




寸法図

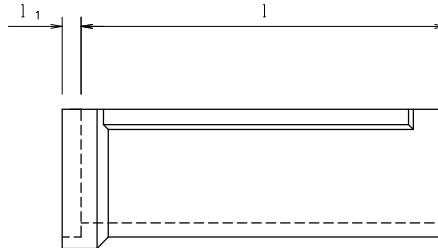


配筋図

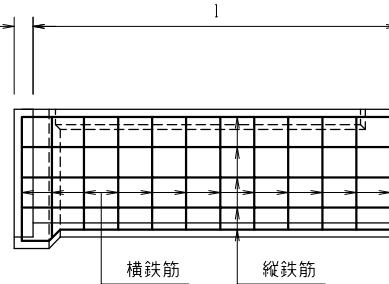


ソケット部

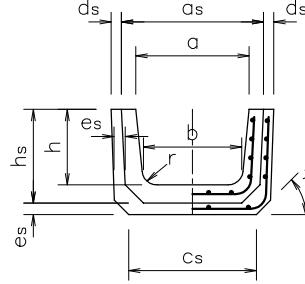

中央部

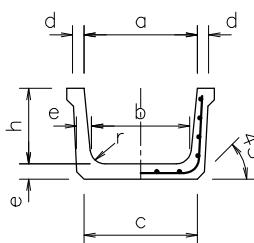


差口部

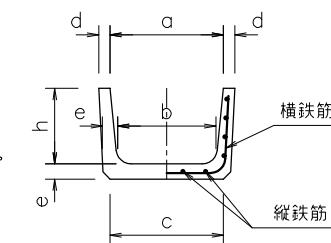

呼び	寸法 (mm)													参考重量 (kg)		縦鉄筋		横鉄筋					
	a	b	c	d	e	h	r	l		as	cs	ds	es	hs	l <sub>1</sub>	l=2000		l=1000		径 (mm)	数量 (本)	径 (mm)	数量 (本)
								2000	1000														
200	200	170	205	30	35	150	30	2000	1000	276	243	27	30	193	50	96	50	3.2	8	2.6	21	11	
250	250	215	250	30	35	175	30	2000	1000	326	288	27	30	218	50	114	59	3.2	9	2.6	23	12	
300	300	260	300	30	40	200	40	2000	1000	376	338	27	30	248	50	144	72	3.2	9	3.2	21	11	
350	350	300	345	35	45	235	50	2000	1000	436	388	32	35	288	50	191	102	3.2	10	3.2	23	12	
400	400	345	395	40	50	260	50	2000	1000	496	438	32	35	318	50	239	120	4.0	10	4.0	21	11	
450	450	390	440	40	50	295	50	2000	1000	546	483	32	35	353	50	266	138	4.0	12	4.0	21	11	
500	500	435	490	45	55	320	60	2000	1000	606	538	36	40	383	50	319	170	5.0	12	4.0	23	12	
550	550	475	535	45	60	355	60	2000	1000	656	588	41	45	423	50	379	200	5.0	12	5.0	21	11	
600	600	520	580	45	60	380	60	2000	1000	706	633	41	45	448	50	400	219	5.0	12	5.0	–	11	
650	650	565	630	45	65	415	70	–	1000	756	683	41	45	488	50	–	244	5.0	13	5.0	–	12	
700	700	610	680	50	70	440	70	–	1000	816	733	41	45	518	50	–	281	5.0	13	5.0	–	12	
800	800	695	770	50	75	490	70	–	1000	916	828	45	50	573	50	–	332	5.0	14	6.0	–	11	
900	900	785	870	55	85	550	80	–	1000	1026	933	50	55	643	50	–	420	5.0	14	6.0	–	12	
1000	1000	875	965	55	90	600	80	–	1000	1126	1033	54	60	693	50	–	483	5.0	15	6.0	–	13	


※横鉄筋本数には、ソケット部鉄筋1本を含む。

名称	ベンチフリューム	縮尺	図面	A4	作成日	07/3/1	和光産業株式会社
規格		図番	–	区分	製配筋図		

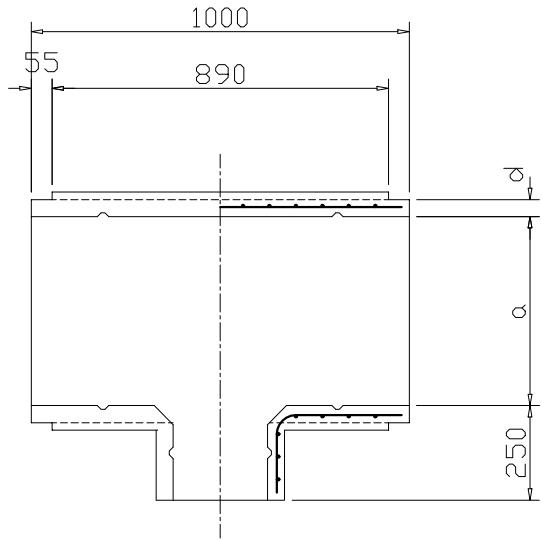

寸法表

呼び	寸法(mm)								
	a	b	c	d	e	f	g	h	i
200	200	170	205	30	35	200	160	150	370
250	250	215	250	30	35	200	160	175	370
300	300	260	300	30	40	200	160	200	370
350	350	300	345	35	45	200	160	235	365
400	400	345	395	40	50	200	160	260	360
450	450	390	440	40	50	250	200	295	335
500	500	435	490	45	55	250	200	320	330
550	550	475	535	45	60	250	200	355	330

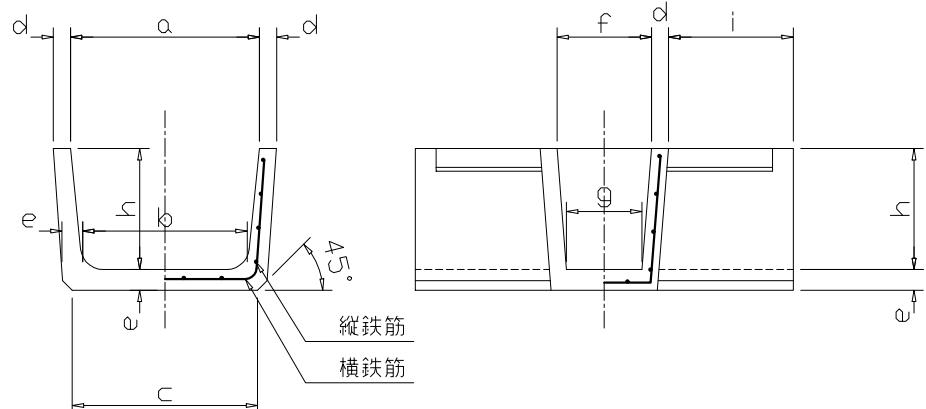


配筋表


呼び	縦鉄筋径 (mm)	横鉄筋径 (mm)
200	3.2	2.6
250	3.2	2.6
300	3.2	3.2
350	3.2	3.2
400	4.0	4.0
450	4.0	4.0
500	5.0	4.0
550	5.0	5.0

図面名称	ベンチフリューム 分水溝	縮尺	1/20	色		検図				和光産業株式会社
規格		図番		作成日	04/3/8					

断面図

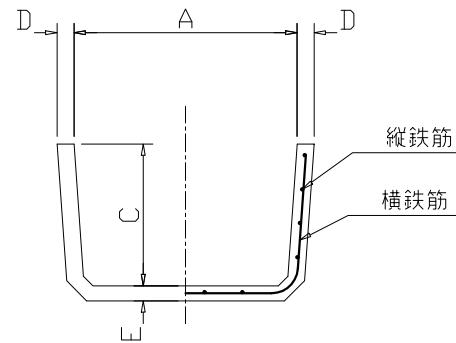

側面図

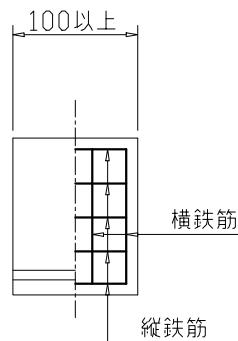


寸法表

呼び	寸法(mm)					
	A	C	D	E	縦鉄筋径	横鉄筋径
200	261 以上	185 以上	27 以上	30 以上	5.0	2.6
250	311 以上	210 以上	27 以上	30 以上	5.0	2.6
300	361 以上	240 以上	27 以上	30 以上	5.0	3.2
350	419 以上	279 以上	32 以上	35 以上	5.0	3.2
400	479 以上	309 以上	32 以上	35 以上	5.0	4.0
450	529 以上	344 以上	32 以上	35 以上	5.0	4.0
500	589 以上	374 以上	36 以上	40 以上	5.0	4.0
550	639 以上	414 以上	41 以上	45 以上	5.0	5.0
600	687 以上	437 以上	41 以上	45 以上	5.0	5.0
650	737 以上	477 以上	41 以上	45 以上	4.0	5.0
700	797 以上	507 以上	41 以上	45 以上	4.0	5.0
800	897 以上	562 以上	45 以上	50 以上	3.2	6.0
900	1007 以上	632 以上	50 以上	55 以上	3.2	6.0
1000	1107 以上	687 以上	54 以上	60 以上	3.2	6.0

図面名称	ベンチフリューム用受台	縮尺	1/20	色		検図					和光産業株式会社
規格		図番		作成日	05/8/5						

## ベンチフリーム用蓋

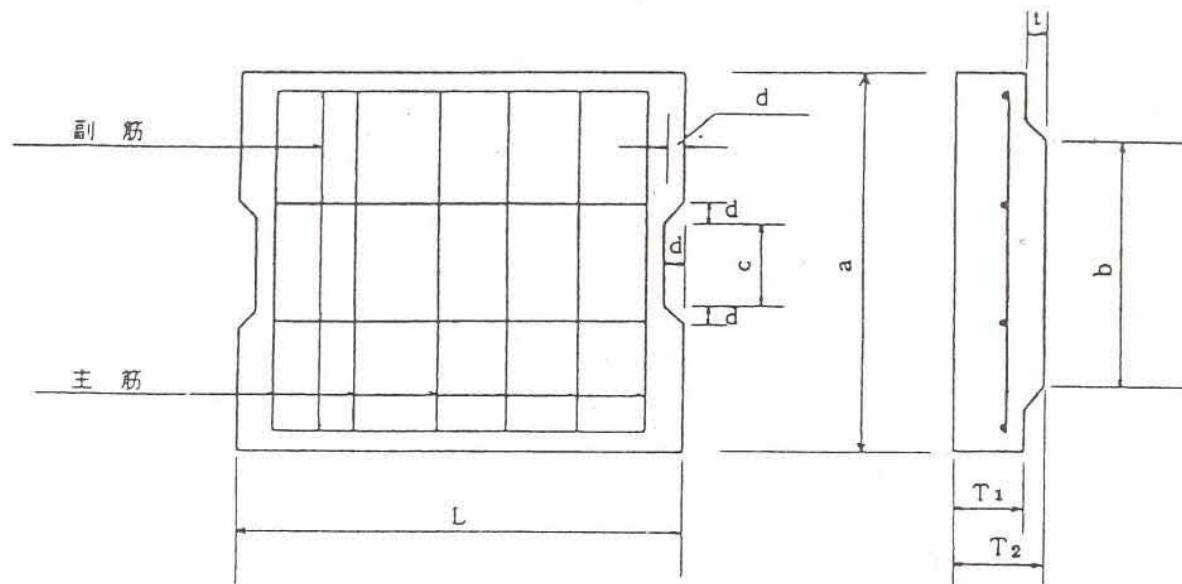

規 格 表

(寸法の単位mm)

	サイズ	a	b	c	d	T <sub>1</sub>	T <sub>2</sub>	t	L	主筋 径×本数	副筋 径×本数	参考重量
一 種 (T <sub>1</sub> - 4t) (以 下)	200	290	180	75	15	55	60	5	500	Ø 6×8	Ø 6×3	21
	250	340	230	90	"	55	60	"	"	Ø 6×9	"	24
	300	390	280	100	"	65	70	"	"	D 10×5	"	33
	350	450	330	100	"	65	70	"	"	"	Ø 6×4	38
	400	520	380	120	"	65	70	"	"	"	"	44
	450	570	430	120	"	75	80	"	"	D 10×6	D 10×4	55
	500	630	480	120	"	75	80	"	"	"	"	60
	550	680	530	150	"	75	80	"	"	D 10×5	"	65
	600	730	580	150	"	75	80	"	"	"	"	70
	650	780	630	150	"	75	80	"	"	D 10×7	"	75
	700	850	680	200	"	85	90	"	"	D 10×6	"	92
	800	950	780	200	"	85	90	"	"	D 10×8	"	103
	900	1060	880	200	"	85	90	"	"	"	"	114
	1000	1160	980	200	"	95	100	"	"	"	"	139
二 種 (T <sub>1</sub> - 14t) (以 下)	200	290	180	75	15	85	90	5	500	D 10×8	D 10×3	31
	250	340	230	90	"	95	100	"	"	D 13×5	"	41
	300	390	280	100	"	105	110	"	"	D 10×4	"	47
	350	450	330	100	"	115	120	"	"	"	"	59
	400	520	380	120	"	115	120	"	"	"	"	69
	450	570	430	120	"	125	130	"	"	D 10×5	"	82
	500	630	480	120	"	125	130	"	"	D 13×6	"	91
	550	680	530	150	"	135	140	"	"	"	"	106
	600	730	580	150	"	135	140	"	"	D 10×6	"	114
	650	780	630	150	"	145	150	"	"	"	"	131
	700	850	680	200	"	145	150	"	"	D 13×6	"	143
	800	950	780	200	"	155	160	"	"	D 13×7	"	160
	900	1060	880	200	"	155	160	"	"	D 13×8	"	191
	1000	1160	980	200	"	155	160	"	"	"	"	223

許容差	a 及び L	T <sub>1</sub> T <sub>2</sub> 及び b · c · d
	± 3	± 2