
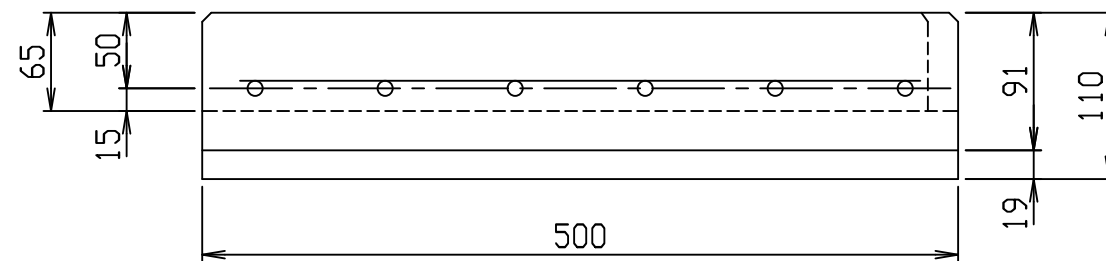
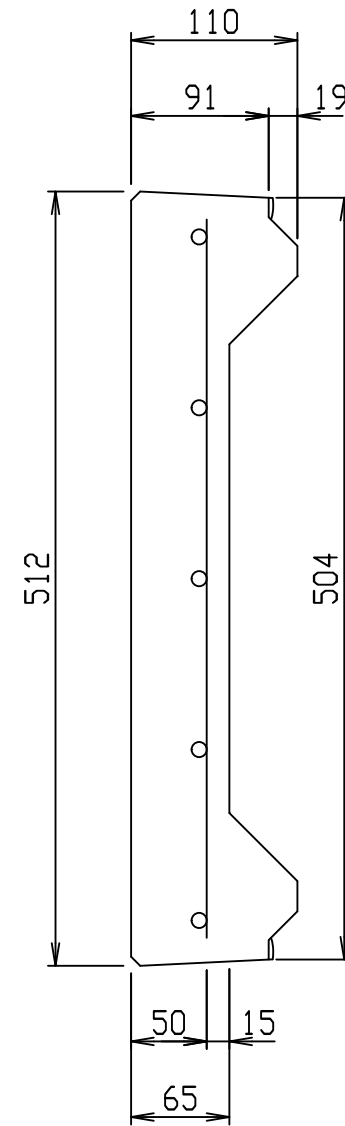


名称	落ちふた式U形側溝 蓋版			規格	1種400 無騒音		
年月日	H21. 5. 26	縮尺	1:5	区分	製品図	図番	D-09010150
部長		課長		照査	設計	製図	
				山川	山川	山川	

2021/11/12：社名表示の変更

VERTEX ベルテクス株式会社

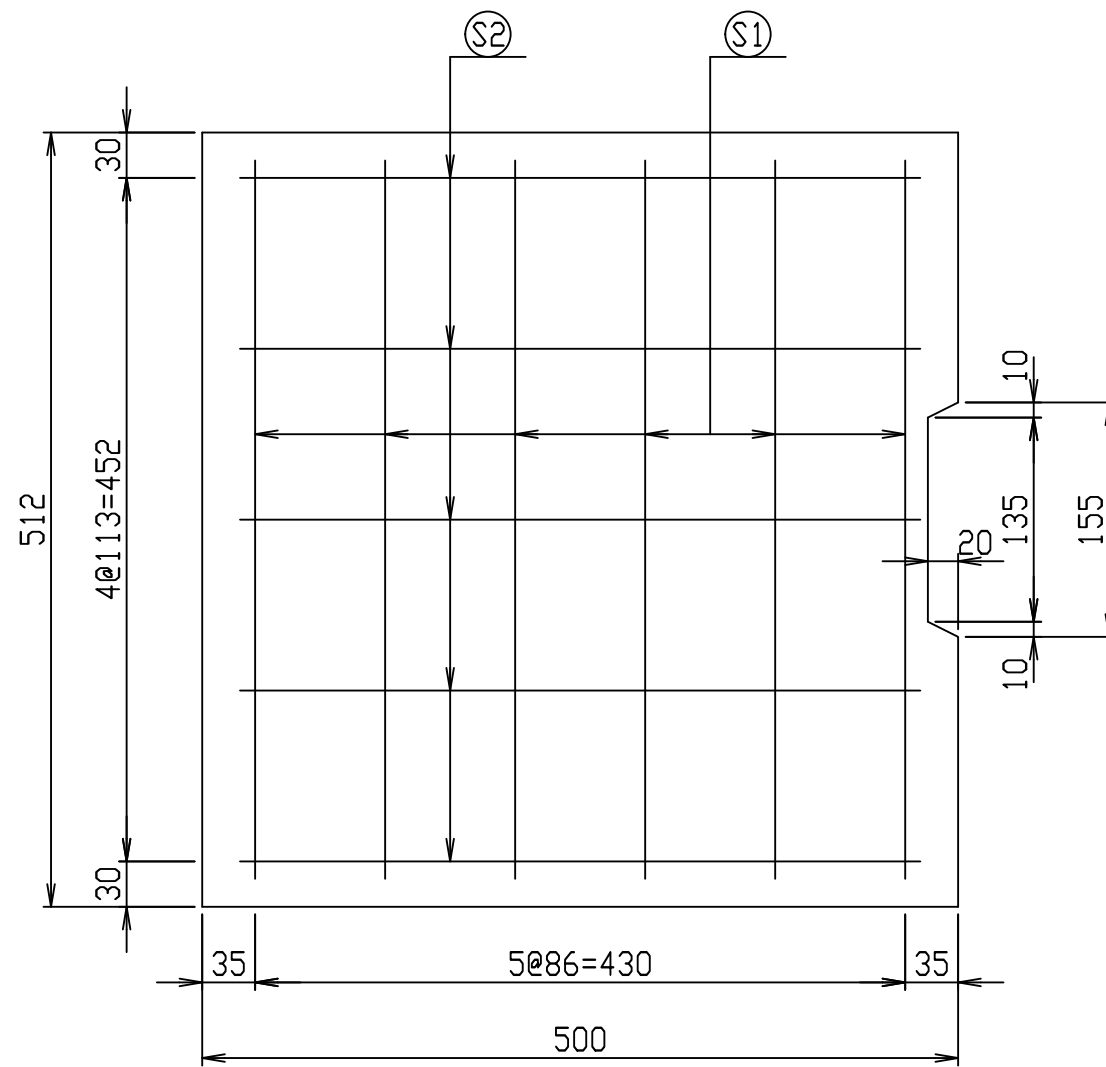

名称	径	本数	長さ	m当り質量	質量	概要
鉄筋 (S1)	φ 4	6	0.475	0.0986	0.281	
" (S2)	φ 4	5	0.450	0.0986	0.222	—
合計	0.503 kg					
コンクリート体積	0.0197 m ³					
製品質量	45 kg					

名称	落ちふた式U形側溝 蓋版			規格	1種400 無騒音		
年月日	H21. 5. 26	縮尺	1:5	区分	配筋図	図番	D-09010151
部長	課長	照査	○	設計	○	製図	○

2021/11/12 : 社名表示の変更

VERTEX ベルテクス株式会社