
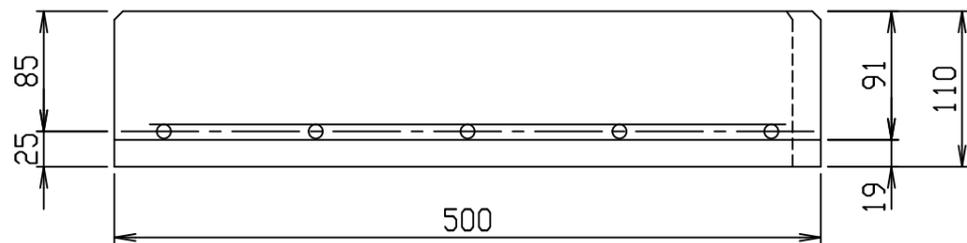
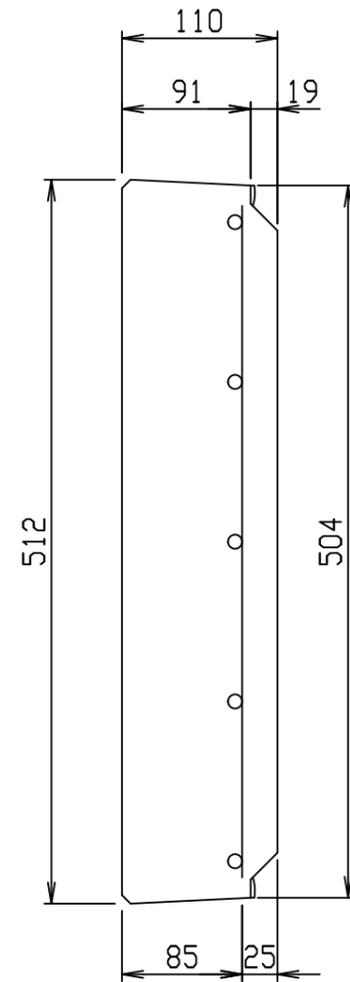


名称	落ちふた式U形側溝 蓋版		規格	3種400 無騒音	
年月日	H21. 5. 26	縮尺	1:5	区分	製品図 図番 D-09010154
部長		課長		照査	設計
				山川	山川
				製図	山川

2021/11/12：社名表示の変更

VERTEX ベルテクス株式会社

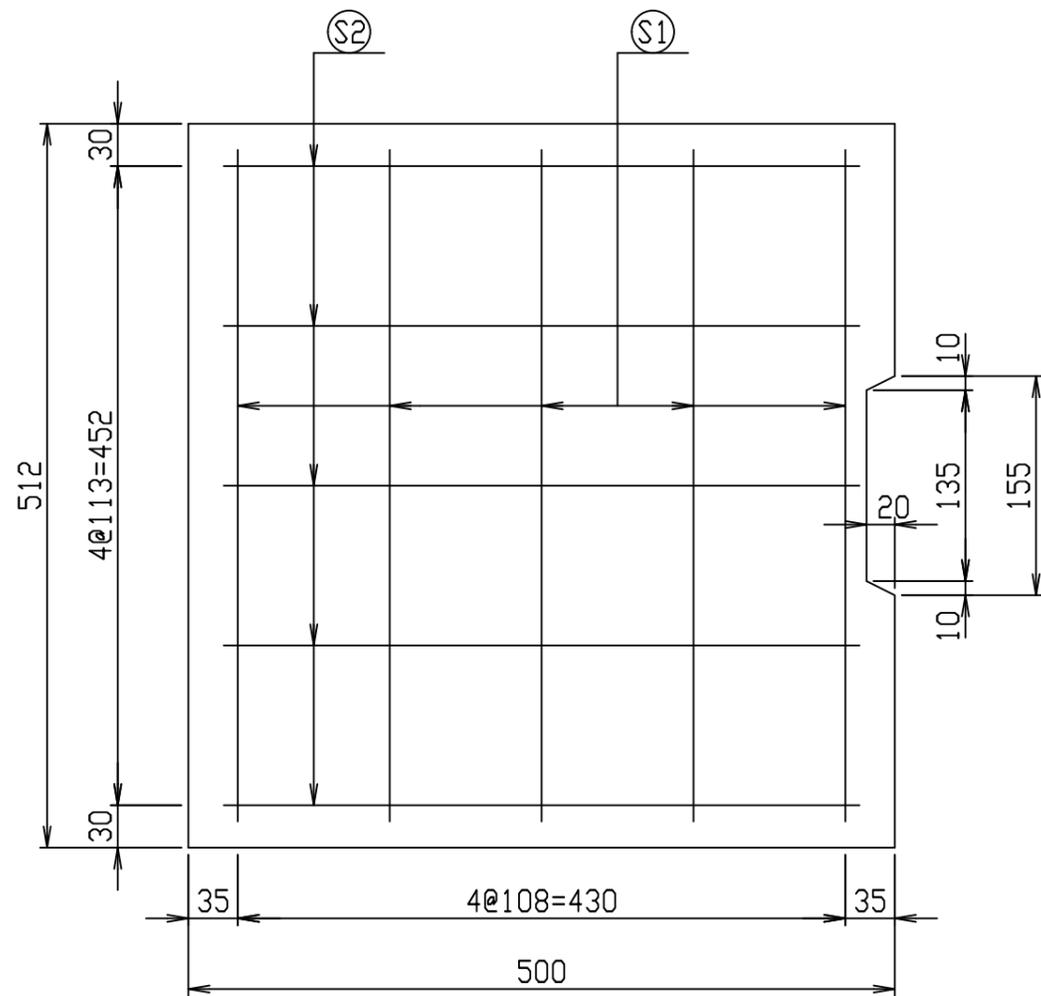

名称	径	本数	長さ	m当り質量	質量	概要	
鉄筋 S1	D10	5	0.475	0.560	1.330		
" S2	D6	5	0.450	0.249	0.560	—	
合計						1.890 kg	
コンクリート体積						0.0272	m ³
製品質量						65	kg

名称	落ちふた式U形側溝 蓋版			規格	3種400 無騒音		
年月日	H21. 5. 26	縮尺	1:5	区分	配筋図	図番	D-09010155
部長	課長	照査	設計	製図			

2021/11/12 : 社名表示の変更

VERTEX ベルテクス株式会社