
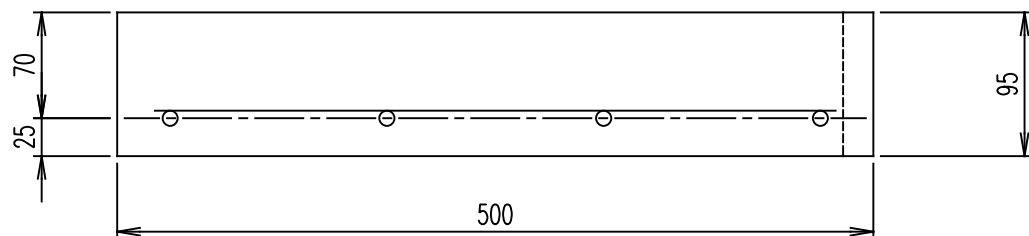
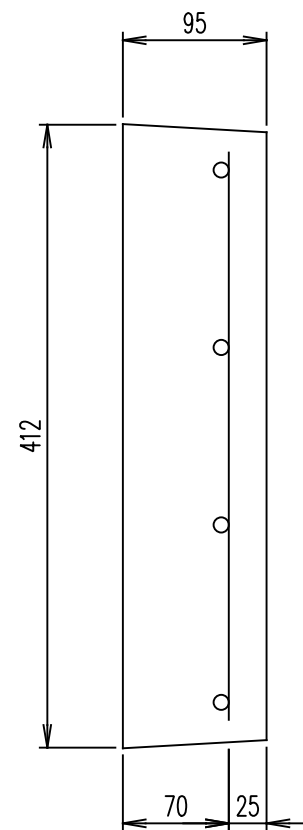


名称	落ちふた式U形側溝 蓋版			規格	3種300		
年月日	H17.9.5	縮尺	1:5	区分	製品図	図番	H-0628019
部長	(田中)	課長	(田中)	照査	(芹川)	設計	(松川)
						製図	(大和)

2022/2/22 : 社名表示の変更

VERTEX ベルテクス株式会社

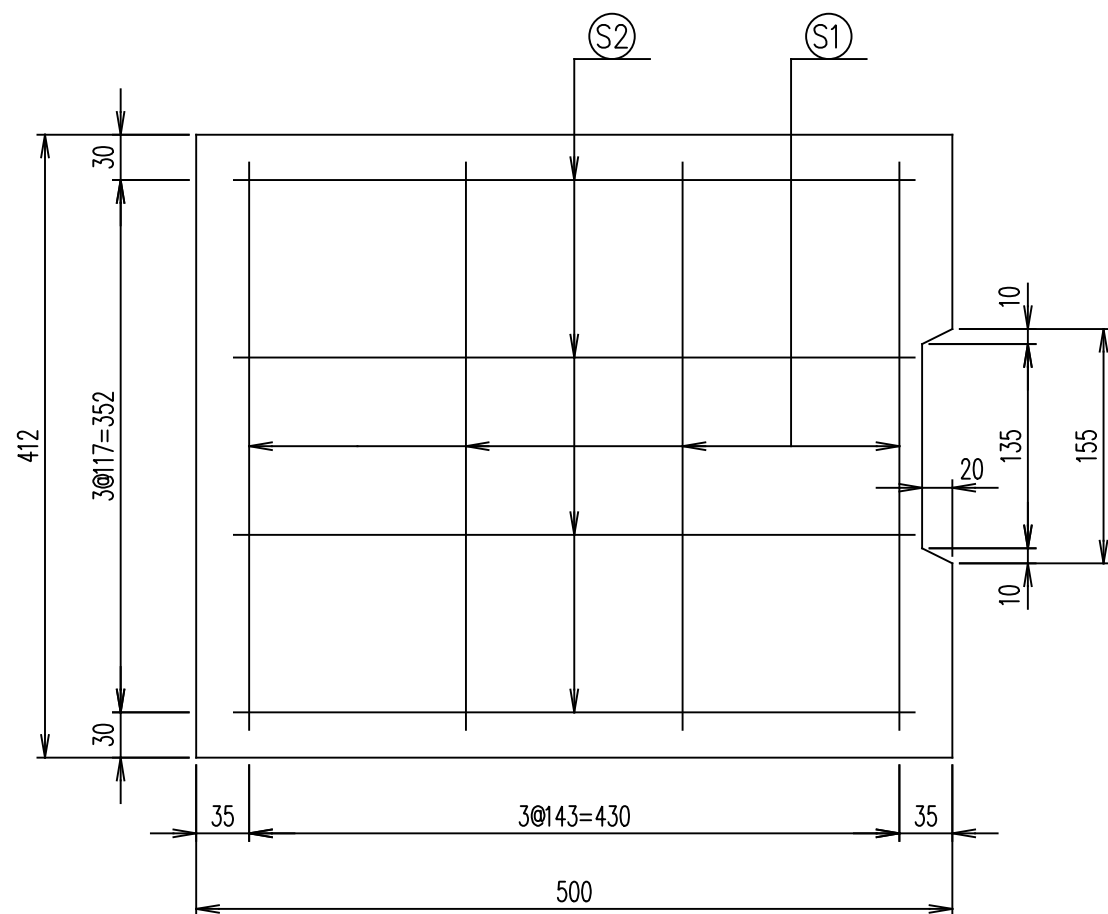

名称	径	本数	長さ	m当り質量	質量	概要
鉄筋 (S1)	D10	4	0.375	0.560	0.840	
" (S2)	D6	4	0.450	0.249	0.448	—
合計	1.288 kg					
コンクリート体積	0.0188 m ³					
製品質量	45 kg					

名称	落ちふた式U形側溝 蓋版			規格	3種300		
年月日	H17.9.5	縮尺	1:5	区分	配筋図	図番	H-0628020
部長	(田中)	課長	(田中)	照査	(芹川)	設計	(松川)
						製図	(大和)

2022/2/22 : 社名表示の変更

VERTEX ベルテクス株式会社