
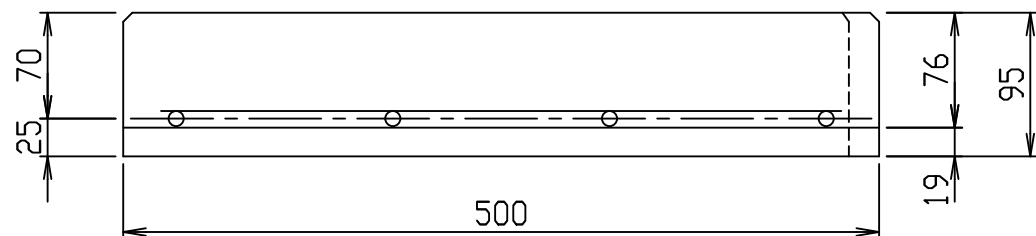
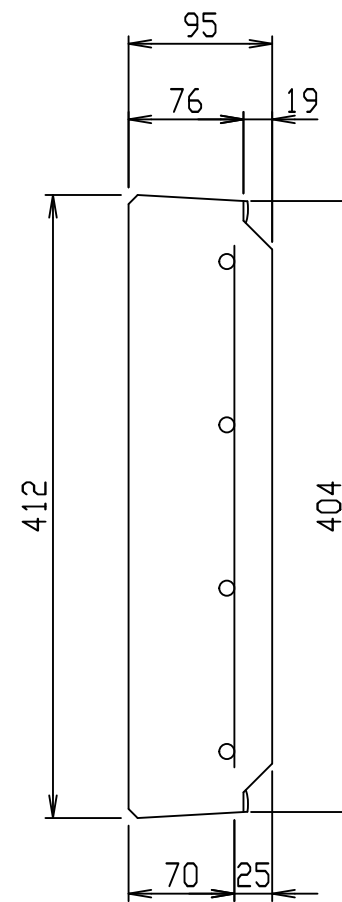


名称	落ちふた式U形側溝 蓋版		規格	3種300 無騒音		
年月日	H21. 5. 26	縮尺	1:5	区分	製品図	図番 D-09010152
部長		課長		照査	設計	製図
				山川	山川	山川

2021/11/12：社名表示の変更

**VERTEX** ベルテクス株式会社

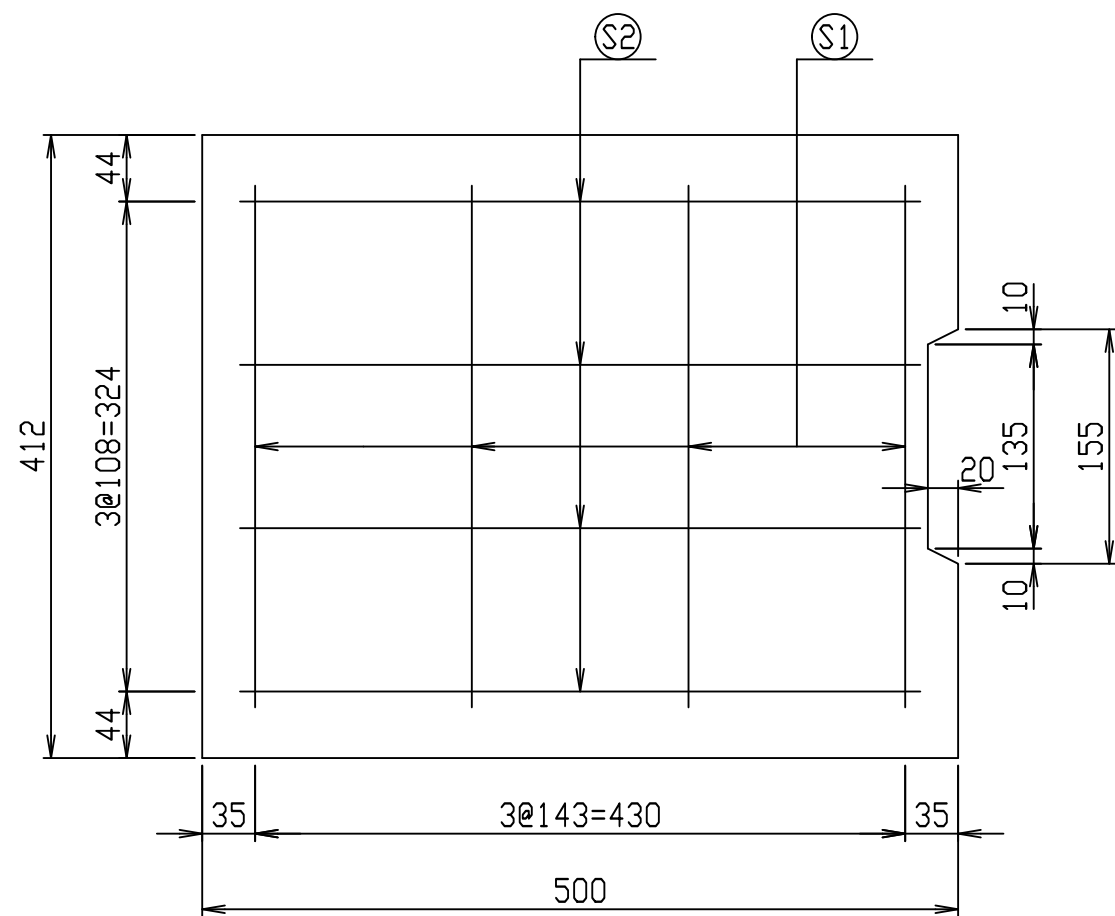

名称	径	本数	長さ	m当り質量	質量	概要
鉄筋 ①	D10	4	0.345	0.560	0.773	
" ②	D6	4	0.450	0.249	0.448	—
合計	1.221 kg					
コンクリート体積	0.0188 m <sup>3</sup>					
製品質量	45 kg					

名称	落ちふた式U形側溝 蓋版			規格	3種300 無騒音		
年月日	H21. 5. 26	縮尺	1:5	区分	配筋図	図番	D-09010153
部長	課長	照査	設計	製図			

2021/11/12：社名表示の変更

VERTEX ベルテクス株式会社