

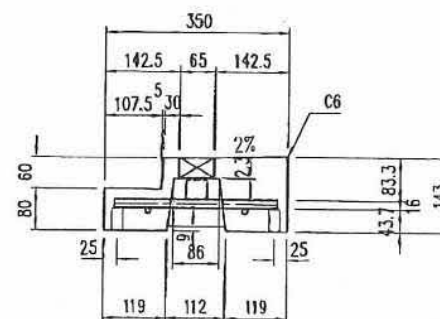
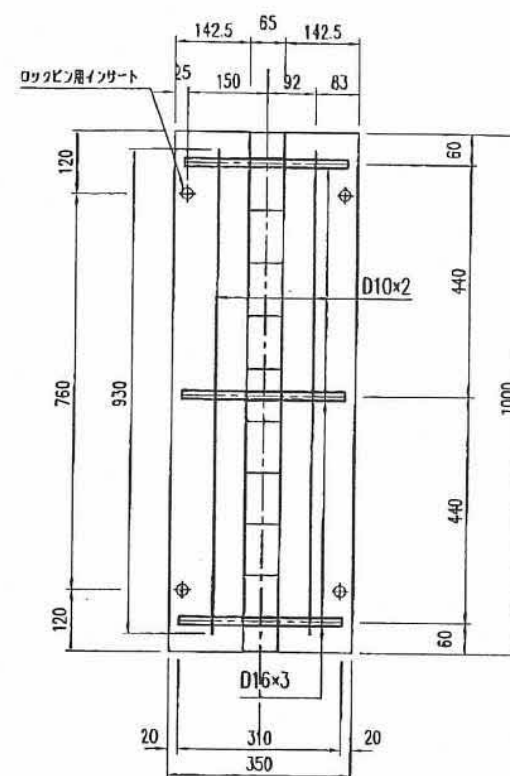
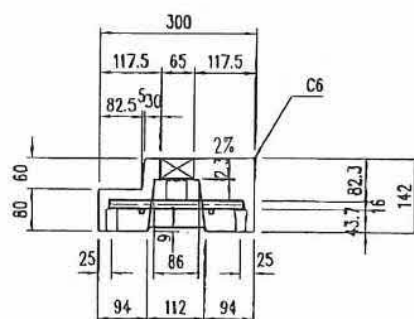
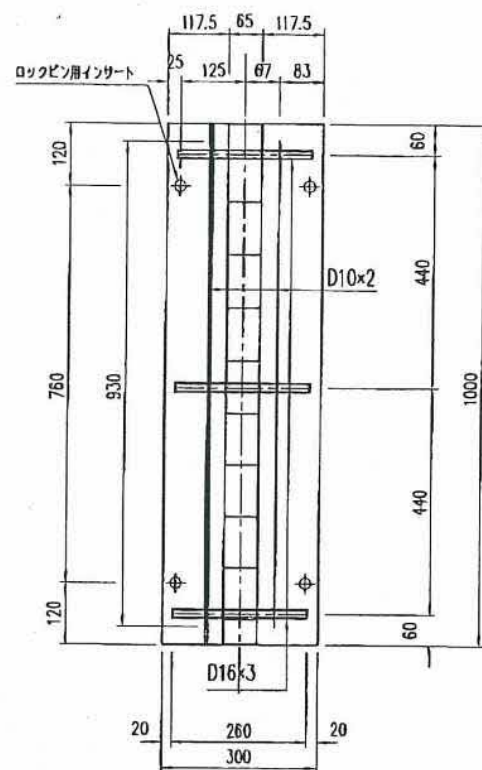





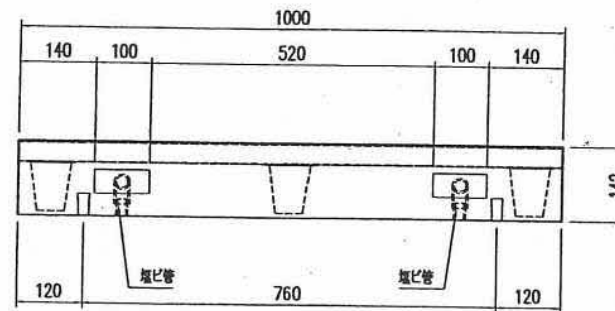


品名	マルチスリット側溝S1C型	設計条件	T-25	許容応力度	$\sigma_{ca} = 14.5 \text{ N/mm}^2 (150 \text{ kgf/cm}^2)$	図面	A	縮尺	1/10	設計	監製	承認	図面番号	14305fm1
寸法	200,250	図面種別	形状図		$\sigma_{sa} = 265 \text{ N/mm}^2 (2700 \text{ kgf/cm}^2)$	面	3	R						

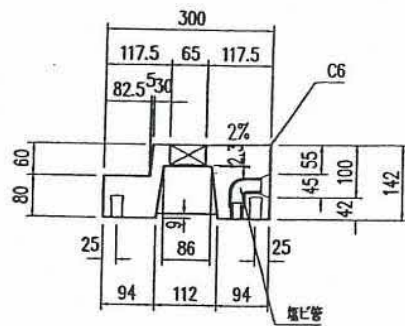


参考重量 65 kg


品名	マルチスリット側溝S1C型	設計条件	T-25	許容応力度	$\sigma_{ca}=10\text{N/mm}^2$	図面	A 3	縮 尺 1 10	設計・製図	検図	承認	図面番号	14a07fm1
	寸法	200	図面種別	形状図	$\sigma_{sa}=160\text{N/mm}^2$				松本	鎌	森		

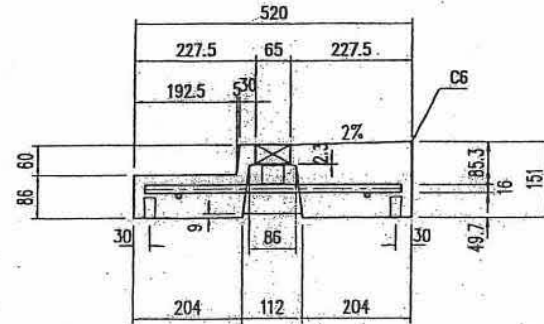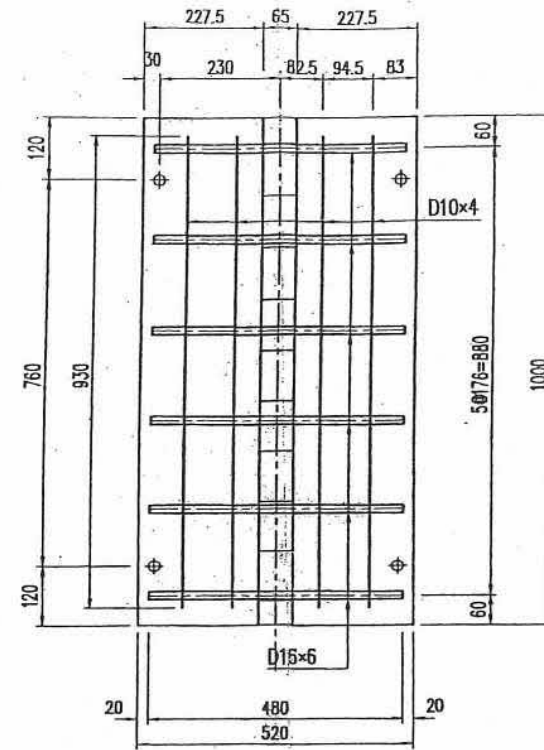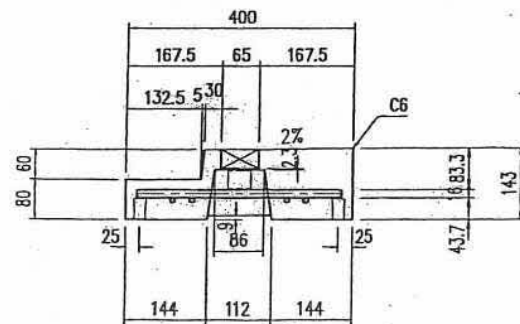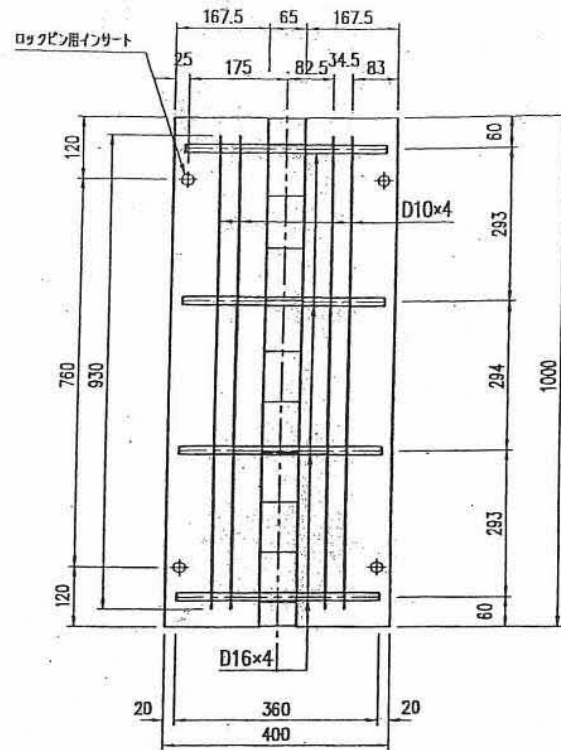

品名	マルチスリット側溝S1C型	設計条件	T-25	許容応力度	$\sigma_{ca} = 14.5 \text{ N/mm}^2 (150 \text{ kgf/cm}^2)$	図面	A	縮尺	1/10	設計	製図	承認	
寸法	300,400	図面種別	形状図		$\sigma_{os} = 26.5 \text{ N/mm}^2 (2700 \text{ kgf/cm}^2)$	面	3	R		松本	松本	松本	図面番号 14305fm2

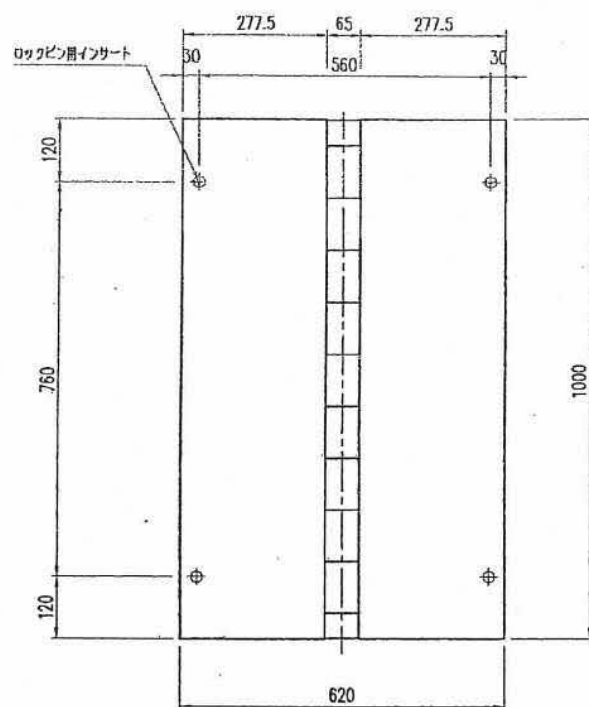


参考重量 187 kg

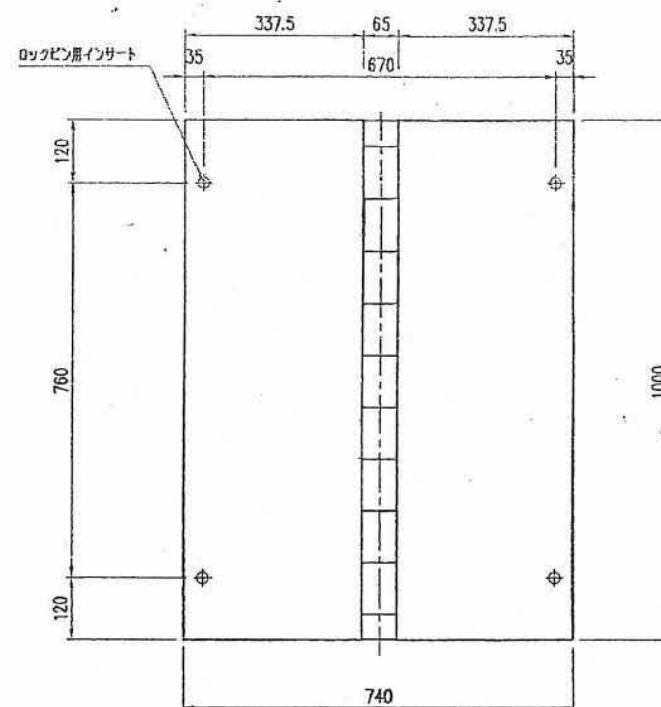

参考重量 232 kg


	品名	マルチスリット側溝S1C 型	設計条件	T-25	許容応力度	$\sigma_{ca} = 10N/mm^2$	図面縮尺	1/10	設計・製図 校 図 承認	図面番号	14b15fm1
	寸法	500,600	図面種別	形状図		$\sigma_{ca} = 160N/mm^2$					

F型

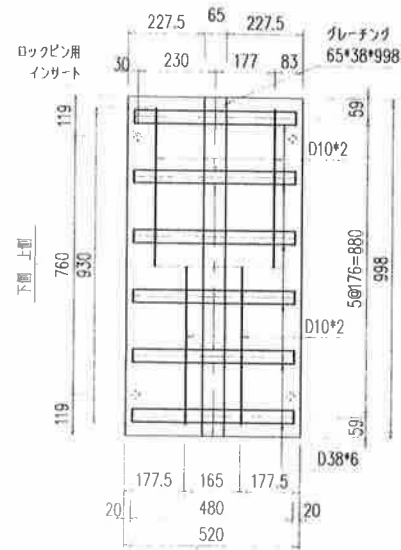


参考重量 128 kg

S1C型

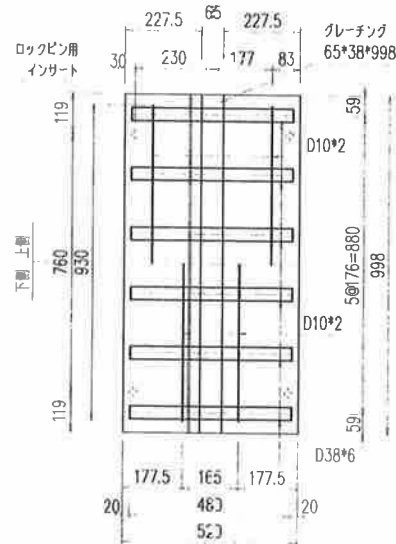

参考重量 152 kg


S2型

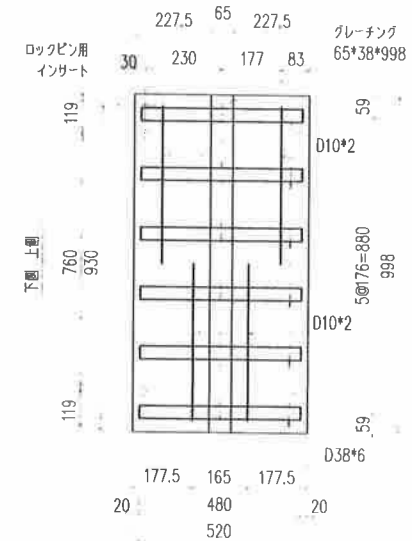

※参考重量にグレーチング重量は含まない


品名	マルチスリット側溝蓋	設計条件	T-25・縦断・横断	設計基準強度	$\sigma_{ck} = 30 \text{ N/mm}^2$	図面	縮尺	設計・製図	検図	承認	図面番号	ms1futa40101-1
寸法	400用	図面種別	形状・配筋図	使用鉄筋	SD 295 A SD 345	面						

F型

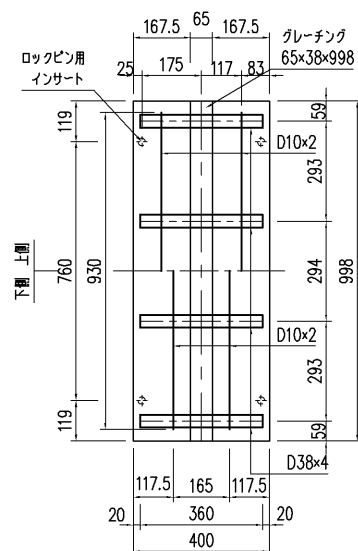


参考重量 91 kg

S1C型

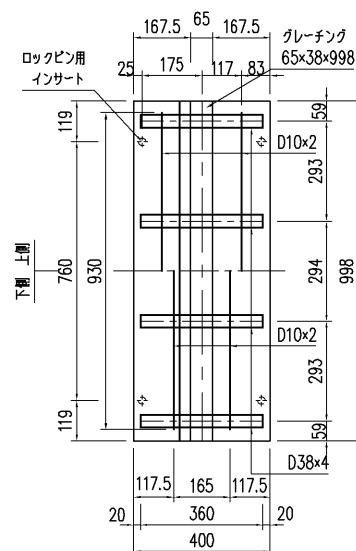

参考重量 97 kg

S2型

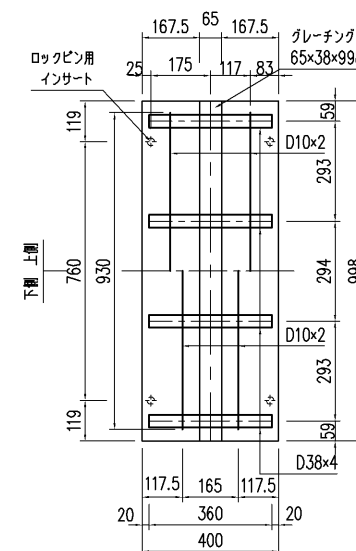


参考重量 95 kg


※参考重量にグレーチング重量は含まない

品名	マルチスリット側溝蓋	設計条件	T-25・縦断、横断	設計基準強度	$\sigma_{ck} = 30\text{N/mm}^2$	図面	A	縮尺	1/15	設計・製図	検査	承認	図面番号	ms1futa30101-1
寸法	300用	図面種別	形状・配筋図	使用鉄筋	SD 295 A SD 345	面	3	尺						




F 型

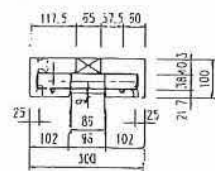



S1・S2型

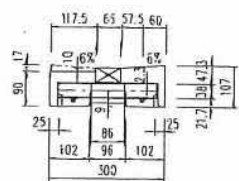

CL 型

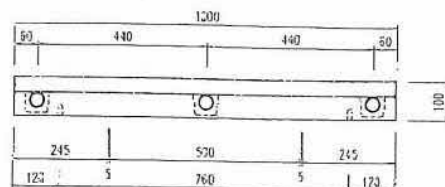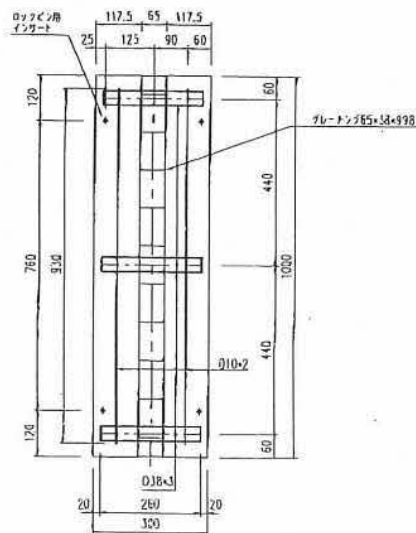
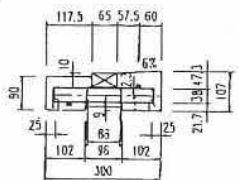


参考重量 64kg

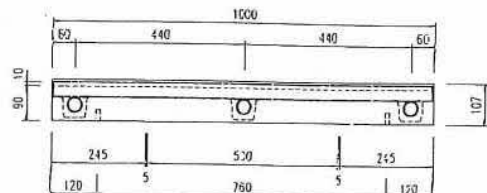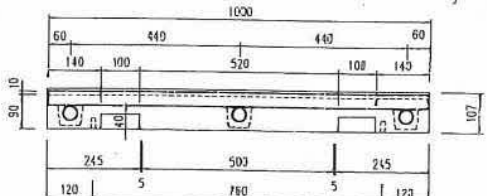
参考重量 S1: 59kg
S2: 66kg

参考重量 55kg


R 型

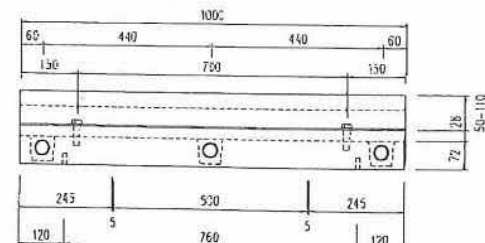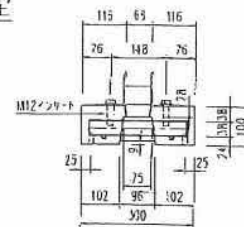

参考重量 64kg

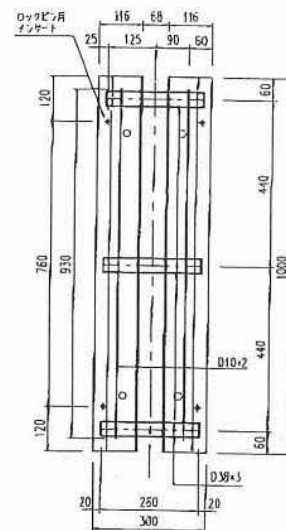

溝上用アングル

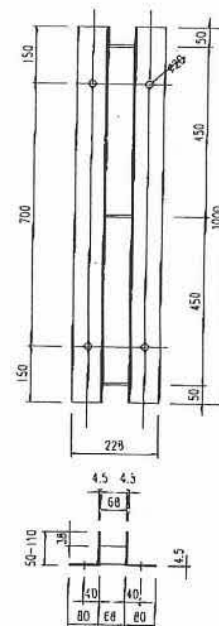



品名	マルチスリット側溝蓋	設計条件	T-25
寸法	200	図面種類	形状・配筋図

許容応力度

$\sigma_{ca} = 100$ kg/cm ²	縮	1
$\sigma_{sa} = 1600$ kg/cm ²	R	10


設計	製図	承認
條原	安武	栗

図面番号 MS-200F

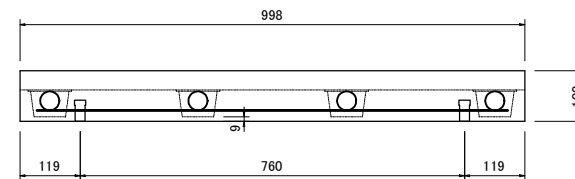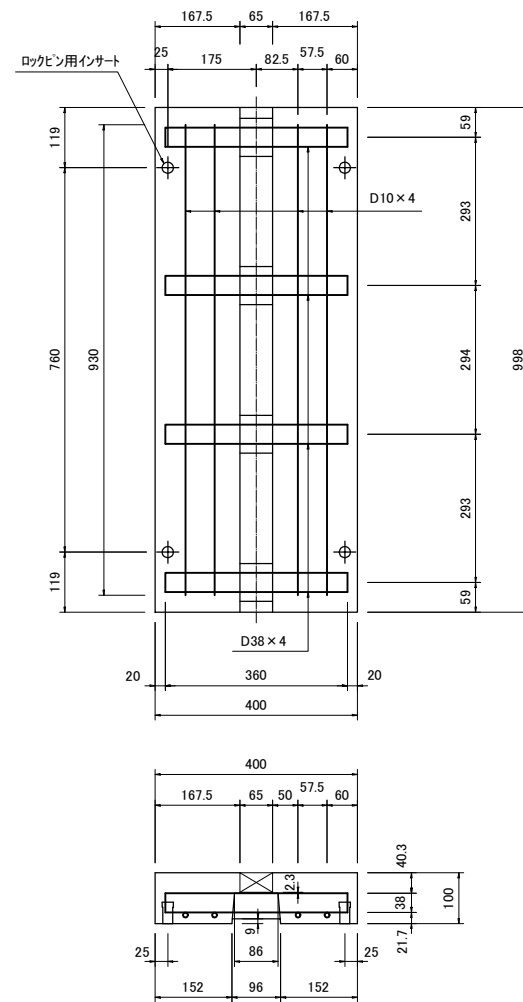



参考重量 91 kg

名 称	マルチスリット側溝 蓋	縮 尺	1/15	図面	A4	作成日	06/11/30	和光産業株式会社
規 格	F型 300	条 件	T-25 縦横断		区 分	製・配筋図		

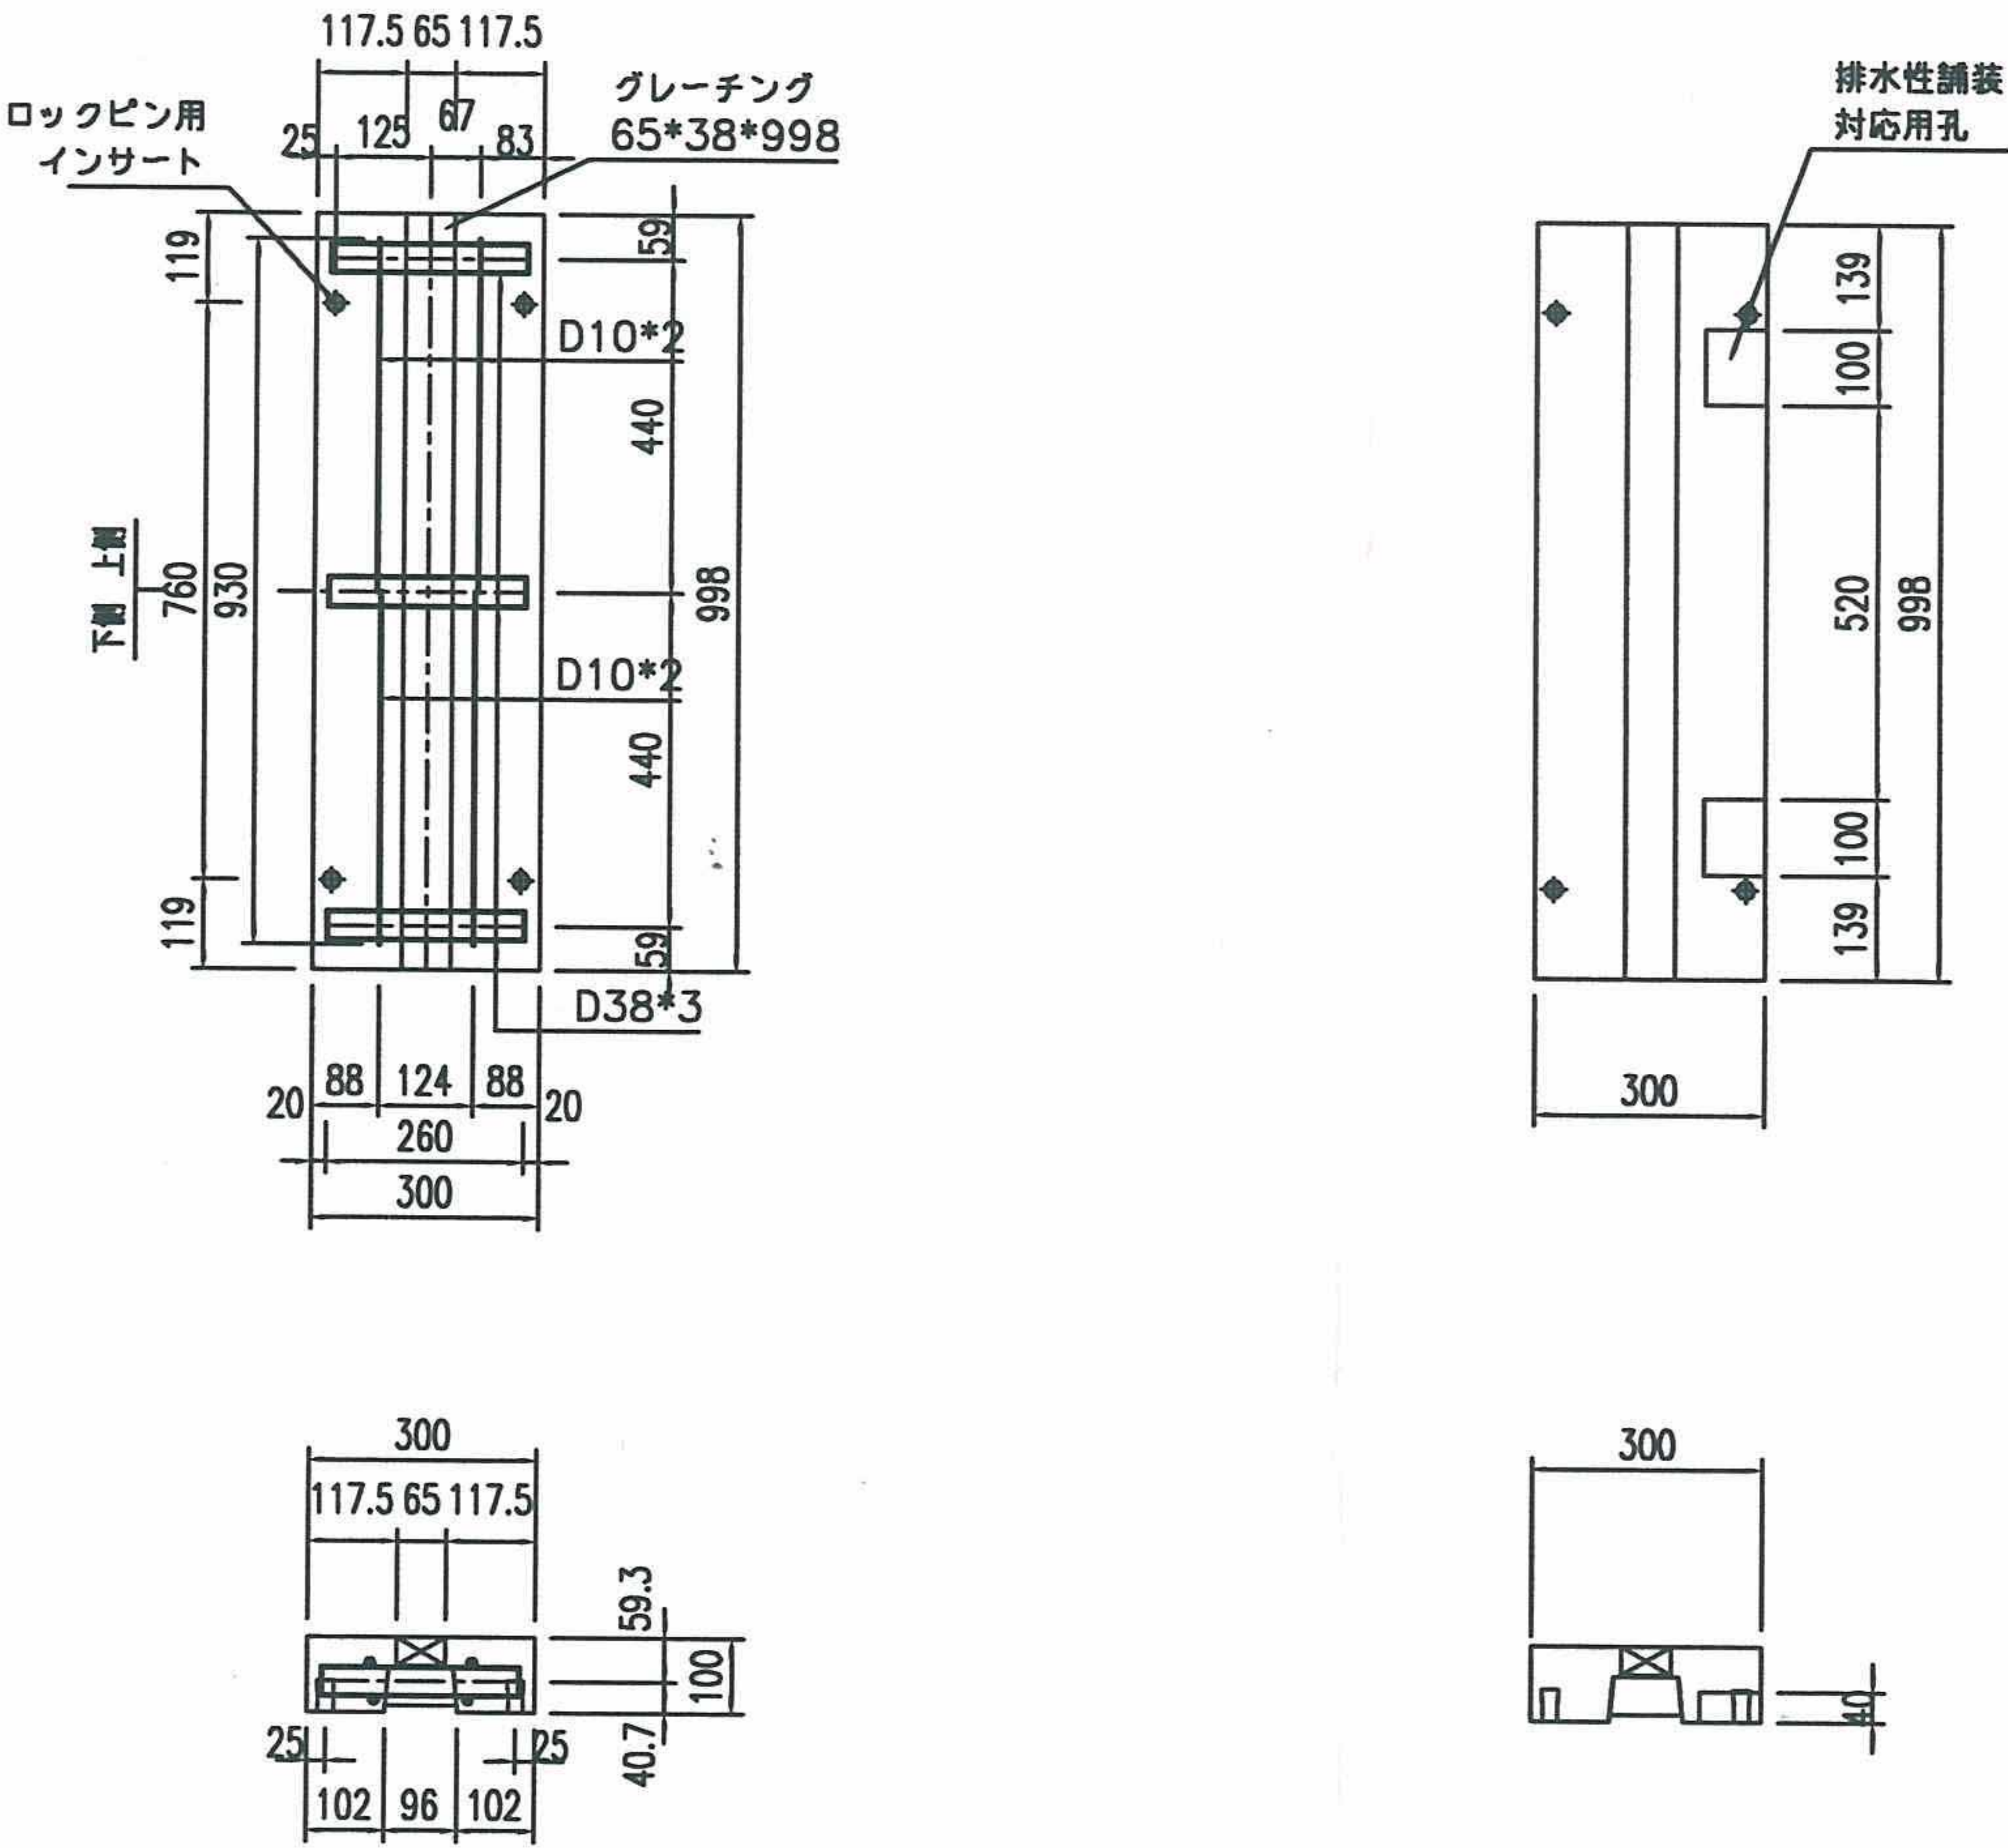



名 称	マルチスリット側溝 蓋	縮 尺	1/20	図面	A4	作成日	07/3/17	和光産業株式会社
規 格	F型 (T-25、縦横断)	図 番	-			区 分	製・配筋図	

R II 型

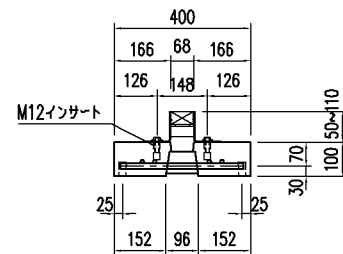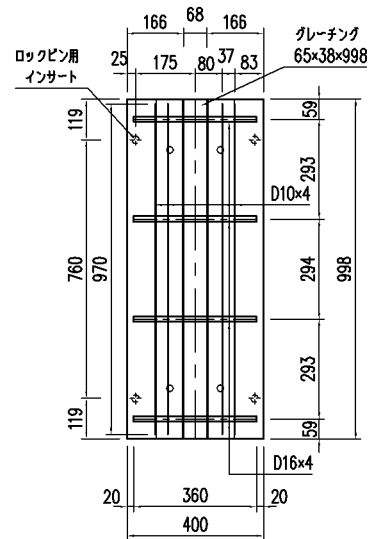



参考重量 91 kg

N II 型

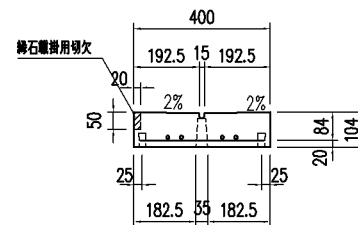
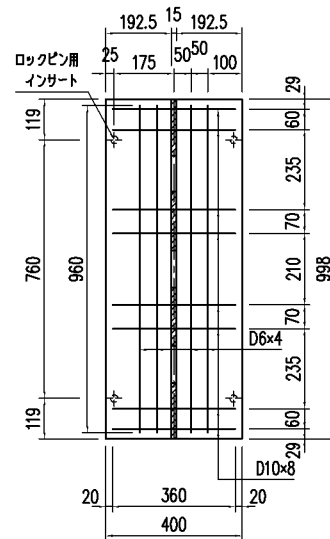


参考重量 97 kg

O II 型

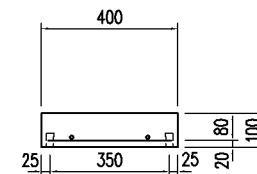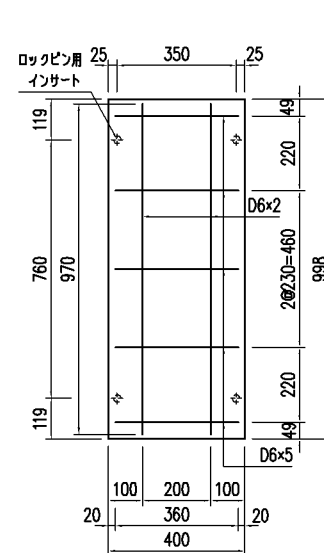

参考重量 98 kg

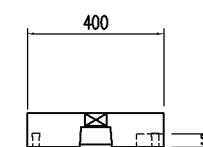
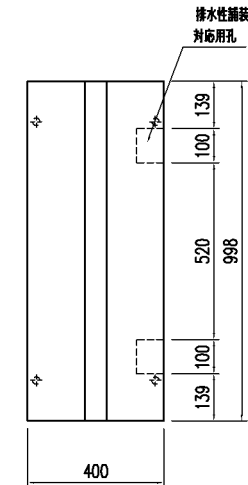
排水性舗装対応孔位置
(FI, S1CI, S2I, RI, NI, OI, BFI)

※N II型に鋳石乗掛切欠をつける場合は
同じ面に排水性舗装対応用孔を設置しないこと

※参考重量にグレーチング重量は含まない
※設計条件についてO型は土被り5cm以上とする



品名	マルチスリット側溝 II 型蓋	設計条件	T-25・縦断	設計基準強度	$\sigma_{ok} = 30N/mm^2$	図面	A	縮尺	1/15	設計・製図	検査	承認	図面番号	ms2futa30102-1
寸法	300用	図面種別	形状・配筋図	使用鉄筋	SD 295 A	図面	A	縮尺	1/15	設計・製図	検査	承認	図面番号	ms2futa30102-1

N II 型



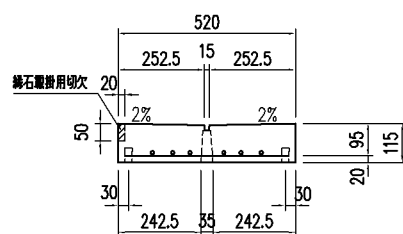
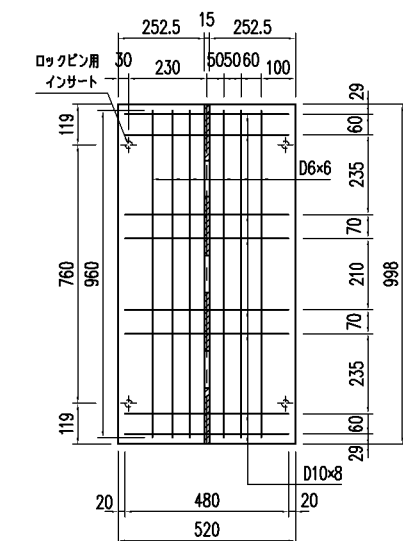


参考重量 140 kg

O II 型

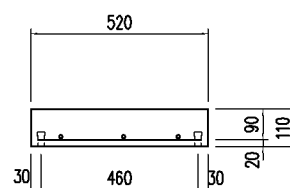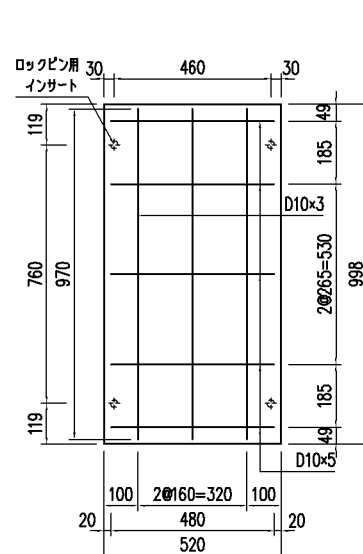


参考重量 140 kg

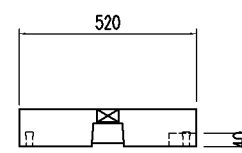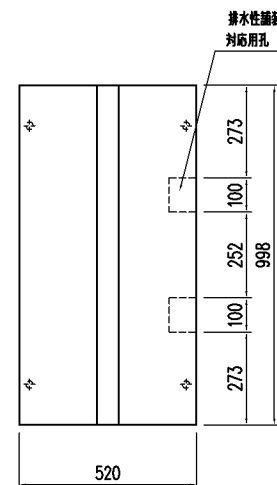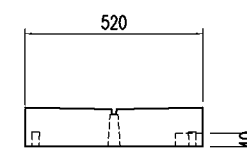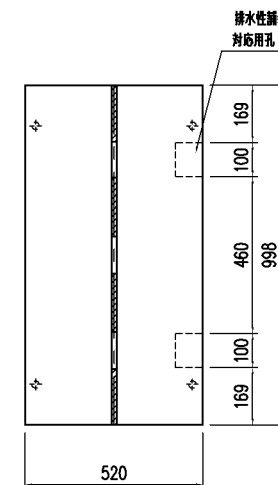排水性舗装対応孔位置
(F II, S1C II, S2 II, R II, O II)排水性舗装対応孔位置
(N II)




※N II型に縁石乗掛切欠をつける場合は
同じ面に排水性舗装対応孔を設置しないこと

※参考重量にグレーチング重量は含まない
※設計条件についてO型は土被り5cm以上とする


品名	マルチスリット側溝 II 型蓋	設計条件	T-25・縦断	設計基準強度	$\sigma_{ck} = 30\text{N/mm}^2$	図面	A	縮尺	1/15	設計・製図	検図	承認	図面番号	ms2futa40102-1
寸法	400用	図面種別	形状・配筋図	使用鉄筋	SD 295 A	図面	A	縮尺	1/15	設計・製図	検図	承認	図面番号	ms2futa40102-1

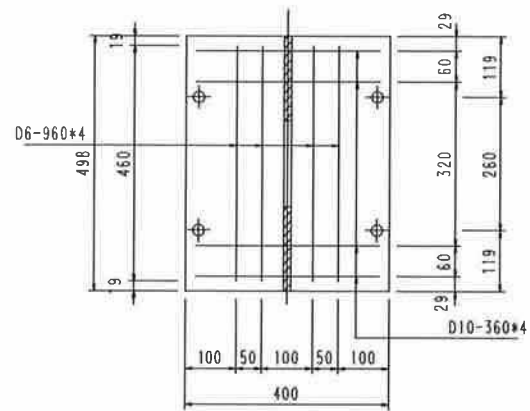




溝部詳細図

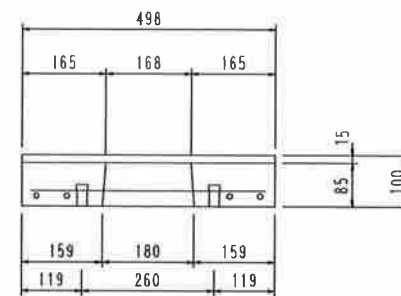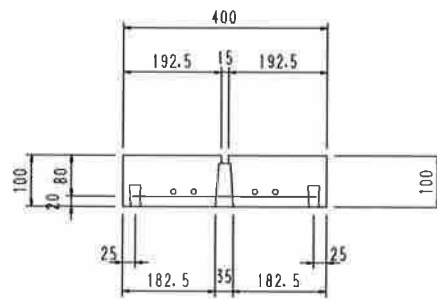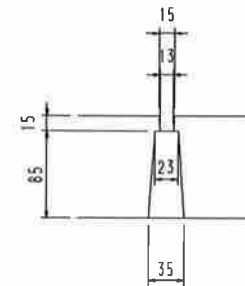

品名	マルチスリット側開N型	設計条件	-	設計基準強度	$\sigma_{ck} = 30 \text{ N/mm}^2$	図	A	縮	1	設計・製図	検図	承認		
寸法	300 (L=500)	図面種別	形状・配筋図	使用鉄筋	SD 295 A	面	3	尺	10				図面番号	20b08fm1

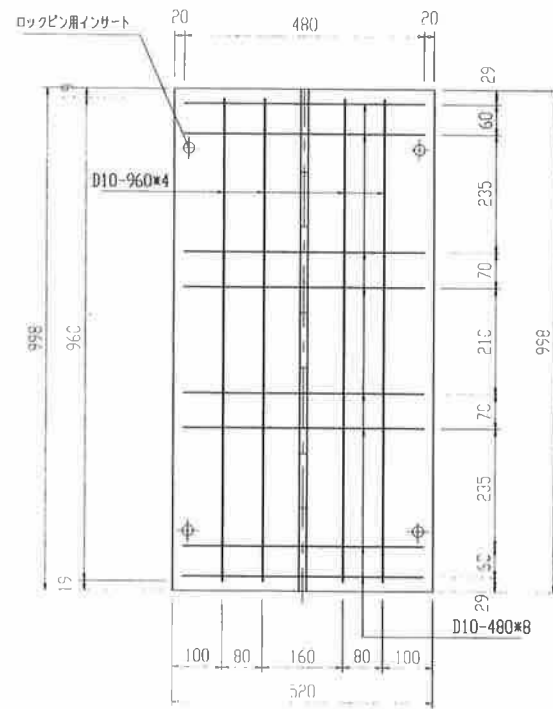


溝部詳細図

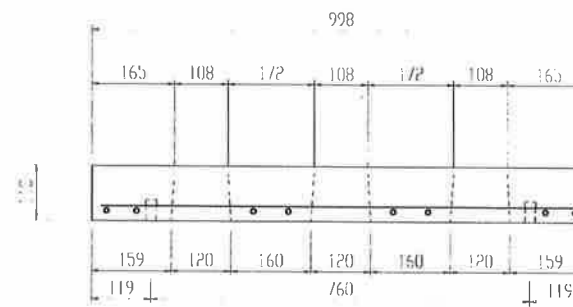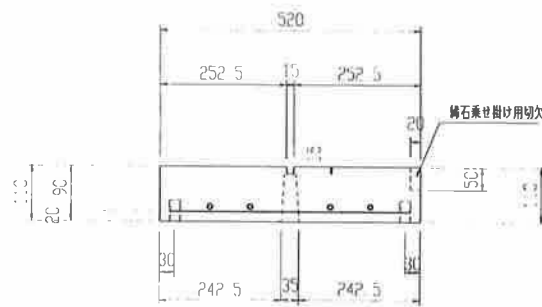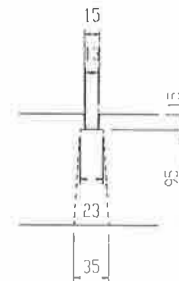


品名	マルチスリット側溝N型	設計条件	T-25・縦断	設計基準強度	$\sigma_{ck} = 30 \text{ N}$	図面	縮尺	設計・製図	検図	承認	図面番号	16c03fm3
寸法	400	図面種別	形状・配筋図	使用鉄筋	SD 295 A							


N 型

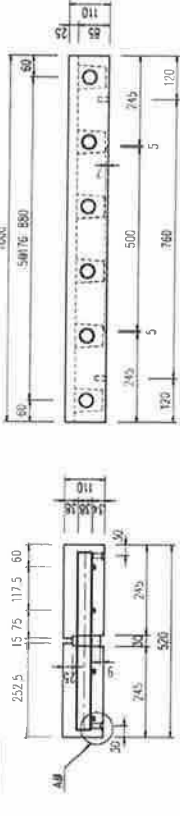



参考重量 159kg

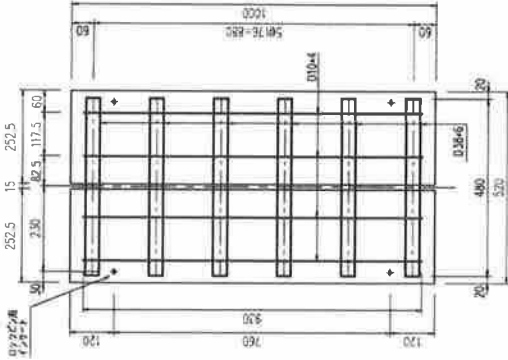



A部詳細図

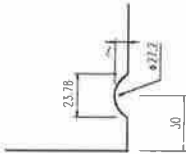



品名	マルチスリット側溝蓋	設計条件	T-25 縦断 形状・配筋図	許容応力度		縮尺	図面番号	MS-400N
寸法	400			$\sigma_{CO} = 100$ $\sigma_{SO} = 1600$	kg/cm ² kg/cm ²	1/10		

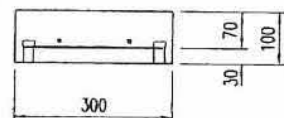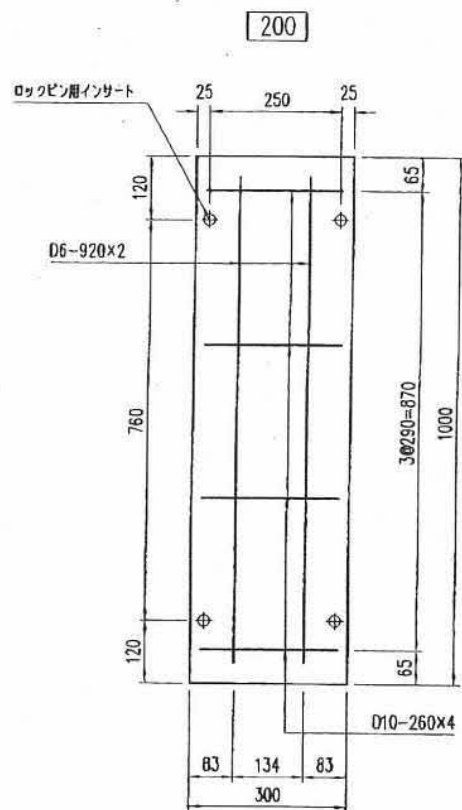

参考重量 74 kg


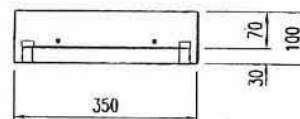
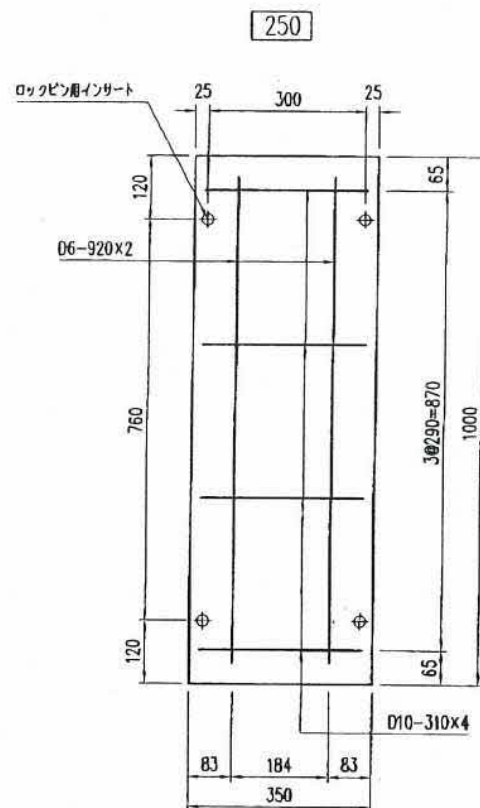


参考重量 86 kg

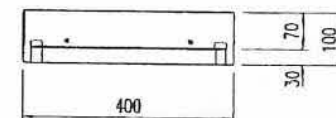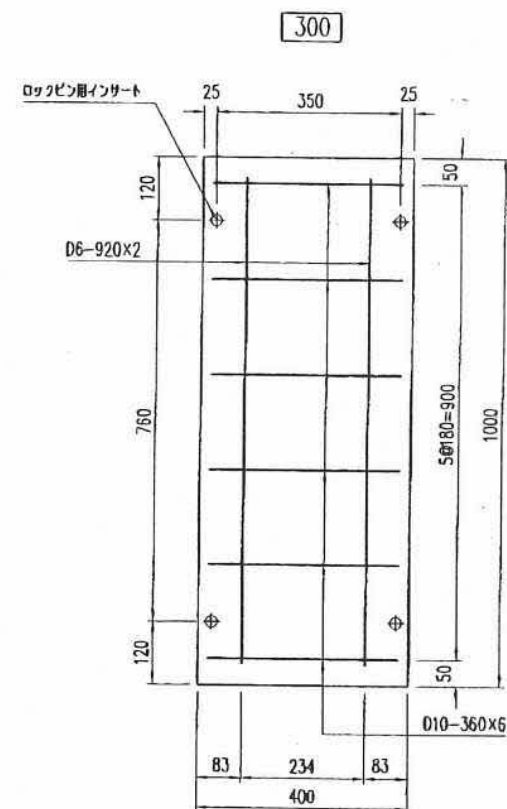

参考重量 98 kg

品名	マルチスリット側溝O型	設計条件	T-25	許容応力度	$\sigma_{ca} = 10N/mm^2$ $\sigma_{sa} = 160N/mm^2$	図面	A 3	縮尺	1/10	設計・製図	校閲	承認	図面番号	ms0101
寸法	200,250,300	図面種別	形状配筋図							松本	塚本	新井		

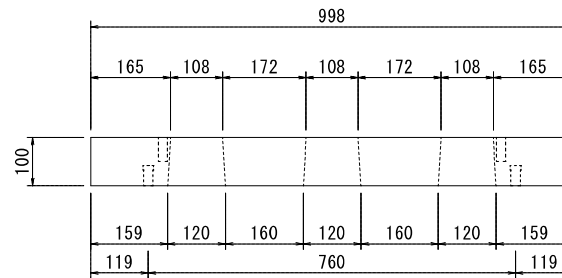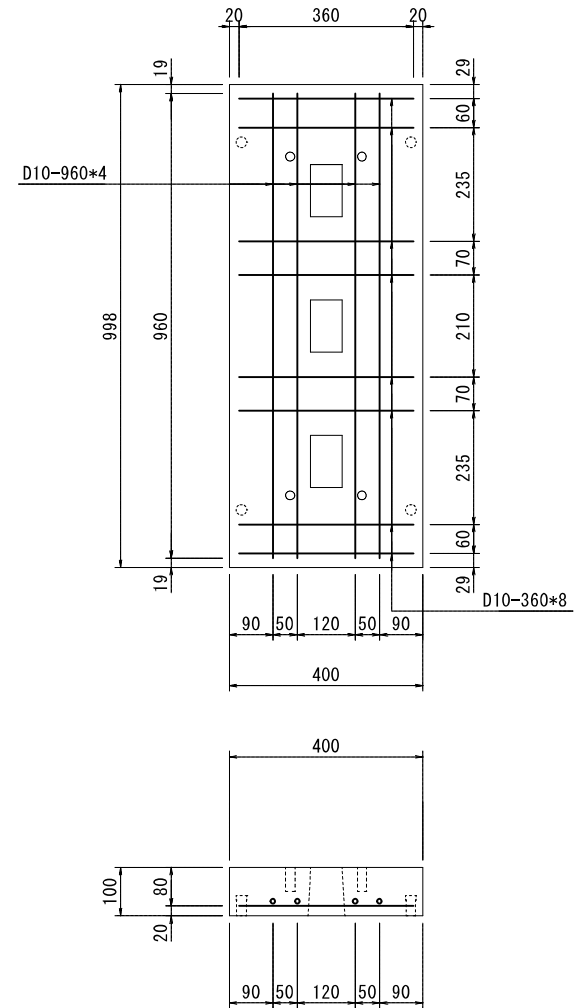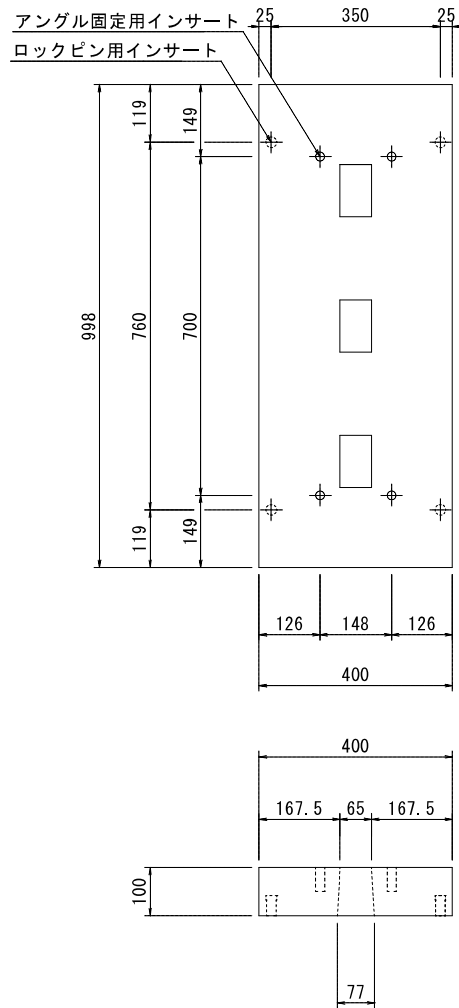

品 名	マルチスリット側溝R型蓋	縮 尺	
規格・寸法	300 (T-25 縦断, 横断)	図面番号	