



設計荷重：T-25 (50kN)


正面図 (A-A)

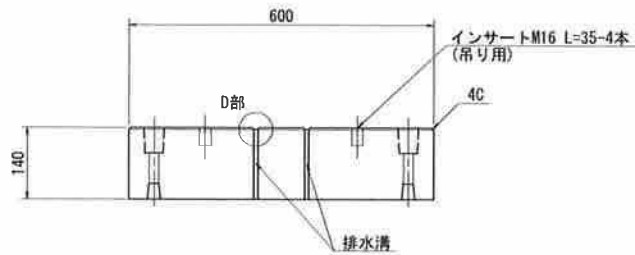






側面図

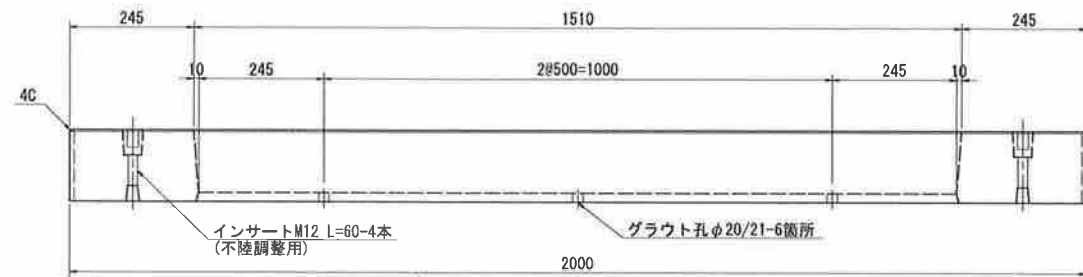

断面図 (B-B)

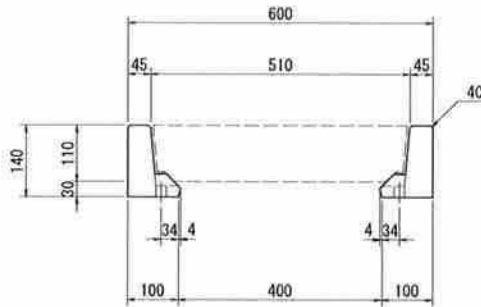

平面図

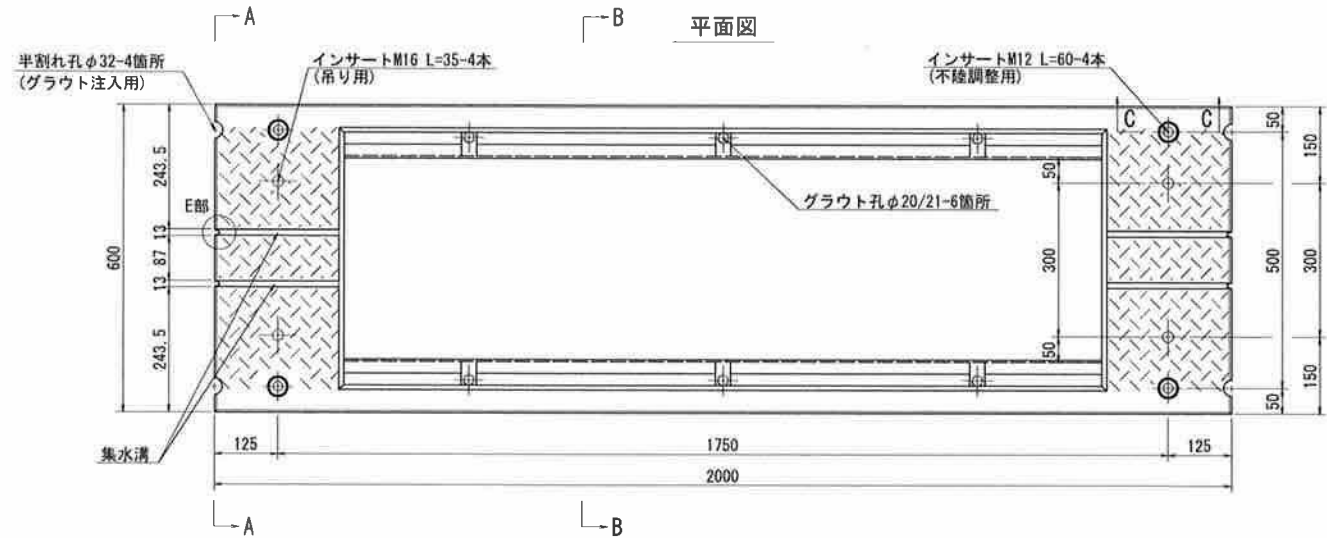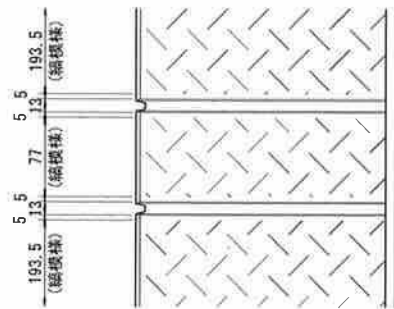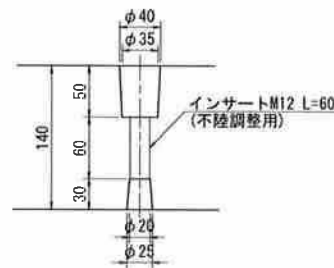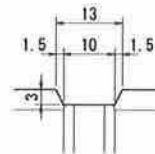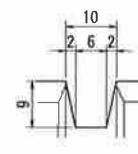
縞模様部詳細図  
S=1:5C-C詳細図  
S=1:5集水溝 (D部) 詳細図  
S=1:1排水溝 (E部) 詳細図  
S=1:1

|     |                  |    |            |       |
|-----|------------------|----|------------|-------|
| 名称  | CRスラブⅡ型          |    |            |       |
| 規格  | 400-100-100-2000 |    |            |       |
| 年月日 | H26. 9. 8        | 縮尺 | 1:10       |       |
| 区分  | 製品図              | 図番 | H-14004125 |       |
| 承認  | 大和               | 検図 | 大和         | 製図 北川 |


※グラウト注入用半割れ孔あり

設計荷重：T-25 (50kN)


正面図 (A-A)

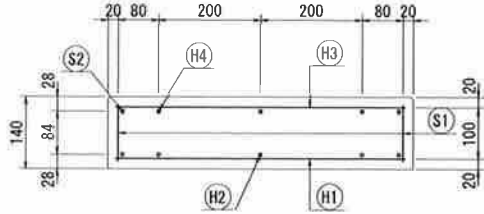


側面図

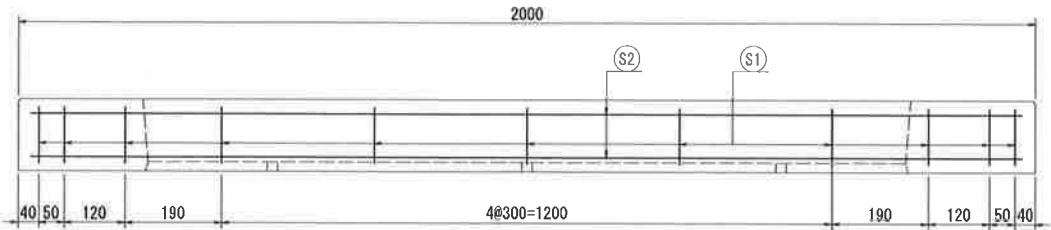

断面図 (B-B)

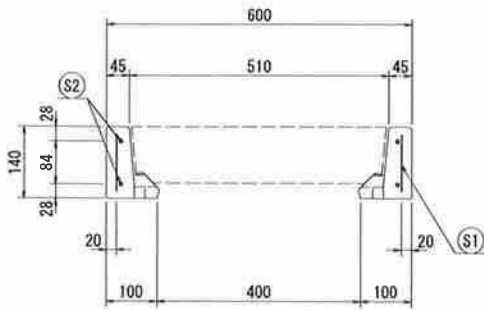


平面図

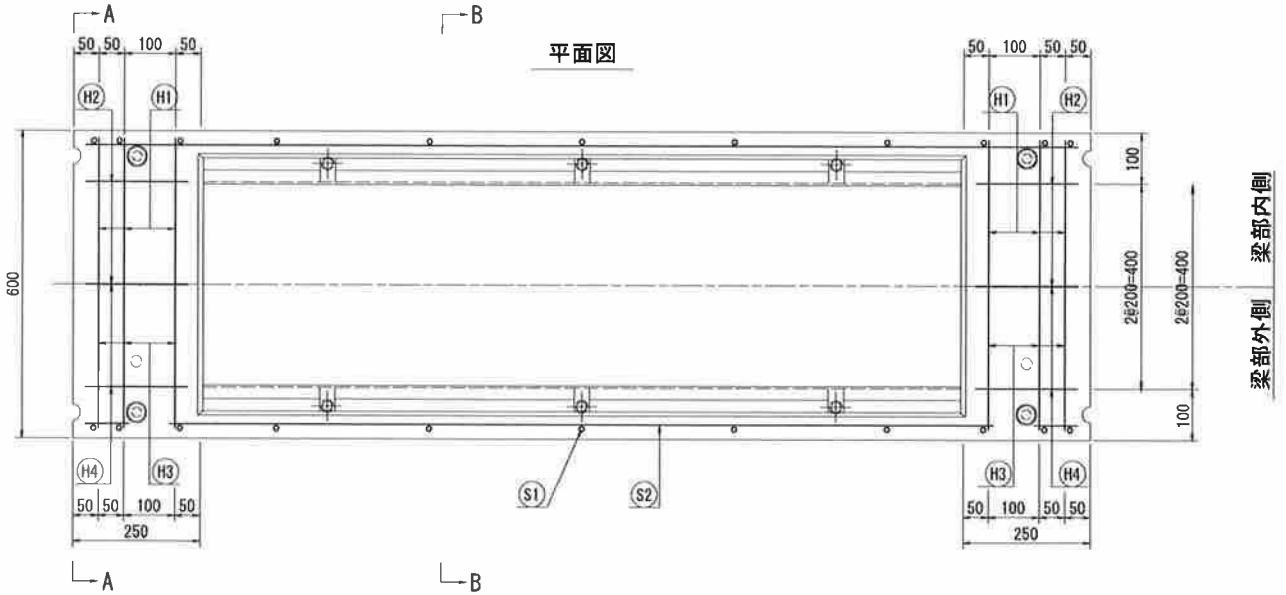

材料表






| 名称           | 径    | 本数 | 長さ    | m当り質量 | 質量                    | 適用 |
|--------------|------|----|-------|-------|-----------------------|----|
| 鉄筋 (H1)      | D 10 | 6  | 0.570 | 0.560 | 1.915                 | —  |
| 〃 (H2)       | D 6  | 6  | 0.200 | 0.249 | 0.299                 | —  |
| 〃 (H3)       | D 10 | 6  | 0.570 | 0.560 | 1.915                 | —  |
| 〃 (H4)       | D 6  | 6  | 0.200 | 0.249 | 0.299                 | —  |
| 〃 (S1)       | D 10 | 22 | 0.110 | 0.560 | 1.355                 | —  |
| 〃 (S2)       | D 6  | 4  | 1.950 | 0.249 | 1.942                 | —  |
| 合計           |      |    |       |       | 7.725 kg              |    |
| コンクリート設計基準強度 |      |    |       |       | 40 N/mm <sup>2</sup>  |    |
| コンクリート体積     |      |    |       |       | 0.0686 m <sup>3</sup> |    |
| 製品質量         |      |    |       |       | 166 kg                |    |

鉄筋加工図





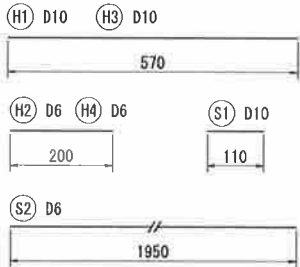


|     |                  |    |            |       |
|-----|------------------|----|------------|-------|
| 名称  | CRスラブⅡ型          |    |            |       |
| 規格  | 400-100-100-2000 |    |            |       |
| 年月日 | H26. 9. 8        | 縮尺 | 1:10       |       |
| 区分  | 配筋図              | 図番 | H-14004126 |       |
| 承認  | 大和               | 検図 | 大和         | 製図 北川 |

※グラウト注入用半割れ孔あり

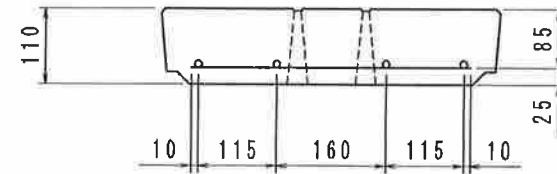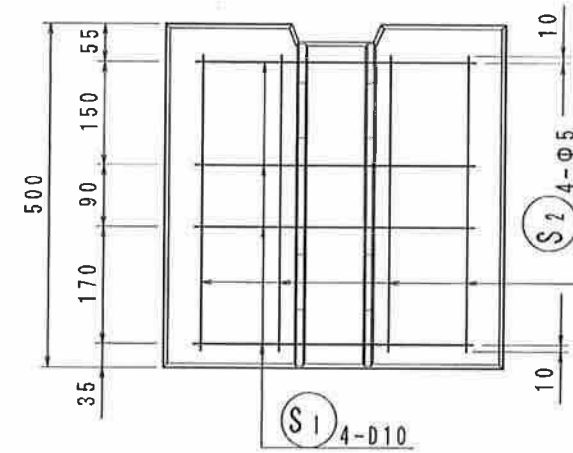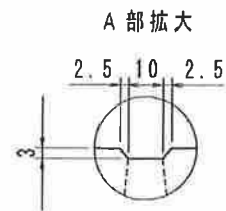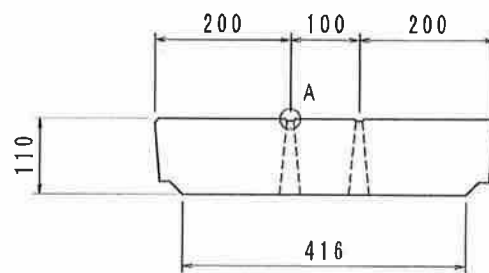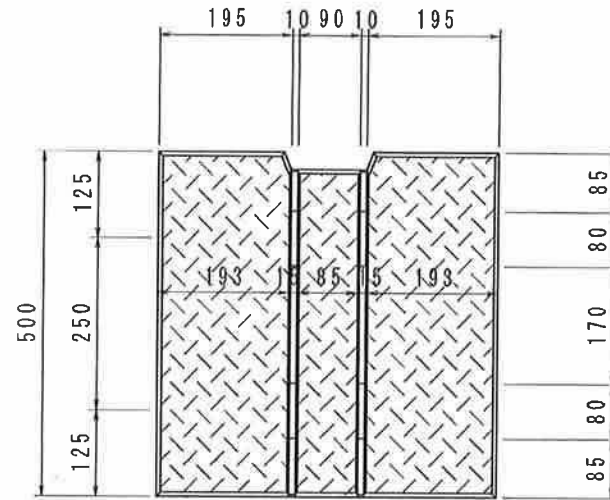

|    |        |    |              |    |    |      |         |   |
|----|--------|----|--------------|----|----|------|---------|---|
| 規格 | 車道用400 | 縮尺 | 1/10         | 図面 | A4 | 作成日  | 10/8/31 |  <b>和光産業株式会社</b> |
|    |        | 図番 | TOR-CH-s-400 |    | 区分 | 製配筋図 |         |   |

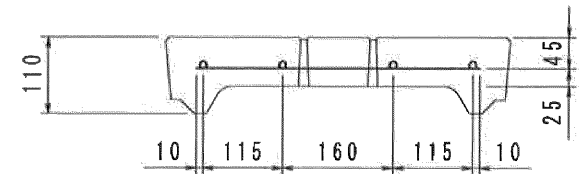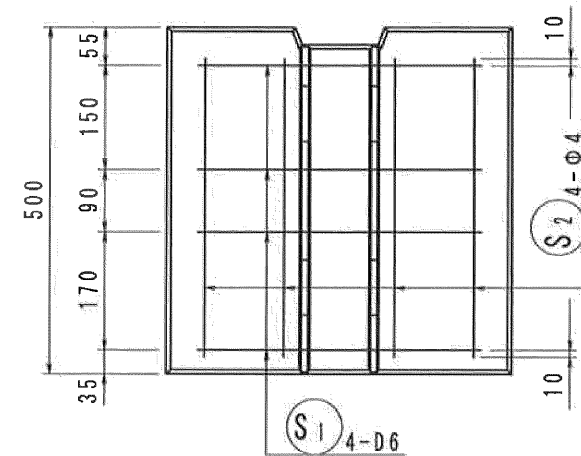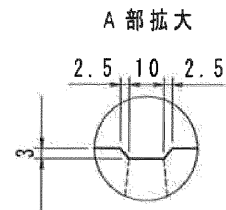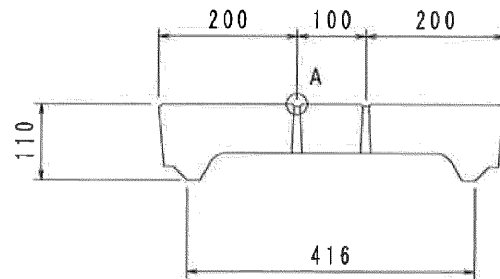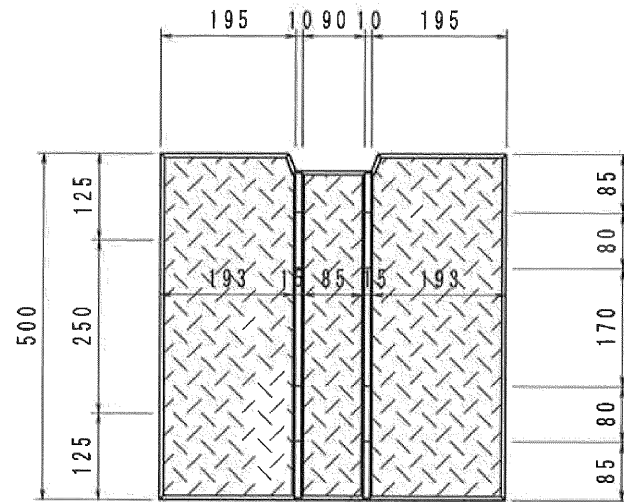

|     |         |     |             |     |       |          |         |
|-----|---------|-----|-------------|-----|-------|----------|---------|
| 名 称 | CRスラブ 蓋 | 縮 尺 | 1/10        | 図 面 | A4    | 作成日      | 17/1/21 |
| 規 格 | 歩道用 400 | 図 番 | 170121-02-0 | 区 分 | 製・配筋図 | 和光産業株式会社 |         |

