
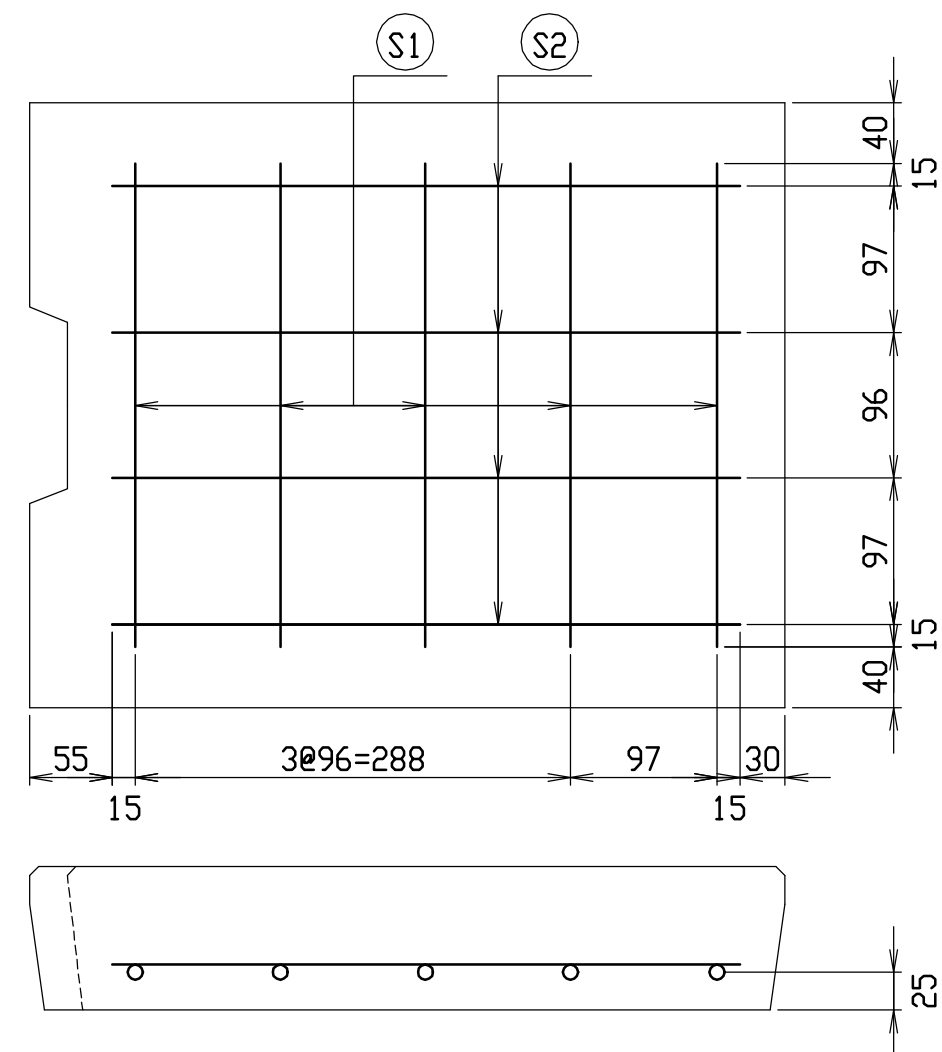
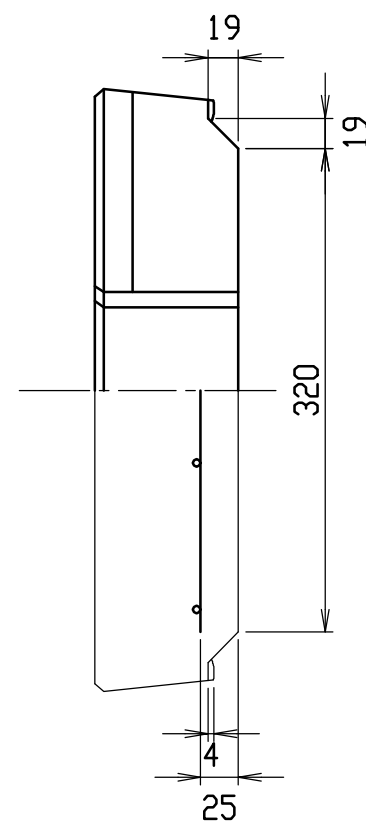




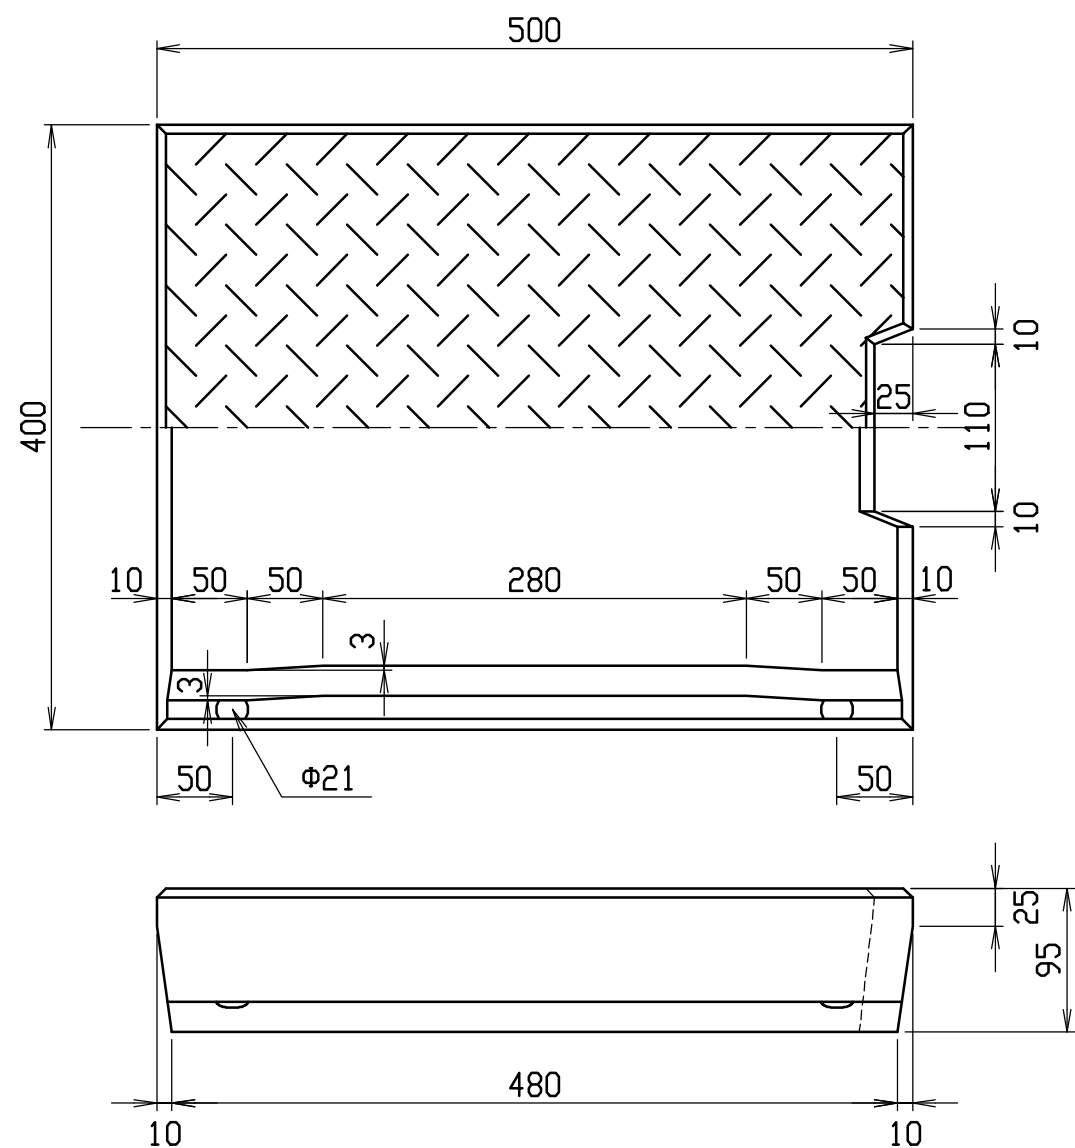


材料表

名 称	径	本 数	長 さ	m当り質量	質 量	摘 要
鉄 筋 ㉟	D10	5	0. 320	0. 560	0. 896	—
” ㉟	φ 5	4	0. 415	0. 154	0. 256	
合 計	1. 152 kg					
コンクリート設計基準強度			30 N/mm ²			
コンクリート体積			0. 0177 m ³			
製 品 質 量			42 kg			

名称	CH-Ⅱ可変側溝蓋(車道用)			規格	300型		
年月日	H13. 5. 30	縮尺	1/5	区分	製・配筋図	図番	H-01001001

改良

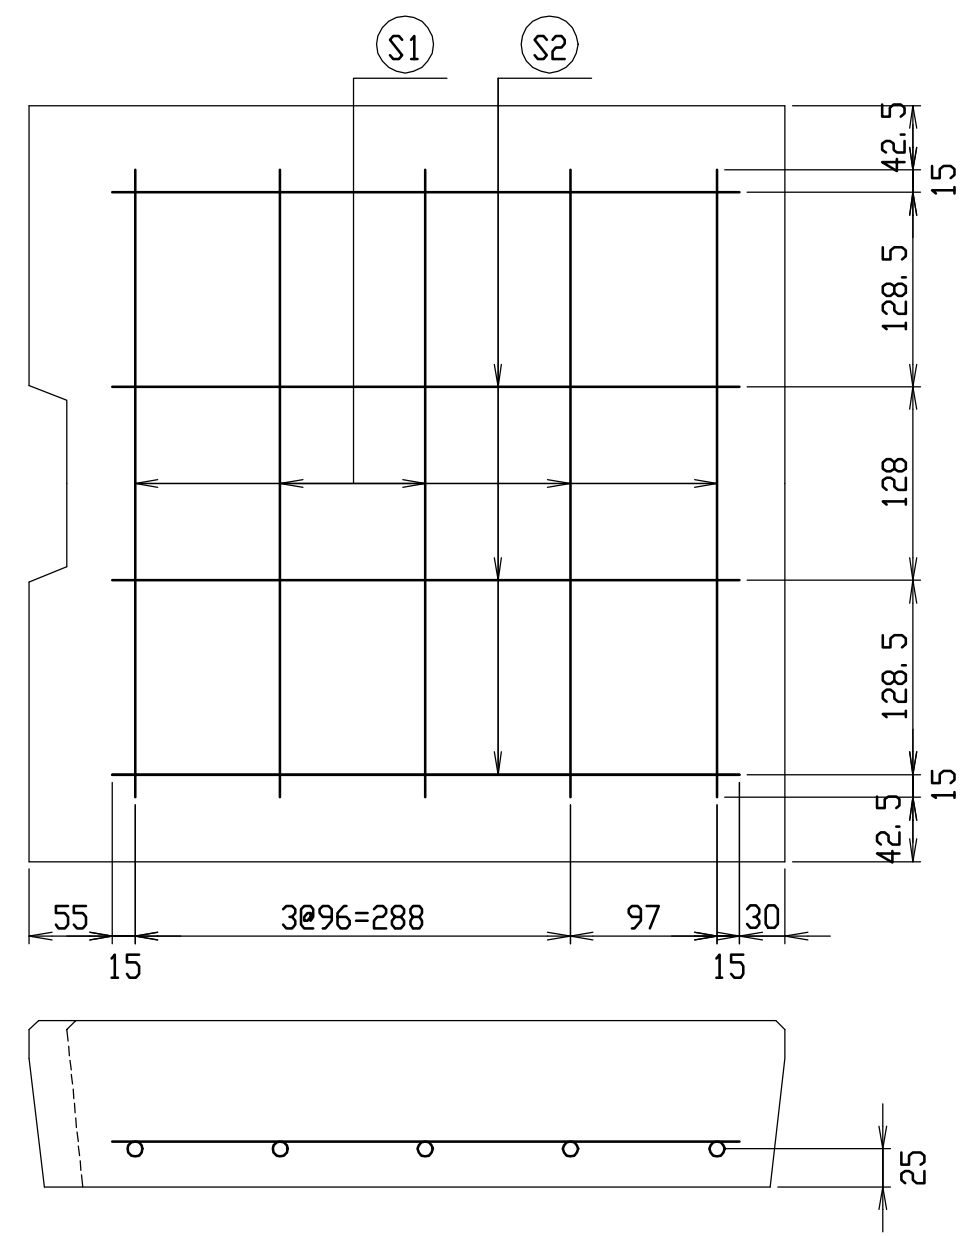
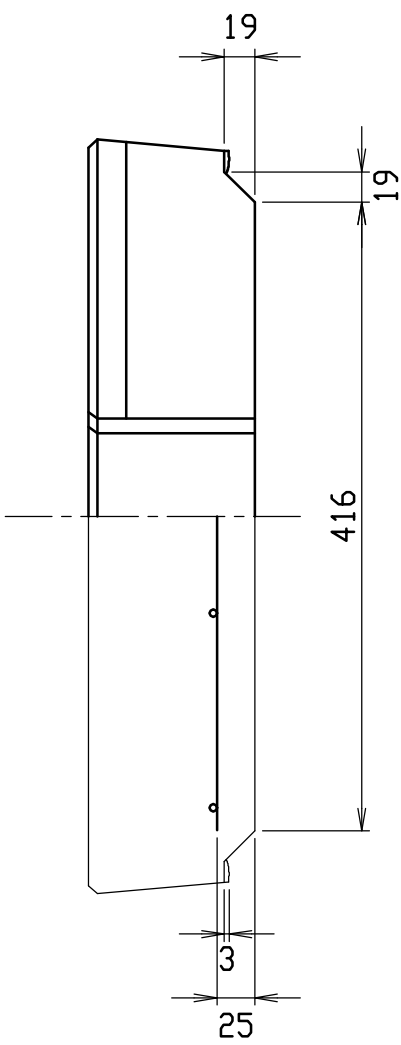
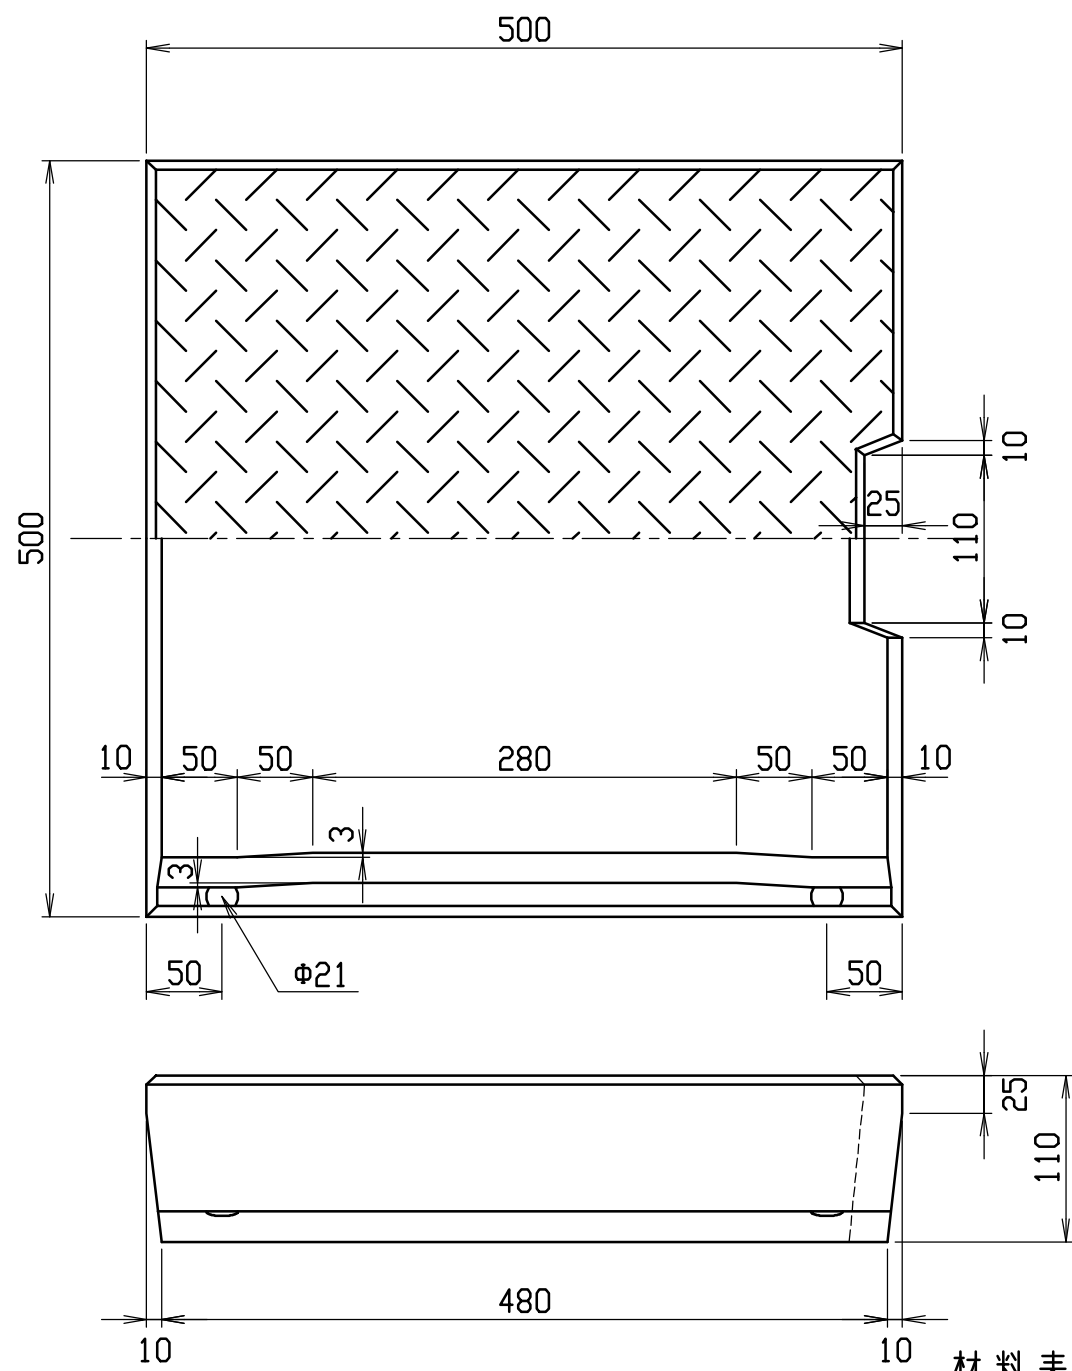


材料表

名 称	径	本 数	長 さ	m当り質量	質 量	摘 要
鉄 筋 ①	D10	5	0. 415	0. 560	1. 162	—
” ②	φ 5	4	0. 415	0. 154	0. 256	
合 計	1. 418 kg					
コンクリート設計基準強度			30 N/mm ²			
コンクリート体積			0. 0263 m ³			
製 品 質 量			62 kg			

名称	CH-Ⅱ可変側溝蓋(車道用)			規格	400型		
年月日	H13. 5. 30	縮尺	1/5	区分	製・配筋図	図番	H-01001002

改良

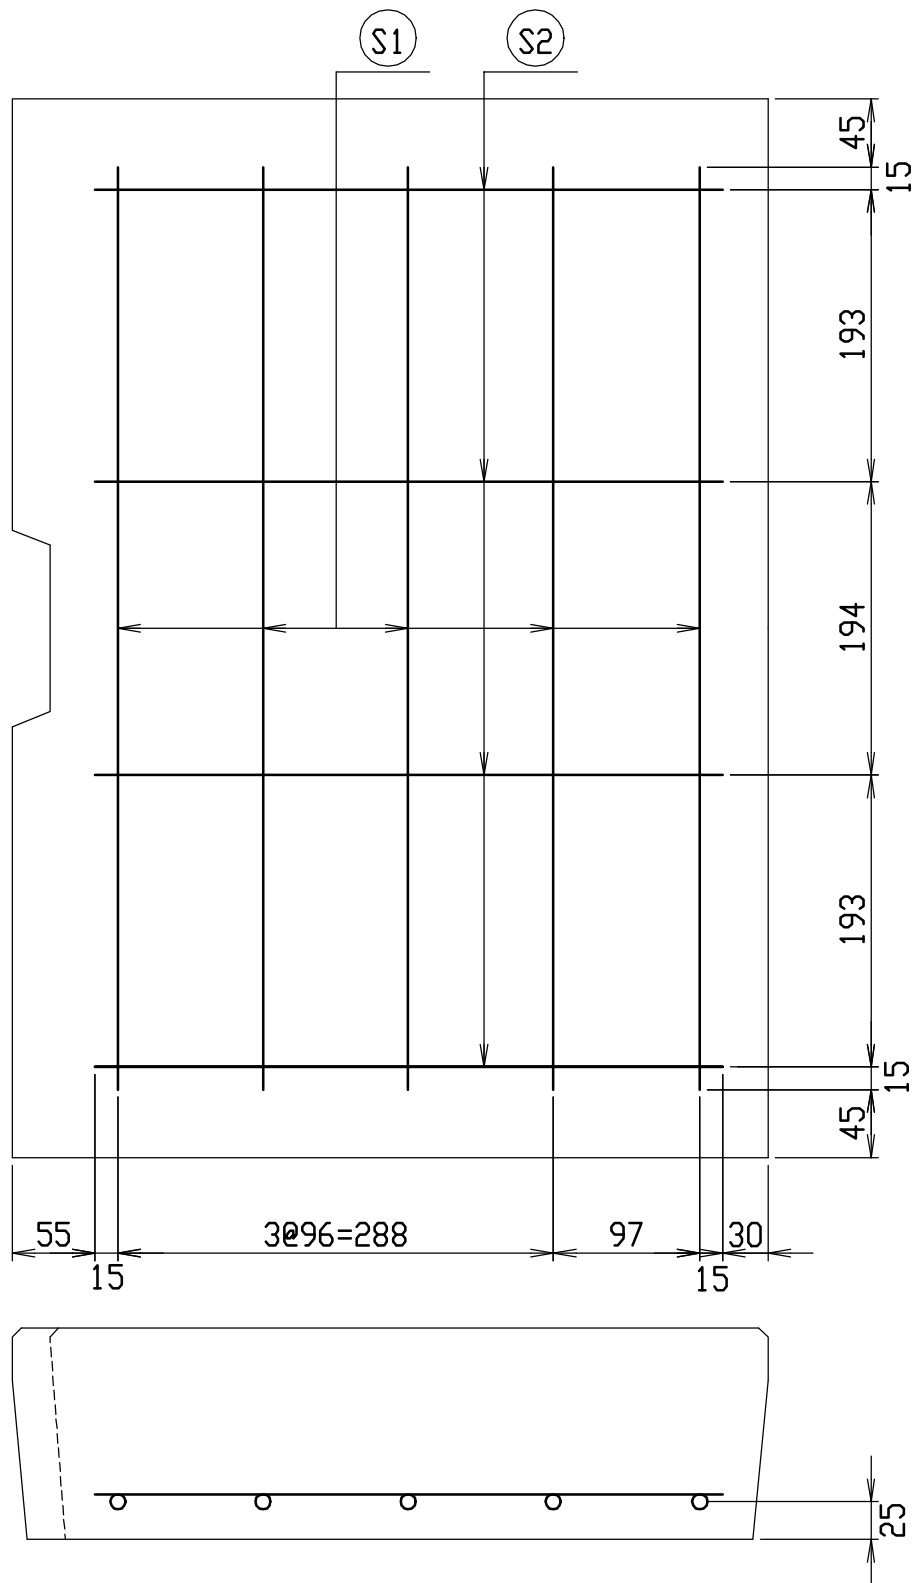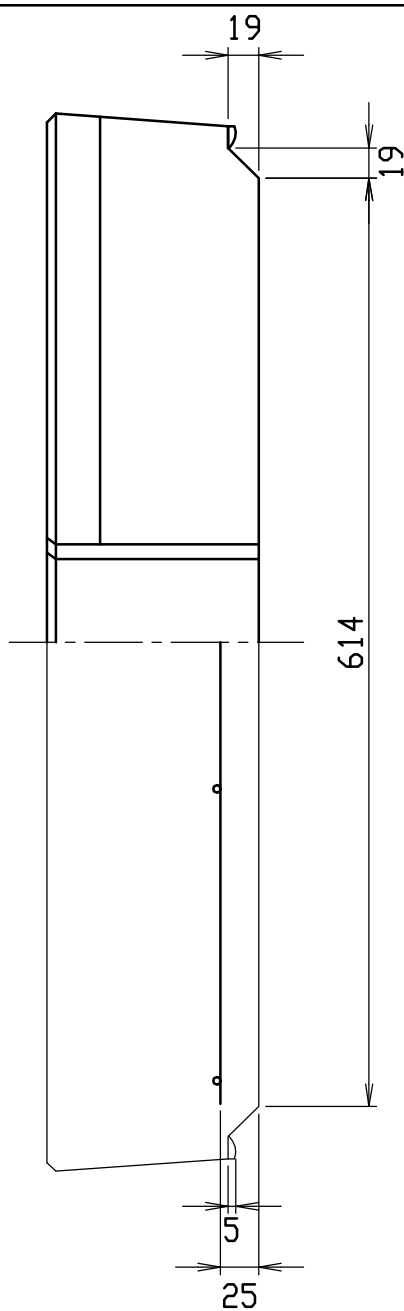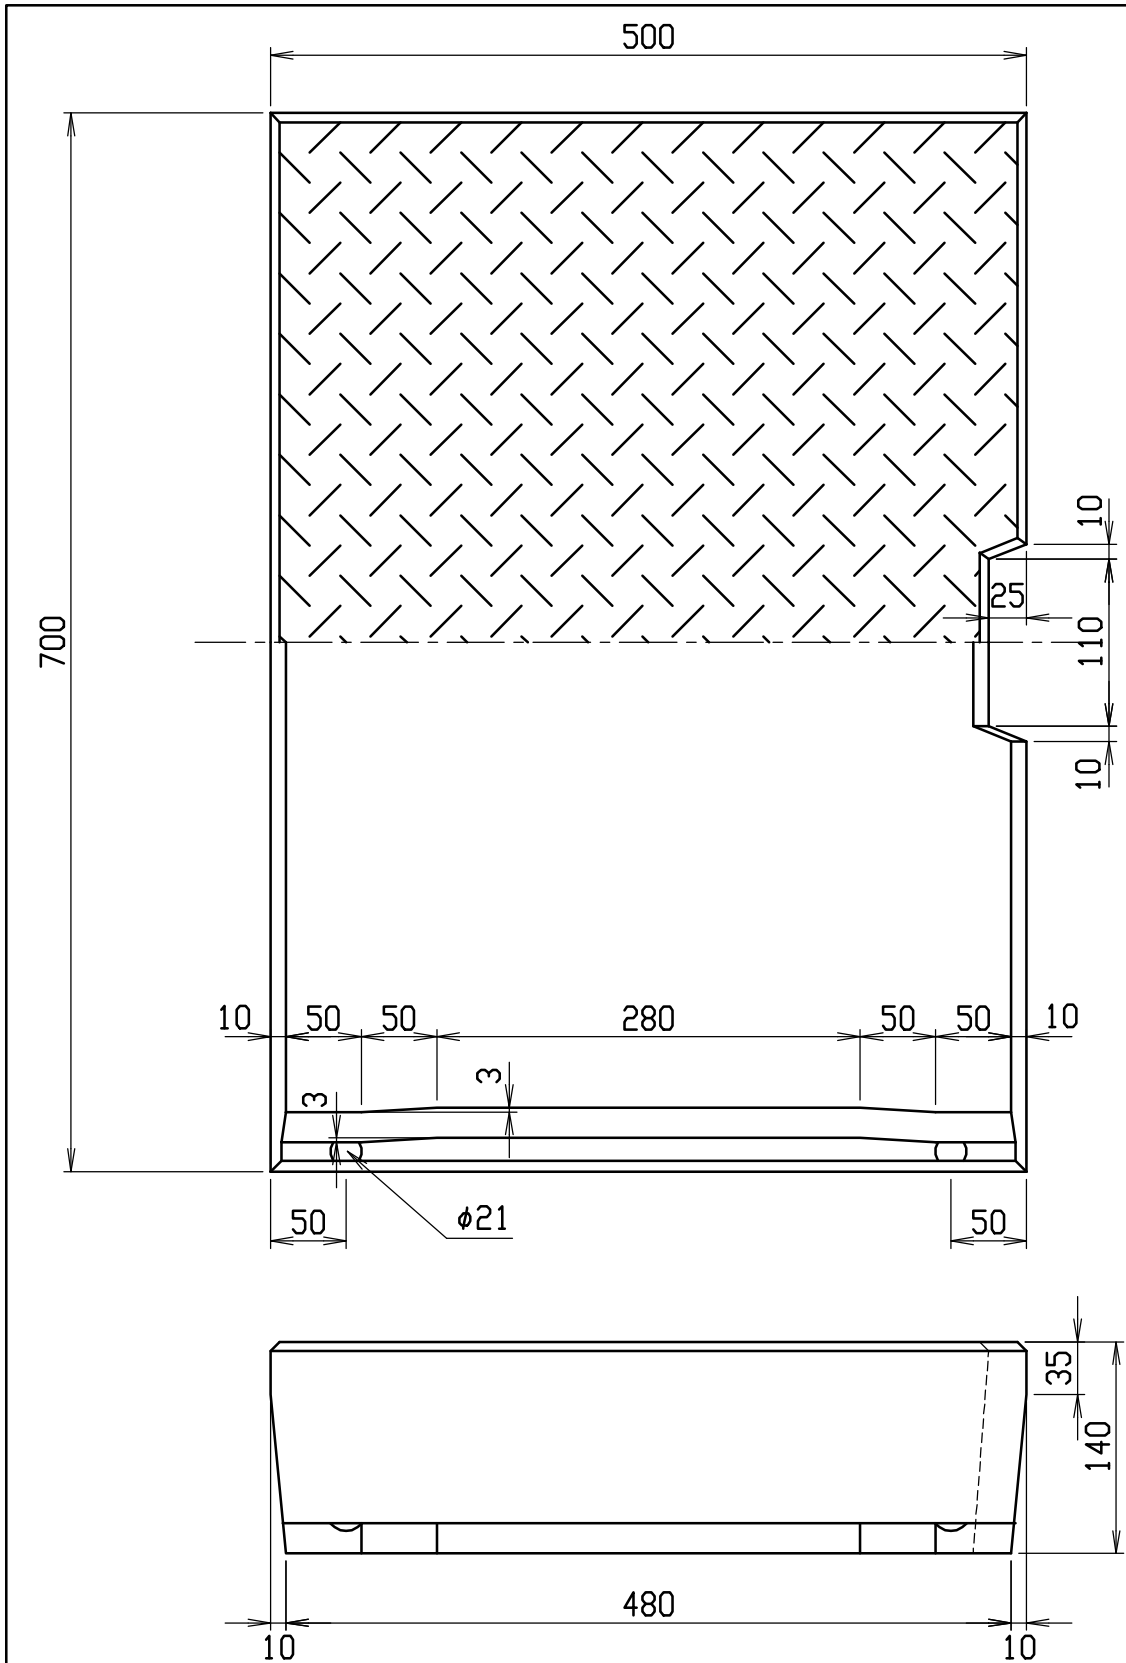

材料表

名称	径	本数	長さ	m当り質量	質量	摘要
鉄筋 ①	D10	5	0.610	0.560	1.708	—
” ②	φ5	4	0.415	0.154	0.256	
合計	1.964 kg					
コンクリート設計基準強度			30 N/mm ²			
コンクリート体積			0.0469 m ³			
製品質量			110 kg			

名称	CH-Ⅱ可変側溝蓋(車道用)			規格	600型		
年月日	H13. 5. 30	縮尺	1/5	区分	製・配筋図	図番	H-01001004

改良