

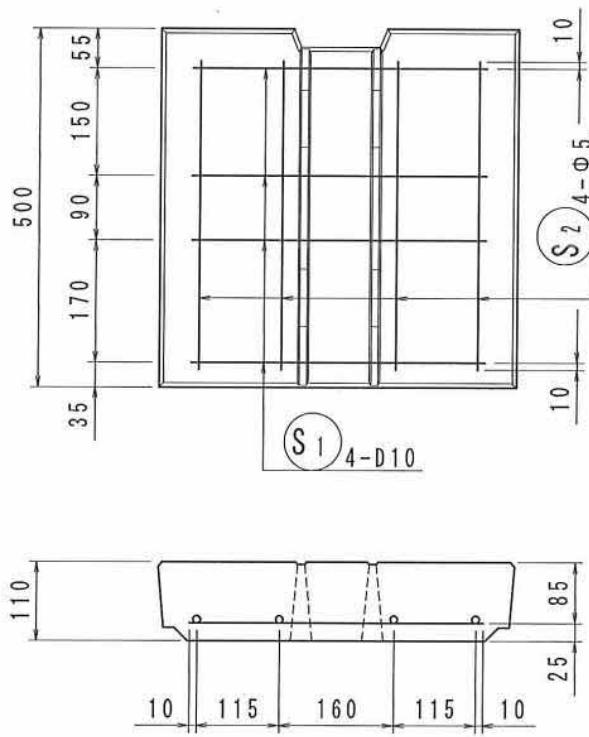
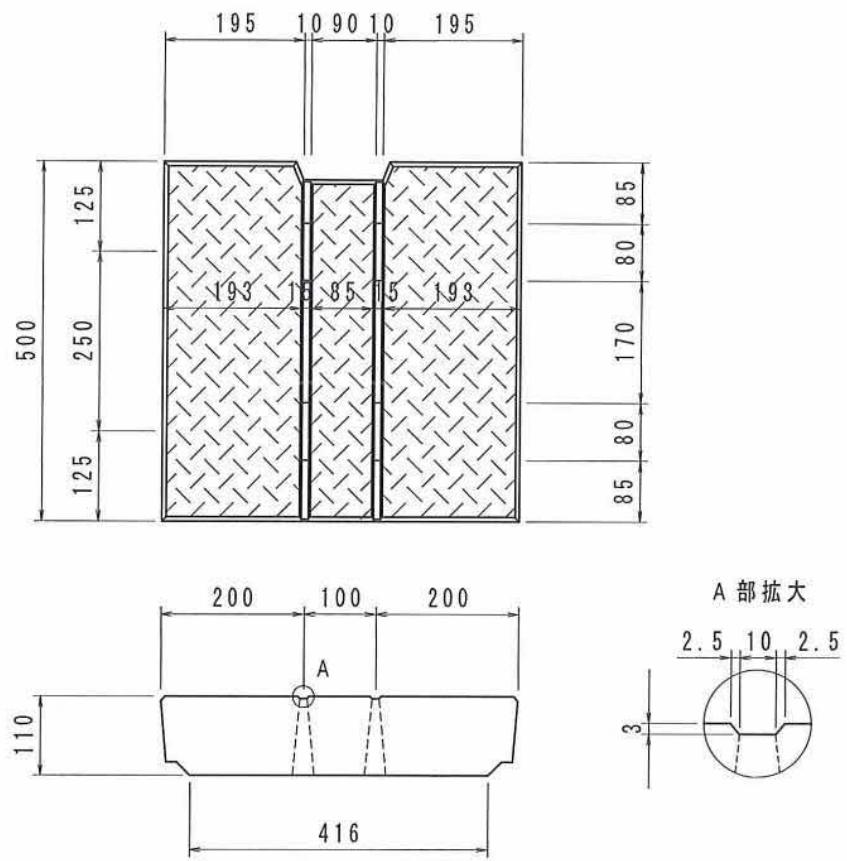





名 称	トール	縮 尺	1/10	図面	A4	作成日	11/2/3	 和光産業株式会社
規 格	CH型 車道用300	図 番	TOR-CH-s-300		区 分	製配筋図		

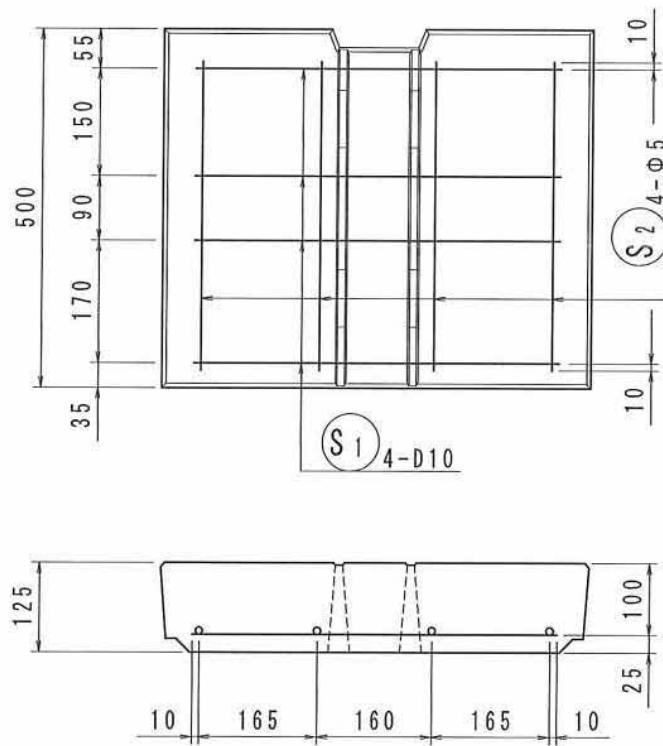




名称	トール	縮尺	1/10	図面	A4	作成日	10/8/31	和光産業株式会社 YAKOH
規格	CH型 車道用400	図番	TOR-CH-s-400	区分	製配筋図			

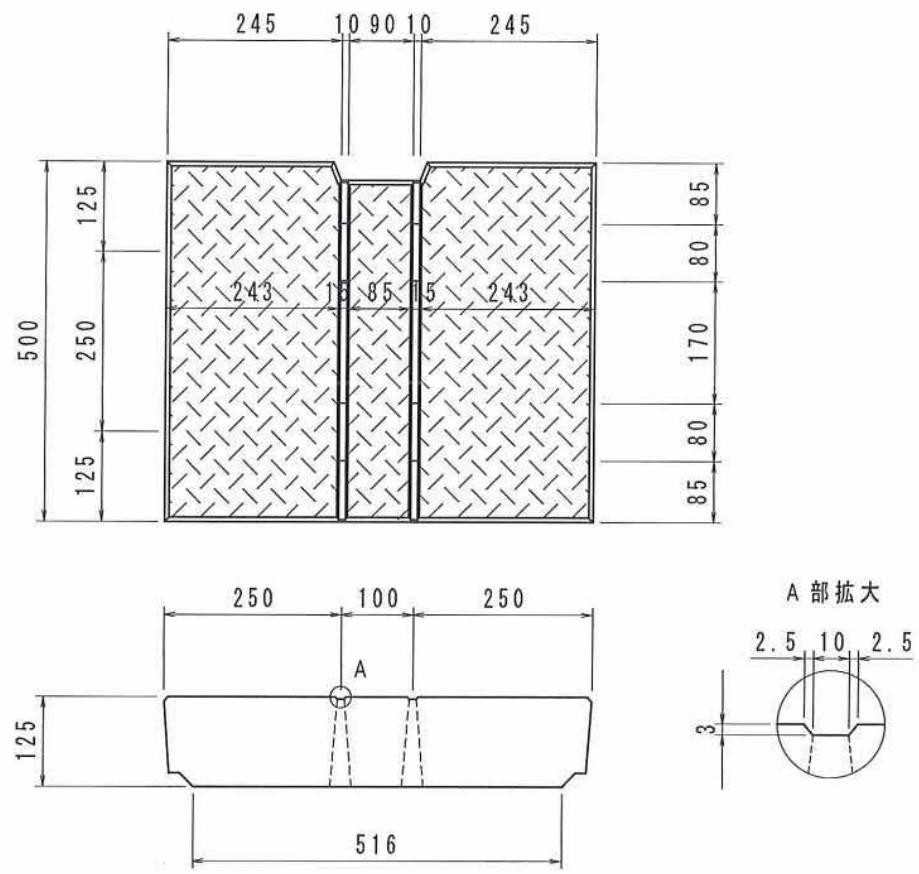

名称	トール	縮尺	1/10	図面	A4	作成日	10/8/31	和光産業株式会社 YAKOH
規格	CH型 車道用500	図番	TOR-CH-s-500	区分	製配筋図			

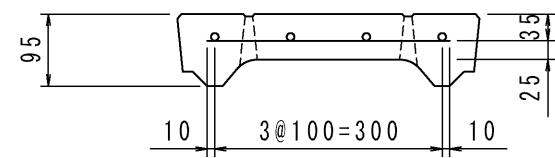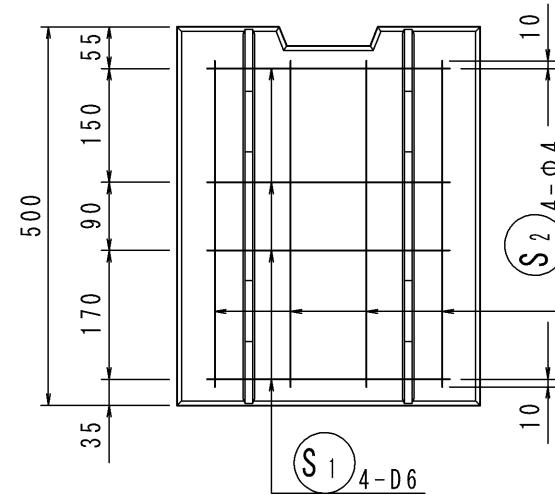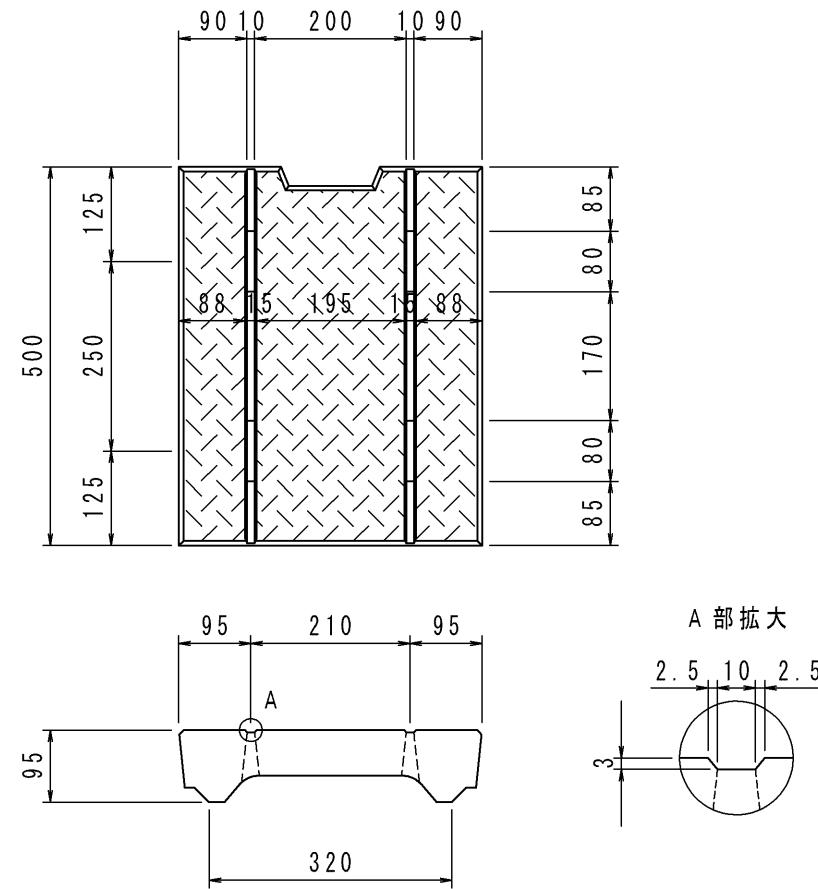

名称	トール	配合	$\sigma_{ck}=30\text{N/mm}^2$	縮尺	1/10	作成日	13/4/23	和光産業株式会社 
規格	CH型 歩道用300	図番	170207-14-0	図面	A4	区分	製・配筋図	

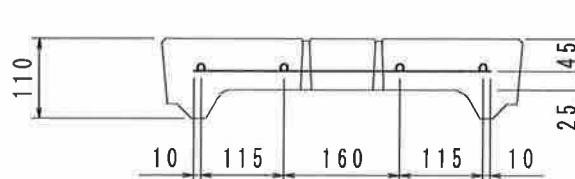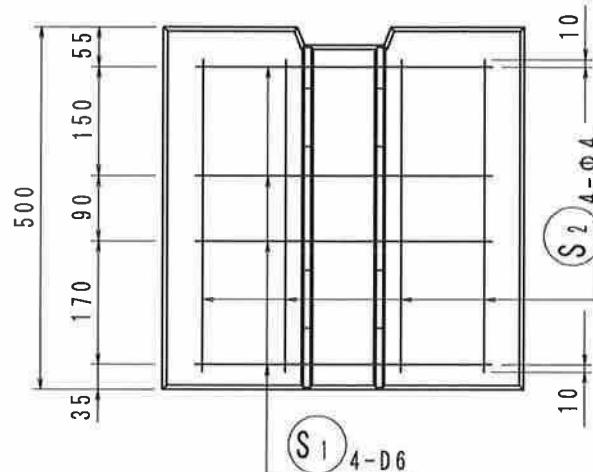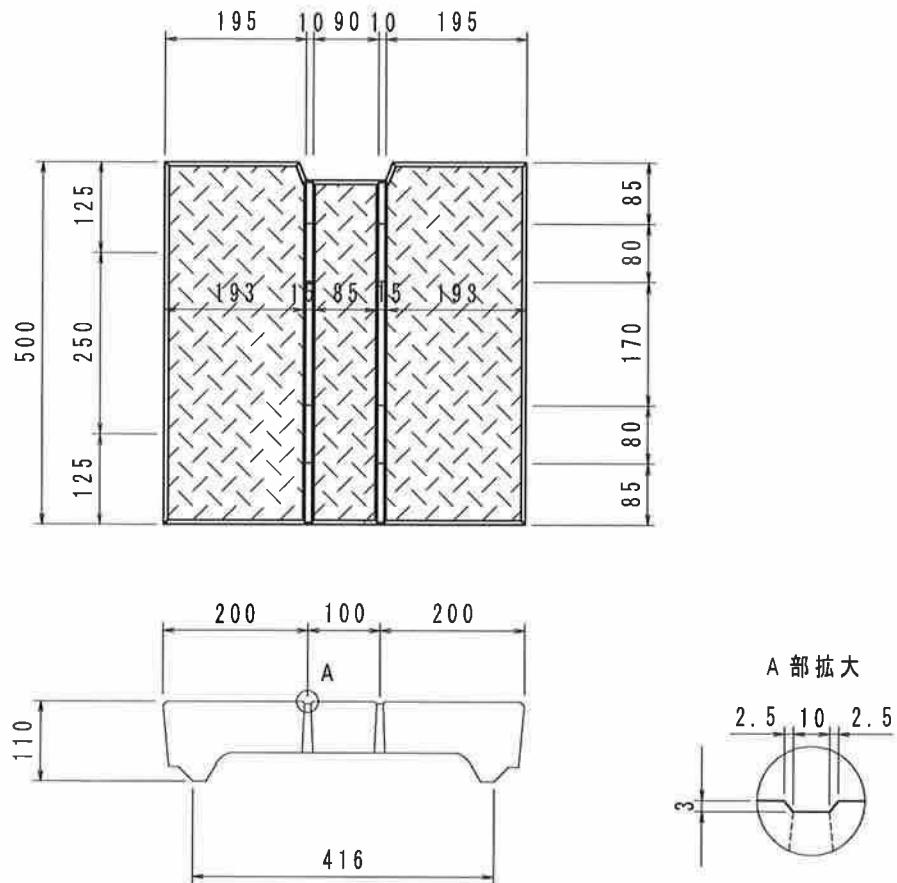

名称	トール	縮尺	1/10	図面	A4	作成日	17/1/21	和光産業株式会社 
規格	CH型 歩道用400	図番	170121-02-0	区分	製・配筋図			