
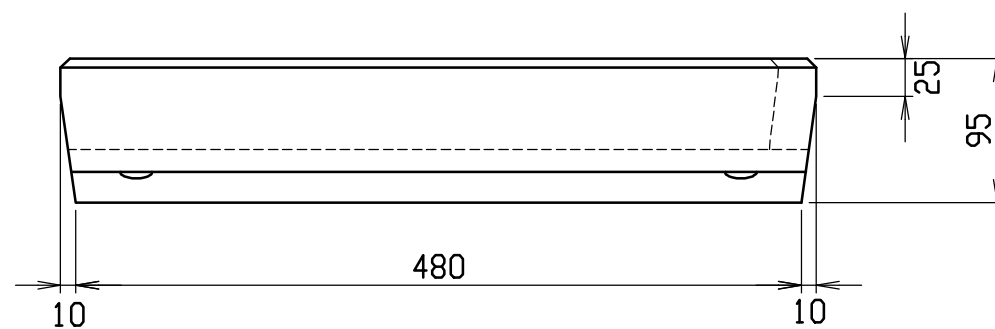
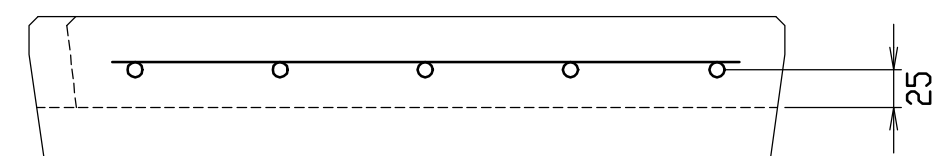
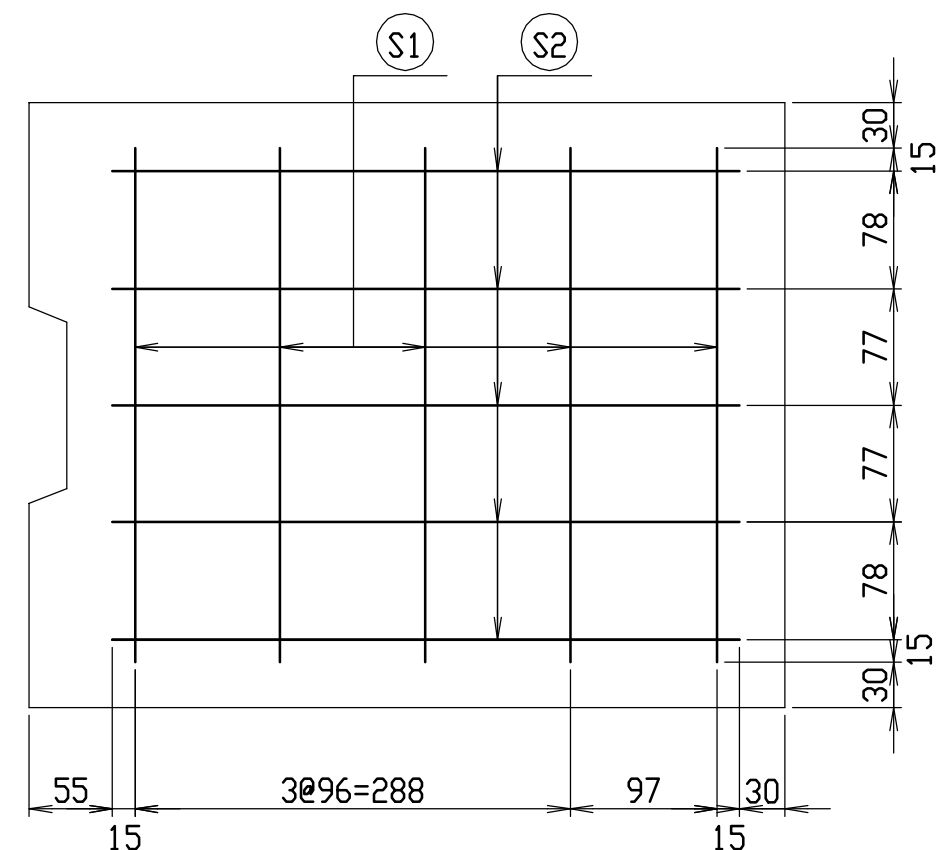
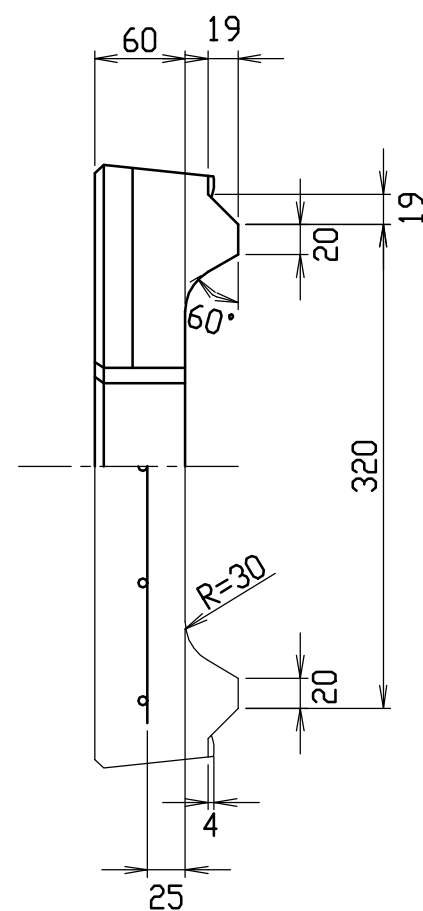




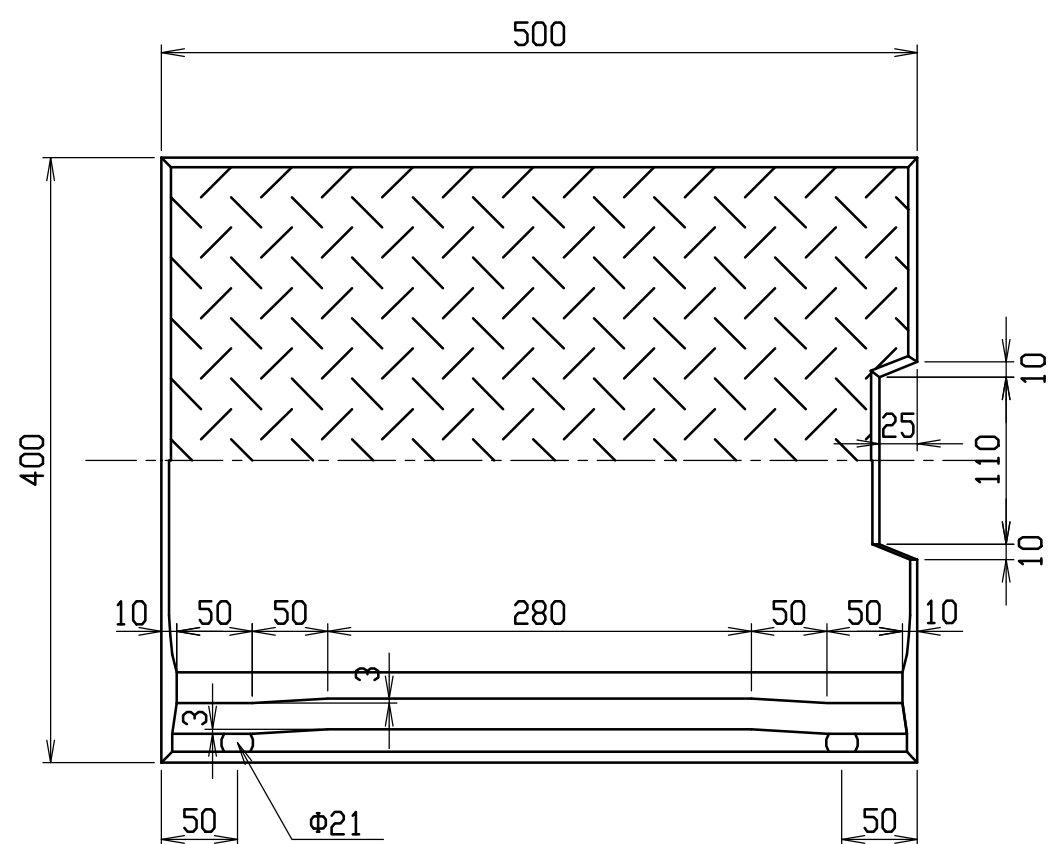


材料表

名 称	径	本 数	長 さ	m当り質量	質量	摘 要
鉄 筋 ㊟①	D 6	5	0. 340	0. 249	0. 423	——
” ㊟②	φ 4	5	0. 415	0. 0986	0. 205	
合 計	0. 628 kg					
コンクリート設計基準強度			30 N/mm ²			
コンクリート体積			0. 0136 m ³			
製 品 質 量			32 kg			

改良

名称	CH-Ⅱ可変側溝蓋(歩道用)			規格	300型		
年月日	H13.5.30	縮尺	1/5	区分	製・配筋図	図番	H-01001005


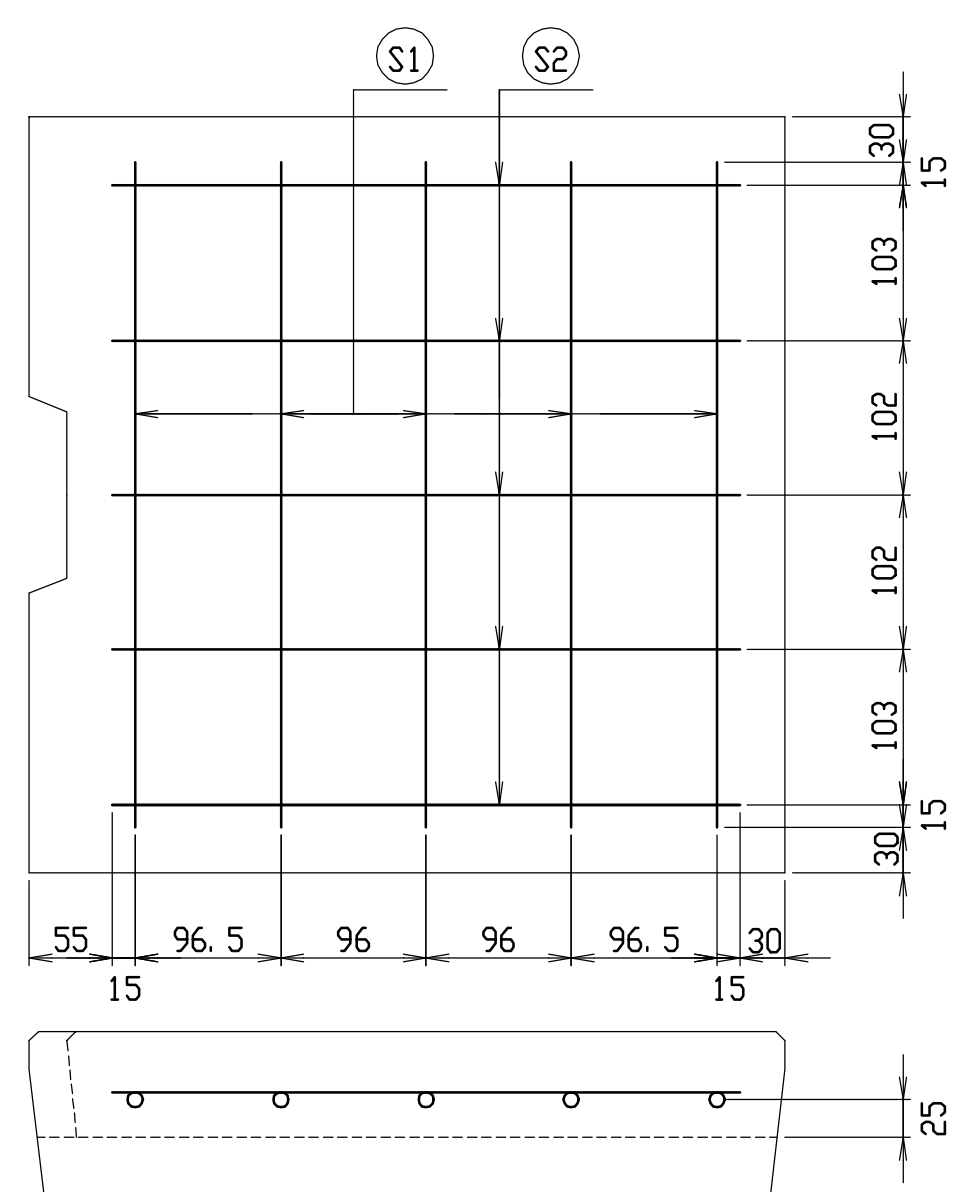
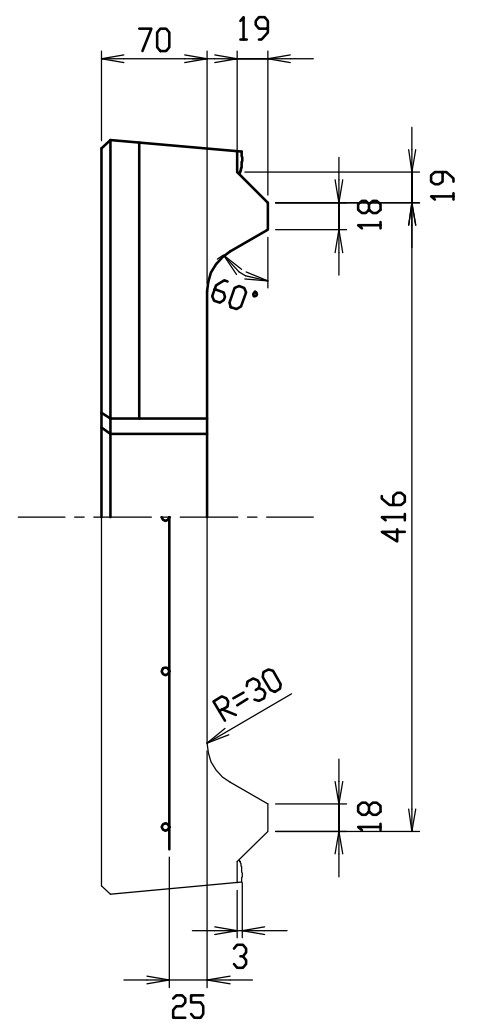
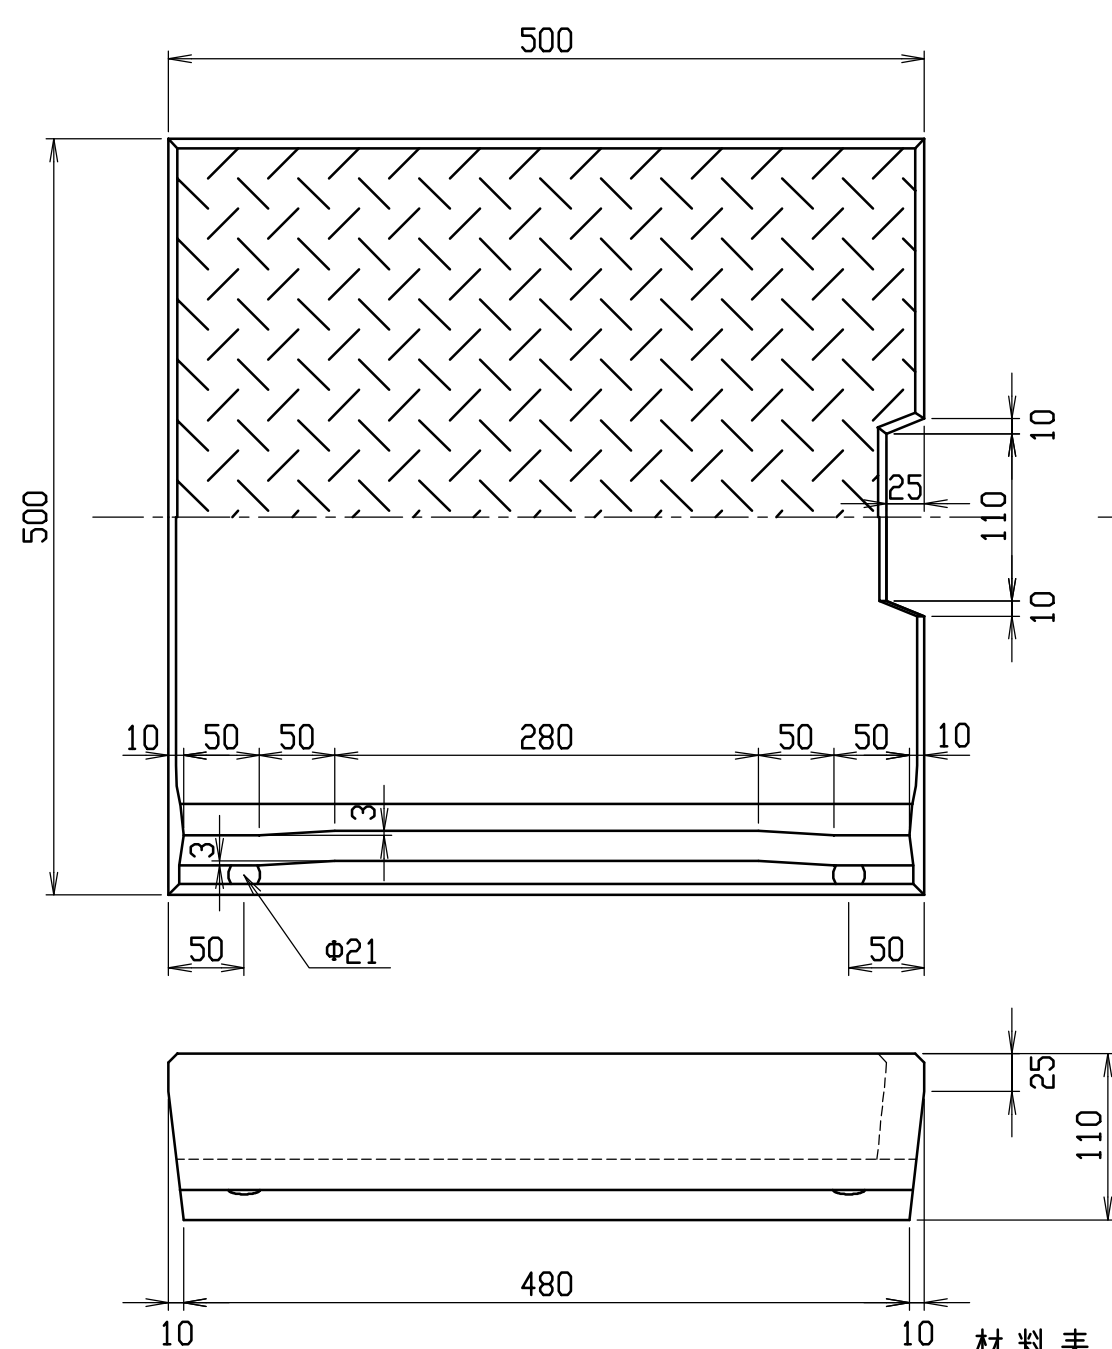


材料表

名 称	径	本 数	長 さ	m当り質量	質 量	摘 要
鉄 筋 ㉠	D 6	5	0. 440	0. 249	0. 548	—
” ㉡	φ 4	5	0. 415	0. 0986	0. 205	
合 計	0. 753 kg					
コンクリート設計基準強度			30 N/mm ²			
コンクリート体積			0. 0192 m ³			
製 品 質 量			45 kg			

名称	CH-Ⅱ可変側溝蓋(歩道用)			規格	400型		
年月日	H13. 5. 30	縮尺	1/5	区分	製・配筋図	図番	H-01001006

改良

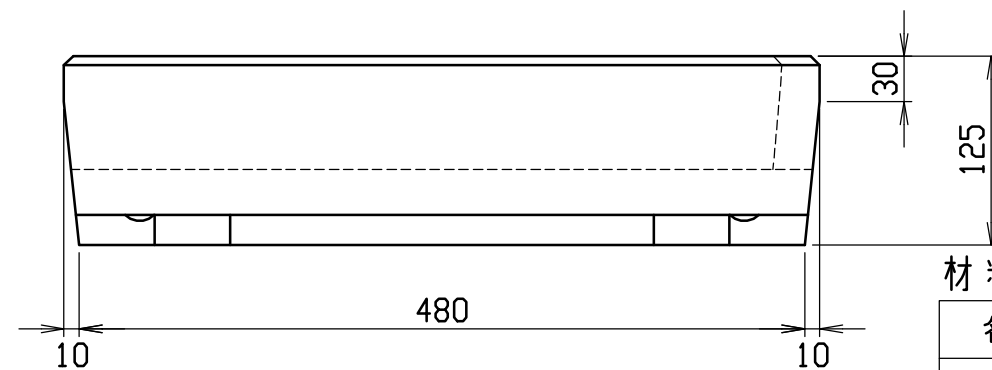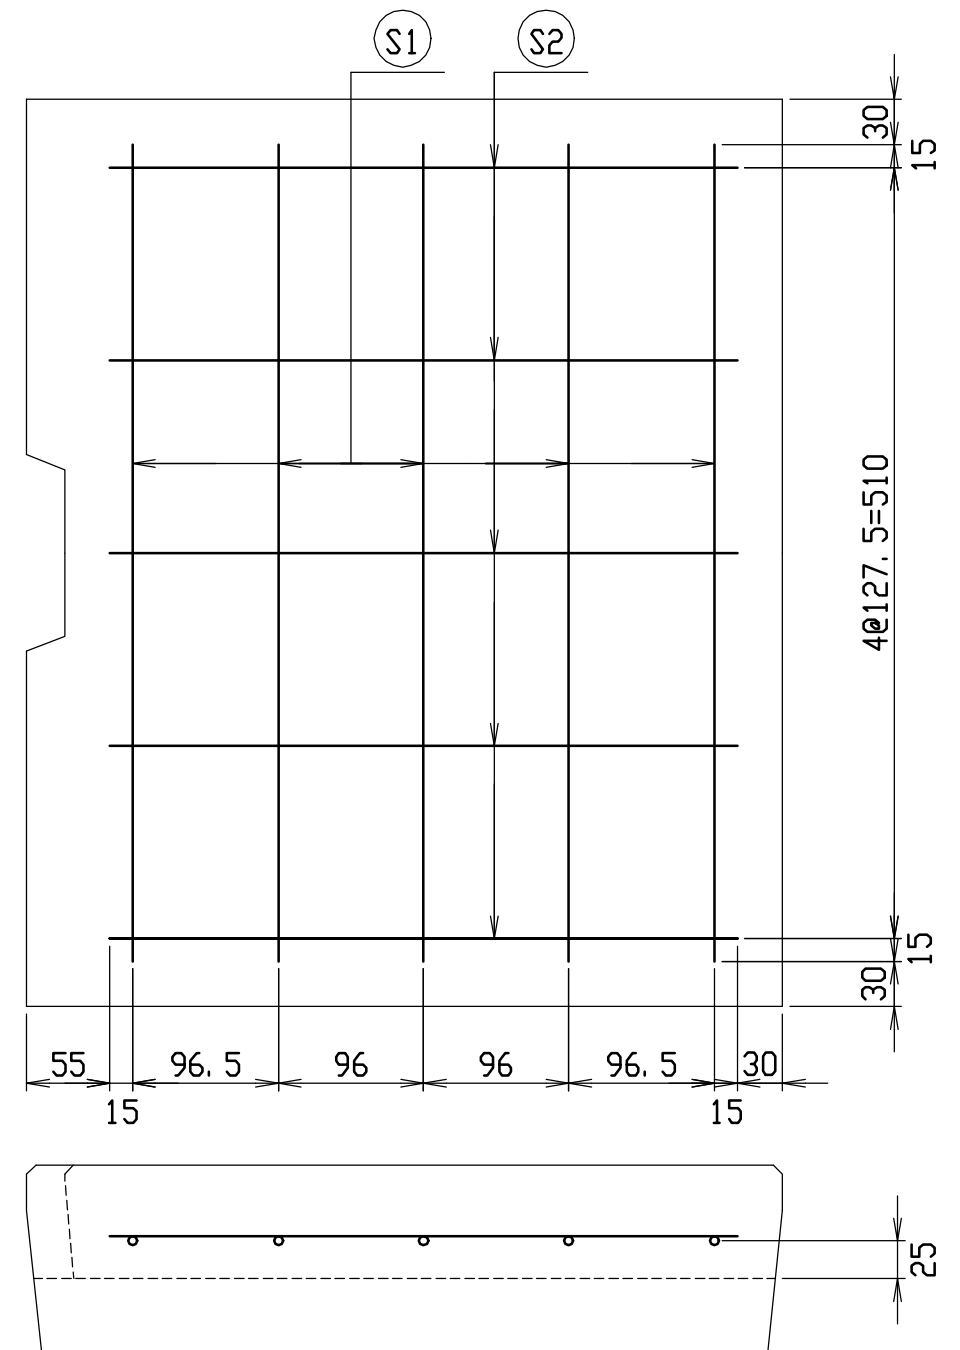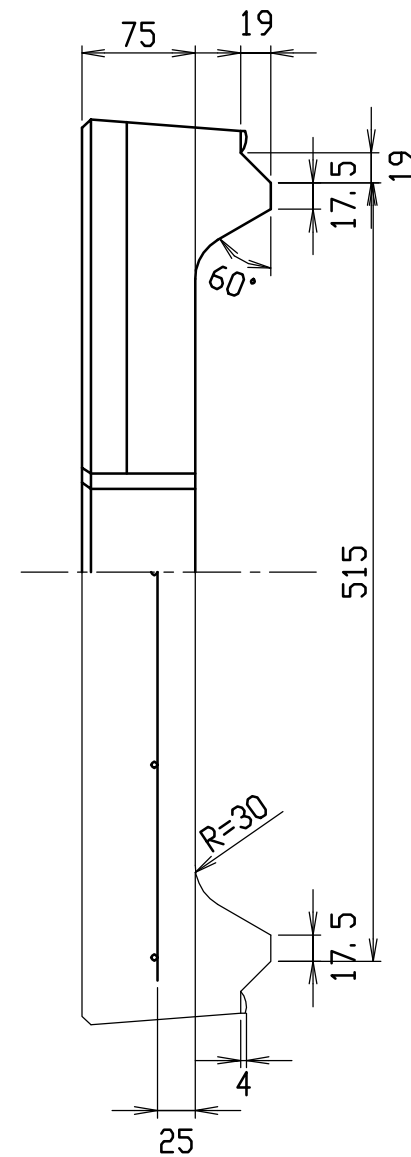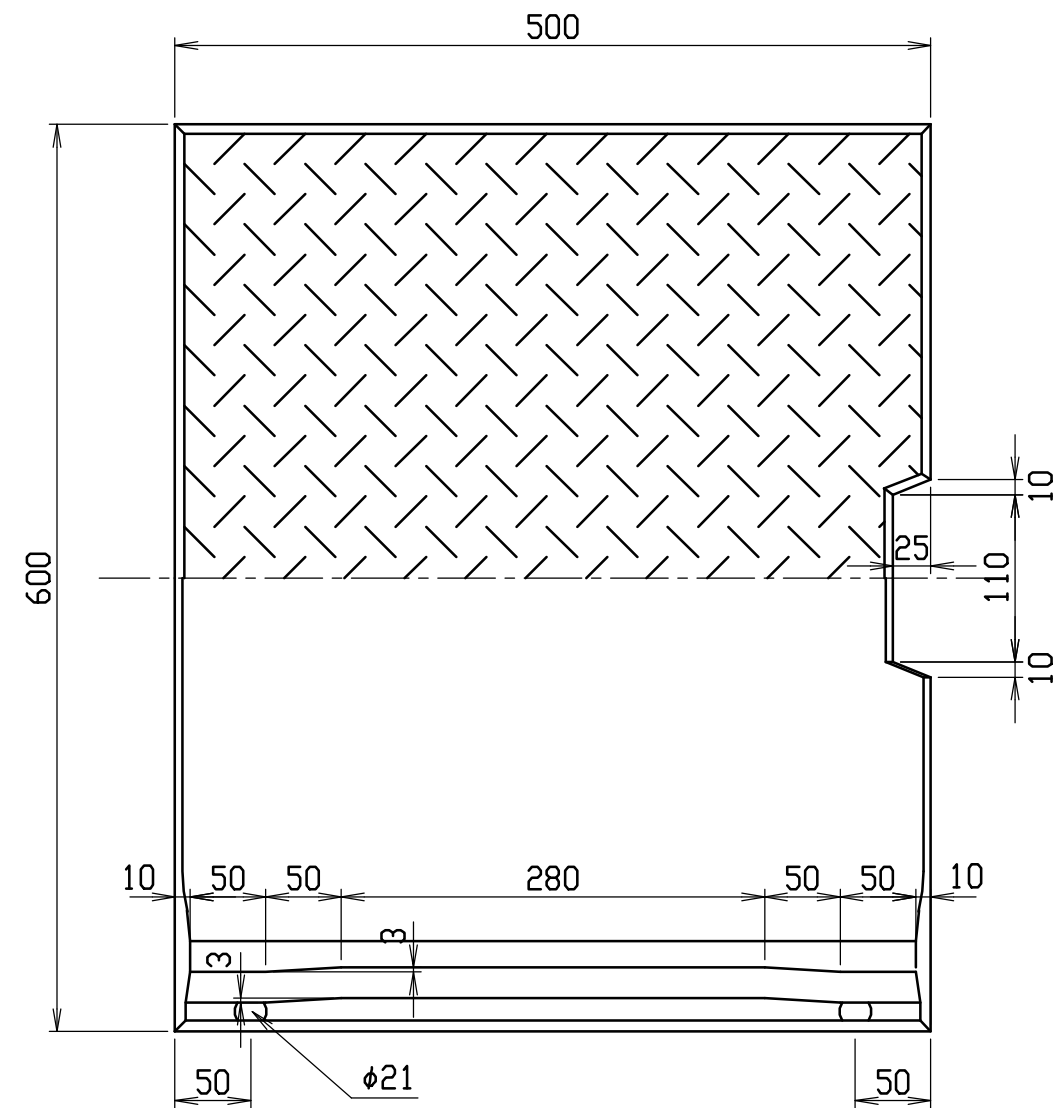


材料表

名 称	径	本 数	長 さ	m当り質量	質量	摘 要
鉄 筋 ㊟①	D 6	5	0. 540	0. 249	0. 672	——
” ㊟②	φ 4	5	0. 415	0. 0986	0. 205	
合 計	0. 877 kg					
コンクリート設計基準強度			30 N/mm ²			
コンクリート体積			0. 0253 m ³			
製 品 質 量			59 kg			

名称	CH-II可変側溝蓋(歩道用)			規格	500型		
年月日	H13.5.30	縮尺	1/5	区分	製・配筋図	図番	H-01001007

改良

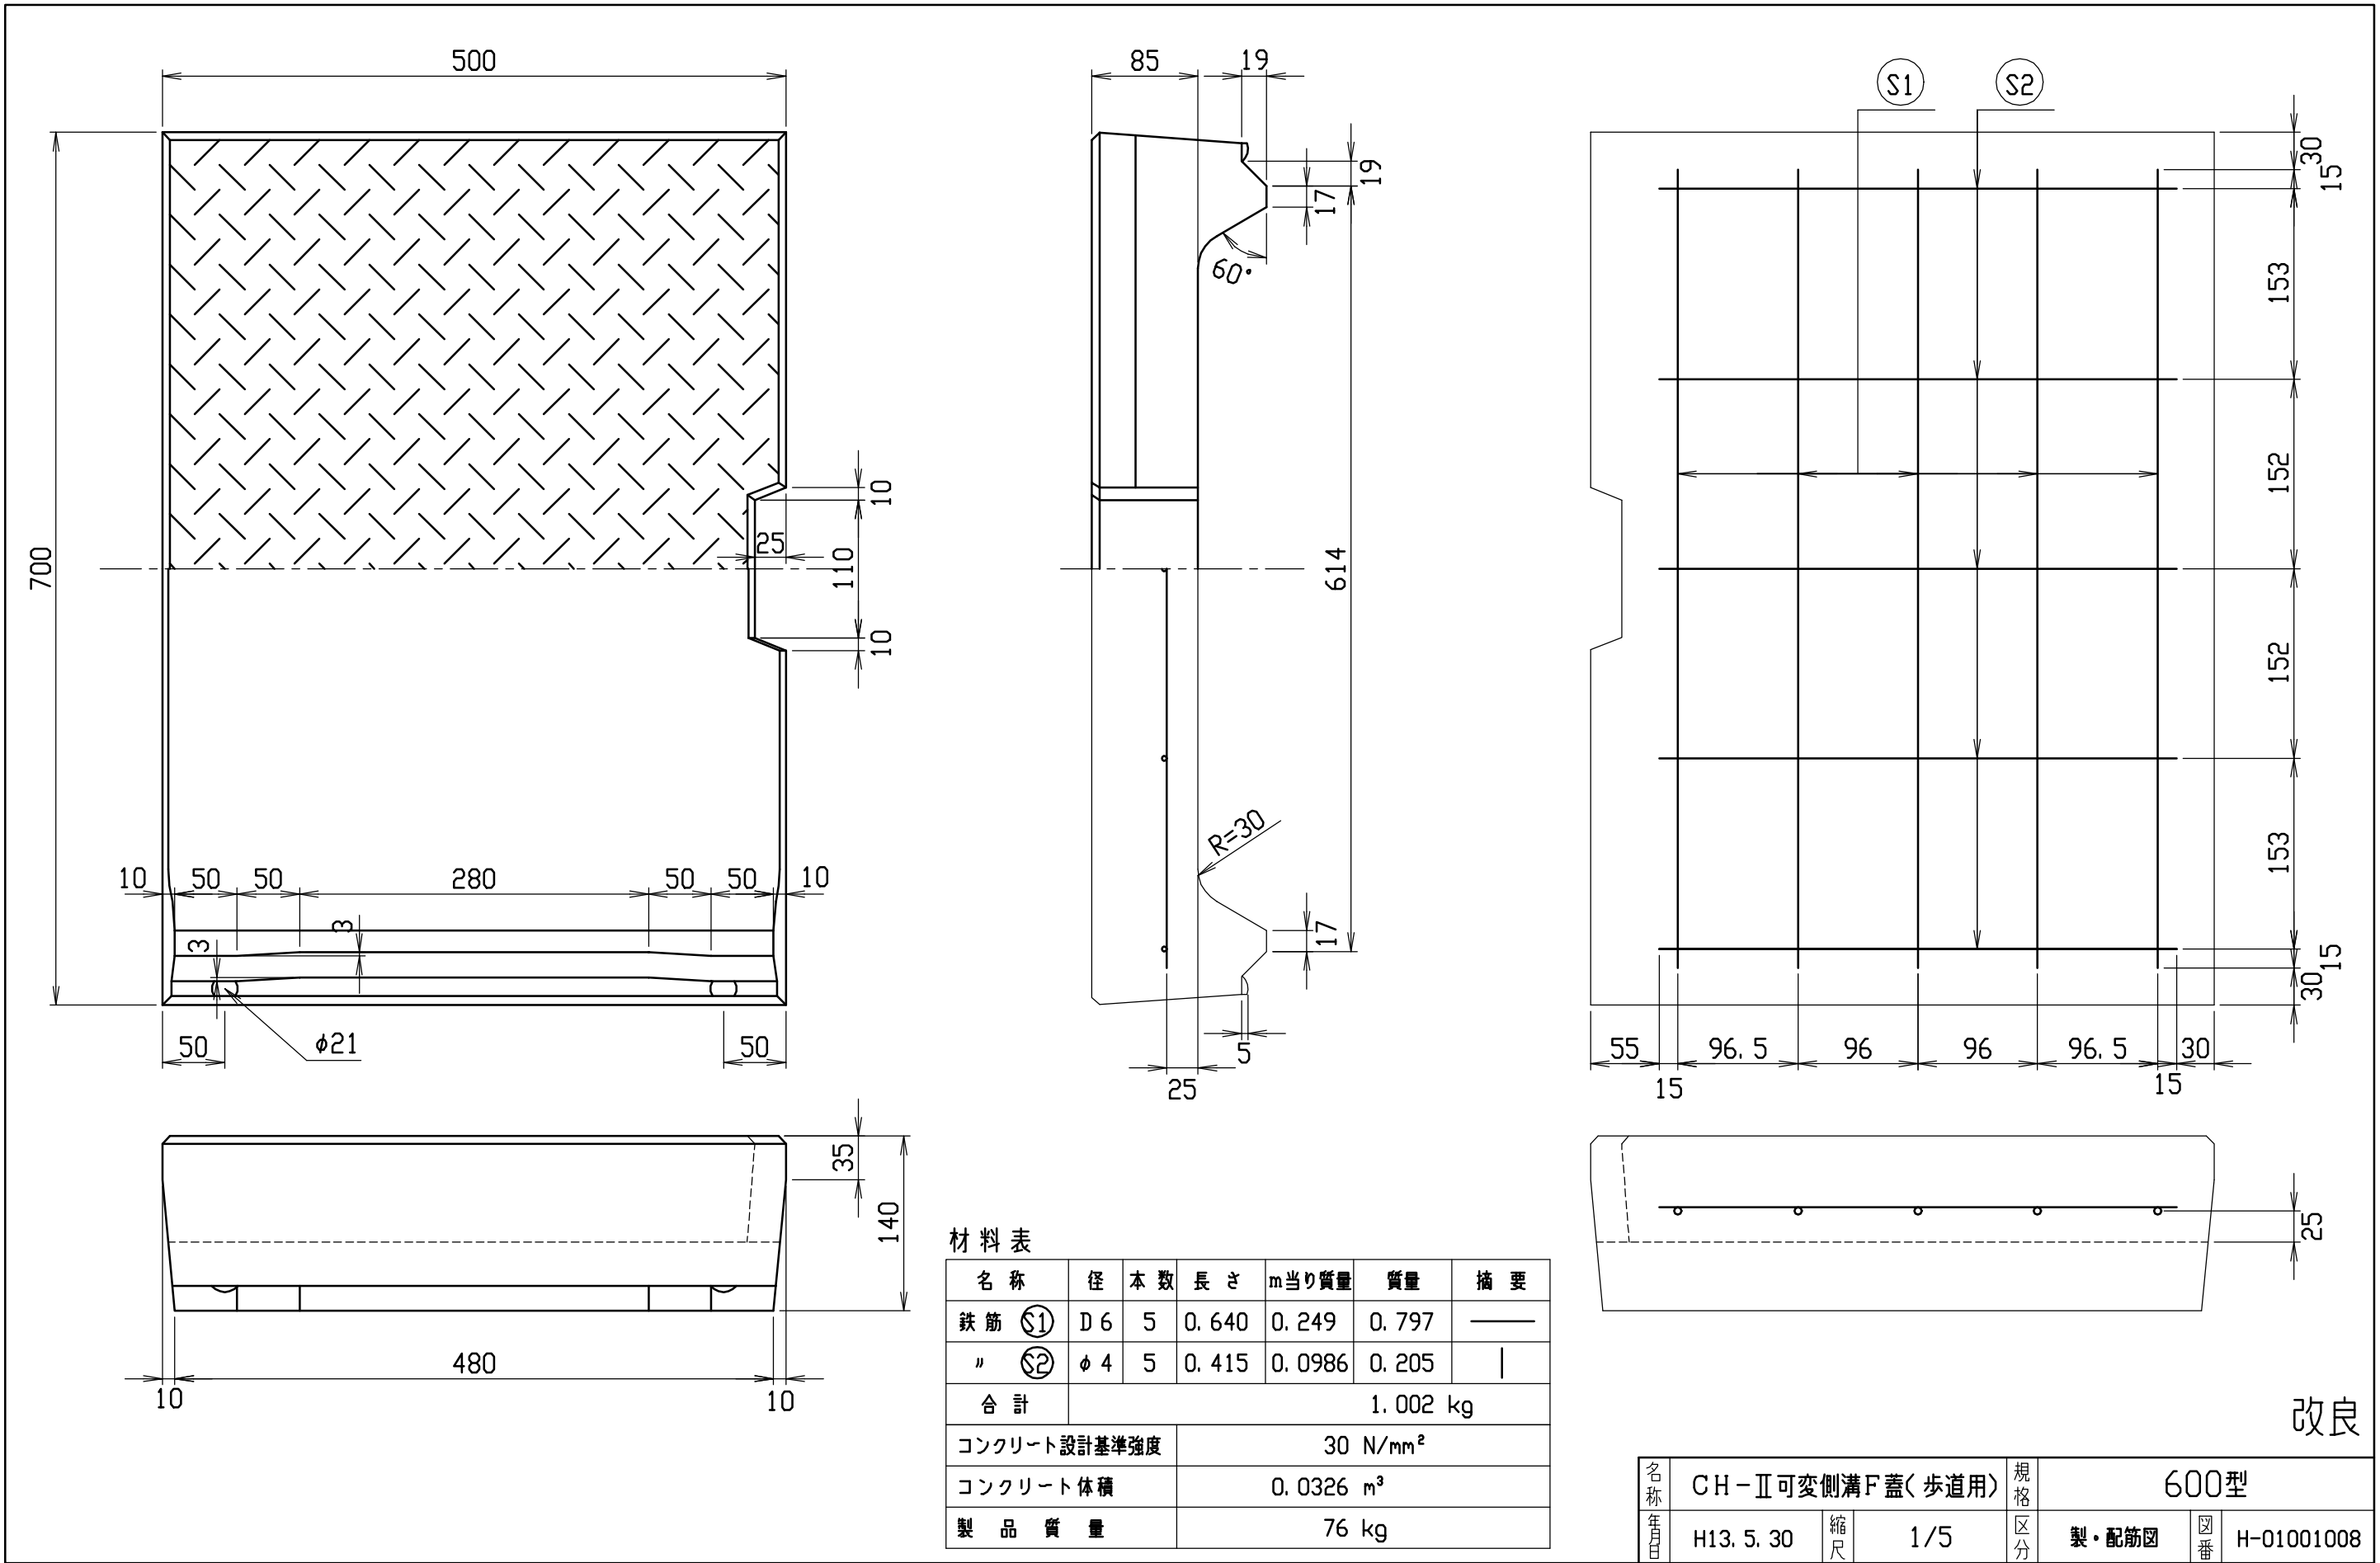

改良