



断面図

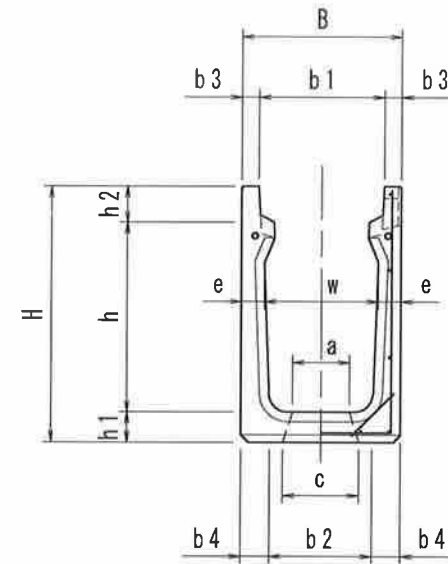


側面図

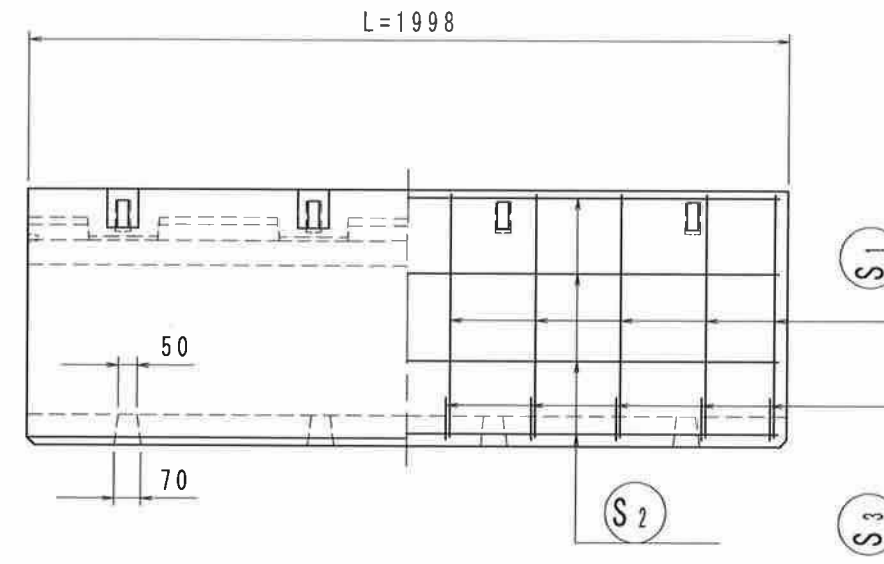


※印の継手部はモルタル処理

規格	寸 法 (mm)													鉄筋 S ₁		鉄筋 S ₂		鉄筋 S ₃		参考質量 (kg)	備考
	B	w	H	h	h1	h2	b1	b2	b3	b4	e	a	c	規格	本数	規格	本数	規格	本数		
250×250	370	250	405	250	65	90	280	250	45	60	60	100	150	D6	16	φ4	7	—	—	310	※
250×300			460	300	70			250		60				D6	20	φ4	7	—	—	350	※
250×400			565	400	75			230		70				D10	12	φ6	9	—	—	425	※
250×500			665	500	75			220		75				D10	14	φ6	9	—	—	495	パッキン仕様
300×300	420	300	465	300	70	95	330	300	45	60	60	150	200	D6	20	φ4	8	—	—	365	※
300×400			570	400	75			280		70				D10	12	φ6	10	—	—	445	※
300×500			675	500	80			270		75				D10	14	φ6	10	—	—	525	※
300×600			775	600	80			260		80				D10	16	φ6	12	—	—	600	パッキン仕様
300×700			880	700	85			250		85				D10	20	φ6	12	—	—	685	"
300×800			985	800	90			240		90		100	150	D10	22	φ6	12	—	—	780	"
300×900			1095	900	100			220		100				D13	14	φ6	14	—	—	905	"
300×1000			1205	1000	110			200		110				D13	14	φ6	14	—	—	1045	"
300×1100			1310	1100	115			190		115				D13	16	φ6	16	D10	32	1190	"
300×1200			1415	1200	120			180		120				D13	18	φ6	18	D10	36	1310	"
400×400	530	400	590	400	80	110	430	400	50	65	65	200	250	D10	12	φ6	10	—	—	510	※
400×500			690	500	80			380		75				D10	14	φ6	10	—	—	590	※
400×600			795	600	85			360		85				D10	16	φ6	12	—	—	690	※
400×700			900	700	90			350		90		150	200	D13	12	φ6	12	—	—	785	パッキン仕様
400×800			1005	800	95			340		95				D13	12	φ6	12	—	—	885	"
400×900			1115	900	105			320		105				D13	14	φ6	14	—	—	1025	"
400×1000			1220	1000	110			310		110				D13	14	φ6	14	—	—	1135	"
500×500	650	500	710	500	85	125	530	500	60	75	75	250	300	D10	16	φ6	9	—	—	695	※
500×600			810	600	85			480		85				D10	16	φ6	11	—	—	785	※
500×700			915	700	90			470		90				D13	12	φ6	11	—	—	890	※
500×800			1025	800	100			450		100				D13	14	φ6	13	—	—	1030	※
500×900			1130	900	105			440		105				D13	14	φ6	13	—	—	1145	※
500×1000			1235	1000	110			430		110				D13	16	φ6	13	—	—	1265	※

断面図

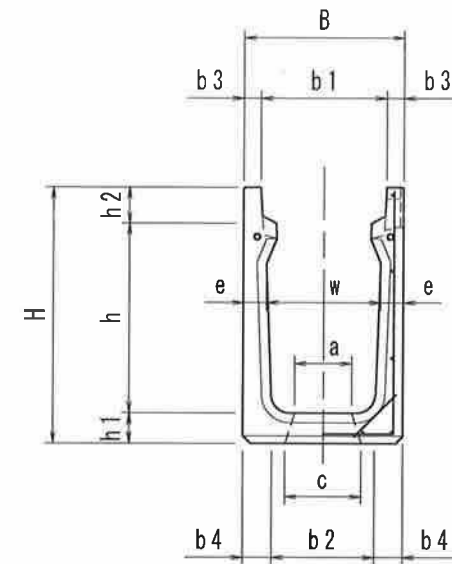

側面図

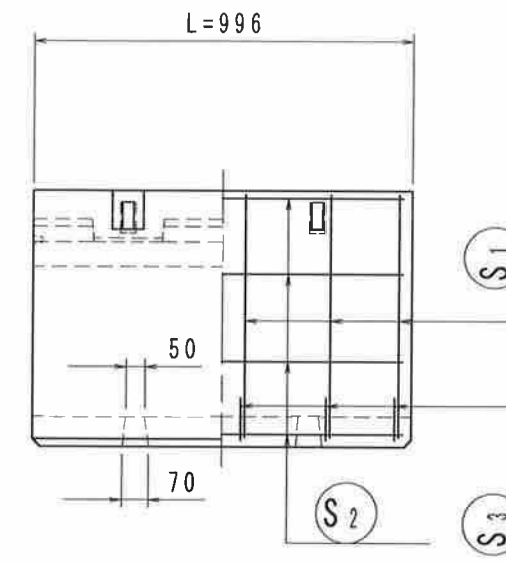

※印の継手部はモルタル処理

規格	寸法 (mm)													鉄筋 S ₁		鉄筋 S ₂		鉄筋 S ₃		参考質量 (kg)	備考
	B	w	H	h	h1	h2	b1	b2	b3	b4	e	a	c	規格	本数	規格	本数	規格	本数		
250×250	370	250	405	250	65	90	280	250	45	60	60	100	150	D6	8	φ4	7	—	—	155	※
250×300			460	300	70			250		60				D6	10	φ4	7	—	—	175	※
250×400			565	400	75			230		70				D10	6	φ6	9	—	—	215	※
250×500			665	500	75			220		75				D10	7	φ6	9	—	—	250	パッキン仕様
300×300	420	300	465	300	70	95	330	300	45	60	60	150	200	D6	10	φ4	8	—	—	180	※
300×400			570	400	75			280		70				D10	6	φ6	10	—	—	220	※
300×500			675	500	80			270		75				D10	7	φ6	10	—	—	260	※
300×600			775	600	80			260		80				D10	8	φ6	12	—	—	300	パッキン仕様
300×700			880	700	85			250		85				D10	10	φ6	12	—	—	340	〃
300×800			985	800	90			240		90				D10	11	φ6	12	—	—	390	〃
300×900			1095	900	100			220		100		100	150	D13	7	φ6	14	—	—	450	〃
300×1000			1205	1000	110			200		110				D13	7	φ6	14	—	—	520	〃
300×1100			1310	1100	115			190		115				D13	8	φ6	16	D10	16	595	〃
300×1200			1415	1200	120			180		120				D13	9	φ6	18	D10	18	655	〃
400×400	530	400	590	400	80	110	430	400	50	65	65	200	250	D10	6	φ6	10	—	—	255	※
400×500			690	500	80			380		75				D10	7	φ6	10	—	—	295	※
400×600			795	600	85			360		85				D10	8	φ6	12	—	—	345	※
400×700			900	700	90			350		90		150	200	D13	6	φ6	12	—	—	390	パッキン仕様
400×800			1005	800	95			340		95				D13	6	φ6	12	—	—	440	〃
400×900			1115	900	105			320		105				D13	7	φ6	14	—	—	510	〃
400×1000			1220	1000	110			310		110				D13	7	φ6	14	—	—	565	〃
500×500	650	500	710	500	85	125	530	500	60	75	75	250	300	D10	8	φ6	9	—	—	345	※
500×600			810	600	85			480		85				D10	8	φ6	11	—	—	390	※
500×700			915	700	90			470		90				D13	6	φ6	11	—	—	445	※
500×800			1025	800	100			450		100				D13	7	φ6	13	—	—	510	※
500×900			1130	900	105			440		105				D13	7	φ6	13	—	—	570	※
500×1000			1235	1000	110			430		110				D13	8	φ6	13	—	—	630	※

名称	DCT側溝	配合	σ _{ck} =30N/mm ²	縮尺	1/20	作成日	18/1/11	和光産業株式会社
規格	U型可変側溝タイプ L=996	図番	150527-02-2	図面	A3	区分	製・配筋図	