

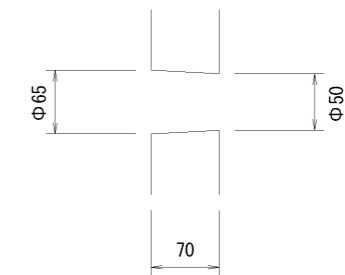
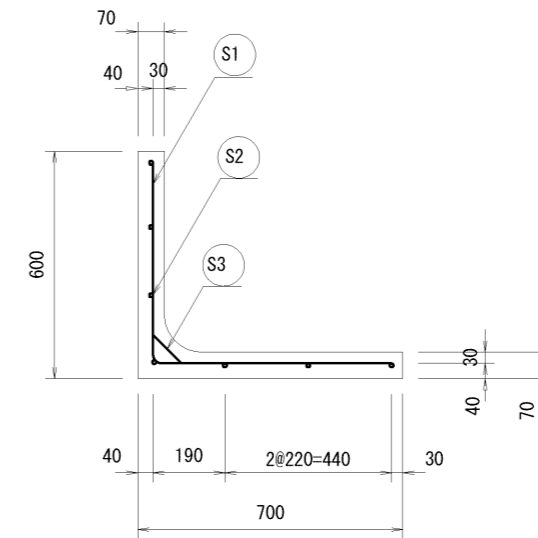


A-A断面図

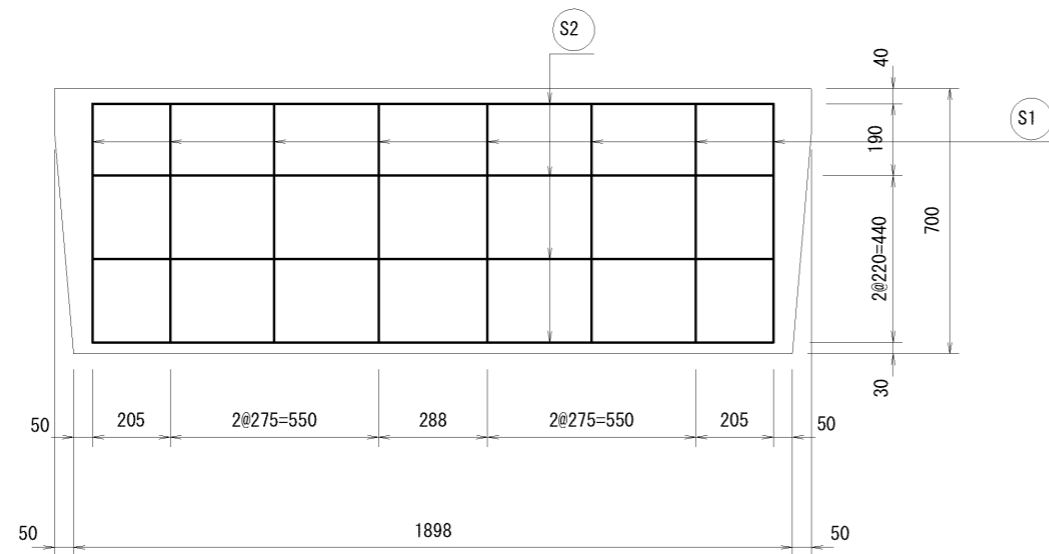




名称	GHウォール	縮尺	1/20	図面	A3	作成日	12/12/20
規格	2種 H=600	図番	160226-53-0		区分	製品図	

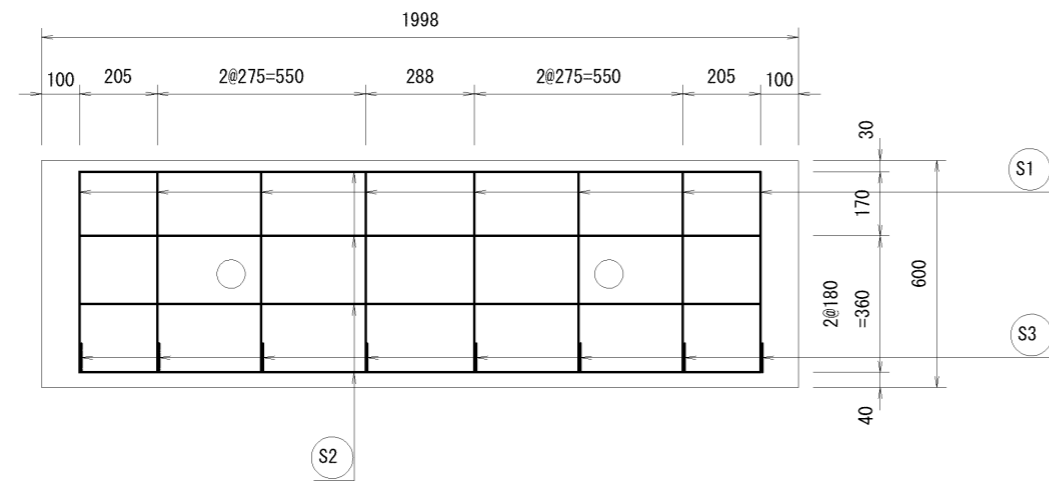


材料表

名称	径	本数	長さ	m当り重量	重量	摘要
鉄筋 S1	D 6	8	1.220	0.249	2.430	
" S2	"	7	1.840	"	3.207	
" S3	"	8	0.130	"	0.259	
合計					5.896kg	




名称	CHウォール	縮尺	1/20	図面	A3	作成日	12/12/20
規格	2種 H=600	図番	160226-54-0		区分	配筋図	

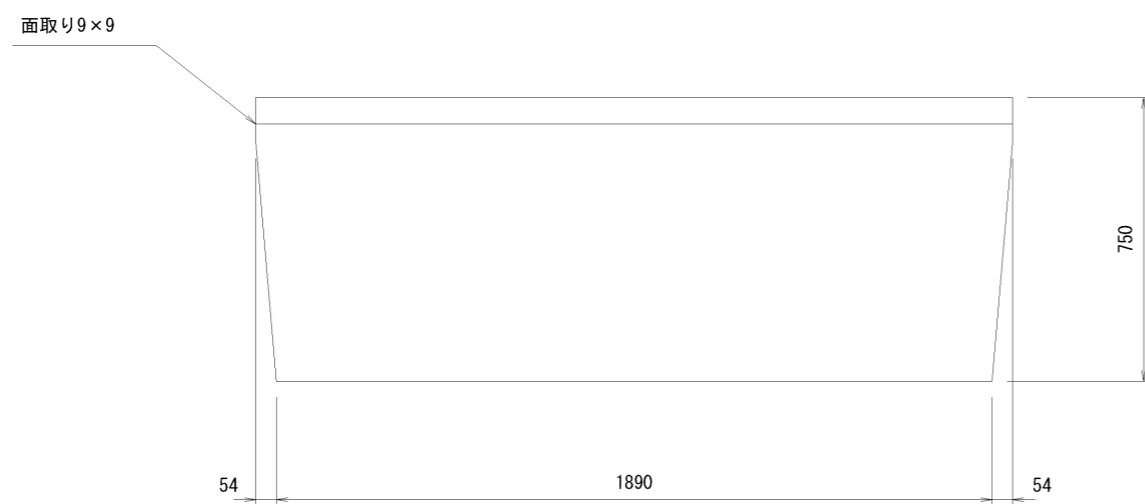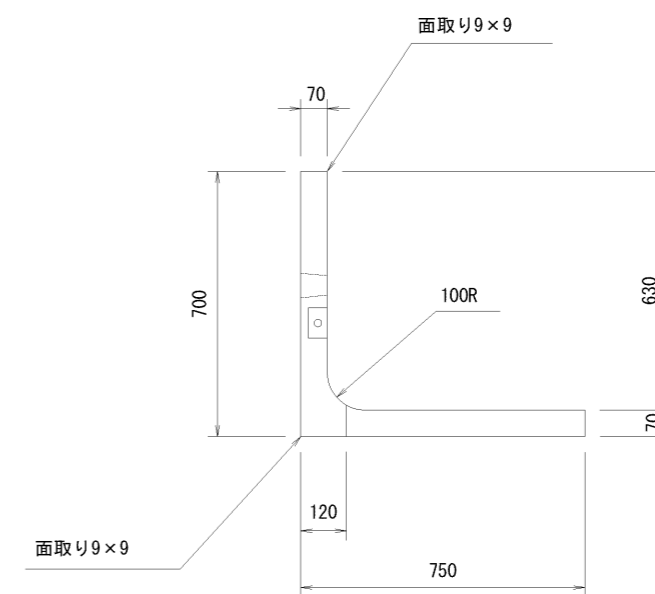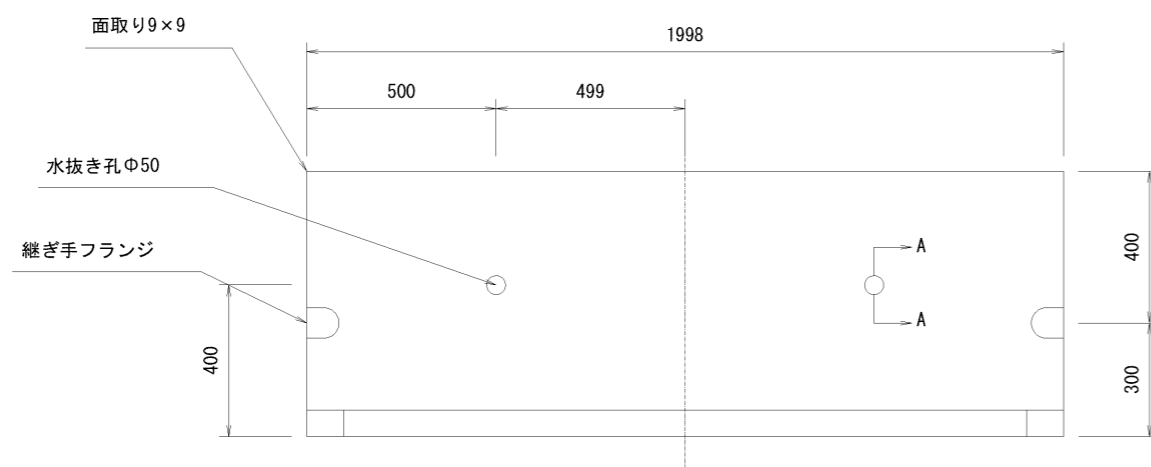

A-A断面図

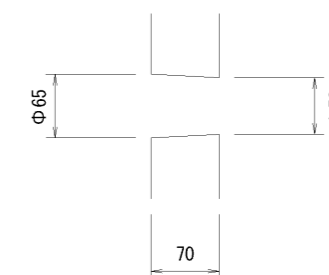




名称	GHウォール	縮尺	1/20	図面	A3	作成日	12/12/20
規格	2種 H=700	図番	160226-55-0		区分	製品図	

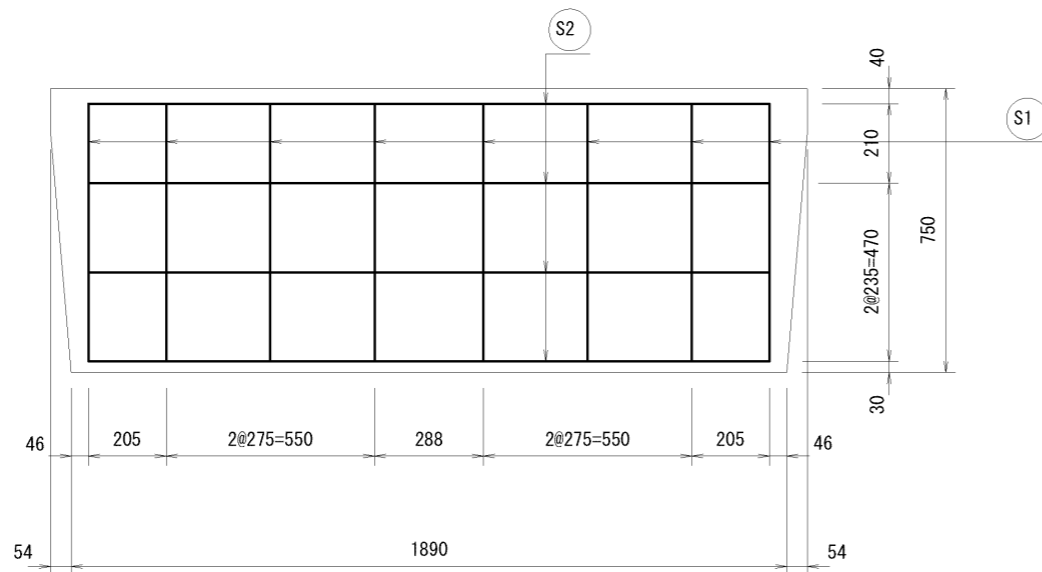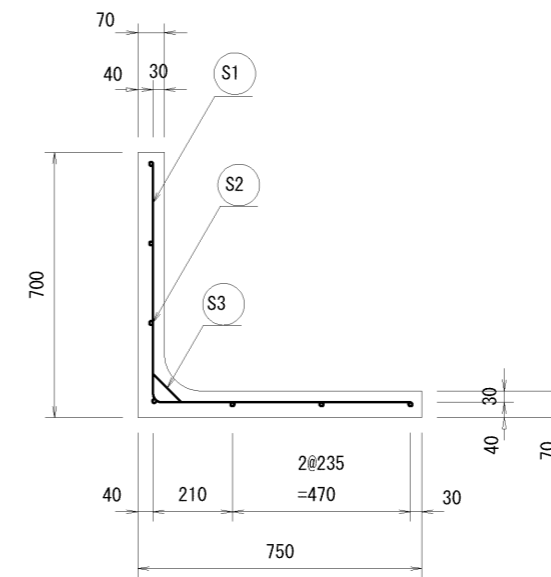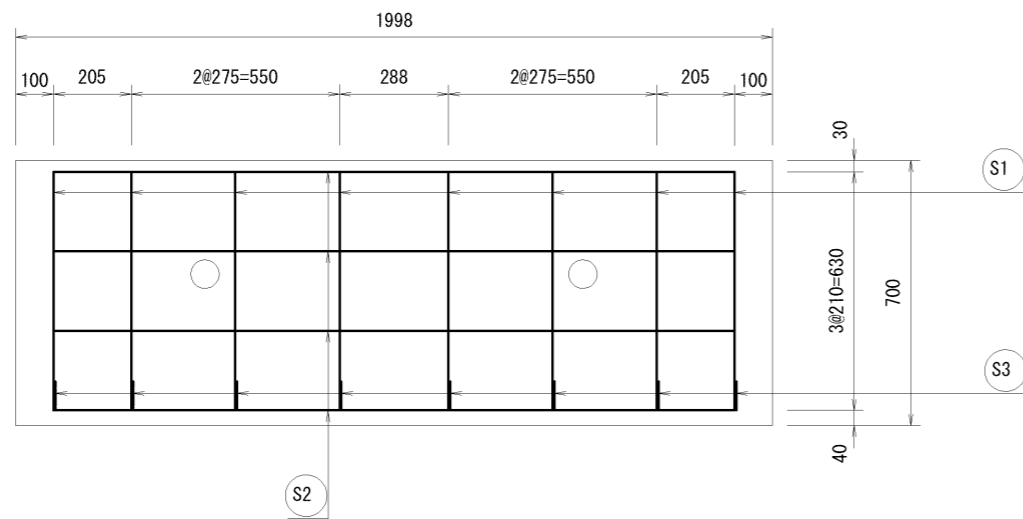


材料表


名称	径	本数	長さ	m当り重量	重量	摘要
鉄筋 S1	D10	8	1.370	0.560	6.138	
" S2	D 6	7	1.840	0.249	3.207	
" S3	"	8	0.130	"	0.259	
合計	9.604kg					




名称	CHウォール	縮尺	1/20	図面	A3	作成日	12/12/20
規格	2種 H=700	図番	160226-56-0		区分	配筋図	

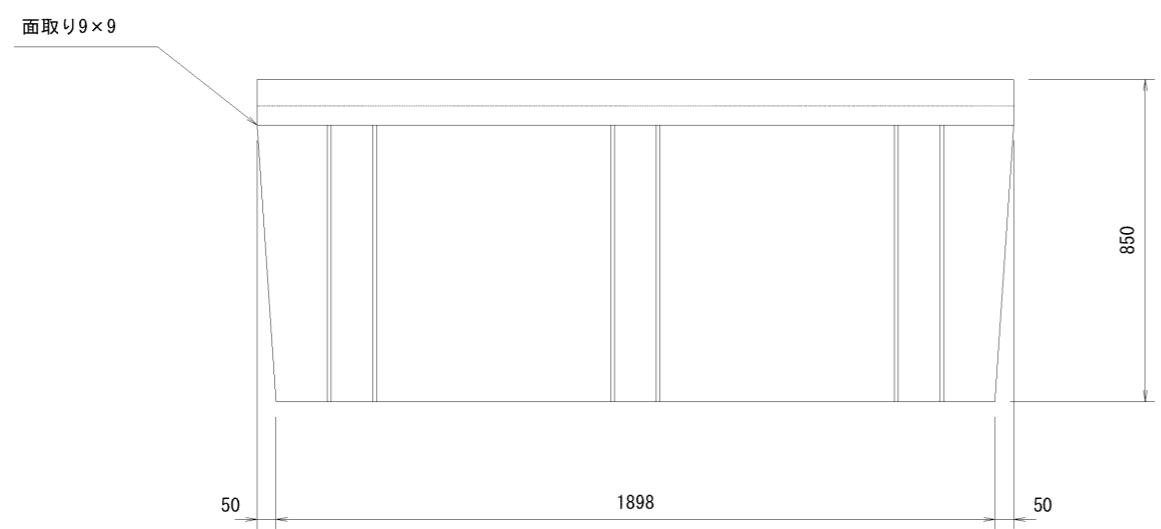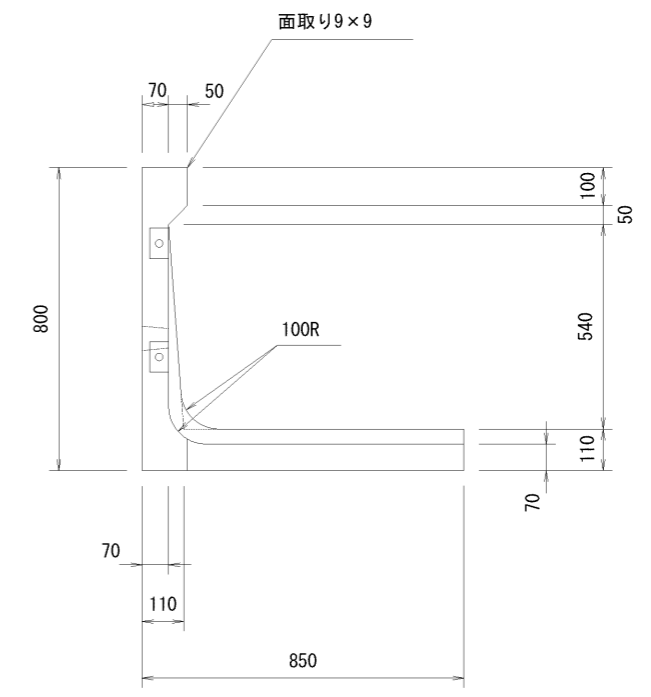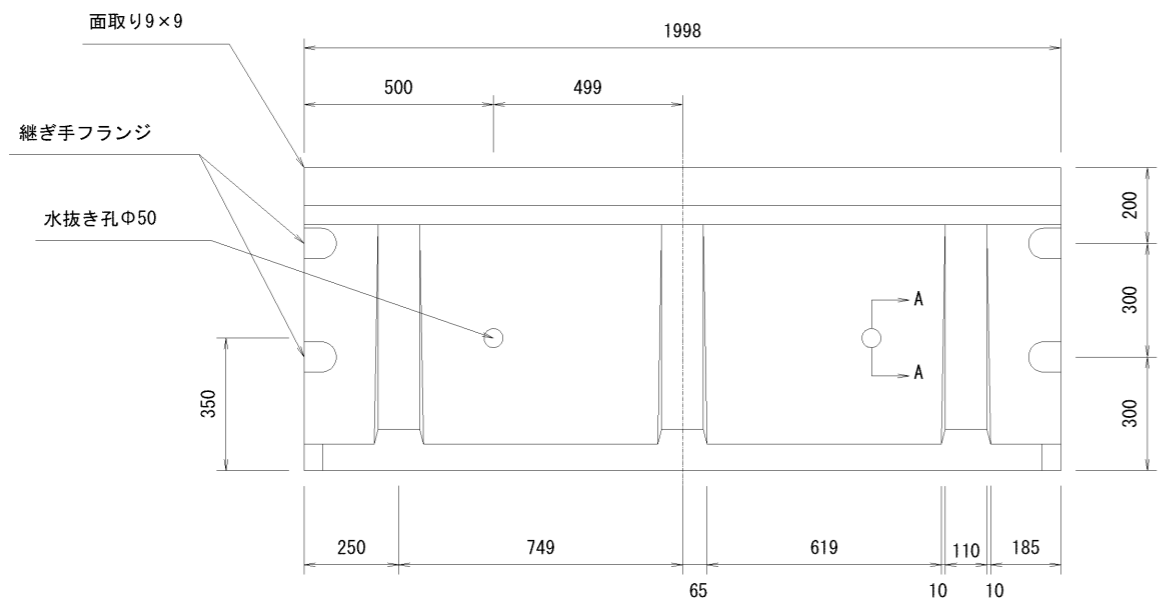

A-A断面図

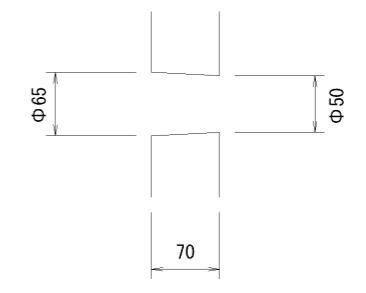




名称	CHウォール	縮尺	1/20	図面	A3	作成日	12/12/20	 和光産業株式会社
規格	2種 H=800	図番	160226-57-0		区分	製品図		

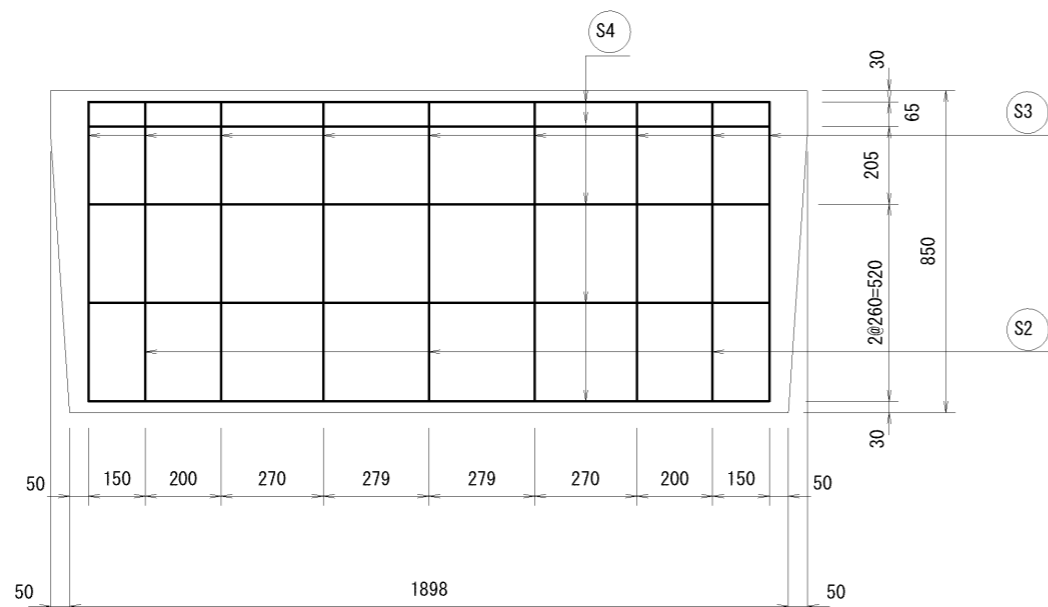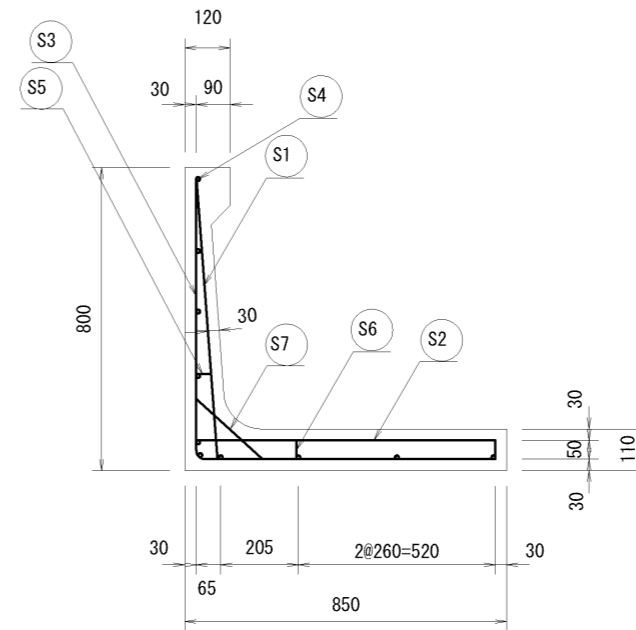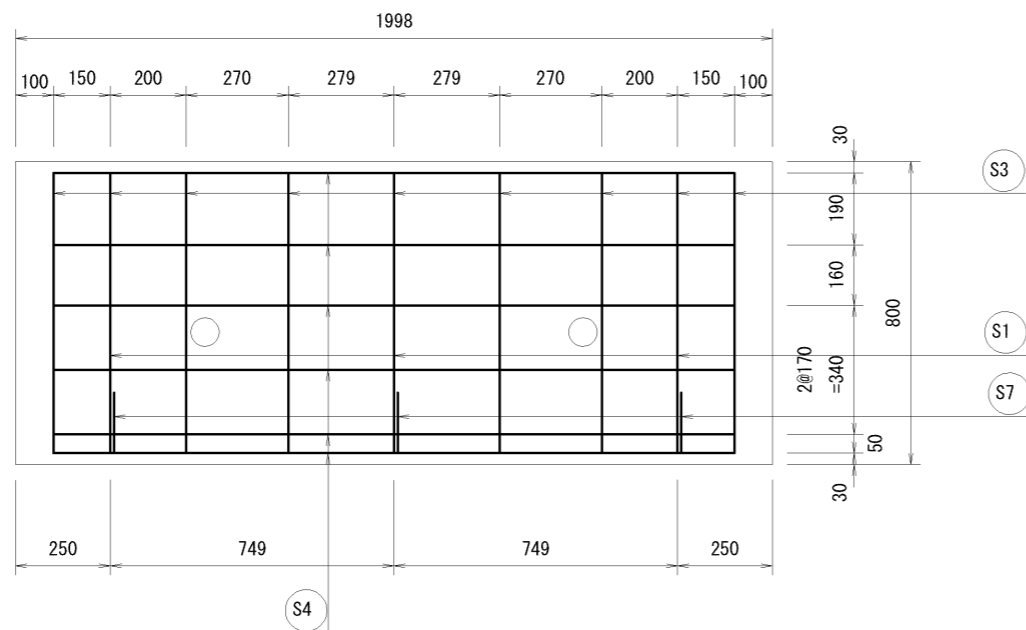


材料表

名称	径	本数	長さ	m当り重量	重量	摘要
鉄筋 S1	D13	3	0.740	0.995	2.209	—
” S2	”	3	0.810	”	2.418	—
” S3	D 6	9	1.545	0.249	3.462	└
” S4	”	10	1.840	”	4.582	—
” S5	”	3	0.035	”	0.026	—
” S6	”	6	0.060	”	0.090	
” S7	”	3	0.260	”	0.194	／
合計	12.981kg					




名称	CHウォール	縮尺	1/20	図面	A3	作成日	12/12/20
規格	2種 H=800	図番	160226-58-0		区分	配筋図	

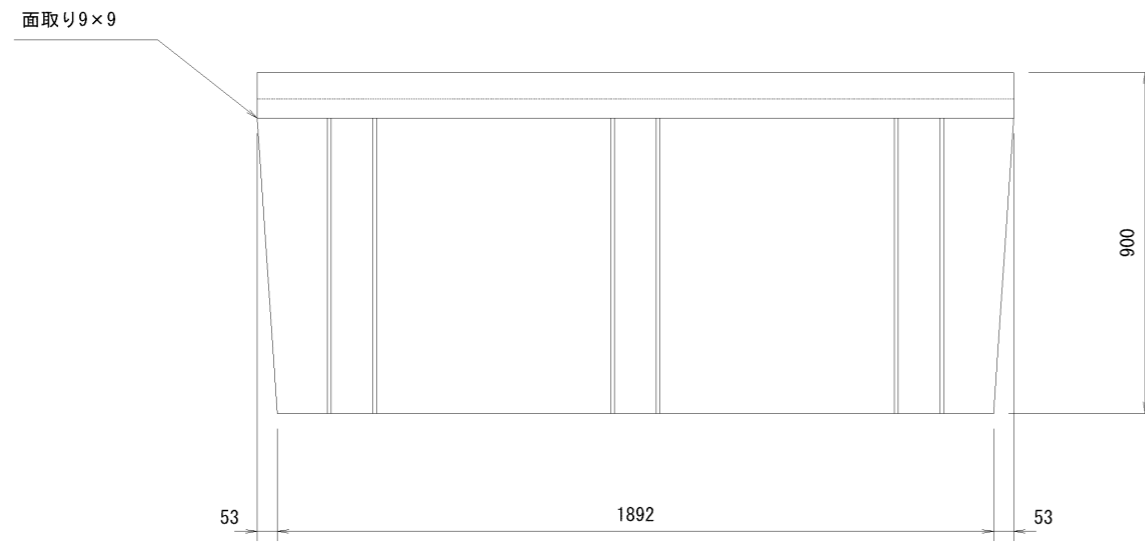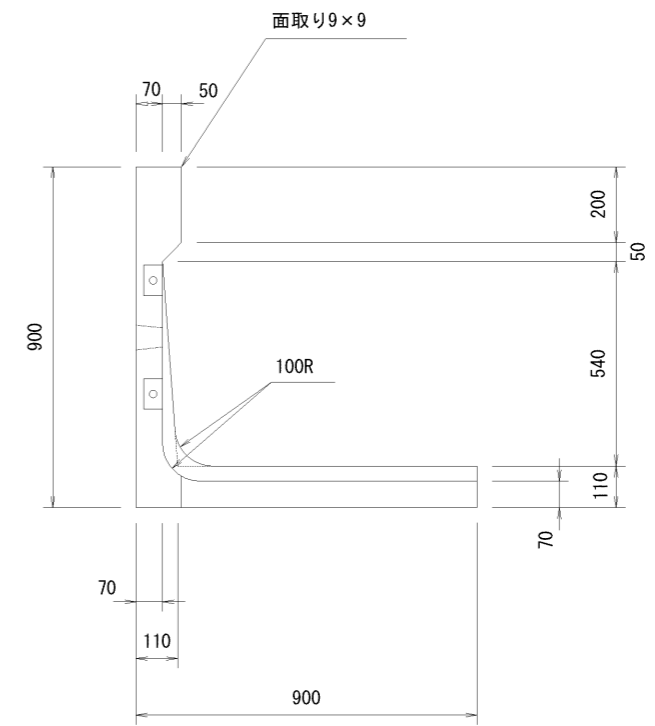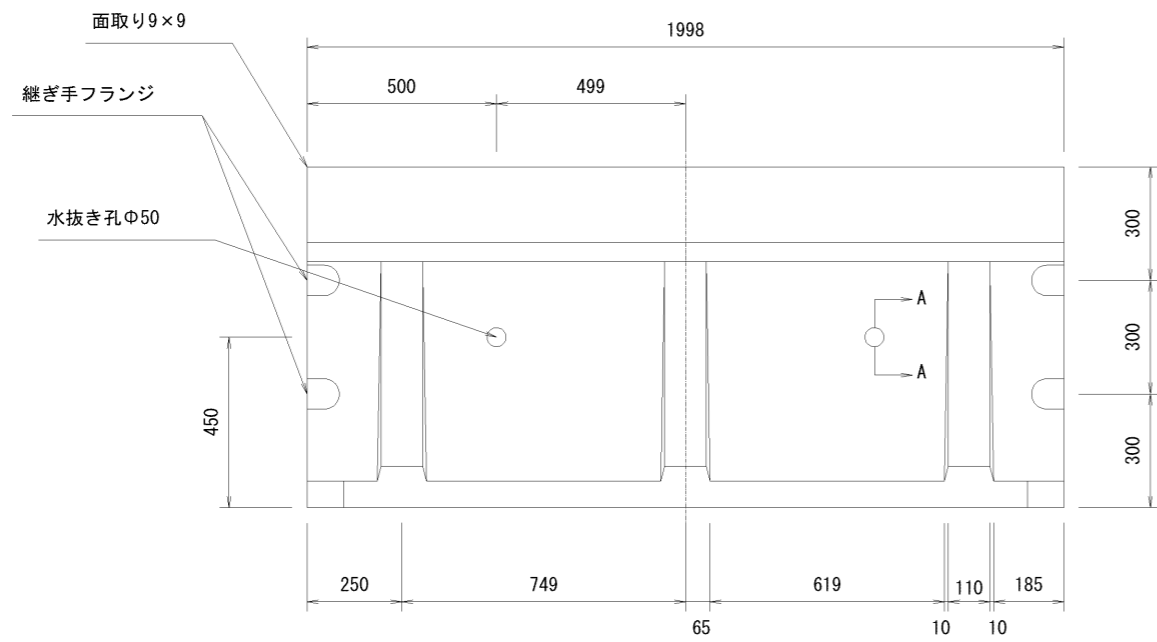

A-A断面図

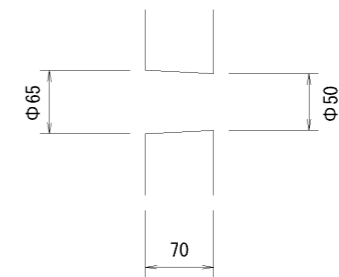




名称	GHウォール	縮尺	1/20	図面	A3	作成日	12/12/20
規格	2種 H=900	図番	160226-59-0		区分	製品図	

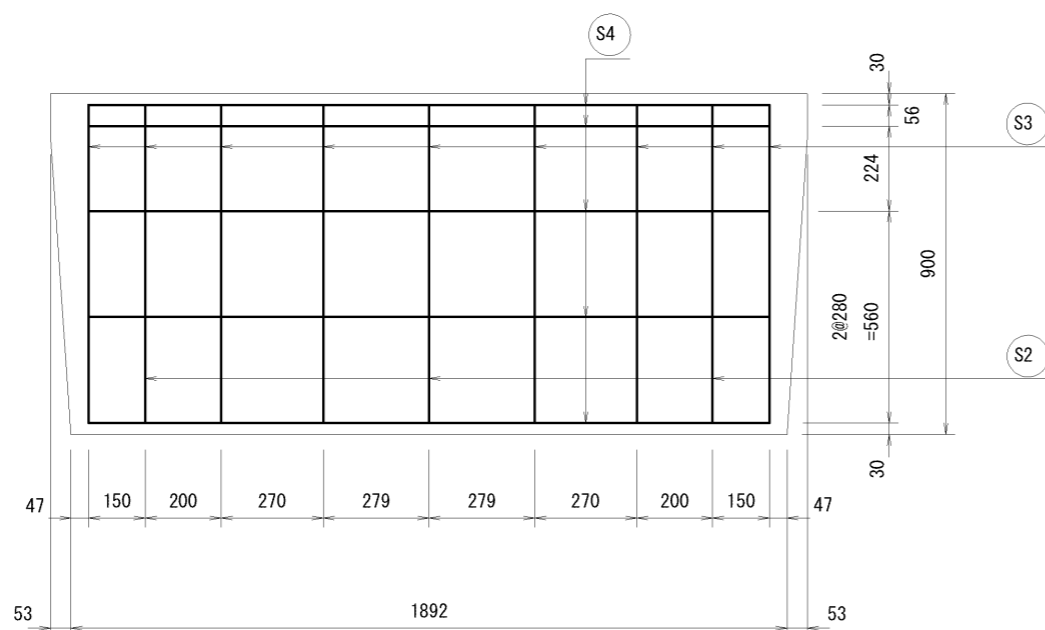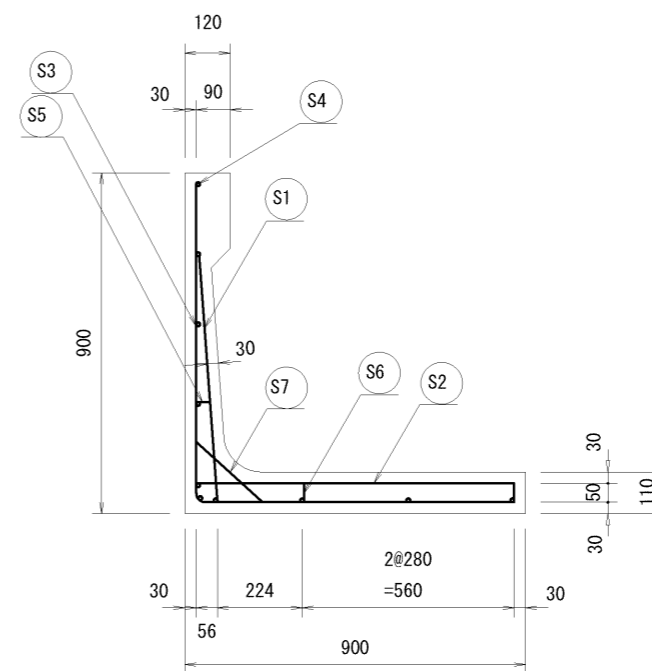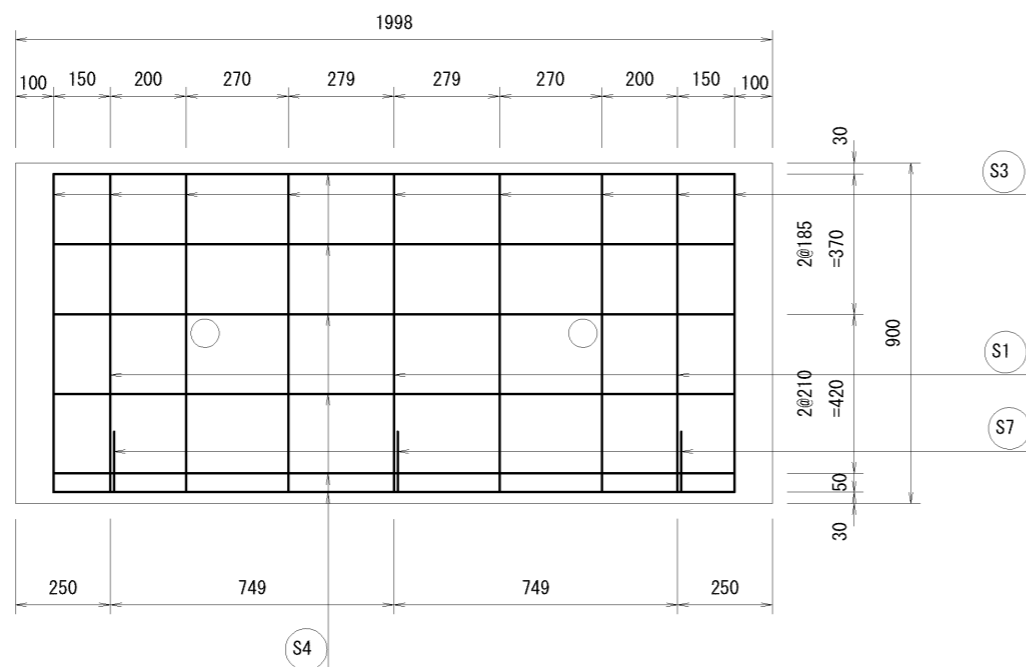


材料表

名称	径	本数	長さ	m当り重量	重量	摘要
鉄筋 S1	D13	3	0.655	0.995	1.955	—
” S2	”	3	0.855	”	2.552	—
” S3	D 6	9	1.695	0.249	3.798	└
” S4	”	10	1.840	”	4.582	—
” S5	”	3	0.045	”	0.034	—
” S6	”	6	0.060	”	0.090	
” S7	”	3	0.260	”	0.194	／
合計					13.205kg	




名称	CHウォール	縮尺	1/20	図面	A3	作成日	12/12/20
規格	2種 H=900	図番	160226-60-0		区分	配筋図	

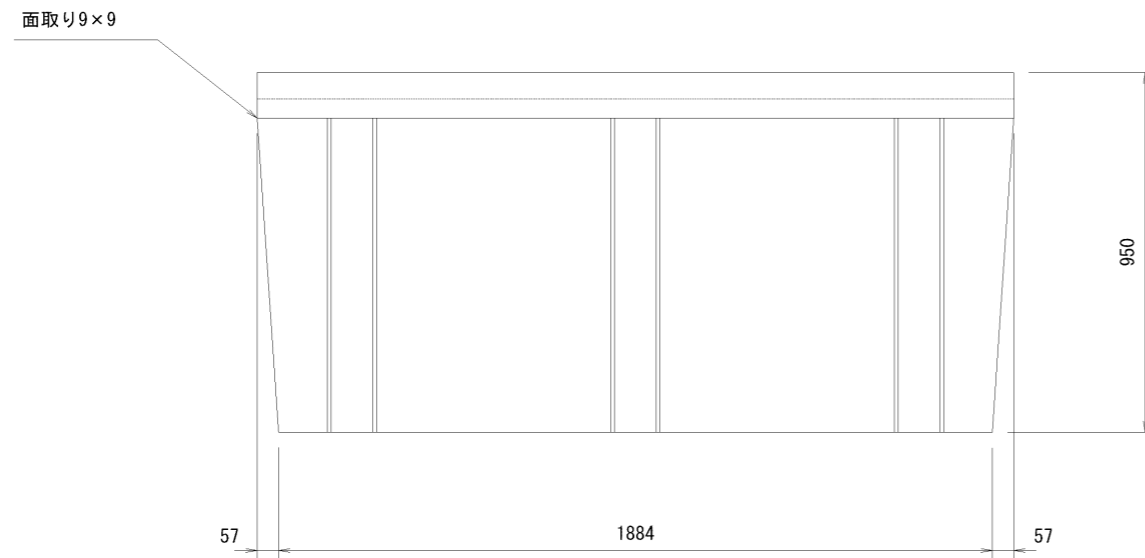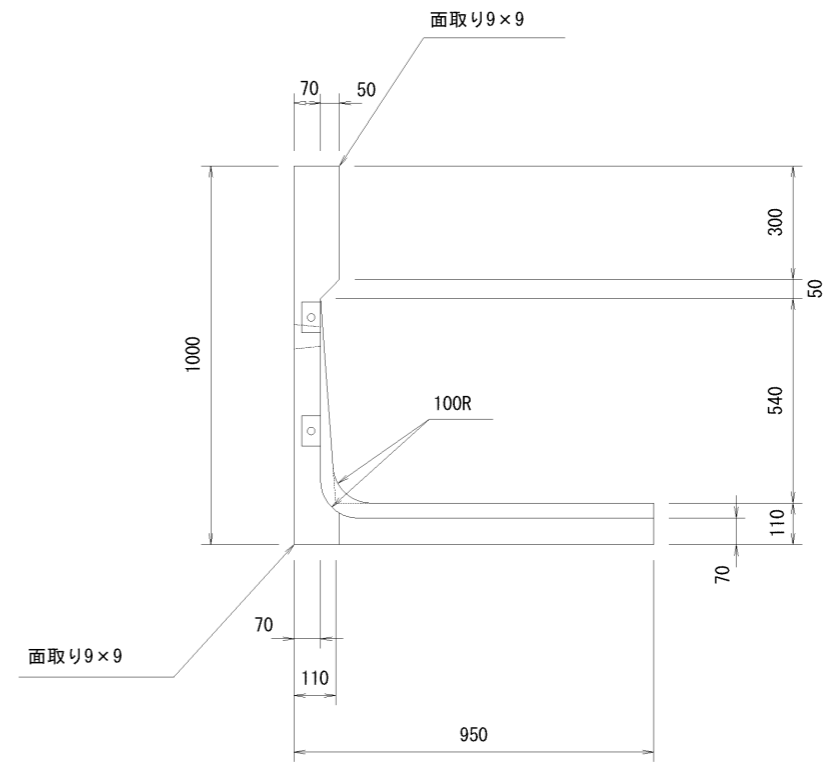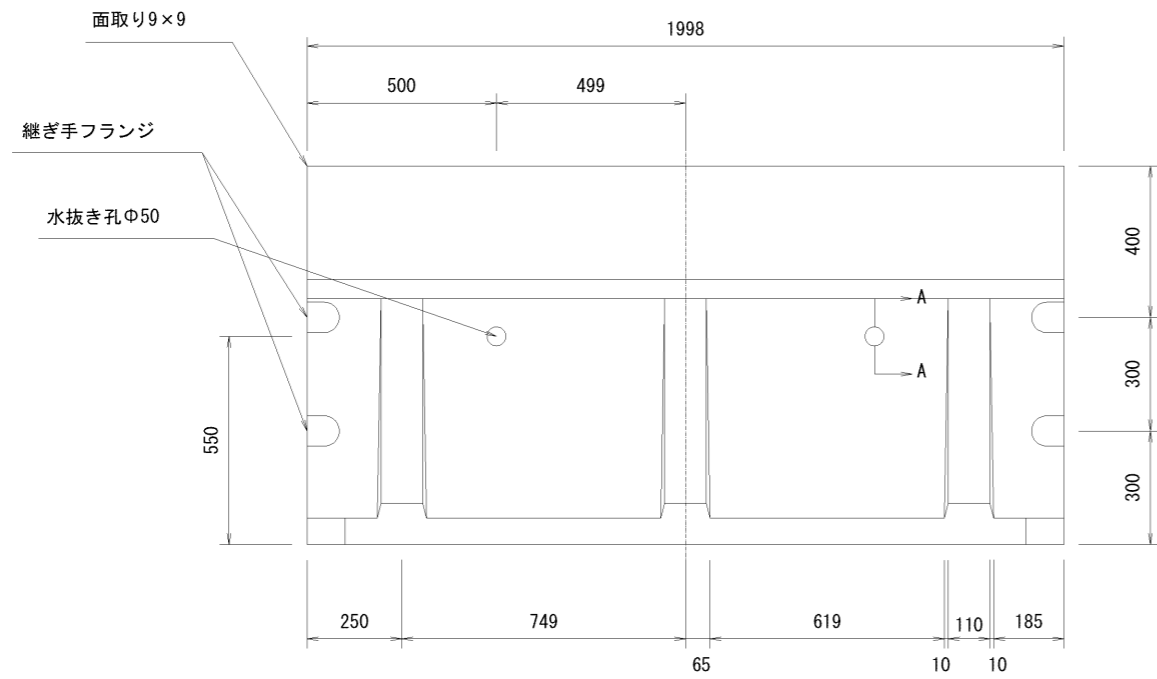

A-A断面図

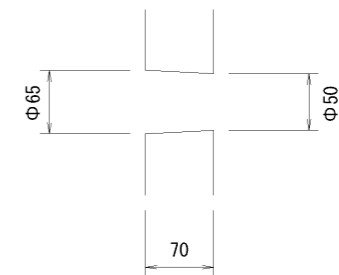




名称	GHウォール	縮尺	1/20	図面	A3	作成日	12/12/20
規格	2種 H=1000	図番	160226-61-0		区分	製品図	

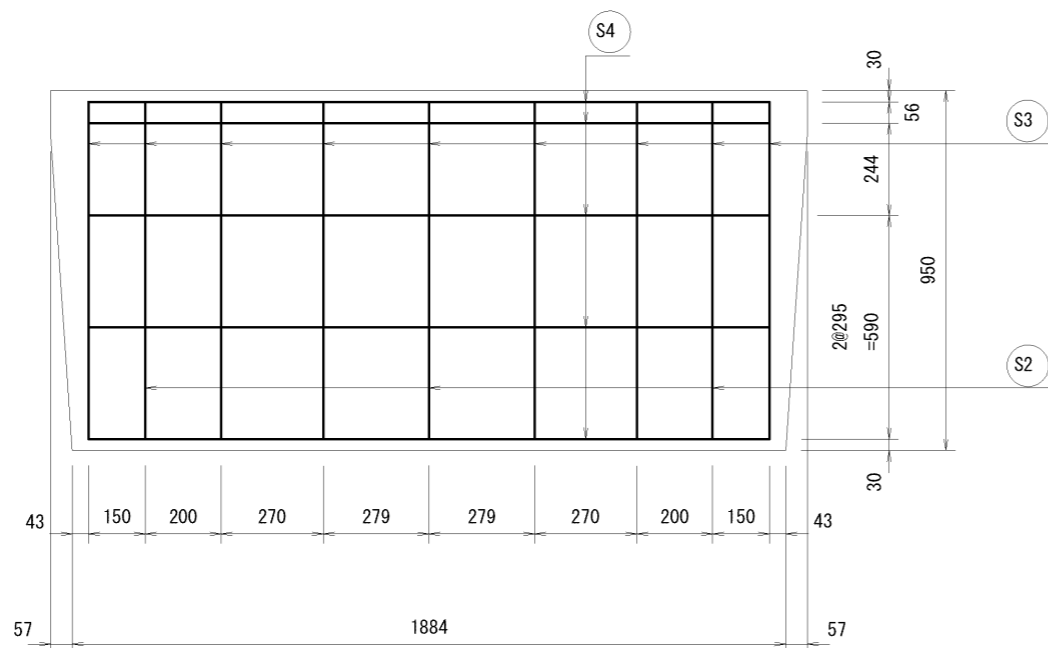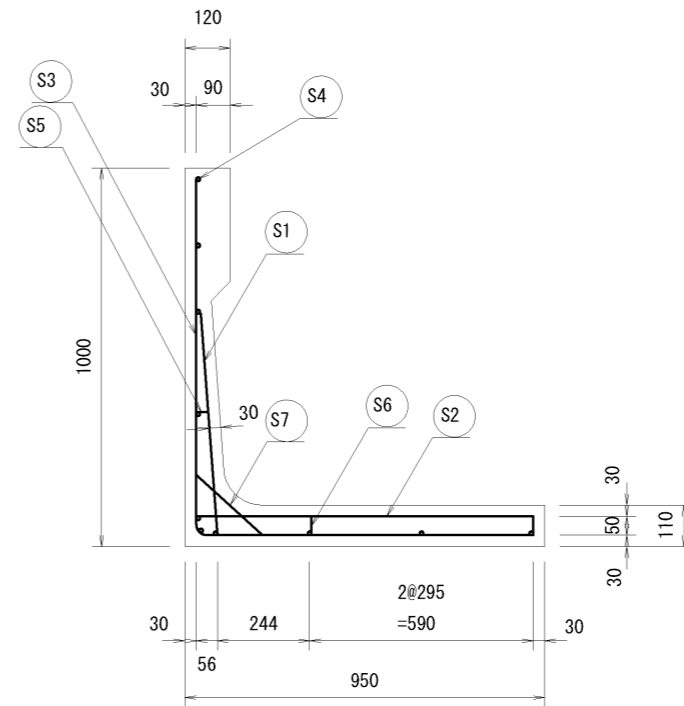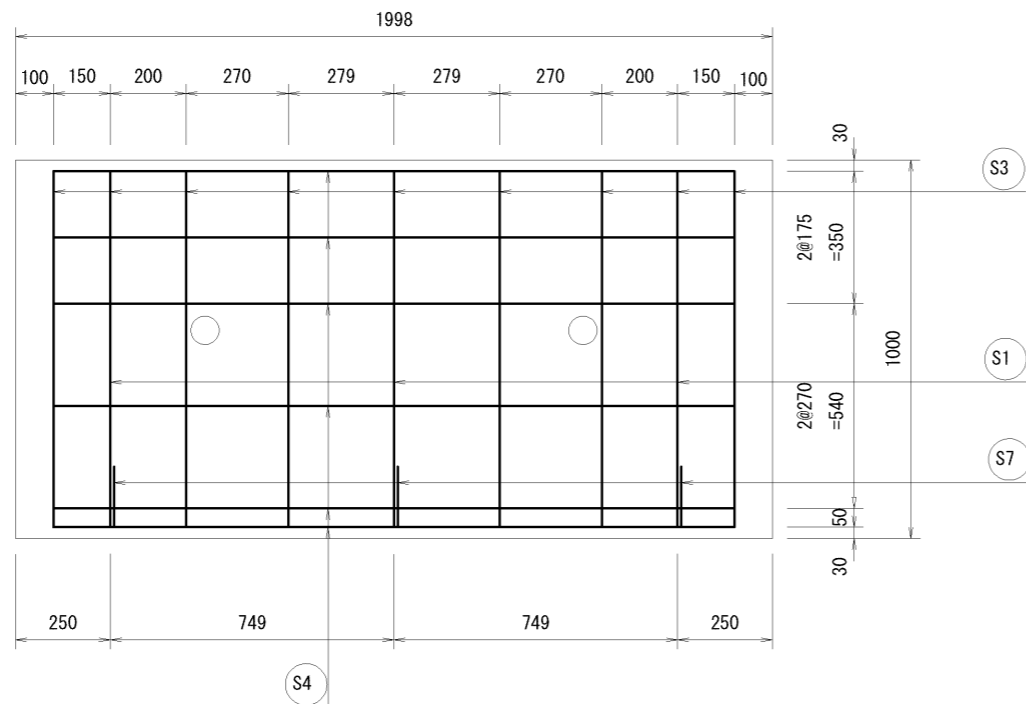


材料表

名称	径	本数	長さ	m当り重量	重量	摘要
鉄筋 S1	D13	3	0.590	0.995	1.761	—
” S2	”	3	0.905	”	2.701	—
” S3	D 6	9	1.845	0.249	4.135	└
” S4	”	10	1.840	”	4.582	—
” S5	”	3	0.045	”	0.034	—
” S6	”	6	0.060	”	0.090	
” S7	”	3	0.260	”	0.194	／
合計	13.496kg					




名称	GHウォール	縮尺	1/20	図面	A3	作成日	12/12/20
規格	2種 H=1000	図番	160226-62-0		区分	配筋図	

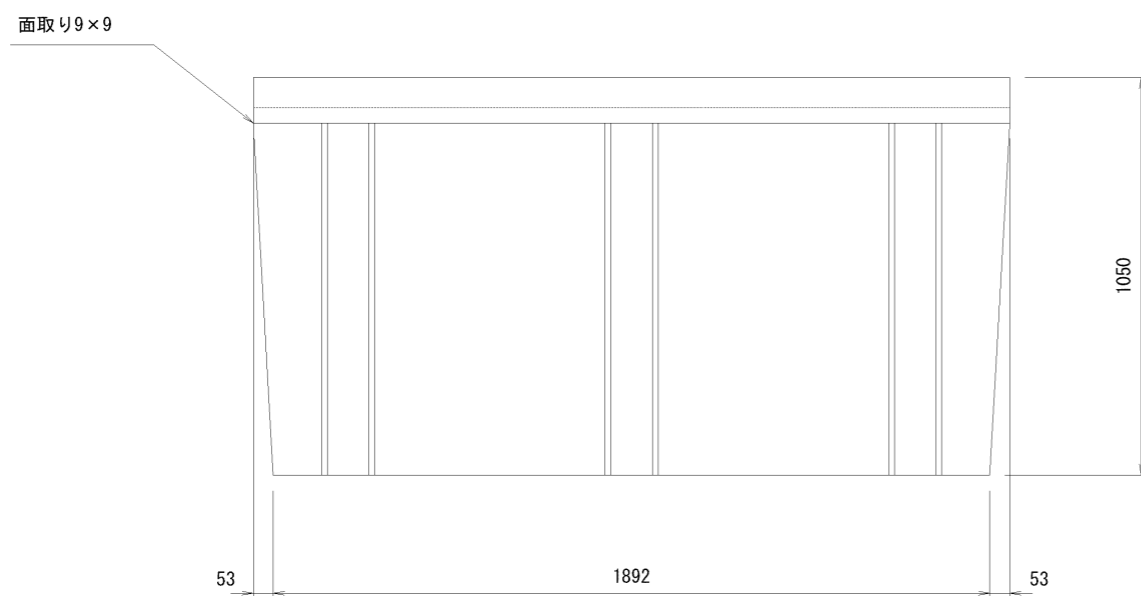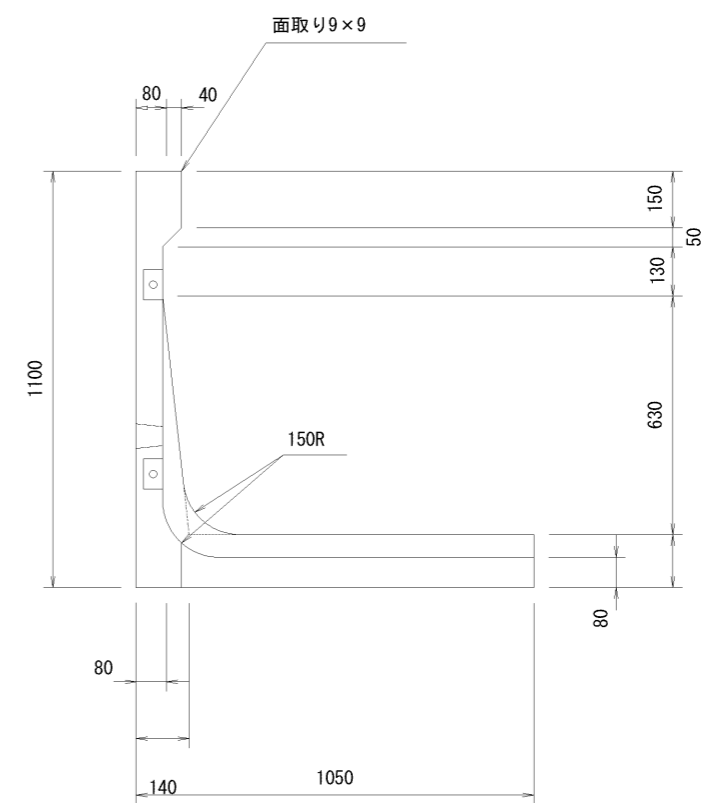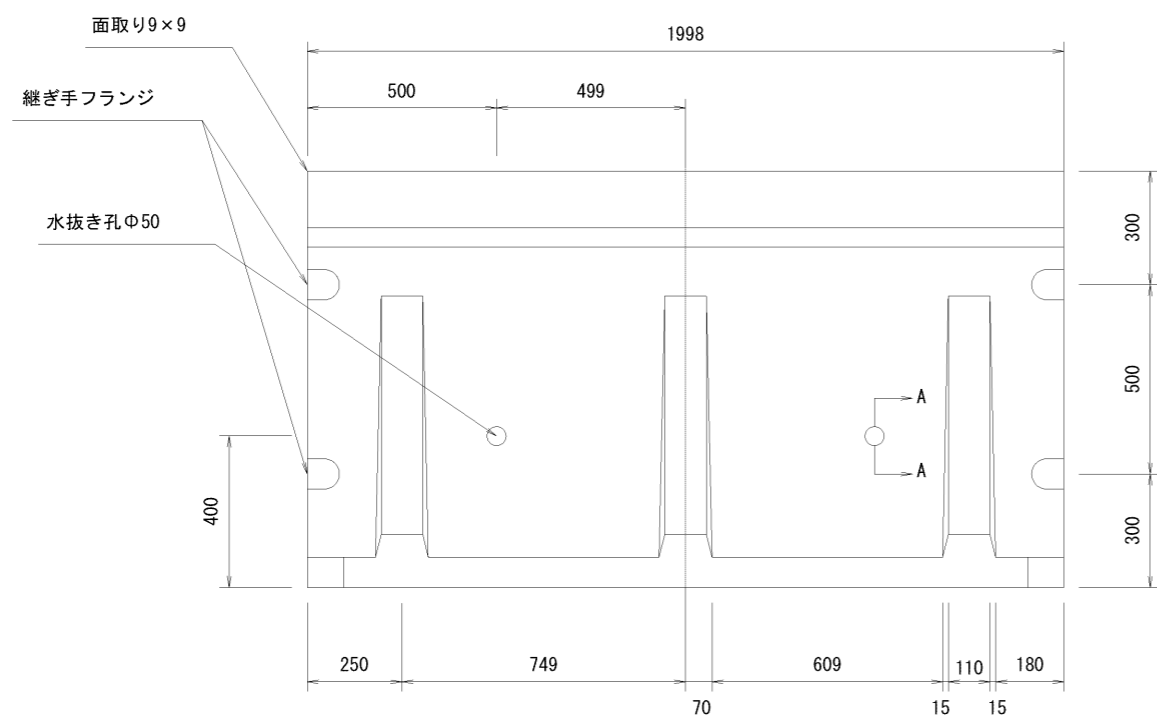

A-A断面図

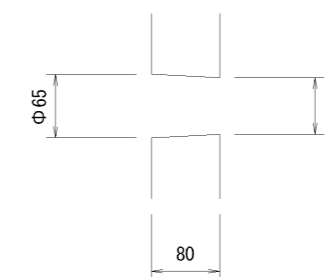

名称	GHウォール	縮尺	1/20	図面	A3	作成日	12/12/20
規格	2種 H=1100	図番	160226-63-0		区分	製品図	

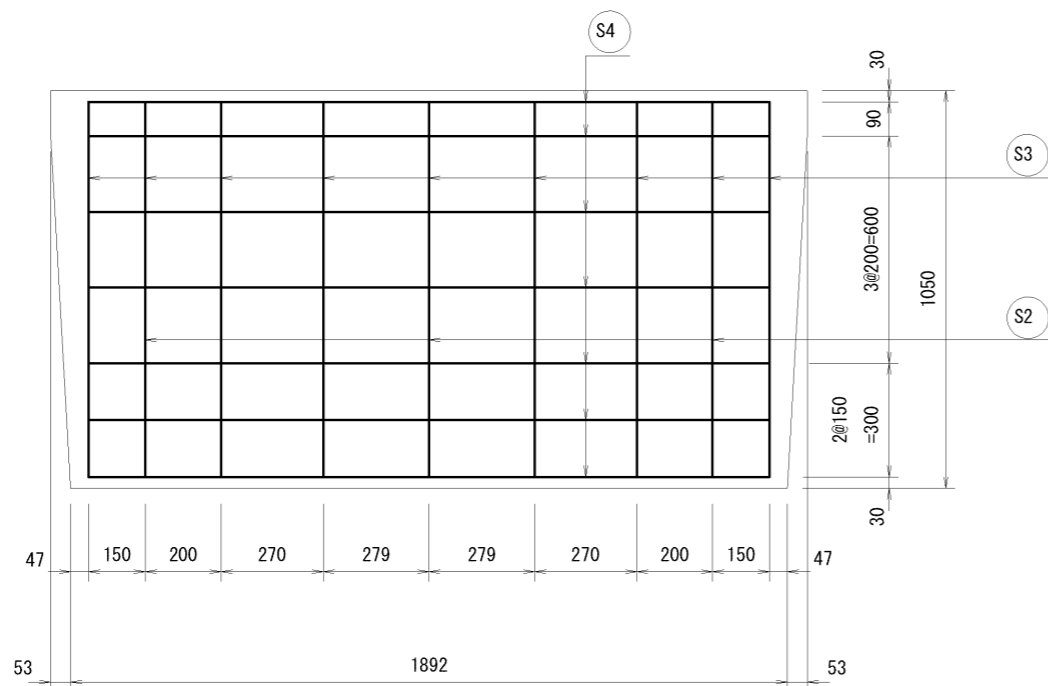
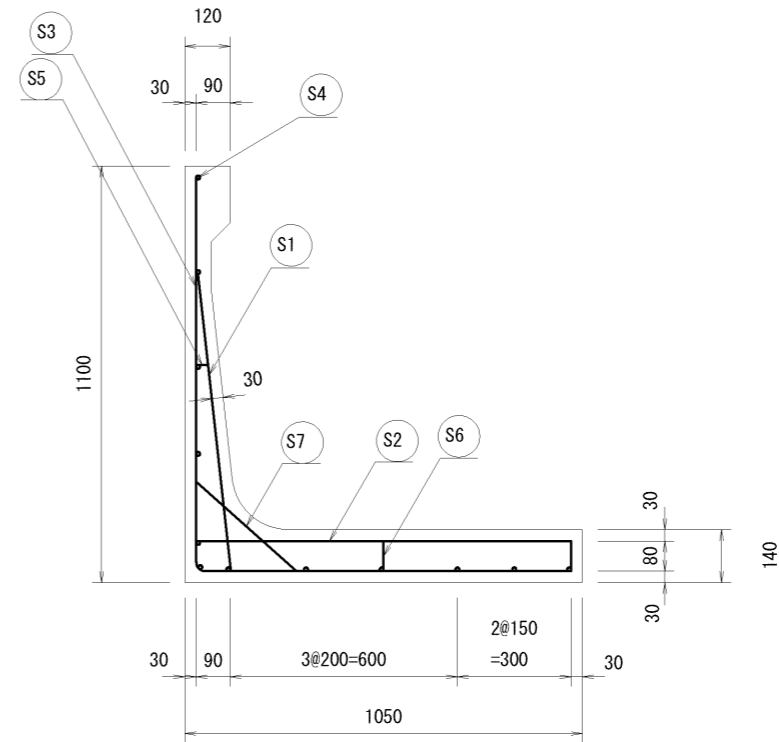
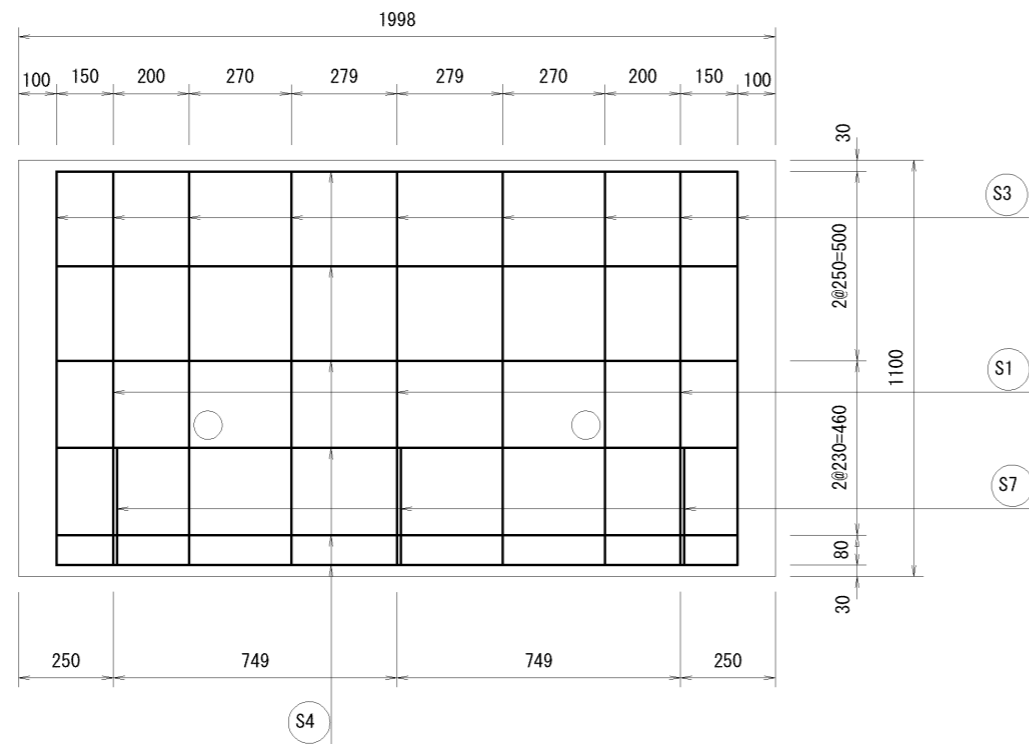


材料表


名称	径	本数	長さ	m当り重量	重量	摘要
鉄筋 S1	D16	3	0.920	1.560	4.306	—
” S2	”	3	1.005	”	4.703	—
” S3	D 6	9	2.045	0.249	4.583	└
” S4	”	12	1.840	”	5.498	—
” S5	”	3	0.050	”	0.037	—
” S6	”	6	0.090	”	0.134	
” S7	”	3	0.375	”	0.280	／
合計					19.542kg	

名称	CHウォール	縮尺	1/20	図面	A3	作成日	12/12/20
規格	2種 H=1100	図番	160226-64-0		区分	配筋図	






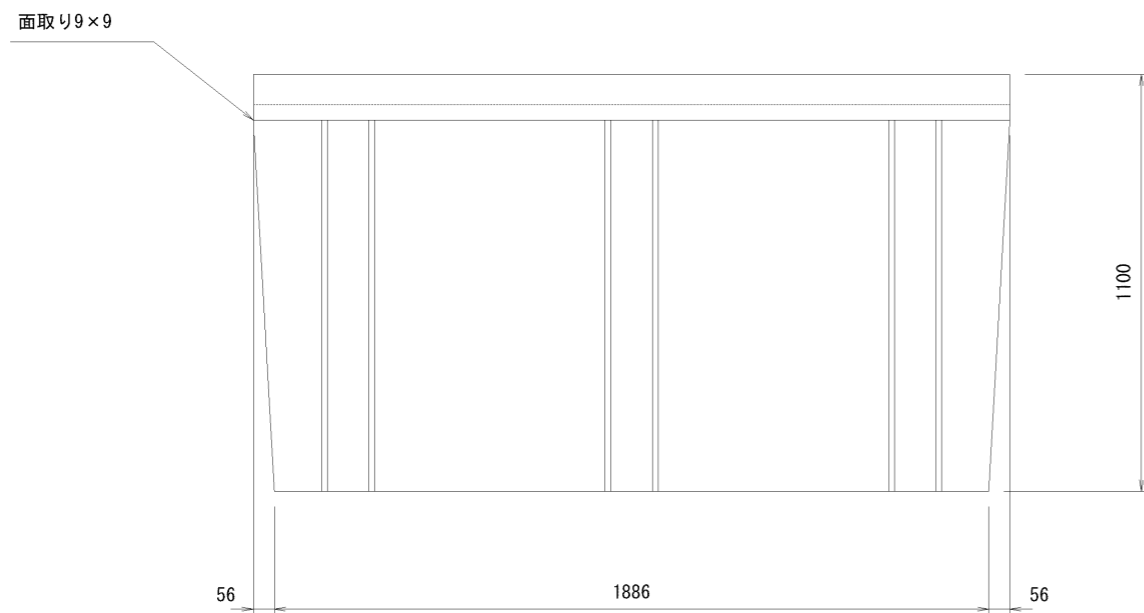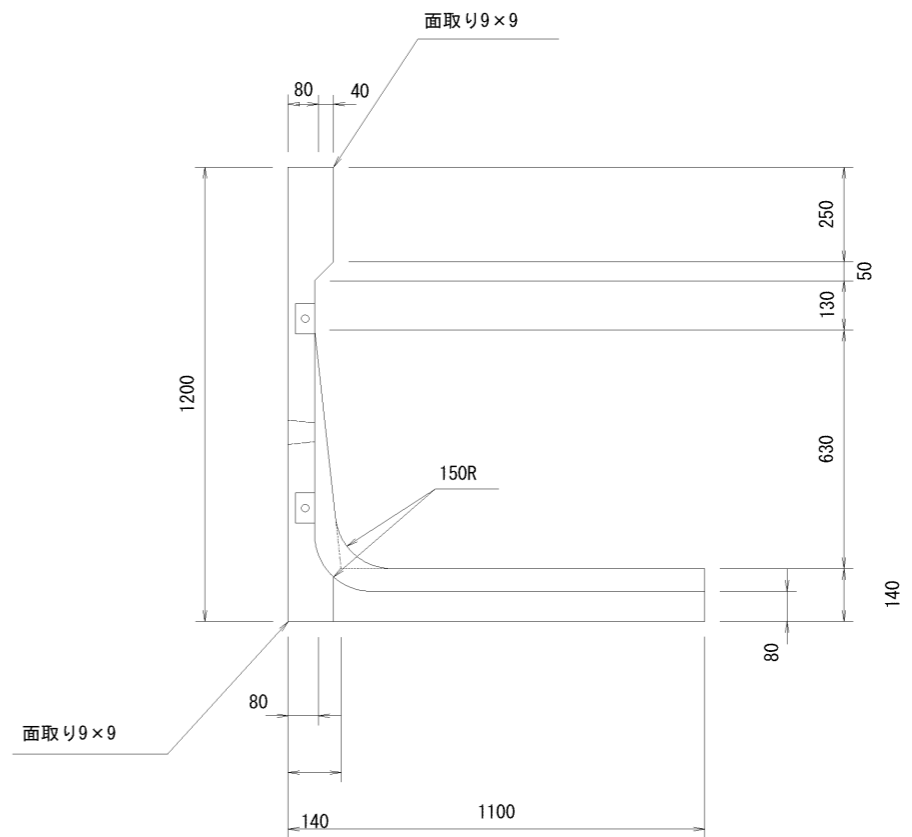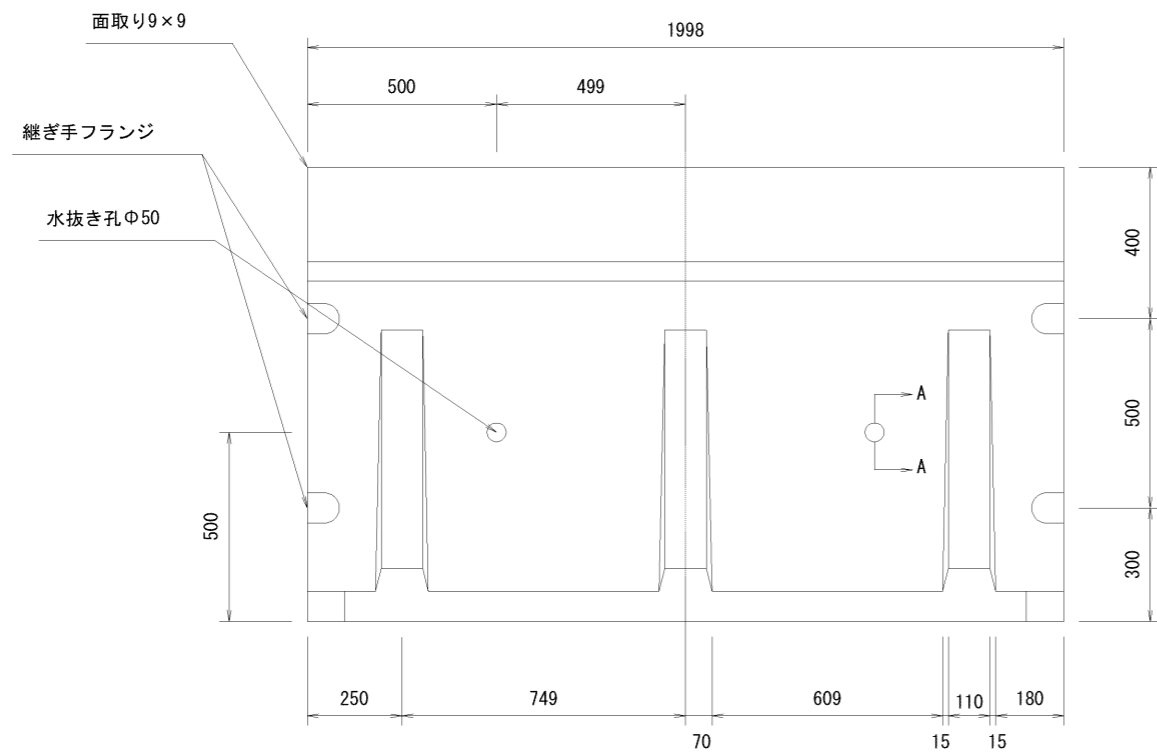

A-A断面図

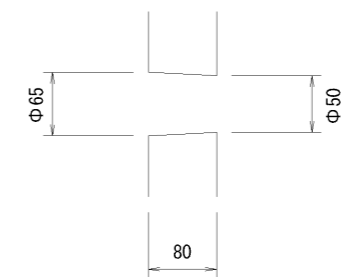




名称	GHウォール	縮尺	1/20	図面	A3	作成日	12/12/20
規格	2種 H=1200	図番	160226-65-0		区分	製品図	

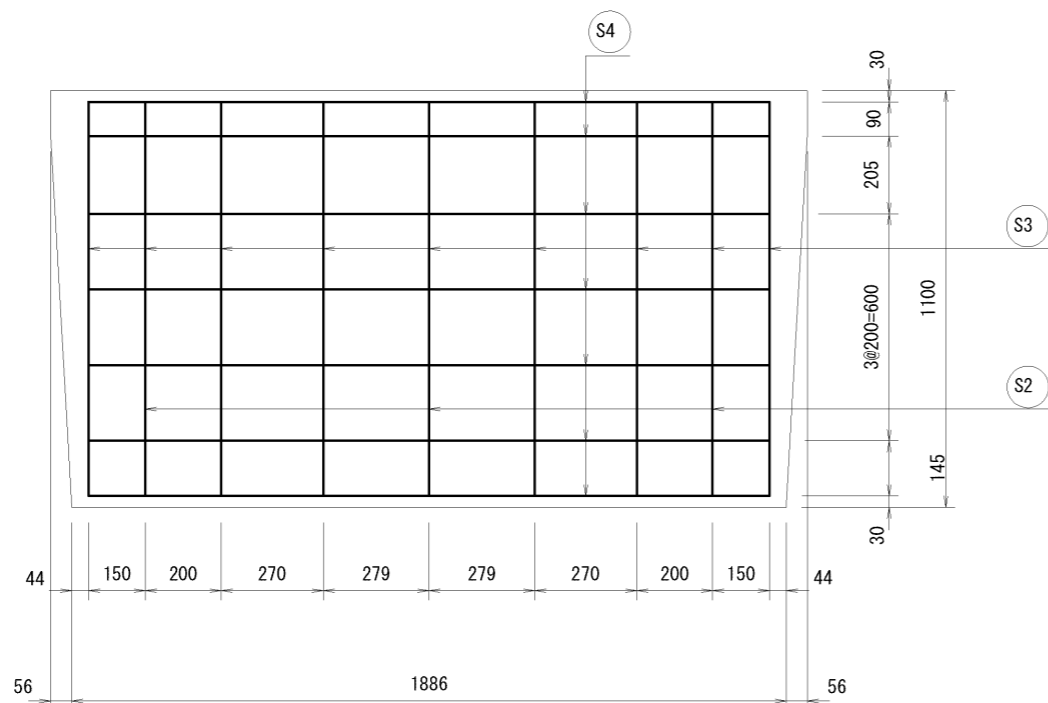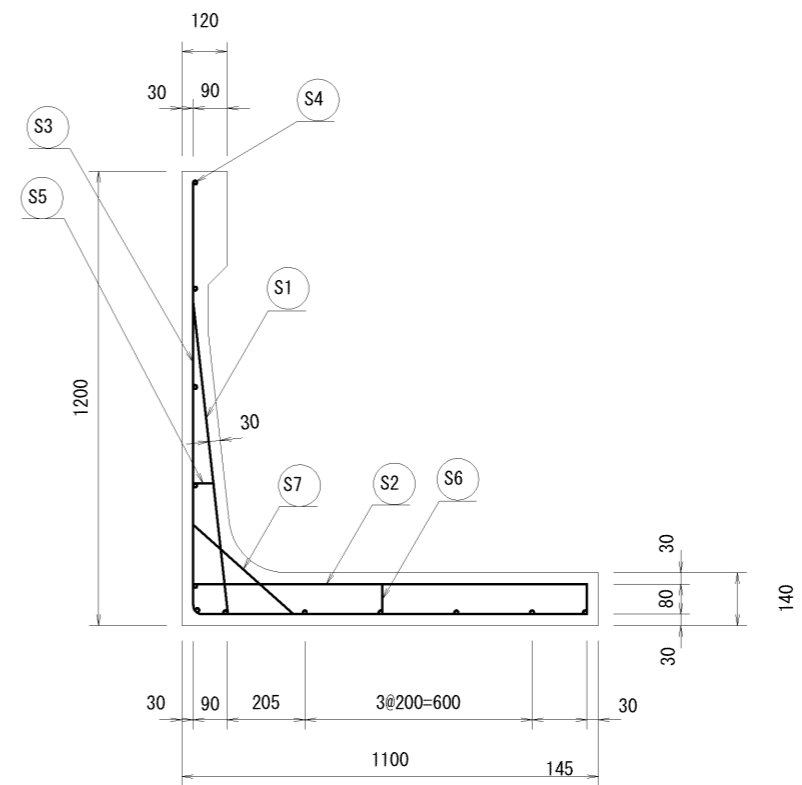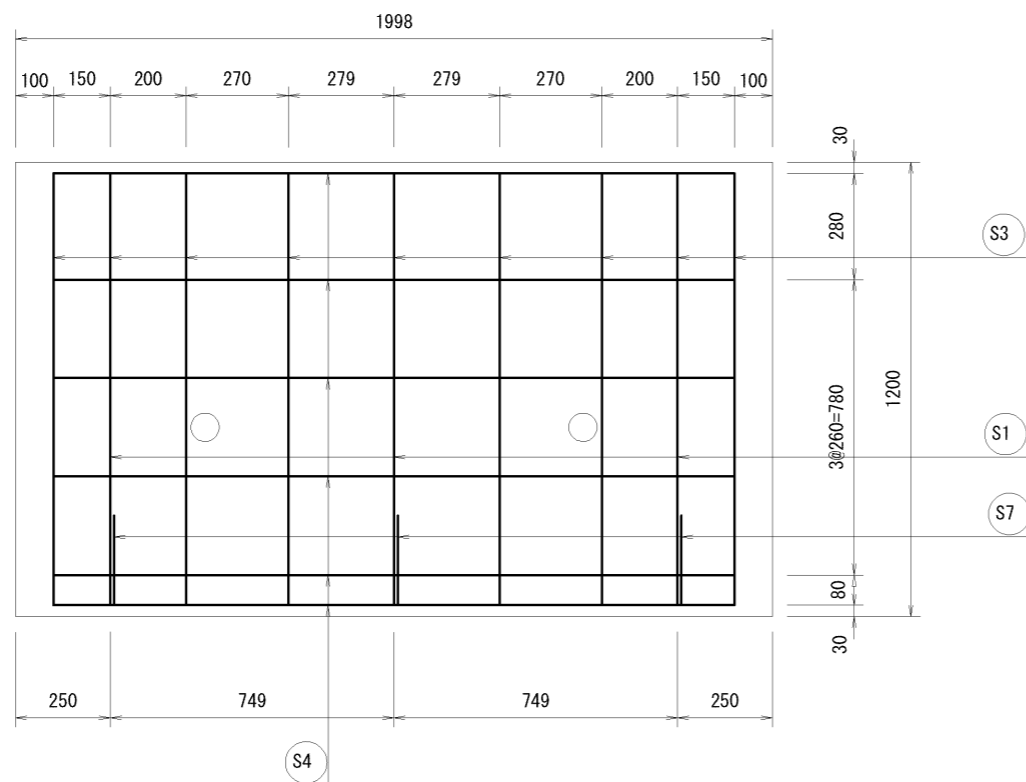


材料表

名称	径	本数	長さ	m当り重量	重量	摘要
鉄筋 S1	D16	3	0.865	1.560	4.048	—
” S2	”	3	1.055	”	4.937	—
” S3	D 6	9	2.195	0.249	4.919	└
” S4	”	12	1.840	”	5.498	—
” S5	”	3	0.070	”	0.052	—
” S6	”	6	0.090	”	0.134	
” S7	”	3	0.375	”	0.280	／
合計	19.869kg					




名称	CHウォール	縮尺	1/20	図面	A3	作成日	12/12/20
規格	2種 H=1200	図番	160226-66-0		区分	配筋図	

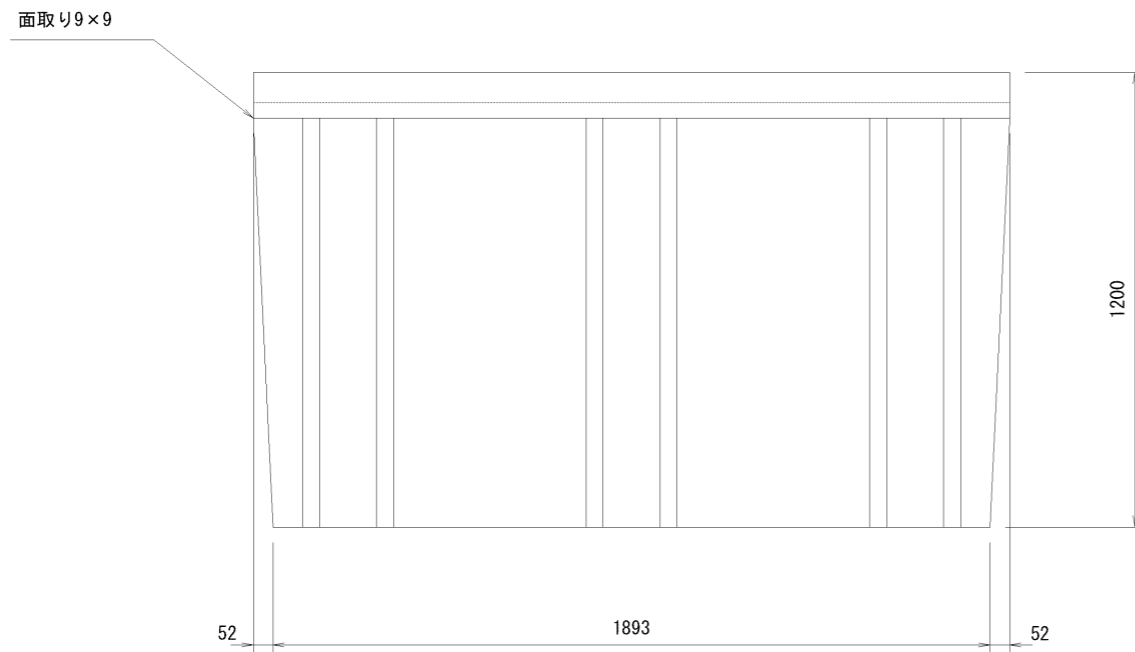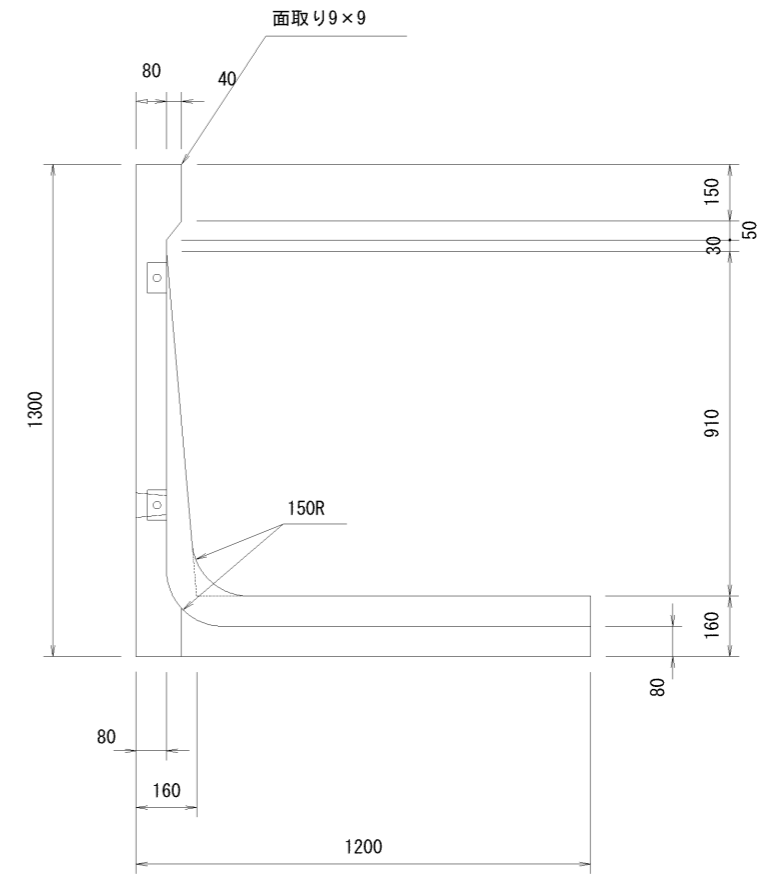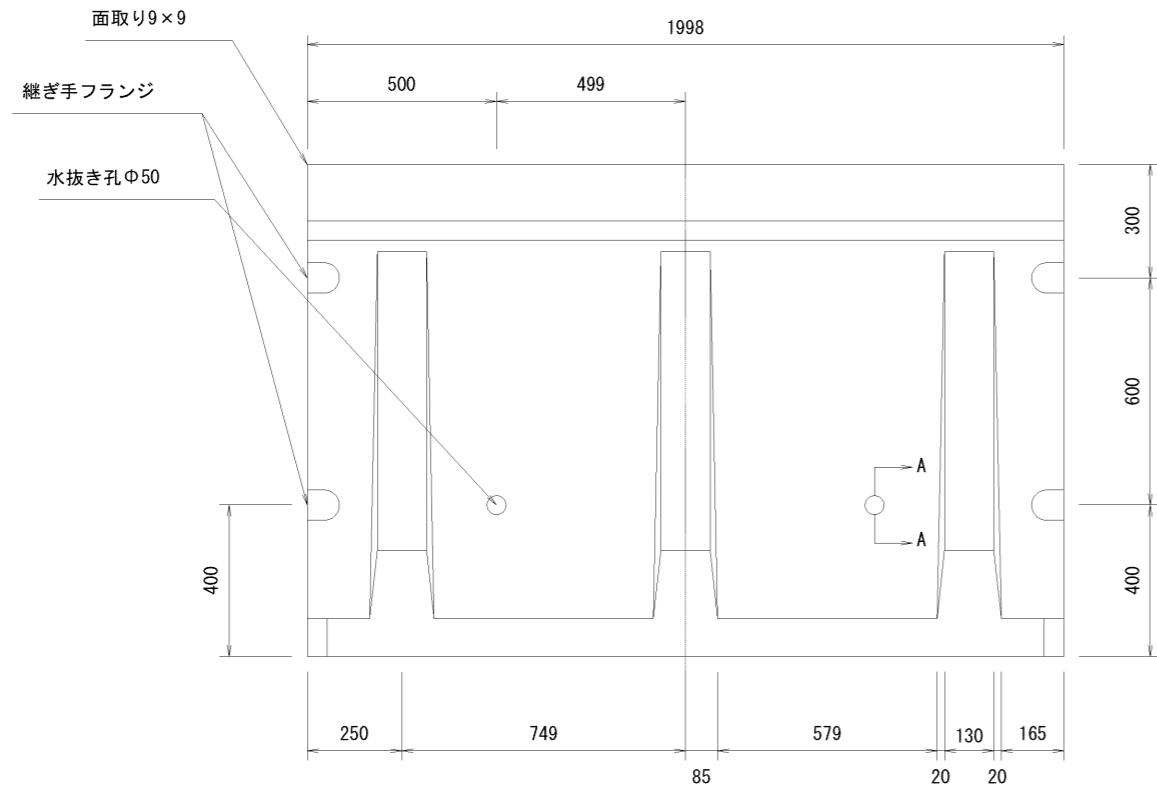

A-A断面図

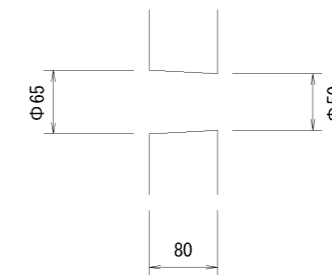




名称	GHウォール	縮尺	1/20	図面	A3	作成日	12/12/20
規格	2種 H=1300	図番	160226-67-0		区分	製品図	

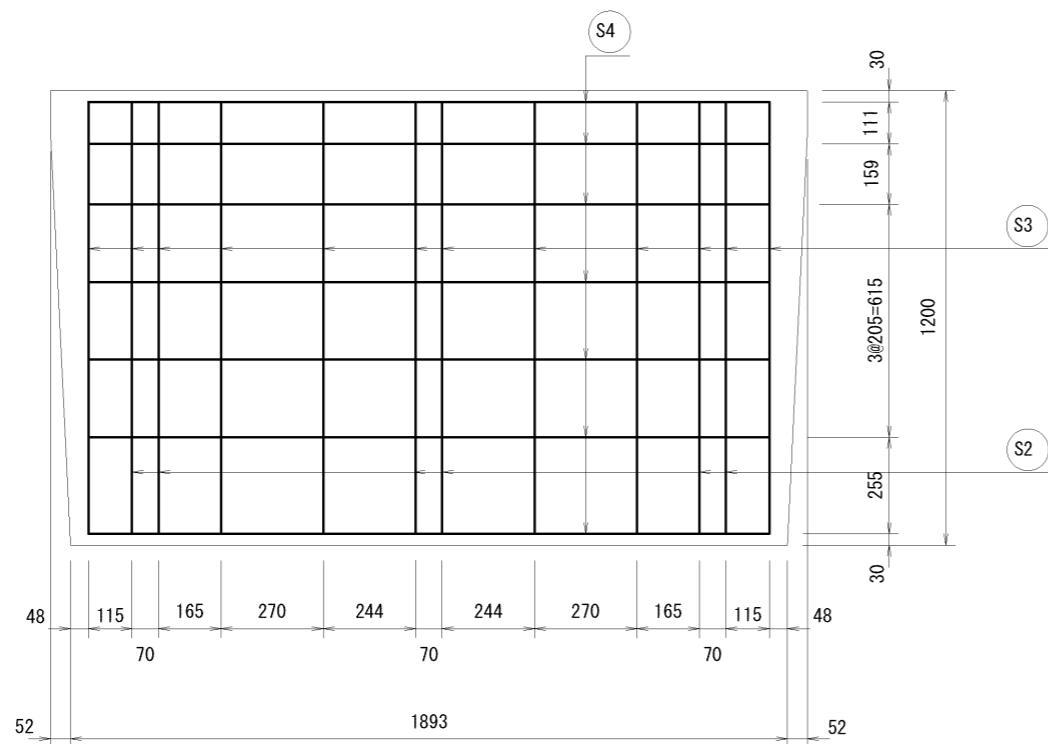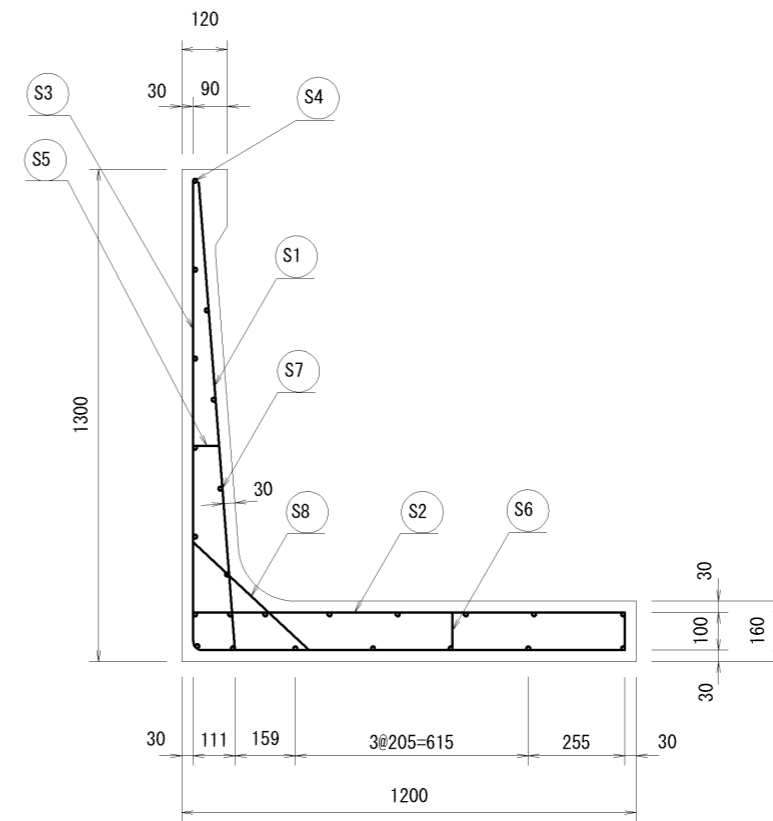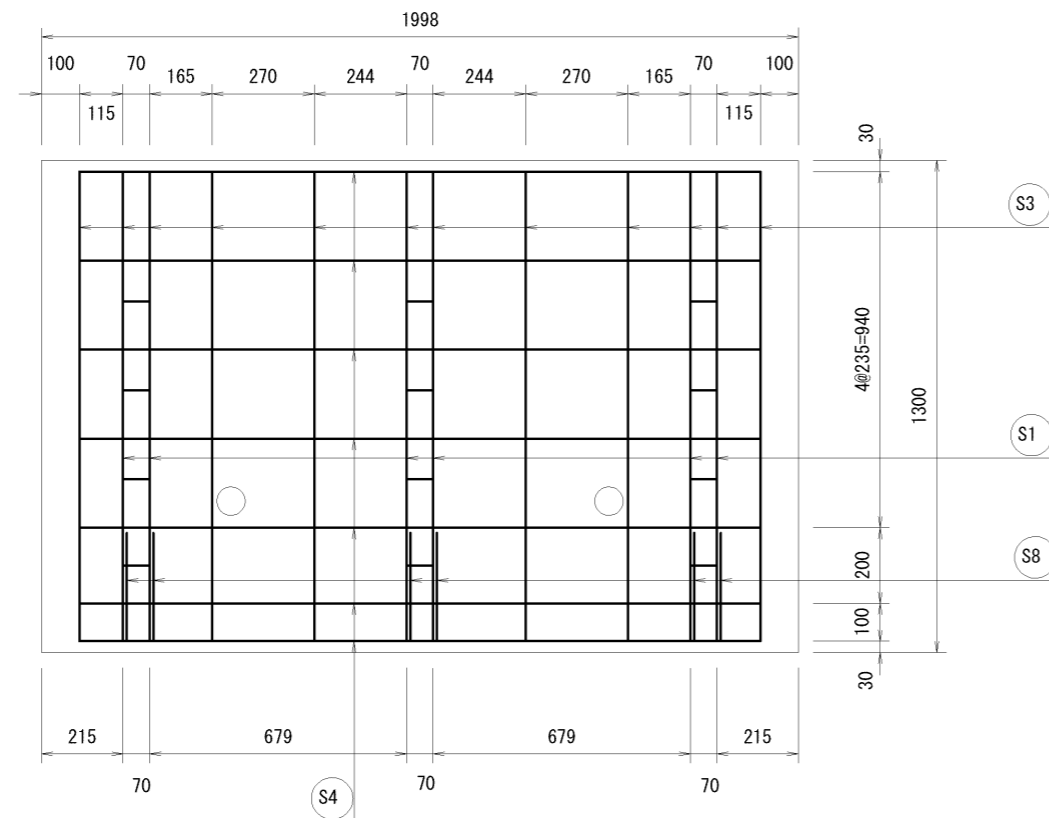


材料表

名称	径	本数	長さ	m当り重量	重量	摘要
鉄筋 S1	D13	6	1.245	0.995	7.433	—
” S2	”	6	1.160	”	6.925	—
” S3	D 6	12	2.395	0.249	7.156	└
” S4	”	13	1.840	”	5.956	—
” S5	”	6	0.075	”	0.112	—
” S6	”	12	0.110	”	0.329	
” S7	”	33	0.100	”	0.822	
” S8	”	6	0.420	”	0.627	／
合計	29.360kg					




名称	CHウォール	縮尺	1/20	図面	A3	作成日	12/12/20
規格	2種 H=1300	図番	160226-68-0		区分	配筋図	

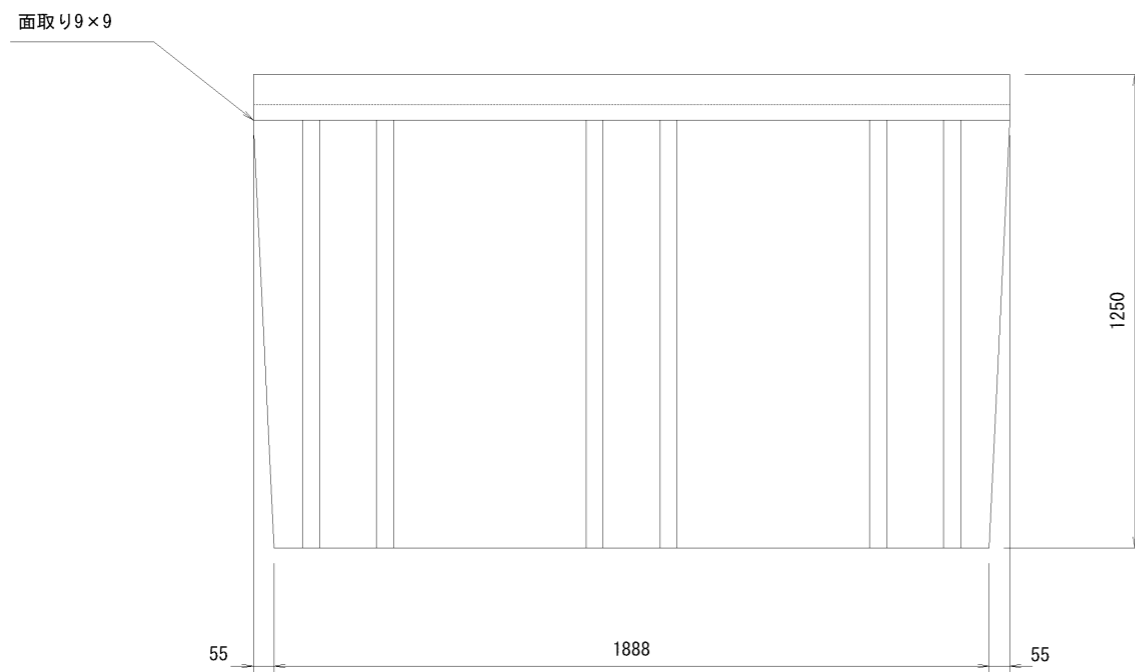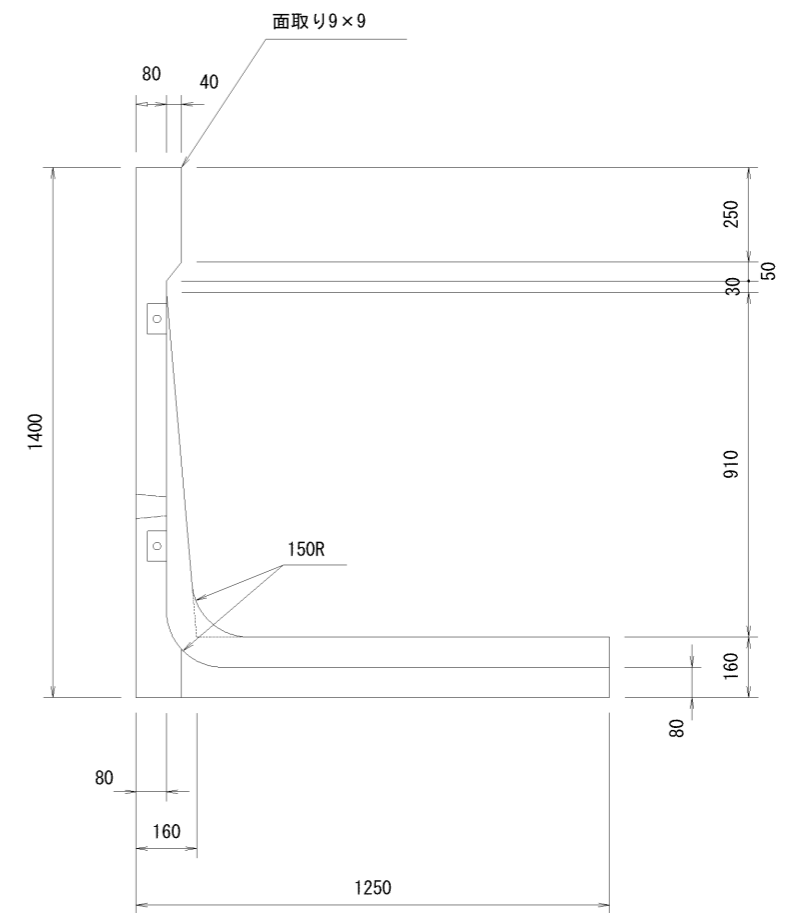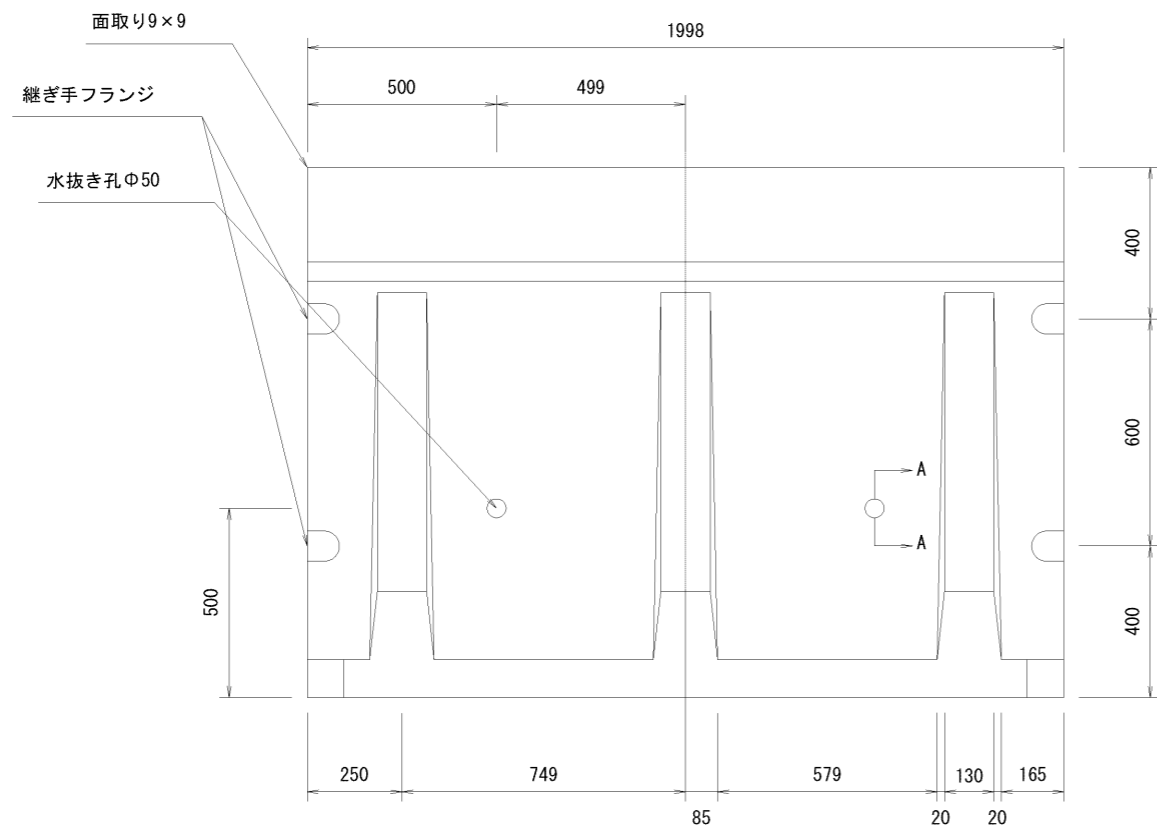

A-A断面図

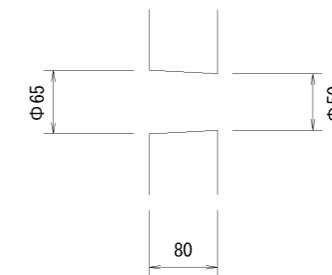




名称	GHウォール	縮尺	1/20	図面	A3	作成日	12/12/20
規格	2種 H=1400	図番	160226-69-0		区分	製品図	

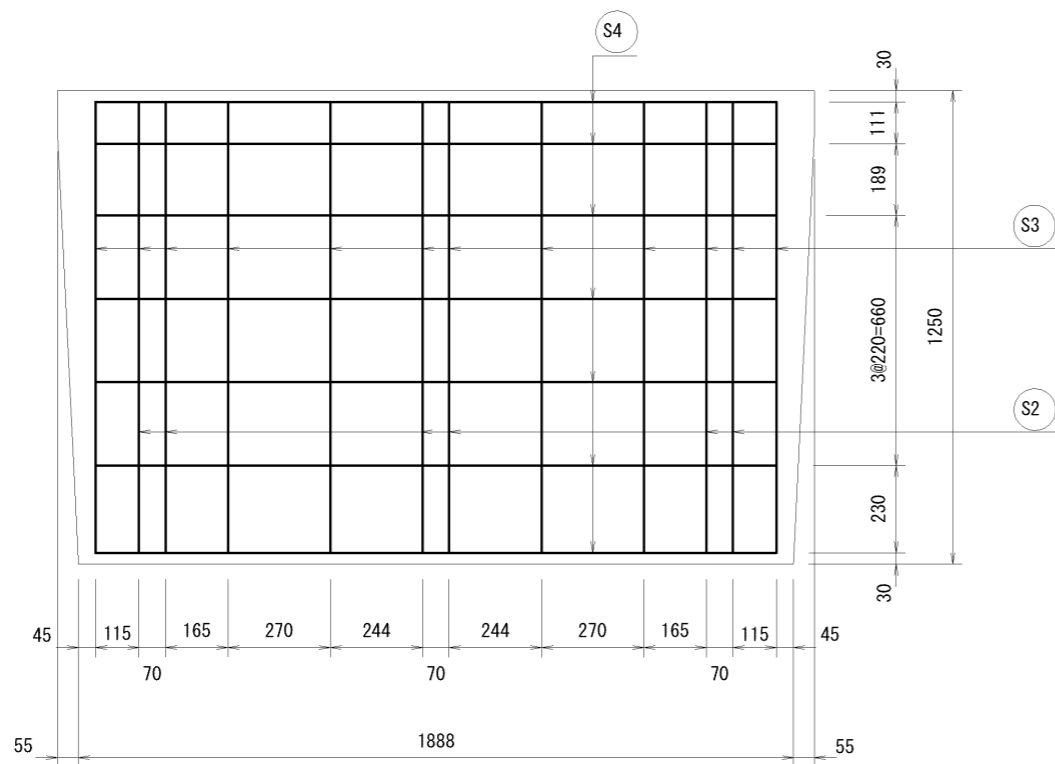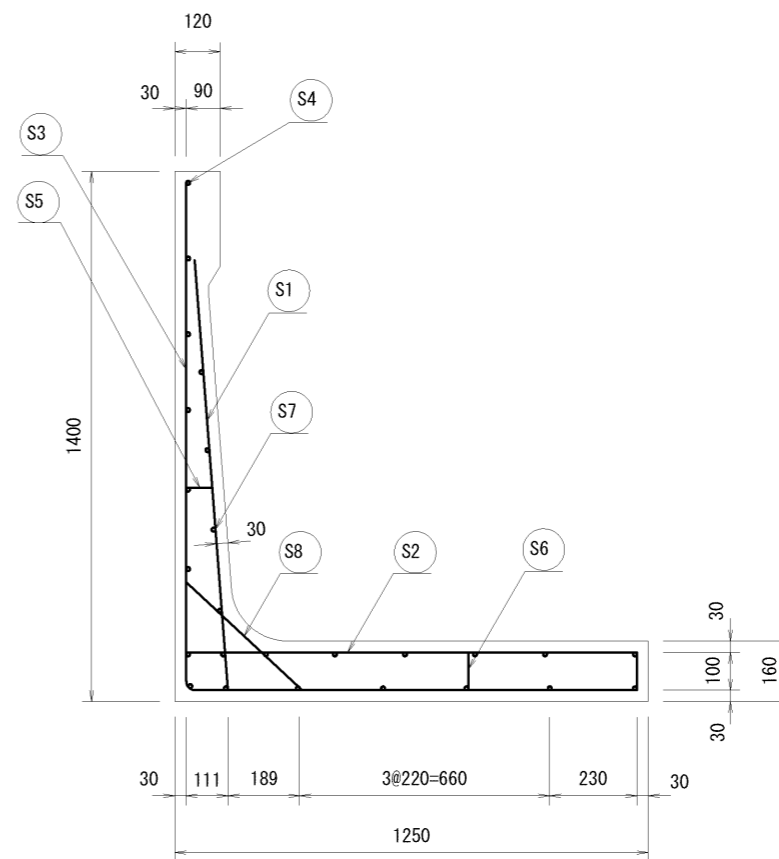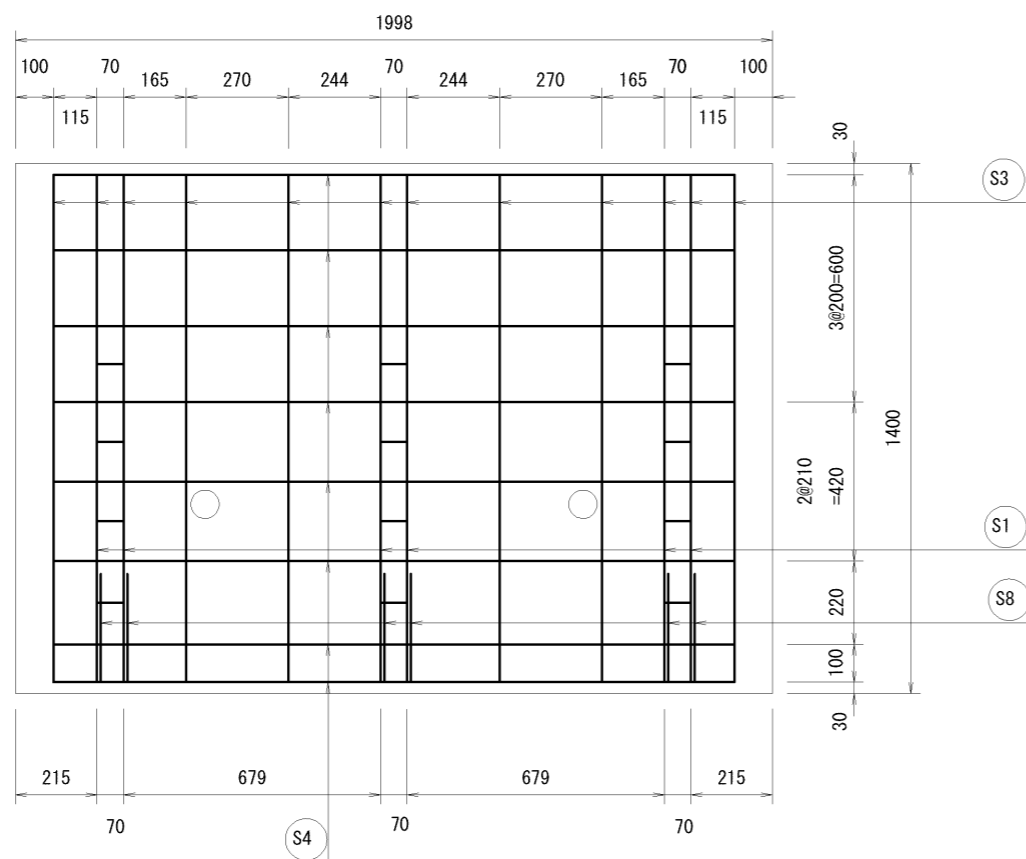


材料表

名称	径	本数	長さ	m当り重量	重量	摘要
鉄筋 S1	D13	6	1.145	0.995	6.836	—
” S2	”	6	1.210	”	7.224	—
” S3	D 6	12	2.245	0.249	6.708	└
” S4	”	14	1.840	”	6.414	—
” S5	”	6	0.075	”	0.112	—
” S6	”	12	0.110	”	0.329	
” S7	”	33	0.100	”	0.822	
” S8	”	6	0.420	”	0.627	／
合計					29.072kg	




名称	CHウォール	縮尺	1/20	図面	A3	作成日	12/12/20
規格	2種 H=1400	図番	160226-70-0		区分	配筋図	

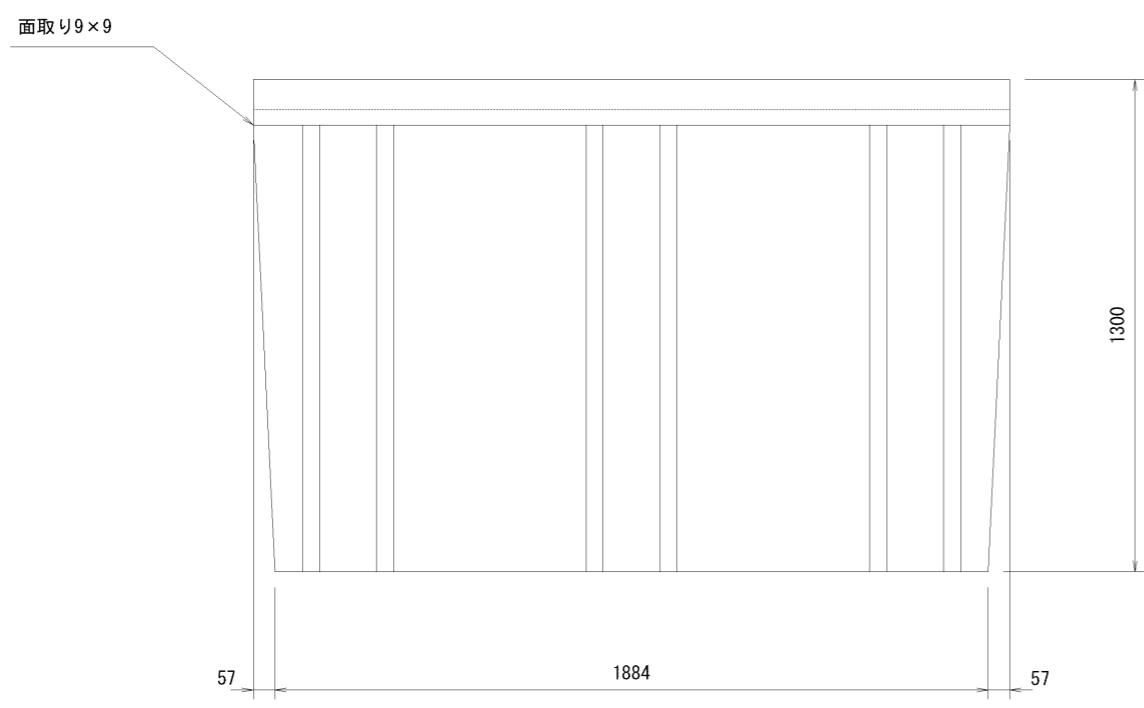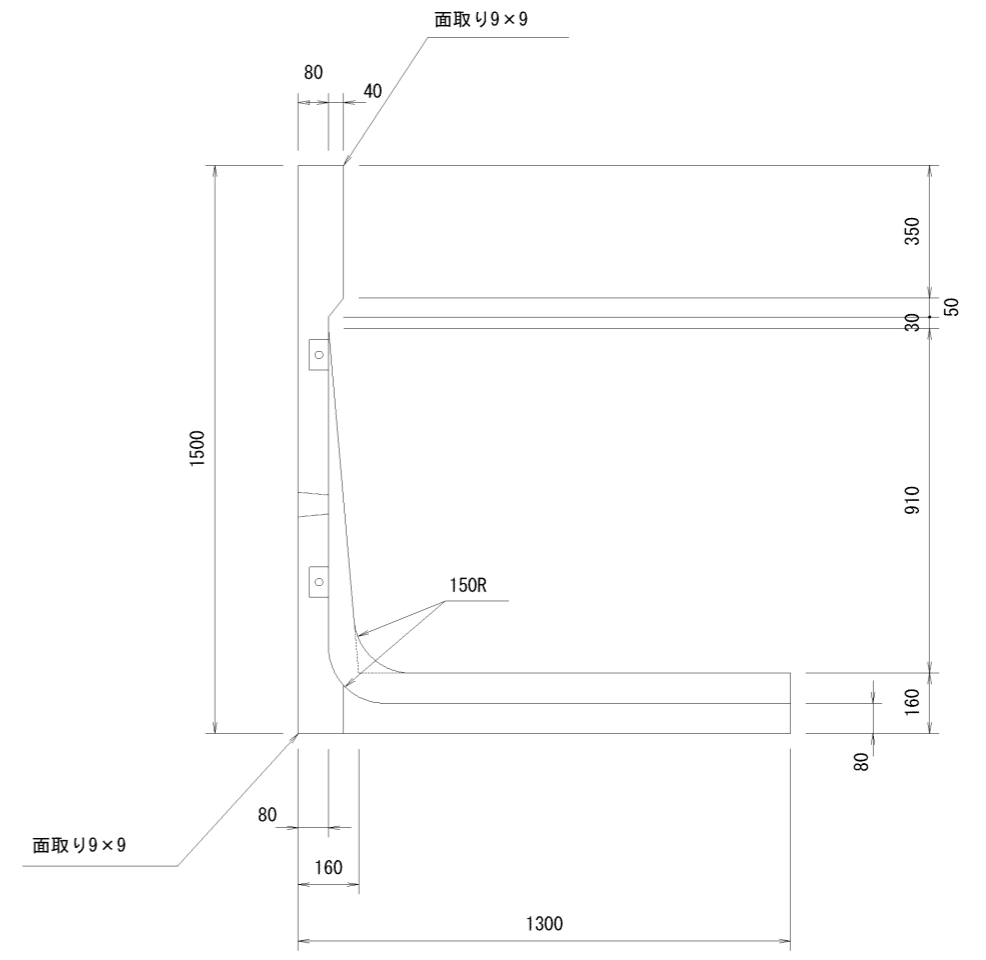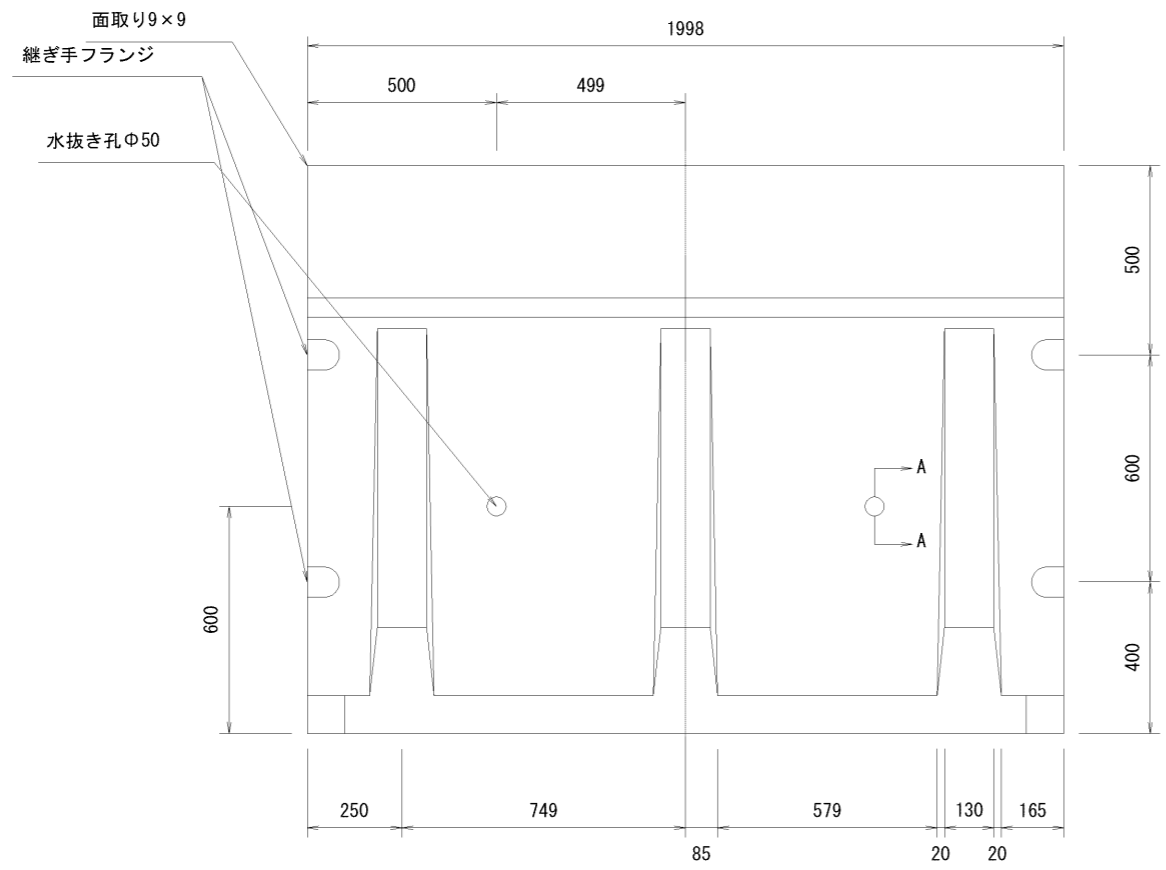

A-A断面図

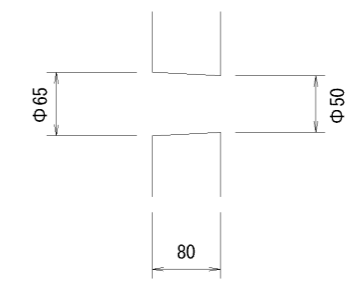




名称	GHウォール	縮尺	1/20	図面	A3	作成日	12/12/20
規格	2種 H=1500	図番	160226-71-0		区分	製品図	

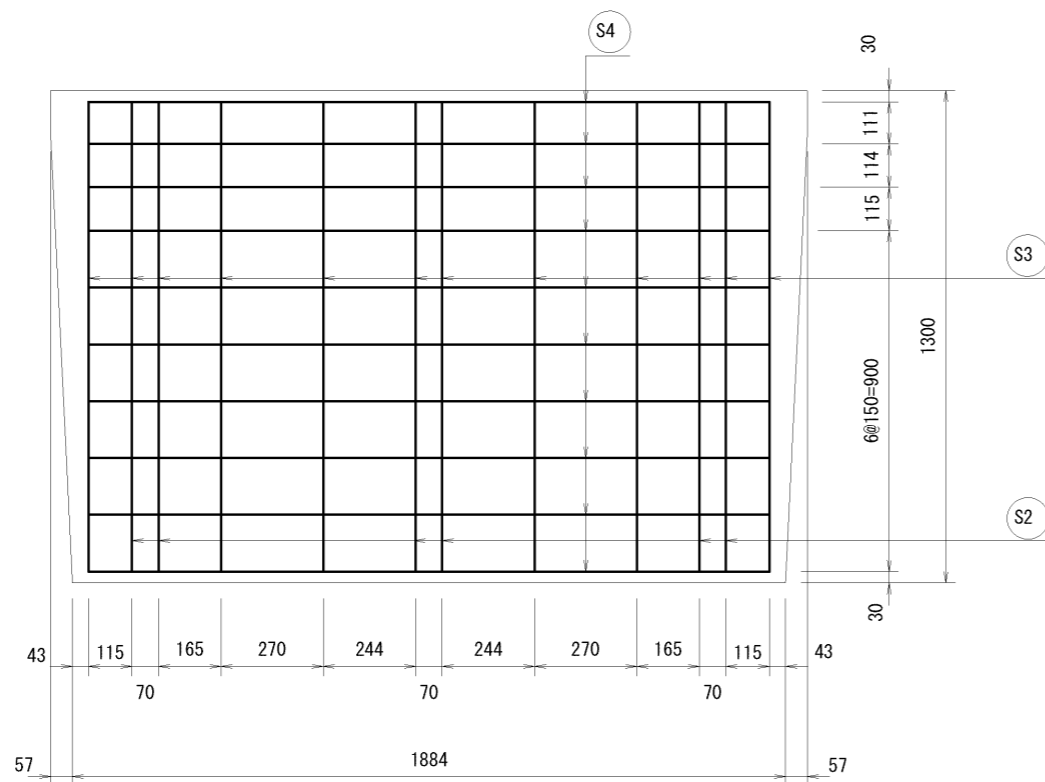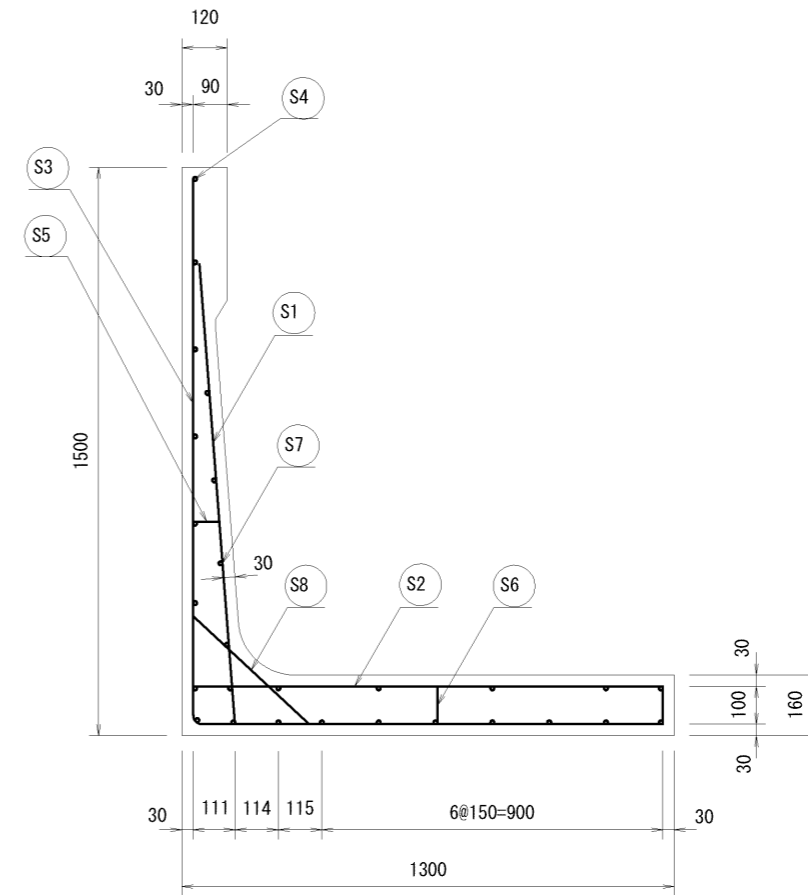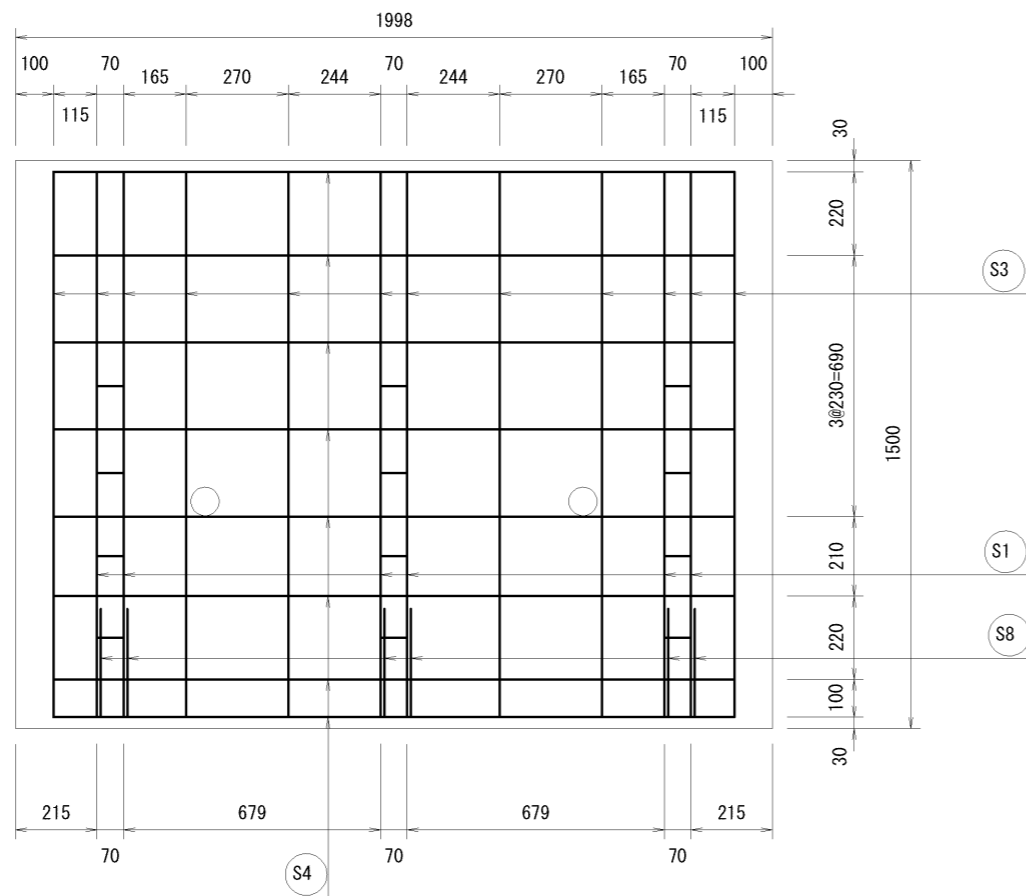


材料表

名称	径	本数	長さ	m当り重量	重量	摘要
鉄筋 S1	D13	6	1.225	0.995	7.313	—
” S2	”	6	1.260	”	7.522	—
” S3	D 6	12	2.695	0.249	8.053	└
” S4	”	17	1.840	”	7.789	—
” S5	”	6	0.075	”	0.112	—
” S6	”	12	0.110	”	0.329	
” S7	”	30	0.100	”	0.747	
” S8	”	6	0.420	”	0.627	/
合計					32.492kg	



名称	CHウォール	縮尺	1/20	図面	A3	作成日	12/12/20
規格	2種 H=1500	図番	160226-72-0		区分	配筋図	

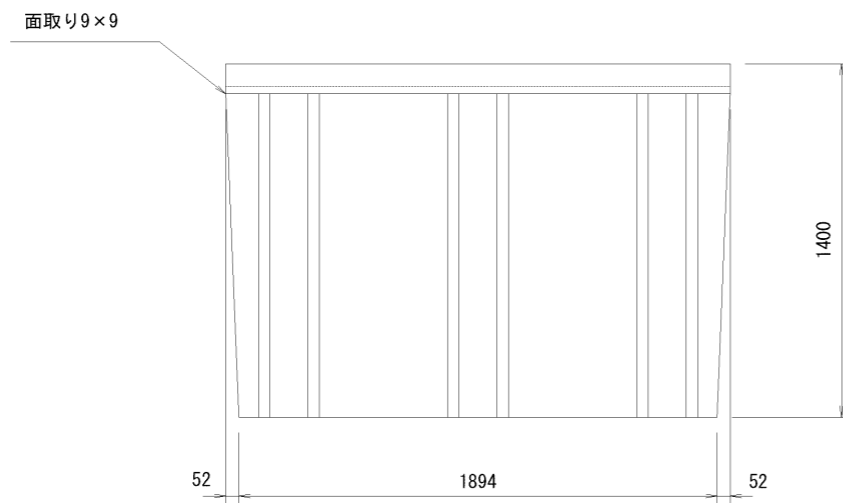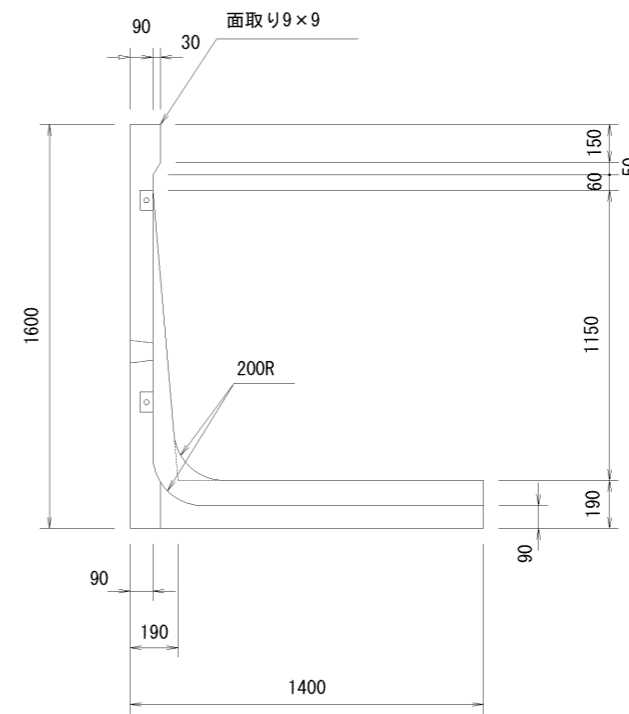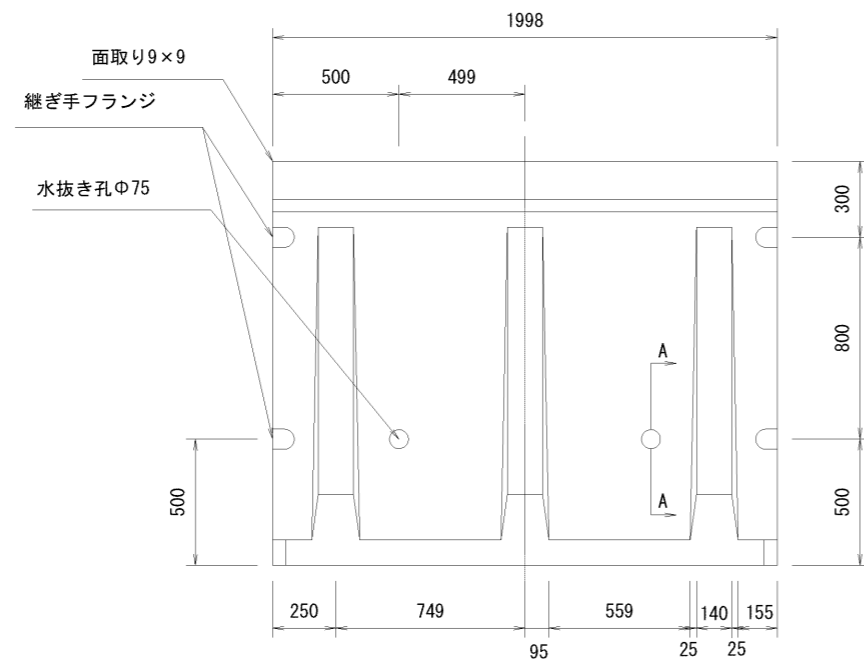

A-A断面図

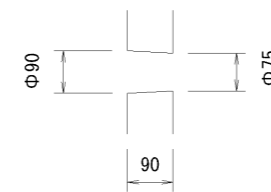


名称	GHウォール	縮尺	1/30	図面	A3	作成日	12/12/20
規格	2種 H=1600	図番	160226-73-0		区分	製品図	



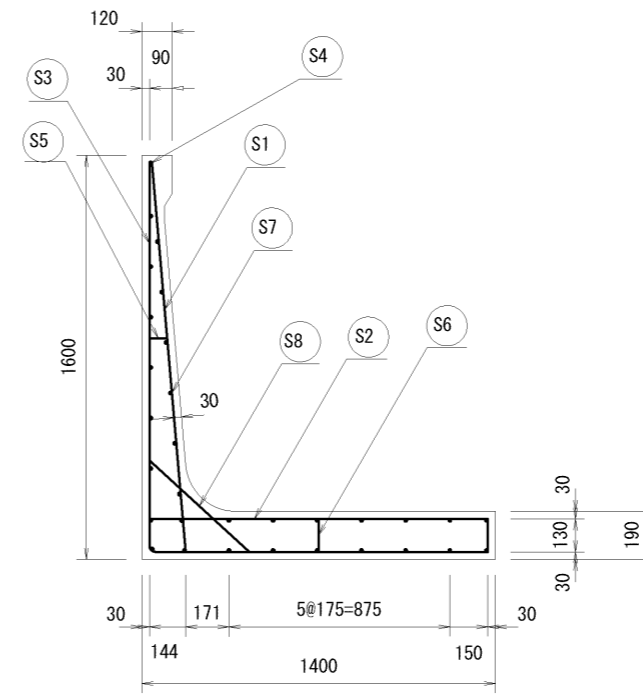
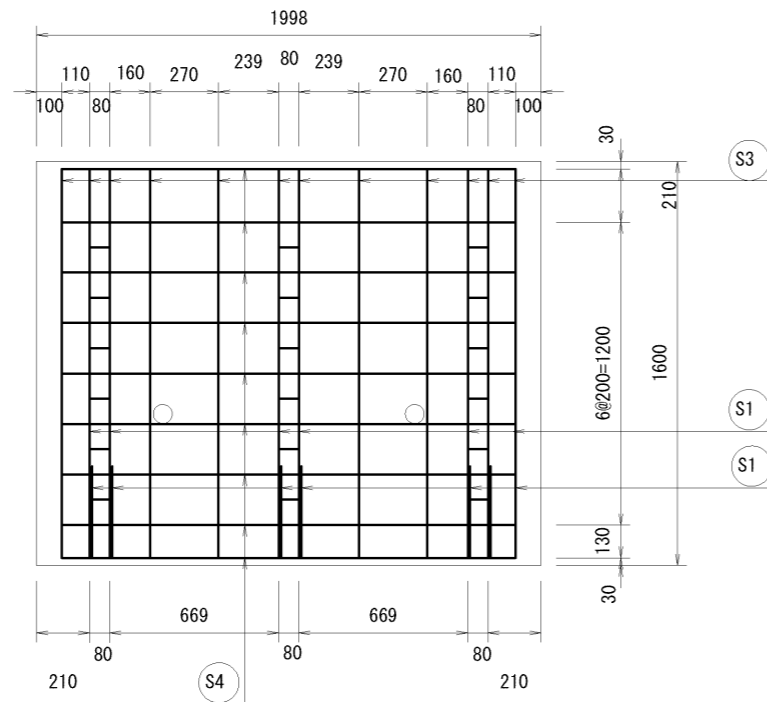


材料表



名称	径	本数	長さ	m当り重量	重量	摘要
鉄筋 S1	D13	6	1.545	0.995	9.224	—
” S2	”	6	1.360	”	8.119	—
” S3	D 6	12	2.895	0.249	8.650	└
” S4	”	17	1.840	”	7.789	—
” S5	”	6	0.090	”	0.134	—
” S6	”	12	0.140	”	0.418	
” S7	”	42	0.110	”	1.150	
” S8	”	6	0.535	”	0.799	/
合計					36.284kg	

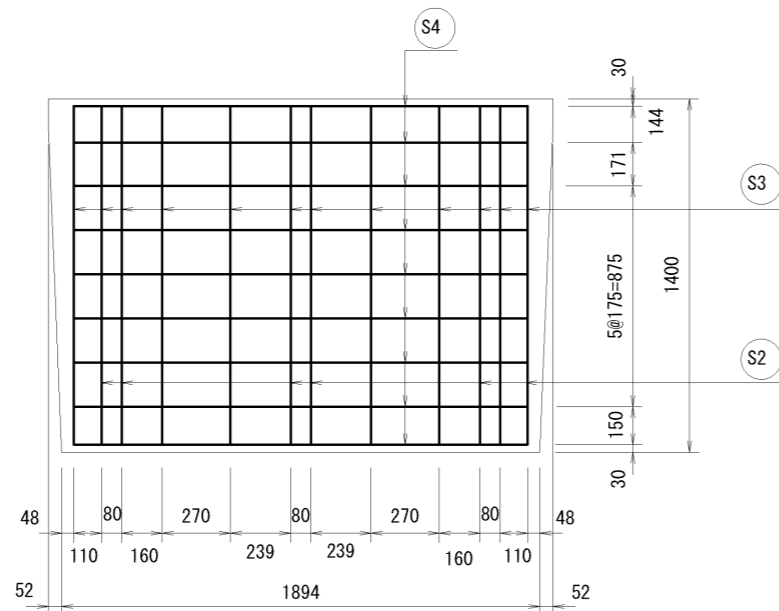

名称	CHウォール	縮尺	1/30	図面	A3	作成日	12/12/20
規格	2種 H=1600	図番	160226-74-0		区分	配筋図	

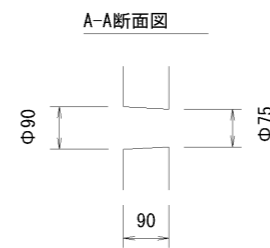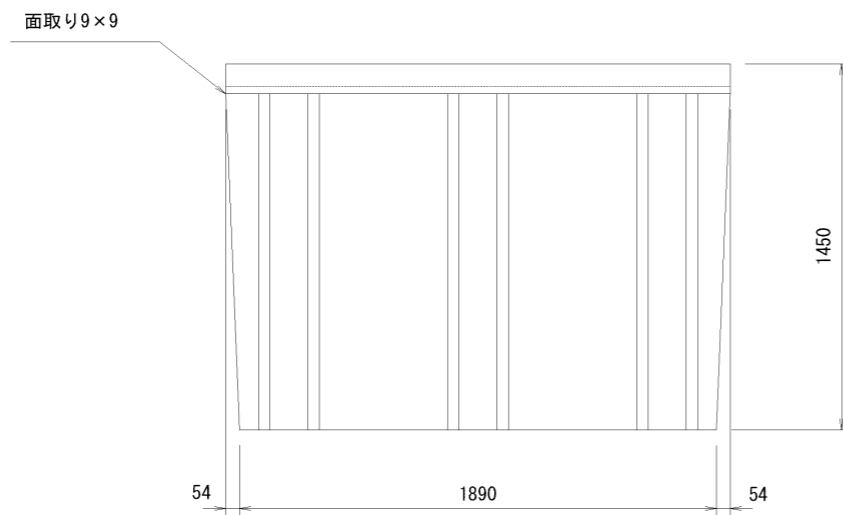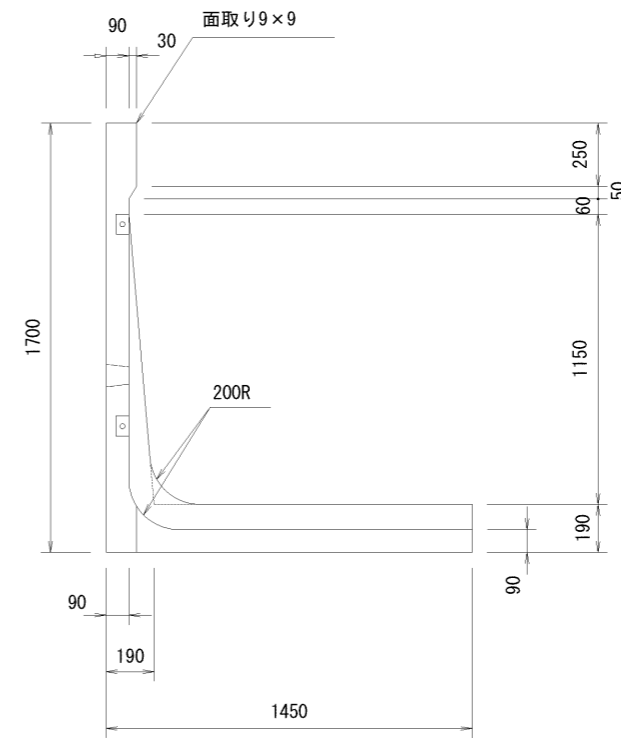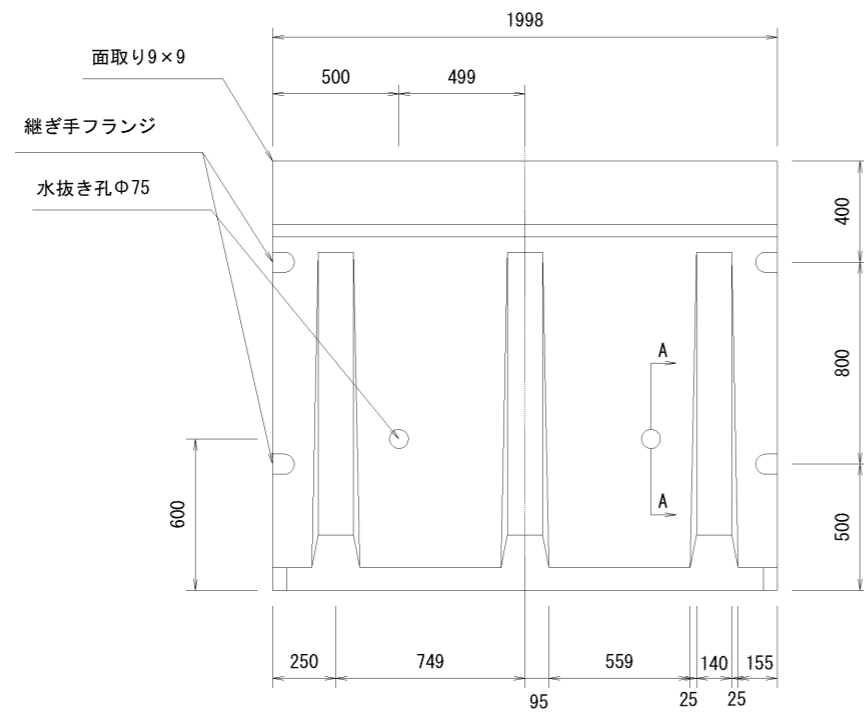


名称	GHウォール	縮尺	1/30	図面	A3	作成日	12/12/20
規格	2種 H=1700	図番	160226-75-0		区分	製品図	



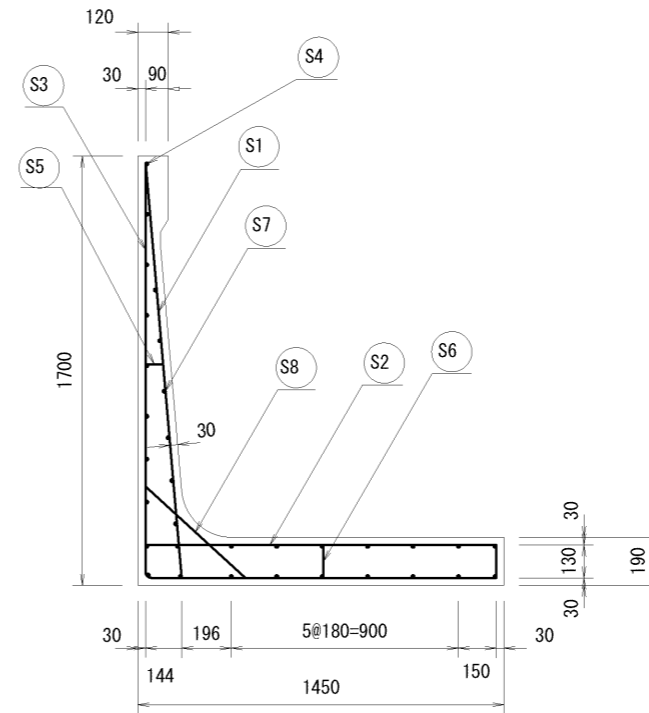
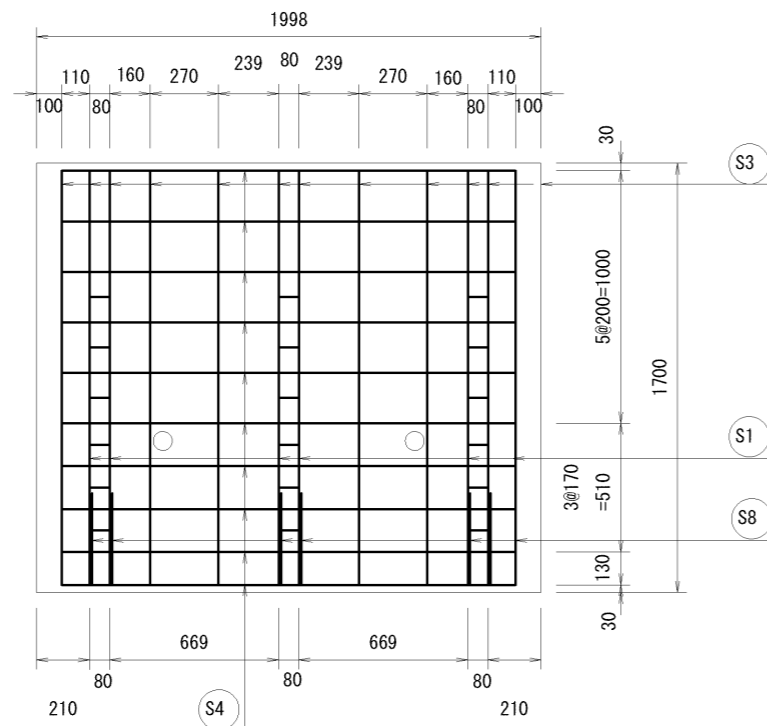


材料表



名称	径	本数	長さ	m当り重量	重量	摘要
鉄筋 S1	D16	6	1.645	1.560	15.397	—
” S2	”	6	1.410	”	13.198	—
” S3	D 6	12	3.045	0.249	9.098	└
” S4	”	18	1.840	”	8.247	—
” S5	”	6	0.090	”	0.134	—
” S6	”	12	0.140	”	0.418	
” S7	”	42	0.110	”	1.150	
” S8	”	6	0.535	”	0.799	/
合計					48.443kg	

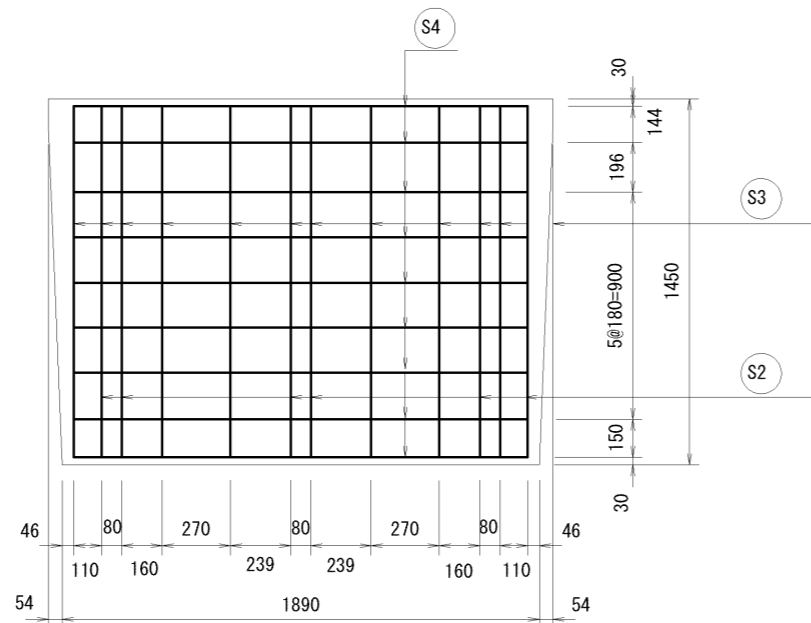

名称	CHウォール	縮尺	1/30	図面	A3	作成日	12/12/20
規格	2種 H=1700	図番	160226-76-0		区分	配筋図	

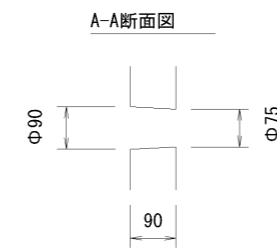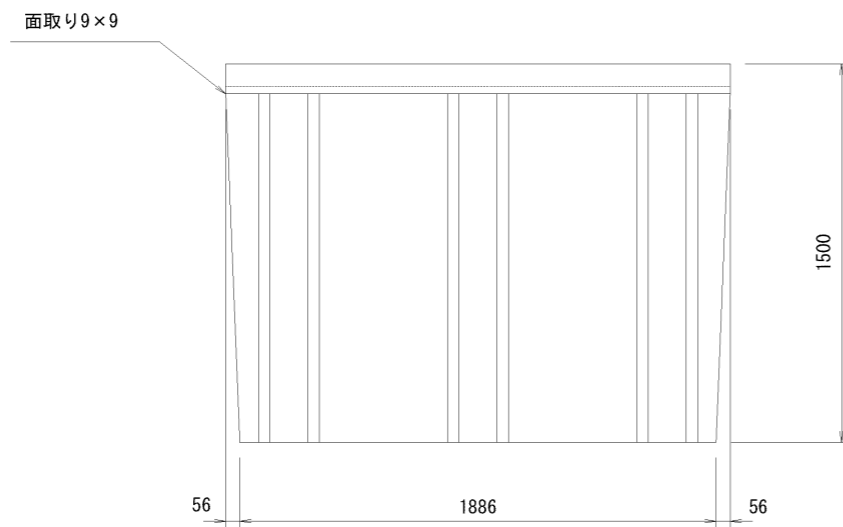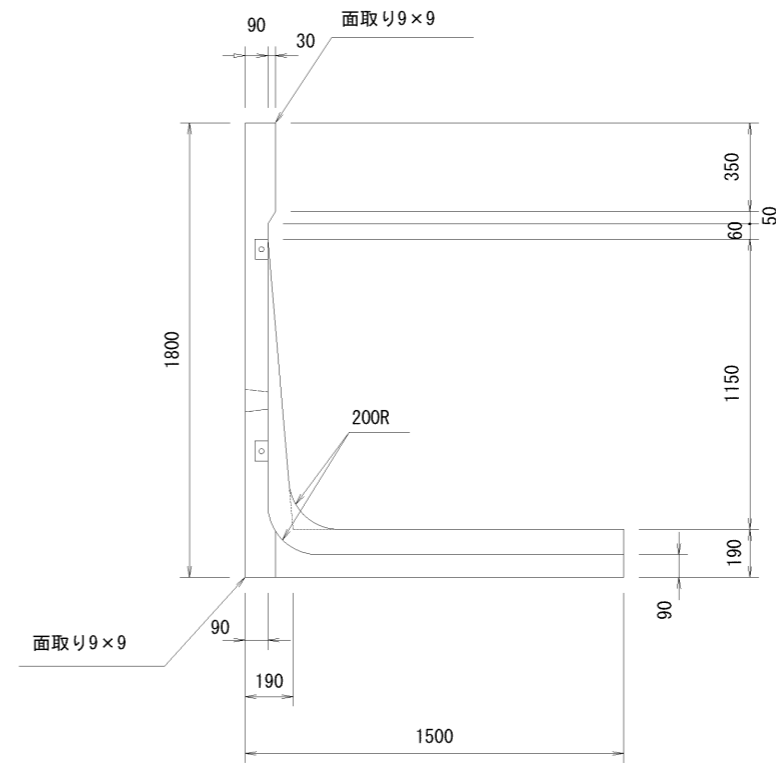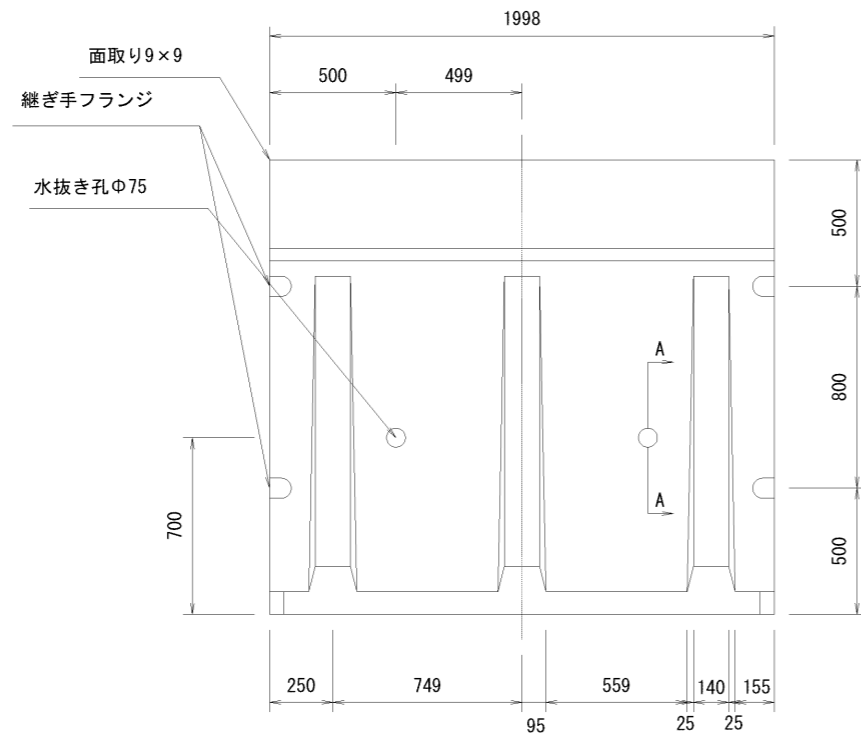


名称	GHウォール	縮尺	1/30	図面	A3	作成日	12/12/20
規格	2種 H=1800	図番	160226-77-0		区分	製品図	



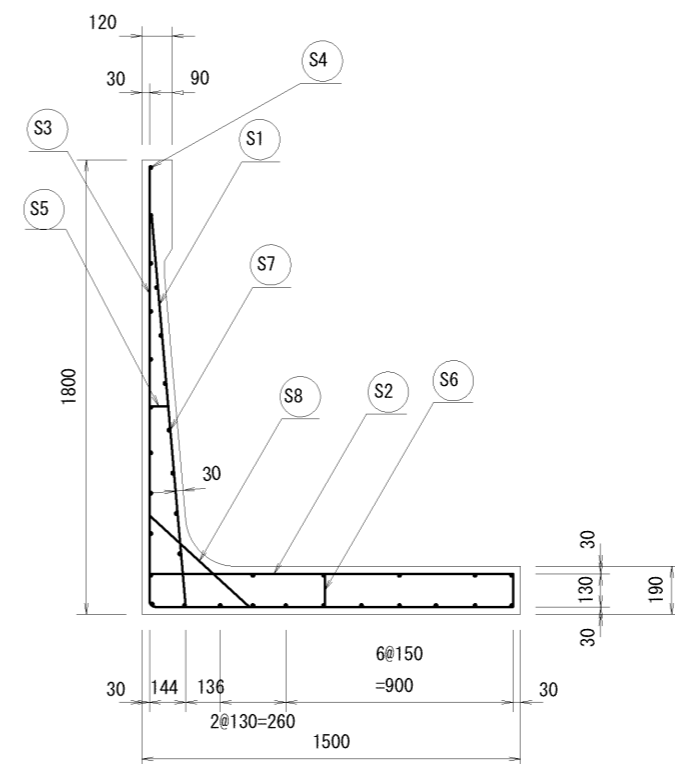
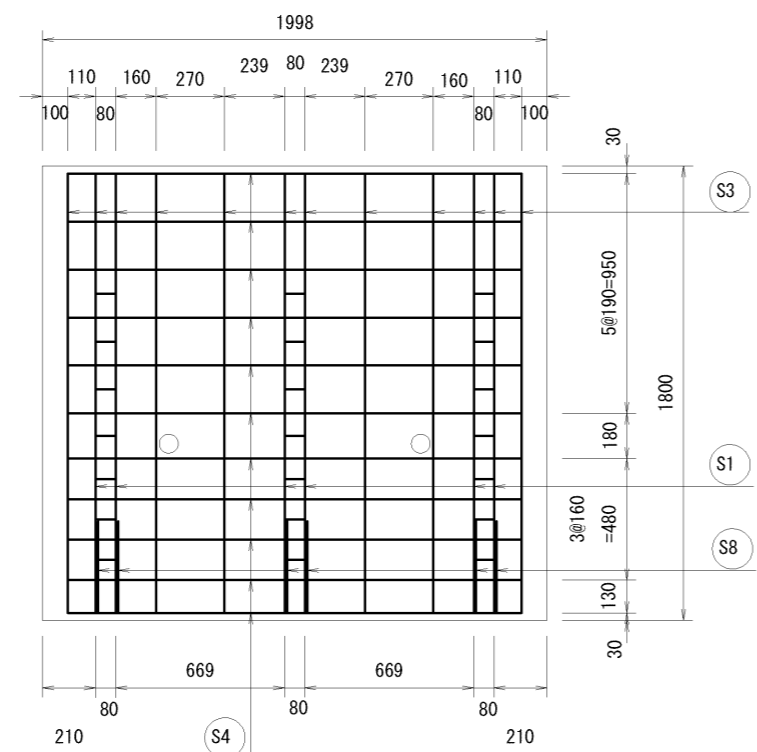


材料表



名称	径	本数	長さ	m当り重量	重量	摘要
鉄筋 S1	D16	6	1.555	1.560	14.555	—
” S2	”	6	1.460	”	13.666	—
” S3	D 6	12	3.195	0.249	9.547	└
” S4	”	21	1.840	”	9.621	—
” S5	”	6	0.085	”	0.127	—
” S6	”	12	0.140	”	0.418	
” S7	”	36	0.110	”	0.986	
” S8	”	6	0.535	”	0.799	/
合計					49.719kg	

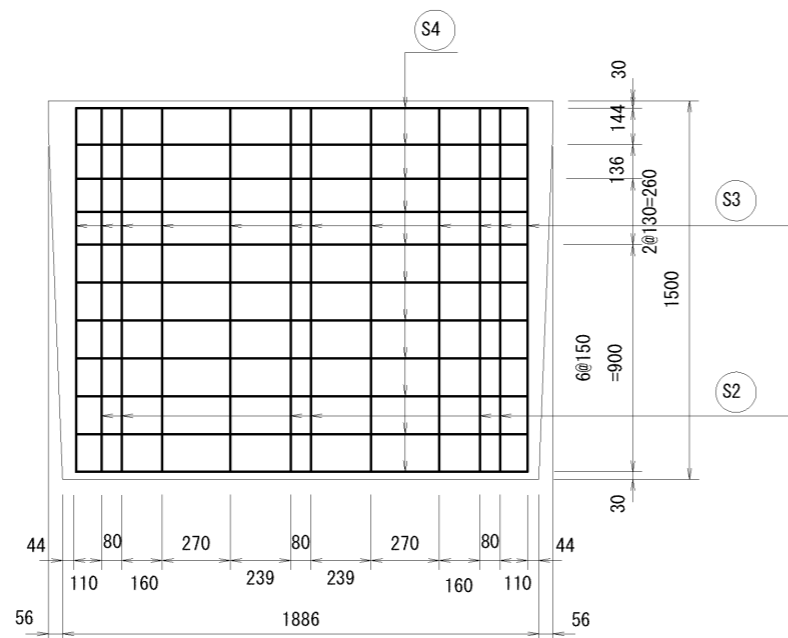

名称	CHウォール	縮尺	1/30	図面	A3	作成日	12/12/20
規格	2種 H=1800	図番	160226-78-0		区分	配筋図	

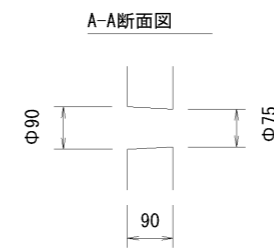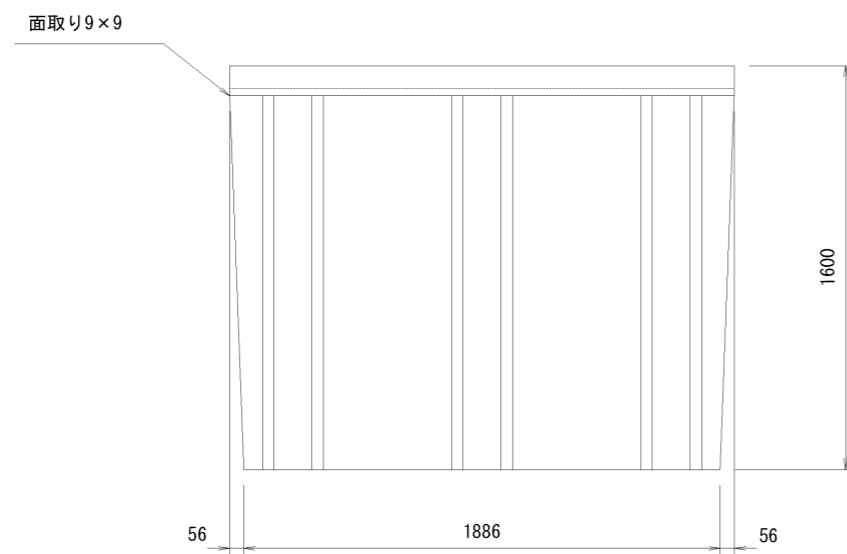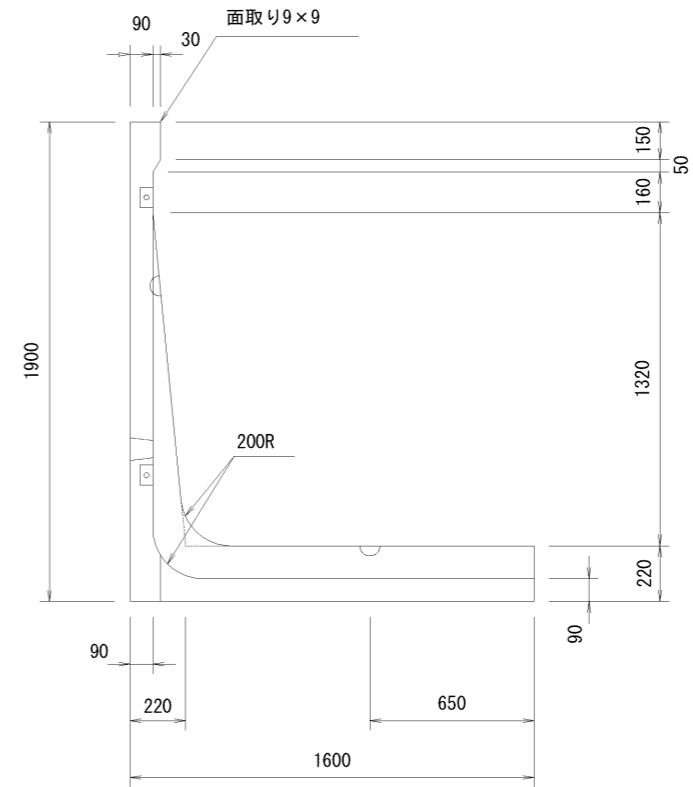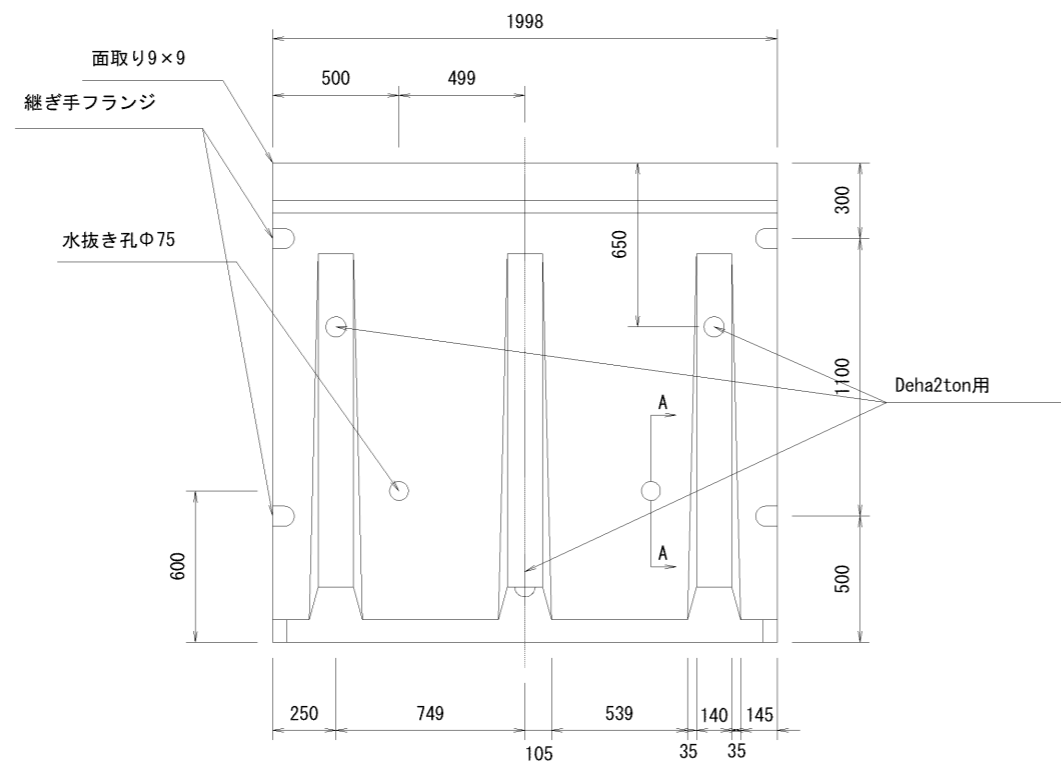


名称	GHウォール	縮尺	1/30	図面	A3	作成日	12/12/20
規格	2種 H=1900	図番	160226-79-0		区分	製品図	


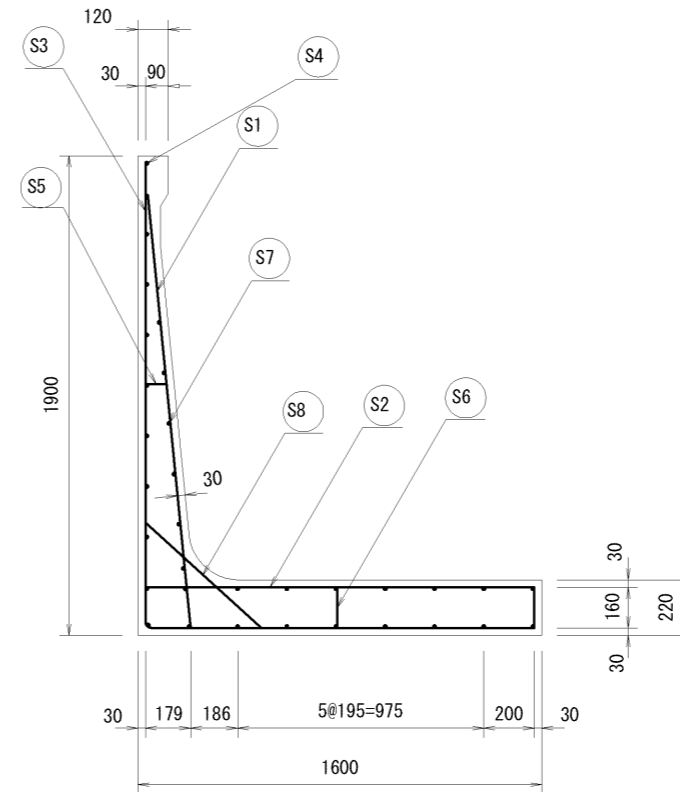
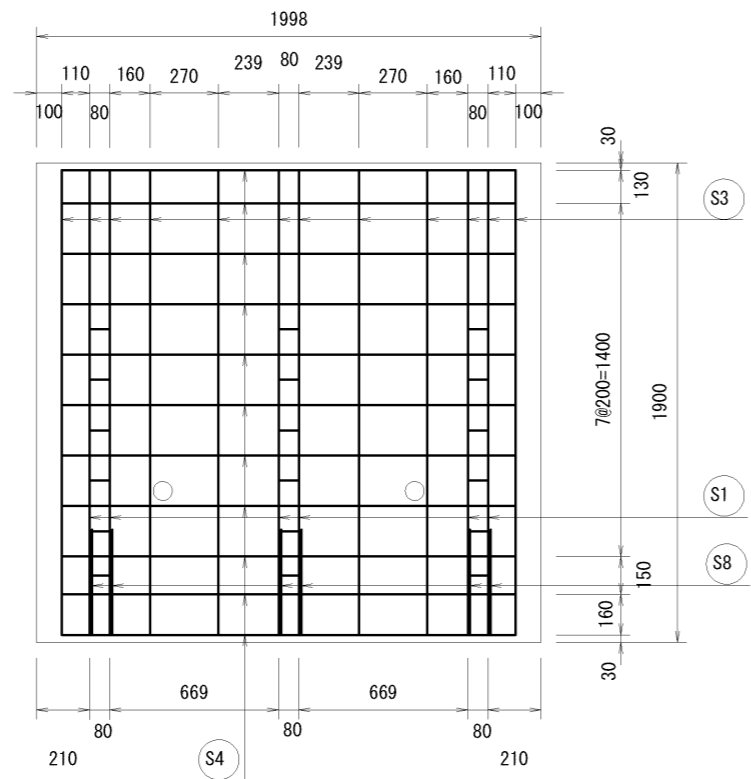


材料表


名称	径	本数	長さ	m当り重量	重量	摘要	
鉄筋	S1	D16	6	1.720	1.560	16.099	┘
"	S2	"	6	1.560	"	14.602	—
"	S3	D 6	12	3.395	0.249	10.144	└
"	S4	"	19	1.840	"	8.705	—
"	S5	"	6	0.100	"	0.149	—
"	S6	"	12	0.170	"	0.508	
"	S7	"	42	0.110	"	1.150	
"	S8	"	6	0.620	"	0.926	/
合計	52.284kg						

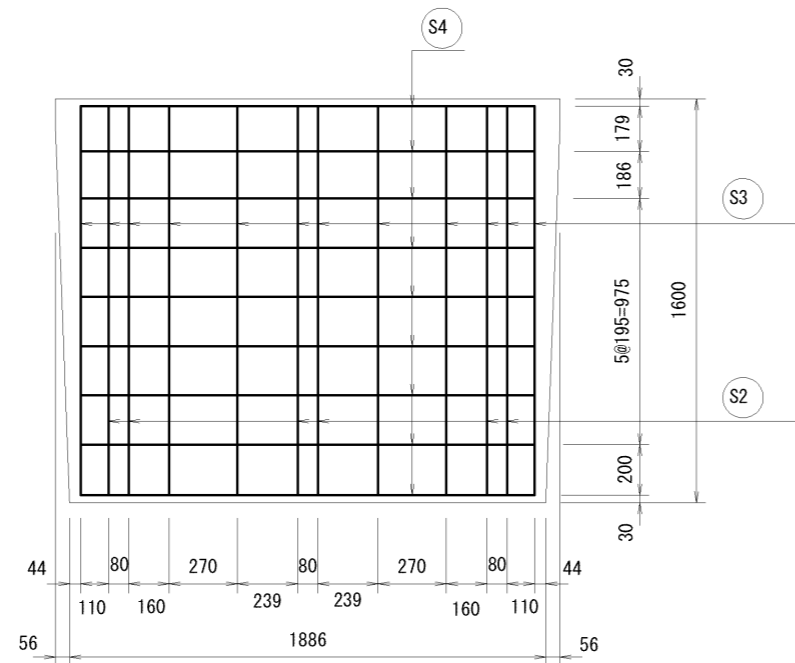



名称	GHウォール	縮尺	1/30	図面	A3	作成日	12/12/20
規格	2種 H=1900	図番	160226-80-0		区分	配筋図	

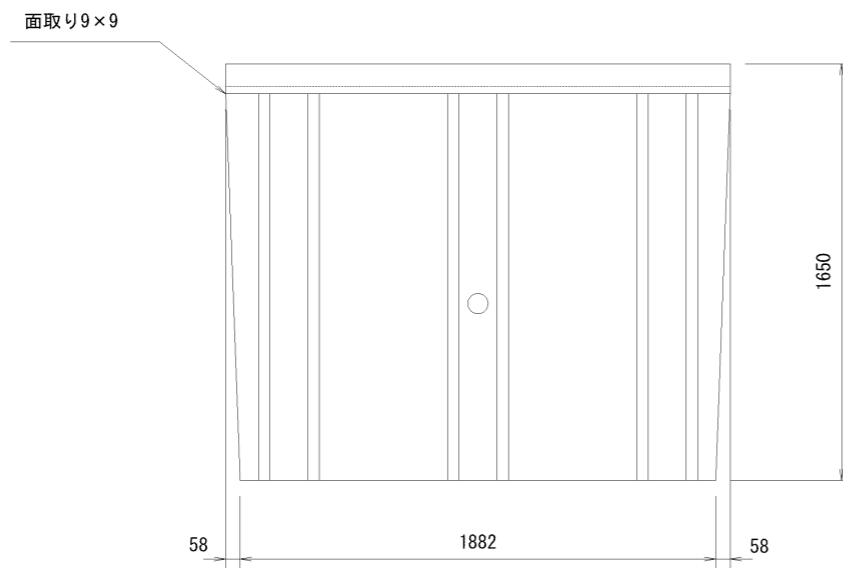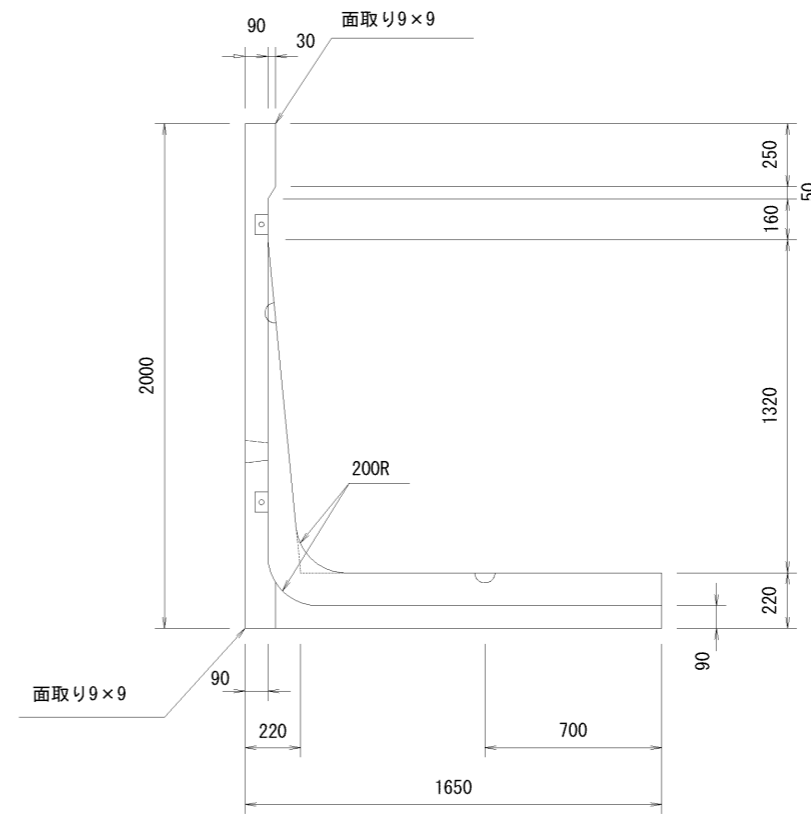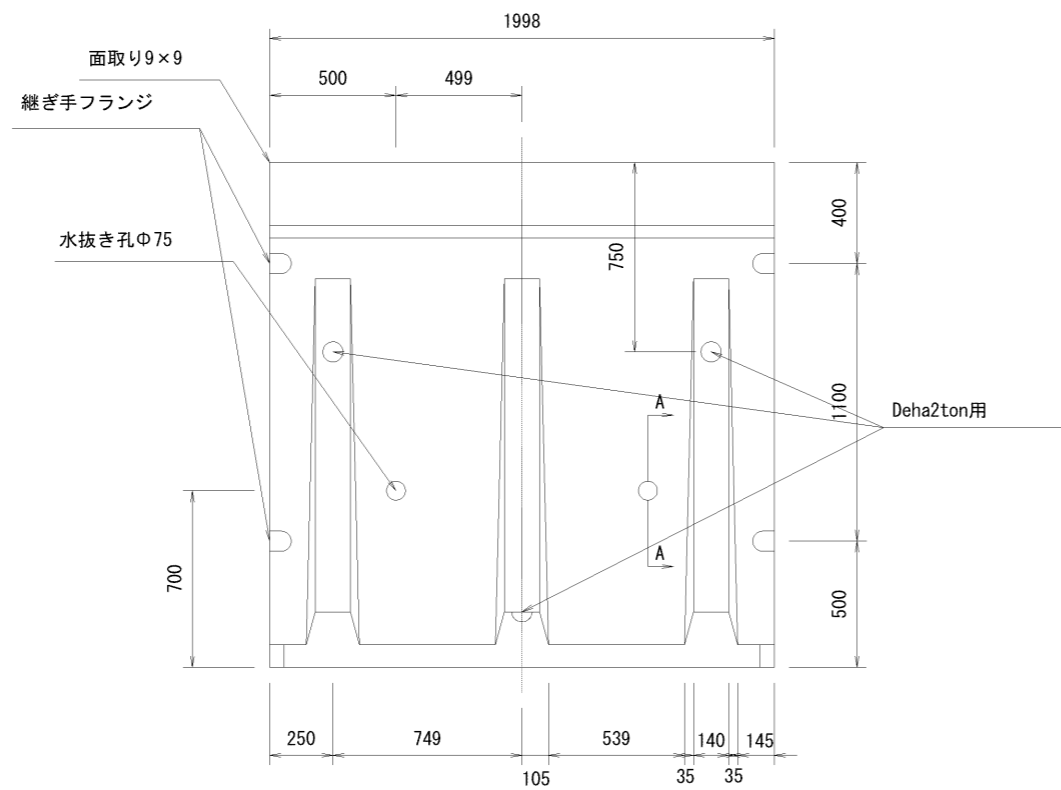

A-A断面図

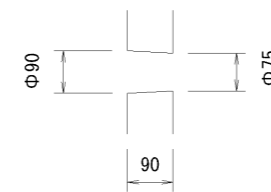


名称	GHウォール	縮尺	1/30	図面	A3	作成日	12/12/20
規格	2種 H=2000	図番	160226-81-0		区分	製品図	



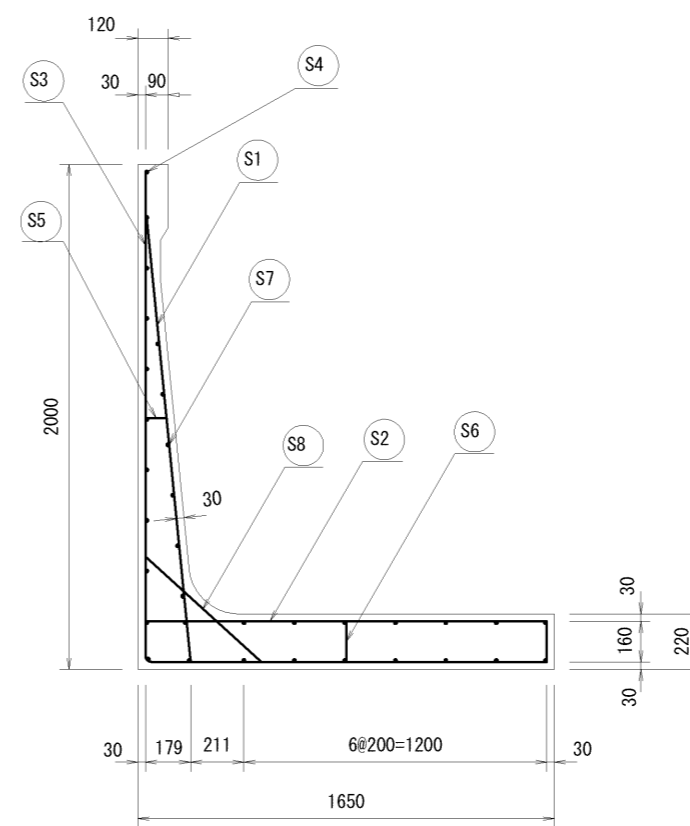
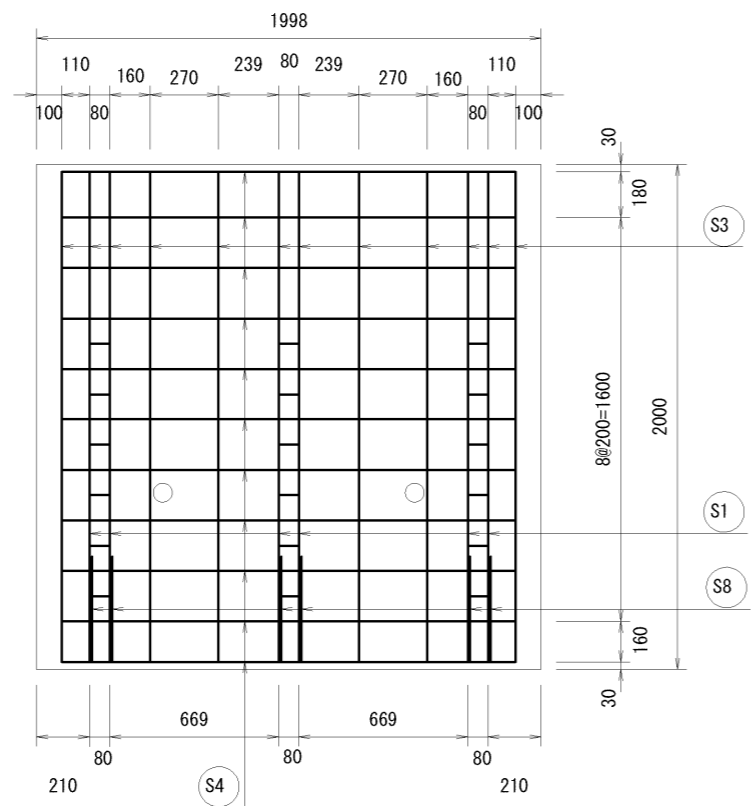


材料表




名称	径	本数	長さ	m当り重量	重量	摘要	
鉄筋	S1	D16	6	1.770	1.560	16.567	—
〃	S2	〃	6	1.610	〃	15.070	—
〃	S3	D 6	12	3.545	0.249	10.592	└
〃	S4	〃	19	1.840	〃	8.705	—
〃	S5	〃	6	0.095	〃	0.142	—
〃	S6	〃	12	0.170	〃	0.508	
〃	S7	〃	42	0.110	〃	1.150	
〃	S8	〃	6	0.620	〃	0.926	/
合計	53.661kg						

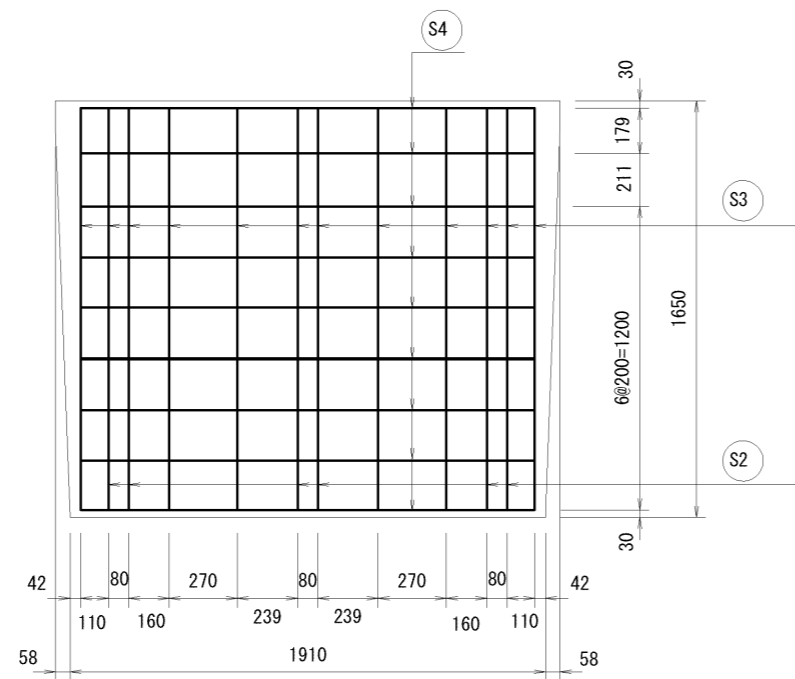

名称	CHウォール	縮尺	1/30	図面	A3	作成日	12/12/20
規格	2種 H=2000	図番	160226-82-0		区分	配筋図	

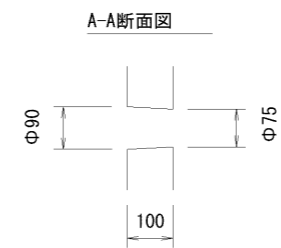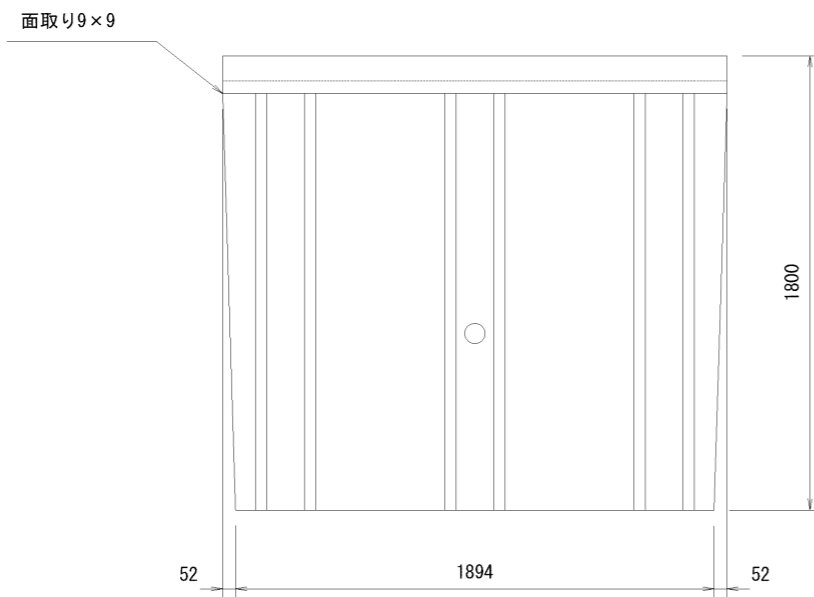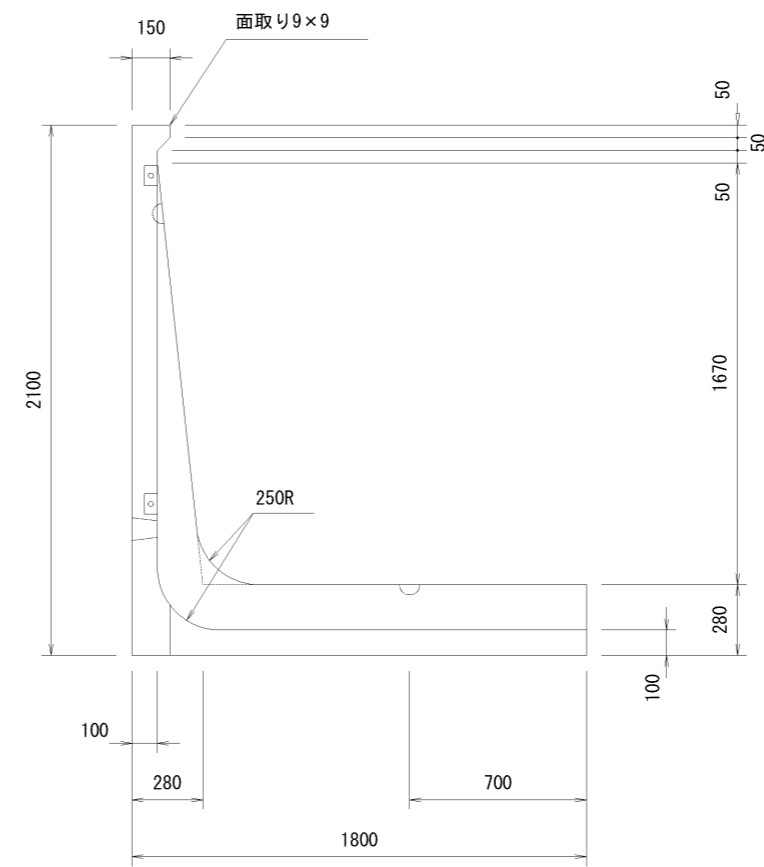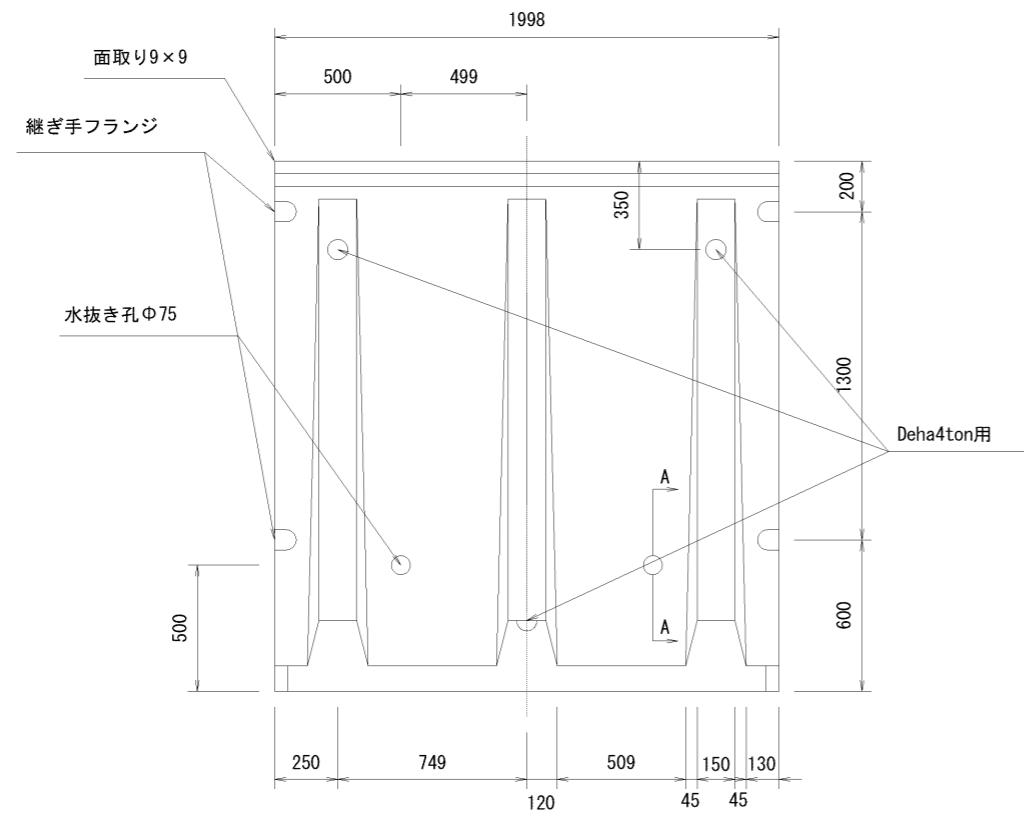




名称	GHウォール	縮尺	1/30	図面	A3	作成日	12/12/20
規格	2種 H=2100	図番	160226-83-0		区分	製品図	

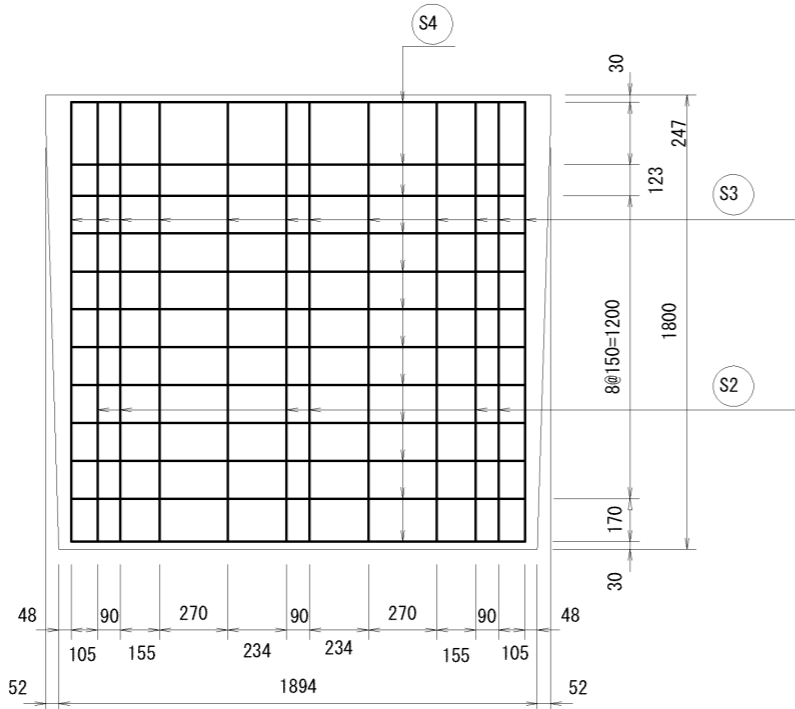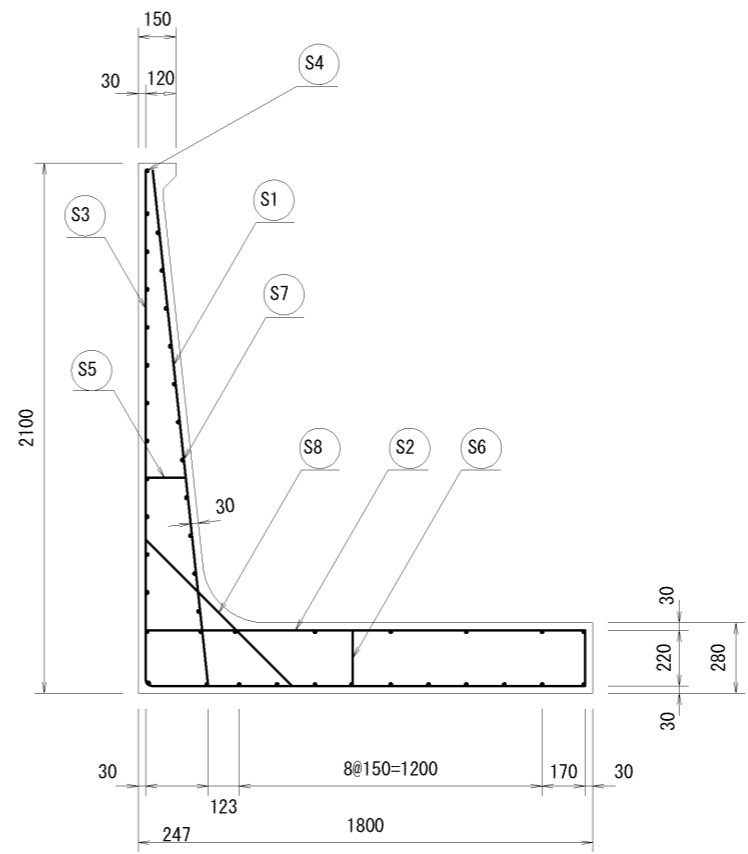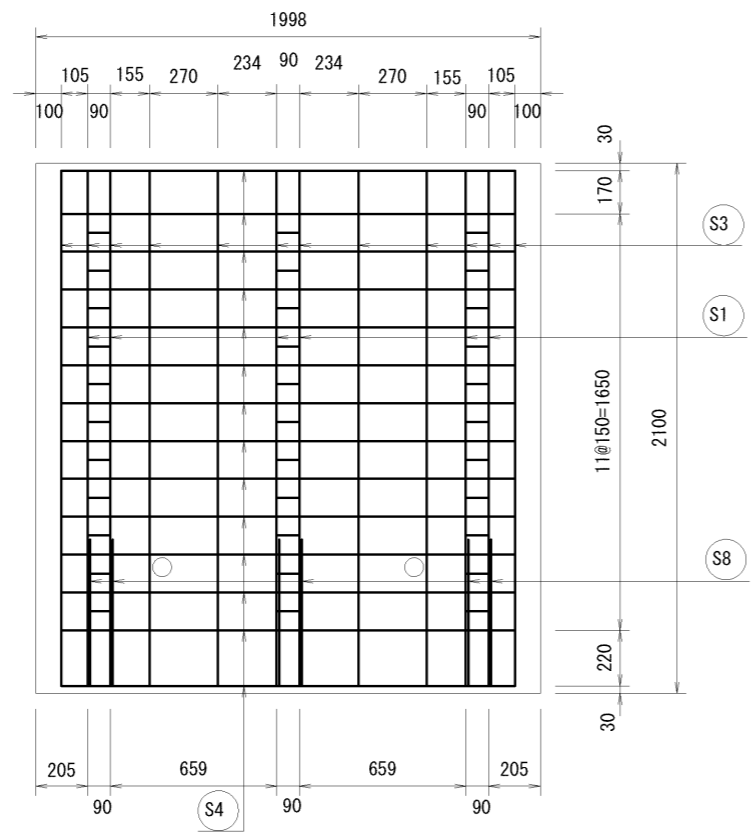


材料表

名称	径	本数	長さ	m当り重量	重量	摘要
鉄筋 S1	D16	6	2.070	1.560	19.375	—
” S2	”	6	1.760	”	16.474	—
” S3	D 6	12	3.795	0.249	11.339	└
” S4	”	25	1.840	”	11.454	—
” S5	”	6	0.145	”	0.217	—
” S6	”	12	0.230	”	0.687	
” S7	”	54	0.120	”	1.614	
” S8	”	6	0.825	”	1.233	／
合計	62.392kg					




名称	CHウォール	縮尺	1/30	図面	A3	作成日	12/12/20
規格	2種 H=2100	図番	160226-84-0		区分	配筋図	

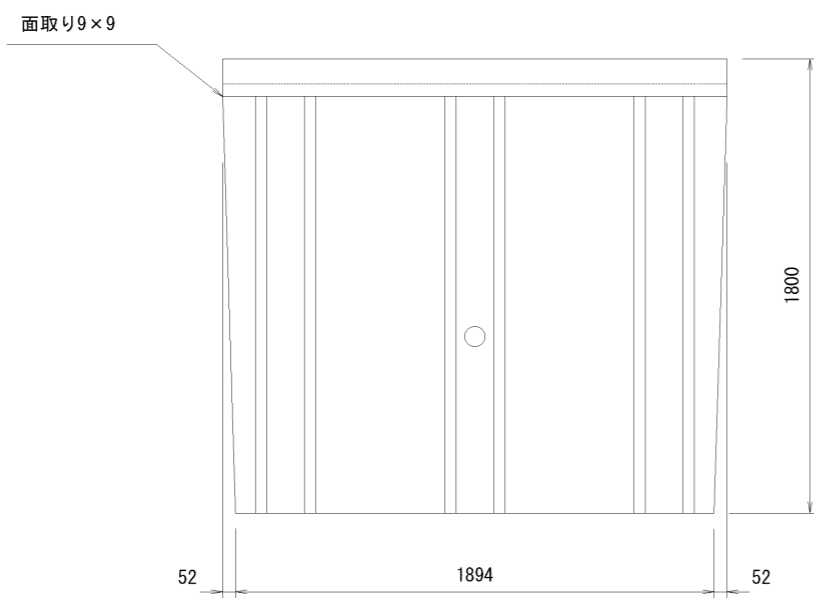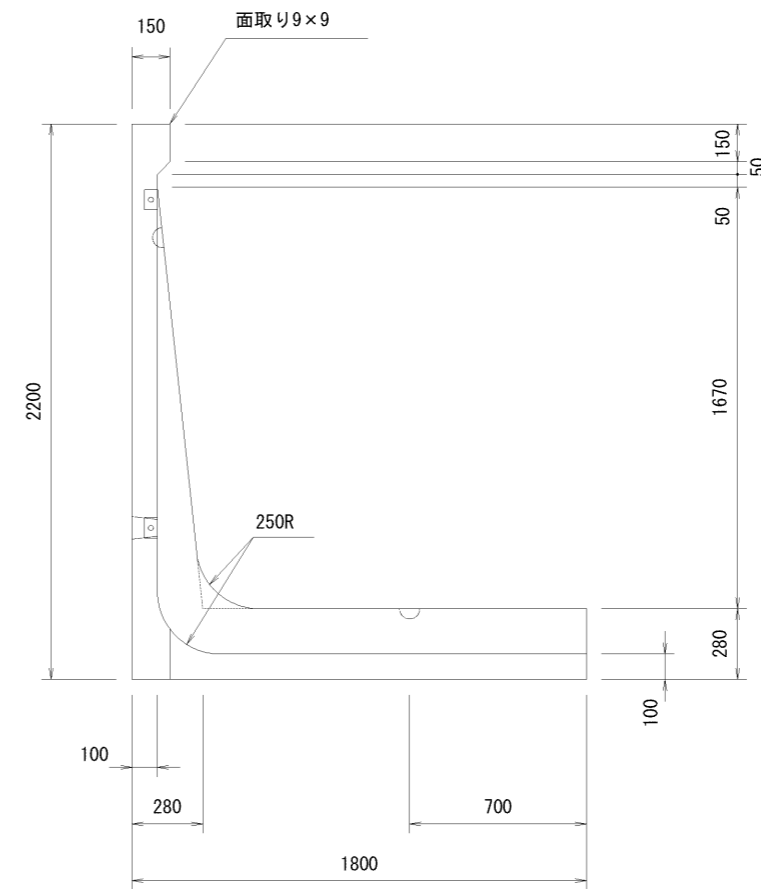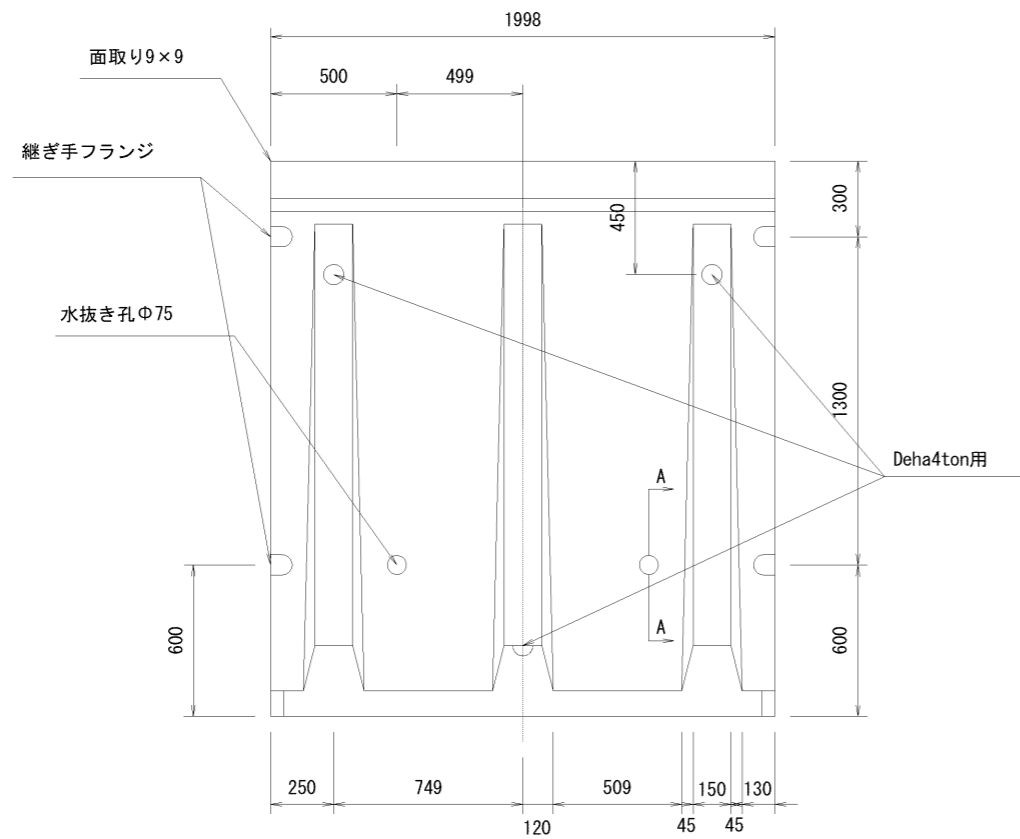

A-A断面図

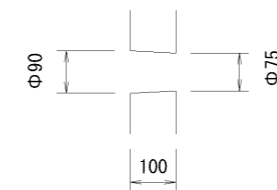





名称	GHウォール	縮尺	1/30	図面	A3	作成日	12/12/20
規格	2種 H=2200	図番	160226-85-0		区分	製品図	

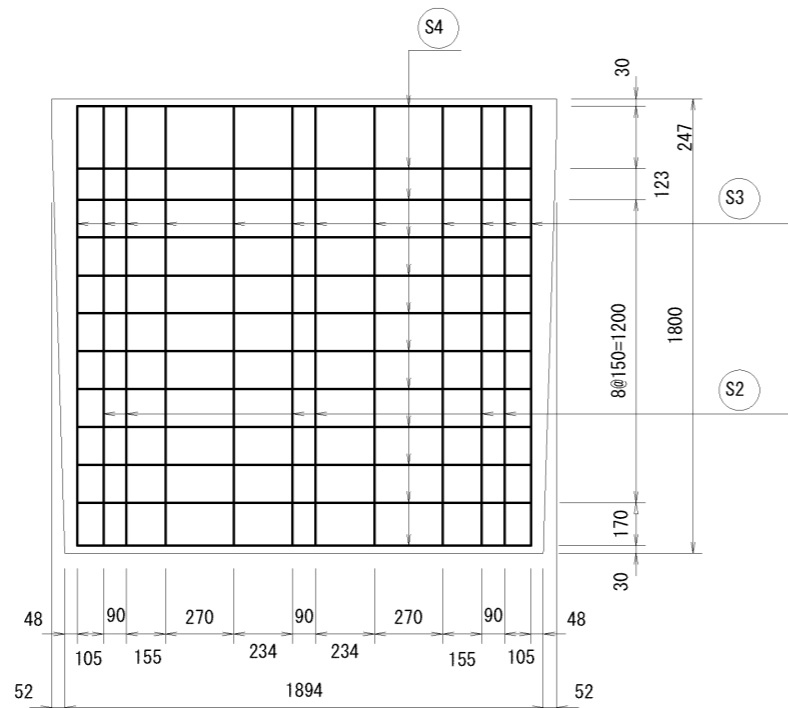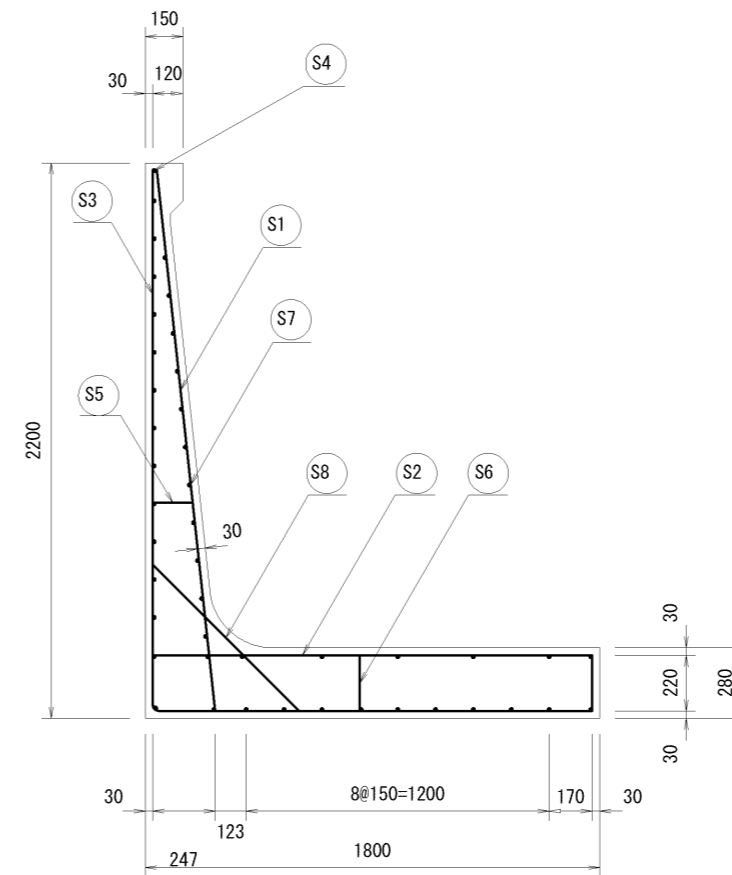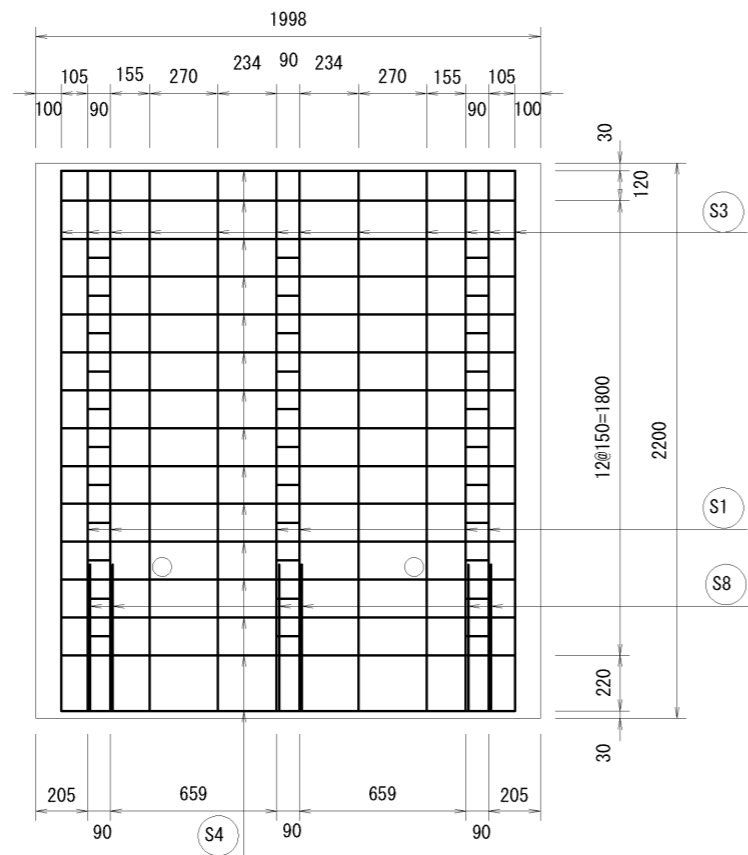




材料表

名称	径	本数	長さ	m当り重量	重量	摘要
鉄筋 S1	D16	6	2.170	1.560	20.311	—
” S2	”	6	1.760	”	16.474	—
” S3	D 6	12	3.895	0.249	11.638	└
” S4	”	26	1.840	”	11.912	—
” S5	”	6	0.150	”	0.224	—
” S6	”	12	0.230	”	0.687	
” S7	”	54	0.120	”	1.614	
” S8	”	6	0.825	”	1.233	／
合計	64.093kg					

名称	GHウォール	縮尺	1/30	図面	A3	作成日	12/12/20
規格	2種 H=2200	図番	160226-86-0		区分	配筋図	

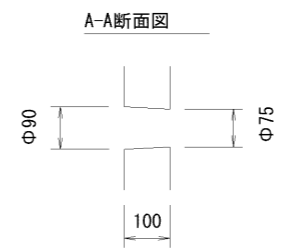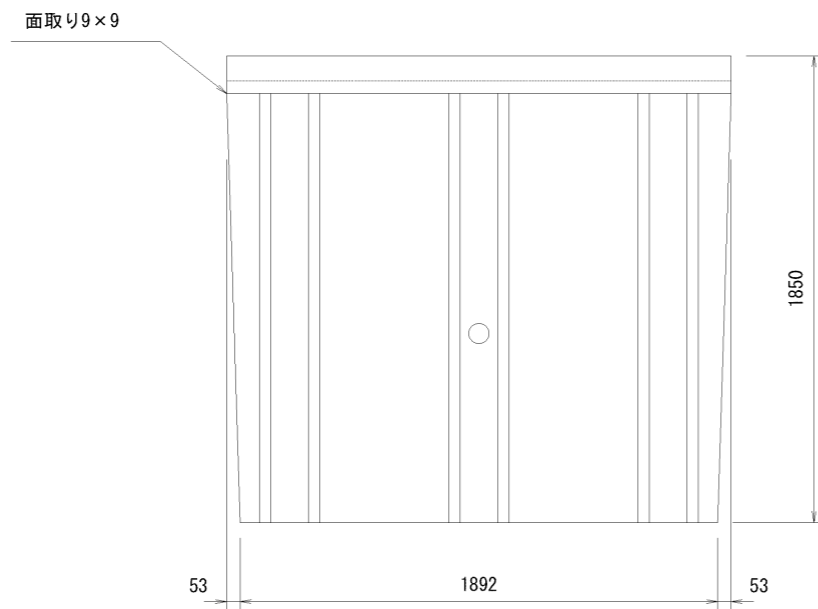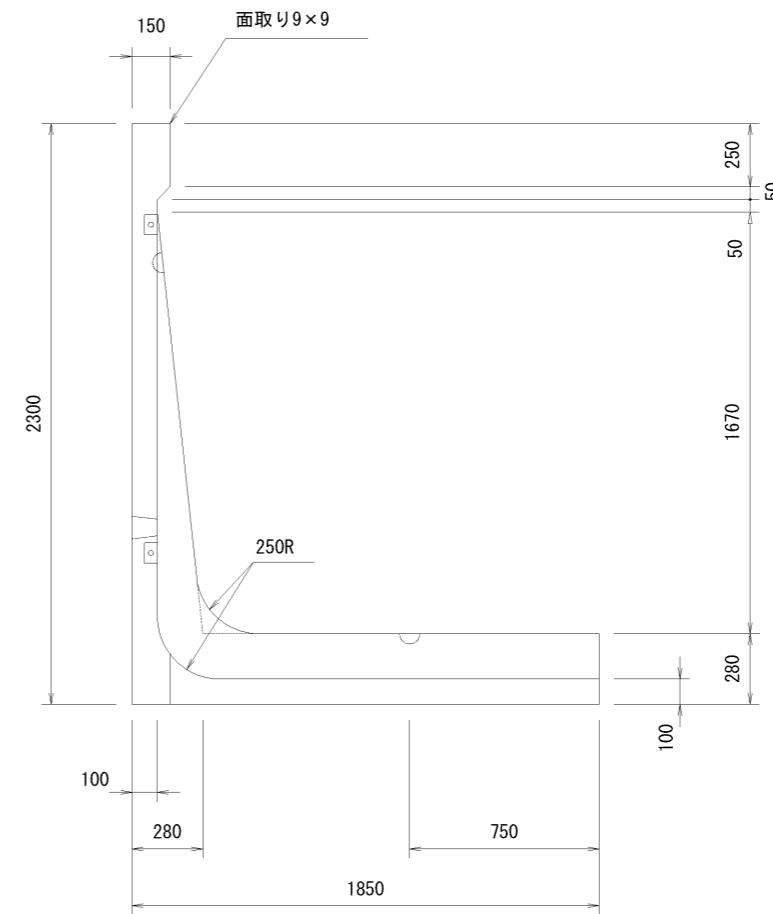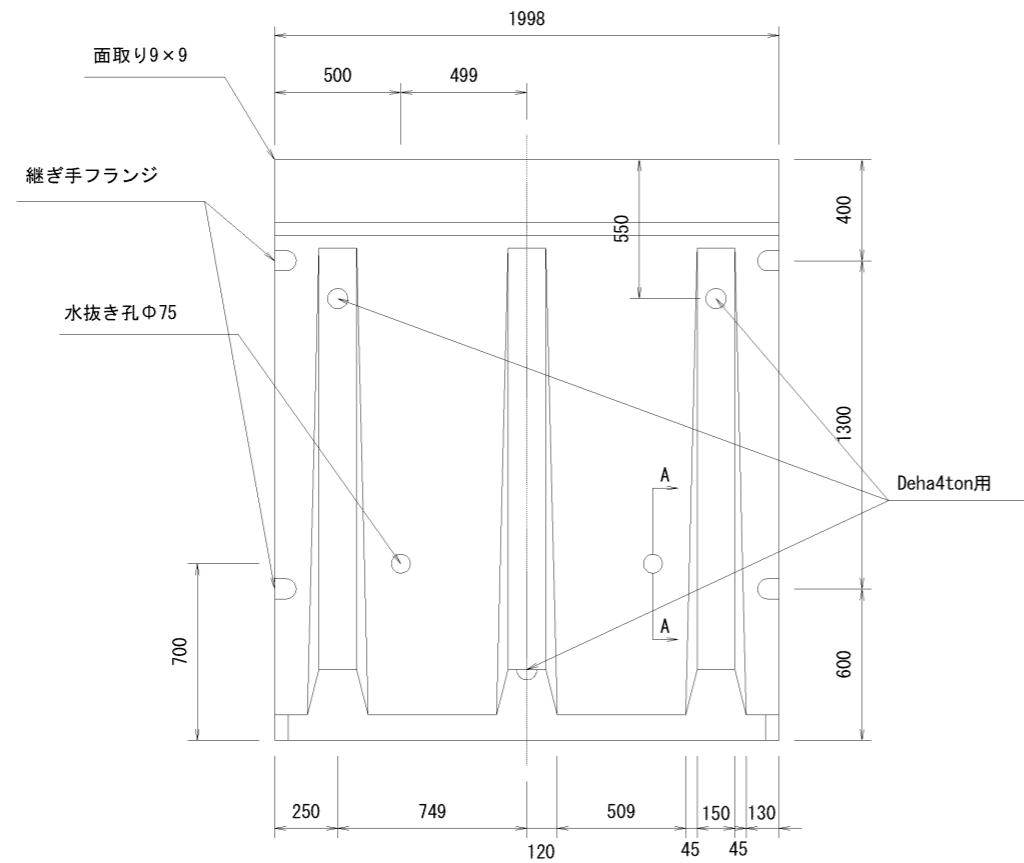





名称	GHウォール	縮尺	1/30	図面	A3	作成日	12/12/20
規格	2種 H=2300	図番	160226-87-0		区分	製品図	

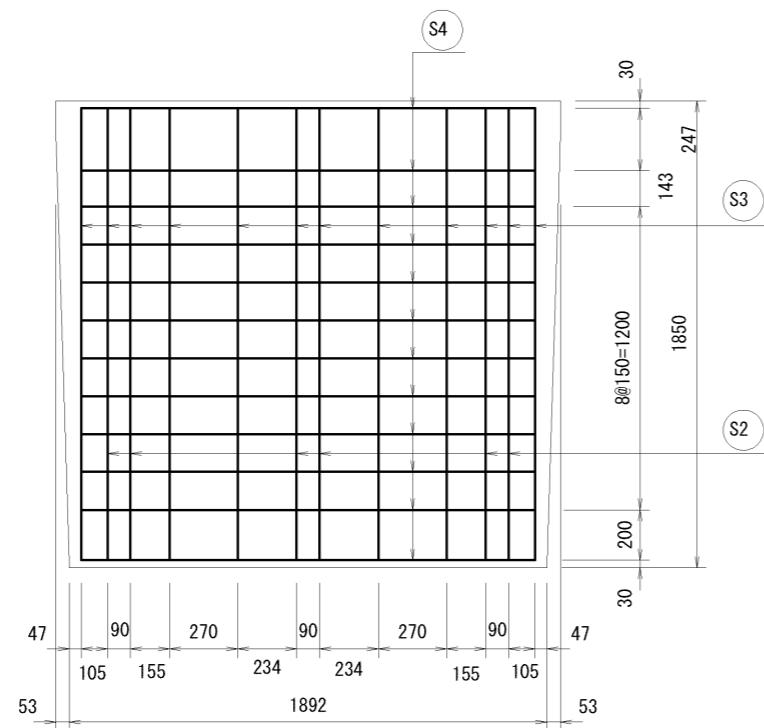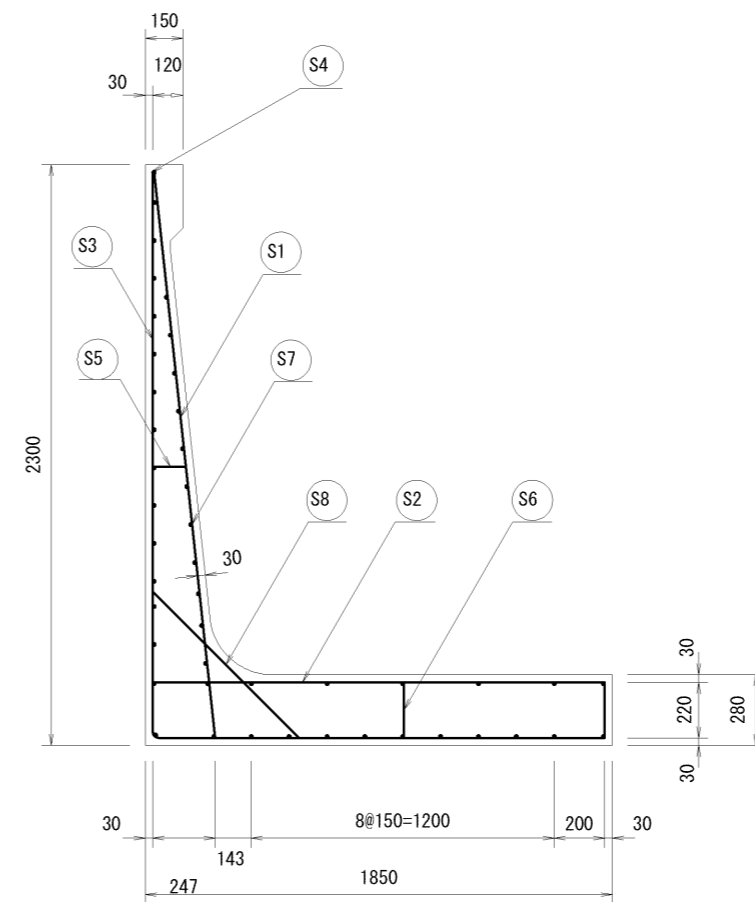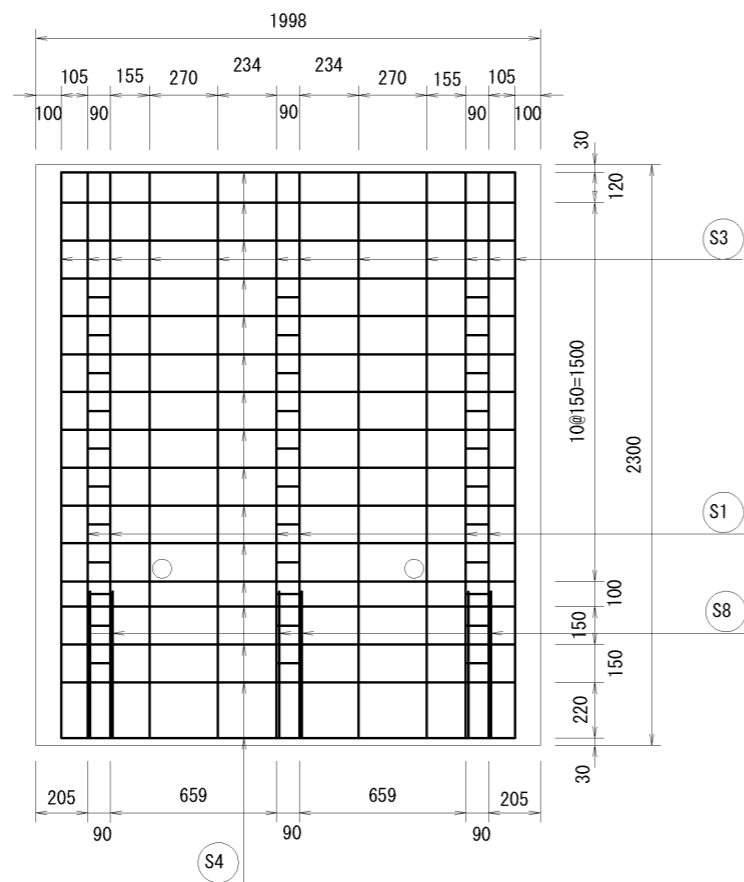


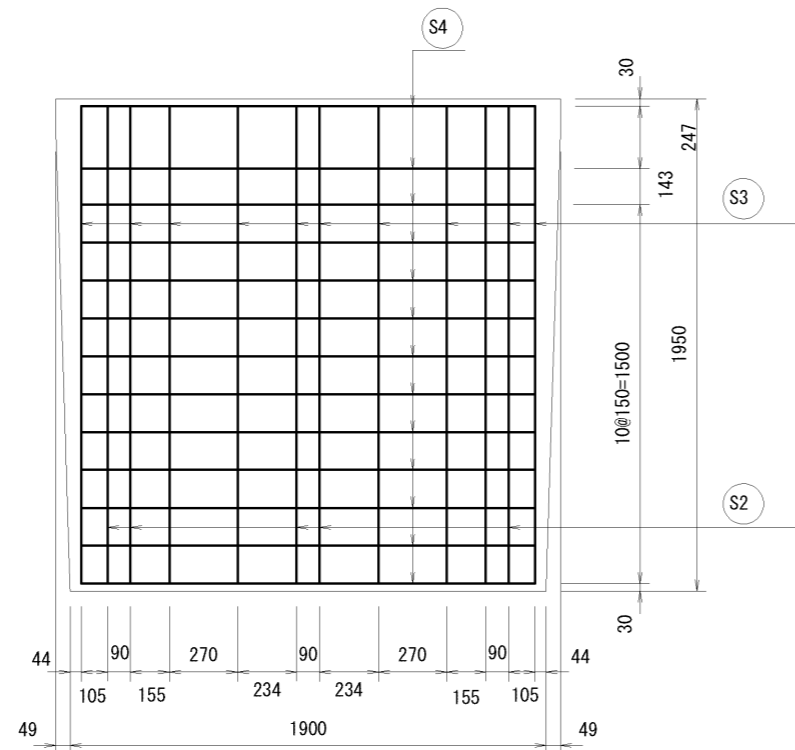
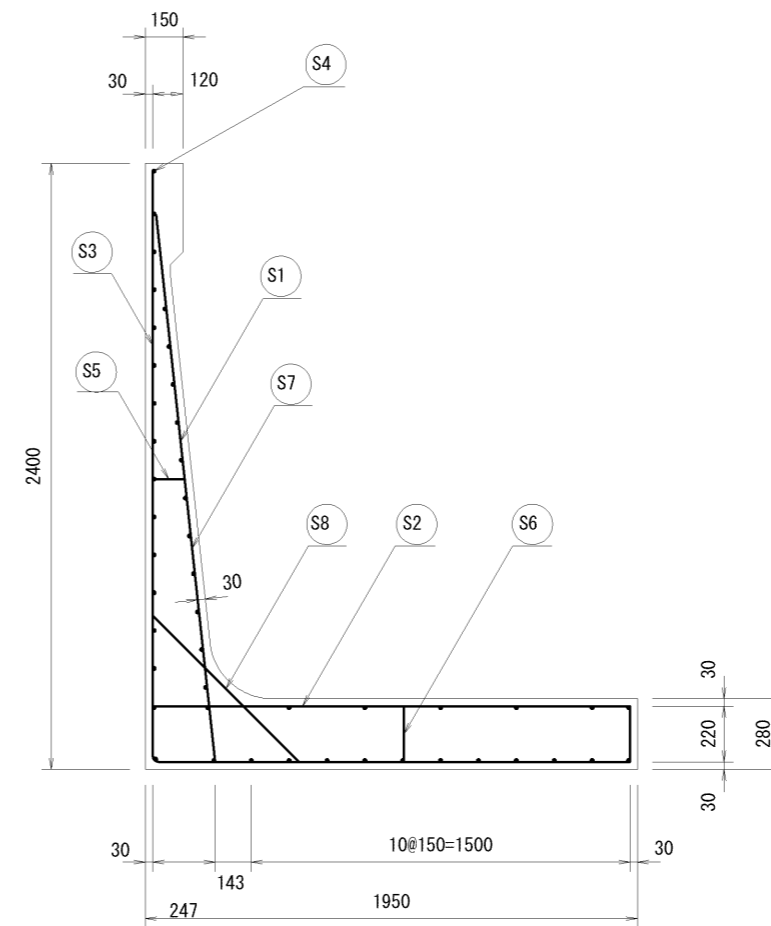
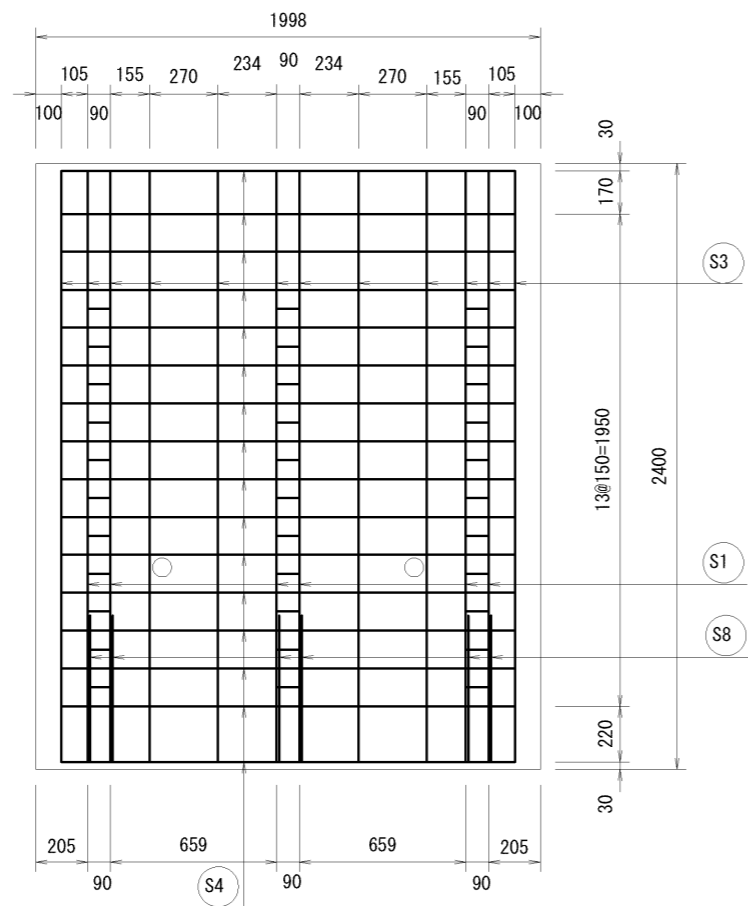
材料表

名称	径	本数	長さ	m当り重量	重量	摘要
鉄筋 S1	D16	6	2.255	1.560	21.107	—
” S2	”	6	1.810	”	16.942	—
” S3	D 6	12	4.045	0.249	12.086	└
” S4	”	27	1.840	”	12.370	—
” S5	”	6	0.145	”	0.217	—
” S6	”	12	0.230	”	0.687	
” S7	”	54	0.120	”	1.614	
” S8	”	6	0.825	”	1.233	／
合計					66.255kg	

名称	CHウォール	縮尺	1/30	図面	A3	作成日	12/12/20
規格	2種 H=2300	図番	160226-88-0		区分	配筋図	

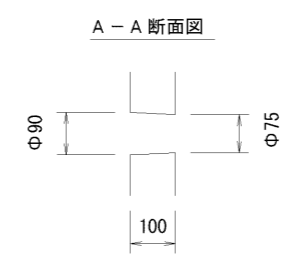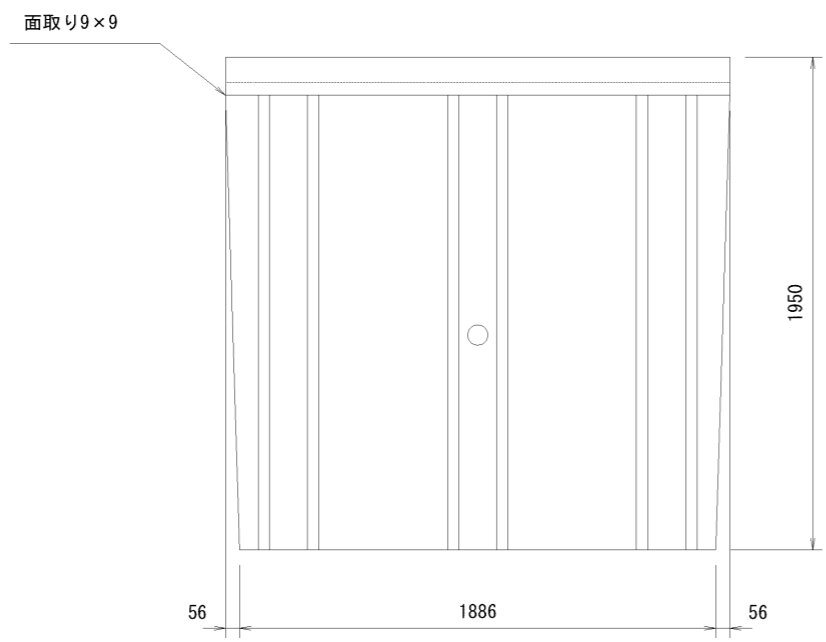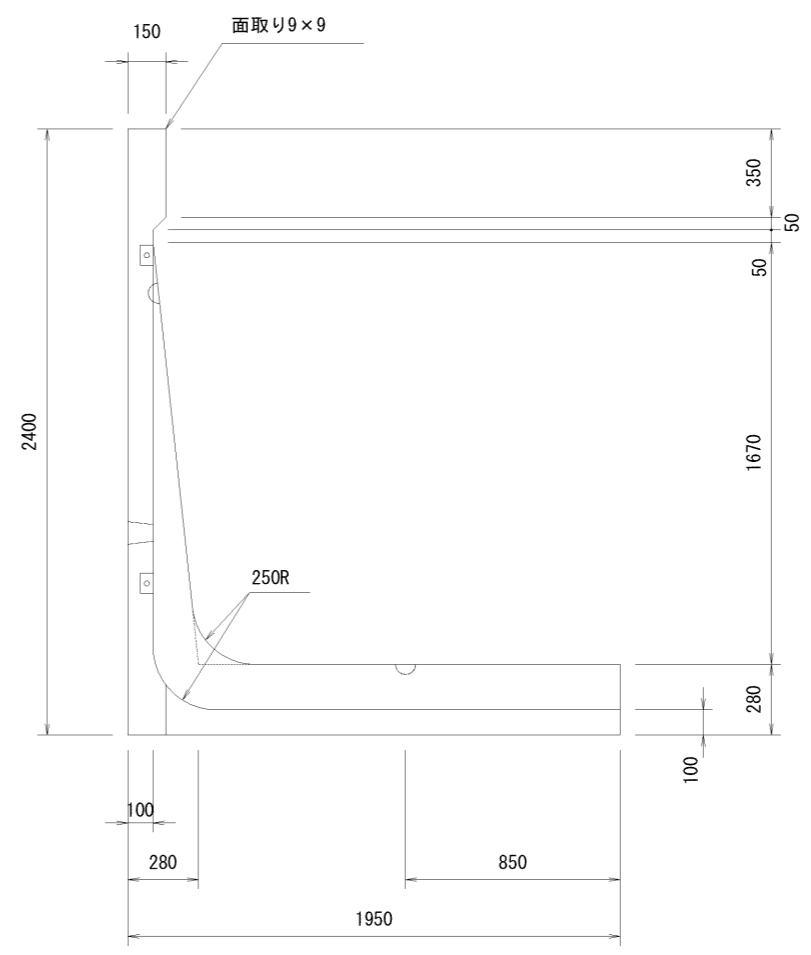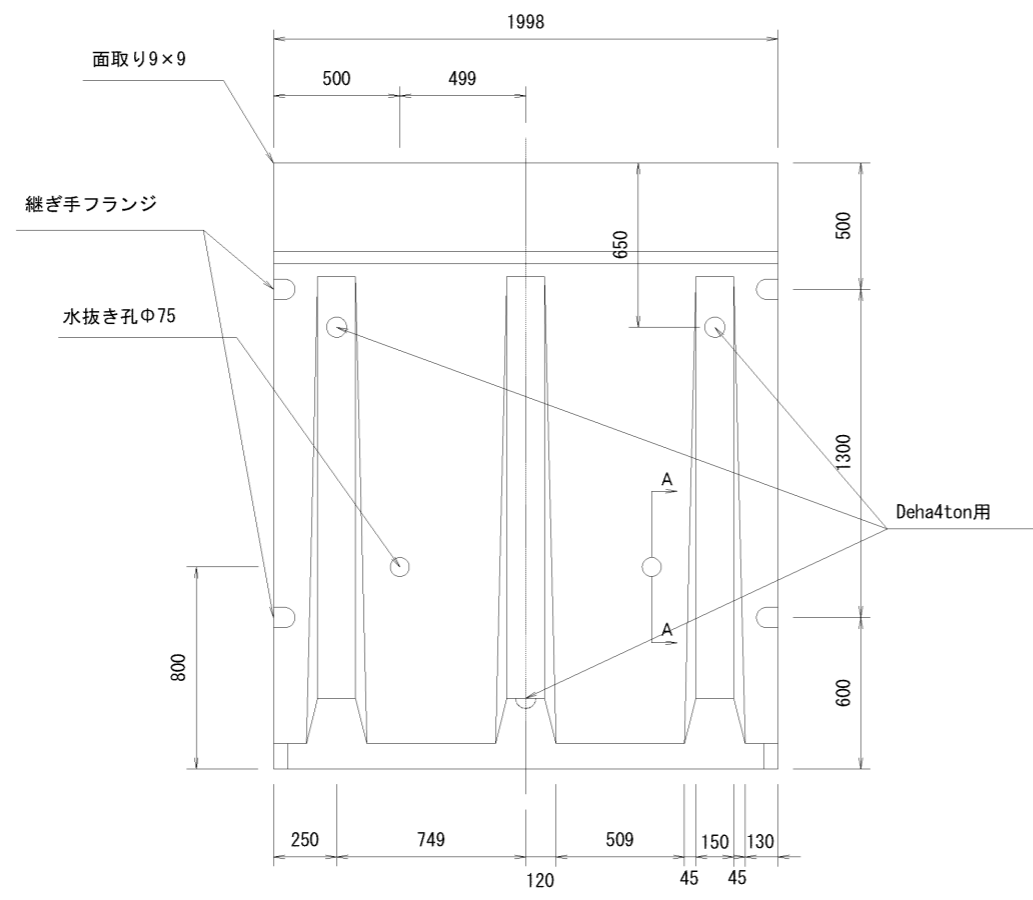





名称	GHウォール	縮尺	1/30	図面	A3	作成日	12/12/20	 和光産業株式会社
規格	2種 H=2400	図番	160226-89-0		区分	製品図		





材料表

名称	径	本数	長さ	m当り重量	重量	摘要
鉄筋 S1	D19	6	2.185	2.250	29.498	—
” S2	”	6	1.910	”	25.785	—
” S3	D 6	12	4.245	0.249	12.684	└
” S4	”	28	1.840	”	12.828	—
” S5	”	6	0.135	”	0.202	—
” S6	”	12	0.230	”	0.687	
” S7	”	54	0.120	”	1.614	
” S8	”	6	0.825	”	1.233	／
合計	84.530kg					

名称	GHウォール	縮尺	1/30	図面	A3	作成日	12/12/20
規格	2種 H=2400	図番	160226-90-0		区分	配筋図	

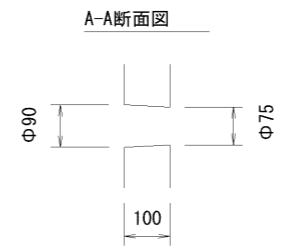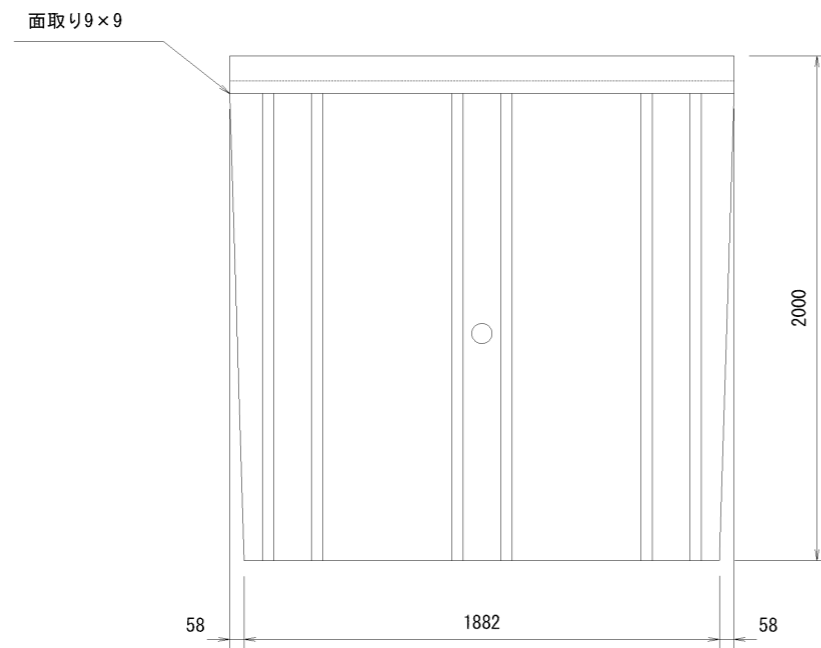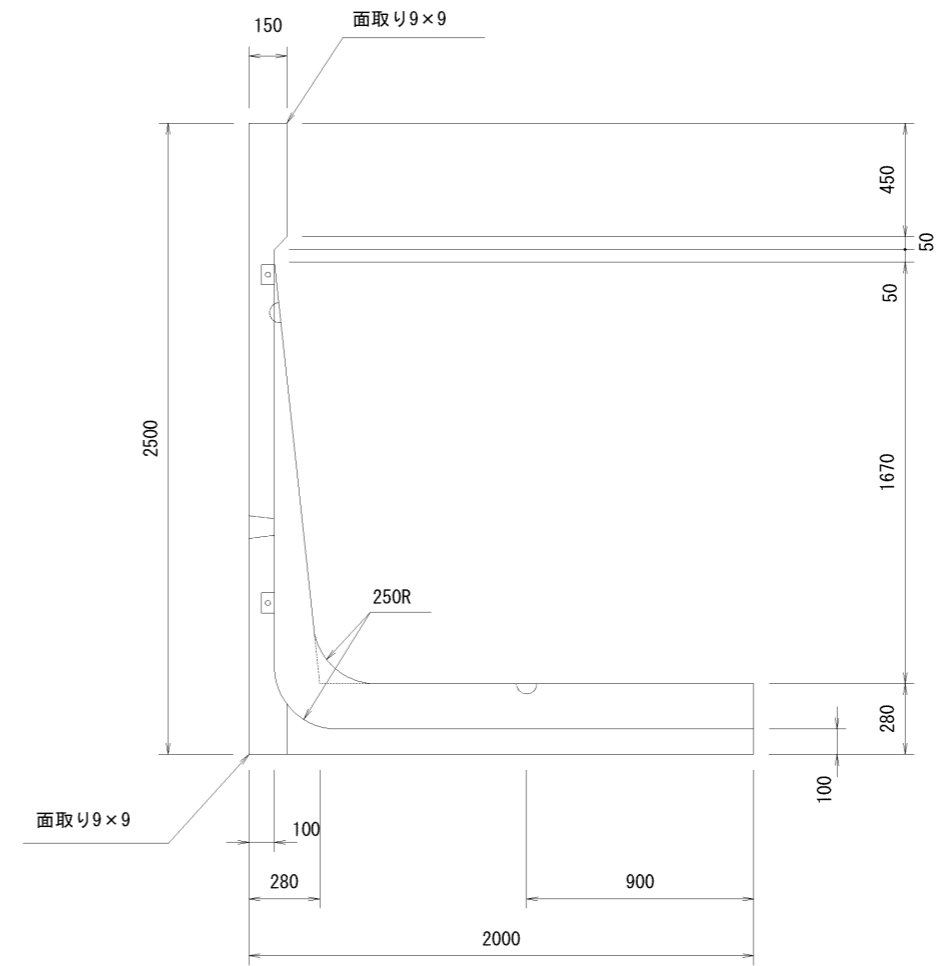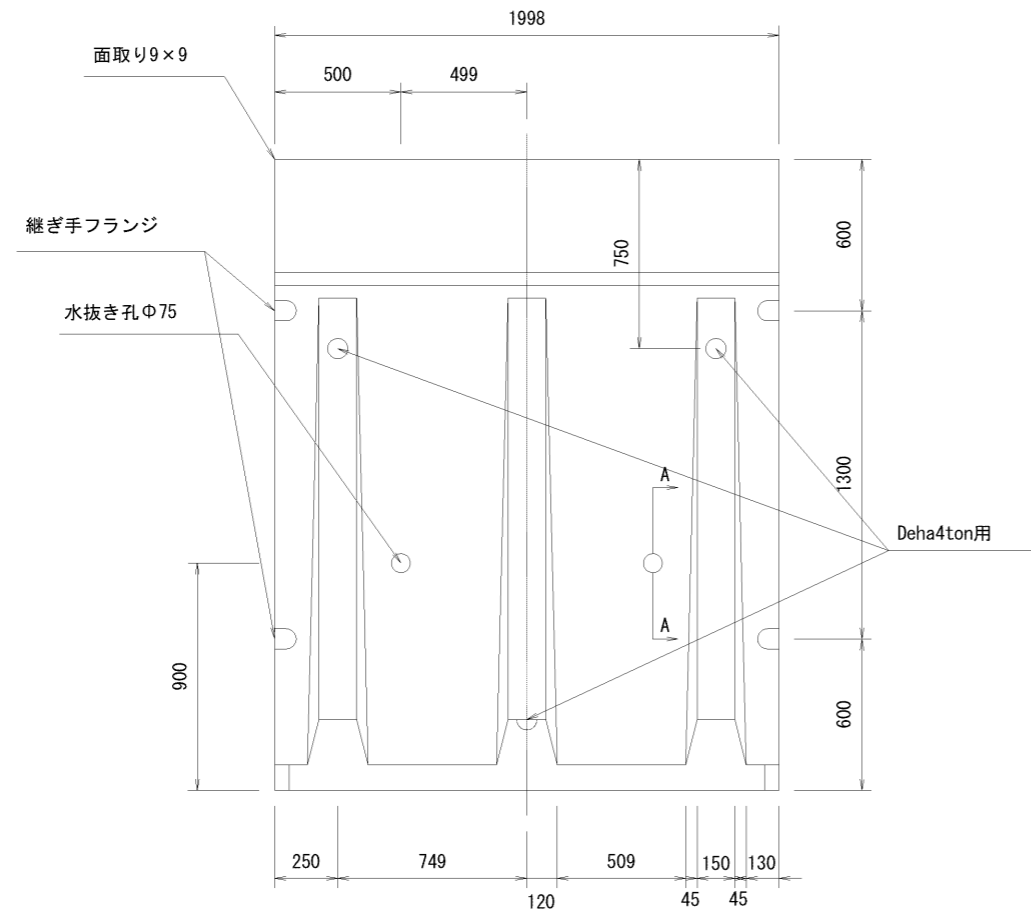


名称	GHウォール	縮尺	1/30	図面	A3	作成日	12/12/20
規格	2種 H=2500	図番	160226-91-0		区分	製品図	



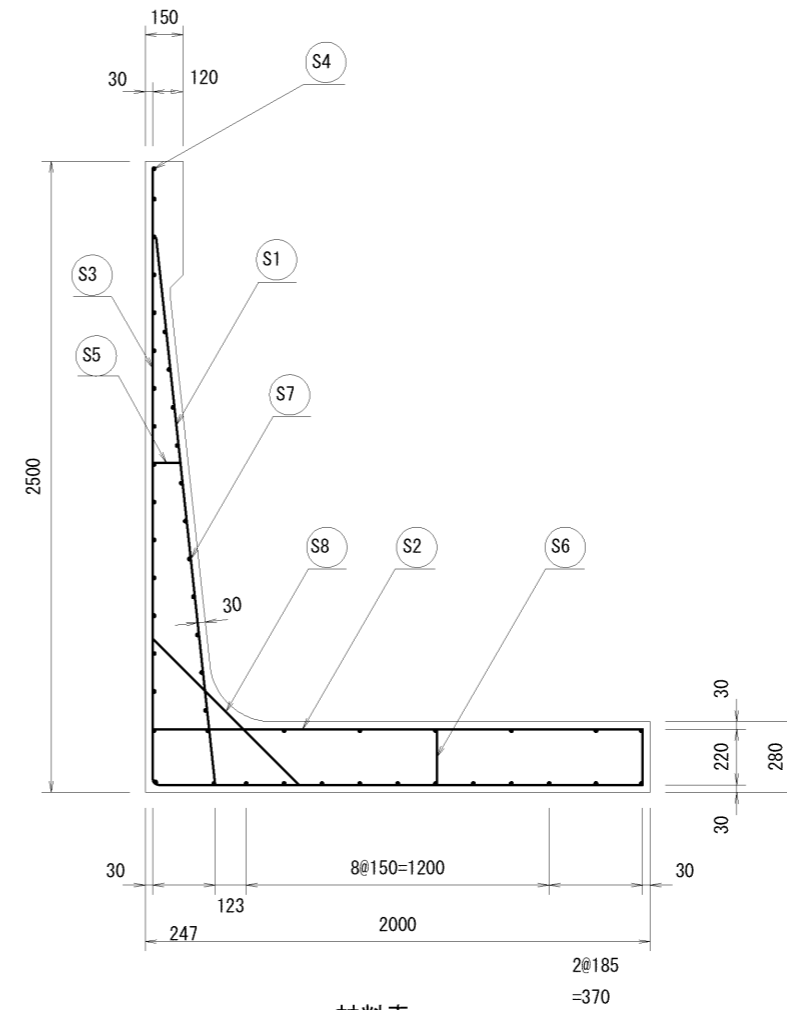
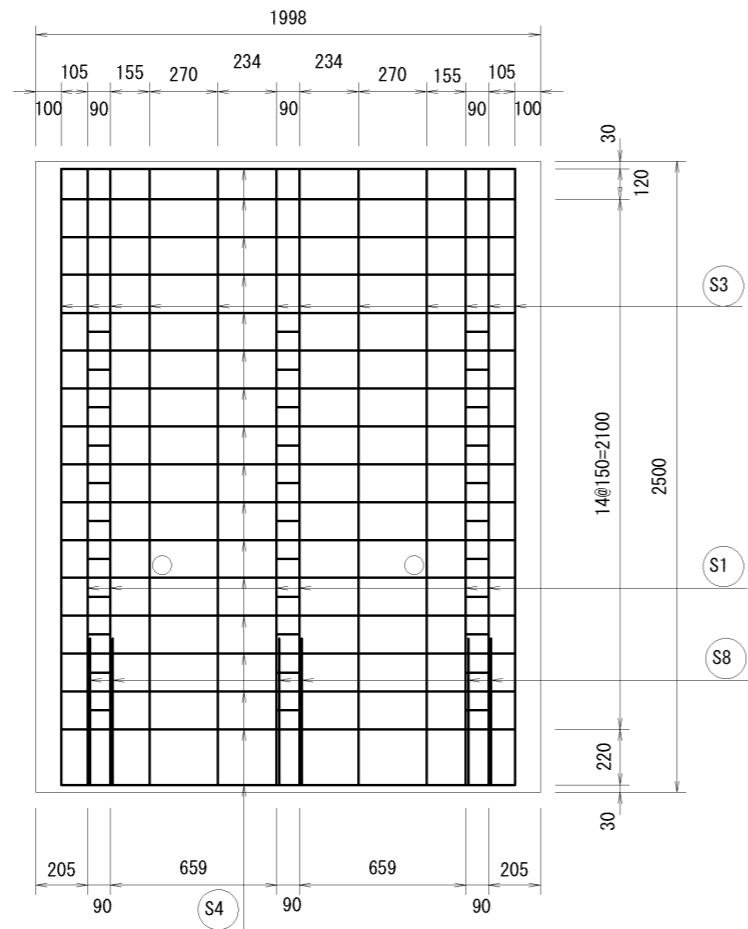



材料表




名称	径	本数	長さ	m当り重量	重量	摘要
鉄筋 S1	D19	6	2.185	2.250	29.498	—
” S2	”	6	1.960	”	26.460	—
” S3	D 6	12	4.395	0.249	13.132	└
” S4	”	29	1.840	”	13.287	—
” S5	”	6	0.135	”	0.202	—
” S6	”	12	0.230	”	0.687	
” S7	”	54	0.120	”	1.614	
” S8	”	6	0.825	”	1.233	／
合計					86.111kg	

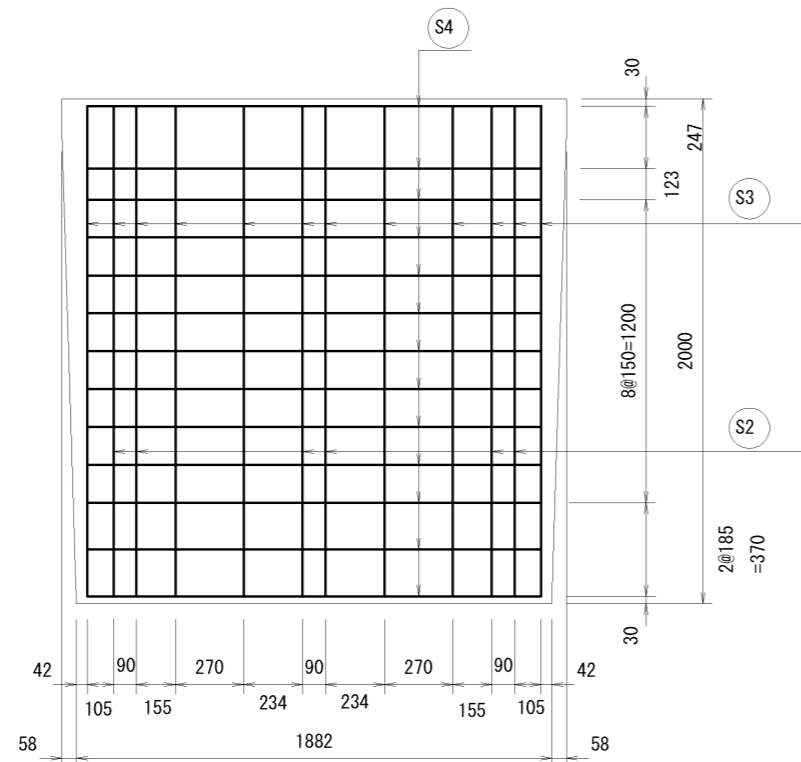

名称	CHウォール	縮尺	1/30	図面	A3	作成日	12/12/20
規格	2種 H=2500	図番	160226-92-0		区分	配筋図	

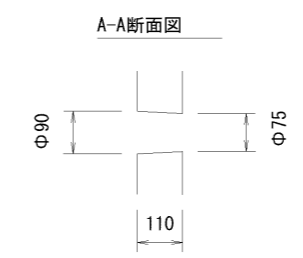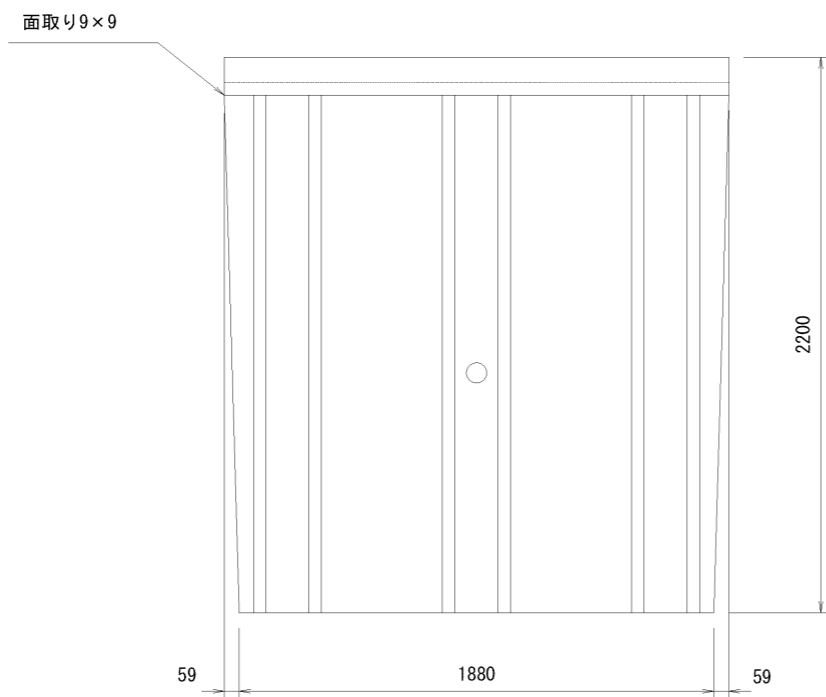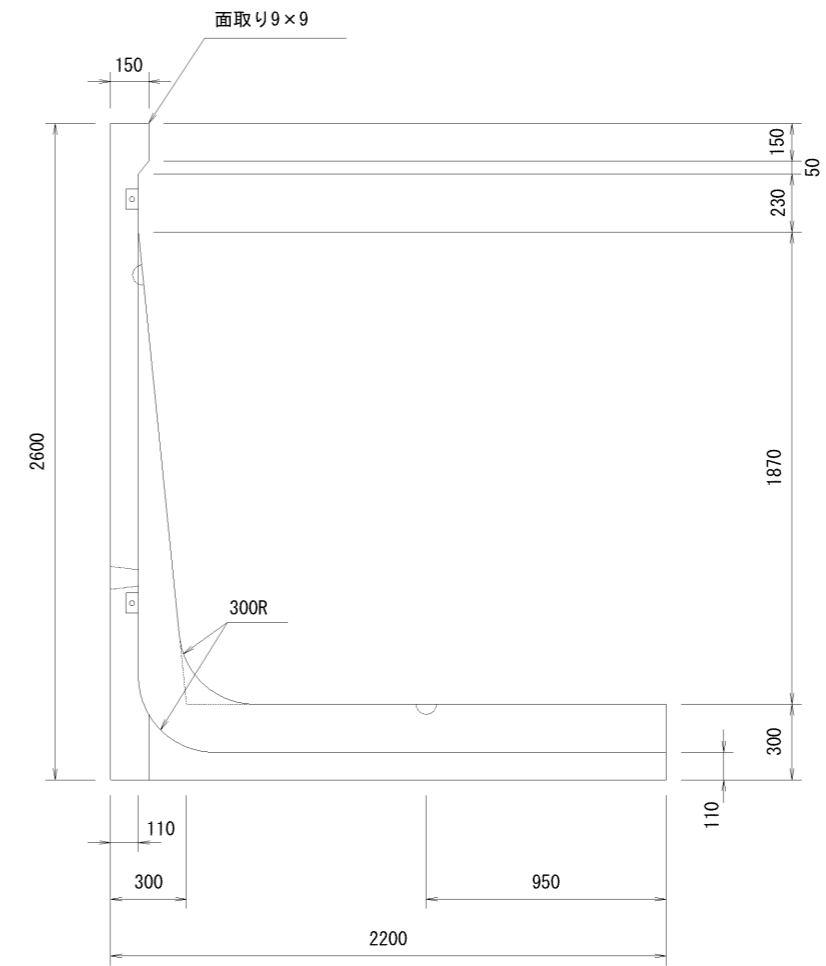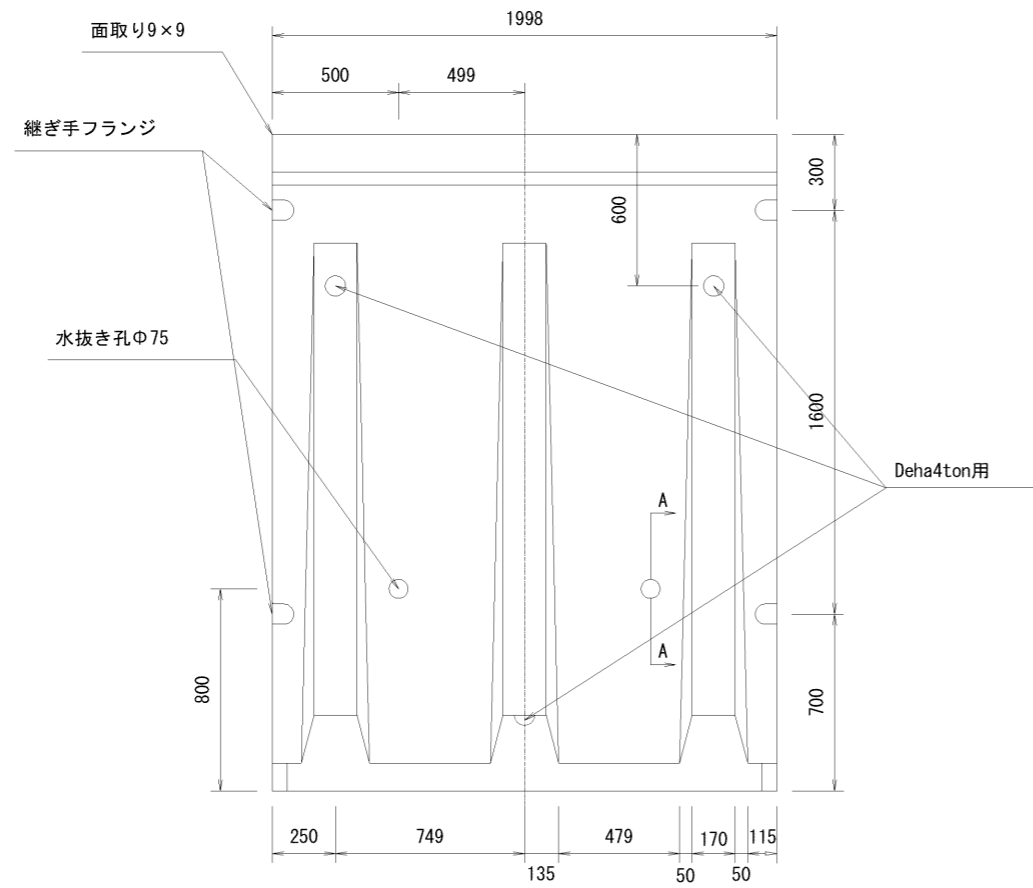





名称	GHウォール	縮尺	1/30	図面	A3	作成日	12/12/20	 和光産業株式会社
規格	2種 H=2600	図番	160226-93-0		区分	製品図		

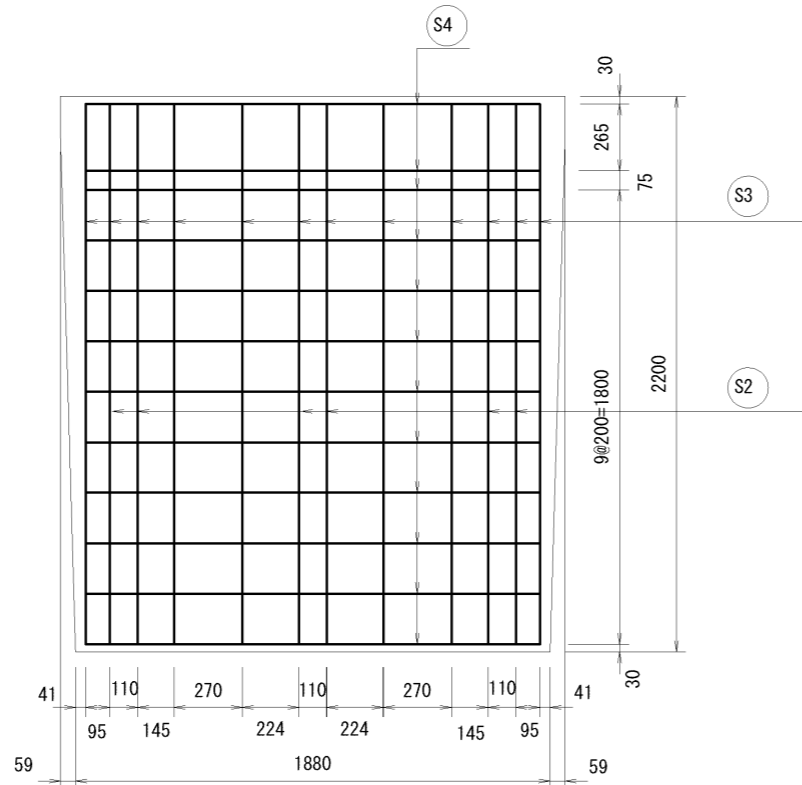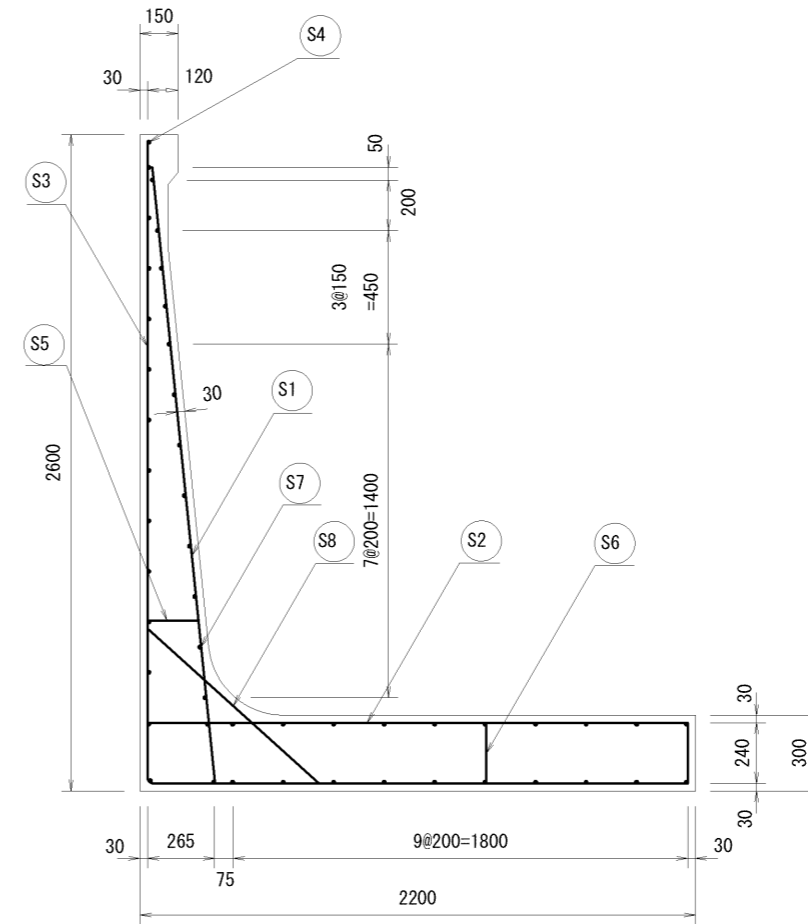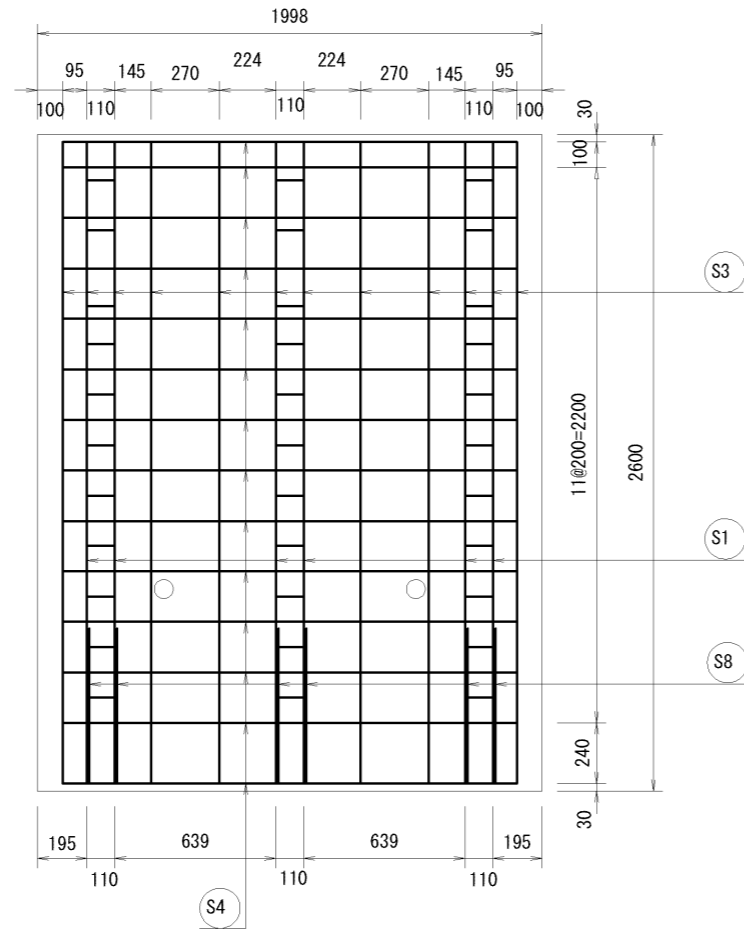




材料表

名称	径	本数	長さ	m当り重量	重量	摘要
鉄筋 S1	D16	6	2.450	1.560	22.932	—
” S2	”	6	2.160	”	20.218	—
” S3	D10	12	4.695	0.560	31.550	└
” S4	”	25	1.830	”	25.620	—
” S5	”	6	0.195	”	0.655	—
” S6	”	12	0.255	”	1.714	
” S7	”	69	0.140	”	5.410	
” S8	”	6	0.910	”	3.058	／
合計					111.157kg	

名称	GHウォール	縮尺	1/30	図面	A3	作成日	12/12/20
規格	2種 H=2600	図番	160226-94-0		区分	配筋図	

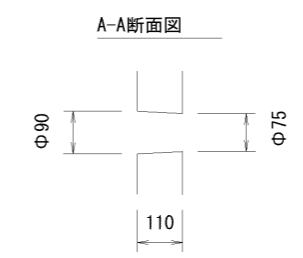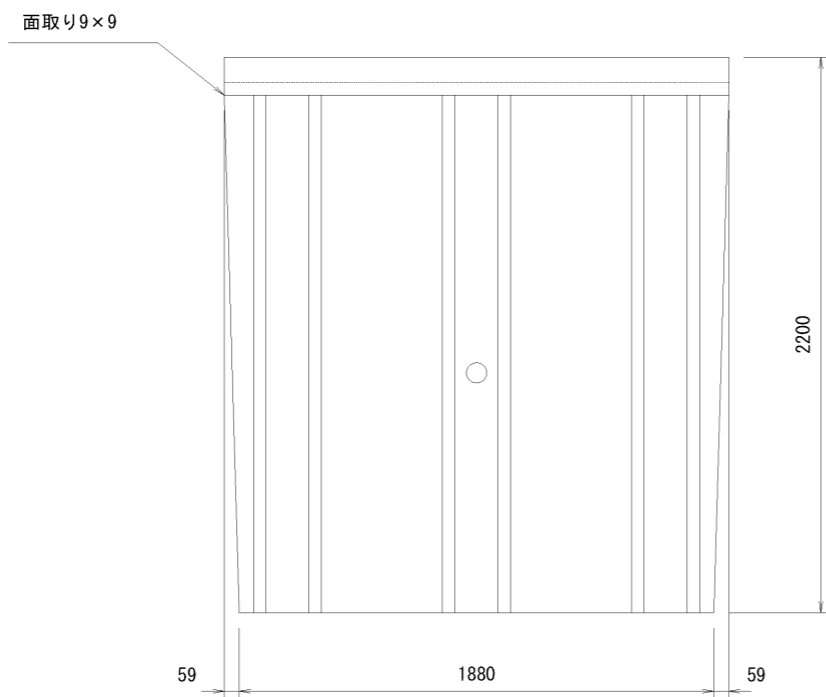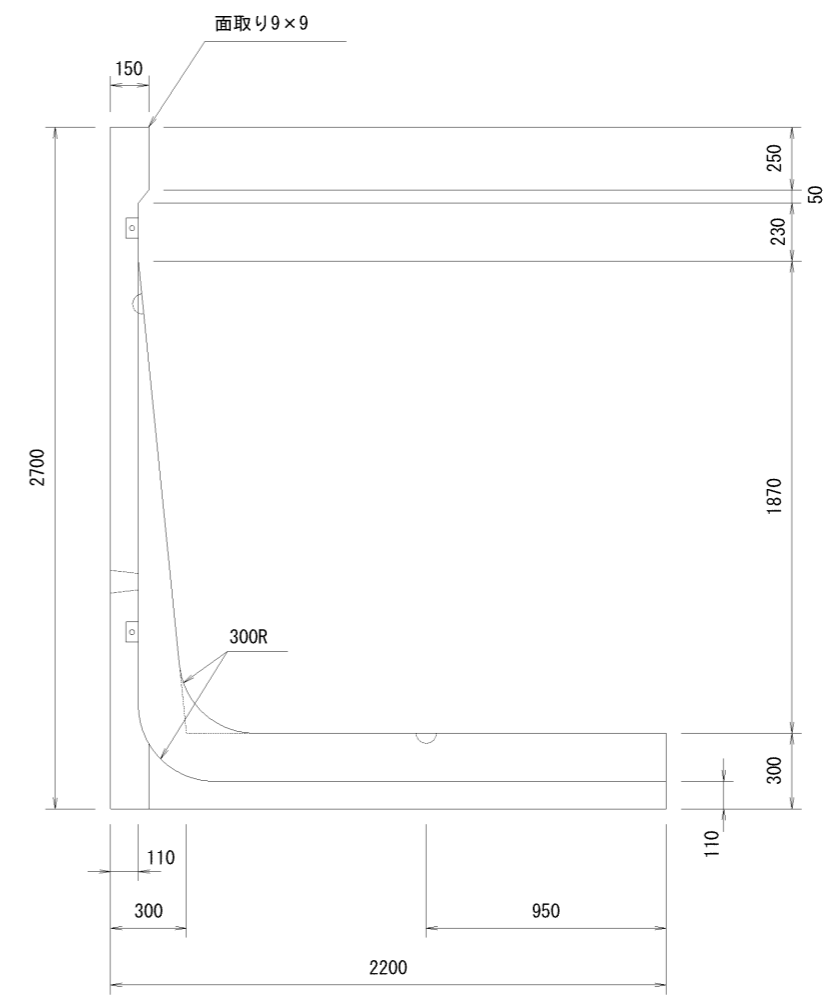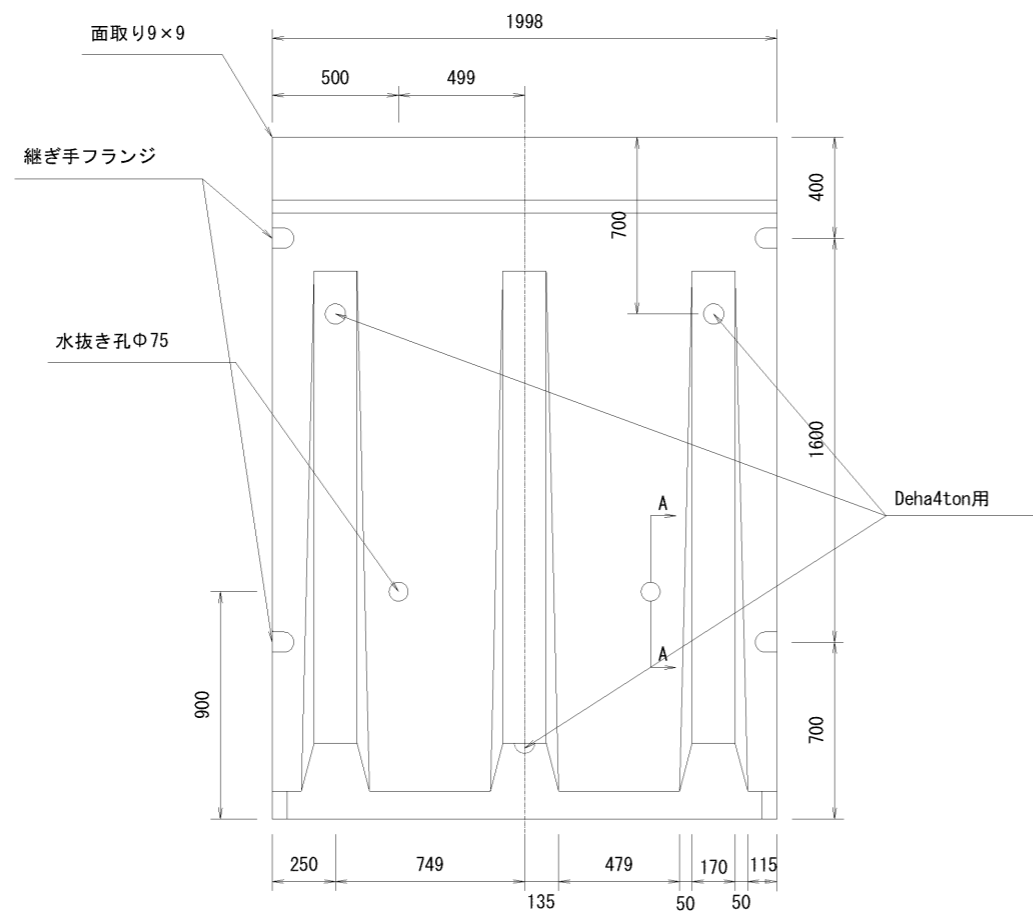





名称	GHウォール	縮尺	1/30	図面	A3	作成日	12/12/20
規格	2種 H=2700	図番	160226-95-0		区分	製品図	

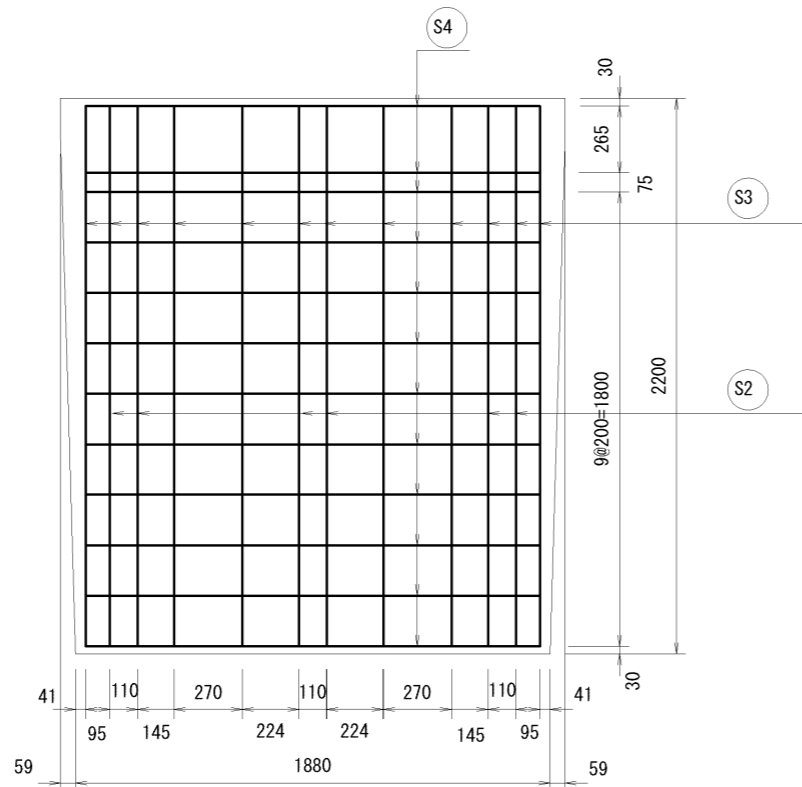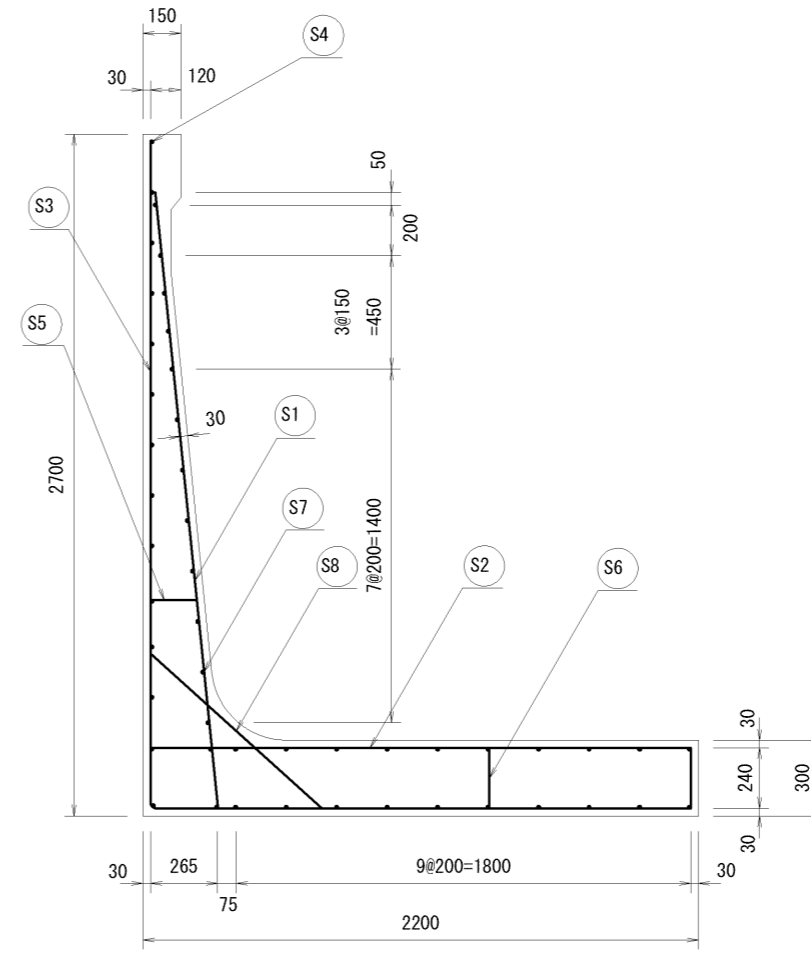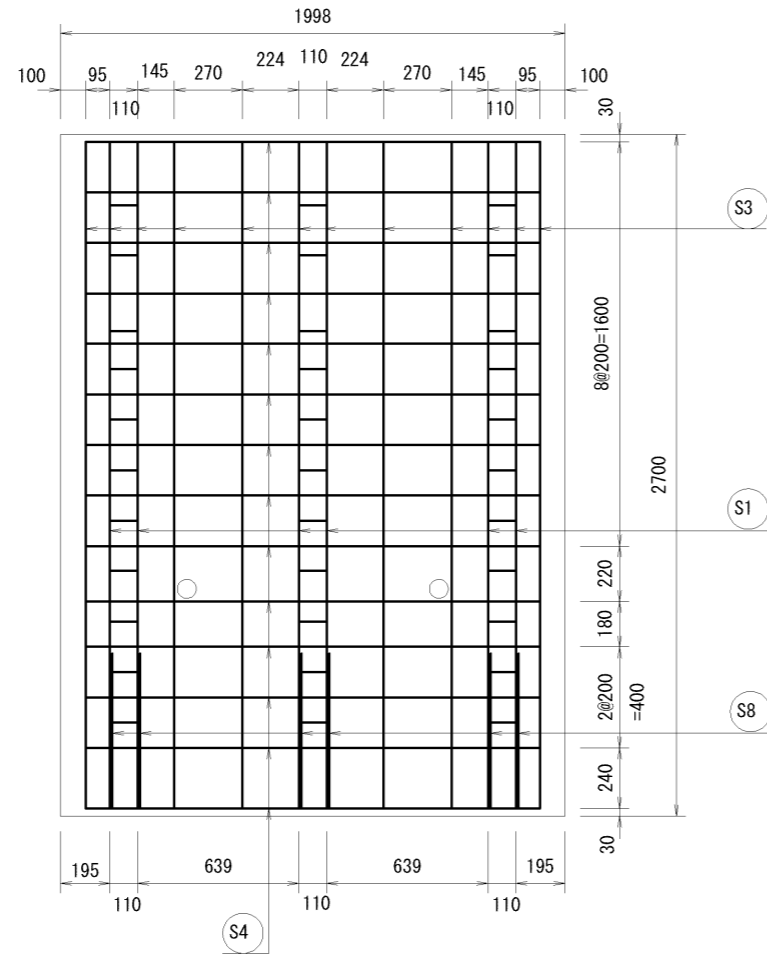




材料表

名称	径	本数	長さ	m当り重量	重量	摘要
鉄筋 S1	D16	6	2.450	1.560	22.932	—
” S2	”	6	2.160	”	20.218	—
” S3	D10	12	4.795	0.560	32.222	└
” S4	”	25	1.830	”	25.620	—
” S5	”	6	0.195	”	0.655	—
” S6	”	12	0.255	”	1.714	
” S7	”	69	0.140	”	5.410	
” S8	”	6	0.910	”	3.058	／
合計					111.829kg	

名称	CHウォール	縮尺	1/30	図面	A3	作成日	12/12/20
規格	2種 H=2700	図番	160226-96-0		区分	配筋図	

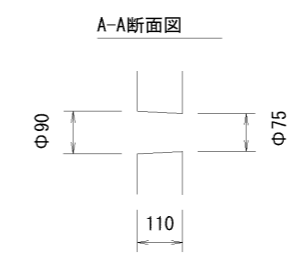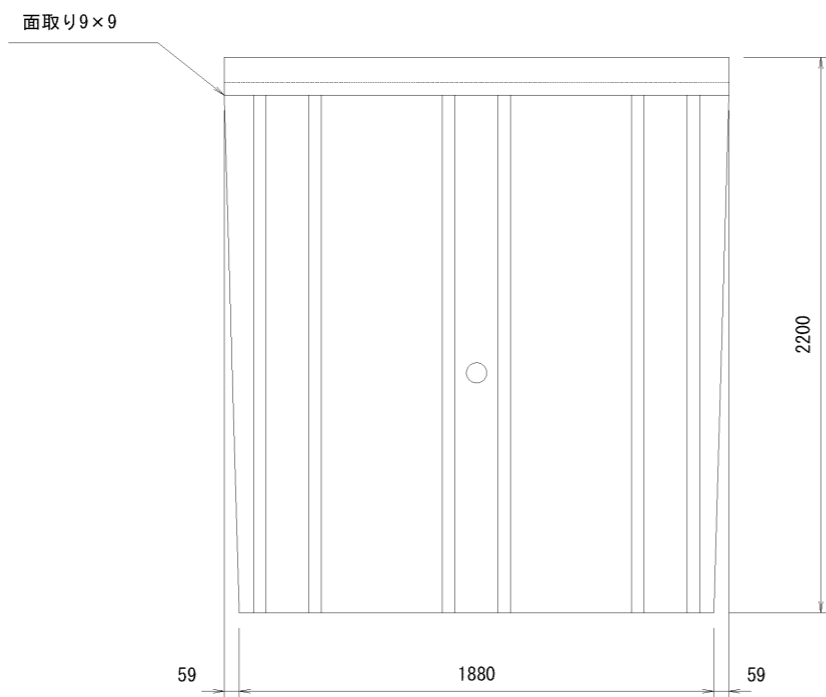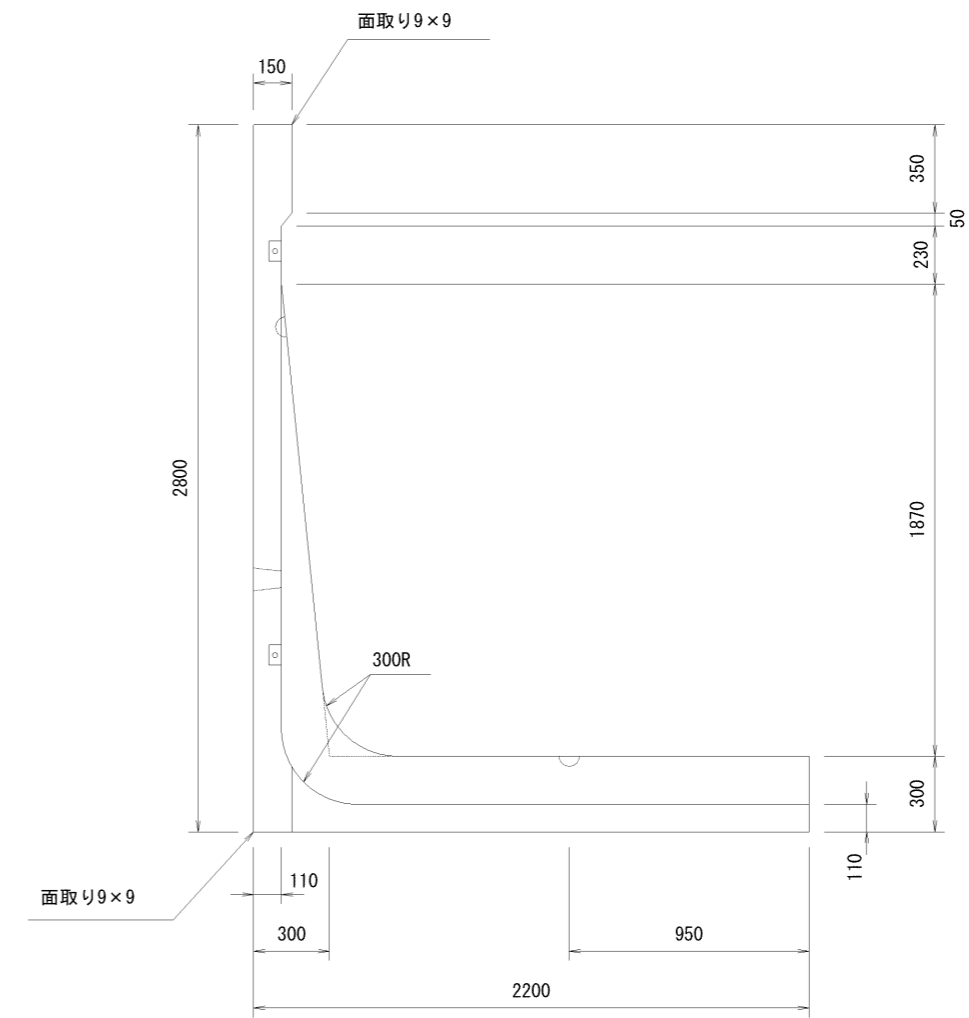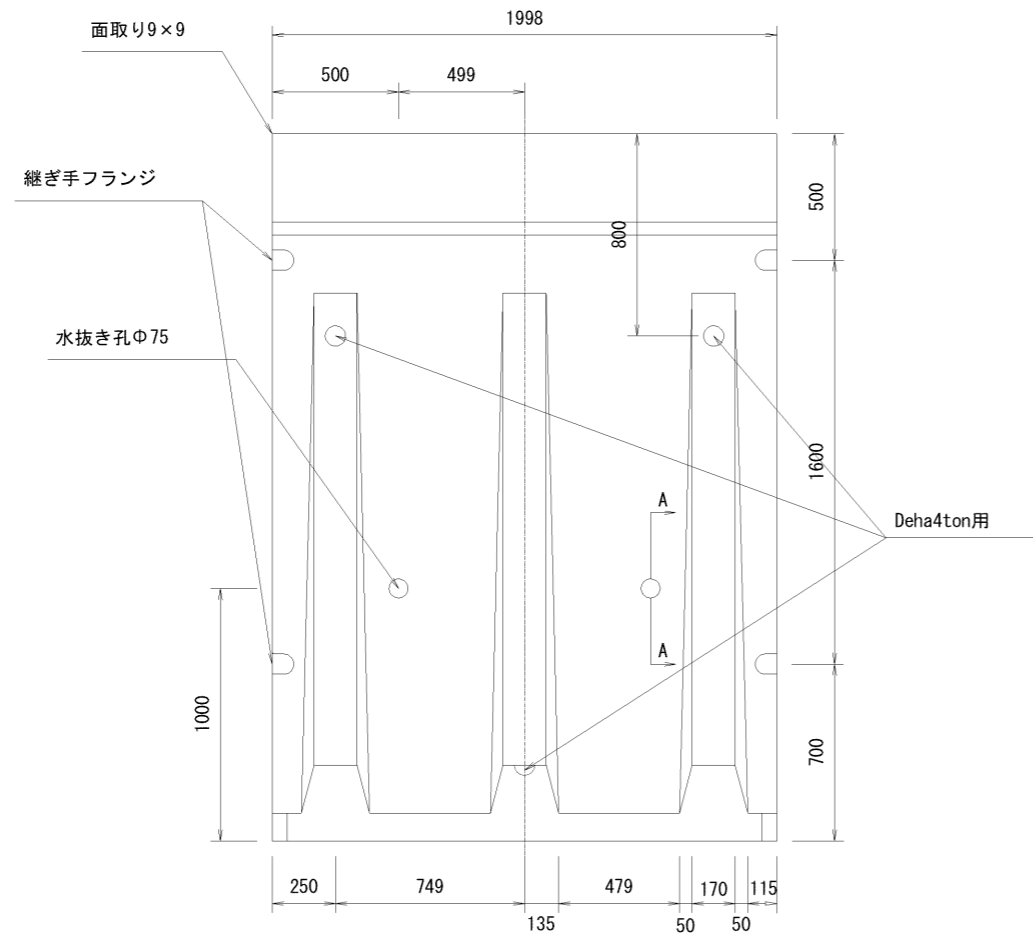





名称	GHウォール	縮尺	1/30	図面	A3	作成日	12/12/20
規格	2種 H=2800	図番	160226-97-0		区分	製品図	

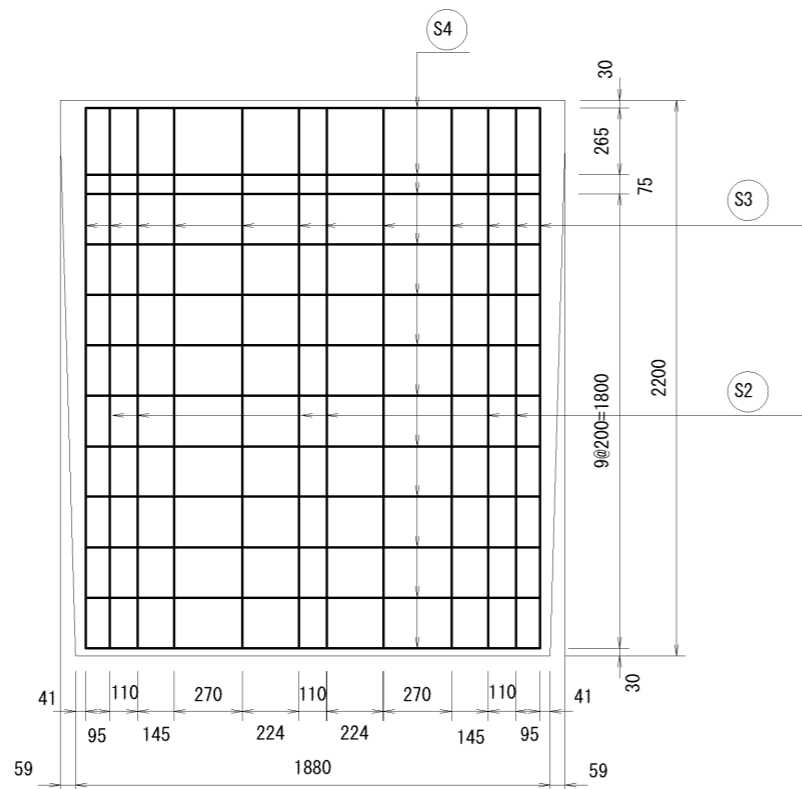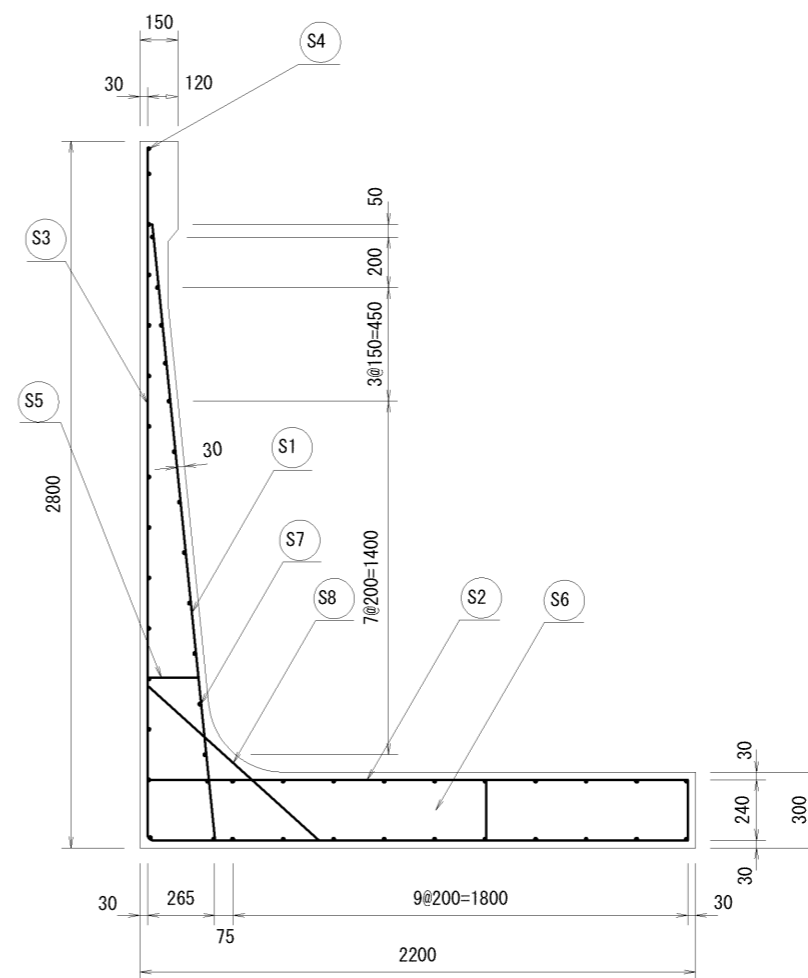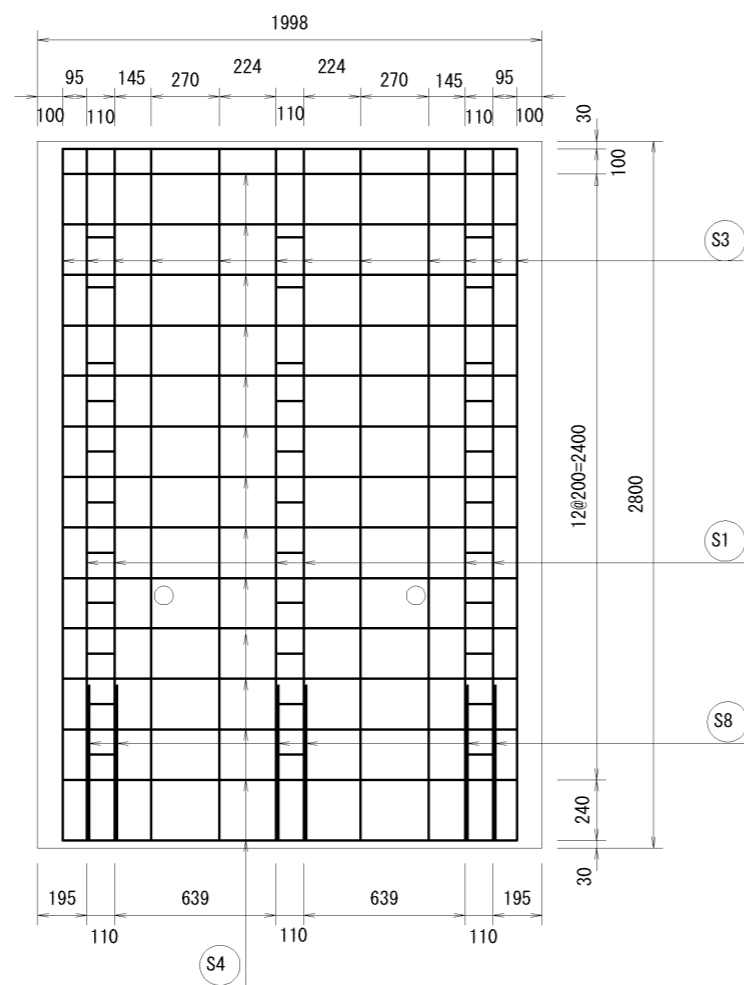




材料表

名称	径	本数	長さ	m当り重量	重量	摘要
鉄筋 S1	D19	6	2.450	2.250	33.075	—
” S2	”	6	2.160	”	29.160	—
” S3	D10	12	4.895	0.560	32.894	└
” S4	”	26	1.830	”	26.645	—
” S5	”	6	0.195	”	0.655	—
” S6	”	12	0.255	”	1.714	
” S7	”	69	0.140	”	5.410	
” S8	”	6	0.910	”	3.058	/
合計					132.611kg	

名称	CHウォール	縮尺	1/30	図面	A3	作成日	12/12/20
規格	2種 H=2800	図番	160226-98-0		区分	配筋図	

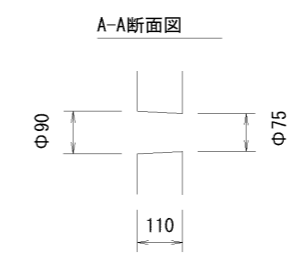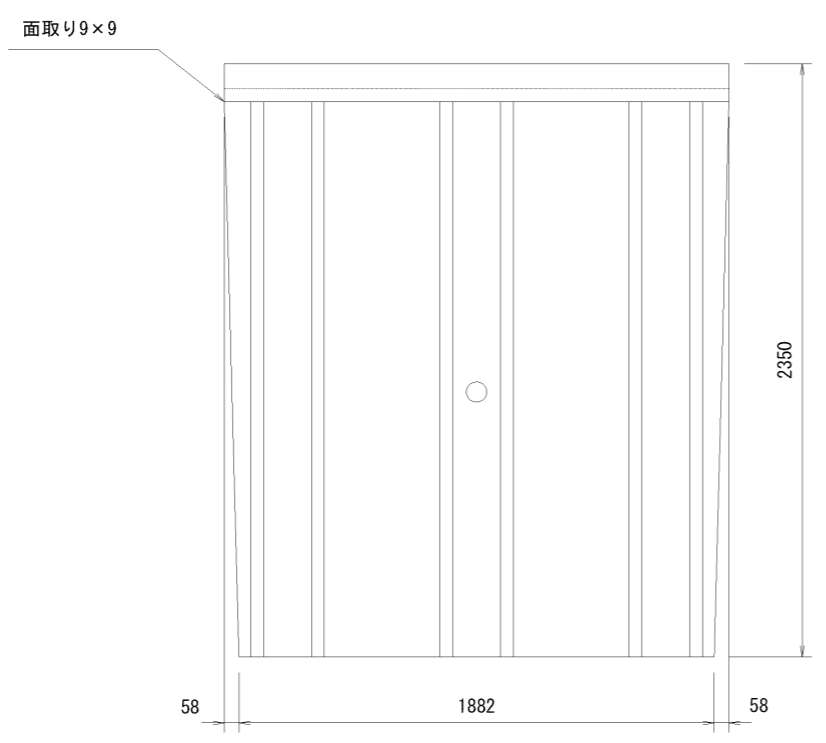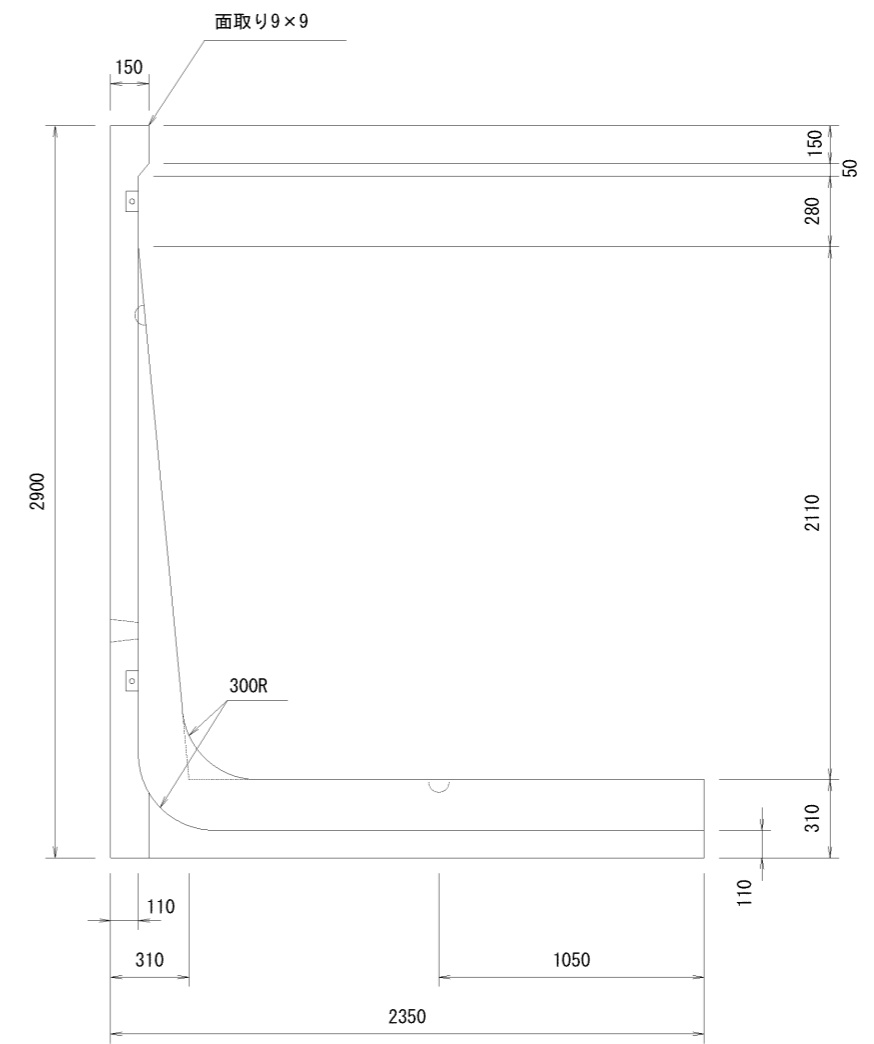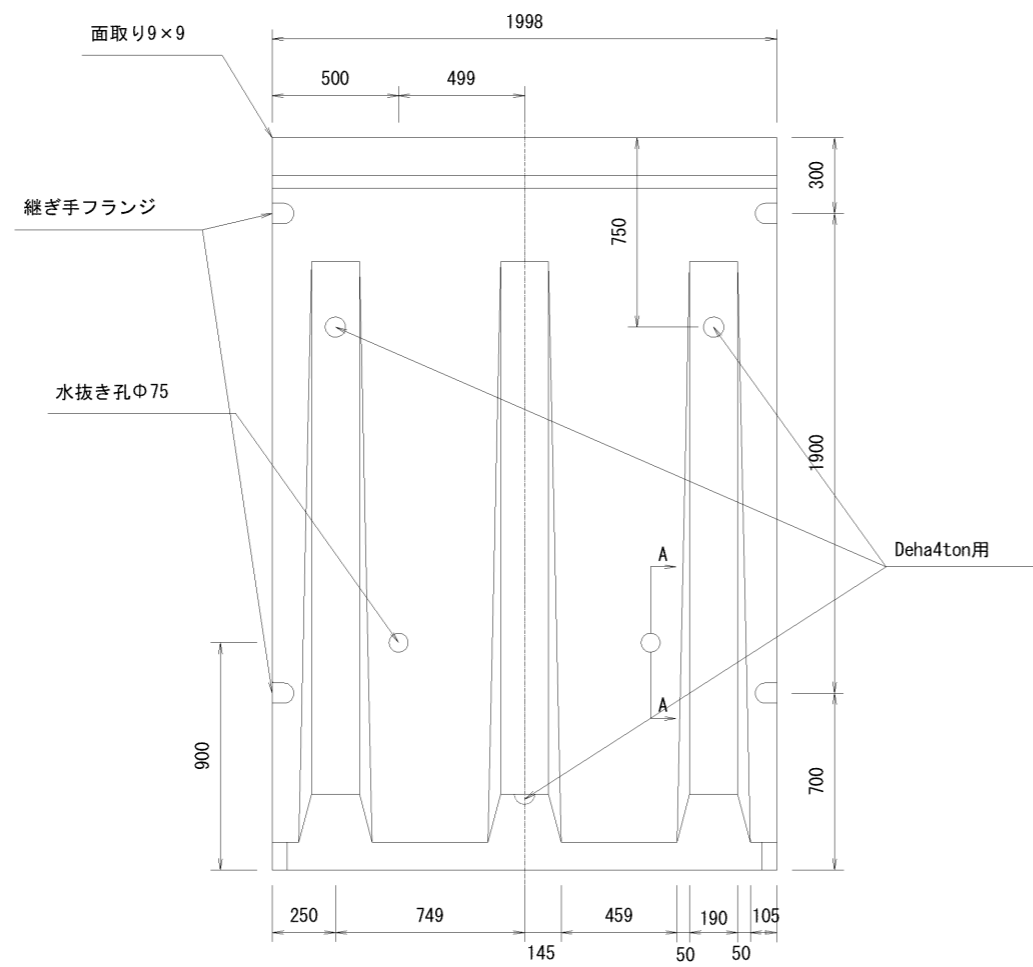





名称	GHウォール	縮尺	1/30	図面	A3	作成日	12/12/20
規格	2種 H=2900	図番	160226-99-0		区分	製品図	

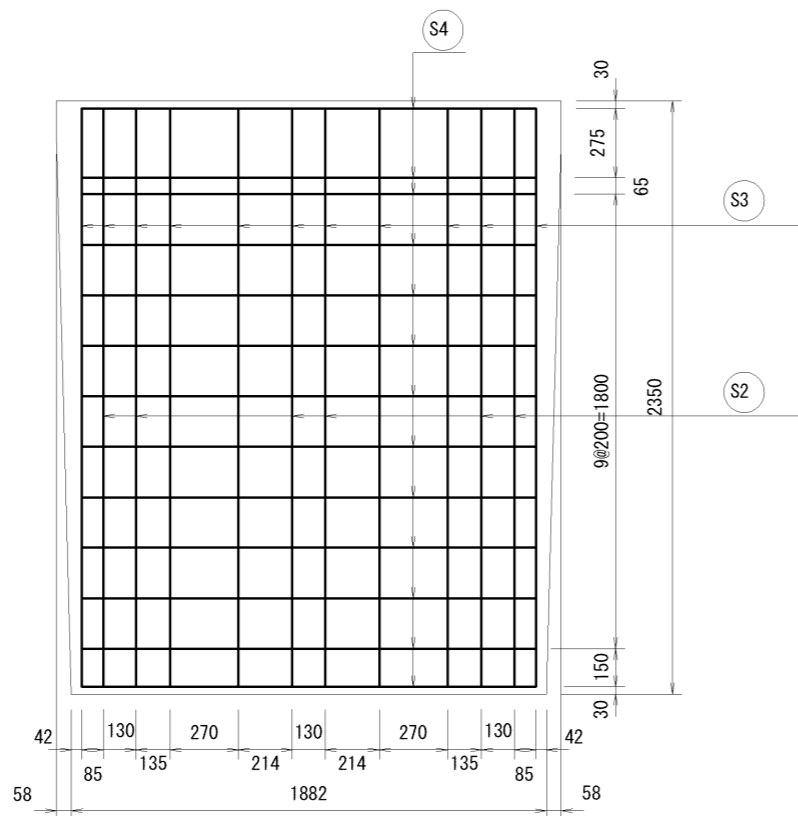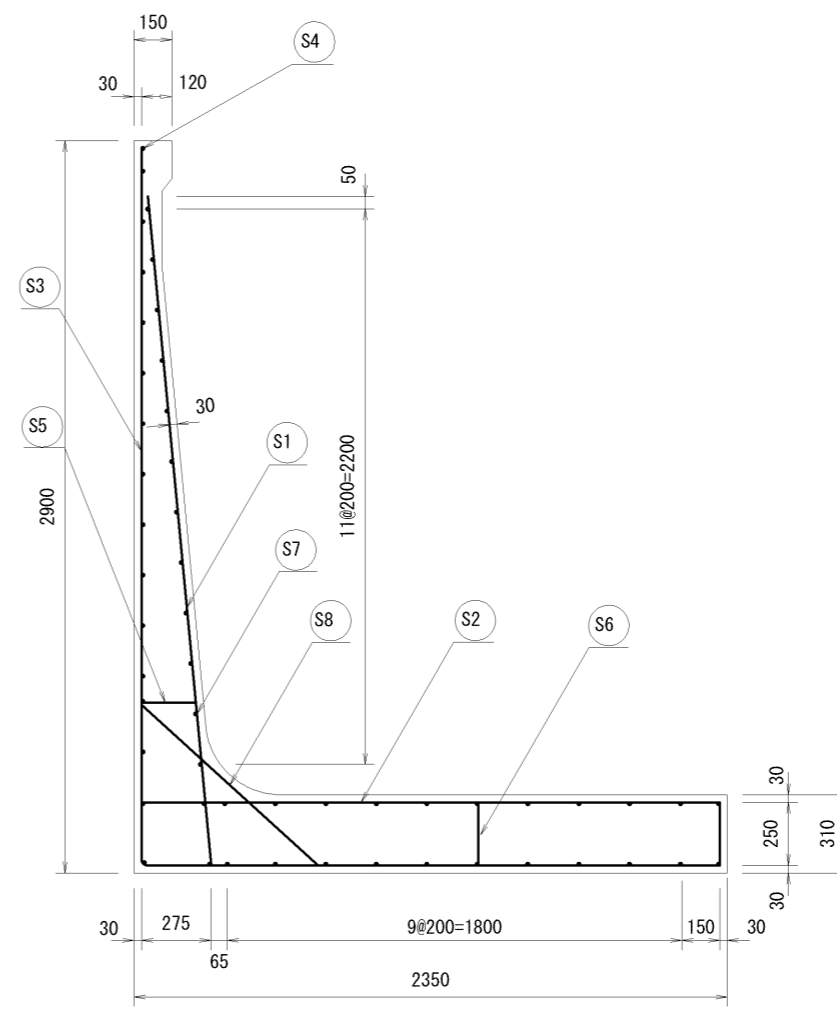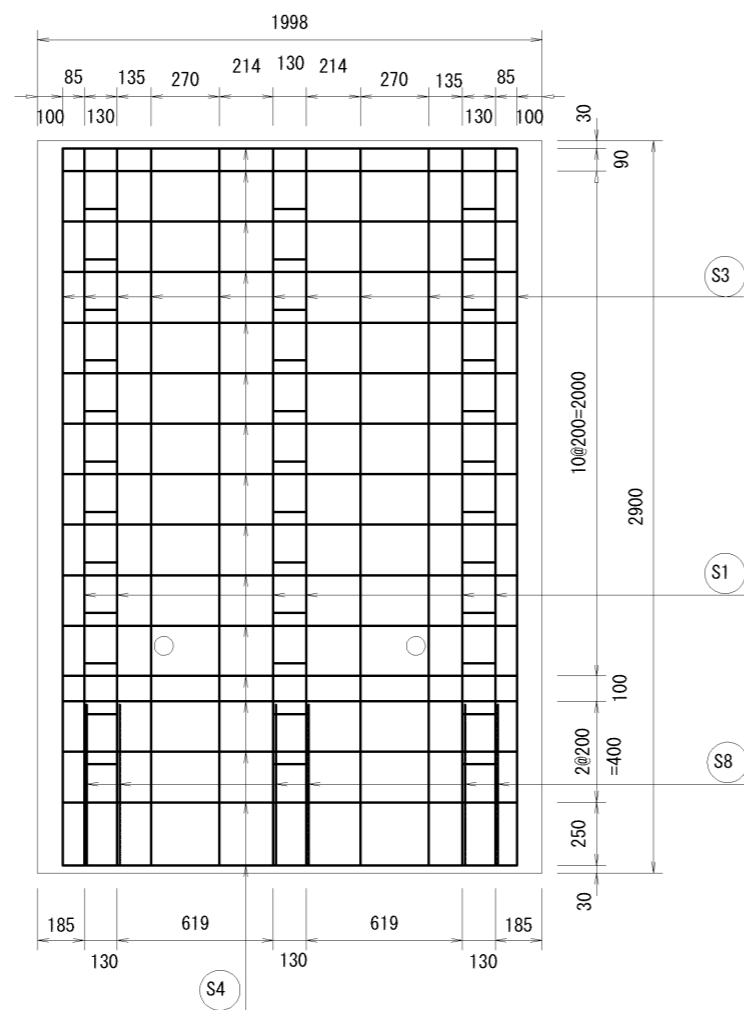




材料表

名称	径	本数	長さ	m当り重量	重量	摘要
鉄筋 S1	D19	6	2.675	2.250	36.113	∖
” S2	”	6	2.310	”	31.185	—
” S3	D10	12	5.145	0.560	34.574	└
” S4	”	28	1.830	”	28.694	—
” S5	”	6	0.225	”	0.756	—
” S6	”	12	0.265	”	1.781	
” S7	”	72	0.170	”	6.854	
” S8	”	6	0.930	”	3.125	/
合計					143.082kg	

名称	CHウォール	縮尺	1/30	図面	A3	作成日	12/12/20
規格	2種 H=2900	図番	160226-100-0		区分	配筋図	

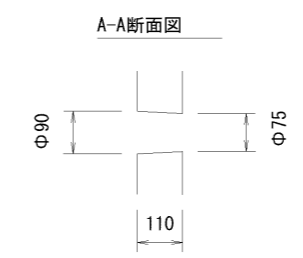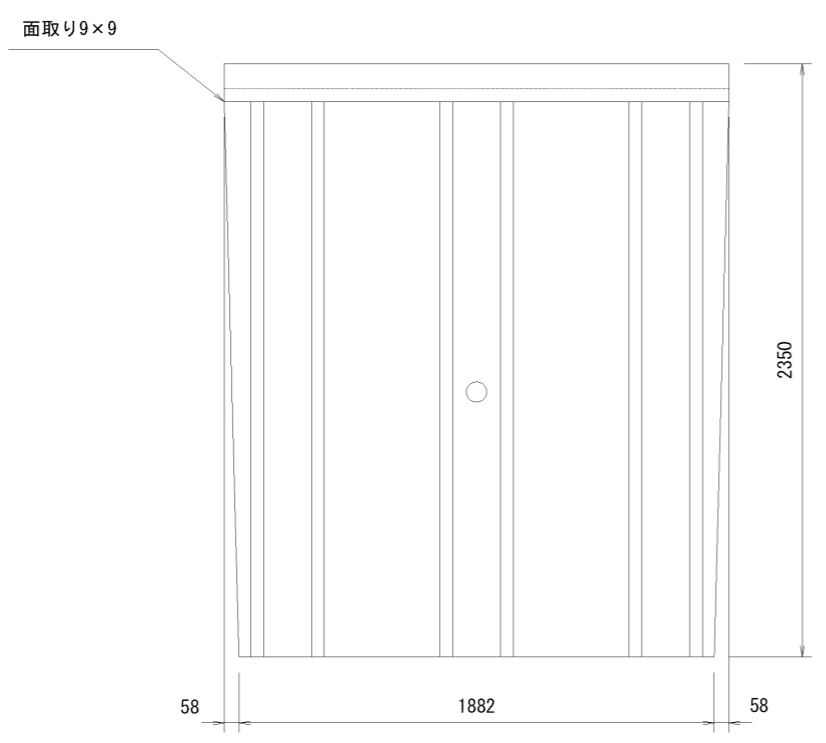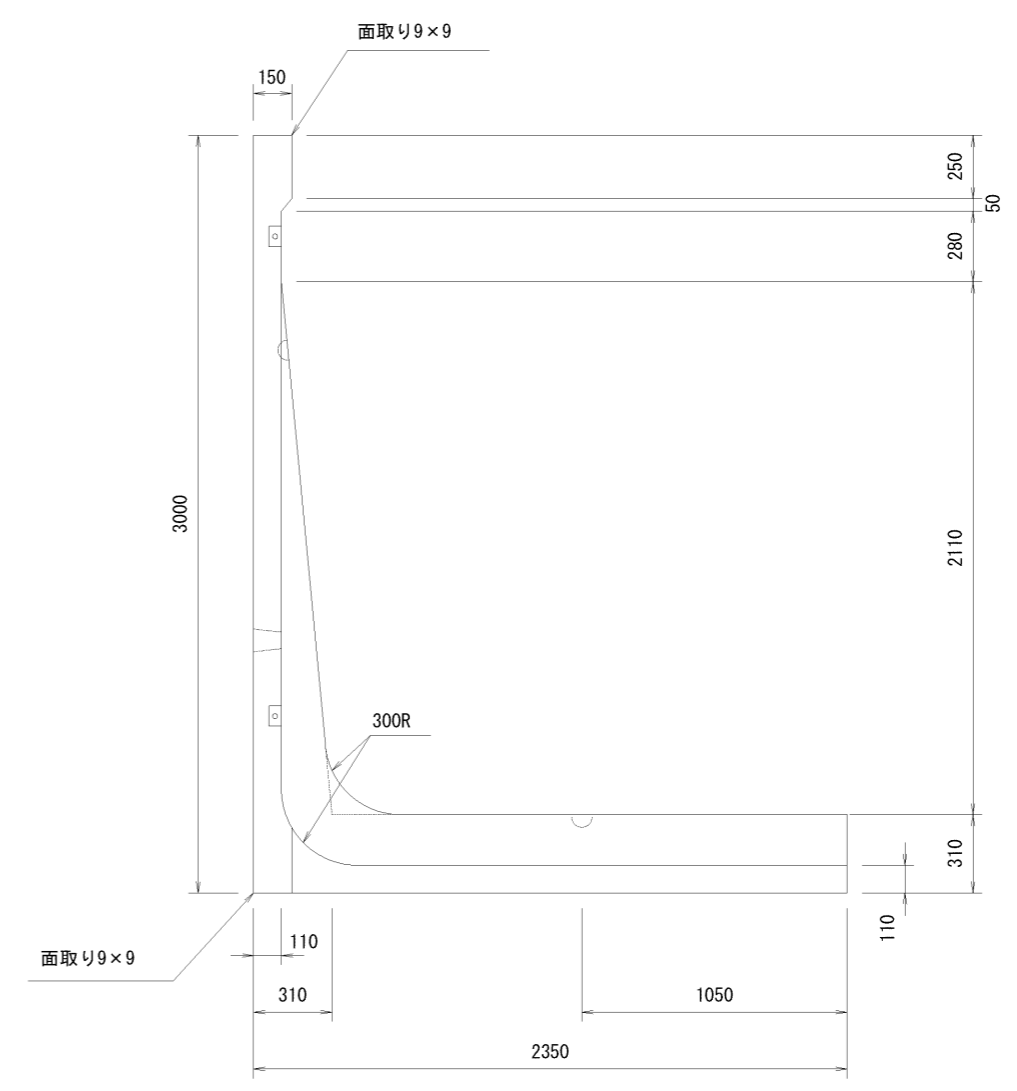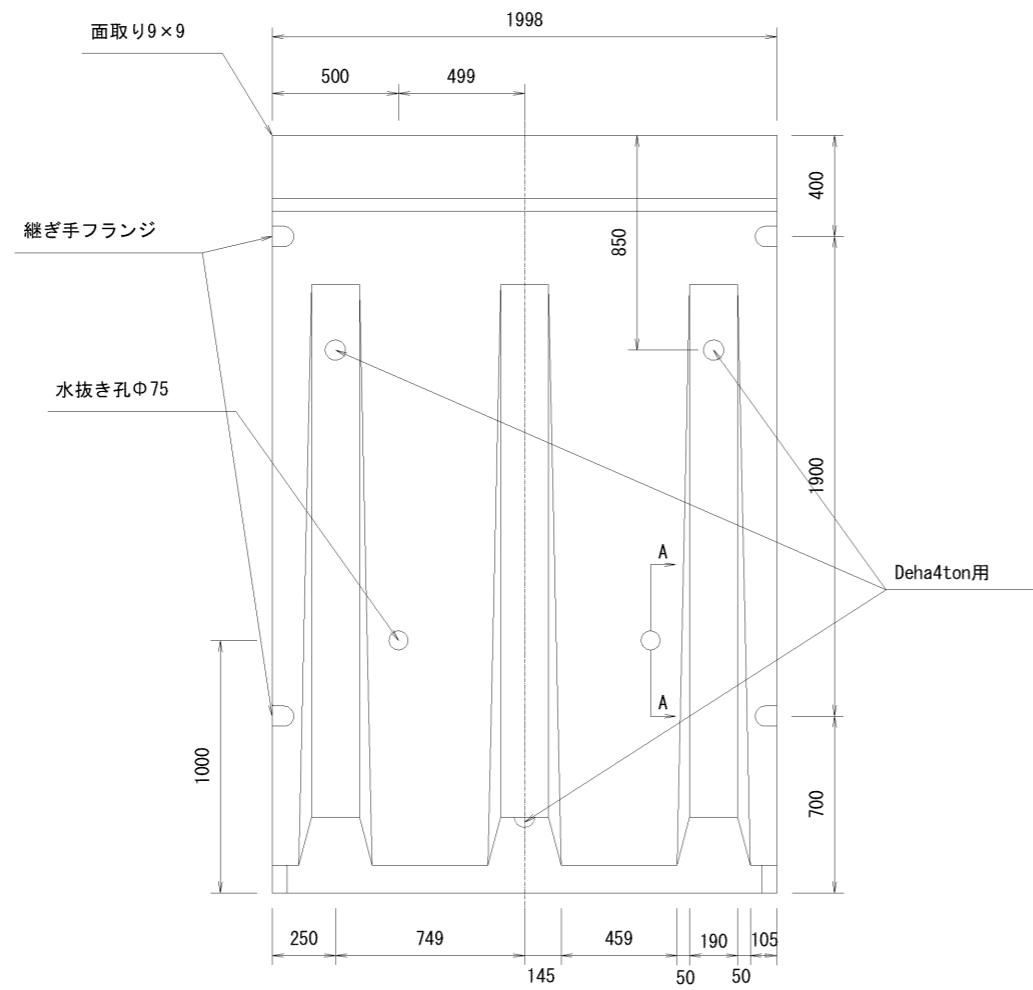

名称	GHウォール	縮尺	1/30	図面	A3	作成日	12/12/20	和光産業株式会社
規格	2種 H=3000	図番	160226-101-0		区分	製品図		

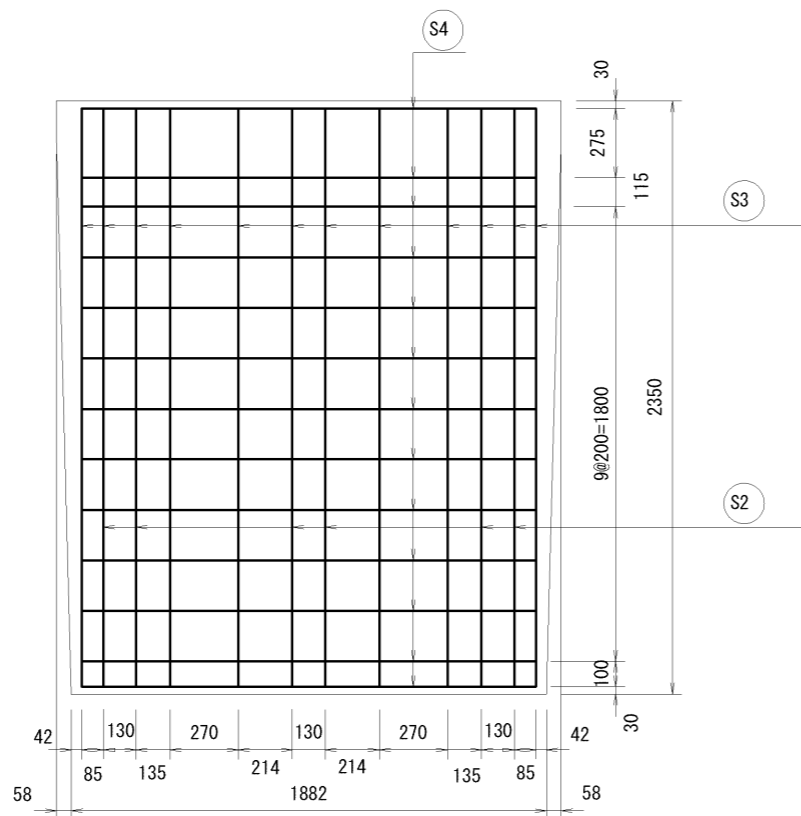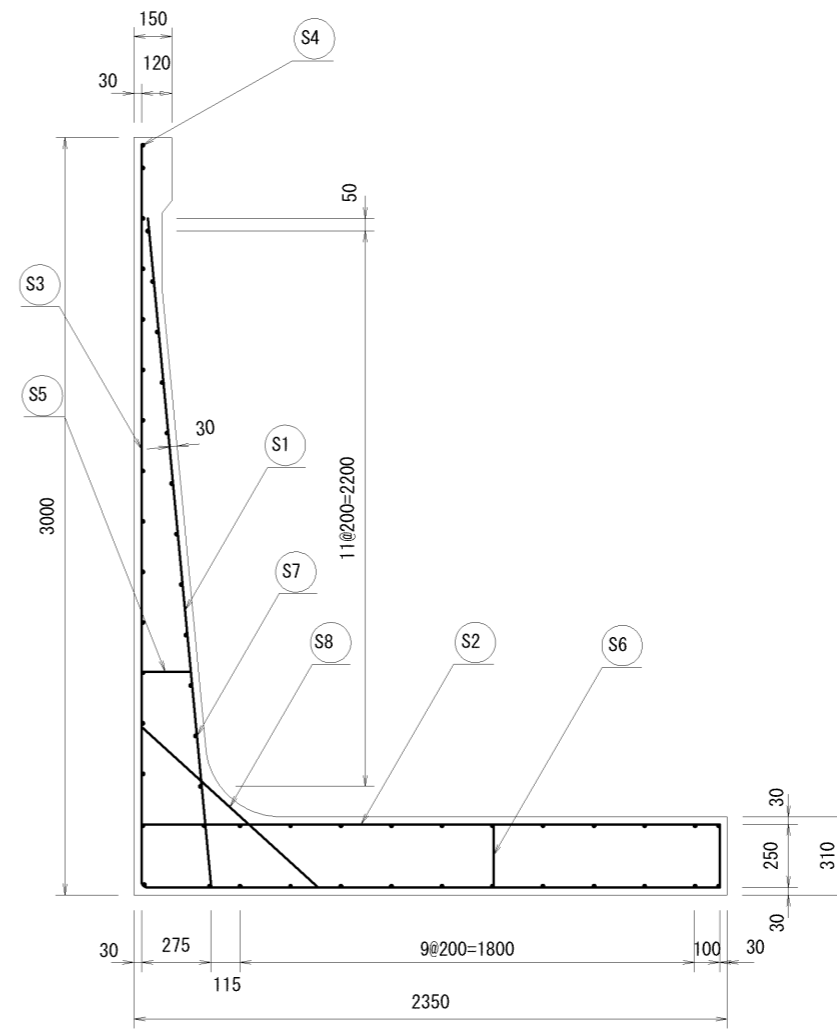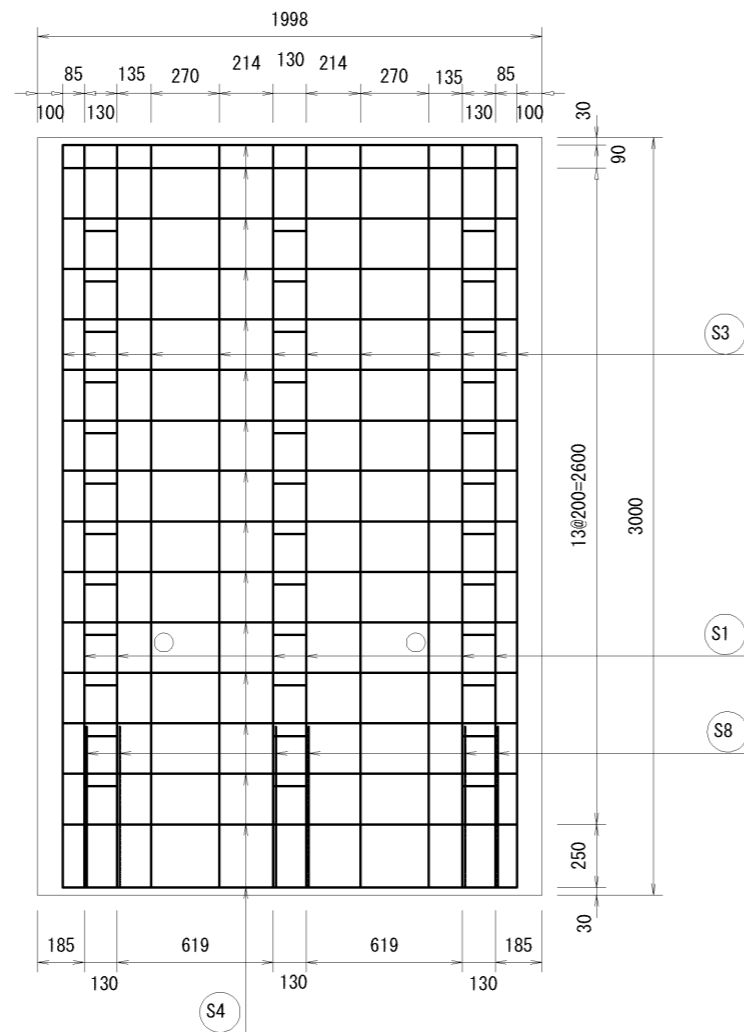

材料表

名称	径	本数	長さ	m当り重量	重量	摘要
鉄筋 S1	D19	6	2.675	2.250	36.113	—
” S2	”	6	2.310	”	31.185	—
” S3	D10	12	5.245	0.560	35.246	└
” S4	”	28	1.830	”	28.694	—
” S5	”	6	0.210	”	0.706	—
” S6	”	12	0.265	”	1.781	
” S7	”	72	0.170	”	6.854	
” S8	”	6	0.930	”	3.125	/
合計					143.704kg	

名称	CHウォール	縮尺	1/30	図面	A3	作成日	12/12/20
規格	2種 H=3000	図番	160226-102-0		区分	配筋図	