

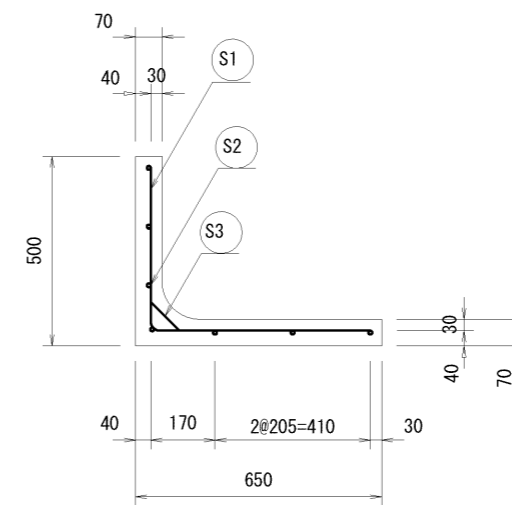
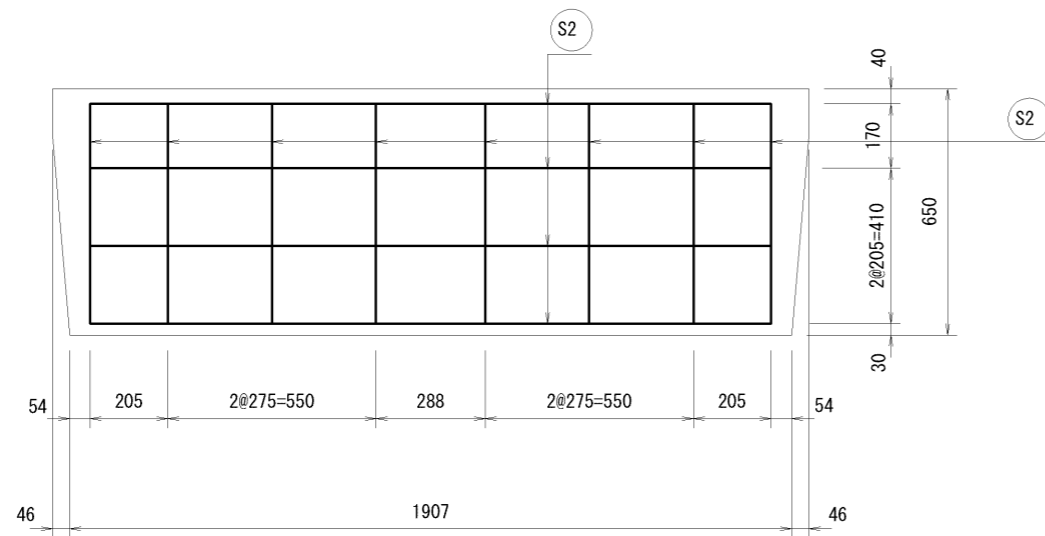
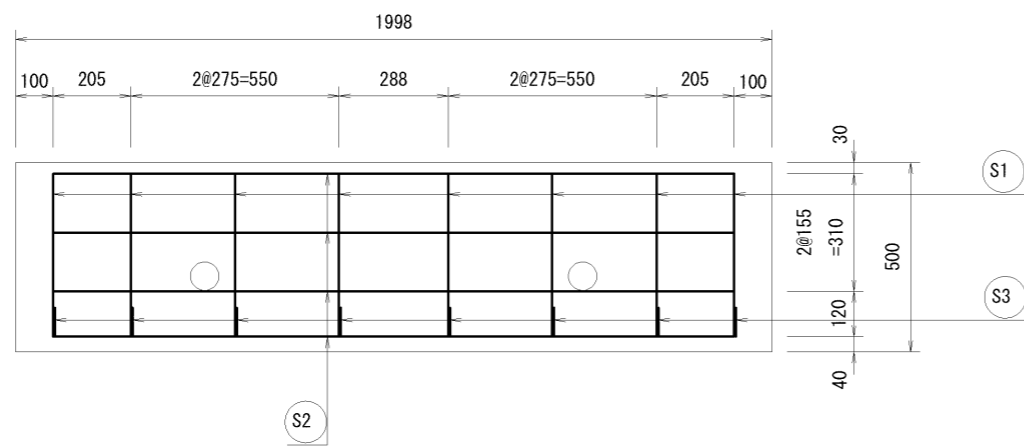


A-A断面図

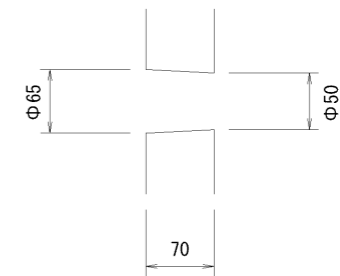




名称	GHウォール	縮尺	1/20	図面	A3	作成日	12/12/20	 和光産業株式会社
規格	1種 H=500	図番	160226-01-0		区分	製品図		




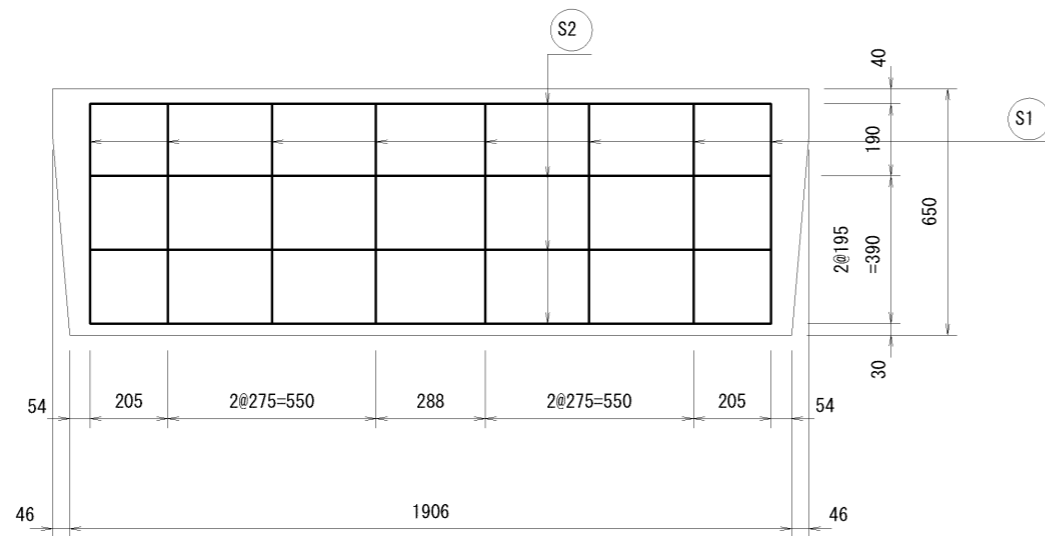
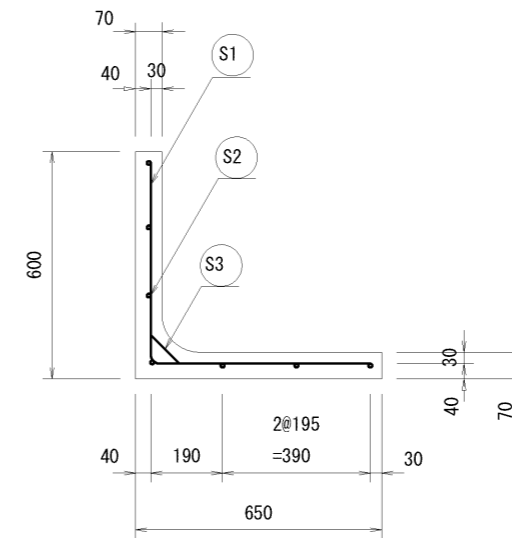
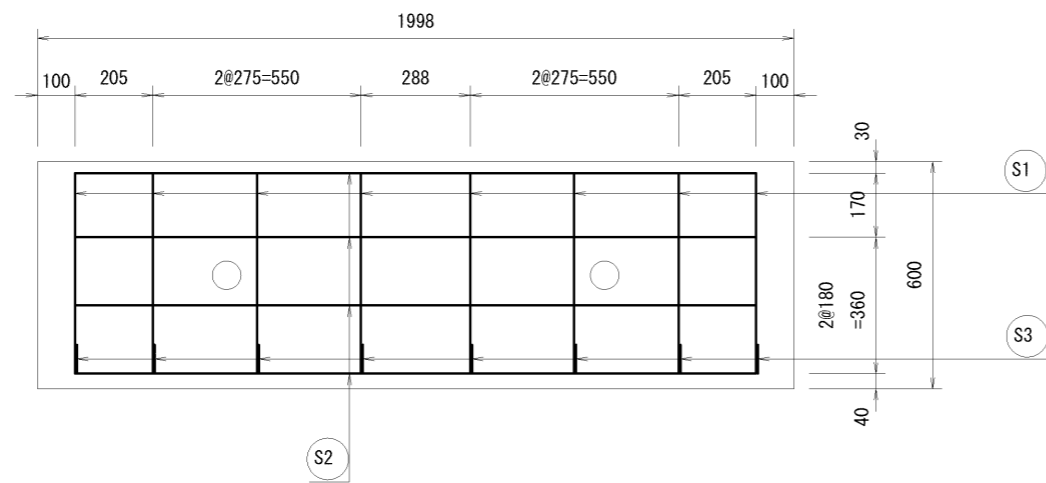
材料表

名称	径	本数	長さ	m当り重量	重量	摘要
鉄筋 S1	D 6	8	1.070	0.249	2.131	
" S2	"	7	1.840	"	3.207	
" S3	"	8	0.130	"	0.259	
合計					5.597kg	

名称	CHウォール	縮尺	1/20	図面	A3	作成日	12/12/20
規格	1種 H=500	図番	160226-02-0		区分	配筋図	

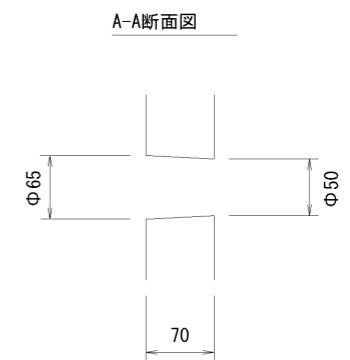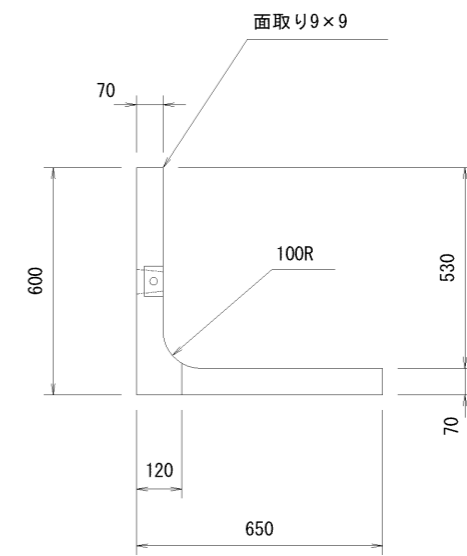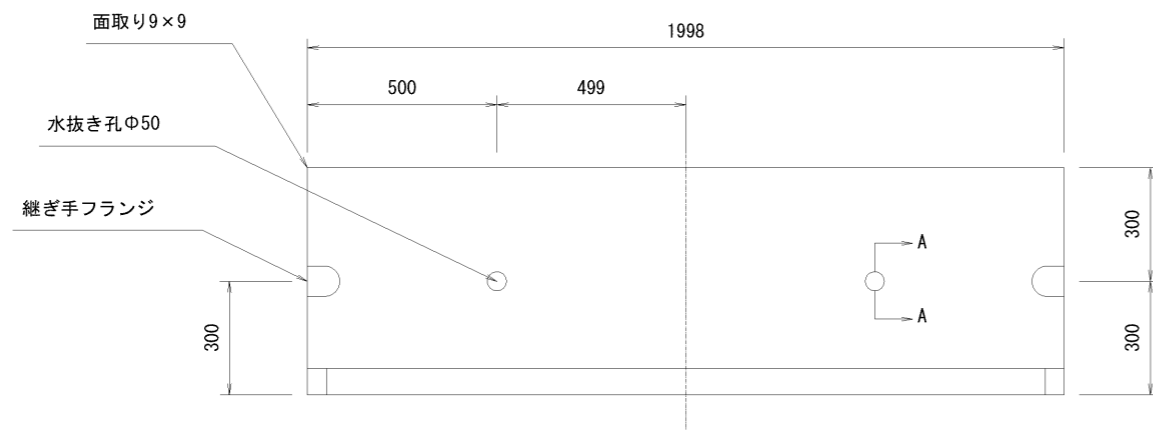




名称	GHウォール	縮尺	1/20	図面	A3	作成日	12/12/20	 和光産業株式会社
規格	1種 H=600	図番	160226-03-0		区分	製品図		




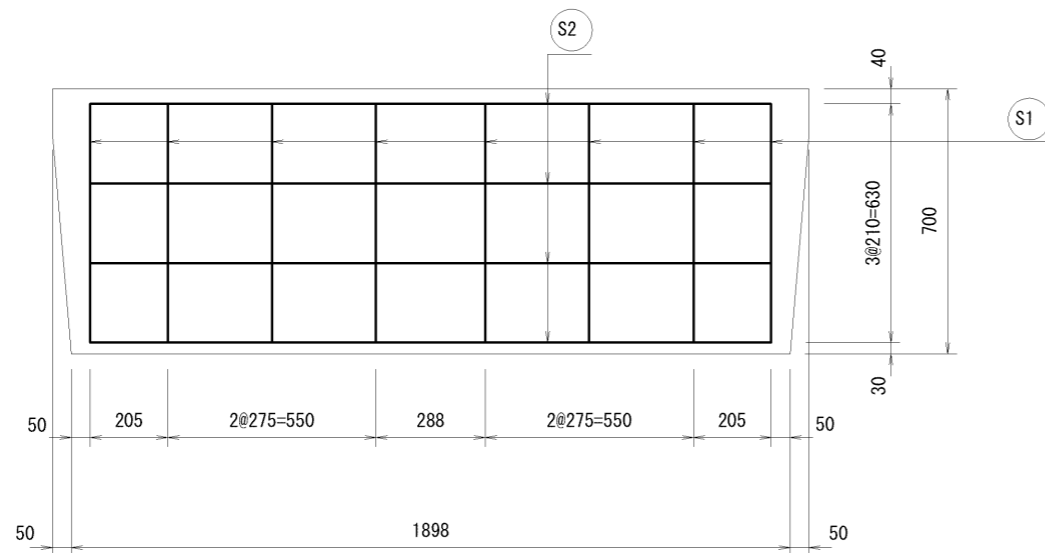
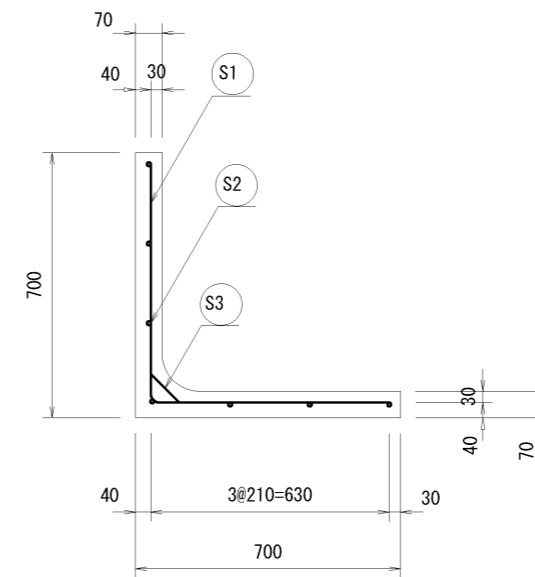
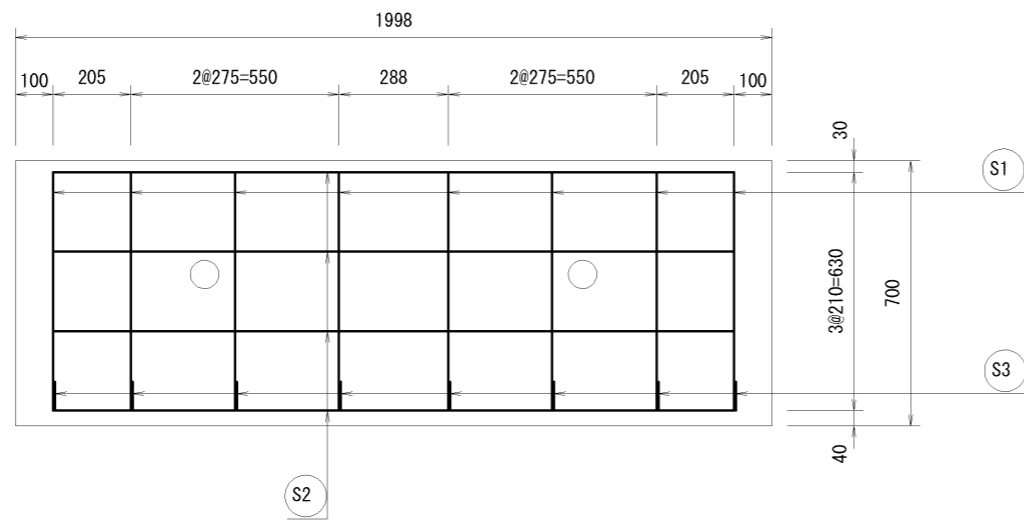
材料表

名称	径	本数	長さ	m当り重量	重量	摘要
鉄筋 S1	D 6	8	1.170	0.249	2.331	
" S2	"	7	1.840	"	3.207	
" S3	"	8	0.130	"	0.259	
合計					5.797kg	

名称	CHウォール	縮尺	1/20	図面	A3	作成日	12/12/20
規格	1種 H=600	図番	160226-04-0		区分	配筋図	

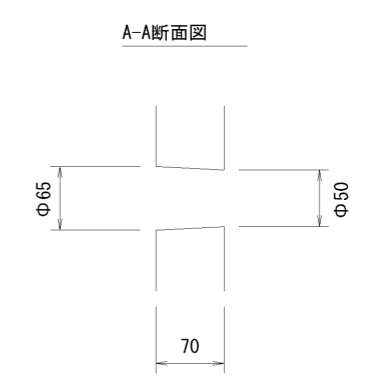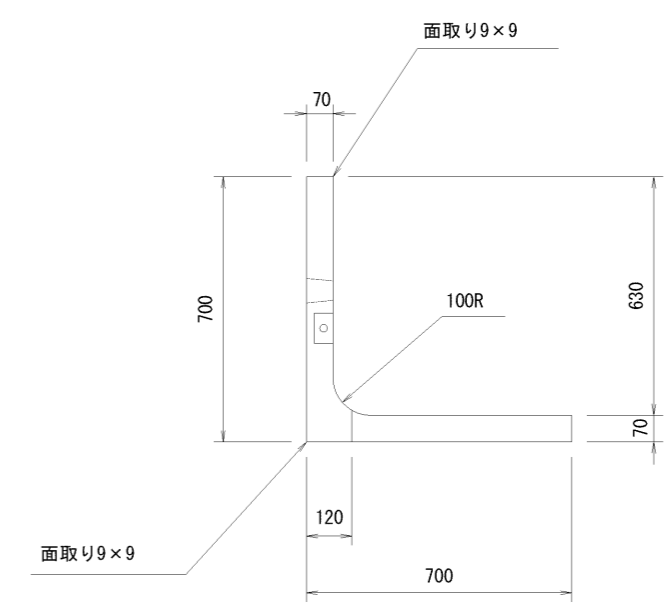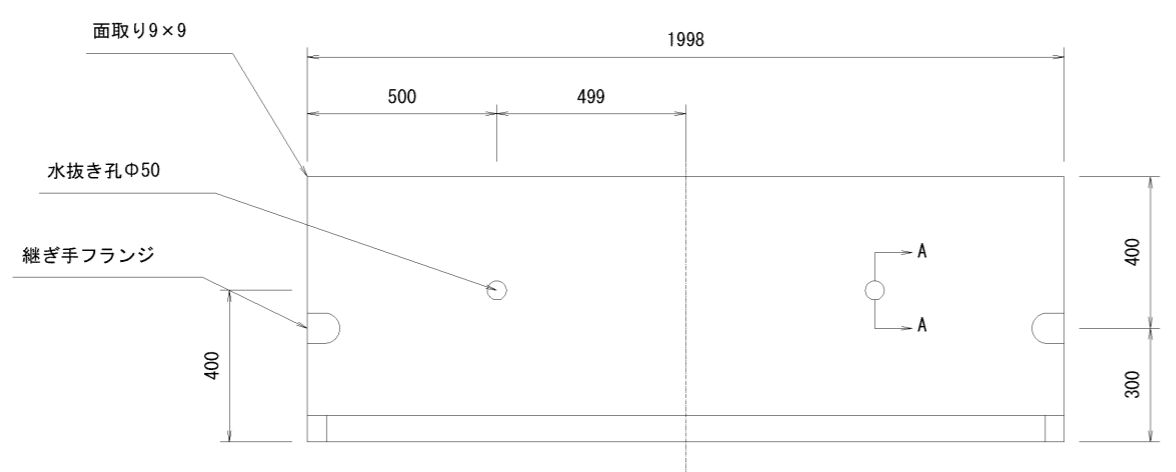




名称	GHウォール	縮尺	1/20	図面	A3	作成日	12/12/20	 和光産業株式会社
規格	1種 H=700	図番	160226-05-0		区分	製品図		




材料表

名称	径	本数	長さ	m当り重量	重量	摘要
鉄筋 S1	D 6	8	1.320	0.249	2.630	
" S2	"	7	1.840	"	3.207	
" S3	"	8	0.130	"	0.259	
合計					6.096kg	




名称	GHウォール	縮尺	1/20	図面	A3	作成日	12/12/20
規格	1種 H=700	図番	160226-06-0		区分	配筋図	

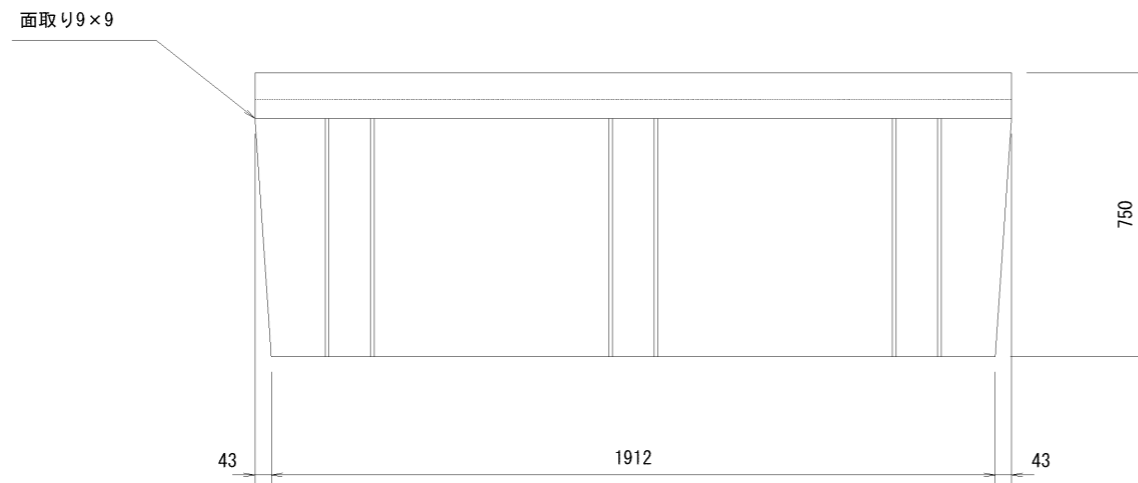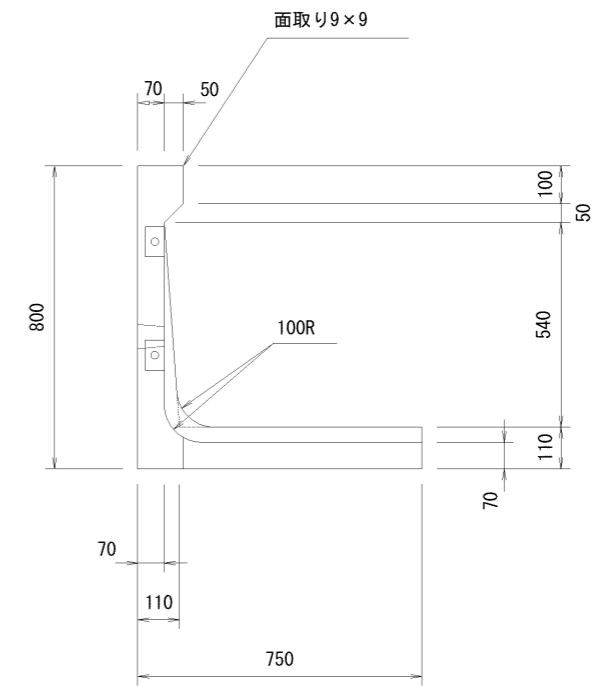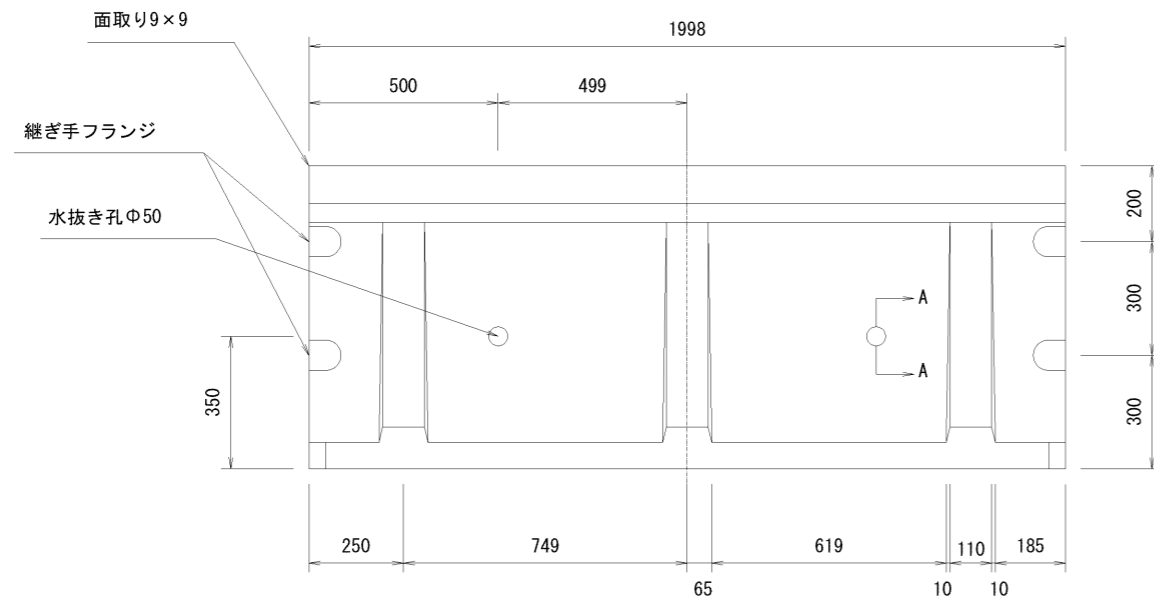

A-A断面図

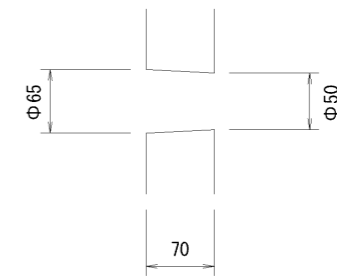




名称	CHウォール	縮尺	1/20	図面	A3	作成日	12/12/20
規格	1種 H=800	図番	160226-07-0		区分	製品図	

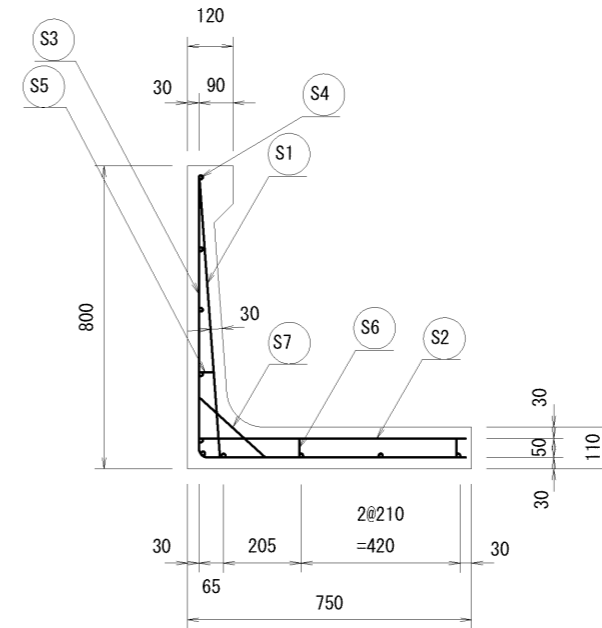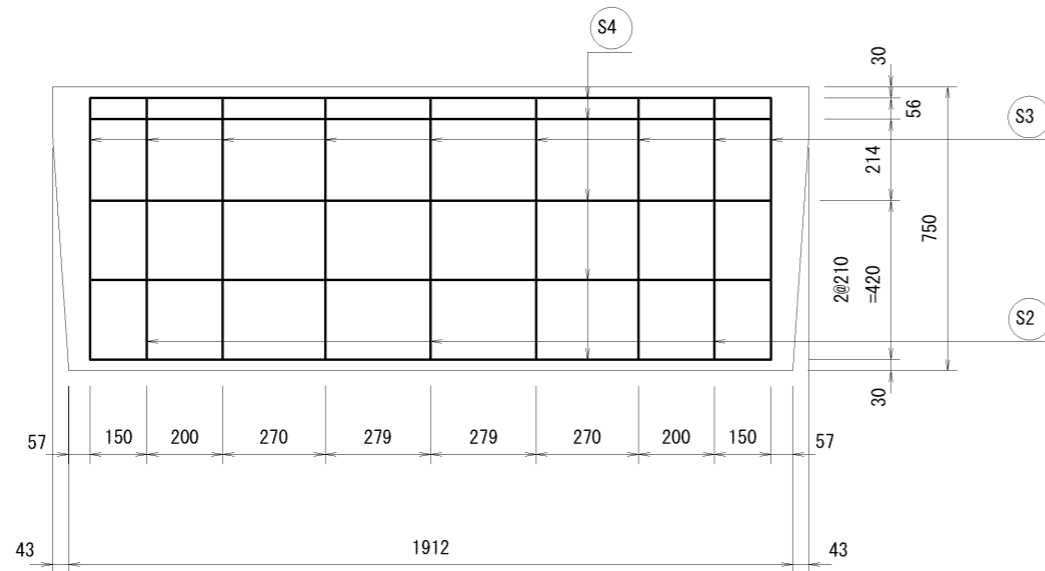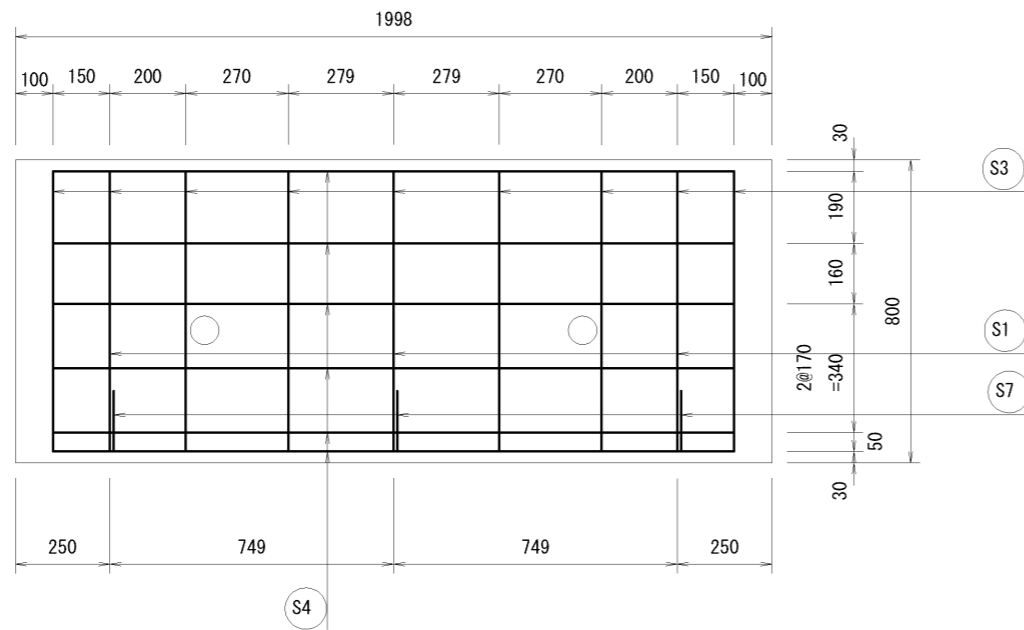


材料表

名称	径	本数	長さ	m当り重量	重量	摘要
鉄筋 S1	D10	3	0.740	0.560	1.243	—
” S2	”	3	0.710	”	1.193	—
” S3	D 6	9	1.445	0.249	3.238	└
” S4	”	10	1.840	”	4.582	—
” S5	”	3	0.035	”	0.026	—
” S6	”	6	0.060	”	0.090	
” S7	”	3	0.260	”	0.194	—
合計	10.566kg					




名称	CHウォール	縮尺	1/20	図面	A3	作成日	12/12/20
規格	1種 H=800	図番	160226-08-0		区分	配筋図	

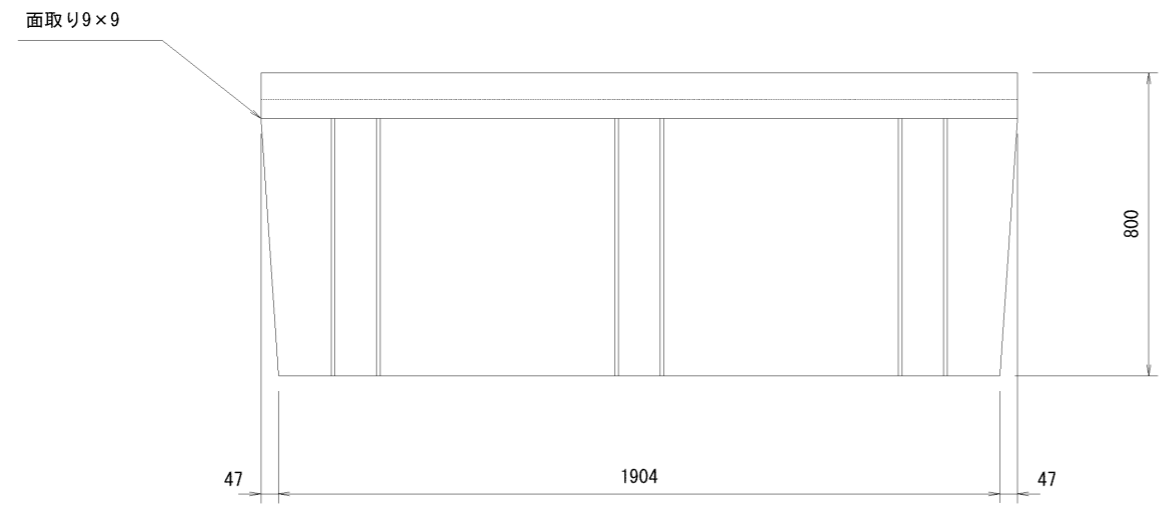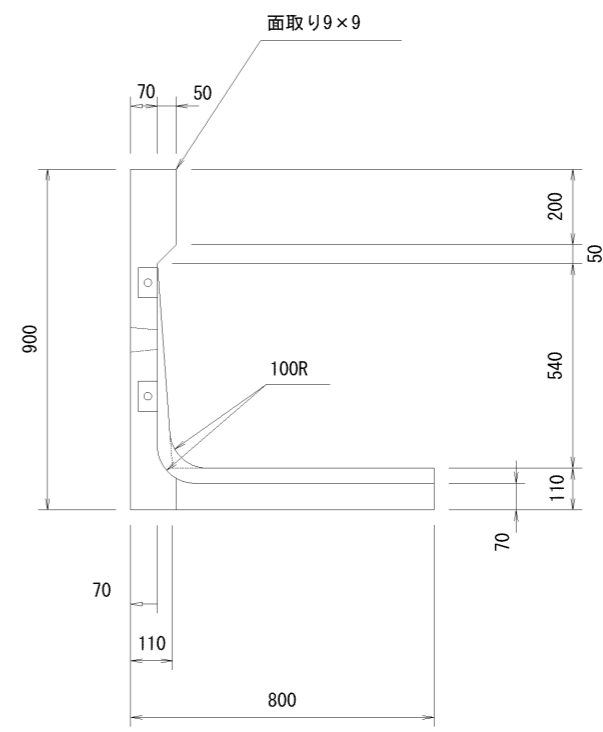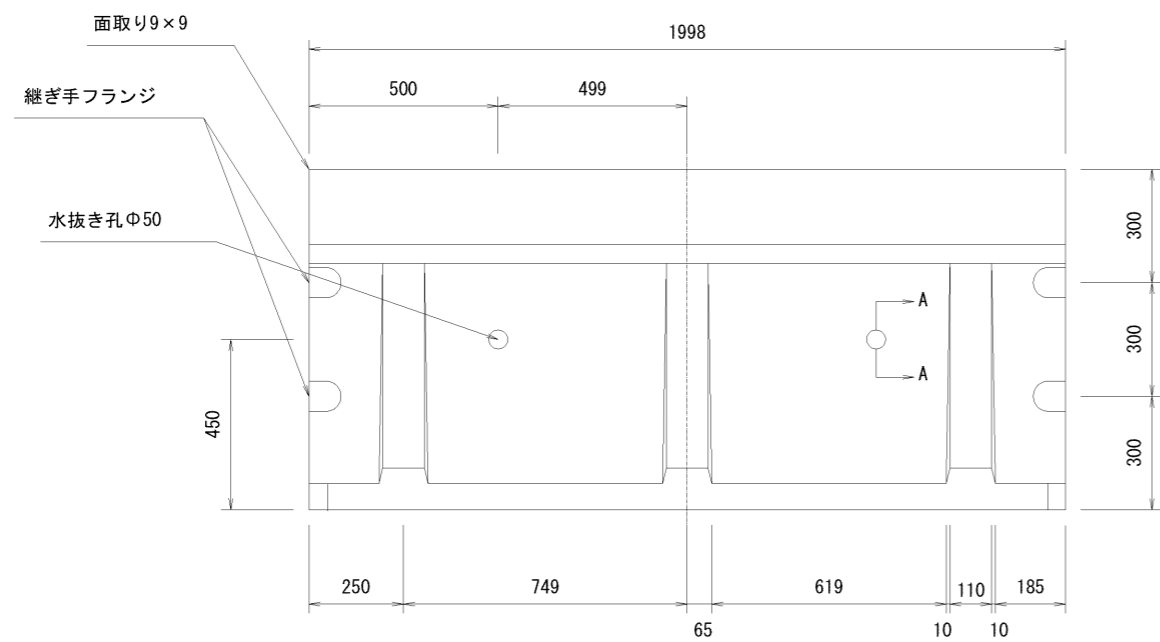

A-A断面図

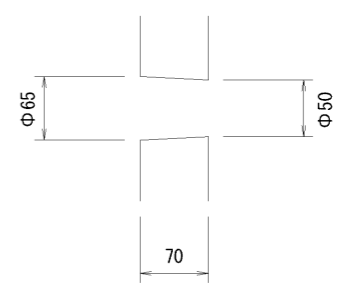




名称	GHウォール	縮尺	1/20	図面	A3	作成日	12/12/20
規格	1種 H=900	図番	160226-09-0		区分	製品図	

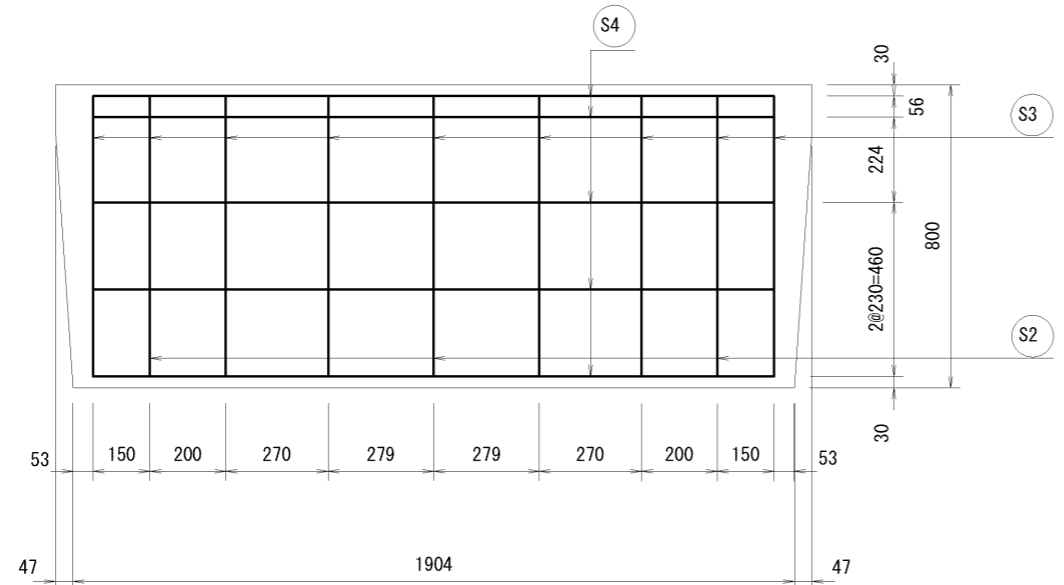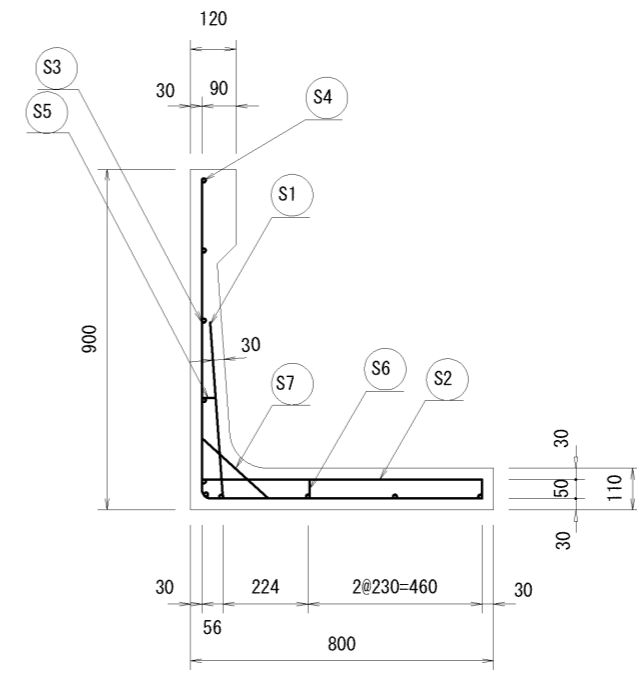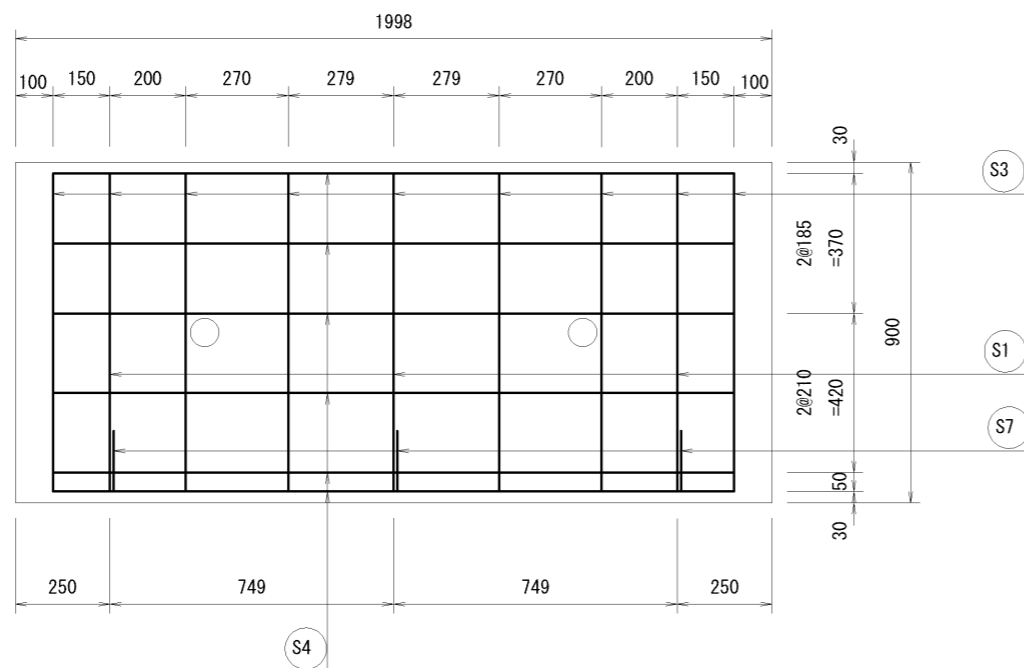


材料表

名称	径	本数	長さ	m当り重量	重量	摘要
鉄筋 S1	D10	3	0.655	0.560	1.100	┘
〃 S2	〃	3	0.755	〃	1.268	—
〃 S3	D 6	9	1.595	0.249	3.574	└
〃 S4	〃	10	1.840	〃	4.582	—
〃 S5	〃	3	0.045	〃	0.034	—
〃 S6	〃	6	0.060	〃	0.090	
〃 S7	〃	3	0.260	〃	0.194	┘
合計	10.842kg					




名称	CHウォール	縮尺	1/20	図面	A3	作成日	12/12/20
規格	1種 H=900	図番	160226-10-0		区分	配筋図	

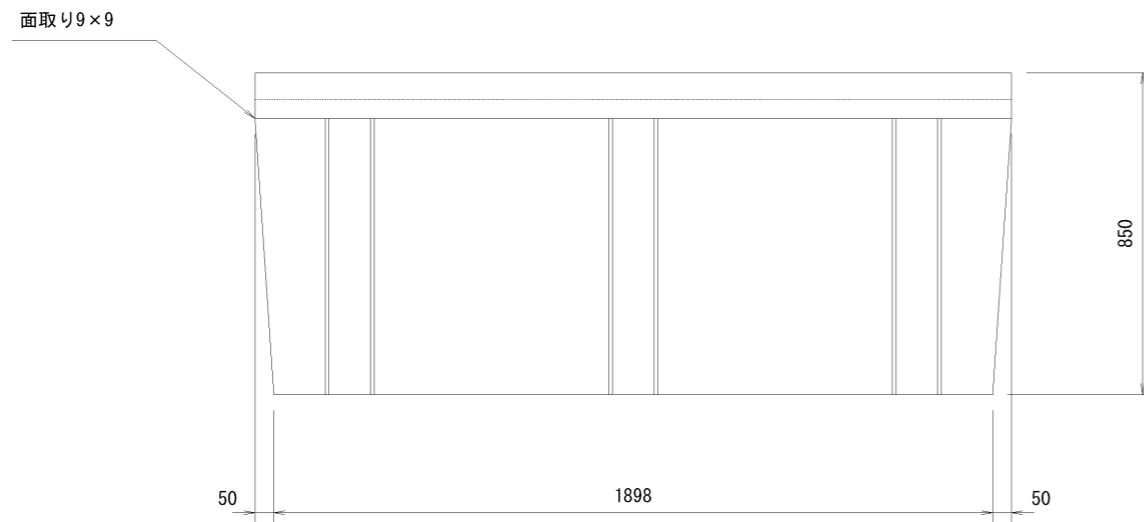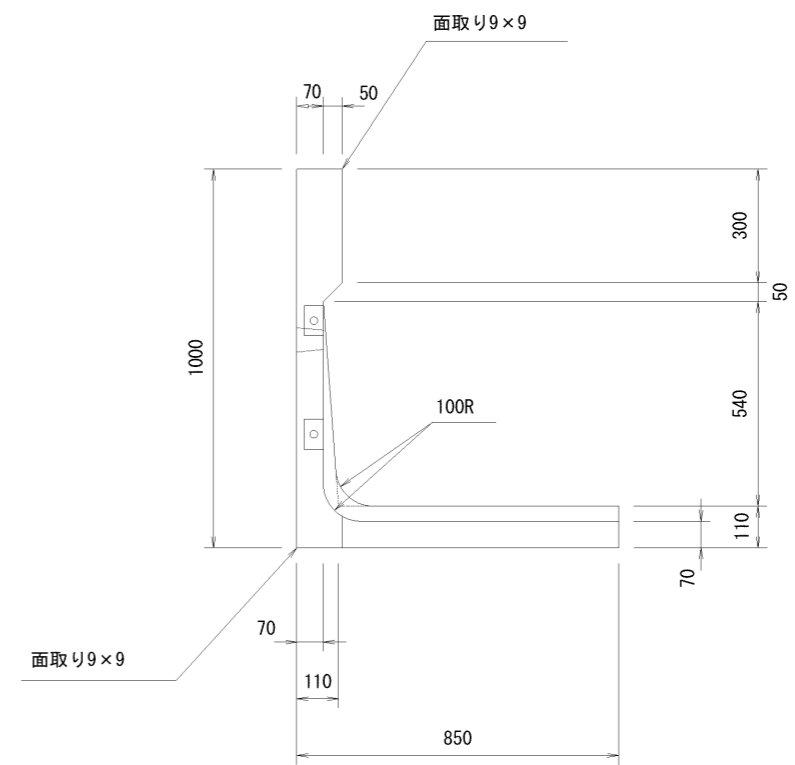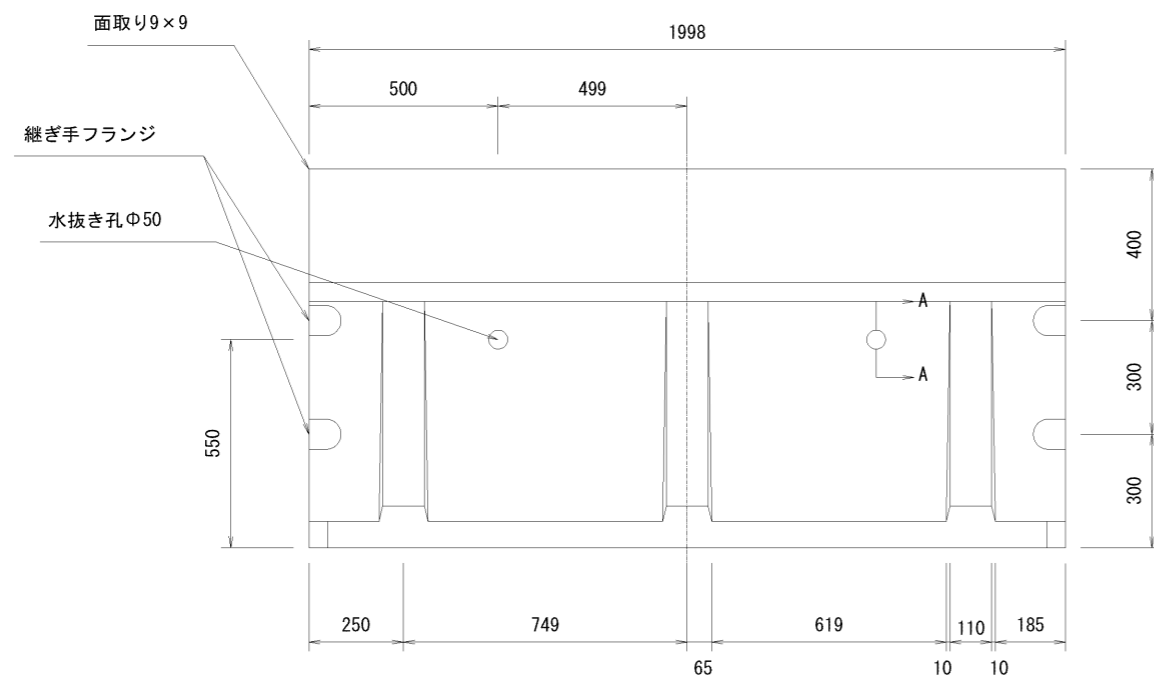

A-A断面図

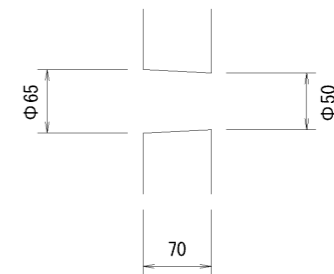




名称	GHウォール	縮尺	1/20	図面	A3	作成日	12/12/20
規格	1種 H=1000	図番	160226-11-0		区分	製品図	

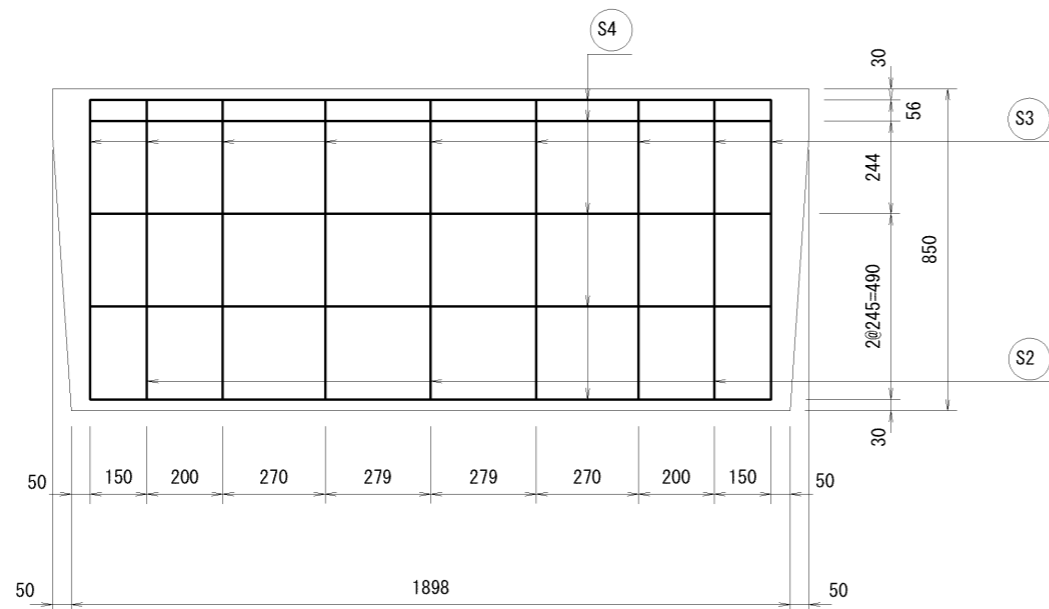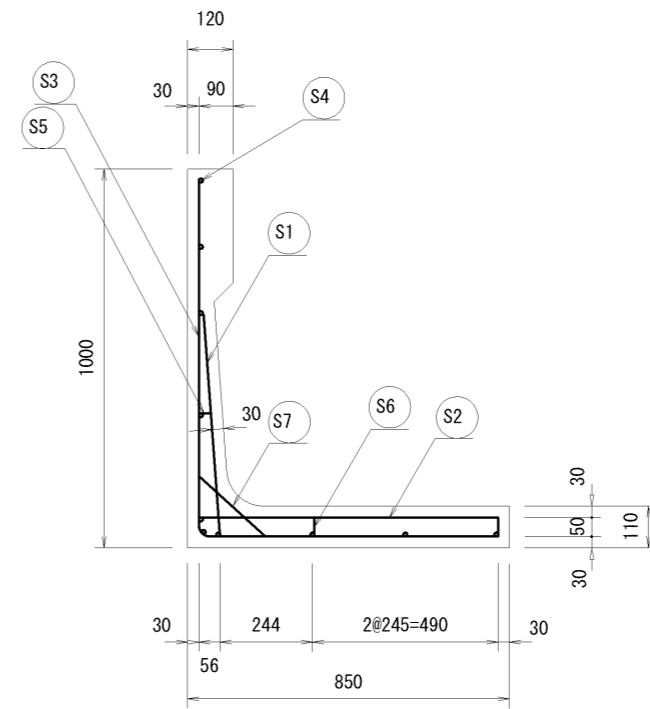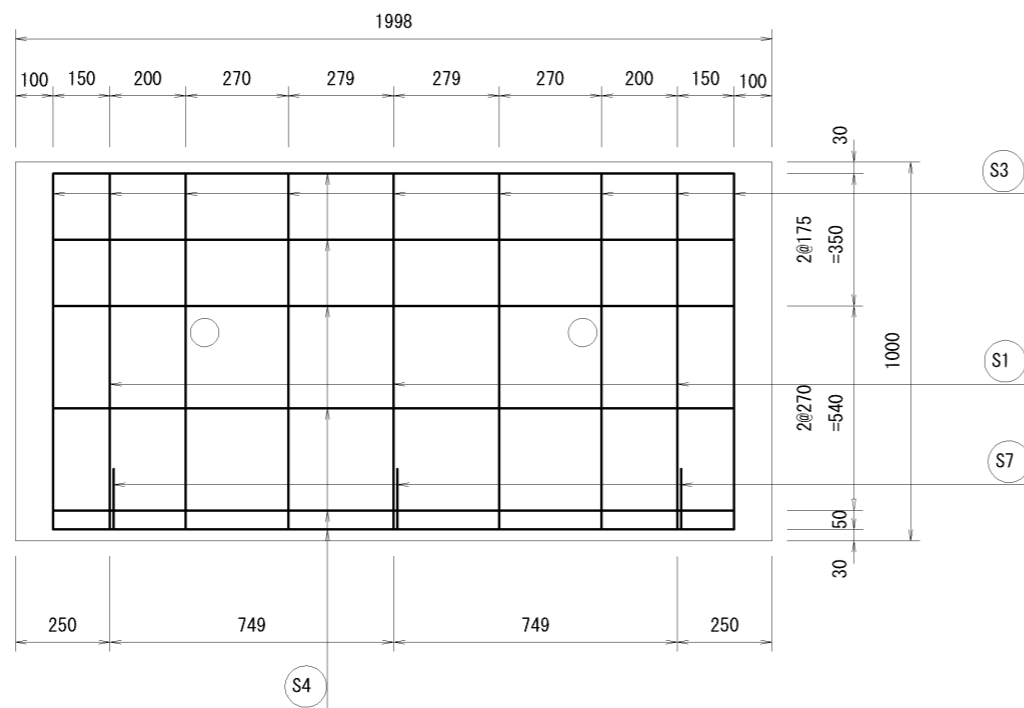


材料表

名称	径	本数	長さ	m当り重量	重量	摘要
鉄筋 S1	D13	3	0.590	0.560	0.991	┘
〃 S2	〃	3	0.805	〃	1.352	—
〃 S3	D 6	9	1.745	0.249	3.911	└
〃 S4	〃	10	1.840	〃	4.582	—
〃 S5	〃	3	0.045	〃	0.034	—
〃 S6	〃	6	0.060	〃	0.090	
〃 S7	〃	3	0.260	〃	0.194	┘
合計	11.153kg					




名称	CHウォール	縮尺	1/20	図面	A3	作成日	12/12/20
規格	1種 H=1000	図番	160226-12-0		区分	配筋図	

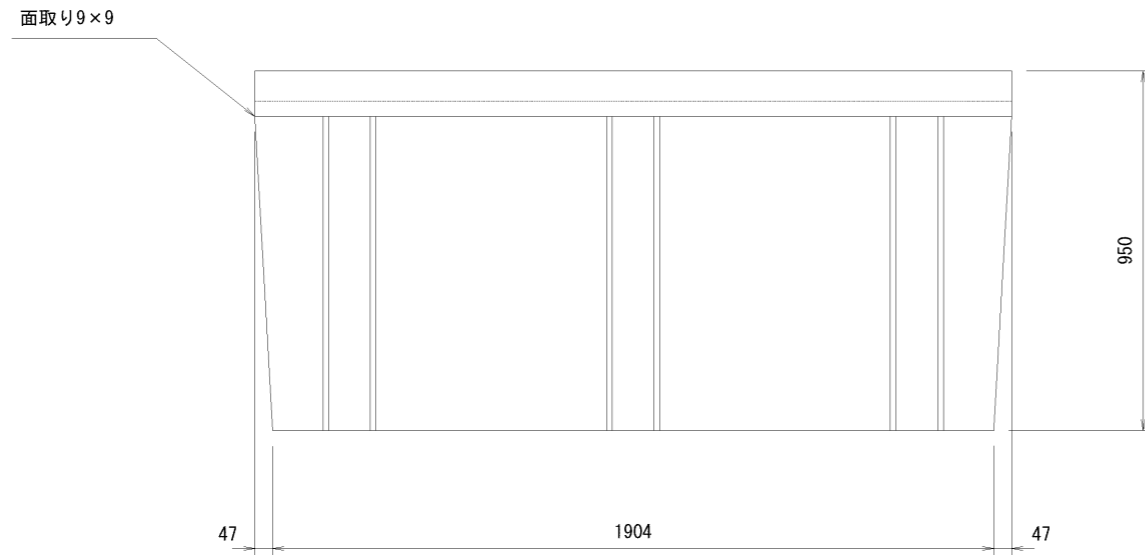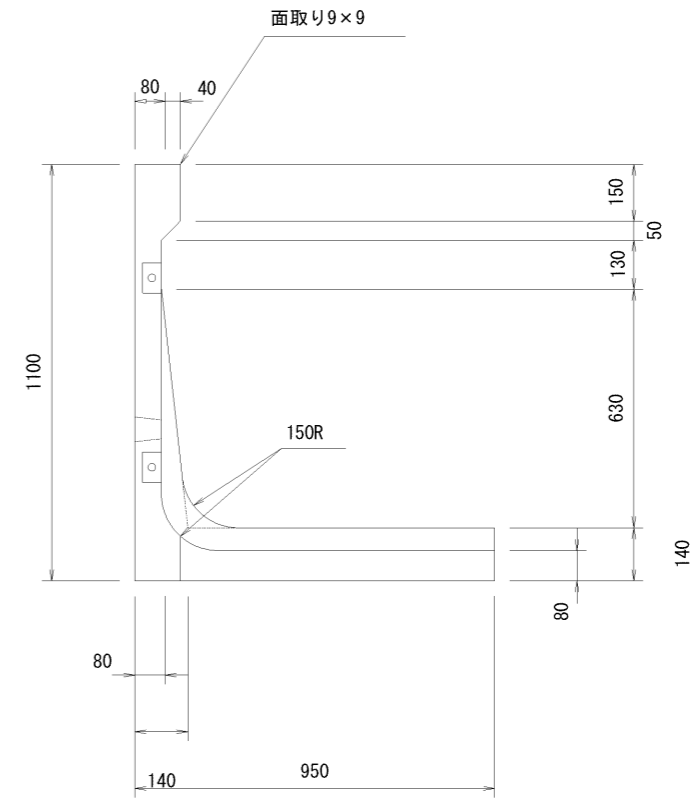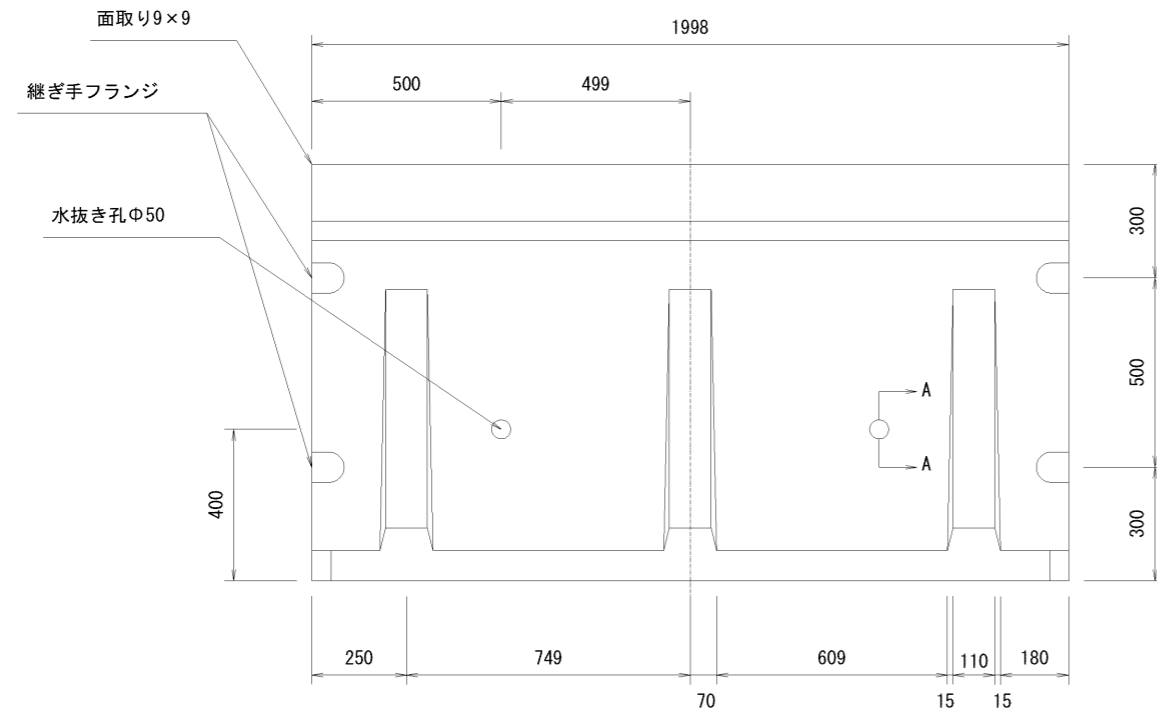

A-A断面図

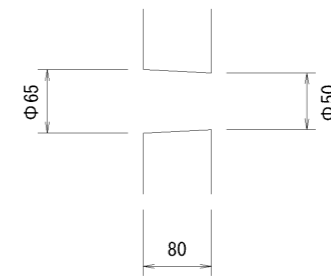




名称	GHウォール	縮尺	1/20	図面	A3	作成日	12/12/20
規格	1種 H=1100	図番	160226-13-0		区分	製品図	

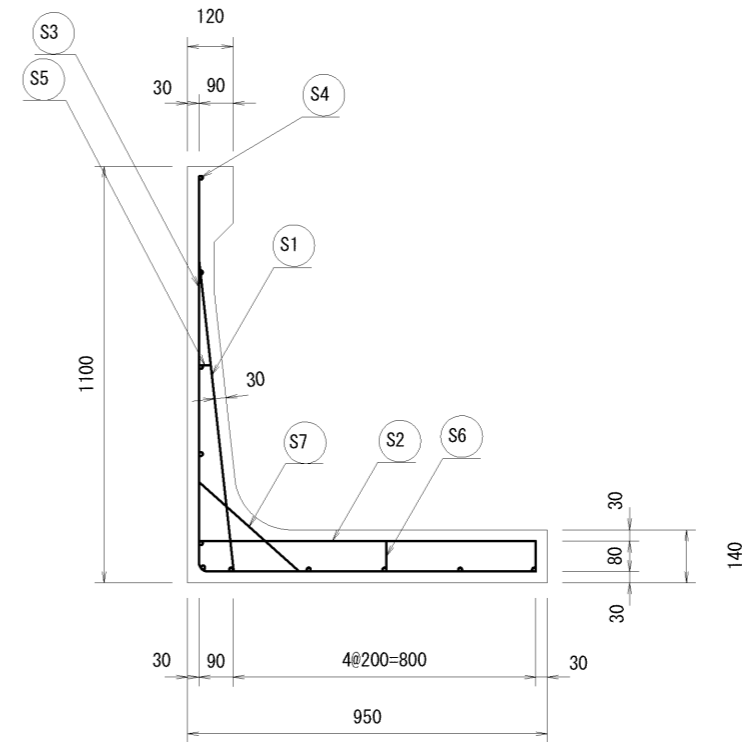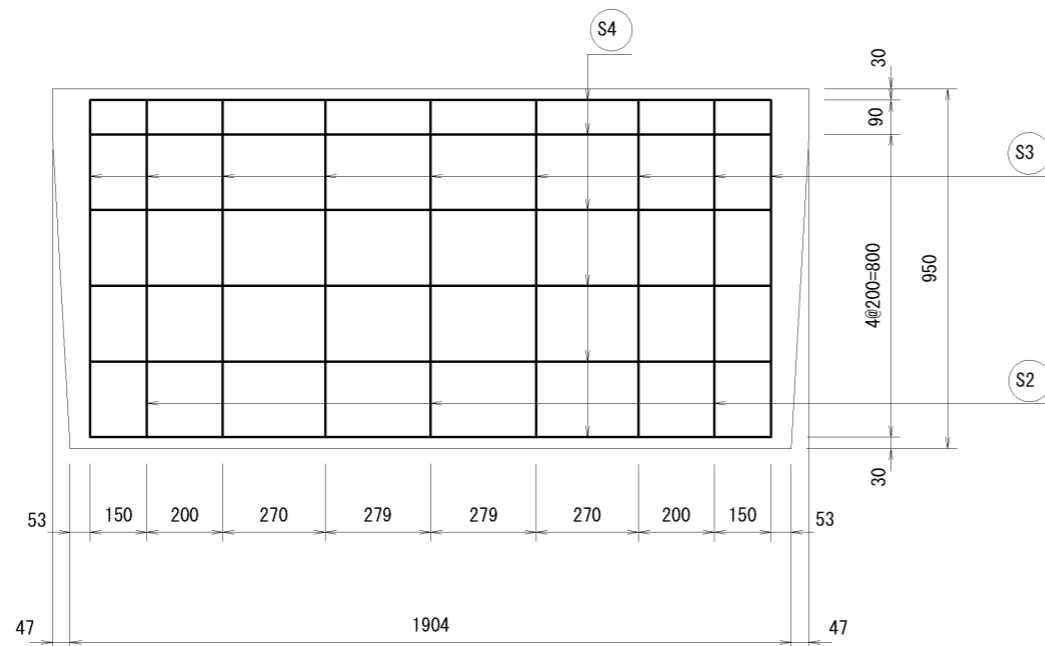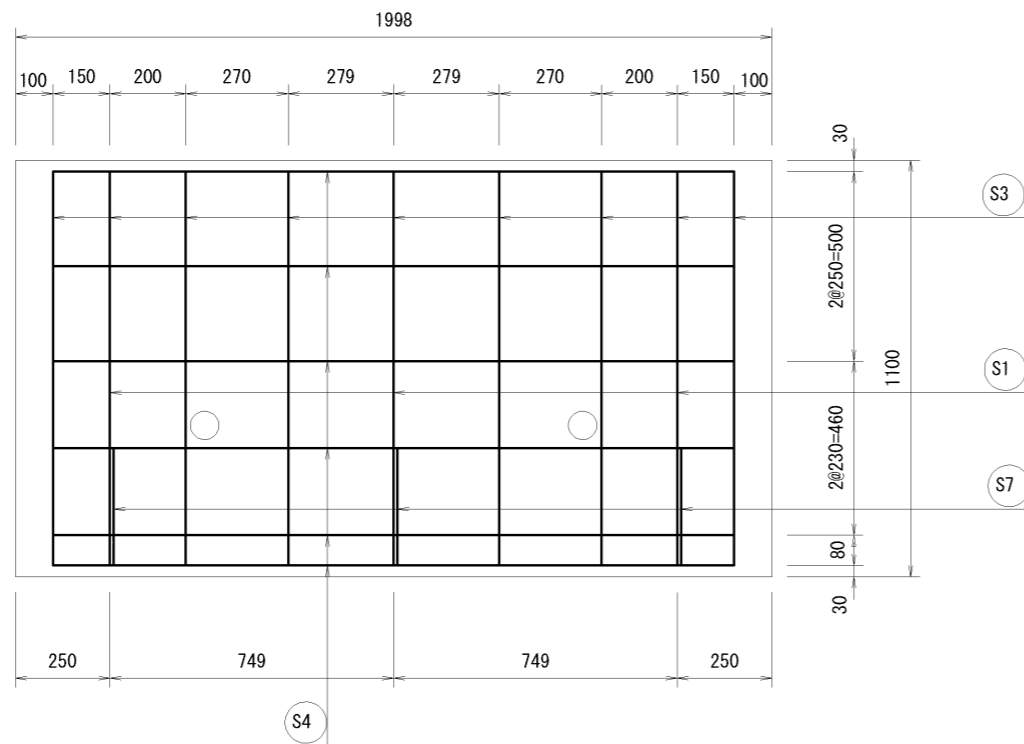


材料表

名称	径	本数	長さ	m当り重量	重量	摘要
鉄筋 S1	D13	3	0.920	0.995	2.746	┘
" S2	"	3	0.905	"	2.701	—
" S3	D 6	9	1.945	0.249	4.359	└
" S4	"	11	1.840	"	5.040	—
" S5	"	3	0.050	"	0.037	—
" S6	"	6	0.090	"	0.134	
" S7	"	3	0.375	"	0.280	┘
合計	15.298kg					




名称	CHウォール	縮尺	1/20	図面	A3	作成日	12/12/20
規格	1種 H=1100	図番	160226-14-0		区分	配筋図	

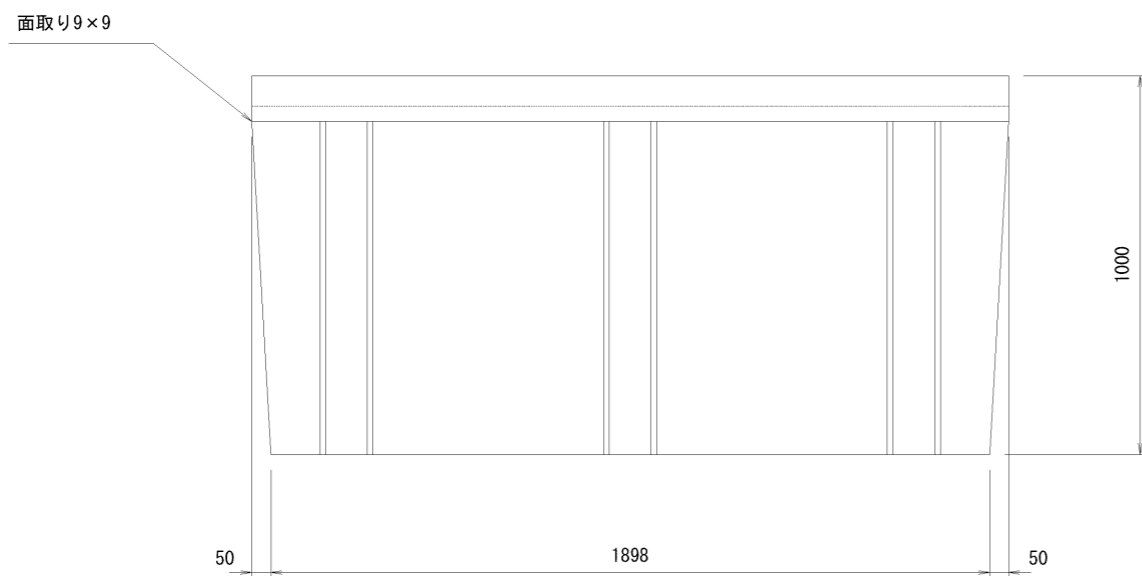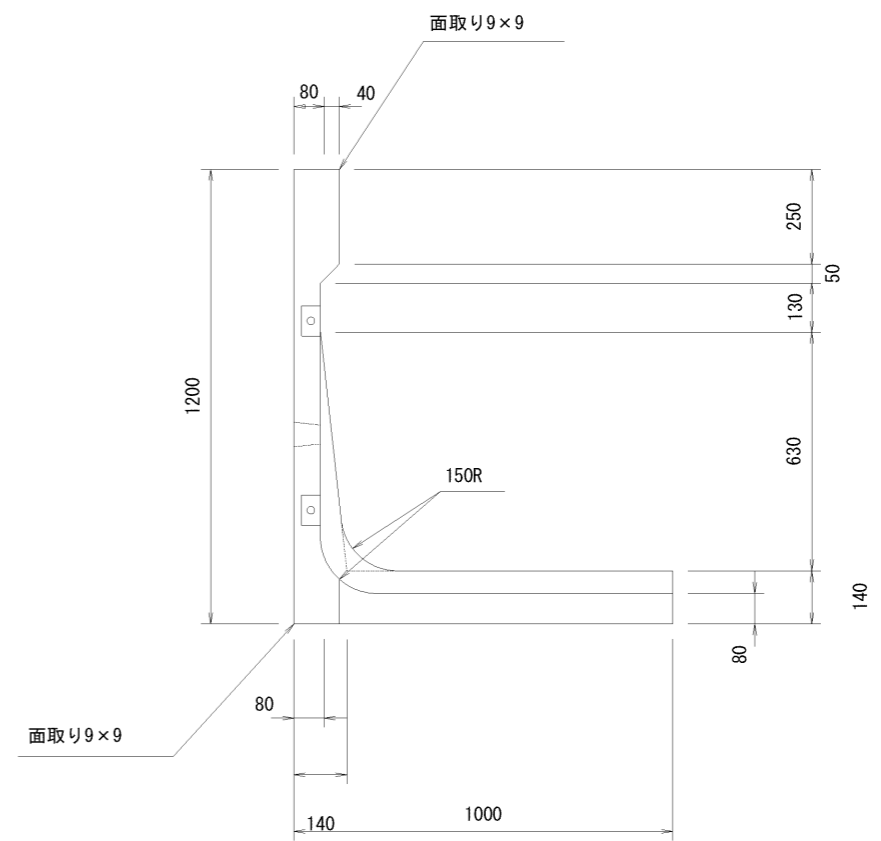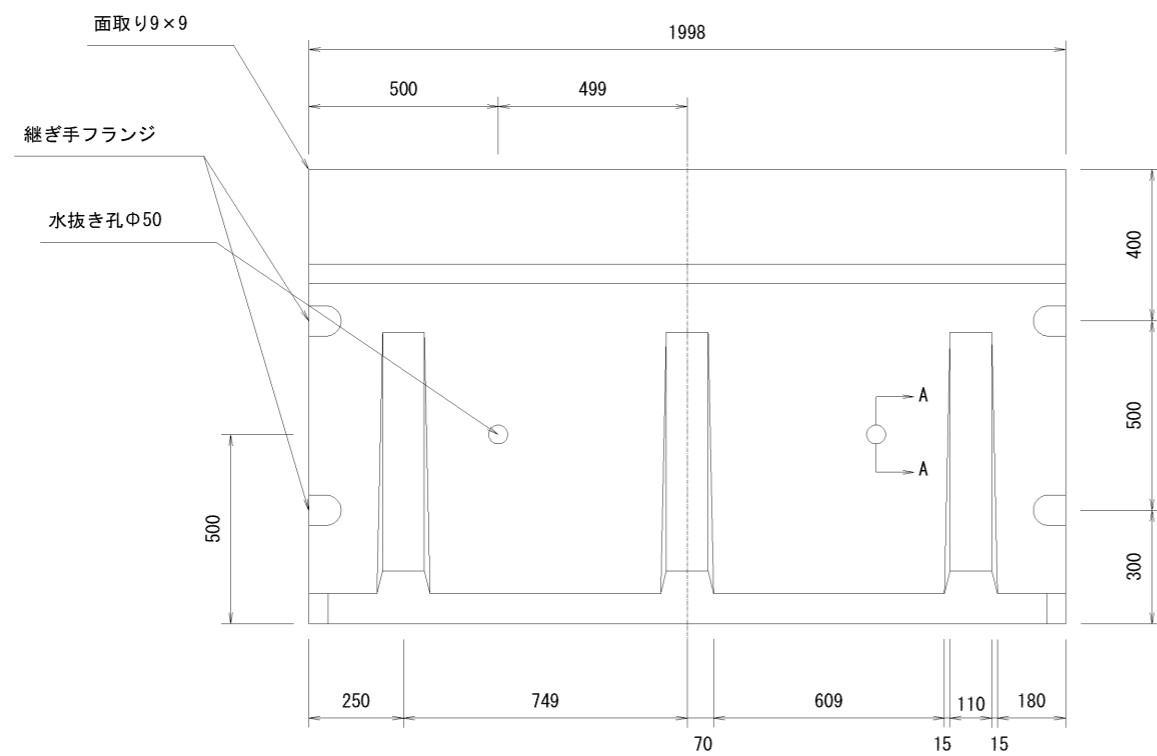

A-A断面図

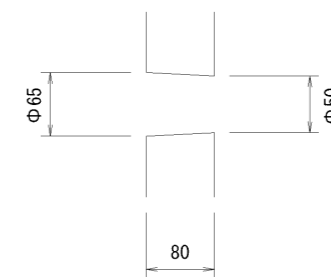




名称	GHウォール	縮尺	1/20	図面	A3	作成日	12/12/20
規格	1種 H=1200	図番	160226-15-0		区分	製品図	

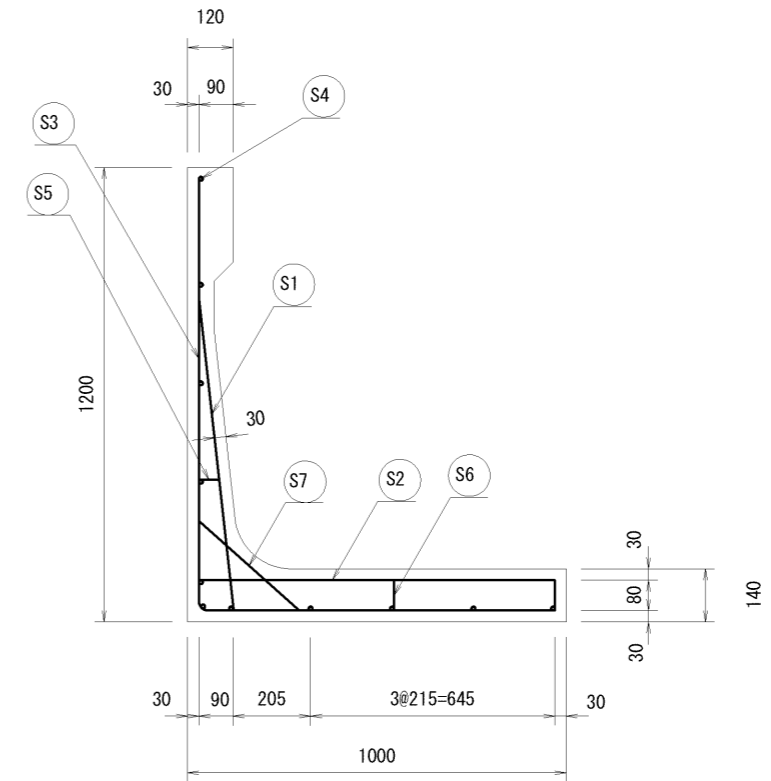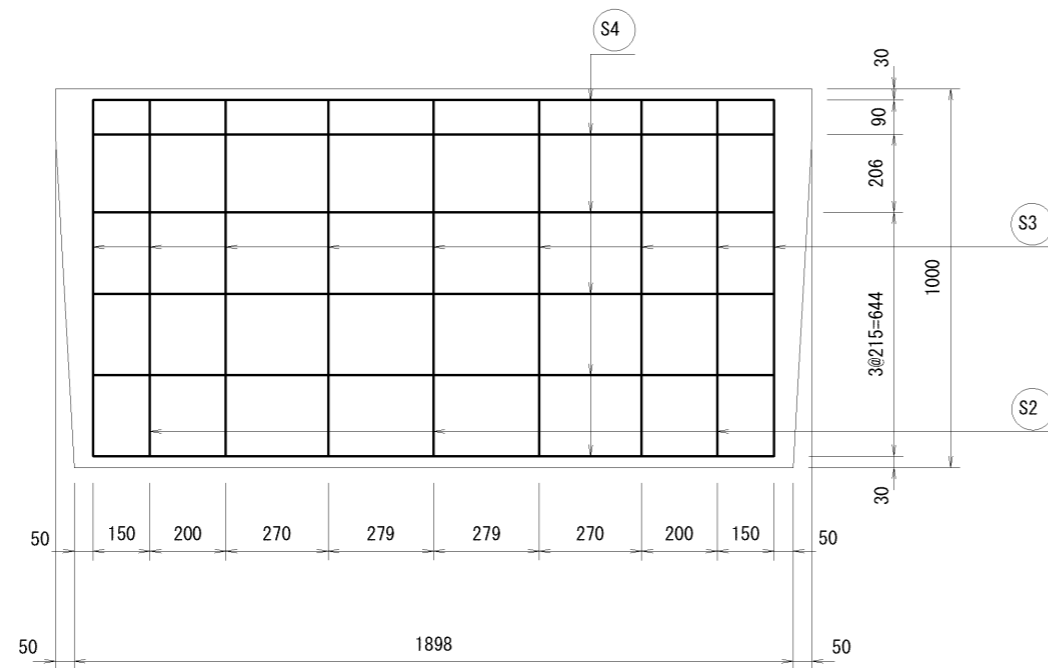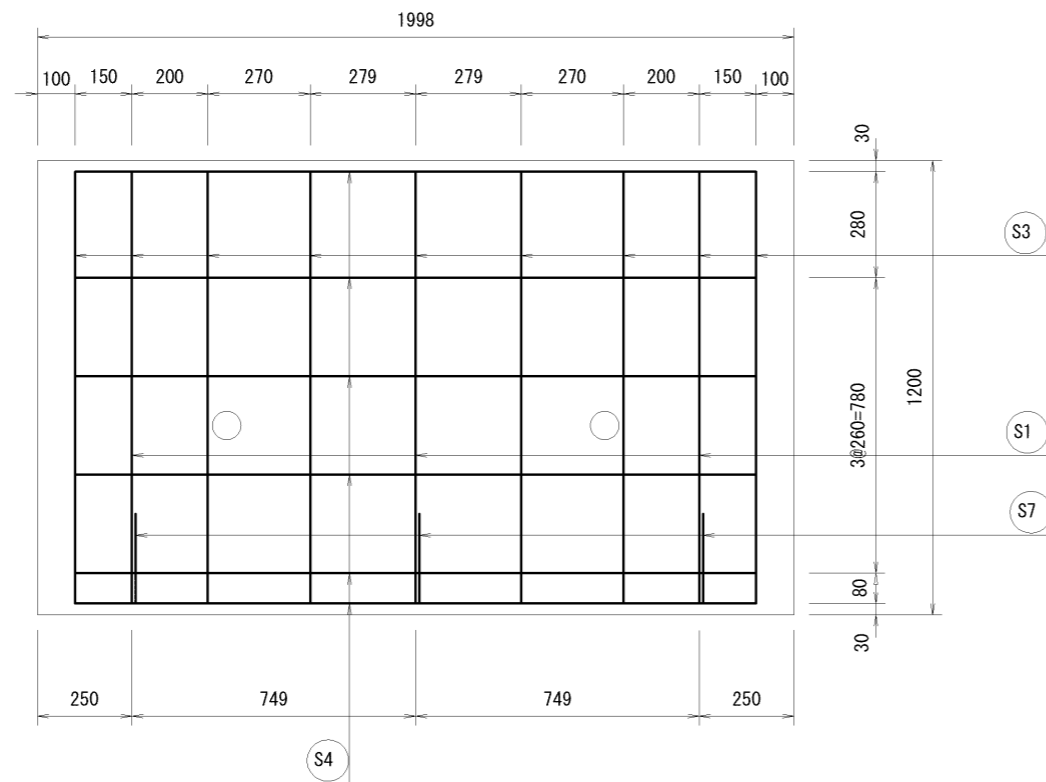


材料表

名称	径	本数	長さ	m当り重量	重量	摘要
鉄筋 S1	D13	3	0.865	0.995	2.582	—
” S2	”	3	0.955	”	2.851	—
” S3	D 6	9	2.095	0.249	4.695	└
” S4	”	11	1.840	”	5.040	—
” S5	”	3	0.070	”	0.052	—
” S6	”	6	0.090	”	0.134	
” S7	”	3	0.375	”	0.280	/
合計					15.634kg	




名称	CHウォール	縮尺	1/20	図面	A3	作成日	12/12/20
規格	1種 H=1200	図番	160226-16-0		区分	配筋図	

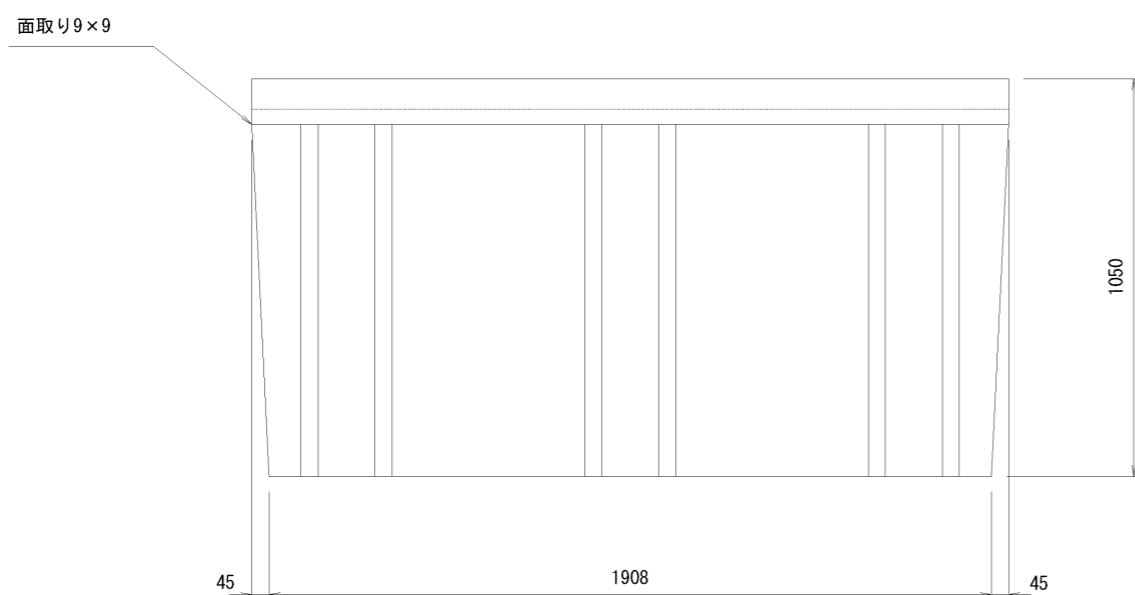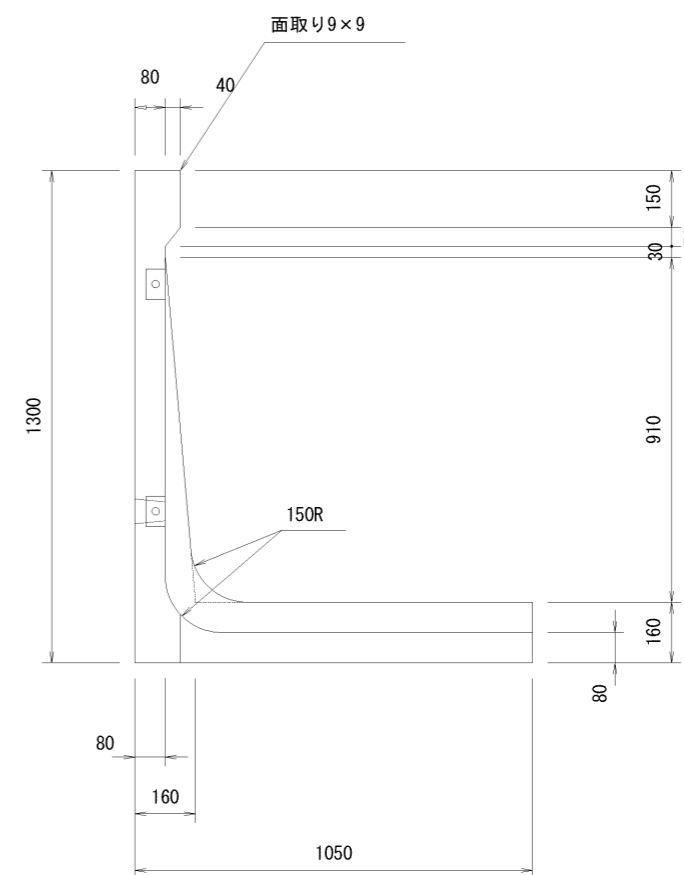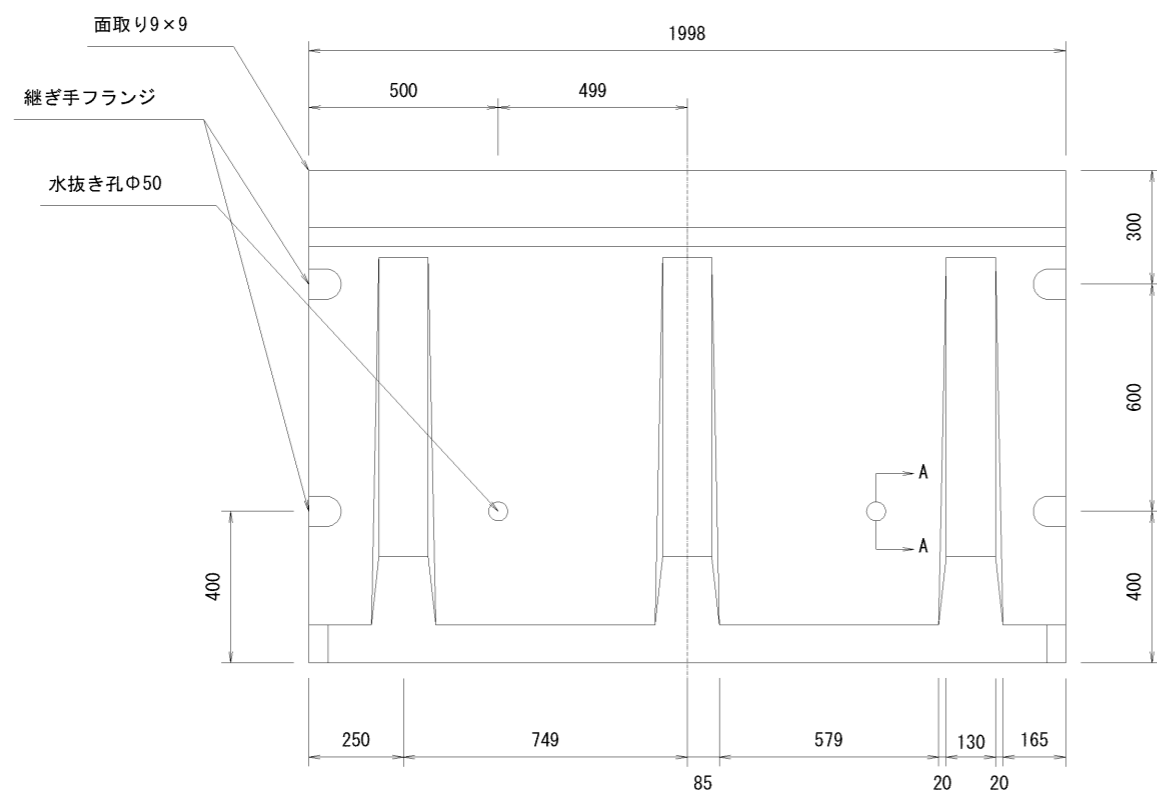

A-A断面図

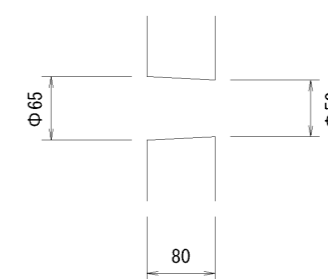




名称	GHウォール	縮尺	1/20	図面	A3	作成日	12/12/20
規格	1種 H=1300	図番	160226-17-0		区分	製品図	

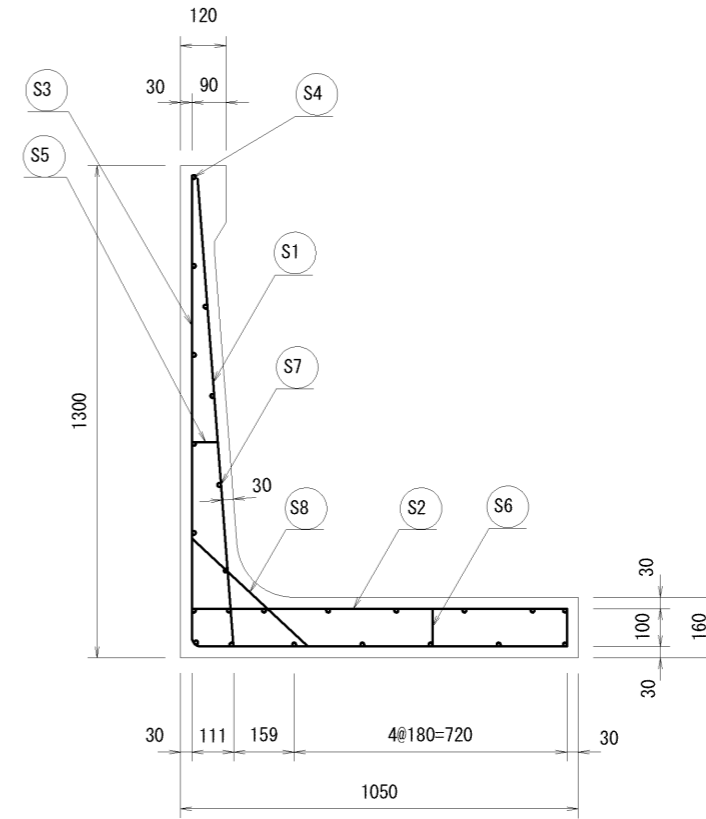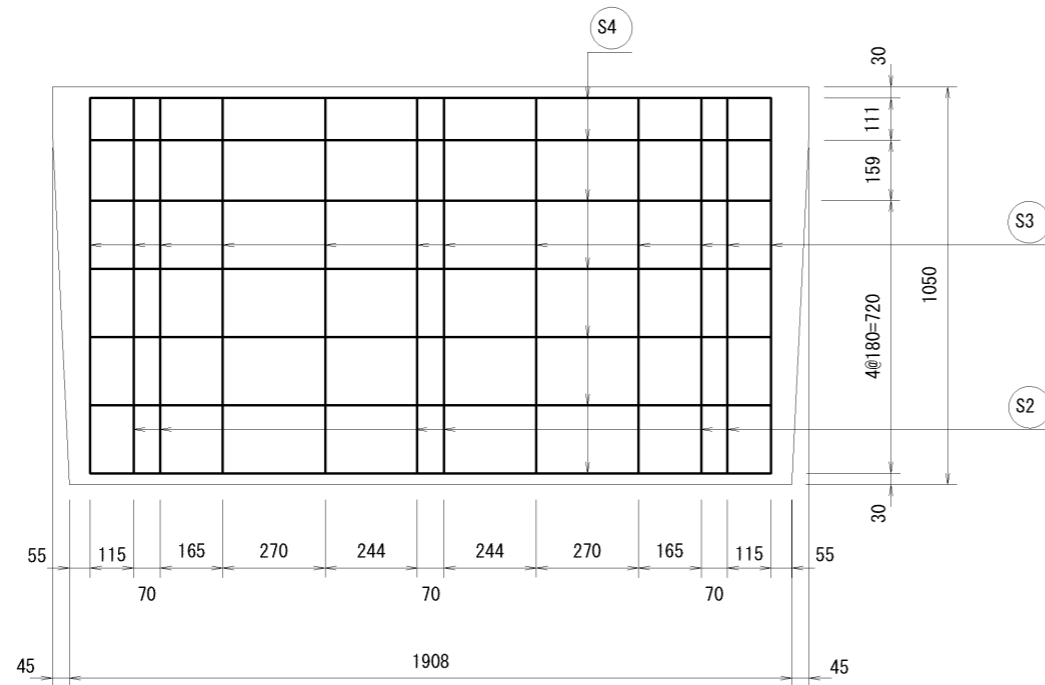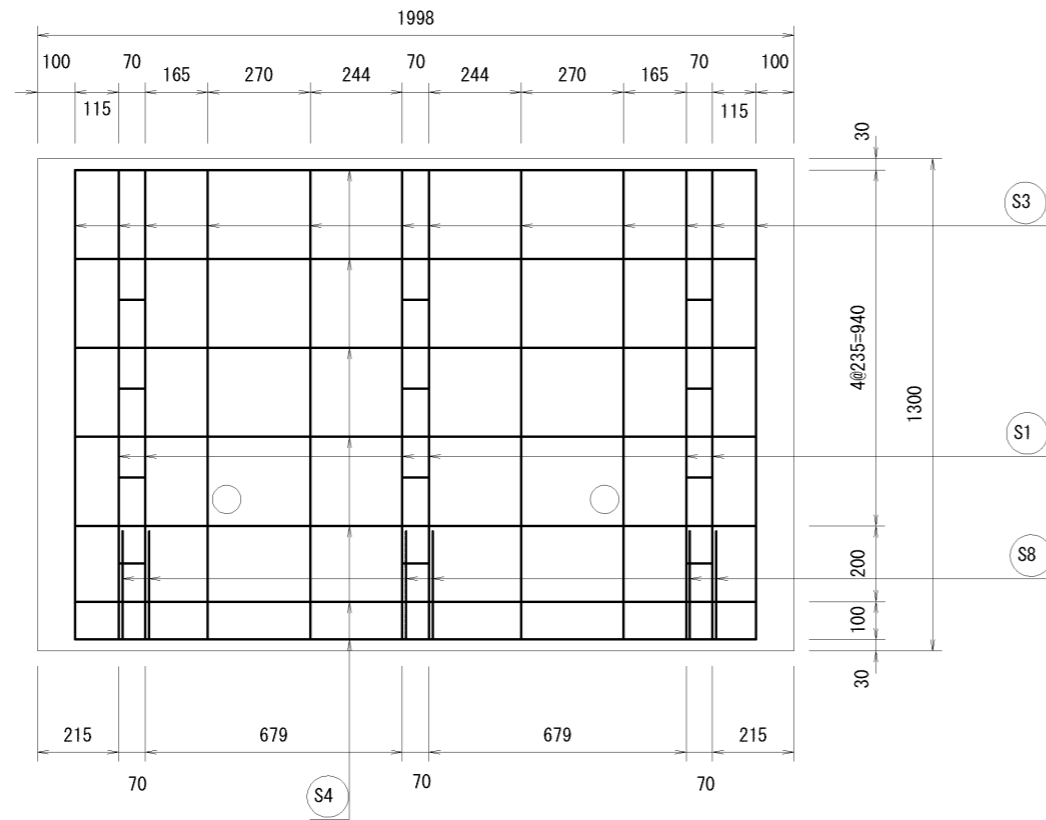


材料表

名称	径	本数	長さ	m当り重量	重量	摘要
鉄筋 S1	D10	6	1.245	0.560	4.183	—
” S2	”	6	1.010	”	3.394	—
” S3	D 6	12	2.245	0.249	6.708	└
” S4	”	13	1.840	”	5.956	—
” S5	”	6	0.075	”	0.112	—
” S6	”	12	0.110	”	0.329	
” S7	”	33	0.100	”	0.822	
” S8	”	6	0.420	”	0.627	/
合計					22.131kg	




名称	CHウォール	縮尺	1/20	図面	A3	作成日	12/12/20
規格	1種 H=1300	図番	160226-18-0		区分	配筋図	

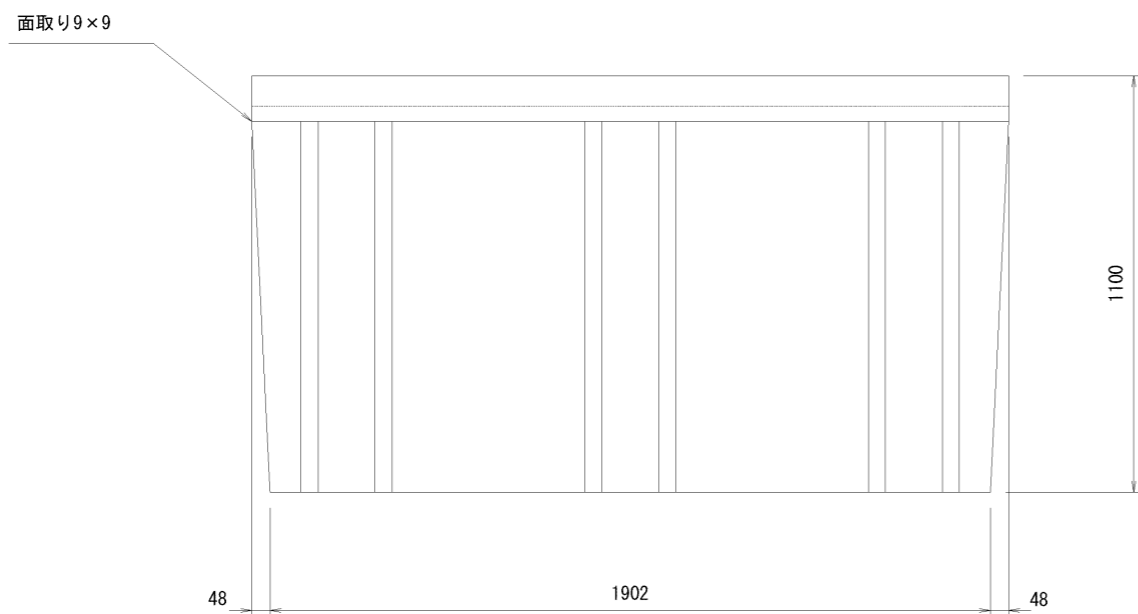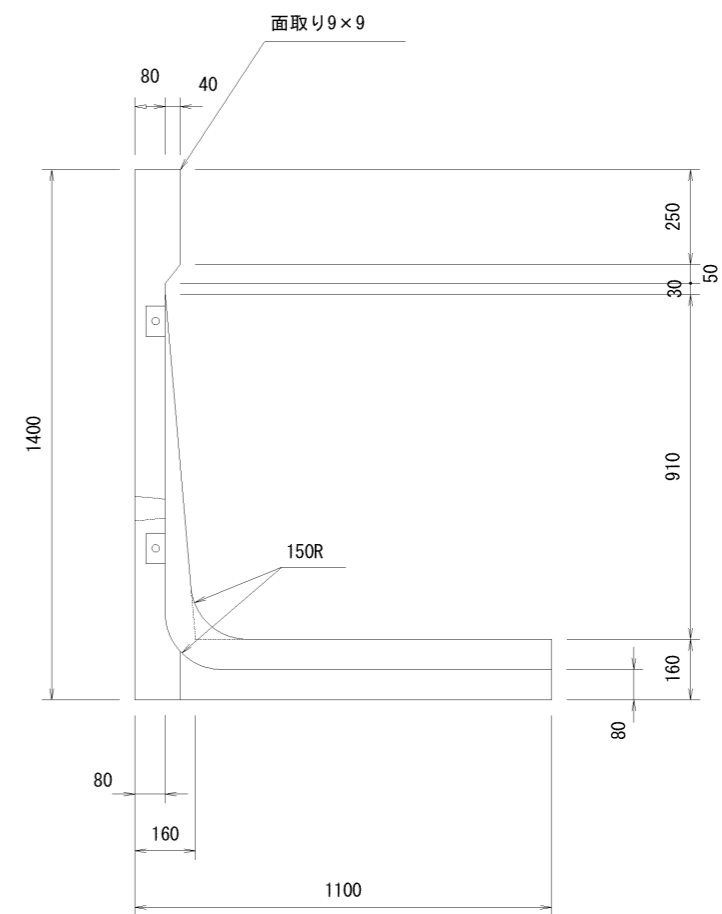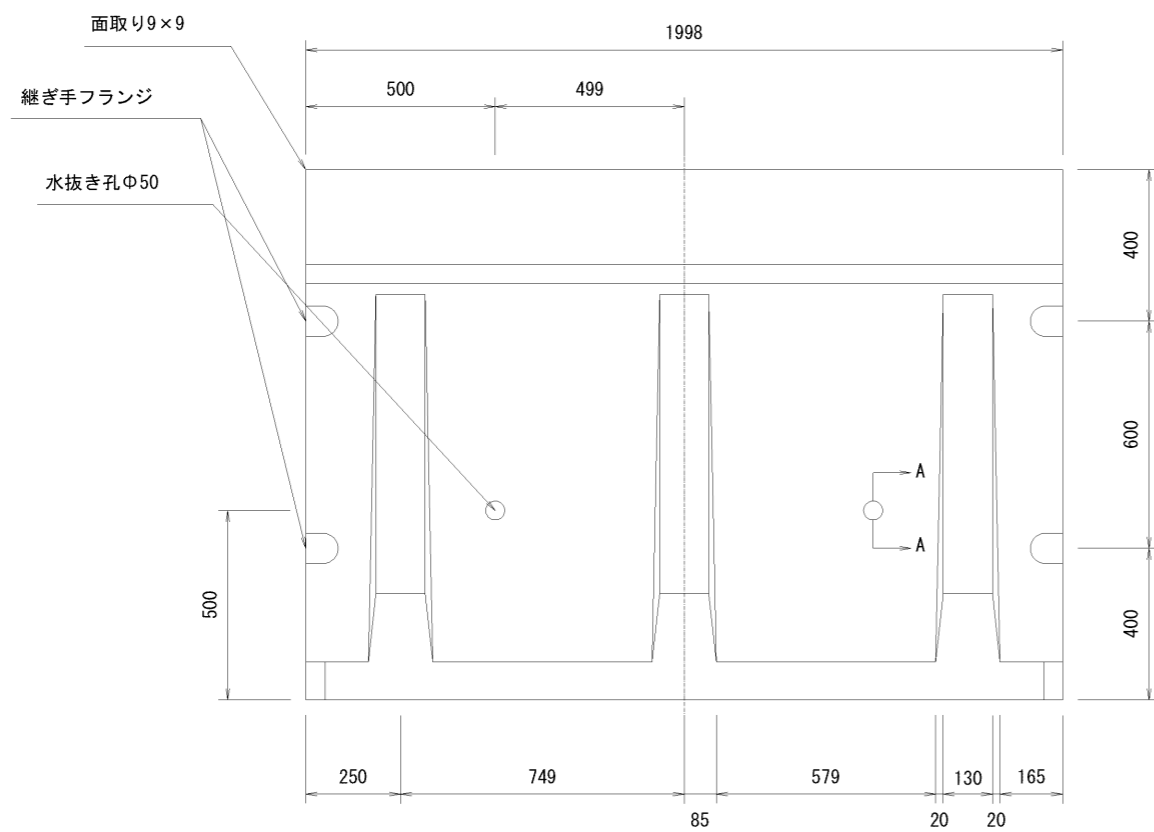

A-A断面図

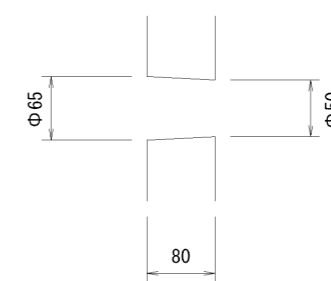




名称	GHウォール	縮尺	1/20	図面	A3	作成日	12/12/20
規格	1種 H=1400	図番	160226-19-0		区分	製品図	

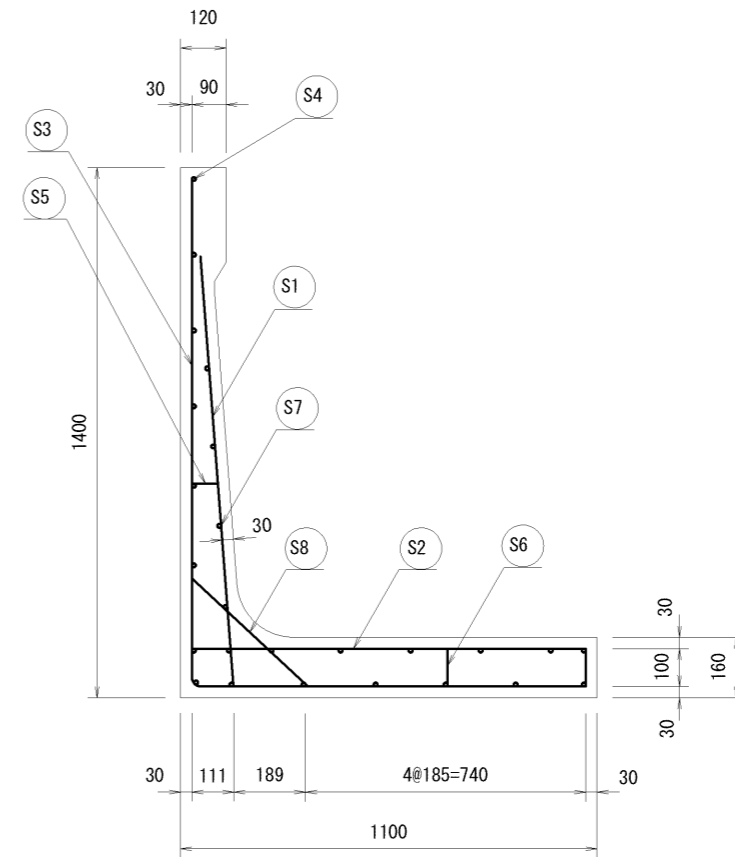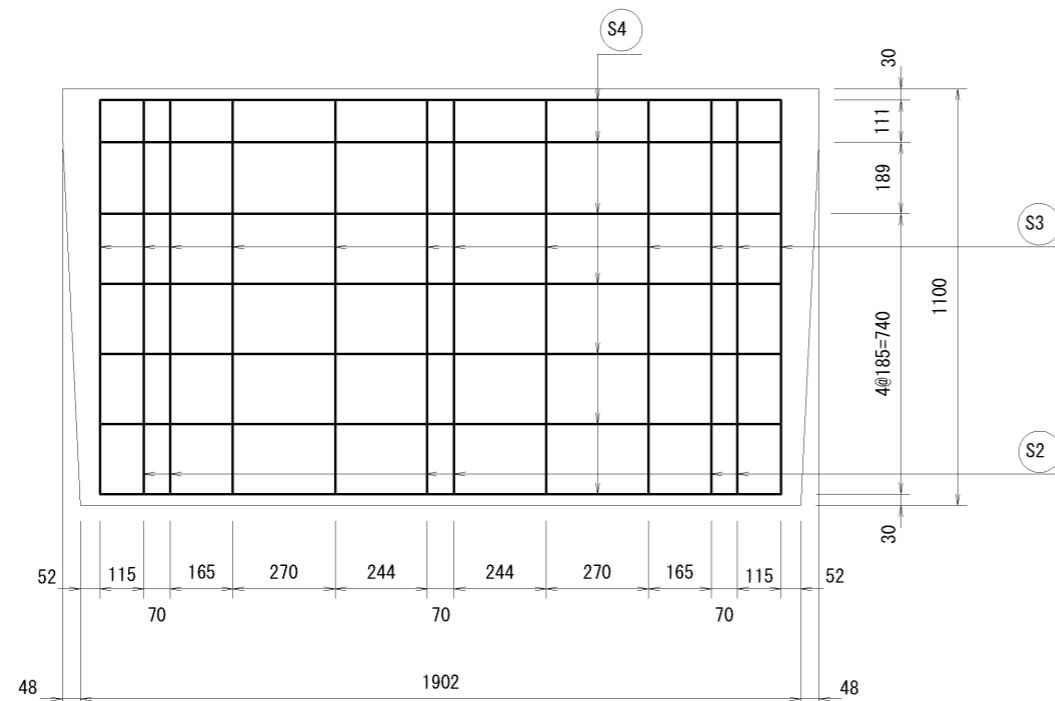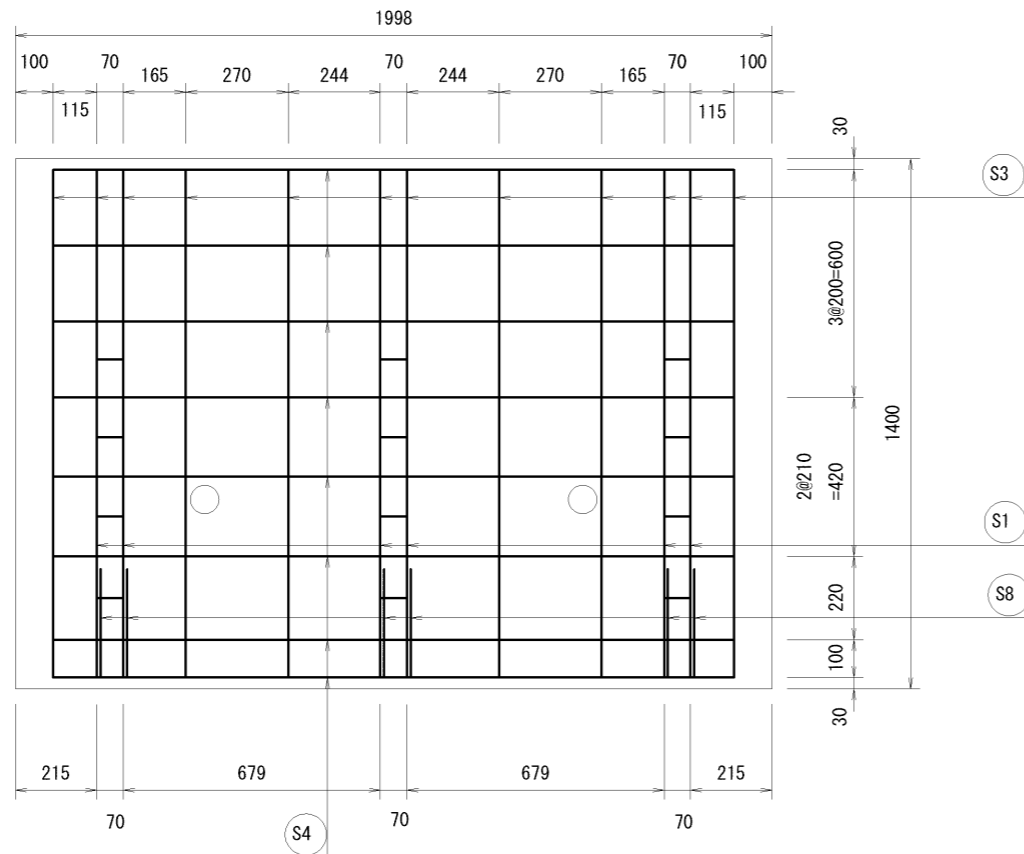


材料表

名称	径	本数	長さ	m当り重量	重量	摘要
鉄筋 S1	D10	6	1.145	0.560	3.847	—
” S2	”	6	1.060	”	3.562	—
” S3	D 6	12	2.395	0.249	7.156	└
” S4	”	14	1.840	”	6.414	—
” S5	”	6	0.075	”	0.112	—
” S6	”	12	0.110	”	0.329	
” S7	”	33	0.100	”	0.822	
” S8	”	6	0.420	”	0.627	／
合計					22.869kg	




名称	CHウォール	縮尺	1/20	図面	A3	作成日	12/12/20
規格	1種 H=1400	図番	160226-20-0		区分	配筋図	

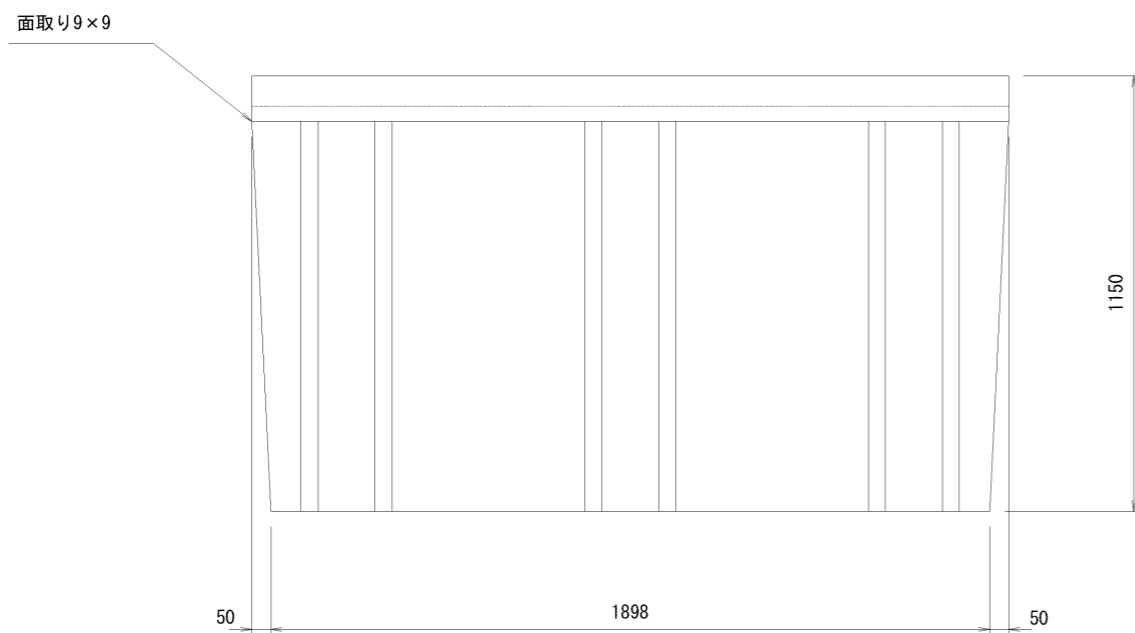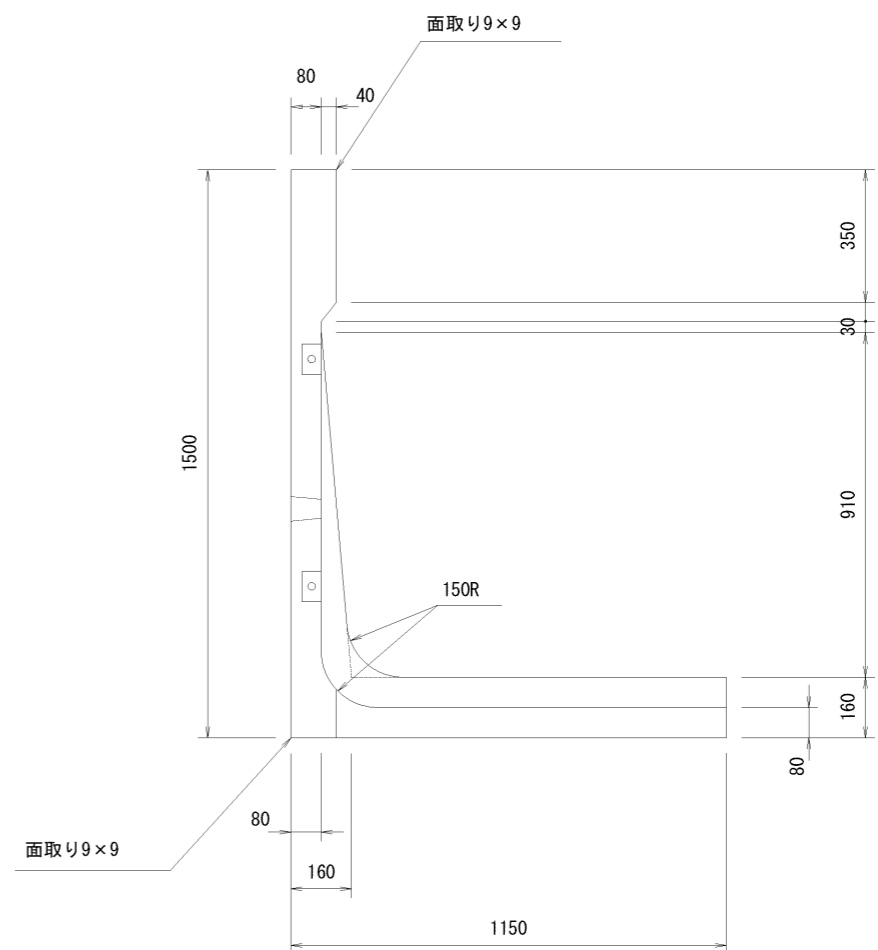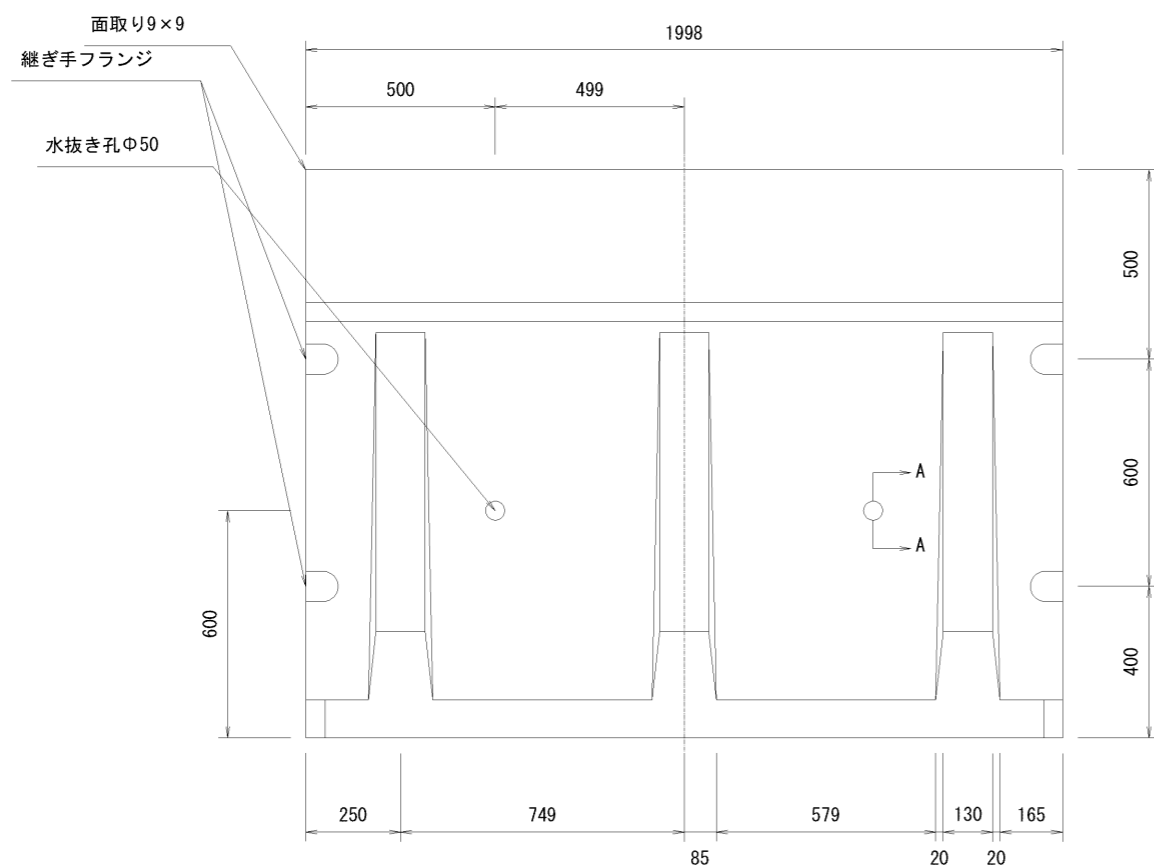

A-A断面図

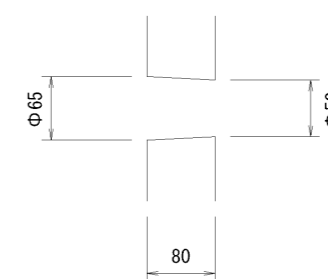




名称	GHウォール	縮尺	1/20	図面	A3	作成日	12/12/20
規格	1種 H=1500	図番	160226-21-0		区分	製品図	

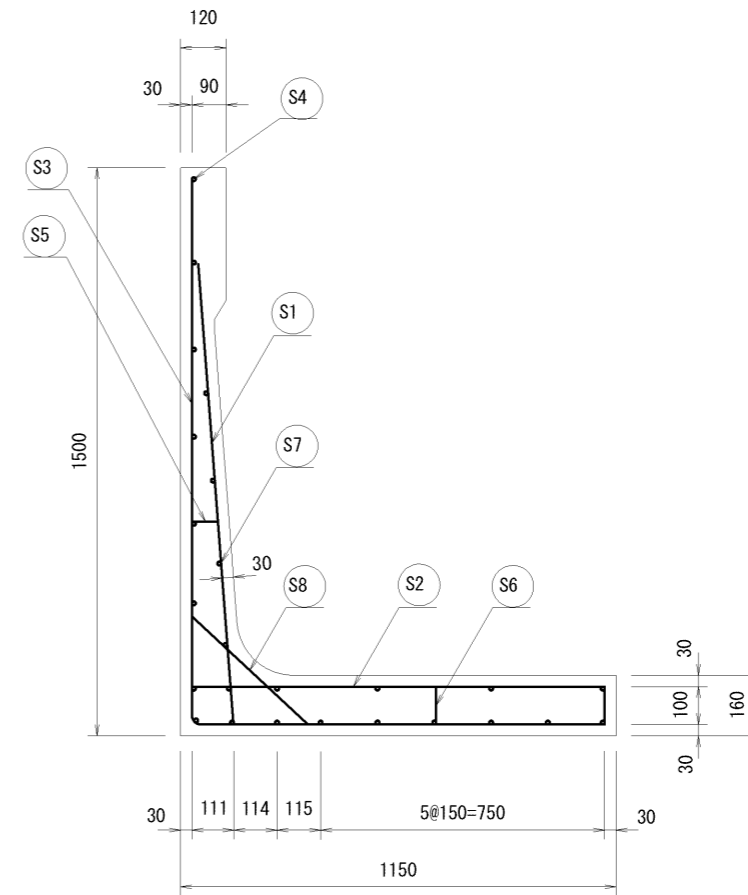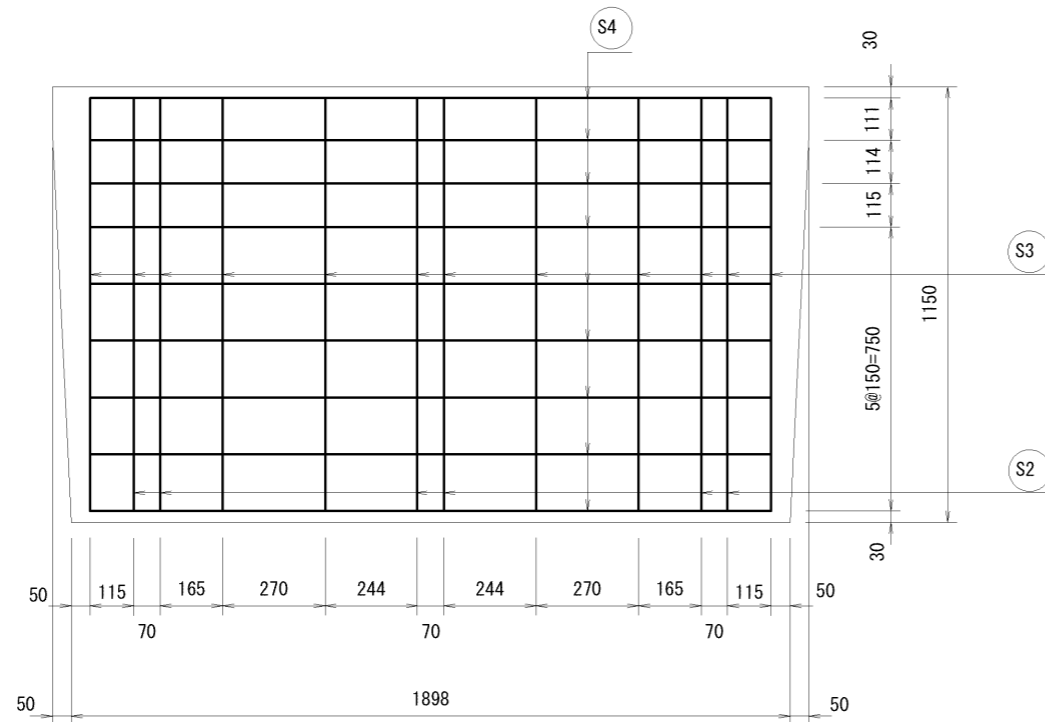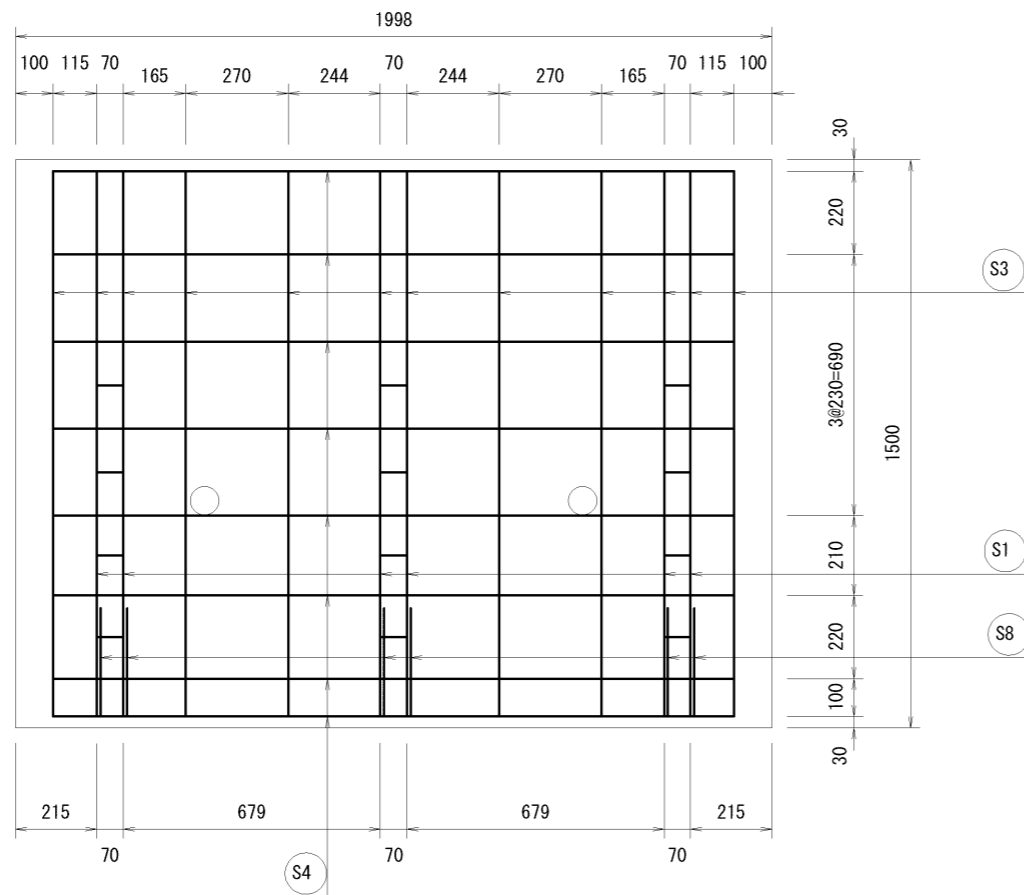


材料表

名称	径	本数	長さ	m当り重量	重量	摘要
鉄筋 S1	D13	6	1.225	0.995	7.313	—
” S2	”	6	1.110	”	6.627	—
” S3	D 6	12	2.545	0.249	7.604	└
” S4	”	16	1.840	”	7.331	—
” S5	”	6	0.075	”	0.112	—
” S6	”	12	0.110	”	0.329	
” S7	”	27	0.100	”	0.672	
” S8	”	6	0.420	”	0.627	／
合計	30.615kg					




名称	CHウォール	縮尺	1/20	図面	A3	作成日	12/12/20
規格	1種 H=1500	図番	160226-22-0		区分	配筋図	

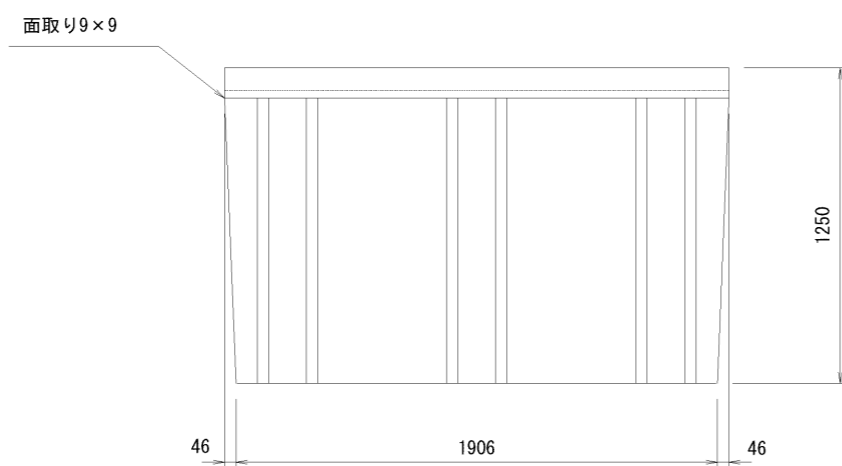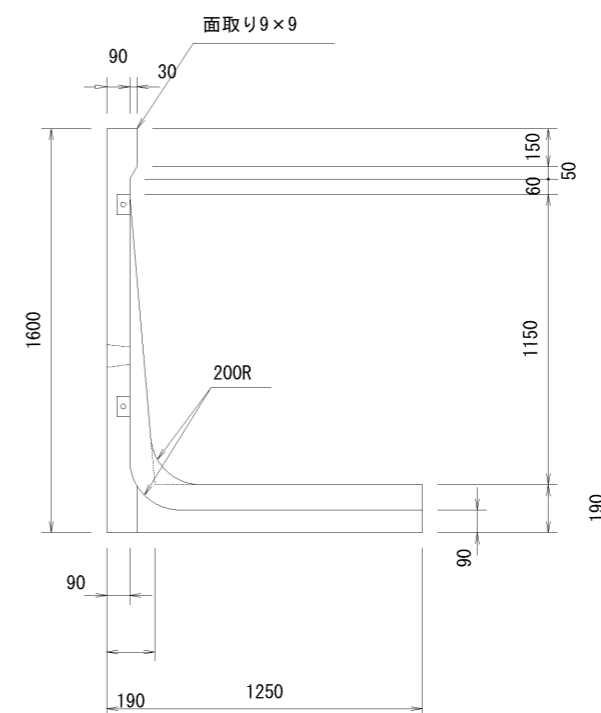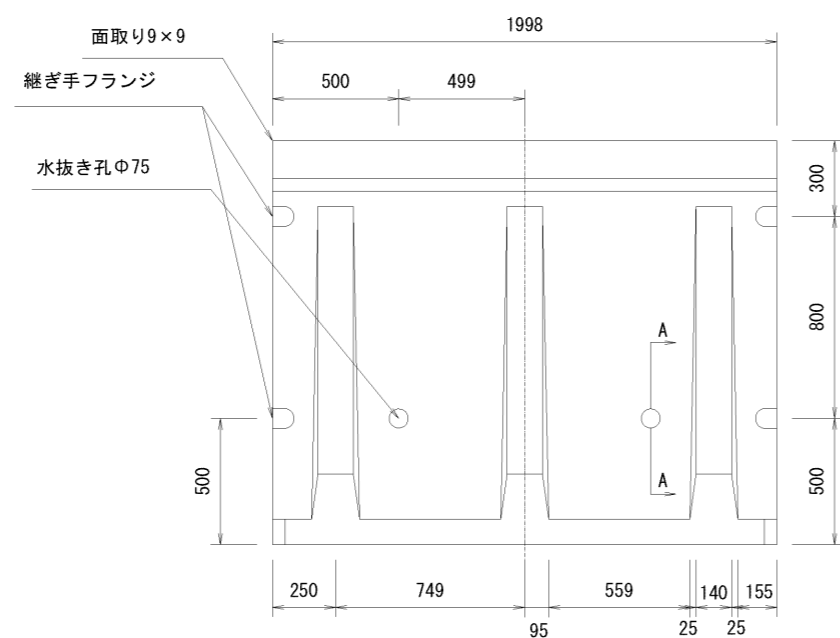

A-A断面図

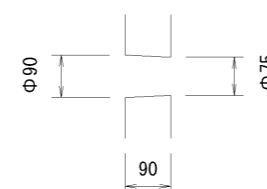




名称	GHウォール	縮尺	1/30	図面	A3	作成日	12/12/20
規格	1種 H=1600	図番	160226-23-0		区分	製品図	

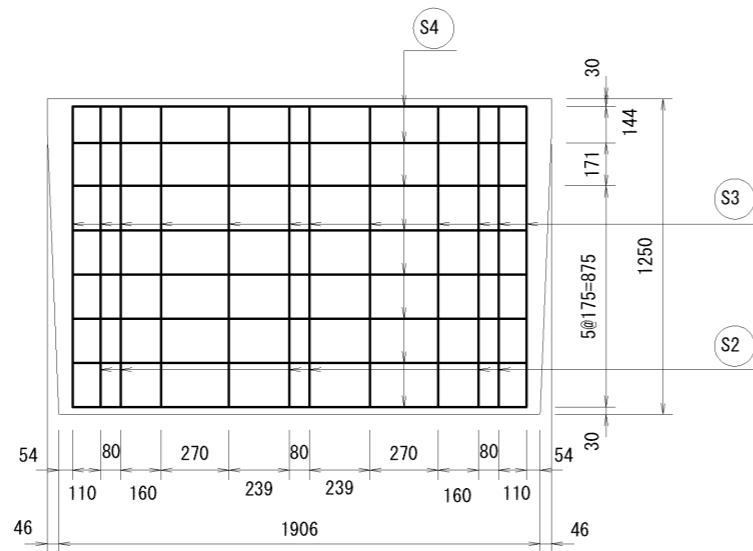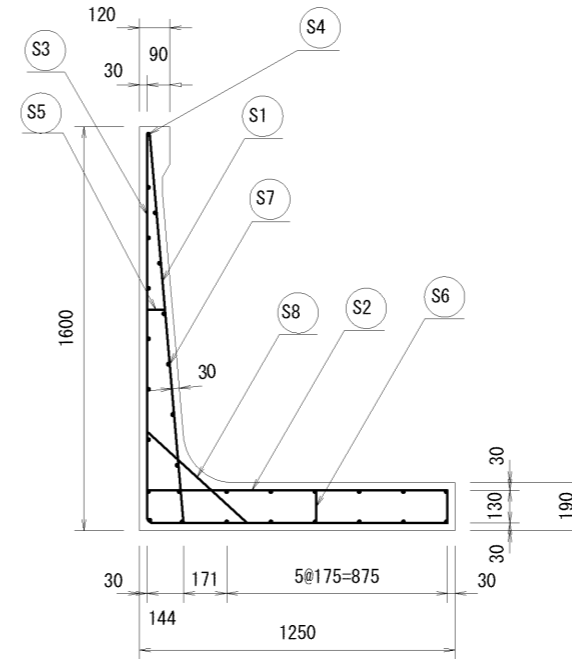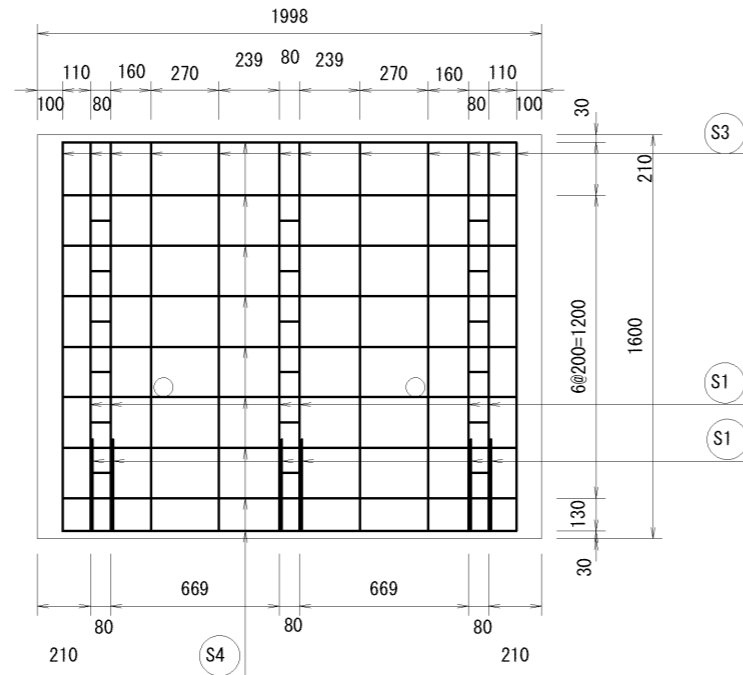


材料表

名称	径	本数	長さ	m当り重量	重量	摘要
鉄筋 S1	D13	6	1.545	0.995	9.224	—
” S2	”	6	1.210	0.995	7.224	—
” S3	D 6	12	2.745	0.249	8.202	└
” S4	”	16	1.840	0.249	7.331	—
” S5	”	6	0.090	0.249	0.134	—
” S6	”	12	0.140	0.249	0.418	
” S7	”	39	0.110	0.249	1.068	
” S8	”	6	0.535	0.249	0.799	/
合計					34.400kg	



名称	GHウォール	縮尺	1/30	図面	A3	作成日	12/12/20
規格	1種 H=1600	図番	160226-24-0		区分	配筋図	

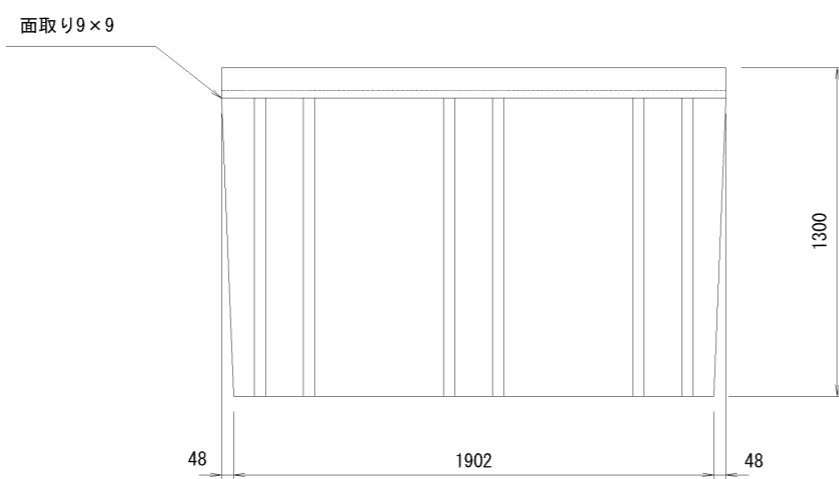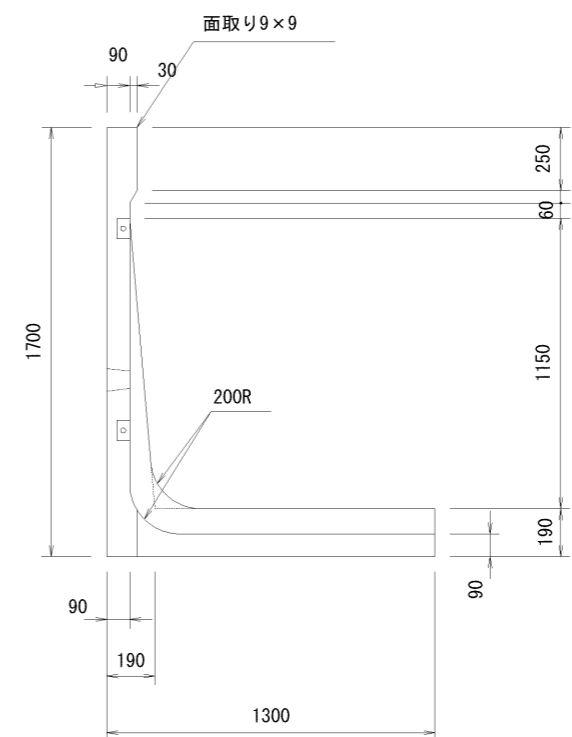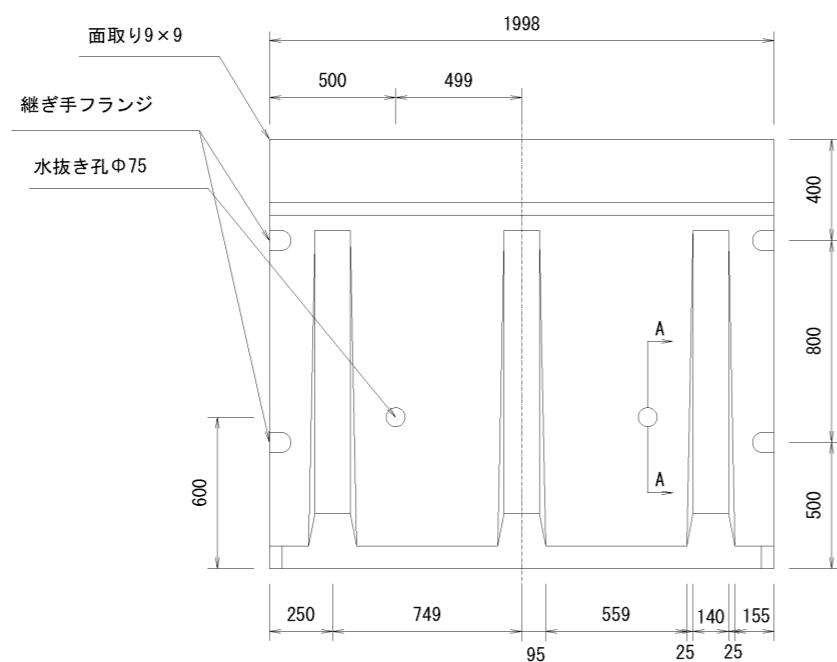

A-A断面図

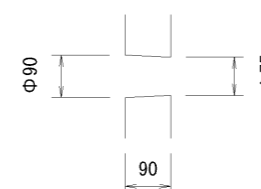


名称	GHウォール	縮尺	1/30	図面	A3	作成日	12/12/20
規格	1種 H=1700	図番	160226-25-0		区分	製品図	



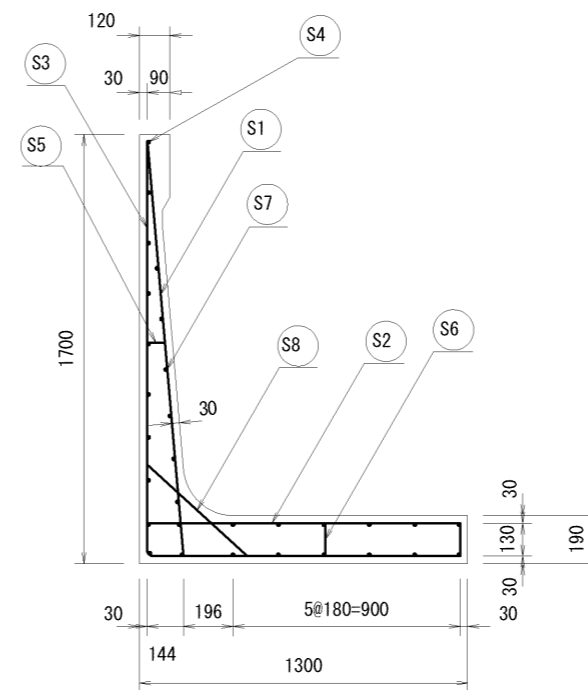
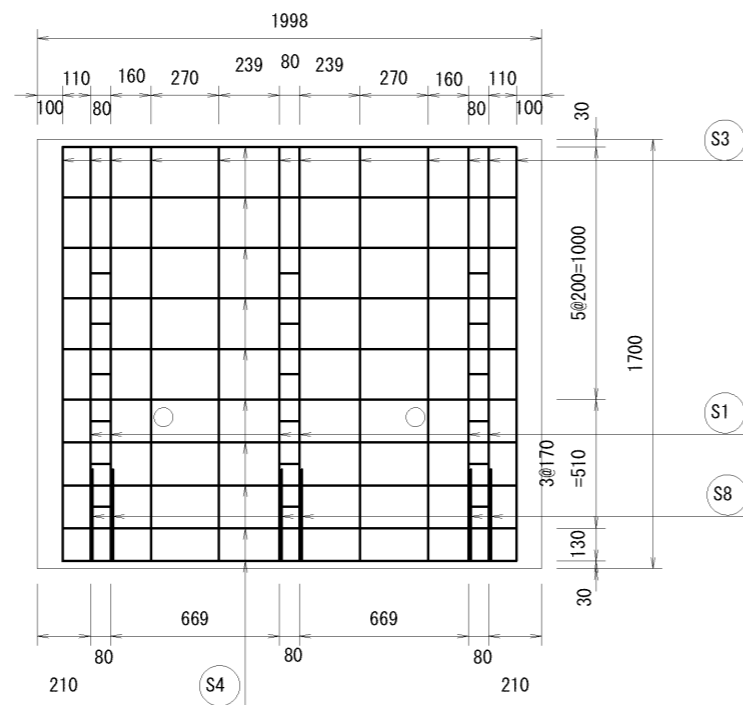


材料表




名称	径	本数	長さ	m当り重量	重量	摘要
鉄筋 S1	D13	6	1.645	0.995	9.821	—
” S2	”	6	1.260	”	7.522	—
” S3	D 6	12	2.895	0.249	8.650	└
” S4	”	17	1.840	”	7.789	—
” S5	”	6	0.090	”	0.134	—
” S6	”	12	0.140	”	0.418	
” S7	”	39	0.110	”	1.068	
” S8	”	6	0.535	”	0.799	/
合計					36.202kg	

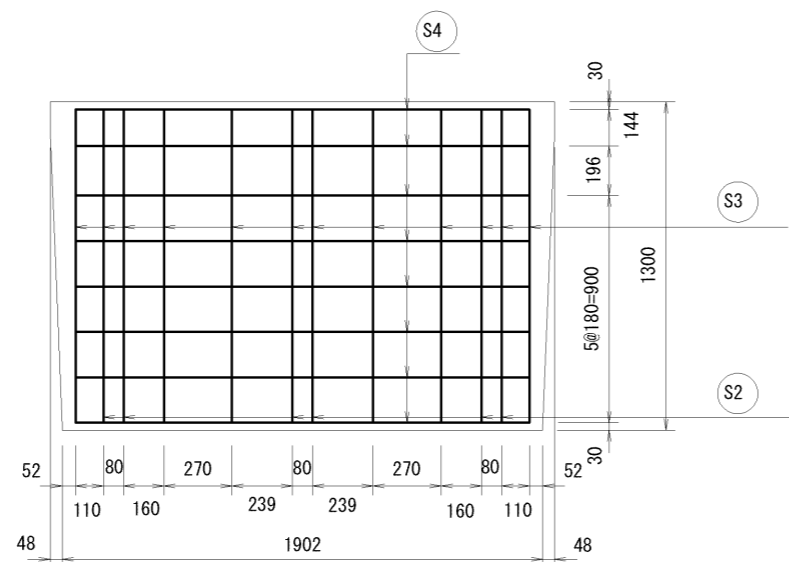

名称	CHウォール	縮尺	1/30	図面	A3	作成日	12/12/20
規格	1種 H=1700	図番	160226-26-0		区分	配筋図	

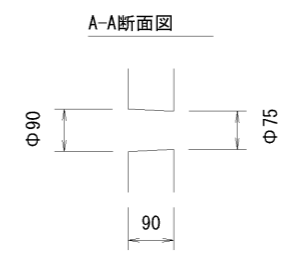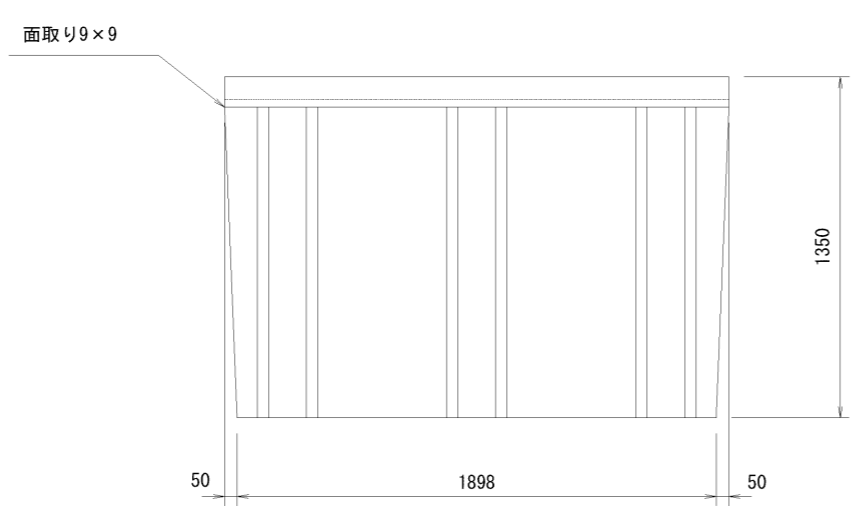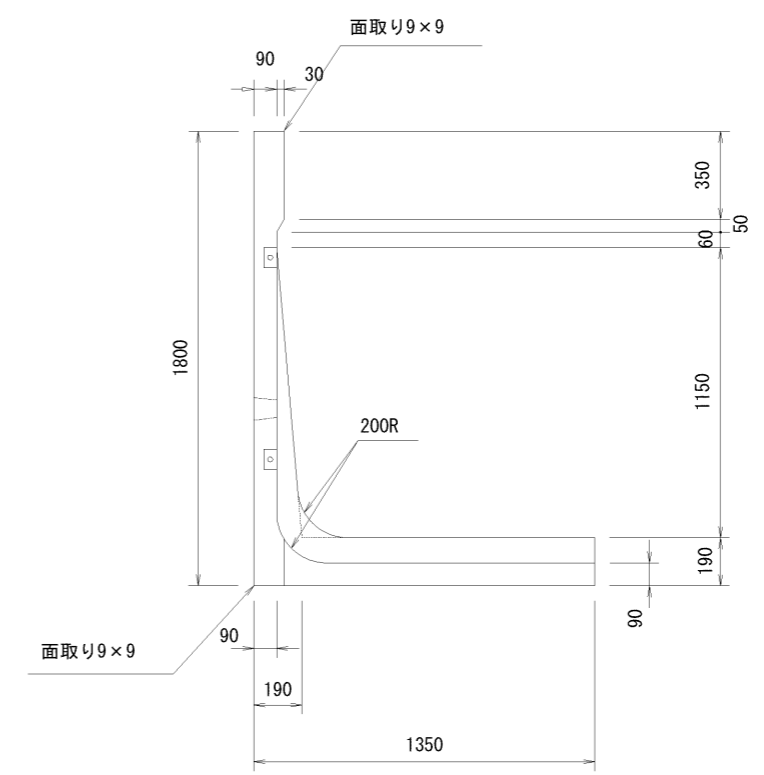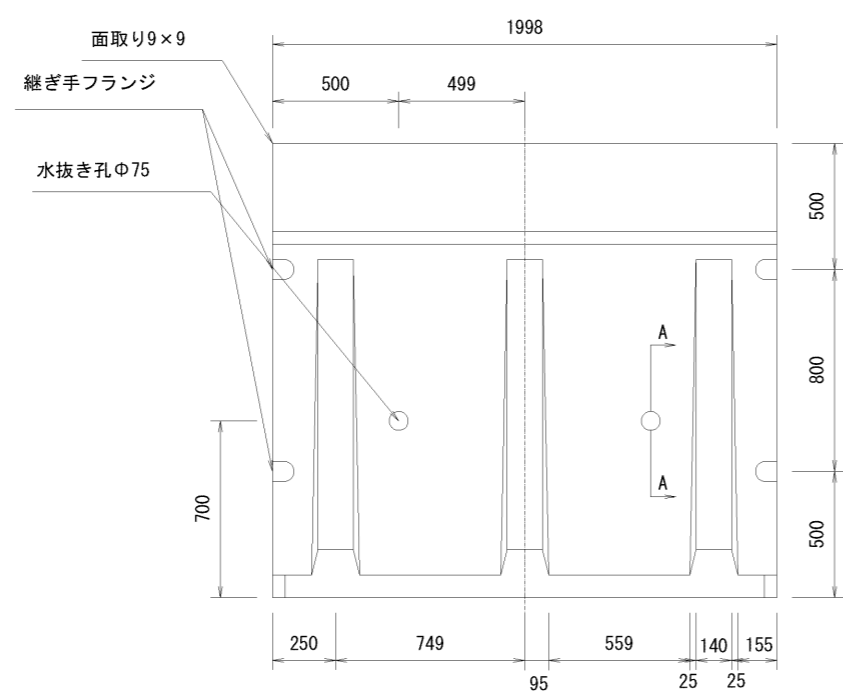




名称	GHウォール	縮尺	1/30	図面	A3	作成日	12/12/20
規格	1種 H=1800	図番	160226-27-0		区分	製品図	

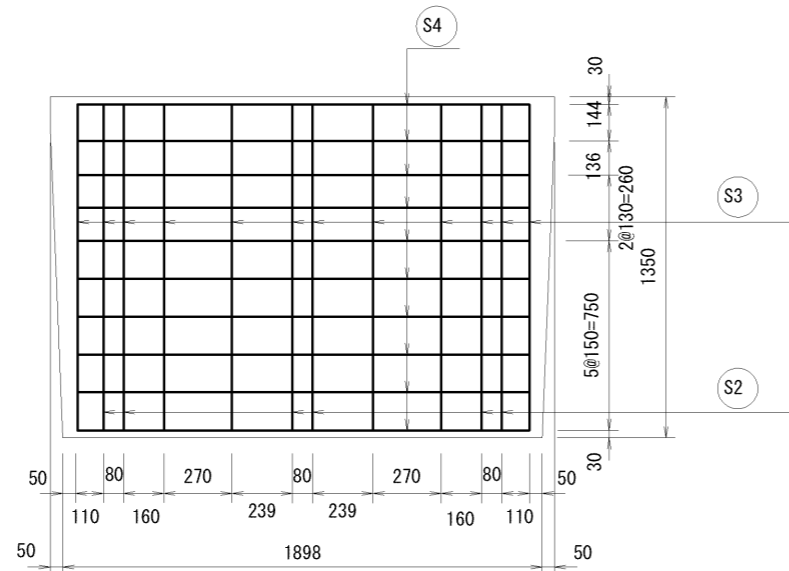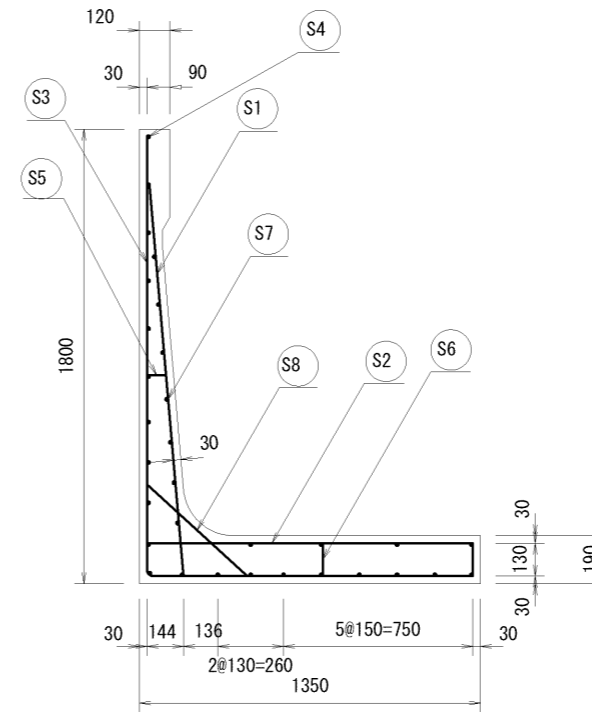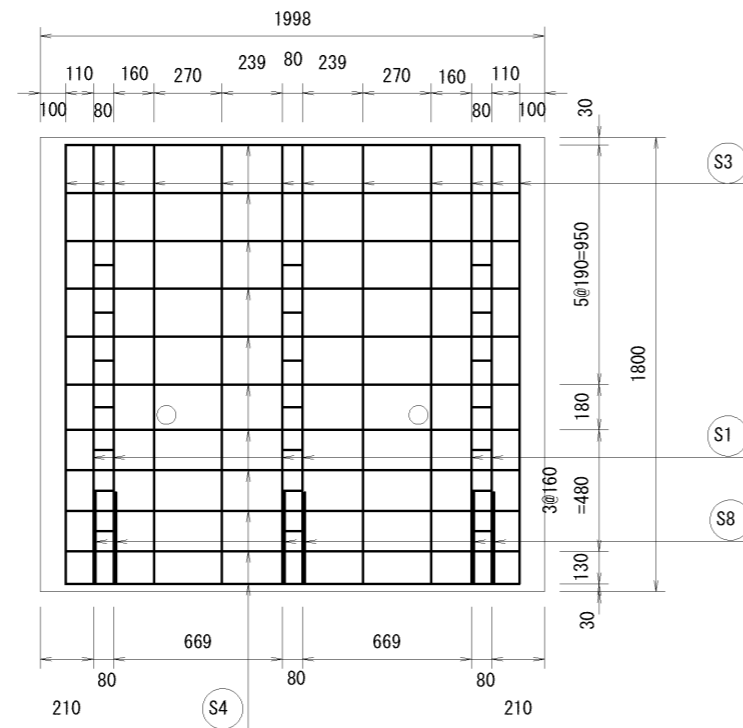


材料表

名称	径	本数	長さ	m当り重量	重量	摘要
鉄筋 S1	D13	6	1.555	0.995	9.283	—
” S2	”	6	1.310	”	7.821	—
” S3	D 6	12	3.045	0.249	9.098	└
” S4	”	20	1.840	”	9.163	—
” S5	”	6	0.085	”	0.127	—
” S6	”	12	0.140	”	0.418	
” S7	”	33	0.110	”	0.904	
” S8	”	6	0.535	”	0.799	/
合計					37.614kg	




名称	CHウォール	縮尺	1/30	図面	A3	作成日	12/12/20
規格	1種 H=1800	図番	160226-28-0		区分	配筋図	

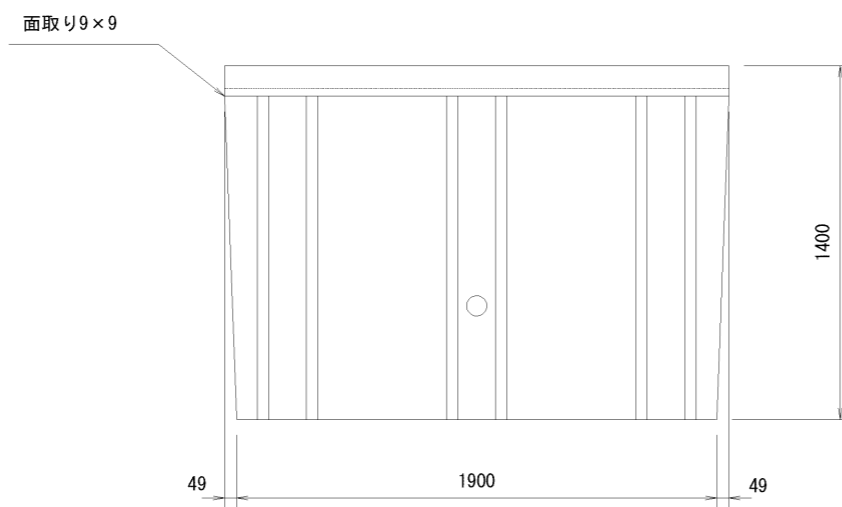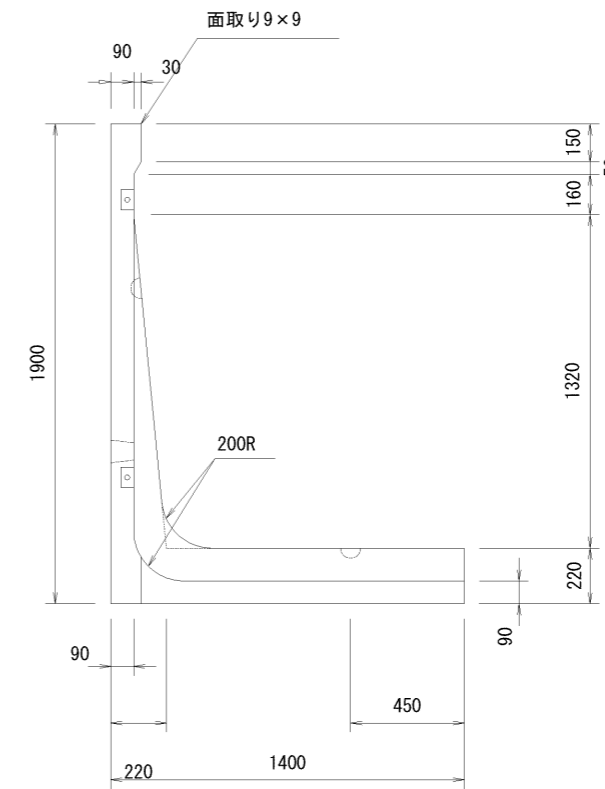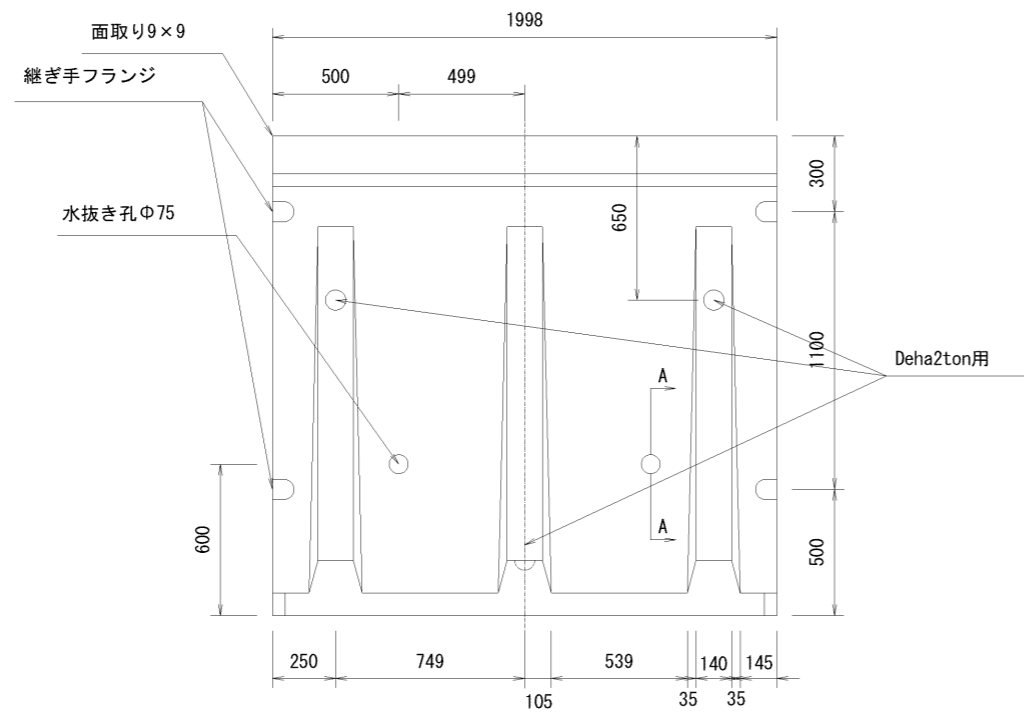

A-A断面図

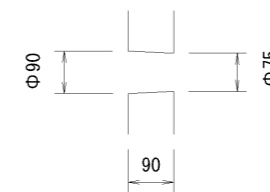




名称	GHウォール	縮尺	1/30	図面	A3	作成日	12/12/20
規格	1種 H=1900	図番	160226-29-0		区分	製品図	

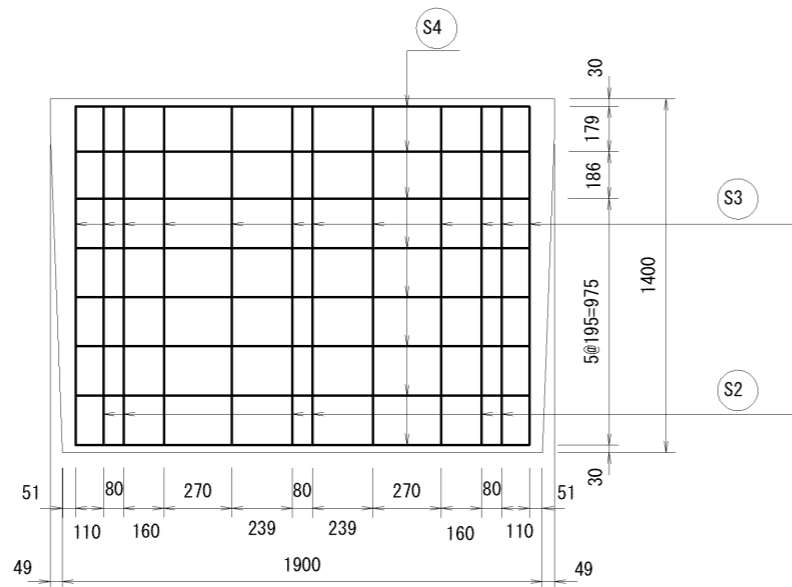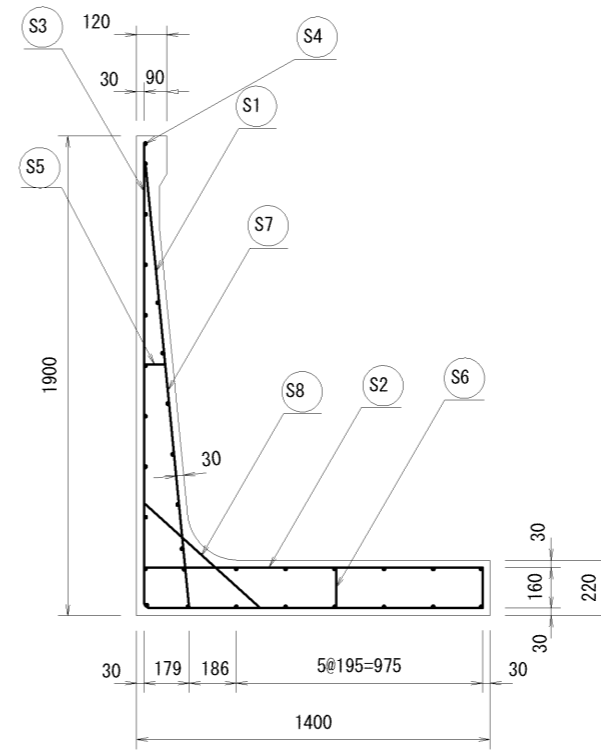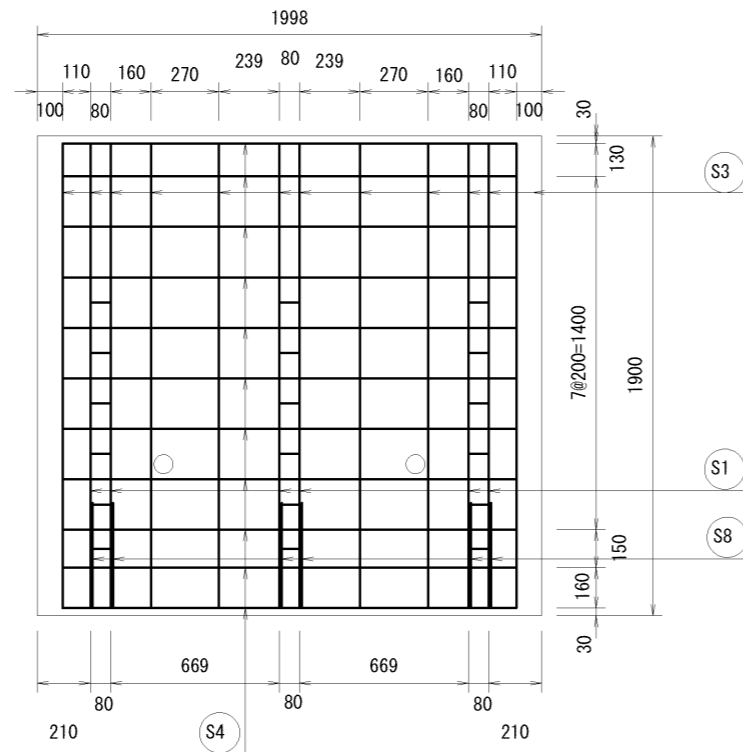


材料表

名称	径	本数	長さ	m当り重量	重量	摘要
鉄筋 S1	D13	6	1.720	0.995	10.268	—
" S2	"	6	1.360	"	8.119	—
" S3	D 6	12	3.195	0.249	9.547	└
" S4	"	18	1.840	"	8.247	—
" S5	"	6	0.100	"	0.149	—
" S6	"	12	0.170	"	0.508	
" S7	"	39	0.110	"	1.068	
" S8	"	6	0.620	"	0.926	/
合計					38.833kg	




名称	GHウォール	縮尺	1/30	図面	A3	作成日	12/12/20
規格	1種 H=1900	図番	160226-30-0		区分	配筋図	

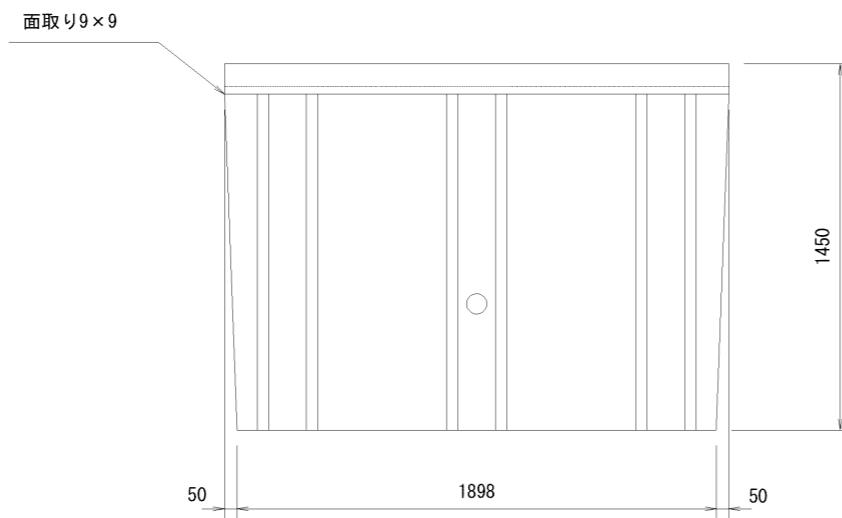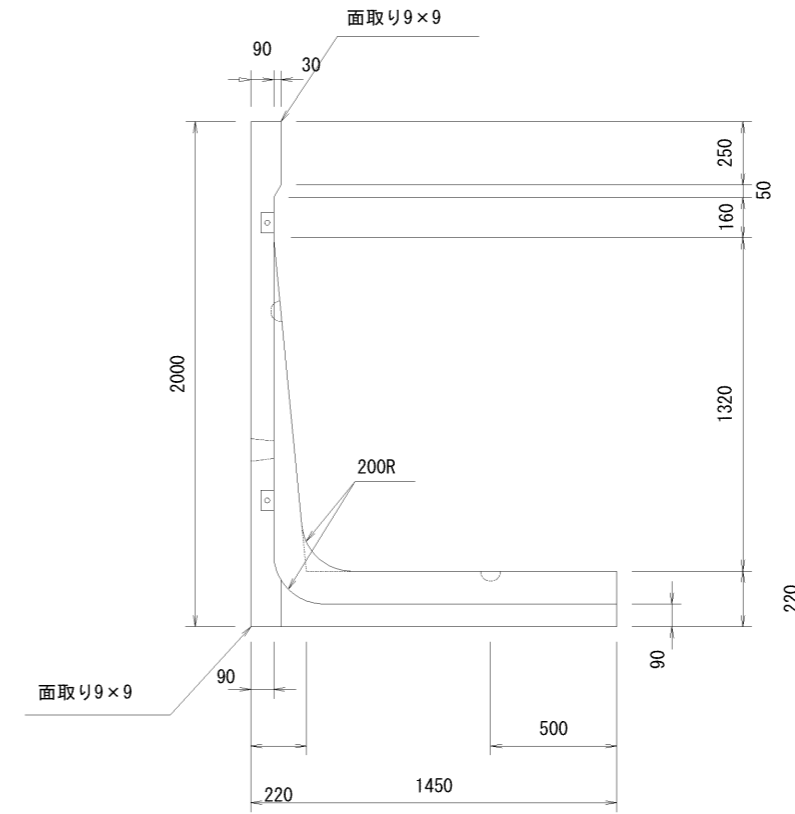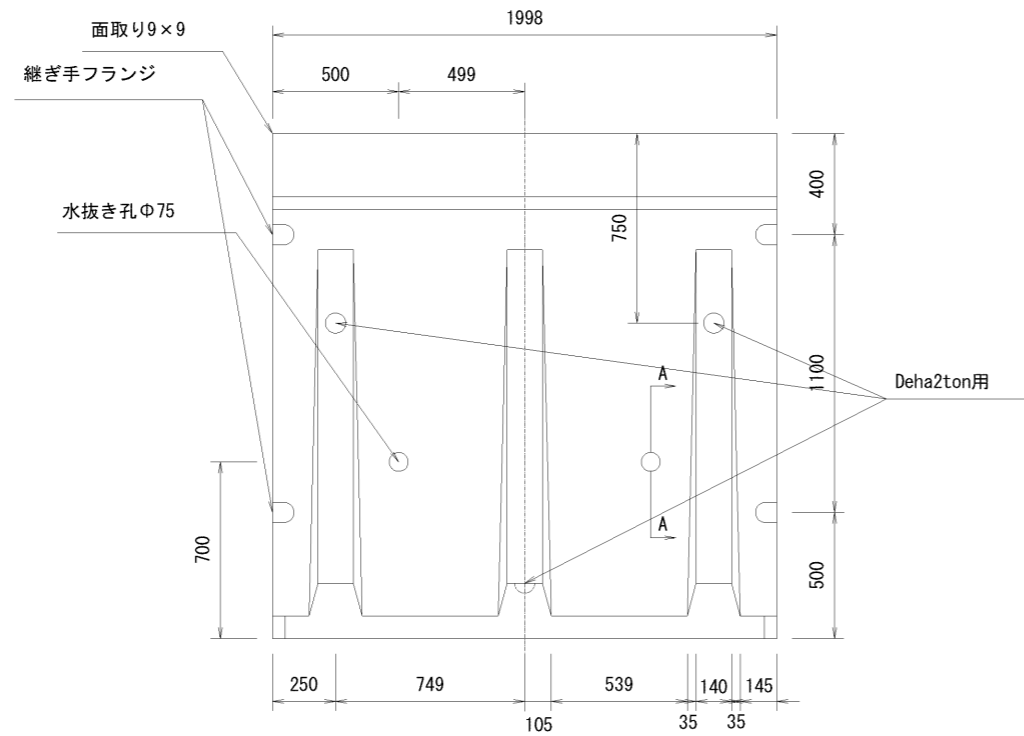

A-A断面図

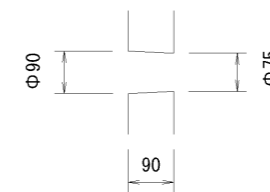




名称	GHウォール	縮尺	1/30	図面	A3	作成日	12/12/20
規格	1種 H=2000	図番	160226-31-0		区分	製品図	

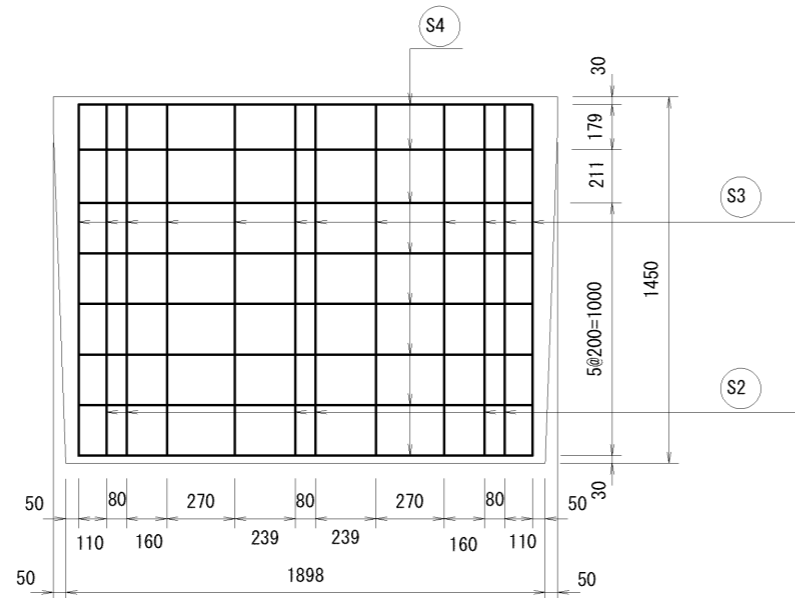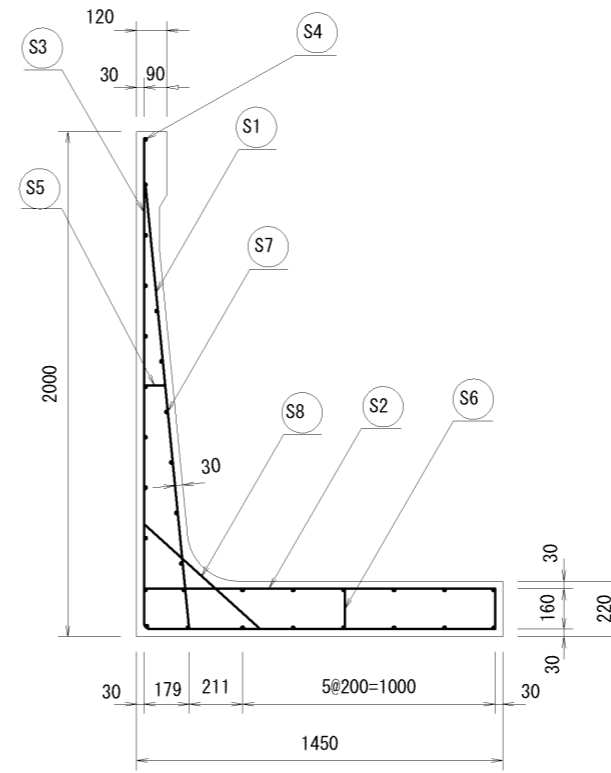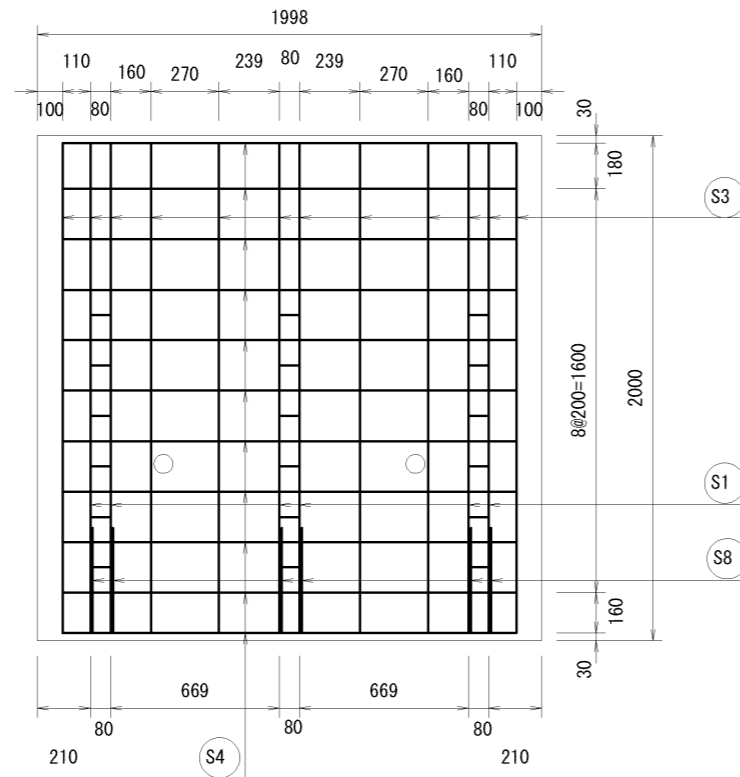


材料表

名称	径	本数	長さ	m当り重量	重量	摘要
鉄筋 S1	D13	6	1.770	0.995	10.567	—
” S2	”	6	1.410	”	8.418	—
” S3	D 6	12	3.345	0.249	9.995	└
” S4	”	18	1.840	”	8.247	—
” S5	”	6	0.095	”	0.142	—
” S6	”	12	0.170	”	0.508	
” S7	”	39	0.110	”	1.068	
” S8	”	6	0.620	”	0.926	/
合計					39.871kg	




名称	CHウォール	縮尺	1/30	図面	A3	作成日	12/12/20
規格	1種 H=2000	図番	160226-32-0		区分	配筋図	

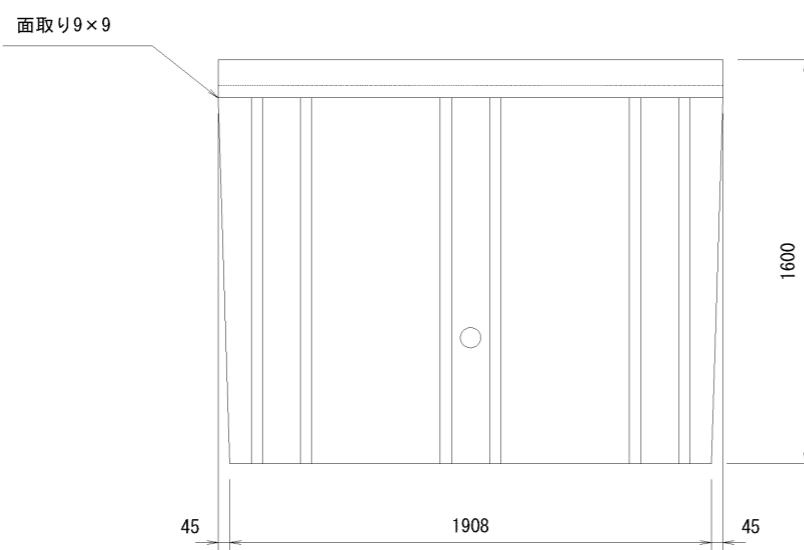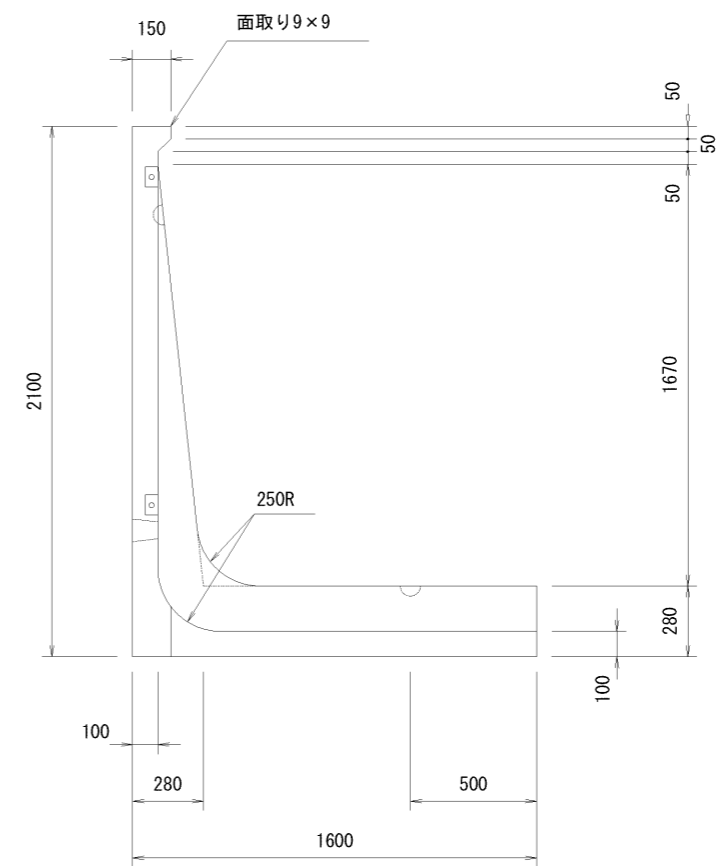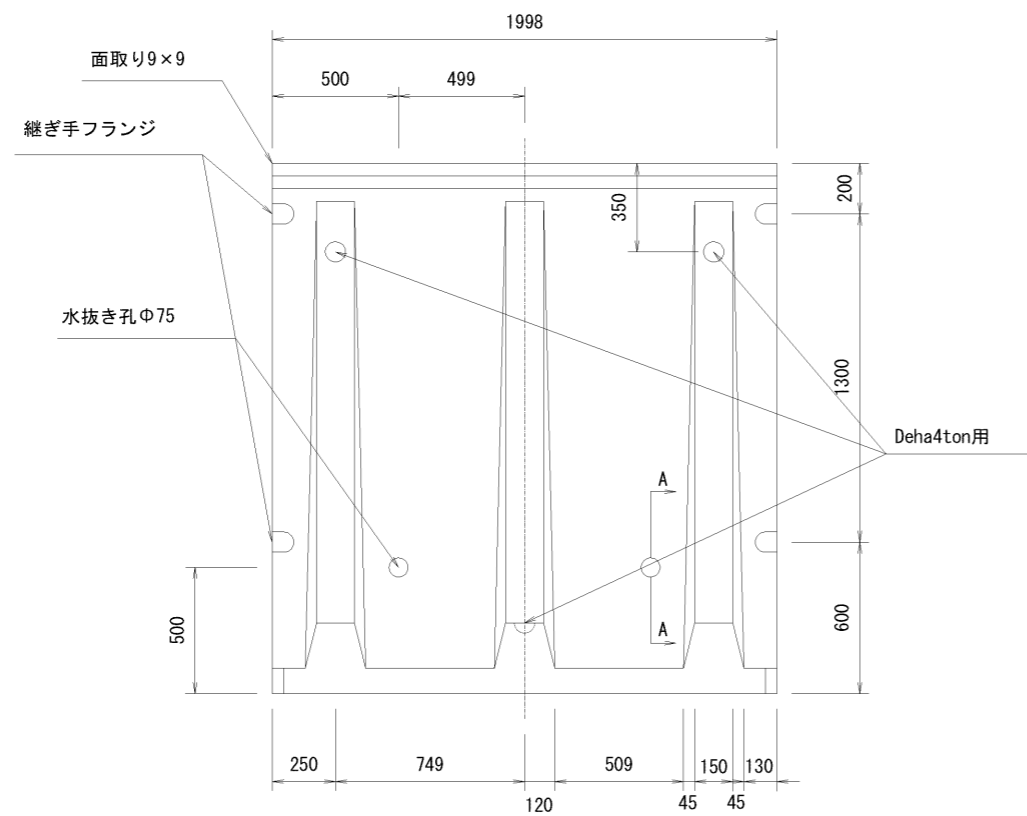

A-A断面図

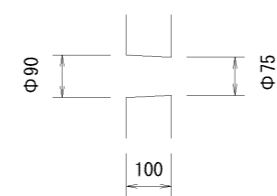





名称	CHウォール	縮尺	1/30	図面	A3	作成日	12/12/20
規格	1種 H=2100	図番	160226-33-0		区分	製品図	

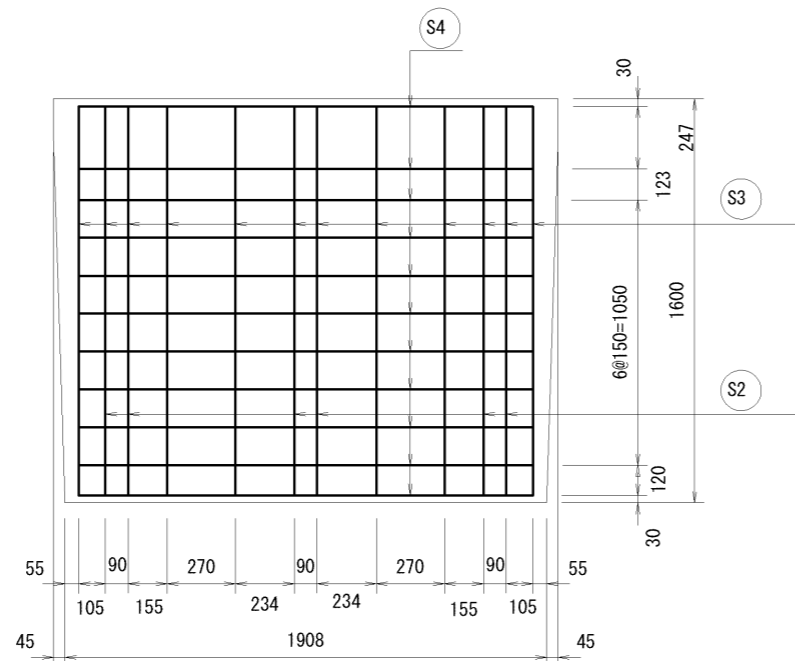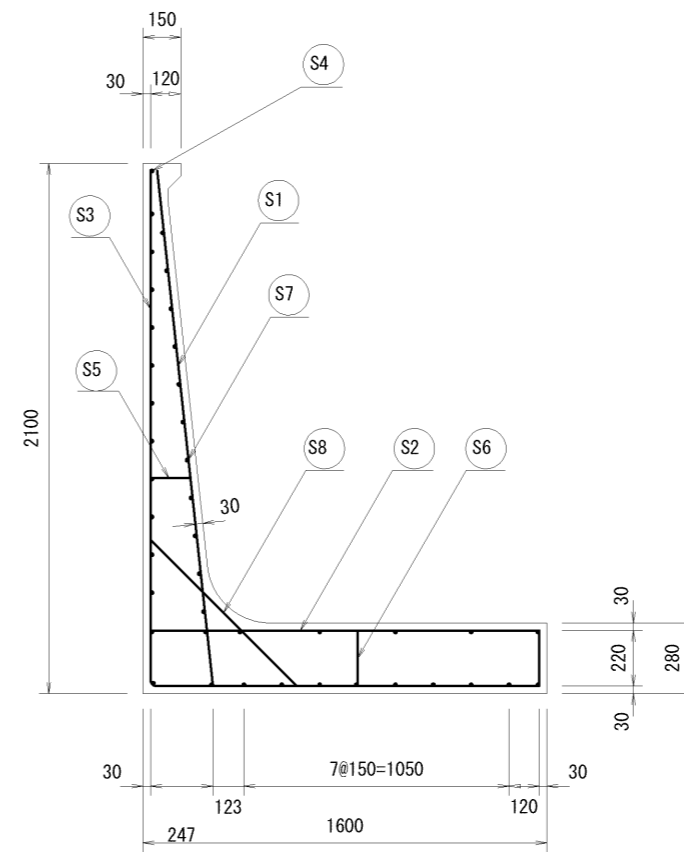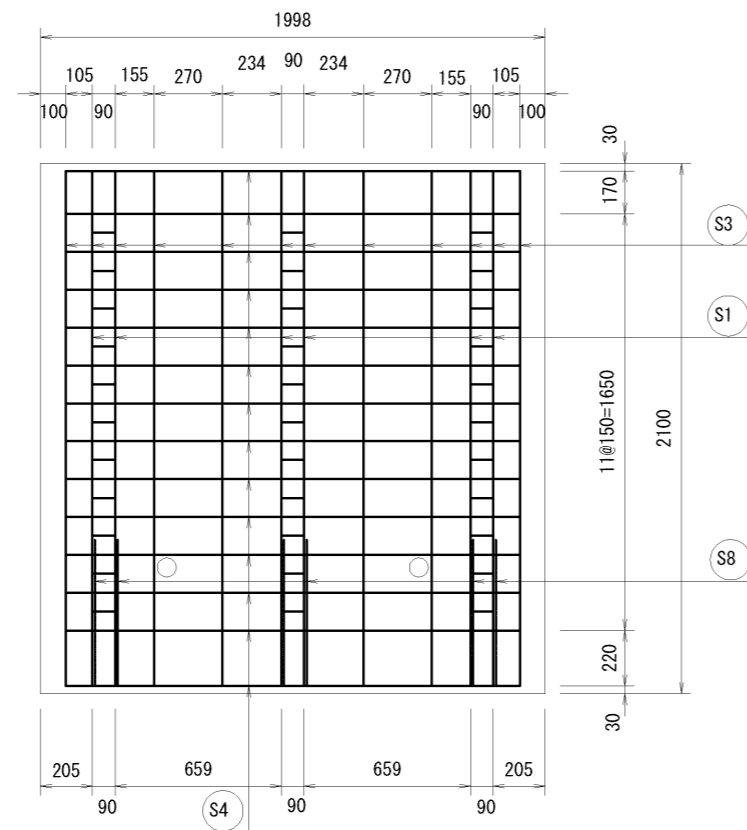




材料表

名称	径	本数	長さ	m当り重量	重量	摘要
鉄筋 S1	D13	6	2.070	0.995	12.358	—
” S2	”	6	1.560	”	9.313	—
” S3	D 6	12	3.595	0.249	10.742	└
” S4	”	24	1.840	”	10.996	—
” S5	”	6	0.145	”	0.217	—
” S6	”	12	0.230	”	0.687	
” S7	”	51	0.120	”	1.524	
” S8	”	6	0.825	”	1.233	/
合計					47.069kg	

名称	CHウォール	縮尺	1/30	図面	A3	作成日	12/12/20
規格	1種 H=2100	図番	160226-34-0		区分	配筋図	

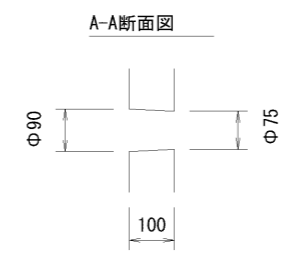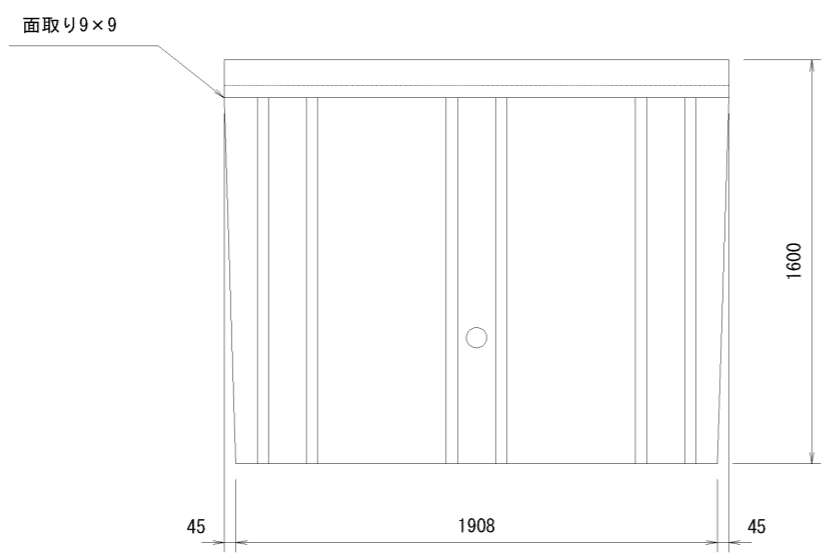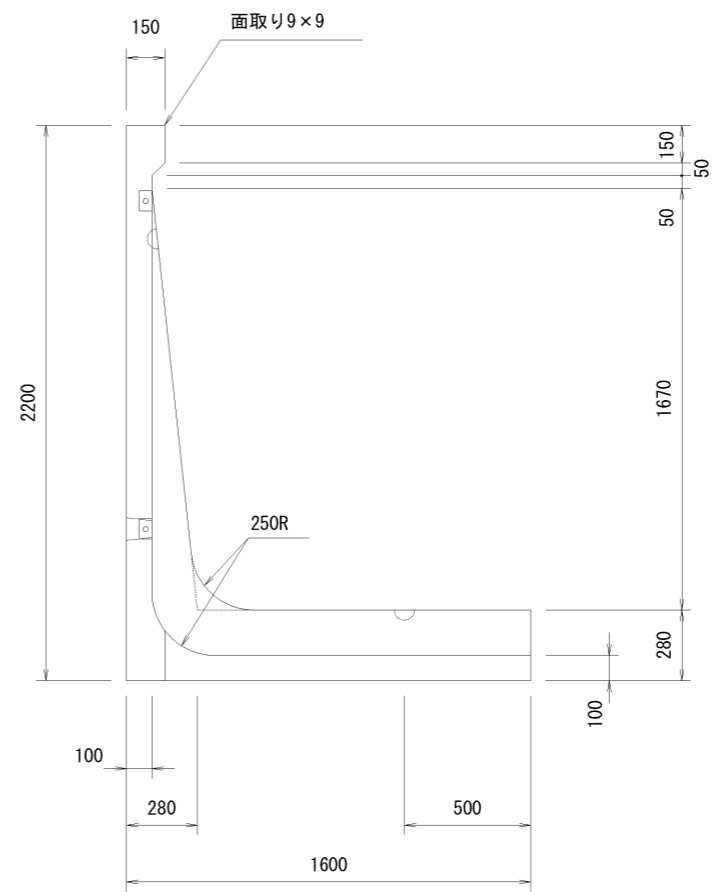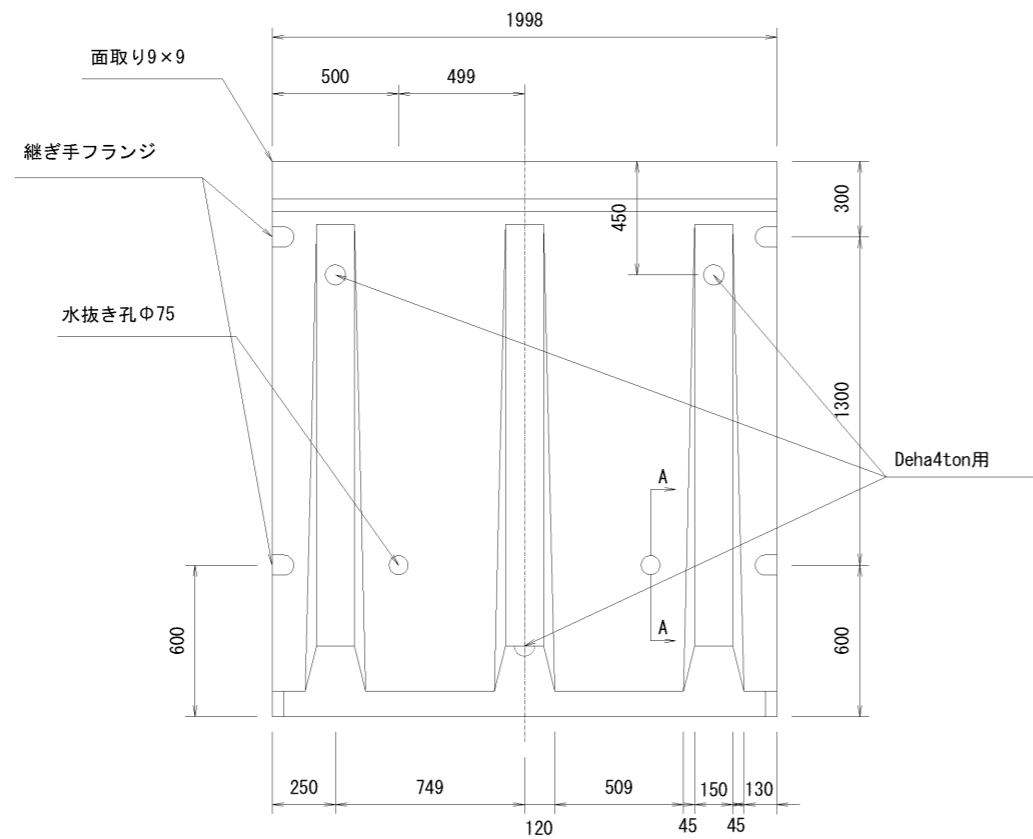




名称	CHウォール	縮尺	1/30	図面	A3	作成日	12/12/20
規格	1種 H=2200	図番	160226-35-0		区分	製品図	

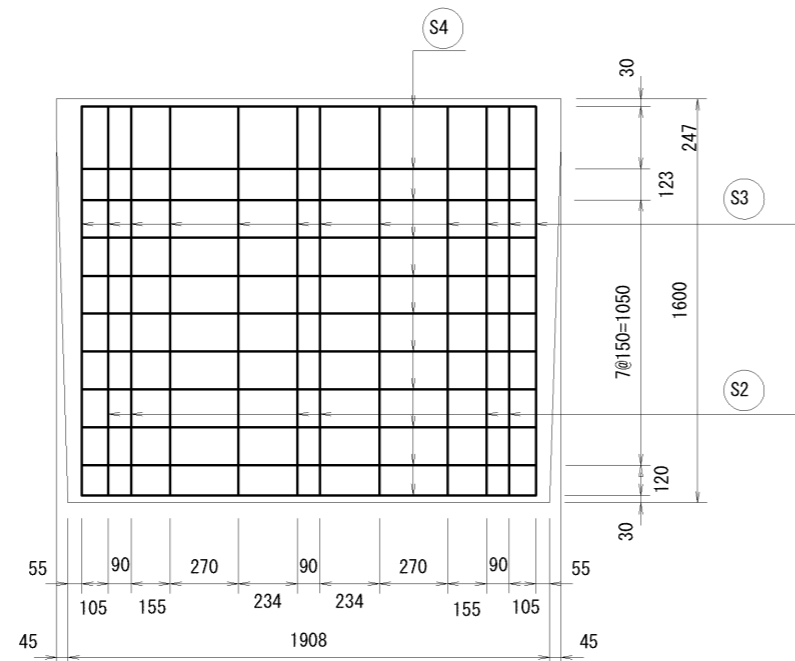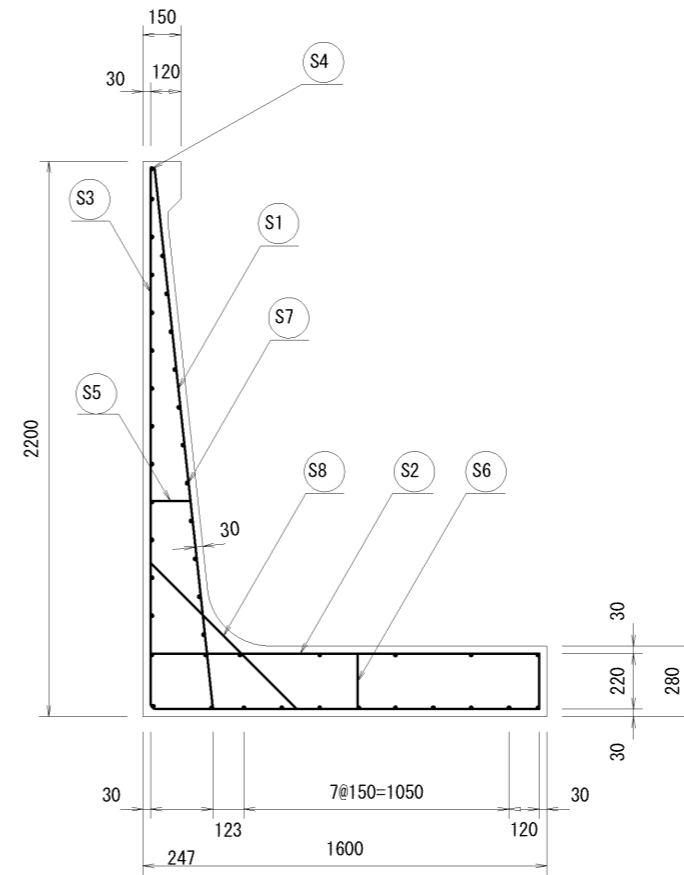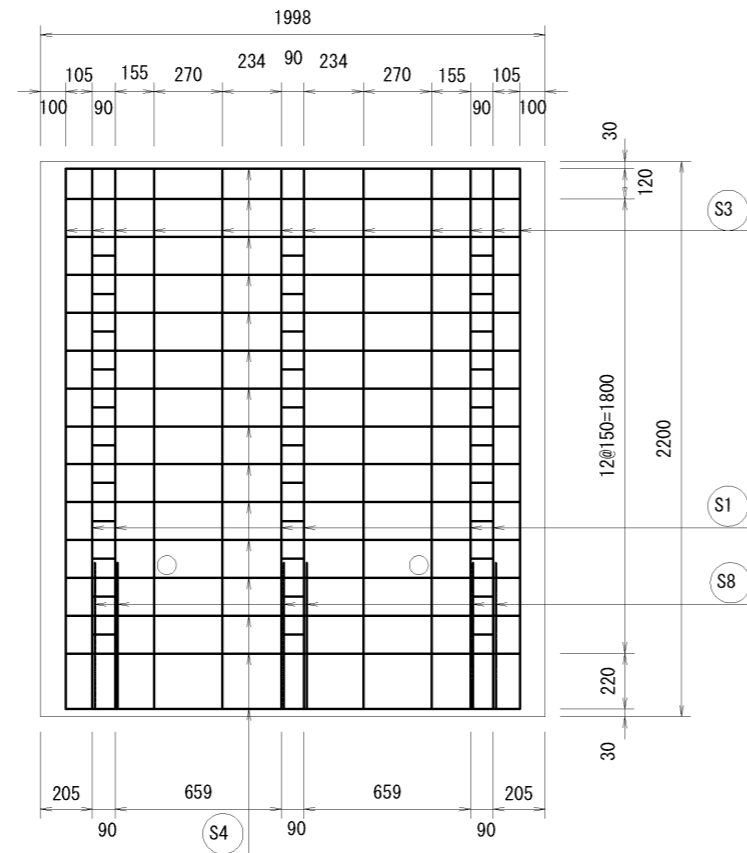


材料表


名称	径	本数	長さ	m当り重量	重量	摘要
鉄筋 S1	D13	6	2.170	0.995	12.955	↘
〃 S2	〃	6	1.560	〃	9.313	—
〃 S3	D 6	12	3.695	0.249	11.041	└
〃 S4	〃	25	1.840	〃	11.454	—
〃 S5	〃	6	0.150	〃	0.224	—
〃 S6	〃	12	0.230	〃	0.687	
〃 S7	〃	51	0.120	〃	1.524	
〃 S8	〃	6	0.825	〃	1.233	↗
合計					48.431kg	




名称	CHウォール	縮尺	1/30	図面	A3	作成日	12/12/20
規格	1種 H=2200	図番	160226-36-0		区分	配筋図	

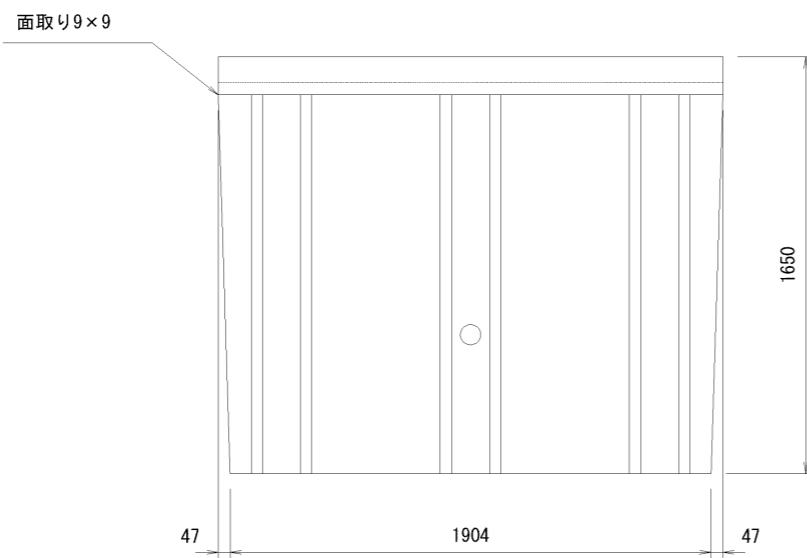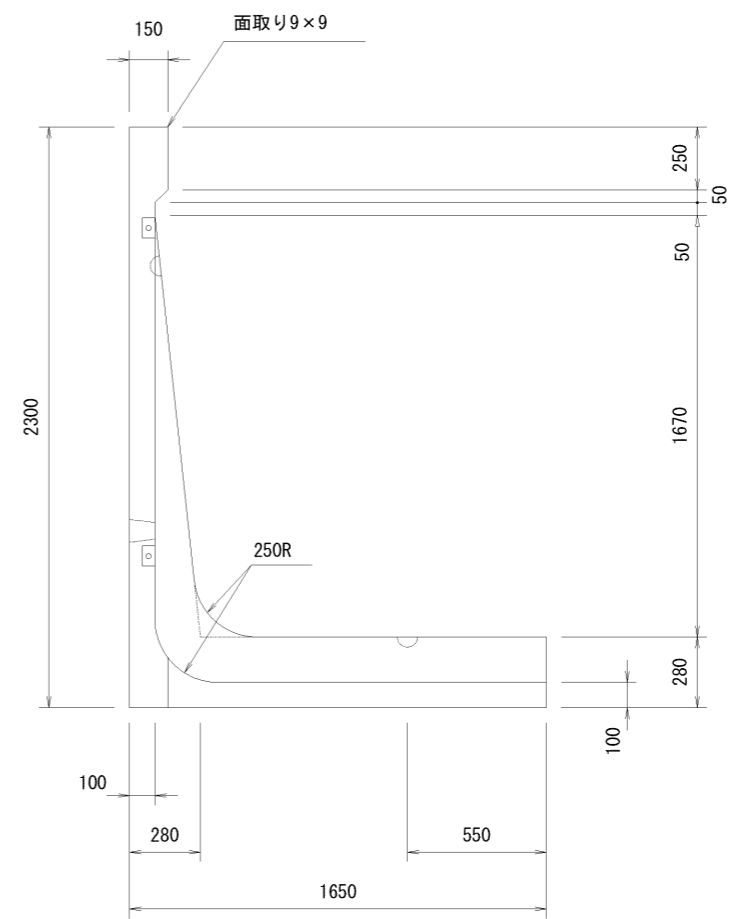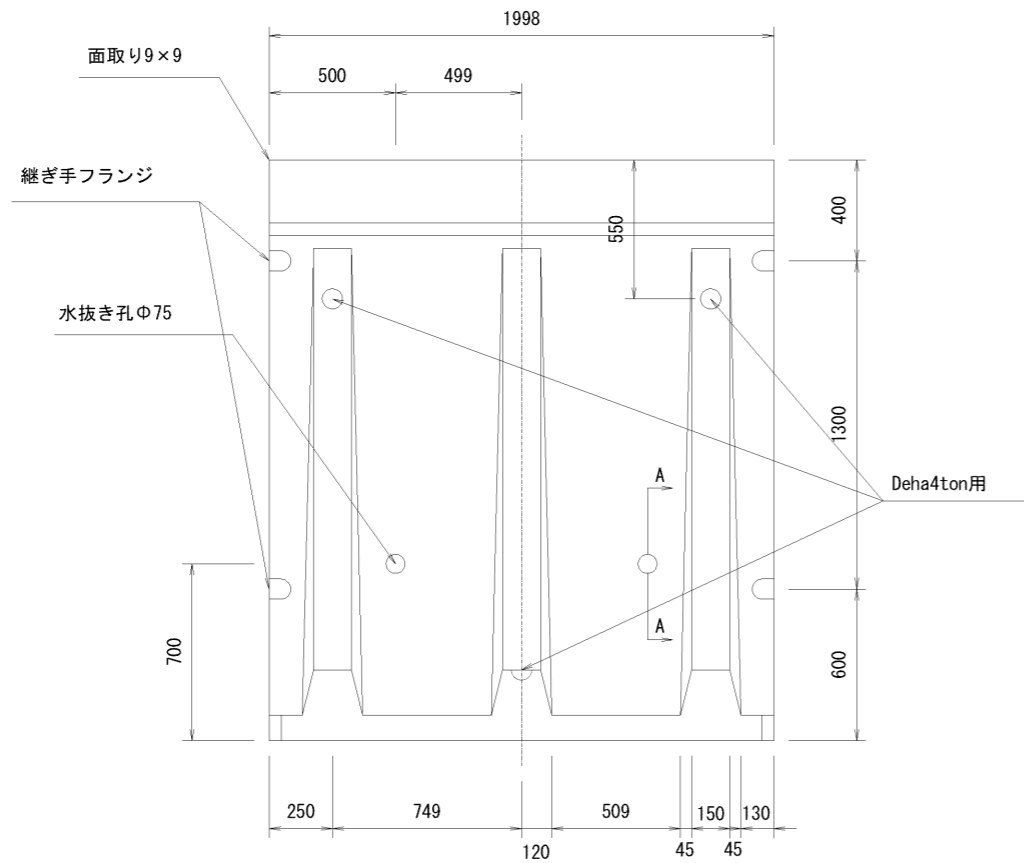

A-A断面図

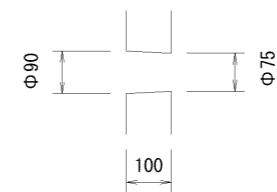




名称	CHウォール	縮尺	1/30	図面	A3	作成日	12/12/20	 和光産業株式会社
規格	1種 H=2300	図番	160226-37-0		区分	製品図		

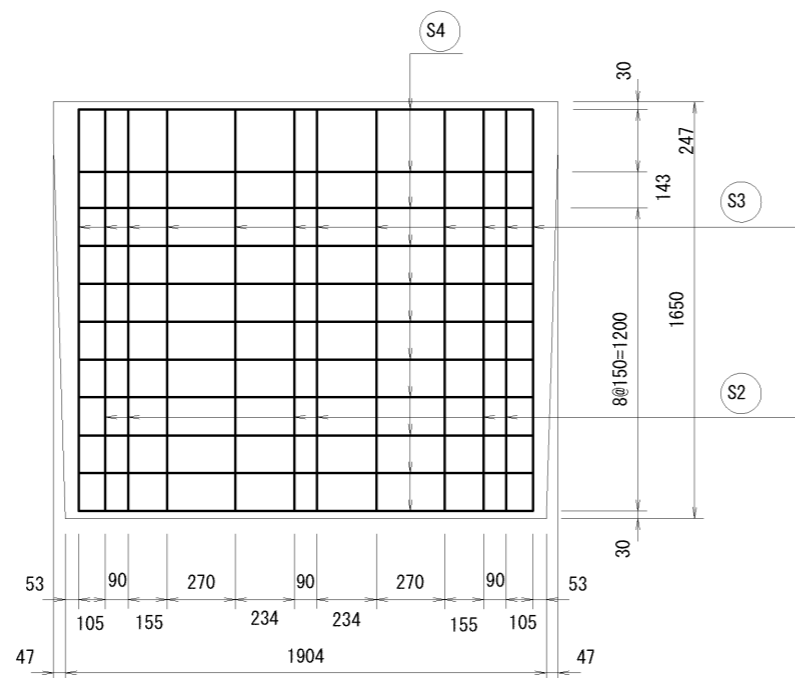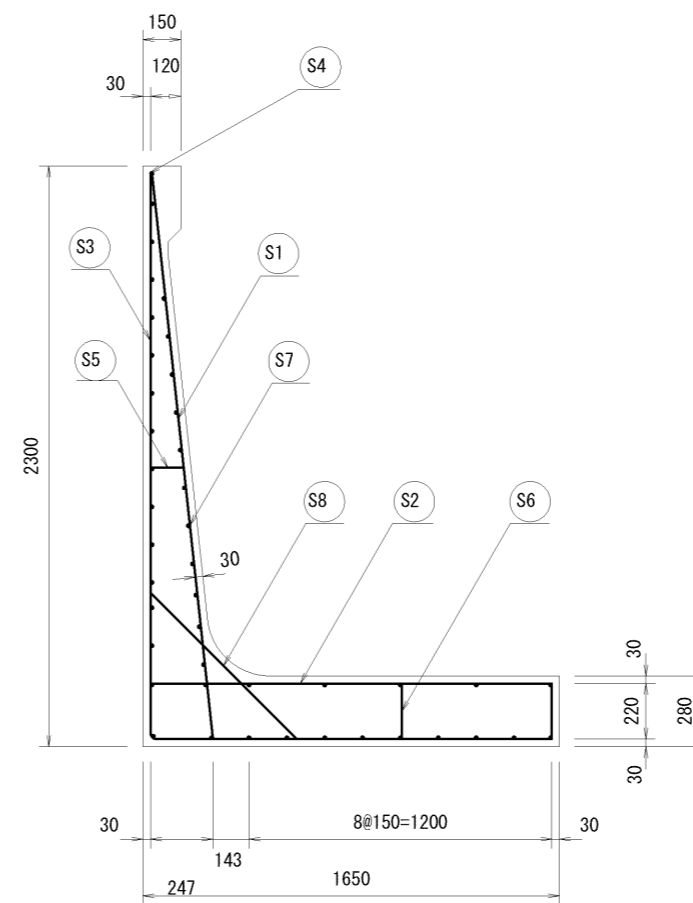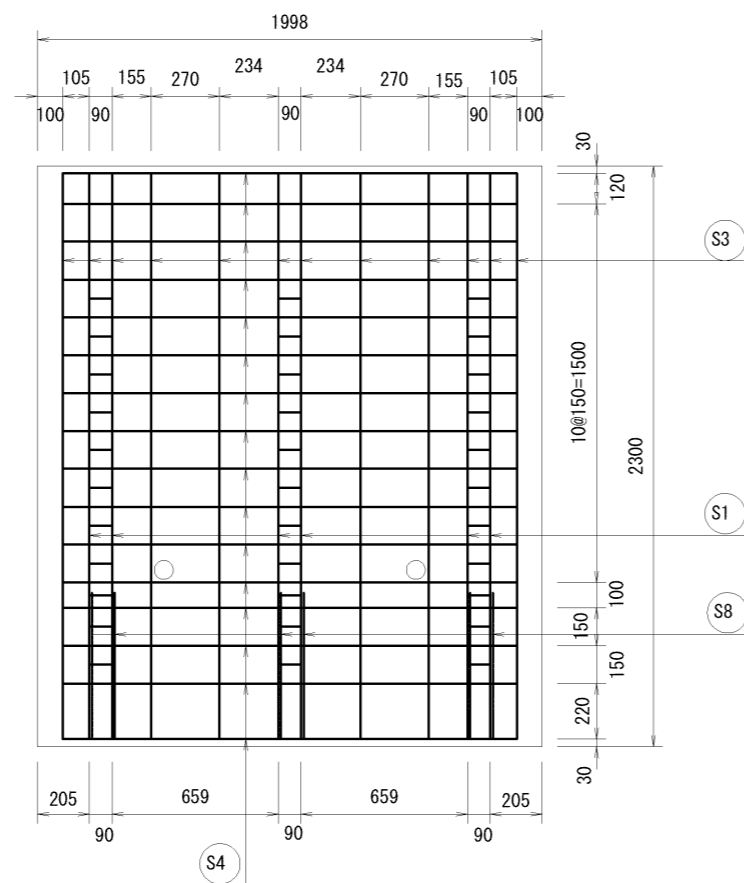


材料表

名称	径	本数	長さ	m当り重量	重量	摘要
鉄筋 S1	D16	6	2.255	1.560	21.107	—
” S2	”	6	1.610	”	15.070	—
” S3	D 6	12	3.845	0.249	11.489	└
” S4	”	26	1.840	”	11.912	—
” S5	”	6	0.145	”	0.217	—
” S6	”	12	0.230	”	0.687	
” S7	”	51	0.120	”	1.524	
” S8	”	6	0.825	”	1.233	/
合計					63.238kg	




名称	CHウォール	縮尺	1/30	図面	A3	作成日	12/12/20
規格	1種 H=2300	図番	160226-38-0		区分	配筋図	

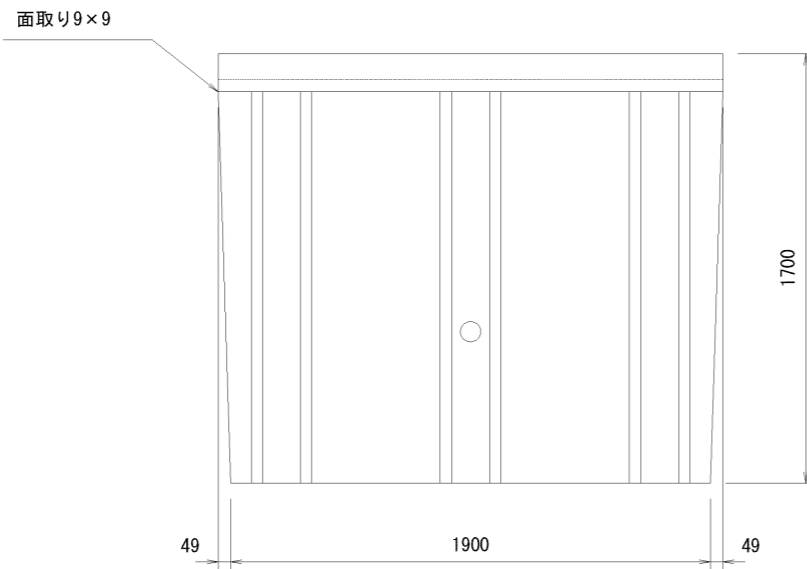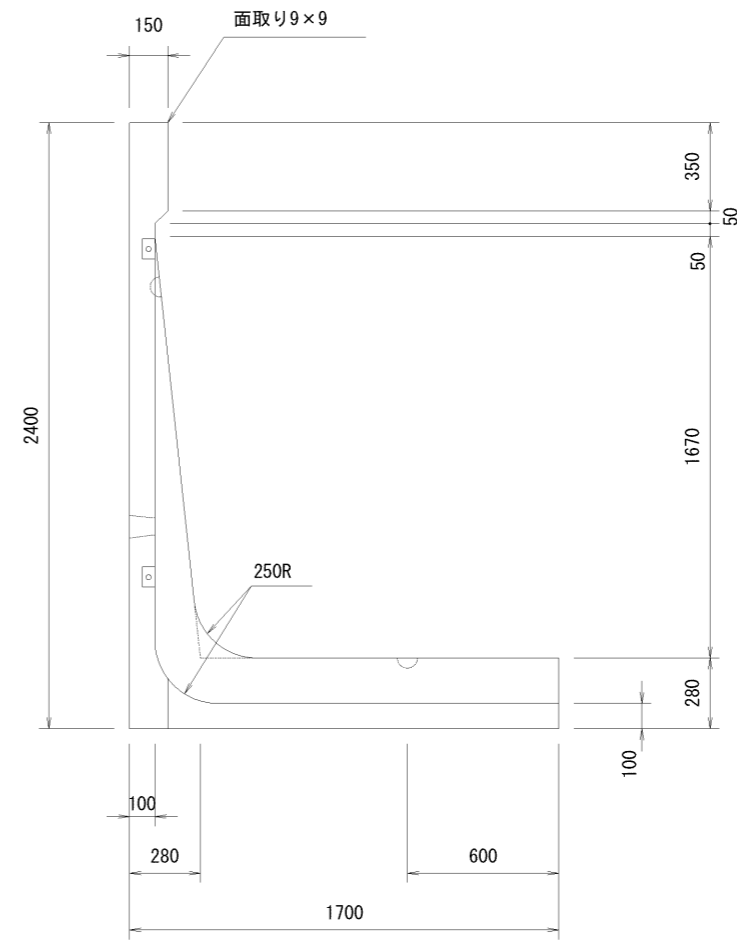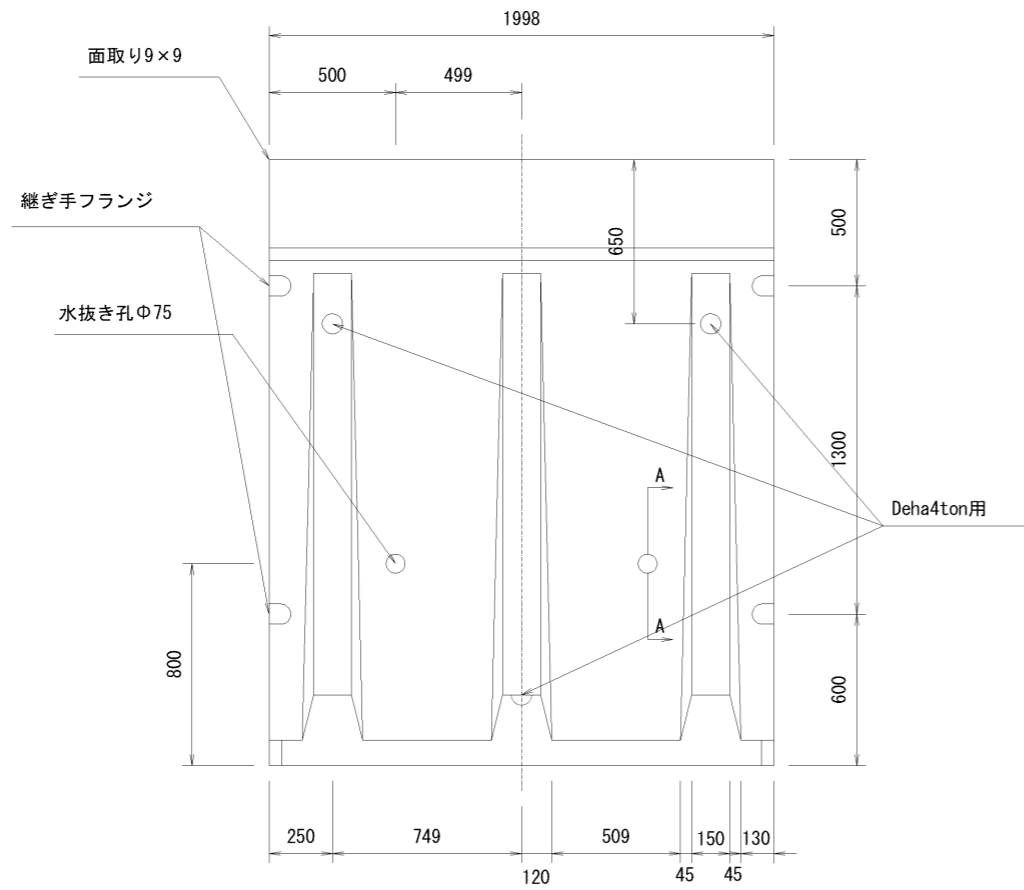

A-A断面図

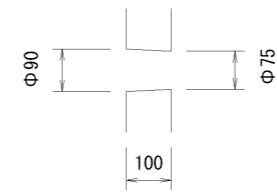




名称	CHウォール	縮尺	1/30	図面	A3	作成日	12/12/20
規格	1種 H=2400	図番	160226-39-0		区分	製品図	

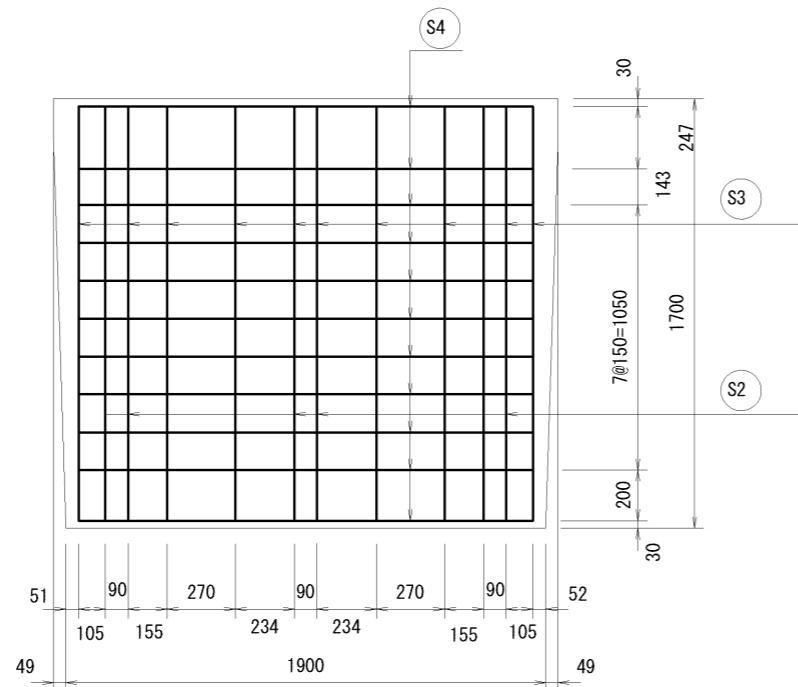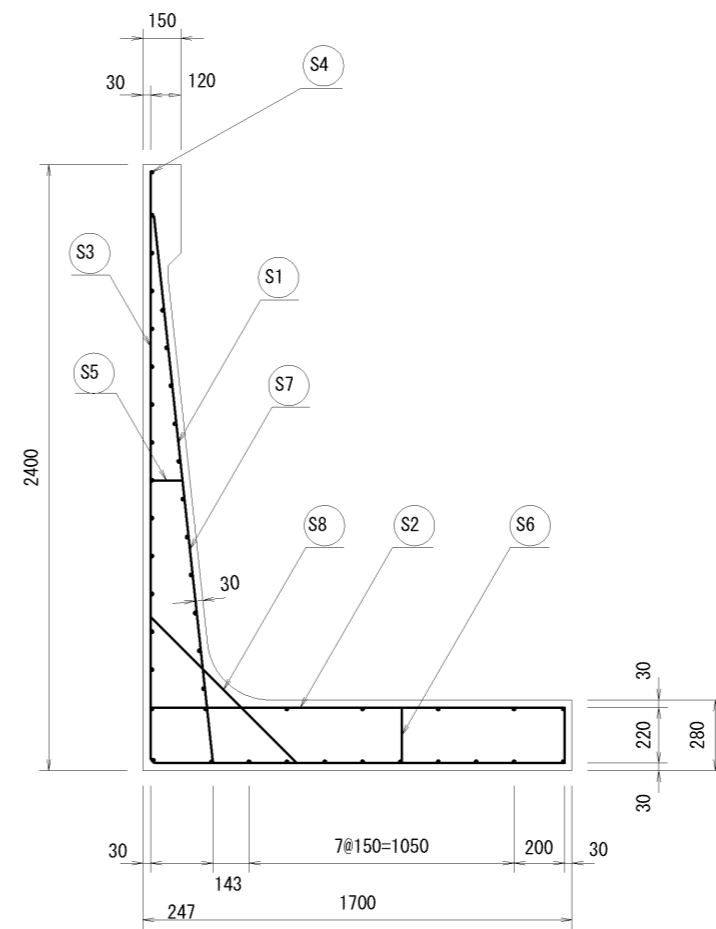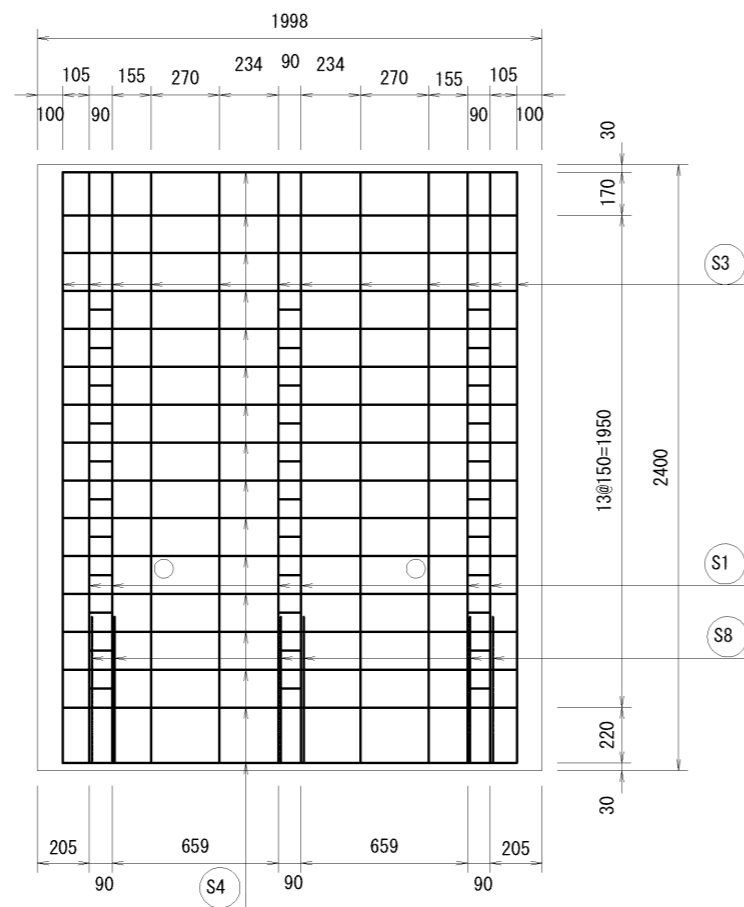


材料表

名称	径	本数	長さ	m当り重量	重量	摘要
鉄筋 S1	D16	6	2.185	1.560	20.452	—
” S2	”	6	1.660	”	15.538	—
” S3	D 6	12	3.995	0.249	11.937	└
” S4	”	26	1.840	”	11.912	—
” S5	”	6	0.135	”	0.202	—
” S6	”	12	0.230	”	0.687	
” S7	”	51	0.120	”	1.524	
” S8	”	6	0.825	”	1.233	/
合計					63.485kg	




名称	GHウォール	縮尺	1/30	図面	A3	作成日	12/12/20
規格	1種 H=2400	図番	160226-40-0		区分	配筋図	

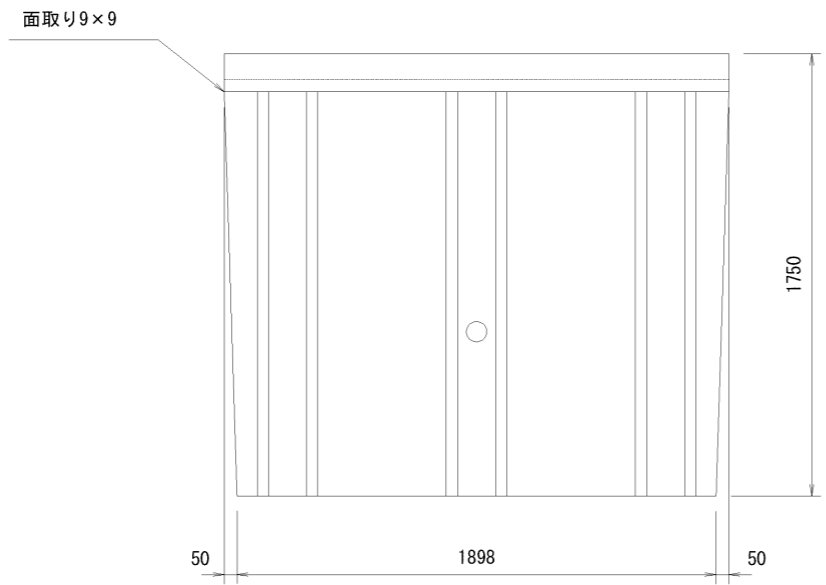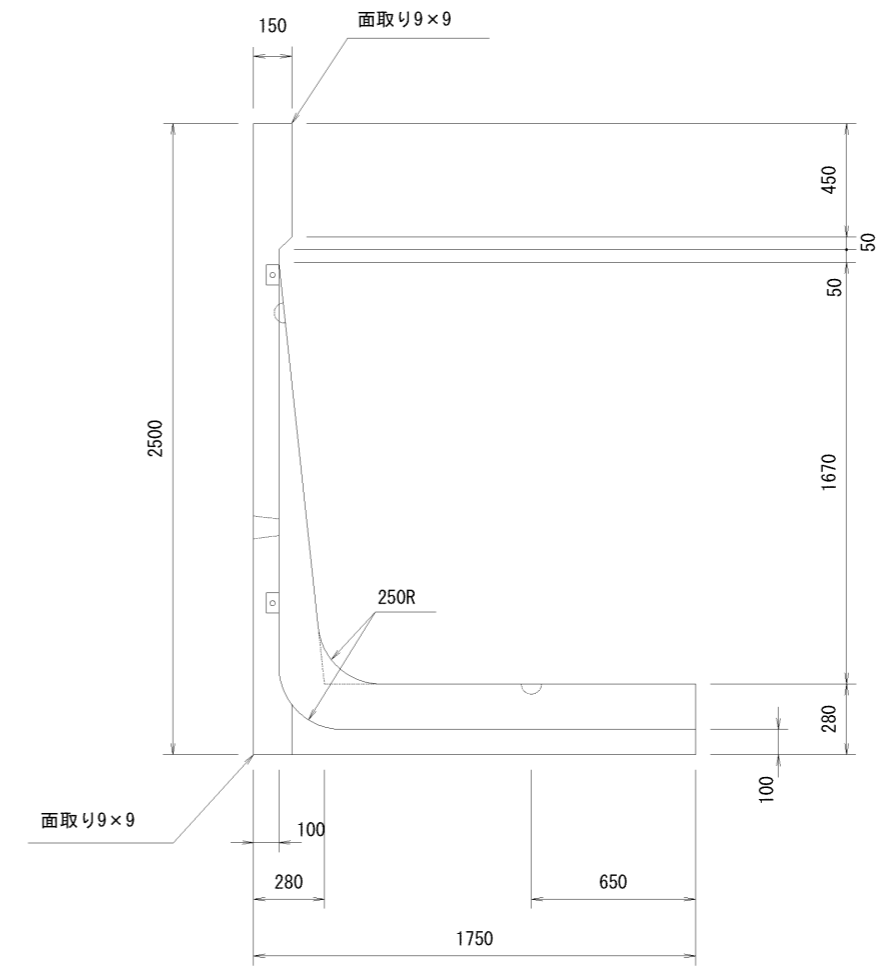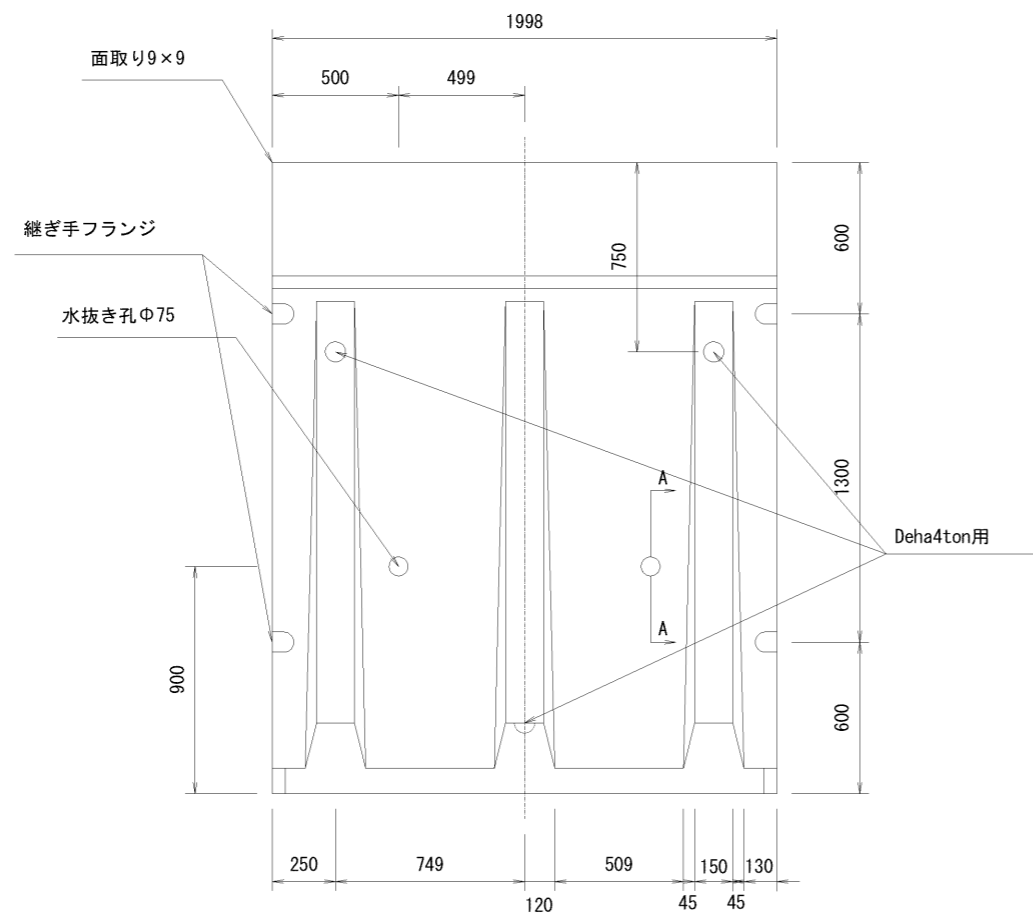

A-A断面図

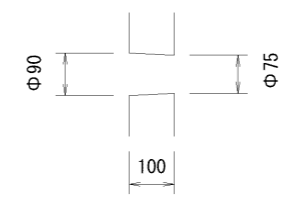





名称	CHウォール	縮尺	1/30	図面	A3	作成日	12/12/20
規格	1種 H=2500	図番	160226-41-0		区分	製品図	

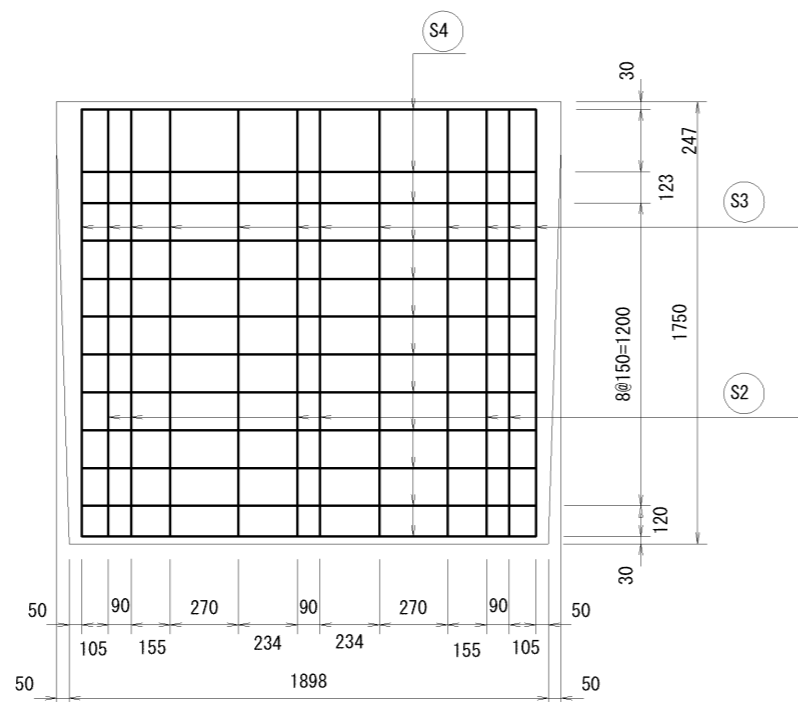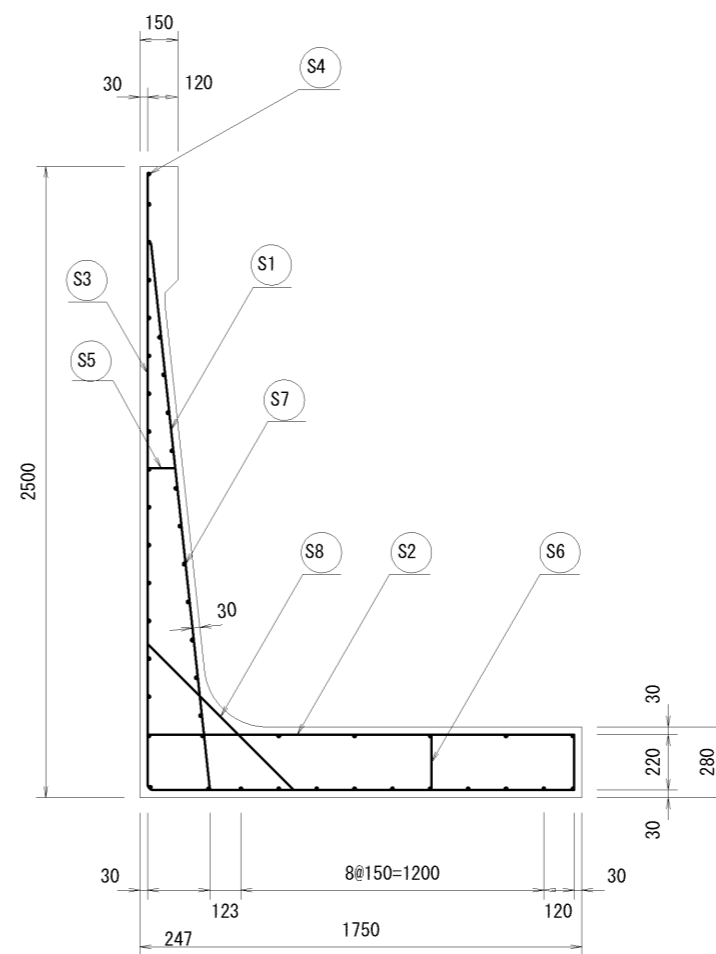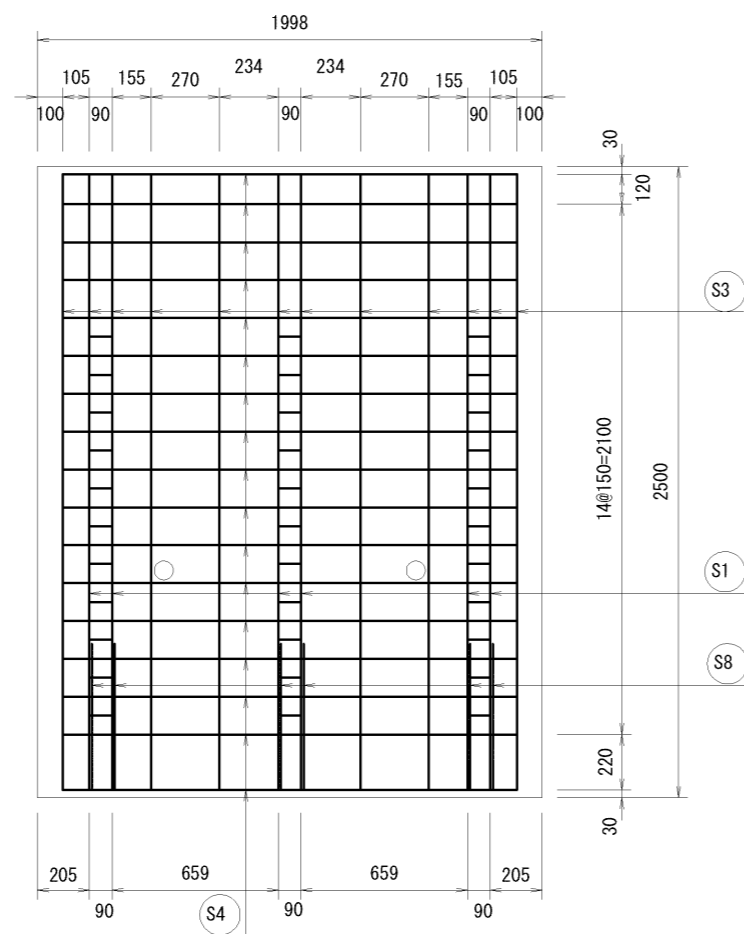




材料表

名称	径	本数	長さ	m当り重量	重量	摘要
鉄筋 S1	D16	6	2.185	1.560	20.452	—
” S2	”	6	1.710	”	16.006	—
” S3	D 6	12	4.145	0.249	12.385	└
” S4	”	28	1.840	”	12.828	—
” S5	”	6	0.135	”	0.202	—
” S6	”	12	0.230	”	0.687	
” S7	”	51	0.120	”	1.524	
” S8	”	6	0.825	”	1.233	/
合計					65.317kg	

名称	CHウォール	縮尺	1/30	図面	A3	作成日	12/12/20
規格	1種 H=2500	図番	160226-42-0		区分	配筋図	

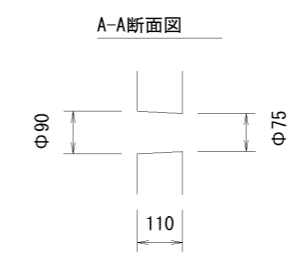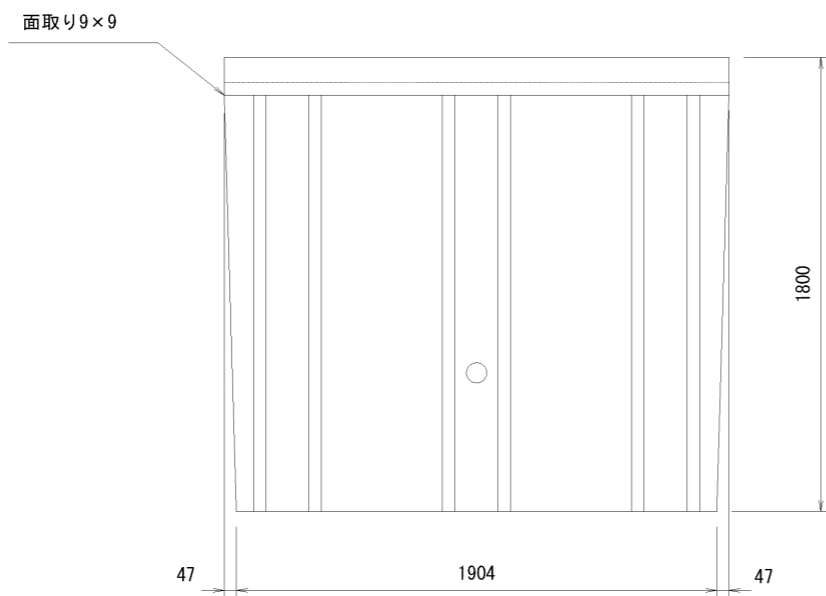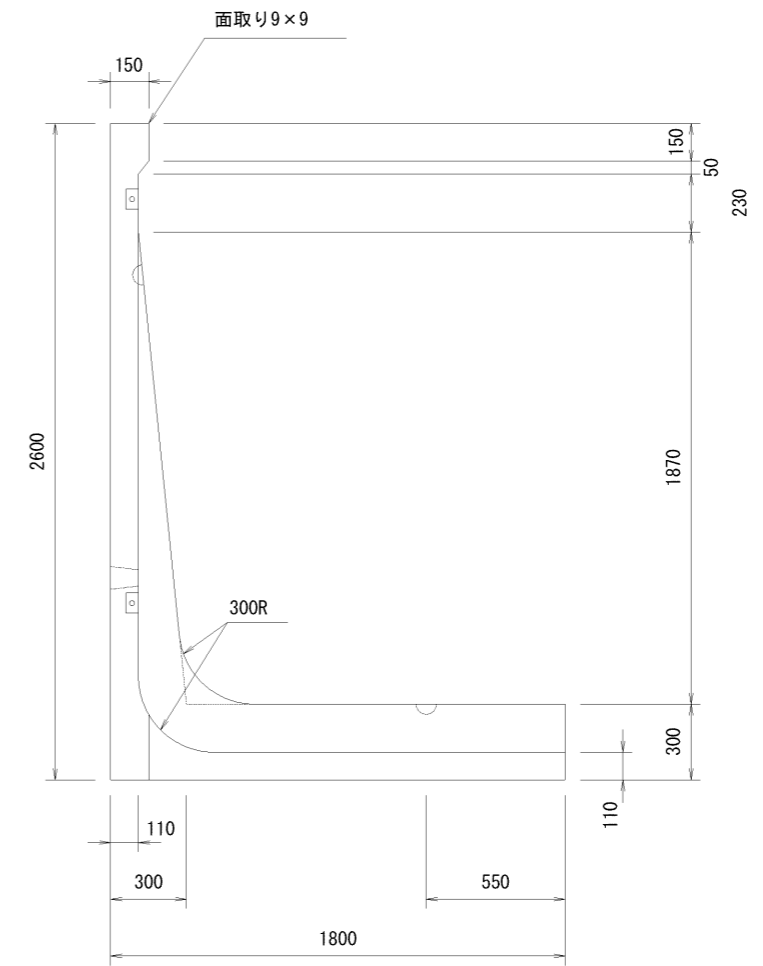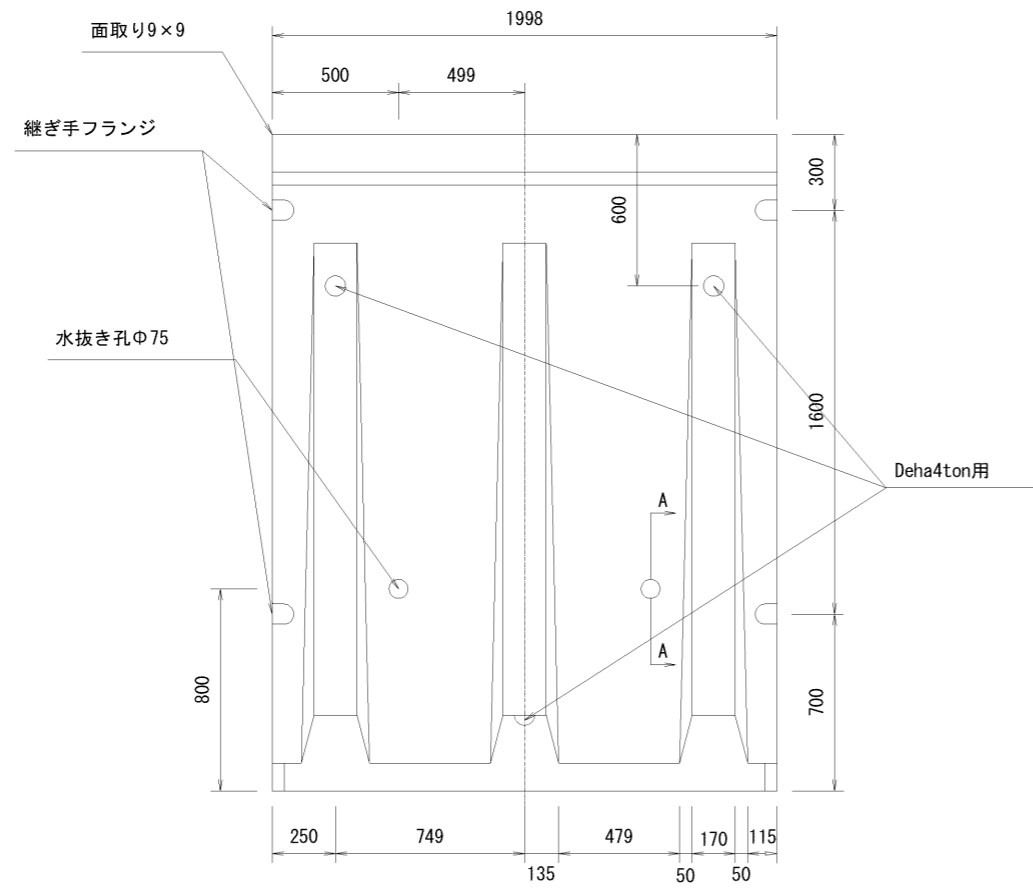





名称	GHウォール	縮尺	1/30	図面	A3	作成日	12/12/20
規格	1種 H=2600	図番	160226-43-0		区分	製品図	

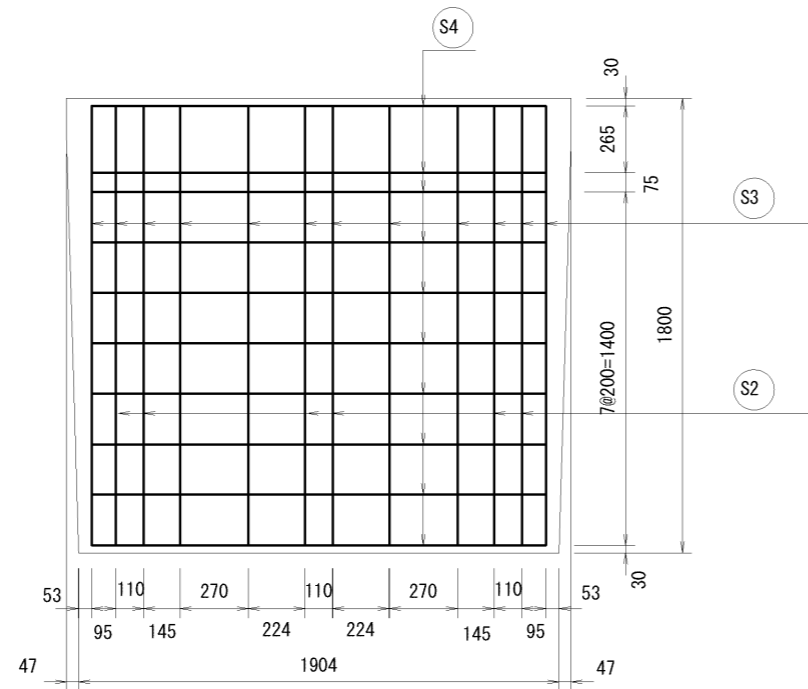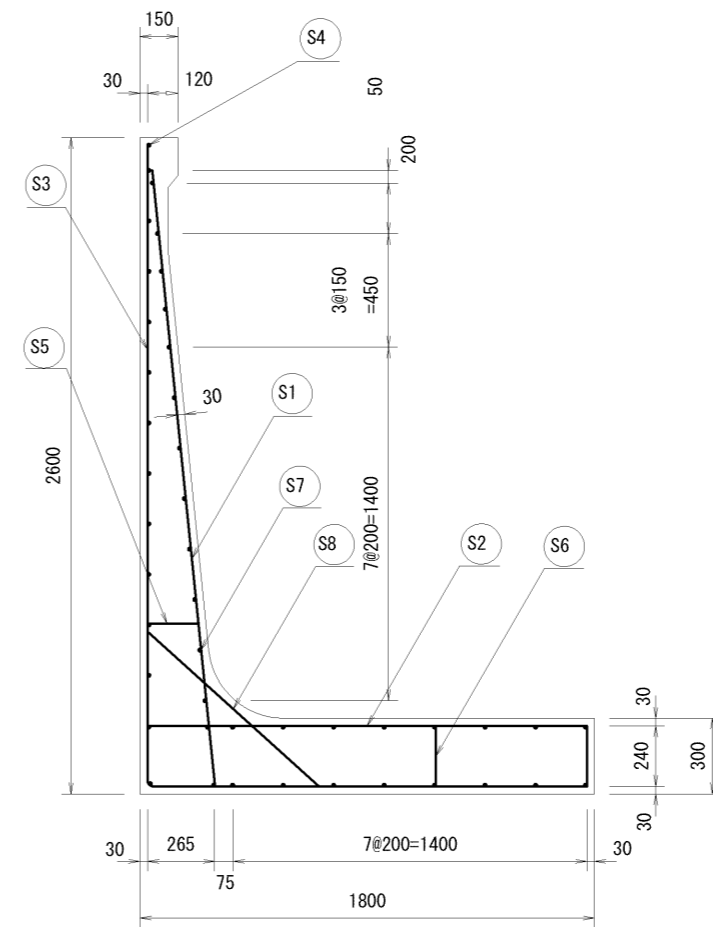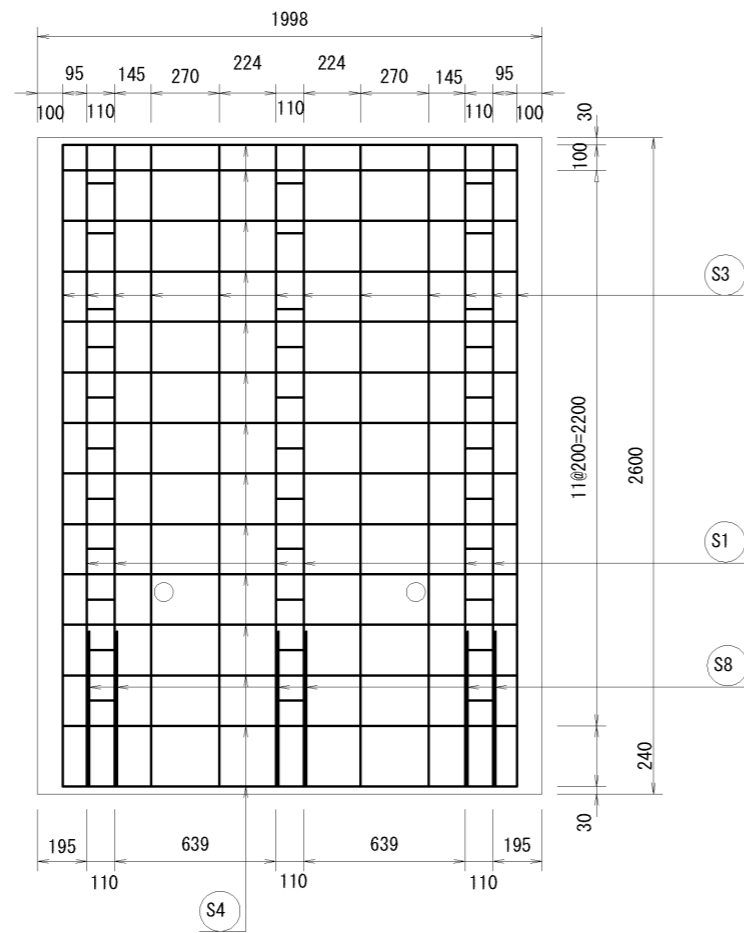




材料表

名称	径	本数	長さ	m当り重量	重量	摘要
鉄筋 S1	D16	6	2.450	1.560	22.932	—
” S2	”	6	1.760	”	16.474	—
” S3	D10	12	4.295	0.560	28.862	└
” S4	”	23	1.830	”	23.570	—
” S5	”	6	0.195	”	0.655	—
” S6	”	12	0.255	”	1.714	
” S7	”	63	0.140	”	4.939	
” S8	”	6	0.910	”	3.058	／
合計					102.204kg	

名称	CHウォール	縮尺	1/30	図面	A3	作成日	12/12/20
規格	1種 H=2600	図番	160226-44-0		区分	配筋図	

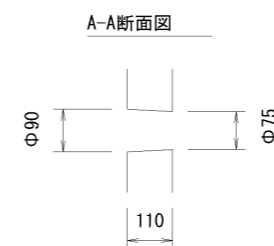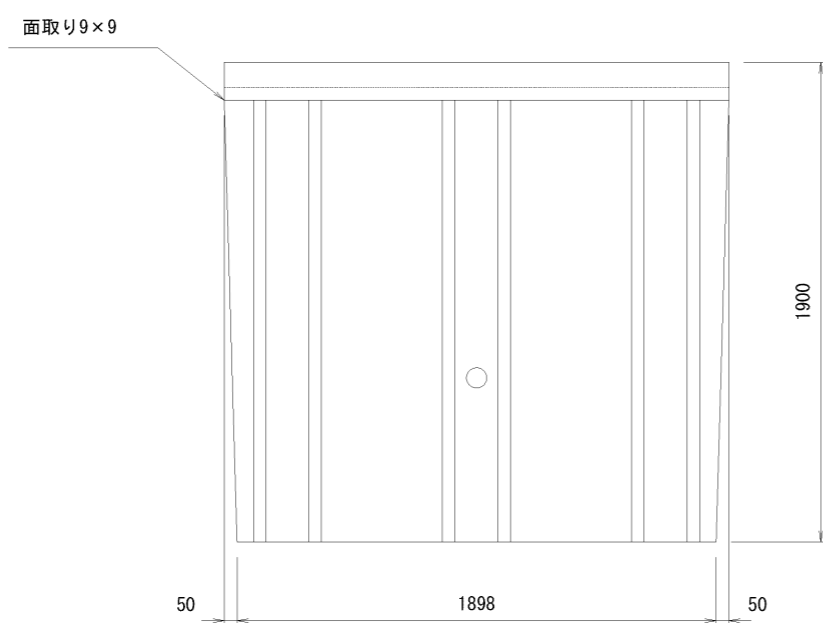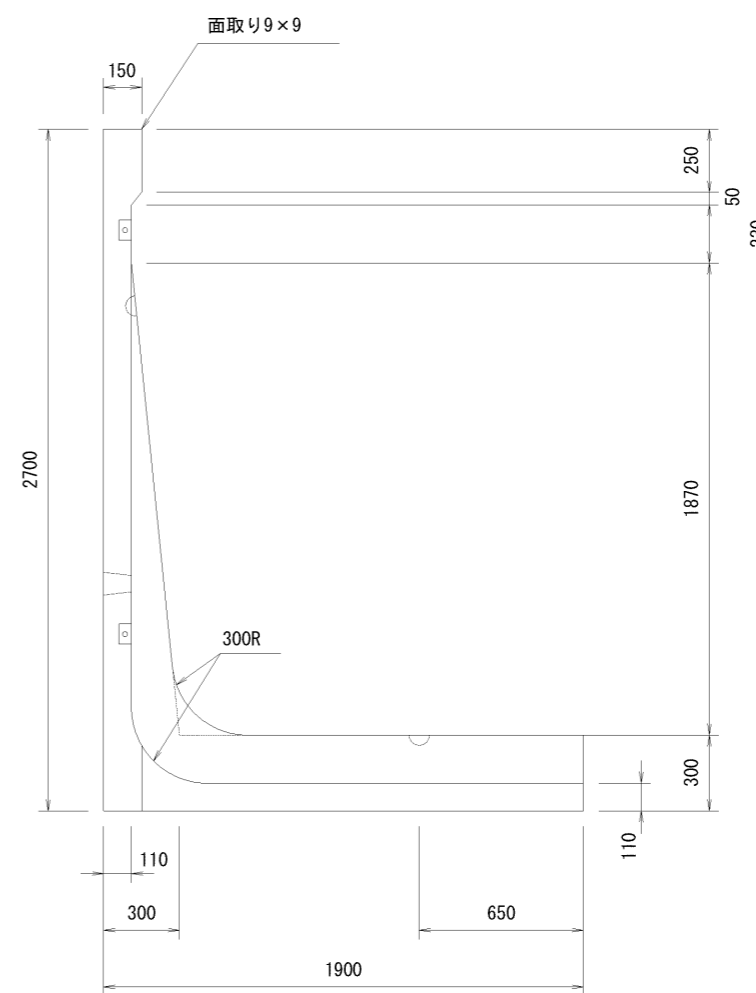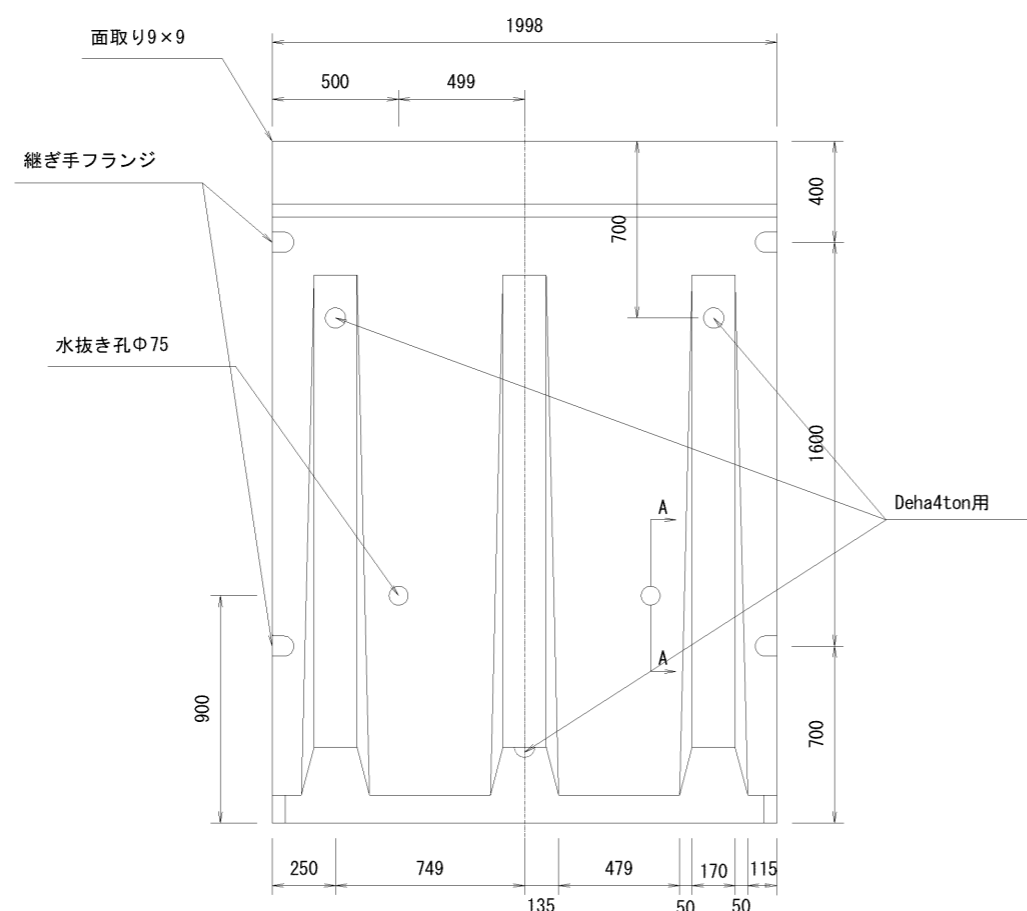





名称	GHウォール	縮尺	1/30	図面	A3	作成日	12/12/20
規格	1種 H=2700	図番	160226-45-0		区分	製品図	

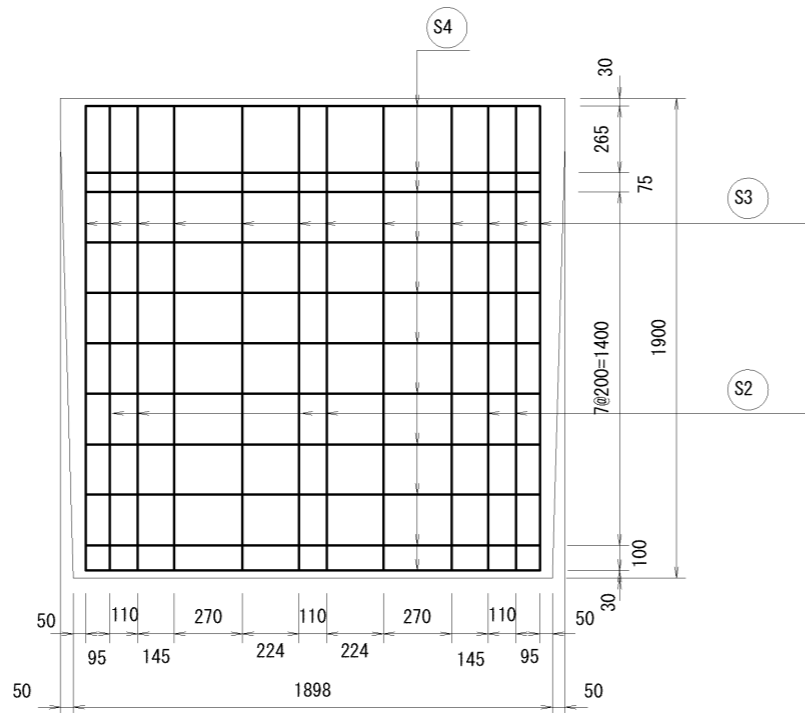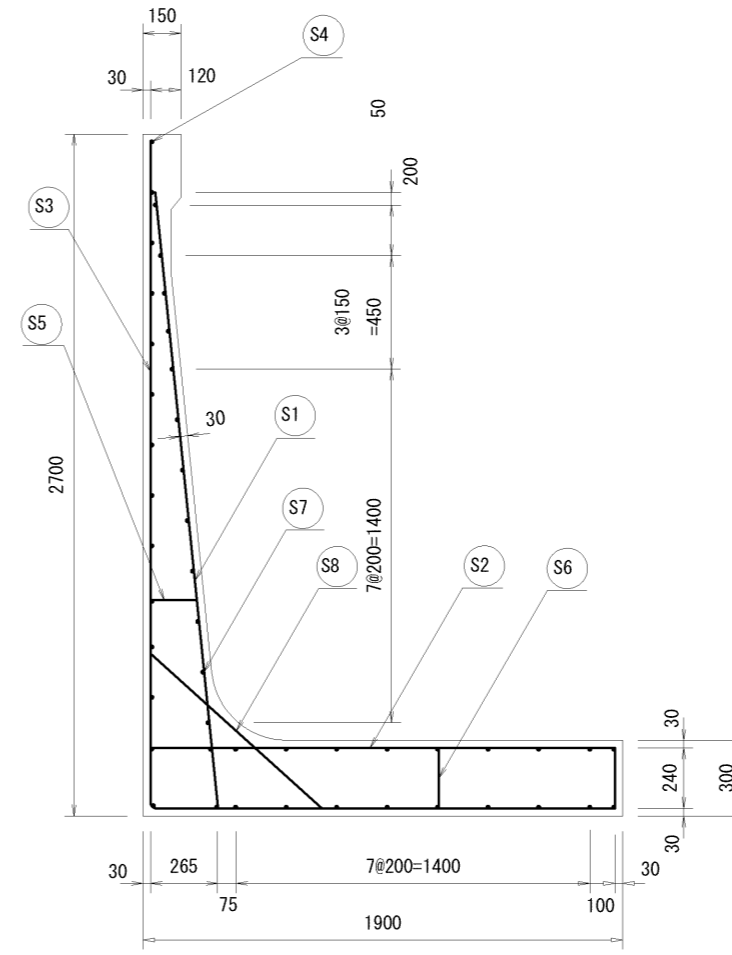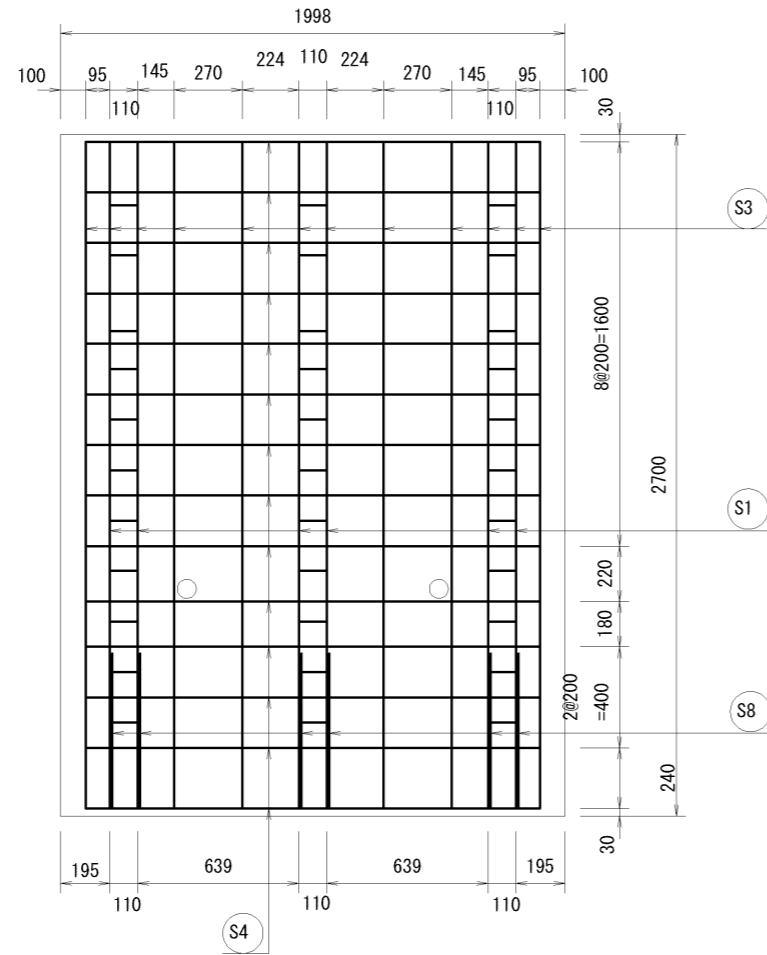




材料表

名称	径	本数	長さ	m当り重量	重量	摘要
鉄筋 S1	D16	6	2.450	1.560	22.932	∖
〃 S2	〃	6	1.860	〃	17.410	—
〃 S3	D10	12	4.495	0.560	30.206	└
〃 S4	〃	24	1.830	〃	24.595	—
〃 S5	〃	6	0.195	〃	0.655	—
〃 S6	〃	12	0.255	〃	1.714	
〃 S7	〃	66	0.140	〃	5.174	
〃 S8	〃	6	0.910	〃	3.058	/
合計					105.744kg	

名称	CHウォール	縮尺	1/30	図面	A3	作成日	12/12/20
規格	1種 H=2700	図番	160226-46-0		区分	配筋図	

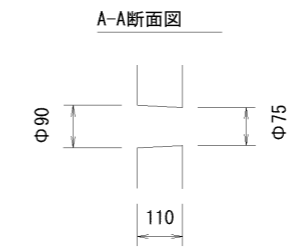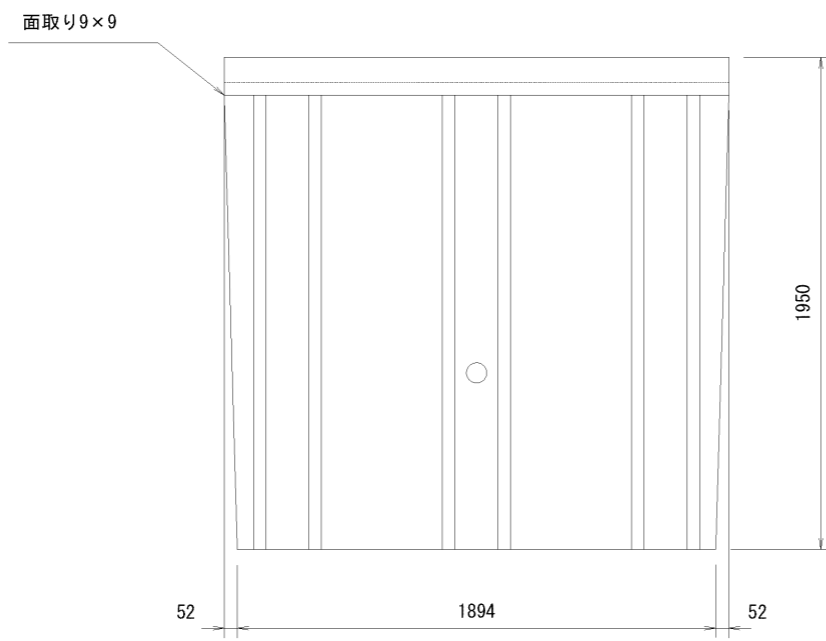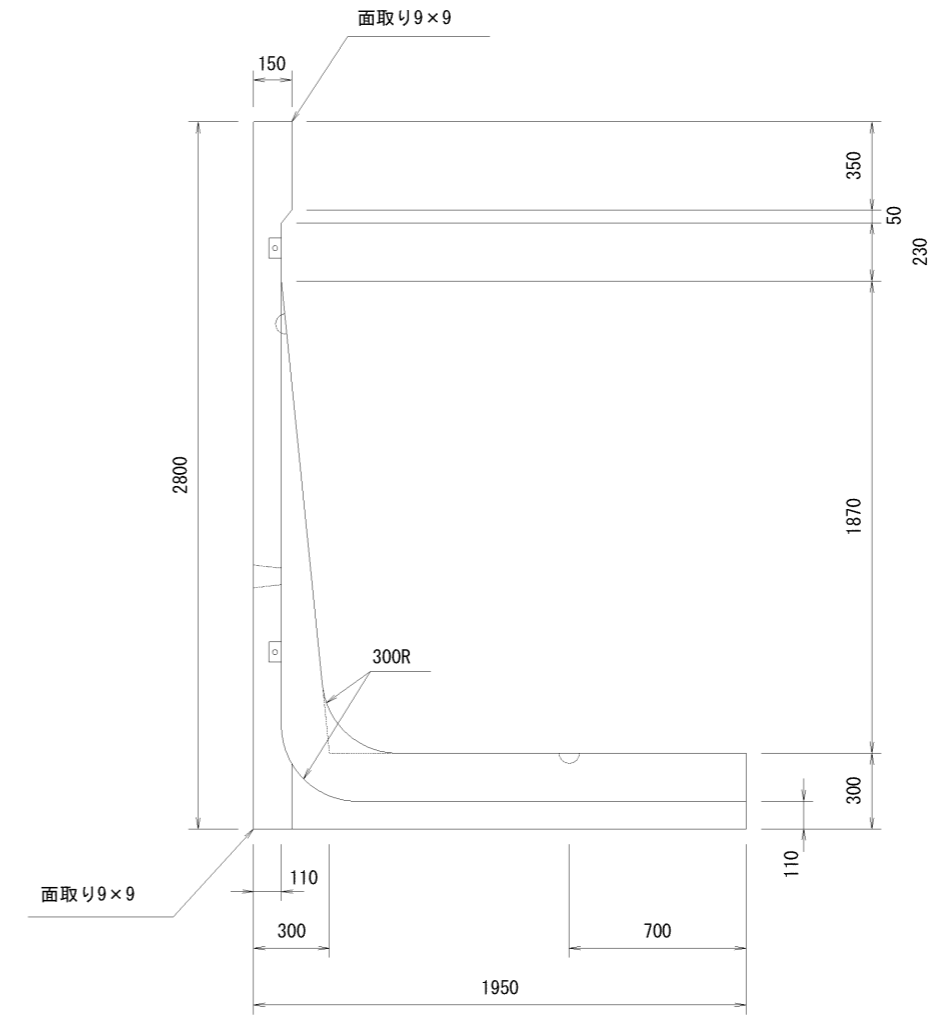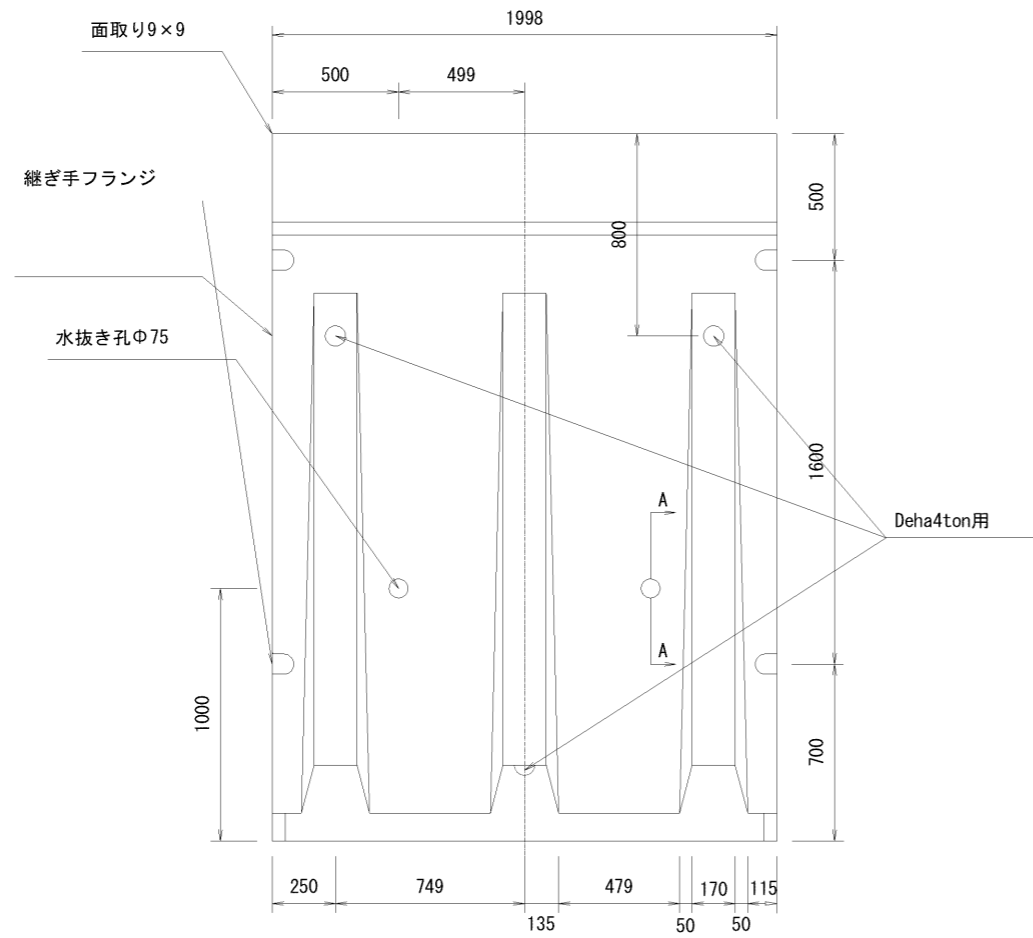





名称	GHウォール	縮尺	1/30	図面	A3	作成日	12/12/20
規格	1種 H=2800	図番	160226-47-0		区分	製品図	

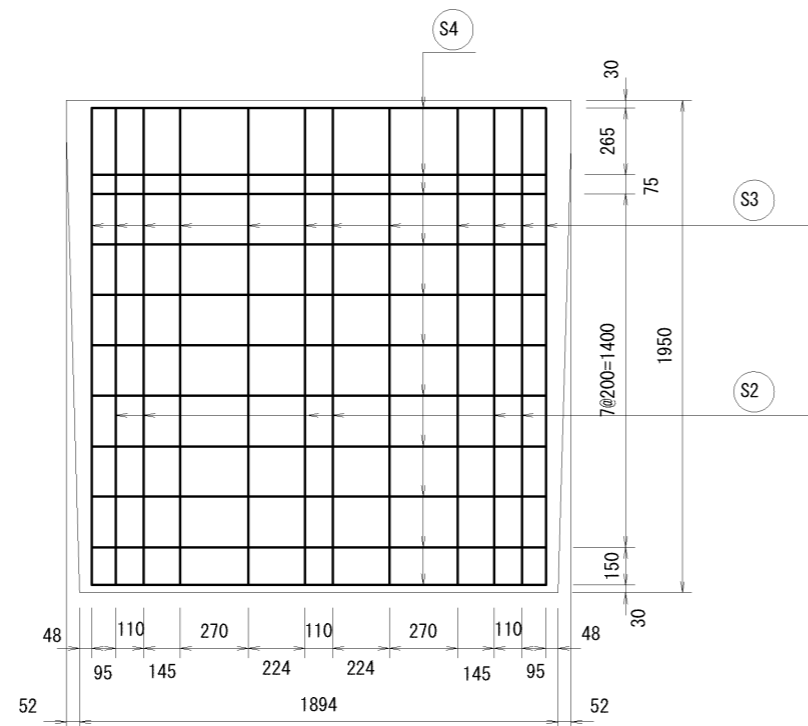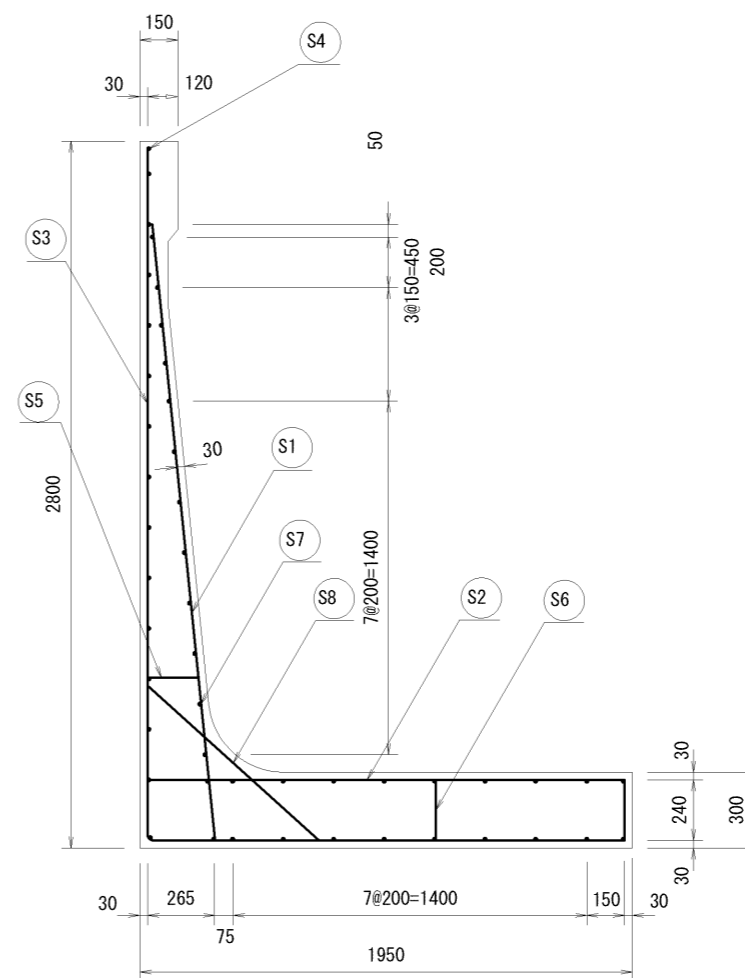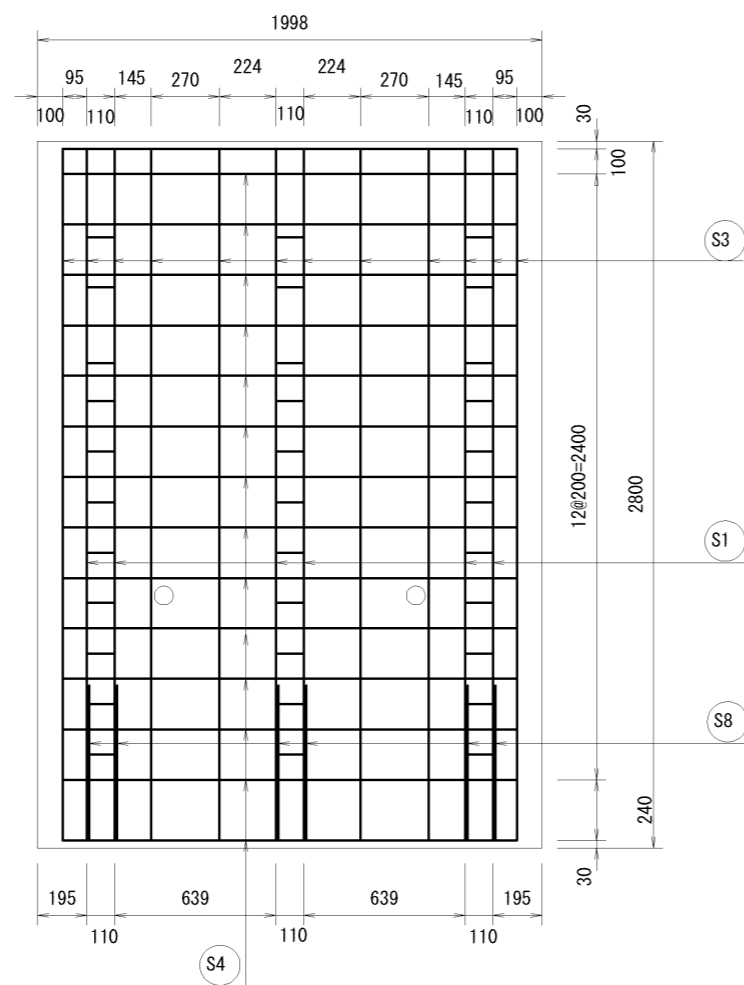




材料表

名称	径	本数	長さ	m当り重量	重量	摘要
鉄筋 S1	D19	6	2.450	2.250	33.075	—
” S2	”	6	1.910	”	25.785	—
” S3	D10	12	4.645	0.560	31.214	└
” S4	”	25	1.830	”	25.620	—
” S5	”	6	0.195	”	0.655	—
” S6	”	12	0.255	”	1.714	
” S7	”	66	0.140	”	5.174	
” S8	”	6	0.910	”	3.058	／
合計					126.295kg	

名称	CHウォール	縮尺	1/30	図面	A3	作成日	12/12/20
規格	1種 H=2800	図番	160226-48-0		区分	配筋図	

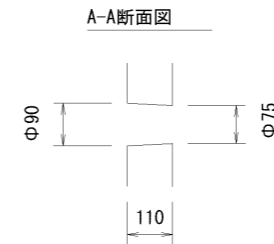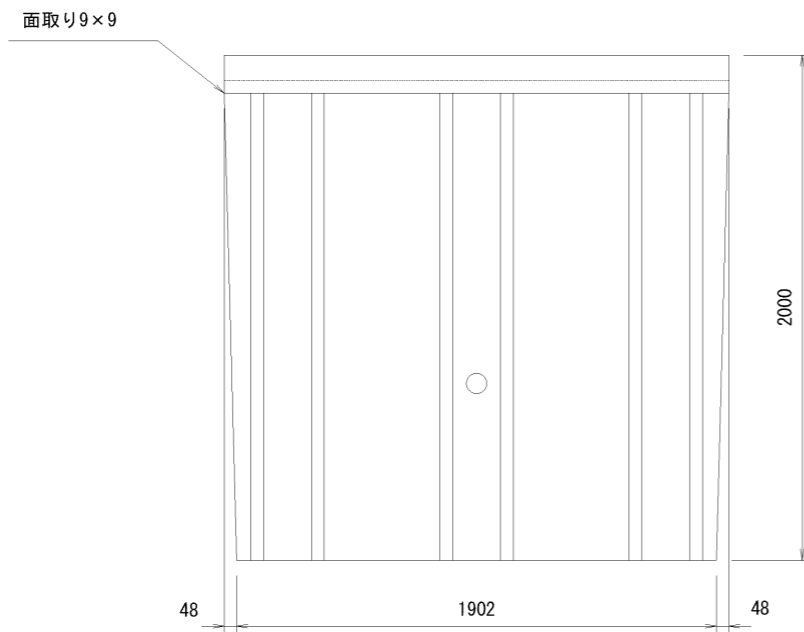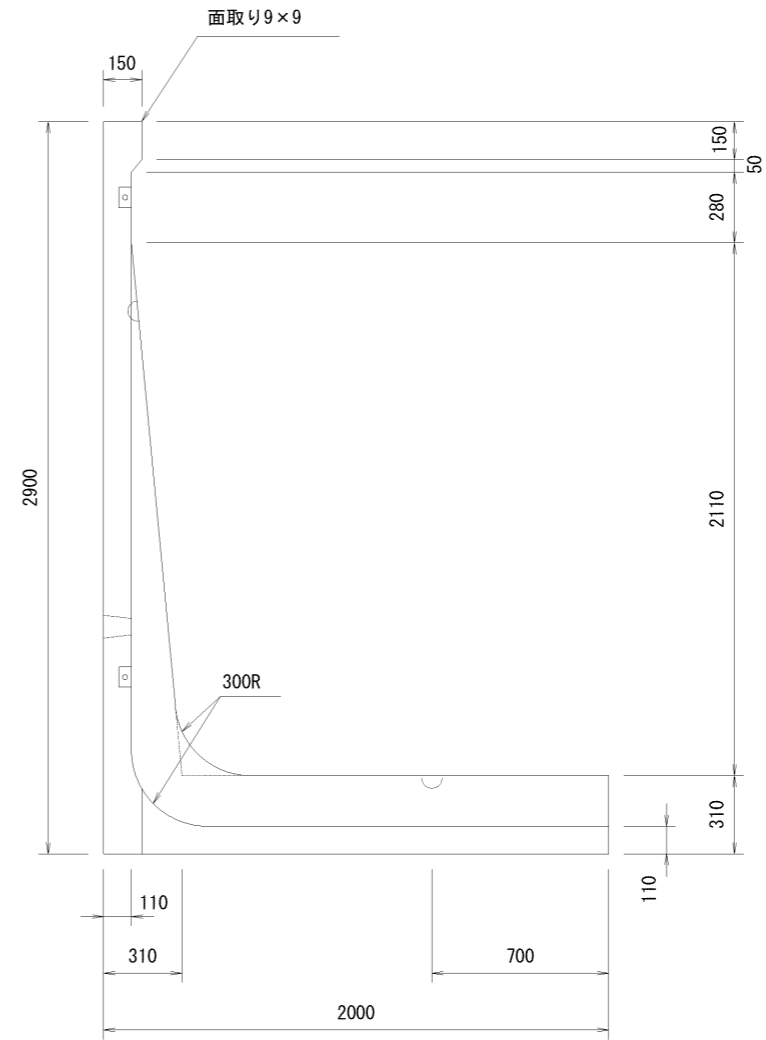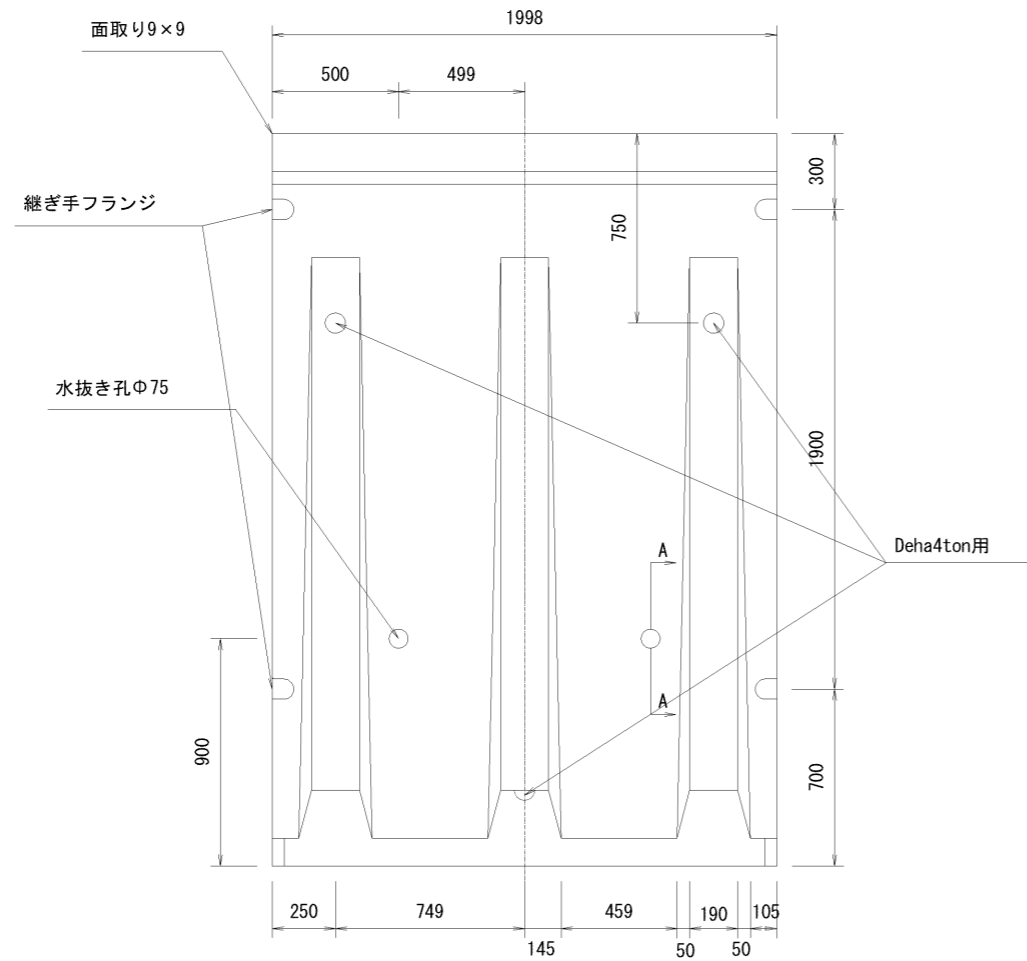





名称	GHウォール	縮尺	1/30	図面	A3	作成日	12/12/20
規格	1種 H=2900	図番	160226-49-0		区分	製品図	

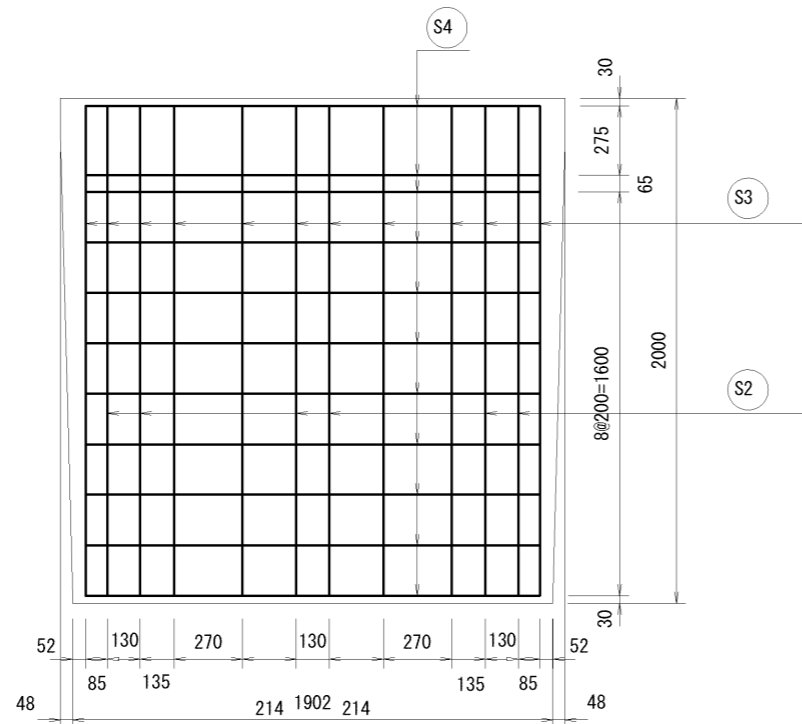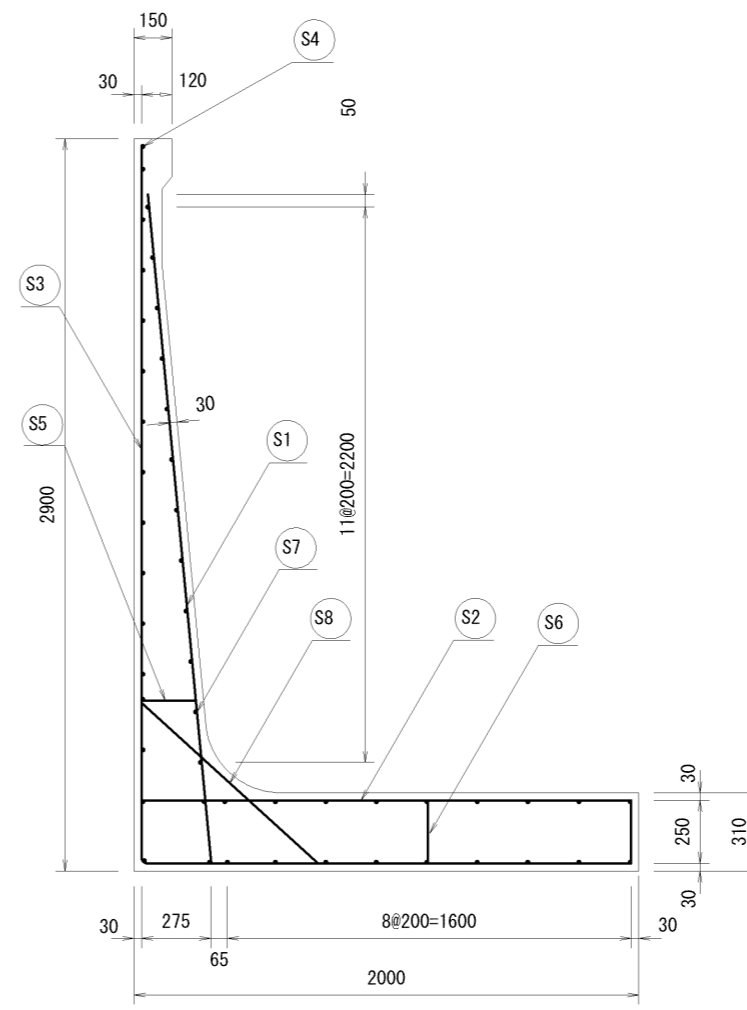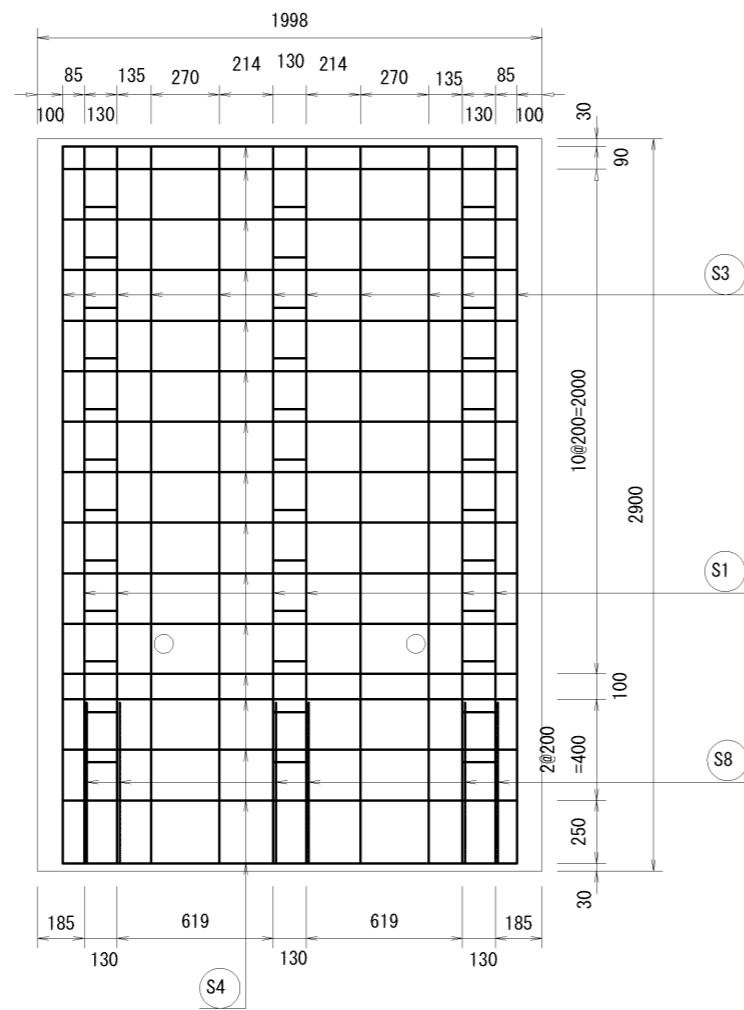




材料表

名称	径	本数	長さ	m当り重量	重量	摘要
鉄筋 S1	D19	6	2.675	2.250	36.113	—
” S2	”	6	1.960	”	26.460	—
” S3	D10	12	4.795	0.560	32.222	└
” S4	”	26	1.830	”	26.645	—
” S5	”	6	0.225	”	0.756	—
” S6	”	12	0.265	”	1.781	
” S7	”	66	0.170	”	6.283	
” S8	”	6	0.930	”	3.125	/
合計	133.385kg					

名称	CHウォール	縮尺	1/30	図面	A3	作成日	12/12/20
規格	1種 H=2900	図番	160226-50-0		区分	配筋図	

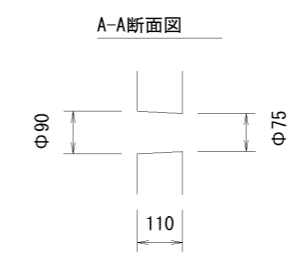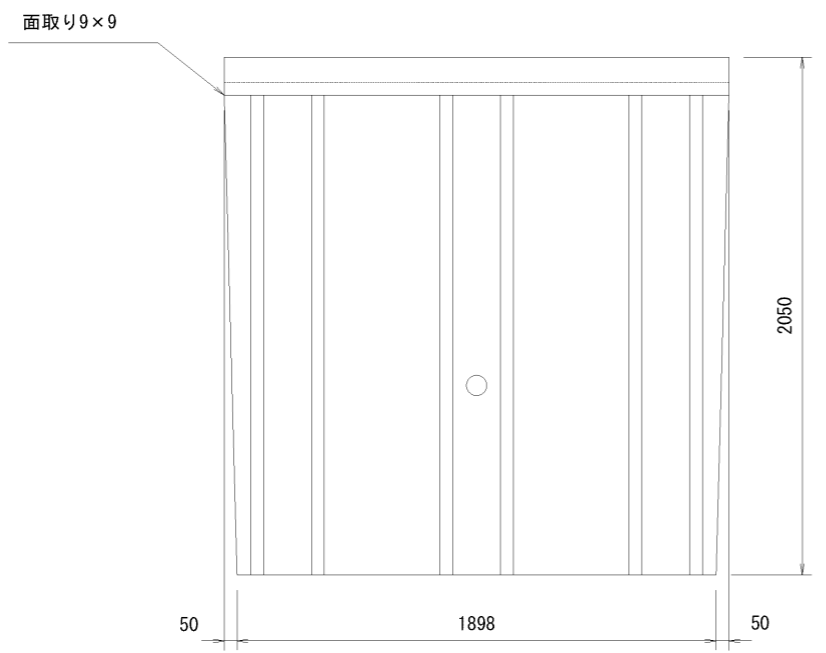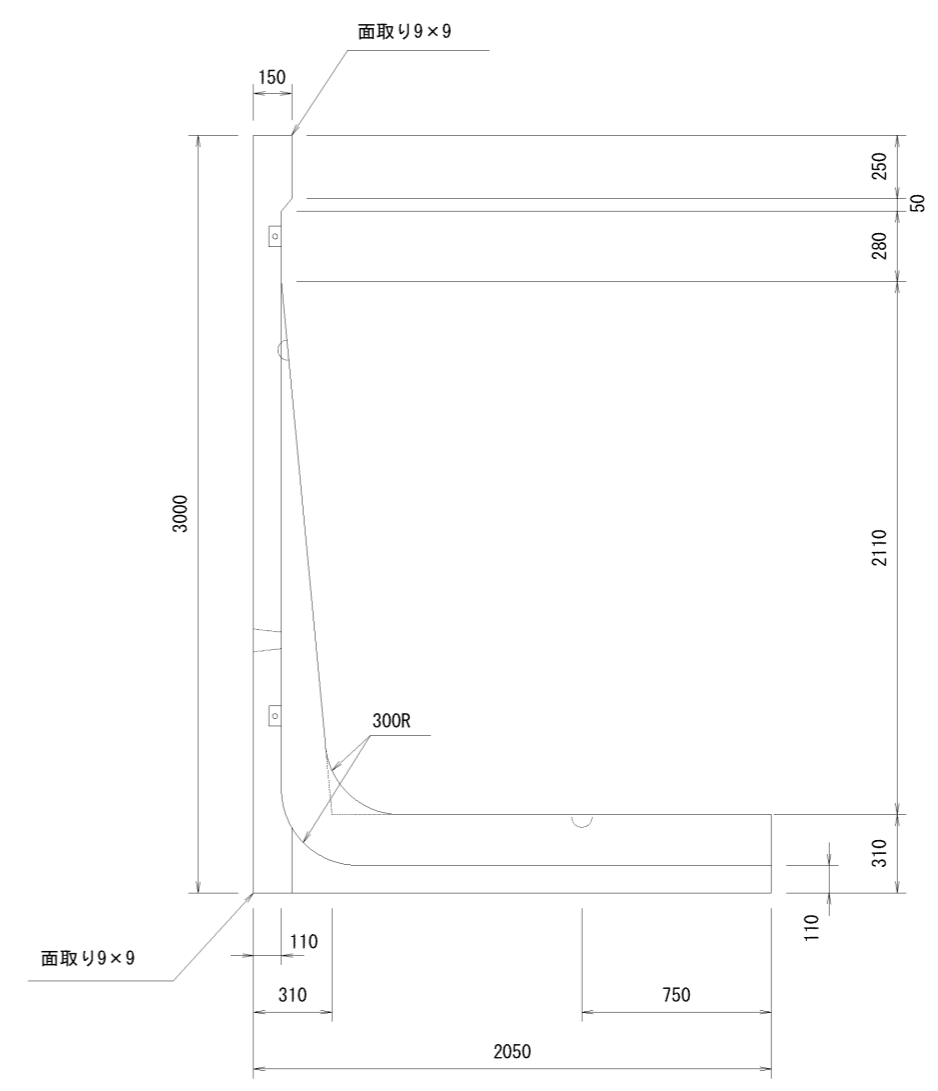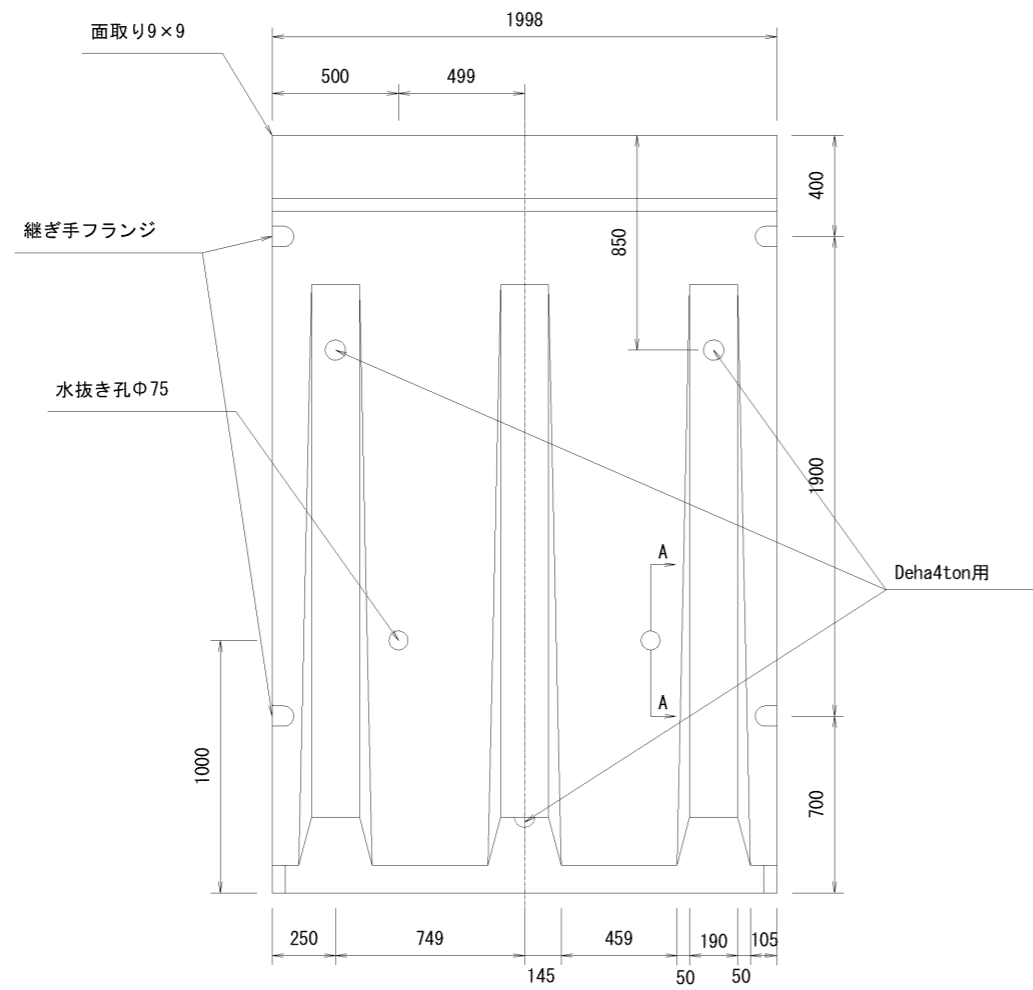

名称	GHウォール	縮尺	1/30	図面	A3	作成日	12/12/20
規格	1種 H=3000	図番	160226-51-0		区分	製品図	

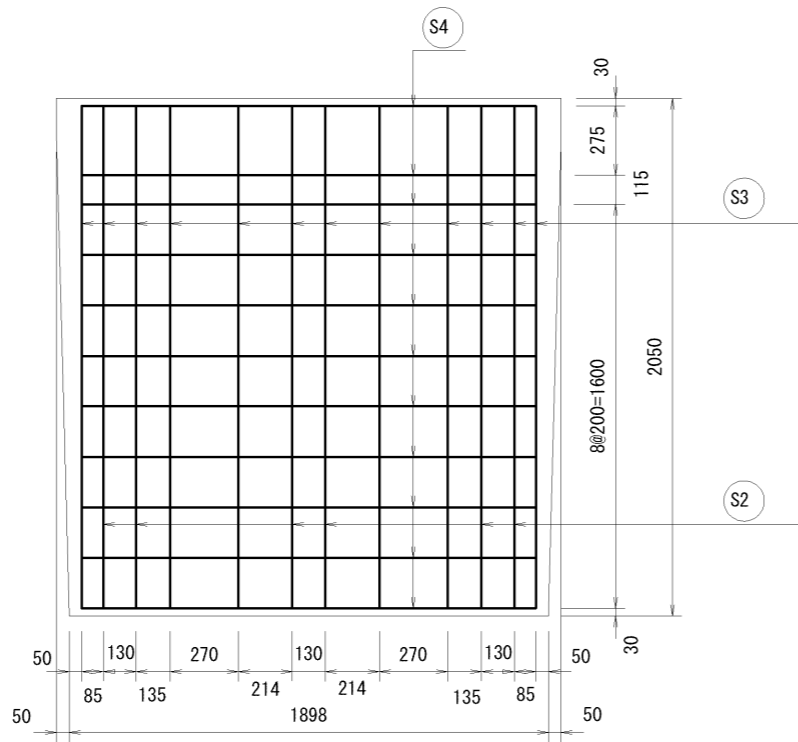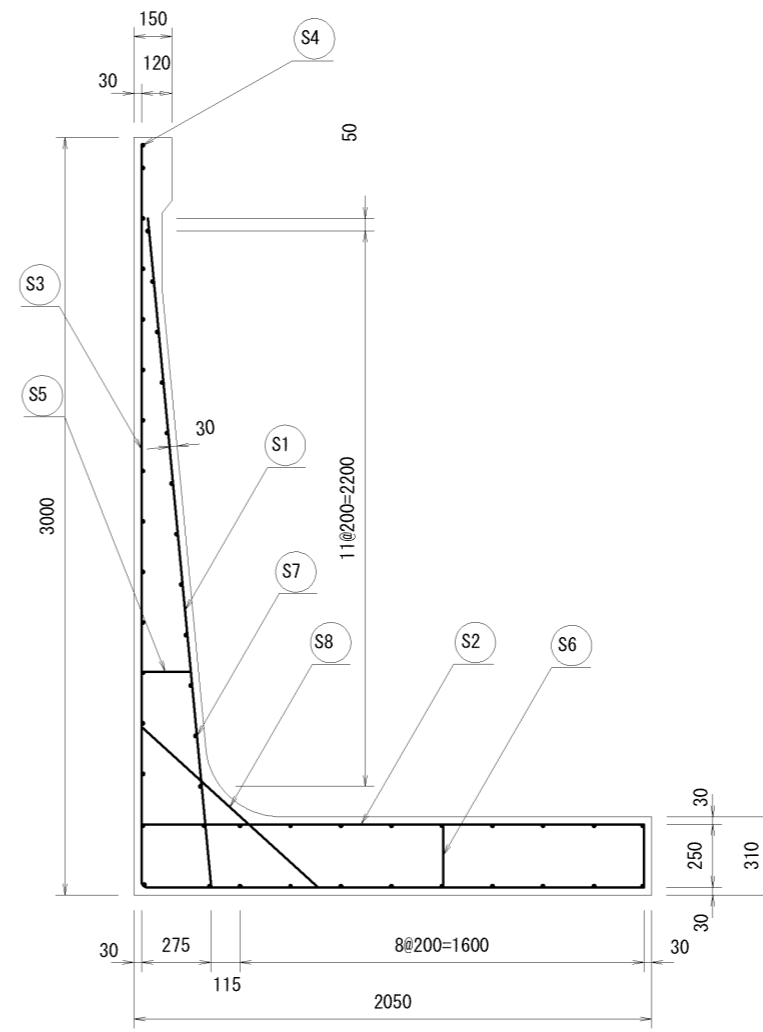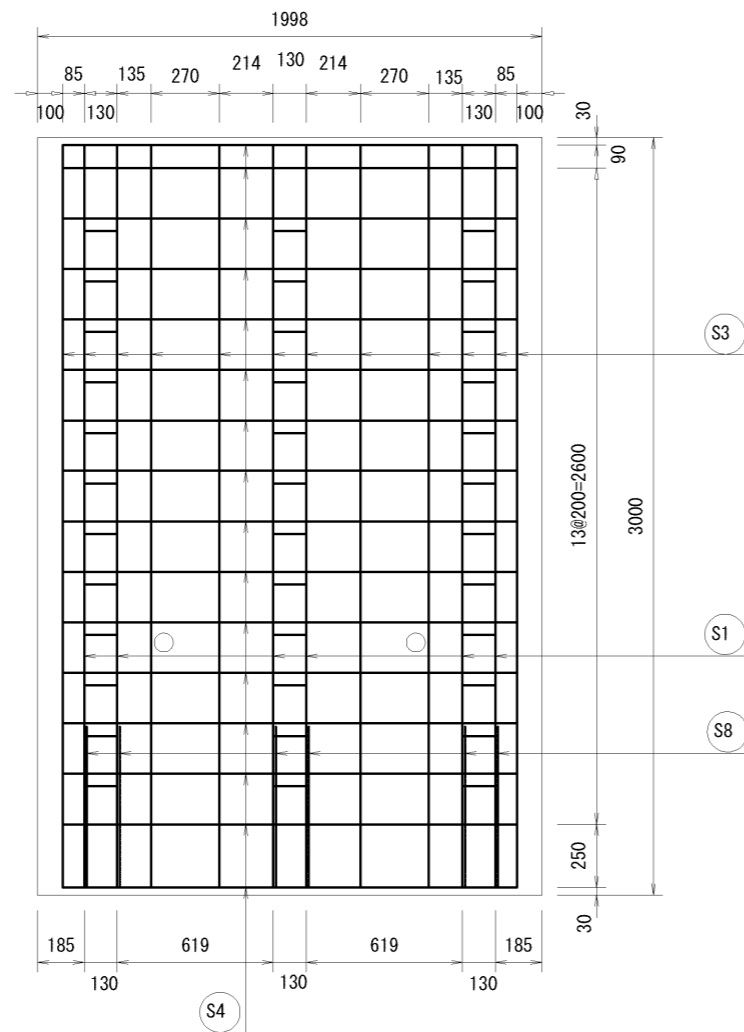

材料表

名称	径	本数	長さ	m当り重量	重量	摘要
鉄筋 S1	D19	6	2.675	2.250	36.113	∖
〃 S2	〃	6	2.010	〃	27.135	—
〃 S3	D10	12	4.945	0.560	33.230	└
〃 S4	〃	26	1.830	〃	26.645	—
〃 S5	〃	6	0.210	〃	0.706	—
〃 S6	〃	12	0.265	〃	1.781	
〃 S7	〃	66	0.170	〃	6.283	
〃 S8	〃	6	0.930	〃	3.125	/
合計	135.017kg					

名称	CHウォール	縮尺	1/30	図面	A3	作成日	12/12/20
規格	1種 H=3000	図番	160226-52-0		区分	配筋図	