

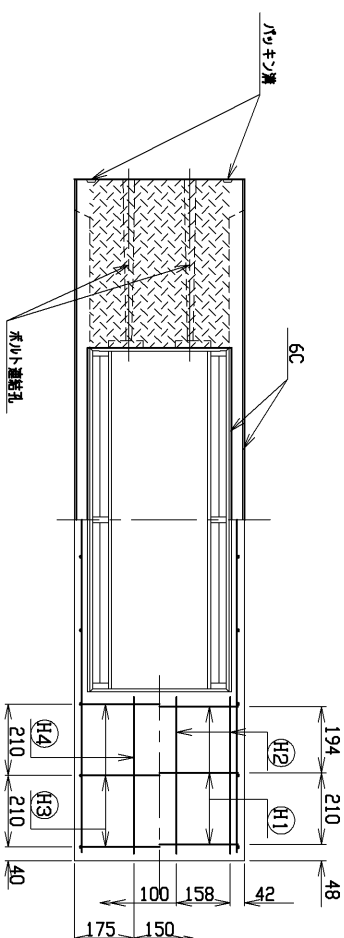
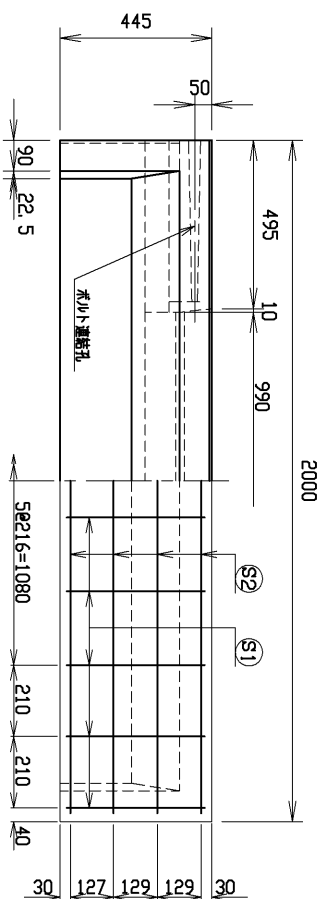
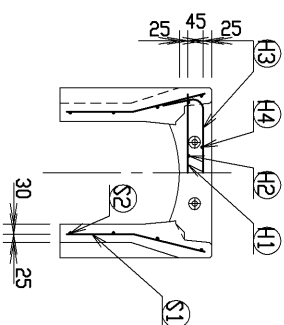


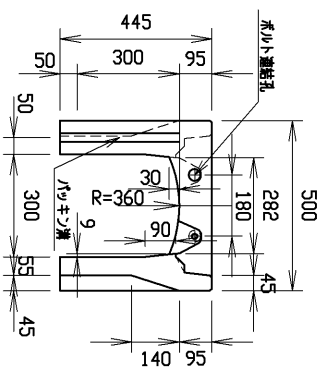




材料表

名称	径	本数	長さ	相当質量	質量	摘要
鉄筋 ⑪	D10	6	0.460	0.560	1.546	—
” ⑫	φ5	8	0.460	0.154	0.567	—
” ⑬	D6	6	0.645	0.249	0.964	—
” ⑭	φ5	4	0.460	0.154	0.283	—
” ⑮	D6	20	0.410	0.249	2.042	—
” ⑯	φ4	8	1.950	0.0986	1.538	—
合計					6.940 kg	
コンクリート設計基準強度					30 N/mm ²	
コンクリート体積					0.1556 m ³	
製品質量					365 kg	

目地部詳細図 (S=1/1)

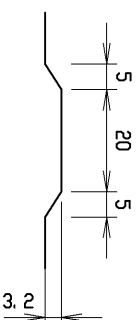


名称	規格	数量	単位	備考
CH-II可変側溝	300×300×2000	1	個	
目地部	目地部	1	個	

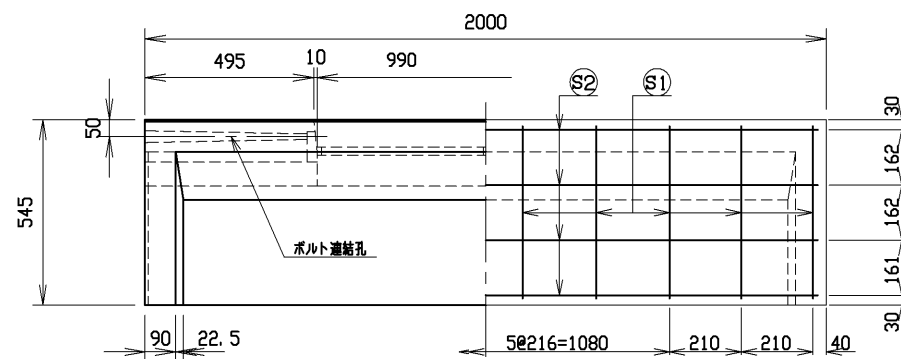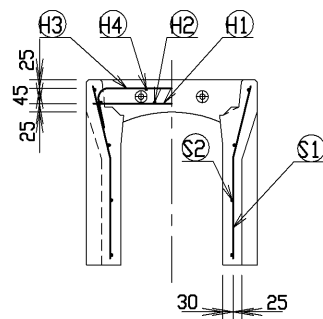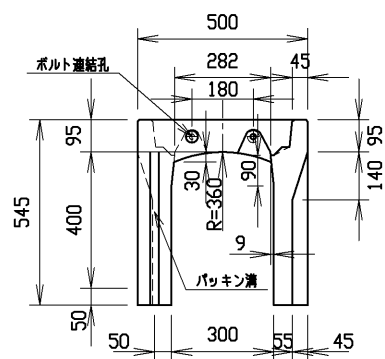


材料表



名 称	径	本 数	長 さ	m当り質量	質量	摘 要
鉄 筋 ㊦1	D10	6	0. 460	0. 560	1. 546	——
” ㊦2	φ 5	8	0. 460	0. 154	0. 567	—
” ㊦3	D 6	6	0. 645	0. 249	0. 964	┌┐
” ㊦4	φ 5	4	0. 460	0. 154	0. 283	—
” ㊦1	D 6	20	0. 510	0. 249	2. 540	┐
” ㊦2	φ 4	8	1. 950	0. 0986	1. 538	——
合 計	7. 438 kg					
コンクリート設計基準強度	30 N/mm ²					
コンクリート体積	0. 1793 m ³					
製 品 質 量	420 kg					

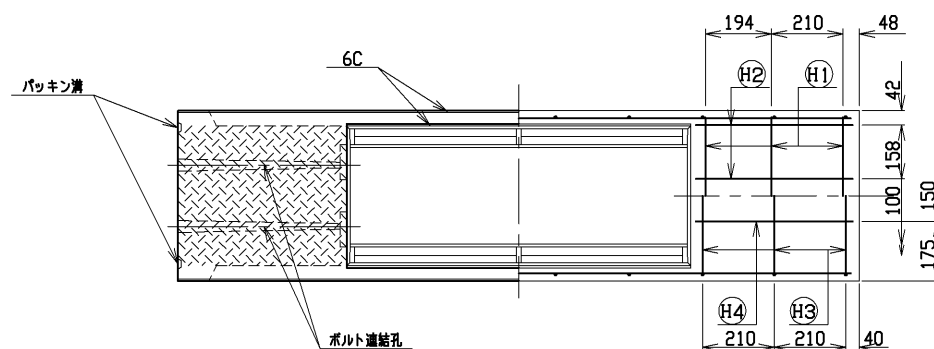

目地部詳細図 (S=1/1)



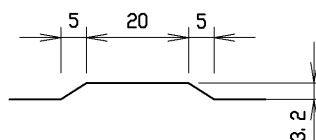


名称	CH-Ⅱ可変側溝		規格	300×400×2000	
年 月 日	H17. 4. 1	縮尺 1/15	区 分	製・配筋図 図番	S-0500002

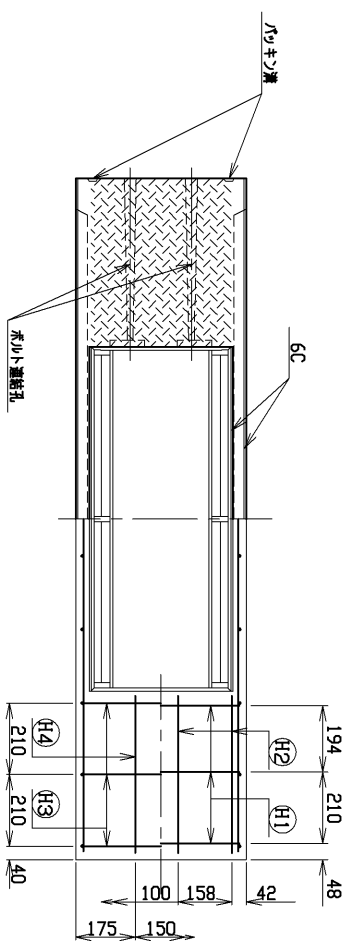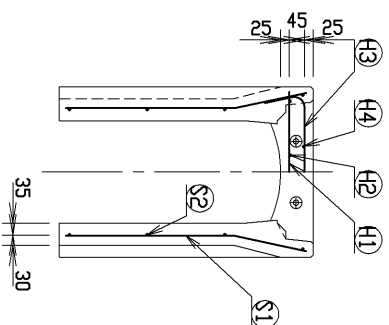

Technical drawing of a stepped shaft. The shaft has a total length of 20 units. It features two steps, each with a width of 5 units. The diameter of the shaft is 3.2 units.



名称		CH-II可変側溝		規格		300×600×2000	
寸法	箱	尺	1/15	要・配筋図		図番	S-0500004
備考							

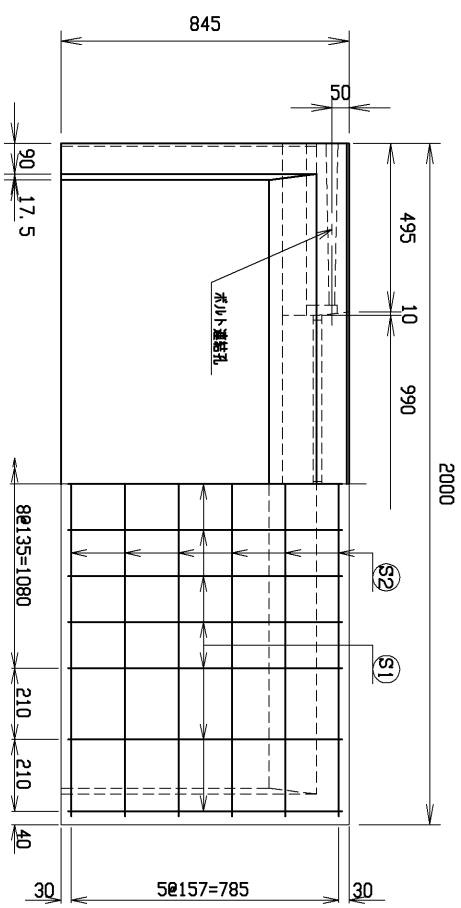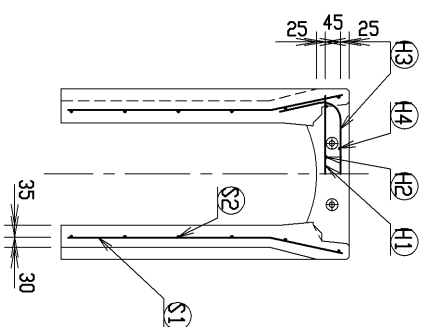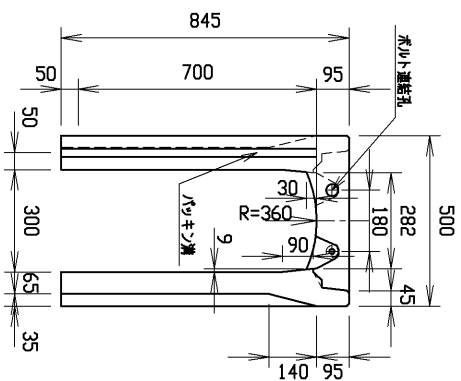




材料表

名称	径	本数	長さ	m当り質量	質量	摘要
鉄筋	① D10	6	0.460	0.560	1.546	—
”	② ϕ5	8	0.460	0.154	0.567	—
”	③ D10	6	0.740	0.560	2.486	—
”	④ ϕ5	4	0.460	0.154	0.283	—
”	⑤ D6	26	0.810	0.249	5.244	—
”	⑥ ϕ4	12	1.950	0.0986	2.307	—
合計					12.433 kg	
コンクリート設計基準強度					30 N/mm ²	
コンクリート体積					0.2749 m ³	
製品質量					645 kg	

目地部詳細図 (S=1/1)

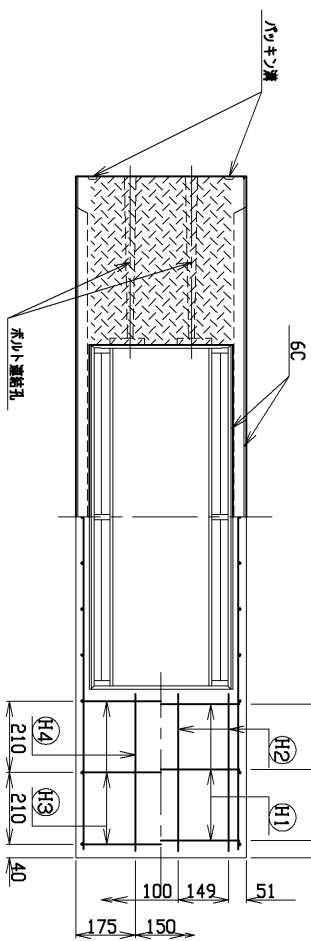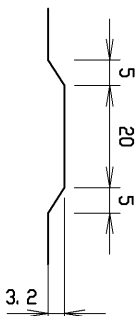


名称	規格	数量	単位	備考
CH-II可変側溝	300×700×2000	1	個	
目地部	H17.4.1	1	尺	
縮尺	1/15			
製・図	製・図			
番	S-0500005			

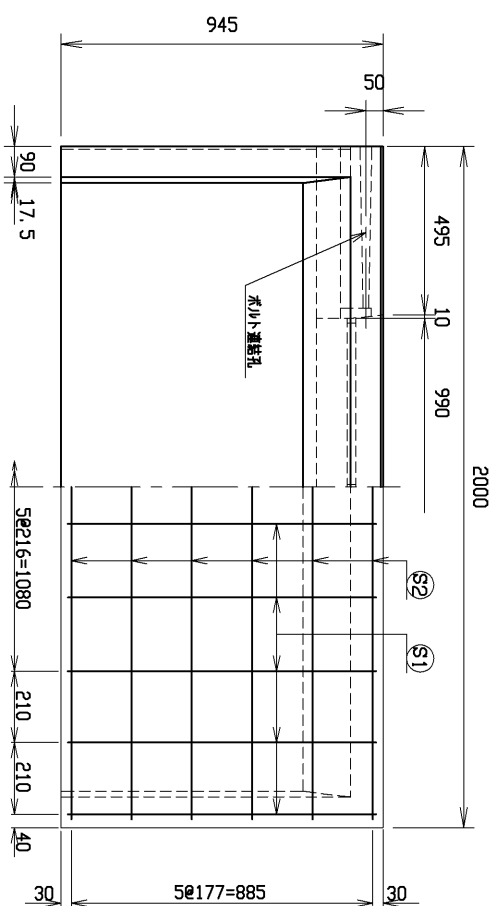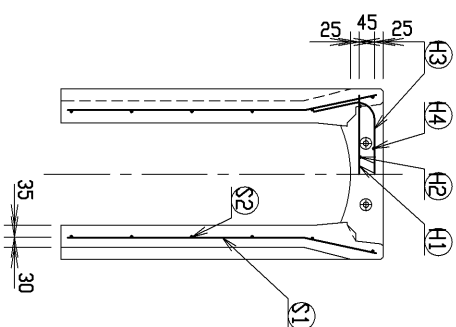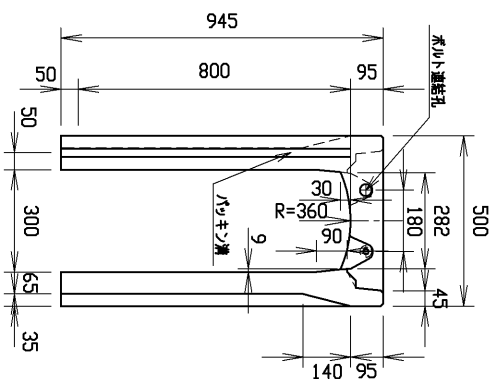




材料表

名称	径	本数	長さ	相当質量	質量	摘要
鉄筋 ①1	D10	6	0.460	0.560	1.546	—
” ①2	φ5	8	0.460	0.154	0.567	—
” ①3	D10	6	0.740	0.560	2.486	—
” ①4	φ5	4	0.460	0.154	0.283	—
” ①1	D10	20	0.910	0.560	10.192	—
” ①2	φ5	12	1.950	0.154	3.604	—
合計					18.678 kg	
コンクリート設計基準強度					30 N/mm ²	
コンクリート体積					0.3021 m ³	
製品質量					715 kg	

目地部詳細図 (S=1/1)

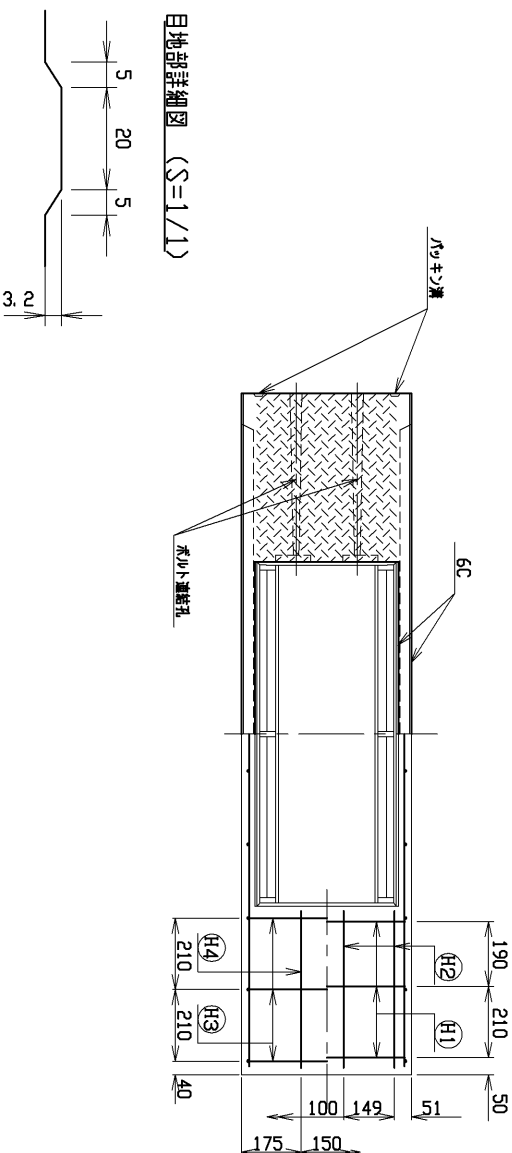



名称	規格	単位	数量	単位	数量	単位	数量
CH-II可変側溝	300×800×2000	個	1	個	1	個	1
目地部	目地部	個	1	個	1	個	1
目地部	目地部	個	1	個	1	個	1

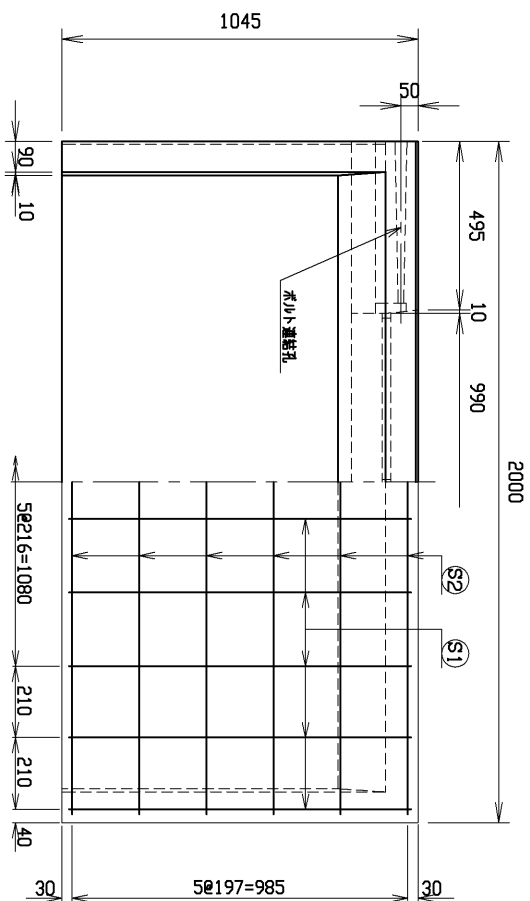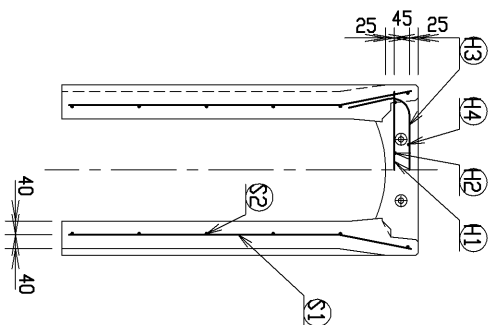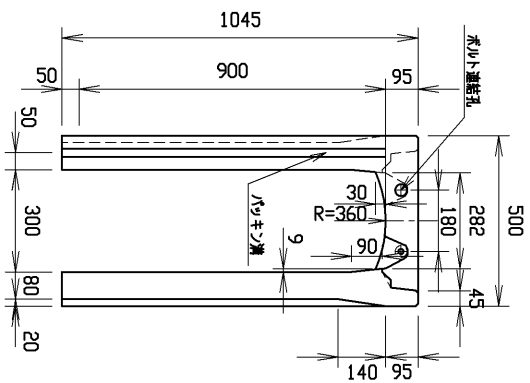




材料表

名称	径	本数	長さ	m当り質量	質量	摘要
鉄筋 ①1	D10	6	0.460	0.560	1.546	—
” ①2	φ5	8	0.460	0.154	0.567	—
” ①3	D10	6	0.740	0.560	2.486	┐
” ①4	φ5	4	0.460	0.154	0.283	—
” ①1	D10	20	1.010	0.560	11.312	┐
” ①2	φ5	12	1.950	0.154	3.604	—
合計					19.798	kg
コンクリート設計基準強度					30	N/mm ²
コンクリート体積					0.3774	m ³
製品質量					885	kg

目地部詳細図 (S=1/1)

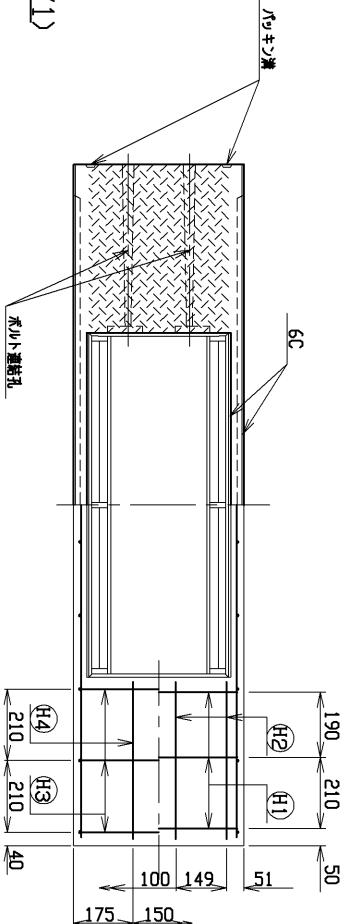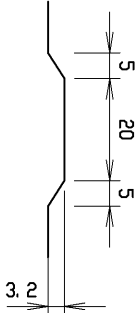


名称	規格	数量	単位	備考
CH-II可変側溝	300×900×2000	1	個	
目地	H17.4.1	1	尺	
縮尺	1/15			
製・配筋図				
図番	S-0500007			

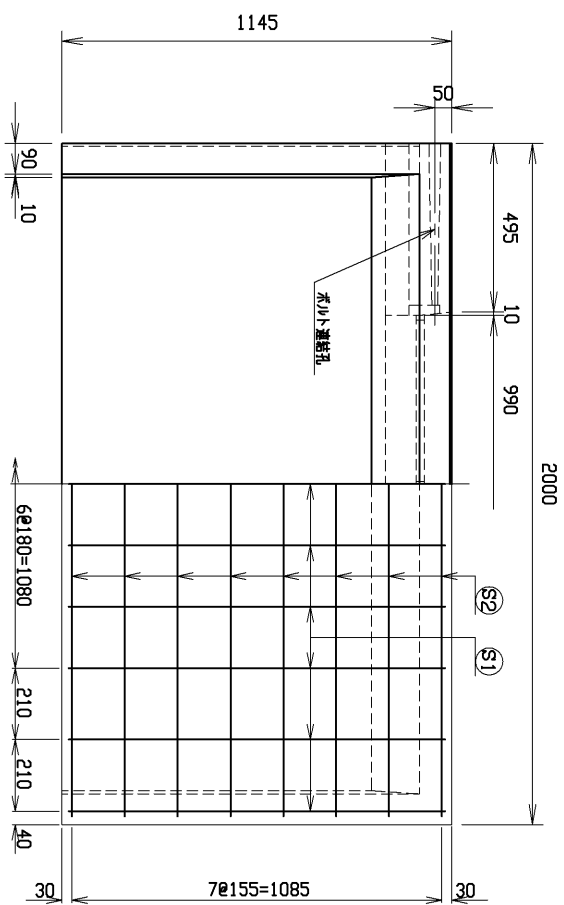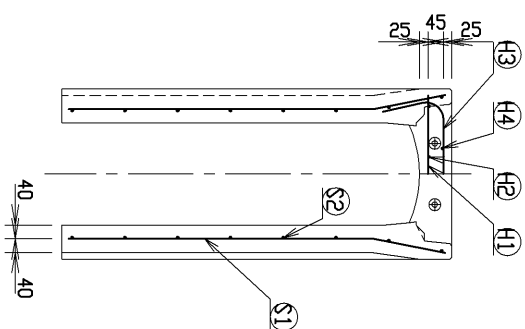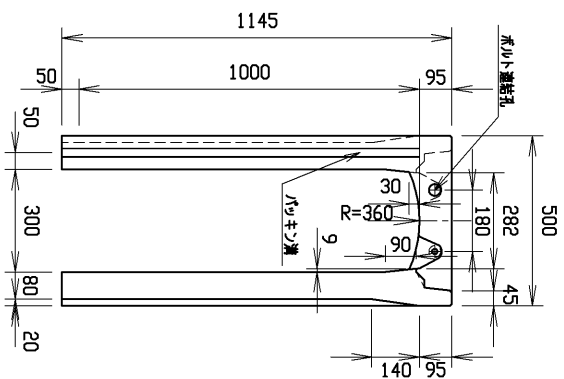




材料表

名称	径	本数	長さ	m当り質量	質量	摘要
鉄筋 ⑪	D10	6	0.460	0.560	1.546	—
” ⑫	φ 5	8	0.460	0.154	0.567	—
” ⑬	D10	6	0.740	0.560	2.486	—
” ⑭	φ 5	4	0.460	0.154	0.283	—
” ⑪	D10	22	1.110	0.560	13.675	—
” ⑫	φ 5	16	1.950	0.154	4.805	—
合計					23.362	kg
コンクリート設計基準強度					30	N/mm ²
コンクリート体積					0.4102	m ³
製品質量					965	kg

目地部詳細図 (S=1/1)

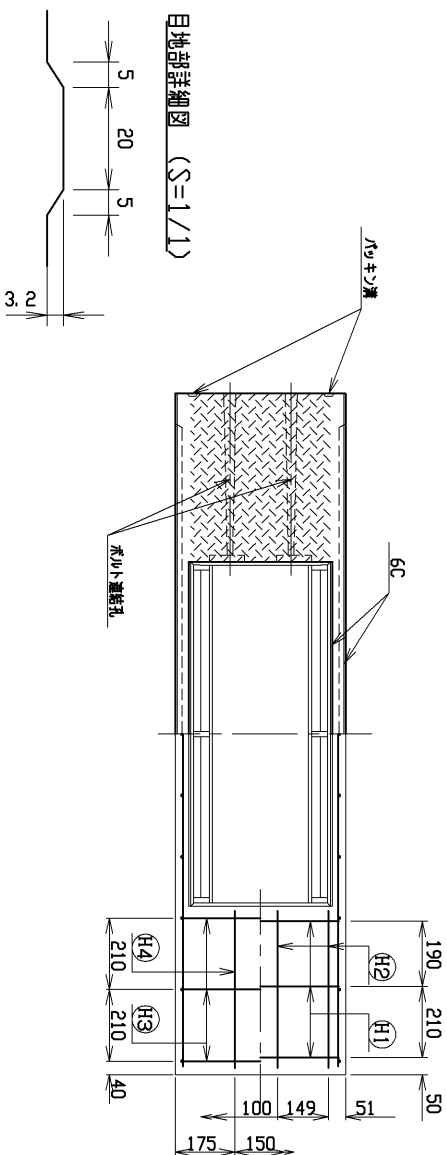


名称	規格	縮尺	図番
CH-II可変側溝	300×1000×2000	1/15	S-0500008
製・配筋図			
日付	H17. 4. 1		

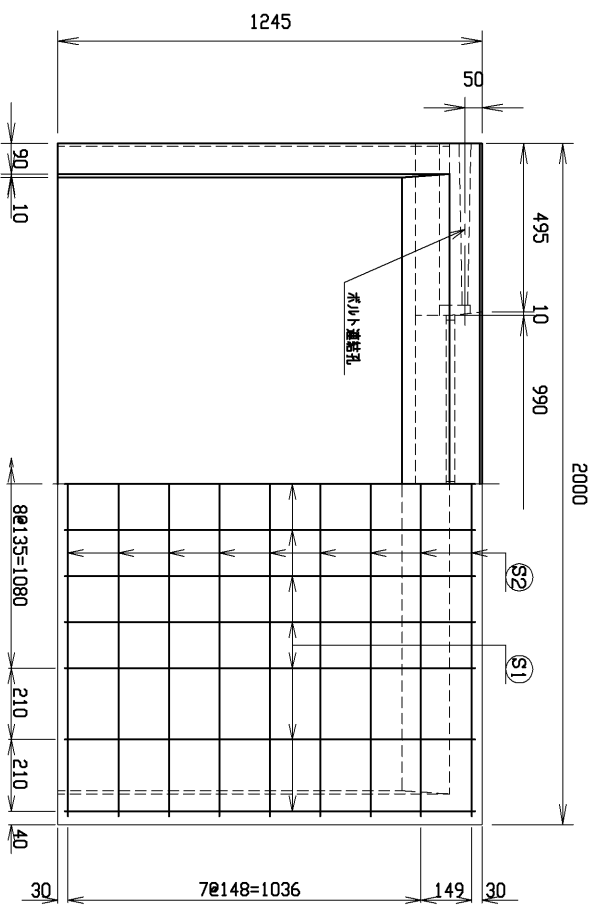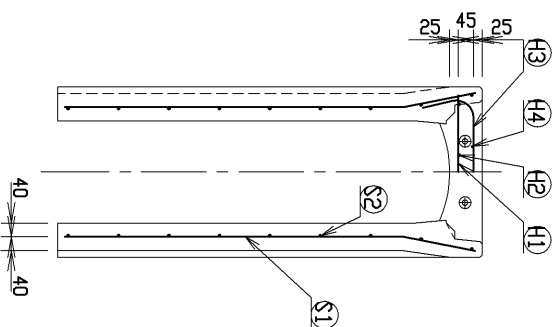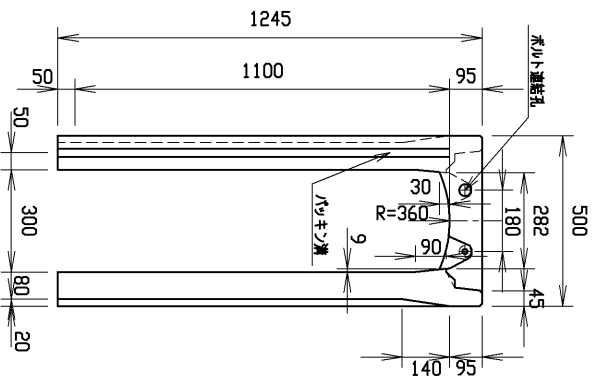




材料表

名称	径	本数	長さ	相当質量	質量	摘要
鉄筋 ⑪	D10	6	0.460	0.560	1.546	—
〃 ⑫	φ 5	8	0.460	0.154	0.567	—
〃 ⑬	D10	8	0.740	0.560	3.315	—
〃 ⑭	φ 5	4	0.460	0.154	0.283	—
〃 ⑮	D10	26	1.210	0.560	17.618	—
〃 ⑯	φ 5	18	1.950	0.154	5.405	—
合計					28.734	kg
コンクリート設計基準強度					30	N/mm ²
コンクリート体積					0.4429	m ³
製品質量					1045	kg

目地部詳細図 (S=1/1)

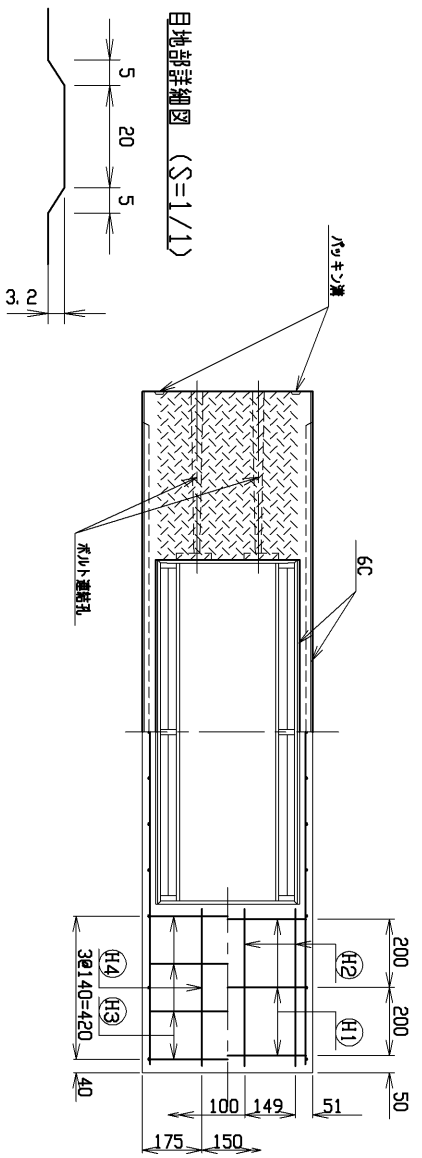



名称	CH-II可変側溝	規格	300×1100×2000
番号	H17. 4. 1	縮尺	1/15
		区分	製・配筋図
		図番	S-0500009

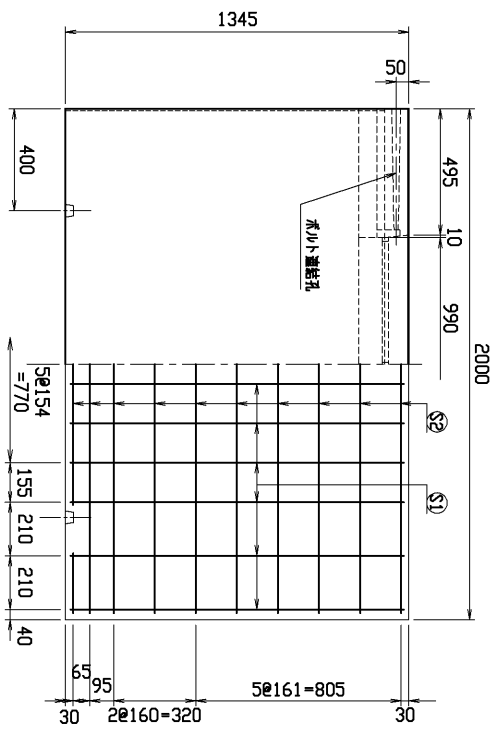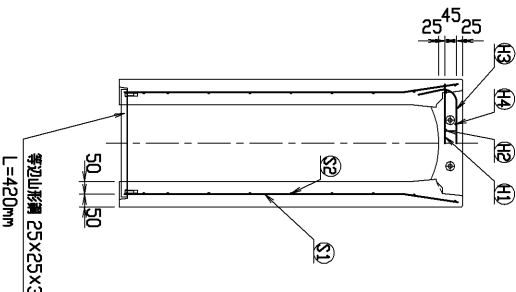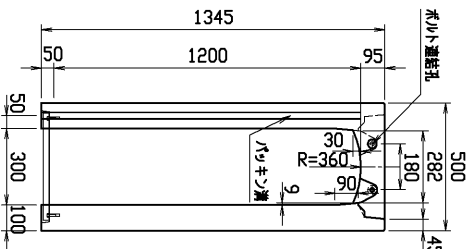




材料表

名称	径	本数	長さ	必要質量	質量	摘要
鉄筋 ㊴	D10	6	0.460	0.560	1.546	—
鉄筋 ㊵	φ5	8	0.460	0.154	0.567	—
鉄筋 ㊶	D10	8	0.740	0.560	3.315	—
鉄筋 ㊷	φ5	4	0.460	0.154	0.283	—
鉄筋 ㊸	D10	24	1.310	0.560	17.606	—
鉄筋 ㊹	φ5	20	1.950	0.154	6.006	—
合計					29.323 kg	
コンクリート設計基準強度					30 N/mm ²	
コンクリート体積					0.5615 m ³	
製品質量					1320 kg	



目地部詳細図 (S=1/1)

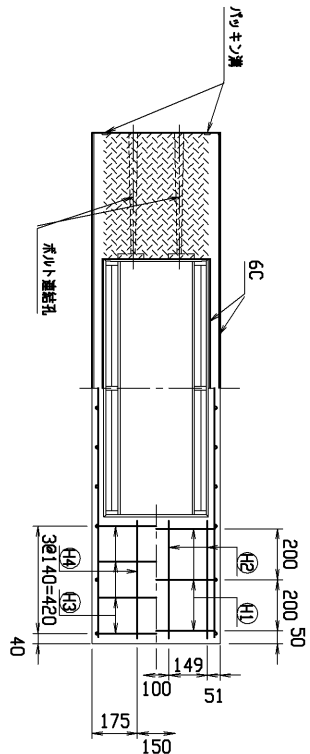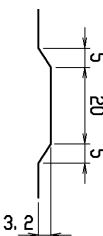




名称	CH-II可変側溝	規格	300x1200x2000
単位	H17.4.1	縮尺	1/20
図番	製・配筋図	図番	S-0500010

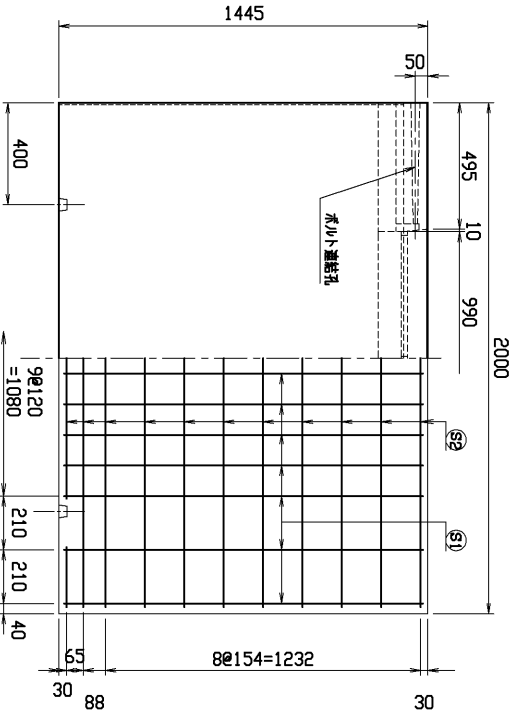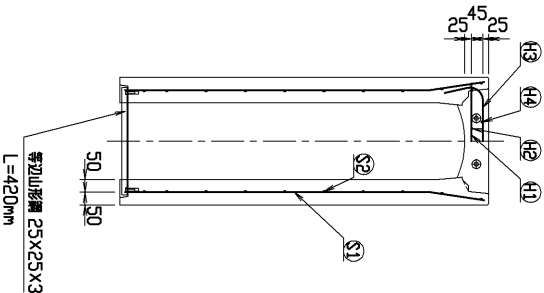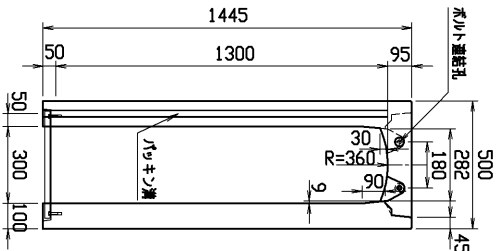



名称	径	本数	長さ	必要質量	質量	単位
鉄筋 ①	D10	6	0.460	0.560	1.546	—
鉄筋 ②	φ5	8	0.460	0.154	0.567	—
鉄筋 ③	D10	10	0.740	0.560	4.144	—
鉄筋 ④	φ5	4	0.460	0.154	0.283	—
鉄筋 ⑤	D10	28	1.410	0.560	22.109	—
鉄筋 ⑥	φ5	22	1.950	0.154	6.607	—
合計					35.256	kg
コンクリート設計基準強度					30	N/mm ²
コンクリート体積					0.6015	m ³
製品質量					1420	kg

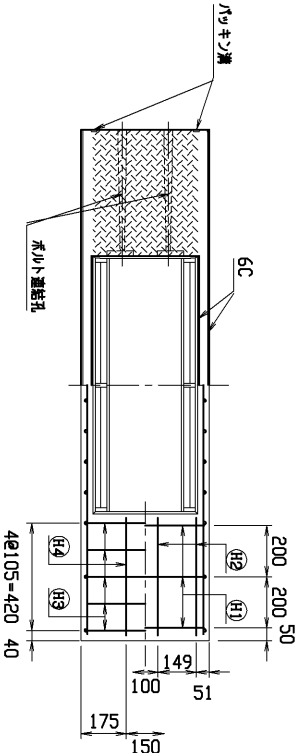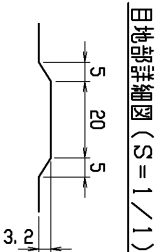





名称	規格	単位	数量	単位	数量	単位	数量
CH-II可変側溝	300x1300x2000	個	1	個	1	個	1
目	H17.4.1	尺	1/20	分	1	分	1
製・配筋図	S-0500011	番					

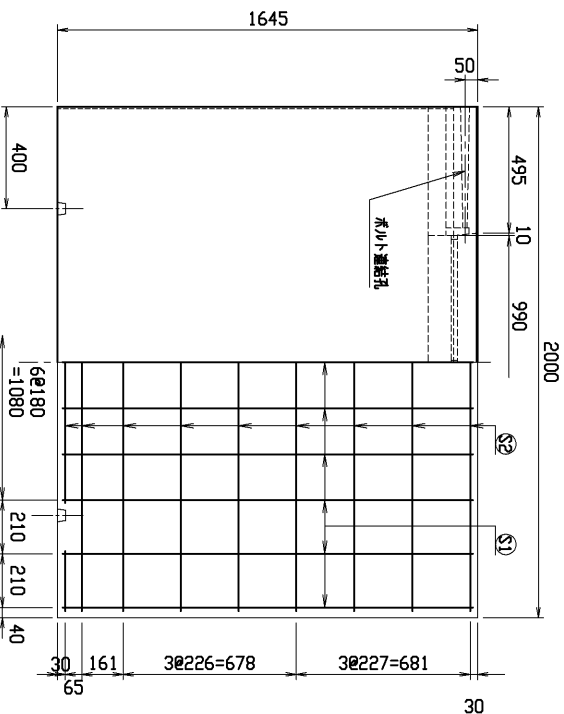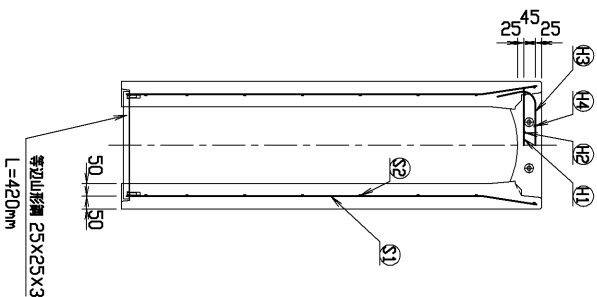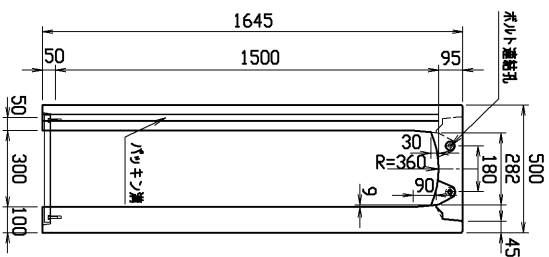


名称	径	本数	長さ	必要質量	質量	摘要
鉄筋 ①	D10	6	0.460	0.560	1.546	—
” ②	φ5	8	0.460	0.154	0.567	—
” ③	D10	14	0.740	0.560	5.802	—
” ④	φ5	4	0.460	0.154	0.283	—
” ⑤	D13	22	1.610	0.995	35.243	—
” ⑥	D6	18	1.950	0.249	8.740	—
合計					52.181 kg	
コンクリート設計基準強度	30 N/mm ²					
コンクリート体積	0.6815 m ³					
製品質量	1620 kg					

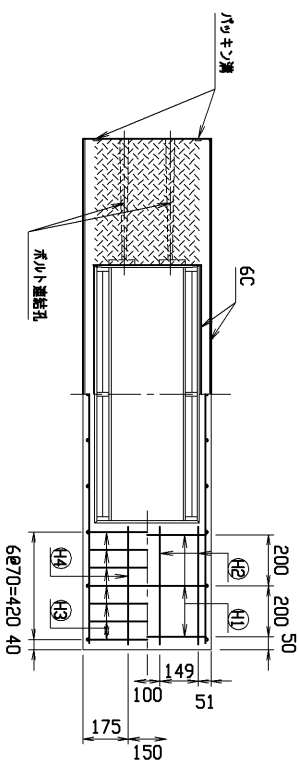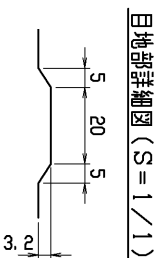

名称	規格	数量
CH-II可変側溝	300×1500×2000	1
目	H17.4.1	縮尺 1/20
製・配筋図	図番 S-0500013	

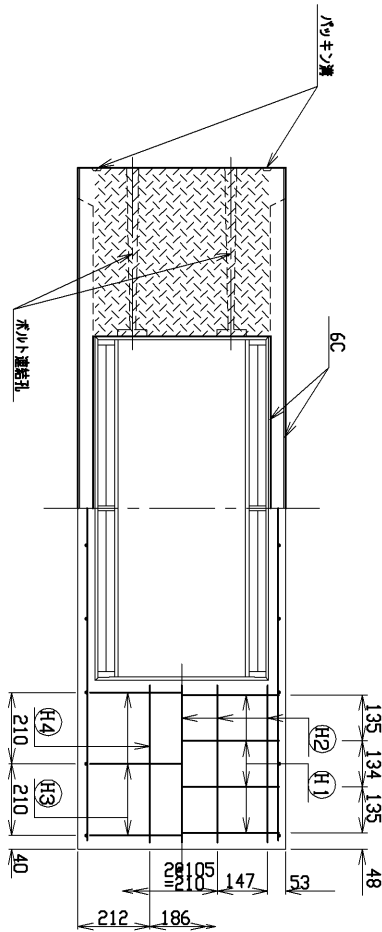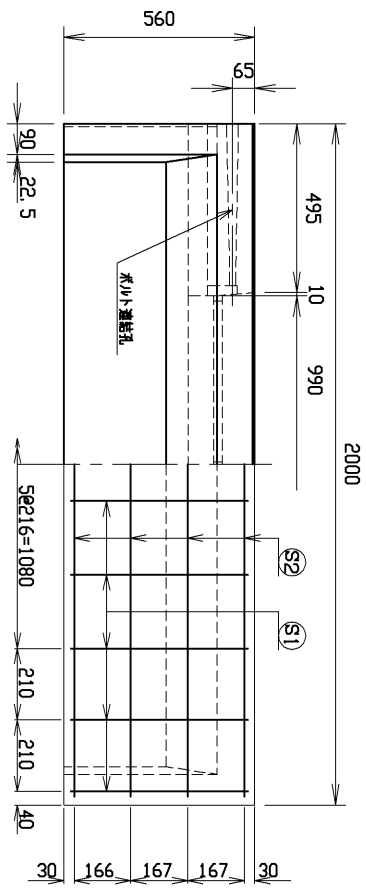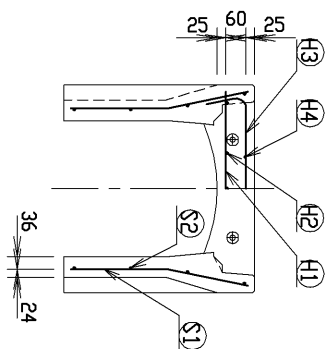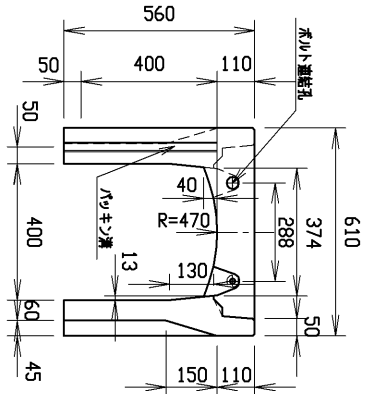


目地部詳細図 (S=1/1)

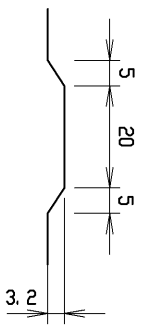

材料表				
名称	径	本数	長さ	m当り質量
鉄筋 ①	D10	8	0.570	0.560
鉄筋 ②	D6	10	0.460	0.249
鉄筋 ③	D6	6	0.740	0.249
鉄筋 ④	φ5	4	0.460	0.154
鉄筋 ⑤	D6	20	0.525	0.249
鉄筋 ⑥	φ4	8	1.950	0.0986
合計				9.241 kg
コンクリート設計基準強度				30 N/mm ²
コンクリート体積				0.2148 m ³
製品質量				505 kg


名称	規格	数量
CH-Ⅱ可変側溝	400×400×2000	1
目地部詳細図	S-0500014	1

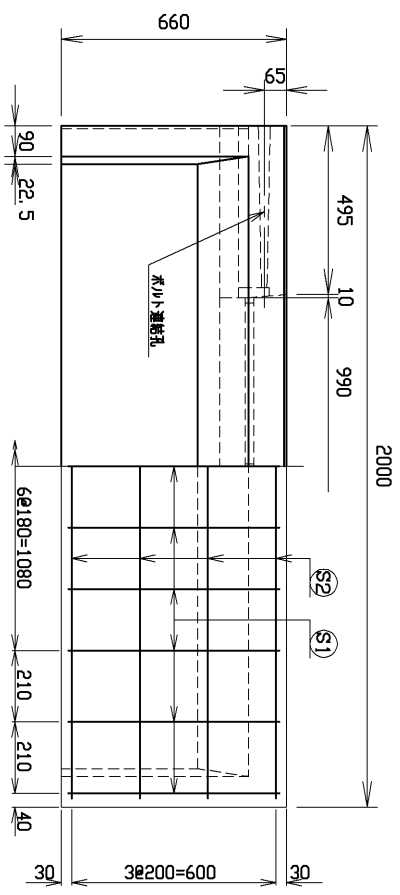



名 称	径	本 数	長 さ	当り質量	質量	摘 要
鉄筋 ①	D10	8	0.570	0.560	2.554	—
” ②	D6	10	0.460	0.249	1.145	—
” ③	D6	6	0.740	0.249	1.106	〔
” ④	φ5	4	0.460	0.154	0.283	—
” ⑤	D6	22	0.625	0.249	3.424	〕
” ⑥	φ4	8	1.950	0.0986	1.538	—

合計	10.050 kg
コンクリート設計基準強度	30 N/mm ²
コンクリート体積	0.2404 m ³
型 品 質 量	565 kg

Technical drawing of a stepped shaft. The shaft has a total length of 30 units, divided into four segments of 5, 20, 5, and 3.2 units. The diameter of the shaft is 3.2 units.

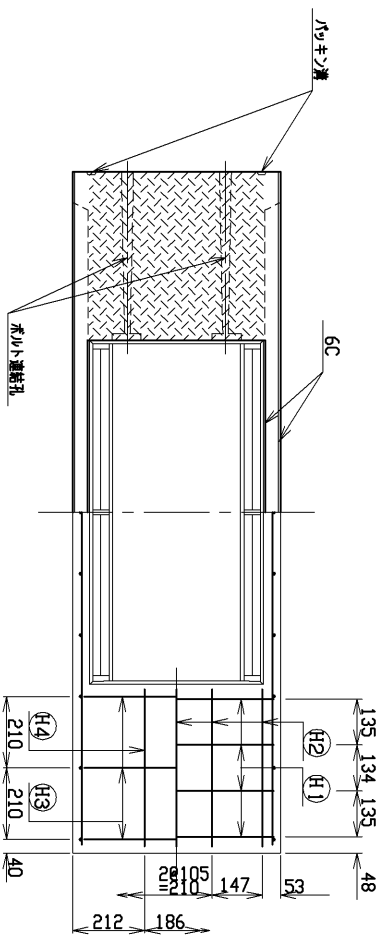



名称	CH-II可変側溝		規格	400×500×2000	
寸法	幅	1115	区分	要・配図	図番
	H17. 4. 1	尺			S-0500015

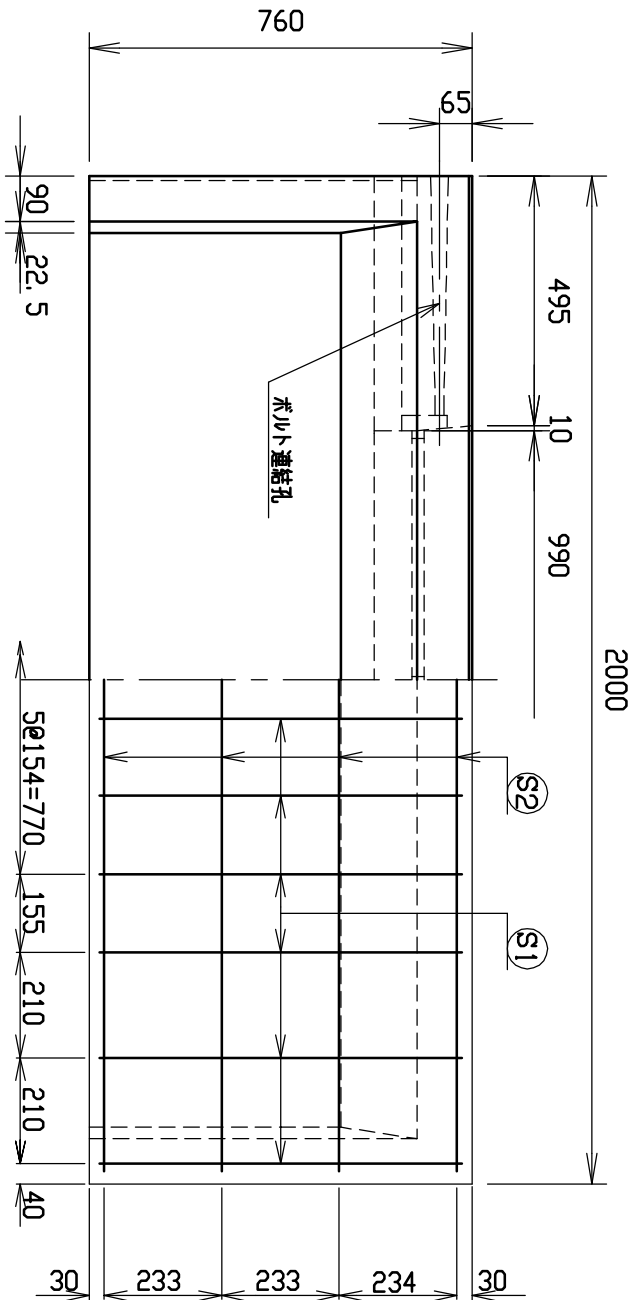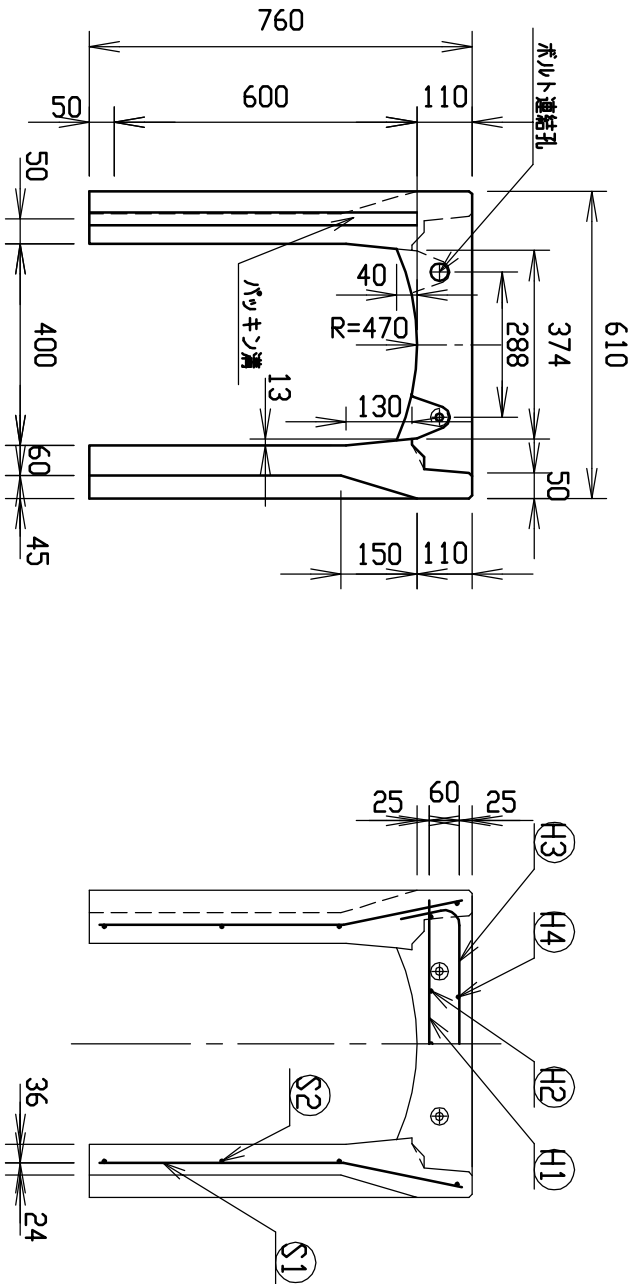




材料表

名称	径	本数	長さ	m当り質量	質量	摘要
鉄筋 ①	D10	8	0.570	0.560	2.554	—
” ②	D6	10	0.460	0.249	1.145	—
” ③	D6	6	0.740	0.249	1.106	┐
” ④	φ5	4	0.460	0.154	0.283	—
” ①	D6	24	0.725	0.249	4.333	┐
” ②	φ4	8	1.950	0.0986	1.538	—
合計					10.959 kg	
コンクリート設計基準強度				30 N/mm ²		
コンクリート体積				0.2629 m ³		
製品質量				615 kg		

目地部詳細図 (S=1/1)

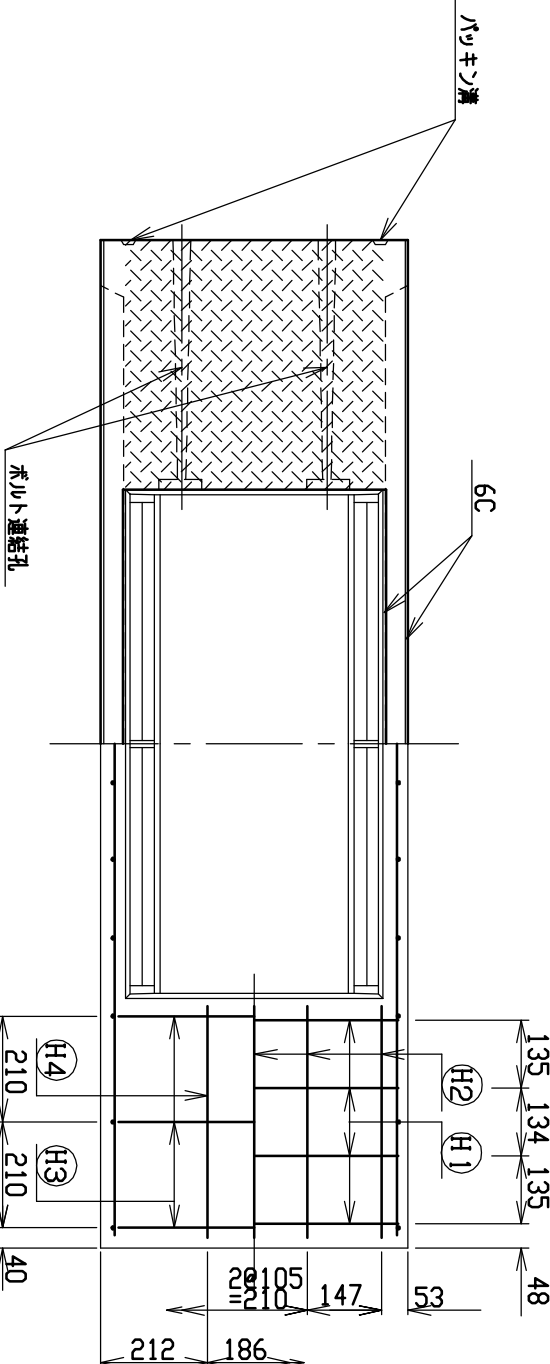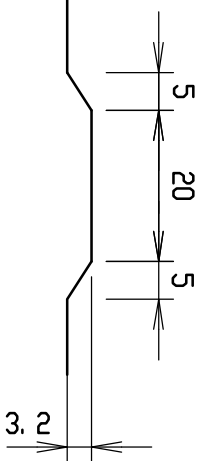



名称	CH-II可変側溝		規格	400×600×2000	
年月日	H17. 4. 1	縮尺	1/15	製・配筋図	図番
					S-0500016

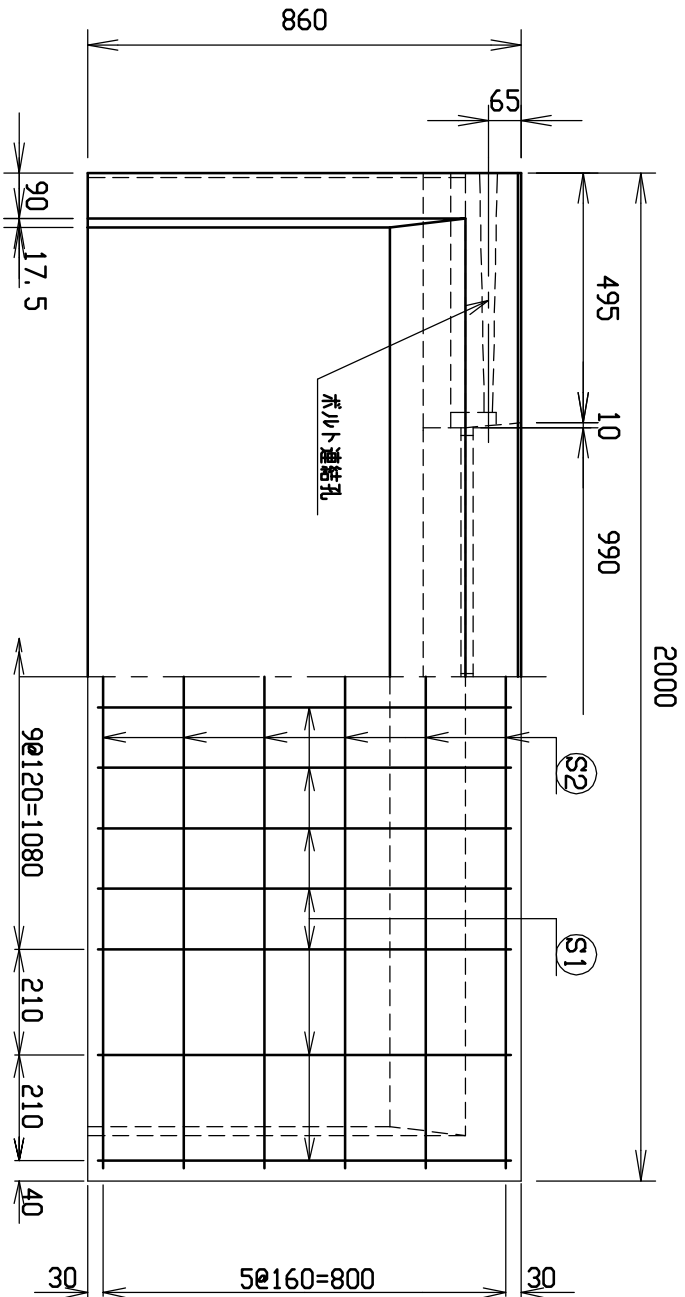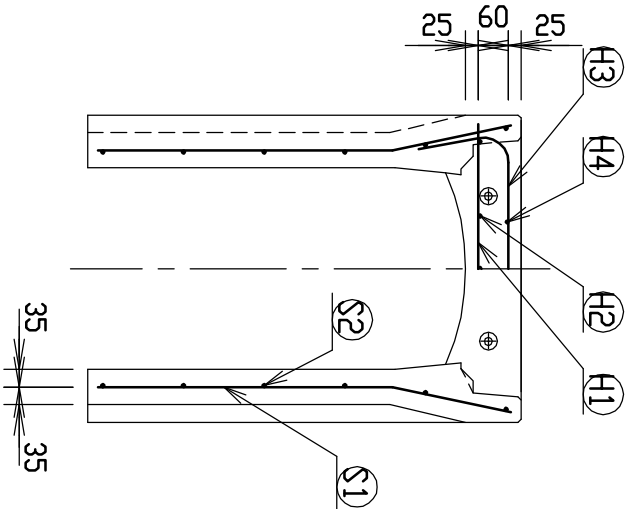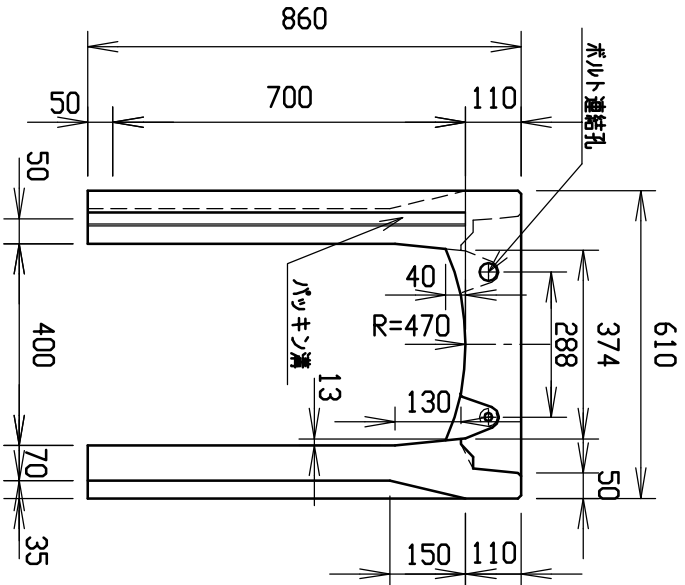


材料表

名称	径	本数	長さ	m当り質量	質量	摘要
鉄筋 ①	D10	8	0.570	0.560	2.554	—
” ②	D6	10	0.460	0.249	1.145	—
” ③	D10	6	0.840	0.560	2.822	┐
” ④	φ5	4	0.460	0.154	0.283	—
” ①	D6	28	0.825	0.249	5.752	┘
” ②	φ4	12	1.950	0.0986	2.307	—
合計					14.863 kg	
コンクリート設計基準強度				30 N/mm ²		
コンクリート体積				0.3162 m ³		
製品質量				740 kg		

目地部詳細図 (S=1/1)

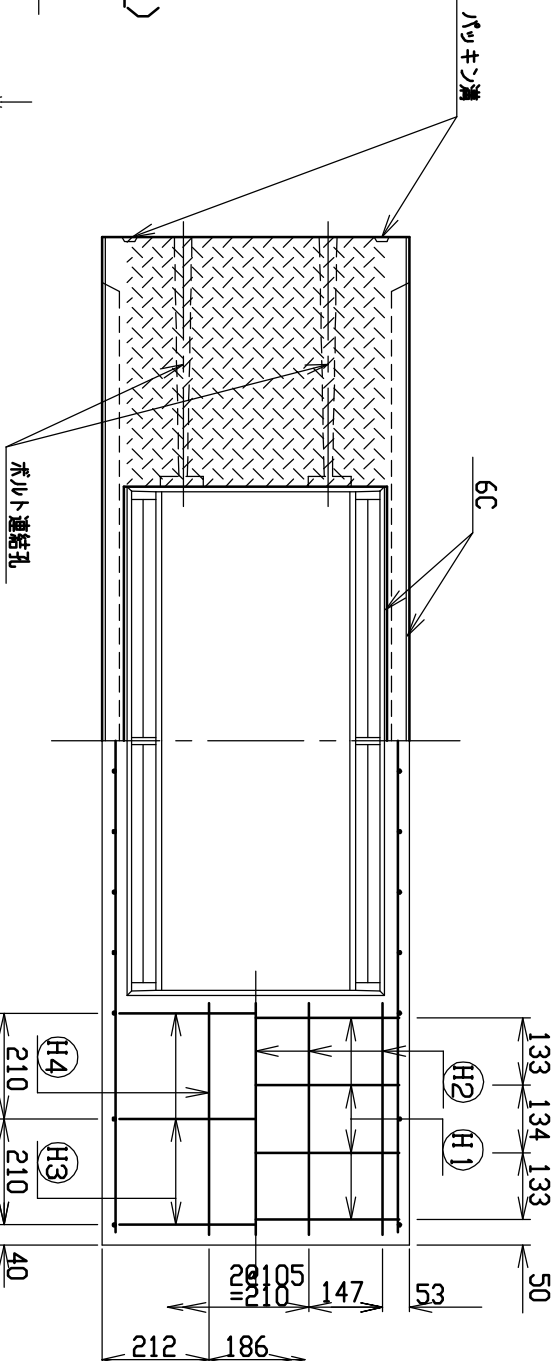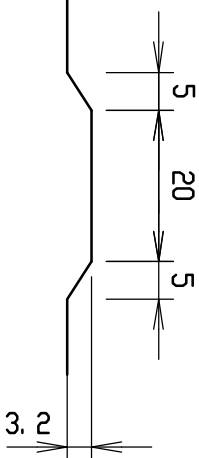



名称	CH-II可変側溝	規格	400×700×2000
年月日	H17. 4. 1	縮尺	1/15
		製・配筋図	図番
			S-0500017

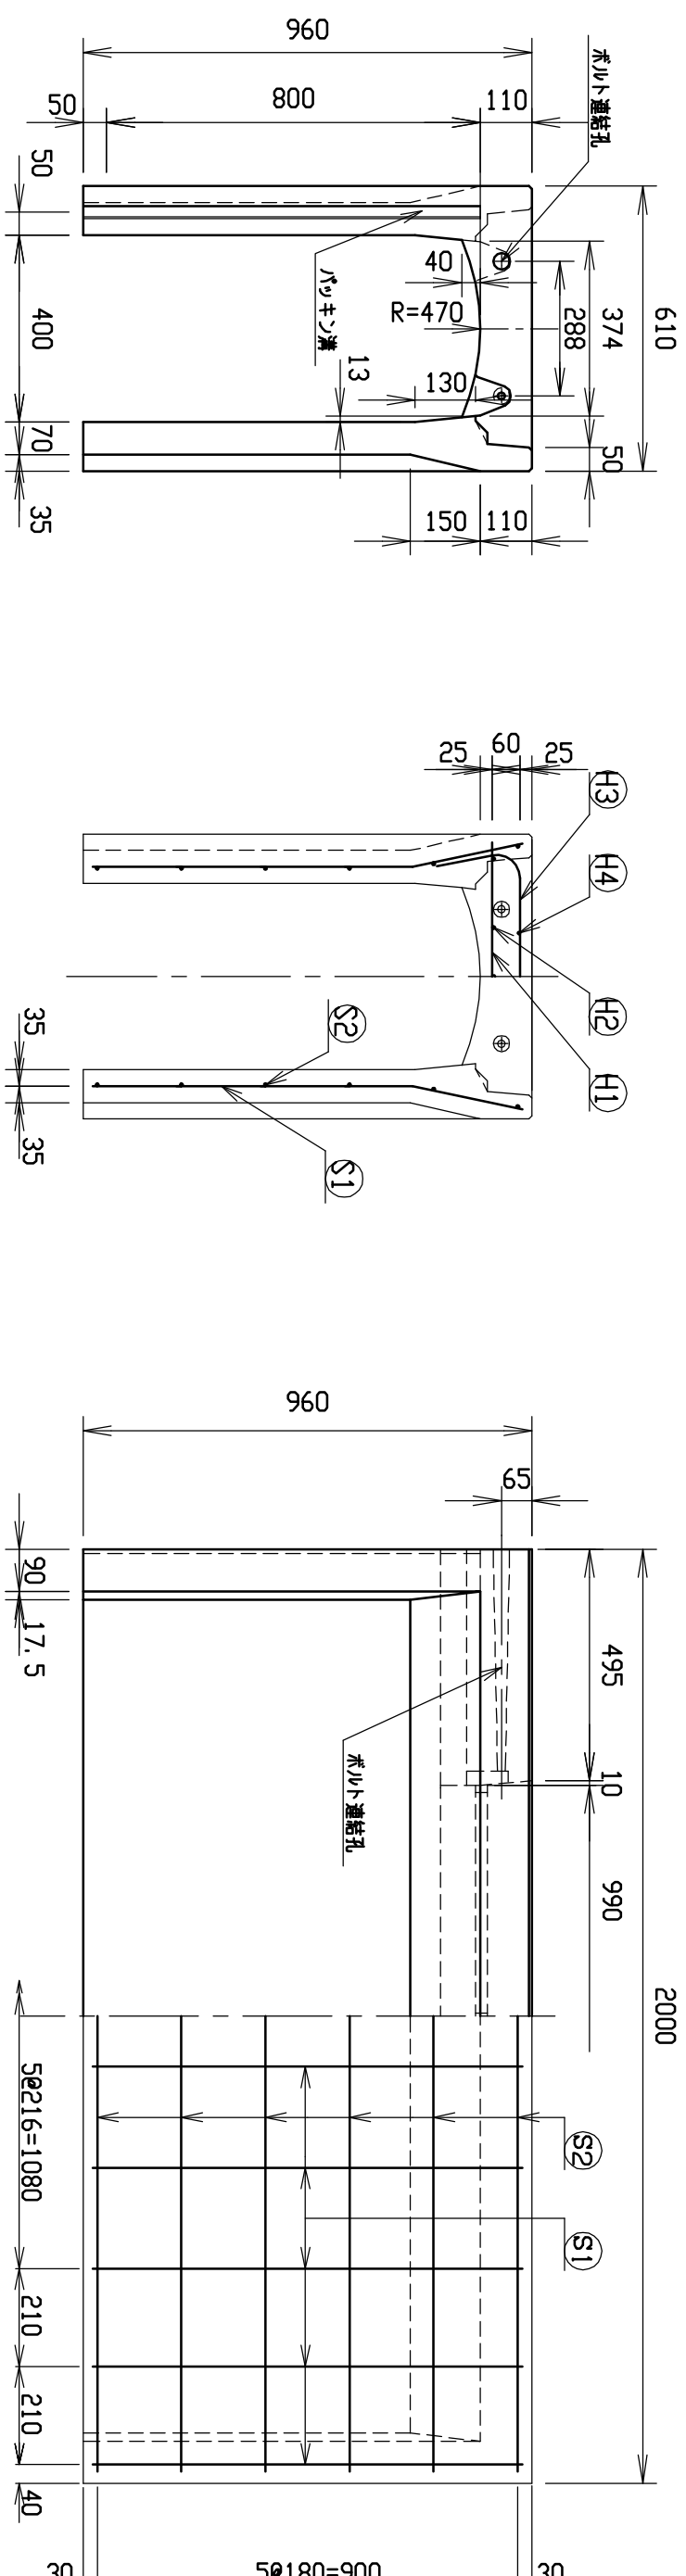


材料表

名 称	径	本 数	長 さ	m当り質量	質量	摘 要
鉄 筋 ①1	D10	8	0.570	0.560	2.554	—
” ①2	D 6	10	0.460	0.249	1.145	—
” ①3	D10	6	0.840	0.560	2.822	┐
” ①4	φ 5	4	0.460	0.154	0.283	—
” ①1	D10	20	0.925	0.560	10.360	┐
” ①2	φ 5	12	1.950	0.154	3.604	—
合 計	20.768 kg					
コンクリート設計基準強度	30 N/mm ²					
コンクリート体積	0.3455 m ³					
製 品 質 量	815 kg					

目次部詳細図 (S=1/1)

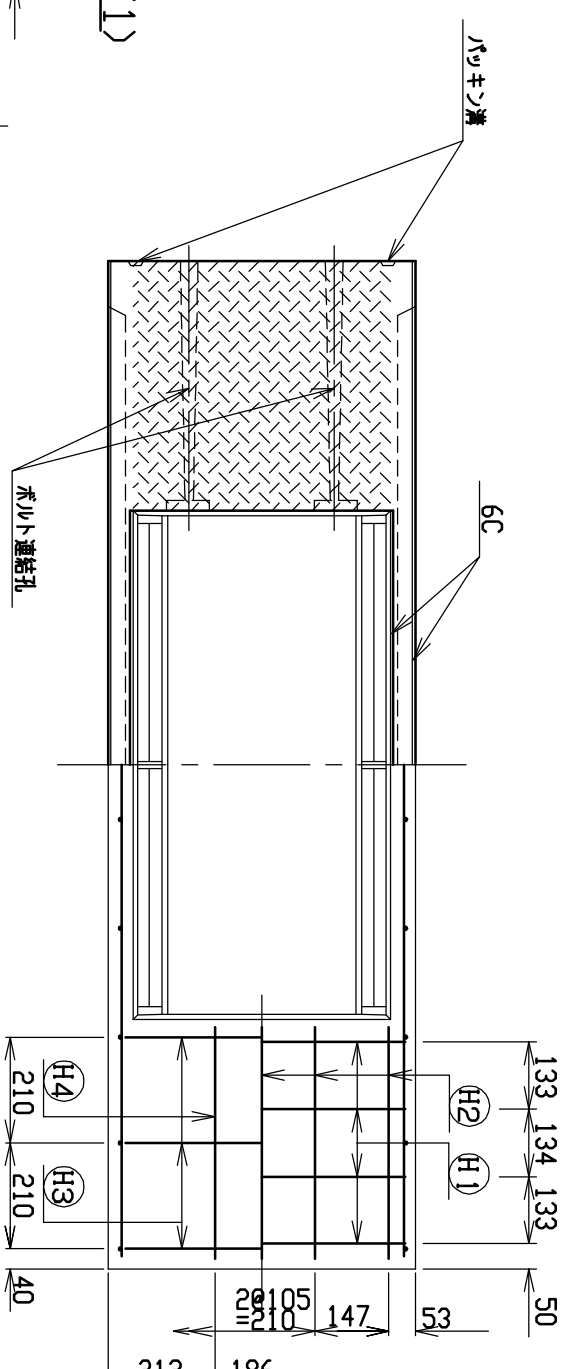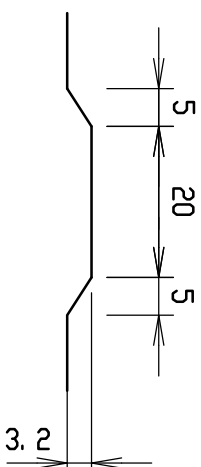


名称		CH-II可変側溝		規格		400×800×2000	
生産 年月	H17. 4. 1	縮 尺	1/15	区分	製・配筋図	図 番	S-0500018

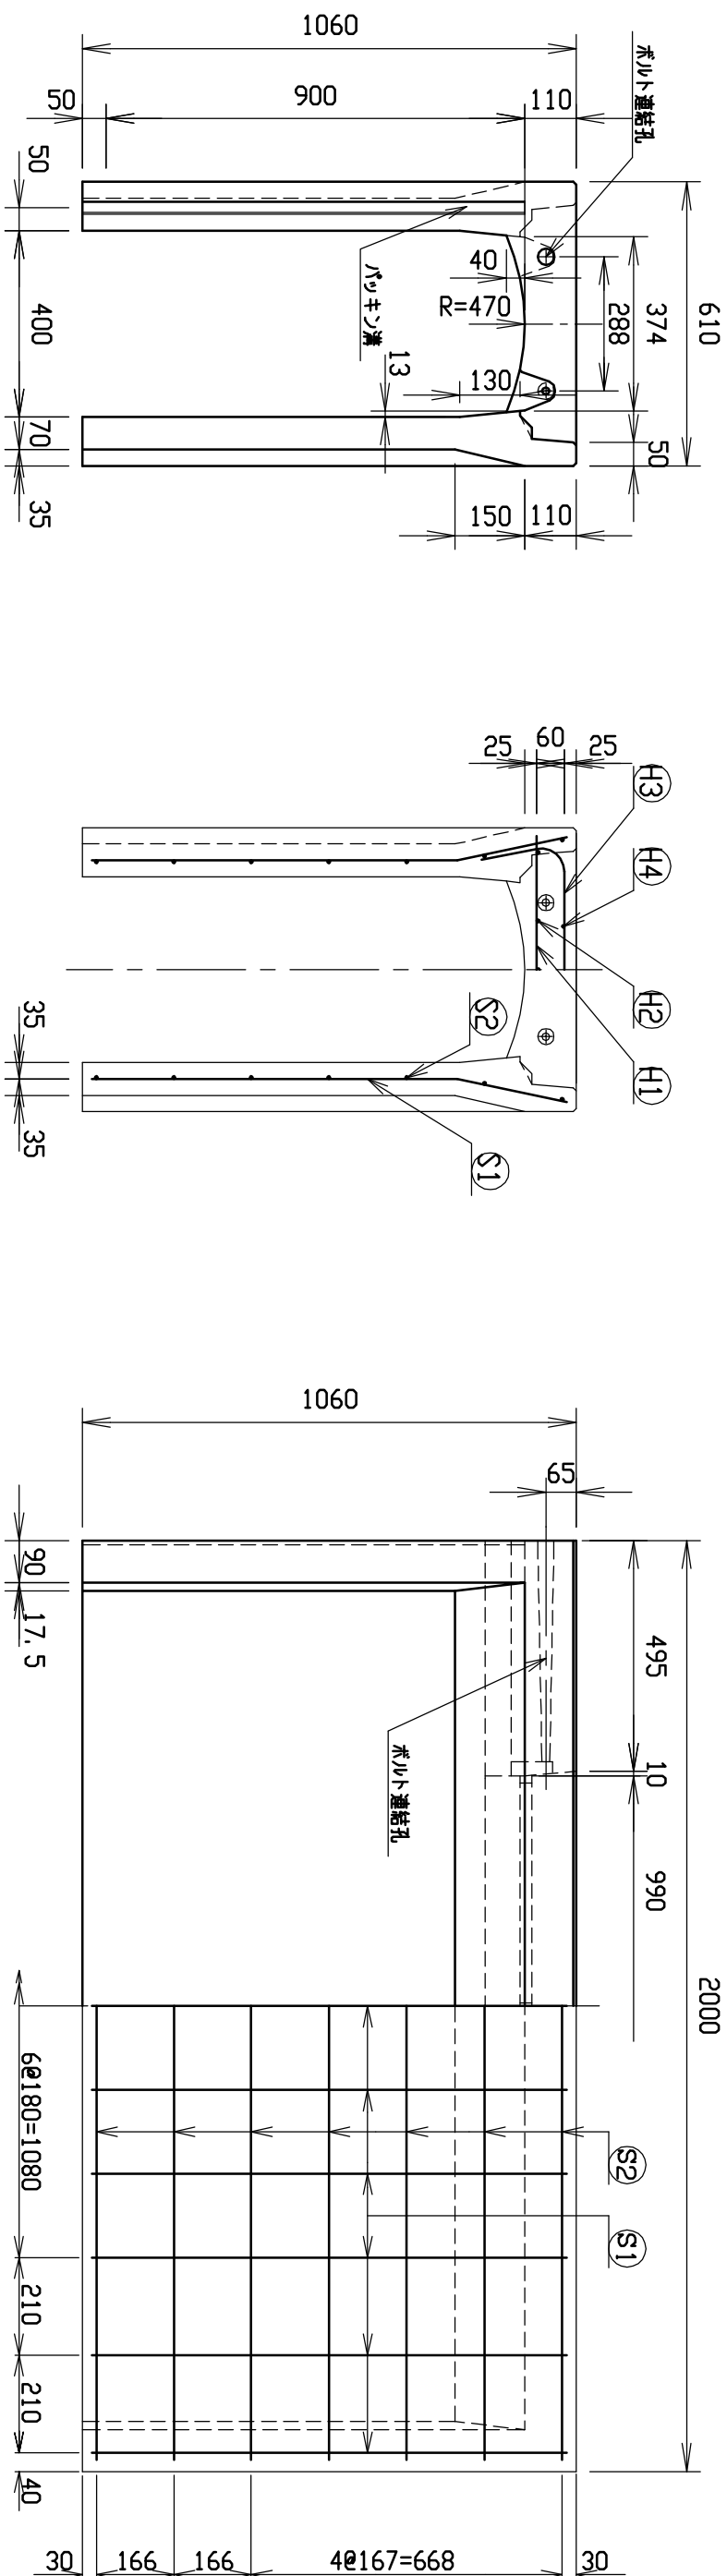


材料表

名称	径	本数	長さ	m当り質量	質量	摘要
鉄筋 ㊦1	D10	8	0.570	0.560	2.554	—
” ㊦2	D6	10	0.460	0.249	1.145	—
” ㊦3	D10	6	0.840	0.560	2.822	┐
” ㊦4	φ5	4	0.460	0.154	0.283	—
” ㊦1	D10	22	1.025	0.560	12.628	┐
” ㊦2	φ5	14	1.950	0.154	4.204	—
合計					23.636	kg
コンクリート設計基準強度					30	N/mm ²
コンクリート体積					0.3747	m ³
製品質量					885	kg

目地部詳細図 (S=1/1)

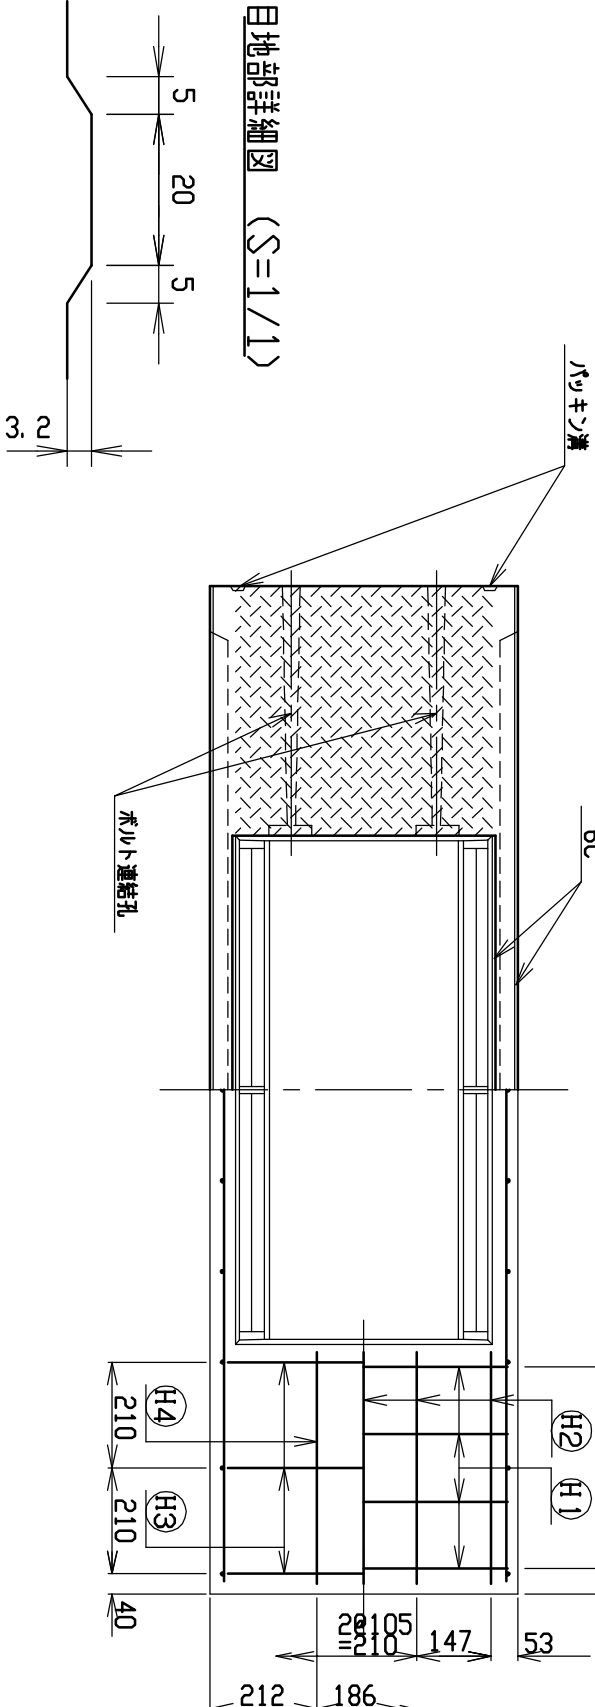


名称	CH-Ⅱ可変側溝		規格	400×900×2000	
年月日	H17. 4. 1	縮尺	1/15	製・配筋図	図番
					S-0500019

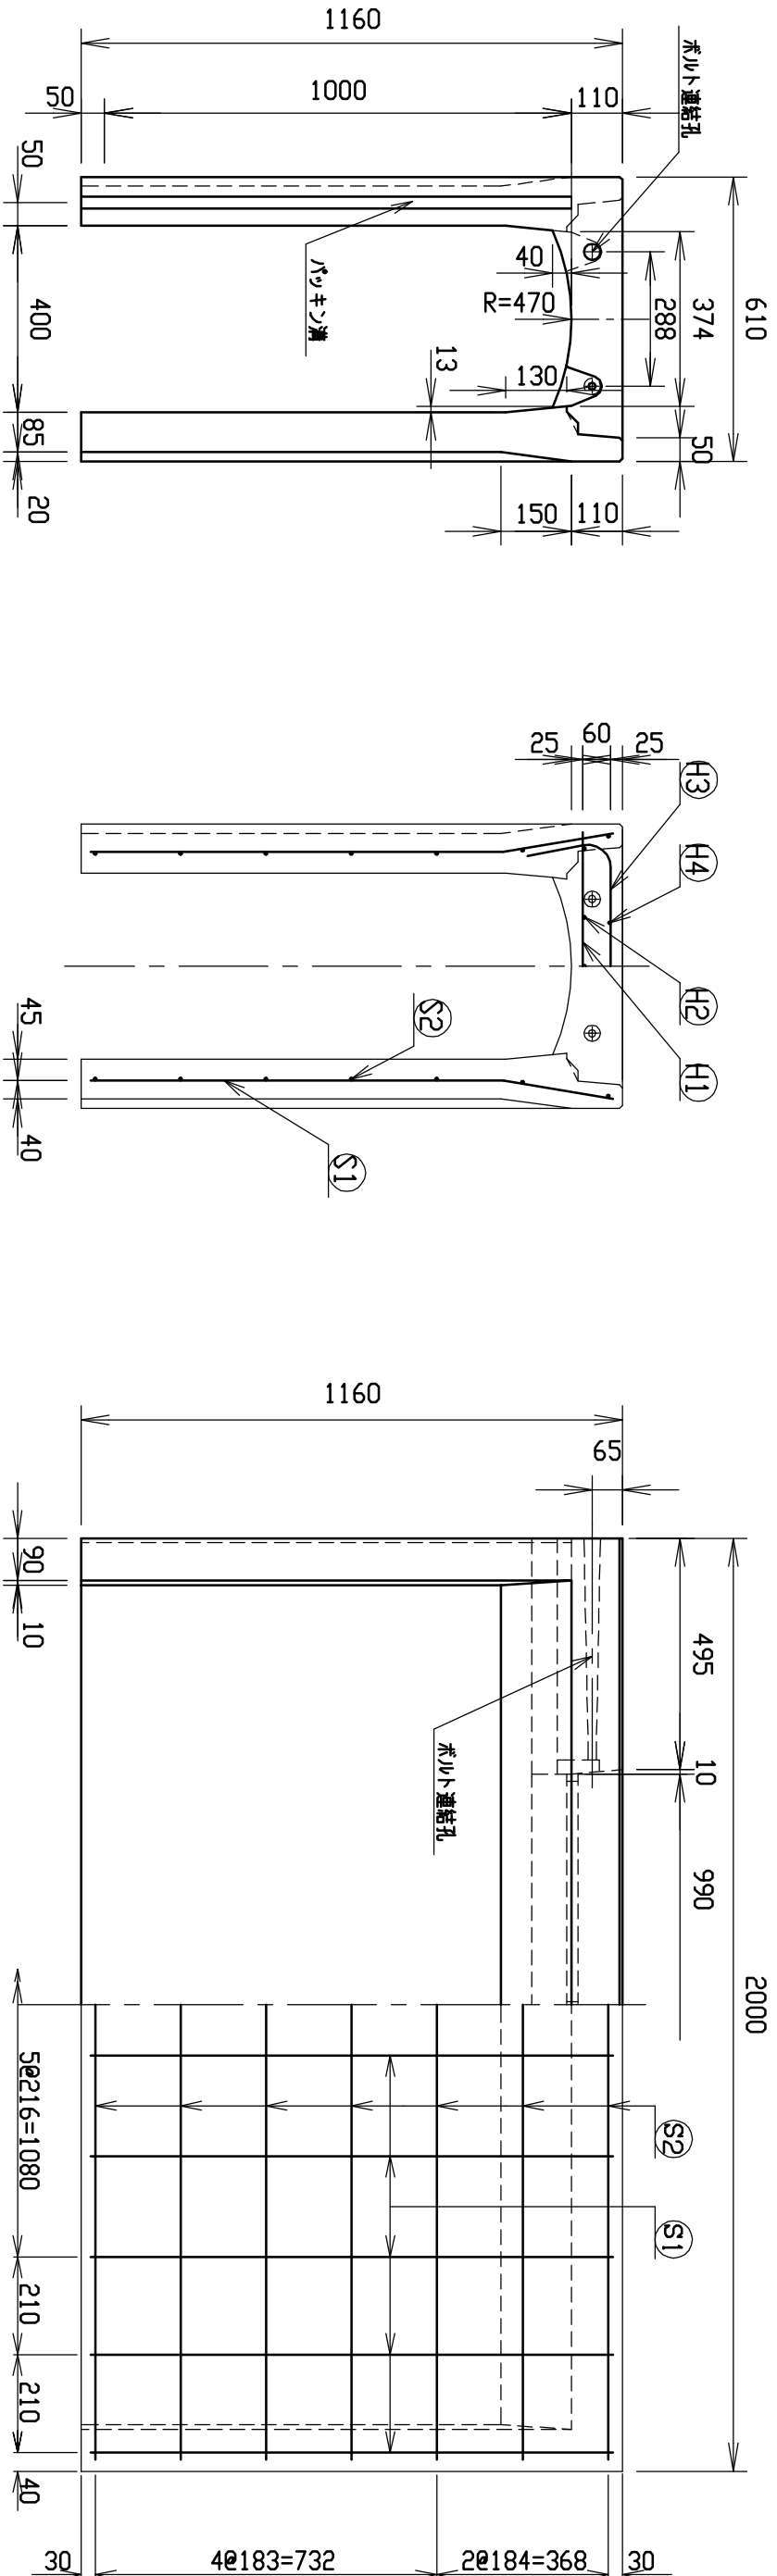



材料表

名称	径	本数	長さ	m当り質量	質量	摘要
鉄筋 ㊱1	D10	8	0.570	0.560	2.554	—
” ㊱2	D 6	10	0.460	0.249	1.145	—
” ㊱3	D10	6	0.840	0.560	2.822	┐
” ㊱4	φ 5	4	0.460	0.154	0.283	—
” ㊱1	D10	20	1.125	0.560	12.600	┐
” ㊱2	φ 5	14	1.950	0.154	4.204	—
合計	23.608 kg					
コンクリート設計基準強度	30 N/mm ²					
コンクリート体積	0.4572 m ³					
製品質量	1075 kg					

目地部詳細図 (S=1/1)

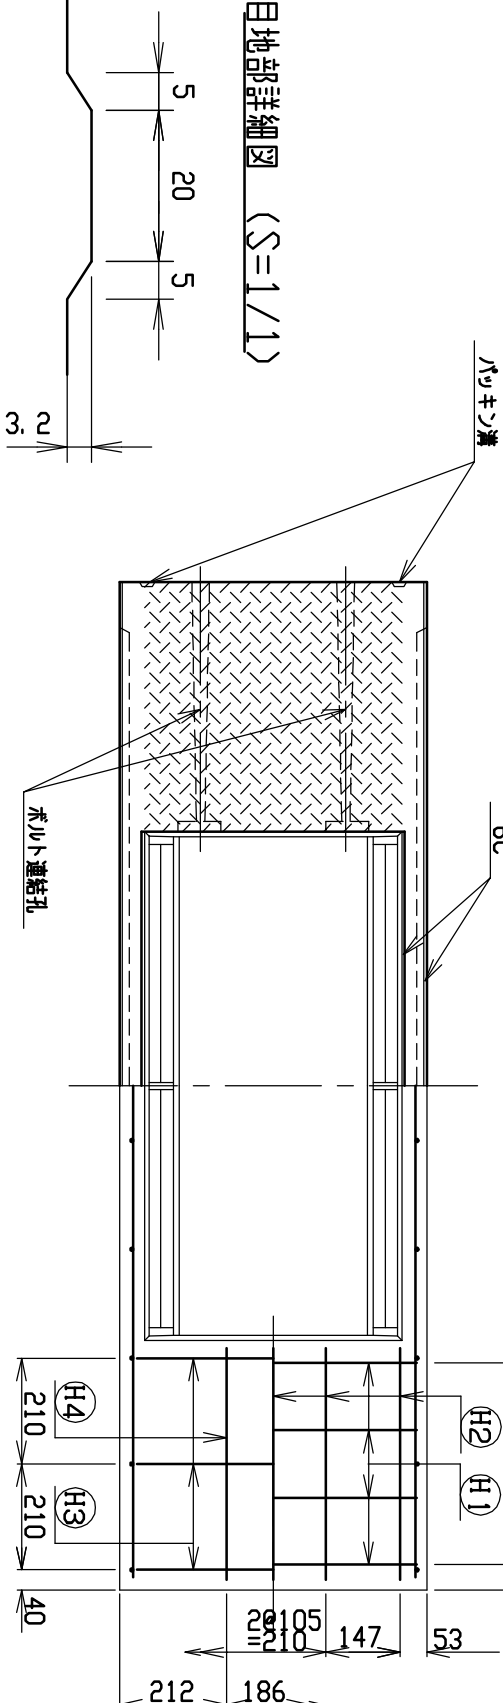



名称	CH-Ⅱ可変側溝		規格	400×1000×2000	
	縮尺	1/15		製・配筋図	図番
生産日	H17. 4. 1	尺			S-0500020

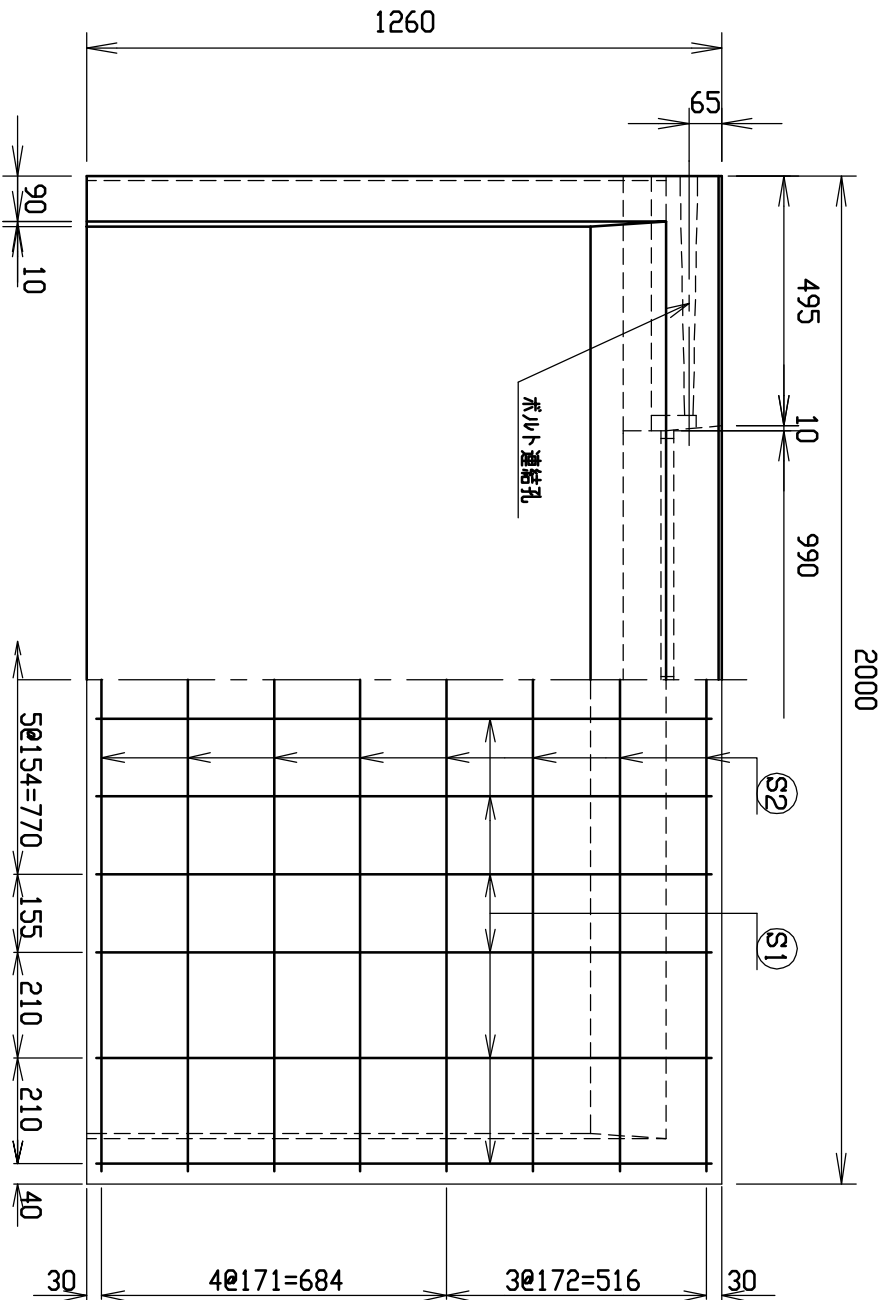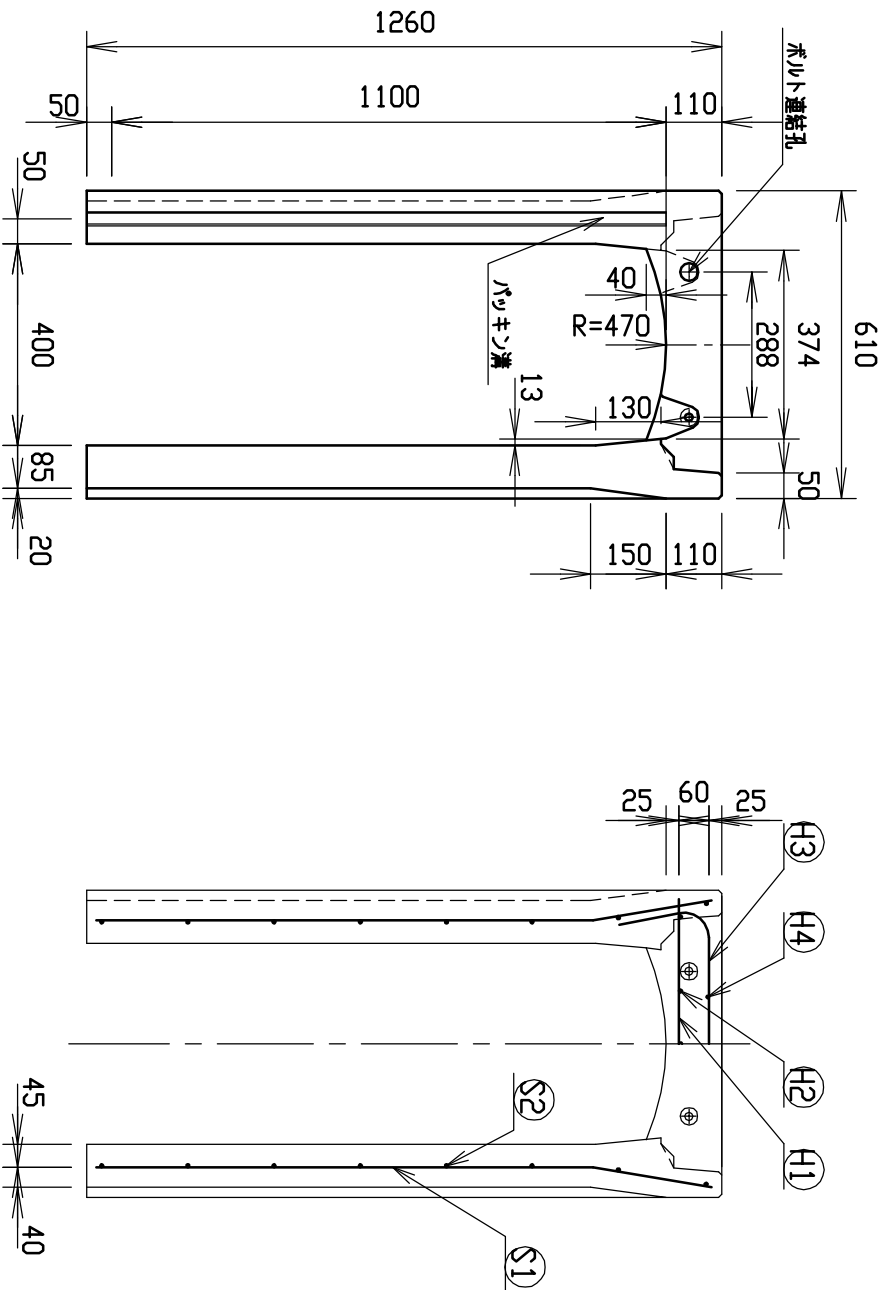


材料表

名称	径	本数	長さ	m当り質量	質量	摘要
鉄筋 ㊶1	D10	8	0.570	0.560	2.554	—
” ㊶2	D 6	10	0.460	0.249	1.145	—
” ㊶3	D10	6	0.840	0.560	2.822	〔
” ㊶4	φ 5	4	0.460	0.154	0.283	—
” ㊶1	D10	24	1.225	0.560	16.464	〕
” ㊶2	φ 5	16	1.950	0.154	4.805	—
合 計	28.073 kg					
コンクリート設計基準強度	30 N/mm ²					
コンクリート体積	0.4919 m ³					
製 品 質 量	1160 kg					

目地部詳細図 (S=1/1)

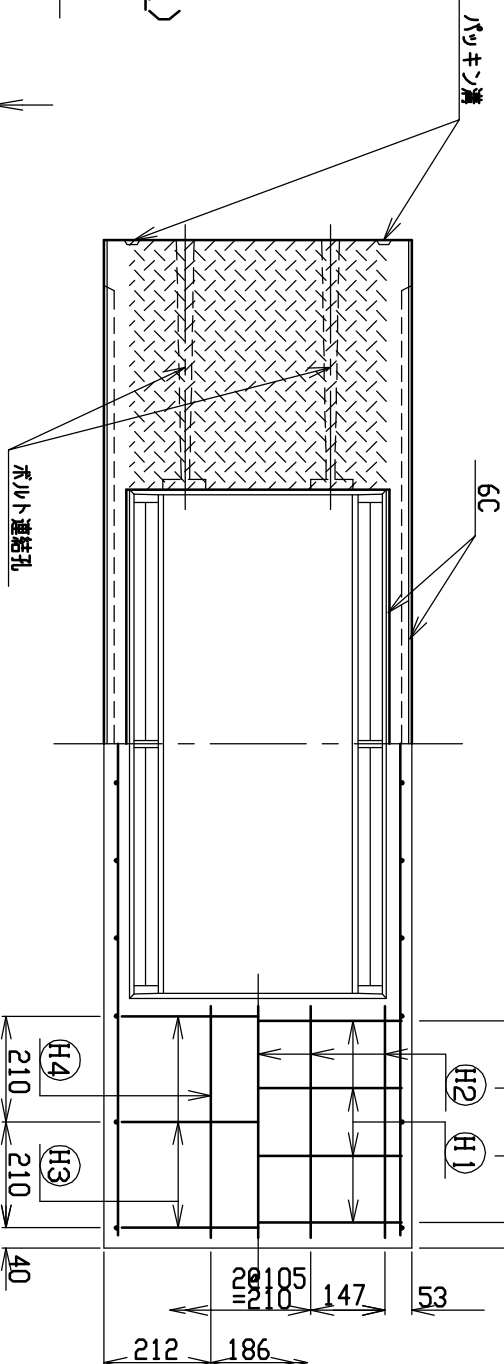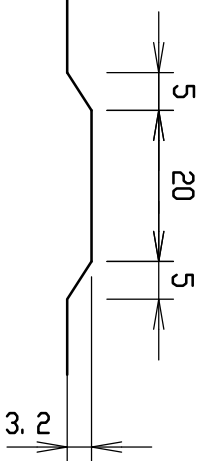



名称	規格	図番
CH-II可変側溝	400×1100×2000	S-0500021
年月日	H17. 4. 1	縮尺 1/15
製・配筋図		番

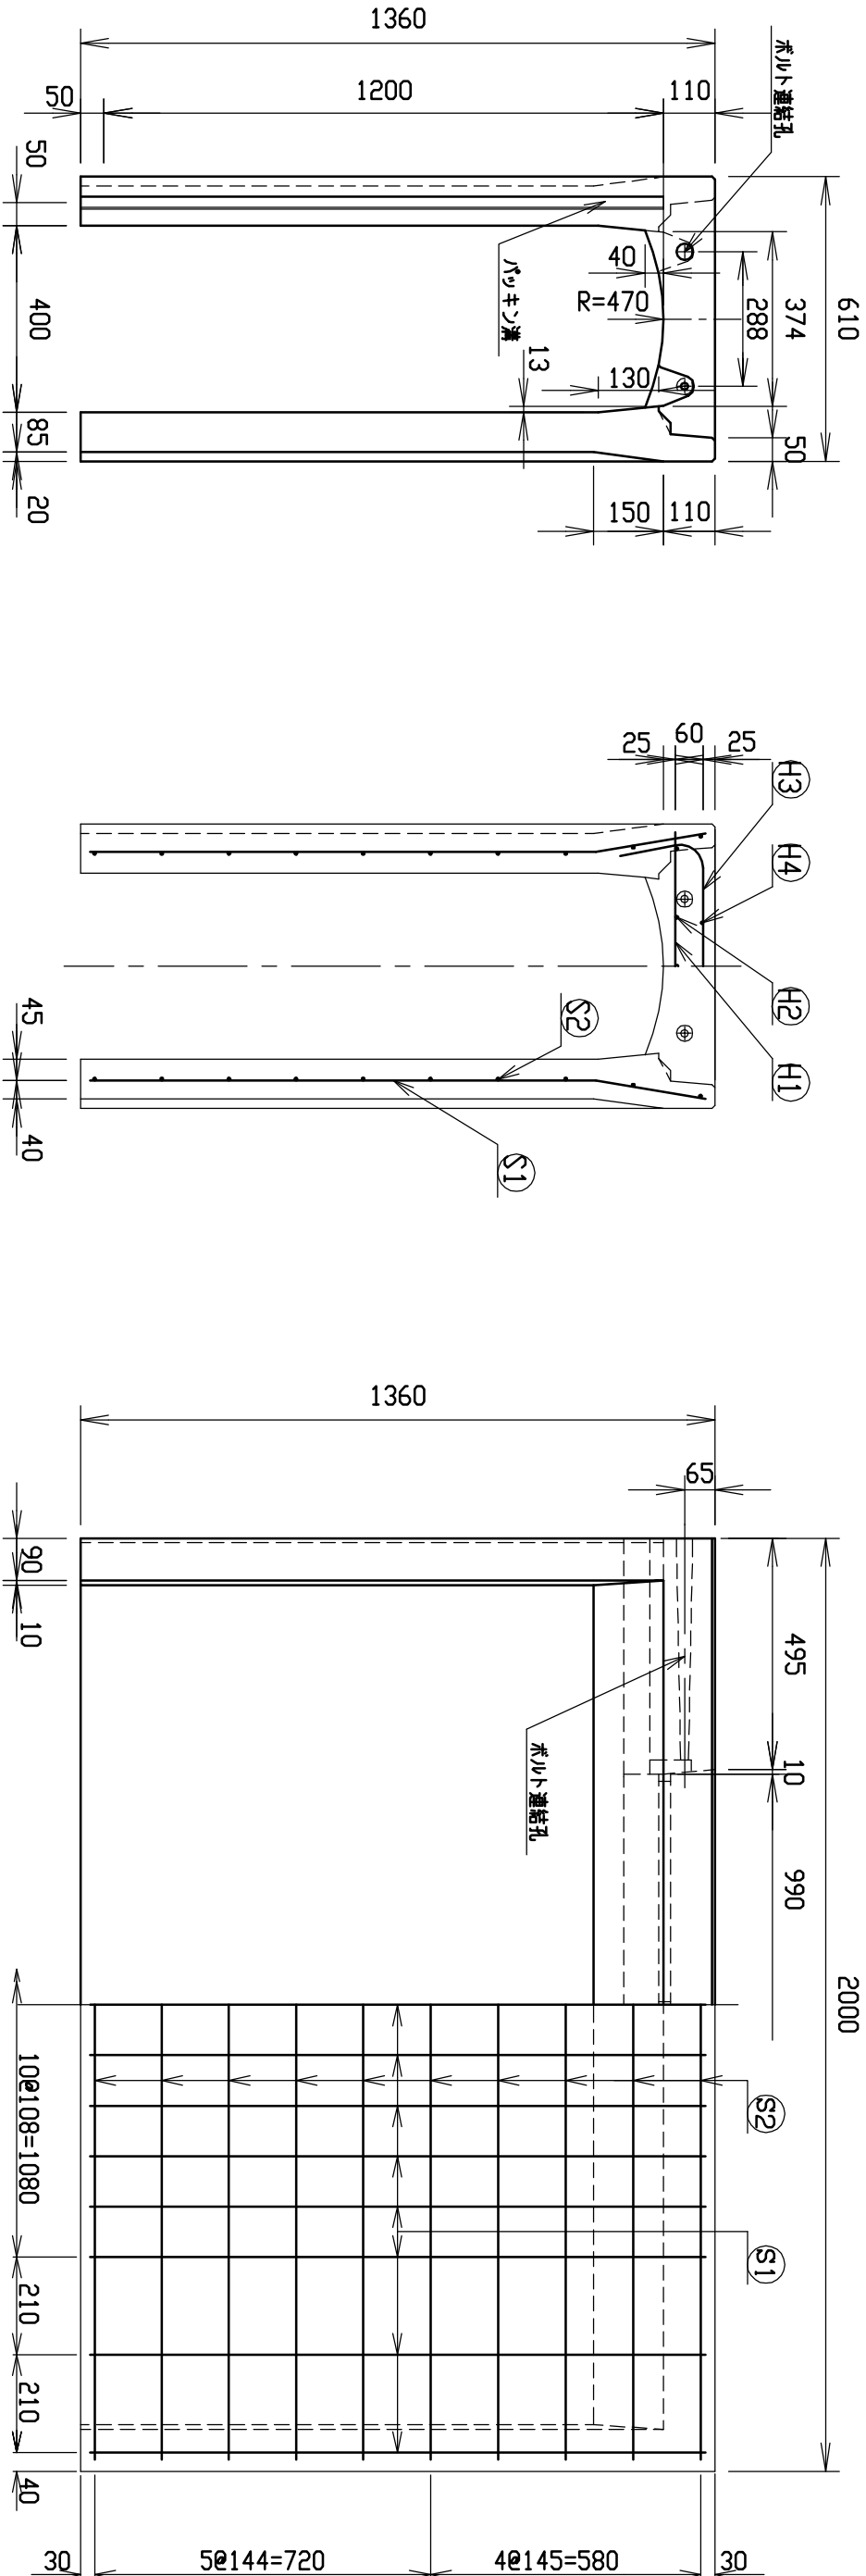




材料表

名称	径	本数	長さ	m当り質量	質量	摘要
鉄筋 ㊦1	D10	8	0.570	0.560	2.554	—
” ㊦2	D6	10	0.460	0.249	1.145	—
” ㊦3	D10	8	0.840	0.560	3.763	┐
” ㊦4	φ5	4	0.460	0.154	0.283	—
” ㊦1	D10	30	1.325	0.560	22.260	┘
” ㊦2	φ5	20	1.950	0.154	6.006	—
合計					36.011 kg	
コンクリート設計基準強度					30 N/mm ²	
コンクリート体積					0.5267 m ³	
製品質量					1245 kg	

目地部詳細図 (S=1/1)

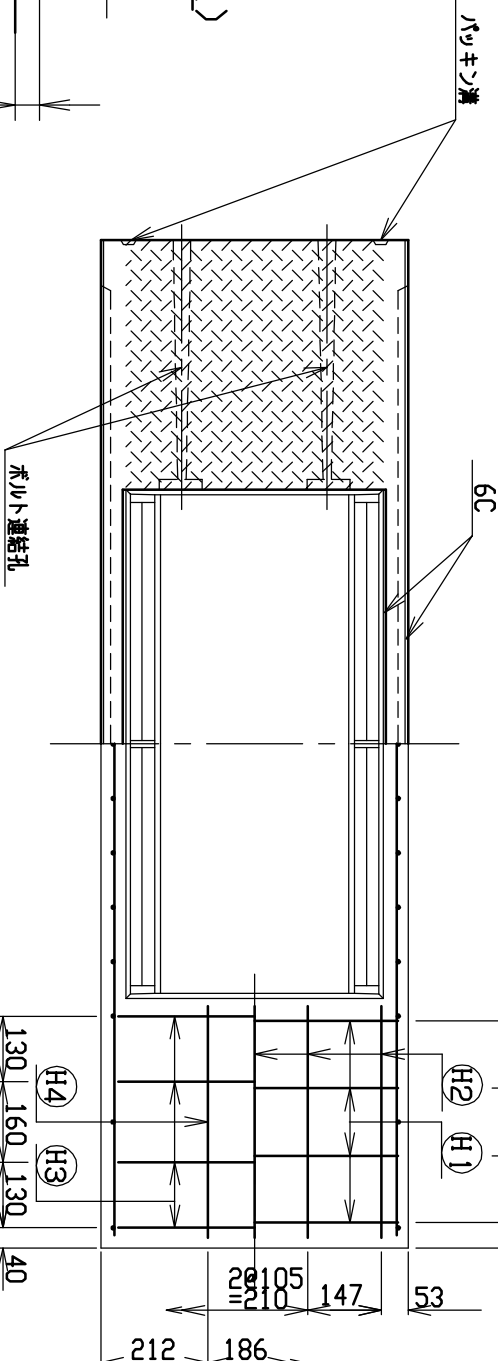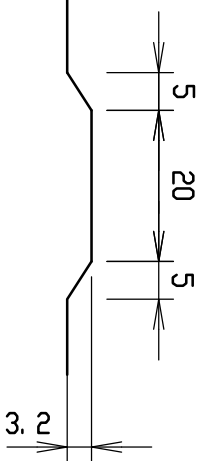



名称	CH-II可変側溝		規格	400×1200×2000	
年月日	H17. 4. 1	縮尺	1/15	製・配筋図	図番
					S-0500022

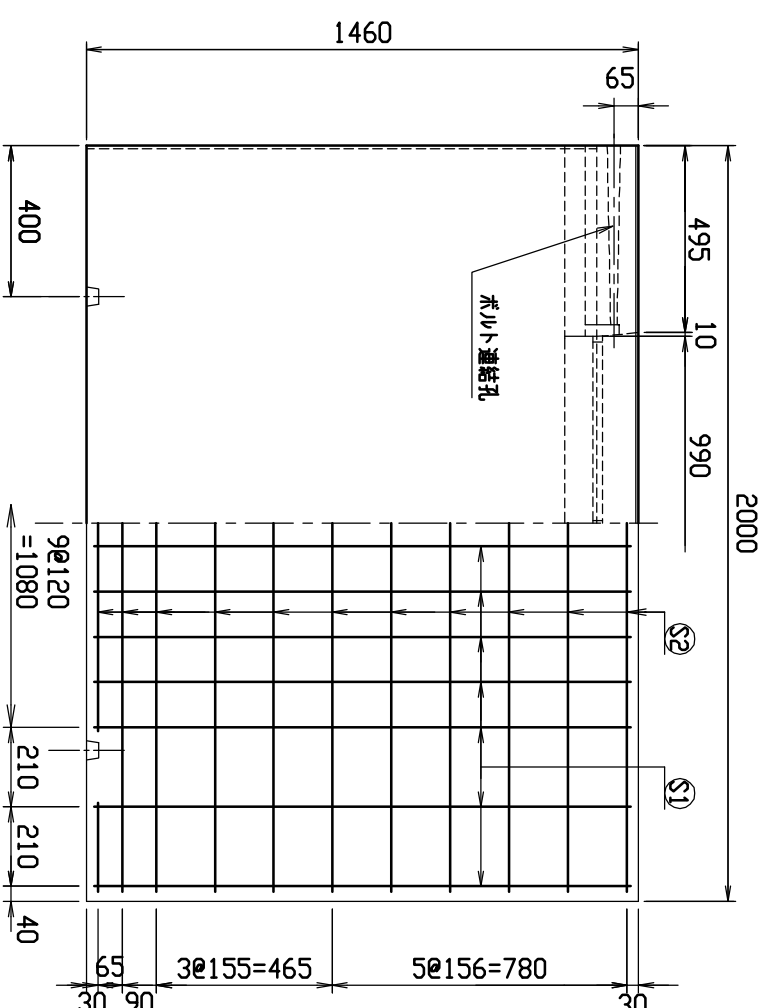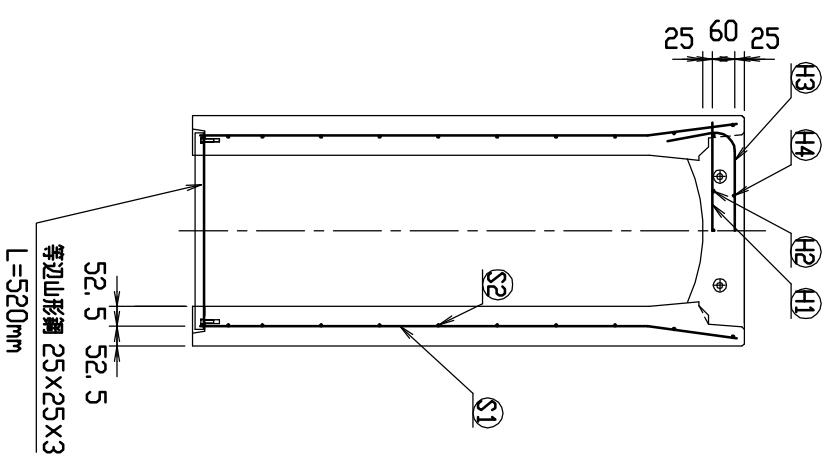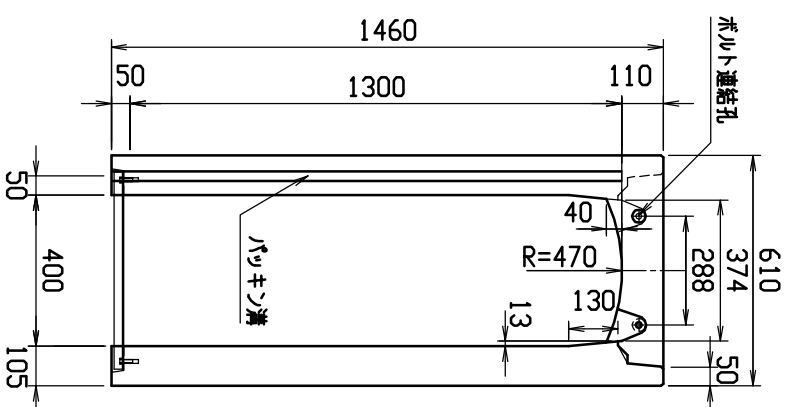


材料表

名 称	径	本数	長さ	m当り質量	質量	摘 要
鉄筋 ⑪	D10	8	0.570	0.560	2.554	—
” ⑫	D 6	10	0.460	0.249	1.145	—
” ⑬	D10	8	0.840	0.560	3.763	〔 〕
” ⑭	φ 5	4	0.460	0.154	0.283	—
” ⑮	D10	28	1.425	0.560	22.344	〕
” ⑯	φ 5	22	1.950	0.154	6.607	—
合 計					36.696 kg	
コンクリート設計基準強度					30 N/mm ²	
コンクリート体積					0.6542 m ³	
製 品 質 量					1540 kg	

目次部詳細図 (S=1/1)

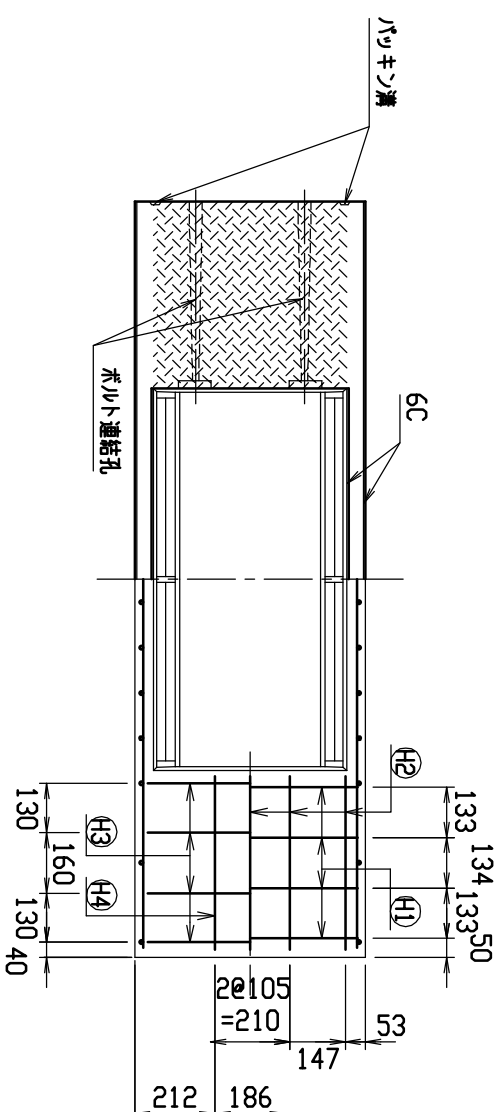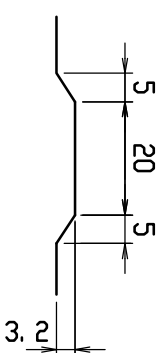





名称		規格		400×1300×2000	
CH-II可変側溝					
産品	縮尺	1/20	区分	製・配筋図	図番
H17. 4. 1					S-0500023

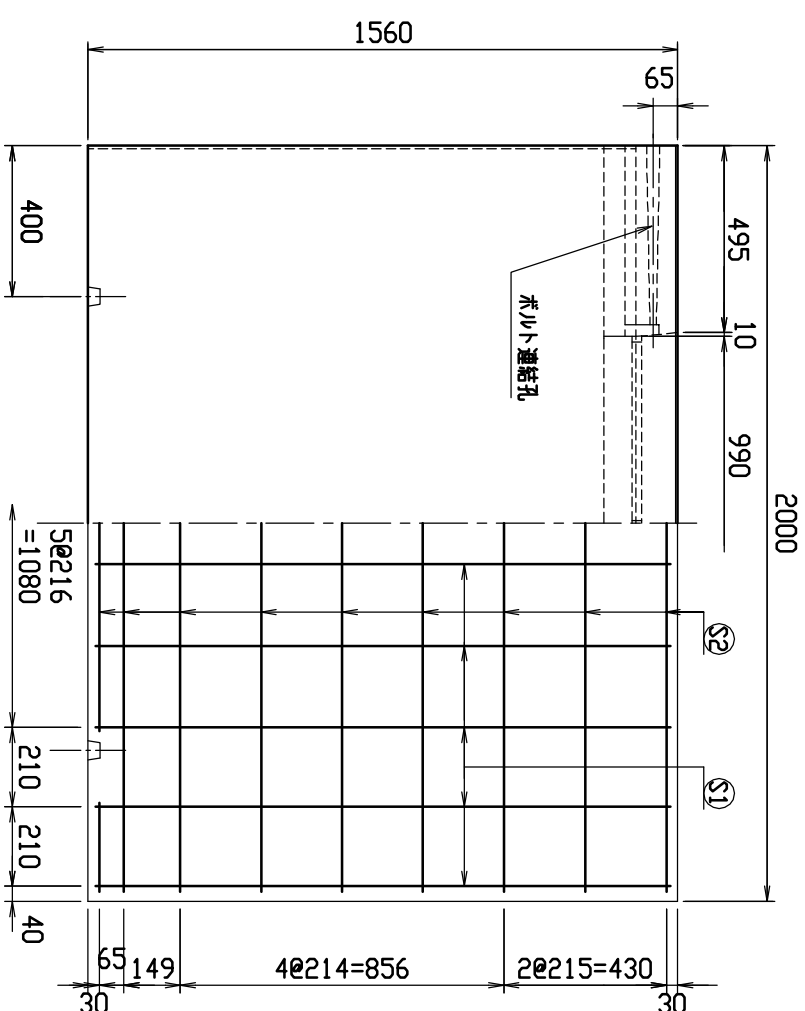

目地部詳細図(S=1/1)

3.2


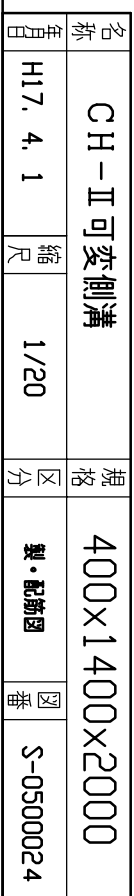


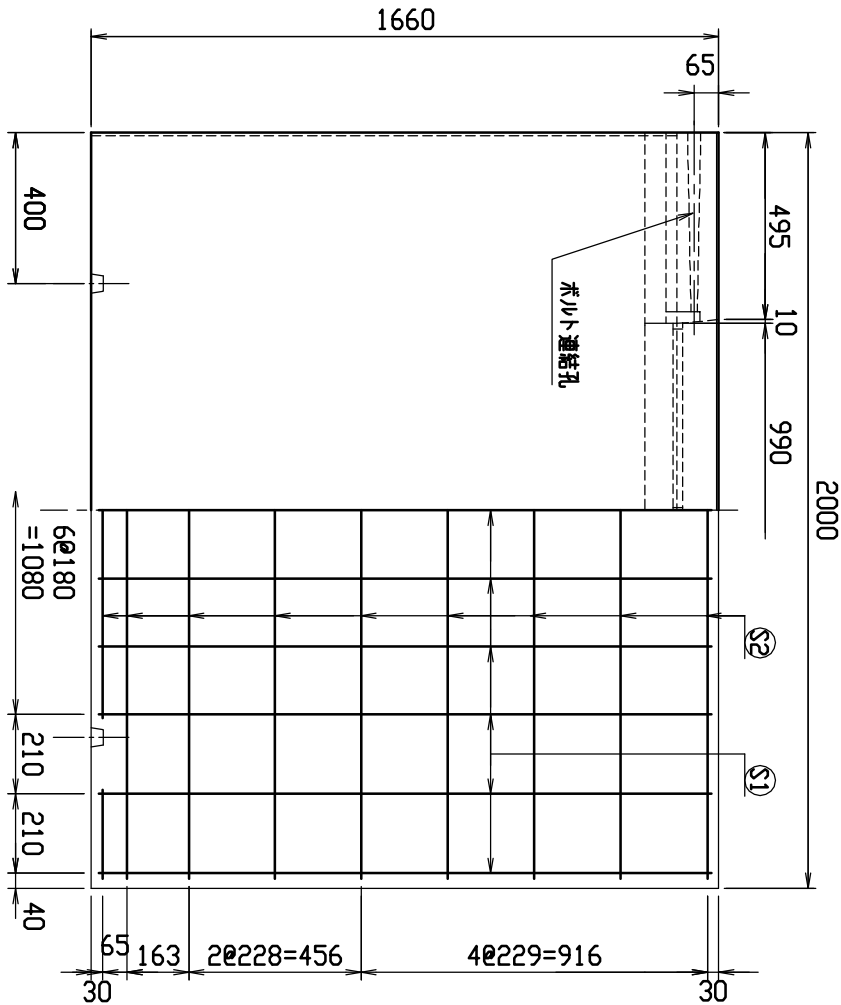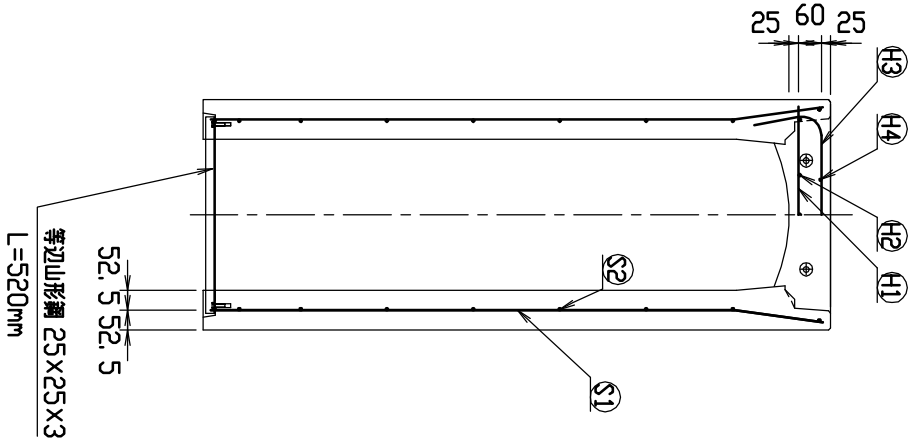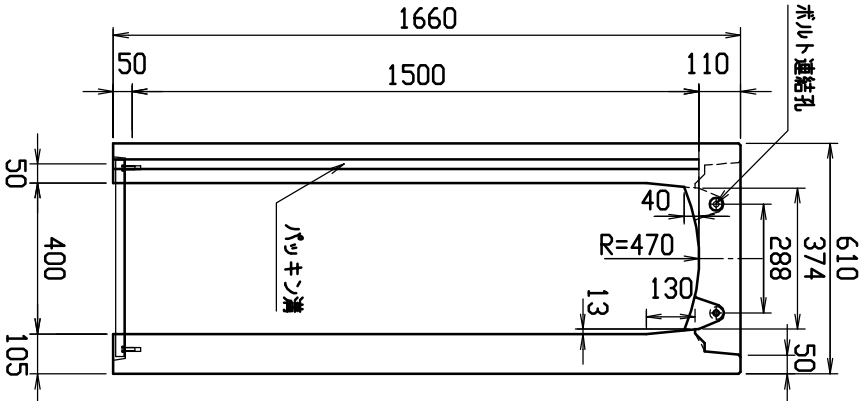






材料表

名称	径	本数	長さ	相当質量	質量	摘要
鉄筋 ①1	D10	8	0.570	0.560	2.554	—
” ①2	D 6	10	0.460	0.249	1.145	—
” ①3	D10	12	0.840	0.560	5.645	—
” ①4	φ 5	4	0.460	0.154	0.283	—
” ①1	D13	22	1.625	0.995	35.571	—
” ①2	D 6	18	1.950	0.249	8.740	—
合計					53.938 kg	
コンクリート設計基準強度					30 N/mm ²	
コンクリート体積					0.7382 m ³	
製品質量					1750 kg	

目地部詳細図 (S = 1 / 1)

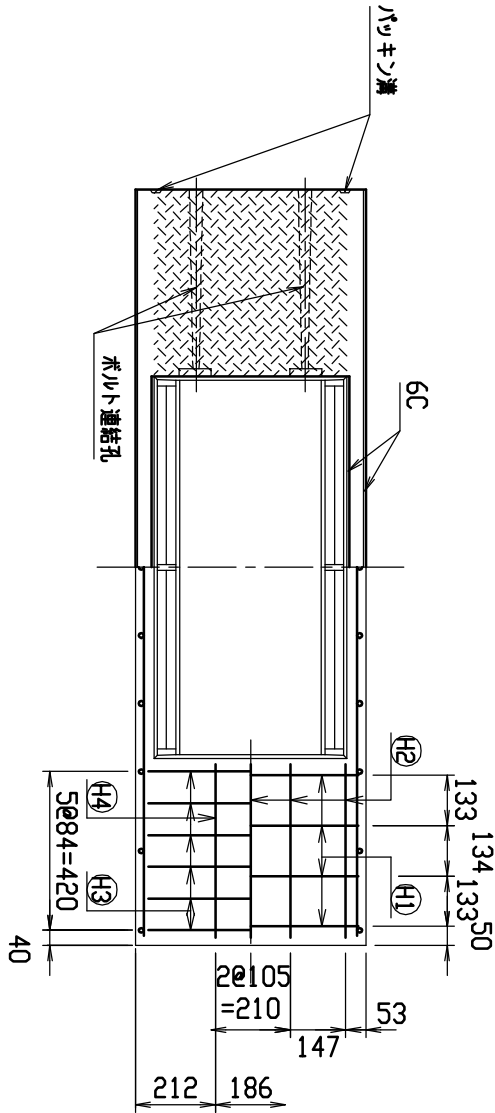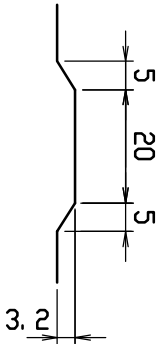


名称	CH-II可変側溝		規格	400×1500×2000	
年月日	H17. 4. 1	縮尺	1/20	製・配筋図	図番
					S-0500025

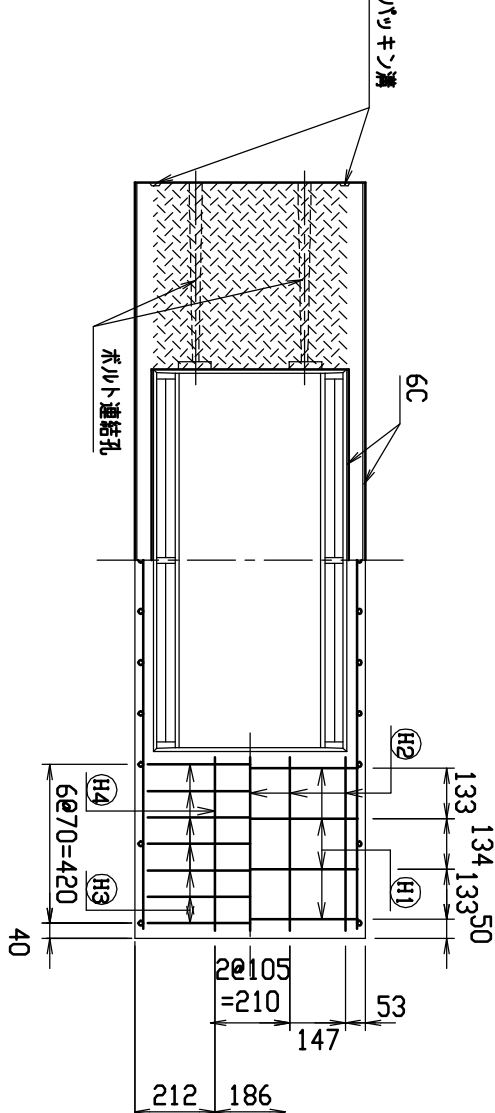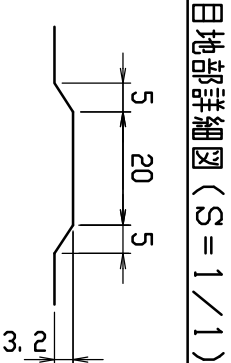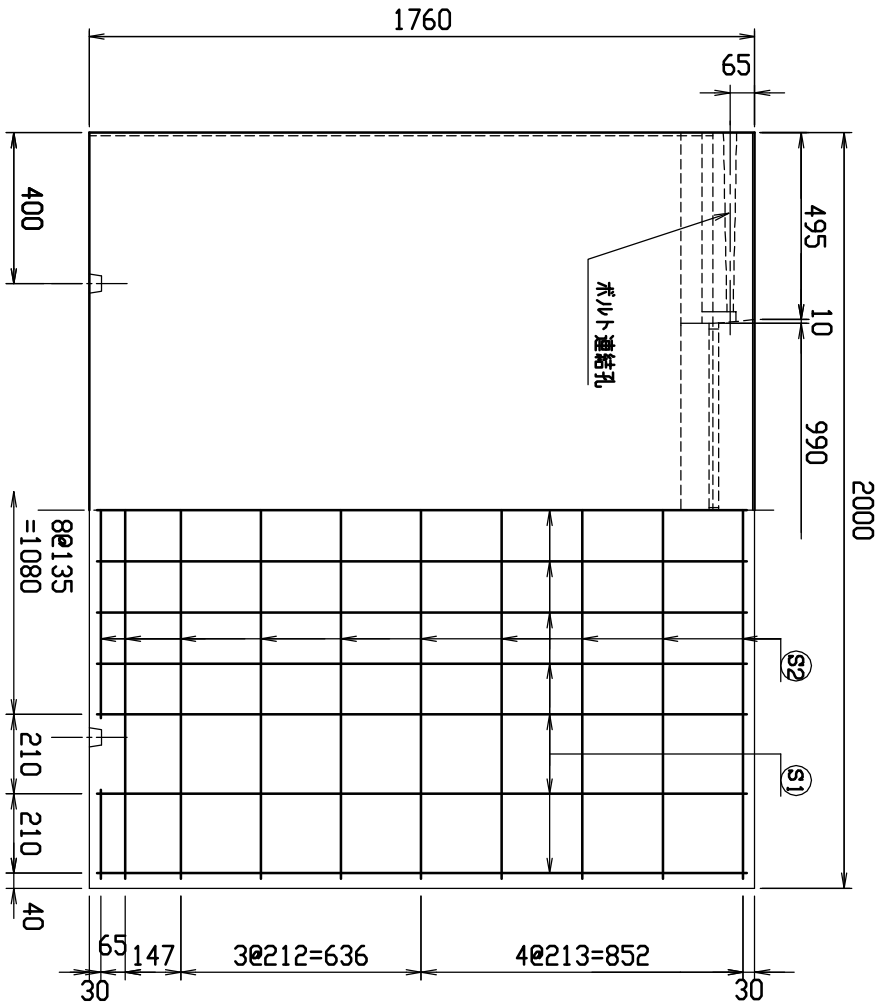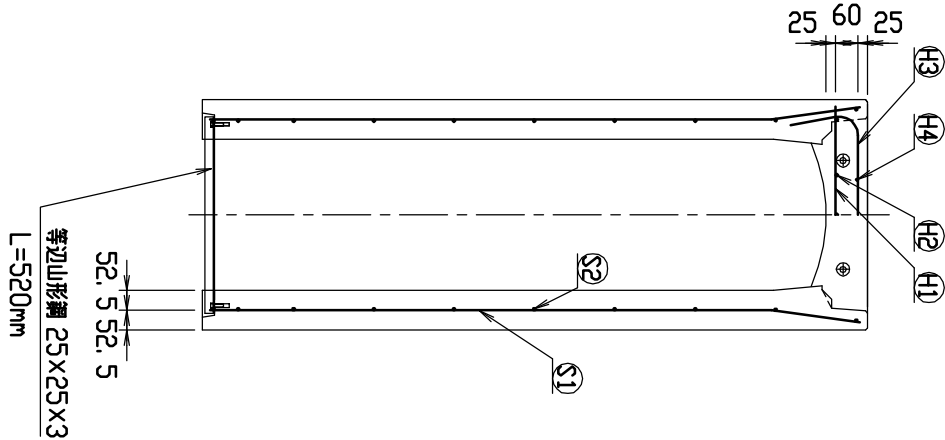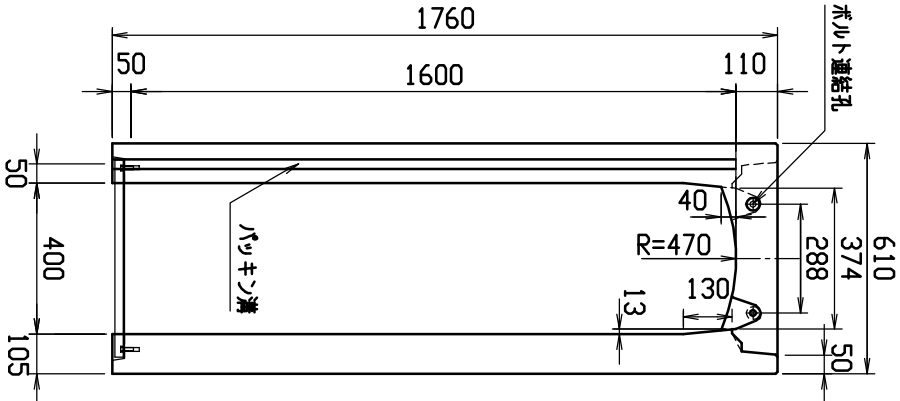

名称	径	本数	長さ	m当り質量	質量	摘要
鉄筋 H1	D10	8	0.570	0.560	2.554	—
” H2	D 6	10	0.460	0.249	1.145	—
” H3	D10	14	0.840	0.560	6.586	┐
” H4	φ 5	4	0.460	0.154	0.283	—
” S1	D13	26	1.725	0.995	44.626	┘
” S2	D 6	20	1.950	0.249	9.711	—
合計	64.905 kg					
コンクリート設計基準強度	30 N/mm ²					
コンクリート体積	0.7802 m ³					
製品質量	1860 kg					



名称		CH-II可変側溝		規格		400×1600×2000	
縮尺		1/20		製・配筋図		図番	
H17. 4. 1						S-0500026	

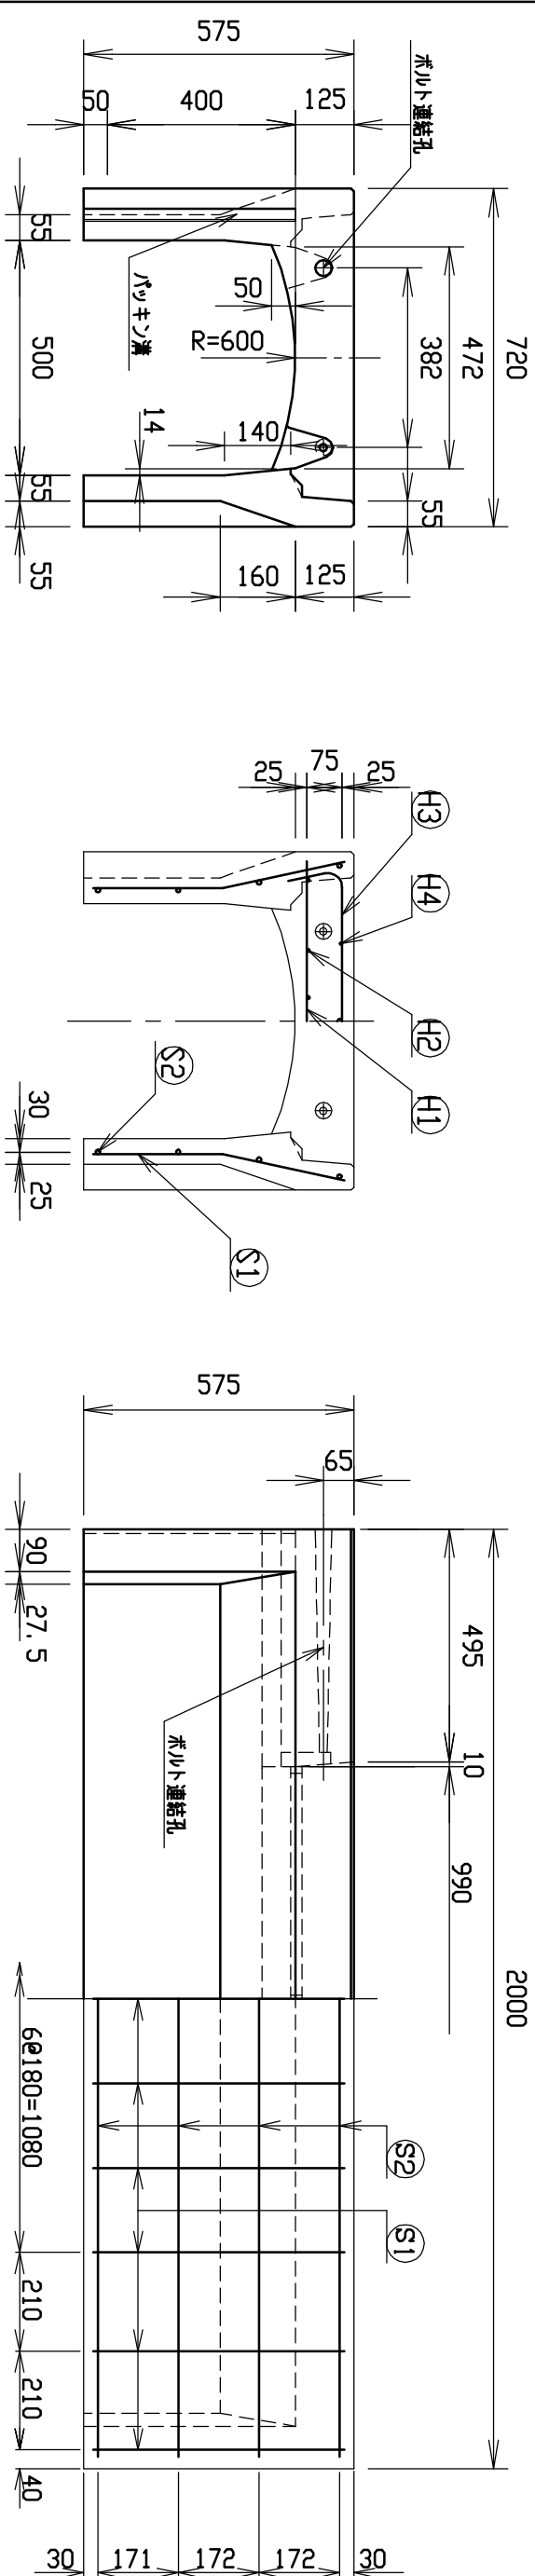


材料表

名称	径	本数	長さ	m当り質量	質量	摘要
鉄筋 ①	D10	8	0.680	0.560	3.046	—
” ②	D6	12	0.460	0.249	1.374	—
” ③	D6	6	0.840	0.249	1.255	┐
” ④	φ5	6	0.460	0.154	0.425	—
” ⑤	D6	22	0.540	0.249	2.958	┐
” ⑥	φ4	8	1.950	0.0986	1.538	—
合計	10.596 kg					
コンクリート設計基準強度	30 N/mm ²					
コンクリート体積	0.2414 m ³					
製品質量	565 kg					

目地部詳細図 (S=1/1)

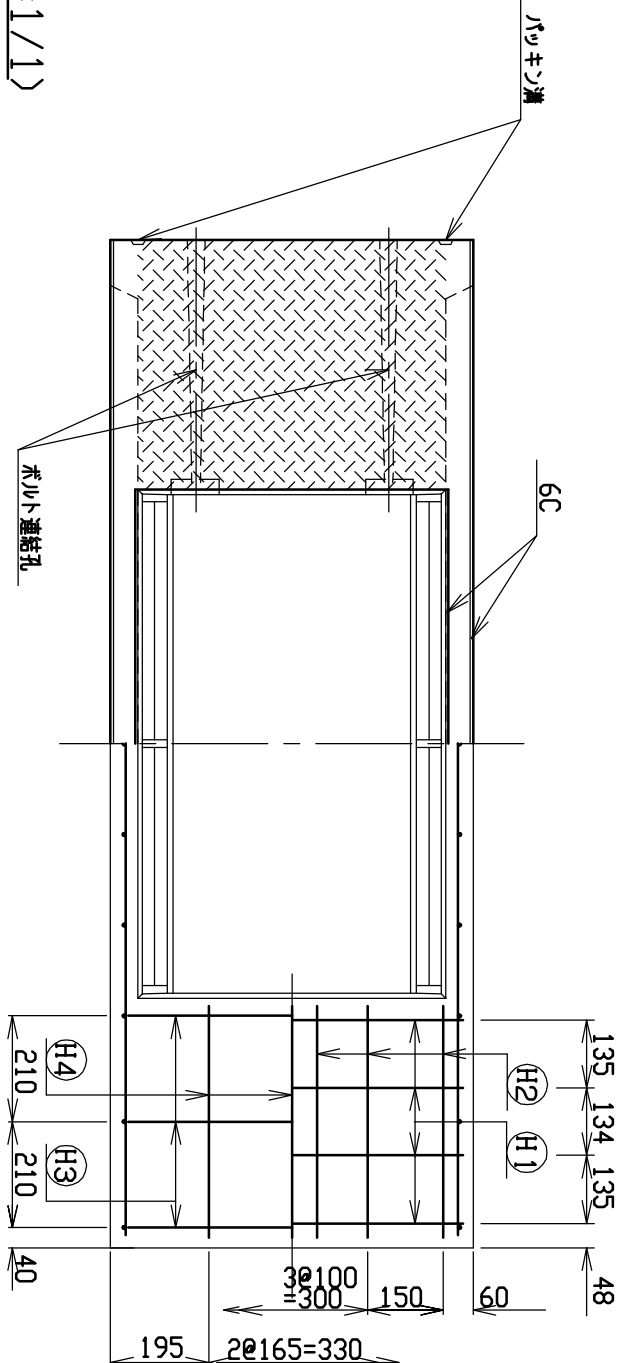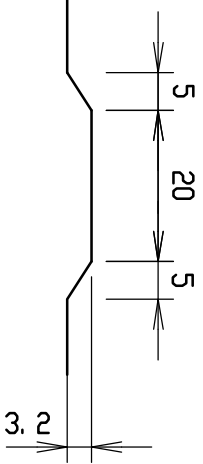


名称	CH-Ⅱ可変側溝		規格	500×400×2000	
年月日	H17. 4. 1	縮尺	1/15	製・配筋図	図番
					S-0500027

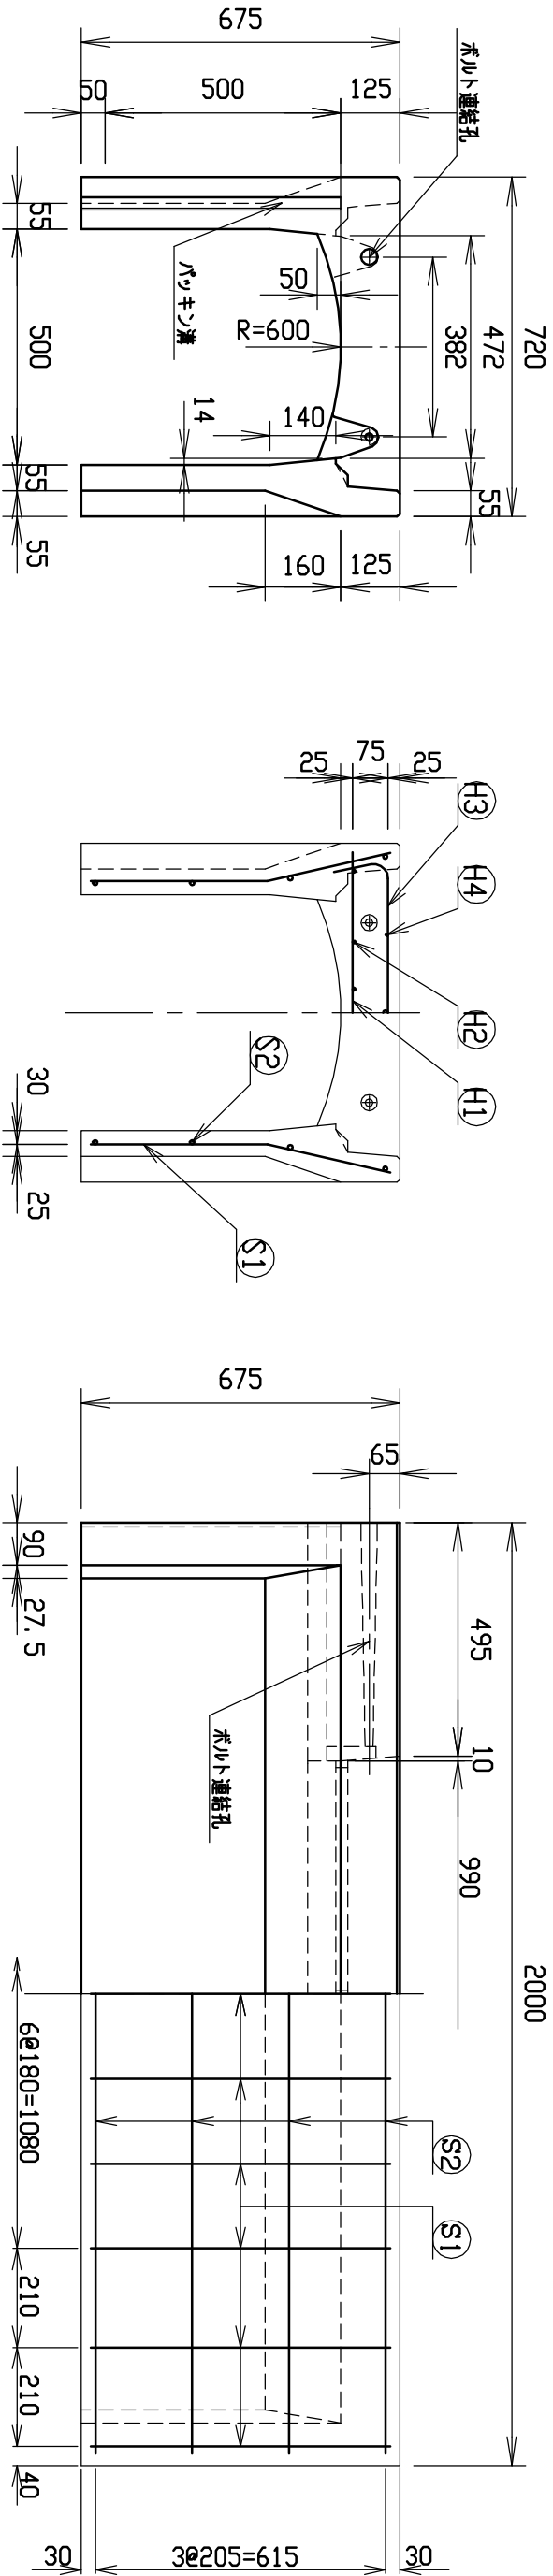


材料表

名称	径	本数	長さ	㎡当り質量	質量	摘要
鉄筋 ㊱	D10	8	0.680	0.560	3.046	—
” ㊱	D6	12	0.460	0.249	1.374	—
” ㊱	D6	6	0.840	0.249	1.255	┐
” ㊱	φ5	6	0.460	0.154	0.425	—
” ㊱	D6	22	0.640	0.249	3.506	┘
” ㊱	φ4	8	1.950	0.0986	1.538	—
合計	11.144 kg					
コンクリート設計基準強度	30 N/mm²					
コンクリート体積	0.2654 m³					
製品質量	620 kg					

目地部詳細図 (S=1/1)

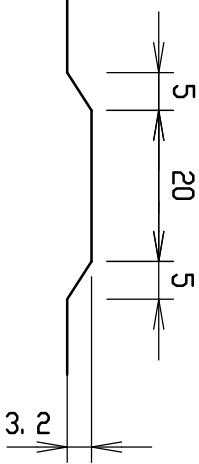



名称	CH-Ⅱ可変側溝		規格	500×500×2000	
年月日	H17. 4. 1	縮尺	1/15	製・配筋図	図番
					S-0500028

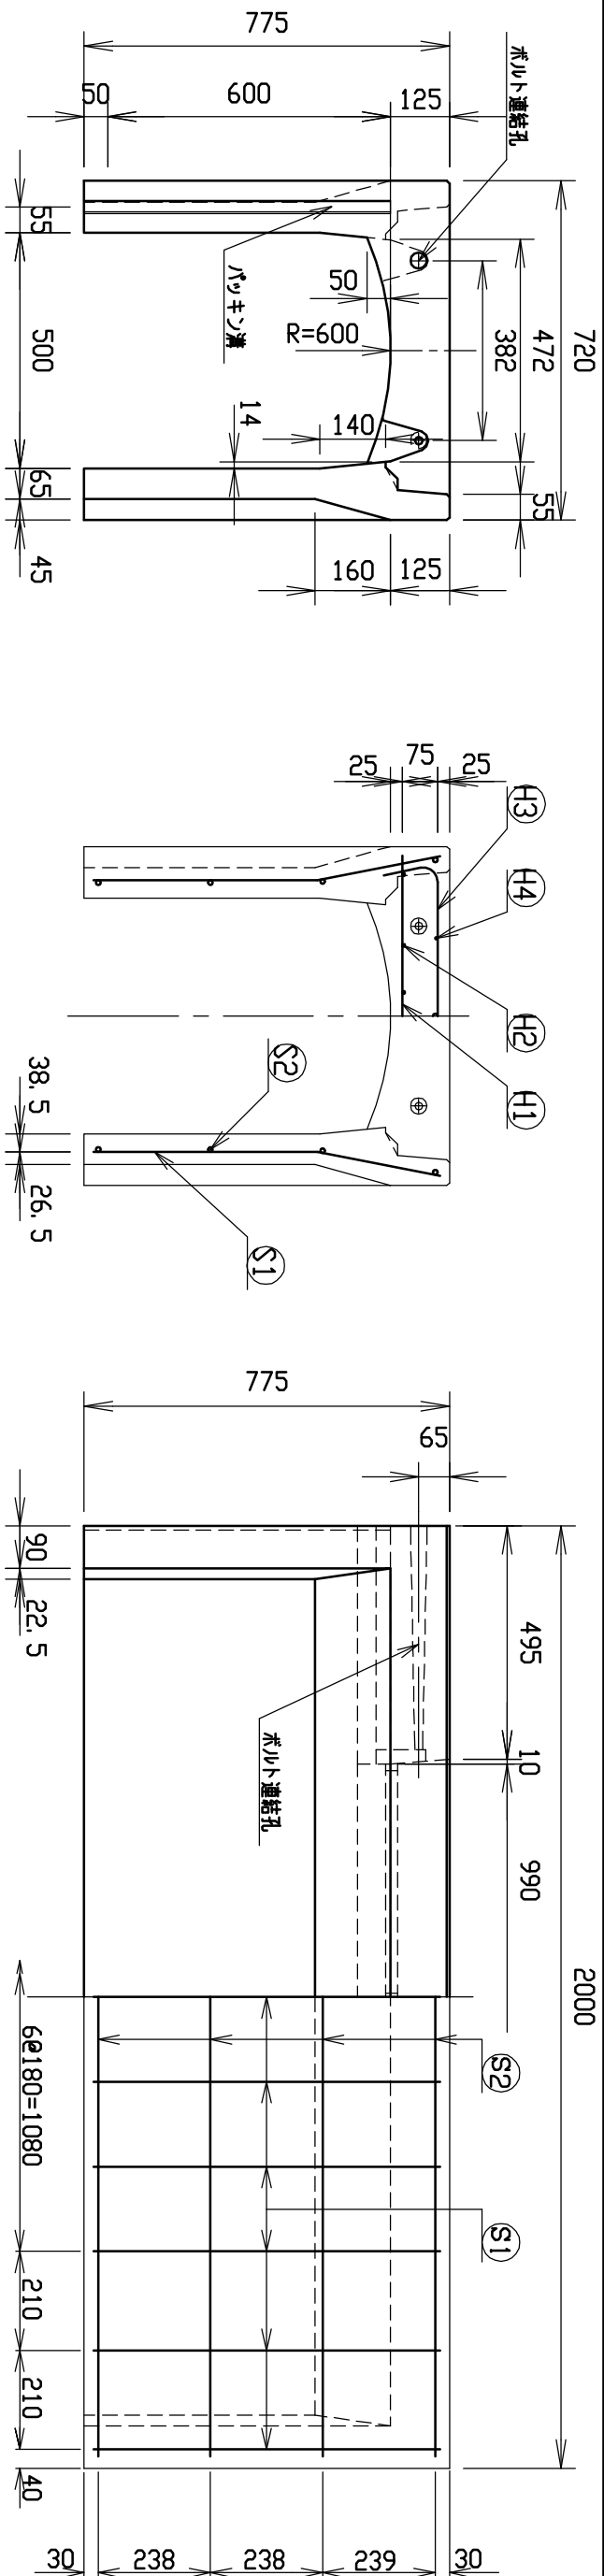


材料表

名称	径	本数	長さ	m当り質量	質量	摘要
鉄筋 (H1)	D10	8	0.680	0.560	3.046	—
” (H2)	D6	12	0.460	0.249	1.374	—
” (H3)	D6	6	0.840	0.249	1.255	〔 〕
” (H4)	φ5	6	0.460	0.154	0.425	—
” (S1)	D6	22	0.740	0.249	4.054	〕
” (S2)	φ4	8	1.950	0.0986	1.538	—
合計	11.692 kg					
コンクリート設計基準強度	30 N/mm ²					
コンクリート体積	0.3101 m ³					
製品質量	725 kg					

目地部詳細図 (S=1/1)

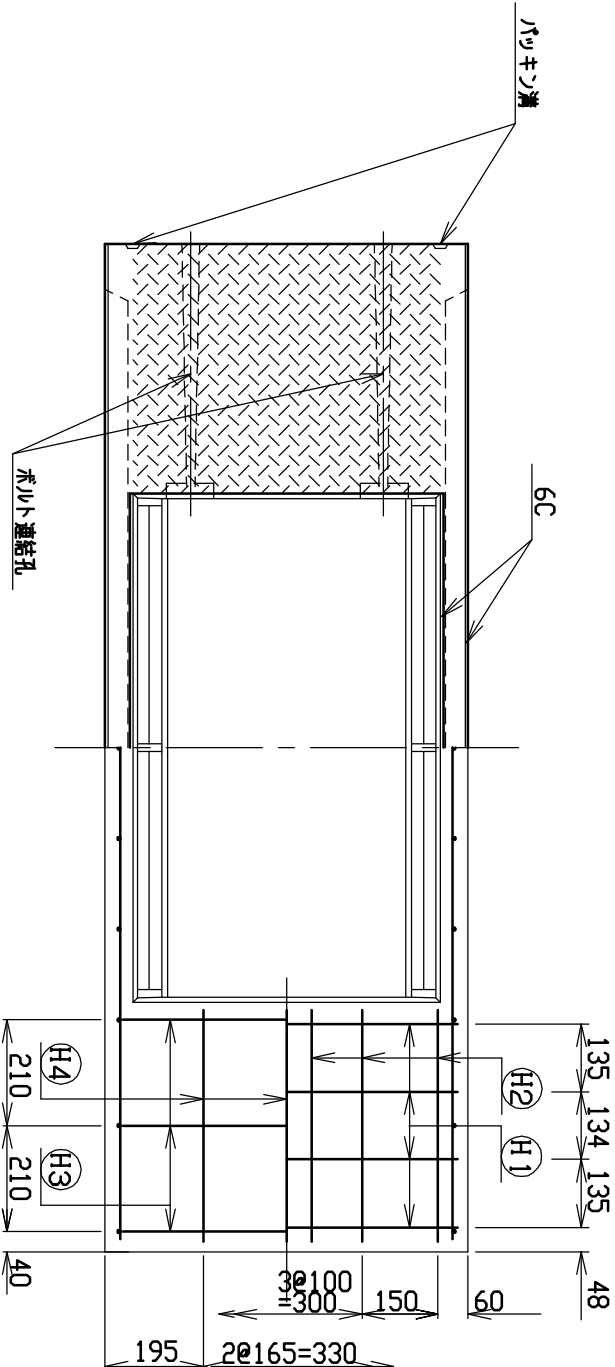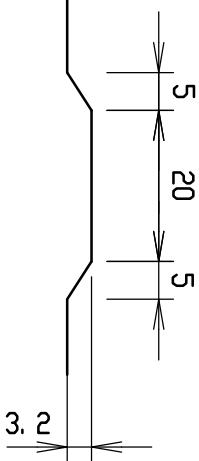


名称	CH-Ⅱ可変側溝			規格	500×600×2000		
年月日	H17. 4. 1	縮尺	1/15	区分	製・配筋図	図番	S-0500029

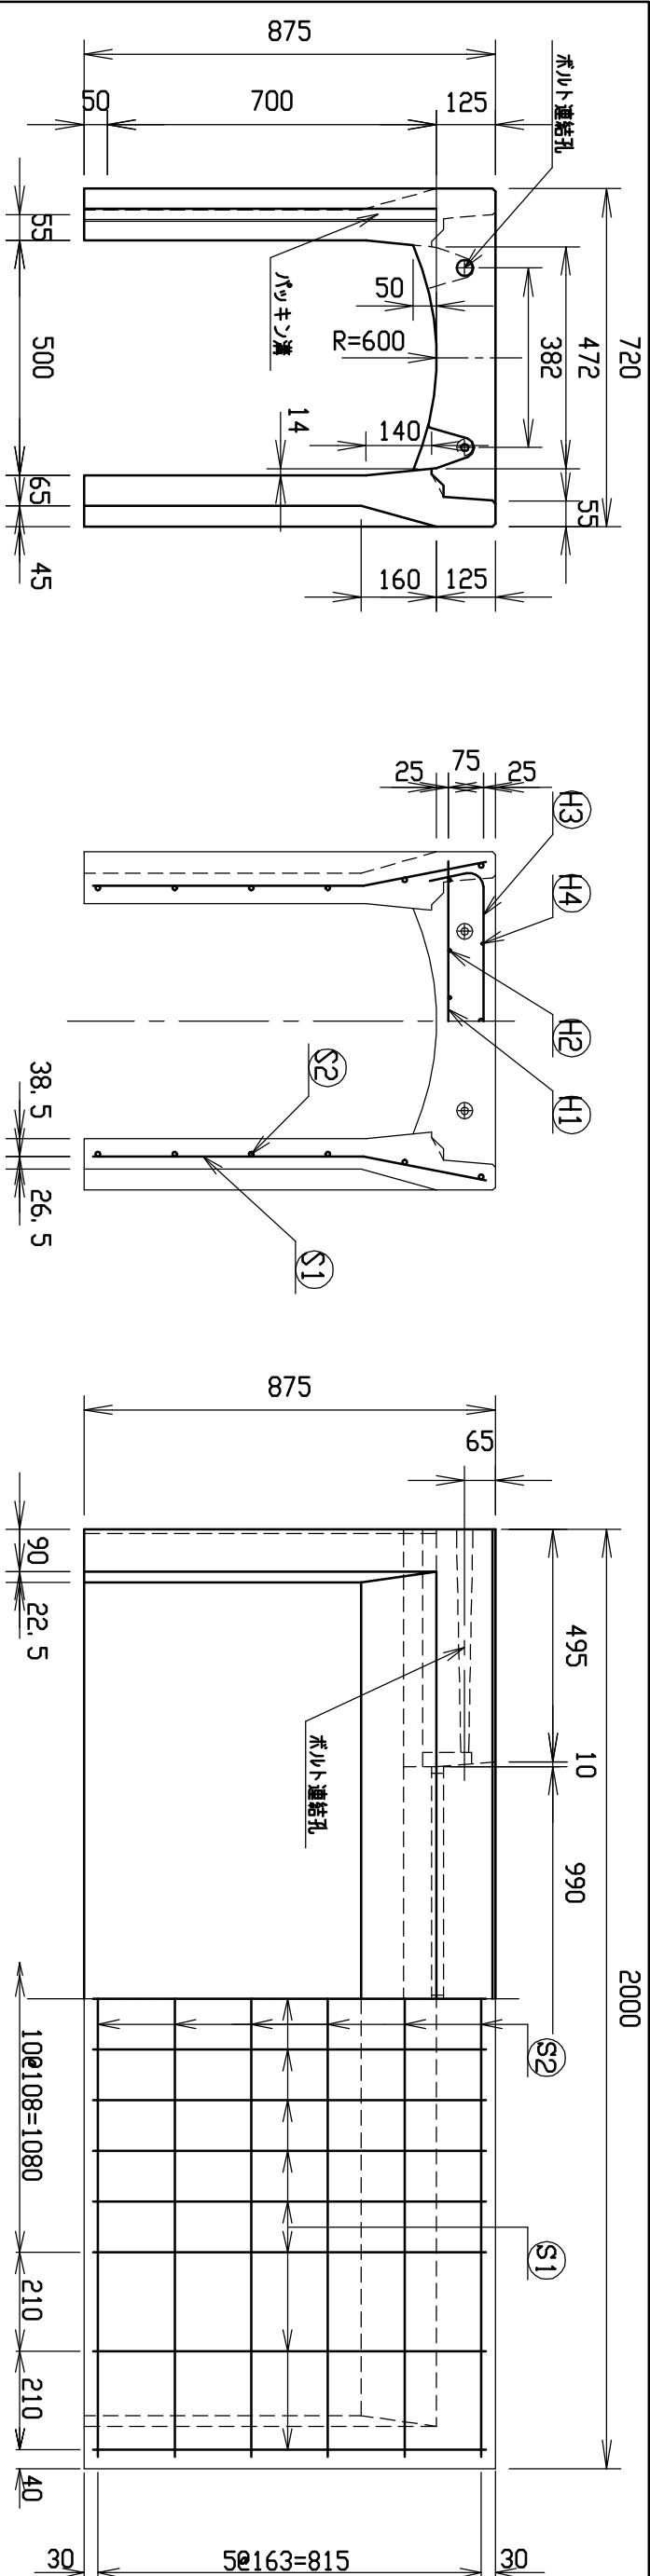


材料表

名称	径	本数	長さ	m当り質量	質量	摘要
鉄筋 ①	D10	8	0.680	0.560	3.046	—
” ②	D6	12	0.460	0.249	1.374	—
” ③	D6	6	0.840	0.249	1.255	┐
” ④	φ5	6	0.460	0.154	0.425	—
” ⑤	D6	30	0.840	0.249	6.275	┐
” ⑥	φ4	12	1.950	0.0986	2.307	—
合計					14,682 kg	
コンクリート設計基準強度				30 N/mm ²		
コンクリート体積				0.3378 m ³		
製品質量				790 kg		

目地部詳細図 (S=1/1)

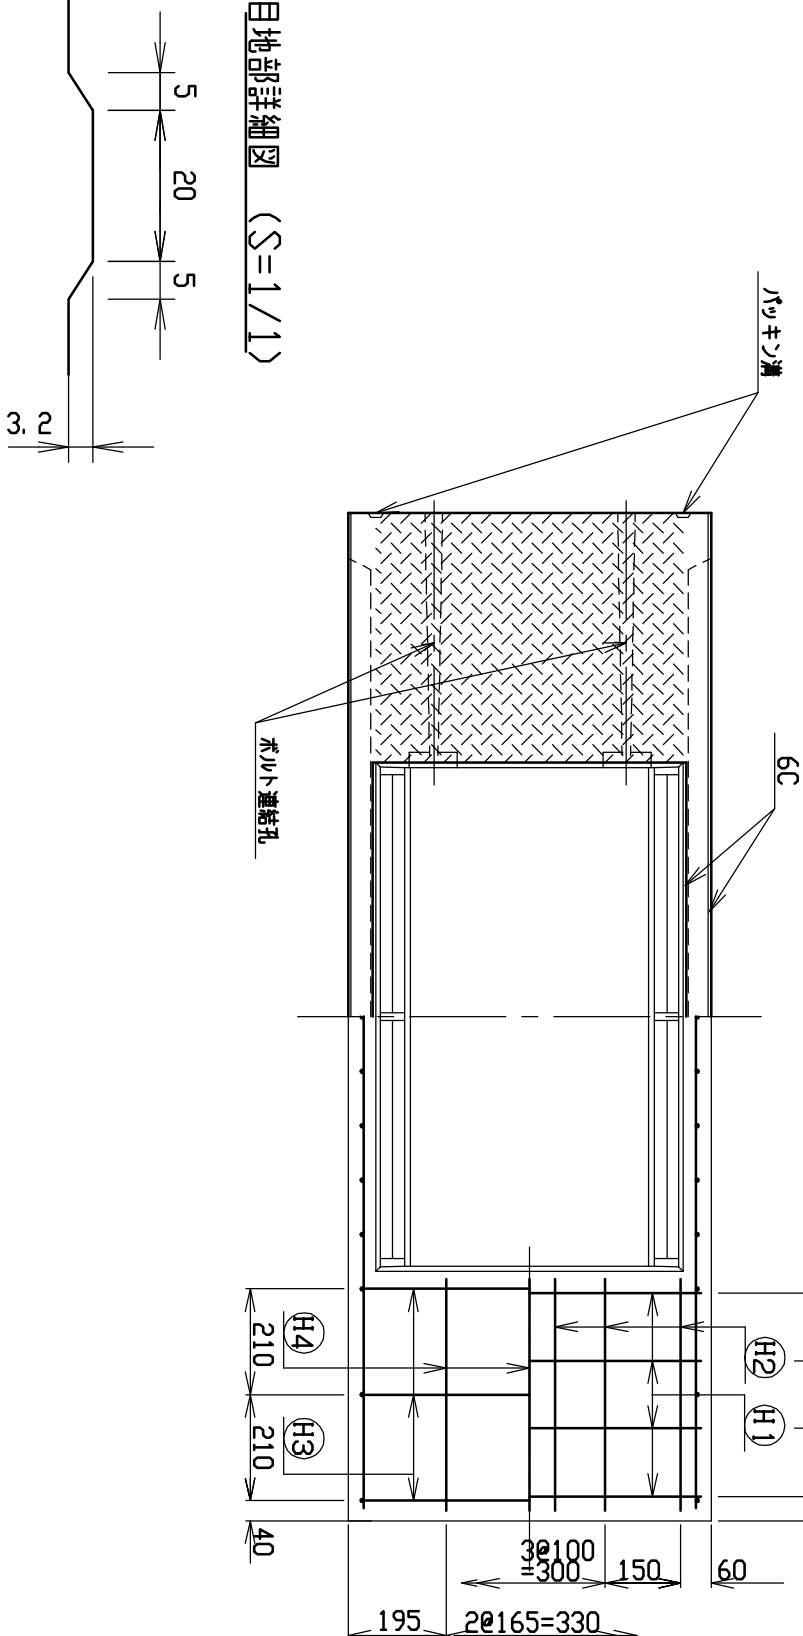


名称	規格	数量
CH-II可変側溝	500×700×2000	1
製・配筋図	図番	S-0500030

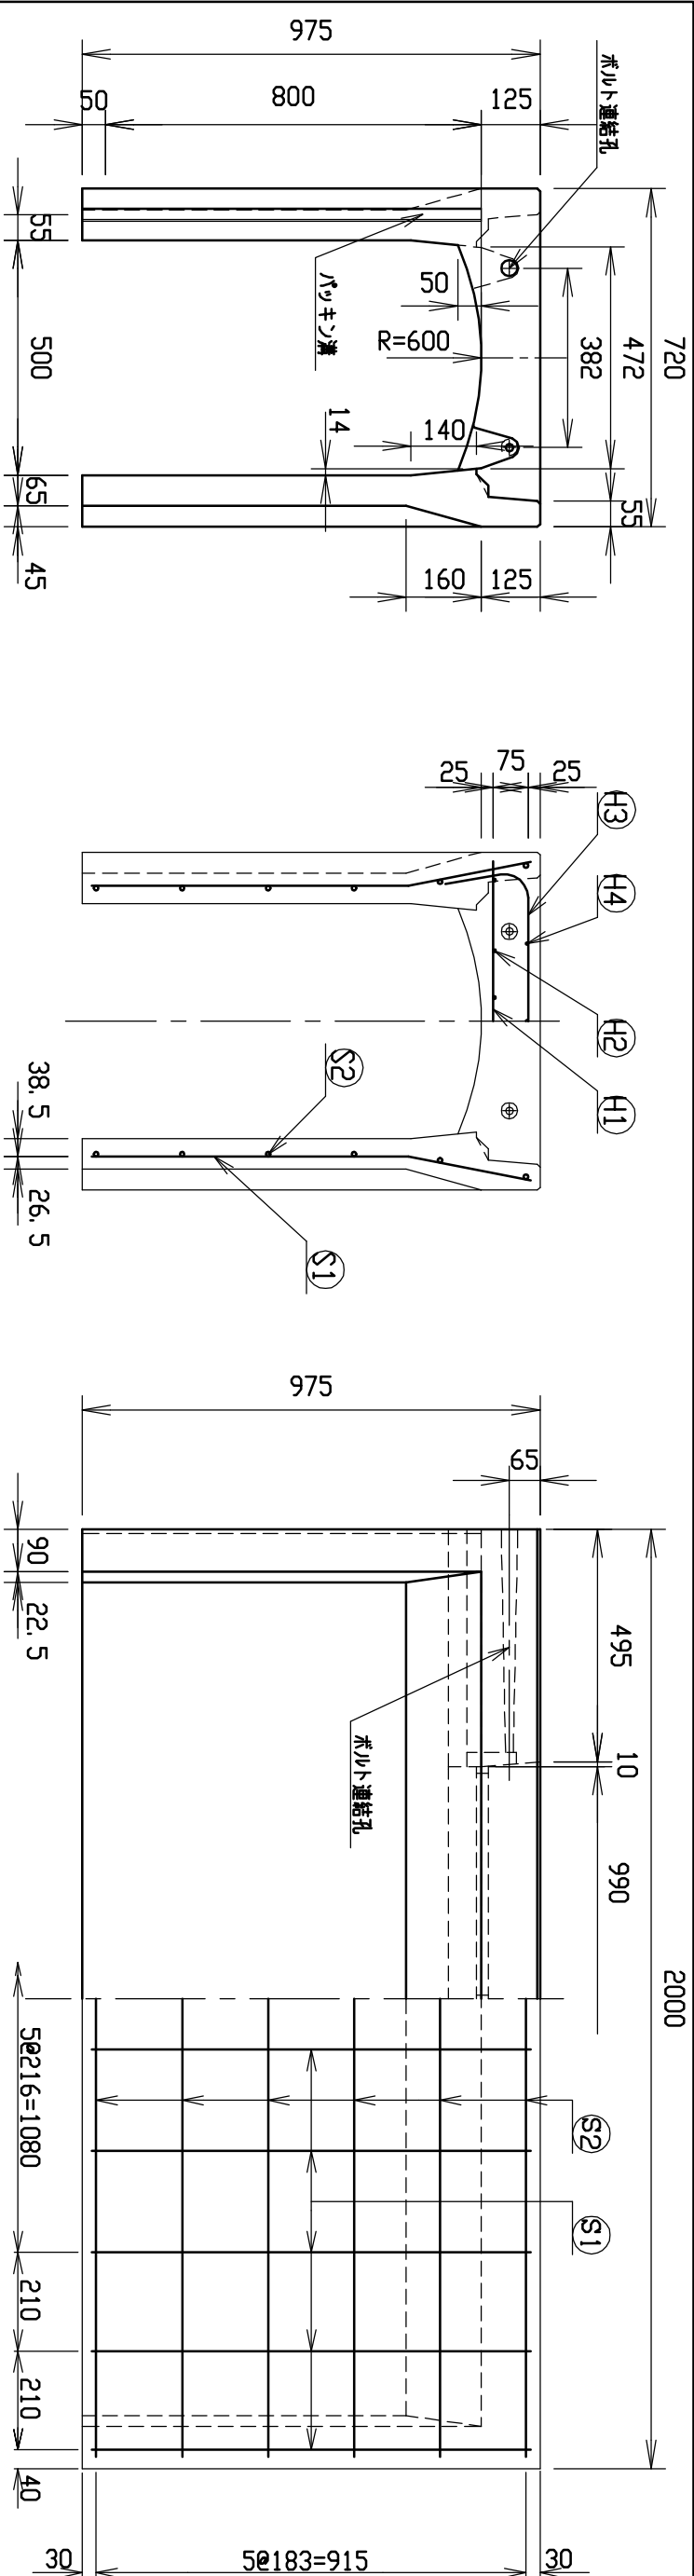


材料表

名称	径	本数	長さ	㎡当り質量	質量	摘要
鉄筋 ①	D10	8	0.680	0.560	3.046	—
” ②	D6	12	0.460	0.249	1.374	—
” ③	D10	6	0.945	0.560	3.175	┐
” ④	φ5	6	0.460	0.154	0.425	—
” ⑤	D10	20	0.940	0.560	10.528	┐
” ⑥	φ5	12	1.950	0.154	3.604	—
合計	22.152 kg					
コンクリート設計基準強度	30 N/mm²					
コンクリート体積	0.3654 m³					
製品質量	860 kg					

目地部詳細図 (S=1/1)

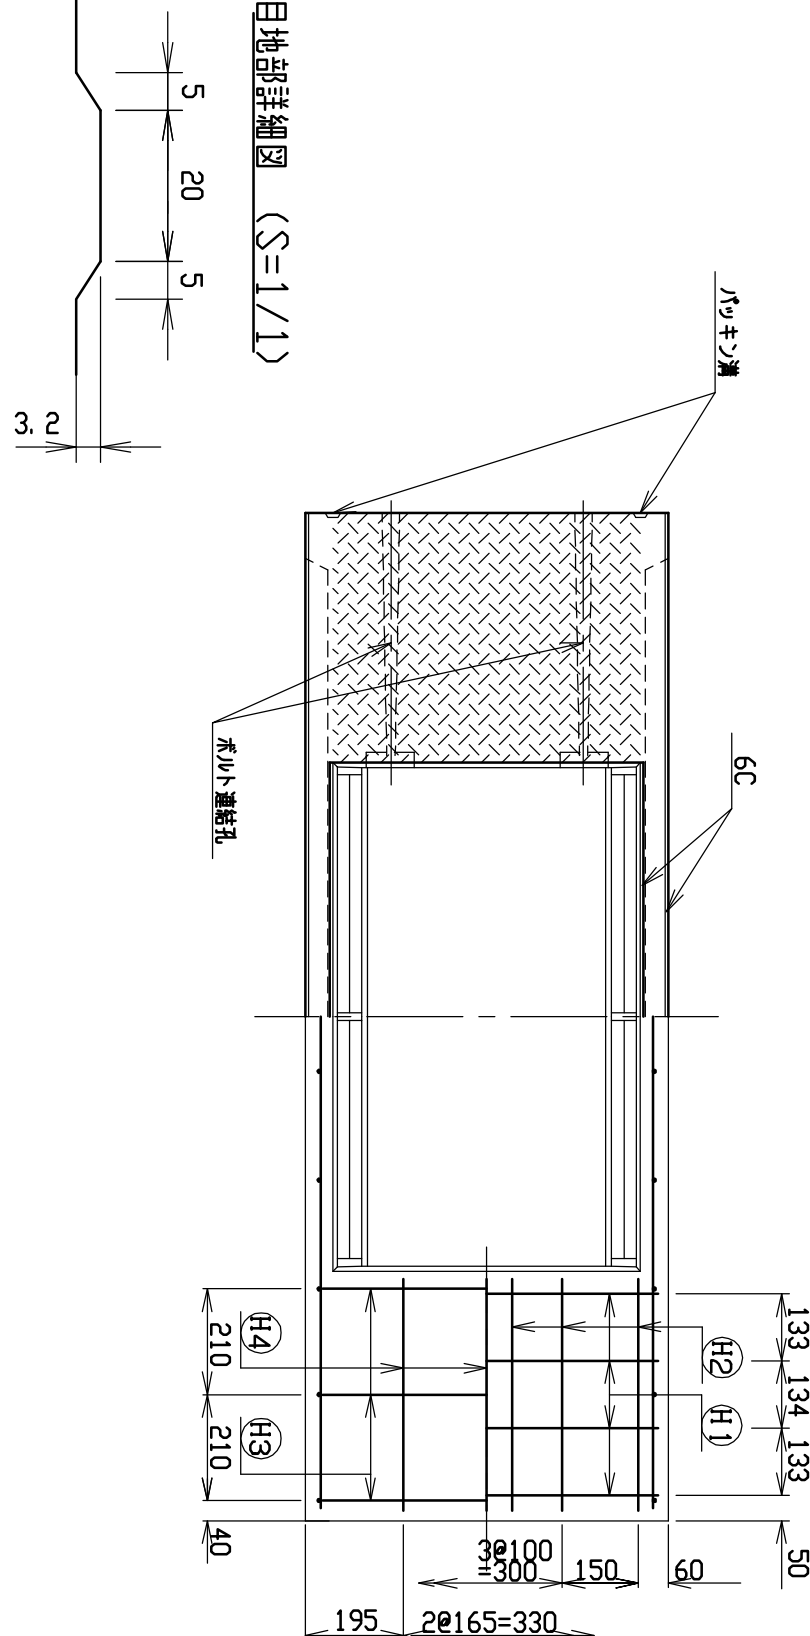

名称	CH-Ⅱ可変側溝		規格	500×800×2000	
年月日	H17. 4. 1	縮尺	1/15	製・配筋図	図番
					S-0500031


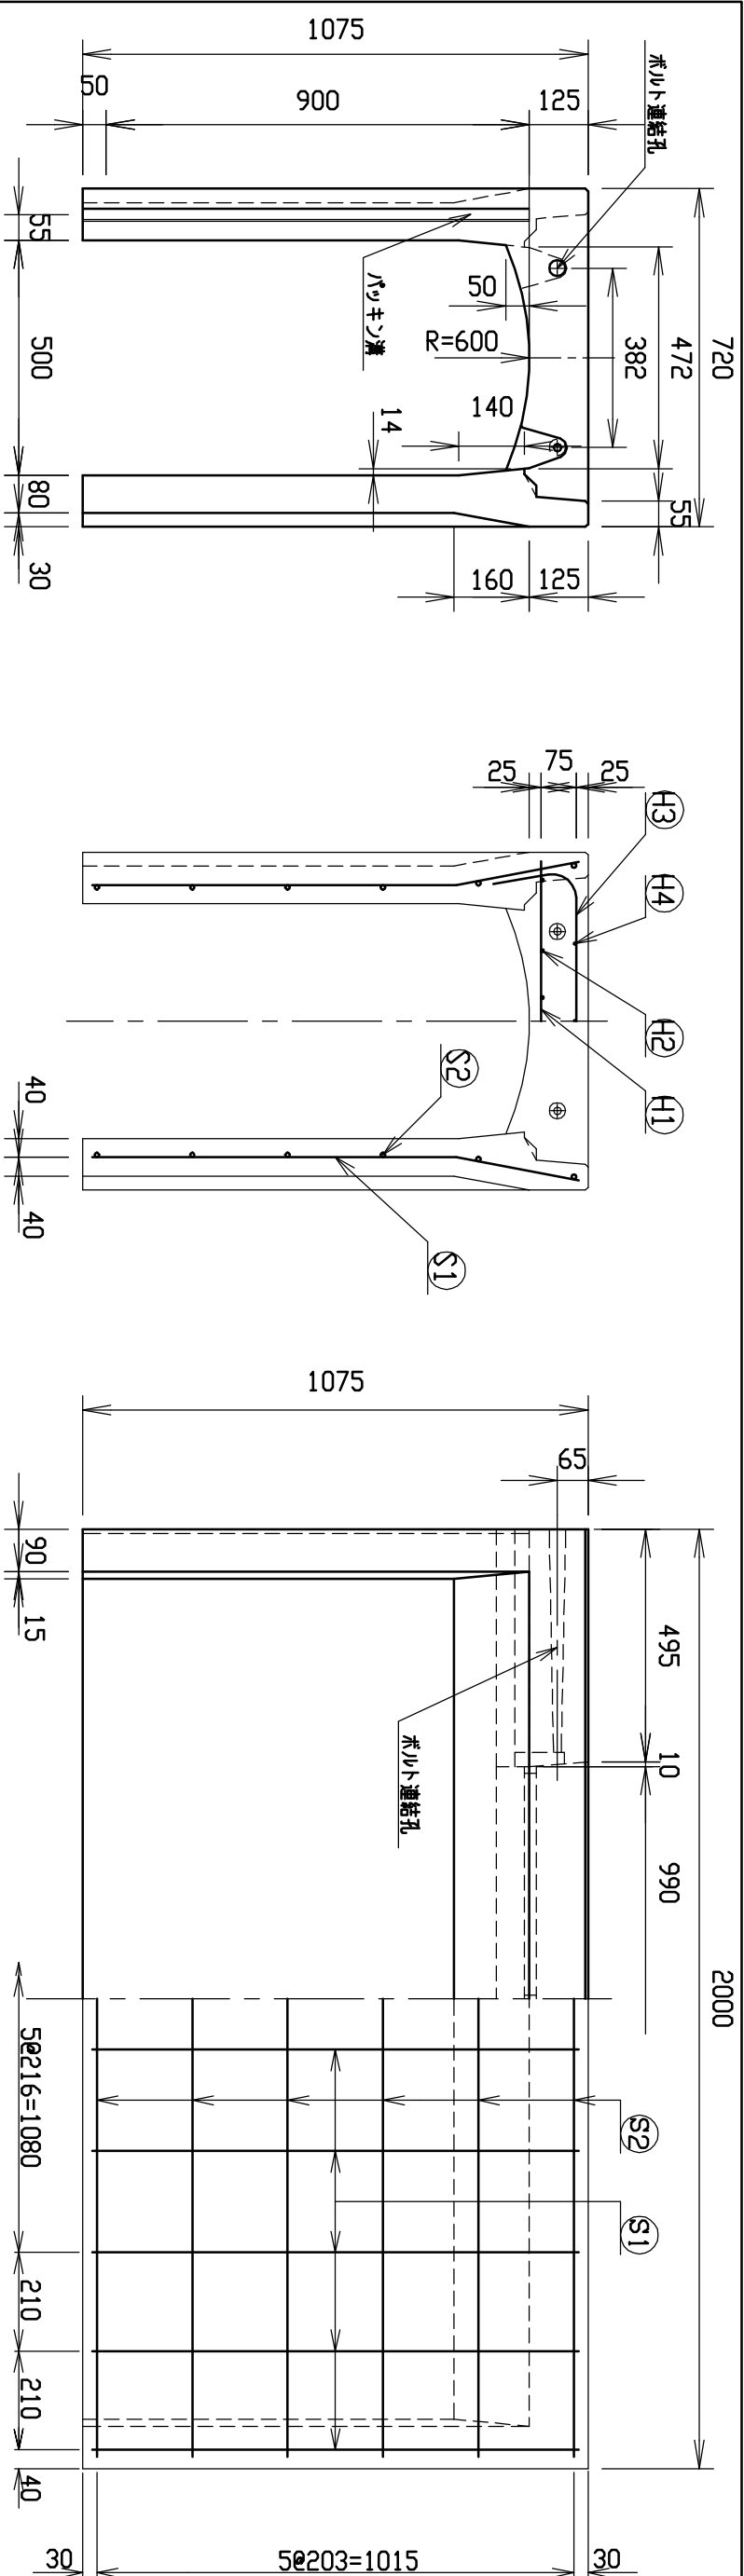


材料表


名 称	径	本 数	長 さ	m当り質量	質 量	摘 要
鉄 筋 ㊦1	D10	8	0.680	0.560	3.046	—
” ㊦2	D 6	12	0.460	0.249	1.374	—
” ㊦3	D10	6	0.945	0.560	3.175	〔
” ㊦4	φ 5	6	0.460	0.154	0.425	—
” ㊦1	D10	20	1.040	0.560	11.648	〕
” ㊦2	φ 5	12	1.950	0.154	3.604	—

合計	23.272 kg
コンクリート設計基準強度	30 N/mm ²
コンクリート体積	0.4405 m ³
製品質量	1035 kg

目次部詳細図 (S=1/1)

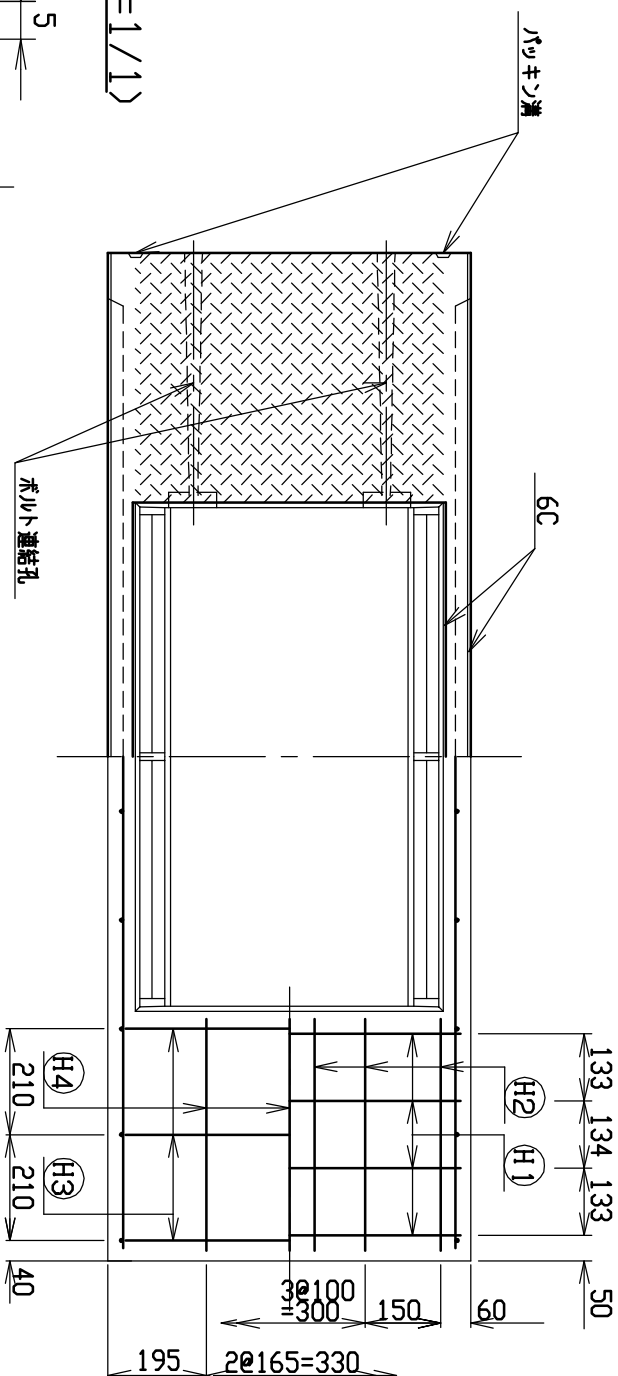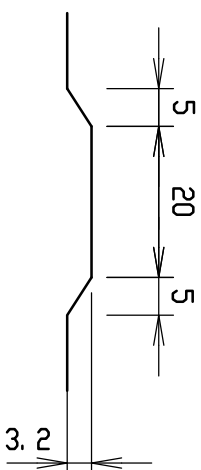


名称		CH-II可変側溝		規格		500×900×2000	
生産 年月	H17. 4. 1	縮 尺	1/15	区分	製・配筋図	図番	S-0500032

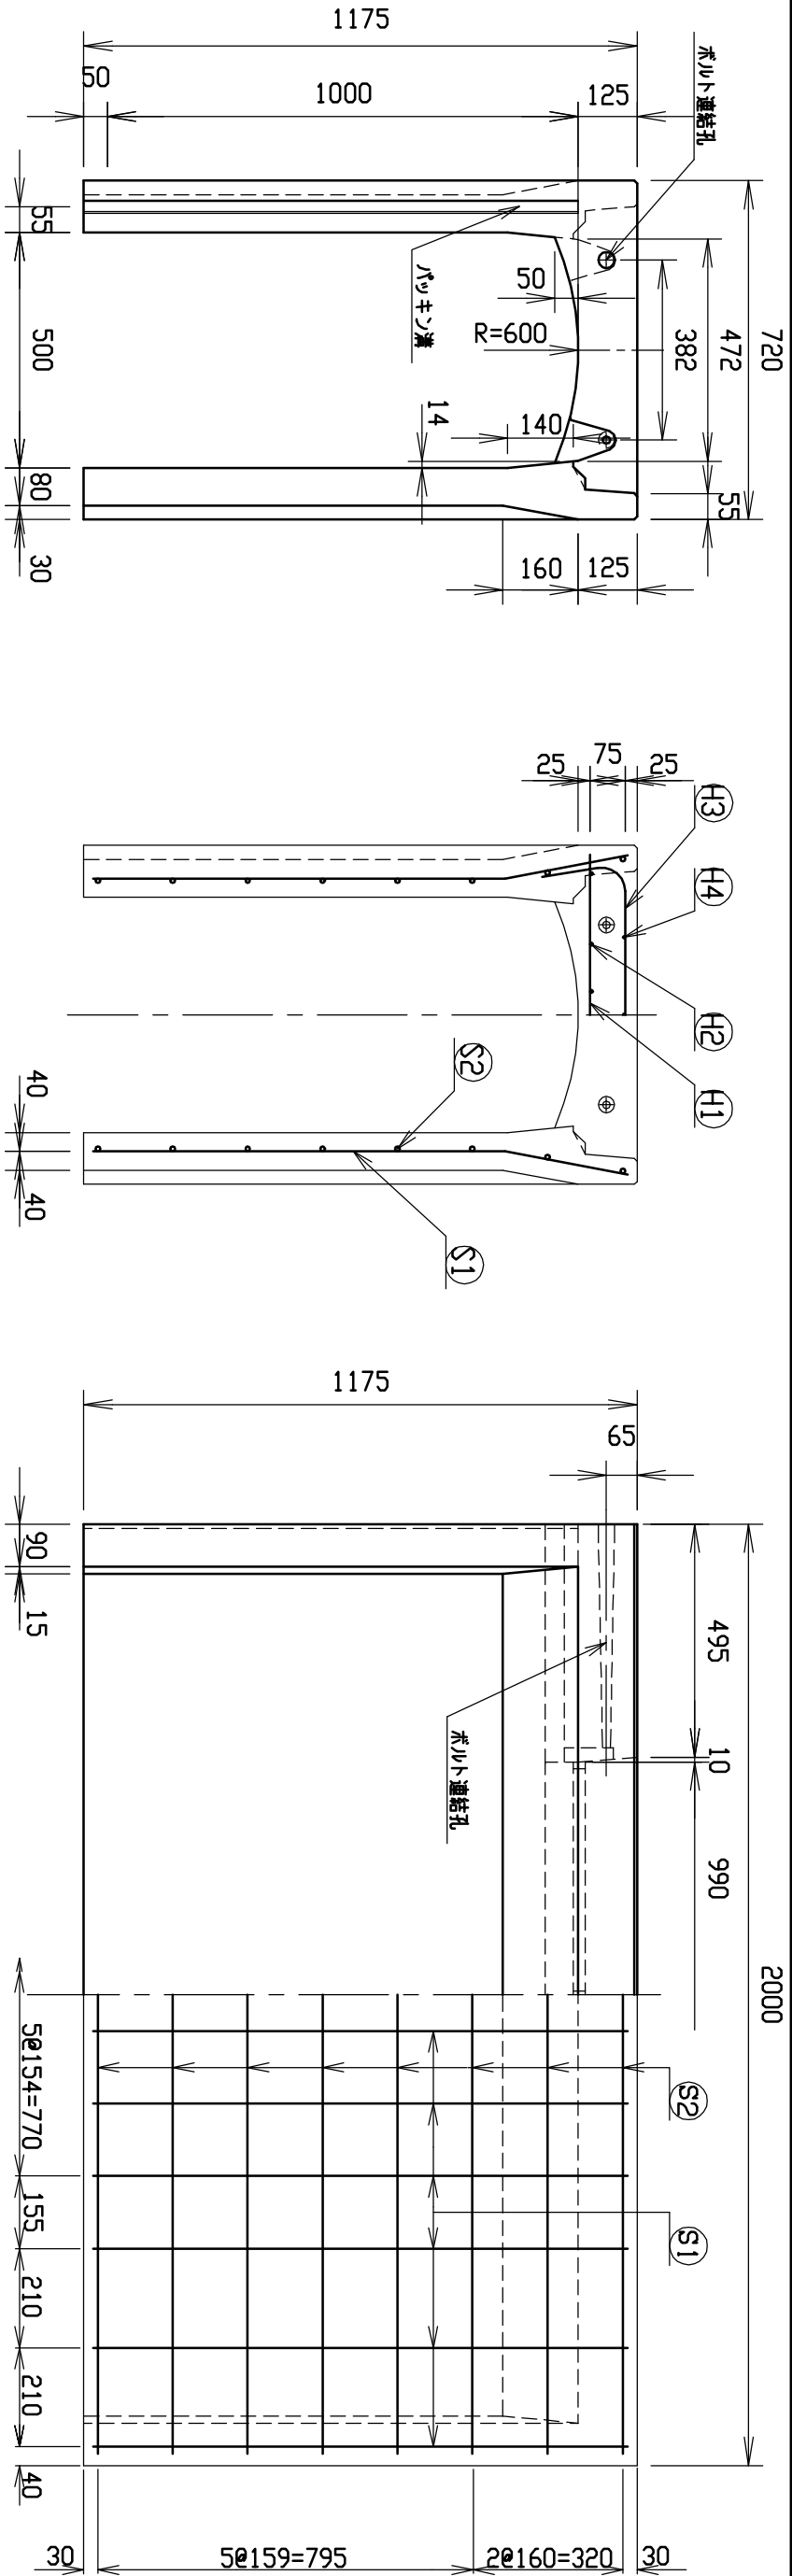


材料表

名称	径	本数	長さ	m当り質量	質量	摘要
鉄筋 ㊦1	D10	8	0.680	0.560	3.046	—
” ㊦2	D6	12	0.460	0.249	1.374	—
” ㊦3	D10	6	0.945	0.560	3.175	┐
” ㊦4	φ5	6	0.460	0.154	0.425	—
” ㊦1	D10	24	1.140	0.560	15.322	┘
” ㊦2	φ5	16	1.950	0.154	4.805	—
合計					28.147 kg	
コンクリート設計基準強度					30 N/mm ²	
コンクリート体積					0.4736 m ³	
製品質量					1115 kg	

目地部詳細図 (S=1/1)

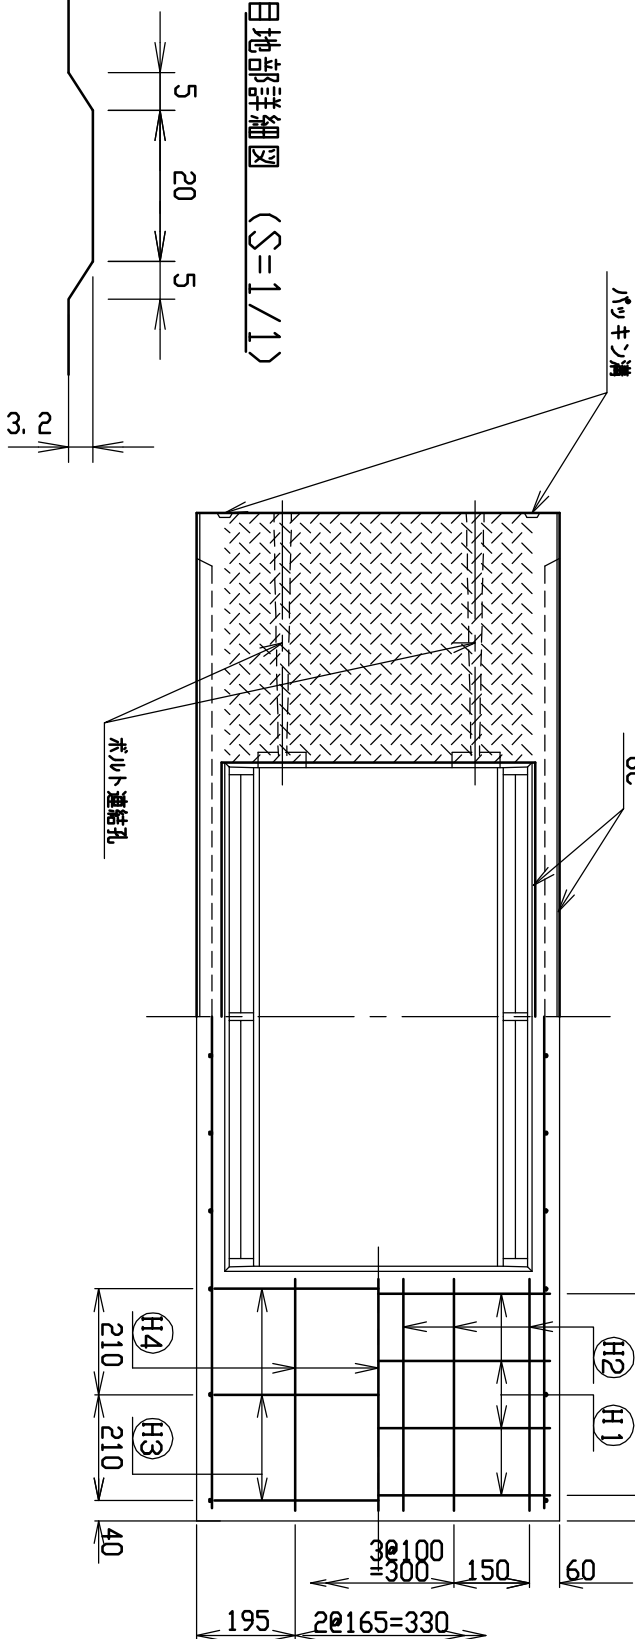


名称	CH-II可変側溝		規格	500×1000×2000	
年月日	H17. 4. 1	縮尺	1/15	製・配筋図	図番
					S-0500033

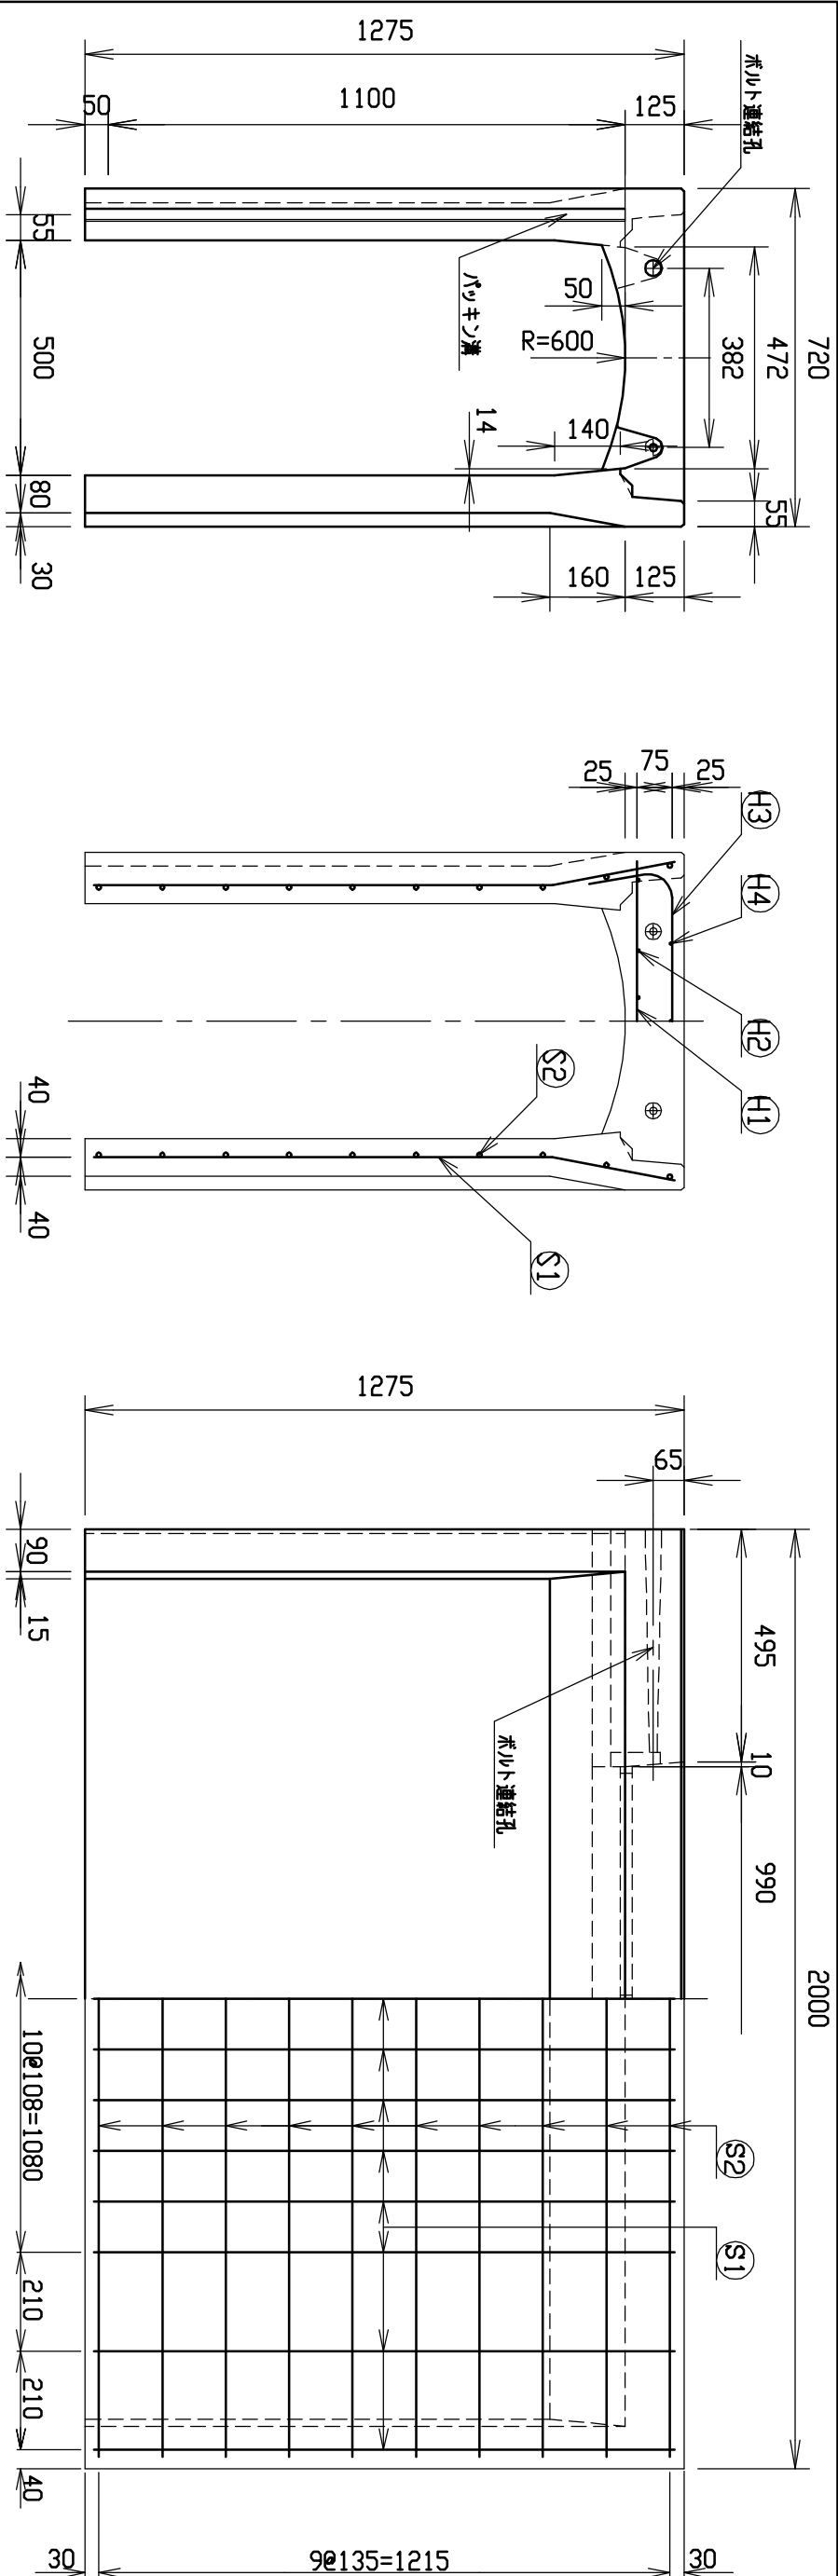


材料表

名称	径	本数	長さ	m当り質量	質量	摘要
鉄筋 ①	D10	8	0.680	0.560	3.046	—
” ②	D6	12	0.460	0.249	1.374	—
” ③	D10	6	0.945	0.560	3.175	┐
” ④	φ5	6	0.460	0.154	0.425	—
” ①	D10	30	1.240	0.560	20.832	┐
” ②	φ5	20	1.950	0.154	6.006	—
合計					34.858 kg	
コンクリート設計基準強度				30 N/mm ²		
コンクリート体積				0.5067 m ³		
製品質量					1200 kg	

目地部詳細図 (S=1/1)

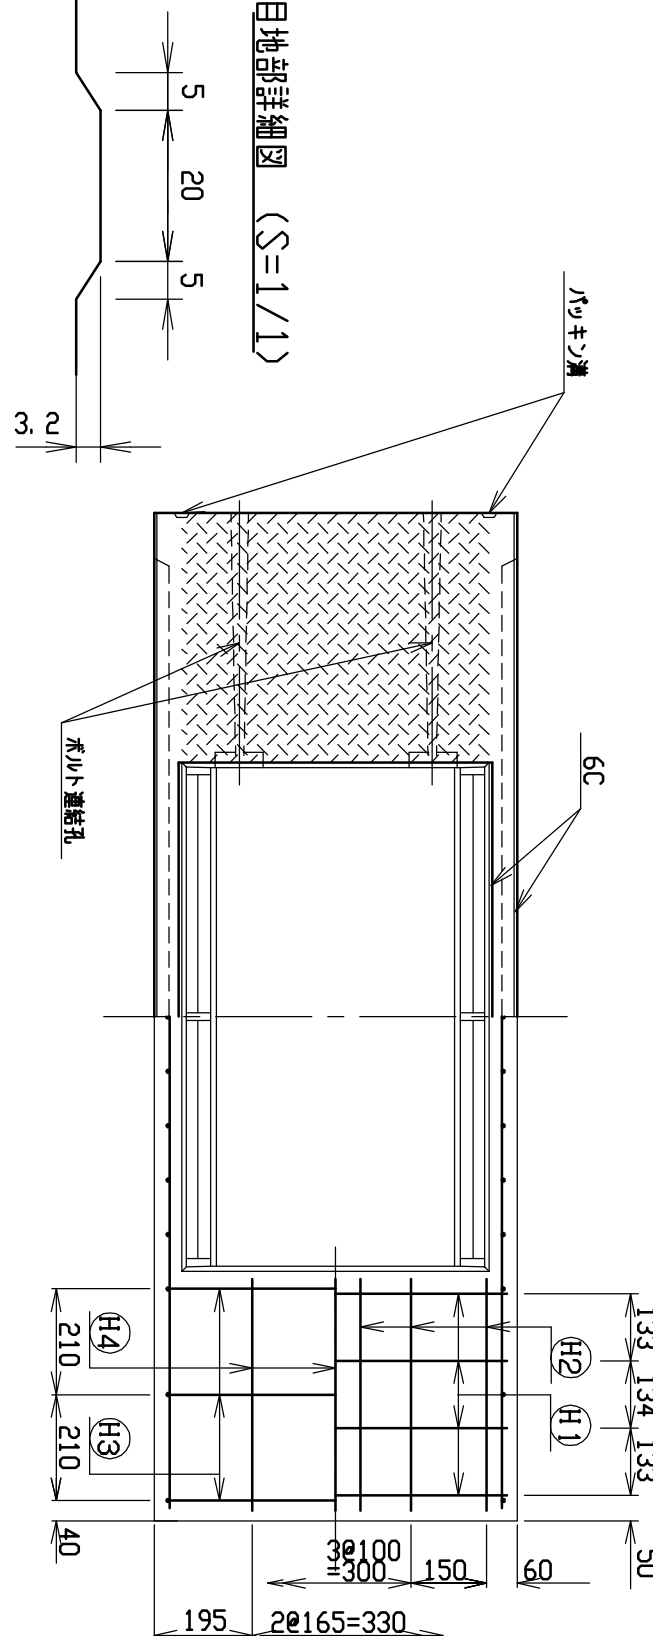


名称	CH-II可変側溝		規格	500×1100×2000	
年月日	H17. 4. 1	縮尺	1/15	製・配筋図	図番
					S-0500034

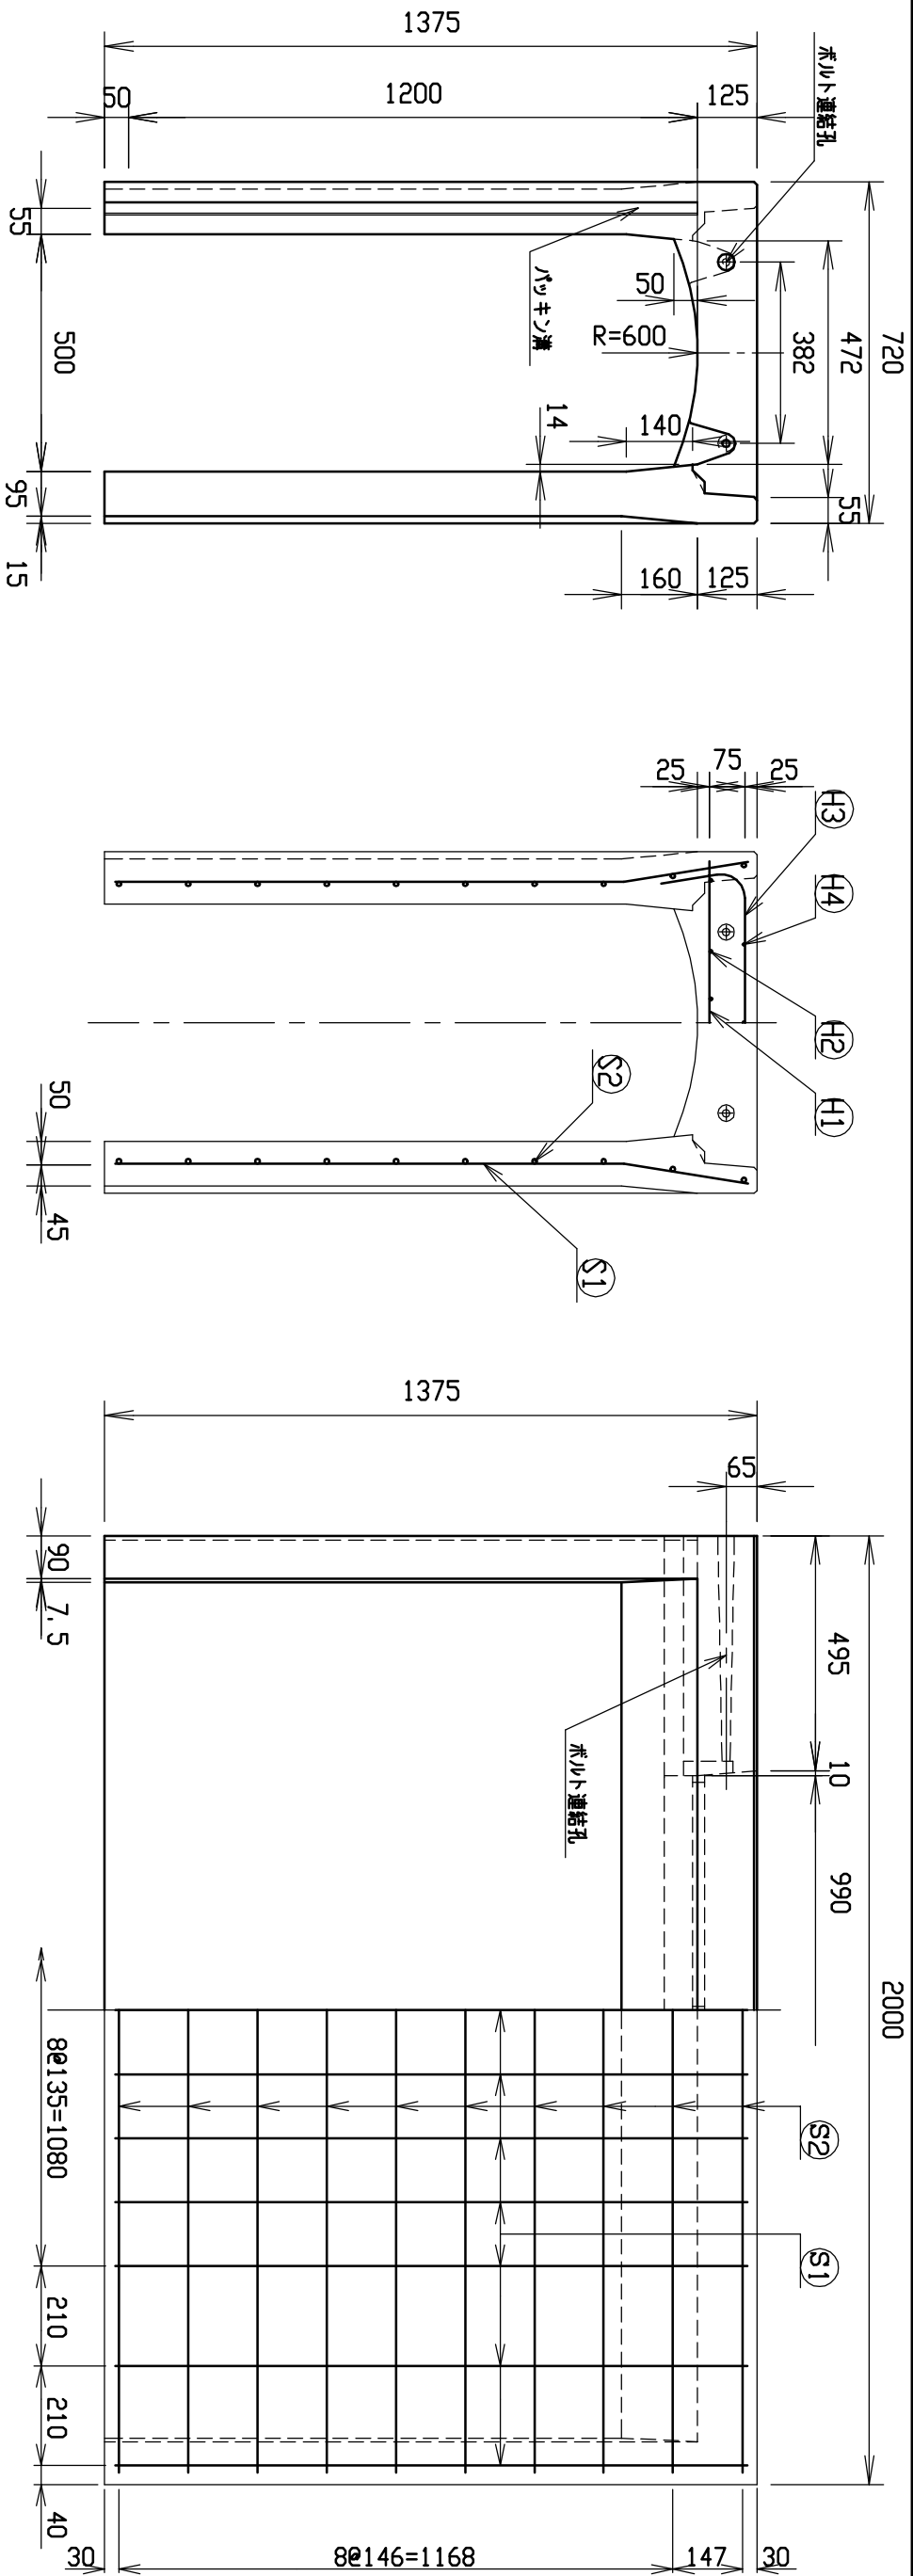


材料表

名称	径	本数	長さ	m当り質量	質量	摘要
鉄筋 ①	D10	8	0.680	0.560	3.046	—
” ②	D 6	12	0.460	0.249	1.374	—
” ③	D10	10	0.945	0.560	5.292	┐
” ④	φ 5	6	0.460	0.154	0.425	—
” ①	D10	26	1.340	0.560	19.510	┐
” ②	φ 5	20	1.950	0.154	6.006	—
合計					35.653 kg	
コンクリート設計基準強度					30 N/mm ²	
コンクリート体積					0.6036 m ³	
製品質量					1425 kg	

目地部詳細図 (S=1/1)

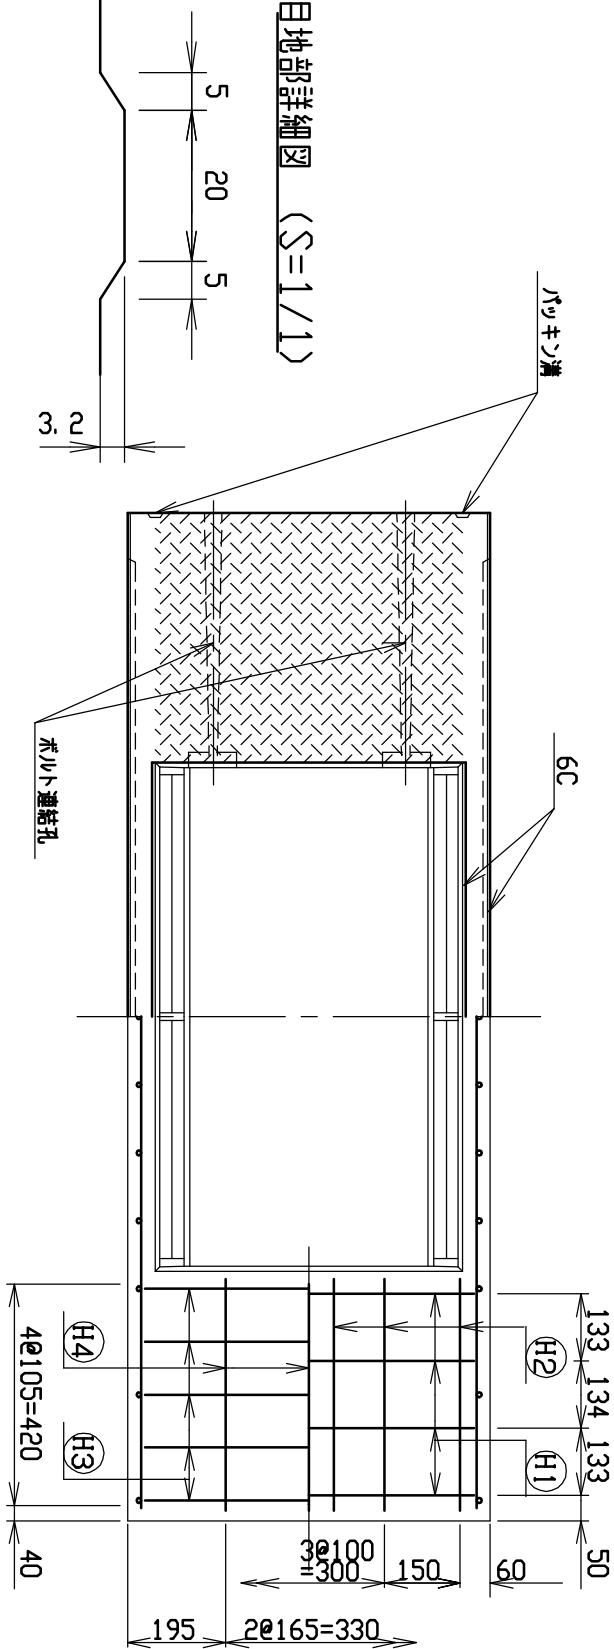


名称	規格	500×1200×2000	図番	S-0500035
年月日	縮尺	1/15	製・配筋図	
H17. 4. 1	尺			

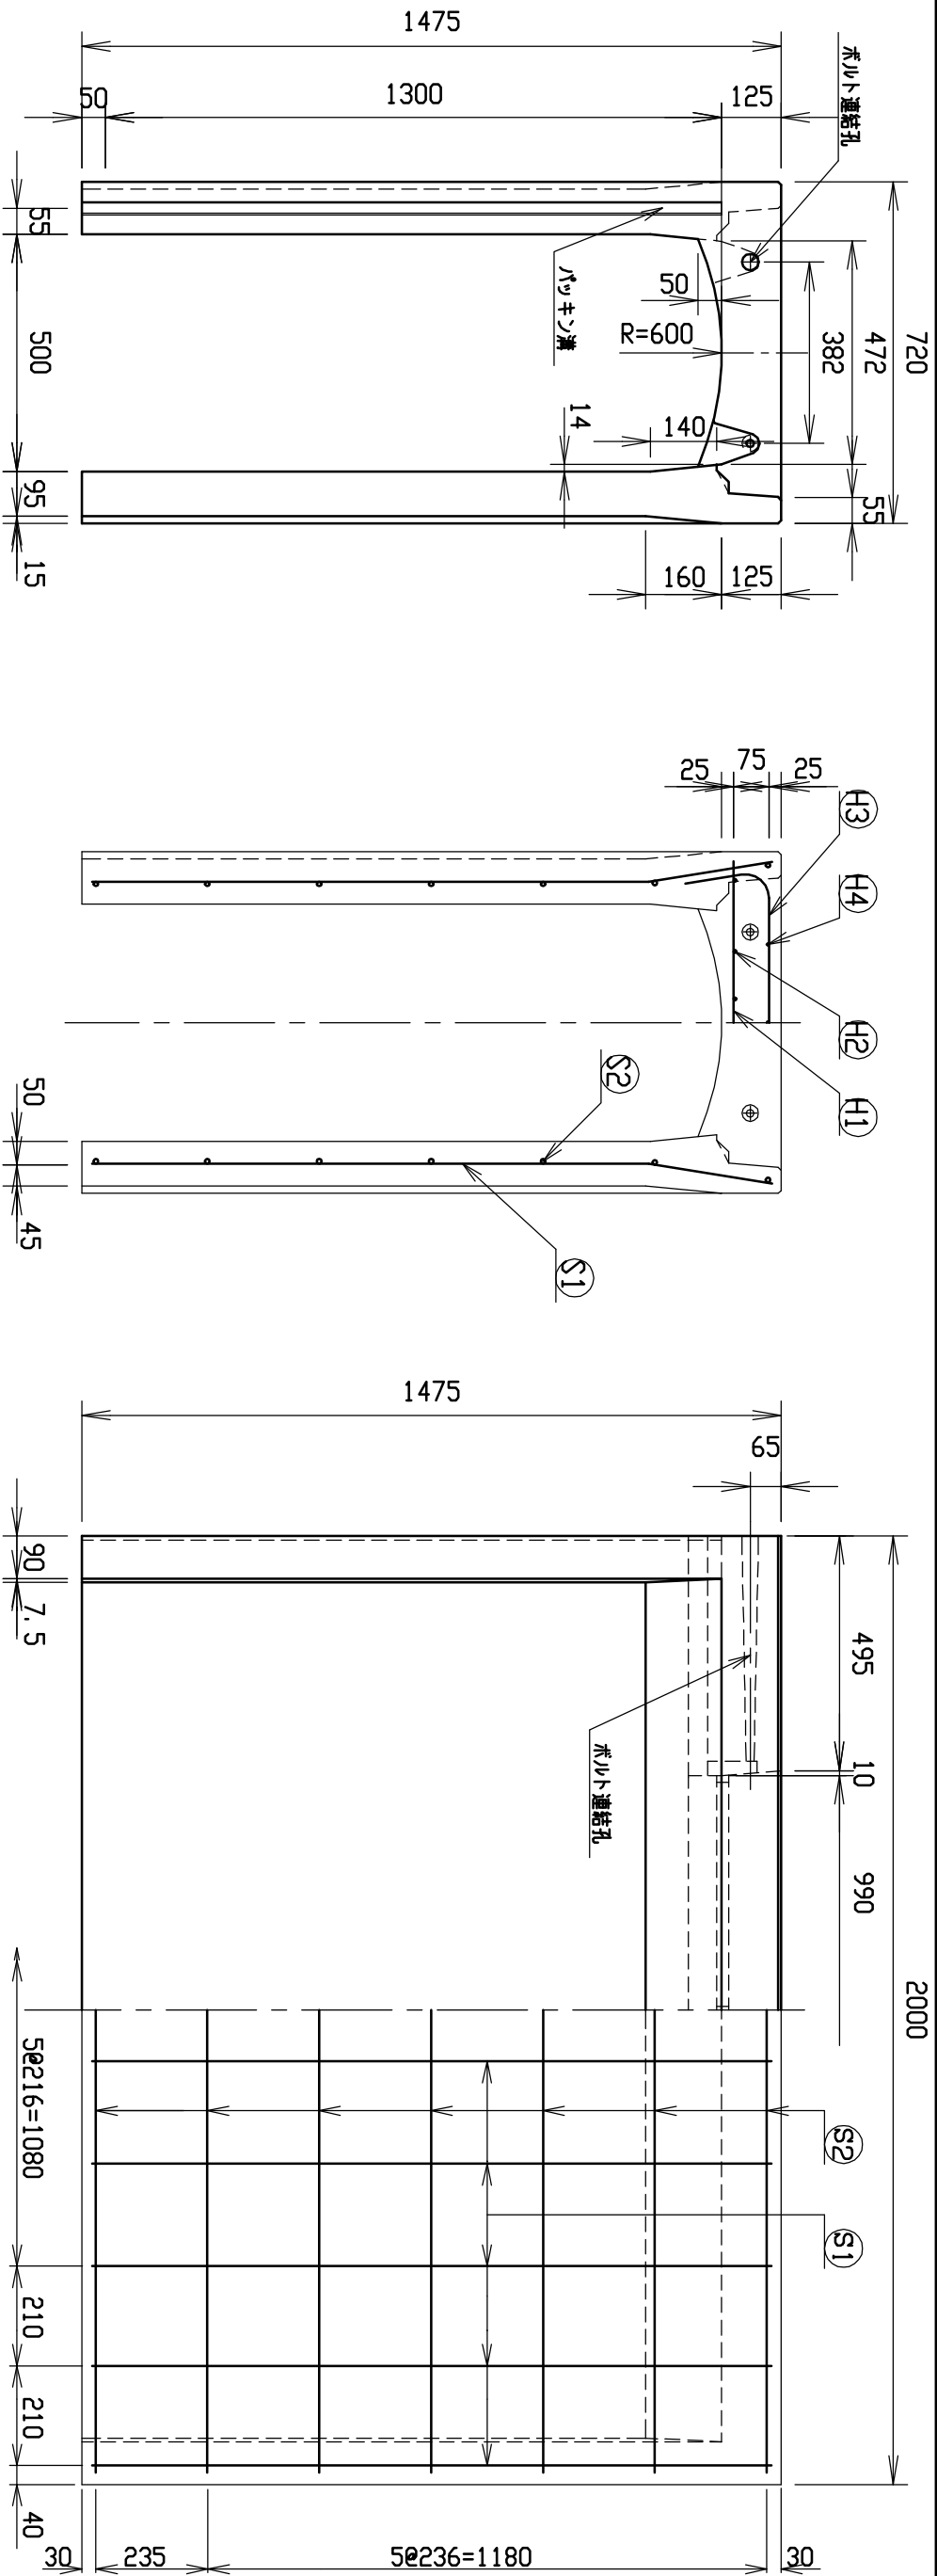


材料表

名称	径	本数	長さ	m当り質量	質量	摘要
鉄筋 ㊦1	D10	8	0.680	0.560	3.046	—
” ㊦2	D 6	12	0.460	0.249	1.374	—
” ㊦3	D10	10	0.945	0.560	5.292	┐
” ㊦4	φ 5	6	0.460	0.154	0.425	—
” ㊦1	D13	20	1.440	0.995	28.656	┐
” ㊦2	D 6	14	1.950	0.249	6.798	—
合計					45.591 kg	
コンクリート設計基準強度				30 N/mm ²		
コンクリート体積				0.6422 m ³		
製品質量				1520 kg		

目地部詳細図 (S=1/1)

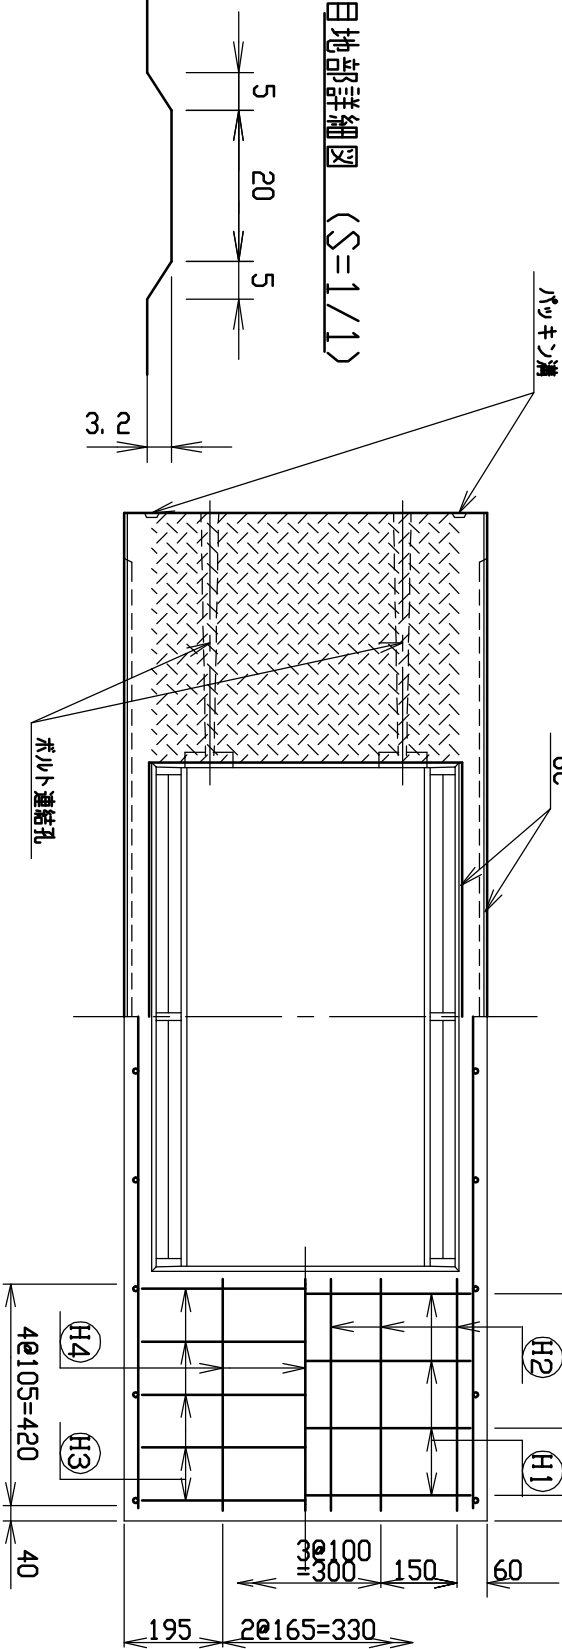




名称	CH-Ⅱ可変側溝		規格	500×1300×2000	
年月日	H17. 4. 1	縮尺	1/15	製・配筋図	図番
					S-0500036

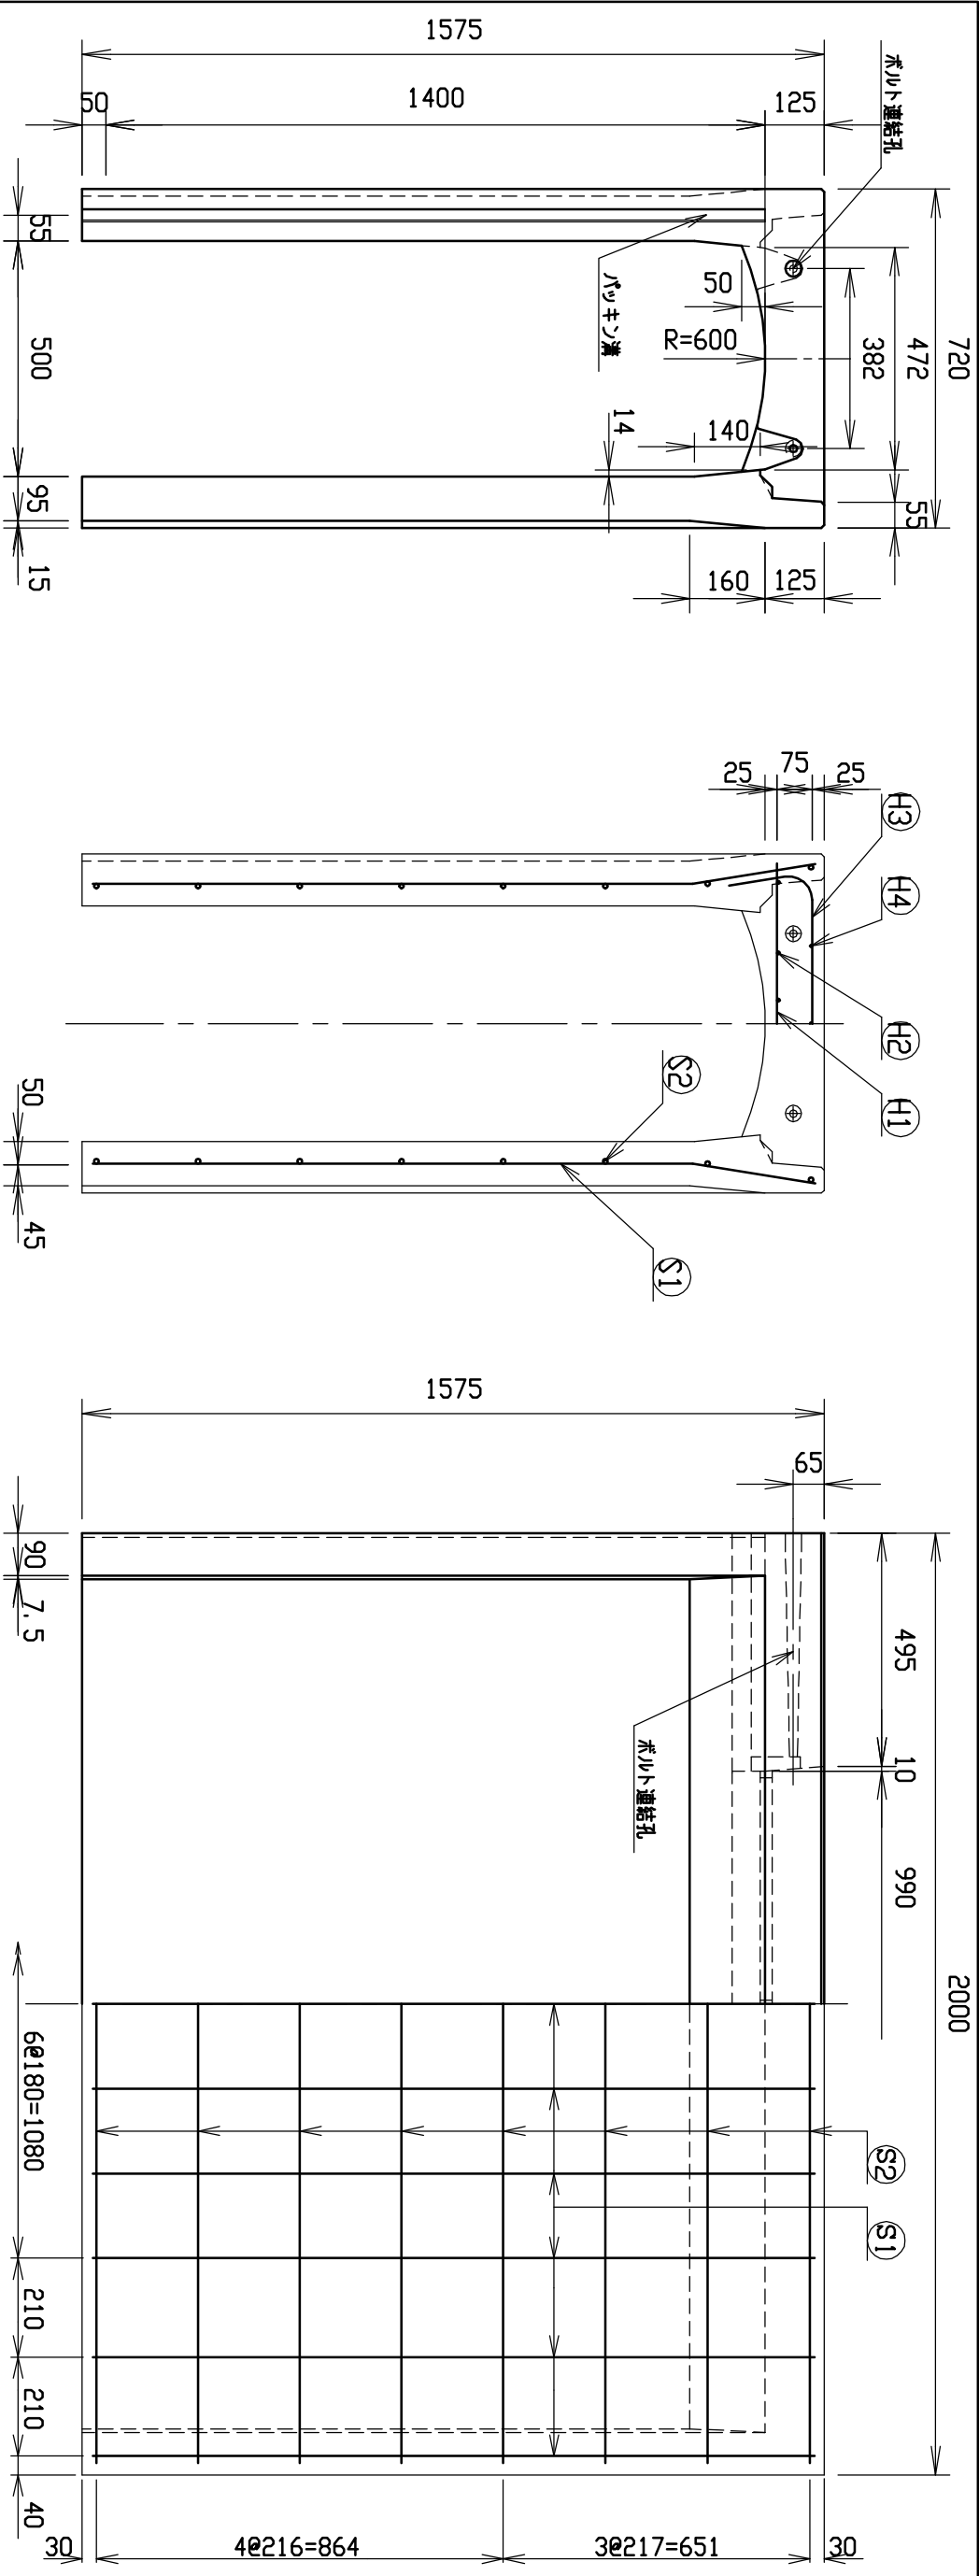

材料表

名称	径	本数	長さ	m当り質量	質量	摘要
鉄筋 ①1	D10	8	0.680	0.560	3.046	—
” ①2	D 6	12	0.460	0.249	1.374	—
” ①3	D10	10	0.945	0.560	5.292	┐
” ①4	φ 5	6	0.460	0.154	0.425	—
” ②1	D13	22	1.540	0.995	33.711	┐
” ②2	D 6	16	1.950	0.249	7.769	—
合計					51.617 kg	
コンクリート設計基準強度					30 N/mm ²	
コンクリート体積					0.6807 m ³	
製品質量					1615 kg	



名称	CH-II可変側溝			規格	500×1400×2000	
	縮尺	1/15	製・配筋図	図番	S-0500037	
年月日	H17. 4. 1	尺				

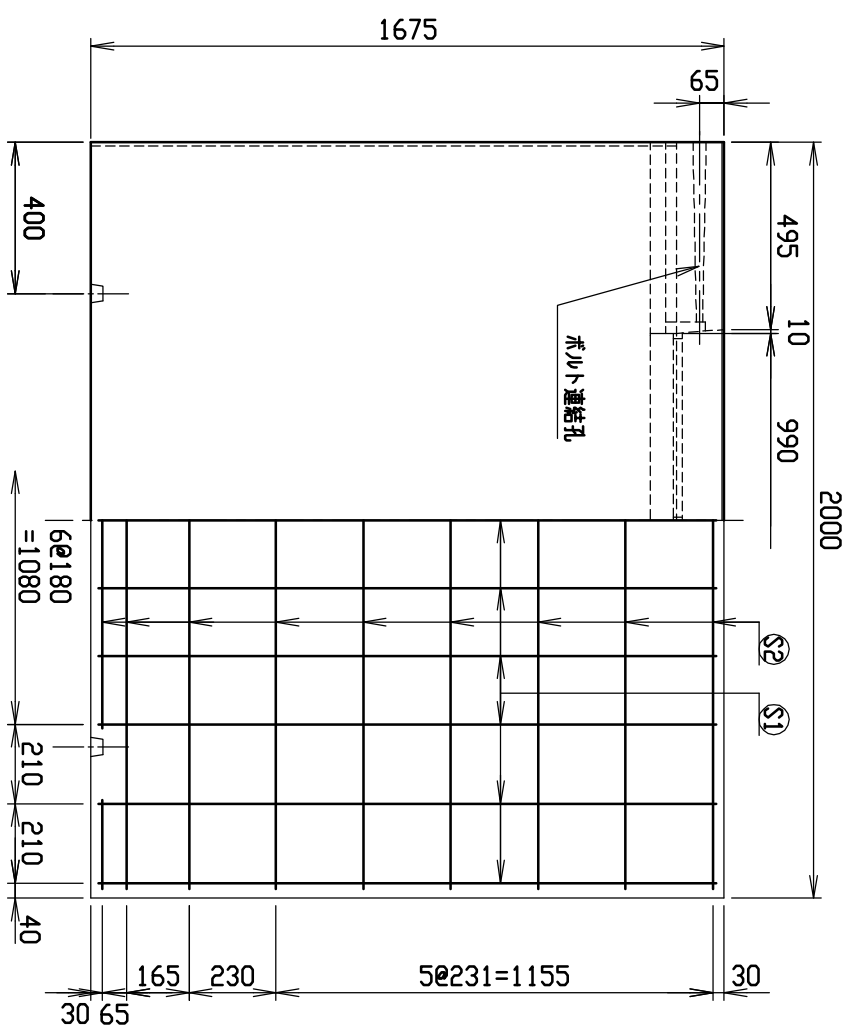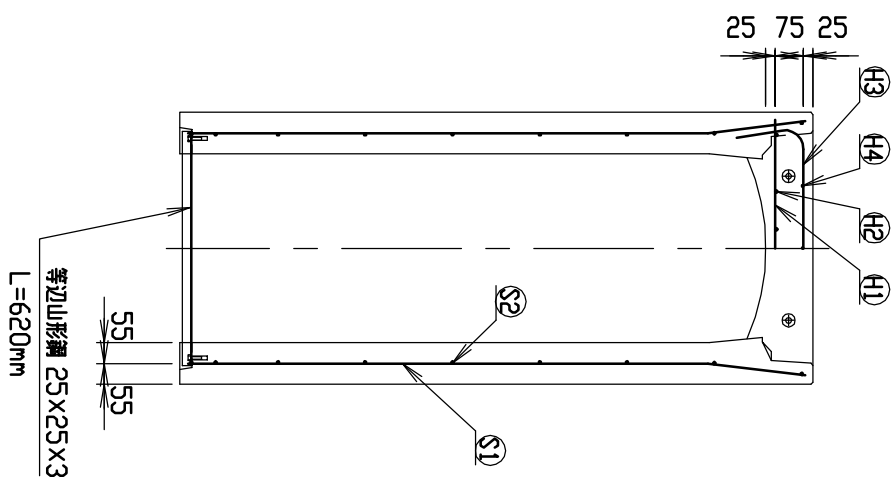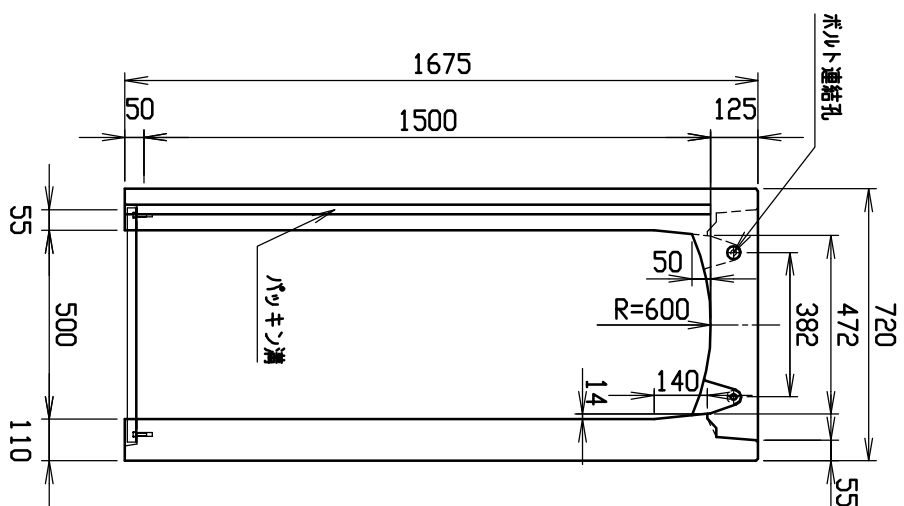




材料表

名 称	径	本 数	長 さ	m当り質量	質量	摘 要
鉄 筋 ⑪	D10	8	0.680	0.560	3.046	—
” ⑫	D 6	12	0.460	0.249	1.374	—
” ⑬	D10	10	0.945	0.560	5.292	┐
” ⑭	φ 5	6	0.460	0.154	0.425	—
” ⑮	D13	22	1.640	0.995	35.900	┐
” ⑯	D 6	18	1.950	0.249	8.740	—
合 計	54.777 kg					
コンクリート設計基準強度	30 N/mm ²					
コンクリート体積	0.7995 m ³					
製 品 質 量	1895 kg					

地形詳細図 (S=1/1)

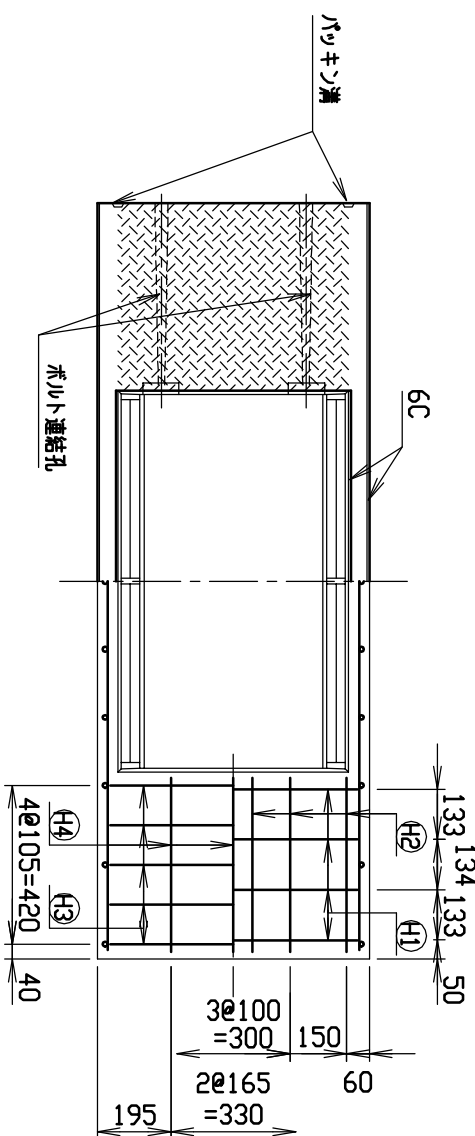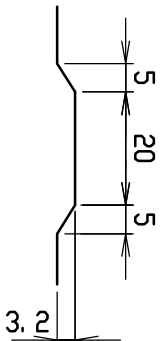



名称		CH-II可変側溝		規格		500×1500×2000	
仕度		縮尺		区分		製・配筋図	
H17. 4. 1		1/20				図番 S-0500038	

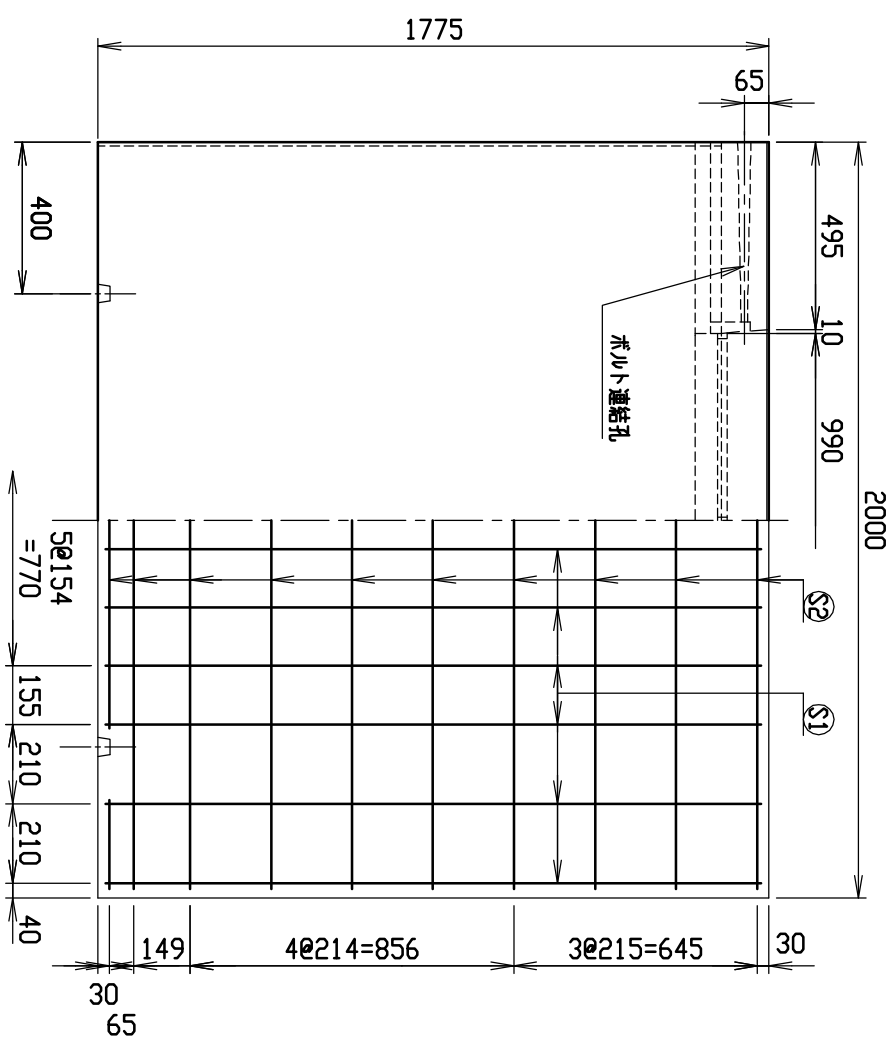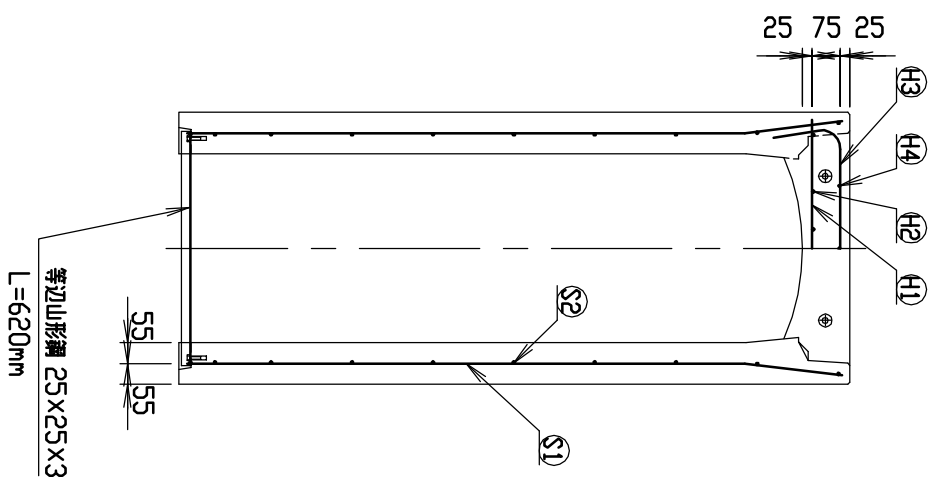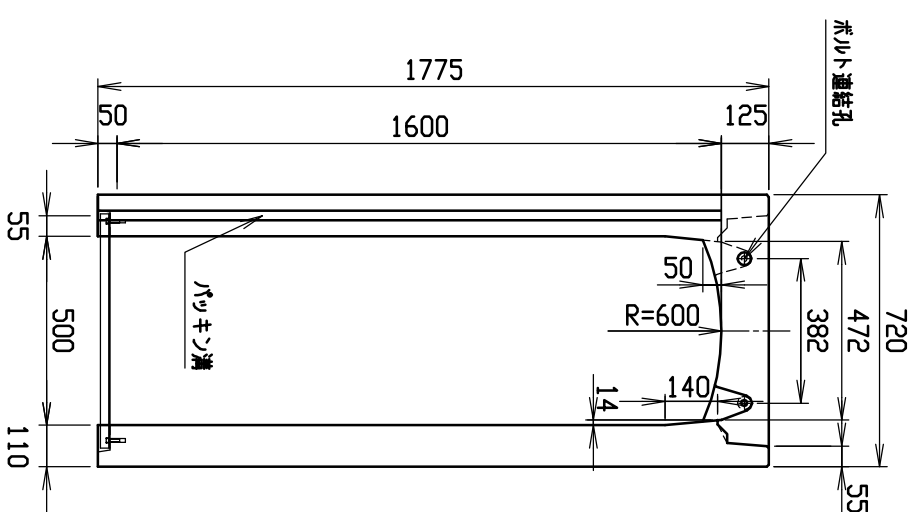


材料表

名称	径	本数	長さ	m当り質量	質量	摘要
鉄筋 ①	D10	8	0.680	0.560	3.046	—
” ②	D 6	12	0.460	0.249	1.374	—
” ③	D10	12	0.945	0.560	6.350	—
” ④	φ 5	6	0.460	0.154	0.425	—
” ⑤	D13	24	1.740	0.995	41.551	—
” ⑥	D 6	20	1.950	0.249	9.711	—
合計					62.457 kg	
コンクリート設計基準強度					30 N/mm ²	
コンクリート体積					0.8435 m ³	
製品質量					2000 kg	

目地部詳細図 (S=1/1)

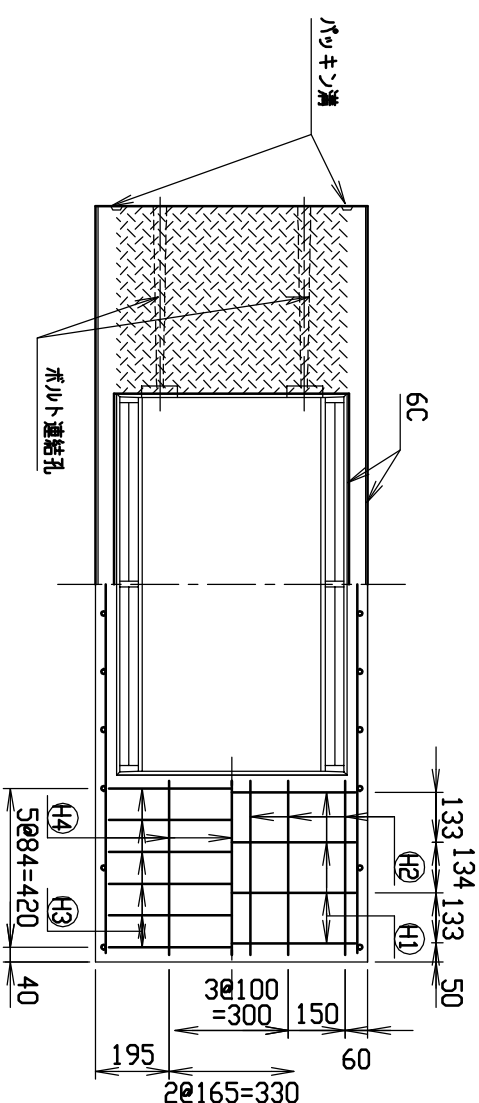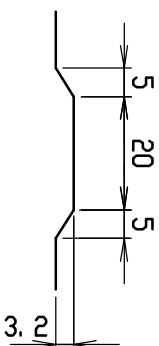


名称	規格	区分	製・配筋図番
CH-II可変側溝	500×1600×2000		S-0500039
年月日	H17. 4. 1	縮尺	1/20

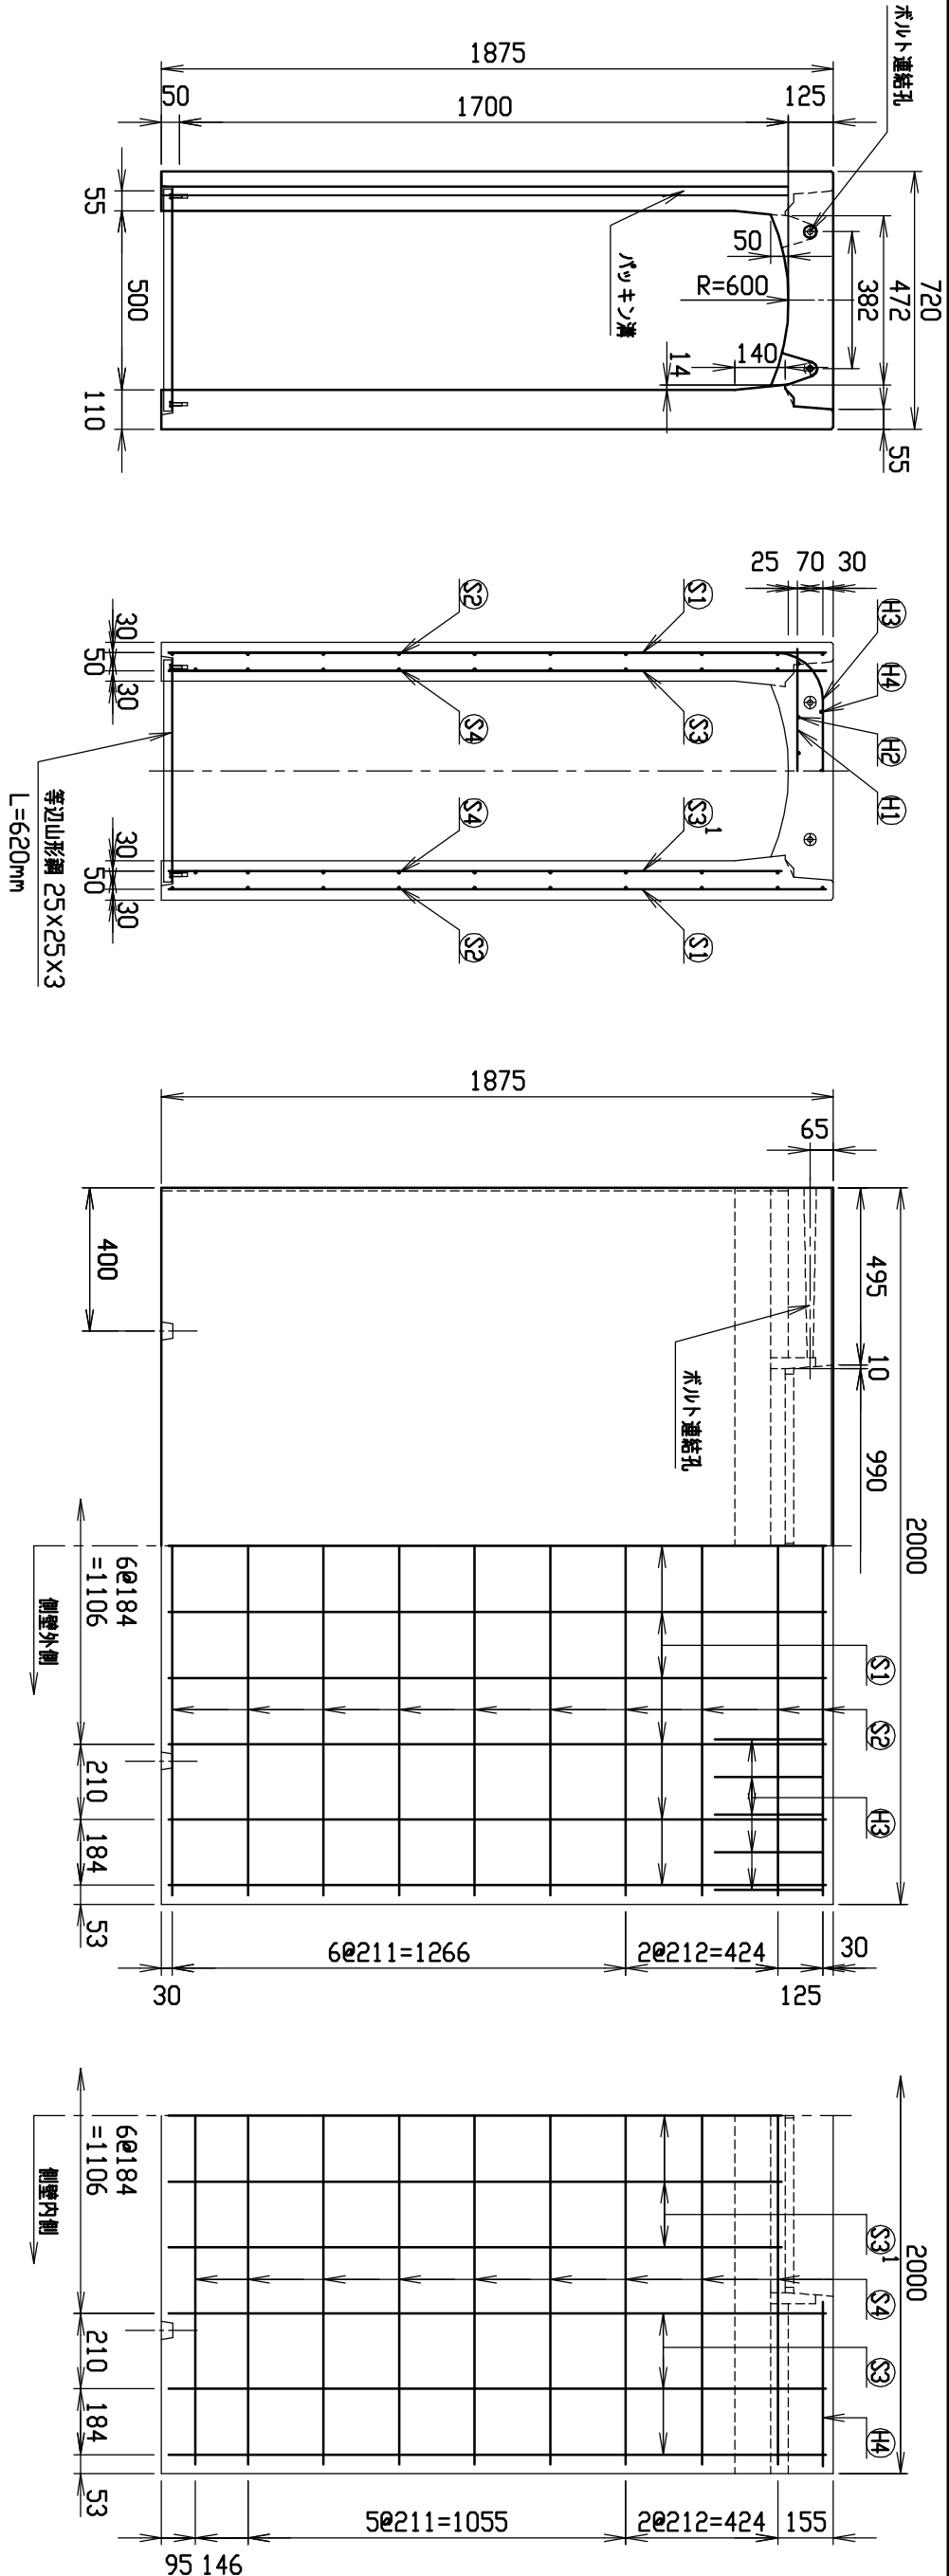


材料表

名称	径	本数	長さ	m当り質量	質量	摘要
鉄筋 ①	D10	8	0.680	0.560	3.046	—
” ②	D 6	12	0.460	0.249	1.374	—
” ③	D13	10	1.150	0.995	11.443	┌
” ④	D 6	6	0.460	0.249	0.687	—
” ①	D13	22	1.835	0.995	40.168	└
” ②	D 6	20	1.950	0.249	9.711	—
” ③	D13	12	1.835	0.995	21.910	└
” ③ ¹	D13	10	1.710	0.995	17.015	└
” ④	D 6	18	1.950	0.249	8.740	—
合 計					114.094 kg	
コンクリート設計基準強度				30 N/mm ²		
コンクリート体積				0.8852 m ³		
製 品 質 量					2150 kg	


目地部詳細図 (S=1/1)

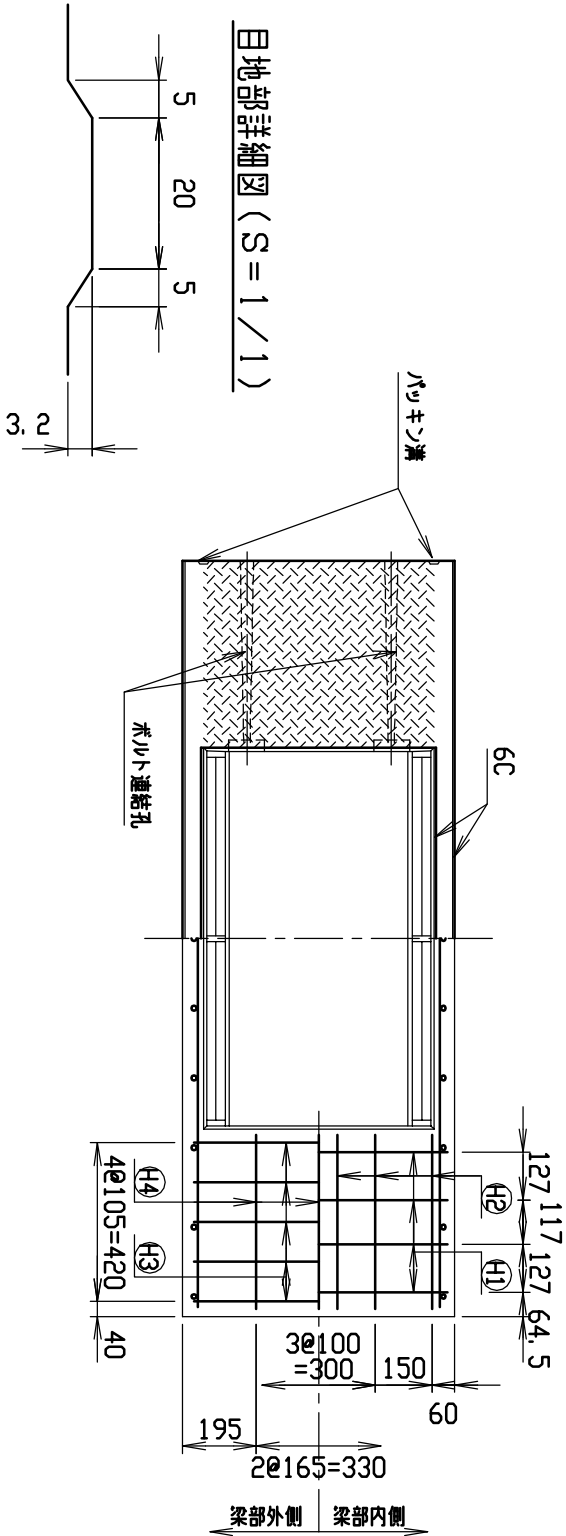


名称			規格		図番	
CH-II可変側溝			500×1700×2000		製・配筋図	
全長	H17. 4. 1	縮尺	1/20	区分	S-0500040	

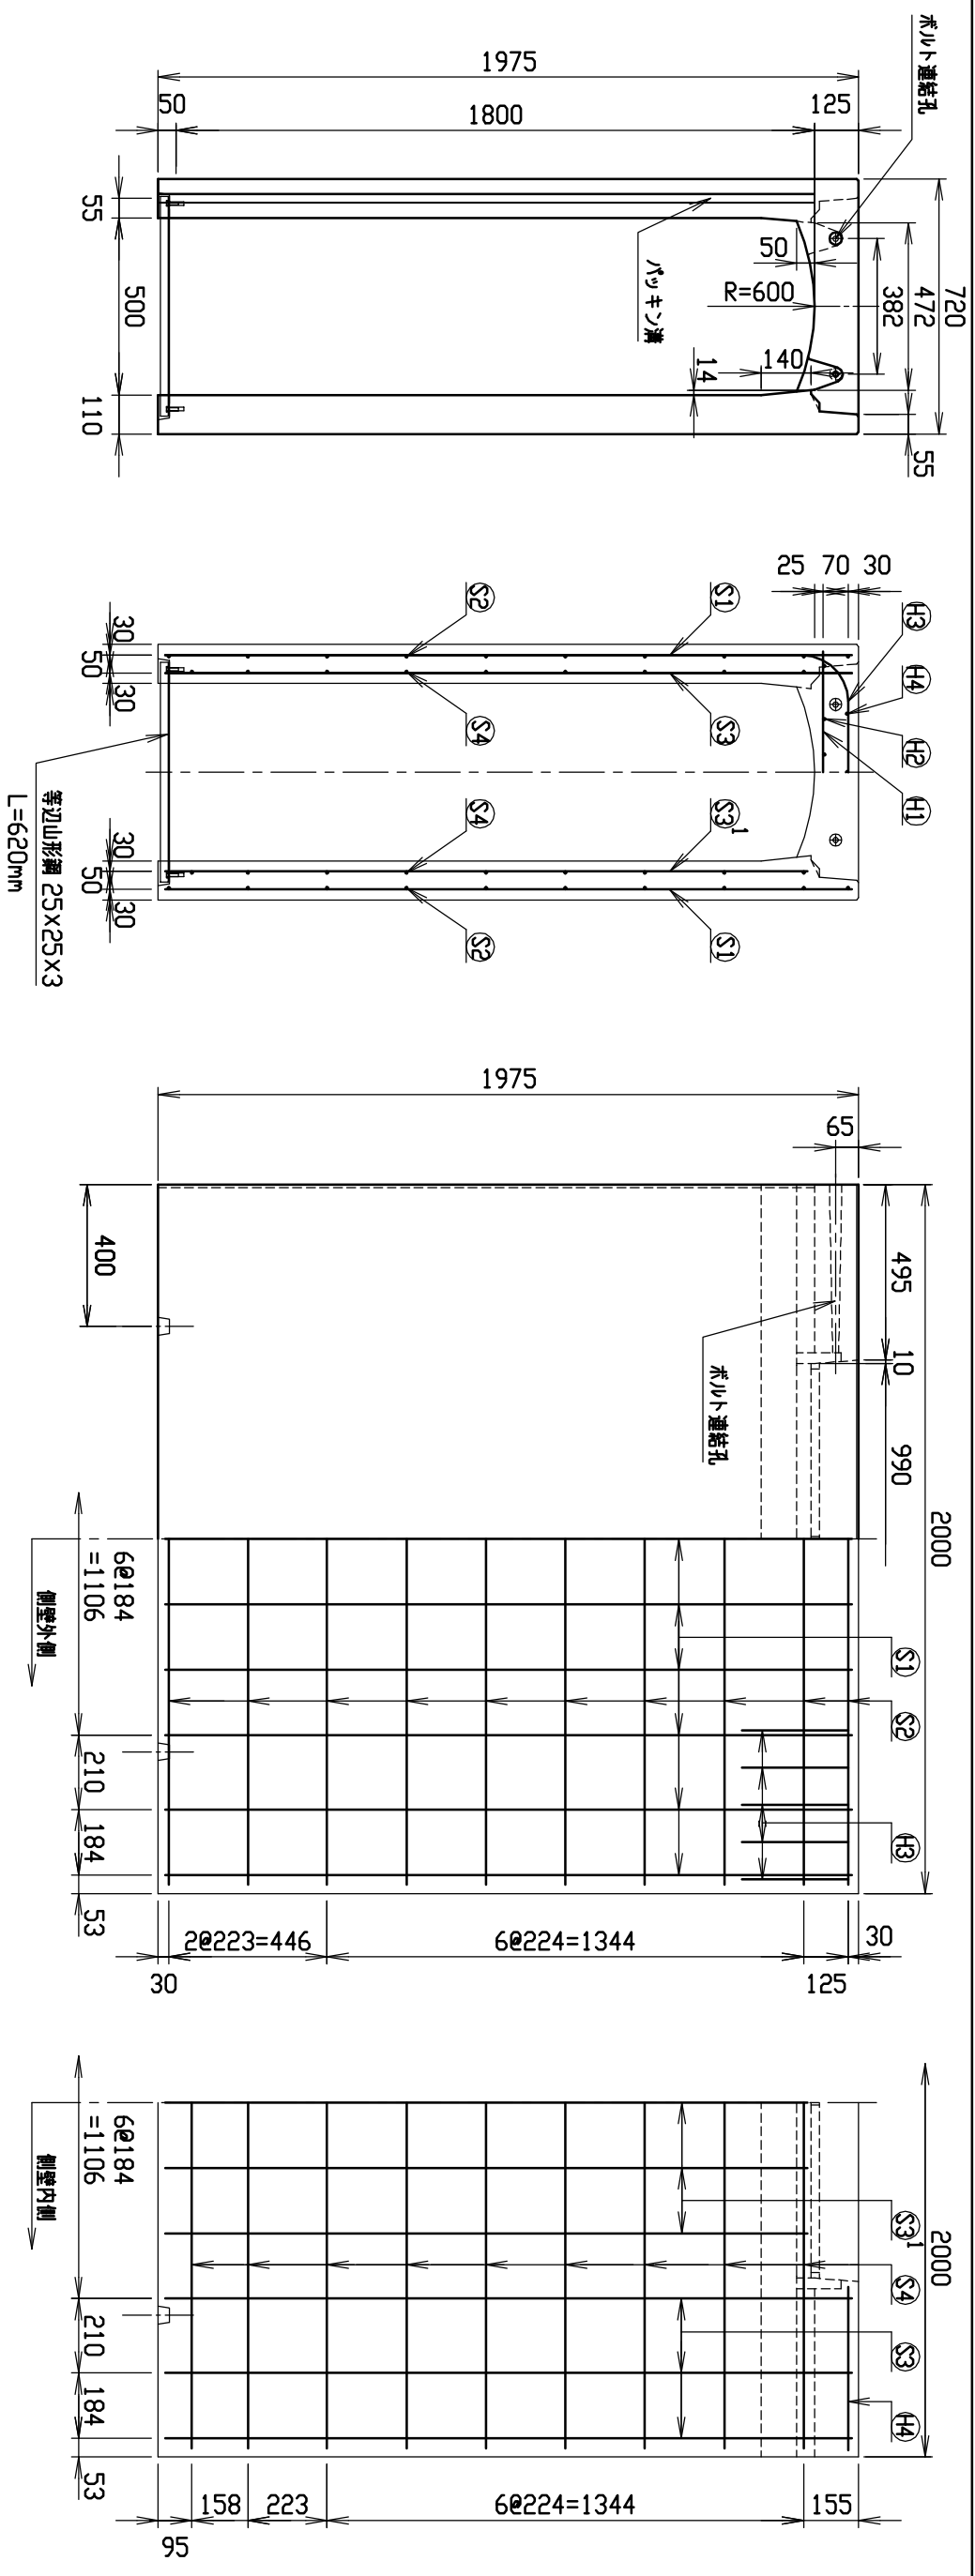

材料表	名称	径	本数	長さ	相当質量	質量	摘要
	鉄筋 ①	D10	8	0.680	0.560	3.046	—
	” ②	D 6	12	0.460	0.249	1.374	—
	” ③	D13	10	1.150	0.995	11.443	┐
	” ④	D 6	6	0.460	0.249	0.687	—
	” ⑤	D13	22	1.935	0.995	42.357	┐
	” ⑥	D 6	20	1.950	0.249	9.711	—
	” ⑦	D13	12	1.935	0.995	23.104	┐
	” ⑧ ¹	D13	10	1.810	0.995	18.010	┐
	” ⑨	D 6	18	1.950	0.249	8.740	—
合計						118.472 kg	
コンクリート設計基準強度						30 N/mm ²	
コンクリート体積						0.9289 m ³	
製品質量						2255 kg	

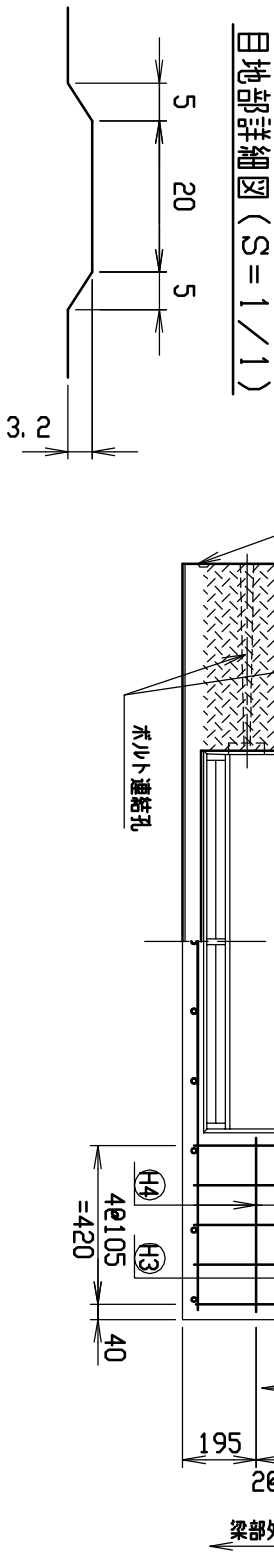


名称	CH-II可変側溝		規格	500×1800×2000	
寸法	縮尺	1/20	区分	製・配筋図	図番
	H17. 4. 1				S-0500041

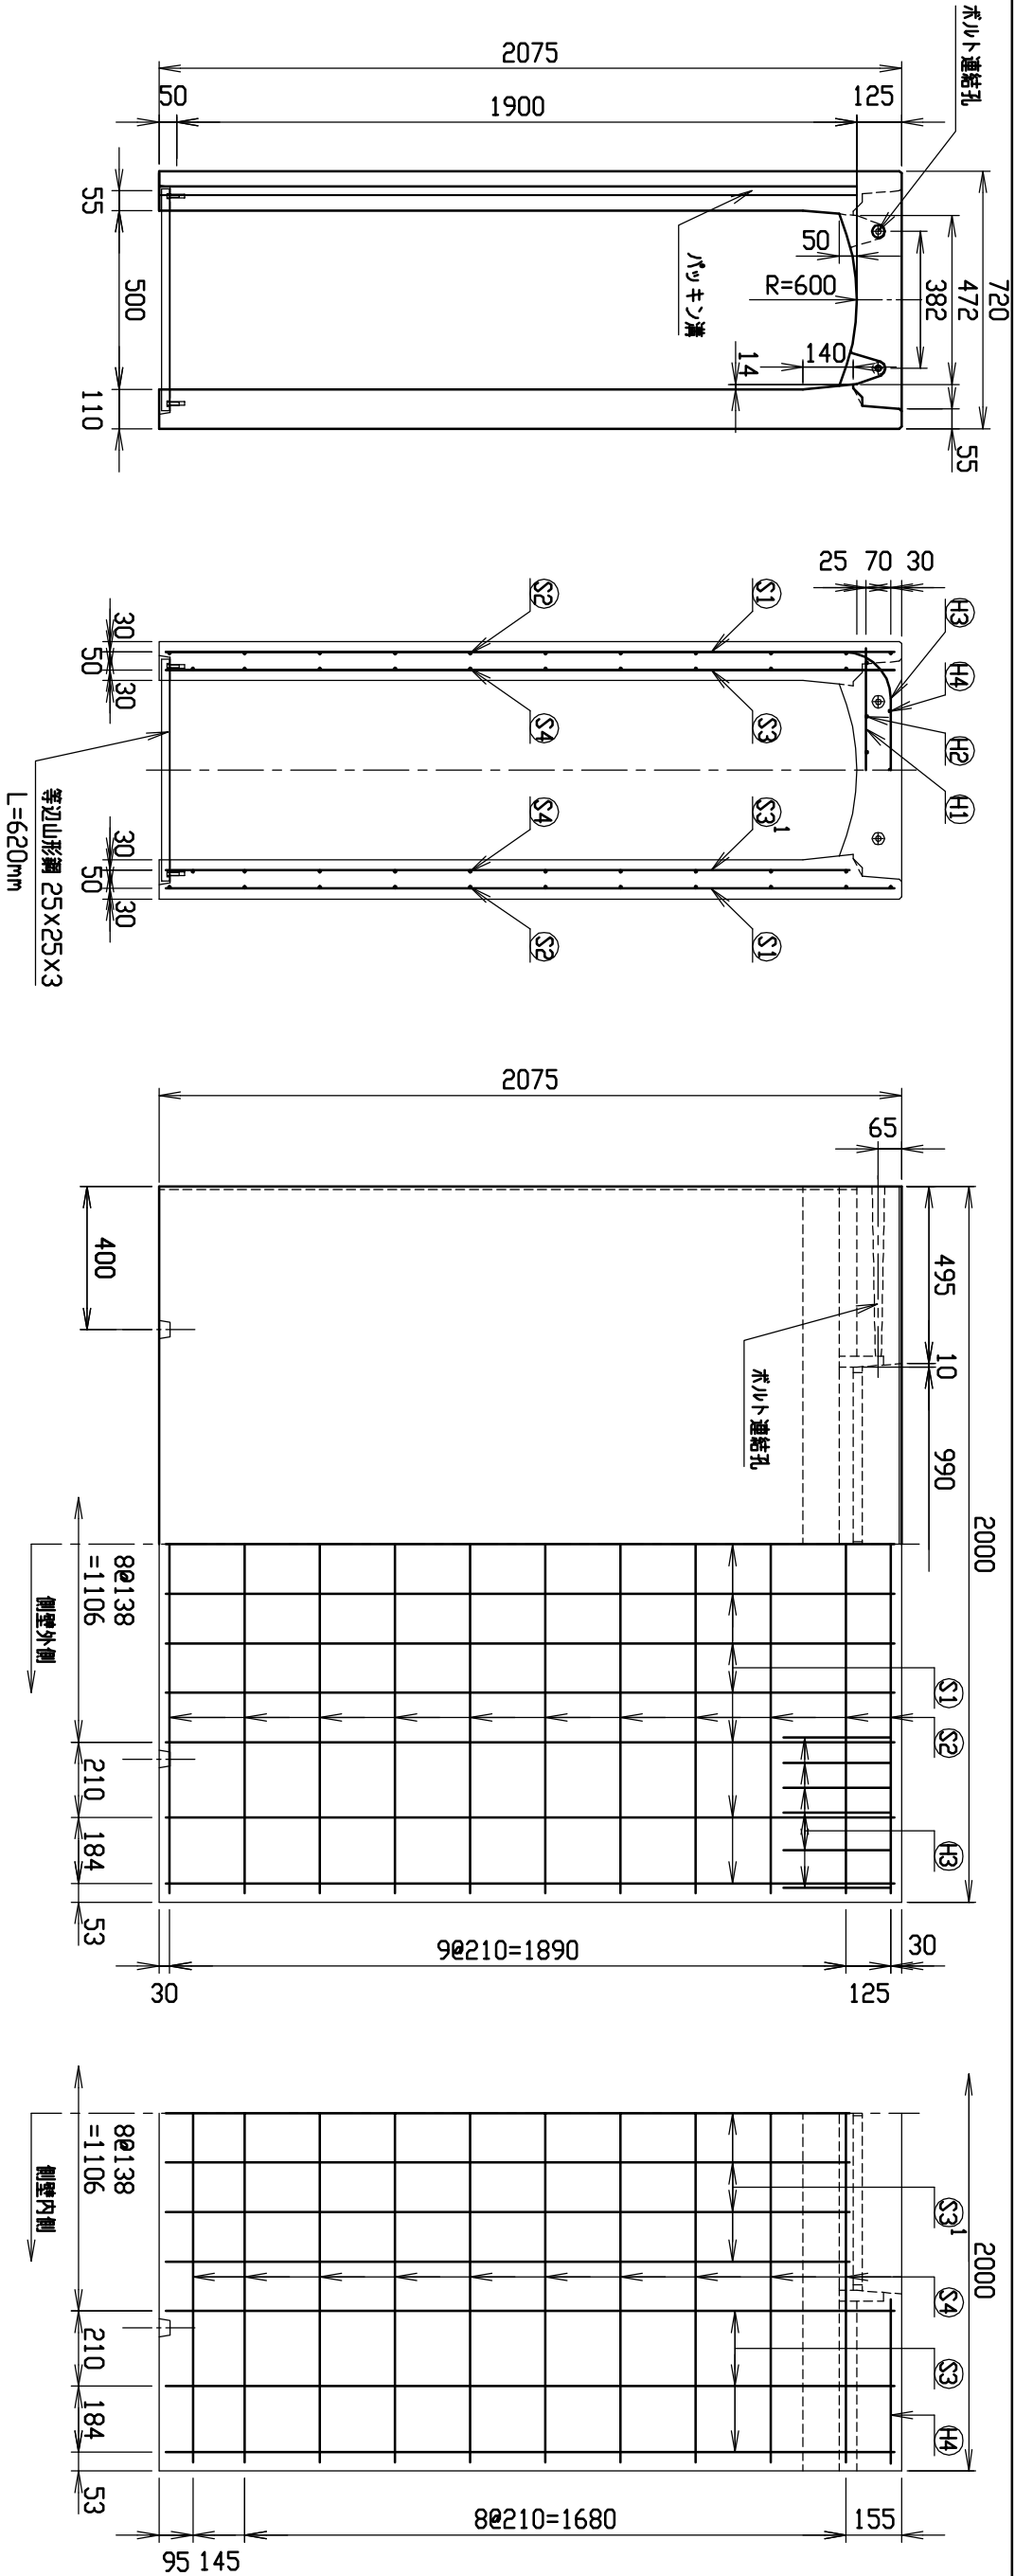


材料表

名称	径	本数	長さ	㎡当り質量	質量	摘要
鉄筋 ①	D10	8	0.680	0.560	3.046	—
” ②	D 6	12	0.460	0.249	1.374	—
” ③	D13	12	1.150	0.995	13.731	┌
” ④	D 6	6	0.460	0.249	0.687	—
” ①	D13	26	2.035	0.995	52.645	└
” ②	D 6	22	1.950	0.249	10.682	—
” ③	D13	12	2.035	0.995	24.298	└
” ③'	D13	14	1.910	0.995	26.606	└
” ④	D 6	20	1.950	0.249	9.711	—
合計					142.780 kg	
コンクリート設計基準強度				30 N/mm ²		
コンクリート体積				0.9727 m ³		
製品質量					2380 kg	



目地部詳細図 (S = 1 / 1)

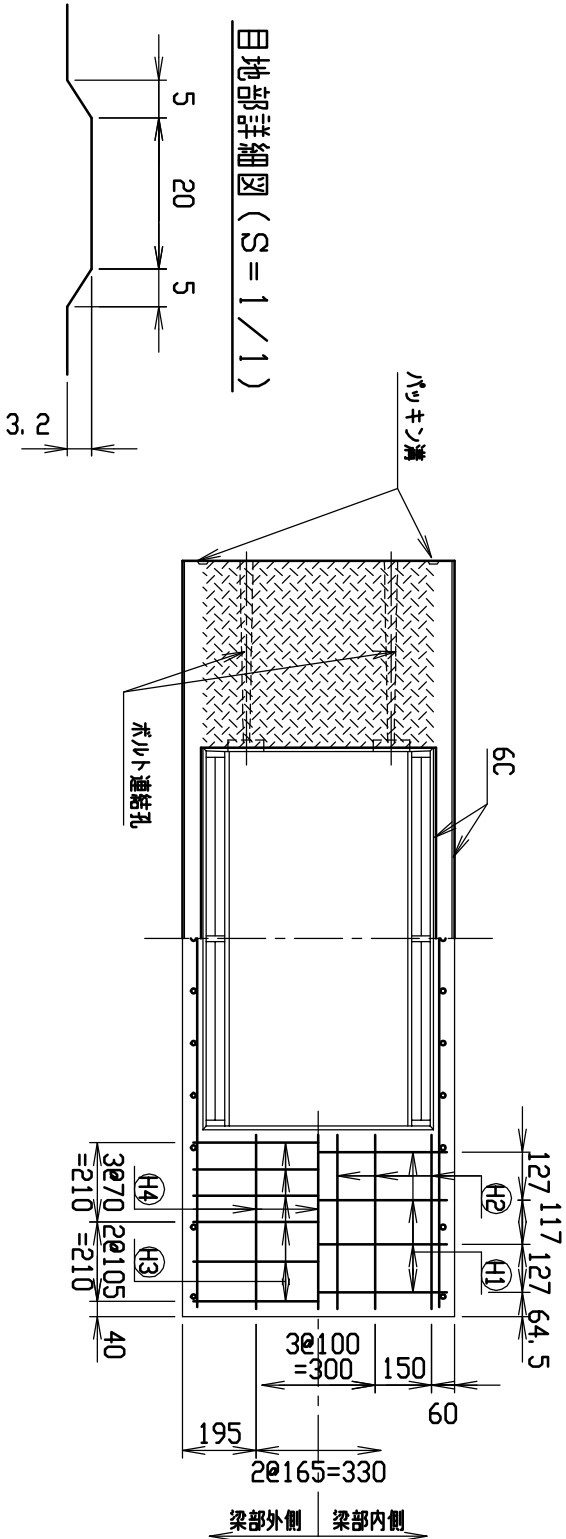


名称	規格	図番
CH-II可変側溝	500×1900×2000	S-0500042
寸法	縮尺	1/20
製造	製・配筋図	番
目録	H17. 4. 1	尺

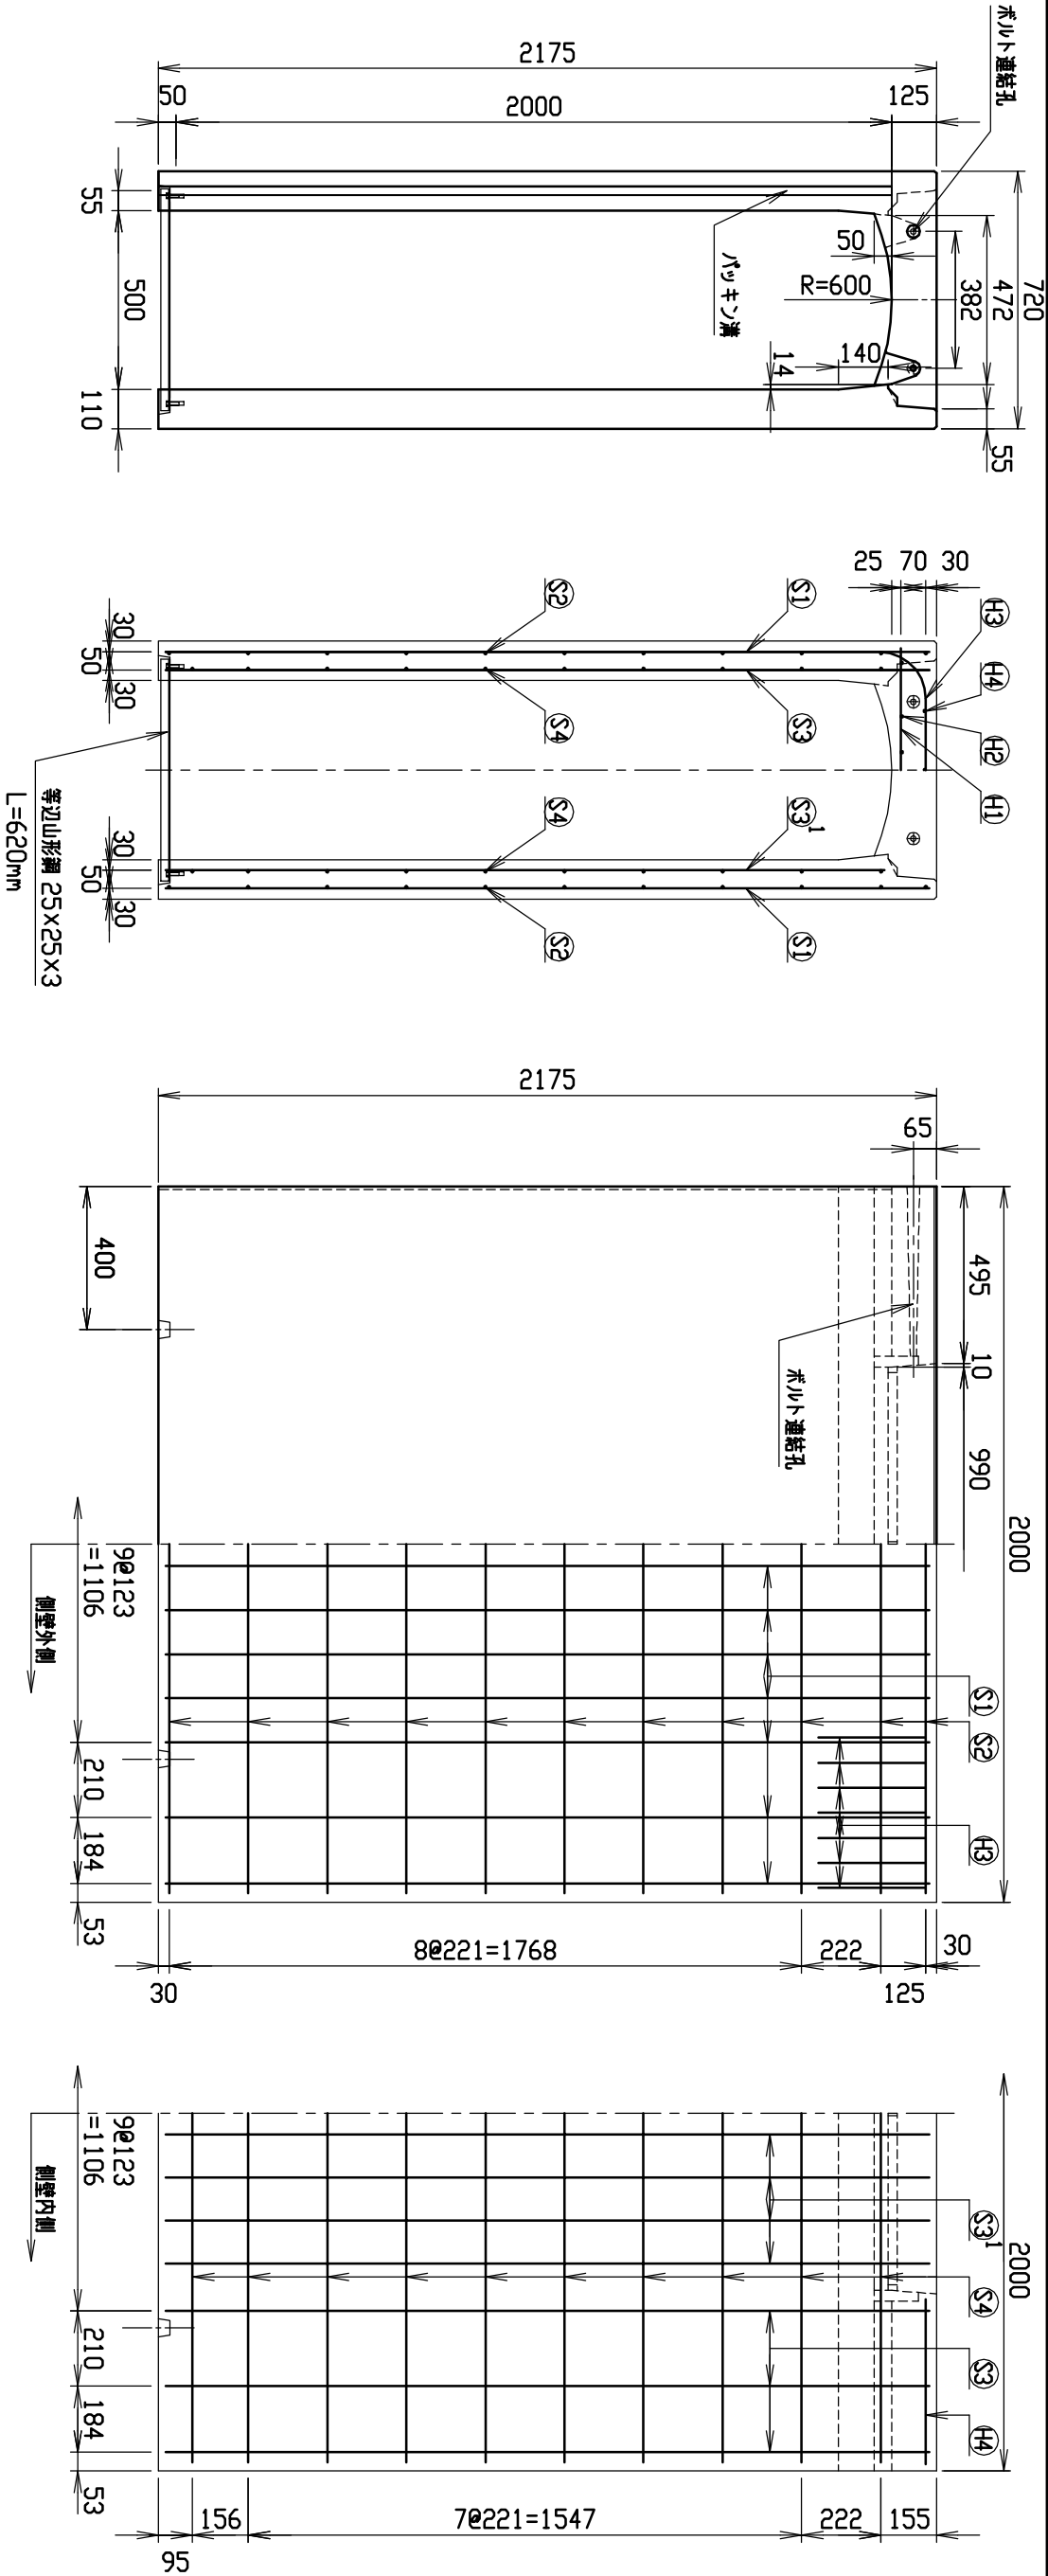

材料表					
名称	径	本数	長さ	㎡当り質量	質量
鉄筋 ①	D10	8	0.680	0.560	3.046
” ②	D 6	12	0.460	0.249	1.374
” ③	D13	14	1.150	0.995	16.020
” ④	D 6	6	0.460	0.249	0.687
” ⑤	D13	28	2.135	0.995	59.481
” ⑥	D 6	22	1.950	0.249	10.682
” ⑦	D13	12	2.135	0.995	25.492
” ⑧	D13	16	2.010	0.995	31.999
” ⑨	D 6	20	1.950	0.249	9.711
合計					158.492 kg
コンクリート設計基準強度				30 N/mm ²	
コンクリート体積				1.0195 m ³	
製品質量				2500 kg	

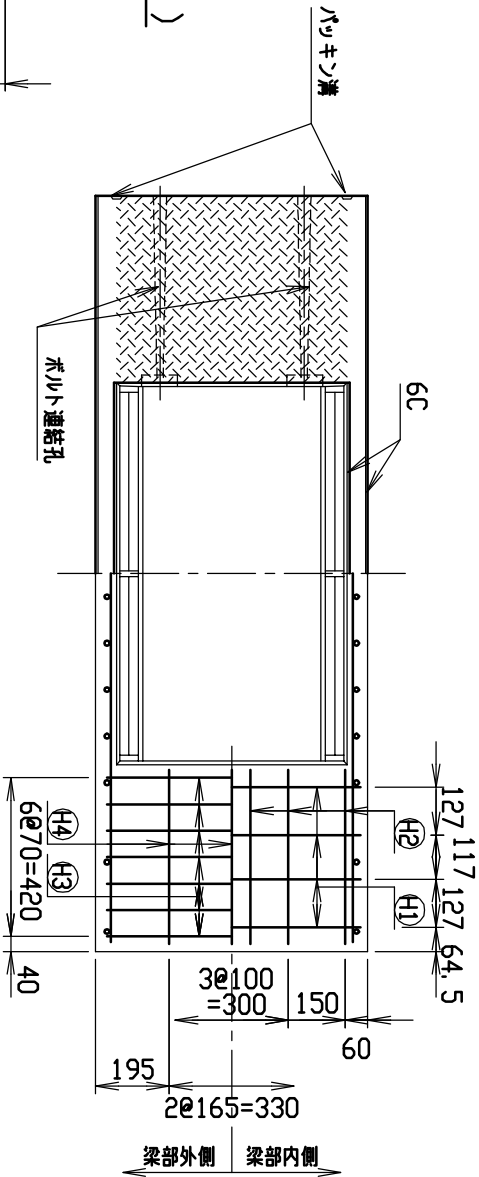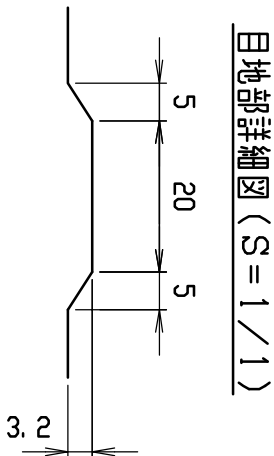


名称		規格		図番	
CH-II可変側溝		500×2000×2000		S-0500043	
型番	H17. 4. 1	縮尺	1/20	製・配筋図	

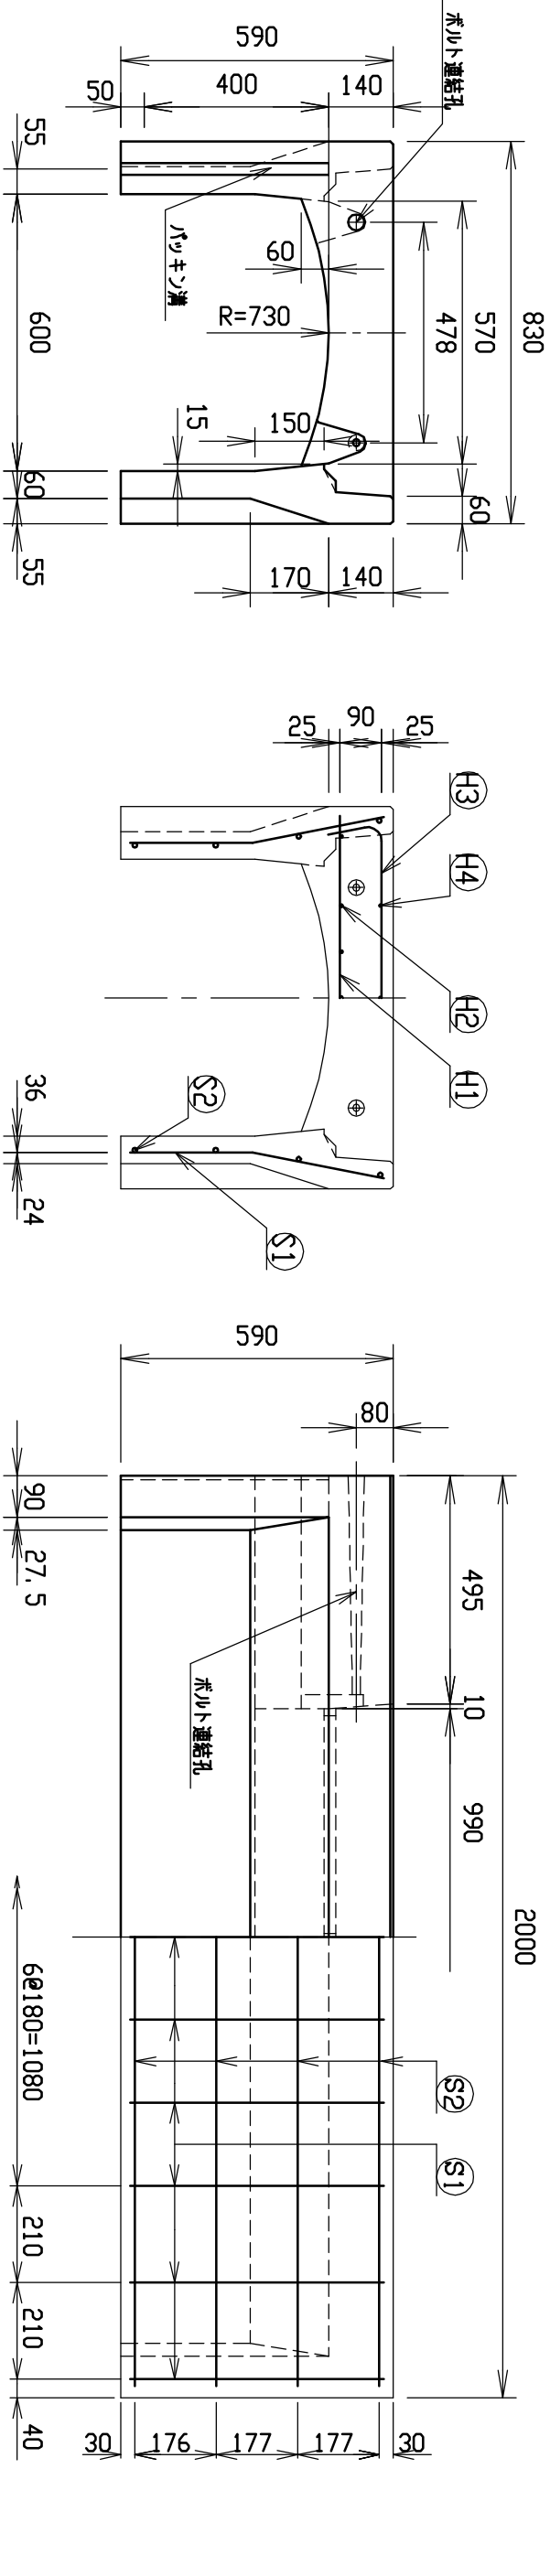


材料表

名称	径	本数	長さ	m当り質量	質量	摘要
鉄筋 ㊦1	D10	8	0.790	0.560	3.539	—
” ㊦2	D 6	14	0.460	0.249	1.604	—
” ㊦3	D 6	6	0.950	0.249	1.419	┐
” ㊦4	φ 5	6	0.460	0.154	0.425	—
” ㊦1	D 6	22	0.555	0.249	3.040	┐
” ㊦2	φ 4	8	1.950	0.0986	1.538	—
合計	11.565 kg					
コンクリート設計基準強度	30 N/mm²					
コンクリート体積	0.2863 m³					
製品質量	670 kg					

目地部詳細図 (S=1/1)

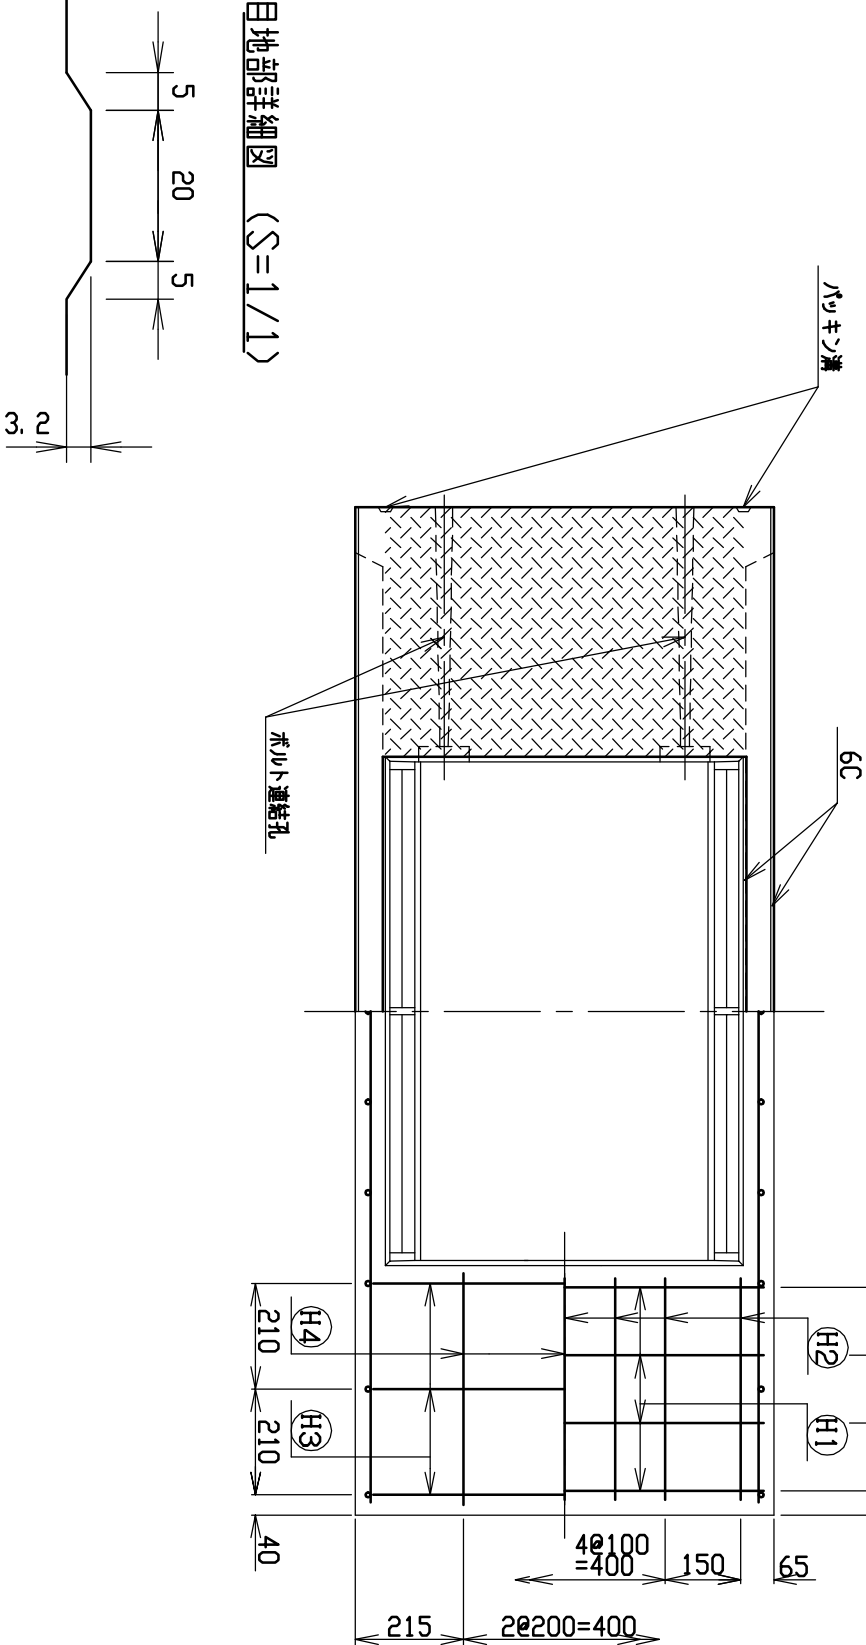


名称	CH-II可変側溝		規格	600×400×2000	
年月日	H17. 4. 1	縮尺	1/15	製・配筋図	図番 S-0500044

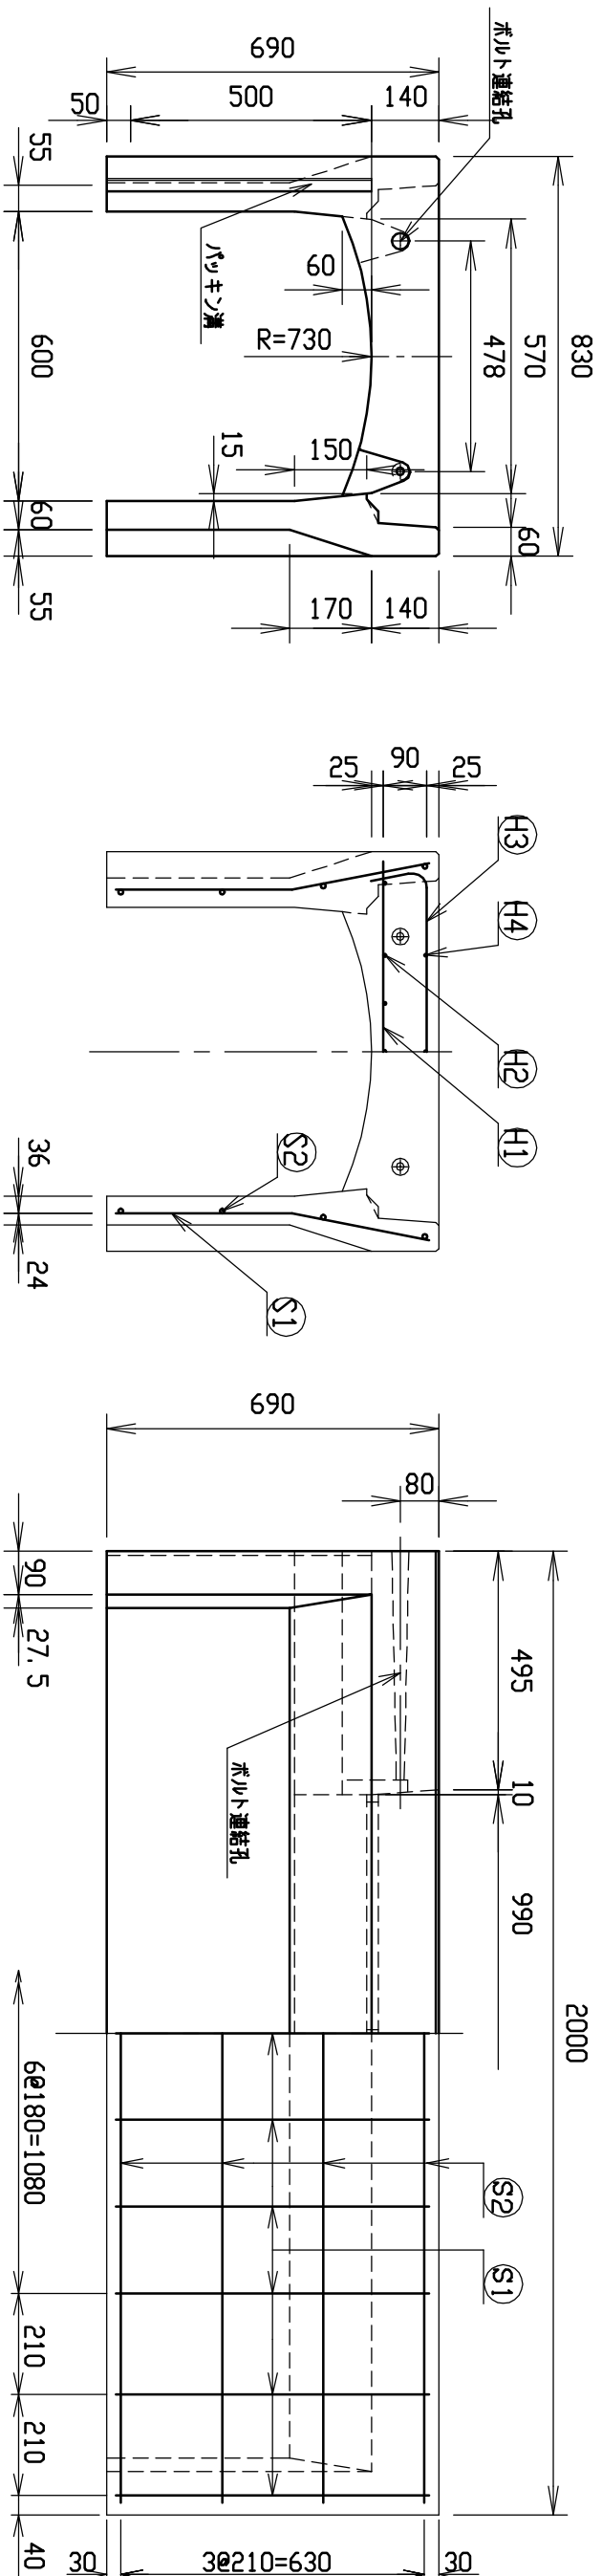


材料表

名 称	径	本 数	長 さ	m 当り質量	質量	摘 要
鉄 筋 ④1	D10	8	0.790	0.560	3.539	—
” ④2	D 6	14	0.460	0.249	1.604	—
” ④3	D 6	6	0.950	0.249	1.419	┐
” ④4	φ 5	6	0.460	0.154	0.425	—
” ⑤1	D 6	22	0.655	0.249	3.588	┐
” ⑤2	φ 4	8	1.950	0.0986	1.538	—
合 計	12.113 kg					
コンクリート設計基準強度	30 N/mm ²					
コンクリート体積	0.3123 m ³					
製 品 質 量	730 kg					

目地部詳細図 (S=1/1)

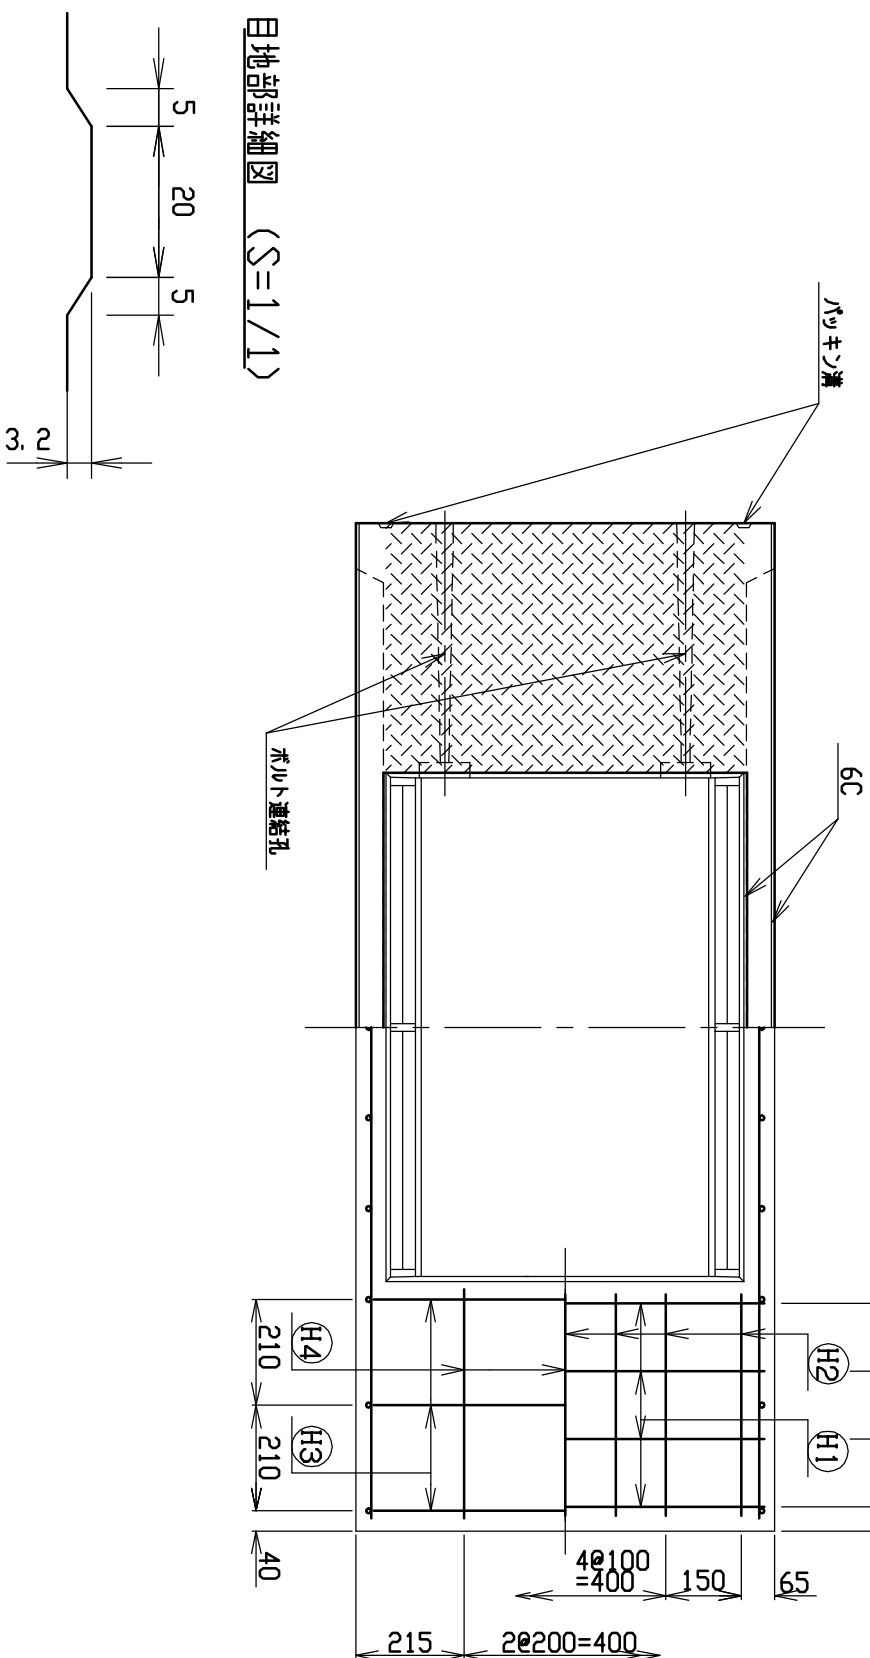


名称		CH-II可変側溝		規格		600×500×2000	
生産 年月	H17. 4. 1	縮 尺	1/15	区 分	製・配筋図	図 番	S-0500045

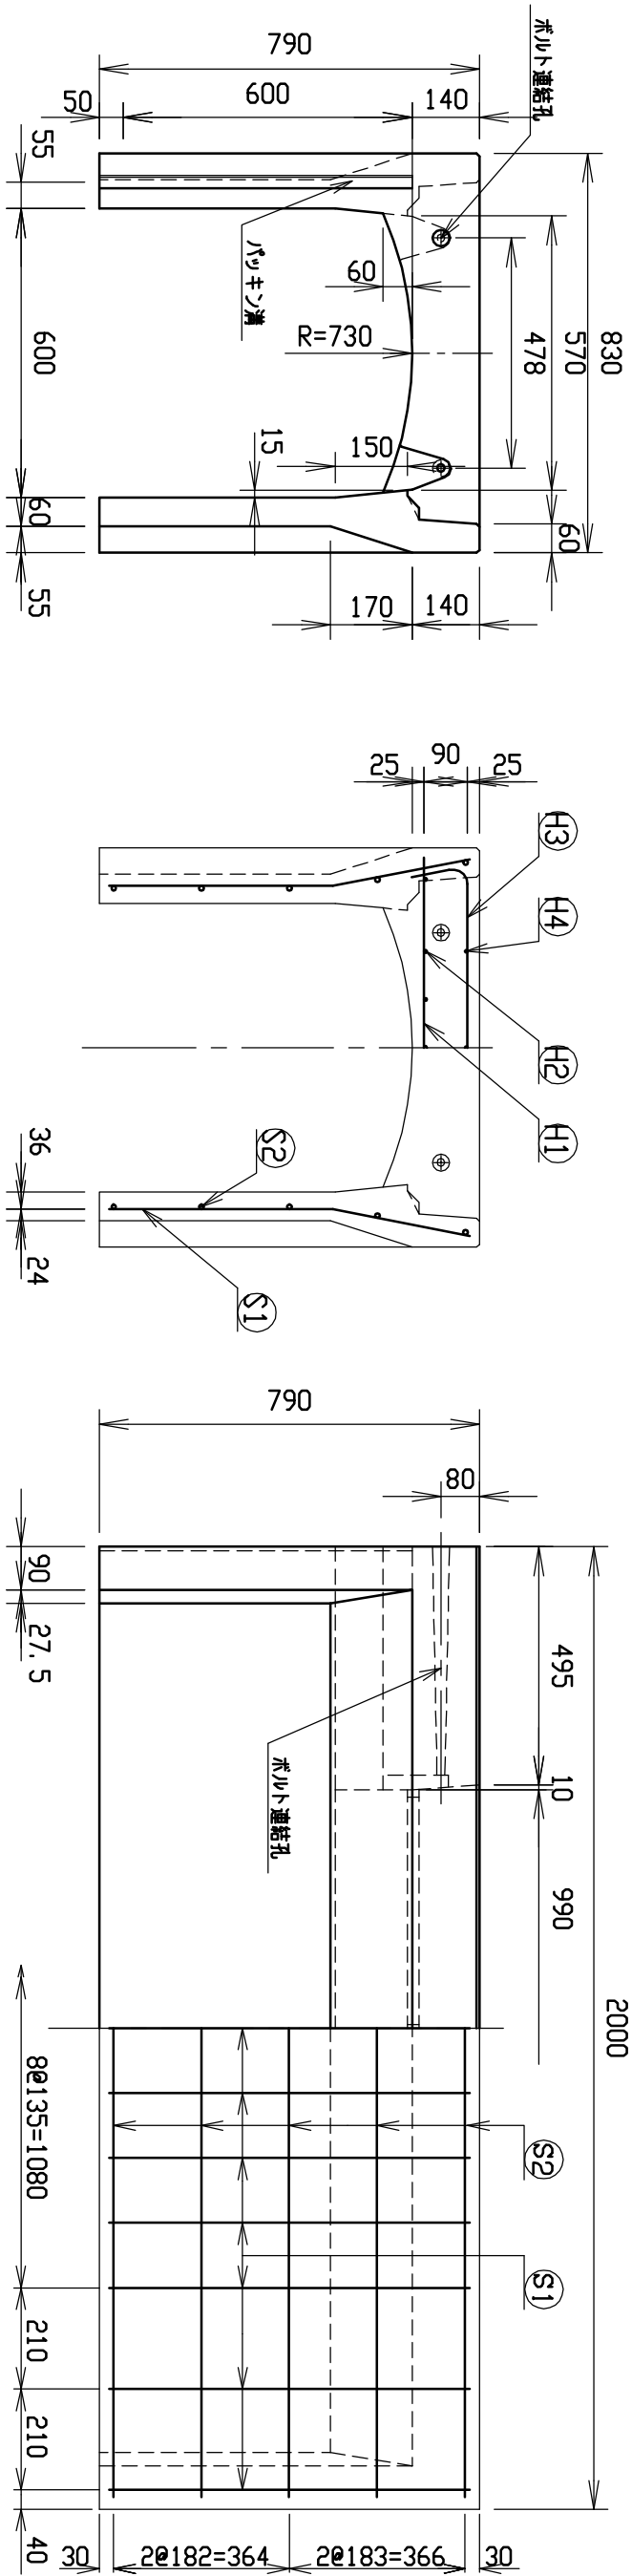


材料表

名 称	径	本 数	長 さ	m当り質量	質量	備 考
鉄 筋 ㊦1	D10	8	0.790	0.560	3.539	—
” ㊦2	D 6	14	0.460	0.249	1.604	—
” ㊦3	D 6	6	0.950	0.249	1.419	┐
” ㊦4	φ 5	6	0.460	0.154	0.425	—
” ㊦1	D 6	26	0.755	0.249	4.888	┐
” ㊦2	φ 4	10	1.950	0.0986	1.923	—
合 計	13.798 kg					
コンクリート設計基準強度	30 N/mm ²					
コンクリート体積	0.3383 m ³					
製 品 質 量	790 kg					

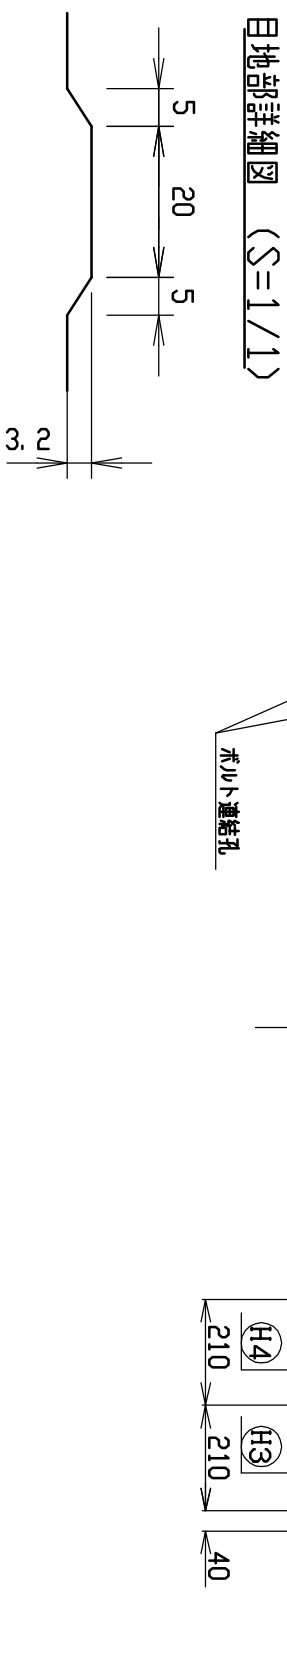


名称		CH-II可変側清		規格		600×600×2000	
生産 年月	H17. 4. 1	縮 尺	1/15	区分	製・配筋図		
				図番	S-0500046		

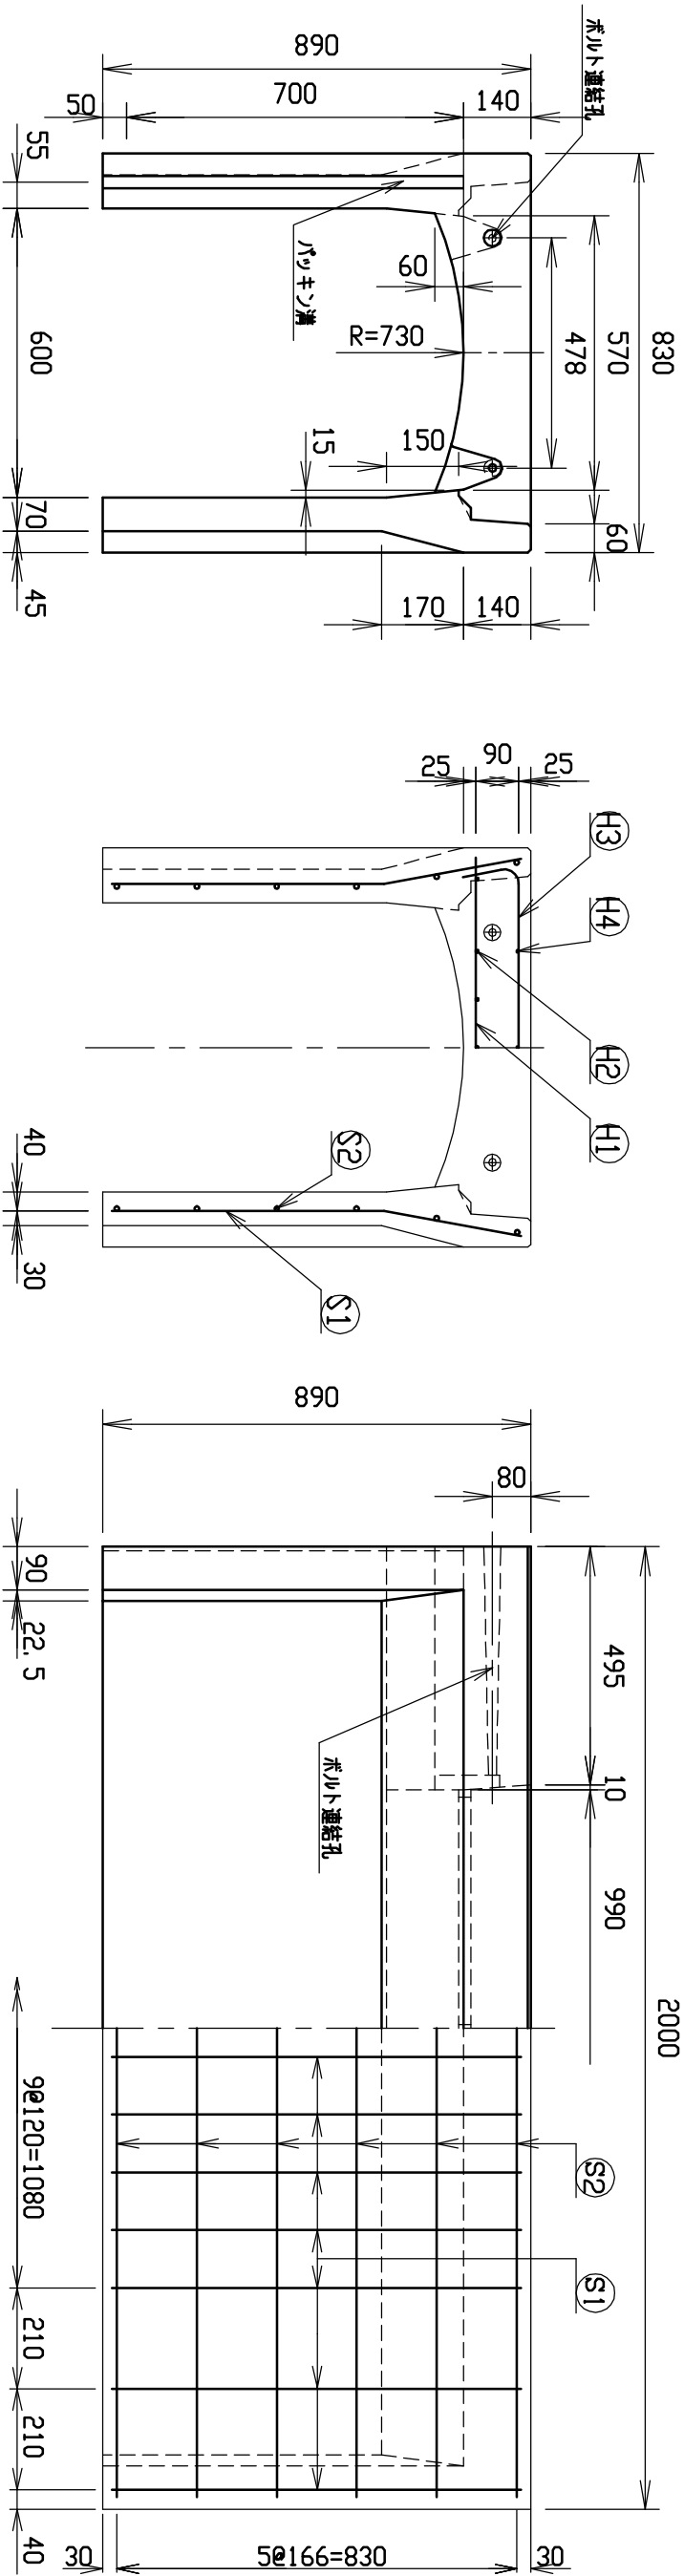


材料表

名 称	径	本 数	長 さ	m当り質量	質量	摘 要
鉄 筋 ㊶1	D10	8	0.790	0.560	3.539	—
” ㊶2	D 6	14	0.460	0.249	1.604	—
” ㊶3	D 6	6	0.950	0.249	1.419	┐
” ㊶4	φ 5	6	0.460	0.154	0.425	—
” ㊶1	D 6	28	0.855	0.249	5.961	┐
” ㊶2	φ 4	12	1.950	0.0986	2.307	—
合 計	15.255 kg					
コンクリート設計基準強度	30 N/mm ²					
コンクリート体積	0.3885 m ³					
製 品 質 量	910 kg					

目次部詳細図 (S=1/1)

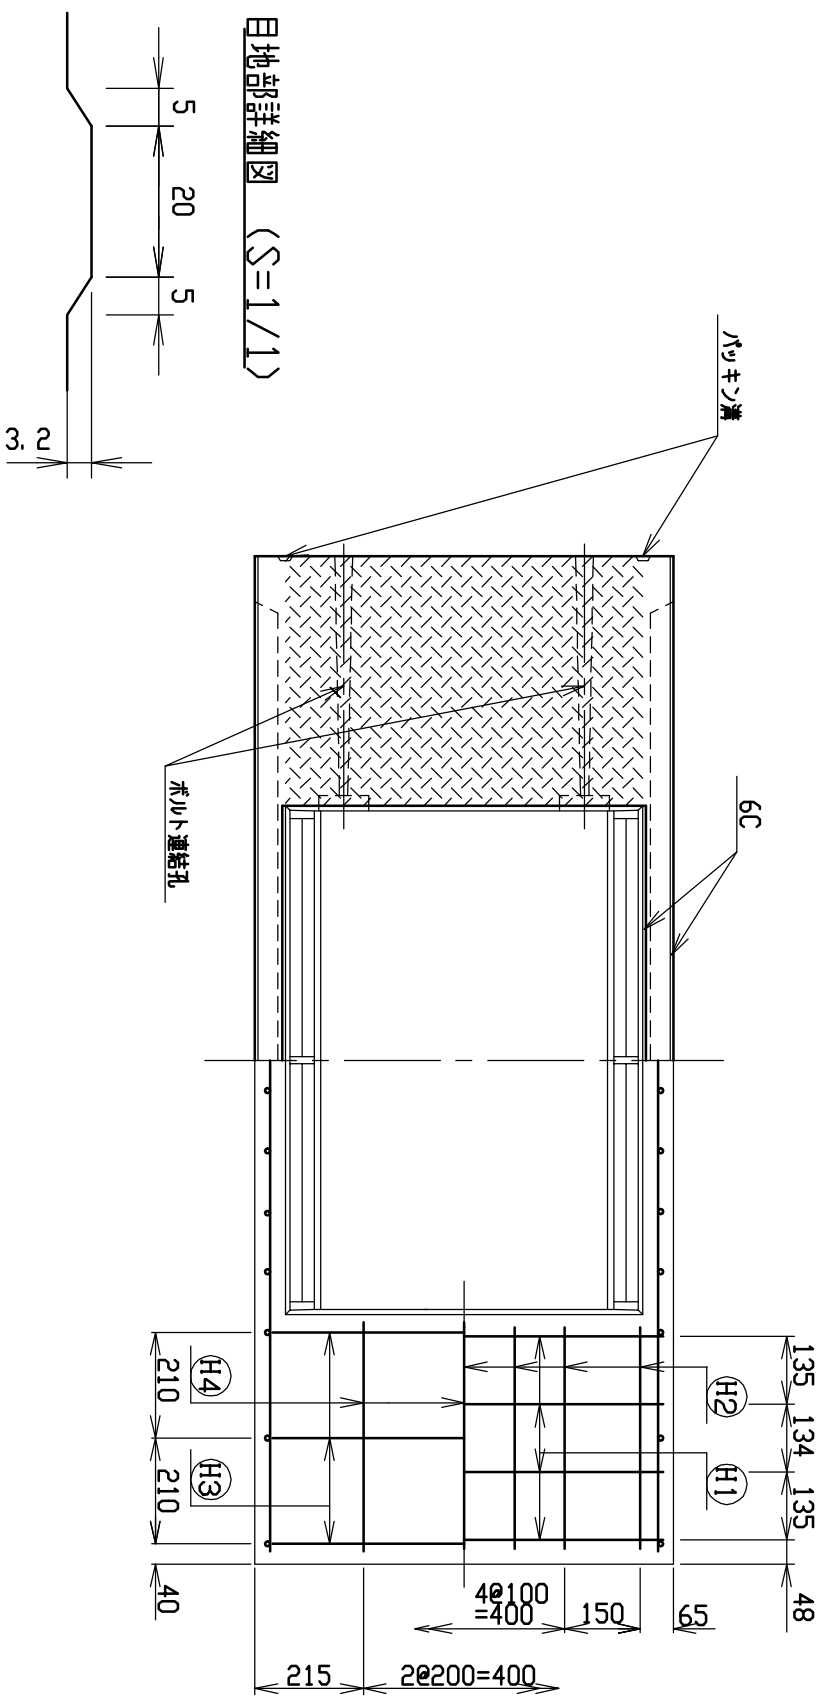


名称		CH-II可変側溝		規格		600×700×2000	
生産 年月	H17. 4. 1	縮 尺	1/15	区分	製・配筋図		
				図番	S-0500047		

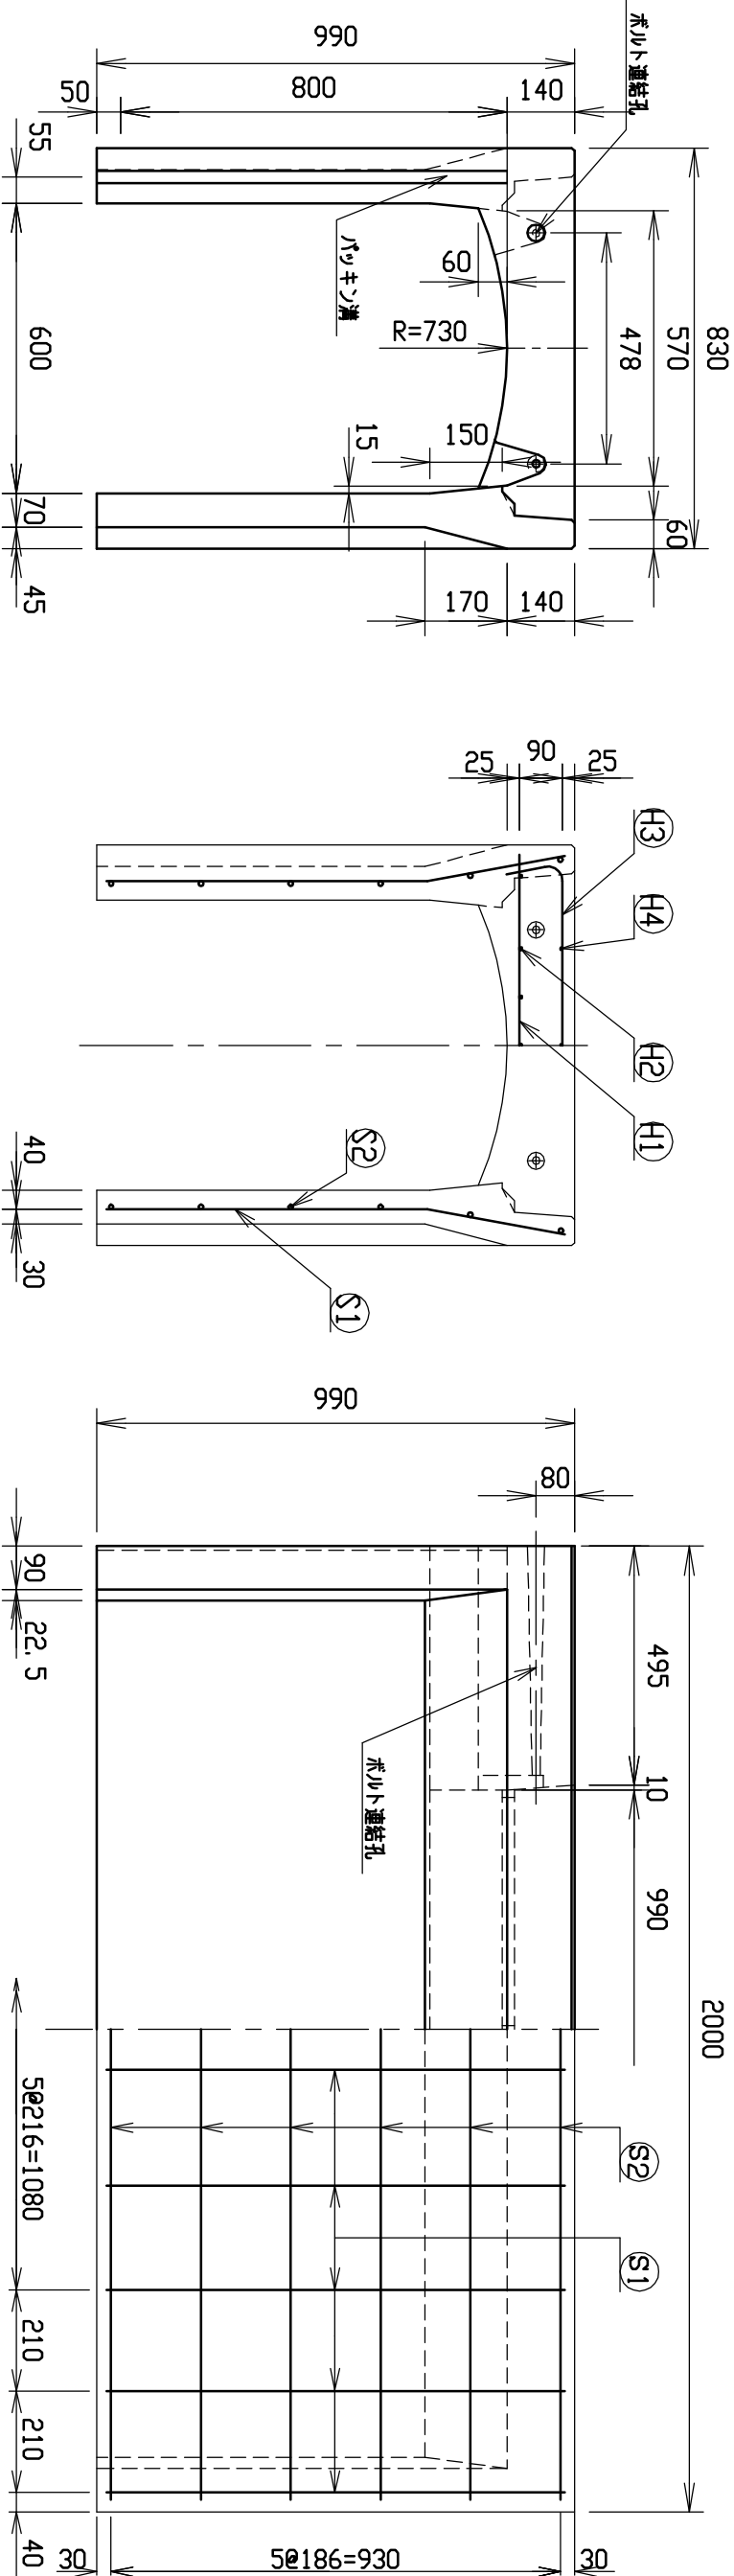


材料表

名称	径	本数	長さ	m当り質量	質量	摘要
鉄筋 ①	D10	8	0.790	0.560	3.539	—
” ②	D 6	14	0.460	0.249	1.604	—
” ③	D 6	6	0.950	0.249	1.419	┐
” ④	φ 5	6	0.460	0.154	0.425	—
” ①	D10	20	0.955	0.560	10.696	┐
” ②	φ 5	12	1.950	0.154	3.604	—
合計					21.287 kg	
コンクリート設計基準強度				30 N/mm ²		
コンクリート体積				0.4181 m ³		
製品質量				980 kg		

目地部詳細図 (S=1/1)

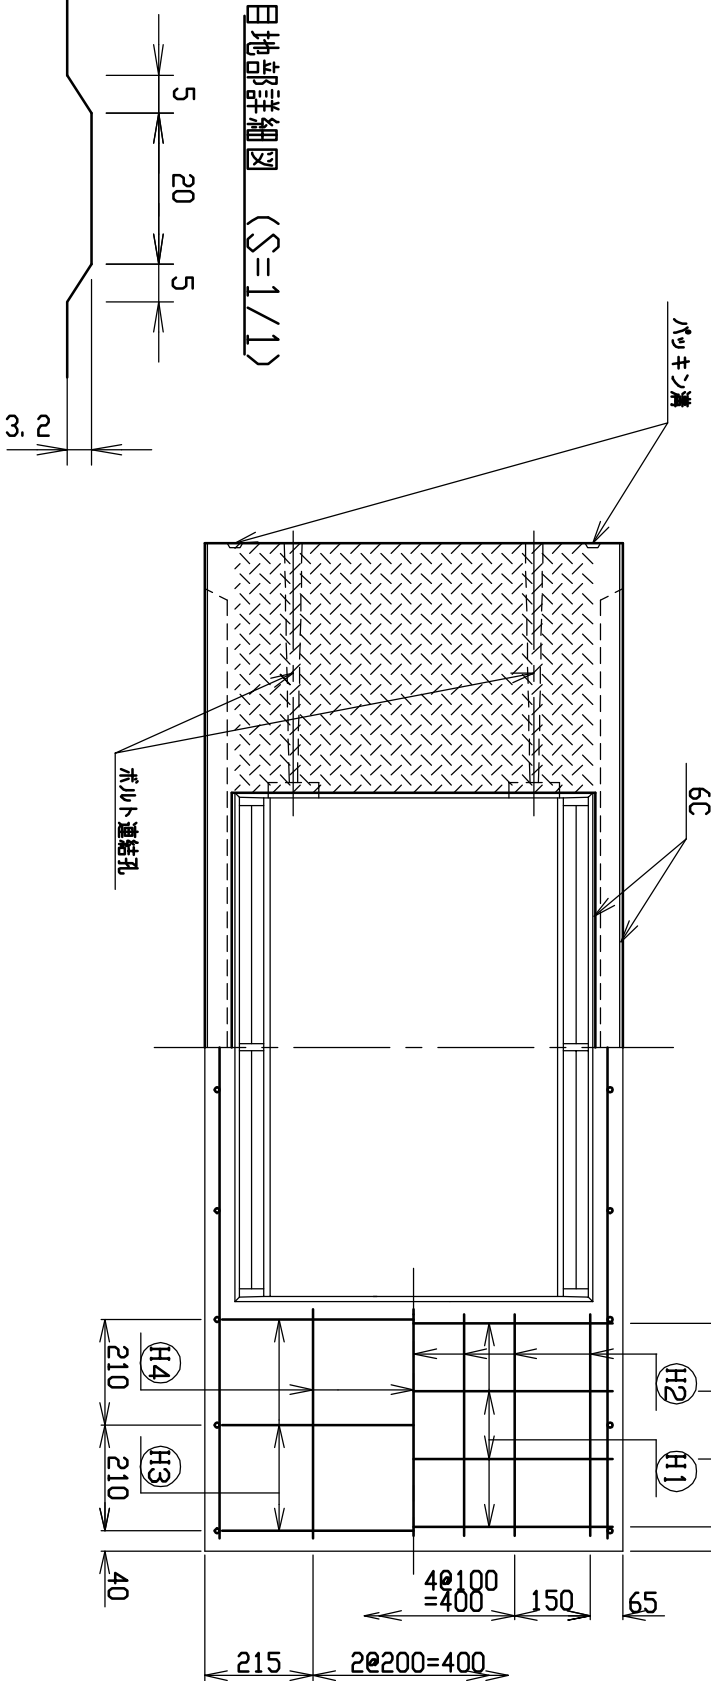


名称	CH-Ⅱ可変側溝		規格	600×800×2000	
年月日	H17. 4. 1	縮尺	1/15	製・配筋図	図番
					S-0500048

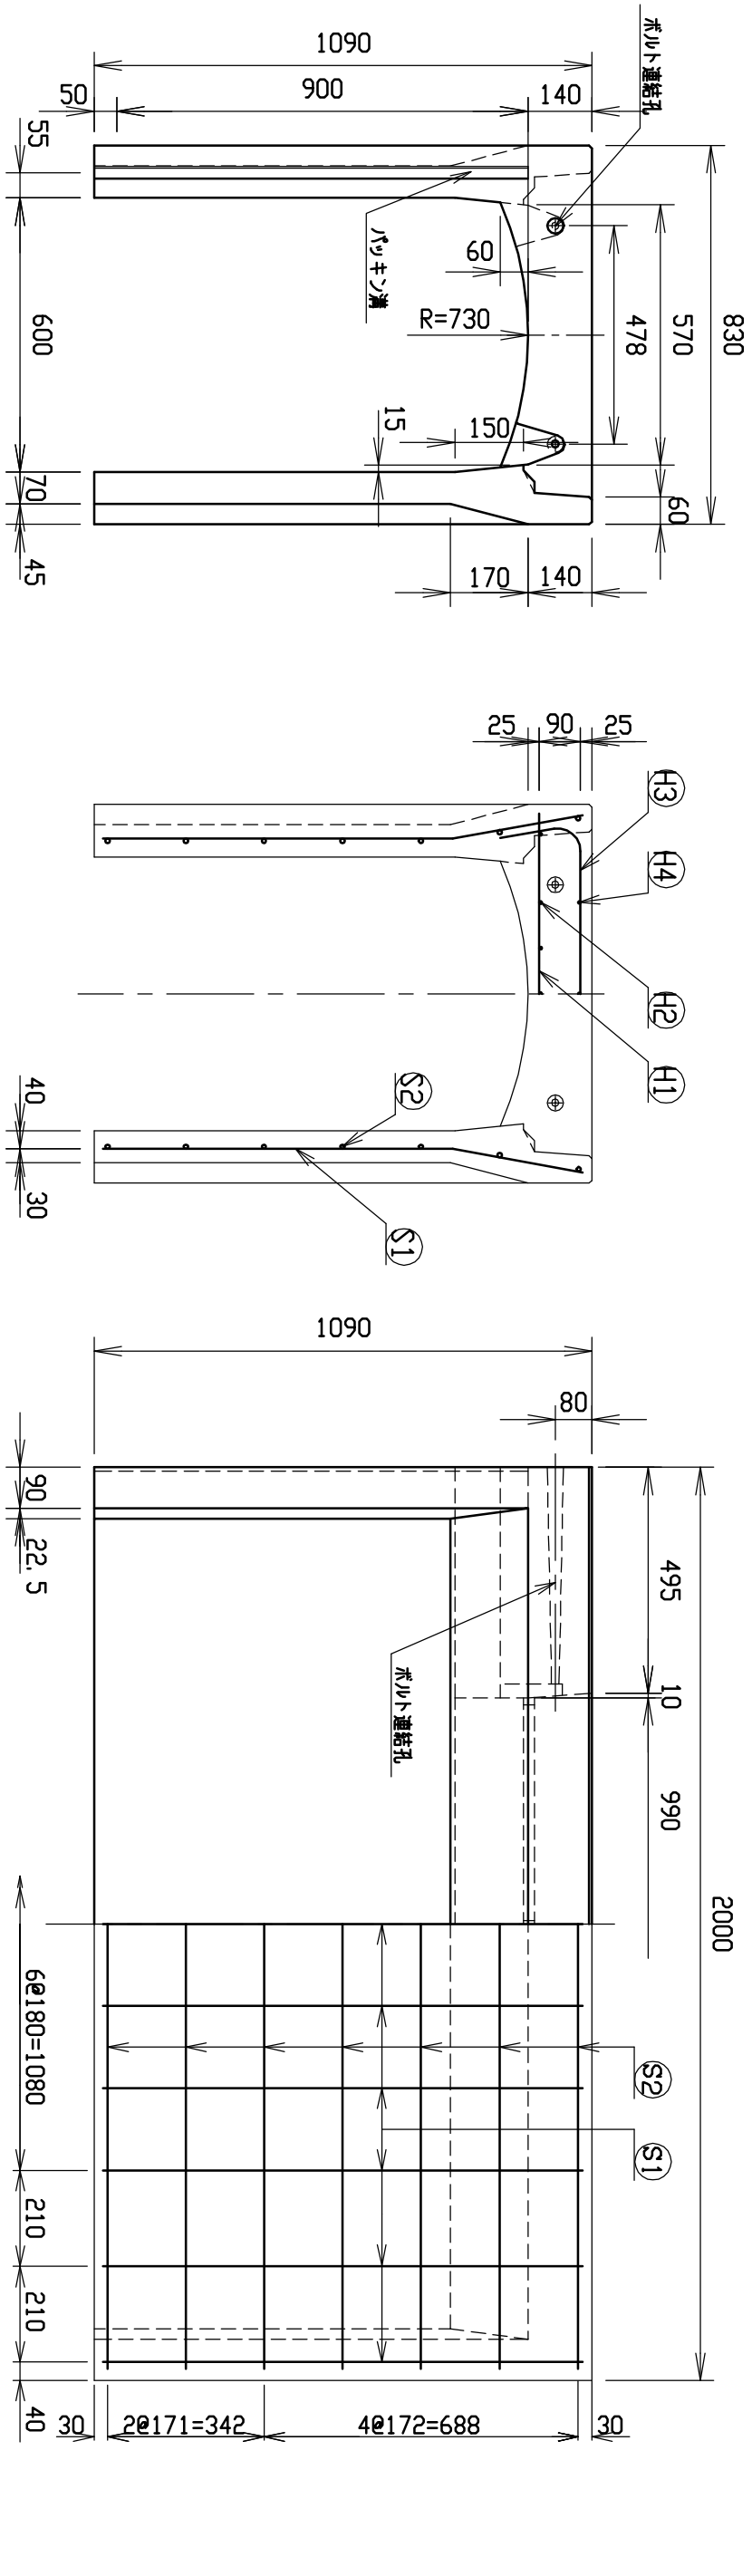


材料表

名 称	径	本 数	長 さ	m当り質量	質量	摘 要
鉄 筋 ㊦11	D10	8	0.790	0.560	3.539	—
” ㊦12	D 6	14	0.460	0.249	1.604	—
” ㊦13	D10	6	1.045	0.560	3.511	┐
” ㊦14	φ 5	6	0.460	0.154	0.425	—
” ㊦1	D10	22	1.055	0.560	12.998	┐
” ㊦2	φ 5	14	1.950	0.154	4.204	—
合 計					26,281 kg	
コンクリート設計基準強度				30 N/mm ²		
コンクリート体積				0.4477 m ³		
製 品 質 量				1055 kg		

目次部詳細図 (S=1/1)

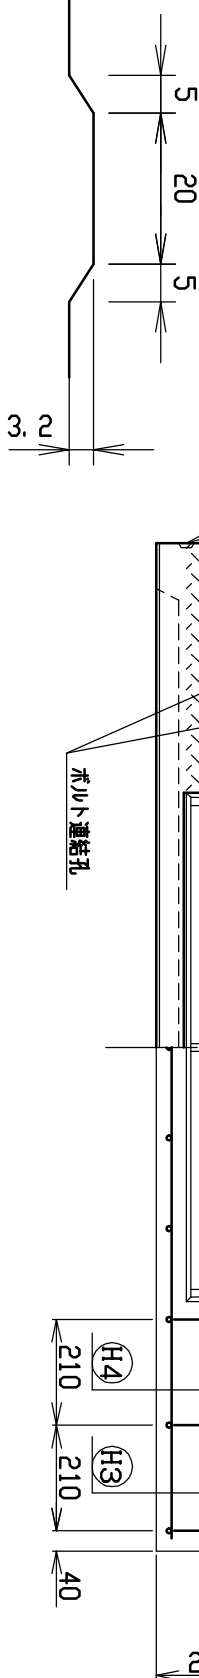


名称		CH-II可変側溝		規格		600×900×2000	
寸法	H17.4, 1	縮尺	1/15	区分		図番	S-0500049
製・配新図							

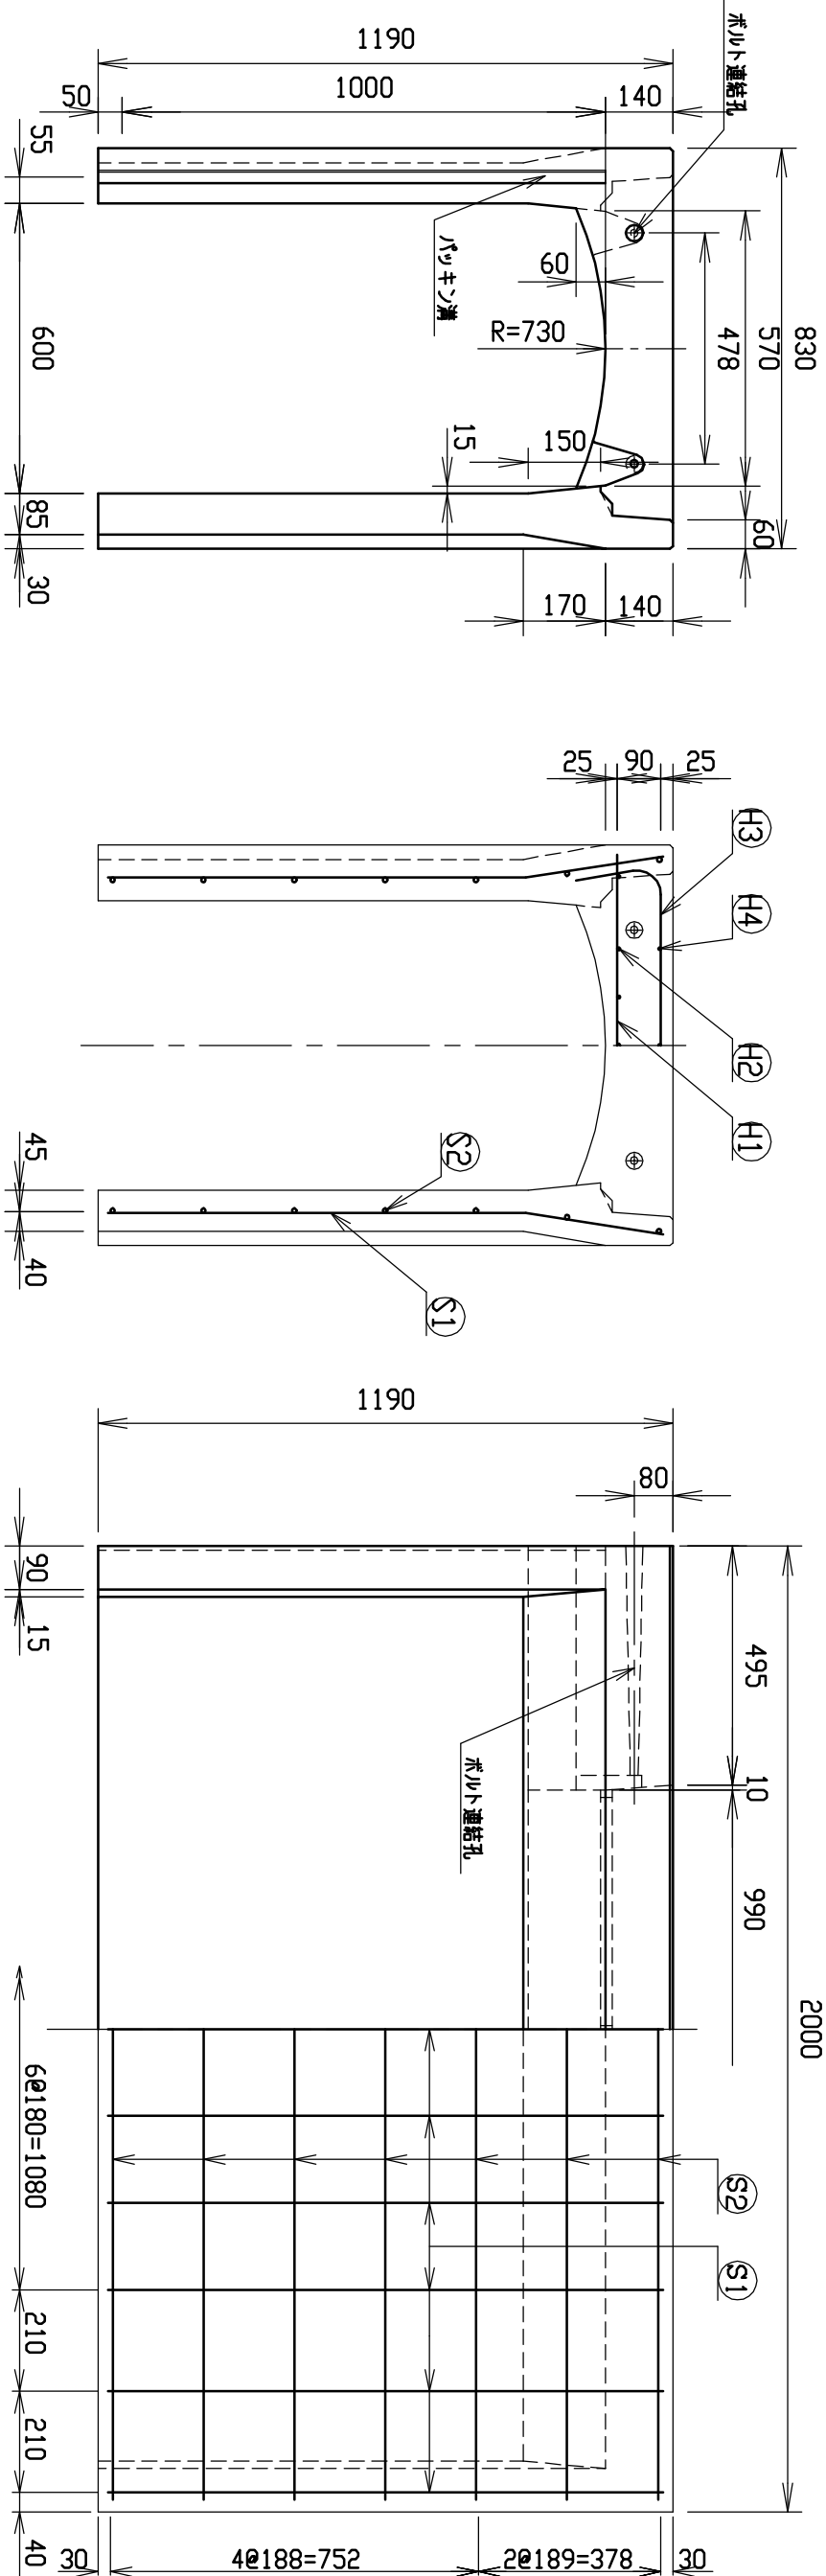


材料表

名称	径	本数	長さ	m当り質量	質量	摘要
鉄筋 ㊱1	D10	8	0.790	0.560	3.539	—
” ㊱2	D 6	14	0.460	0.249	1.604	—
” ㊱3	D10	6	1.045	0.560	3.511	┐
” ㊱4	φ 5	6	0.460	0.154	0.425	—
” ㊱1	D10	22	1.155	0.560	14.230	┐
” ㊱2	φ 5	14	1.950	0.154	4.204	—
合計					27.513 kg	
コンクリート設計基準強度				30 N/mm ²		
コンクリート体積				0.5300 m ³		
製品質量				1245 kg		

目地部詳細図 (S=1/1)

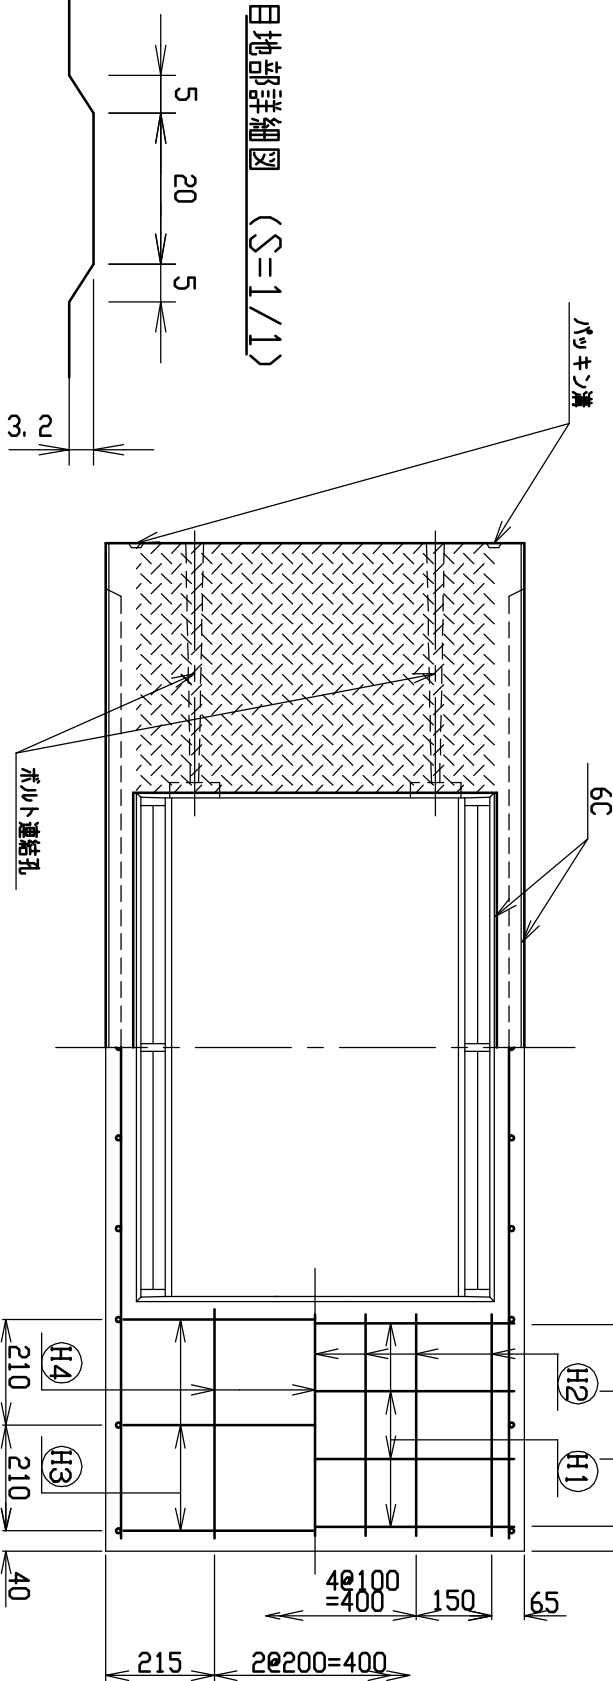


名称	CH-II可変側溝		規格	600×1000×2000	
年月日	H17. 4. 1	縮尺	1/15	製・配筋図	図番
					S-0500050

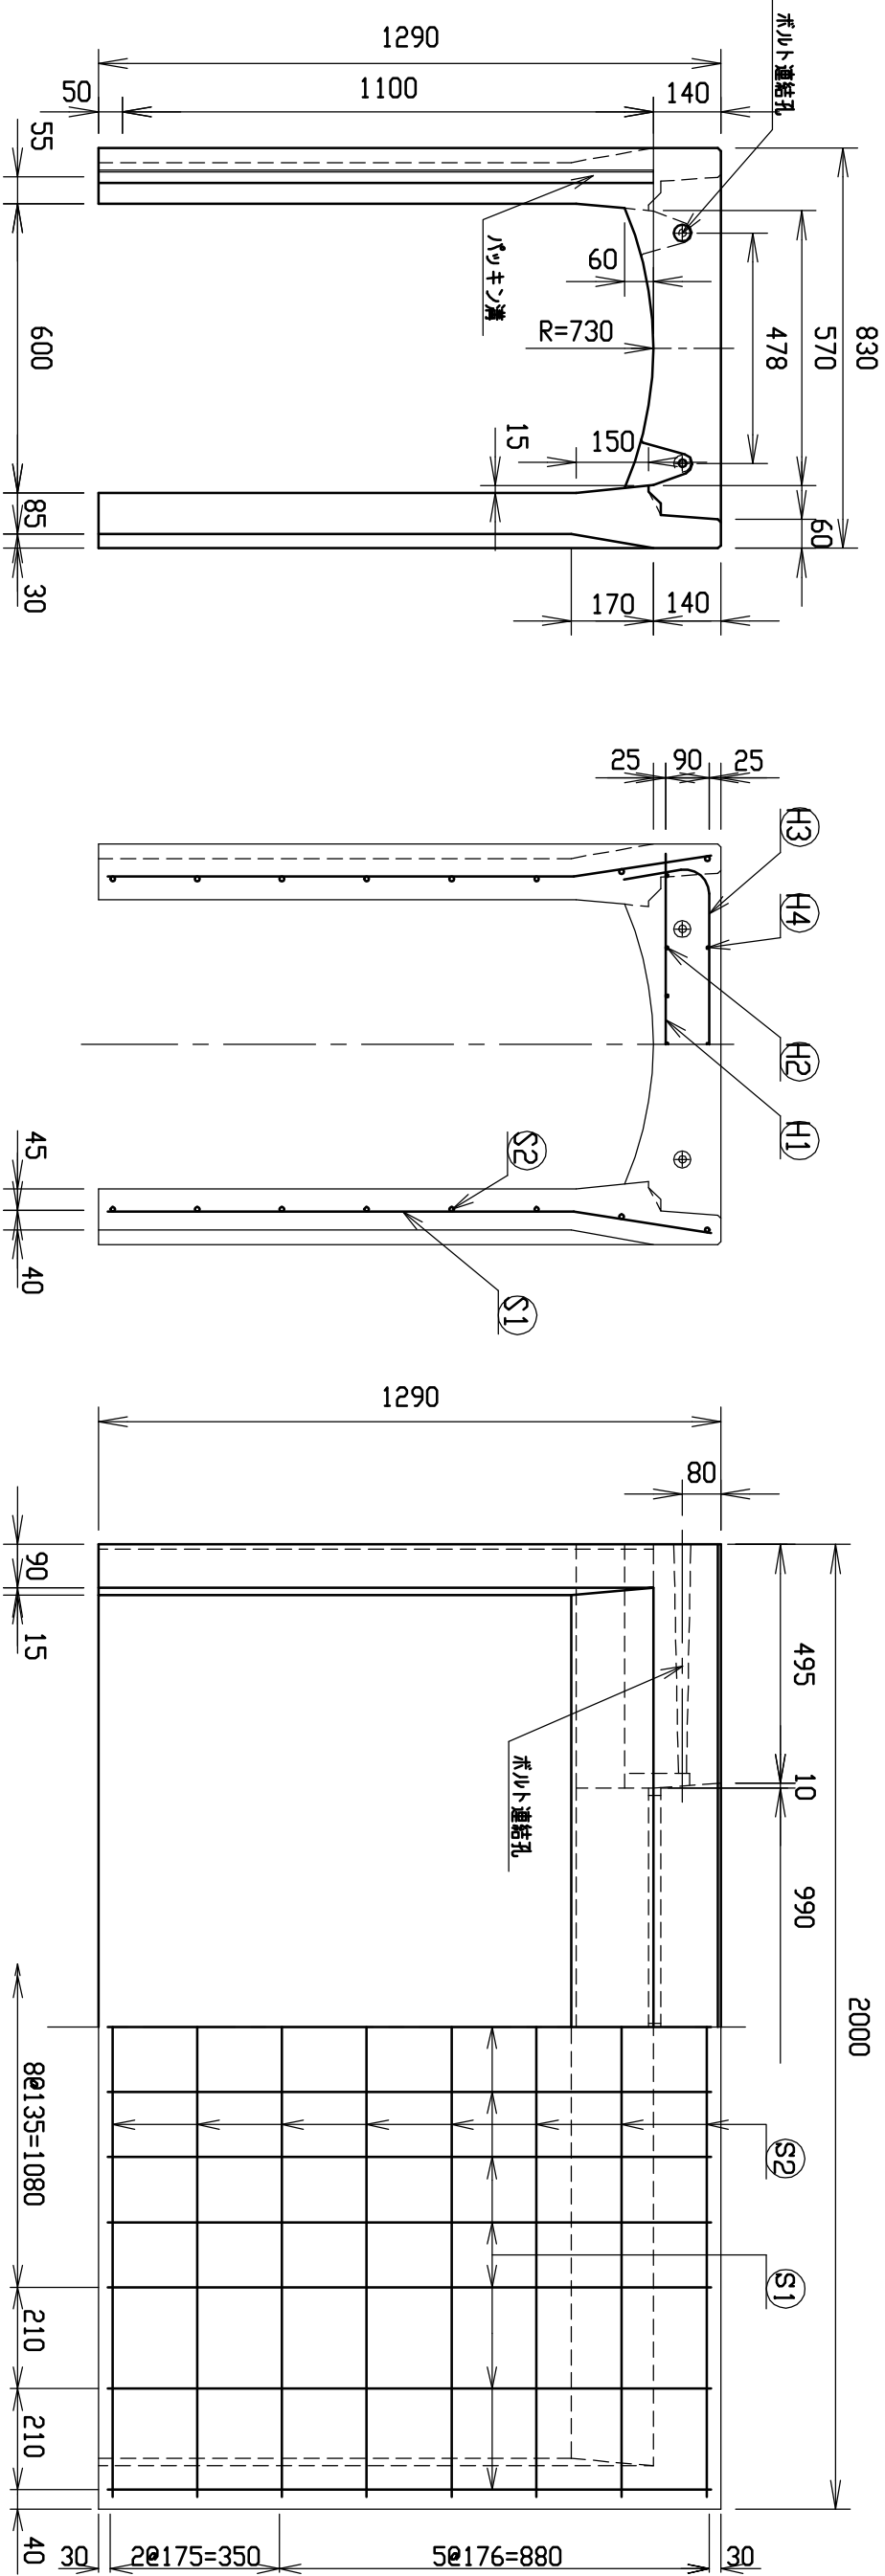


材料表

名称	径	本数	長さ	m当り質量	質量	摘要
鉄筋 ㊱1	D10	8	0.790	0.560	3.539	—
” ㊱2	D 6	14	0.460	0.249	1.604	—
” ㊱3	D10	6	1.045	0.560	3.511	┐
” ㊱4	φ 5	6	0.460	0.154	0.425	—
” ㊱1	D10	26	1.255	0.560	18.273	┘
” ㊱2	φ 5	16	1.950	0.154	4.805	—
合計					32.157 kg	
コンクリート設計基準強度				30 N/mm²		
コンクリート体積				0.5651 m³		
製品質量				1330 kg		

目地部詳細図 (S=1/1)

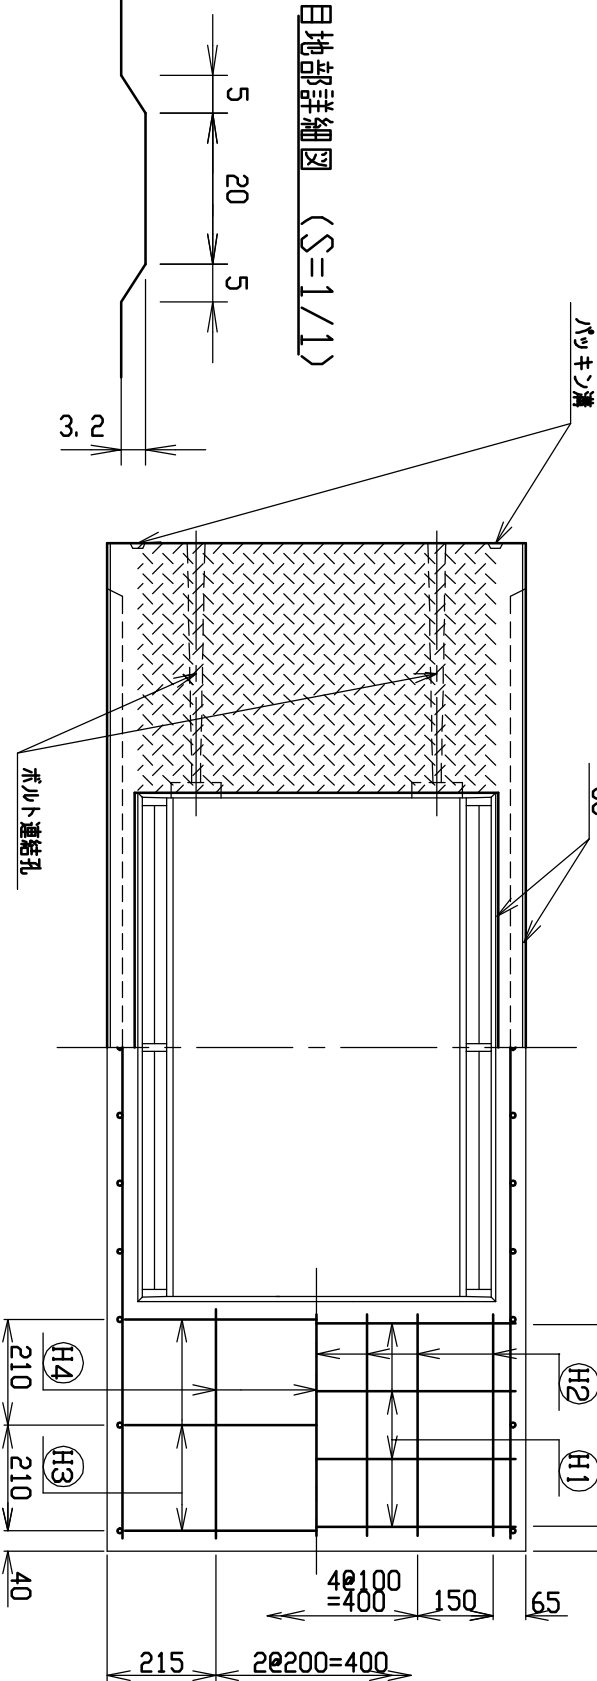


名称	CH-II可変側溝		規格	600×1100×2000	
年月日	H17. 4. 1	縮尺	1/15	製・配筋図	図番
					S-0500051

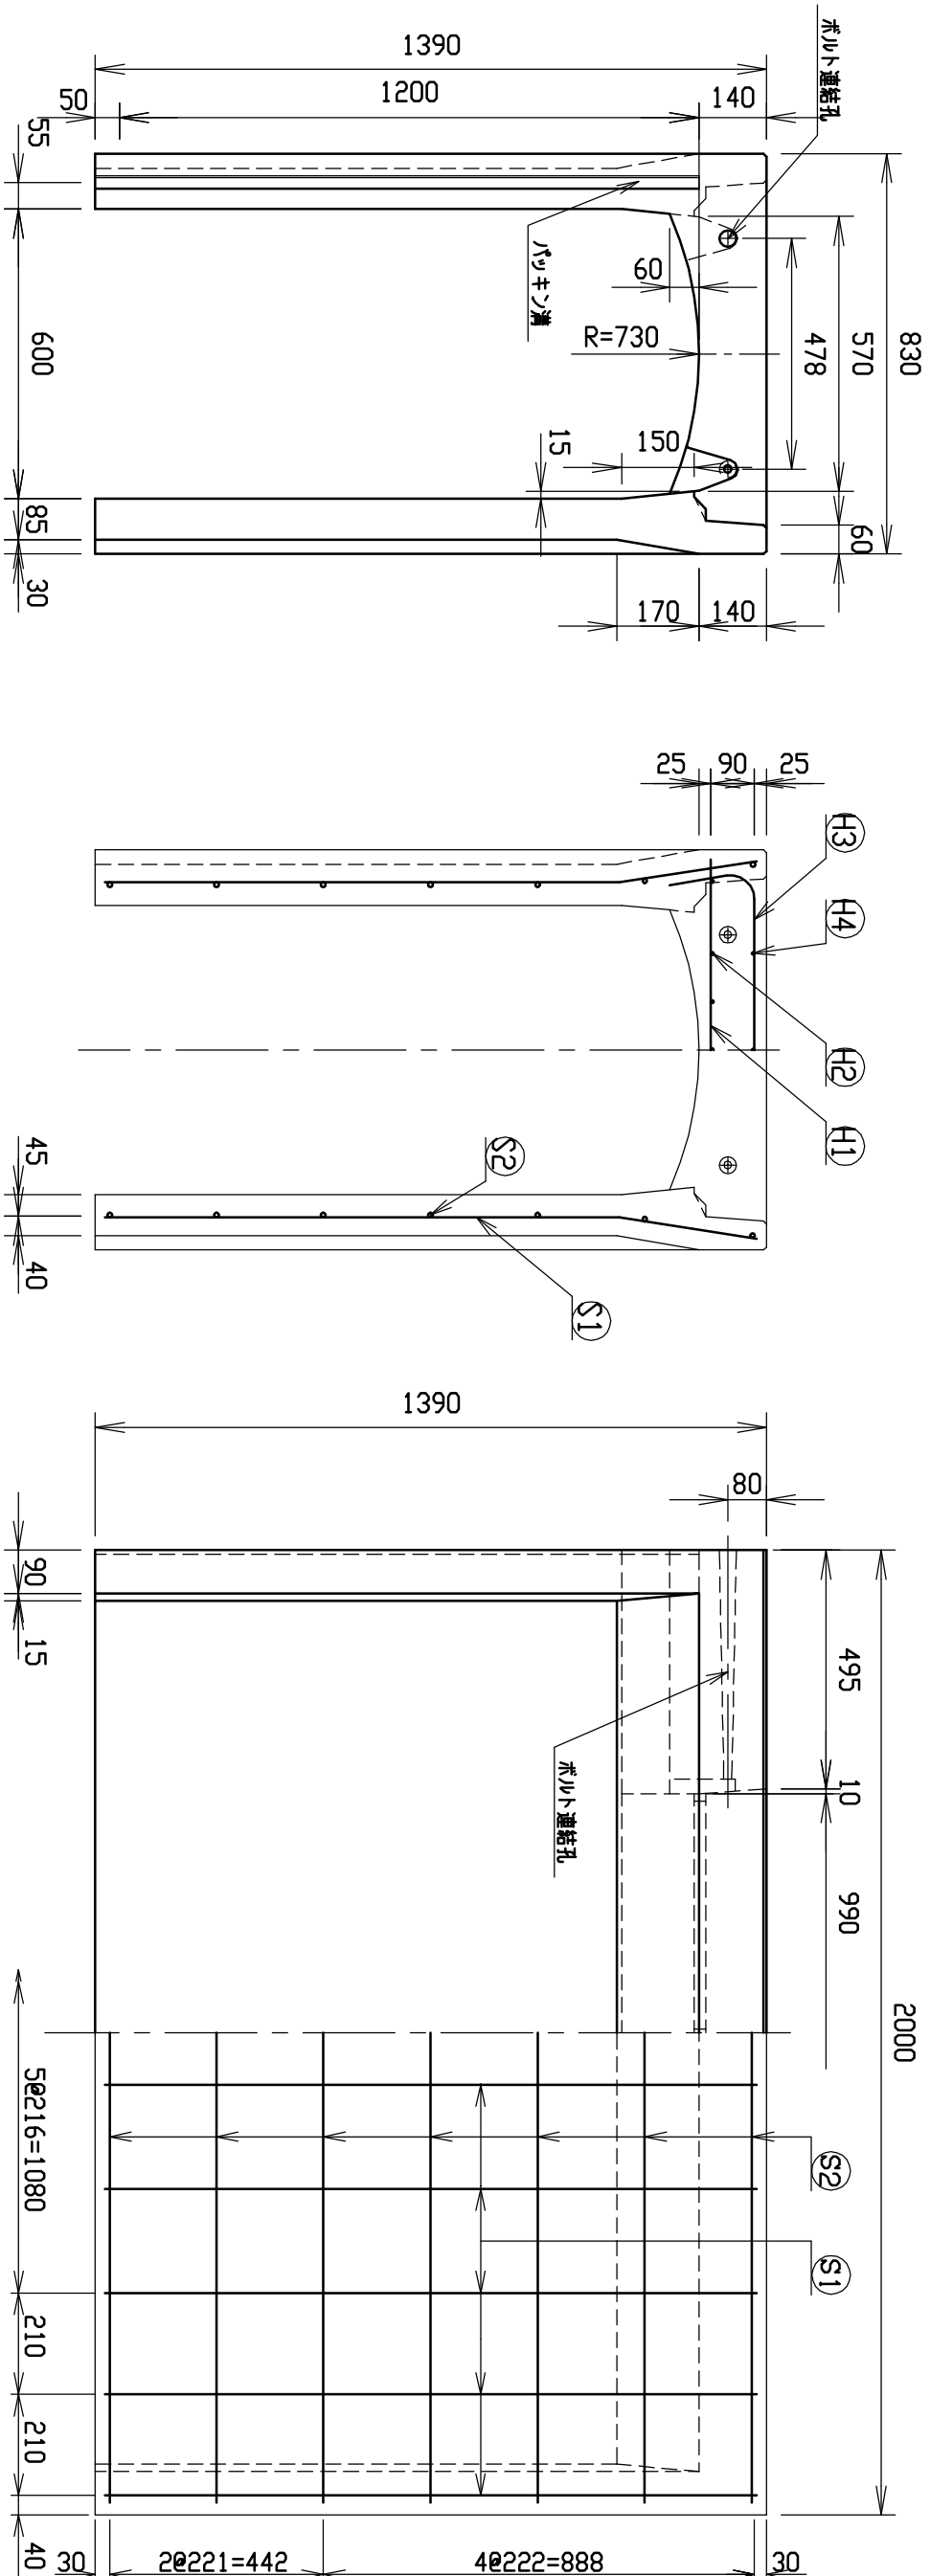




材料表

名 称	径	本数	長 さ	m当り質量	質量	摘 要
鉄 筋 ㊶1	D10	8	0. 790	0. 560	3. 539	—
” ㊶2	D 6	14	0. 460	0. 249	1. 604	—
” ㊶3	D10	6	1. 045	0. 560	3. 511	┐
” ㊶4	φ 5	6	0. 460	0. 154	0. 425	—
” ㊶1	D13	20	1. 355	0. 995	26. 965	┐
” ㊶2	D 6	14	1. 950	0. 249	6. 798	—
合 計	42. 842 kg					
コンクリート設計基準強度	30 N/mm ²					
コンクリート体積	0. 6002 m ³					
製 品 質 量	1420 kg					

目次部詳細図 (S=1/1)

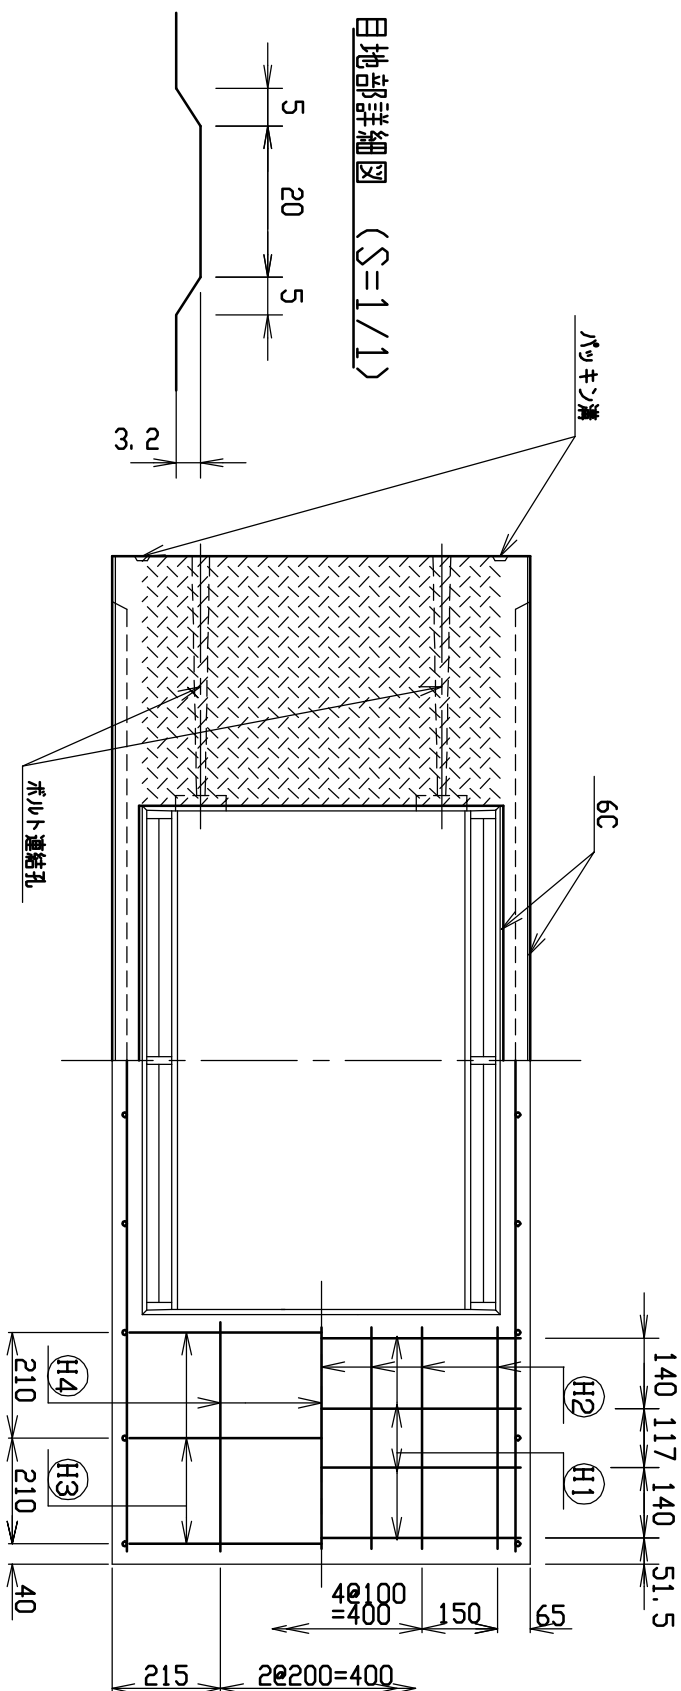



名称	CH-II可変側溝		規格	600×1200×2000	
仕度	縮尺	1/15	区分	製・配筋図	図番
H17. 4. 1					S-0500052

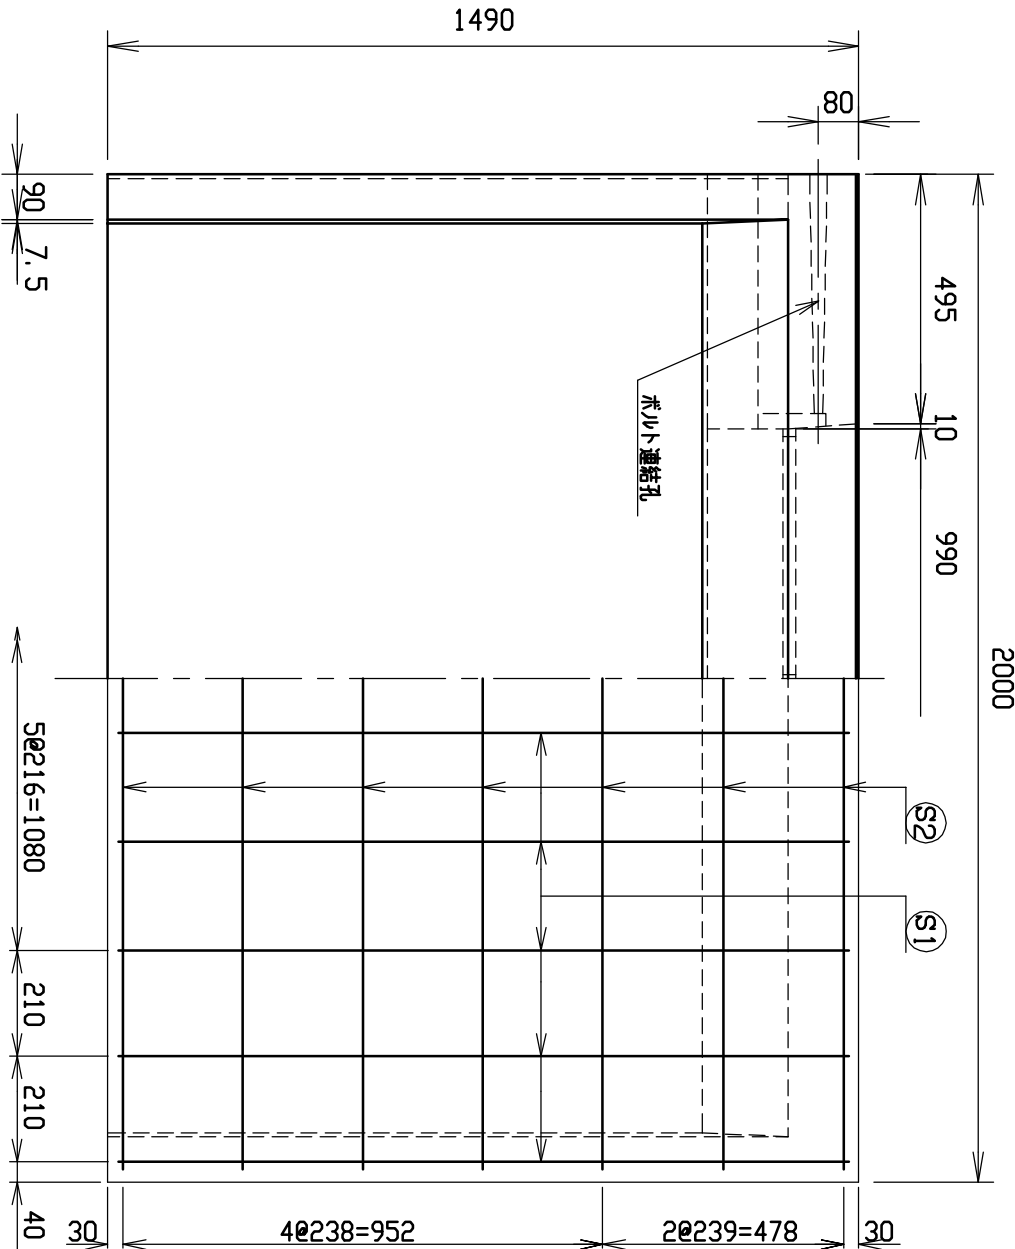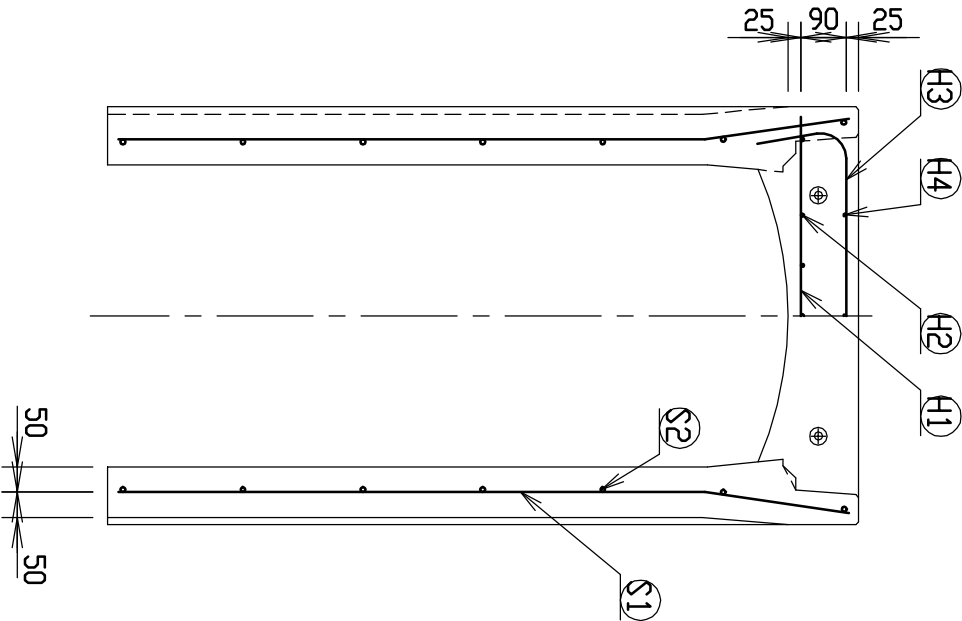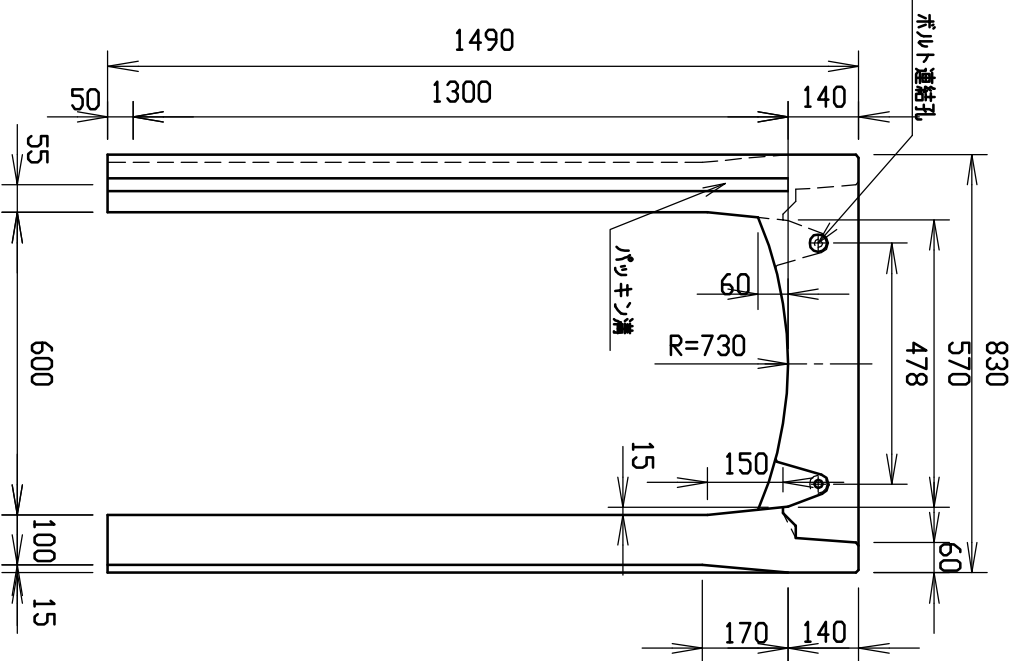


材料表

名称	径	本数	長さ	m当り質量	質量	摘要
鉄筋	①	D10	8	0.790	0.560	3.539
”	②	D6	14	0.460	0.249	1.604
”	③	D10	10	1.045	0.560	5.852
”	④	φ5	6	0.460	0.154	0.425
”	①	D13	20	1.455	0.995	28.955
”	②	D6	14	1.950	0.249	6.798
合計					47.173	kg
コンクリート設計基準強度					30	N/mm ²
コンクリート体積					0.7043	m ³
製品質量					1665	kg


目地部詳細図 (S=1/1)

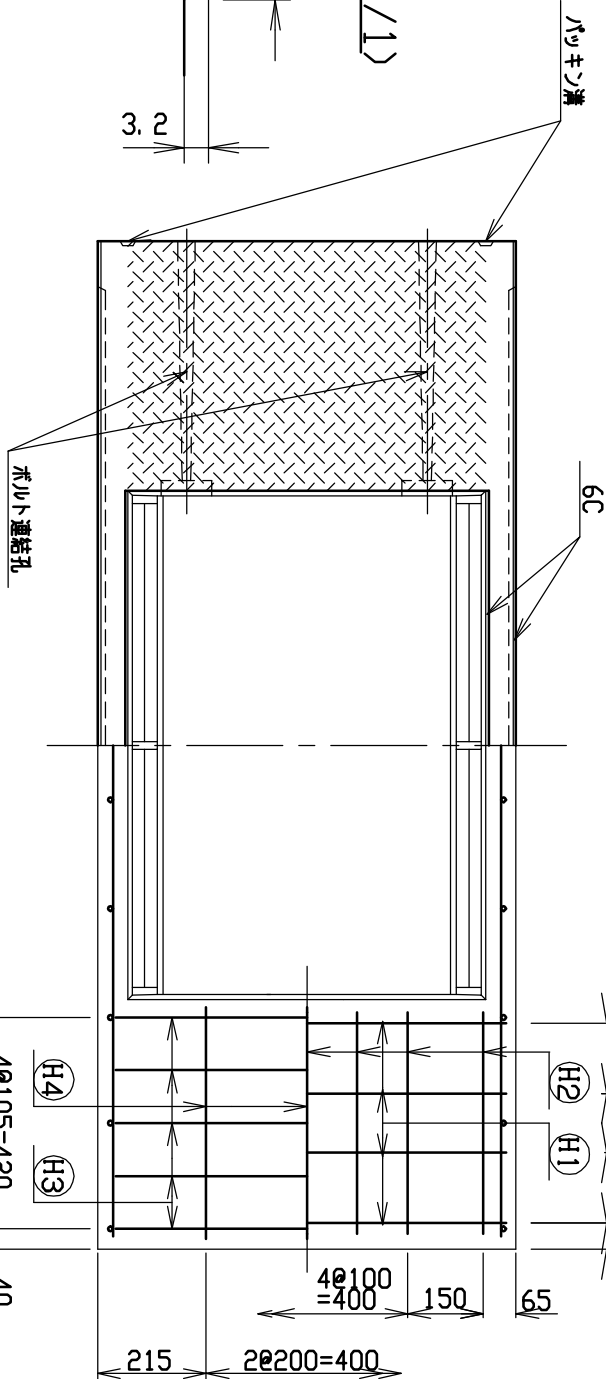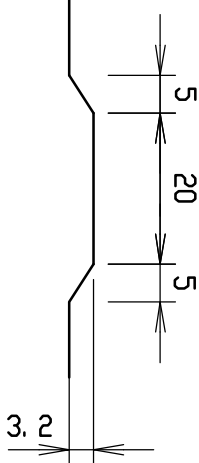


名称	規格	図番
CH-II可変側溝	600×1300×2000	S-0500053
年月日	縮尺	製・配筋図
H17. 4. 1	1/15	番

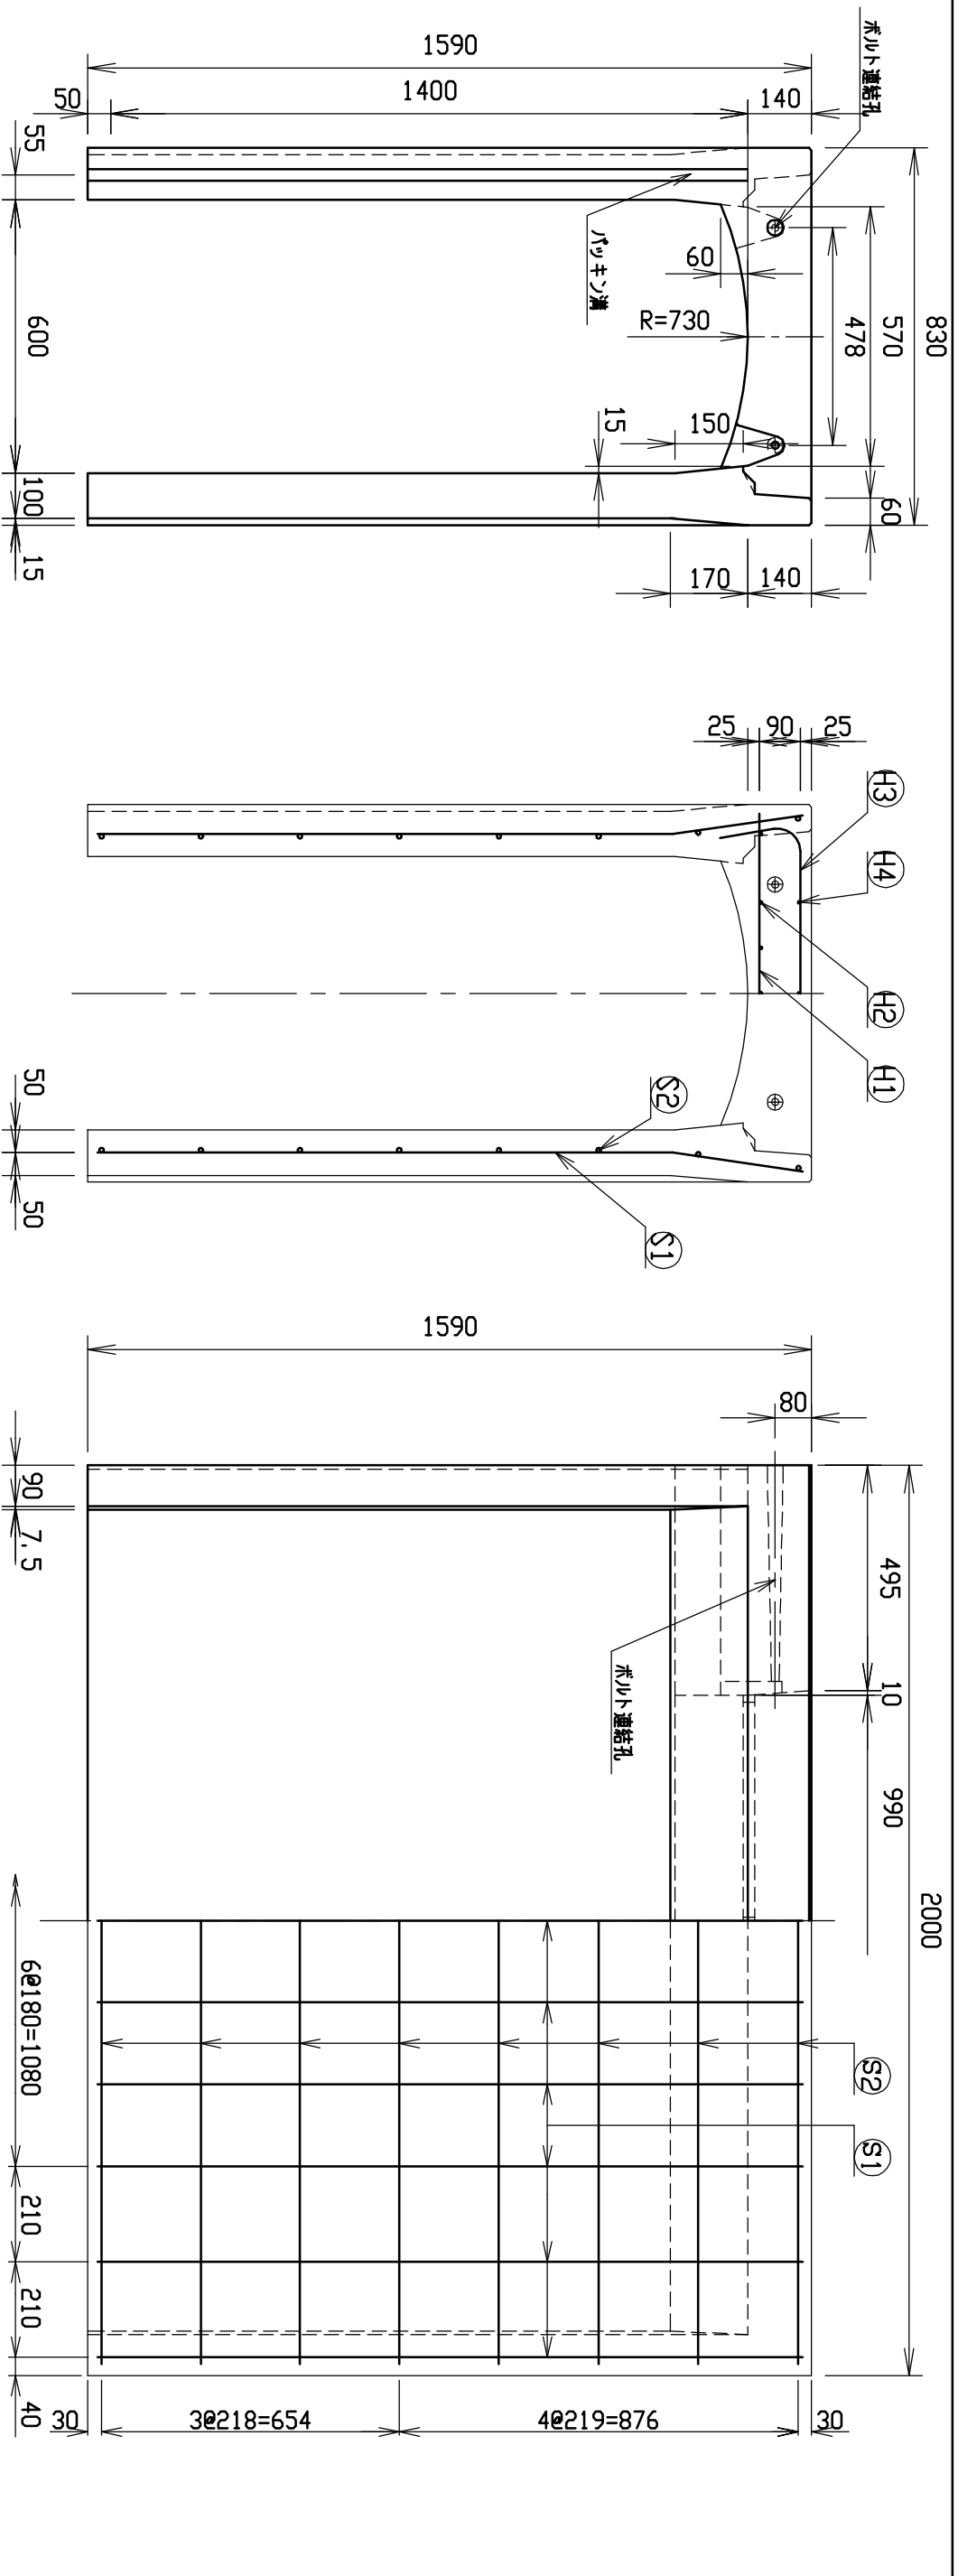

名 称	径	本数	長 さ	m当り質量	質量	摘 要
鉄 筋 ㊦1	D10	8	0. 790	0. 560	3. 539	—
” ㊦2	D 6	14	0. 460	0. 249	1. 604	—
” ㊦3	D10	10	1. 045	0. 560	5. 852	┐
” ㊦4	φ 5	6	0. 460	0. 154	0. 425	—
” ㊦1	D13	22	1. 555	0. 995	34. 039	┐
” ㊦2	D 6	16	1. 950	0. 249	7. 769	—
合 計	53. 228 kg					
コンクリート設計基準強度		30 N/mm ²				
コンクリート体積		0. 7449 m ³				
製 品 質 量		1765 kg				

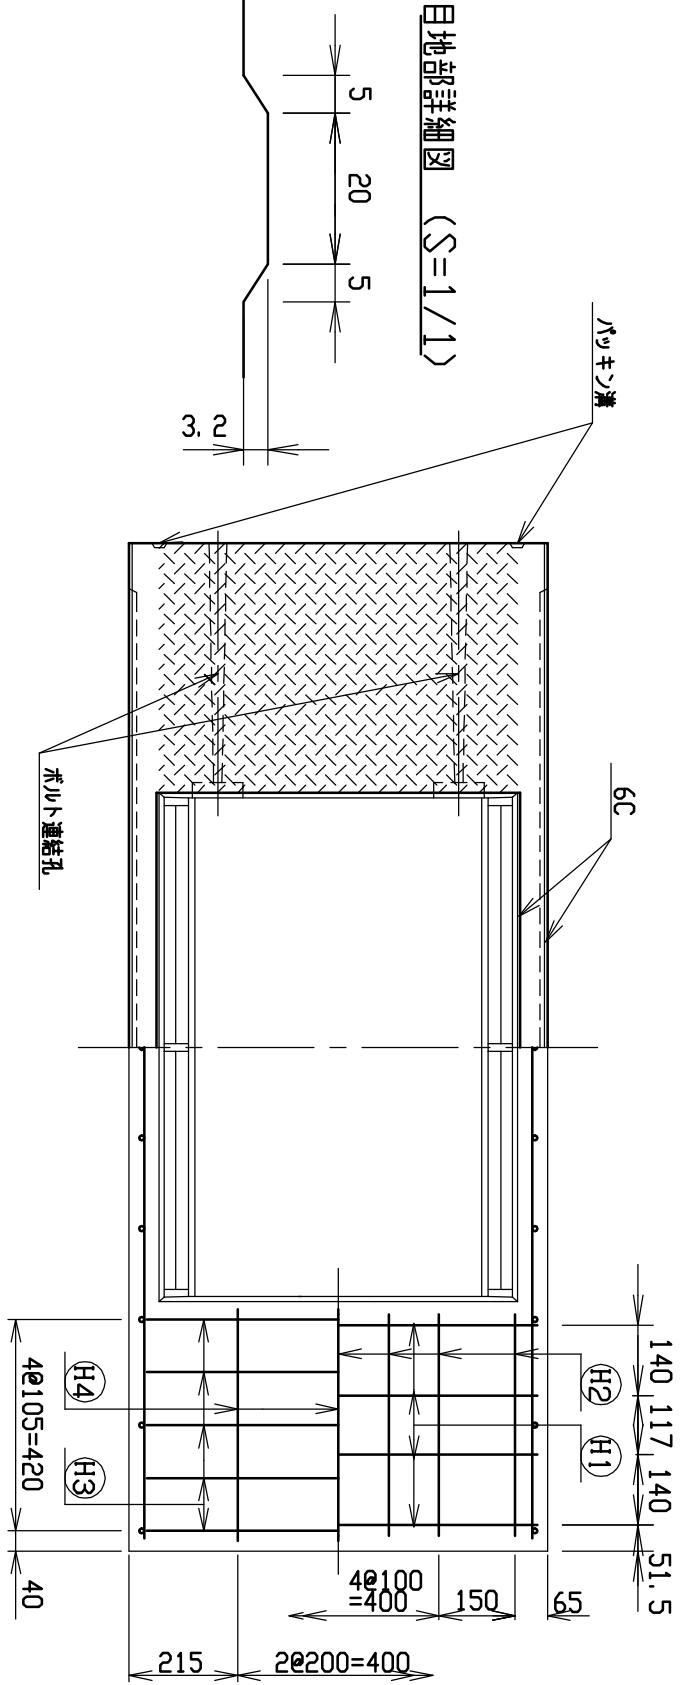

名称		CH-II可変側溝		規格		600×1400×2000	
寸法	H17.4, 1	縮尺	1/15	区分		製・配筋図	図番
							S-0500054

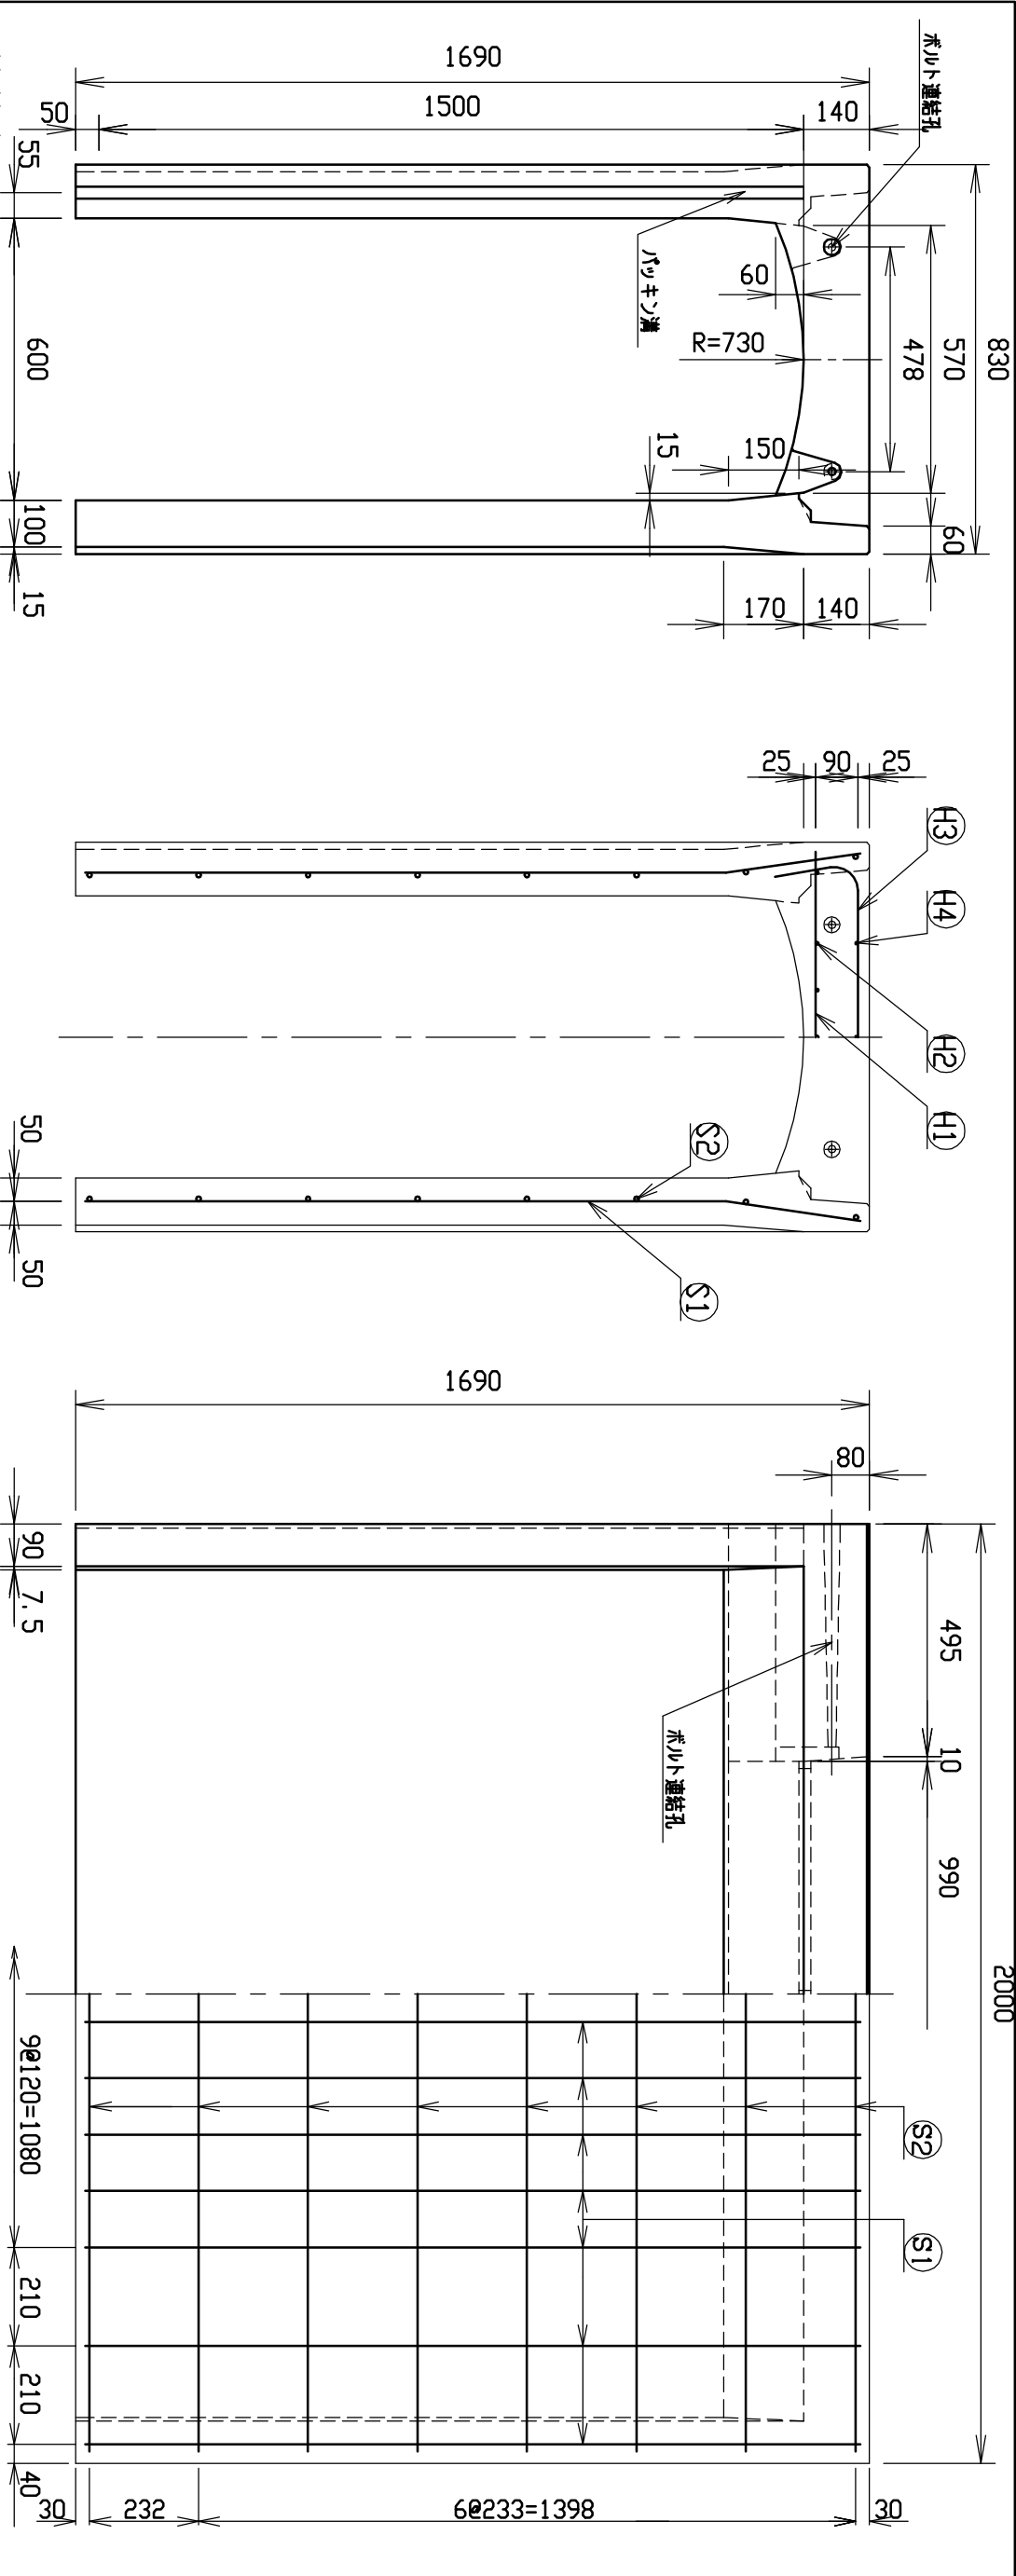


材料表


名称	径	本数	長さ	m当り質量	質量	摘要
鉄筋 ①	D10	8	0.790	0.560	3.539	—
” ②	D 6	14	0.460	0.249	1.604	—
” ③	D10	10	1.045	0.560	5.852	┐
” ④	φ 5	6	0.460	0.154	0.425	—
” ①	D13	28	1.655	0.995	46.108	┘
” ②	D 6	16	1.950	0.249	7.769	—

合計	65.297 kg					
コンクリート設計基準強度	30 N/mm²					
コンクリート体積	0.7854 m³					
製品質量	1870 kg					

目地部詳細図 (S=1/1)

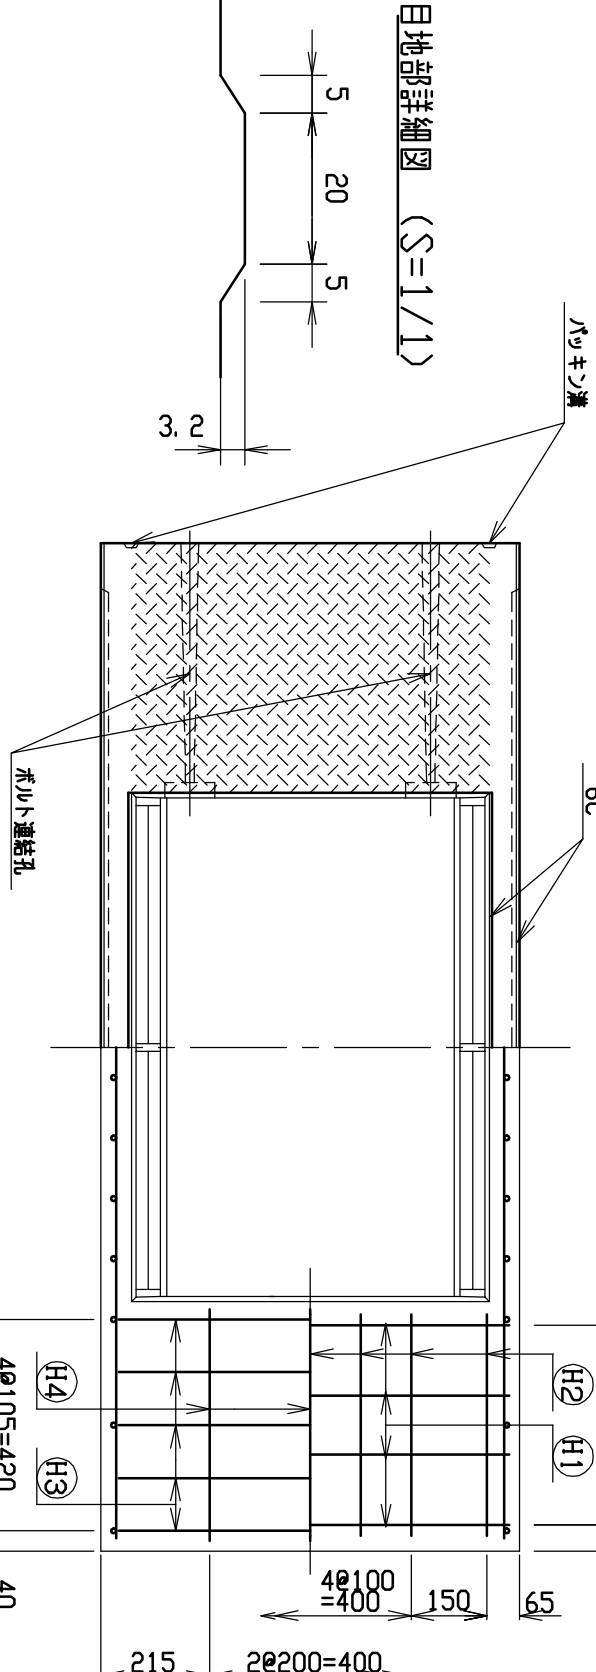

名称		CH-II可変側溝		規格		600×1500×2000	
年月日	H17. 4. 1	縮尺	1/15	製・配筋図		図番	S-0500055



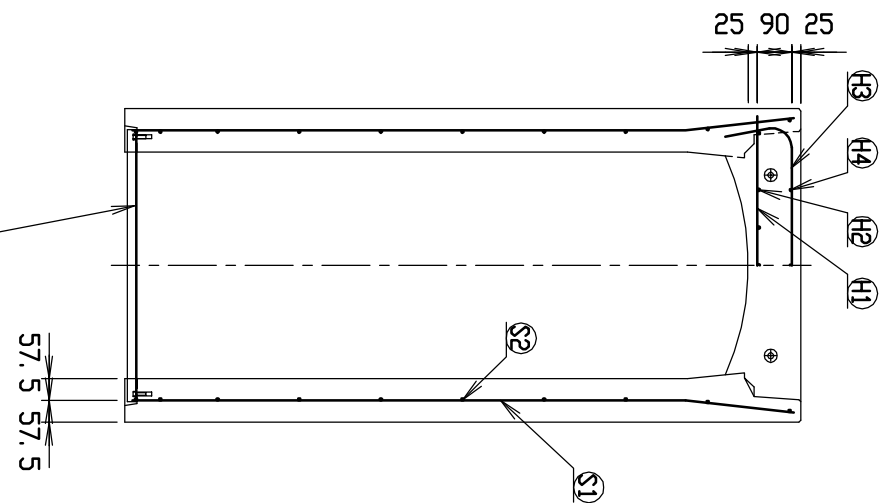


目地部詳細図 (S = 1/1)

63. 040 kg
30 N/m ²
0. 9114 m ³
2160 kg





名称	CH-II可変側溝		規格	600×1600×2000	
寸法	縮尺	1/20	区分	型・配筋図	図番
H17. 4. 1					S-0500056

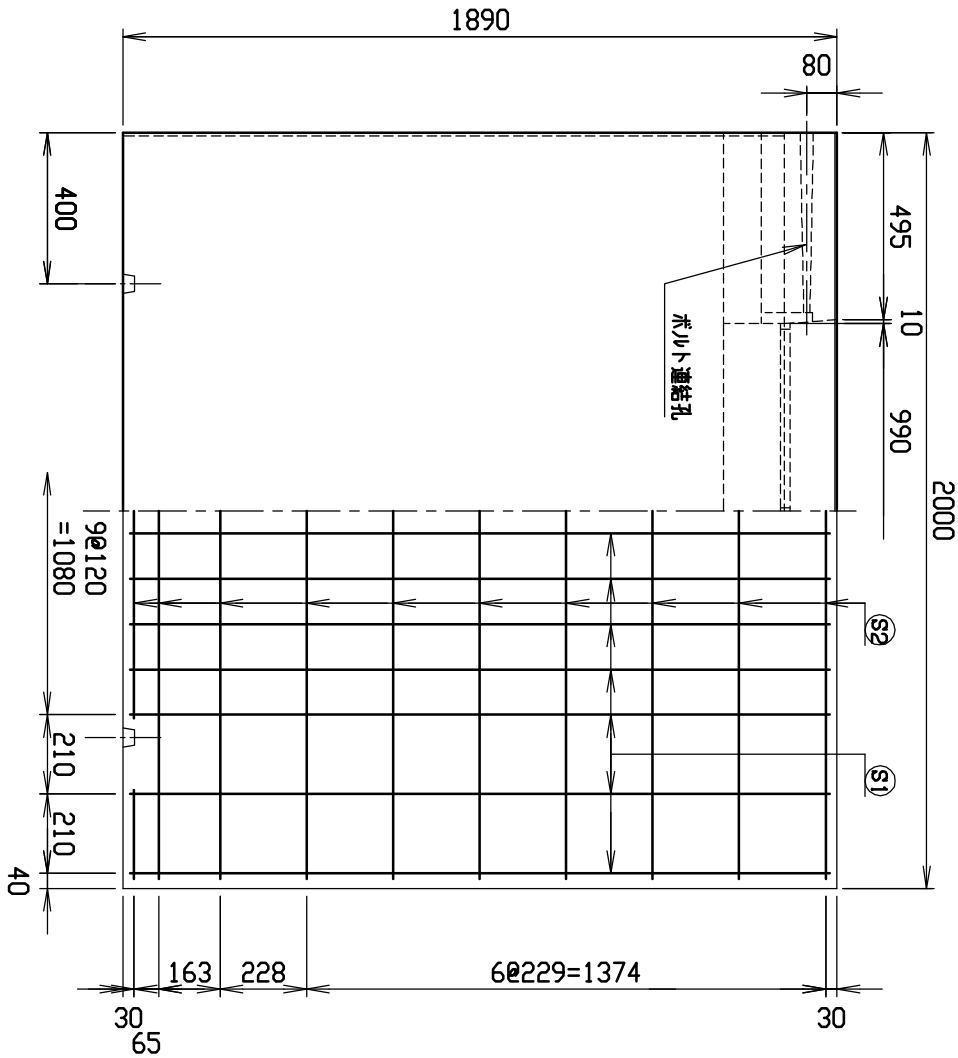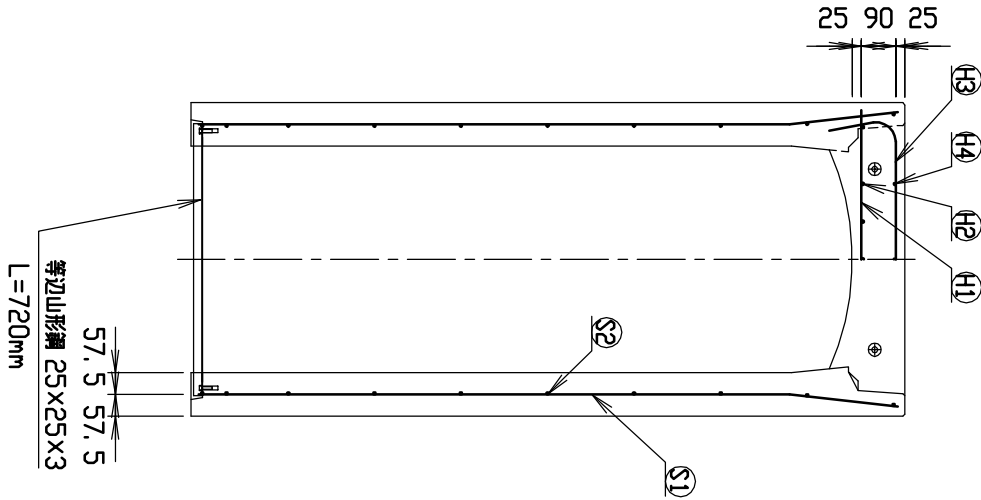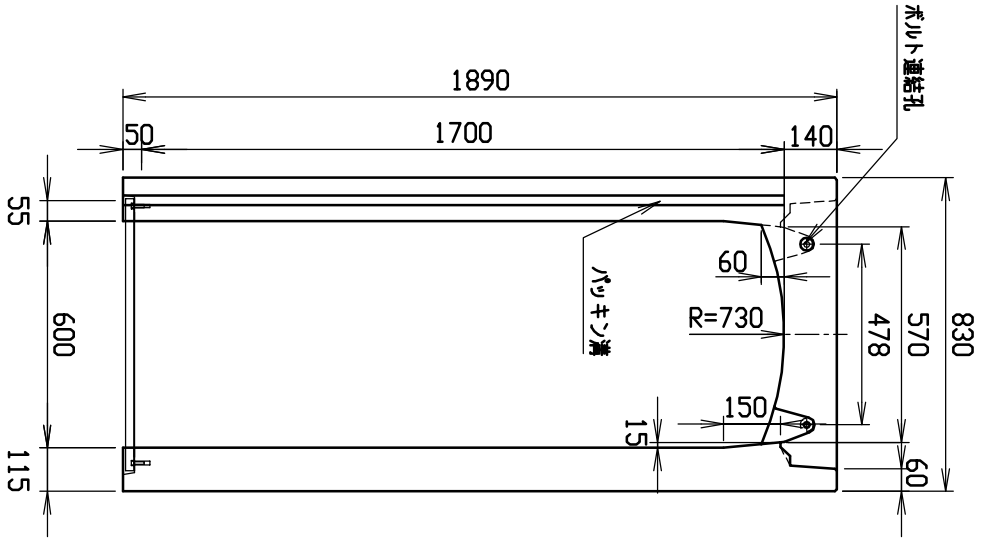


材料表

名称	径	本数	長さ	㎡当り質量	質量	摘要
鉄筋 (H1)	D10	8	0.790	0.560	3.539	—
” (H2)	D 6	14	0.460	0.249	1.604	—
” (H3)	D10	12	1.045	0.560	7.022	┐
” (H4)	φ 5	6	0.460	0.154	0.425	—
” (S1)	D13	28	1.855	0.995	51.680	┐
” (S2)	D 6	20	1.950	0.249	9.711	—
合計					73.981 kg	
コンクリート設計基準強度					30 N/mm ²	
コンクリート体積					0.9574 m ³	
製品質量					2275 kg	

目地部詳細図 (S = 1 / 1)

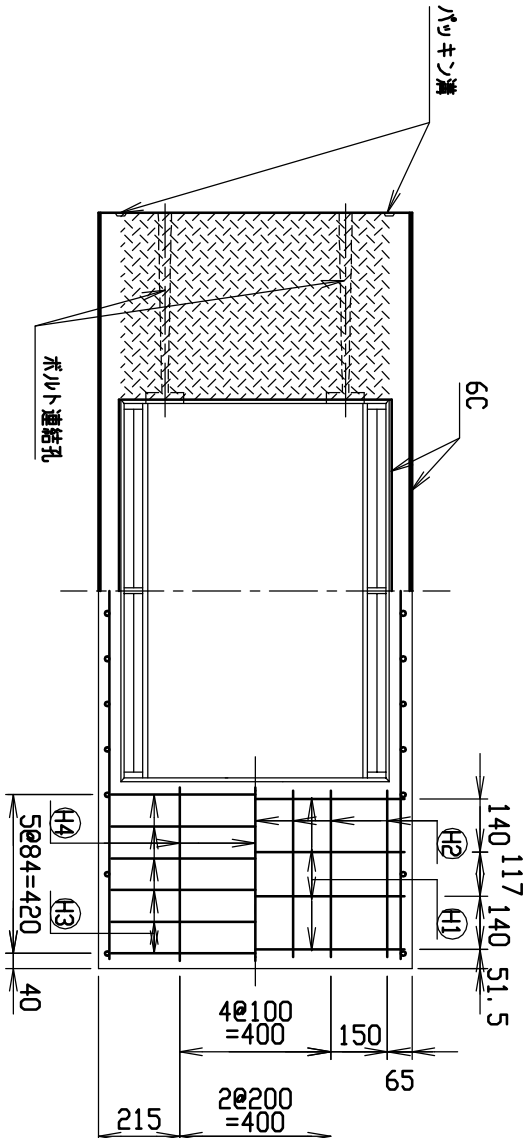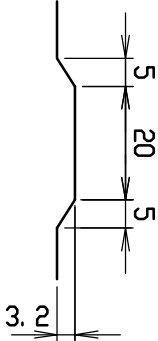


名称	規格	区	図
CH-II可変側溝	600x1700x2000	製・配筋図	S-0500057
縮尺	1/20	番	
年月日	H17. 4. 1		

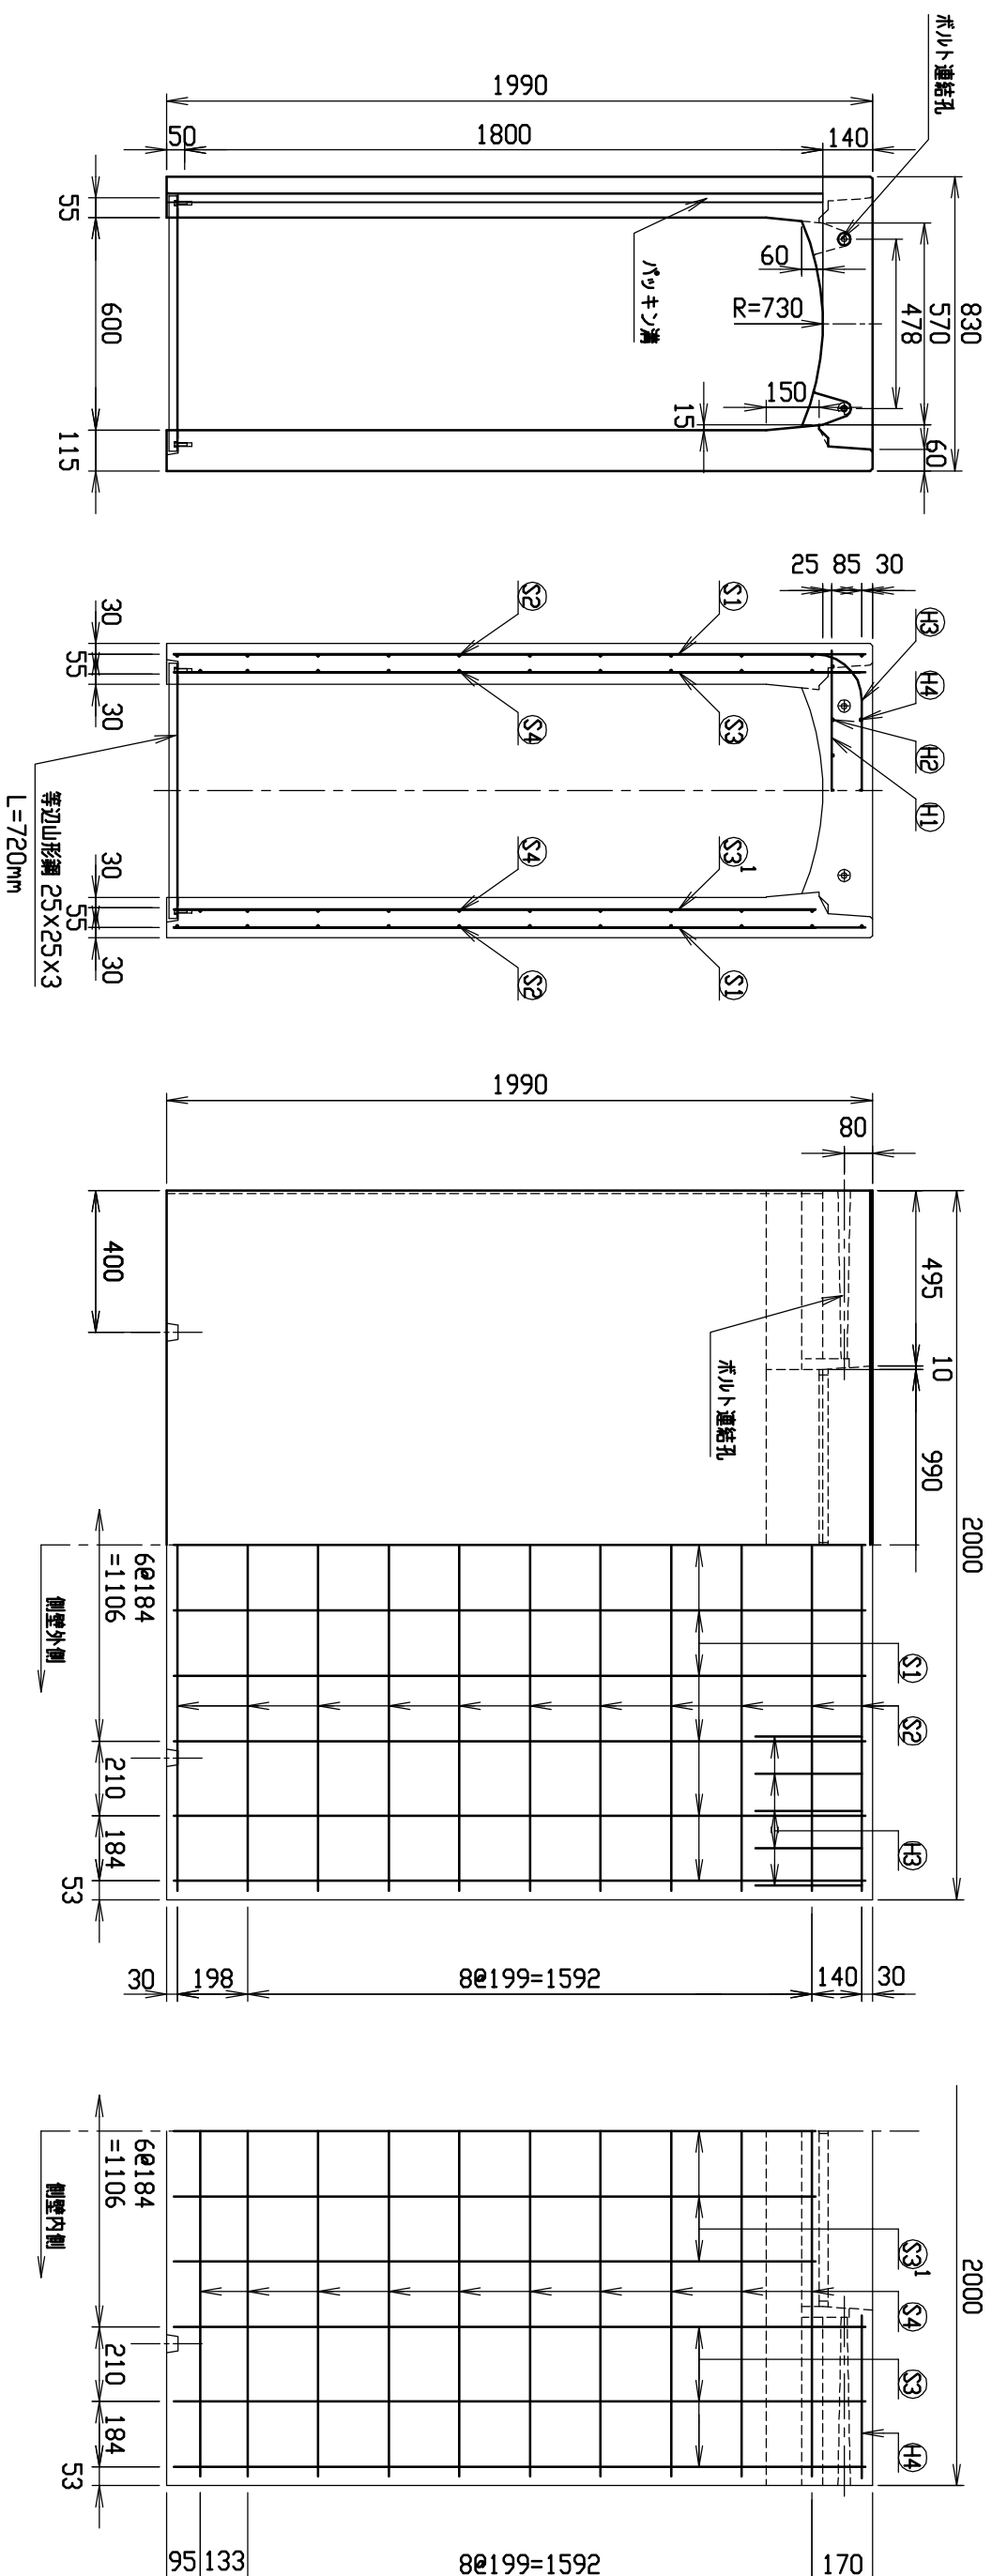


材料表

名 称	径	本 数	長 さ	m当り質量	質量	摘 要
鉄 筋 ⑪1	D10	8	0.790	0.560	3.539	—
” ⑪2	D 6	14	0.460	0.249	1.604	—
” ⑪3	D13	10	1.260	0.995	12.537	□
” ⑪4	D 6	6	0.460	0.249	0.687	—
” ⑪1	D13	22	1.950	0.995	42.686	└
” ⑪2	D 6	22	1.950	0.249	10.682	—
” ⑪3	D13	12	1.950	0.995	23.283	└
” ⑪3 ¹	D13	10	1.810	0.995	18.010	└
” ⑪4	D 6	20	1.950	0.249	9.711	—
合 計	122.739 kg					
コンクリート設計基準強度	30 N/mm ²					
コンクリート体積	1.0019 m ³					
型 品 質 量	2425 kg					

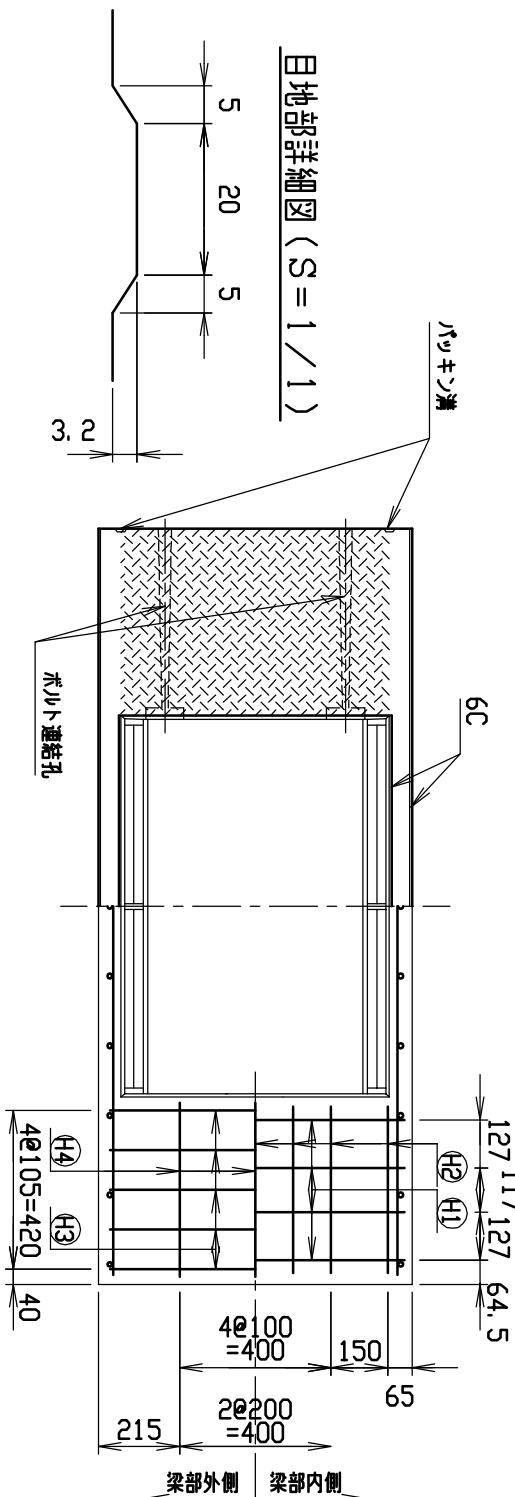


名称	CH-II可変側溝		規格	600×1800×2000	
寸法	縮尺	1/20	区分	製・配筋図	図番
H17. 4. 1					S-0500058

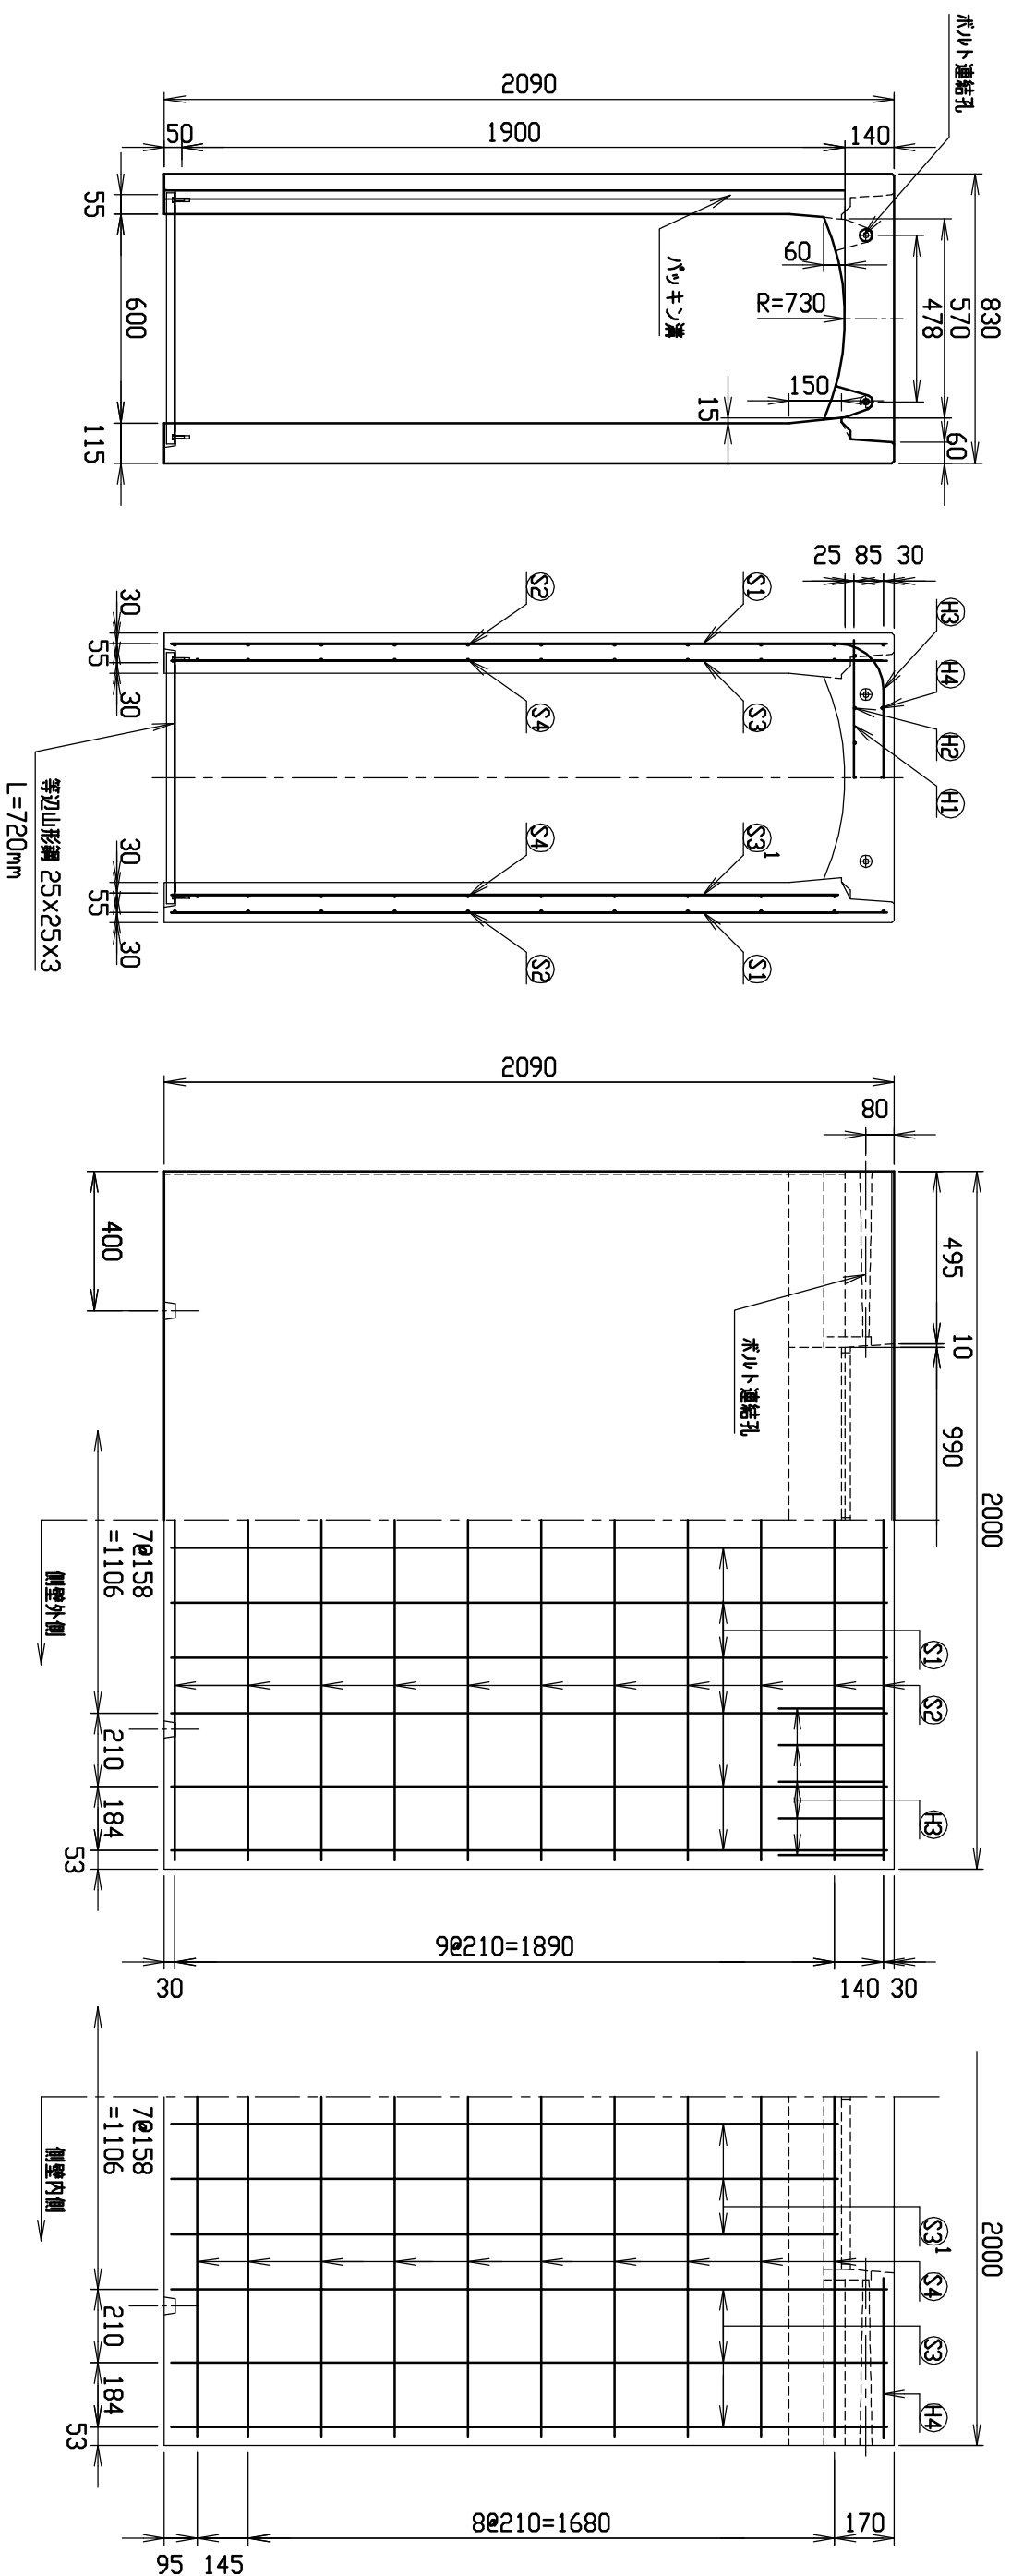


材料表


名 称	径	本 数	長 さ	m当り質量	質量	摘 要
鉄 筋 ⑪1	D10	8	0.790	0.560	3.539	—
” ⑪2	D 6	14	0.460	0.249	1.604	—
” ⑪3	D13	10	1.260	0.995	12.537	□
” ⑪4	D 6	6	0.460	0.249	0.687	—
” ⑪1	D13	24	2.050	0.995	48.954	└
” ⑪2	D 6	22	1.950	0.249	10.682	—
” ⑪3	D13	12	2.050	0.995	24.477	└
” ⑪3 ¹	D13	12	1.910	0.995	22.805	└
” ⑪4	D 6	20	1.950	0.249	9.711	—
合 計	134, 996 kg					
コンクリート設計基準強度	30 N/mm ²					
コンクリート体積	1.0494 m ³					
製 品 質 量	2545 kg					

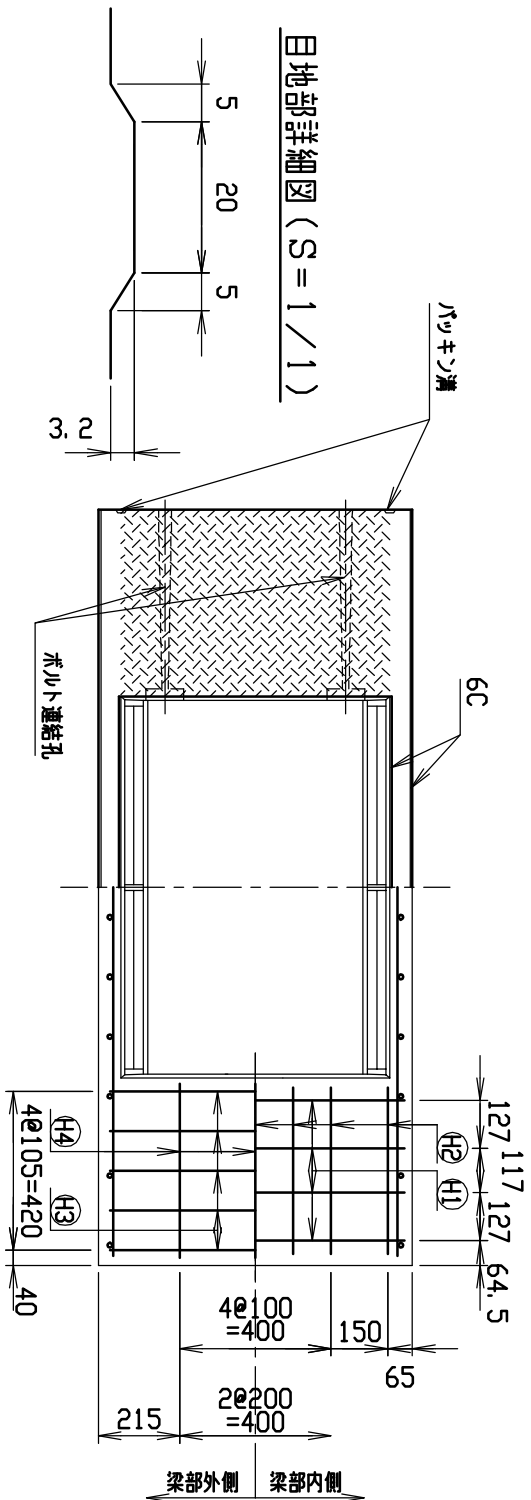




名称	CH-II可変側溝		規格	600×1900×2000	
仕寸	H17. 4. 1	縮尺	1/20	図番	製・配筋図 S-0500059

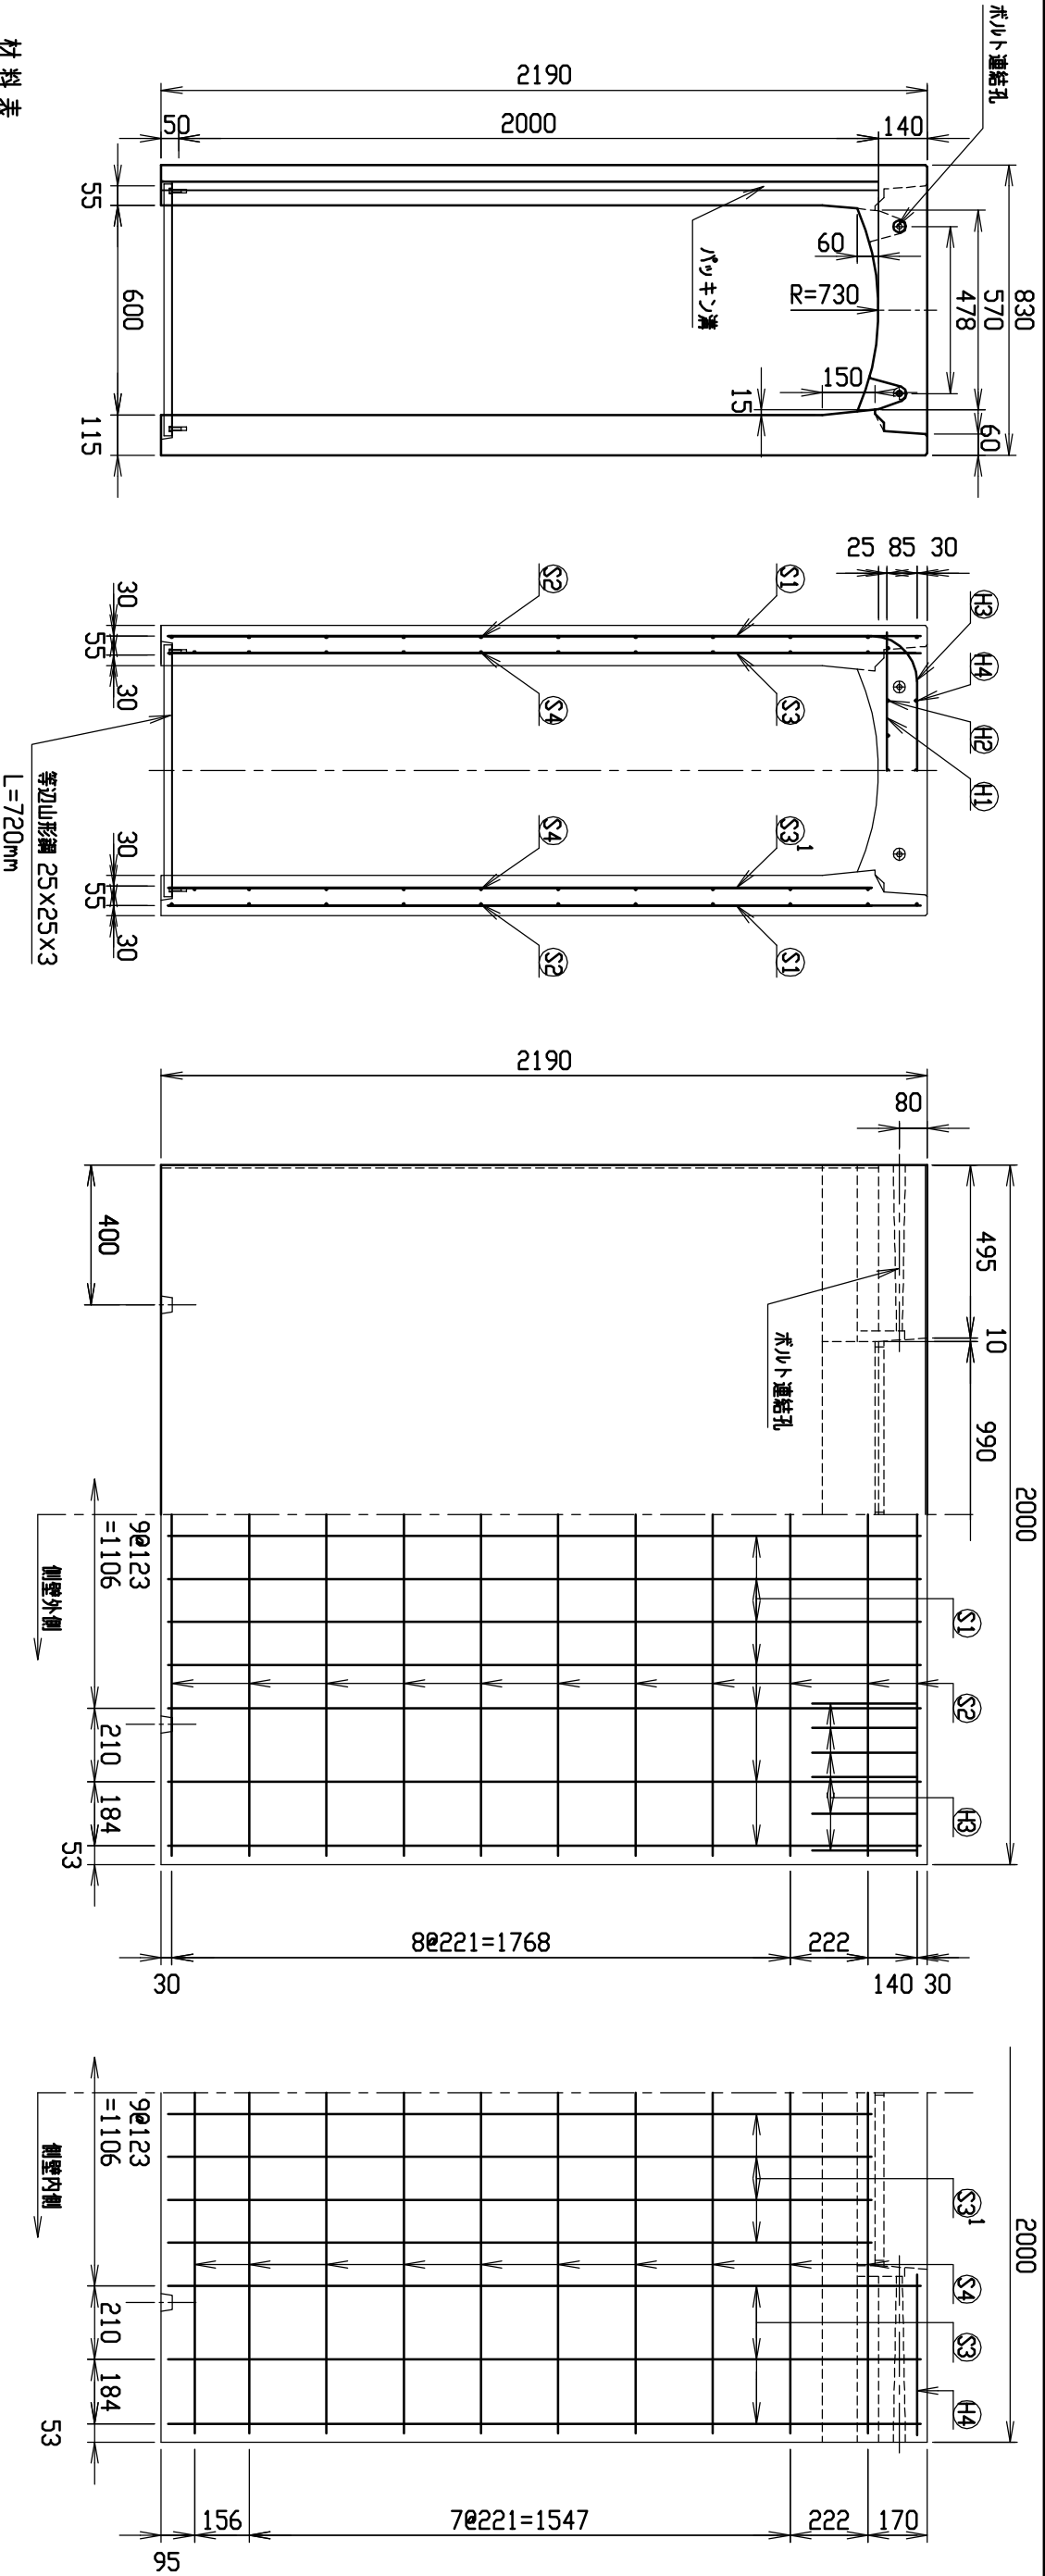

名称	径	本数	長さ	㎡当り質量	質量	摘要
鉄筋 ①	D10	8	0.790	0.560	3.539	—
” ②	D 6	14	0.460	0.249	1.604	—
” ③	D13	12	1.260	0.995	15.044	—
” ④	D 6	6	0.460	0.249	0.687	—
” ⑤	D13	28	2.150	0.995	59.899	—
” ⑥	D 6	22	1.950	0.249	10.682	—
” ⑦	D13	12	2.150	0.995	25.671	—
” ⑧	D13	16	2.010	0.995	31.999	—
” ⑨	D 6	20	1.950	0.249	9.711	—
合計					158.836	kg
コンクリート設計基準強度					30	N/mm ²
コンクリート体積					1.0954	m ³
製品質量					2675	kg


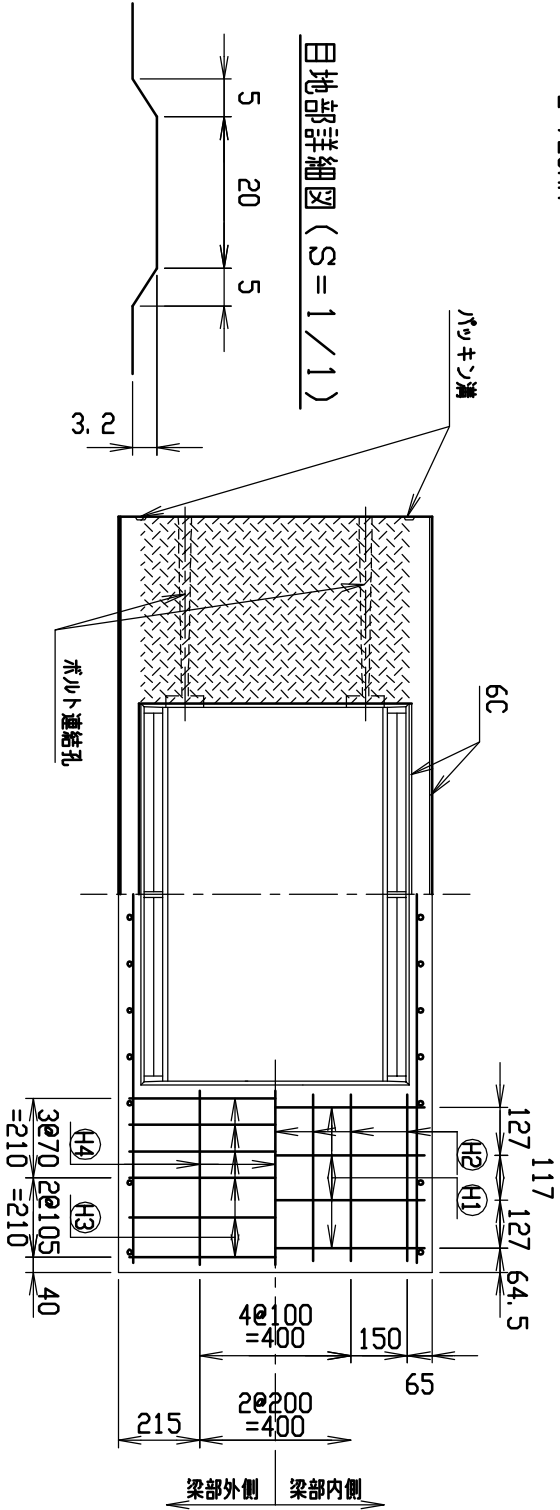


名称	規格	図番
CH-II可変側溝	600x2000x2000	S-0500060
単位	H17.4.1	尺
	1/20	分
	製・配筋図	番

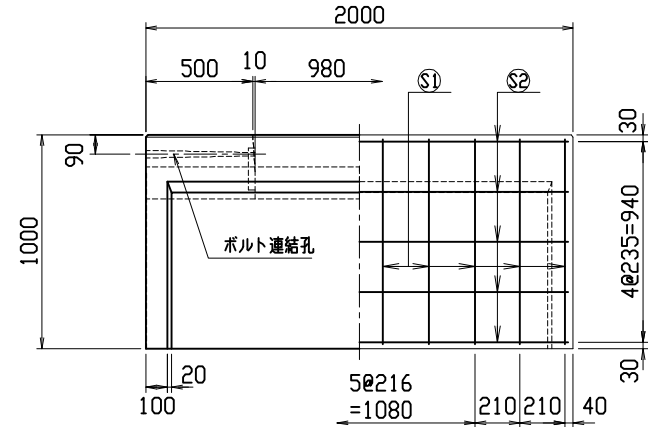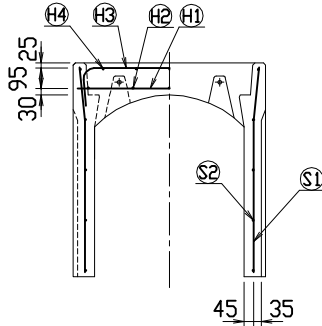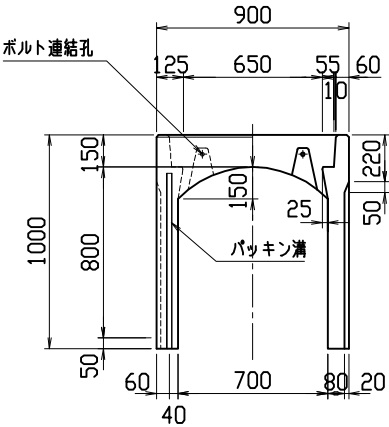

材料表

名称	径	本数	長さ	m当り質量	質量	摘要
鉄筋 ①	D13	8	0.860	0.995	6.846	—
” ②	D 6	10	0.460	0.249	1.145	—
” ③	D10	6	1.125	0.560	3.780	⌋
” ④	φ 5	10	0.460	0.154	0.708	—
” ①	D10	20	0.965	0.560	10.808	⌋
” ②	φ 5	10	1.950	0.154	3.003	—
合 計					26.290 kg	
コンクリート設計基準強度				30 N/mm ²		
コンクリート体積				0.4877 m ³		
製 品 質 量				1145 kg		

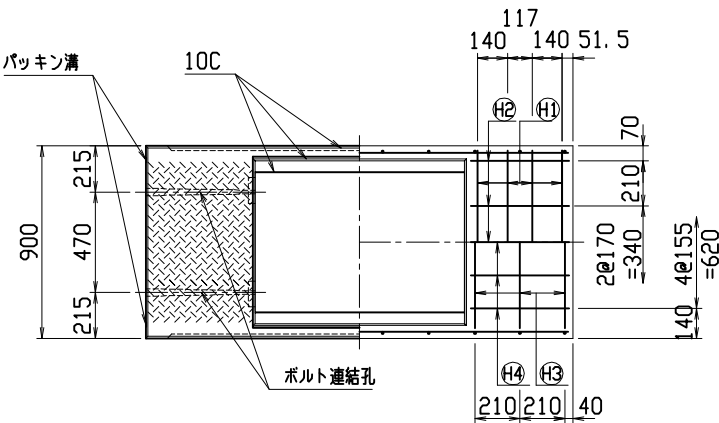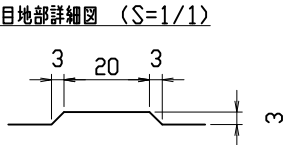

名称	CH-II 可変側溝			規格	700×800×2000		
年月日	H17. 4. 1	縮尺	1/25	区分	製・配筋図	図番	S-0500064