

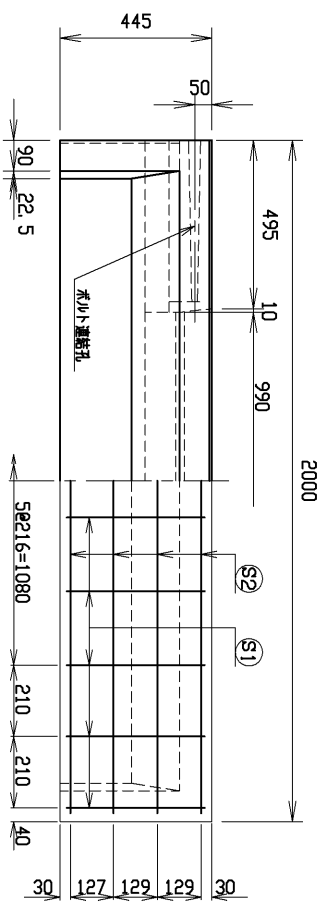
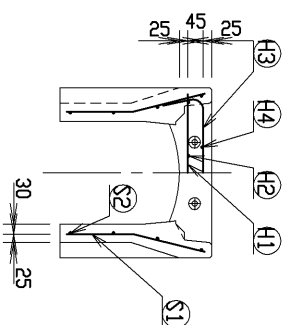
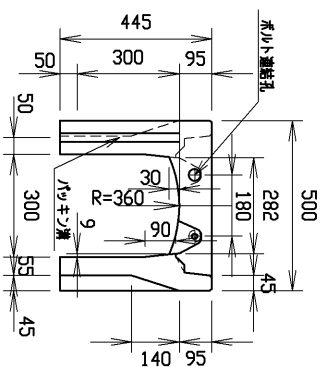


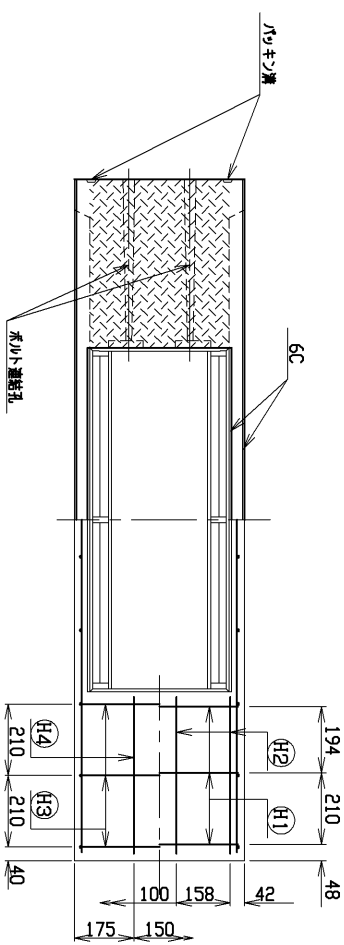




材料表

名称	径	本数	長さ	相当質量	質量	摘要
鉄筋 ⑪	D10	6	0.460	0.560	1.546	—
” ⑫	φ5	8	0.460	0.154	0.567	—
” ⑬	D6	6	0.645	0.249	0.964	—
” ⑭	φ5	4	0.460	0.154	0.283	—
” ⑮	D6	20	0.410	0.249	2.042	—
” ⑯	φ4	8	1.950	0.0986	1.538	—
合計					6.940	kg
コンクリート設計基準強度					30	N/mm ²
コンクリート体積					0.1556	m ³
製品質量					365	kg

目地部詳細図 (S=1/1)

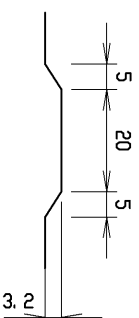


名称	CH-II可変側溝	規格	300×300×2000
番号	H17. 4. 1	縮尺	1/15
		区分	製・図
		番	S-0500001

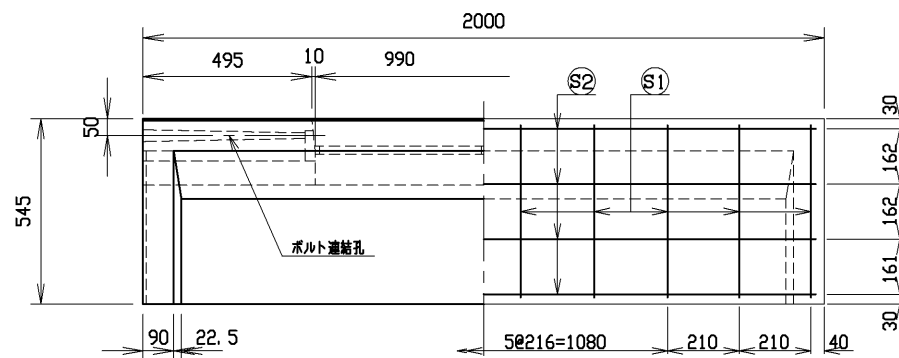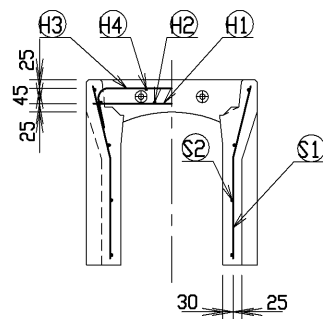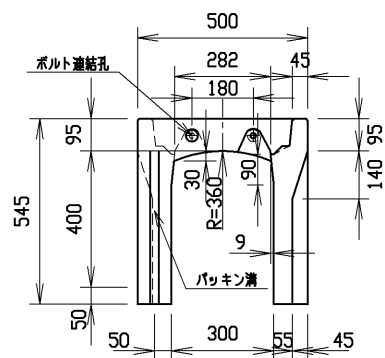


材料表




名称	径	本数	長さ	m当り質量	質量	摘要
鉄筋 ①	D10	6	0.460	0.560	1.546	—
” ②	φ5	8	0.460	0.154	0.567	—
” ③	D6	6	0.645	0.249	0.964	┌┐
” ④	φ5	4	0.460	0.154	0.283	—
” ①	D6	20	0.510	0.249	2.540	└┘
” ②	φ4	8	1.950	0.0986	1.538	—
合計	7.438 kg					
コンクリート設計基準強度	30 N/mm ²					
コンクリート体積	0.1793 m ³					
製品質量	420 kg					

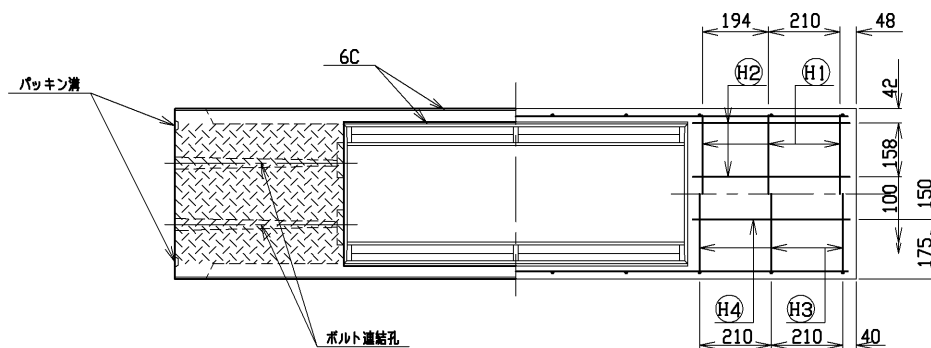

目地部詳細図 (S=1/1)

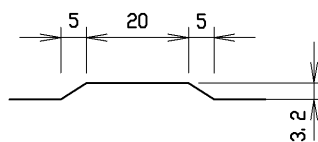


名称	CH-II可変側溝		規格	300×400×2000	
告示	H17. 4. 1	縮尺	1/15	製・配筋図	図番 S-0500002

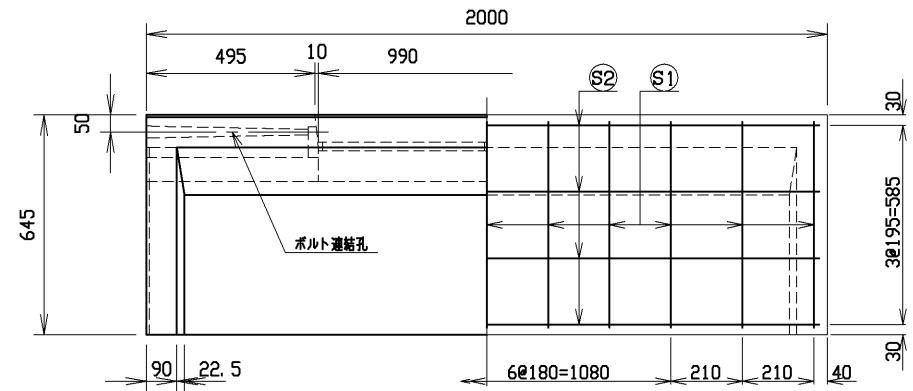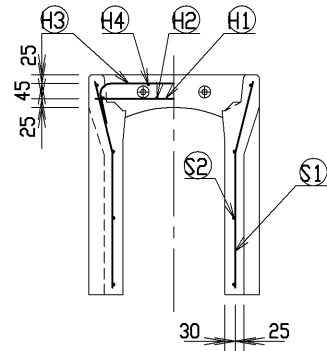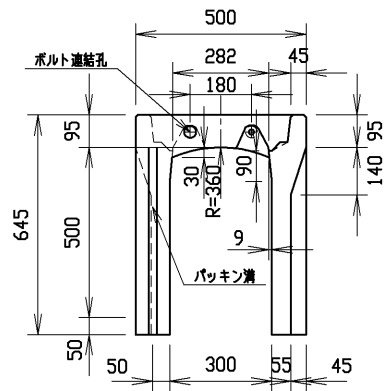


材料表





名称	径	本数	長さ	m当り質量	質量	摘要
鉄筋 ①	D10	6	0.460	0.560	1.546	—
” ②	φ5	8	0.460	0.154	0.567	—
” ③	D6	6	0.645	0.249	0.964	┌┐
” ④	φ5	4	0.460	0.154	0.283	—
” ①	D6	22	0.610	0.249	3.342	└┘
” ②	φ4	8	1.950	0.0986	1.538	—
合 計					8.240 kg	
コンクリート設計基準強度	30 N/mm ²					
コンクリート体積	0.2029 m ³					
製 品 質 量	475 kg					

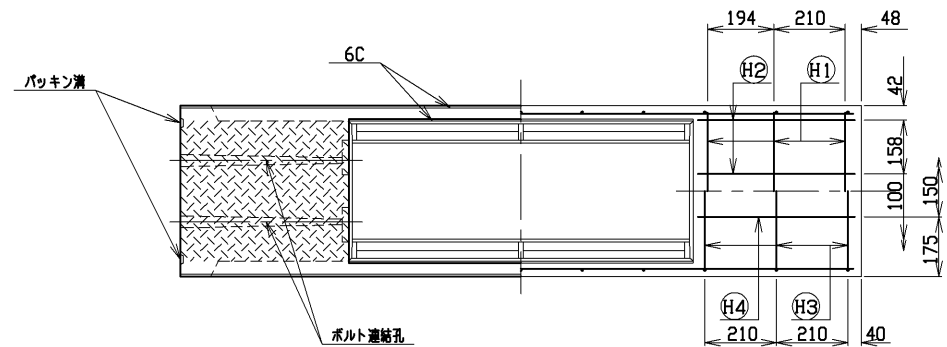


目地部詳細図 (S=1/1)

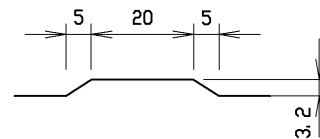

名称	CH-II可変側溝		規格	300x500x2000	
告示	H17. 4. 1	縮尺	1/15	区分	製・配筋図
				図番	S-0500003

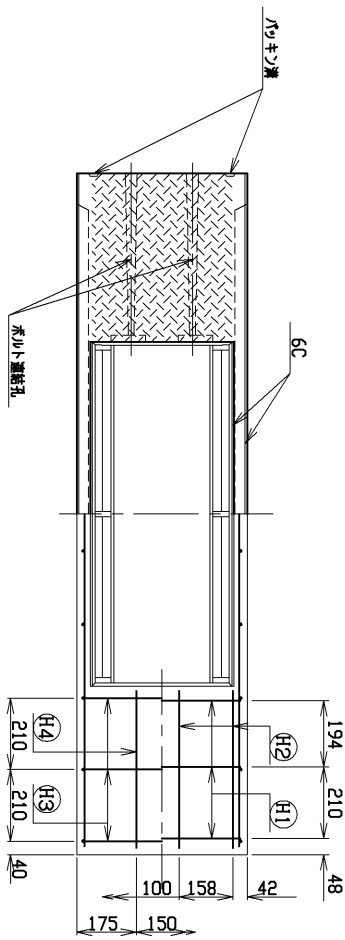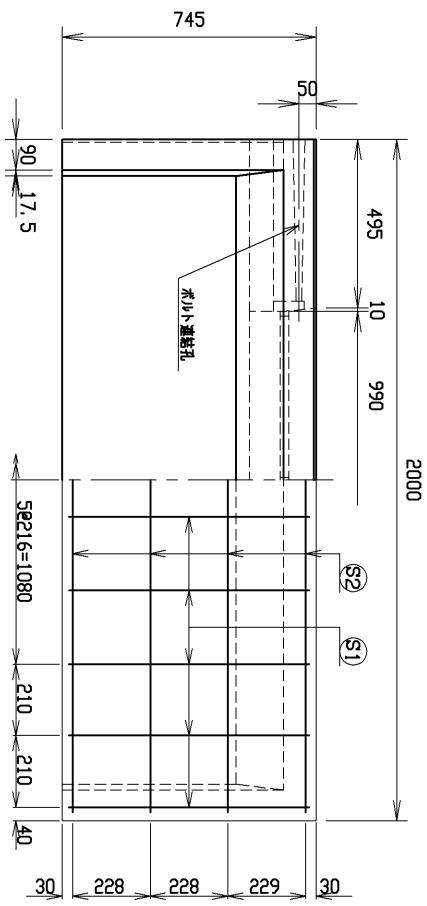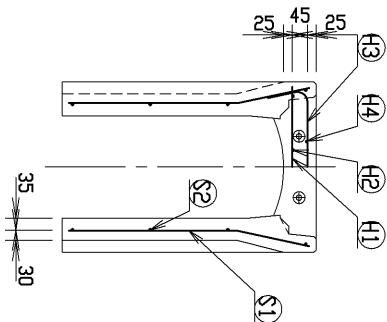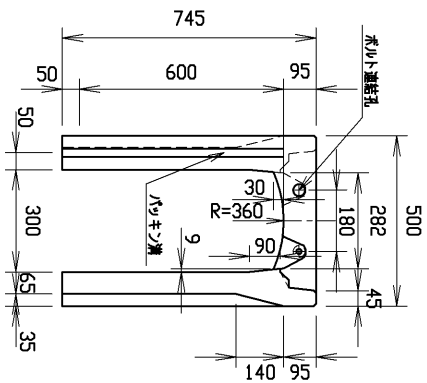


目地部詳細図 (S=1/1)

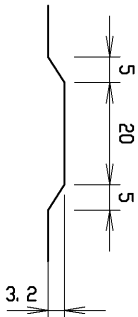


材料表

名称	径	本数	長さ	m当り質量	質量	摘要
鉄筋	Φ10	6	0.460	0.560	1.546	—
”	Φ5	8	0.460	0.154	0.567	—
”	Φ6	6	0.645	0.249	0.964	〔 〕
”	Φ5	4	0.460	0.154	0.283	—
”	Φ6	20	0.710	0.249	3.536	〕
”	Φ4	8	1.950	0.0986	1.538	—
合計					8.434	kg
コンクリート設計基準強度					30	N/mm ²
コンクリート体積					0.2476	m ³
製品質量					575	kg

名称	規格	単位	数量	単位	数量	単位	数量
CH-II可変側溝	300×600×2000	個	1	尺	1/15	製・配筋図	S-0500004


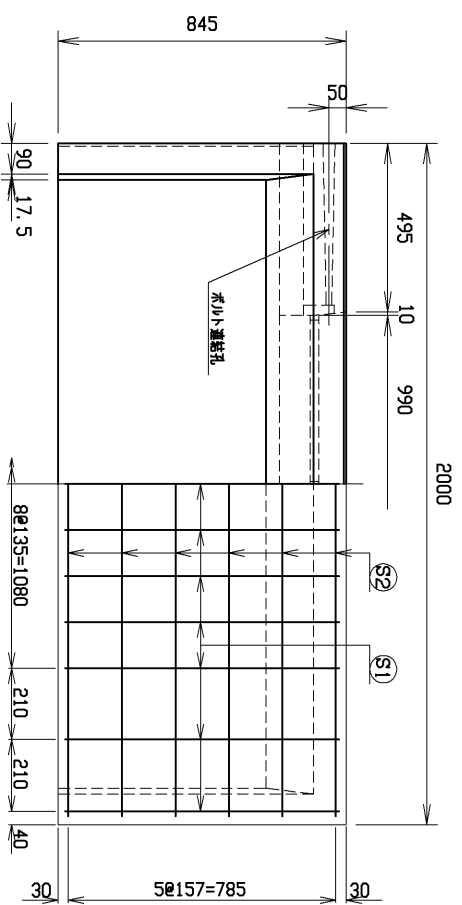


Technical drawing of a stepped shaft. The shaft has a total length of 20 units. It features two steps, each with a width of 5 units. The diameter of the shaft is 3.2 units.

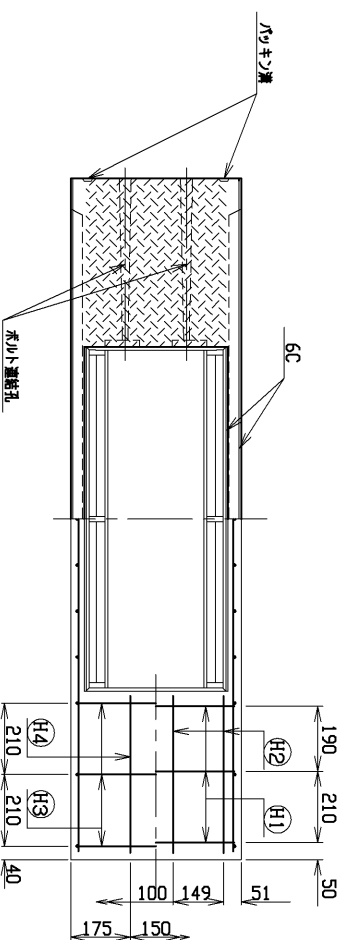

名 称	径	本 数	長 さ	1本当り質量	質量	備 考
鉄 筋 ①	D10	6	0.460	0.560	1.546	—
” ②	φ 5	8	0.460	0.154	0.567	—
” ③	D10	6	0.740	0.560	2.486	〔 〕
” ④	φ 5	4	0.460	0.154	0.283	—
” ⑤	D 6	26	0.810	0.249	5.244	〕
” ⑥	φ 4	12	1.950	0.0986	2.307	—
合 計					12.433 kg	
コンクリート設計基準強度					30 N/mm ²	
コンクリート体積					0.2749 m ³	
製 品 質 量					645 kg	

名称	CH-Ⅱ可変側溝		規格	300×700×2000	
寸法	幅	1/15	区分	製・品施図	図番
H17. 4. 1	尺				S-0500005

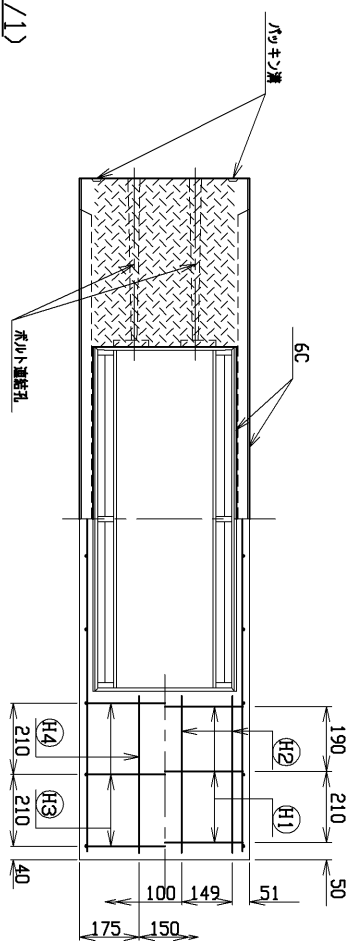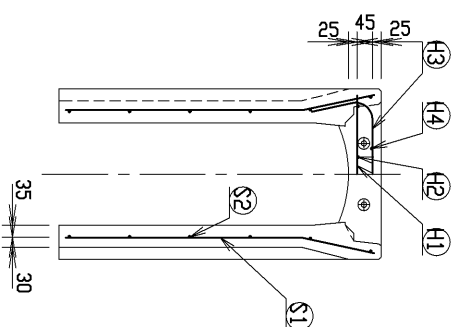

Technical drawing of a stepped shaft. The shaft has a total length of 20 units. It features two steps, each with a width of 5 units. The diameter of the shaft is 3.2 units.

煙品類	715 kg
-----	--------

名称		CH-Ⅱ可変側溝		規格	300×800×2000	
寸法	箱	1/15	区分	製・配線図	図番	S-0500006
H17. 4. 1						

名 称	径	本 数	長 さ	m当り質量	質量	摘 要
鉄 筋 ④1	D10	6	0.460	0.560	1.546	—
” ④2	φ 5	8	0.460	0.154	0.567	—
” ④3	D10	6	0.740	0.560	2.486	〔 〕
” ④4	φ 5	4	0.460	0.154	0.283	—
” ④1	D10	20	1.010	0.560	11.312	〕
” ④2	φ 5	12	1.950	0.154	3.604	—
合 計					19.798	kg
コンクリート設計基準強度					30	N/mm ²
コンクリート体積					0.3774	m ³
製 品 質 量					885	kg

目地部詳細図 (S=1/1)

コンクリート




鉄筋

6C

175 150 100 149 51 190 210 210 40

(H2) (H1) (H4) (H3)


名称		CH-II可変側溝		規格		300×900×2000	
仕様	H17, 4, 1	箱尺	1/15	要・配筋図		図番	S-0500007

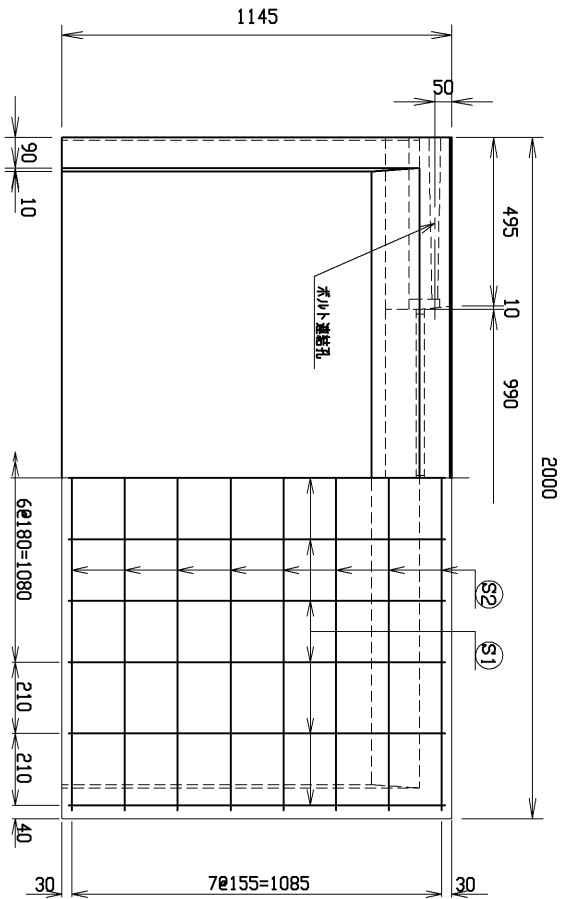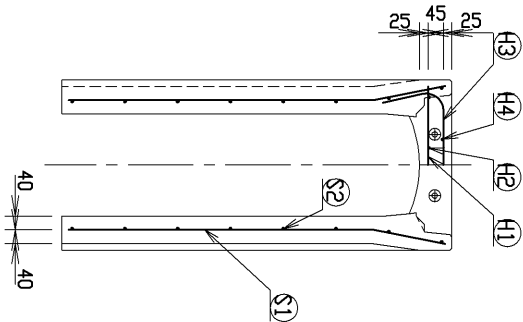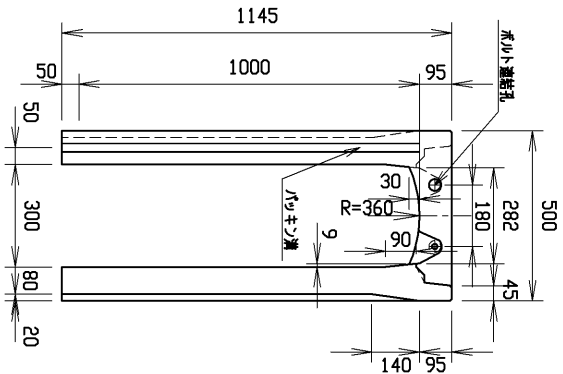




材料表

名称	径	本数	長さ	m当り質量	質量	摘要
鉄筋 ⑪	D10	6	0.460	0.560	1.546	—
” ⑫	φ 5	8	0.460	0.154	0.567	—
” ⑬	D10	6	0.740	0.560	2.486	┐
” ⑭	φ 5	4	0.460	0.154	0.283	—
” ⑪	D10	22	1.110	0.560	13.675	┘
” ⑫	φ 5	16	1.950	0.154	4.805	—
合 計					23.362 kg	
コンクリート設計基準強度				30 N/mm ²		
コンクリート体積				0.4102 m ³		
製 品 質 量				965 kg		

目地部詳細図 (S=1/1)

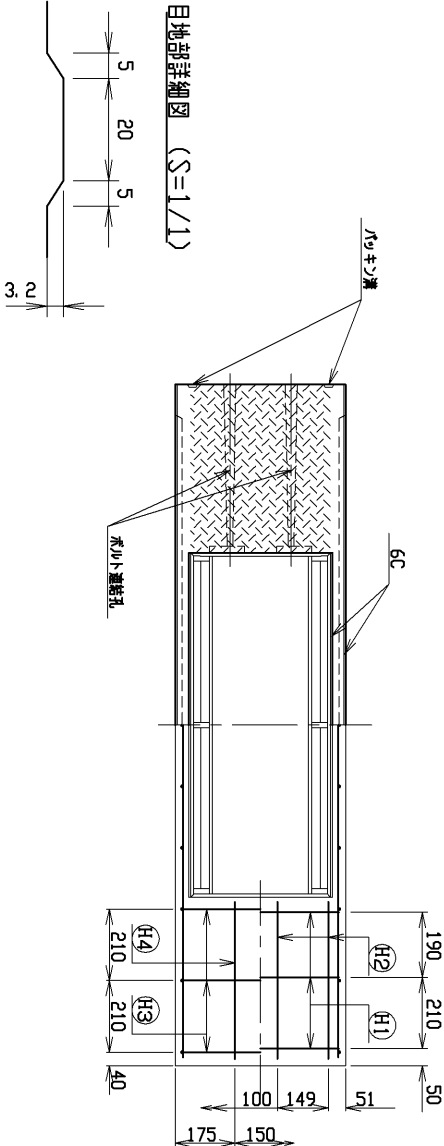


名 称	CH-II可変側溝			規 格	300×1000×2000		
番 号	H17. 4. 1	縮 尺	1/15	区 分	製・配筋図	図 番	S-0500008

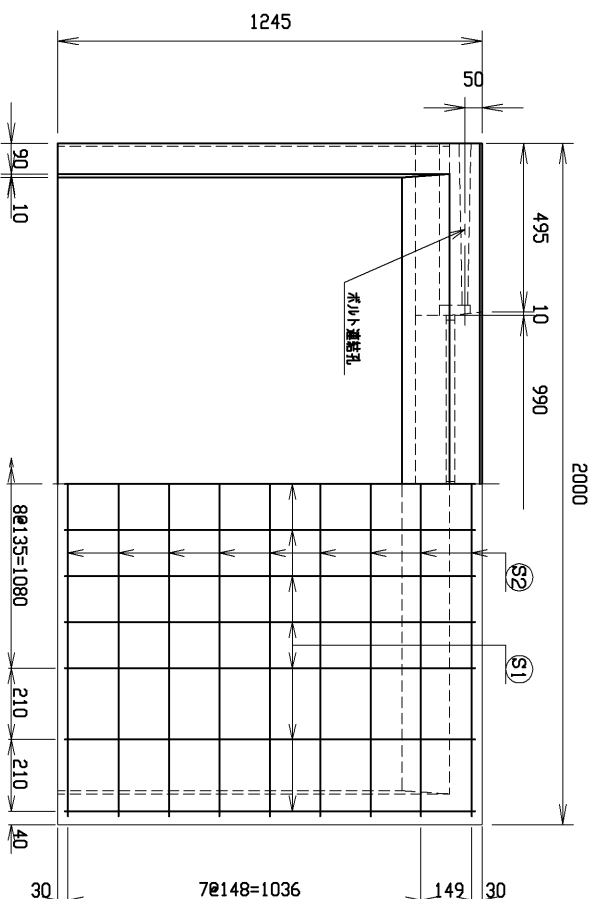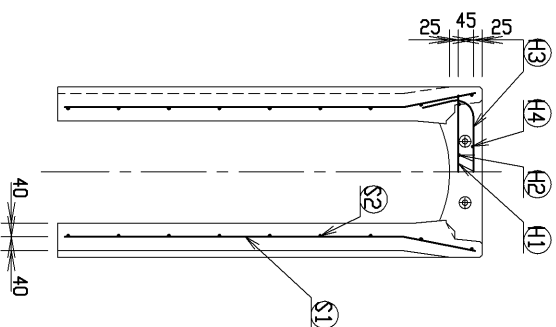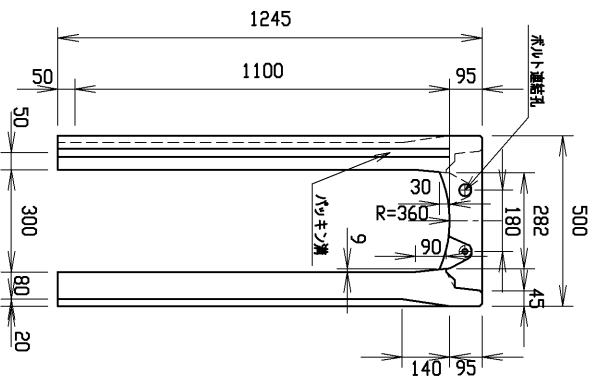




材料表

名称	径	本数	長さ	相当質量	質量	摘要
鉄筋 ⑪	D10	6	0.460	0.560	1.546	—
” ⑫	φ 5	8	0.460	0.154	0.567	—
” ⑬	D10	8	0.740	0.560	3.315	—
” ⑭	φ 5	4	0.460	0.154	0.283	—
” ⑮	D10	26	1.210	0.560	17.618	—
” ⑯	φ 5	18	1.950	0.154	5.405	—
合計					28.734	kg
コンクリート設計基準強度					30	N/mm ²
コンクリート体積					0.4429	m ³
製品質量					1045	kg

目地部詳細図 (S=1/1)

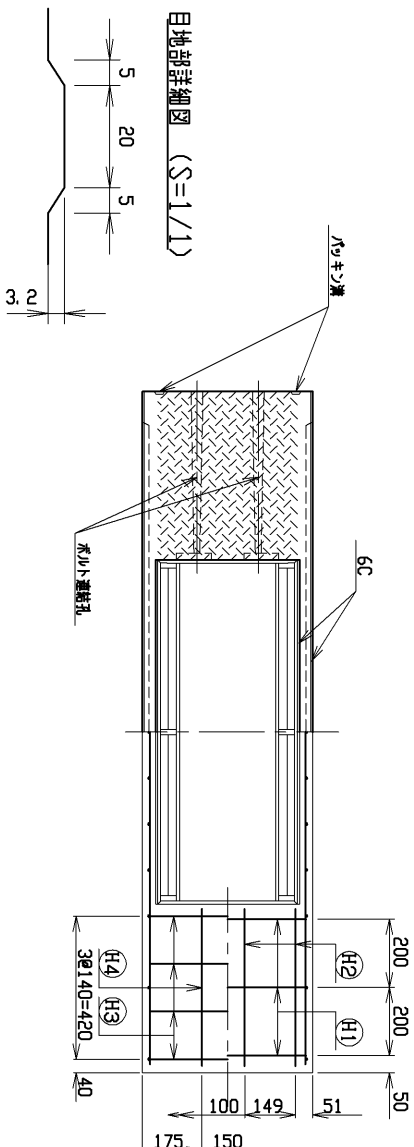



名称	CH-II可変側溝	規格	300×1100×2000
番号	H17. 4. 1	縮尺	1/15
		区分	製・配筋図
		図番	S-0500009

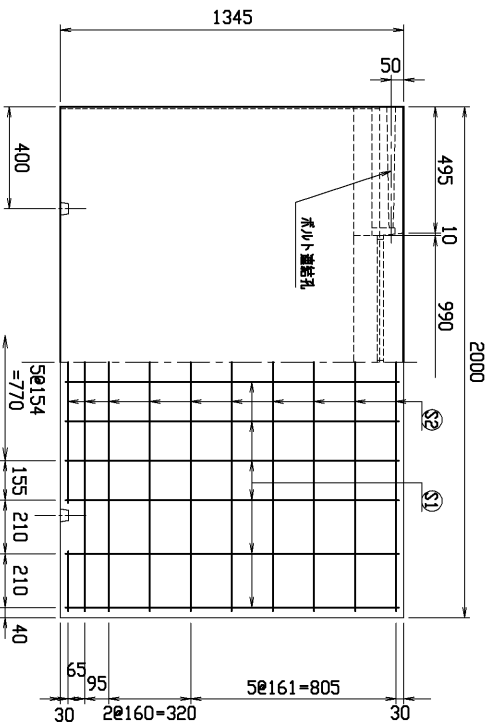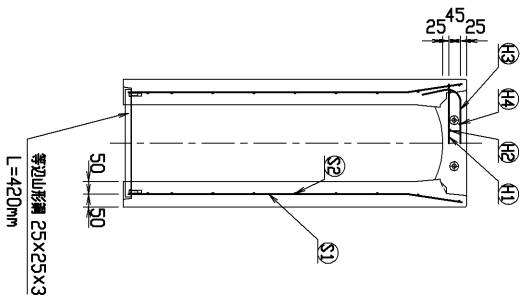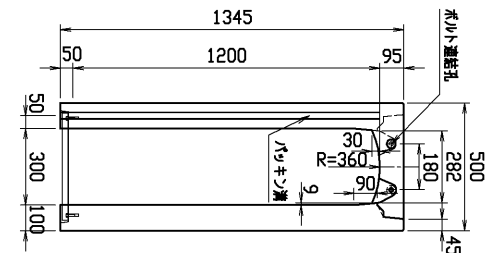


材料表

名称	径	本数	長さ	必要質量	質量	摘要
鉄筋 ㊦	D10	6	0.460	0.560	1.546	—
” ㊦	φ5	8	0.460	0.154	0.567	—
” ㊦	D10	8	0.740	0.560	3.315	—
” ㊦	φ5	4	0.460	0.154	0.283	—
” ㊦	D10	24	1.310	0.560	17.606	—
” ㊦	φ5	20	1.950	0.154	6.006	—
合計					29.323 kg	
コンクリート設計基準強度					30 N/mm ²	
コンクリート体積					0.5615 m ³	
製品質量					1320 kg	


目地部詳細図 (S=1/1)

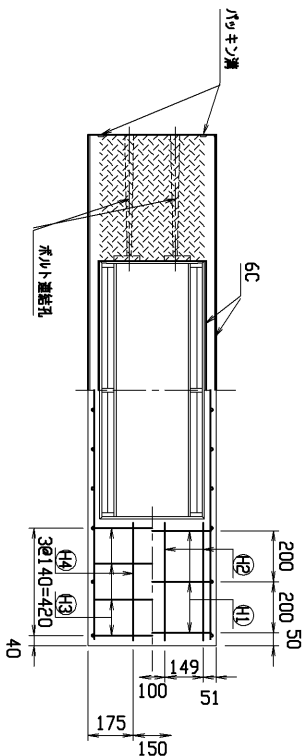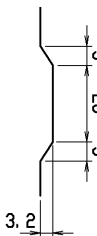

名称	規格	単位	数量	単位	数量	単位	数量
CH-II可変側溝	300×1200×2000	個	1	縮尺	1/20	製・配筋図	S-0500010
目	H17.4.1	尺					



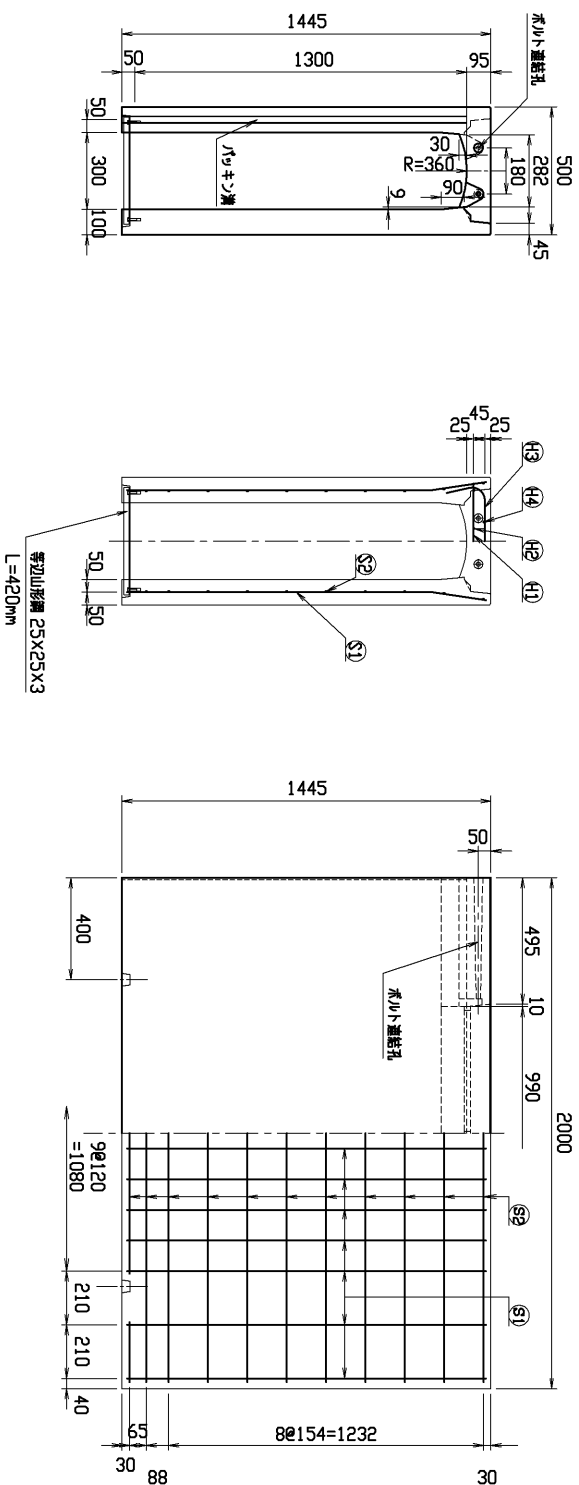


目地部詳細図 (S=1/1)

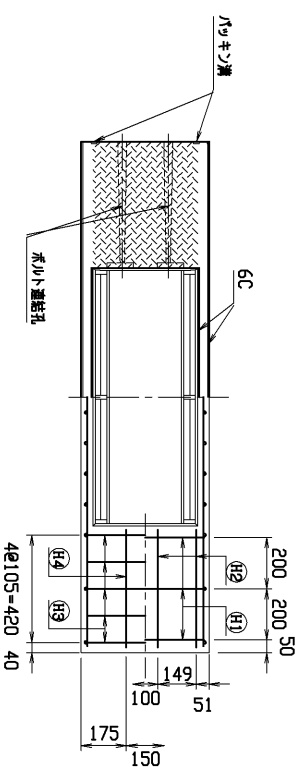



材料表						
名称	径	本数	長さ	当り質量	質量	積算
鉄筋 ⑪	⌀10	6	0.460	0.560	1.546	—
” ⑫	⌀5	8	0.460	0.154	0.567	—
” ⑬	⌀10	10	0.740	0.560	4.144	〔 〕
” ⑭	⌀5	4	0.460	0.154	0.283	—
” ⑮	⌀10	28	1.410	0.560	22.109	〕
” ⑯	⌀5	22	1.950	0.154	6.607	—
合計					35.256 kg	
コンクリート設計基準強度					30 N/mm ²	
コンクリート体積					0.6015 m ³	
製品質量					1420 kg	

名称	CH-II可変側溝		規格	300×1300×200	
寸法	H17. 4. 1	幅 1尺	区分	製・品施図番	S-0500011

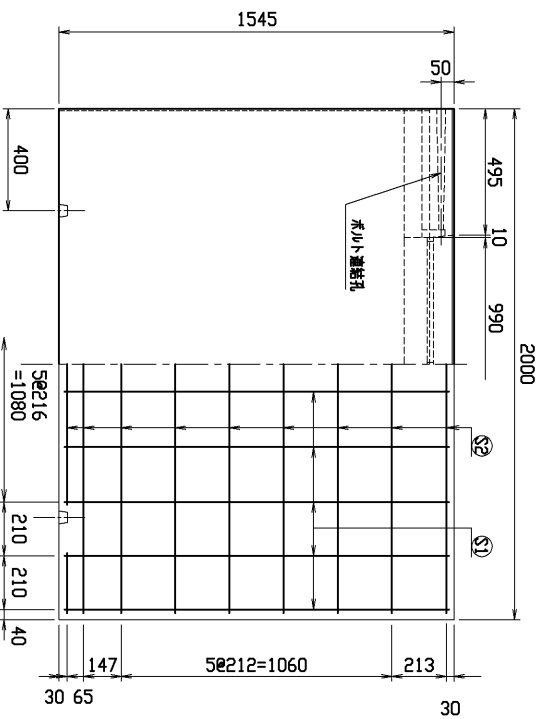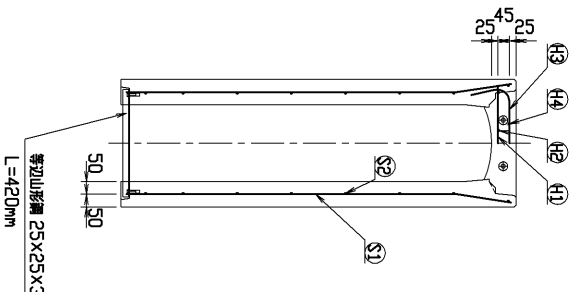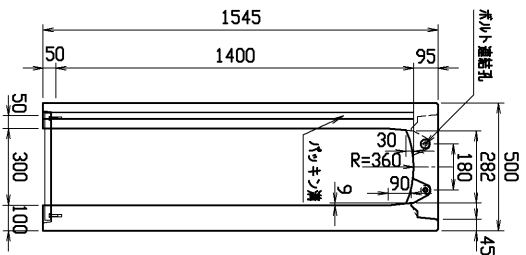


材料表

名称	径	本数	長さ	必要質量	質量	備 考
鉄筋 ㊴	D10	6	0.460	0.560	1.546	—
” ㊵	φ 5	8	0.460	0.154	0.567	—
” ㊶	D10	12	0.740	0.560	4.973	—
” ㊷	φ 5	4	0.460	0.154	0.283	—
” ㊸	D13	20	1.510	0.995	30.049	—
” ㊹	D 6	18	1.950	0.249	8.740	—
合 計					46.158 kg	
コンクリート設計基準強度	30 N/mm ²					
コンクリート体積	0.6415 m ³					
製 品 質 量	1520 kg					

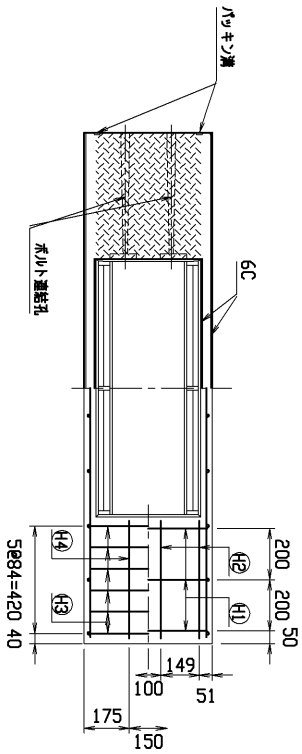
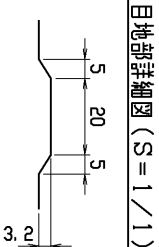


名称	規格	数量
CH-II可変側溝	300×1400×2000	1
製・配筋図	S-0500012	



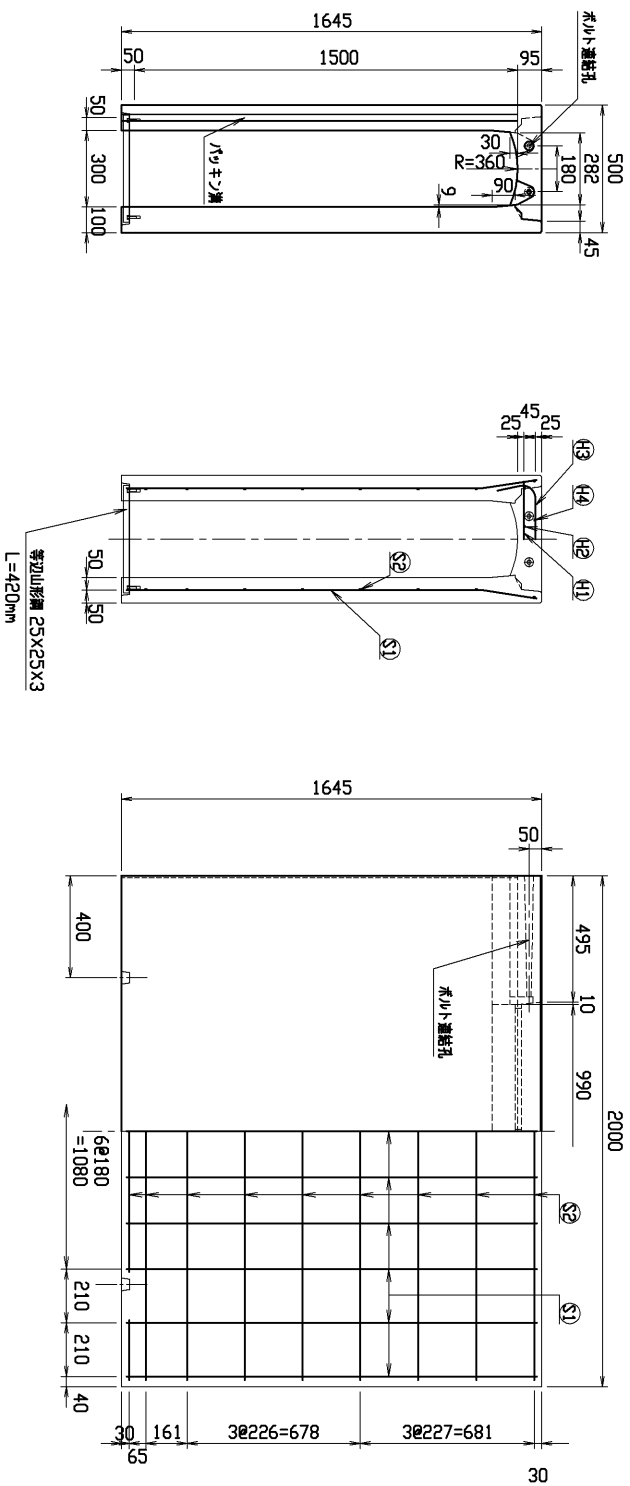


材料表

名 称	型 号	本 数	長 さ	巾(φ)mm	質 量	備 考	
衣 施	①1	J10	6	0.460	0.560	1.546	—
”	①2	φ 5	8	0.460	0.154	0.567	—
”	①3	J10	14	0.740	0.560	5.802	〔 〕
”	①4	φ 5	4	0.460	0.154	0.283	—
”	①1	J13	22	1.610	0.995	35.243	〕
”	①2	φ 6	18	1.950	0.249	8.740	—
合 計						52.181 kg	
コンクリート設計基準強度						30 N/mm ²	
コンクリート体積						0.6815 m ³	
製 品 質 量						1620 kg	

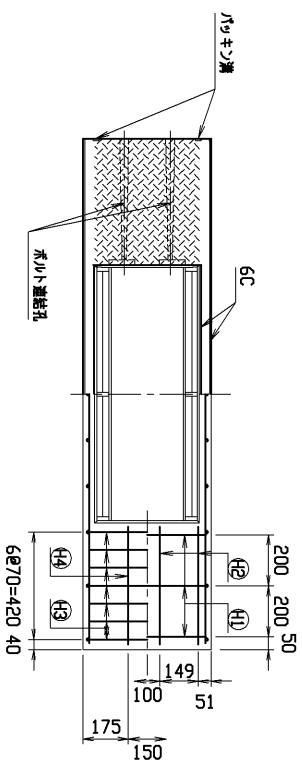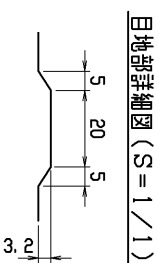



名称	CH-II可変側溝		規格		300×1500×2000
寸法	H17. 4. 1	箱尺	1/20	区分	製・配図
番付				図番	S-0500013

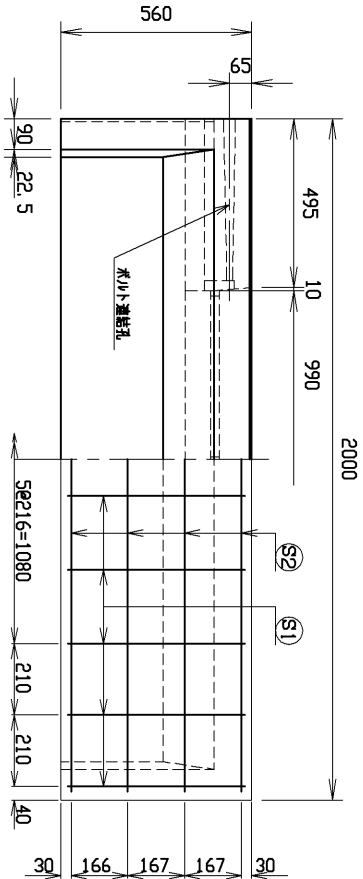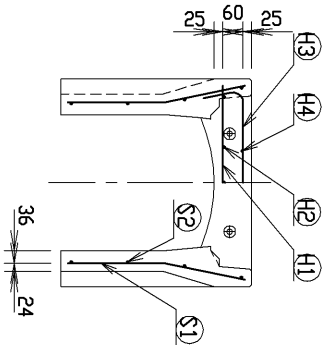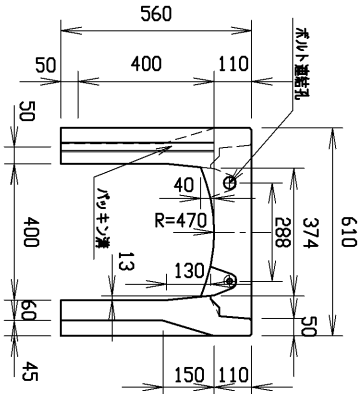





材料表

名称	径	本数	長さ	m当り質量	質量	摘要
鉄筋 ①	D10	8	0.570	0.560	2.554	—
” ②	D6	10	0.460	0.249	1.145	—
” ③	D6	6	0.740	0.249	1.106	┐
” ④	φ5	4	0.460	0.154	0.283	—
” ①	D6	20	0.525	0.249	2.615	┐
” ②	φ4	8	1.950	0.0986	1.538	—
合計					9.241 kg	
コンクリート設計基準強度				30 N/mm ²		
コンクリート体積				0.2148 m ³		
製品質量				505 kg		


目地部詳細図 (S=1/1)

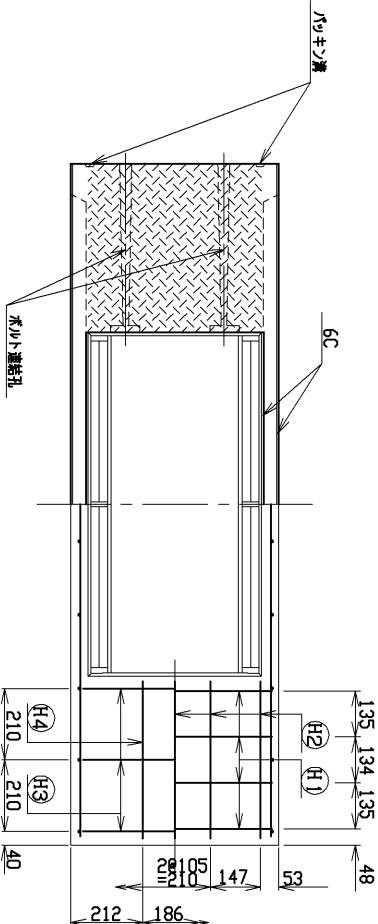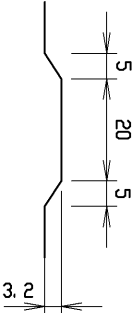

名称	規格	数量
CH-II可変側溝	400X400X2000	1
縮尺	1/15	
製・配筋図	図	S-0500014

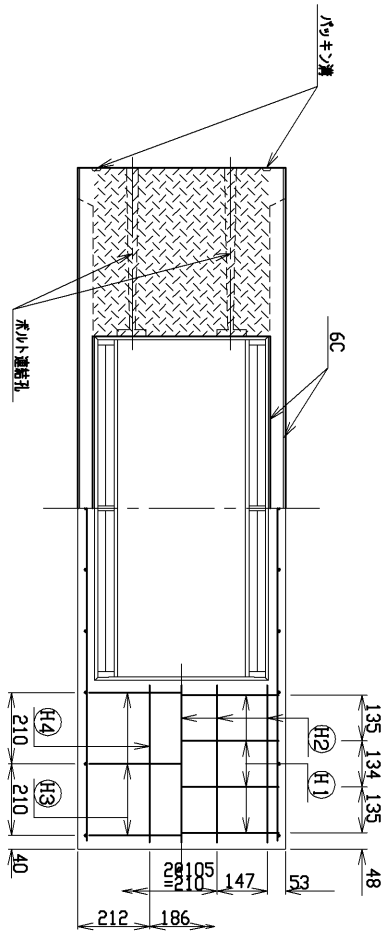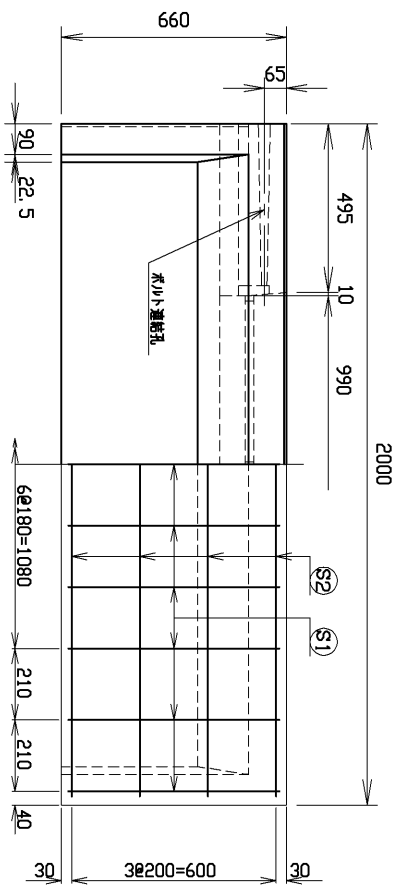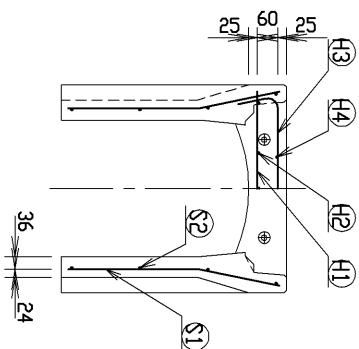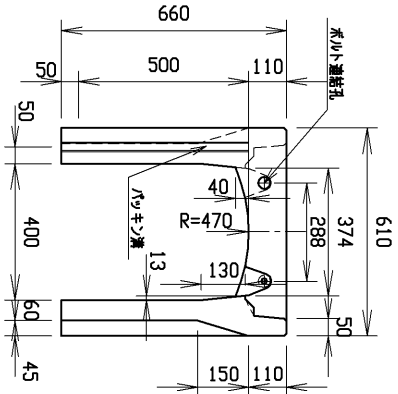



目地部詳細図 (S=1/1)

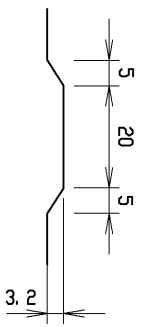

材料表

名称	径	本数	長さ	m当り質量	質量	摘要
鉄筋	①1	D10	8	0.570	0.560	2.554
”	②2	D6	10	0.460	0.249	1.145
”	③3	D6	6	0.740	0.249	1.106
”	④4	φ5	4	0.460	0.154	0.283
”	⑤1	D6	22	0.625	0.249	3.424
”	⑥2	φ4	8	1.950	0.0986	1.538
合計						10.050 kg
コンクリート設計基準強度						30 N/mm ²
コンクリート体積						0.2404 m ³
製品質量						565 kg



名称	規格	単位	数量	単位	数量	単位	数量
CH-II可変側溝	400×500×2000	個	1	個	1	個	1
目地部	目地部	個	1	個	1	個	1
目地部	目地部	個	1	個	1	個	1

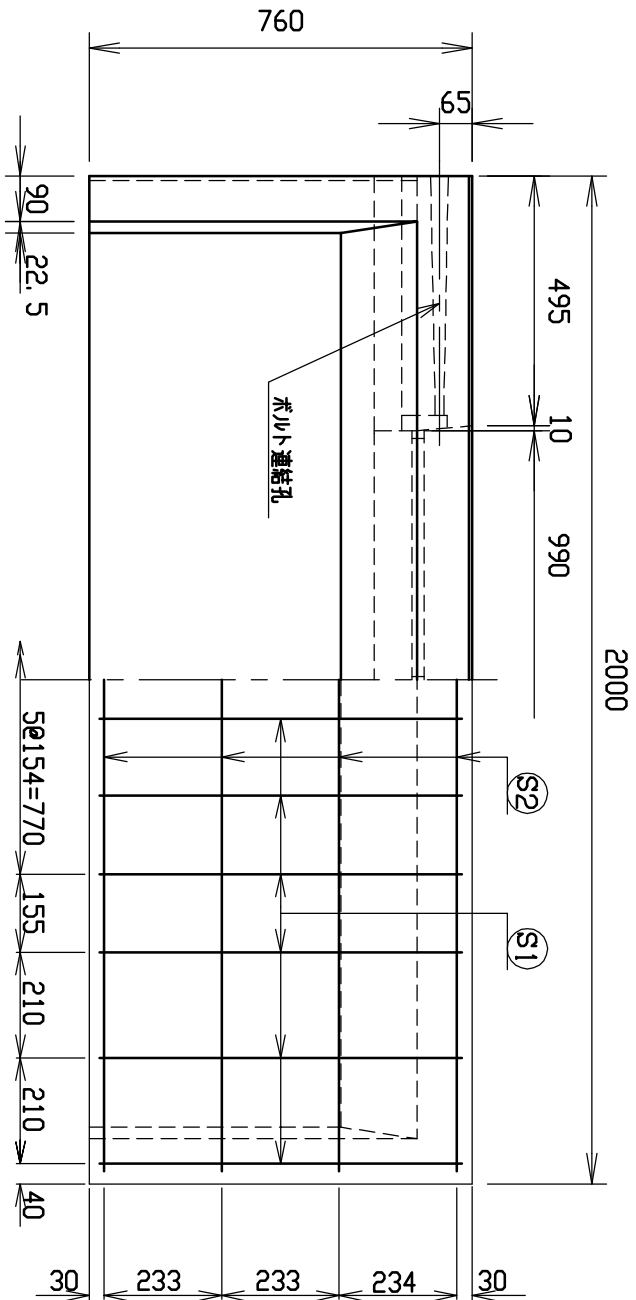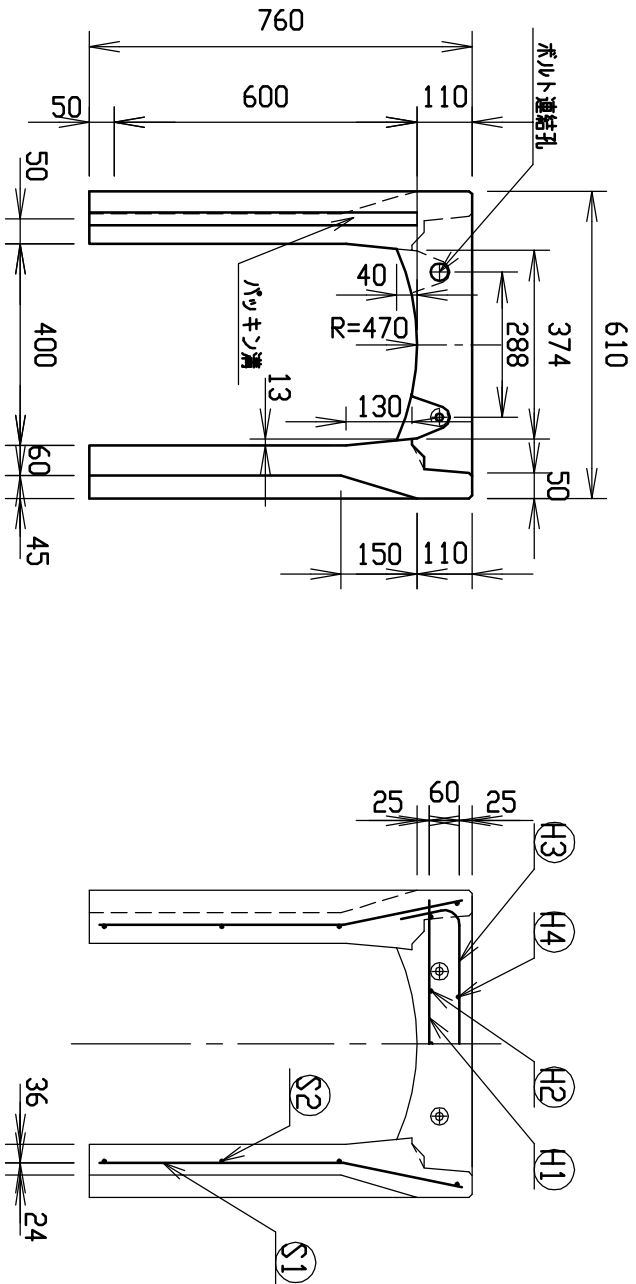




材料表

名称	径	本数	長さ	m当り質量	質量	摘要
鉄筋 ①	D10	8	0.570	0.560	2.554	—
” ②	D6	10	0.460	0.249	1.145	—
” ③	D6	6	0.740	0.249	1.106	┐
” ④	φ5	4	0.460	0.154	0.283	—
” ①	D6	24	0.725	0.249	4.333	┐
” ②	φ4	8	1.950	0.0986	1.538	—
合計	10.959 kg					
コンクリート設計基準強度	30 N/mm ²					
コンクリート体積	0.2629 m ³					
製品質量	615 kg					

目地部詳細図 (S=1/1)

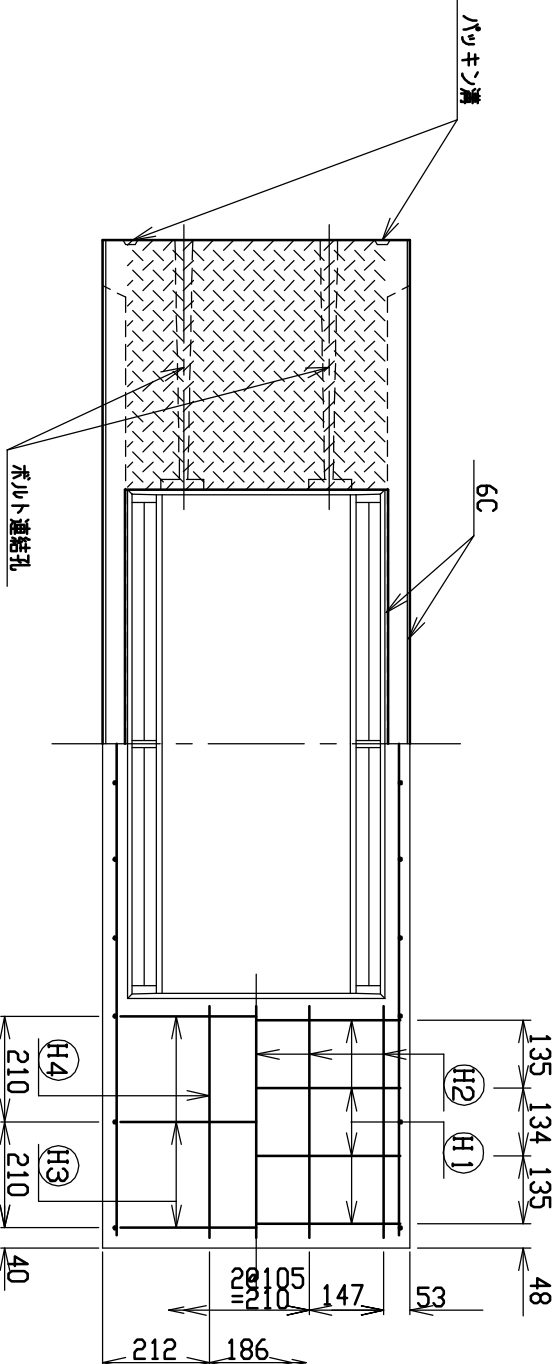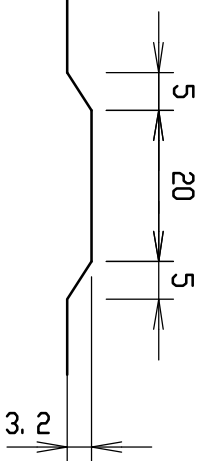



名称	CH-II可変側溝		規格	400×600×2000	
年月日	H17. 4. 1	縮尺	1/15	製・配筋図	図番
					S-0500016

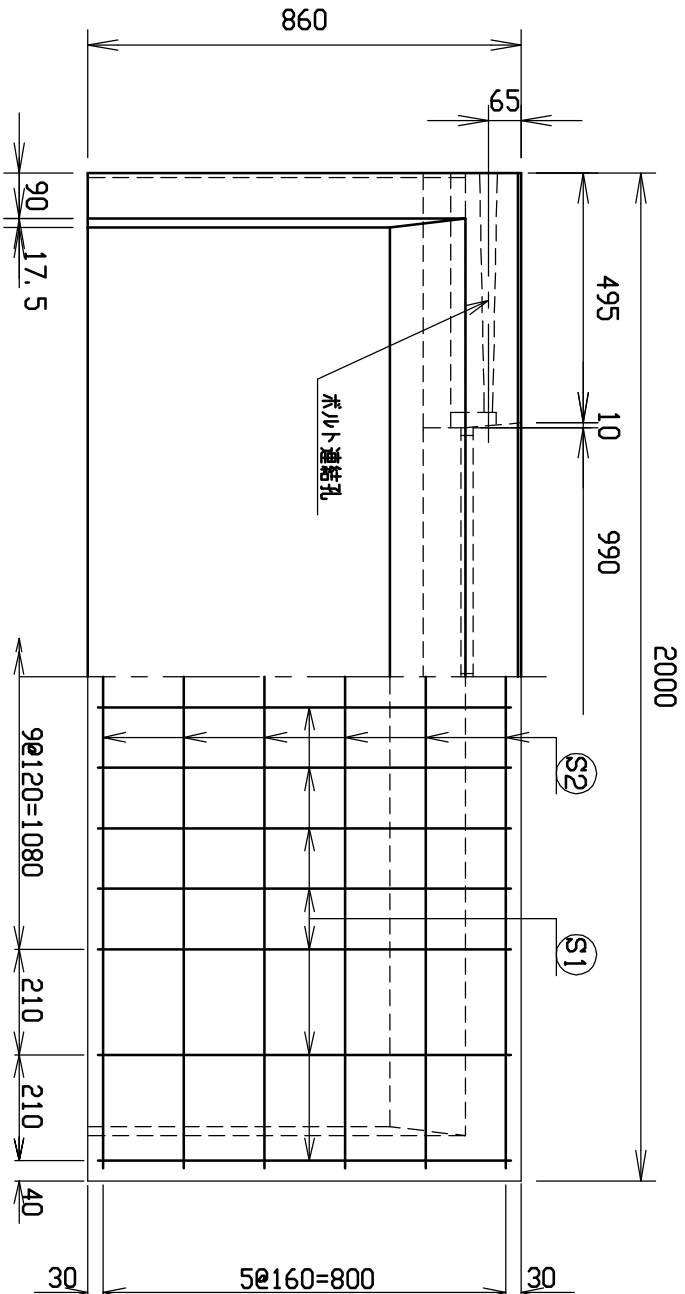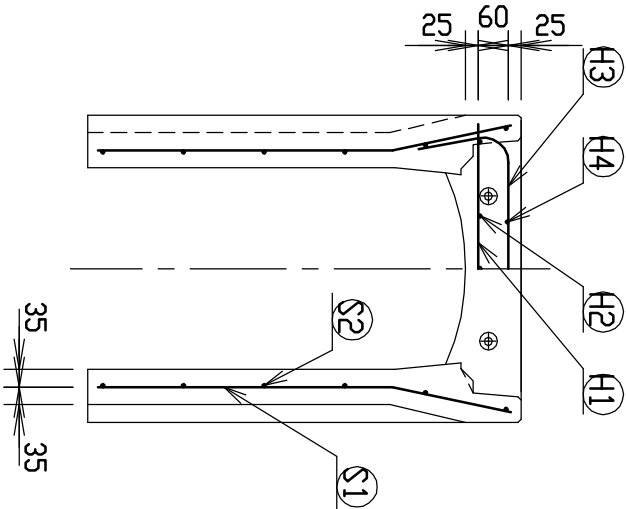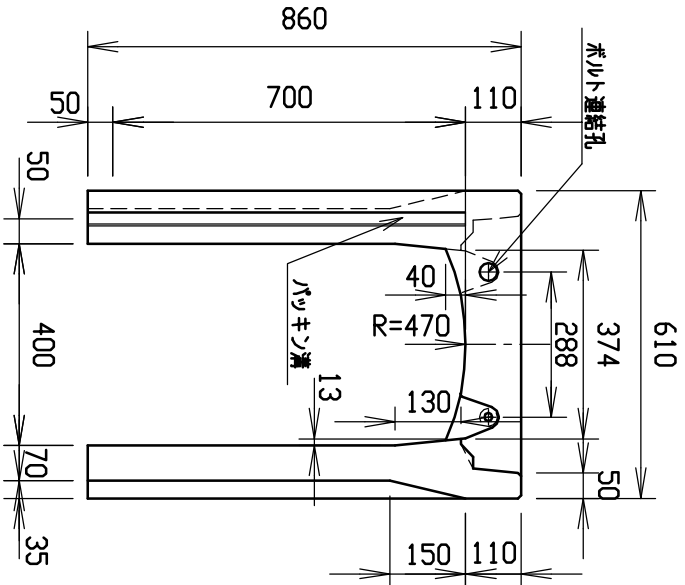


材料表

名称	径	本数	長さ	m当り質量	質量	摘要
鉄筋 ①	D10	8	0.570	0.560	2.554	—
” ②	D6	10	0.460	0.249	1.145	—
” ③	D10	6	0.840	0.560	2.822	┐
” ④	φ5	4	0.460	0.154	0.283	—
” ①	D6	28	0.825	0.249	5.752	┐
” ②	φ4	12	1.950	0.0986	2.307	—
合計					14.863 kg	
コンクリート設計基準強度					30 N/mm ²	
コンクリート体積					0.3162 m ³	
製品質量					740 kg	

目地部詳細図 (S=1/1)

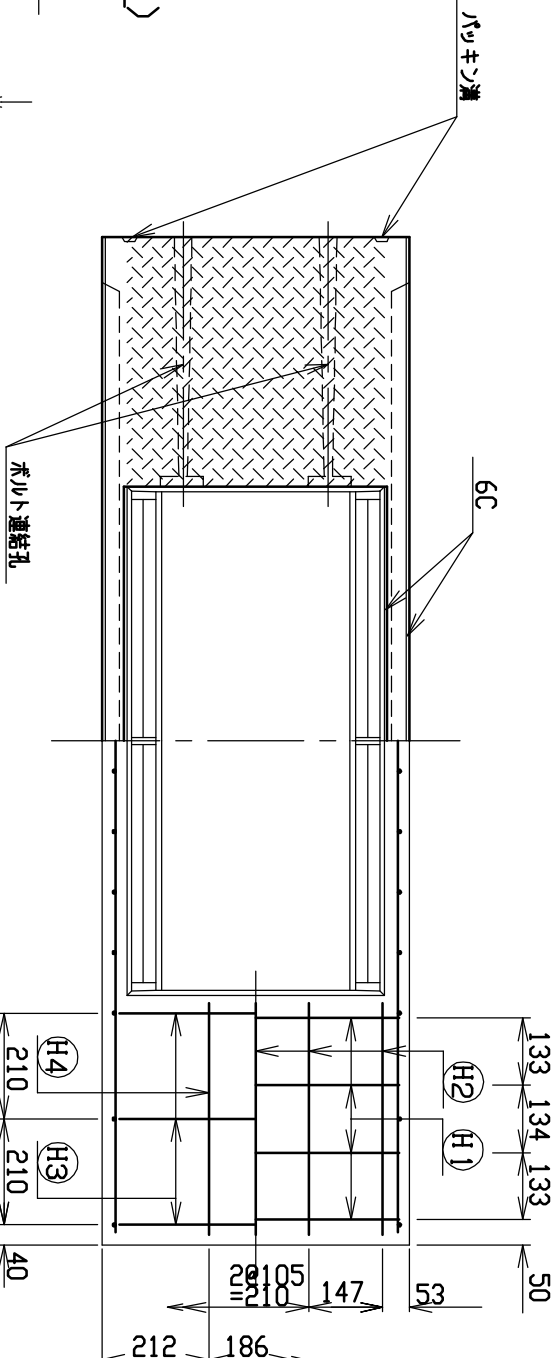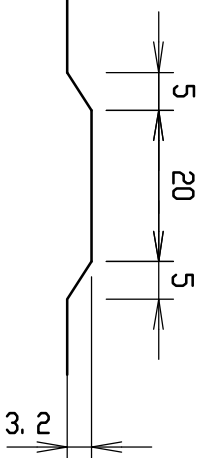



名称	CH-II可変側溝		規格	400×700×2000	
年月日	H17. 4. 1	縮尺	1/15	製・配筋図	図番
					S-0500017

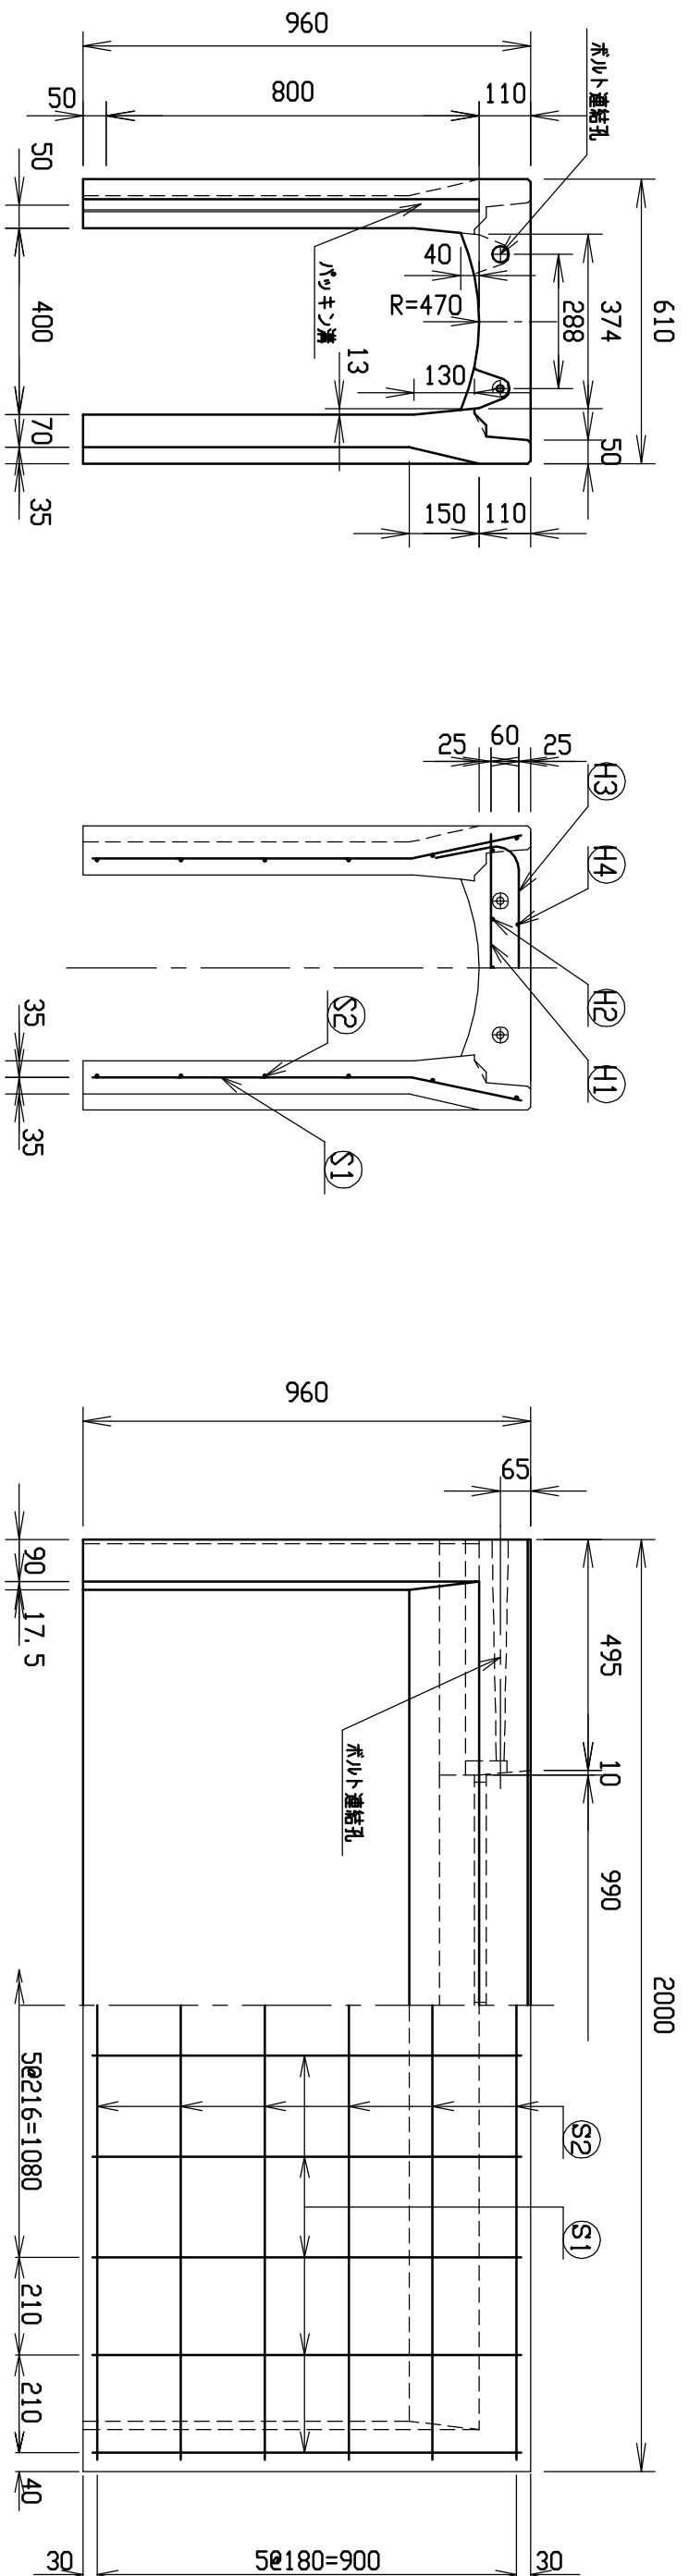


材料表

名称	径	本数	長さ	m当り質量	質量	摘要
鉄筋 ①	D10	8	0.570	0.560	2.554	—
” ②	D6	10	0.460	0.249	1.145	—
” ③	D10	6	0.840	0.560	2.822	—
” ④	φ5	4	0.460	0.154	0.283	—
” ⑤	D10	20	0.925	0.560	10.360	—
” ⑥	φ5	12	1.950	0.154	3.604	—
合計					20.768 kg	
コンクリート設計基準強度					30 N/mm ²	
コンクリート体積					0.3455 m ³	
製品質量					815 kg	

目地部詳細図 (S=1/1)

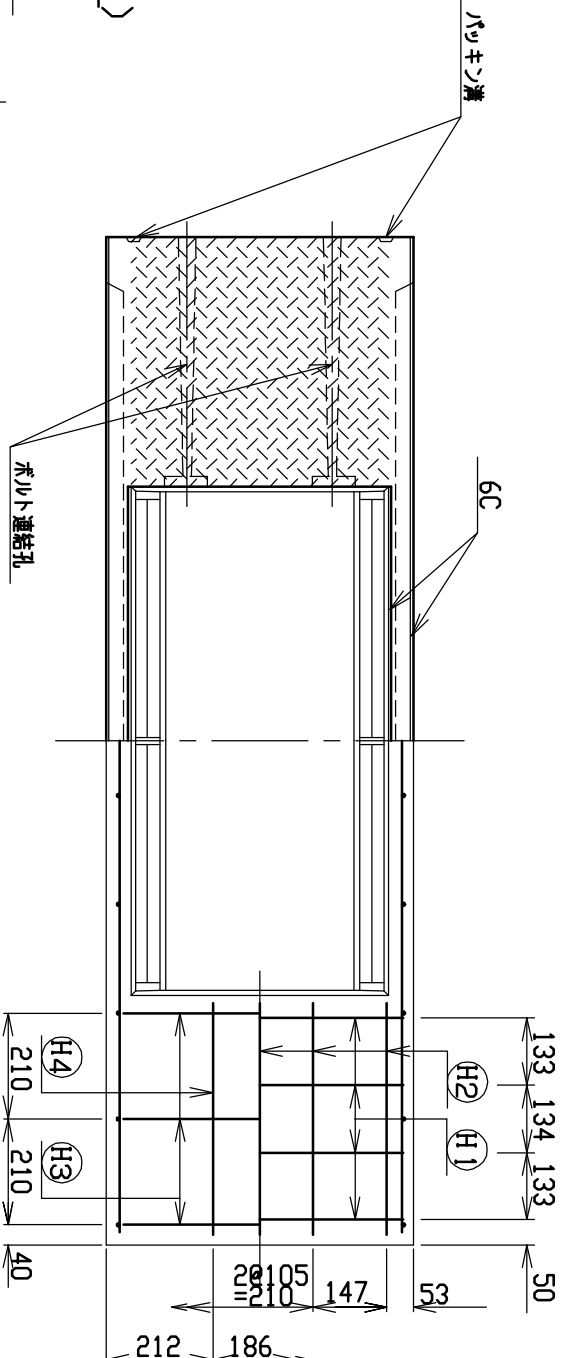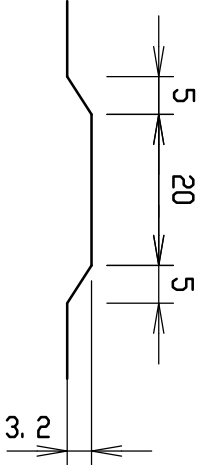


名称	規格	図番
CH-II可変側溝	400×800×2000	S-0500018
縮尺	1/15	製・配筋図
単位	H17. 4. 1	番

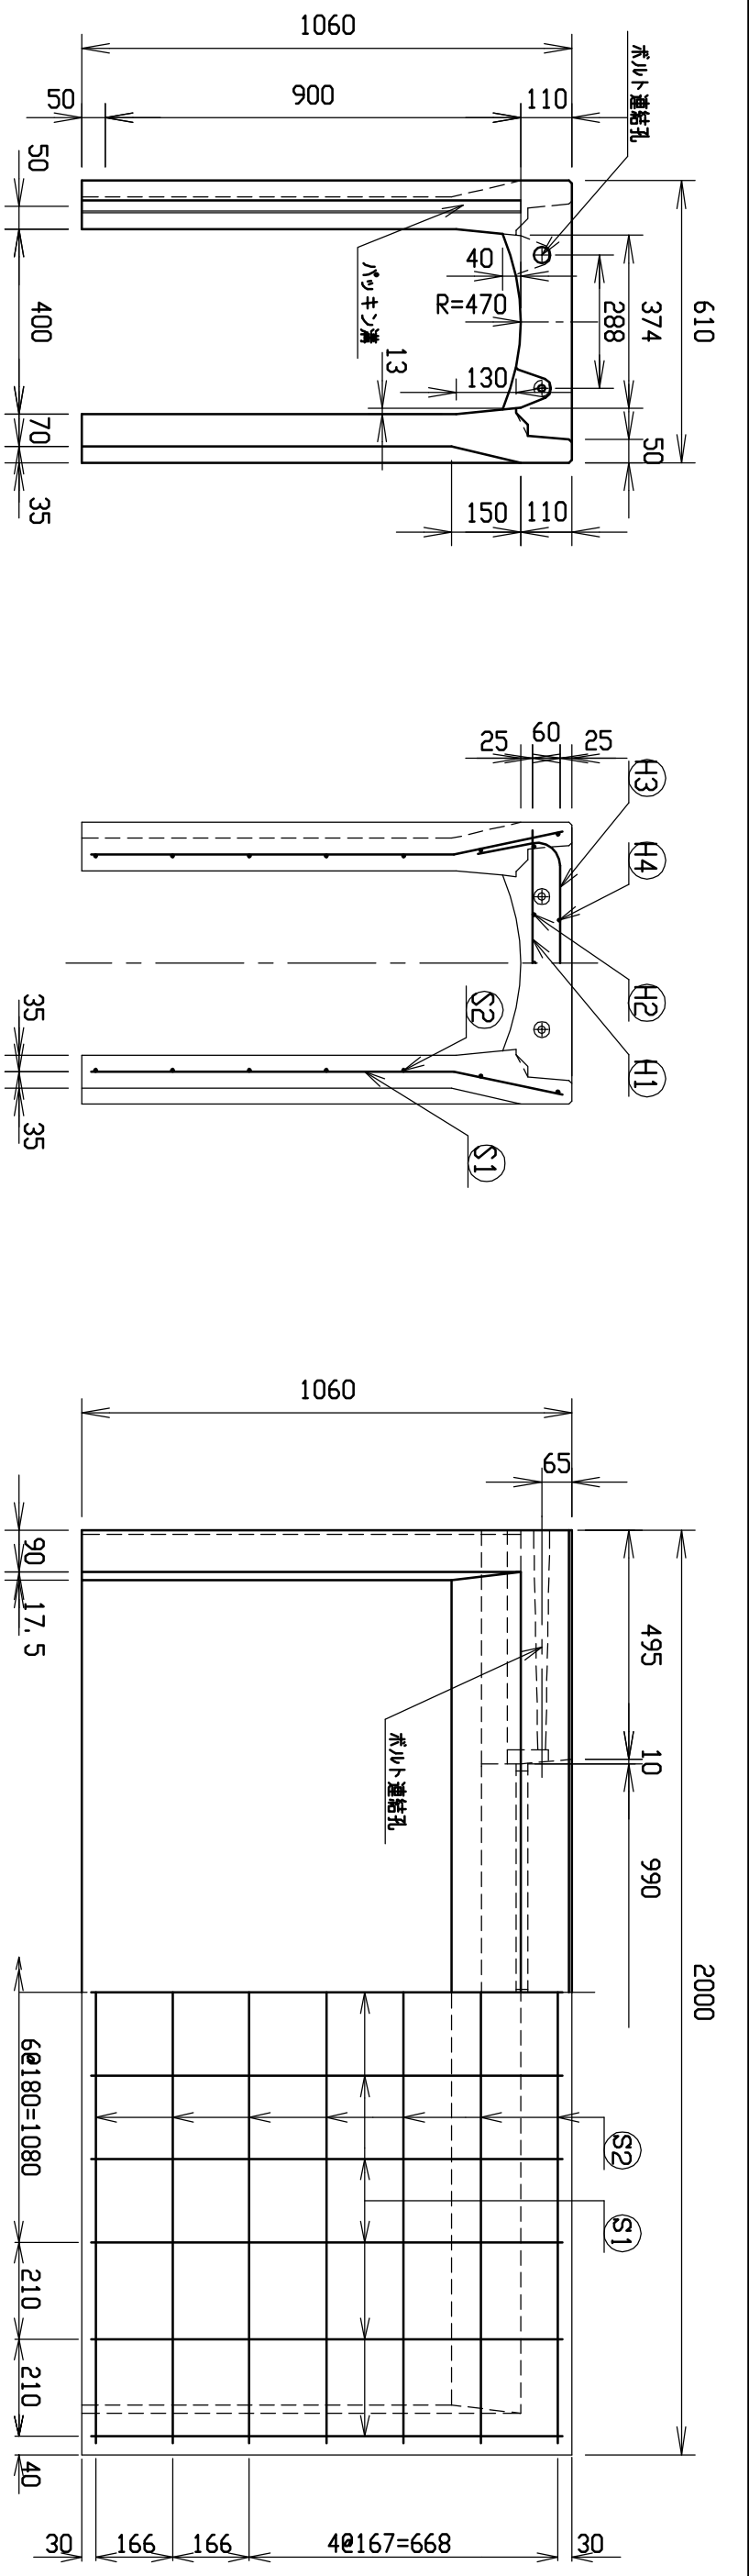


材料表

名称	径	本数	長さ	m当り質量	質量	摘要
鉄筋 ㊦1	D10	8	0.570	0.560	2.554	—
” ㊦2	D6	10	0.460	0.249	1.145	—
” ㊦3	D10	6	0.840	0.560	2.822	┐
” ㊦4	φ5	4	0.460	0.154	0.283	—
” ㊦1	D10	22	1.025	0.560	12.628	┐
” ㊦2	φ5	14	1.950	0.154	4.204	—
合計					23.636	kg
コンクリート設計基準強度					30	N/mm ²
コンクリート体積					0.3747	m ³
製品質量					885	kg

目地部詳細図 (S=1/1)

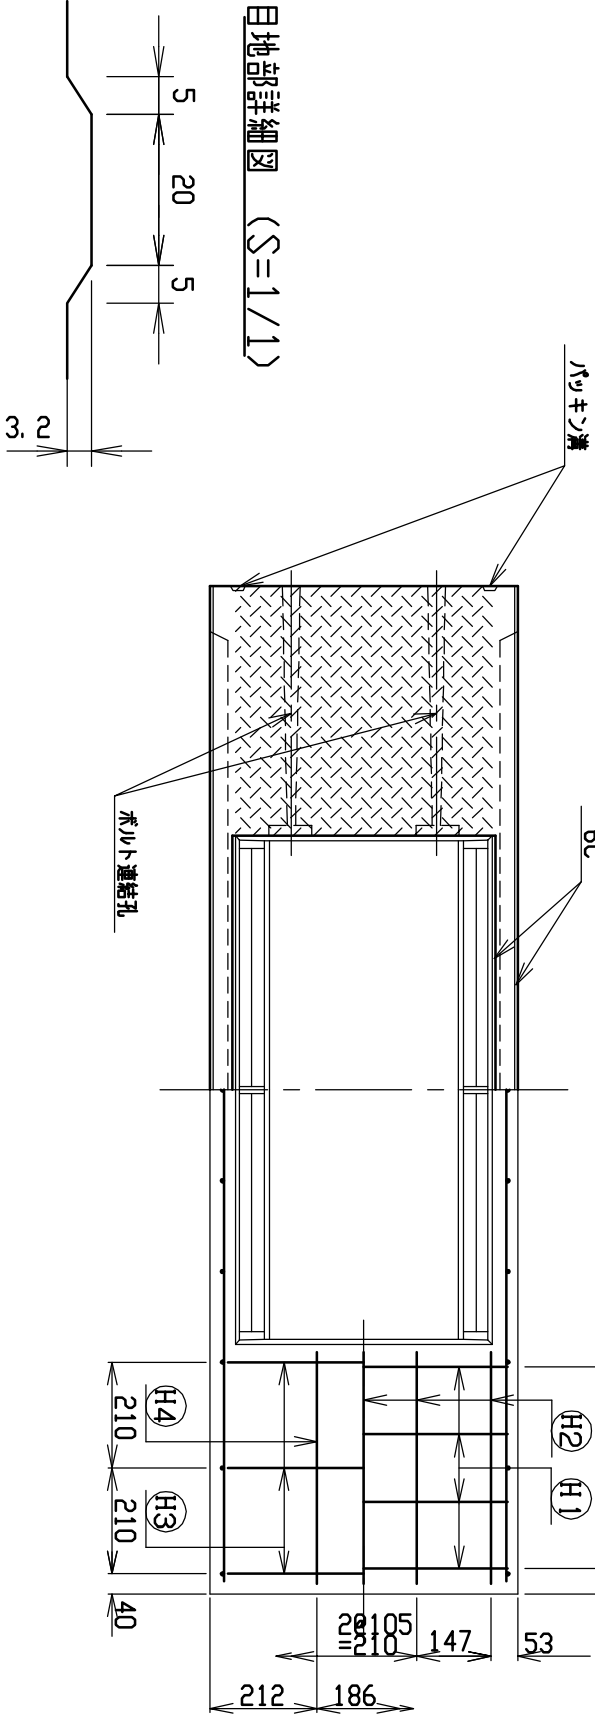



名称	CH-II可変側溝		規格	400×900×2000	
年月日	H17. 4. 1	縮尺	1/15	製・配筋図	図番 S-0500019

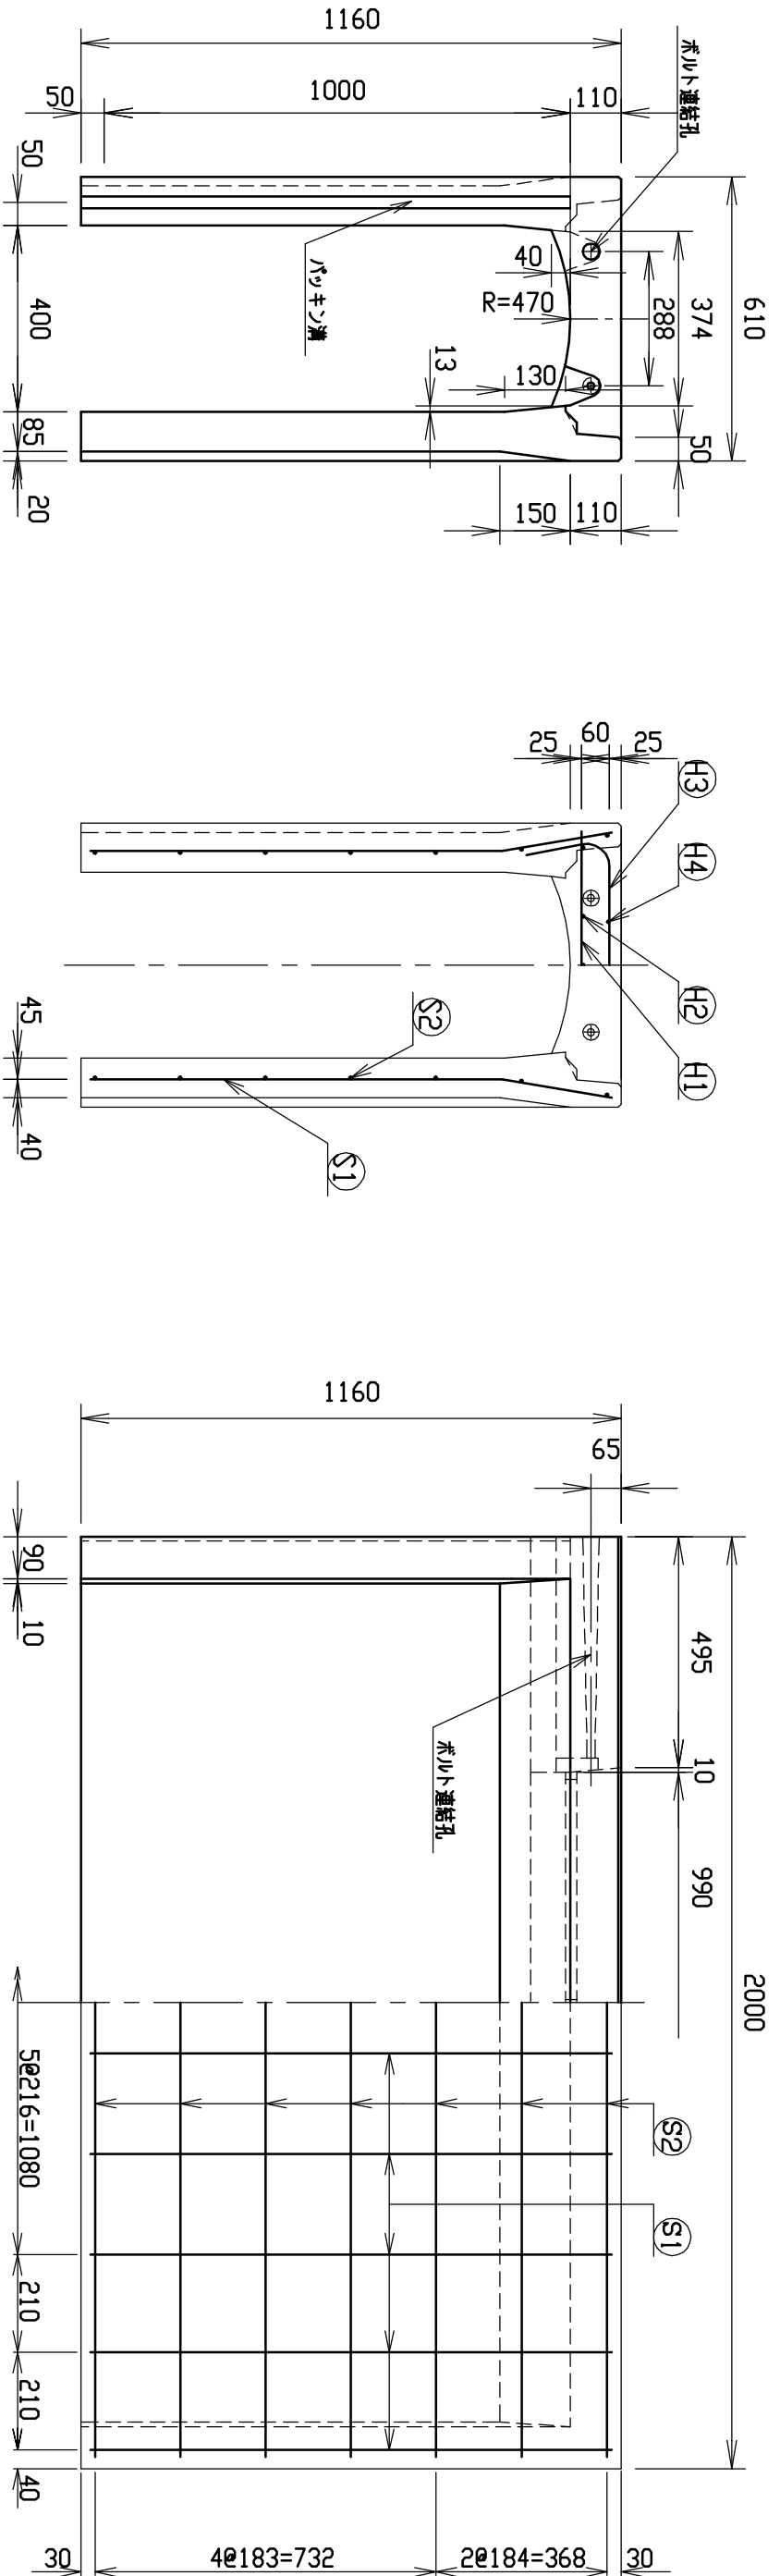



材料表

名称	径	本数	長さ	m当り質量	質量	摘要
鉄筋 ①	D10	8	0.570	0.560	2.554	—
” ②	D6	10	0.460	0.249	1.145	—
” ③	D10	6	0.840	0.560	2.822	┐
” ④	φ5	4	0.460	0.154	0.283	—
” ①	D10	20	1.125	0.560	12.600	┐
” ②	φ5	14	1.950	0.154	4.204	—
合計					23.608 kg	
コンクリート設計基準強度				30 N/mm ²		
コンクリート体積				0.4572 m ³		
製品質量				1075 kg		

目地部詳細図 (S=1/1)

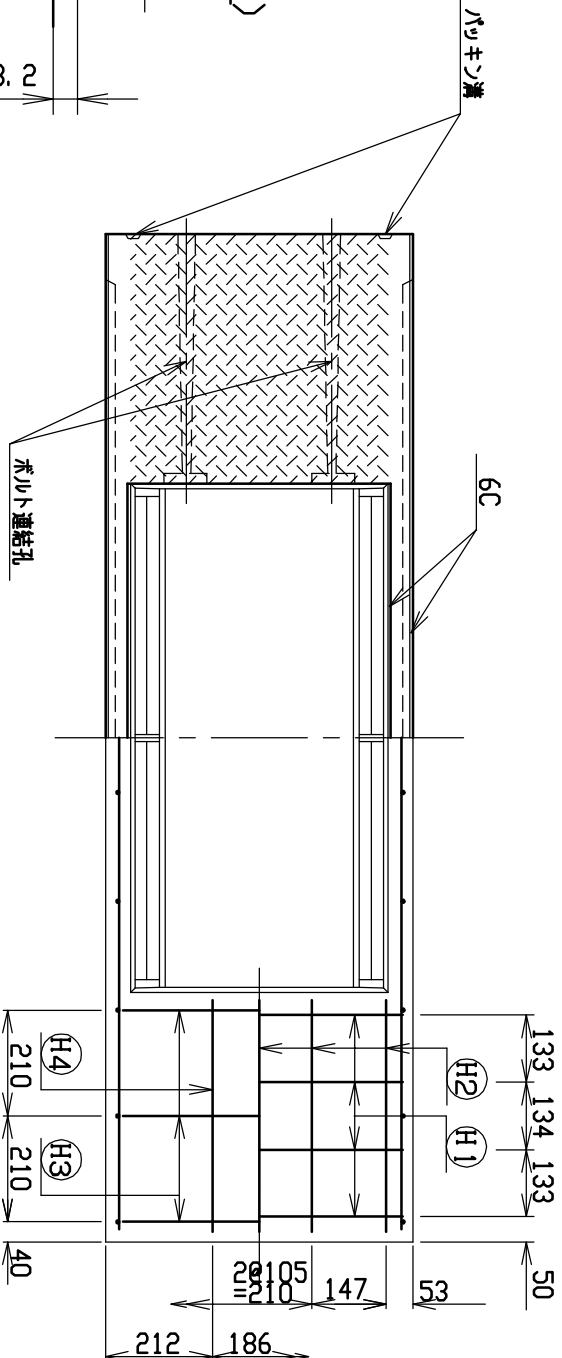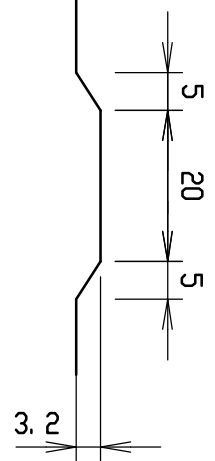



名称	CH-Ⅱ可変側溝	規格	400×1000×2000
年月日	H17. 4. 1	縮尺	1/15
		製・配筋図	図番 S-0500020

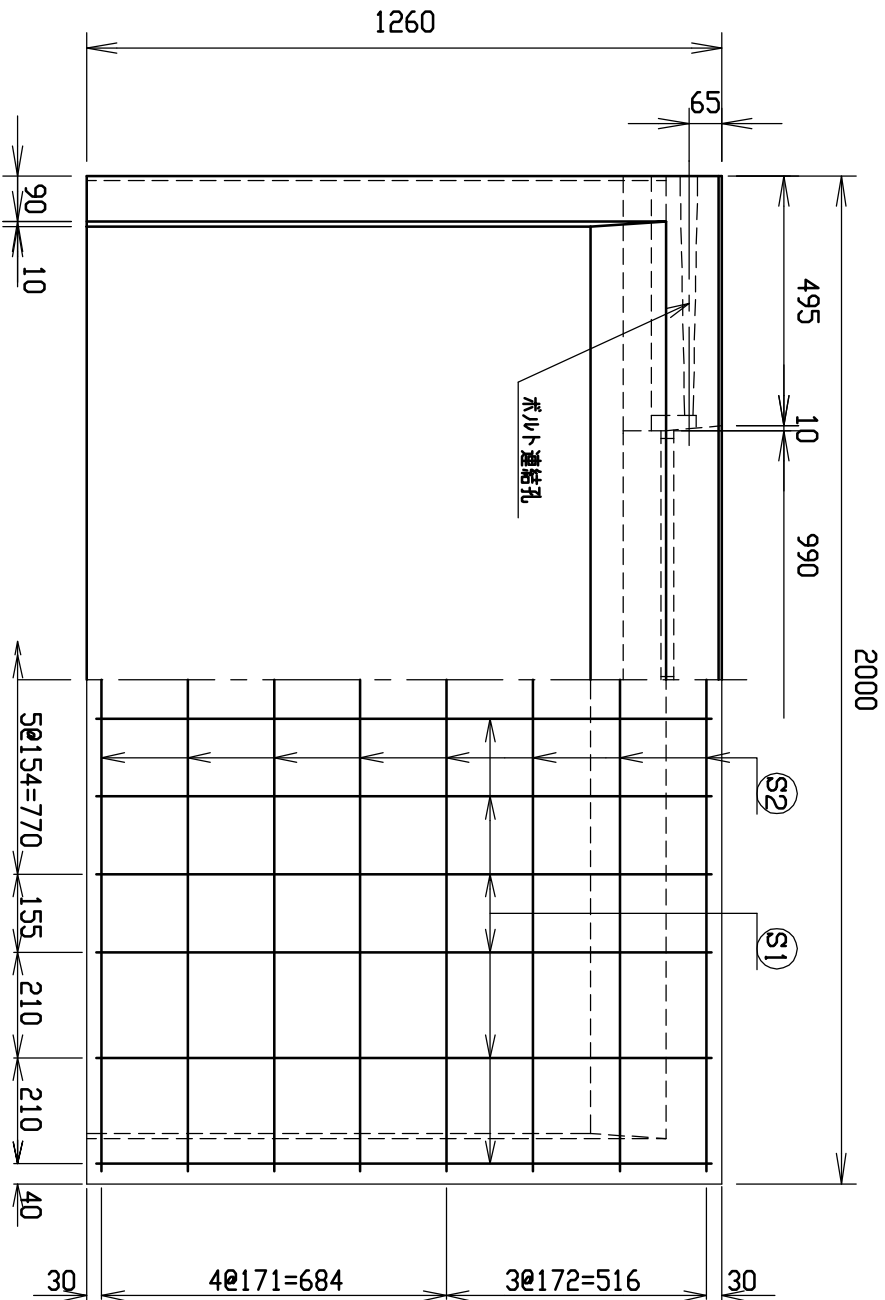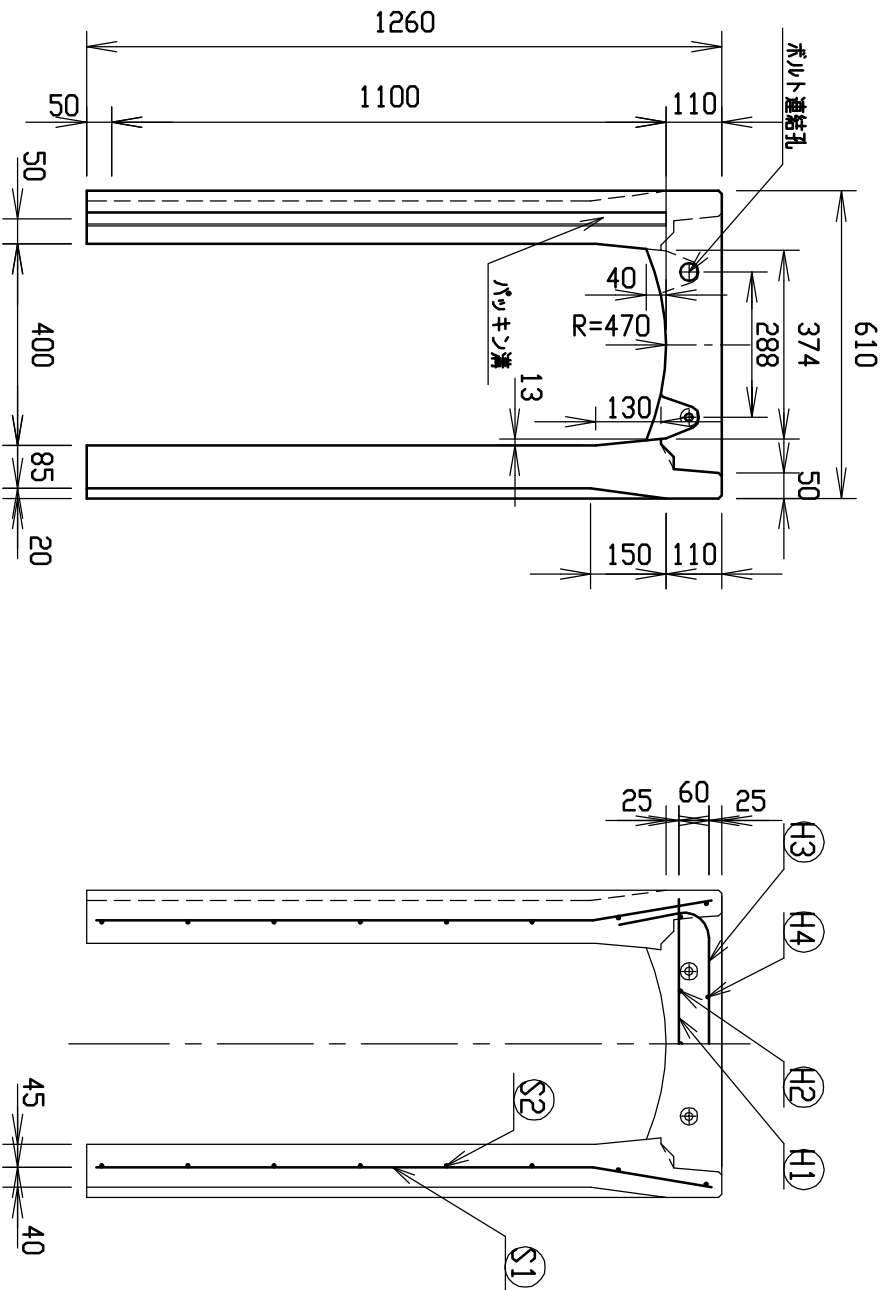


材料表

名称	径	本数	長さ	m当り質量	質量	摘要
鉄筋 ㊶1	D10	8	0.570	0.560	2.554	—
” ㊶2	D 6	10	0.460	0.249	1.145	—
” ㊶3	D10	6	0.840	0.560	2.822	〔
” ㊶4	φ 5	4	0.460	0.154	0.283	—
” ㊶1	D10	24	1.225	0.560	16.464	〕
” ㊶2	φ 5	16	1.950	0.154	4.805	—
合 計	28.073 kg					
コンクリート設計基準強度	30 N/mm ²					
コンクリート体積	0.4919 m ³					
製 品 質 量	1160 kg					

目地部詳細図 (S=1/1)

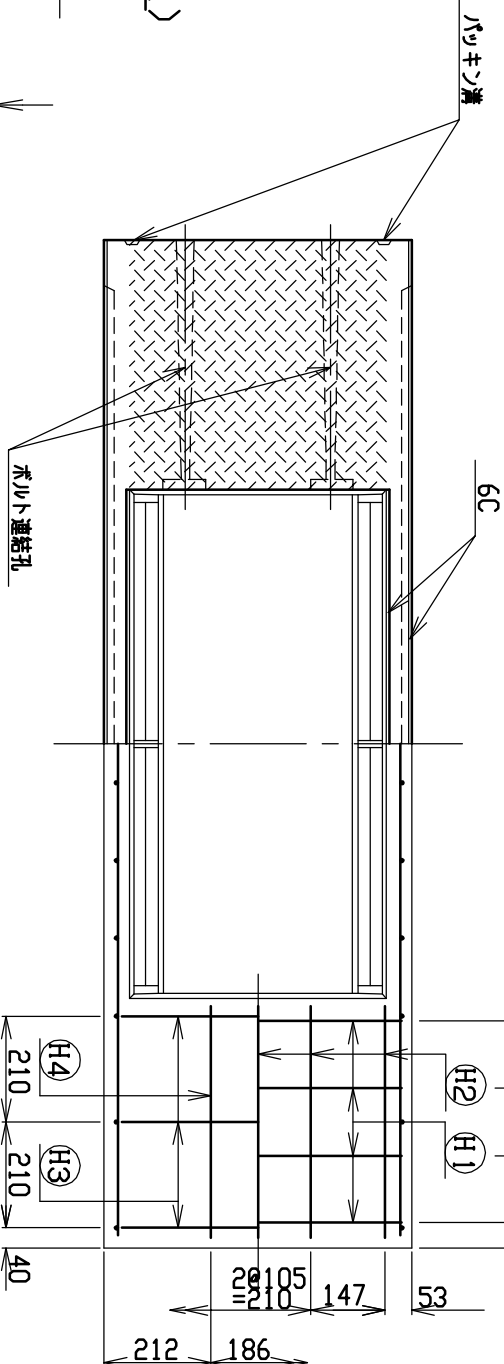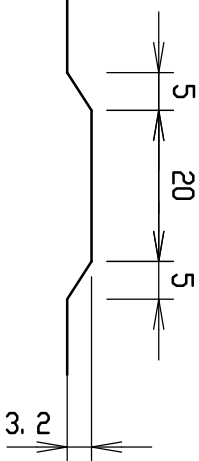



名称	CH-II可変側溝		規格	400×1100×2000	
年月日	H17. 4. 1	縮尺	1/15	製・配筋図	図番
					S-0500021

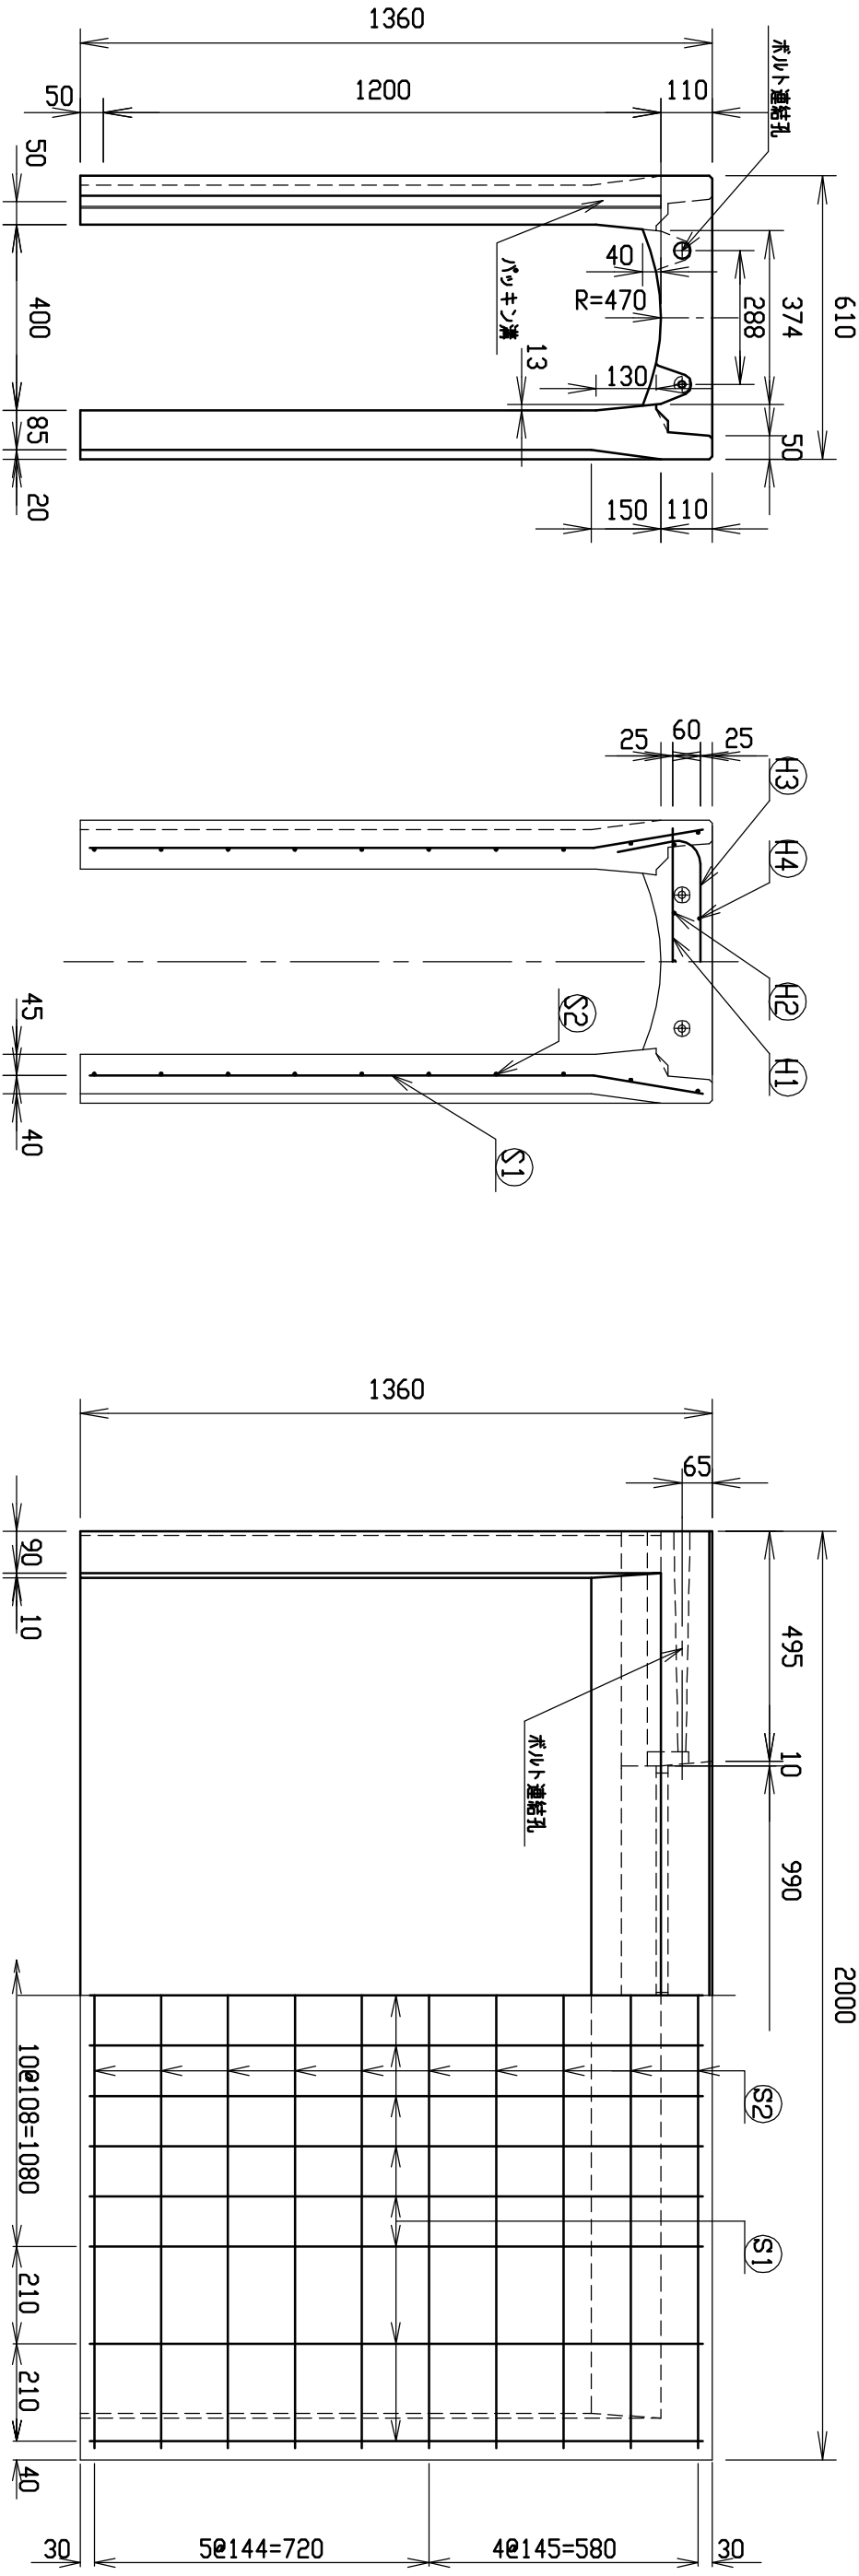




材料表

名称	径	本数	長さ	m当り質量	質量	摘要
鉄筋 ①H1	D10	8	0.570	0.560	2.554	—
” ②H2	D 6	10	0.460	0.249	1.145	—
” ③H3	D10	8	0.840	0.560	3.763	┐
” ④H4	φ 5	4	0.460	0.154	0.283	—
” ①S1	D10	30	1.325	0.560	22.260	┘
” ②S2	φ 5	20	1.950	0.154	6.006	—
合計					36.011 kg	
コンクリート設計基準強度					30 N/mm²	
コンクリート体積					0.5267 m³	
製品質量					1245 kg	

目地部詳細図 (S=1/1)

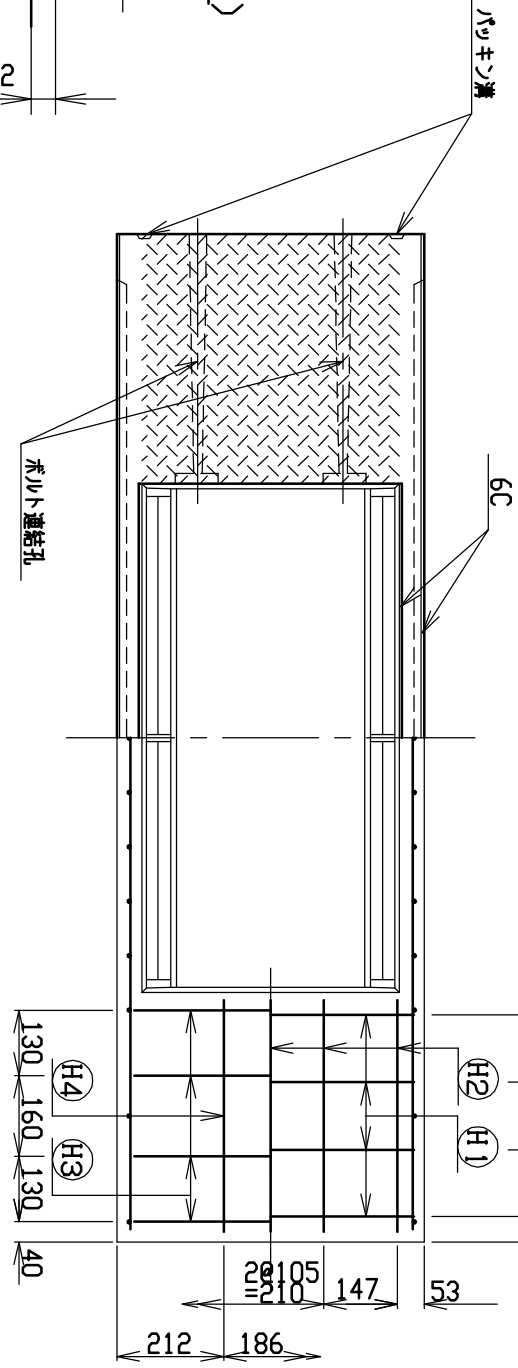
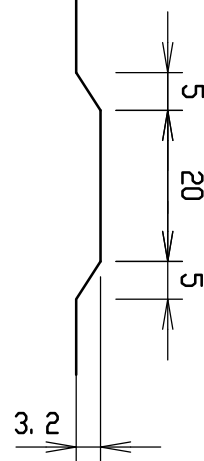


名称	CH-II可変側溝		規格	400×1200×2000	
年月日	H17. 4. 1	縮尺	1/15	製・配筋図	図番
					S-0500022

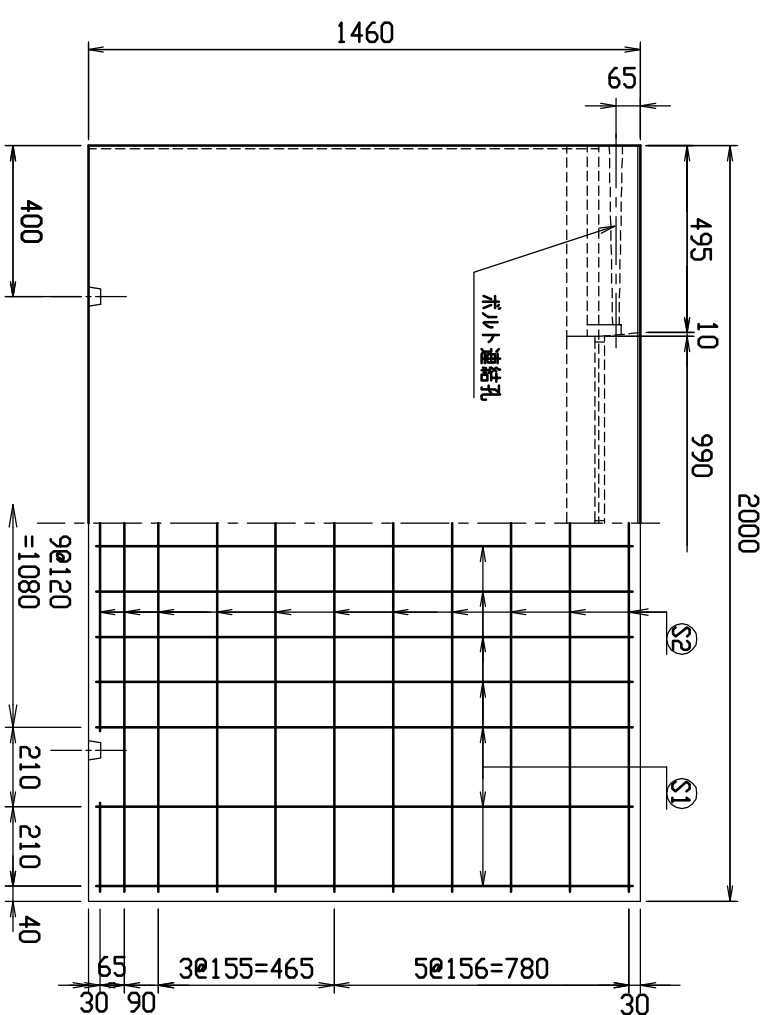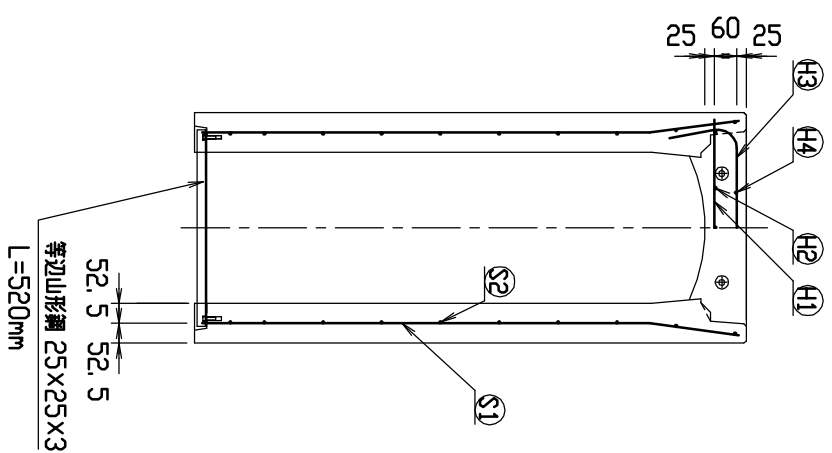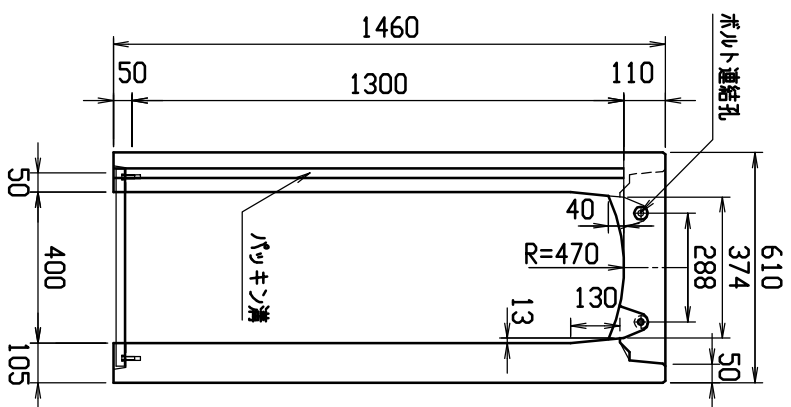


材料表						
名称	径	本数	長さ	m当り質量	質量	摘要
鉄筋 ㊦1	D10	8	0.570	0.560	2.554	—
” ㊦2	D 6	10	0.460	0.249	1.145	—
” ㊦3	D10	8	0.840	0.560	3.763	┐
” ㊦4	φ 5	4	0.460	0.154	0.283	—
” ㊦1	D10	28	1.425	0.560	22.344	┐
” ㊦2	φ 5	22	1.950	0.154	6.607	—
合計					36.696 kg	
コンクリート設計基準強度					30 N/mm ²	
コンクリート体積					0.6542 m ³	
製品質量					1540 kg	

目地部詳細図 (S=1/1)

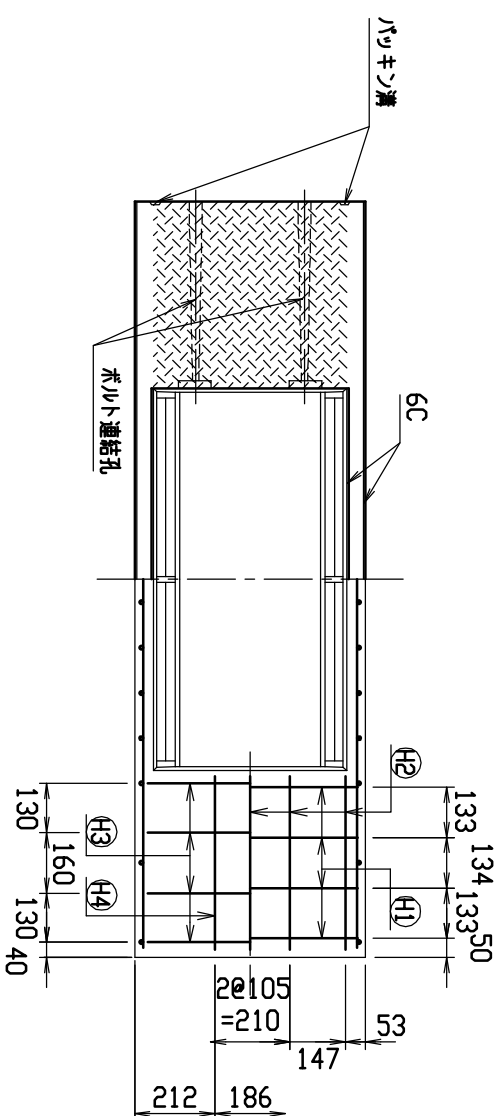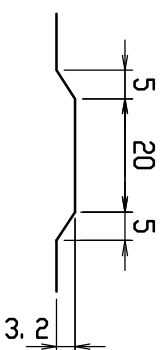

名称		CH-II可変側溝		規格		400×1300×2000	
寸法	H17. 4. 1	縮尺	1/20	区分	製、配筋図		
				図番	S-0500023		

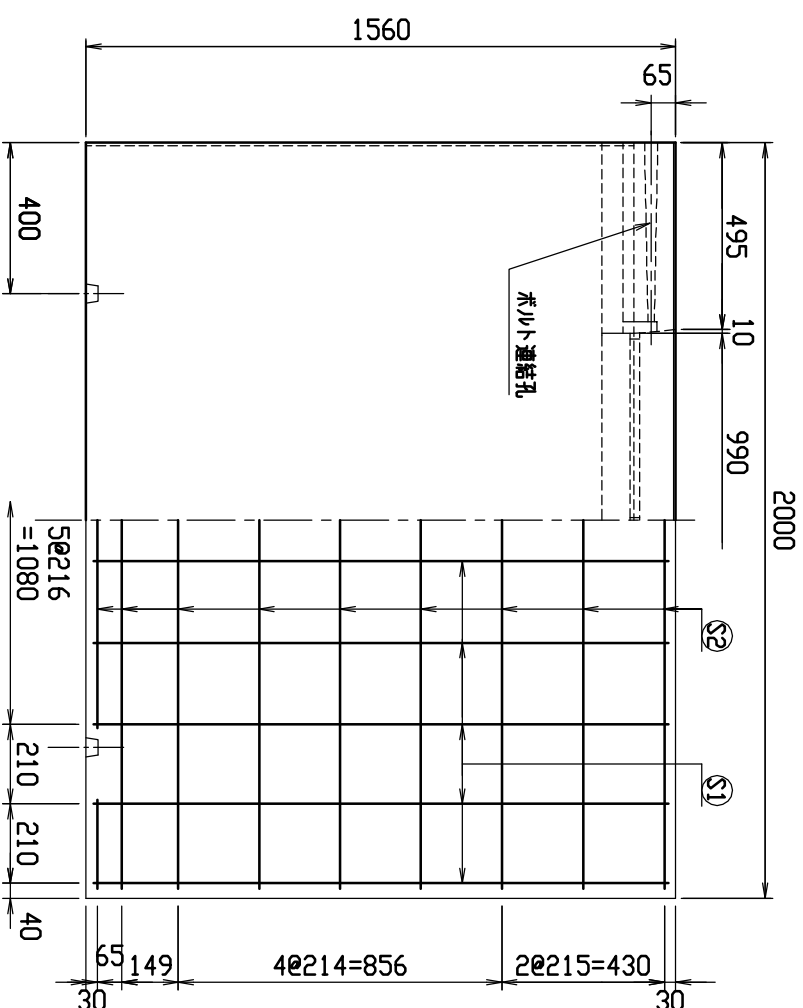

目地部詳細図 (S = 1 / 1)

パッキン溝

ボルト連結孔

6C

(H2) (H1) (H4) (H3)

133 134 133 50

53

147




2φ105
=210

212 186

4φ105=420

40



名称	CH-II可変側溝		規格	400×1400×2000	
寸法	縮尺	1/20	区分	製・配筋図	図番
H17, 4, 1					S-0500024

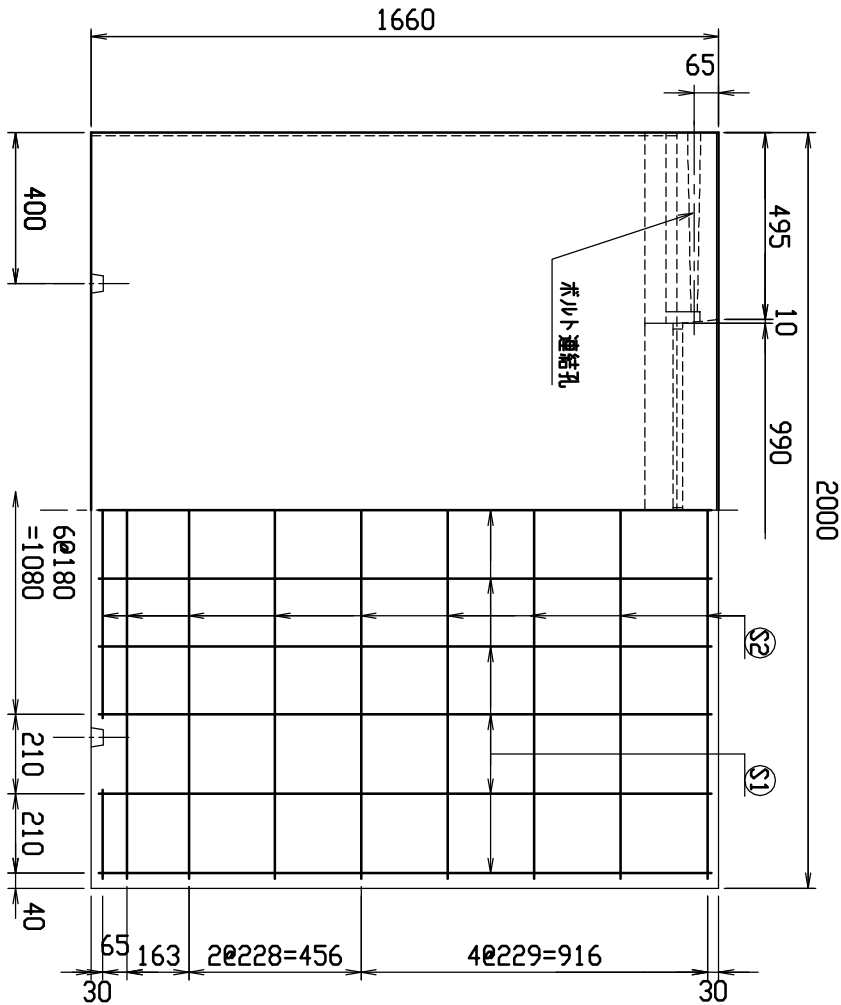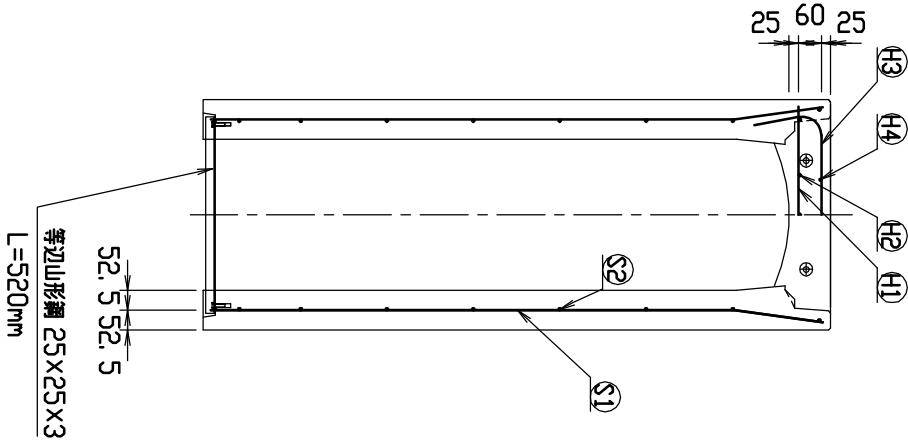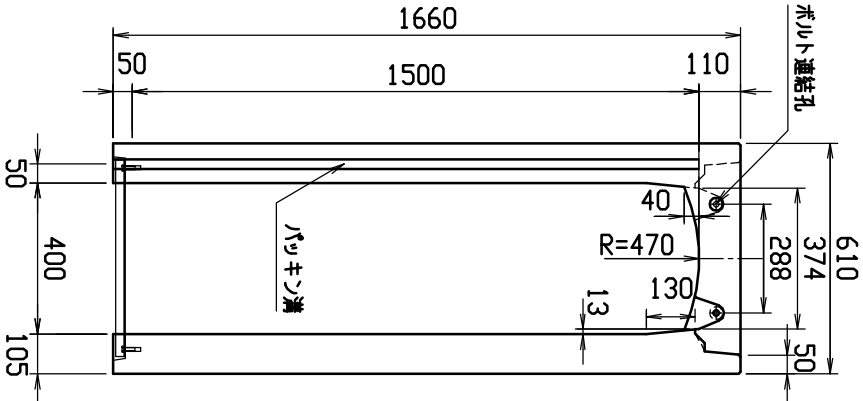





材料表

名称	径	本数	長さ	相当質量	質量	摘要
鉄筋 ①1	D10	8	0.570	0.560	2.554	—
” ①2	D 6	10	0.460	0.249	1.145	—
” ①3	D10	12	0.840	0.560	5.645	—
” ①4	φ 5	4	0.460	0.154	0.283	—
” ①1	D13	22	1.625	0.995	35.571	—
” ①2	D 6	18	1.950	0.249	8.740	—
合計					53.938 kg	
コンクリート設計基準強度					30 N/mm ²	
コンクリート体積					0.7382 m ³	
製品質量					1750 kg	

目地部詳細図 (S = 1 / 1)

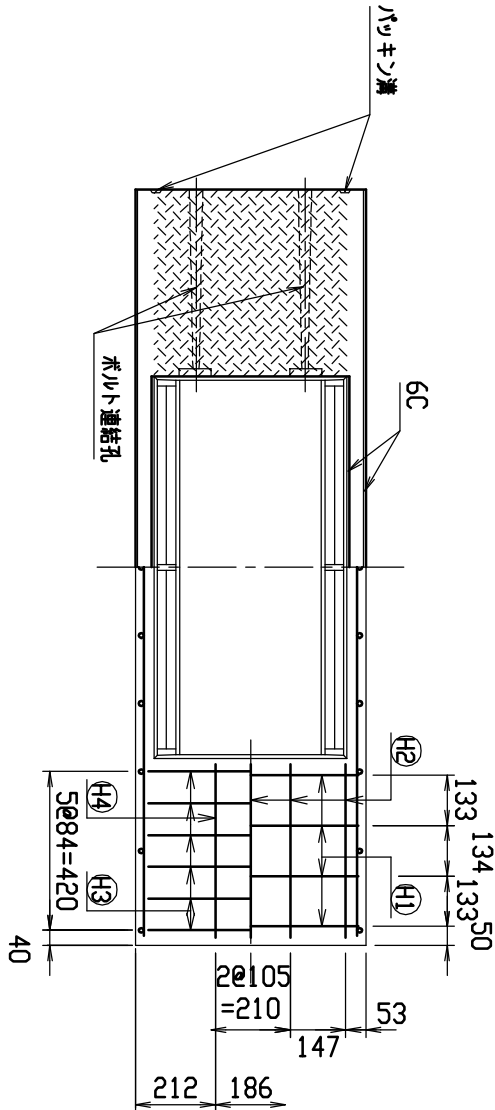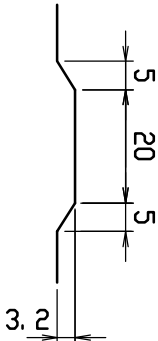


名称	CH-II 可変側溝		規格	400×1500×2000	
年月日	H17. 4. 1	縮尺	1/20	製・配筋図	図番
					S-0500025

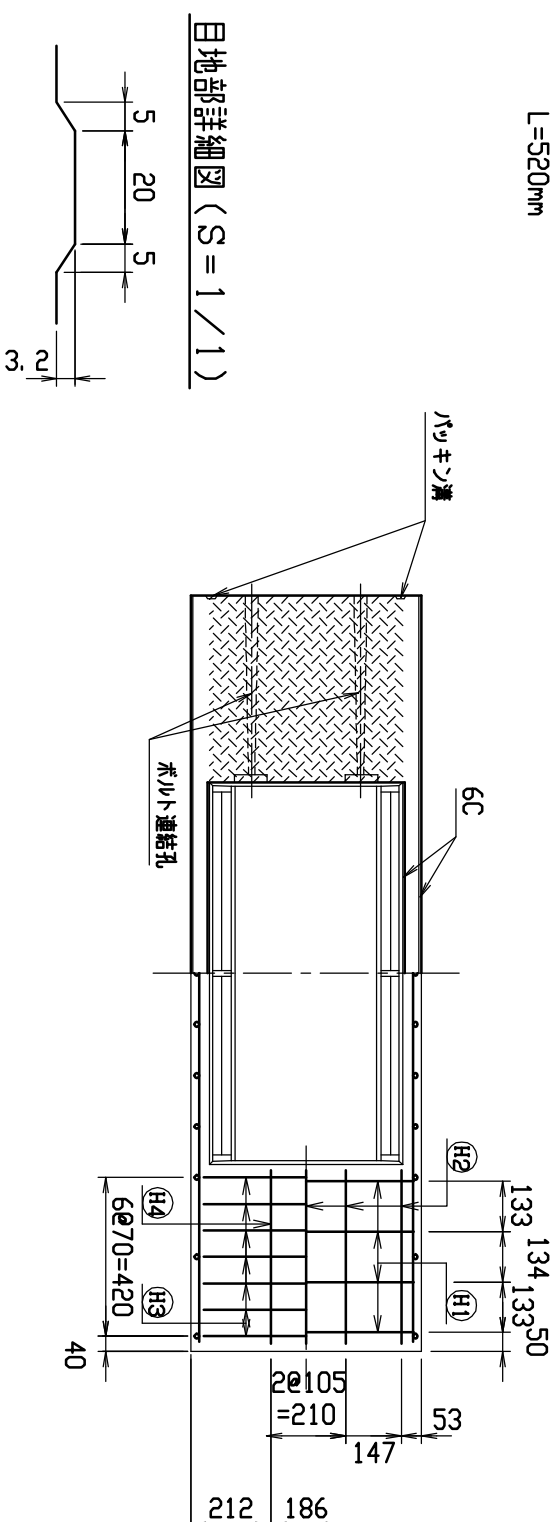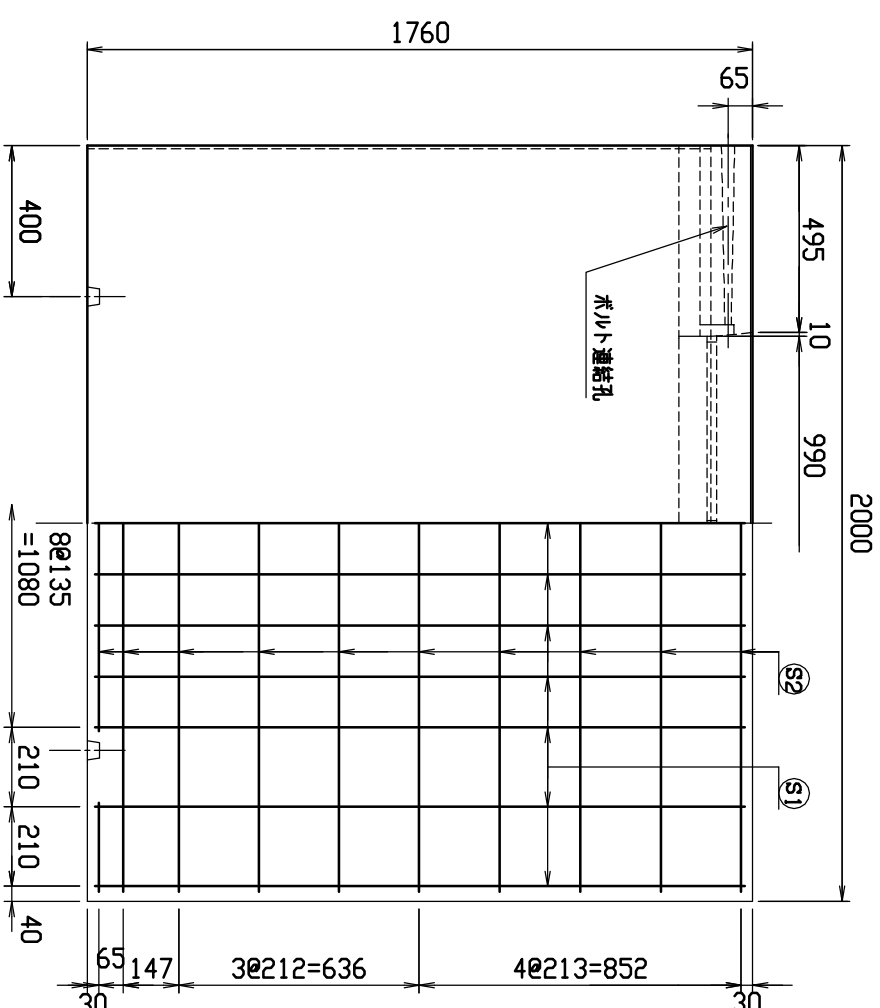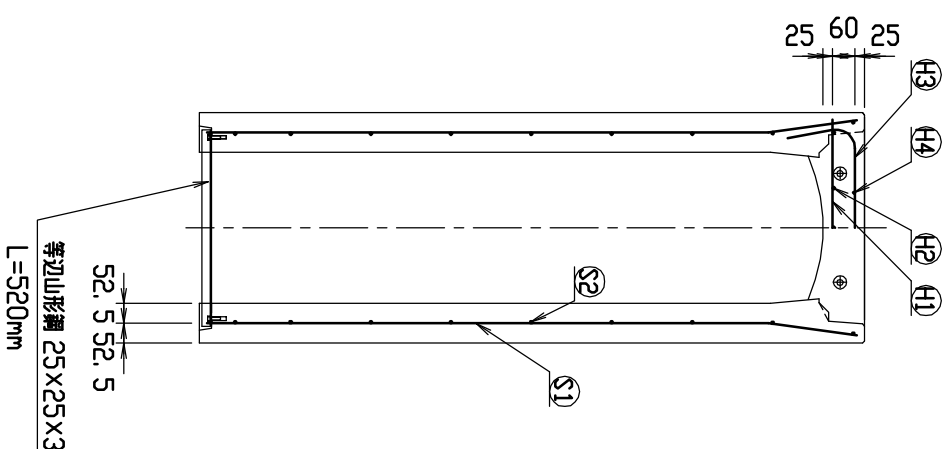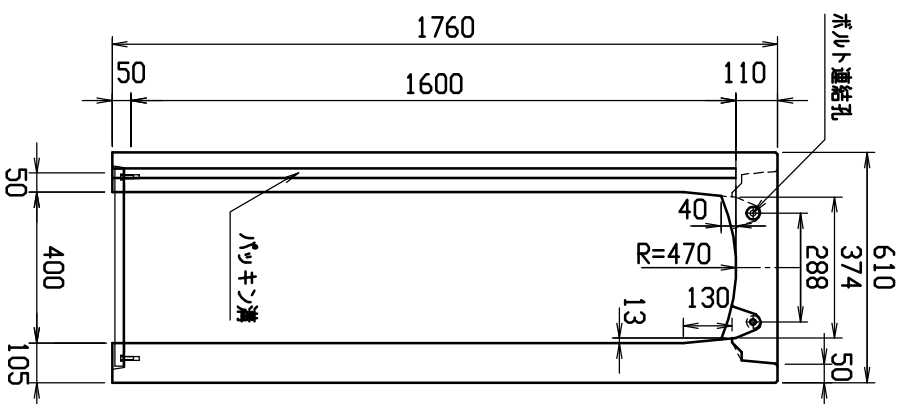

目地部詳細図 (S=1/1)

材料表						
名称	径	本数	長さ	m当り質量	質量	摘要
鉄筋 ㊦	D10	8	0.570	0.560	2.554	—
” ㊨	D 6	10	0.460	0.249	1.145	—
” ㊩	D10	14	0.840	0.560	6.586	〔
” ㊪	φ 5	4	0.460	0.154	0.283	—
” ㊫	D13	26	1.725	0.995	44.626	〕
” ㊬	D 6	20	1.950	0.249	9.711	—
合 計	64.905 kg					
コンクリート設計基準強度	30 N/mm ²					
コンクリート体積	0.7802 m ³					
製 品 質 量	1860 kg					



名称		CH-II可変側溝		規格		400×1600×2000	
管径	H17. 4. 1	縮尺	1/20	区分	製・配筋図	図番	S-0500026

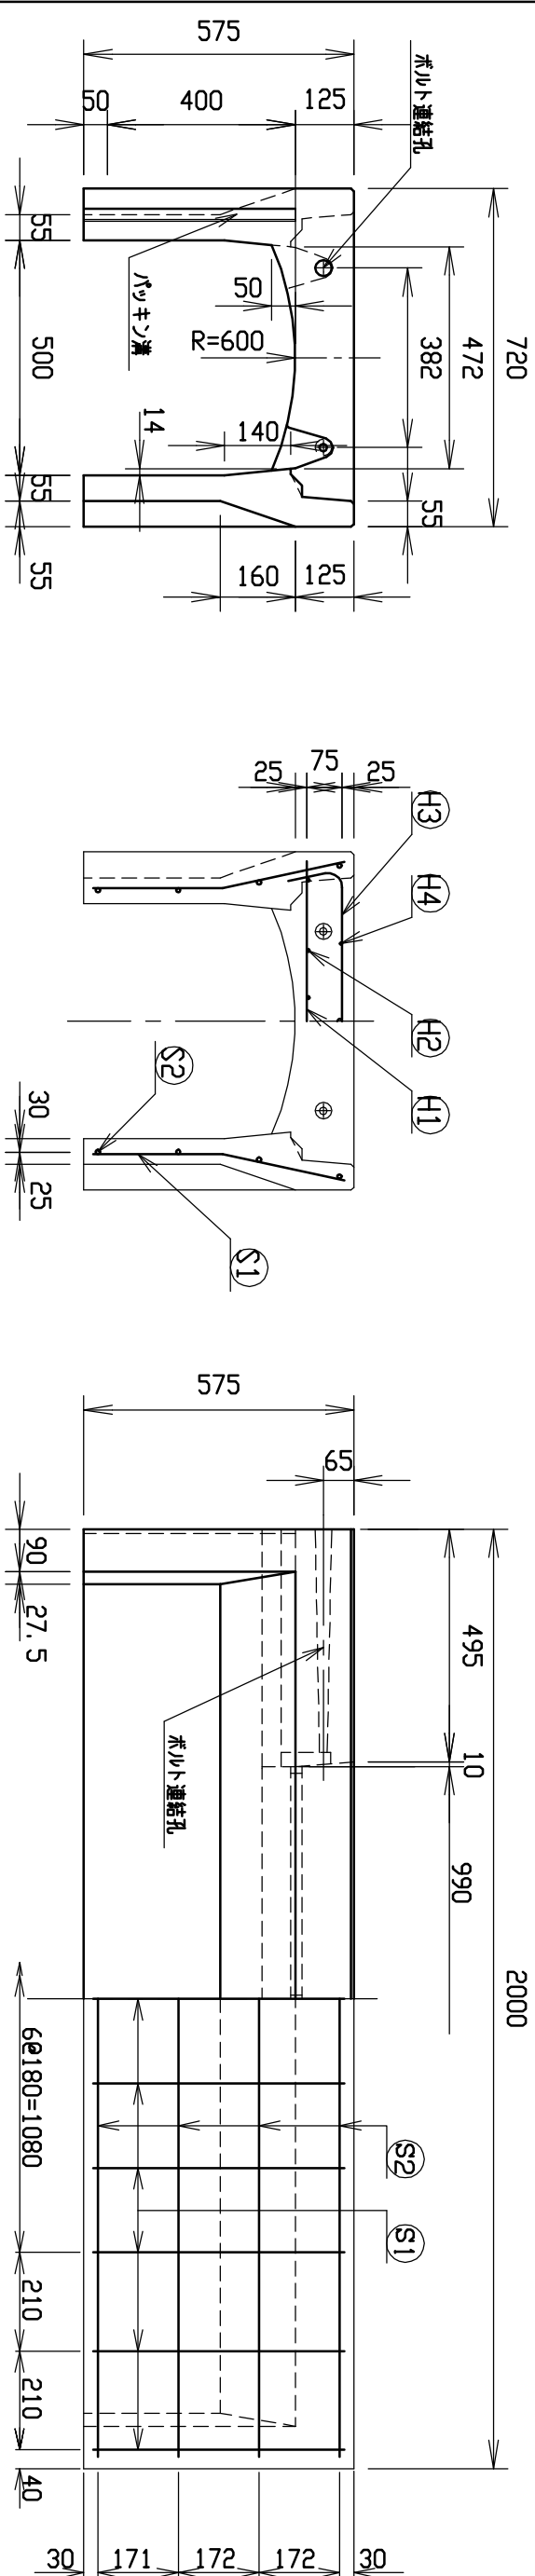


材料表

名称	径	本数	長さ	m当り質量	質量	摘要
鉄筋 ㊦1	D10	8	0.680	0.560	3.046	—
” ㊦2	D6	12	0.460	0.249	1.374	—
” ㊦3	D6	6	0.840	0.249	1.255	┐
” ㊦4	φ5	6	0.460	0.154	0.425	—
” ㊦1	D6	22	0.540	0.249	2.958	┐
” ㊦2	φ4	8	1.950	0.0986	1.538	—
合計	10.596 kg					
コンクリート設計基準強度	30 N/mm ²					
コンクリート体積	0.2414 m ³					
製品質量	565 kg					

目地部詳細図 (S=1/1)

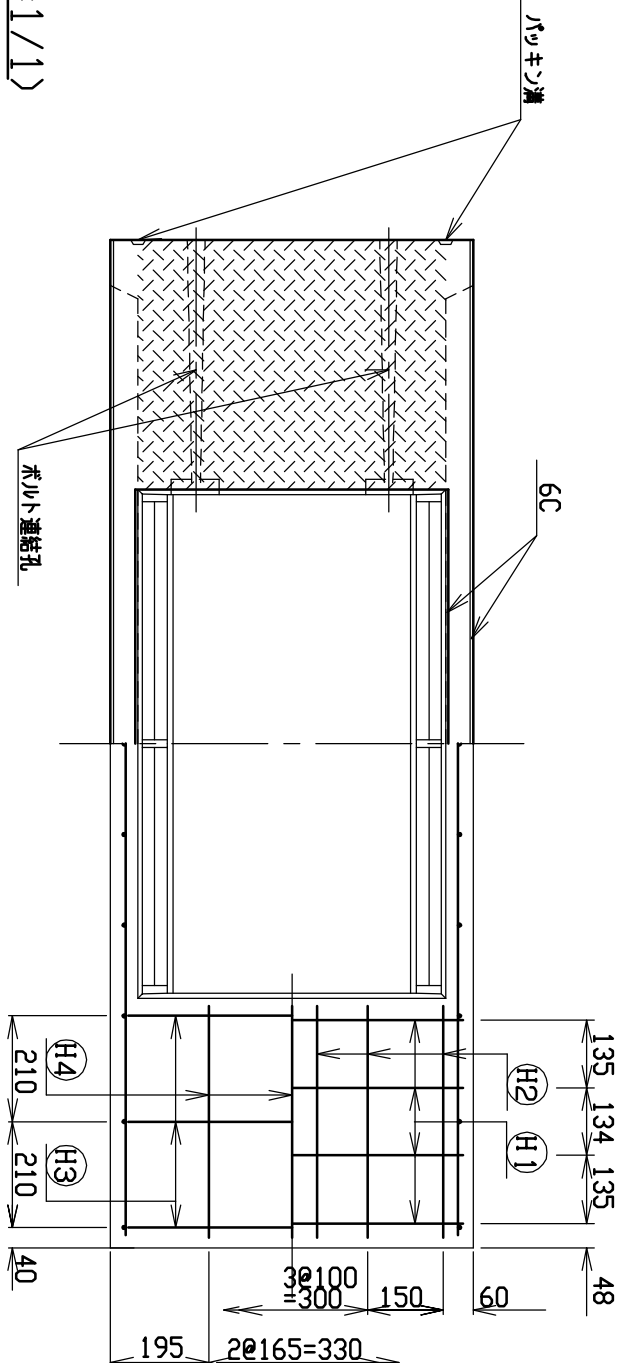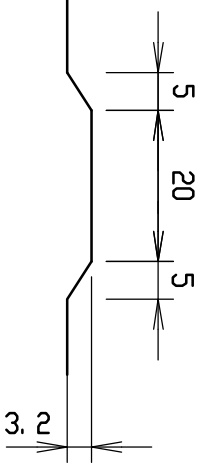


名称	CH-Ⅱ可変側溝		規格	500×400×2000	
年月日	H17. 4. 1	縮尺	1/15	製・配筋図	図番
					S-0500027

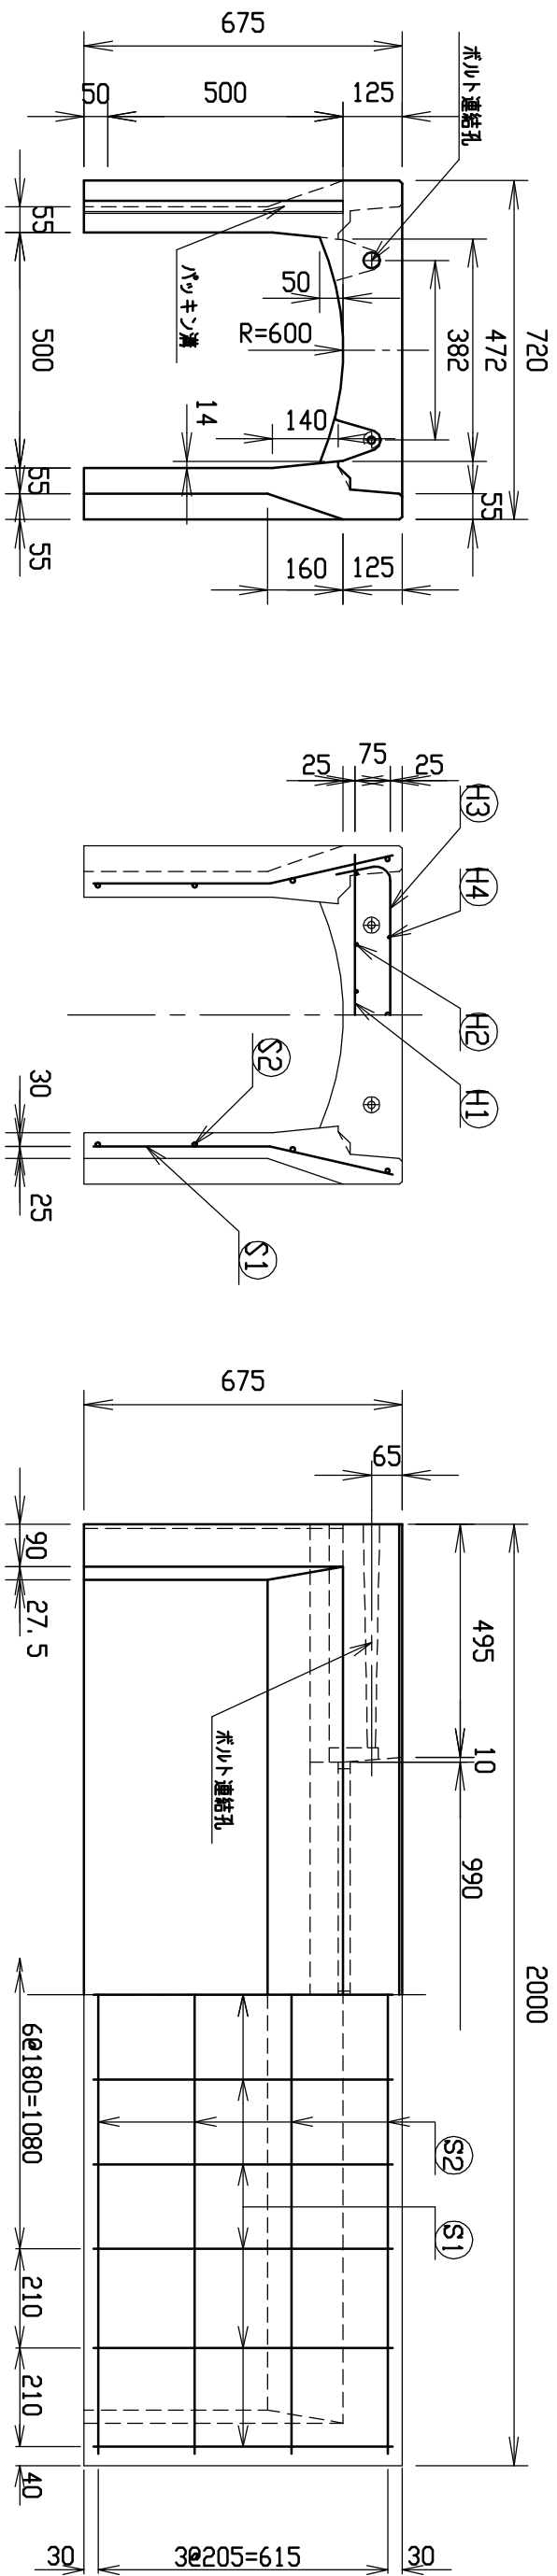


材料表

名称	径	本数	長さ	㎡当り質量	質量	摘要
鉄筋 ㊱	D10	8	0.680	0.560	3.046	—
” ㊱	D6	12	0.460	0.249	1.374	—
” ㊱	D6	6	0.840	0.249	1.255	〔 〕
” ㊱	φ5	6	0.460	0.154	0.425	—
” ㊱	D6	22	0.640	0.249	3.506	〕
” ㊱	φ4	8	1.950	0.0986	1.538	—
合計	11.144 kg					
コンクリート設計基準強度	30 N/mm²					
コンクリート体積	0.2654 m³					
製品質量	620 kg					

目地部詳細図 (S=1/1)

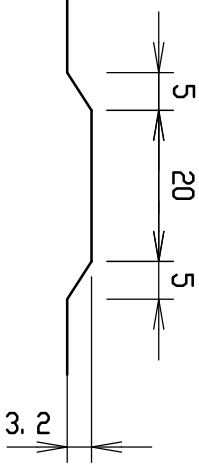



名称	CH-Ⅱ可変側溝		規格	500×500×2000	
年月日	H17. 4. 1	縮尺	1/15	製・配筋図	図番
					S-0500028

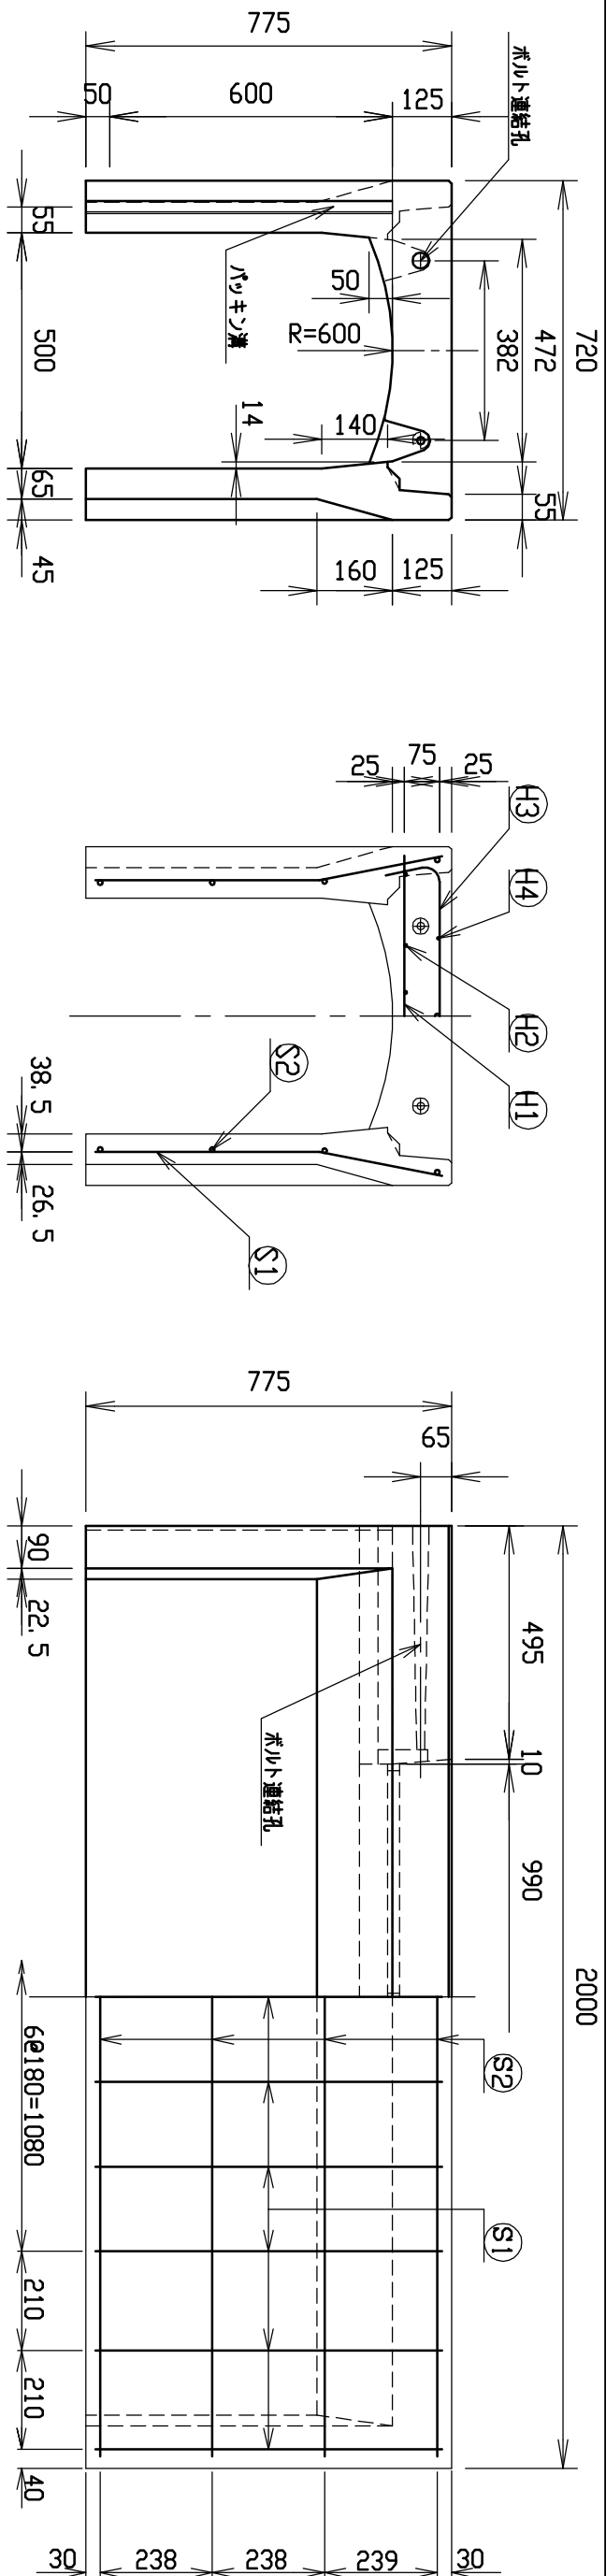


材料表

名称	径	本数	長さ	m当り質量	質量	摘要
鉄筋 (H1)	D10	8	0.680	0.560	3.046	—
” (H2)	D6	12	0.460	0.249	1.374	—
” (H3)	D6	6	0.840	0.249	1.255	〔 〕
” (H4)	φ5	6	0.460	0.154	0.425	—
” (S1)	D6	22	0.740	0.249	4.054	〕
” (S2)	φ4	8	1.950	0.0986	1.538	—
合計	11.692 kg					
コンクリート設計基準強度	30 N/mm ²					
コンクリート体積	0.3101 m ³					
製品質量	725 kg					

目地部詳細図 (S=1/1)

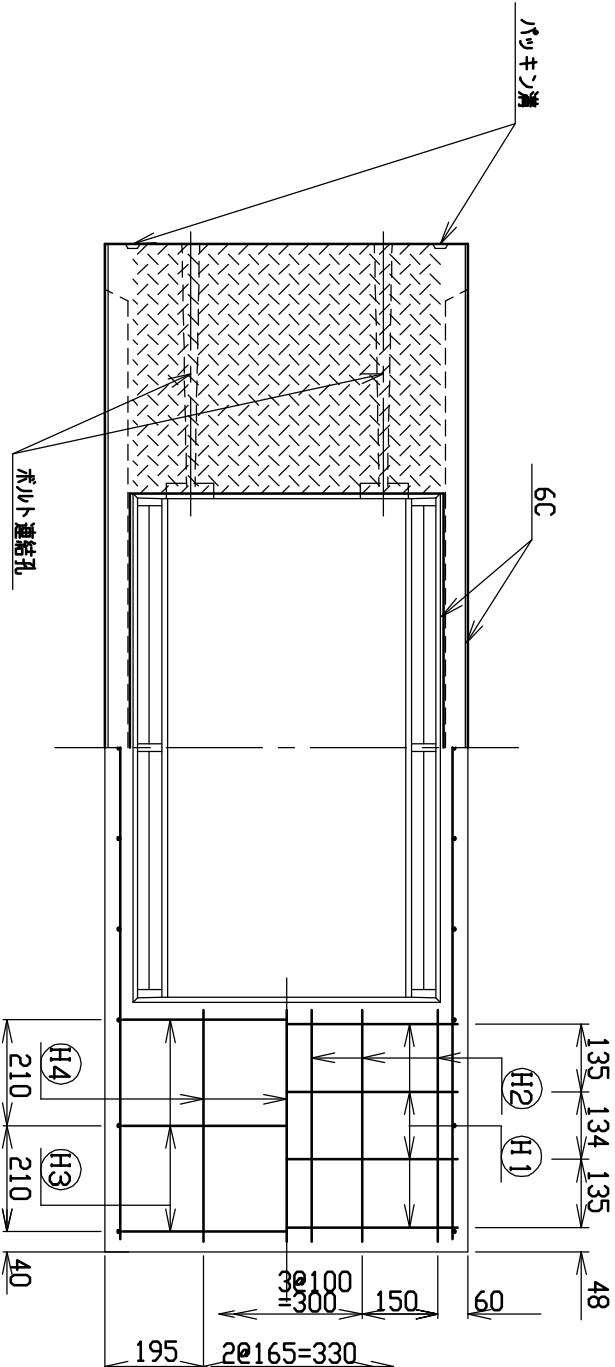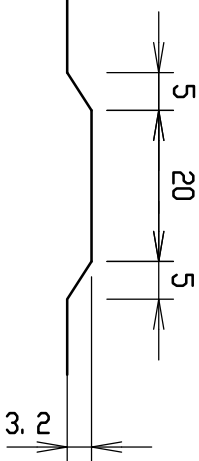


名称	CH-II可変側溝			規格	500×600×2000		
年月日	H17. 4. 1	縮尺	1/15	区分	製・配筋図	図番	S-0500029

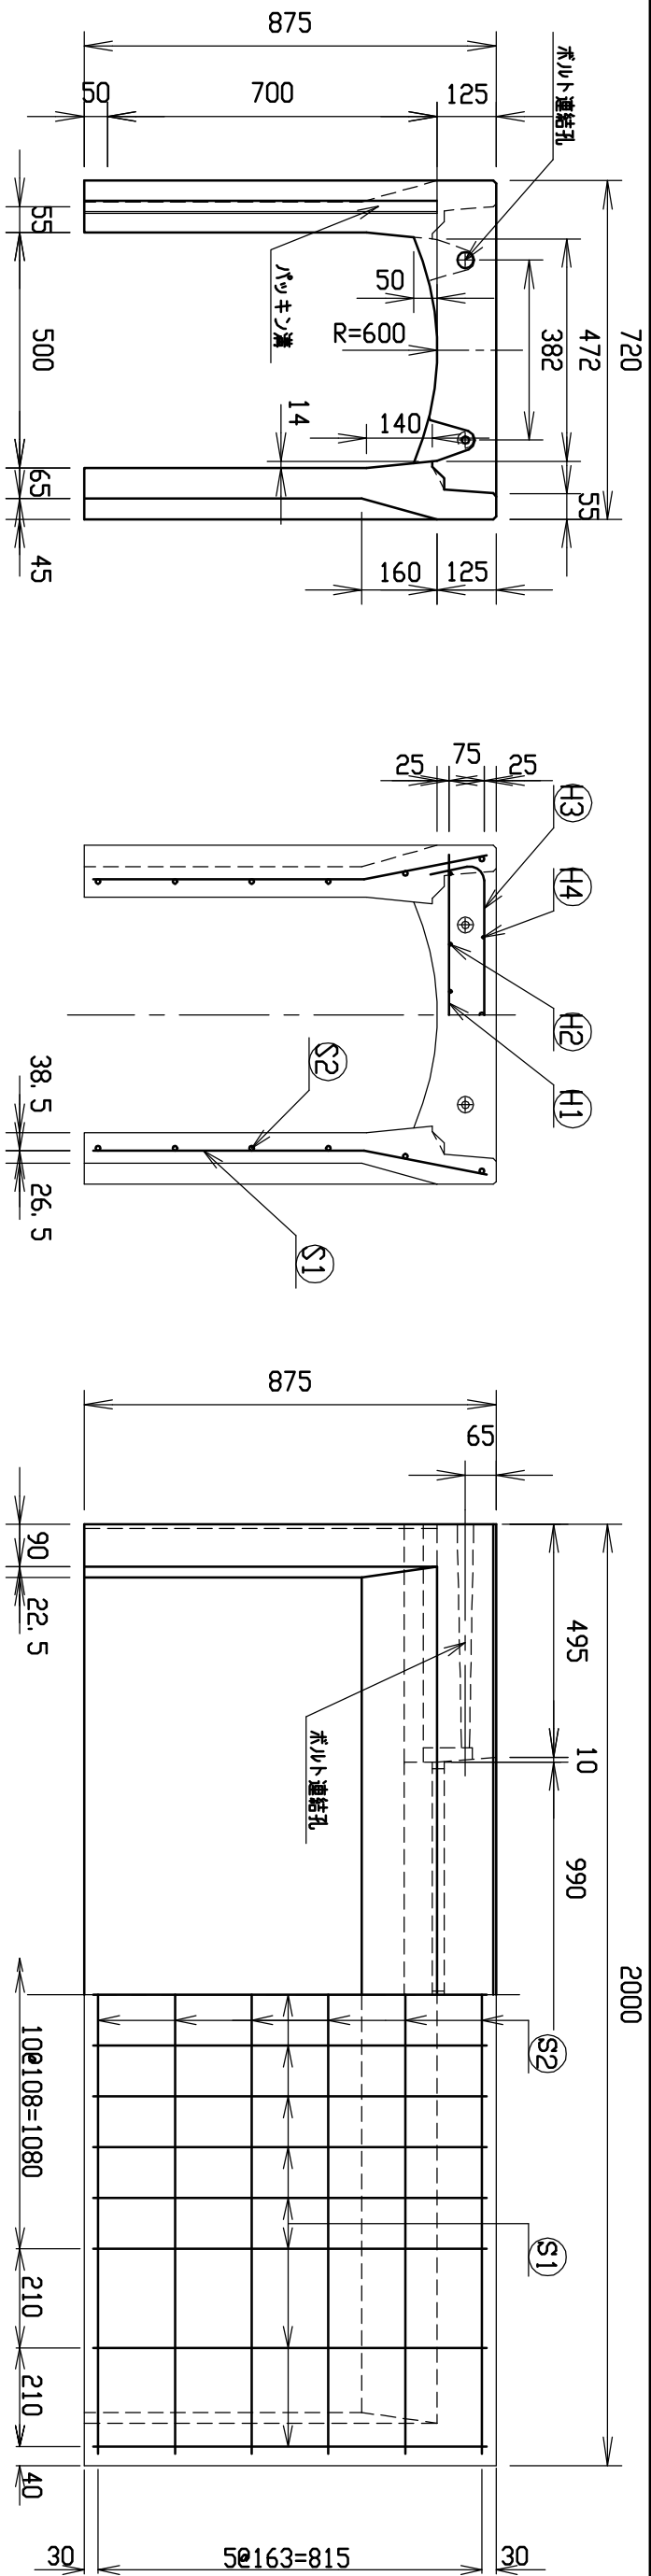


材料表

名称	径	本数	長さ	m当り質量	質量	摘要
鉄筋 ㊦1	D10	8	0.680	0.560	3.046	—
” ㊦2	D 6	12	0.460	0.249	1.374	—
” ㊦3	D 6	6	0.840	0.249	1.255	┐
” ㊦4	φ 5	6	0.460	0.154	0.425	—
” ㊦1	D 6	30	0.840	0.249	6.275	┐
” ㊦2	φ 4	12	1.950	0.0986	2.307	—
合計	14,682 kg					
コンクリート設計基準強度	30 N/mm ²					
コンクリート体積	0.3378 m ³					
製品質量	790 kg					

目地部詳細図 (S=1/1)

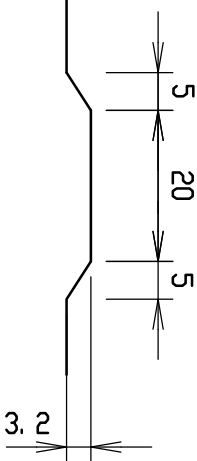


名称	CH-II可変側溝		規格	500×700×2000	
年月日	H17. 4. 1	縮尺	1/15	製・配筋図	図番
					S-0500030

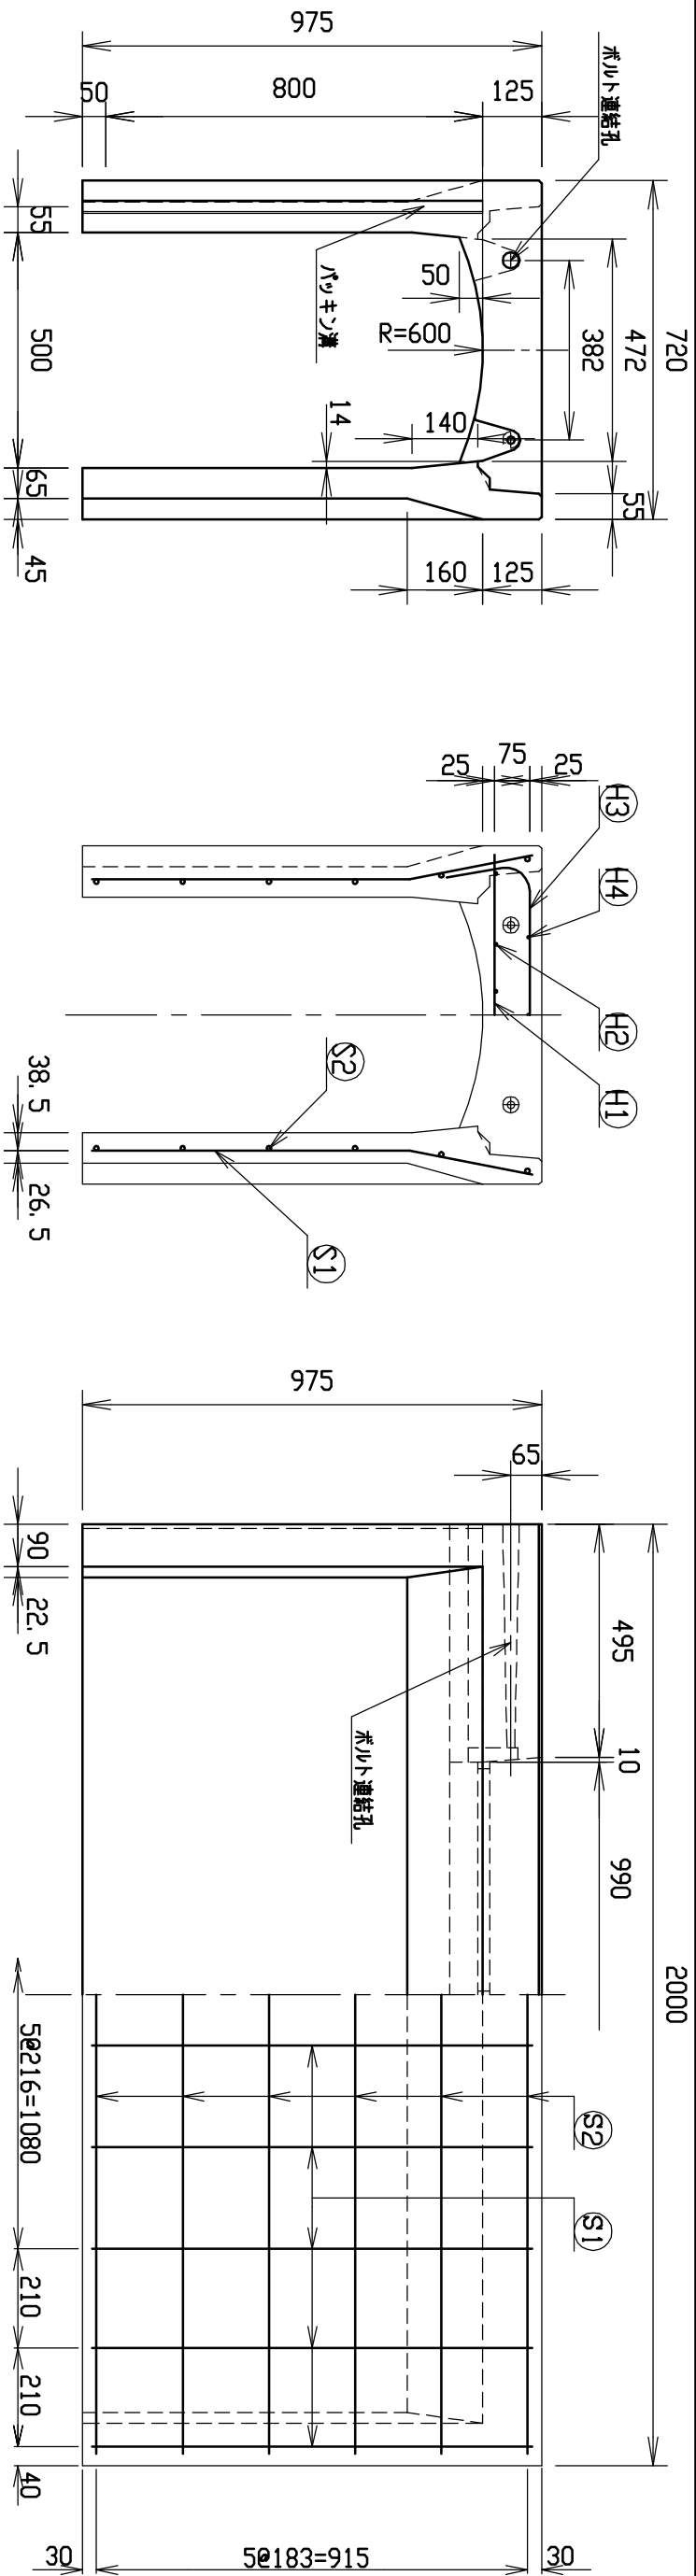


材料表

名称	径	本数	長さ	㎡当り質量	質量	摘要
鉄筋 ㊱	D10	8	0.680	0.560	3.046	—
” ㊱	D6	12	0.460	0.249	1.374	—
” ㊱	D10	6	0.945	0.560	3.175	┐
” ㊱	φ5	6	0.460	0.154	0.425	—
” ㊱	D10	20	0.940	0.560	10.528	┐
” ㊱	φ5	12	1.950	0.154	3.604	—
合計	22.152 kg					
コンクリート設計基準強度	30 N/mm²					
コンクリート体積	0.3654 m³					
製品質量	860 kg					

目地部詳細図 (S=1/1)

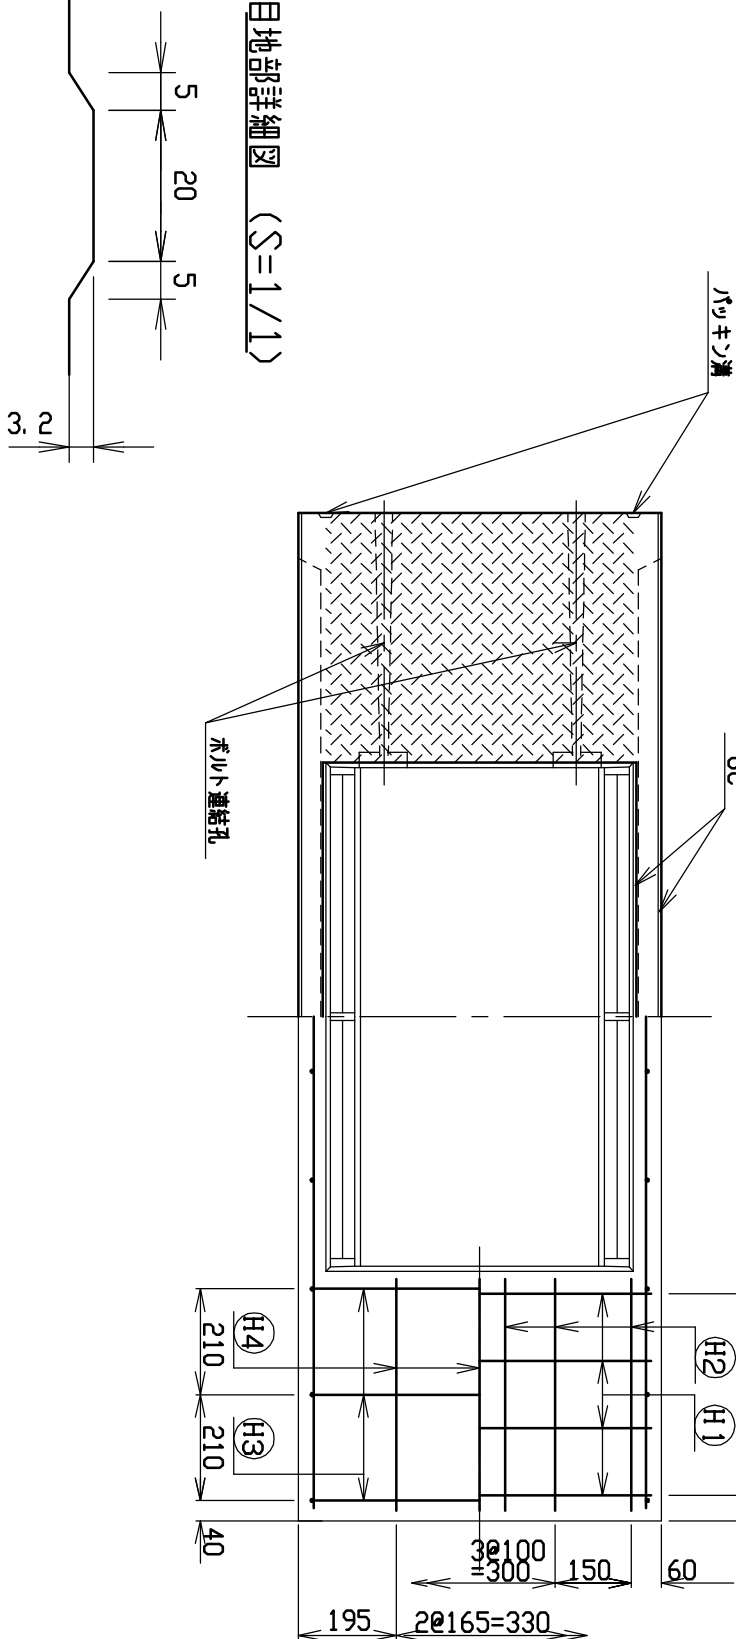

名称	CH-Ⅱ可変側溝		規格	500×800×2000	
年月日	H17. 4. 1	縮尺	1/15	製・配筋図	図番
					S-0500031

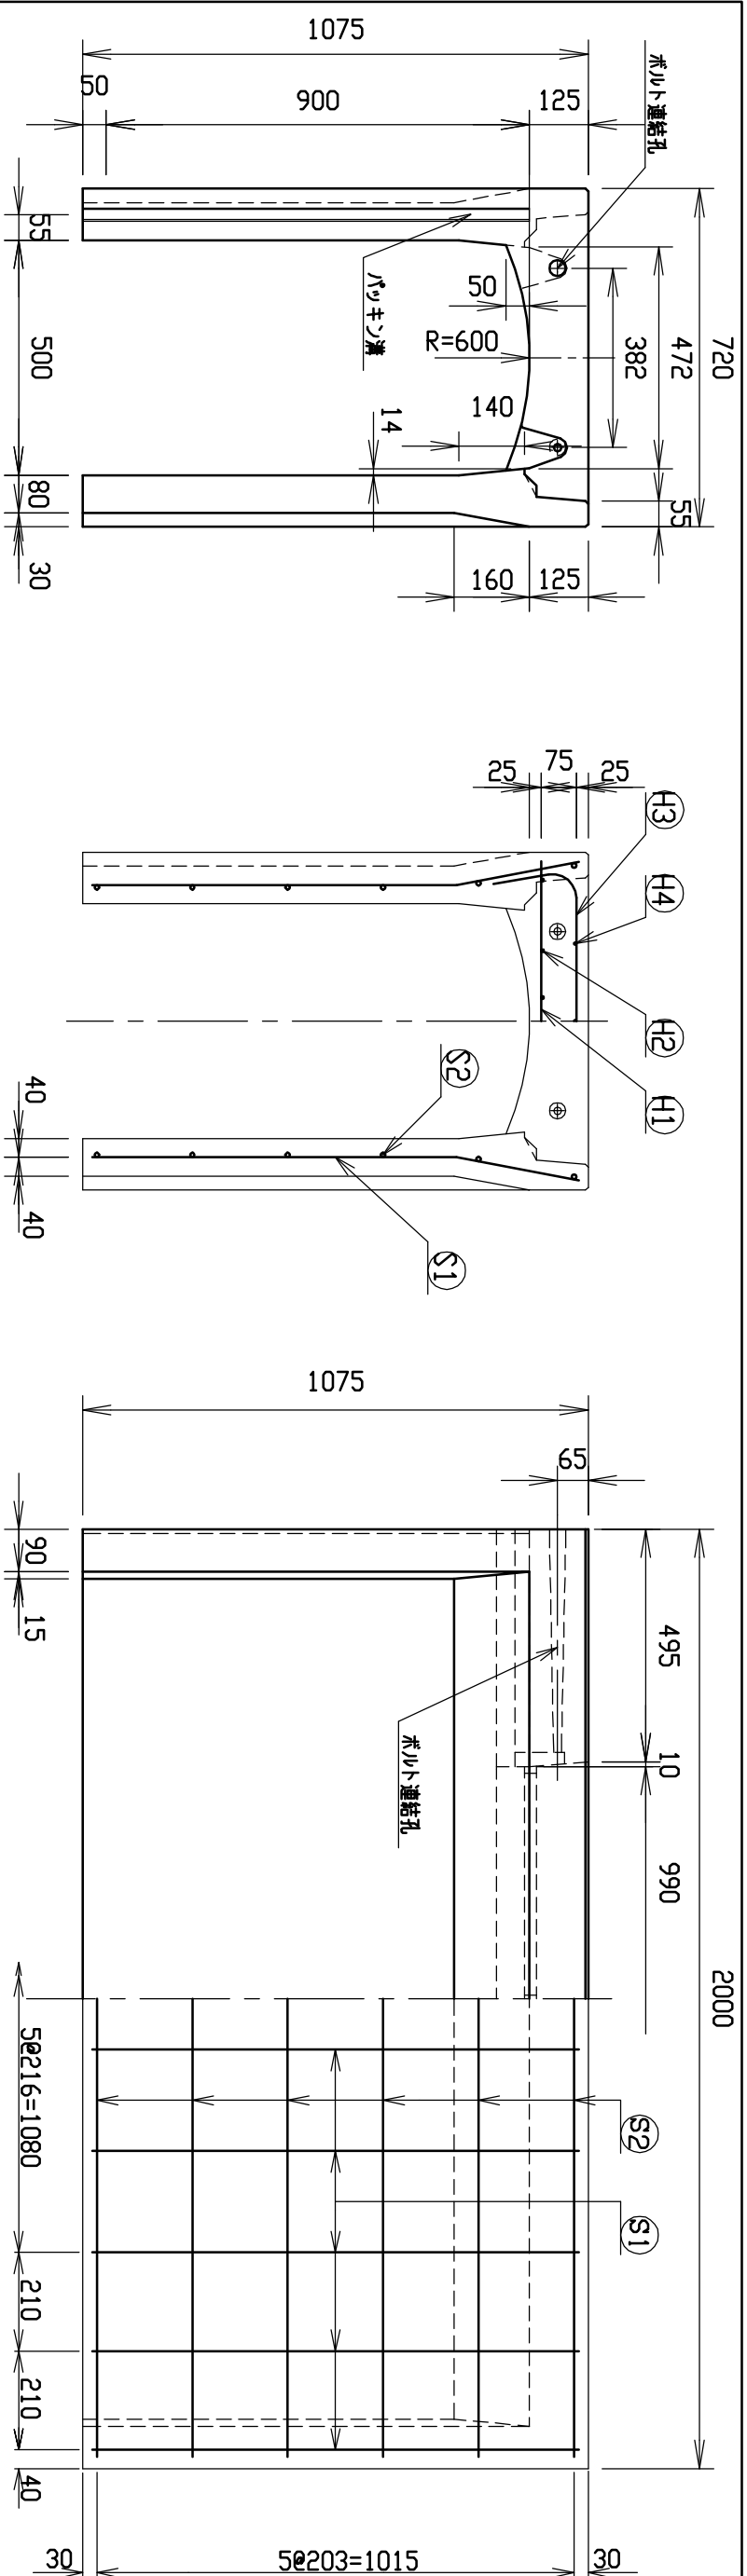

材料表


名 称	径	本 数	長 さ	m当り質量	質 量	摘 要
鉄 筋 ㊦1	D10	8	0.680	0.560	3.046	——
” ㊦2	D 6	12	0.460	0.249	1.374	——
” ㊦3	D10	6	0.945	0.560	3.175	〔 〕
” ㊦4	φ 5	6	0.460	0.154	0.425	——
” ㊦1	D10	20	1.040	0.560	11.648	〕
” ㊦2	φ 5	12	1.950	0.154	3.604	——

합계	23,272 kg
----	-----------


コンクリート設計基準強度 30 N/mm²

コンクリート体積	0.4405 m ³
----------	-----------------------

製品質量	1035 kg
------	---------

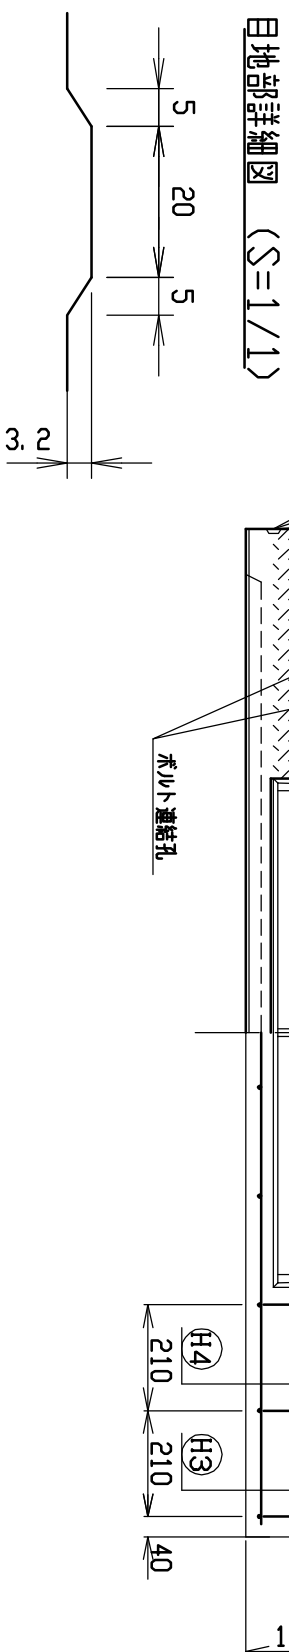


名称		CH-II可変側清		規格		500×900×2000	
生産日	H17. 4. 1	縮尺	1/15	区分	製・配筋図	図番	S-0500032

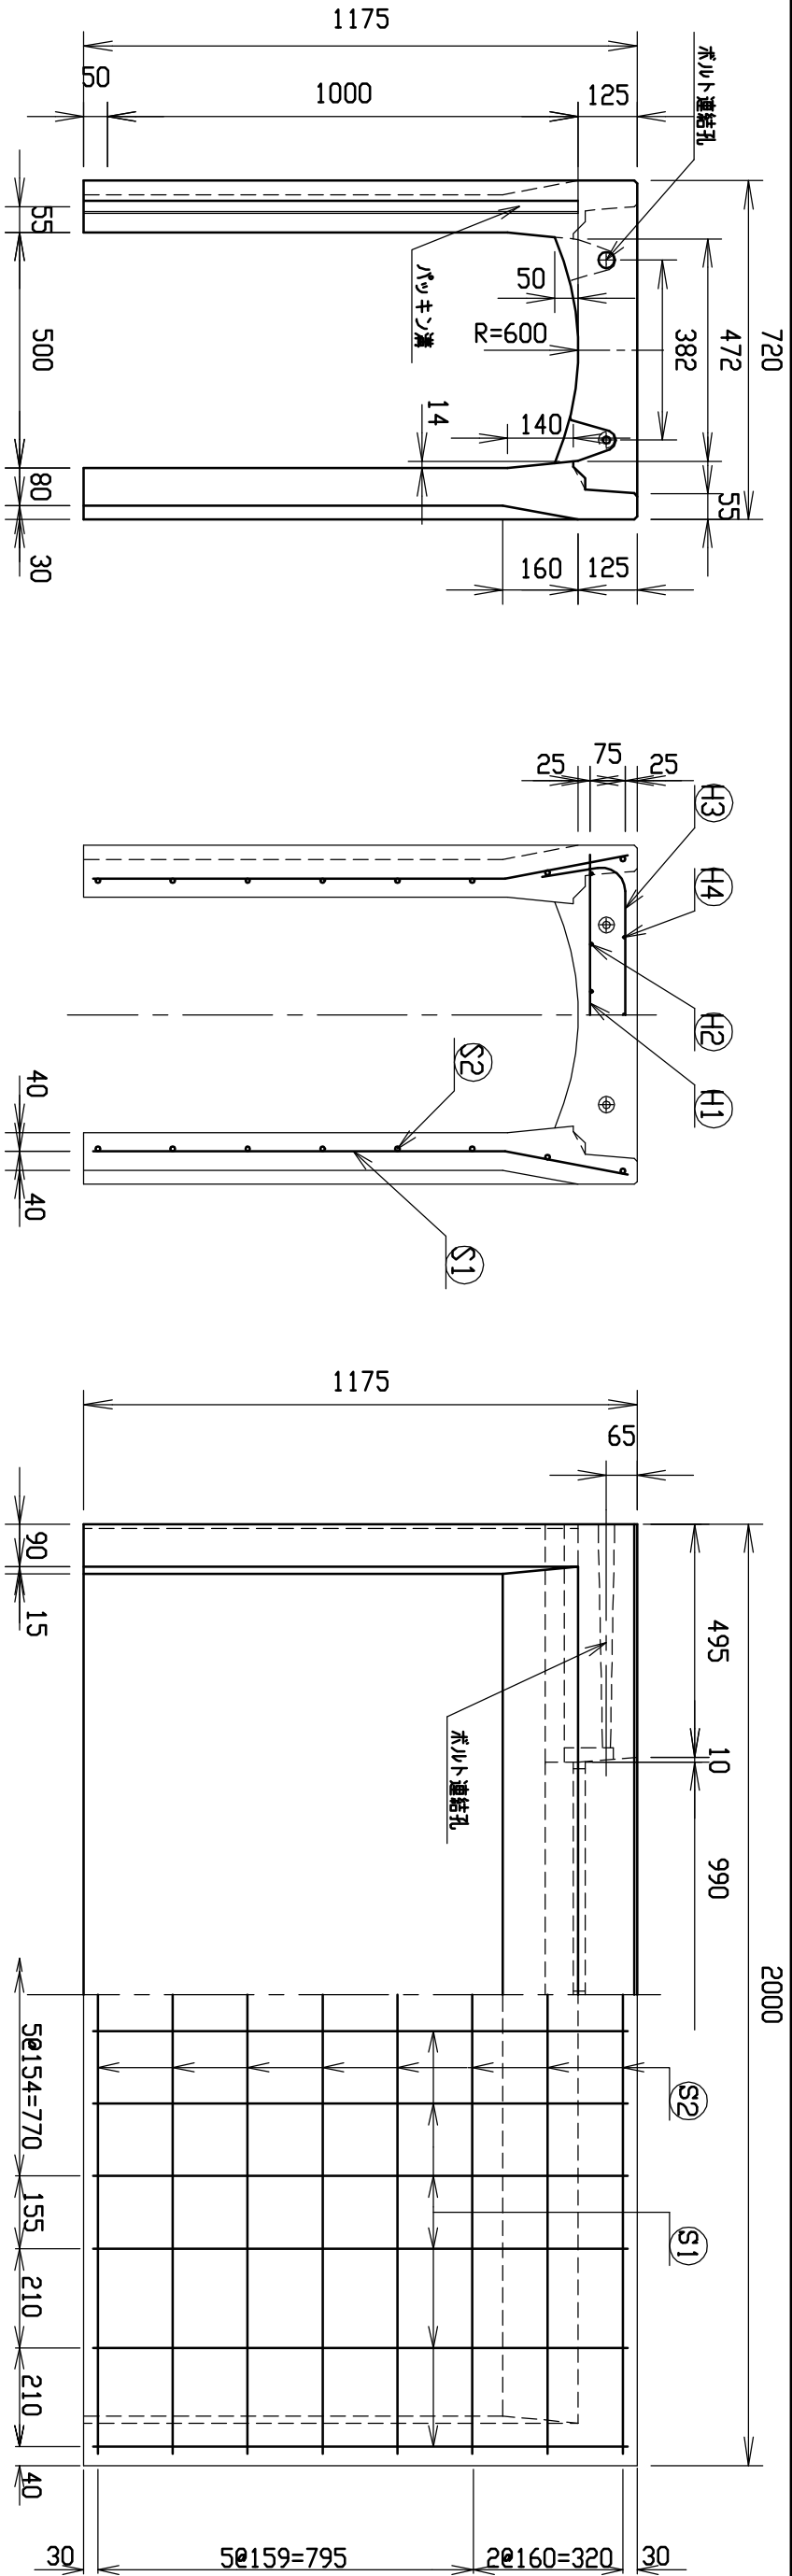


材料表

名称	径	本数	長さ	m当り質量	質量	摘要
鉄筋 ㊦1	D10	8	0.680	0.560	3.046	—
” ㊦2	D6	12	0.460	0.249	1.374	—
” ㊦3	D10	6	0.945	0.560	3.175	┐
” ㊦4	φ5	6	0.460	0.154	0.425	—
” ㊦1	D10	24	1.140	0.560	15.322	┘
” ㊦2	φ5	16	1.950	0.154	4.805	—
合計					28.147 kg	
コンクリート設計基準強度					30 N/mm ²	
コンクリート体積					0.4736 m ³	
製品質量					1115 kg	

目地部詳細図 (S=1/1)

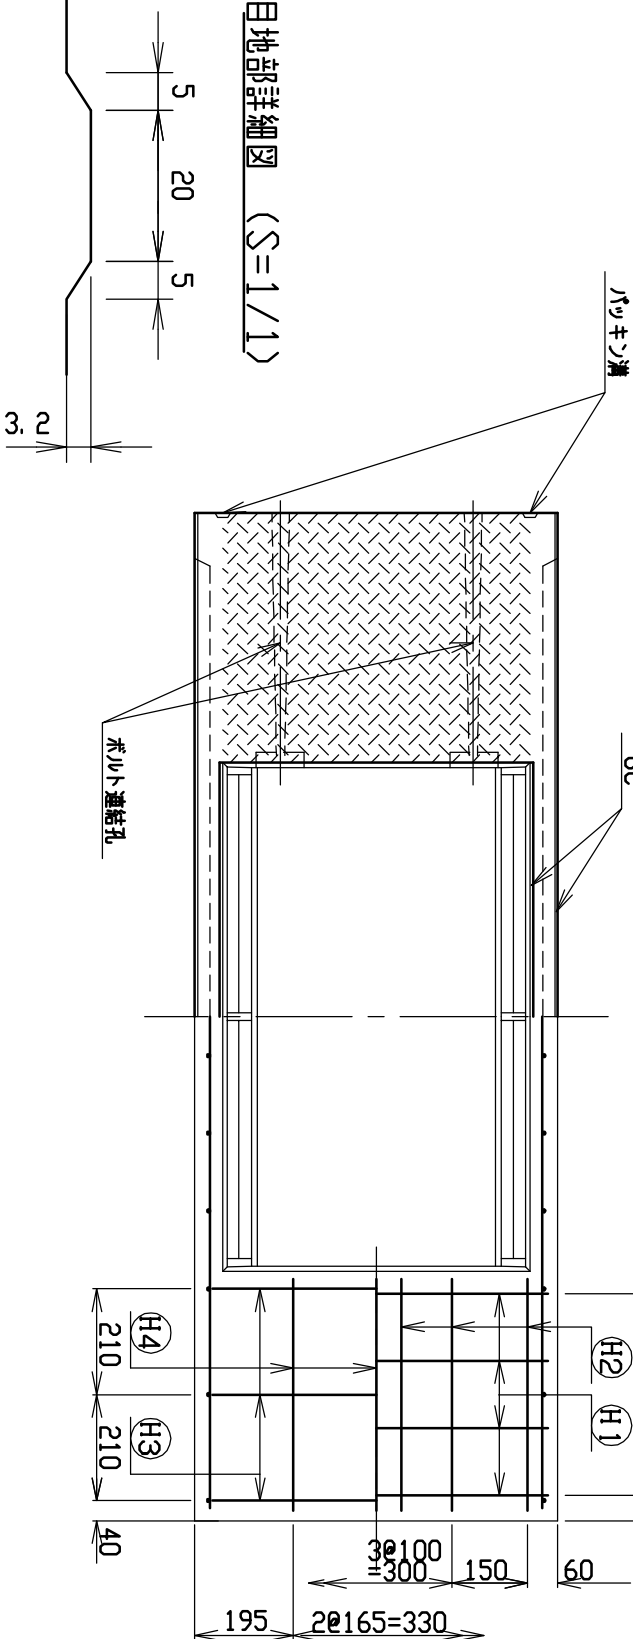


名称	規格	数量	単位	図番
CH-II可変側溝	500×1000×2000	1	個	S-0500033
縮尺	1/15			
製・配筋図				
年月日	H17. 4. 1			

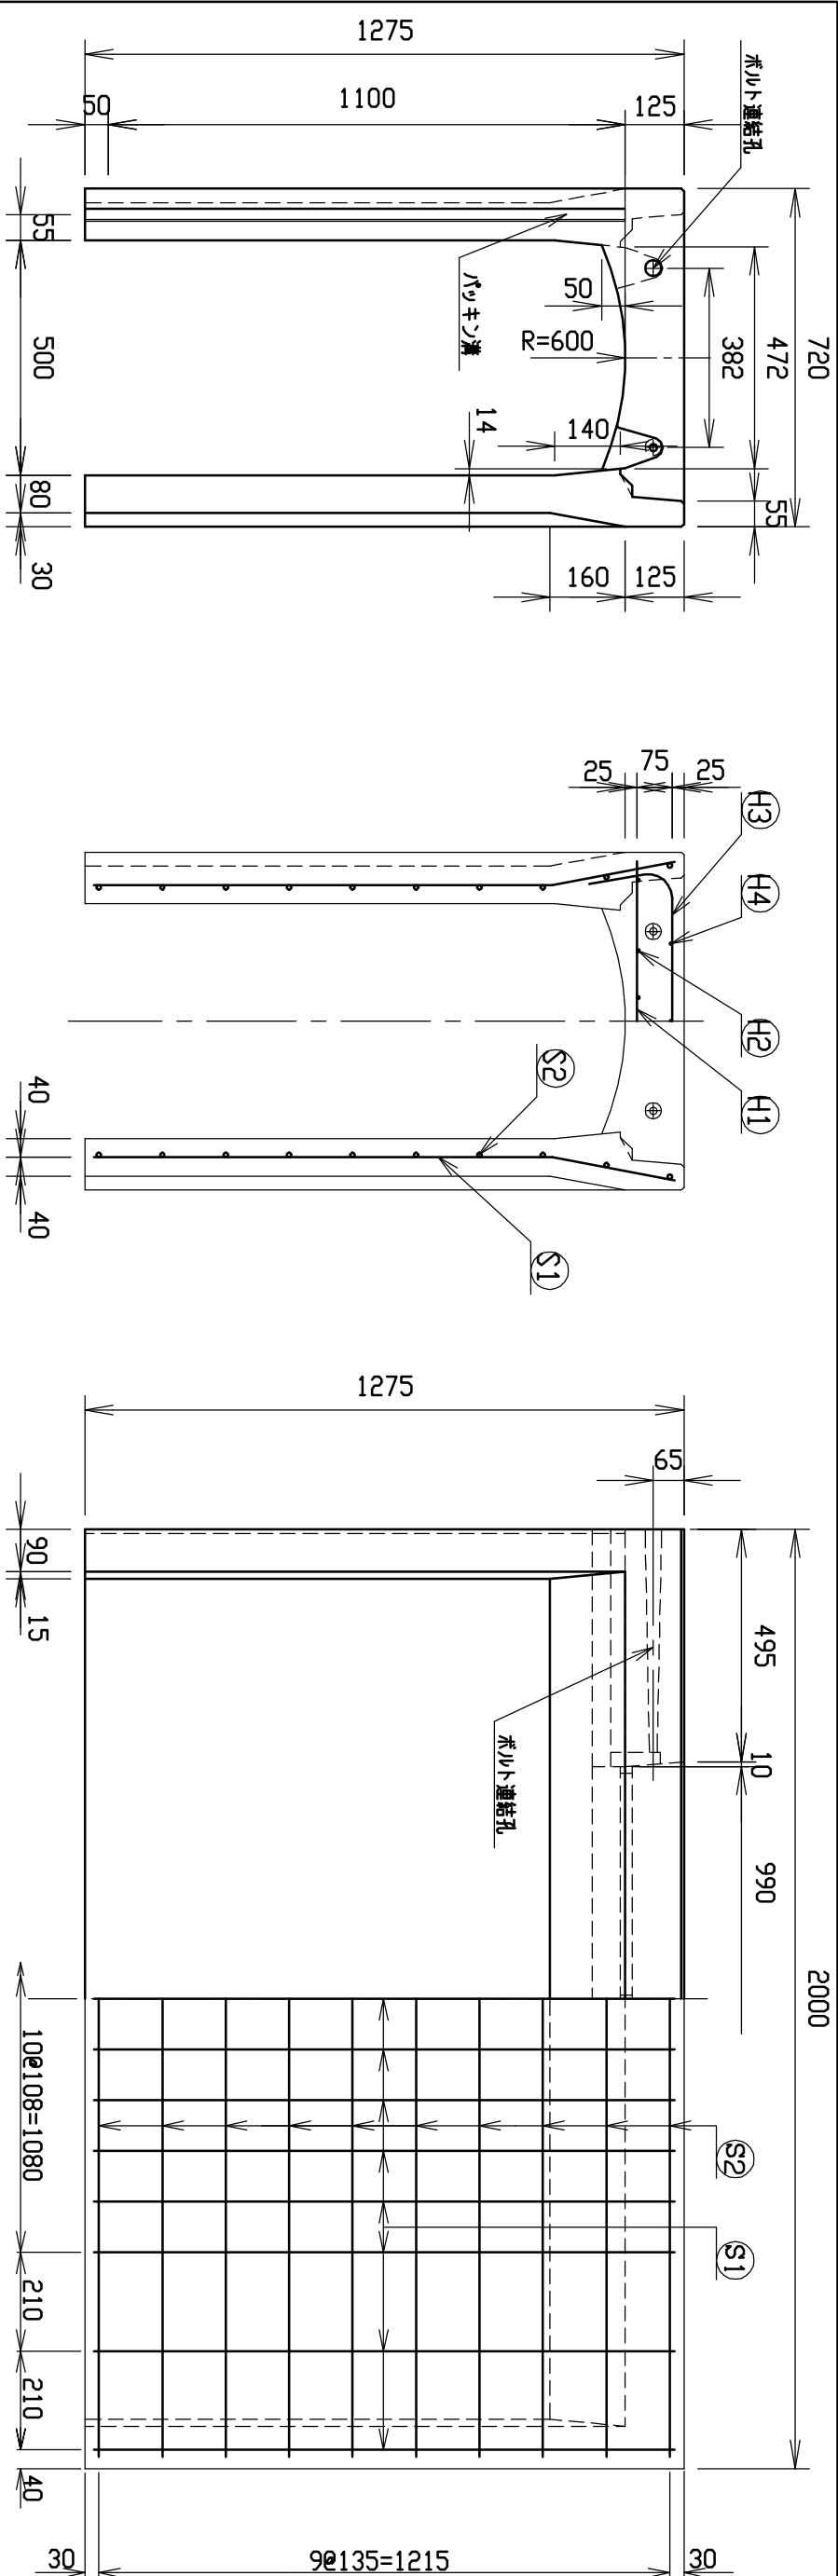



材料表

名称	径	本数	長さ	m当り質量	質量	摘要
鉄筋 ①	D10	8	0.680	0.560	3.046	—
” ②	D6	12	0.460	0.249	1.374	—
” ③	D10	6	0.945	0.560	3.175	┐
” ④	φ5	6	0.460	0.154	0.425	—
” ①	D10	30	1.240	0.560	20.832	┐
” ②	φ5	20	1.950	0.154	6.006	—
合計					34.858 kg	
コンクリート設計基準強度				30 N/mm ²		
コンクリート体積				0.5067 m ³		
製品質量					1200 kg	

目地部詳細図 (S=1/1)

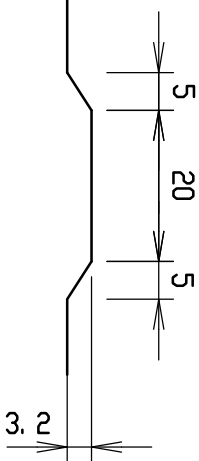


名称	CH-II可変側溝			規格	500×1100×2000		
年月日	H17. 4. 1	縮尺	1/15	区分	製・配筋図	図番	S-0500034

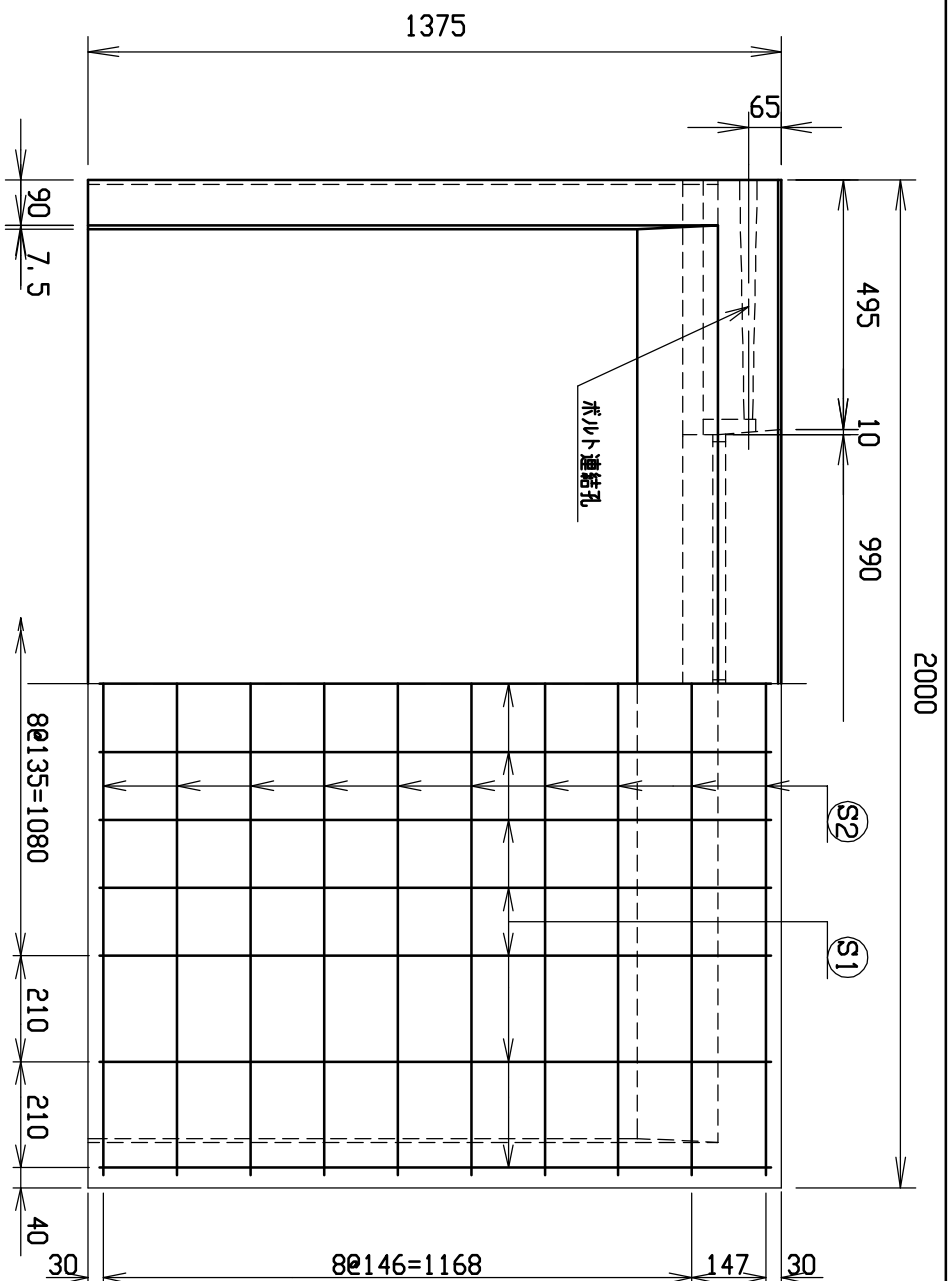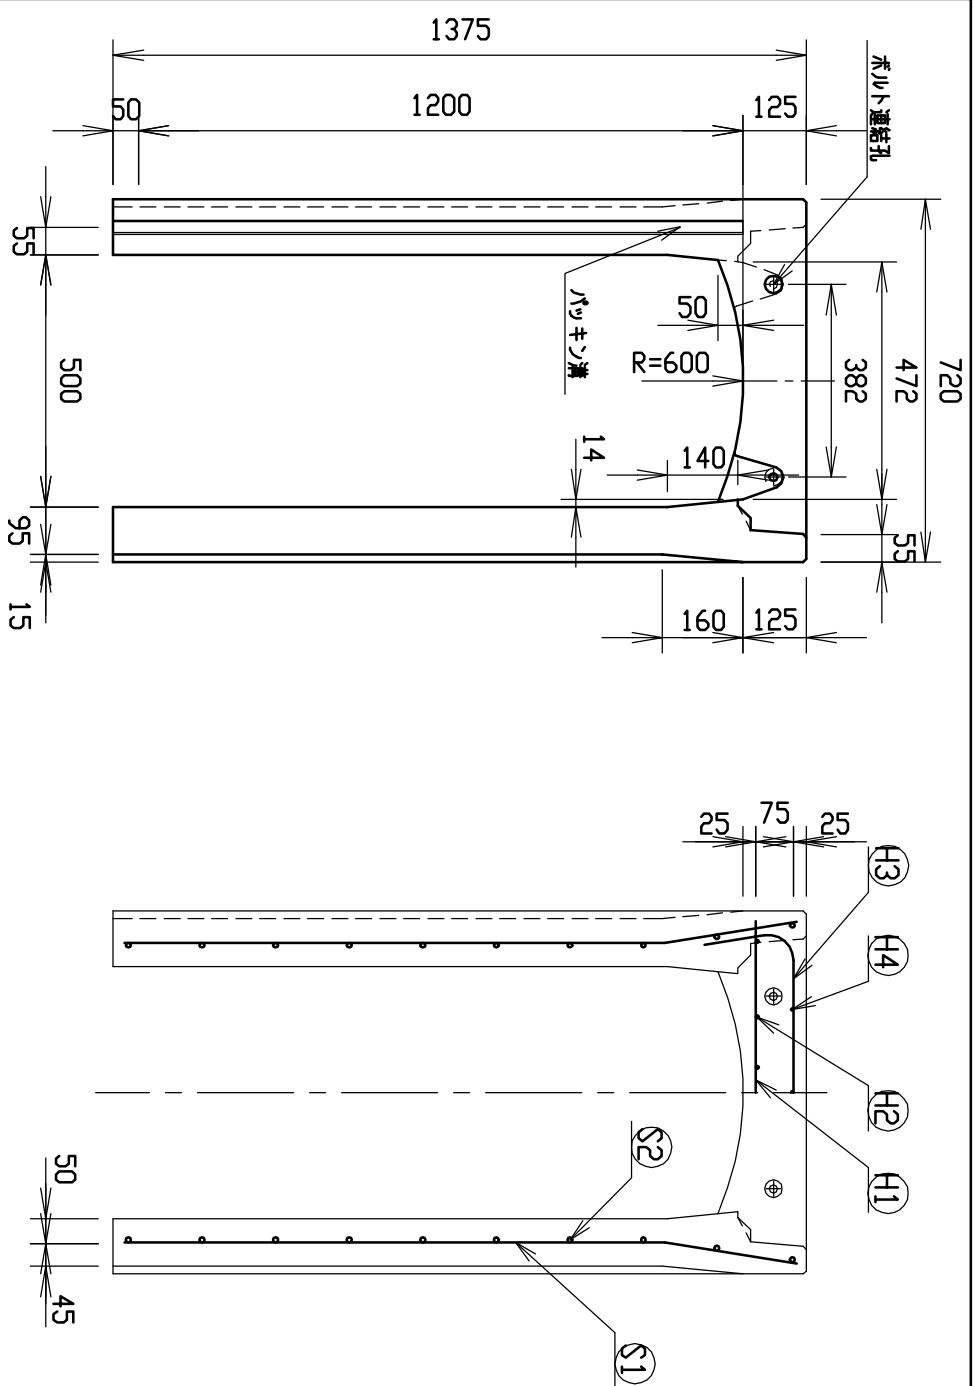


材料表

名 称	径	本 数	長 さ	m当り質量	質量	摘 要
鉄 筋 ①1	D10	8	0. 680	0. 560	3. 046	——
” ①2	D 6	12	0. 460	0. 249	1. 374	——
” ①3	D10	10	0. 945	0. 560	5. 292	┐
” ①4	φ 5	6	0. 460	0. 154	0. 425	——
” ①1	D10	26	1. 340	0. 560	19. 510	┐
” ①2	φ 5	20	1. 950	0. 154	6. 006	——
合 計	35. 653 kg					

コンクリート設計基準強度	30 N/mm ²
コンクリート体積	0.6036 m ³
製品質量	1425 kg

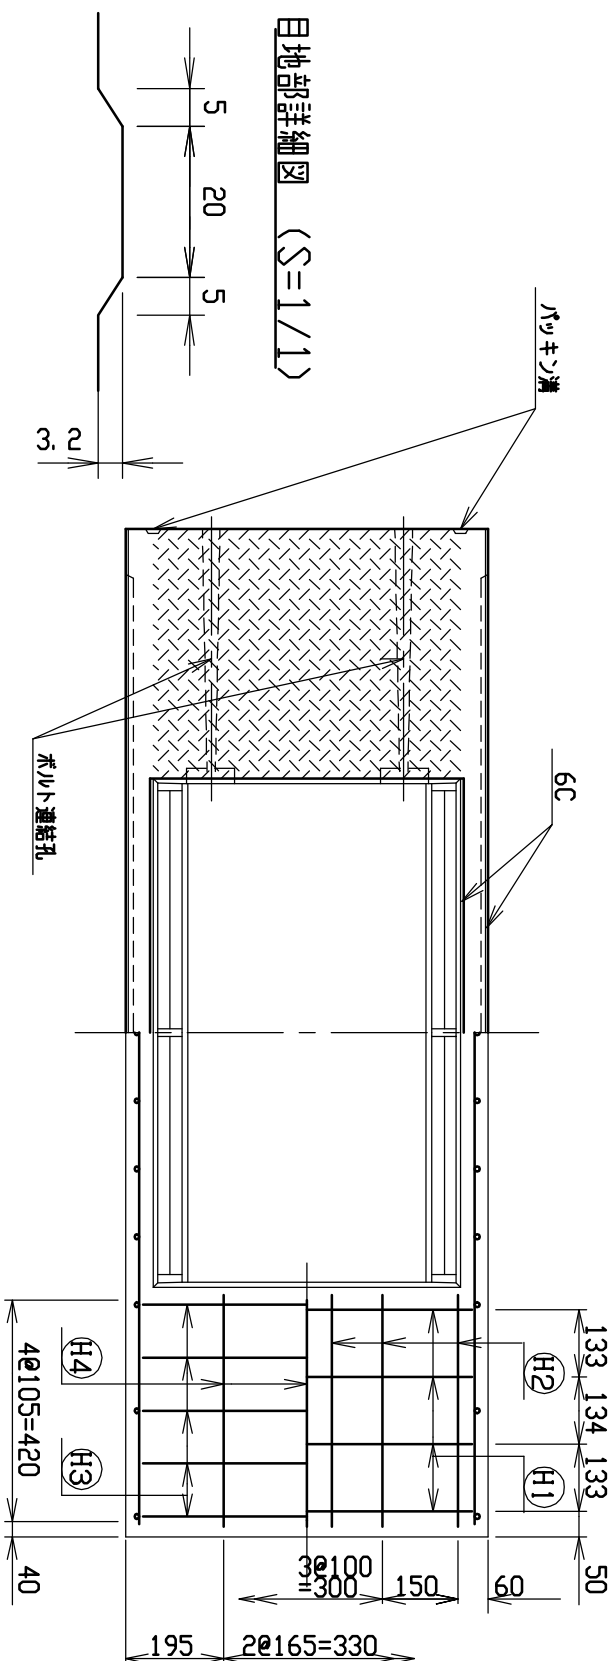


名称		CH-II可変側清		規格		500×1200×2000	
生産	H17. 4. 1	縮尺	1/15	区分	製・配筋図		
				図番	S-0500035		

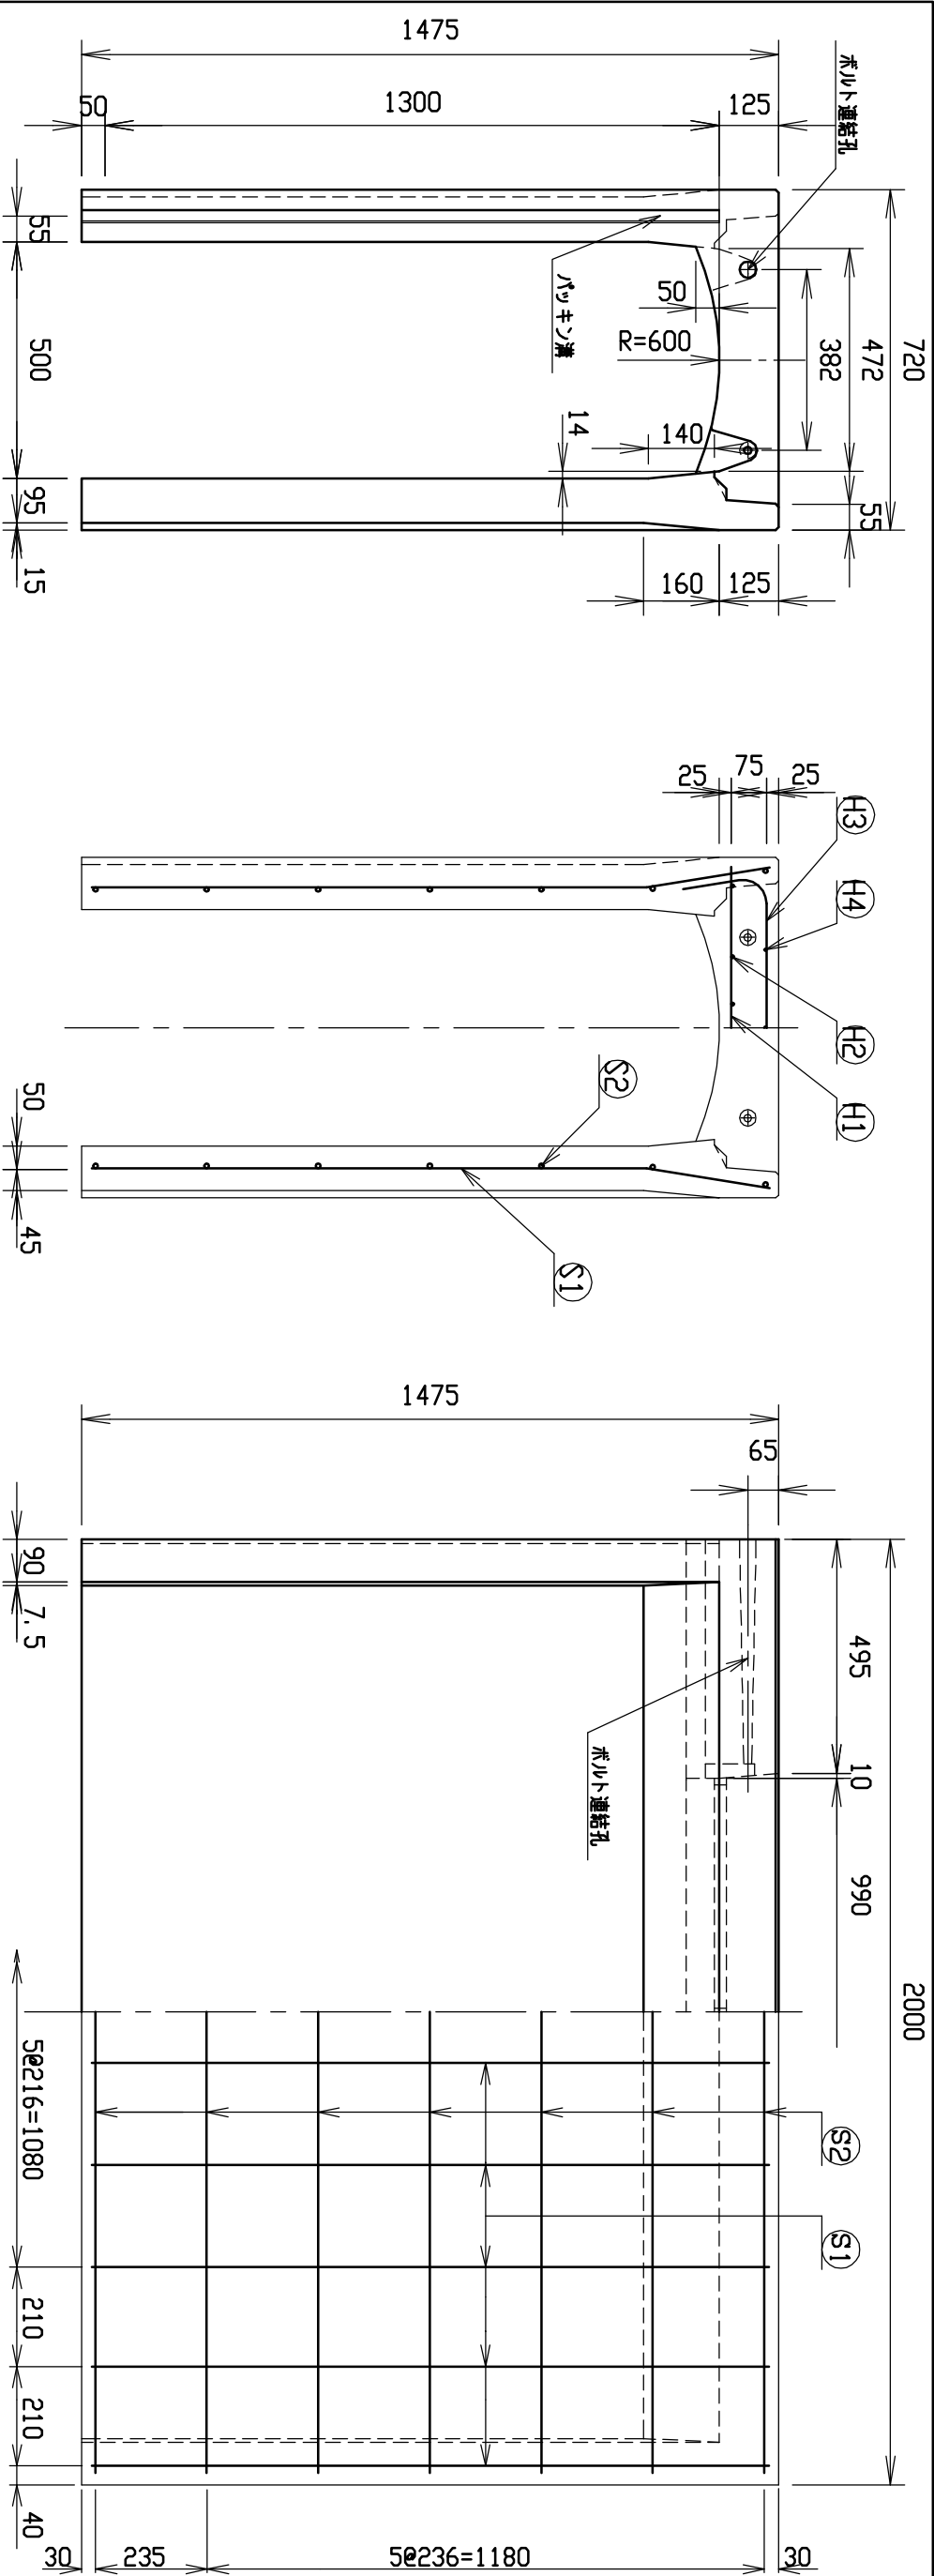


材料表

名称	径	本数	長さ	m当り質量	質量	摘要
鉄筋	⌀11	8	0.680	0.560	3.046	—
”	⌀12	12	0.460	0.249	1.374	—
”	⌀13	10	0.945	0.560	5.292	┐
”	⌀14	6	0.460	0.154	0.425	—
”	⌀11	20	1.440	0.995	28.656	┐
”	⌀12	14	1.950	0.249	6.798	—
合計					45.591 kg	
コンクリート設計基準強度				30 N/mm ²		
コンクリート体積				0.6422 m ³		
製品質量				1520 kg		

目地部詳細図 (S=1/1)

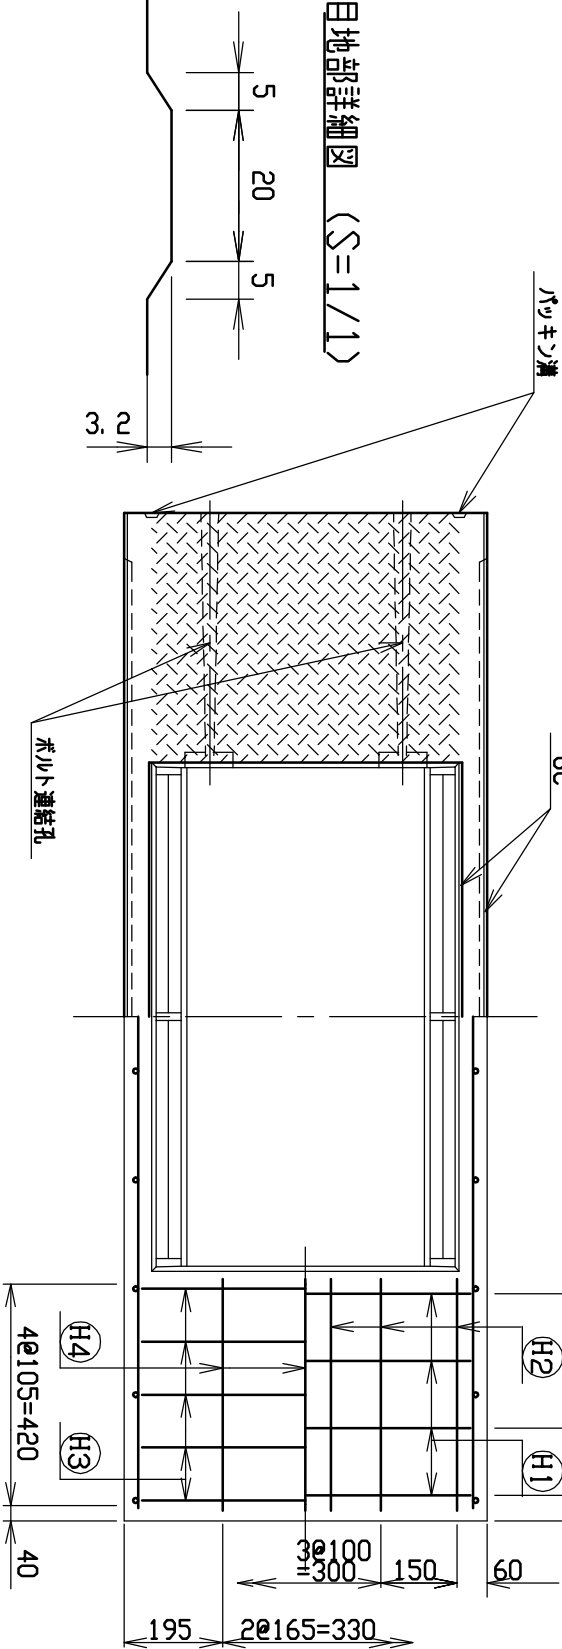


名称	規格	図番
CH-II可変側溝	500×1300×2000	S-0500036
年月日	縮尺	区分
H17. 4. 1	1/15	製・配筋図

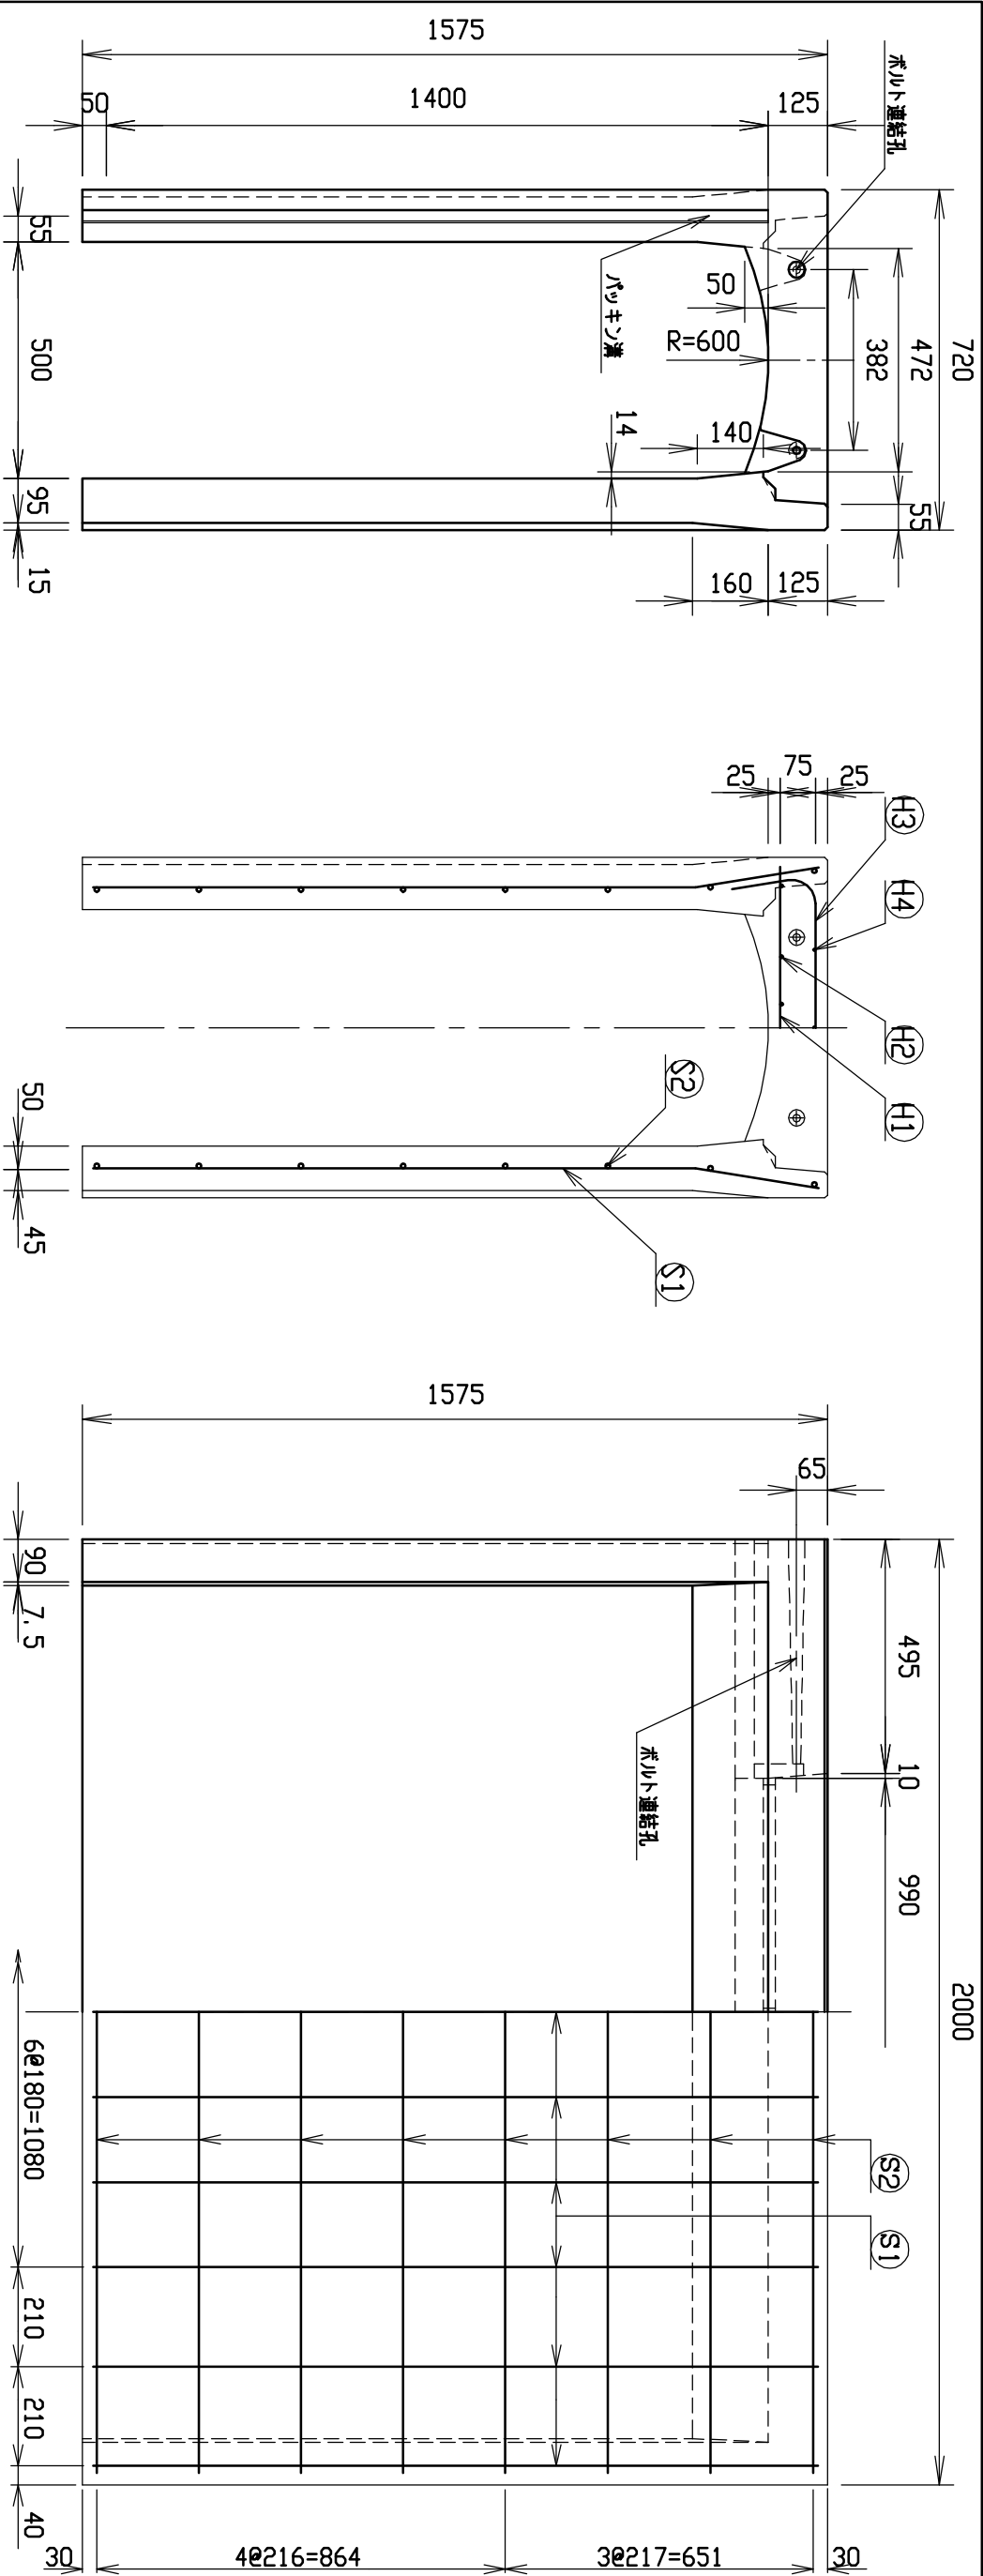


材料表

名称	径	本数	長さ	m当り質量	質量	摘要
鉄筋 ①1	D10	8	0.680	0.560	3.046	—
” ①2	D 6	12	0.460	0.249	1.374	—
” ①3	D10	10	0.945	0.560	5.292	┐
” ①4	φ 5	6	0.460	0.154	0.425	—
” ②1	D13	22	1.540	0.995	33.711	┐
” ②2	D 6	16	1.950	0.249	7.769	—
合計					51.617 kg	
コンクリート設計基準強度					30 N/mm ²	
コンクリート体積					0.6807 m ³	
製品質量					1615 kg	

目地部詳細図 (S=1/1)

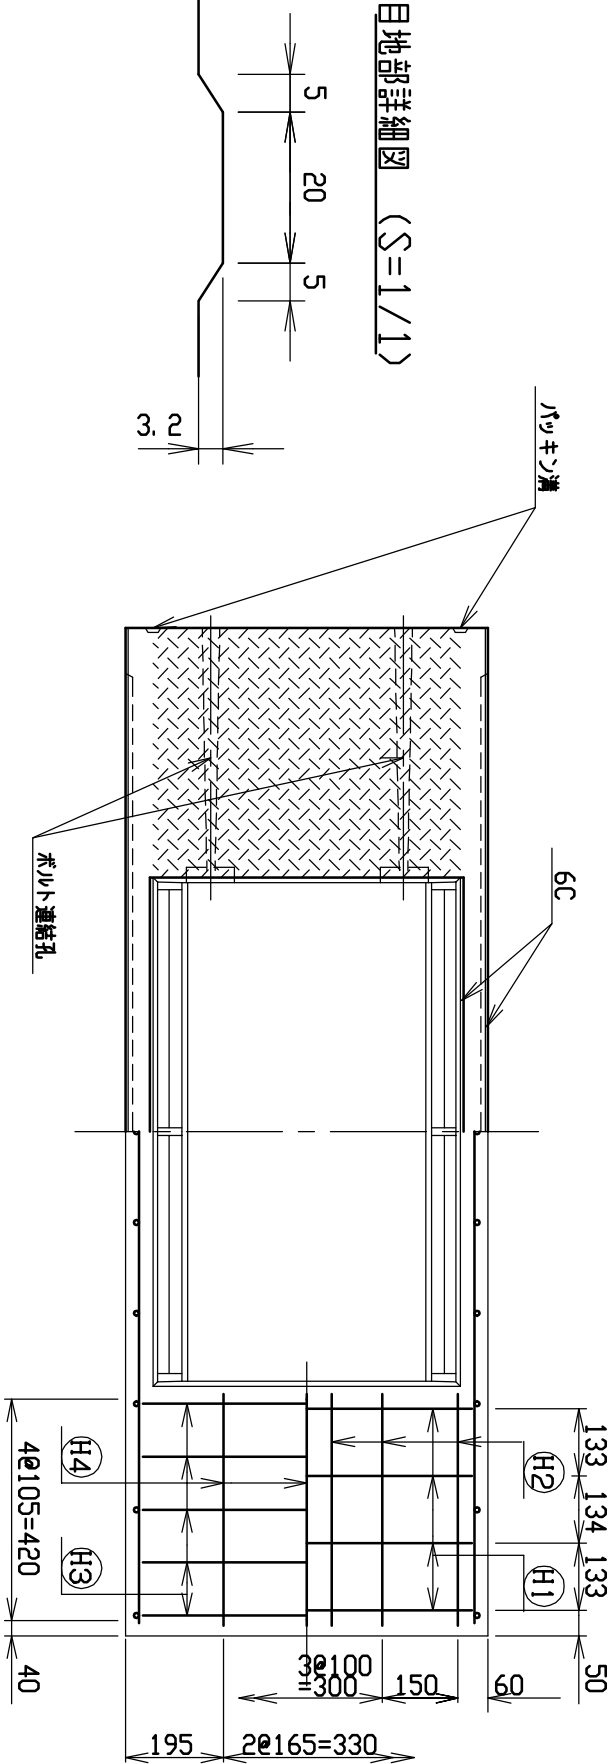



名称	CH-II可変側溝			規格	500×1400×2000		
	縮尺	1/15	図番	製・配筋図	S-0500037		
年月日	H17. 4. 1	尺					

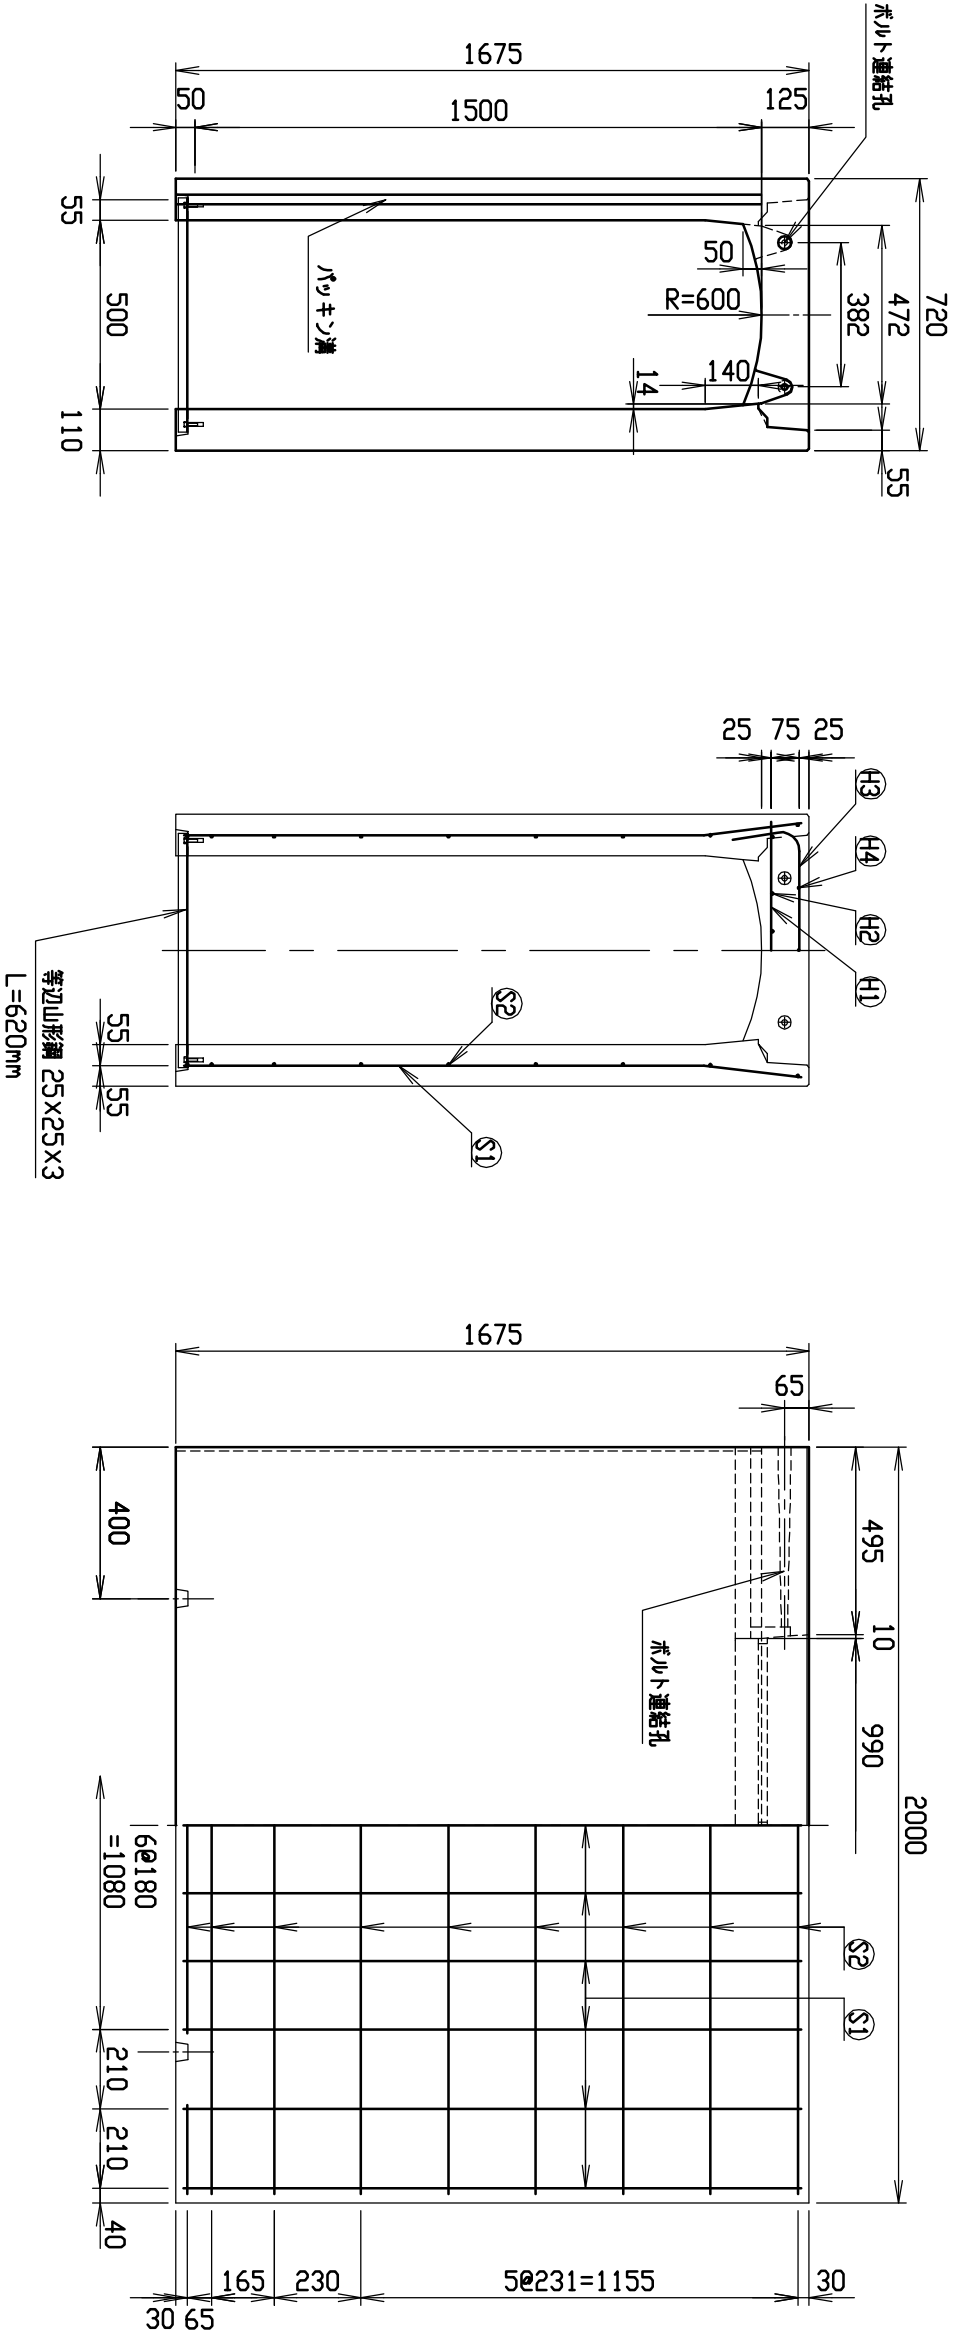






材料表

名称	径	本数	長さ	m当り質量	質量	摘要
鉄筋 ㊦1	D10	8	0.680	0.560	3.046	—
” ㊦2	D 6	12	0.460	0.249	1.374	—
” ㊦3	D10	10	0.945	0.560	5.292	┐
” ㊦4	φ 5	6	0.460	0.154	0.425	—
” ㊦1	D13	22	1.640	0.995	35.900	┐
” ㊦2	D 6	18	1.950	0.249	8.740	—
合計					54.777 kg	
コンクリート設計基準強度					30 N/mm ²	
コンクリート体積					0.7995 m ³	
製品質量					1895 kg	

目地部詳細図 (S = 1 / 1)

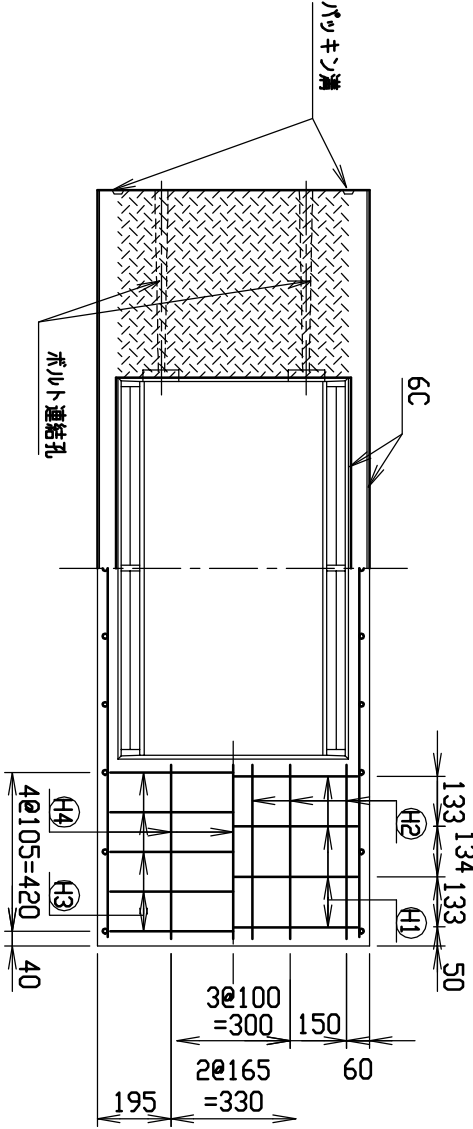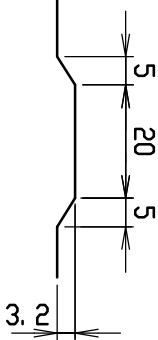


名称	CH-II可変側溝		規格	500×1500×2000	
単位	H17. 4. 1	縮尺	1/20	区分	製・配筋図
					図番
					S-0500038

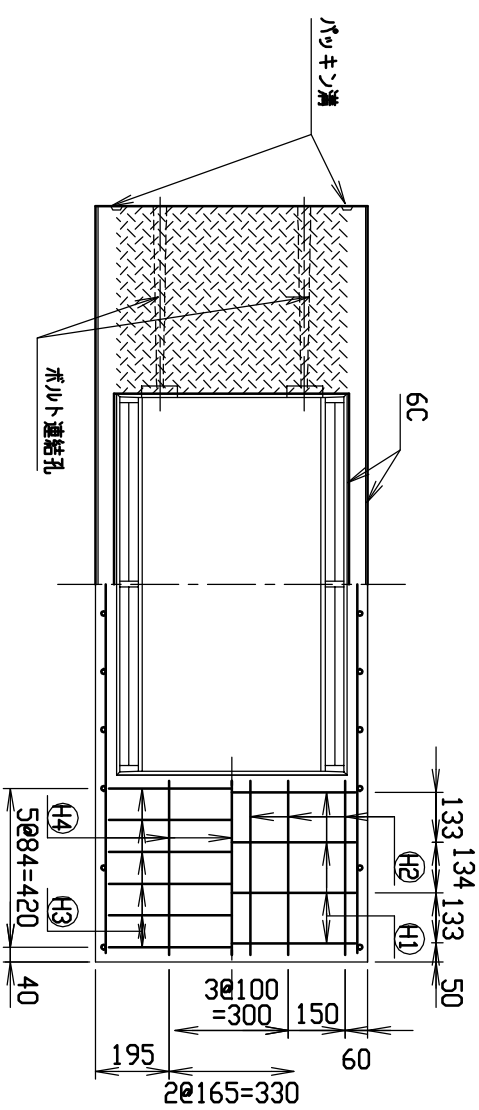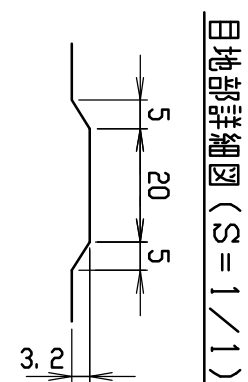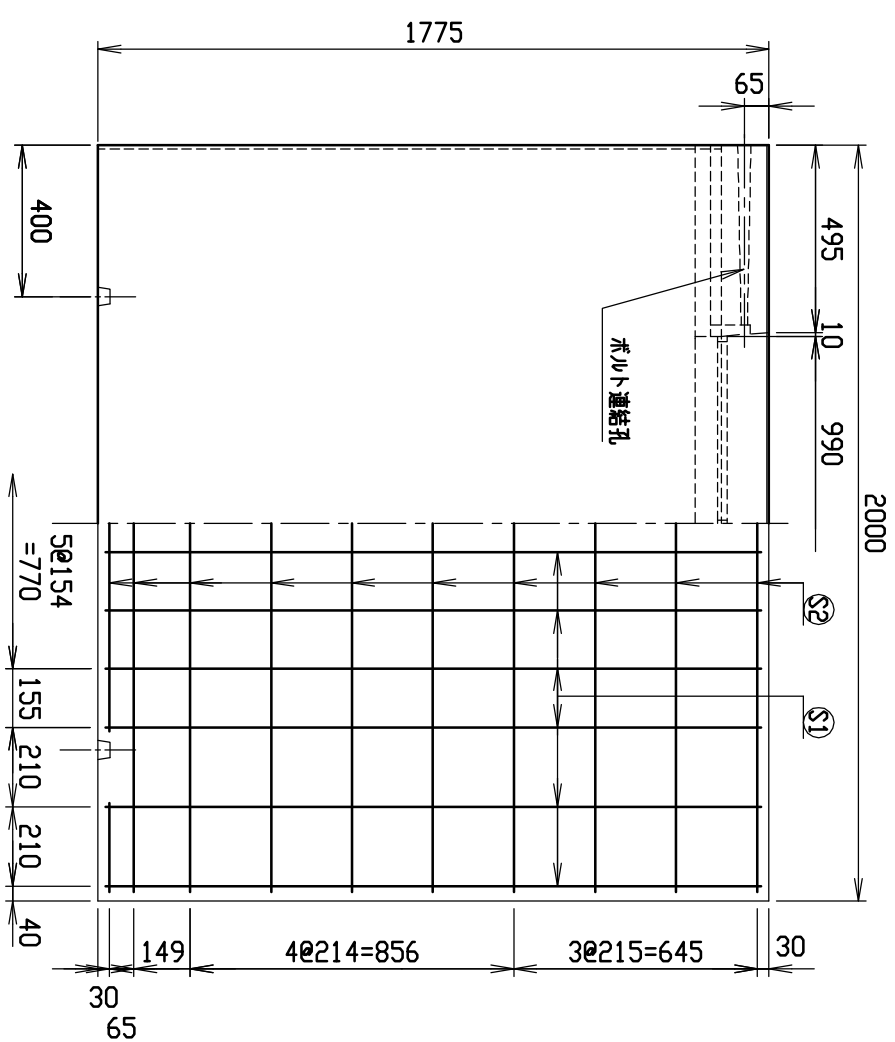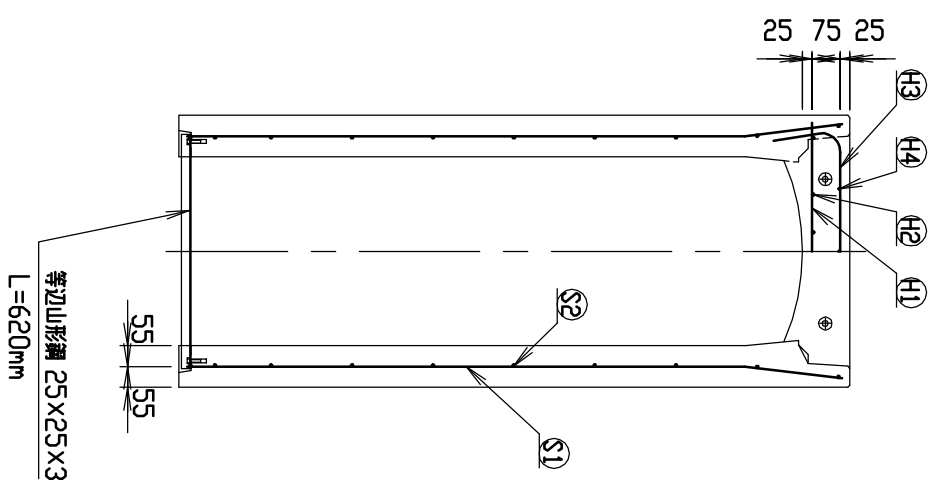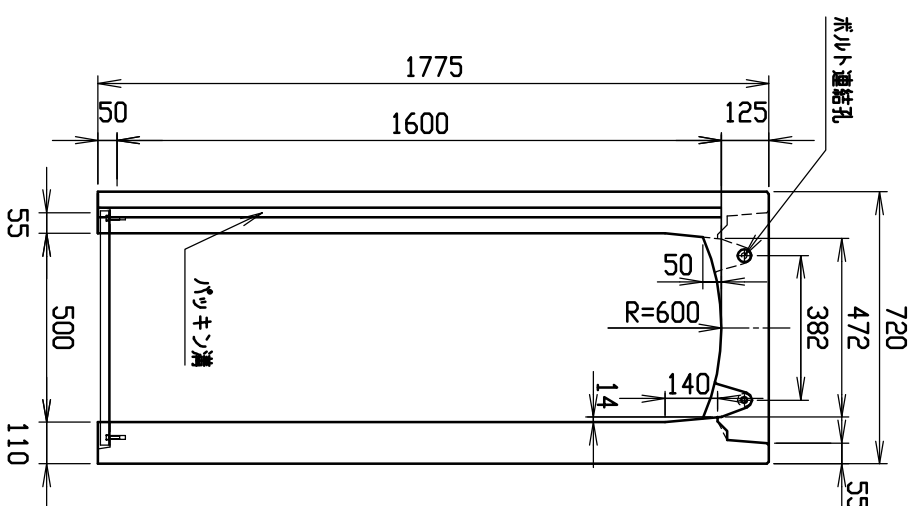

材料表

名 称	径	本数	長さ	1m当り質量	質量	摘 要
鉄筋 ㊦	D10	8	0.680	0.560	3.046	—
” ㊦	D 6	12	0.460	0.249	1.374	—
” ㊦	D10	12	0.945	0.560	6.350	┐
” ㊦	φ 5	6	0.460	0.154	0.425	—
” ㊦	D13	24	1.740	0.995	41.551	┐
” ㊦	D 6	20	1.950	0.249	9.711	—
合 計					62.457 kg	
コンクリート設計基準強度				30 N/mm ²		
コンクリート体積				0.8435 m ³		
製 品 質 量				2000 kg		


名称		CH-II可変側溝		規格		500×1600×2000	
仕口		縮尺	1/20	区分		製・配筋図	図番
H17. 4. 1							S-0500039

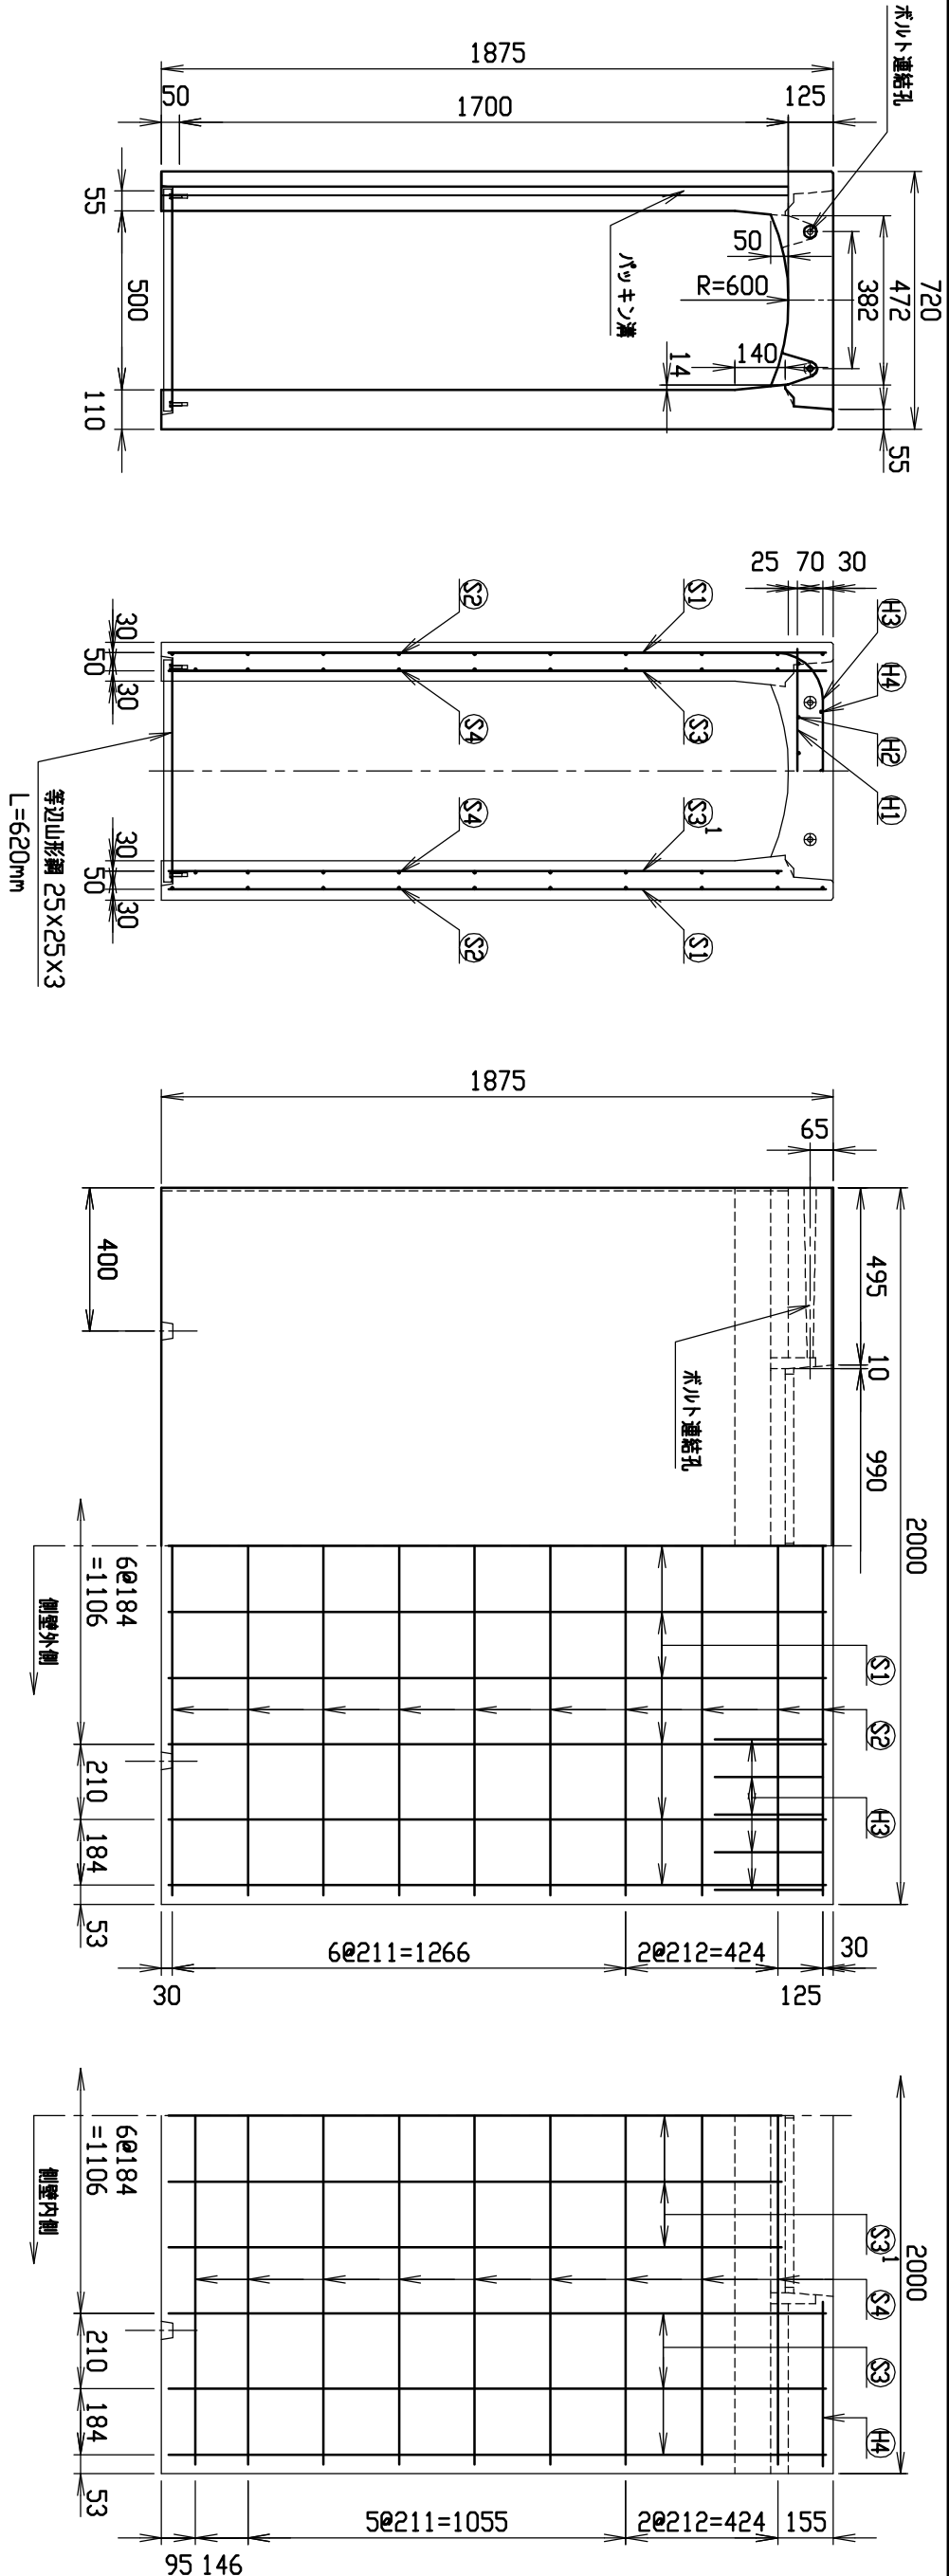


材料表

名称	径	本数	長さ	m当り質量	質量	摘要
鉄筋 ①	D10	8	0.680	0.560	3.046	—
” ②	D 6	12	0.460	0.249	1.374	—
” ③	D13	10	1.150	0.995	11.443	┌
” ④	D 6	6	0.460	0.249	0.687	—
” ①	D13	22	1.835	0.995	40.168	└
” ②	D 6	20	1.950	0.249	9.711	—
” ③	D13	12	1.835	0.995	21.910	└
” ③'	D13	10	1.710	0.995	17.015	└
” ④	D 6	18	1.950	0.249	8.740	—
合 計					114.094 kg	
コンクリート設計基準強度				30 N/mm ²		
コンクリート体積				0.8852 m ³		
製 品 質 量					2150 kg	

目地部詳細図 (S=1/1)

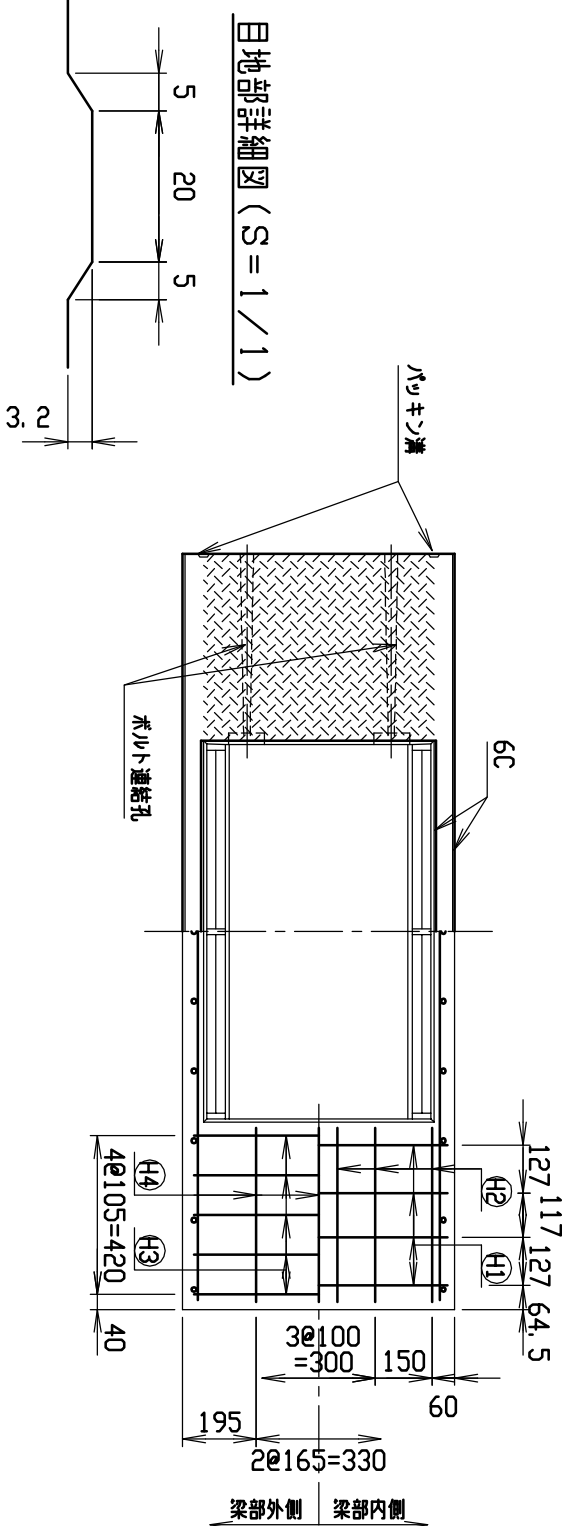


名称	CH-II可変側溝		規格	500x1700x2000	
年月日	H17. 4. 1	縮尺	1/20	製・配筋図	図番
					S-0500040

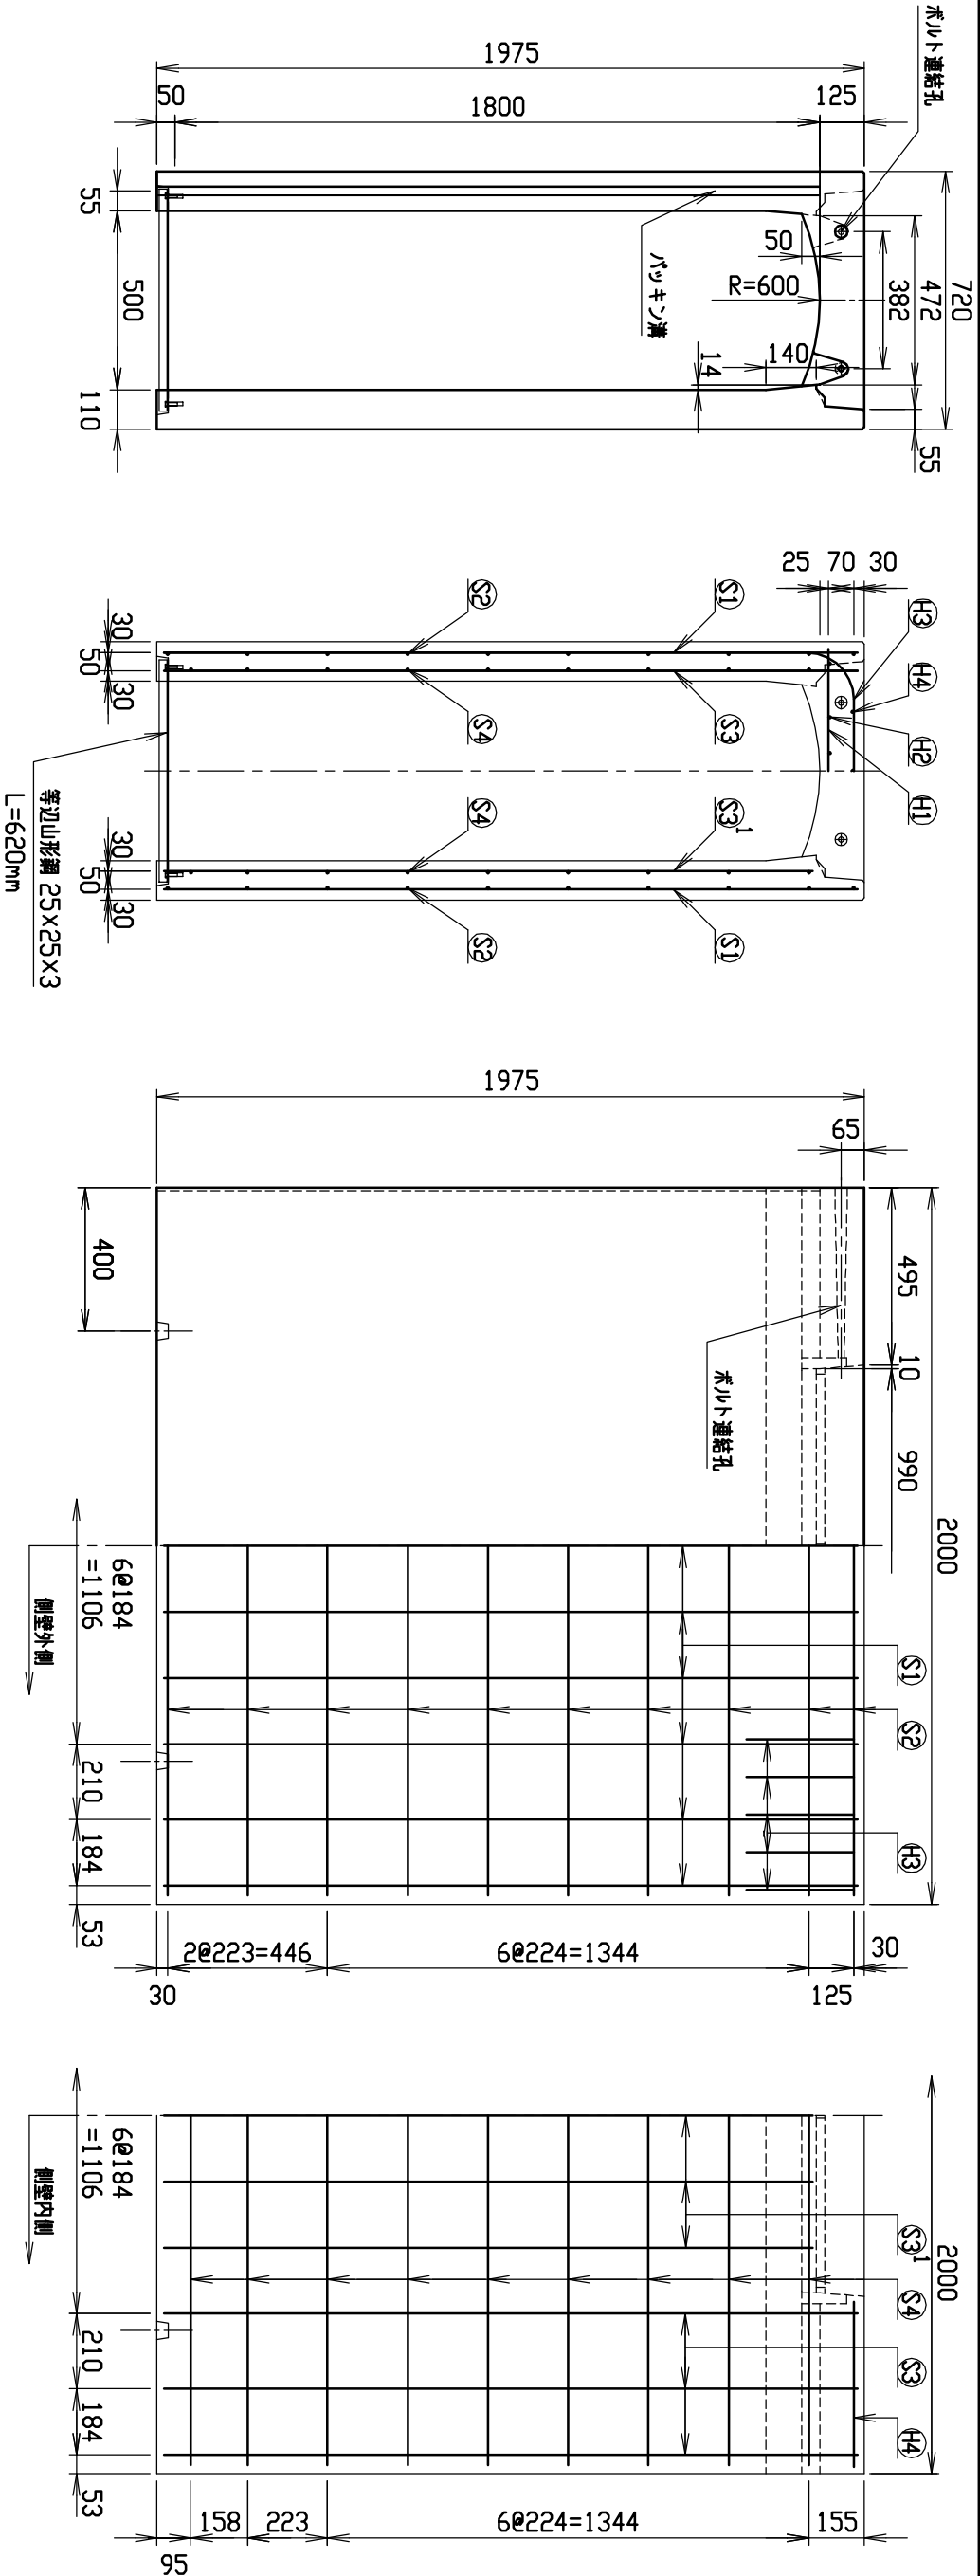


材料表

名称	径	本数	長さ	㎡当り質量	質量	摘要
鉄筋 ①	D10	8	0.680	0.560	3.046	—
” ②	D 6	12	0.460	0.249	1.374	—
” ③	D13	10	1.150	0.995	11.443	┌
” ④	D 6	6	0.460	0.249	0.687	—
” ①	D13	22	1.935	0.995	42.357	└
” ②	D 6	20	1.950	0.249	9.711	—
” ③	D13	12	1.935	0.995	23.104	└
” ③'	D13	10	1.810	0.995	18.010	└
” ④	D 6	18	1.950	0.249	8.740	—
合計					118.472 kg	
コンクリート設計基準強度				30 N/mm ²		
コンクリート体積				0.9289 m ³		
製品質量					2255 kg	



目地部詳細図 (S=1/1)

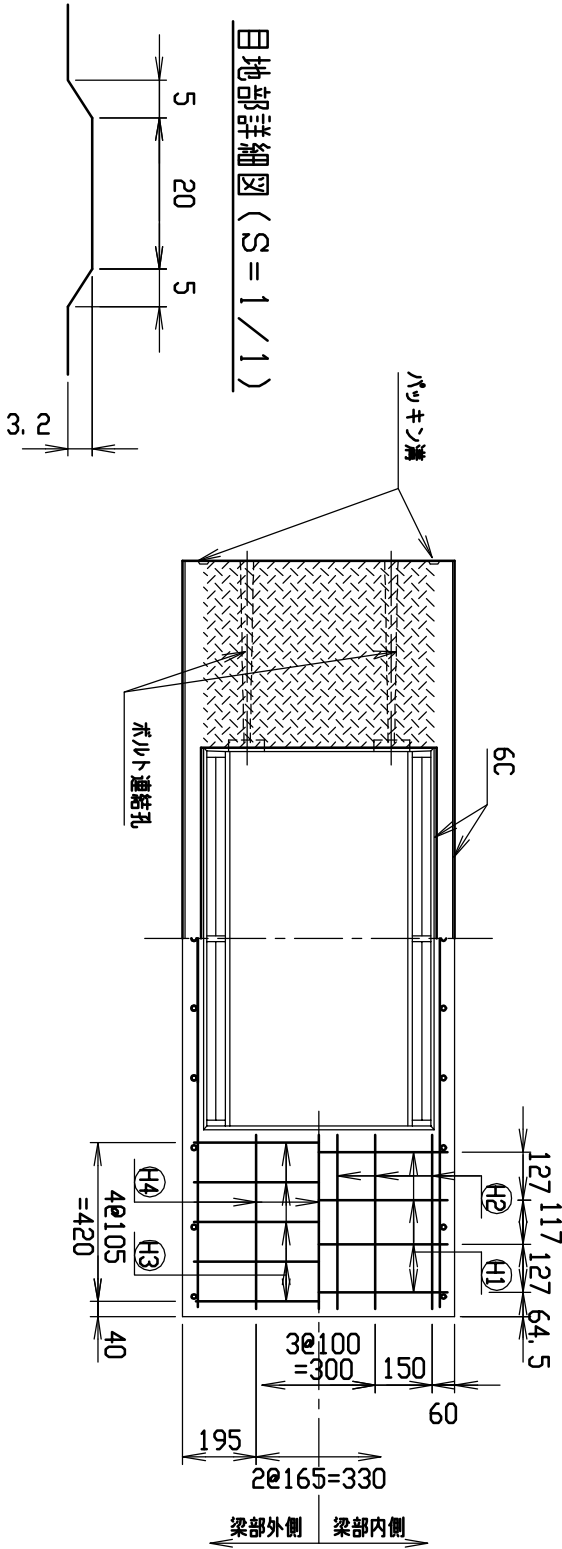


名称	規格	図番
CH-II可変側溝	500×1800×2000	S-0500041
単位	H17. 4. 1	縮尺 1/20
製・配筋図		番

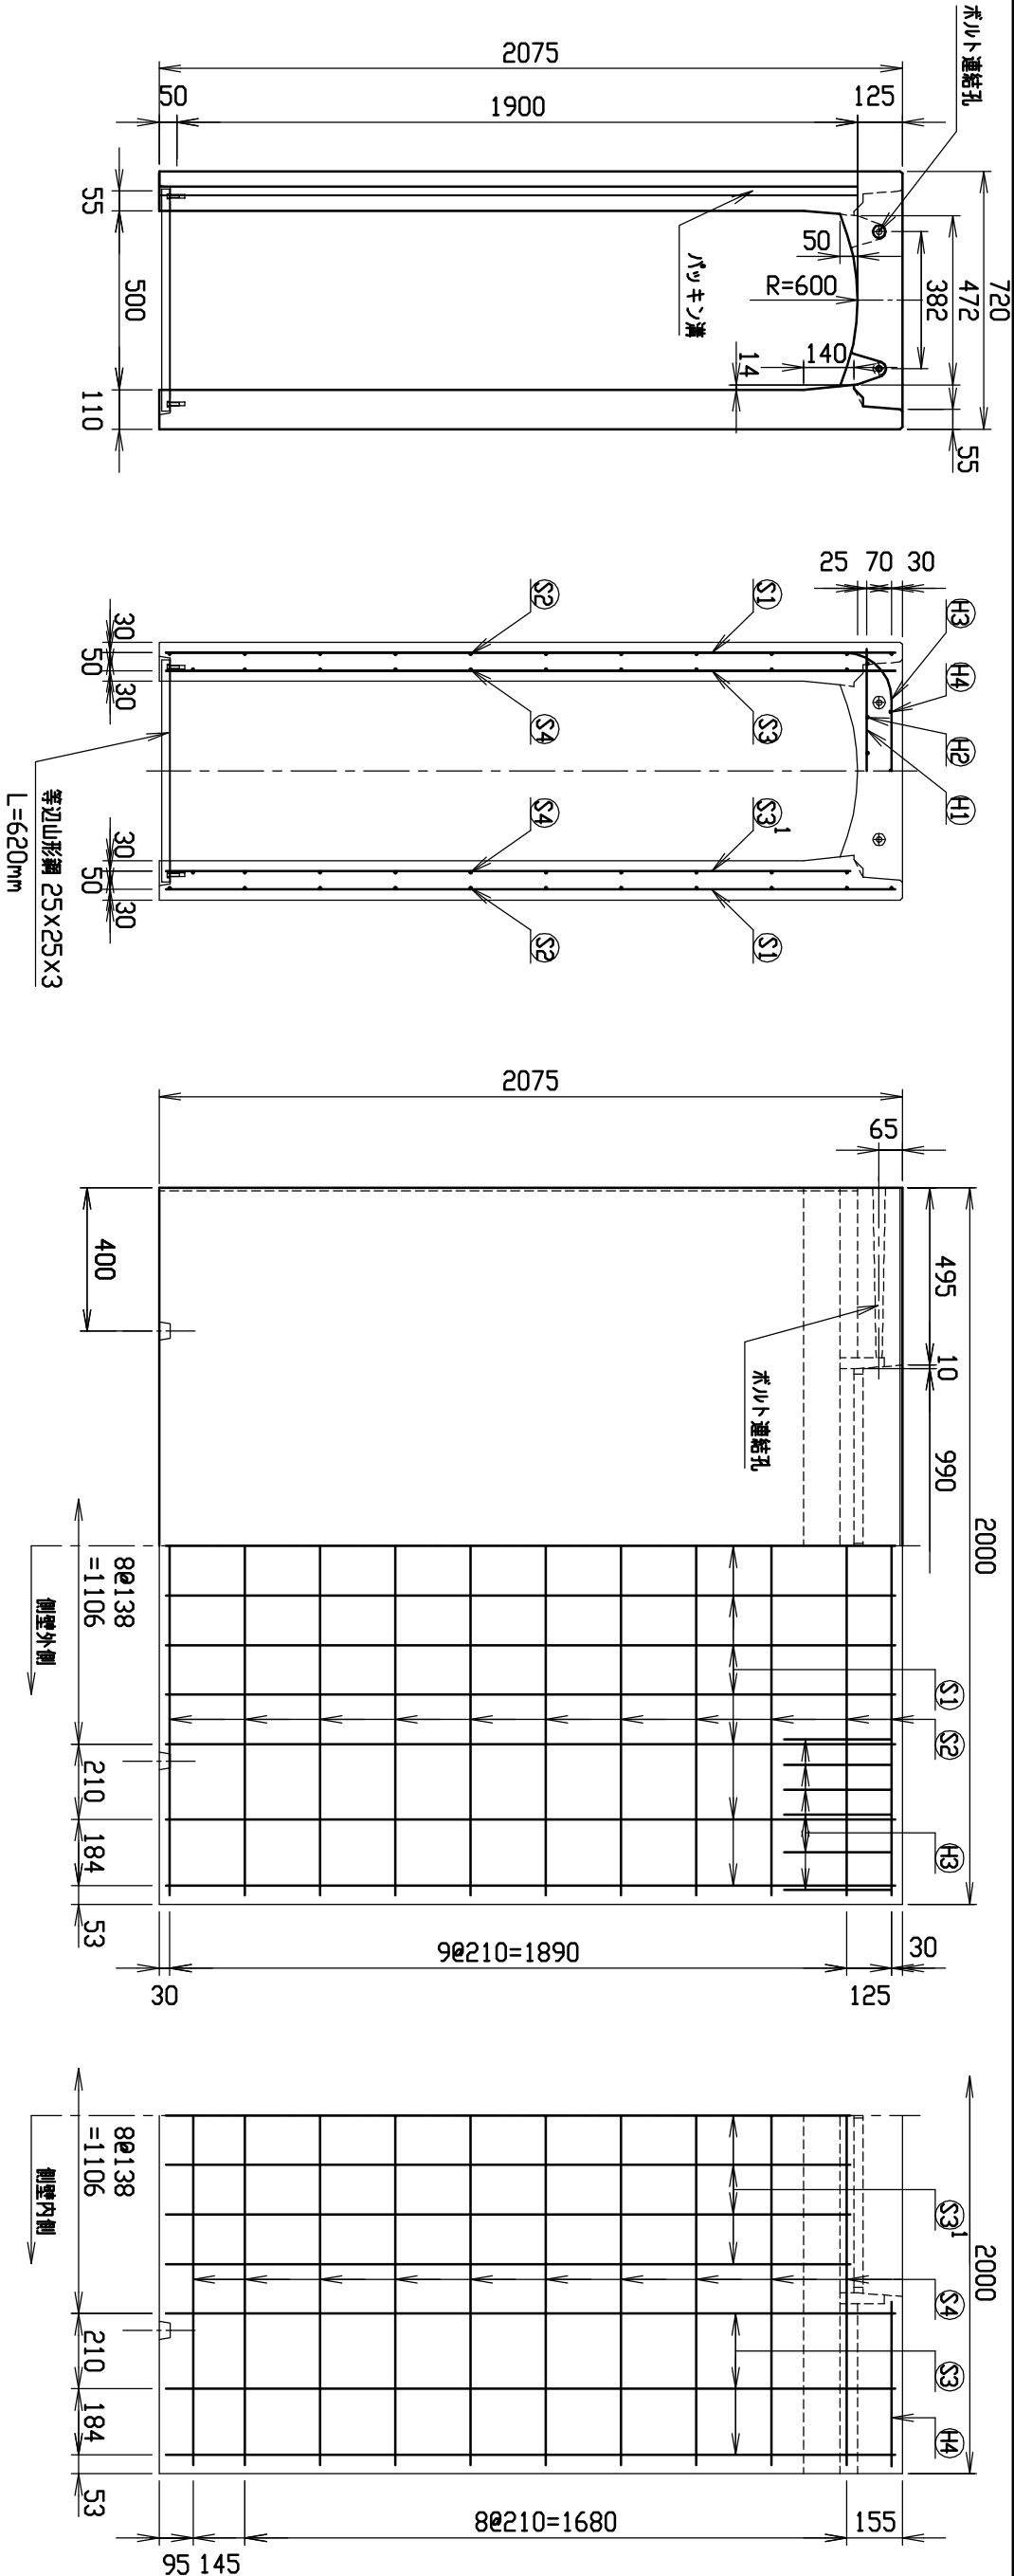



材料表						
名称	径	本数	長さ	①当り質量	質量	摘要
鉄筋 ①	D10	8	0.680	0.560	3.046	—
” ②	D 6	12	0.460	0.249	1.374	—
” ③	D13	12	1.150	0.995	13.731	┐
” ④	D 6	6	0.460	0.249	0.687	—
” ⑤	D13	26	2.035	0.995	52.645	┐
” ⑥	D 6	22	1.950	0.249	10.682	—
” ⑦	D13	12	2.035	0.995	24.298	┐
” ⑧	D13	14	1.910	0.995	26.606	┐
” ⑨	D 6	20	1.950	0.249	9.711	—
合計				142.780 kg		
コンクリート設計基準強度			30 N/mm ²			
コンクリート体積			0.9727 m ³			
製品質量			2380 kg			

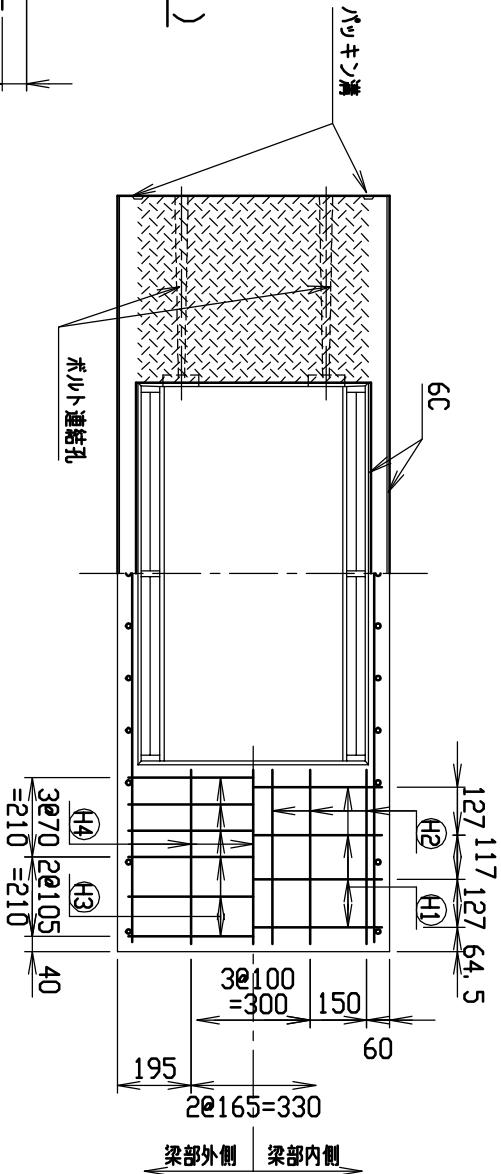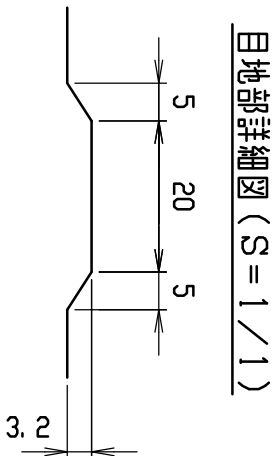


名称			規格		図番	
CH-II可変側溝			500×1900×2000		S-0500042	
年月日	H17. 4. 1	縮尺	1/20	製・配筋図		

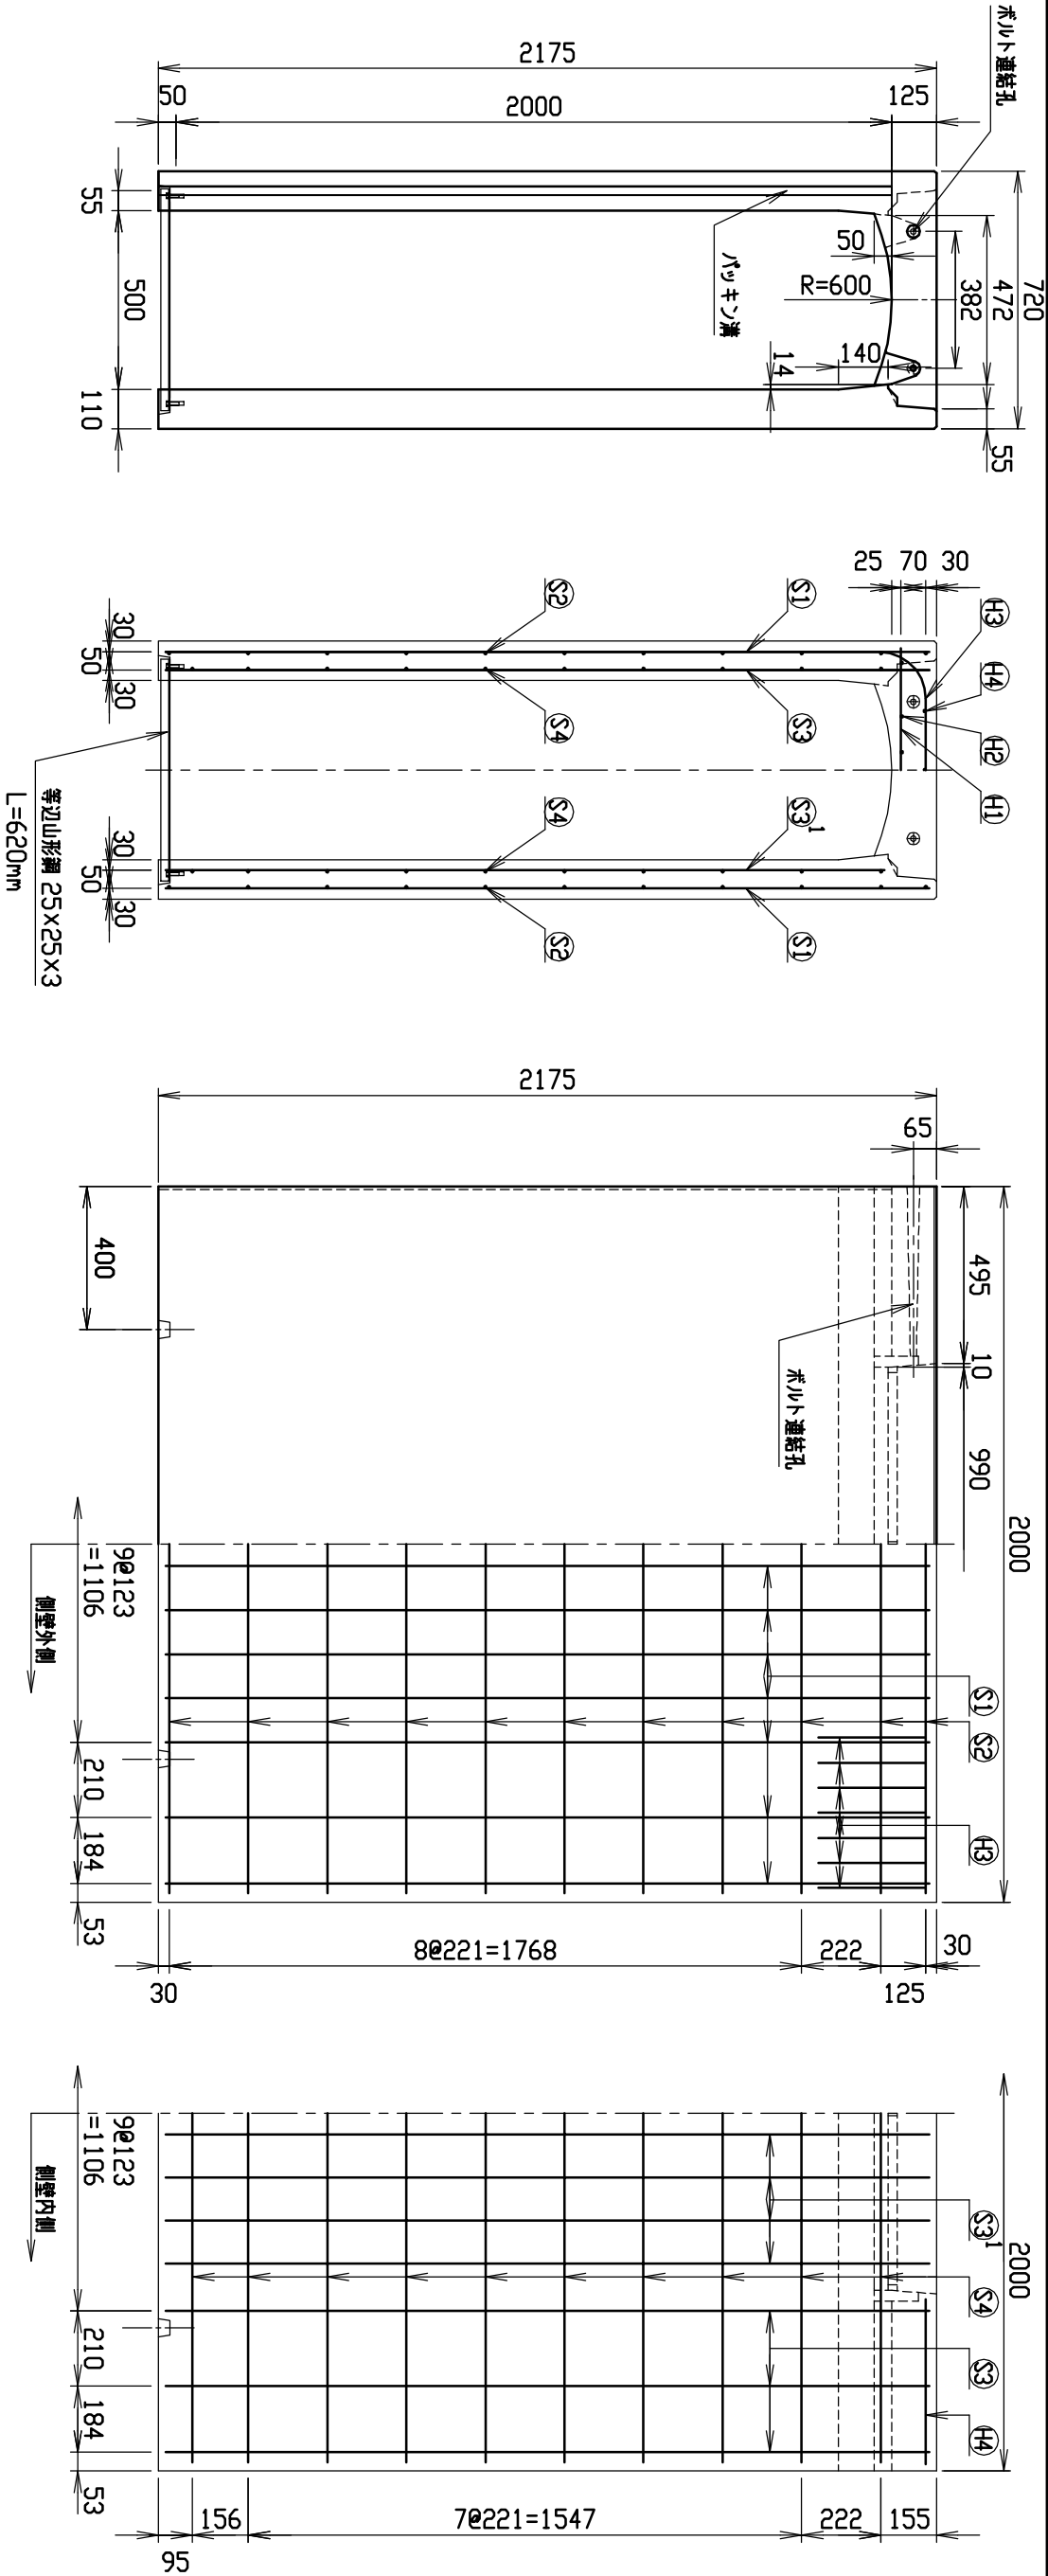

材料表					材料表	
名称	径	本数	長さ	㎡当り質量	質量	摘要
鉄筋 ①	D10	8	0.680	0.560	3.046	—
” ②	D 6	12	0.460	0.249	1.374	—
” ③	D13	14	1.150	0.995	16.020	—
” ④	D 6	6	0.460	0.249	0.687	—
” ⑤	D13	28	2.135	0.995	59.481	—
” ⑥	D 6	22	1.950	0.249	10.682	—
” ⑦	D13	12	2.135	0.995	25.492	—
” ⑧	D13	16	2.010	0.995	31.999	—
” ⑨	D 6	20	1.950	0.249	9.711	—
合計	158.492 kg					—
コンクリート設計基準強度	30 N/mm ²					—
コンクリート体積	1.0195 m ³					—
製品質量	2500 kg					—

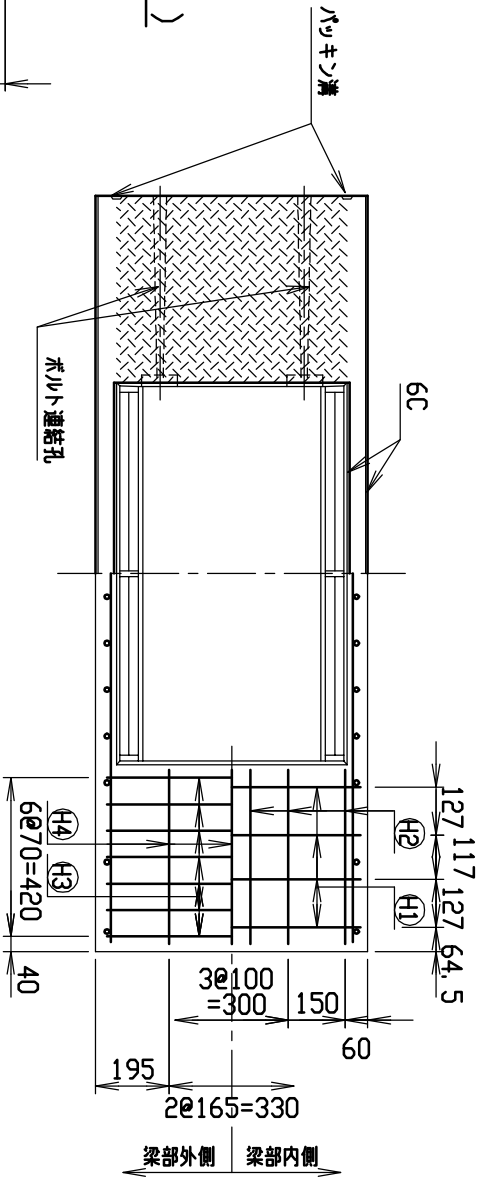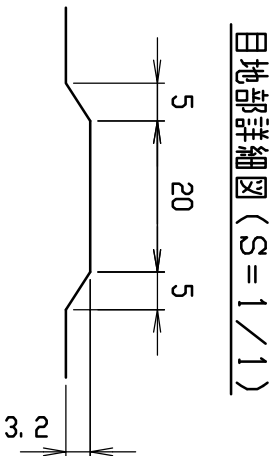



名称		規格		図番	
CH-II可変側溝		500×2000×2000		S-0500043	
型番	H17. 4. 1	縮尺	1/20	製・配筋図	番

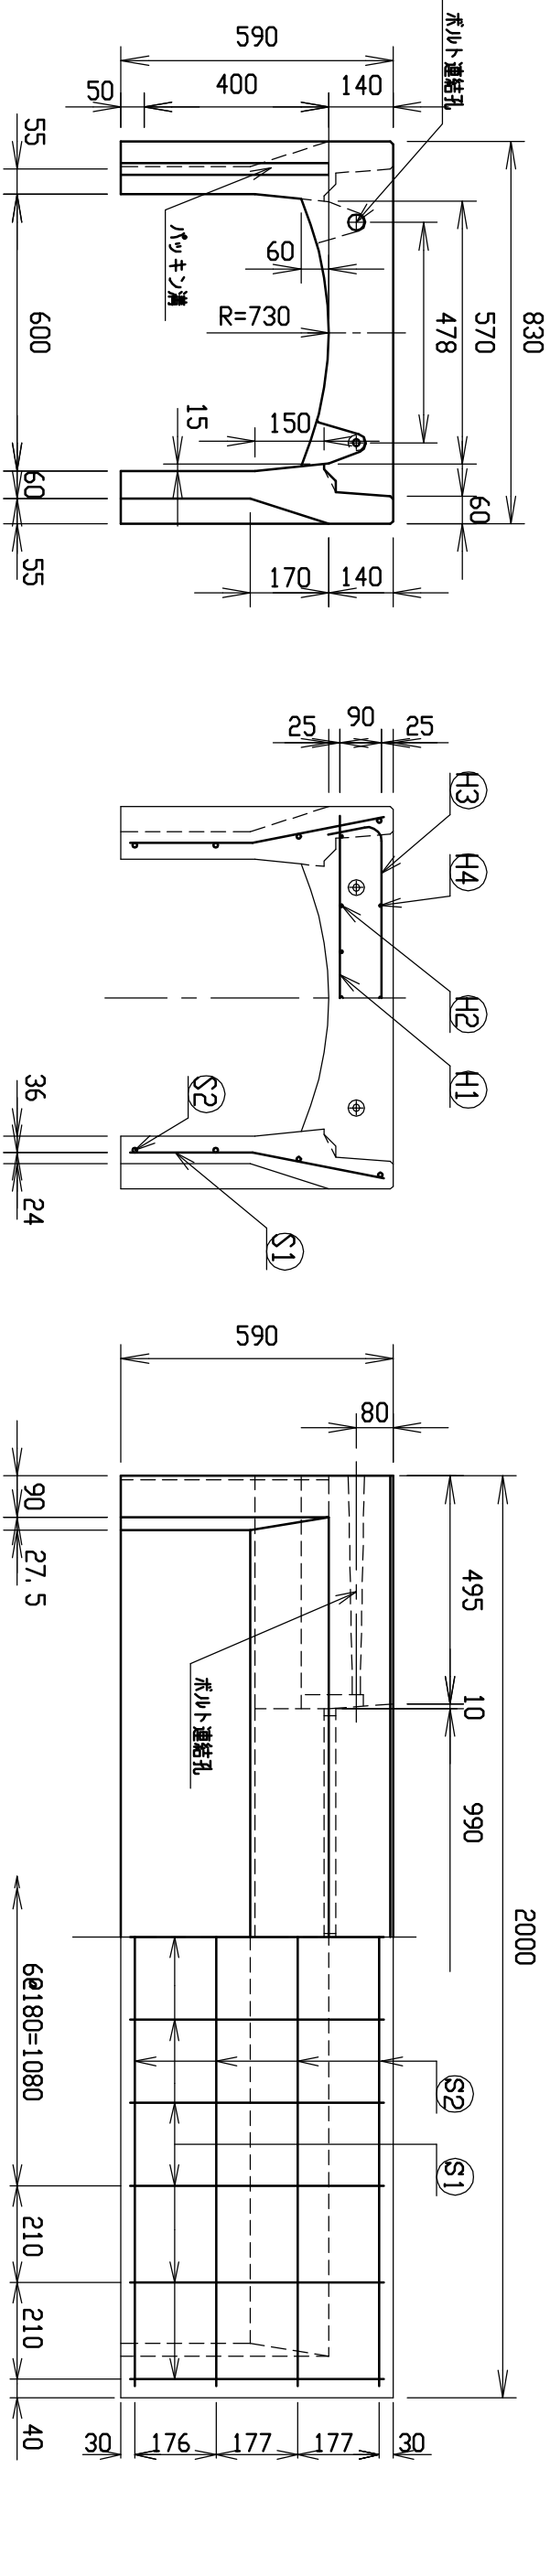


材料表

名称	径	本数	長さ	m当り質量	質量	摘要
鉄筋 ①	D10	8	0.790	0.560	3.539	—
” ②	D 6	14	0.460	0.249	1.604	—
” ③	D 6	6	0.950	0.249	1.419	〔 〕
” ④	φ 5	6	0.460	0.154	0.425	—
” ①	D 6	22	0.555	0.249	3.040	〕
” ②	φ 4	8	1.950	0.0986	1.538	—
合計					11.565 kg	
コンクリート設計基準強度					30 N/mm ²	
コンクリート体積					0.2863 m ³	
製品質量					670 kg	

目地部詳細図 (S=1/1)

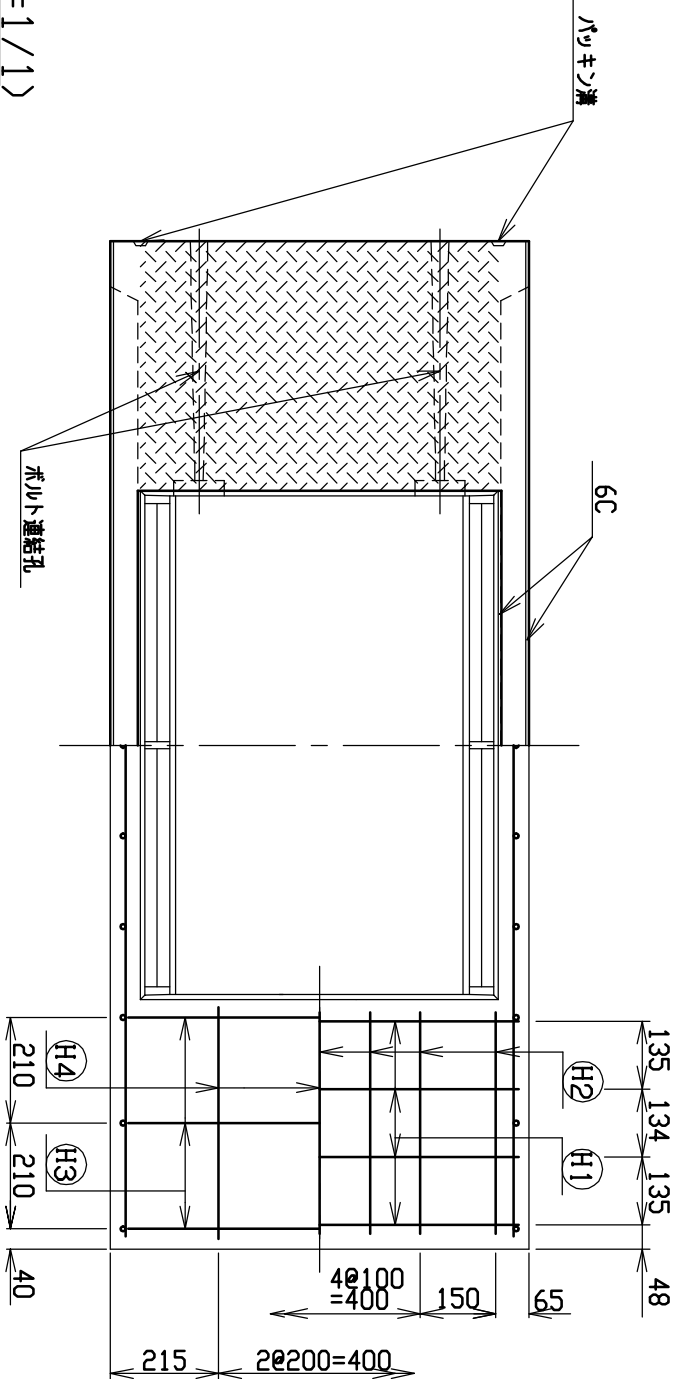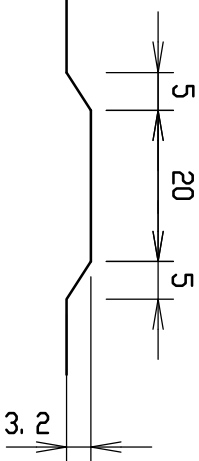


名称	CH-II可変側溝		規格	600×400×2000	
年月日	H17. 4. 1	縮尺	1/15	製・配筋図	図番 S-0500044

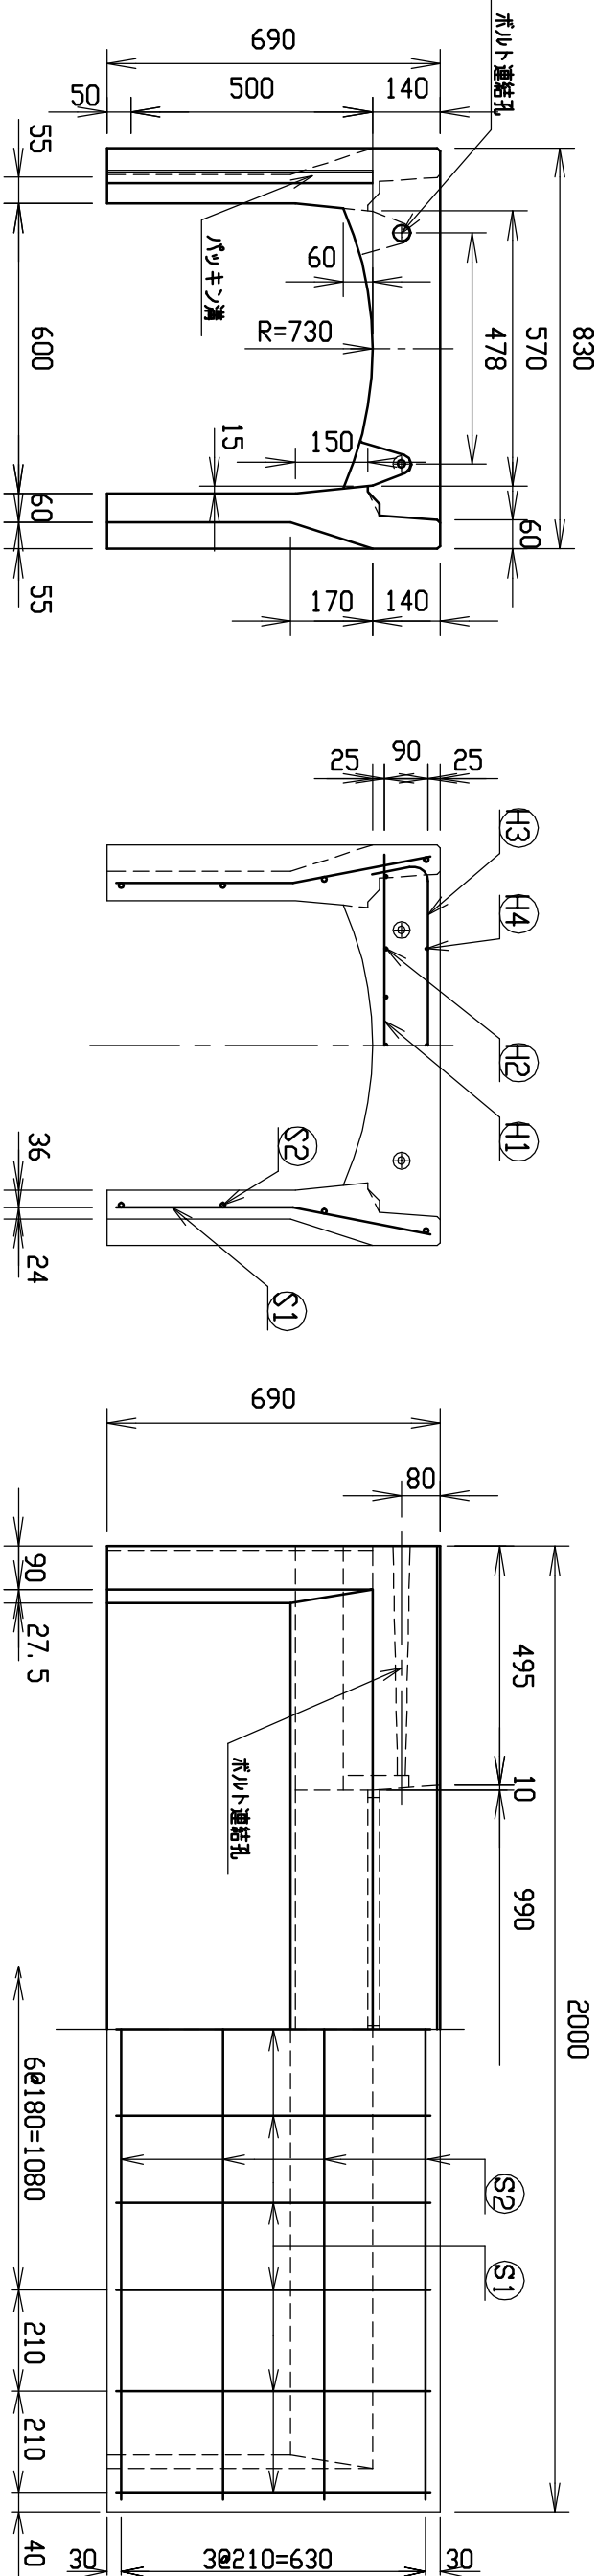


材料表

名称	径	本数	長さ	m当り質量	質量	摘要
鉄筋 ①	D10	8	0.790	0.560	3.539	—
” ②	D 6	14	0.460	0.249	1.604	—
” ③	D 6	6	0.950	0.249	1.419	┐
” ④	φ 5	6	0.460	0.154	0.425	—
” ⑤	D 6	22	0.655	0.249	3.588	┐
” ⑥	φ 4	8	1.950	0.0986	1.538	—
合計					12.113 kg	
コンクリート設計基準強度					30 N/mm ²	
コンクリート体積					0.3123 m ³	
製品質量					730 kg	

目地部詳細図 (S=1/1)

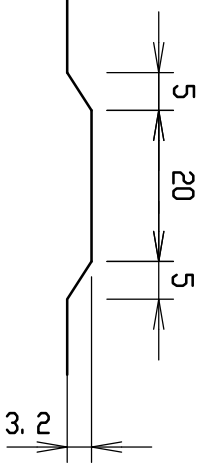



名称	CH-Ⅱ可変側溝		規格	600×500×2000	
年月日	H17. 4. 1	縮尺	1/15	製・配筋図	図番
					S-0500045

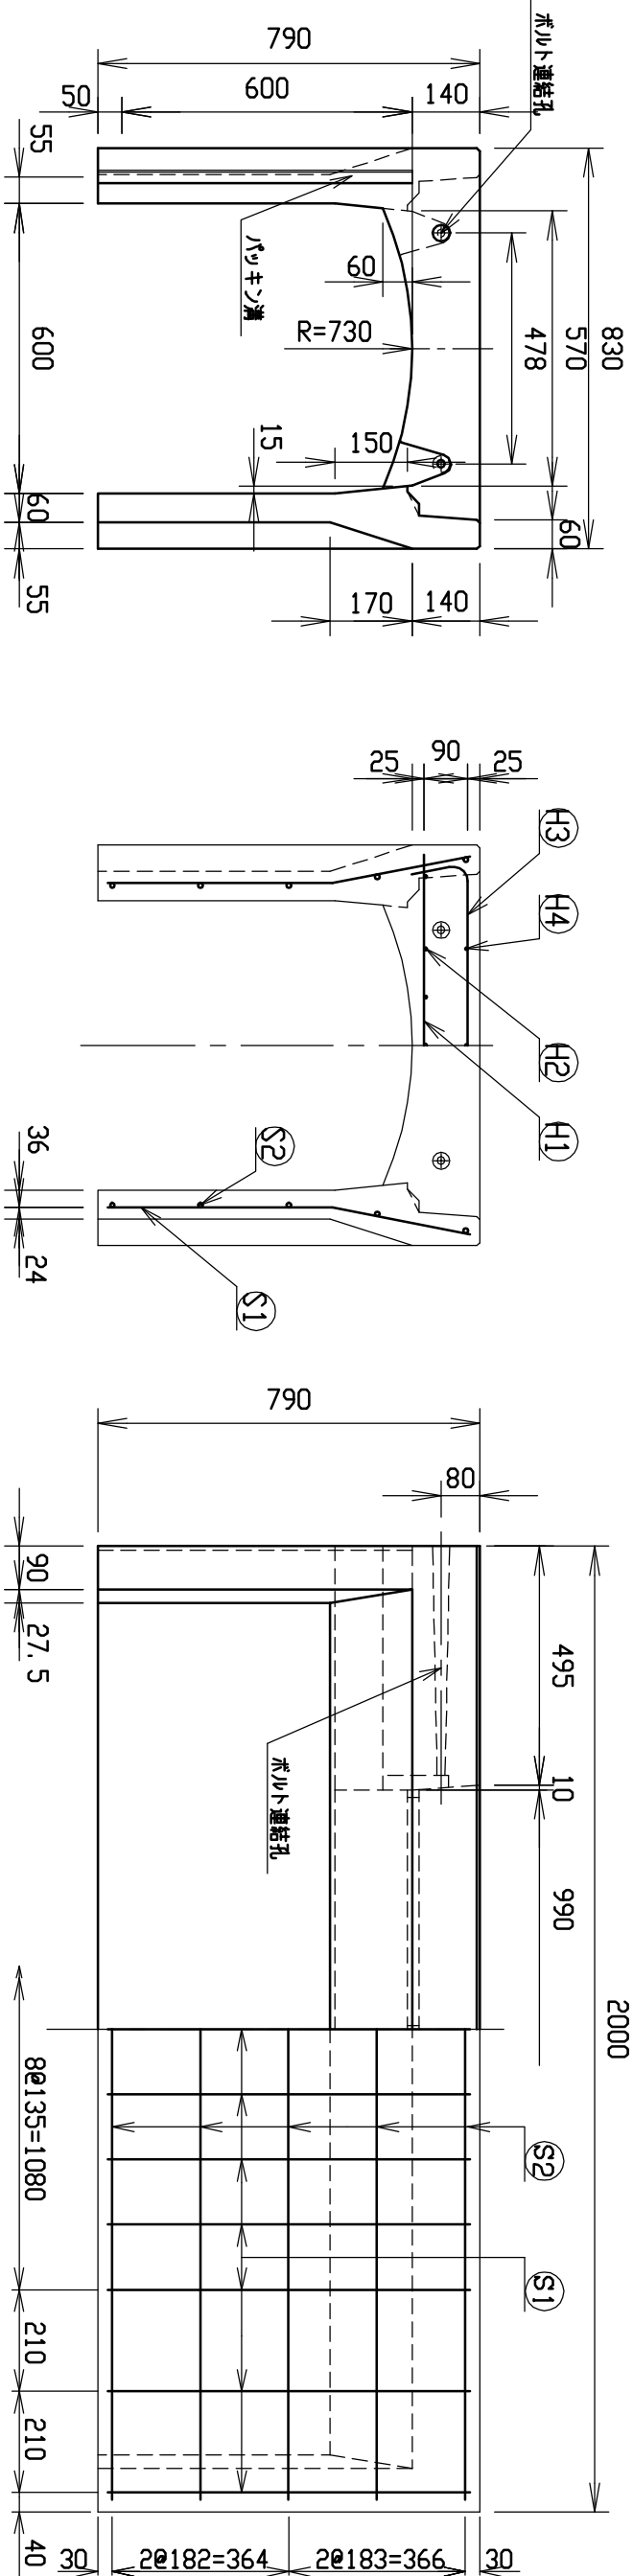


材料表

名称	径	本数	長さ	m当り質量	質量	摘要
鉄筋 ㊦1	D10	8	0.790	0.560	3.539	—
” ㊦2	D 6	14	0.460	0.249	1.604	—
” ㊦3	D 6	6	0.950	0.249	1.419	┐
” ㊦4	φ 5	6	0.460	0.154	0.425	—
” ㊦1	D 6	26	0.755	0.249	4.888	┐
” ㊦2	φ 4	10	1.950	0.0986	1.923	—
合計					13.798 kg	
コンクリート設計基準強度					30 N/mm ²	
コンクリート体積					0.3383 m ³	
製品質量					790 kg	

目地部詳細図 (S=1/1)

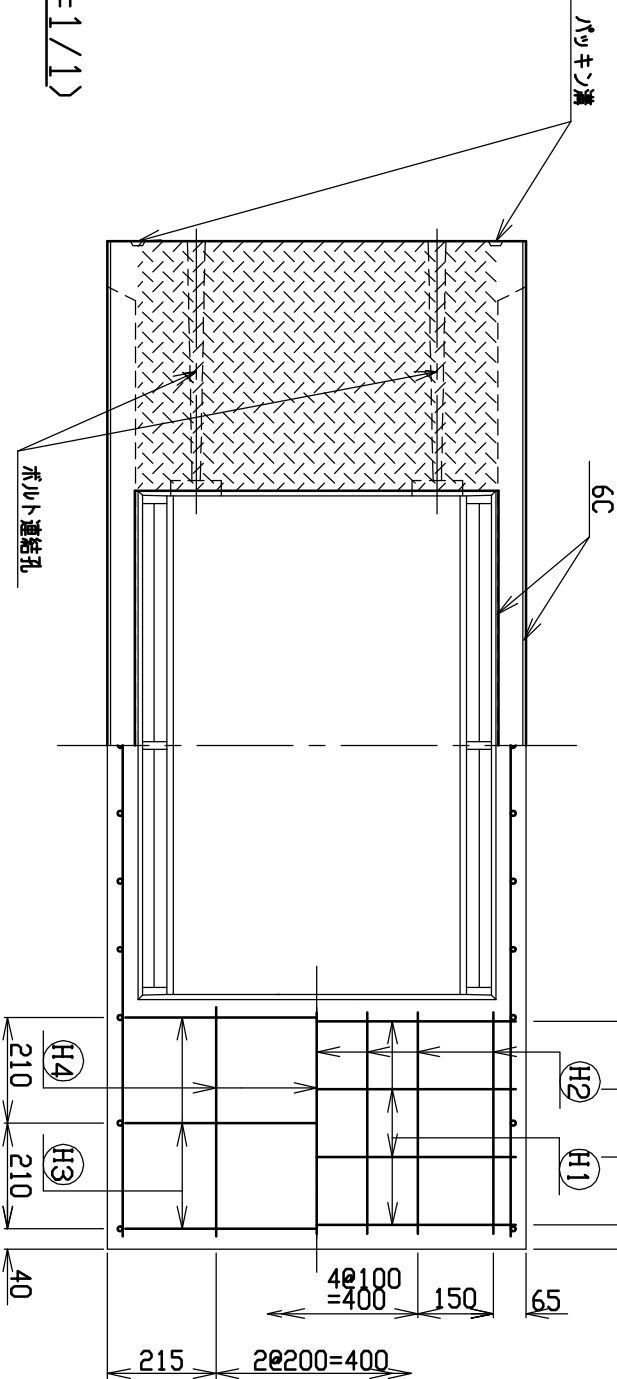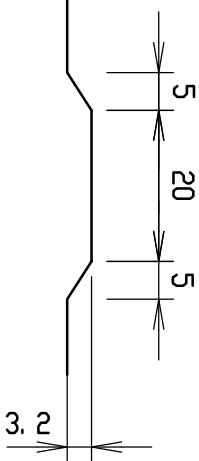


名称	規格	図番
CH-II可変側溝	600×600×2000	S-0500046
年月日	H17. 4. 1	縮尺 1/15
		製・配筋図

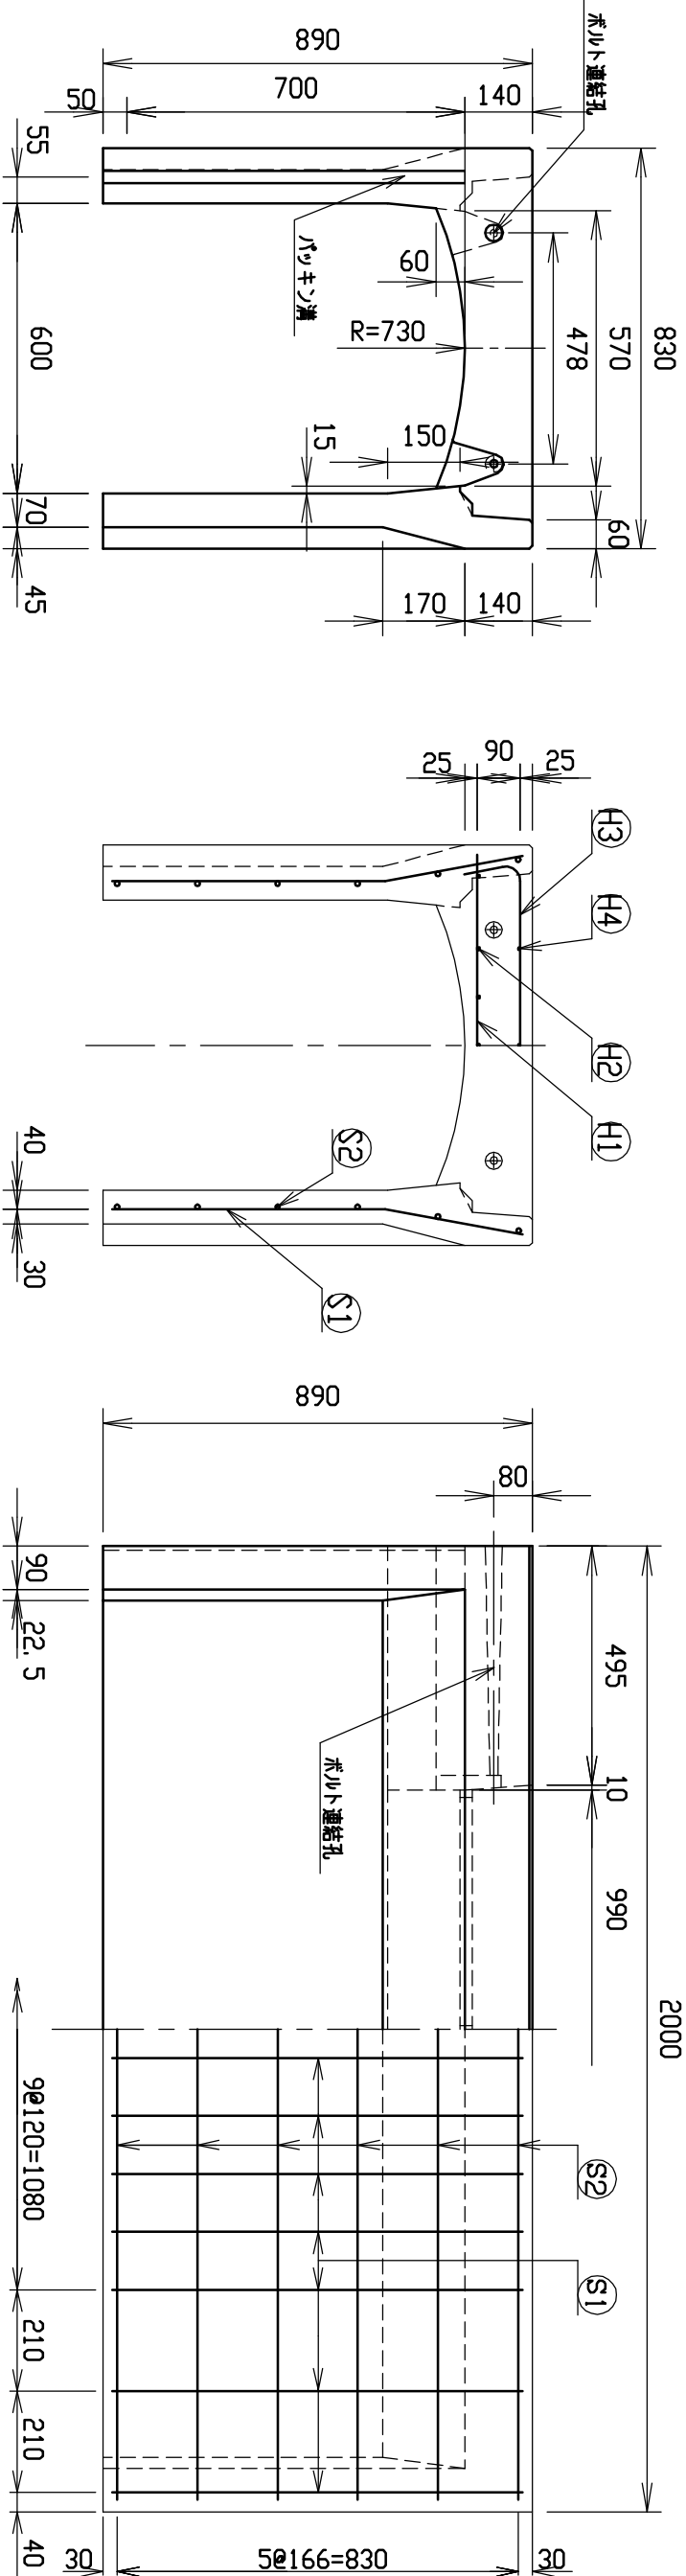


材料表

名 称	径	本数	長 さ	m当り質量	質量	摘 要
鉄 筋 ㊦11	D10	8	0.790	0.560	3.539	――
” ㊦12	D 6	14	0.460	0.249	1.604	――
” ㊦13	D 6	6	0.950	0.249	1.419	┐
” ㊦14	φ 5	6	0.460	0.154	0.425	――
” ㊦11	D 6	28	0.855	0.249	5.961	┐
” ㊦12	φ 4	12	1.950	0.0986	2.307	――
合 計	15.255 kg					
コンクリート設計基準強度				30	N/mm ²	
コンクリート体積				0.3885	m ³	
製 品 質 量				910	kg	

目地部詳細図 (S=1/1)

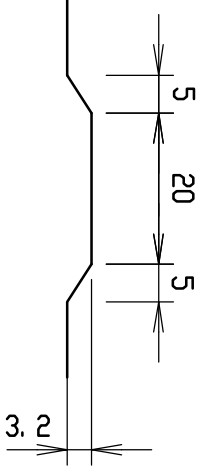


名称	CH-II可変側溝		規格	600×700×2000	
年月日	H17. 4. 1	縮尺	1/15	製・配筋図	図番
					S-0500047

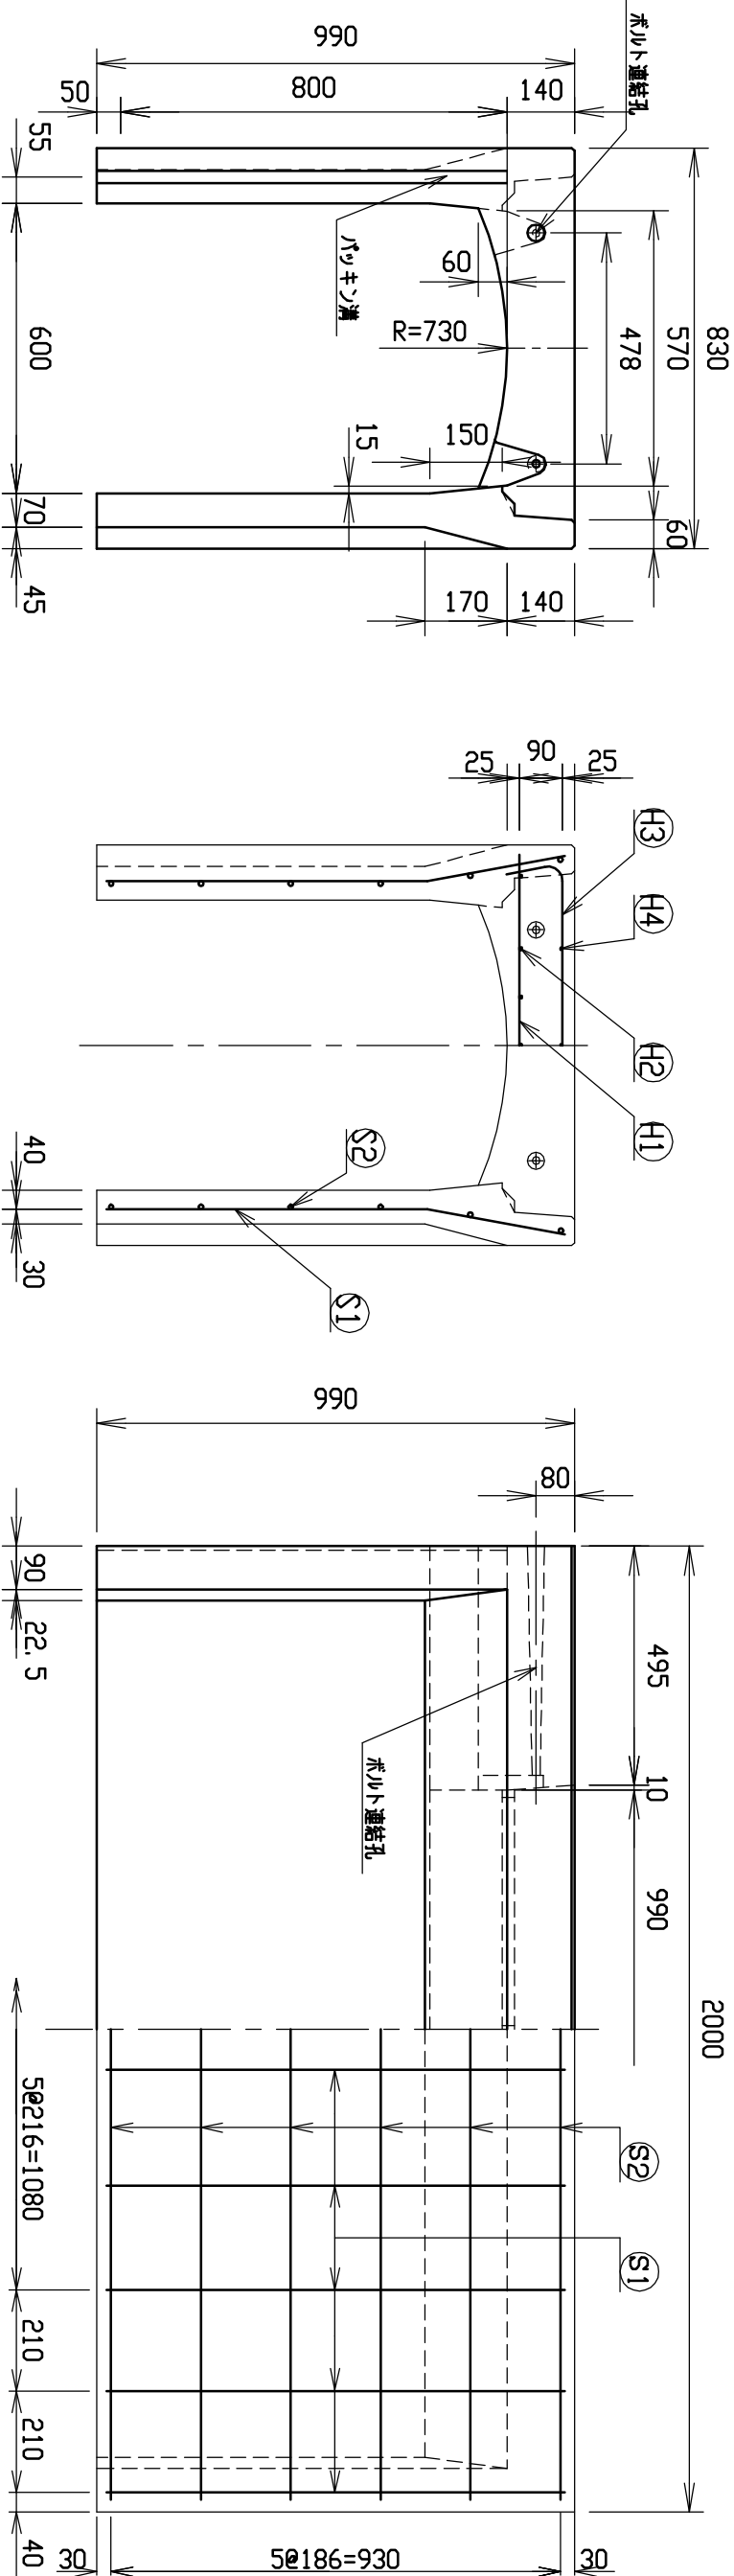


材料表

名称	径	本数	長さ	m当り質量	質量	摘要
鉄筋 ①	D10	8	0.790	0.560	3.539	—
” ②	D 6	14	0.460	0.249	1.604	—
” ③	D 6	6	0.950	0.249	1.419	┐
” ④	φ 5	6	0.460	0.154	0.425	—
” ①	D10	20	0.955	0.560	10.696	┐
” ②	φ 5	12	1.950	0.154	3.604	—
合計					21.287 kg	
コンクリート設計基準強度				30 N/mm²		
コンクリート体積				0.4181 m³		
製品質量				980 kg		

目地部詳細図 (S=1/1)

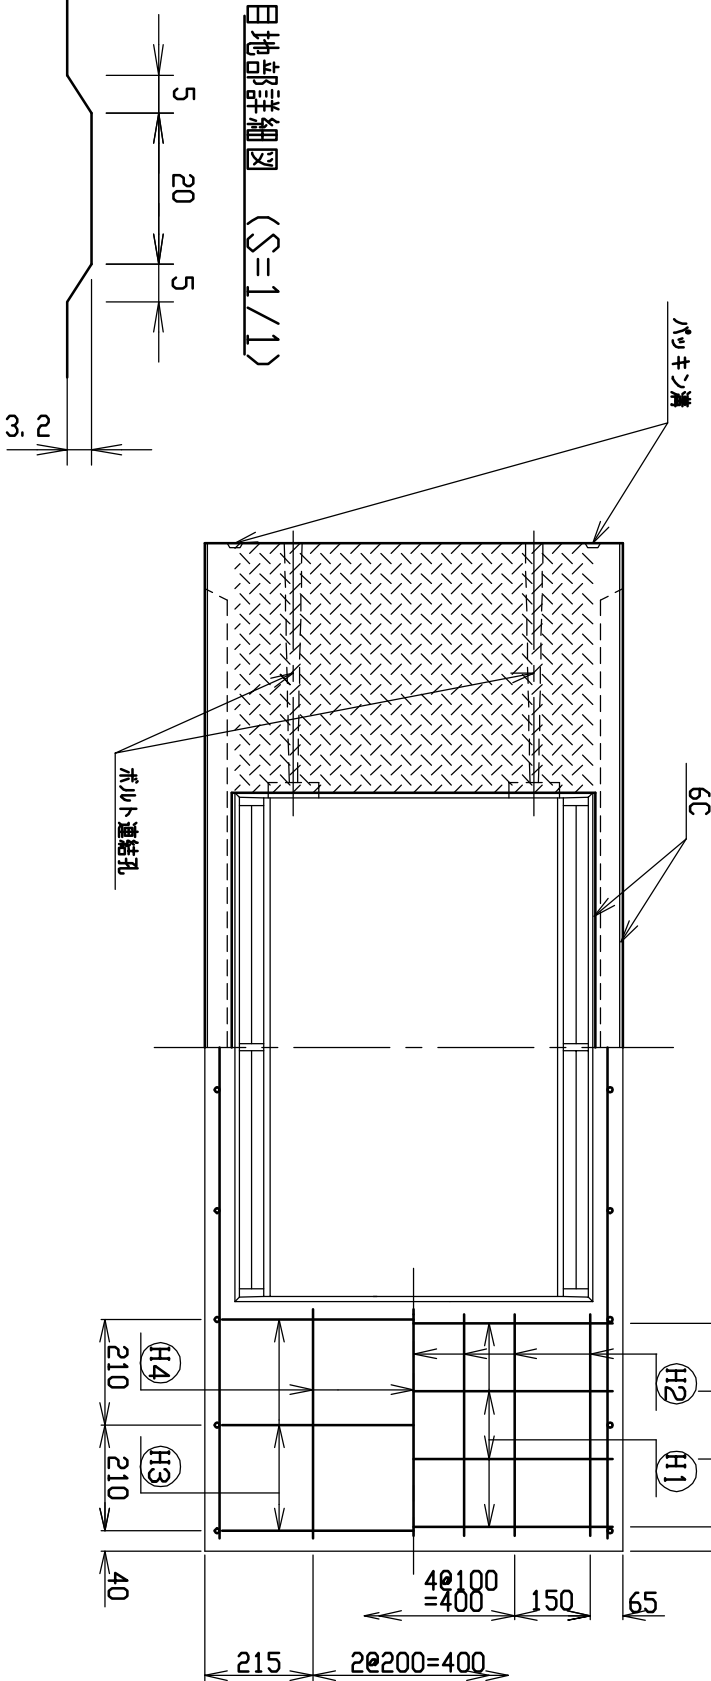


名称	CH-II可変側溝			規格	600×800×2000		
年月日	H17. 4. 1	縮尺	1/15	区分	製・配筋図	図番	S-0500048

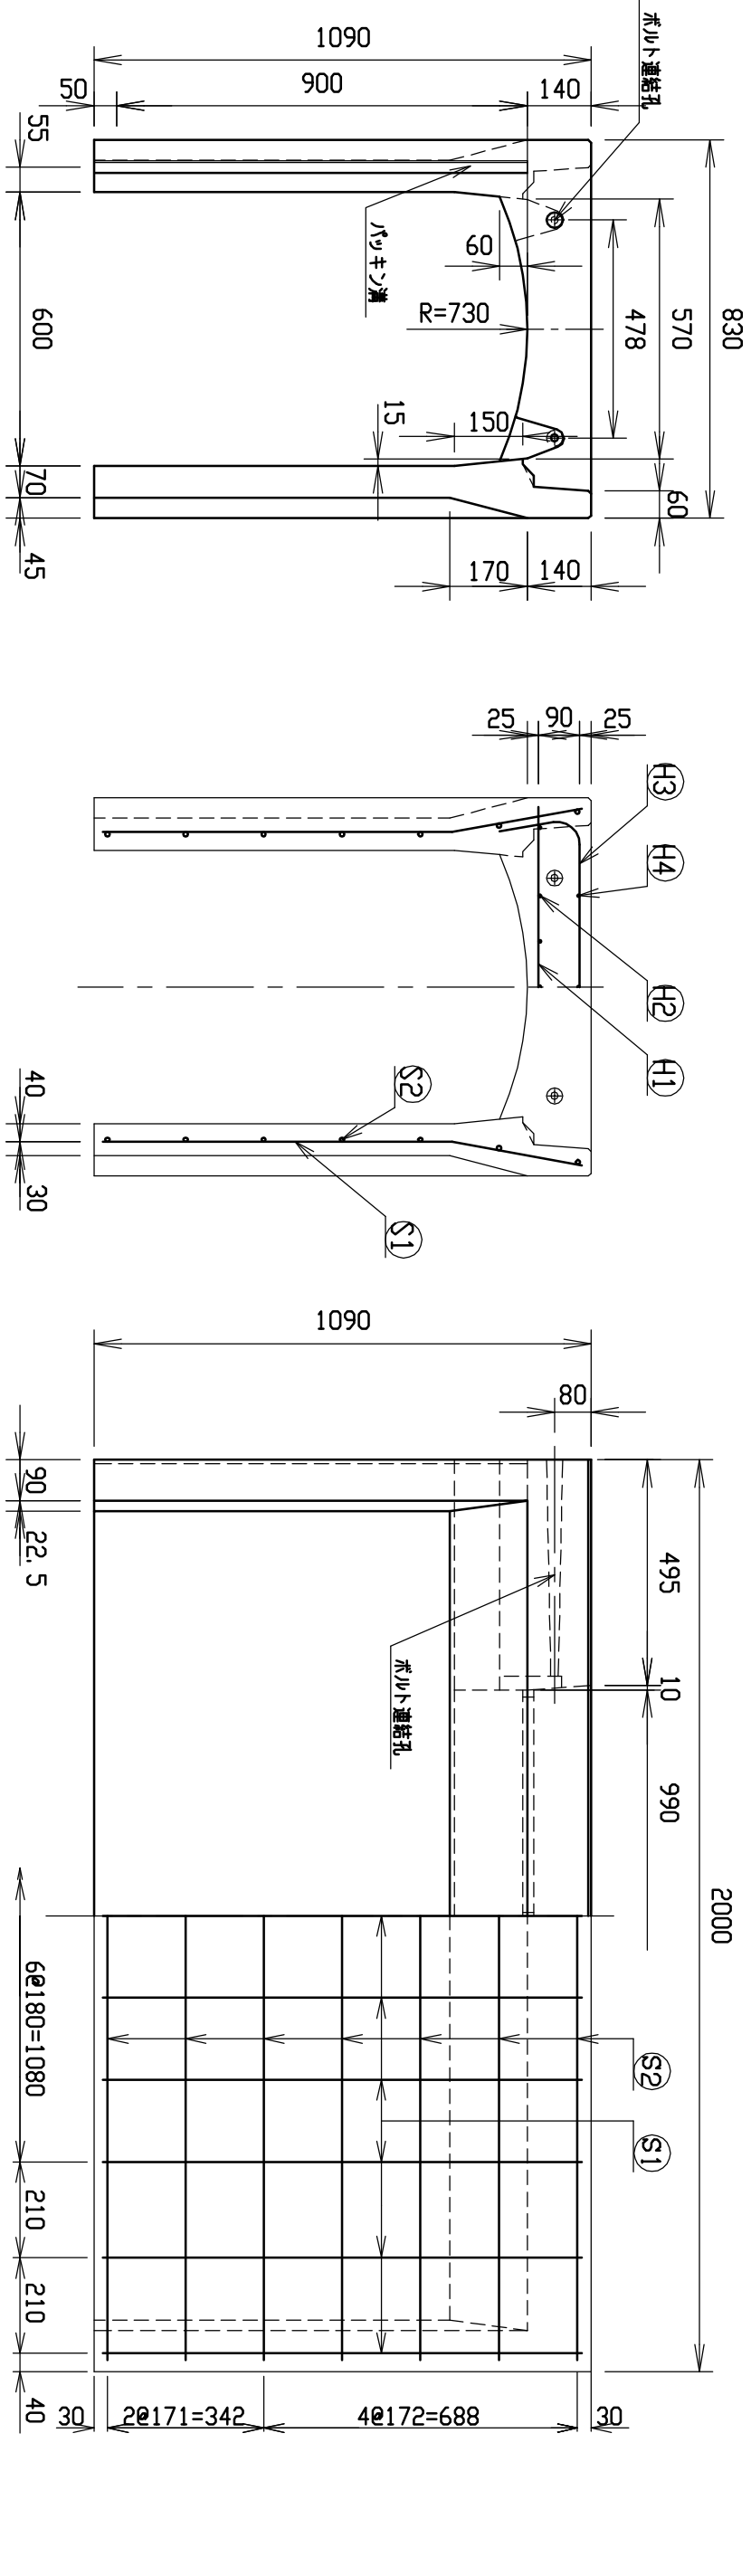


材料表

名称	径	本数	長さ	m当り質量	質量	摘要
鉄筋 ㊦1	D10	8	0.790	0.560	3.539	—
” ㊦2	D 6	14	0.460	0.249	1.604	—
” ㊦3	D10	6	1.045	0.560	3.511	┐
” ㊦4	φ 5	6	0.460	0.154	0.425	—
” ㊦1	D10	22	1.055	0.560	12.998	┐
” ㊦2	φ 5	14	1.950	0.154	4.204	—
合計					26,281 kg	
コンクリート設計基準強度				30 N/mm ²		
コンクリート体積				0.4477 m ³		
製品質量				1055 kg		

目地部詳細図 (S=1/1)

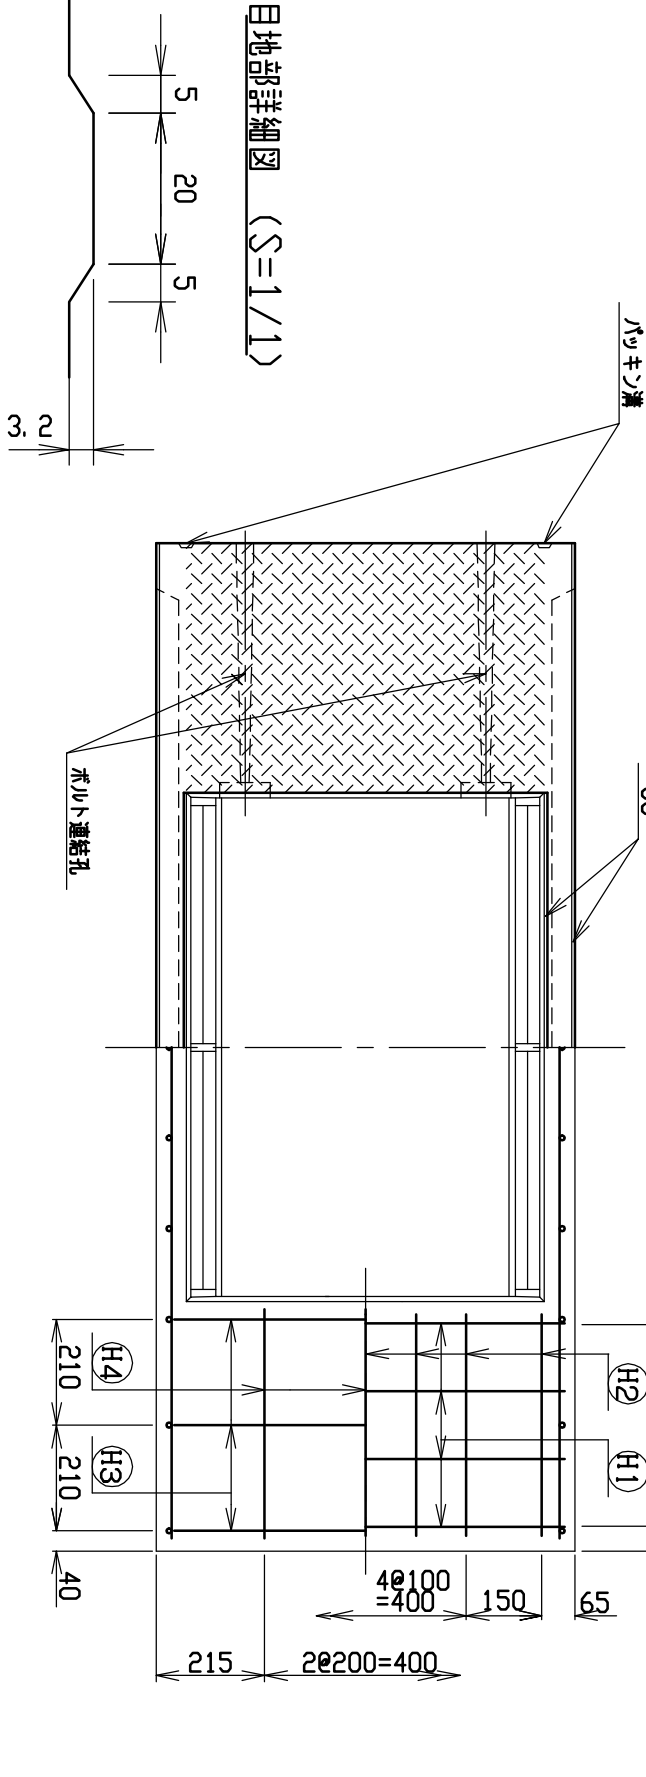


名称	CH-Ⅱ可変側溝			規格	600×900×2000		
年月日	H17. 4. 1	縮尺	1/15	区分	製・配筋図	図番	S-0500049

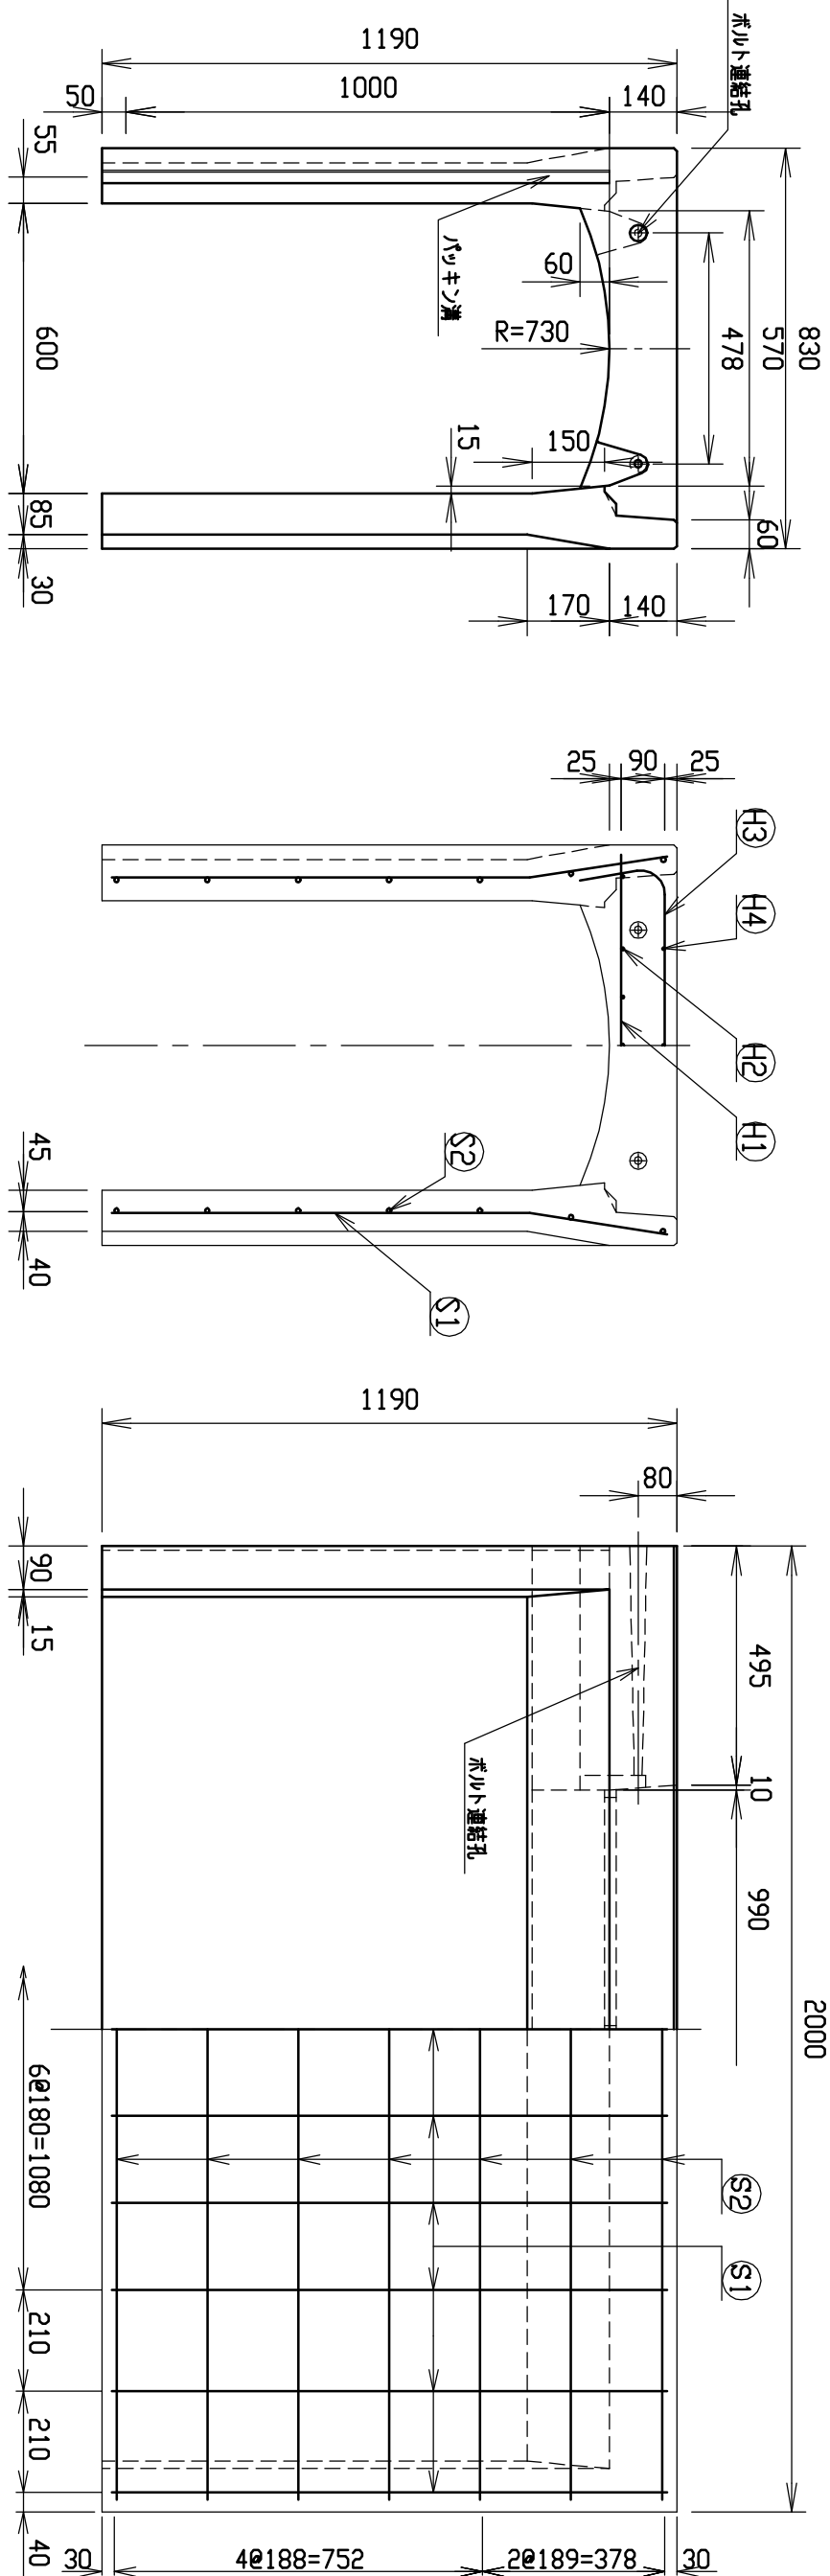


材料表

名称	径	本数	長さ	m当り質量	質量	摘要
鉄筋 ㊱1	D10	8	0.790	0.560	3.539	—
” ㊱2	D 6	14	0.460	0.249	1.604	—
” ㊱3	D10	6	1.045	0.560	3.511	┐
” ㊱4	φ 5	6	0.460	0.154	0.425	—
” ㊱1	D10	22	1.155	0.560	14.230	┐
” ㊱2	φ 5	14	1.950	0.154	4.204	—
合計					27.513 kg	
コンクリート設計基準強度					30 N/mm ²	
コンクリート体積					0.5300 m ³	
製品質量					1245 kg	

目地部詳細図 (S=1/1)

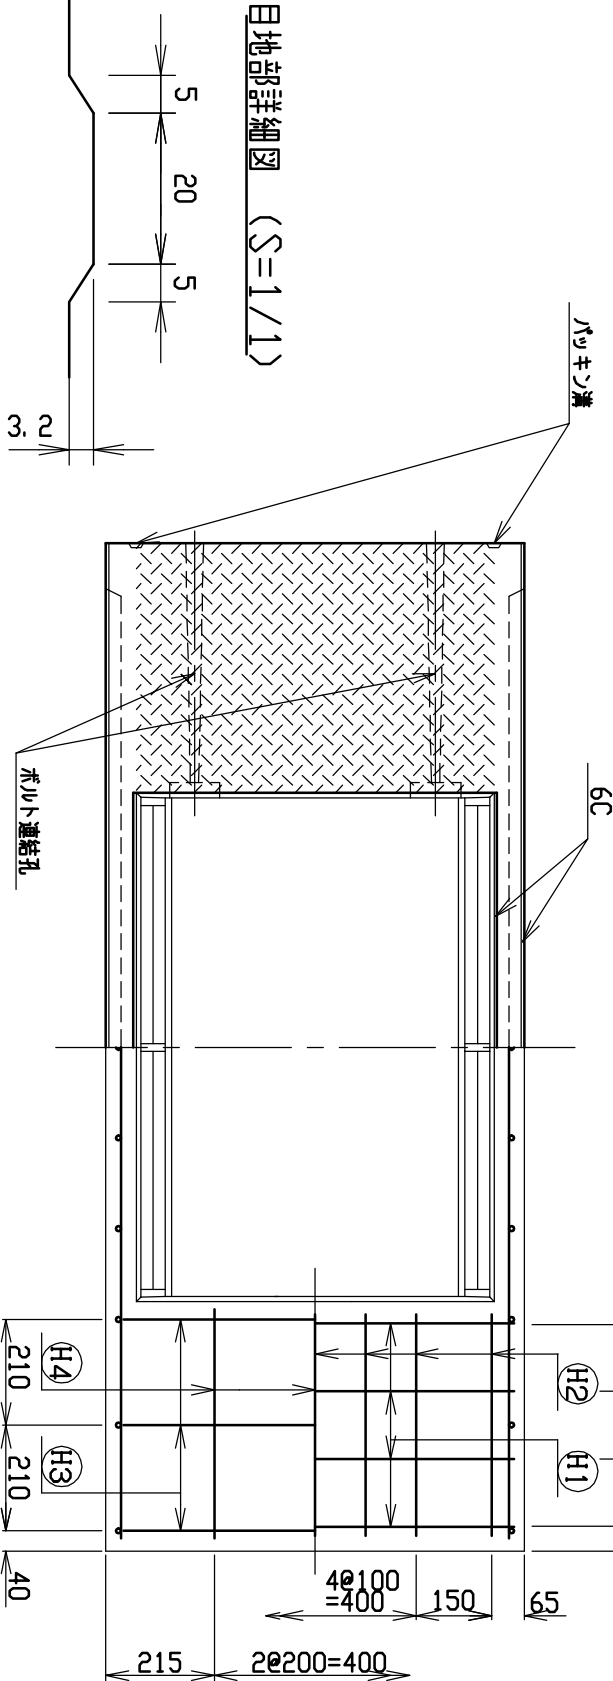


名称	CH-II可変側溝		規格	600×1000×2000	
年月日	H17. 4. 1	縮尺	1/15	製・配筋図	図番 S-0500050

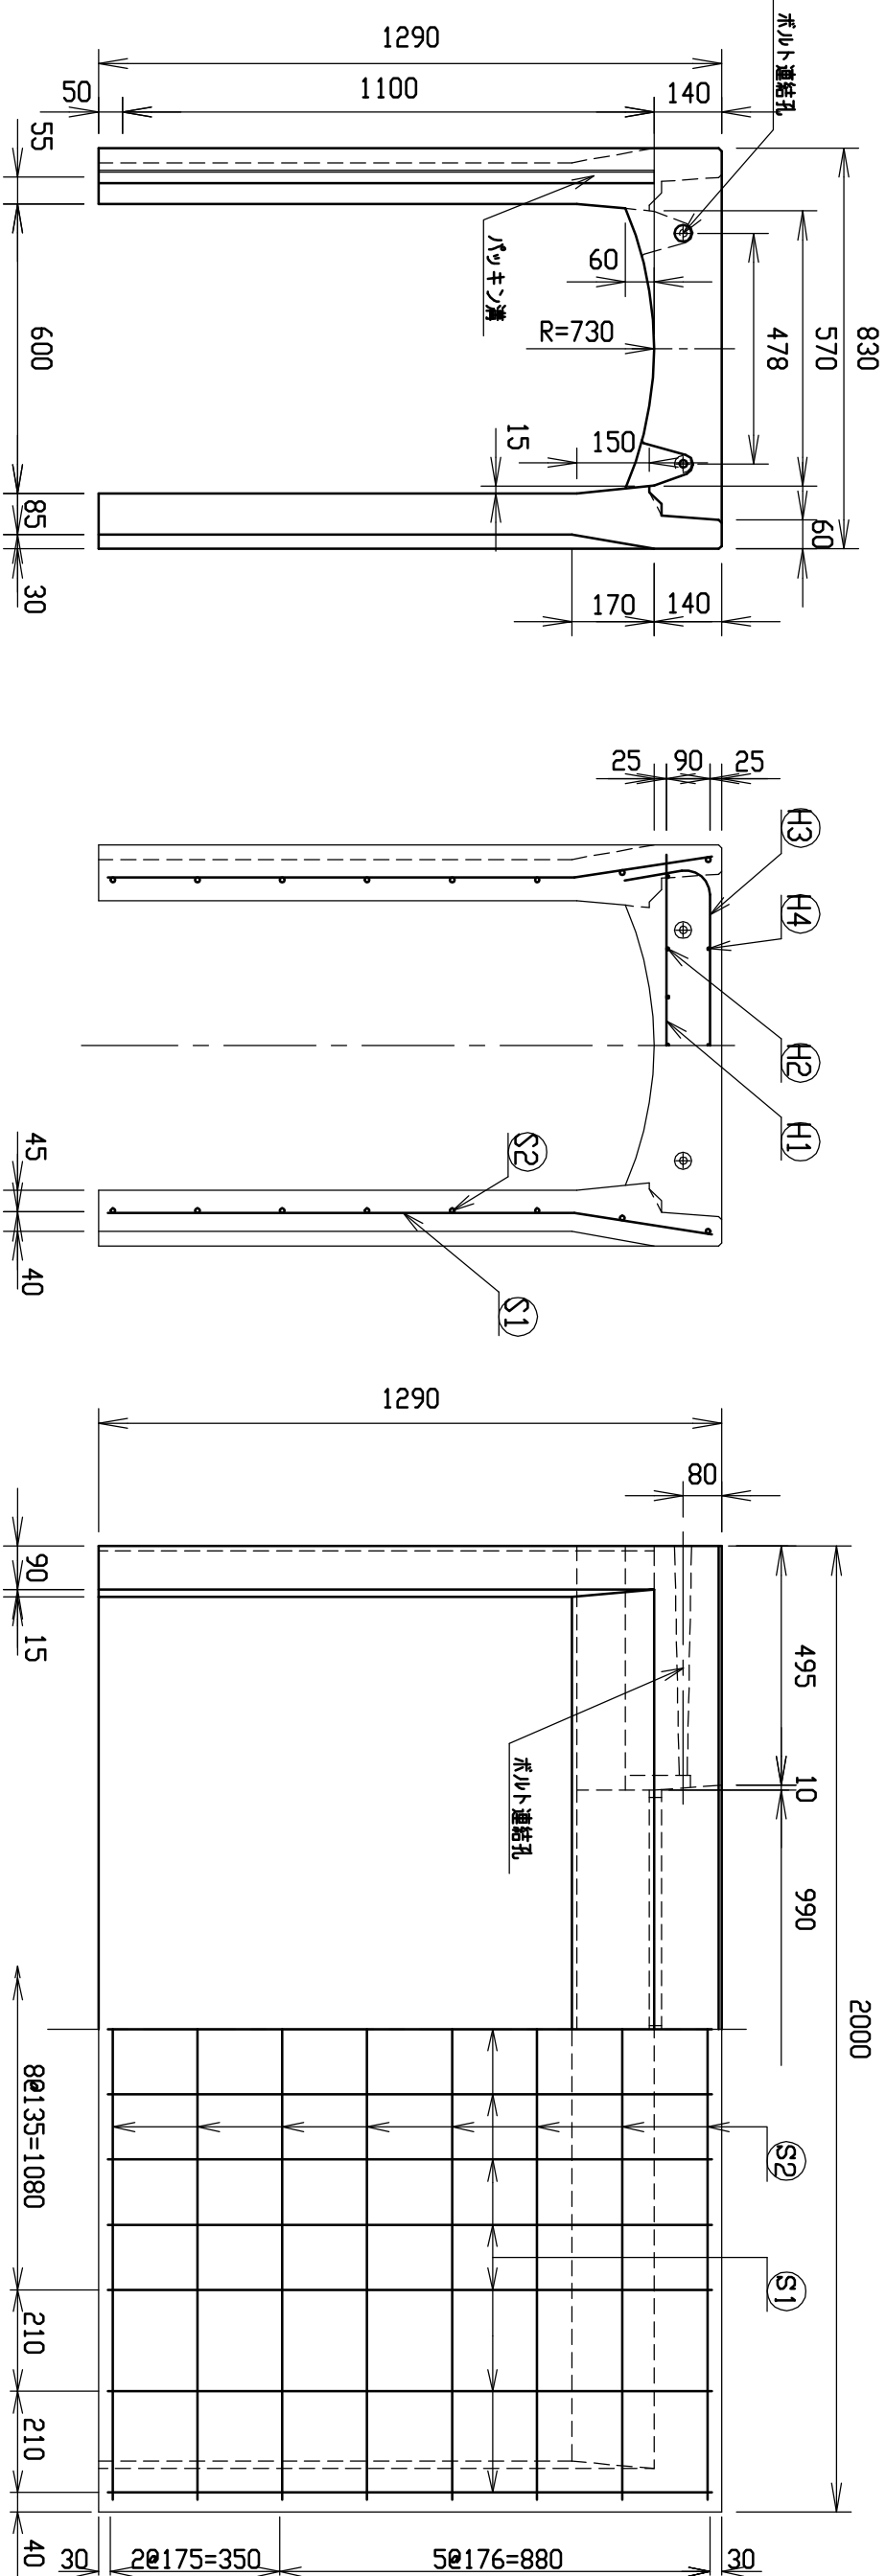


材料表

名称	径	本数	長さ	m当り質量	質量	摘要
鉄筋 ①	D10	8	0.790	0.560	3.539	—
” ②	D 6	14	0.460	0.249	1.604	—
” ③	D10	6	1.045	0.560	3.511	┐
” ④	φ 5	6	0.460	0.154	0.425	—
” ①	D10	26	1.255	0.560	18.273	┘
” ②	φ 5	16	1.950	0.154	4.805	—
合計					32.157 kg	
コンクリート設計基準強度				30 N/mm²		
コンクリート体積				0.5651 m³		
製品質量				1330 kg		

目地部詳細図 (S=1/1)

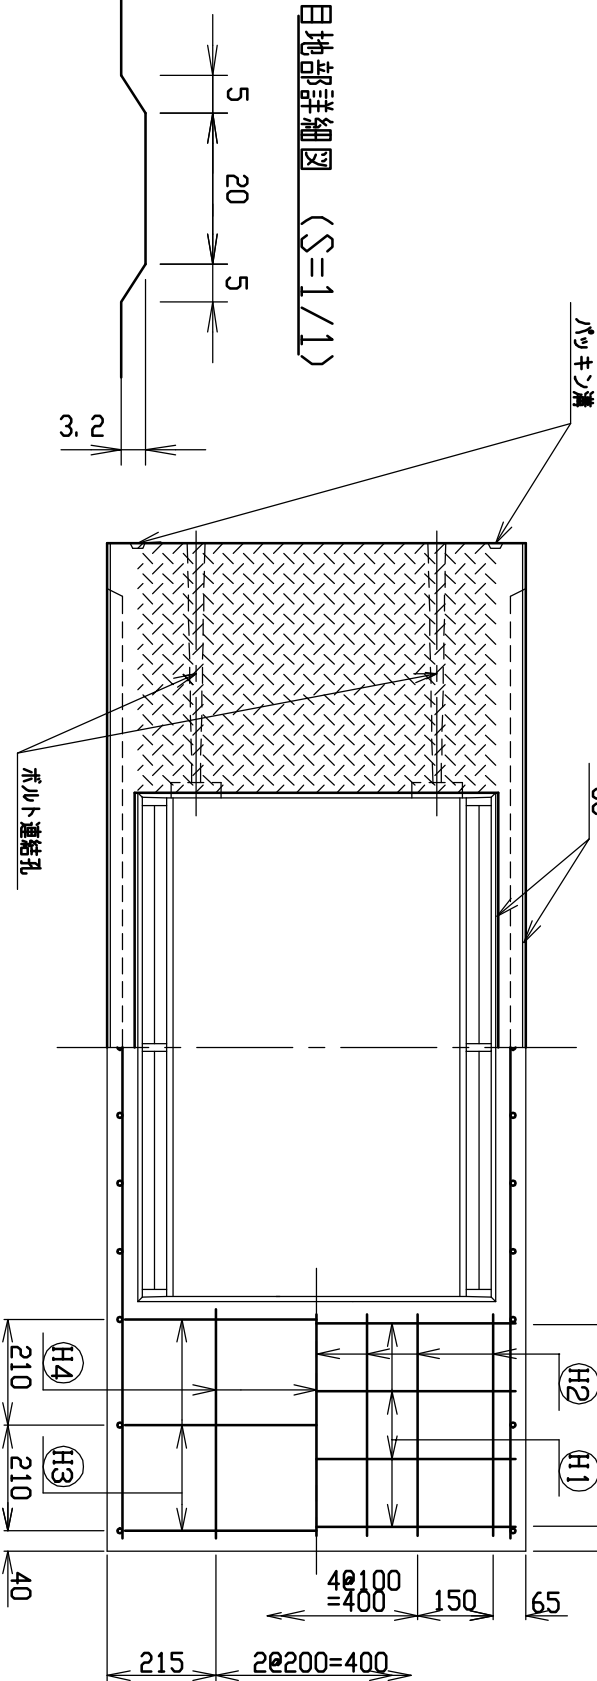


名称	CH-II可変側溝			規格	600×1100×2000		
年月日	H17. 4. 1	縮尺	1/15	区分	製・配筋図	図番	S-0500051

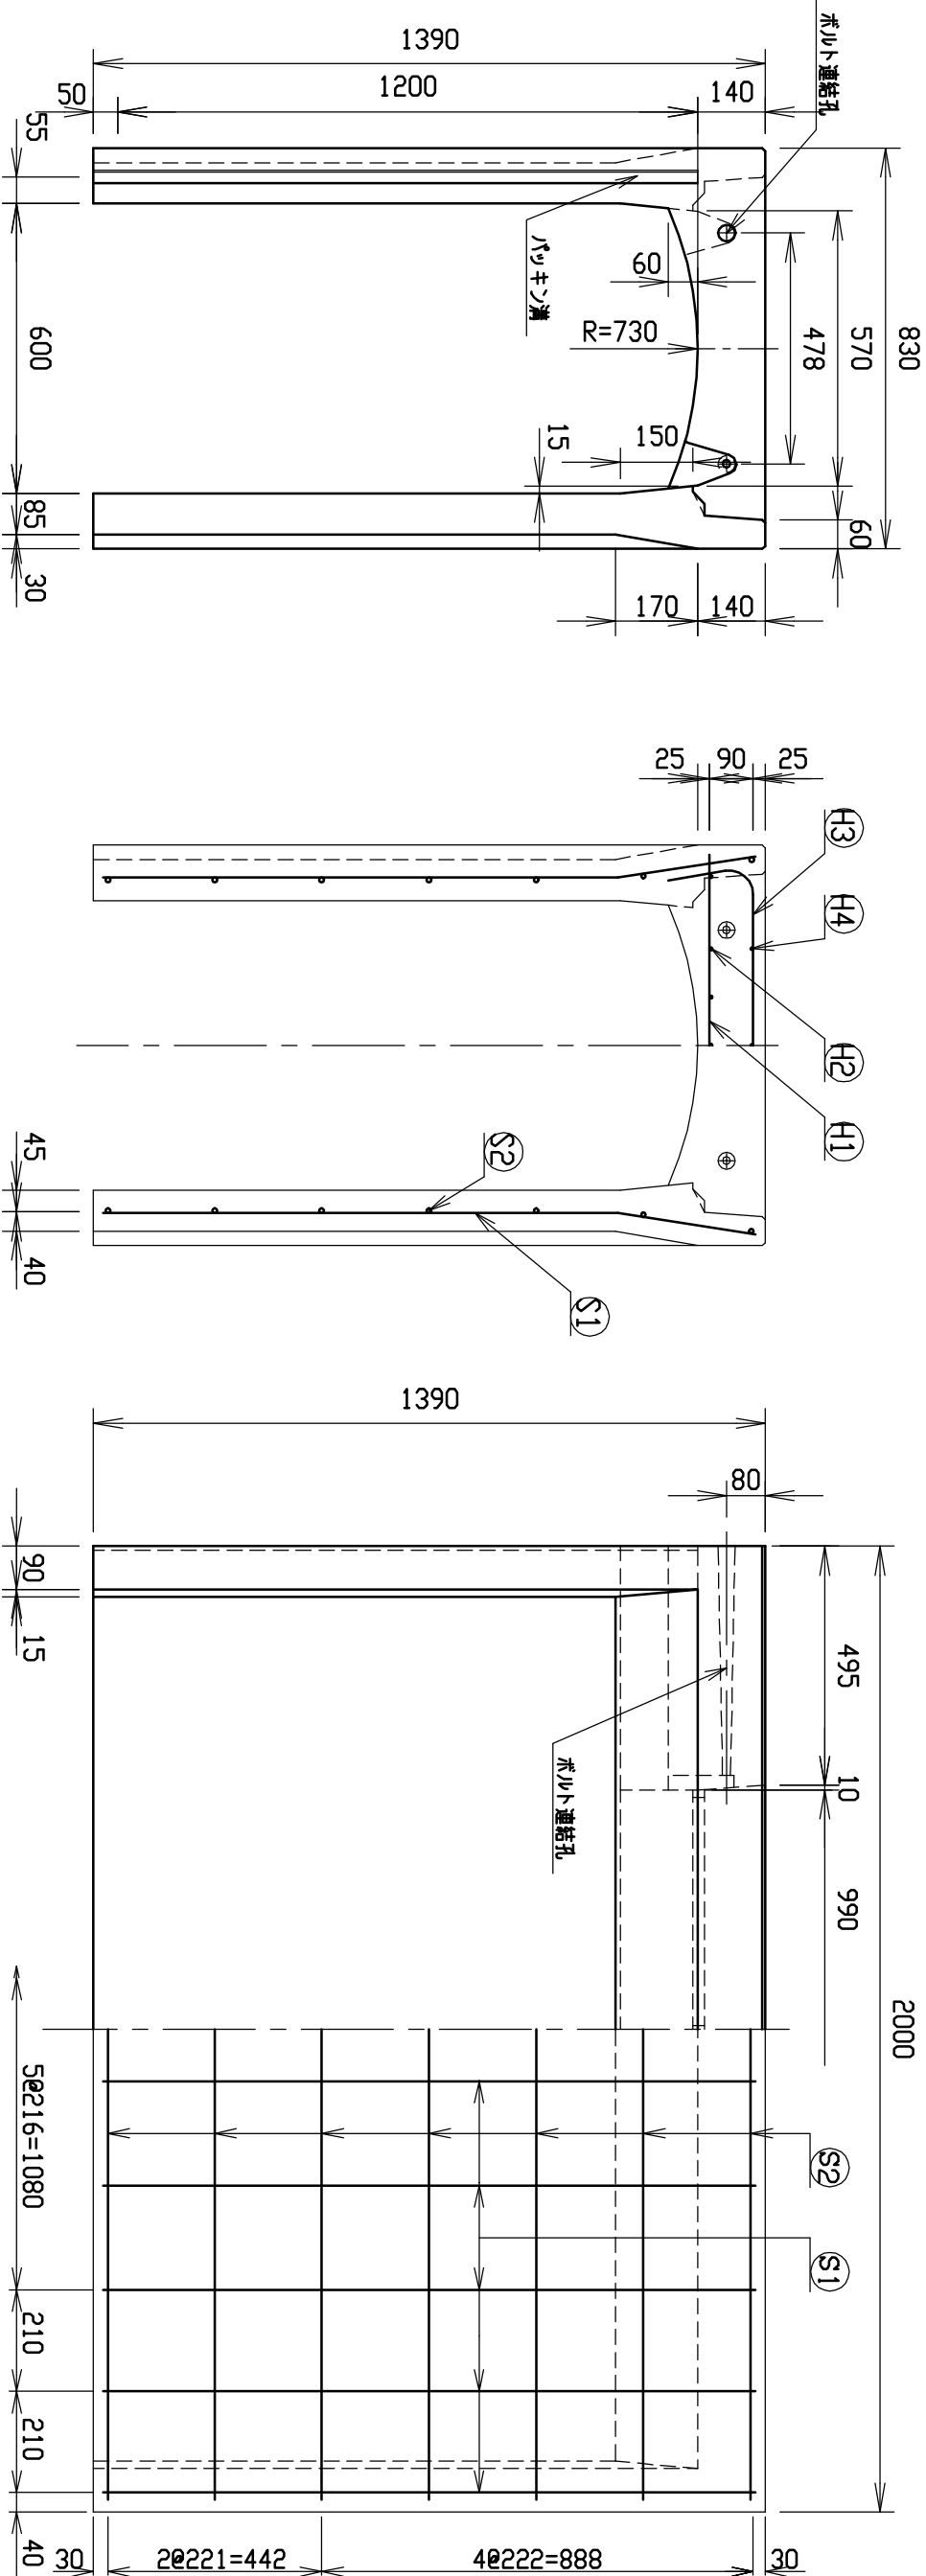




材料表

名称	径	本数	長さ	m当り質量	質量	摘要
鉄筋 ㊶1	D10	8	0.790	0.560	3.539	—
” ㊶2	D 6	14	0.460	0.249	1.604	—
” ㊶3	D10	6	1.045	0.560	3.511	〔
” ㊶4	φ 5	6	0.460	0.154	0.425	—
” ㊶1	D13	20	1.355	0.995	26.965	〕
” ㊶2	D 6	14	1.950	0.249	6.798	—
合計					42.842 kg	
コンクリート設計基準強度				30 N/mm ²		
コンクリート体積				0.6002 m ³		
製品質量				1420 kg		

目地部詳細図 (S=1/1)

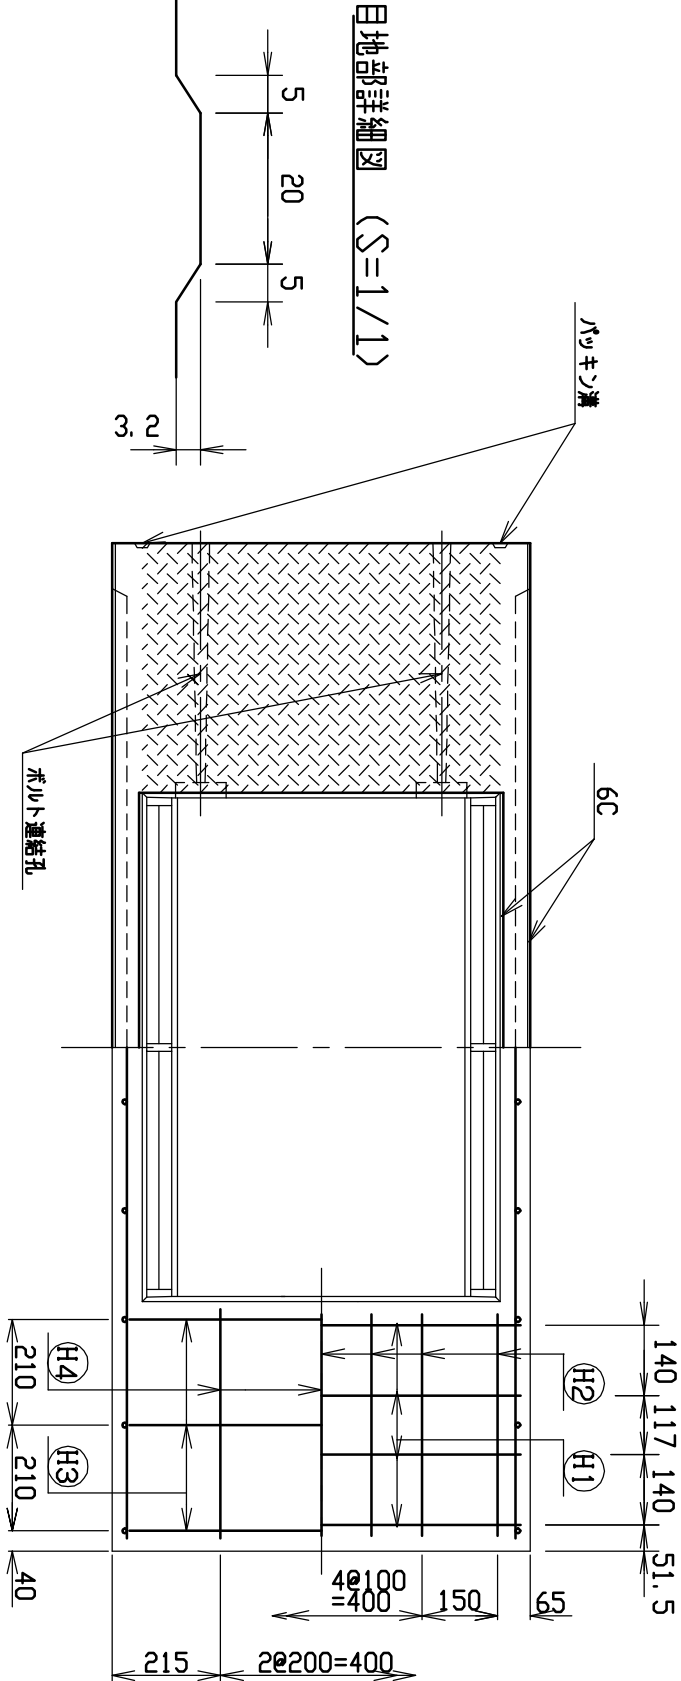



名称	規格	図番
CH-II可変側溝	600×1200×2000	S-0500052
年月日	縮尺	製・配筋図
H17. 4. 1	1/15	番

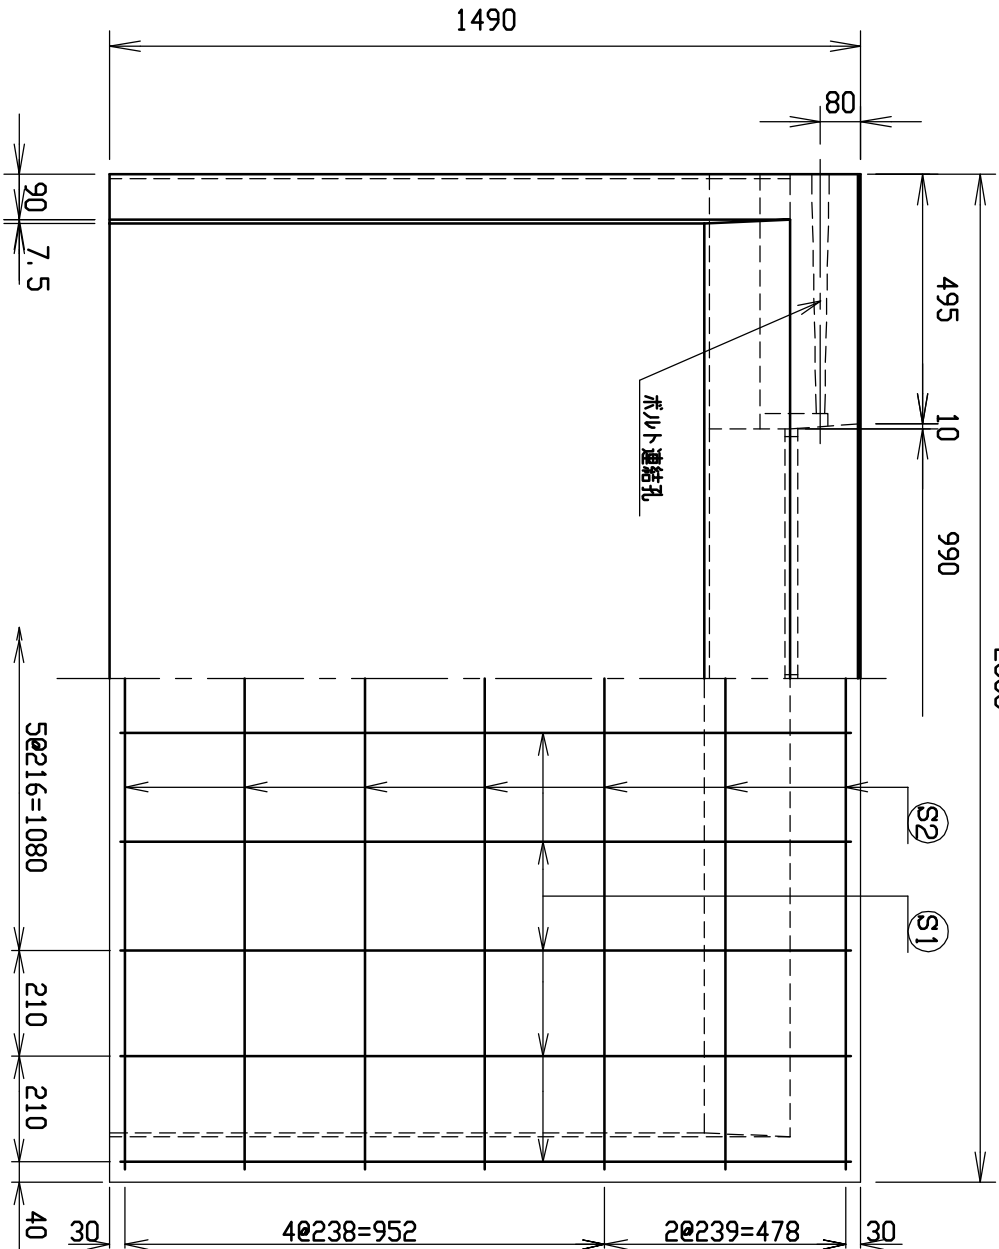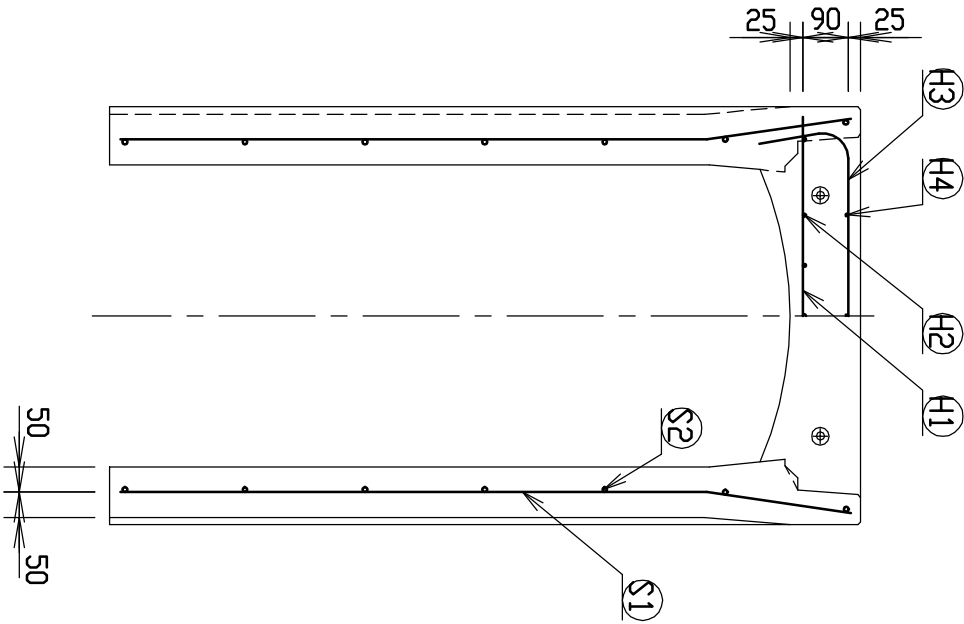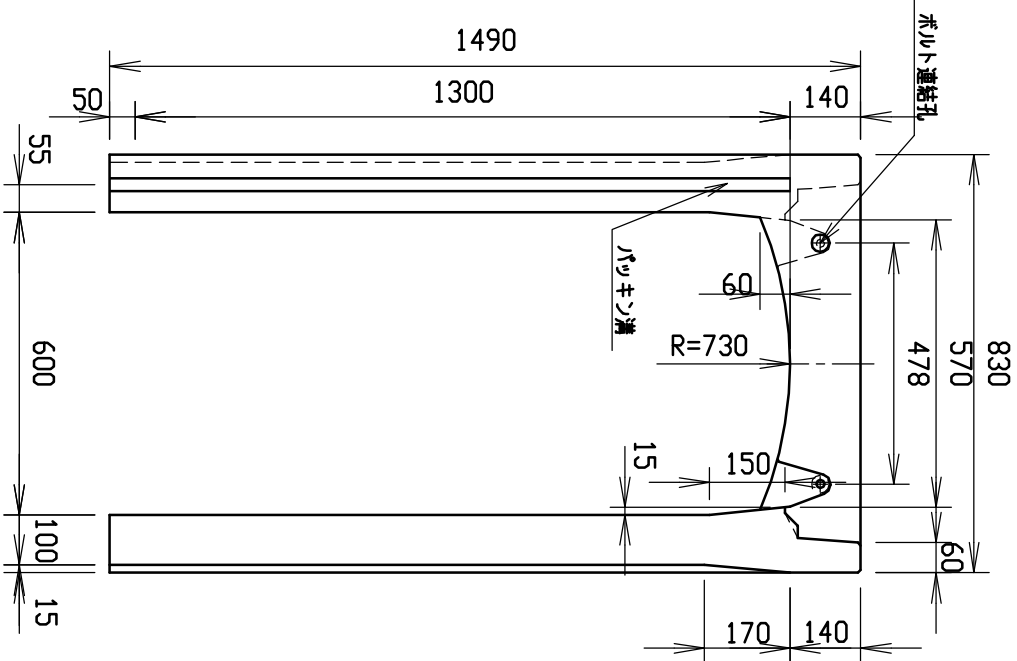


材料表

名 称	径	本数	長 さ	m当り質量	質量	摘 要
鉄筋 ㊦1	D10	8	0.790	0.560	3.539	――
” ㊦2	D 6	14	0.460	0.249	1.604	――
” ㊦3	D10	10	1.045	0.560	5.852	┌ 7
” ㊦4	φ 5	6	0.460	0.154	0.425	――
” ㊦1	D13	20	1.455	0.995	28.955	└
” ㊦2	D 6	14	1.950	0.249	6.798	――
合 計	47.173 kg					
コンクリート設計基準強度	30 N/mm ²					
コンクリート体積	0.7043 m ³					
製 品 質 量	1665 kg					

目地部詳細図 (S=1/1)

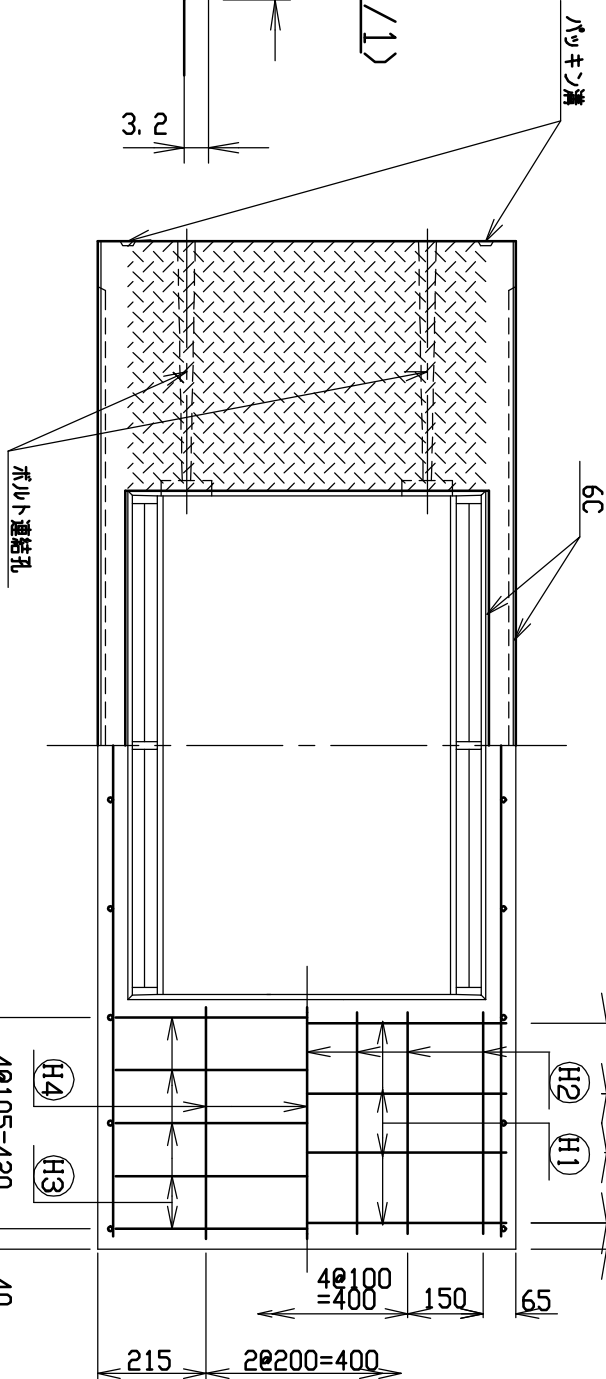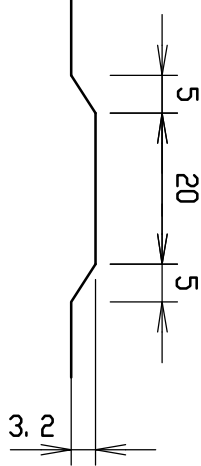


名称	規格	図番
CH-II可変側溝	600×1300×2000	S-0500053
年月日	縮尺	製・配筋図
H17. 4. 1	1/15	番

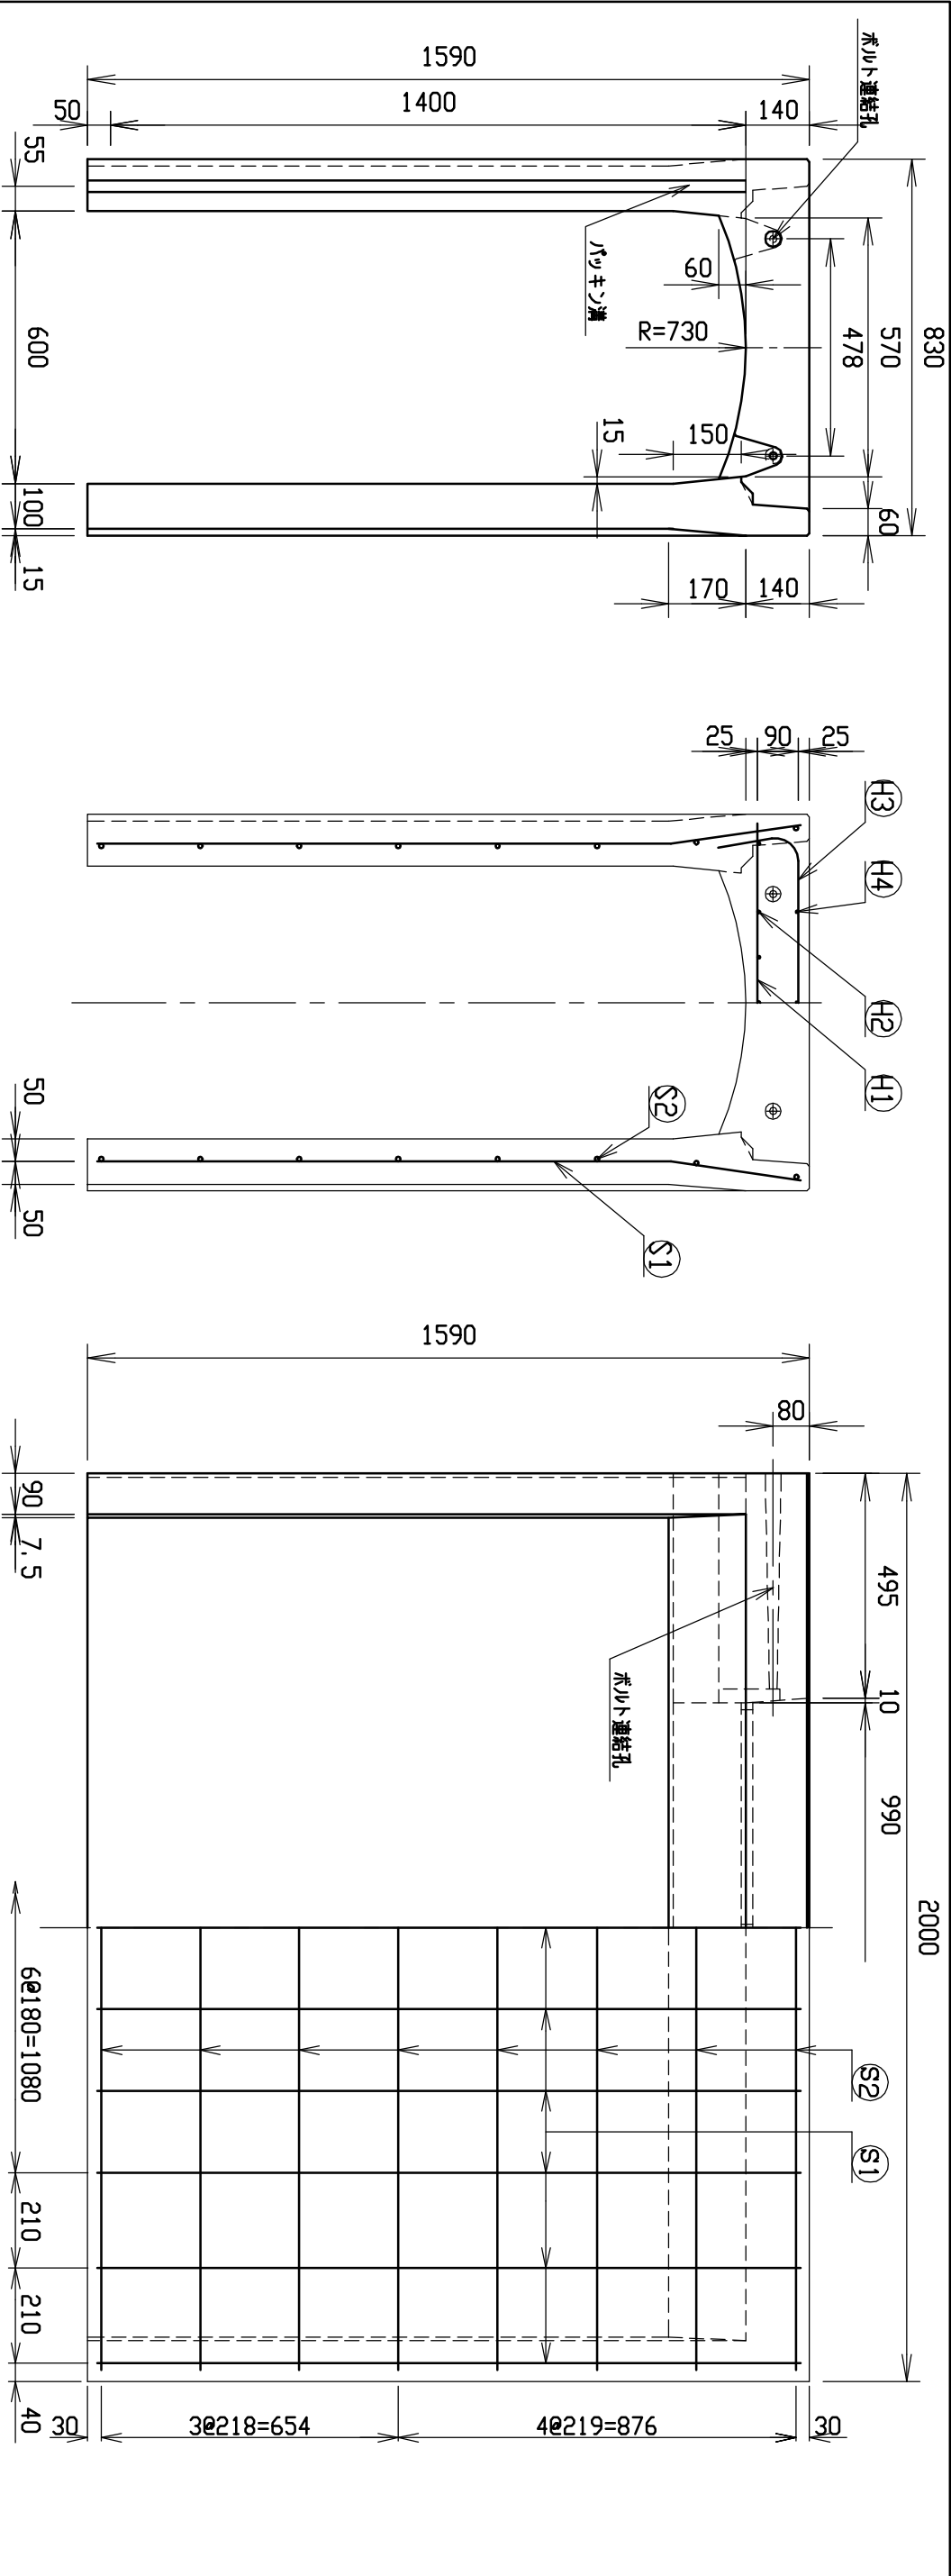


材料表

名称	径	本数	長さ	m当り質量	質量	摘要
鉄筋 ①	D10	8	0.790	0.560	3.539	—
” ②	D 6	14	0.460	0.249	1.604	—
” ③	D10	10	1.045	0.560	5.852	┐
” ④	φ 5	6	0.460	0.154	0.425	—
” ①	D13	22	1.555	0.995	34.039	┐
” ②	D 6	16	1.950	0.249	7.769	—
合計					53.228 kg	
コンクリート設計基準強度					30 N/mm ²	
コンクリート体積					0.7449 m ³	
製品質量					1765 kg	

目地部詳細図 (S=1/1)

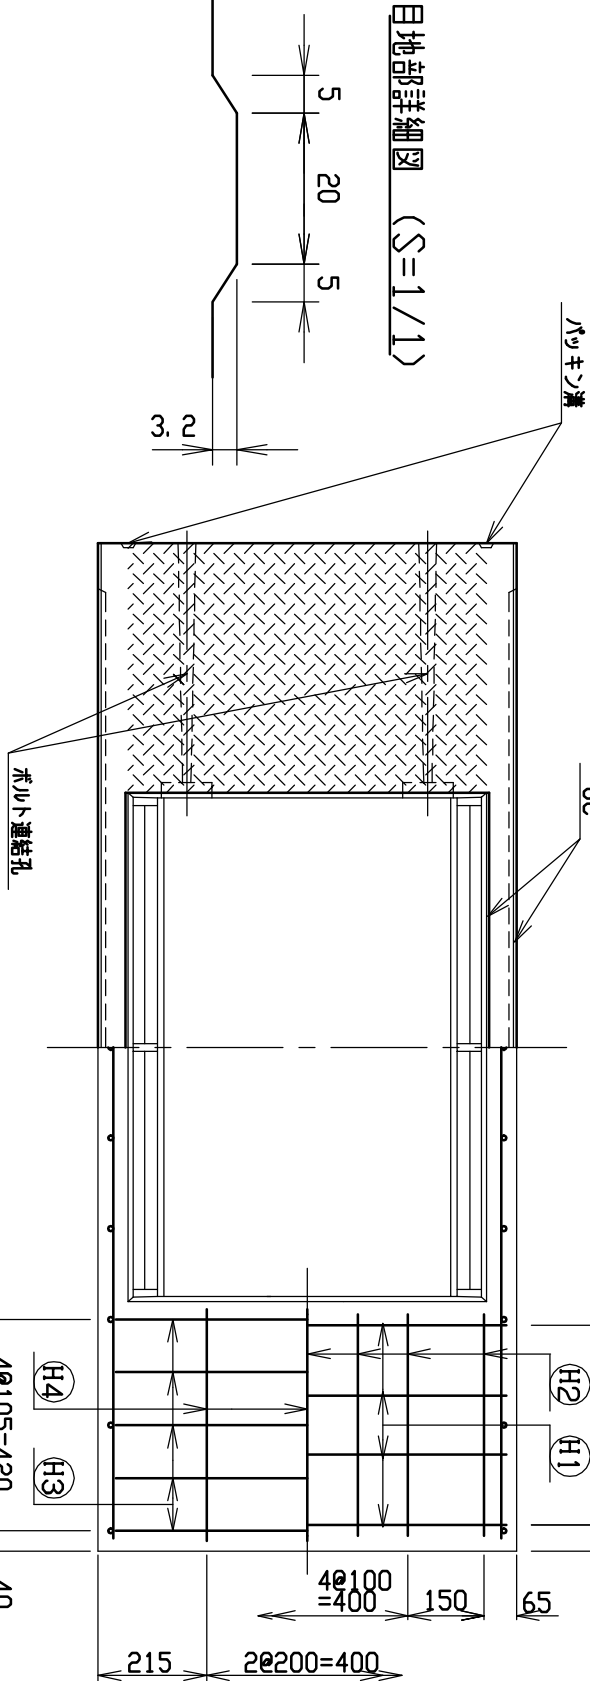


名称	CH-II可変側溝			規格	600×1400×2000		
年月日	H17. 4. 1	縮尺	1/15	区分	製・配筋図	図番	S-0500054

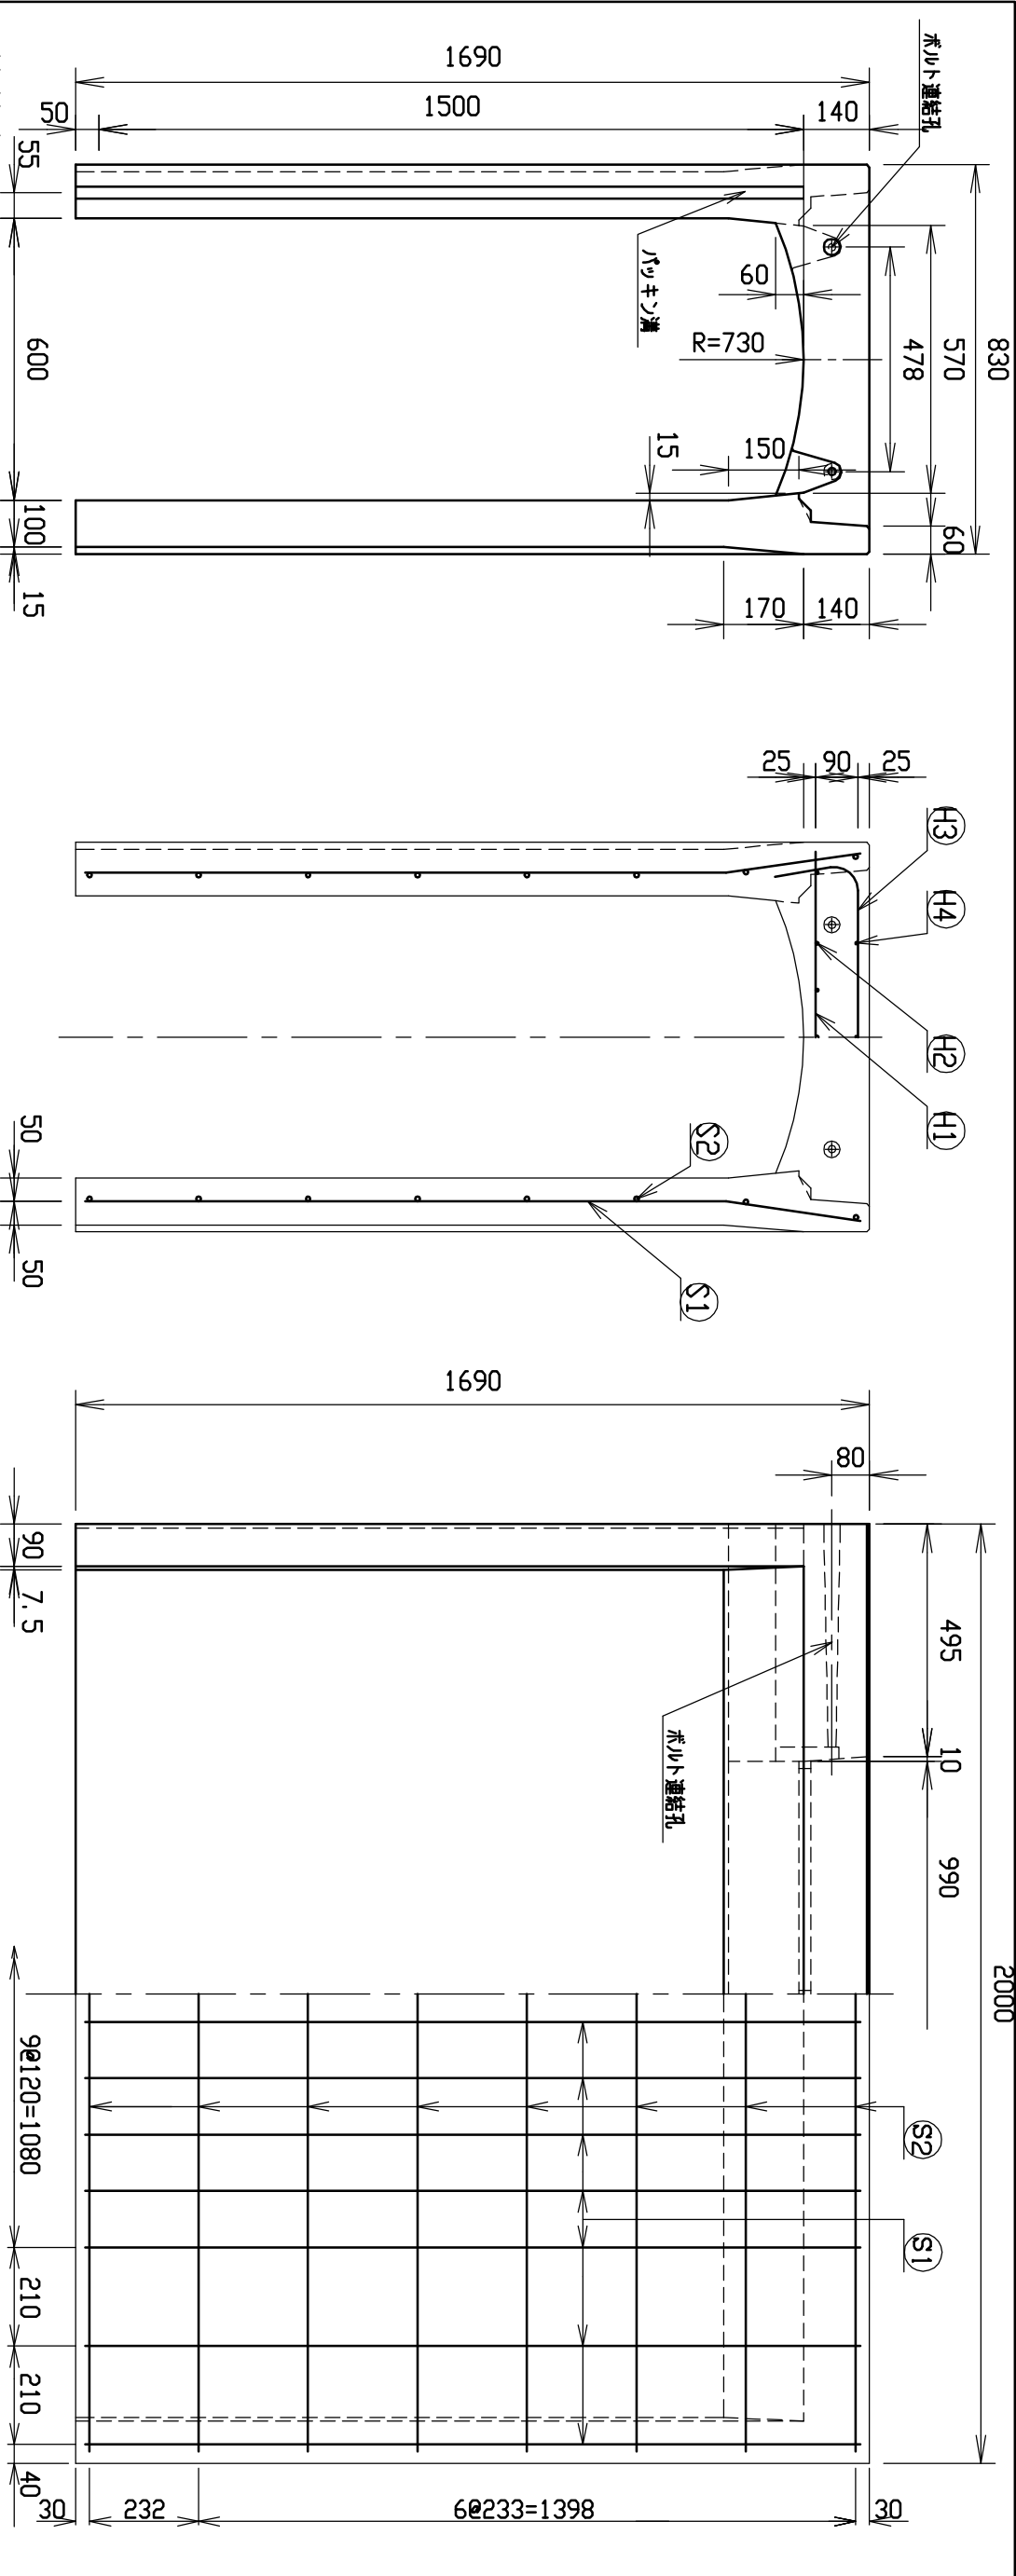




材料表

名称	径	本数	長さ	m当り質量	質量	摘要
鉄筋 ①	D10	8	0.790	0.560	3.539	—
” ②	D 6	14	0.460	0.249	1.604	—
” ③	D10	10	1.045	0.560	5.852	┐
” ④	φ 5	6	0.460	0.154	0.425	—
” ①	D13	28	1.655	0.995	46.108	┘
” ②	D 6	16	1.950	0.249	7.769	—
合計					65.297 kg	
コンクリート設計基準強度					30 N/mm ²	
コンクリート体積					0.7854 m ³	
製品質量					1870 kg	

目地部詳細図 (S=1/1)

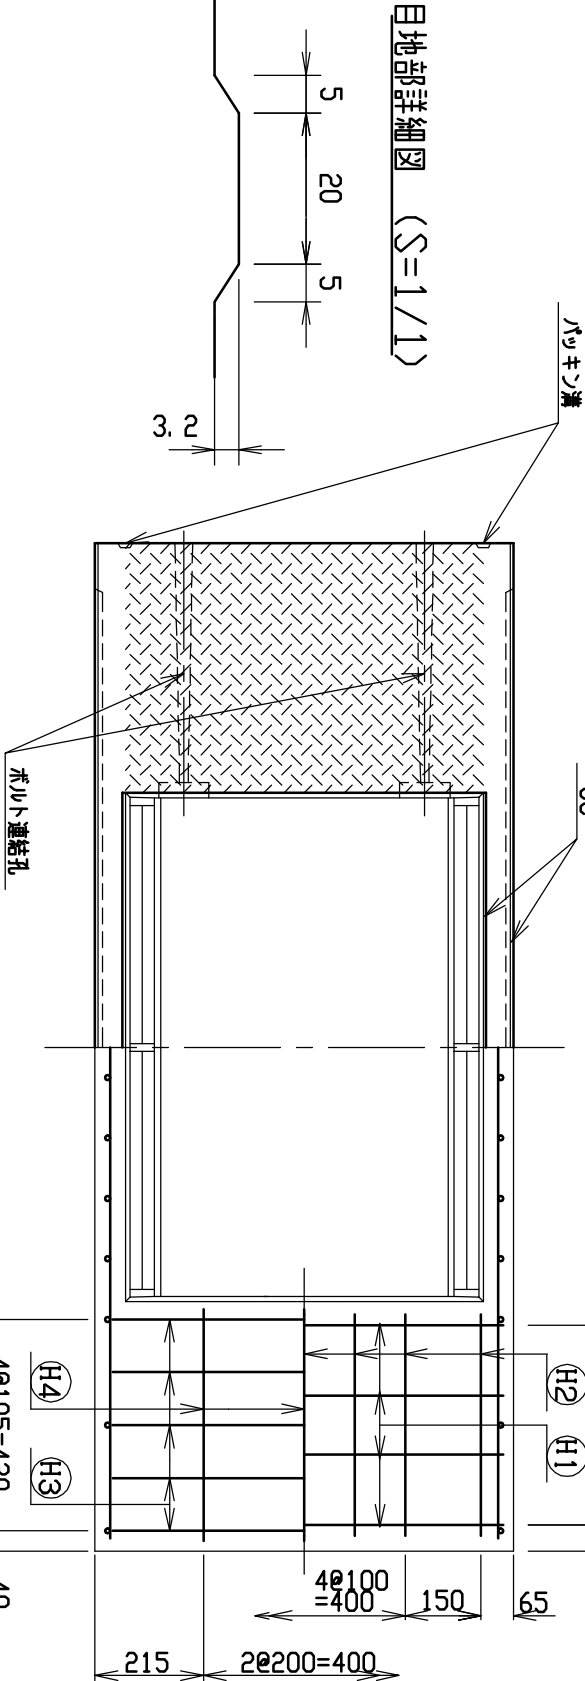



名称	規格	数量	単位	備注
CH-II可変側溝	600×1500×2000	1	個	
材料	H17.4.1	1/15	尺	
製・配筋図	S-0500055			

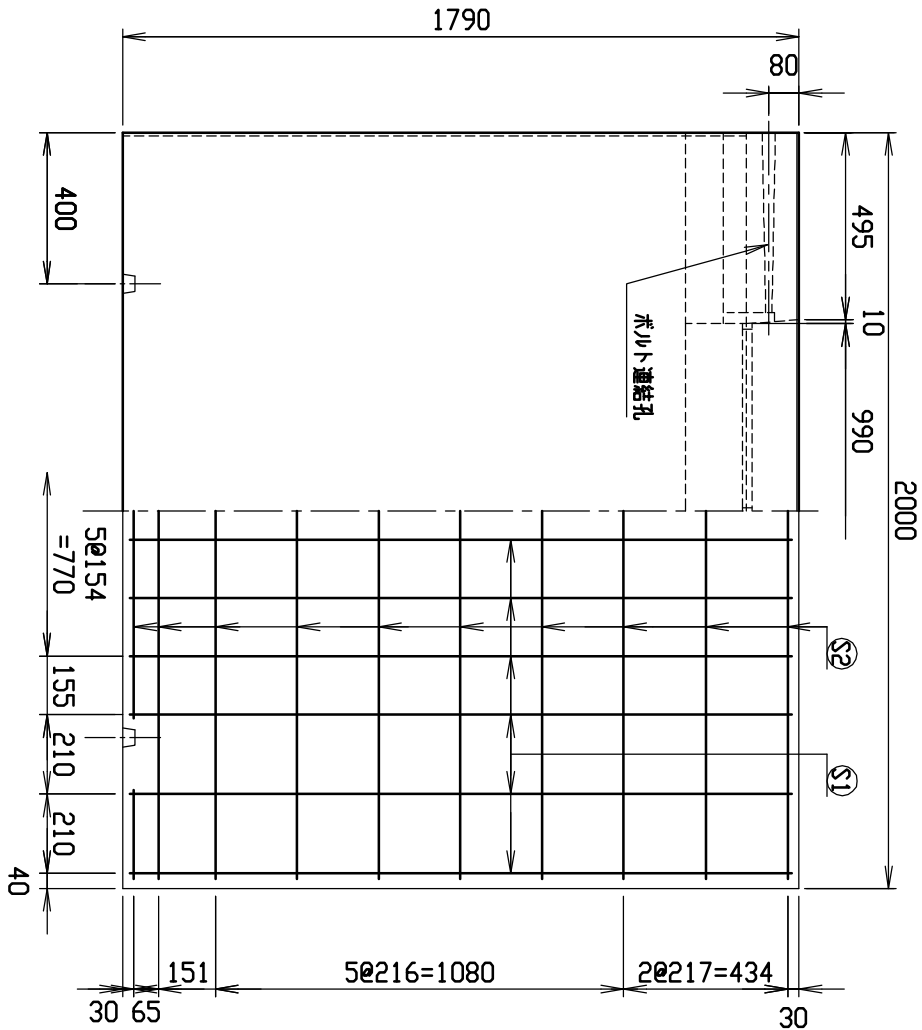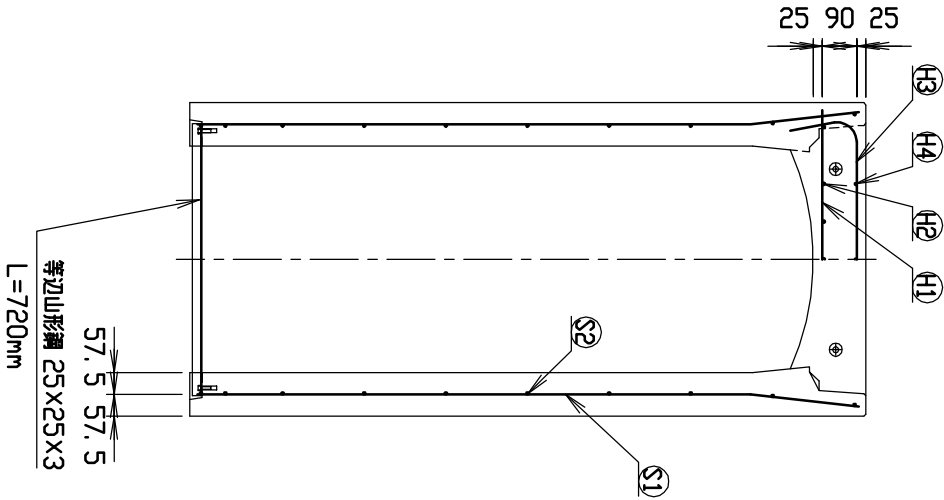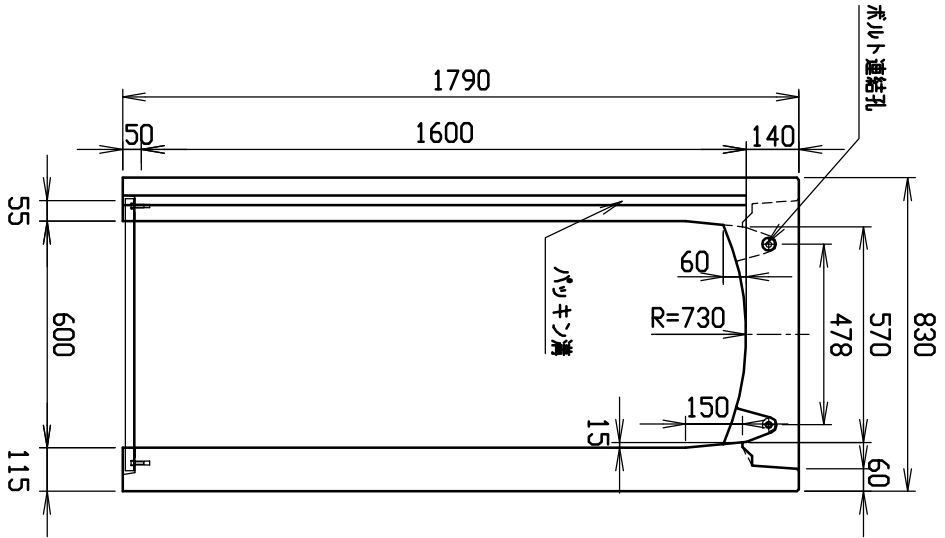




材料表

名称	径	本数	長さ	㎡当り質量	質量	摘要
鉄筋 ①	D10	8	0.790	0.560	3.539	—
” ②	D 6	14	0.460	0.249	1.604	—
” ③	D10	10	1.045	0.560	5.852	┐
” ④	φ 5	6	0.460	0.154	0.425	—
” ①	D13	24	1.755	0.995	41.909	┐
” ②	D 6	20	1.950	0.249	9.711	—
合計					63.040 kg	
コンクリート設計基準強度					30 N/mm ²	
コンクリート体積					0.9114 m ³	
製品質量					2160 kg	

目地部詳細図 (S=1/1)

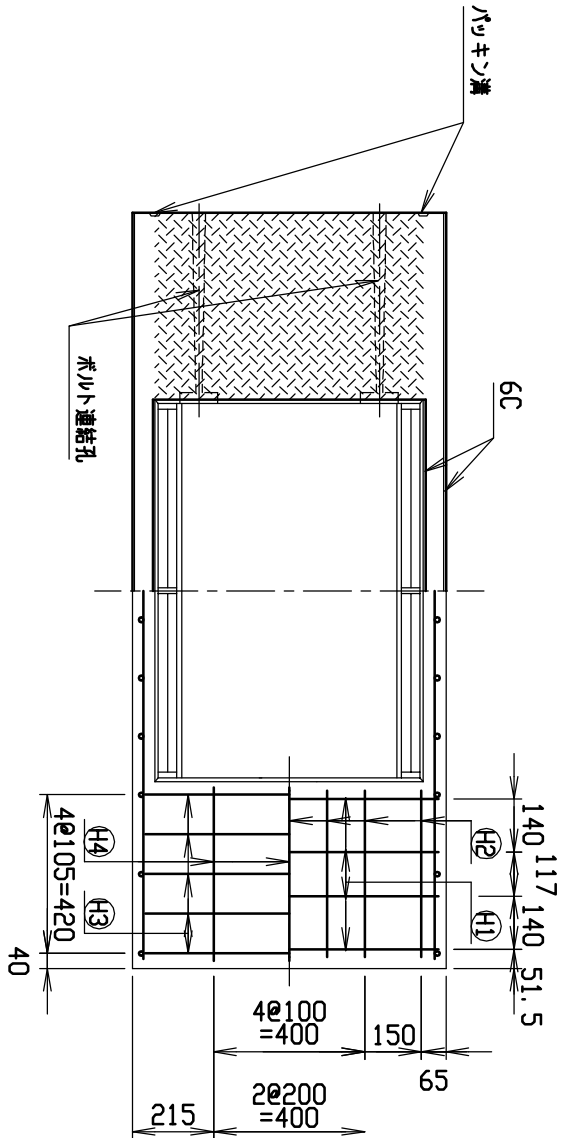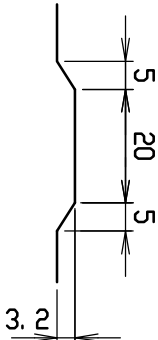

名称	規格	図番
CH-II可変側溝	600×1600×2000	S-0500056
年月日	縮尺	区分
H17. 4. 1	1/20	製・配筋図

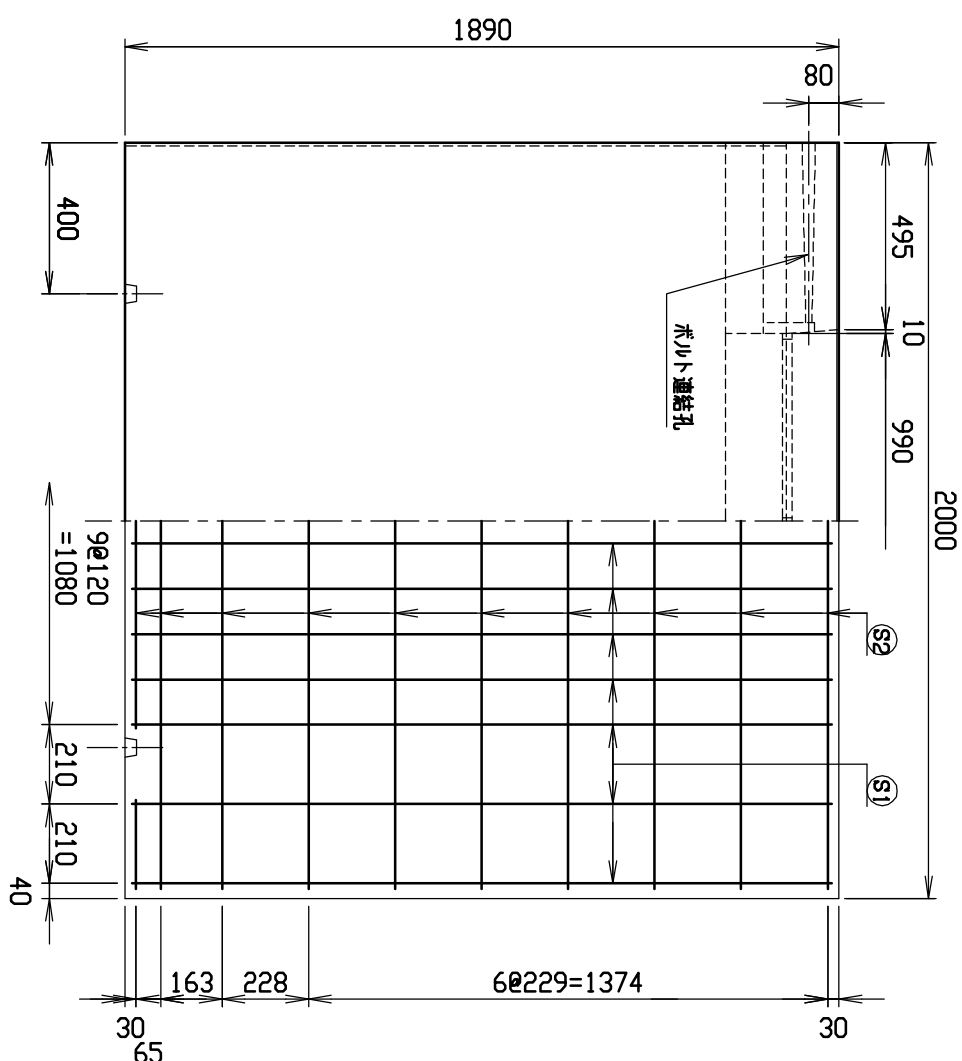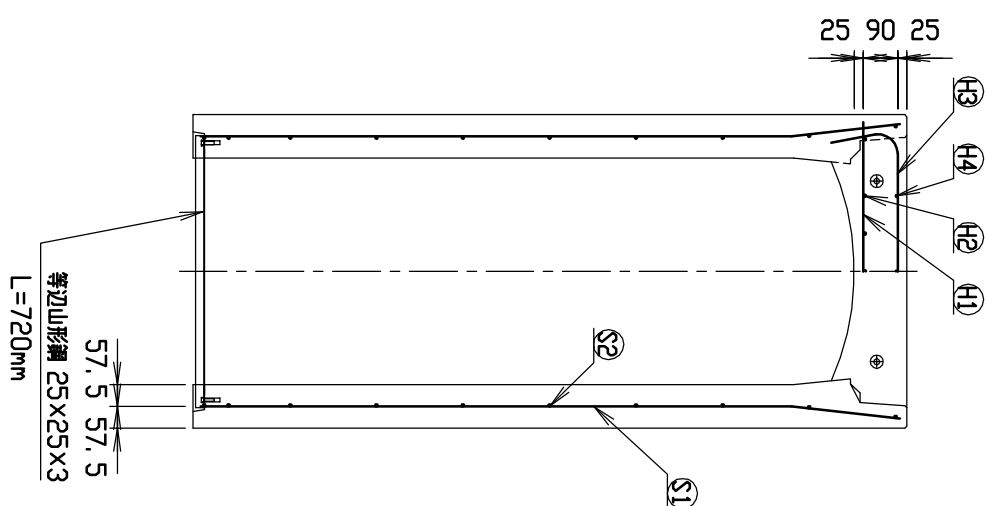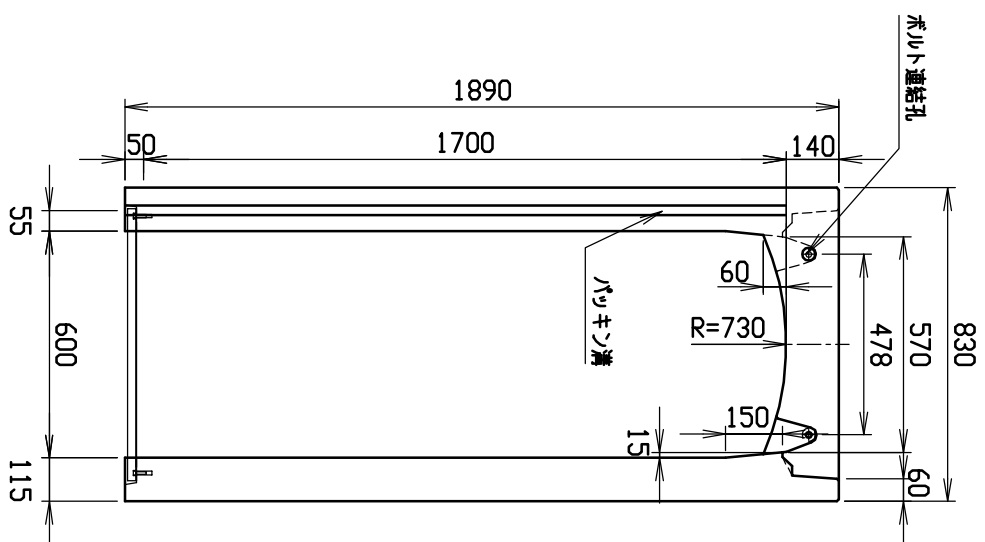

材料表

名 称	注	本数	長さ	相当質量	質量	摘要
鉄筋 ㊦	D10	8	0.790	0.560	3.539	—
” ㊧	D 6	14	0.460	0.249	1.604	—
” ㊨	D10	12	1.045	0.560	7.022	┌
” ㊩	∅ 5	6	0.460	0.154	0.425	—
” ㊪	D13	28	1.855	0.995	51.680	└
” ㊫	D 6	20	1.950	0.249	9.711	—



합계	73,981 kg
----	-----------

コンクリート設計基準強度	30 N/mm ²
--------------	----------------------


コンクリート体積	0.
----------	----

製品質量	2275 kg
------	---------

目地部詳細図 (S=1/1)

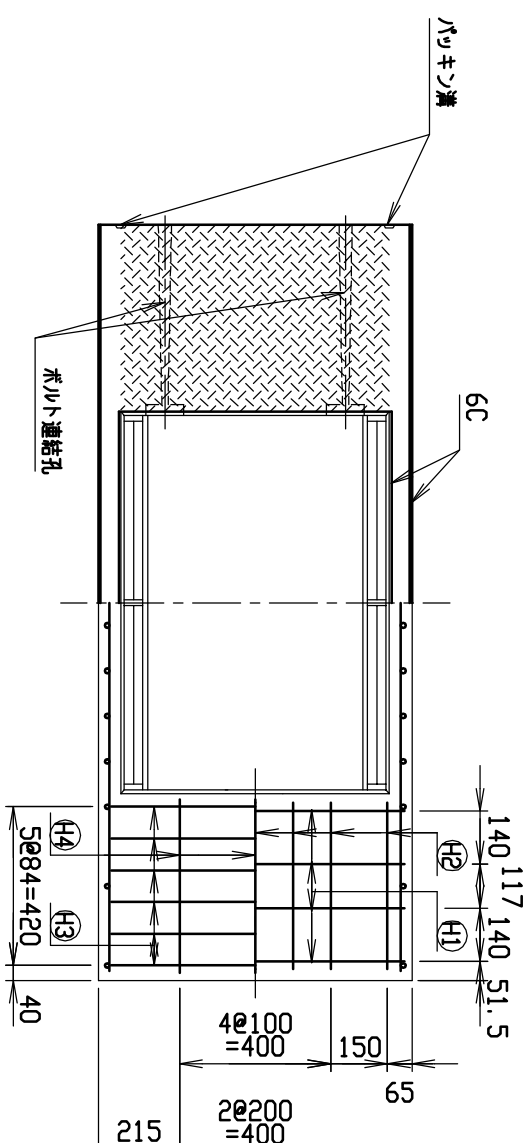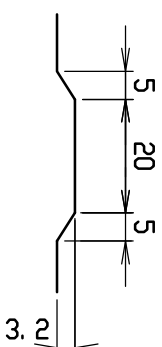


名称		CH-II可変側溝		規格		600×1700×2000	
生産日	H17. 4. 1	縮尺	1/20	区分	製・配筋図	図番	S-0500057

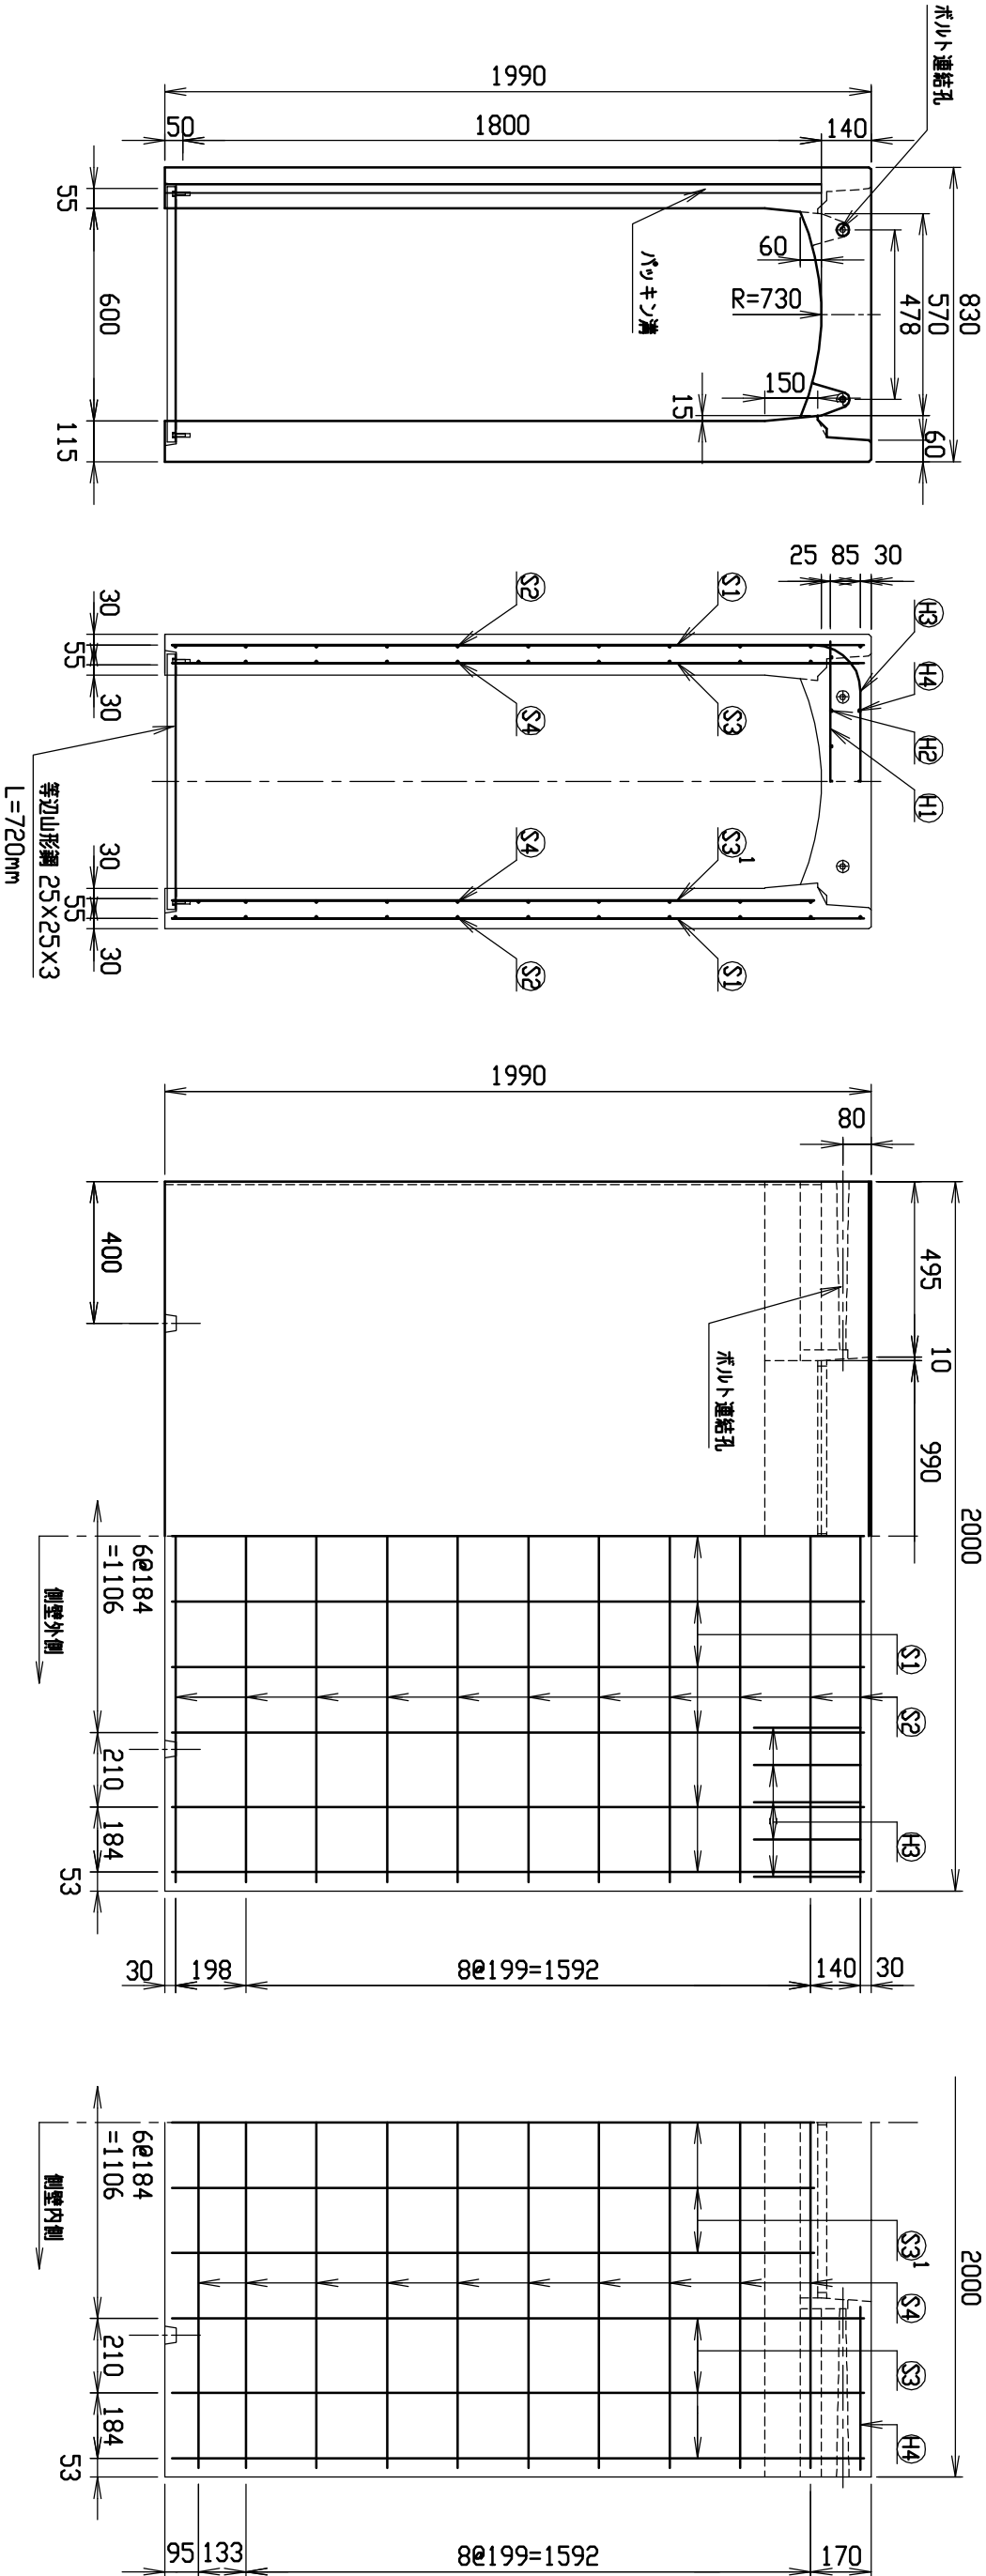


材料表

名称	径	本数	長さ	m当り質量	質量	摘要
鉄筋 ㊦1	D10	8	0.790	0.560	3.539	—
” ㊦2	D 6	14	0.460	0.249	1.604	—
” ㊦3	D13	10	1.260	0.995	12.537	┌
” ㊦4	D 6	6	0.460	0.249	0.687	—
” ㊦1	D13	22	1.950	0.995	42.686	└
” ㊦2	D 6	22	1.950	0.249	10.682	—
” ㊦3	D13	12	1.950	0.995	23.283	└
” ㊦3 ¹	D13	10	1.810	0.995	18.010	└
” ㊦4	D 6	20	1.950	0.249	9.711	—
合計					122.739 kg	
コンクリート設計基準強度				30 N/mm ²		
コンクリート体積				1.0019 m ³		
製品質量				2425 kg		

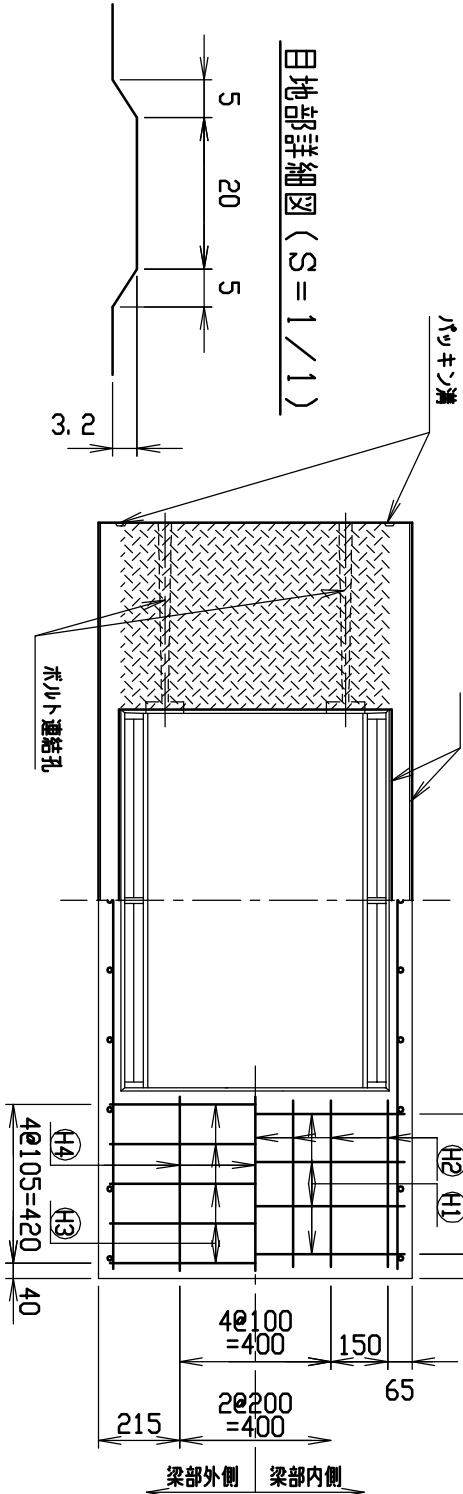


名称	規格	図番
CH-II可変側溝	600×1800×2000	S-0500058
縮尺	1/20	
製・配筋図		
番号		

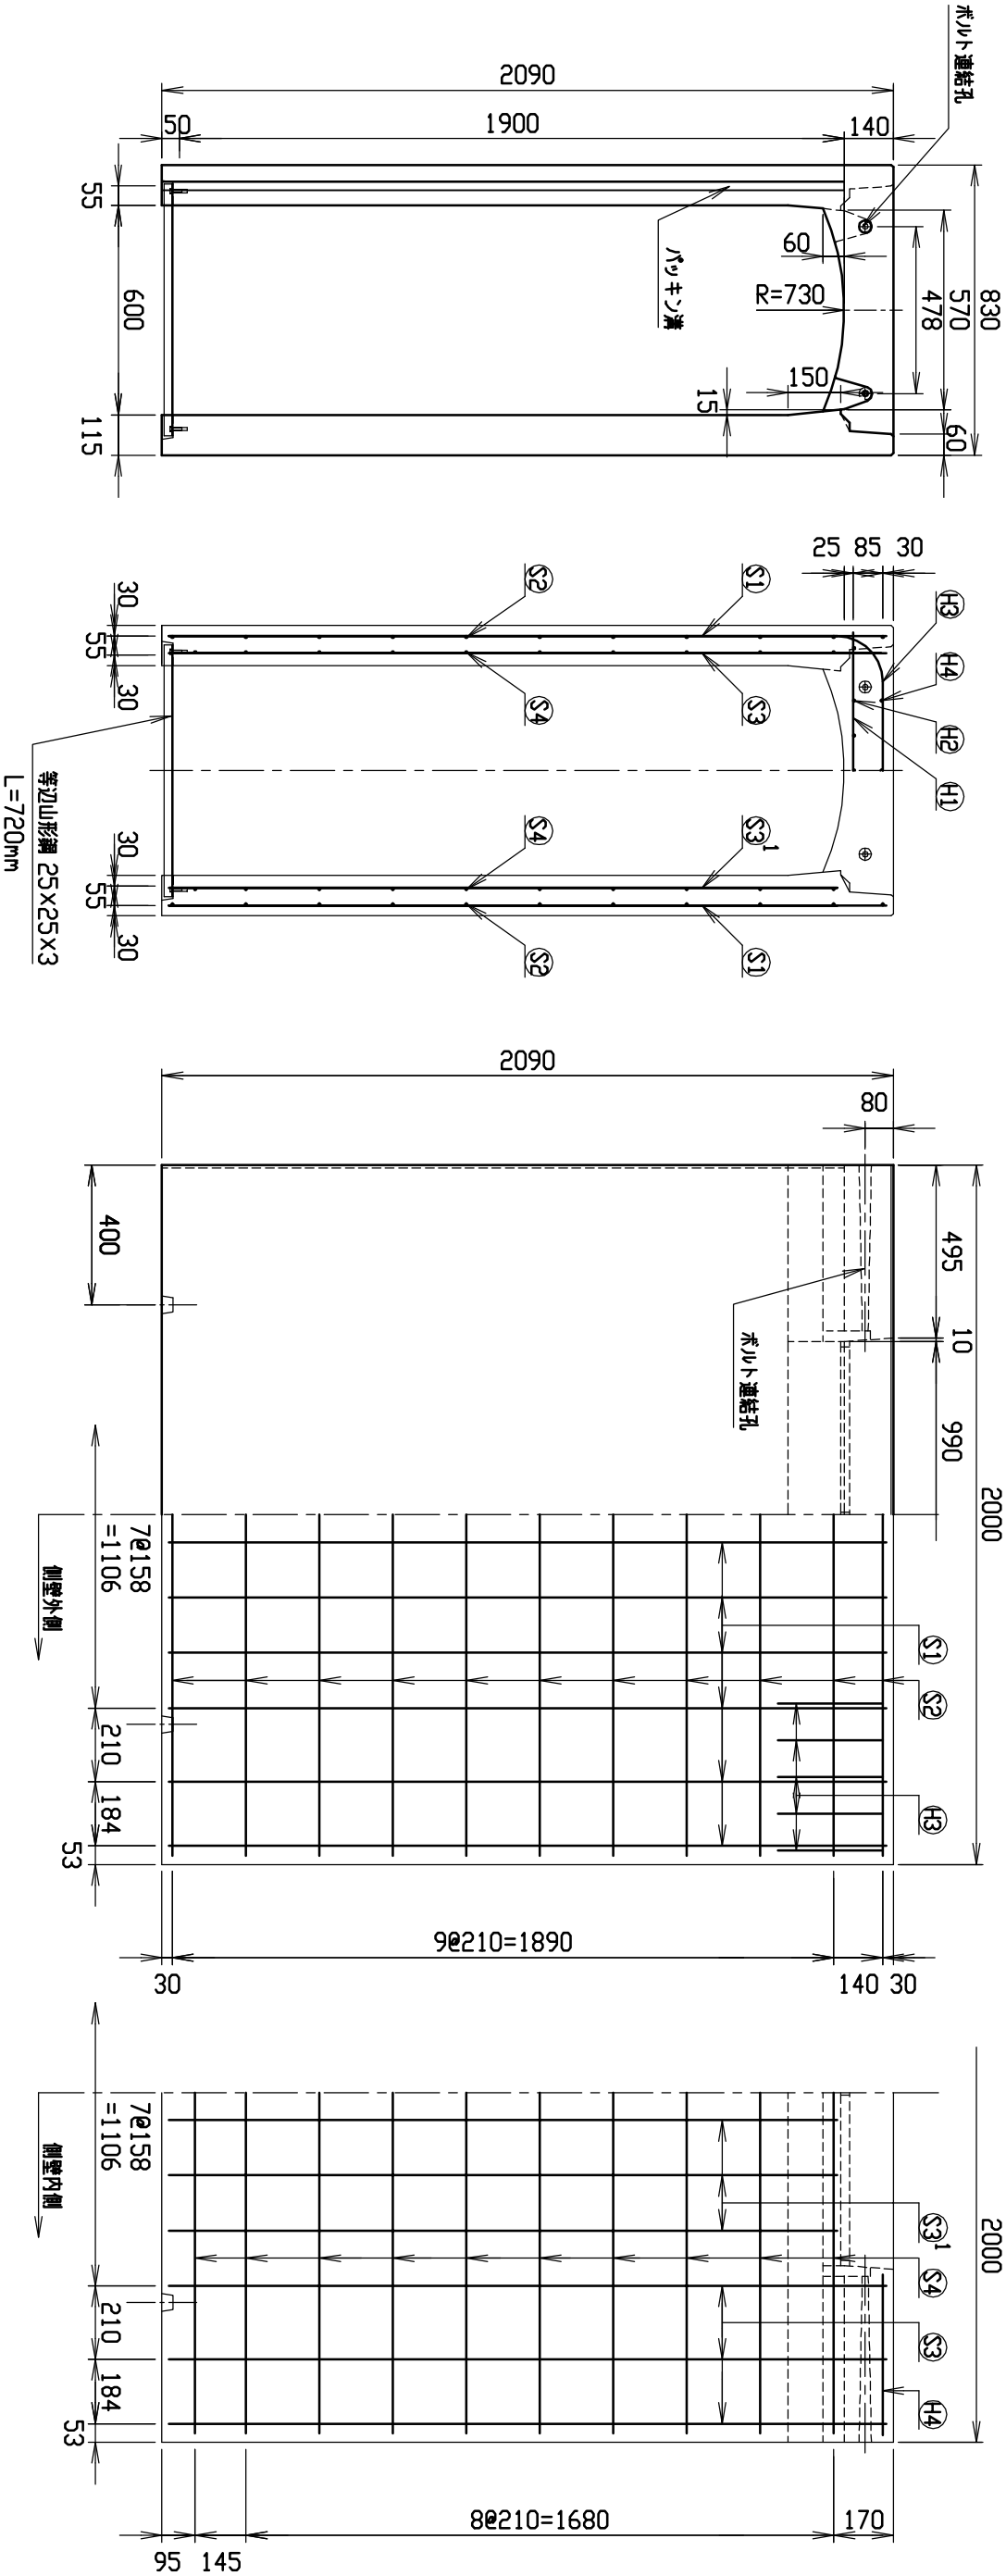


材料表					
名称	径	本数	長さ	m当り質量	質量
鉄筋 ①	D10	8	0.790	0.560	3.539
” ②	D 6	14	0.460	0.249	1.604
” ③	D13	10	1.260	0.995	12.537
” ④	D 6	6	0.460	0.249	0.687
” ①	D13	24	2.050	0.995	48.954
” ②	D 6	22	1.950	0.249	10.682
” ③	D13	12	2.050	0.995	24.477
” ③'	D13	12	1.910	0.995	22.805
” ④	D 6	20	1.950	0.249	9.711
合計					134.996 kg
コンクリート設計基準強度				30 N/mm ²	
コンクリート体積				1.0494 m ³	
製品質量				2545 kg	




名称		規格		図番	
CH-II可変側溝		600×1900×2000		S-0500059	
全長	H17. 4. 1	縮尺	1/20	製・配筋図	番

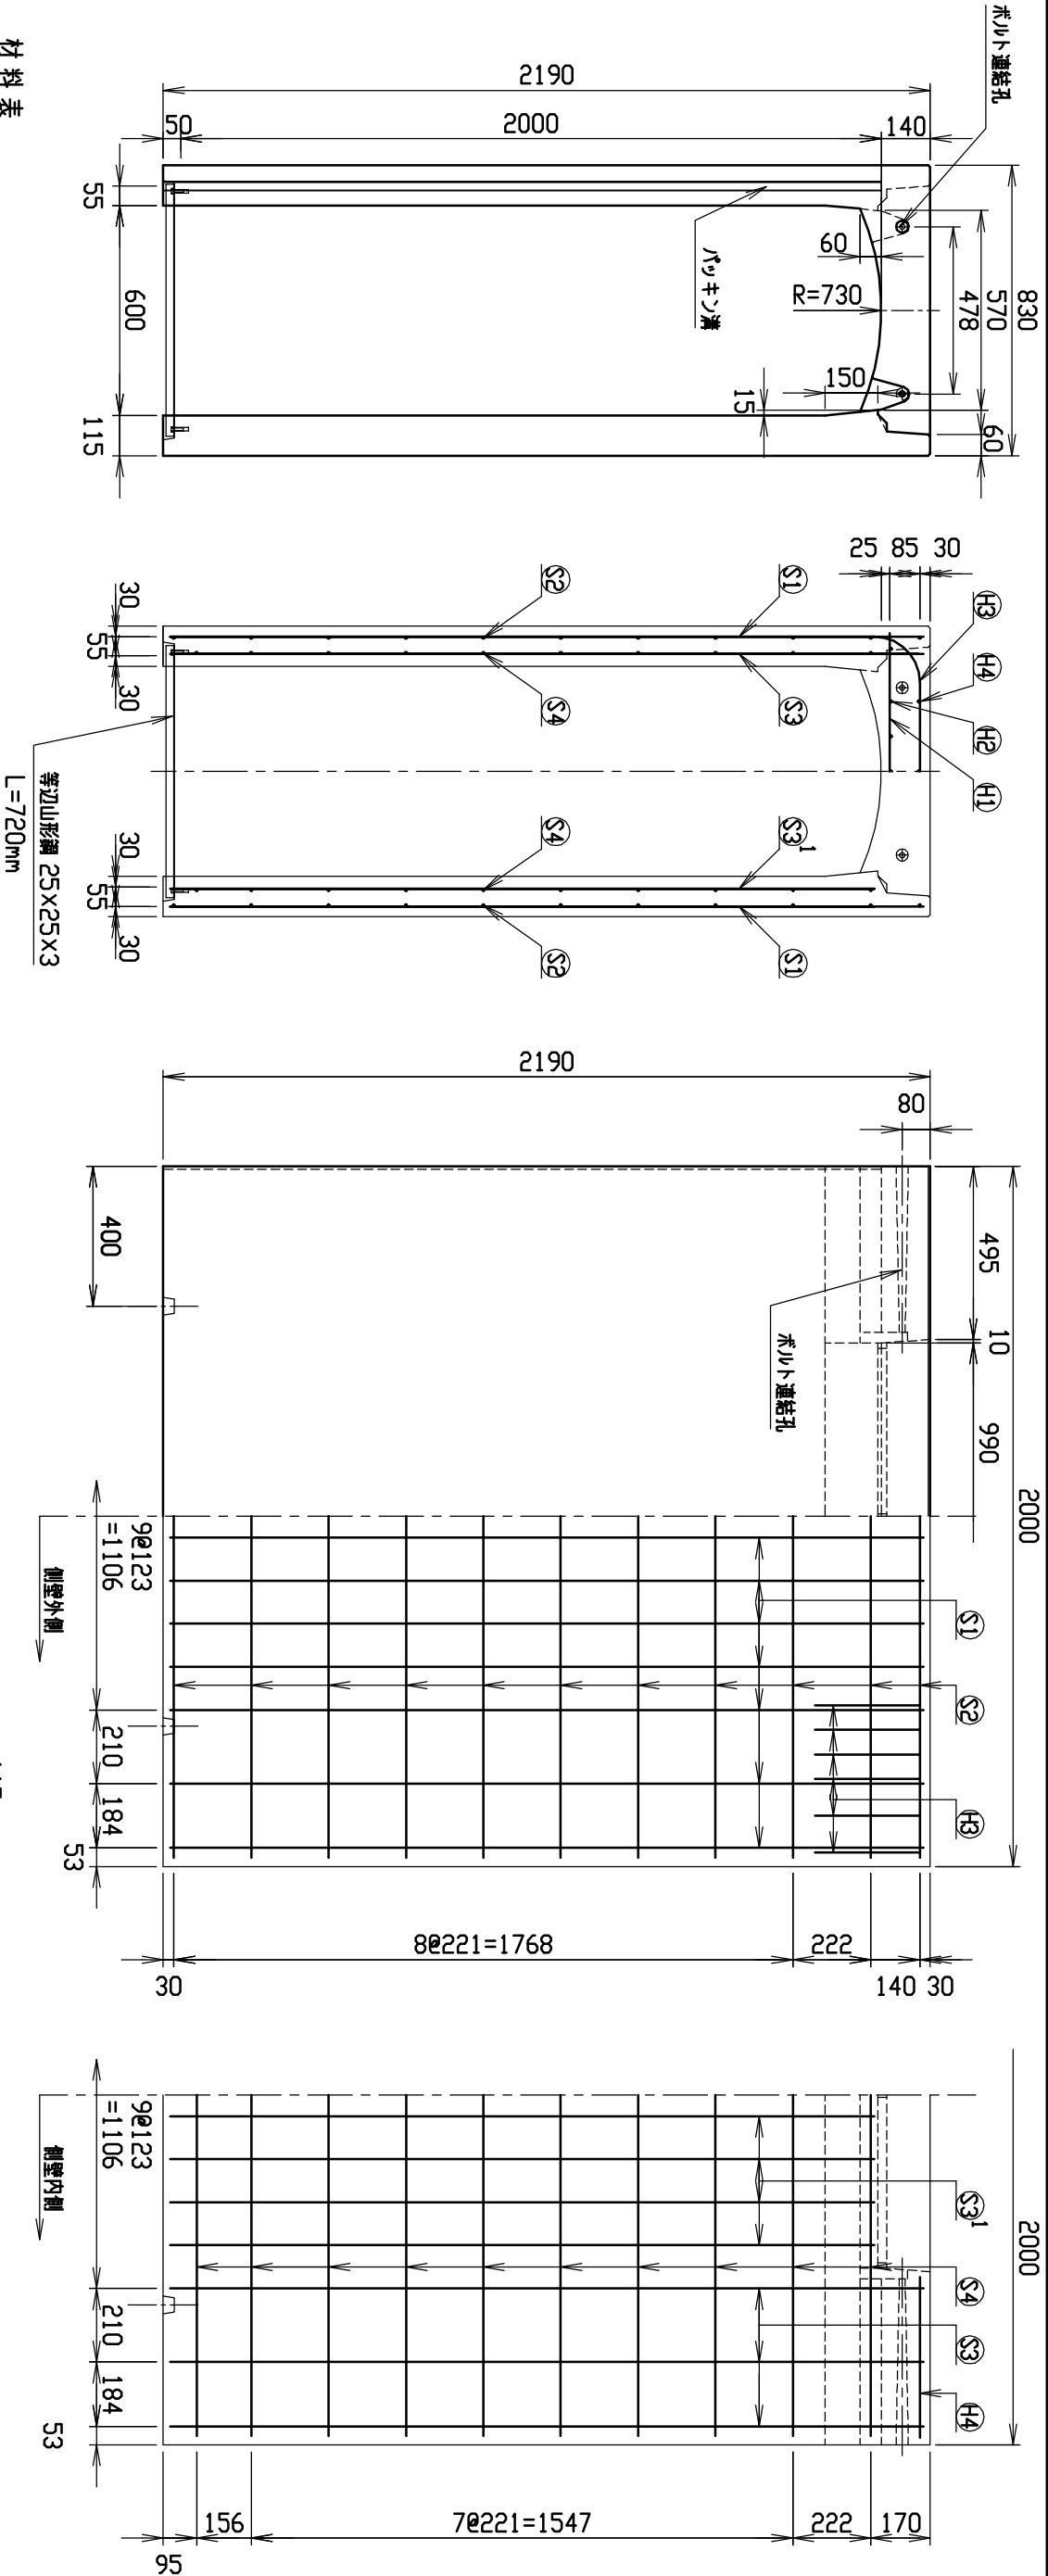

名 称	径	本 数	長 さ	㎡当り質量	質 量	摘 要
鉄 筋 ①	D10	8	0.790	0.560	3.539	—
” ②	D 6	14	0.460	0.249	1.604	—
” ③	D13	12	1.260	0.995	15.044	┌
” ④	D 6	6	0.460	0.249	0.687	—
” ⑤	D13	28	2.150	0.995	59.899	└
” ⑥	D 6	22	1.950	0.249	10.682	—
” ⑦	D13	12	2.150	0.995	25.671	└
” ⑧	D13	16	2.010	0.995	31.999	└
” ⑨	D 6	20	1.950	0.249	9.711	—
合 計					158.836	kg
コンクリート設計基準強度					30	N/mm ²
コンクリート体積					1.0954	m ³
製 品 質 量					2675	kg

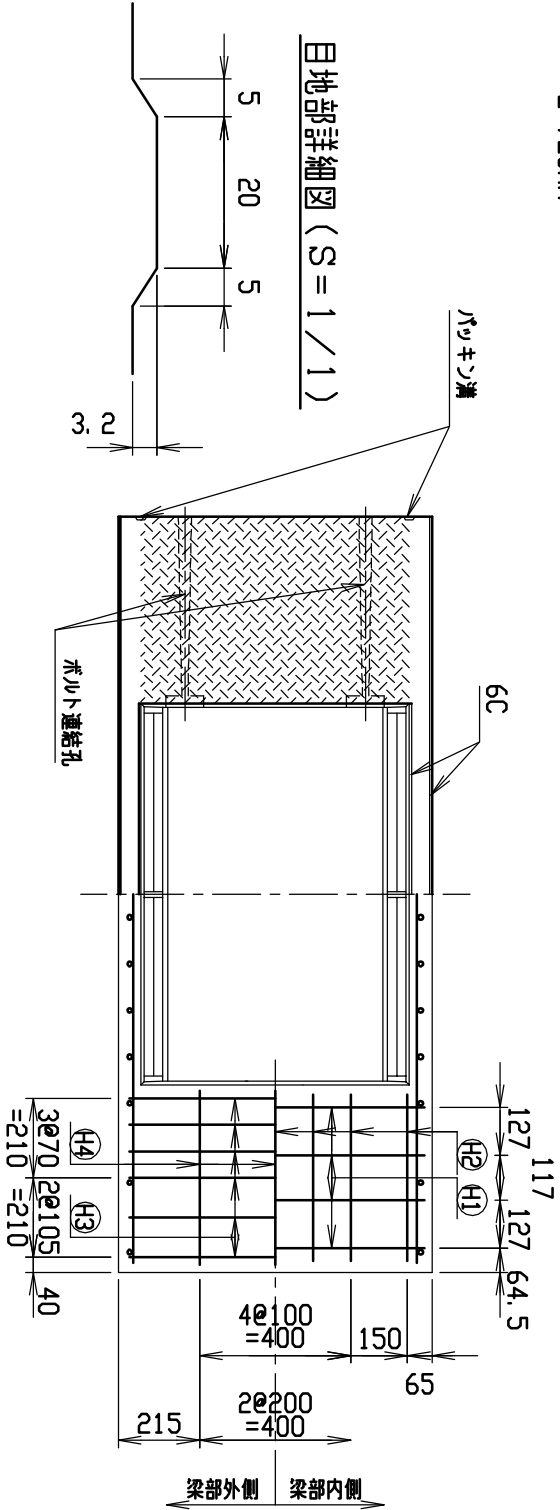



名 称	規 格	図 番
CH-II可変側溝	600x2000x2000	S-0500060
縮 尺	1/20	
製・配筋図		
日 付	H17. 4. 1	

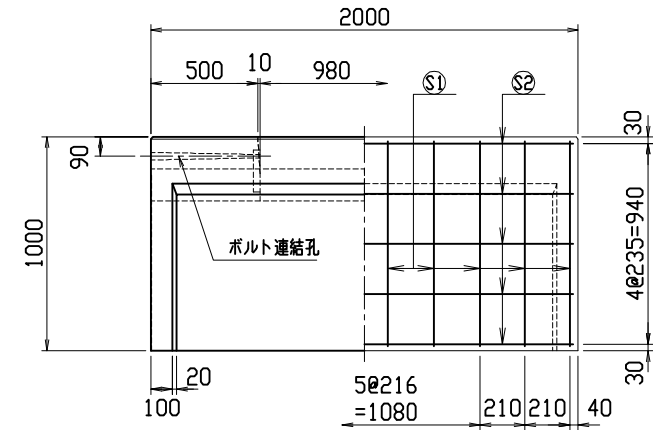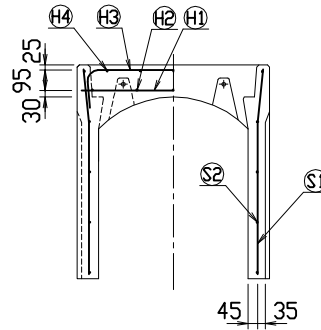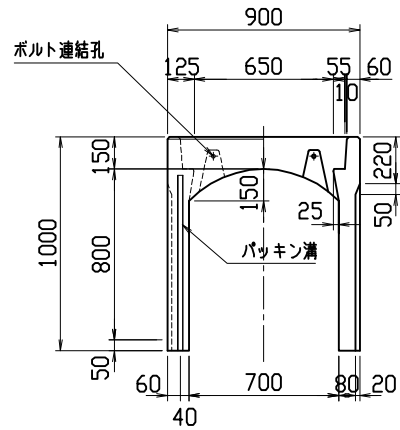

材料表

名称	径	本数	長さ	m当り質量	質量	摘要
鉄筋 ①	D13	8	0.860	0.995	6.846	—
〃 ②	D6	10	0.460	0.249	1.145	—
〃 ③	D10	6	1.125	0.560	3.780	⌋
〃 ④	φ5	10	0.460	0.154	0.708	—
〃 ⑤	D10	20	0.965	0.560	10.808	⌋
〃 ⑥	φ5	10	1.950	0.154	3.003	—
合計					26.290 kg	
コンクリート設計基準強度				30 N/mm ²		
コンクリート体積				0.4877 m ³		
製品質量				1145 kg		

目地部詳細図 (S=1/1)

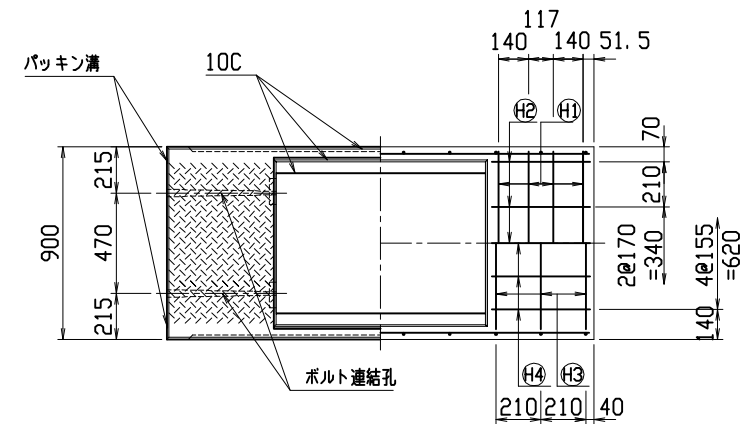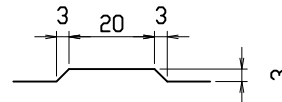

名称	CH-II 可変側溝			規格	700×800×2000		
年月日	H17. 4. 1	縮尺	1/25	区分	製・配筋図	図番	S-0500064