
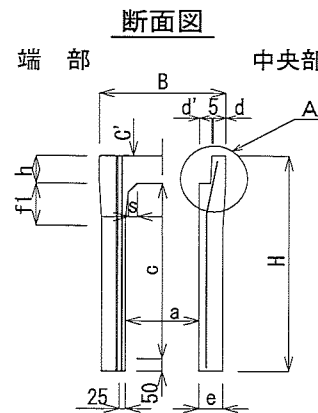
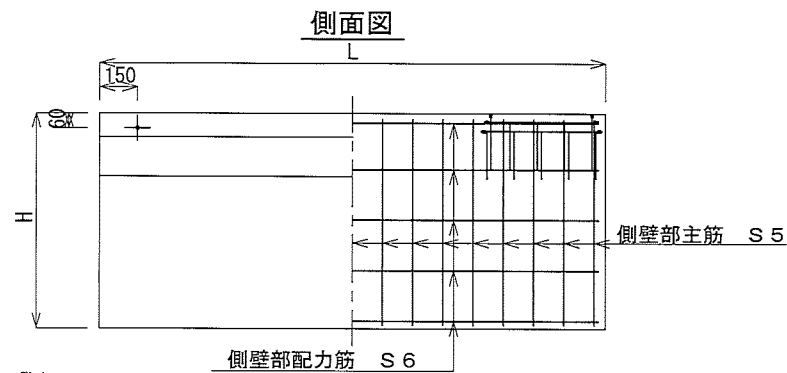



HD可変側溝 (T=25 横断) 製品構造図

(HDK2 W300 L2000)

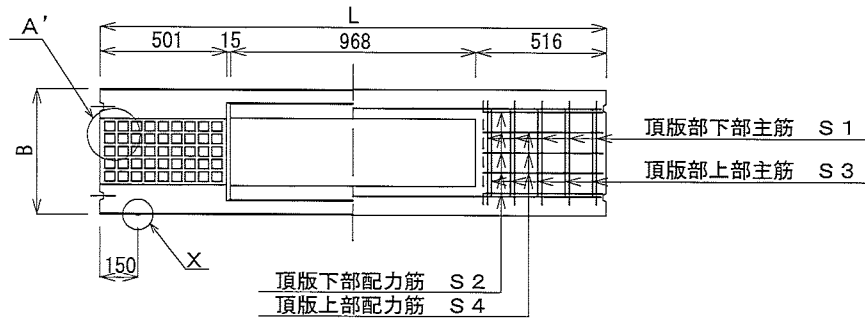


シール目地部詳細図

S=1:4

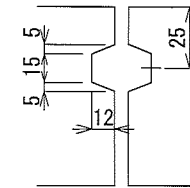


A' (アート)部詳細図

S=1:10

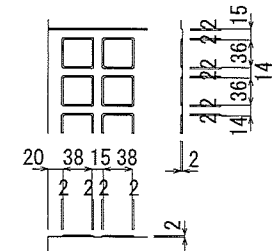


X部詳細図

S=1:2

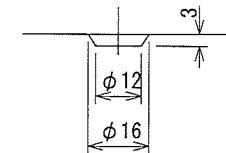

A部詳細図

S=1:15

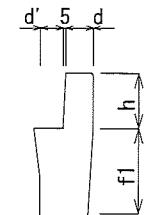

寸法一覧表

呼び名 W × h	規格寸法 (mm)											配筋量 (径×本数)						参考質量 (kg)	
	a	B	c	c'	d	d'	e	H	h	f1	s	L	S1	S2	S3	S4	S5		S6
300 × 300	300	500	285	110	50	45	85	445	95	160	35	2000	D13×5	D6×3	D13×5	D6×3	D6×19	φ4×4	458
300 × 400			385					545					D13×5	D6×3	D13×5	D6×3	D10×12	φ5×4	543
300 × 500			485					645					D13×5	D6×3	D13×5	D6×3	D10×14	φ5×4	628
300 × 600			585					745					D13×5	D6×3	D13×5	D6×3	D10×16	φ5×5	713
300 × 700			685					845					D13×5	D6×3	D13×5	D6×3	D10×17	φ5×5	903
300 × 800			785					945					D13×5	D6×3	D13×5	D6×3	D10×20	φ5×6	1002
300 × 900			885					1045					D13×5	D6×3	D13×5	D6×3	D10×21	φ5×7	1100
300 × 1000			985					1145					D13×5	D6×3	D13×5	D6×3	D13×16	D6×7	1198
300 × 1100			1085					1245					D13×5	D6×3	D13×5	D6×3	D13×23	D6×7	1296

名称	HD可変側溝 (横断) 製品構造図		
	HDK2 W300 L2000		
日付	20030319	縮尺	1:30
図番	HDK232K	承認	作図
会社名	● 郡家コンクリート工業株式会社		