

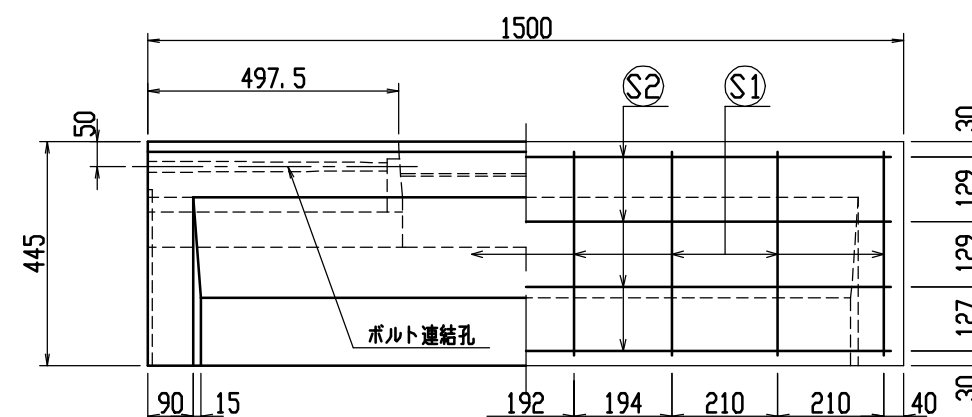
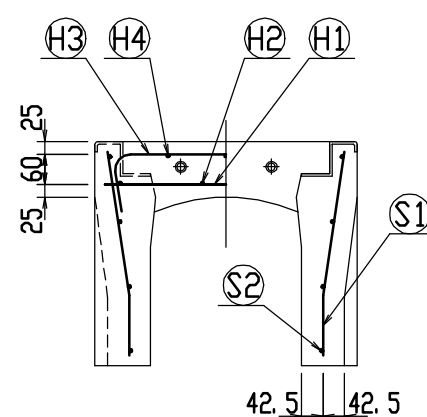


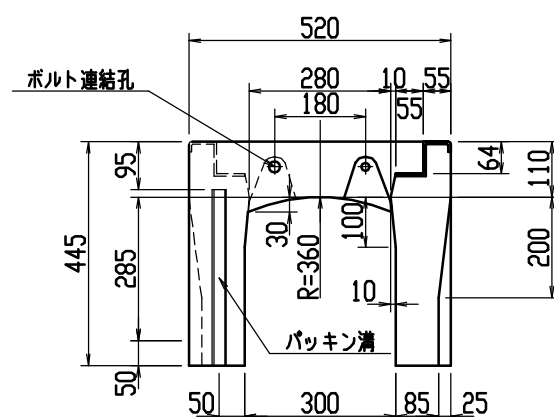


材料表




名 称	径	本 数	長 さ	m当り質量	質 量	摘 要
鉄 筋 (H1)	D10	8	0.480	0.560	2.150	——
” (H2)	φ 5	8	0.460	0.154	0.567	—
” (H3)	D 6	8	0.650	0.249	1.295	∟
” (H4)	φ 5	6	0.460	0.154	0.425	—
” (S1)	D10	16	0.410	0.560	3.674	∟
” (S2)	D 6	8	1.450	0.249	2.888	——
合 計	10.999 kg					
連結用ボルト	M12用 L=990mm、めねじ部 長さ60mm					
” ワッシャー	M12用 t=2.3mm					
パッキン材	軟質止水材 18mm×9mm					
コンクリート設計基準強度			30 N/mm ²			
コンクリート体積			0.1641 m ³			
製 品 質 量			385 kg			

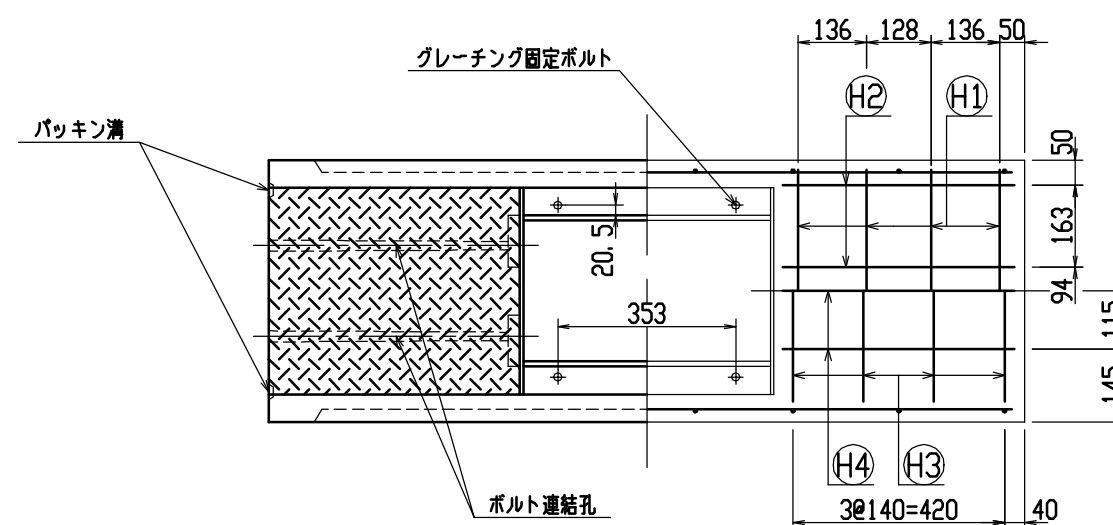

目地部詳細図 (S=1/1)

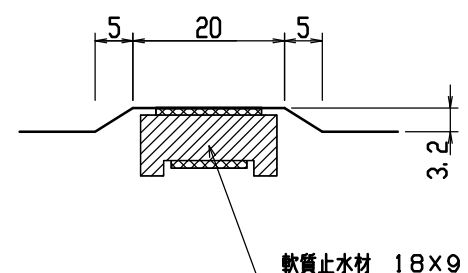


名称	CH-Ⅱ可変側溝(道路横断製品)		規格	300×300×1500	
年月日	H12. 6. 26	縮尺 1/15	区分	製・配筋図 図番	H-00001412

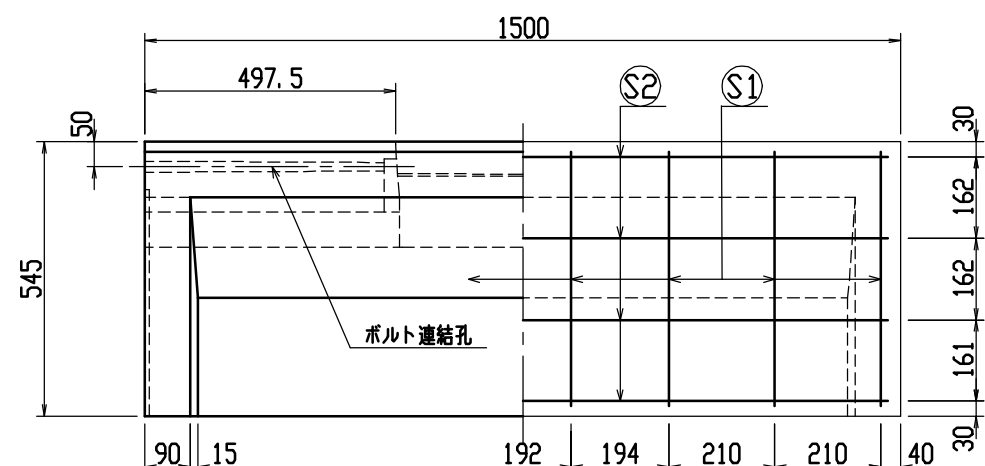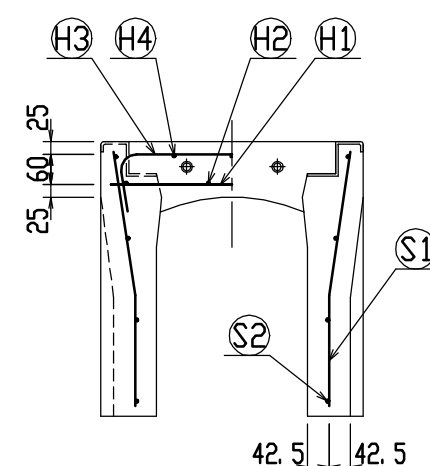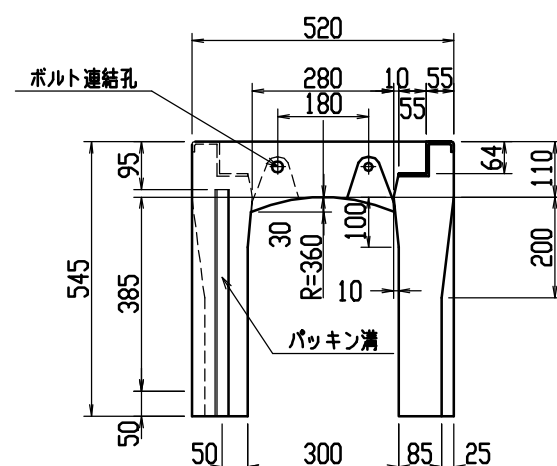


材料表




名 称	径	本 数	長 さ	m当り質量	質 量	摘 要
鉄 筋 (H1)	D10	8	0.480	0.560	2.150	—
〃 (H2)	φ 5	8	0.460	0.154	0.567	—
〃 (H3)	D 6	8	0.650	0.249	1.295	┐
〃 (H4)	φ 5	6	0.460	0.154	0.425	—
〃 (S1)	D10	16	0.510	0.560	4.570	┘
〃 (S2)	D 6	8	1.450	0.249	2.888	—
合 計	11.895 kg					
連結用ボルト	M12用 L=990mm、めねじ部 長さ60mm					
〃 ワッシャー	M12用 t=2.3mm					
パッキン材	軟質止水材 18mm×9mm					
コンクリート設計基準強度	30 N/mm ²					
コンクリート体積	0.1905 m ³					
製 品 質 量	450 kg					

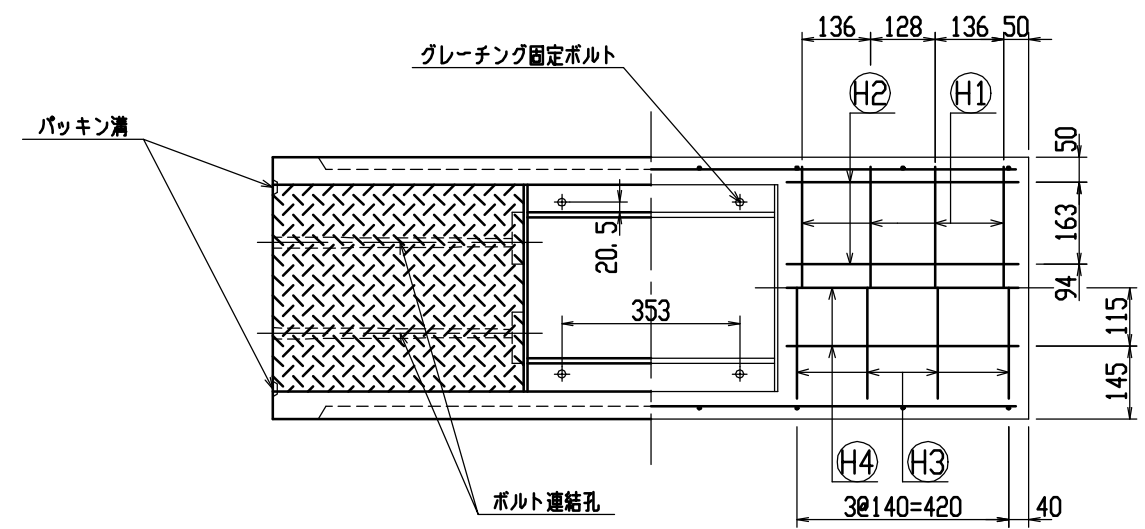

目地部詳細図 (S=1/1)

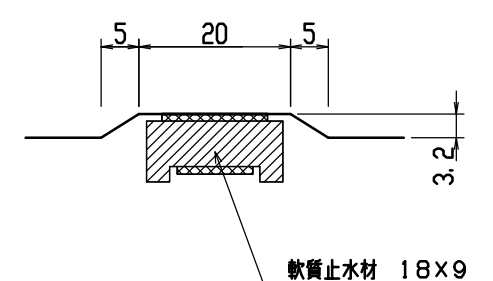


名称	CH-II可変側溝(道路横断製品)			規格	300×400×1500		
年月日	H12. 6. 26	縮尺	1/15	区分	製・配筋図	図番	H-00001413

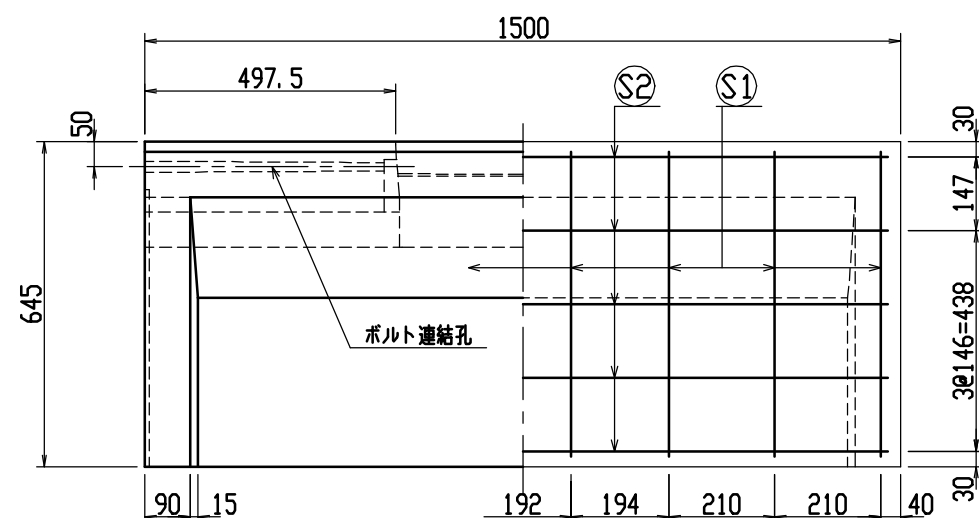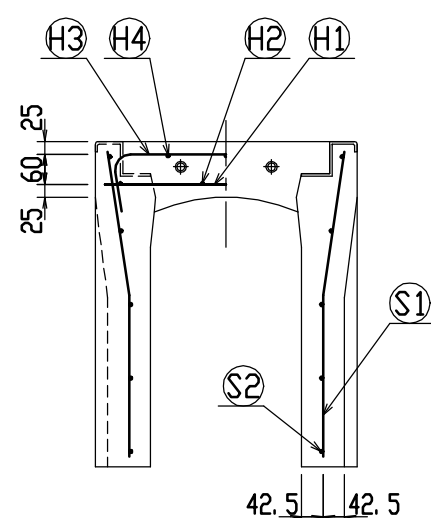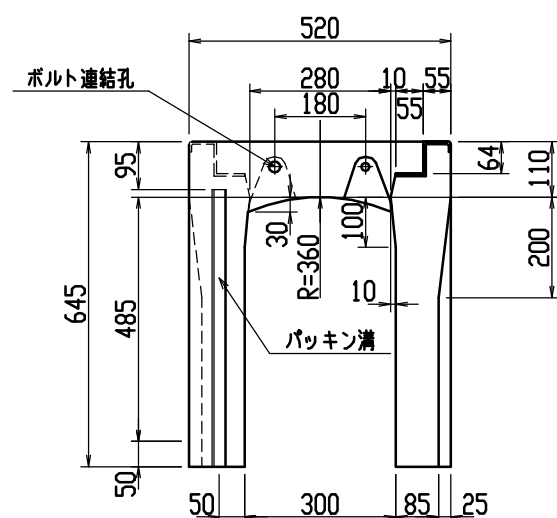


材料表




名 称	径	本 数	長 さ	m当り質量	質 量	摘 要
鉄 筋 (H1)	D10	8	0.480	0.560	2.150	—
” (H2)	φ 5	8	0.460	0.154	0.567	—
” (H3)	D 6	8	0.650	0.249	1.295	┐
” (H4)	φ 5	6	0.460	0.154	0.425	—
” (S1)	D10	16	0.610	0.560	5.466	┘
” (S2)	D 6	10	1.450	0.249	3.611	—
合 計	13.514 kg					
連結用ボルト	M12用 L=990mm、めねじ部 長さ60mm					
” ワッシャー	M12用 t=2.3mm					
パッキン材	軟質止水材 18mm×9mm					
コンクリート設計基準強度	30 N/mm ²					
コンクリート体積	0.2169 m ³					
製 品 質 量	510 kg					

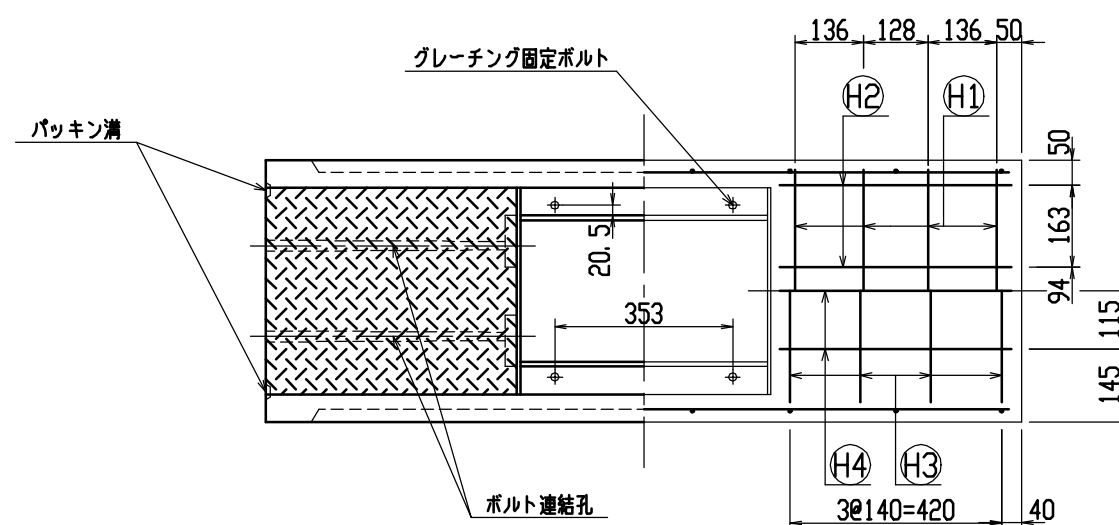

目地部詳細図 (S=1/1)

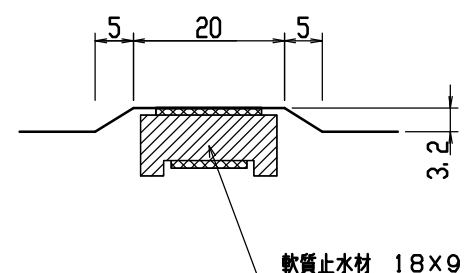


名称	CH-II可変側溝(道路横断製品)			規格	300×500×1500		
年月日	H12. 6. 26	縮尺	1/15	区分	製・配筋図	図番	H-00001414

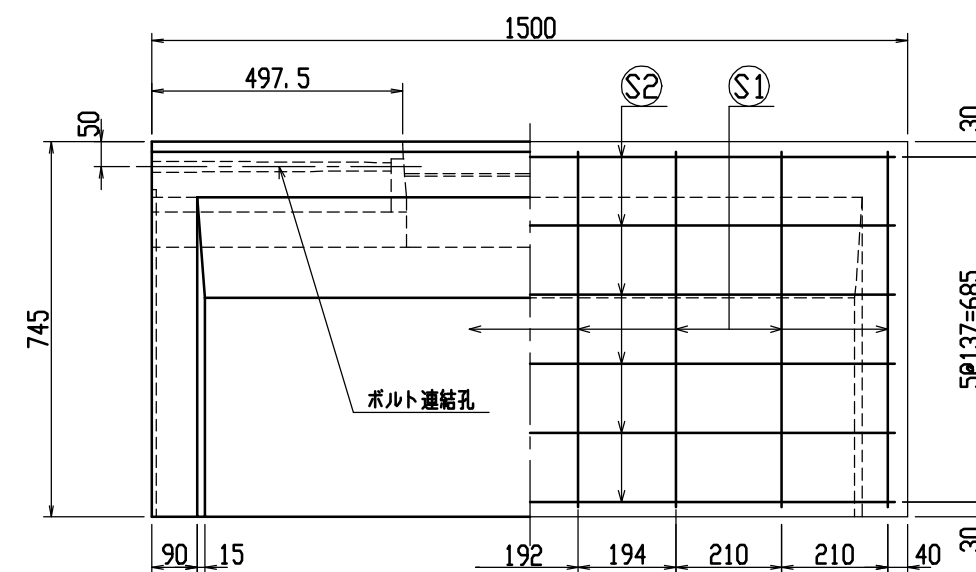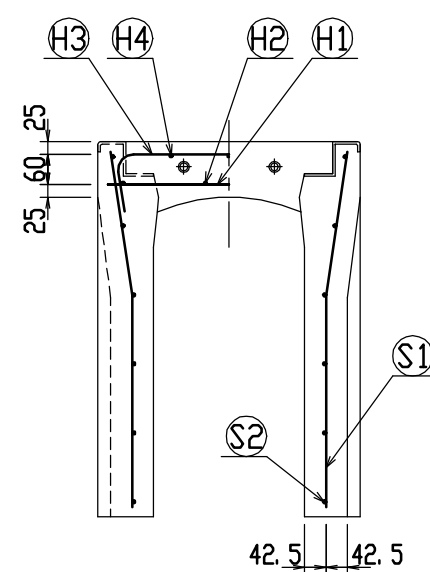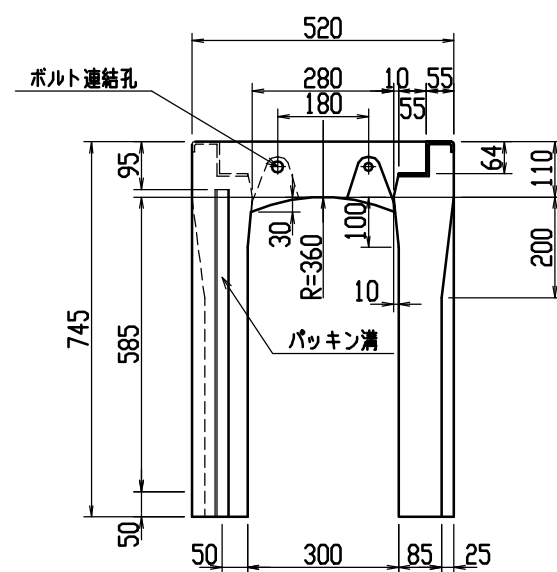


材料表





名 称	径	本 数	長 さ	m当り質量	質 量	摘 要
鉄 筋 (H1)	D10	8	0.480	0.560	2.150	—
〃 (H2)	φ 5	8	0.460	0.154	0.567	—
〃 (H3)	D 6	8	0.650	0.249	1.295	┐
〃 (H4)	φ 5	6	0.460	0.154	0.425	—
〃 (S1)	D10	16	0.710	0.560	6.362	┘
〃 (S2)	D 6	12	1.450	0.249	4.333	—
合 計	15.132 kg					
連結用ボルト	M12用 L=990mm、めねじ部 長さ60mm					
〃 ワッシャー	M12用 t=2.3mm					
パッキン材	軟質止水材 18mm×9mm					
コンクリート設計基準強度	30 N/mm ²					
コンクリート体積	0.2433 m ³					
製 品 質 量	575 kg					

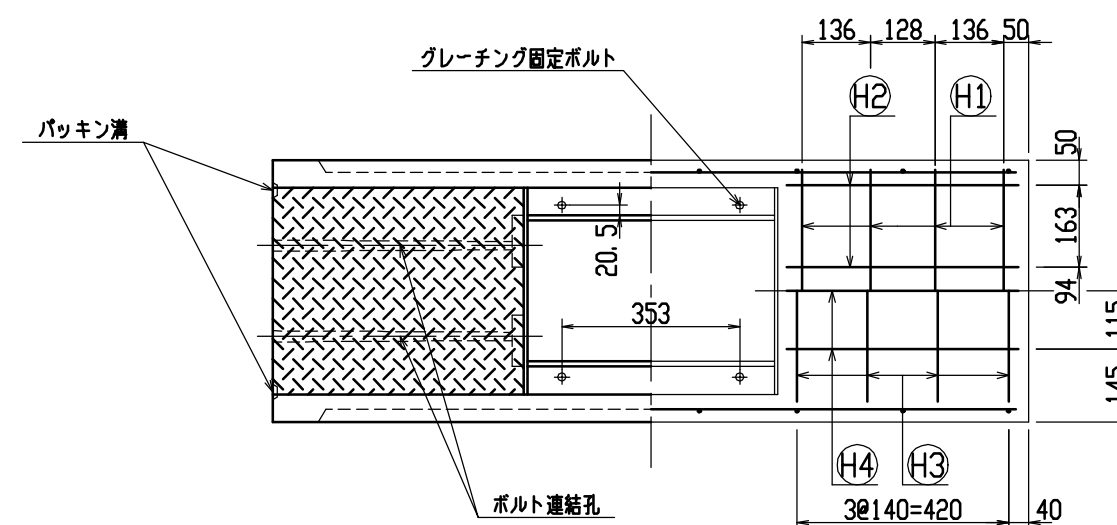

目地部詳細図 (S=1/1)

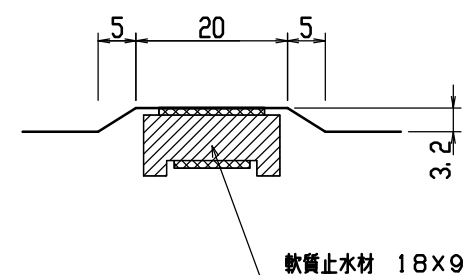


名称	CH-II可変側溝(道路横断製品)			規格	300×600×1500		
年月日	H12. 6. 26	縮尺	1/15	区分	製・配筋図	図番	H-00001415

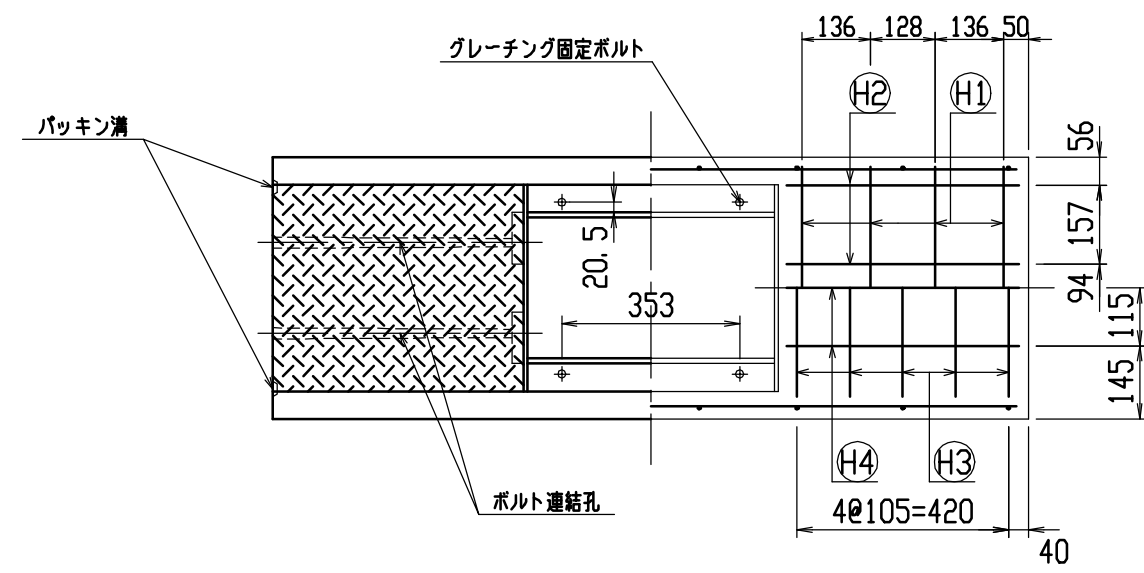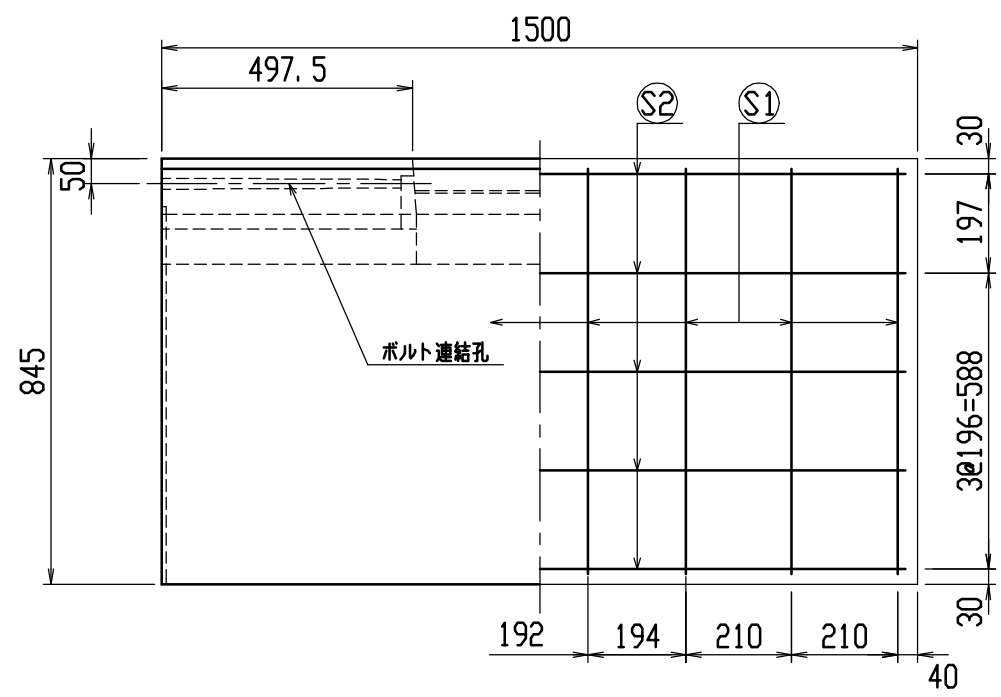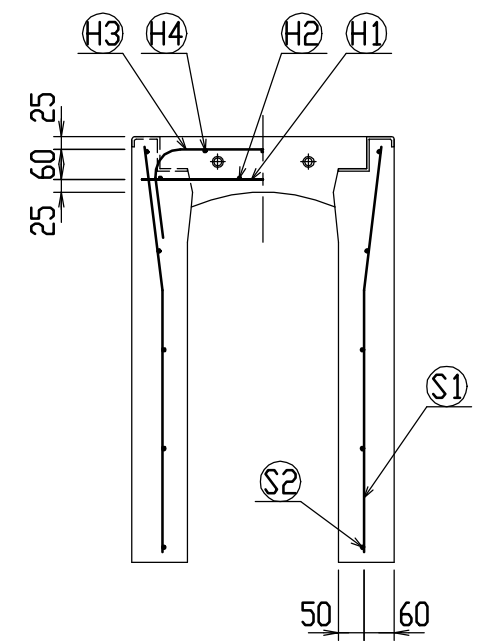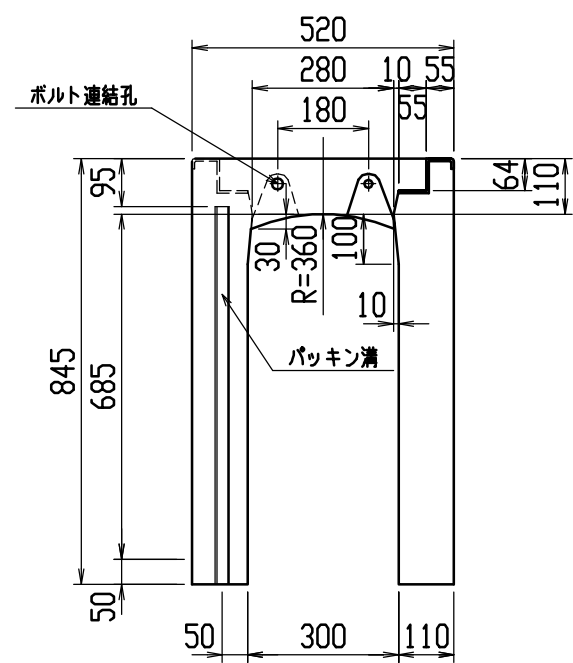





材料表

名 称	径	本 数	長 さ	m当り質量	質 量	摘 要
鉄 筋 (H1)	D10	8	0.480	0.560	2.150	—
” (H2)	φ 5	8	0.460	0.154	0.567	—
” (H3)	D10	10	0.740	0.560	4.144	┐
” (H4)	φ 5	6	0.460	0.154	0.425	—
” (S1)	D10	16	0.810	0.560	7.258	┘
” (S2)	D 6	10	1.450	0.249	3.611	—
合 計	18.155 kg					
連結用ボルト	M12用 L=990mm、めねじ部 長さ60mm					
” ワッシャー	M12用 t=2.3mm					
パッキン材	軟質止水材 18mm×9mm					
コンクリート設計基準強度	30 N/mm ²					
コンクリート体積	0.3132 m ³					
製 品 質 量	740 kg					

目地部詳細図 (S=1/1)

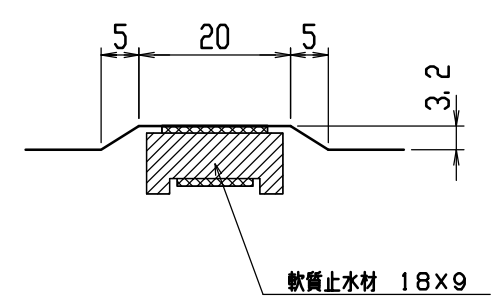


名称	CH-Ⅱ可変側溝(道路横断製品)	規格	300×700×1500
年月日	H12. 6. 26	縮尺	1/15
製・配筋図	図番	H-00001416	

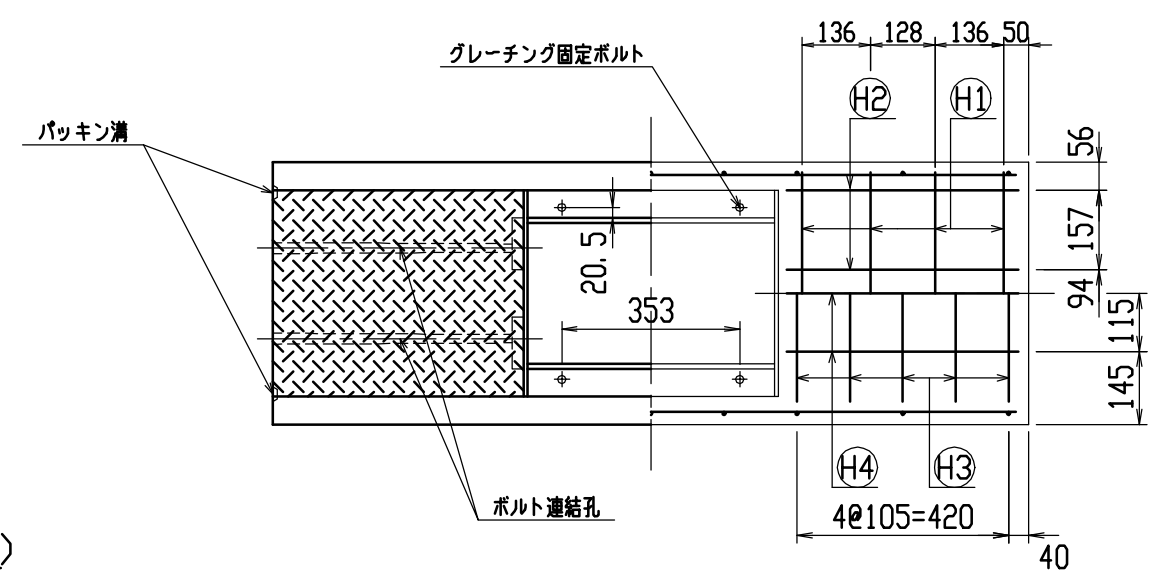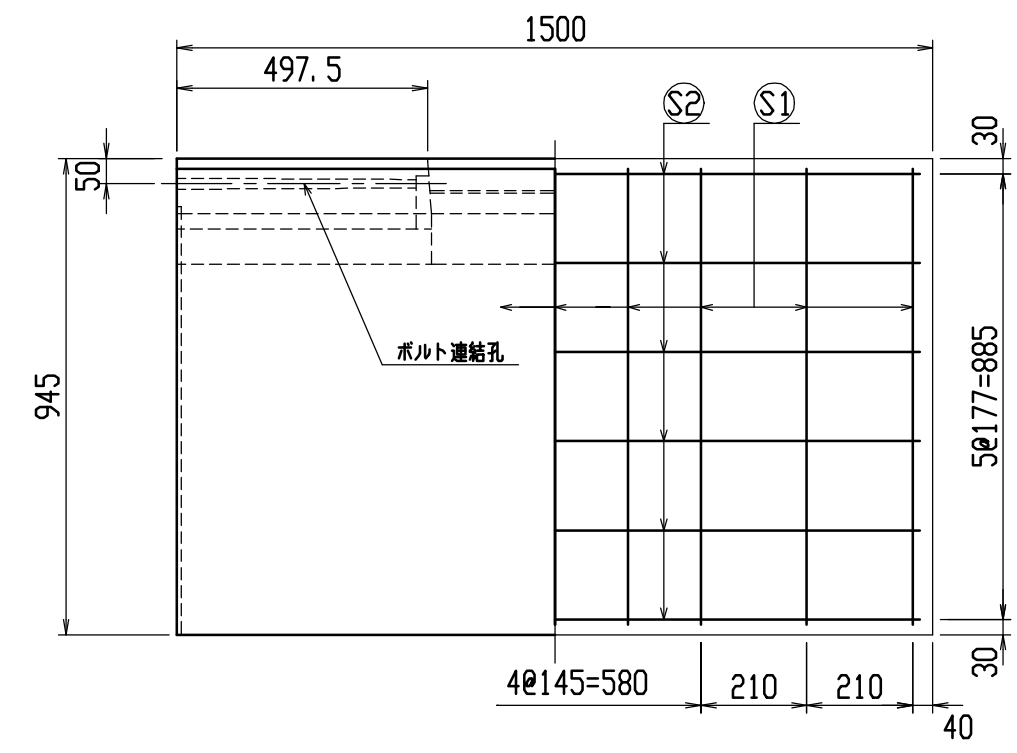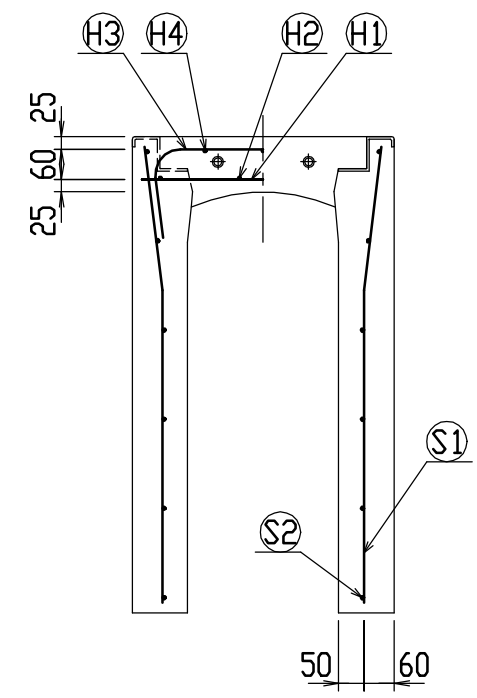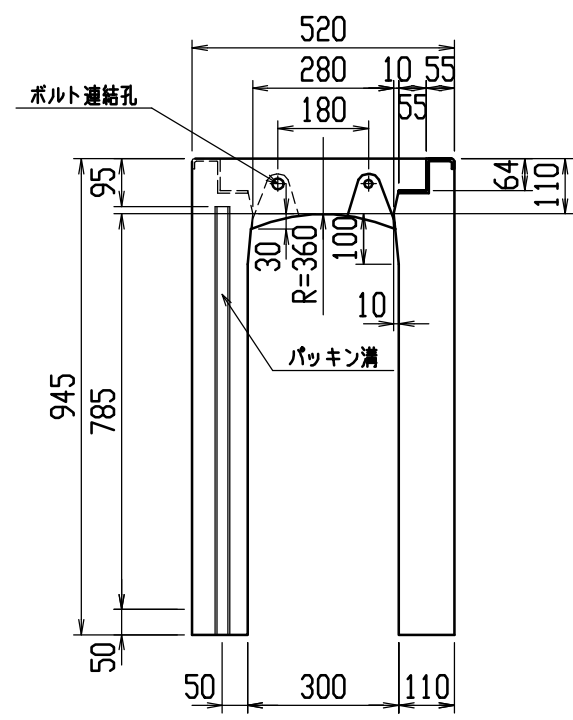




材料表

名称	径	本数	長さ	m当り質量	質量	摘要
鉄筋 (H1)	D10	8	0.480	0.560	2.150	—
〃 (H2)	φ5	8	0.460	0.154	0.567	—
〃 (H3)	D10	10	0.740	0.560	4.144	┐
〃 (H4)	φ5	6	0.460	0.154	0.425	—
〃 (S1)	D10	18	0.910	0.560	9.173	┘
〃 (S2)	D6	12	1.450	0.249	4.333	—
合計	20.792 kg					
連結用ボルト	M12用 L=990mm、めねじ部 長さ60mm					
〃 ワッシャー	M12用 t=2.3mm					
パッキン材	軟質止水材 18mm×9mm					
コンクリート設計基準強度	30 N/mm ²					
コンクリート体積	0.3462 m ³					
製品質量	815 kg					

目地部詳細図 (S=1/1)

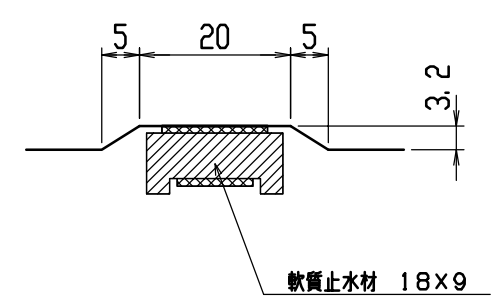



名称	CH-II 可変側溝 (道路横断製品)			規格	300×800×1500		
年月日	H12. 6. 26	縮尺	1/15	区分	製・配筋図	図番	H-00001417

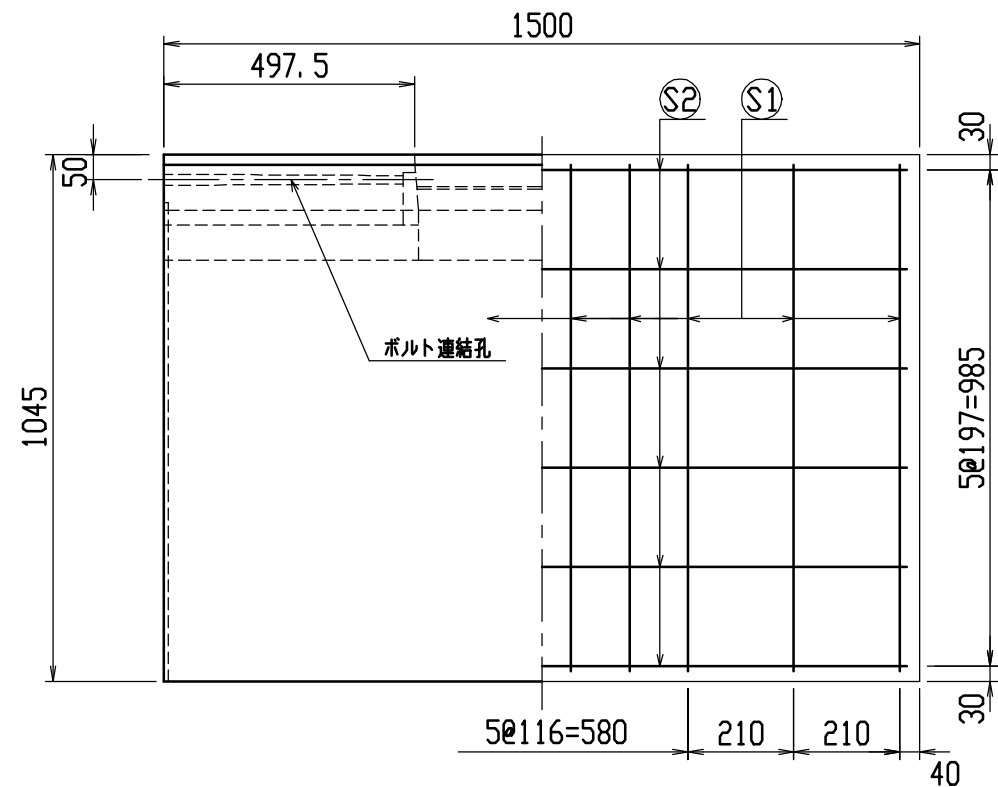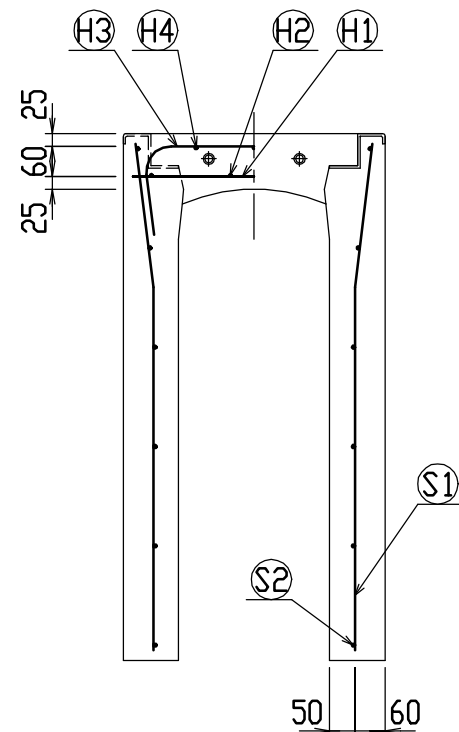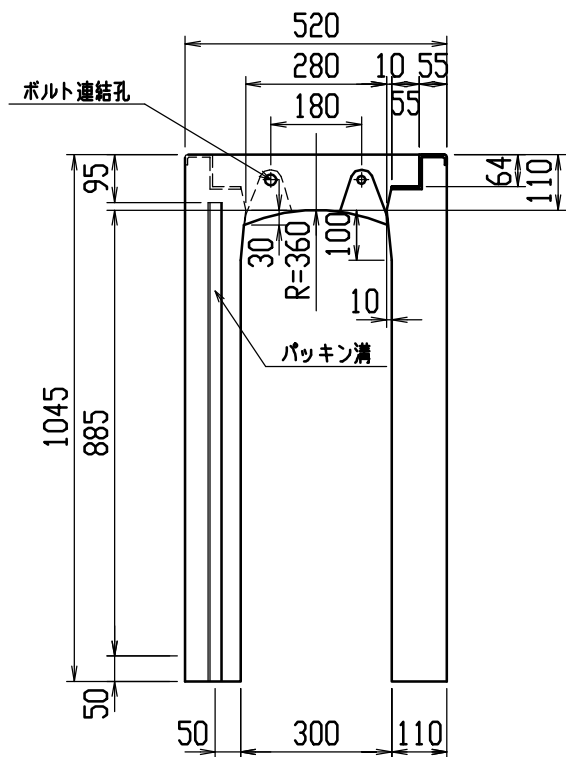




材料表

名 称	径	本 数	長 さ	m当り質量	質 量	摘 要
鉄 筋 (H1)	D10	8	0.480	0.560	2.150	—
” (H2)	φ 5	8	0.460	0.154	0.567	—
” (H3)	D10	10	0.740	0.560	4.144	┐
” (H4)	φ 5	6	0.460	0.154	0.425	—
” (S1)	D10	20	1.010	0.560	11.312	┘
” (S2)	D 6	12	1.450	0.249	4.333	—
合 計	22.931 kg					
連結用ボルト	M12用 L=990mm、めねじ部 長さ60mm					
” ワッシャー	M12用 t=2.3mm					
パッキン材	軟質止水材 18mm×9mm					
コンクリート設計基準強度	30 N/mm ²					
コンクリート体積	0.3792 m ³					
製 品 質 量	895 kg					

目地部詳細図 (S=1/1)

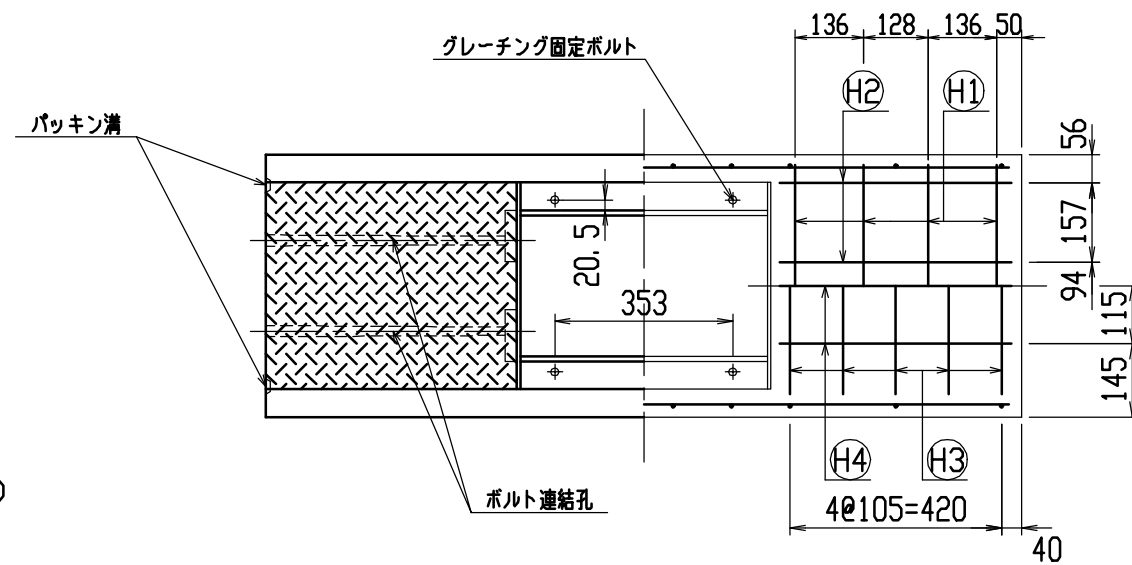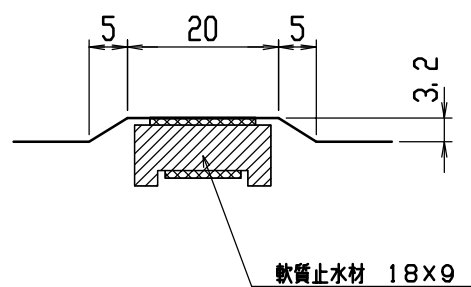



名称	CH-II可変側溝(道路横断製品)			規格	300×900×1500		
年月日	H12. 6. 26	縮尺	1/15	区分	製・配筋図	図番	H-00001418

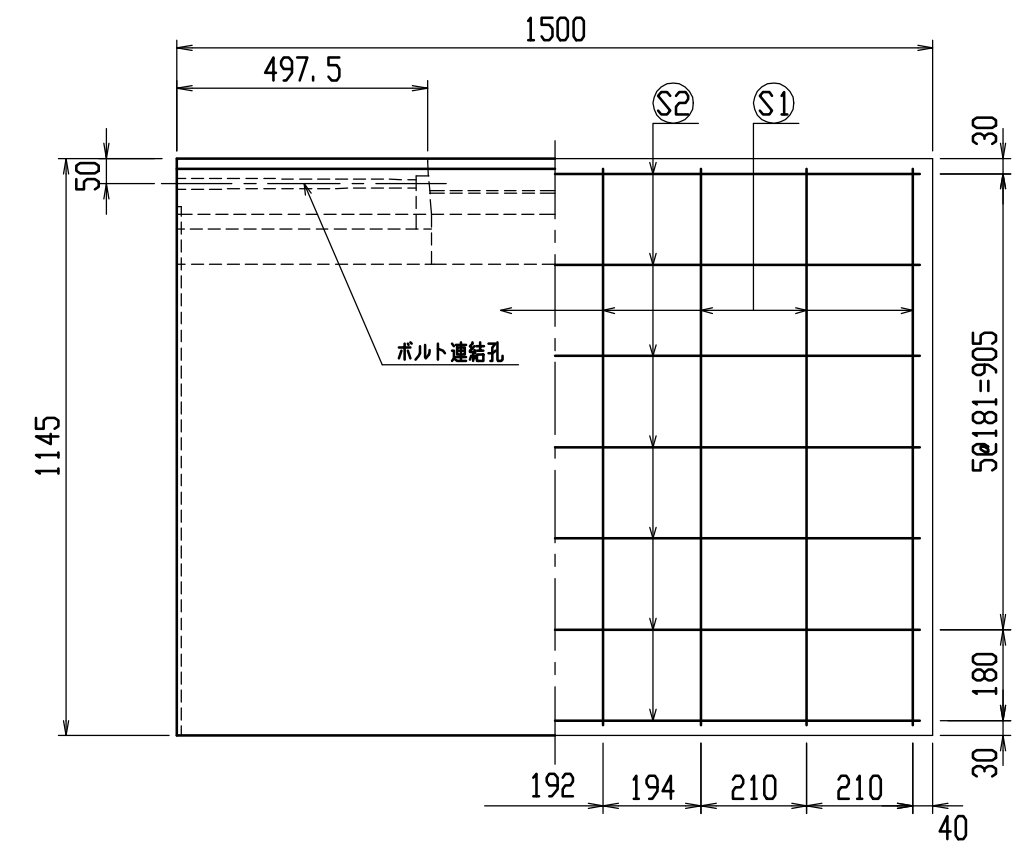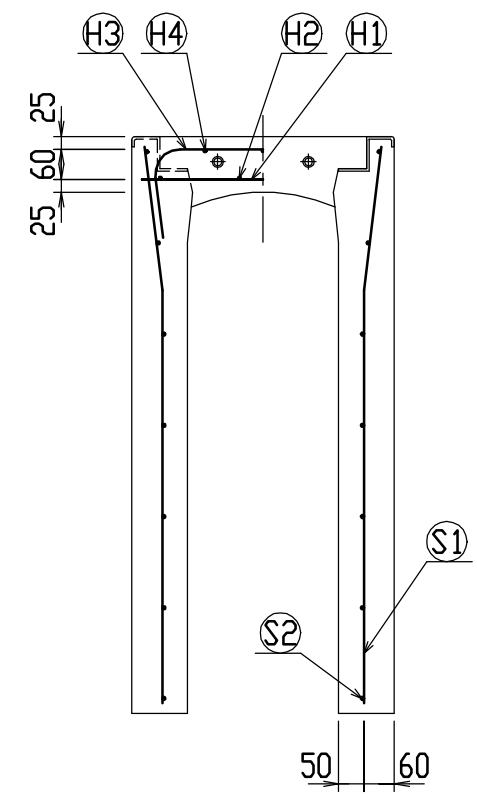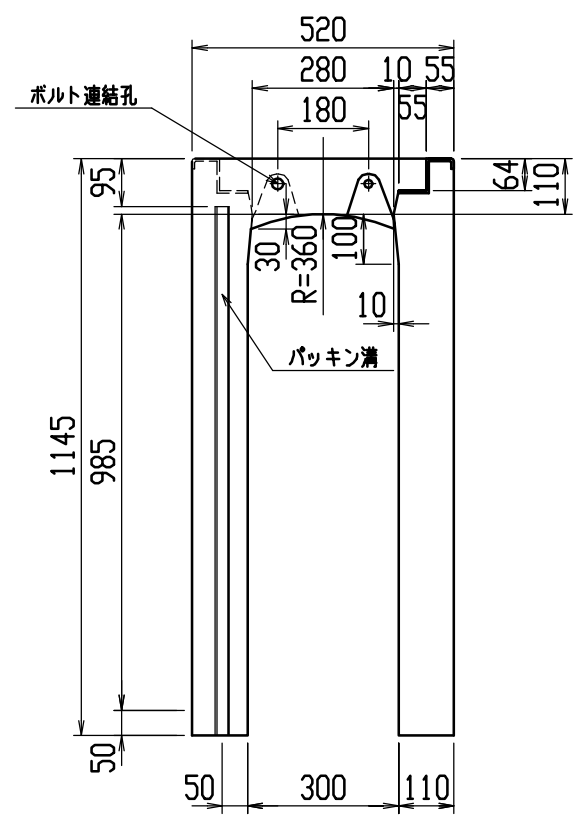




材料表

名称	径	本数	長さ	m当り質量	質量	摘要
鉄筋 (H1)	D10	8	0.480	0.560	2.150	—
〃 (H2)	φ5	8	0.460	0.154	0.567	—
〃 (H3)	D10	10	0.740	0.560	4.144	┐
〃 (H4)	φ5	6	0.460	0.154	0.425	—
〃 (S1)	D13	16	1.110	0.995	17.671	┘
〃 (S2)	D6	14	1.450	0.249	5.055	—
合計	30.012 kg					
連結用ボルト	M12用 L=990mm、めねじ部 長さ60mm					
〃 ワッシャー	M12用 t=2.3mm					
パッキン材	軟質止水材 18mm×9mm					
コンクリート設計基準強度	30 N/mm ²					
コンクリート体積	0.4122 m ³					
製品質量	975 kg					

目地部詳細図 (S=1/1)

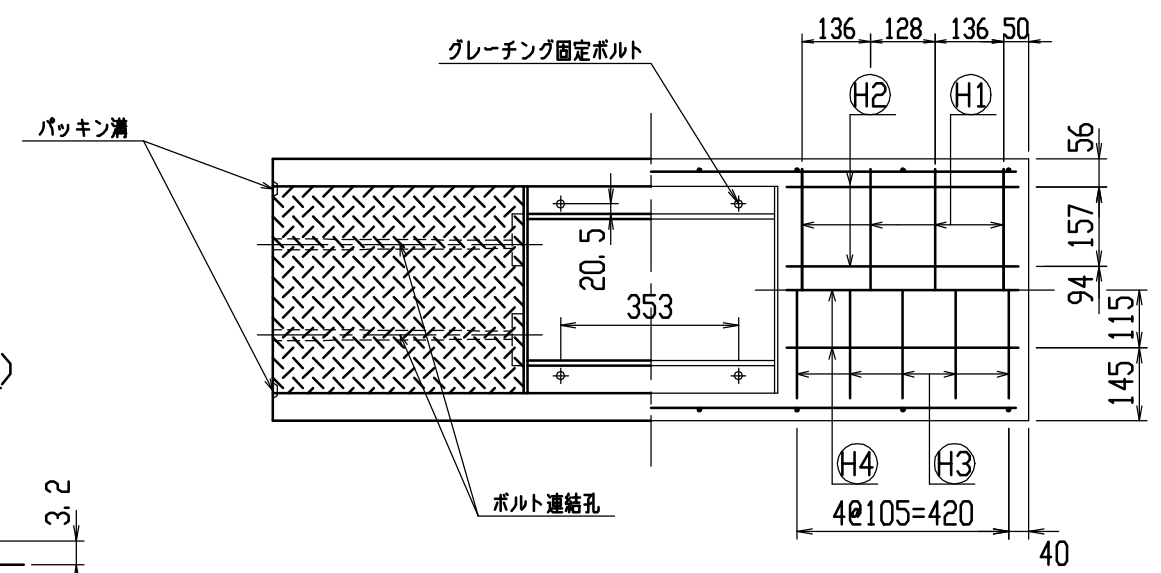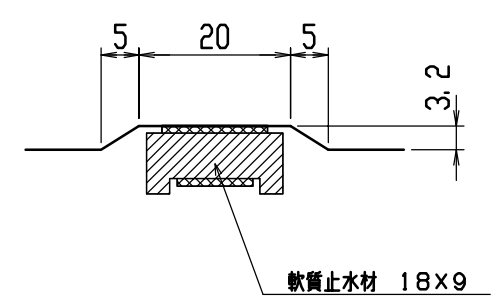



名称	CH-II 可変側溝 (道路横断製品)			規格	300×1000×1500		
年月日	H12. 6. 26	縮尺	1/15	区分	製・配筋図	図番	H-00001419

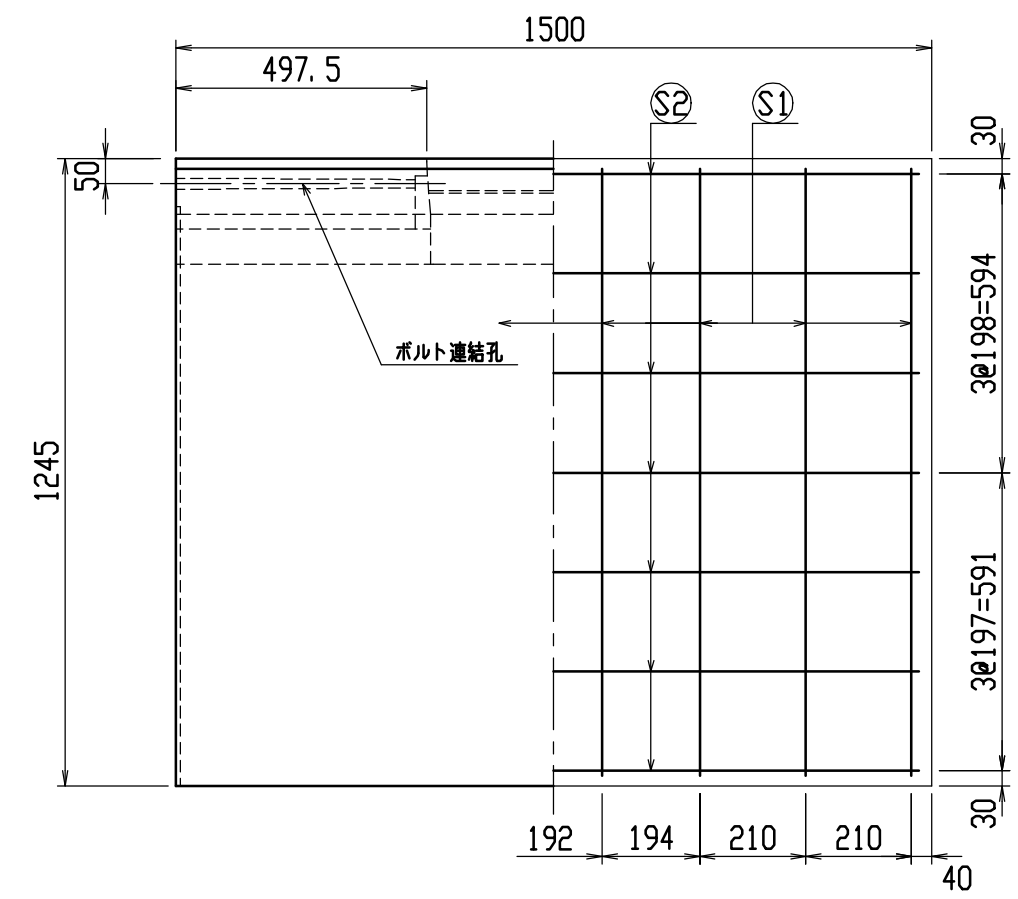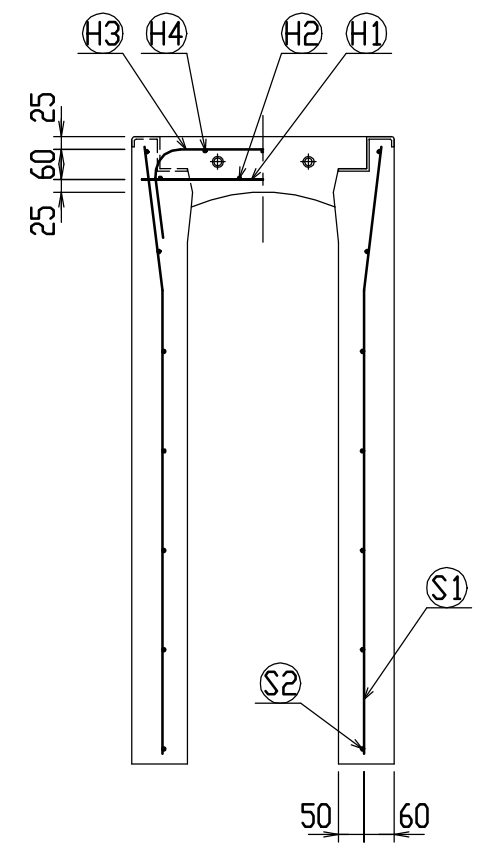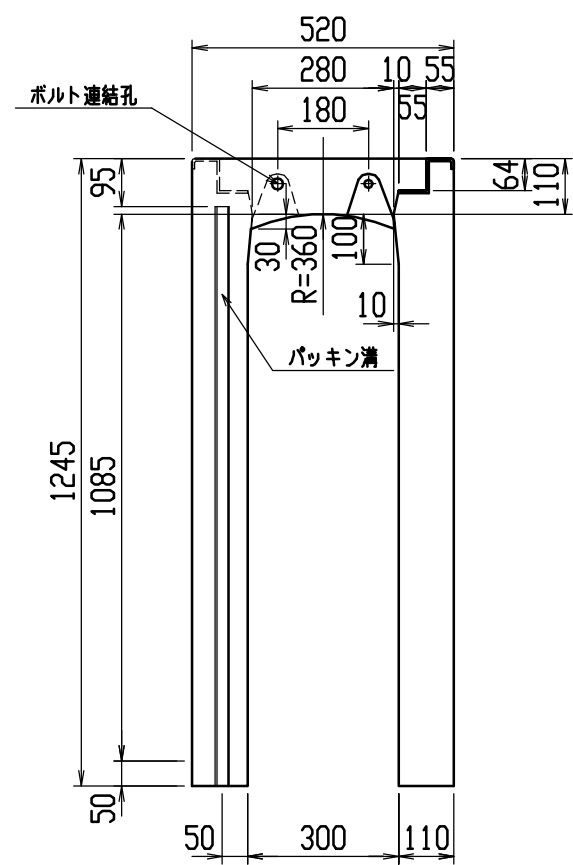




材料表

名 称	径	本 数	長 さ	m当り質量	質 量	摘 要
鉄 筋 (H1)	D10	8	0.480	0.560	2.150	—
” (H2)	φ 5	8	0.460	0.154	0.567	—
” (H3)	D10	10	0.740	0.560	4.144	┐
” (H4)	φ 5	6	0.460	0.154	0.425	—
” (S1)	D13	16	1.210	0.995	19.263	┘
” (S2)	D 6	14	1.450	0.249	5.055	—
合 計	31.604 kg					
連結用ボルト	M12用 L=990mm、めねじ部 長さ60mm					
” ワッシャー	M12用 t=2.3mm					
パッキン材	軟質止水材 18mm×9mm					
コンクリート設計基準強度	30 N/mm ²					
コンクリート体積	0.4452 m ³					
製 品 質 量	1055 kg					

目地部詳細図 (S=1/1)

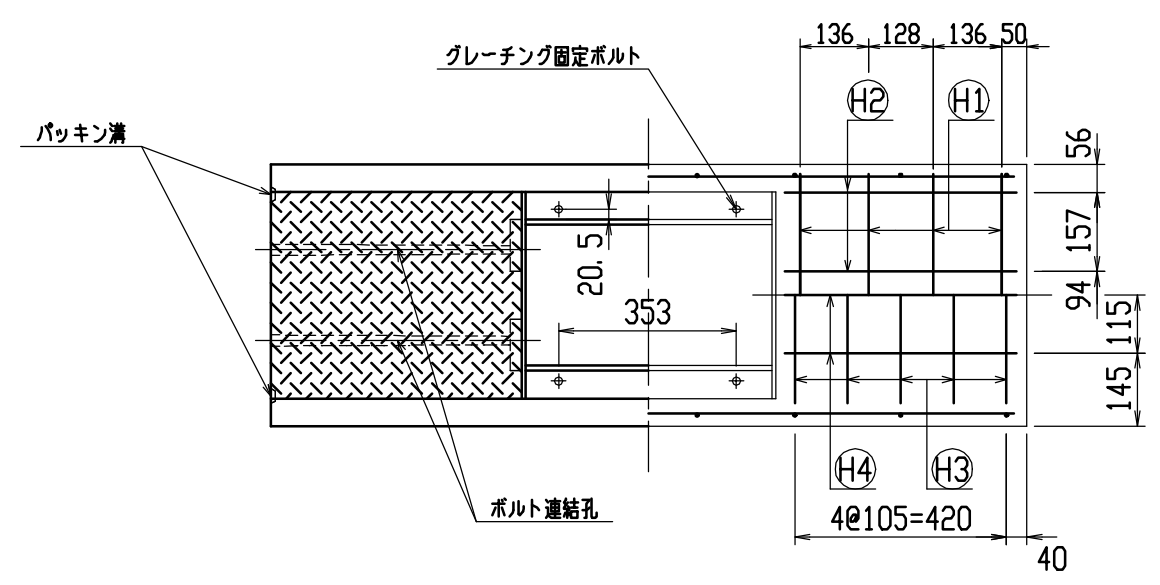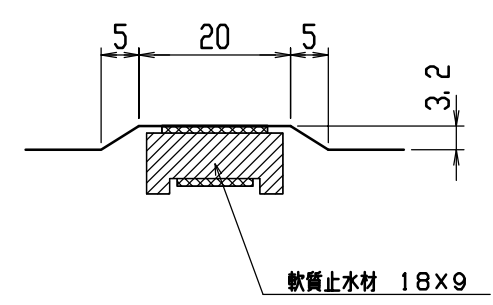



名称	CH-Ⅱ可変側溝(道路横断製品)	規格	300×1100×1500
年月日	H12. 6. 26	縮尺	1/15
		区分	製・配筋図
		図番	H-00001420

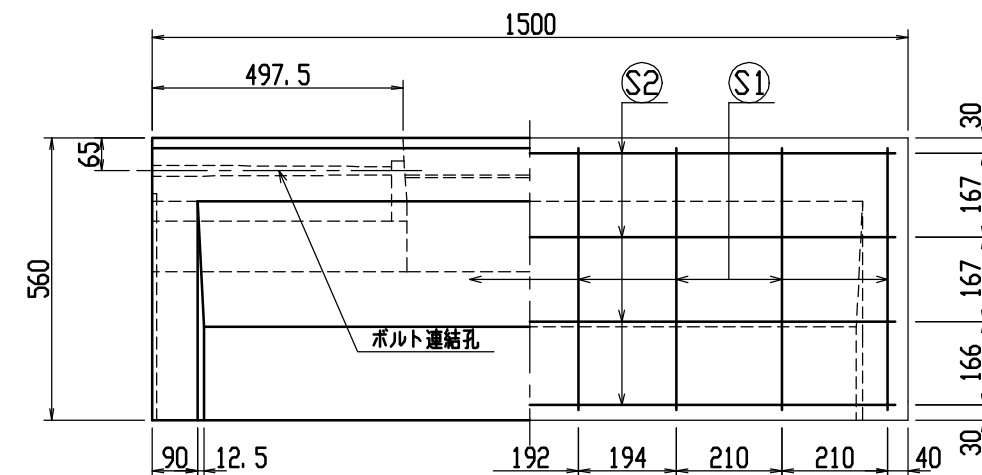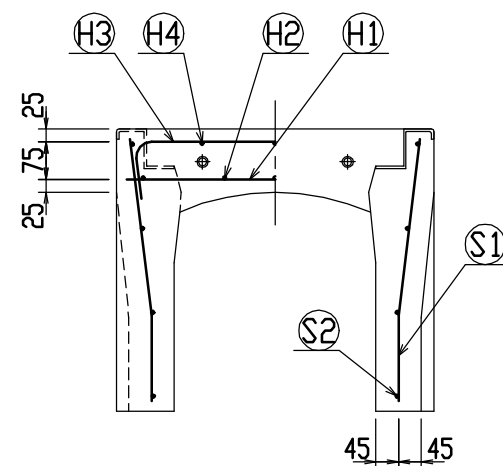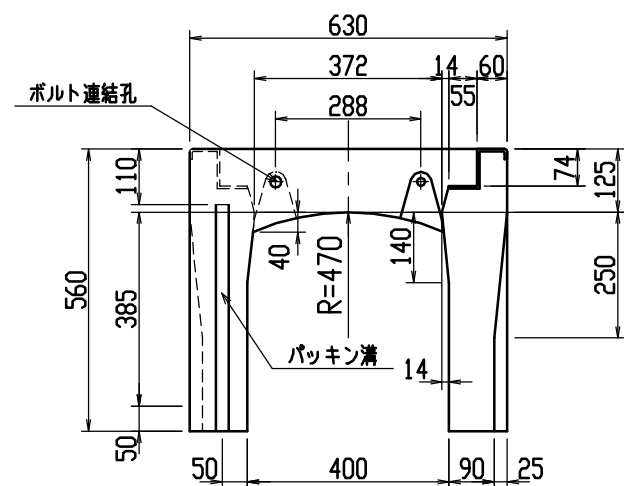




材料表

名称	径	本数	長さ	m当り質量	質量	摘要
鉄筋 (H1)	D10	8	0.590	0.560	2.643	—
〃 (H2)	D6	10	0.460	0.249	1.145	—
〃 (H3)	D6	10	0.760	0.249	1.892	〓
〃 (H4)	D6	6	0.460	0.249	0.687	—
〃 (S1)	D10	16	0.525	0.560	4.704	〓
〃 (S2)	D6	8	1.450	0.249	2.888	—
合計	13.959 kg					
連結用ボルト	M12用 L=990mm、めねじ部 長さ60mm					
〃 ワッシャー	M12用 t=2.3mm					
パッキン材	軟質止水材 18mm×9mm					
コンクリート設計基準強度	30N/mm ²					
コンクリート体積	0.2254 m ³					
製品質量	530 kg					

目地部詳細図 (S=1/1)

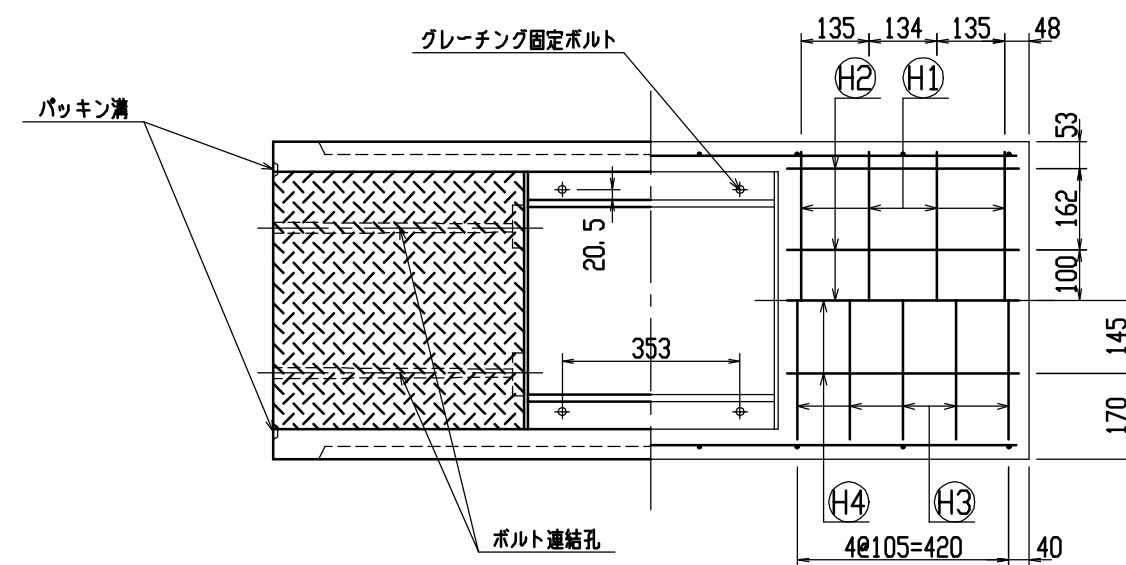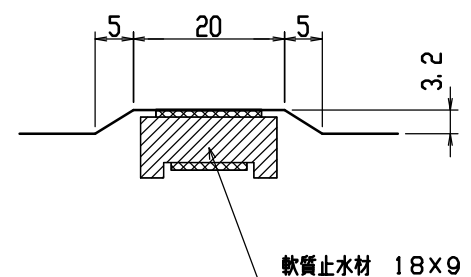



名称	CH-II 可変側溝(道路横断製品)			規格	400×400×1500		
年月日	H12. 6. 26	縮尺	1/15	区分	製・配筋図	図番	H-00001421

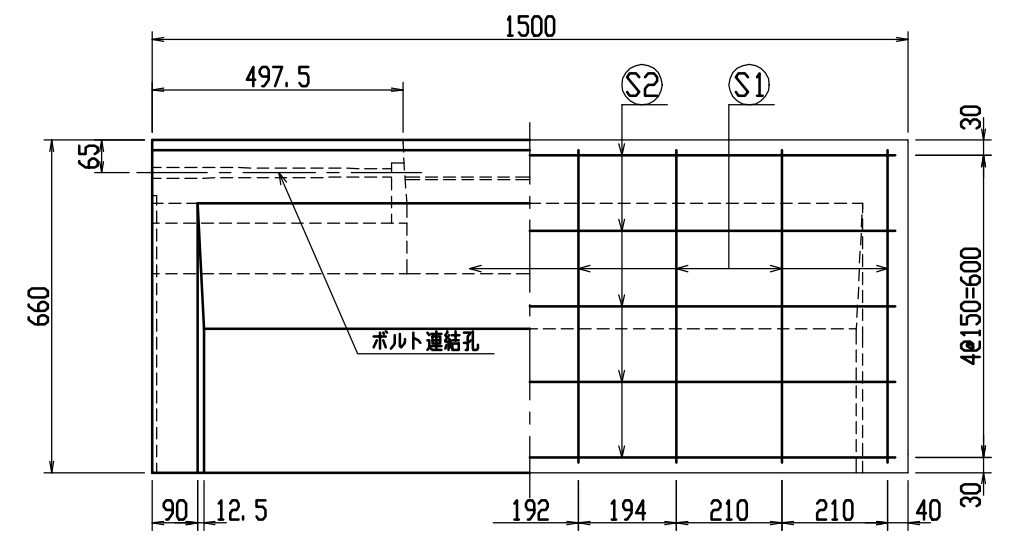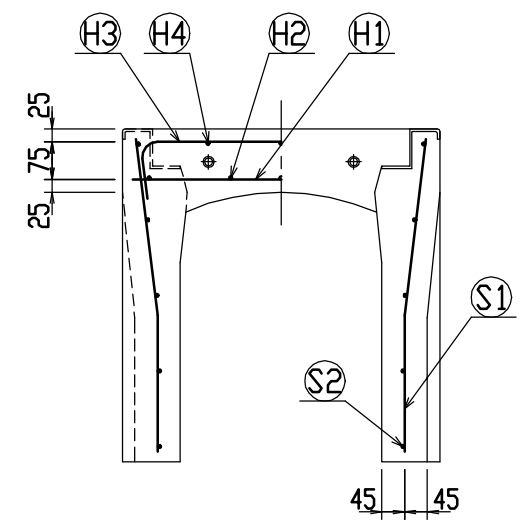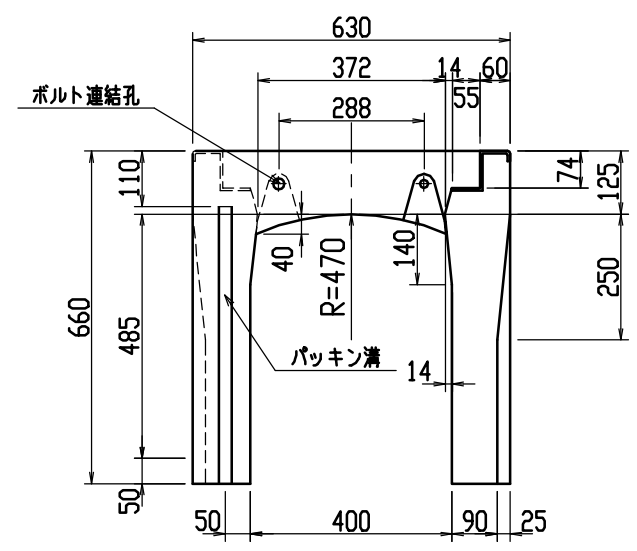




材料表

名 称	径	本 数	長 さ	m当り質量	質 量	摘 要
鉄 筋 (H1)	D10	8	0.590	0.560	2.643	—
” (H2)	D 6	10	0.460	0.249	1.145	—
” (H3)	D 6	10	0.760	0.249	1.892	┐
” (H4)	D 6	6	0.460	0.249	0.687	—
” (S1)	D10	16	0.625	0.560	5.600	└
” (S2)	D 6	10	1.450	0.249	3.611	—
合 計	15.578 kg					
連結用ボルト	M12用 L=990mm、めねじ部 長さ60mm					
” ワッシャー	M12用 t=2.3mm					
パッキン材	軟質止水材 18mm×9mm					
コンクリート設計基準強度	30 N/mm ²					
コンクリート体積	0.2533 m ³					
製 品 質 量	595 kg					

目地部詳細図 (S=1/1)

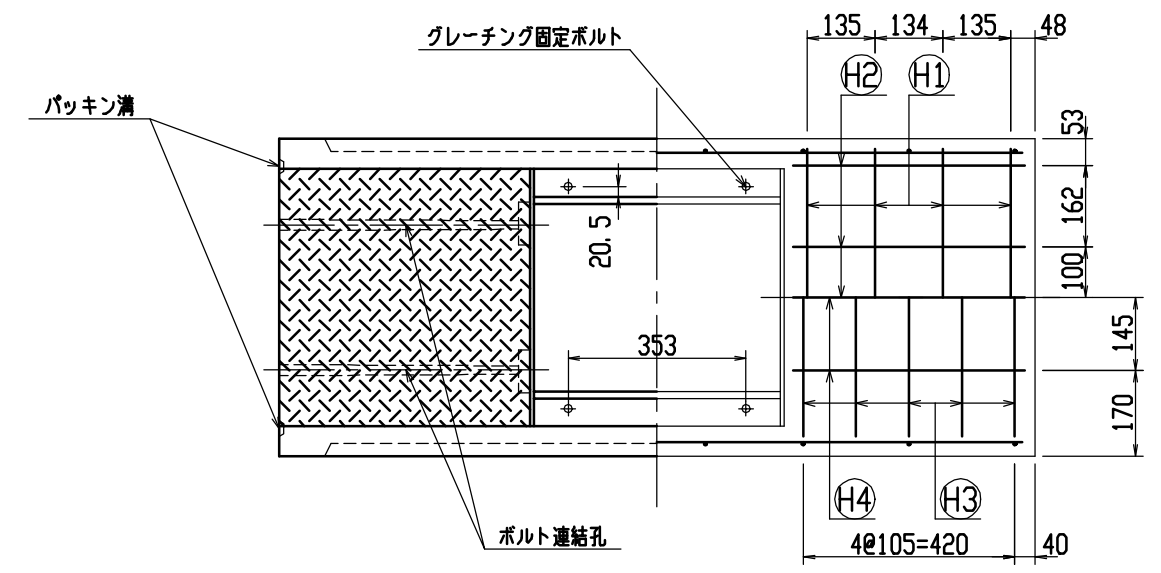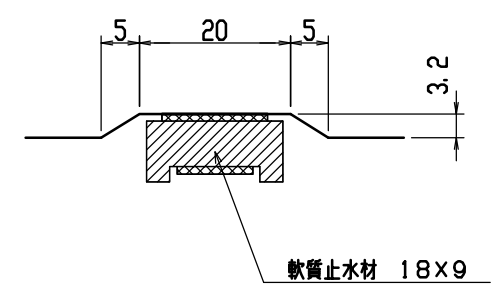



名称	CH-II可変側溝(道路横断製品)			規格	400×500×1500		
年月日	H12. 6. 26	縮尺	1/15	区分	製・配筋図	図番	H-00001422

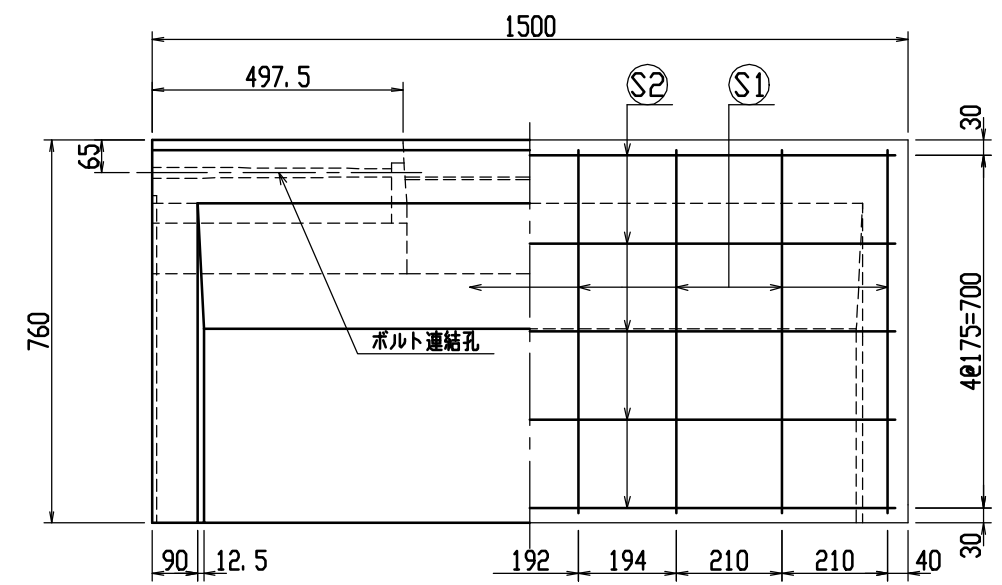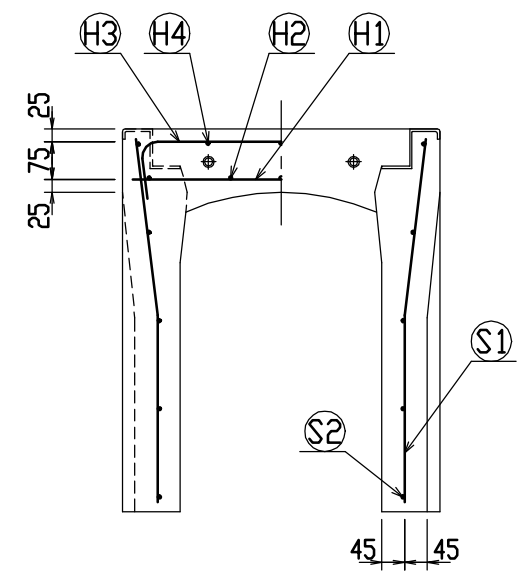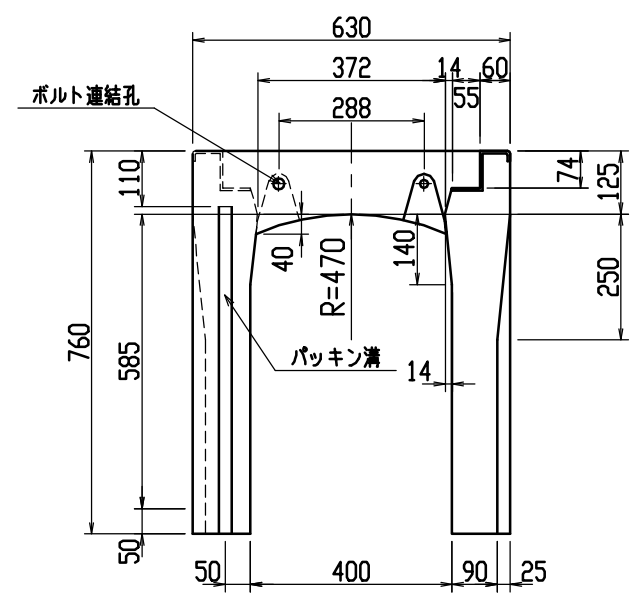





材料表

名 称	径	本 数	長 さ	m当り質量	質 量	摘 要
鉄 筋 (H1)	D10	8	0.590	0.560	2.643	—
〃 (H2)	D 6	10	0.460	0.249	1.145	—
〃 (H3)	D 6	10	0.760	0.249	1.892	┐
〃 (H4)	D 6	6	0.460	0.249	0.687	—
〃 (S1)	D10	16	0.725	0.560	6.496	└
〃 (S2)	D 6	10	1.450	0.249	3.611	—
合 計	16.474 kg					
連結用ボルト	M12用 L=990mm、めねじ部 長さ60mm					
〃 ワッシャー	M12用 t=2.3mm					
パッキン材	軟質止水材 18mm×9mm					
コンクリート設計基準強度	30 N/mm ²					
コンクリート体積	0.2812 m ³					
製 品 質 量	660 kg					

目地部詳細図 (S=1/1)

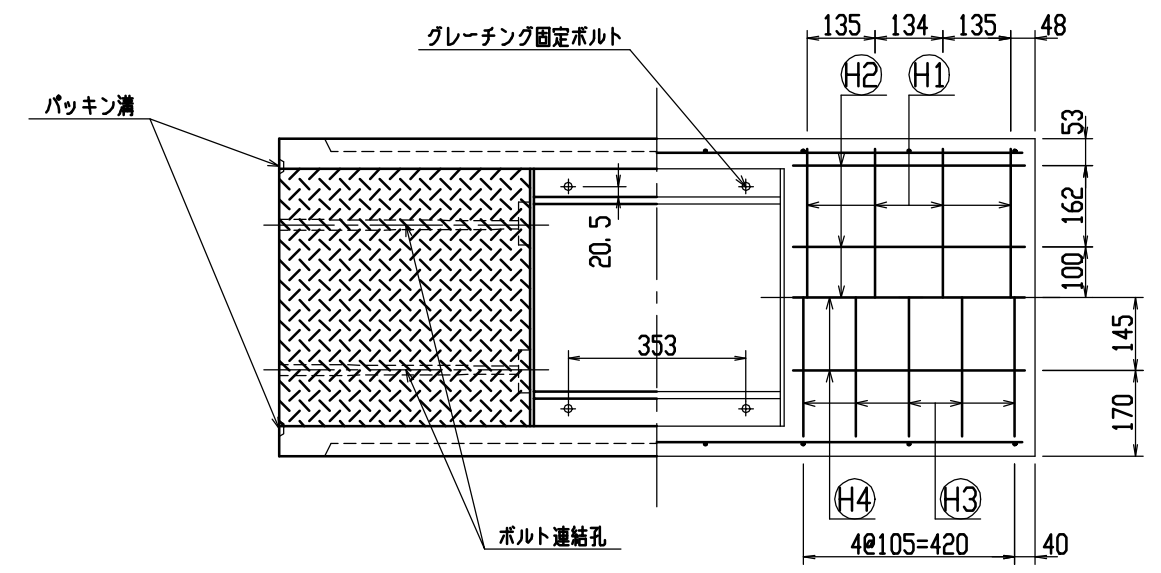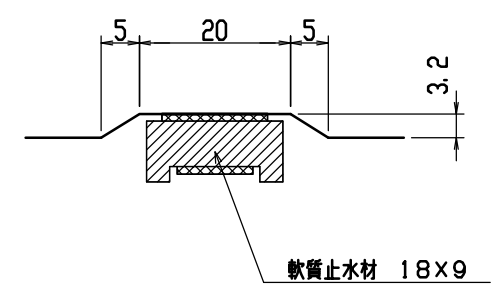


名称	CH-II可変側溝(道路横断製品)			規格	400×600×1500		
年月日	H12. 6. 26	縮尺	1/15	区分	製・配筋図	図番	H-00001423

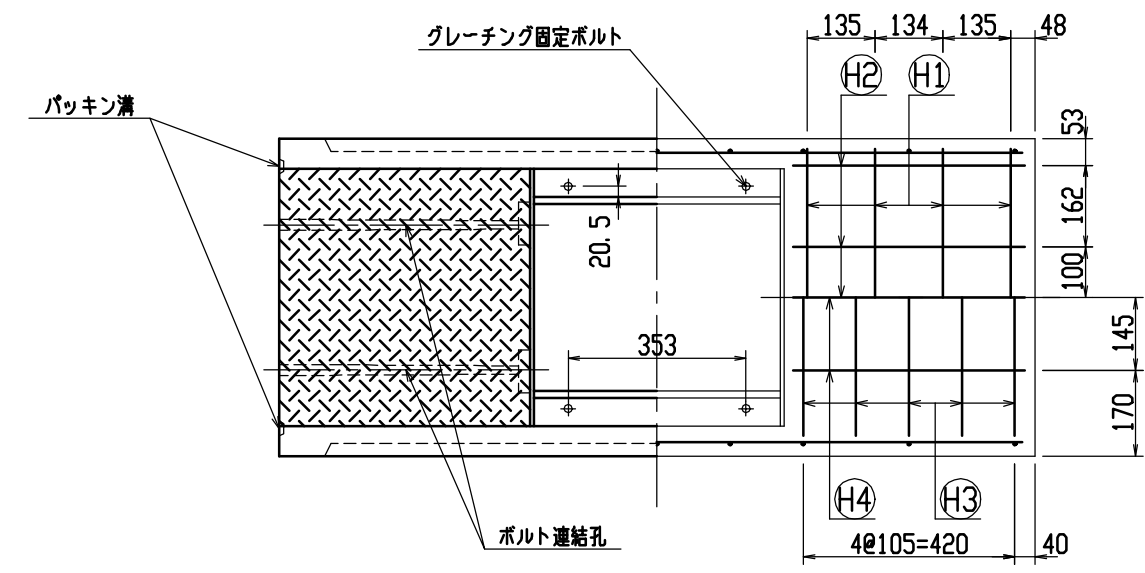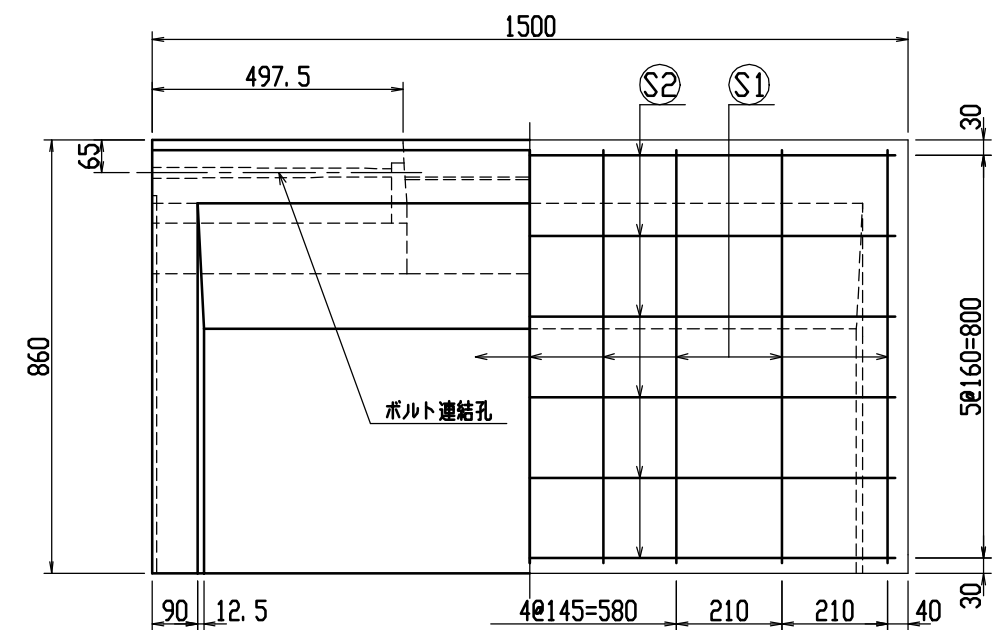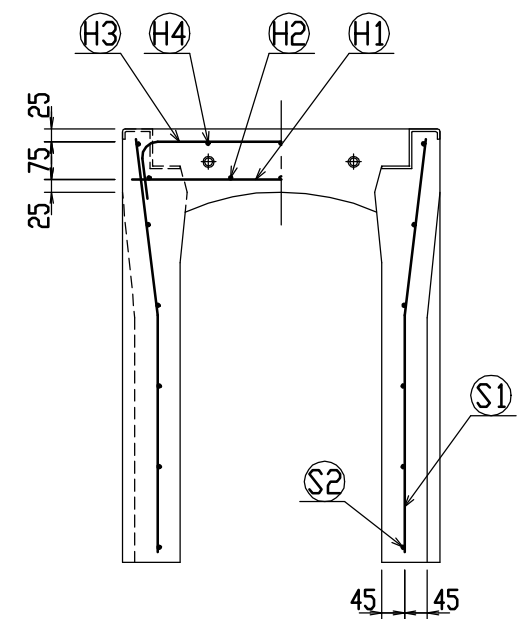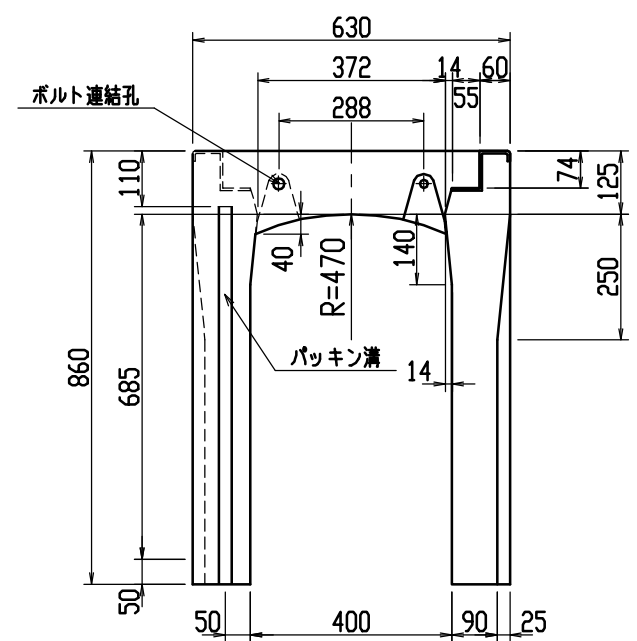





材料表

名 称	径	本 数	長 さ	m当り質量	質 量	摘 要
鉄 筋 (H1)	D10	8	0.590	0.560	2.643	—
” (H2)	D 6	10	0.460	0.249	1.145	—
” (H3)	D 6	10	0.760	0.249	1.892	┐
” (H4)	D 6	6	0.460	0.249	0.687	—
” (S1)	D10	18	0.825	0.560	8.316	└
” (S2)	D 6	12	1.450	0.249	4.333	—
合 計	19.016 kg					
連結用ボルト	M12用 L=990mm、めねじ部 長さ60mm					
” ワッシャー	M12用 t=2.3mm					
パッキン材	軟質止水材 18mm×9mm					
コンクリート設計基準強度	30 N/mm ²					
コンクリート体積	0.3091 m ³					
製 品 質 量	730 kg					

目地部詳細図 (S=1/1)

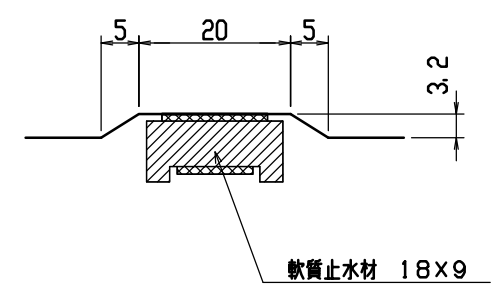


名称	CH-II 可変側溝(道路横断製品)			規格	400×700×1500		
年月日	H12. 6. 26	縮尺	1/15	区分	製・配筋図	図番	H-00001424

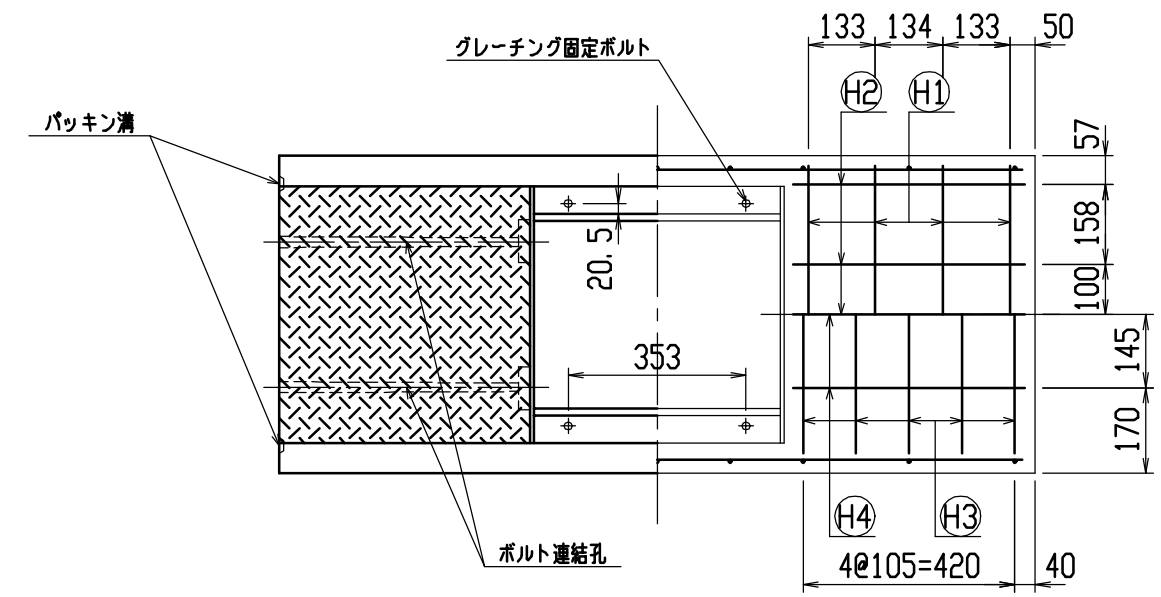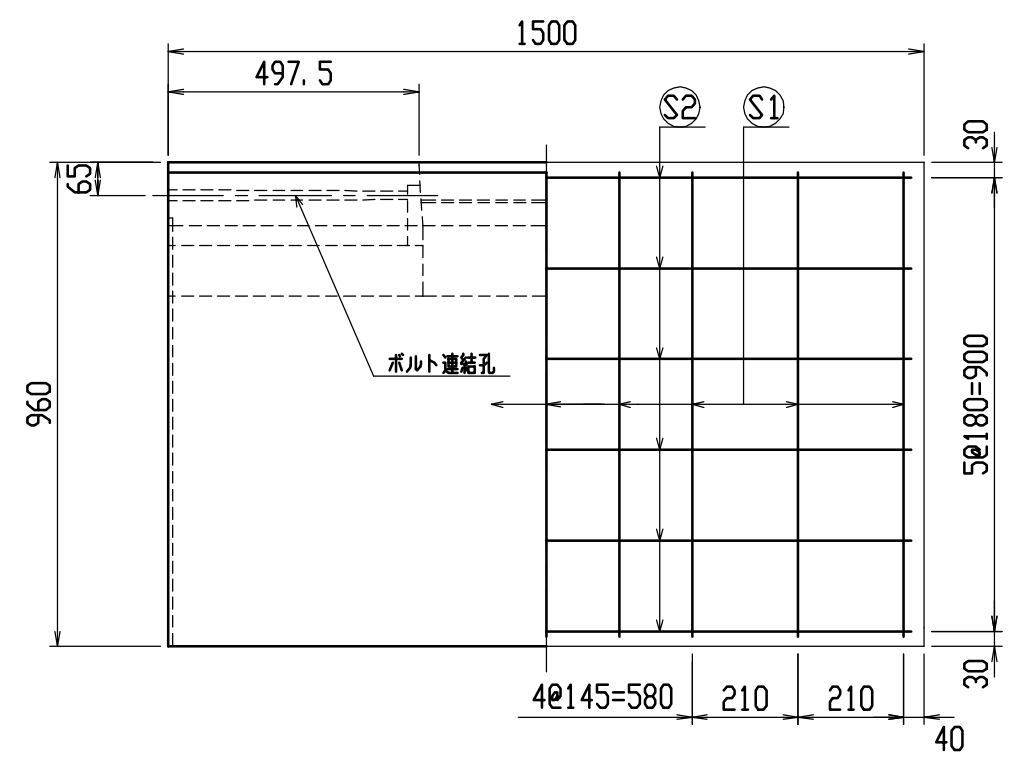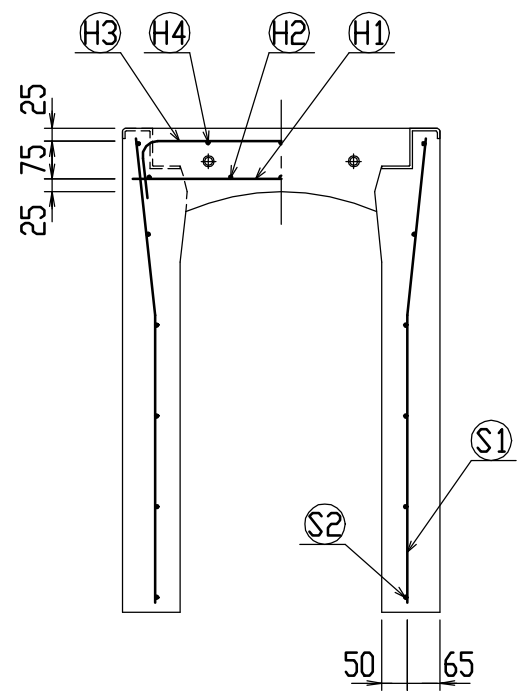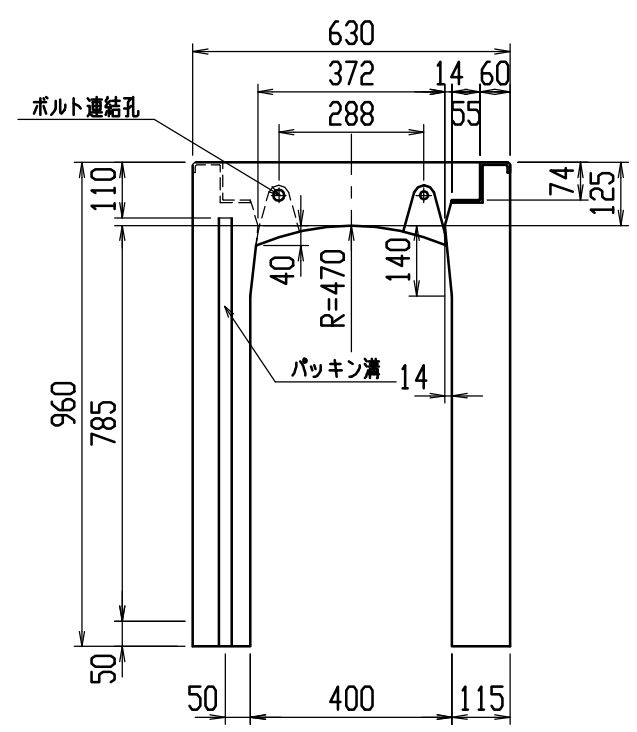




材料表

名称	径	本数	長さ	m当り質量	質量	摘要
鉄筋 (H1)	D10	8	0.590	0.560	2.643	—
” (H2)	D 6	10	0.460	0.249	1.145	—
” (H3)	D10	10	0.850	0.560	4.760	┐
” (H4)	D 6	6	0.460	0.249	0.687	—
” (S1)	D10	18	0.925	0.560	9.324	└
” (S2)	D 6	12	1.450	0.249	4.333	—
合計	22.892 kg					
連結用ボルト	M12用 L=990mm、めねじ部 長さ60mm					
” ワッシャー	M12用 t=2.3mm					
パッキン材	軟質止水材 18mm×9mm					
コンクリート設計基準強度	30 N/mm ²					
コンクリート体積	0.3855 m ³					
製品質量	910 kg					

目地部詳細図 (S=1/1)

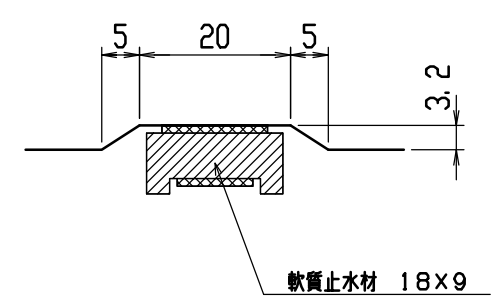



名称	CH-II 可変側溝(道路横断製品)			規格	400×800×1500		
年月日	H12. 6. 26	縮尺	1/15	区分	製・配筋図	図番	H-00001425

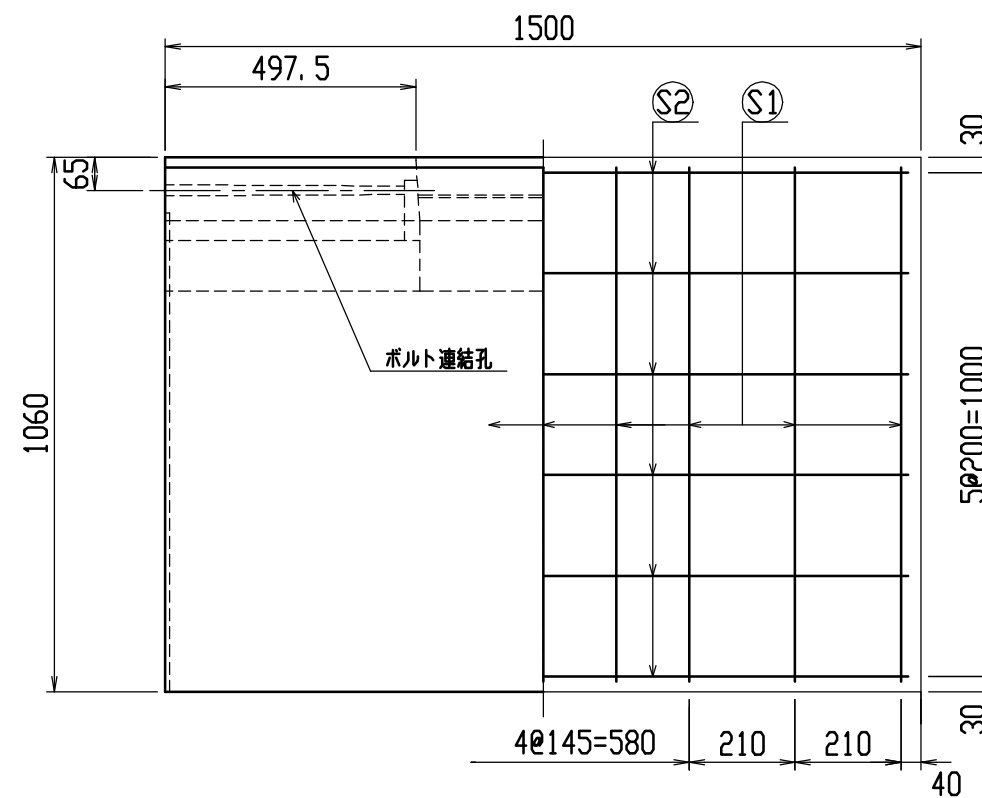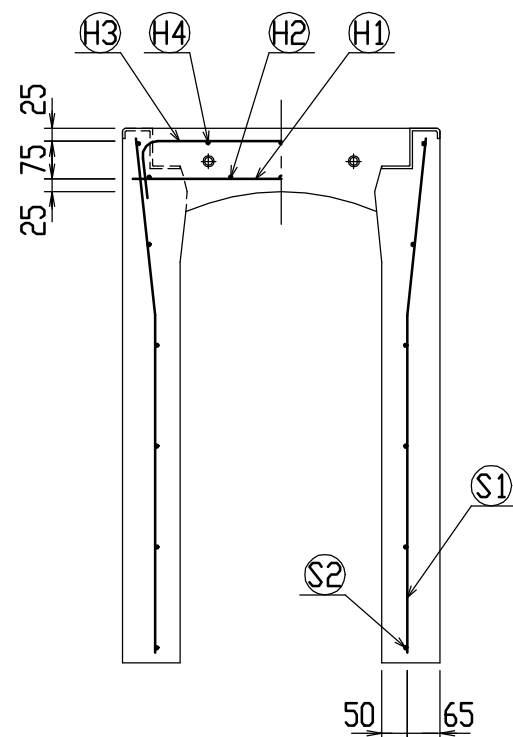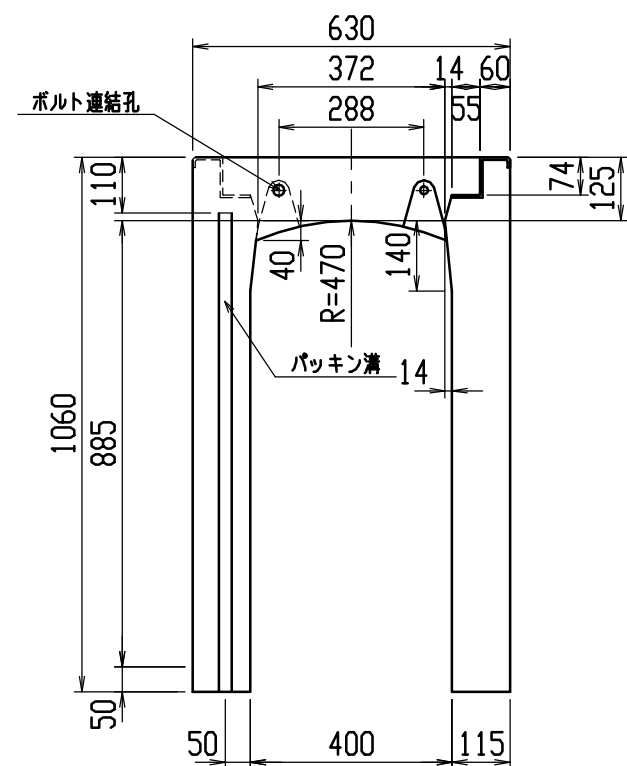




材料表

名称	径	本数	長さ	m当り質量	質量	摘要
鉄筋 (H1)	D10	8	0.590	0.560	2.643	—
〃 (H2)	D 6	10	0.460	0.249	1.145	—
〃 (H3)	D10	10	0.850	0.560	4.760	┐
〃 (H4)	D 6	6	0.460	0.249	0.687	—
〃 (S1)	D10	18	1.025	0.560	10.332	└
〃 (S2)	D 6	12	1.450	0.249	4.333	—
合計	23.900 kg					
連結用ボルト	M12用 L=990mm、めねじ部 長さ60mm					
〃 ワッシャー	M12用 t=2.3mm					
パッキン材	軟質止水材 18mm×9mm					
コンクリート設計基準強度	30 N/mm ²					
コンクリート体積	0.4200 m ³					
製品質量	990 kg					

目地部詳細図 (S=1/1)

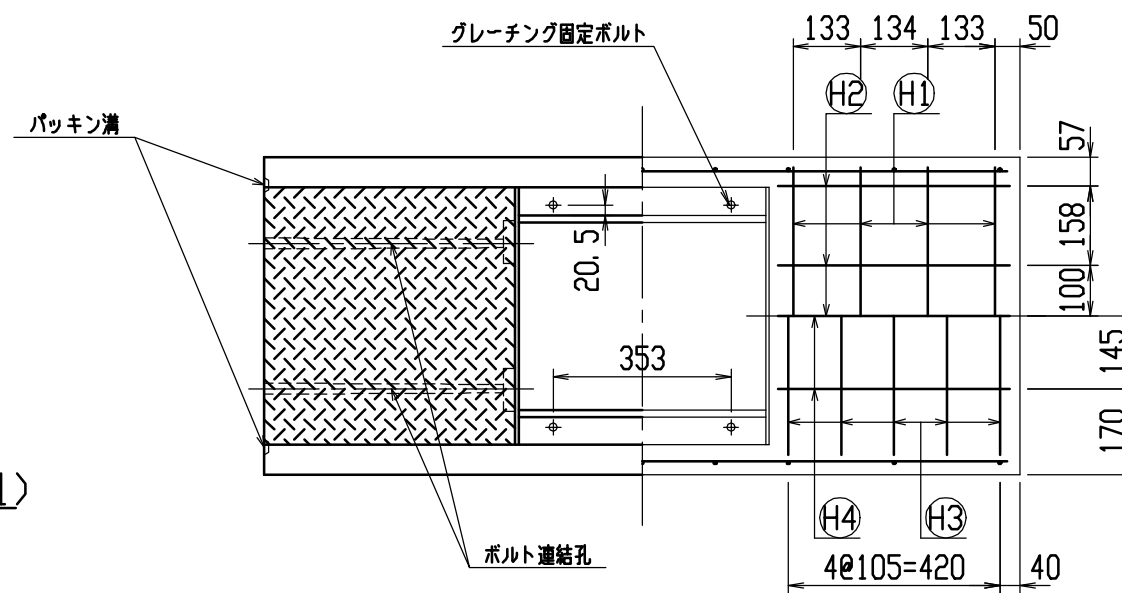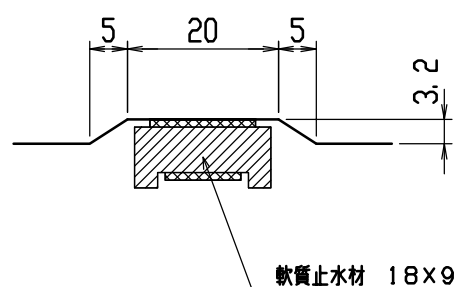



名称	CH-II 可変側溝 (道路横断製品)			規格	400×900×1500		
年月日	H12. 6. 26	縮尺	1/15	区分	製・配筋図	図番	H-00001426

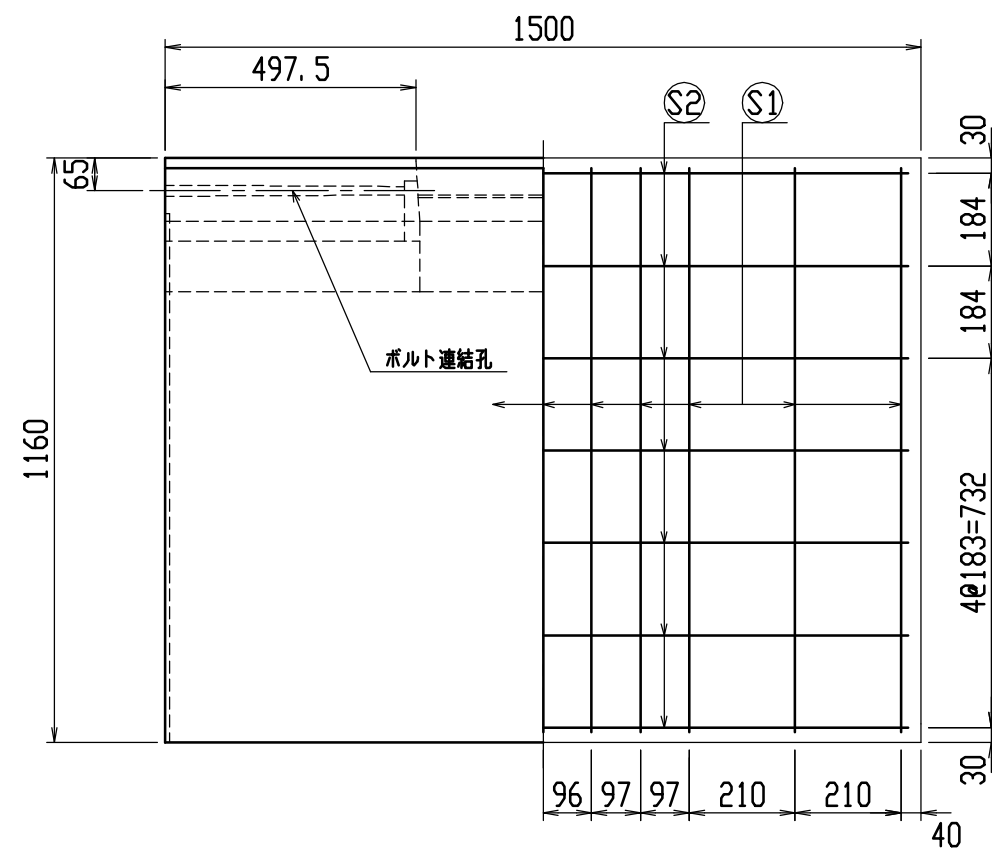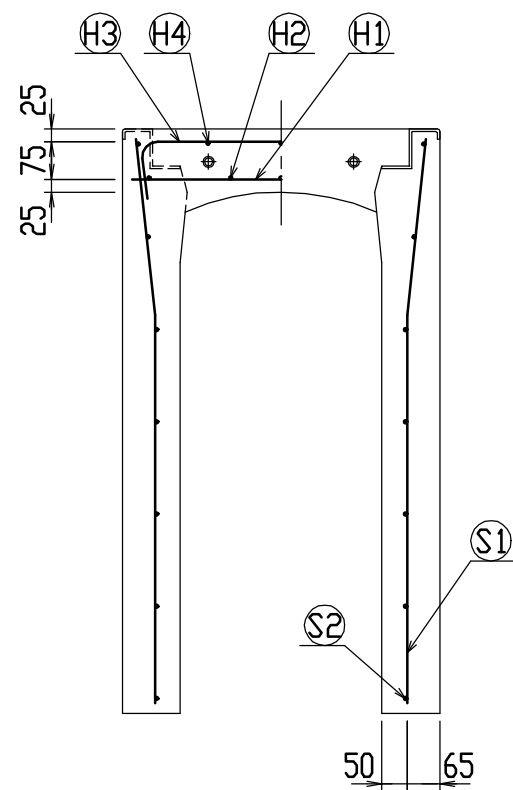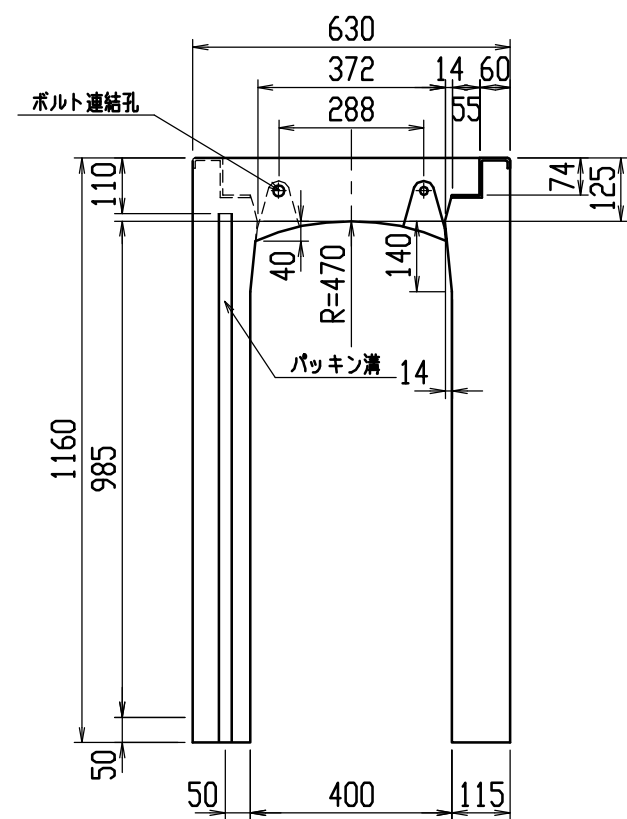




材料表

名 称	径	本 数	長 さ	m当り質量	質 量	摘 要
鉄 筋 (H1)	D10	8	0.590	0.560	2.643	—
〃 (H2)	D 6	10	0.460	0.249	1.145	—
〃 (H3)	D10	10	0.850	0.560	4.760	┐
〃 (H4)	D 6	6	0.460	0.249	0.687	—
〃 (S1)	D10	22	1.125	0.560	13.860	└
〃 (S2)	D 6	14	1.450	0.249	5.055	—
合 計	28.150 kg					
連結用ボルト	M12用 L=990mm、めねじ部 長さ60mm					
〃 ワッシャー	M12用 t=2.3mm					
パッキン材	軟質止水材 18mm×9mm					
コンクリート設計基準強度	30 N/mm ²					
コンクリート体積	0.4545 m ³					
製 品 質 量	1075 kg					

目地部詳細図 (S=1/1)

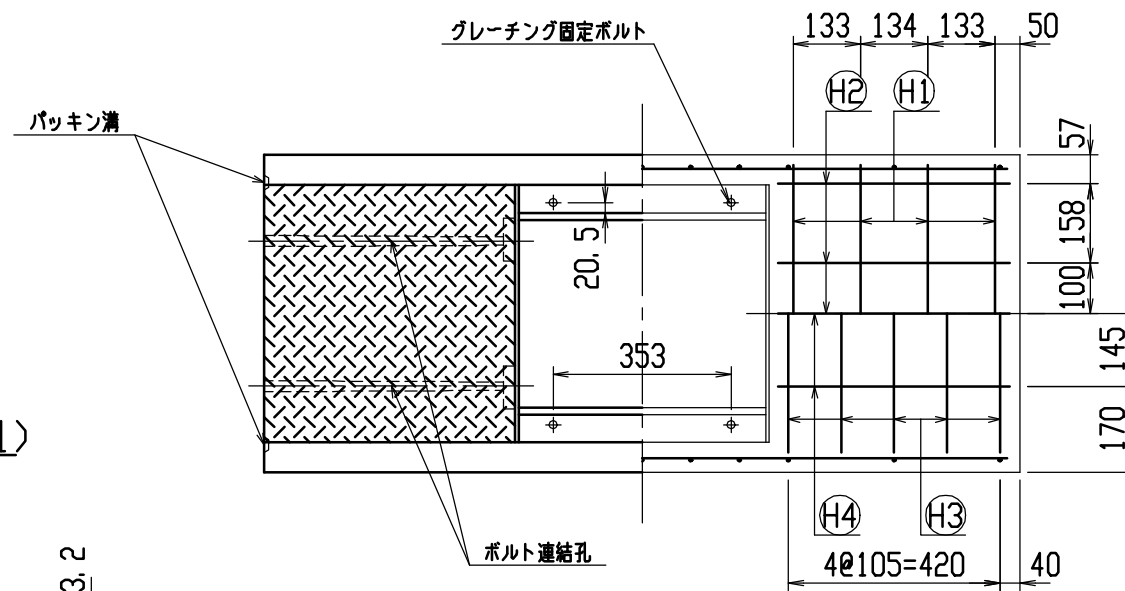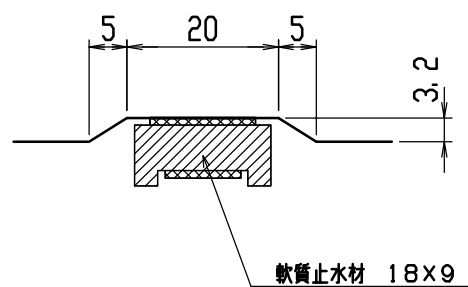



名称	CH-II可変側溝(道路横断製品)			規格	400×1000×1500		
年月日	H12. 6. 26	縮尺	1/15	区分	製・配筋図	図番	H-00001427

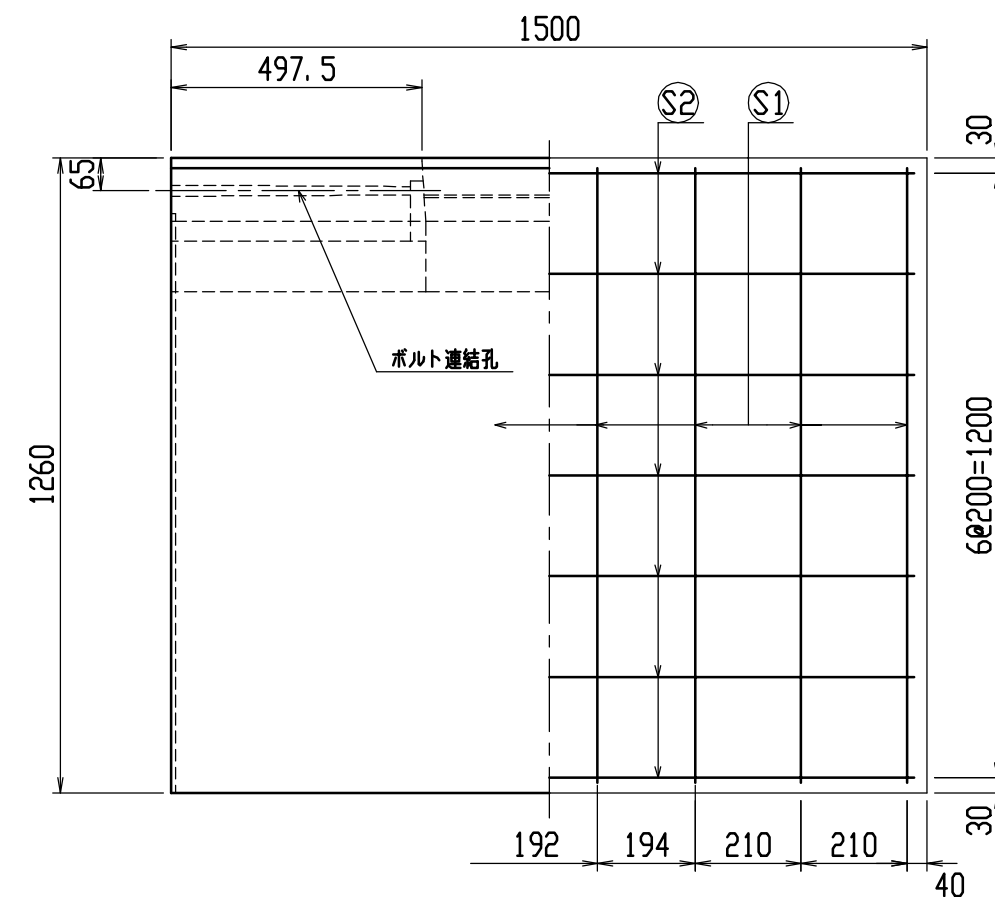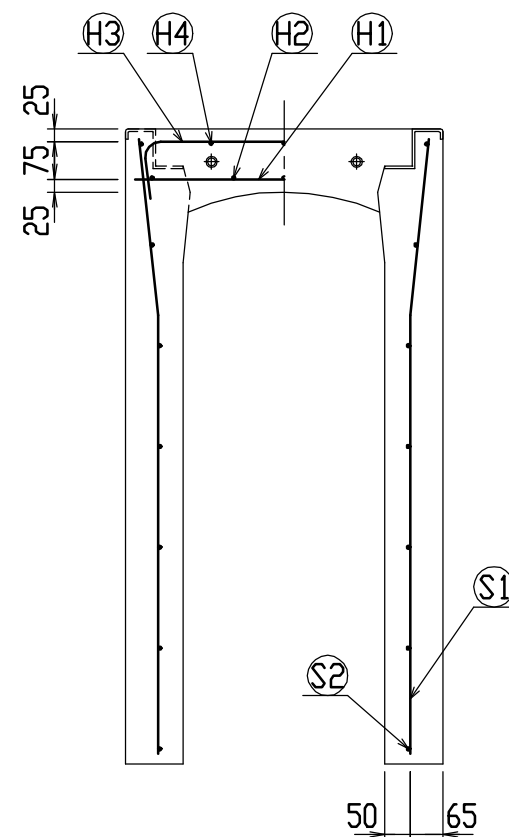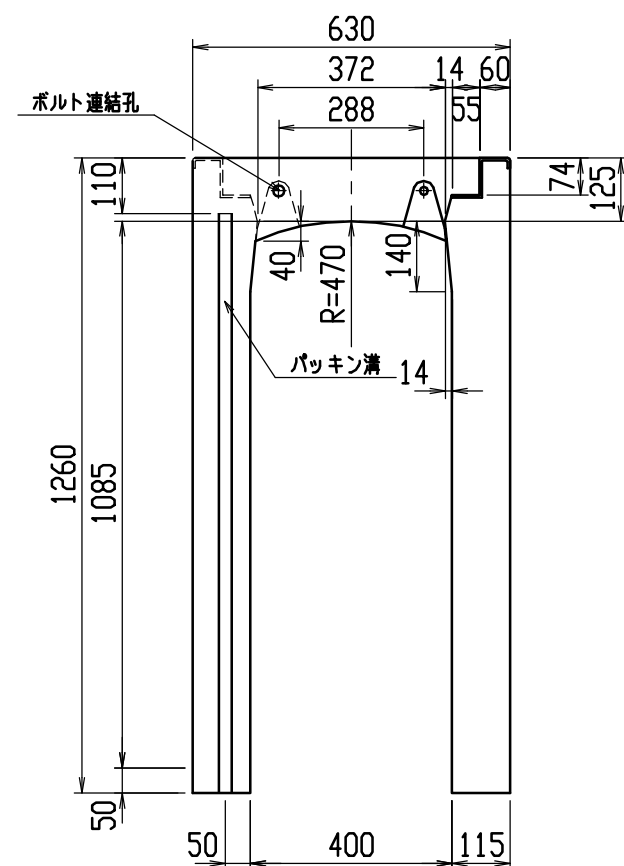




材料表

名 称	径	本 数	長 さ	m当り質量	質 量	摘 要
鉄 筋 (H1)	D10	8	0.590	0.560	2.643	——
” (H2)	D 6	10	0.460	0.249	1.145	—
” (H3)	D10	10	0.850	0.560	4.760	∟
” (H4)	D 6	6	0.460	0.249	0.687	—
” (S1)	D13	16	1.225	0.995	19.502	∟
” (S2)	D 6	14	1.450	0.249	5.055	——
合 計	33.792 kg					
連結用ボルト	M12用 L=990mm、めねじ部 長さ60mm					
” ワッシャー	M12用 t=2.3mm					
パッキン材	軟質止水材 18mm×9mm					
コンクリート設計基準強度			30 N/mm ²			
コンクリート体積			0.4890 m ³			
製 品 質 量			1155 kg			

目地部詳細図 (S=1/1)

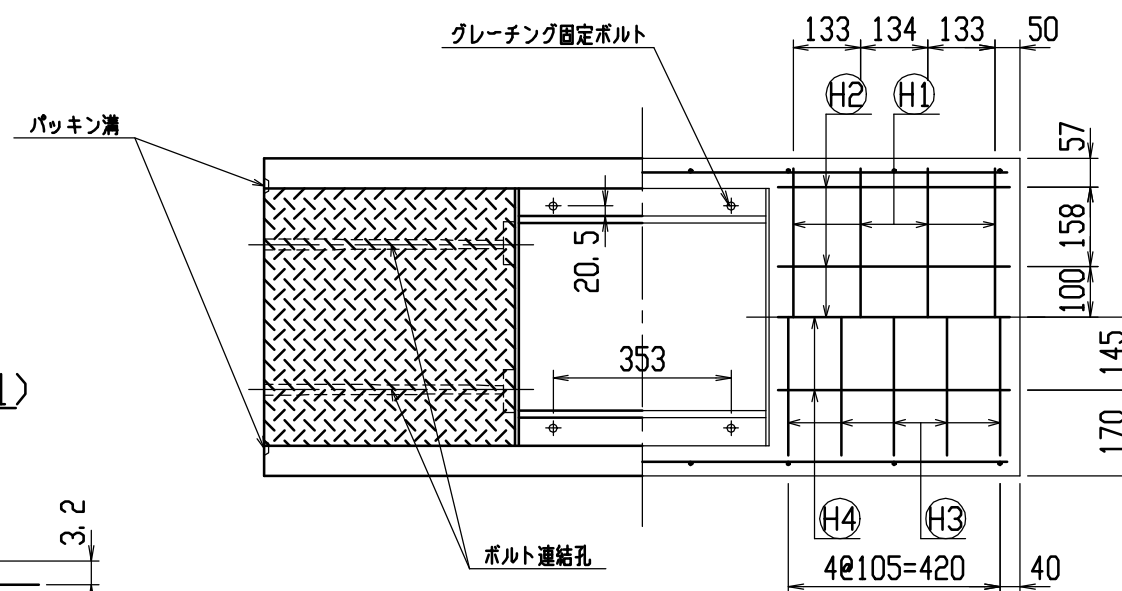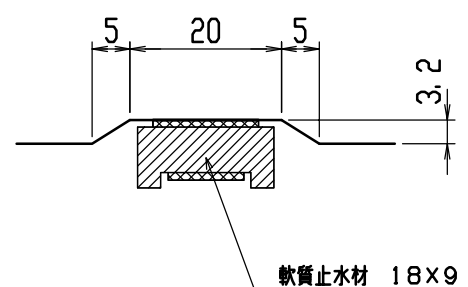



名称	CH-Ⅱ可変側溝(道路横断製品)		規格	400×1100×1500		
年月日	H12. 6. 26	縮尺	1/15	区分	製・配筋図 図番	H-00001428

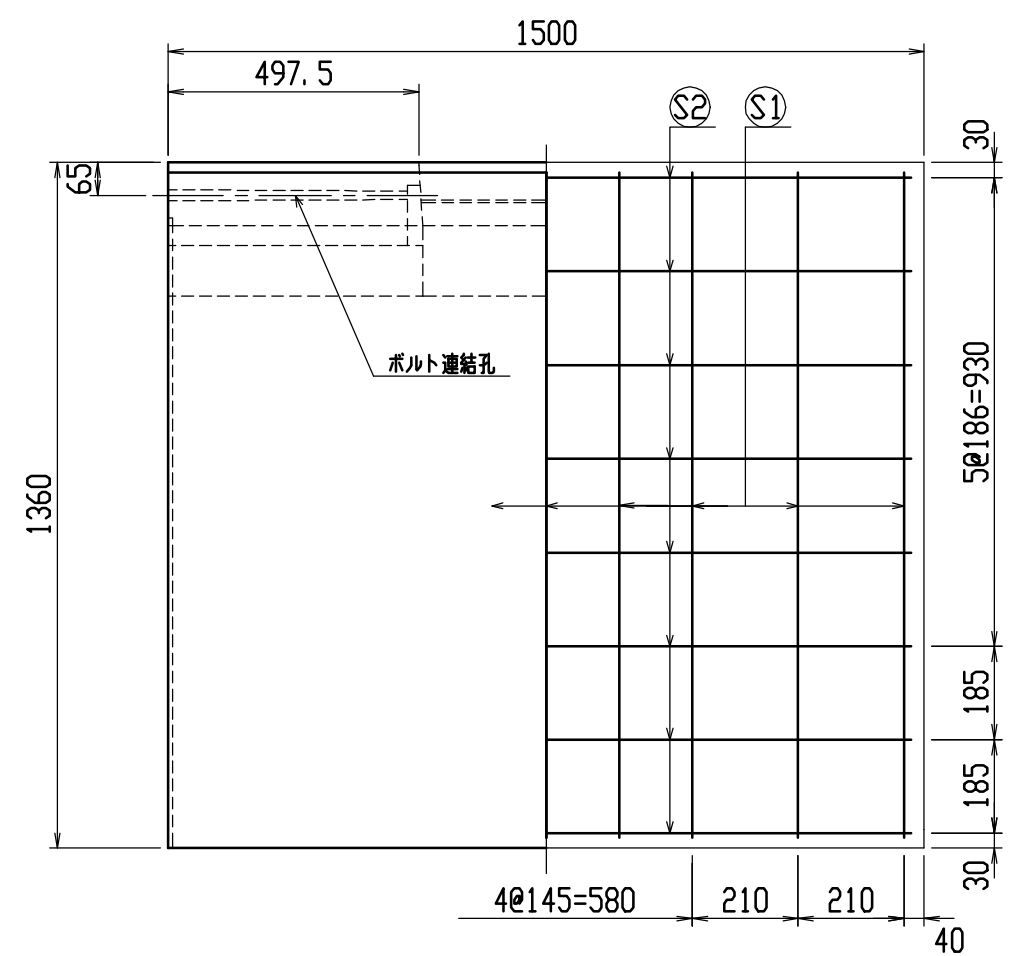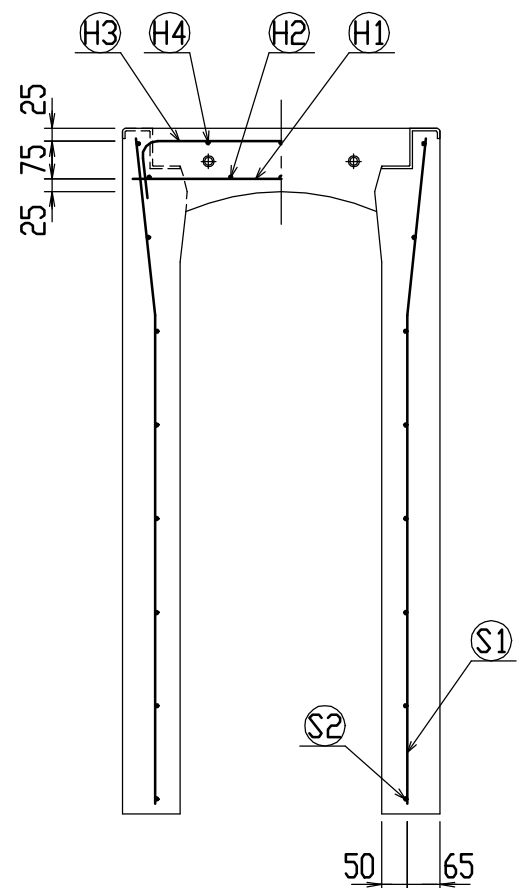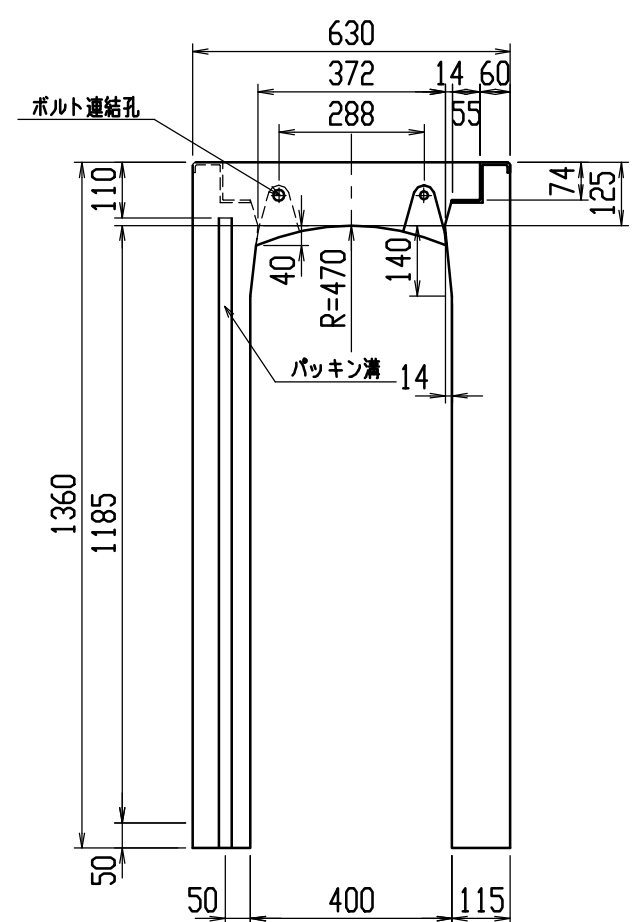




材料表

名称	径	本数	長さ	m当り質量	質量	摘要
鉄筋 (H1)	D10	8	0.590	0.560	2.643	—
〃 (H2)	D6	10	0.460	0.249	1.145	—
〃 (H3)	D10	10	0.850	0.560	4.760	┐
〃 (H4)	D6	6	0.460	0.249	0.687	—
〃 (S1)	D13	18	1.325	0.995	23.731	┘
〃 (S2)	D6	16	1.450	0.249	5.777	—
合計	38.743 kg					
連結用ボルト	M12用 L=990mm、めねじ部 長さ60mm					
〃 ワッシャー	M12用 t=2.3mm					
パッキン材	軟質止水材 18mm×9mm					
コンクリート設計基準強度	30 N/mm ²					
コンクリート体積	0.5235 m ³					
製品質量	1240 kg					

目地部詳細図 (S=1/1)

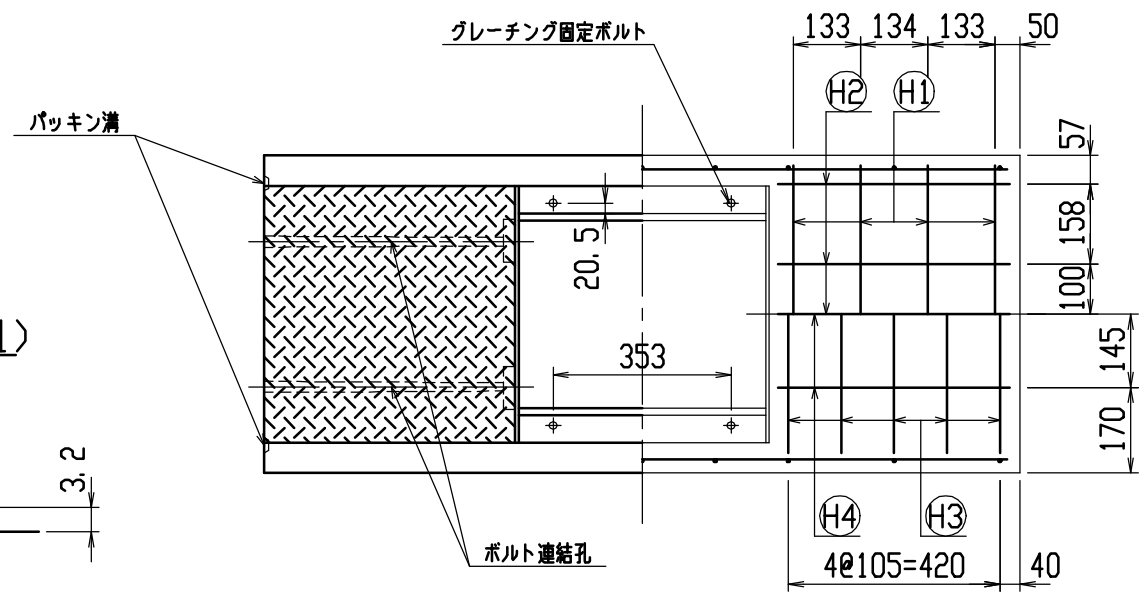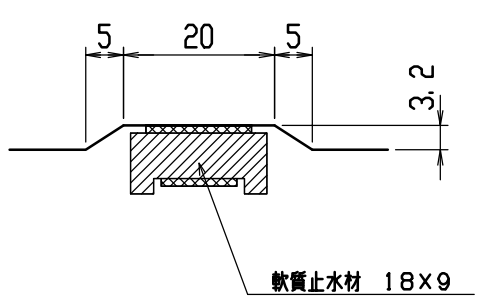



名称	CH-Ⅱ可変側溝(道路横断製品)	規格	400×1200×1500
年月日	H12. 6. 26	縮尺	1/15
区分	製・配筋図	図番	H-00001429

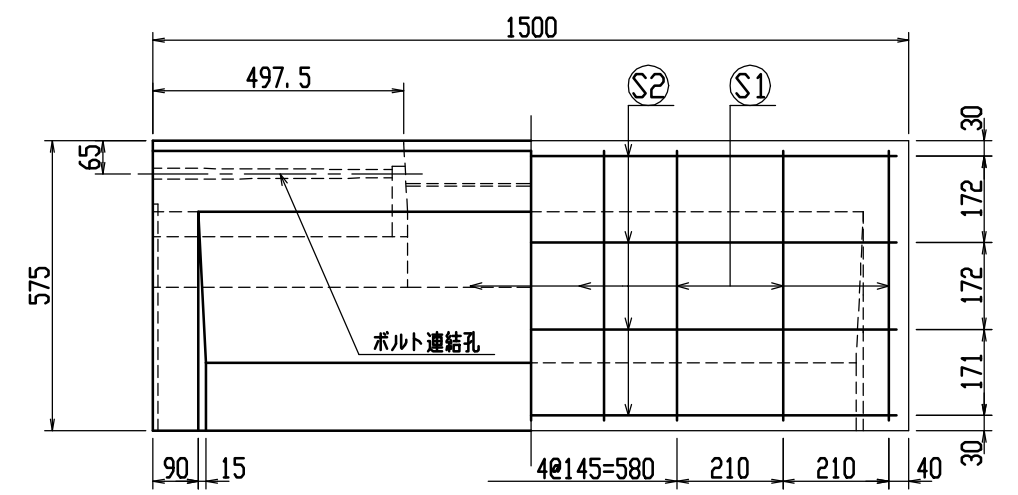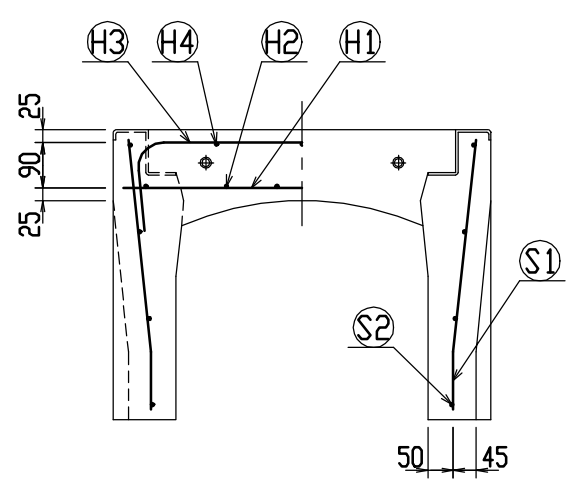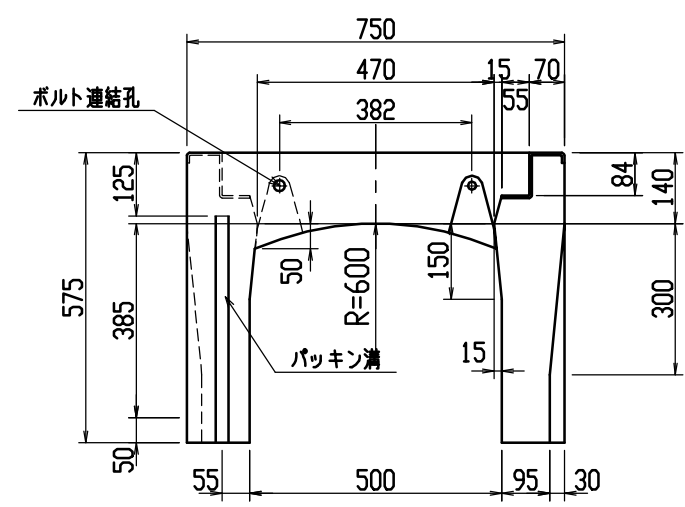




材料表

名 称	径	本 数	長 さ	m当り質量	質 量	摘 要
鉄 筋 (H1)	D10	10	0.710	0.560	3.976	—
” (H2)	D 6	12	0.460	0.249	1.374	—
” (H3)	D10	6	0.960	0.560	3.226	┐
” (H4)	D 6	6	0.460	0.249	0.687	—
” (S1)	D10	18	0.540	0.560	5.443	└
” (S2)	D 6	8	1.450	0.249	2.888	—
合 計	17.594 kg					
連結用ボルト	M12用 L=990mm、めねじ部 長さ60mm					
” ワッシャー	M12用 t=2.3mm					
パッキン材	軟質止水材 18mm×9mm					
コンクリート設計基準強度	30N/mm ²					
コンクリート体積	0.2691 m ³					
製 品 質 量	635 kg					

目地部詳細図 (S=1/1)

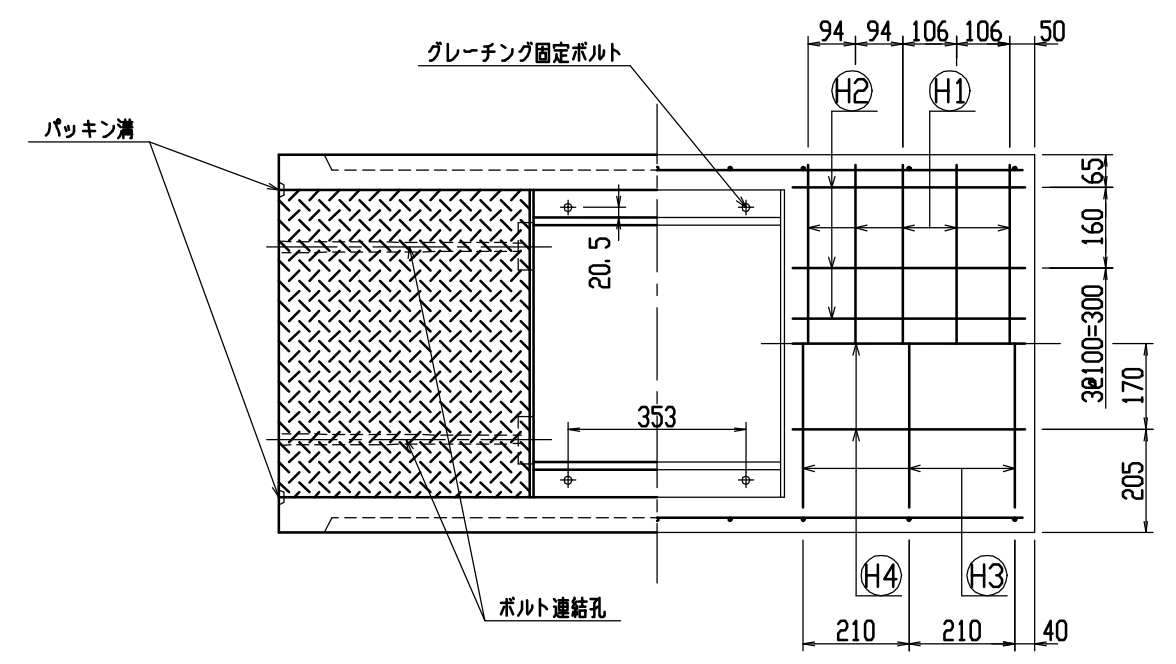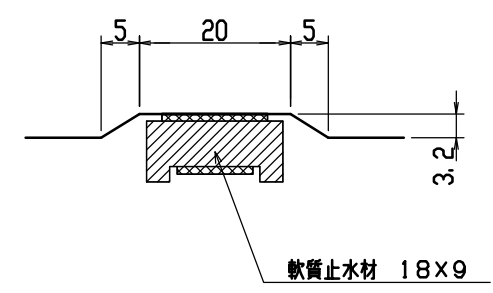



名称	CH-II可変側溝(道路横断製品)			規格	500×400×1500		
年月日	H12. 6. 26	縮尺	1/15	区分	製・配筋図	図番	H-00001430

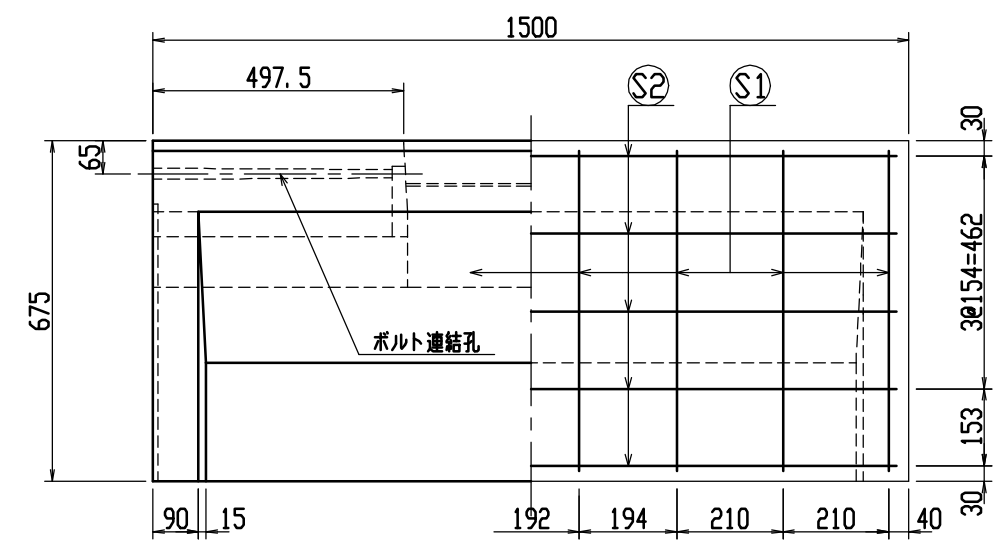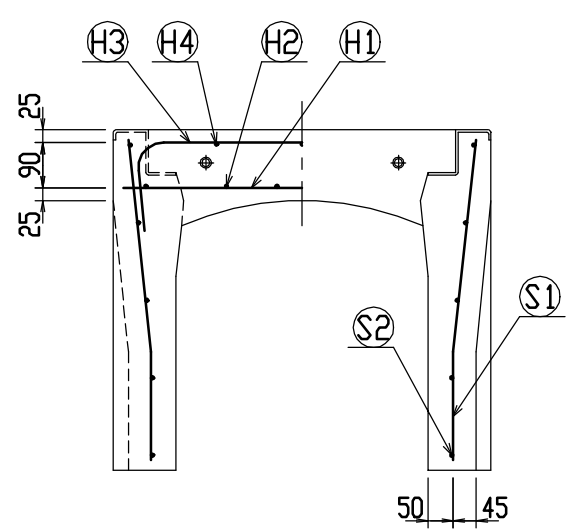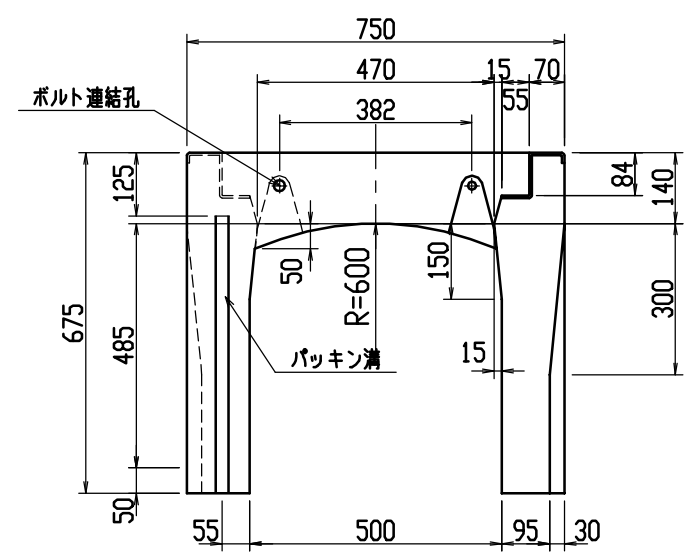

材料表





名 称	径	本 数	長 さ	m当り質量	質 量	摘 要
鉄 筋 (H1)	D10	10	0.710	0.560	3.976	—
” (H2)	D 6	12	0.460	0.249	1.374	—
” (H3)	D10	6	0.960	0.560	3.226	┐
” (H4)	D 6	6	0.460	0.249	0.687	—
” (S1)	D10	16	0.640	0.560	5.734	└
” (S2)	D 6	10	1.450	0.249	3.611	—
合 計	18.608 kg					
連結用ボルト	M12用 L=990mm、めねじ部 長さ60mm					
” ワッシャー	M12用 t=2.3mm					
パッキン材	軟質止水材 18mm×9mm					
コンクリート設計基準強度	30 N/mm ²					
コンクリート体積	0.2987 m ³					
製 品 質 量	705 kg					

目地部詳細図 (S=1/1)

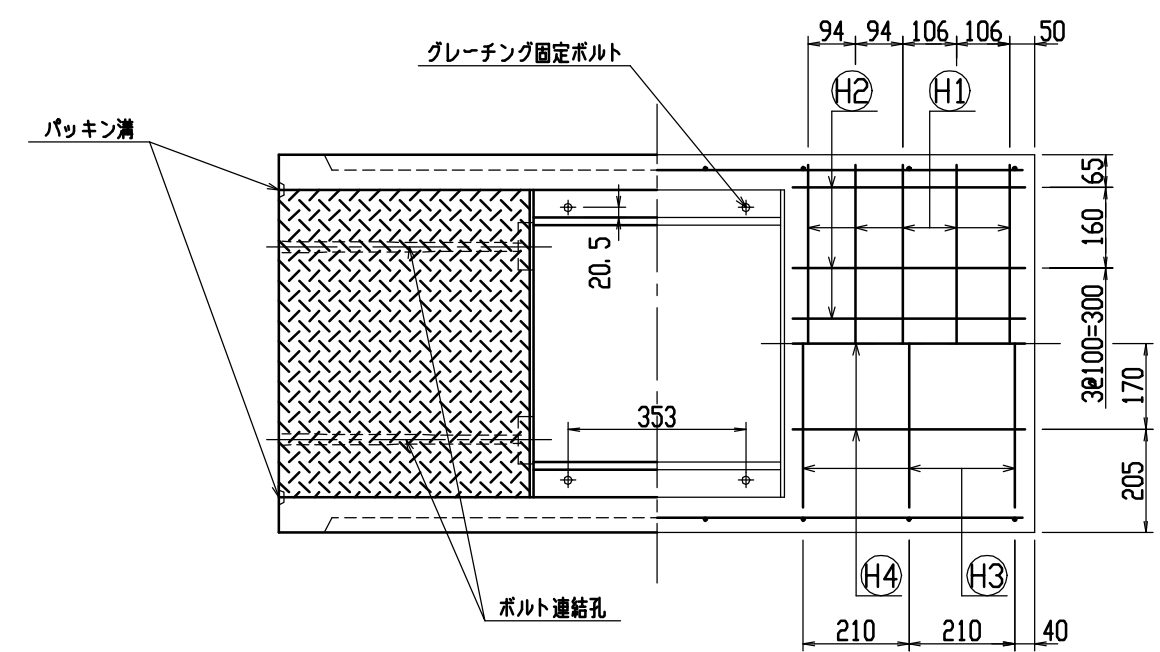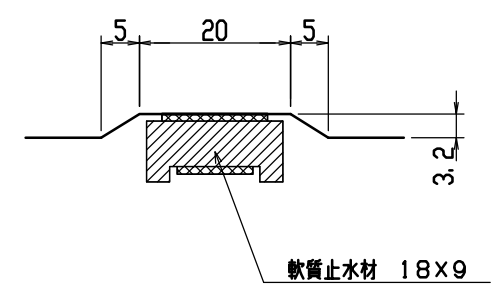

名称	CH-II可変側溝(道路横断製品)	規格	500x500x1500
年月日	H12. 6. 26	縮尺	1/15
区分	製・配筋図	図番	H-00001431


9

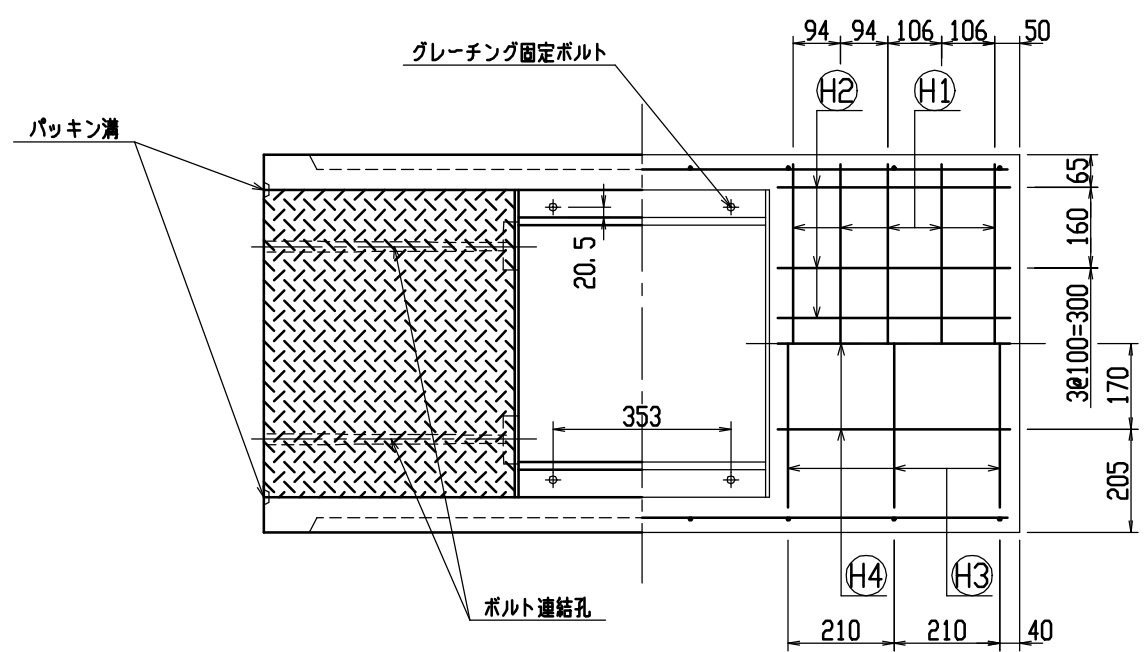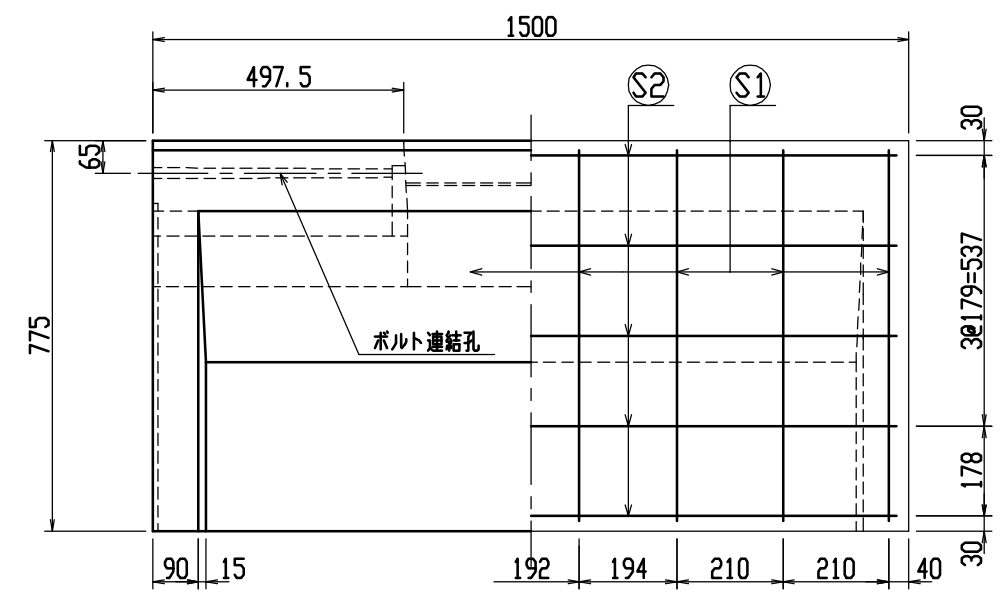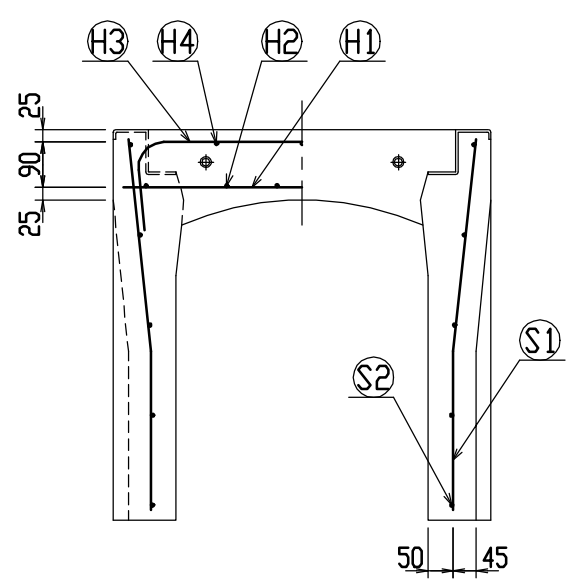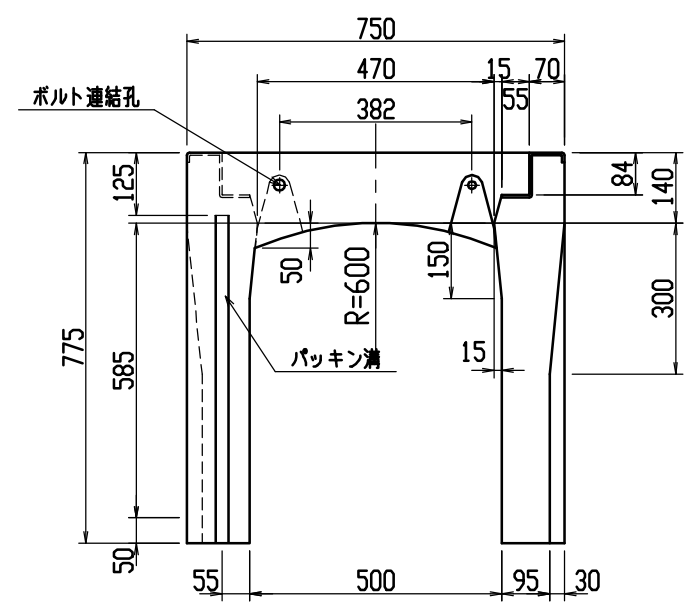





材料表

名 称	径	本 数	長 さ	m当り質量	質 量	摘 要
鉄 筋 (H1)	D10	10	0.710	0.560	3.976	—
” (H2)	D 6	12	0.460	0.249	1.374	—
” (H3)	D10	6	0.960	0.560	3.226	┐
” (H4)	D 6	6	0.460	0.249	0.687	—
” (S1)	D10	16	0.740	0.560	6.630	┘
” (S2)	D 6	10	1.450	0.249	3.611	—
合 計	19.504 kg					
連結用ボルト	M12用 L=990mm、めねじ部 長さ60mm					
” ワッシャー	M12用 t=2.3mm					
パッキン材	軟質止水材 18mm×9mm					
コンクリート設計基準強度	30 N/mm ²					
コンクリート体積	0.3283 m ³					
製 品 質 量	775 kg					

目地部詳細図 (S=1/1)

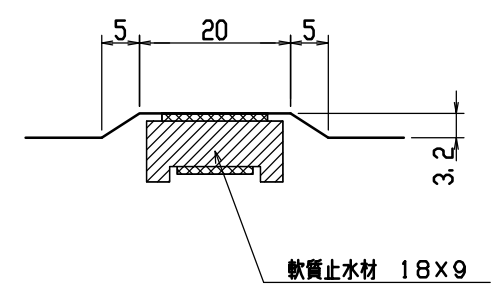


名称	CH-II可変側溝(道路横断製品)			規格	500×600×1500		
年月日	H12. 6. 26	縮尺	1/15	区分	製・配筋図	図番	H-00001432

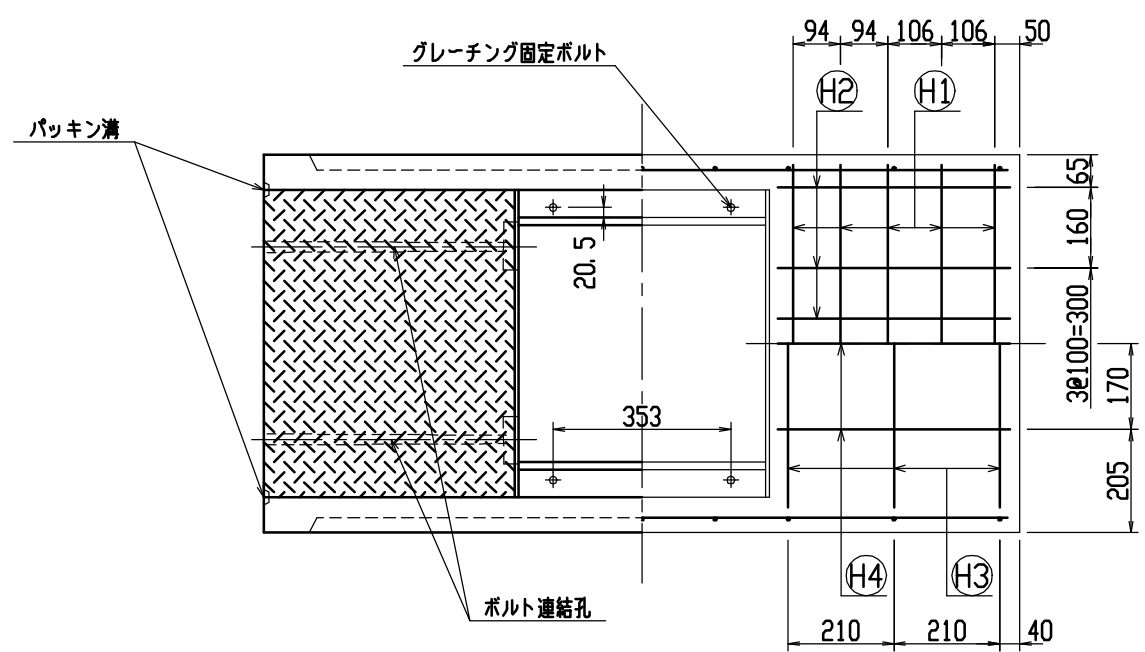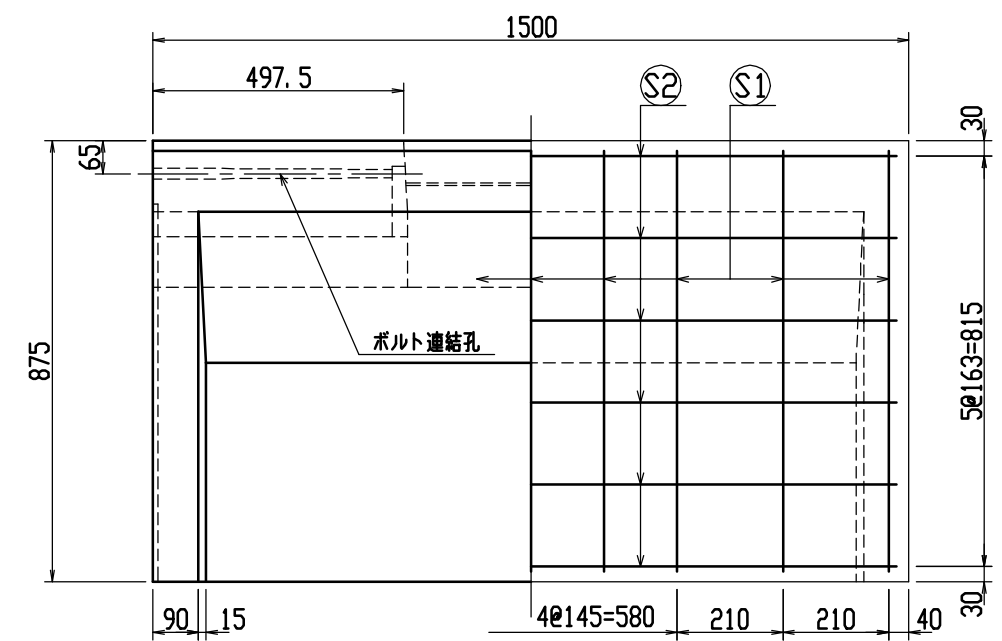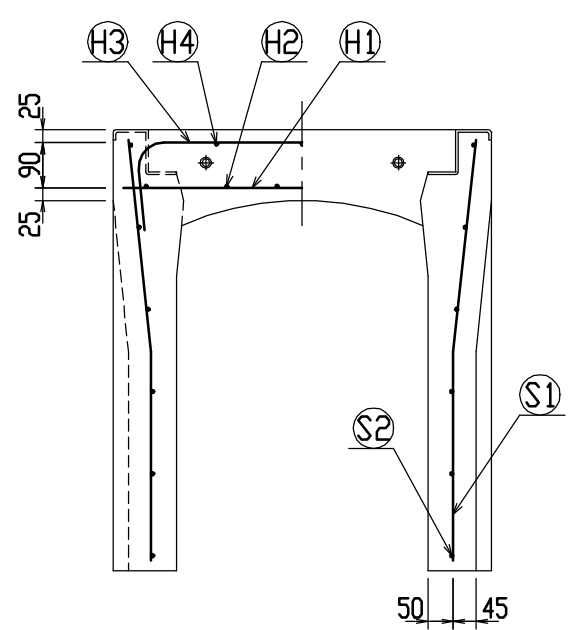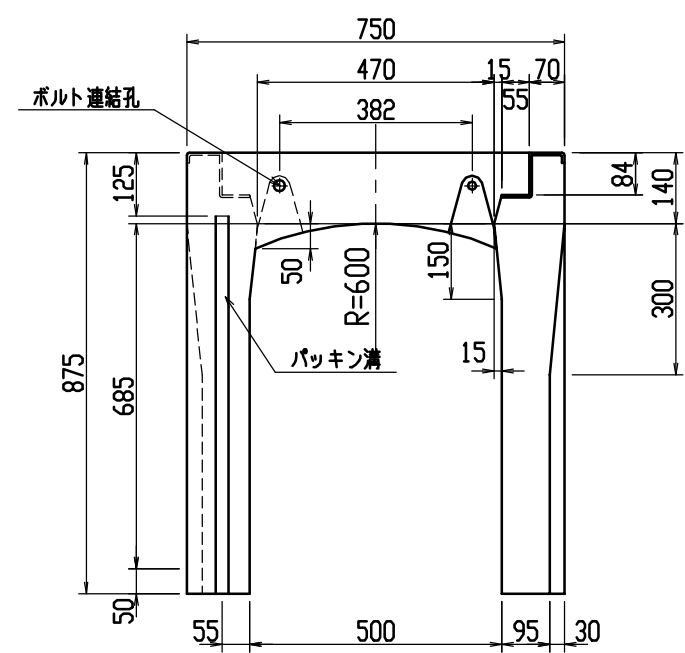




材料表

名 称	径	本 数	長 さ	m当り質量	質 量	摘 要
鉄 筋 (H1)	D10	10	0.710	0.560	3.976	—
” (H2)	D 6	12	0.460	0.249	1.374	—
” (H3)	D10	6	0.960	0.560	3.226	┐
” (H4)	D 6	6	0.460	0.249	0.687	—
” (S1)	D10	18	0.840	0.560	8.467	┘
” (S2)	D 6	12	1.450	0.249	4.333	—
合 計	22.063 kgf					
連結用ボルト	M12用 L=990mm、めねじ部 長さ60mm					
” ワッシャー	M12用 t=2.3mm					
パッキン材	軟質止水材 18mm×9mm					
コンクリート設計基準強度	30N/mm ²					
コンクリート体積	0.3579 m ³					
製 品 重 量	845 kg					

目地部詳細図 (S=1/1)

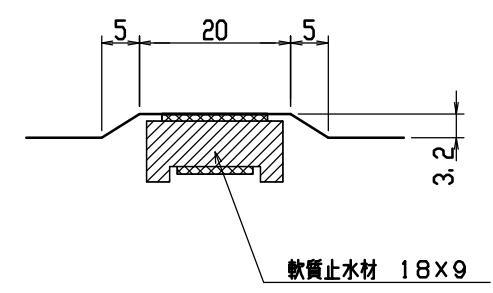



名称	CH-II可変側溝(道路横断製品)			規格	500x700x1500		
年月日	H12. 6. 26	縮尺	1/15	区分	製・配筋図	図番	H-00001433

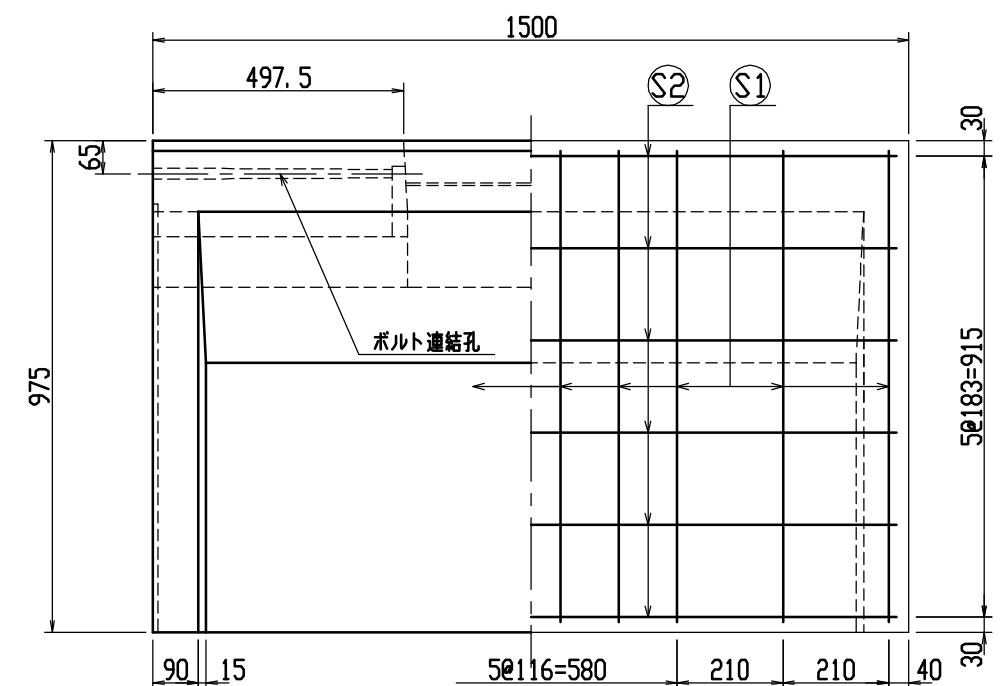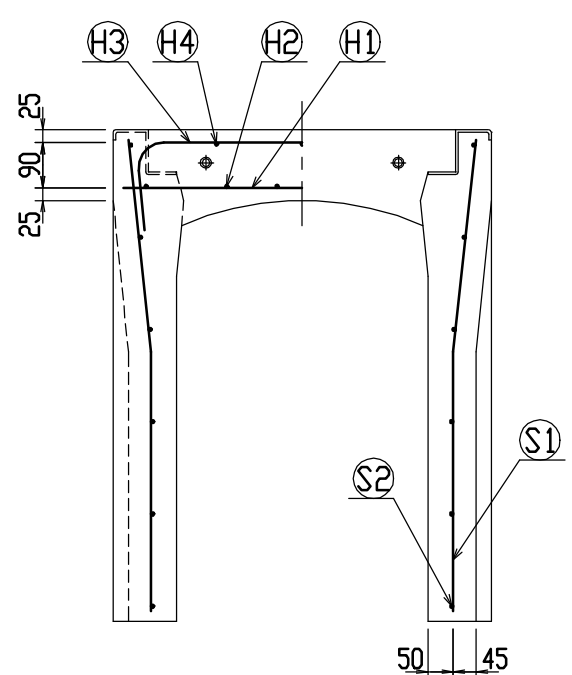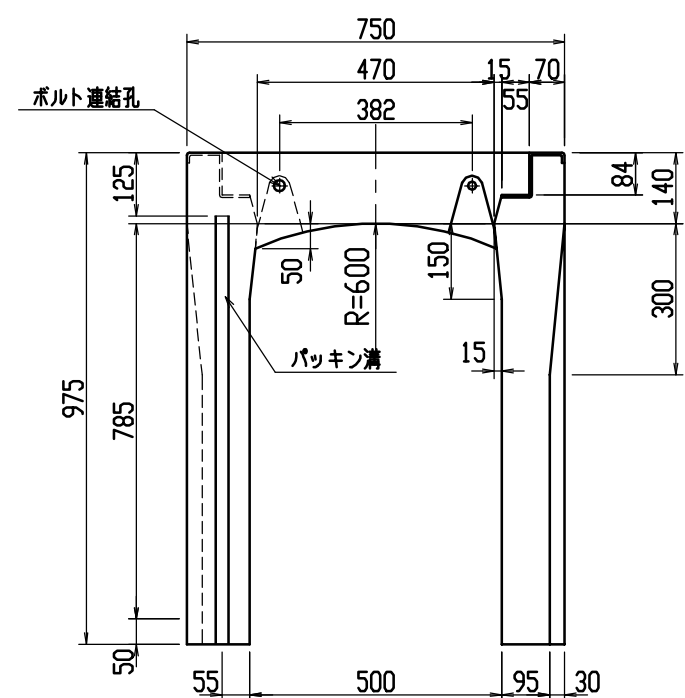




材料表

名称	径	本数	長さ	m当り質量	質量	摘要
鉄筋 (H1)	D10	10	0.710	0.560	3.976	—
” (H2)	D6	12	0.460	0.249	1.374	—
” (H3)	D10	6	0.960	0.560	3.226	—
” (H4)	D6	6	0.460	0.249	0.687	—
” (S1)	D10	20	0.940	0.560	10.528	—
” (S2)	D6	12	1.450	0.249	4.333	—
合計	24.124 kg					
連結用ボルト	M12用 L=990mm、めねじ部 長さ60mm					
” ワッシャー	M12用 t=2.3mm					
パッキン材	軟質止水材 18mm×9mm					
コンクリート設計基準強度	30 N/mm ²					
コンクリート体積	0.3875 m ³					
製品質量	915 kg					

目地部詳細図 (S=1/1)

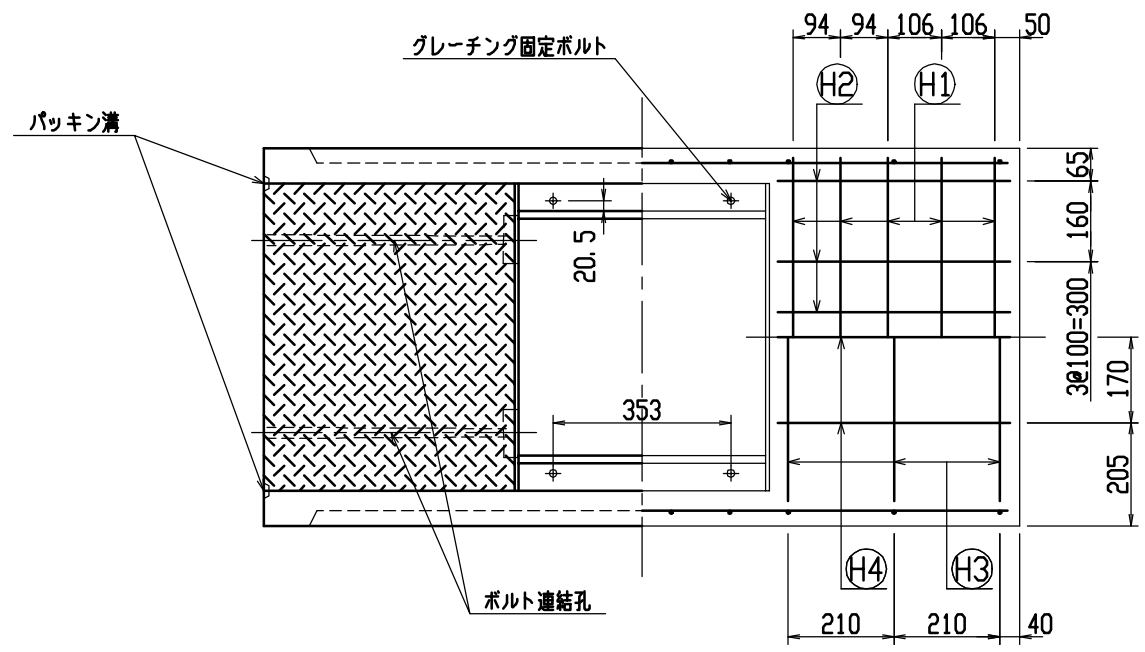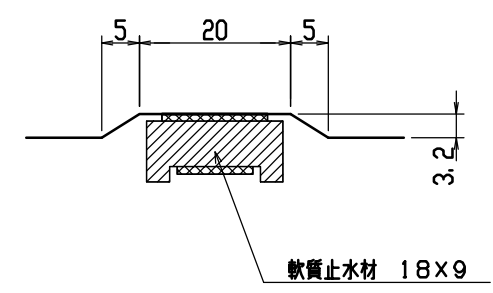



名称	CH-II 可変側溝 (道路横断製品)	規格	500×800×1500
年月日	H12. 6. 26	縮尺	1/15
区分	製・配筋図	図番	H-00001434

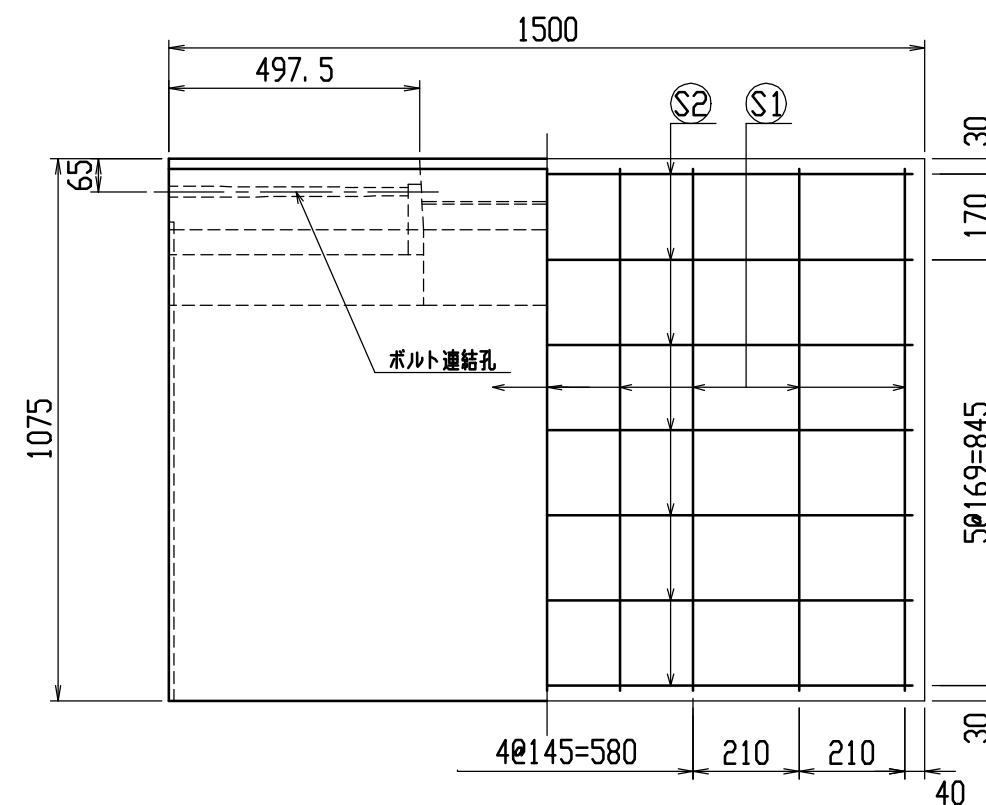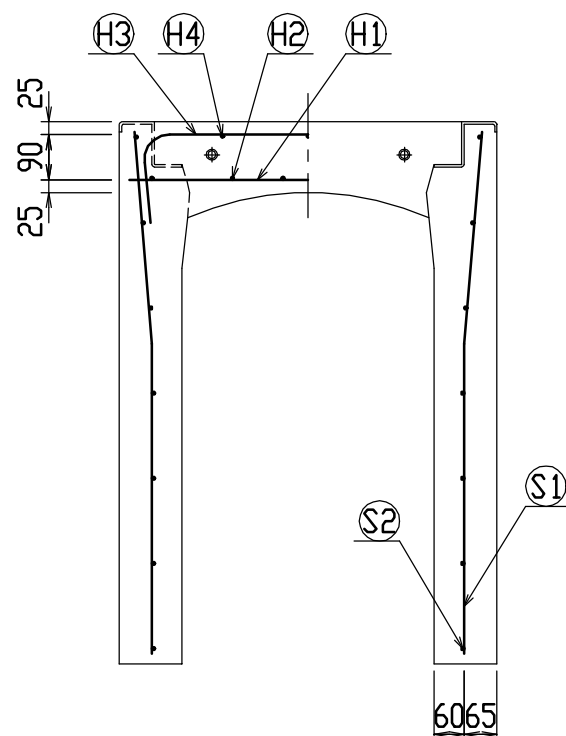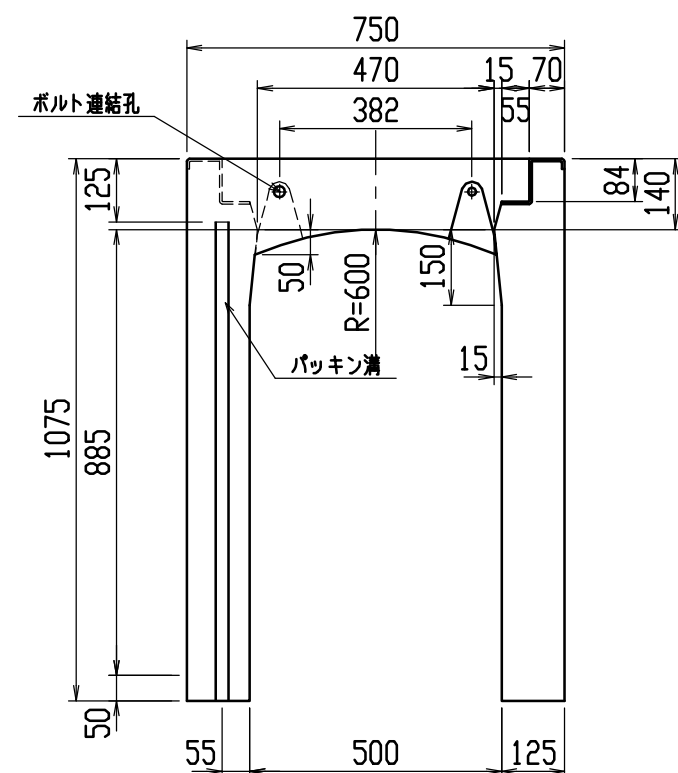




材料表

名 称	径	本 数	長 さ	m当り質量	質 量	摘 要
鉄 筋 (H1)	D10	10	0.710	0.560	3.976	—
” (H2)	D 6	12	0.460	0.249	1.374	—
” (H3)	D10	10	0.960	0.560	5.376	┐
” (H4)	D 6	6	0.460	0.249	0.687	—
” (S1)	D10	18	1.040	0.560	10.483	┘
” (S2)	D 6	14	1.450	0.249	5.055	—
合 計	26.951 kg					
連結用ボルト	M12用 L=990mm、めねじ部 長さ60mm					
” ワッシャー	M12用 t=2.3mm					
パッキン材	軟質止水材 18mm×9mm					
コンクリート設計基準強度	30 N/mm ²					
コンクリート体積	0.4814 m ³					
製 品 質 量	1135 kg					

目地部詳細図 (S=1/1)

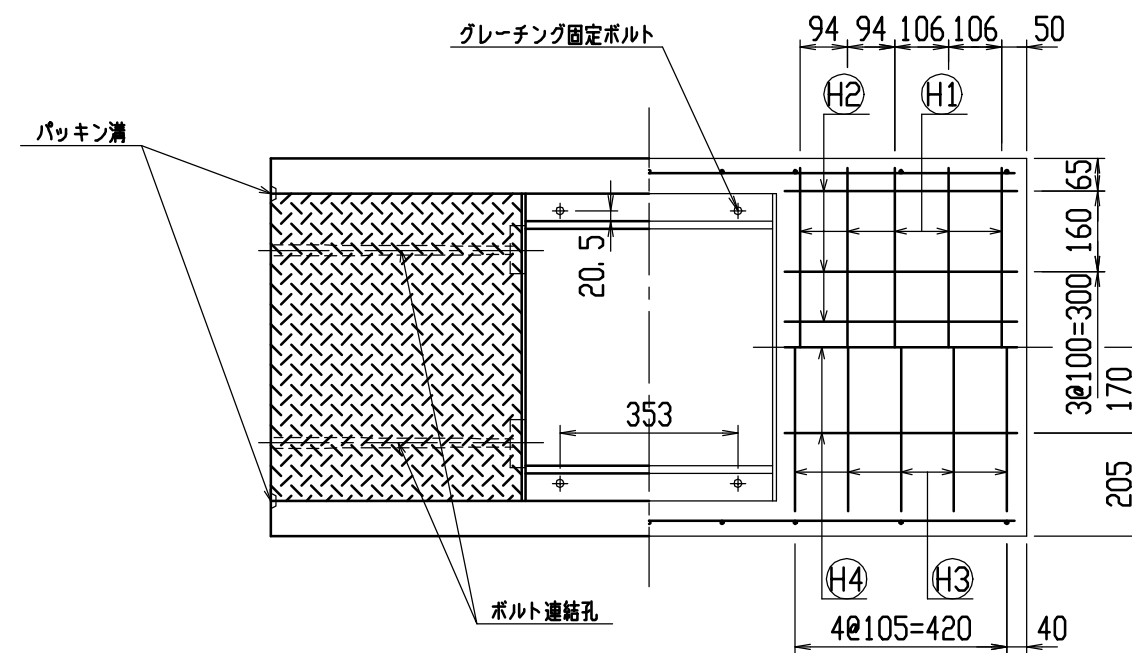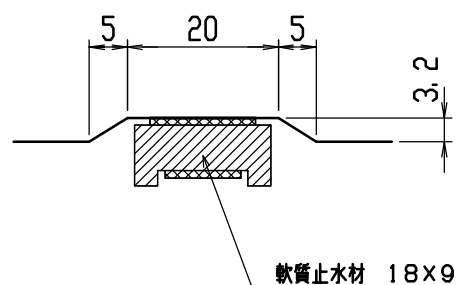



名称	CH-II可変側溝(道路横断製品)	規格	500x900x1500
年月日	H12. 6. 26	縮尺	1/15
区分	製・配筋図	図番	H-00001435

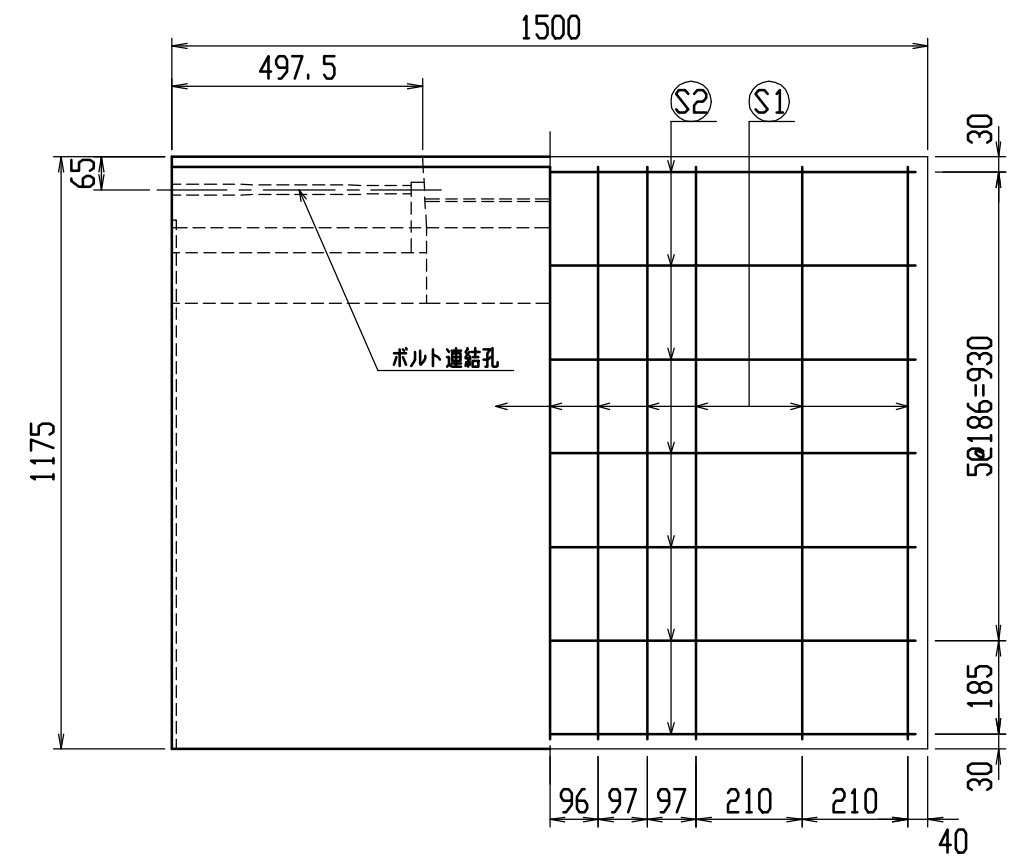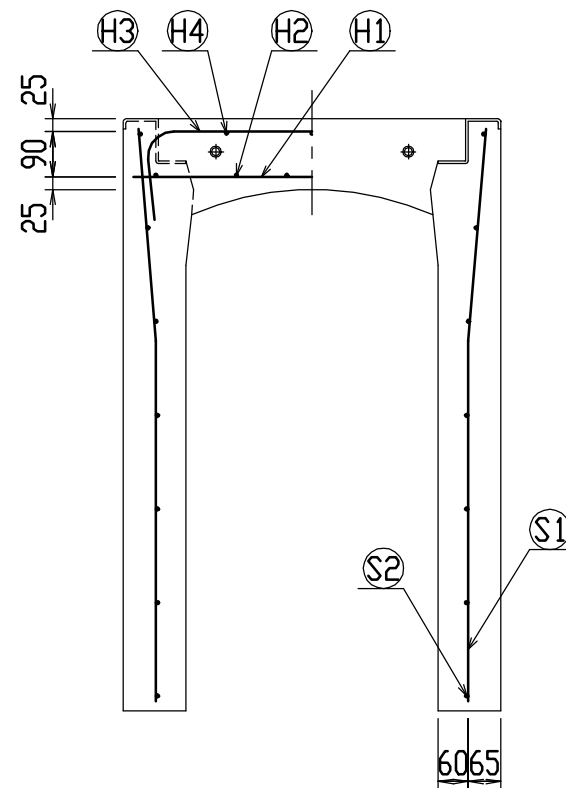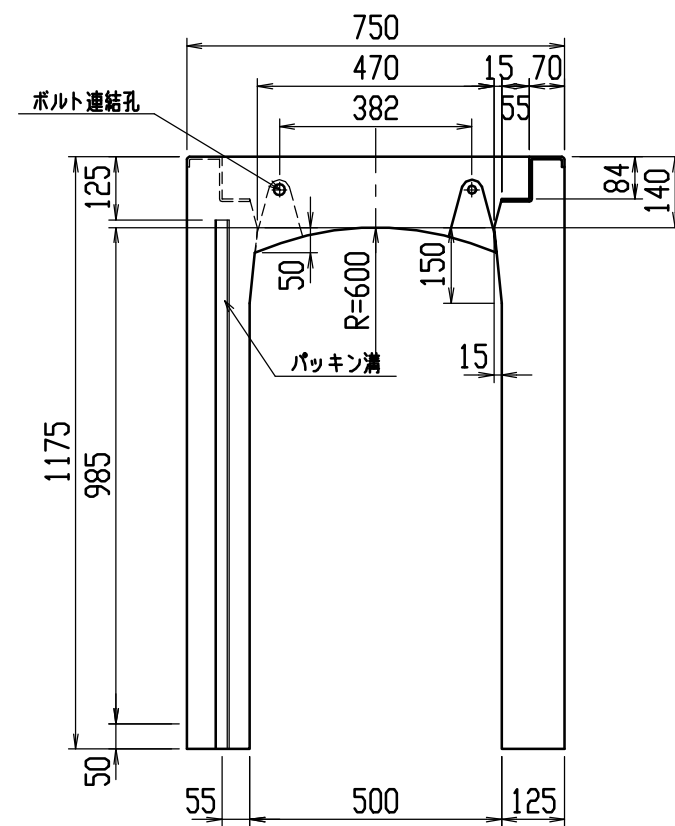




材料表

名 称	径	本 数	長 さ	m当り質量	質 量	摘 要
鉄 筋 (H1)	D10	10	0.710	0.560	3.976	——
” (H2)	D 6	12	0.460	0.249	1.374	—
” (H3)	D10	10	0.960	0.560	5.376	∩
” (H4)	D 6	6	0.460	0.249	0.687	—
” (S1)	D10	22	1.140	0.560	14.045	∟
” (S2)	D 6	14	1.450	0.249	5.055	——
合 計	30.513 kg					
連結用ボルト	M12用 L=990mm、めねじ部 長さ60mm					
” ワッシャー	M12用 t=2.3mm					
パッキン材	軟質止水材 18mm×9mm					
コンクリート設計基準強度			30 N/mm ²			
コンクリート体積			0.5189 m ³			
製 品 質 量			1225 kg			

目地部詳細図 (S=1/1)

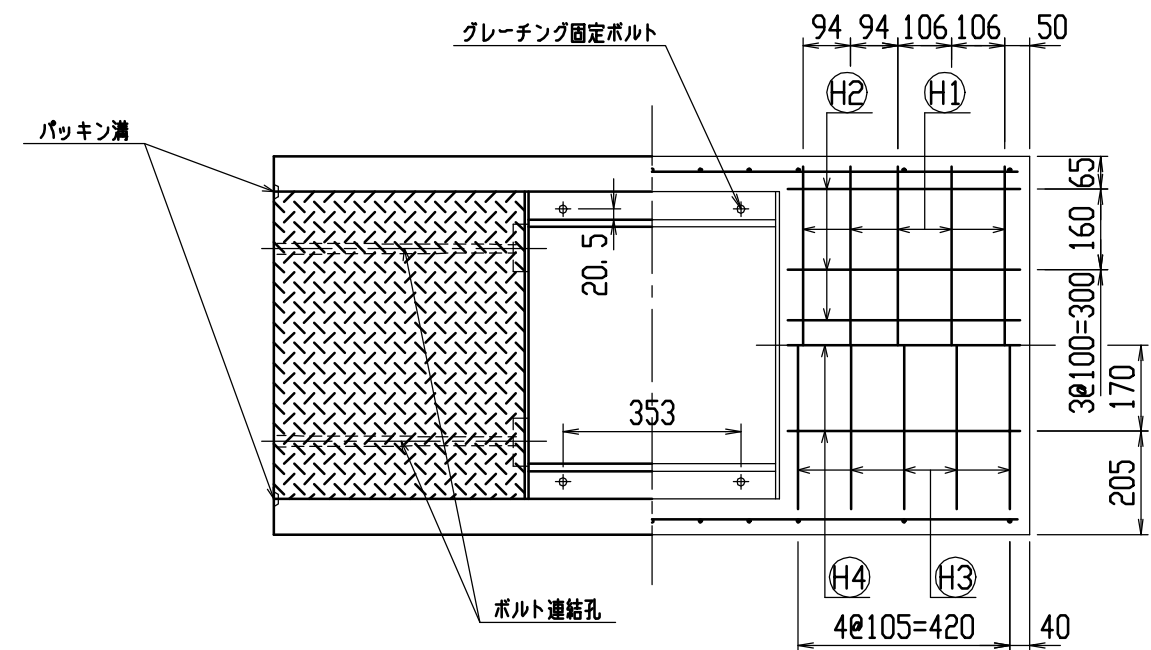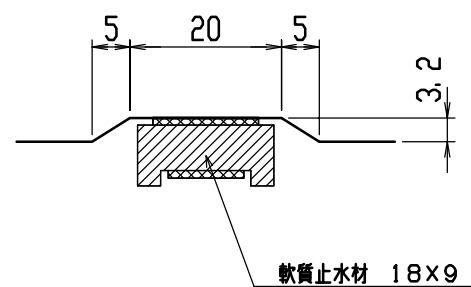



名称	CH-II 可変側溝(道路横断製品)		規格	500×1000×1500		
年月日	H12. 6. 26	縮尺	1/15	区分	製・配筋図 図番	H-00001436

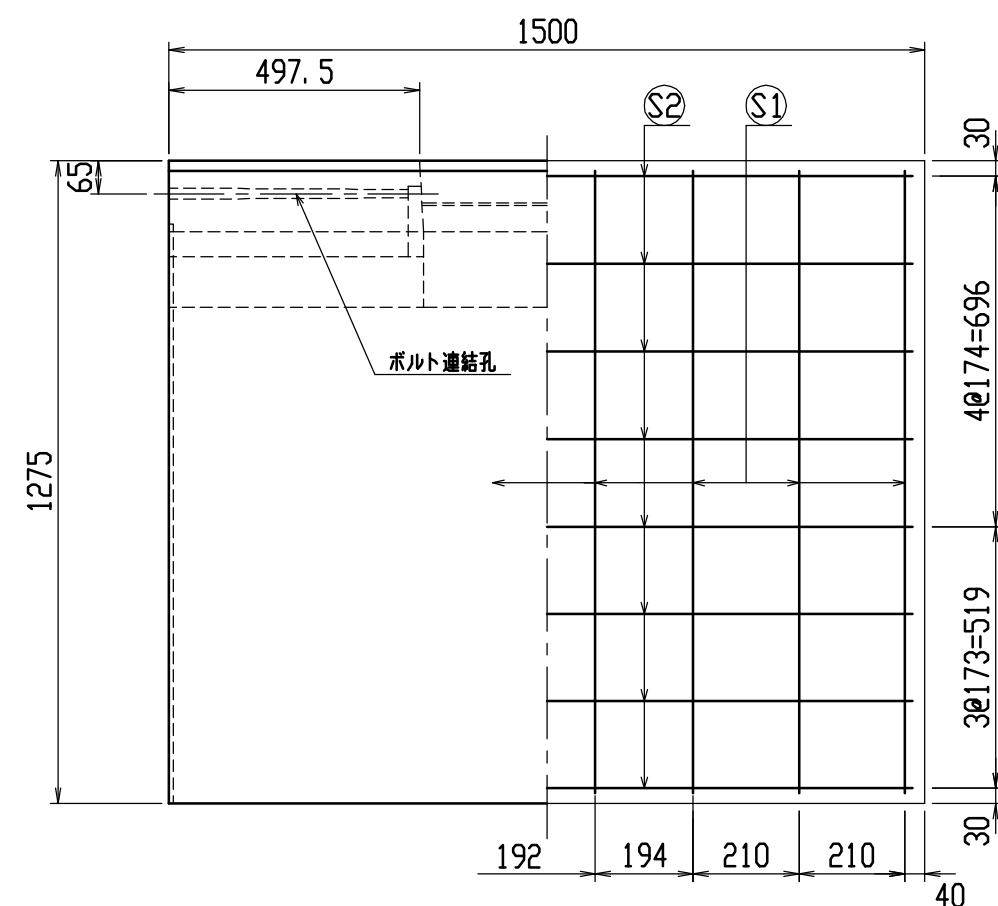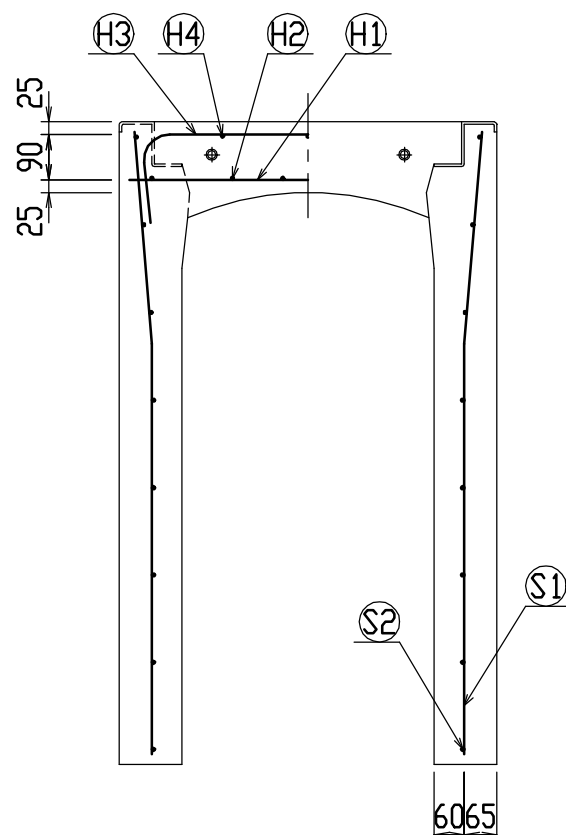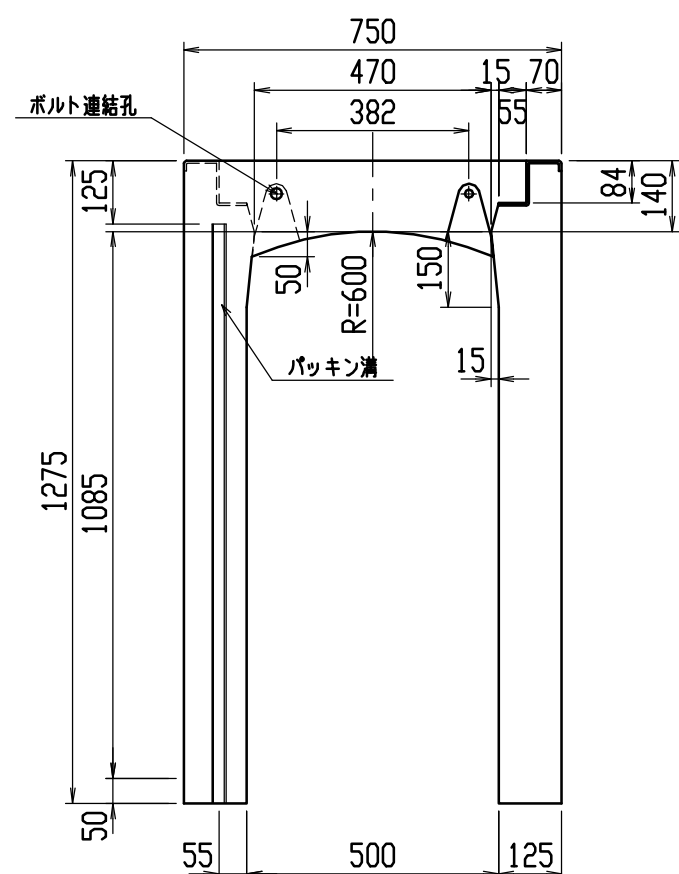




材料表

名 称	径	本 数	長 さ	m当り質量	質 量	摘 要
鉄 筋 (H1)	D10	10	0.710	0.560	3.976	——
” (H2)	D 6	12	0.460	0.249	1.374	—
” (H3)	D10	10	0.960	0.560	5.376	∟
” (H4)	D 6	6	0.460	0.249	0.687	—
” (S1)	D13	16	1.240	0.995	19.741	∟
” (S2)	D 6	16	1.450	0.249	5.777	——
合 計	36.931 kg					
連結用ボルト	M12用 L=990mm、めねじ部 長さ60mm					
” ワッシャー	M12用 t=2.3mm					
パッキン材	軟質止水材 18mm×9mm					
コンクリート設計基準強度			30 N/mm ²			
コンクリート体積			0.5564 m ³			
製 品 質 量			1315 kg			

目地部詳細図 (S=1/1)

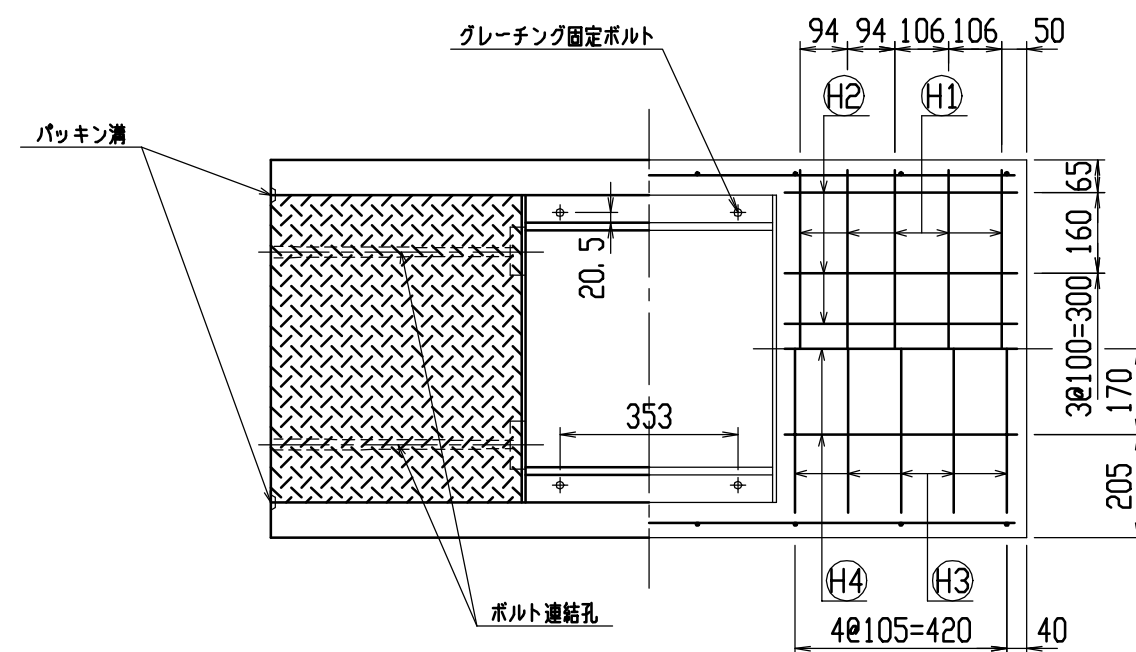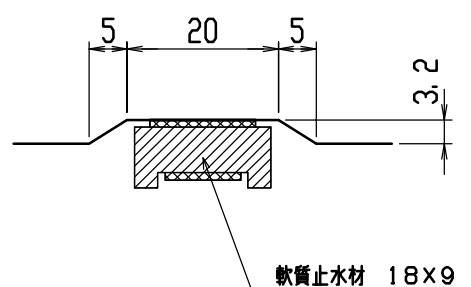



名称	CH-Ⅱ可変側溝(道路横断製品)			規格	500×1100×1500	
年月日	H12. 6. 26	縮尺	1/15	区分	製・配筋図 図番	H-00001437

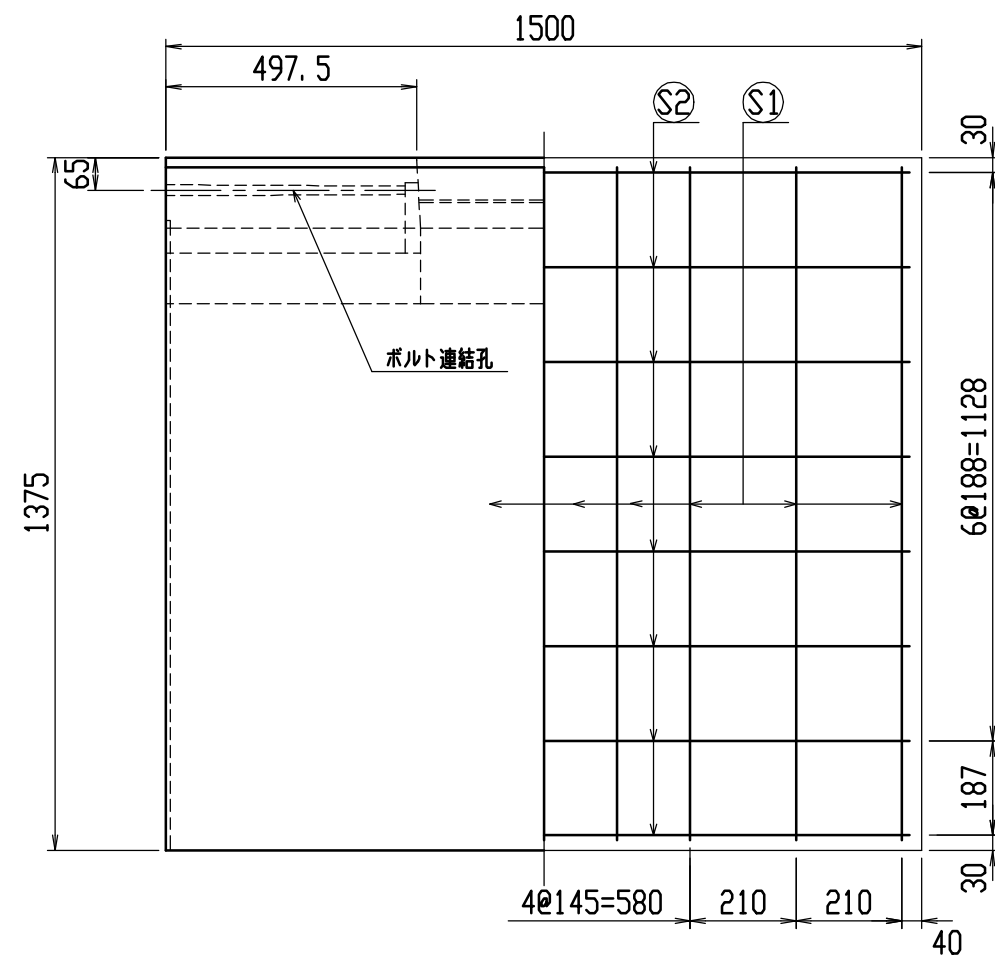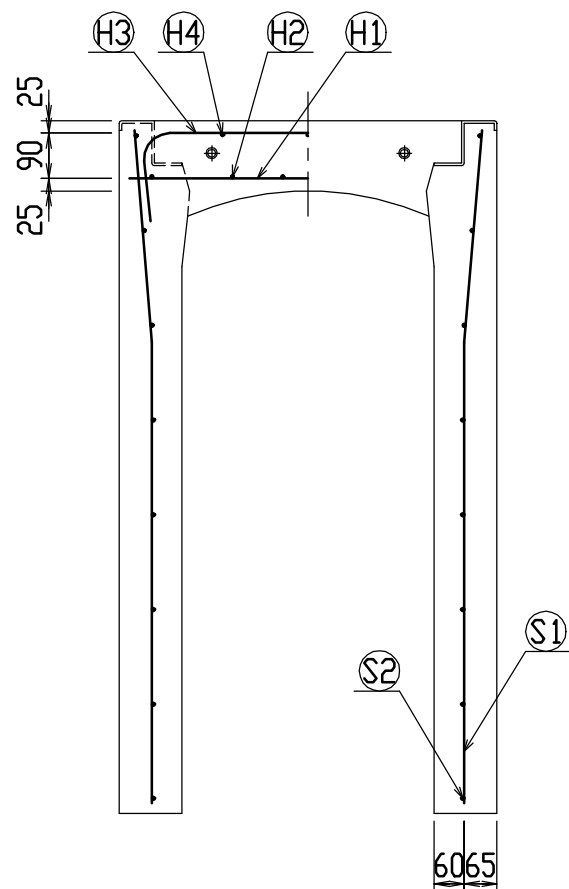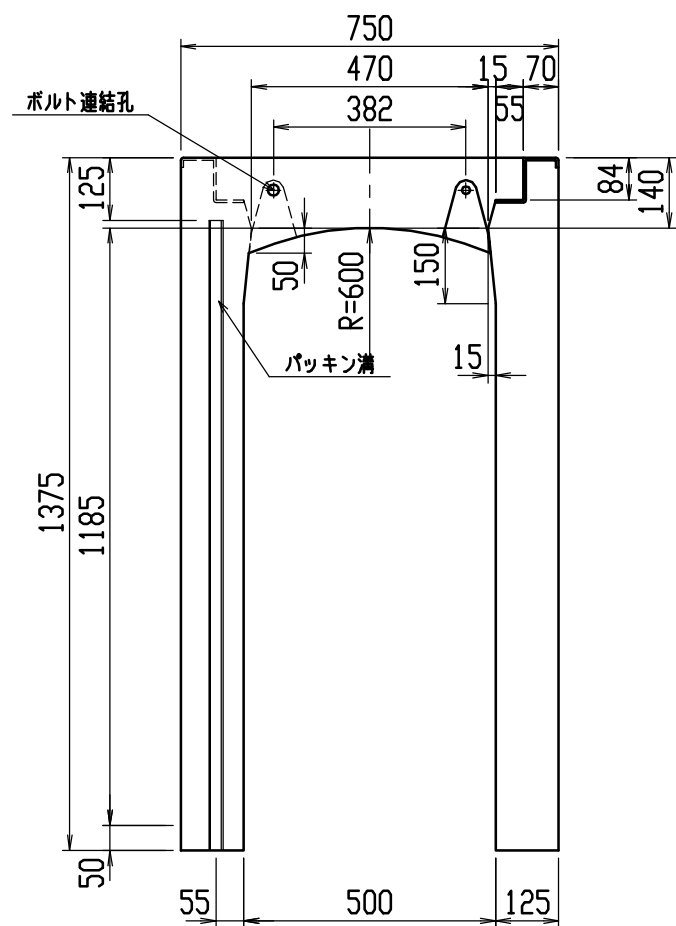




材料表

名 称	径	本 数	長 さ	m当り質量	質 量	摘 要
鉄 筋 (H1)	D10	10	0.710	0.560	3.976	—
” (H2)	D 6	12	0.460	0.249	1.374	—
” (H3)	D10	10	0.960	0.560	5.376	┐
” (H4)	D 6	6	0.460	0.249	0.687	—
” (S1)	D13	18	1.340	0.995	23.999	┘
” (S2)	D 6	16	1.450	0.249	5.777	—
合 計	41.189 kg					
連結用ボルト	M12用 L=990mm、めねじ部 長さ60mm					
” ワッシャー	M12用 t=2.3mm					
パッキン材	軟質止水材 18mm×9mm					
コンクリート設計基準強度	30 N/mm ²					
コンクリート体積	0.5939 m ³					
製 品 質 量	1405 kg					

目地部詳細図 (S=1/1)

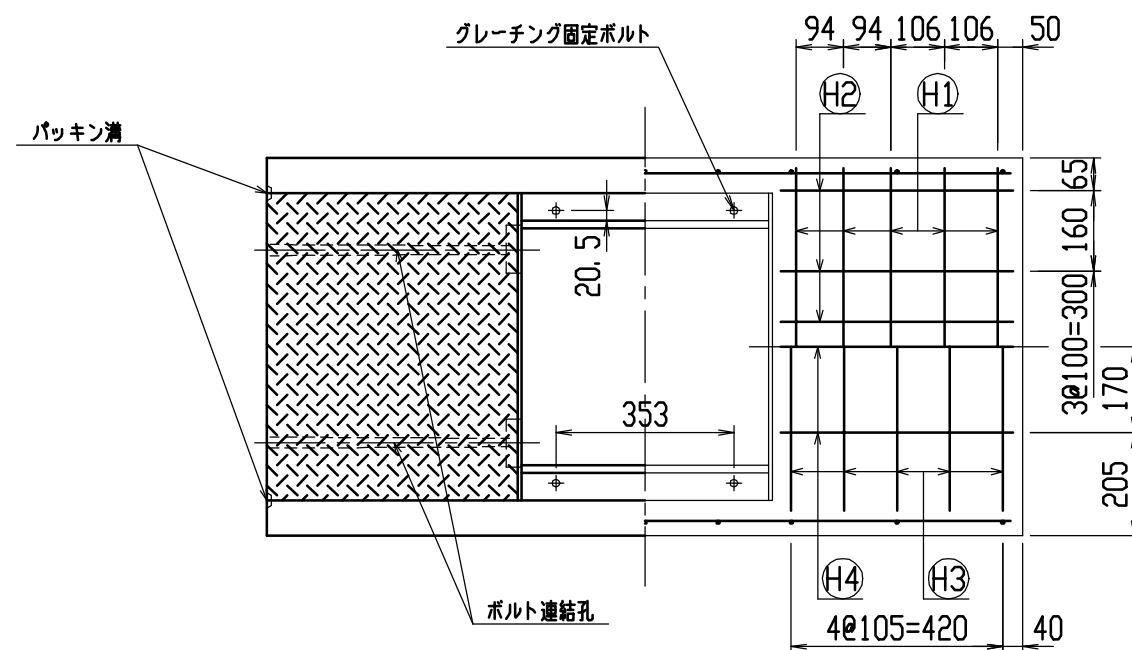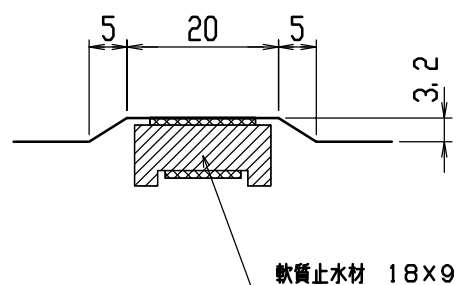



名称	CH-Ⅱ可変側溝(道路横断製品)	規格	500×1200×1500
年月日	H12. 6. 26	縮尺	1/15
区分	製・配筋図	図番	H-00001438

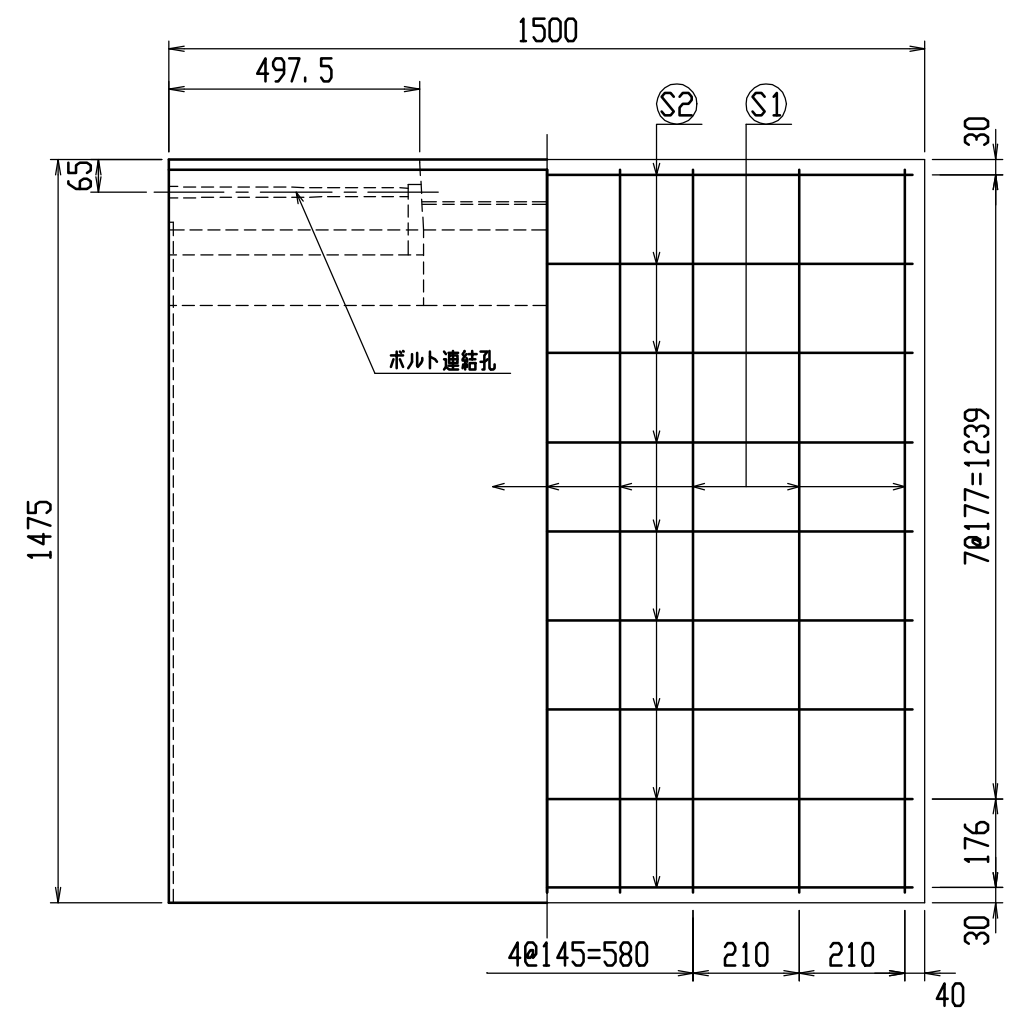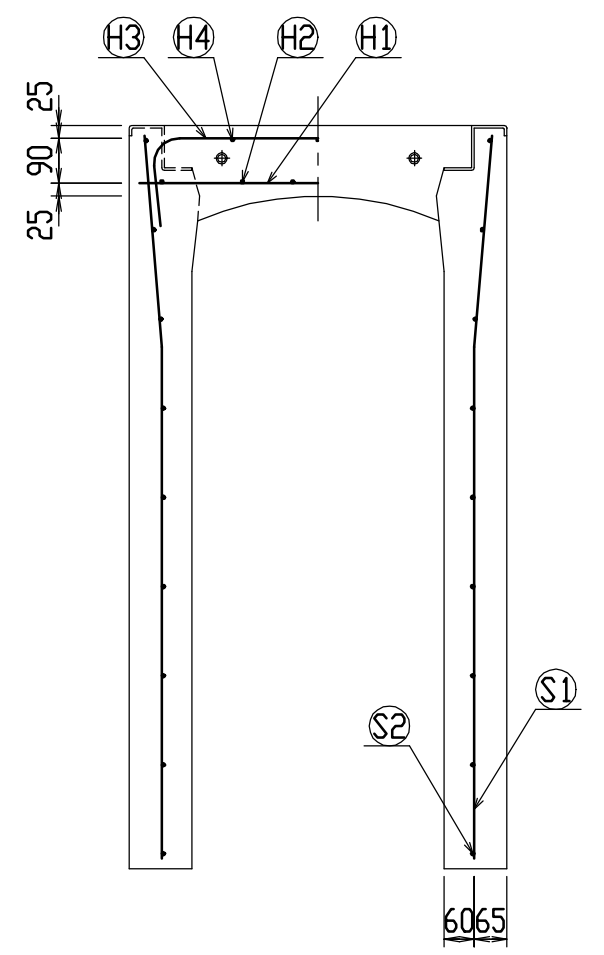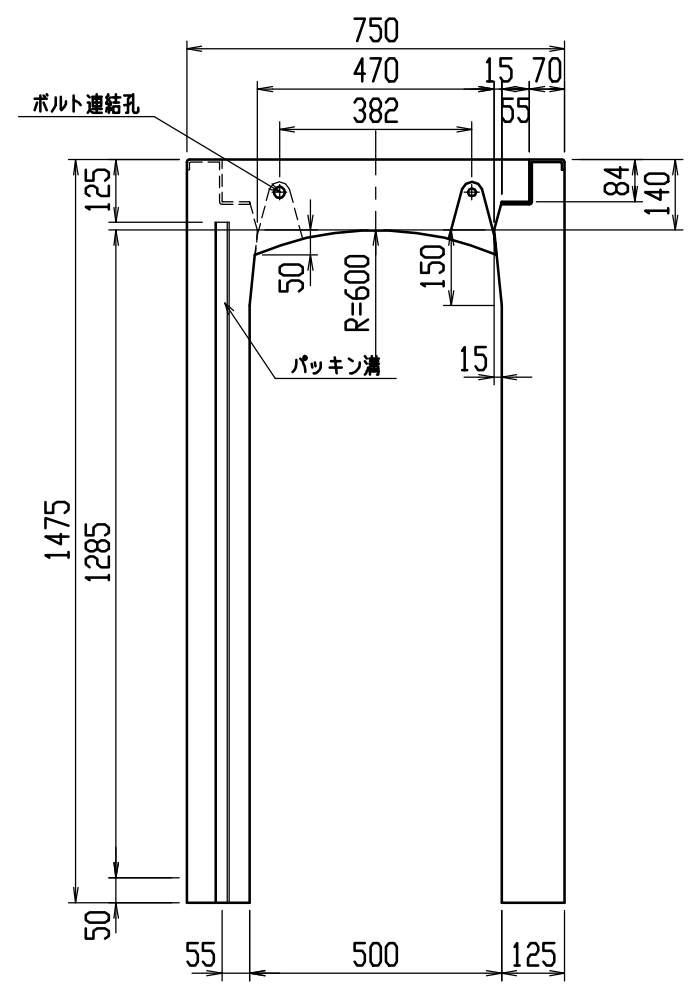




材料表

名 称	径	本 数	長 さ	m当り質量	質 量	摘 要
鉄 筋 (H1)	D10	10	0.710	0.560	3.976	—
〃 (H2)	D 6	12	0.460	0.249	1.374	—
〃 (H3)	D10	10	0.960	0.560	5.376	┐
〃 (H4)	D 6	6	0.460	0.249	0.687	—
〃 (S1)	D13	18	1.440	0.995	25.790	┘
〃 (S2)	D 6	18	1.450	0.249	6.499	—
合 計	43.702 kg					
連結用ボルト	M12用 L=990mm、めねじ部 長さ60mm					
〃 ワッシャー	M12用 t=2.3mm					
パッキン材	軟質止水材 18mm×9mm					
コンクリート設計基準強度	30 N/mm ²					
コンクリート体積	0.6314 m ³					
製 品 質 量	1495 kg					

目地部詳細図 (S=1/1)

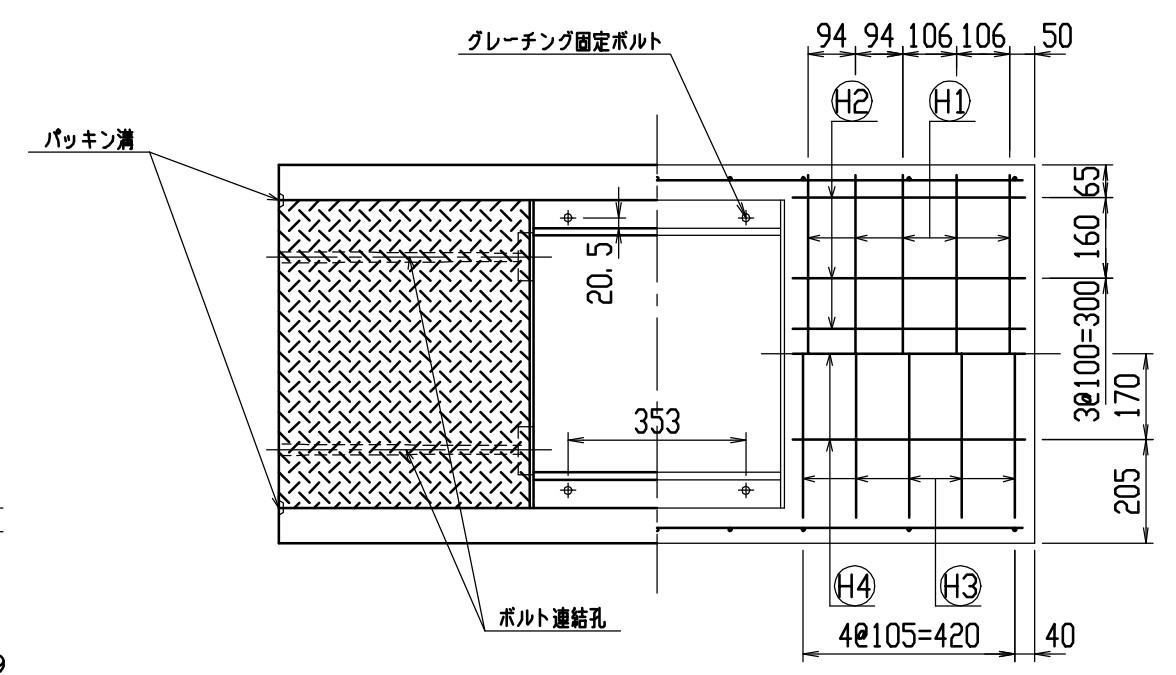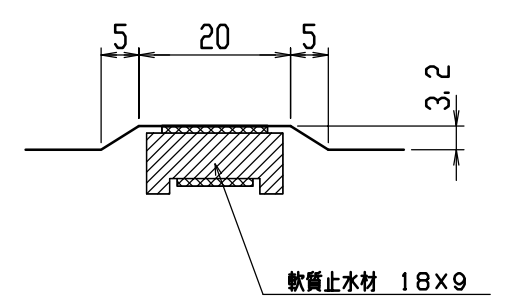



名称	CH-II可変側溝(道路横断製品)	規格	500×1300×1500
年月日	H12. 6. 26	縮尺	1/15
区分	製・配筋図	図番	H-00001439

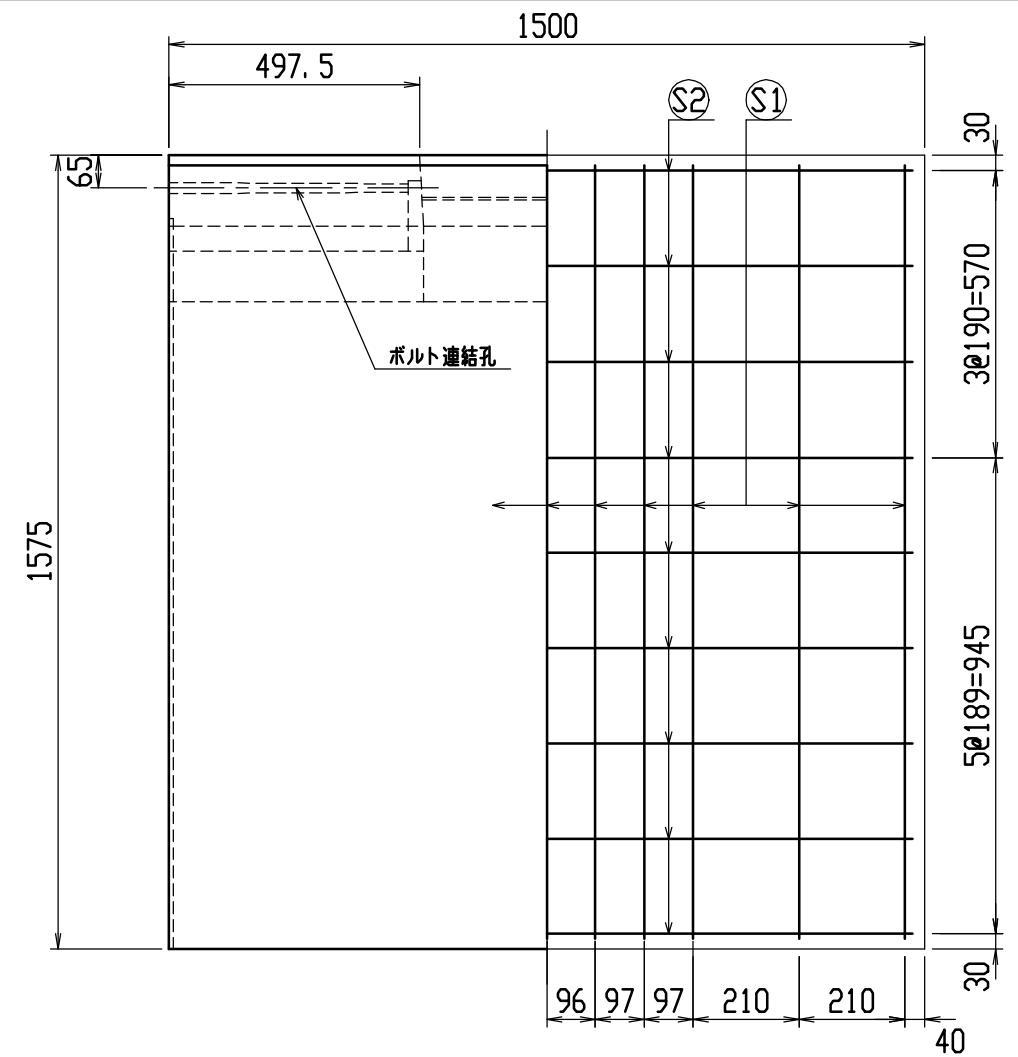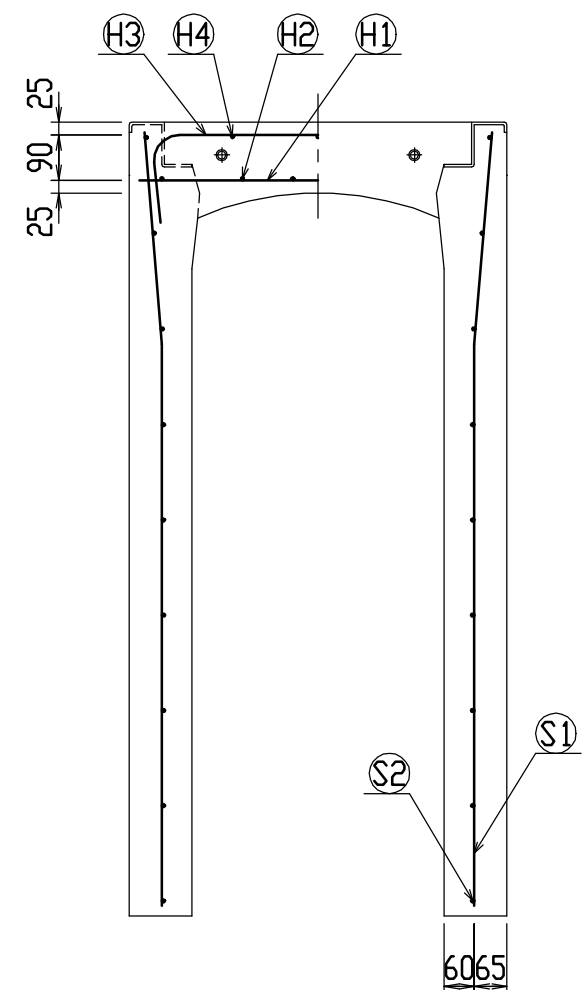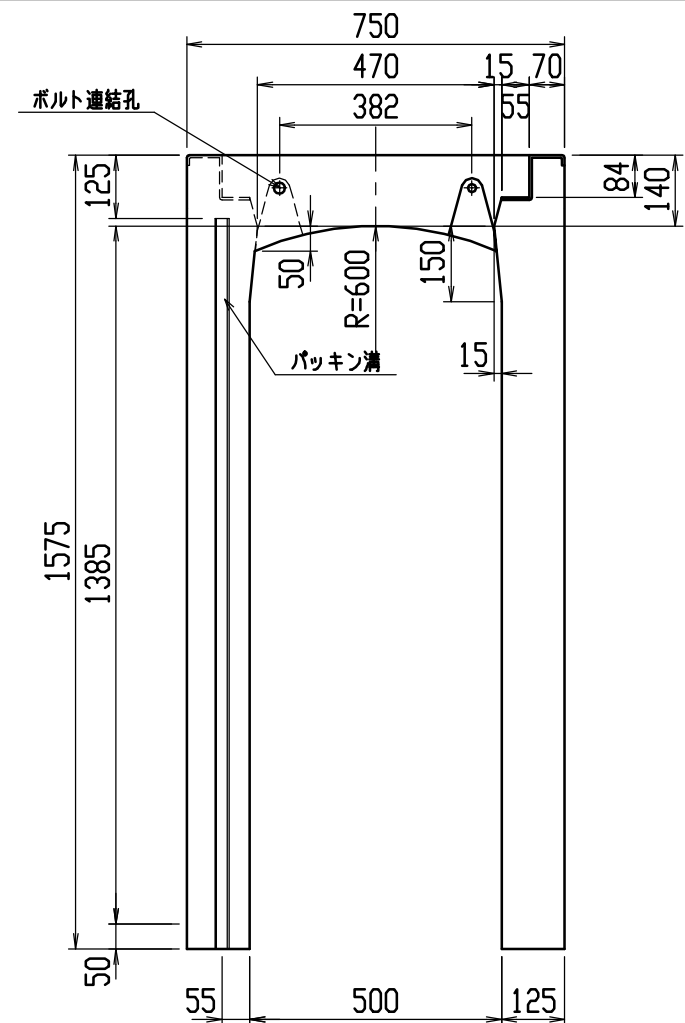




材料表

名称	径	本数	長さ	m当り質量	質量	摘要
鉄筋 (H1)	D10	10	0.710	0.560	3.976	—
〃 (H2)	D6	12	0.460	0.249	1.374	—
〃 (H3)	D10	10	0.960	0.560	5.376	—
〃 (H4)	D6	6	0.460	0.249	0.687	—
〃 (S1)	D13	22	1.540	0.995	33.711	—
〃 (S2)	D6	18	1.450	0.249	6.499	—
合計	51.623 kg					
連結用ボルト	M12用 L=990mm、めねじ部 長さ60mm					
〃 ワッシャー	M12用 t=2.3mm					
パッキン材	軟質止水材 18mm×9mm					
コンクリート設計基準強度	30 N/mm ²					
コンクリート体積	0.6689 m ³					
製品質量	1590 kg					

目地部詳細図 (S=1/1)

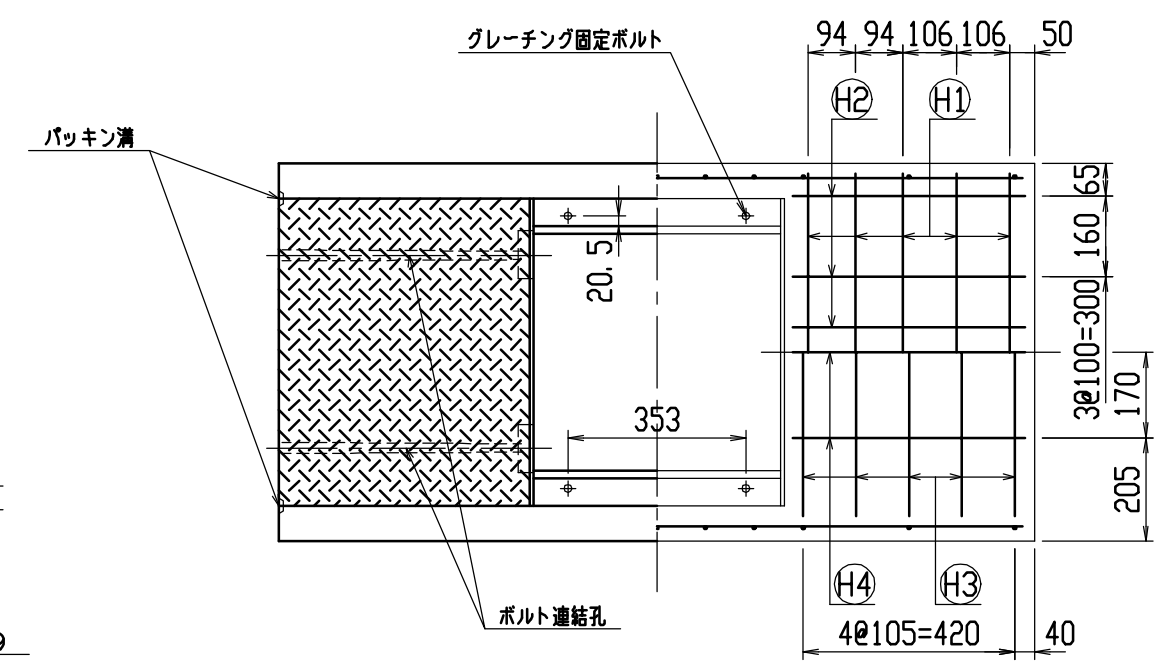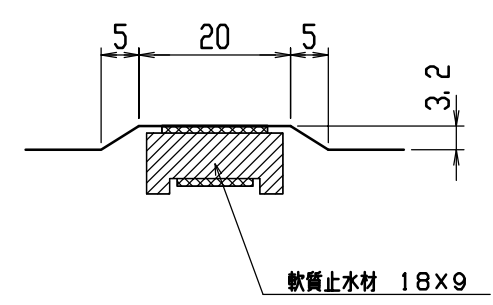



名称	CH-Ⅱ可変側溝(道路横断製品)	規格	500×1400×1500
年月日	H12. 6. 26	縮尺	1/15
区分	製・配筋図	図番	H-00001440

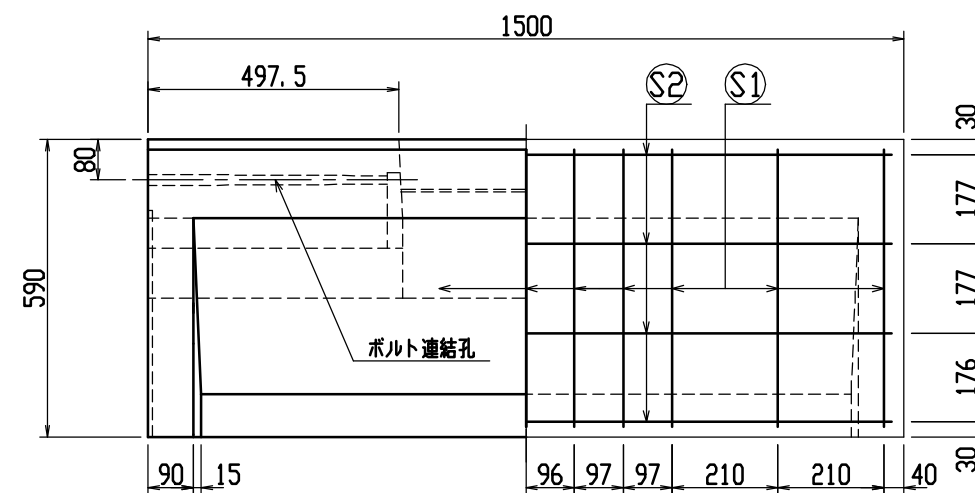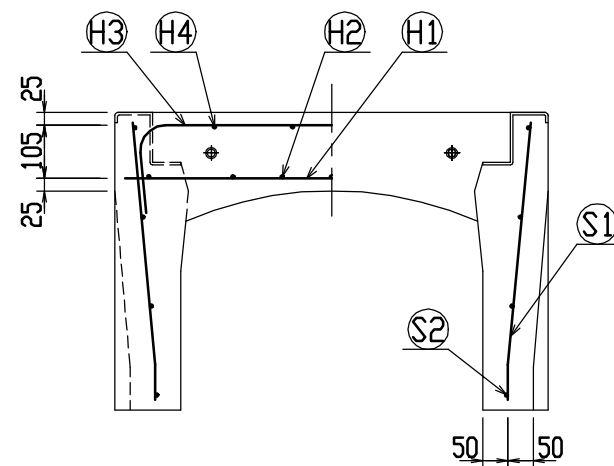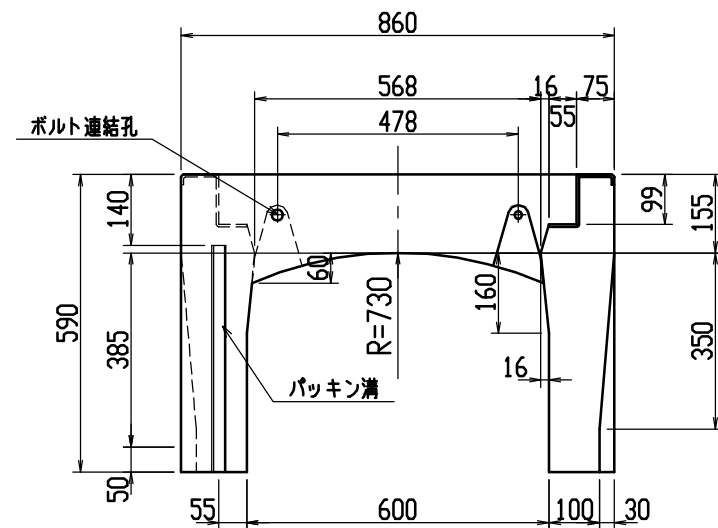

材料表




名 称	径	本 数	長 さ	m当り質量	質 量	摘 要
鉄 筋 (H1)	D10	10	0.820	0.560	4.592	—
” (H2)	D 6	14	0.460	0.249	1.604	—
” (H3)	D10	6	0.950	0.560	3.192	┐
” (H4)	D 6	8	0.460	0.249	0.916	—
” (S1)	D10	22	0.555	0.560	6.838	┘
” (S2)	D 6	8	1.450	0.249	2.888	—
合 計	20.030 kg					
連結用ボルト	M12用 L=990mm、めねじ部 長さ60mm					
” ワッシャー	M12用 t=2.3mm					
パッキン材	軟質止水材 18mm×9mm					
コンクリート設計基準強度	30N/mm ²					
コンクリート体積	0.3133 m ³					
製 品 質 量	740 kg					

目地部詳細図 (S=1/1)

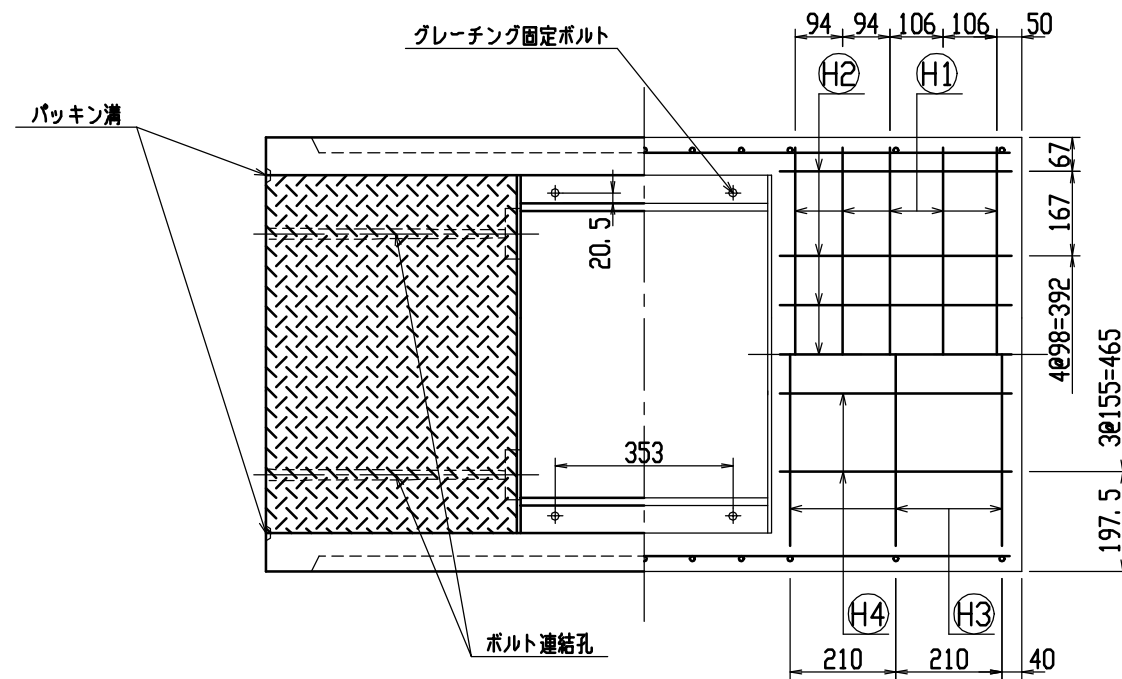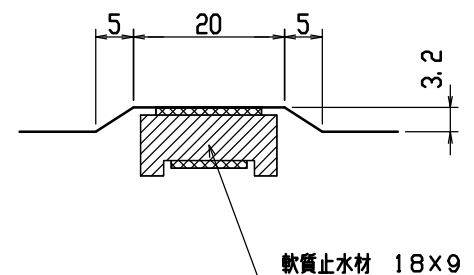

名称	CH-Ⅱ可変側溝(道路横断製品)	規格	600×400×1500
年月日	H12. 6. 26	縮尺	1/15
区分	製・配筋図	図番	H-00001441



9

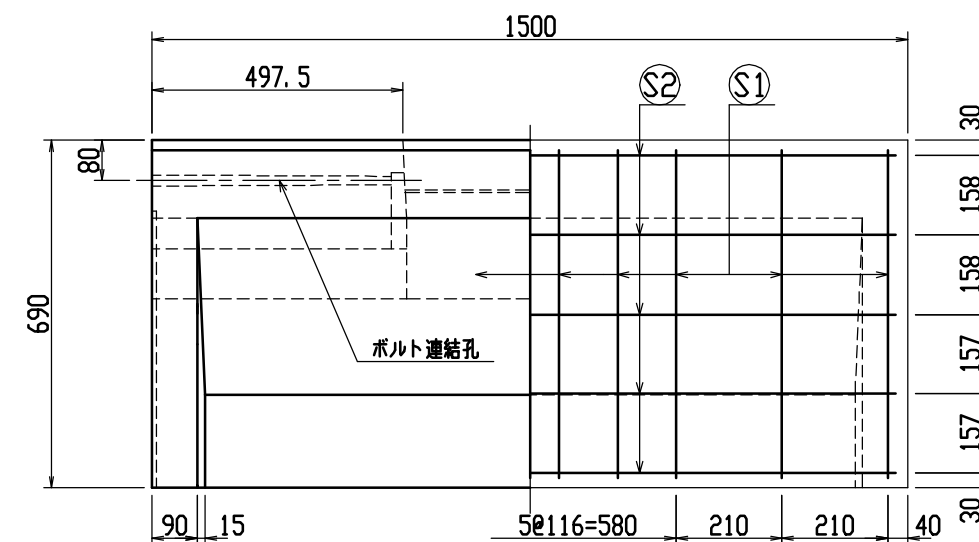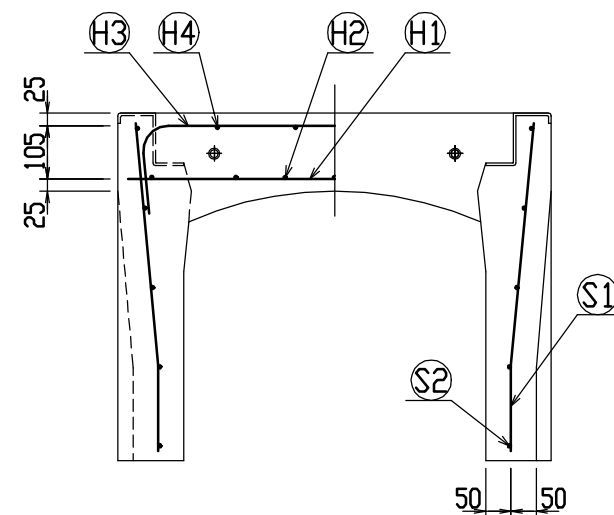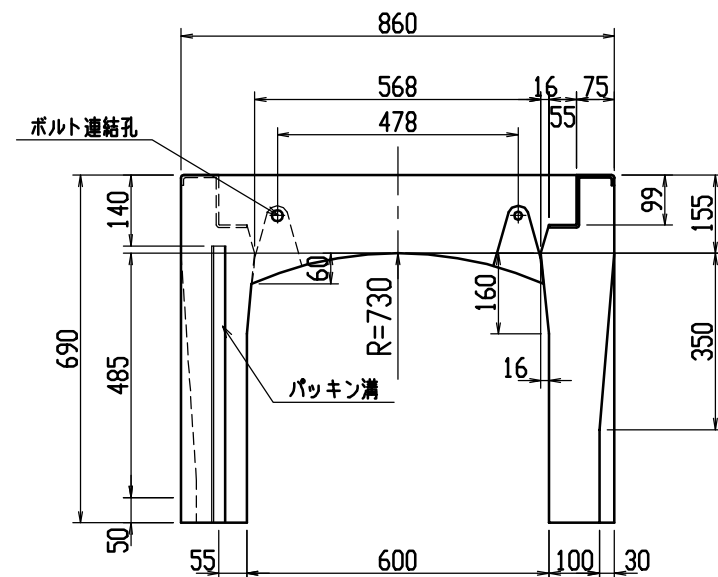




材料表

名称	径	本数	長さ	m当り質量	質量	摘要
鉄筋 (H1)	D10	10	0.820	0.560	4.592	—
〃 (H2)	D6	14	0.460	0.249	1.604	—
〃 (H3)	D10	6	0.950	0.560	3.192	┐
〃 (H4)	D6	8	0.460	0.249	0.916	—
〃 (S1)	D10	20	0.655	0.560	7.336	└
〃 (S2)	D6	10	1.450	0.249	3.611	—
合計	21.251 kg					
連結用ボルト	M12用 L=990mm、めねじ部 長さ60mm					
〃 ワッシャー	M12用 t=2.3mm					
パッキン材	軟質止水材 18mm×9mm					
コンクリート設計基準強度	30 N/mm ²					
コンクリート体積	0.3444 m ³					
製品重量	810 kg					

目地部詳細図 (S=1/1)

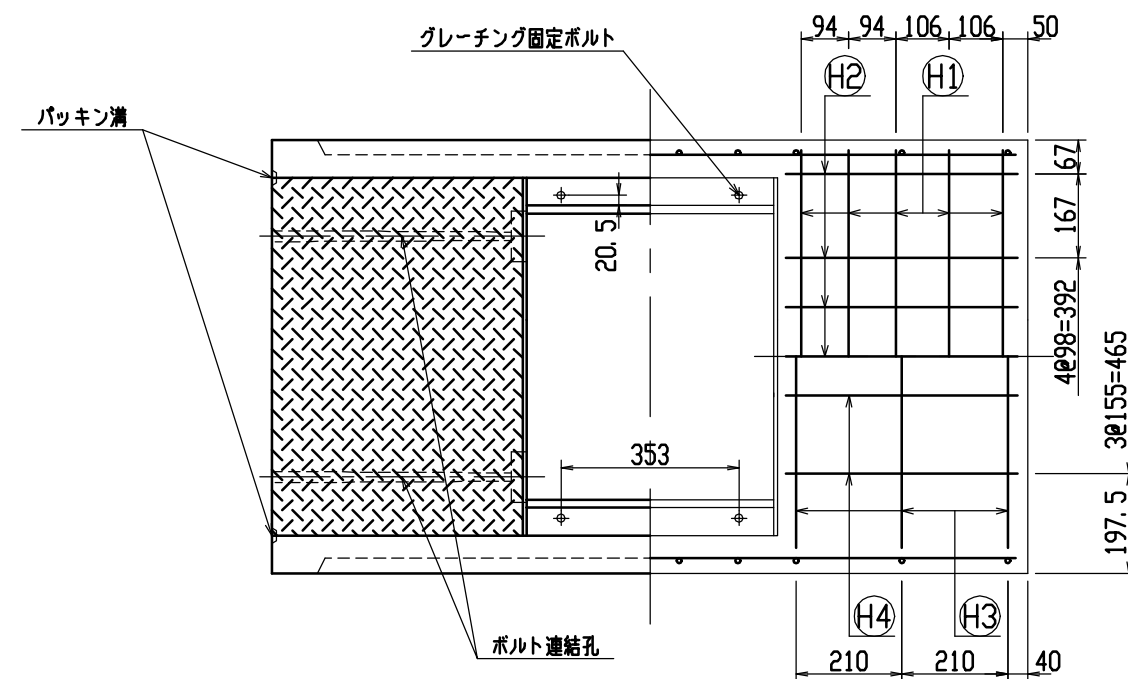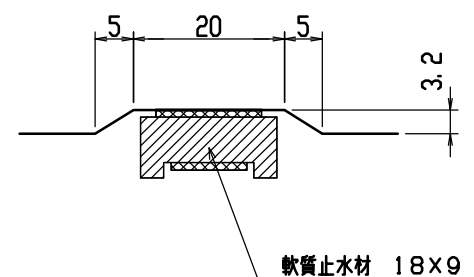



名称	CH-II可変側溝(道路横断製品)	規格	600x500x1500
年月日	H12. 6. 26	縮尺	1/15
区分	製・配筋図	図番	H-00001442

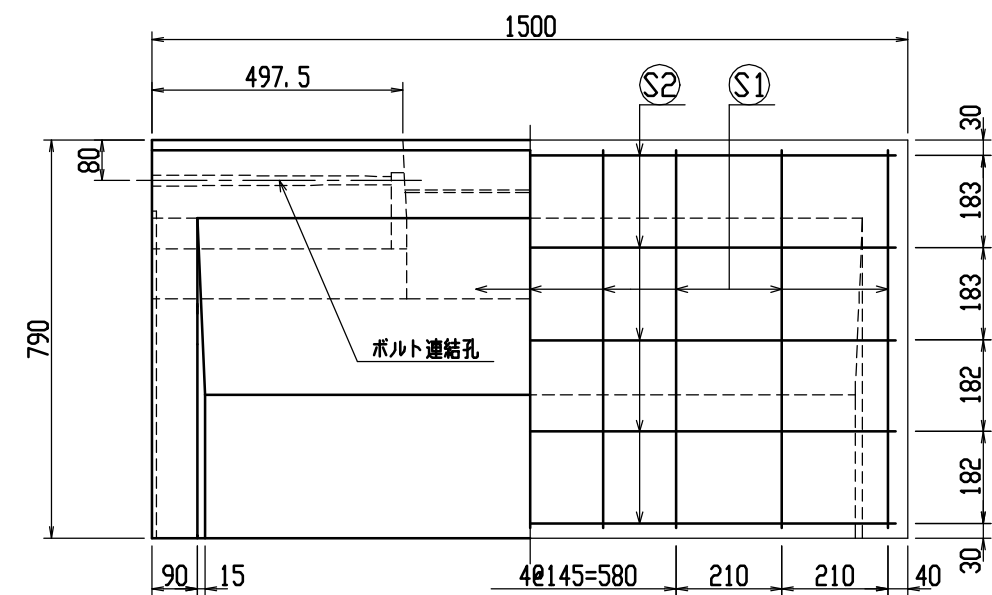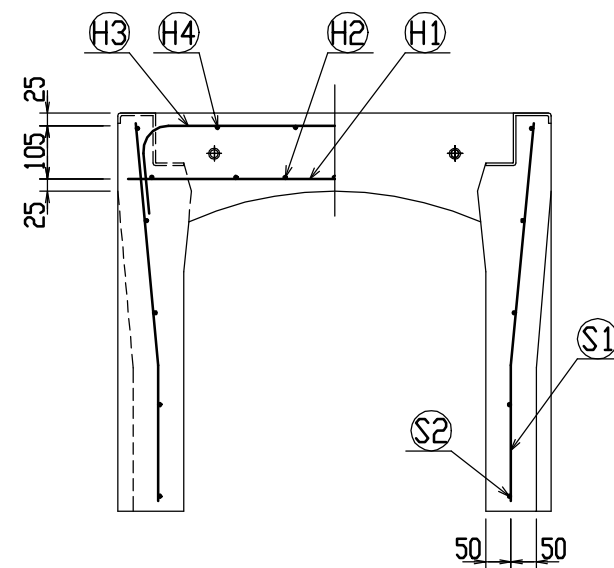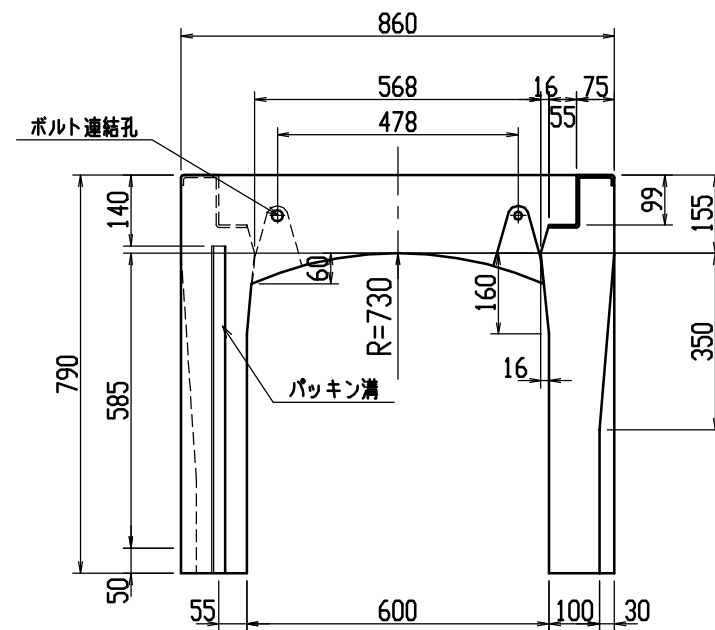




材料表

名 称	径	本 数	長 さ	m当り質量	質 量	摘 要
鉄 筋 (H1)	D10	10	0. 820	0. 560	4. 592	——
” (H2)	D 6	14	0. 460	0. 249	1. 604	—
” (H3)	D10	6	0. 950	0. 560	3. 192	∩
” (H4)	D 6	8	0. 460	0. 249	0. 916	—
” (S1)	D10	18	0. 755	0. 560	7. 610	∟
” (S2)	D 6	10	1. 450	0. 249	3. 611	——
合 計	21. 525 kg					
連結用ボルト	M12用 L=990mm、めねじ部 長さ60mm					
” ワッシャー	M12用 t=2. 3mm					
パッキン材	軟質止水材 18mm×9mm					
コンクリート設計基準強度			30 N/mm ²			
コンクリート体積			0. 3755 m ³			
製 品 質 量			885 kg			

目地部詳細図 (S=1/1)

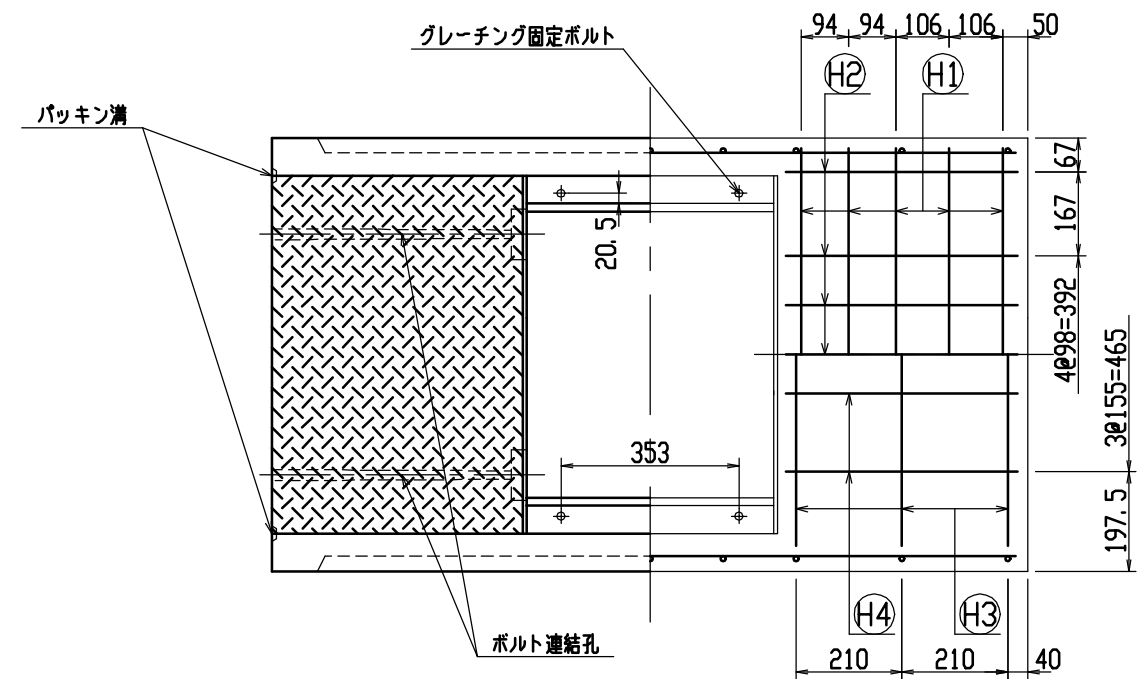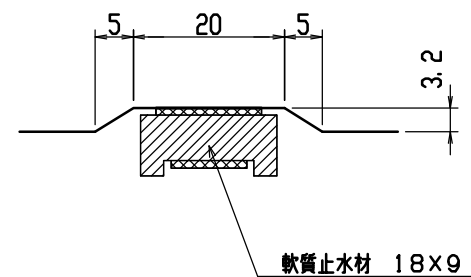



名称	CH-Ⅱ可変側溝(道路横断製品)			規格	600×600×1500		
年月日	H12. 6. 26	縮尺	1/15	区分	製・配筋図 図番	H-00001443	

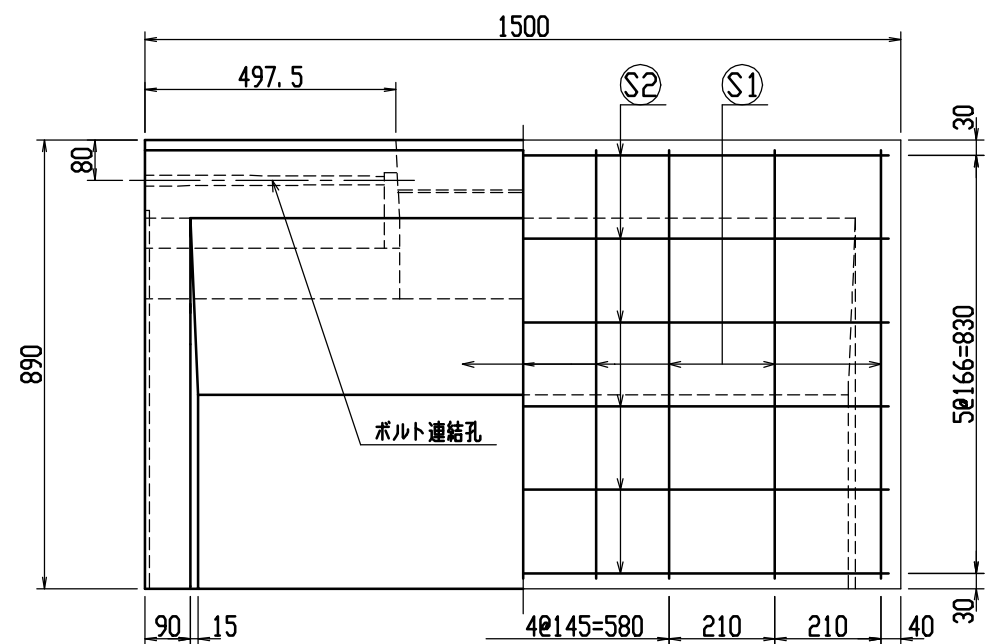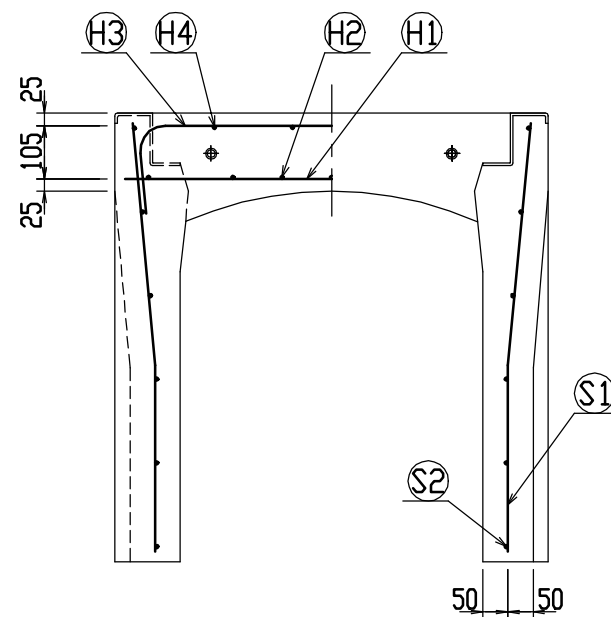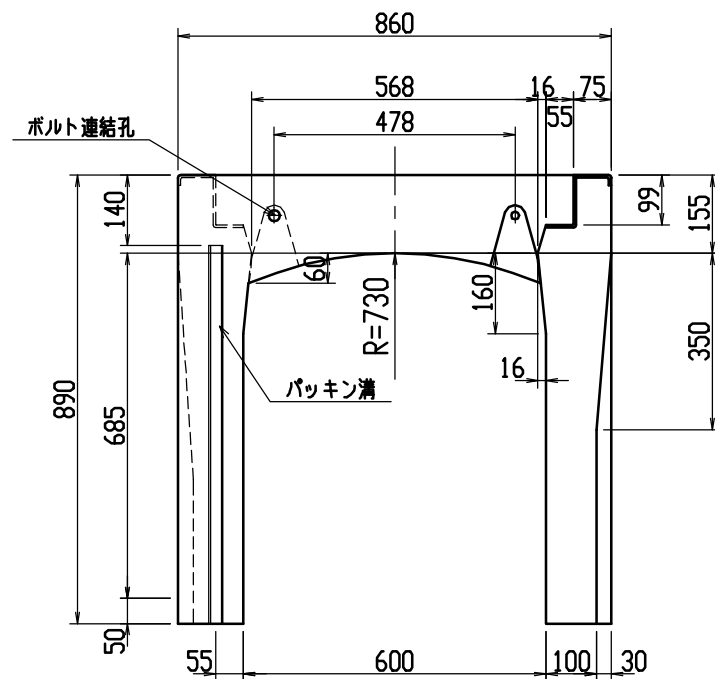




材料表

名 称	径	本 数	長 さ	m当り質量	質 量	摘 要
鉄 筋 (H1)	D10	10	0.820	0.560	4.592	—
〃 (H2)	D6	14	0.460	0.249	1.604	—
〃 (H3)	D10	6	0.950	0.560	3.192	┐
〃 (H4)	D6	8	0.460	0.249	0.916	—
〃 (S1)	D10	18	0.855	0.560	8.618	└
〃 (S2)	D6	12	1.450	0.249	4.333	—
合 計	23.255 kg					
連結用ボルト	M12用 L=990mm、めねじ部 長さ60mm					
〃 ワッシャー	M12用 t=2.3mm					
パッキン材	軟質止水材 18mm×9mm					
コンクリート設計基準強度	30 N/mm ²					
コンクリート体積	0.4066 m ³					
製 品 質 量	955 kg					

目地部詳細図 (S=1/1)

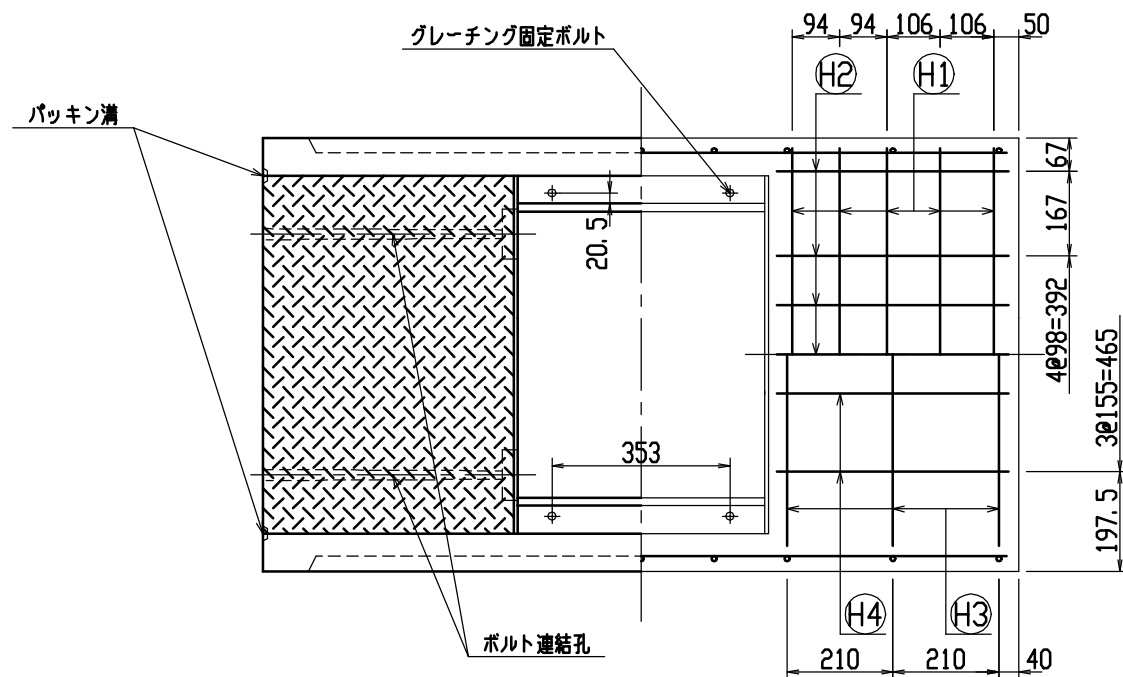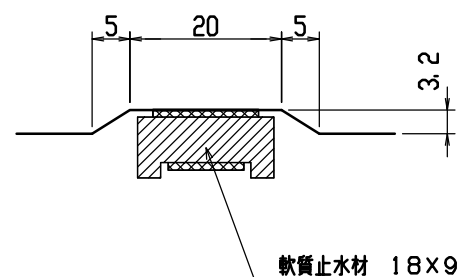



名称	CH-II可変側溝(道路横断製品)			規格	600×700×1500		
年月日	H12. 6. 26	縮尺	1/15	区分	製・配筋図	図番	H-00001444

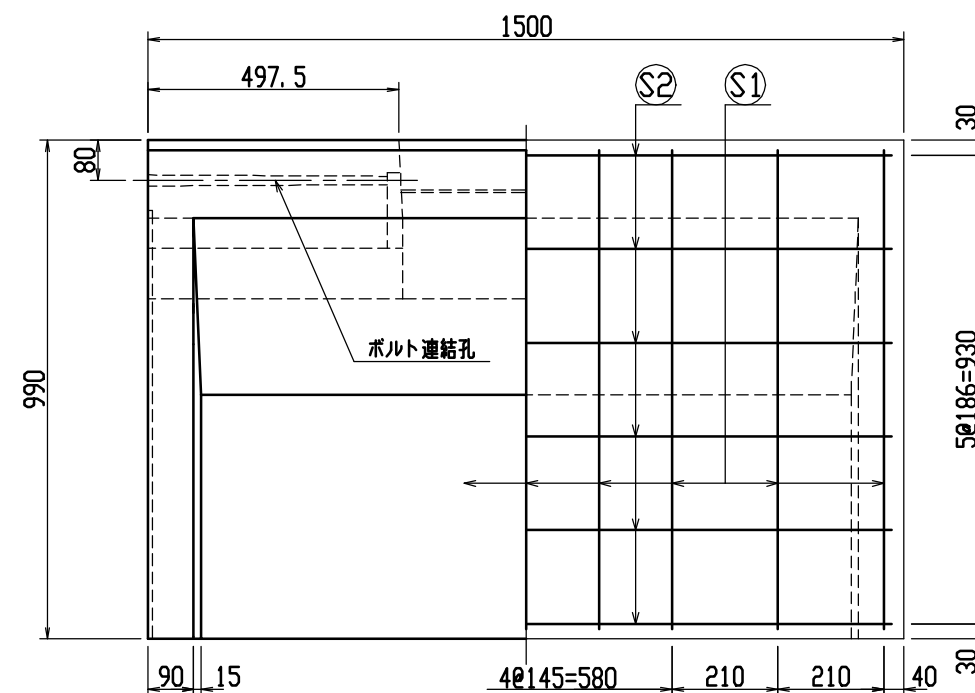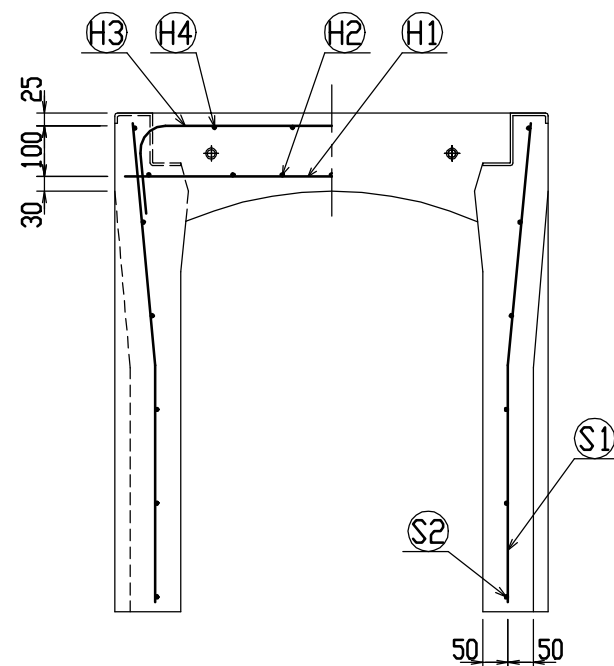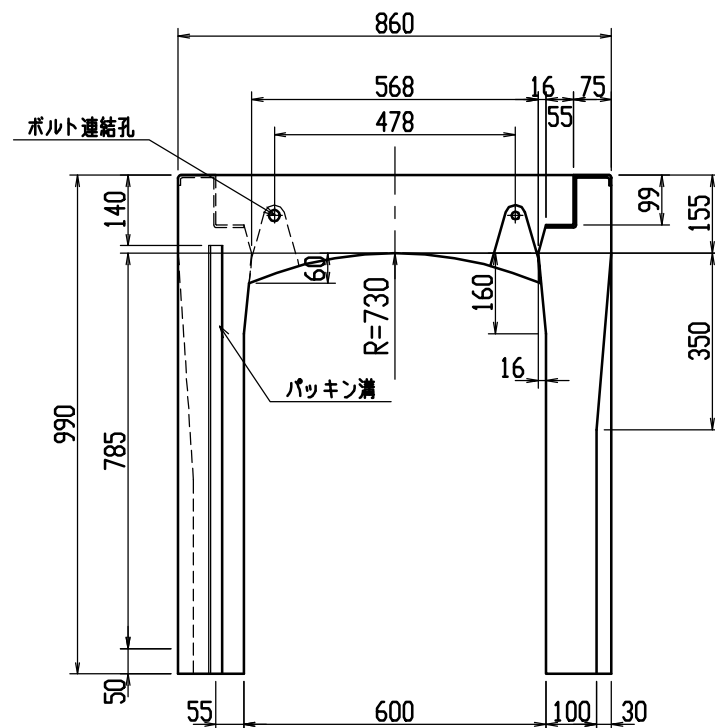




材料表

名 称	径	本 数	長 さ	m当り質量	質 量	摘 要
鉄 筋 (H1)	D13	6	0.820	0.995	4.895	—
〃 (H2)	D 6	14	0.460	0.249	1.604	—
〃 (H3)	D10	6	0.950	0.560	3.192	┐
〃 (H4)	D 6	8	0.460	0.249	0.916	—
〃 (S1)	D10	18	0.955	0.560	9.626	┘
〃 (S2)	D 6	12	1.450	0.249	4.333	—
合 計	24.566 kg					
連結用ボルト	M12用 L=990mm、めねじ部 長さ60mm					
〃 ワッシャー	M12用 t=2.3mm					
パッキン材	軟質止水材 18mm×9mm					
コンクリート設計基準強度	30N/mm ²					
コンクリート体積	0.4377 m ³					
製 品 質 量	1030 kg					

目地部詳細図 (S=1/1)

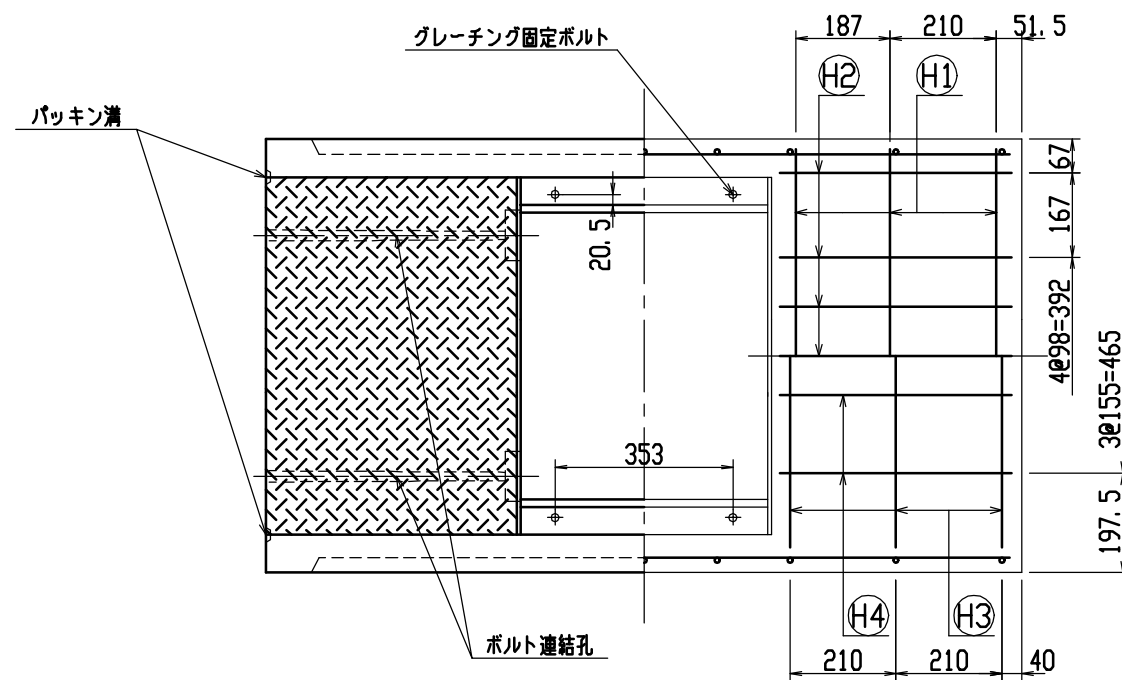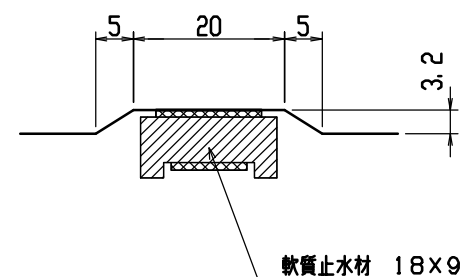



名称	CH-Ⅱ可変側溝(道路横断製品)			規格	600×800×1500		
年月日	H12. 6. 26	縮尺	1/15	区分	製・配筋図	図番	H-00001445

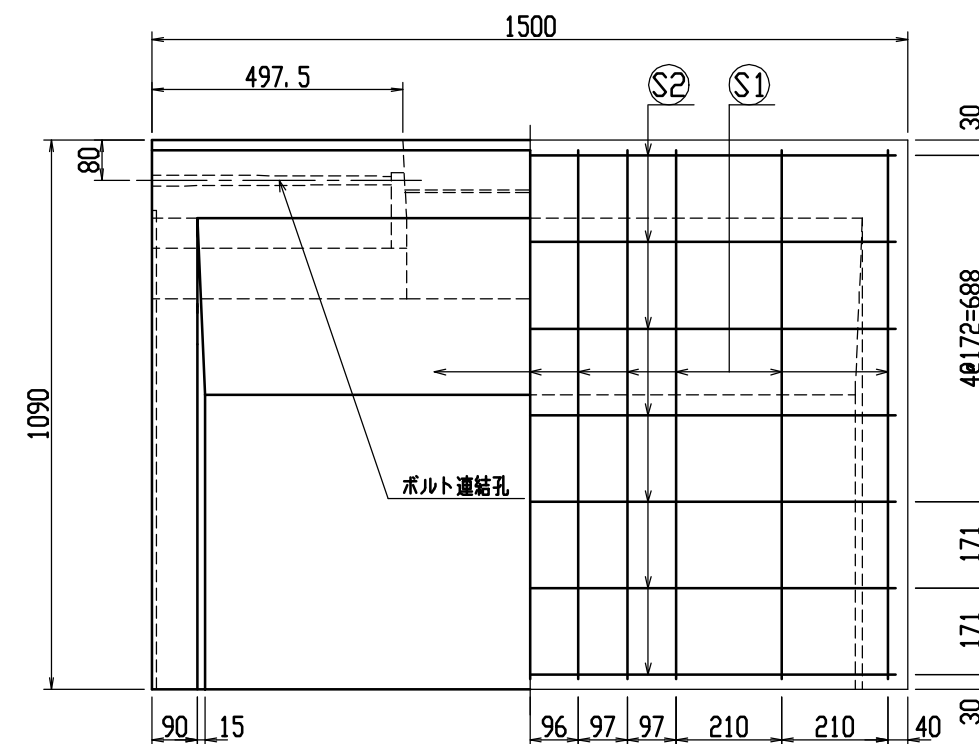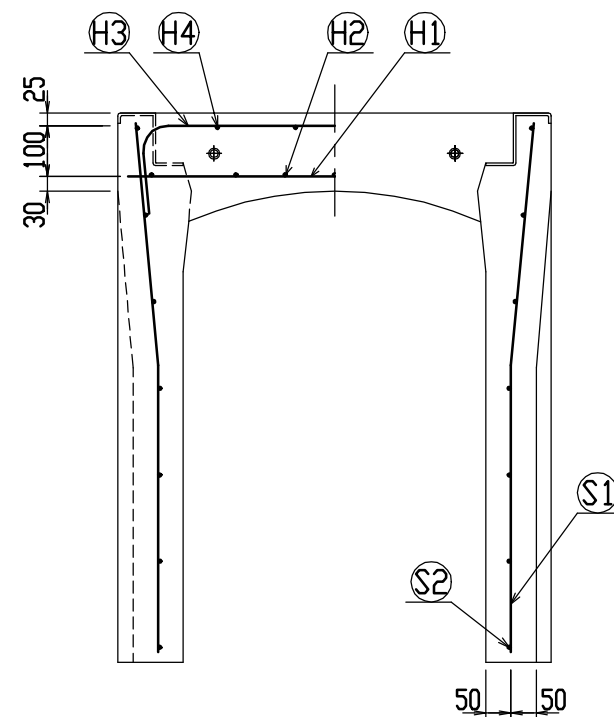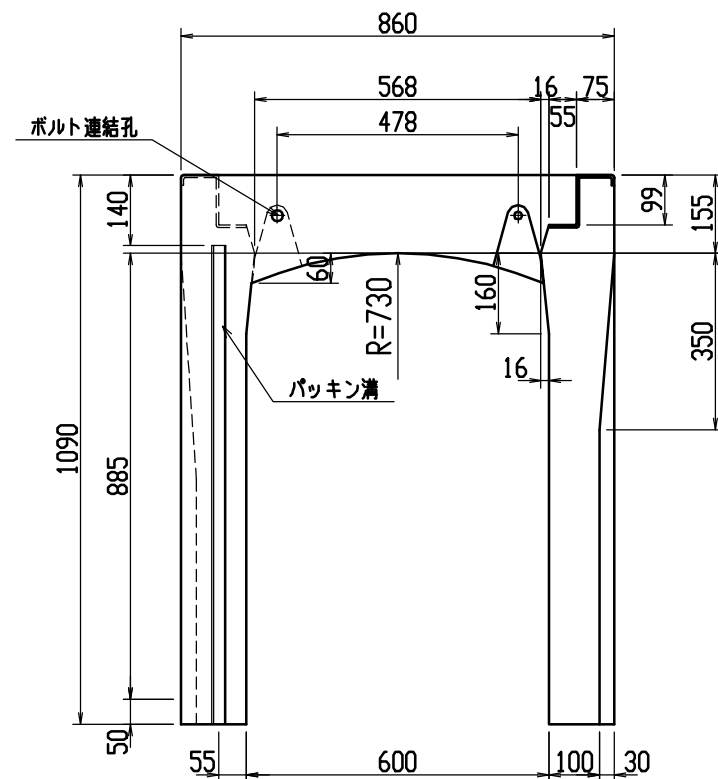




材料表

名 称	径	本 数	長 さ	m当り質量	質 量	摘 要
鉄 筋 (H1)	D13	6	0.820	0.995	4.895	—
〃 (H2)	D6	14	0.460	0.249	1.604	—
〃 (H3)	D10	6	0.950	0.560	3.192	┐
〃 (H4)	D6	8	0.460	0.249	0.916	—
〃 (S1)	D10	22	1.055	0.560	12.998	└
〃 (S2)	D6	14	1.450	0.249	5.055	—
合 計	28.660 kg					
連結用ボルト	M12用 L=990mm、めねじ部 長さ60mm					
〃 ワッシャー	M12用 t=2.3mm					
パッキン材	軟質止水材 18mm×9mm					
コンクリート設計基準強度	30 N/mm ²					
コンクリート体積	0.4687 m ³					
製 品 質 量	1105 kg					

目地部詳細図 (S=1/1)

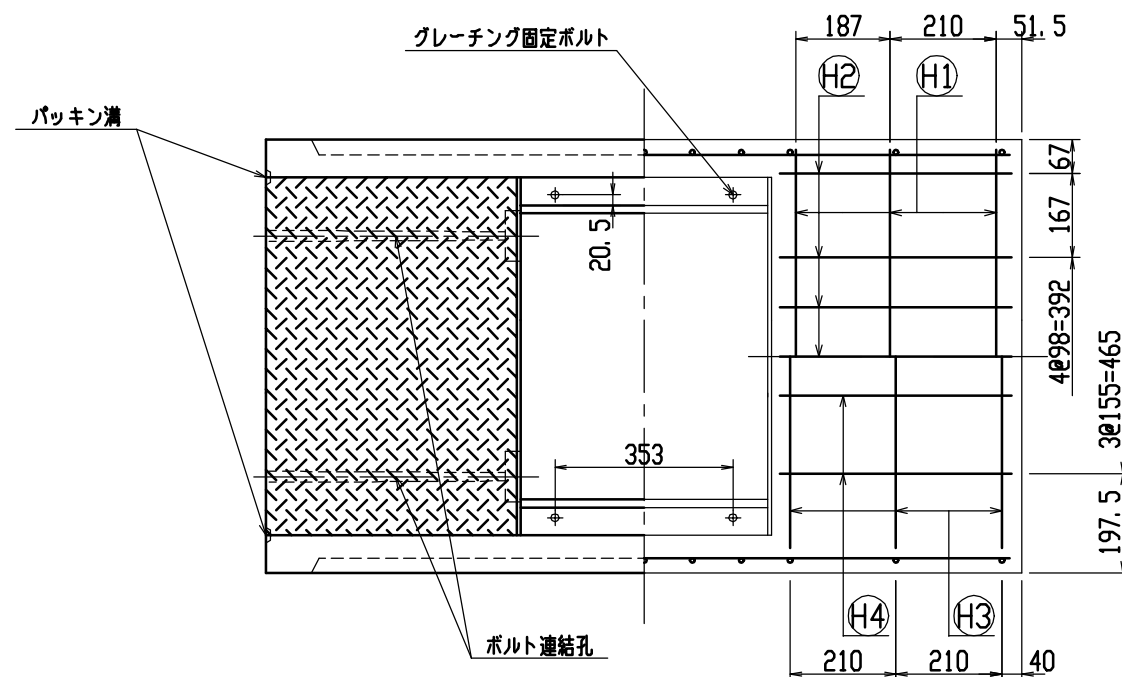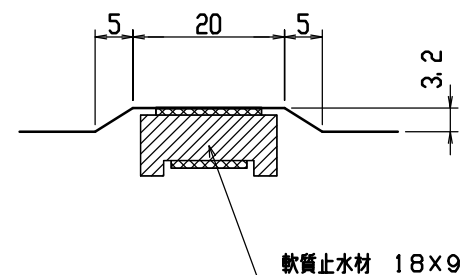



名称	CH-Ⅱ可変側溝(道路横断製品)			規格	600×900×1500		
年月日	H12. 6. 26	縮尺	1/15	区分	製・配筋図	図番	H-00001446

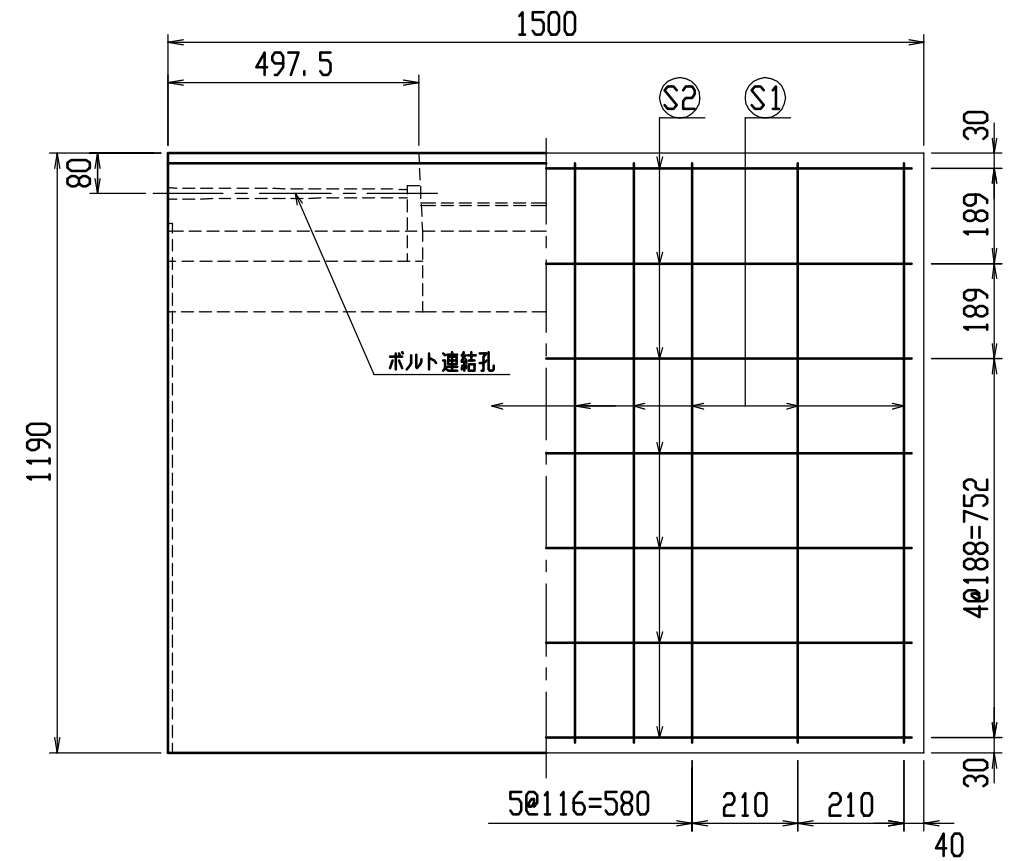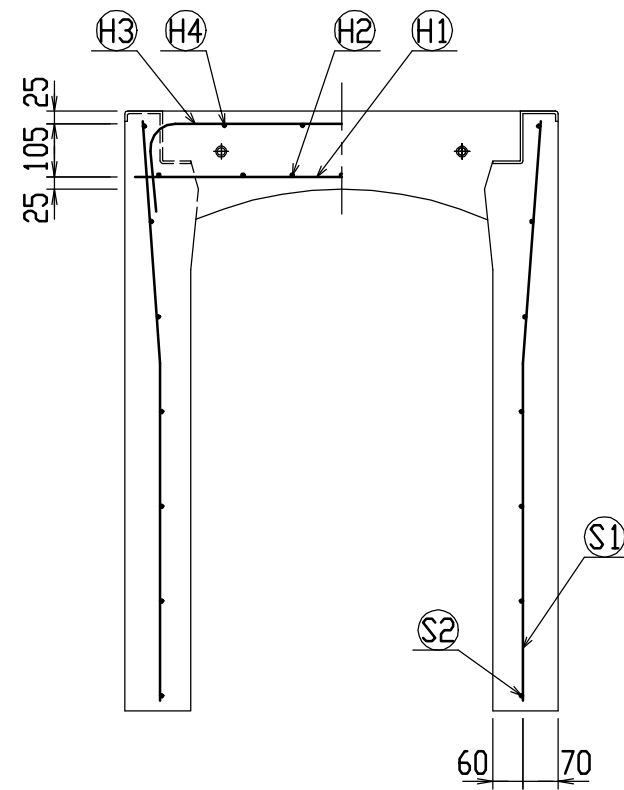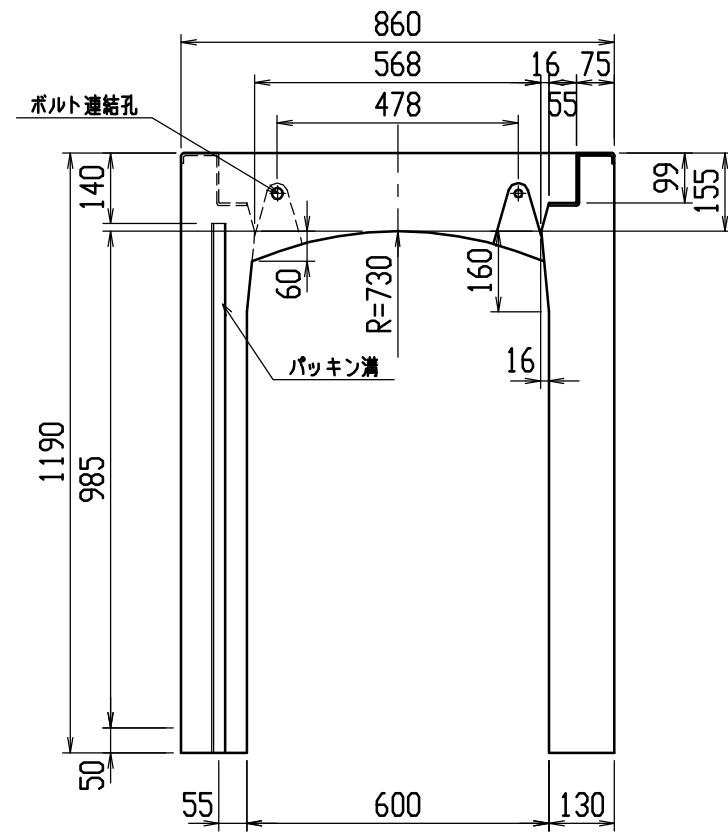




材料表

名 称	径	本 数	長 さ	m当り質量	質 量	摘 要
鉄 筋 (H1)	D10	10	0.820	0.560	4.592	—
〃 (H2)	D 6	14	0.460	0.249	1.604	—
〃 (H3)	D10	10	0.950	0.560	5.320	┐
〃 (H4)	D 6	8	0.460	0.249	0.916	—
〃 (S1)	D10	20	1.155	0.560	12.936	┘
〃 (S2)	D 6	14	1.450	0.249	5.055	—
合 計	30.423 kg					
連結用ボルト	M12用 L=990mm、めねじ部 長さ60mm					
〃 ワッシャー	M12用 t=2.3mm					
パッキン材	軟質止水材 18mm×9mm					
コンクリート設計基準強度	30 N/mm ²					
コンクリート体積	0.5702 m ³					
製 品 質 量	1340 kg					

目地部詳細図 (S=1/1)

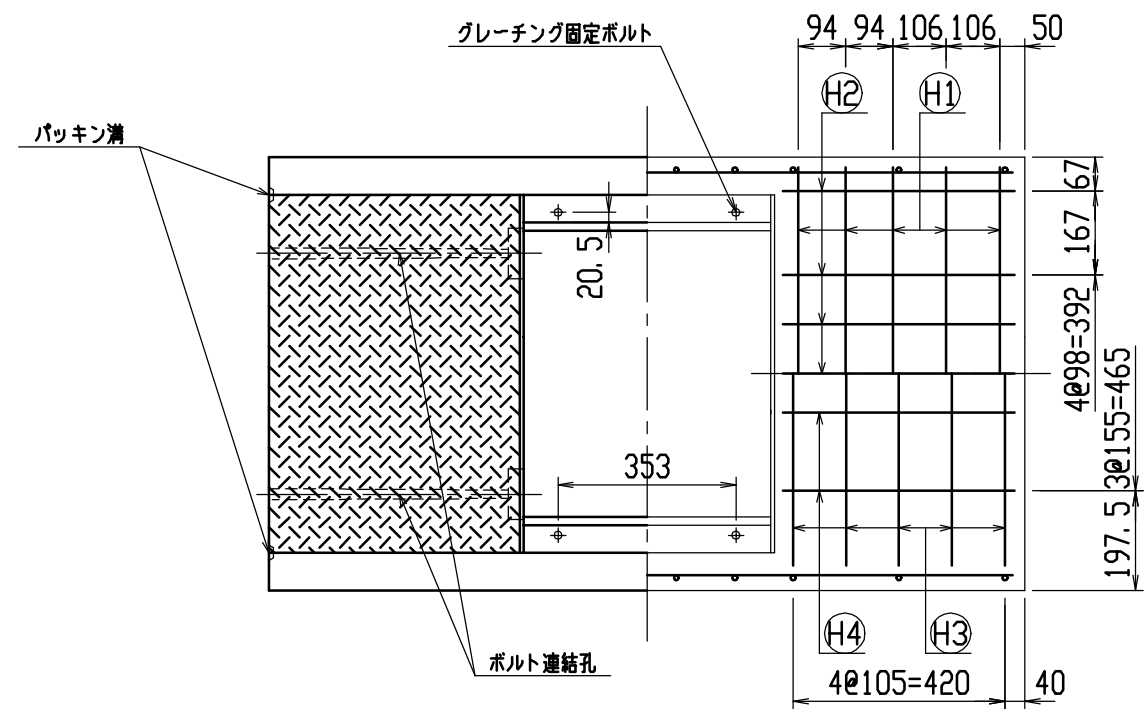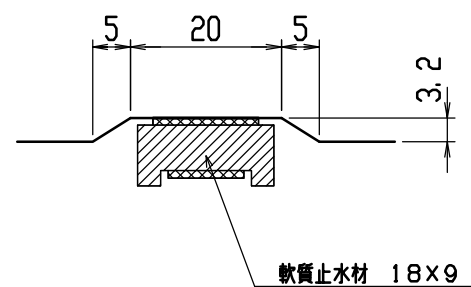



名称	CH-II 可変側溝(道路横断製品)			規格	600×1000×1500		
年月日	H12. 6. 26	縮尺	1/15	区分	製・配筋図	図番	H-00001447

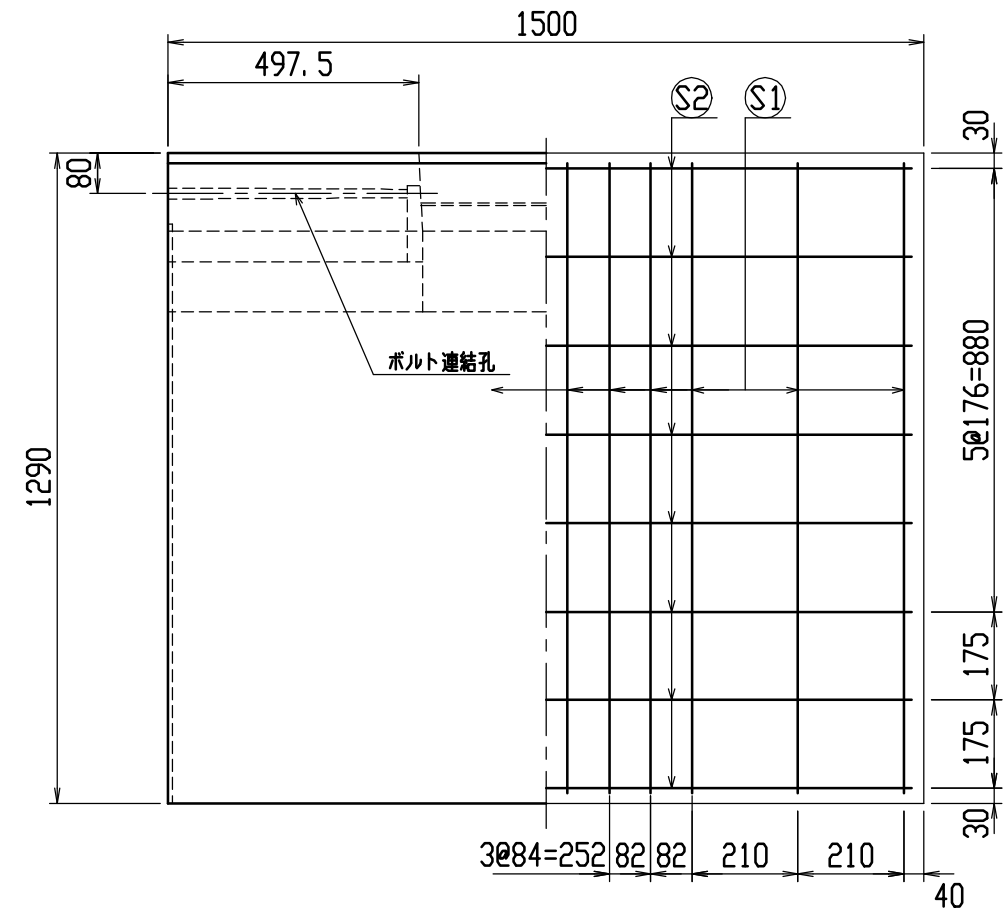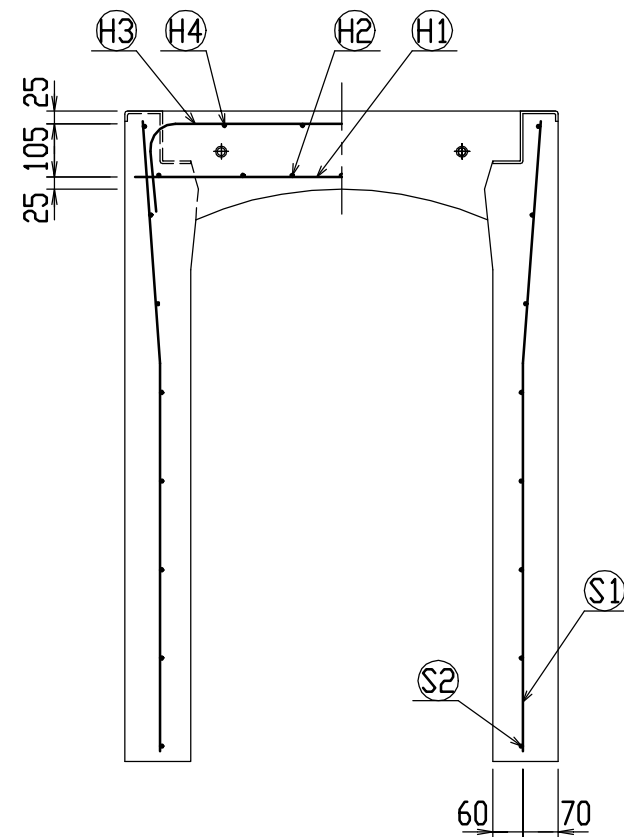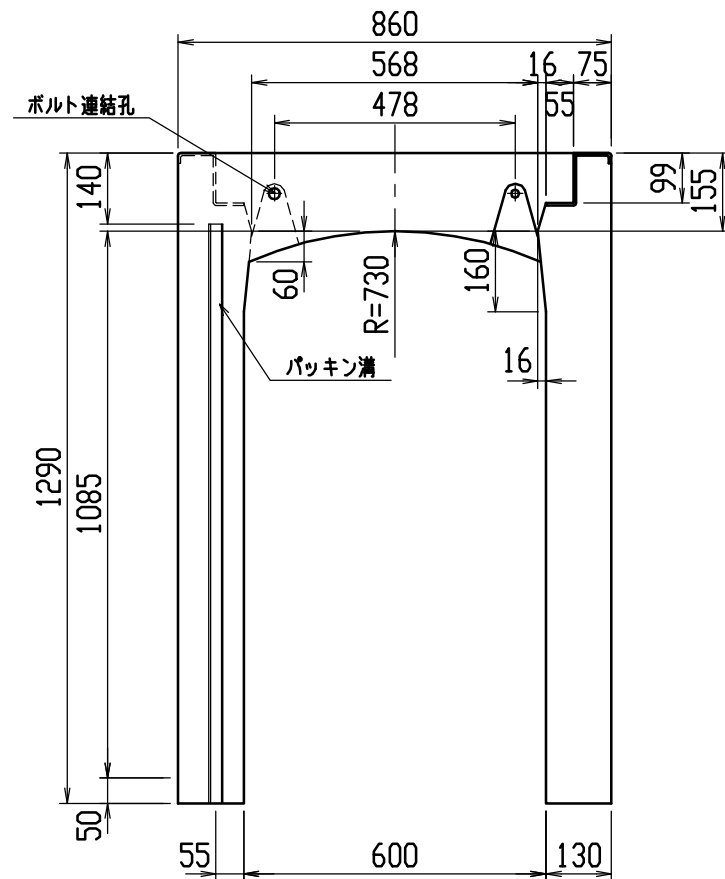




材料表

名 称	径	本 数	長 さ	m当り質量	質 量	摘 要
鉄 筋 (H1)	D10	10	0.820	0.560	4.592	—
〃 (H2)	D 6	14	0.460	0.249	1.604	—
〃 (H3)	D10	10	0.950	0.560	5.320	┌┐
〃 (H4)	D 6	8	0.460	0.249	0.916	—
〃 (S1)	D10	24	1.255	0.560	16.867	└┘
〃 (S2)	D 6	16	1.450	0.249	5.777	—
合 計	35.076 kg					
連結用ボルト	M12用 L=990mm、めねじ部 長さ60mm					
〃 ワッシャー	M12用 t=2.3mm					
パッキン材	軟質止水材 18mm×9mm					
コンクリート設計基準強度	30 N/mm ²					
コンクリート体積	0.6092 m ³					
製 品 質 量	1435 kg					

目地部詳細図 (S=1/1)

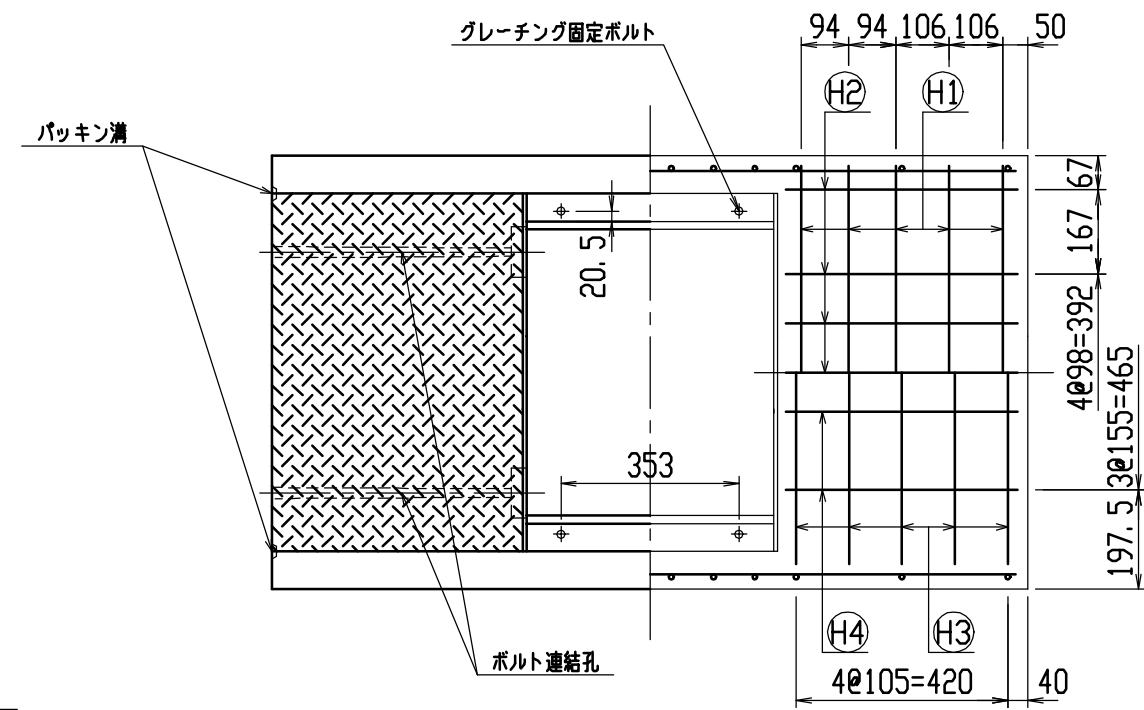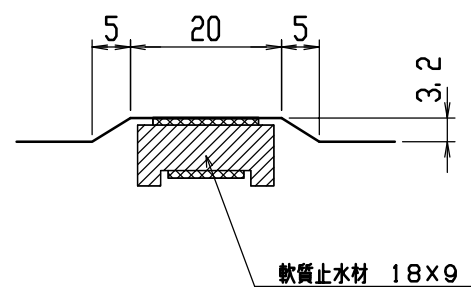



名称	CH-II可変側溝(道路横断製品)			規格	600×1100×1500		
年月日	H12. 6. 26	縮尺	1/15	区分	製・配筋図	図番	H-00001448

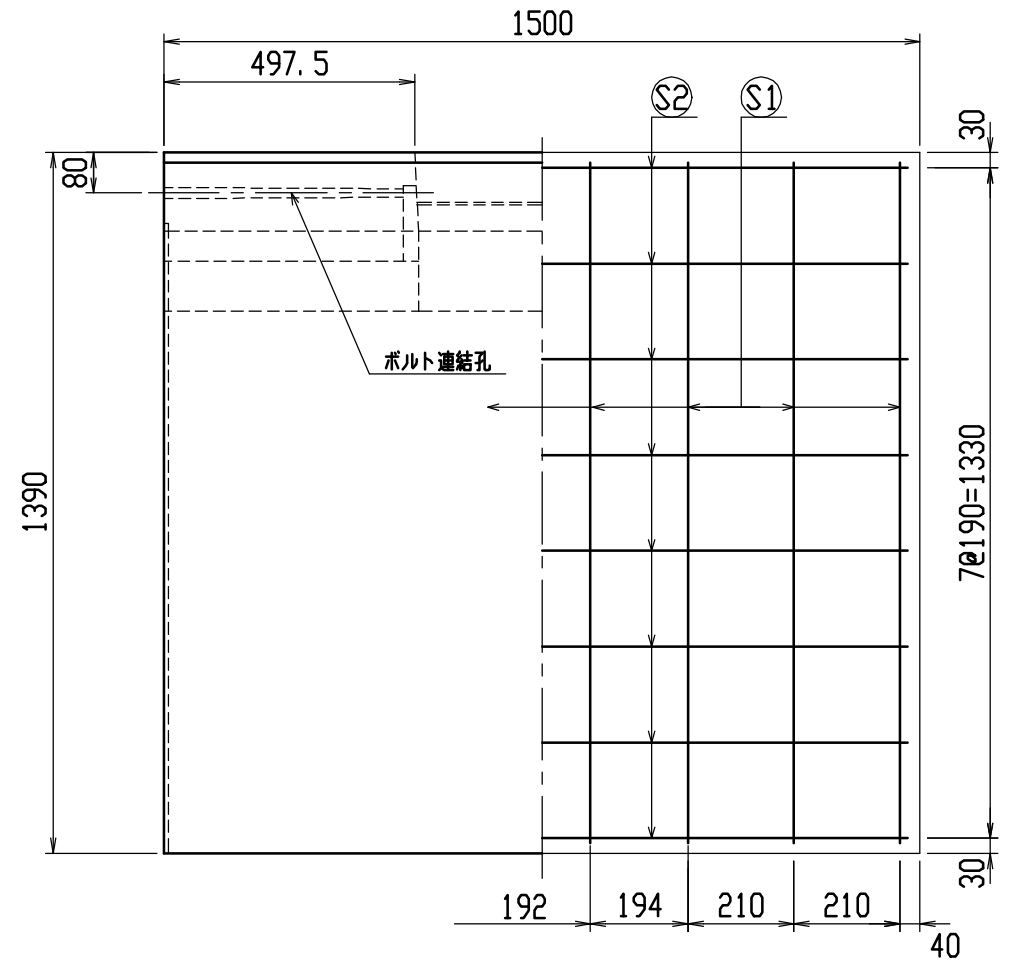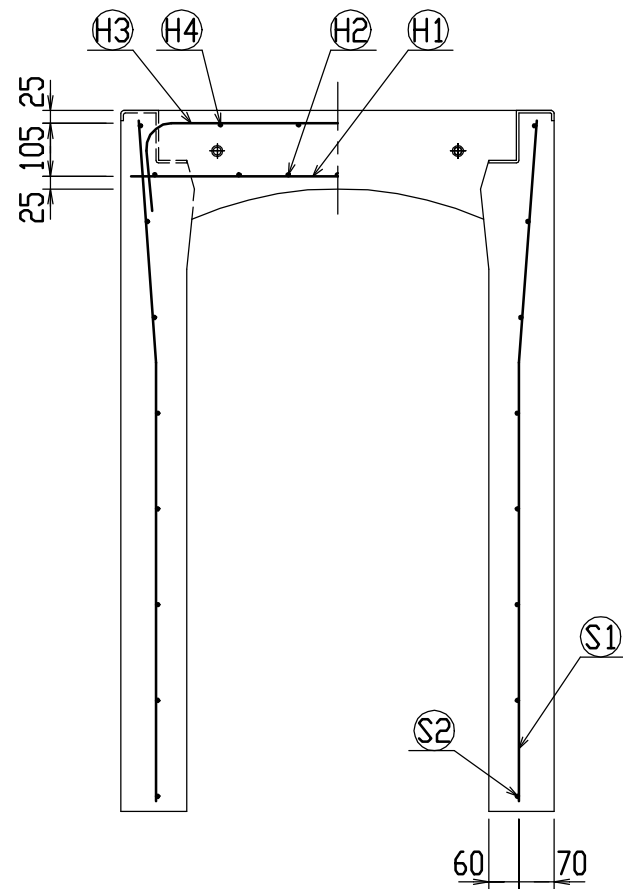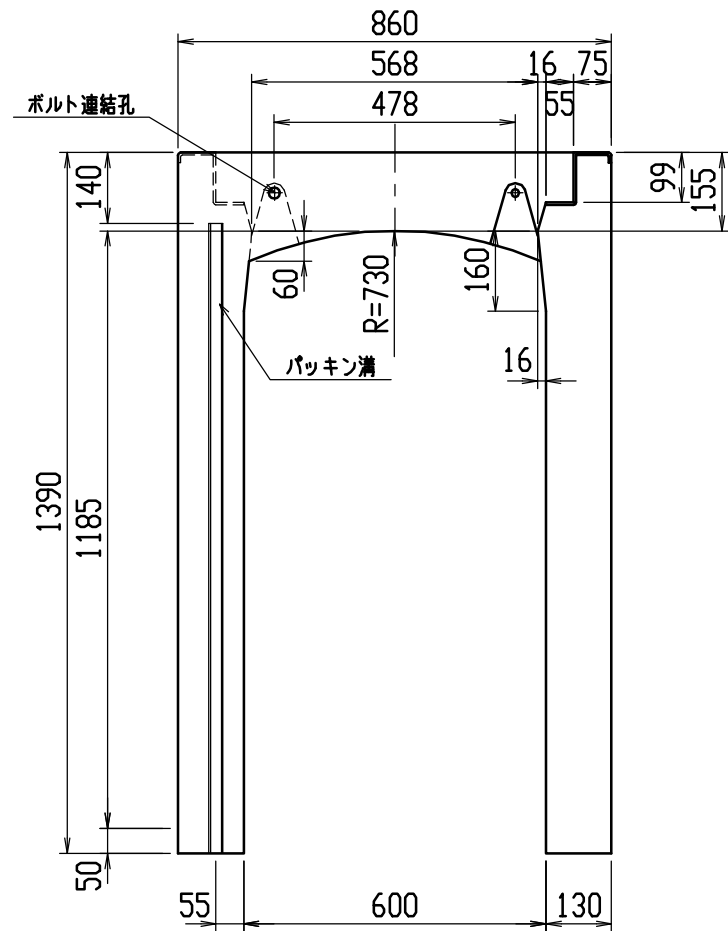




材料表

名称	径	本数	長さ	m当り質量	質量	摘要
鉄筋 (H1)	D10	10	0.820	0.560	4.592	—
〃 (H2)	D6	14	0.460	0.249	1.604	—
〃 (H3)	D10	10	0.950	0.560	5.320	└┘
〃 (H4)	D6	8	0.460	0.249	0.916	—
〃 (S1)	D13	16	1.355	0.995	21.572	└┘
〃 (S2)	D6	16	1.450	0.249	5.777	—
合計	39.781 kg					
連結用ボルト	M12用 L=990mm、めねじ部 長さ60mm					
〃 ワッシャー	M12用 t=2.3mm					
パッキン材	軟質止水材 18mm×9mm					
コンクリート設計基準強度	30 N/mm ²					
コンクリート体積	0.6482 m ³					
製品質量	1530 kg					

目地部詳細図 (S=1/1)

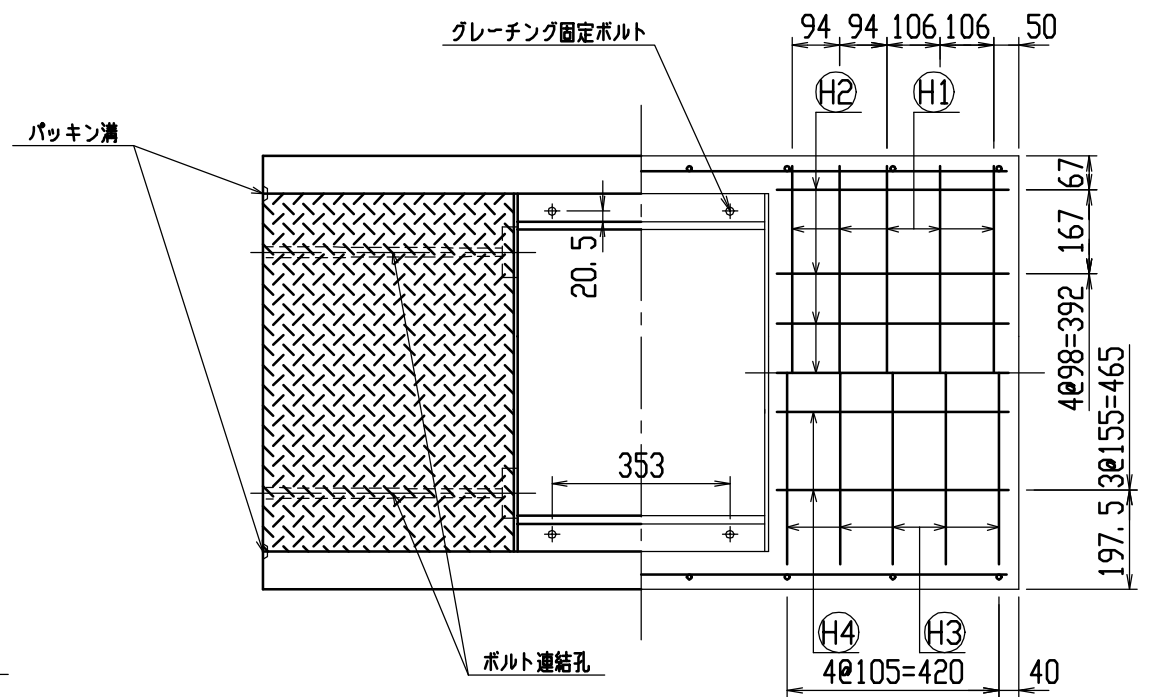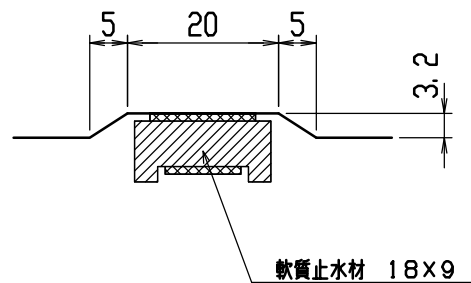



名称	CH-Ⅱ可変側溝(道路横断製品)	規格	600×1200×1500
年月日	H12. 6. 26	縮尺	1/15
区分	製・配筋図	図番	H-00001449

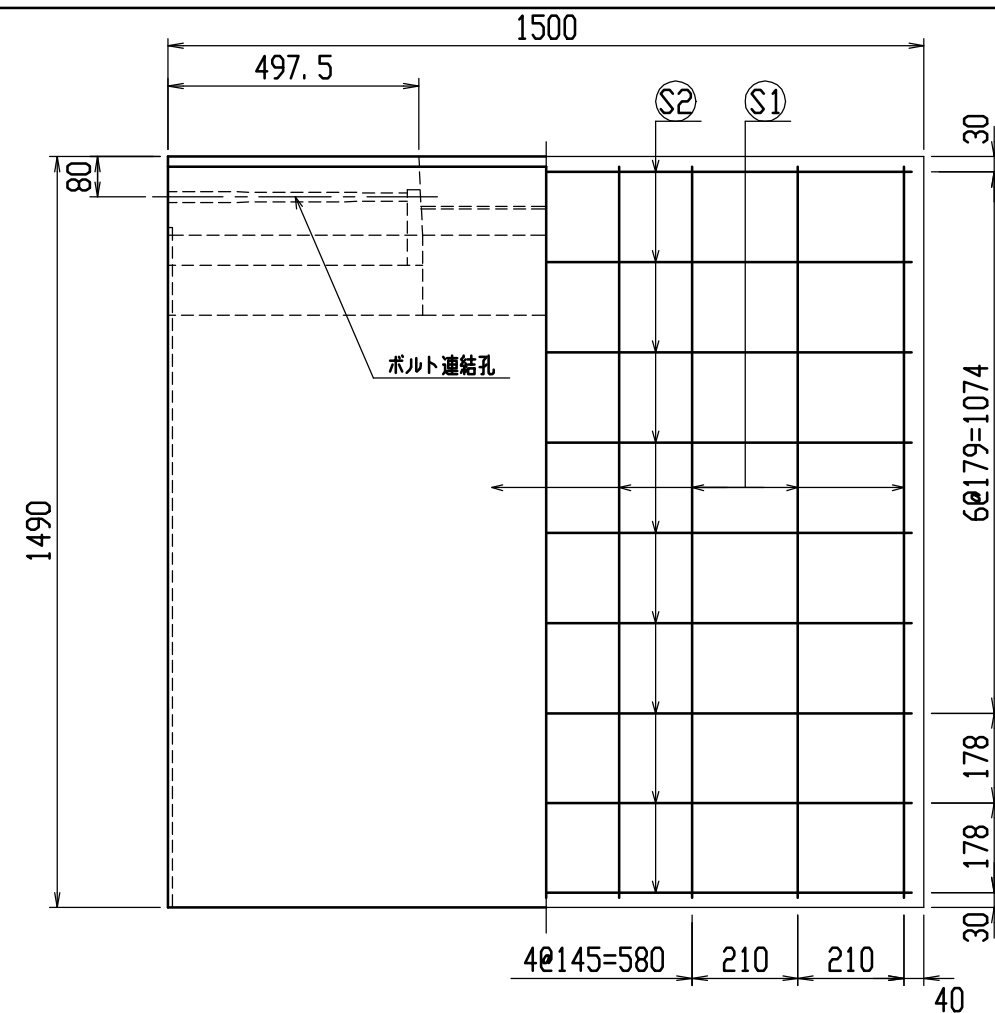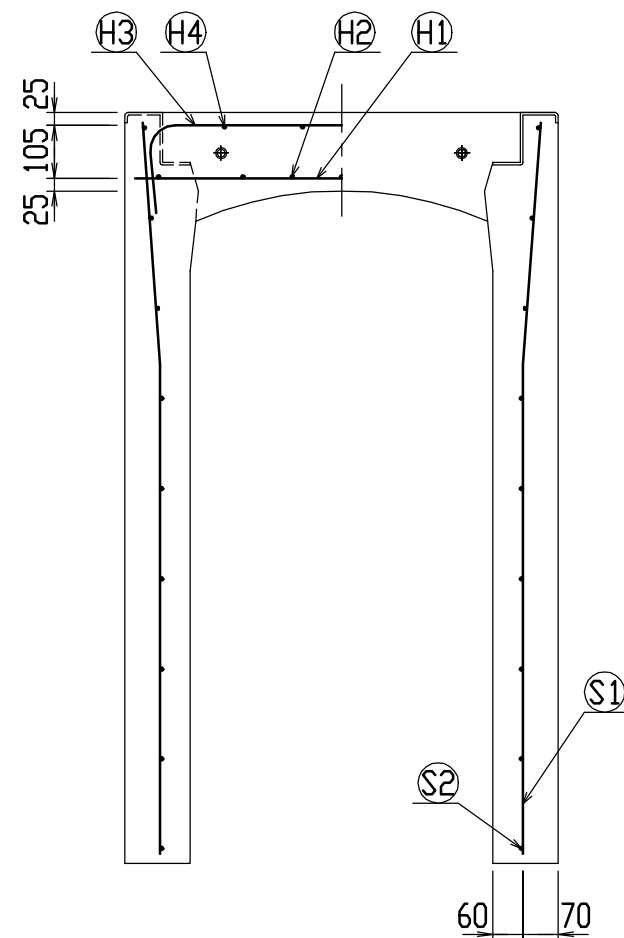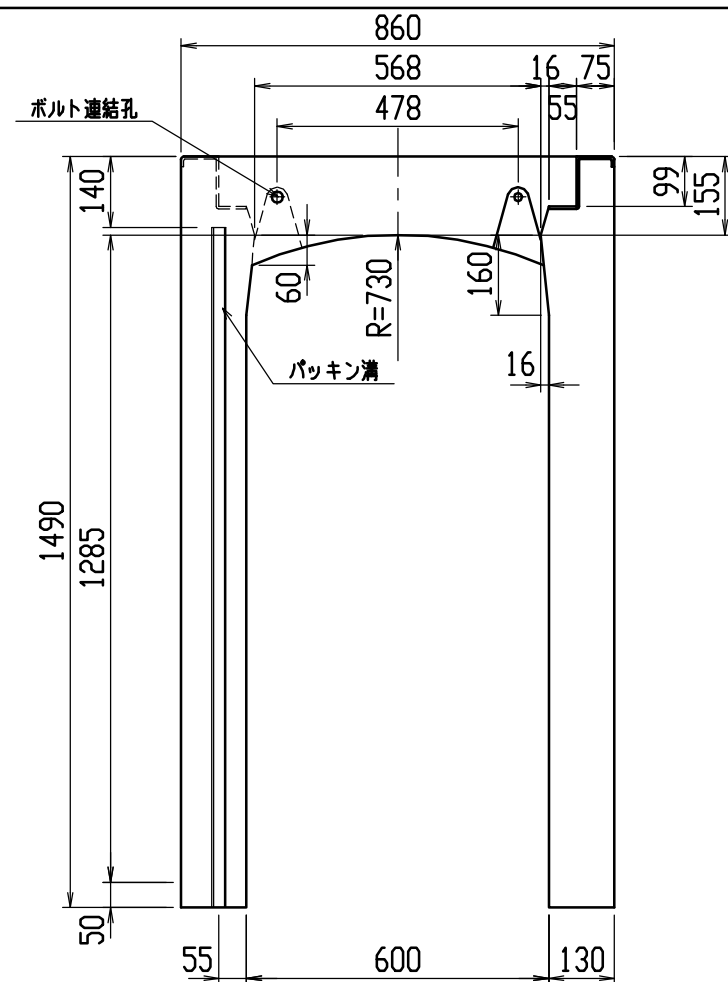




材料表

名称	径	本数	長さ	m当り質量	質量	摘要
鉄筋 (H1)	D10	10	0.820	0.560	4.592	—
〃 (H2)	D6	14	0.460	0.249	1.604	—
〃 (H3)	D10	10	0.950	0.560	5.320	┐
〃 (H4)	D6	8	0.460	0.249	0.916	—
〃 (S1)	D13	18	1.455	0.995	26.059	┘
〃 (S2)	D6	18	1.450	0.249	6.499	—
合計	44.990 kg					
連結用ボルト	M12用 L=990mm、めねじ部 長さ60mm					
〃 ワッシャー	M12用 t=2.3mm					
パッキン材	軟質止水材 18mm×9mm					
コンクリート設計基準強度	30 N/mm ²					
コンクリート体積	0.6872 m ³					
製品質量	1625 kg					

目地部詳細図 (S=1/1)

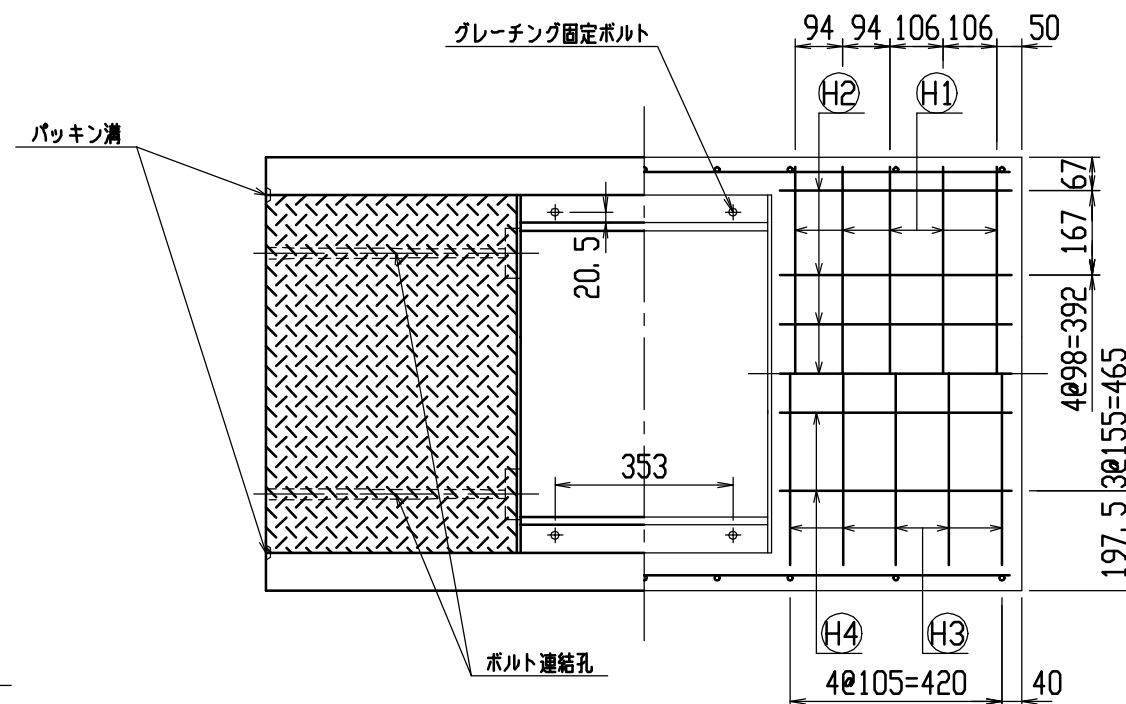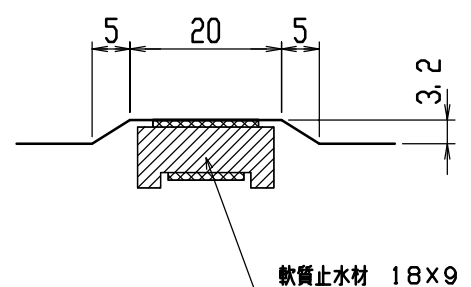



名称	CH-Ⅱ可変側溝(道路横断製品)	規格	600×1300×1500
年月日	H12. 6. 26	縮尺	1/15
区分	製・配筋図	図番	H-00001450

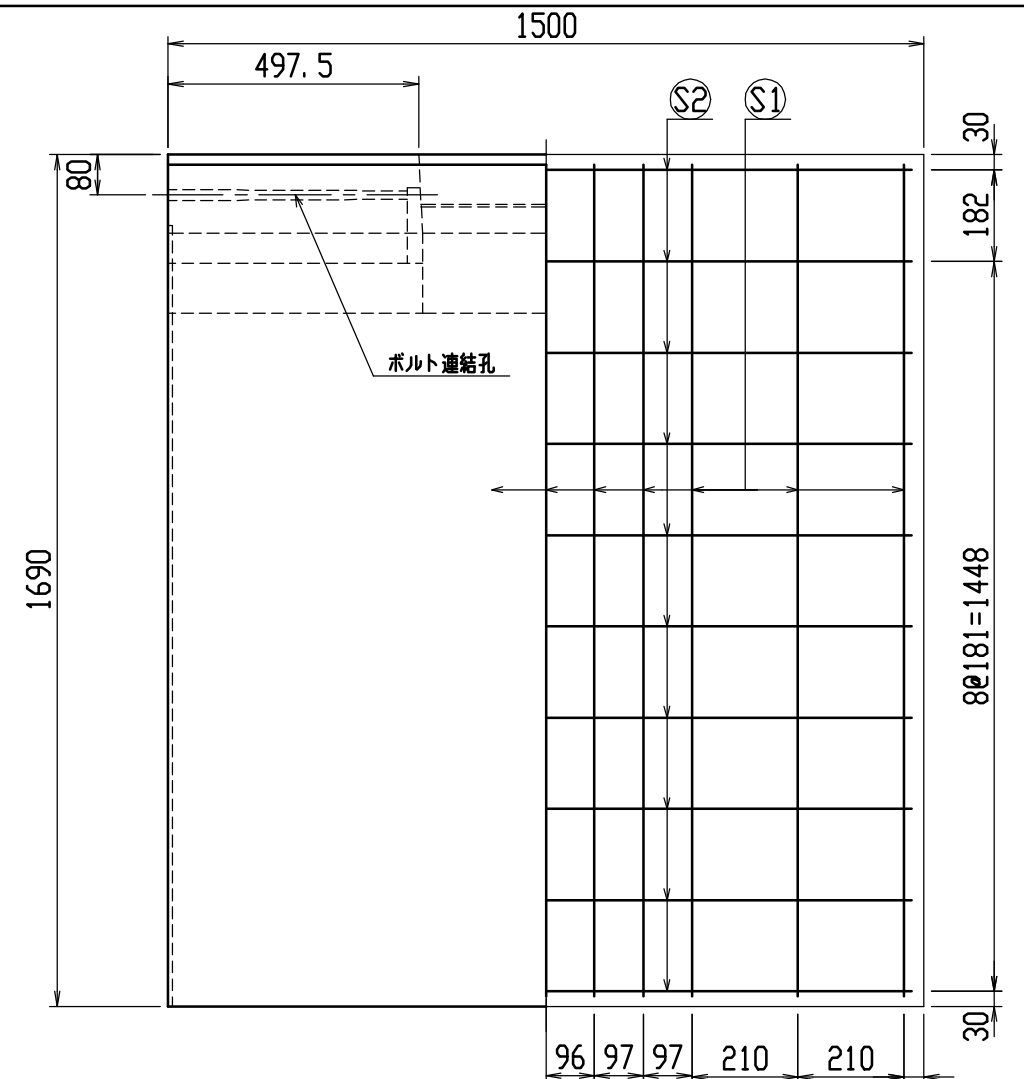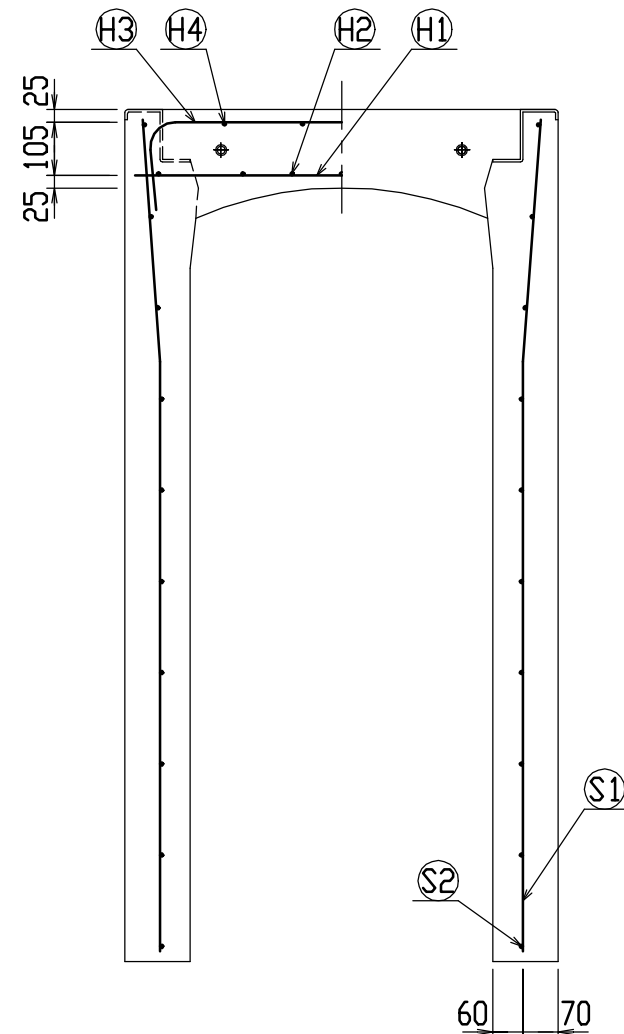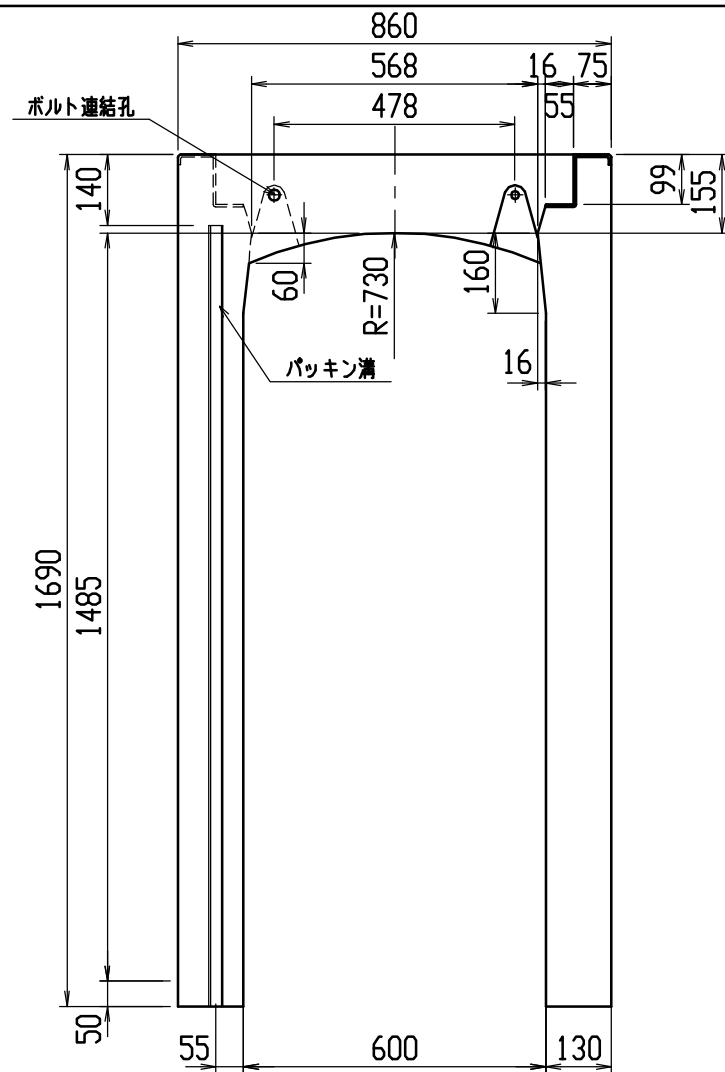

材料表

名称	径	本数	長さ	m当り質量	質量	摘要
鉄筋 (H1)	D10	10	0.820	0.560	4.592	—
〃 (H2)	D6	14	0.460	0.249	1.604	—
〃 (H3)	D10	10	0.950	0.560	5.320	┐
〃 (H4)	D6	8	0.460	0.249	0.916	—
〃 (S1)	D13	22	1.655	0.995	36.228	┘
〃 (S2)	D6	20	1.450	0.249	7.221	—
合計	55.881 kg					
連結用ボルト	M12用 L=990mm、めねじ部 長さ60mm					
〃 ワッシャー	M12用 t=2.3mm					
パッキン材	軟質止水材 18mm×9mm					
コンクリート設計基準強度	30 N/mm ²					
コンクリート体積	0.7652 m ³					
製品質量	1815 kg					

目地部詳細図 (S=1/1)

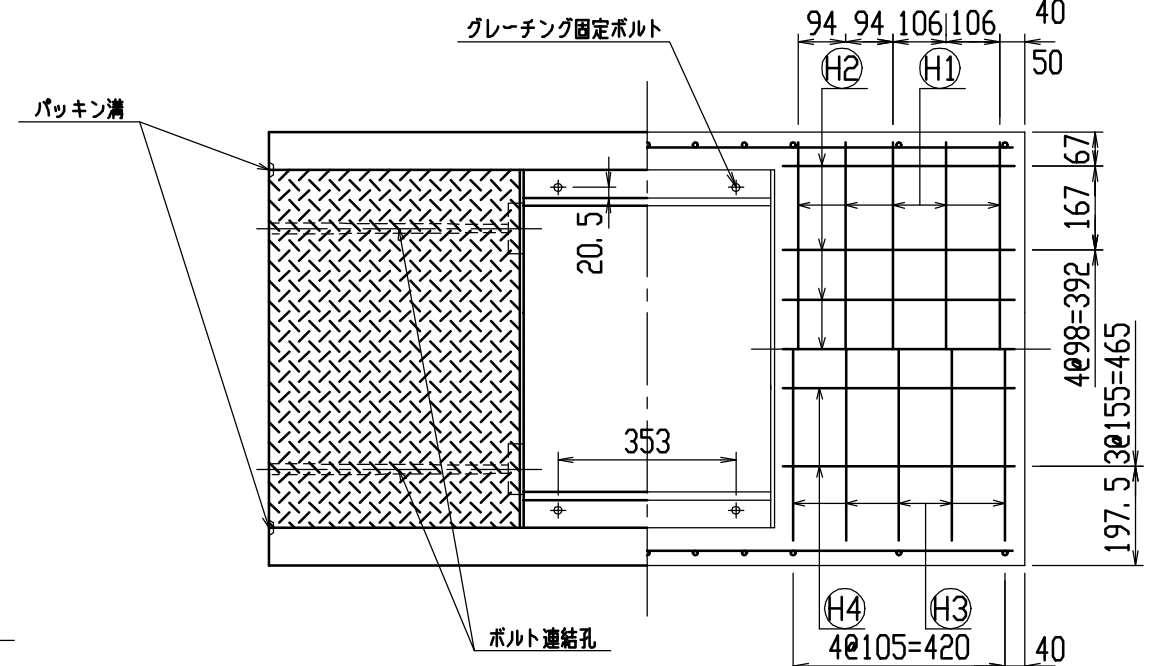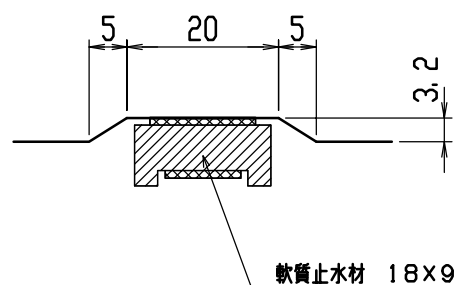

名称	CH-II 可変側溝 (道路横断製品)			規格	600×1500×1500		
年月日	H12. 6. 26	縮尺	1/15	区分	製・配筋図	図番	H-00001452