

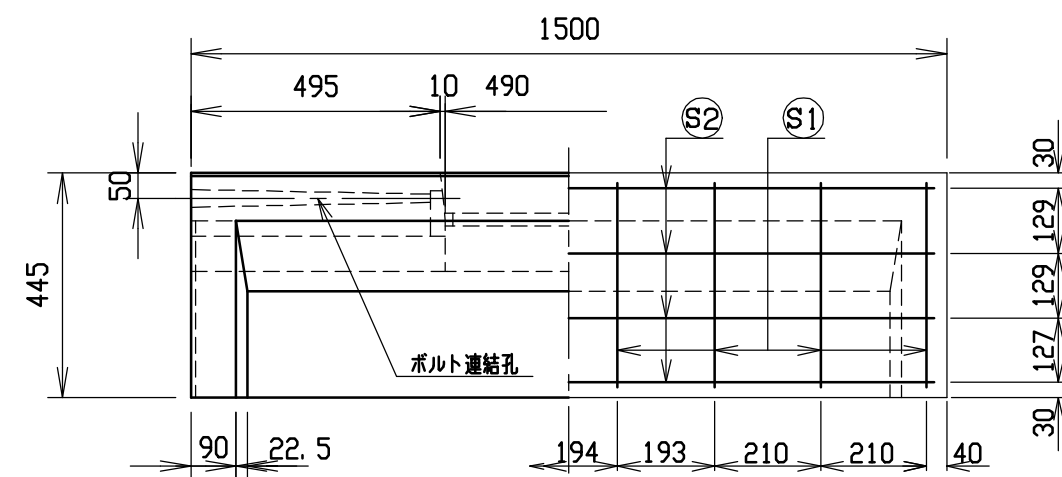
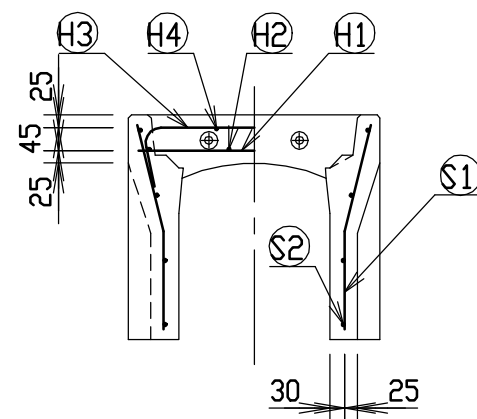


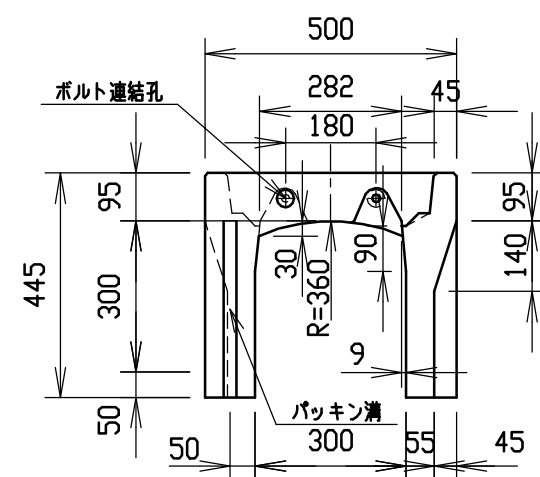


材料表




名称	径	本数	長さ	m当り質量	質量	摘要
鉄筋 ㊦1	D10	6	0.460	0.560	1.546	—
” ㊦2	φ5	8	0.460	0.154	0.567	—
” ㊦3	D6	6	0.645	0.249	0.964	┐┐
” ㊦4	φ5	4	0.460	0.154	0.283	—
” ㊦1	D6	16	0.410	0.249	1.633	┐
” ㊦2	φ4	8	1.450	0.0986	1.144	—
合計	6.137 kg					
連結用ボルト	M12用 L=990mm, めねじ部 長さ60mm					
” ワッシャー	M12用 t=2.3mm					
パッキン材	軟質止水材 18mm×9mm					
コンクリート設計基準強度	30 N/mm ²					
コンクリート体積	0.1285 m ³					
製品質量	300 kg					

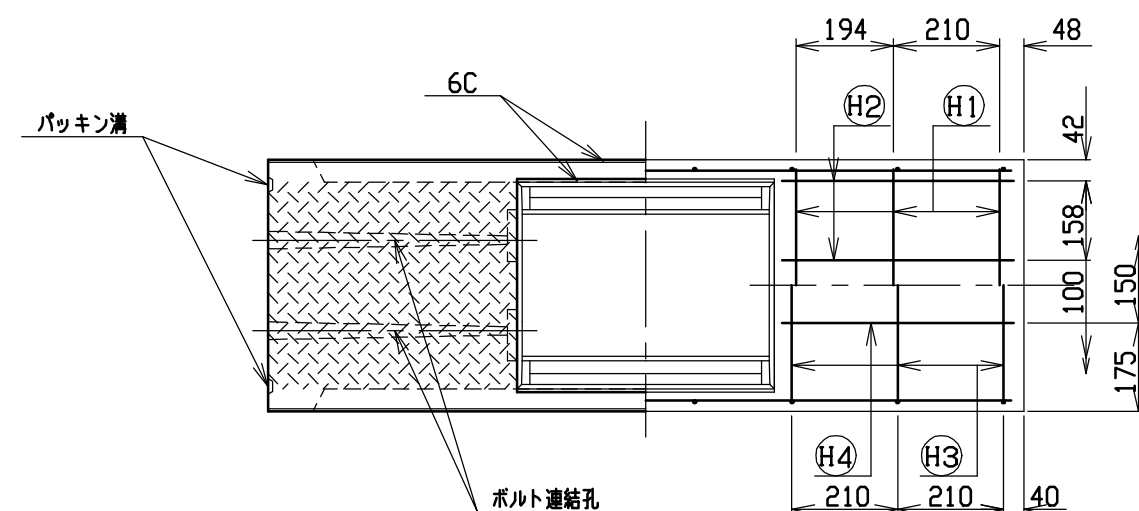

目地部詳細図 (S=1/1)

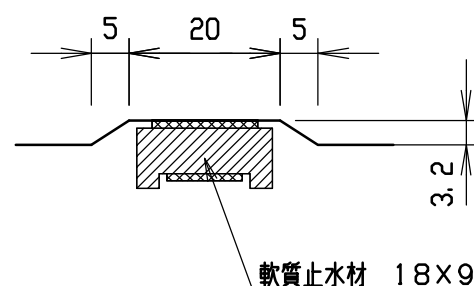



名称	CH-Ⅱ可変側溝(調整用)			規格	300×300×1500		
年月日	H12. 3. 17	縮尺	1/15	区分	製・配筋図	図番	H-0000289

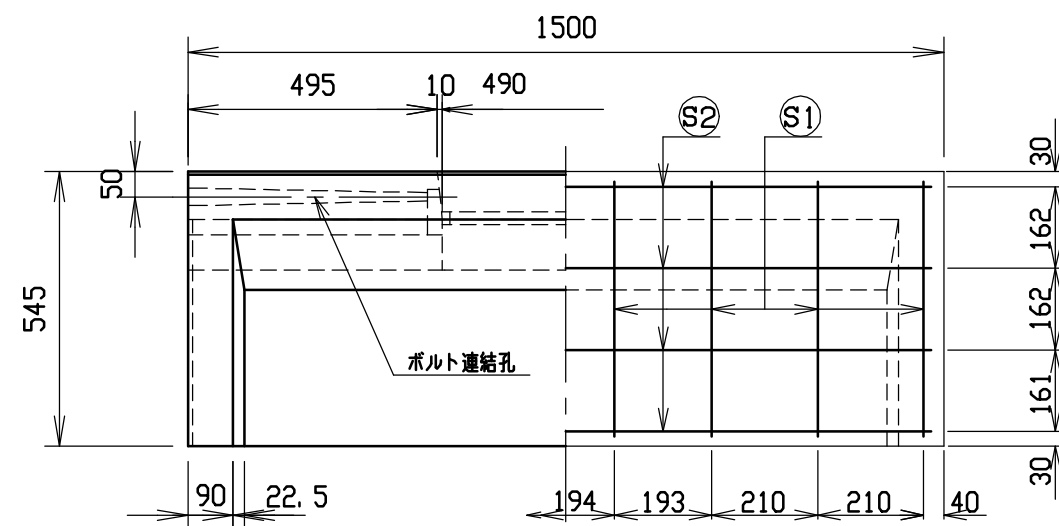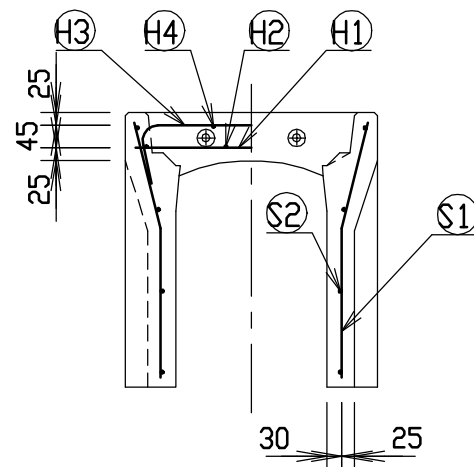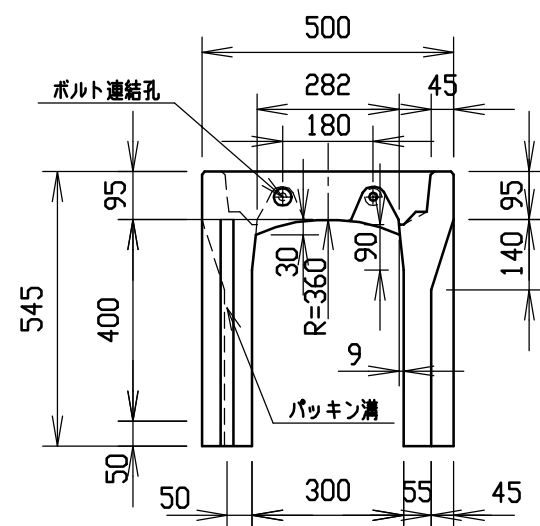




材料表

名称	径	本数	長さ	m当り質量	質量	摘要
鉄筋 ㊦1	D10	6	0.460	0.560	1.546	—
” ㊦2	φ5	8	0.460	0.154	0.567	—
” ㊦3	D6	6	0.645	0.249	0.964	┐
” ㊦4	φ5	4	0.460	0.154	0.283	—
” ㊦1	D6	16	0.510	0.249	2.032	┐
” ㊦2	φ4	8	1.450	0.0986	1.144	—
合計	6.536 kg					
連結用ボルト	M12用 L=990mm, めねじ部 長さ60mm					
” ワッシャー	M12用 t=2.3mm					
パッキン材	軟質止水材 18mm×9mm					
コンクリート設計基準強度	30 N/mm ²					
コンクリート体積	0.1466 m ³					
製品質量	345 kg					

目地部詳細図 (S=1/1)

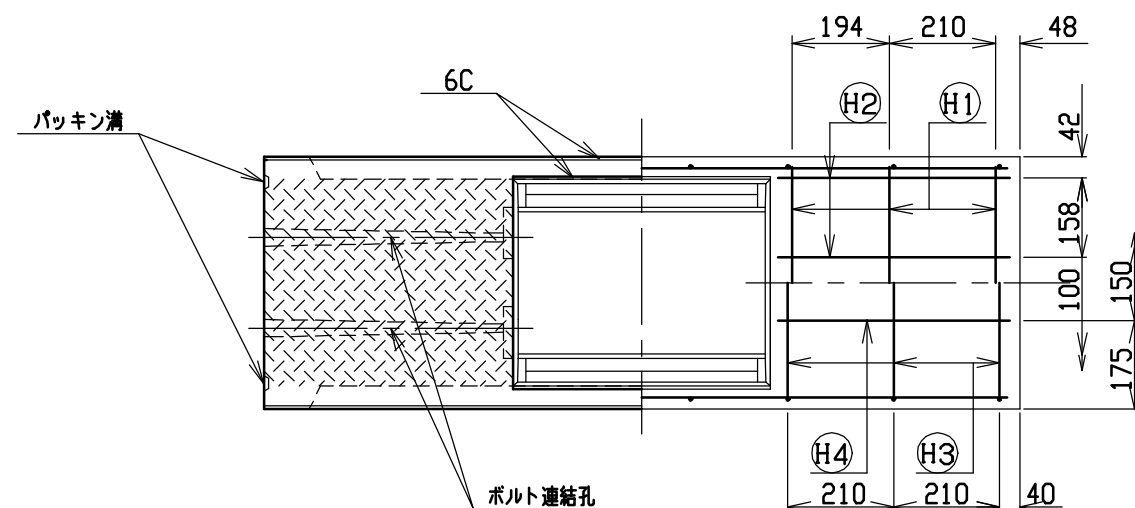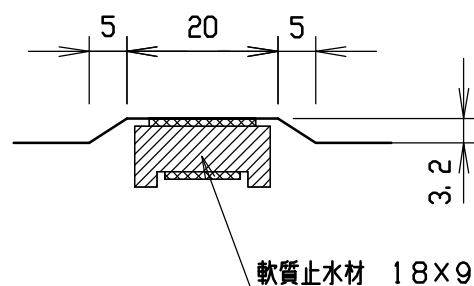


名称	CH-Ⅱ可変側溝(調整用)			規格	300×400×1500		
年月日	H12. 3. 17	縮尺	1/15	区分	製・配筋図	図番	H-0000290

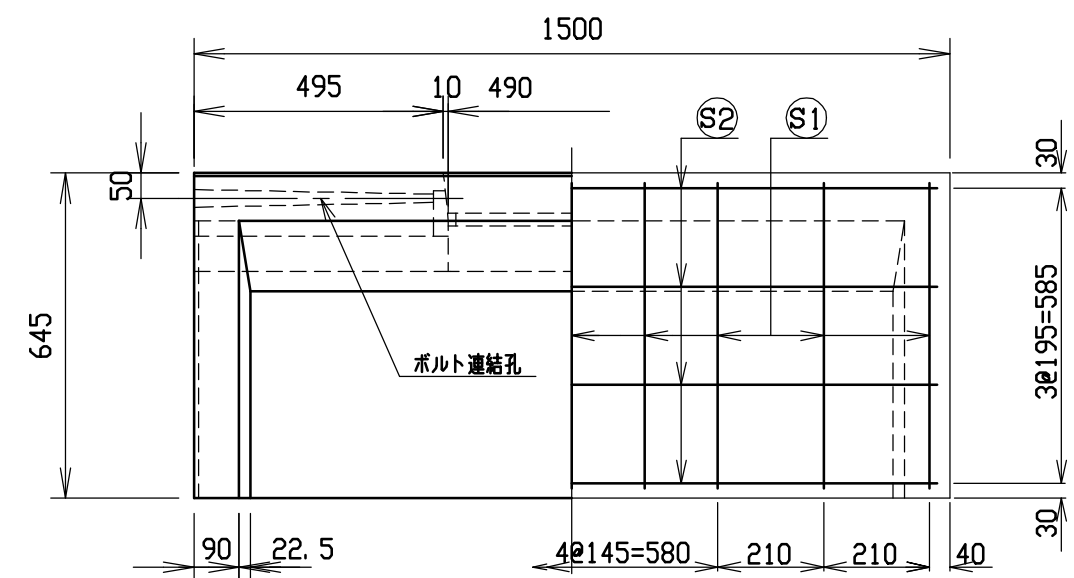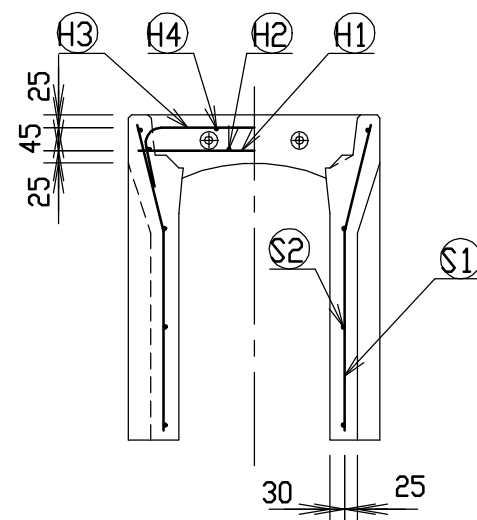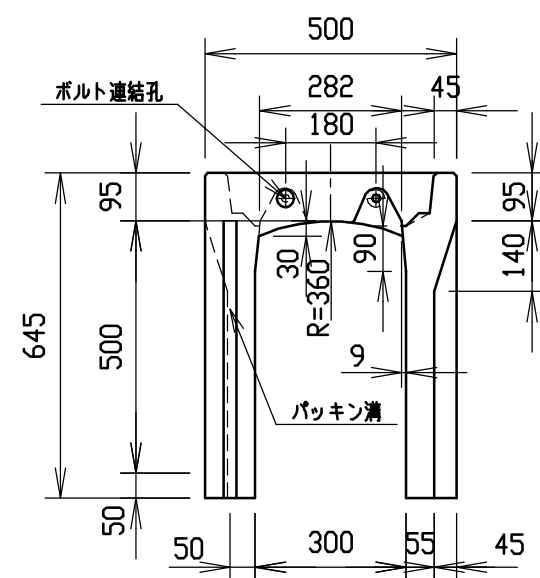


材料表




名 称	径	本 数	長 さ	m当り質量	質量	摘 要
鉄 筋 ㊦1	D10	6	0.460	0.560	1.546	——
” ㊦2	φ 5	8	0.460	0.154	0.567	—
” ㊦3	D 6	6	0.645	0.249	0.964	┌──┐
” ㊦4	φ 5	4	0.460	0.154	0.283	—
” ㊦1	D 6	18	0.610	0.249	2.734	└─┘
” ㊦2	φ 4	8	1.450	0.0986	1.144	——
合 計	7.238 kg					
連結用ボルト	M12用 L=990mm, めねじ部 長さ60mm					
” ワッシャー	M12用 t=2.3mm					
パッキン材	軟質止水材 18mm×9mm					
コンクリート設計基準強度			30 N/mm ²			
コンクリート 体 積			0.1647 m ³			
製 品 質 量			385 kg			

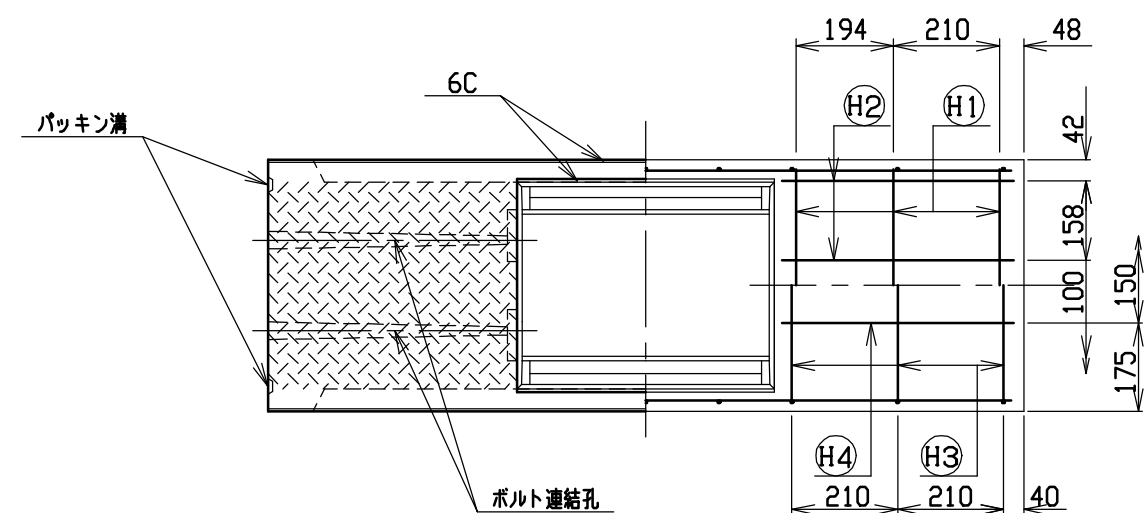

目地部詳細図 (S=1/1)

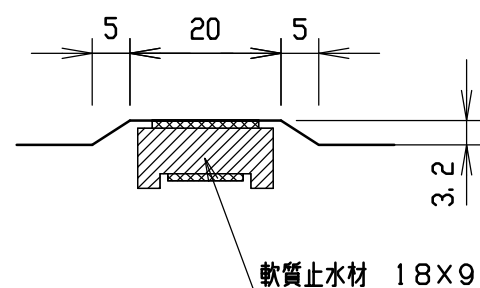


名称	CH-Ⅱ可変側溝（調整用）			規格	300×500×1500		
年月日	H12. 3. 17	縮尺	1/15	区分	製・配筋図	図番	H-0000291

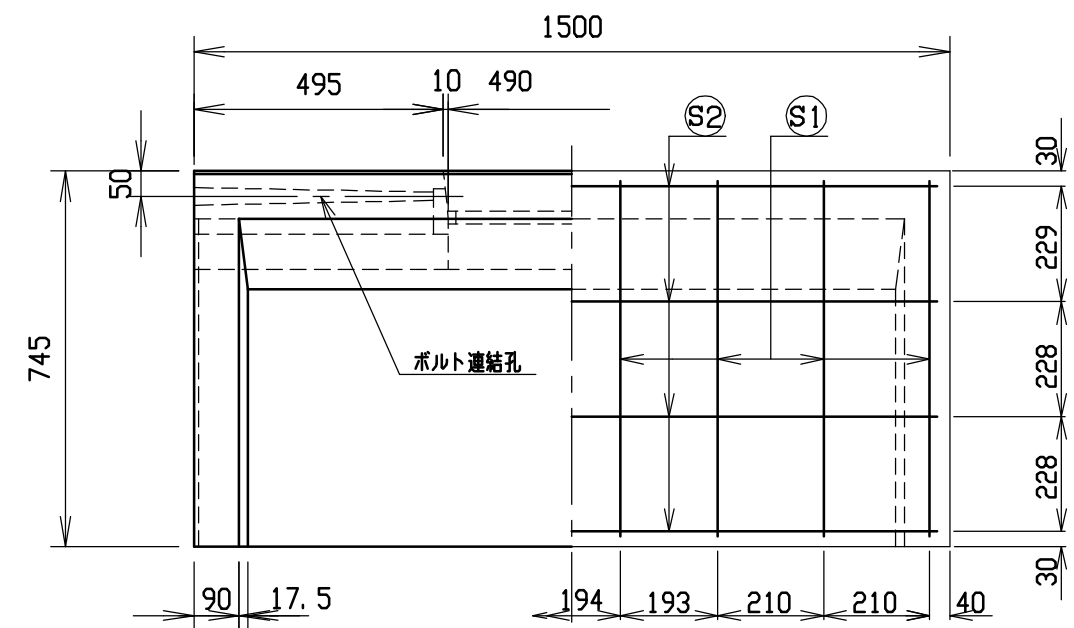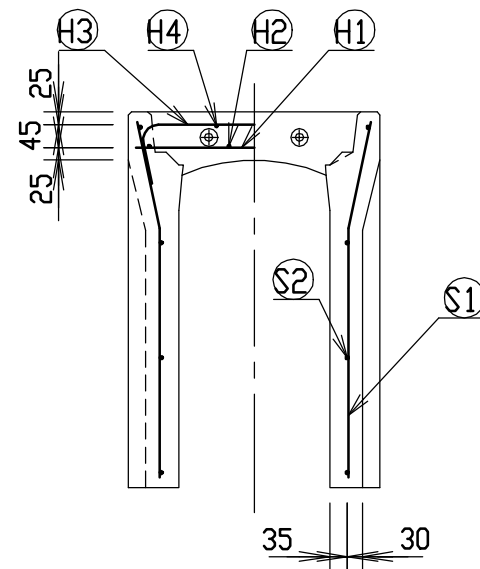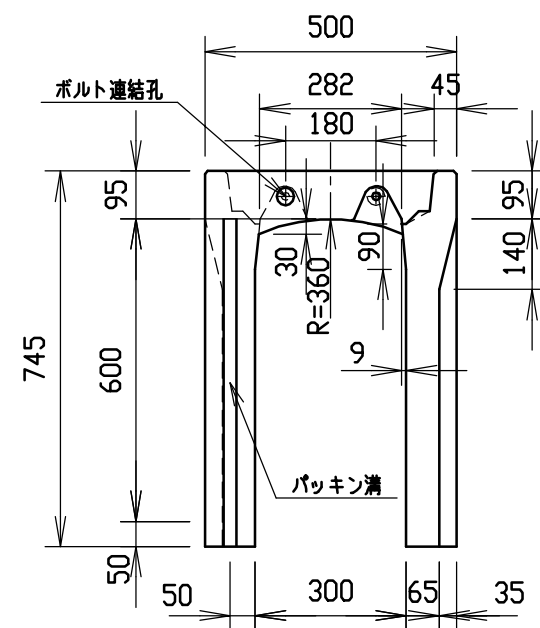


材料表





名 称	径	本 数	長 さ	m当り質量	質量	摘 要
鉄 筋 (H1)	D10	6	0.460	0.560	1.546	——
” (H2)	φ 5	8	0.460	0.154	0.567	—
” (H3)	D 6	6	0.645	0.249	0.964	∩
” (H4)	φ 5	4	0.460	0.154	0.283	—
” (S1)	D 6	16	0.710	0.249	2.829	∩
” (S2)	φ 4	8	1.450	0.0986	1.144	——
合 計	7.333 kg					
連結用ボルト	M12用 L=990mm, めねじ部 長さ60mm					
” ワッシャー	M12用 t=2.3mm					
パッキン材	軟質止水材 18mm×9mm					
コンクリート設計基準強度			30 N/mm ²			
コンクリート体積			0.1982 m ³			
製 品 質 量			460 kg			

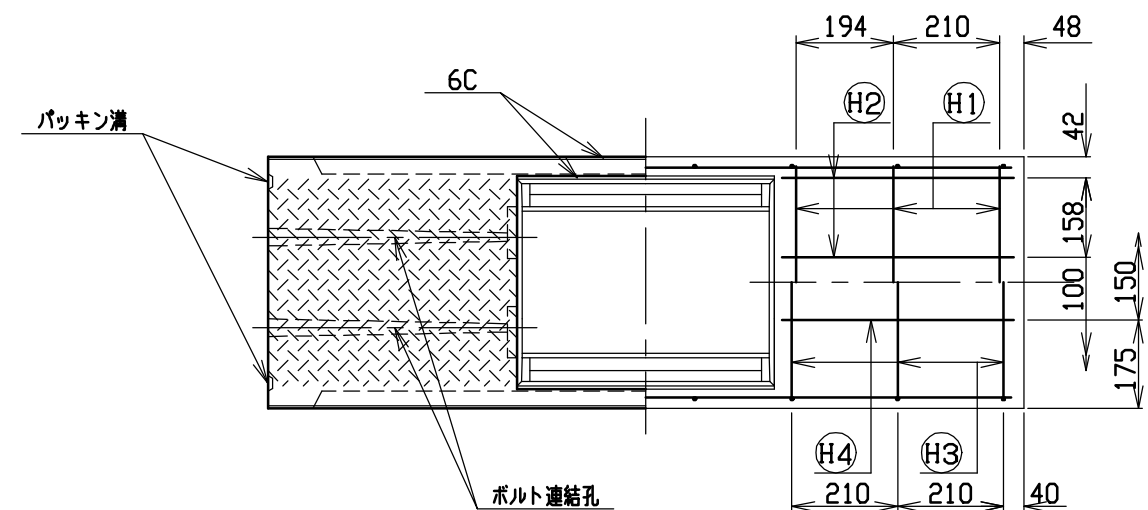


目地部詳細図 (S=1/1)

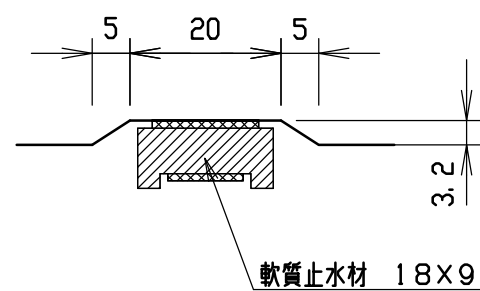

名称	CH-Ⅱ可変側溝（調整用）			規格	300×600×1500		
年月日	H12. 3. 17	縮尺	1/15	区分	製・配筋図	図番	H-0000292

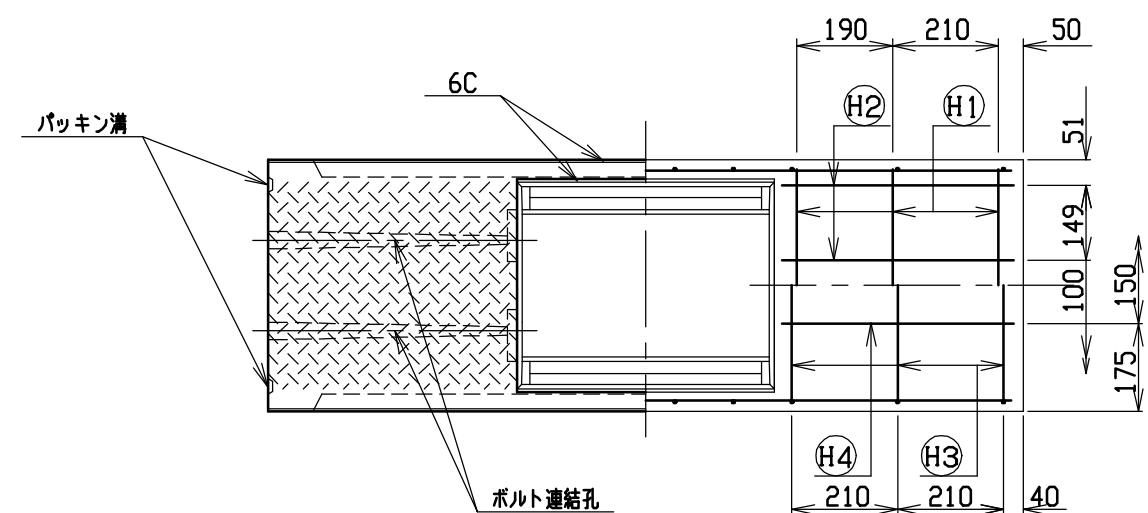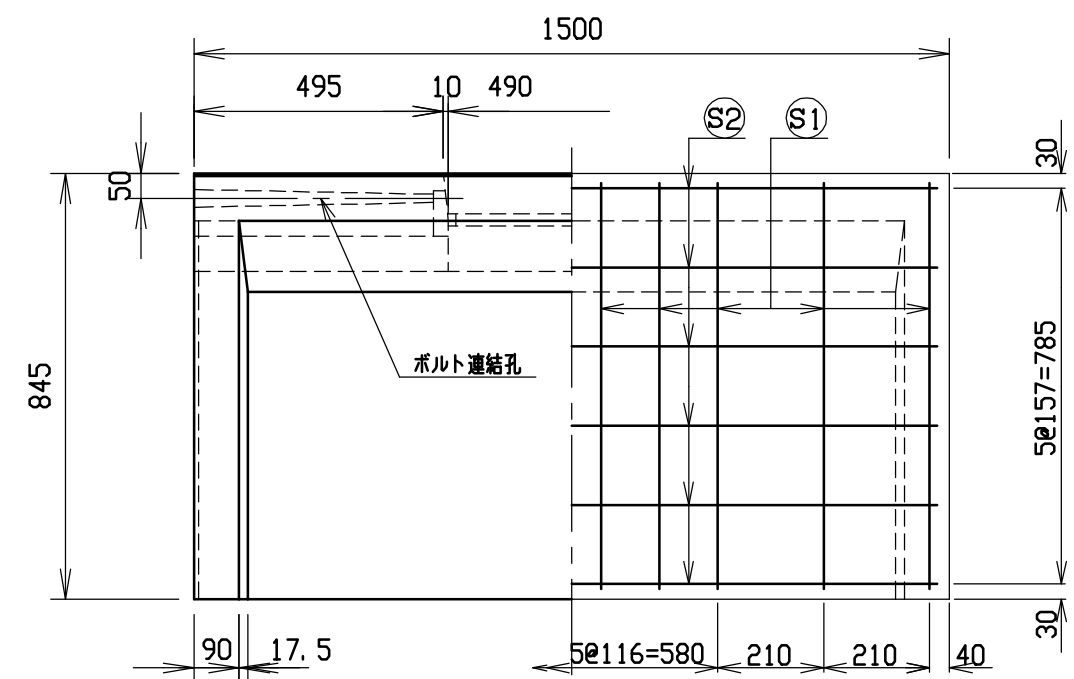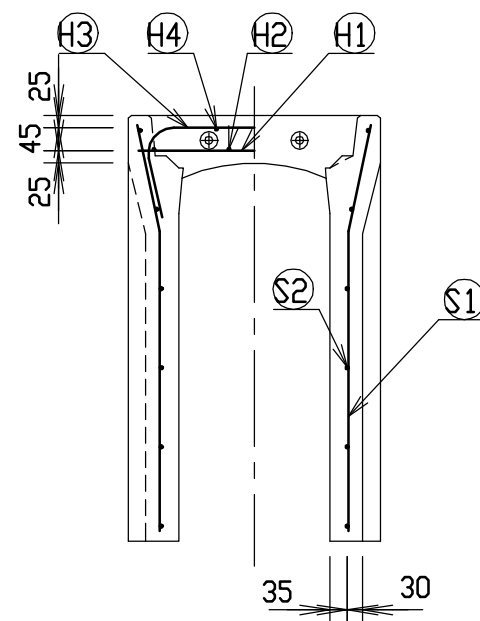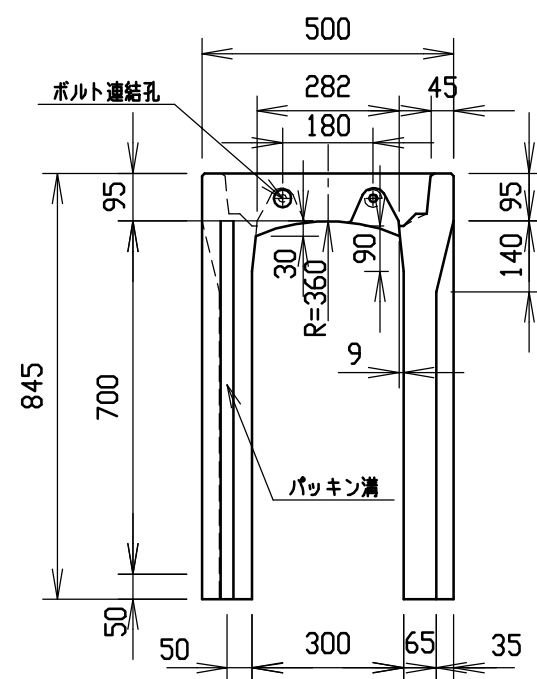





目地部詳細図 (S=1/1)

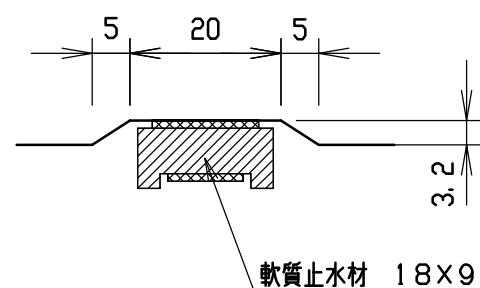

材料表

名 称	径	本 数	長 さ	m当り質量	質量	摘 要
鉄 筋 ①	D10	6	0.460	0.560	1.546	——
” ②	φ 5	8	0.460	0.154	0.567	—
” ③	D10	6	0.740	0.560	2.486	┌──┐
” ④	φ 5	4	0.460	0.154	0.283	—
” ⑤	D 6	20	0.810	0.249	4.034	└─┘
” ⑥	φ 4	12	1.450	0.0986	1.716	——
合 計	10.632 kg					
連結用ボルト	M12用 L=990mm, めねじ部 長さ60mm					
” ワッシャー	M12用 t=2.3mm					
パッキン材	軟質止水材 18mm×9mm					
コンクリート設計基準強度	30 N/mm ²					
コンクリート 体 積	0.2189 m ³					
製 品 質 量	515 kg					


名称	CH-Ⅱ可変側溝(調整用)			規格	300×700×1500		
年月日	H12. 3. 17	縮尺	1/15	区分	製・配筋図	図番	H-0000293

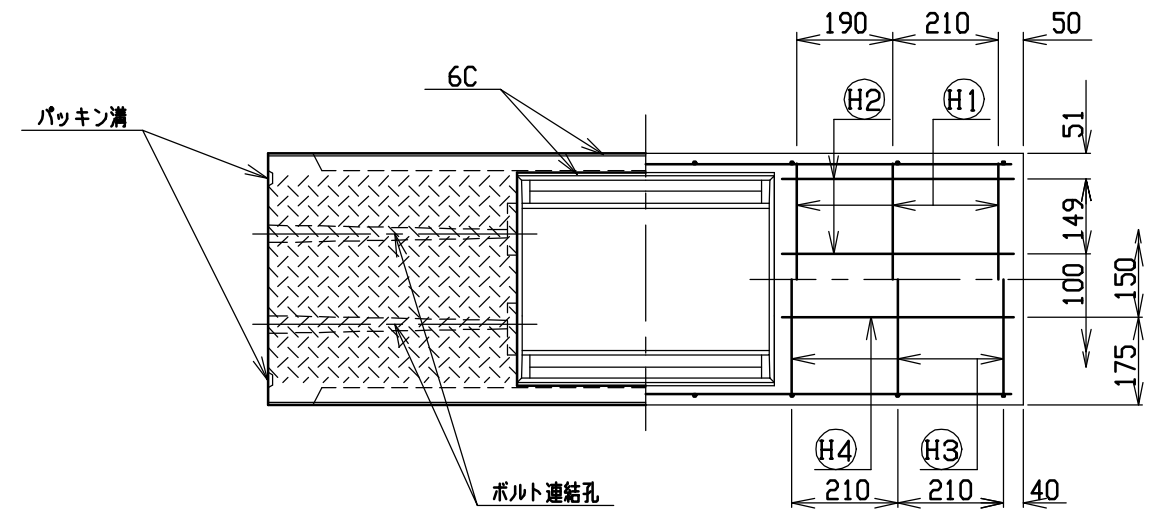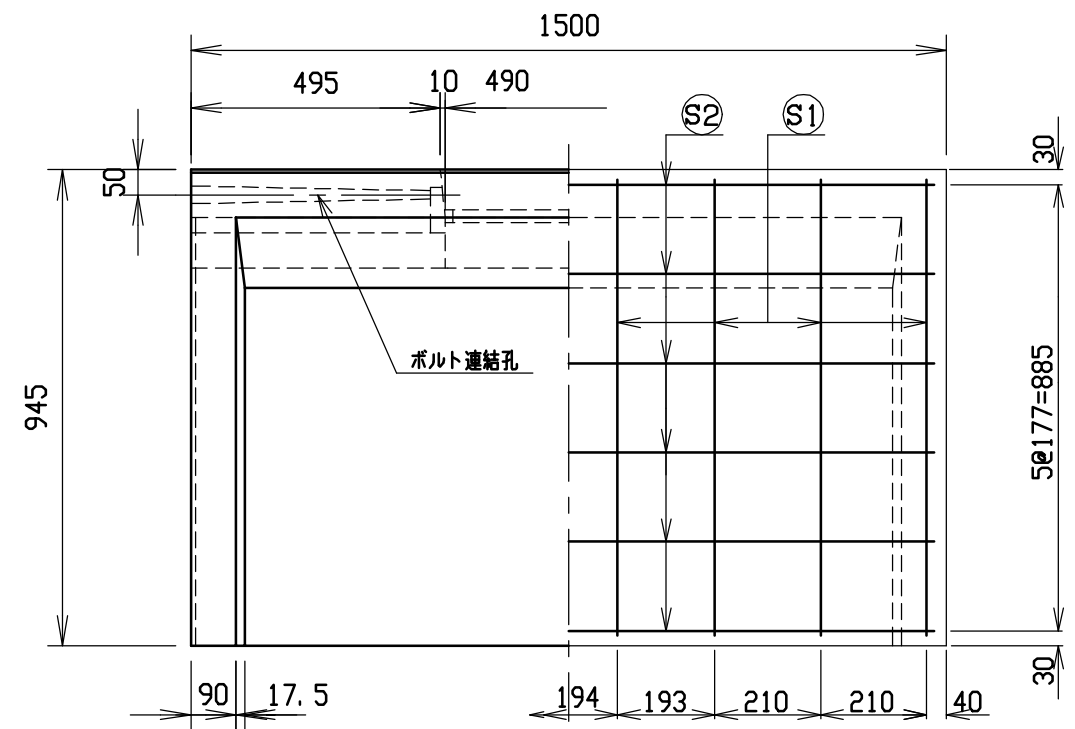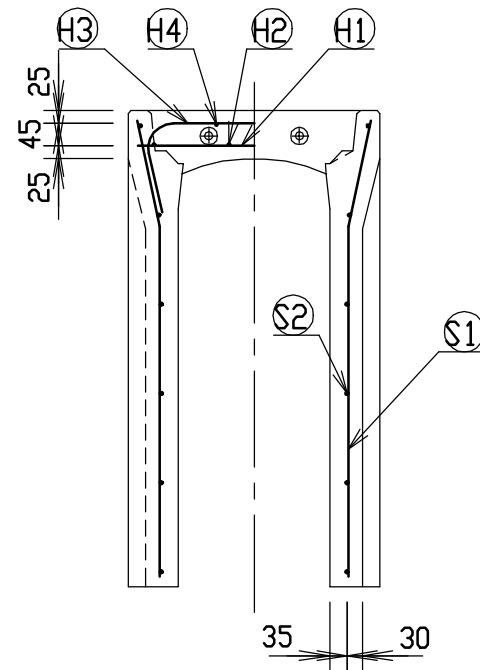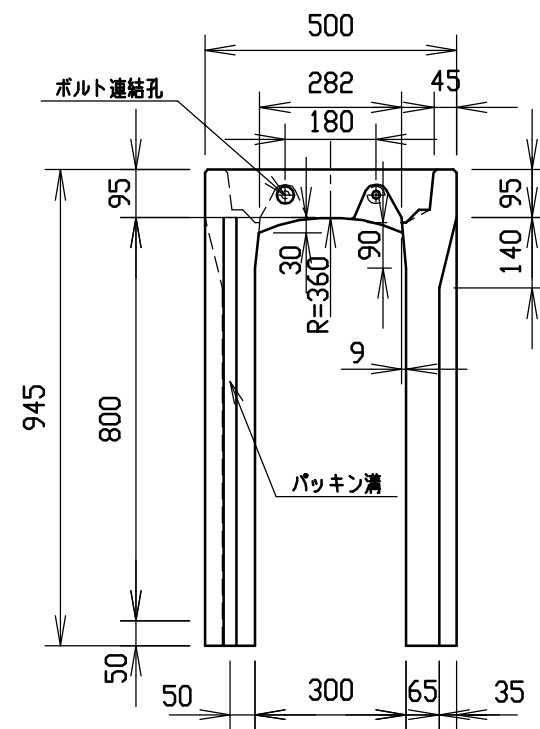





材料表

名称	径	本数	長さ	m当り質量	質量	摘要
鉄筋 ㊦1	D10	6	0.460	0.560	1.546	—
” ㊦2	φ5	8	0.460	0.154	0.567	—
” ㊦3	D10	6	0.740	0.560	2.486	┐┐
” ㊦4	φ5	4	0.460	0.154	0.283	—
” ㊦1	D10	16	0.910	0.560	8.154	┐
” ㊦2	φ5	12	1.450	0.154	2.680	—
合計	15.716 kg					
連結用ボルト	M12用 L=990mm, めねじ部 長さ60mm					
” ワッシャー	M12用 t=2.3mm					
パッキン材	軟質止水材 18mm×9mm					
コンクリート設計基準強度	30 N/mm ²					
コンクリート体積	0.2397 m ³					
製品質量	565 kg					


目地部詳細図 (S=1/1)

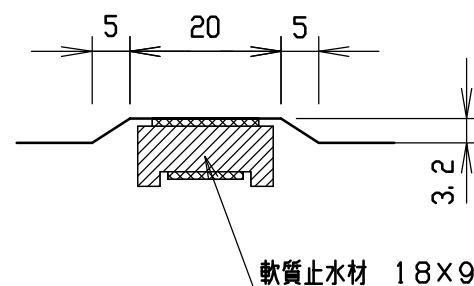

名称	CH-II可変側溝(調整用)			規格	300×800×1500		
年月日	H12. 3. 17	縮尺	1/15	区分	製・配筋図	図番	H-0000294

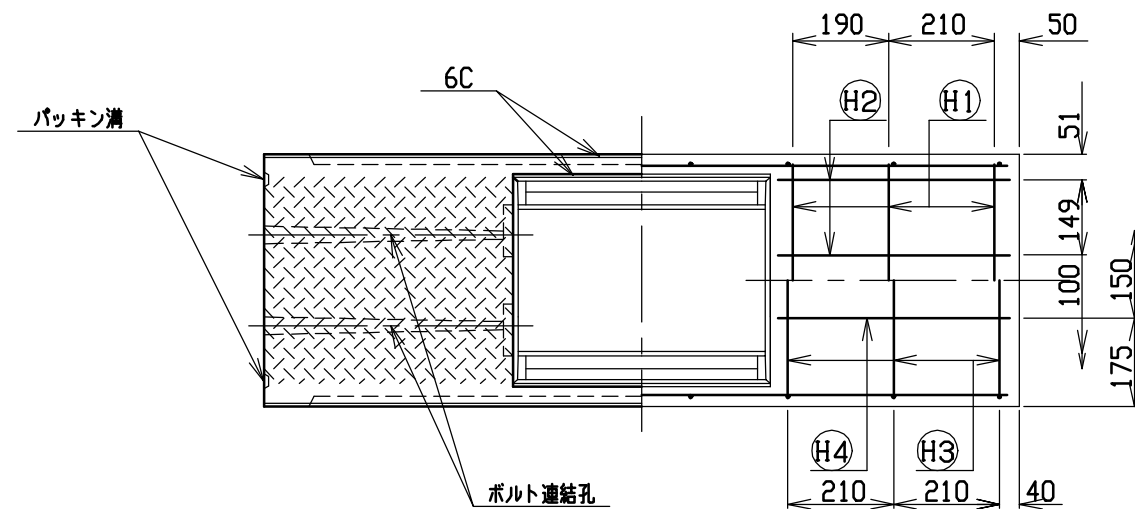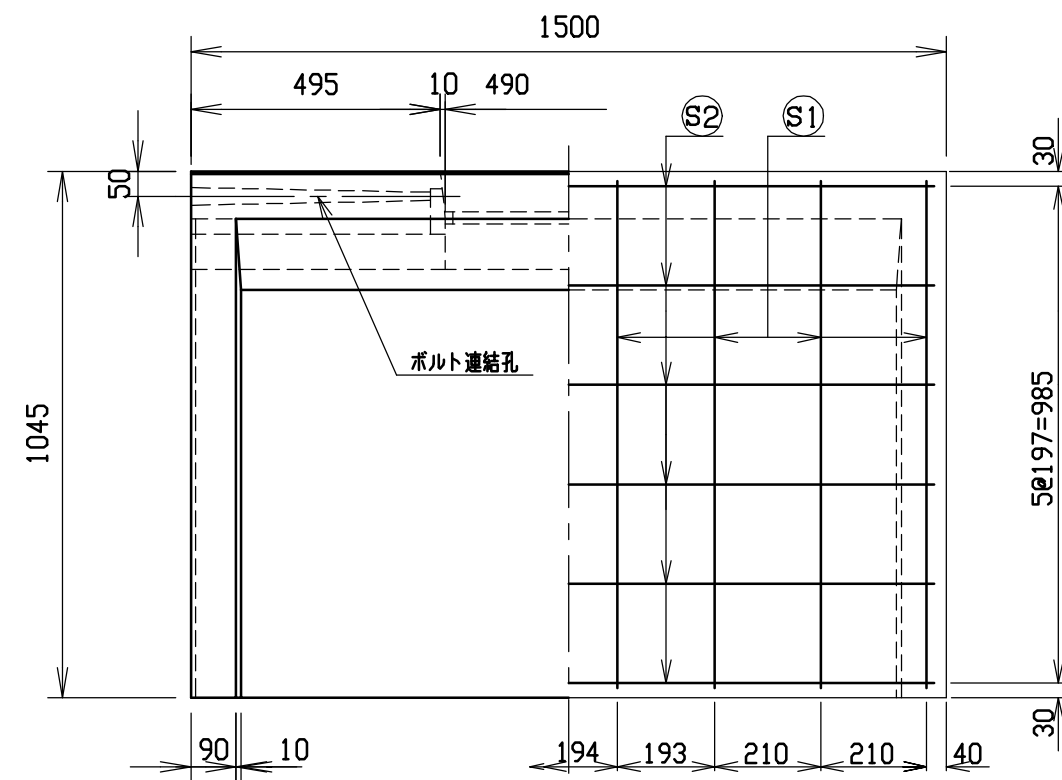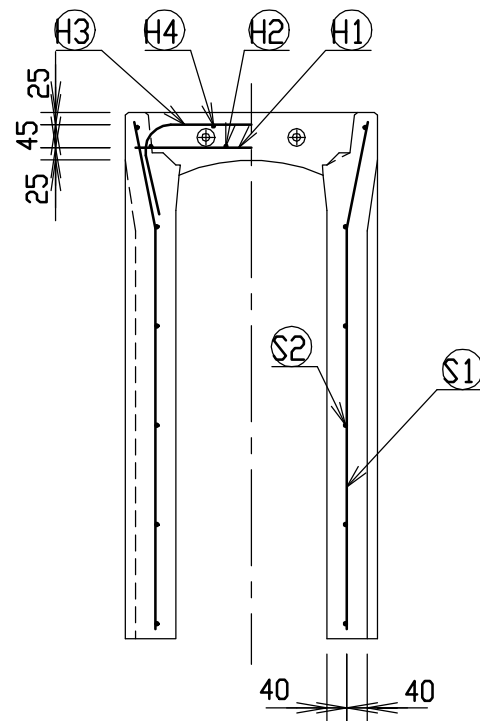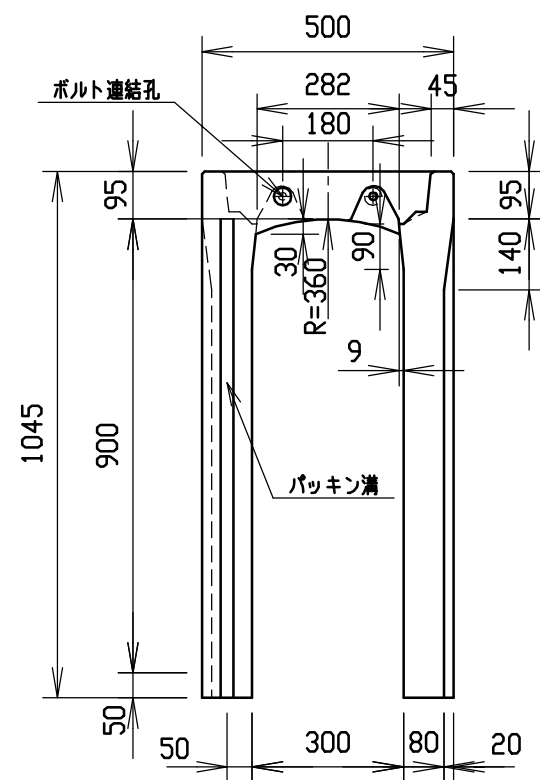




目地部詳細図 (S=1/1)

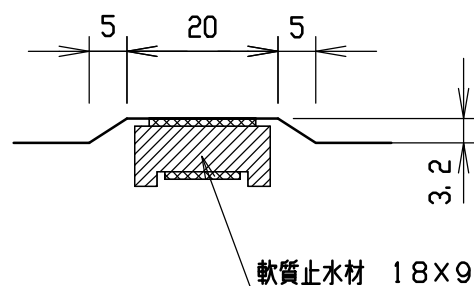

材料表

名称	径	本数	長さ	m当り質量	質量	摘要
鉄筋 ①	D10	6	0.460	0.560	1.546	—
” ②	φ5	8	0.460	0.154	0.567	—
” ③	D10	6	0.740	0.560	2.486	∟
” ④	φ5	4	0.460	0.154	0.283	—
” ①	D10	16	1.010	0.560	9.050	∟
” ②	φ5	12	1.450	0.154	2.680	—
合計	16.612 kg					
連結用ボルト	M12用 L=990mm, めねじ部 長さ60mm					
” ワッシャー	M12用 t=2.3mm					
パッキン材	軟質止水材 18mm×9mm					
コンクリート設計基準強度	30 N/mm ²					
コンクリート体積	0.2953 m ³					
製品質量	695 kg					



名称	CH-Ⅱ可変側溝(調整用)			規格	300×900×1500		
年月日	H12. 3. 17	縮尺	1/15	区分	製・配筋図	図番	H-0000295

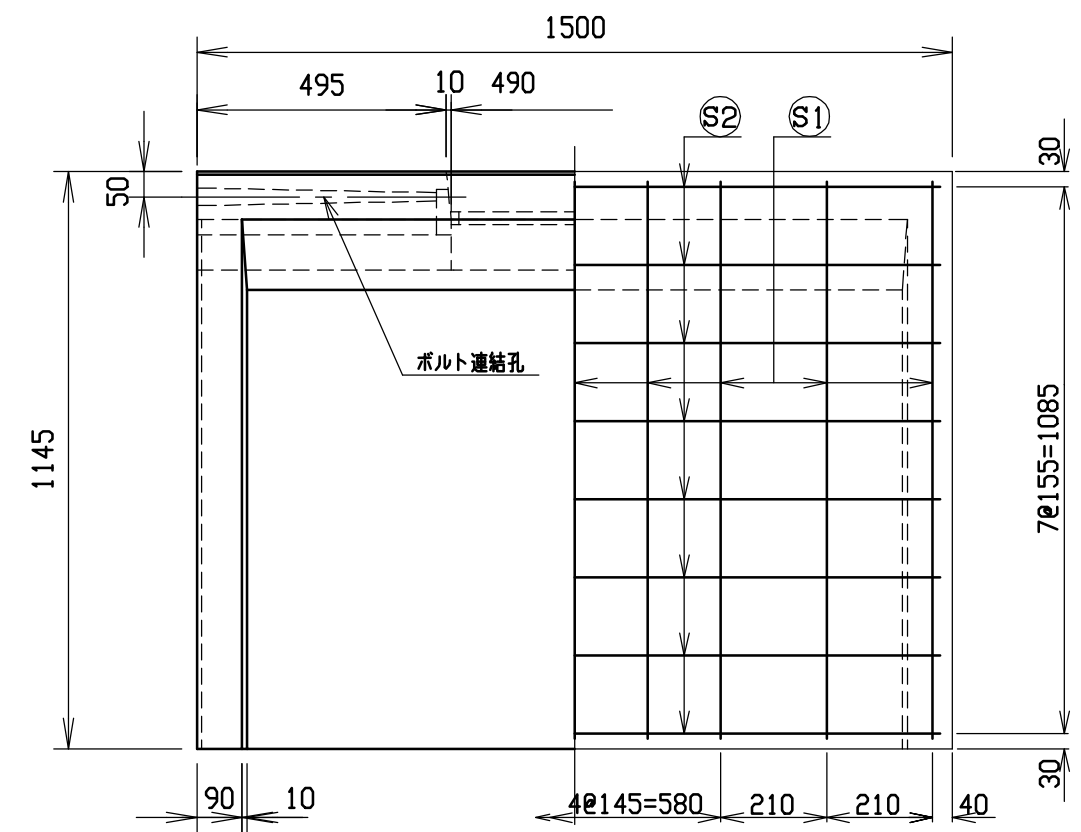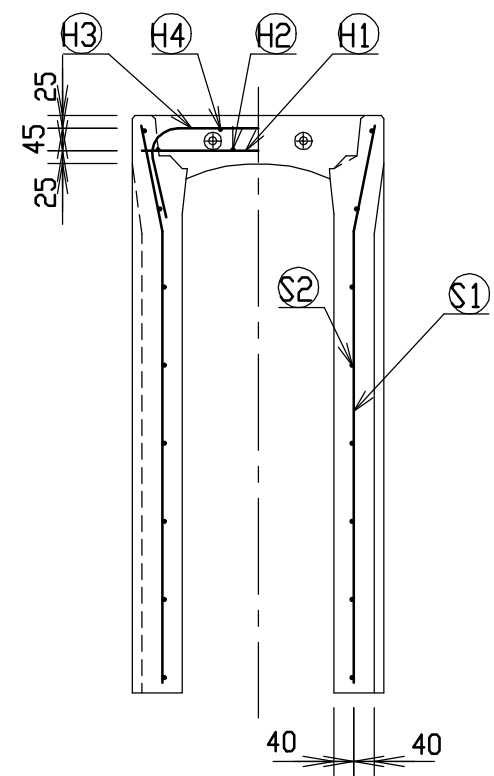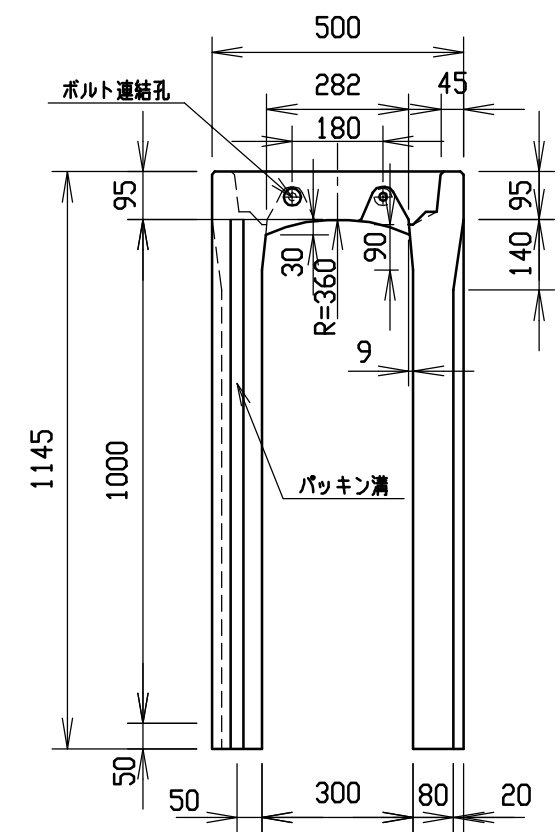




材料表

名称	径	本数	長さ	m当り質量	質量	摘要
鉄筋 ①	D10	6	0.460	0.560	1.546	—
” ②	φ5	8	0.460	0.154	0.567	—
” ③	D10	6	0.740	0.560	2.486	〕
” ④	φ5	4	0.460	0.154	0.283	—
” ⑤	D10	18	1.110	0.560	11.189	〕
” ⑥	φ5	16	1.450	0.154	3.573	—
合計	19.644 kg					
連結用ボルト	M12用 L=990mm, めねじ部 長さ60mm					
” ワッシャー	M12用 t=2.3mm					
パッキン材	軟質止水材 18mm×9mm					
コンクリート設計基準強度	30 N/mm ²					
コンクリート体積	0.3200 m ³					
製品質量	755 kg					

目地部詳細図 (S=1/1)

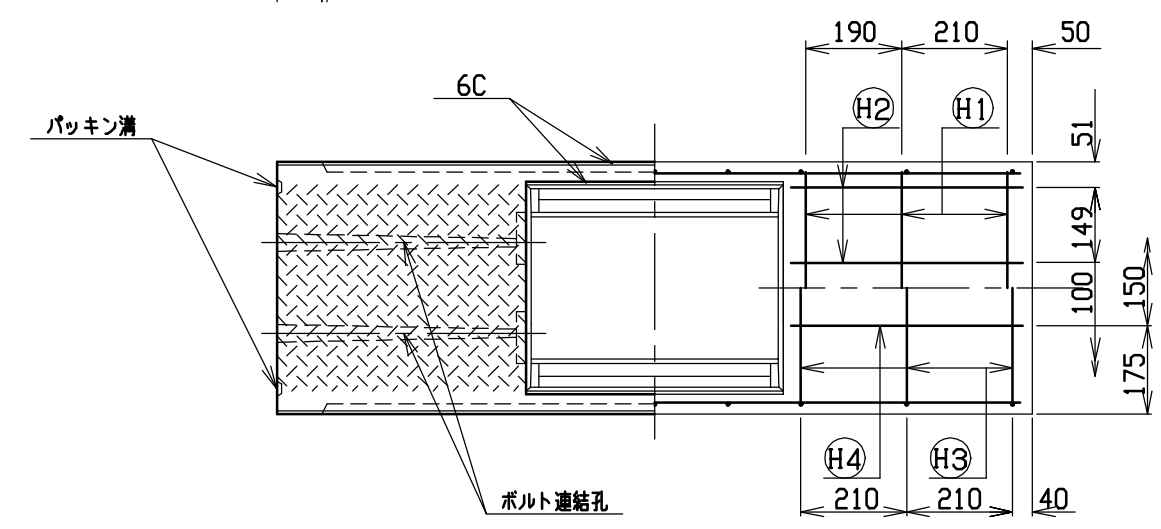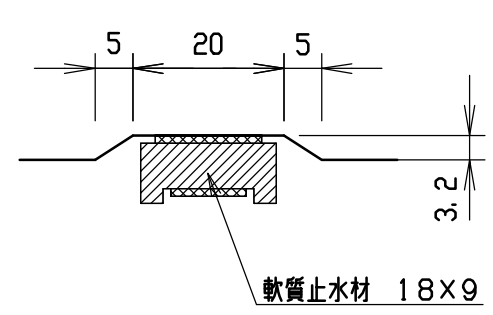



名称	CH-Ⅱ可変側溝(調整用)			規格	300×1000×1500		
年月日	H12. 3. 17	縮尺	1/15	区分	製・配筋図	図番	H-0000296

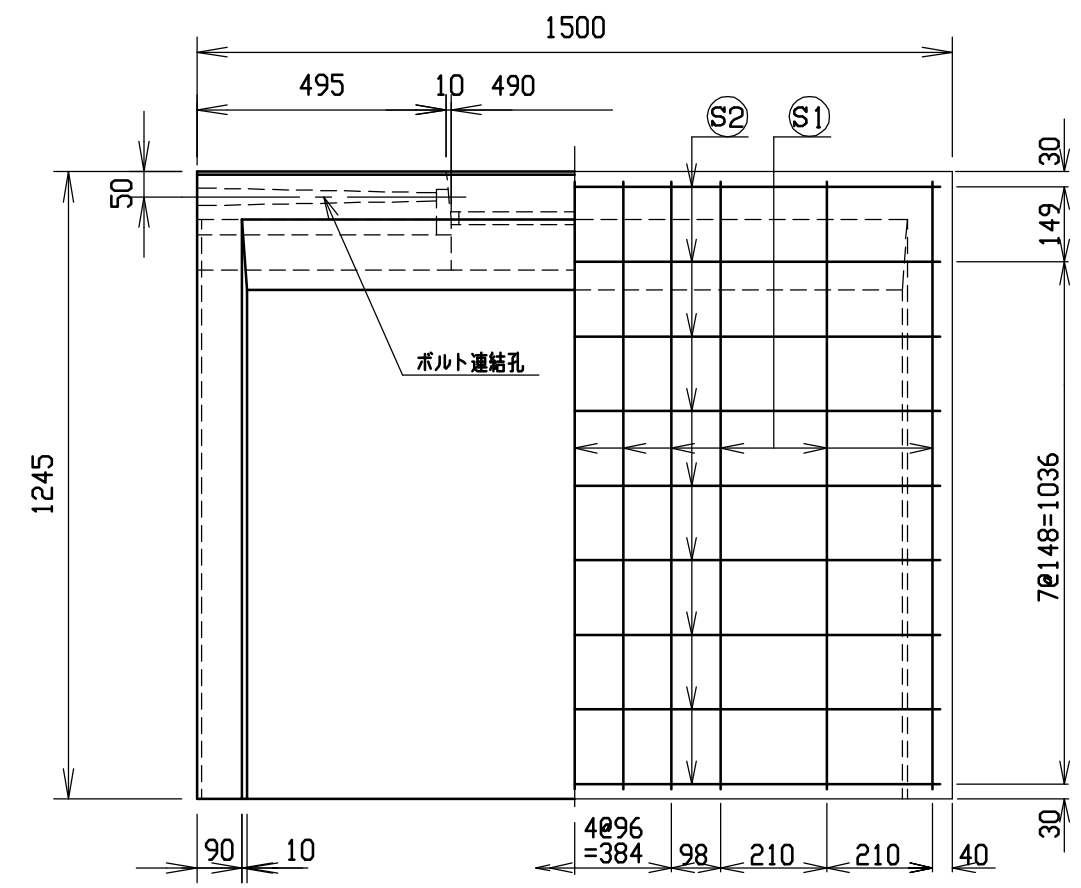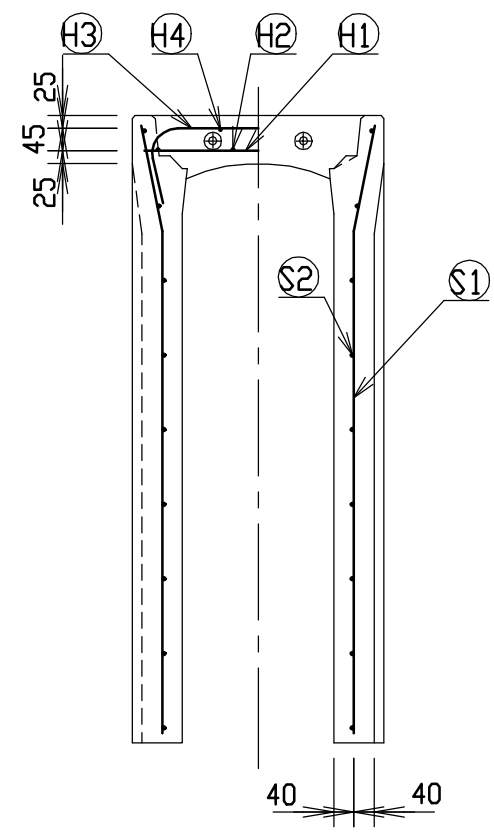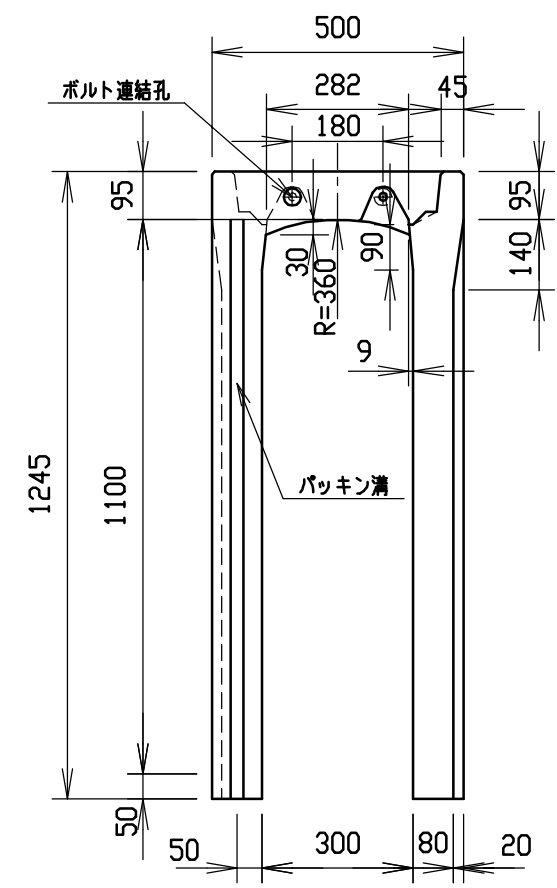




材料表

名称	径	本数	長さ	m当り質量	質量	摘要
鉄筋 ㊦1	D10	6	0.460	0.560	1.546	—
” ㊦2	φ5	8	0.460	0.154	0.567	—
” ㊦3	D10	8	0.740	0.560	3.315	┐
” ㊦4	φ5	4	0.460	0.154	0.283	—
” ㊦1	D10	22	1.210	0.560	14.907	┘
” ㊦2	φ5	18	1.450	0.154	4.019	—
合計	24.637 kg					
連結用ボルト	M12用 L=990mm, めねじ部 長さ60mm					
” ワッシャー	M12用 t=2.3mm					
パッキン材	軟質止水材 18mm×9mm					
コンクリート設計基準強度	30 N/mm ²					
コンクリート体積	0.3447 m ³					
製品質量	815 kg					

目地部詳細図 (S=1/1)

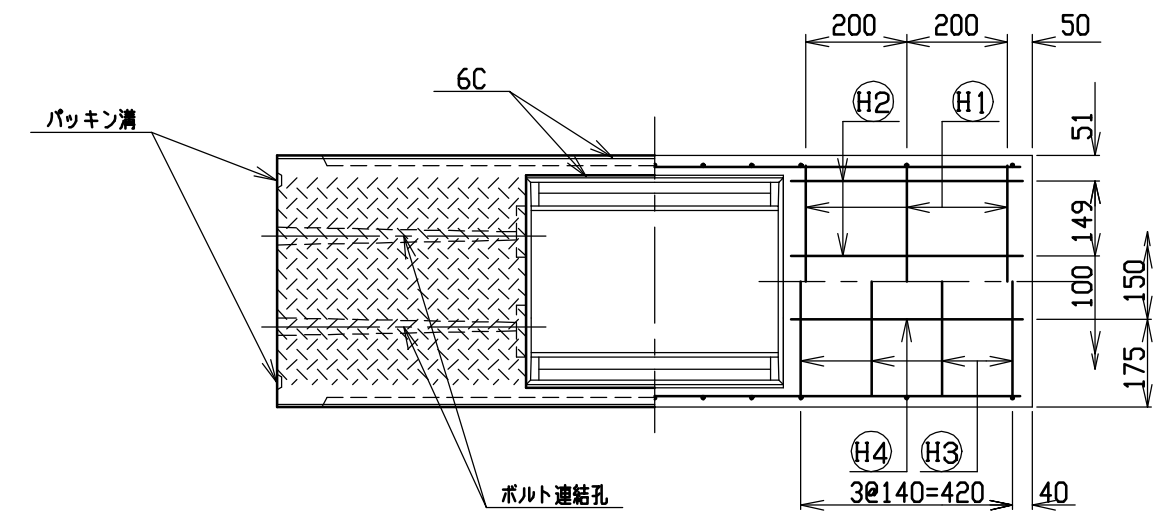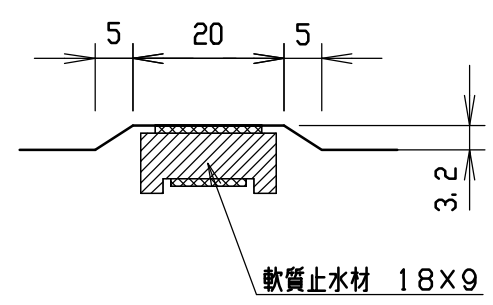



名称	CH-Ⅱ可変側溝(調整用)			規格	300×1100×1500		
年月日	H12. 3. 17	縮尺	1/15	区分	製・配筋図	図番	H-0000297

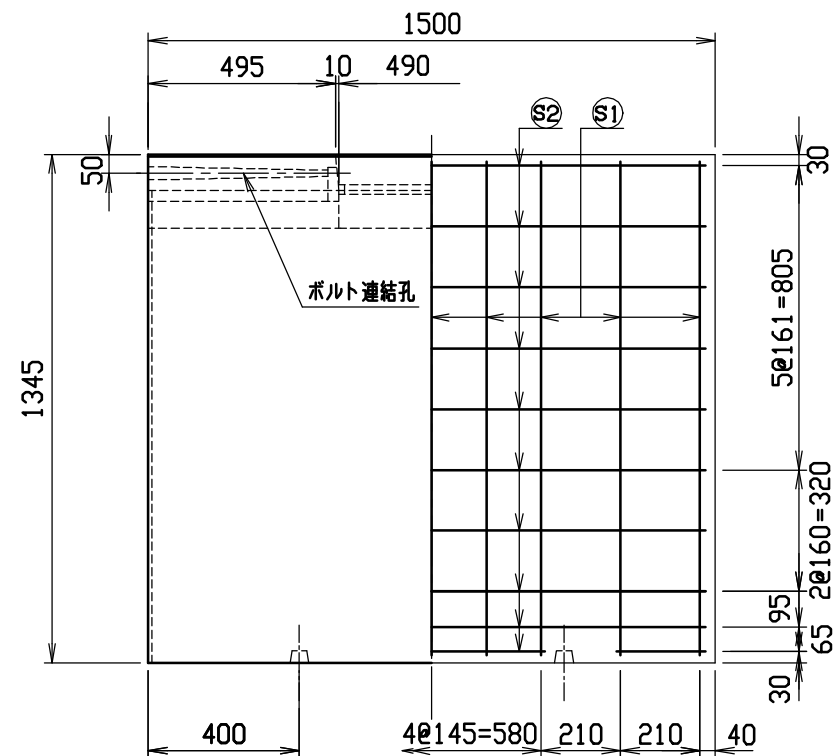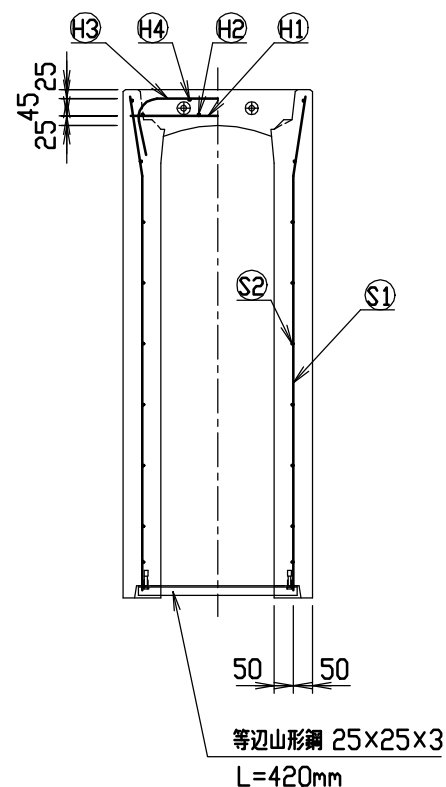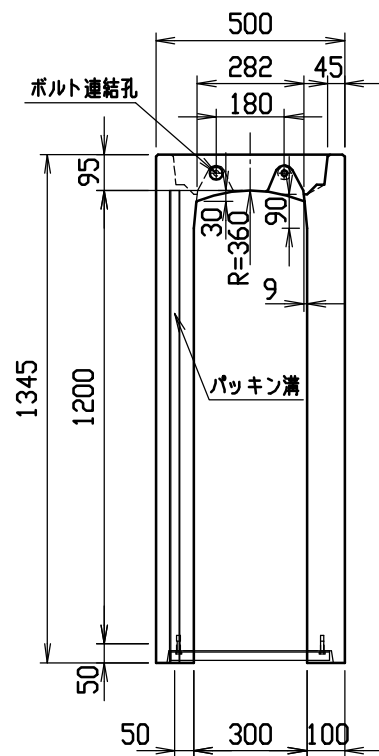




材料表

名称	径	本数	長さ	m当り質量	質量	摘要
鉄筋 ①	D10	6	0.460	0.560	1.546	—
” ②	φ5	8	0.460	0.154	0.567	—
” ③	D10	8	0.740	0.560	3.315	]
” ④	φ5	4	0.460	0.154	0.283	—
” ⑤	D10	18	1.310	0.560	13.205	]
” ⑥	φ5	20	1.450	0.154	4.466	—
合計	23.382 kg					
連結用ボルト	M12用 L=990mm, めねじ部 長さ60mm					
” ワッシャー	M12用 t=2.3mm					
パッキン材	軟質止水材 18mm×9mm					
コンクリート設計基準強度	30 N/mm ²					
コンクリート体積	0.4318 m ³					
製品質量	1015 kg					

目地部詳細図 (S=1/1)

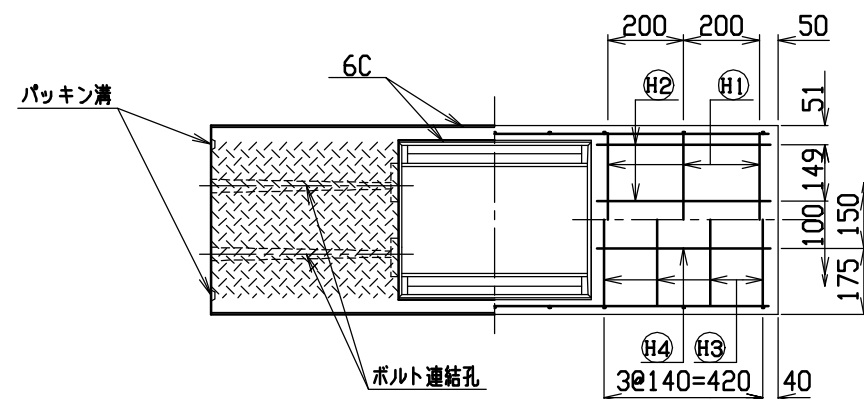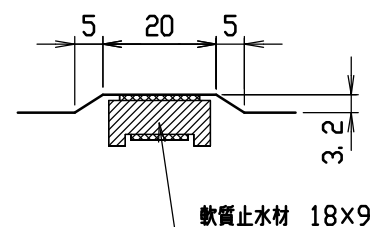



名称	CH-II 可変側溝 (調整用)			規格	300×1200×1500		
年月日	H12. 3. 17	縮尺	1/20	区分	製・配筋図	図番	H-0000298

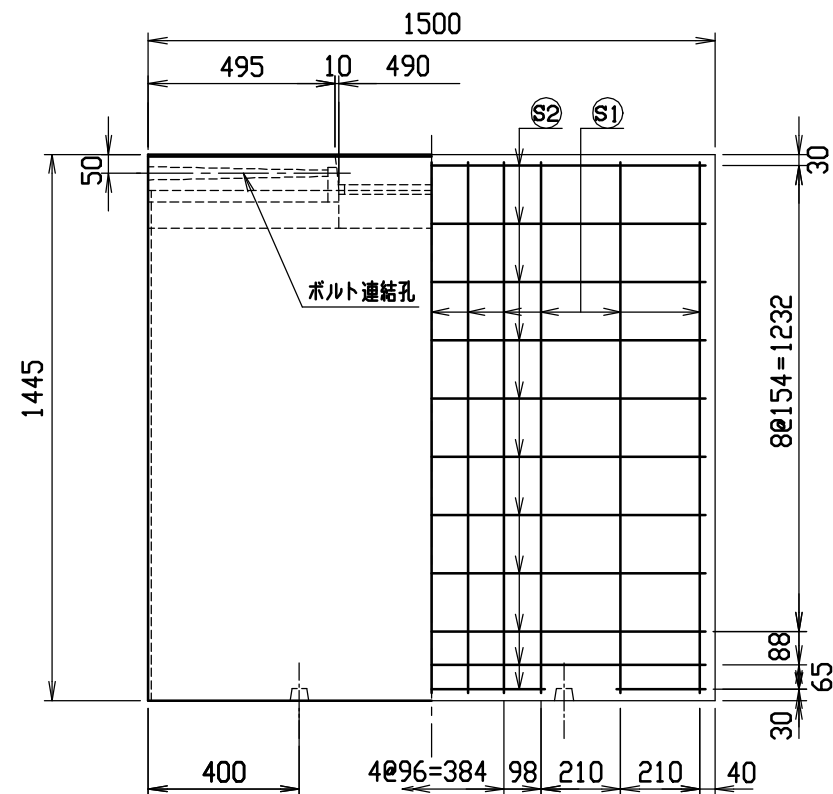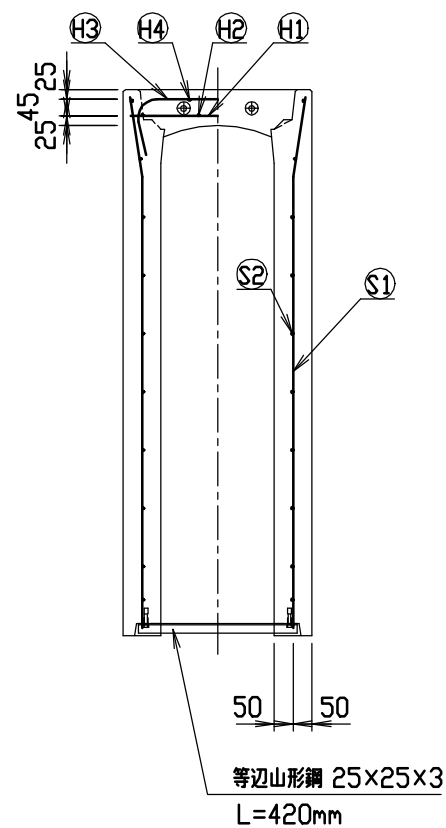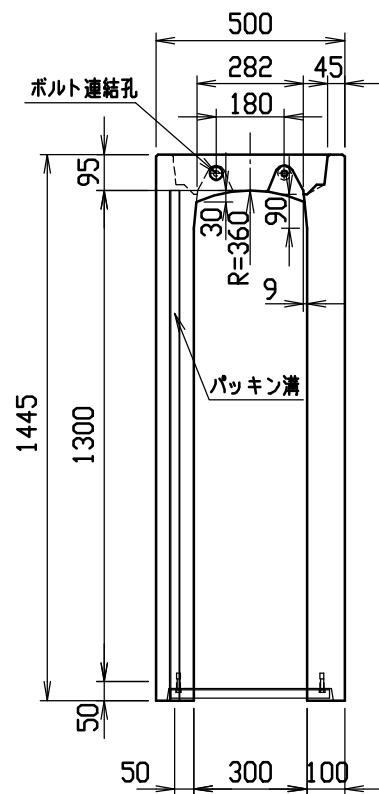




材料表

名称	径	本数	長さ	m当り質量	質量	摘要
鉄筋 ①	D10	6	0.460	0.560	1.546	—
” ②	φ5	8	0.460	0.154	0.567	—
” ③	D10	10	0.740	0.560	4.144	]
” ④	φ5	4	0.460	0.154	0.283	—
” ⑤	D10	22	1.410	0.560	17.371	]
” ⑥	φ5	22	1.450	0.154	4.913	—
合計	28.824 kg					
連結用ボルト	M12用 L=990mm, めねじ部 長さ60mm					
” ワッシャー	M12用 t=2.3mm					
パッキン材	軟質止水材 18mm×9mm					
コンクリート設計基準強度	30 N/mm ²					
コンクリート体積	0.4618 m ³					
製品質量	1090 kg					

目地部詳細図 (S=1/1)

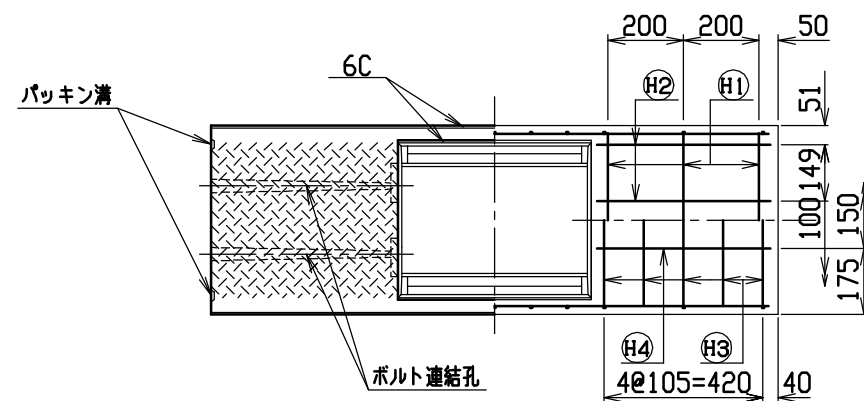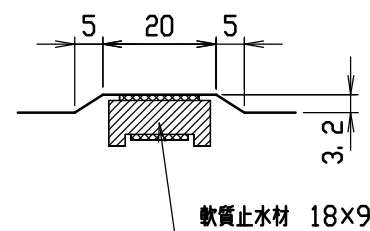



名称	CH-II 可変側溝 (調整用)			規格	300×1300×1500		
年月日	H12. 3. 17	縮尺	1/20	区分	製・配筋図	図番	H-0000299

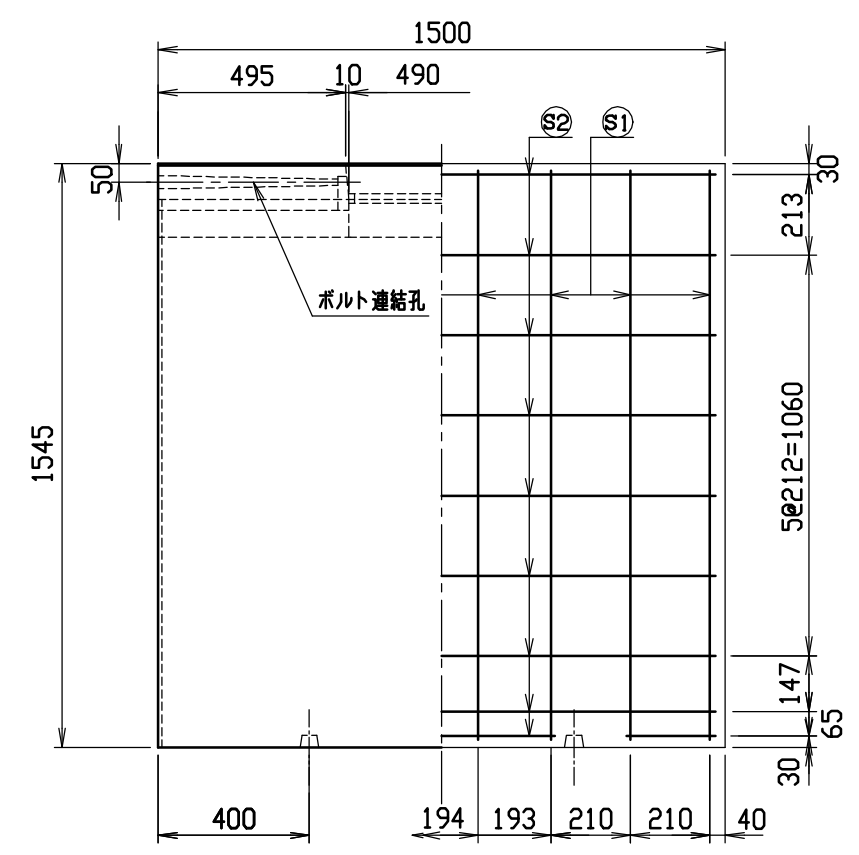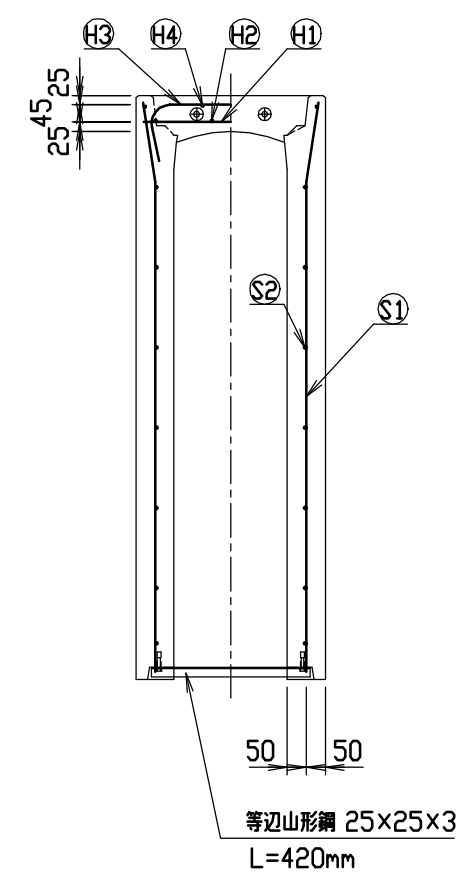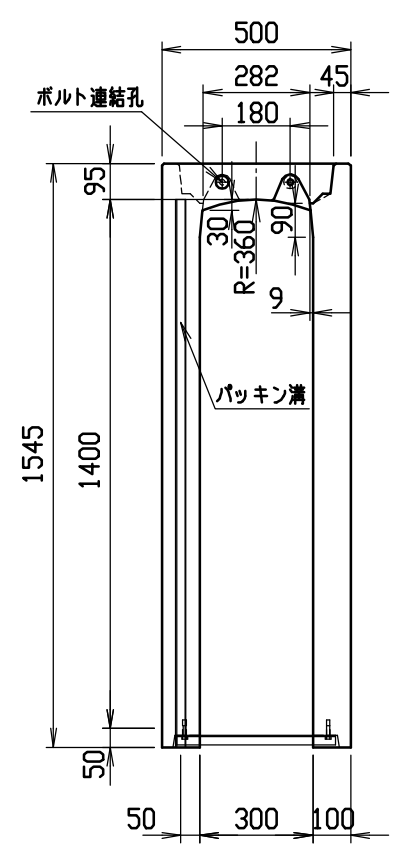




材料表

名称	径	本数	長さ	m当り質量	質量	摘要
鉄筋 ①	D10	6	0.460	0.560	1.546	—
” ②	φ5	8	0.460	0.154	0.567	—
” ③	D10	12	0.740	0.560	4.973	]
” ④	φ5	4	0.460	0.154	0.283	—
” ⑤	D13	16	1.510	0.995	24.039	]
” ⑥	D6	18	1.450	0.249	6.499	—
合計	37.907 kg					
連結用ボルト	M12用 L=990mm、めねじ部 長さ60mm					
” ワッシャー	M12用 t=2.3mm					
パッキン材	軟質止水材 18mm×9mm					
コンクリート設計基準強度	30 N/mm ²					
コンクリート体積	0.4918 m ³					
製品質量	1170 kg					

目地部詳細図 (S=1/1)

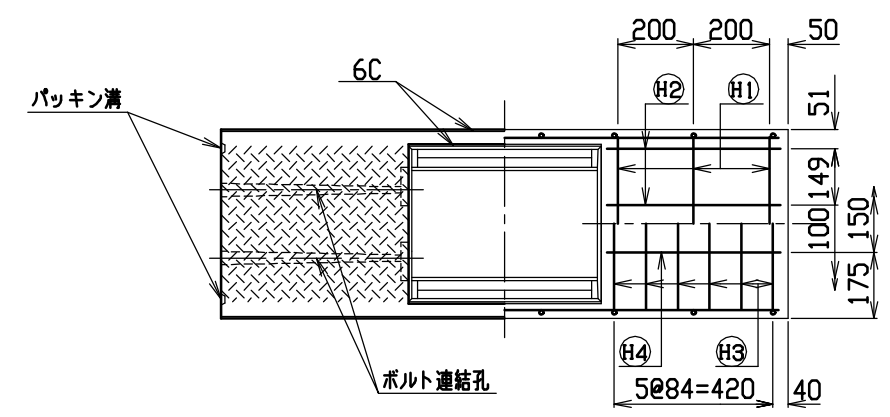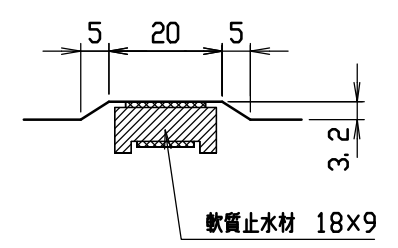



名称	CH-II 可変側溝 (調整用)			規格	300×1400×1500		
年月日	H12. 3. 17	縮尺	1/20	区分	製・配筋図	図番	H-0000300

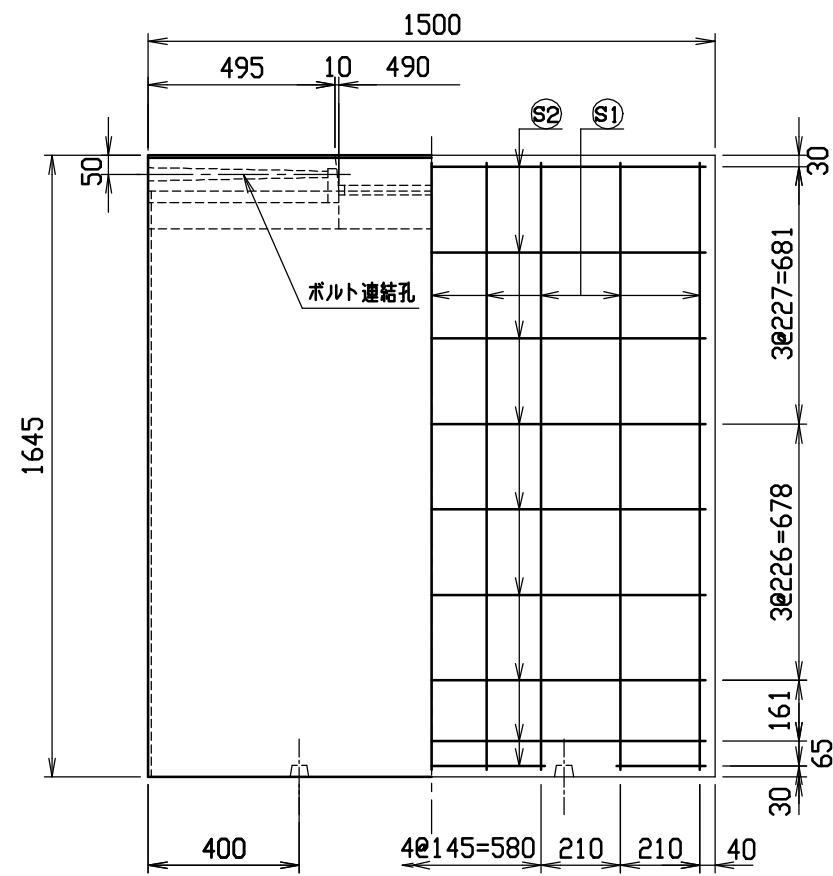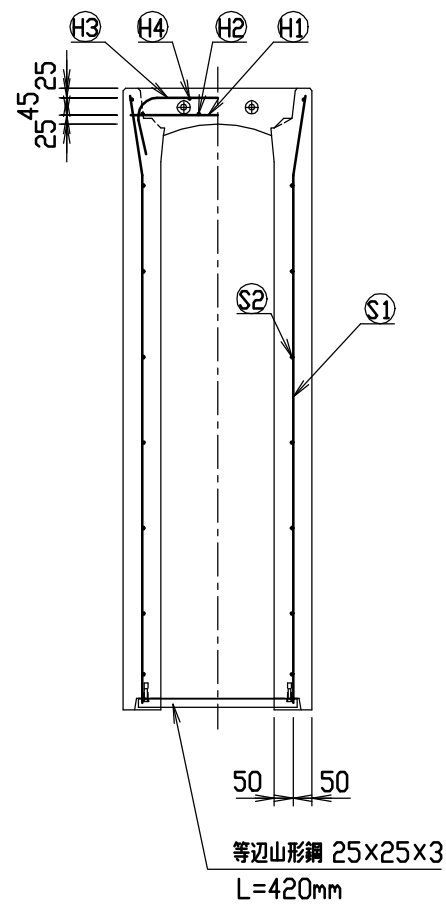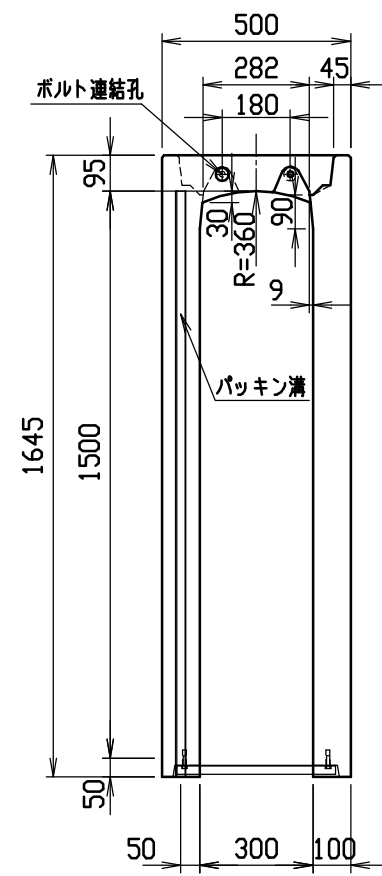





材料表

名称	径	本数	長さ	m当り質量	質量	摘要
鉄筋 ①	D10	6	0.460	0.560	1.546	—
” ②	φ5	8	0.460	0.154	0.567	—
” ③	D10	14	0.740	0.560	5.802	—
” ④	φ5	4	0.460	0.154	0.283	—
” ⑤	D13	18	1.610	0.995	28.835	—
” ⑥	D6	18	1.450	0.249	6.499	—
合計	43.532 kg					
連結用ボルト	M12用 L=990mm, めねじ部 長さ60mm					
” ワッシャー	M12用 t=2.3mm					
パッキン材	軟質止水材 18mm×9mm					
コンクリート設計基準強度	30 N/mm ²					
コンクリート体積	0.5218 m ³					
製品質量	1245 kg					

目地部詳細図 (S=1/1)

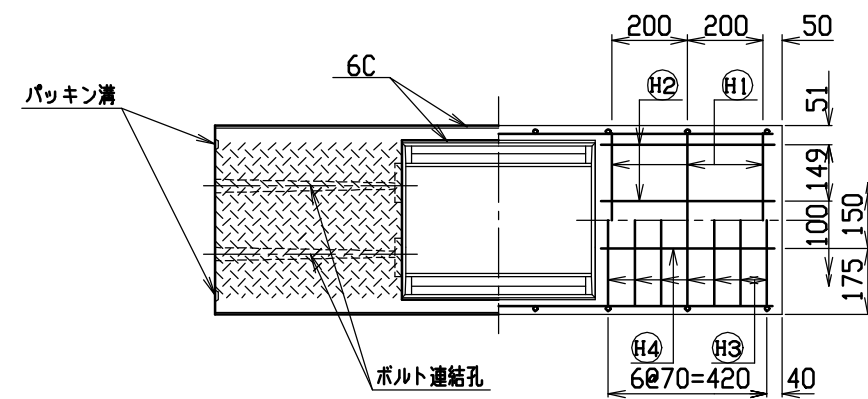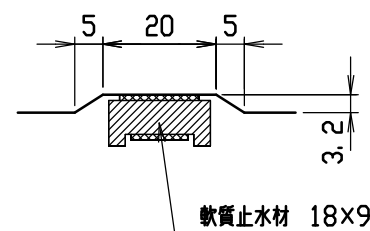


名称	CH-II 可変側溝 (調整用)			規格	300×1500×1500		
年月日	H12. 3. 17	縮尺	1/20	区分	製・配筋図	図番	H-0000301

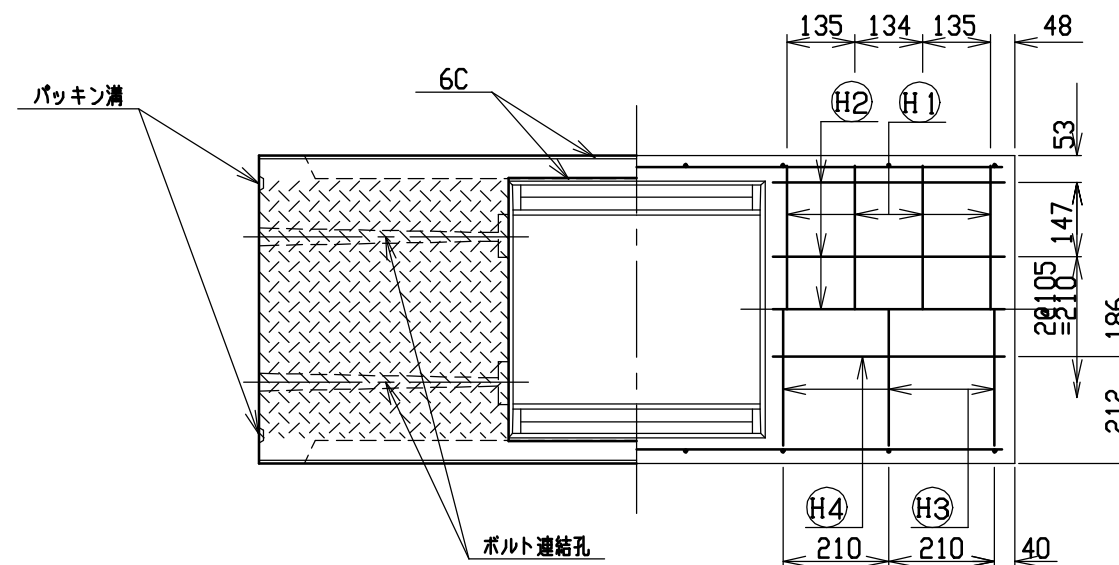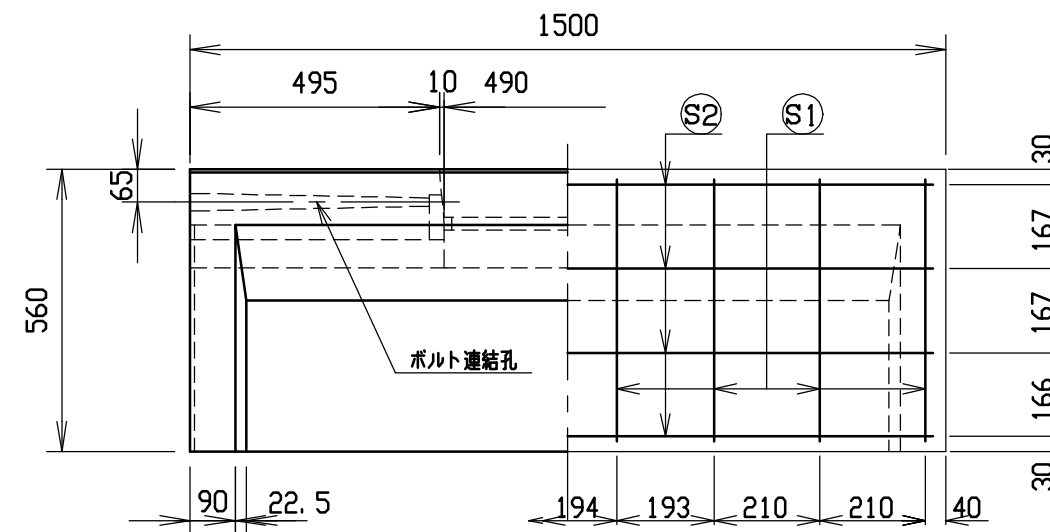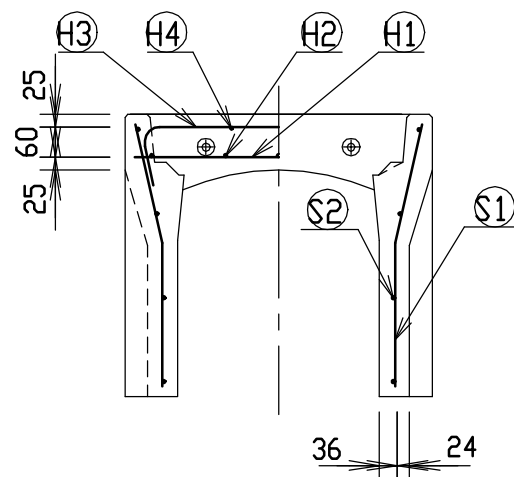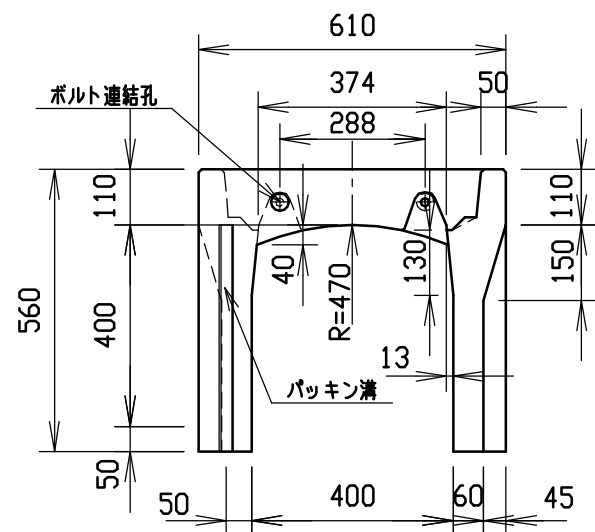



材料表

名称	径	本数	長さ	m当り質量	質量	摘要
鉄筋 ①	D10	8	0.570	0.560	2.554	—
” ②	D6	10	0.460	0.249	1.145	—
” ③	D6	6	0.740	0.249	1.106	∩
” ④	φ5	4	0.460	0.154	0.283	—
” ⑤	D6	16	0.525	0.249	2.092	∩
” ⑥	φ4	8	1.450	0.0986	1.144	—
合計	8.324 kg					
連結用ボルト	M12用 L=990mm, めねじ部 長さ60mm					
” ワッシャー	M12用 t=2.3mm					
パッキン材	軟質止水材 18mm×9mm					
コンクリート設計基準強度	30 N/mm ²					
コンクリート体積	0.1784 m ³					
製品質量	420 kg					

目地部詳細図 (S=1/1)

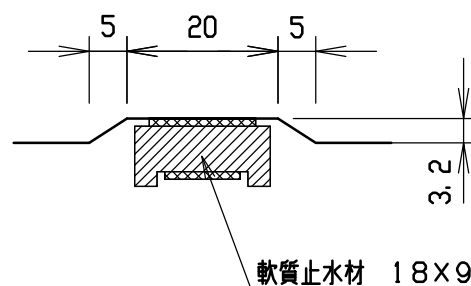

名称	CH-Ⅱ可変側溝(調整用)			規格	400×400×1500		
年月日	H12. 3. 17	縮尺	1/15	区分	製・配筋図	図番	H-0000302

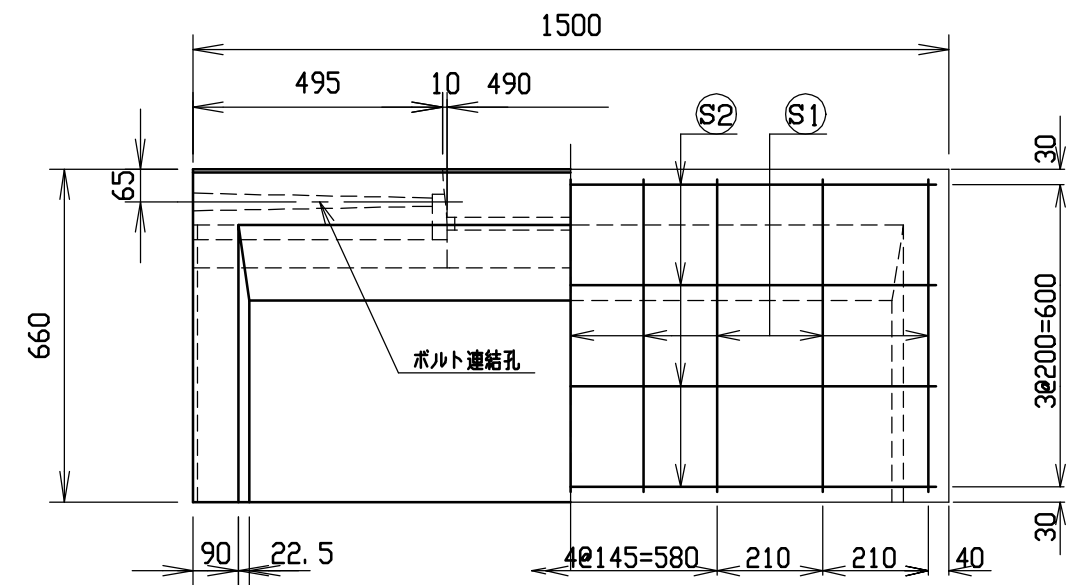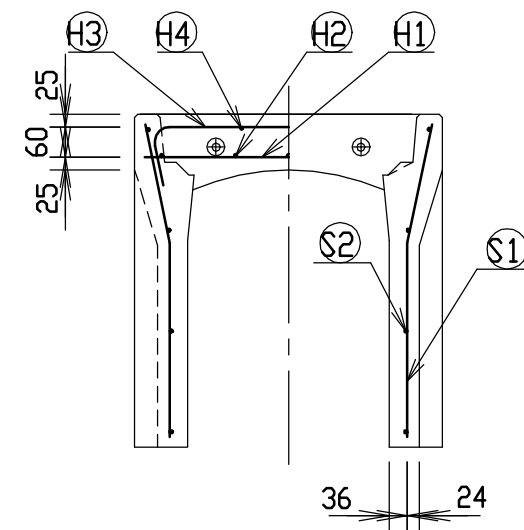

名 称	径	本 数	長 さ	m当り質量	質量	摘 要
鉄 筋 ㊦1	D10	8	0.570	0.560	2.554	——
” ㊦2	D 6	10	0.460	0.249	1.145	—
” ㊦3	D 6	6	0.740	0.249	1.106	┌
” ㊦4	φ 5	4	0.460	0.154	0.283	—
” ㊦1	D 6	18	0.625	0.249	2.801	└
” ㊦2	φ 4	8	1.450	0.0986	1.144	——
合 計	9.033 kg					
連結用ボルト	M12用 L=990mm, めねじ部 長さ60mm					
” ワッシャー	M12用 t=2.3mm					
パッキン材	軟質止水材 18mm×9mm					
コンクリート設計基準強度	30 N/mm ²					
コンクリート体積	0.1980 m ³					
製 品 質 量	465 kg					





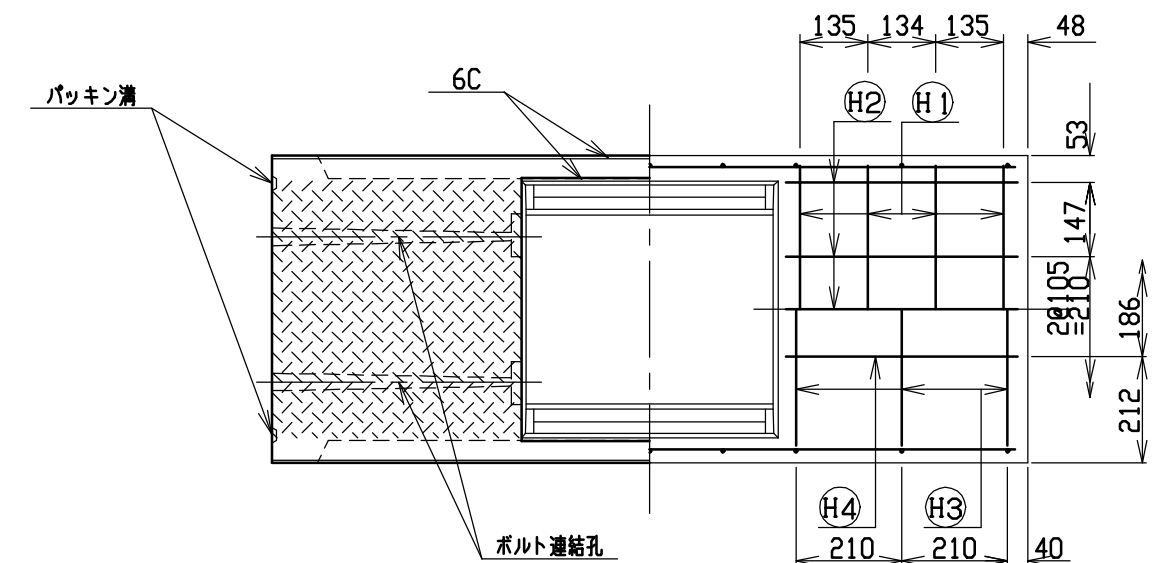


Figure 1: Cross-section diagram of a drainage structure. The diagram shows a cross-section of a drainage channel with a central rectangular structure. Dimensions are indicated: 5, 20, and 5 for the top horizontal segments, and 3.2 for the vertical height of the central structure. A label "軟質止水材 18×9" (Soft water-stopping material 18×9) points to a layer within the central structure.


名称	CH-Ⅱ可変側溝(調整用)			規格	400×500×1500		
年月日	H12. 3. 17	縮尺	1/15	区分	製・配筋図	図番	H-0000303

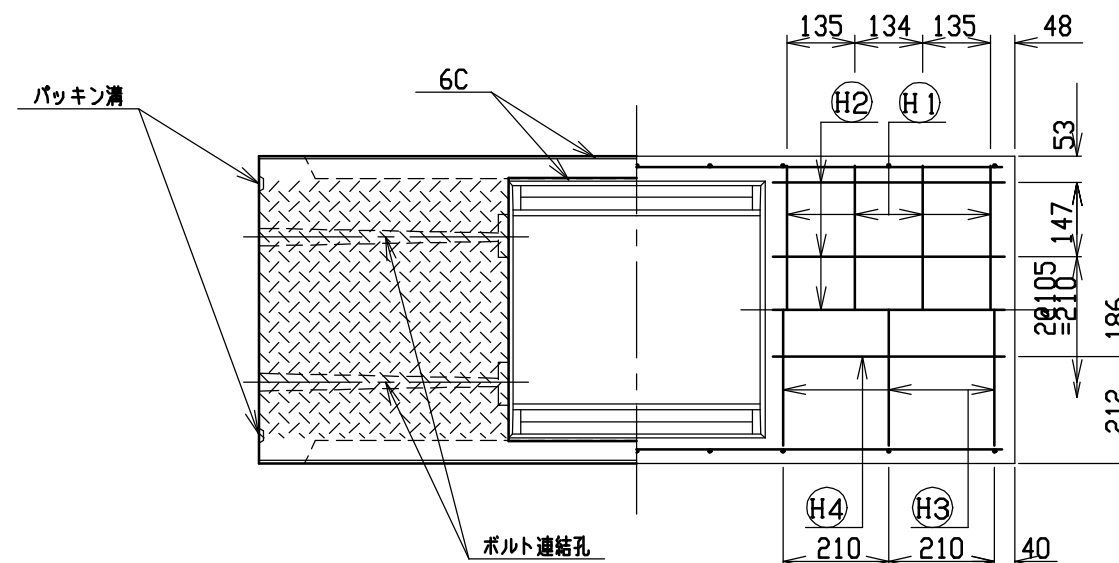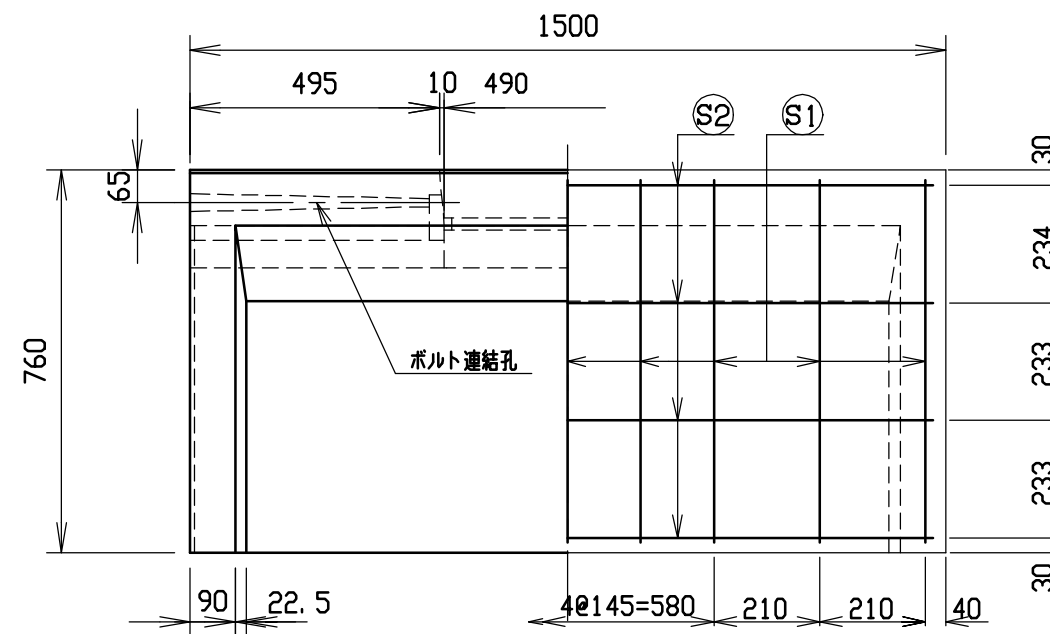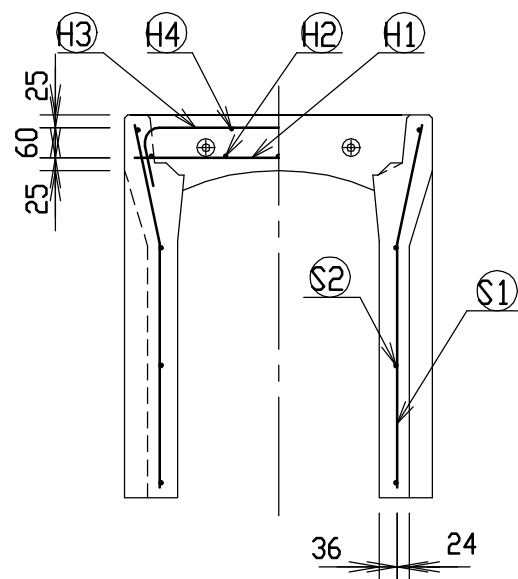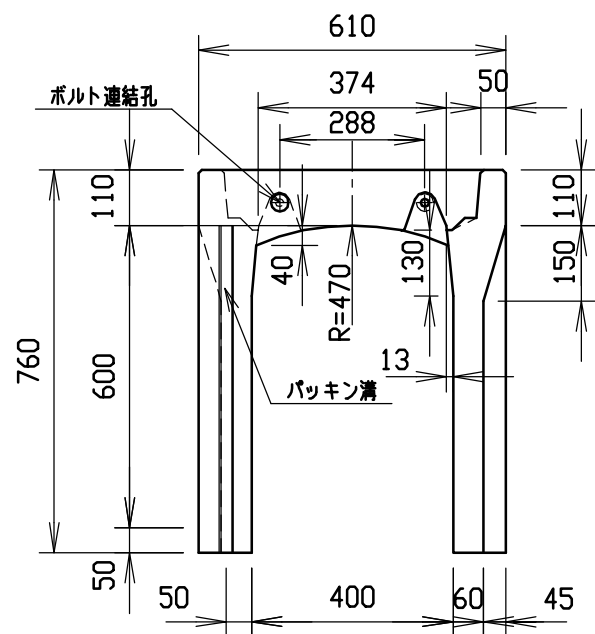




材料表

名称	径	本数	長さ	m当り質量	質量	摘要
鉄筋 ①	D10	8	0.570	0.560	2.554	—
” ②	D6	10	0.460	0.249	1.145	—
” ③	D6	6	0.740	0.249	1.106	—
” ④	φ5	4	0.460	0.154	0.283	—
” ⑤	D6	18	0.725	0.249	3.249	—
” ⑥	φ4	8	1.450	0.0986	1.144	—
合計	9.481 kg					
連結用ボルト	M12用 L=990mm, めねじ部 長さ60mm					
” ワッシャー	M12用 t=2.3mm					
パッキン材	軟質止水材 18mm×9mm					
コンクリート設計基準強度	30 N/mm ²					
コンクリート体積	0.2145 m ³					
製品質量	500 kg					

目地部詳細図 (S=1/1)

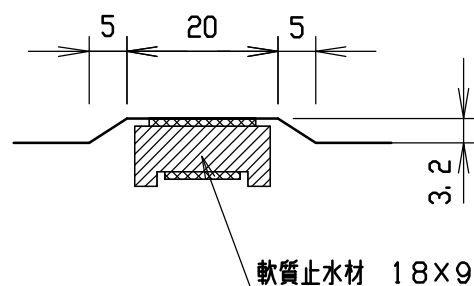


名称	CH-Ⅱ可変側溝(調整用)			規格	400×600×1500		
年月日	H12. 3. 17	縮尺	1/15	区分	製・配筋図	図番	H-0000304

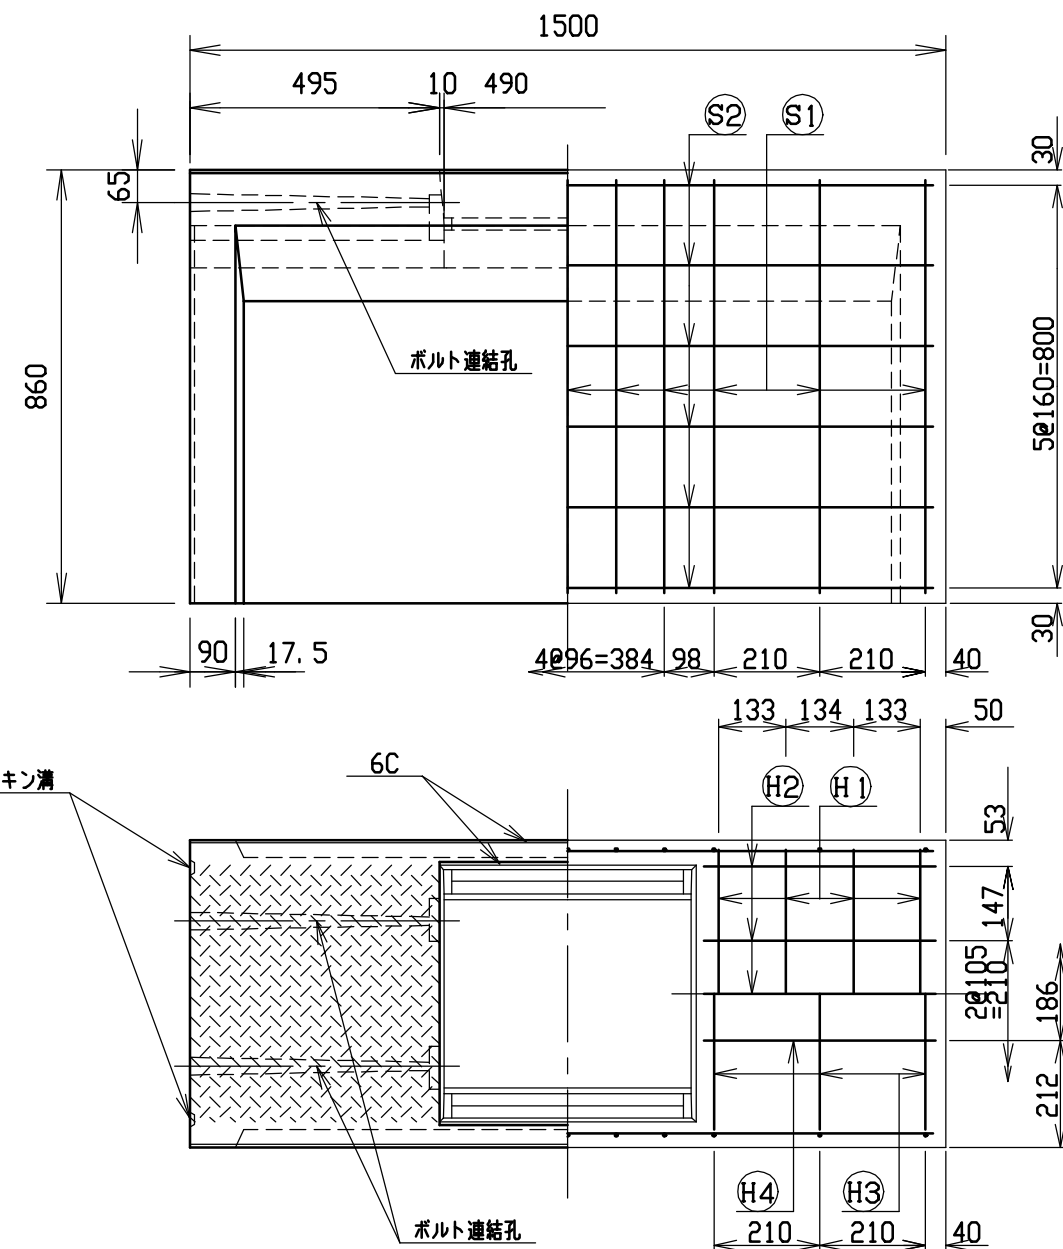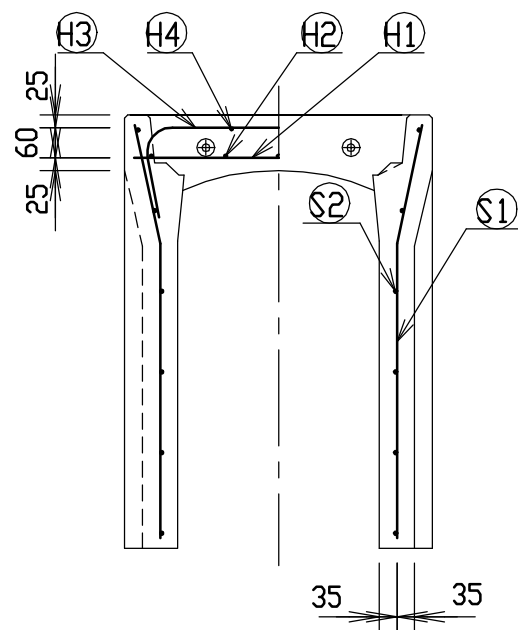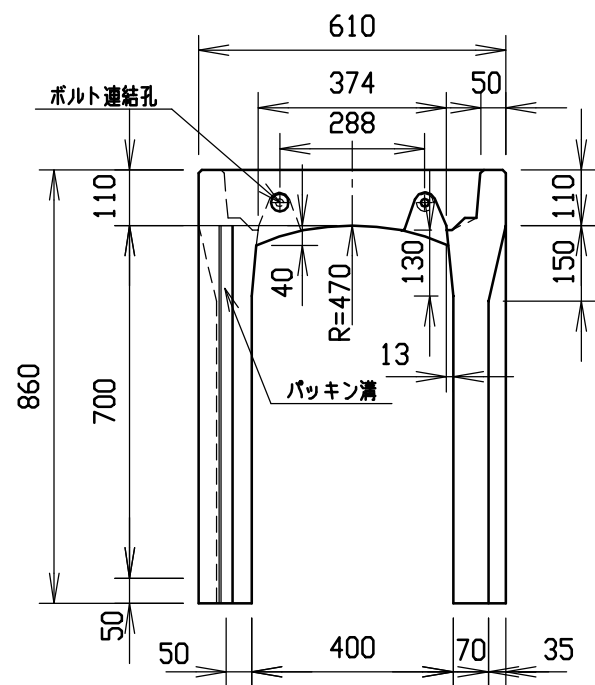





材料表

名称	径	本数	長さ	m当り質量	質量	摘要
鉄筋 ㊦1	D10	8	0.570	0.560	2.554	—
” ㊦2	D 6	10	0.460	0.249	1.145	—
” ㊦3	D10	6	0.840	0.560	2.822	┐┐
” ㊦4	φ 5	4	0.460	0.154	0.283	—
” ㊦1	D 6	22	0.825	0.249	4.519	┐
” ㊦2	φ 4	12	1.450	0.0986	1.716	—
合計	13.039 kg					
連結用ボルト	M12用 L=990mm, めねじ部 長さ60mm					
” ワッシャー	M12用 t=2.3mm					
パッキン材	軟質止水材 18mm×9mm					
コンクリート設計基準強度	30 N/mm ²					
コンクリート体積	0.2550 m ³					
製品質量	600 kg					

目地部詳細図 (S=1/1)

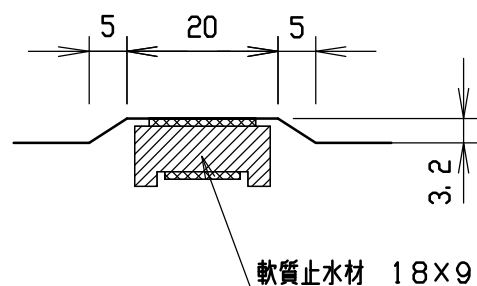


名称	CH-Ⅱ可変側溝(調整用)			規格	400×700×1500		
年月日	H12. 3. 17	縮尺	1/15	区分	製・配筋図	図番	H-0000305

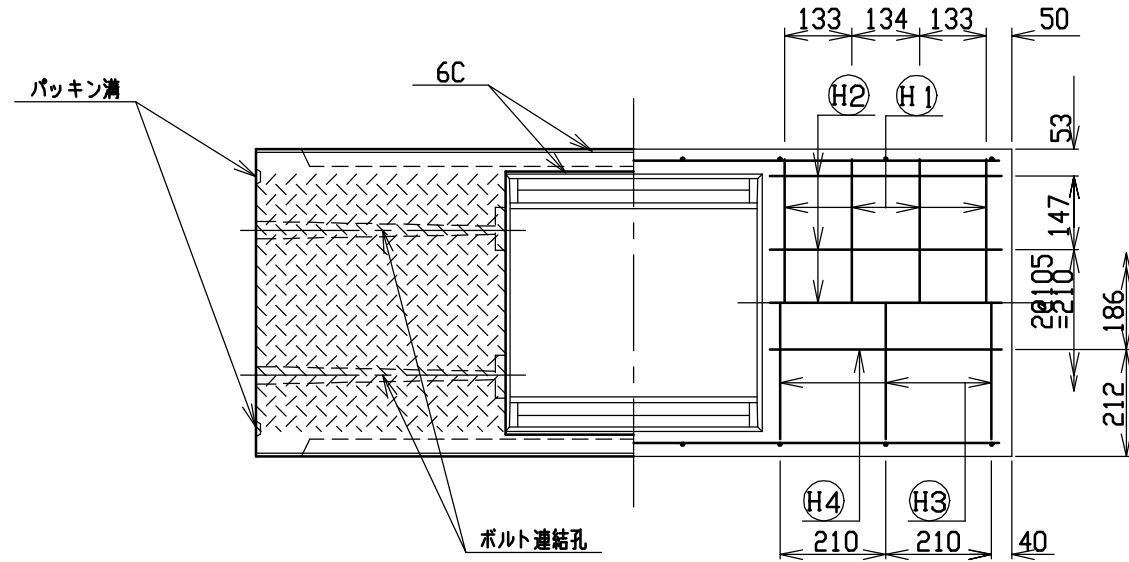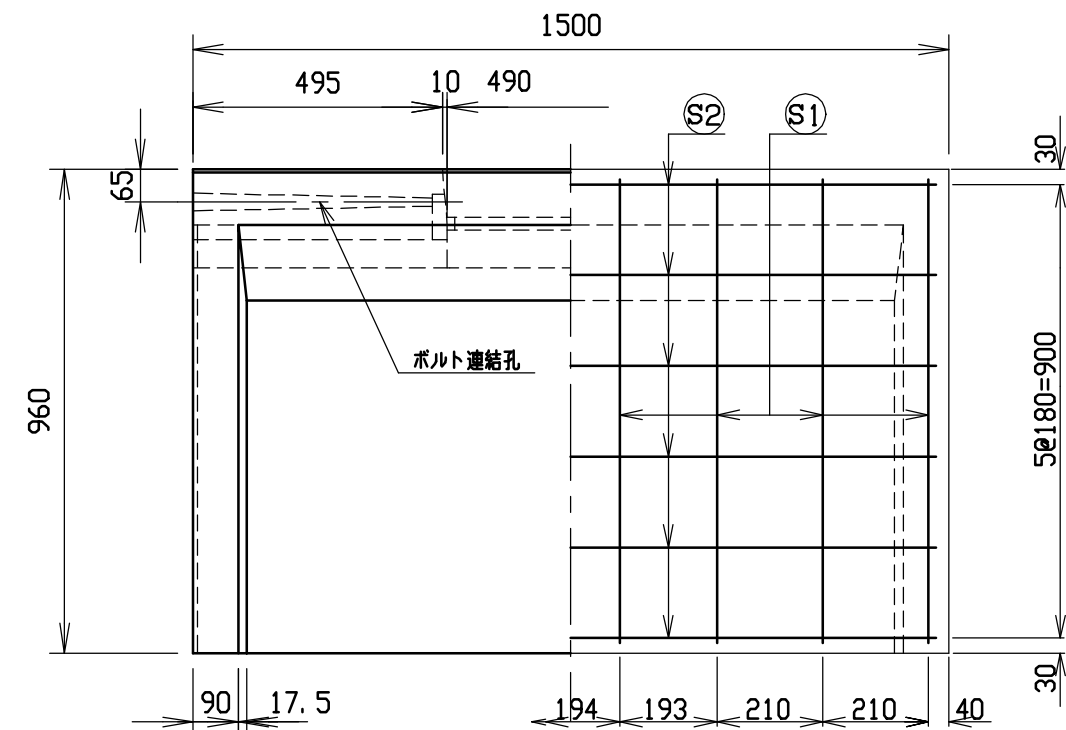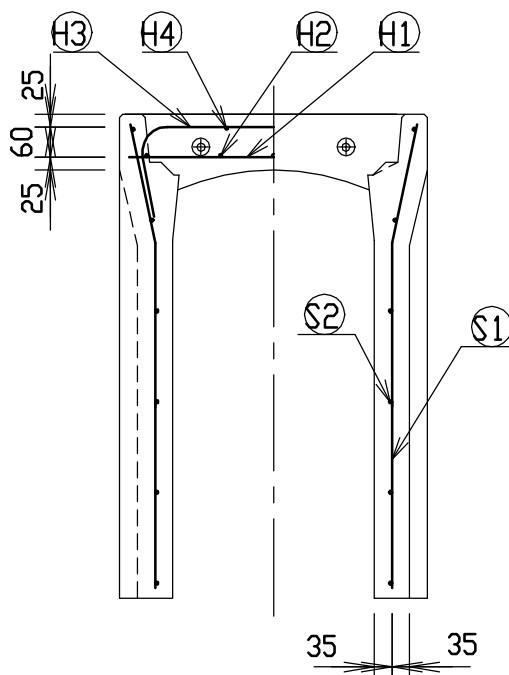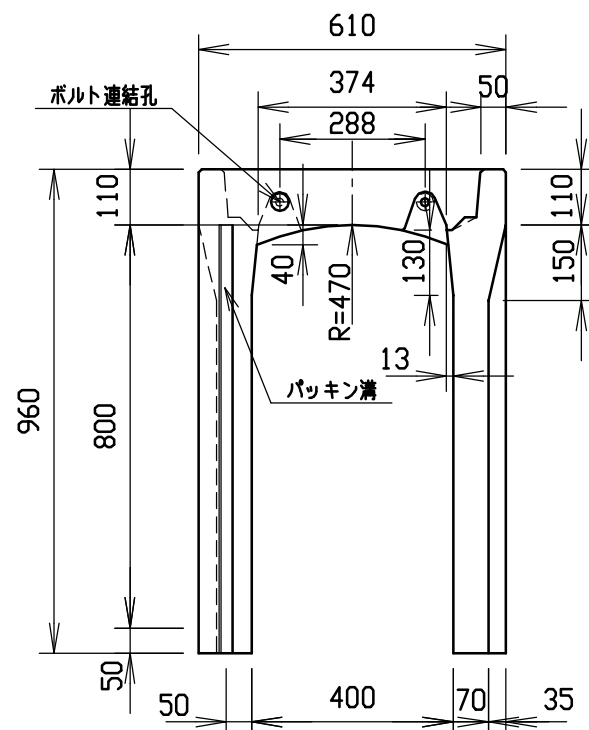





材料表

名称	径	本数	長さ	m当り質量	質量	摘要
鉄筋 ㊦1	D10	8	0.570	0.560	2.554	—
” ㊦2	D 6	10	0.460	0.249	1.145	—
” ㊦3	D10	6	0.840	0.560	2.822	┐┐
” ㊦4	φ 5	4	0.460	0.154	0.283	—
” ㊦1	D10	16	0.925	0.560	8.288	┐
” ㊦2	φ 5	12	1.450	0.154	2.680	—
合 計	17.772 kg					
連結用ボルト	M12用 L=990mm, めねじ部 長さ60mm					
” ワッシャー	M12用 t=2.3mm					
パッキン材	軟質止水材 18mm×9mm					
コンクリート設計基準強度	30 N/mm ²					
コンクリート体積	0.2773 m ³					
製 品 質 量	655 kg					


目地部詳細図 (S=1/1)

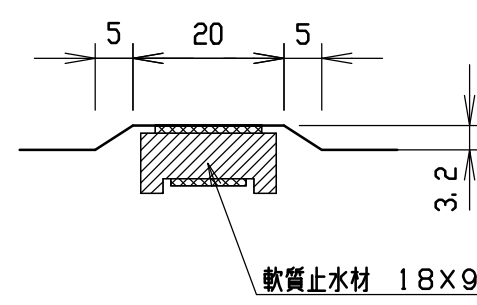

名称	CH-Ⅱ可変側溝(調整用)			規格	400×800×1500		
年月日	H12. 3. 17	縮尺	1/15	区分	製・配筋図	図番	H-0000306

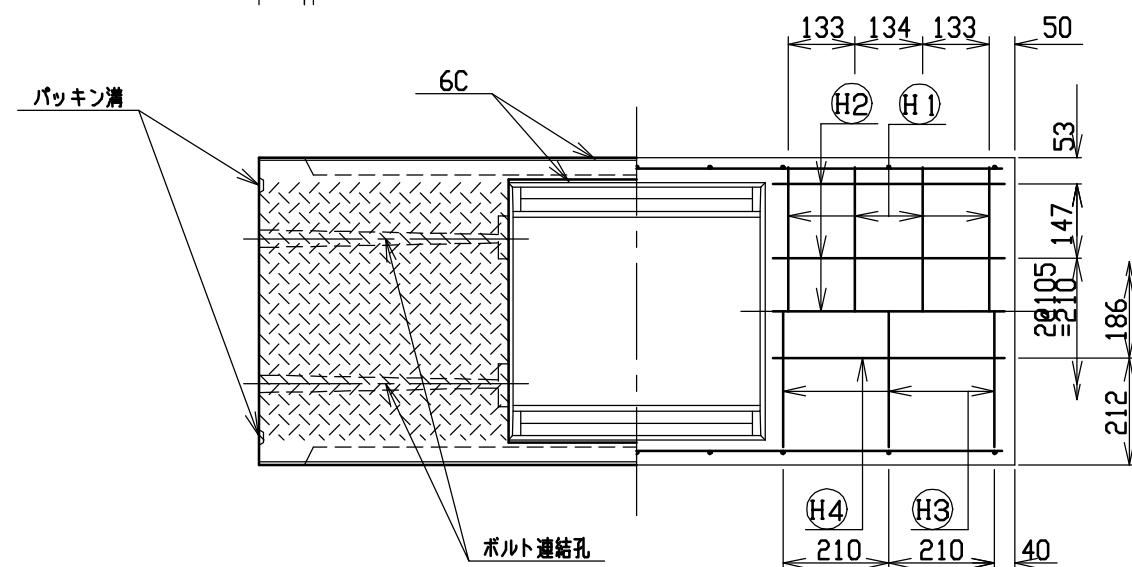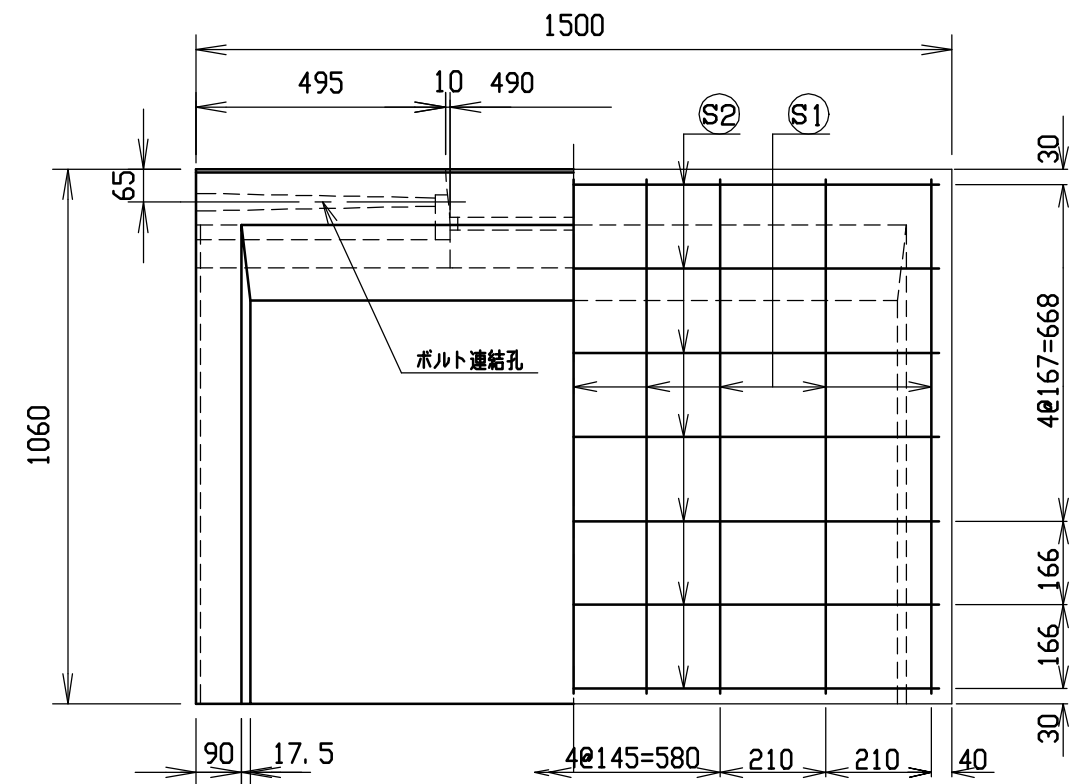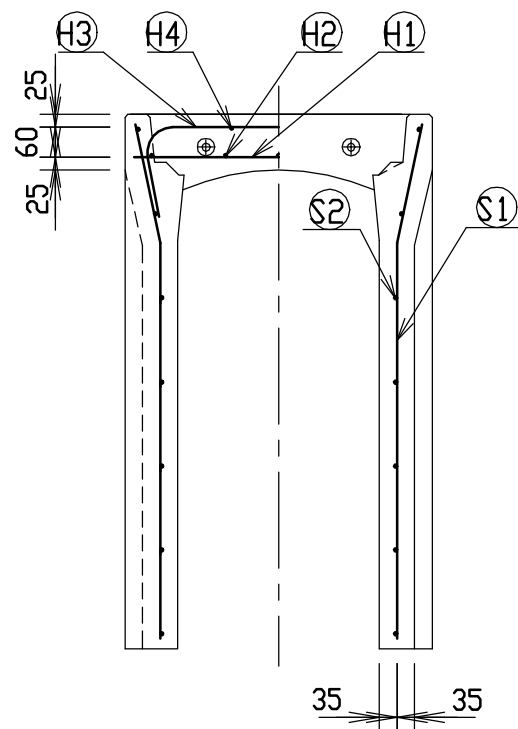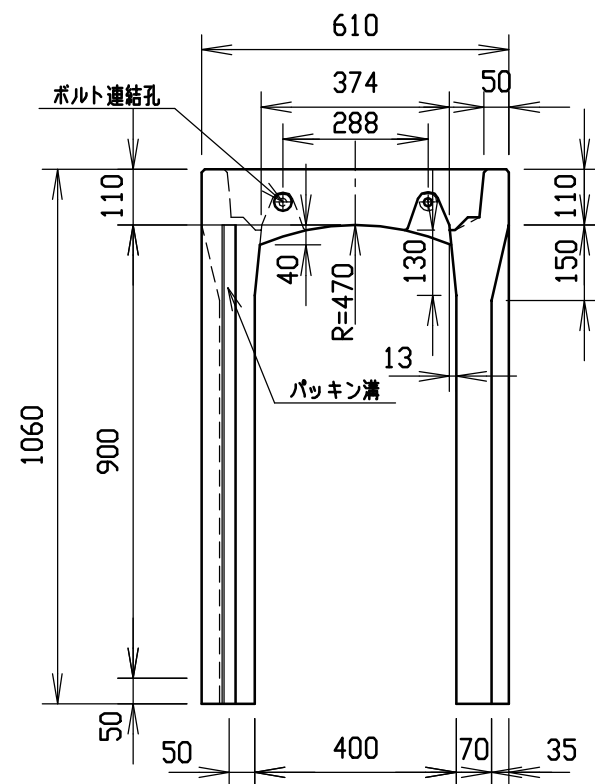




目地部詳細図 (S=1/1)

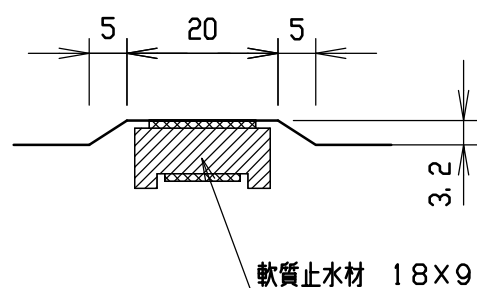

材料表

名 称	径	本 数	長 さ	m当り質量	質量	摘 要
鉄 筋 (H1)	D10	8	0.570	0.560	2.554	——
” (H2)	D 6	10	0.460	0.249	1.145	—
” (H3)	D10	6	0.840	0.560	2.822	┌—┐
” (H4)	φ 5	4	0.460	0.154	0.283	—
” (S1)	D10	18	1.025	0.560	10.332	└┐
” (S2)	φ 5	14	1.450	0.154	3.126	——
合 計	20.262 kg					
連結用ボルト	M12用 L=990mm, めねじ部 長さ60mm					
” ワッシャー	M12用 t=2.3mm					
パッキン材	軟質止水材 18mm×9mm					
コンクリート設計基準強度			30 N/mm ²			
コンクリート体積			0.2996 m ³			
製 品 質 量			710 kg			



名称	CH-II可変側溝（調整用）			規格	400×900×1500		
年月日	H12. 3. 17	縮尺	1/15	区分	製・配筋図	図番	H-0000307

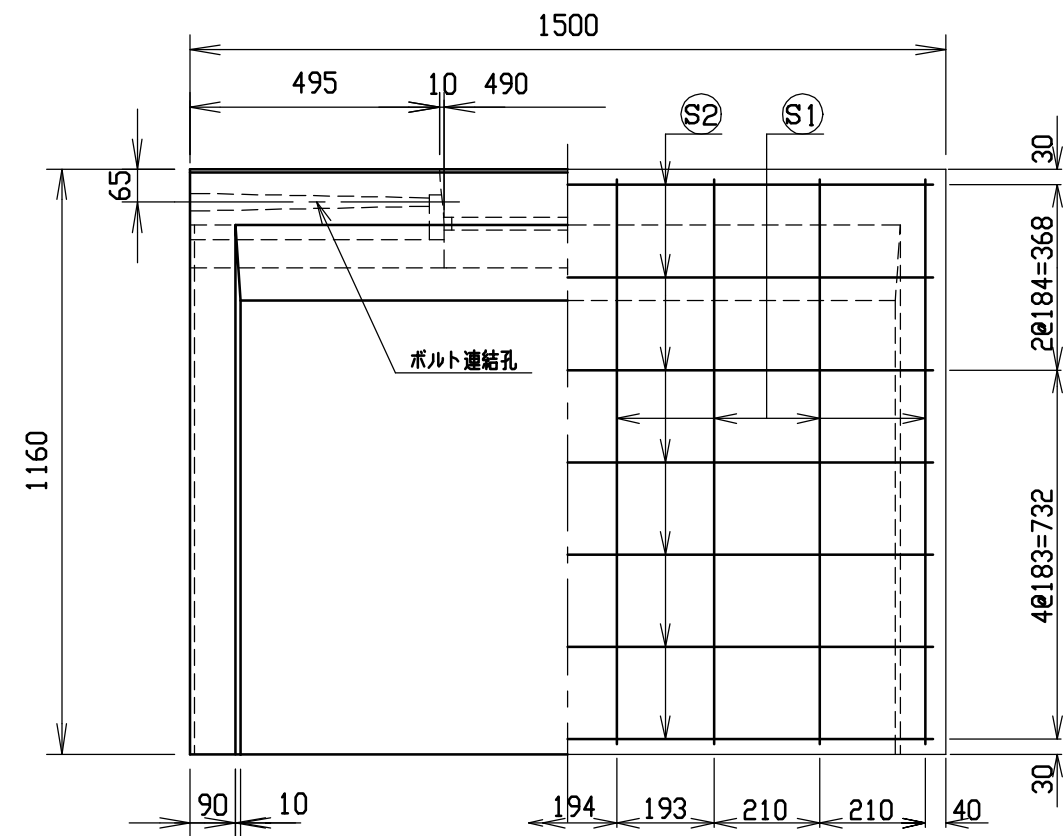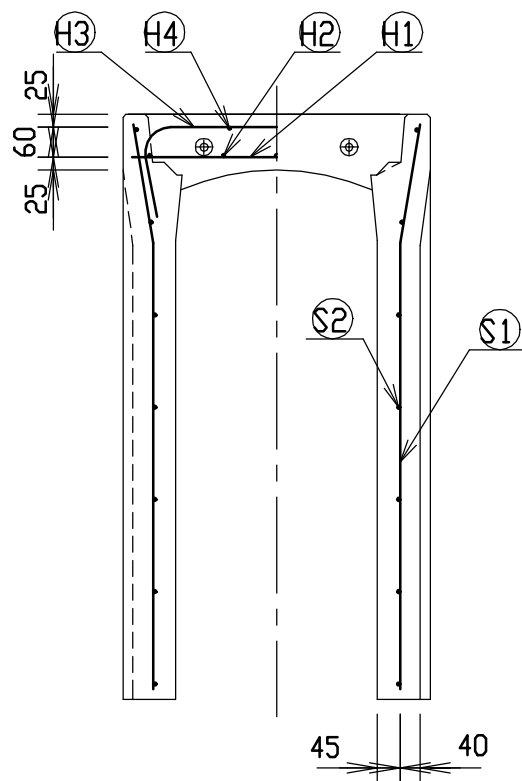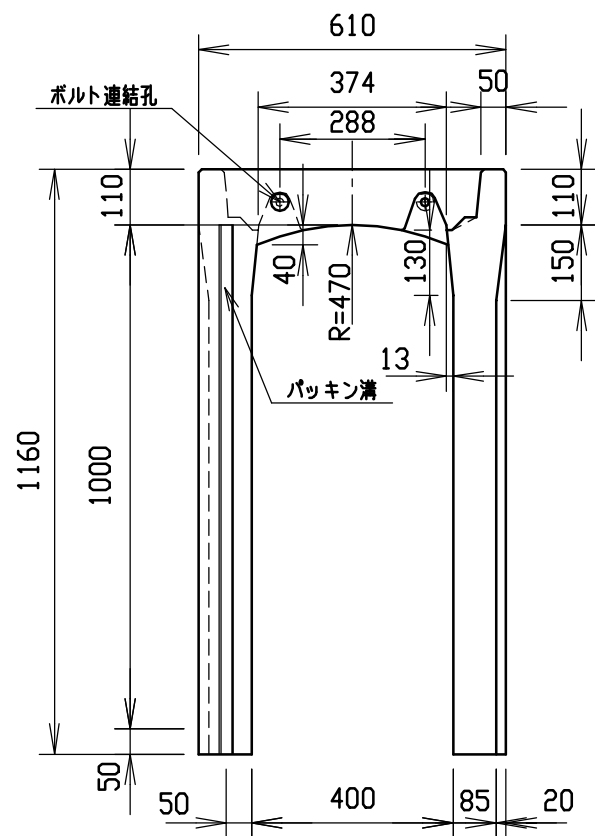




材料表

名称	径	本数	長さ	m当り質量	質量	摘要
鉄筋 ㊦1	D10	8	0.570	0.560	2.554	—
” ㊦2	D 6	10	0.460	0.249	1.145	—
” ㊦3	D10	6	0.840	0.560	2.822	┐
” ㊦4	φ 5	4	0.460	0.154	0.283	—
” ㊦1	D10	16	1.125	0.560	10.080	┘
” ㊦2	φ 5	14	1.450	0.154	3.126	—
合計	20.010 kg					
連結用ボルト	M12用 L=990mm, めねじ部 長さ60mm					
” ワッシャー	M12用 t=2.3mm					
パッキン材	軟質止水材 18mm×9mm					
コンクリート設計基準強度			30 N/mm ²			
コンクリート体積			0.3604 m ³			
製品質量			850 kg			

目地部詳細図 (S=1/1)

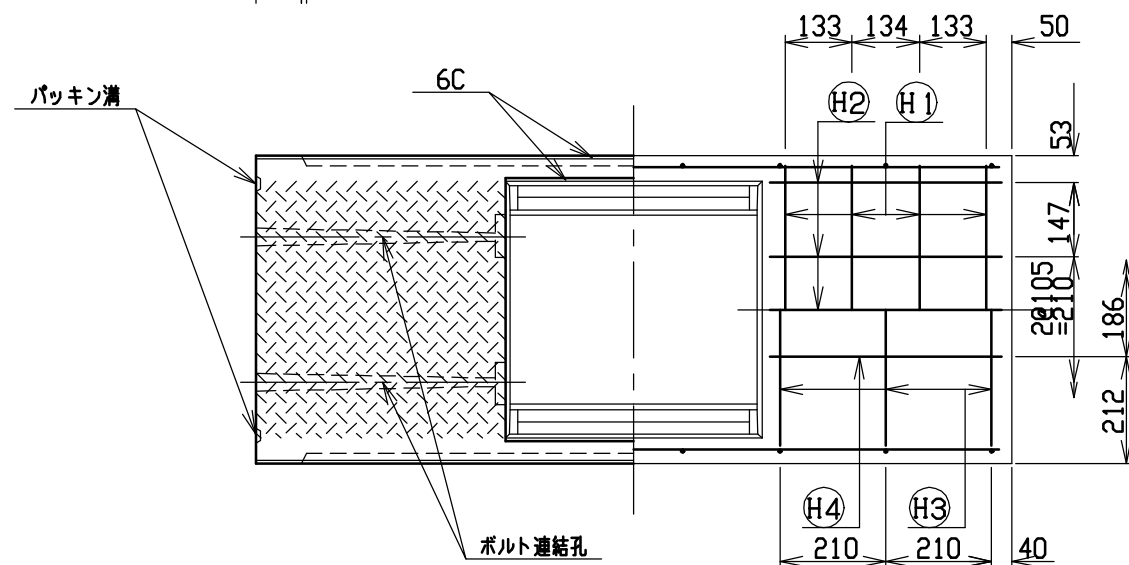
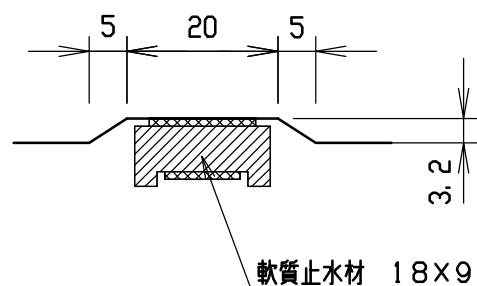


名称	CH-Ⅱ可変側溝(調整用)			規格	400×1000×1500		
年月日	H12. 3. 17	縮尺	1/15	区分	製・配筋図	図番	H-0000308

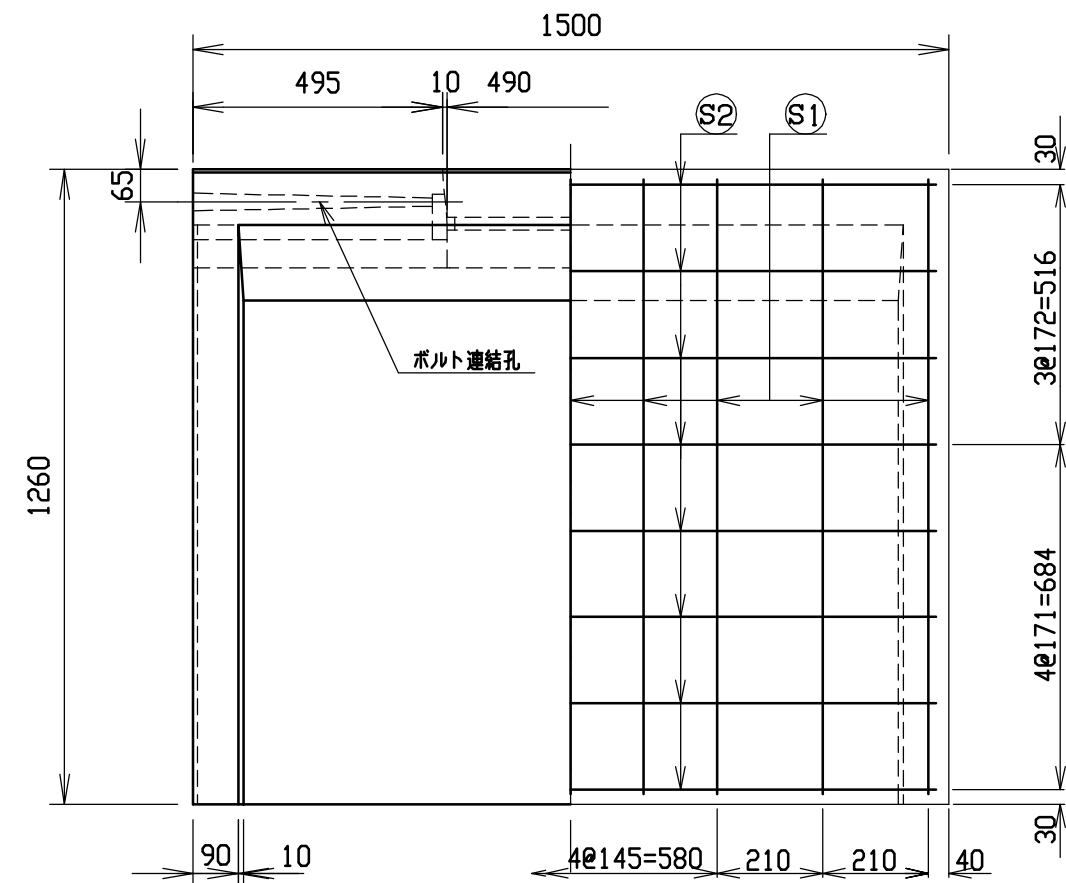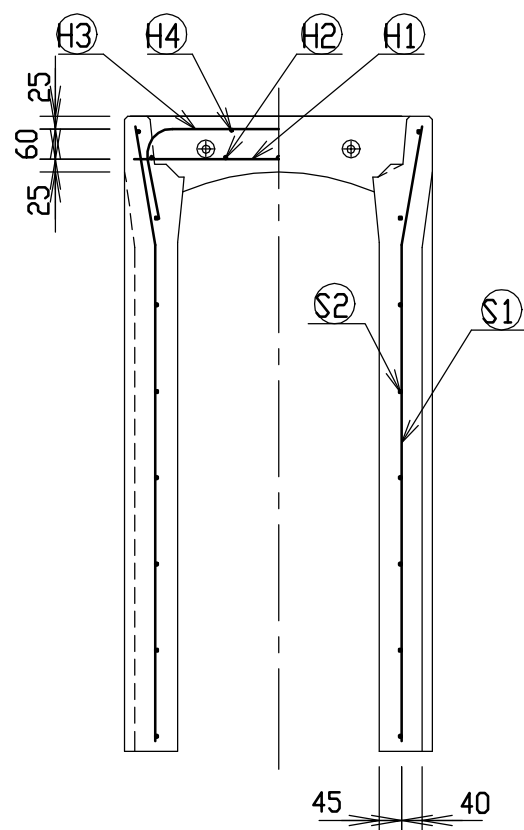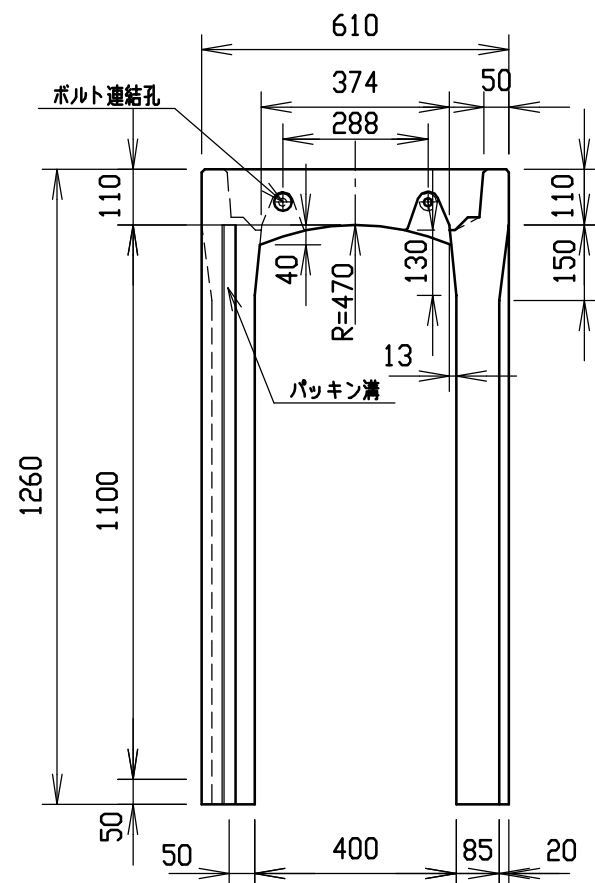




材料表

名 称	径	本 数	長 さ	m当り質量	質量	摘 要
鉄 筋 (H1)	D10	8	0. 570	0. 560	2. 554	——
” (H2)	D 6	10	0. 460	0. 249	1. 145	—
” (H3)	D10	6	0. 840	0. 560	2. 822	┌──┐
” (H4)	φ 5	4	0. 460	0. 154	0. 283	—
” (S1)	D10	18	1. 225	0. 560	12. 348	└─┘
” (S2)	φ 5	16	1. 450	0. 154	3. 573	——
合 計	22. 725 kg					
連結用ボルト	M12用 L=990mm, めねじ部 長さ60mm					
” ワッシャー	M12用 t=2. 3mm					
パッキン材	軟質止水材 18mm×9mm					
コンクリート設計基準強度	30 N/mm ²					
コンクリート 体 積	0. 3886 m ³					
製 品 質 量	910 kg					

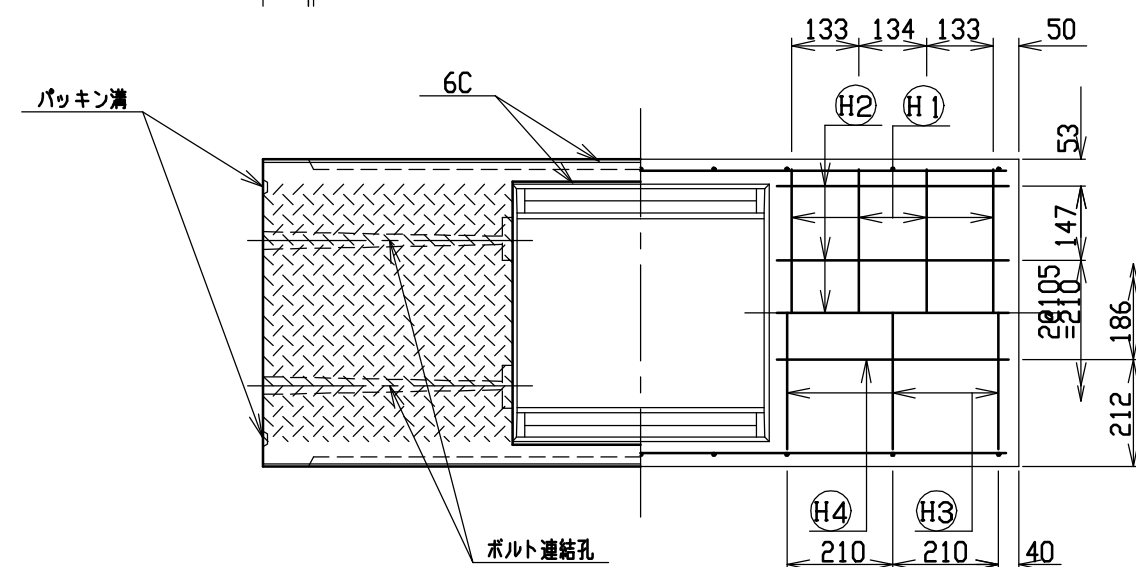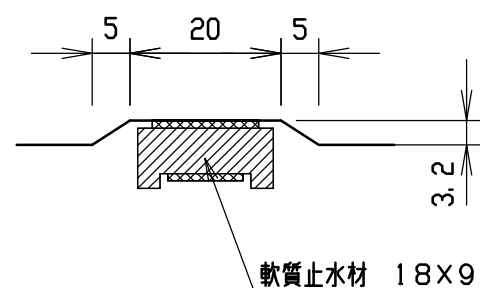



名称	CH-II可変側溝(調整用)			規格	400×1100×1500		
年月日	H12. 3. 17	縮尺	1/15	区分	製・配筋図	図番	H-0000309

9

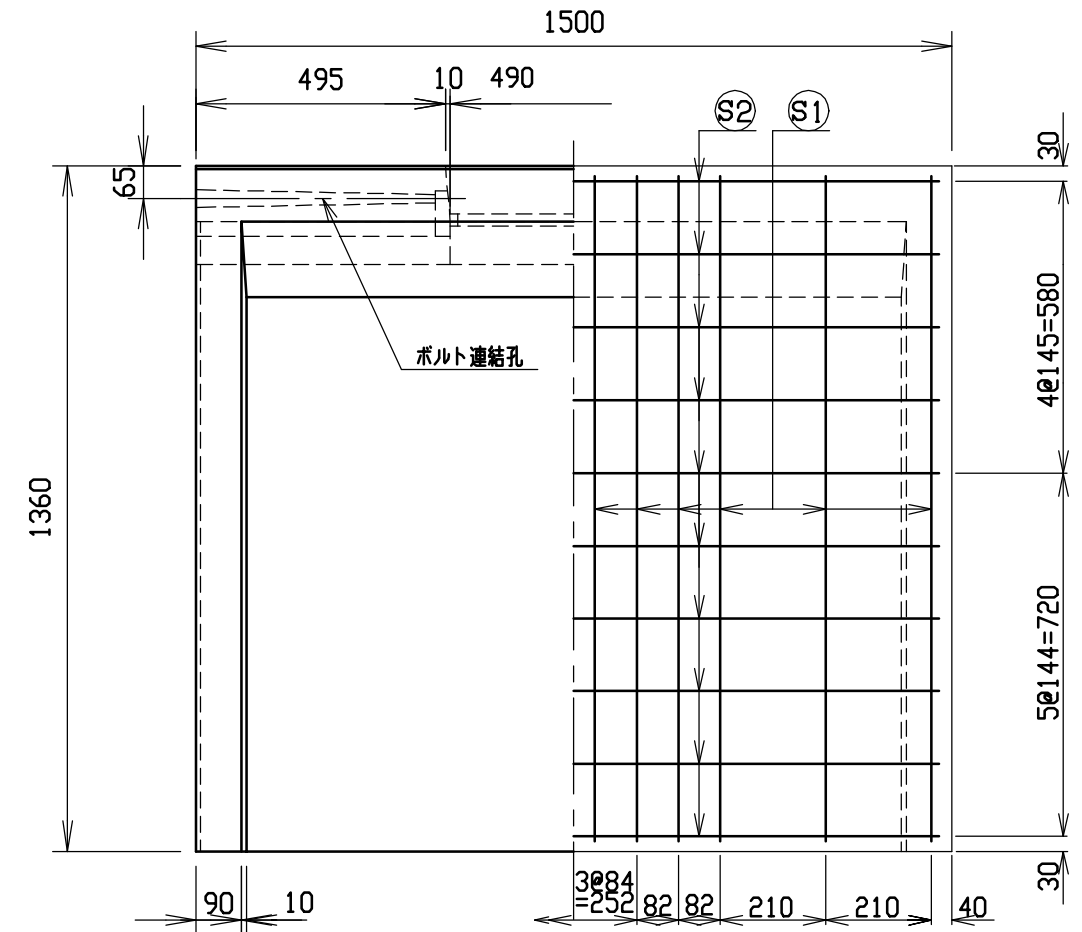
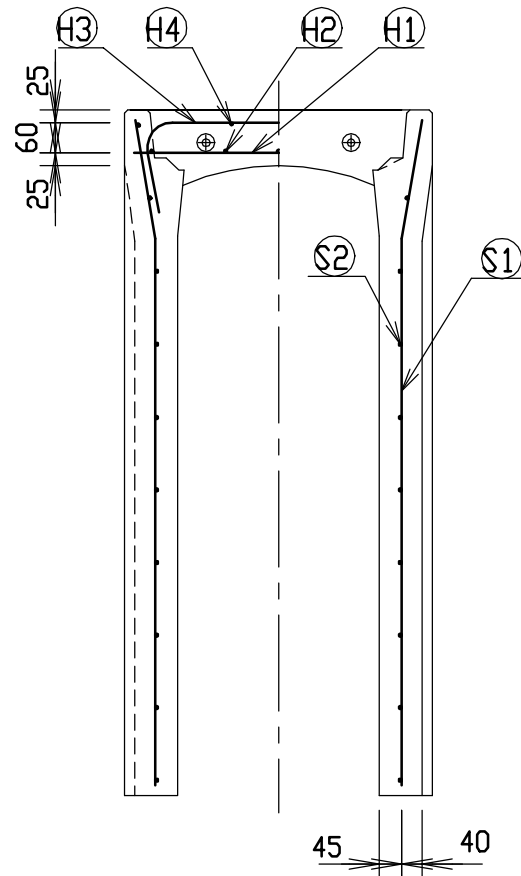
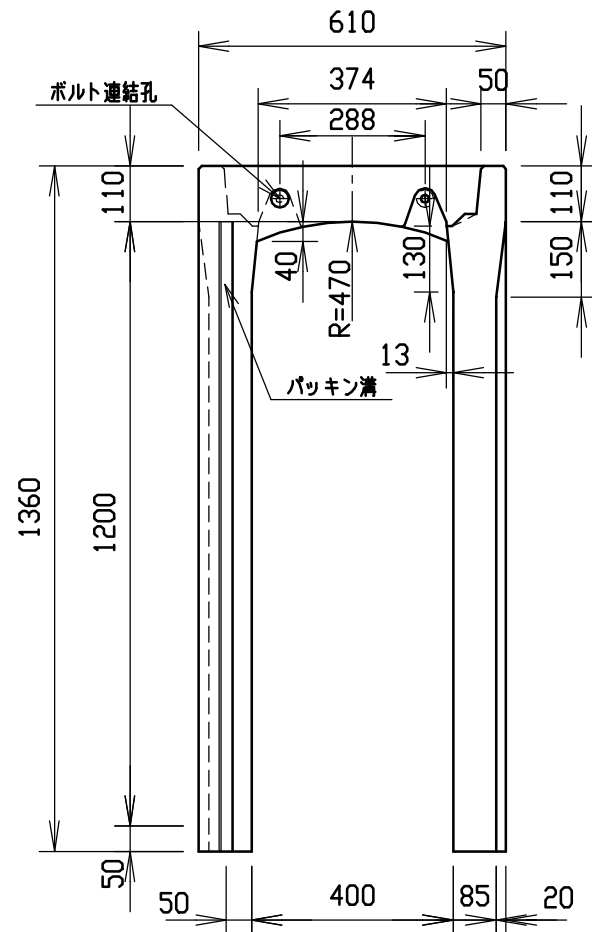


材料表

名 称	径	本 数	長 さ	m当り質量	質量	摘 要
鉄 筋 (H1)	D10	8	0.570	0.560	2.554	——
” (H2)	D 6	10	0.460	0.249	1.145	—
” (H3)	D10	8	0.840	0.560	3.763	┌──┐
” (H4)	φ 5	4	0.460	0.154	0.283	—
” (S1)	D10	24	1.325	0.560	17.808	└─┘
” (S2)	φ 5	20	1.450	0.154	4.466	——
合 計	30.019 kg					
連結用ボルト	M12用 L=990mm, めねじ部 長さ60mm					
” ワッシャー	M12用 t=2.3mm					
パッキン材	軟質止水材 18mm×9mm					
コンクリート設計基準強度			30 N/mm ²			
コンクリート体積			0.4129 m ³			
製 品 質 量			980 kg			

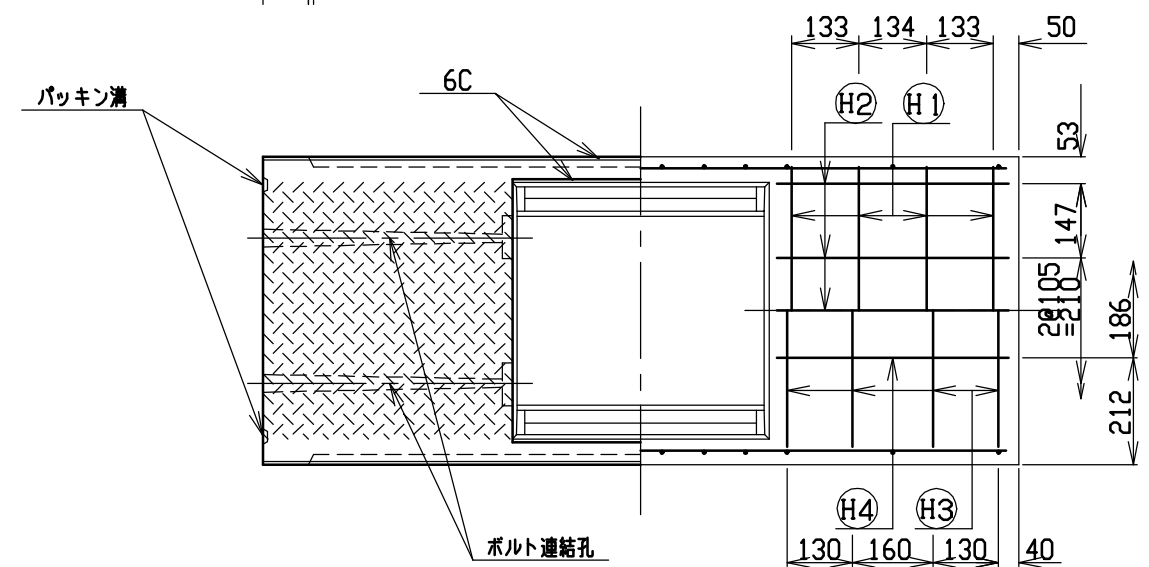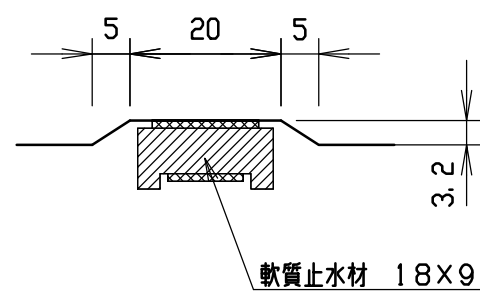



名称	CH-Ⅱ可変側溝（調整用）			規格	400×1200×1500		
年月日	H12. 3. 17	縮尺	1/15	区分	製・配筋図	図番	H-0000310

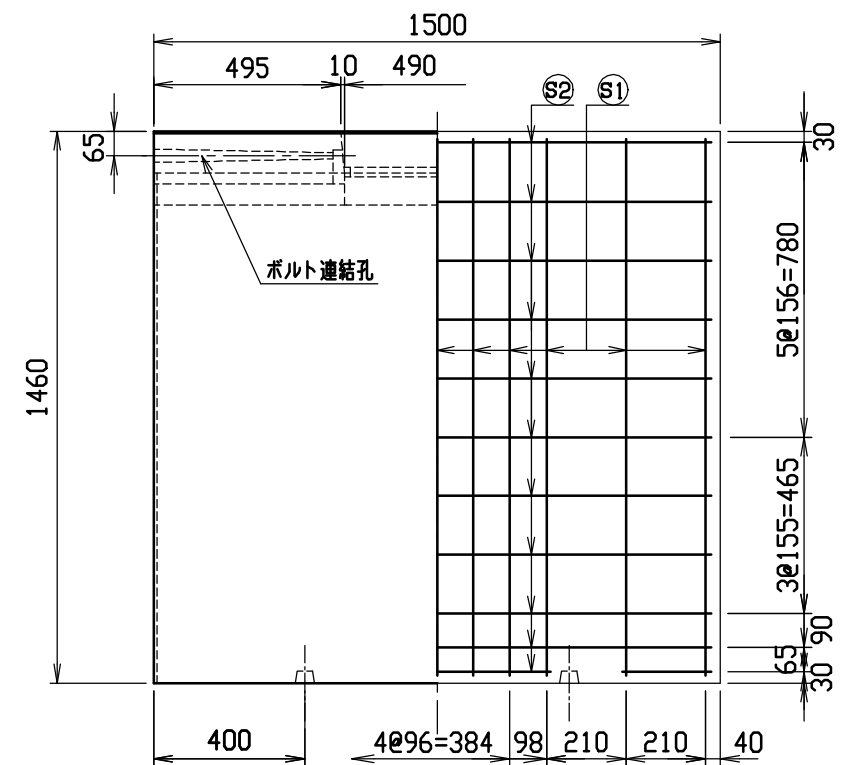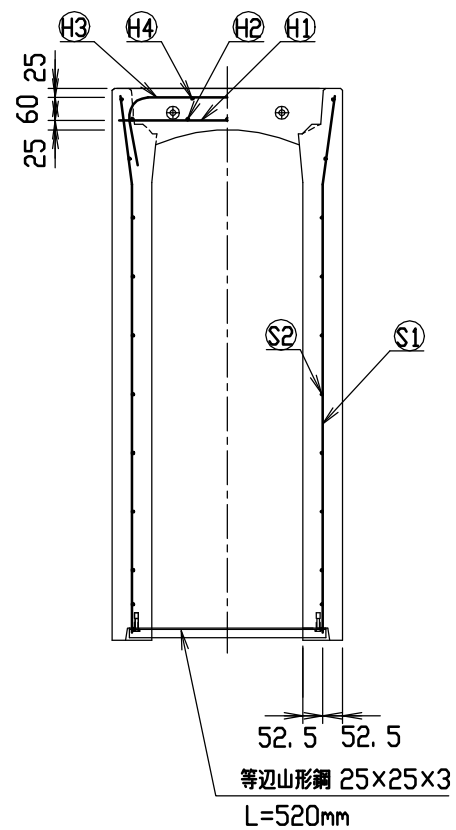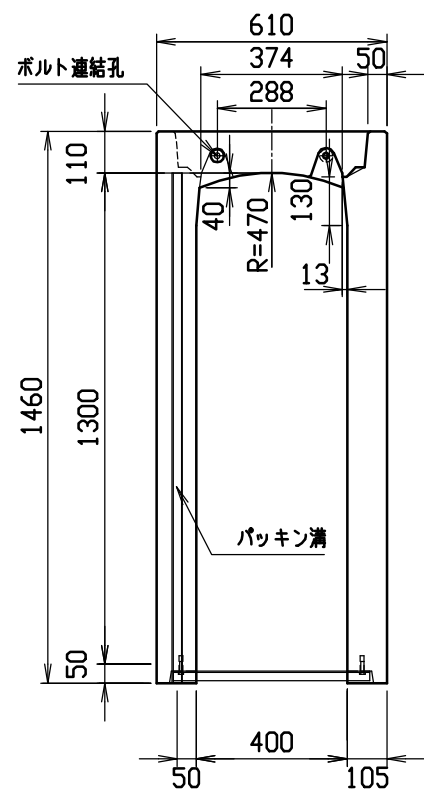




材料表

名称	径	本数	長さ	m当り質量	質量	摘要
鉄筋 ①	D10	8	0.570	0.560	2.554	—
” ②	D6	10	0.460	0.249	1.145	—
” ③	D10	8	0.840	0.560	3.763	—
” ④	φ5	4	0.460	0.154	0.283	—
” ⑤	D10	22	1.425	0.560	17.556	—
” ⑥	φ5	22	1.450	0.154	4.913	—
合計	30.214 kg					
連結用ボルト	M12用 L=990mm, めねじ部 長さ60mm					
” ワッシャー	M12用 t=2.3mm					
パッキン材	軟質止水材 18mm×9mm					
コンクリート設計基準強度	30 N/mm ²					
コンクリート体積	0.5064 m ³					
製品質量	1195 kg					

目地部詳細図 (S=1/1)

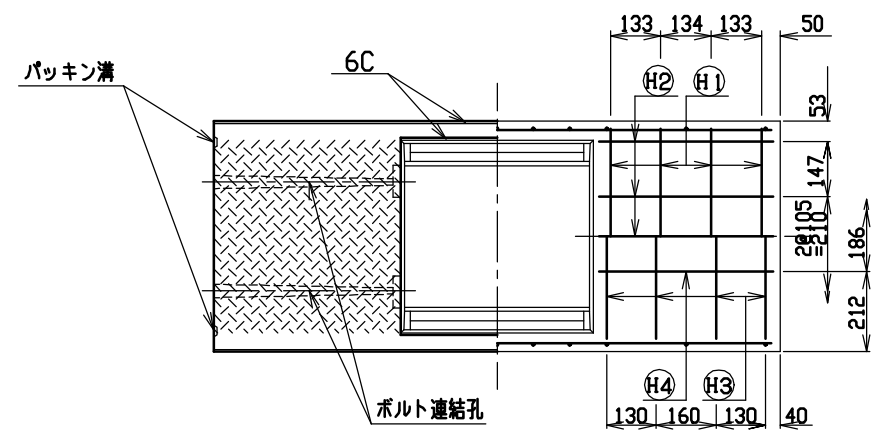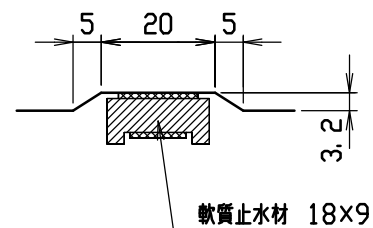



名称	CH-Ⅱ可変側溝(調整用)			規格	400×1300×1500		
年月日	H12. 3. 17	縮尺	1/20	区分	製・配筋図	図番	H-0000311

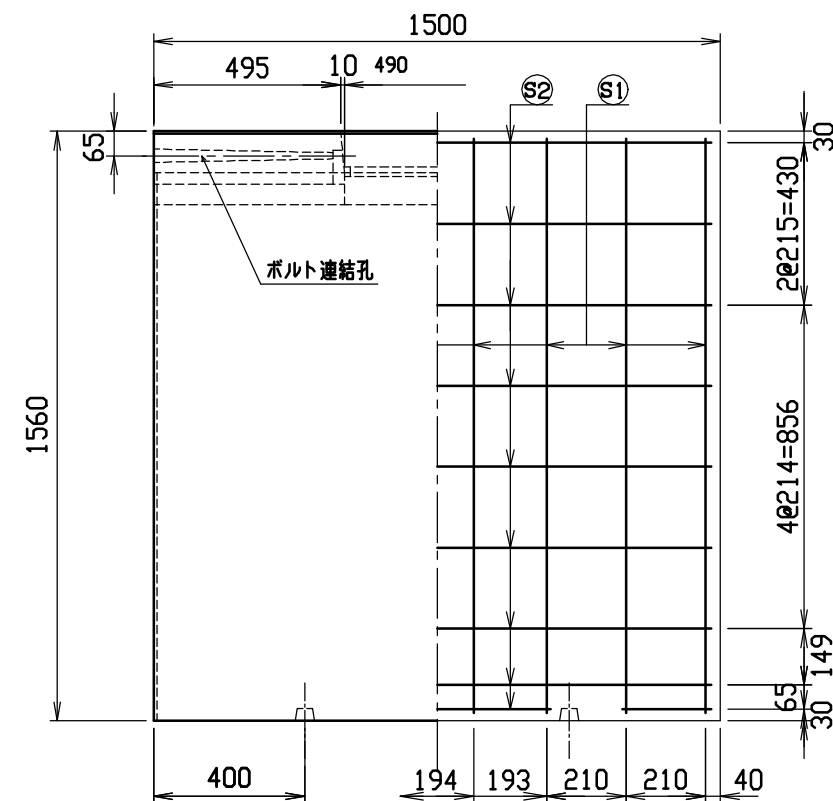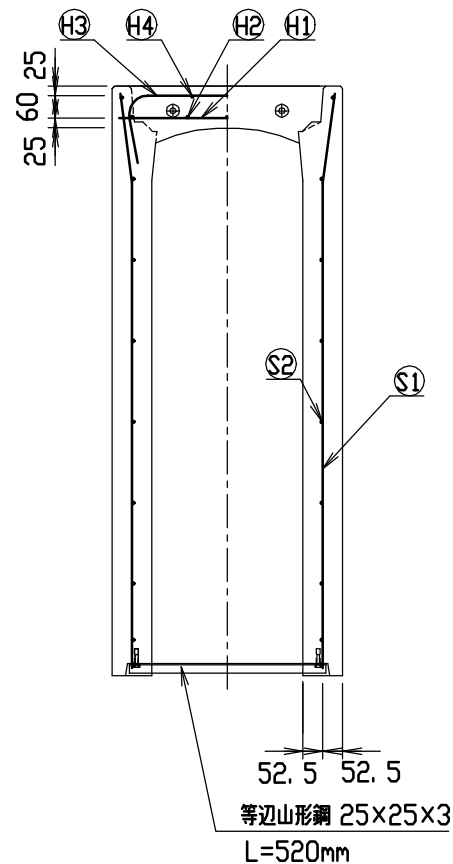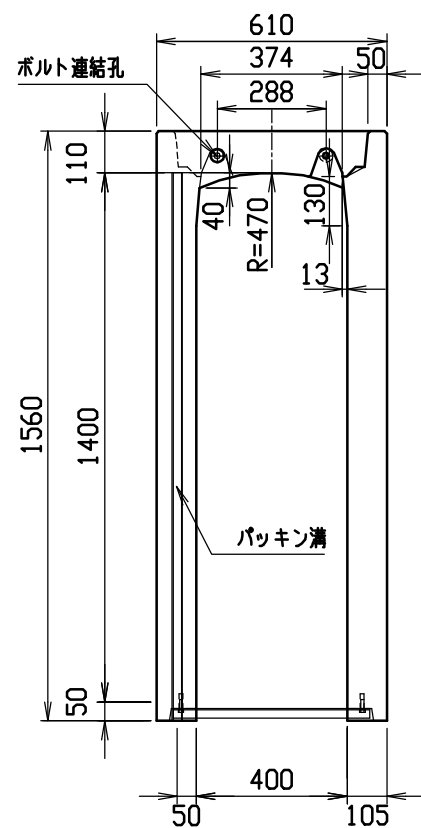




材料表

名称	径	本数	長さ	m当り質量	質量	摘要
鉄筋 ①	D10	8	0.570	0.560	2.554	—
” ②	D6	10	0.460	0.249	1.145	—
” ③	D10	10	0.840	0.560	4.704	—
” ④	φ5	4	0.460	0.154	0.283	—
” ⑤	D13	16	1.525	0.995	24.278	—
” ⑥	D6	18	1.450	0.249	6.499	—
合計	39.463 kg					
連結用ボルト	M12用 L=990mm, めねじ部 長さ60mm					
” ワッシャー	M12用 t=2.3mm					
パッキン材	軟質止水材 18mm×9mm					
コンクリート設計基準強度	30 N/mm ²					
コンクリート体積	0.5379 m ³					
製品質量	1275 kg					

目地部詳細図 (S=1/1)

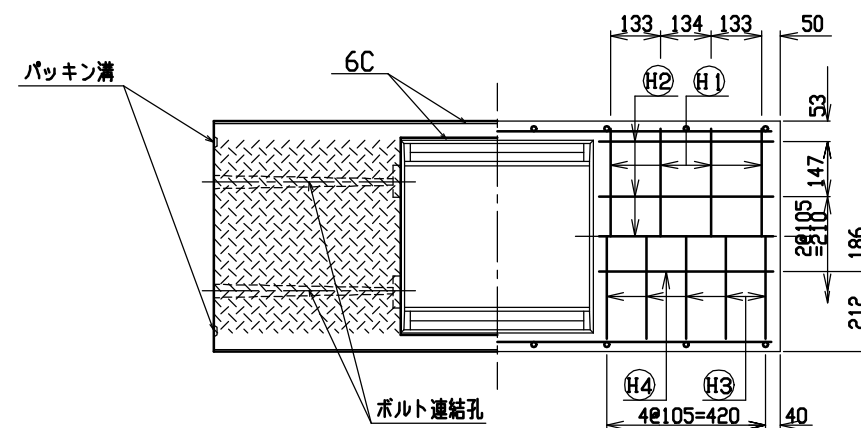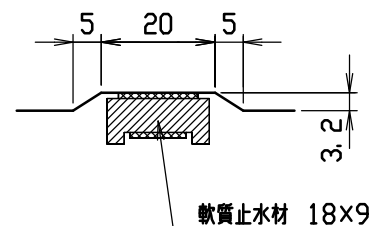



名称	CH-II可変側溝(調整用)			規格	400×1400×1500		
年月日	H12. 3. 17	縮尺	1/20	区分	製・配筋図	図番	H-0000312

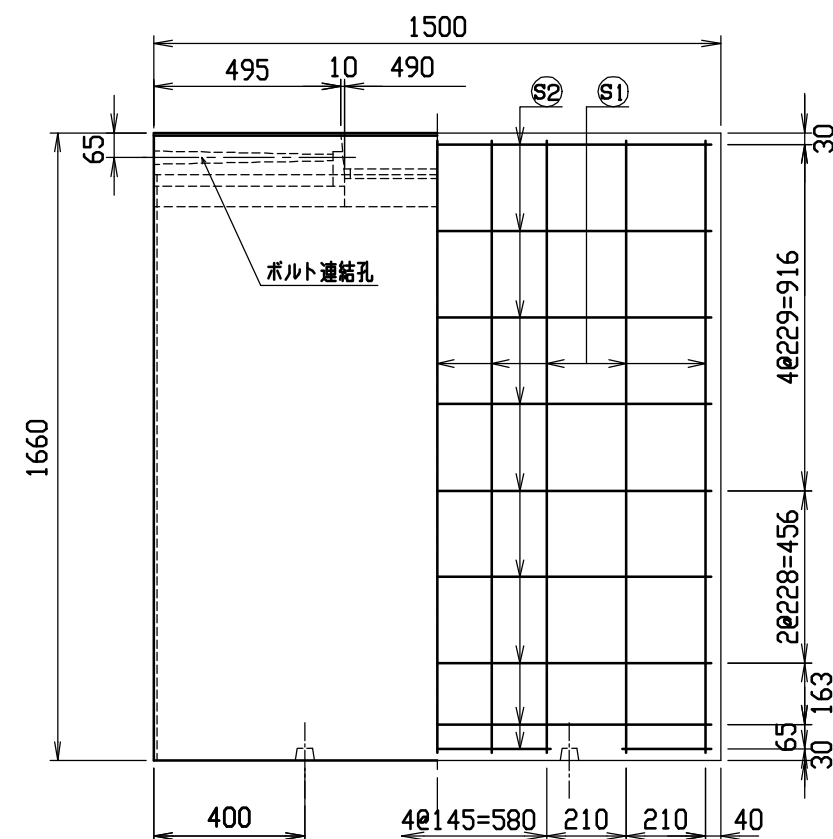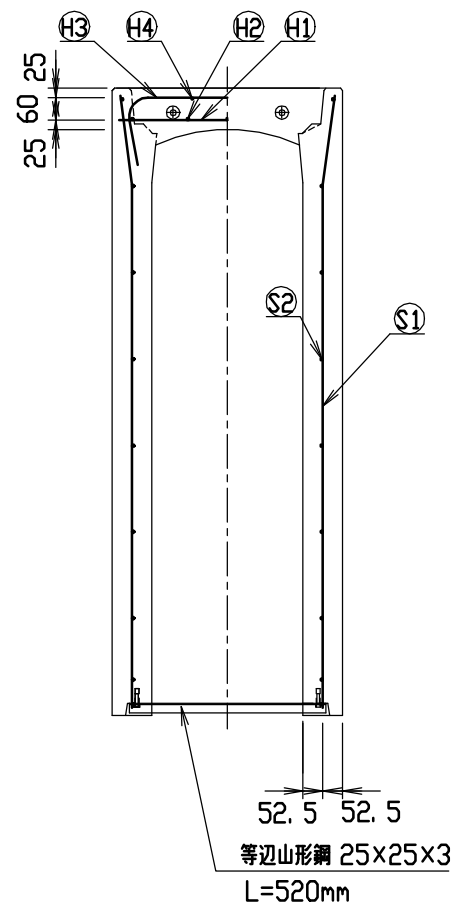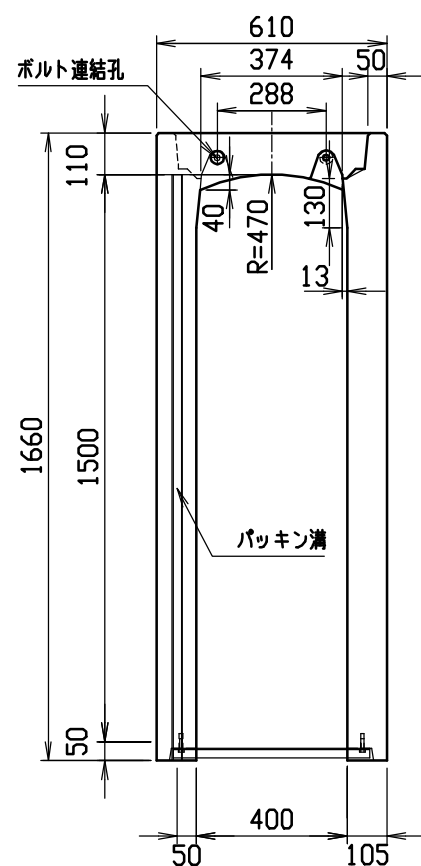




材料表

名称	径	本数	長さ	m当り質量	質量	摘要
鉄筋 ①	D10	8	0.570	0.560	2.554	—
” ②	D6	10	0.460	0.249	1.145	—
” ③	D10	12	0.840	0.560	5.645	┌
” ④	φ5	4	0.460	0.154	0.283	—
” ⑤	D13	18	1.625	0.995	29.104	└
” ⑥	D6	18	1.450	0.249	6.499	—
合計	45.230 kg					
連結用ボルト	M12用 L=990mm, めねじ部 長さ60mm					
” ワッシャー	M12用 t=2.3mm					
パッキン材	軟質止水材 18mm×9mm					
コンクリート設計基準強度	30 N/mm ²					
コンクリート体積	0.5694 m ³					
製品質量	1355 kg					

目地部詳細図 (S=1/1)

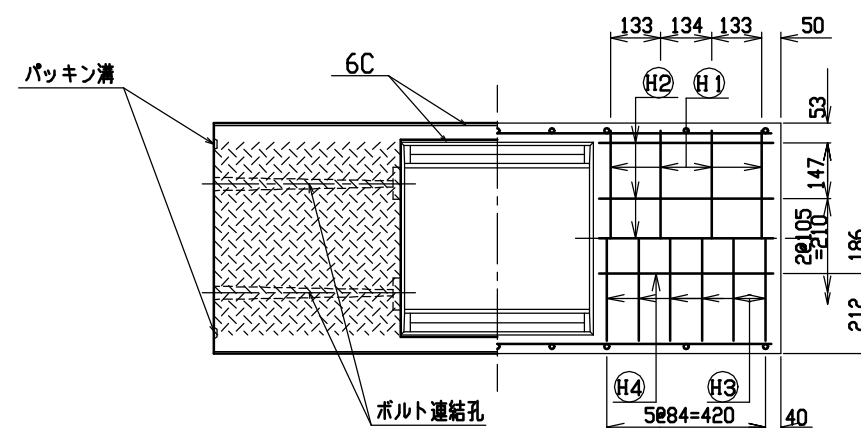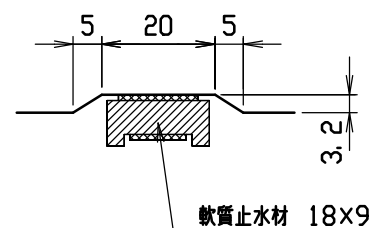



名称	CH-II可変側溝(調整用)			規格	400×1500×1500		
年月日	H12. 3. 17	縮尺	1/20	区分	製・配筋図	図番	H-0000313

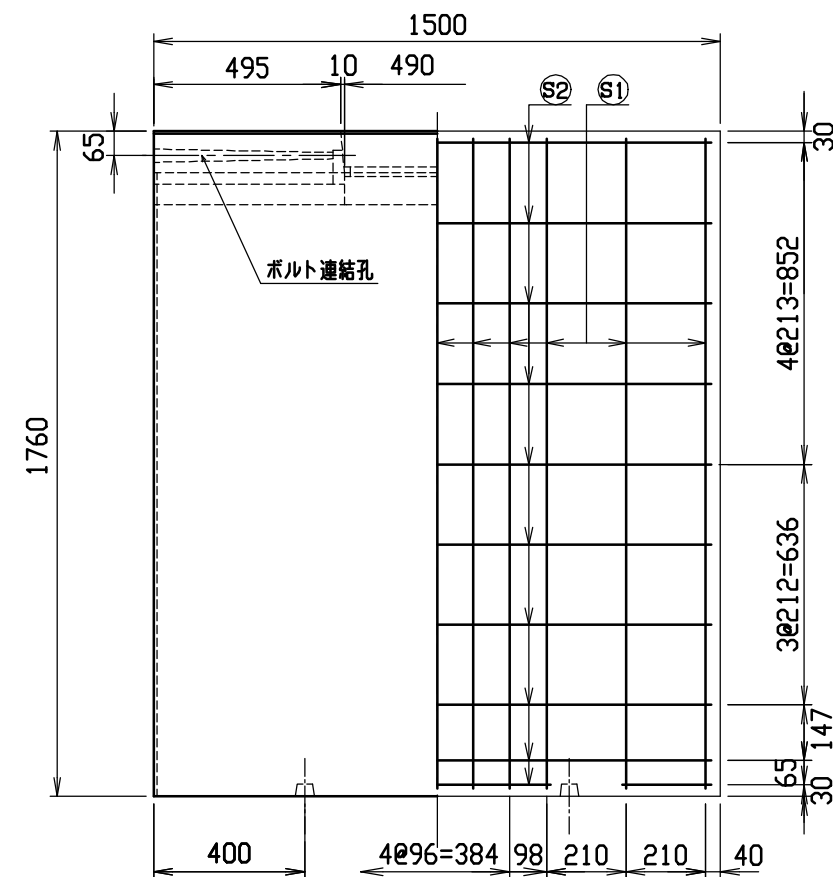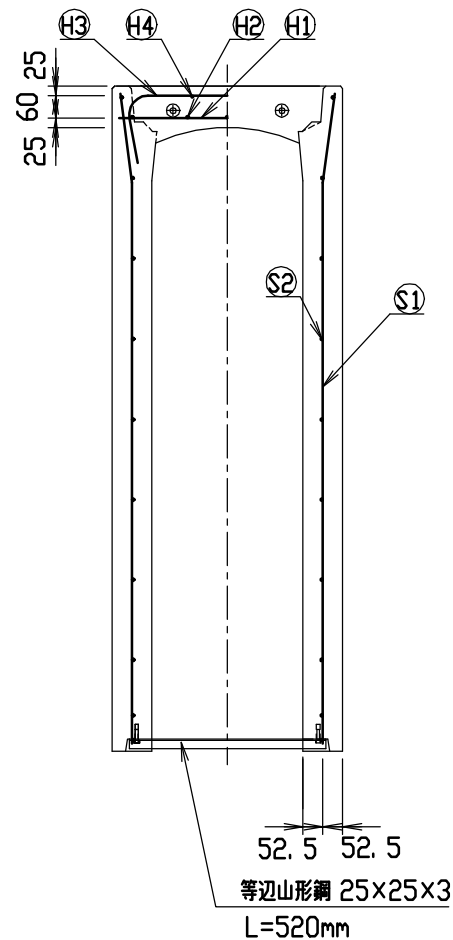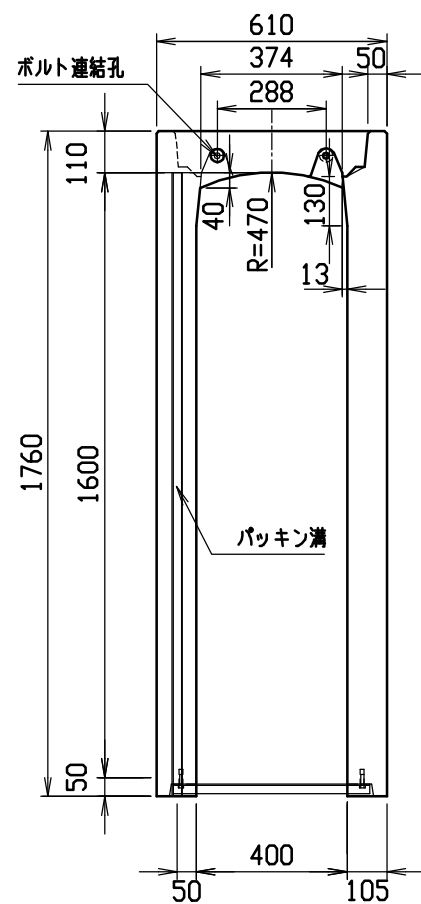




材料表

名称	径	本数	長さ	m当り質量	質量	摘要
鉄筋 ①	D10	8	0.570	0.560	2.554	—
” ②	D6	10	0.460	0.249	1.145	—
” ③	D10	14	0.840	0.560	6.586	—
” ④	φ5	4	0.460	0.154	0.283	—
” ⑤	D13	22	1.725	0.995	37.760	—
” ⑥	D6	20	1.450	0.249	7.221	—
合計	55.549 kg					
連結用ボルト	M12用 L=990mm, めねじ部 長さ60mm					
” ワッシャー	M12用 t=2.3mm					
パッキン材	軟質止水材 18mm×9mm					
コンクリート設計基準強度	30 N/mm ²					
コンクリート体積	0.6009 m ³					
製品質量	1435 kg					

目地部詳細図 (S=1/1)

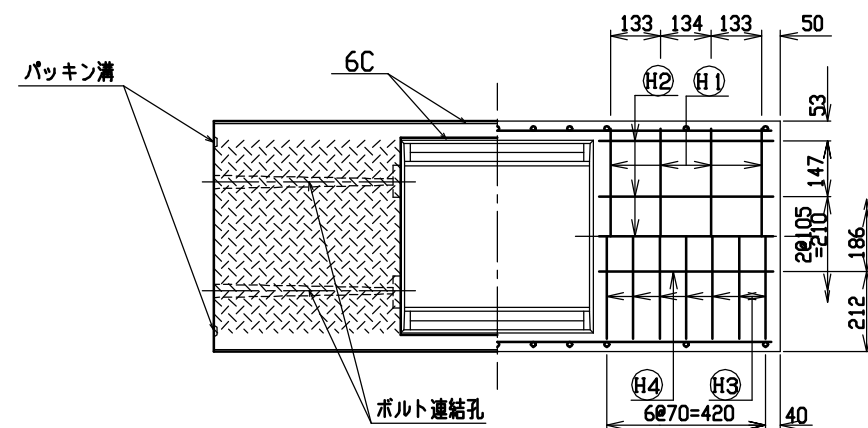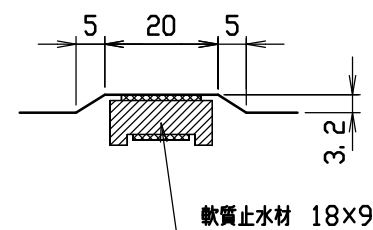



名称	CH-Ⅱ可変側溝(調整用)			規格	400×1600×1500		
年月日	H12. 3. 17	縮尺	1/20	区分	製・配筋図	図番	H-0000314

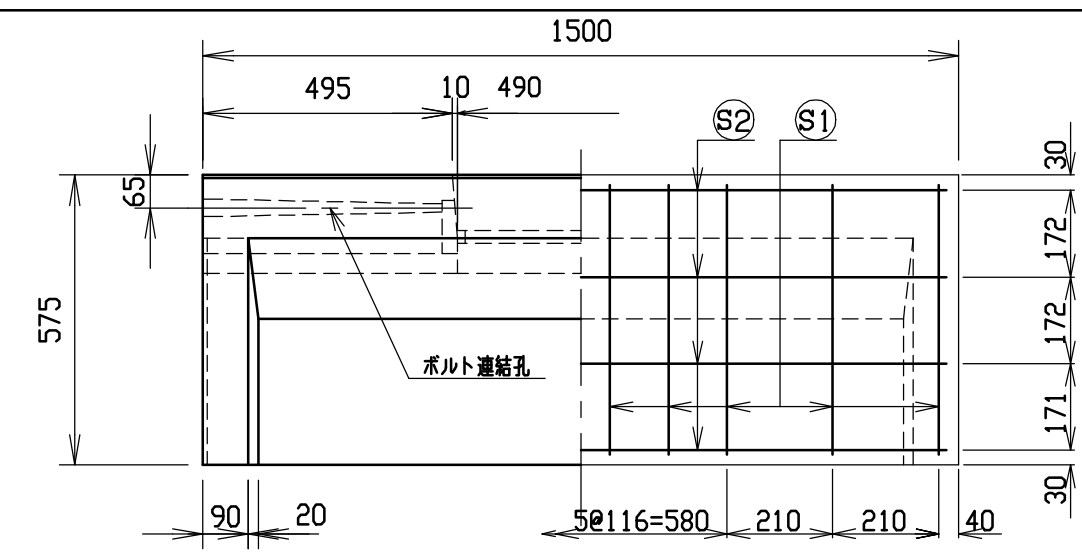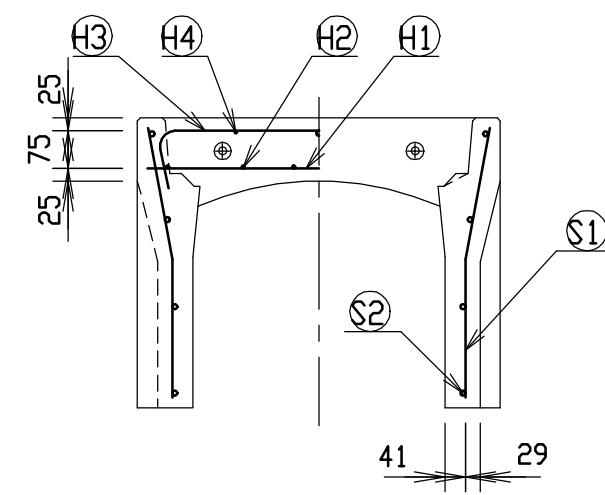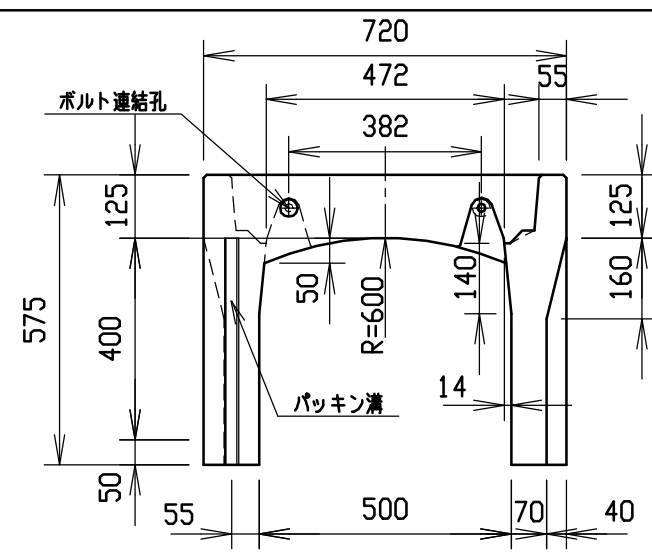




材料表

名称	径	本数	長さ	m当り質量	質量	摘要
鉄筋 ①	D10	8	0.680	0.560	3.046	—
” ②	D6	12	0.460	0.249	1.374	—
” ③	D6	6	0.840	0.249	1.255	—
” ④	φ5	6	0.460	0.154	0.425	—
” ⑤	D6	20	0.540	0.249	2.689	—
” ⑥	φ4	8	1.450	0.0986	1.144	—
合計	9.933 kg					
連結用ボルト	M12用 L=990mm, めねじ部 長さ60mm					
” ワッシャー	M12用 t=2.3mm					
パッキン材	軟質止水材 18mm×9mm					
コンクリート設計基準強度	30 N/mm ²					
コンクリート体積	0.2194 m ³					
製品質量	515 kg					

目地部詳細図 (S=1/1)

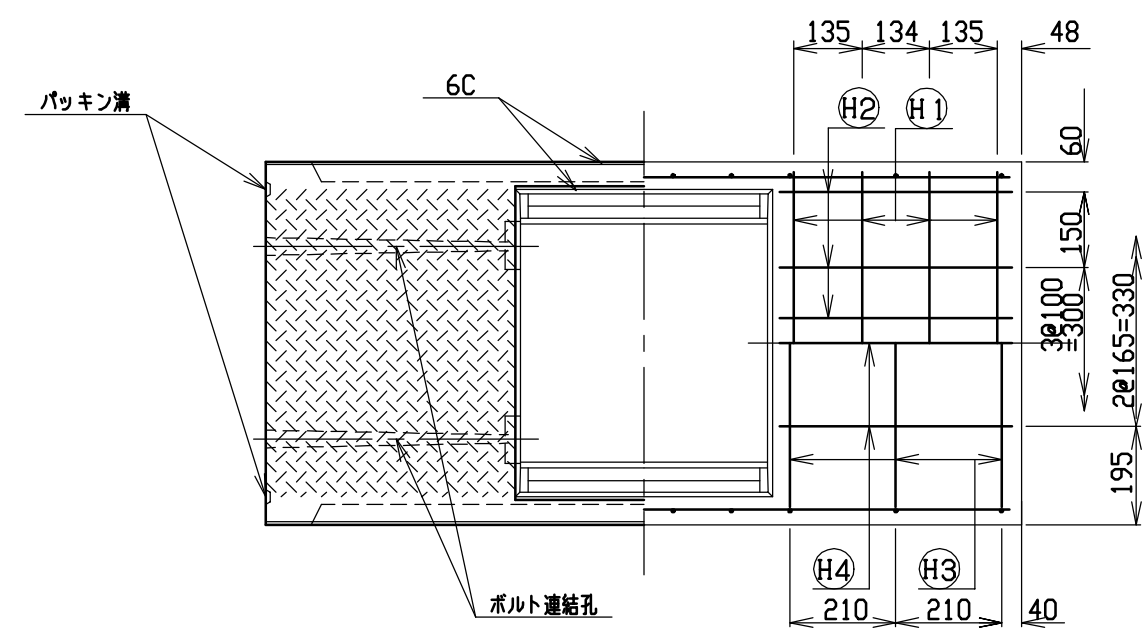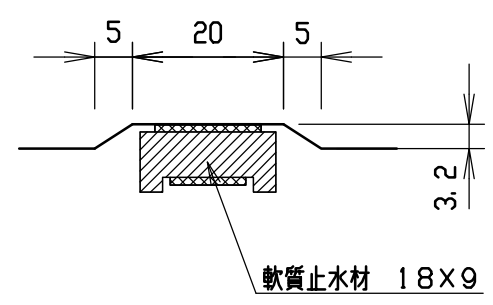



名称	CH-Ⅱ可変側溝(調整用)			規格	500×400×1500		
年月日	H12. 3. 17	縮尺	1/15	区分	製・配筋図	図番	H-0000315

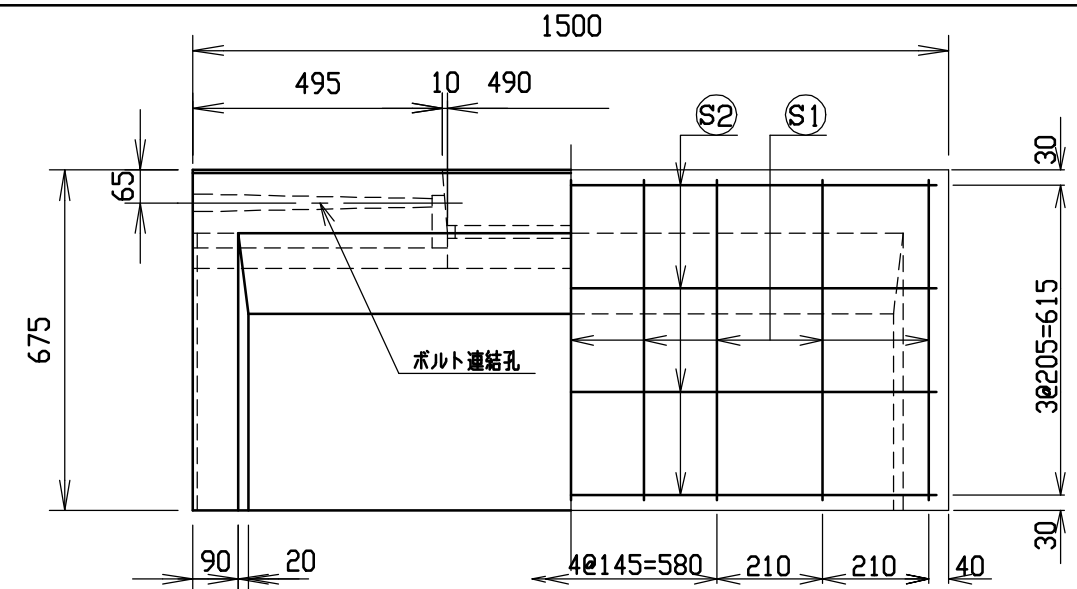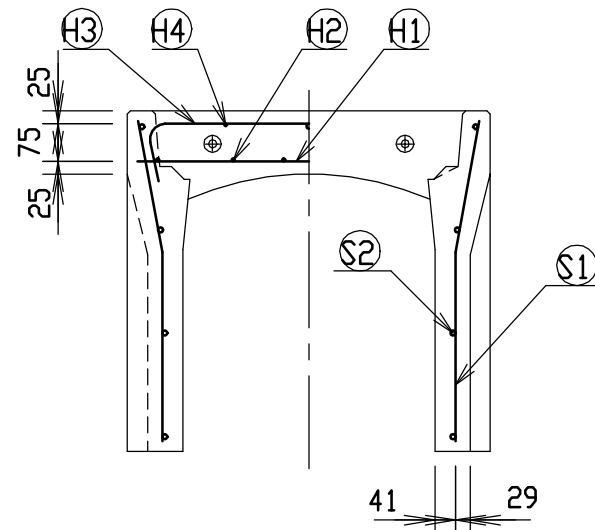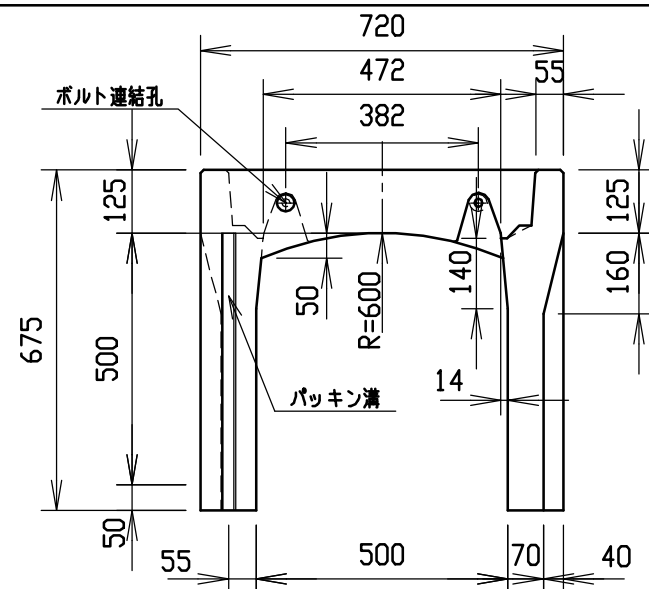





材料表

名 称	径	本 数	長 さ	m当り質量	質量	摘 要
鉄 筋 (H1)	D10	8	0. 680	0. 560	3. 046	——
” (H2)	D 6	12	0. 460	0. 249	1. 374	—
” (H3)	D 6	6	0. 840	0. 249	1. 255	┐
” (H4)	φ 5	6	0. 460	0. 154	0. 425	—
” (S1)	D 6	18	0. 640	0. 249	2. 868	└
” (S2)	φ 4	8	1. 450	0. 0986	1. 144	——
合 計	10. 112 kg					
連結用ボルト	M12用 L=990mm, めねじ部 長さ60mm					
” ワッシャー	M12用 t=2. 3mm					
パッキン材	軟質止水材 18mm×9mm					
コンクリート設計基準強度			30 N/mm ²			
コンクリート体積			0. 2419 m ³			
製 品 質 量			565 kg			

目地部詳細図 (S=1/1)

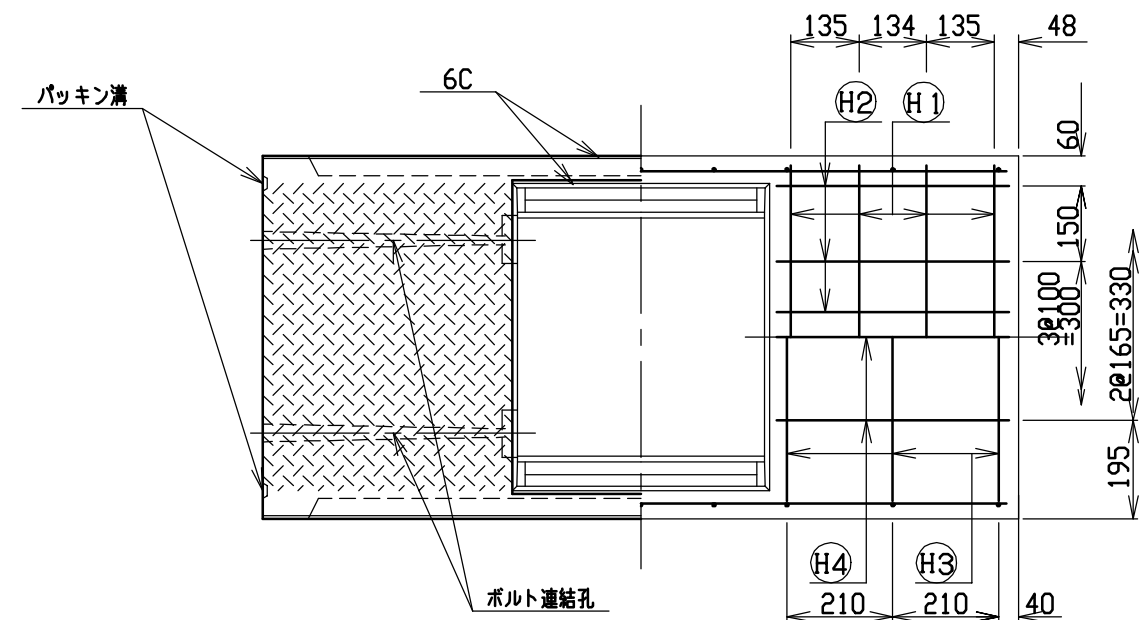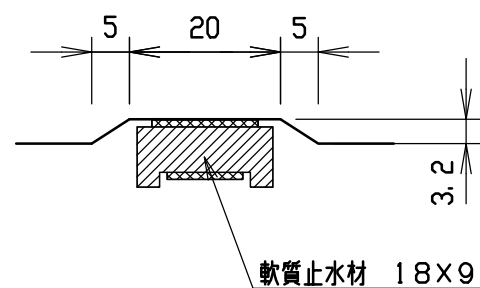


名称	CH-Ⅱ可変側溝(調整用)			規格	500×500×1500		
年月日	H12. 3. 17	縮尺	1/15	区分	製・配筋図	図番	H-0000316

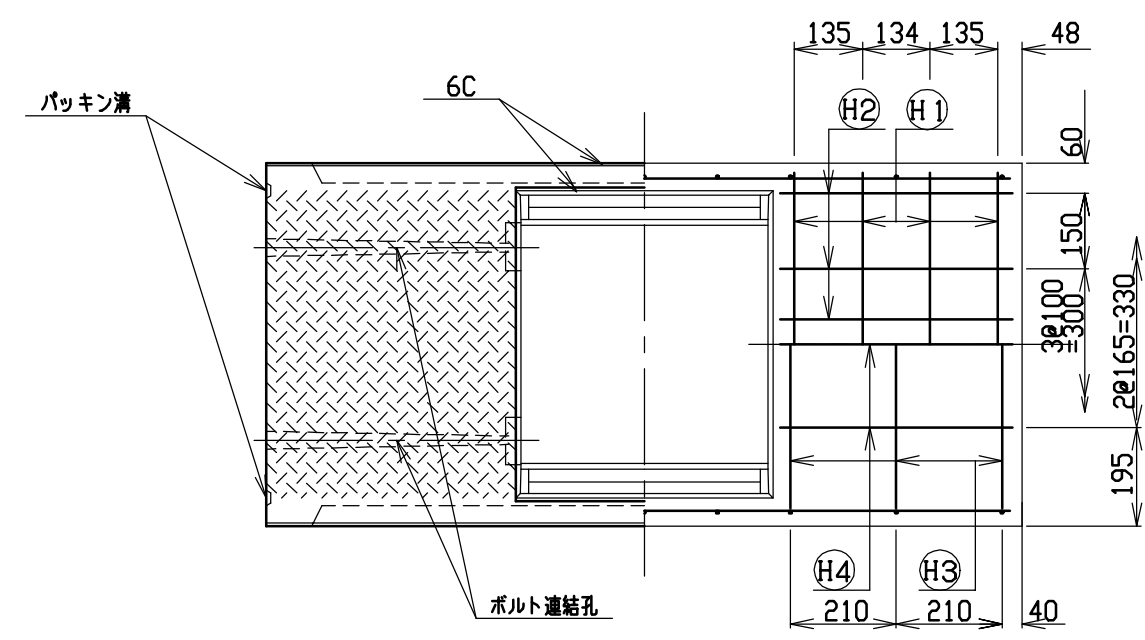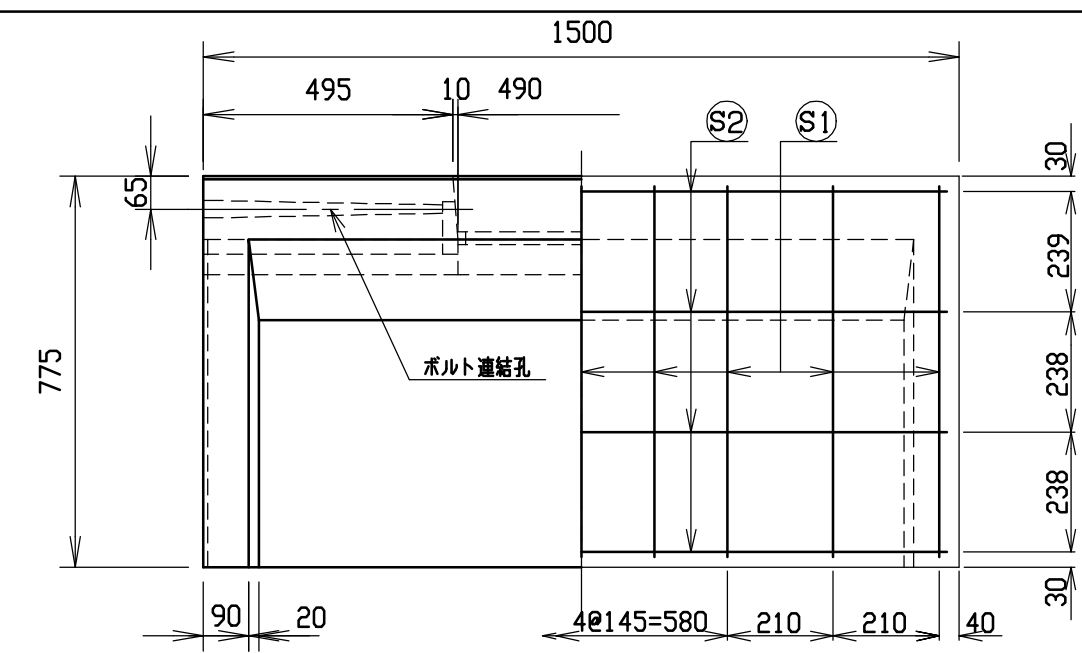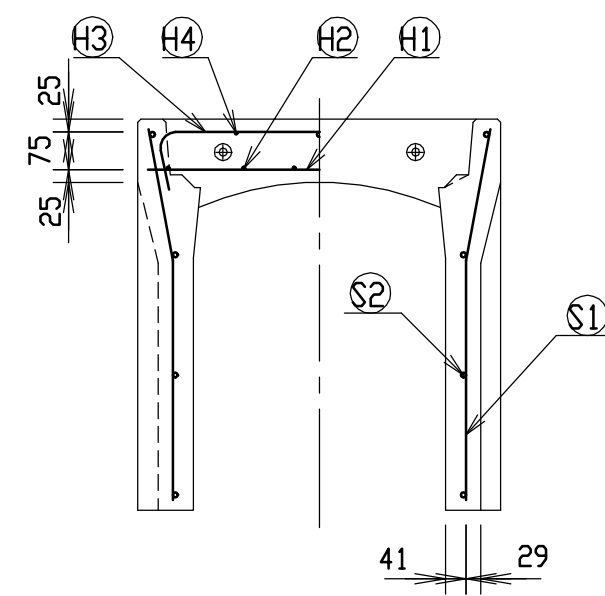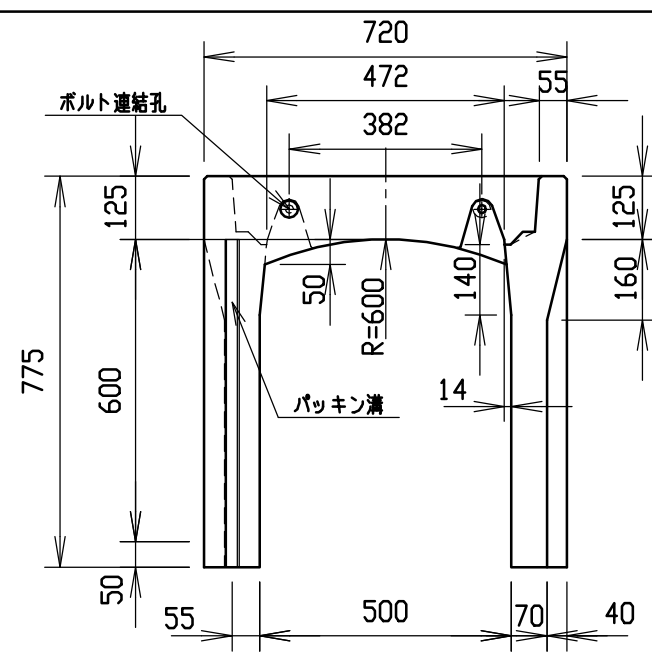




材料表

名称	径	本数	長さ	m当り質量	質量	摘要
鉄筋 ㊦1	D10	8	0.680	0.560	3.046	—
” ㊦2	D6	12	0.460	0.249	1.374	—
” ㊦3	D6	6	0.840	0.249	1.255	┐
” ㊦4	φ5	6	0.460	0.154	0.425	—
” ㊦1	D6	18	0.740	0.249	3.317	┐
” ㊦2	φ4	8	1.450	0.0986	1.144	—
合計	10.561 kg					
連結用ボルト	M12用 L=990mm, めねじ部 長さ60mm					
” ワッシャー	M12用 t=2.3mm					
パッキン材	軟質止水材 18mm×9mm					
コンクリート設計基準強度	30 N/mm ²					
コンクリート体積	0.2643 m ³					
製品質量	615 kg					

目地部詳細図 (S=1/1)

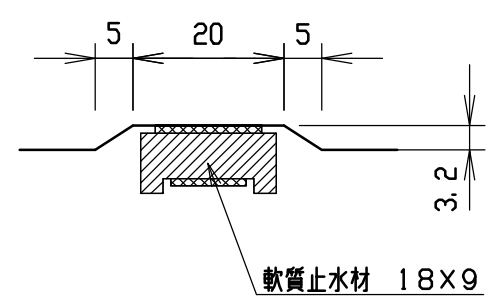



名称	CH-Ⅱ可変側溝(調整用)			規格	500×600×1500		
年月日	H12. 3. 17	縮尺	1/15	区分	製・配筋図	図番	H-0000317

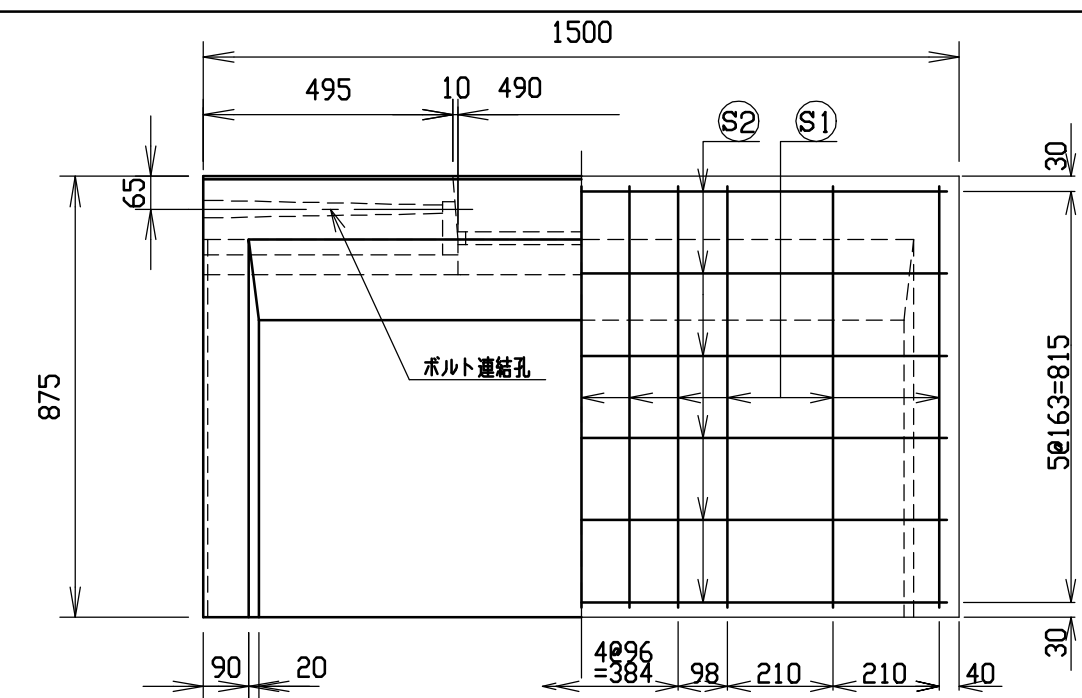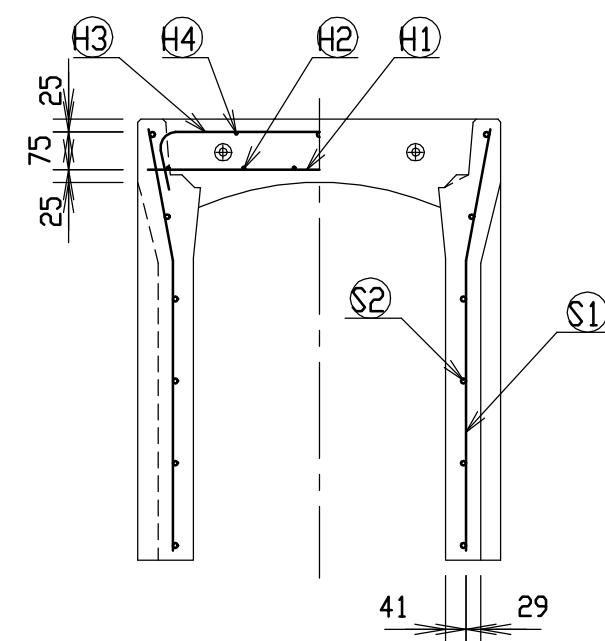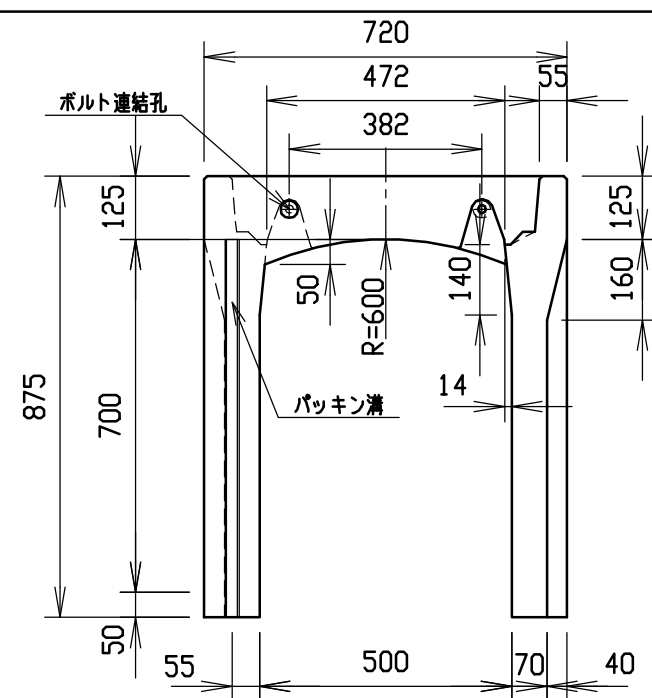




材料表

名称	径	本数	長さ	m当り質量	質量	摘要
鉄筋 ①	D10	8	0.680	0.560	3.046	—
” ②	D 6	12	0.460	0.249	1.374	—
” ③	D 6	6	0.840	0.249	1.255	┐
” ④	φ 5	6	0.460	0.154	0.425	—
” ⑤	D 6	22	0.840	0.249	4.602	┘
” ⑥	φ 4	12	1.450	0.0986	1.716	—
合計	12.418 kg					
連結用ボルト	M12用 L=990mm, めねじ部 長さ60mm					
” ワッシャー	M12用 t=2.3mm					
パッキン材	軟質止水材 18mm×9mm					
コンクリート設計基準強度			30 N/mm ²			
コンクリート体積			0.2867 m ³			
製品質量			670 kg			

目地部詳細図 (S=1/1)

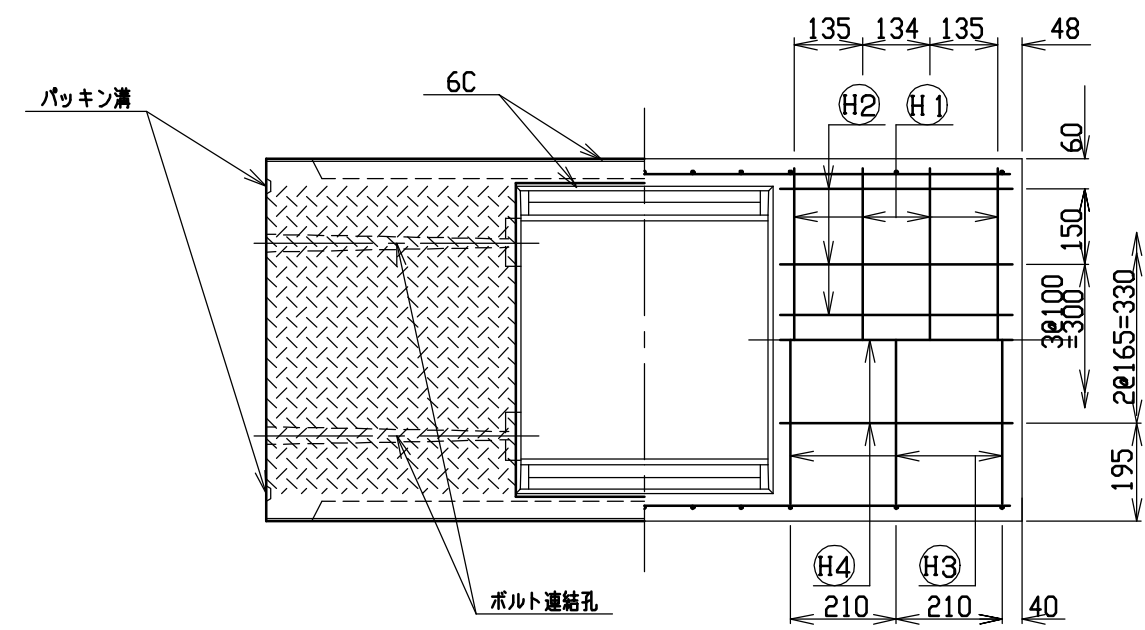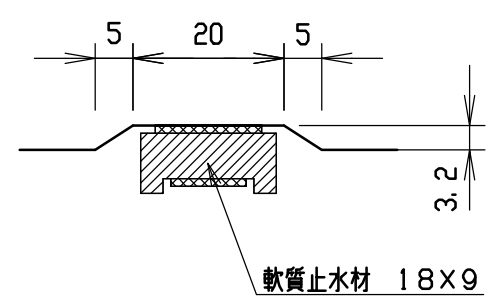



名称	CH-Ⅱ可変側溝(調整用)			規格	500×700×1500		
年月日	H12. 3. 17	縮尺	1/15	区分	製・配筋図	図番	H-0000318

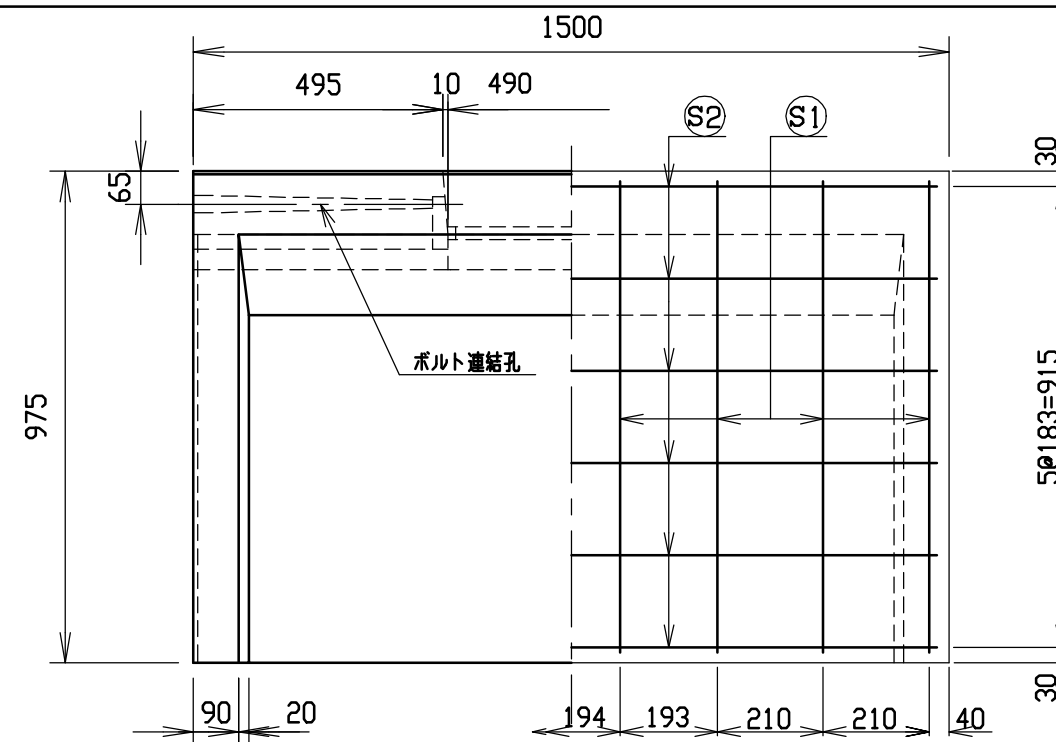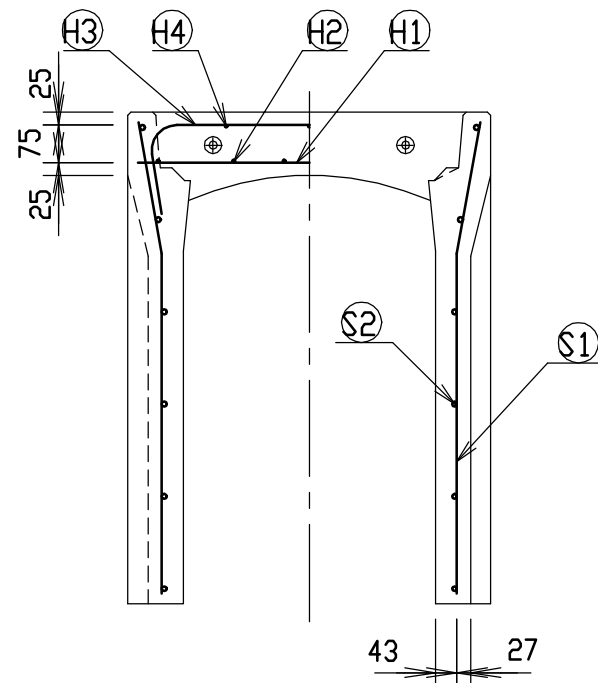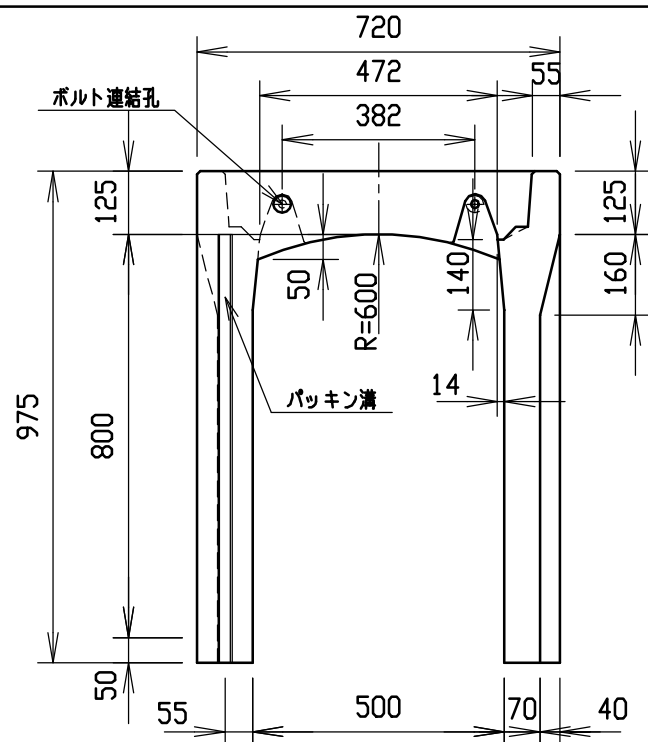




材料表

名称	径	本数	長さ	m当り質量	質量	摘要
鉄筋 ①	D10	8	0.680	0.560	3.046	—
” ②	D6	12	0.460	0.249	1.374	—
” ③	D10	6	0.945	0.560	3.175	┐
” ④	φ5	6	0.460	0.154	0.425	—
” ⑤	D10	16	0.940	0.560	8.422	└
” ⑥	φ5	12	1.450	0.154	2.680	—
合計	19.122 kg					
連結用ボルト	M12用 L=990mm, めねじ部 長さ60mm					
” ワッシャー	M12用 t=2.3mm					
パッキン材	軟質止水材 18mm×9mm					
コンクリート設計基準強度	30 N/mm ²					
コンクリート体積	0.3092 m ³					
製品質量	730 kg					

目地部詳細図 (S=1/1)

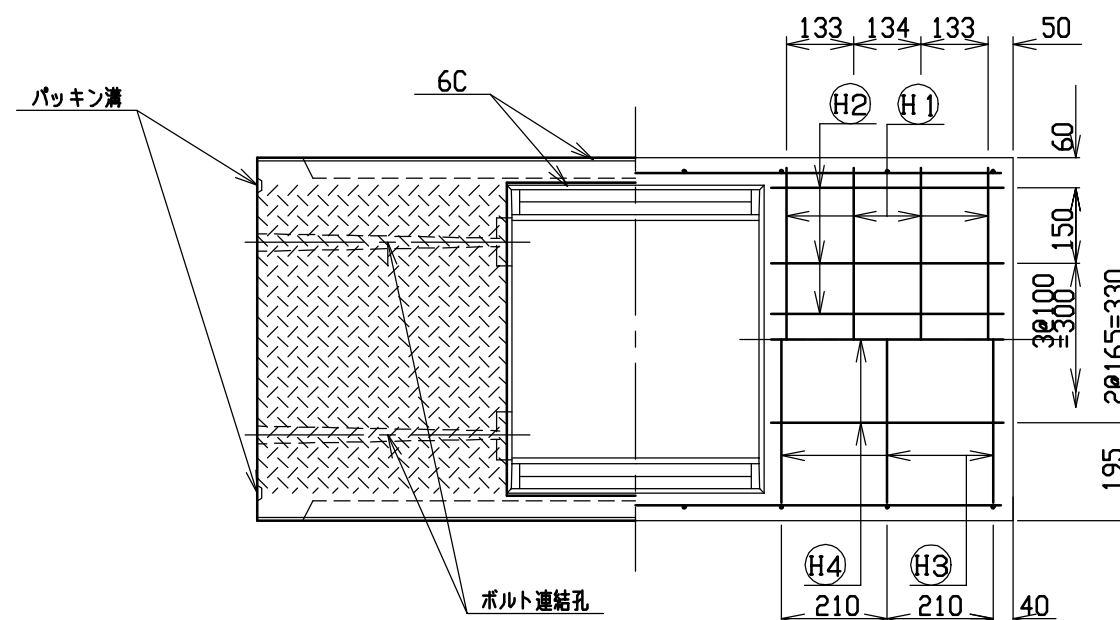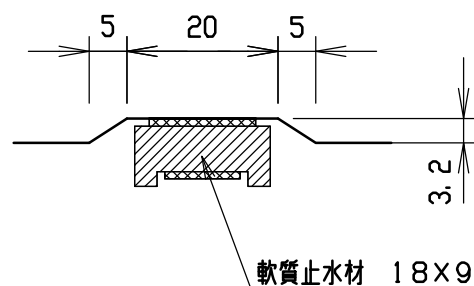



名称	CH-Ⅱ可変側溝(調整用)			規格	500×800×1500		
年月日	H12. 3. 17	縮尺	1/15	区分	製・配筋図	図番	H-0000319

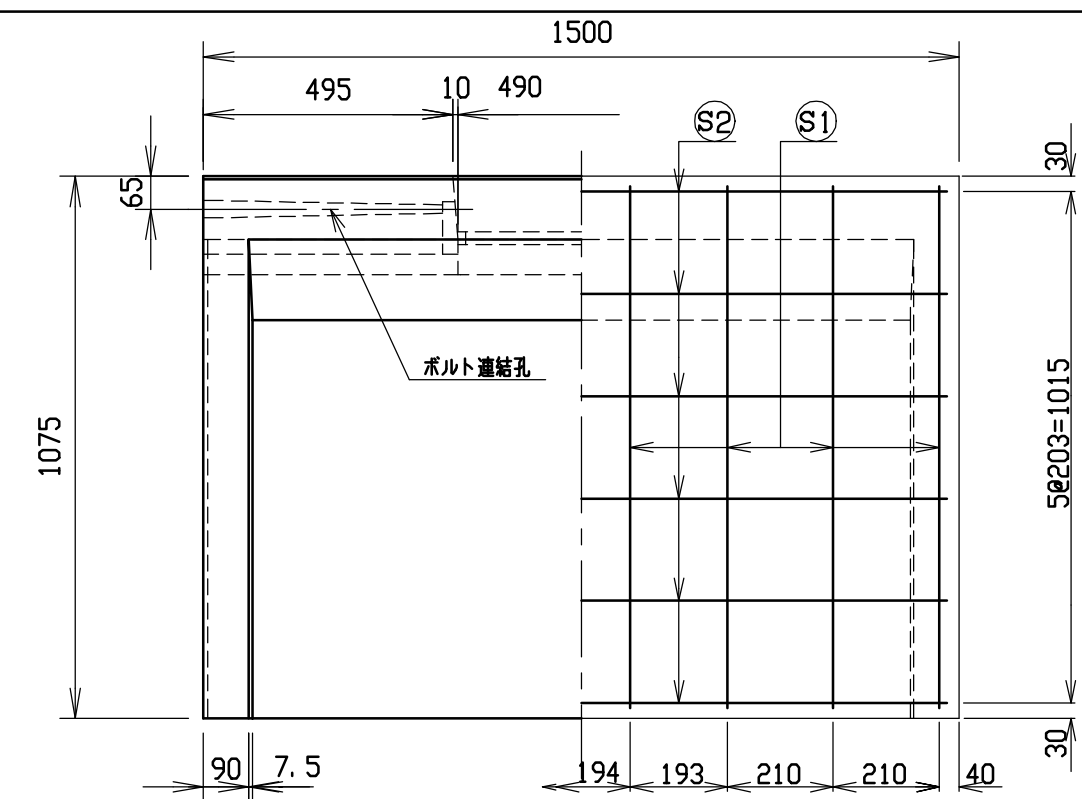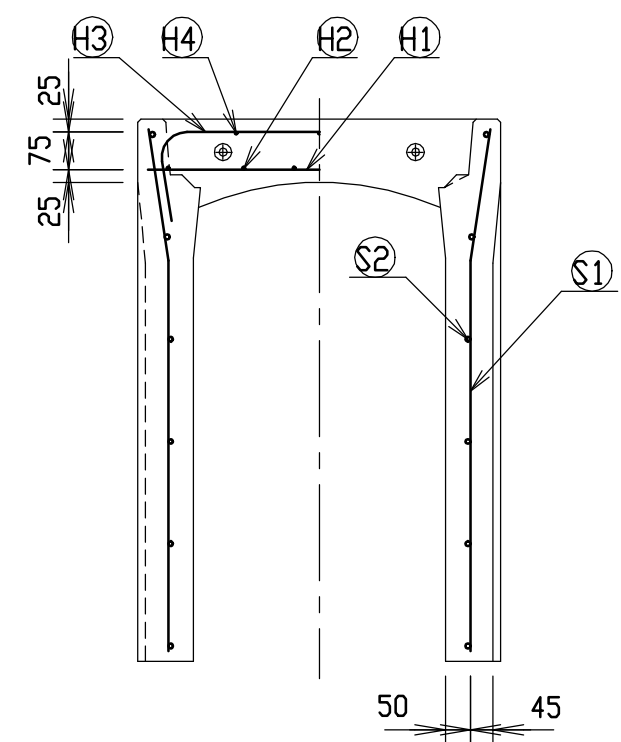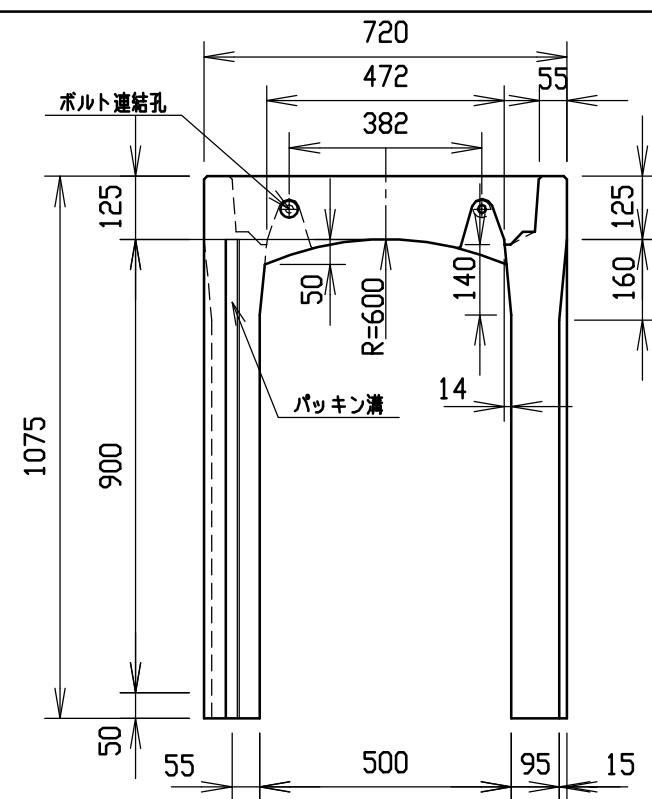




材料表

名称	径	本数	長さ	m当り質量	質量	摘要
鉄筋 ①	D10	8	0.680	0.560	3.046	—
” ②	D6	12	0.460	0.249	1.374	—
” ③	D10	6	0.945	0.560	3.175	┌┐
” ④	φ5	6	0.460	0.154	0.425	—
” ⑤	D10	16	1.040	0.560	9.318	└┘
” ⑥	φ5	12	1.450	0.154	2.680	—
合計	20.018 kg					
連結用ボルト	M12用 L=990mm, めねじ部 長さ60mm					
” ワッシャー	M12用 t=2.3mm					
パッキン材	軟質止水材 18mm×9mm					
コンクリート設計基準強度	30 N/mm ²					
コンクリート体積	0.3890 m ³					
製品質量	915 kg					

目地部詳細図 (S=1/1)

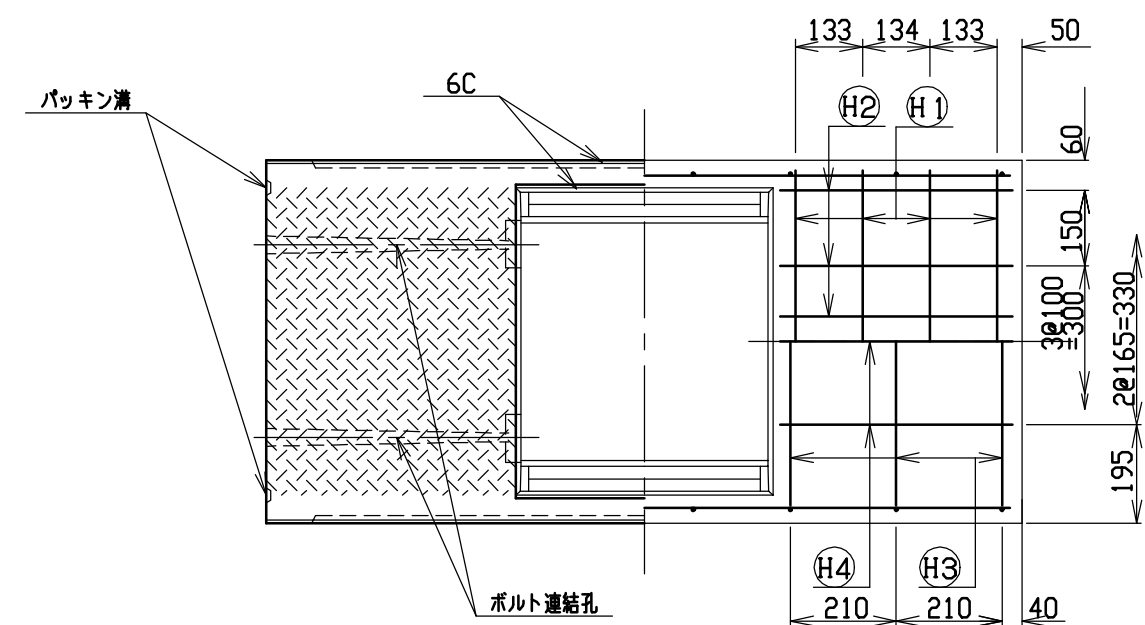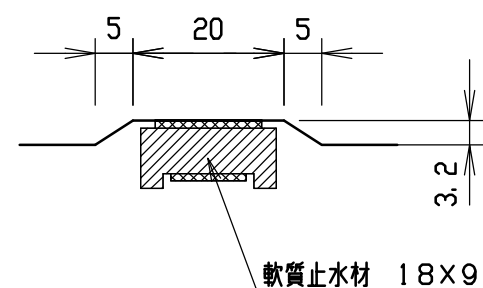



名称	CH-II 可変側溝 (調整用)			規格	500×900×1500		
年月日	H12. 3. 17	縮尺	1/15	区分	製・配筋図	図番	H-0000320

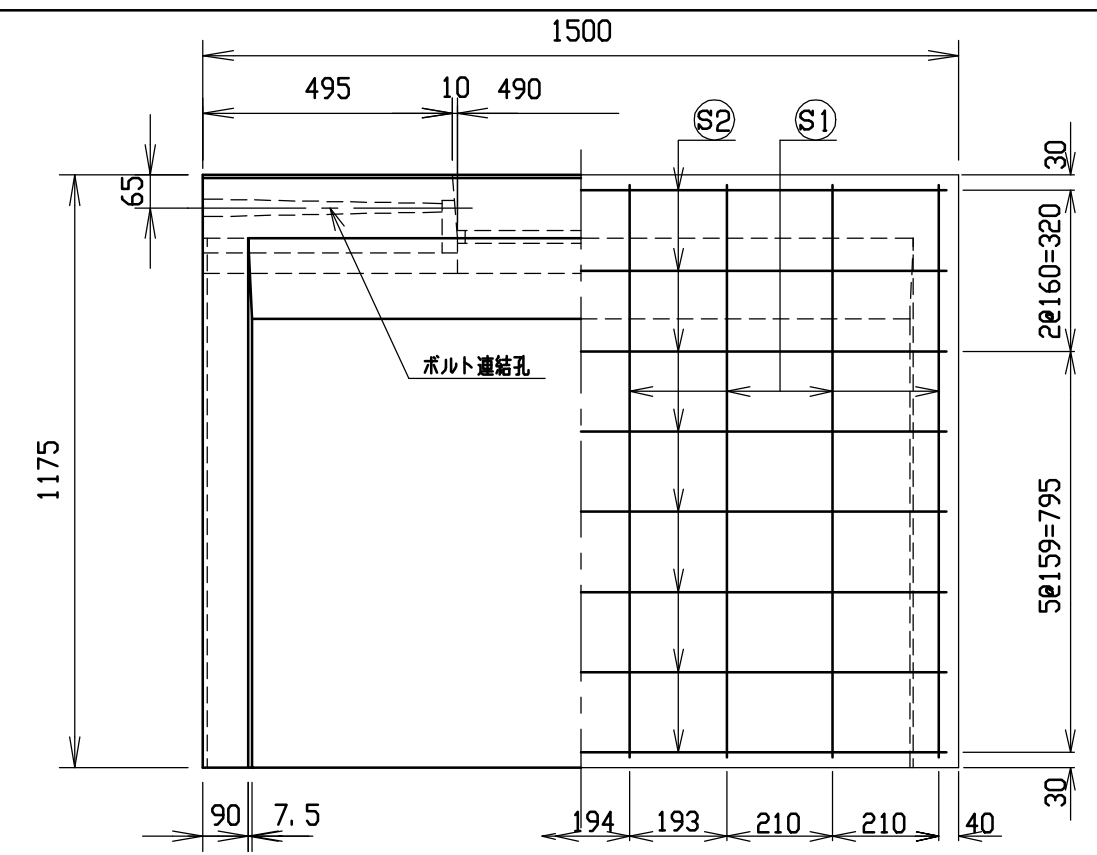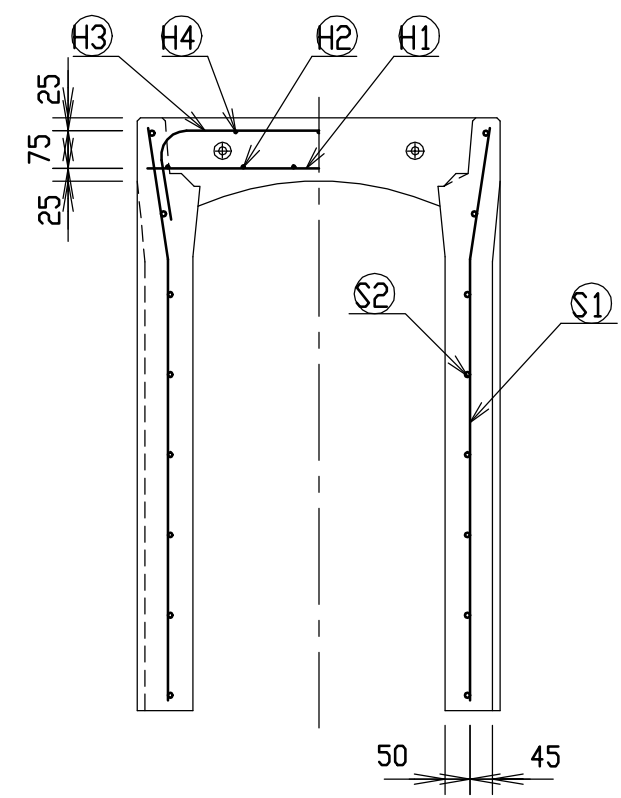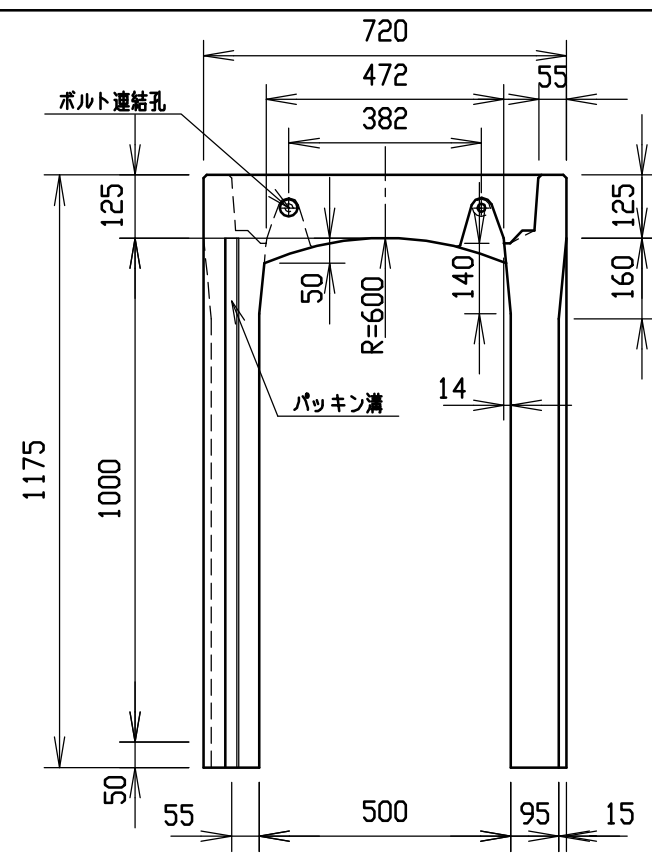




材料表

名称	径	本数	長さ	m当り質量	質量	摘要
鉄筋 ㊦1	D10	8	0.680	0.560	3.046	—
” ㊦2	D6	12	0.460	0.249	1.374	—
” ㊦3	D10	6	0.945	0.560	3.175	┐
” ㊦4	φ5	6	0.460	0.154	0.425	—
” ㊦1	D10	16	1.140	0.560	10.214	┘
” ㊦2	φ5	16	1.450	0.154	3.573	—
合計	21.807 kg					
連結用ボルト	M12用 L=990mm, めねじ部 長さ60mm					
” ワッシャー	M12用 t=2.3mm					
パッキン材	軟質止水材 18mm×9mm					
コンクリート設計基準強度	30 N/mm ²					
コンクリート体積	0.4181 m ³					
製品質量	980 kg					

目地部詳細図 (S=1/1)

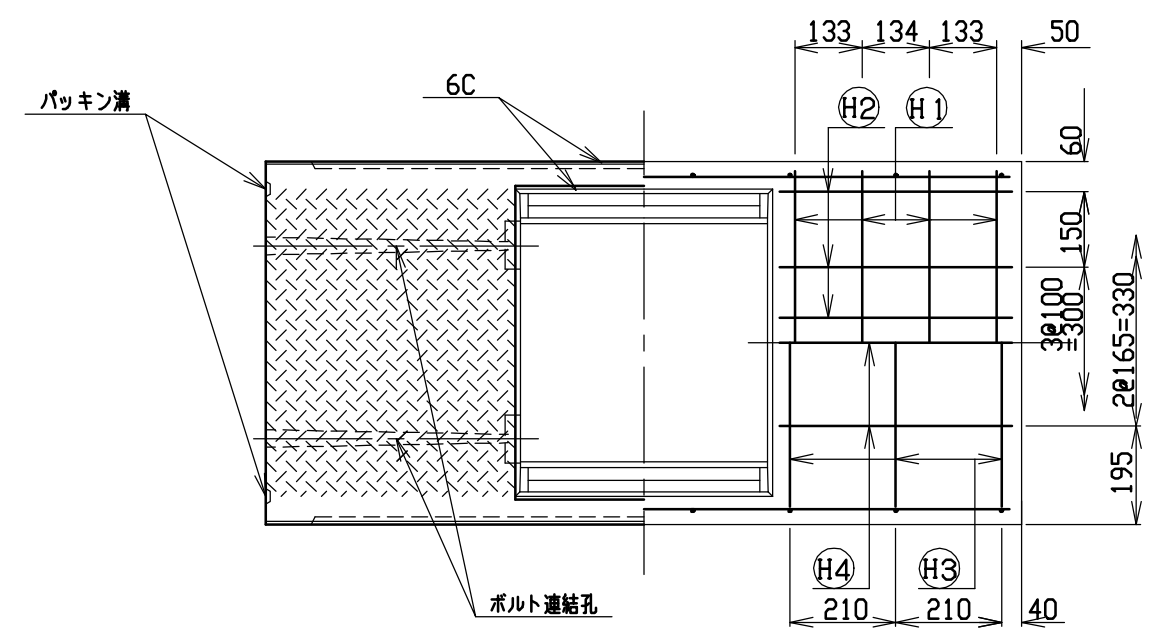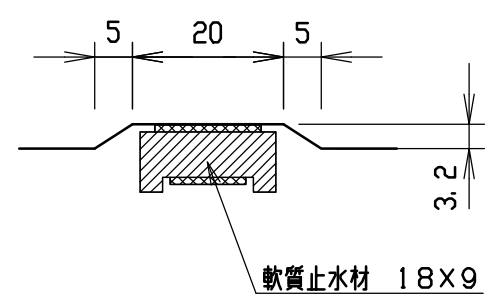



名称	CH-Ⅱ可変側溝(調整用)			規格	500×1000×1500		
年月日	H12. 3. 17	縮尺	1/15	区分	製・配筋図	図番	H-0000321

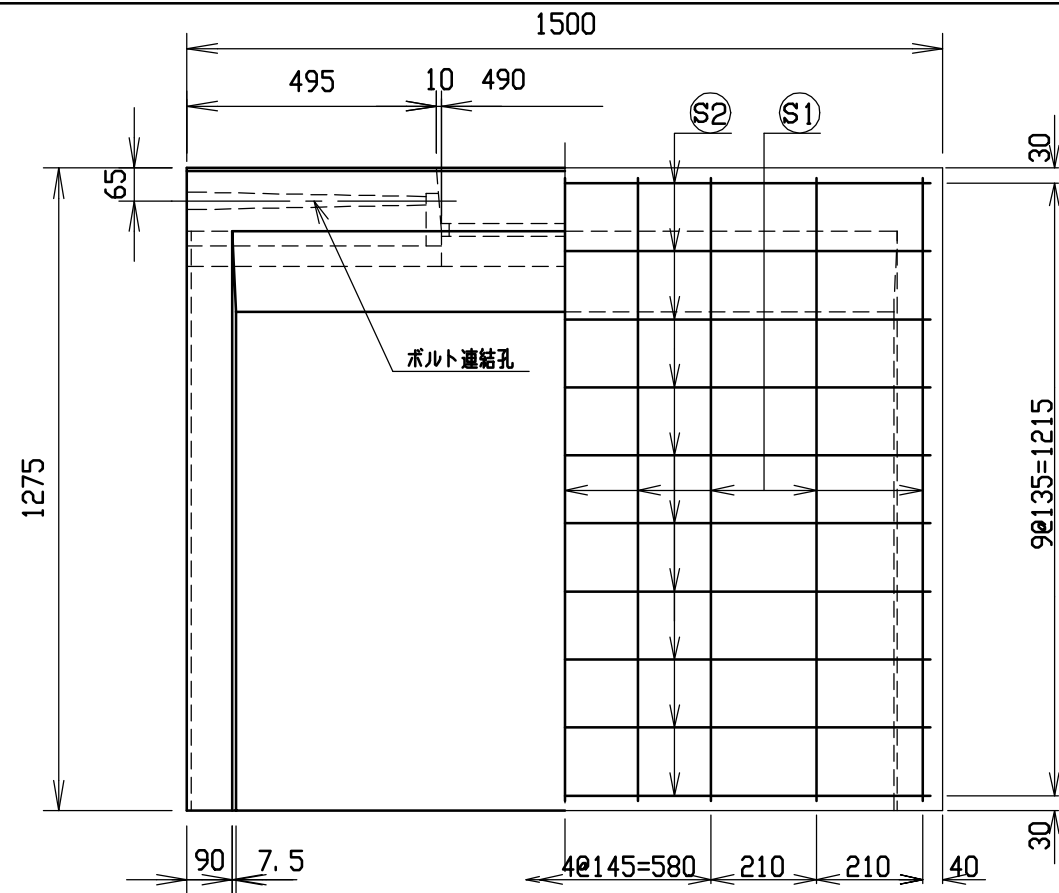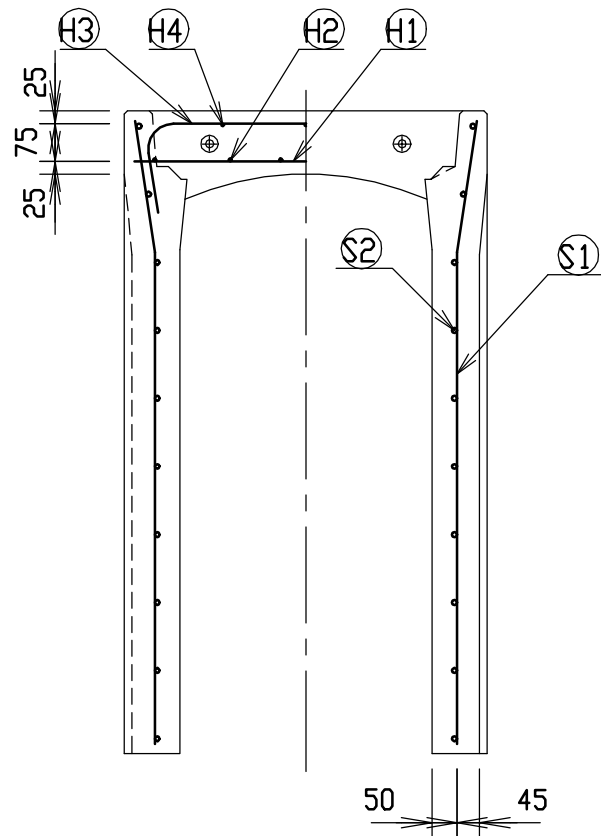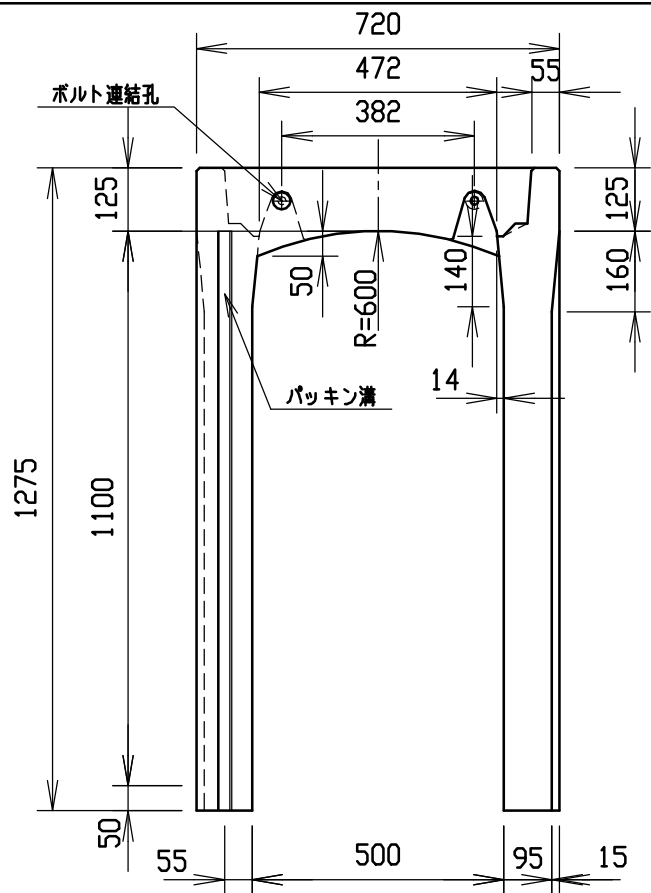




材料表

名称	径	本数	長さ	m当り質量	質量	摘要
鉄筋 ①	D10	8	0.680	0.560	3.046	—
” ②	D6	12	0.460	0.249	1.374	—
” ③	D10	6	0.945	0.560	3.175	]
” ④	φ5	6	0.460	0.154	0.425	—
” ⑤	D10	18	1.240	0.560	12.499	]
” ⑥	φ5	20	1.450	0.154	4.466	—
合計	24.985 kg					
連結用ボルト	M12用 L=990mm, めねじ部 長さ60mm					
” ワッシャー	M12用 t=2.3mm					
パッキン材	軟質止水材 18mm×9mm					
コンクリート設計基準強度	30 N/mm ²					
コンクリート体積	0.4471 m ³					
製品質量	1050 kg					

目地部詳細図 (S=1/1)

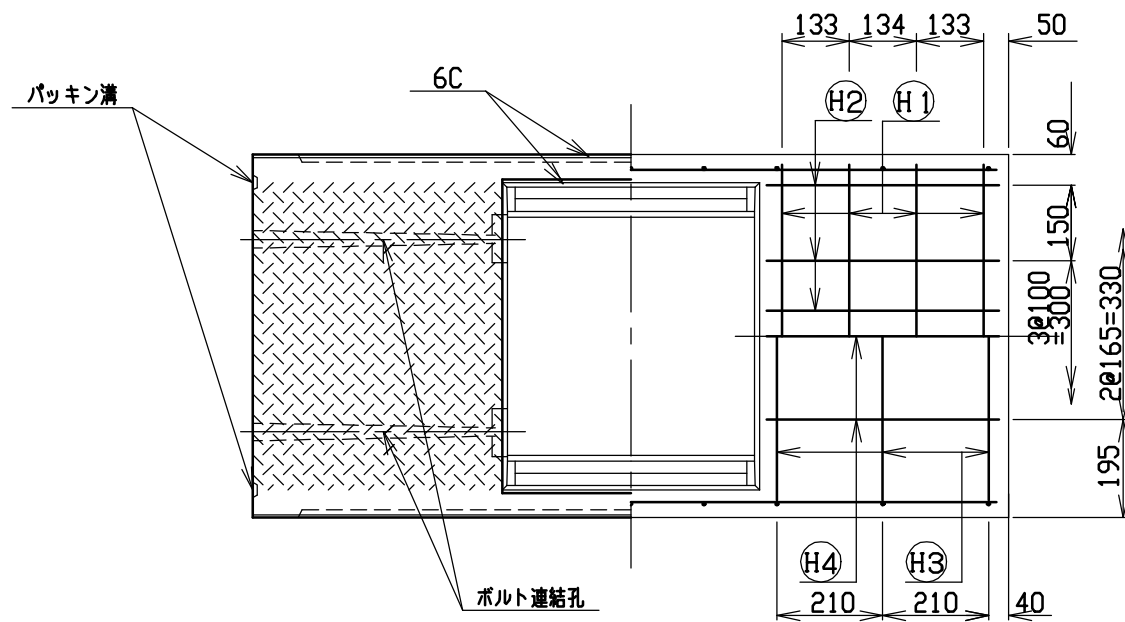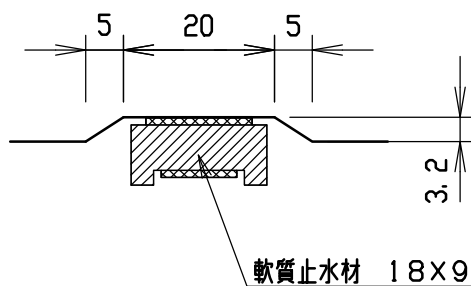



名称	CH-II可変側溝(調整用)			規格	500×1100×1500		
年月日	H12. 3. 17	縮尺	1/15	区分	製・配筋図	図番	H-0000322

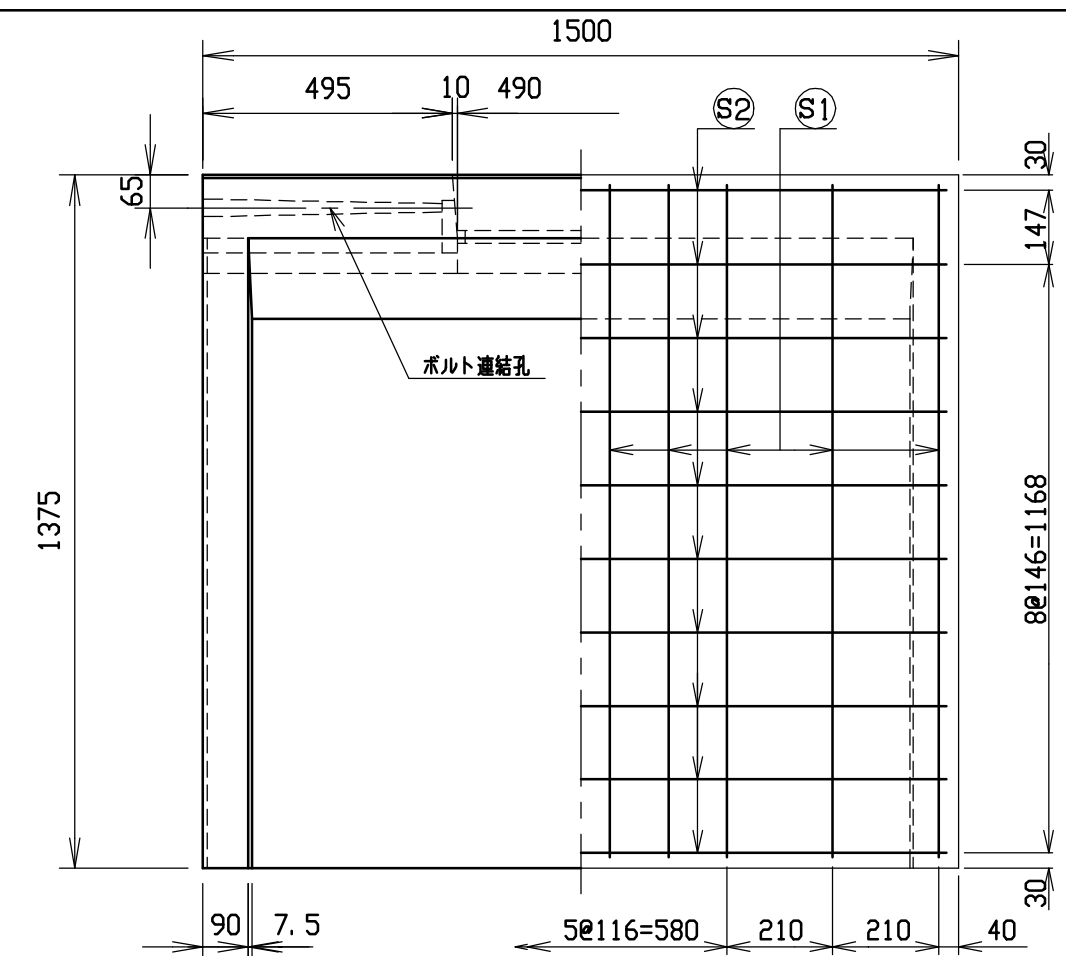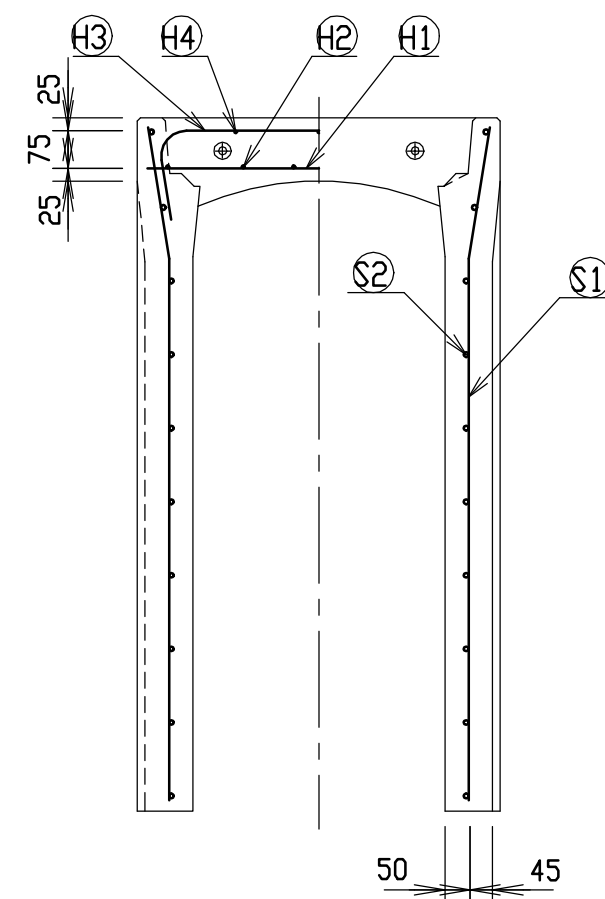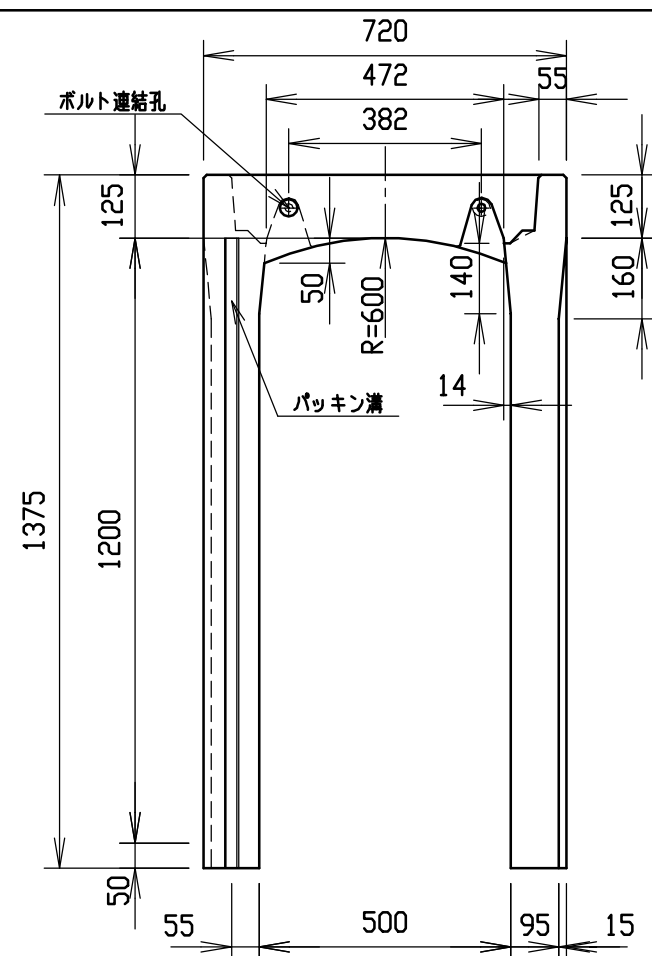




材料表

名称	径	本数	長さ	m当り質量	質量	摘要
鉄筋 ㊦1	D10	8	0.680	0.560	3.046	—
” ㊦2	D 6	12	0.460	0.249	1.374	—
” ㊦3	D10	10	0.945	0.560	5.292	┐
” ㊦4	φ 5	6	0.460	0.154	0.425	—
” ㊦1	D10	20	1.340	0.560	15.008	┘
” ㊦2	φ 5	20	1.450	0.154	4.466	—
合計	29.611 kg					
連結用ボルト	M12用 L=990mm, めねじ部 長さ60mm					
” ワッシャー	M12用 t=2.3mm					
パッキン材	軟質止水材 18mm×9mm					
コンクリート設計基準強度	30 N/mm ²					
コンクリート体積	0.4762 m ³					
製品質量	1125 kg					

目地部詳細図 (S=1/1)

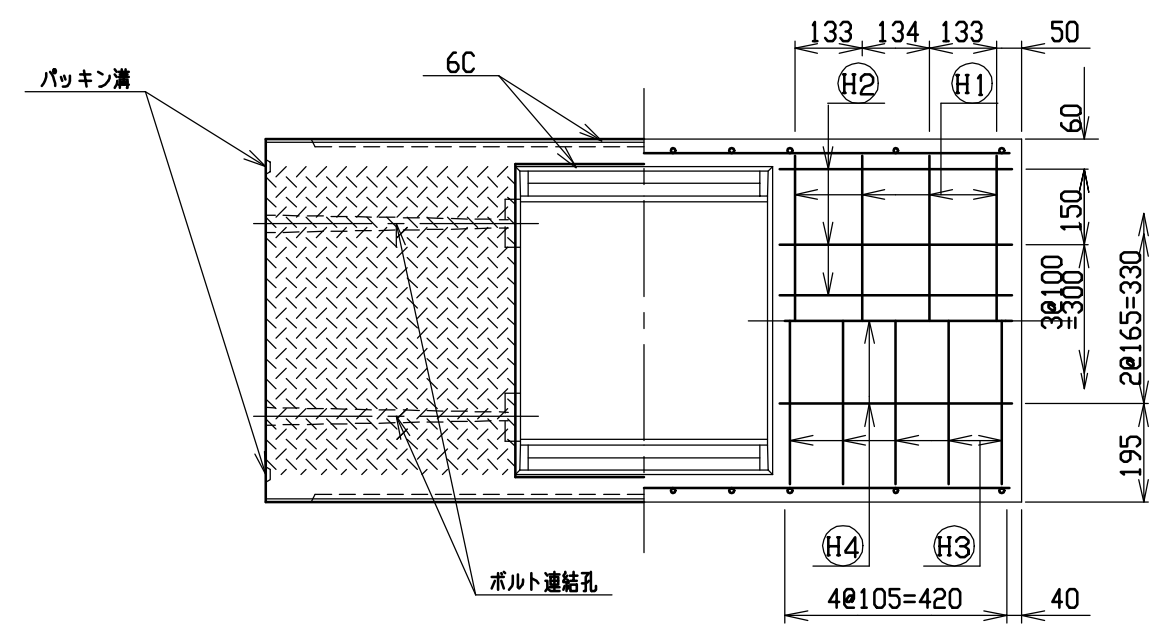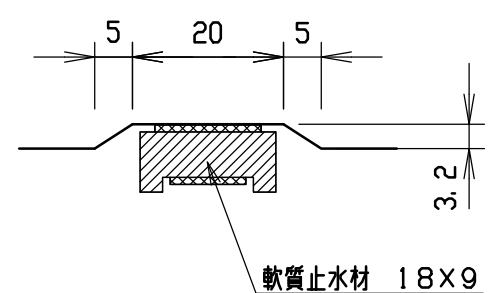



名称	CH-Ⅱ可変側溝(調整用)			規格	500×1200×1500		
年月日	H12. 3. 17	縮尺	1/15	区分	製・配筋図	図番	H-0000323

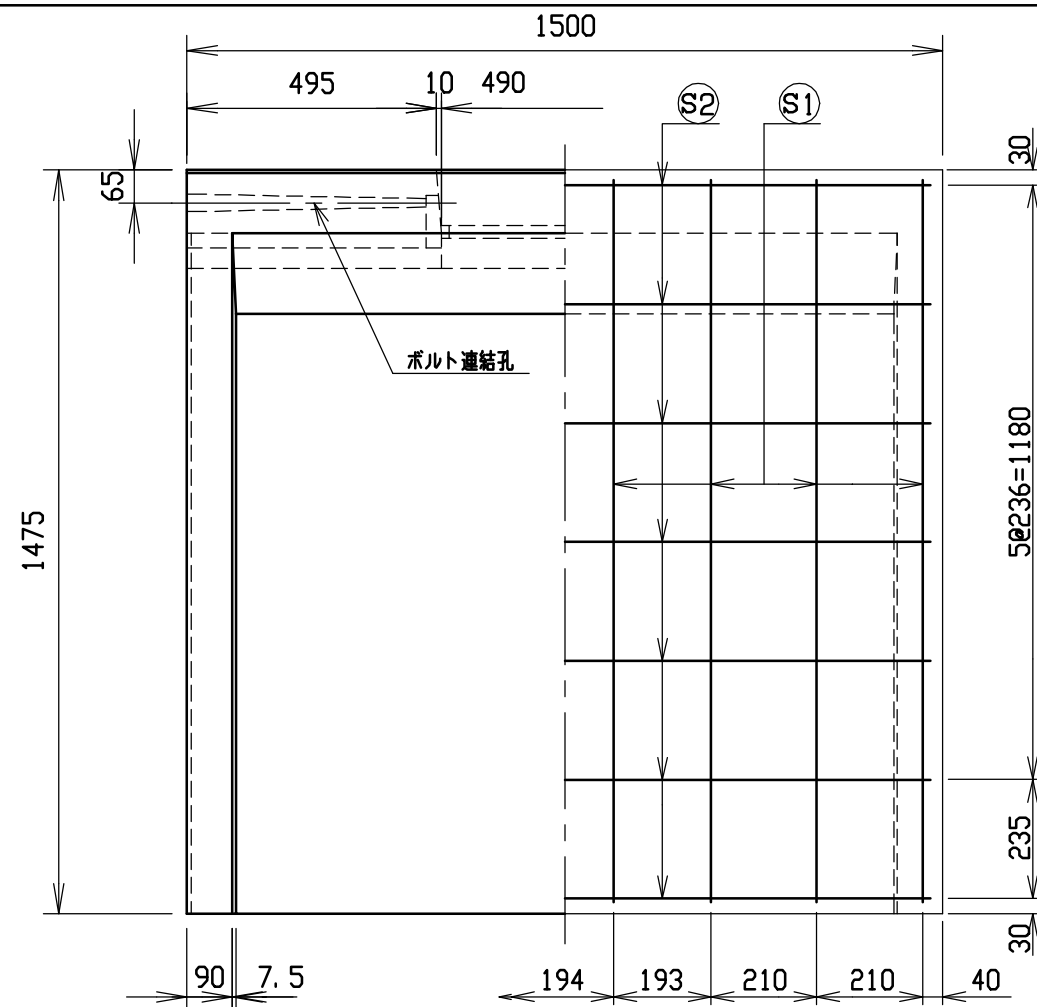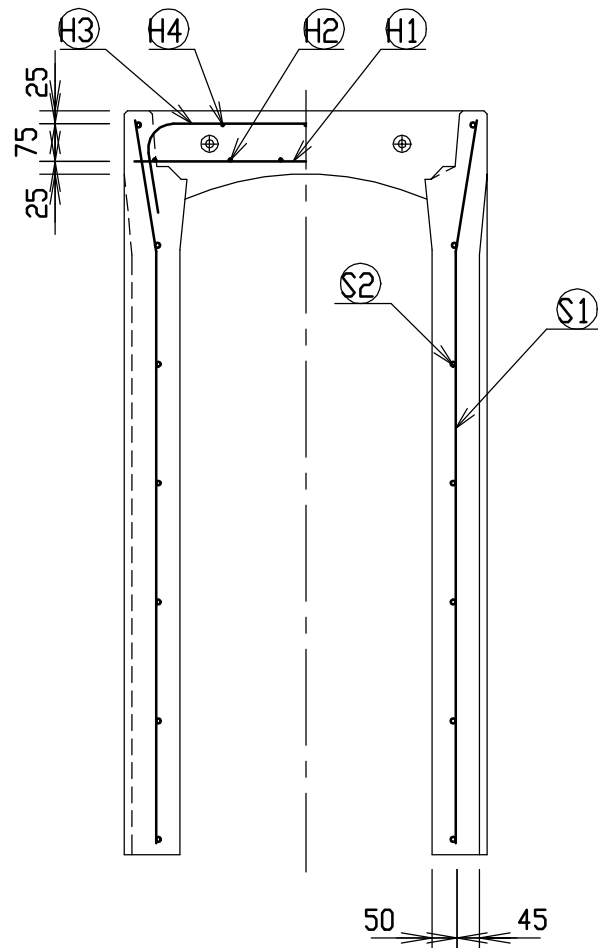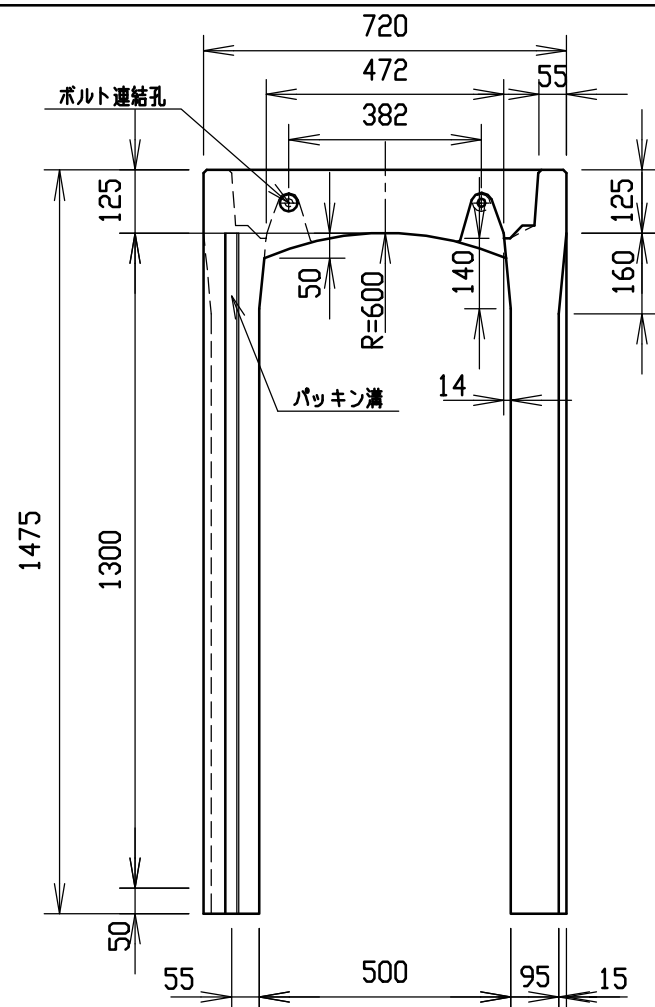




材料表

名称	径	本数	長さ	m当り質量	質量	摘要
鉄筋 ①	D10	8	0.680	0.560	3.046	—
” ②	D 6	12	0.460	0.249	1.374	—
” ③	D10	10	0.945	0.560	5.292	⌋
” ④	φ 5	6	0.460	0.154	0.425	—
” ①	D13	16	1.440	0.995	22.925	⌋
” ②	D 6	14	1.450	0.249	5.055	—
合計	38.117 kg					
連結用ボルト	M12用 L=990mm, めねじ部 長さ60mm					
” ワッシャー	M12用 t=2.3mm					
パッキン材	軟質止水材 18mm×9mm					
コンクリート設計基準強度	30 N/mm ²					
コンクリート体積	0.5052 m ³					
製品質量	1200 kg					

目地部詳細図 (S=1/1)

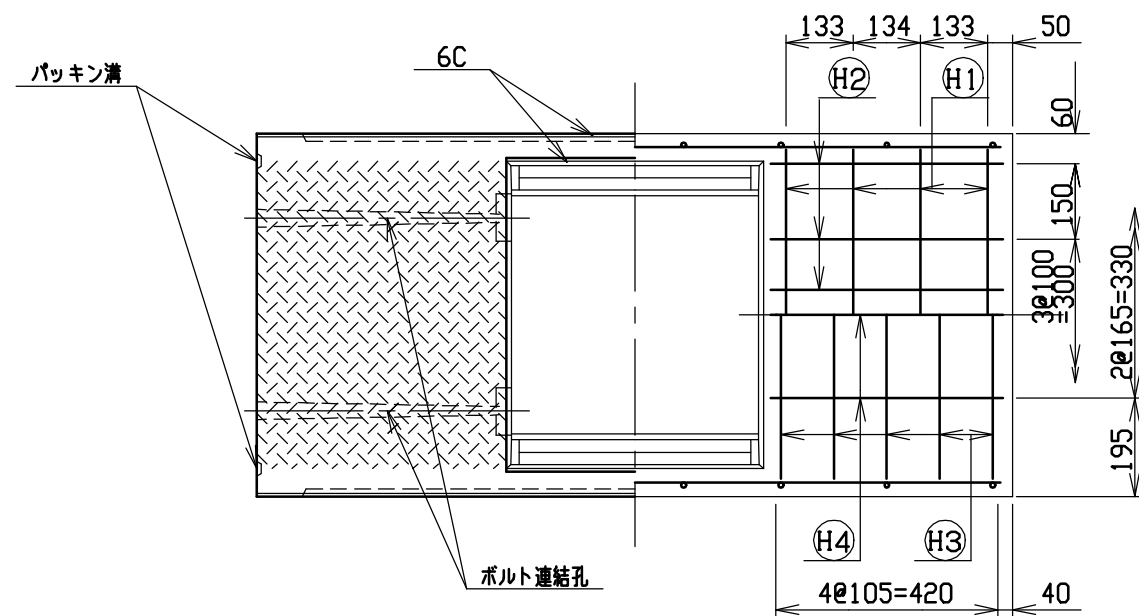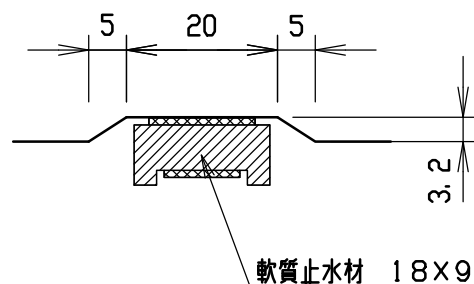



名称	CH-Ⅱ可変側溝(調整用)			規格	500×1300×1500		
年月日	H12. 3. 17	縮尺	1/15	区分	製・配筋図	図番	H-0000324

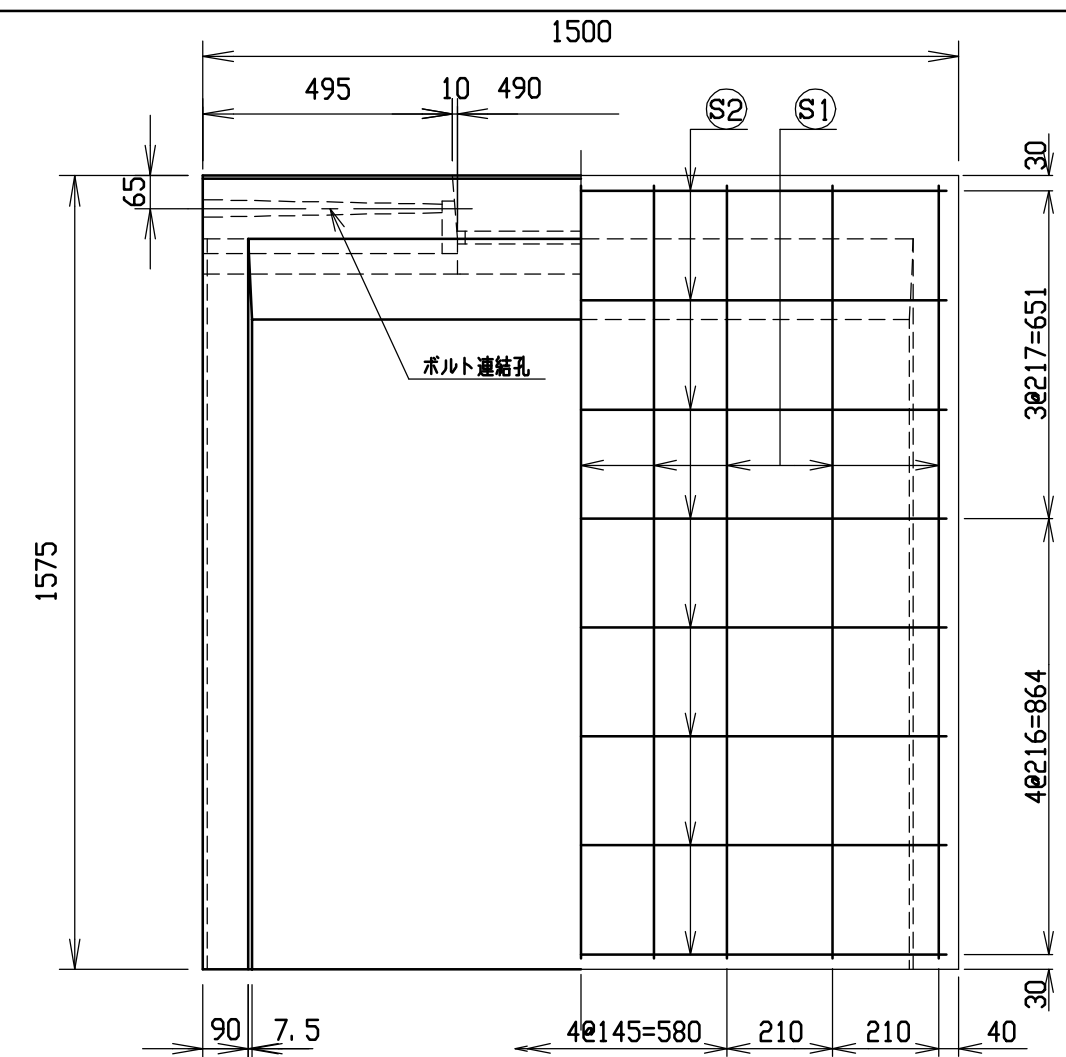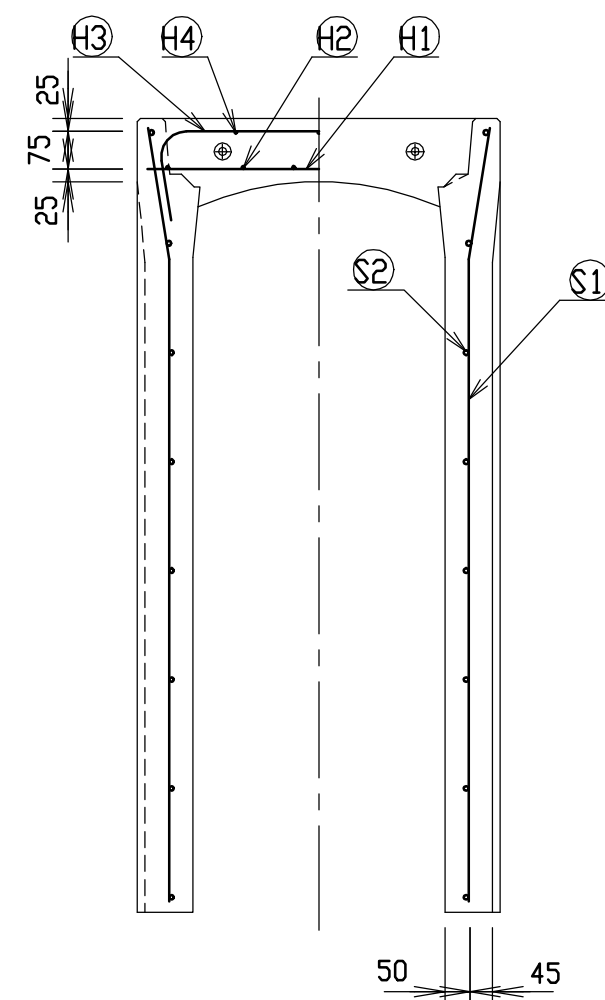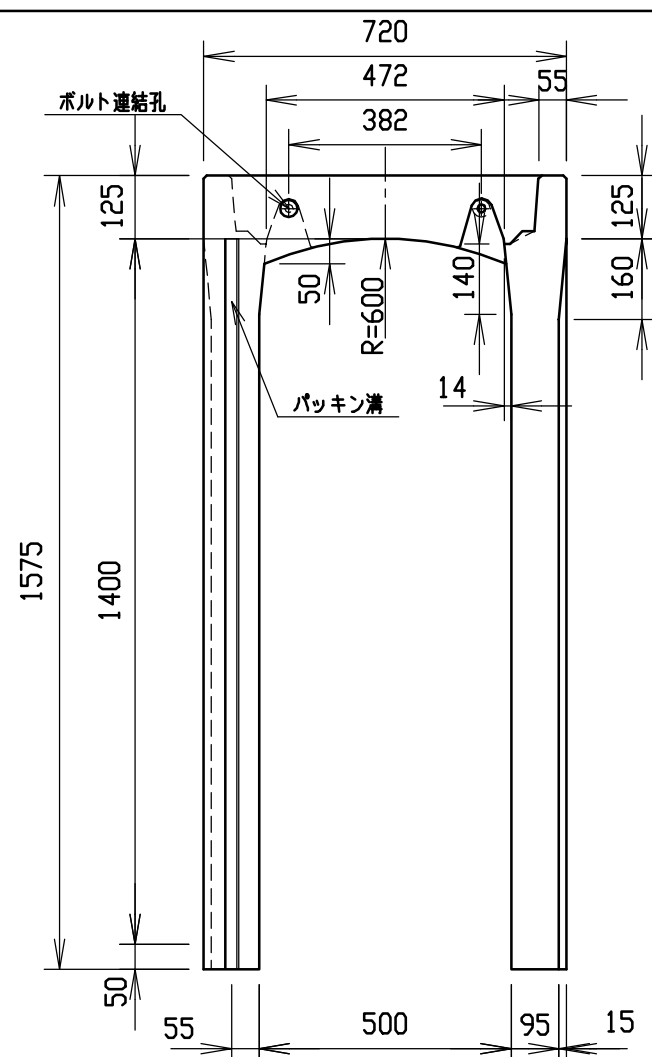





材料表

名称	径	本数	長さ	m当り質量	質量	摘要
鉄筋 ㊦1	D10	8	0.680	0.560	3.046	—
” ㊦2	D 6	12	0.460	0.249	1.374	—
” ㊦3	D10	10	0.945	0.560	5.292	ㄣ
” ㊦4	φ 5	6	0.460	0.154	0.425	—
” ㊦1	D13	18	1.540	0.995	27.581	ㄣ
” ㊦2	D 6	16	1.450	0.249	5.777	—
合計	43.495 kg					
連結用ボルト	M12用 L=990mm, めねじ部 長さ60mm					
” ワッシャー	M12用 t=2.3mm					
パッキン材	軟質止水材 18mm×9mm					
コンクリート設計基準強度	30 N/mm ²					
コンクリート体積	0.5342 m ³					
製品質量	1270 kg					

目地部詳細図 (S=1/1)

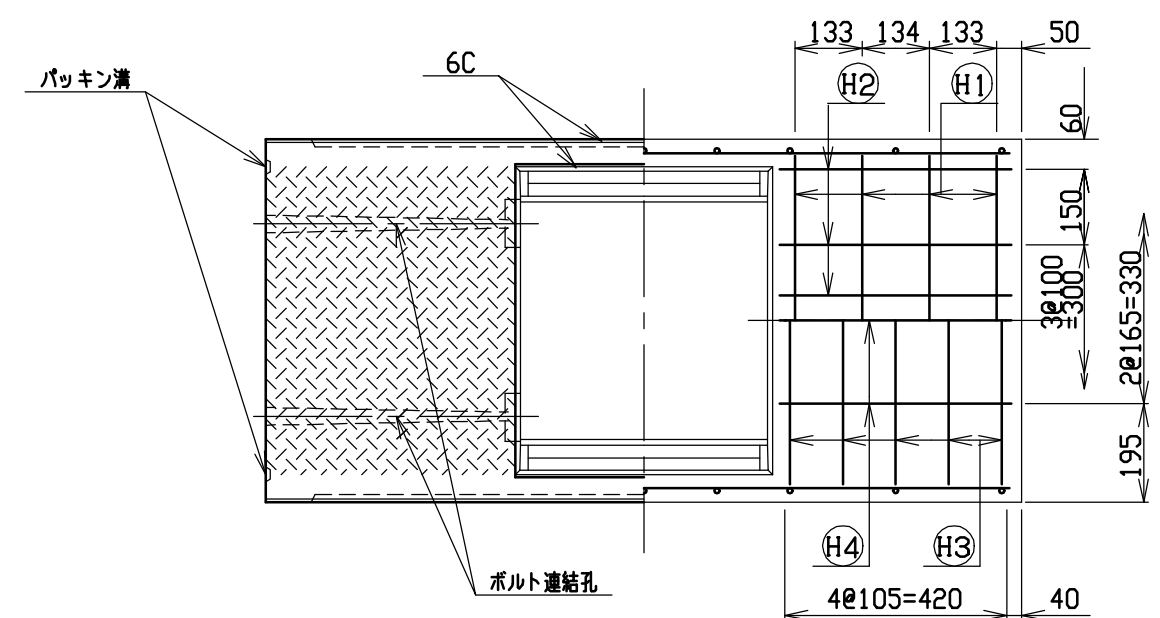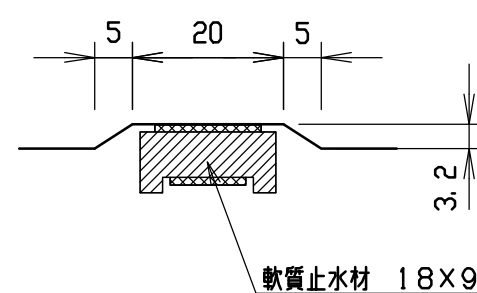


名称	CH-Ⅱ可変側溝(調整用)			規格	500×1400×1500		
年月日	H12. 3. 17	縮尺	1/15	区分	製・配筋図	図番	H-0000325

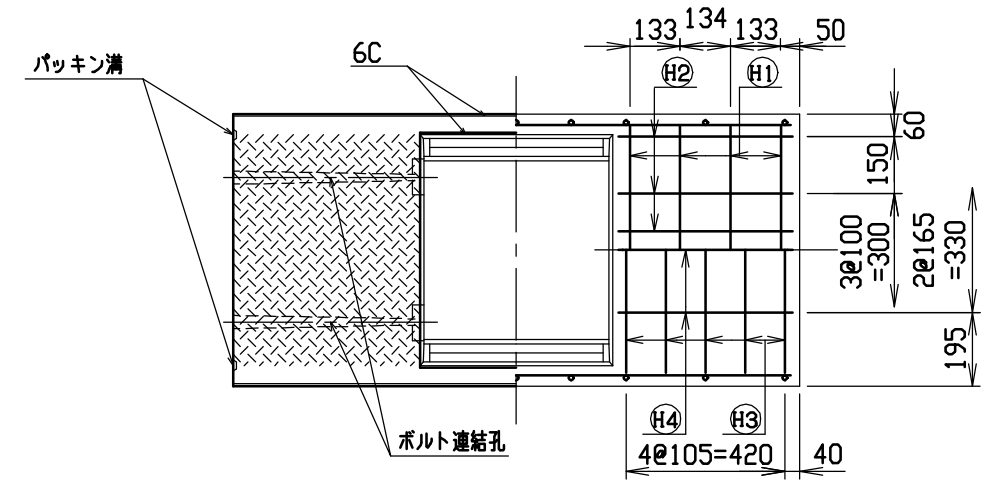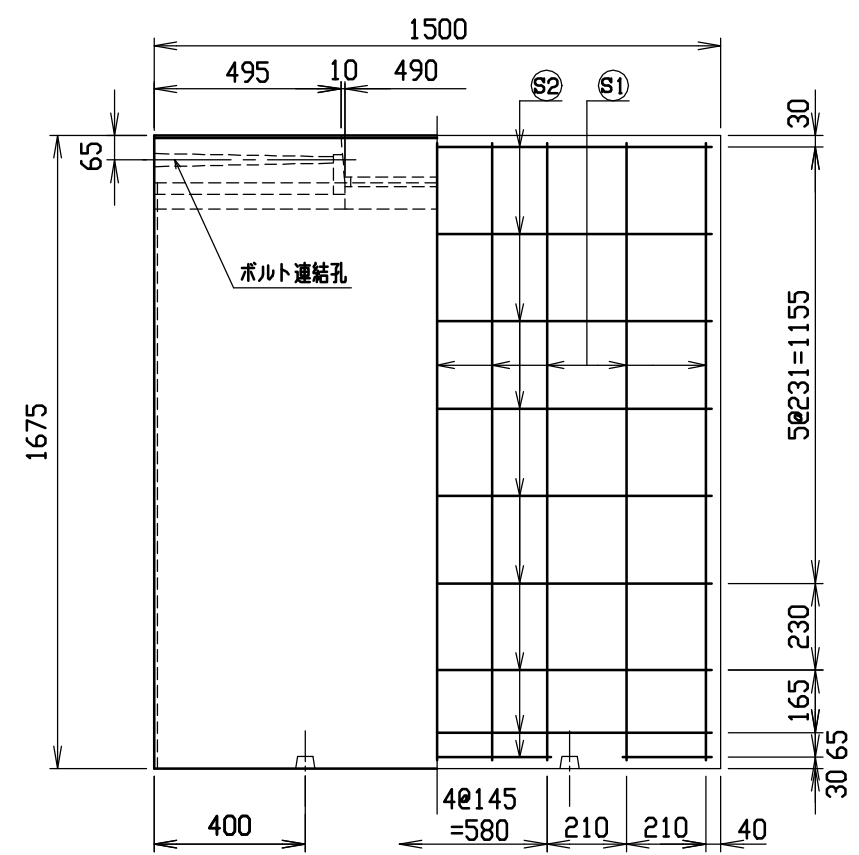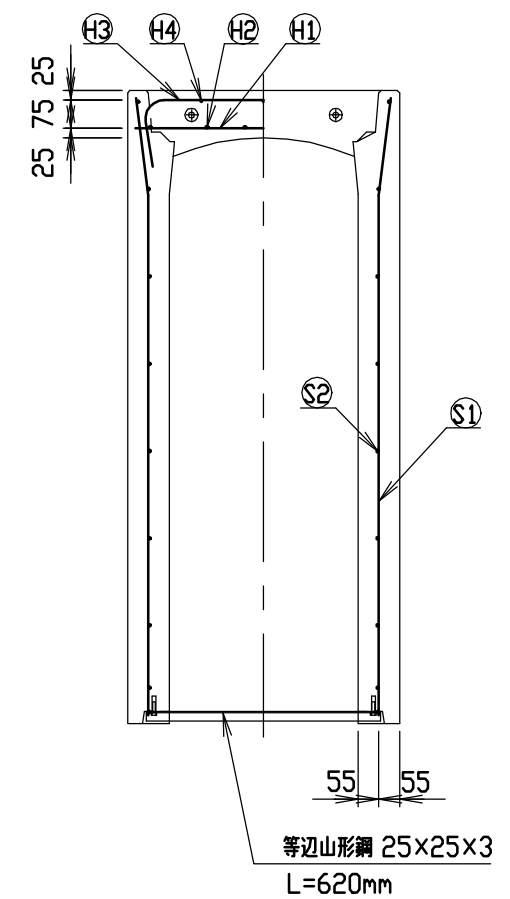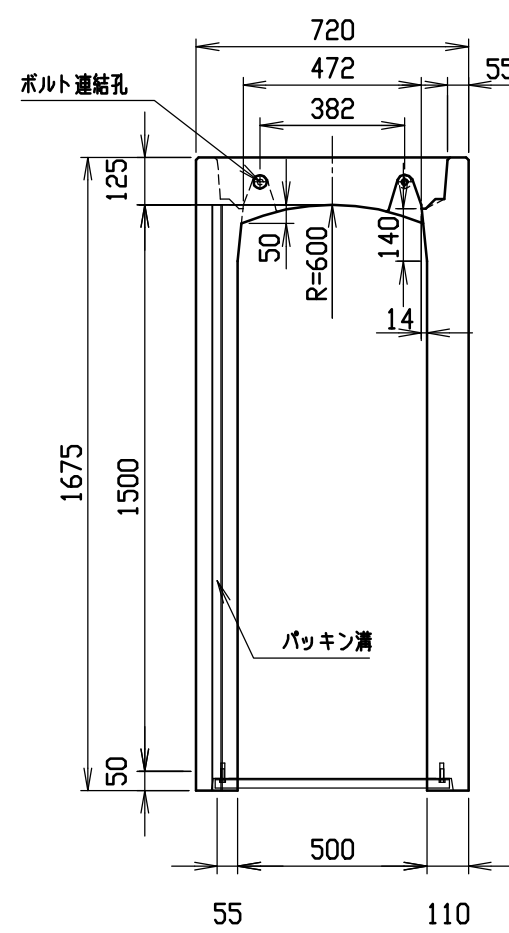




材料表

名称	径	本数	長さ	m当り質量	質量	摘要
鉄筋 ①	D10	8	0.680	0.560	3.046	—
” ②	D 6	12	0.460	0.249	1.374	—
” ③	D10	10	0.945	0.560	5.292	]
” ④	φ 5	6	0.460	0.154	0.425	—
” ⑤	D13	18	1.640	0.995	29.372	]
” ⑥	D 6	18	1.450	0.249	6.499	—
合計	46.008 kg					
連結用ボルト	M12用 L=990mm, めねじ部 長さ60mm					
” ワッシャー	M12用 t=2.3mm					
パッキン材	軟質止水材 18mm×9mm					
コンクリート設計基準強度	30 N/mm ²					
コンクリート体積	0.6215 m ³					
製品質量	1475 kg					

目地部詳細図 (S = 1 / 1)

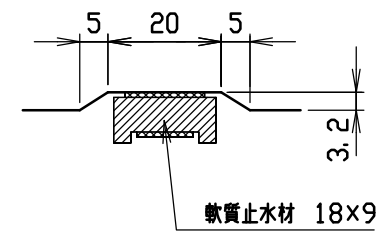



名称	CH-II可変側溝(調整用)			規格	500×1500×1500		
年月日	H12. 3. 17	縮尺	1/20	区分	製・配筋図	図番	H-0000326

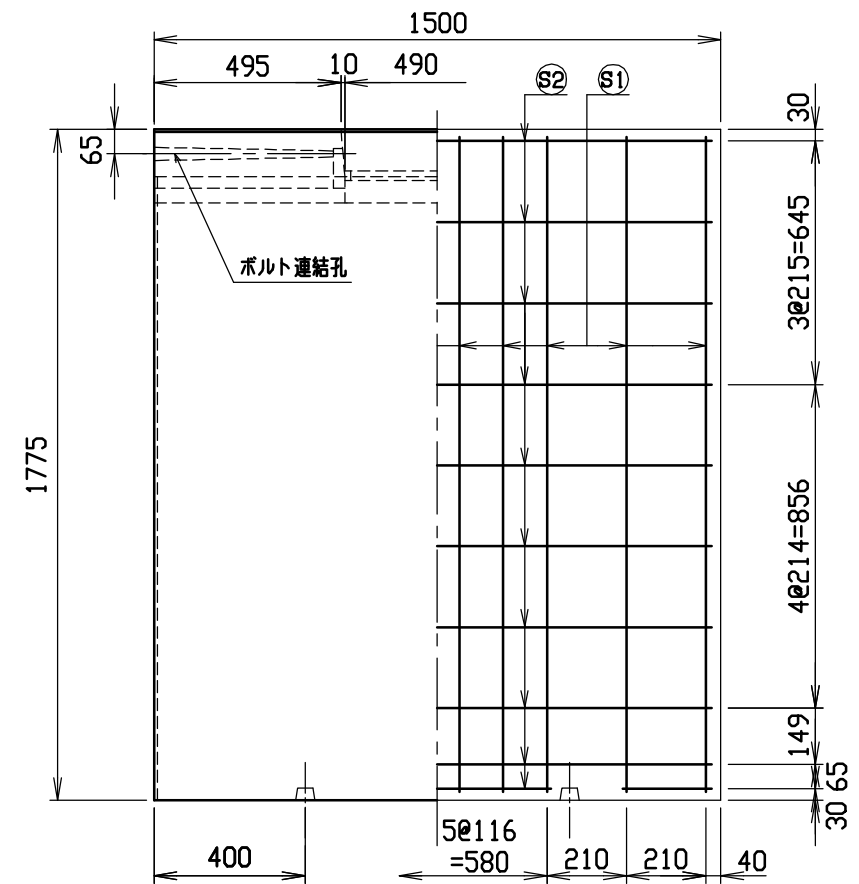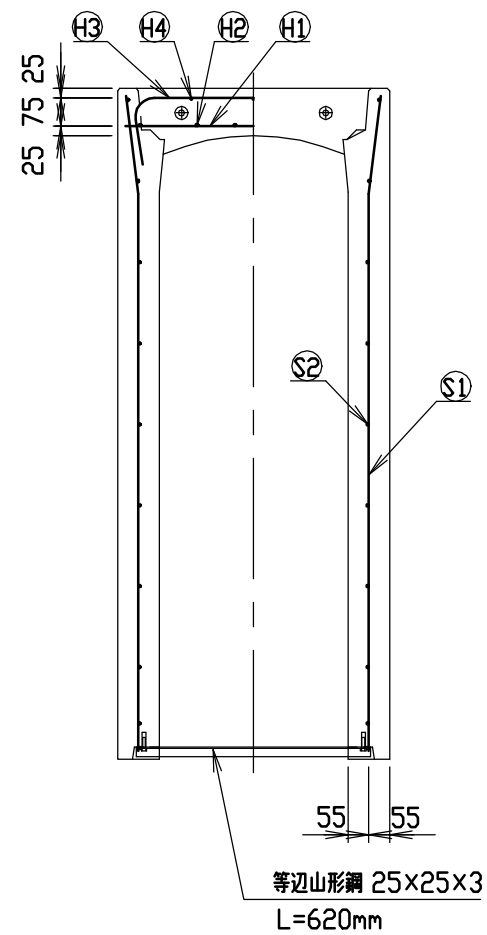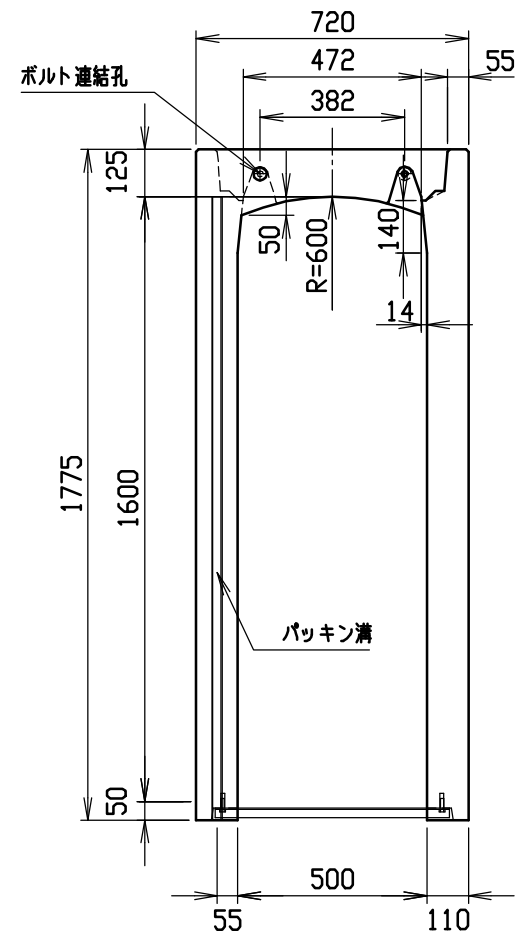





材料表

名称	径	本数	長さ	m当り質量	質量	摘要
鉄筋 ①	D10	8	0.680	0.560	3.046	—
” ②	D 6	12	0.460	0.249	1.374	—
” ③	D10	12	0.945	0.560	6.350	—
” ④	φ 5	6	0.460	0.154	0.425	—
” ⑤	D13	20	1.740	0.995	34.626	—
” ⑥	D 6	20	1.450	0.249	7.221	—
合計	53.042 kg					
連結用ボルト	M12用 L=990mm, めねじ部 長さ60mm					
” ワッシャー	M12用 t=2.3mm					
パッキン材	軟質止水材 18mm×9mm					
コンクリート設計基準強度	30 N/mm ²					
コンクリート体積	0.6545 m ³					
製品質量	1555 kg					

目地部詳細図 (S = 1 / 1)

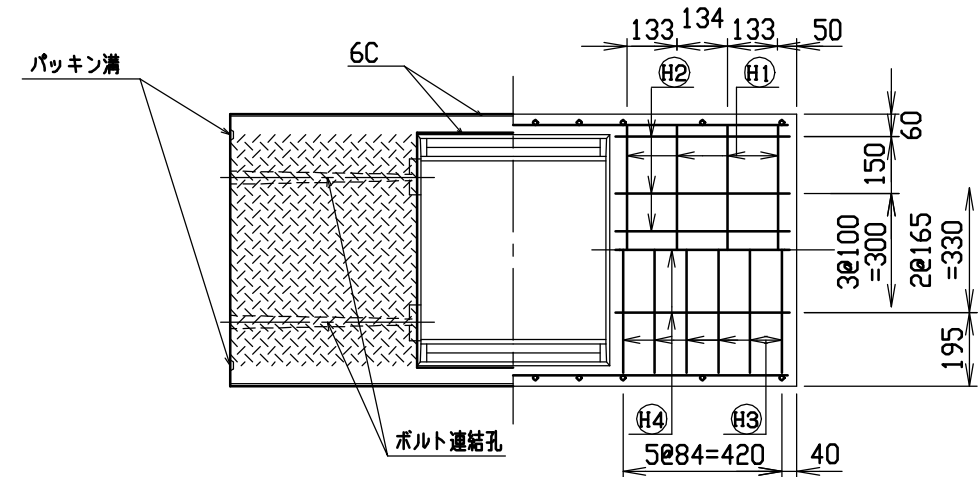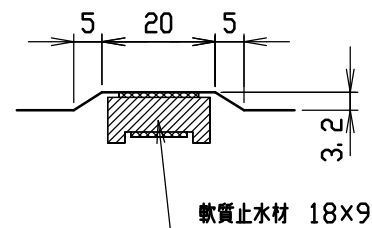



名称	CH-II可変側溝(調整用)			規格	500×1600×1500		
年月日	H12. 3. 17	縮尺	1/20	区分	製・配筋図	図番	H-0000327

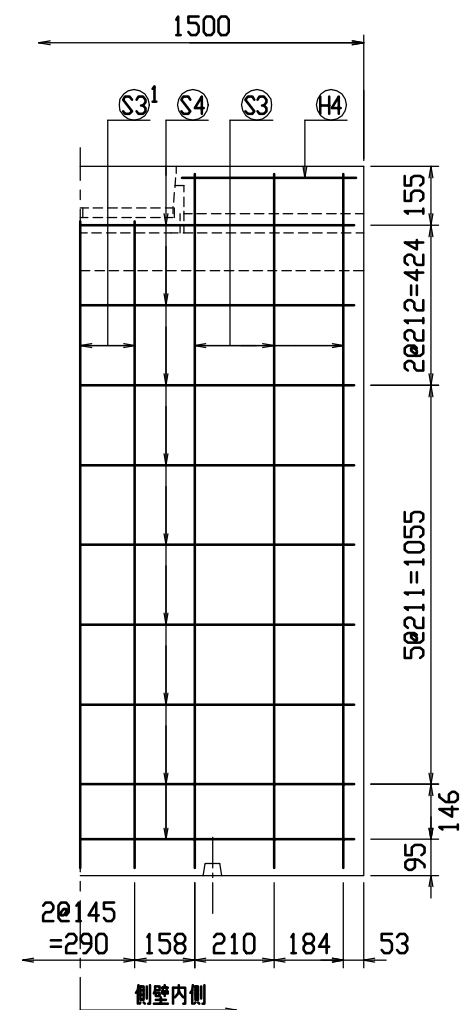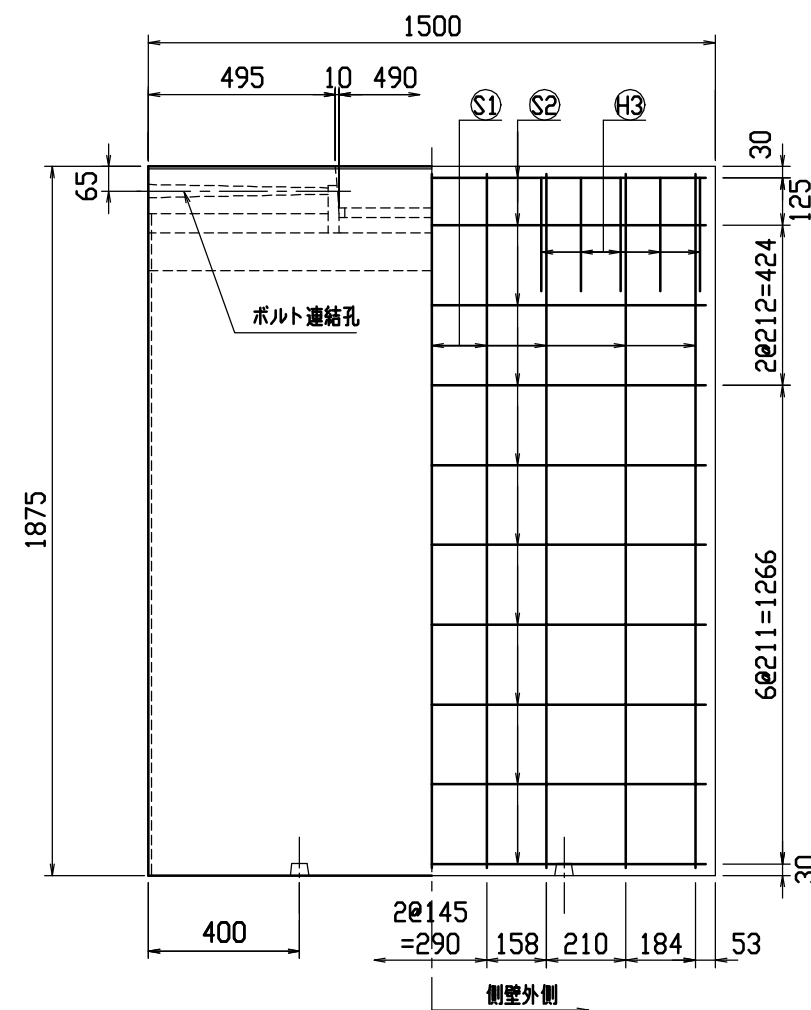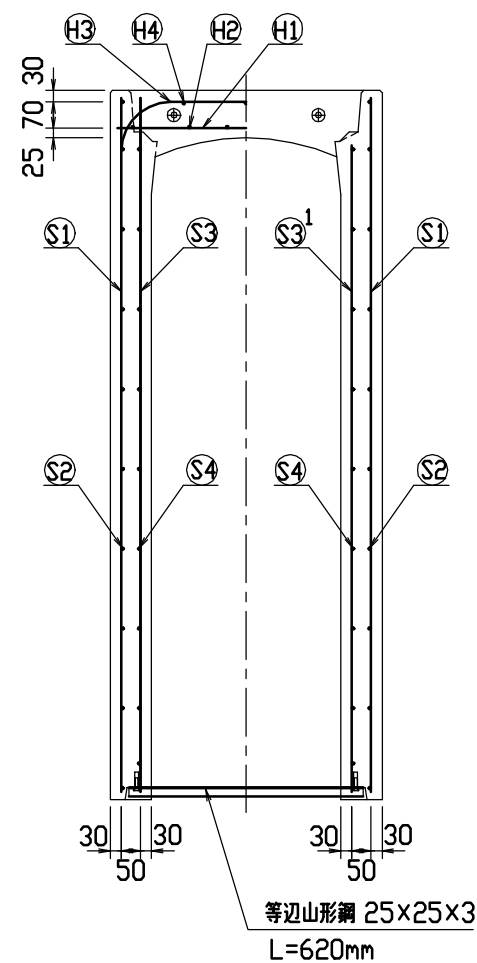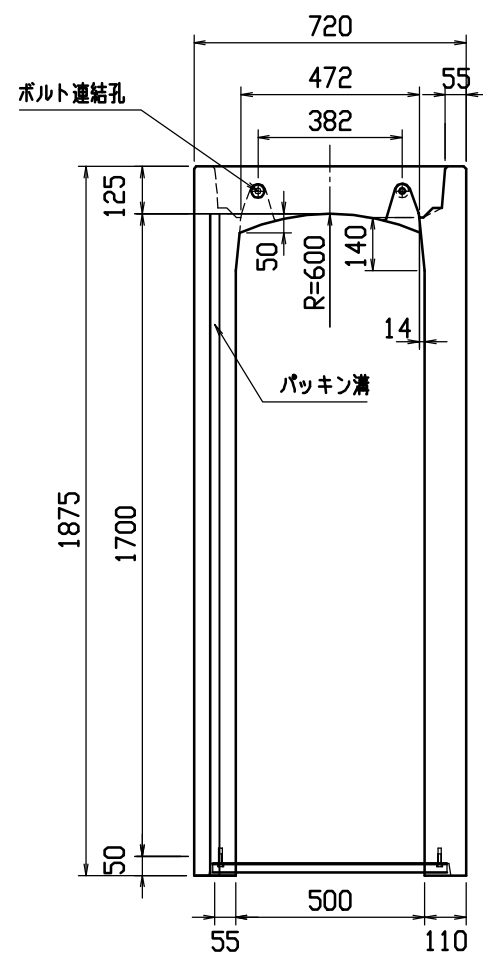





材料表

名称	径	本数	長さ	m当り質量	質量	摘要
鉄筋 ①	D10	8	0.680	0.560	3.046	—
” ②	D 6	12	0.460	0.249	1.374	—
” ③	D13	10	1.150	0.995	11.443	┌
” ④	D 6	6	0.460	0.249	0.687	—
” ①	D13	18	1.835	0.995	32.865	
” ②	D 6	20	1.450	0.249	7.221	—
” ③	D13	12	1.835	0.995	21.910	
” ③'	D13	6	1.710	0.995	10.209	
” ④	D 6	18	1.450	0.249	6.499	—
合計	95.254 kg					
連結用ボルト	M12用 L=990mm, めねじ部 長さ60mm					
” ワッシャー	M12用 t=2.3mm					
パッキン材	軟質止水材 18mmX9mm					
コンクリート設計基準強度	30 N/mm ²					
コンクリート体積	0.6847 m ³					
製品質量	1670 kg					

目地部詳細図 (S=1/1)

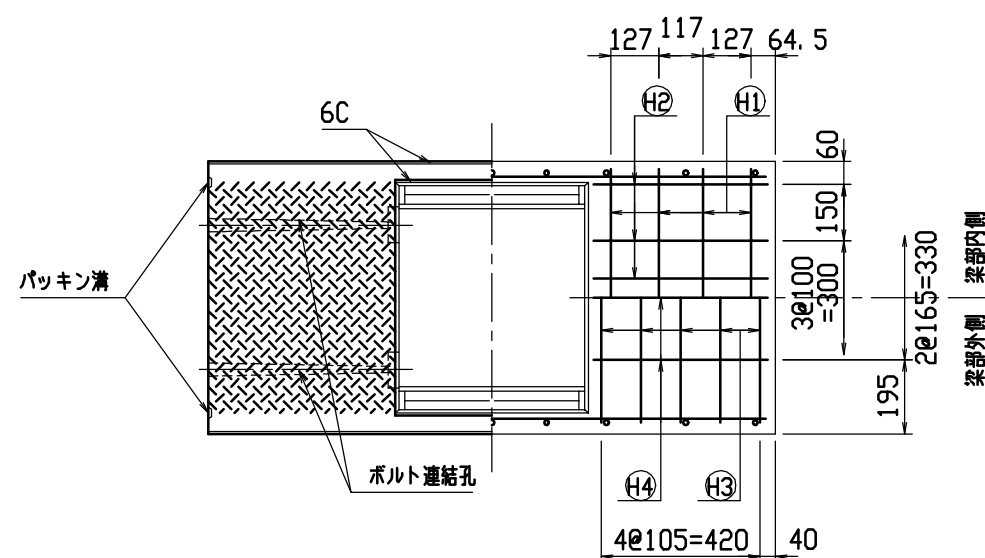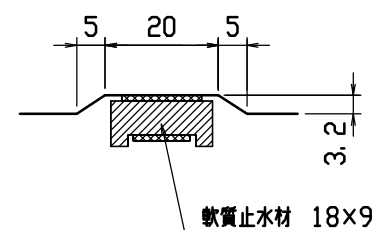



名称	CH-II可変側溝(調整用)			規格	500x1700x1500		
年月日	H13. 11. 16	縮尺	1/20	区分	製・配筋図	図番	H-01002397

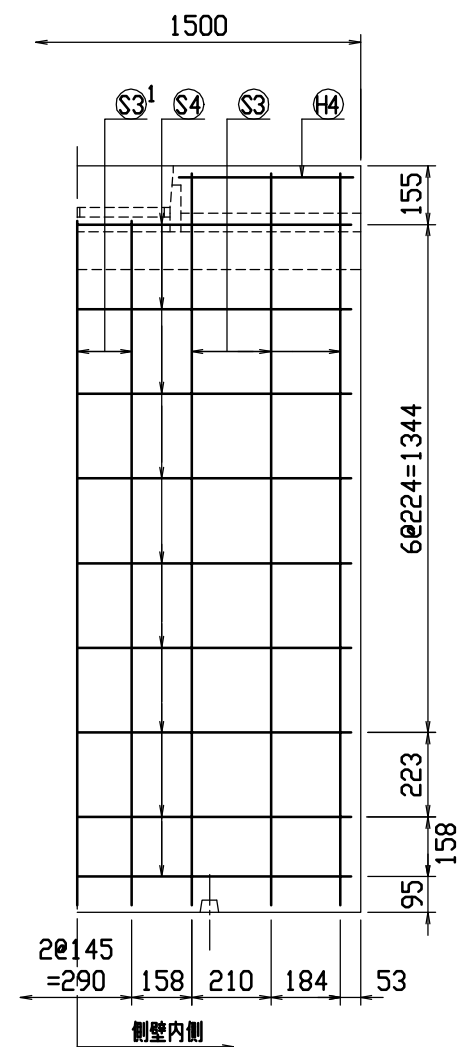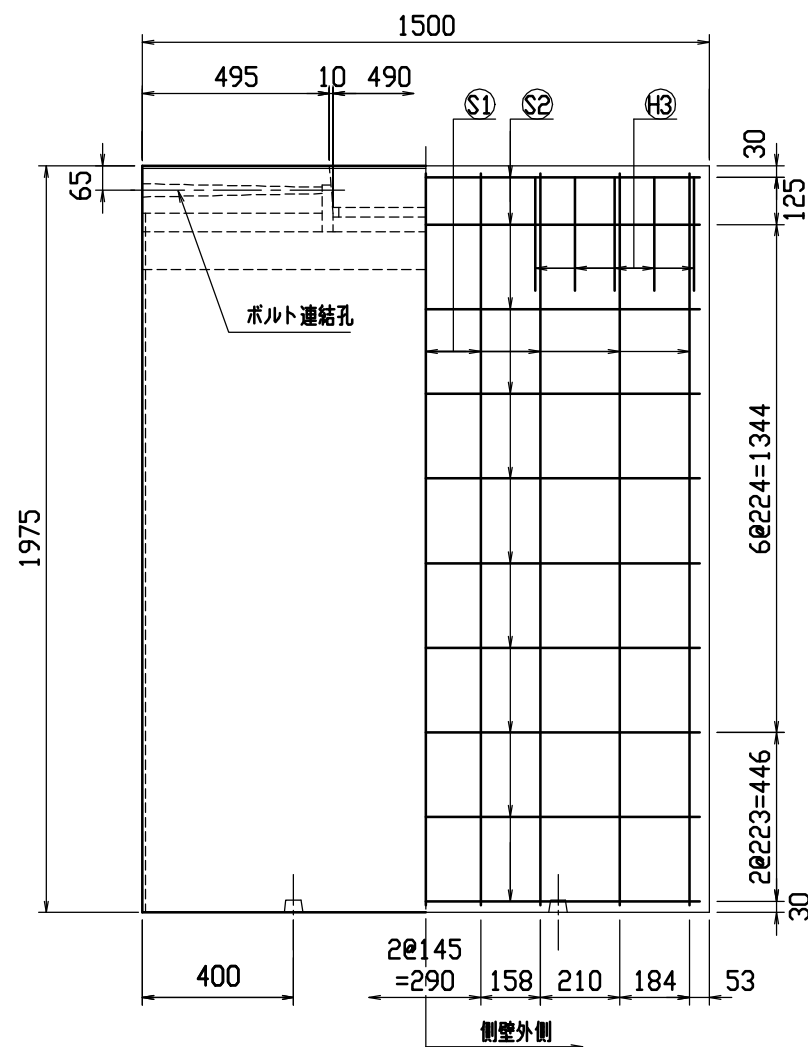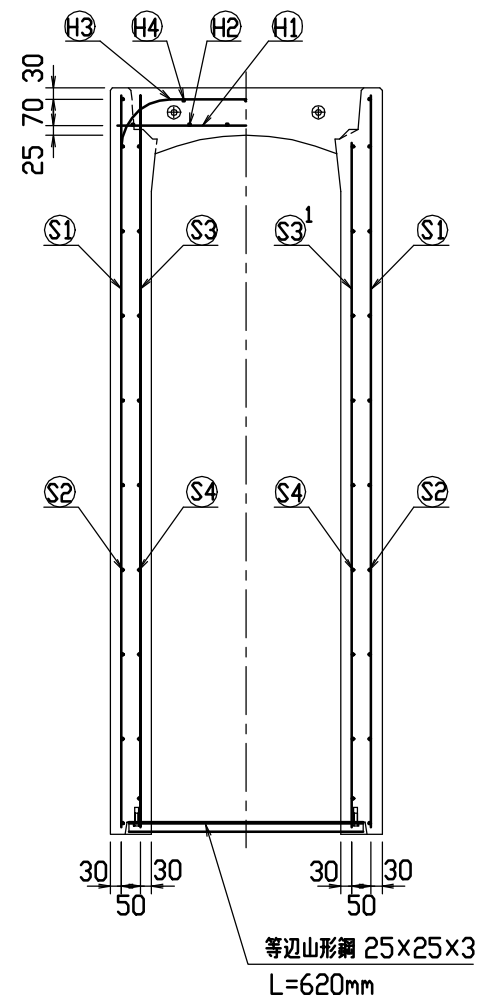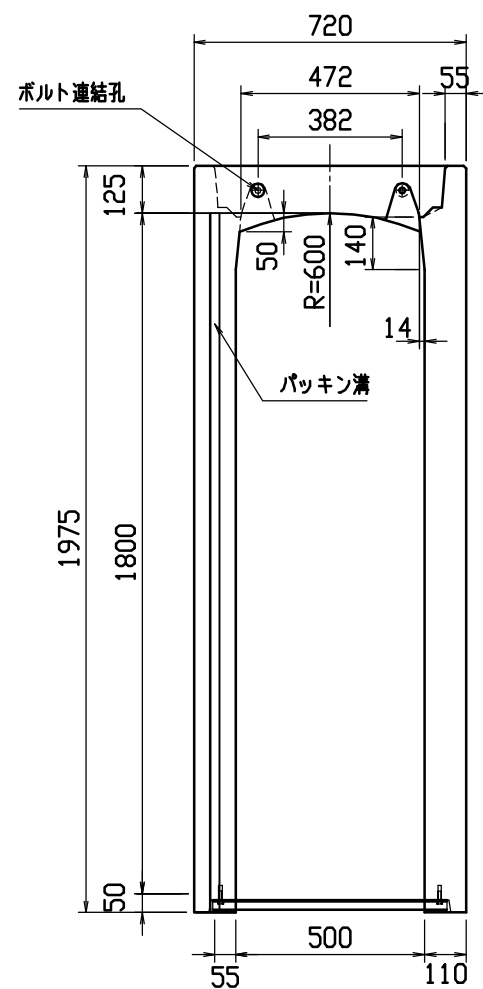





材料表

名称	径	本数	長さ	m当り質量	質量	摘要
鉄筋 ①	D10	8	0.680	0.560	3.046	—
” ②	D 6	12	0.460	0.249	1.374	—
” ③	D13	10	1.150	0.995	11.443	┌
” ④	D 6	6	0.460	0.249	0.687	—
” ⑤	D13	18	1.935	0.995	34.656	
” ⑥	D 6	20	1.450	0.249	7.221	—
” ⑦	D13	12	1.935	0.995	23.104	
” ⑧	D13	6	1.810	0.995	10.806	
” ⑨	D 6	18	1.450	0.249	6.499	—
合計	98.836 kg					
連結用ボルト	M12用 L=990mm, めねじ部 長さ60mm					
” ワッシャー	M12用 t=2.3mm					
パッキン材	軟質止水材 18mm×9mm					
コンクリート設計基準強度	30 N/mm ²					
コンクリート体積	0.7179 m ³					
製品質量	1750 kg					

目地部詳細図 (S=1/1)

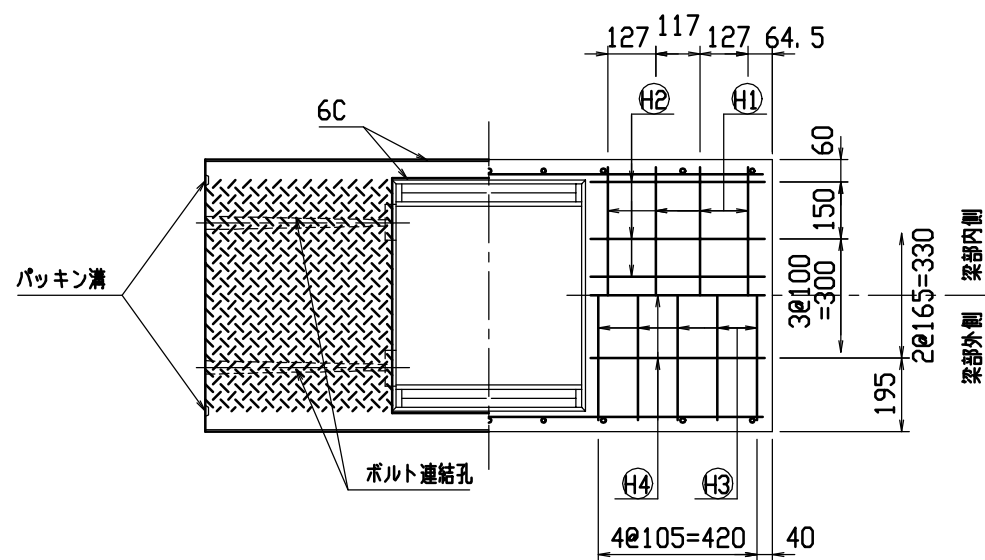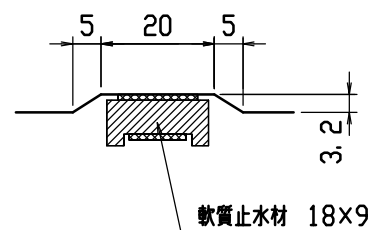



名称	CH-Ⅱ可変側溝(調整用)			規格	500×1800×1500		
年月日	H13. 11. 16	縮尺	1/20	区分	製・配筋図	図番	H-01002398

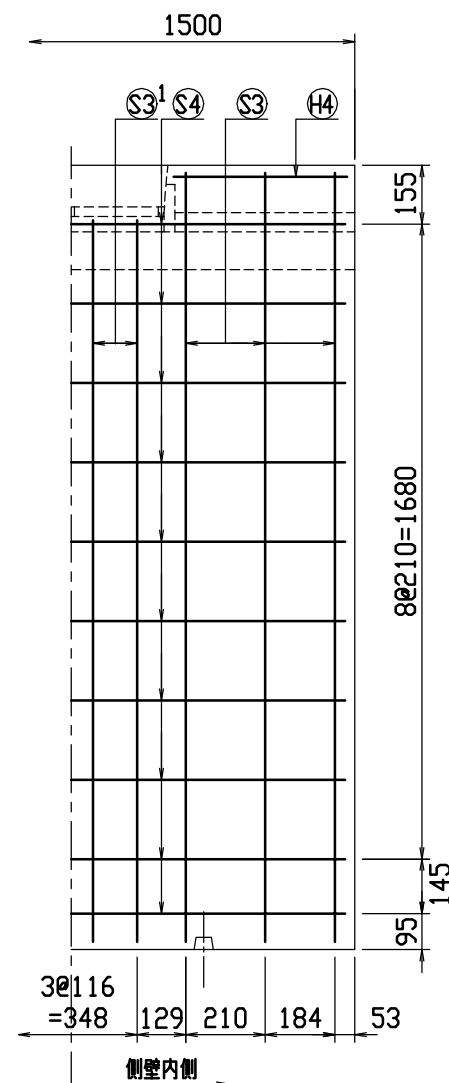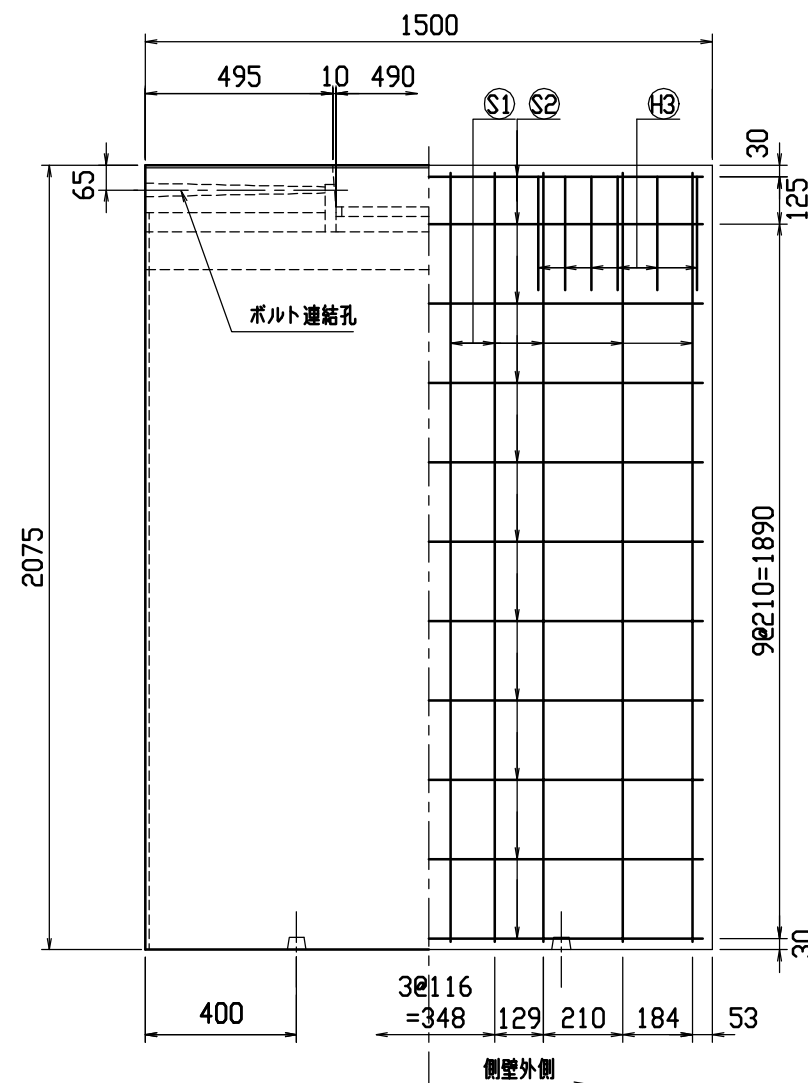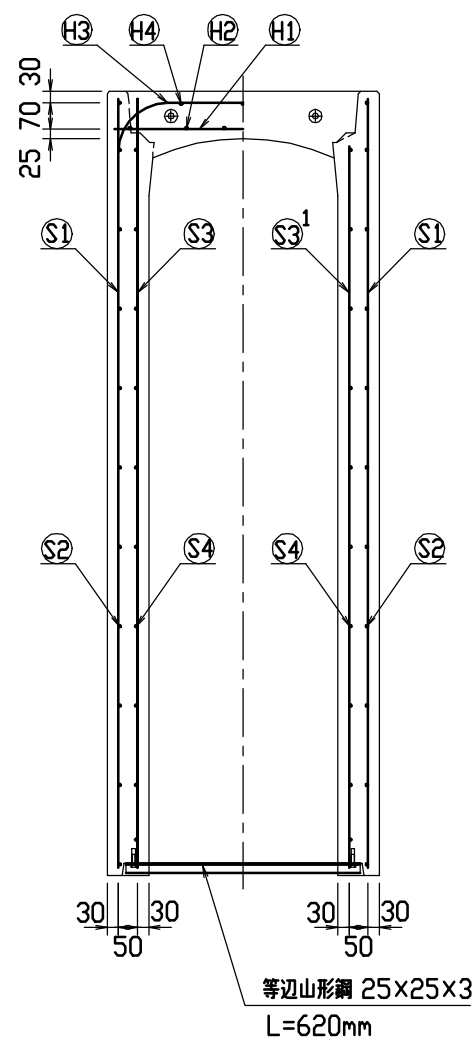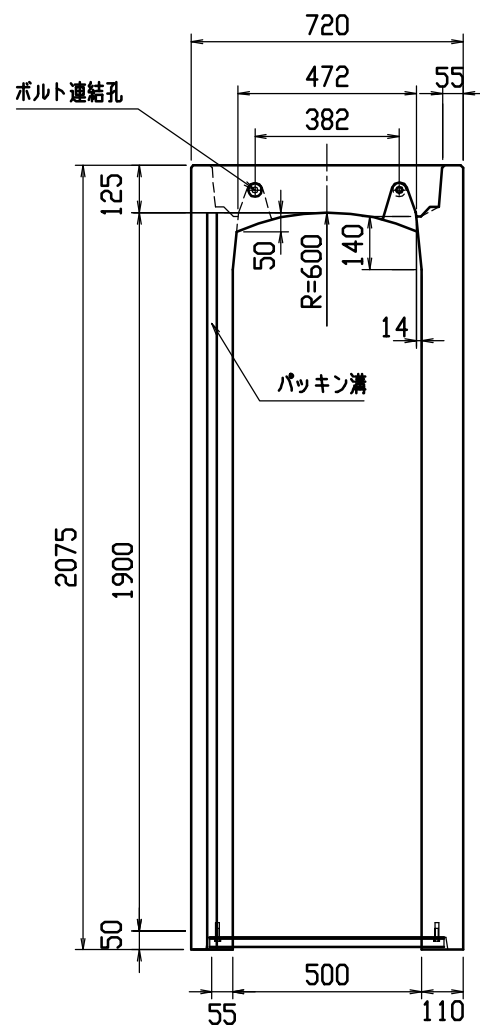





材料表

名称	径	本数	長さ	m当り質量	質量	摘要
鉄筋 ①	D10	8	0.680	0.560	3.046	—
” ②	D 6	12	0.460	0.249	1.374	—
” ③	D13	12	1.150	0.995	13.731	┐
” ④	D 6	6	0.460	0.249	0.687	—
” ⑤	D13	20	2.035	0.995	40.497	
” ⑥	D 6	22	1.450	0.249	7.943	—
” ⑦	D13	12	2.035	0.995	24.298	
” ⑧	D13	8	1.910	0.995	15.204	
” ⑨	D 6	20	1.450	0.249	7.221	—
合計	114.001 kg					
連結用ボルト	M12用 L=990mm, めねじ部 長さ60mm					
” ワッシャー	M12用 t=2.3mm					
パッキン材	軟質止水材 18mm×9mm					
コンクリート設計基準強度	30 N/mm ²					
コンクリート体積	0.7504 m ³					
製品質量	1840 kg					

目地部詳細図 (S = 1 / 1)

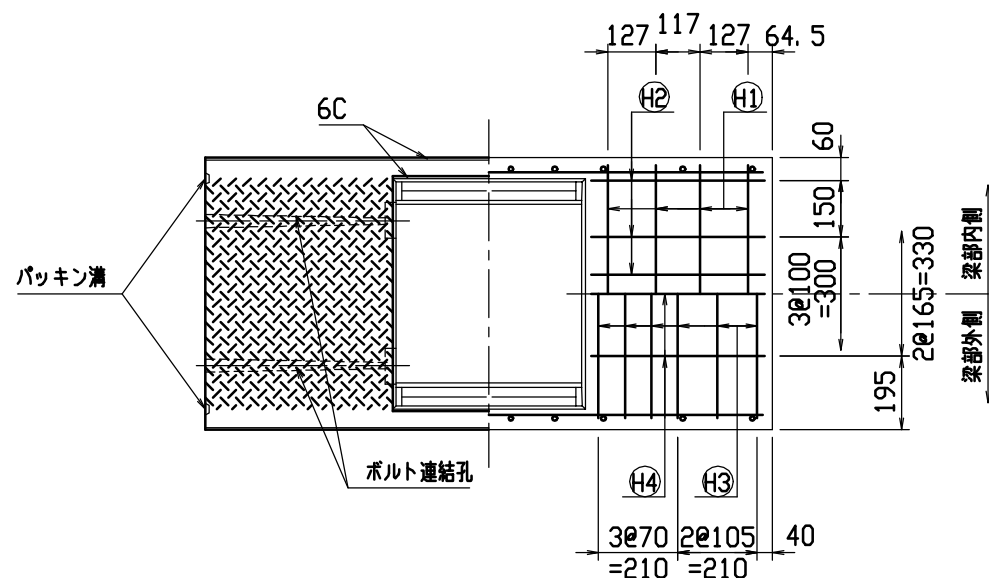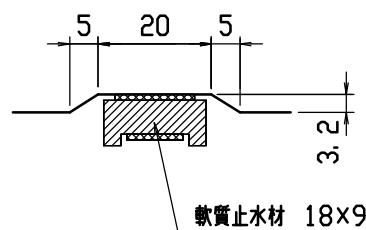



名称	CH-Ⅱ可変側溝(調整用)			規格	500×1900×1500		
年月日	H13. 11. 16	縮尺	1/20	区分	製・配筋図	図番	H-01002399

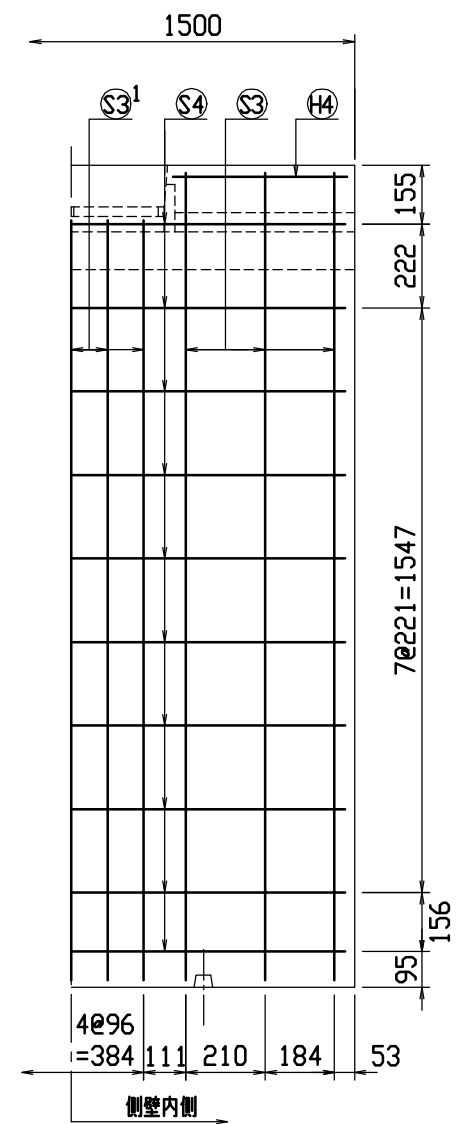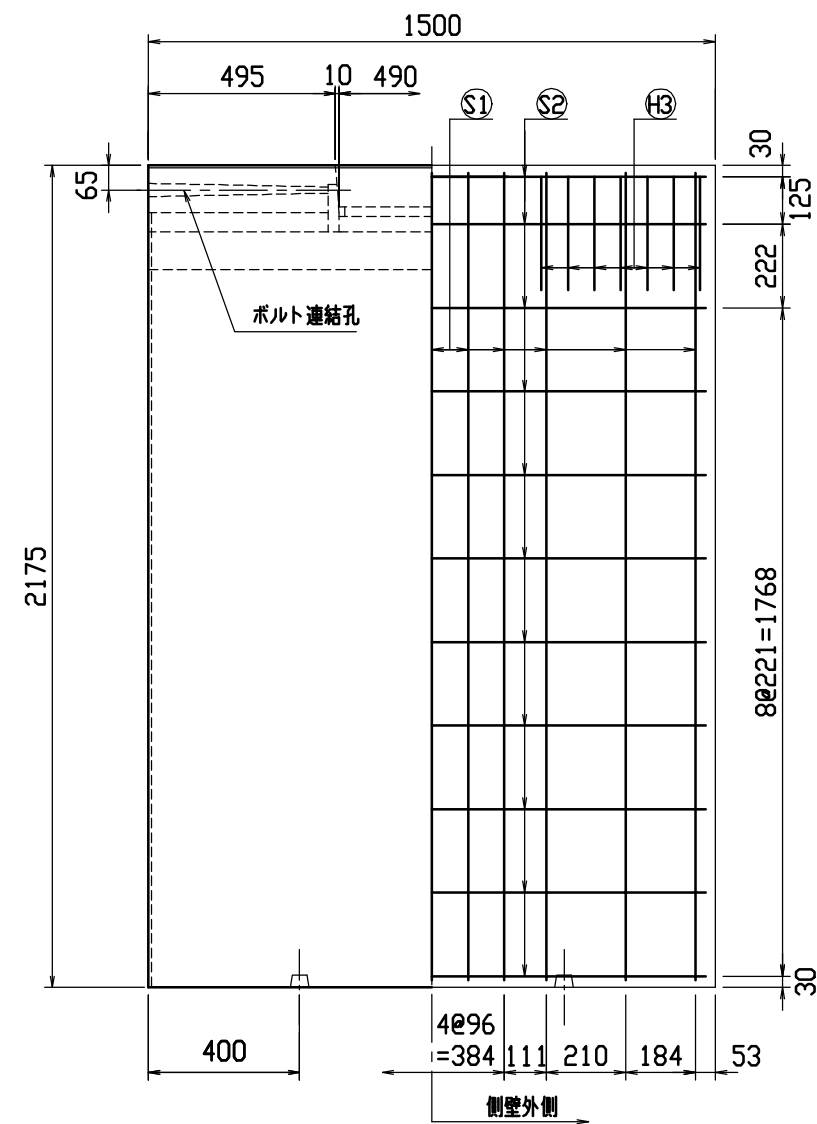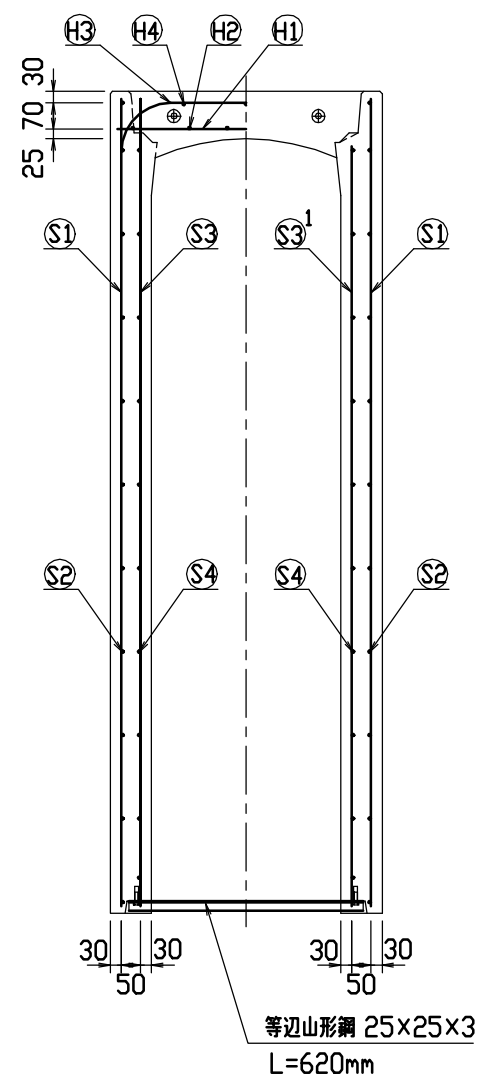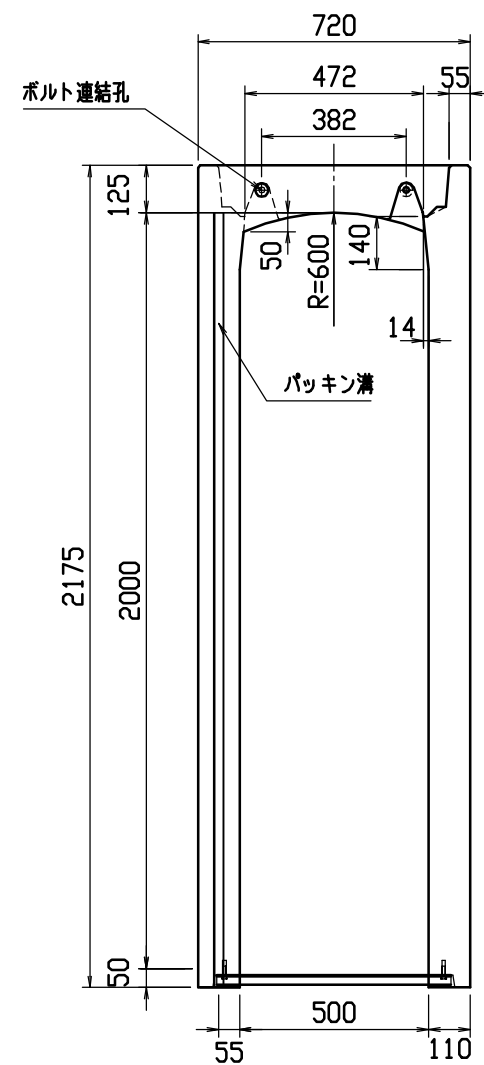





材料表

名 称	径	本 数	長 さ	m当り質量	質量	摘 要
鉄 筋 ㊦1	D10	8	0.680	0.560	3.046	—
” ㊦2	D 6	12	0.460	0.249	1.374	—
” ㊦3	D13	14	1.150	0.995	16.020	┌┐
” ㊦4	D 6	6	0.460	0.249	0.687	—
” ㊦1	D13	22	2.135	0.995	46.735	
” ㊦2	D 6	22	1.450	0.249	7.943	—
” ㊦3	D13	12	2.135	0.995	25.492	
” ㊦3 ¹	D13	10	2.010	0.995	20.000	
” ㊦4	D 6	20	1.450	0.249	7.221	—
合 計	128.518 kg					
連結用ボルト	M12用 L=990mm, めねじ部 長さ60mm					
” ワッシャー	M12用 t=2.3mm					
パッキン材	軟質止水材 18mm×9mm					
コンクリート設計基準強度	30 N/mm ²					
コンクリート体積	0.7833 m ³					
製 品 質 量	1930 kg					

目地部詳細図 (S = 1 / 1)

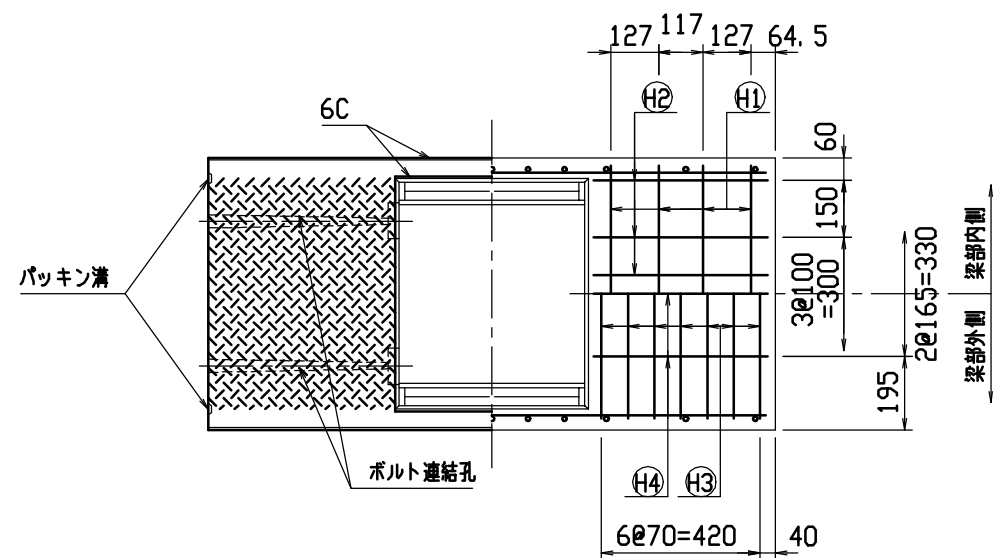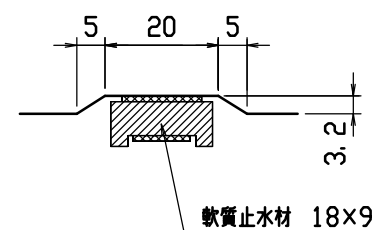


名称	CH-Ⅱ可変側溝（調整用）			規格	500×2000×1500		
年月日	H13. 11. 16	縮尺	1/20	区分	製・配筋図	図番	H-01002400

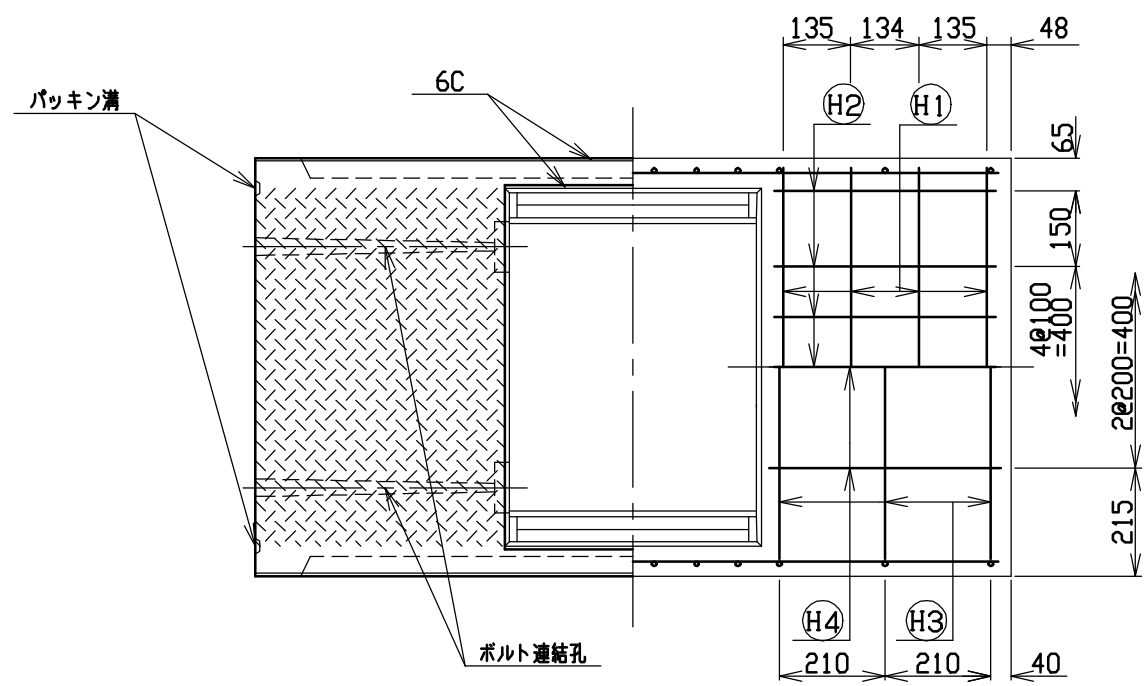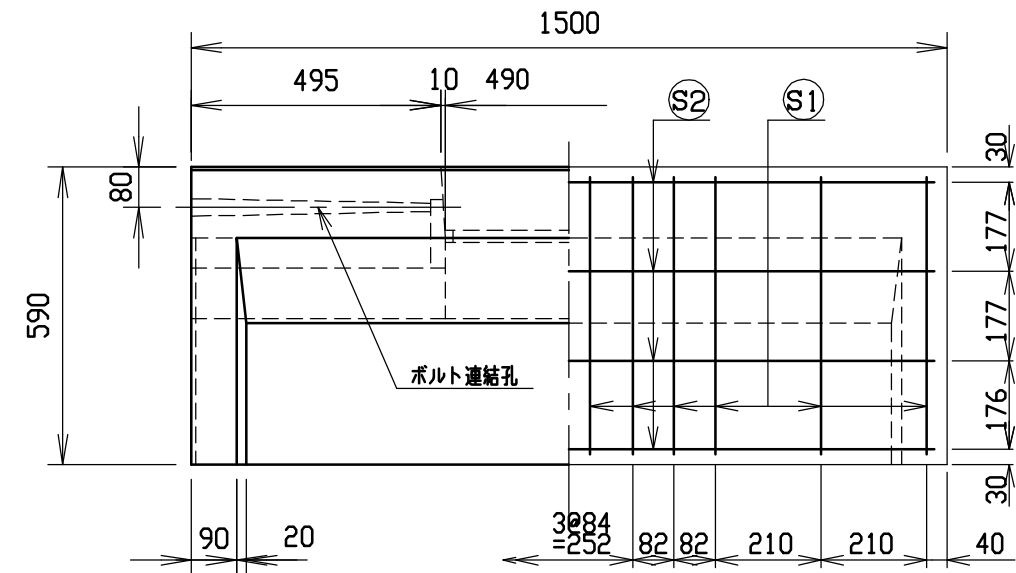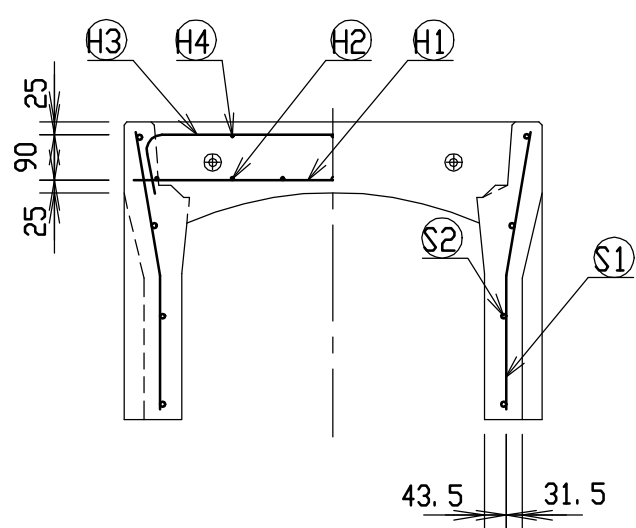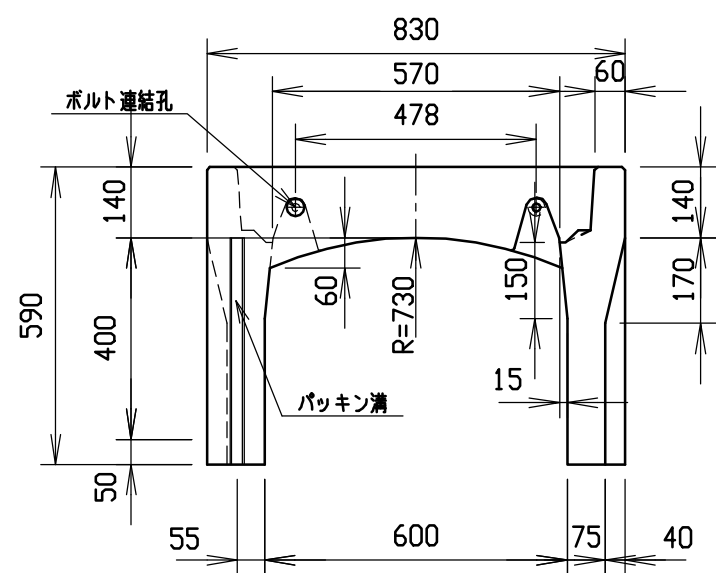





材料表

名 称	径	本 数	長 さ	m当り質量	質 量	摘 要
鉄 筋 ㊦	D10	8	0.790	0.560	3.539	――
” ㊦	D 6	14	0.460	0.249	1.604	――
” ㊦	D 6	6	0.950	0.249	1.419	┐┐
” ㊦	φ 5	6	0.460	0.154	0.425	――
” ㊦	D 6	24	0.555	0.249	3.317	┐
” ㊦	φ 4	8	1.450	0.0986	1.144	――
合 計	11.448 kg					
連結用ボルト	M12用 L=990mm, めねじ部 長さ60mm					
” ワッシャー	M12用 t=2.3mm					
パッキン材	軟質止水材 18mm×9mm					
コンクリート設計基準強度			30 N/mm ²			
コンクリート体積			0.2600 m ³			
製 品 質 量			610 kg			

目地部詳細図 (S=1/1)

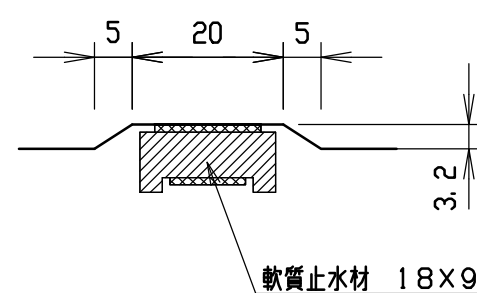


名称	CH-Ⅱ可変側溝(調整用)			規格	600×400×1500		
年月日	H12. 3. 17	縮尺	1/15	区分	製・配筋図	図番	H-0000332

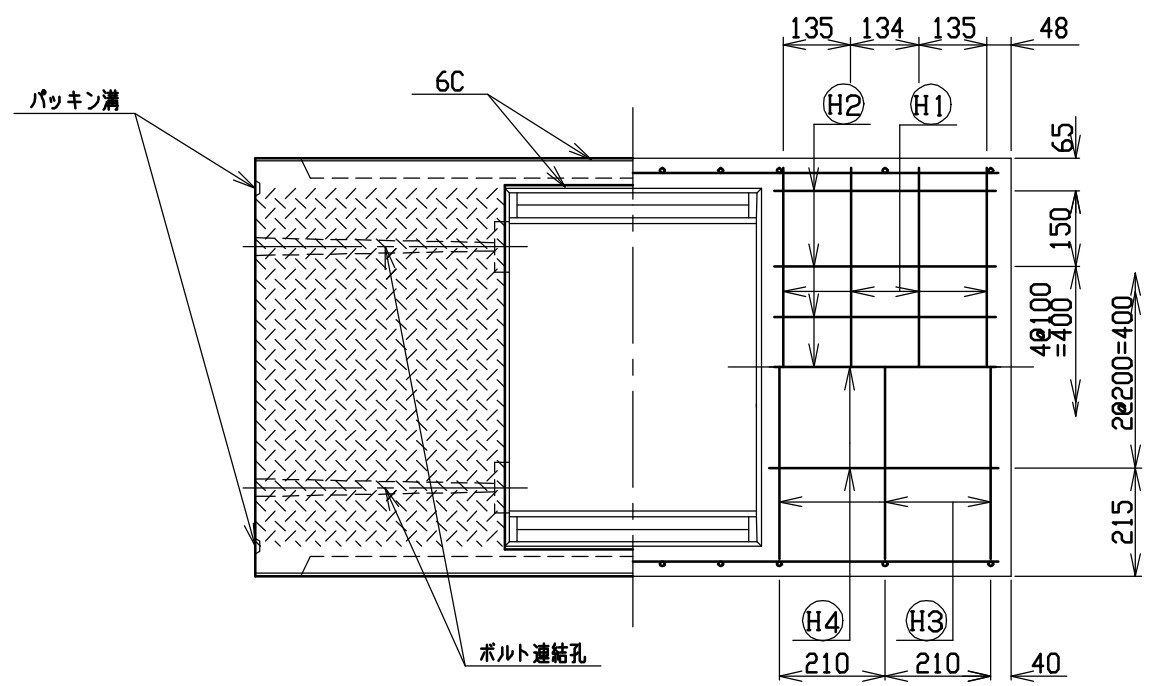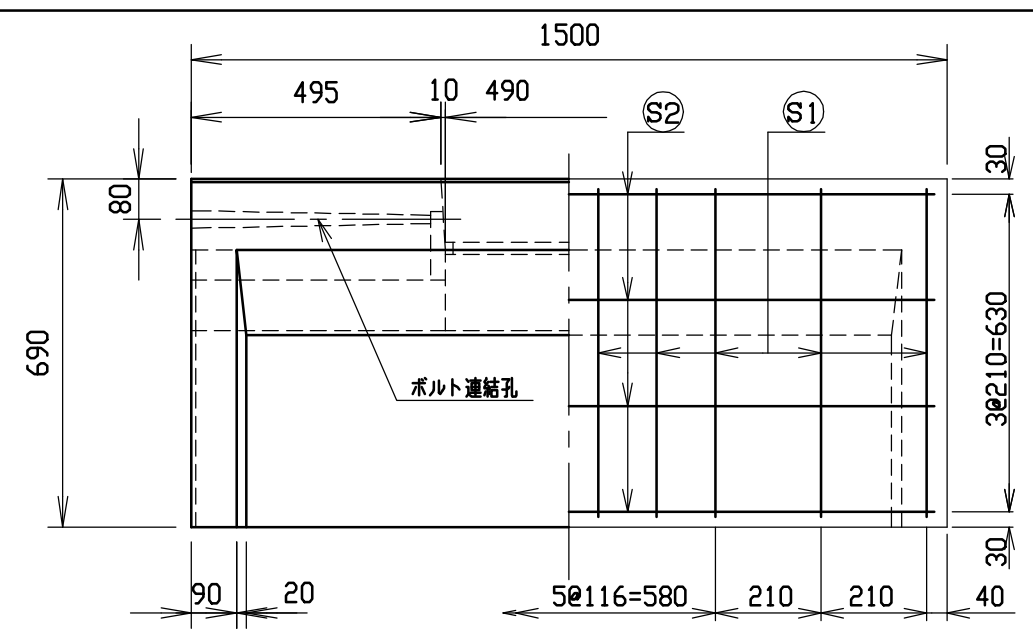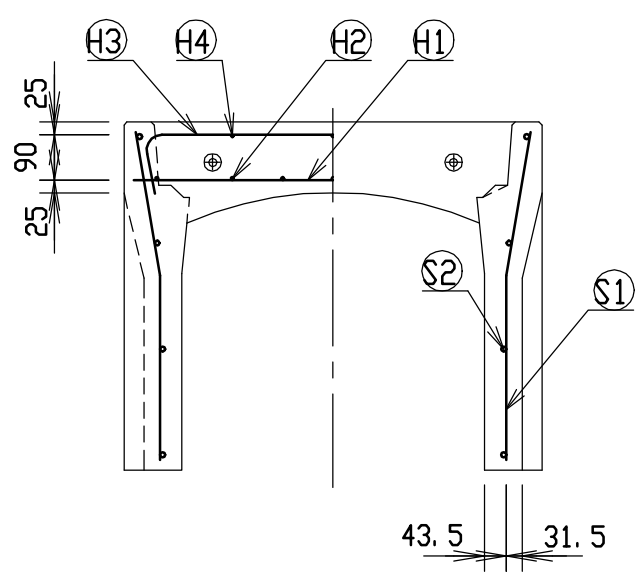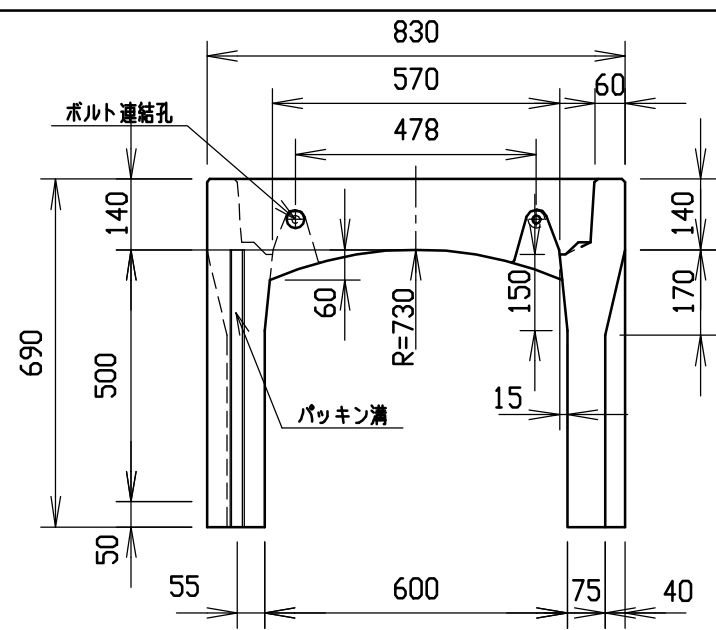




材料表

名称	径	本数	長さ	m当り質量	質量	摘要
鉄筋 ①	D10	8	0.790	0.560	3.539	—
” ②	D 6	14	0.460	0.249	1.604	—
” ③	D 6	6	0.950	0.249	1.419	┐
” ④	φ 5	6	0.460	0.154	0.425	—
” ①	D 6	20	0.655	0.249	3.262	┐
” ②	φ 4	8	1.450	0.0986	1.144	—
合計	11.393 kg					
連結用ボルト	M12用 L=990mm, めねじ部 長さ60mm					
” ワッシャー	M12用 t=2.3mm					
パッキン材	軟質止水材 18mm×9mm					
コンクリート設計基準強度	30 N/mm ²					
コンクリート体積	0.2839 m ³					
製品質量	665 kg					

目地部詳細図 (S=1/1)

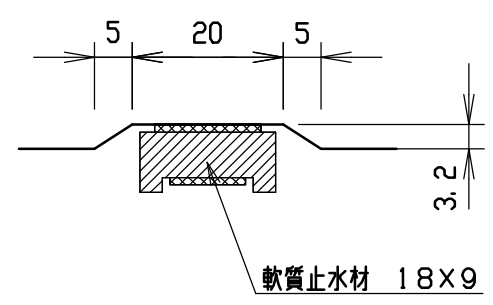



名称	CH-Ⅱ可変側溝(調整用)			規格	600×500×1500		
年月日	H12. 3. 17	縮尺	1/15	区分	製・配筋図	図番	H-0000333

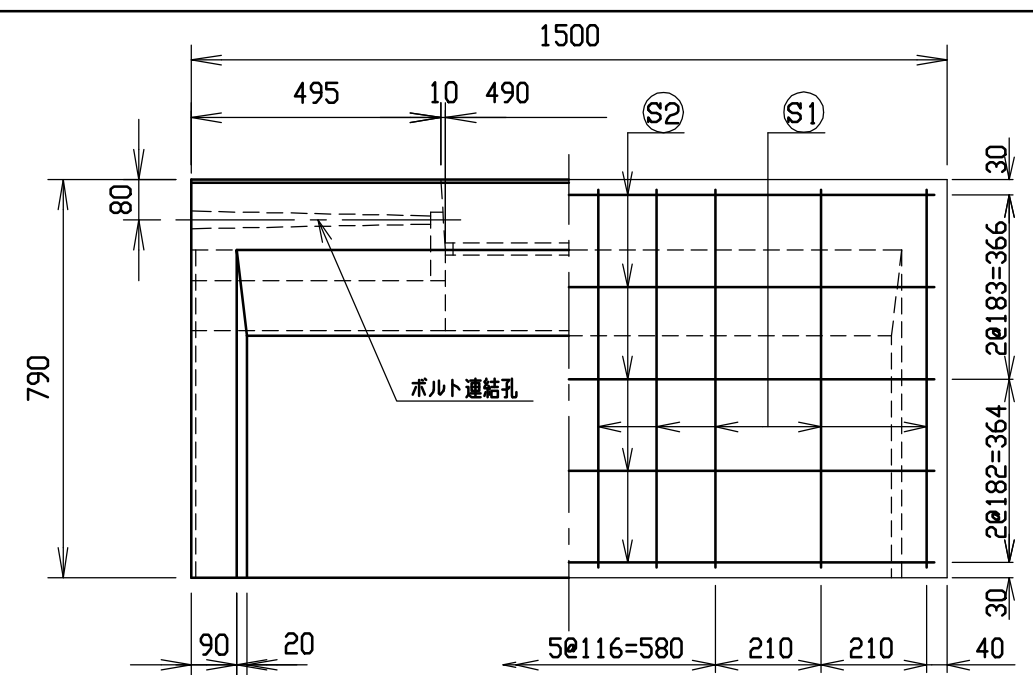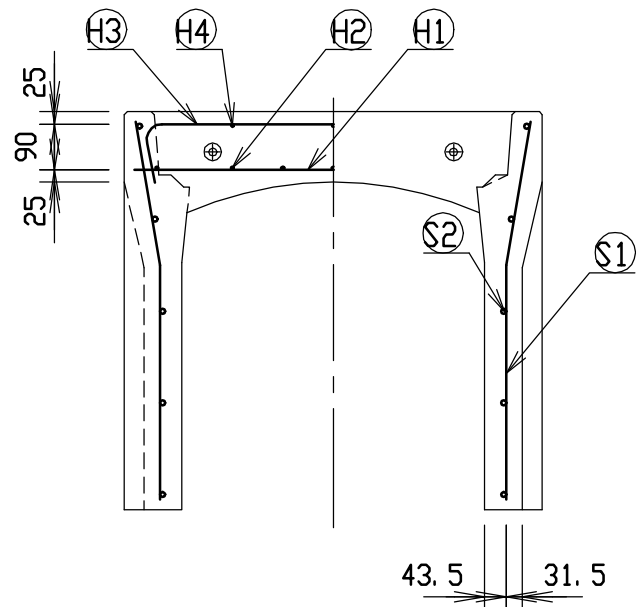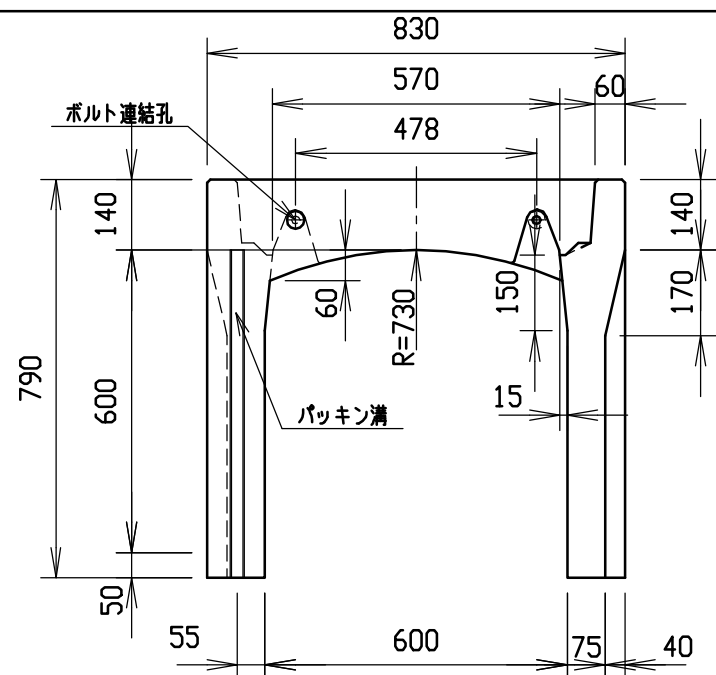




材料表

名称	径	本数	長さ	m当り質量	質量	摘要
鉄筋 ①	D10	8	0.790	0.560	3.539	—
” ②	D 6	14	0.460	0.249	1.604	—
” ③	D 6	6	0.950	0.249	1.419	⌋
” ④	φ 5	6	0.460	0.154	0.425	—
” ⑤	D 6	20	0.755	0.249	3.760	⌋
” ⑥	φ 4	10	1.450	0.0986	1.430	—
合計	12.177 kg					
連結用ボルト	M12用 L=990mm, めねじ部 長さ60mm					
” ワッシャー	M12用 t=2.3mm					
パッキン材	軟質止水材 18mm×9mm					
コンクリート設計基準強度	30 N/mm ²					
コンクリート体積	0.3079 m ³					
製品質量	720 kg					

目地部詳細図 (S=1/1)

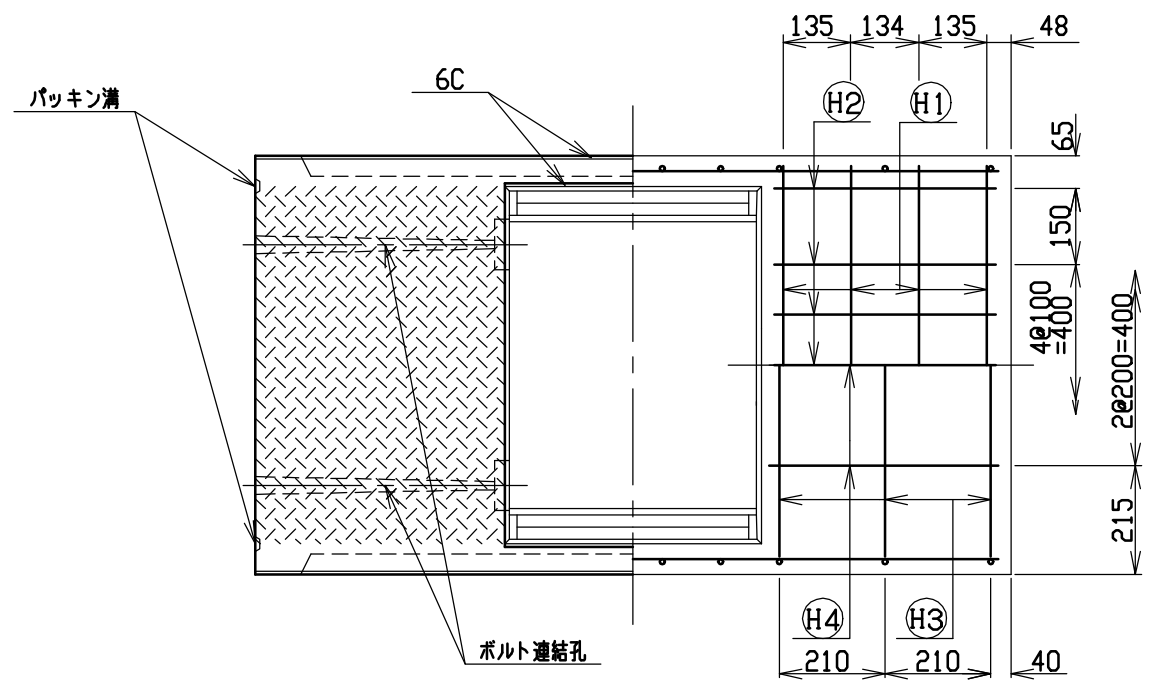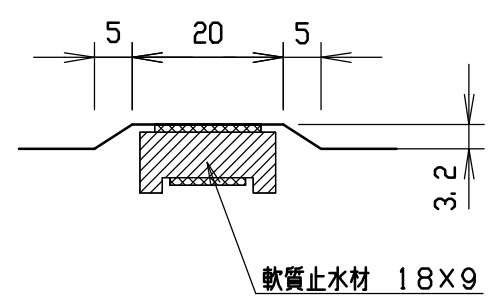



名称	CH-Ⅱ可変側溝(調整用)			規格	600×600×1500		
年月日	H12. 3. 17	縮尺	1/15	区分	製・配筋図	図番	H-0000334

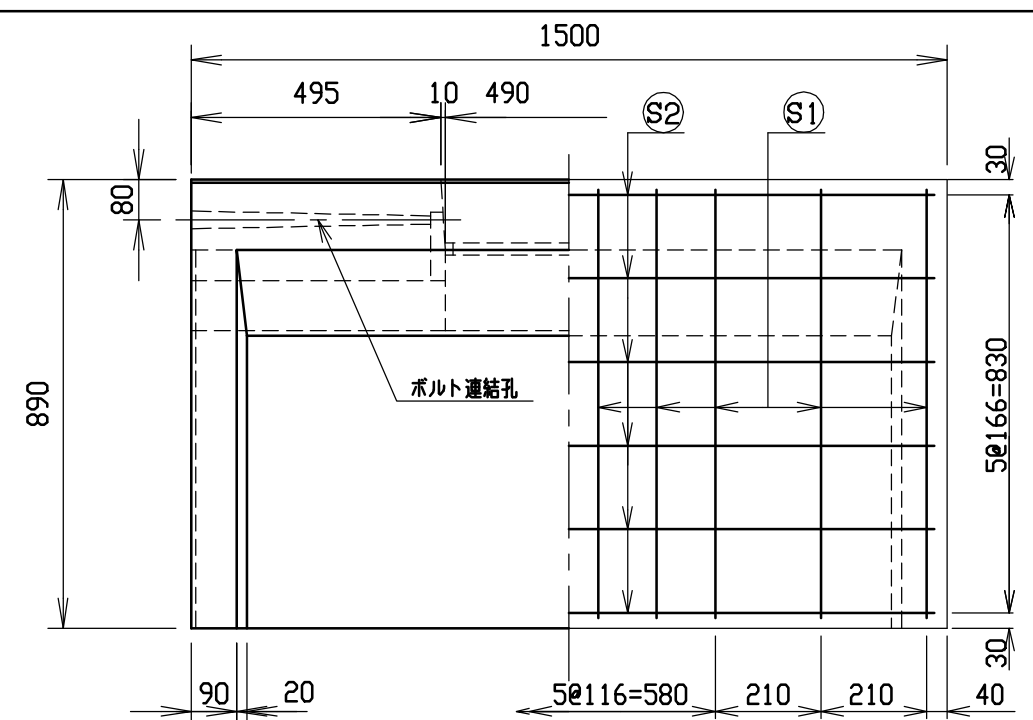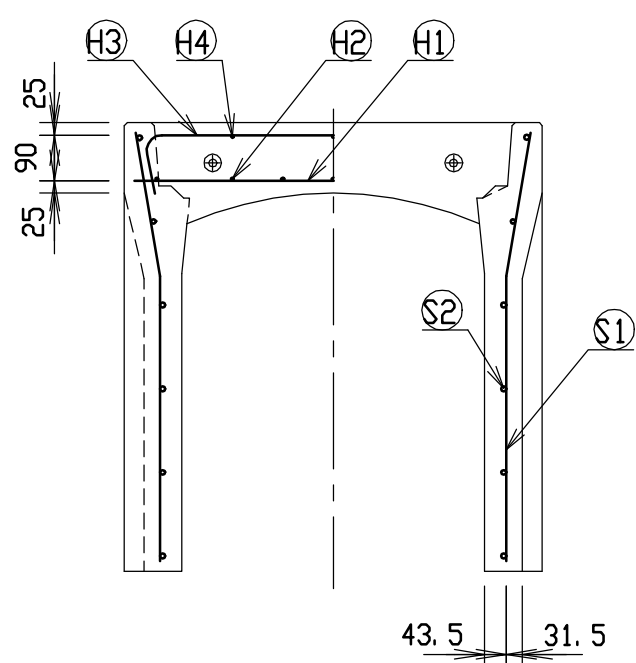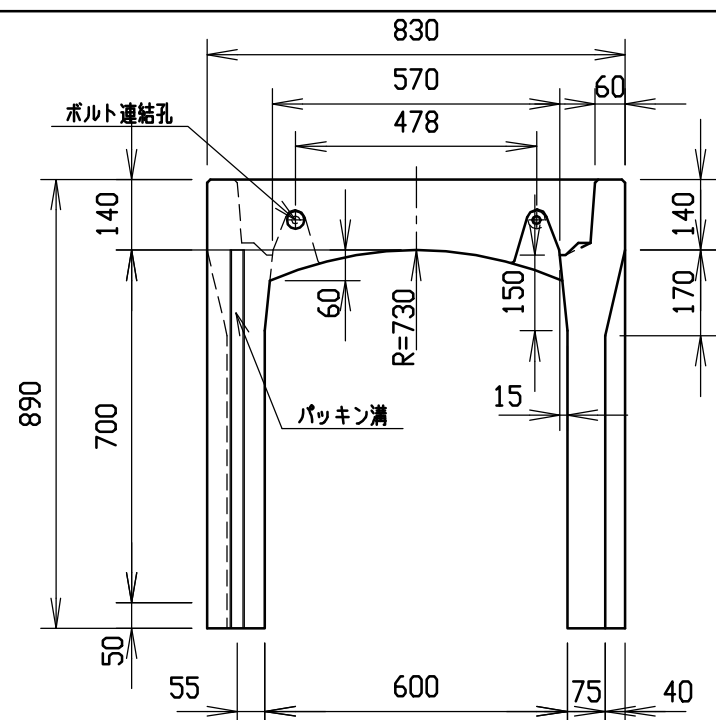




材料表

名称	径	本数	長さ	m当り質量	質量	摘要
鉄筋 ①	D10	8	0.790	0.560	3.539	—
” ②	D 6	14	0.460	0.249	1.604	—
” ③	D 6	6	0.950	0.249	1.419	∩
” ④	φ 5	6	0.460	0.154	0.425	—
” ⑤	D 6	20	0.855	0.249	4.258	∟
” ⑥	φ 4	12	1.450	0.0986	1.716	—
合計	12.961 kg					
連結用ボルト	M12用 L=990mm, めねじ部 長さ60mm					
” ワッシャー	M12用 t=2.3mm					
パッキン材	軟質止水材 18mm×9mm					
コンクリート設計基準強度	30 N/mm ²					
コンクリート体積	0.3318 m ³					
製品質量	775 kg					

目地部詳細図 (S=1/1)

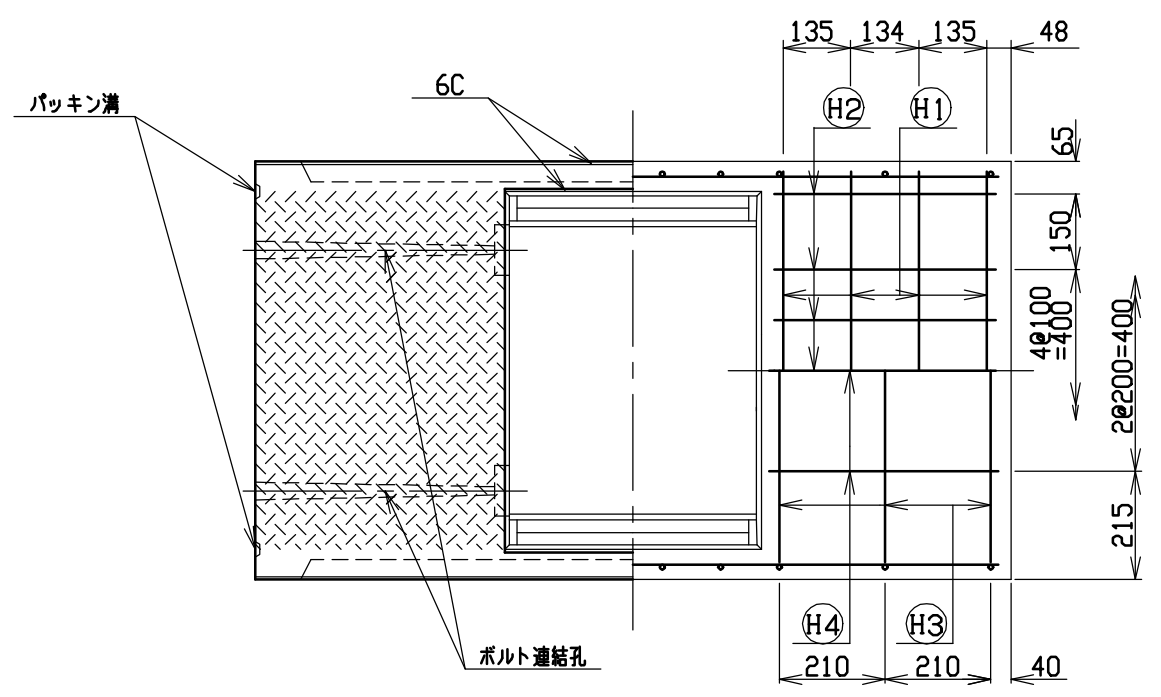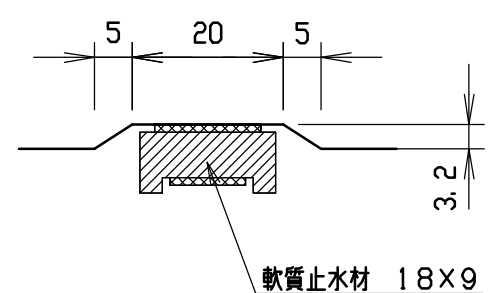



名称	CH-Ⅱ可変側溝(調整用)			規格	600×700×1500		
年月日	H12. 3. 17	縮尺	1/15	区分	製・配筋図	図番	H-0000335

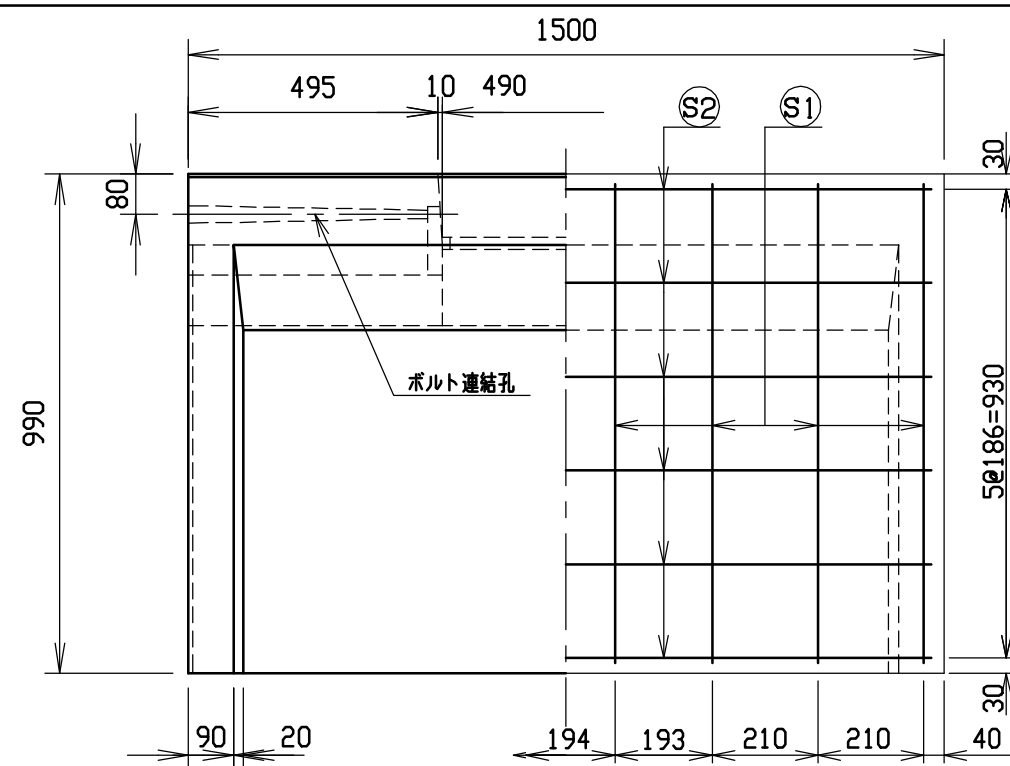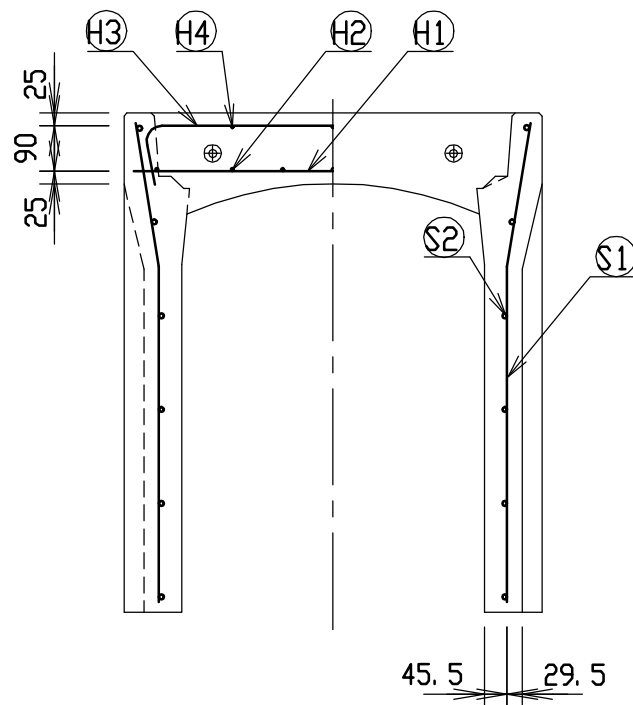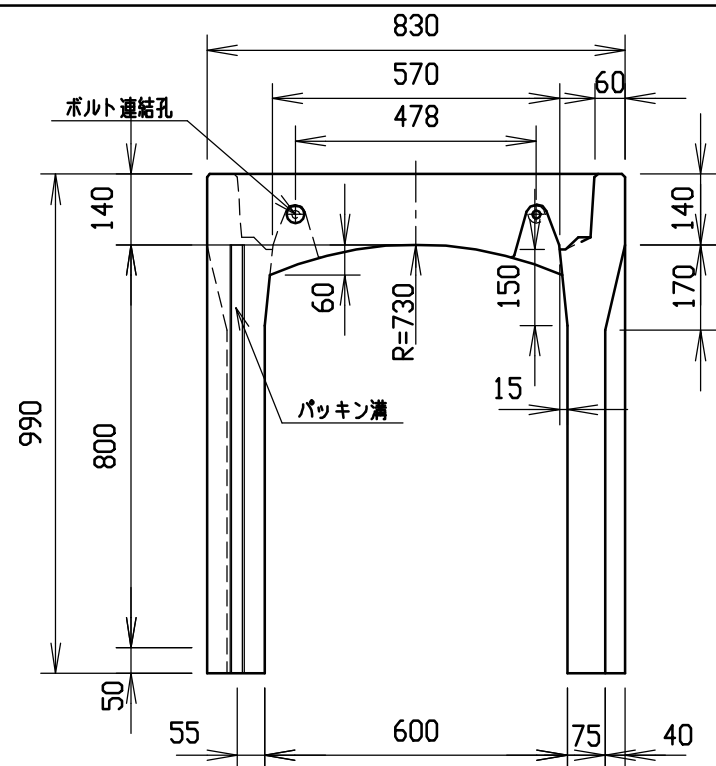




材料表

名称	径	本数	長さ	m当り質量	質量	摘要
鉄筋 ㊦1	D10	8	0.790	0.560	3.539	—
” ㊦2	D 6	14	0.460	0.249	1.604	—
” ㊦3	D 6	6	0.950	0.249	1.419	┐
” ㊦4	φ 5	6	0.460	0.154	0.425	—
” ㊦1	D10	16	0.955	0.560	8.557	┐
” ㊦2	φ 5	12	1.450	0.154	2.680	—
合計	18.224 kg					
連結用ボルト	M12用 L=990mm, めねじ部 長さ60mm					
” ワッシャー	M12用 t=2.3mm					
パッキン材	軟質止水材 18mm×9mm					
コンクリート設計基準強度	30 N/mm ²					
コンクリート体積	0.3558 m ³					
製品質量	835 kg					

目地部詳細図 (S=1/1)

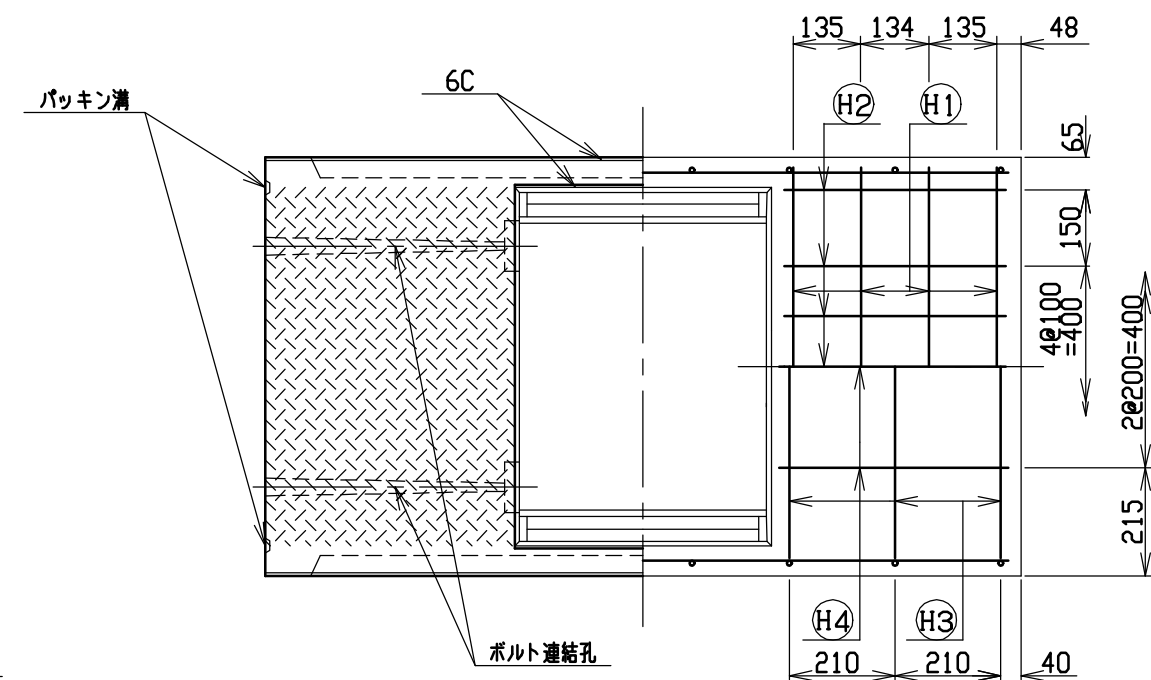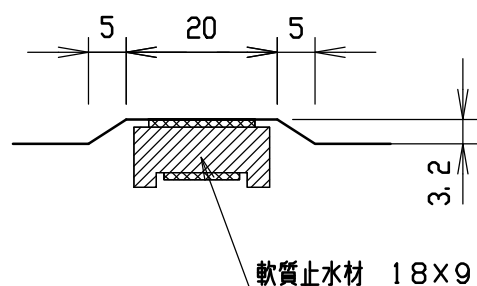



名称	CH-Ⅱ可変側溝(調整用)			規格	600×800×1500		
年月日	H12. 3. 17	縮尺	1/15	区分	製・配筋図	図番	H-0000336

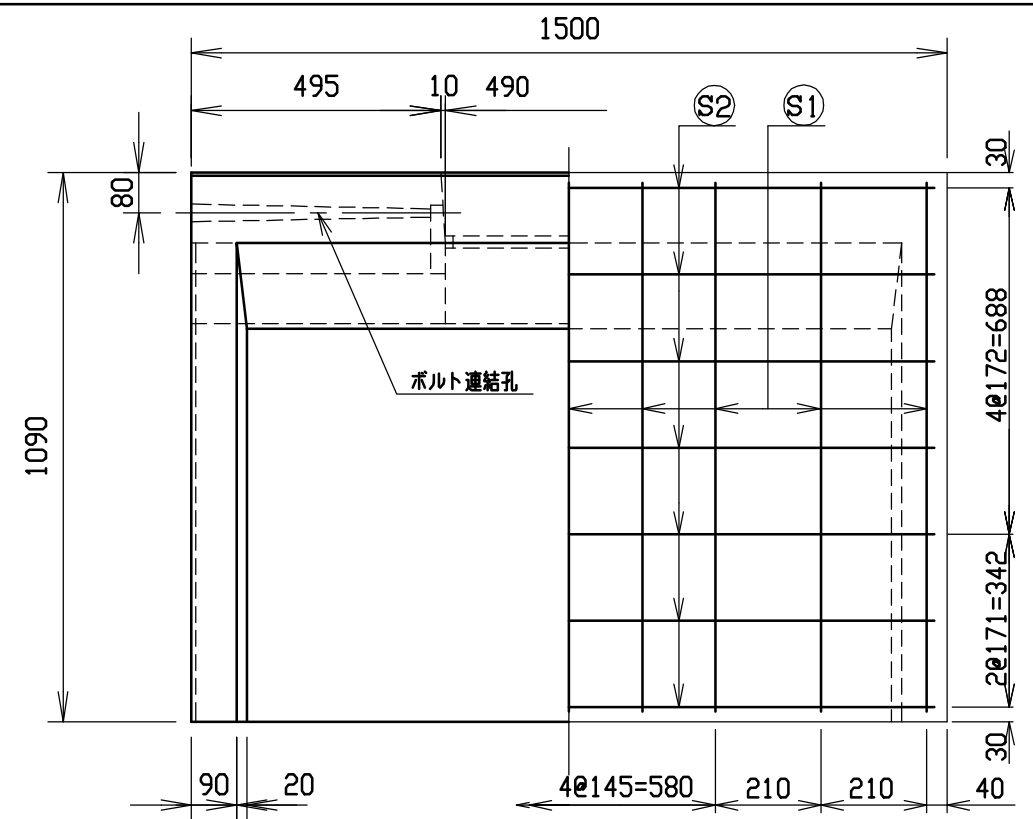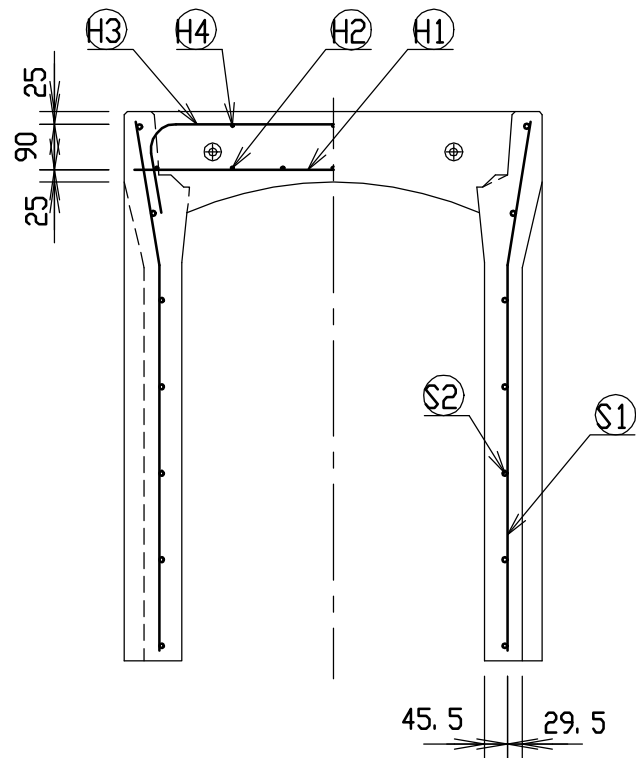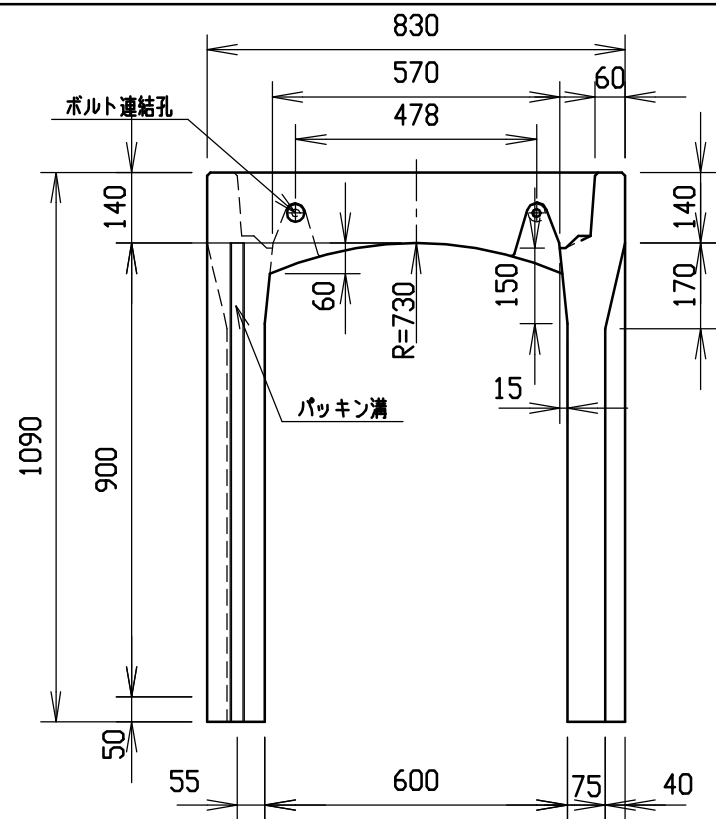




材料表

名称	径	本数	長さ	m当り質量	質量	摘要
鉄筋 ①	D10	8	0.790	0.560	3.539	—
” ②	D 6	14	0.460	0.249	1.604	—
” ③	D10	6	1.045	0.560	3.511	⌋
” ④	φ 5	6	0.460	0.154	0.425	—
” ⑤	D10	18	1.055	0.560	10.634	⌋
” ⑥	φ 5	14	1.450	0.154	3.126	—
合計	22.839 kg					
連結用ボルト	M12用 L=990mm, めねじ部 長さ60mm					
” ワッシャー	M12用 t=2.3mm					
パッキン材	軟質止水材 18mm×9mm					
コンクリート設計基準強度	30 N/mm ²					
コンクリート体積	0.3797 m ³					
製品質量	895 kg					

目地部詳細図 (S=1/1)

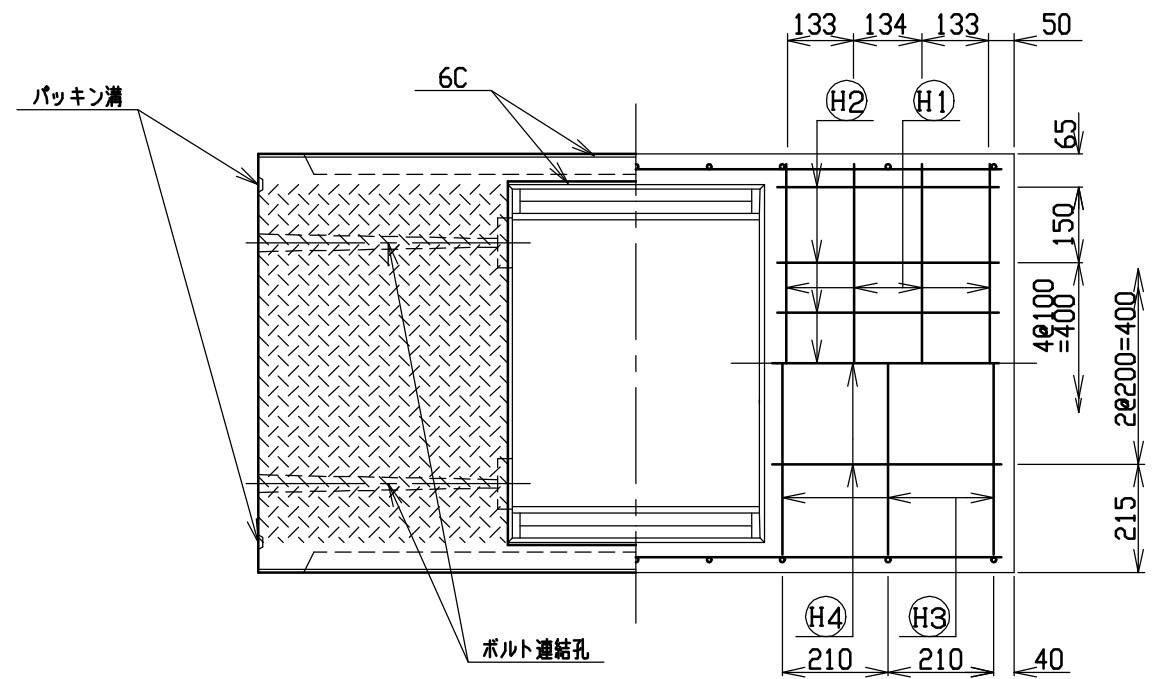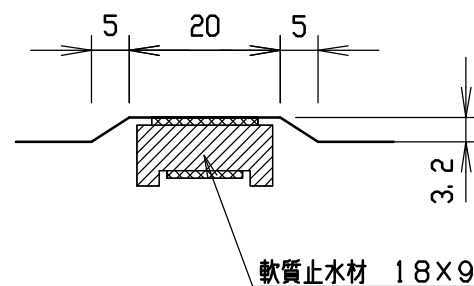



名称	CH-Ⅱ可変側溝(調整用)			規格	600×900×1500		
年月日	H12. 3. 17	縮尺	1/15	区分	製・配筋図	図番	H-0000337

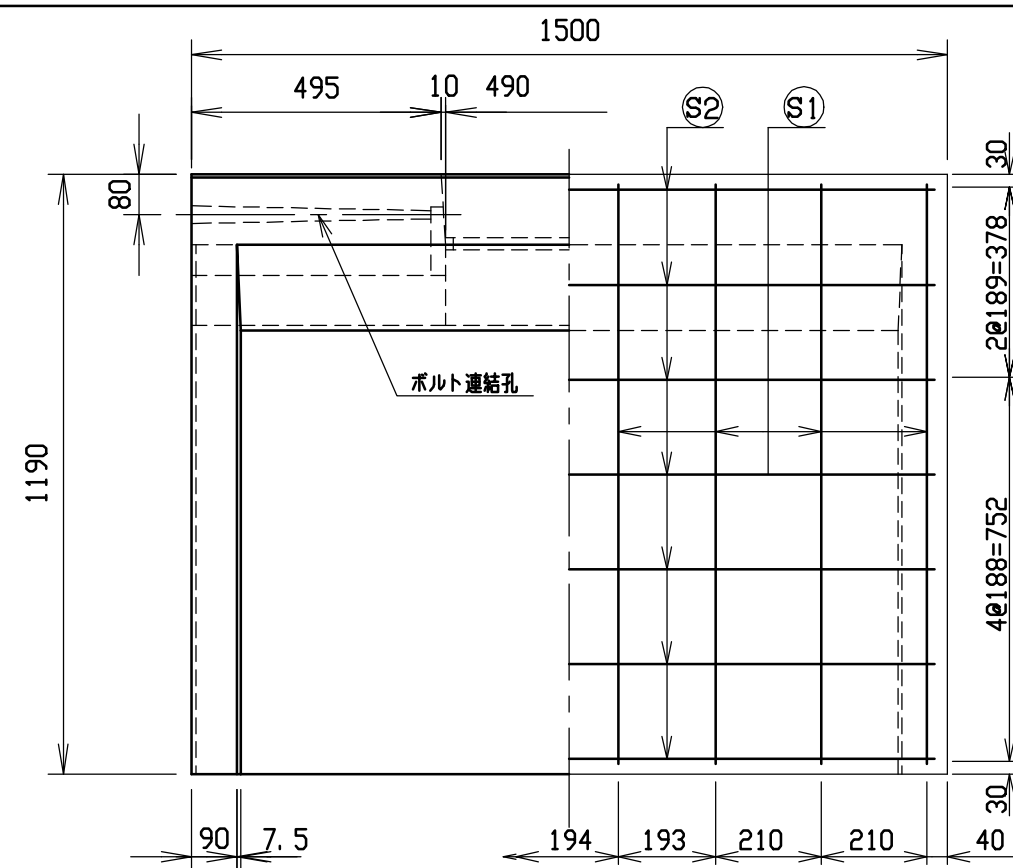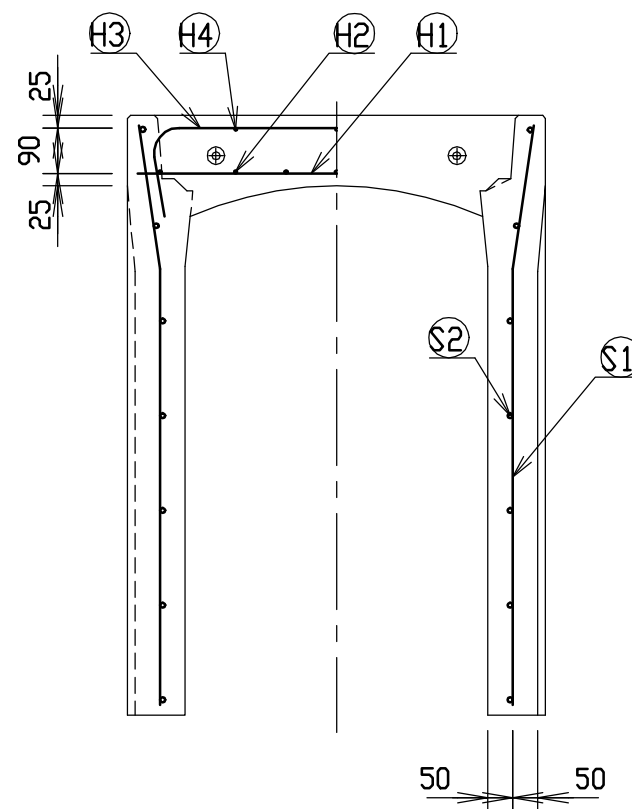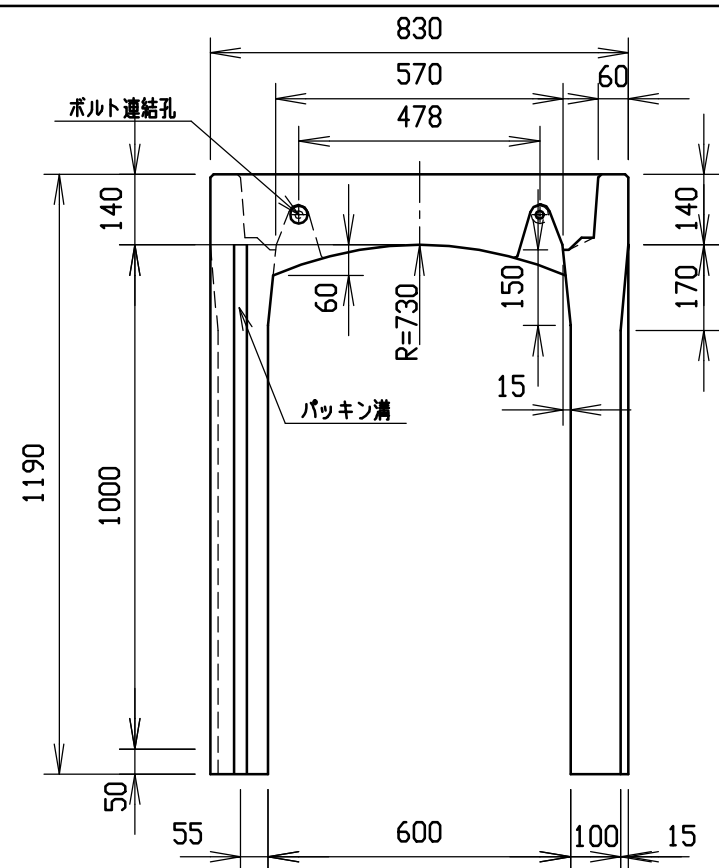

材料表




名 称	径	本 数	長 さ	m当り質量	質量	摘 要
鉄 筋 ㊦1	D10	8	0.790	0.560	3.539	——
” ㊦2	D 6	14	0.460	0.249	1.604	—
” ㊦3	D10	6	1.045	0.560	3.511	┐
” ㊦4	φ 5	6	0.460	0.154	0.425	—
” ㊦1	D10	16	1.155	0.560	10.349	┘
” ㊦2	φ 5	14	1.450	0.154	3.126	——
合 計	22.554 kg					
連結用ボルト	M12用 L=990mm, めねじ部 長さ60mm					
” ワッシャー	M12用 t=2.3mm					
パッキン材	軟質止水材 18mm×9mm					
コンクリート設計基準強度			30 N/mm ²			
コンクリート体積			0.4673 m ³			
製 品 質 量			1095 kg			

目地部詳細図 (S=1/1)

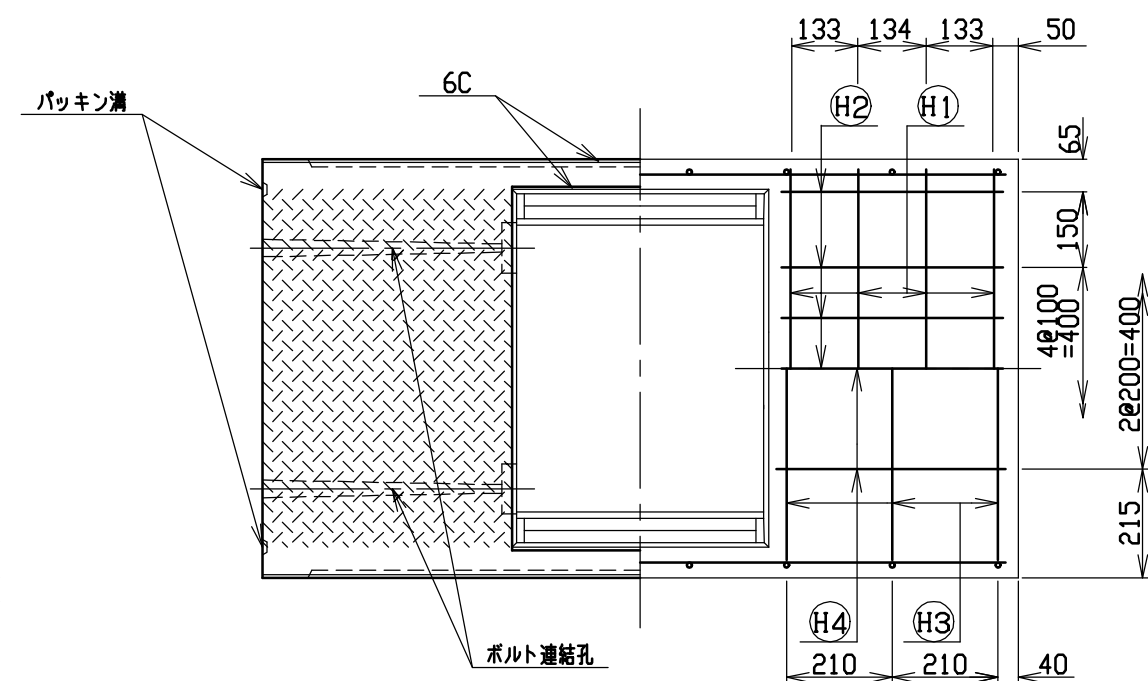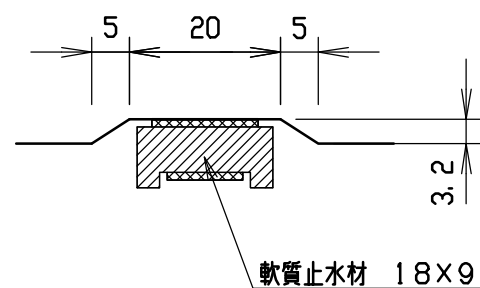

名称	CH-Ⅱ可変側溝（調整用）			規格	600×1000×1500		
年月日	H12. 3. 17	縮尺	1/15	区分	製・配筋図	図番	H-0000338



9

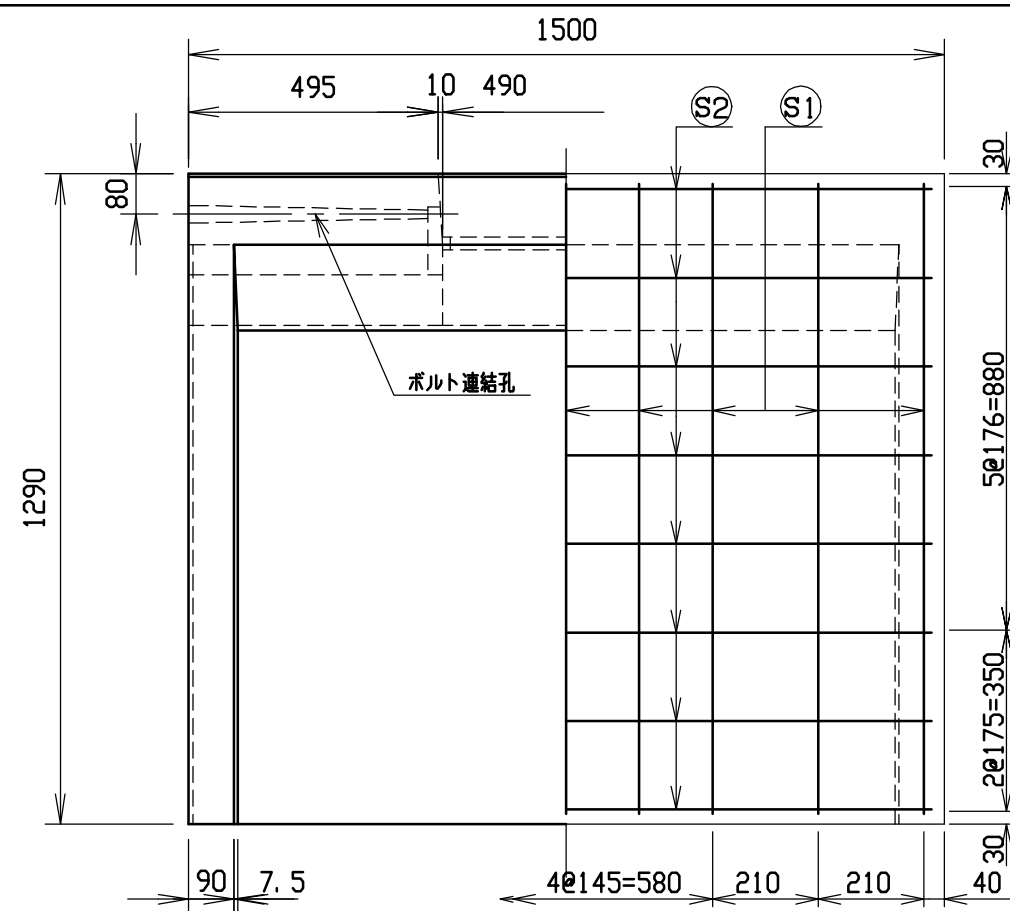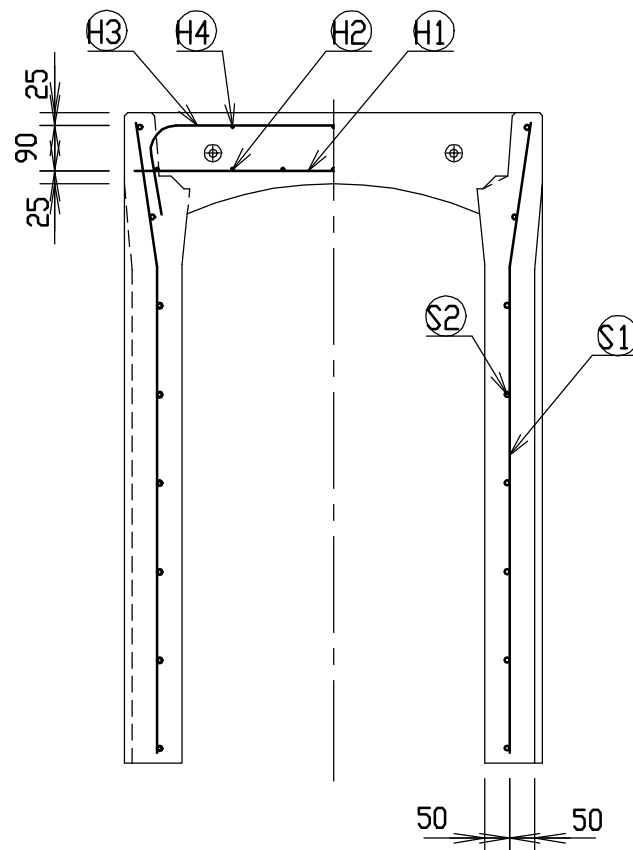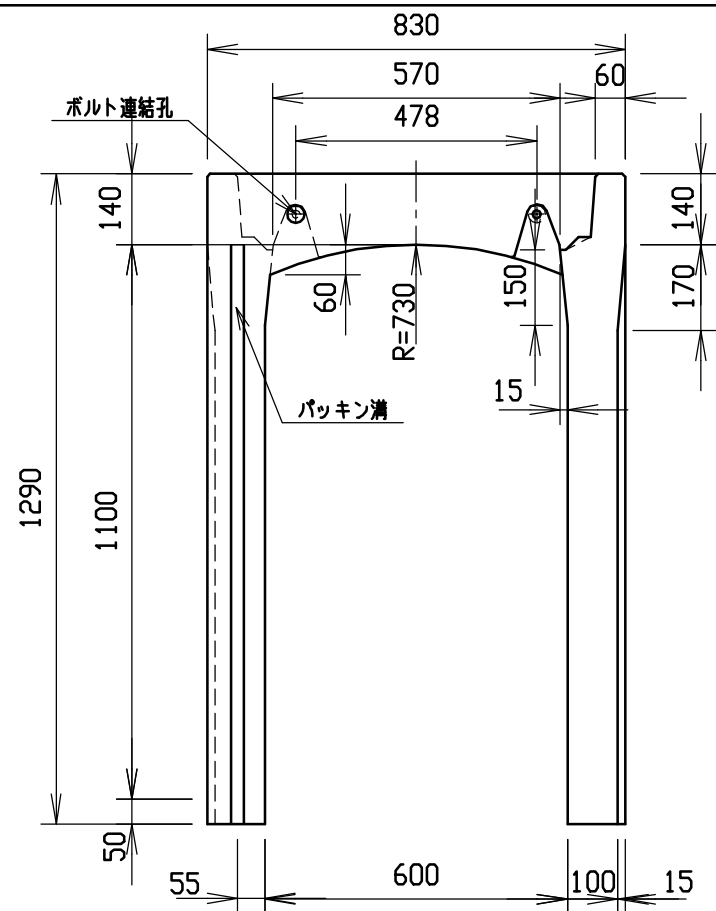




材料表

名称	径	本数	長さ	m当り質量	質量	摘要
鉄筋 ①	D10	8	0.790	0.560	3.539	—
” ②	D 6	14	0.460	0.249	1.604	—
” ③	D10	6	1.045	0.560	3.511	┐
” ④	φ 5	6	0.460	0.154	0.425	—
” ⑤	D10	18	1.255	0.560	12.650	┘
” ⑥	φ 5	16	1.450	0.154	3.573	—
合計	25.302 kg					
連結用ボルト	M12用 L=990mm, めねじ部 長さ60mm					
” ワッシャー	M12用 t=2.3mm					
パッキン材	軟質止水材 18mm×9mm					
コンクリート設計基準強度	30 N/mm ²					
コンクリート体積	0.4979 m ³					
製品質量	1170 kg					

目地部詳細図 (S=1/1)

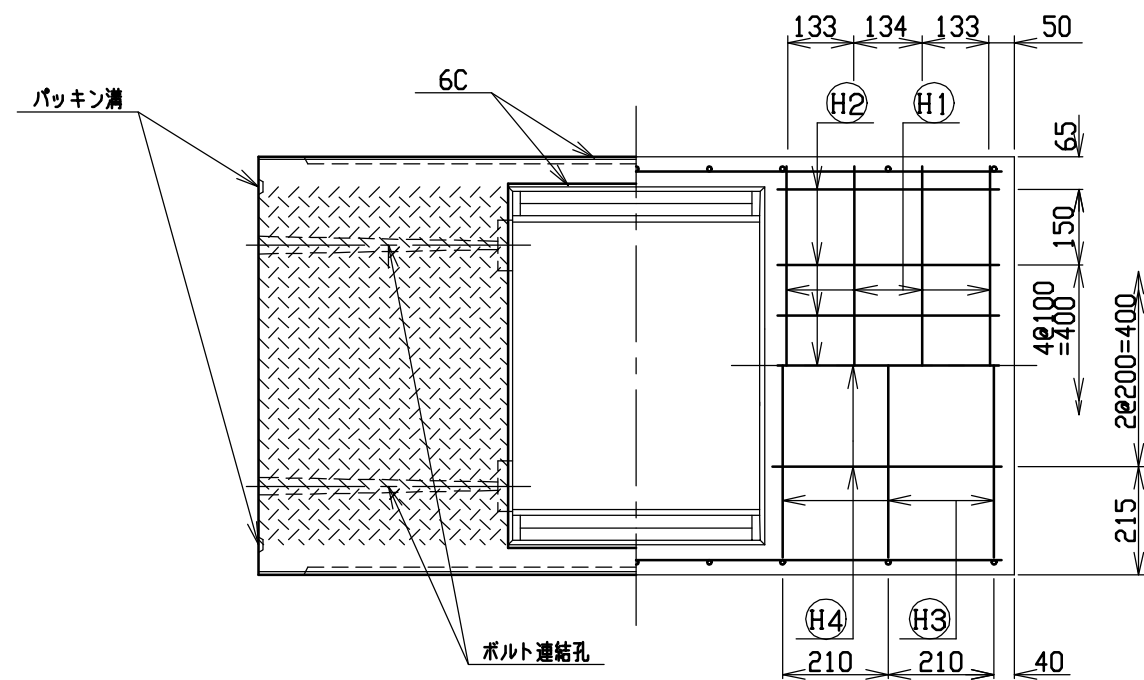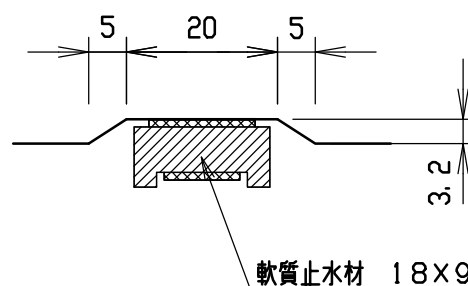



名称	CH-Ⅱ可変側溝(調整用)			規格	600×1100×1500		
年月日	H12. 3. 17	縮尺	1/15	区分	製・配筋図	図番	H-0000339

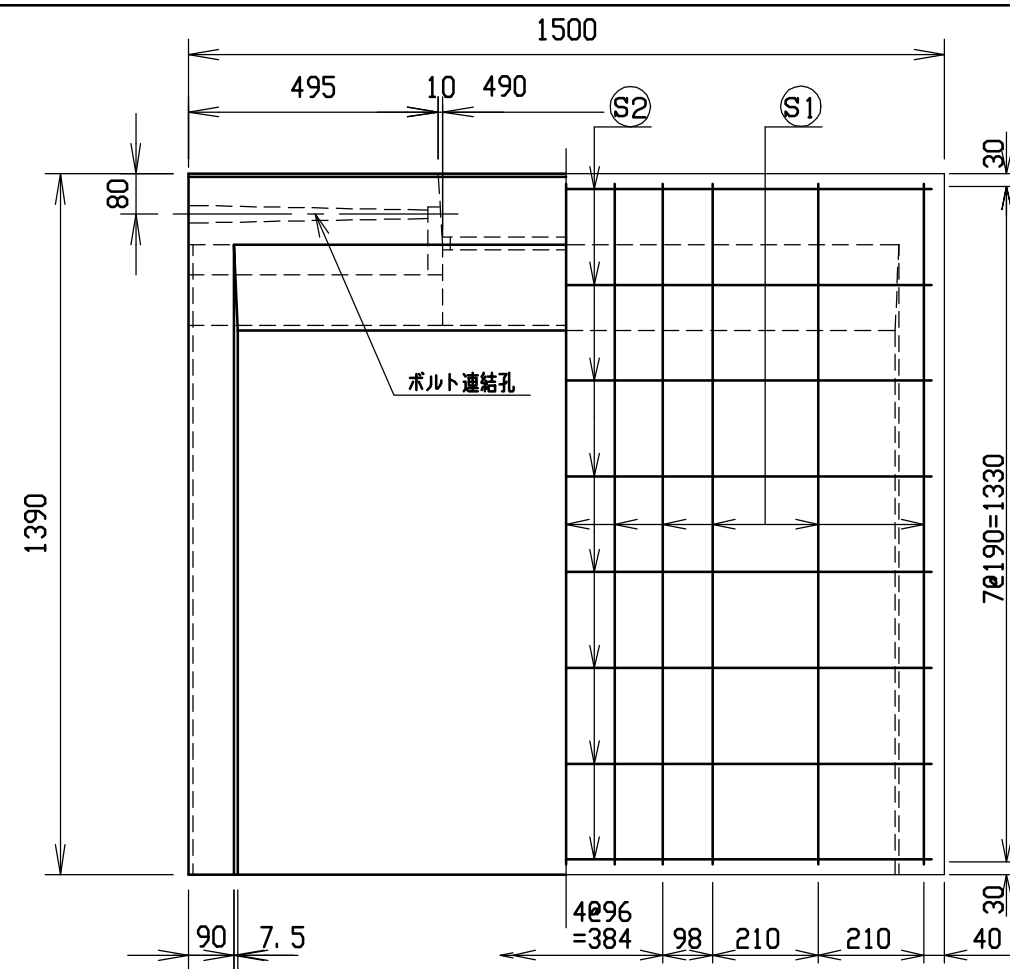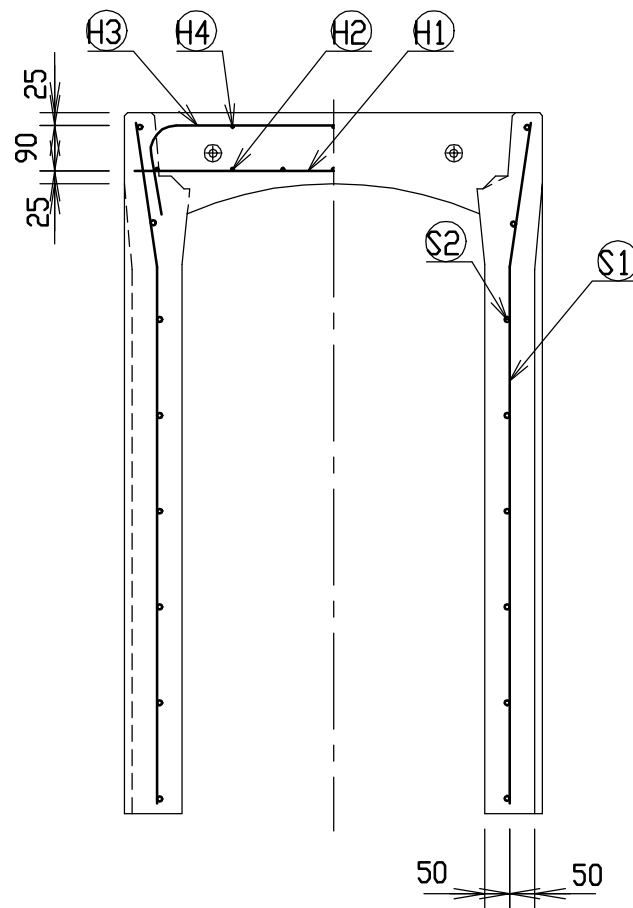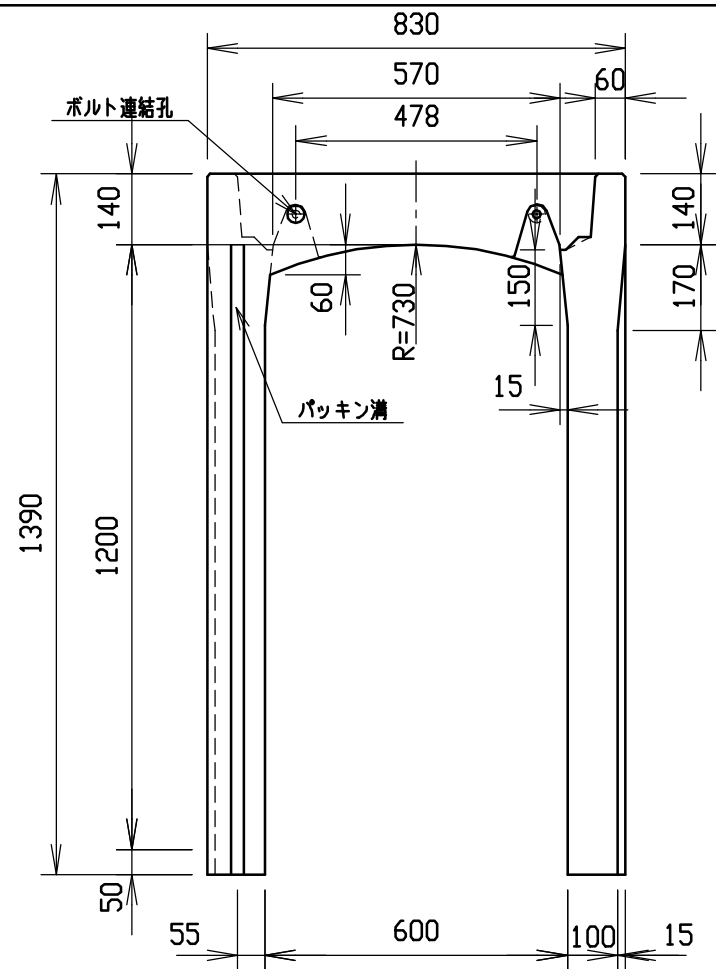




材料表

名 称	径	本 数	長 さ	m当り質量	質量	摘 要
鉄 筋 ㊦	D10	8	0.790	0.560	3.539	――
” ㊨	D 6	14	0.460	0.249	1.604	――
” ㊩	D10	6	1.045	0.560	3.511	┐
” ㊪	φ 5	6	0.460	0.154	0.425	――
” ㊫	D10	22	1.355	0.560	16.694	┘
” ㊬	φ 5	16	1.450	0.154	3.573	――
合 計	29.346 kg					
連結用ボルト	M12用 L=990mm, めねじ部 長さ60mm					
” ワッシャー	M12用 t=2.3mm					
パッキン材	軟質止水材 18mm×9mm					
コンクリート設計基準強度			30 N/mm ²			
コンクリート体積			0.5284 m ³			
製 品 質 量			1245 kg			

目地部詳細図 (S=1/1)

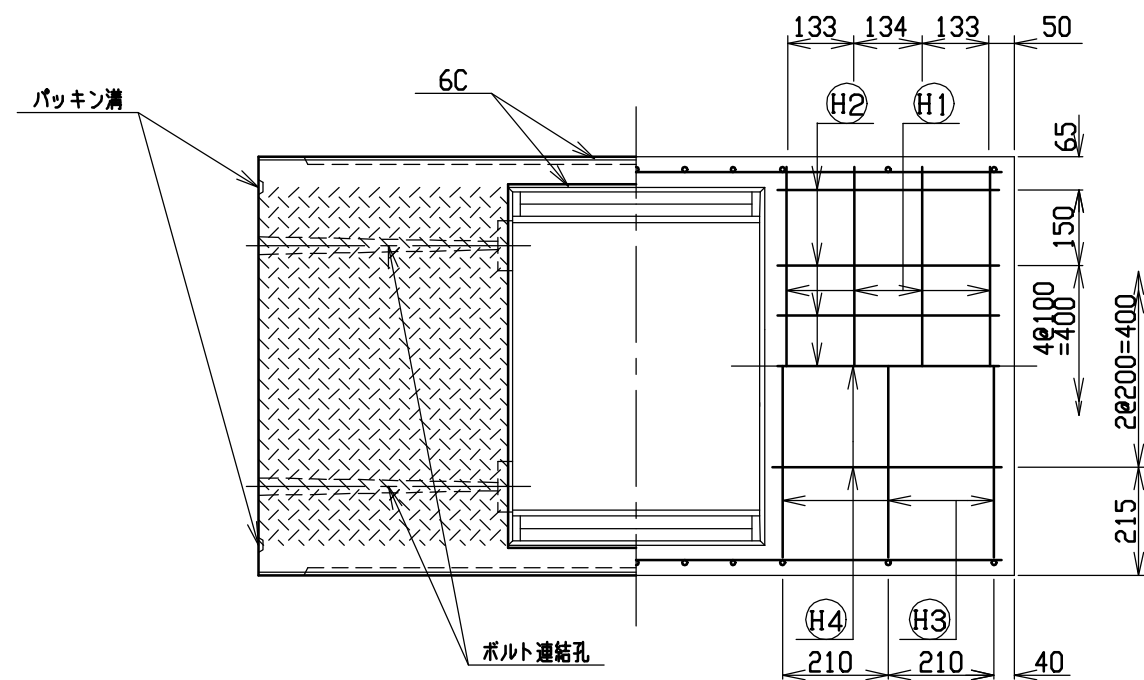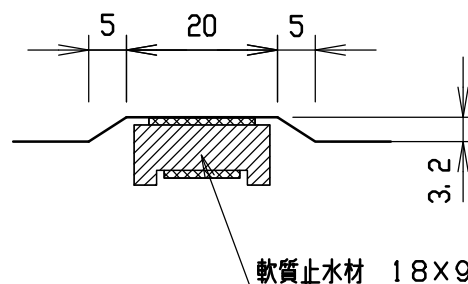



名称	CH-Ⅱ可変側溝(調整用)			規格	600×1200×1500		
年月日	H12. 3. 17	縮尺	1/15	区分	製・配筋図	図番	H-0000340

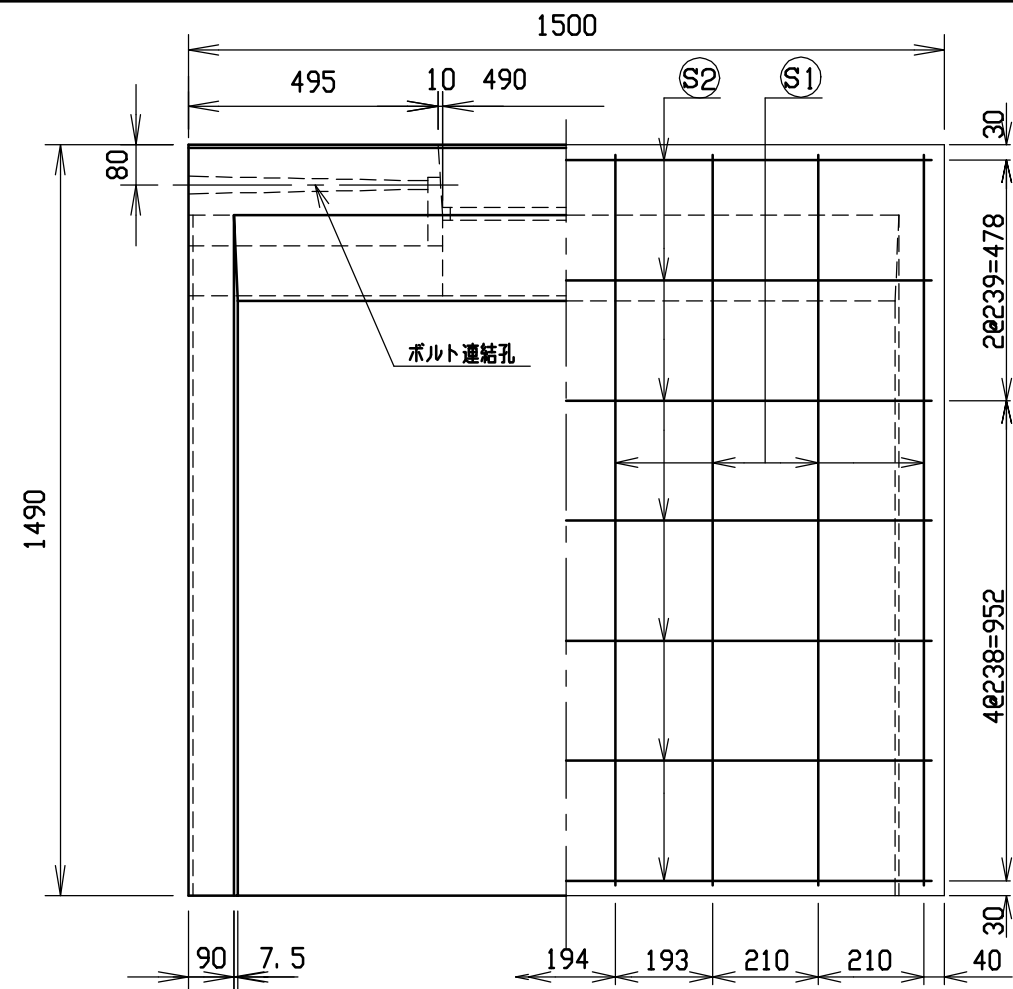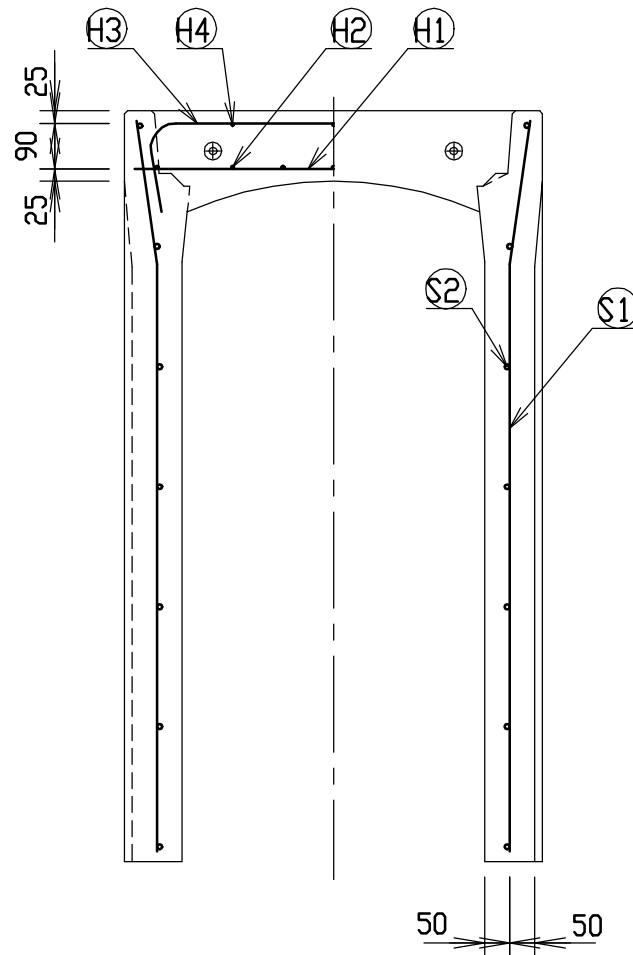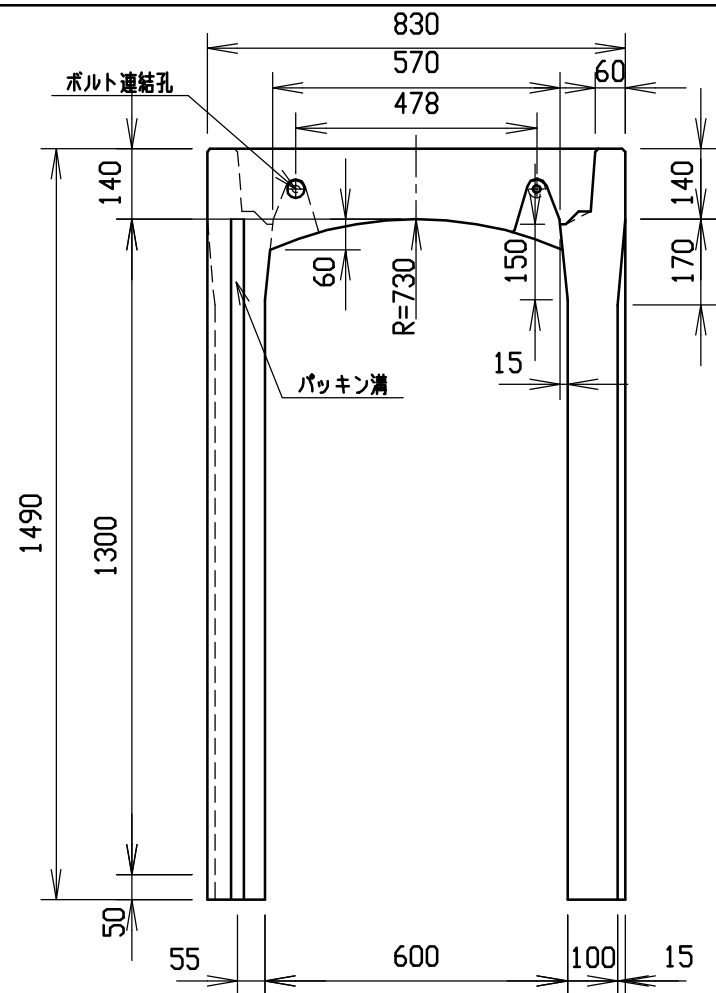




材料表

名称	径	本数	長さ	m当り質量	質量	摘要
鉄筋 ①	D10	8	0.790	0.560	3.539	—
” ②	D 6	14	0.460	0.249	1.604	—
” ③	D10	10	1.045	0.560	5.852	┐
” ④	φ 5	6	0.460	0.154	0.425	—
” ①	D13	16	1.455	0.995	23.164	┘
” ②	D 6	14	1.450	0.249	5.055	—
合計	39.639 kg					
連結用ボルト	M12用 L=990mm, めねじ部 長さ60mm					
” ワッシャー	M12用 t=2.3mm					
パッキン材	軟質止水材 18mm×9mm					
コンクリート設計基準強度	30 N/mm ²					
コンクリート体積	0.5590 m ³					
製品質量	1325 kg					

目地部詳細図 (S=1/1)


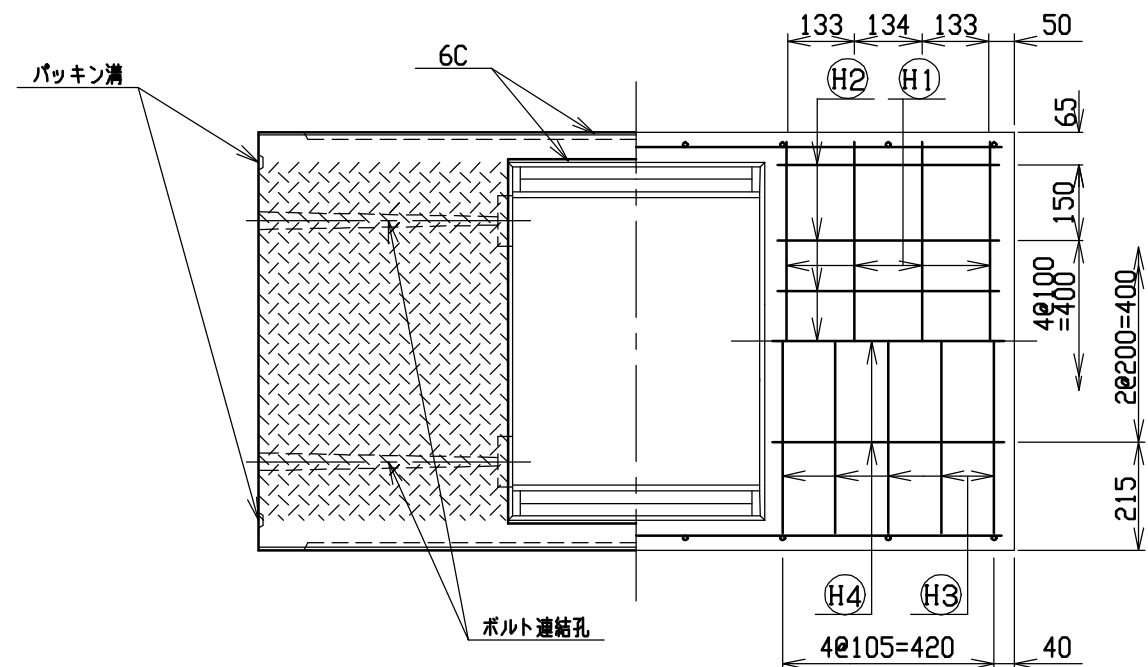
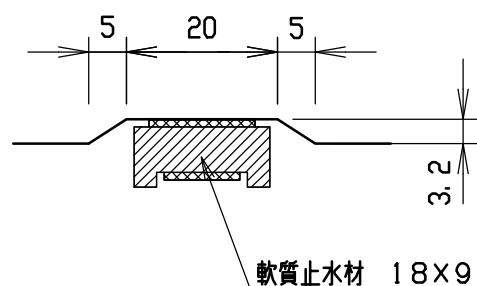


名称	CH-Ⅱ可変側溝(調整用)			規格	600×1300×1500		
年月日	H12. 3. 17	縮尺	1/15	区分	製・配筋図	図番	H-0000341



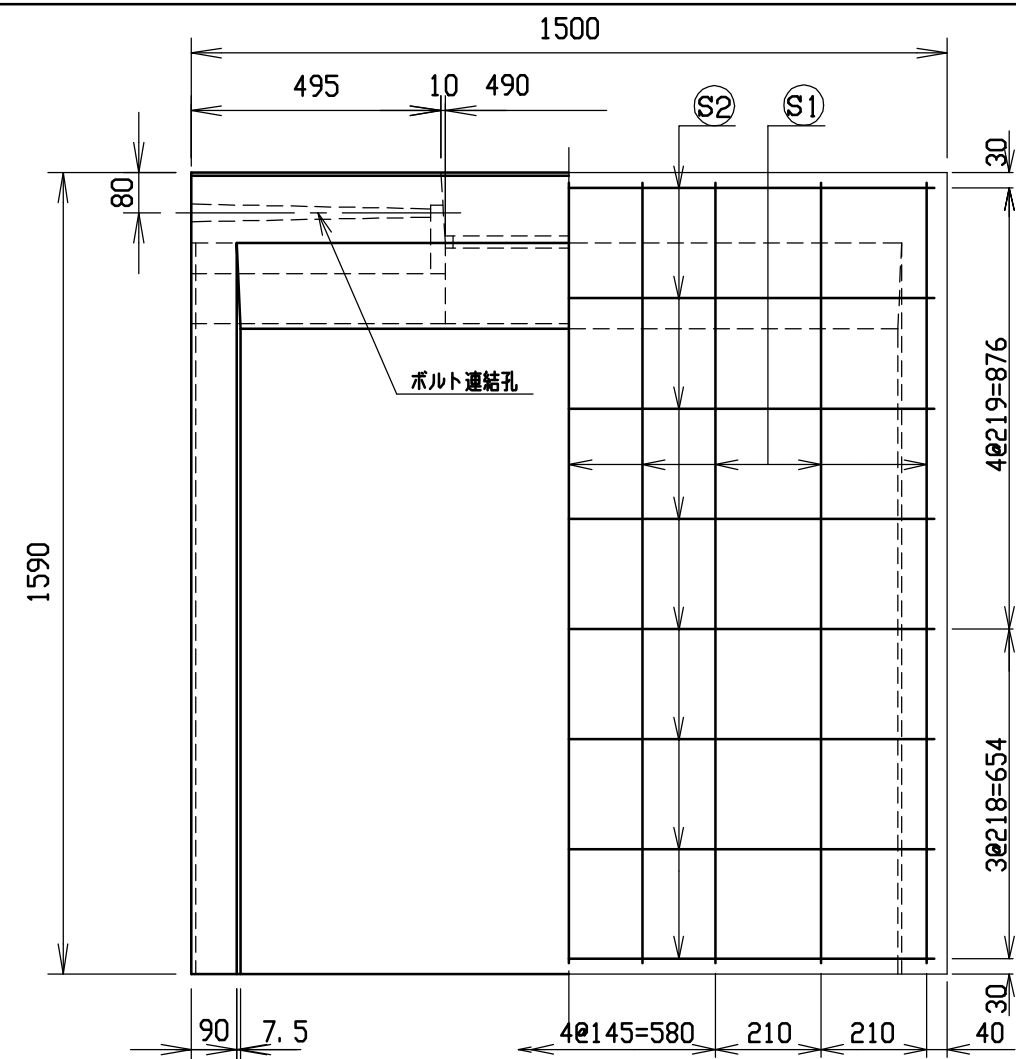
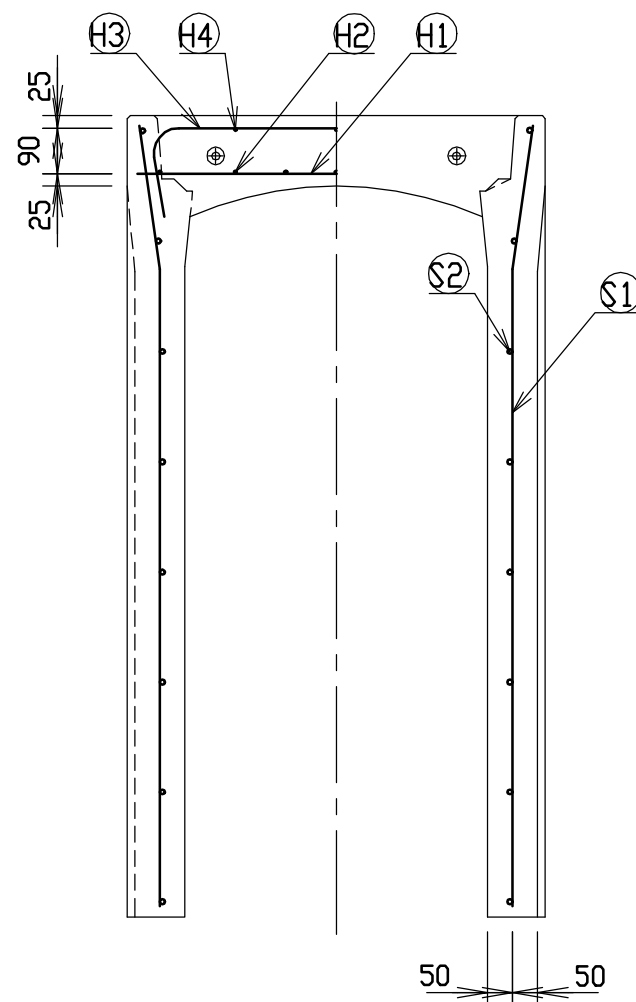
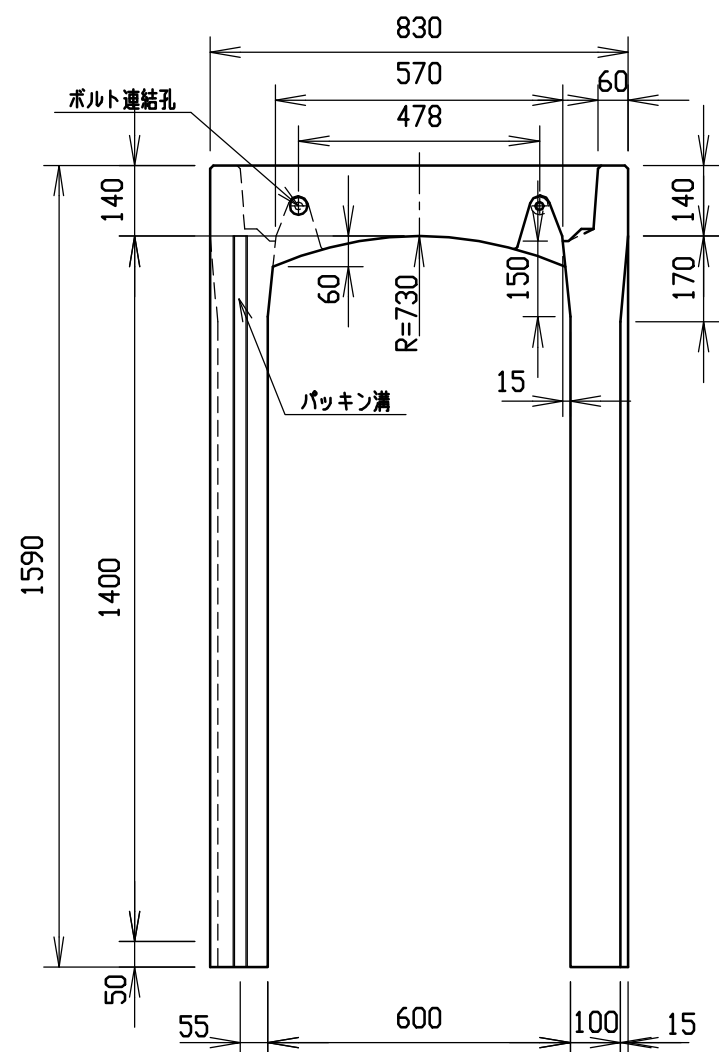


材料表

名 称	径	本 数	長 さ	m当り質量	質量	摘 要
鉄 筋 ㊦1	D10	8	0.790	0.560	3.539	——
” ㊦2	D 6	14	0.460	0.249	1.604	—
” ㊦3	D10	10	1.045	0.560	5.852	┌──┐
” ㊦4	φ 5	6	0.460	0.154	0.425	—
” ㊦1	D13	18	1.555	0.995	27.850	└─┘
” ㊦2	D 6	16	1.450	0.249	5.777	——
合 計	45.047 kg					
連結用ボルト	M12用 L=990mm, めねじ部 長さ60mm					
” ワッシャー	M12用 t=2.3mm					
パッキン材	軟質止水材 18mm×9mm					
コンクリート設計基準強度	30 N/mm ²					
コンクリート体積	0.5895 m ³					
製 品 質 量	1400 kg					

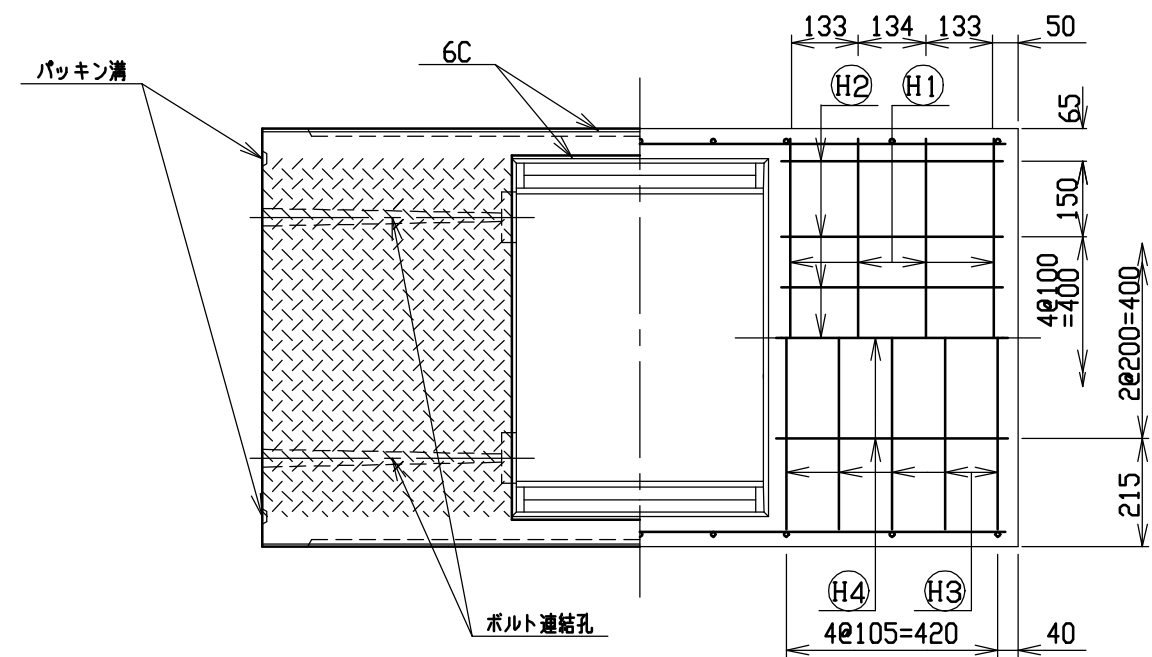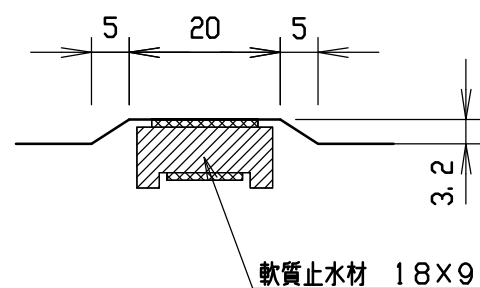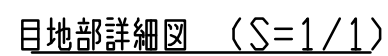




名称	CH-II 可変側溝 (調整用)			規格	600×1400×1500		
年月日	H12. 3. 17	縮尺	1/15	区分	製・配筋図	図番	H-0000342

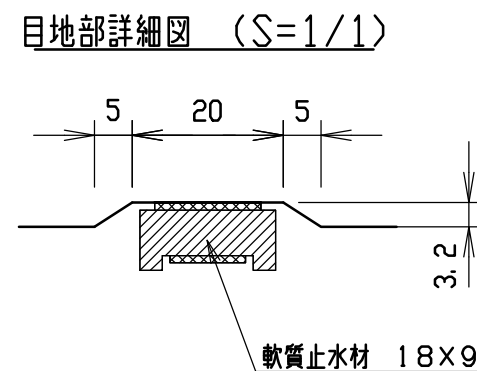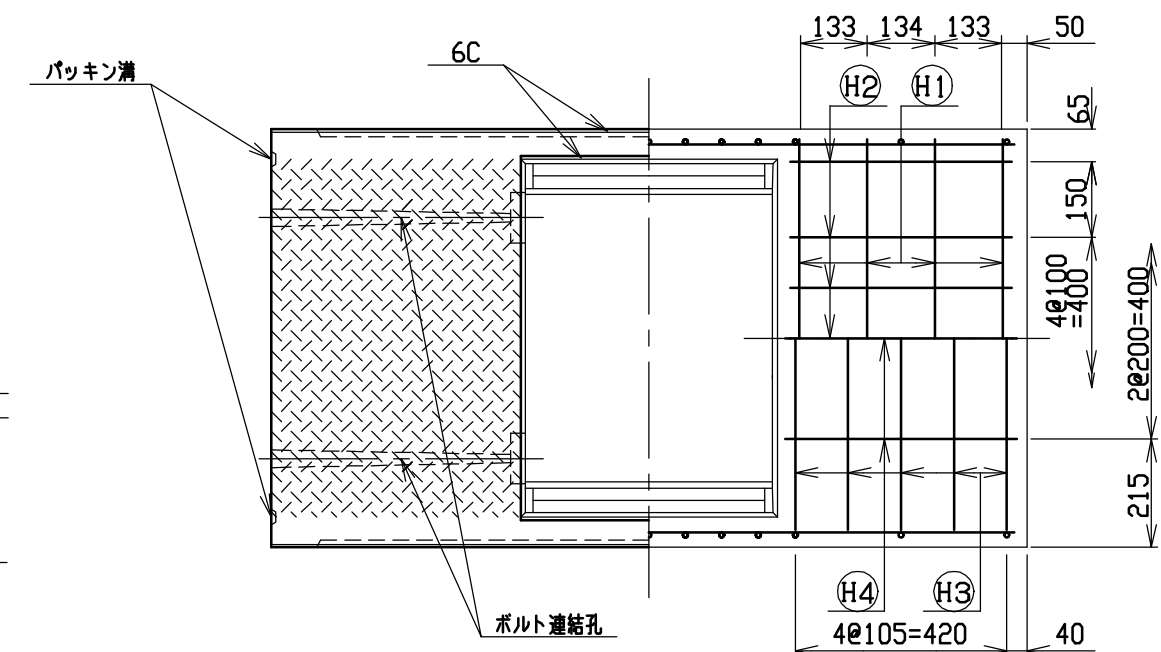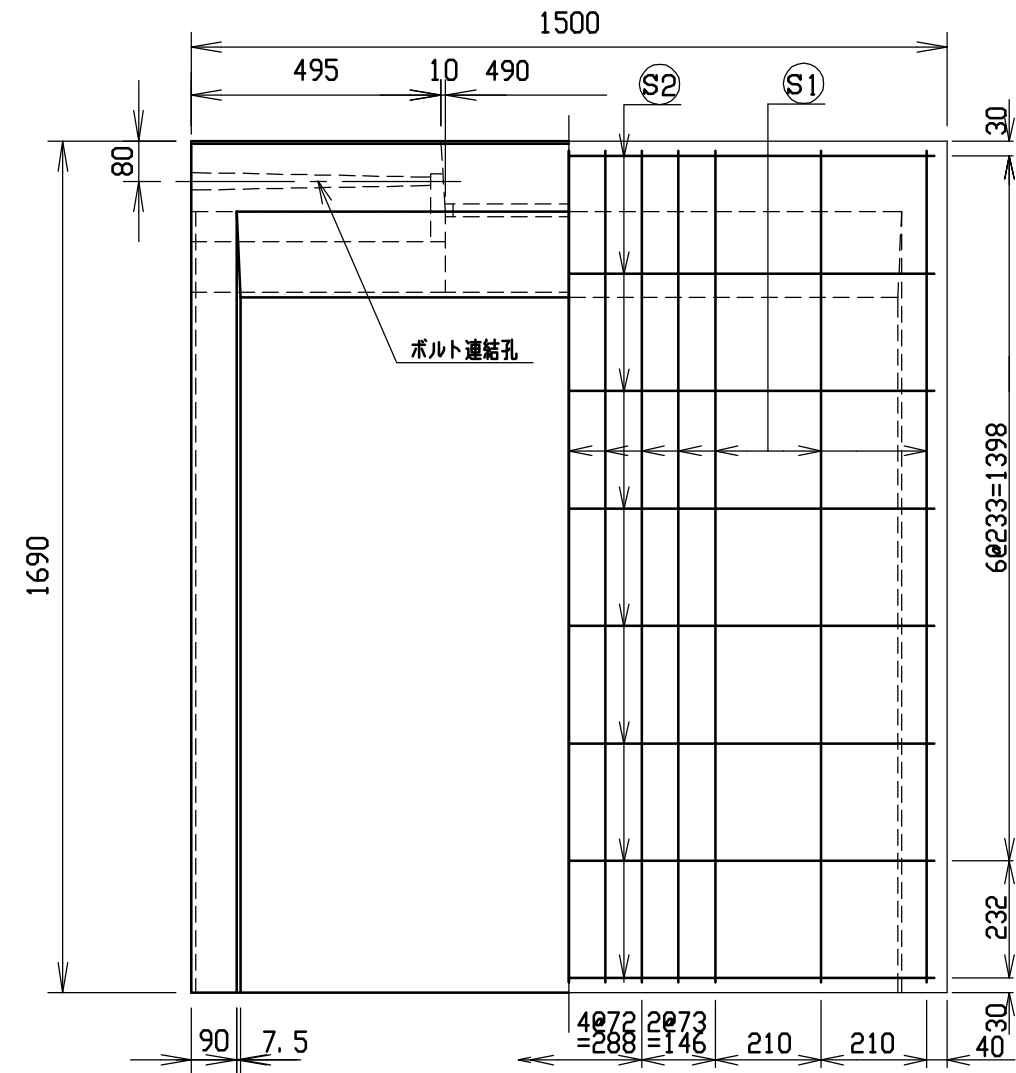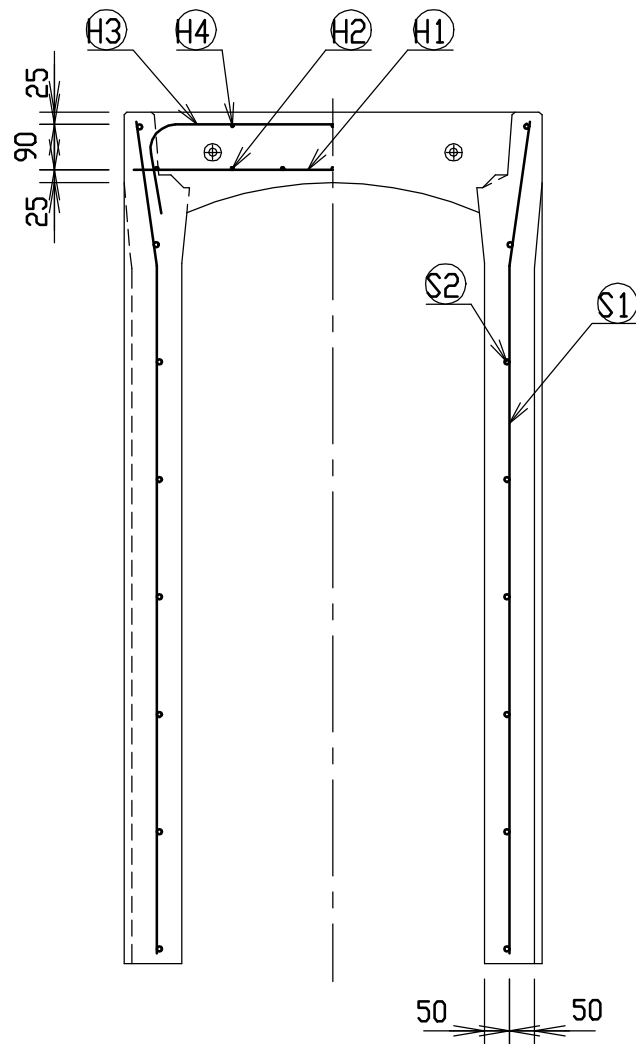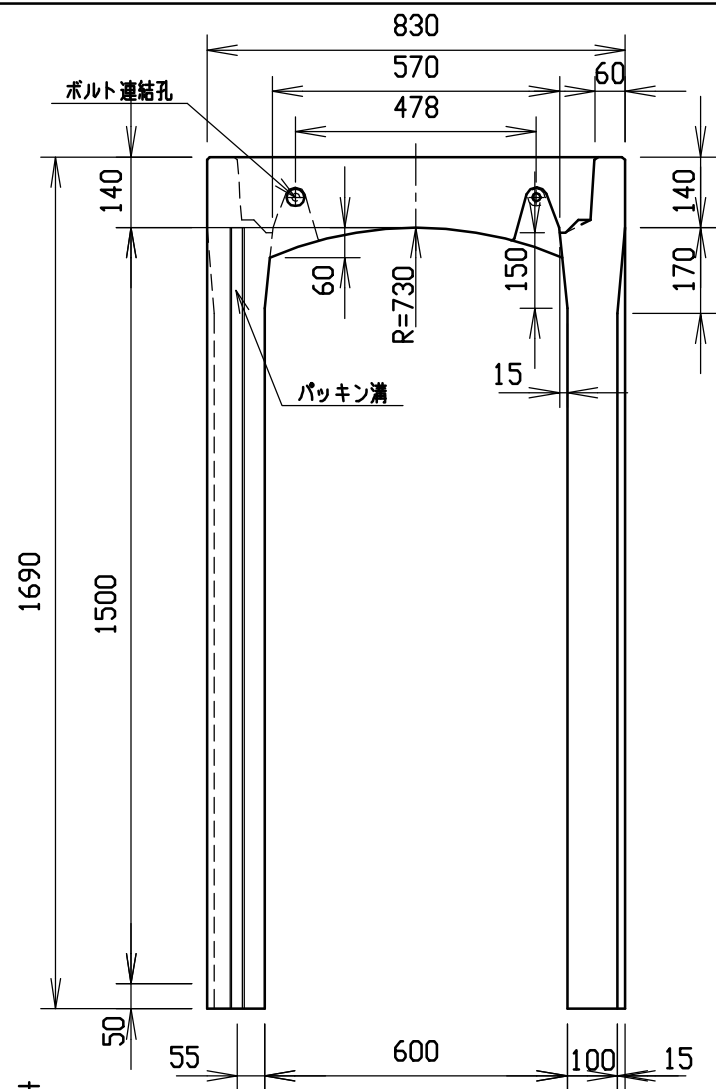

材料表

名称	径	本数	長さ	m当り質量	質量	摘要
鉄筋 ①	D10	8	0.790	0.560	3.539	—
” ②	D 6	14	0.460	0.249	1.604	—
” ③	D10	10	1.045	0.560	5.852	∩
” ④	φ 5	6	0.460	0.154	0.425	—
” ⑤	D13	26	1.655	0.995	42.815	∩
” ⑥	D 6	16	1.450	0.249	5.777	—
合計	60.012 kg					
連結用ボルト	M12用 L=990mm, めねじ部 長さ60mm					
” ワッシャー	M12用 t=2.3mm					
パッキン材	軟質止水材 18mm×9mm					
コンクリート設計基準強度	30 N/mm ²					
コンクリート体積	0.6200 m ³					
製品質量	1485 kg					



名称	CH-Ⅱ可変側溝(調整用)			規格	600×1500×1500		
年月日	H12. 3. 17	縮尺	1/15	区分	製・配筋図	図番	H-0000343

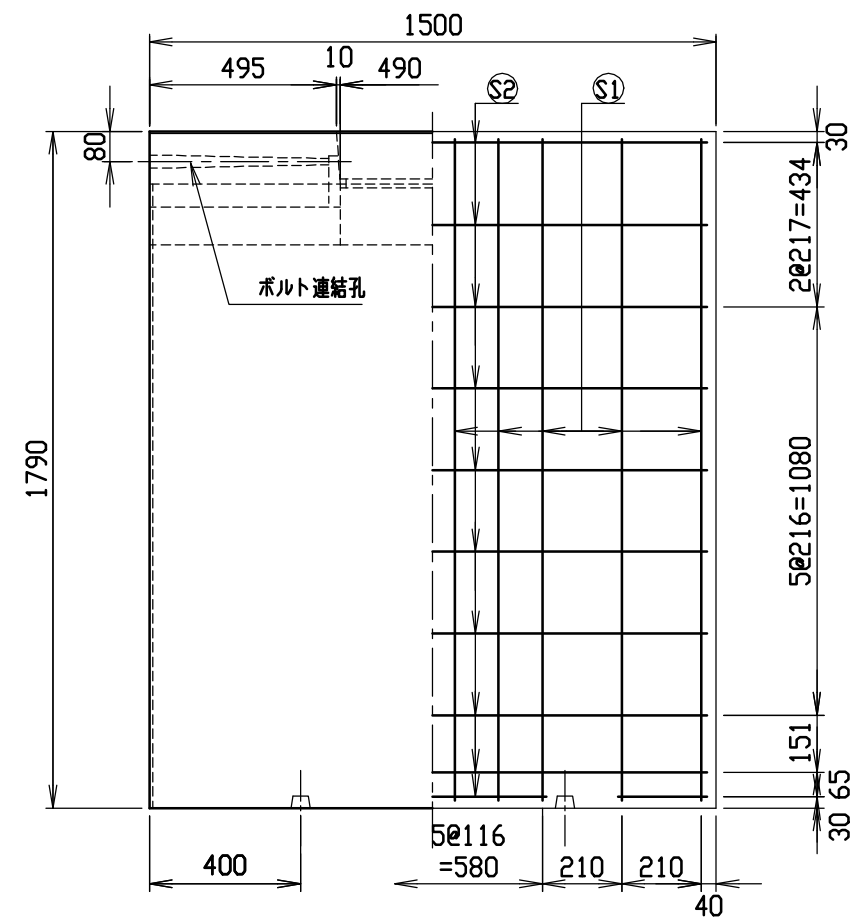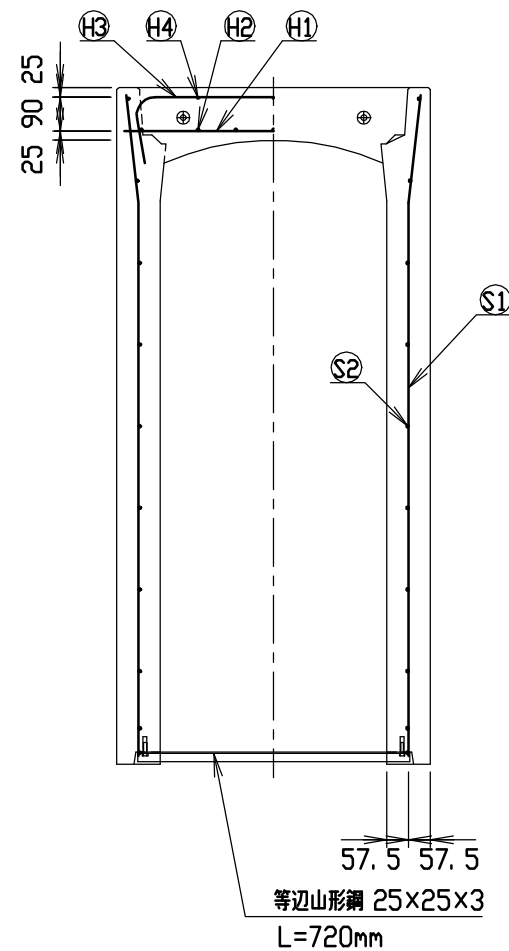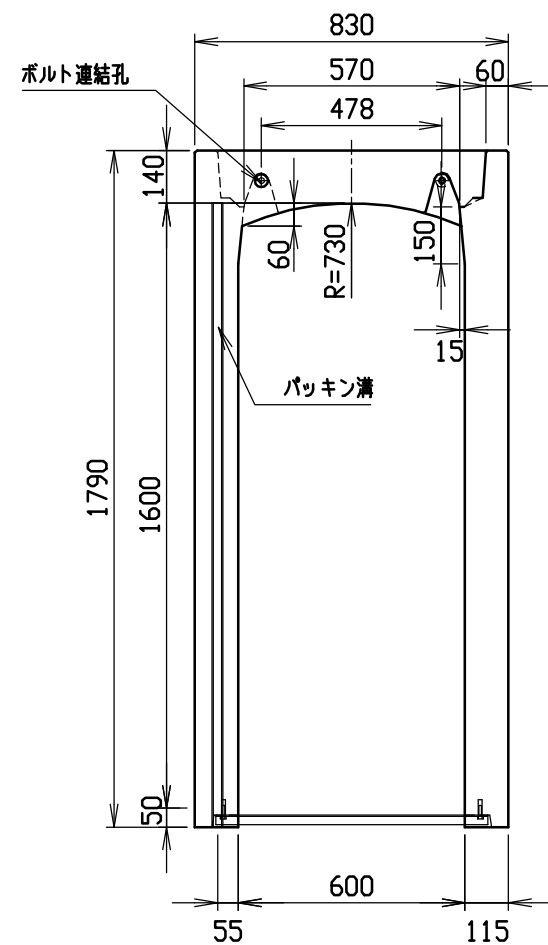




材料表

名 称	径	本 数	長 さ	m当り質量	質量	摘 要
鉄 筋 ㊦1	D10	8	0.790	0.560	3.539	——
” ㊦2	D 6	14	0.460	0.249	1.604	—
” ㊦3	D10	10	1.045	0.560	5.852	┌┐
” ㊦4	φ 5	6	0.460	0.154	0.425	—
” ㊦1	D13	20	1.755	0.995	34.925	└┘
” ㊦2	D 6	20	1.450	0.249	7.221	——
合 計	53.566 kg					
連結用ボルト	M12用	L=990mm, めねじ部 長さ60mm				
” ワッシャー	M12用	t=2.3mm				
パッキン材	軟質止水材	18mm×9mm				
コンクリート設計基準強度			30 N/mm ²			
コンクリート体積			0.7126 m ³			
製 品 質 量			1690 kg			

目地部詳細図 (S=1/1)

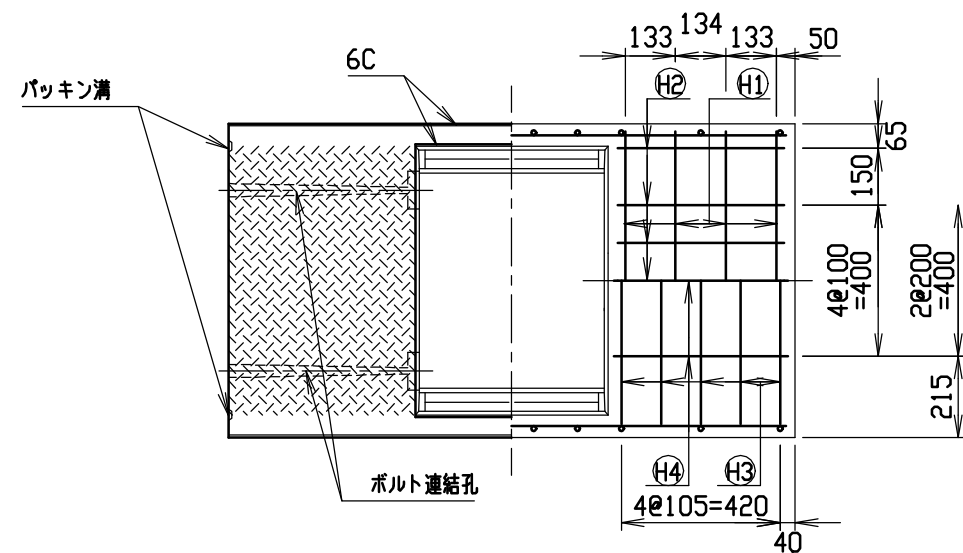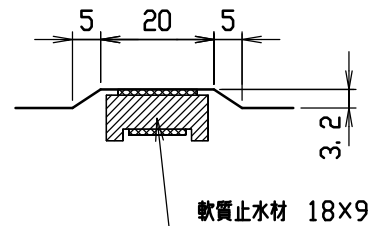



名称	CH-Ⅱ可変側溝(調整用)			規格	600×1600×1500		
年月日	H12. 3. 17	縮尺	1/20	区分	製・配筋図	図番	H-0000344

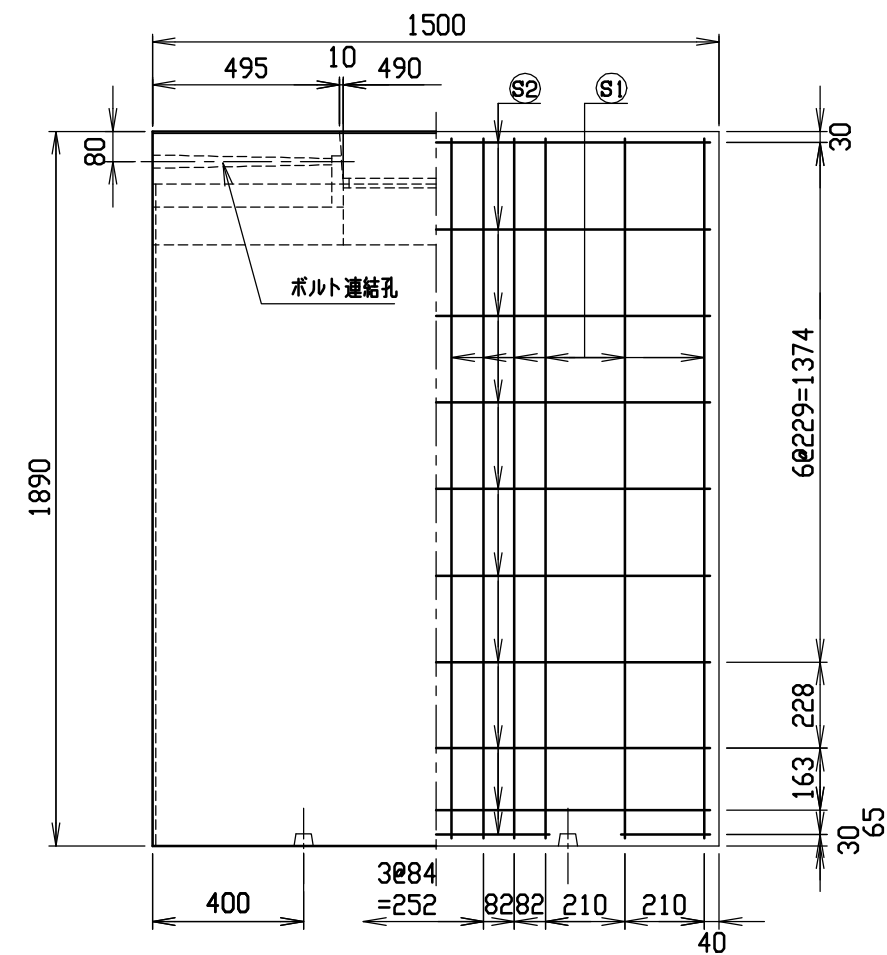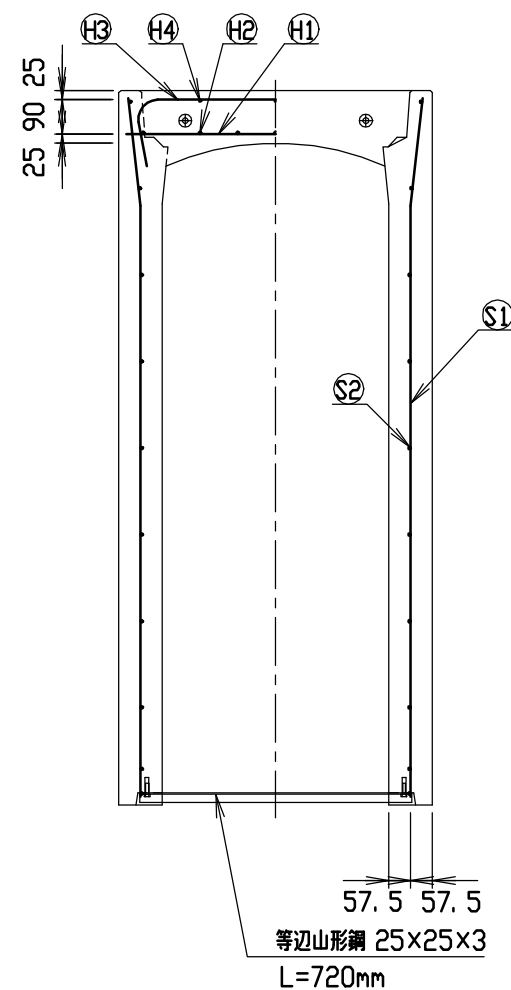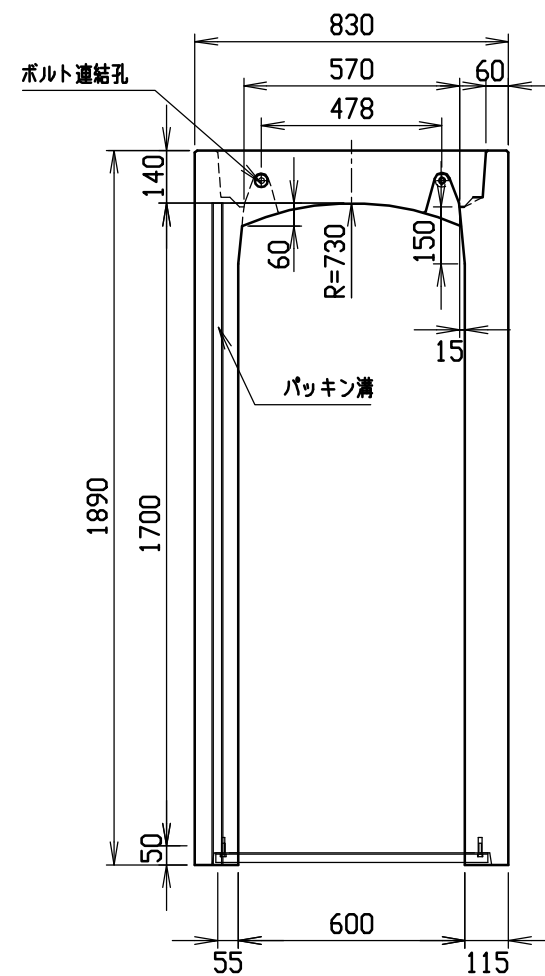





材料表

名 称	径	本 数	長 さ	m当り質量	質量	摘 要
鉄 筋 ㊦1	D10	8	0.790	0.560	3.539	—
” ㊦2	D 6	14	0.460	0.249	1.604	—
” ㊦3	D10	12	1.045	0.560	7.022	▽
” ㊦4	φ 5	6	0.460	0.154	0.425	—
” ㊦1	D13	24	1.855	0.995	44.297	∟
” ㊦2	D 6	20	1.450	0.249	7.221	—
合 計	64.108 kg					
連結用ボルト	M12用	L=990mm, めねじ部 長さ60mm				
” ワッシャー	M12用	t=2.3mm				
パッキン材	軟質止水材	18mm×9mm				
コンクリート設計基準強度			30 N/mm ²			
コンクリート体積			0.7471 m ³			
製 品 質 量			1780 kg			

目地部詳細図 (S = 1 / 1)

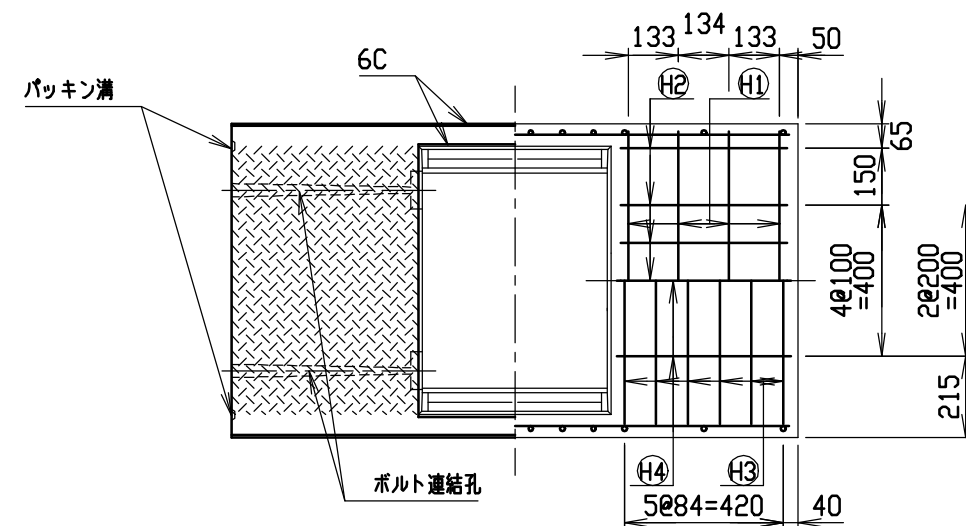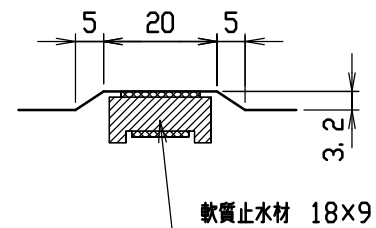



名称	CH-Ⅱ可変側溝（調整用）			規格	600×1700×1500		
年月日	H12. 3. 17	縮尺	1/20	区分	製・配筋図	図番	H-0000345

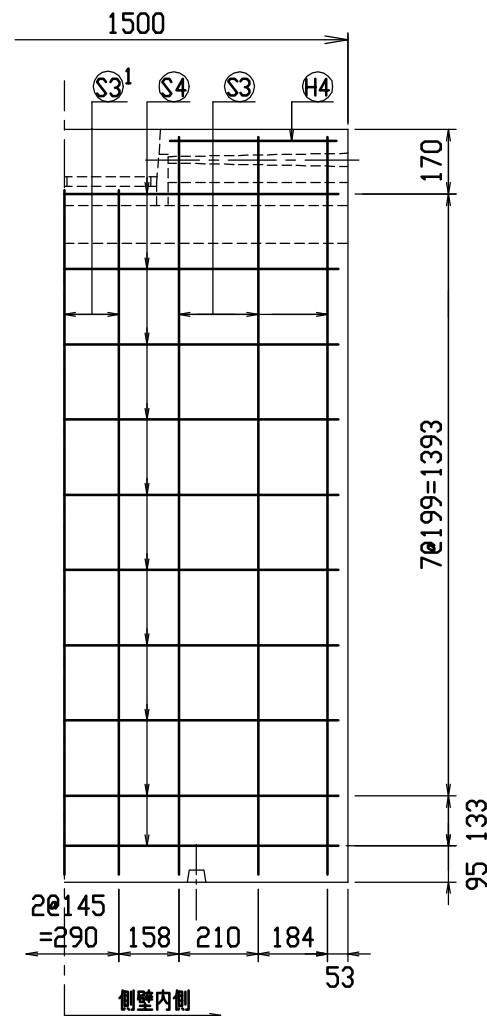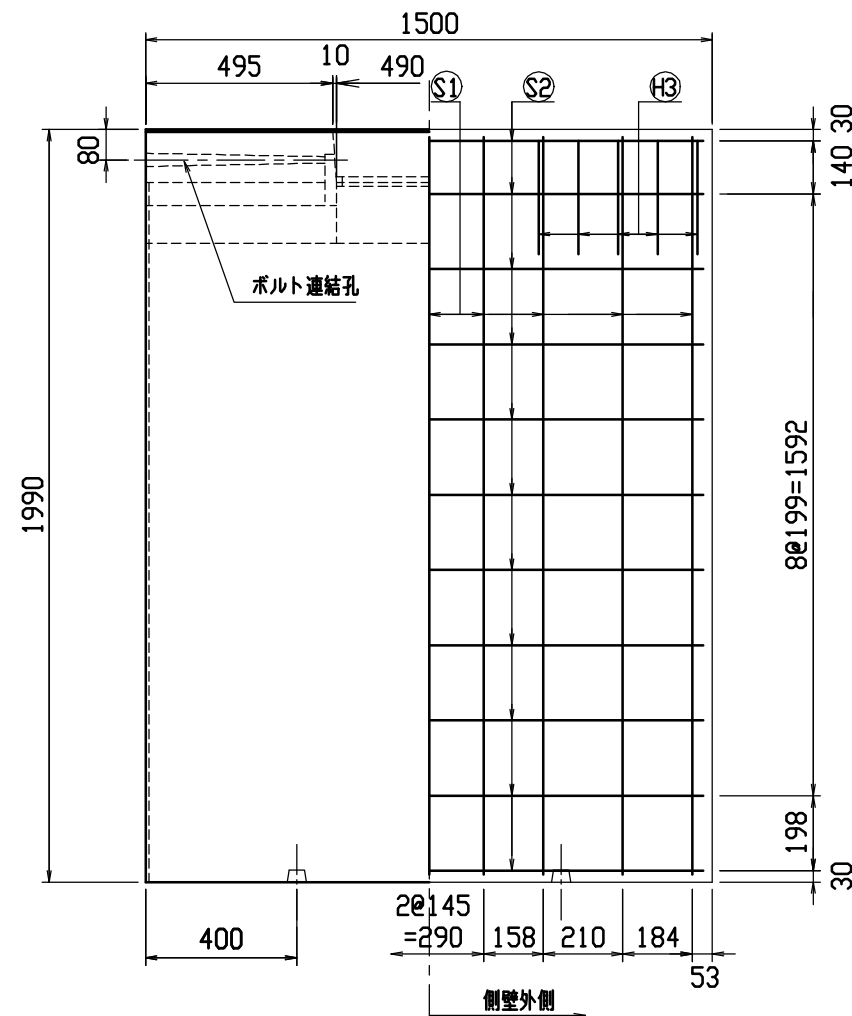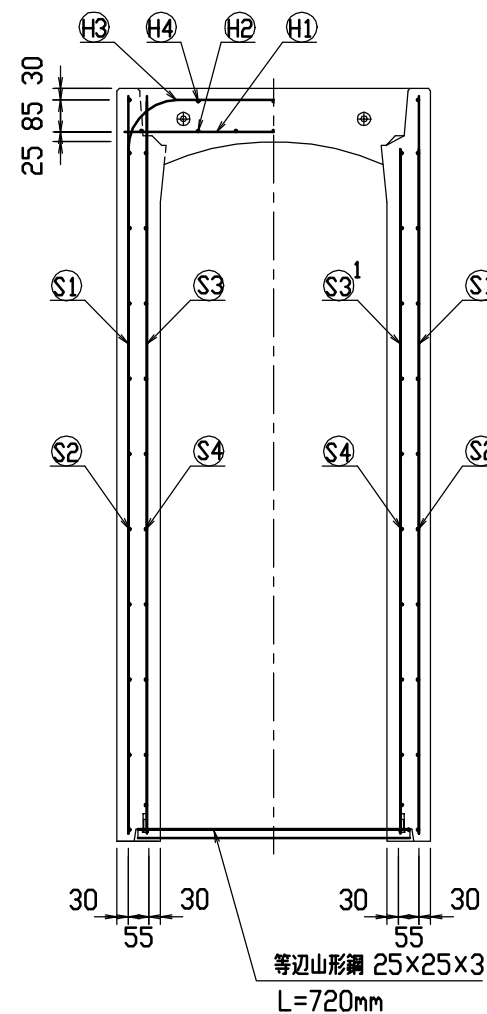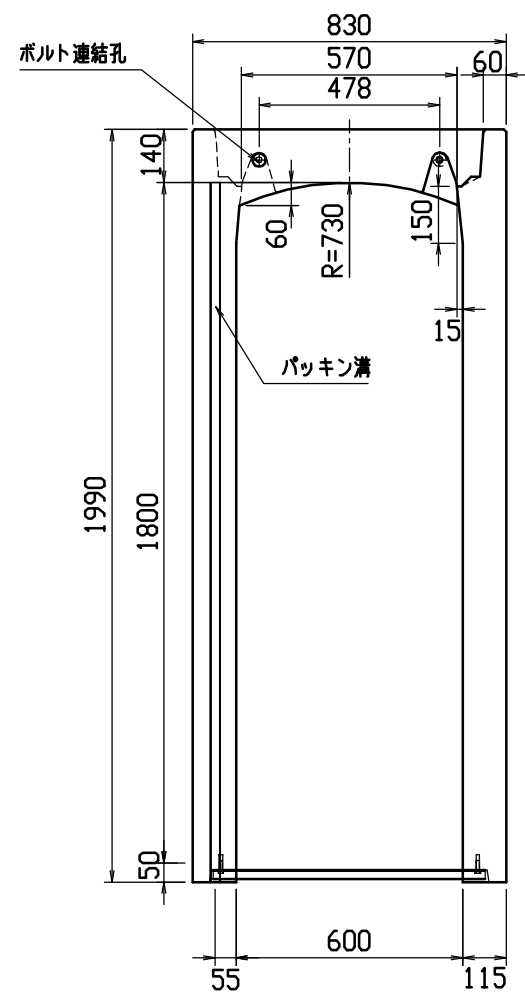





材料表

名 称	径	本 数	長 さ	m当り質量	質量	摘 要
鉄 筋 ㊦	D10	8	0.790	0.560	3.539	――
” ㊨	D 6	14	0.460	0.249	1.604	――
” ㊩	D13	10	1.260	0.995	12.537	┌┐
” ㊪	D 6	6	0.460	0.249	0.687	――
” ㊫	D13	18	1.950	0.995	34.925	└┘
” ㊬	D 6	22	1.450	0.249	7.943	――
” ㊭	D13	12	1.950	0.995	23.283	└┘
” ㊭ ¹	D13	6	1.810	0.995	10.806	└┘
” ㊮	D 6	20	1.450	0.249	7.221	――
合 計	102.545kg					
連結用ボルト	M12用 L=990mm, めねじ部 長さ60mm					
” ワッシャー	M12用 t=2.3mm					
パッキン材	軟質止水材 18mm×9mm					
コンクリート設計基準強度	30 N/mm ²					
コンクリート体積	0.7793 m ³					
製 品 質 量	1895 kg					

目地部詳細図 (S=1/1)

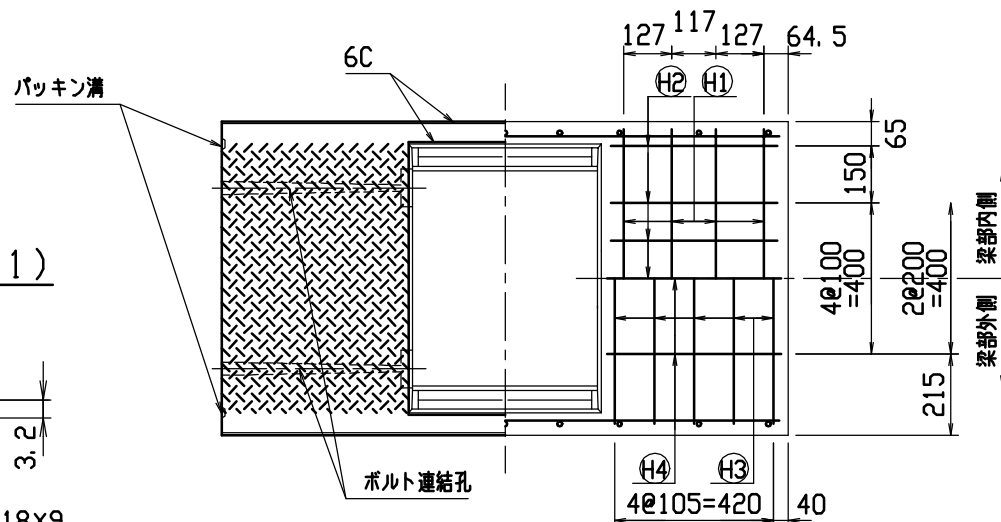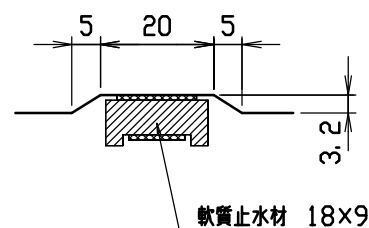



名称	CH-Ⅱ可変側溝(調整用)			規格	600×1800×1500		
年月日	H13. 11. 16	縮尺	1/20	区分	製・配筋図	図番	H-01002401

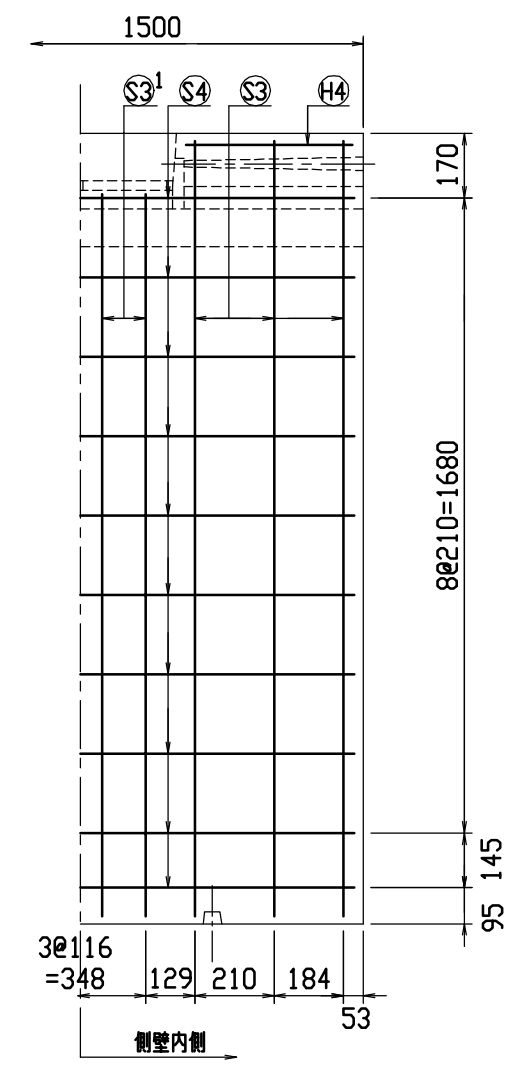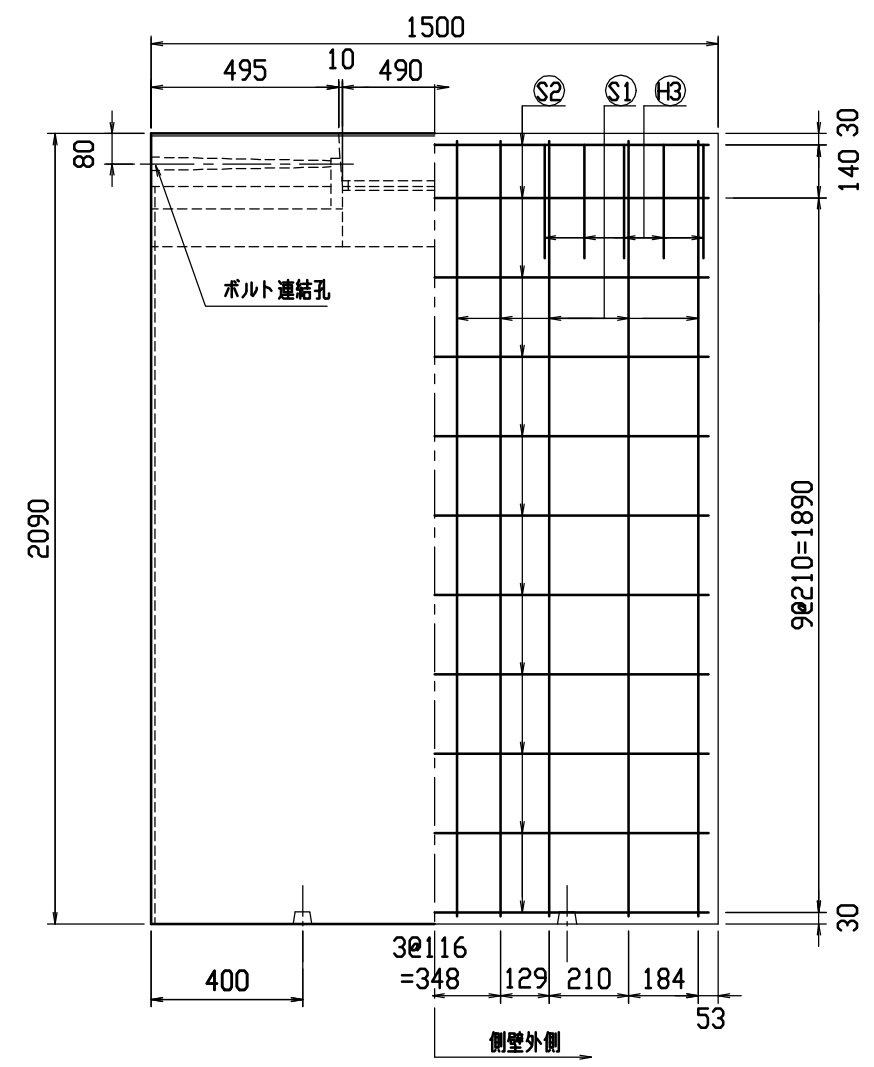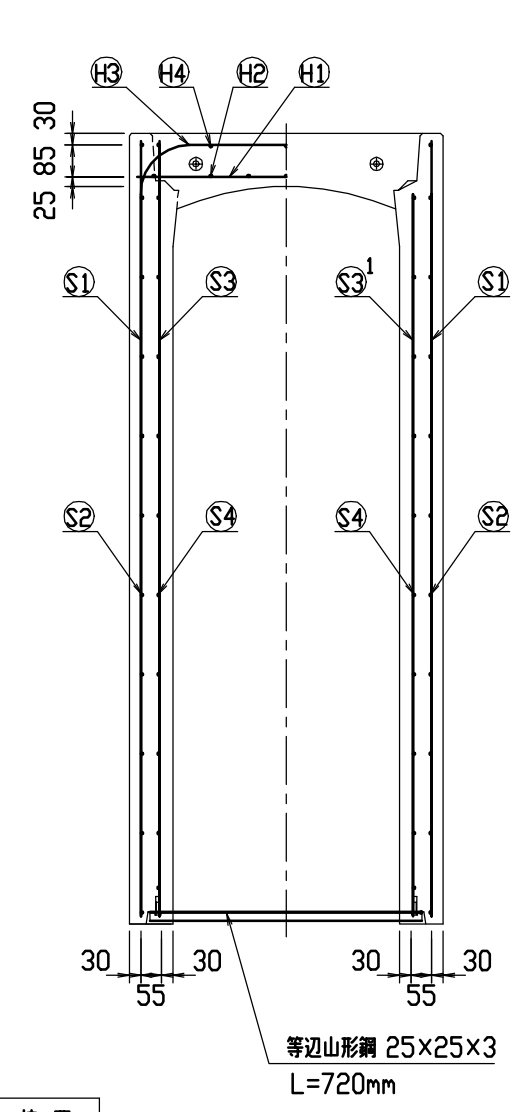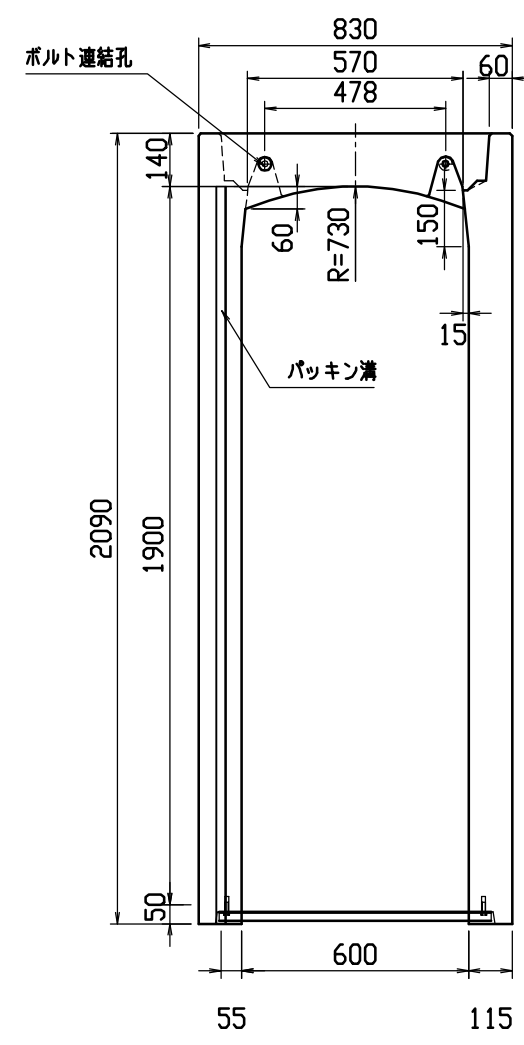





材料表

名称	径	本数	長さ	m当り質量	質量	摘要
鉄筋 ①	D10	8	0.790	0.560	3.539	—
” ②	D 6	14	0.460	0.249	1.604	—
” ③	D13	10	1.260	0.995	12.537	—
” ④	D 6	6	0.460	0.249	0.687	—
” ⑤	D13	20	2.050	0.995	40.795	—
” ⑥	D 6	22	1.450	0.249	7.943	—
” ⑦	D13	12	2.050	0.995	24.477	—
” ⑧	D13	8	1.910	0.995	15.204	—
” ⑨	D 6	20	1.450	0.249	7.221	—
合計					114.007 kg	
連結用ボルト	M12用	L=990mm, ねじ部 長さ60mm				
” ワッシャー	M12用	t=2.3mm				
パッキン材	軟質止水材	18mm×9mm				
コンクリート設計基準強度		30 N/mm ²				
コンクリート体積		0.8141 m ³				
製品質量		1985 kg				

目地部詳細図 (S=1/1)

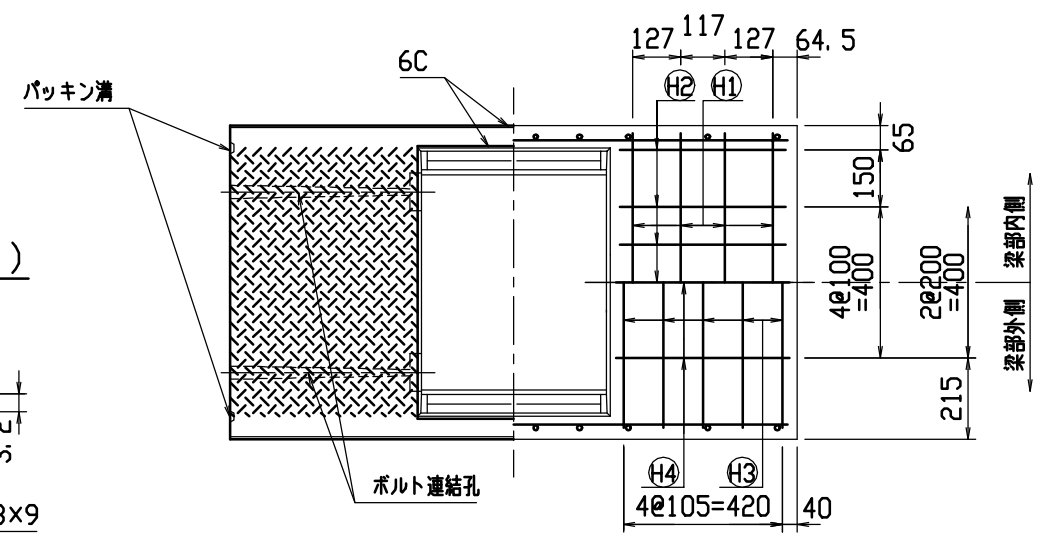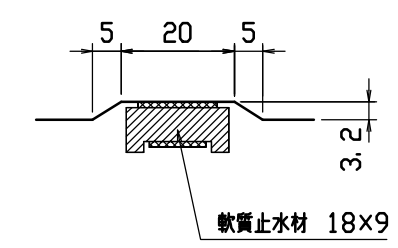



名称	CH-II可変側溝(調整用)	規格	600×1900×1500
年月日	H13. 11. 16	縮尺	1/20
		区分	製・配筋図
		図番	H-01002402

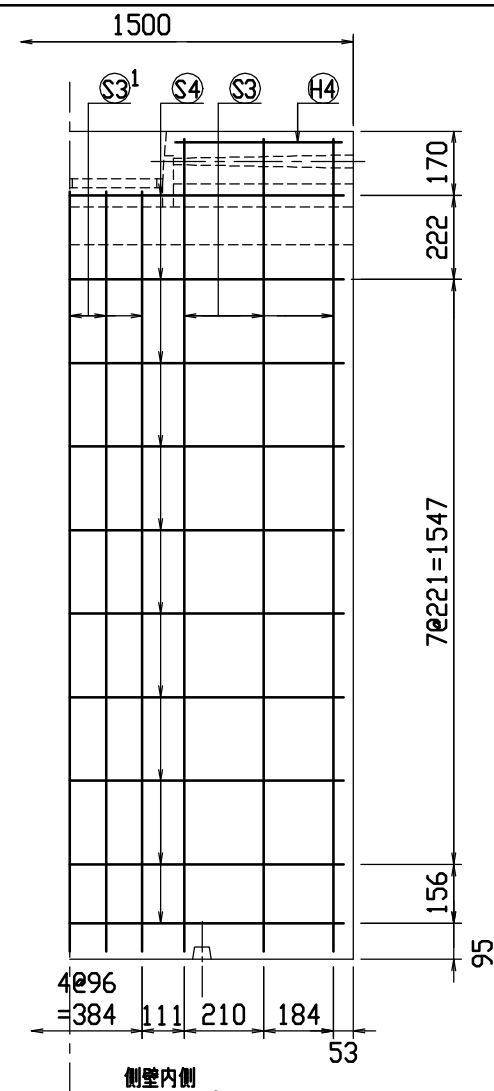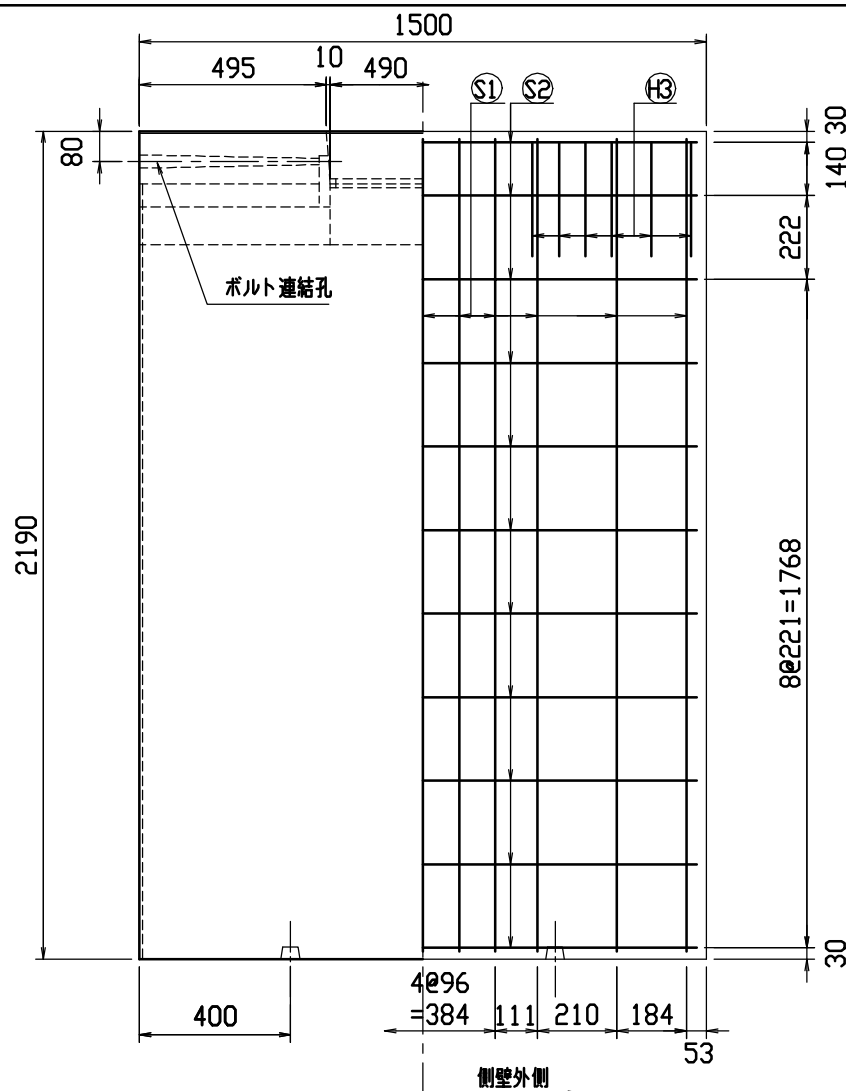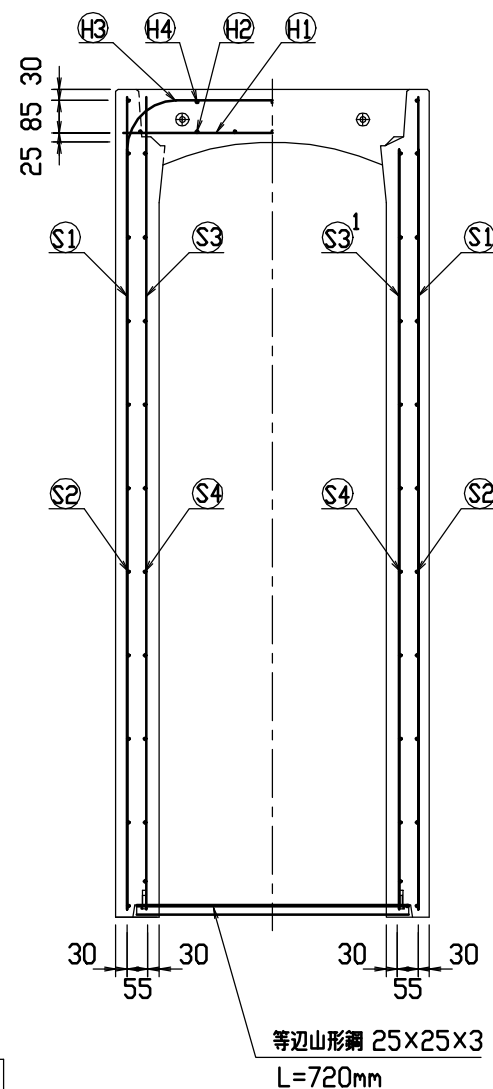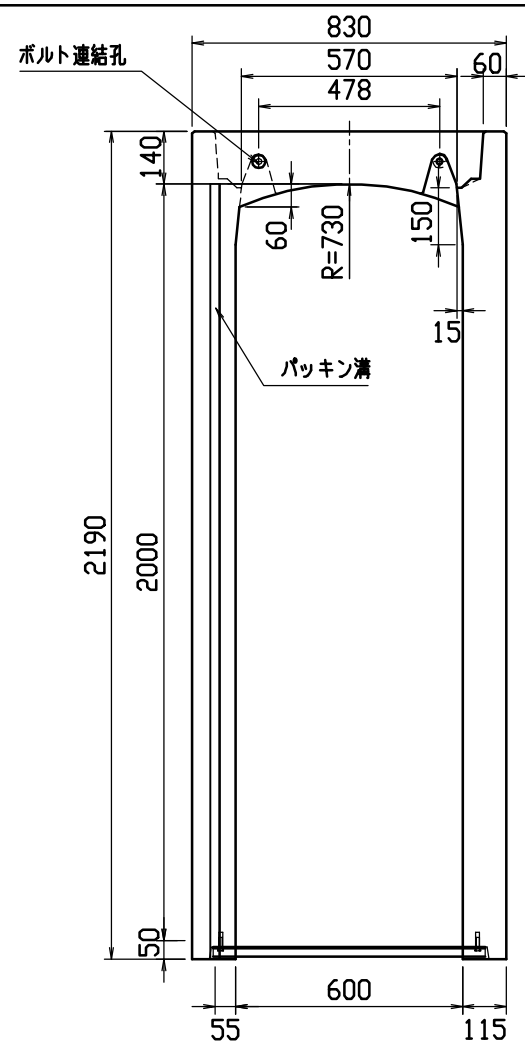

材料表

名 称	径	本 数	長 さ	m当り質量	質量	摘 要
鉄 筋 ㊦	D10	8	0.790	0.560	3.539	——
” ㊨	D 6	14	0.460	0.249	1.604	—
” ㊩	D13	12	1.260	0.995	15.044	┌┐
” ㊪	D 6	6	0.460	0.249	0.687	—
” ㊫	D13	22	2.150	0.995	47.064	
” ㊬	D 6	22	1.450	0.249	7.943	——
” ㊭	D13	12	2.150	0.995	25.671	
” ㊮ ¹	D13	10	2.010	0.995	20.000	
” ㊯	D 6	20	1.450	0.249	7.221	——
合 計	128.773 kg					
連結用ボルト	M12用 L=990mm, めねじ部 長さ60mm					
” ワッシャー	M12用 t=2.3mm					
パッキン材	軟質止水材 18mm×9mm					
コンクリート設計基準強度			30 N/mm ²			
コンクリート体積			0.8489 m ³			
製 品 質 量			2080 kg			

目地部詳細図 (S=1/1)

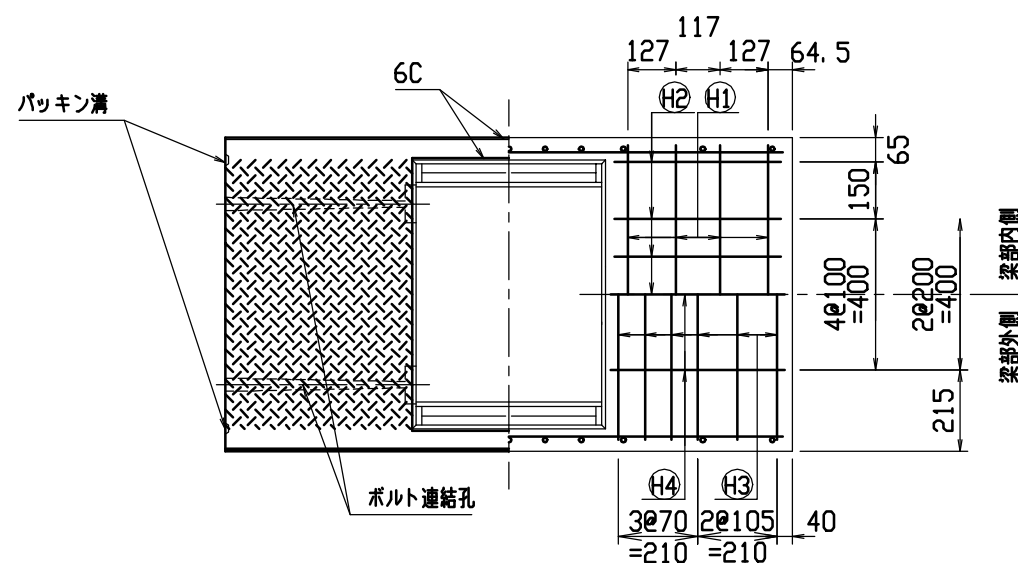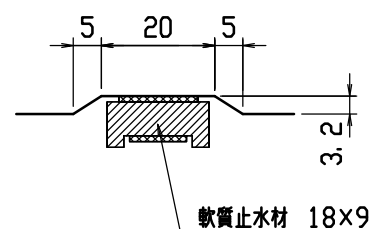

名称	CH-Ⅱ可変側溝(調整用)			規格	600×2000×1500		
年月日	H13. 11. 16	縮尺	1/20	区分	製・配筋図	図番	H-01002403