



断面図

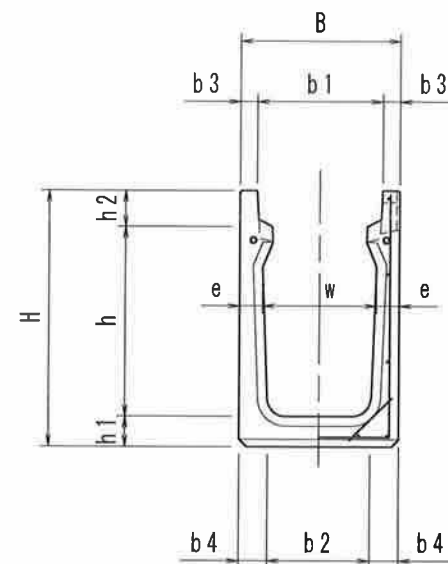


側面図

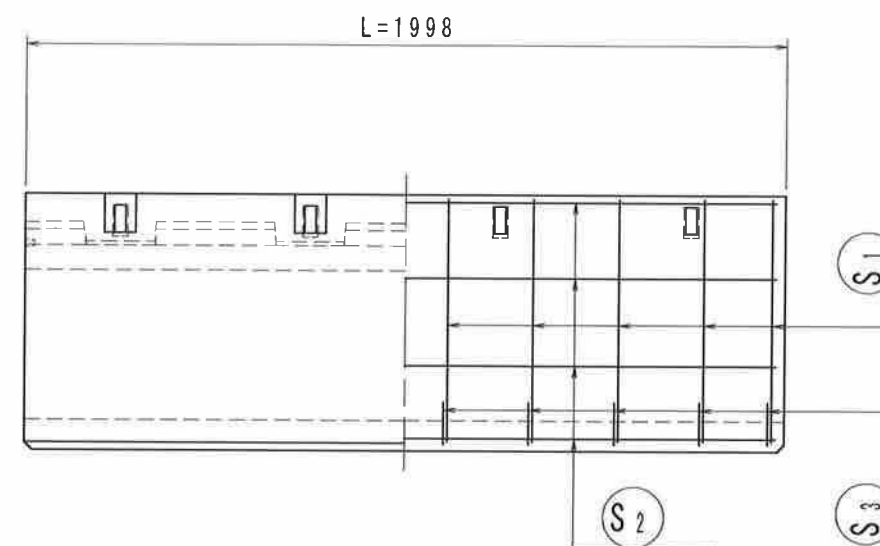


※印の継手部はモルタル処理

規格	寸法 (mm)											鉄筋 S ₁		鉄筋 S ₂		鉄筋 S ₃		参考質量 (kg)	備考
	B	w	H	h	h1	h2	b1	b2	b3	b4	e	規格	本数	規格	本数	規格	本数		
250×250	370	250	405	250	65	90	280	250	45	60	60	D6	16	φ4	7	—	—	315	※
250×300			460	300	70			250		60		D6	20	φ4	7	—	—	355	※
250×400			565	400	75			230		70		D10	12	φ6	9	—	—	435	※
250×500			665	500	75			220		75		D10	14	φ6	9	—	—	500	パッキン仕様
300×300	420	300	465	300	70	95	330	300	45	60	60	D6	20	φ4	8	—	—	370	※
300×400			570	400	75			280		70		D10	12	φ6	10	—	—	450	※
300×500			675	500	80			270		75		D10	14	φ6	10	—	—	530	※
300×600			775	600	80			260		80		D10	16	φ6	12	—	—	605	パッキン仕様
300×700			880	700	85			250		85		D10	20	φ6	12	—	—	695	〃
300×800			985	800	90			240		90		D10	22	φ6	12	—	—	790	〃
300×900			1095	900	100			220		100		D13	14	φ6	14	—	—	915	〃
300×1000			1205	1000	110			200		110		D13	14	φ6	14	—	—	1055	〃
300×1100			1310	1100	115			190		115		D13	16	φ6	16	D10	32	1195	〃
300×1200			1415	1200	120			180		120		D13	18	φ6	18	D10	36	1320	〃
400×400	530	400	590	400	80	110	430	400	50	65	65	D10	12	φ6	10	—	—	515	※
400×500			690	500	80			380		75		D10	14	φ6	10	—	—	595	※
400×600			795	600	85			360		85		D10	16	φ6	12	—	—	700	※
400×700			900	700	90			350		90		D13	12	φ6	12	—	—	795	パッキン仕様
400×800			1005	800	95			340		95		D13	12	φ6	12	—	—	895	〃
400×900			1115	900	105			320		105		D13	14	φ6	14	—	—	1035	〃
400×1000			1220	1000	110			310		110		D13	14	φ6	14	—	—	1145	〃
500×500			710	500	85	125	530	500	60	75	75	D10	16	φ6	9	—	—	705	※
500×600	650	500	810	600	85			480		85		D10	16	φ6	11	—	—	800	※
500×700			915	700	90			470		90		D13	12	φ6	11	—	—	910	※
500×800			1025	800	100			450		100		D13	14	φ6	13	—	—	1045	※
500×900			1130	900	105			440		105		D13	14	φ6	13	—	—	1160	※
500×1000			1235	1000	110			430		110		D13	16	φ6	13	—	—	1280	※

断面図

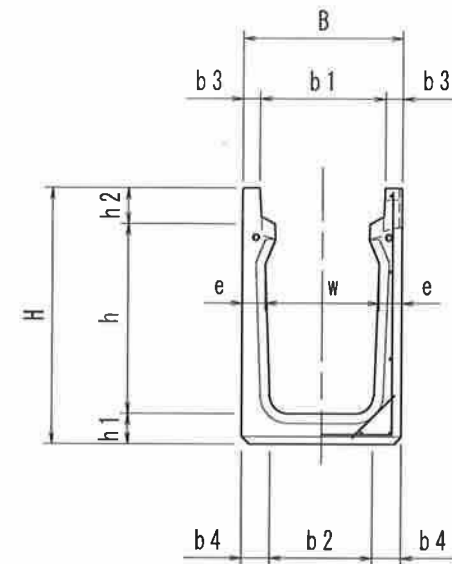

側面図

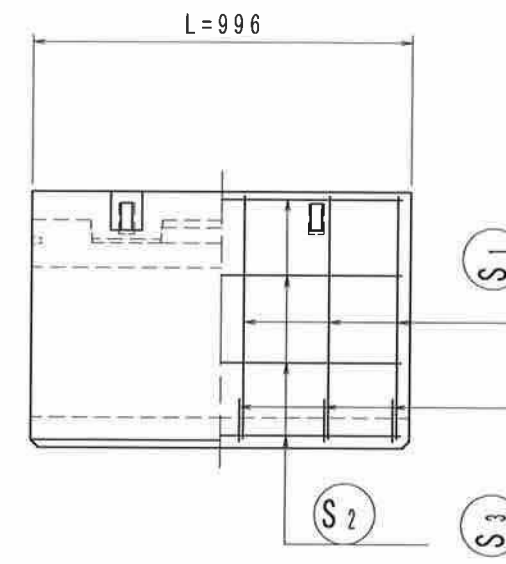

※印の継手部はモルタル処理

規格	寸法 (mm)											鉄筋 S ₁		鉄筋 S ₂		鉄筋 S ₃		参考質量 (kg)	備考
	B	w	H	h	h1	h2	b1	b2	b3	b4	e	規格	本数	規格	本数	規格	本数		
250×250	370	250	405	250	65	90	280	250	45	60	60	D6	8	φ4	7	—	—	155	※
250×300			460	300	70			250		60		D6	10	φ4	7	—	—	175	※
250×400			565	400	75			230		70		D10	6	φ6	9	—	—	215	※
250×500			665	500	75			220		75		D10	7	φ6	9	—	—	250	パッキン仕様
300×300	420	300	465	300	70	95	330	300	45	60	60	D6	10	φ4	8	—	—	185	※
300×400			570	400	75			280		70		D10	6	φ6	10	—	—	225	※
300×500			675	500	80			270		76		D10	7	φ6	10	—	—	265	※
300×600			775	600	80			260		80		D10	8	φ6	12	—	—	300	パッキン仕様
300×700			880	700	85			250		85		D10	10	φ6	12	—	—	345	〃
300×800			985	800	90			240		90		D10	11	φ6	12	—	—	395	〃
300×900			1095	900	100			220		100		D13	7	φ6	14	—	—	455	〃
300×1000			1205	1000	110			200		110		D13	7	φ6	14	—	—	525	〃
300×1100			1310	1100	115			190		115		D13	8	φ6	16	D10	16	600	〃
300×1200			1415	1200	120			180		120		D13	9	φ6	18	D10	18	660	〃
400×400	530	400	590	400	80	110	430	400	50	65	65	D10	6	φ6	10	—	—	260	※
400×500			690	500	80			380		75		D10	7	φ6	10	—	—	295	※
400×600			795	600	85			360		85		D10	8	φ6	12	—	—	350	※
400×700			900	700	90			350		90		D13	6	φ6	12	—	—	395	パッキン仕様
400×800			1005	800	95			340		95		D13	6	φ6	12	—	—	445	〃
400×900			1115	900	105			320		105		D13	7	φ6	14	—	—	515	〃
400×1000			1220	1000	110			310		110		D13	7	φ6	14	—	—	570	〃
500×500	650	500	710	500	85	125	530	500	60	75	75	D10	8	φ6	9	—	—	350	※
500×600			810	600	85			480		85		D10	8	φ6	11	—	—	400	※
500×700			915	700	90			470		90		D13	6	φ6	11	—	—	455	※
500×800			1025	800	100			450		100		D13	7	φ6	13	—	—	520	※
500×900			1130	900	105			440		105		D13	7	φ6	13	—	—	580	※
500×1000			1235	1000	110			430		110		D13	8	φ6	13	—	—	640	※

名称	DCT側溝	配合	σck=30N/mm ²	縮尺	1/20	作成日	18/1/11	和光産業株式会社
規格	道路用側溝タイプ L=996	図番	150527-04-2	図面	A3	区分	製・配筋図	