



吊り用インサート詳細図 S = 1 / 2

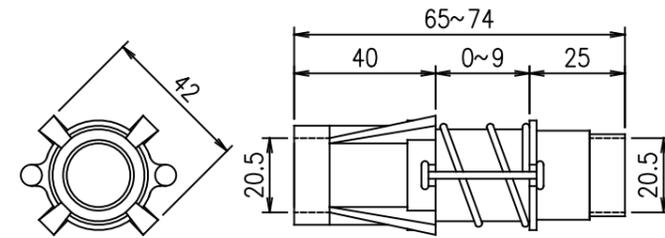

標準断面図 S = 1 / 15

目地部詳細図 (両目地) S = 1 / 2

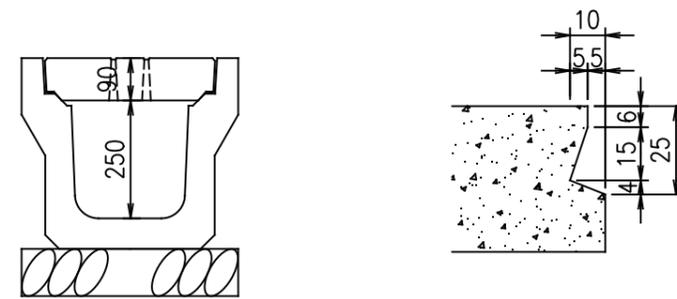

コンクリート体積	0.1399 m <sup>3</sup>
鉄筋質量	5.797 kg
製品質量	325 kg

名称	落ちふた式U形側溝		規格	3種250-2 無騒音	
年月日	H24.03.22	縮尺	1:10 1:15, 1:2	区分	製・配筋図 図番 H-11010080
部長	課長	照査	大和	設計	北川
				製図	北川

山陰仕様

2021/11/12: 社名表示の変更

VERTEX ベルテクス株式会社