

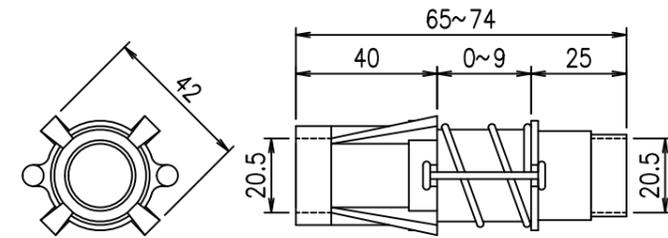


吊り用インサート詳細図 S = 1 / 2

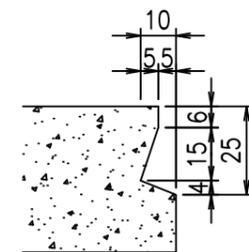

標準断面図 S = 1 / 15

目地部詳細図 (両目地) S = 1 / 2

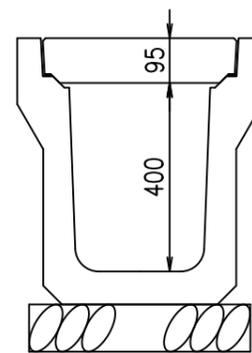

コンクリート体積	0.1964 m ³
鉄筋質量	10.444 kg
製品質量	460 kg

名称	落ちふた式U形側溝			規格	3種300B-2 無騒音		
年月日	H21.5.26	縮尺	1:10 1:15, 1:2	区分	製・配筋図	図番	D-09010142
部長	課長	照査	山川	設計	山川	製図	山川

2021/11/12: 社名表示の変更

VERTEX ベルテクス株式会社