



吊り用インサート詳細図 S = 1 : 2

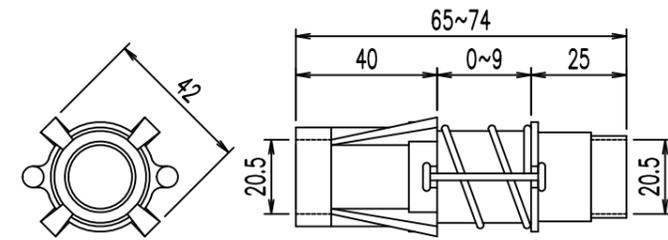

目地部詳細図 (両目地) S = 1 : 2

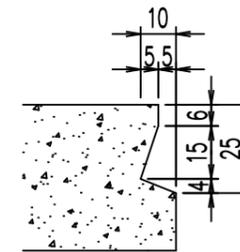

| | |
|----------|-----------------------|
| コンクリート体積 | 0.1743 m ³ |
| 鉄筋質量 | 8.365 kg |
| 製品質量 | 410 kg |

| | | | | | |
|-----|-----------|----|------|----------|----|
| 名称 | 落ちふた式U形側溝 | | 規格 | 3種300A-2 | |
| 年月日 | H17.9.5 | 縮尺 | 1:10 | 製・配筋図 | 図番 |
| 部長 | 田中 | 課長 | 田中 | 設計 | 松川 |
| | | 照査 | 芹川 | 製図 | 大和 |

VERTEX ベルテクス株式会社

2022/2/28 : 社名表示の変更

2023/9/27 : 図番の変更(H-0628007)