

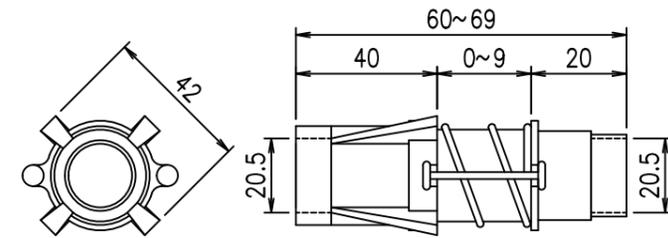


吊り用インサート詳細図 S = 1 / 2

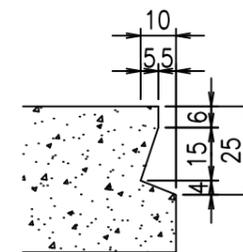

標準断面図 S = 1 / 15

目地部詳細図 (両目地) S = 1 / 2

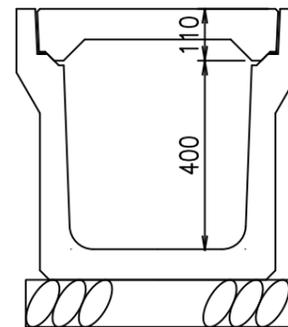

| | |
|----------|-----------------------|
| コンクリート体積 | 0.1904 m ³ |
| 鉄筋質量 | 5.044 kg |
| 製品質量 | 445 kg |

| | | | | | | | |
|-----|-----------|----|-------------------|----|--------------|----|------------|
| 名称 | 落ちふた式U形側溝 | | | 規格 | 1種400A-2 無騒音 | | |
| 年月日 | H21.5.26 | 縮尺 | 1:10 1:15, 1:2 | 区分 | 製・配筋図 | 図番 | D-09010138 |
| 部長 | 課長 | 照査 | 山川 | 設計 | 山川 | 製図 | 山川 |

2021/11/12: 社名表示の変更

VERTEX ベルテクス株式会社