


スリット部詳細図
S=1:5

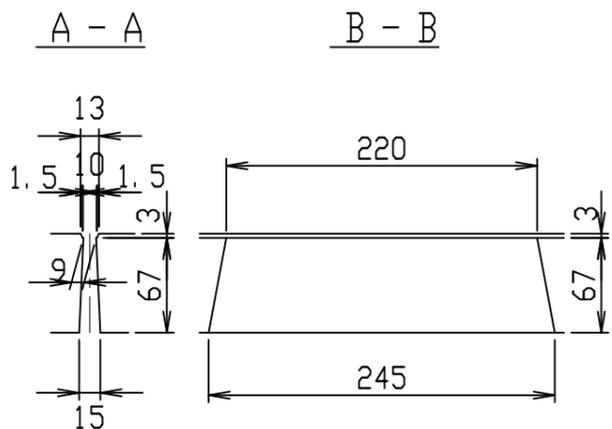

材料表

名称	径	本数	長さ	m当り質量	質量	概要
鉄筋 ①	D6	5	0.440	0.249	0.548	—
” ②	φ4	5	0.415	0.0986	0.205	
合計	0.753 kg					
コンクリート設計基準強度	30 N/mm ²					
コンクリート体積	0.0188 m ³					
製品質量	44 kg					

名称	CH-II可変側溝蓋(歩道用)		規格	400型 スリット付	
年月日	H24. 11. 22	縮尺	1/5	区分	製・配筋図 図番 Q-12001567
承認	大和	検図	北川	製図	北川

(第3角法)

2021/11/12 : 社名表示の変更

VERTEX ベルテクス株式会社