

材料表





名称	径	本数	長さ	m当り質量	質量	摘要
鉄筋 ①	D16	5	1.100	1.560	8.580	—
” ②	D10	7	0.410	0.560	1.607	
合計	10.187 kg					
コンクリート設計基準強度	40 N/mm ²					
コンクリート体積	0.1030 m ³					
製品質量	245 kg					

名称	CH-II 可変側溝 蓋版(車道用)			規格	1100型		
年月日	H13.11.6	縮尺	1/10	区分	製・配筋図	図番	980000011 -767-00
部長	○	課長	○	照査	○	設計	○
						製図	○

2021/7/19：社名表示の変更

2022/4/1：図番の変更(H-01002164)

VERTEX ベルテクス株式会社

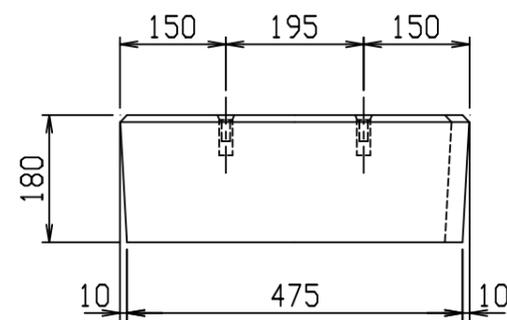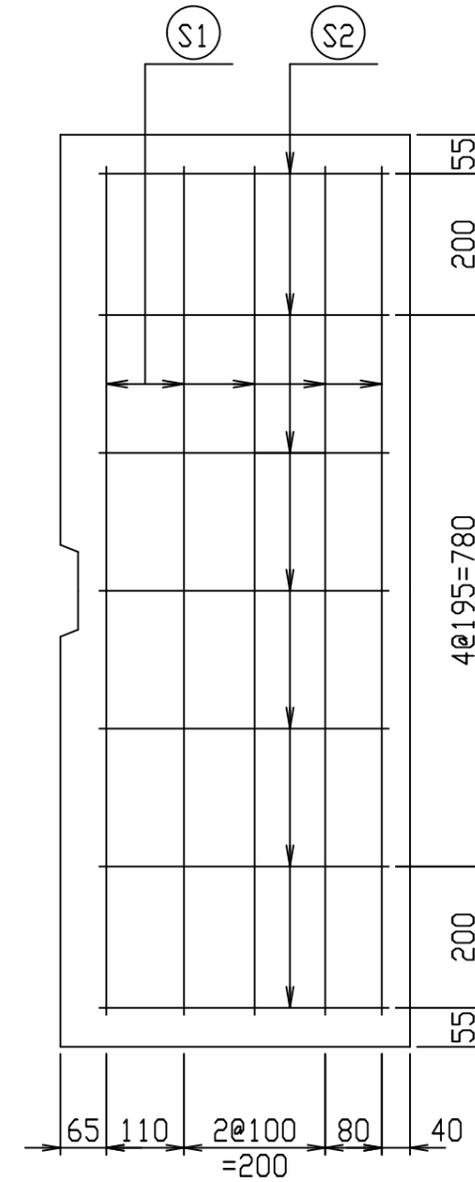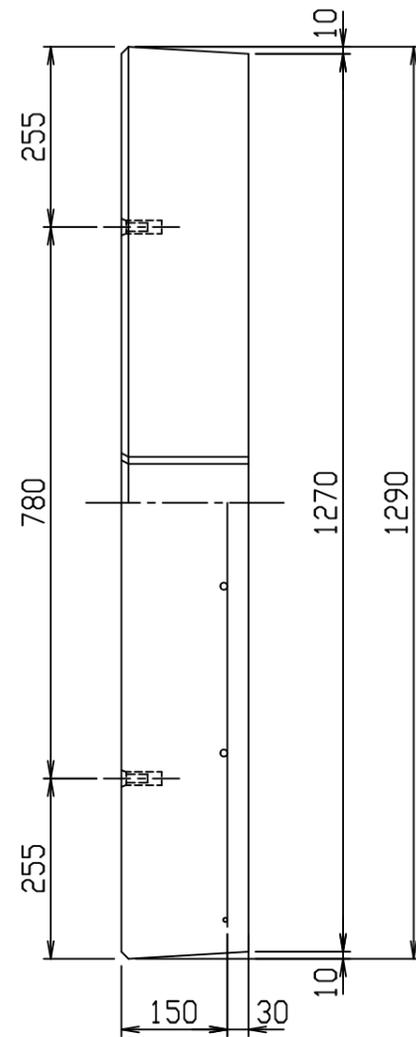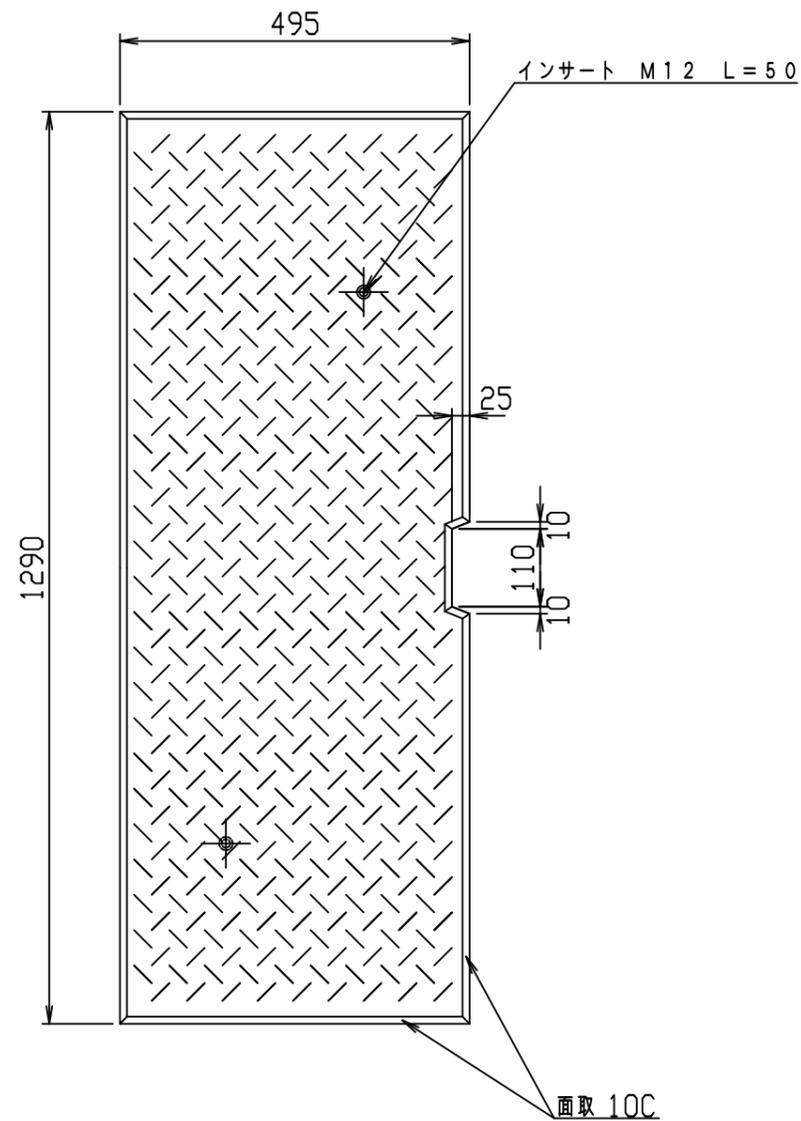

材料表





名称	径	本数	長さ	m当り質量	質量	摘要
鉄筋 ①	D16	5	1.200	1.560	9.360	—
” ②	D10	7	0.410	0.560	1.607	
合計	10.967 kg					
コンクリート設計基準強度	40 N/mm ²					
コンクリート体積	0.1117 m ³					
製品質量	265 kg					

名称	CH-II 可変側溝 蓋版(車道用)			規格	1200型		
年月日	H13. 11. 6	縮尺	1/10	区分	製・配筋図	図番	980000011 -768-00
部長	○	課長	○	照査	○	設計	○
						製図	○

2021/7/19：社名表示の変更

2022/4/1：図番の変更(H-01002165)

VERTEX **ベルテクス株式会社**

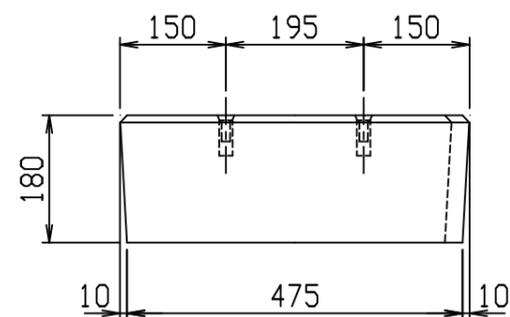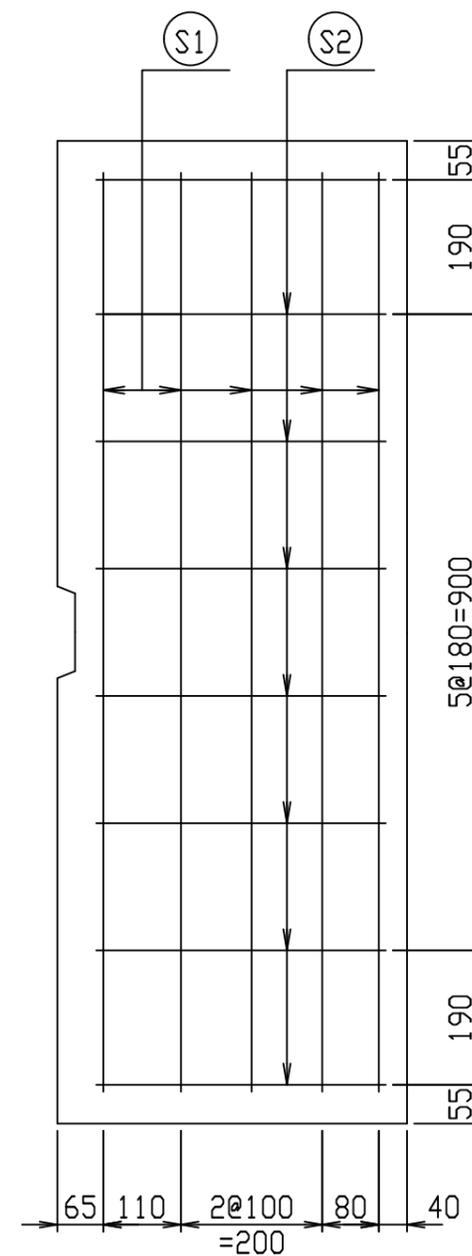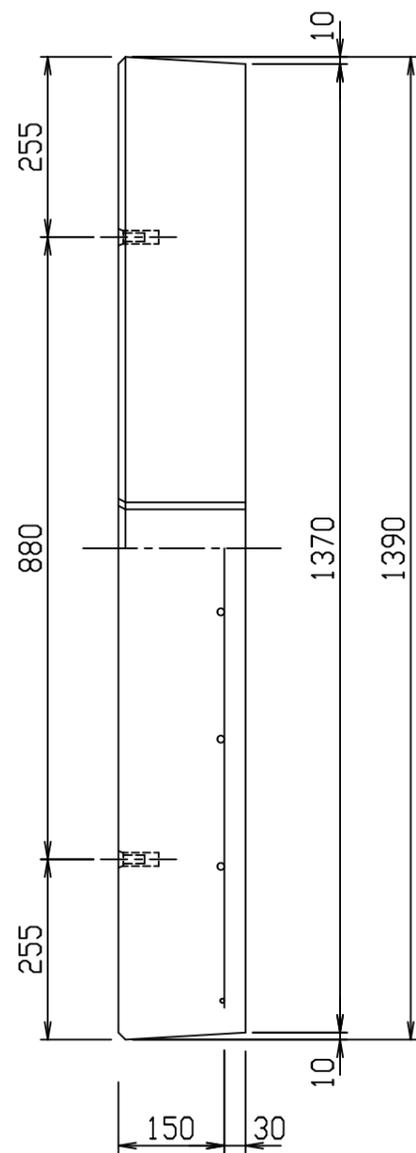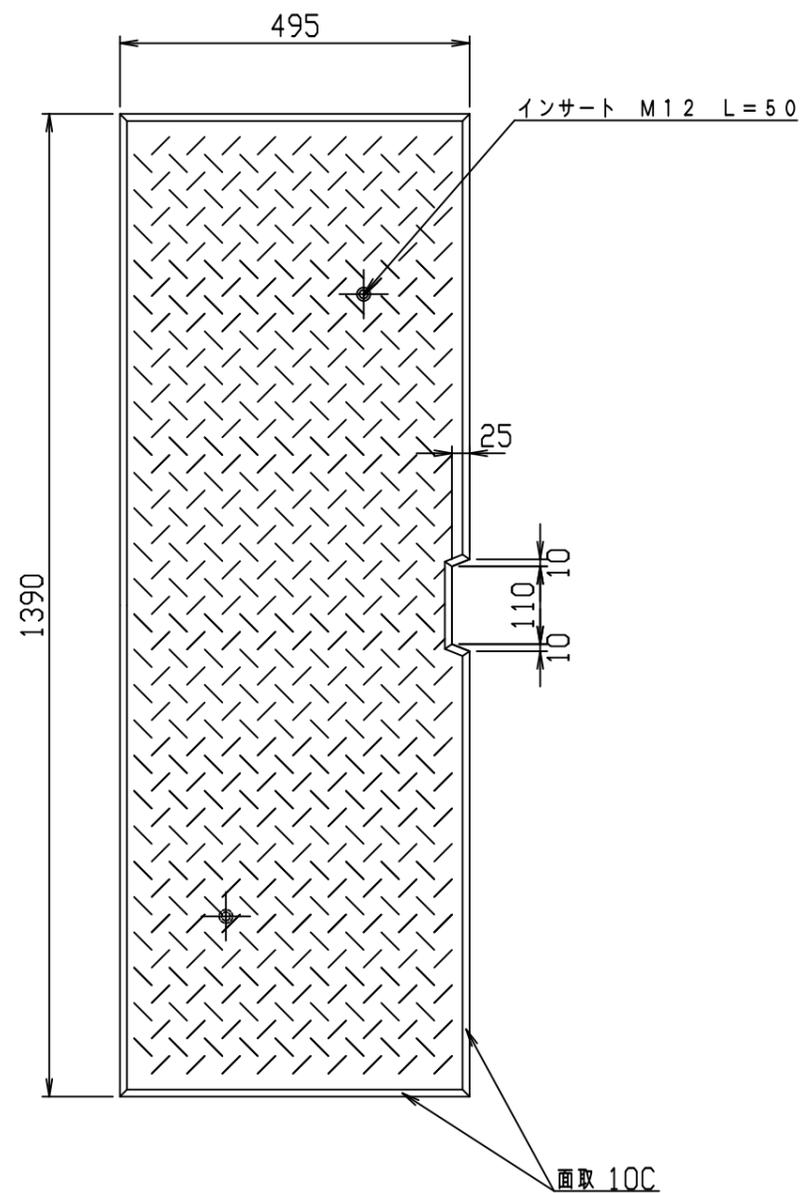

材料表





名称	径	本数	長さ	m当り質量	質量	摘要
鉄筋 S1	D16	5	1.300	1.560	10.140	—
" S2	D10	8	0.410	0.560	1.837	
合計	11.977 kg					
コンクリート設計基準強度	40 N/mm ²					
コンクリート体積	0.1205 m ³					
製品質量	290 kg					

名称	CH-II 可変側溝 蓋版<車道用>			規格	1300型		
年月日	H13.11.6	縮尺	1/10	区分	製・配筋図	図番	980000011 -769-00
部長	○	課長	○	照査	○	設計	○
						製図	○

2021/7/19：社名表示の変更

2022/4/1：図番の変更(H-01002166)

VERTEX ベルテクス株式会社

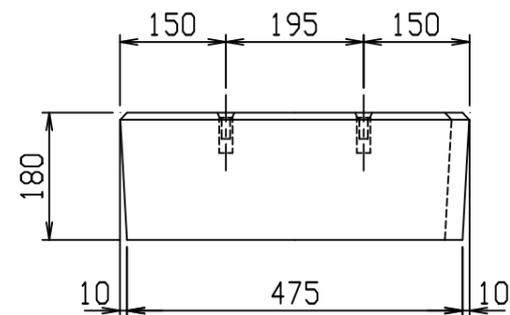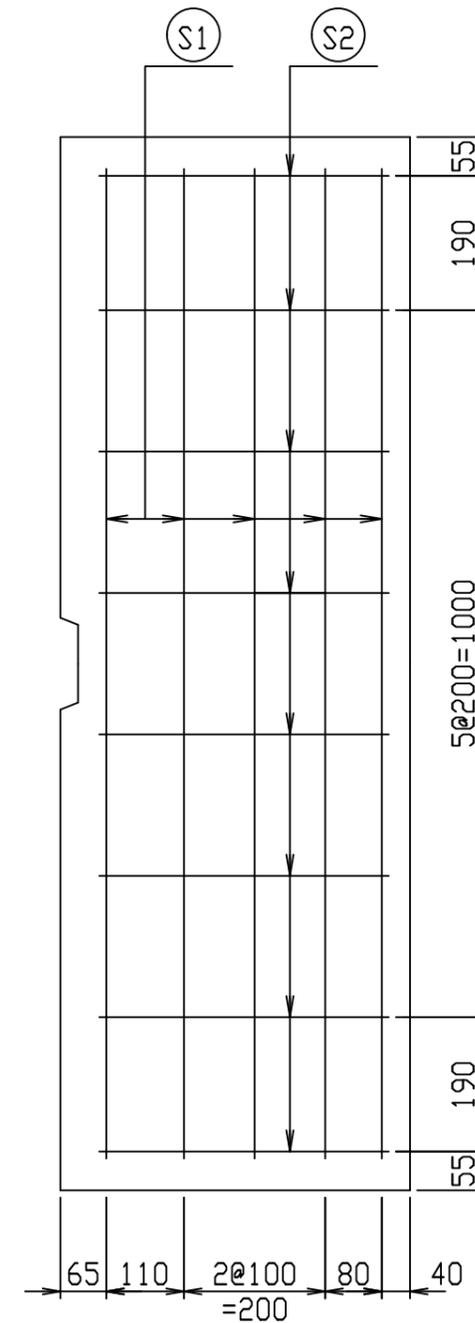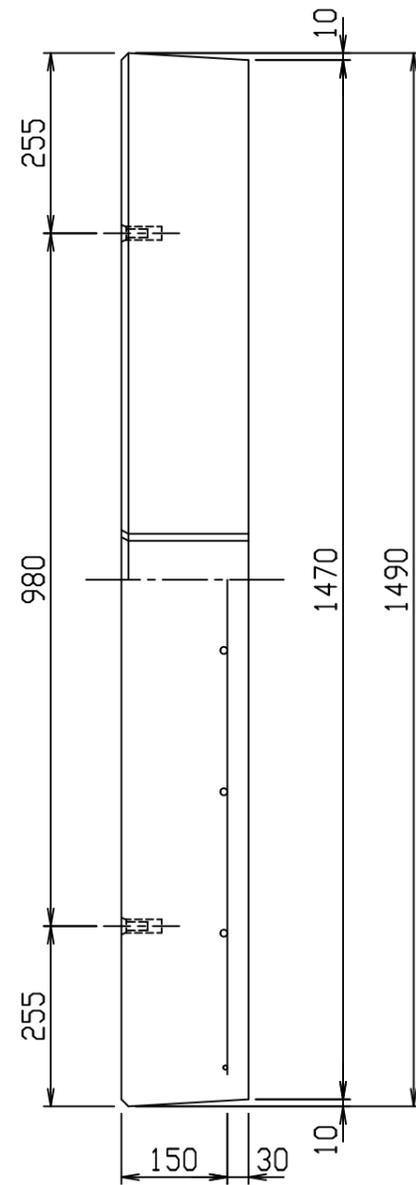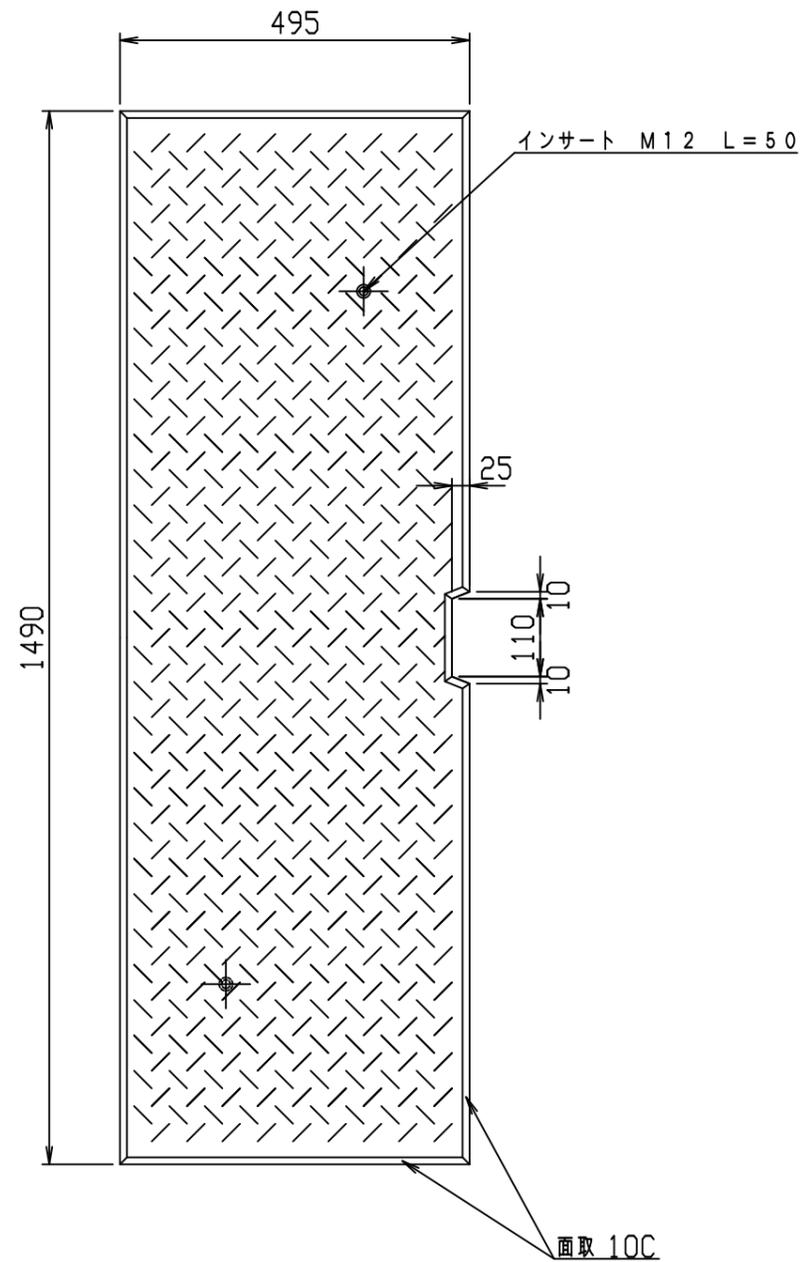

材料表





名称	径	本数	長さ	m当り質量	質量	摘要
鉄筋 S1	D16	5	1.400	1.560	10.920	—
" S2	D10	8	0.410	0.560	1.837	
合計	12.757 kg					
コンクリート設計基準強度	40 N/mm ²					
コンクリート体積	0.1292 m ³					
製品質量	310 kg					

名称	CH-II 可変側溝 蓋版<車道用>			規格	1400型		
年月日	H13. 11. 6	縮尺	1/10	区分	製・配筋図	図番	980000011 -770-00
部長	○	課長	○	照査	○	設計	○
						製図	○

2021/7/19：社名表示の変更

2022/4/1：図番の変更<H-01002167>

VERTEX ベルテクス株式会社

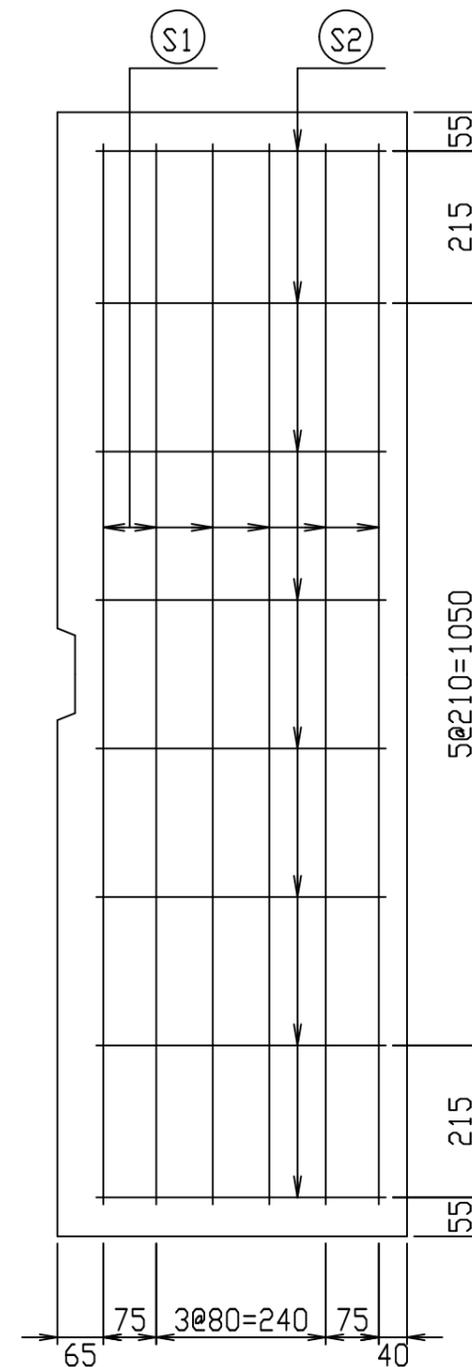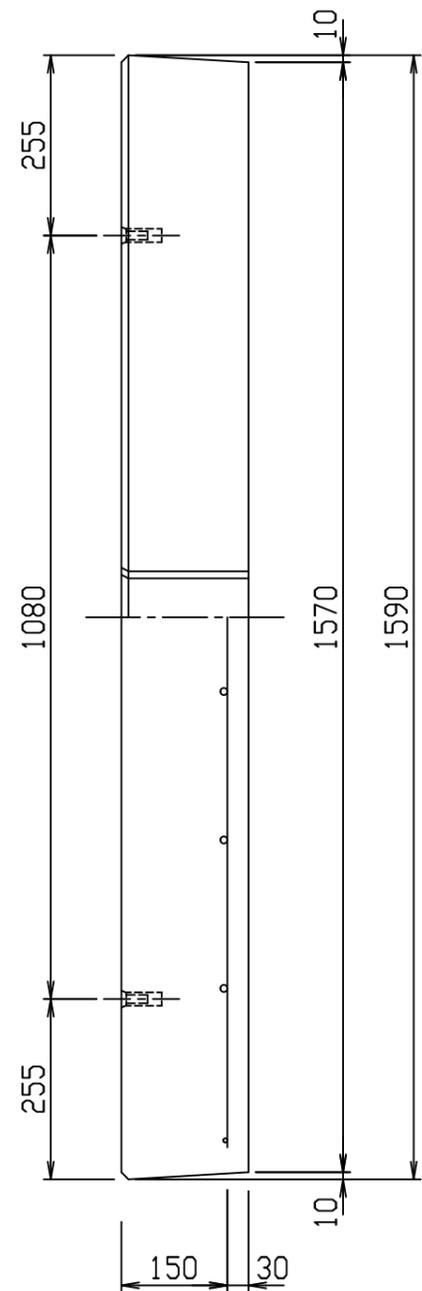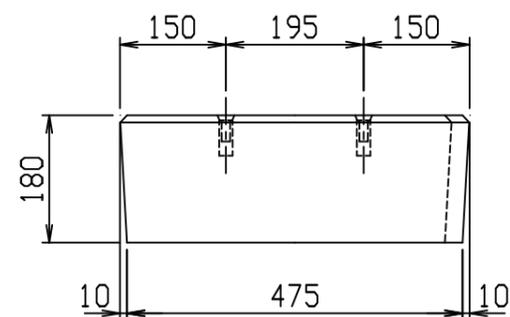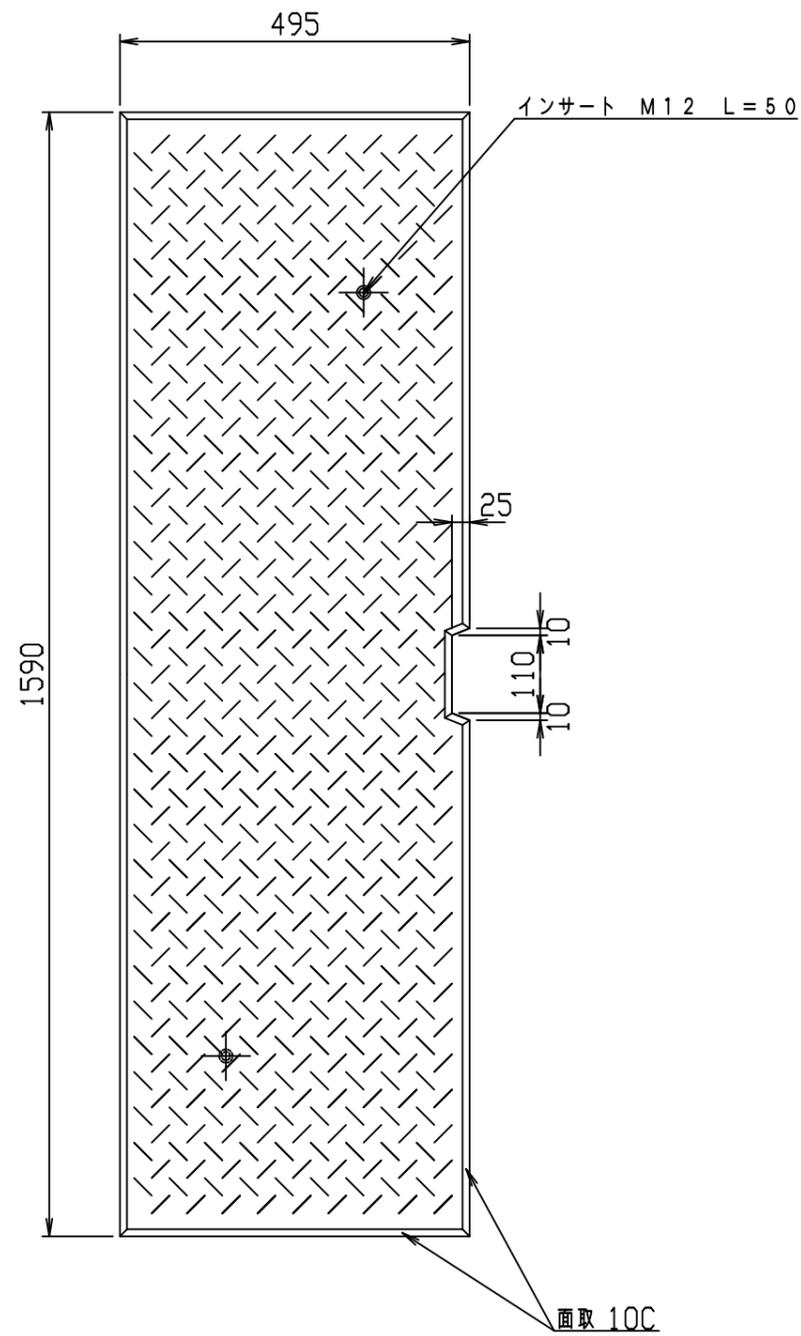

材料表

名称	径	本数	長さ	m当り質量	質量	摘要
鉄筋 (S1)	D16	6	1.500	1.560	14.040	—
" (S2)	D10	8	0.410	0.560	1.837	
合計	15.877 kg					
コンクリート設計基準強度	40 N/mm ²					
コンクリート体積	0.1379 m ³					
製品質量	330 kg					

名称	CH-II 可変側溝 蓋版<車道用>			規格	1500型		
年月日	H13. 11. 6	縮尺	1/10	区分	製・配筋図	図番	980000011 -771-00
部長	○	課長	○	照査	○	設計	○
						製図	○

2021/7/19：社名表示の変更

2022/4/1：図番の変更(H-01002168)

VERTEX **ベルテクス株式会社**