


寸法表

呼び	寸法(mm)								
	a	b	c	d	e	f	g	h	i
200	200	170	205	30	35	200	160	150	370
250	250	215	250	30	35	200	160	175	370
300	300	260	300	30	40	200	160	200	370
350	350	300	345	35	45	200	160	235	365
400	400	345	395	40	50	200	160	260	360
450	450	390	440	40	50	250	200	295	335
500	500	435	490	45	55	250	200	320	330
550	550	475	535	45	60	250	200	355	330

配筋表

呼び	縦鉄筋径 (mm)	横鉄筋径 (mm)
200	3.2	2.6
250	3.2	2.6
300	3.2	3.2
350	3.2	3.2
400	4.0	4.0
450	4.0	4.0
500	5.0	4.0
550	5.0	5.0

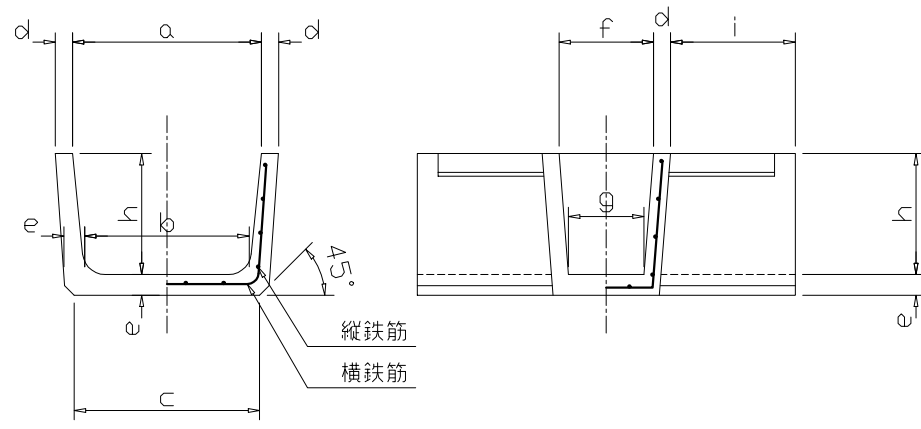

図面名称	ベンチフレーム 分水溝	縮尺	1/20	色		検図	和光産業株式会社
規格		図番		作成日	04/3/8		