
平 面 図 (1)


S=1:1000

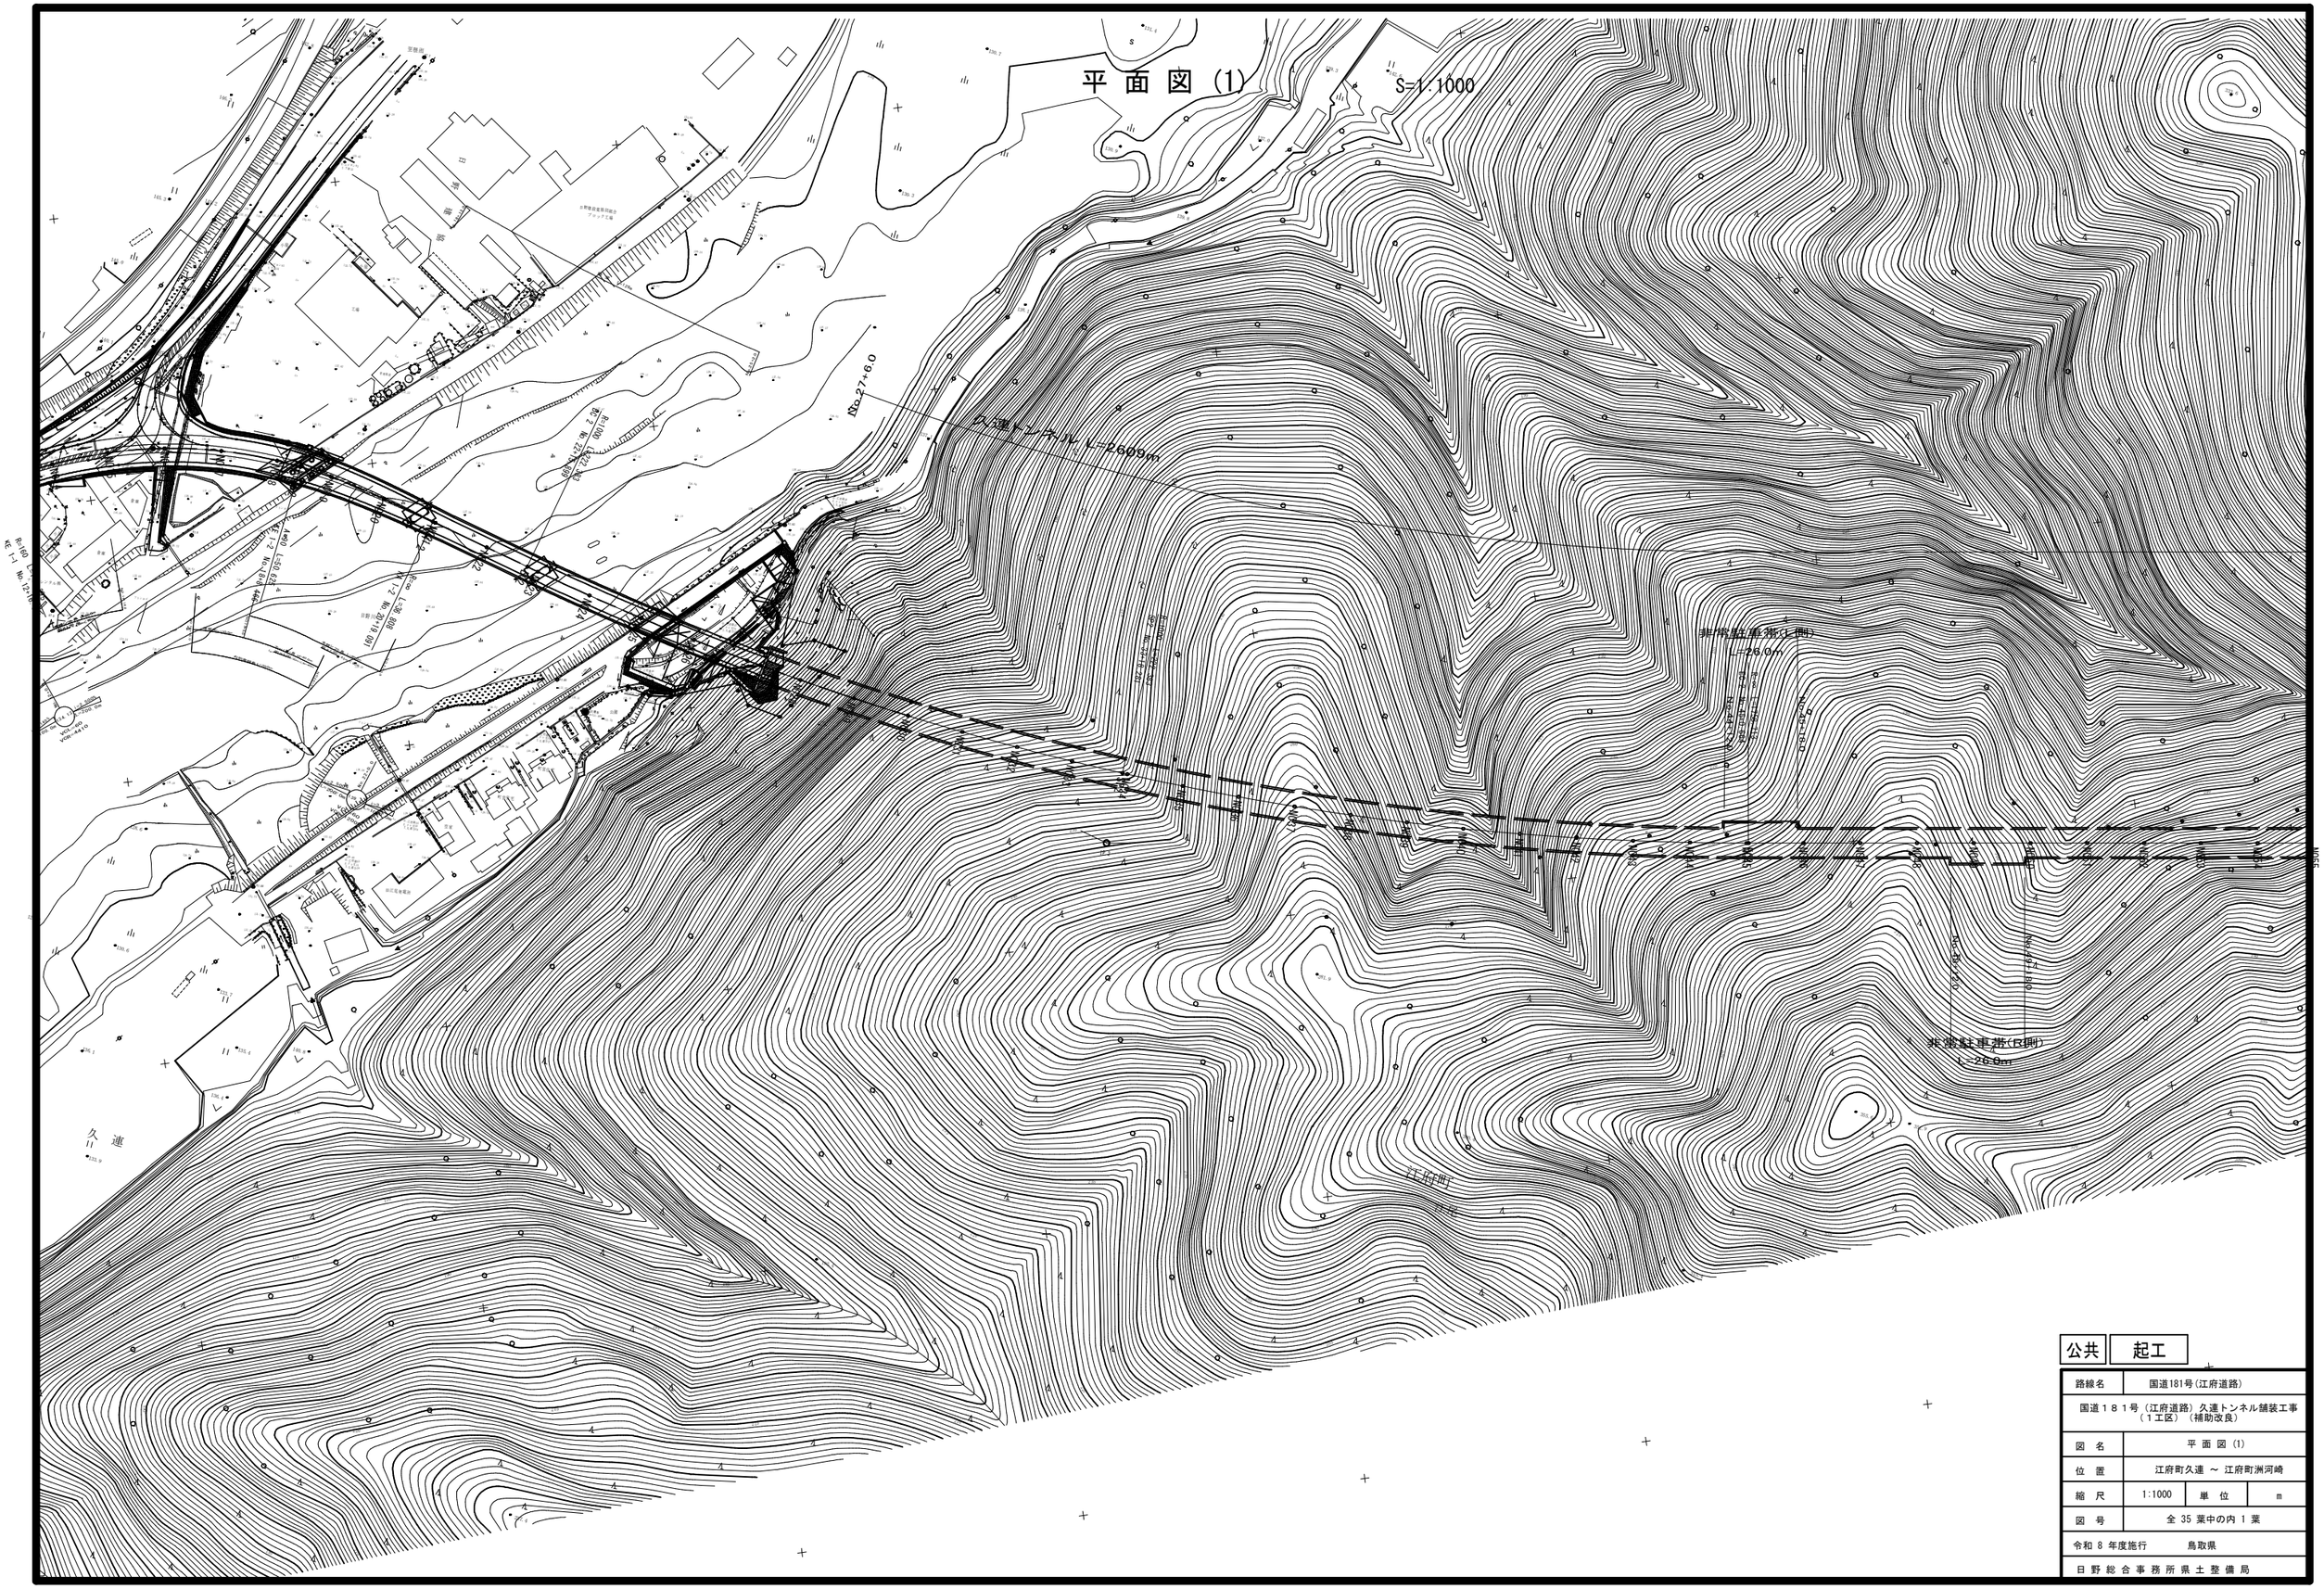

公共	起工		
路線名	国道181号(江府道路)		
国道１８１号（江府道路）久連トンネル舗装工事（１工区）（補助改良）			
図 名	平 面 図 (1)		
位 置	江府町久連 ～ 江府町洲河崎		
縮 尺	1:1000	単 位	m
図 号	全 35 葉中の内 1 葉		
令和 8 年度施行	鳥取県		
日 野 総 合 事 務 所 県 土 整 備 局			

平 面 図 (2)

S=1:1000

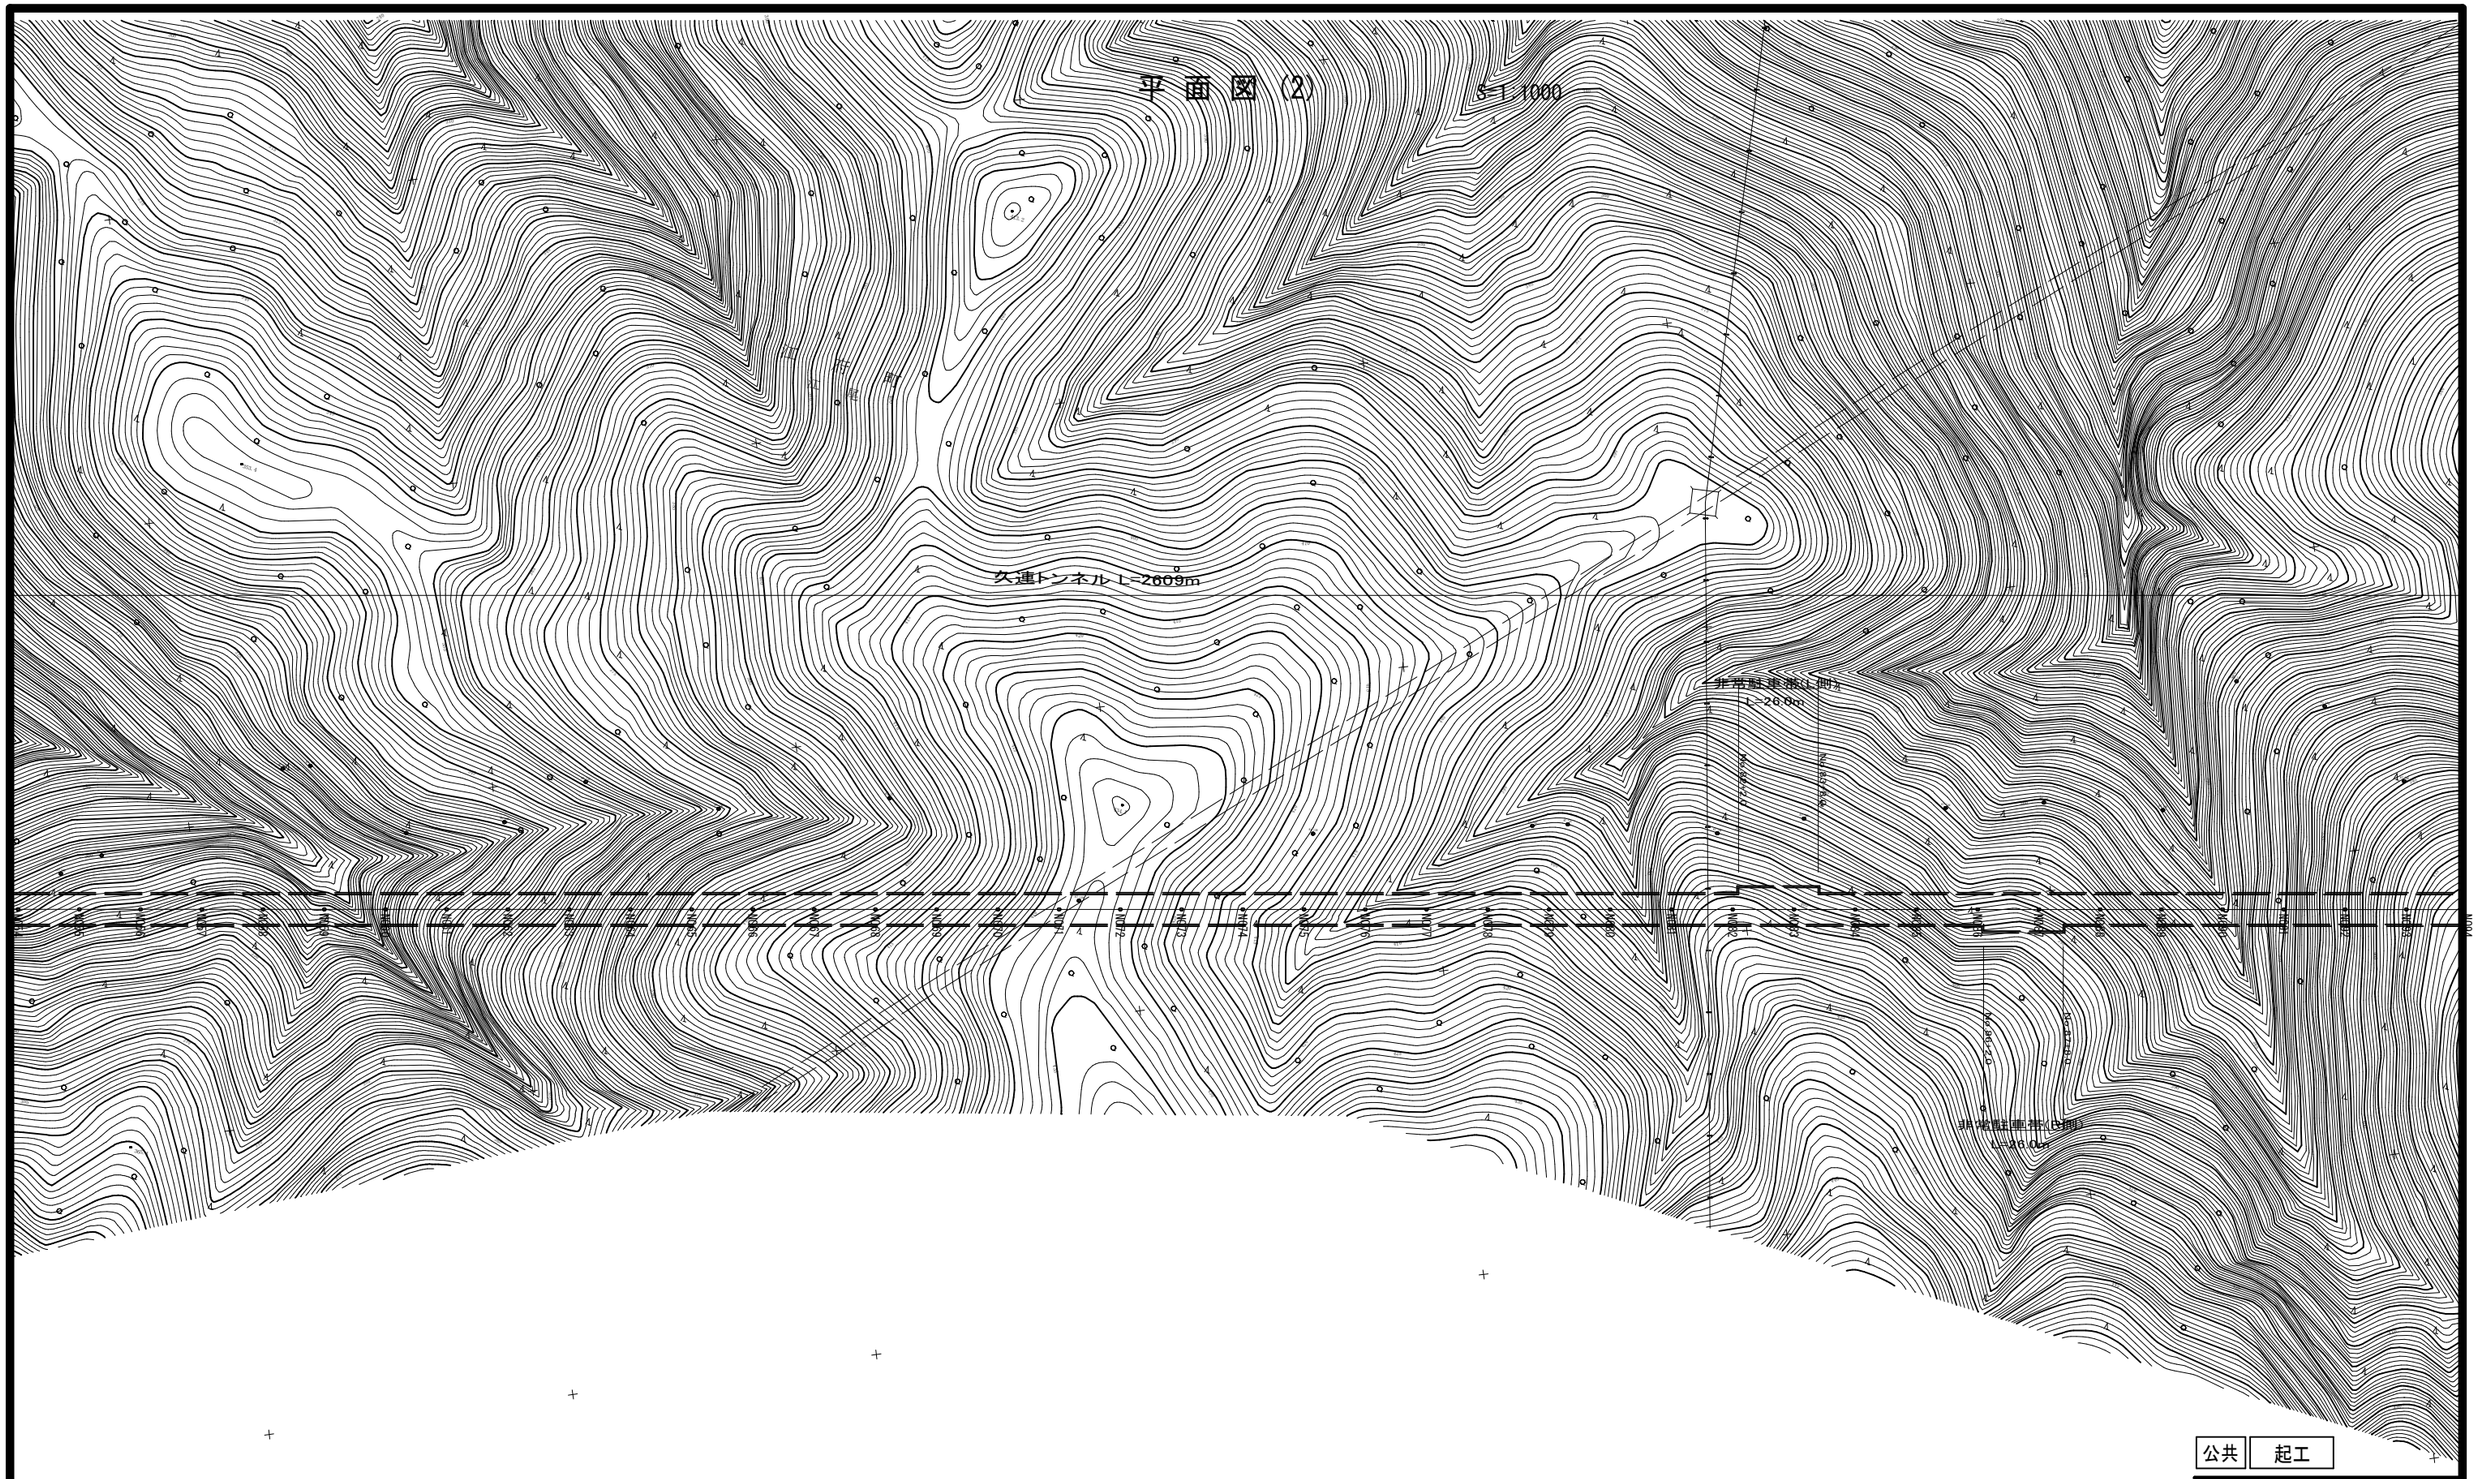

公共 起工

路線名	国道181号(江府道路)		
国道１８１号（江府道路）久連トンネル舗装工事（１工区）（補助改良）			
図 名	平 面 図 (2)		
位 置	江府町久連 ～ 江府町洲河崎		
縮 尺	1:1000	単 位	m
図 号	全 35 葉中の内 2 葉		
令和 8 年度施行	鳥取県		
日野総合事務所県土整備局			

平面図(3)

S=1:1000

施工延長 L=910m


久連トンネル L=2609m

非常駐車帯(山側)
L=26.0m

非常駐車帯(反側)
L=26.0m

公共 起工

路線名	国道181号(江府道路)		
国道１８１号（江府道路）久連トンネル舗装工事（１工区）（補助改良）			
図名	平面図(3)		
位置	江府町久連 ～ 江府町洲河崎		
縮尺	1:1000	単位	m
図号	全 35 葉中の内 3 葉		
令和 8 年度施行	鳥取県		
日野総合事務所県土整備局			

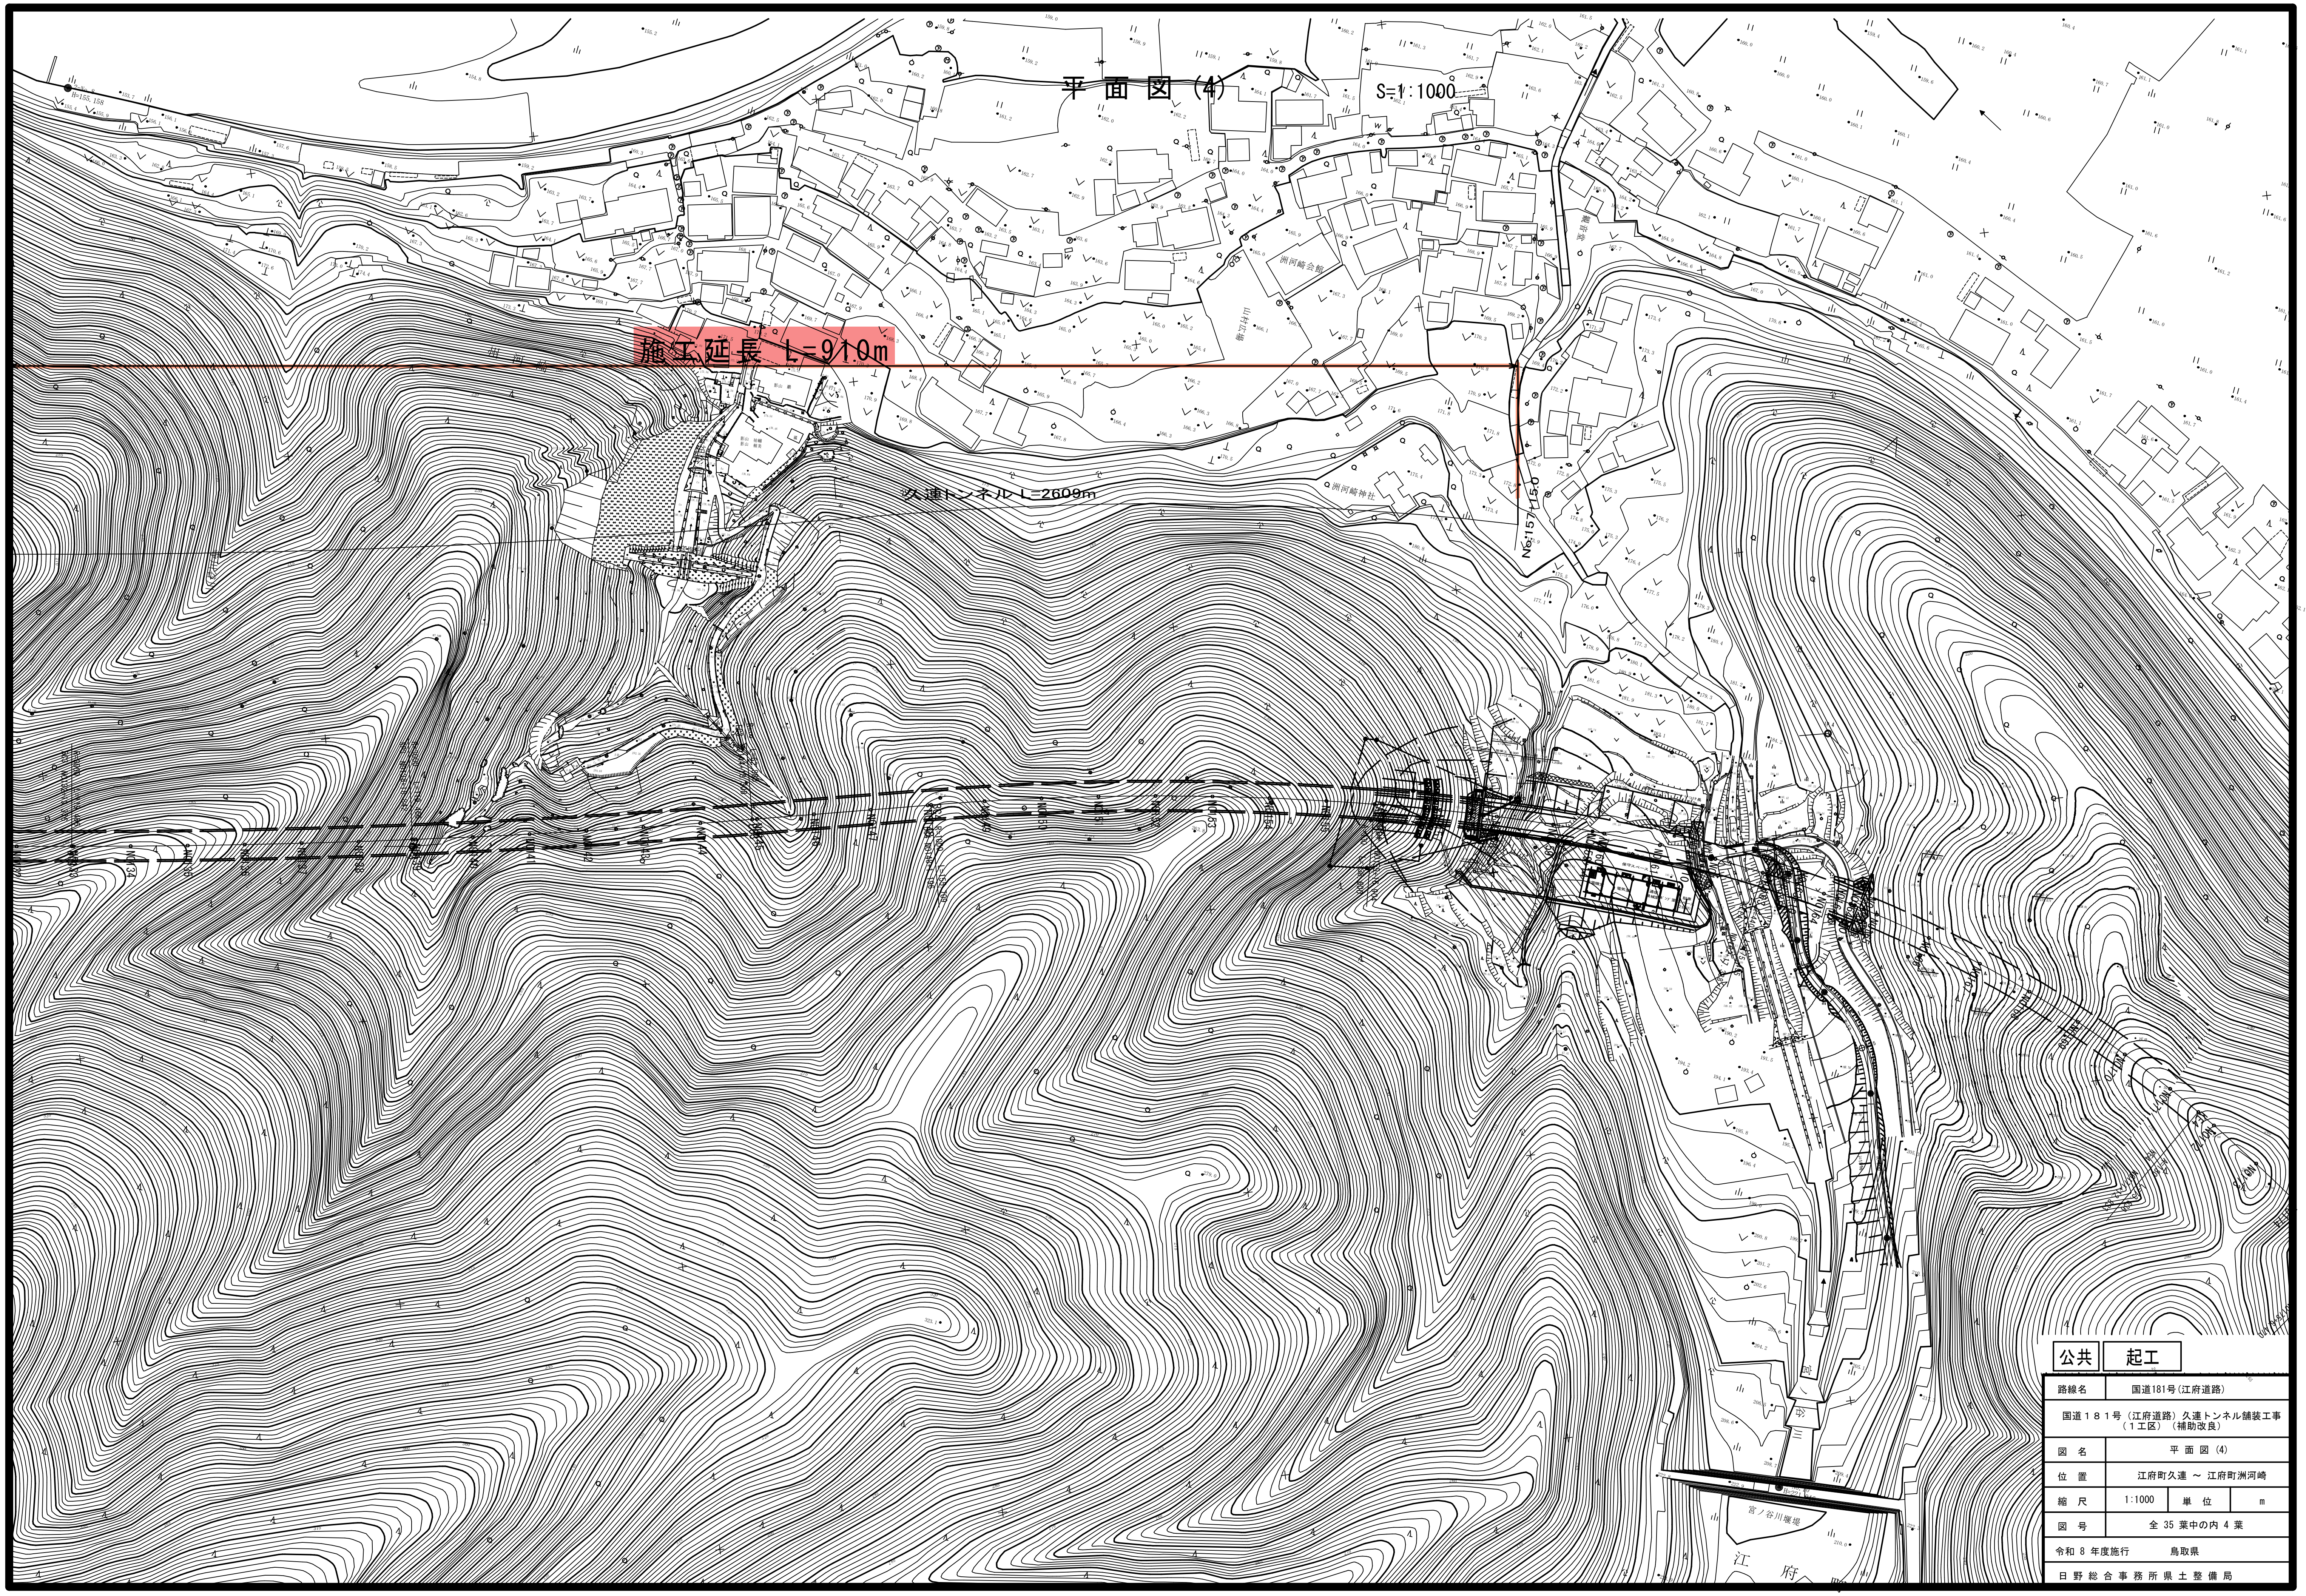


公共 起工

路線名	国道181号(江府道路)
国道181号(江府道路)久連トンネル舗装工事(1工区)(補助改良)	
図名	平面図(4)
位置	江府町久連 ～ 江府町洲河崎
縮尺	1:1000 単位 m
図号	全 35 葉中の内 4 葉
令和 8 年度施行	鳥取県
日野総合事務所県土整備局	

縦 断 図 (4)

V=1: 200
H=1:1000

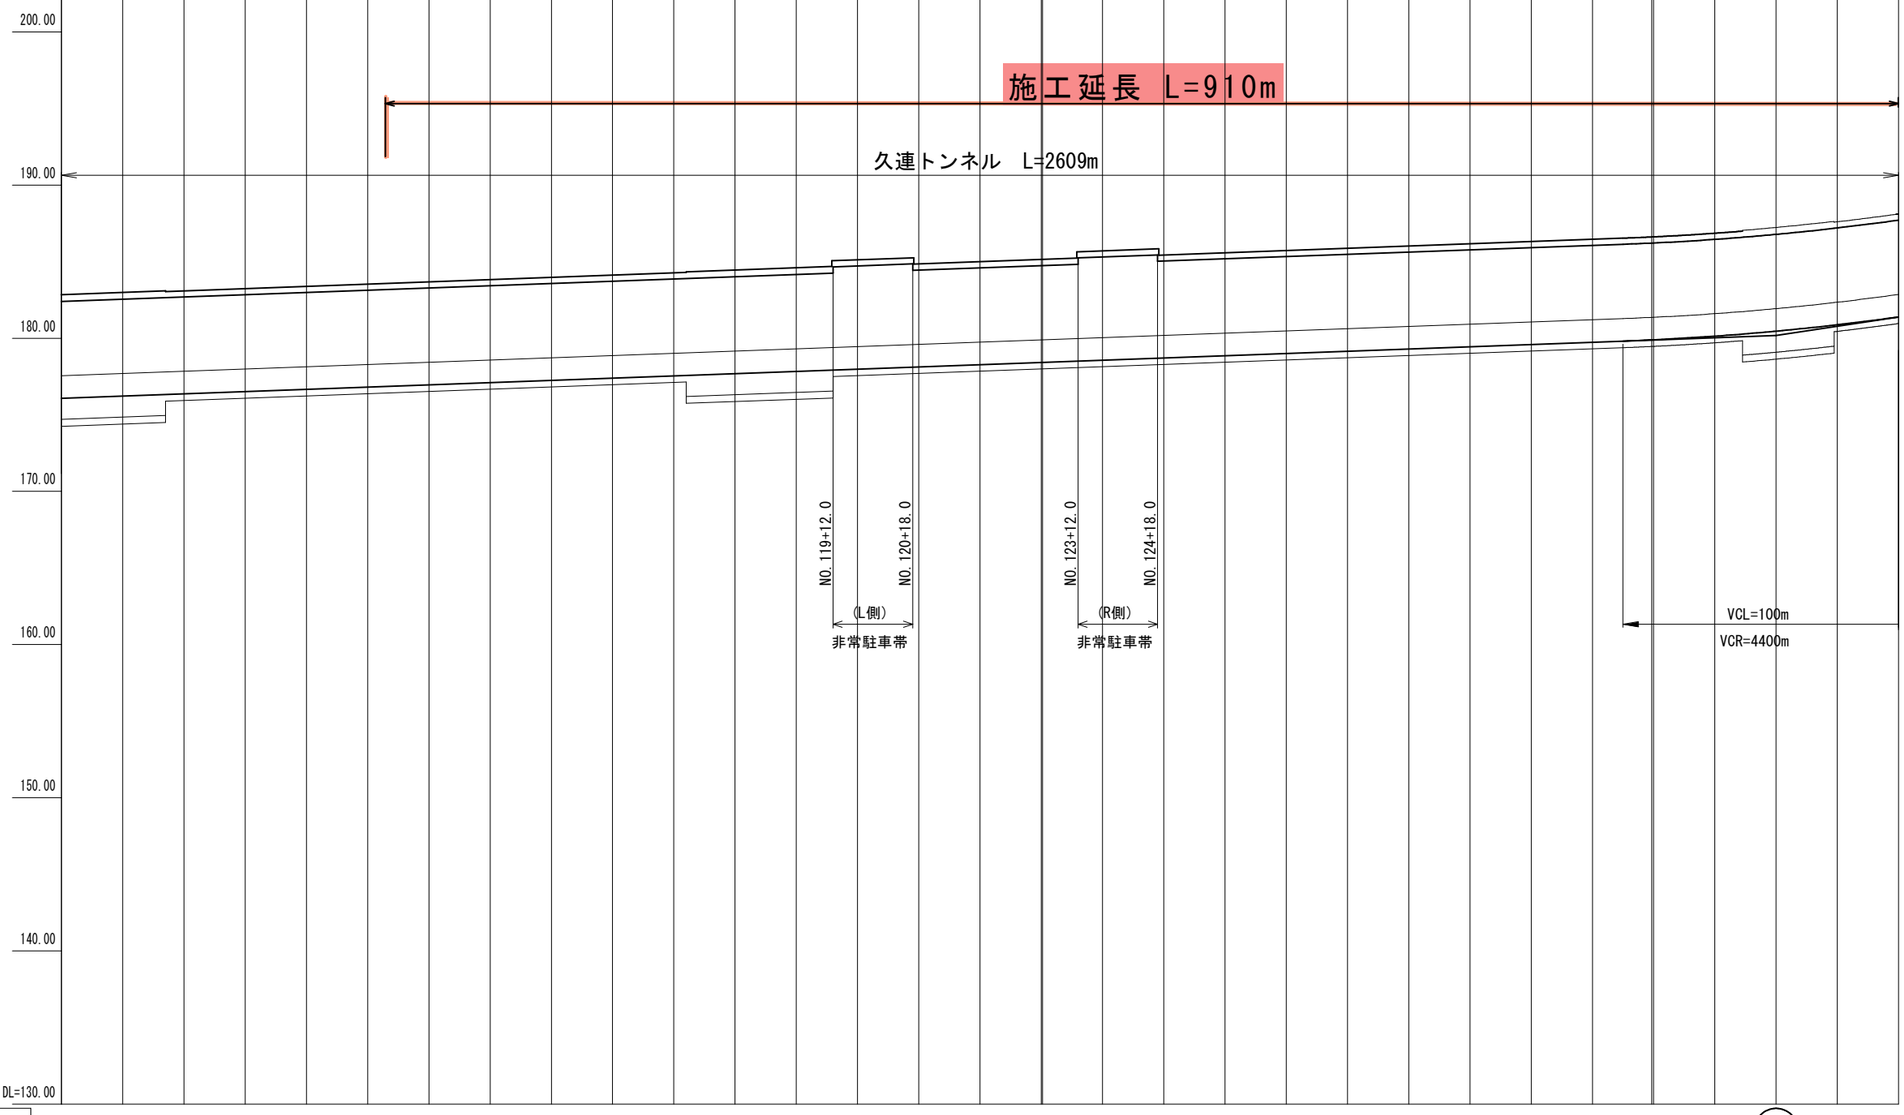

1:200

1:1000


勾配	i=0.739% L=1180.0 ; 180.18
盛土	
切土	
計画高	176.07 176.22 176.37 176.51 176.66 176.81 176.95 177.10 177.25 177.39 177.54 177.69 177.83 177.98 178.13 178.27 178.42 178.57 178.71 178.86 179.01 179.15 179.30 179.45 179.59 179.74 179.89 179.90 180.14 180.46 180.88 181.39
地盤高	408.21 408.21 391.73 396.78 407.87 421.74 430.41 414.01 398.47 398.03 399.23 399.25 392.70 381.81 368.53 356.76 341.01 326.52 309.78 295.69 300.49 302.43 294.04 290.37 294.35 280.42 285.87 286.41 296.63 292.98 287.20 272.20
追加距離	2140.000 2160.000 2180.000 2200.000 2220.000 2240.000 2260.000 2280.000 2300.000 2320.000 2340.000 2360.000 2380.000 2400.000 2420.000 2440.000 2460.000 2480.000 2500.000 2520.000 2540.000 2560.000 2580.000 2600.000 2620.000 2640.000 2659.376 2660.000 2680.000 2700.000 2720.000 2740.000
単距離	20.000 19.376 0.624 20.000 20.000 20.000 20.000
測点	NO.107 NO.108 NO.109 NO.110 NO.111 NO.112 NO.113 NO.114 NO.115 NO.116 NO.117 NO.118 NO.119 NO.120 NO.121 NO.122 NO.123 NO.124 NO.125 NO.126 NO.127 NO.128 NO.129 NO.130 NO.131 NO.132 BC3 NO.133 NO.134 NO.135 NO.136 NO.137
曲線	R=∞ L=1758.713 ; IA=4-33-48 R1=-3000.000 IP.3 ; TL= 119.529 CL= 238.932 SL= 2.380
片勾配	-2.00% -2.00%

公共 起工

路線名	国道181号(江府道路)
国道１８１号（江府道路）久連トンネル舗装工事（１工区）（補助改良）	
図 名	縦 断 図 (4)
位 置	江府町久連 ～ 江府町洲河崎
縮 尺	V=1: 200 H=1:1000 / 単 位 m
図 号	全 35 葉中の内 5 葉
令和 8 年度施行	鳥取県
日野総合事務所県土整備局	

施工延長 L=910m　縦 断 図 (5)

V=1: 200
H=1:1000

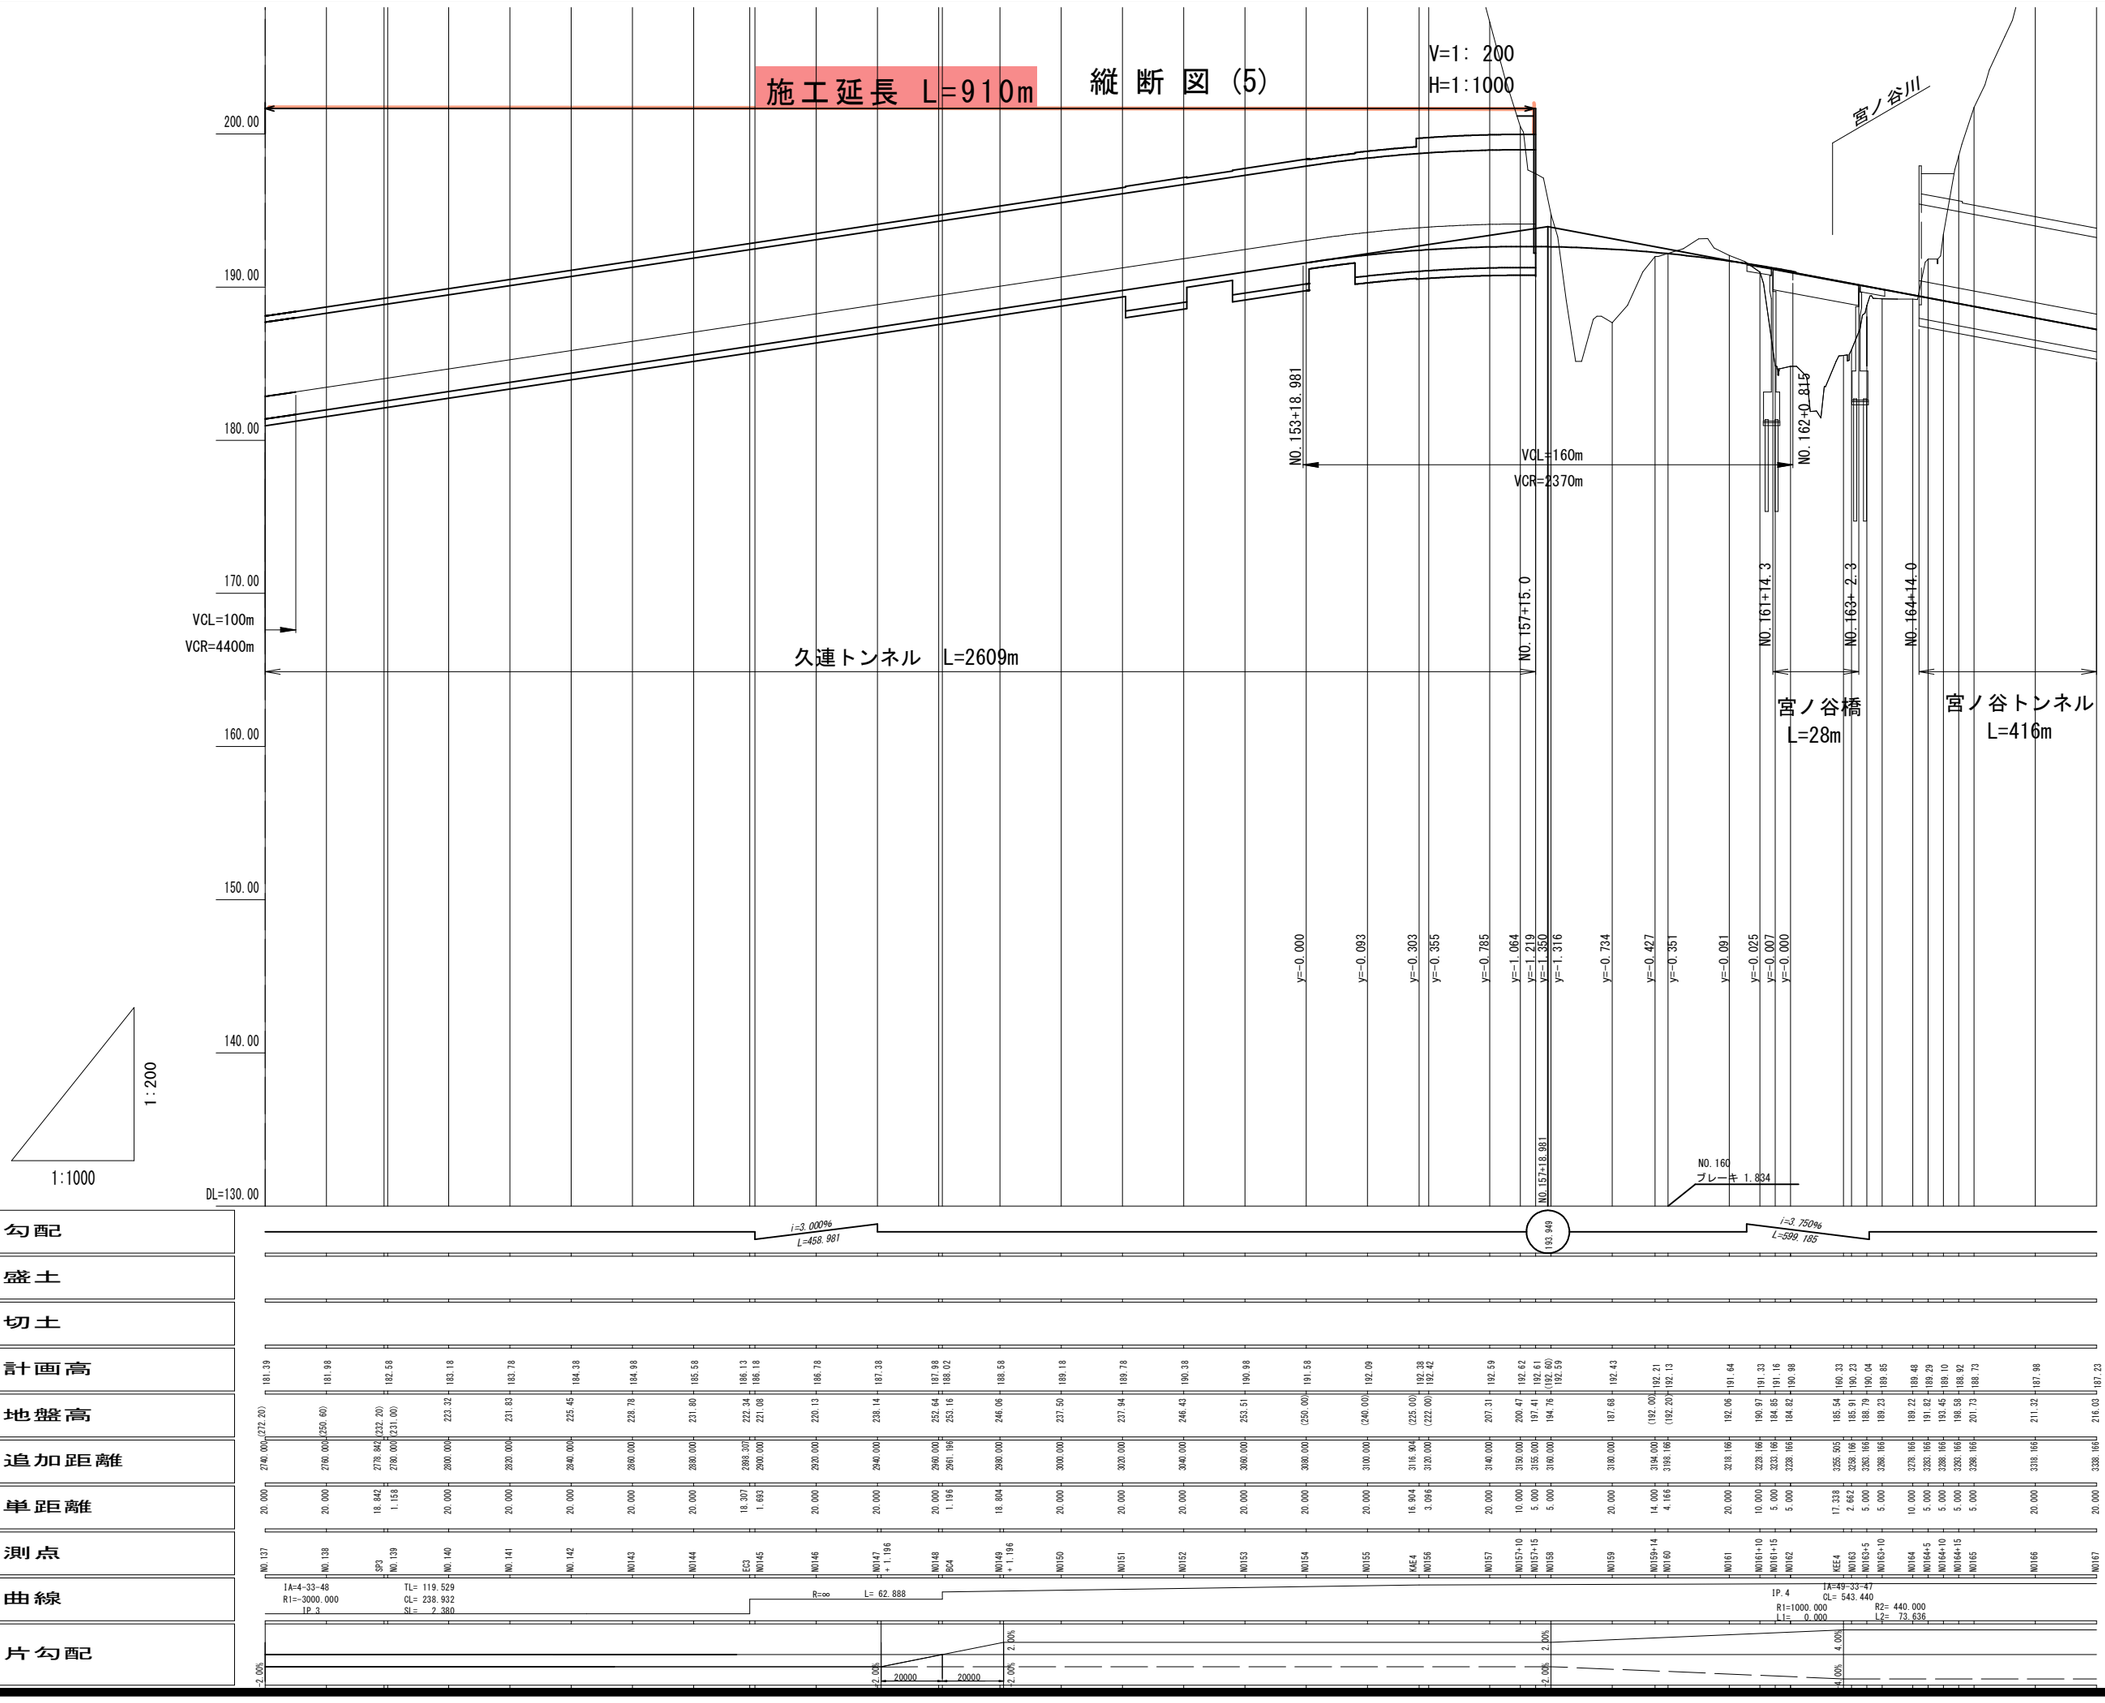


勾配	i=3.000% L=458.981 ／ 193.949 ／ i=3.750% L=599.185
盛土	
切土	
計画高	181.39 ／ 181.98 ／ 182.58 ／ 183.18 ／ 183.78 ／ 184.38 ／ 184.98 ／ 185.58 ／ 186.13 ／ 186.18 ／ 186.78 ／ 187.38 ／ 187.98 ／ 188.02 ／ 188.58 ／ 189.18 ／ 189.78 ／ 190.38 ／ 190.98 ／ 191.58 ／ 192.09 ／ 192.38 ／ 192.42 ／ 192.59 ／ 192.62 ／ 192.61 ／ 192.60 ／ 192.59 ／ 192.43 ／ 192.21 ／ 192.13 ／ 191.64 ／ 190.97 ／ 191.33 ／ 191.16 ／ 190.98 ／ 190.33 ／ 190.23 ／ 190.04 ／ 189.85 ／ 189.48 ／ 189.29 ／ 189.10 ／ 188.92 ／ 188.73 ／ 187.98 ／ 187.23
地盤高	(272.20) ／ (250.60) ／ (232.20) ／ (231.00) ／ 223.32 ／ 231.83 ／ 235.45 ／ 229.78 ／ 231.80 ／ 222.34 ／ 221.08 ／ 230.13 ／ 238.14 ／ 252.64 ／ 253.16 ／ 246.06 ／ 237.50 ／ 237.94 ／ 246.43 ／ 253.51 ／ (250.00) ／ (240.00) ／ (225.00) ／ (222.00) ／ 207.31 ／ 200.47 ／ 197.41 ／ 194.76 ／ 187.66 ／ (192.00) ／ (192.20) ／ 192.06 ／ 190.97 ／ 184.85 ／ 184.82 ／ 185.54 ／ 185.91 ／ 189.79 ／ 189.23 ／ 189.22 ／ 191.82 ／ 193.45 ／ 198.59 ／ 201.73 ／ 211.32 ／ 216.03
追加距離	2740.000 ／ 2760.000 ／ 2778.842 ／ 2780.000 ／ 2800.000 ／ 2820.000 ／ 2840.000 ／ 2860.000 ／ 2880.000 ／ 2898.307 ／ 2900.000 ／ 2920.000 ／ 2940.000 ／ 2960.000 ／ 2961.196 ／ 2980.000 ／ 3000.000 ／ 3020.000 ／ 3040.000 ／ 3060.000 ／ 3080.000 ／ 3100.000 ／ 3116.904 ／ 3120.000 ／ 3140.000 ／ 3150.000 ／ 3155.000 ／ 3160.000 ／ 3180.000 ／ 3194.000 ／ 3198.166 ／ 3218.166 ／ 3228.166 ／ 3233.166 ／ 3238.166 ／ 3255.805 ／ 3258.166 ／ 3263.166 ／ 3268.166 ／ 3278.166 ／ 3283.166 ／ 3288.166 ／ 3293.166 ／ 3298.166 ／ 3318.166 ／ 3338.166
単距離	20.000 ／ 20.000 ／ 18.842 ／ 1.158 ／ 20.000 ／ 20.000 ／ 20.000 ／ 20.000 ／ 20.000 ／ 18.307 ／ 1.693 ／ 20.000 ／ 20.000 ／ 20.000 ／ 1.196 ／ 18.804 ／ 20.000 ／ 20.000 ／ 20.000 ／ 20.000 ／ 20.000 ／ 20.000 ／ 16.904 ／ 3.096 ／ 20.000 ／ 10.000 ／ 5.000 ／ 5.000 ／ 20.000 ／ 14.000 ／ 4.166 ／ 20.000 ／ 10.000 ／ 5.000 ／ 5.000 ／ 17.338 ／ 2.662 ／ 5.000 ／ 5.000 ／ 5.000 ／ 5.000 ／ 5.000 ／ 5.000 ／ 5.000 ／ 20.000 ／ 20.000
測点	NO.137 ／ NO.138 ／ SP3 ／ NO.139 ／ NO.140 ／ NO.141 ／ NO.142 ／ NO143 ／ NO144 ／ EC3 ／ NO145 ／ NO146 ／ NO147 +1.196 ／ NO148 ／ BC4 ／ NO149 +1.196 ／ NO150 ／ NO151 ／ NO152 ／ NO153 ／ NO154 ／ NO155 ／ KAE4 ／ NO156 ／ NO157 ／ NO157+10 ／ NO157+15 ／ NO158 ／ NO159 ／ NO159+14 ／ NO160 ／ NO161 ／ NO161+10 ／ NO161+15 ／ NO162 ／ KEE4 ／ NO163 ／ NO163+5 ／ NO163+10 ／ NO164 ／ NO164+5 ／ NO164+10 ／ NO164+15 ／ NO165 ／ NO166 ／ NO167
曲線	IA=4-33-48 R1=-3000.000 IP.3 ／ TL= 119.529 CL= 238.932 SI= 2.380 ／ R=∞ L= 62.888 ／ IP.4 R1=1000.000 LI= 0.000 ／ IA=49-33-47 CL= 543.440 R2= 440.000 L2= 73.636
片勾配	-2.00% ／ -2.00% ／ 20000 ／ 20000 ／ 2.00% ／ 2.00% ／ 2.00% ／ 2.00% ／ 4.00% ／ 4.00%

公共　起工

路線名	国道181号(江府道路)
国道１８１号（江府道路）久連トンネル舗装工事（１工区）（補助改良）	
図名	縦 断 図 (5)
位置	江府町久連 ～ 江府町洲河崎
縮尺	V=1: 200 H=1:1000 ／ 単位 m
図号	全 35 葉中の内 6 葉
令和 8 年度施行	鳥取県
日野総合事務所県土整備局	

標 準 断 面 図 (1)　　S=1:30

ＣⅠ,ＣⅡ-b 断面

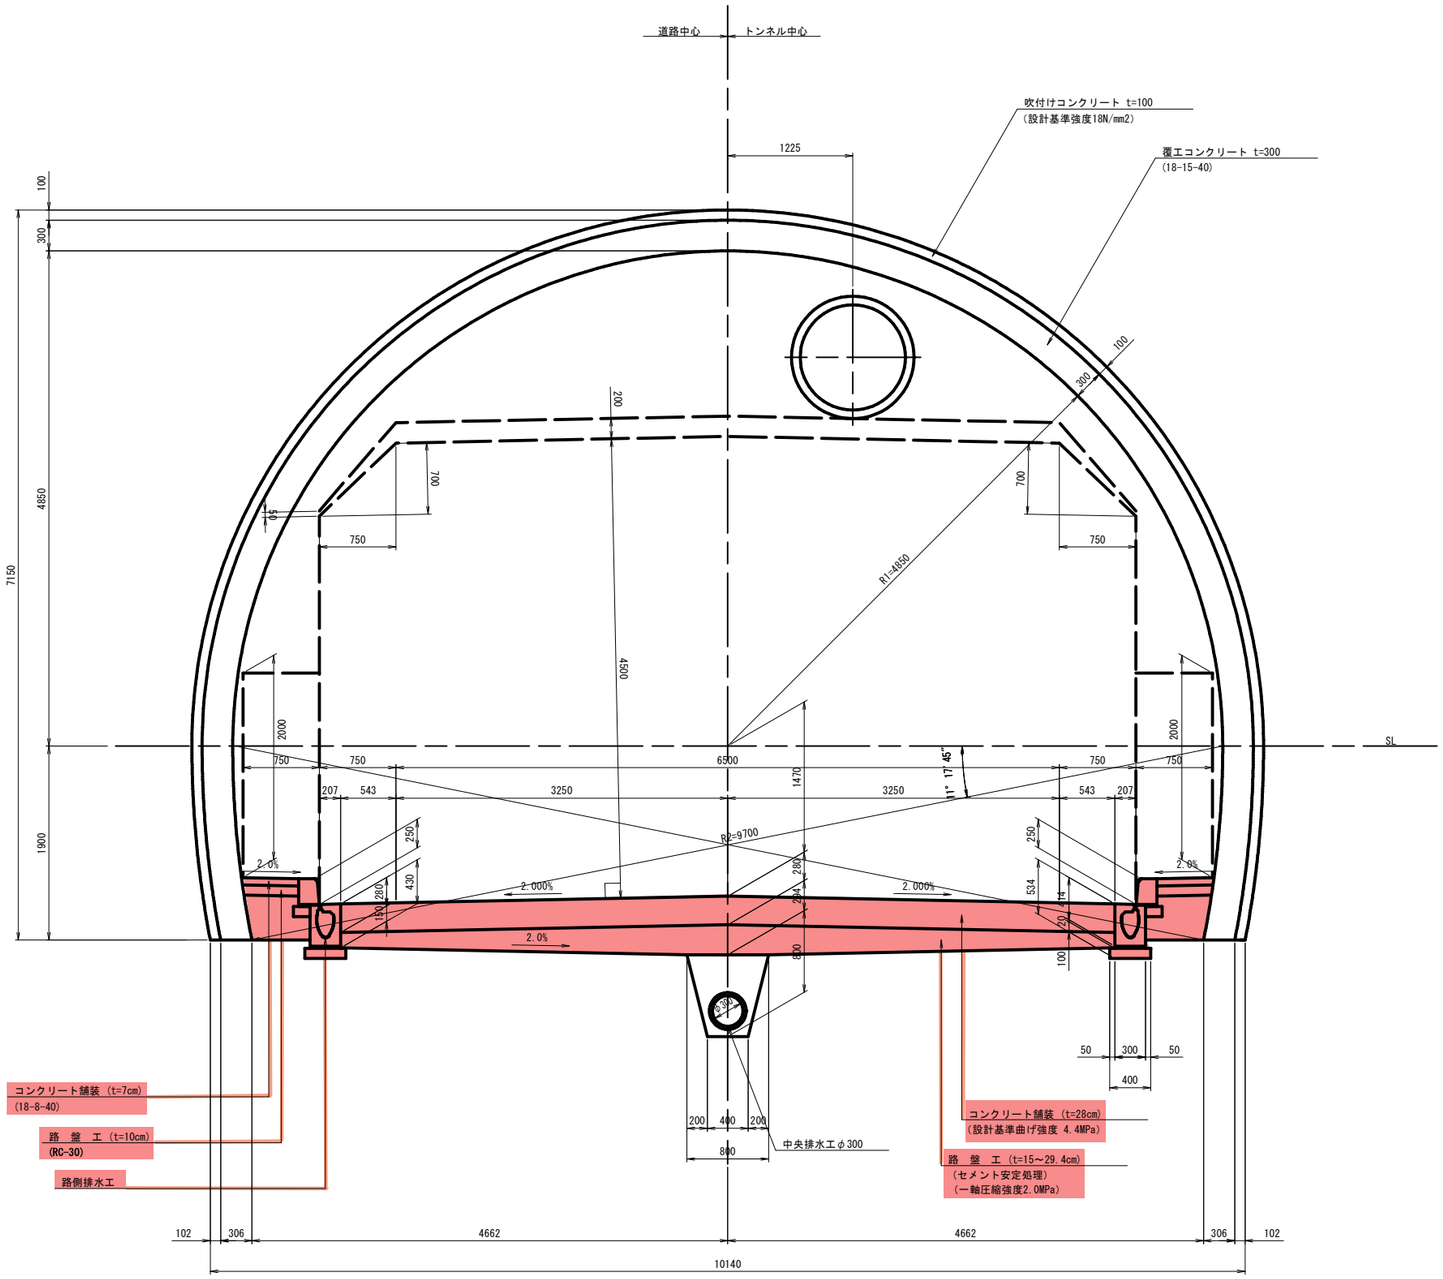


公共　起工

路線名	国道181号(江府道路)		
国道１８１号（江府道路）久連トンネル舗装工事（１工区）（補助改良）			
図　名	標 準 断 面 図 (1)		
位　置	江府町久連 ～ 江府町洲河崎		
縮　尺	1:30	単　位	mm
図　号	全 35 葉中の内 7 葉		
令和 8 年度施行	鳥取県		
日野総合事務所県土整備局			

標 準 断 面 図 (2)　　S=1:30

ＤＩ-b,ＤＩ-b-F 断面

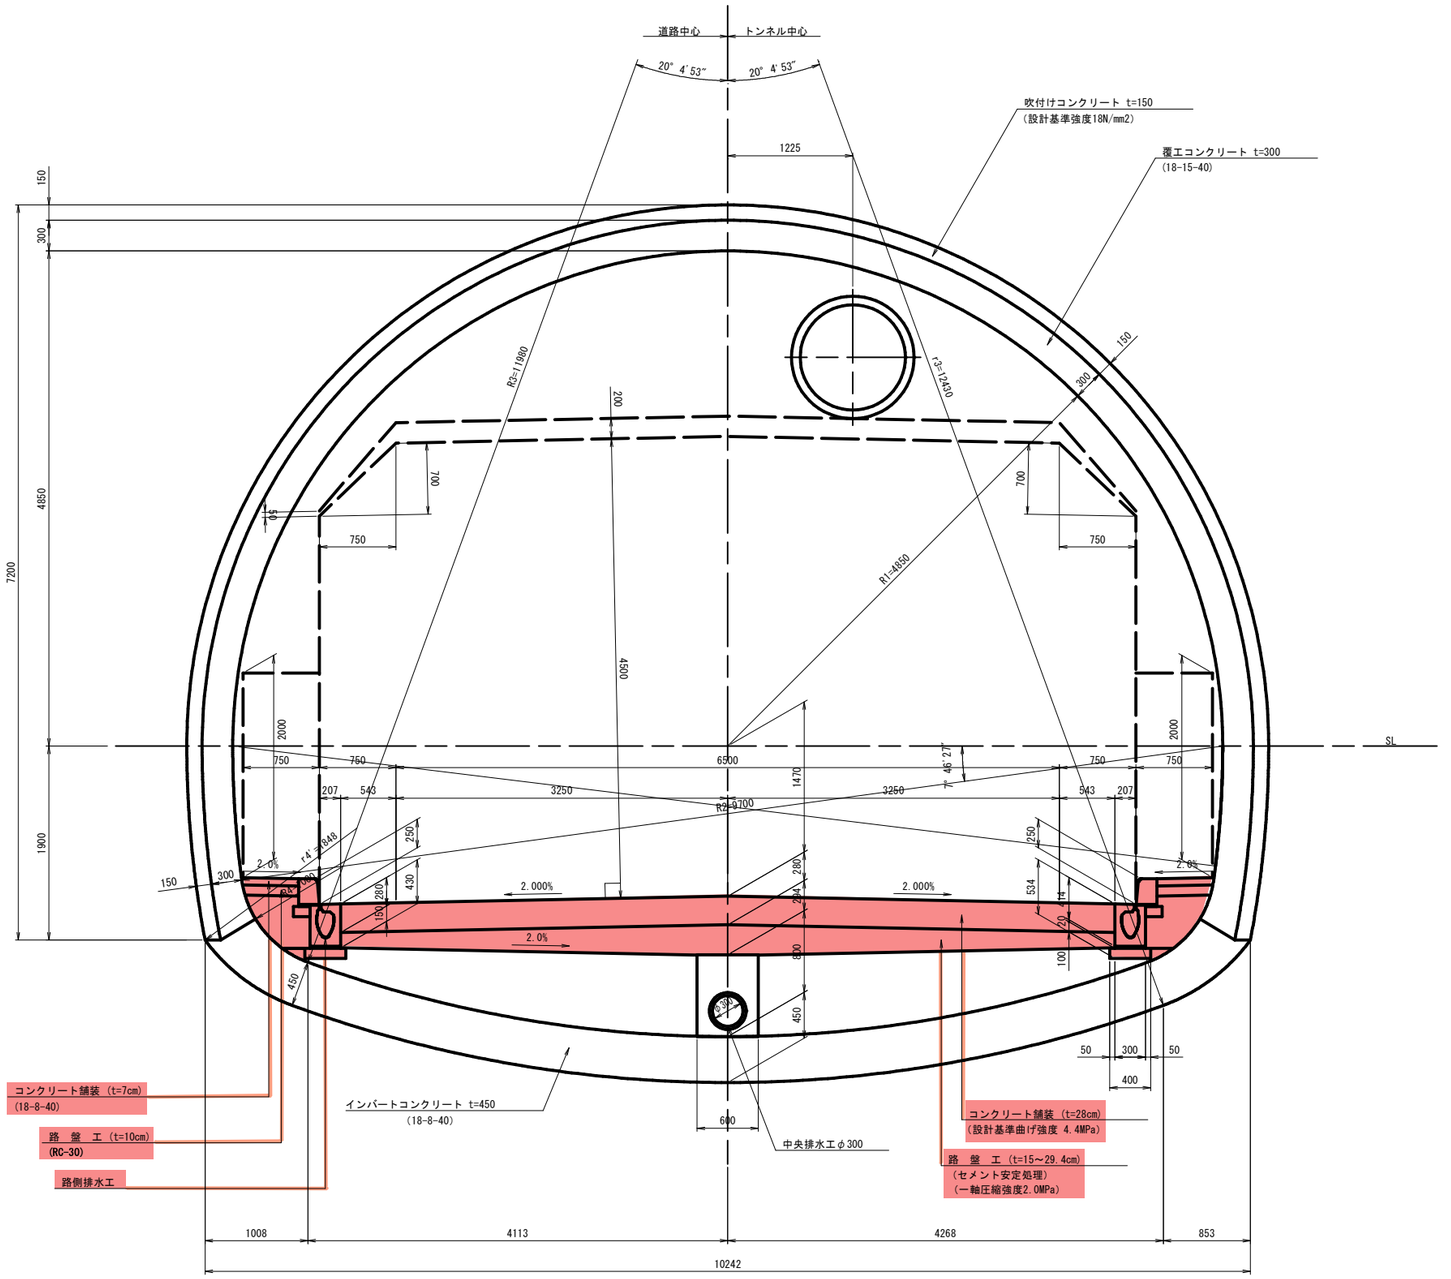


公共	起工

路線名	国道181号(江府道路)		
国道１８１号（江府道路）久連トンネル舗装工事（１工区）（補助改良）			
図　名	標 準 断 面 図 (2)		
位　置	江府町久連 ～ 江府町洲河崎		
縮　尺	1:30	単　位	mm
図　号	全 35 葉中の内 8 葉		
令和 8 年度施行	鳥取県		
日野総合事務所県土整備局			

標 準 断 面 図 (3)　　S=1:30

DⅢa、DⅢa-F 断面

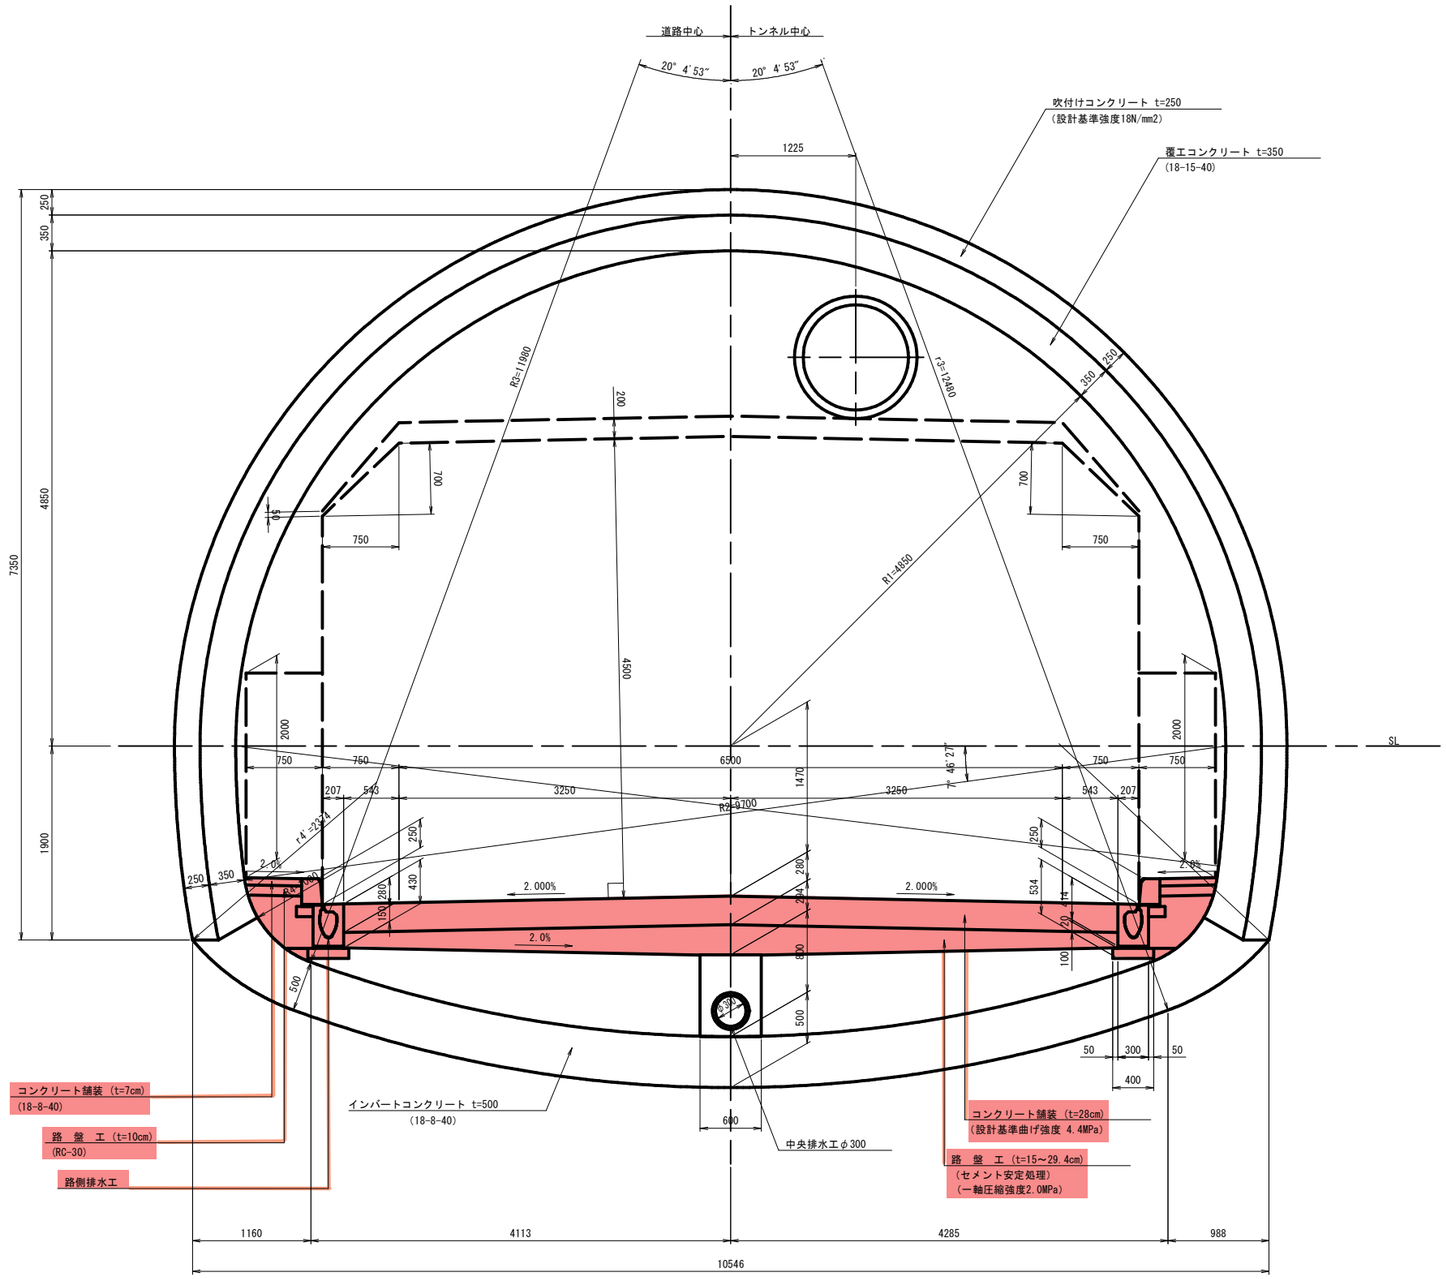


公共	起工

路線名	国道181号(江府道路)		
国道１８１号（江府道路）久連トンネル舗装工事（１工区）（補助改良）			
図　名	標 準 断 面 図 (3)		
位　置	江府町久連 ～ 江府町洲河崎		
縮　尺	1:30	単　位	mm
図　号	全 35 葉中の内 9 葉		
令和 8 年度施行	鳥取県		
日野総合事務所県土整備局			

標 準 断 面 図 (4)　　S=1:30

ＣⅠ-L(L),ＣⅡ-L(L) 断面

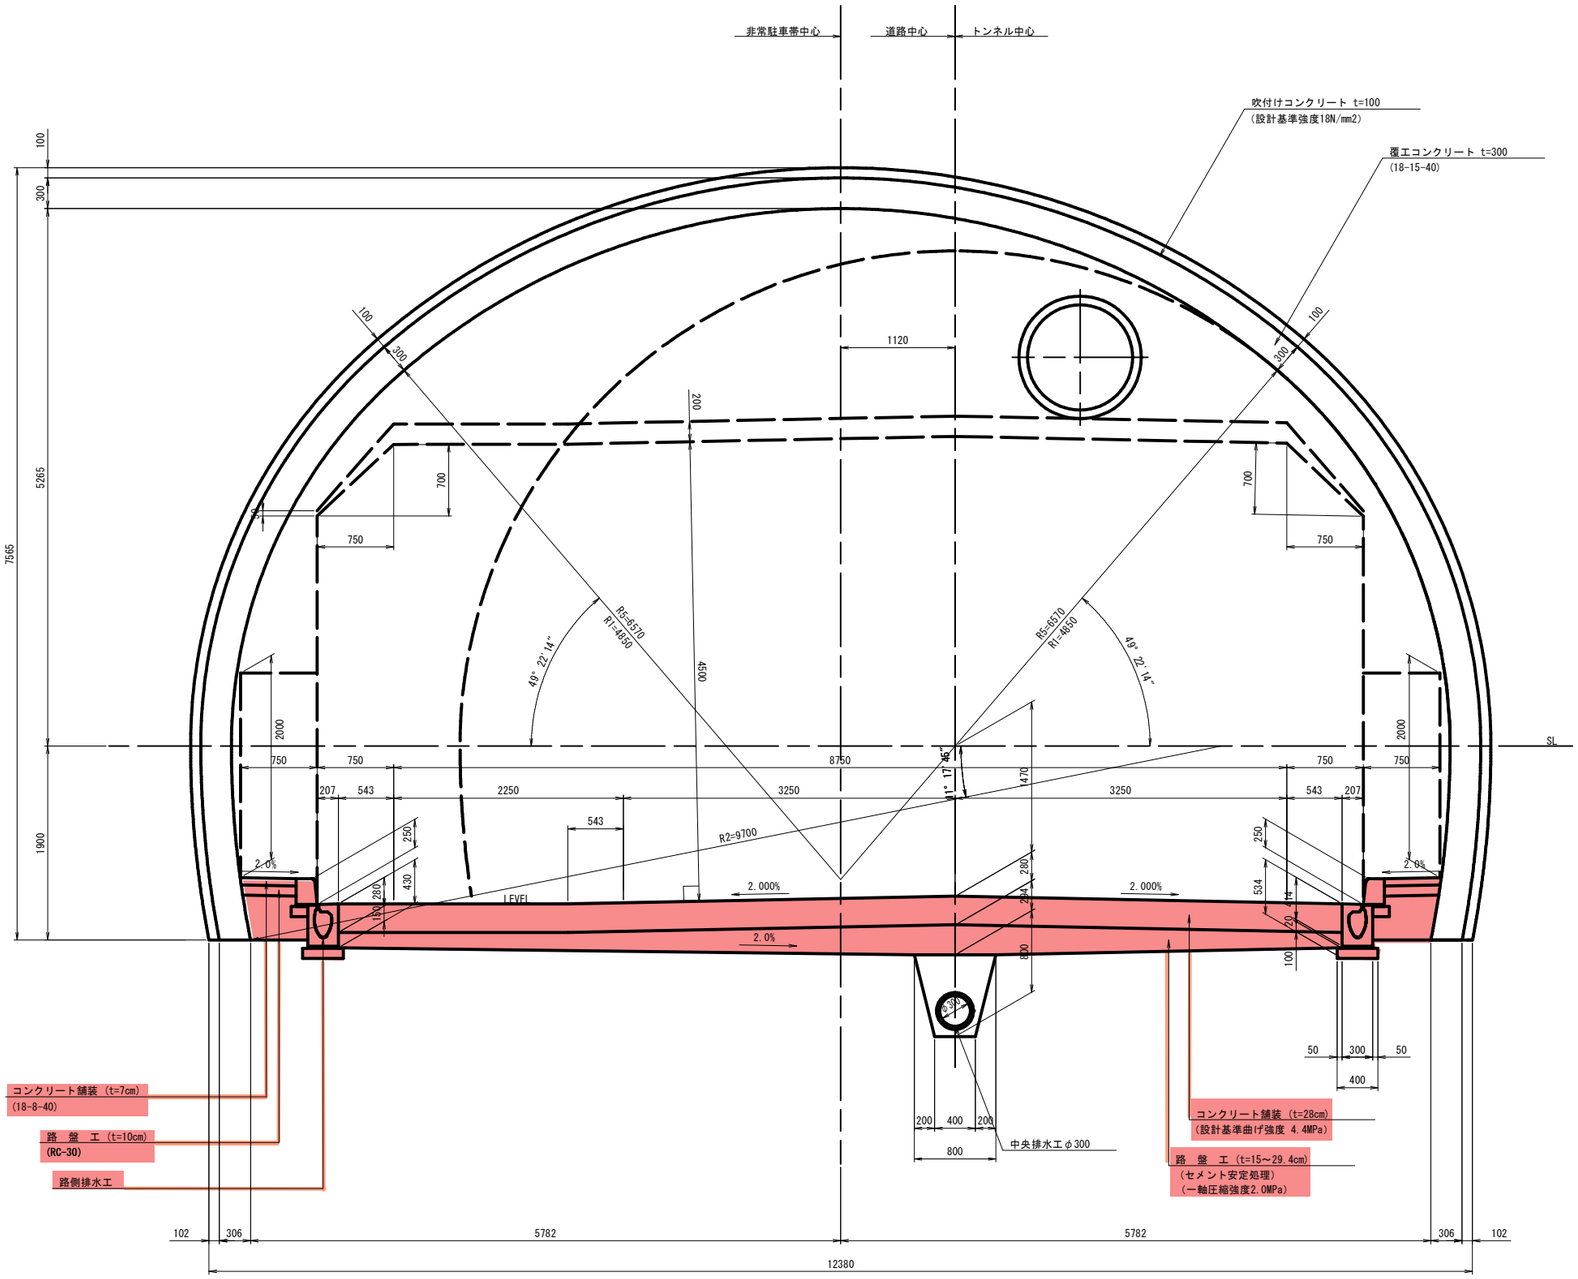


公共　起工

路線名	国道181号(江府道路)		
国道１８１号（江府道路）久連トンネル舗装工事（１工区）（補助改良）			
図　名	標 準 断 面 図 (4)		
位　置	江府町久連 ～ 江府町洲河崎		
縮　尺	1:30	単　位	mm
図　号	全 35 葉中の内 10 葉		
令和 8 年度施行	鳥取県		
日野総合事務所県土整備局			

標 準 断 面 図 (5)　　S=1:30

ＣⅠ-L(R),ＣⅡ-L(R) 断面

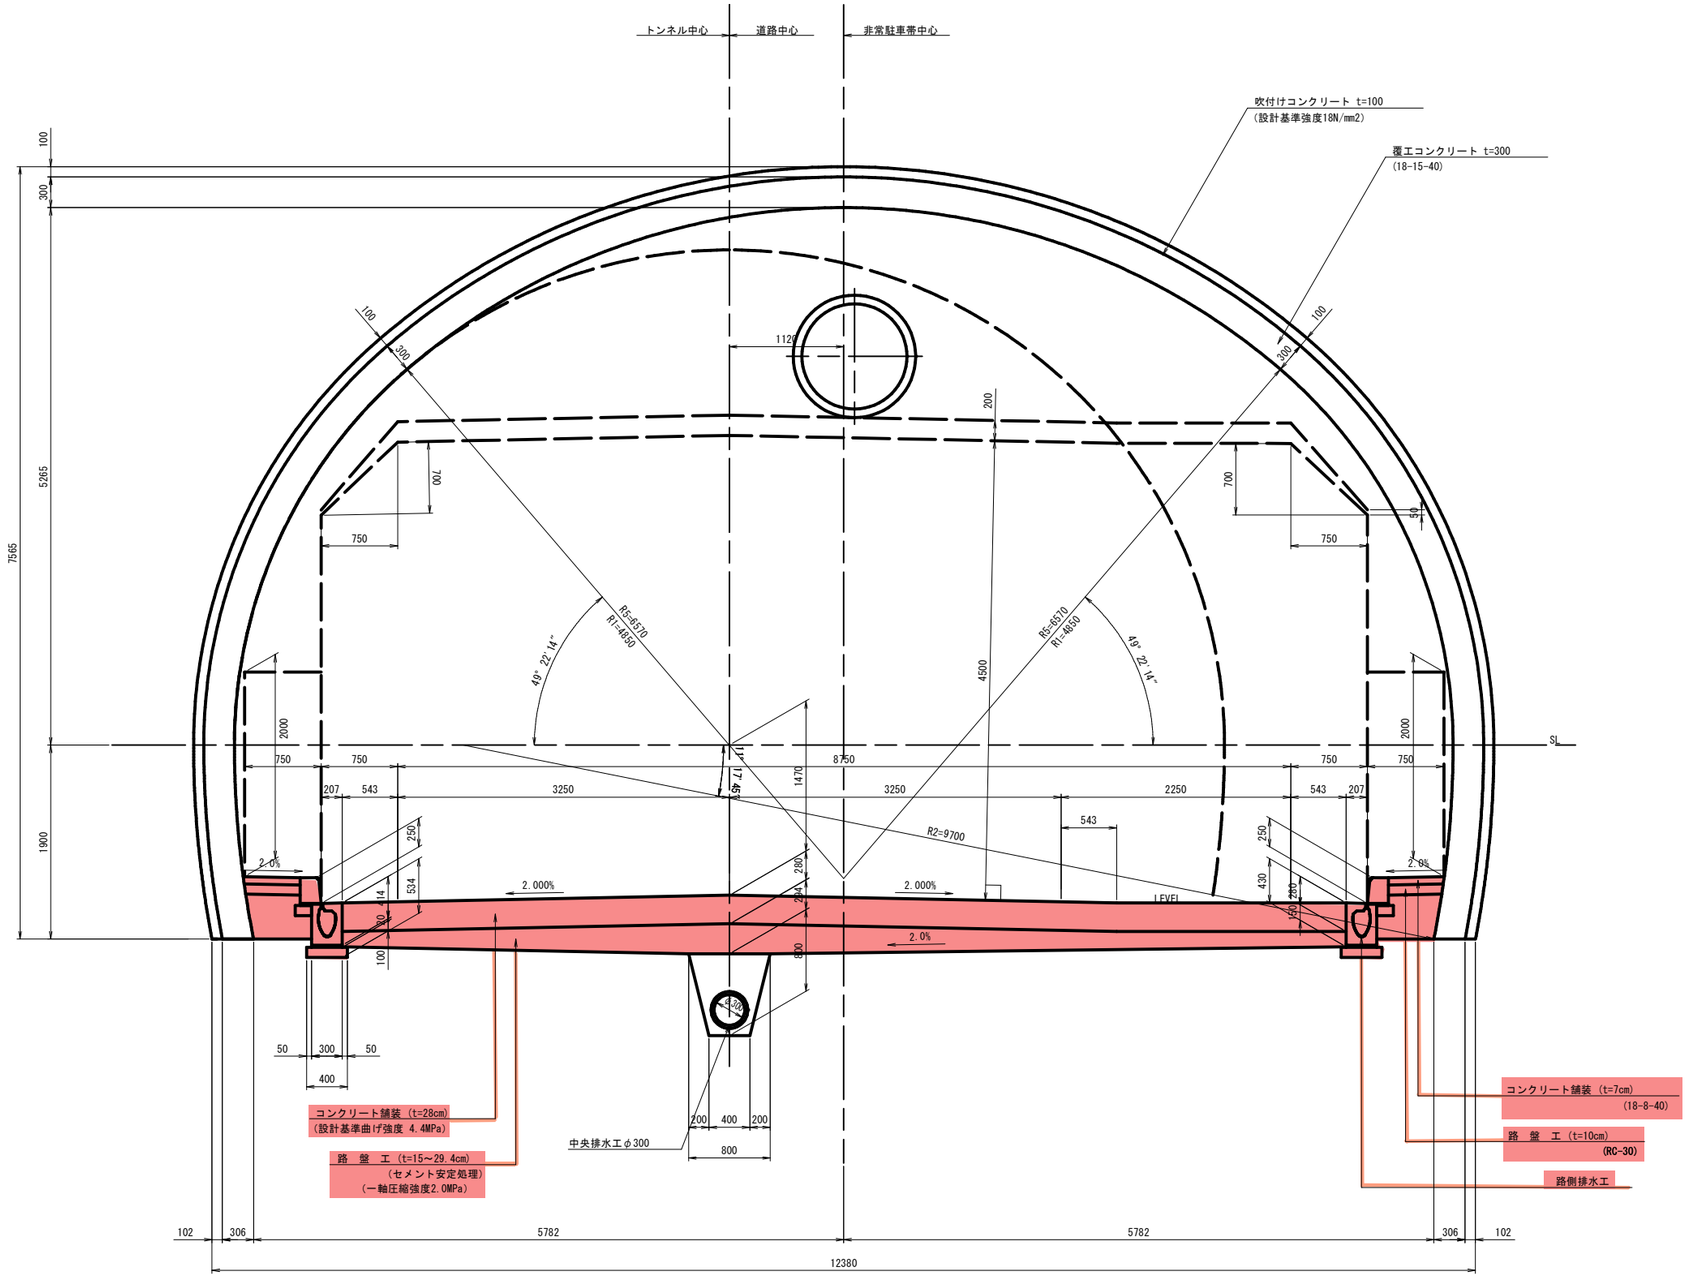

公共　起工


路線名	国道181号(江府道路)		
国道１８１号（江府道路）久連トンネル舗装工事（１工区）（補助改良）			
図 名	標 準 断 面 図 (5)		
位 置	江府町久連 ～ 江府町洲河崎		
縮 尺	1:30	単 位	mm
図 号	全 35 葉中の内 11 葉		
令和 8 年度施行	鳥取県		
日野総合事務所県土整備局			

非 常 駐 車 帯 一 般 図 (2)


平 面 図

CⅡ-L(L)断面


CⅡ-L(R)断面

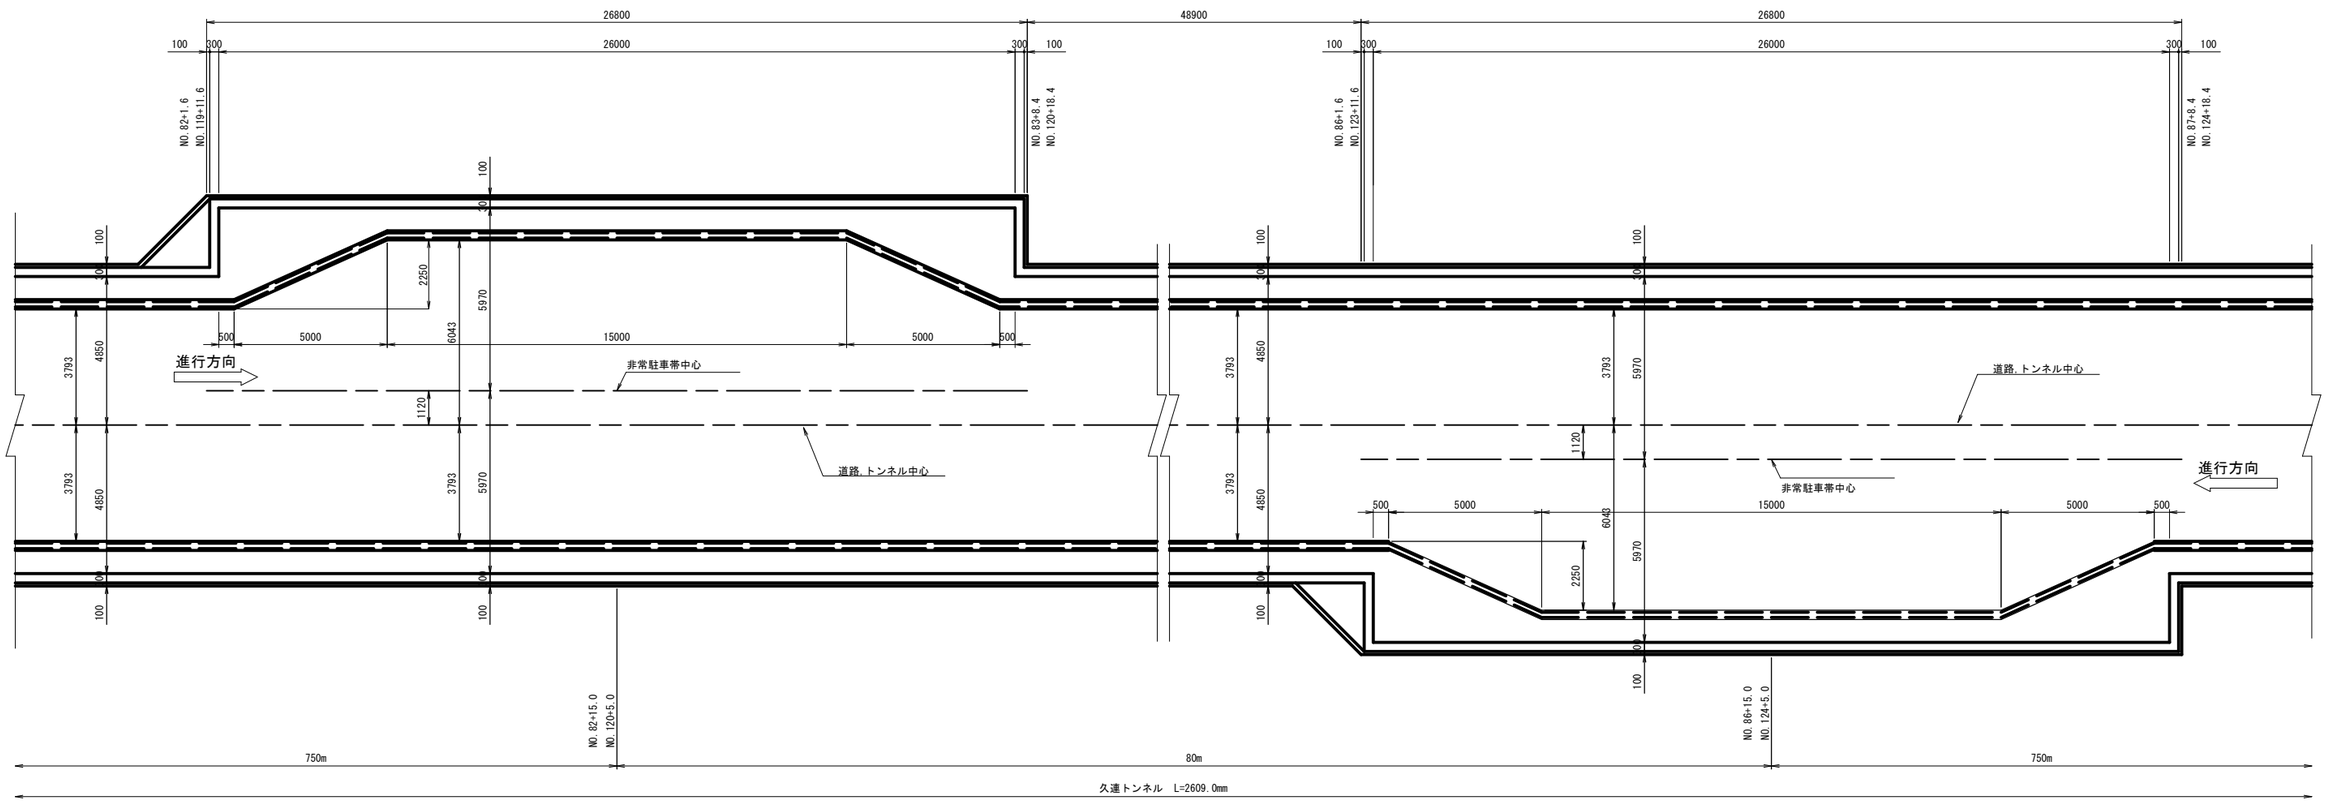


CⅡ-L(L)断面

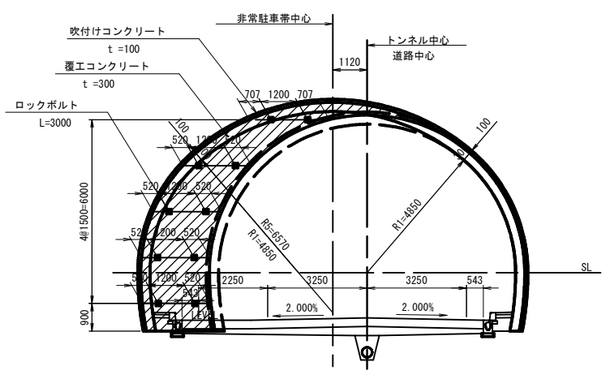

CⅡ-L(R)断面

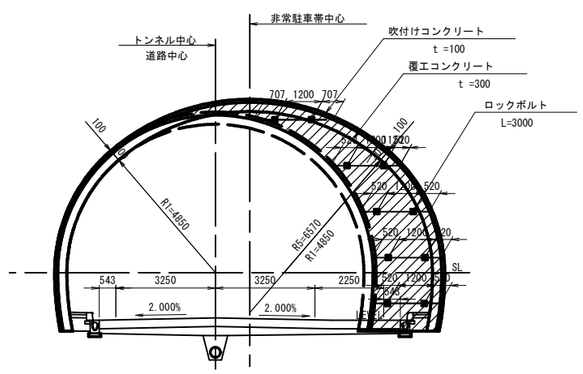

位 置 図

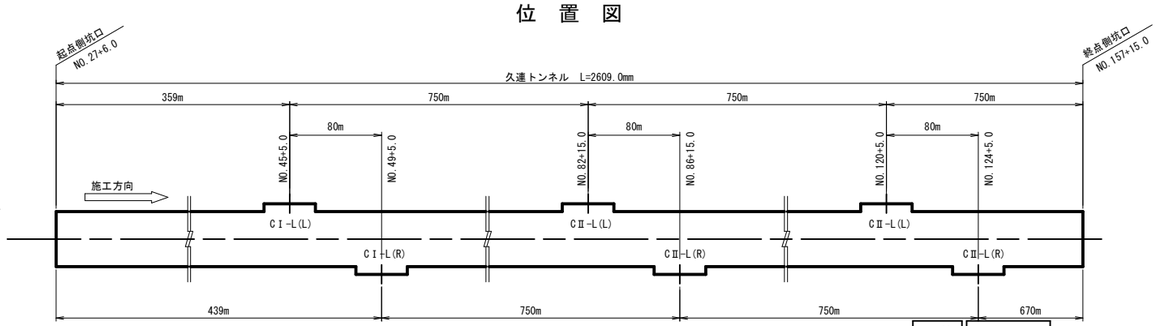

吹付け・ロックボルト材料表

(1箇所当り)


名　　称	形状寸法	規　　格	単位	数 量	摘　　要
ロックボルト	L = 3000	ねじり棒鋼 耐力176.5kN以上	本	10	モルタル全面接着式
座　　金	150×150×9	SS400	枚	10	
ナ　ッ　ト		M24	個	10	
吹付けコンクリート	t = 100	設計基準強度 18N/mm2	m^2	17.454	


公共 起工

路線名	国道181号(江府道路)		
国道１８１号（江府道路）久連トンネル舗装工事（１工区）（補助改良）			
図　名	非常駐車帯一般図(2)		
位　置	江府町久連 ～ 江府町洲河崎		
縮　尺	1:100	単　位	mm
図　号	全 35 葉中の内 12 葉		
令和 8 年度施行	鳥取県		
日野総合事務所県土整備局			

舗 装 工 詳 細 図 (1)　　S=1:60


目 地 配 置 図　　V=1:100 H=1:2500

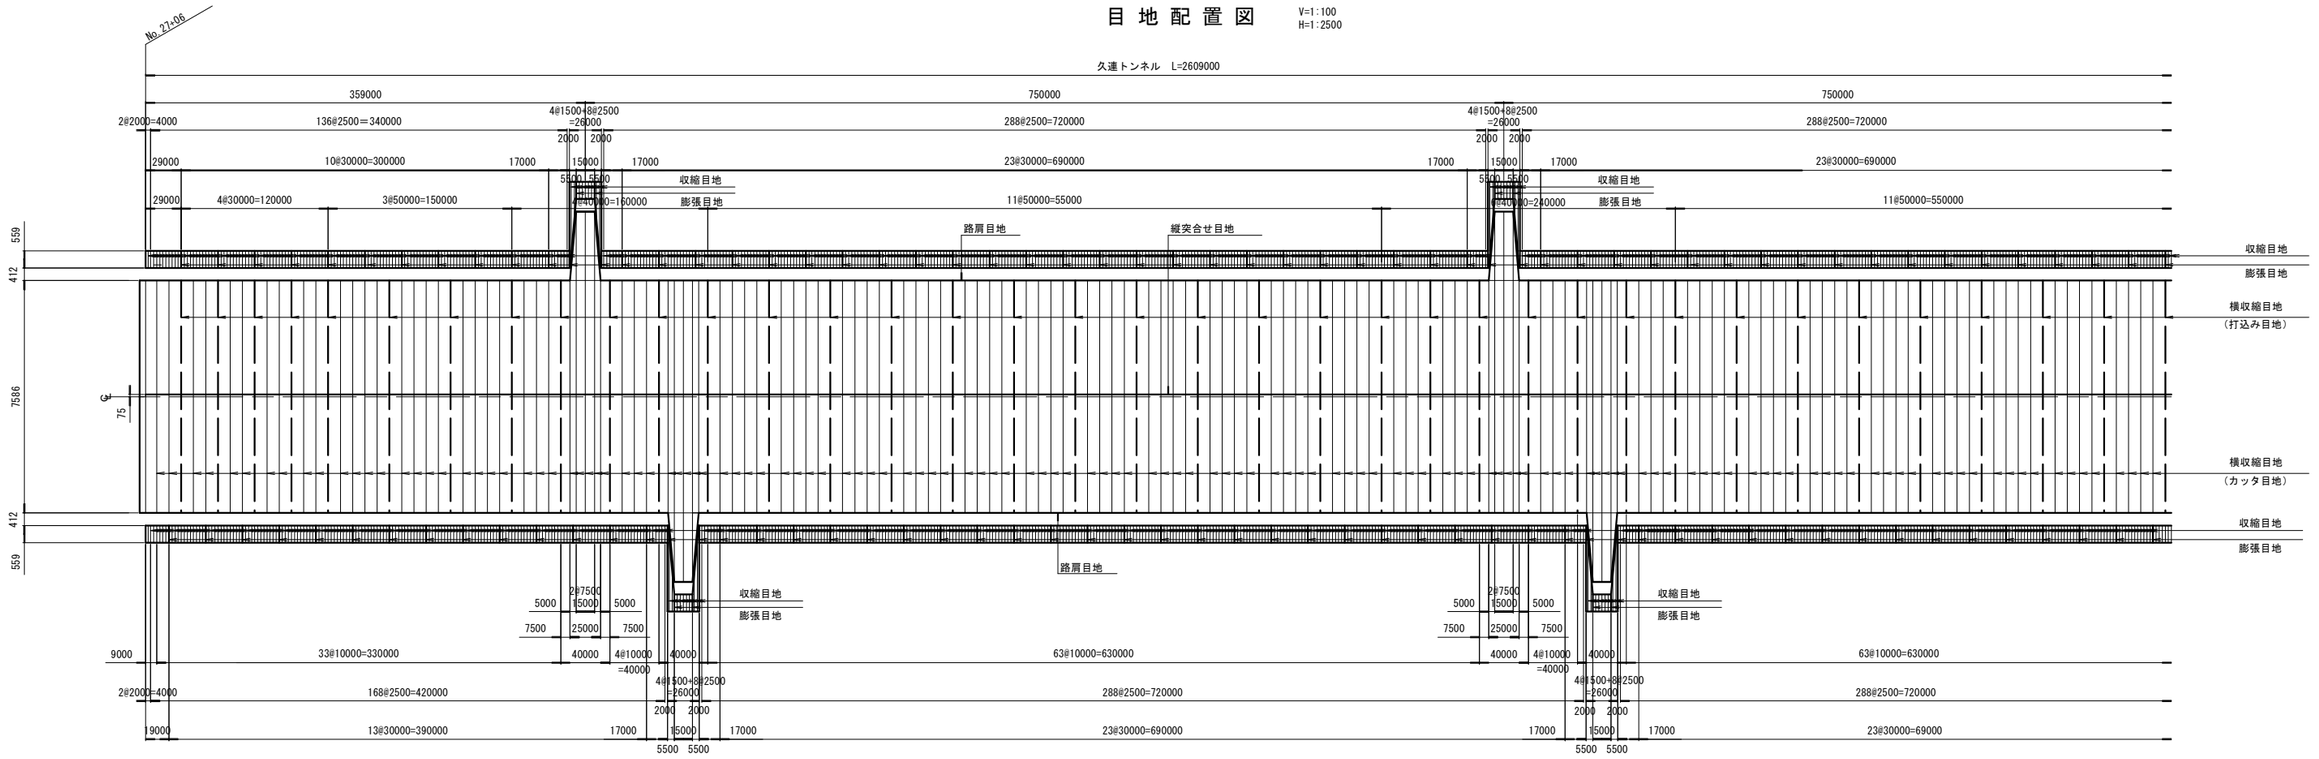

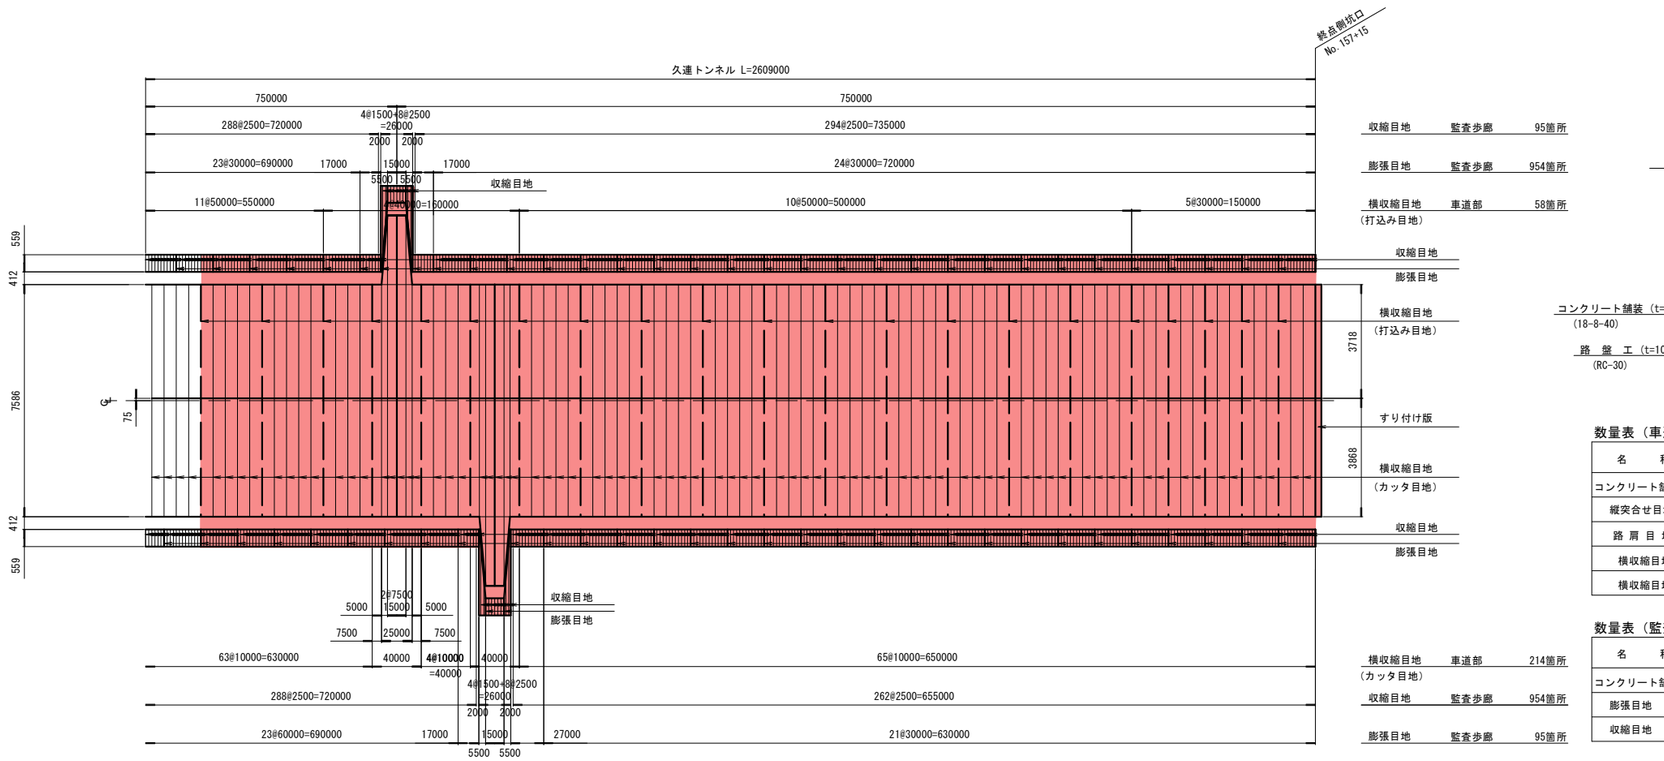

収縮目地	監査歩廊	95箇所
膨張目地	監査歩廊	954箇所
横収縮目地（打込み目地）	車道部	58箇所
横収縮目地（カッタ目地）	車道部	214箇所
収縮目地	監査歩廊	954箇所
膨張目地	監査歩廊	95箇所

断 面 図　　S=1:60

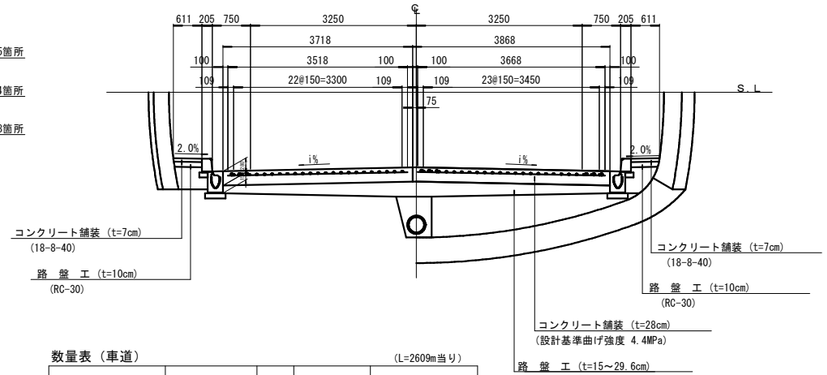

数量表（車道）　　(L=2609m当り)

名　称	形状寸法	単位	数 量	摘 要
コンクリート舗装	t=280	m^2	20061.9	
縦突合せ目地	t=280	m	2759.0	
路 肩 目 地	t=280	m	5223.8	
横収縮目地	カッタ目地	m	1663.9	214箇所
横収縮目地	打込み目地	m	440.0	58箇所

数量表（監査廊）　　(L=2609m当り)


名　称	形状寸法	単位	数 量	摘 要
コンクリート舗装	t=70	m^2	3186.4	
膨張目地	t=20	m	116.0	190箇所
収縮目地	t=10	m	1165.8	1908箇所

公共　起工

路線名	国道181号(江府道路)		
国道１８１号（江府道路）久連トンネル舗装工事（１工区）（補助改良）			
図 名	舗装工詳細図(1)		
位 置	江府町久連 ～ 江府町洲河崎		
縮 尺	1:60	単 位	mm
図 号	全 35 葉中の内 13 葉		
令和 8 年度施行	鳥取県		
日野総合事務所県土整備局			

舗 装 工 詳 細 図 (2)

詳 細 図　S=1:60

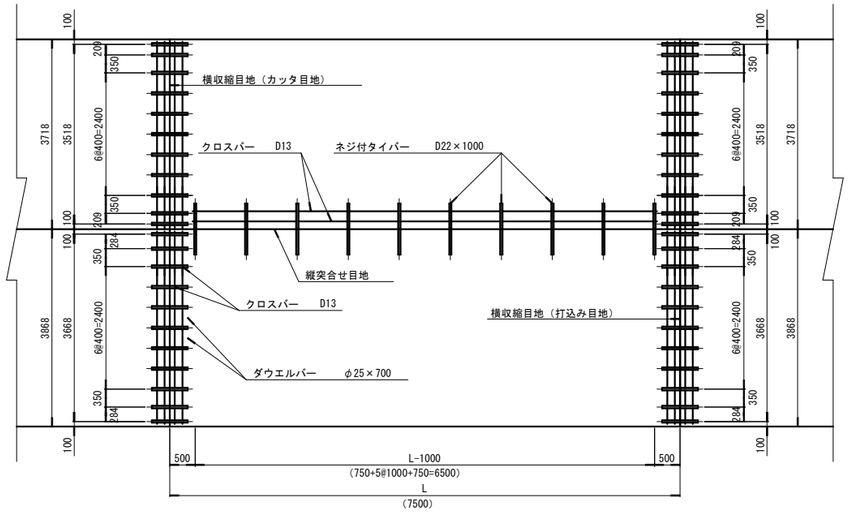

コンクリート舗装版材料表　(L=10.0m部)　(75.86m³ 当り)

名　称	形状寸法	単位	数 量	摘　要
コンクリート	t=280	m³	21.2	
補強鉄筋	D13×9800	kg	87.8	9本 0.995kg/m
鉄　網	TYPE-A	m²	37.3	A= 7.458m/枚 5枚
鉄　網	TYPE-B	m²	38.9	A= 7.776m/枚 5枚

コンクリート舗装版材料表　(L=7.5m部)　(56.90m³ 当り)

名　称	形状寸法	単位	数 量	摘　要
コンクリート	t=280	m³	15.9	
補強鉄筋	D13×7300	kg	65.4	9本 0.995kg/m
鉄　網	TYPE-A	m²	22.4	A= 7.458m/枚 3枚
鉄　網	TYPE-B	m²	23.3	A= 7.776m/枚 3枚
鉄　網	TYPE-C	m²	5.4	A= 5.418m/枚 1枚
鉄　網	TYPE-D	m²	5.6	A= 5.649m/枚 1枚


コンクリート舗装版材料表　(L=9.0m部)　(68.27m³ 当り)


名　称	形状寸法	単位	数 量	摘　要
コンクリート	t=280	m³	19.1	
補強鉄筋	D13×8800	kg	78.8	9本 0.995kg/m
鉄　網	TYPE-A	m²	29.8	A= 7.458m/枚 4枚
鉄　網	TYPE-B	m²	31.1	A= 7.776m/枚 4枚
鉄　網	TYPE-E	m²	4.3	A= 4.292m/枚 1枚
鉄　網	TYPE-F	m²	4.5	A= 4.475m/枚 1枚


コンクリート舗装版材料表　(L=5.0m部)　(37.93m³ 当り)


名　称	形状寸法	単位	数 量	摘　要
コンクリート	t=280	m³	10.6	
補強鉄筋	D13×4800	kg	43.0	9本 0.995kg/m
鉄　網	TYPE-A	m²	14.9	A= 7.458m/枚 2枚
鉄　網	TYPE-B	m²	15.6	A= 7.776m/枚 2枚
鉄　網	TYPE-G	m²	3.4	A= 3.377m/枚 1枚
鉄　網	TYPE-H	m²	3.5	A= 3.521m/枚 1枚

鉄網配置図　S=1:60

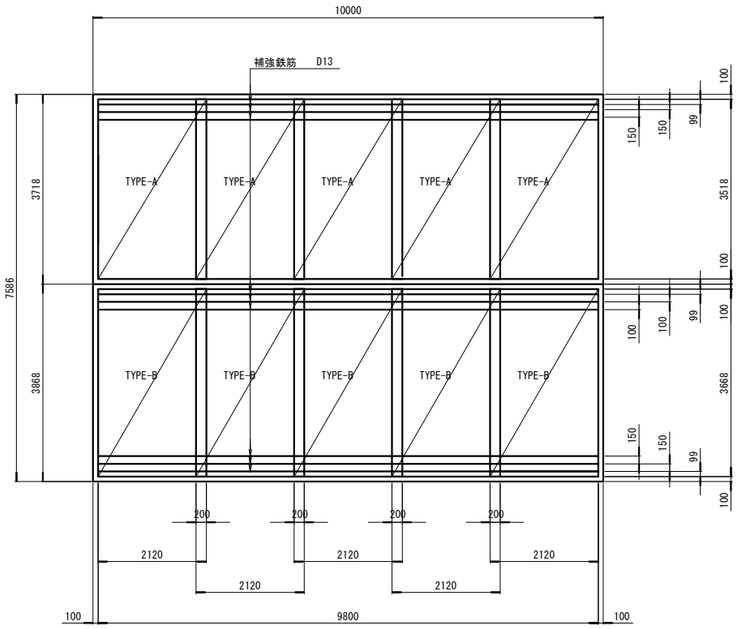

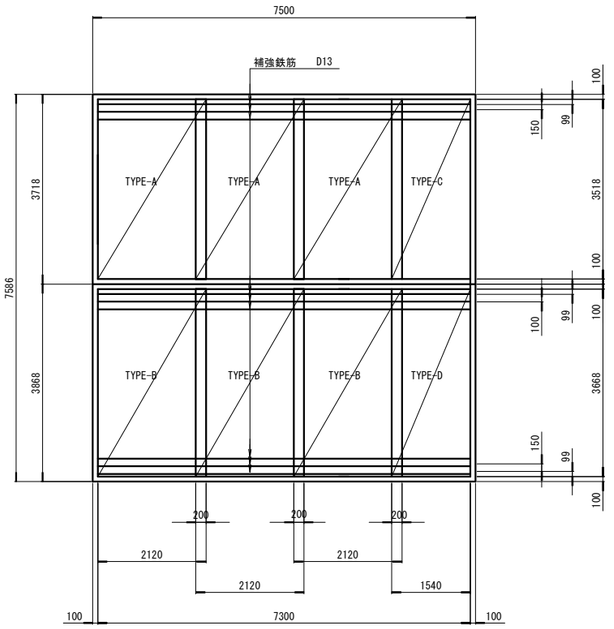

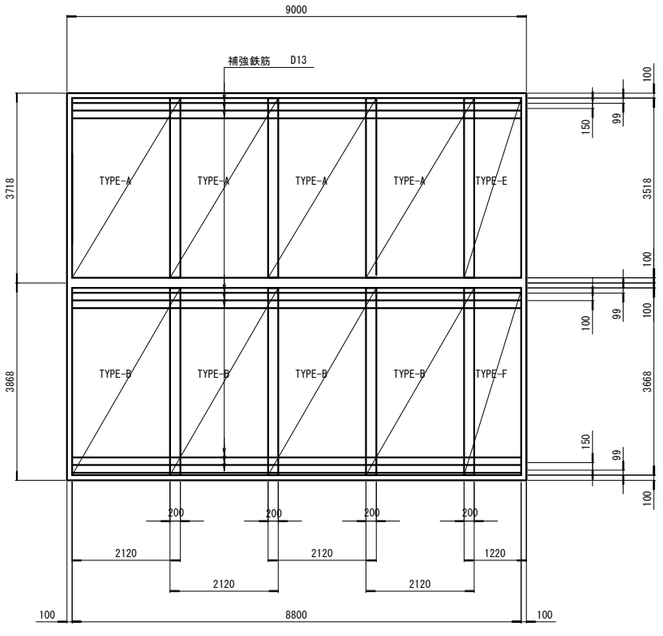

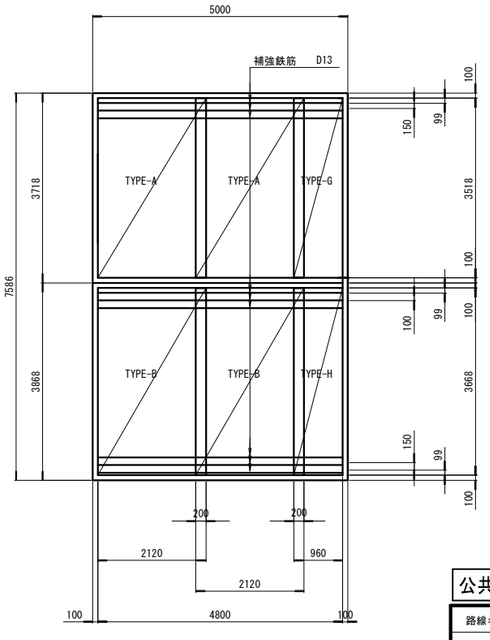


公共　起工

路線名	国道181号(江府道路)		
国道１８１号（江府道路）久連トンネル舗装工事（１工区）（補助改良）			
図　名	舗装工詳細図(2)		
位　置	江府町久連 ～ 江府町洲河崎		
縮　尺	1:60	単　位	mm
図　号	全 35 葉中の内 14 葉		
令和 8 年度施行	鳥取県		
日野総合事務所県土整備局			

舗 装 工 詳 細 図 (3)


（非常駐車帯部）

断面図　S=1:60

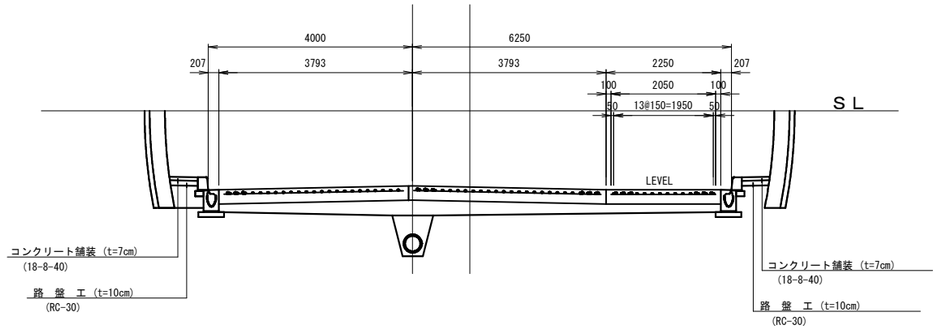


目地配置図

S=1:60

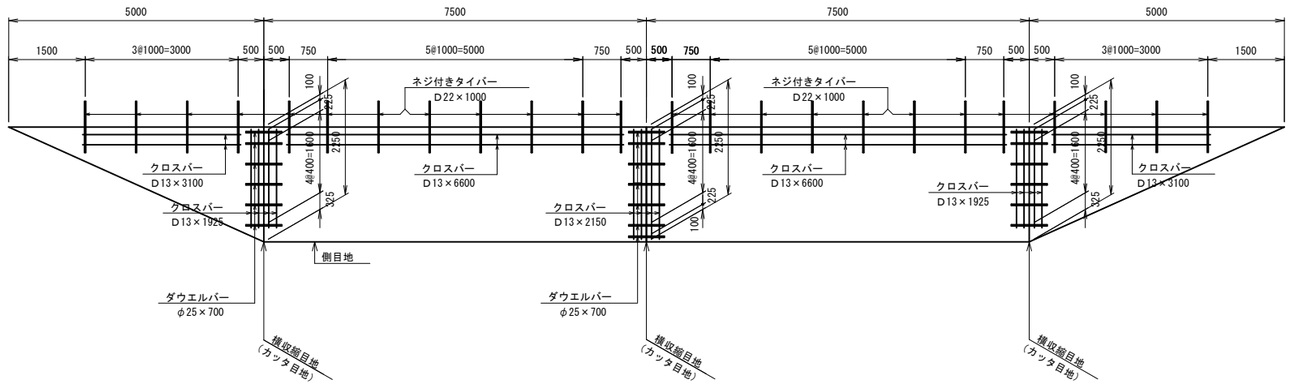

鉄網配置図　S=1:60

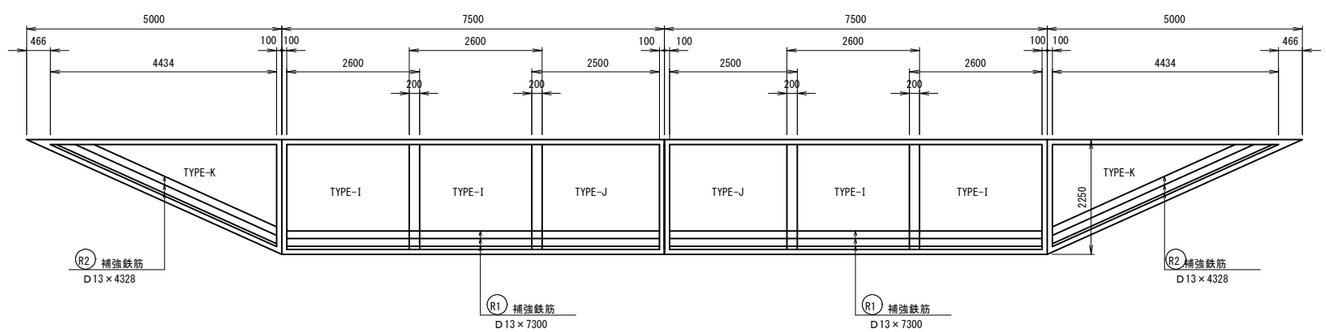

コンクリート舗装版材料表

（非常駐車帯1箇所当り）


名　称	形状寸法	単位	数　量	摘　要
コンクリート	t=280	m^3	12.6	
補強鉄筋	D13×7300	kg	43.6	6本 0.995kg/m
補強鉄筋	D13×4328	kg	25.8	6本 0.995kg/m
鉄　網	TYPE-I	m^2	21.3	A= 5.330m/枚 4枚
鉄　網	TYPE-J	m^2	10.3	A= 5.125m/枚 2枚
鉄　網	TYPE-K	m^2	9.1	A= 4.545m/枚 2枚

公共　起工

路線名	国道181号(江府道路)		
国道１８１号（江府道路）久連トンネル舗装工事（１工区）（補助改良）			
図　名	舗装工詳細図(3)		
位　置	江府町久連 ～ 江府町洲河崎		
縮　尺	1:60	単　位	mm
図　号	全 35 葉中の内 15 葉		
令和 8 年度施行	鳥取県		
日野総合事務所県土整備局			

舗 装 工 詳 細 図 (4)

縦突合せ目地　S=1:10

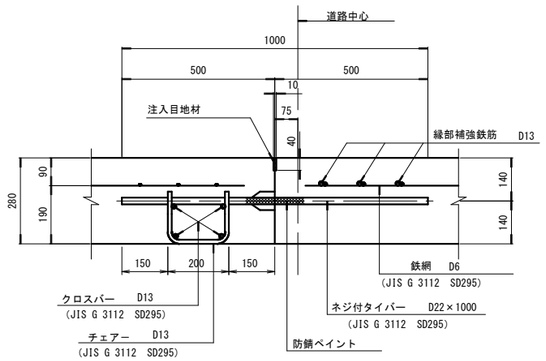

縦突合せ目地材料表　(10.00m当り)

名　称	形状寸法	単位	数　量	摘　要
ネジ付タイバー	SD295 D22×1000	本	10	3.04kg/m
チェアー	D13 SD295	個	10	
クロスバー	SD295 D13×9100	kg	39.0	4本 0.995kg/m
注入目地材	10×40 (比重1.100)	kg	4.4	加熱施工式注入目地材

縦突合せ目地材料表　(9.00m当り)

名　称	形状寸法	単位	数　量	摘　要
ネジ付タイバー	SD295 D22×1000	本	9	3.04kg/m
チェアー	D13 SD295	個	9	
クロスバー	SD295 D13×8100	kg	35.0	4本 0.995kg/m
注入目地材	10×40 (比重1.100)	kg	4.0	加熱施工式注入目地材

縦突合せ目地材料表　(7.50m当り)

名　称	形状寸法	単位	数　量	摘　要
ネジ付タイバー	SD295 D22×1000	本	8	3.04kg/m
チェアー	D13 SD295	個	8	
クロスバー	SD295 D13×6600	kg	29.1	4本 0.995kg/m
注入目地材	10×40 (比重1.100)	kg	3.3	加熱施工式注入目地材


縦突合せ目地材料表　(5.00m当り)

名　称	形状寸法	単位	数　量	摘　要
ネジ付タイバー	SD295 D22×1000	本	5	3.04kg/m
チェアー	D13 SD295	個	5	
クロスバー	SD295 D13×4100	kg	19.1	4本 0.995kg/m
注入目地材	10×40 (比重1.100)	kg	2.2	加熱施工式注入目地材

縦突合せ目地材料表(非常駐車帯すりつけ部)　(5.00m当り)

名　称	形状寸法	単位	数　量	摘　要
ネジ付タイバー	SD295 D22×1000	本	4	3.04kg/m
チェアー	D13 SD295	個	4	
クロスバー	SD295 D13×3100	kg	12.3	4本 0.995kg/m
注入目地材	10×40 (比重1.100)	kg	2.2	加熱施工式注入目地材

横収縮目地（カッタ目地）　S=1:10

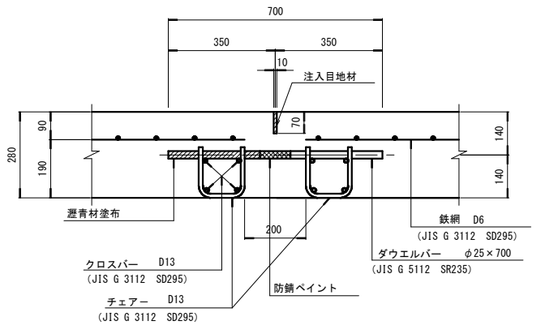


横収縮目地（カッタ目地）材料表　(7.586m当り)

名　称	形状寸法	単位	数　量	摘　要
ダウエルバー	SR235 φ25×700	本	22	3.85kg/m
チェアー	D13 SD295	個	44	
クロスバー	SD295 D13×3618	kg	28.8	8本 0.995kg/m
クロスバー	SD295 D13×3768	kg	30.0	8本 0.995kg/m
注入目地材	10×70 (比重1.100)	kg	5.8	加熱施工式注入目地材

横収縮目地（カッタ目地）材料表　(非常駐車帯1箇所当り)
(6.750m当り)

名　称	形状寸法	単位	数　量	摘　要
ダウエルバー	SR235 φ25×700	本	19	3.85kg/m
チェアー	D13 SD295	個	38	
クロスバー	SD295 D13×2150	kg	17.1	8本 0.995kg/m
クロスバー	SD295 D13×1925	kg	30.6	16本 0.995kg/m
注入目地材	10×70 (比重1.100)	kg	5.2	加熱施工式注入目地材


横収縮目地（打込み目地）　S=1:10

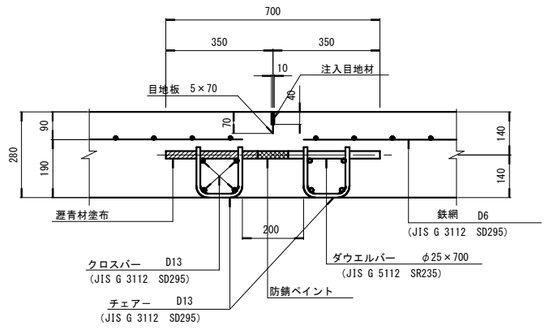

横収縮目地（打込み目地）材料表　(7.586m当り)

名　称	形状寸法	単位	数　量	摘　要
ダウエルバー	SR235 φ25×700	本	22	3.85kg/m
チェアー	D13 SD295	個	44	
クロスバー	SD295 D13×3618	kg	28.8	8本 0.995kg/m
クロスバー	SD295 D13×3768	kg	30.0	8本 0.995kg/m
目　地　板	t=5	m²	0.5	樹脂発砲体系
注入目地材	10×40 (比重1.100)	kg	3.3	加熱施工式注入目地材

路肩目地　S=1:10

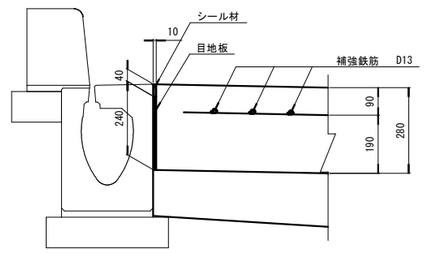


路肩目地材料表　(10.00m当り)

名　称	形状寸法	単位	数　量	摘　要
目　地　板	t=10	m²	2.4	遅青質板
シール材	10×40 (比重1.100)	kg	4.4	

膨張目地
（監査歩廊）　S=1:5

30m毎に1ヶ所

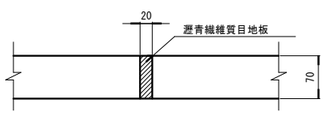


膨張目地材料表　(1ヶ所当り)

名　称	形状寸法	単位	数　量		摘　要
			左　側 0.611m	右　側 0.611m	
目　地　板	t=20	m²	0.043	0.043	遅青質板

収縮目地
（監査歩廊）　S=1:5

2.5m毎に1ヶ所

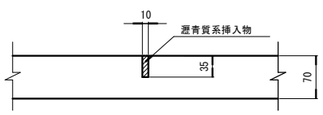

収縮目地材料表　(1ヶ所当り)


名　称	形状寸法	単位	数　量		摘　要
			左　側 0.611m	右　側 0.611m	
遅青質系挿入物	10×35 (比重1.100)	kg	0.235	0.235	

公共　起工


路線名	国道181号(江府道路)		
国道１８１号（江府道路）久連トンネル舗装工事（１工区）（補助改良）			
図　名	舗装工詳細図(4)		
位　置	江府町久連 ～ 江府町洲河崎		
縮　尺	図示	単　位	mm
図　号	全 35 葉中の内 16 葉		
令和 8 年度施行	鳥取県		
日野総合事務所県土整備局			

舗 装 工 詳 細 図 (5)


目地配置図　S=1:100

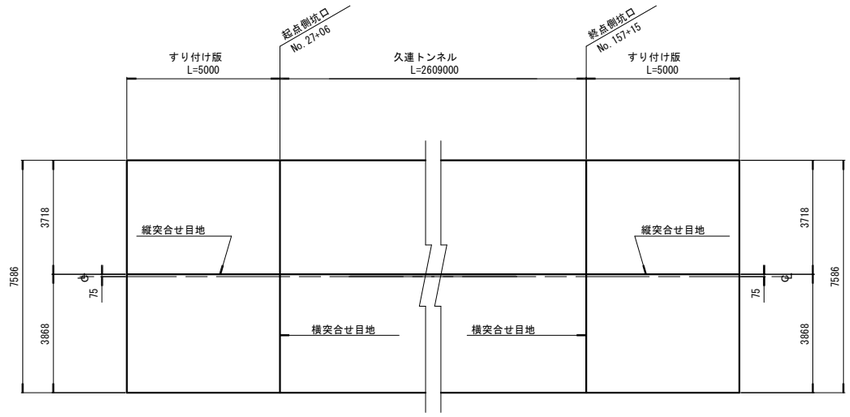

断　面　図　S=1:30

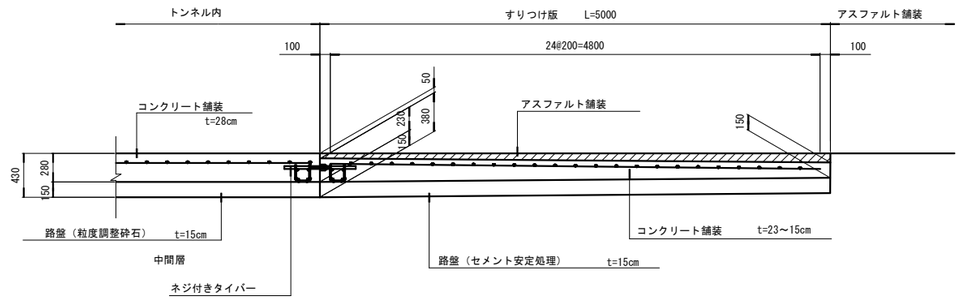


すり付け版詳細図　S=1:60

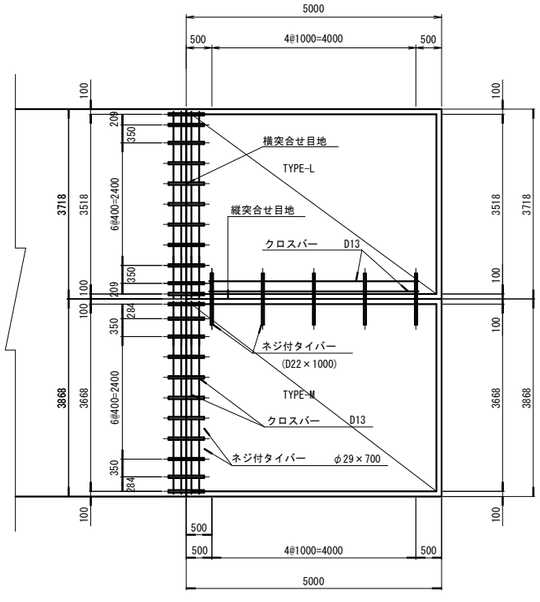


鉄 網 詳 細 図　S=1:60

TYPE-L

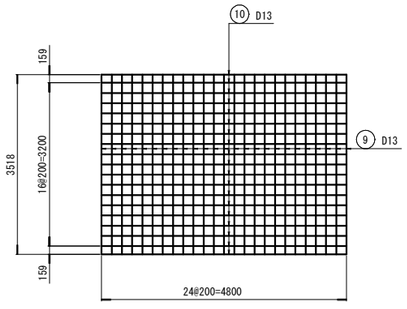

TYPE-M

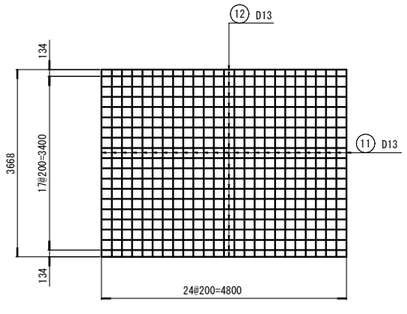

コンクリート舗装版材料表　（すり付け版）　（1箇所当り）

名　称	形状寸法	単位	数 量	摘 要
コンクリート	t=150～230	m^3	7.2	
鉄 筋 網	TYPE-L, M	kg	365.0	M=178.246kg/枚 1枚 M=186.770kg/枚 1枚

鉄筋網材料表　TYPE-L　（1枚当り）

記号	径	長 さ	本数	単位質量	1本当り質量	質 量	摘 要
⑨	D13	3518	25	0.995	3.500	87.500	SD345
⑩	D13	4800	19	0.995	4.776	90.744	SD345
計						178.244 kg	

鉄筋網材料F　TYPE-M　（1枚当り）

記号	径	長 さ	本数	単位質量	1本当り質量	質 量	摘 要
⑪	D13	3668	25	0.995	3.650	91.250	SD345
⑫	D13	4800	20	0.995	4.776	95.520	SD345
計						186.770 kg	


公共　起工

路線名	国道181号(江府道路)		
国道１８１号（江府道路）久連トンネル舗装工事（１工区）（補助改良）			
図 名	舗装工詳細図(5)		
位 置	江府町久連 ～ 江府町洲河崎		
縮 尺	図示	単 位	mm
図 号	全 35 葉中の内 17 葉		
令和 8 年度施行	鳥取県		
日野総合事務所県土整備局			

舗 装 工 詳 細 図 (6)

すり付け版目地工　　S=1:10


縦突合せ目地

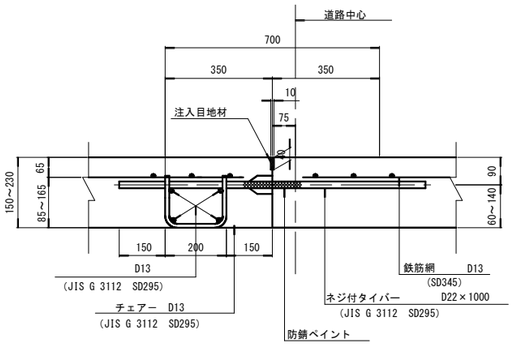

摺付部（縦目地）　　(1箇所当り L=5.000m)

名　称	形状寸法	単位	数 量	摘 要
ネジ付タイバー	SD295 D22×1000	本	5	3.04kg/m
チェアー	D13 SD295	個	5	
クロスバー	SD295 D13×4100	kg	16.3	4本 0.995kg/m
注入目地材	10×40 (比重1.100)	kg	2.2	加熱施工式注入目地材

横突合せ目地

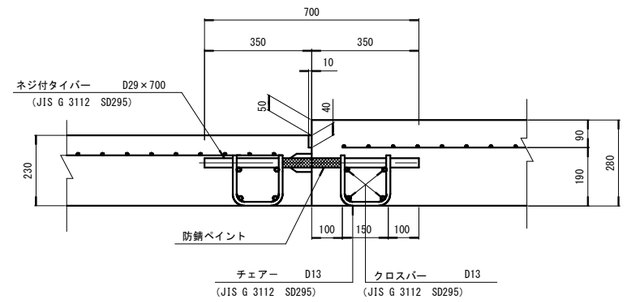

摺付部（横目地）　　(1箇所当り L=7.586m)

名　称	形状寸法	単位	数 量	摘 要
ネジ付タイバー	SD295 D29×700	本	22	5.04kg/m
チェアー	D13 SD295	個	44	
クロスバー	SD295 D13×3618	kg	28.8	8本 0.995kg/m
クロスバー	SD295 D13×3768	kg	30.0	8本 0.995kg/m
注入目地材	10×40 (比重1.100)	kg	3.3	加熱施工式注入目地材


公共　起工

路線名	国道181号(江府道路)		
国道１８１号（江府道路）久連トンネル舗装工事（１工区）（補助改良）			
図　名	舗装工詳細図(6)		
位　置	江府町久連 ～ 江府町洲河崎		
縮　尺	1:10	単　位	mm
図　号	全 35 葉中の内 18 葉		
令和 8 年度施行	鳥取県		
日野総合事務所県土整備局			

排 水 系 統 図 (2)


平 面 図

V=1: 100
H=1:2000

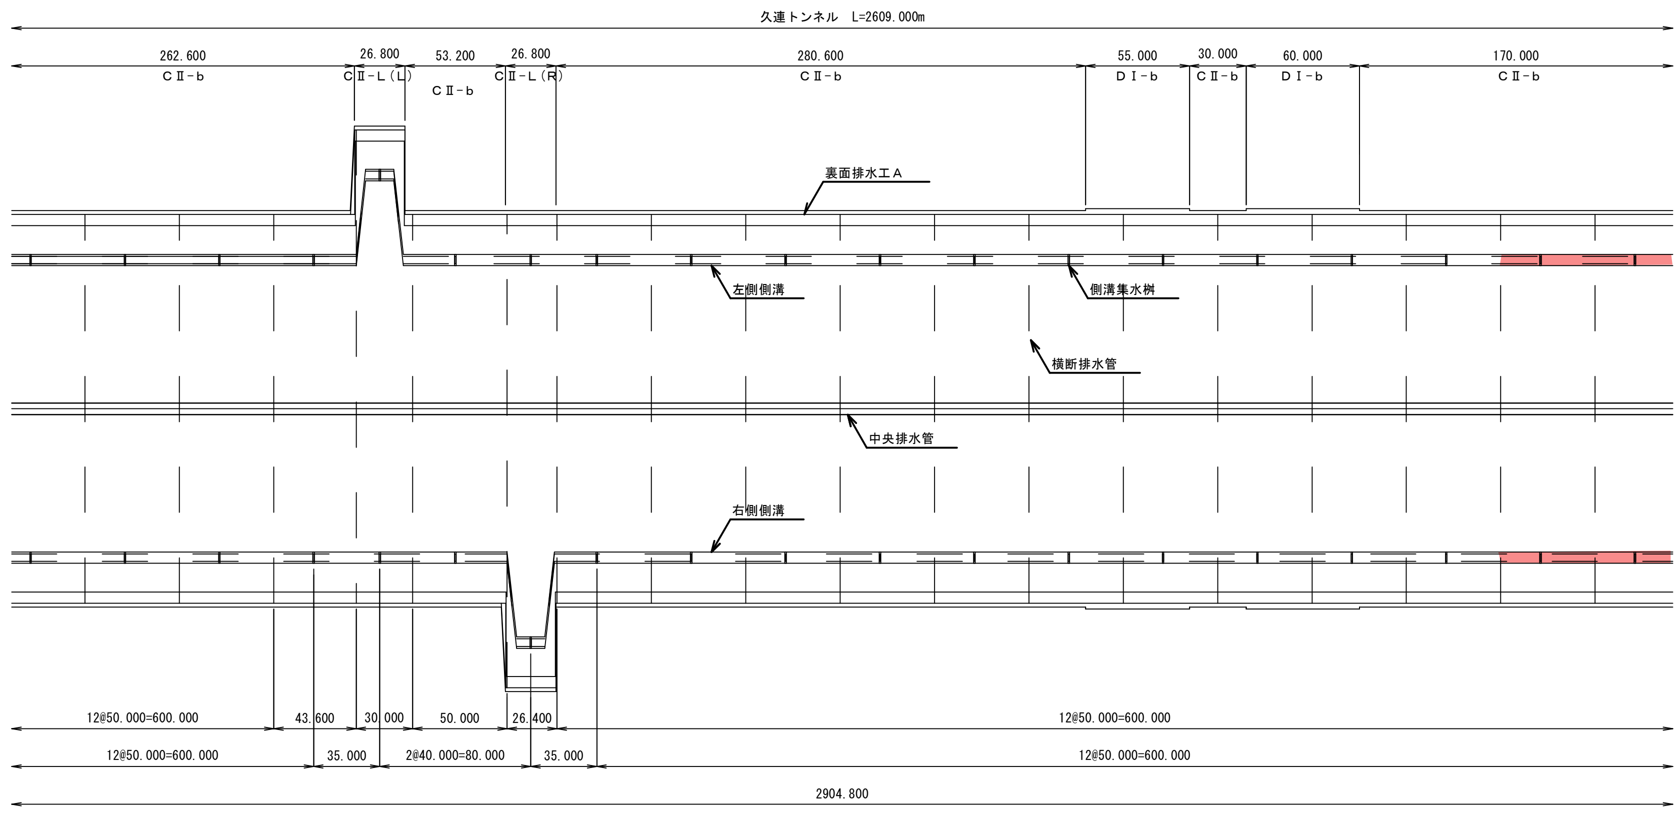


断 面 図

S=1:100

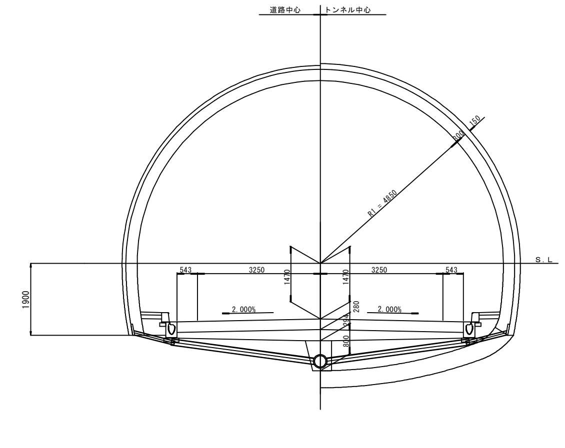

縦 断 図

V=1: 500
H=1:2000

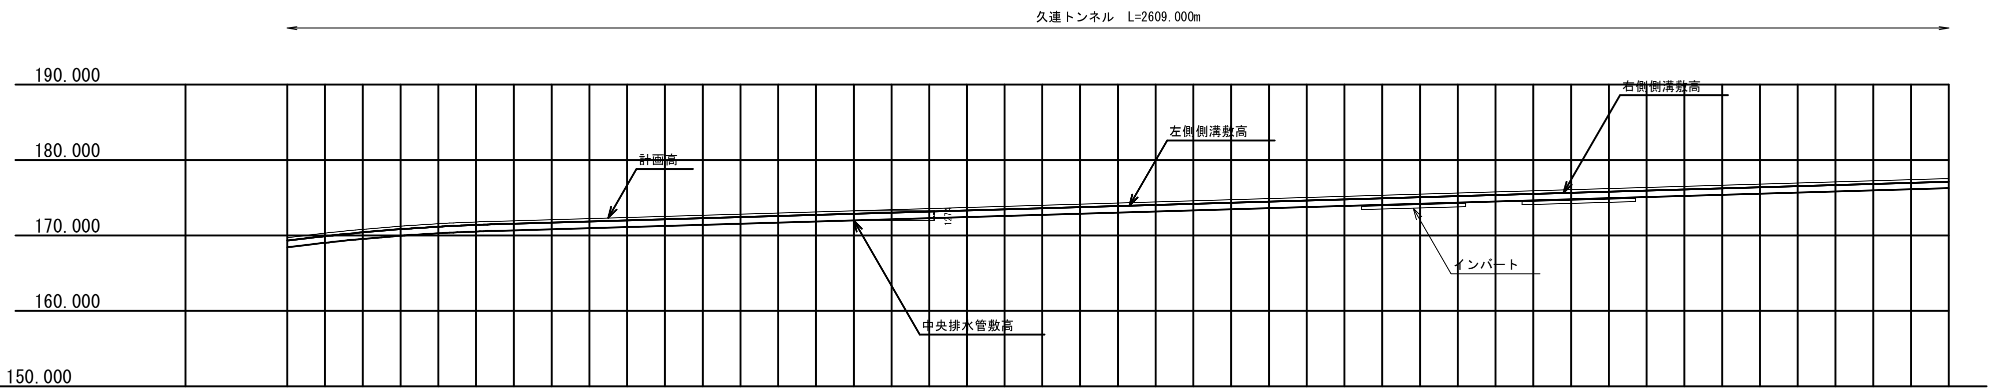


測点	左側側溝敷高	右側側溝敷高	中央排水管敷高	計画高	単距離
73+00	169.325	169.325	168.456	169.730	20.000
74+00	169.914	169.914	169.045	170.319	20.000
75+00	170.423	170.423	169.554	170.828	20.000
76+00	170.842	170.842	169.973	171.247	20.000
77+00	171.170	171.170	170.301	171.575	20.000
78+00	171.407	171.407	170.538	171.812	20.000
79+00	171.565	171.565	170.696	171.970	20.000
80+00	171.711	171.711	170.842	172.116	20.000
81+00	171.858	171.858	170.989	172.263	20.000
82+00	172.005	172.157	171.136	172.410	20.000
83+00	172.151	172.303	171.282	172.556	20.000
84+00	172.298	172.298	171.429	172.703	20.000
85+00	172.444	172.444	171.575	172.849	20.000
86+00	172.591	172.743	171.722	172.996	20.000
87+00	172.738	172.890	171.869	173.143	20.000
88+00	172.884	172.884	172.015	173.289	20.000
89+00	173.031	173.031	172.162	173.436	20.000
90+00	173.178	173.178	172.309	173.583	20.000
91+00	173.324	173.324	172.455	173.729	20.000
92+00	173.471	173.471	172.602	173.876	20.000
93+00	173.617	173.617	172.748	174.022	20.000
94+00	173.764	173.764	172.895	174.169	20.000
95+00	173.911	173.911	173.042	174.316	20.000
96+00	174.057	174.057	173.188	174.462	20.000
97+00	174.204	174.204	173.335	174.609	20.000
98+00	174.350	174.350	173.481	174.755	20.000
99+00	174.497	174.497	173.628	174.902	20.000
100+00	174.644	174.644	173.775	175.049	20.000
101+00	174.790	174.790	173.921	175.195	20.000
102+00	174.937	174.937	174.068	175.342	20.000
103+00	175.083	175.083	174.214	175.488	20.000
104+00	175.230	175.230	174.361	175.635	20.000
105+00	175.377	175.377	174.508	175.782	20.000
106+00	175.523	175.523	174.654	175.928	20.000
107+00	175.670	175.670	174.801	176.075	20.000
108+00	175.817	175.817	174.948	176.222	20.000
109+00	175.963	175.963	175.094	176.368	20.000
110+00	176.110	176.110	175.241	176.515	20.000
111+00	176.256	176.256	175.387	176.661	20.000
112+00	176.403	176.403	175.534	176.808	20.000
113+00	176.550	176.550	175.681	176.955	20.000
114+00	176.696	176.696	175.827	177.101	20.000
115+00	176.843	176.843	175.974	177.248	20.000
116+00	176.989	176.989	176.120	177.394	20.000
117+00	177.136	177.136	176.267	177.541	20.000

横断勾配: 2% (73+00) — 2% (117+00)

敷 高

S=1:60

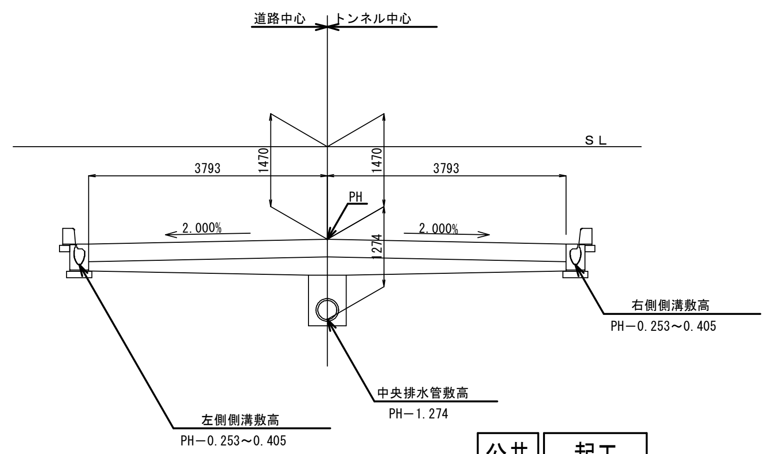


公共 | 起工

路線名	国道181号(江府道路)
国道181号(江府道路)久連トンネル舗装工事(1工区)(補助改良)	
図 名	排 水 系 統 図 (2)
位 置	江府町久連 〜 江府町洲河崎
縮 尺	1:2000 ｜ 単 位 ｜ m
図 号	全 35 葉中の内 19 葉
令和 8 年度施行	鳥取県
日 野 総 合 事 務 所 県 土 整 備 局	

排 水 系 統 図 (3)


平 面 図

V=1: 100
H=1:2000

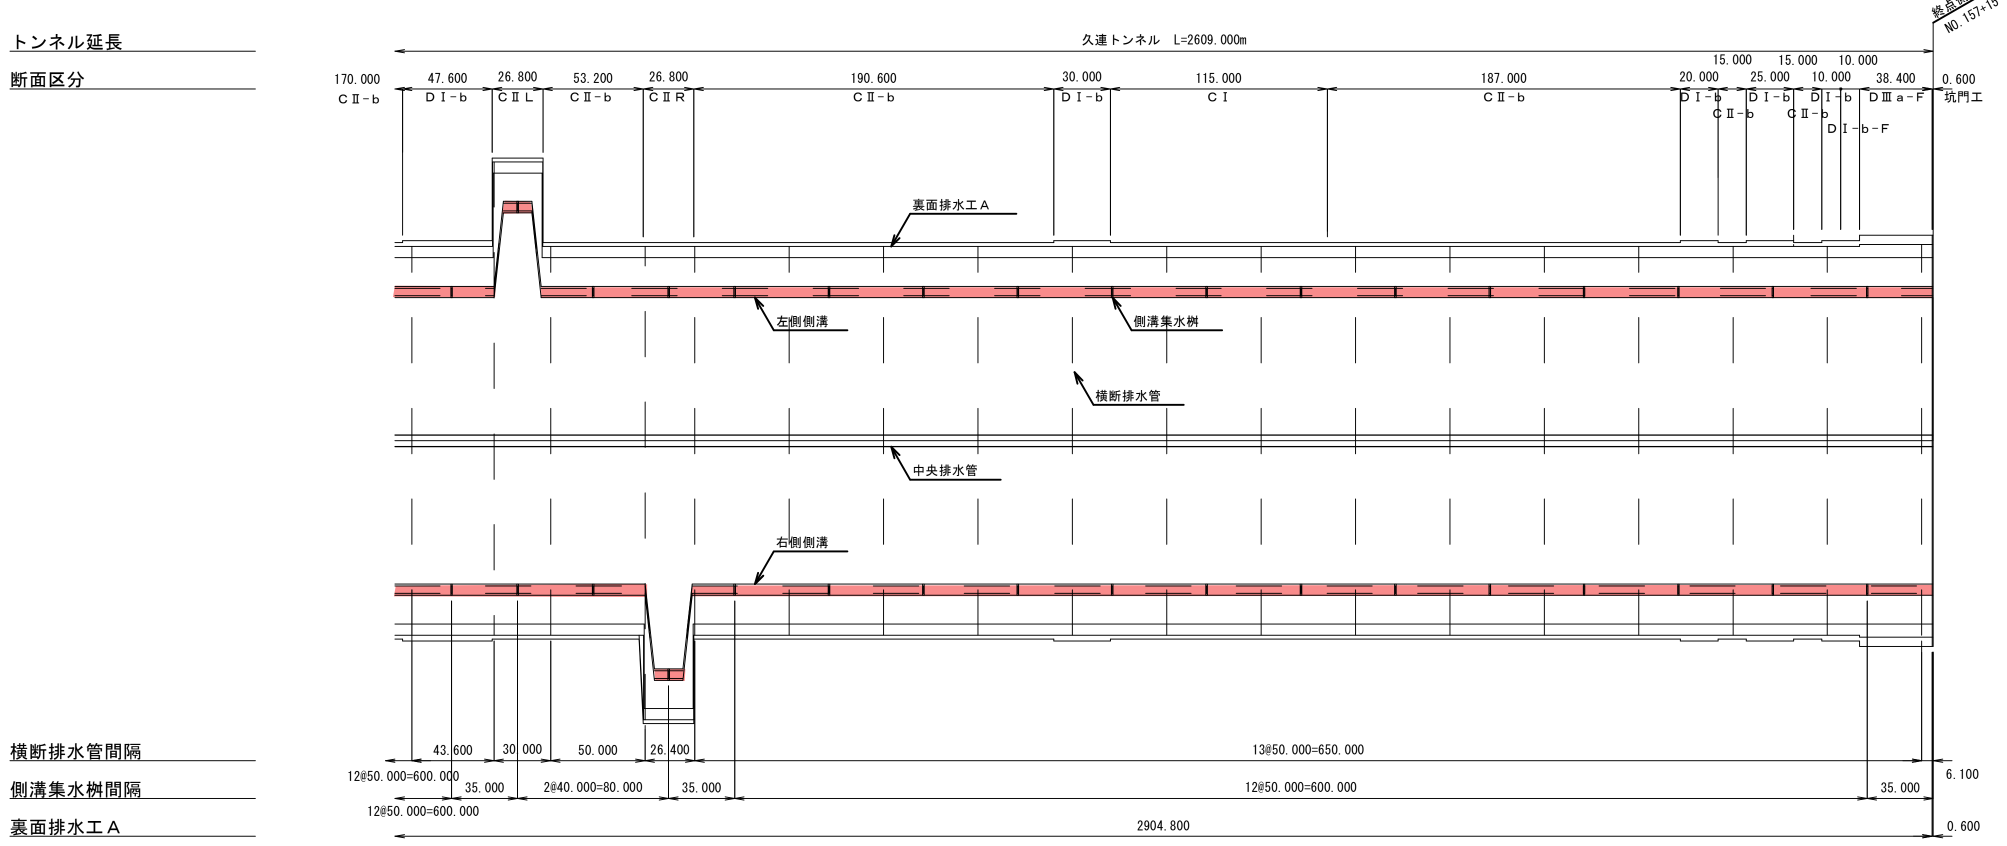


断 面 図

S=1:100

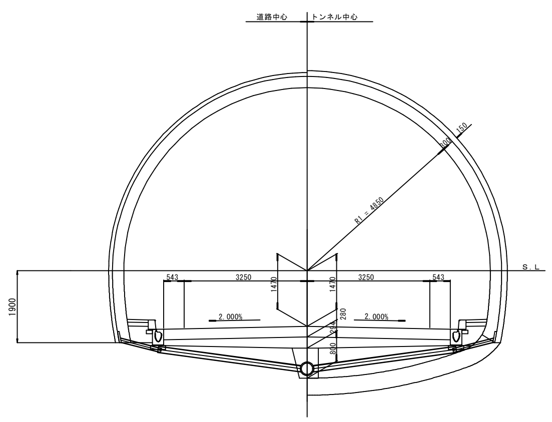

縦 断 図

V=1: 500
H=1:2000

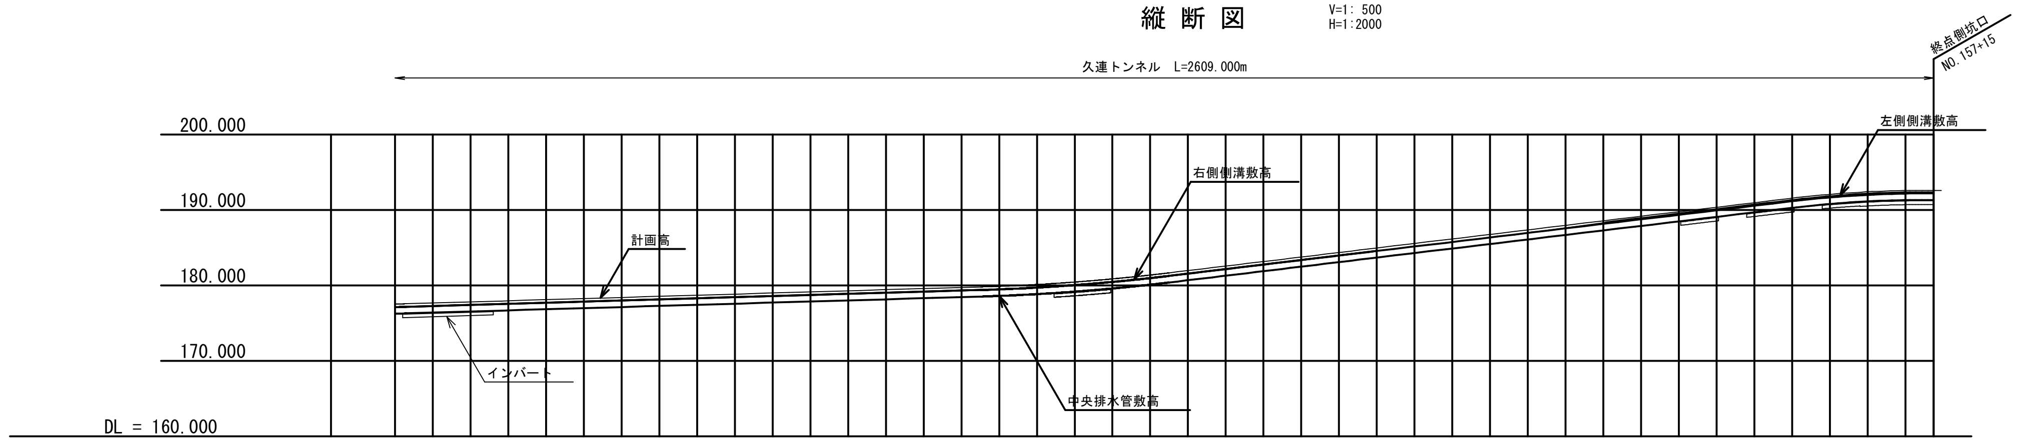


縦断勾配: i=0.733% L=1180.000m (180.180); i=3.00% L=458.981m (193.949)

測点	左側側溝敷高	右側側溝敷高	中央排水管敷高	計画高	単距離
NO.117	177.136	177.136	176.267	177.541	20.000
NO.118	177.283	177.283	176.414	177.688	20.000
NO.119	177.429	177.429	176.560	177.834	20.000
NO.120	177.576	177.728	176.707	177.981	20.000
NO.121	177.722	177.722	176.853	178.127	20.000
NO.122	177.869	177.869	177.000	178.274	20.000
NO.123	178.016	178.016	177.147	178.421	20.000
NO.124	178.162	178.314	177.293	178.567	20.000
NO.125	178.309	178.309	177.440	178.714	20.000
NO.126	178.456	178.456	177.587	178.861	20.000
NO.127	178.602	178.602	177.733	179.007	20.000
NO.128	178.749	178.749	177.880	179.154	20.000
NO.129	178.895	178.895	178.026	179.300	20.000
NO.130	179.042	179.042	178.173	179.447	20.000
NO.131	179.189	179.189	178.320	179.594	20.000
NO.132	179.335	179.335	178.466	179.740	20.000
NO.133	179.493	179.493	178.624	179.898	20.000
NO.134	179.730	179.730	178.862	180.135	20.000
NO.135	180.058	180.058	179.189	180.463	20.000
NO.136	180.477	180.477	179.608	180.882	20.000
NO.137	180.986	180.986	180.117	181.391	20.000
NO.138	181.575	181.575	180.706	181.980	20.000
NO.139	182.175	182.175	181.306	182.580	20.000
NO.140	182.775	182.775	181.906	183.180	20.000
NO.141	183.375	183.375	182.506	183.780	20.000
NO.142	183.975	183.975	183.106	184.380	20.000
NO.143	184.575	184.575	183.706	184.980	20.000
NO.144	185.175	185.175	184.306	185.580	20.000
NO.145	185.775	185.775	184.906	186.180	20.000
NO.146	186.375	186.375	185.506	186.780	20.000
NO.147	186.975	186.975	186.106	187.380	20.000
+ 1.196	187.011	187.011	186.142	187.416	1.196
NO.148	187.646	187.575	186.706	187.980	18.804
NO.149	188.322	188.175	187.306	188.580	20.000
+ 1.196	188.363	188.211	187.342	188.616	1.196
NO.150	188.527	188.775	187.906	189.180	18.804
NO.151	189.527	189.375	188.506	189.780	20.000
NO.152	190.127	189.975	189.106	190.380	20.000
NO.153	190.727	190.575	189.706	190.980	20.000
NO.154	191.326	191.174	190.305	191.579	20.000
NO.155	191.833	191.681	190.812	192.086	20.000
NO.156	192.172	192.020	191.151	192.425	20.000
NO.157	192.341	192.189	191.320	192.594	20.000
+15.000	192.358	192.206	191.337	192.611	15.000
+18.981					

横断勾配: -2% (NO.117〜NO.147), 2% / -2% (NO.149〜+15.000)

敷 高

S=1:60

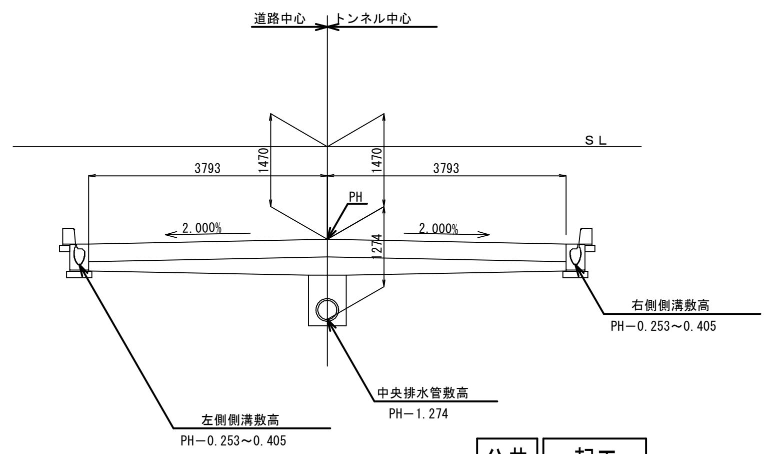


公共 起工

路線名	国道181号(江府道路)
国道１８１号（江府道路）久連トンネル舗装工事（１工区）（補助改良）	
図 名	排 水 系 統 図 (3)
位 置	江府町久連 ～ 江府町洲河崎
縮 尺	1:2000 単 位 m
図 号	全 35 葉中の内 20 葉
令和 8 年度施行	鳥取県
日 野 総 合 事 務 所 県 土 整 備 局	


排 水 工 詳 細 図 (2)

中央排水工　S=1:10

インバート無し

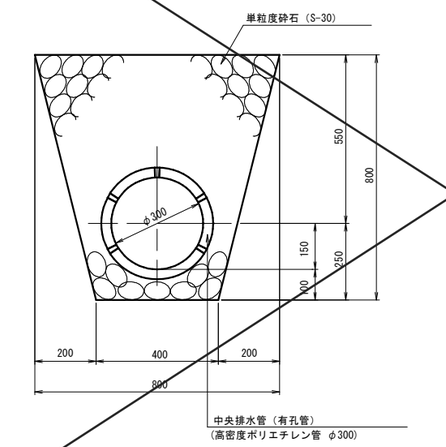

インバート有り

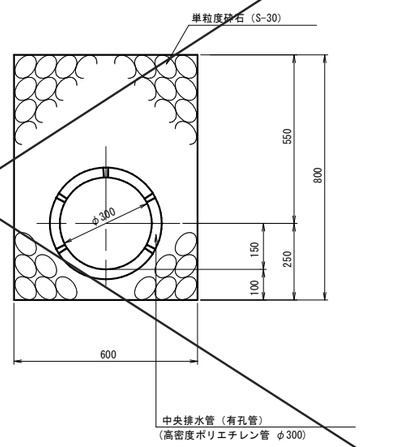

a部詳細図　S=1:20


インバート無し

インバート有り


接続ソケット　S=1:10

横断排水工　S=1:10

インバート無し

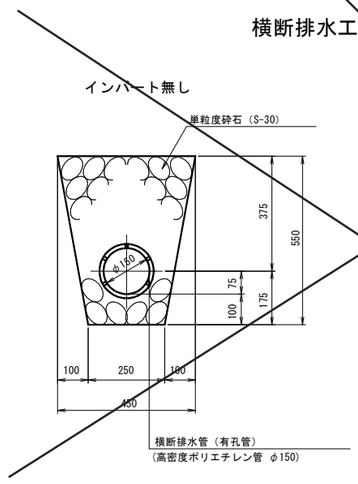


インバート有り

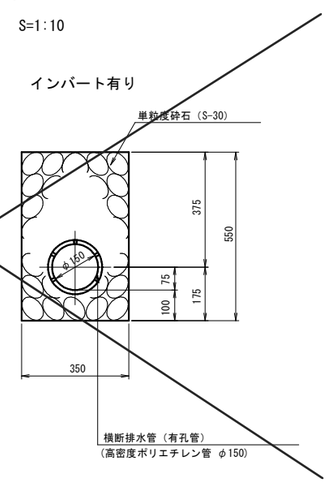

φ200 薄型円形側溝　S=1:10

（二次製品）


断面図

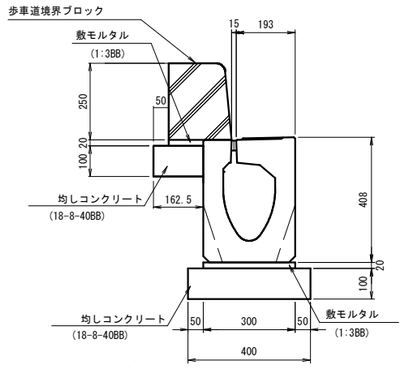


集　水　桝　S=1:10

（二次製品）

断面図

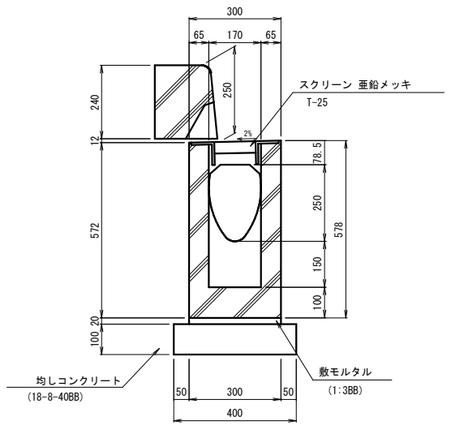

側面図

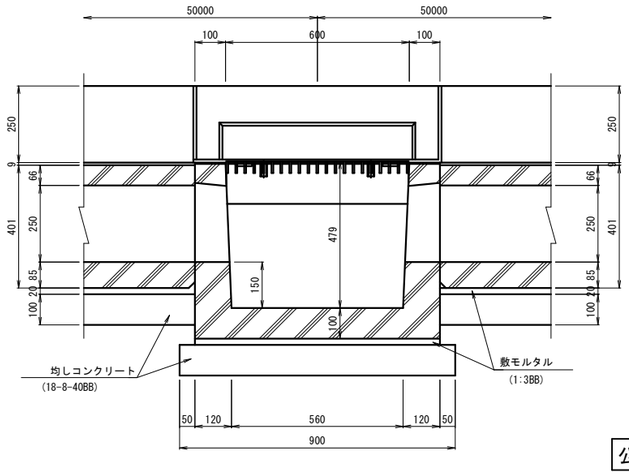


公共　起工

路線名	国道181号(江府道路)		
国道１８１号（江府道路）久連トンネル舗装工事（１工区）（補助改良）			
図　名	排 水 工 詳 細 図 (2)		
位　置	江府町久連 ～ 江府町洲河崎		
縮　尺	1:10	単　位	mm
図　号	全 35 葉中の内 21 葉		
令和 8 年度施行	鳥取県		
日野総合事務所県土整備局			

トンネル内電線路割付図（2）　S=1:2500

久連トンネル

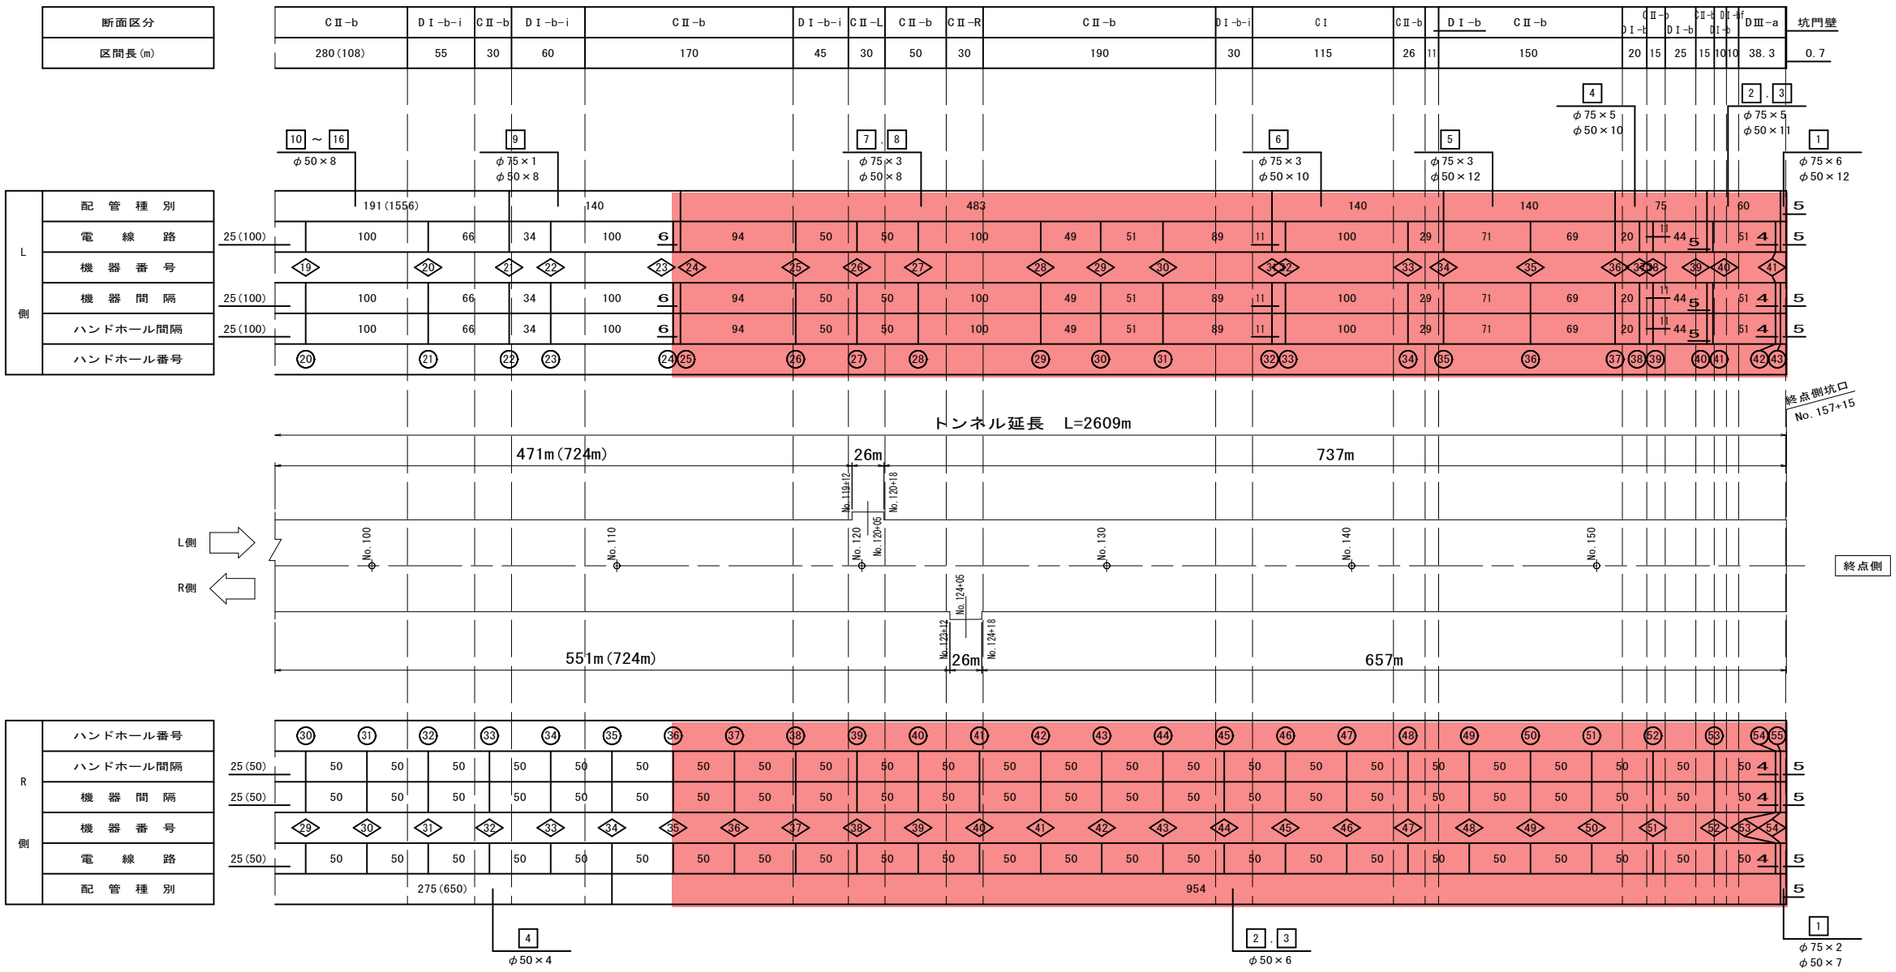

L 側

HH番号	機器番号	機器名称	HHタイプ	備考
⑳	⑲	押釦+消火器	L1A	
㉑	⑳	押釦+消火器	L2A	
㉒	㉑	JF手元開閉器（将来）	L1A	
㉓	㉒	押釦+消火器	L2A	
㉔	㉓	押釦+消火器	L1A	
㉕	㉔	JF手元開閉器（将来）	L1A	
㉖	㉕	押釦+消火器	L2A	
㉗	㉖	非常電話+押釦+非駐帯案内板	L1A	
㉘	㉗	押釦+消火器	L1A	
㉙	㉘	押釦+消火器	L1A	
㉚	㉙	風向風速計	L1A	
㉛	㉚	押釦+消火器	L1A	
㉜	㉛	JF手元開閉器	L1A	
㉝	㉜	押釦+消火器	L1A	
㉞	㉝	押釦+消火器	L1A	
㉟	㉞	JF手元開閉器	L1A	
㊱	㉟	押釦+消火器	L1A	
㊲	㊱	JF手元開閉器	L1A	
㊳	㊲	煙霧透過率測定装置（投）	L2A	
㊴	㊳	押釦+消火器	L1A	
㊵	㊴	一酸化炭素検出装置	L1A	
㊶	㊵	煙霧透過率測定装置（受）	L1A	
㊷	㊶	押釦+消火器	L2A	
㊸		照明用立上げ配管	L2B	

R 側

HH番号	機器番号	機器名称	HHタイプ	備考
㉚	㉙	消火栓D型+制水弁	R1C	
㉛	㉚	消火栓A型	R1B	
㉜	㉛	消火栓C型	R2B	
㉝	㉜	非常電話+消火栓A型	R1B	
㉞	㉝	消火栓D型+制水弁	R2C	
㉟	㉞	消火栓A型	R1B	
㊱	㉟	消火栓C型	R1B	
㊲	㊱	非常電話+消火栓A型	R1B	
㊳	㊲	消火栓D型+制水弁	R2C	
㊴	㊳	消火栓A型	R1B	
㊵	㊴	消火栓C型	R1B	
㊶	㊵	非常電話+消火栓B型+非駐帯案内板	R1B	
㊷	㊶	消火栓C型+制水弁	R1C	
㊸	㊷	消火栓A型	R1B	
㊹	㊸	消火栓C型	R1B	
㊺	㊹	非常電話+消火栓B型	R2B	
㊻	㊺	消火栓C型+制水弁	R1C	
㊼	㊻	消火栓A型	R1B	
㊽	㊼	消火栓C型	R1B	
㊾	㊽	非常電話+消火栓B型	R2B	
㊿	㊾	消火栓C型+制水弁	R1C	
(51)	㊿	消火栓A型	R1B	
(52)	(51)	消火栓C型	R1B	
(53)	(52)	非常電話+消火栓B型	R2B	
(54)	(53)	消火栓C型+制水弁	R2C	
(55)	(54)	空気抜弁+照明・無線用立上げ配管	R2B	

種類	仕様
消火栓A型	押ボタン式通報装置+消火器付
消火栓B型	押ボタン式通報装置+消火器+給水栓付
消火栓C型	
消火栓D型	給水栓付

L側

L1A	32 基
L2A	10 基
L2B	1 基


R側

R1B	33 基
R1C	10 基
R2A	1 基
R2B	7 基
R2C	4 基


公共　起工

路線名	国道１８１号（江府道路）		
国道１８１号（江府道路）久連トンネル舗装工事（１工区）（補助改良）			
図名	トンネル内電線路割付図（2）		
位置	江府町久連～江府町洲河崎		
縮尺	1:2500	単位	mm
図号	全 35 葉中の内 22 葉		
令和 8 年度施行		鳥取県	
日野総合事務所 県土整備局			


坑口付近（坑内）管路収まり図　S=1:100

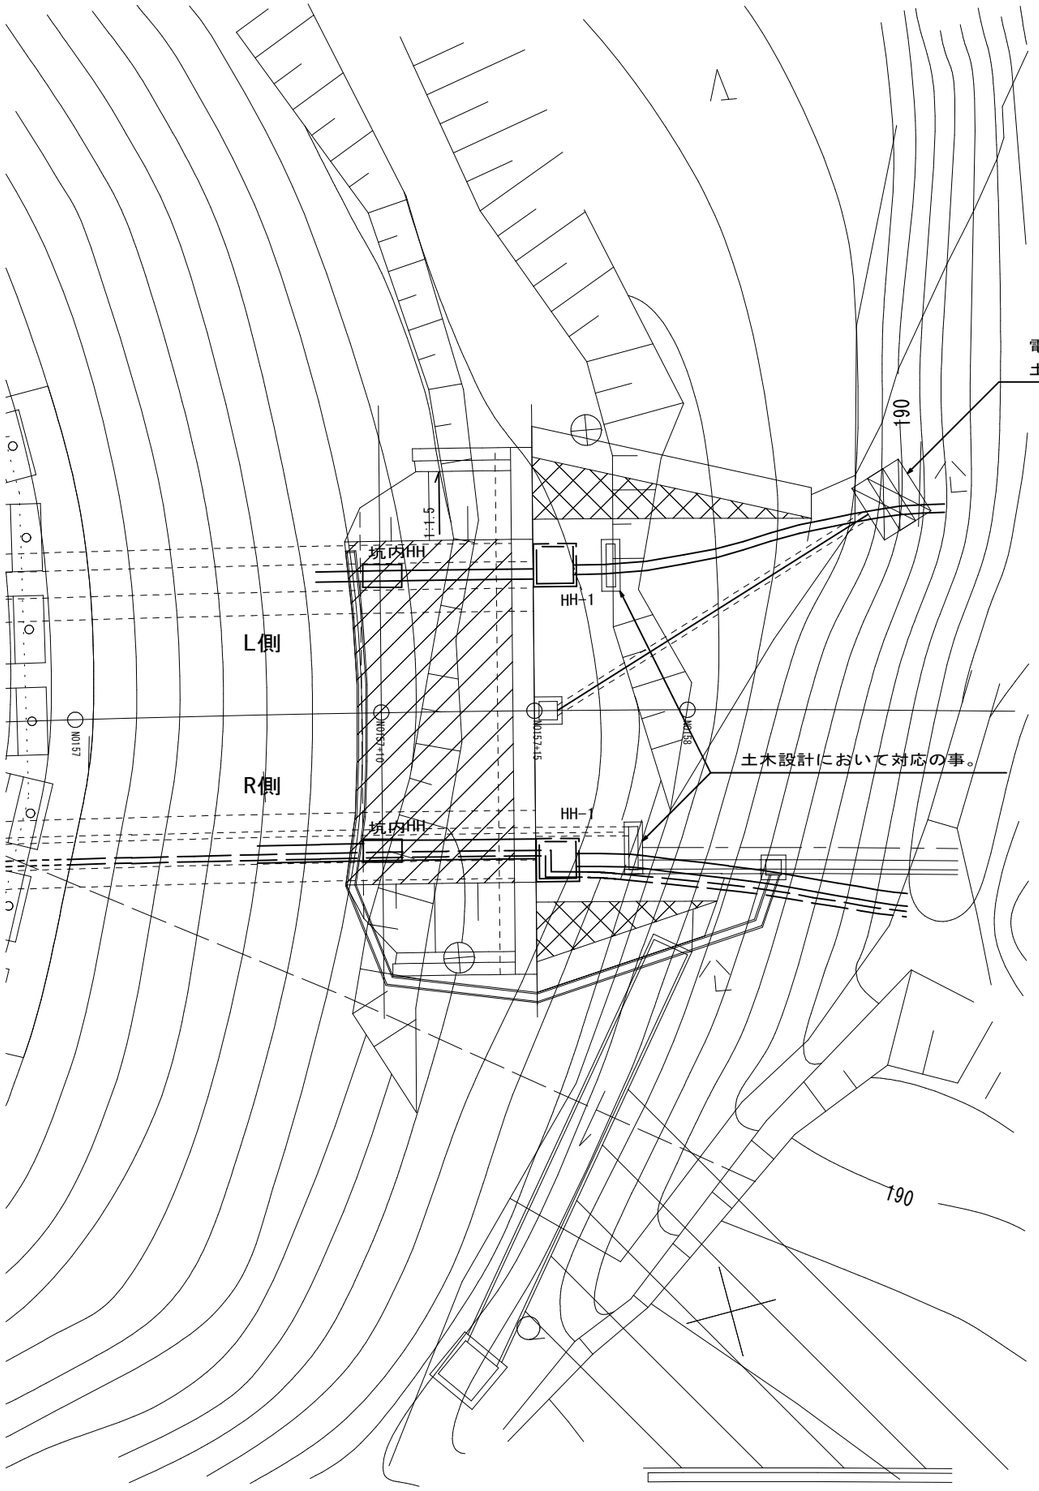

L側ハンドホール設置要領図　S=1:20

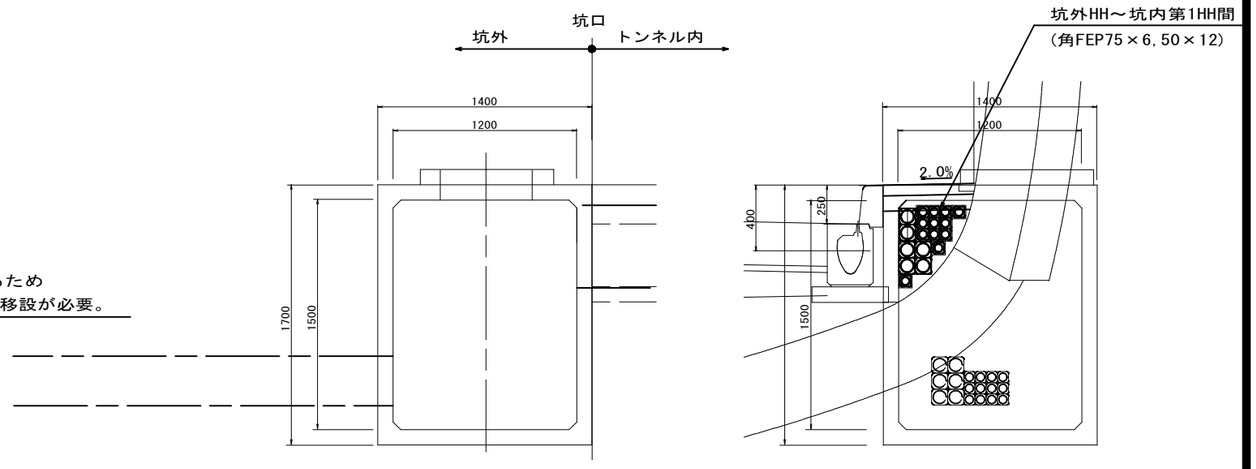

R側ハンドホール設置要領図　S=1:20

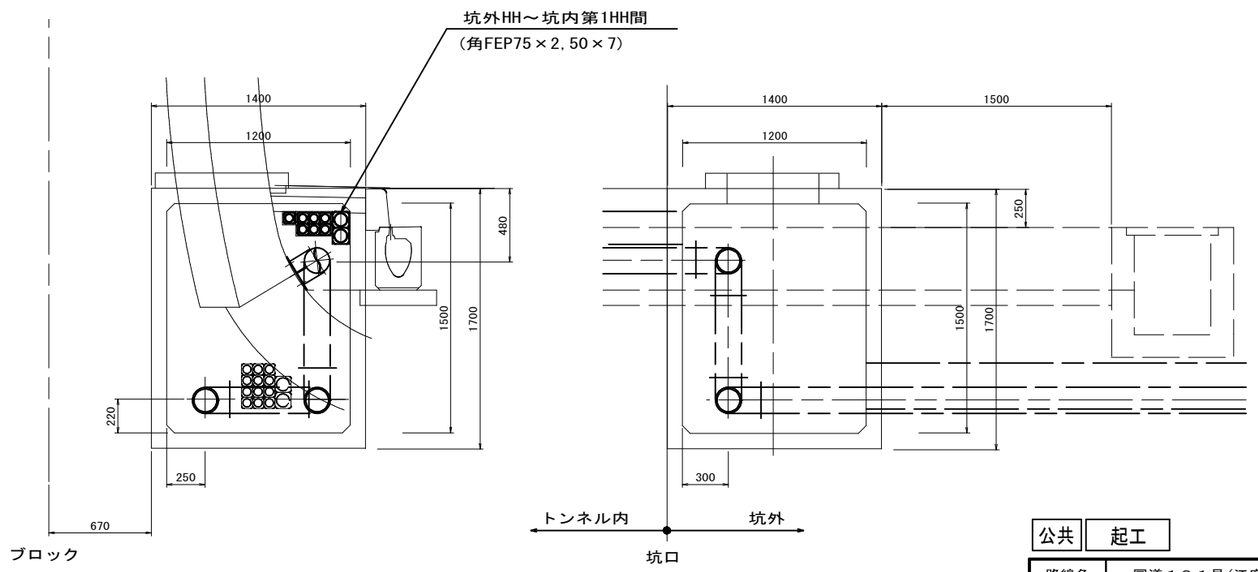

：坑外ハンドホール（1200×1200×1300）
HH-1


公共 | 起工

路線名	国道１８１号（江府道路）		
国道１８１号（江府道路）久連トンネル舗装工事（１工区）（補助改良）			
図　名	坑口付近（坑内）管路収まり図		
位　置	江府町久連～江府町洲河崎		
縮　尺	1:100	単　位	mm
図　号	全 35 葉中の内 23 葉		
令和 8 年度施行		鳥 取 県	
日野総合事務所 県土整備局			

坑外ハンドホール 詳細図(1)　S=1:15


HH-1　1200×1200×1300　(T-25)　(参考図)

坑外ハンドホール

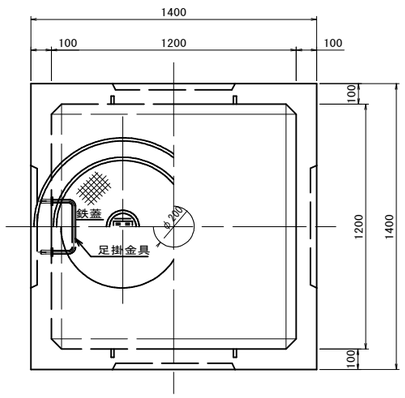


鉄 蓋 詳 細 図

(T-25 : 破壊荷重250ｋN以上)

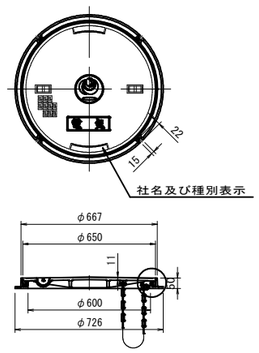


鉄蓋組立図

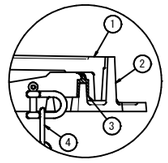

部品構成表

番号	部 品 名	材 質	数量	備　　考
①	蓋	FCD500	1	防錆塗装
②	受枠	FC200	1	防錆塗装
③	パッキン	SBR/NR	1	
④	クサリ	SWRM	1	溶融亜鉛メッキ

ハンドホール設置要領図

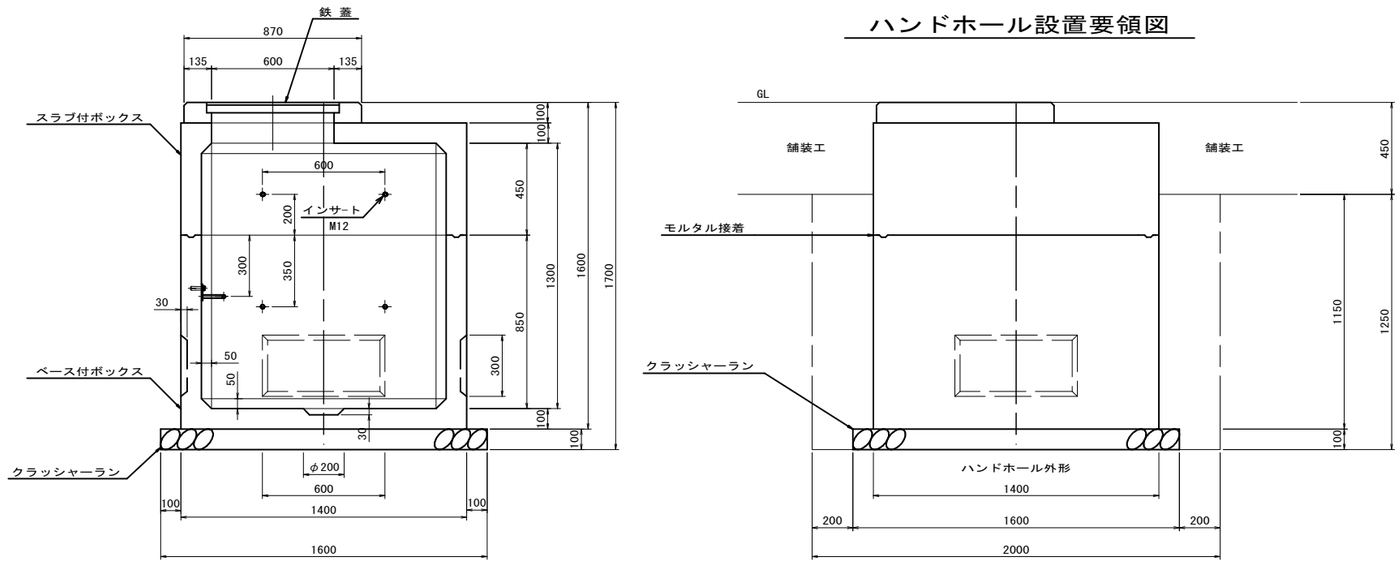

基礎数量表　(1基)

項　目	規　格	単位	HH-1　1200×1200×1300	
			計　算	数　量
クラッシャーラン	RC-40	m^3	1.60×1.60×0.10	0.256
掘　　削		m^3	2.0×2.0×1.250	5.0
残土処理		m^3	1.40×1.40×1.150＋0.256	2.51
埋 戻 し		m^3	5.0-2.51	2.49

公共　起工


路線名	国道１８１号(江府道路)		
国道１８１号(江府道路)久連トンネル舗装工事(１工区)(補助改良)			
図　名	坑外ハンドホール 詳細図(1)		
位　置	江府町久連～江府町洲河崎		
縮　尺	1:15	単　位	mm
図　号	全 35 葉中の内 24 葉		
令和 8 年度施行	鳥 取 県		
日野総合事務所 県土整備局			

トンネル内ハンドホール設置図(1)　S=1:10

久連トンネル　（参考図）


ハンドホール断面図

L1（CⅠ・DⅡ各層　L側）

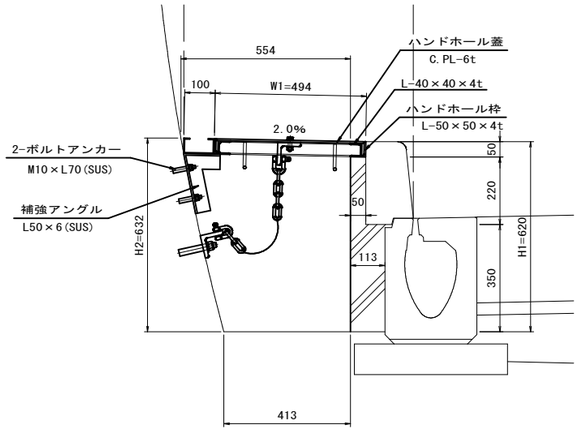

ハンドホール断面図

R1（CⅠ・DⅡ各層　R側）

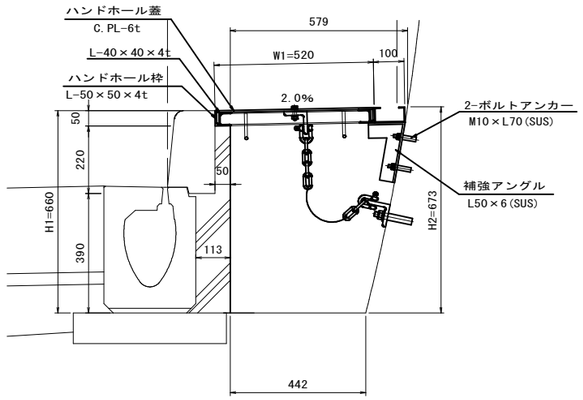


（久連～宮ノ谷トンネル）　ハンドホールTYPE別寸法表

ハンドホールTYPE	H	W1(枠)	D1(枠)	W2(蓋)	補強ｱﾝｸﾞﾙ
タイプ　L1A	626 (H1+H2)/2	494	680	480	0
タイプ　L2A			680		0
タイプ　L2B			1350		2
タイプ　R1B	667 (H1+H2)/2	520	1350	506	2
タイプ　R1C			2020		2
~~タイプ　R2A~~			~~680~~		~~0~~
タイプ　R2B			1350		2
タイプ　R2C			2020		2


ハンドホール断面図

L2（DⅠ・DⅢ各層　L側）

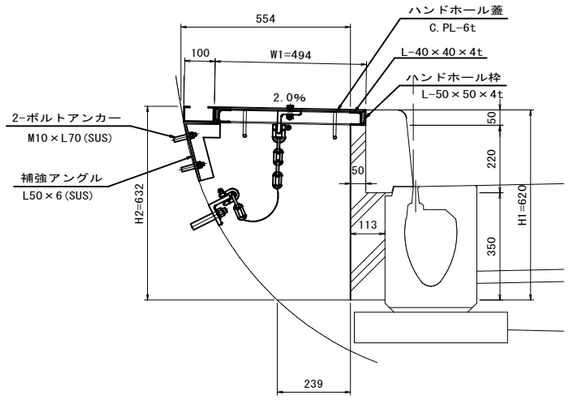

ハンドホール断面図

R2（DⅠ・DⅢ各層　R側）

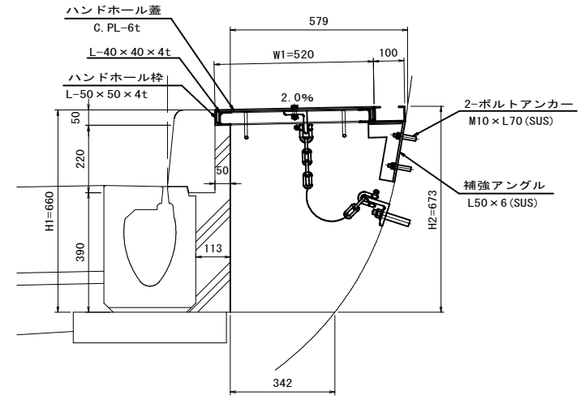


公共　起工

路線名	国道１８１号(江府道路)		
国道１８１号（江府道路）久連トンネル舗装工事（１工区）（補助改良）			
図　名	トンネル内ハンドホール設置図(1)		
位　置	江府町久連～江府町洲河崎		
縮　尺	1:10	単　位	mm
図　号	全 35 葉中の内 25 葉		
令和 8 年度施行	鳥 取 県		
日野総合事務所 県土整備局			


トンネル内ハンドホール設置図(3)　S=1:10

（参考図）


ハンドホール用枠（タイプ A）

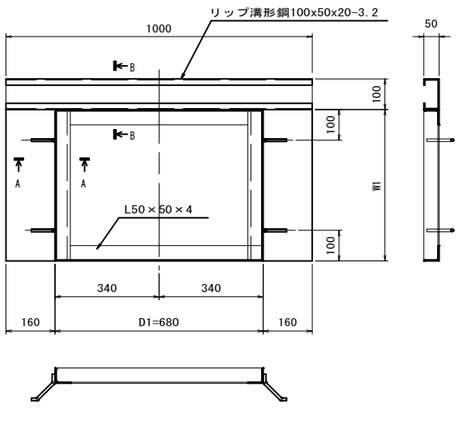


ハンドホール用枠（タイプ B）

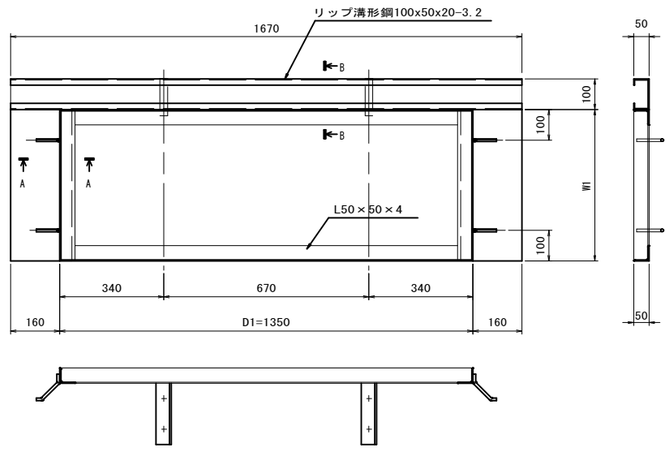


ハンドホール用枠（タイプ C）

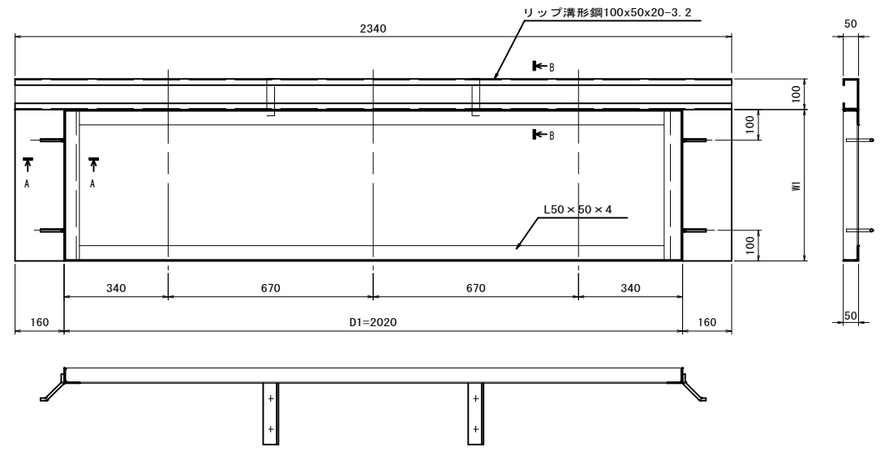


ハンドホール正面図（タイプ A）

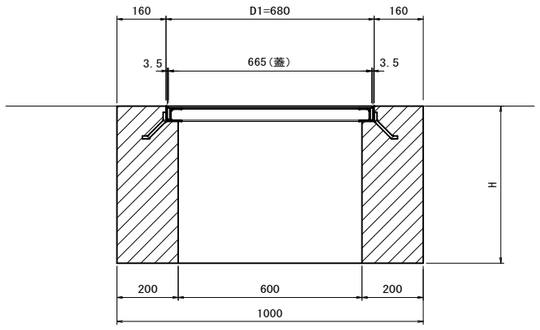

ハンドホール正面図（タイプ B）

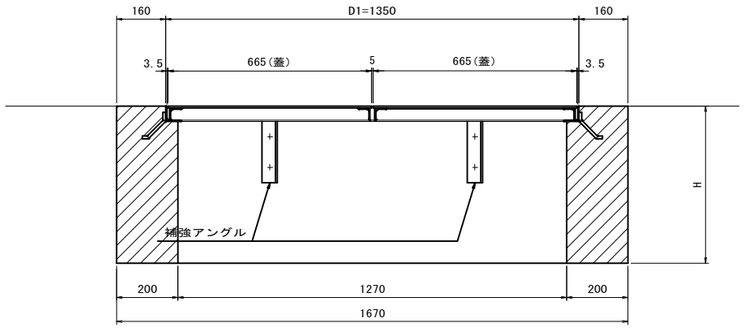

ハンドホール正面図（タイプ C）

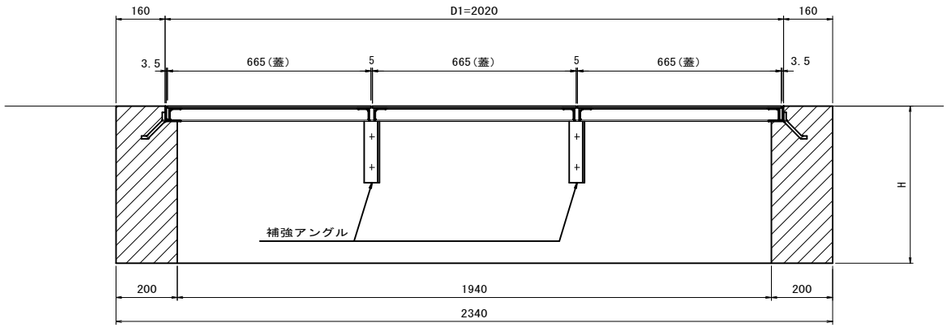

防錆仕様：溶融亜鉛メッキ　JIS　H8641:2007(2種)


HDZ50(板厚 t ＞5mm)


HDZ45(5mm≧ t ＞3mm)


公共　起工


路線名	国道１８１号(江府道路)		
国道１８１号（江府道路）久連トンネル舗装工事（１工区）（補助改良）			
図　名	トンネル内ハンドホール設置図(3)		
位　置	江府町久連～江府町洲河崎		
縮　尺	1:10	単　位	mm
図　号	全 35 葉中の内 26 葉		
令和 8 年度施行	鳥 取 県		
日野総合事務所 県土整備局			


配水本管割付図（A区間）　S=1:100

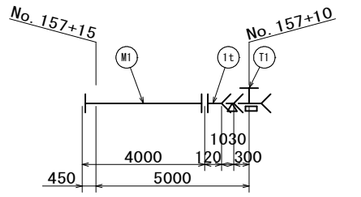


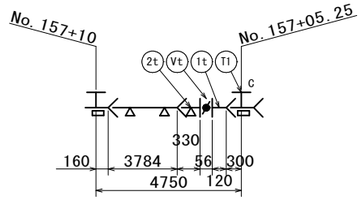

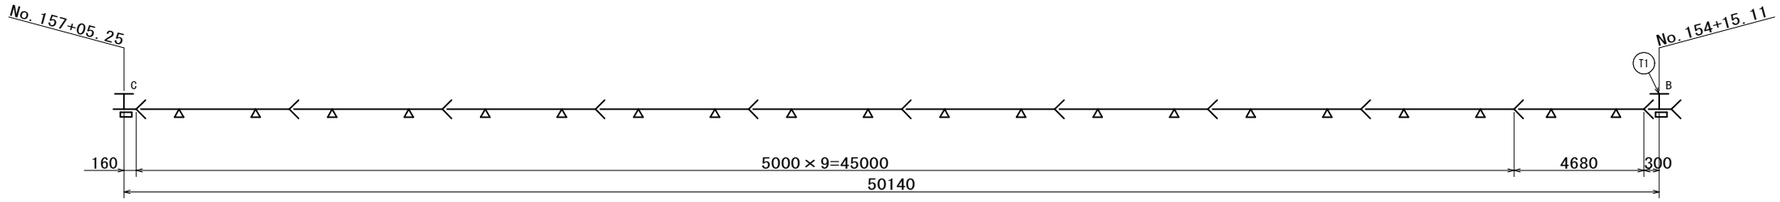


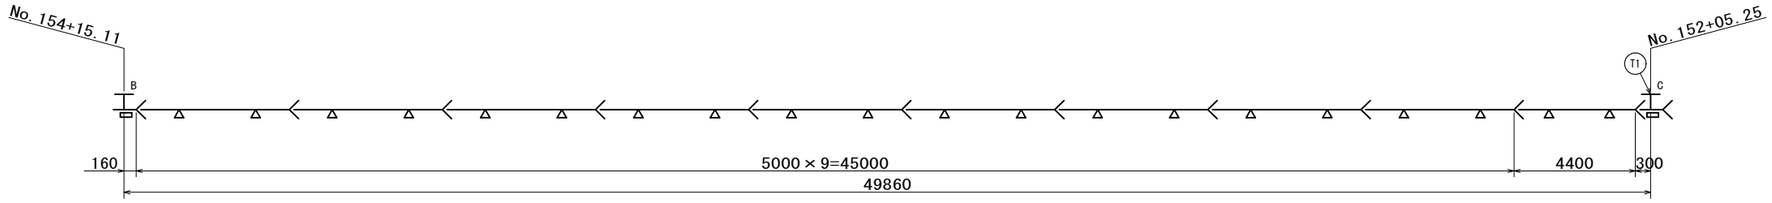

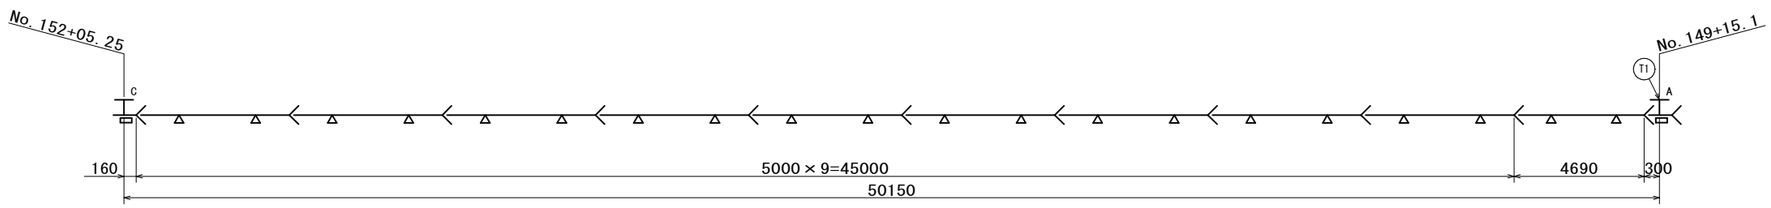

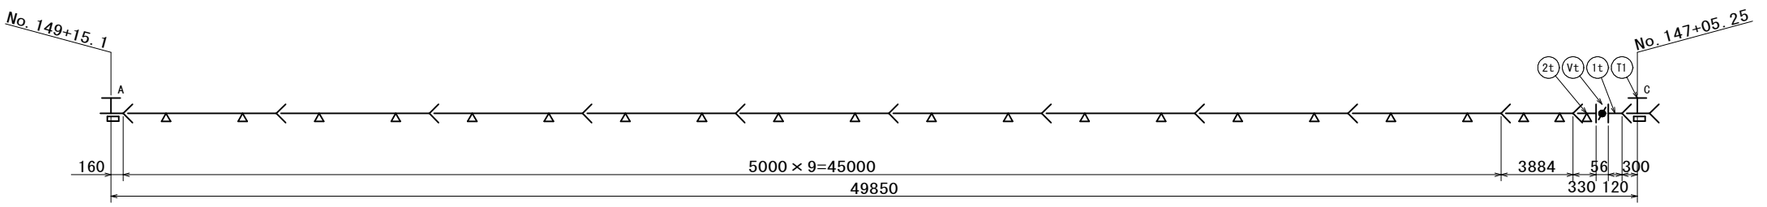

KEYPLAN
（2609m）

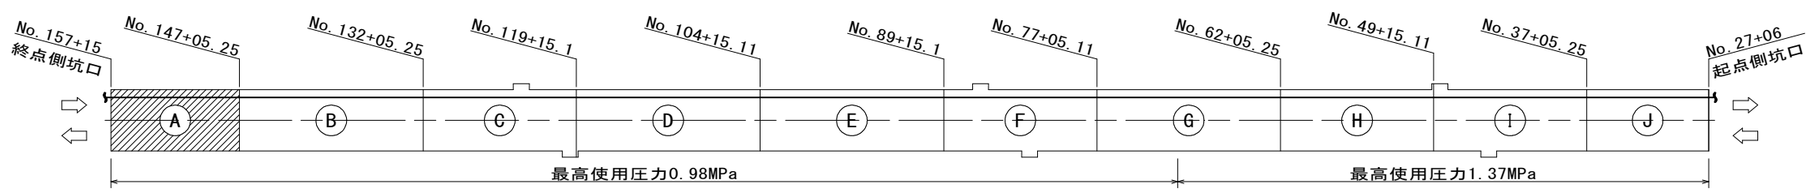

凡 例

記号	名　　称	備　　考
T1	フランジ付T字管	φ150×φ75
Vt	制水弁	φ150（バタフライ弁）
1t	短管1号	φ150
2t	短管2号	φ150
Mn	加工管（nは加工管No）	150A（SGP-PB）
△	支持金具	PS-C1（φ150用）
▭	支持金具	PS-C1（φ150用）2組

注）フランジ圧力仕様
無印：JIS10K
a：JIS16K
制水弁圧力仕様
無印：0.98MPa
x：1.57MPa


数量表

名　　称	仕　　様	単位	数　量	備　　考
T形ダクタイル鋳鉄管	直管定尺　φ150×5000L	本	36	3種
	切管　　φ150×4690L	本	1	3種
	切管　　φ150×4680L	本	1	3種
	切管　　φ150×4400L	本	1	3種
	切管　　φ150×3884L	本	1	3種
	切管　　φ150×3784L	本	1	3種
	切管　　φ150×1030L	本	1	3種
T形ダクタイル鋳鉄異形管	F付T字管　φ150×φ75	本	6	JIS10K型
	短管1号　φ150	本	3	JIS10K型
	短管2号　φ150	本	2	JIS10K型
加工管　M1	SGP-PB　150A	本	1	JIS10K型
制水弁	φ150（バタフライ弁）	台	2	0.98MPa型
Fボルトナット	150A用　M20×80L	本	8	JIS10K型
Fボルトナット（制水弁用）	150A用　M20×130L	本	16	JIS10K型
支持金具	PS-C1	組	97	


公共　起工

路線名	国道１８１号（江府道路）		
国道１８１号（江府道路）久連トンネル舗装工事（１工区）（補助改良）			
図　名	配水本管割付図（A区間）		
位　置	江府町久連～江府町洲河崎		
縮　尺	1:100	単　位	mm
図　号	全 35 葉中の内 27 葉		
令和 8 年度施行		鳥 取 県	
日野総合事務所 県土整備局			

配水本管割付図（B区間） S=1:100

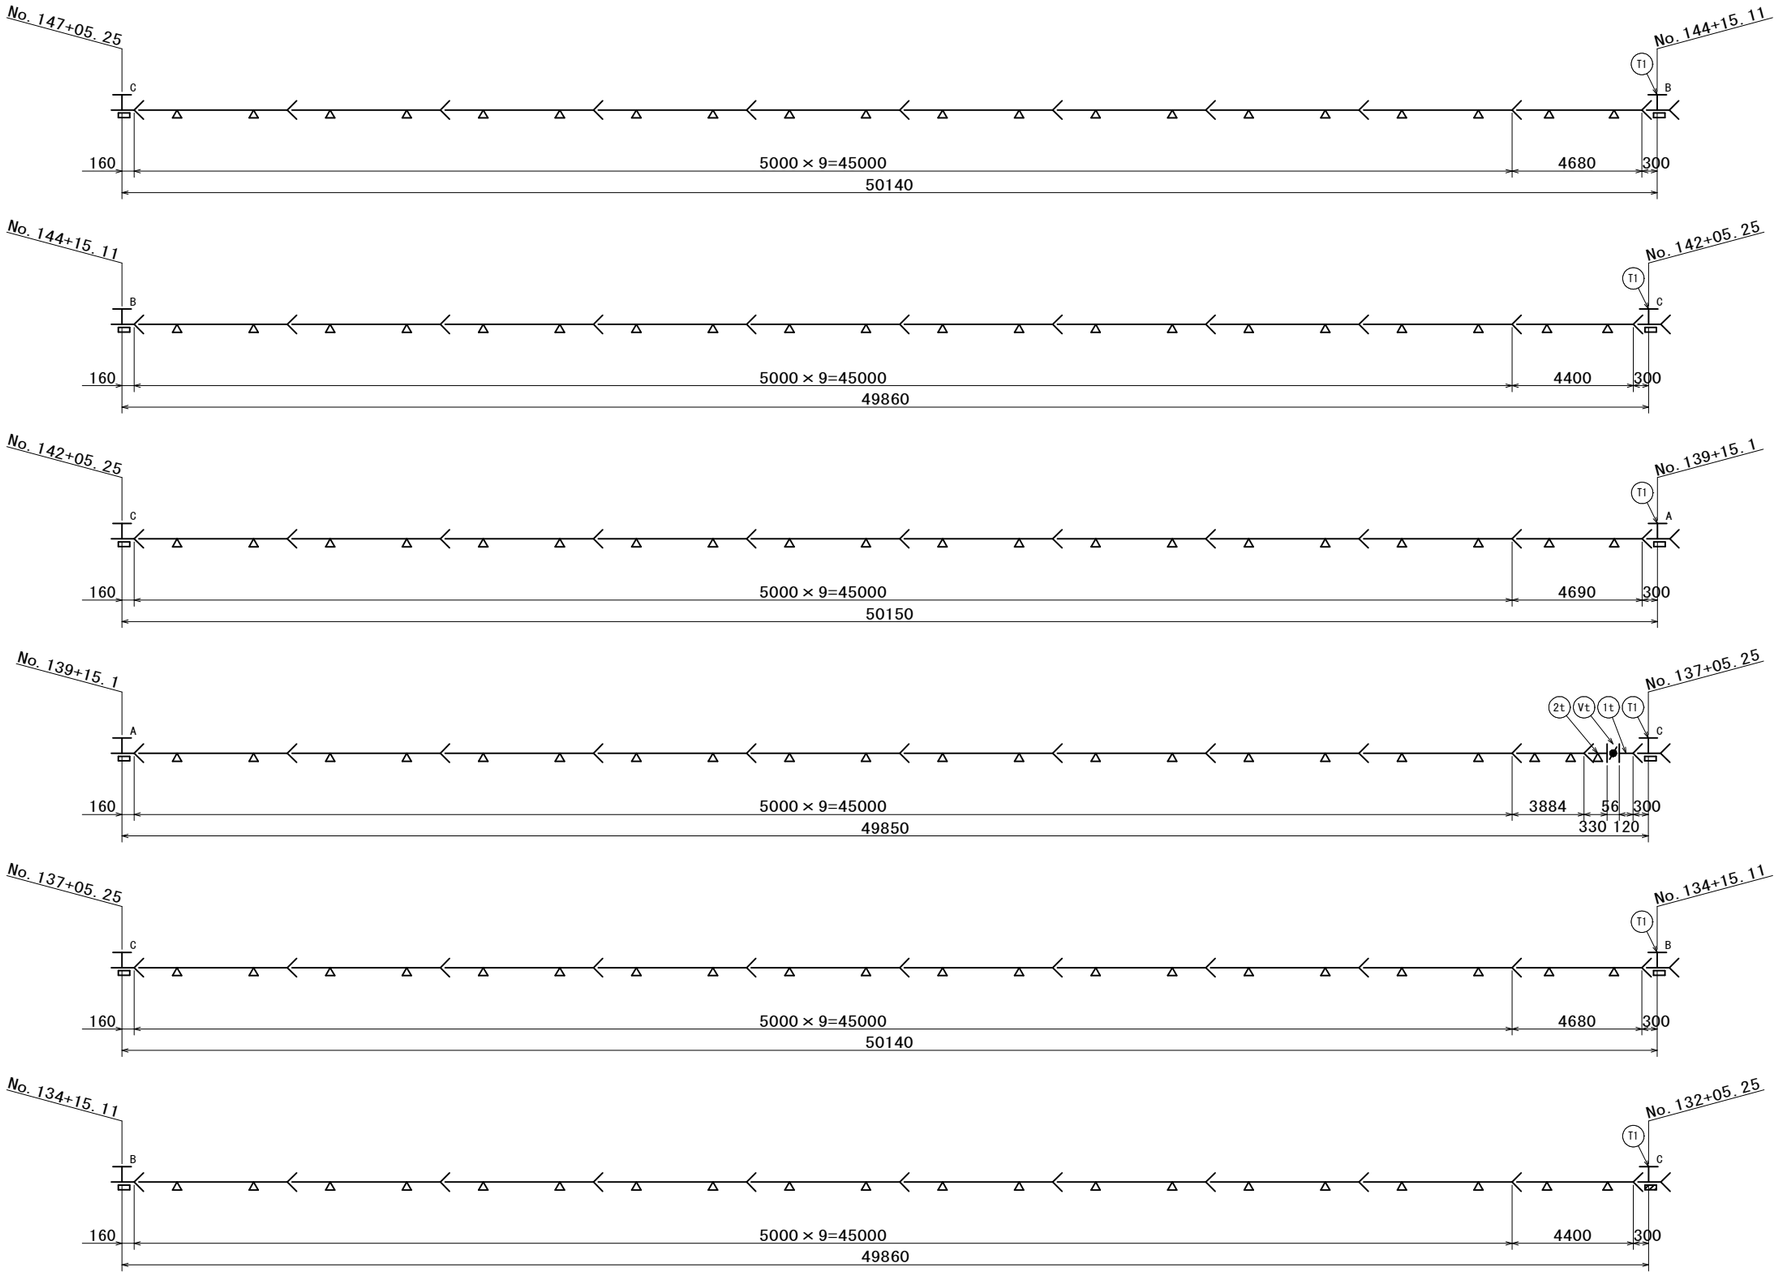

KEYPLAN
（2609m）

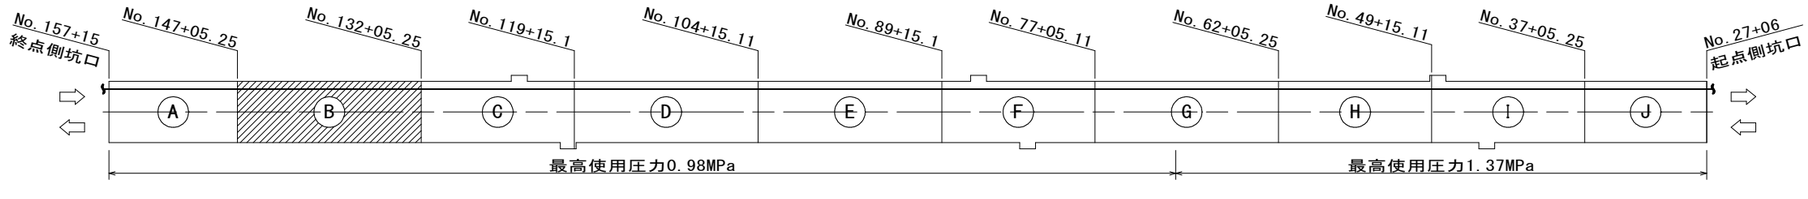

凡 例

記号	名 称	備 考
T1	フランジ付T字管	φ150×φ75
Vt	制水弁	φ150（バタフライ弁）
1t	短管1号	φ150
2t	短管2号	φ150
Mn	加工管（nは加工管No）	150A（SGP-PB）
△	支持金具	PS-C1（φ150用）
▭	支持金具	PS-C1（φ150用）2組

注）フランジ圧力仕様
無印：JIS10K
a：JIS16K
制水弁圧力仕様
無印：0. 98MPa
x：1. 57MPa


数量表

名 称	仕 様	単位	数 量	備 考
T形ダクタイル鋳鉄管	直管定尺 φ150×5000L	本	54	3種
	切管 φ150×4690L	本	1	3種
	切管 φ150×4680L	本	2	3種
	切管 φ150×4400L	本	2	3種
	切管 φ150×3884L	本	1	3種
T形ダクタイル鋳鉄異形管	F付T字管 φ150×φ75	本	6	JIS10K型
	短管1号 φ150	本	1	JIS10K型
	短管2号 φ150	本	1	JIS10K型
制水弁	φ150（バタフライ弁）	台	1	0. 98MPa型
Fボルトナット（制水弁用）	150A用 M20×130L	本	8	JIS10K型
支持金具	PS-C1	組	133	

公共 | 起工

路線名	国道１８１号（江府道路）		
国道１８１号（江府道路）久連トンネル舗装工事（１工区）（補助改良）			
図 名	配水本管割付図（B区間）		
位 置	江府町久連～江府町洲河崎		
縮 尺	1:100	単 位	mm
図 号	全 35 葉中の内 28 葉		
令和 8 年度施行	鳥 取 県		
日野総合事務所 県土整備局			

配水本管割付図（C区間） S=1:100

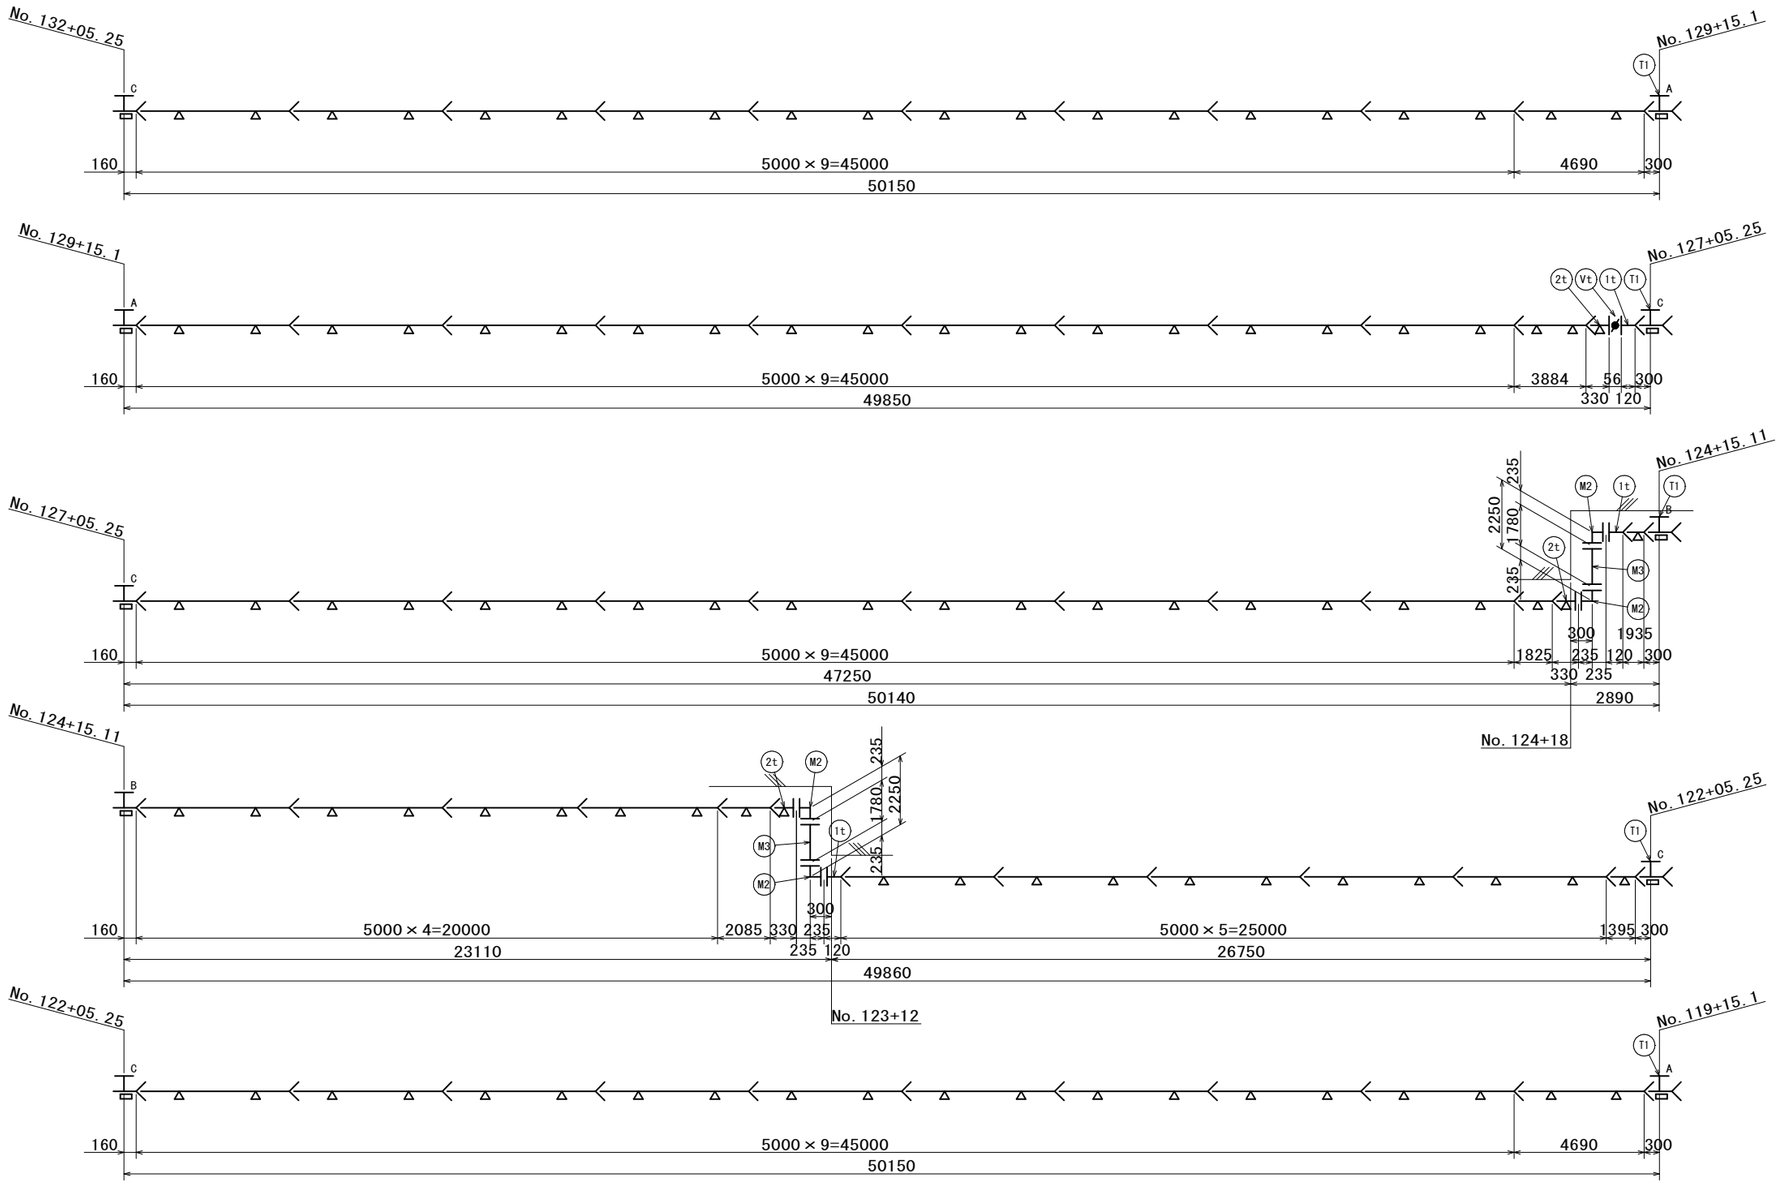

凡 例


記号	名　　称	備　　考
T1	フランジ付T字管	φ150×φ75
Vt	制水弁	φ150（バタフライ弁）
1t	短管1号	φ150
2t	短管2号	φ150
Mn	加工管（nは加工管No）	150A（SGP-PB）
△	支持金具	PS-C1（φ150用）
▭	支持金具	PS-C1（φ150用）2組

注）フランジ圧力仕様
無印：JIS10K
a：JIS16K
制水弁圧力仕様
無印：0.98MPa
x：1.57MPa

数量表

名　　称	仕　　様	単位	数　量	備　　考
T形ダクタイル鋳鉄管	直管定尺　φ150×5000L	本	45	3種
	切管　　φ150×4690L	本	2	3種
	切管　　φ150×3884L	本	1	3種
	切管　　φ150×2085L	本	1	3種
	切管　　φ150×1935L	本	1	3種
	切管　　φ150×1825L	本	1	3種
	切管　　φ150×1395L	本	1	3種
T形ダクタイル鋳鉄異形管	F付T字管　φ150×φ75	本	5	JIS10K型
	短管1号　φ150	本	3	JIS10K型
	短管2号　φ150	本	3	JIS10K型
加工管　M2	SGP-PB 150A	本	4	JIS10K型
加工管　M3	SGP-PB 150A	本	2	JIS10K型
制水弁	φ150（バタフライ弁）	台	1	0.98MPa型
Fボルトナット	150A用　M20×80L	本	64	JIS10K型
Fボルトナット（制水弁用）	150A用　M20×130L	本	8	JIS10K型
支持金具	PS-C1	組	111	


KEYPLAN
（2609m）

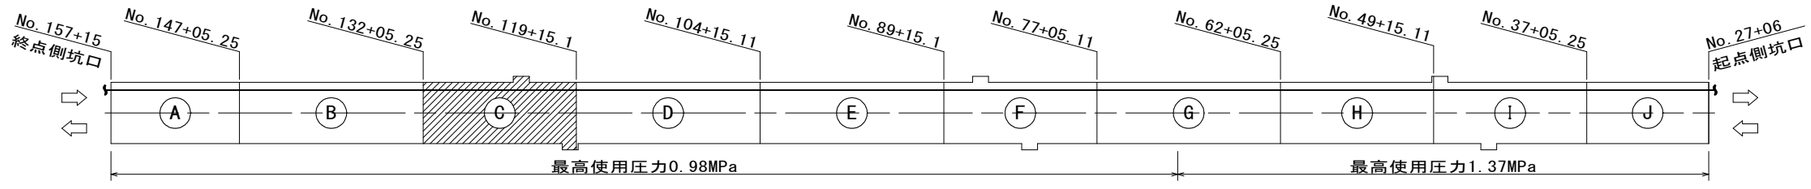


公共 起工

路線名	国道１８１号（江府道路）		
国道１８１号（江府道路）久連トンネル舗装工事（１工区）（補助改良）			
図　名	配水本管割付図（C区間）		
位　置	江府町久連～江府町洲河崎		
縮　尺	1:100	単　位	mm
図　号	全 35 葉中の内 29 葉		
令和 8 年度施行	鳥 取 県		
日野総合事務所 県土整備局			

配水本管割付図（D区間） S=1:100

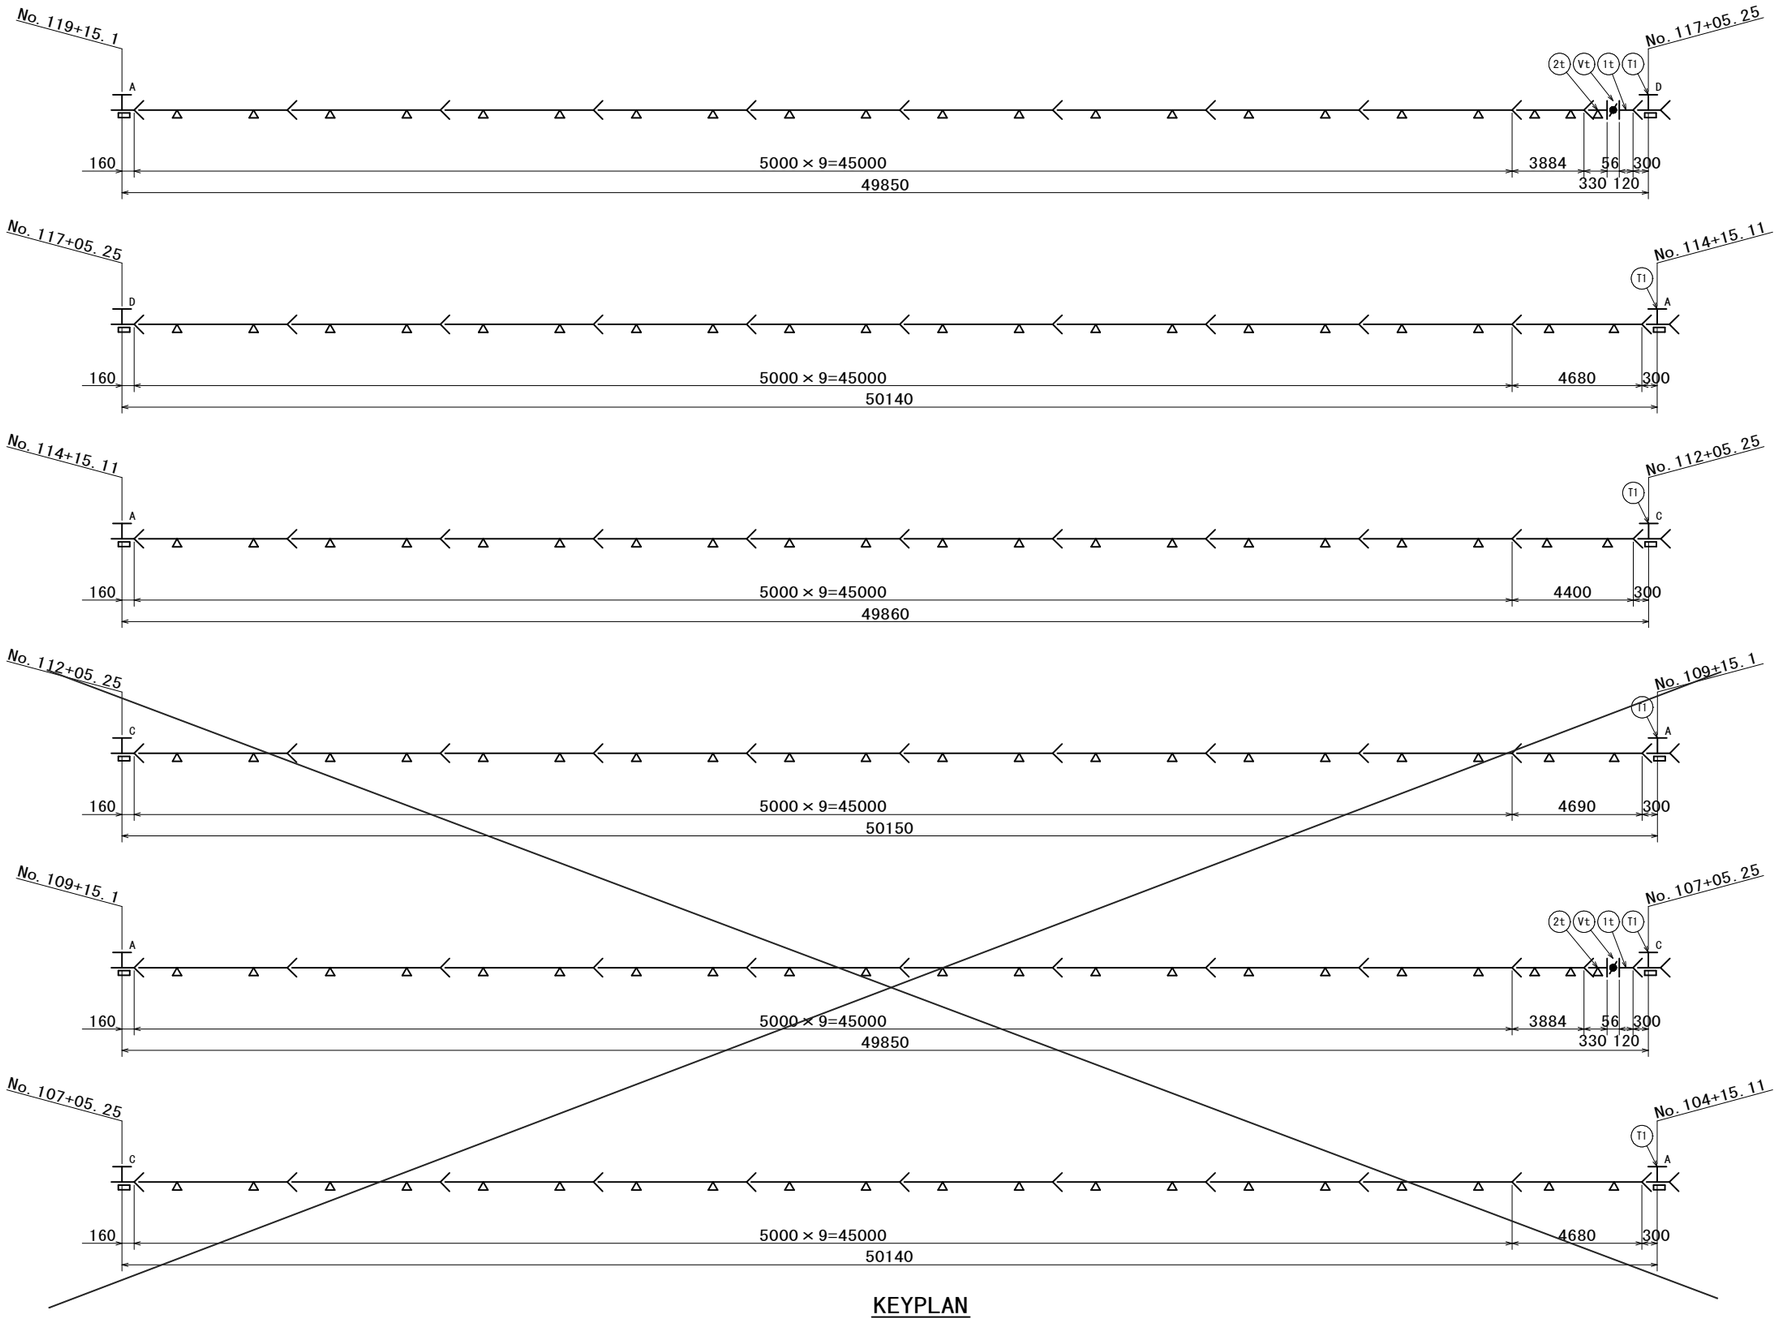

KEYPLAN
（2609m）

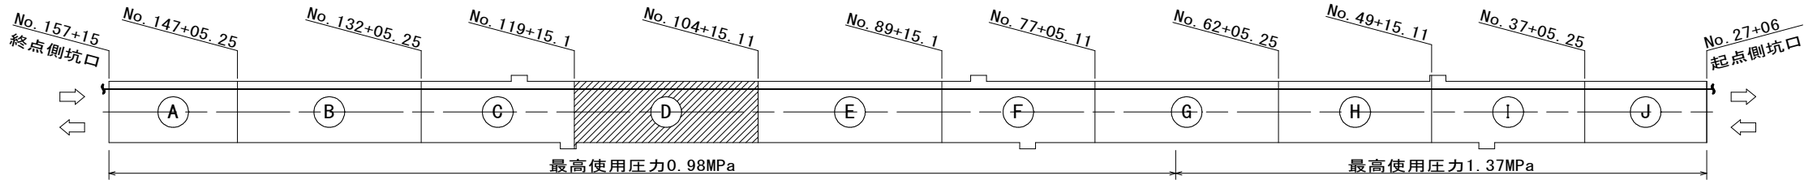

凡 例

記号	名　　称	備　　考
T1	フランジ付T字管	φ150×φ75
Vt	制水弁	φ150（バタフライ弁）
1t	短管1号	φ150
2t	短管2号	φ150
Mn	加工管（nは加工管No）	150A（SGP-PB）
△	支持金具	PS-C1（φ150用）
▭	支持金具	PS-C1（φ150用）2組

注）フランジ圧力仕様
無印：JIS10K
a：JIS16K
制水弁圧力仕様
無印：0. 98MPa
x：1. 57MPa

数量表


名　　称	仕　　様	単位	数　量	備　　考
T形ダクタイル鋳鉄管	直管定尺　φ150×5000L	本	54	3種
	切管　　φ150×4690L	本	1	3種
	切管　　φ150×4680L	本	2	3種
	切管　　φ150×4400L	本	1	3種
	切管　　φ150×3884L	本	2	3種
T形ダクタイル鋳鉄異形管	F付T字管　φ150×φ75	本	6	JIS10K型
	短管1号　φ150	本	2	JIS10K型
	短管2号　φ150	本	2	JIS10K型
制水弁	φ150（バタフライ弁）	台	2	0. 98MPa型
Fボルトナット（制水弁用）	150A用　M20×130L	本	16	JIS10K型
支持金具	PS-C1	組	134	

公共 | 起工


路線名	国道１８１号（江府道路）		
国道１８１号（江府道路）久連トンネル舗装工事（１工区）（補助改良）			
図　名	配水本管割付図（D区間）		
位　置	江府町久連～江府町洲河崎		
縮　尺	1:100	単　位	mm
図　号	全 35 葉中の内 30 葉		
令和 8 年度施行	鳥 取 県		
日野総合事務所 県土整備局			

坑口部鋳鉄管据付図 S=1:30

終点側坑口 S=1:30

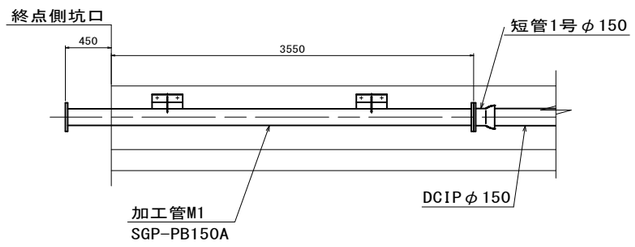


起点側坑口 S=1:30

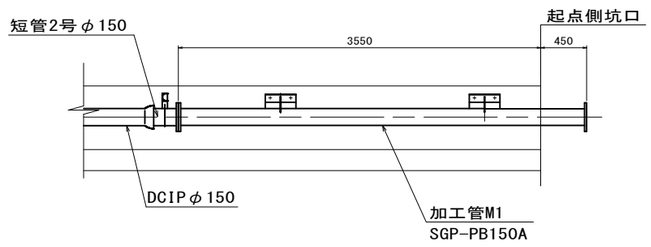



加工管 M1 断面詳細図 S=1:10

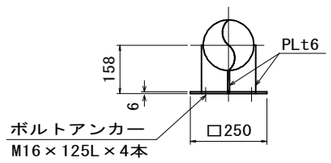


公共 起工


路線名	国道１８１号（江府道路）		
国道１８１号（江府道路）久連トンネル舗装工事（１工区）（補助改良）			
図　名	坑口部鋳鉄管据付図		
位　置	江府町久連～江府町洲河崎		
縮　尺	1:30	単　位	mm
図　号	全 35 葉中の内 31 葉		
令和 8 年度施行	鳥 取 県		
日野総合事務所 県土整備局			

鋳鉄管据付図(1)　S=1:30


消火栓A型･B型　S=1:30
（非常電話併設）

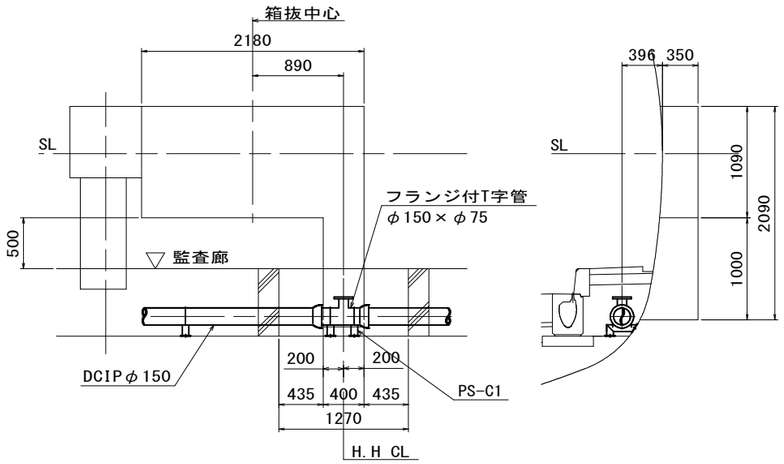


消火栓A型･B型　S=1:30

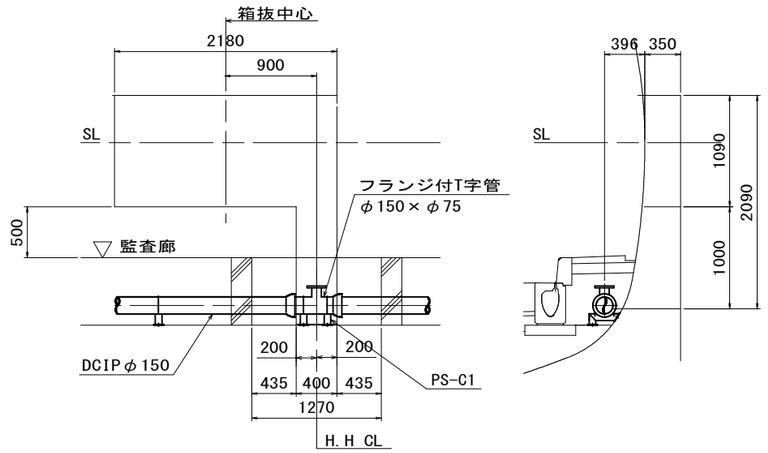

空気抜弁　S=1:30

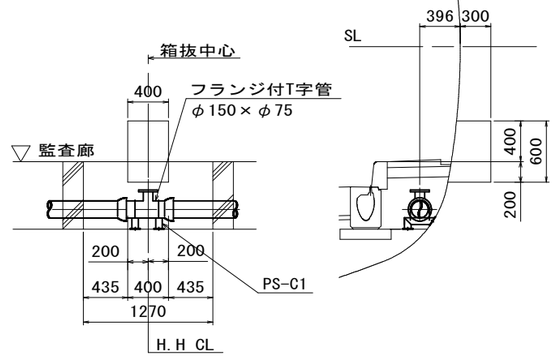


直管部支持金具取付図　S=1:30

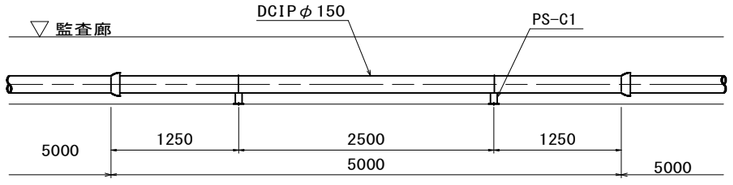

注記
1. 長さ2500mm未満の切管は支持金具1ヶとする。

支持金具詳細図　S=1:10
（溶融亜鉛めっき仕上げ HDZ35）

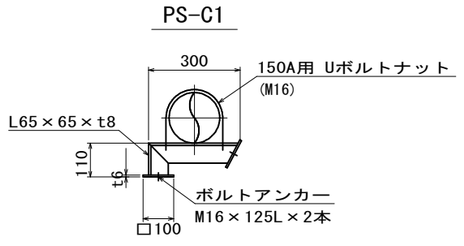


公共　起工


路線名	国道１８１号（江府道路）		
国道１８１号（江府道路）久連トンネル舗装工事（１工区）（補助改良）			
図　名	鋳鉄管据付図(1)		
位　置	江府町久連～江府町洲河崎		
縮　尺	1:30	単　位	mm
図　号	全 35 葉中の内 32 葉		
令和 8 年度施行	鳥 取 県		
日野総合事務所 県土整備局			

鋳鉄管据付図(2)　S=1:30


消火栓C型･D型

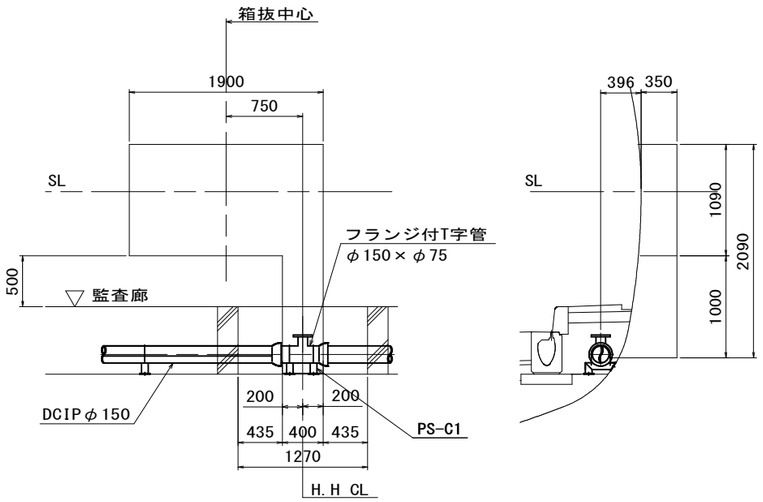


消火栓C型･D型
（非常電話併設）

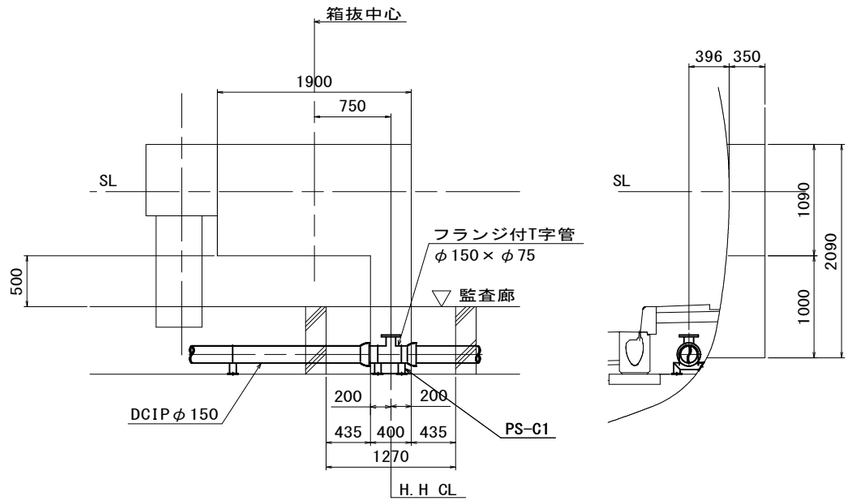


消火栓C型･D型+制水弁

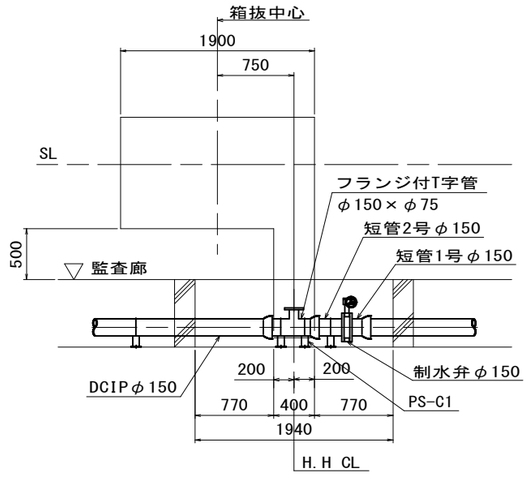

消火栓C型･D型+制水弁
（非常電話併設）

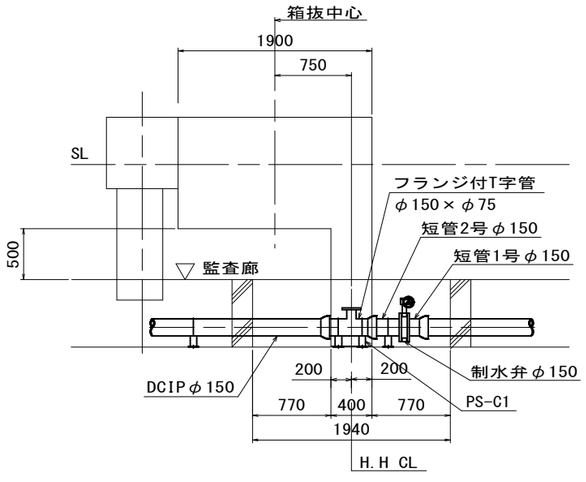

消火栓C型+制水弁
（終点側坑口直近）

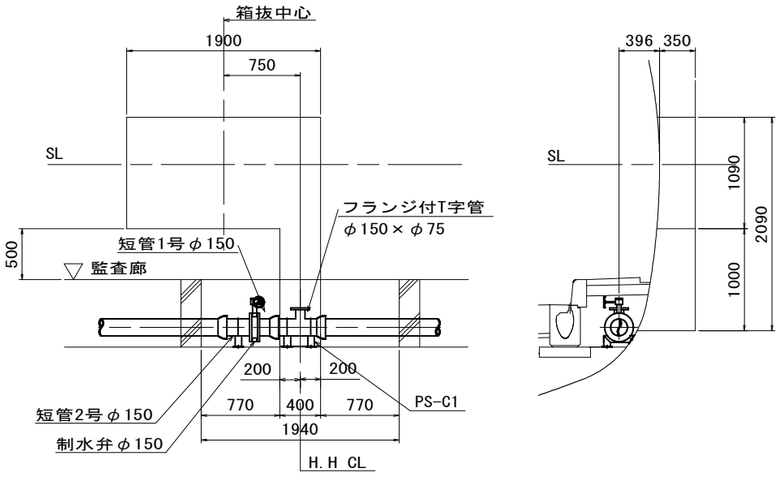


公共　起工

路線名	国道１８１号（江府道路）		
国道１８１号（江府道路）久連トンネル舗装工事（１工区）（補助改良）			
図　名	鋳鉄管据付図(2)		
位　置	江府町久連～江府町洲河崎		
縮　尺	1:30	単　位	mm
図　号	全 35 葉中の内 33 葉		
令和 8 年度施行	鳥 取 県		
日野総合事務所 県土整備局			


トンネル内管路埋設図(1)　S=1:10

久連トンネル L側


1 埋設断面図
角FEP 75×6
角FEP 50×12
インバート有り

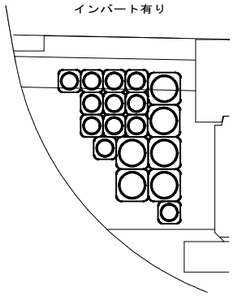


2 3 埋設断面図
角FEP 75×5
角FEP 50×11
インバート有り

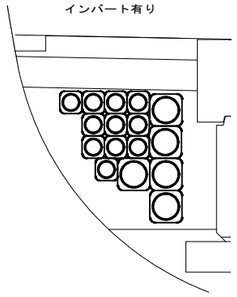


2 3 埋設断面図
角FEP 75×5
角FEP 50×11
インバートなし

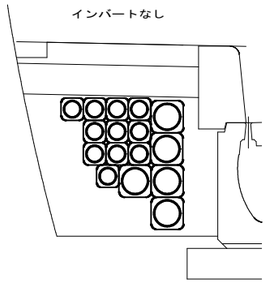


4 埋設断面図
角FEP 75×5
角FEP 50×10
インバート有り

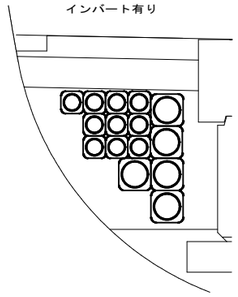


4 埋設断面図
角FEP 75×5
角FEP 50×10
インバートなし

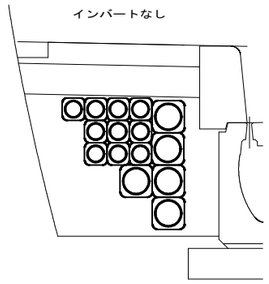


5 埋設断面図
角FEP 75×3
角FEP 50×12
インバートなし

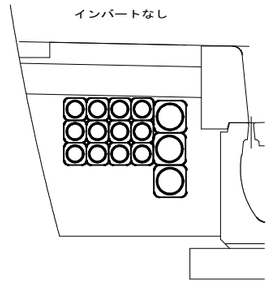


6 埋設断面図
角FEP 75×3
角FEP 50×10
インバート有り

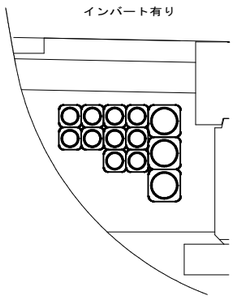


6 埋設断面図
角FEP 75×3
角FEP 50×10
インバートなし

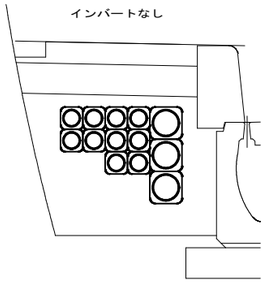


7 8 埋設断面図
角FEP 75×3
角FEP 50×8
インバート有り

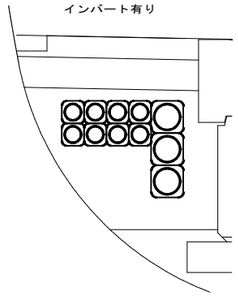


7 8 埋設断面図
角FEP 75×3
角FEP 50×8
インバートなし

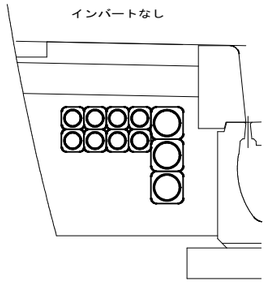


9 埋設断面図
角FEP 75×1
角FEP 50×8
インバート有り

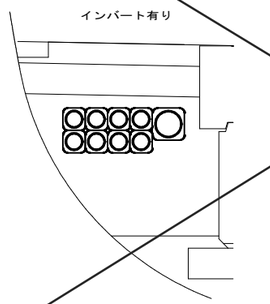


9 埋設断面図
角FEP 75×1
角FEP 50×8
インバートなし

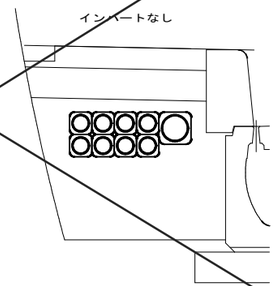


10 ～ 16 埋設断面図
角FEP 50×8
インバート有り

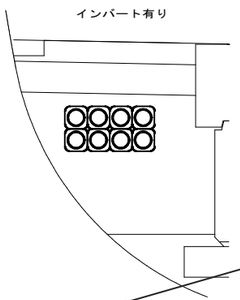


10 ～ 16 埋設断面図
角FEP 50×8
インバートなし

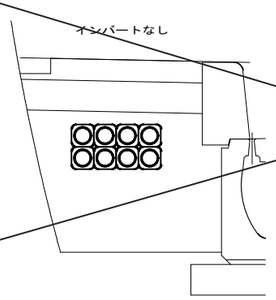

17 埋設断面図
角FEP 50×7
インバート有り

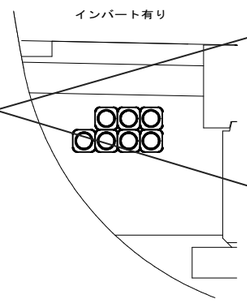

18 埋設断面図
角FEP 50×8
インバート有り

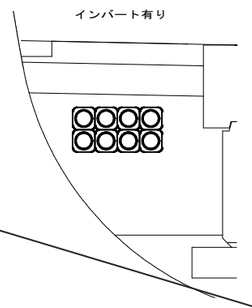

公共 起工


路線名	国道１８１号(江府道路)		
国道１８１号（江府道路）久連トンネル舗装工事（１工区）（補助改良）			
図　名	トンネル内管路埋設図(1)		
位　置	江府町久連～江府町洲河崎		
縮　尺	1:10	単　位	mm
図　号	全 35 葉中の内 34 葉		
令和 8 年度施行	鳥 取 県		
日野総合事務所 県土整備局			

トンネル内管路埋設図(2)　S=1:10

久連トンネル R側


1 埋設断面図
（ 角FEP 75×2 / 角FEP 50×7 ）

インバート有り

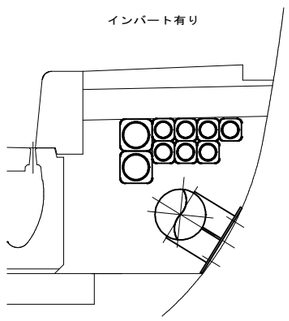


2 埋設断面図
（ 角FEP 50×6 ）

インバート有り

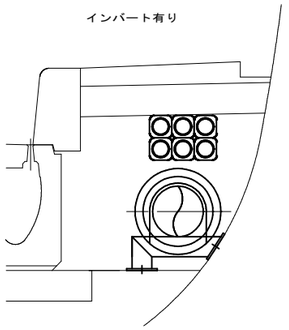


2 埋設断面図
（ 角FEP 50×6 ）

インバートなし

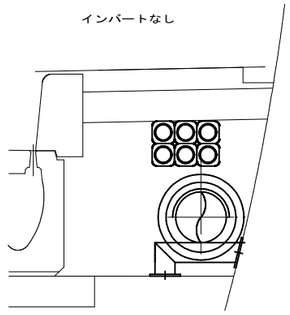


3 埋設断面図
（ 角FEP 50×6 ）

インバートなし

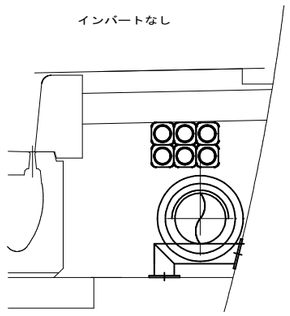


4 埋設断面図
（ 角FEP 50×5 ）

インバート有り

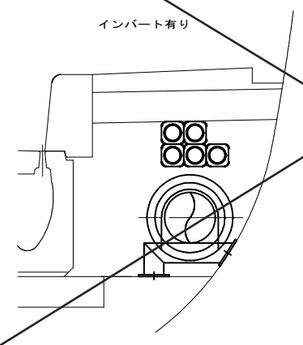


4 埋設断面図
（ 角FEP 50×5 ）

インバートなし

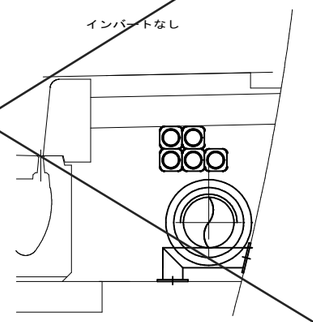


5 埋設断面図
（ 角FEP 50×6 ）

インバートなし

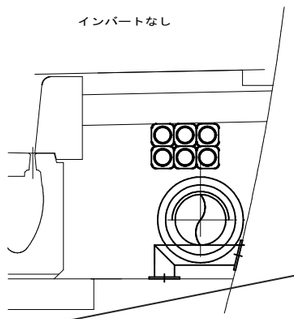


6 埋設断面図
（ 角FEP 50×6 ）

インバート有り

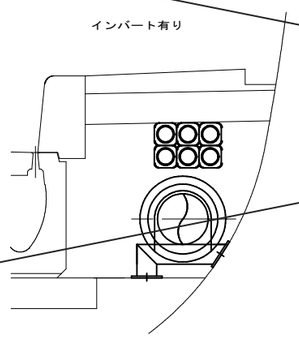


6 埋設断面図
（ 角FEP 50×6 ）

インバートなし

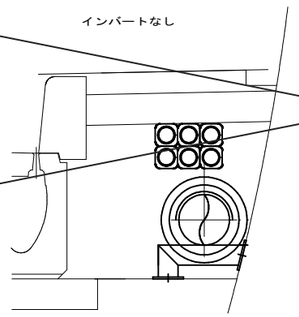


7 埋設断面図
（ 角FEP 50×6 ）

インバート有り

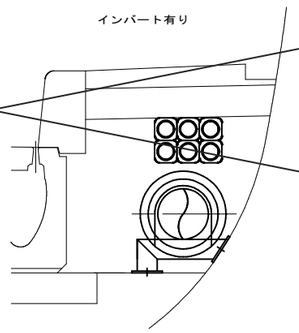


8 埋設断面図
（ 角FEP 50×5 ）

インバート有り

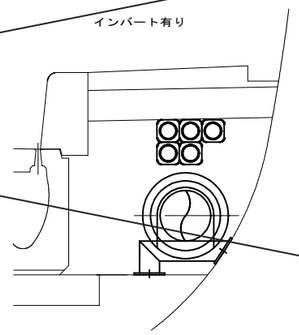

9 埋設断面図
（ 角FEP 50×6 ）

インバート有り

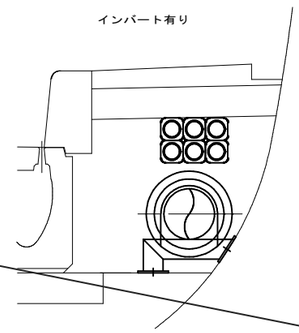

公共 | 起工

路線名	国道１８１号（江府道路）		
国道１８１号（江府道路）久連トンネル舗装工事（１工区）（補助改良）			
図　名	トンネル内管路埋設図(2)		
位　置	江府町久連～江府町洲河崎		
縮　尺	1:10	単　位	mm
図　号	全 35 葉中の内 35 葉		
令和 8 年度施行	鳥 取 県		
日野総合事務所 県土整備局			