三 部 地 区 急 傾 斜 地 崩 壊 対 策 工 事　平 面 図

西伯郡　伯耆町　三部

公図の転写、地籍測量図転写、土地登記記録調査、転写連続図作成　A=0.8万m2（90m×90m）

用地境界杭設置　N=14本、現地調査書作成　N=12筆、
登記引照点設置　N=3点

独立工作物（小屋）

立木調査予定範囲
A=3000m2

借地予定範囲　A=0.13万m2

用地取得予定範囲　A=0.21万m2　　合計　A＝0.34万m2

拡大図A 1/100

拡大図B 1/250

拡大図C 1/250


（ＡＢＣ斜面）

地区名	三 部 地 区
急傾斜地崩壊対策工事	
図　名	三部地区全体平面図
位　置	伯耆町三部地内
縮　尺	単　位　M
図　号	全　葉中の内
令和	鳥取県
西部総合事務所米子県土整備局	

（*A3図面の場合は表示縮尺の50%）

西伯郡伯耆町三部

用地測量業務

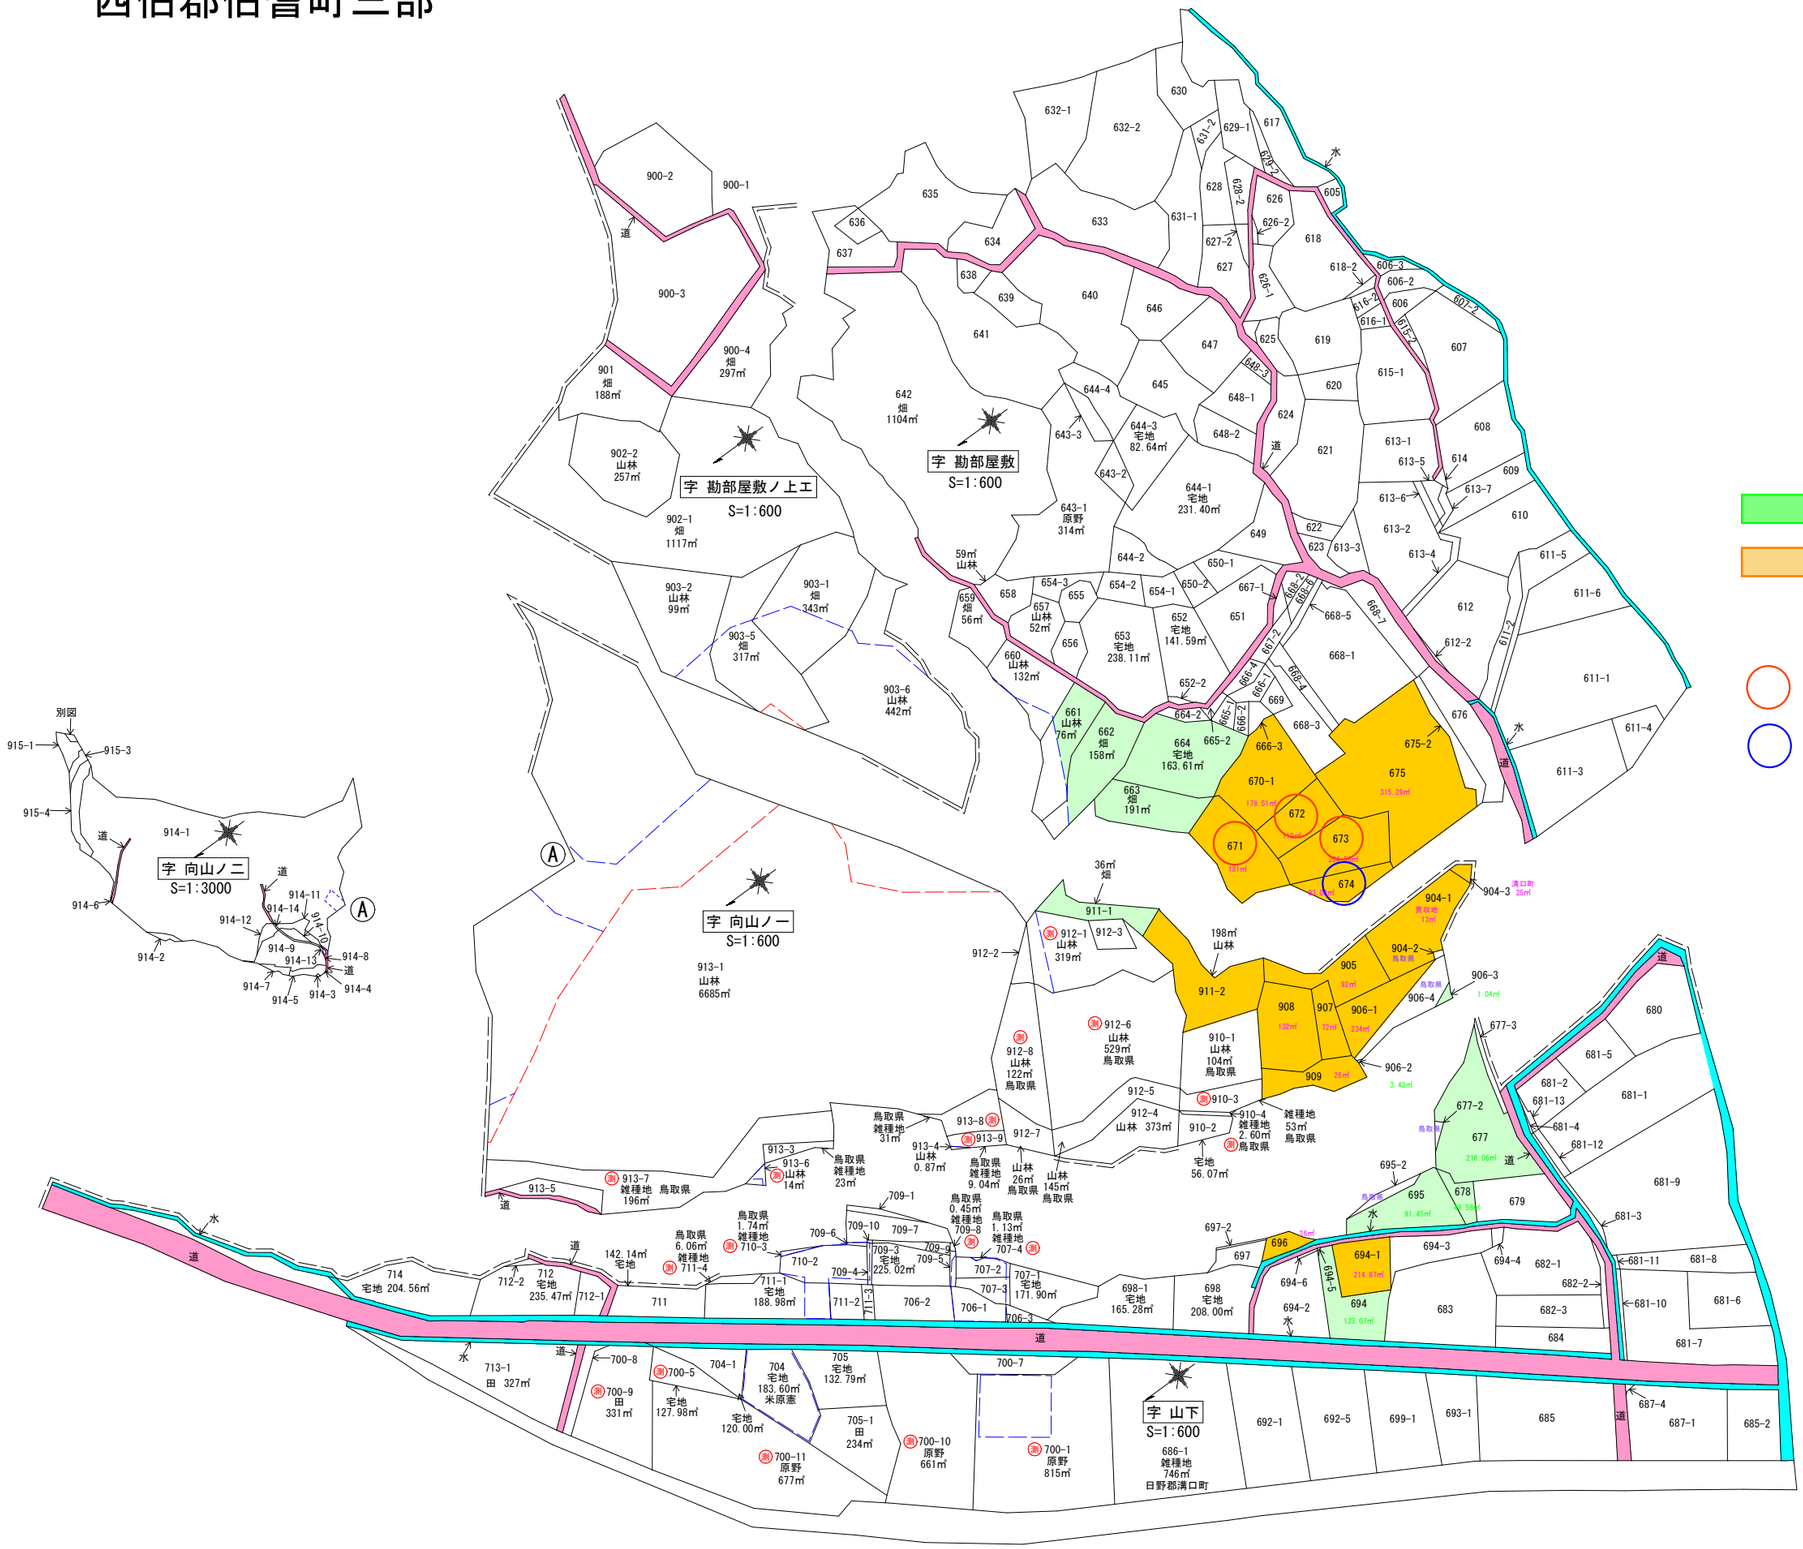

借地予定範囲

買収予定範囲

附帯工作物の調査（住宅敷地Ａ）

附帯工作物の調査（住宅敷地Ｃ）

A3出力時：縮小率50%

地区名	三 部 地 区			
急傾斜地崩壊対策工事				
図 名	公図等転写連続図			
位 置	西伯郡伯耆町三部			
縮 尺	図 示	単 位	m	
図 号	全 葉中の内			
令和 年度施工	鳥 取 県			
西部総合事務所米子県土整備局				