仮締切工平面図（その３）

S=1:500

調査位置図

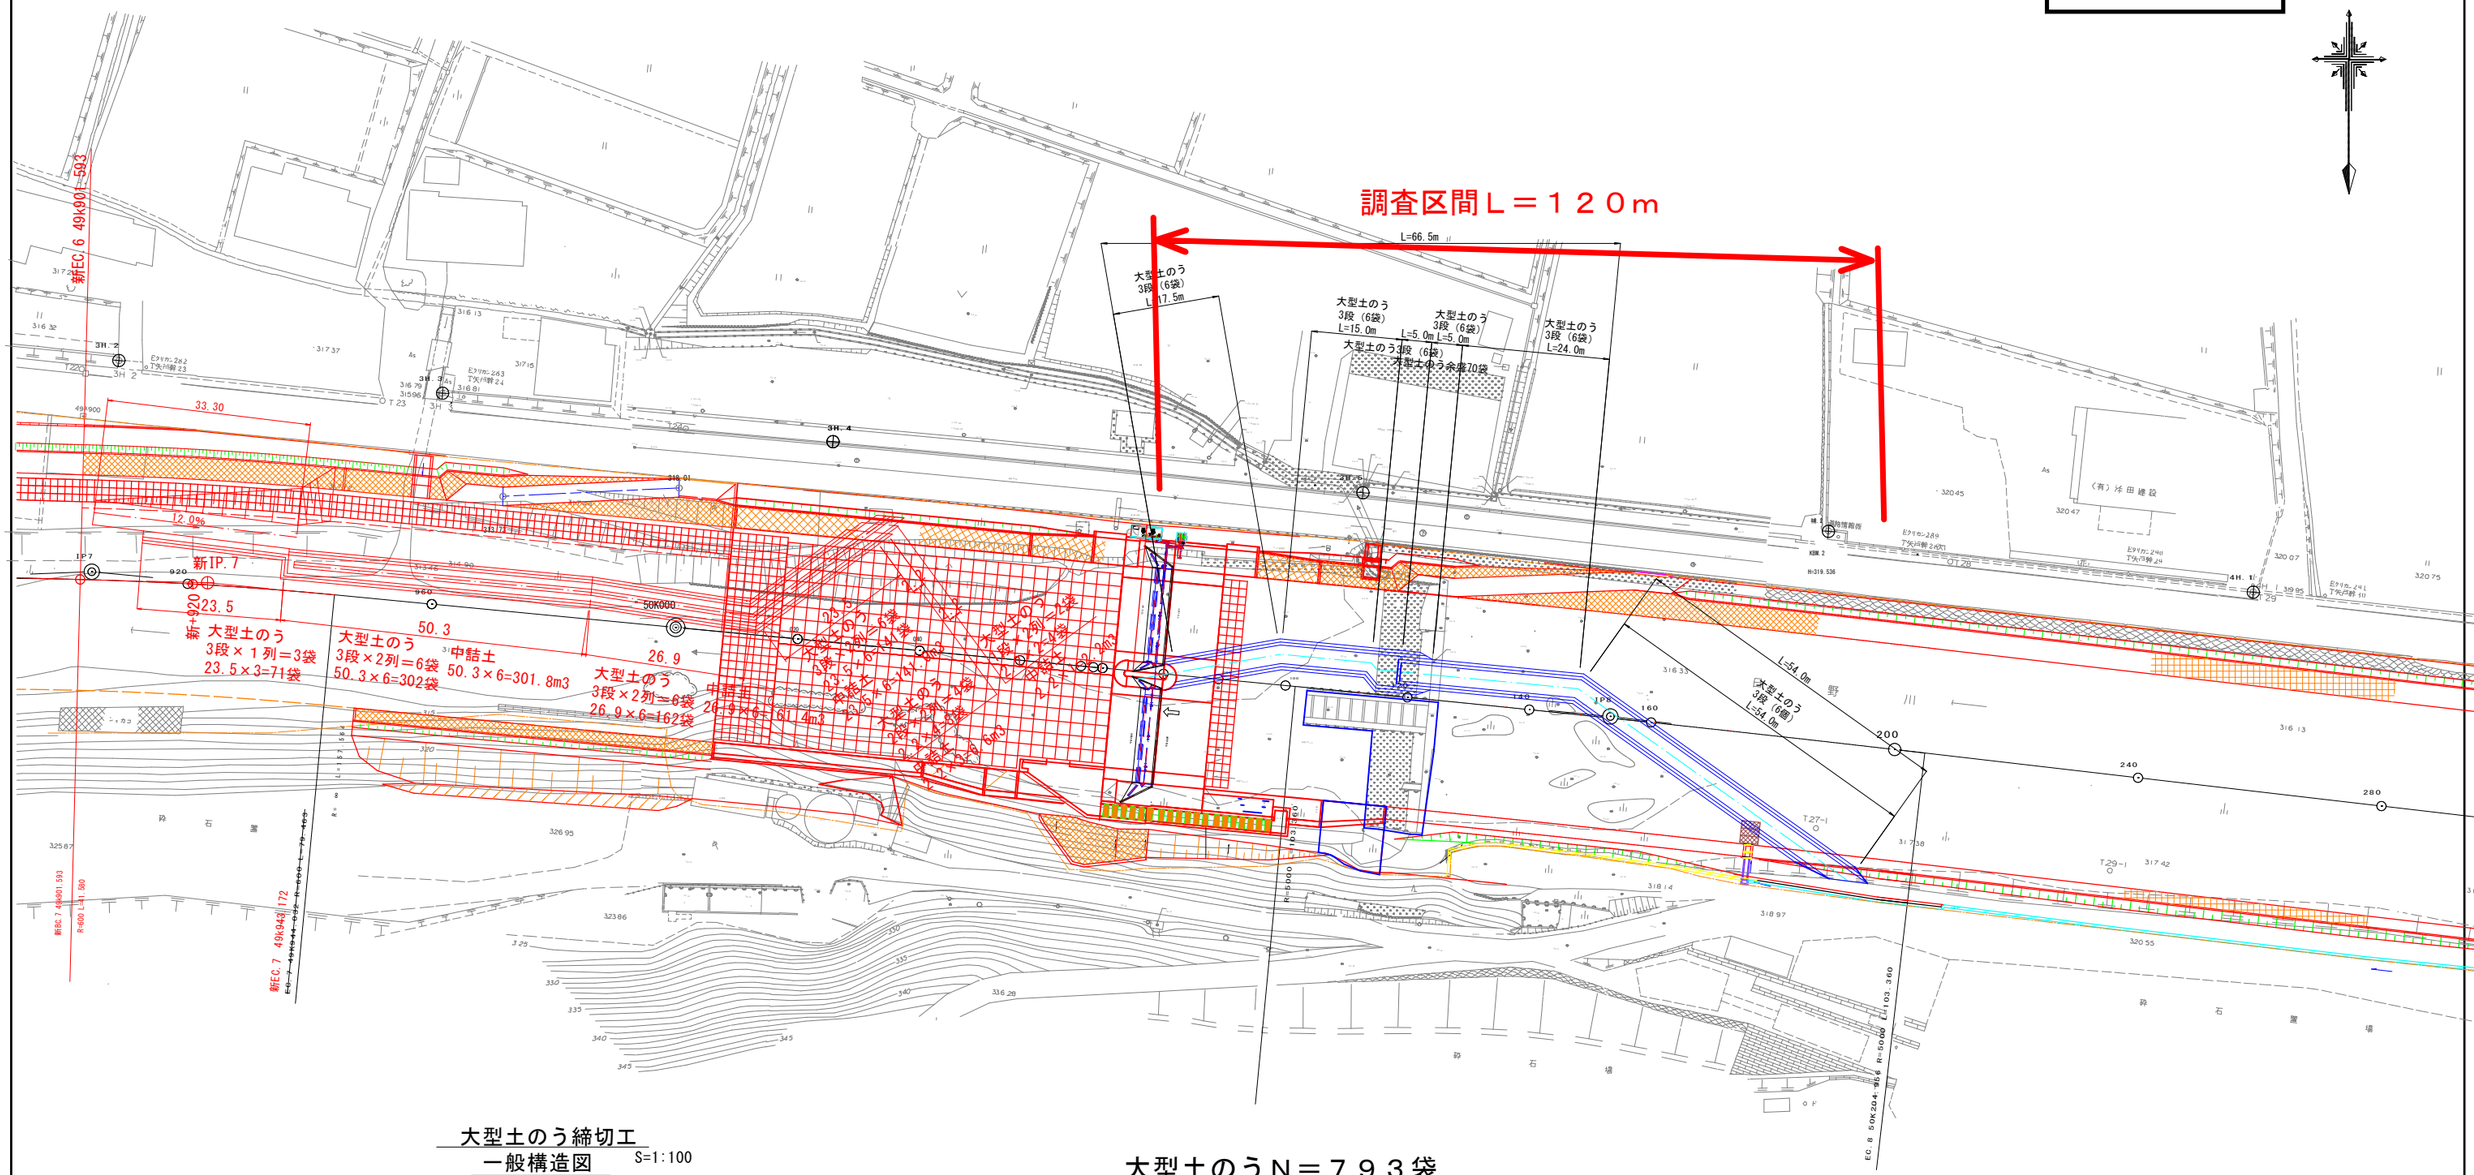

大型土のう締切工
一般構造図　S=1:100

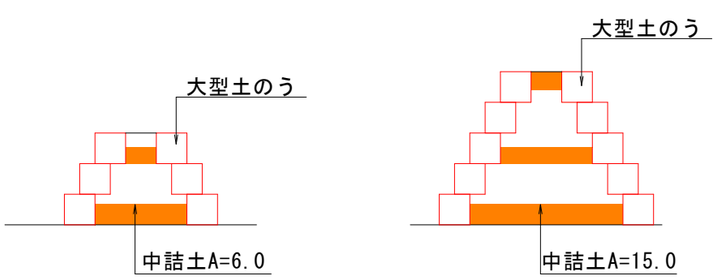

大型土のうＮ＝７９３袋

起工_Ｒ６当初　（参考図）

河川名	日野川		
日野川霞地区河川改修工事（旧堰撤去）			
図名	仮設工平面図		
位置	日野郡日南町丸山		
縮尺	1:500	単位	M
図号	全　葉中の内		
令和６年度施工　鳥取県			
日野振興センター日野県土整備局			