

令和 8 年度

運転免許試験場職員宿舍解体工事


図 番	図 面 名 称	縮 尺
A - 01	解体工事特記仕様書	-
A - 02	解体工事仕様概要、付近見取図、【解体前・解体後】配置図	図示
A - 03	平面詳細図、内部仕上表、建具表	1/50
A - 04	各伏図	1/100
A - 05	立面図	1/50
A - 06	断面詳細図	1/30
E - 01	電気配線図（参考図）	NON
E - 02	電気設備図（参考図）	NON
M - 01	屋外衛生設備図（参考図）	NON
M - 02	屋内衛生設備図（参考図）	NON



A-00	運転免許試験場職員宿舍解体工事	
	図面リスト	A2 NON
株式会社e-MOMENT		A3 縮小事70.7%

管理建築士 1級建築士登録第354253号
山田 大生





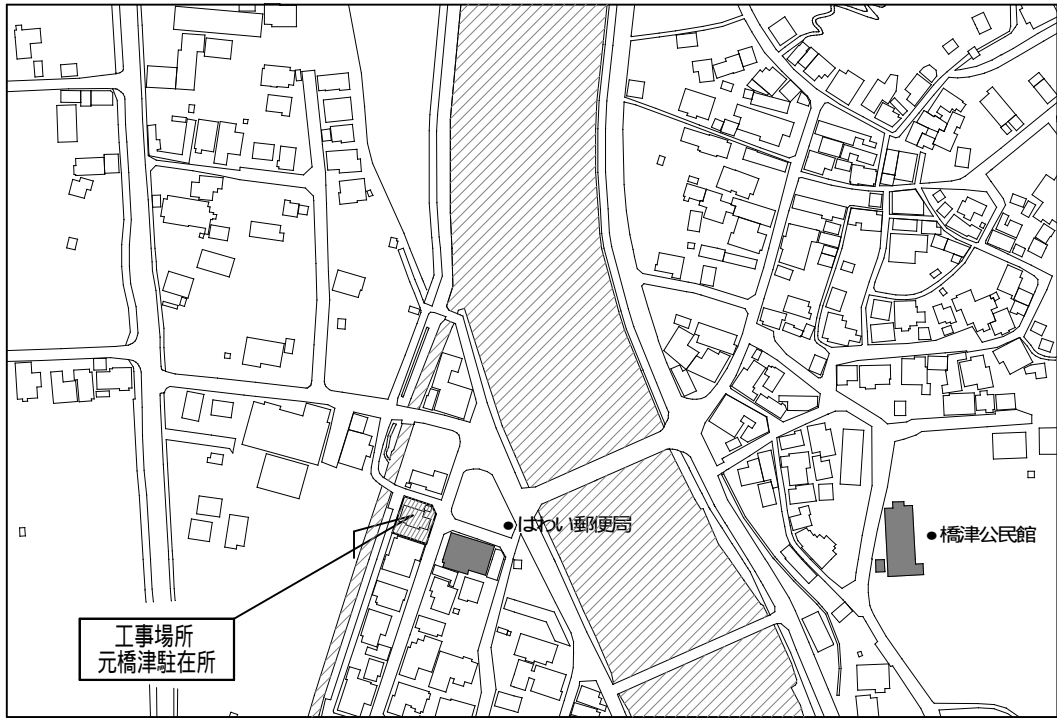


付近見取図図 S = NON

【解体工事仕様概要】

- ・本工事に於いて、公的機関等で事前協議、各種届出手続きが必要な場合は、全て、受注者の責任に於いて行うこと
- ・本工事の工事工程、仮設計画の作成に於いては、施工場所の使用状況、搬入経路等、施設管理者及び監督員と協議の上、施工調整すること
- ・施設関係者、一般利用者等、第三者に対する影響を考慮し、環境及び安全面に対して配慮すること
- ・工事に支障となる工作物、設備機器、樹木等がある場合は、養生シート等で覆うなど損傷が無いよう配慮すること
- ・施設内備品（工作物）、敷地内通路、周辺建物、周辺工作物等に被害、損傷等を与えた場合は、すみやかに監督員に報告すると共に、請負業者の責任に於いて復旧すること
- ・撤去された搬出物が、敷地内、道路内等に落下することの無いよう、運搬車両に落下防止措置を行うこと（落下した場合はすみやかに清掃・後片付けを行うこと）
- ・本工事に伴う粉塵対策について、頻繁に清掃するなど、塵埃が起きないように十分配慮すること
- ・高所での作業となる場合は、落下物の人身事故、損傷事故がないように十分注意すること 作業道具等の落下防止措置を行うこと
- ・本工事に於いて、使用する建設機械（クレーン車両、発動発電機等含む）は、排出が対策型建設機械を使用し、かつ低騒音型・低振動型とすること
- ・クレーン車両の使用時、及び工事車両の通行に際しては、事故防止に十分注意すると共に、交通誘導員を配置すること

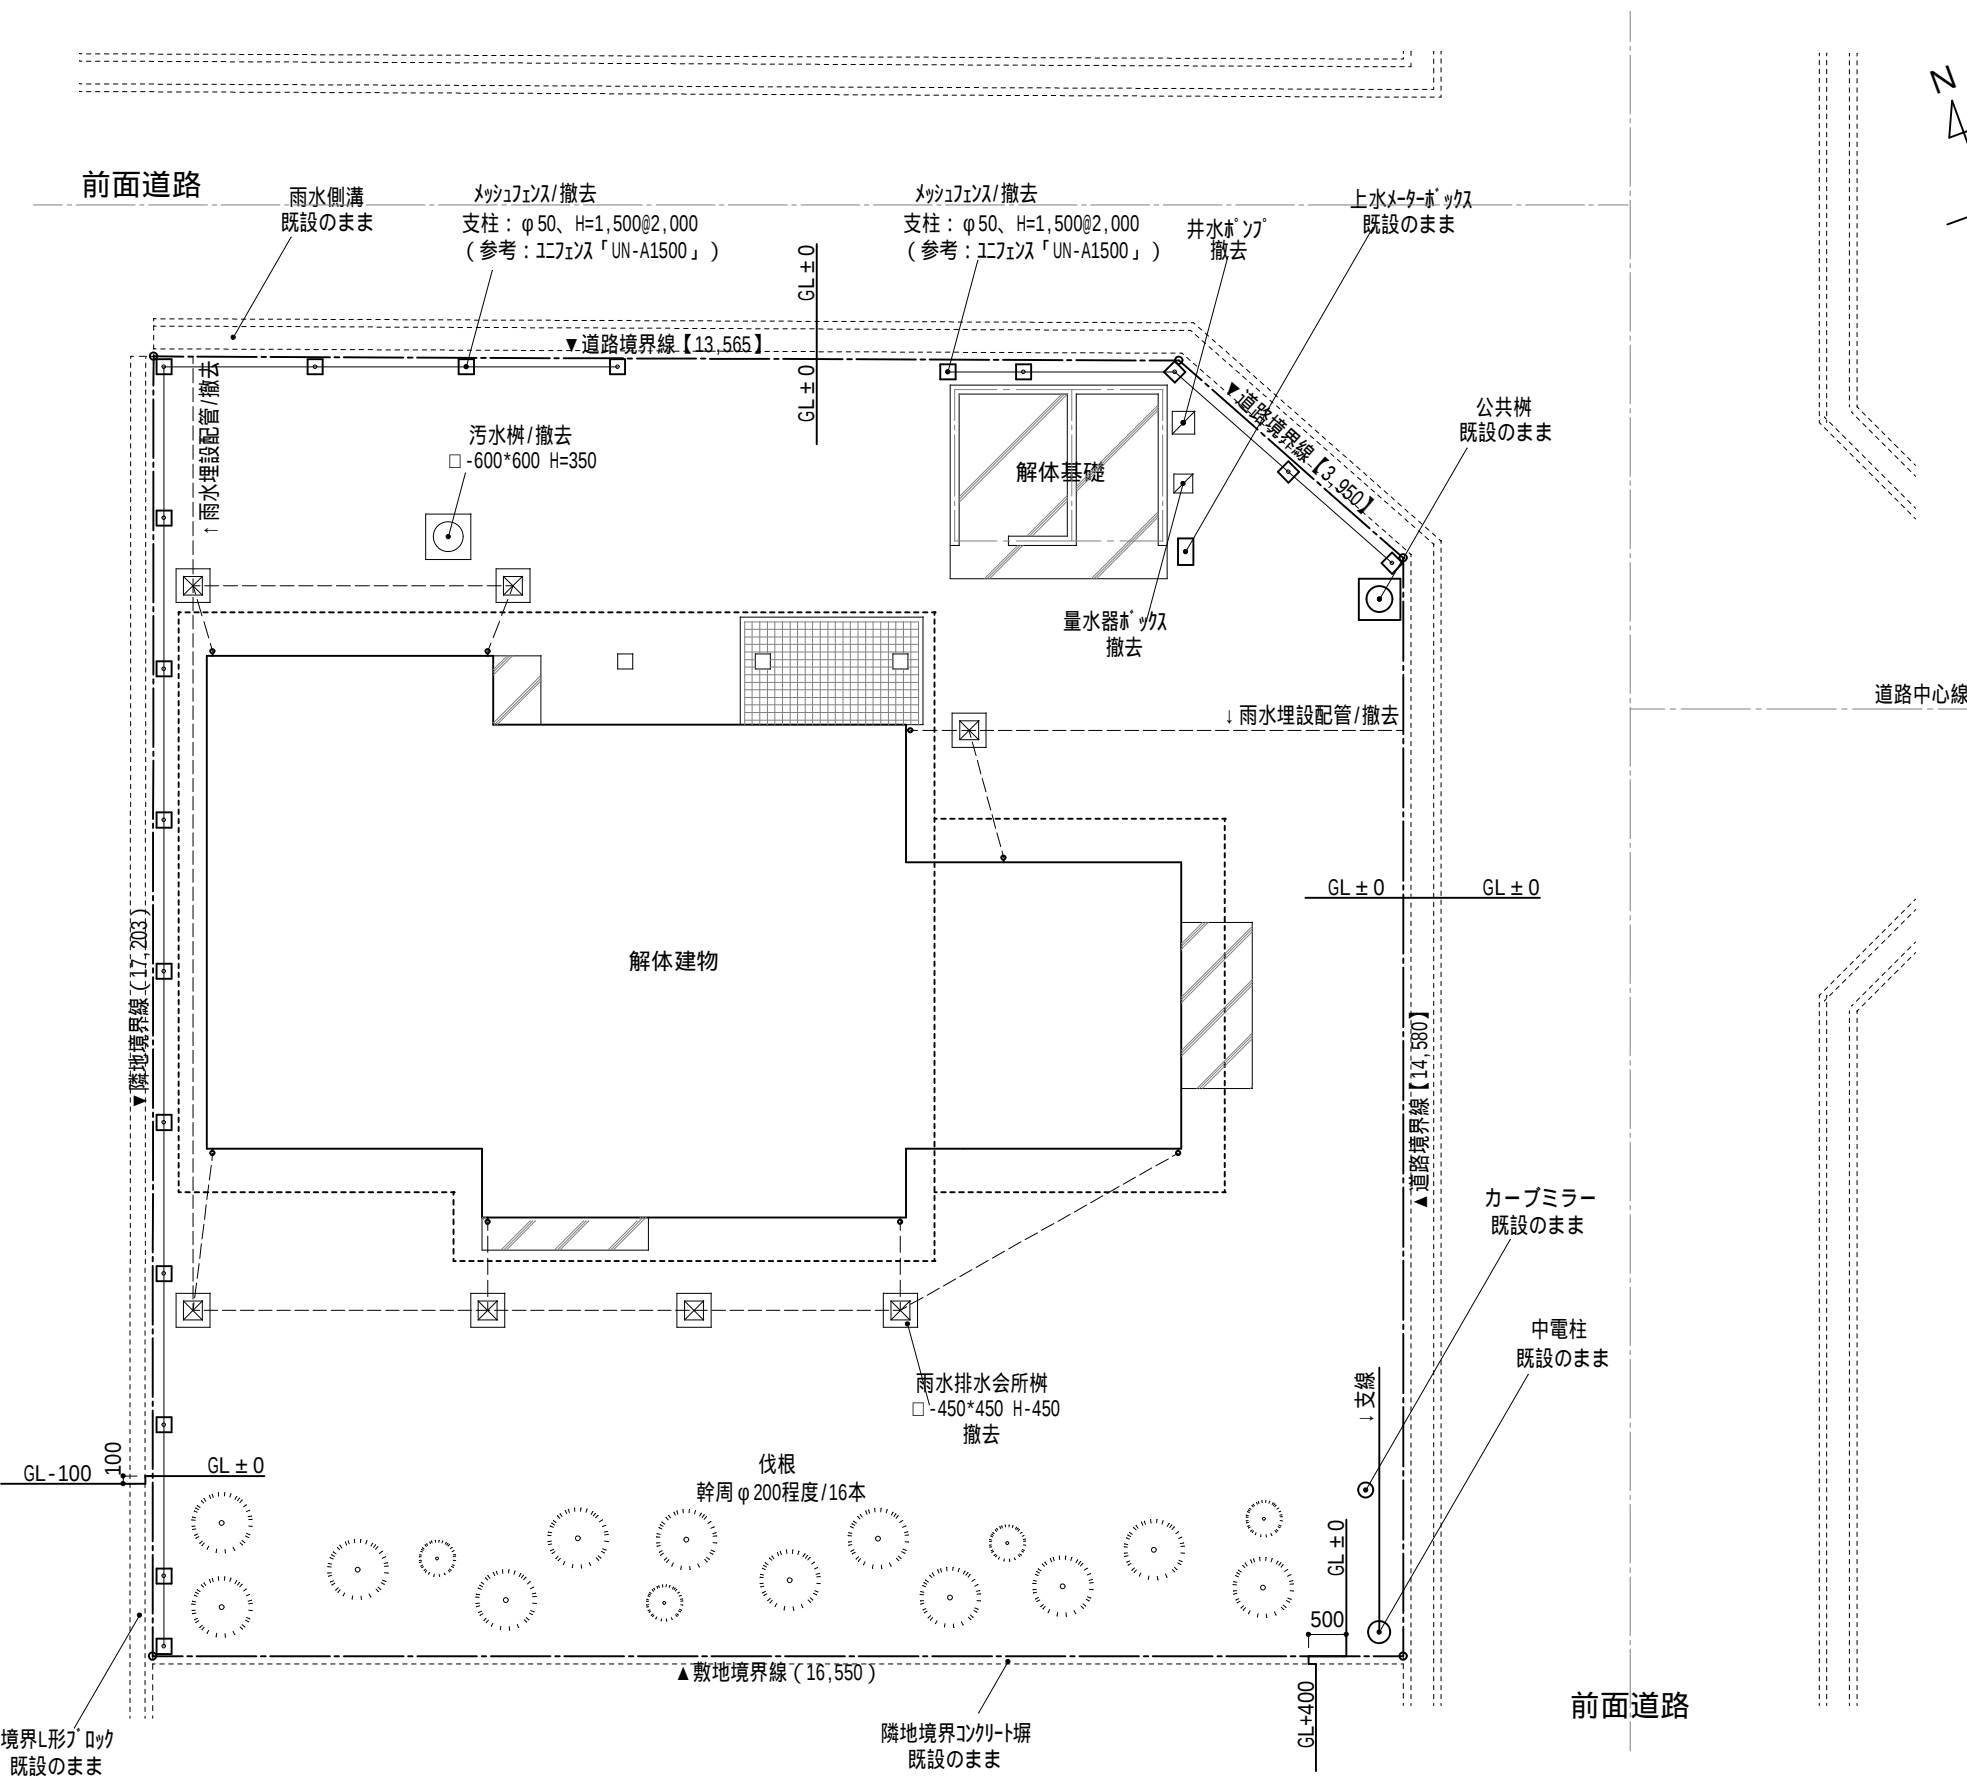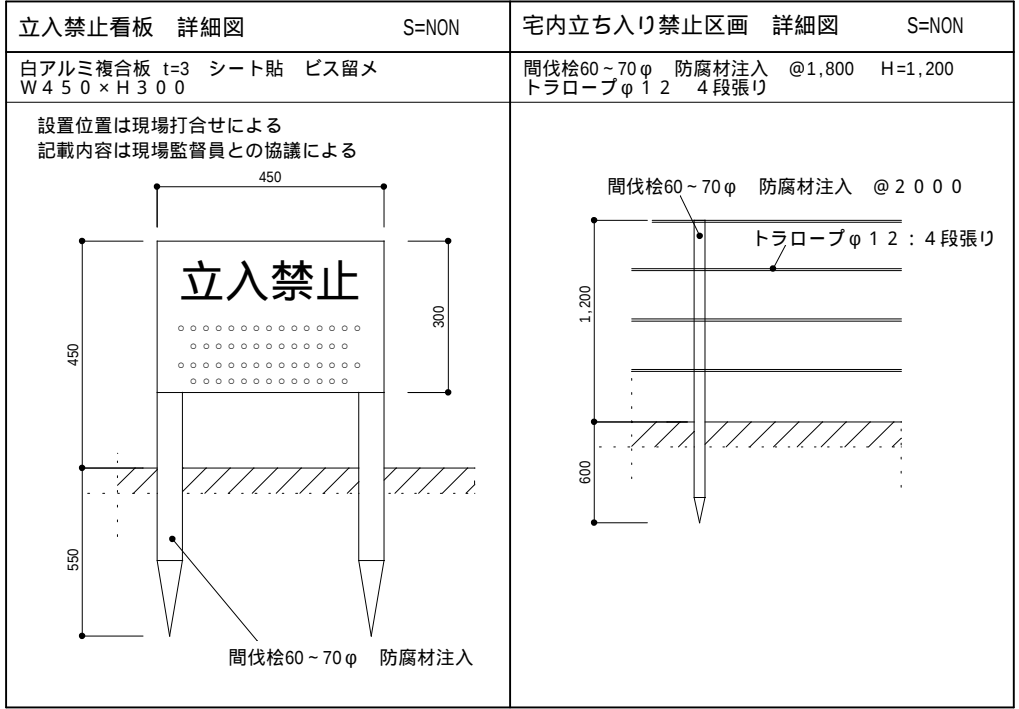

【解体前】配置図 S = 1/100

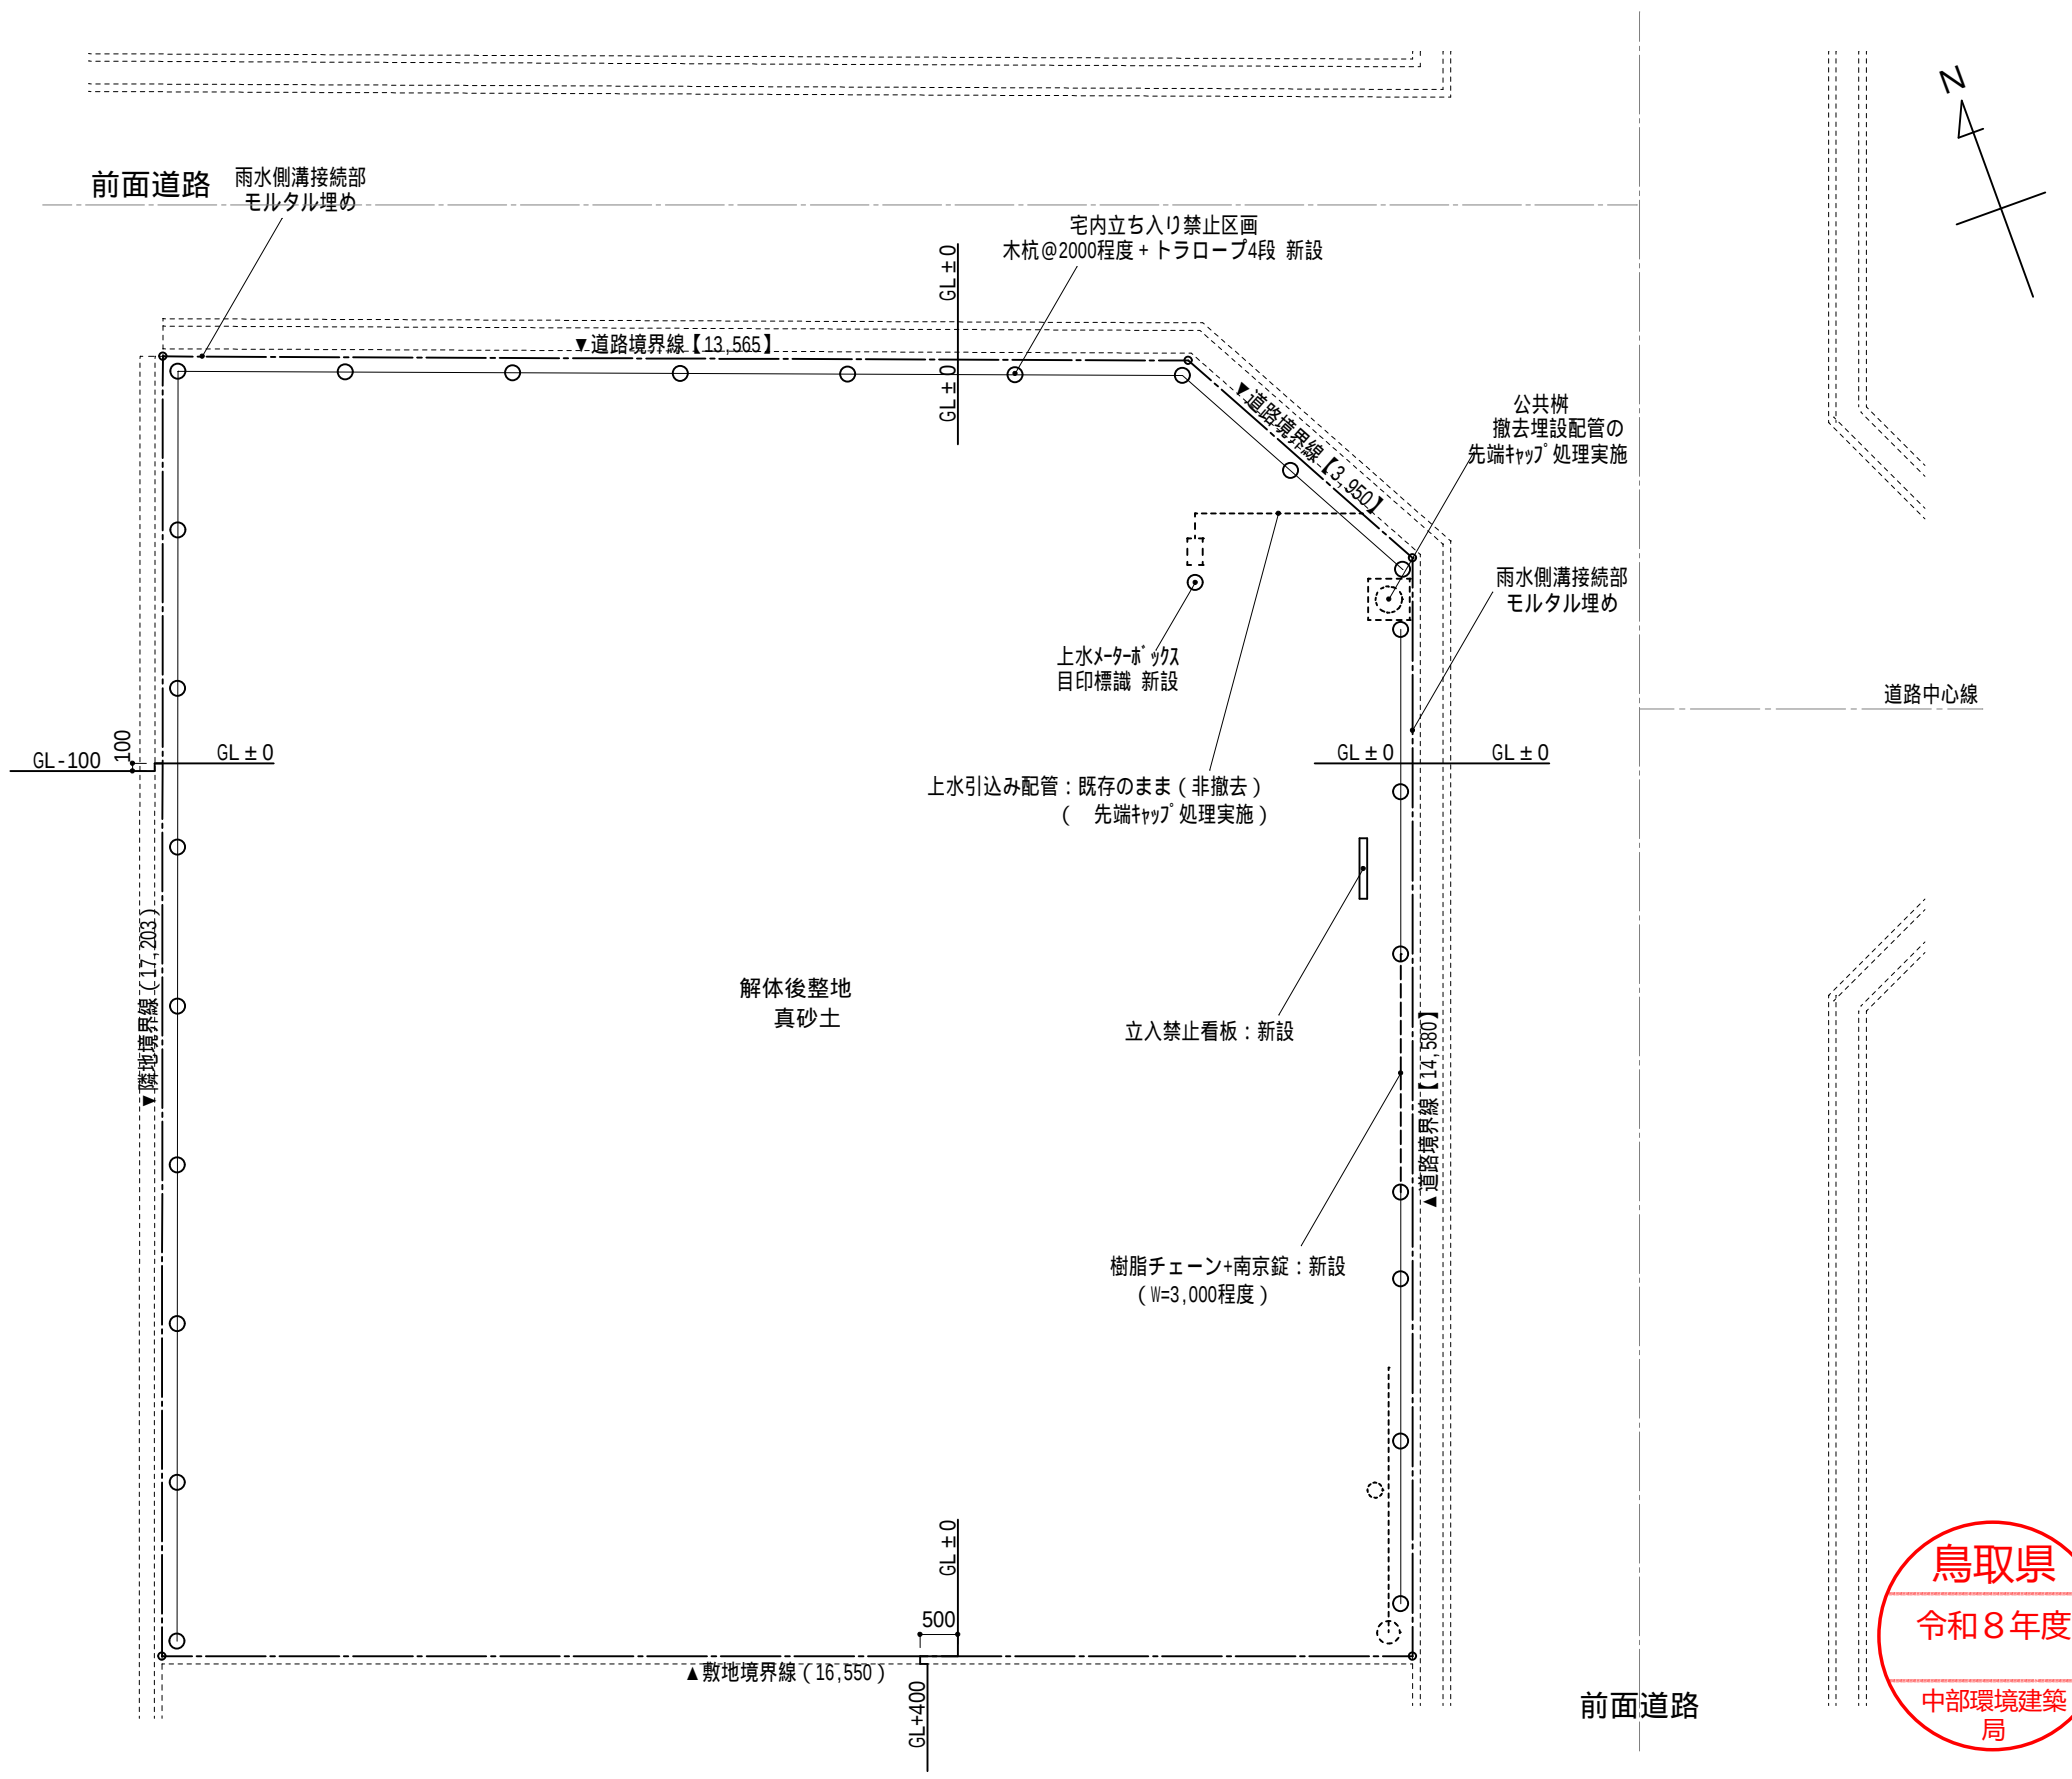

【解体後】配置図 S = 1/100


残土・購入土による盛り土、敷均し、整地の上、真砂土転圧仕上げt=100
仕上げレベルは敷地周囲のレベルに合わせる
整地整正後の隣地(敷地)境界部分は擦りつけ合わせとする。



A-02	運転免許試験場職員宿舎解体工事		
	解体工事仕様概要、付近見取図、【解体前・解体後】配置図		A2 図示
	株式会社e-MOMENT		A3 縮小率70.7%

管理建築士 1級建築士登録第354253号
山田 大生



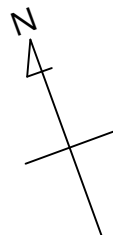


平面図詳細図 S=1/50

室名	床	巾木	腰壁（FL+1,000）	壁	天井	天井高	備考
事務室	モルタル金コテ押え t-30	モルタル塗り/H-150	プリント合板 t-4	プリント合板 t-4	化粧石膏ボード t-9	2,600	ｽﾏｰﾄﾞﾞｽｸ: W1050*D720*H740、ﾃﾞｽｸ椅子: φ400*H400 ｸｰﾗｰ用ｽﾘｰﾌφ100: 一か所
WC1	同上	同上	ラスモルタルコテ押え	同上	同上	2,100	棚板 t-15: W800*D200
玄関	クリンカータイル120角	モルタル塗り/H-120	プリント合板 t-4	同上	同上	2,550	
ホール・廊下	化粧フロア t-12	木製/H-60	同上	同上	同上	2,300	
洗面・脱衣	下地ベニヤ t-12の上ｸｯｼｮﾝﾌﾛｱ その上塩ビシート敷き	木製/H-60	ポリ合板 t-3	ポリ合板 t-3	太平板 t-5EP塗装	2,300	ｽﾏｰﾄﾞﾞｽｸL-600: 一か所、洗濯ﾊﾞﾝﾈ: 640*740 化粧台: W500*D400*H700、ﾐﾗｰｷｬﾌﾞ: W300*H500*D150
浴室	ユニットタイル50角	-	タイル100角	ラスモルタルコテ押えEP塗装	合成樹脂板	2,200～2,300	ﾊﾞｽﾀﾌﾞ: W1200*D800*H600
WC2	ユニットタイル25角	-	同上	ポリ合板 t-3	化粧石膏ボード t-9	2,100	
DK	化粧フロア t-12 その上塩ビシート敷き	木製/H-60	化粧ケイカル板 t-6	化粧ケイカル板 t-6	同上	2,350	流し台+ｺﾝﾛ: W2100*D550*H800 吊戸棚: W1500*D300*H500 ﾚﾝｼﾞｰﾌｰﾄﾞ: W750*D600*H700
和室A	下地ベニヤ t-12の上ｽﾀｲﾚｯﾄﾀﾏﾐ t-55	ﾀﾀﾐ寄せ/21*55	石膏ボード t-9の上ｸﾛｽ貼ﾘ	石膏ボード t-9の上ｸﾛｽ貼ﾘ	ベニヤ竿縁	2,400	
和室B	同上	同上	同上	同上	同上	2,400	
洋室	化粧フロア t-12	同上	同上	同上	同上	2,400	
押入	下地ベニヤ t-12の上化粧ベニヤ t-5.5	雑巾摺/15*10	化粧ベニヤ t-3	化粧ベニヤ t-3	化粧ベニヤ t-3	1,800/天袋550	天袋、中棚付


室名	種類	サイズ	見込・ガラス	仕様	数量
AW-1	2枚引違い窓	W=1,780*H=1,290	見込70・70+ト 厚5.0	網戸	3
AW-2	2枚引違い窓	W=1,450*H=1,780	見込70・70+ト 厚5.0	網戸	1
AW-3	片引き+FIX窓（コーナースツ）	W=2,170+1,260*H=1,380	見込70・70+ト 厚5.0	網戸	1
AW-4	2枚引違い窓	W=805*H=470	見込70・70+ト 厚5.0	上下水切り（幅70）、網戸	2
AW-5	2枚引違い窓	W=805*H=620	見込70・70+ト 厚5.0	上下水切り（幅70）、網戸	1
AW-6	2枚引違い窓	W=805*H=860	見込70・70+ト 厚5.0	上下水切り（幅70）、網戸	1
AD-1	ランマ付付2枚引違い出入口戸	W=1,400*H=1,800 ショウ W=1,400*H=350	見込70・70+ト 厚5.0	SUS製下枠	1
AD-2	ランマ付付2枚引違い出入口戸	W=1,680*H=1,800 ショウ W=1,680*H=430	見込70・70+ト 厚5.0	SUS製下枠	1
AD-3	ランマ付付2枚引違い戸	W=1,780*H=1,810 ショウ W=1,780*H=450	見込70・70+ト 厚5.0	網戸	1
AD-4	ランマ付付2枚引違い戸	W=1,780*H=1,810 ショウ W=1,780*H=450	見込70・70+ト 厚5.0	網戸	1

室名	種類	サイズ	戸厚・ガラス	仕様	数量
WD-1	片開き戸	W=600*H=1,750	厚30		1
WD-2	2枚引違い戸 ガラス障子	W=1,720*H=1,750	厚30・70+厚3.0	開口率70%	1
WD-3	2枚引違い戸 ガラス障子	W=1,720*H=1,750	厚30・70+厚3.0	開口率70%	1
WD-4	2枚引違い戸	W=1,720*H=1,750	厚30		1
WD-5	片開き戸	W=770*H=1,800	厚30		1
WD-6	片開き戸 ガラス部開口あり	W=600*H=1,750 ガラス開口：W=300*H=550	厚30・70+厚3.0		1
WD-7	両開き戸	W=800*H=870	厚30		1
F-1	3枚引違いふすま/天袋用あり	W=2,630*H=1,750 天袋：W=2,630*H=550	厚30		1
F-2	2枚引違いふすま	W=1,720*H=1,750	厚30		1
F-3	1枚片引きふすま	W=860*H=1,750	厚30		1
F-4	片開きふすま/天袋用あり	W=810*H=1,750 天袋：W=810*H=550	厚30		1
F-5	1枚片引きふすま/天袋用あり	W=1,350*H=1,750 天袋：W=1,350*H=550	厚30		1
S-1	2枚引違い障子	W=1,750*H=1,200	厚30	開口率80%	1
S-2	2枚引違い障子/ランマ部あり	W=1,750*H=1,800 ランマ：W=1,750*H=400	厚30	開口率80%	1
AD-5	片開き戸	W=750*H=1,750	見込70・70+ 厚5.0		1


A3 縮小率70.7%

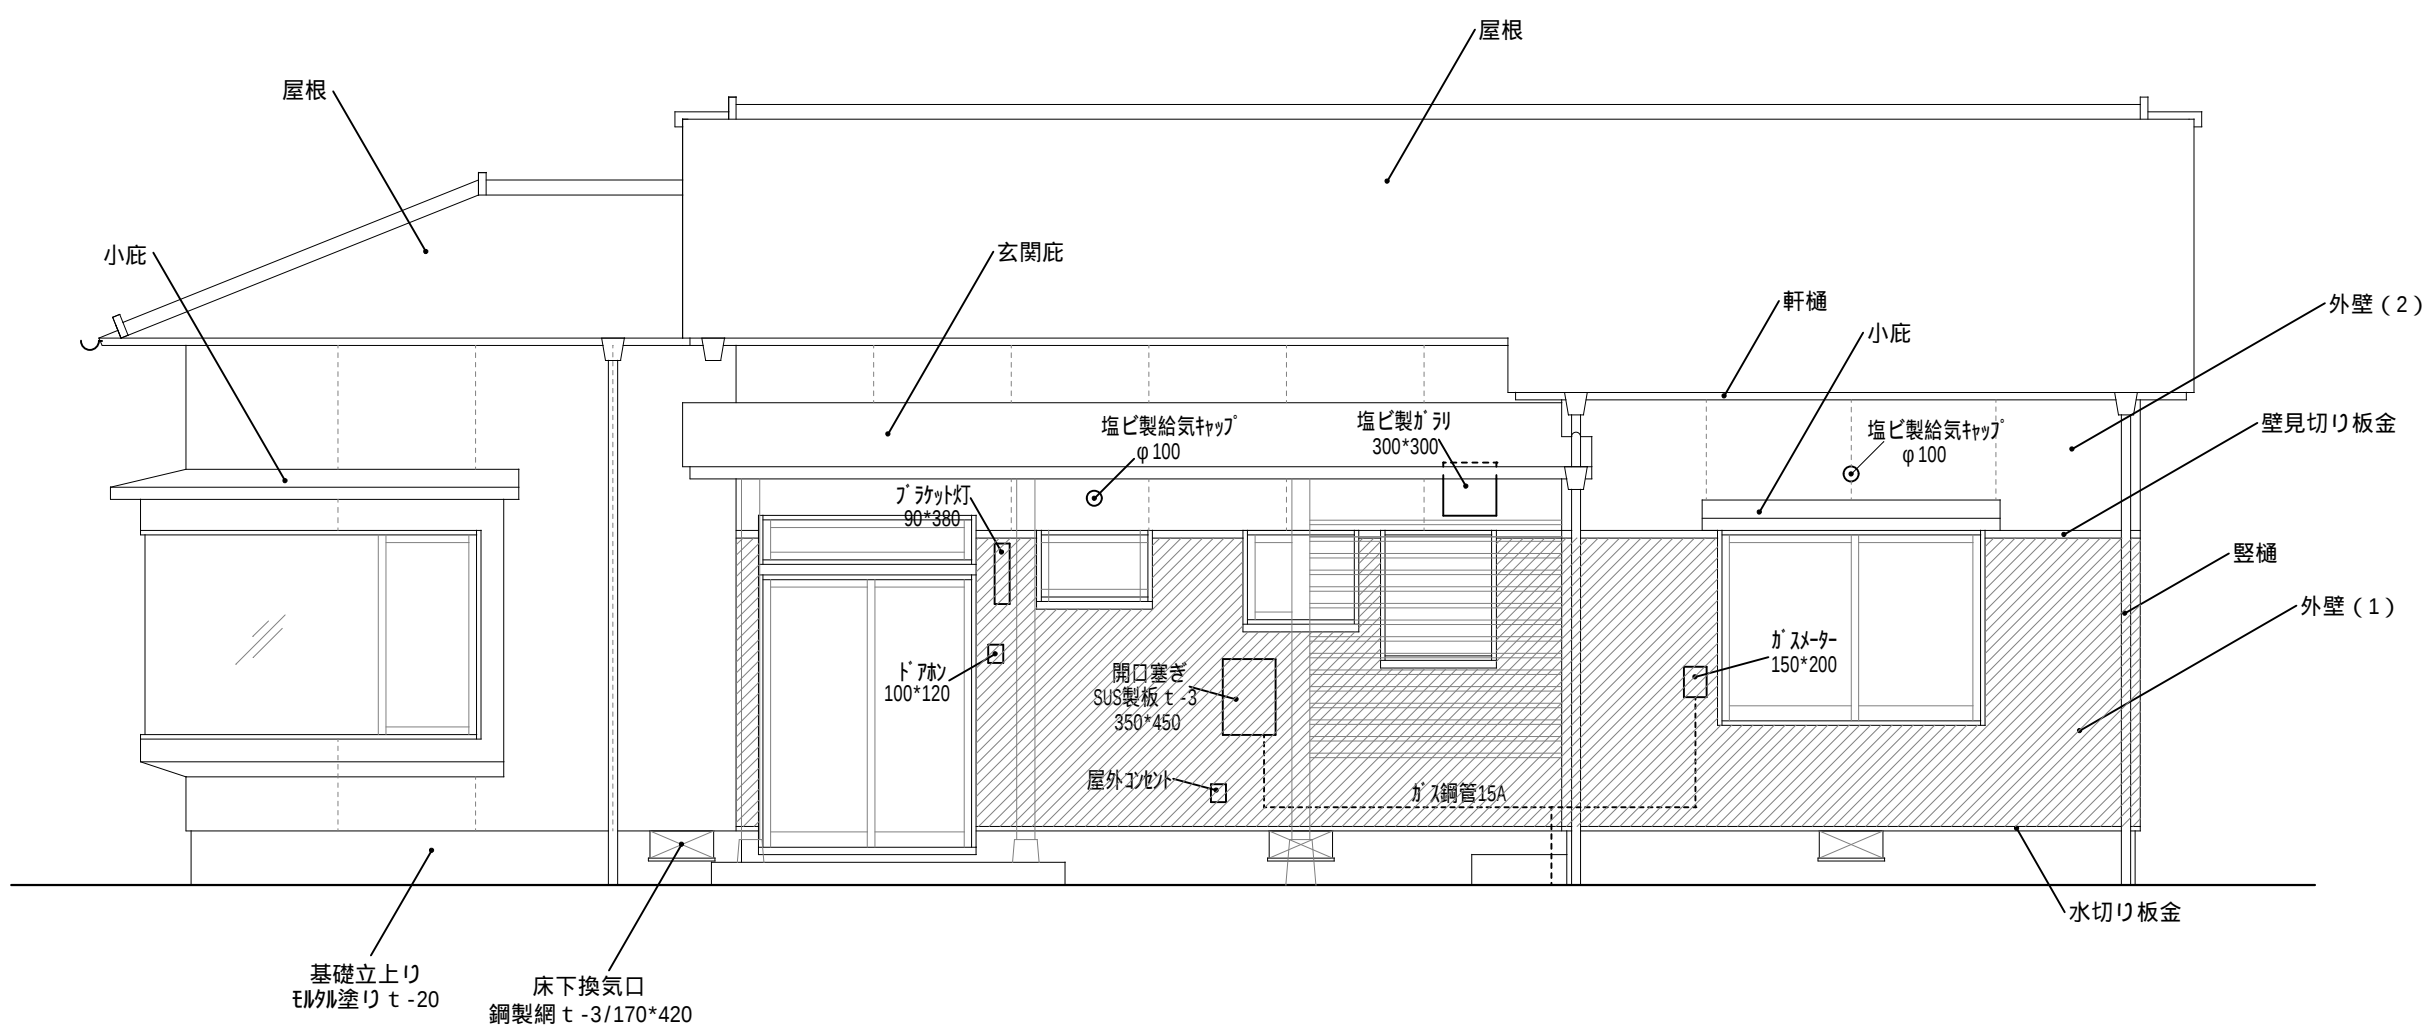


北側 立面図 S=1/50

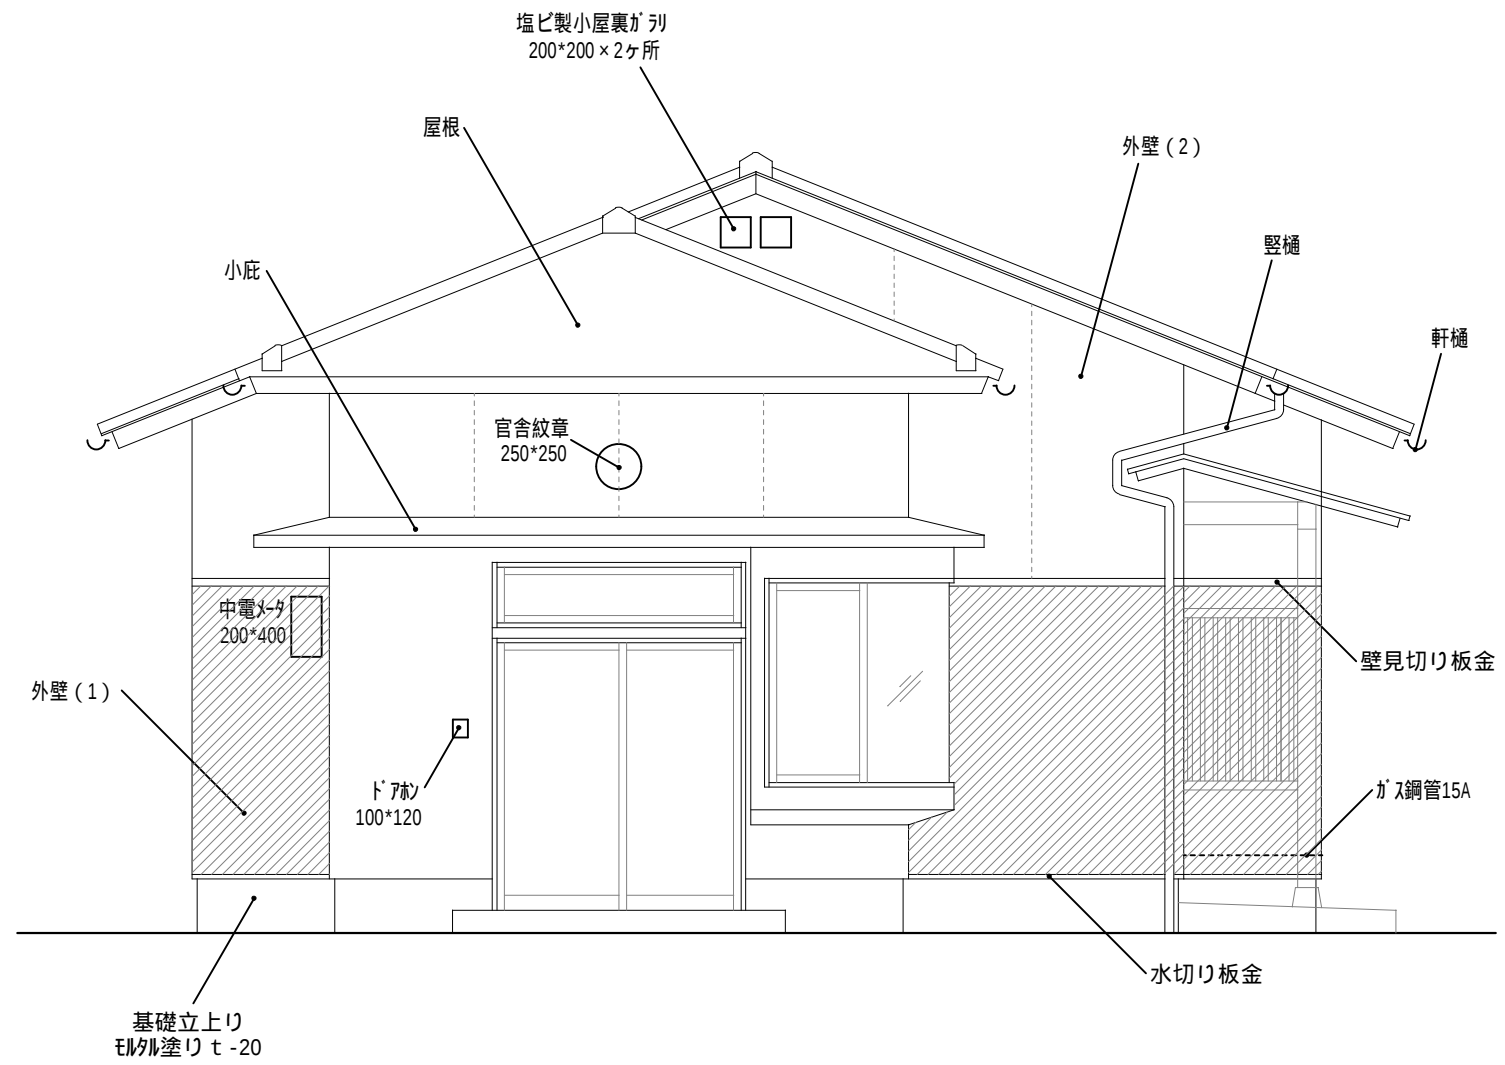

東側 立面図 S=1/50

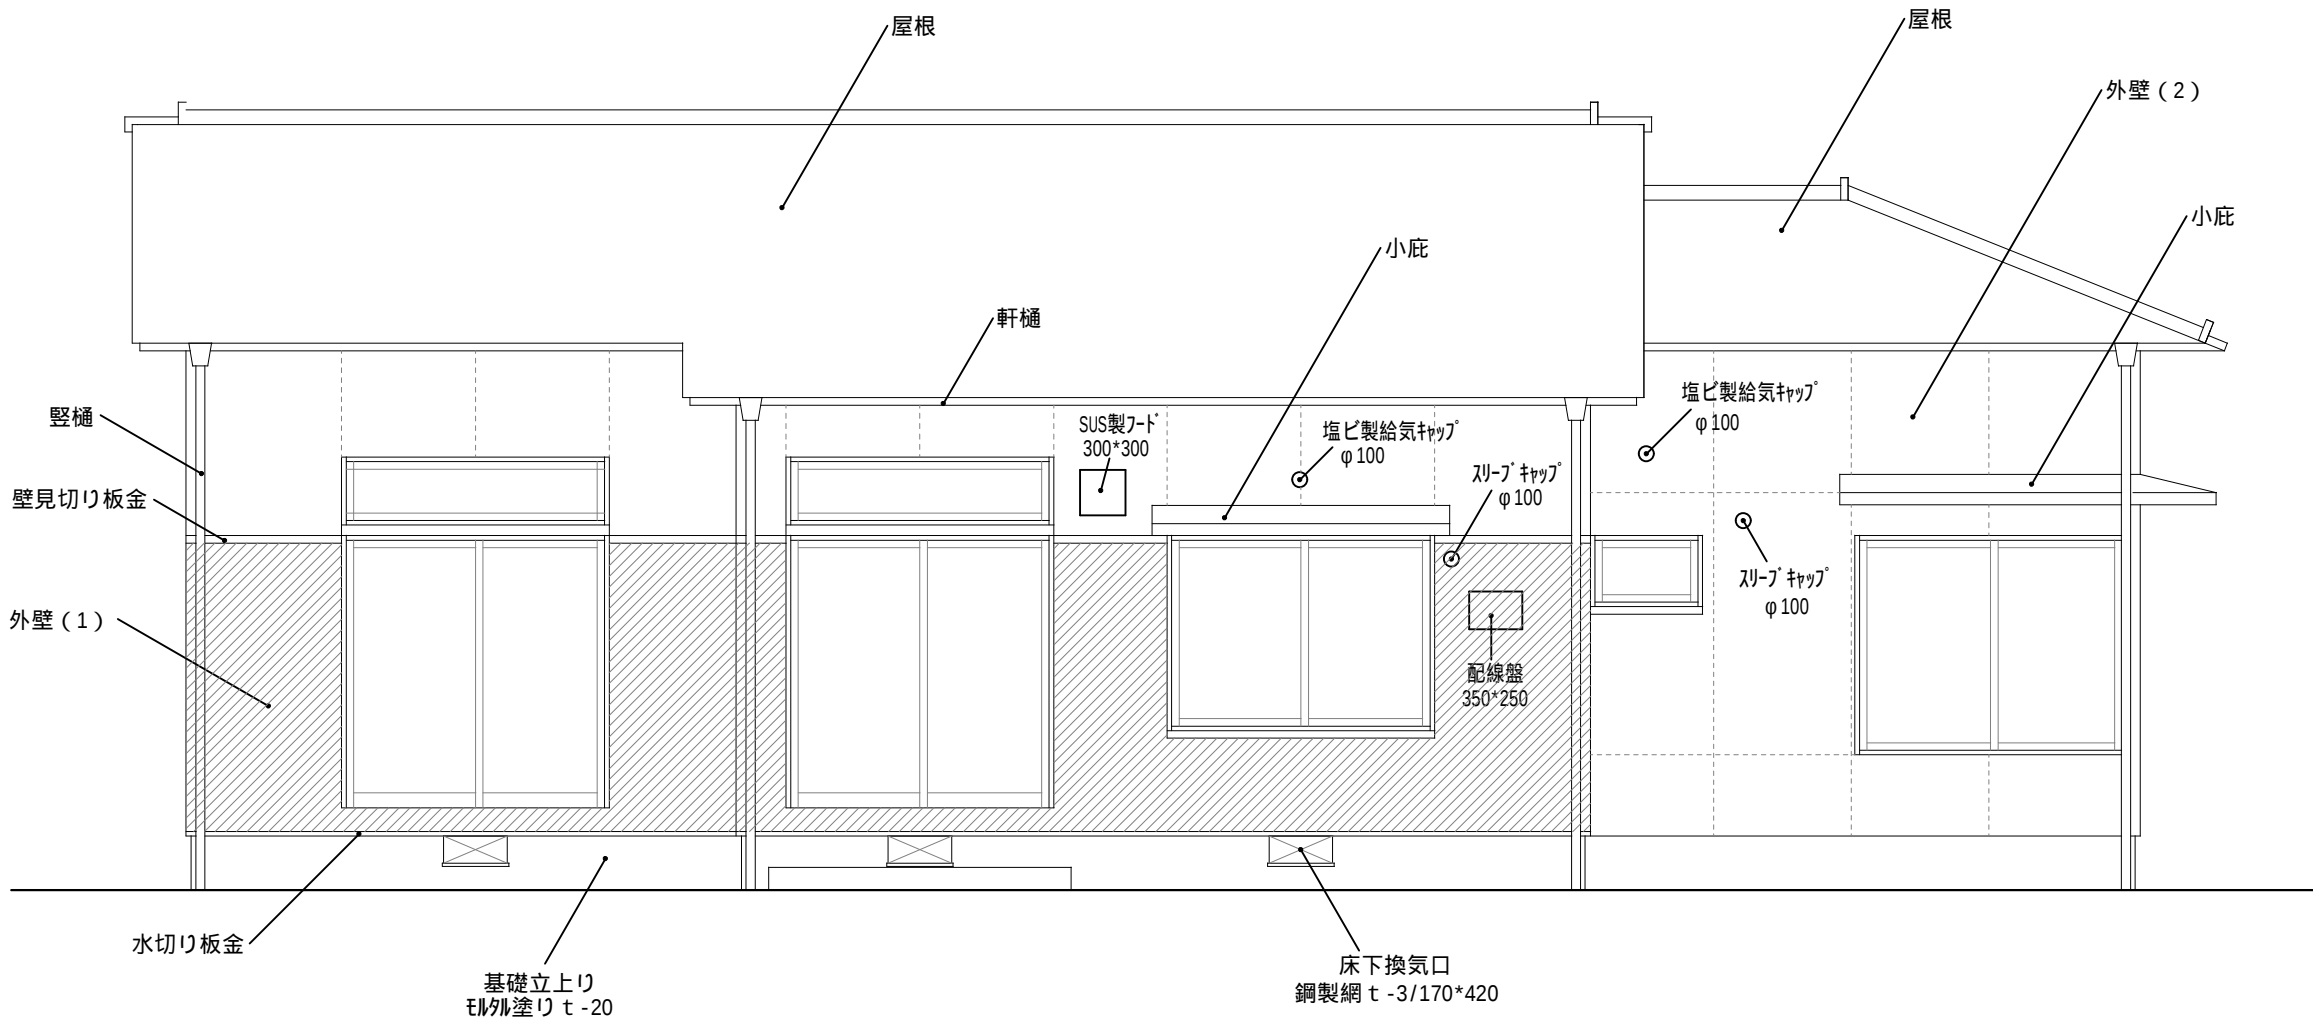

南側 立面図 S=1/50

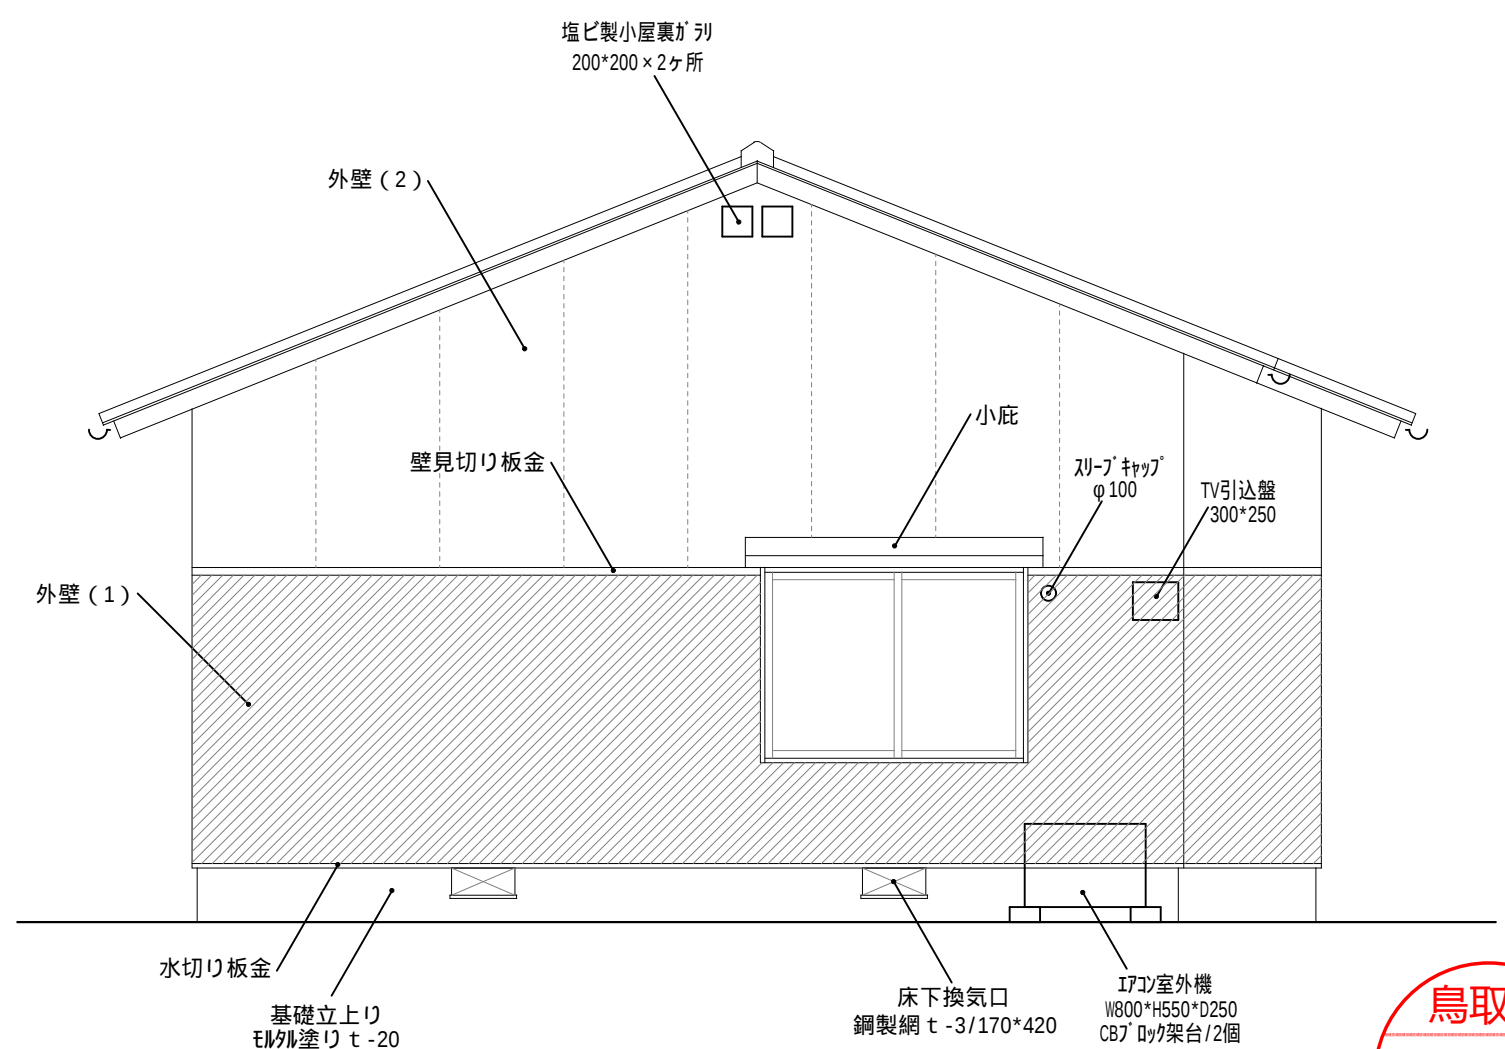


西側 立面図 S=1/50

< 外部仕上表 >

屋根	日本瓦葺き/ゆうやく1等 雪持ち瓦2段配置（下地757mm×757mm 22kg：757mm×757mm×10mm Ⅱ3建材）	外壁	防火サイディング t-11（757mm×757mm×10mm Ⅱ3建材）の上砂壁状吹付け	備考	-----シーリング（PU-2）目地を示す	A-05	運転免許試験場職員宿舎解体工事		
玄関庇	アスファルトシングル葺き（下地アスファルトルーフィング22kg）：757mm×757mm×10mm Ⅱ3建材	外壁	ラスモルタル刷毛引きの上砂壁状吹付け				立面図、外部仕上表		
小庇	アスファルトシングル葺き（下地アスファルトルーフィング22kg）：757mm×757mm×10mm Ⅱ3建材	軒樋/縦樋	塩ビ製半円105φ、受金物@450以内 / 塩ビ製60φ、受金物@1,200以内				株式会社e-MOMENT		
							管理建築士 1級建築士登録第354253号 山田 大生		



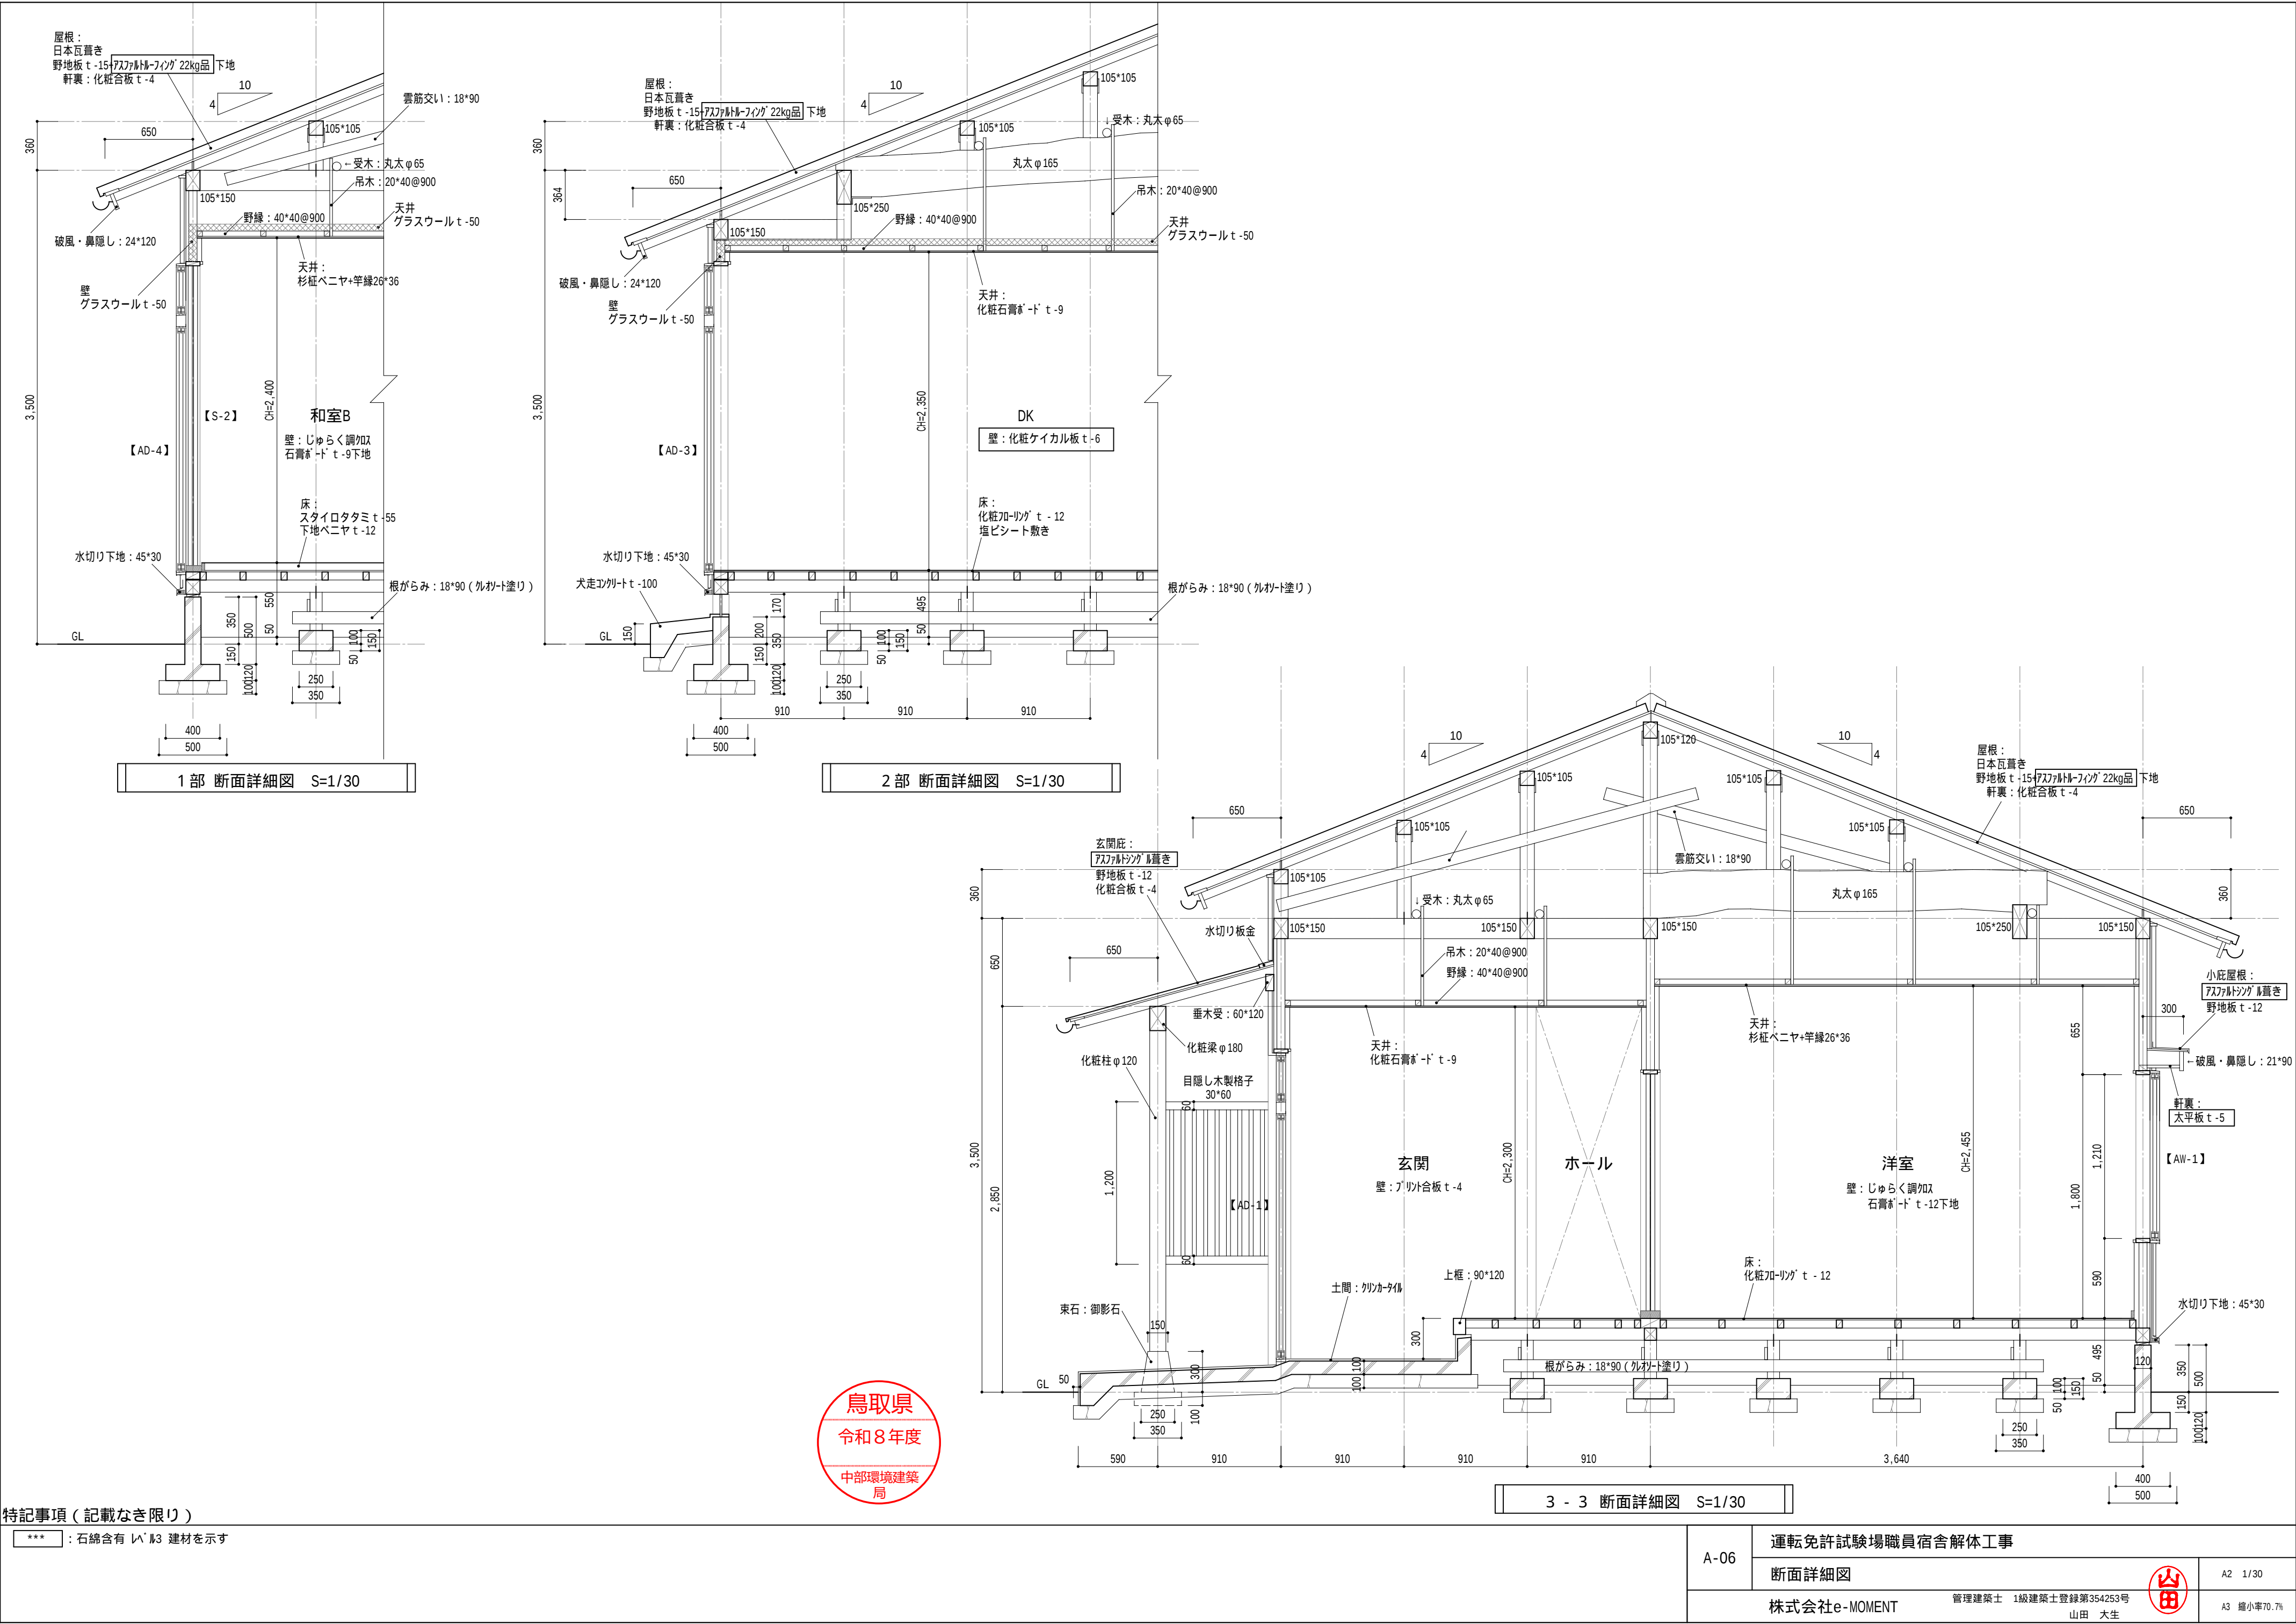


特記事項（記載なき限り）

***：石綿含有 い' №3 建材を示す

A-06	運転免許試験場職員宿舎解体工事	
	断面詳細図	A2 1/30
	株式会社e-MOMENT 管理建築士 1級建築士登録第354253号 山田 大生	




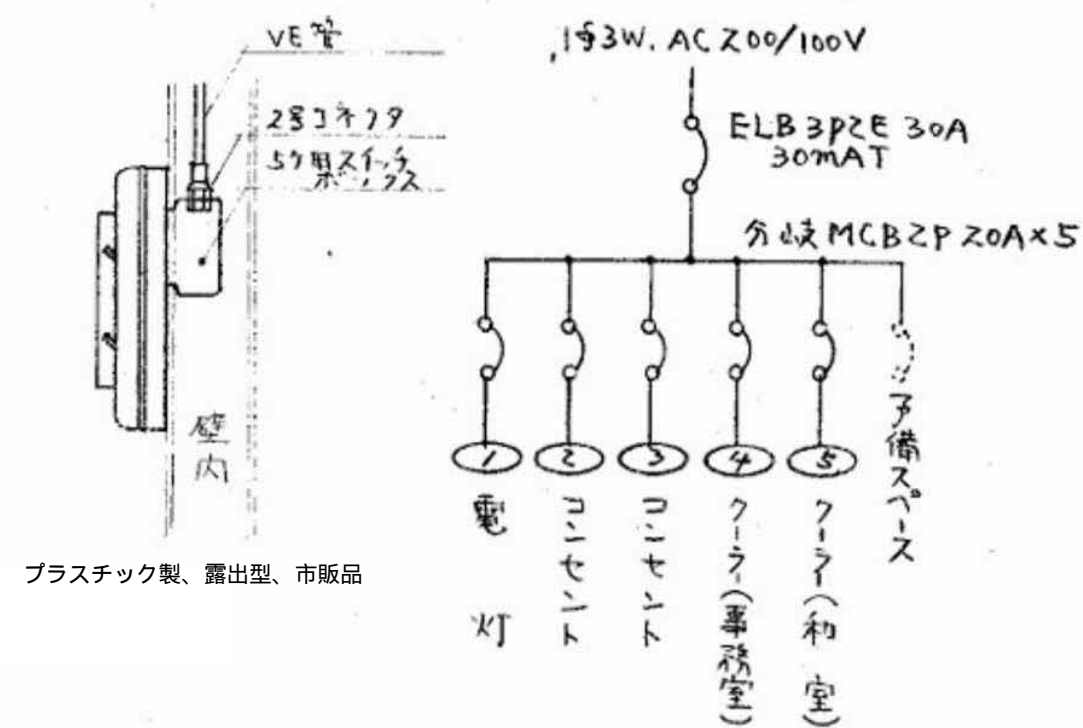

分電盤 参考図

防雨型 赤色ガラスグローブ	FSSZ-40Z RH	レセップ*本体 約80φ80 ^{mm} 電球: E26 小丸形	アクリルグローブ	防湿・防雨型 アクリルグローブ
A 赤色灯 IL40W	B 事務室灯 FL40W x 2	C 事務室保安灯 IL20W	D 便所灯 IL40W	E 門灯 FL10W
プラスチック枠 プラスチックカバー	プラスチックグローブ	プラスチックグローブ	防湿・防雨型 ガラスグローブ	プラスチックカバー
F 玄関灯 FCL30W	G 廊下灯 IL60W	H 洗面・脱衣灯 IL60W	I 浴室灯 IL40W	J 流し元灯 FL15W
3ピン 3ピンミニプラグ付	プラスチックセード	プラスチックセード	プラスチックセード プラスチックミニ3長リ	
K DK灯 FL20W x 2	L 和室6帖 A 灯 FCL32W + 30W	M 和室6帖 B 灯 FCL32W + 30W	N 和室6帖 C 灯 FCL32W + 30W	

照明器具参考図

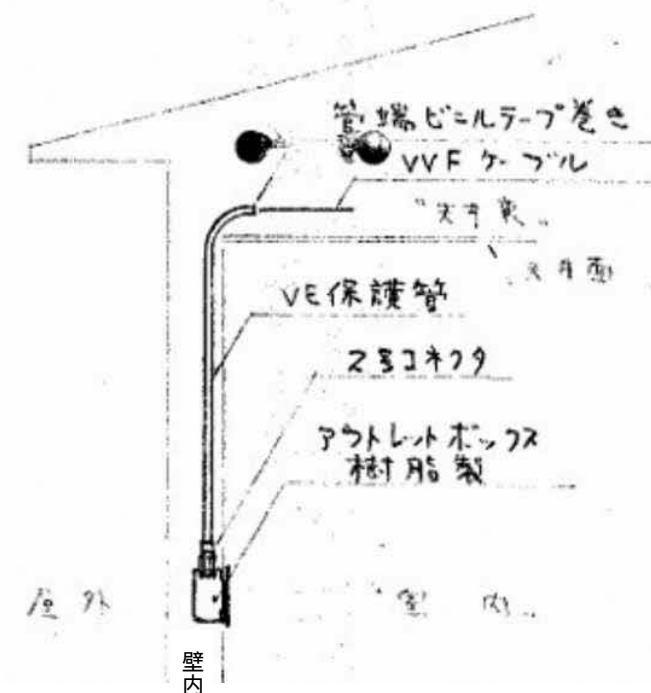

ケーブル配線 一般図

E-02

運転免許試験場職員宿舎解体工事

電気設備図 (参考図)


株式会社e-MOMENT

管理建築士 1級建築士登録第354253号
山田 大生



A2 NON

A3 縮小率70.7%

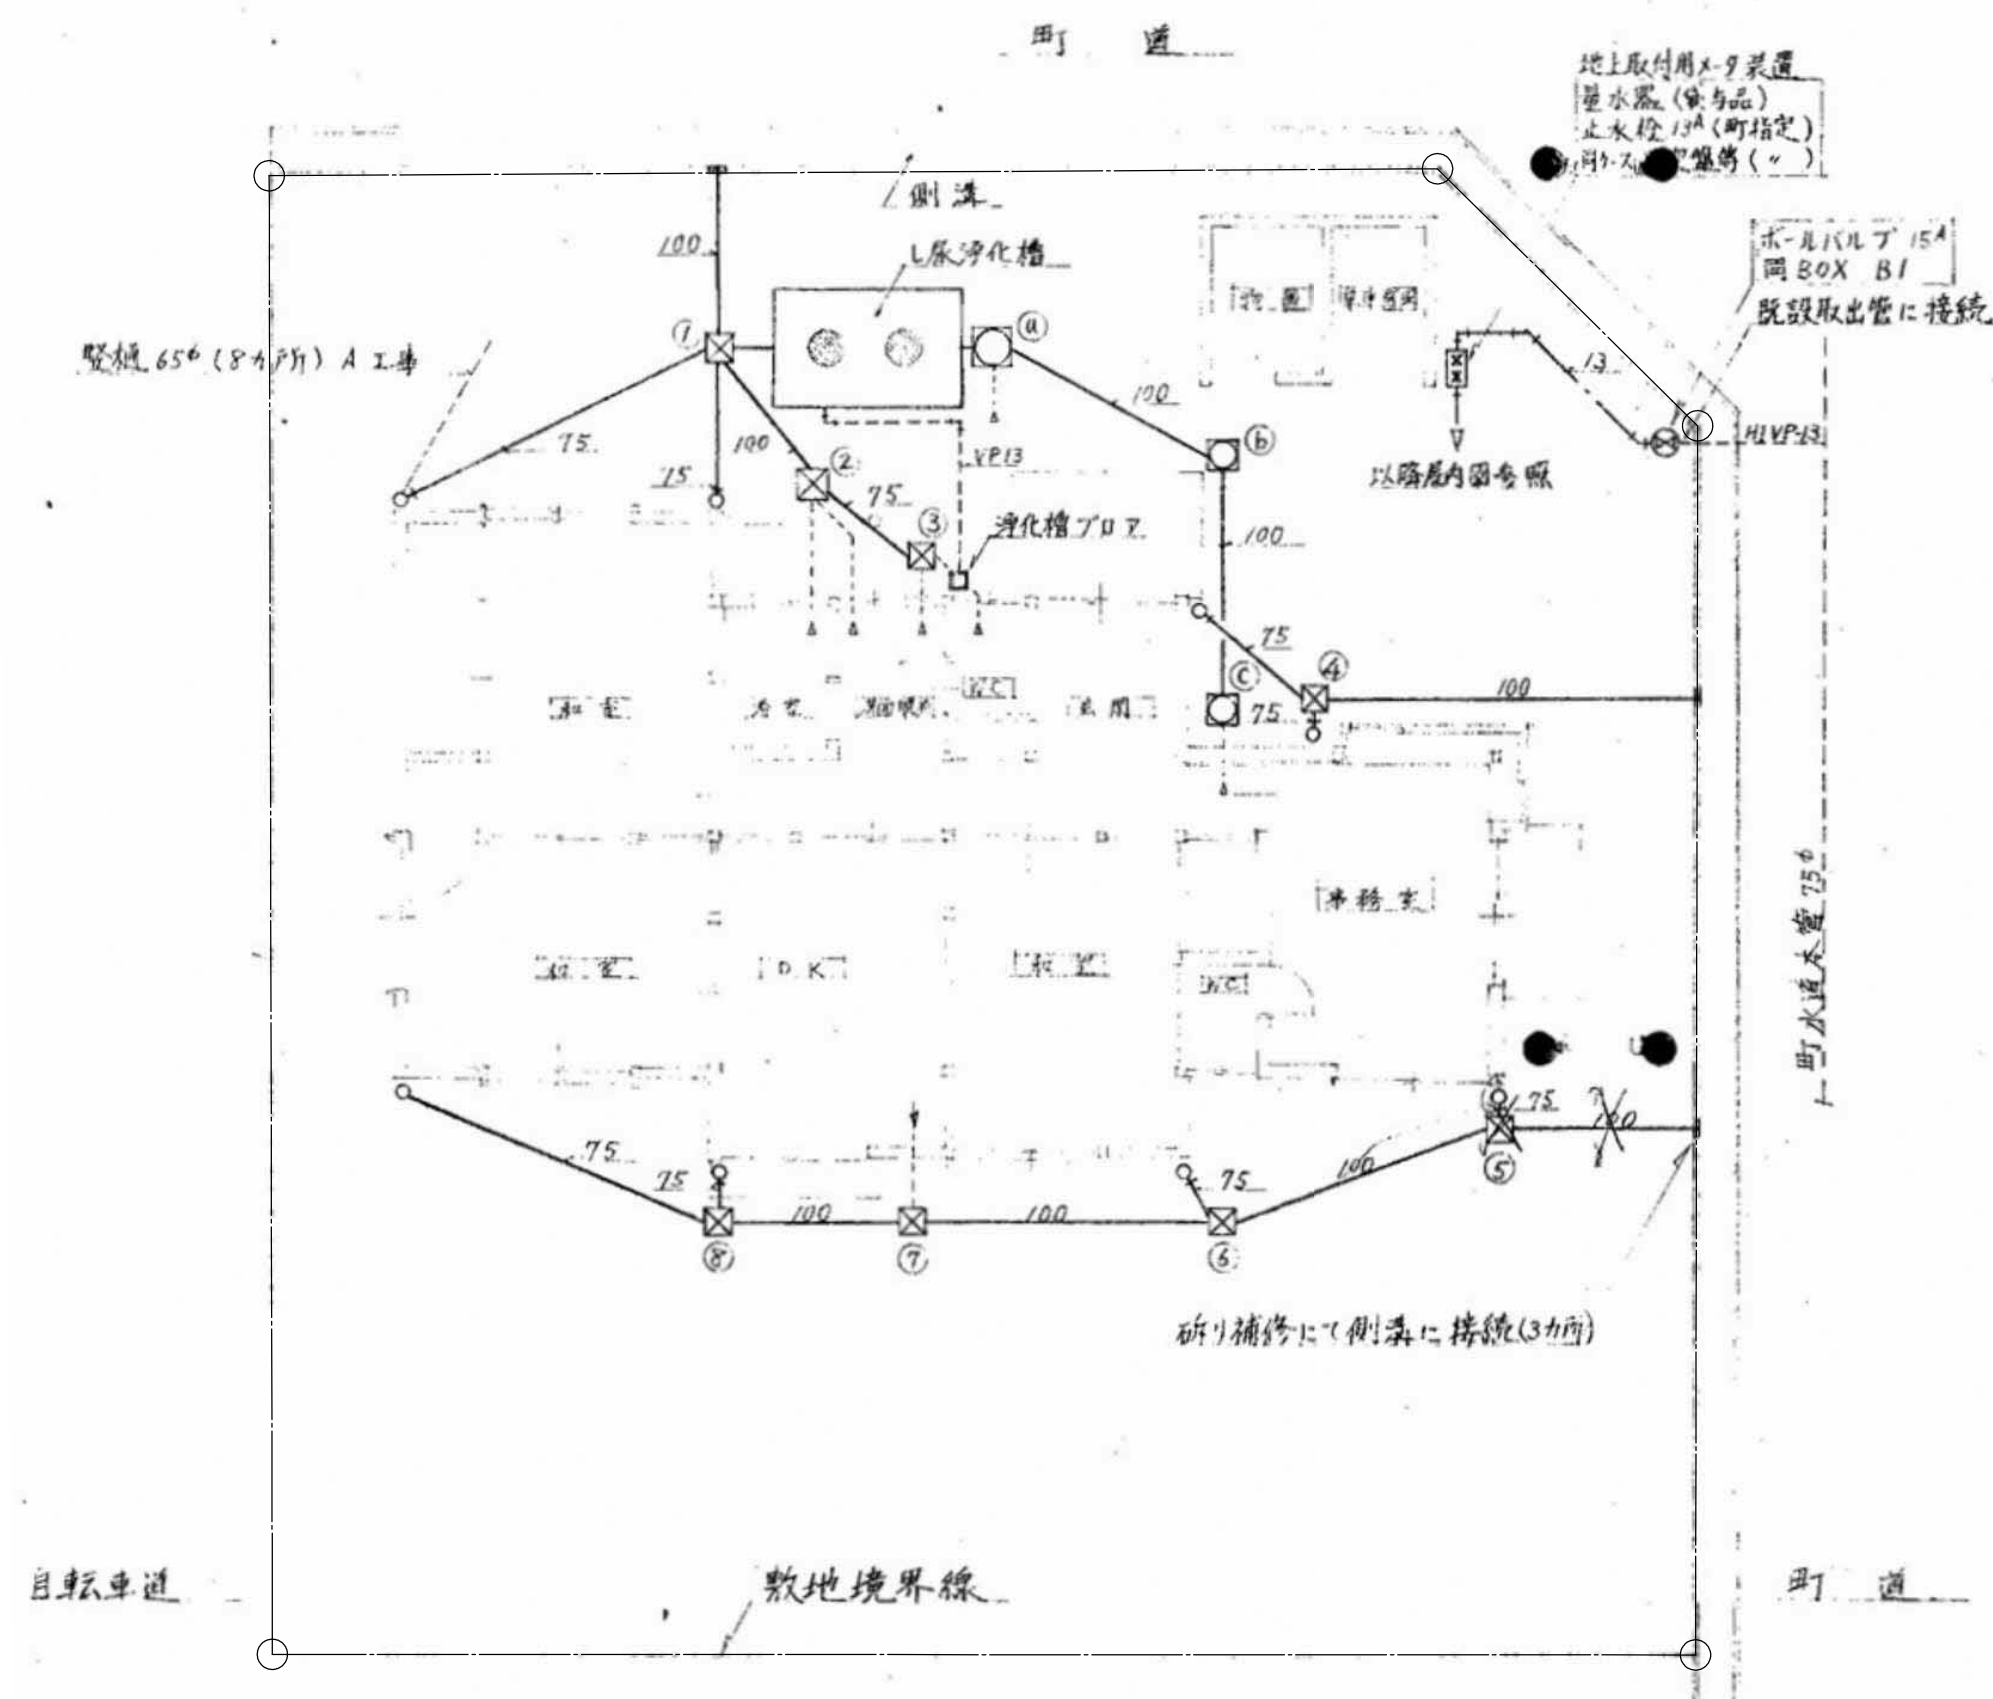


し尿浄化槽処理対象人員算定 (JIS A3302-1969による)

2-1 住宅 $59.97 \text{ m}^2 < 100 \text{ m}^2 \rightarrow 5 \text{ 人}$

9-1 事務室 $9.94 \text{ m}^2 \times 0.1 \text{ 人/m}^2 = 0.99 \text{ 人}$

処理対象人員 $= 5 + 0.99 = 5.99 \text{ 人}$

故に分離接触はっ気式し尿浄化槽 6人槽とする。
(プロ7 1 ϕ -100V-25N)

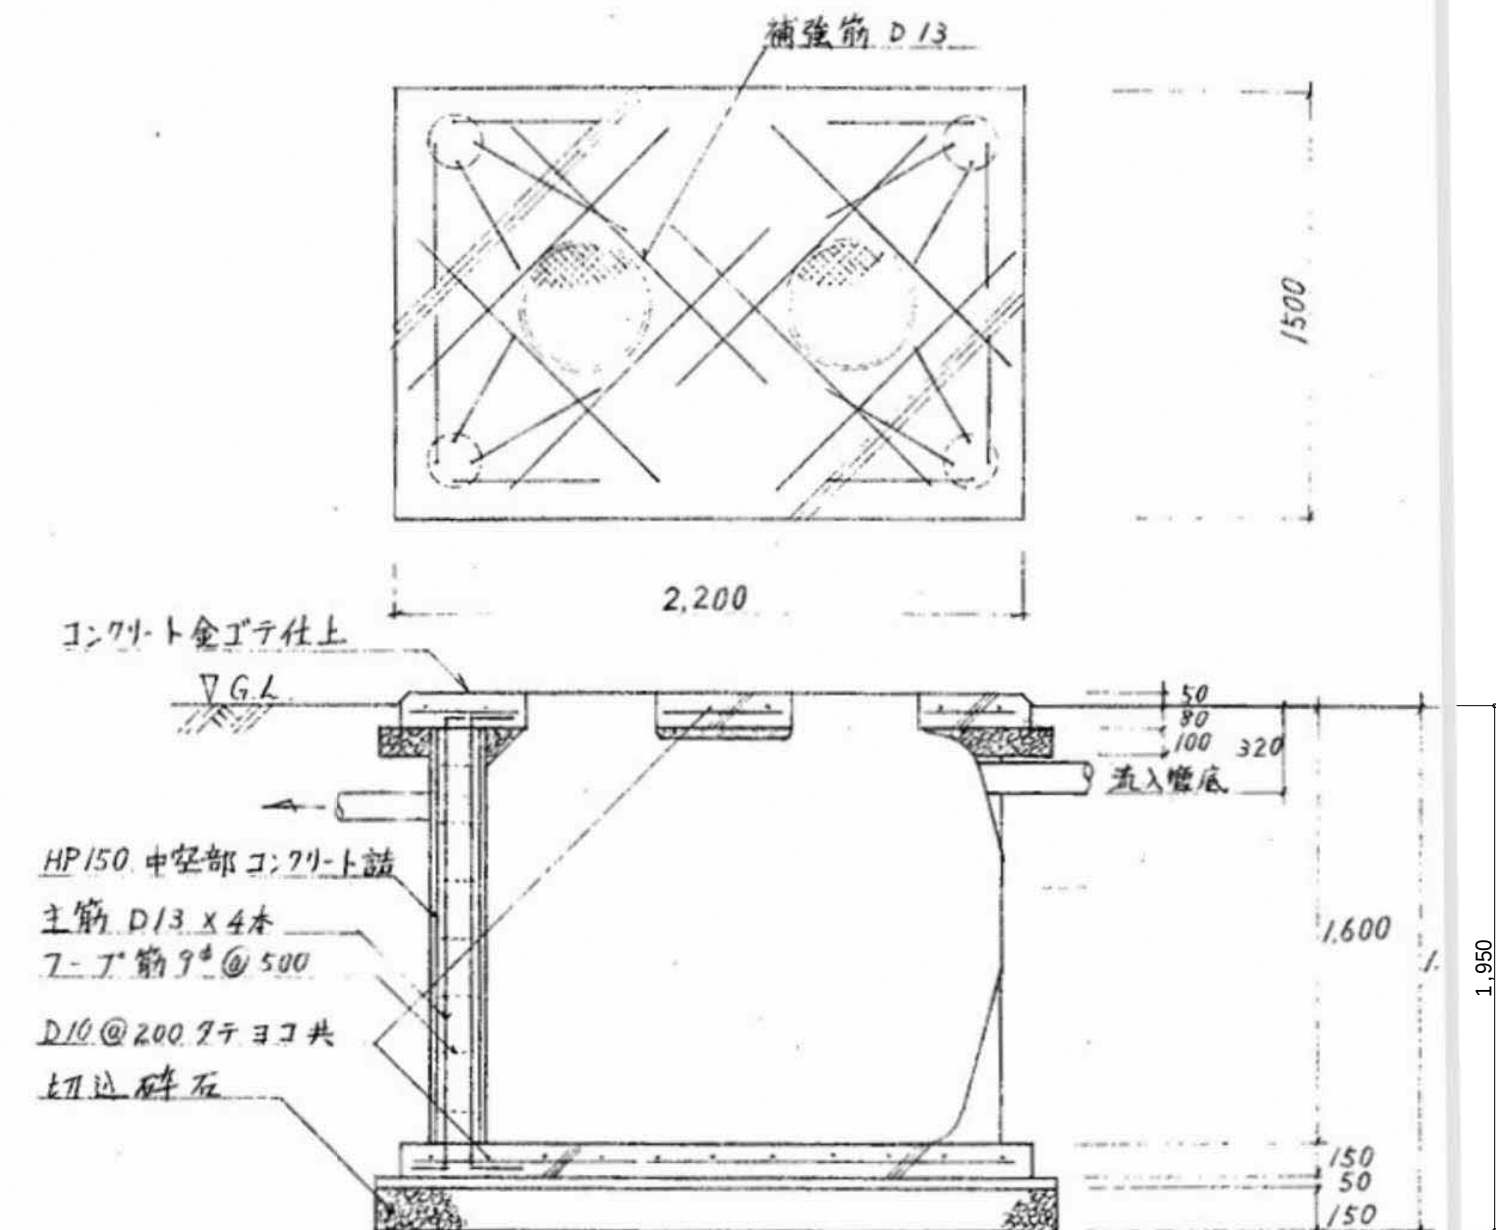

し尿浄化槽据付参考図

※埋戻し土は現地上層土(真砂土)及び砂(搬入)とする。

M-01

運転免許試験場職員宿舍解体工事

屋外衛生設備図 (参考図)


株式会社e-MOMENT

管理建築士 1級建築士登録第354253号
山田 大生



A2 S=NON


A3 縮小率70.7%

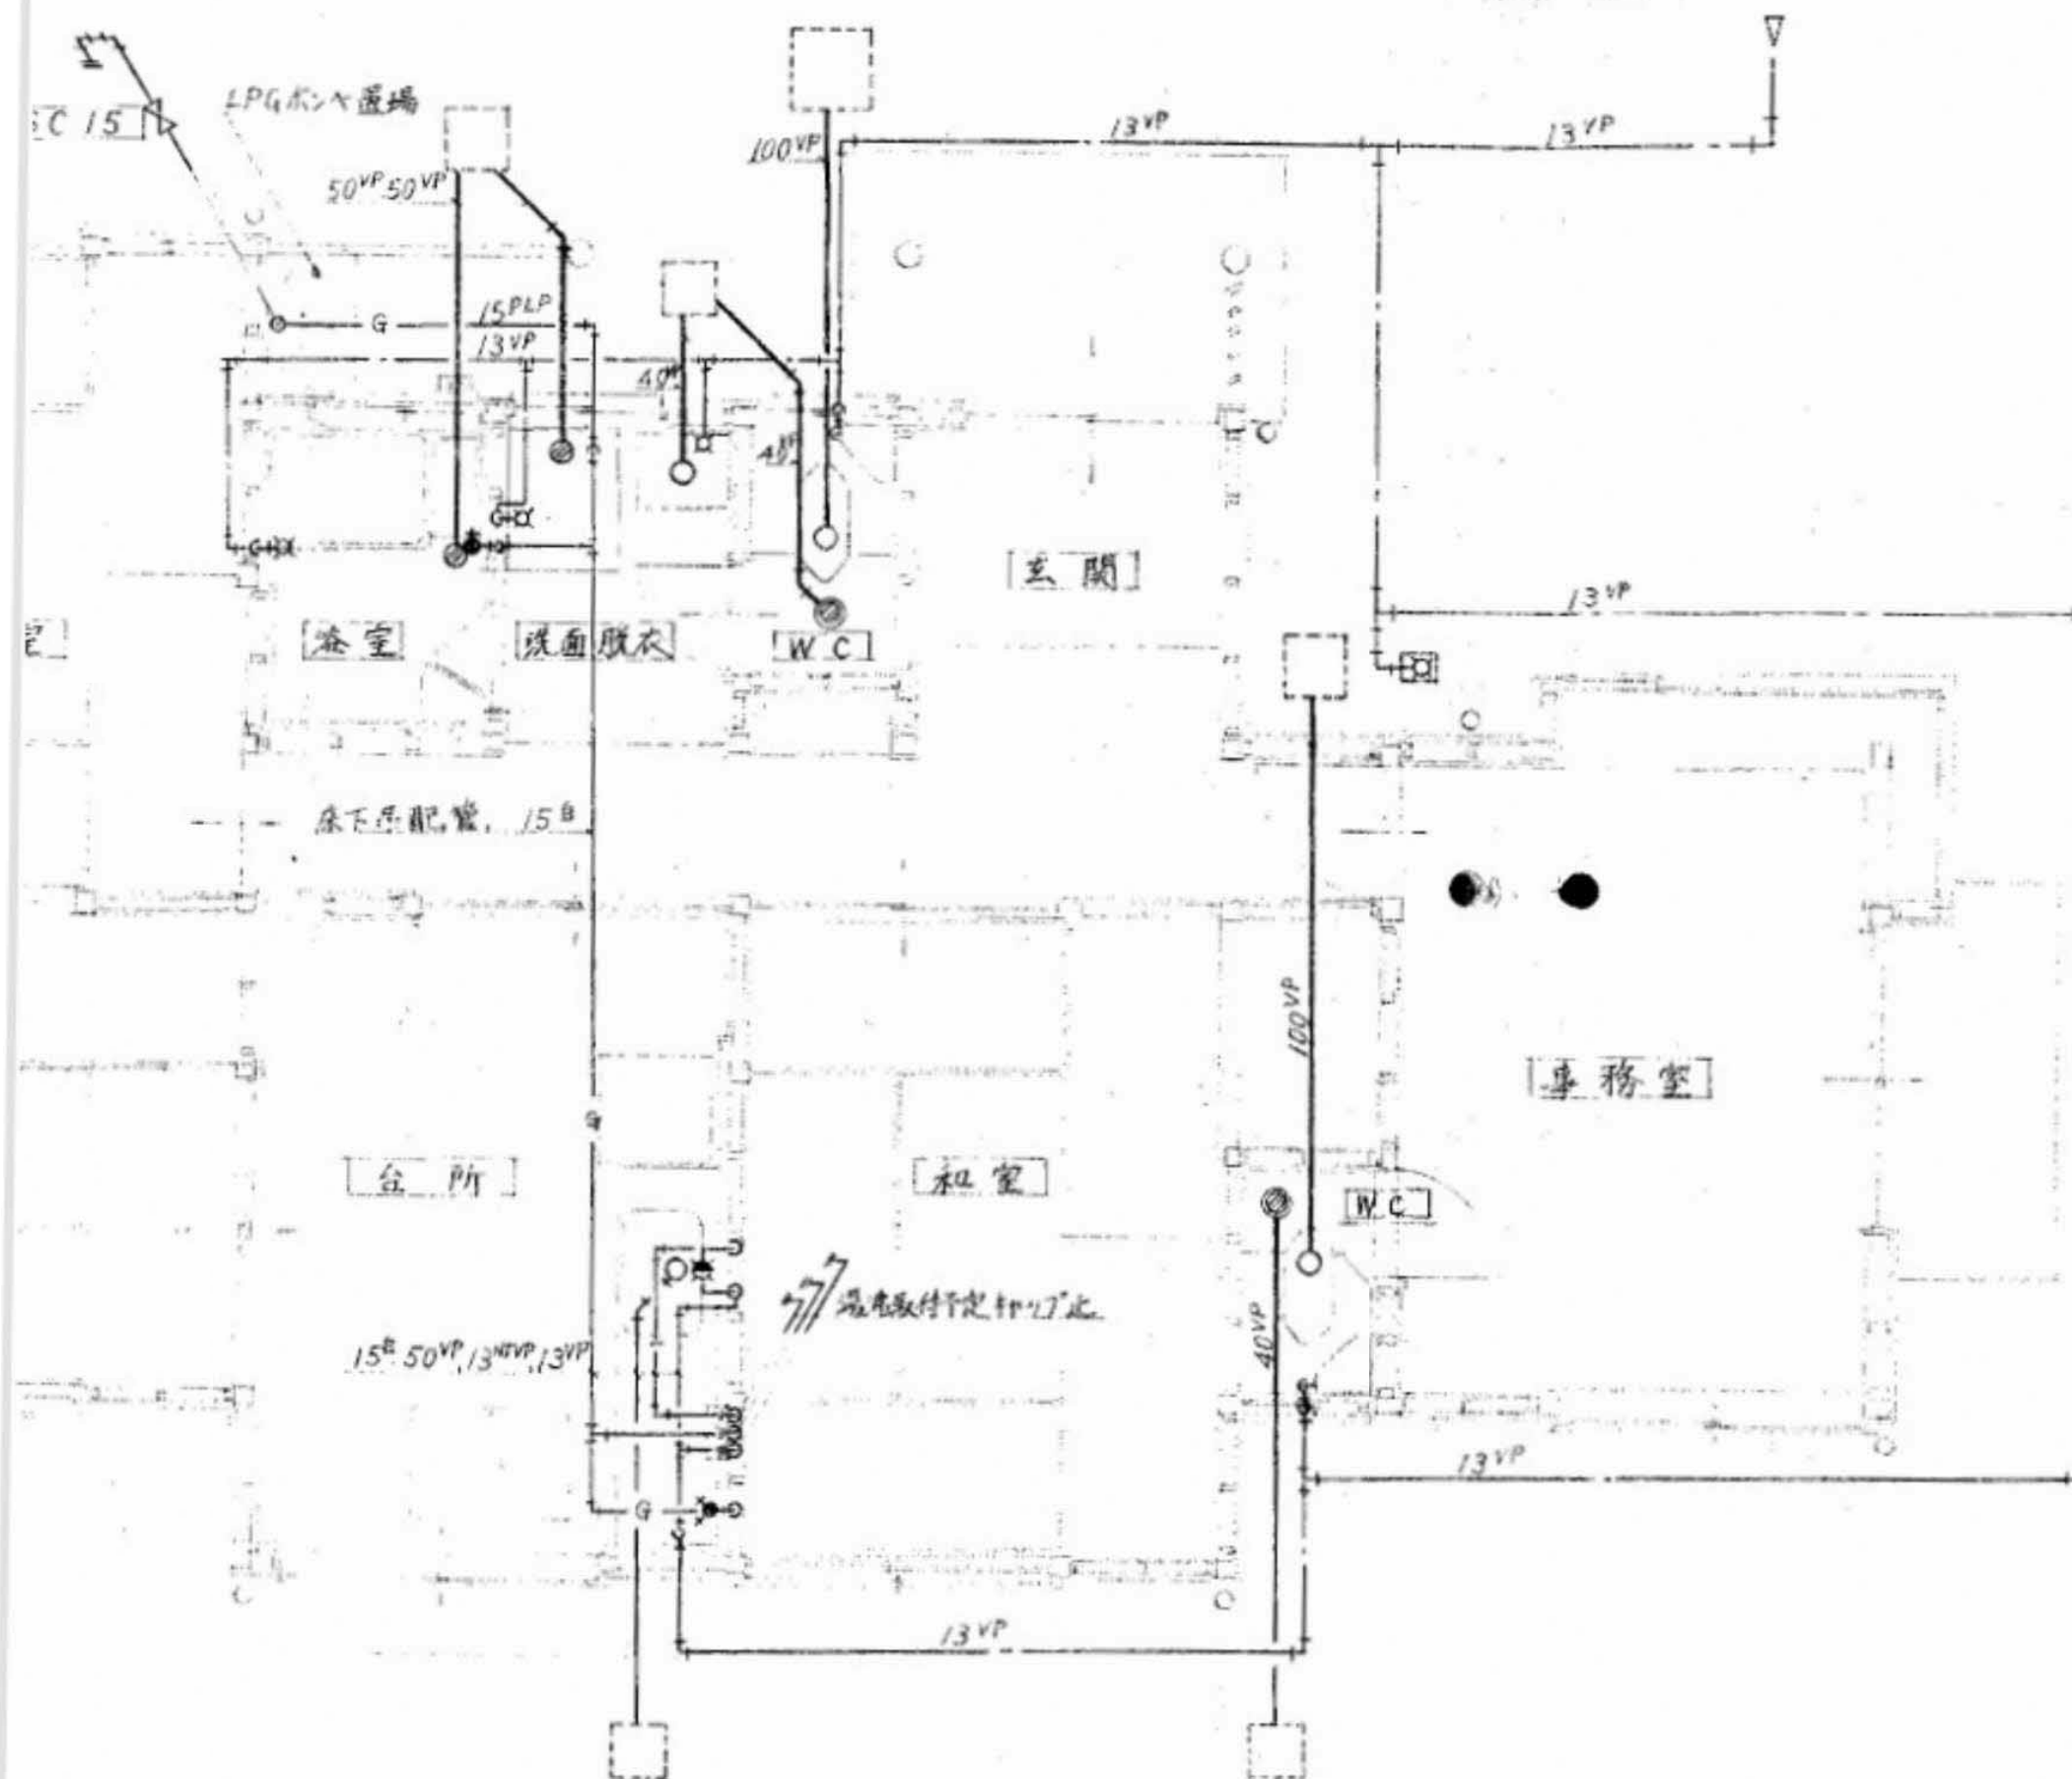

屋内給水・排水・ガス設備

器具表			
室名	品名	型式	数量
WC	和洋両用便器 (床下給水防露式 手洗付隅付ロータリ)	C375AV, S670B, TS670FZ T82C32, TS571D, TS6H5 TS116R	2
	床排水金物	KT5A-40	2
浴室	可とう管コック	1口, 15A	1
	床排水金物	KT5A-50	1
	自在水栓	T30AR-13	1
洗面脱衣	万能ホム水栓	T200S-13	1
	洗面化粧台	LD500DF, スト1止水栓スト付	1
	洗濯パン用トラップ	JT-1C-50	1
台所	化粧キャビネ	YMC 3501	1
	泡沫湯水混合栓	T133BS13	1
	2口ガスラン	13A	1
屋外	キャブリング付散水栓	T27-13, B3B	1

※ 器具型式は参考品番を示すものとし、特定の製造者に限定しない。

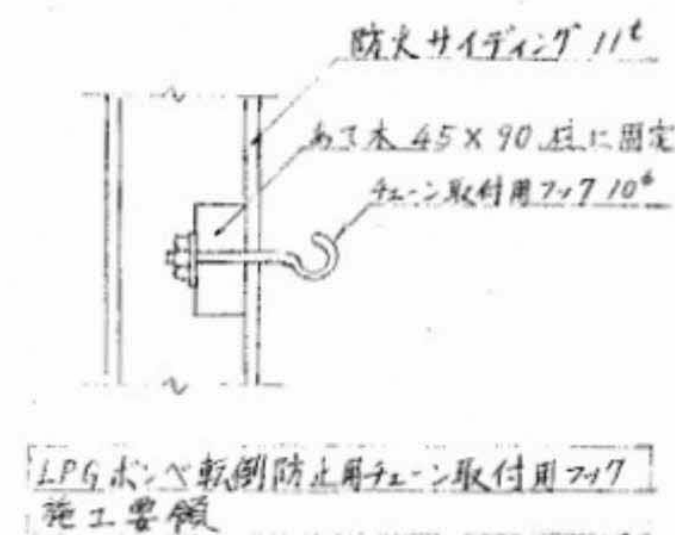

- 注記
- 1) 給水立上り配管は、SGP-PB 15A に保温チューブ巻とする。
 - 2) ガス管の屋外露出部分はシルバーペイント仕上とする。また基礎貫通前に絶縁継手取付のこと。
 - 3) LPGボンベ置場に転倒防止用チェーン取付のこと。