


調査対象物件（東福原工区）

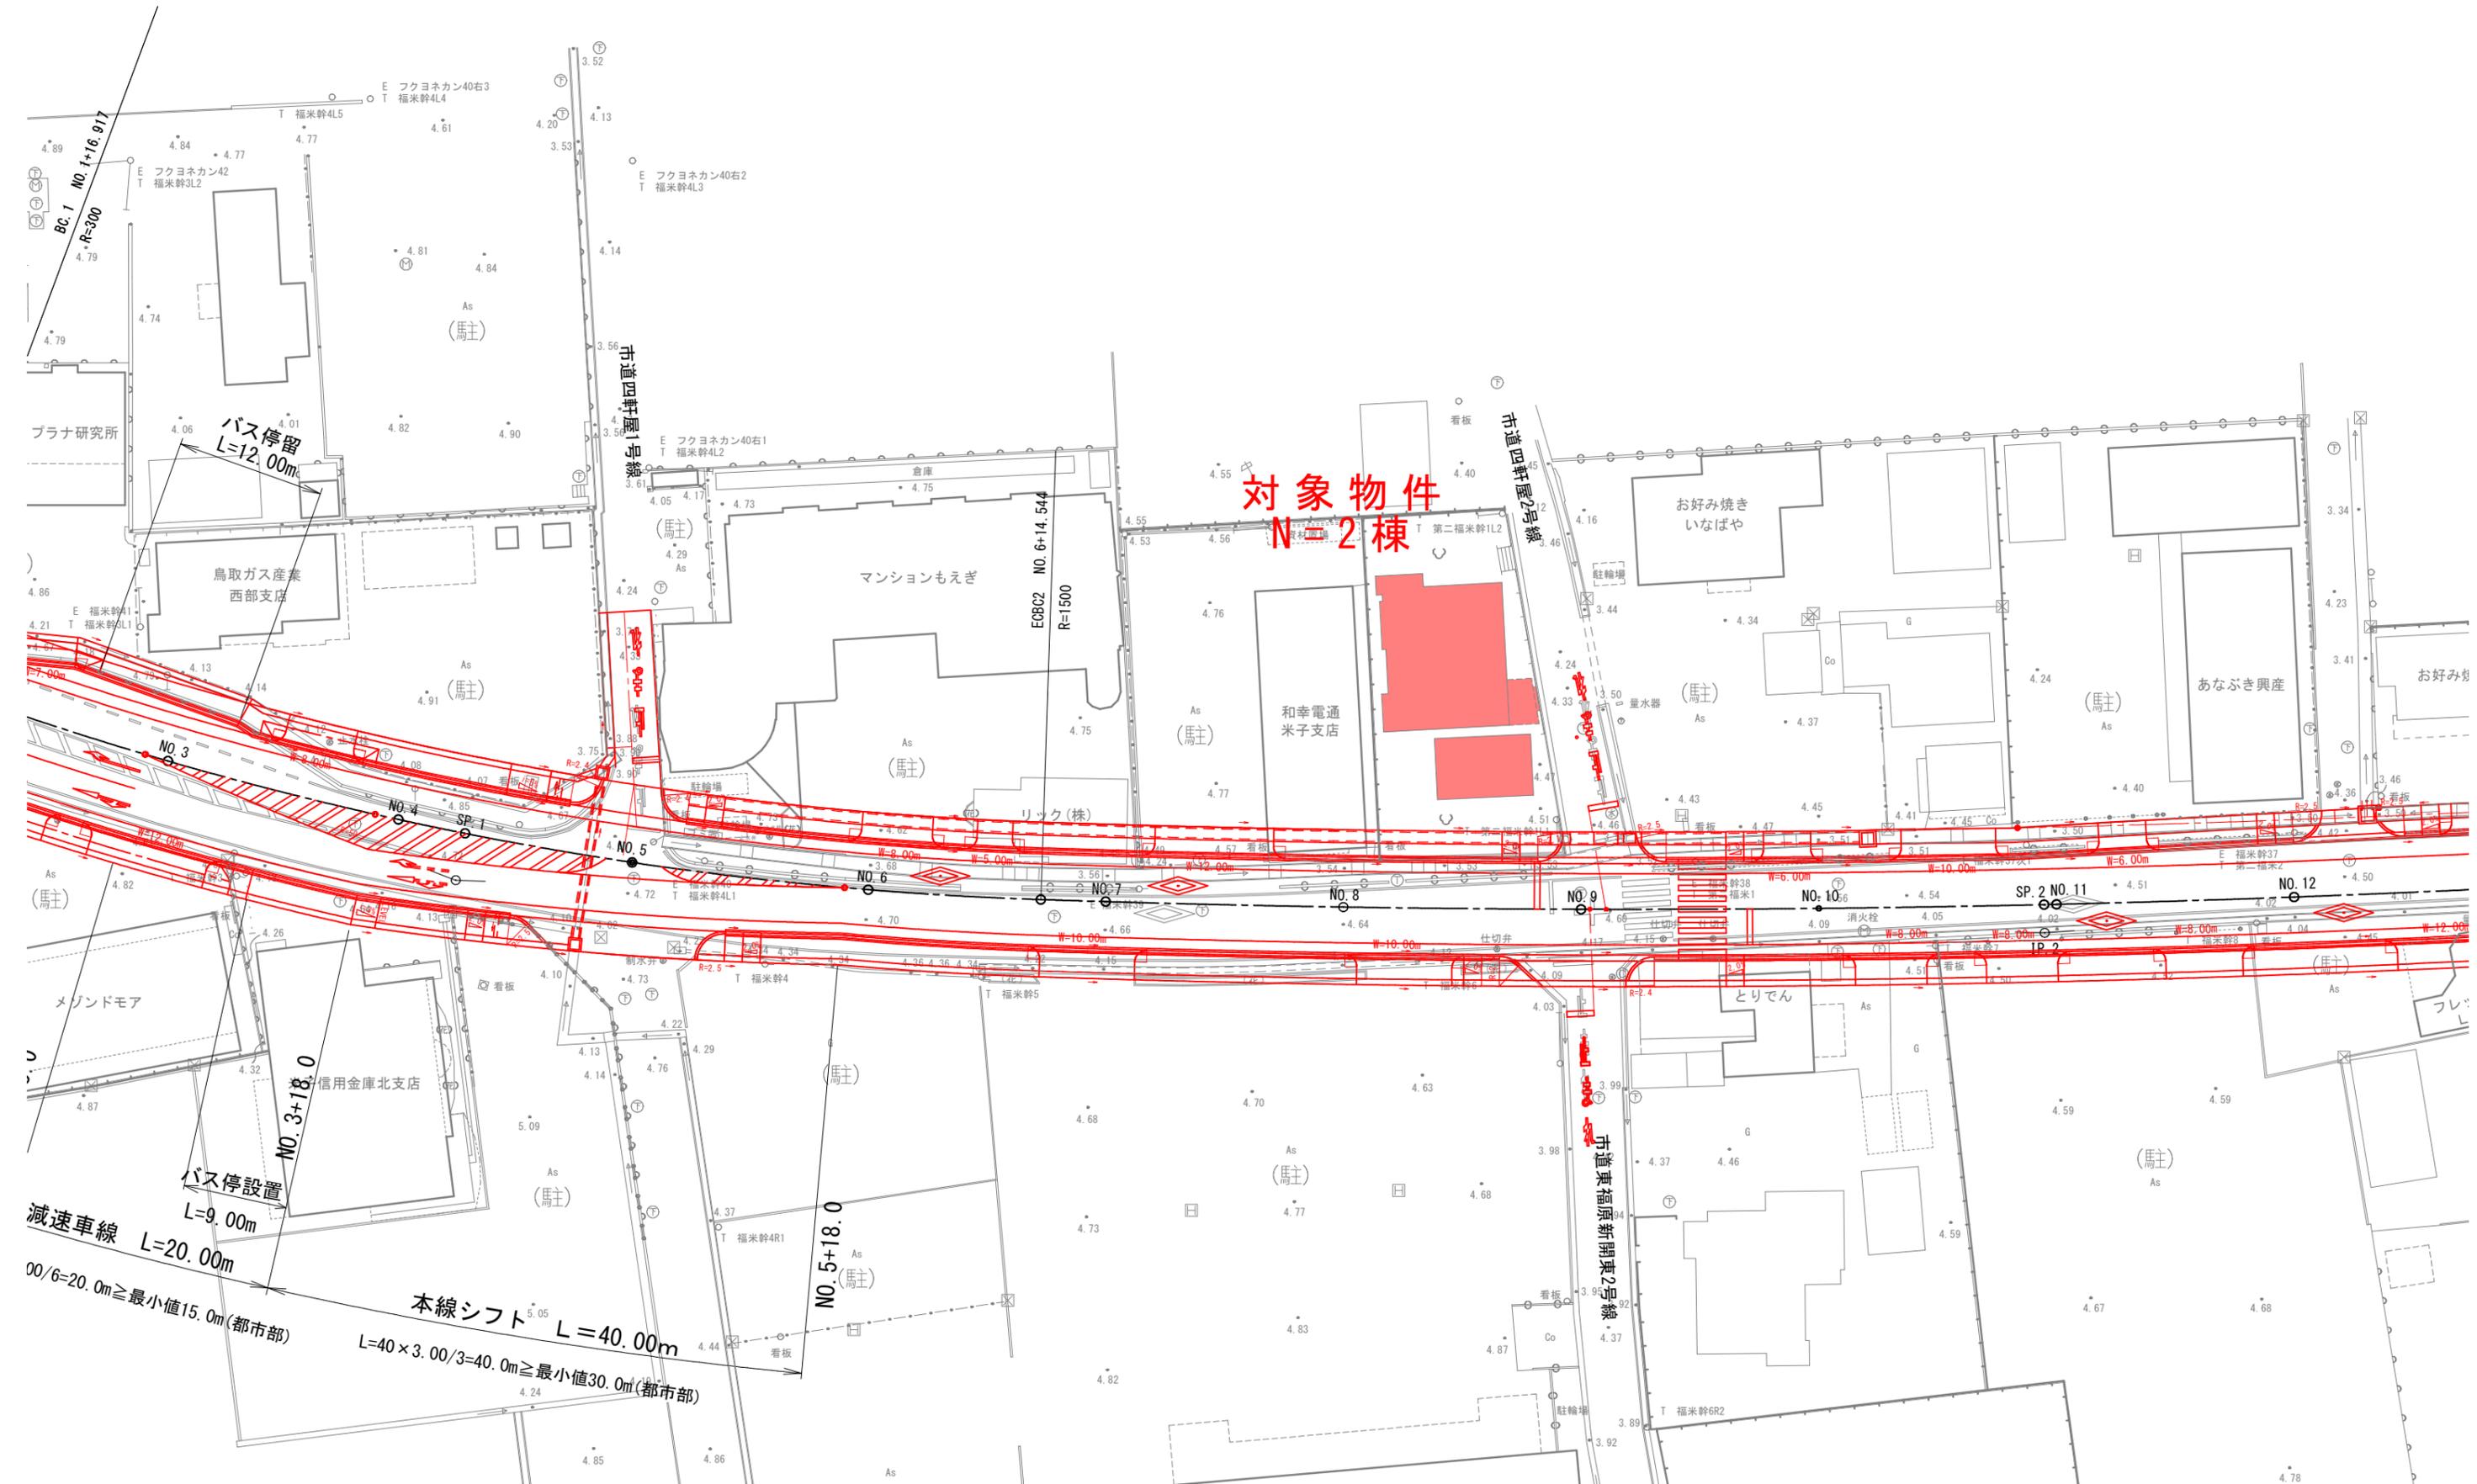

調査対象物件（両三柳工区）

平面図 S=1:200

