



佐木谷川(砂防)  
河道掘削L=170m

敷鉄板 L=150m

佐木谷川(砂防)  
S=1:3000

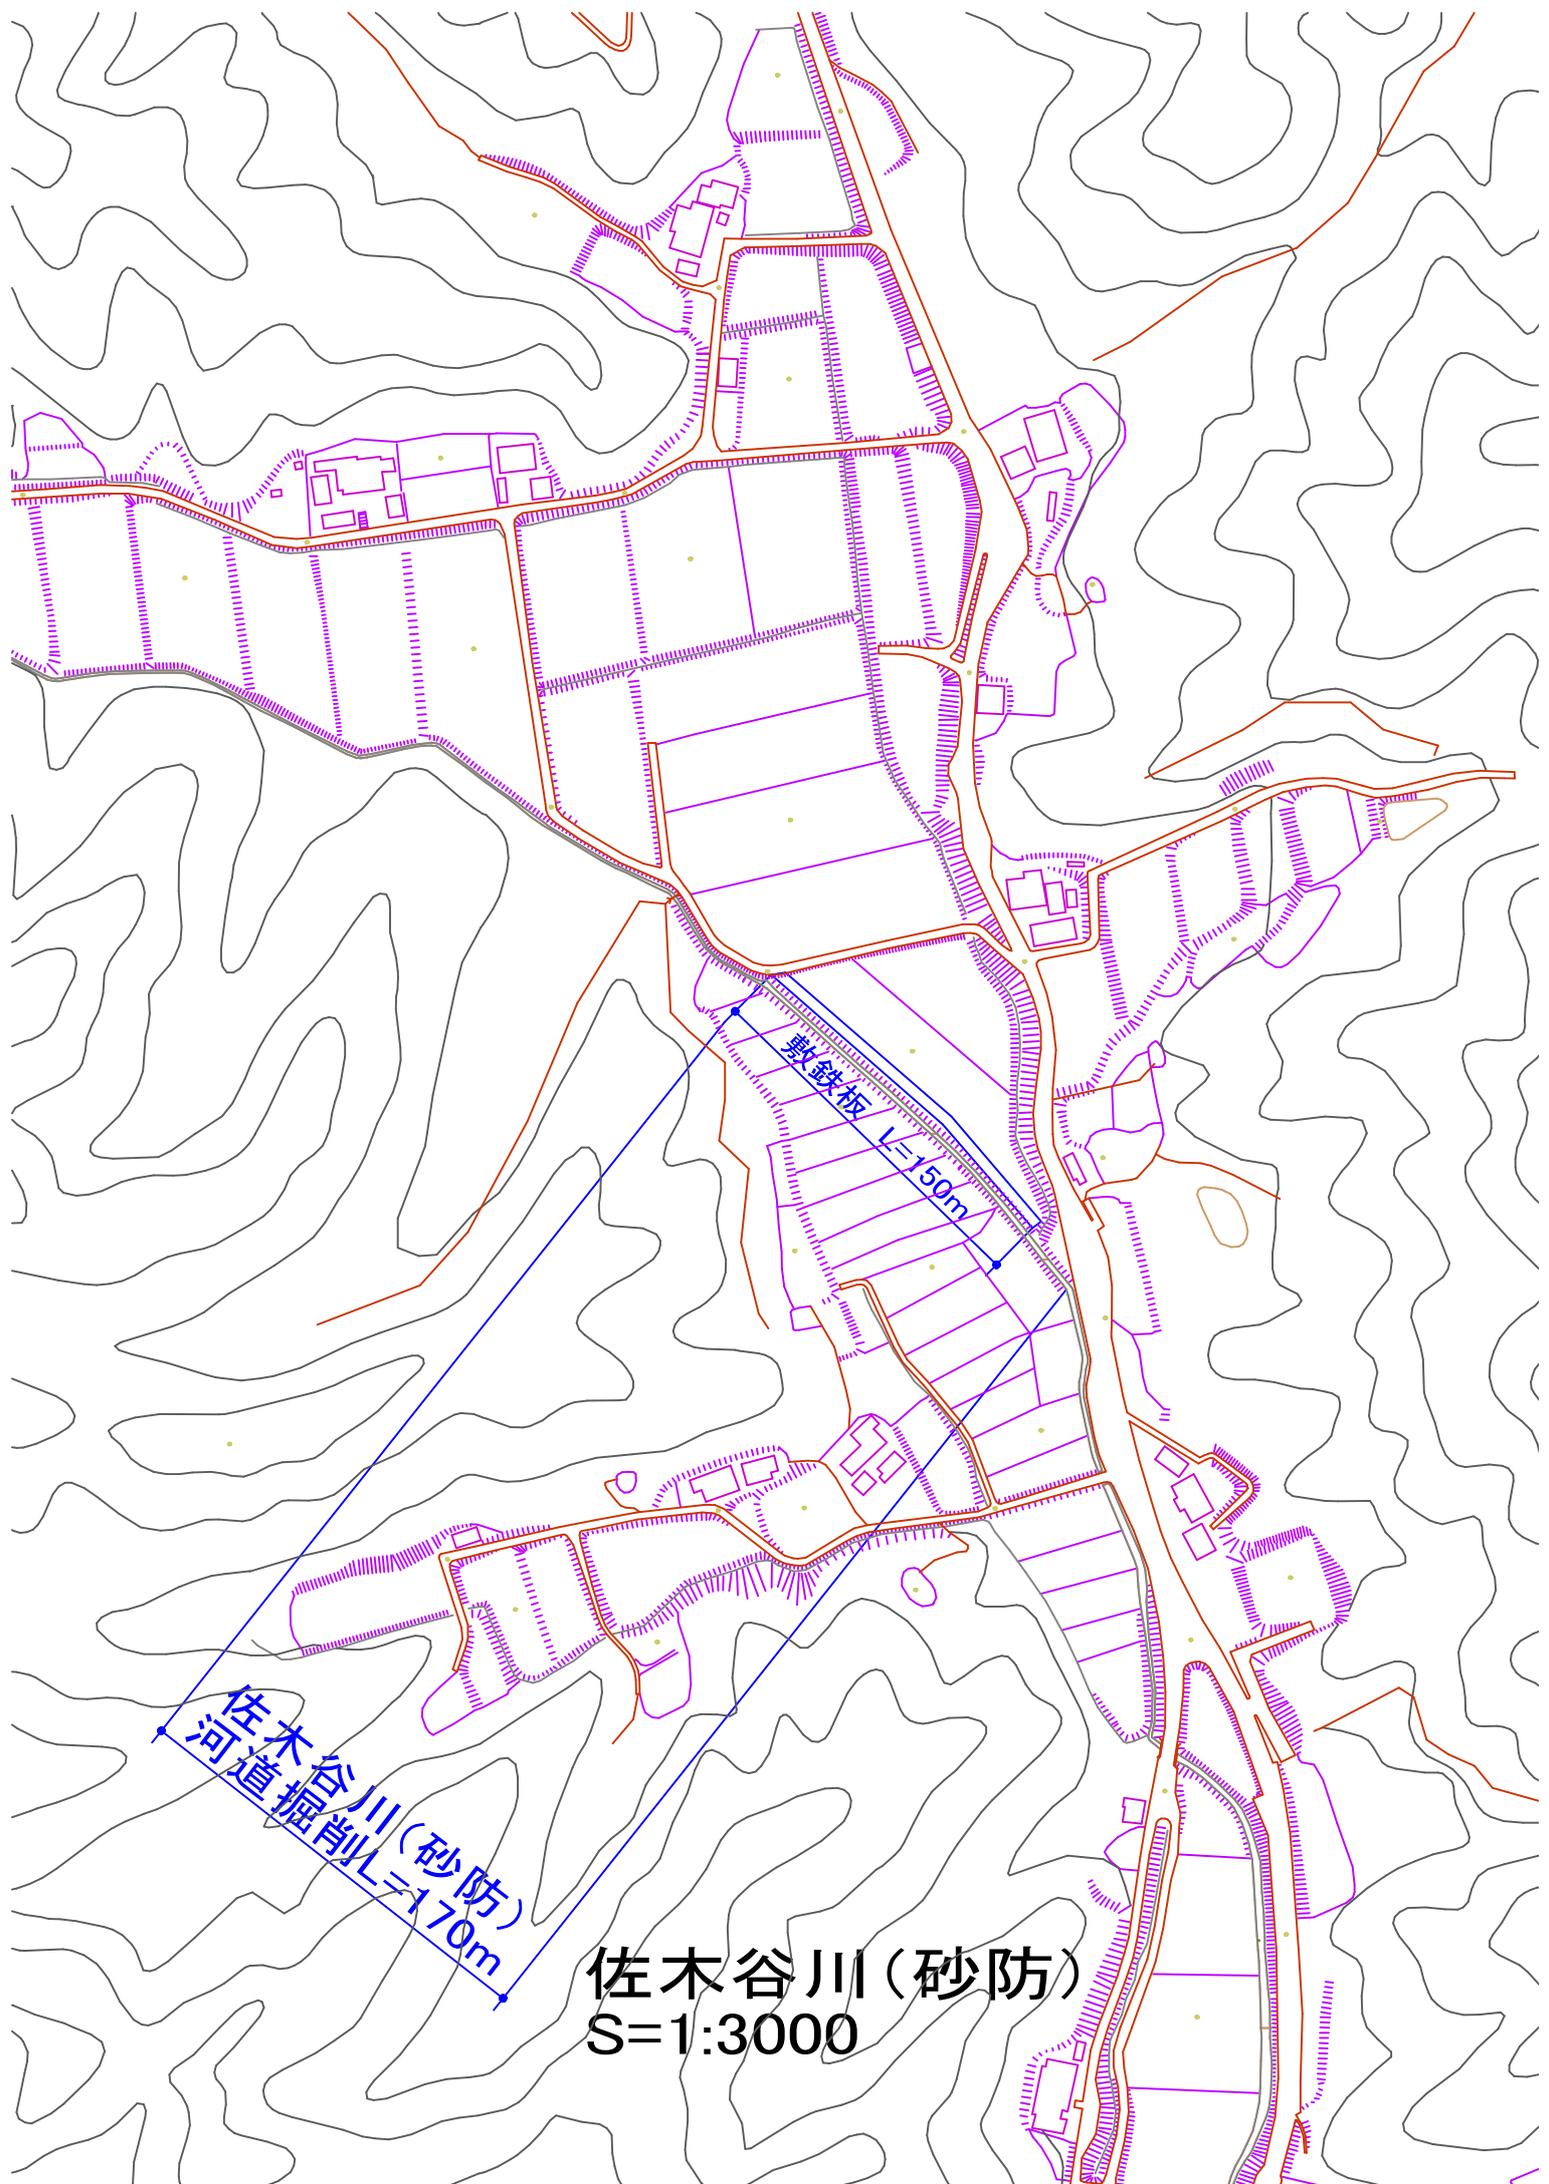

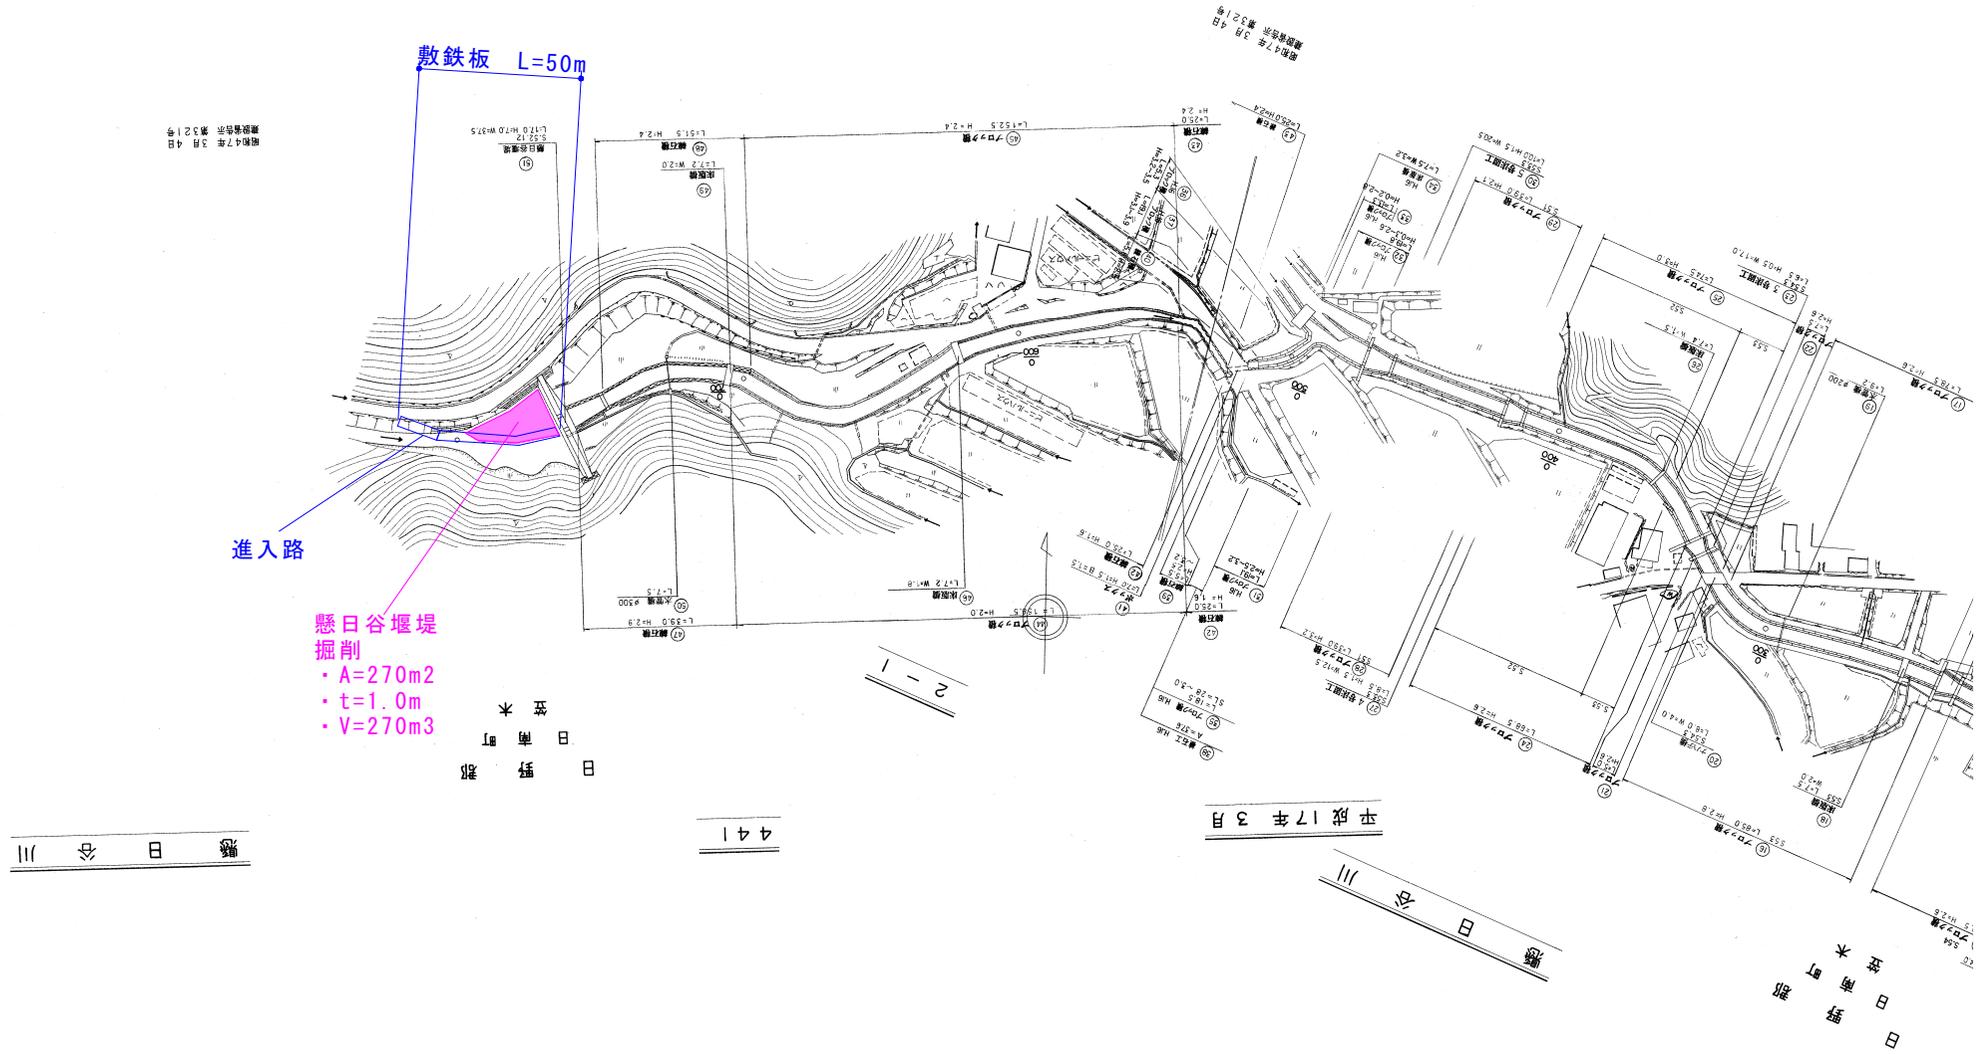

測量報告書 第321号  
 平成17年 3月 4日

懸日谷堰堤・懸日谷川 S=1:2500