

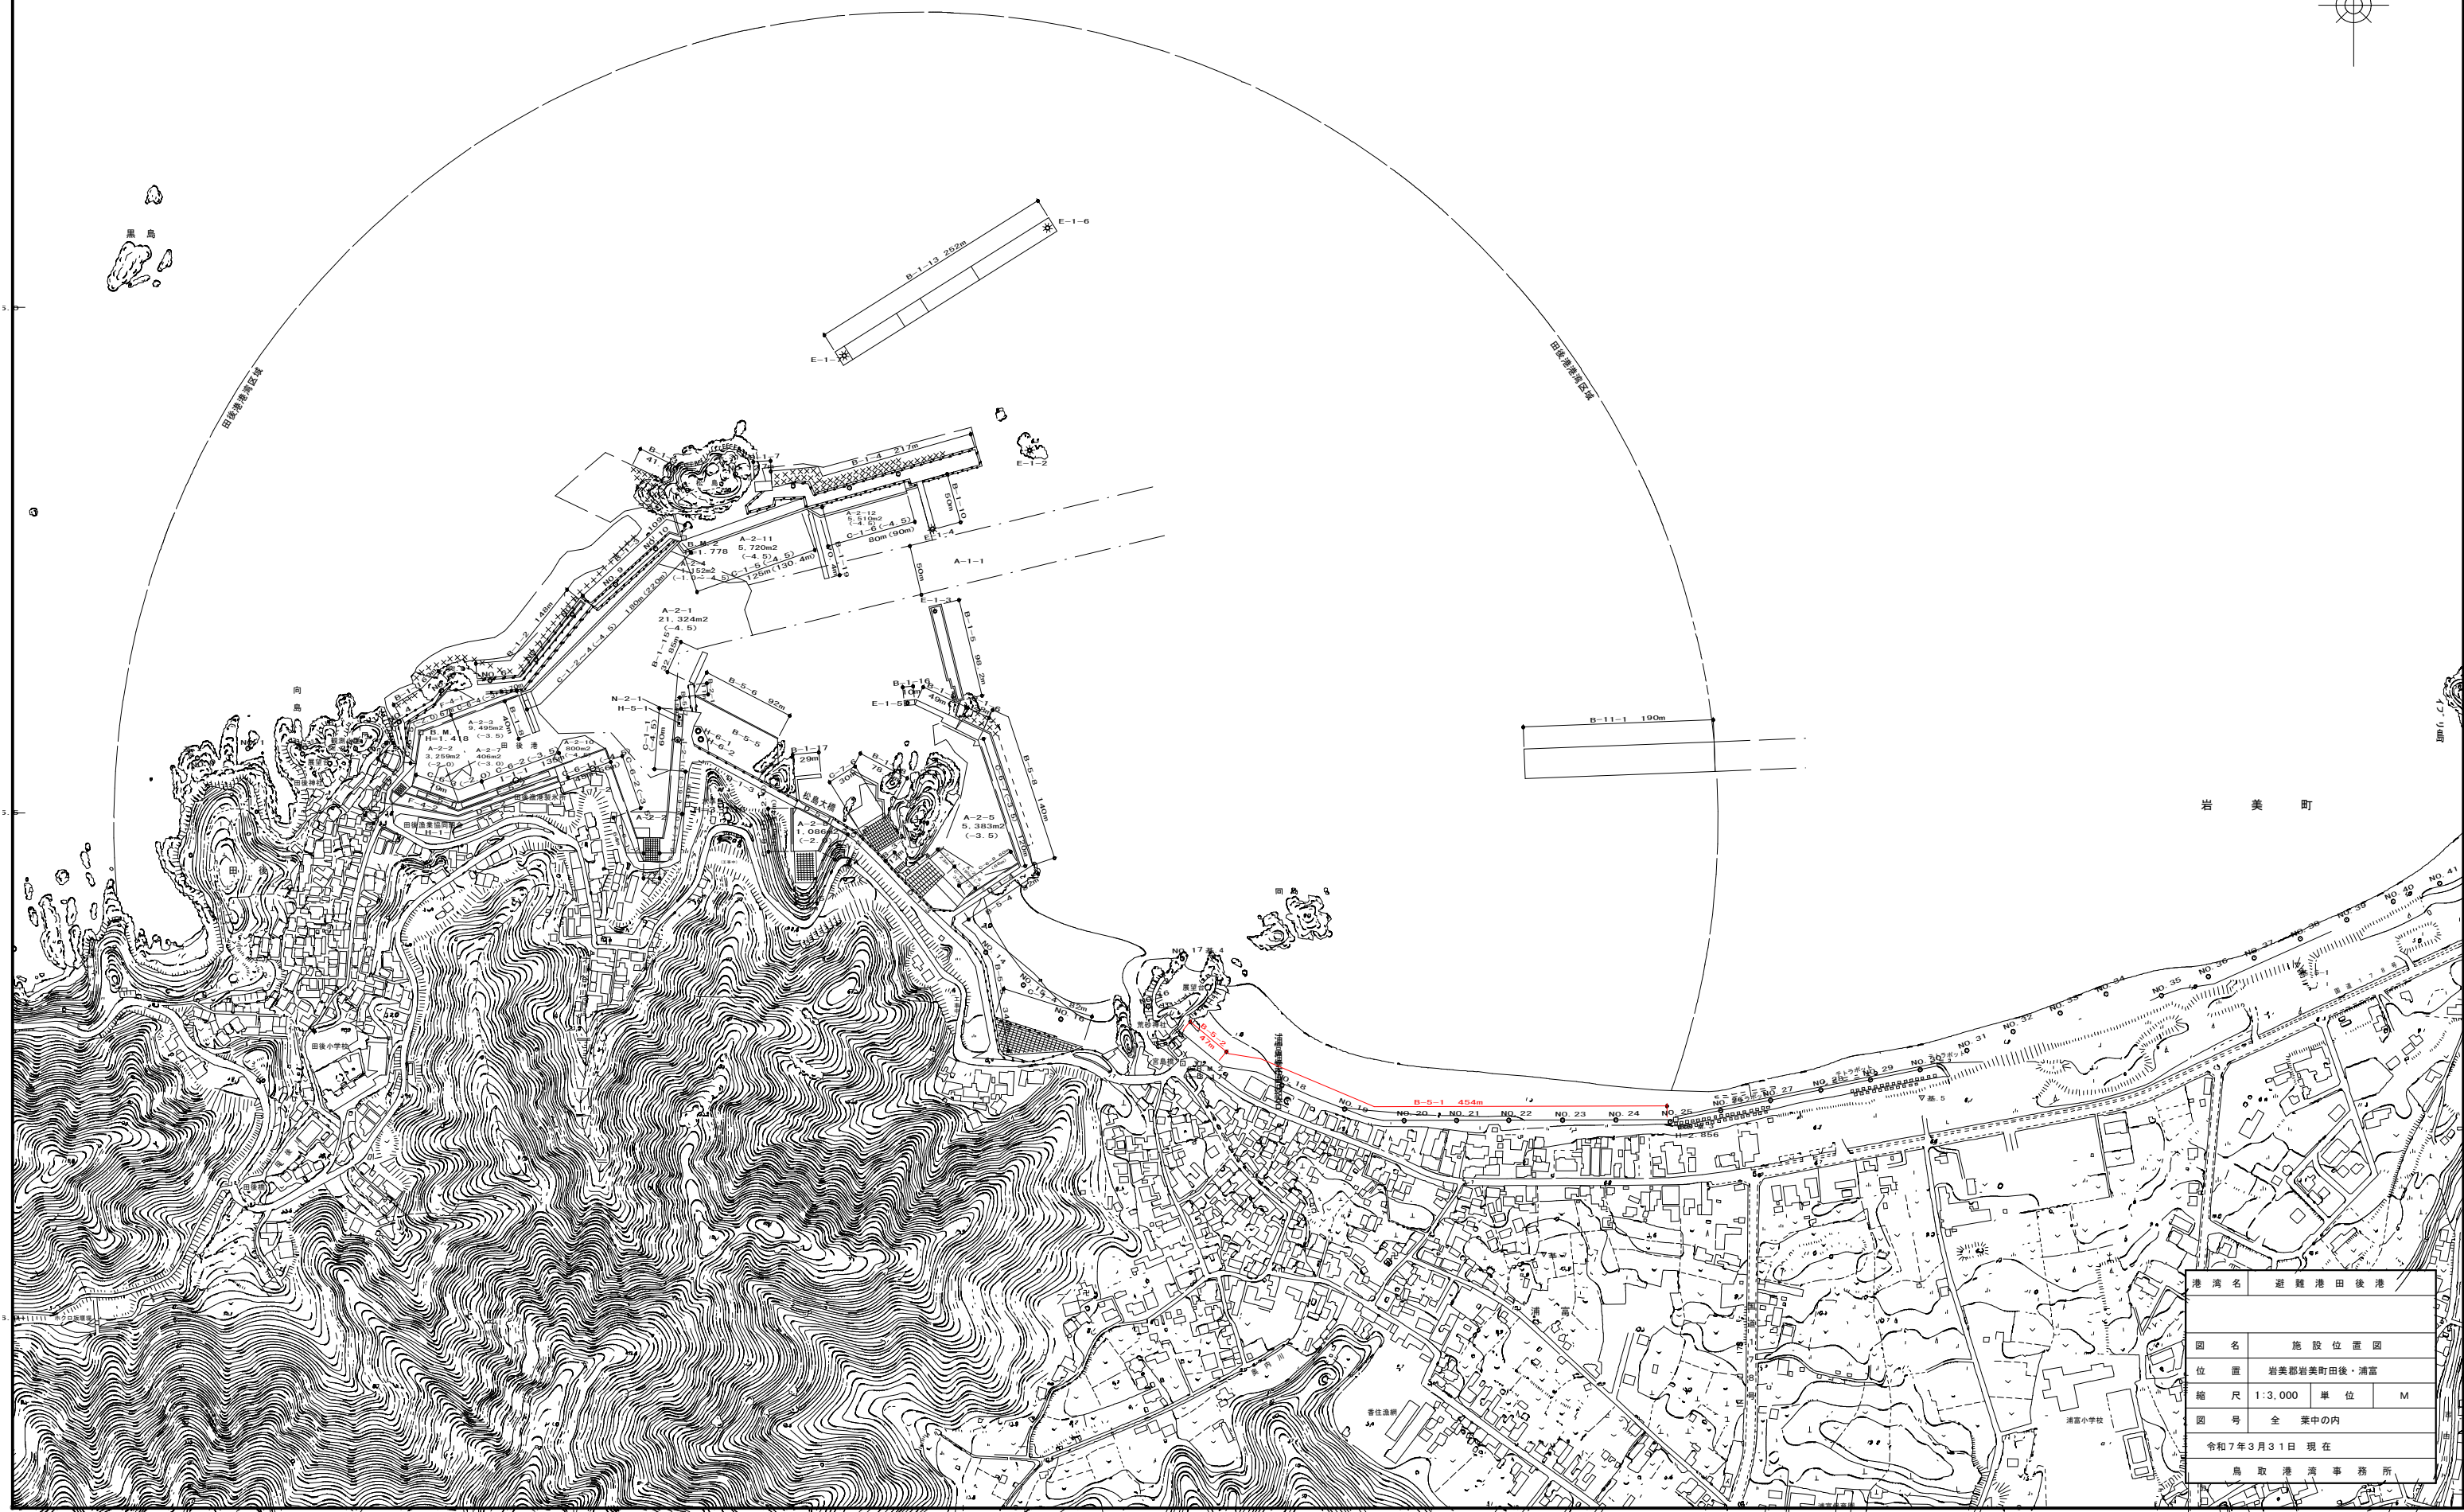


田後港平面図

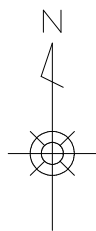

港 湾 名		避難港 田 後 港	
図 名		施設位置図	
位 置		岩美郡岩美町田後・浦富	
縮 尺		1:3,000	単 位 M
図 号		全 葉中の内	
令和7年3月31日 現在			
鳥 取 港 湾 事 務 所			

業務範囲

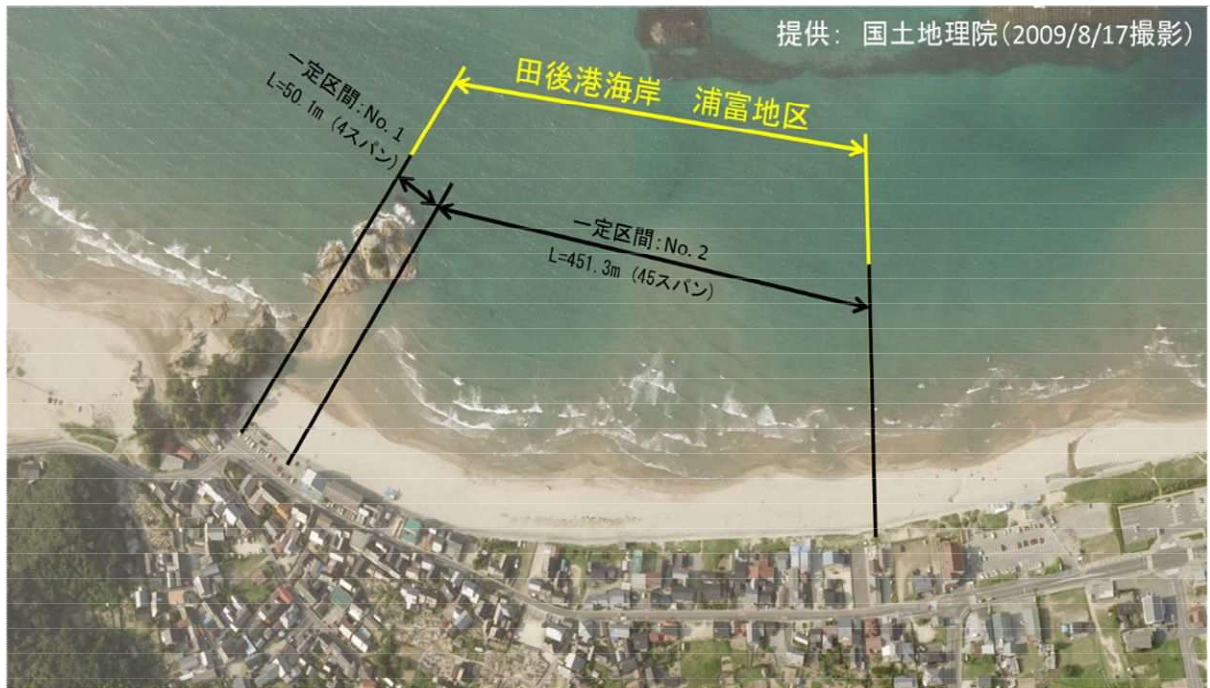


一定区間 No.	施設名	延長 L [m]	スパン数
No. 1	B-5-2	50.1	4
No. 2	B-5-1	451.3	45

田後港 護岸標準断面図 (施設番号B-5-1)


S = 1 : 100

L = 90.0m (454mの内)

T =昭和57年度
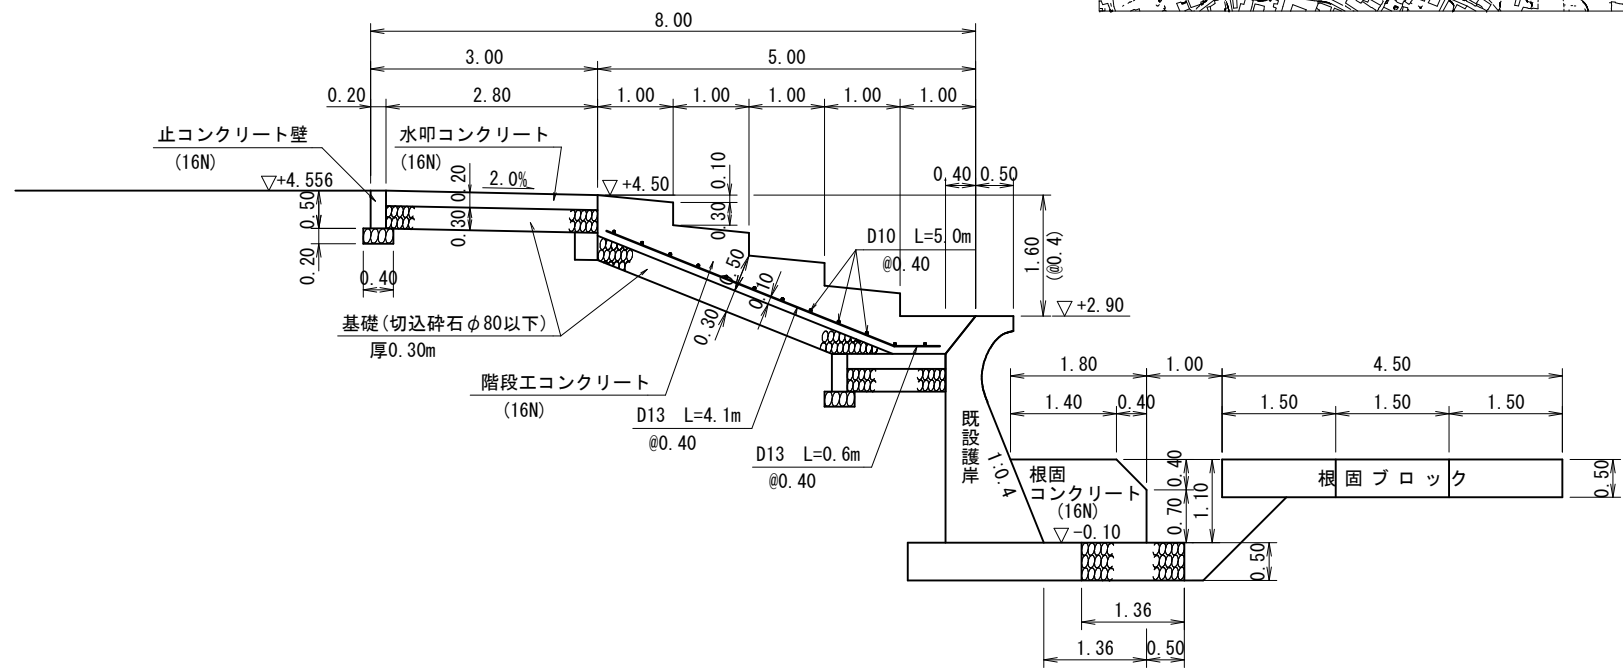
$$TP = DL - 0.09$$


位置图

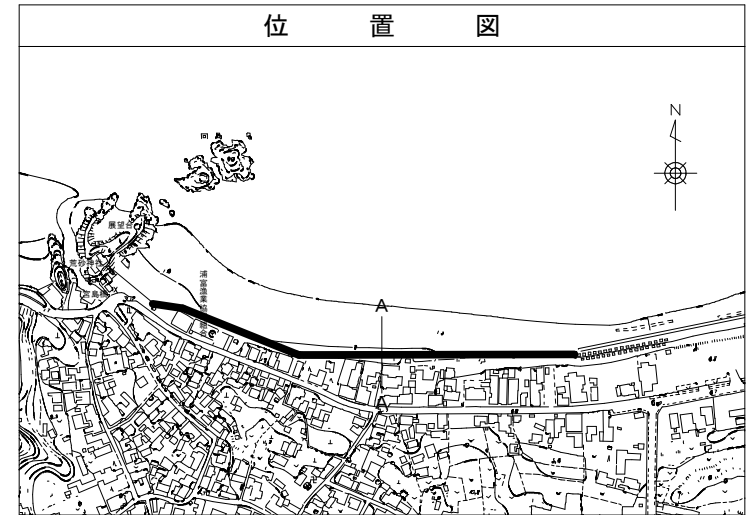

田後港 護岸標準断面図 (施設番号 B-5-2)

$S = 1 : 100$
 $L = 47.0 \text{ m}$
 $TP = DL - 0.09$

