


平面图 S=1:500

基準点座標一覽表

点 名	X座標	Y座標	Z座標	備考
3-1	-53574.205	-35988.502	—	新設3級基準点
3-2	-53707.742	-36126.690	5.484	新設3級基準点/仮測用点
3-3	-53427.348	-36255.546	5.414	新設3級基準点/仮測用点
4-1	-53685.850	-36162.966	1.997	新設4級基準点
4-2	-53441.222	-36144.255	1.852	新設4級基準点
4-3	-53575.753	-36224.995	1.877	新設4級基準点
4-4	-53531.778	-36252.315	2.002	新設4級基準点
4-5	-53481.738	-36257.649	2.414	新設4級基準点

中心線座標一覽表

点 名	Y座席	Z座席	備考
NO.0	-53707.081	-36139.303	
NO.1	-53690.510	-36150.502	
NO.2	-53673.939	-36161.700	
NO.3	-53657.369	-36172.899	
NO.4	-53640.798	-36184.097	
NO.5	-53624.227	-36195.296	
NO.6	-53607.656	-36206.495	
NO.7	-53591.085	-36217.693	
NO.7+0.82	-53590.406	-36218.152	
NO.8	-53574.515	-36228.892	
NO.8+0.93	-53573.744	-36229.412	
NO.9	-53557.944	-36240.090	
NO.9+17.18	-53554.709	-36249.710	
NO.10	-53541.373	-36251.289	
NO.11	-53524.802	-36262.488	
NO.11+1.36	-53523.675	-36263.249	
IP.1	-53523.671	-36263.252	
NO.12	-53506.408	-36262.573	
NO.13	-53485.062	-36261.845	
NO.13+6.46	-53478.606	-36261.609	
NO.14	-53465.075	-36262.116	
NO.14+1.48	-53463.596	-36261.609	
NO.15	-53445.088	-36260.387	
NO.15+11.68	-53433.418	-36259.962	

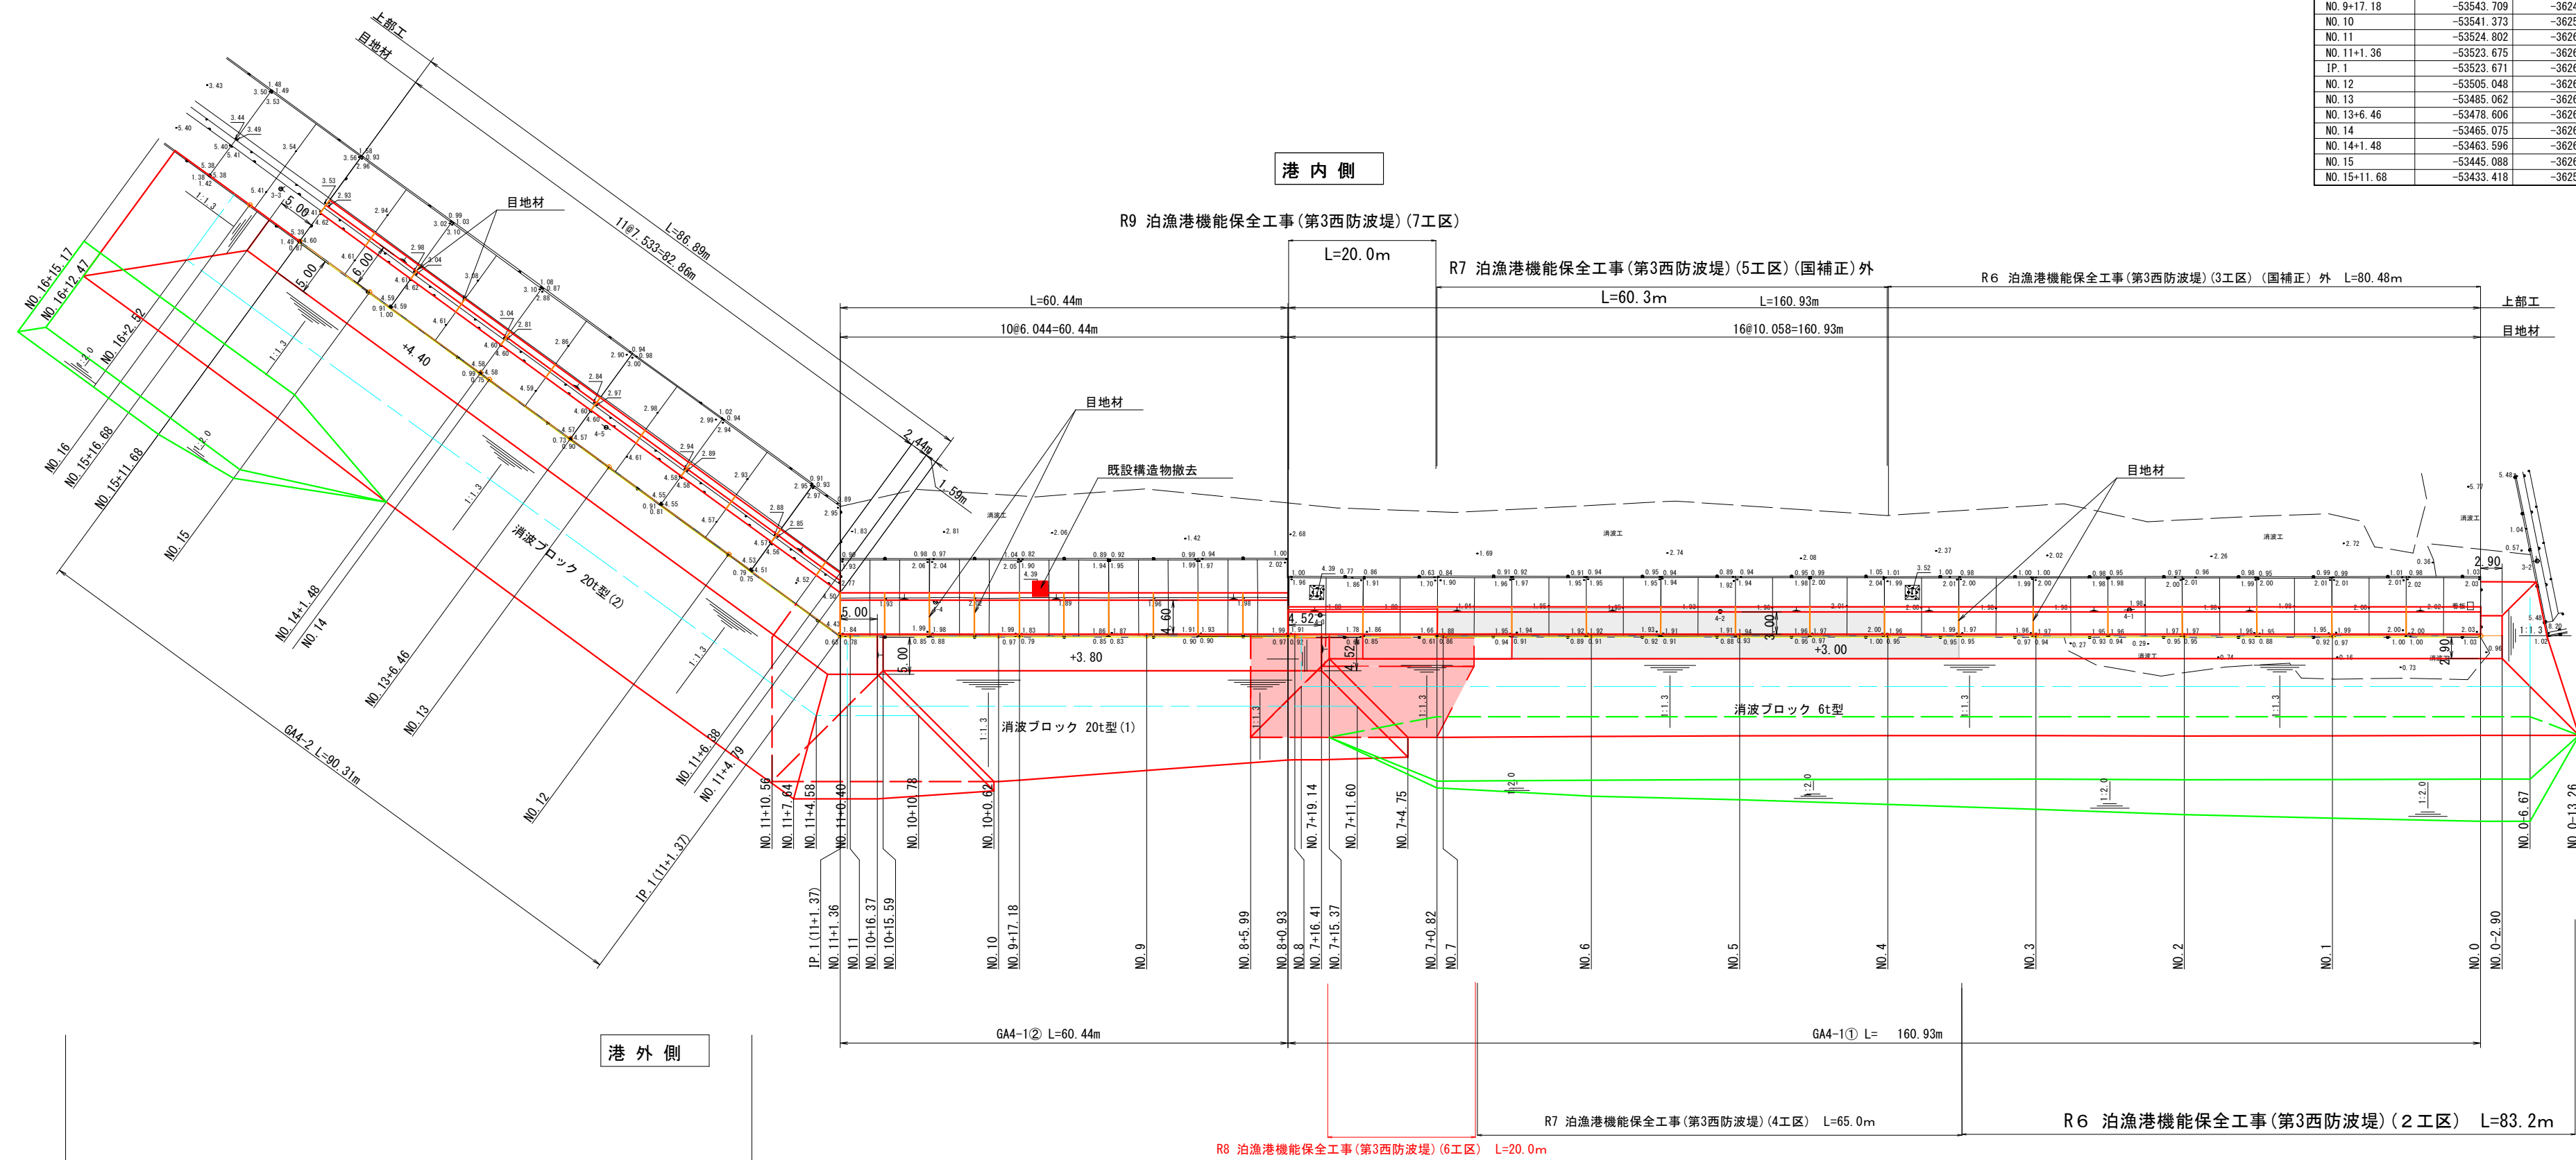


公共 起工


世界測地系(測地成果2011), T.P.

港湾名	泊 漁 港		
泊漁港機能保全工事（第3防波堤）（6工区）外			
図 名	平 面 図		
位 置	東伯郡湯梨浜町泊		
縮 尺	S=1:500	単 位	m
図 号	全 22 葉 中 の 内 1		
令和 8 年度施工		鳥 取 県	
中部総合事務所県土整備局			

縦断図 V=1:100
H=1:500

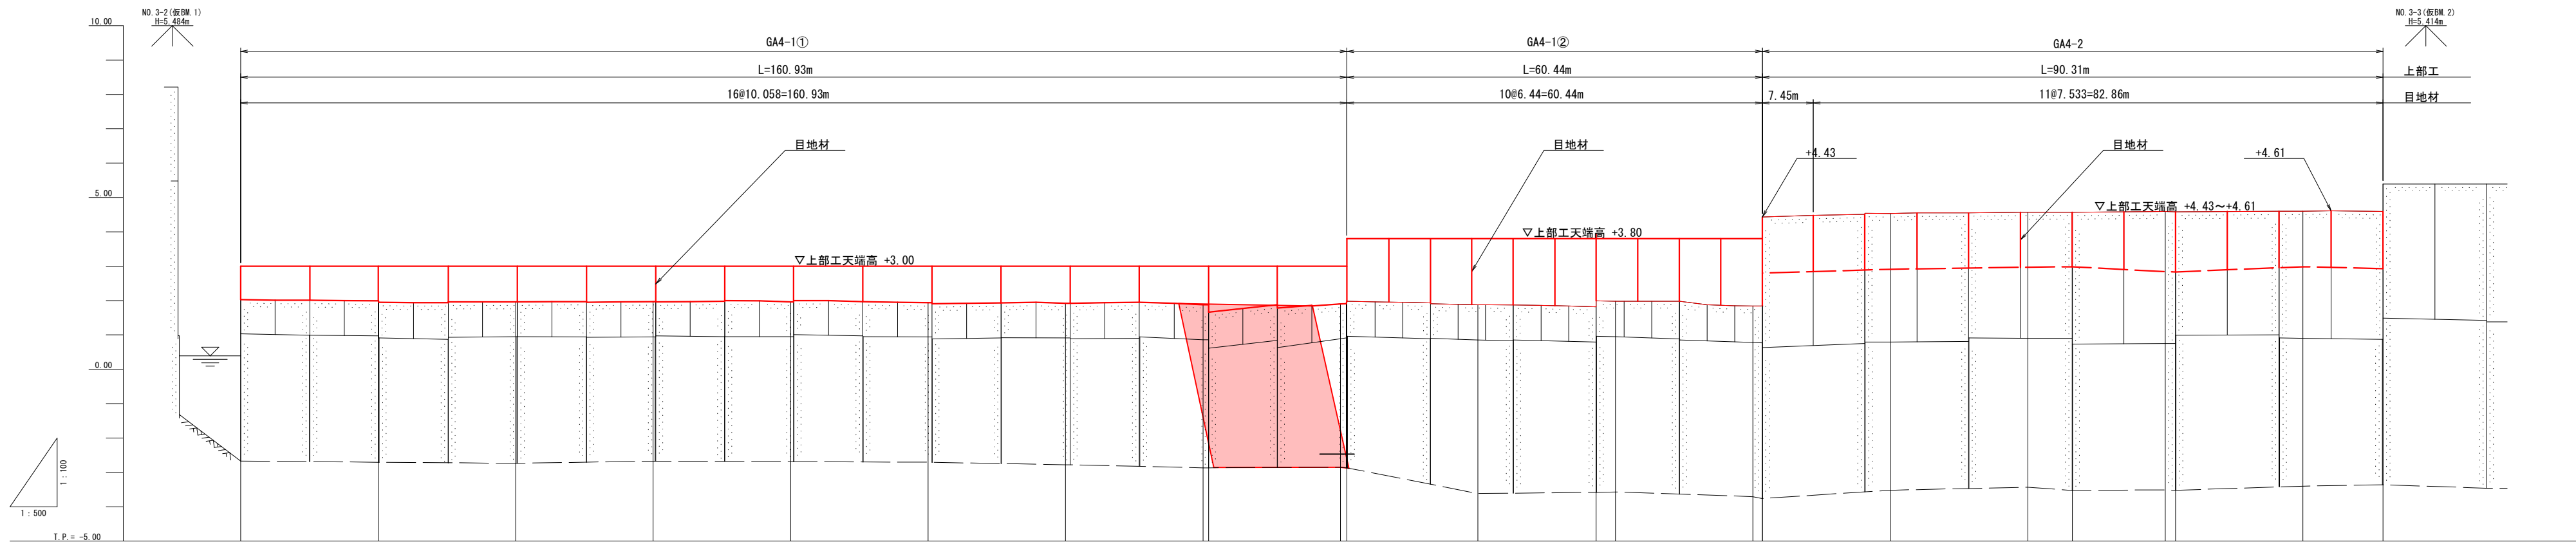

勾配															
計画高	3.00	3.00	3.00	3.00	3.00	3.00	3.00	3.00	3.00	3.00	3.00	3.00	3.00	3.00	3.00
地盤高	2.03	1.99	1.96	1.97	1.96	1.94	1.92	1.88	1.88	1.88	1.88	1.88	1.88	1.88	1.88
追加距離	0.000	20.000	40.000	60.000	80.000	100.000	120.000	140.000	160.000	180.000	200.000	220.000	240.000	260.000	280.000
単距離	0.000	20.000	20.000	20.000	20.000	20.000	20.000	20.000	20.000	20.000	20.000	20.000	20.000	20.000	20.000
測点番号	No. 0	No. 1	No. 2	No. 3	No. 4	No. 5	No. 6	No. 7	No. 8	No. 9	No. 10	No. 11	No. 12	No. 13	No. 14
平面線形 曲率図															

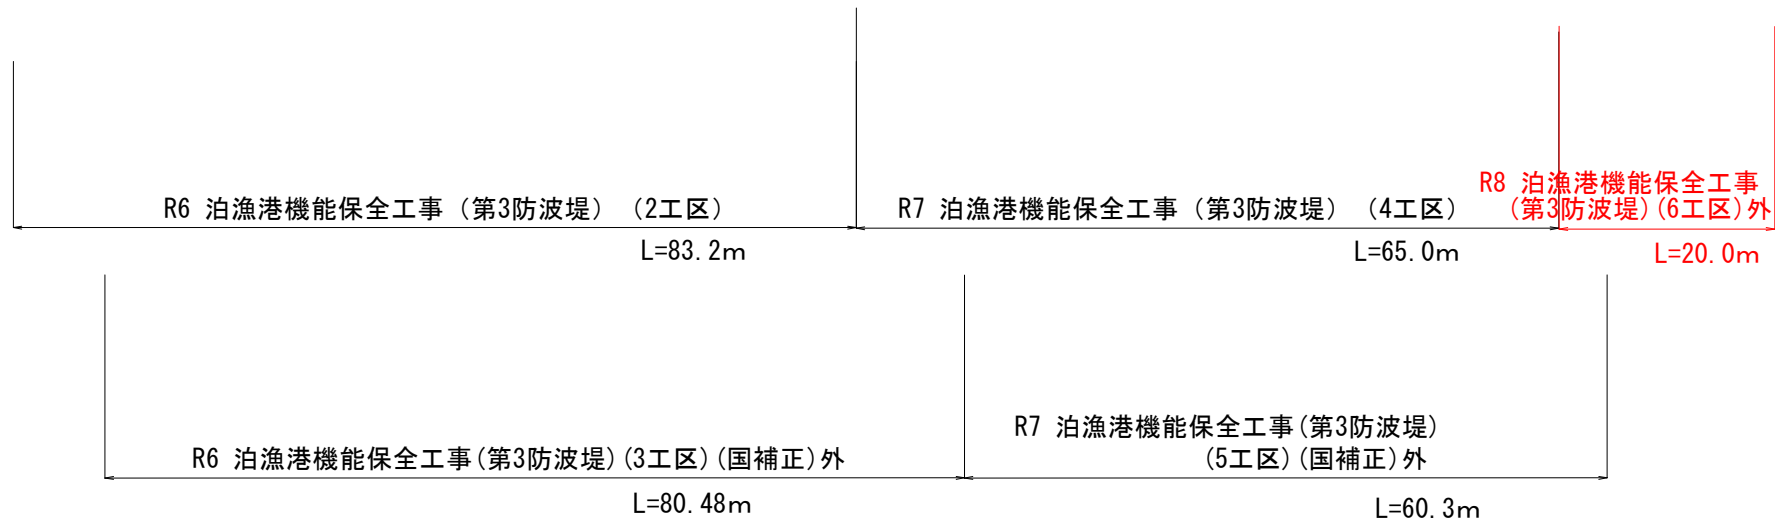

公共


起工

世界測地系(測地成果2011) , T. P.

港湾名	泊 漁 港		
泊漁港機能保全工事 (第3西防波堤) (6工区) 外			
図 名	縦 断 図		
位 置	東伯郡湯梨浜町泊		
縮 尺	V=1:100 H=1:500	単 位	m
図 号	全 22 葉 中 の 内 2		
令和 8 年度施工		鳥 取 県	
中部総合事務所県土整備局			

第3西防波堤 GA4-1① 標準断面図

S=1:100

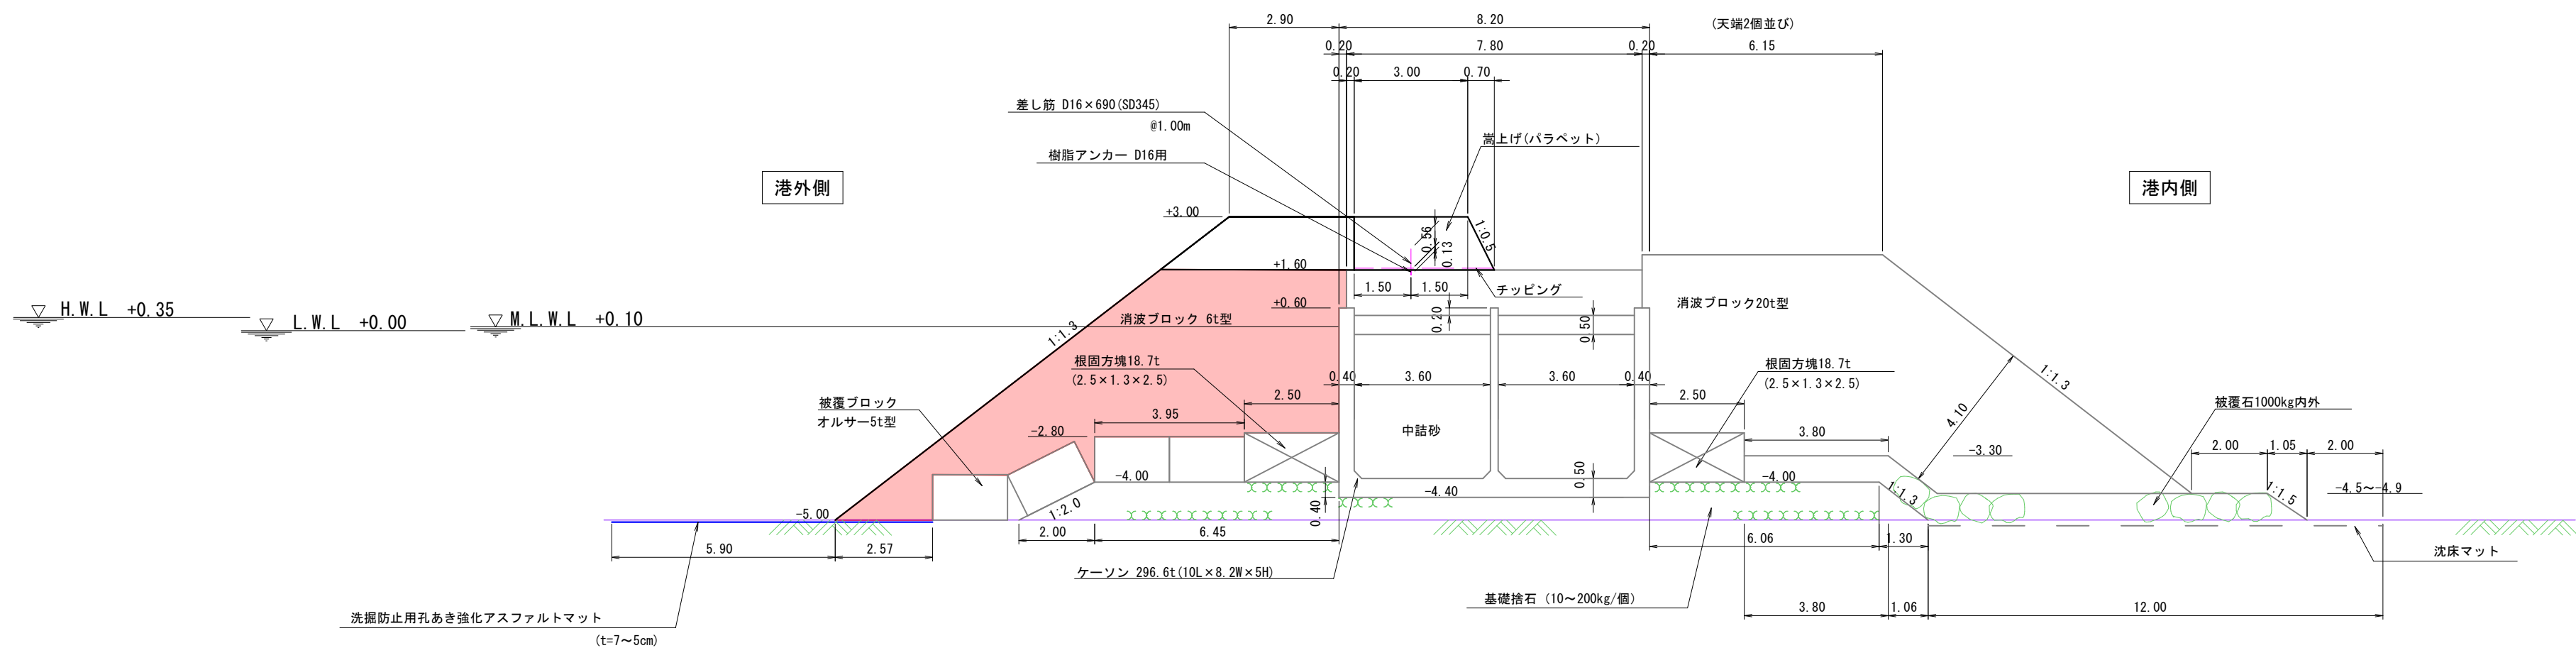


公共 起工

世界測地系(測地成果2011) , T.P.

港 湾 名		泊 漁 港	
泊漁港機能保全工事（第3西防波堤）(6工区)外			
図 名		第3西防波堤 GA4-1① 標準断面図	
位 置		東伯郡湯梨浜町泊	
縮 尺		S=1:100	m
図 号		全 22 葉 中 の 内 3	
令和 8 年度施工		鳥 取 県	
中部総合事務所県土整備局			

第3西防波堤 GA4-1② 標準断面図

S=1:100

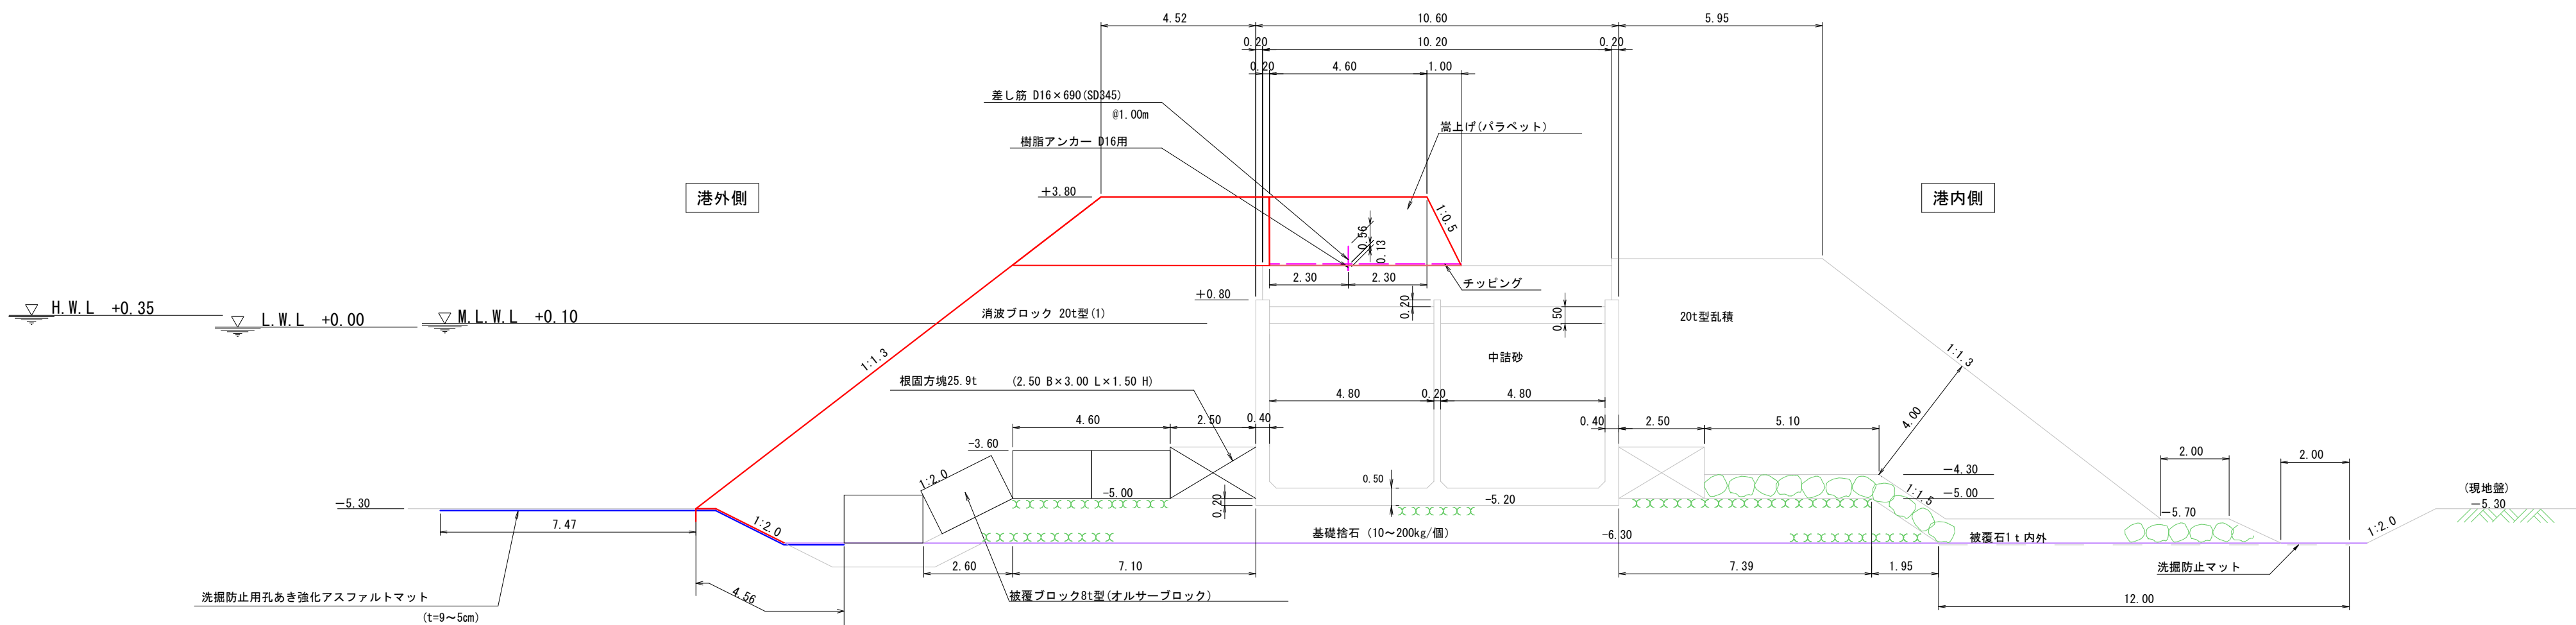

公共 起工

世界測地系(測地成果2011), T.P.

港 湾 名		泊 漁 港		
泊漁港機能保全工事（第3西防波堤）(6工区)外				
図 名		第3西防波堤 GA4-1② 標準断面図		
位 置		東伯郡湯梨浜町泊		
縮 尺		S=1:100	単 位	m
図 号		全 22 葉 中 の 内 4		
令和 8 年度施工			鳥 取 県	
中部総合事務所県土整備局				

横断図(3) S=1:100


NO. 7+0.82

数量表					内訳		
工種	規格・形状	区分	単位	数量	上部	下部	
消波ブロック	消波ブロック	水上	m ²	14.51	3.79	10.72	(6工区)
	6t型	水中	m ²	32.69	24.55	8.14	(4工区)
掘削		(4工区)	m ²	4.42			

NO. 7+0.82

数量表					(施工済)	
工種	規格・形状	区分	単位	数量		
上部工	コンクリート		m ²	3.66		
	型枠		m	2.36		
	チップング		m	3.36		

(5工区)

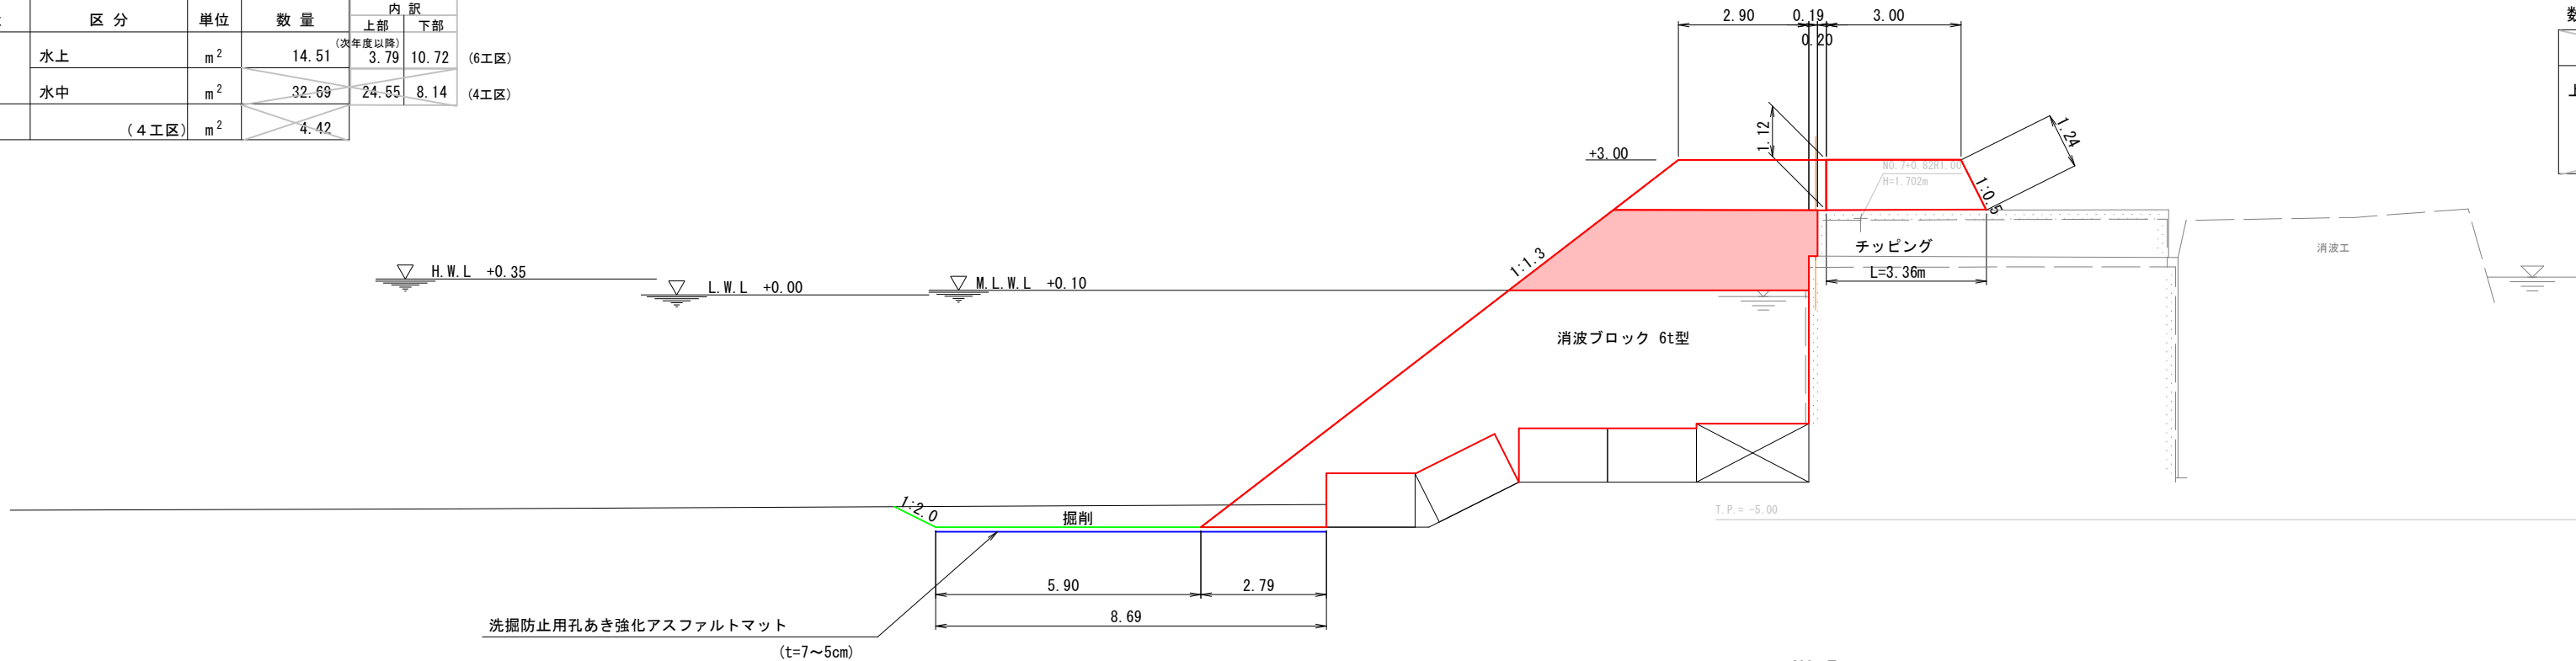


NO. 7

数量表					内訳		
工種	規格・形状	区分	単位	数量	上部	下部	
消波ブロック	消波ブロック	水上	m ²	14.51	3.79	10.72	(6工区)
	6t型	水中	m ²	32.79	16.35	16.44	(4工区)
掘削		(4工区)	m ²	4.62			

NO. 7

数量表					(施工済)	
工種	規格・形状	区分	単位	数量		
上部工	コンクリート		m ²	3.66		
	型枠		m	2.36		
	チップング		m	3.36		

(5工区)

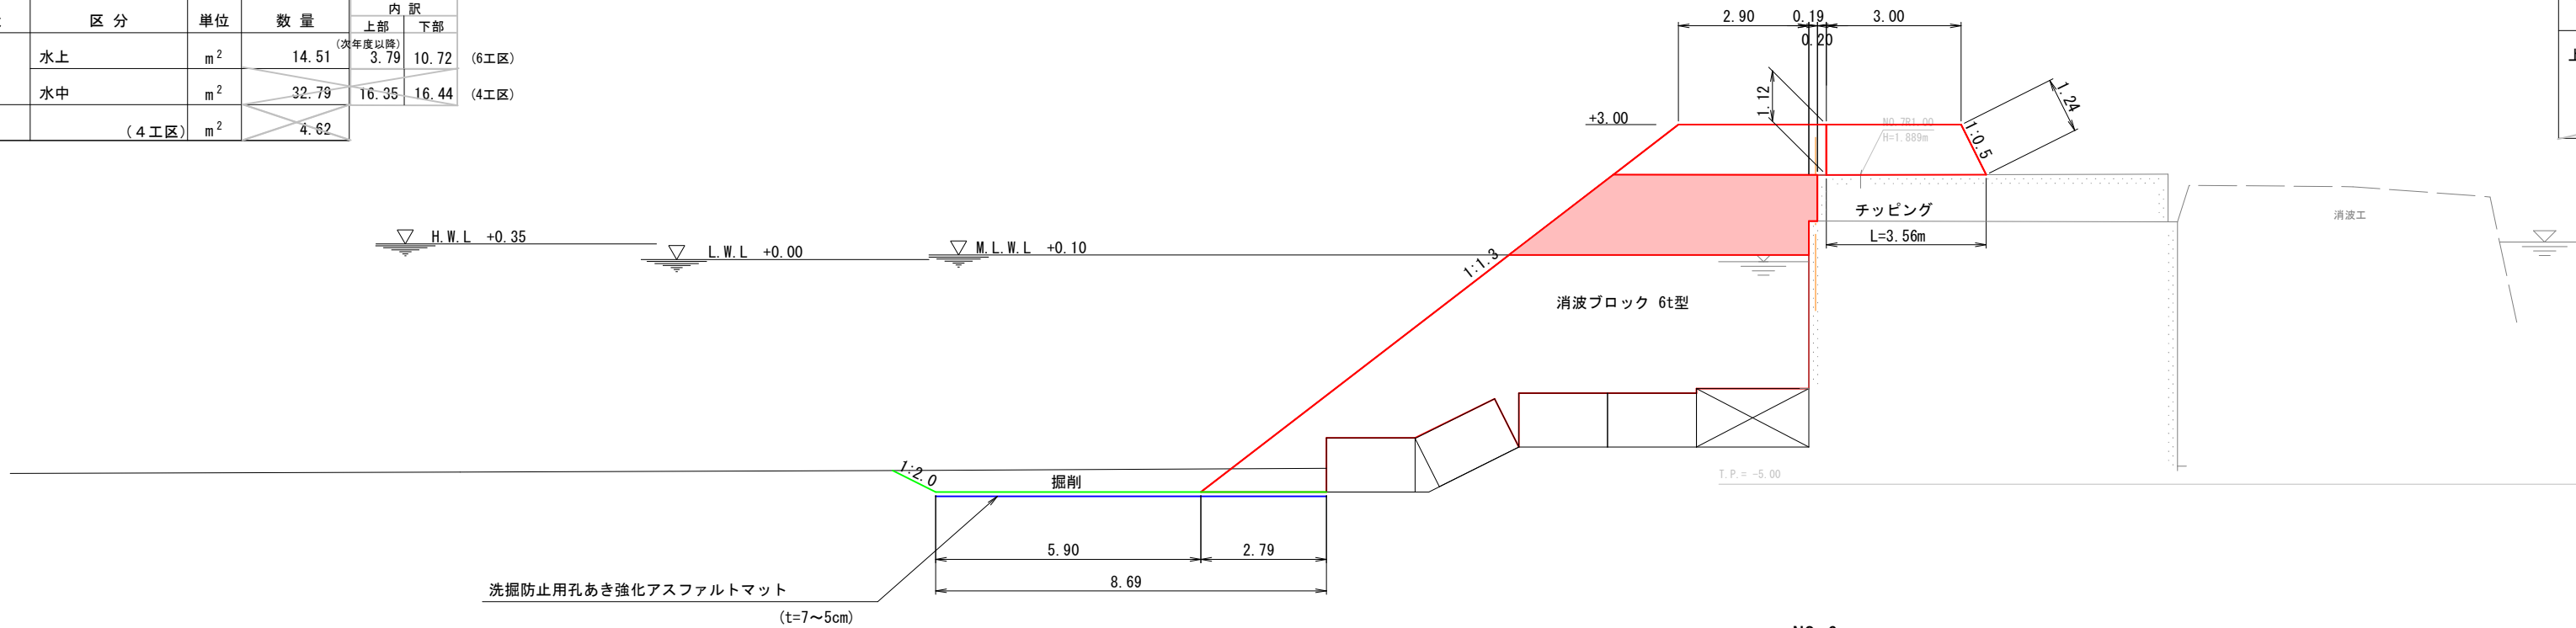


NO. 6

数量表					内訳		
工種	規格・形状	区分	単位	数量	上部	下部	
消波ブロック	消波ブロック	水上	m ²	14.53	4.32	10.74	(5工区)
	6t型	水中 (4工区)	m ²	31.48			(4工区)
掘削		(4工区)	m ²	10.51			

NO. 6

数量表					(施工済)	
工種	規格・形状	区分	単位	数量		
上部工	コンクリート		m ²	3.48		
	型枠		m	2.26		
	チップング		m	3.33		

(5工区)

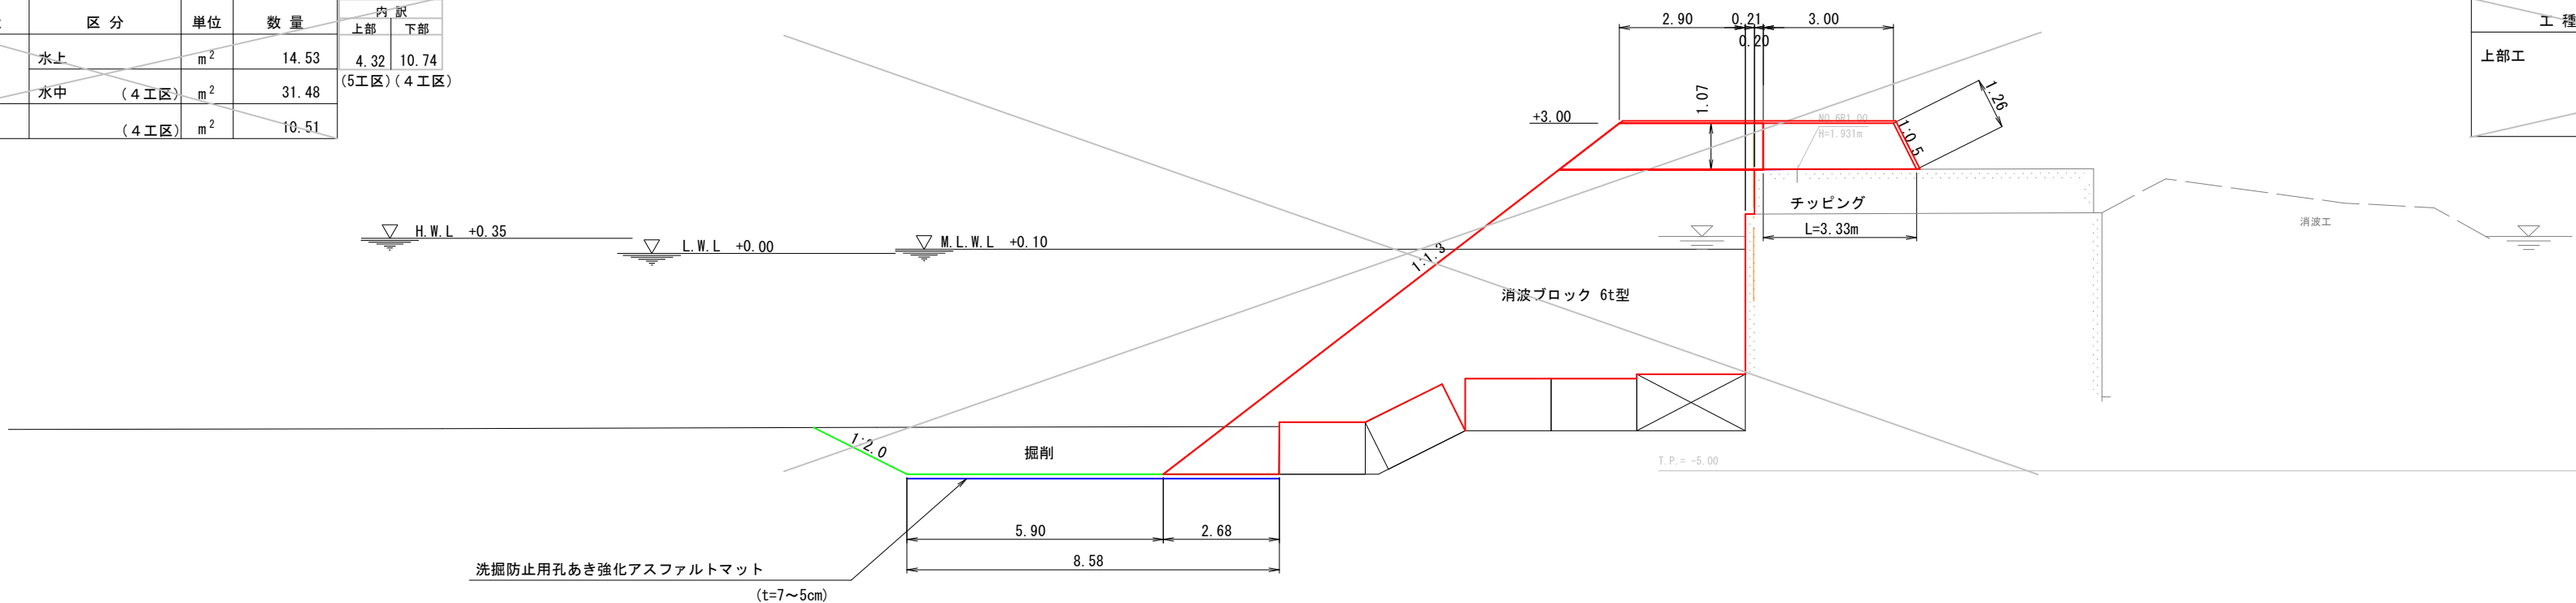

公共 起工

世界測地系(測地成果2011) , T.P.

港湾名	泊 漁 港		
泊漁港機能保全工事（第3西防波堤）（6工区）外			
図 名	横 断 図 (3)		
位 置	東伯郡湯梨浜町泊		
縮 尺	S=1:100	単 位	m
図 号	全 22 葉 中 の 内 5		
令和 8 年度施工	鳥 取 県		
中部総合事務所県土整備局			

* 海底地形は、令和4年3月実施の深浅測量結果より作成。

横断図(4) S=1:100


NO. 8

数量表

工 種	規格・形状	区 分	単位	数 量
消波ブロック	消波ブロック	水上	m ²	26.61
	20t型(1)	水中	m ²	19.41
消波ブロック	消波ブロック	水上	m ²	-
	6t型	水中	m ²	28.82
掘削			m ²	-

内 訳	
上部	下部
14.08	5.33

(6工区)

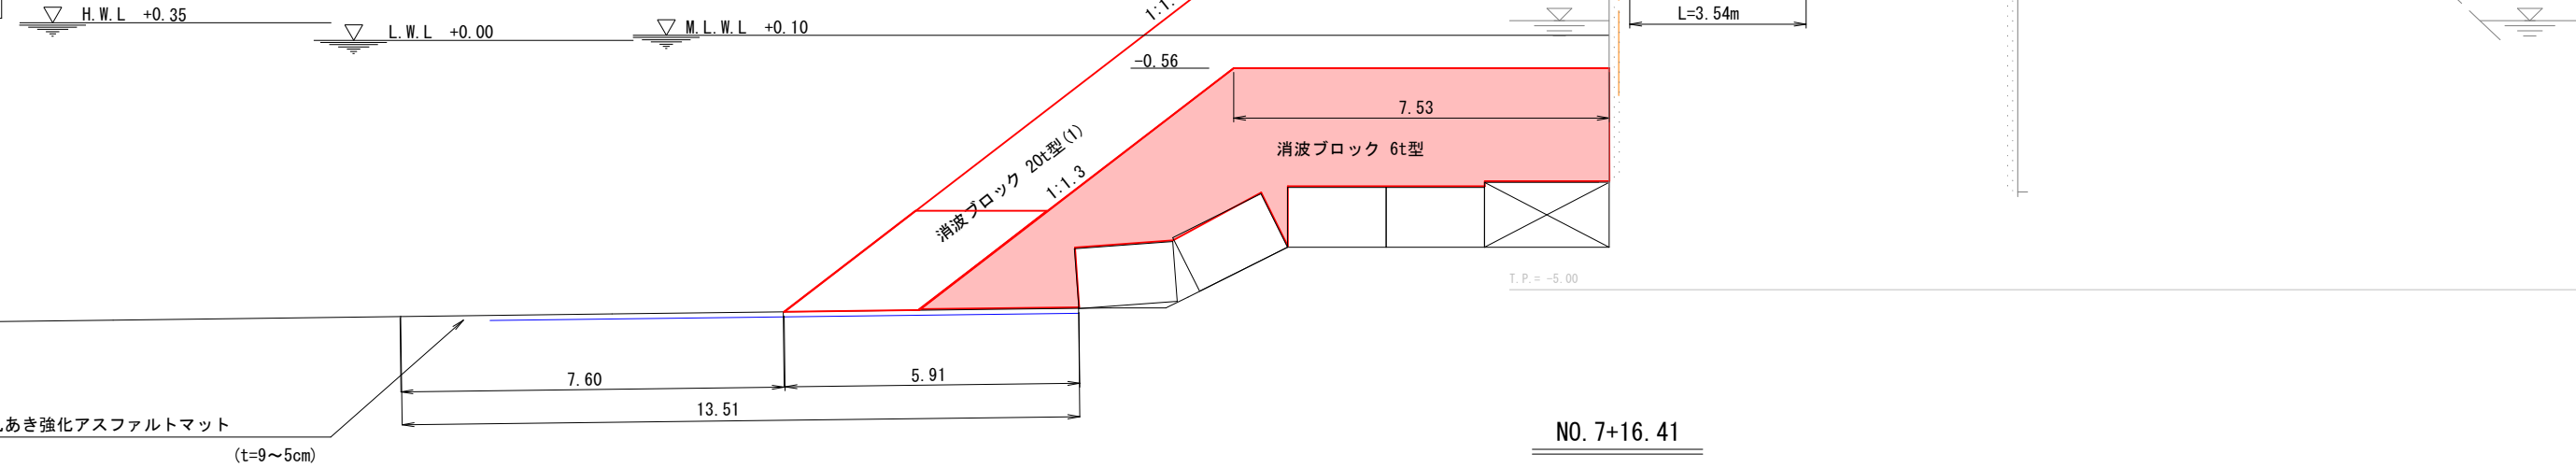

数量表

(次年度以降)

工 種	規格・形状	区 分	単位	数 量
上部工	コンクリート		m ²	3.54
	型枠		m	2.30
	チップング		m	3.54


NO. 7+16. 41

数量表

工 種	規格・形状	区 分	単位	数 量
消波ブロック	消波ブロック	水上	m ²	15.14
	20t型(1)	水中	m ²	14.72
消波ブロック	消波ブロック	水上	m ²	11.48
	6t型	水中	m ²	33.51
掘削			m ²	-

内 訳	
上部	下部
9.39	5.33
3.79	10.75

(6工区)

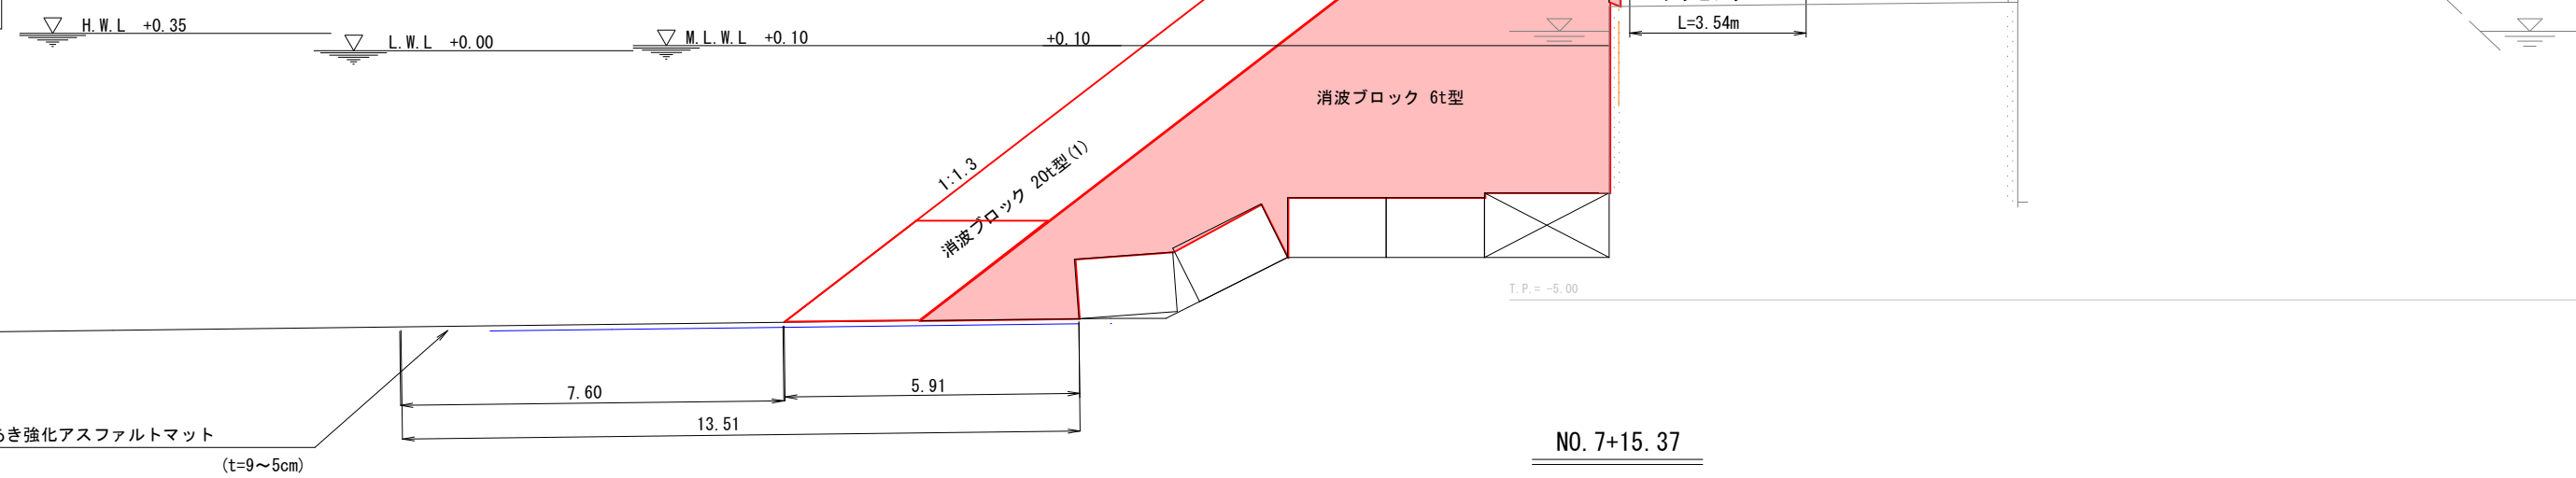

数量表

(次年度以降)

工 種	規格・形状	区 分	単位	数 量
上部工	コンクリート		m ²	3.54
	型枠		m	2.30
	チップング		m	3.54


NO. 7+15. 37

数量表

工 種	規格・形状	区 分	単位	数 量
消波ブロック	消波ブロック	水上	m ²	7.71
	20t型(1)	水中	m ²	14.72
消波ブロック	消波ブロック	水上	m ²	14.54
	6t型	水中	m ²	33.51
掘削			m ²	0.00

内 訳	
上部	下部
9.39	5.33
3.79	10.75

(次年度以降)

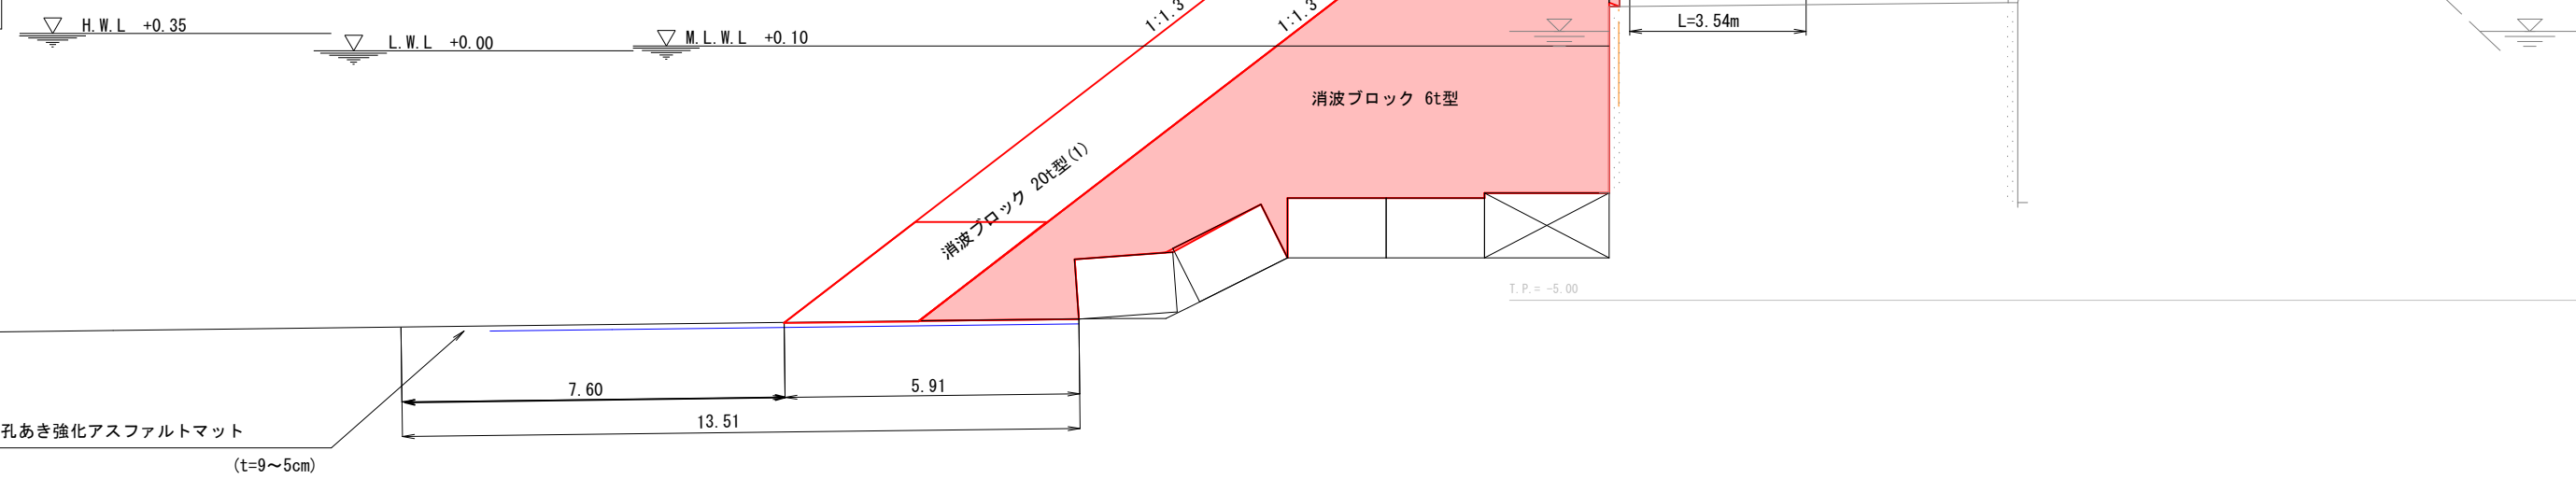

数量表

(次年度以降)

工 種	規格・形状	区 分	単位	数 量
上部工	コンクリート		m ²	3.54
	型枠		m	2.30
	チップング		m	3.54

公共 起工

世界測地系(測地成果2011) , T.P.

港湾名	泊 漁 港		
泊漁港機能保全工事（第3西防波堤）（6工区）外			
図 名	横 断 図 (4)		
位 置	東伯郡湯梨浜町泊		
縮 尺	S=1:100	単 位	m
図 号	全 22 葉 中 の 内 6		
令和 8 年度施工		鳥 取 県	
中部総合事務所県土整備局			

* 海底地形は、令和4年3月実施の深浅測量結果より作成。


横断図(5) S=1:100

(次年度以降)

数量表				
工 種	規格・形状	区 分	単 位	数 量
消波ブロック	消波ブロック	水上	m ²	26.66
	20t型(1)	水中	m ²	60.80
掘削			m ²	0.05

(次年度以降)

数量表				
工 種	規格・形状	区 分	単 位	数 量
上部工	コンクリート		m ²	9.54
	型枠		m	4.00
	チップング		m	5.53

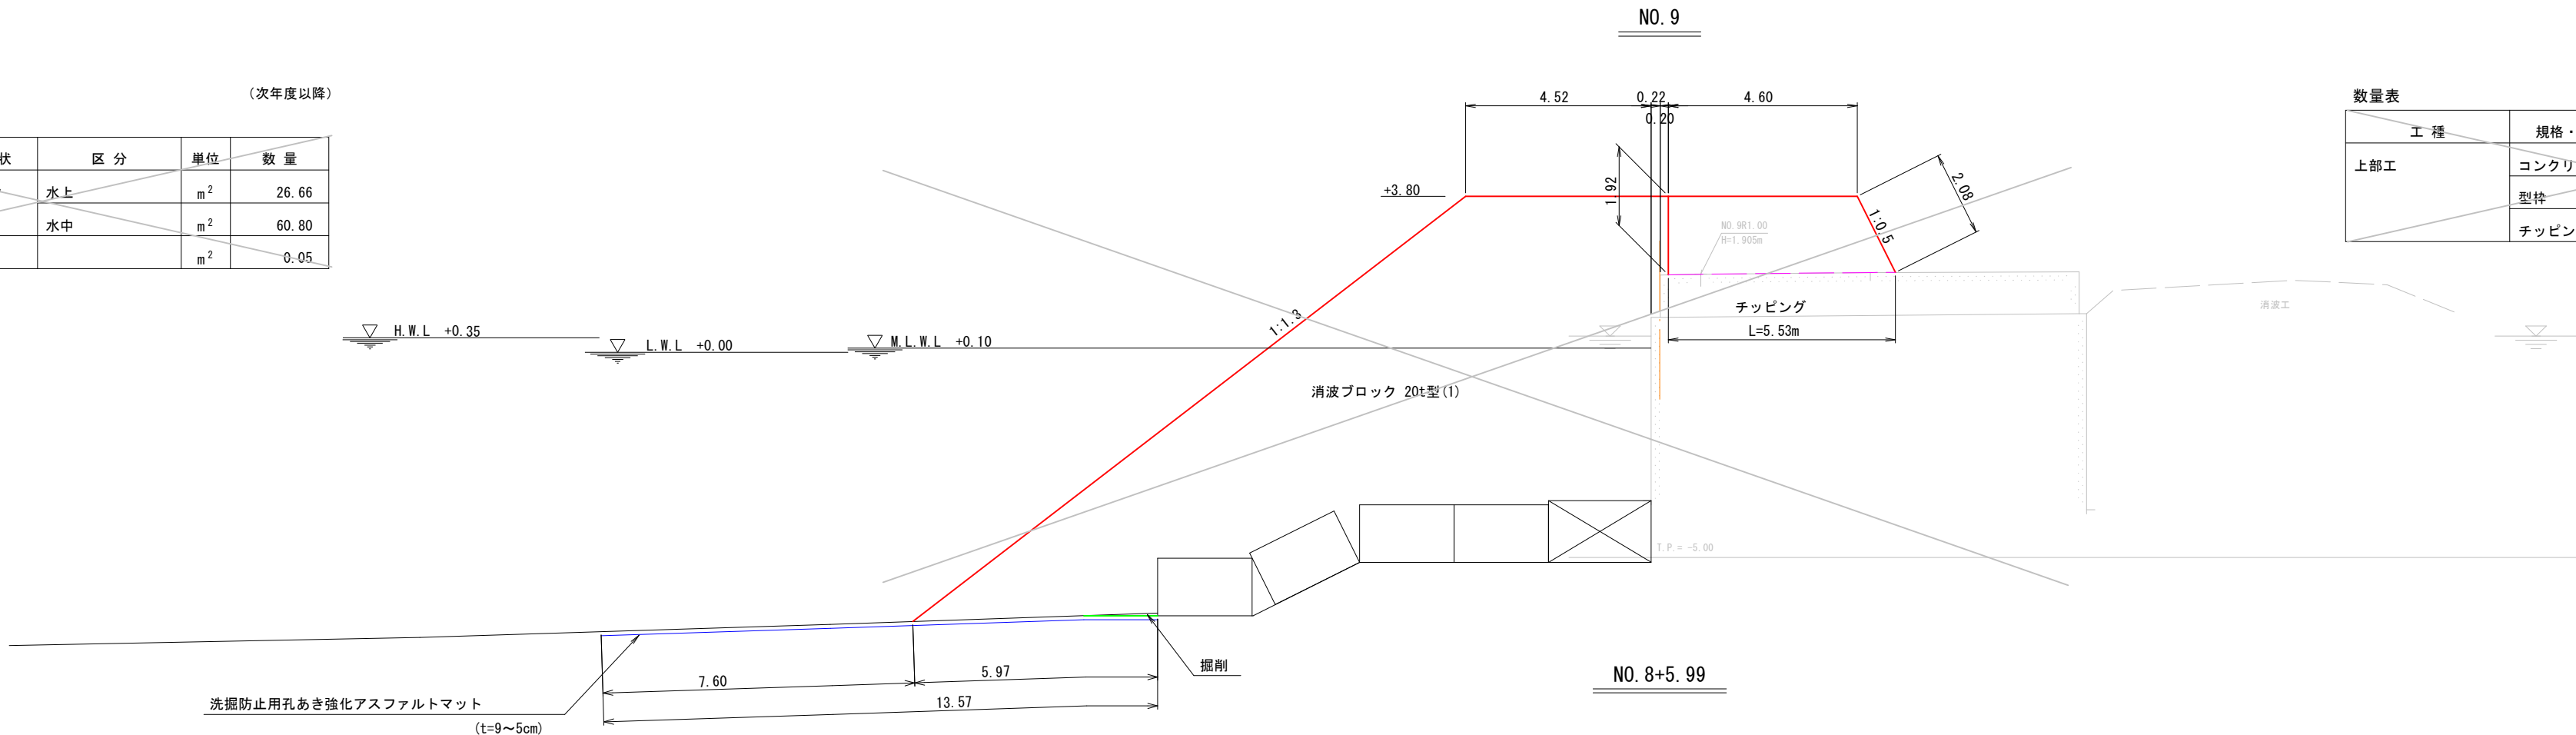


NO. 8+5.99 (次年度以降)

数量表				
工 種	規格・形状	区 分	単 位	数 量
消波ブロック	消波ブロック	水上	m ²	26.58
	20t型(1)	水中	m ²	48.68
掘削			m ²	-

(次年度以降)

工 種	規格・形状	区 分	単 位	数 量
上部工	コンクリート		m ²	9.54
	型枠		m	3.97
	チップング		m	5.53

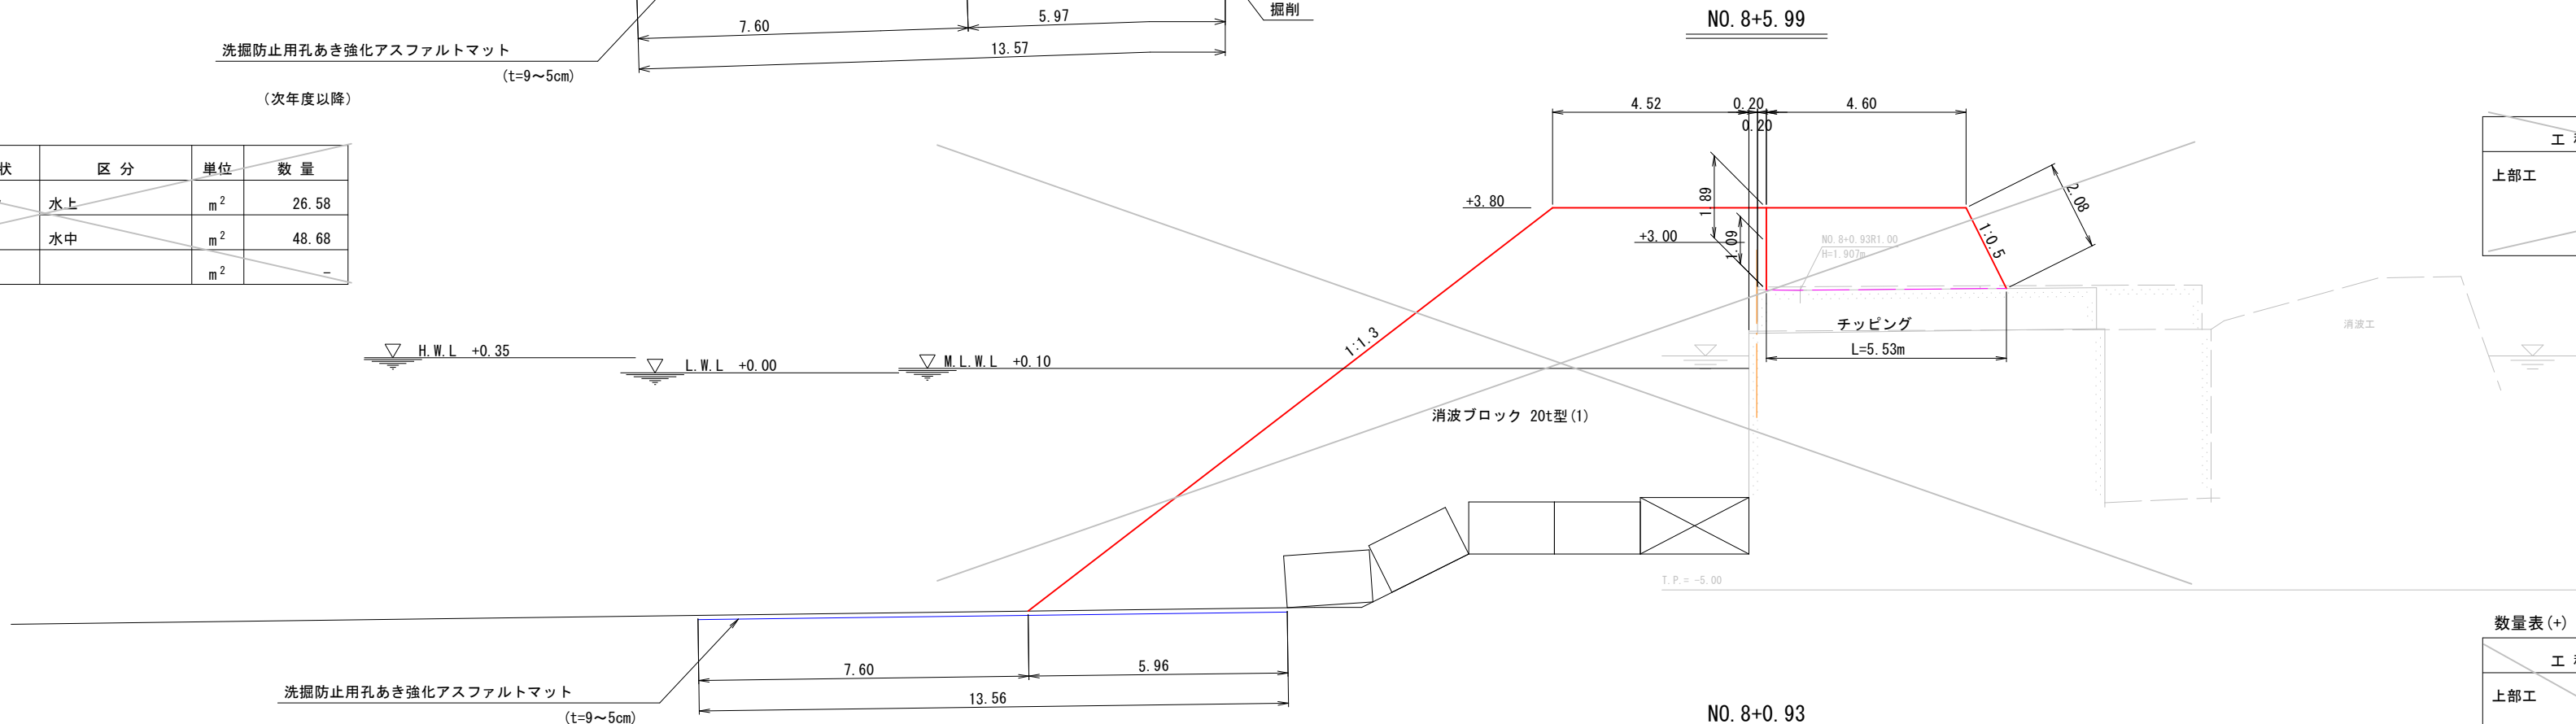

NO. 8+0.93 (次年度以降) 20t型(1)

数量表				
工 種	規格・形状	区 分	単 位	数 量
消波ブロック	消波ブロック	水上	m ²	26.58
	20t型(1)	水中	m ²	25.23
消波ブロック	消波ブロック	水上	m ²	-
	6t型	水中	m ²	23.46
掘削			m ²	-

内 訳	上 部	下 部
	19.90	5.33


(6工区)

(次年度以降)

数量表(+)				
工 種	規格・形状	区 分	単 位	数 量
上部工	コンクリート		m ²	9.54
	型枠		m	3.97
	複型枠		m ²	5.97
	チップング		m	5.53

数量表(-)

工 種	規格・形状	区 分	単 位	数 量
上部工	コンクリート		m ²	3.57
	型枠		m	2.29
	チップング		m	3.54

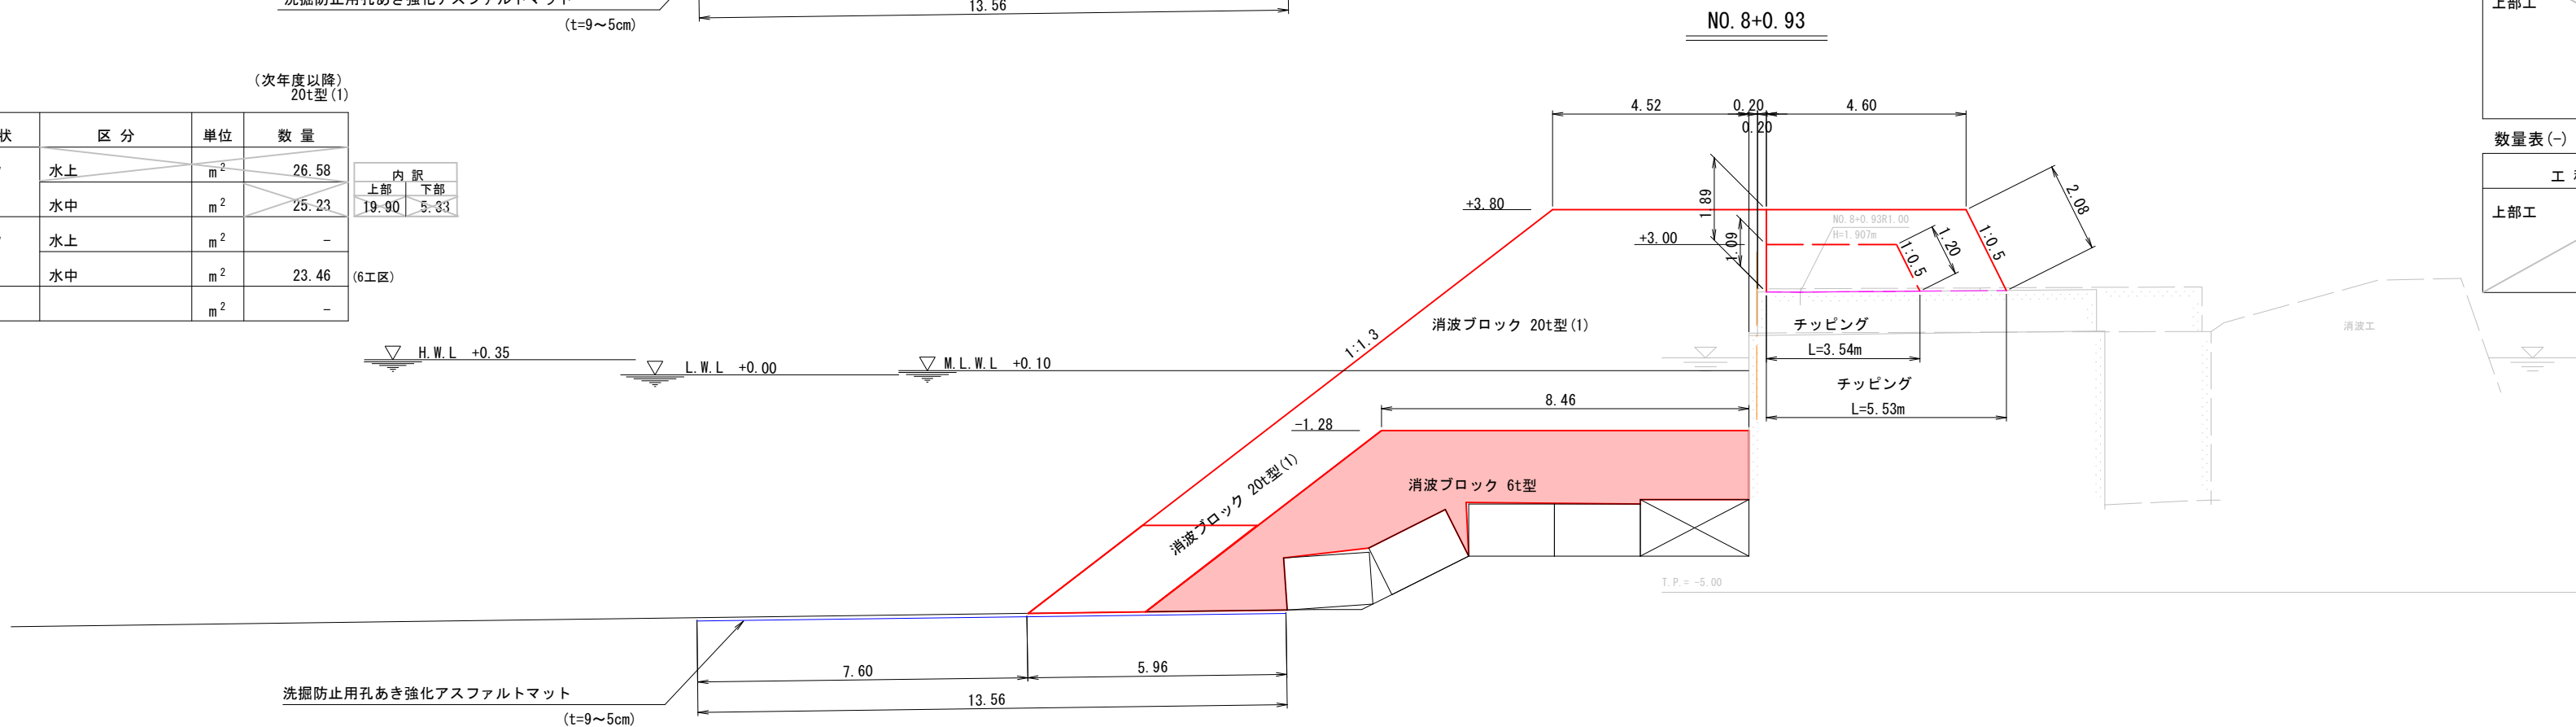

公共 起工

世界測地系(測地成果2011) , T.P.




港湾名	泊 漁 港		
泊漁港機能保全工事（第3西防波堤）（6工区）外			
図 名	横 断 図 (5)		
位 置	東伯郡湯梨浜町泊		
縮 尺	S=1:100	単 位	m
図 号	全 22 葉 中 の 内 7		
令和 8 年度施工	鳥 取 県		
中部総合事務所県土整備局			

* 海底地形は、令和4年3月実施の深浅測量結果より作成。

消波ブロック6t型 構造図

S=1:20

コンクリート体積=3.006m³
型 枠 面 積 =13.07m²

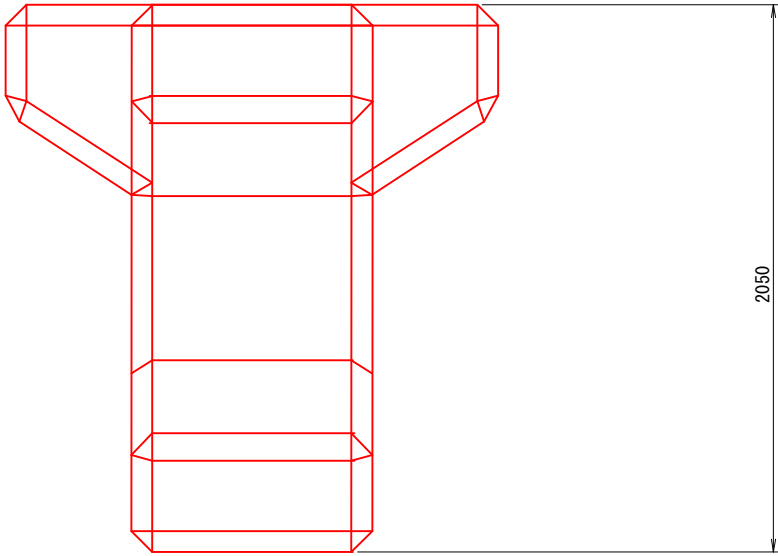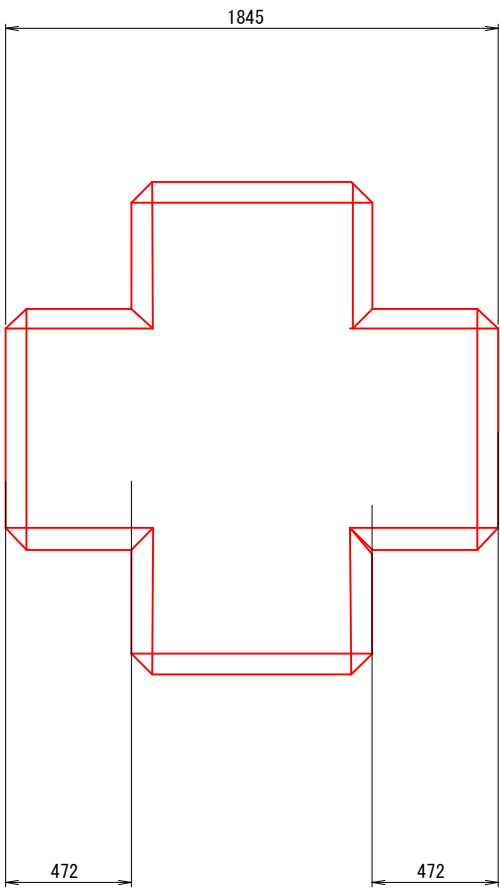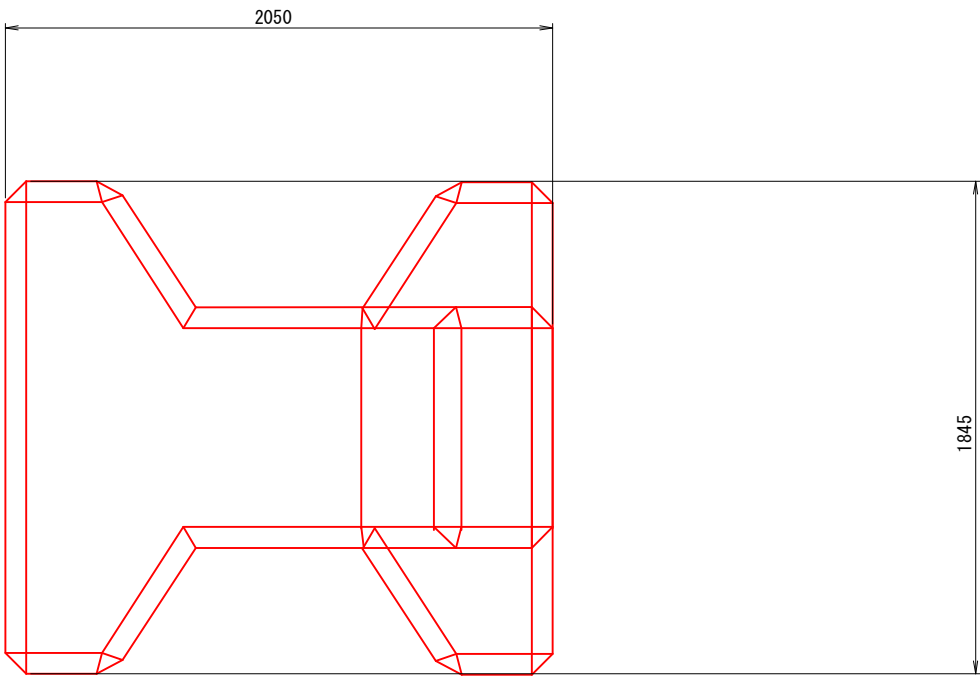


公共

起工

港湾名	泊 漁 港		
泊漁港機能保全工事（第3西防波堤）（6工区）外			
図 名	消波ブロック6t型 構造図		
位 置	東伯郡湯梨浜町泊		
縮 尺	S=1:20	単 位	mm
図 号	全 22 葉 中 の 内 8		
令和 8 年度施工		鳥 取 県	
中部総合事務所県土整備局			

【参考図】消波ブロック 20t型(1) 構造図 S=1:30

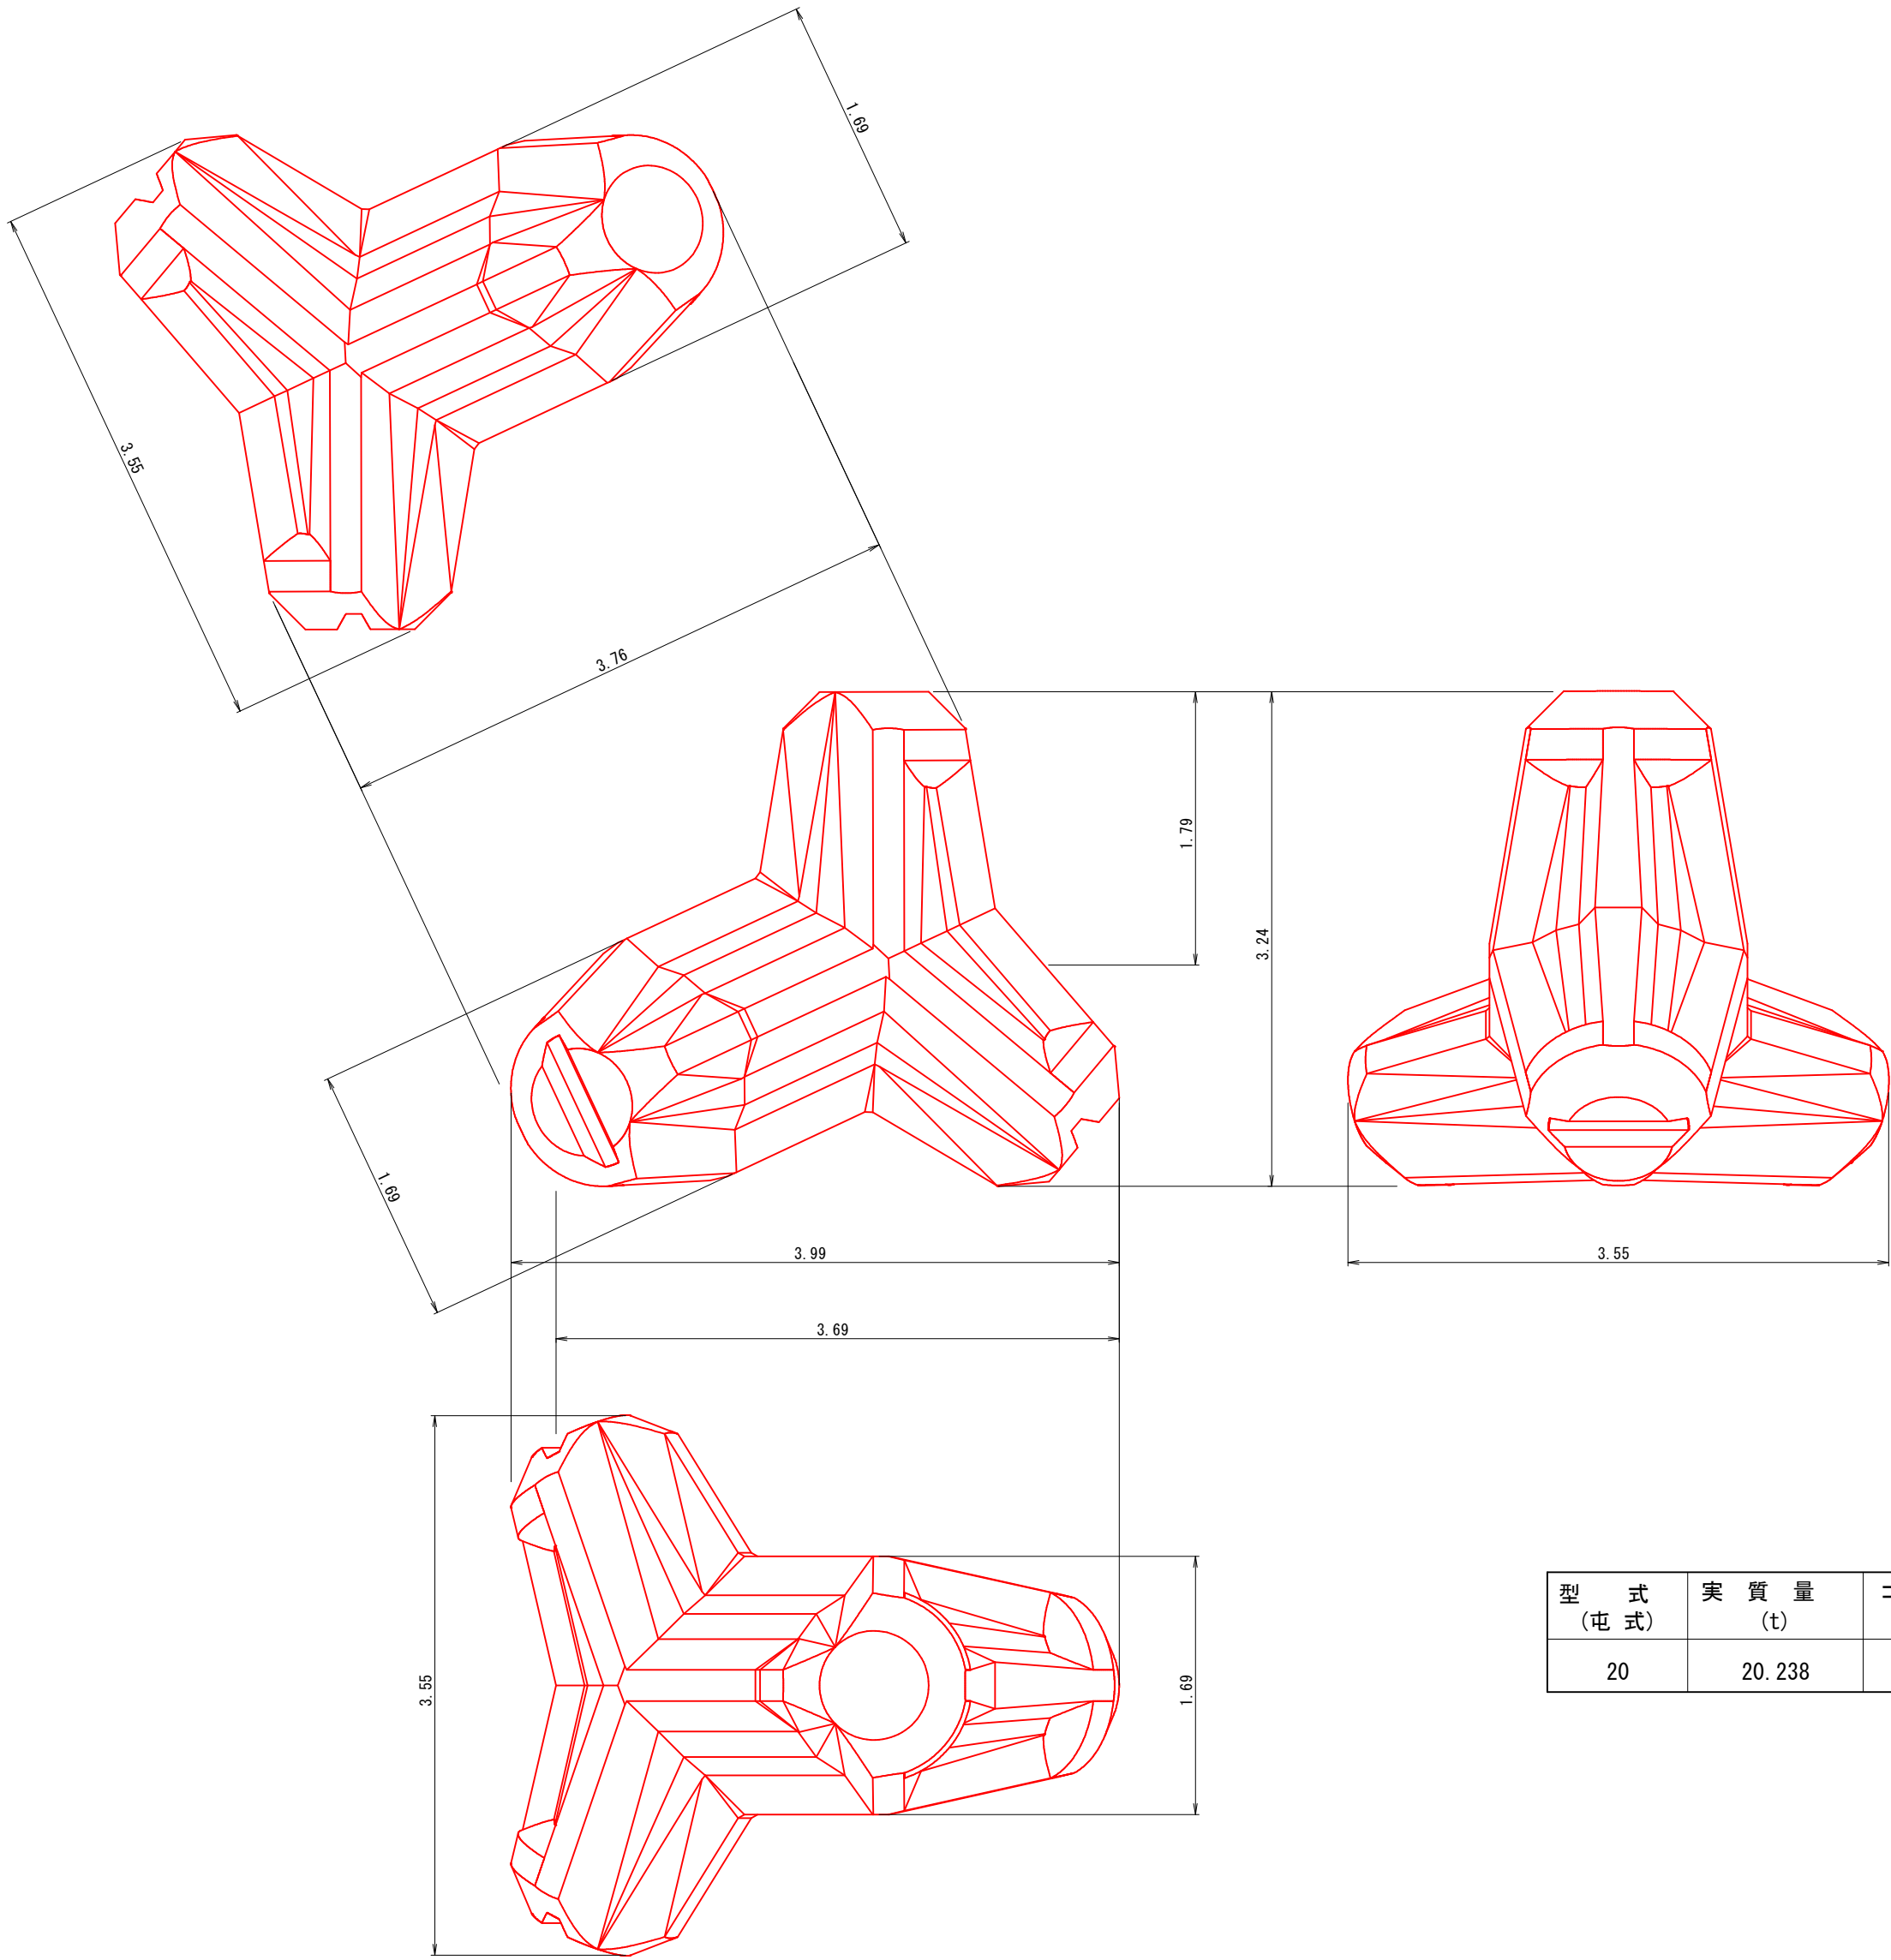

型 式 (屯 式)	実 質 量 (t)	コンクリート量 (m3)	型 枠 面 積 (m2)
20	20.238	8.799	32.580

公共 起工

【参考図】

港湾名	泊 漁 港		
泊漁港機能保全工事（第3西防波堤）(6工区)外			
図 名	消波ブロック20t型(Ⅰ) 構造図		
位 置	東伯郡湯梨浜町泊		
縮 尺	S=1:30	単 位	m
図 号	全 22 葉 中 の 内 9		
令和 8 年度施工		鳥 取 県	
中部総合事務所県土整備局			

洗掘防止用孔あき強化アスファルトマット敷設平面図
参考図


S:1/500

基準点座標一覧表			
点 名	X座標	Y座標	Z座標
3-1	-53574.205	-35988.502	—
3-2	-53707.742	-36126.690	5.484
3-3	-53427.348	-36255.546	5.414
4-1	-53665.850	-36162.966	1.997
4-2	-53620.222	-36194.058	1.925
4-3	-53575.753	-36224.695	1.877
4-4	-53531.778	-36252.315	2.002
4-5	-53481.738	-36257.649	4.614

※Z座標は仮BM設置測量より算出

中心線座標一覧表

点 名	X座標	Y座標	備考
NO.0	-53707.081	-36139.303	
NO.1	-53690.510	-36150.502	
NO.2	-53673.939	-36161.700	
NO.3	-53657.369	-36172.899	
NO.4	-53640.798	-36184.097	
NO.5	-53624.227	-36195.296	
NO.6	-53607.656	-36206.495	
NO.7	-53591.085	-36217.693	
NO.7+0.82	-53590.406	-36218.152	
NO.8	-53574.515	-36228.892	
NO.8+0.93	-53573.744	-36229.412	
NO.9	-53557.944	-36240.090	
NO.9+17.18	-53543.709	-36249.710	
NO.10	-53541.373	-36251.289	
NO.11	-53524.802	-36262.488	
NO.11+1.36	-53523.671	-36263.249	
IP.1	-53523.671	-36263.252	
NO.12	-53505.048	-36262.573	
NO.13	-53485.062	-36261.845	
NO.13+6.46	-53478.606	-36261.609	
NO.14	-53465.075	-36261.116	
NO.14+1.48	-53463.596	-36261.062	
NO.15	-53445.088	-36260.387	
NO.15+11.68	-53433.418	-36259.962	

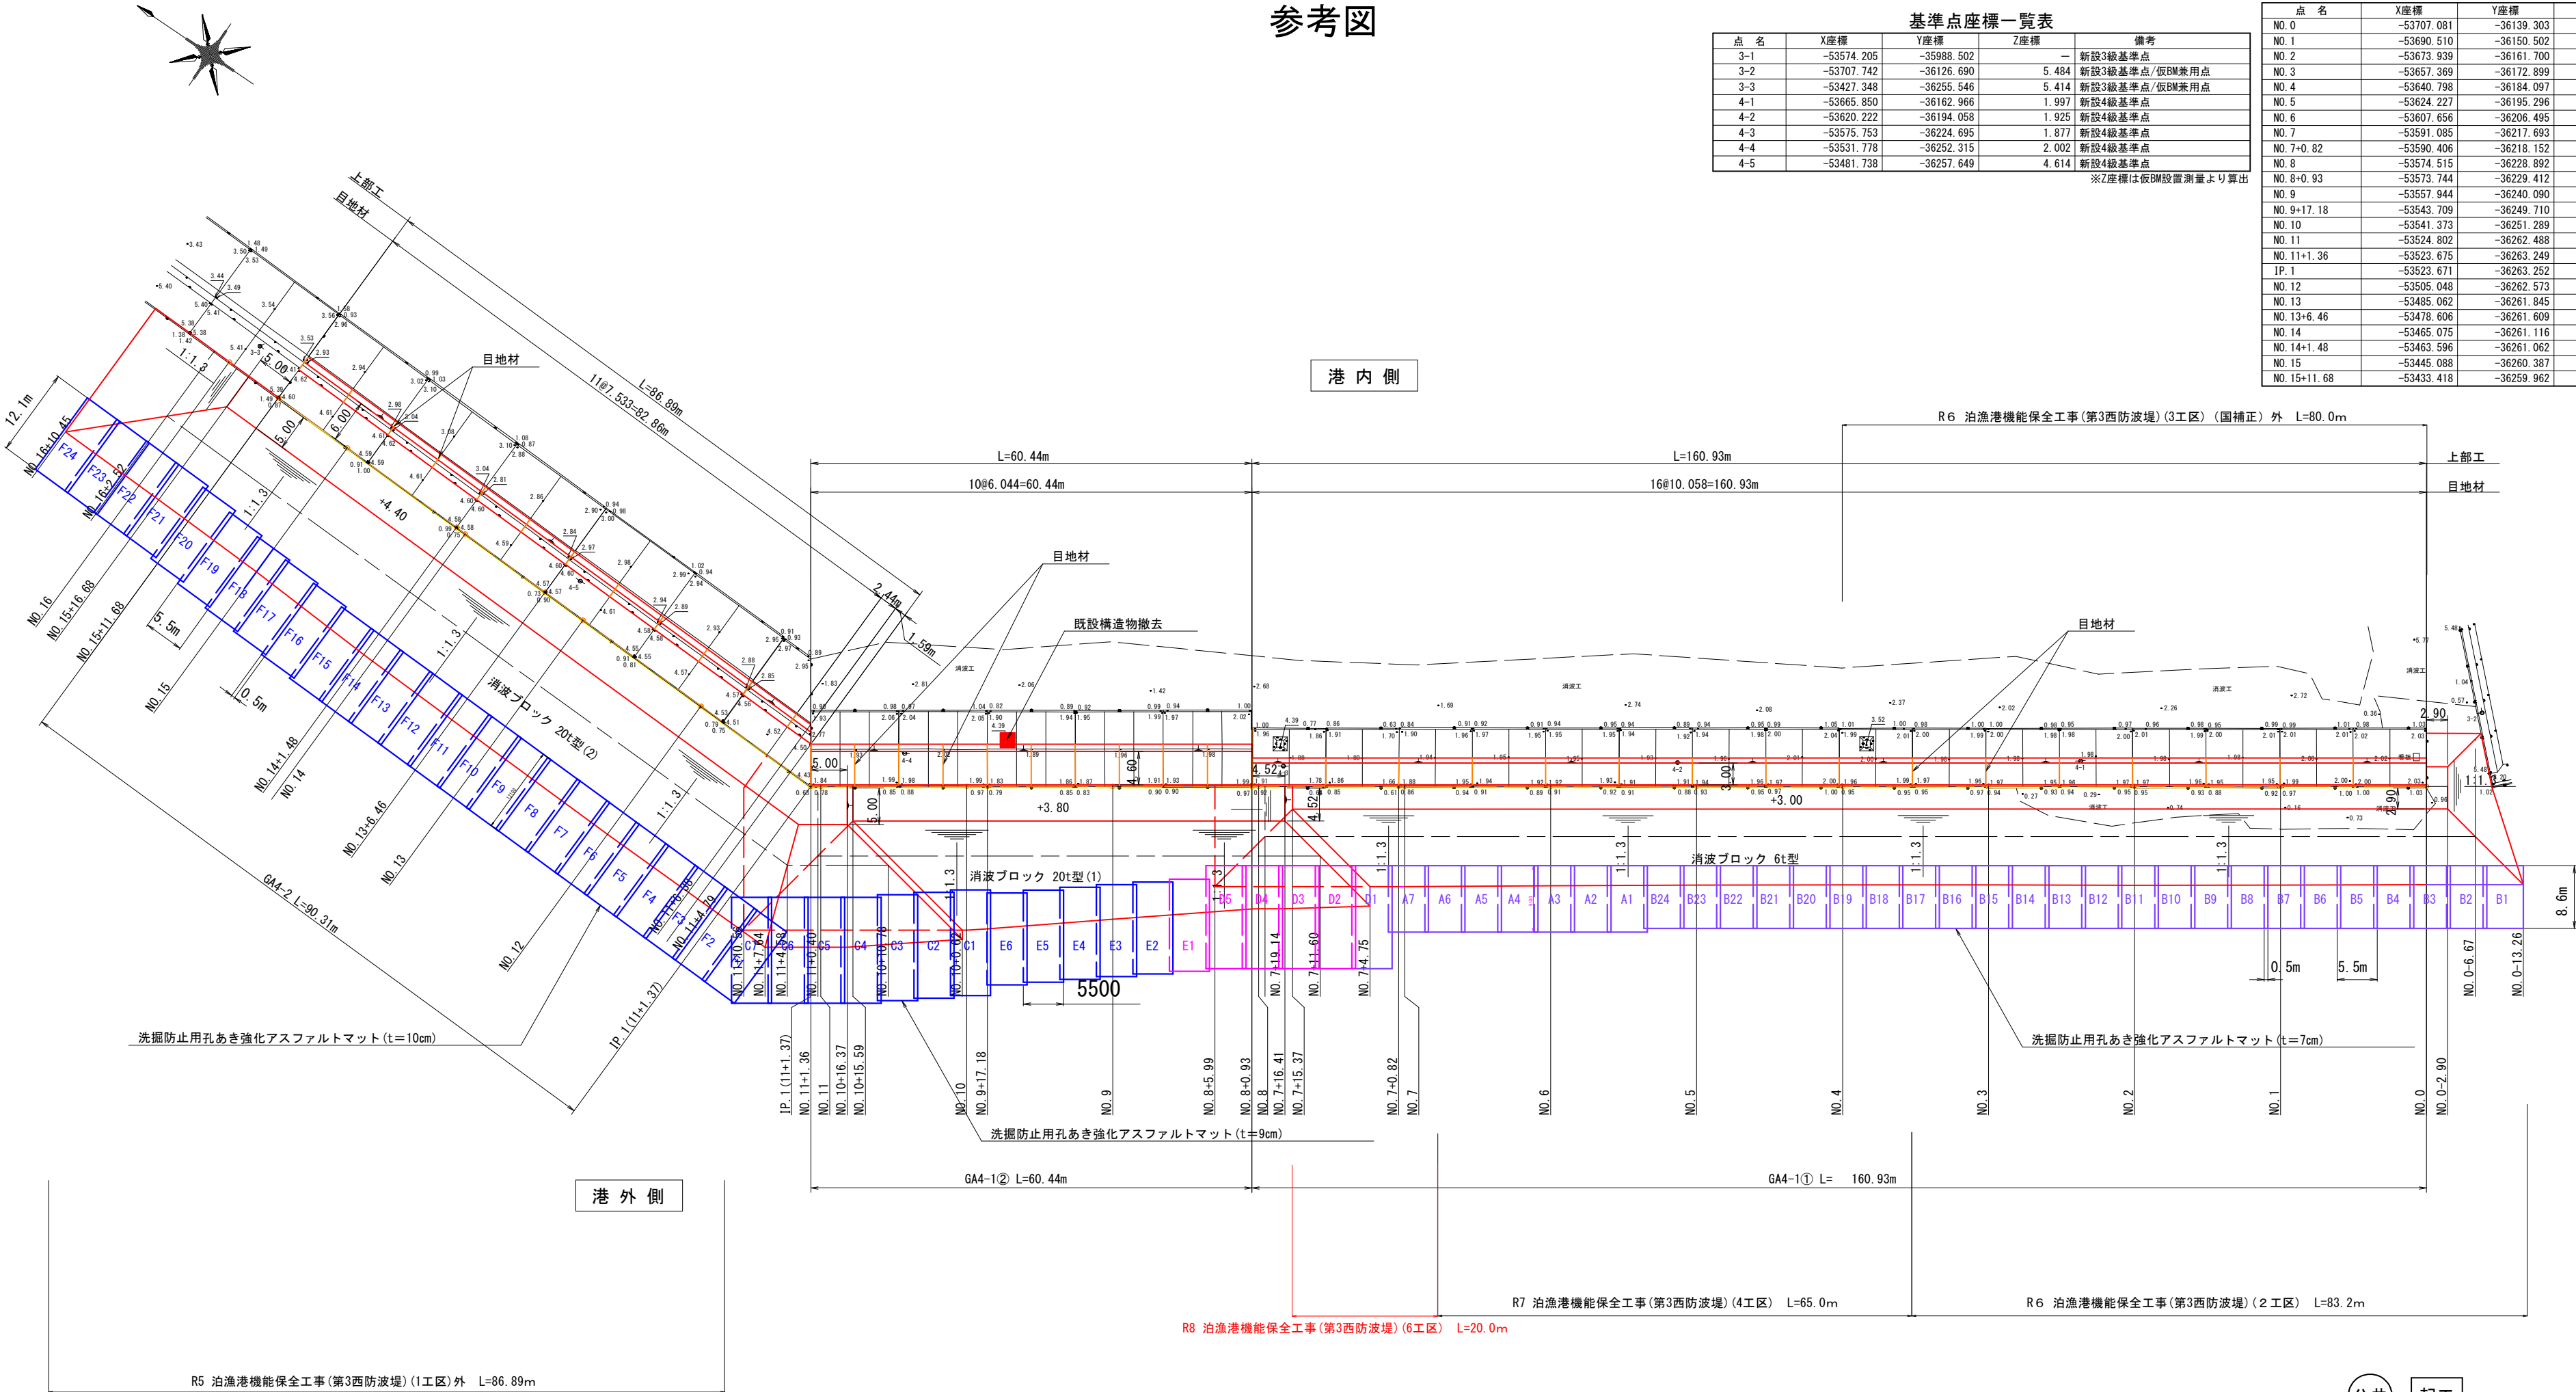

洗掘防止用孔あき強化アスファルトマット数量表						令和8年度 アスファルトマット施工数量		
	寸法 L×B×t (m)	面積 (m ² /枚)	重量 (t/枚)	枚数 (枚)	総面積 (m ²)	総重量 (t)	R8枚数 (枚)	R8面積 (m ²)
A	9.10×5.50×0.07~0.05	50.05	8.06	7	350.35	56.42	0	0
B	8.60×5.50×0.07~0.05	47.30	7.62	24	1,135.20	182.88	0	0
C	14.50×5.50×0.09~0.05	79.75	16.51	7	558.25	115.57	0	0
D	14.10×5.50×0.09~0.05	77.55	16.05	5	387.75	80.25	4	310.20
E	12.60×5.50×0.09~0.05	69.30	14.35	6	415.80	86.10	1	69.30
F	12.10×5.50×0.10~0.05	66.55	15.31	24	1,597.20	367.44	0	0
				73	4,444.55	888.66	5	379.50


公共 起工

世界測地系(測地成果2011), I.P.


港湾名	泊 漁 港		
泊漁港機能保全工事（第3西防波堤）（6工区）外			
図 名	洗掘防止用孔あき強化アスファルトマット 敷設平面図		
位 置	東伯郡湯梨浜町泊		
縮 尺	S=1:500	単 位	m
図 号	全 22 葉 中 の 内 10		
令和 8 年度施工		鳥 取 県	
中部総合事務所泉土整備局			

洗掘防止用孔あき強化アスファルトマット構造図(4)
参考図(D)


B-B' 断面図 H=1:10
V=1:100

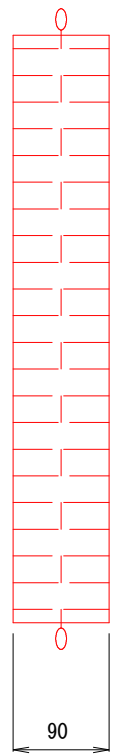


平面図 1:100

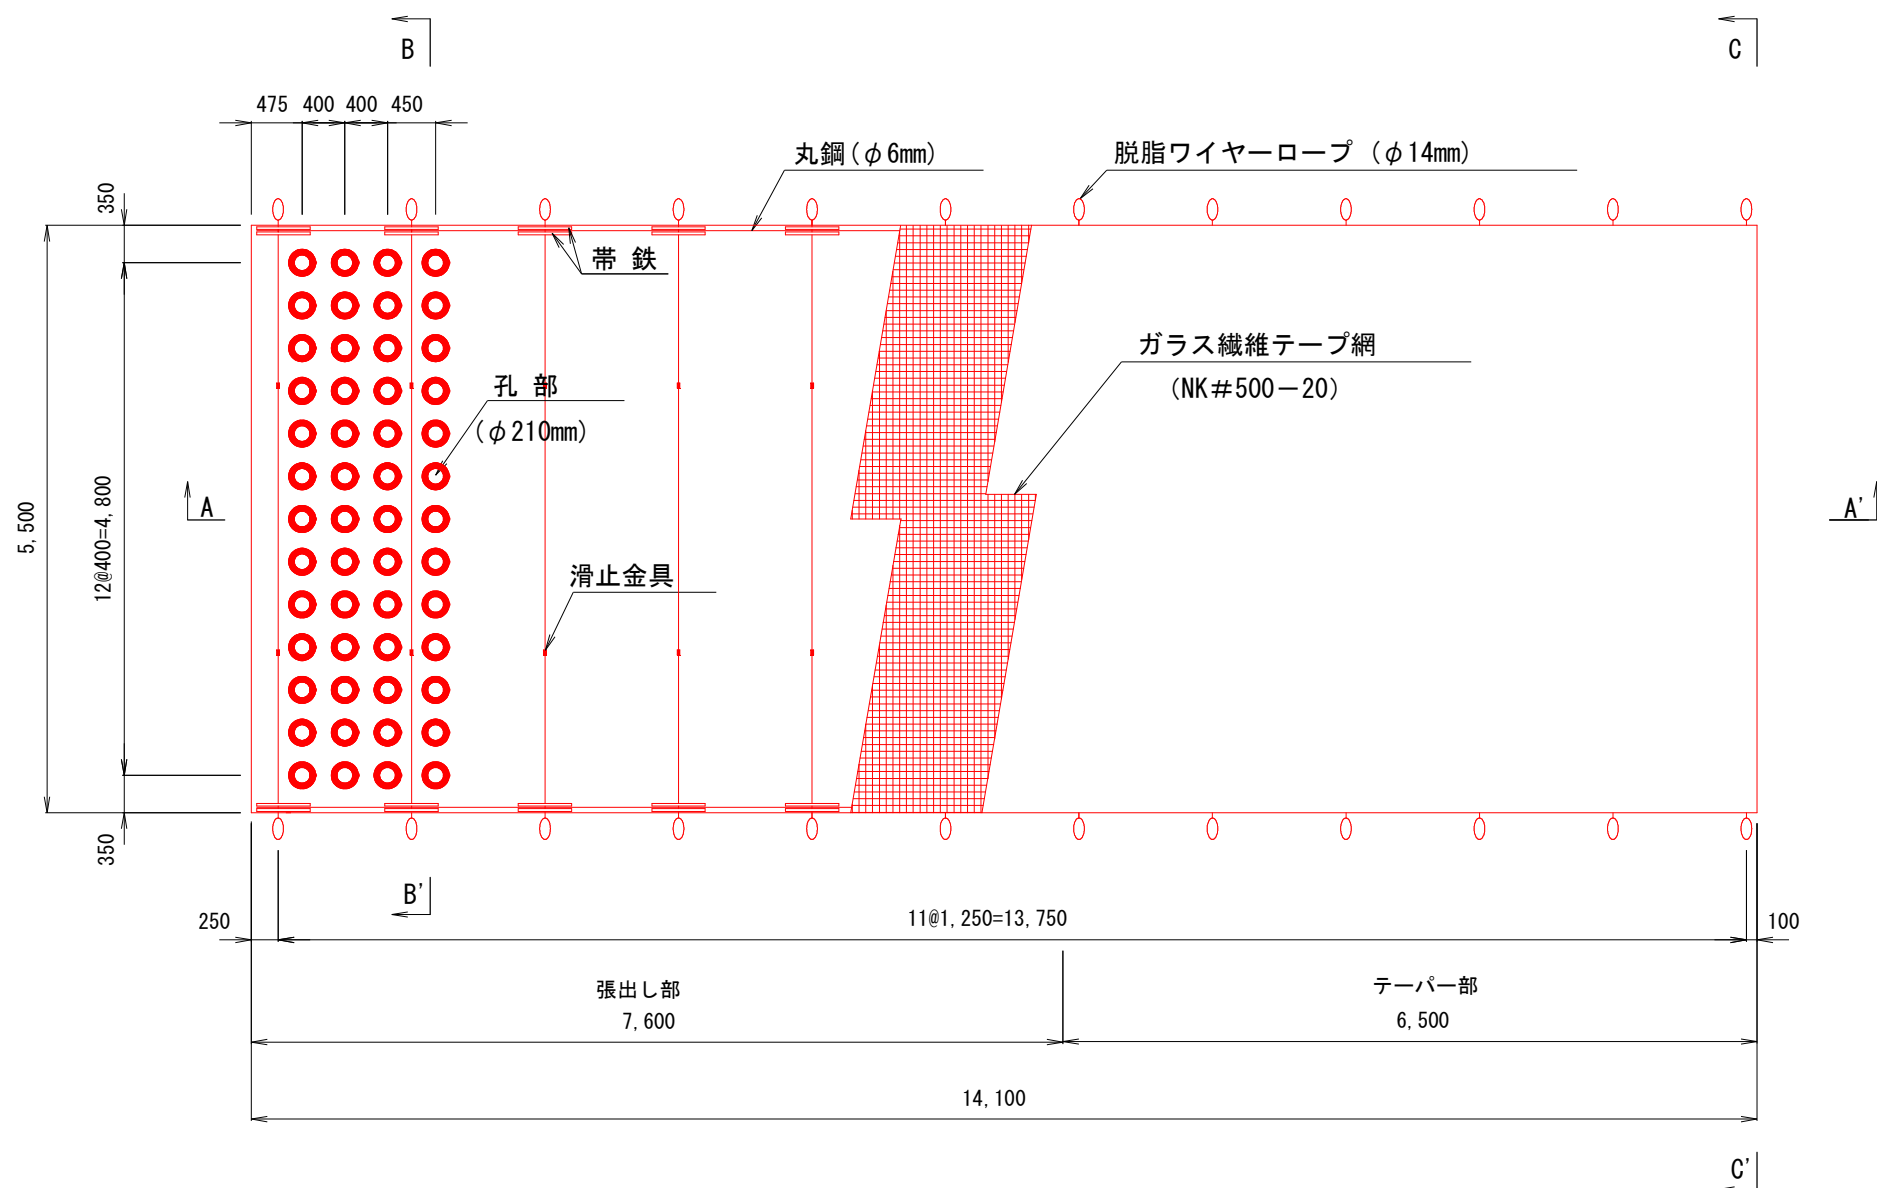


C-C' 断面図 H=1:10
V=1:100

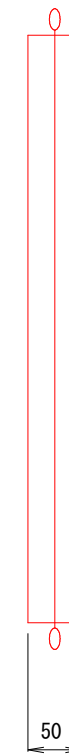

A-A' 断面図 H=1:100
V=1:10

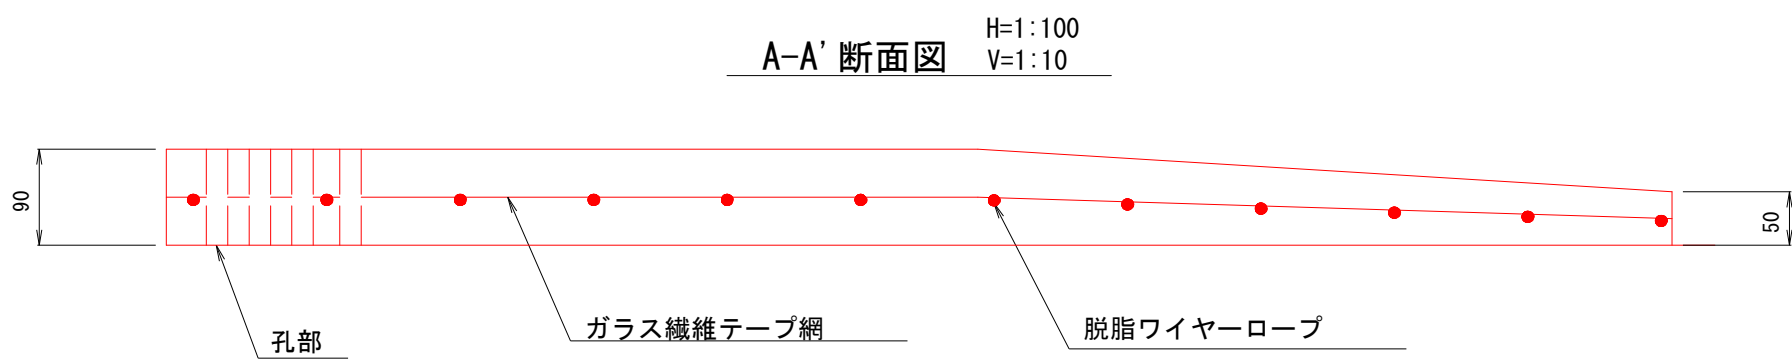

構造模式図

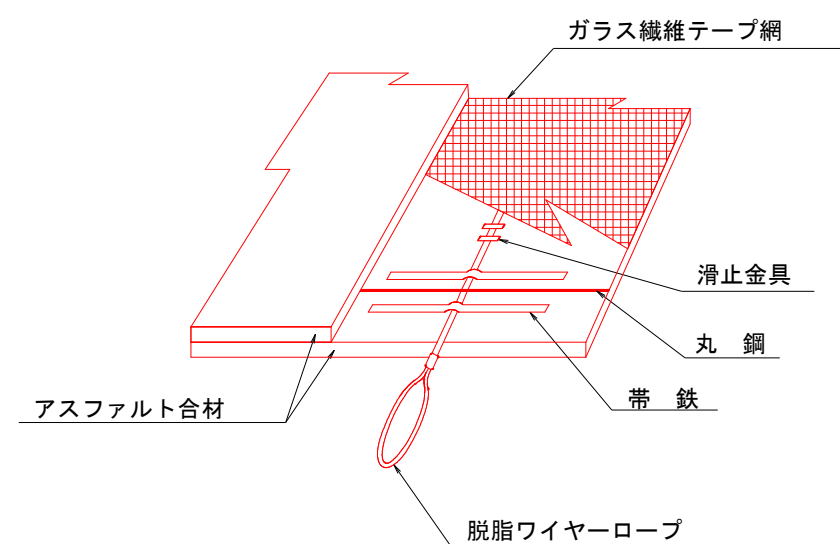


公共 起工


港湾名	泊 漁 港			
泊漁港機能保全工事（第3西防波堤）（6工区）外				
図 名	洗掘防止用孔あき強化アスファルトマット 構造図（4）（参考図A）			
位 置	東伯郡湯梨浜町泊			
縮 尺	図示	単 位	mm	
図 号	全 22 葉 中 の 内 11			
令和 8 年度施工			鳥 取 県	
中部総合事務所県土整備局				

洗掘防止用孔あき強化アスファルトマット構造図(5)
参考図(E)


B-B' 断面図 H=1:10
V=1:100

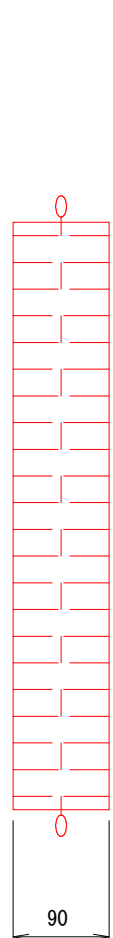


平面図 1:100

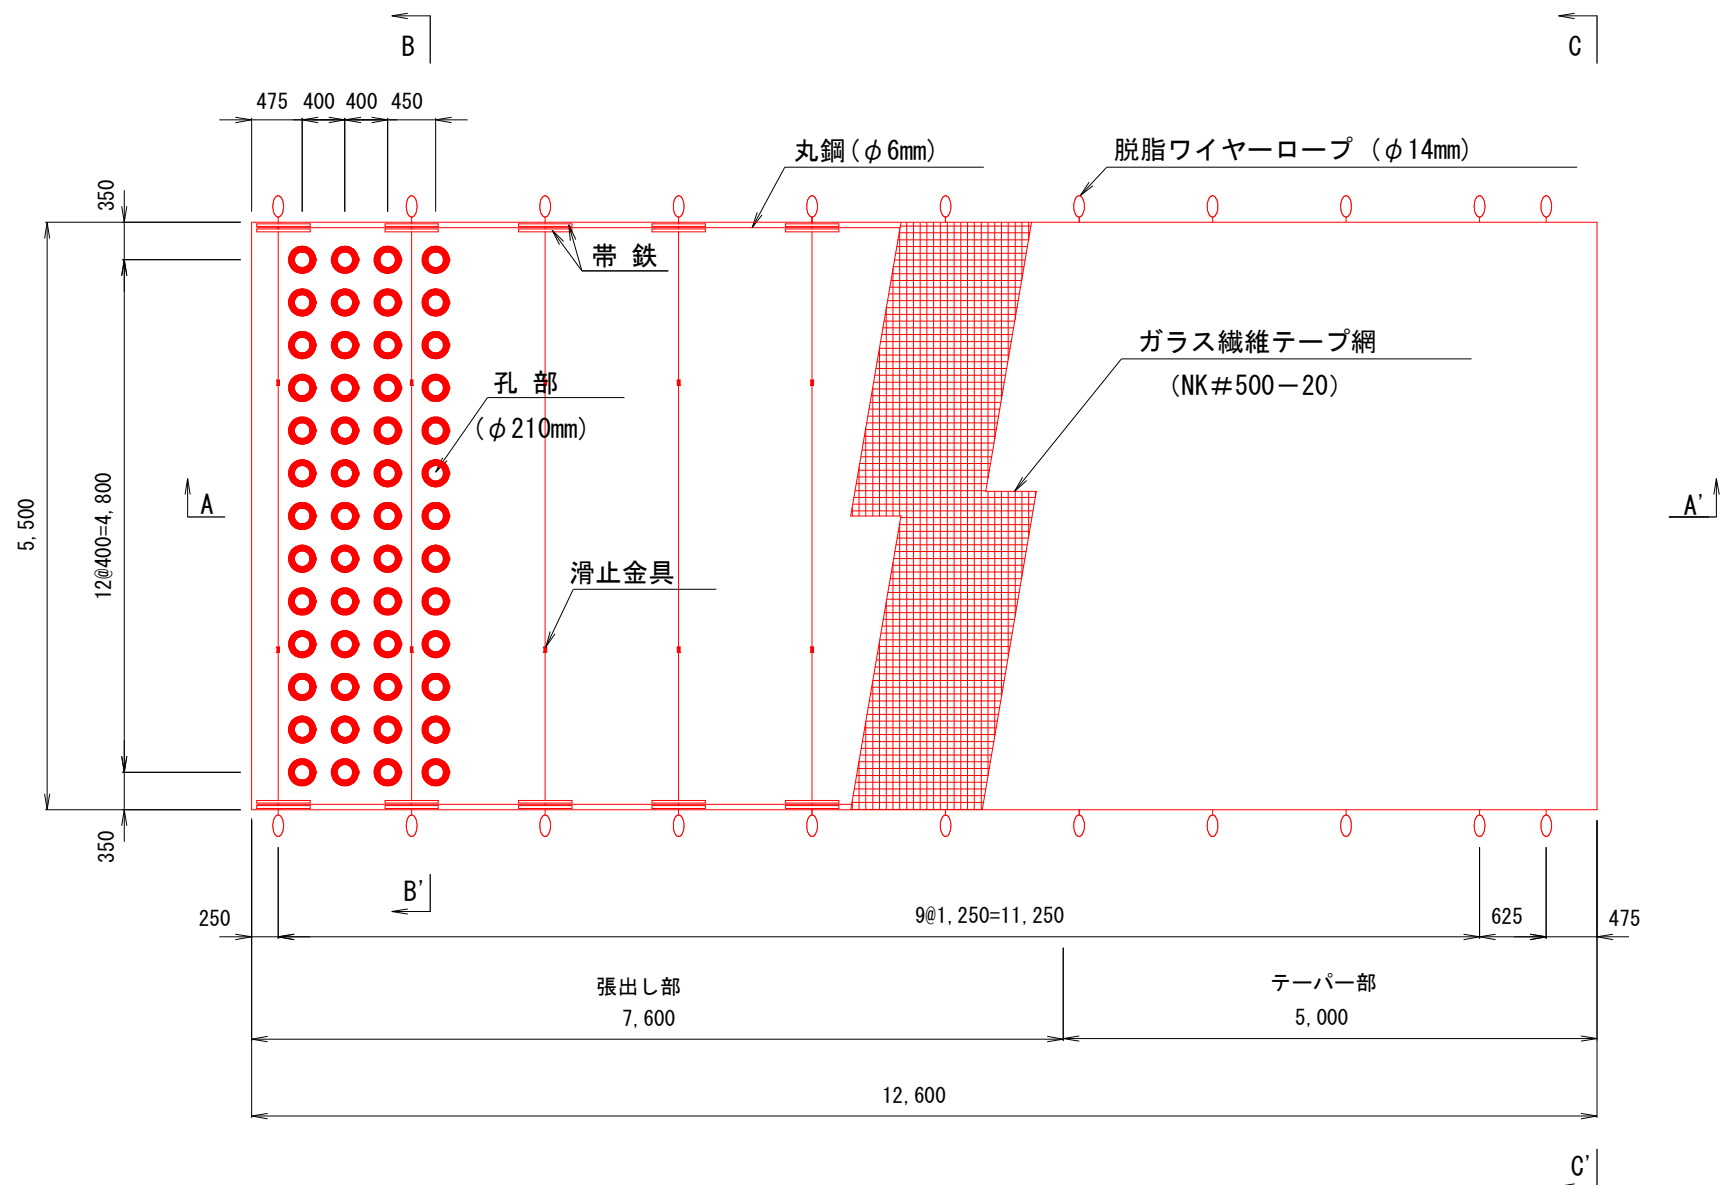


C-C' 断面図 H=1:10
V=1:100

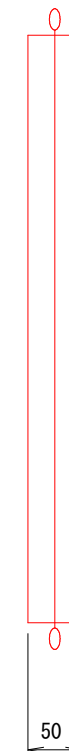

A-A' 断面図 H=1:100
V=1:10

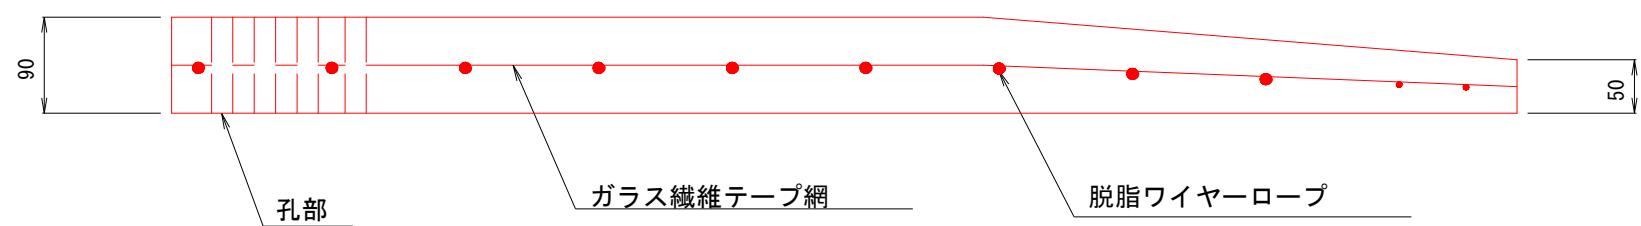

構造模式図


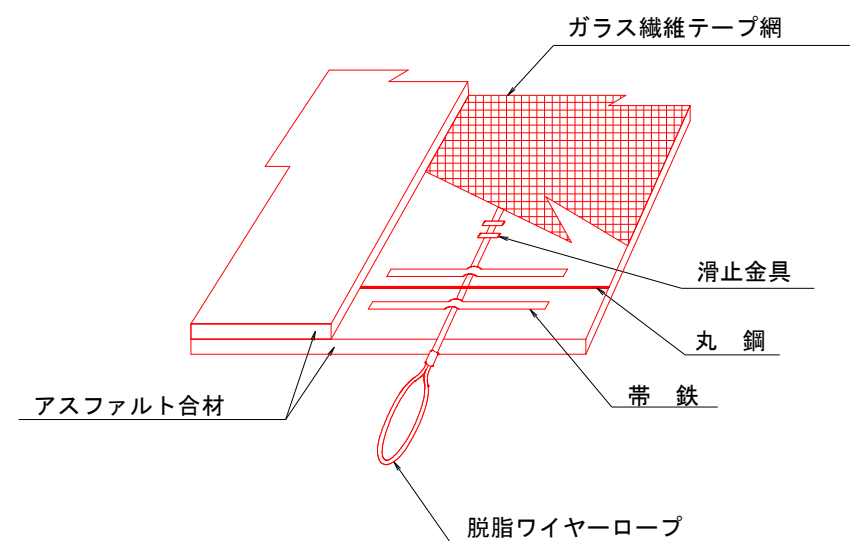


公共 起工

港湾名	泊 漁 港		
泊漁港機能保全工事（第3西防波堤）（6工区）外			
図 名	洗掘防止用孔あき強化アスファルトマット 構造図(5)（参考図A）		
位 置	東伯郡湯梨浜町泊		
縮 尺	図示	単 位	mm
図 号	全 22 葉 中 の 内 12		
令和 8 年度施工		鳥 取 県	
中部総合事務所県土整備局			

全体平面図

S=1:1,000 (A1)

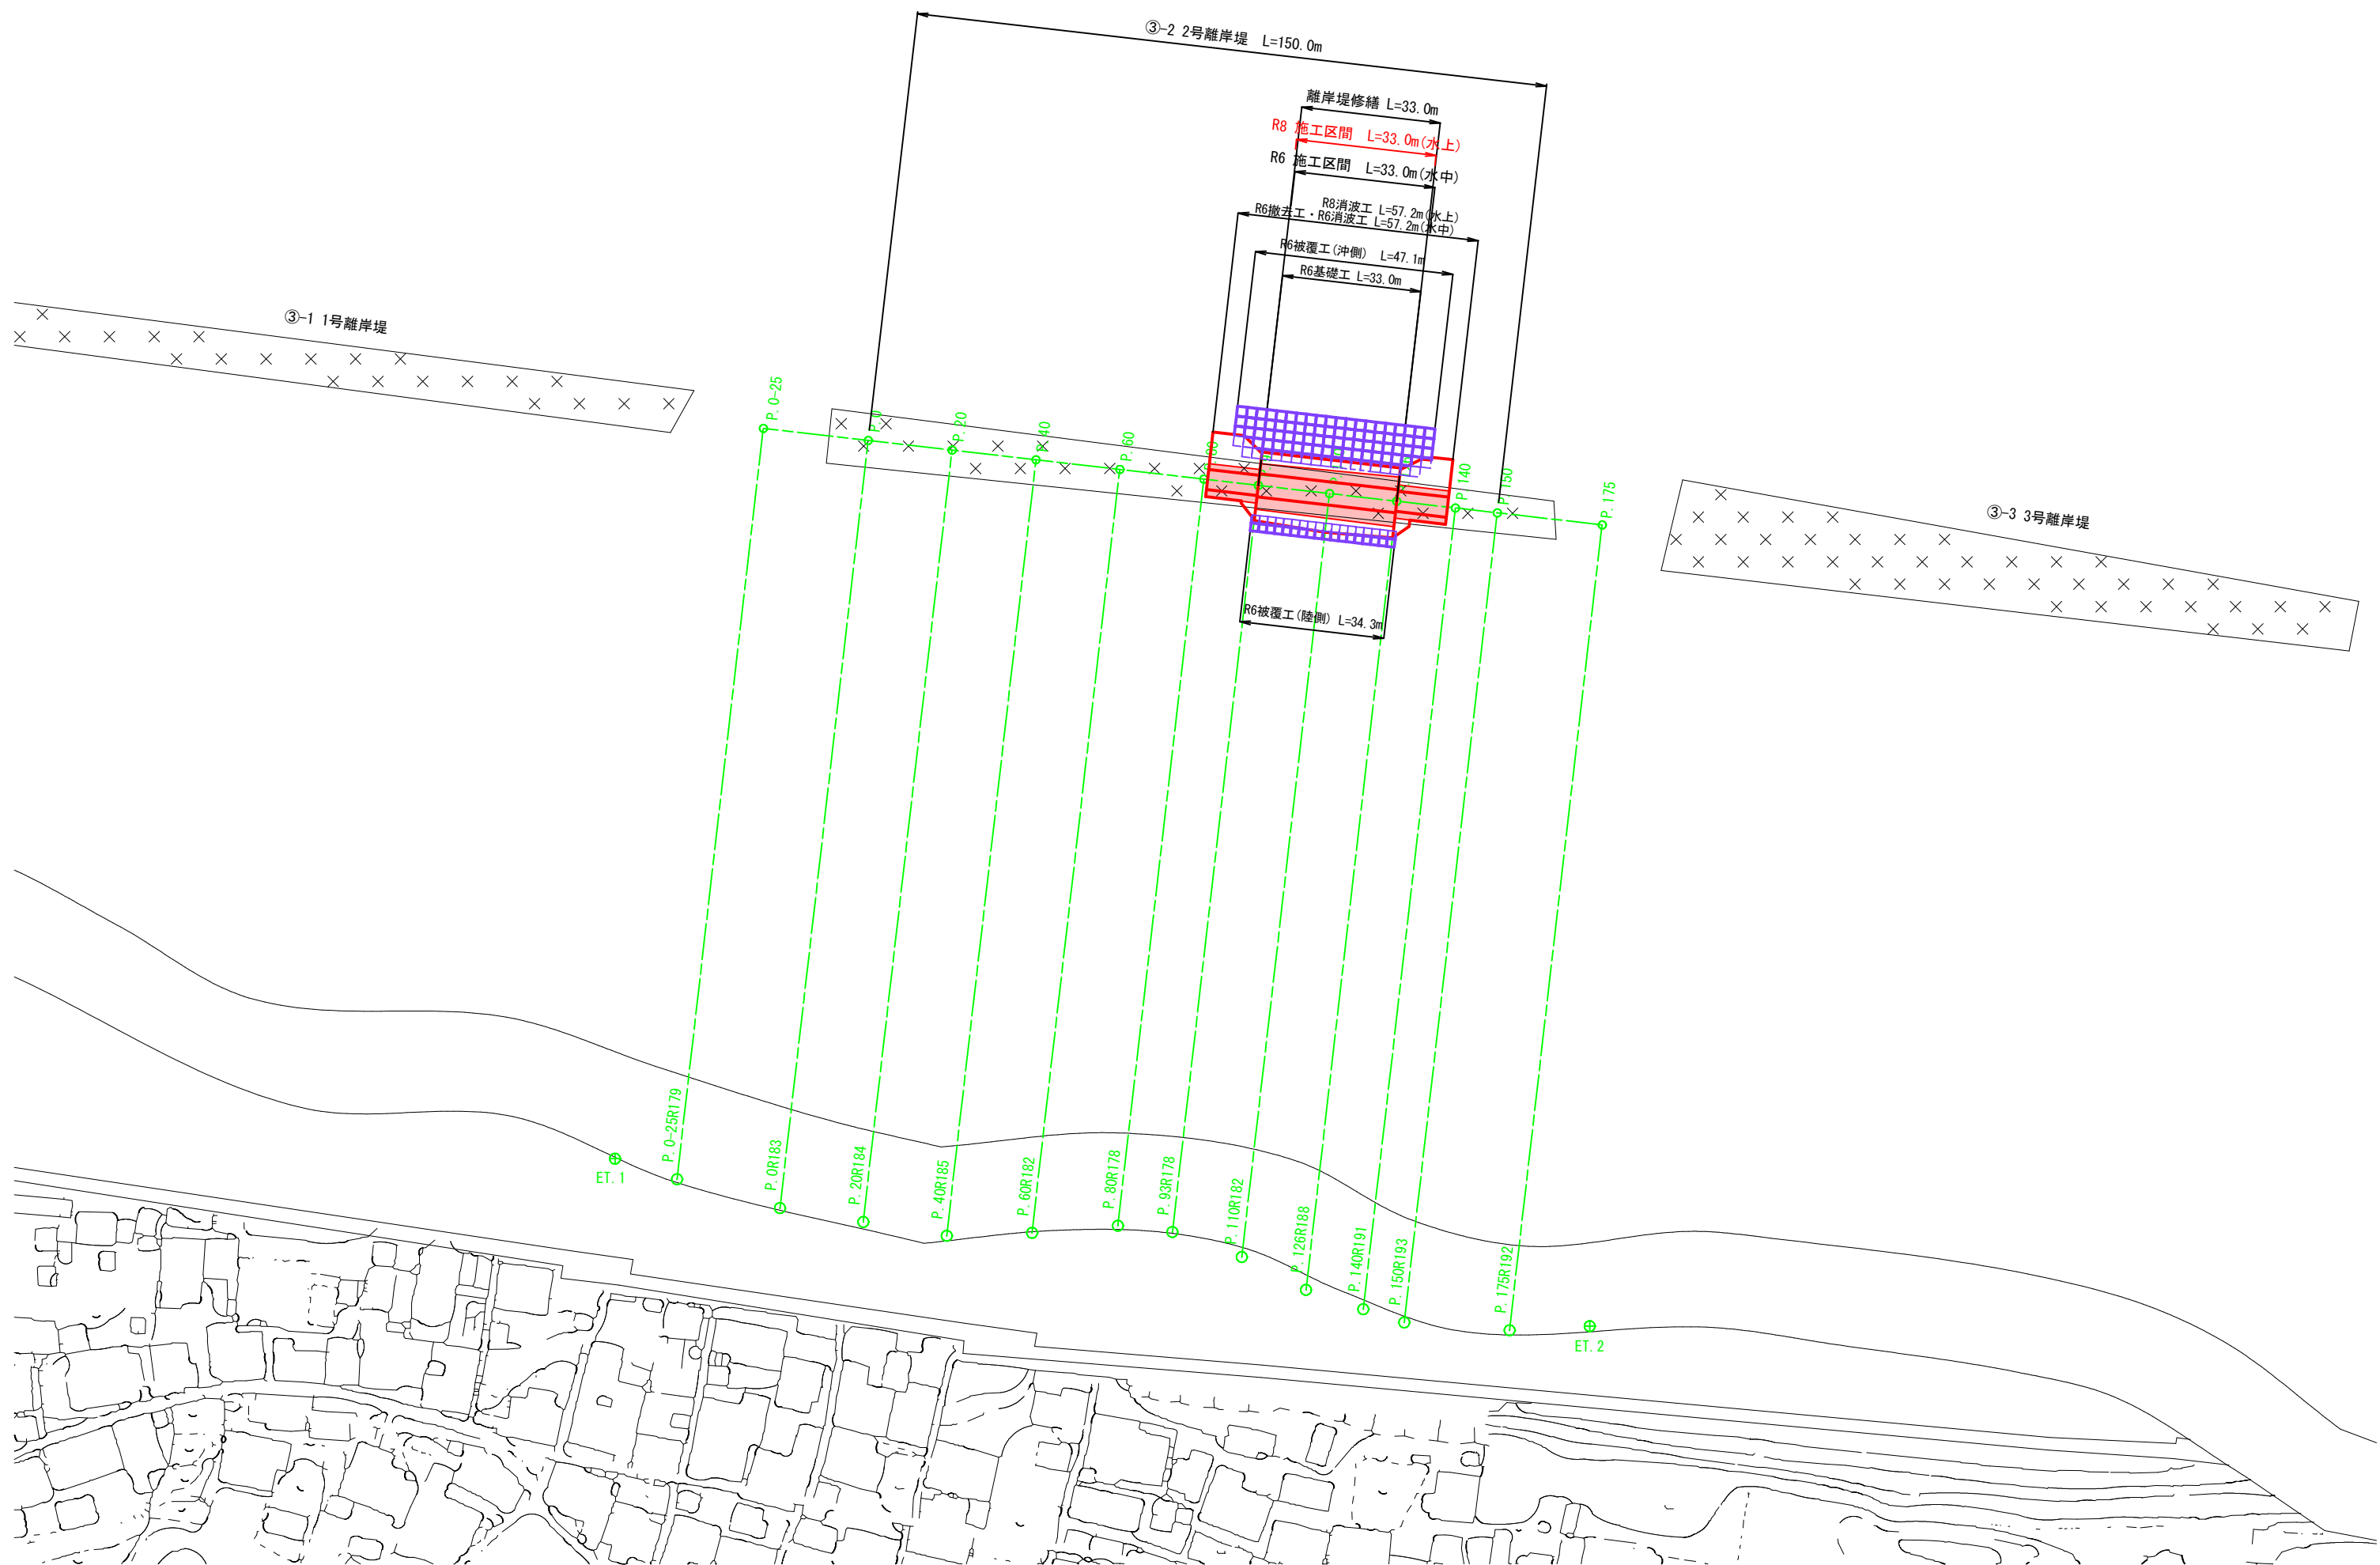
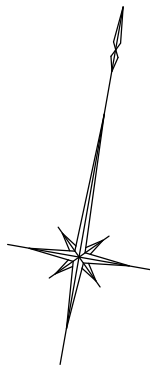


公共 起工

海岸名	泊漁港海岸（2号離岸堤）		
泊漁港機能保全工事（第3西防波堤）（6工区）外			
図 名	全体平面図		
位 置	東伯郡湯梨浜町宇谷		
縮 尺	1:1,000	単 位	M
図 号	全 22 葉 中 の 内 13		
令和 8 年 度 施 行		鳥取県	
中部総合事務所県土整備局			

詳細平面図

S=1:200 (A1)

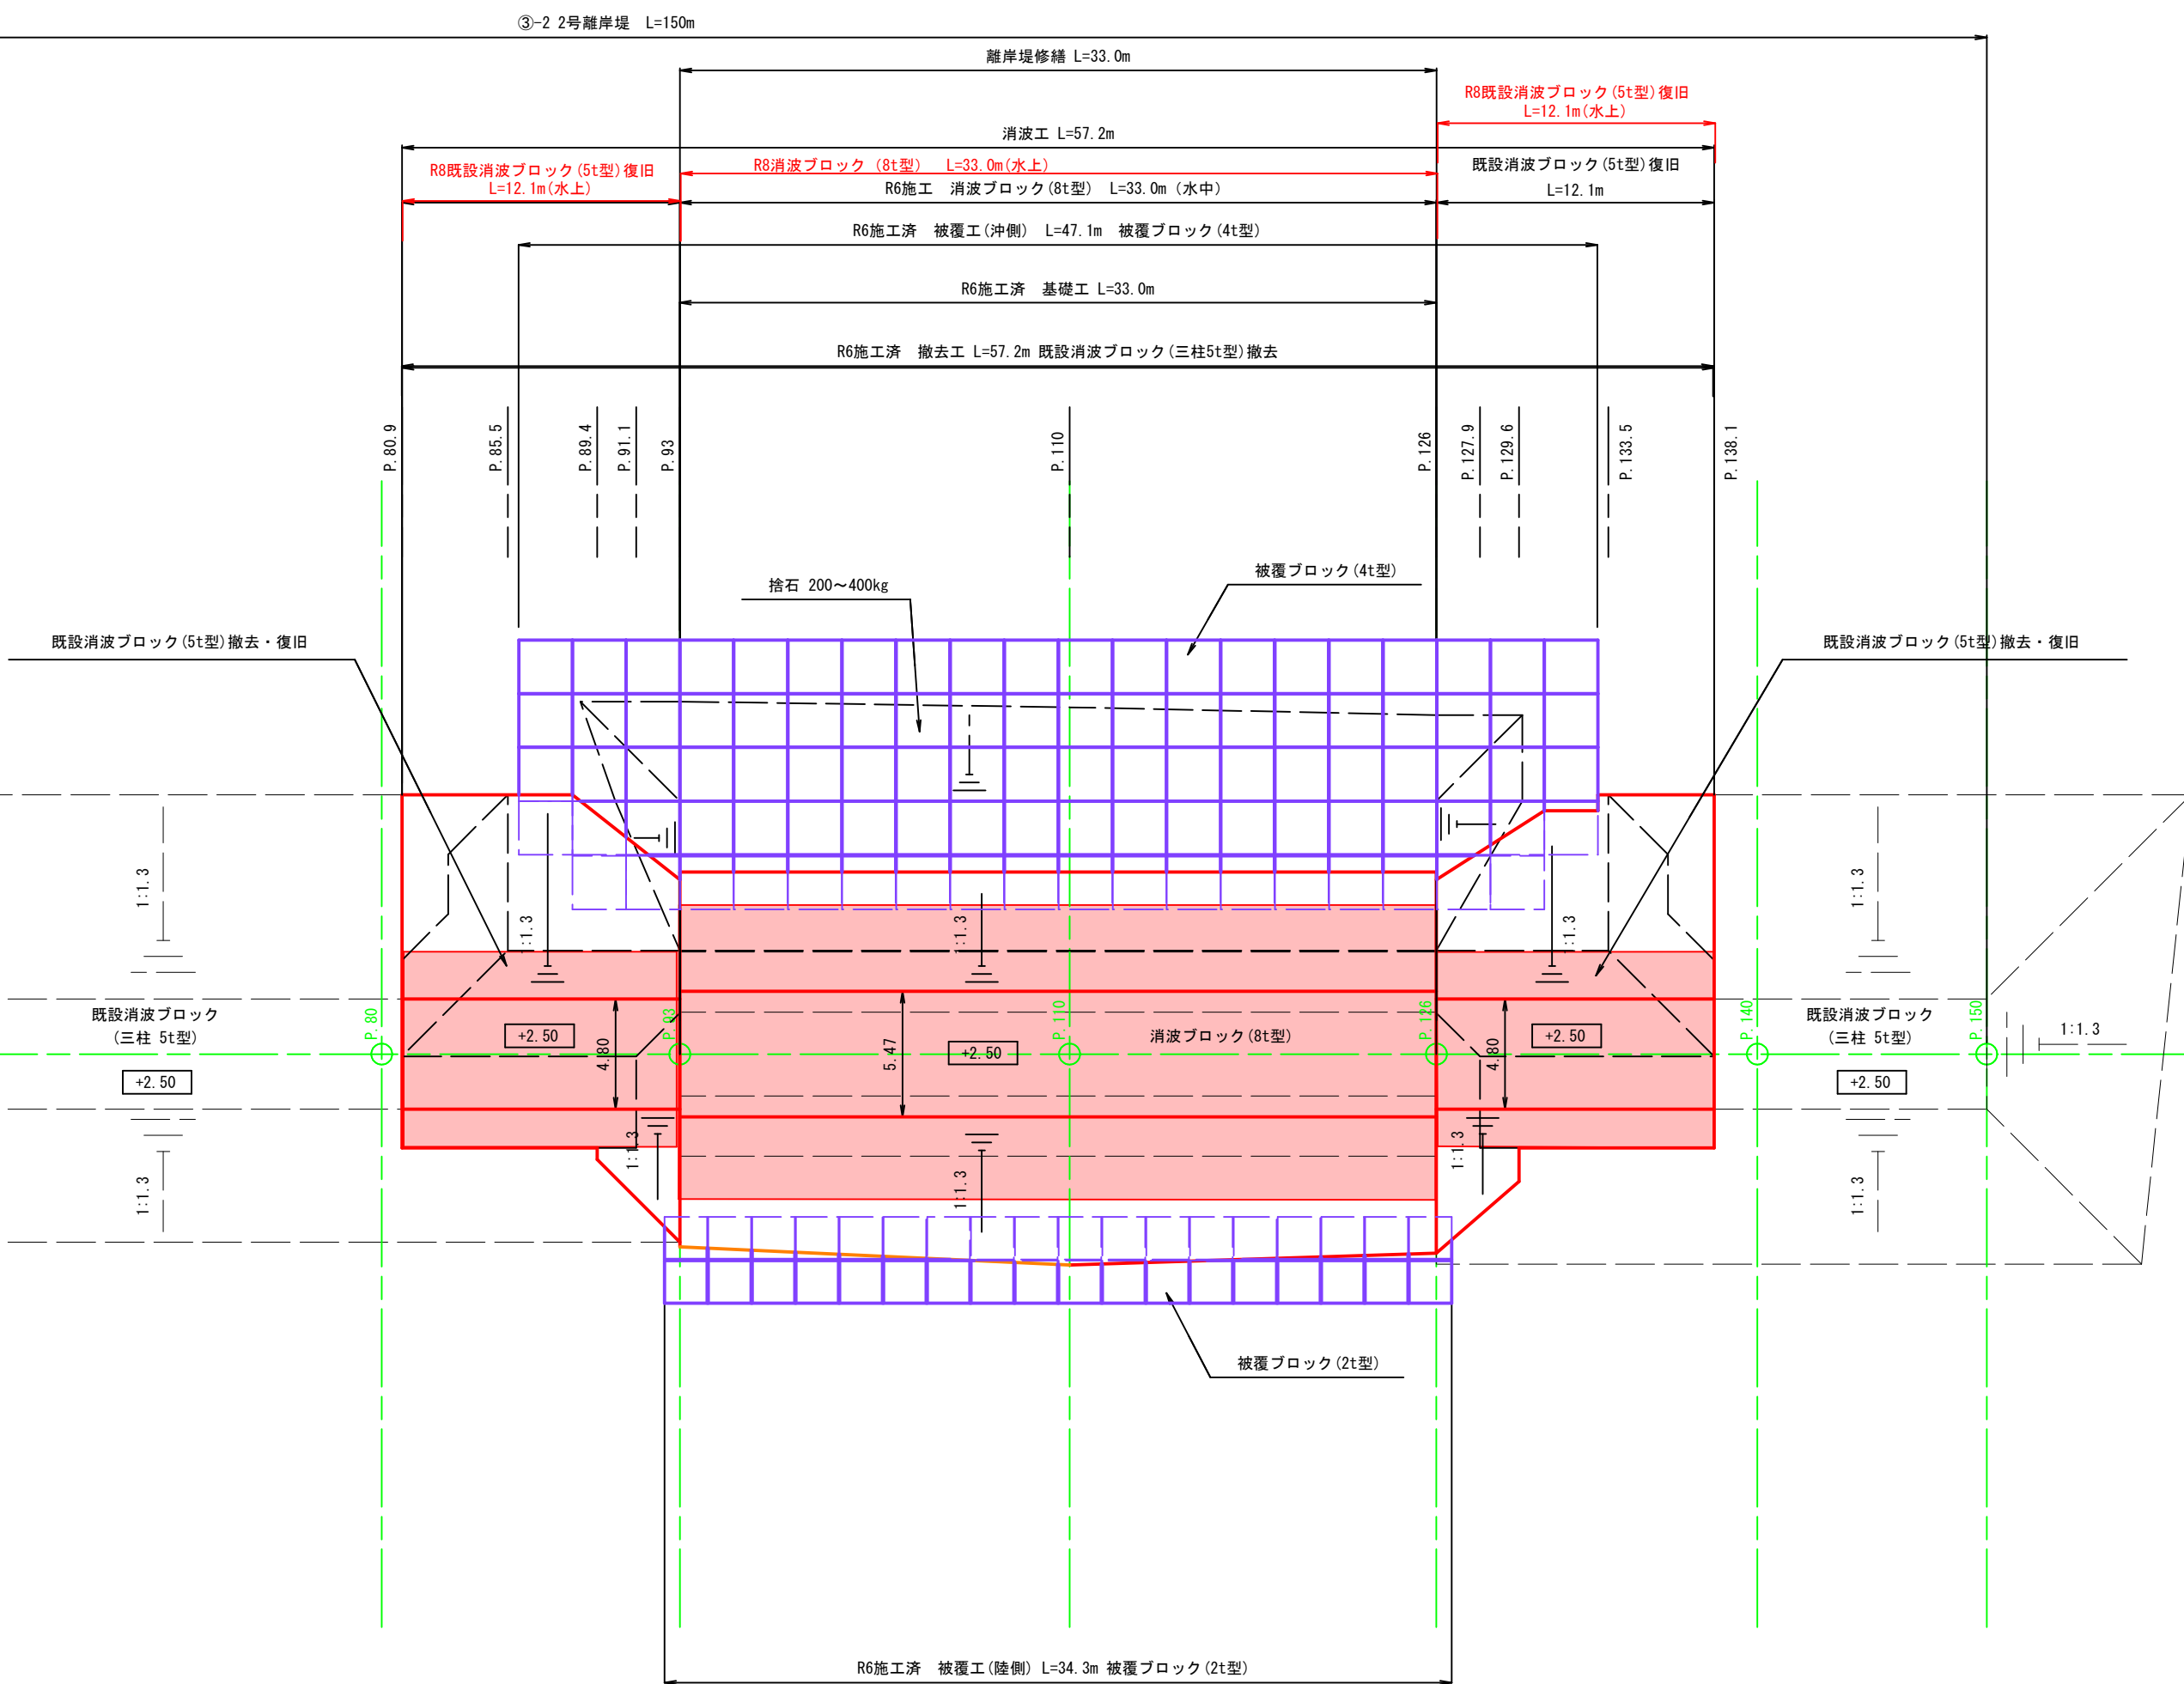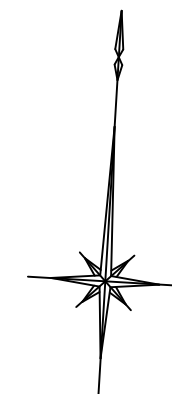


公共 起工

海岸名	泊漁港海岸（2号離岸堤）		
泊漁港機能保全工事（第3西防波堤）（6工区）外			
図 名	詳細平面図		
位 置	東伯郡湯梨浜町宇谷		
縮 尺	1:200	単 位	m
図 号	全 22 葉 中 の 内 14		
令 和 年 度 施 行	鳥取県		
中部総合事務所県土整備局			

縦断面図

SV=1:100 (A1)

SH=1 : 500

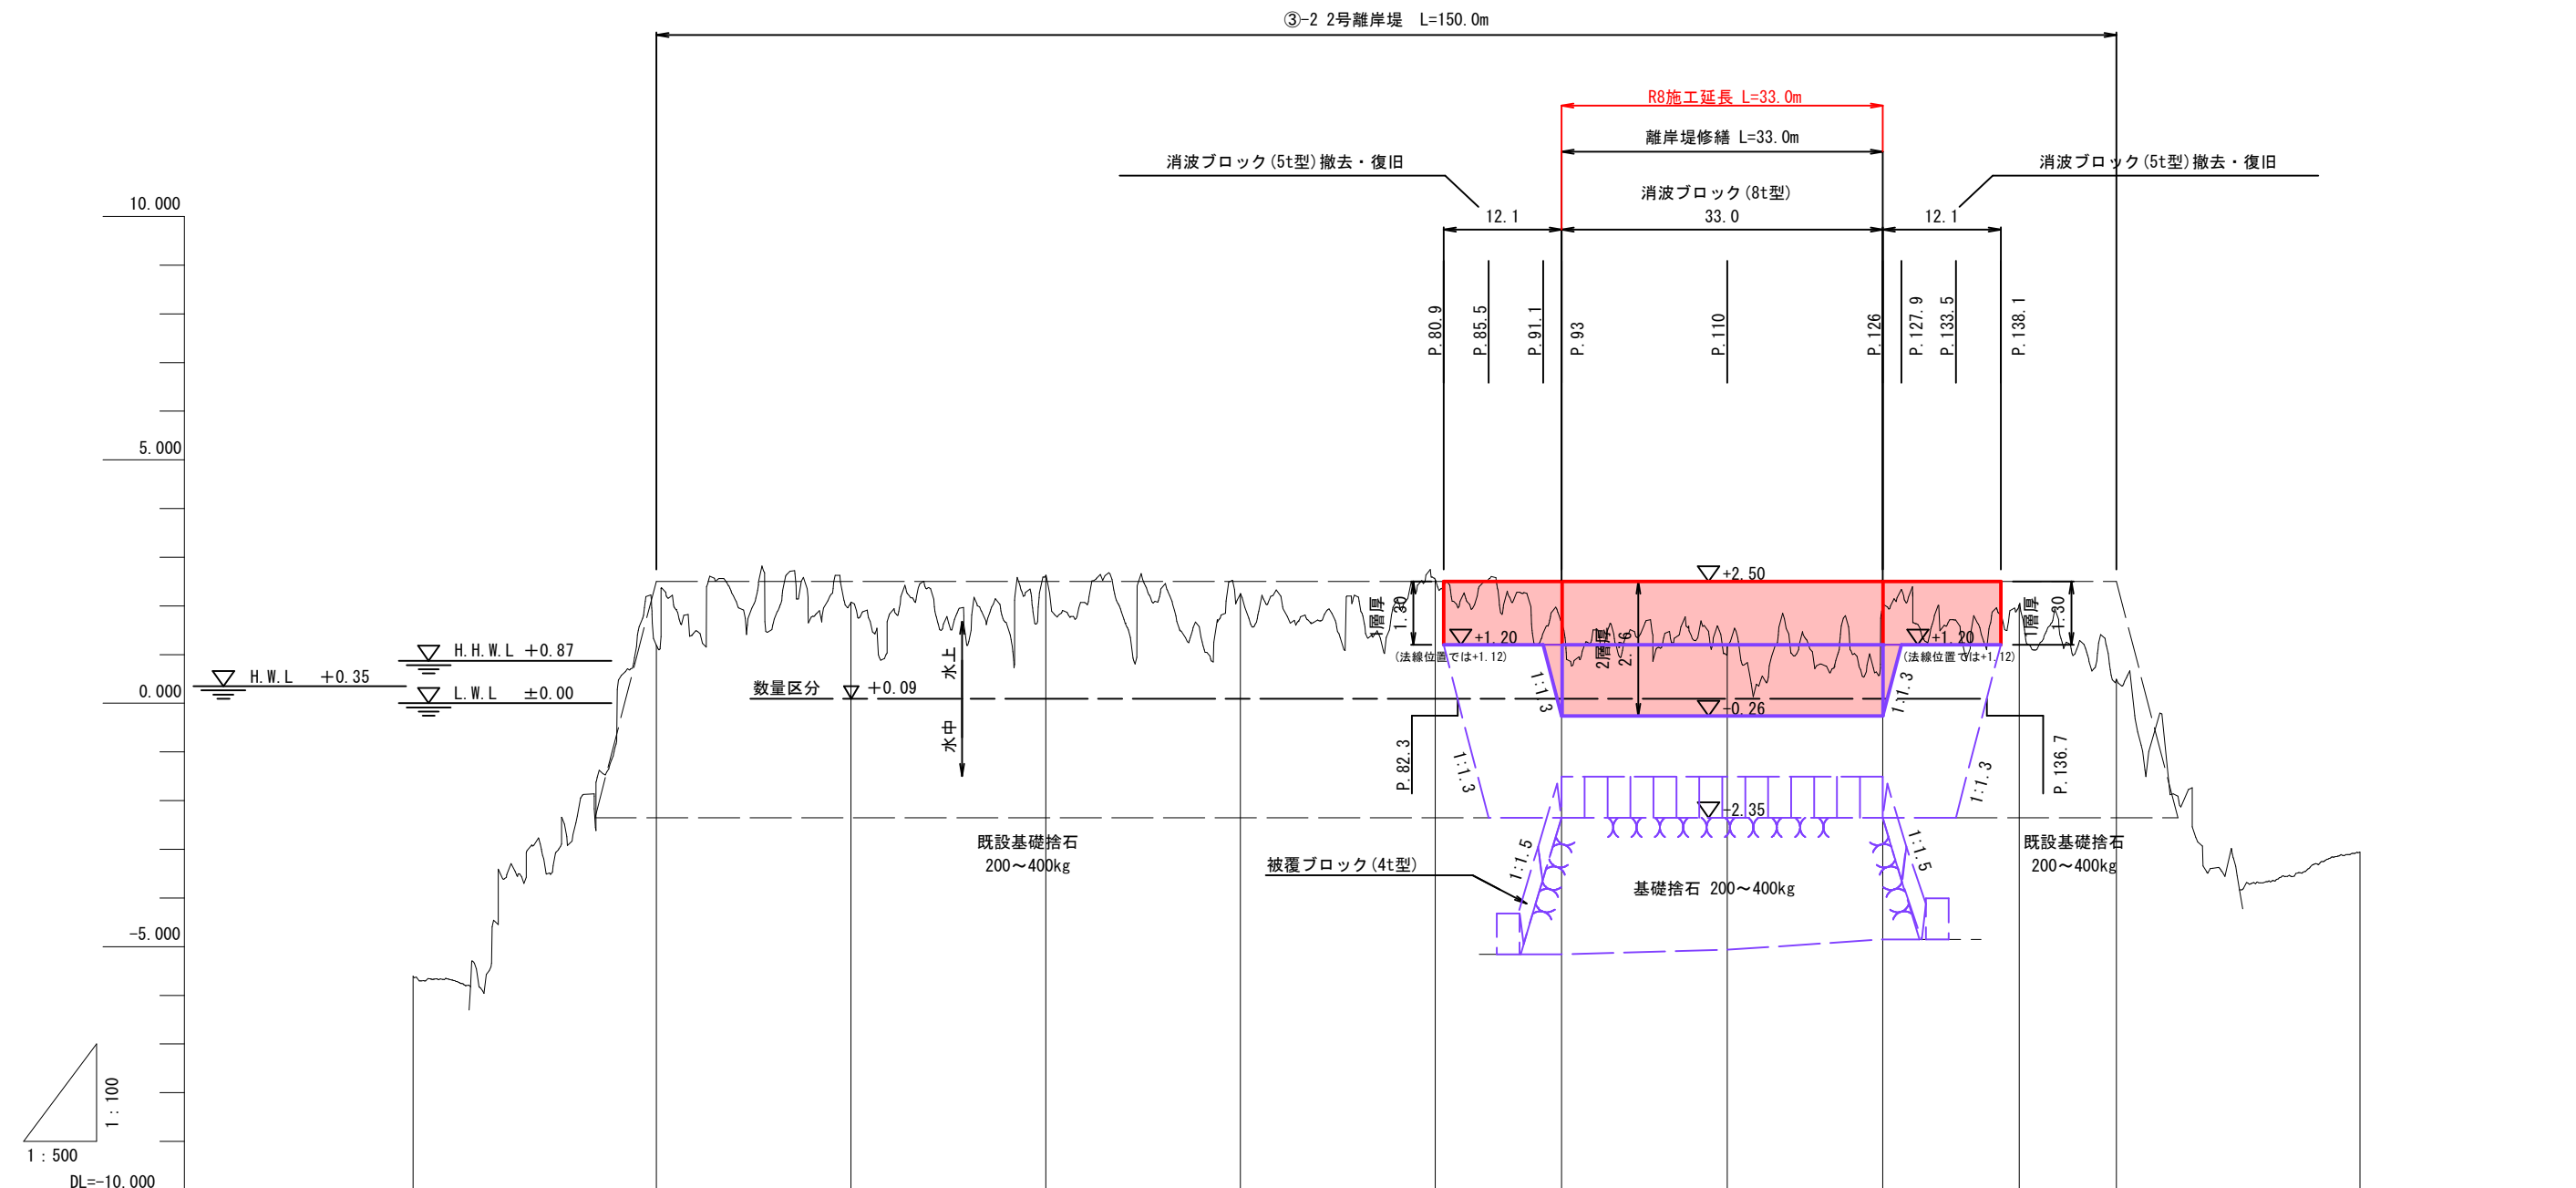

測点	単距離	追加距離	地盤高	計画高
P. 0-25	0.00	-25.00	-5.61	
P. 0	25.00	0.00	1.19	
P. 20	20.00	20.00	2.07	
P. 40	20.00	40.00	2.63	
P. 60	20.00	60.00	2.25	
P. 80	20.00	80.00	2.53	
P. 93	13.00	93.00	1.66	2.50
P. 110	17.00	110.00	1.15	2.50
P. 126	16.00	126.00	1.99	2.50
P. 140	14.00	140.00	2.01	
P. 150	10.00	150.00	0.49	
P. 175	25.00	175.00	-3.06	

公共 起工


基準面：C.D.L.

令和4年11月 測量

令和4年11月	測量			
海岸名	泊漁港海岸（2号離岸堤）			
泊漁港機能保全工事（第3西防波堤）（6工区）外				
図 名	縦断面図			
位 置	東伯都湯梨浜町宇谷			
縮 尺	V=1:100 H=1:500	単 位	M	
図 号	全 22	葉 中 の 内	15	
令和 8 年度 施 行			鳥 取 県	
中部総合事務所農土整備局				

標準断面図

S=1：100 (A1)

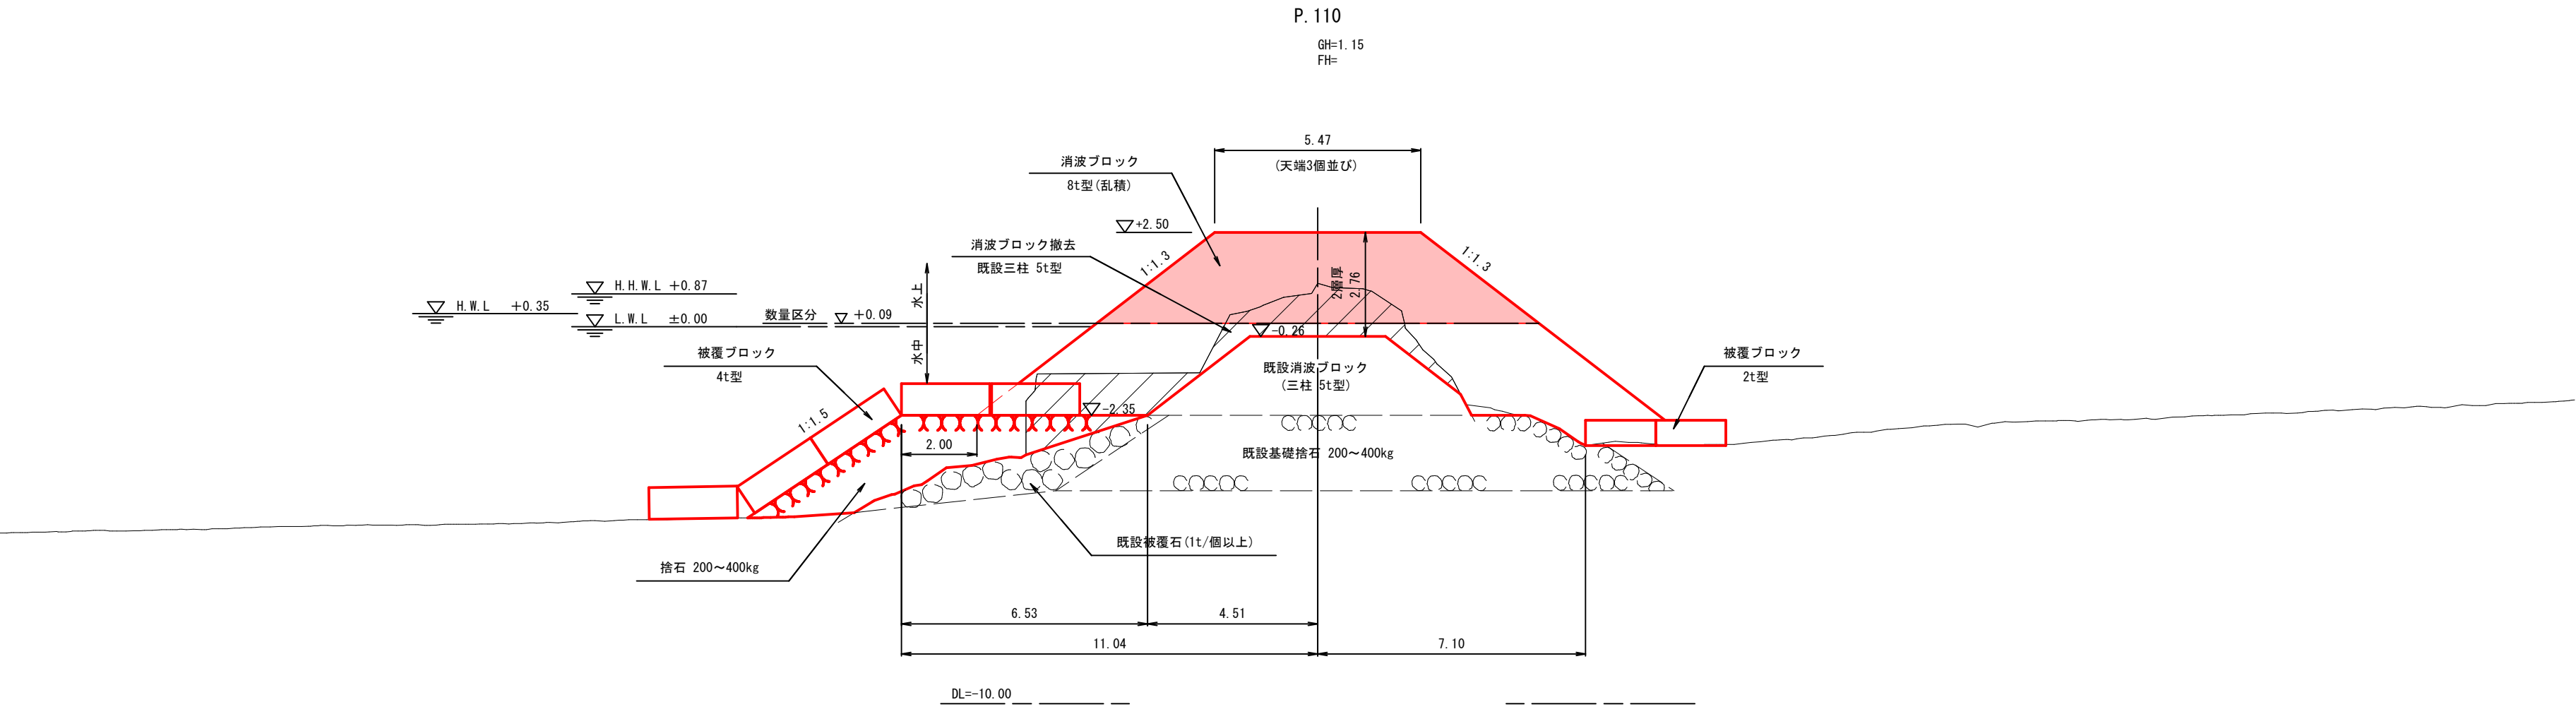

公共 起工

基準面：C.D.L.

令和4年11月 測量

海岸名	泊漁港海岸（2号離岸堤）		
泊漁港機能保全工事（第3西防波堤）（6工区）外			
図 名	標準断面図		
位 置	東伯郡湯梨浜町宇谷		
縮 尺	1:100	単 位	M
図 号	全 22 葉 中 の 内 16		
令 和 8 年 度 施 行	鳥取県		
中部総合事務所県土整備局			


注記：既設消波ブロック（三柱5t型）の撤去は、横断面図に示すハッチング部分を想定している。
潜水調査は実施していないため、消波ブロックと被覆石の境は想定により作図している。
施工前に水中部の状況を確認し、横断面図と現地状況が異なる場合には、監督職員と協議すること。

横断面図（その1）

S=1:100 (A1)


測定値(ブロック撤去後): —

測定値: —

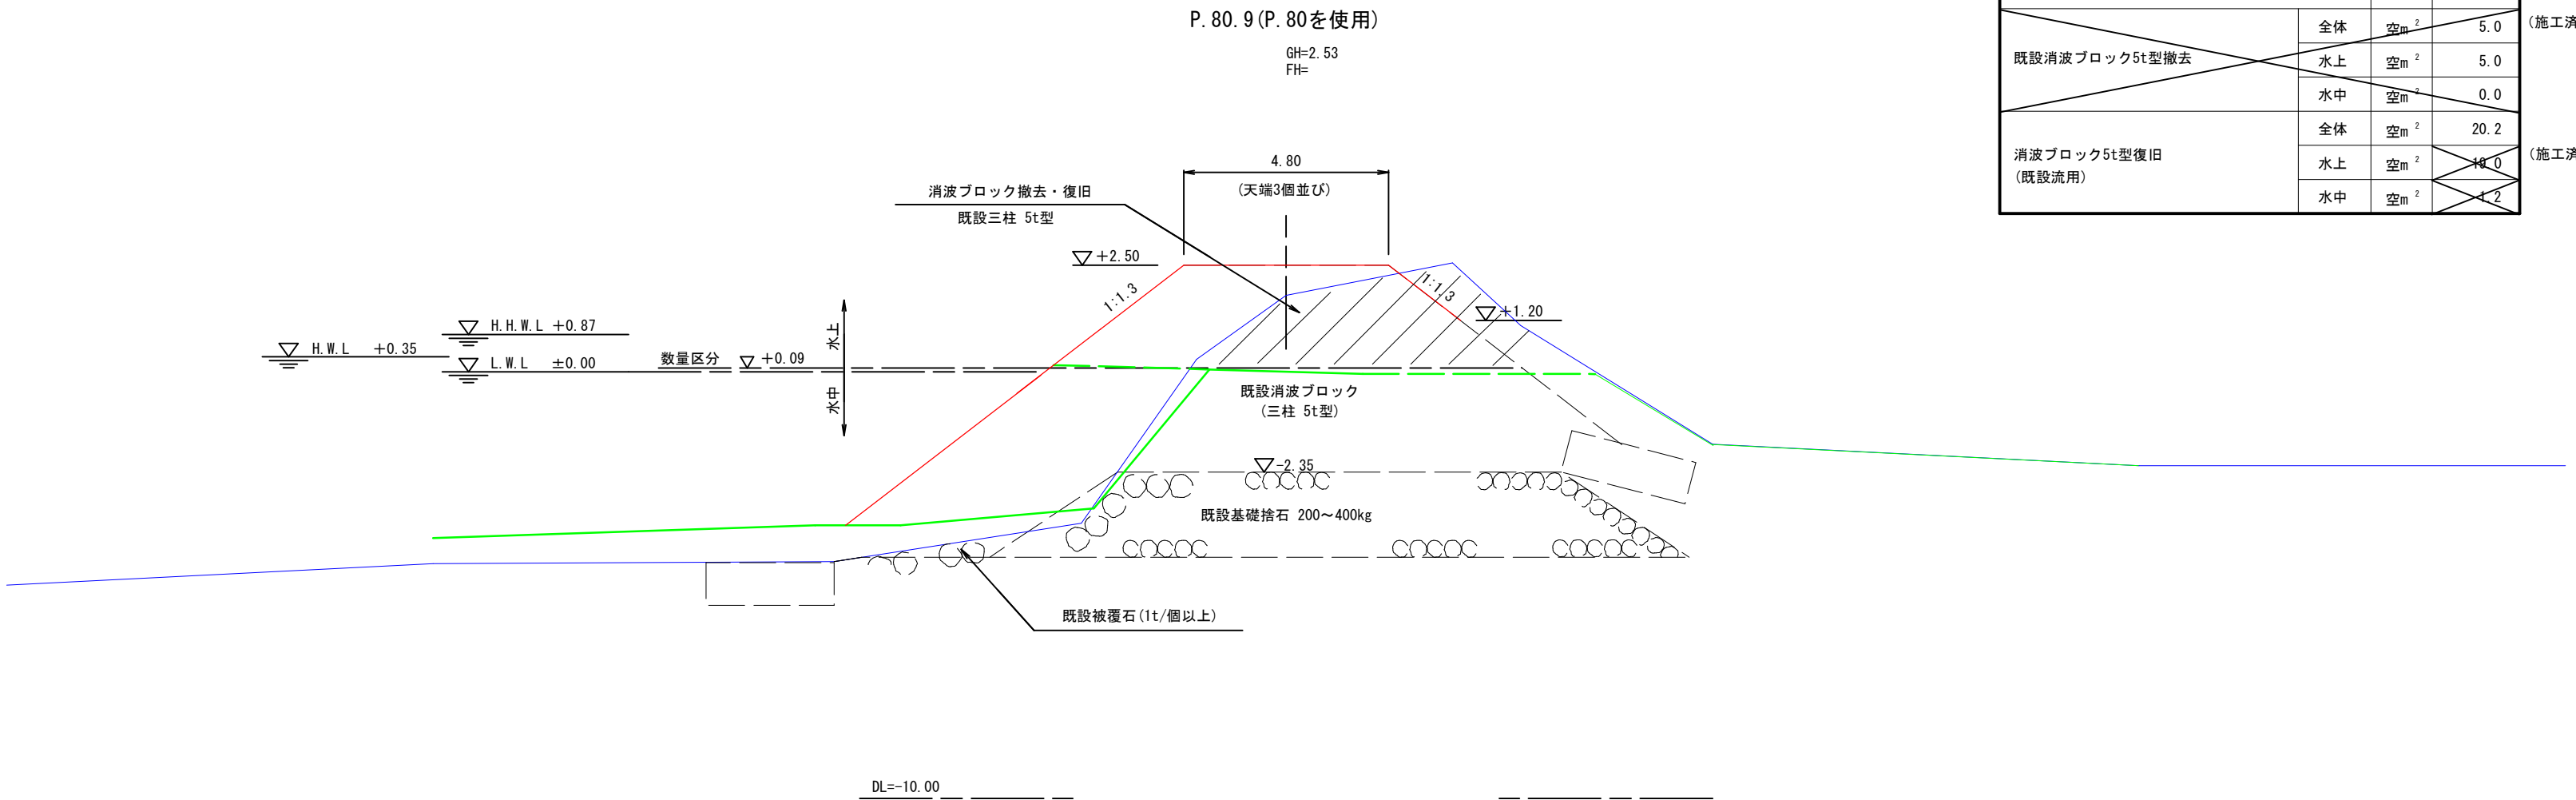

P. 80. 9

工 種		単位	数 量	
既設消波ブロック5t型撤去	全体	空m ²	5.0	(施工済)
	水上	空m ²	5.0	
	水中	空m ²	0.0	
消波ブロック5t型復旧 (既設流用)	全体	空m ²	20.2	(施工済)
	水上	空m ²	14.0	
	水中	空m ²	6.2	

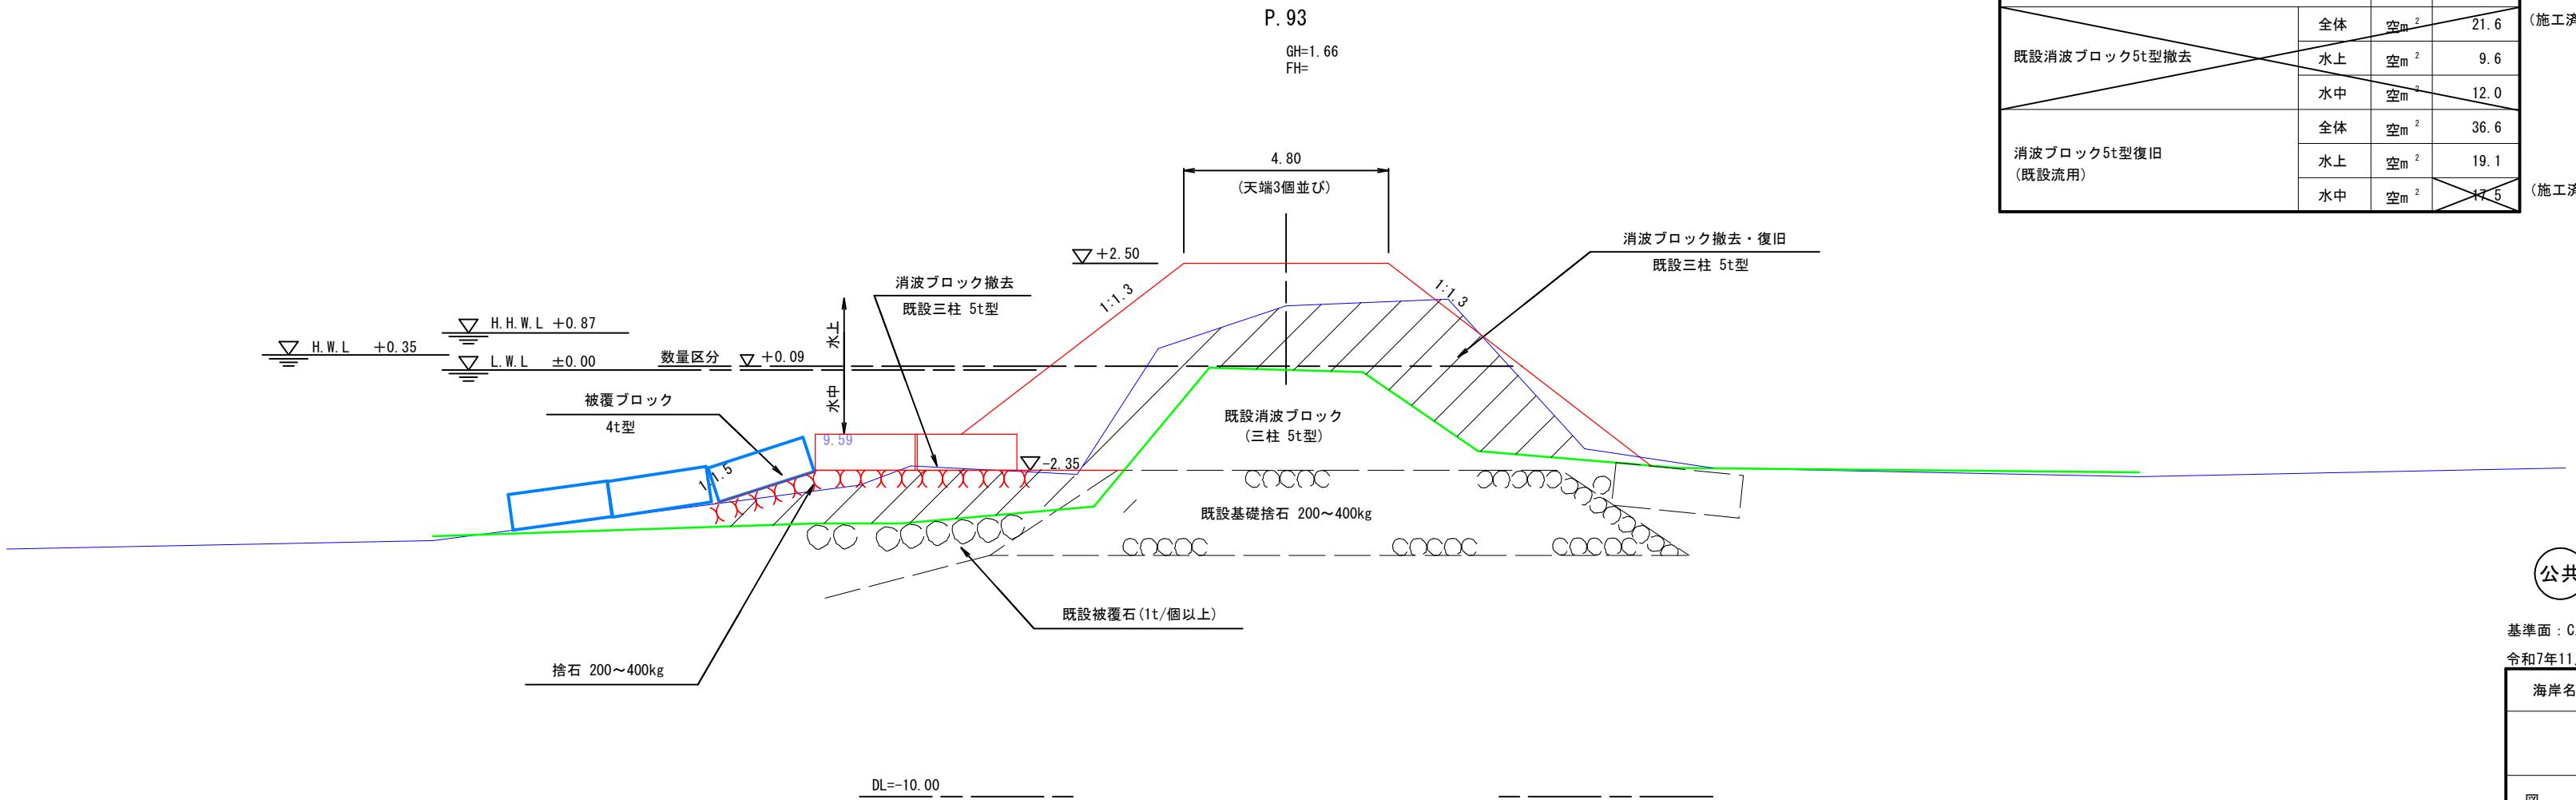

P. 93

工 種		単位	数 量	
既設消波ブロック5t型撤去	全体	空m ²	21.6	(施工済)
	水上	空m ²	9.6	
	水中	空m ²	12.0	
消波ブロック5t型復旧 (既設流用)	全体	空m ²	36.6	(施工済)
	水上	空m ²	19.1	
	水中	空m ²	17.5	

公共

起工

基準面: C.D.L.

令和7年11月 工事測量

海岸名	泊漁港海岸（2号離岸堤）		
泊漁港機能保全工事（第3西防波堤）（6工区）外			
図 名	横断面図（その1）		
位 置	東伯郡湯梨浜町宇谷		
縮 尺	1:100	単 位	M
図 号	全 22	葉 中 の	内 17
令 和	8	年 度 施 行	鳥取県
中部総合事務所県土整備局			

注記: 既設消波ブロック(三柱5t型)の撤去は、横断面図に示すハッチング部分を想定している。


潜水調査は実施していないため、消波ブロックと被覆石の境は想定により作図している。

施工前に水中部の状況を確認し、横断面図と現地状況が異なる場合には、監督職員と協議すること。

横断面図（その2）


S=1:100 (A1)

測定値(ブロック撤去後): —
測定値: —

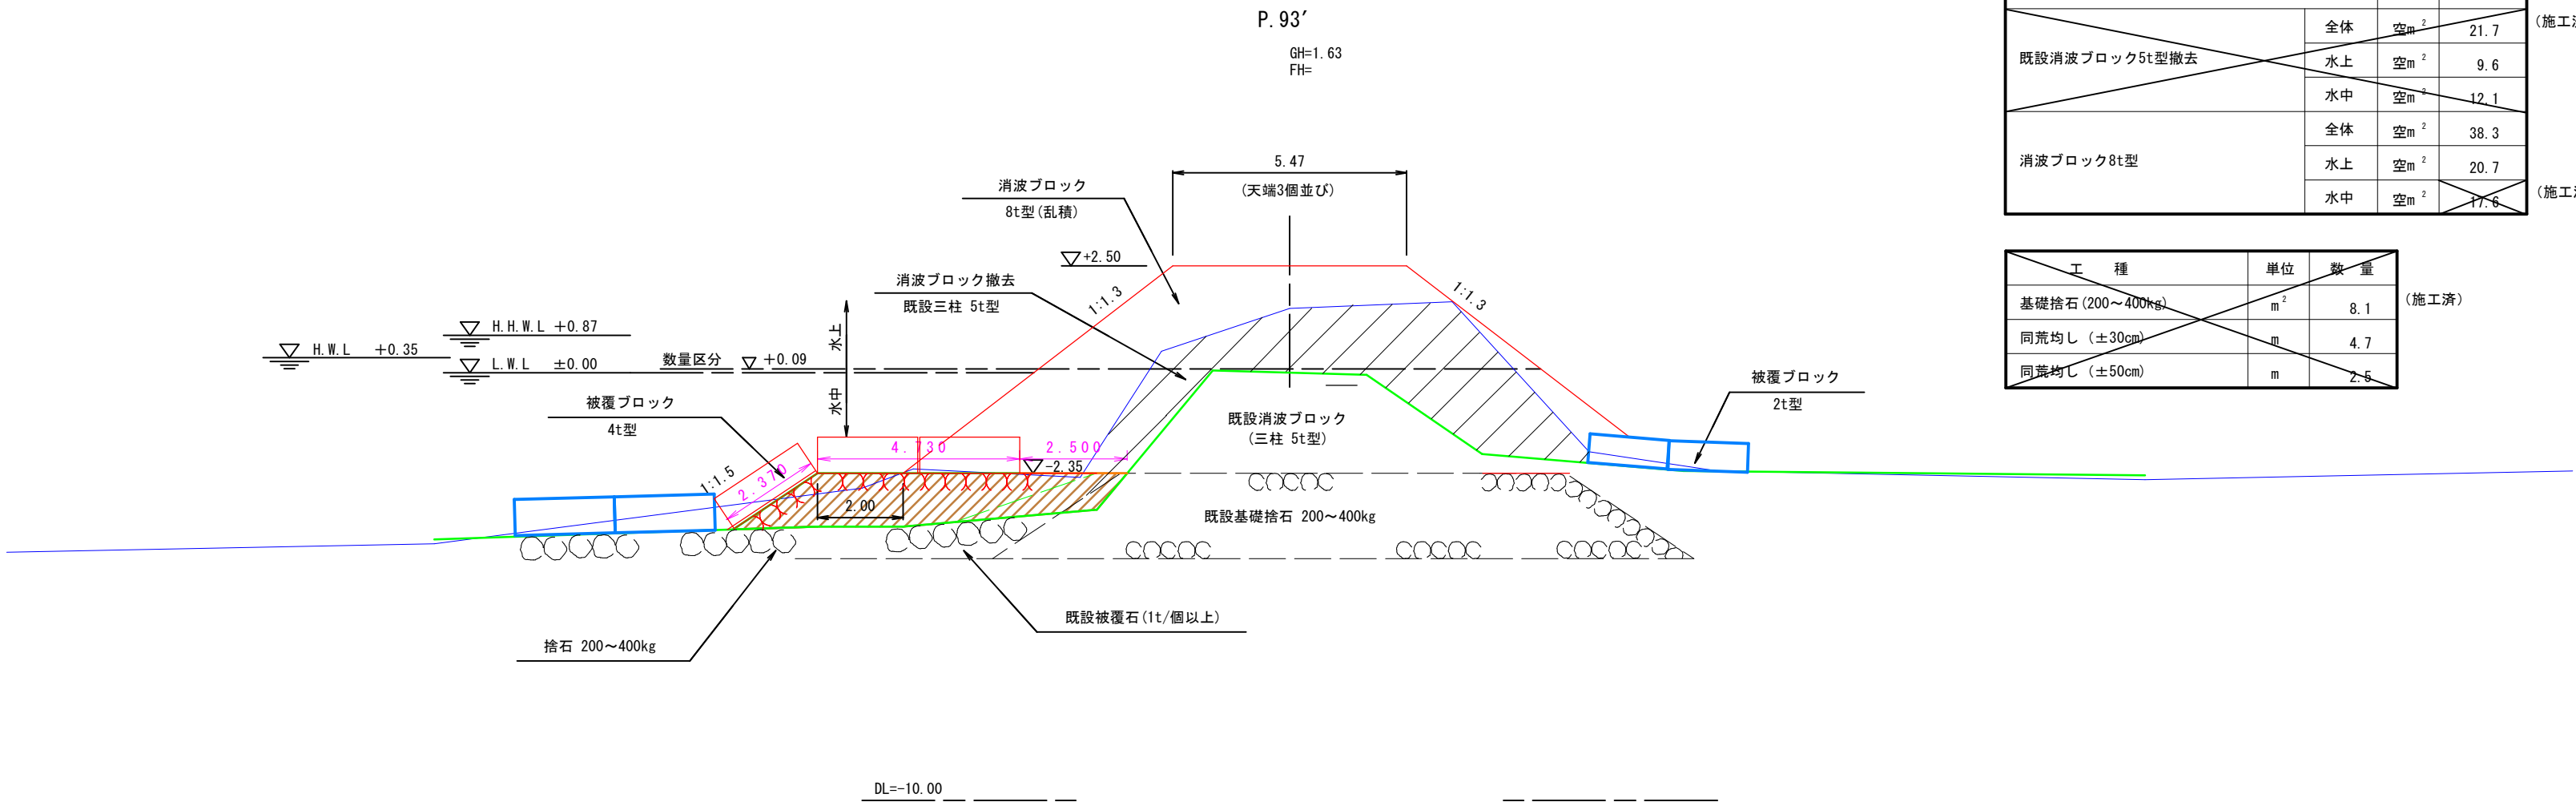

工 種	単位	数 量	
既設消波ブロック5t型撤去	全体	空 ^{m²}	21.7 (施工済)
	水上	空 ^{m²}	9.6
	水中	空 ^{m²}	12.1
消波ブロック8t型	全体	空 ^{m²}	38.3 (施工済)
	水上	空 ^{m²}	20.7
	水中	空 ^{m²}	17.6

工 種	単位	数 量	
基礎捨石 (200~400kg)	m ²	8.1 (施工済)	
同荒均し (±30cm)	m	4.7	
同荒均し (±50cm)	m	2.5	

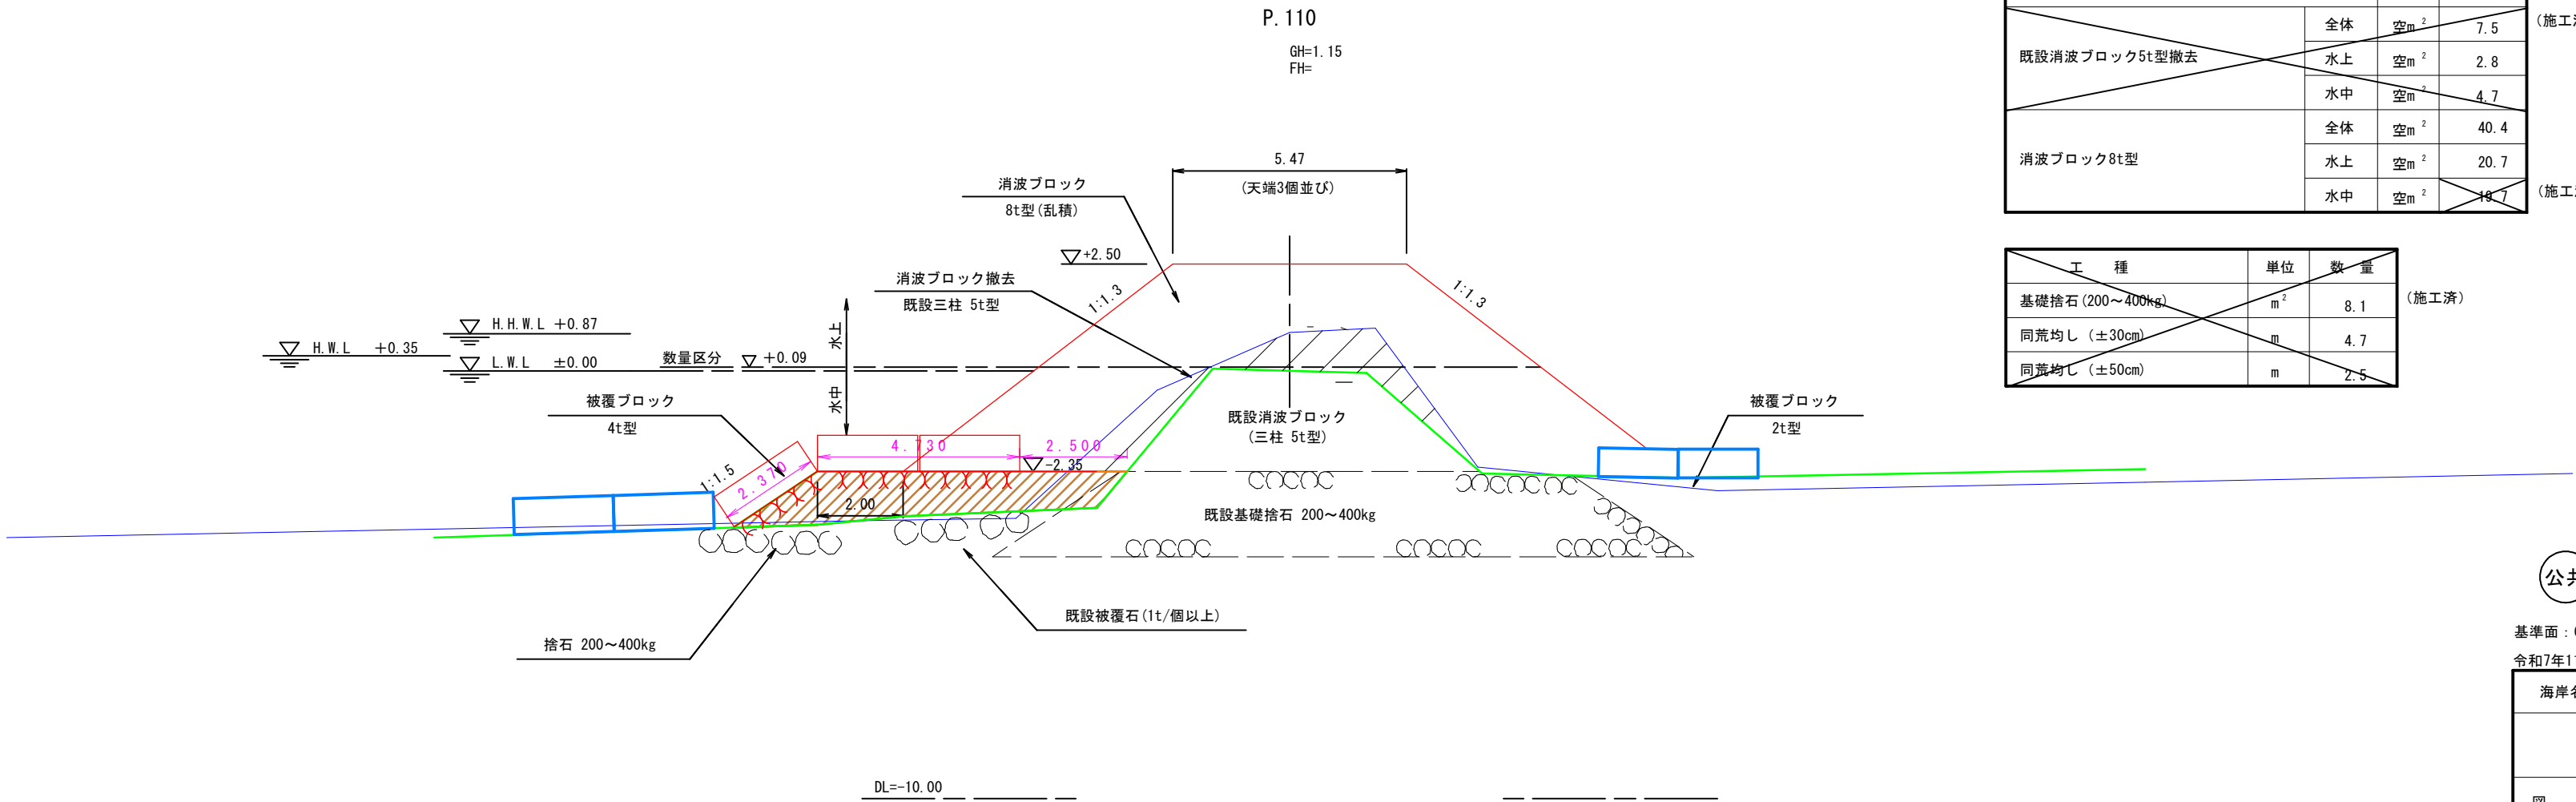

工 種	単位	数 量	
既設消波ブロック5t型撤去	全体	空 ^{m²}	7.5 (施工済)
	水上	空 ^{m²}	2.8
	水中	空 ^{m²}	4.7
消波ブロック8t型	全体	空 ^{m²}	40.4 (施工済)
	水上	空 ^{m²}	20.7
	水中	空 ^{m²}	19.7

工 種	単位	数 量	
基礎捨石 (200~400kg)	m ²	8.1 (施工済)	
同荒均し (±30cm)	m	4.7	
同荒均し (±50cm)	m	2.5	

公共 起工

基準面: C.D.L.

令和7年11月 工事測量


海岸名	泊漁港海岸（2号離岸堤）		
泊漁港機能保全工事（第3西防波堤）（6工区）外			
図 名	横断面図（その2）		
位 置	東伯郡湯梨浜町宇谷		
縮 尺	1:100	単 位	M
図 号	全 22 葉 中 の 内 18		
令 和	8	年 度 施 行	鳥取県
中部総合事務所県土整備局			

注記: 既設消波ブロック (三柱5t型) の撤去は、横断面図に示すハッチング部分を想定している。
潜水調査は実施していないため、消波ブロックと被覆石の境は想定により作図している。
施工前に水中部の状況を確認し、横断面図と現地状況が異なる場合には、監督職員と協議すること。

横断面図（その3）

S=1:100 (A1)


測定値(ブロック撤去後): —
測定値: —

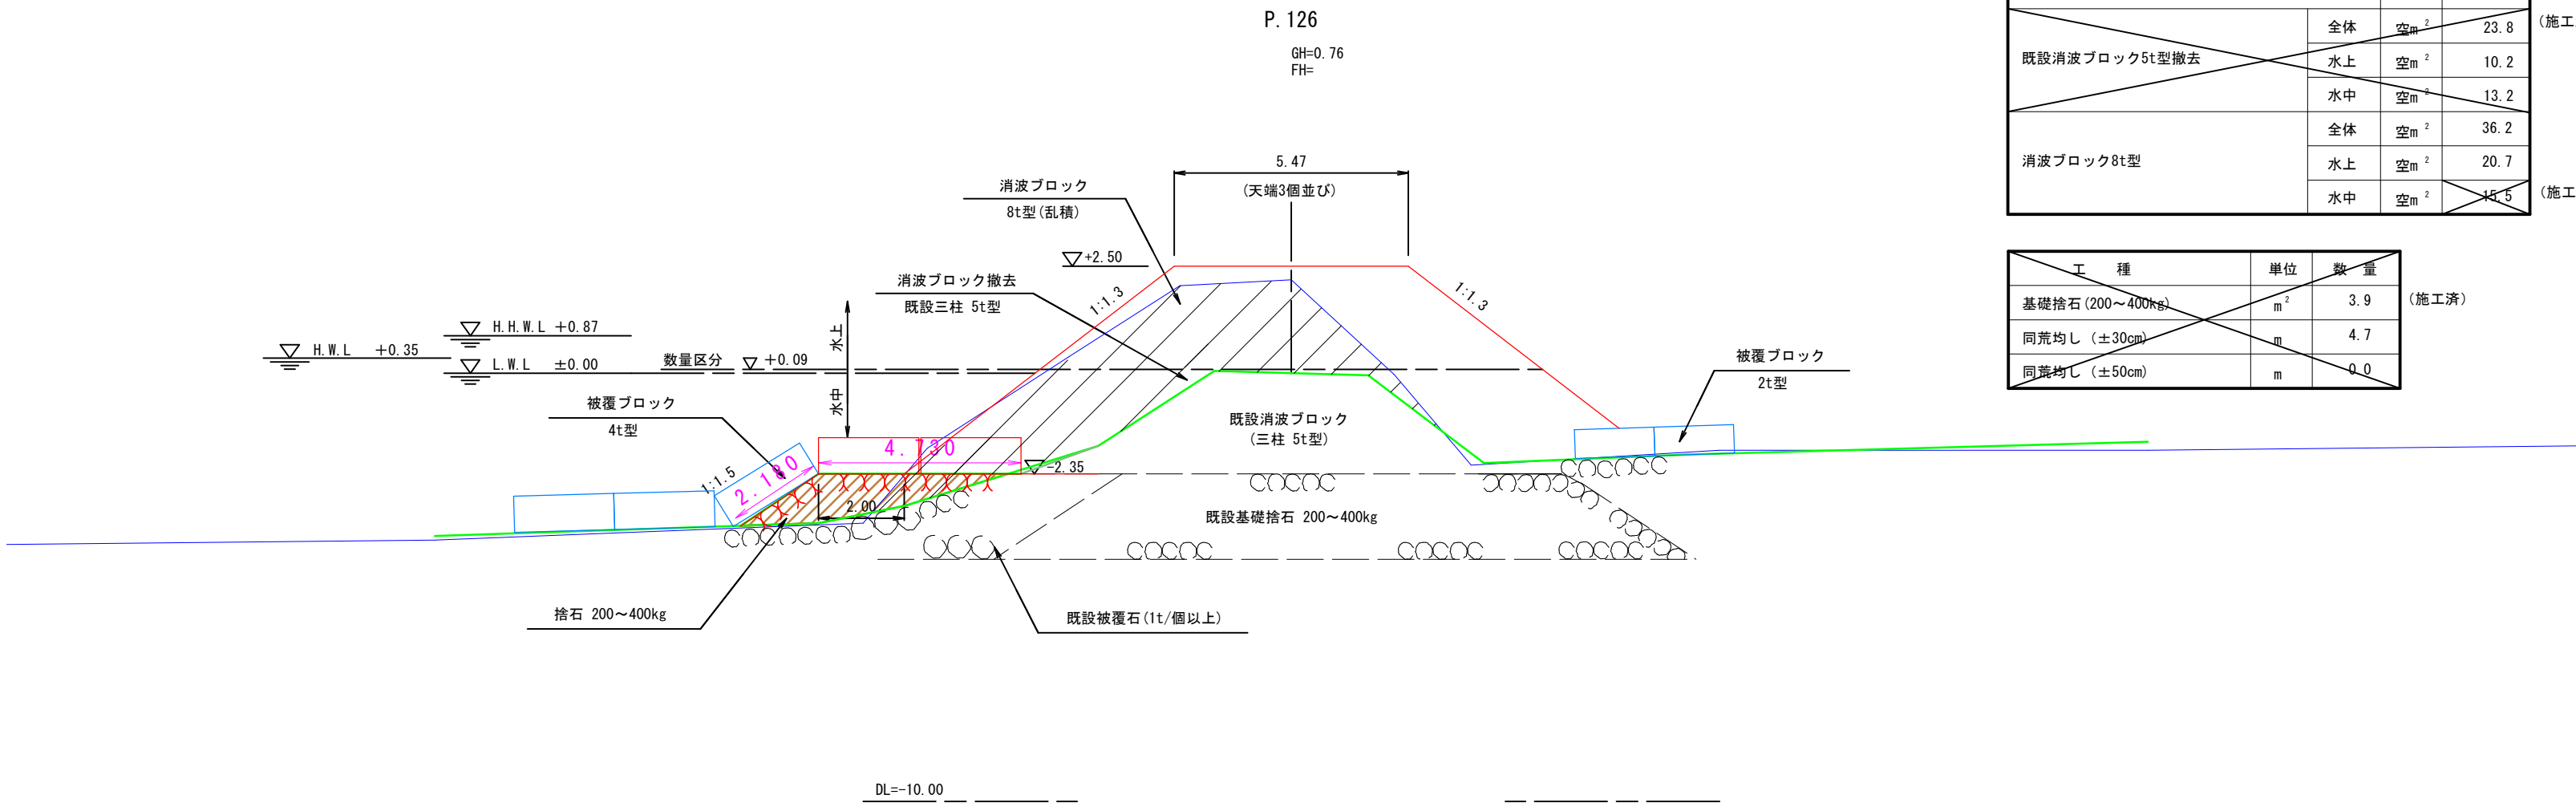

P. 126

工 種		単位	数 量	
既設消波ブロック5t型撤去	全体	空 ^m ²	23.8	(施工済)
	水上	空 ^m ²	10.2	
	水中	空 ^m ²	13.2	
消波ブロック8t型	全体	空 ^m ²	36.2	
	水上	空 ^m ²	20.7	
	水中	空 ^m ²	15.5	(施工済)

工 種	単位	数 量	
基礎捨石 (200~400kg)	m ²	3.9	(施工済)
同荒均し (±30cm)	m	4.7	
同荒均し (±50cm)	m	0.0	

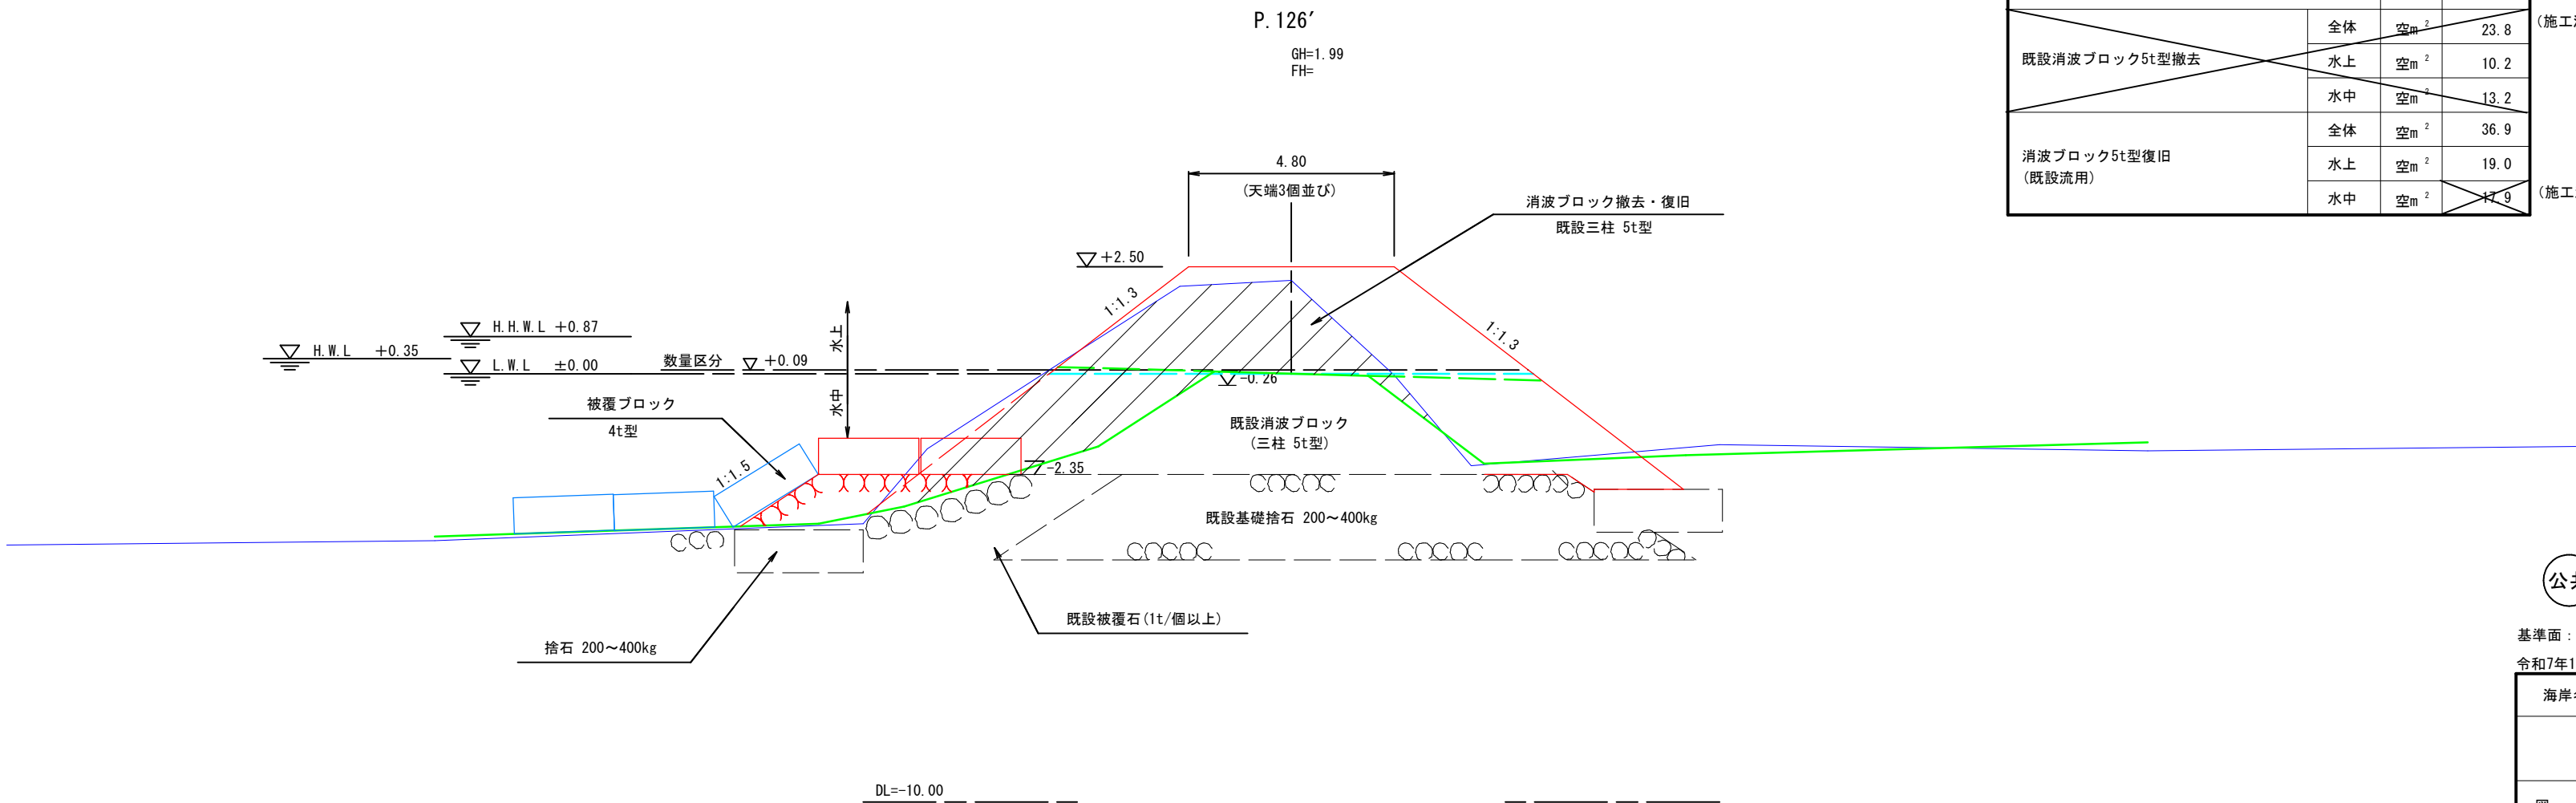

P. 126'

工 種		単位	数 量	
既設消波ブロック5t型撤去	全体	空 ^m ²	23.8	(施工済)
	水上	空 ^m ²	10.2	
	水中	空 ^m ²	13.2	
消波ブロック5t型復旧 (既設流用)	全体	空 ^m ²	36.9	
	水上	空 ^m ²	19.0	
	水中	空 ^m ²	17.9	(施工済)

公共 起工

基準面: C.D.L.


令和7年11月 工事測量

海岸名	泊漁港海岸（2号離岸堤）		
泊漁港機能保全工事（第3西防波堤）（6工区）外			
図 名	横断面図（その3）		
位 置	東伯郡湯梨浜町宇谷		
縮 尺	1:100	単 位	M
図 号	全 22 葉 中 の 内 19		
令 和	8	年 度 施 行	鳥取県
中部総合事務所県土整備局			

注記: 既設消波ブロック (三柱5t型) の撤去は、横断面図に示すハッチング部分を想定している。
潜水調査は実施していないため、消波ブロックと被覆石の境は想定により作図している。
施工前に水中部の状況を確認し、横断面図と現地状況が異なる場合には、監督職員と協議すること。

横断面図（その4）

S=1:100 (A1) 測定値: —

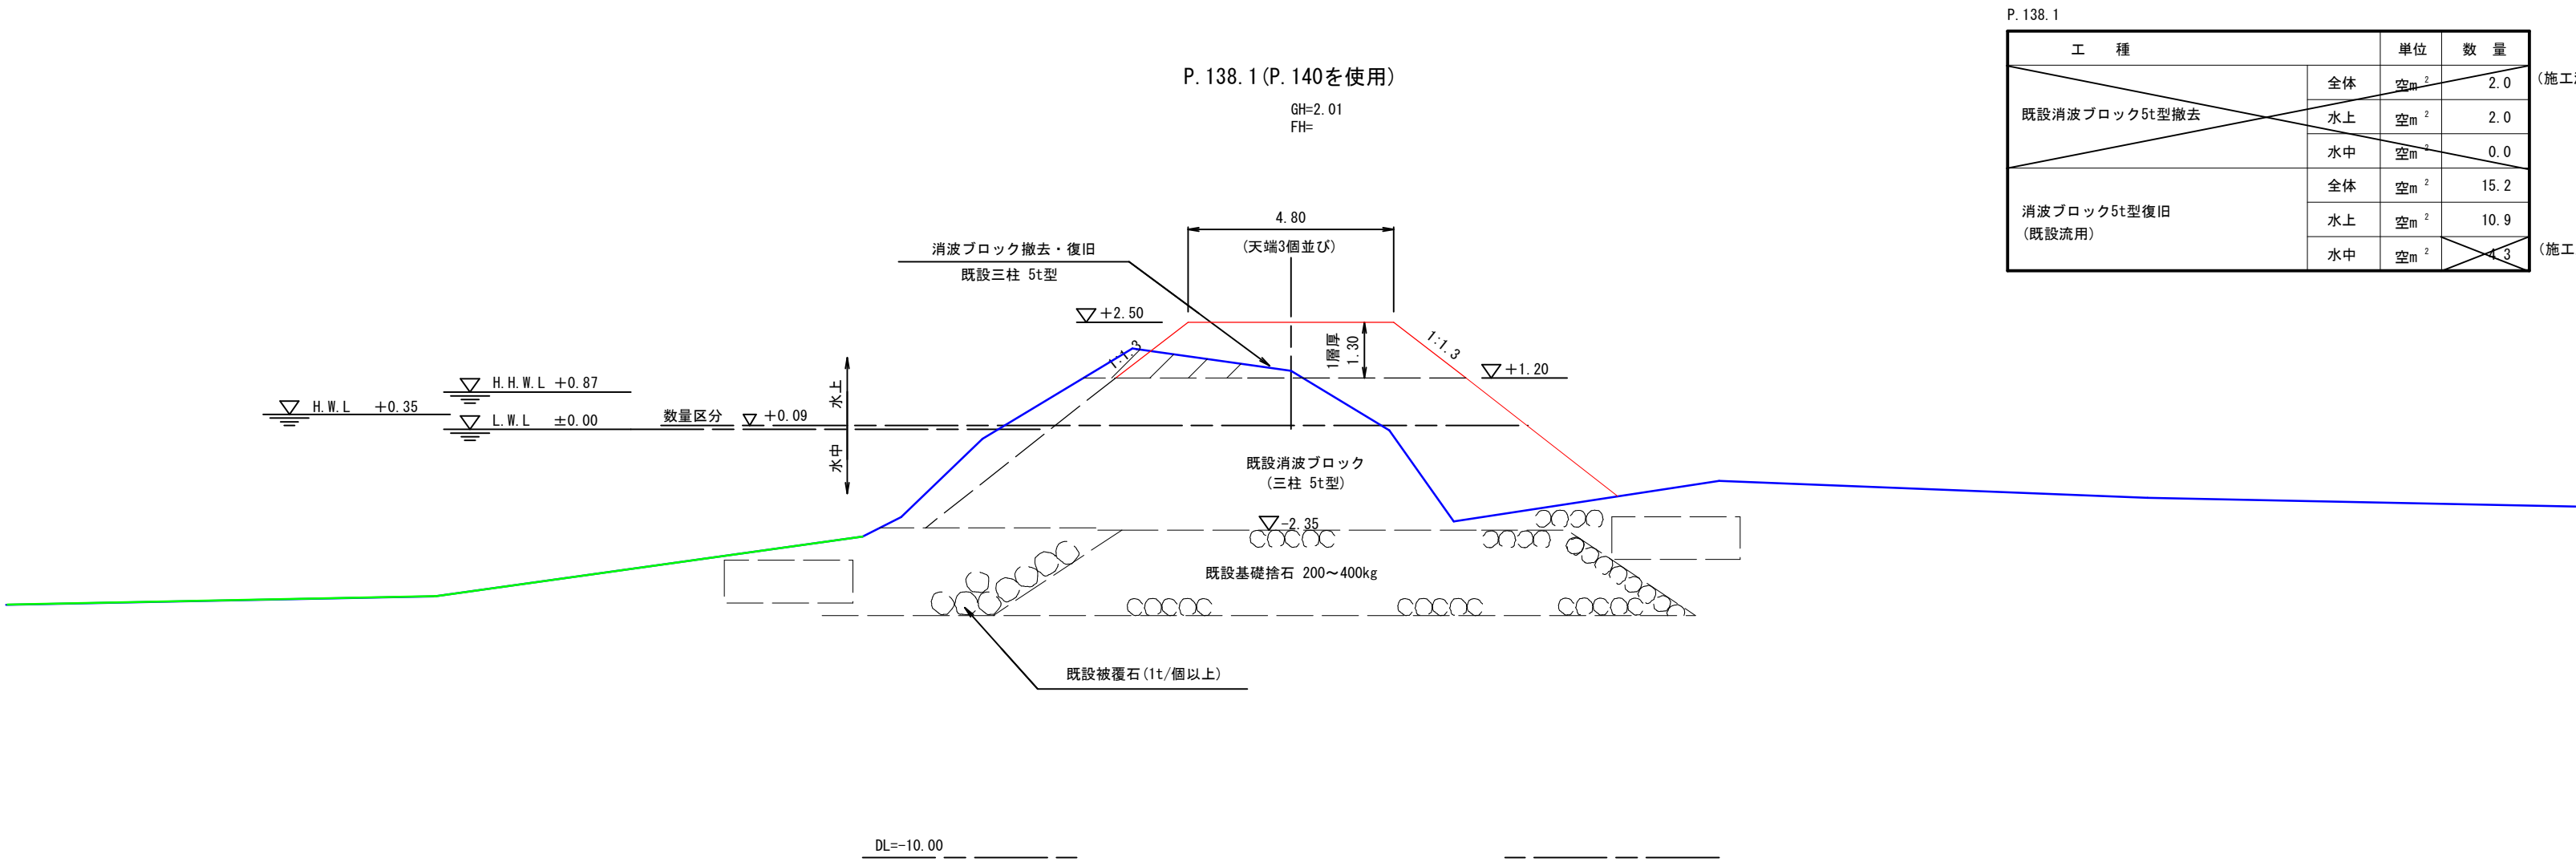

P. 138. 1

工 種		単位	数 量	
既設消波ブロック5t型撤去	全体	空 ^m ²	2.0	(施工済)
	水上	空 ^m ²	2.0	
	水中	空 ^m ²	0.0	
消波ブロック5t型復旧 (既設流用)	全体	空 ^m ²	15.2	
	水上	空 ^m ²	10.9	
	水中	空 ^m ²	4.3	(施工済)

公共 起工

基準面 : C. D. L.


令和7年11月 工事測量

海岸名	泊漁港海岸（2号離岸堤）		
泊漁港機能保全工事（第3西防波堤）（6工区）外			
図 名	横断面図（その4）		
位 置	東伯郡湯梨浜町宇谷		
縮 尺	1:100	単 位	M
図 号	全 22	葉 中 の 内	20
令和 8 年 度 施 行			鳥取県
中部総合事務所県土整備局			


注記 : 既設消波ブロック (三柱5t型) の撤去は、横断面図に示すハッチング部分を想定している。
潜水調査は実施していないため、消波ブロックと被覆石の境は想定により作図している。
施工前に水中部の状況を確認し、横断面図と現地状況が異なる場合には、監督職員と協議すること。

消波工平面図

S=1：200 (A1)

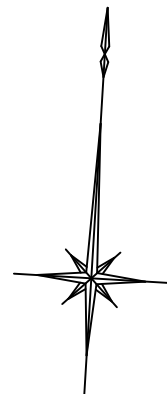

③-2 2号離岸堤 L=150m

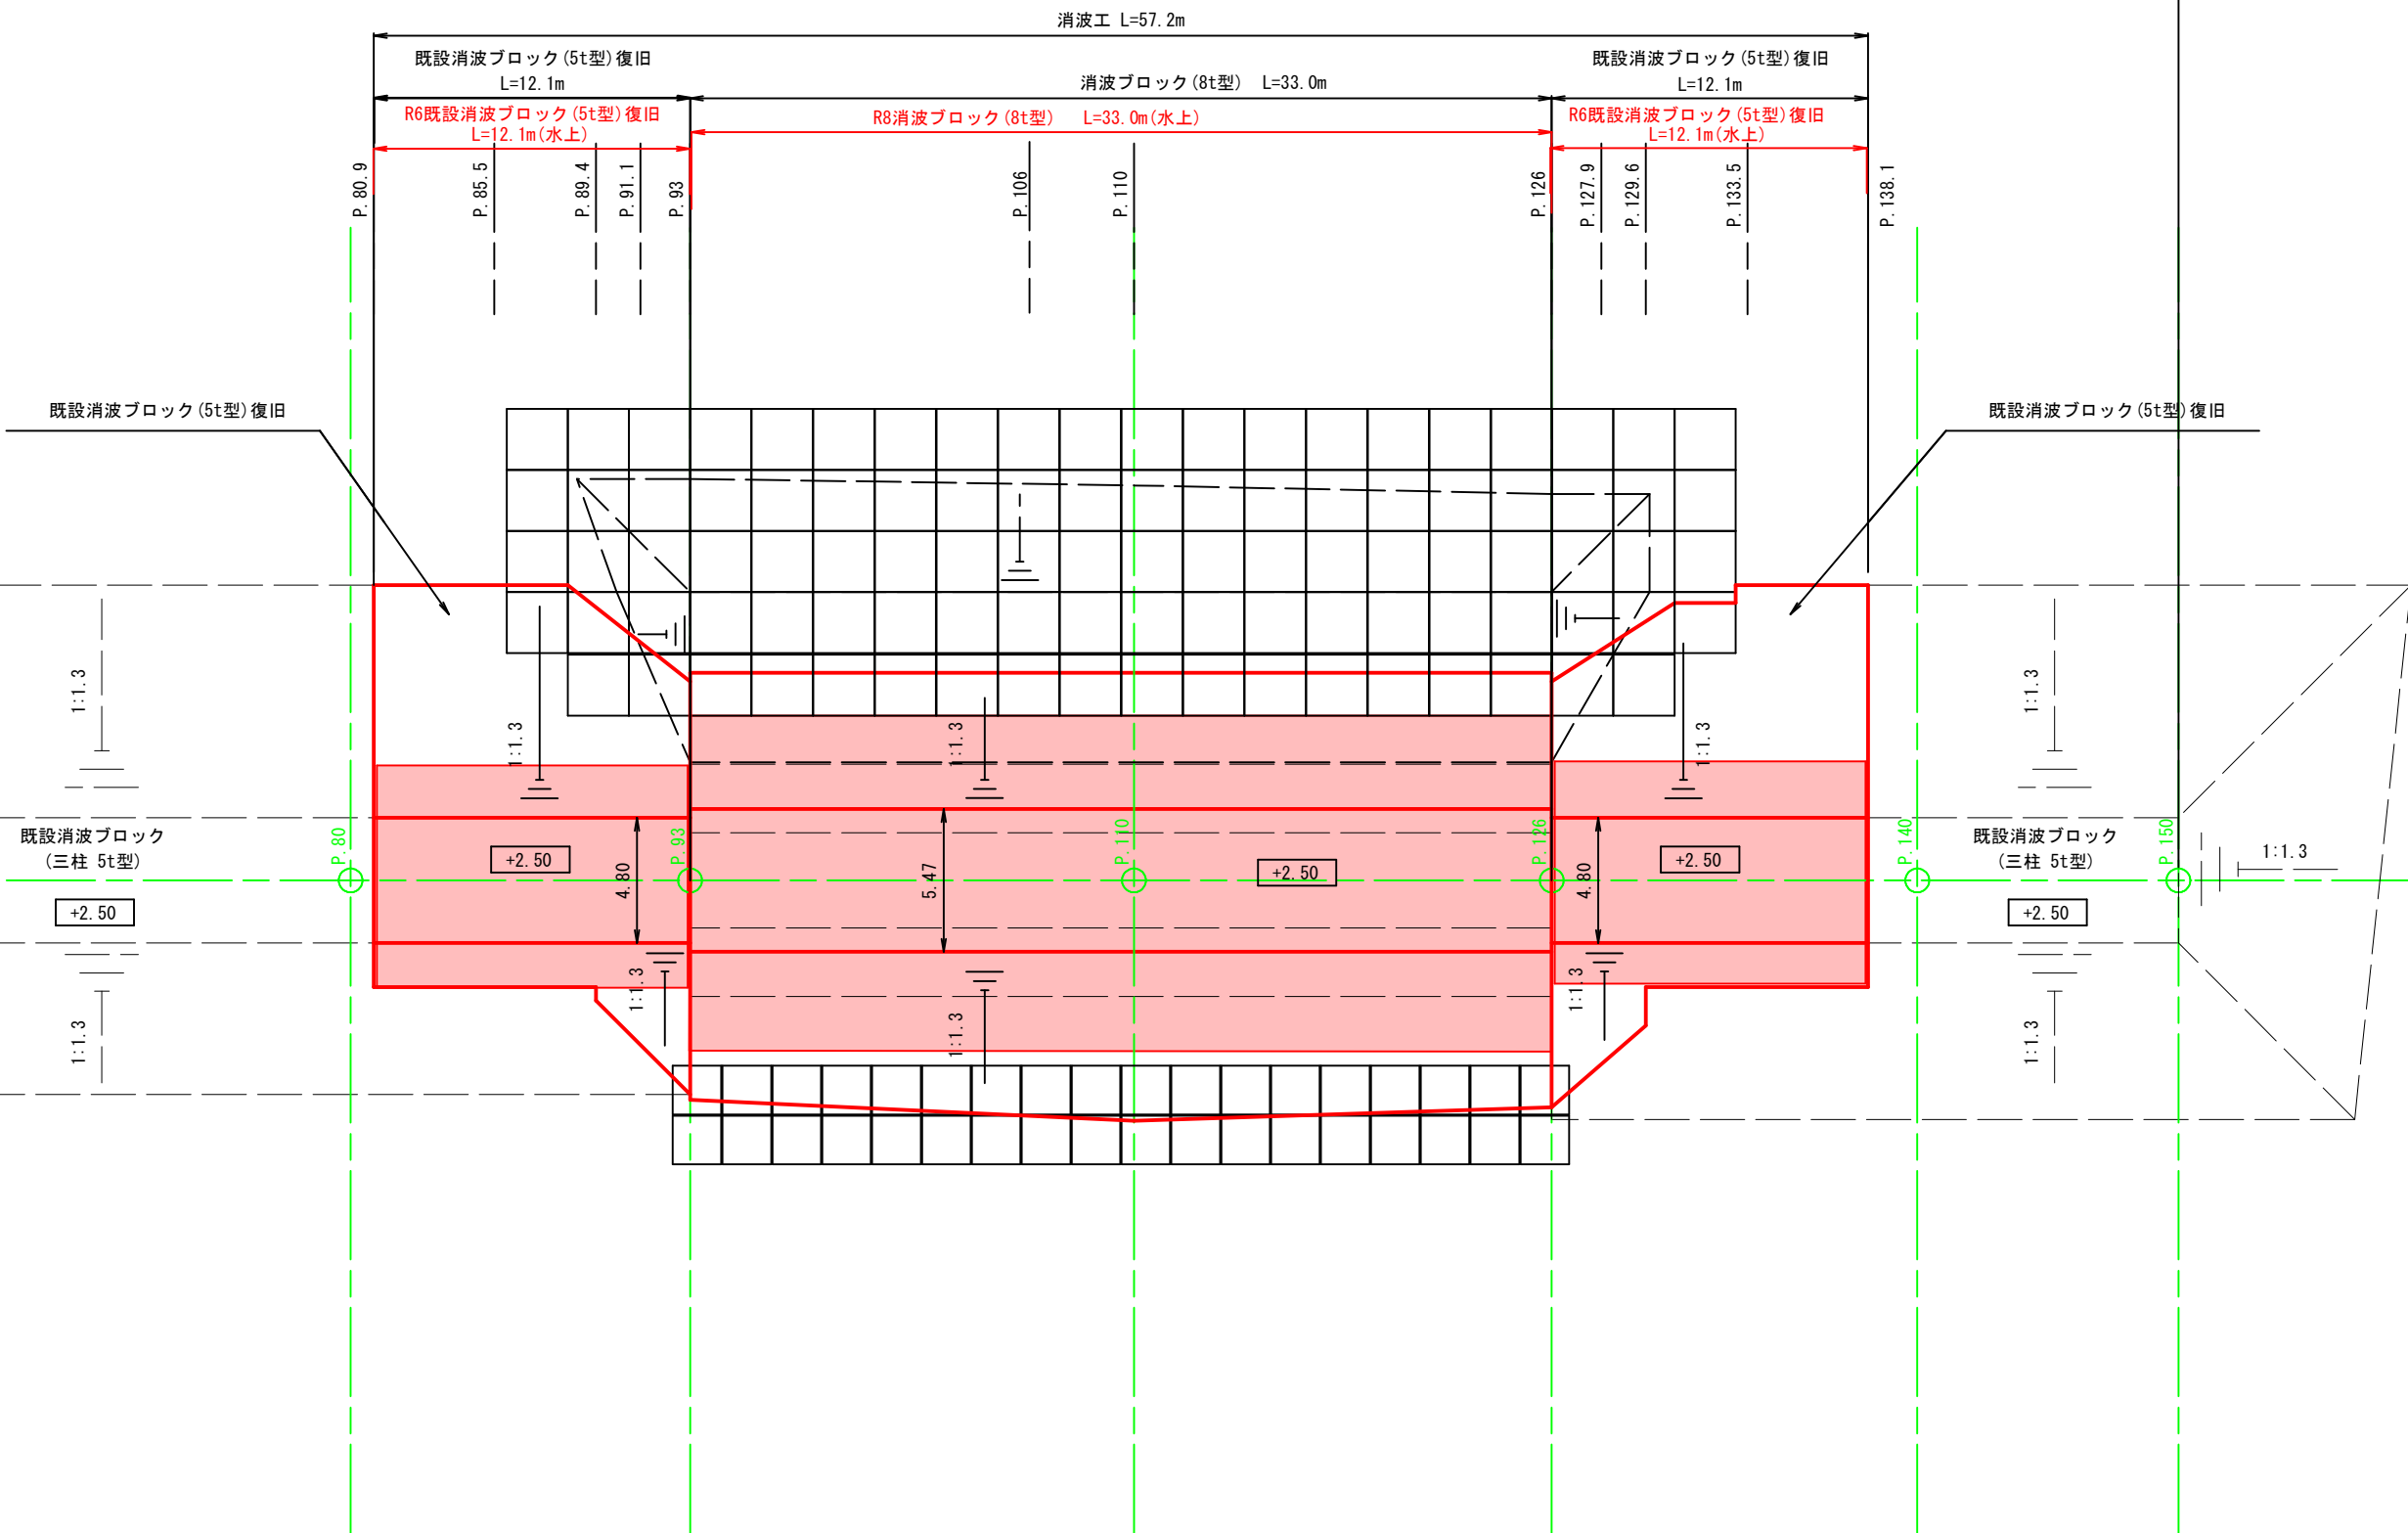


公共 起工

海岸名	泊漁港海岸（2号離岸堤）		
泊漁港機能保全工事（第3西防波堤）（6工区）外			
図 名	消波工平面図		
位 置	東伯郡湯梨浜町宇谷		
縮 尺	1:200	単 位	M
図 号	全 22	葉 中 の 内	21
令 和	8 年 度 施 行	鳥取県	
中部総合事務所県土整備局			

注記
(1) 現計画で数量計算上は、既設消波ブロック (三柱5t型) の撤去N=132個、復旧N=120個を想定している。
実施工において、撤去したブロックで流用可能な個数が復旧個数に満たない場合、新規ブロックを製作してまで据付けるものではない。
(2) 撤去したブロックで流用可能な個数が復旧個数を上回る場合には、全て流用するものとし、施工時の現地状況を確認して断面減少箇所へ補充すること。(補充箇所としては、P. 140付近の沖側断面減少箇所等が想定される)

【参考図】消波ブロック構造図

S=1：25 (A1)

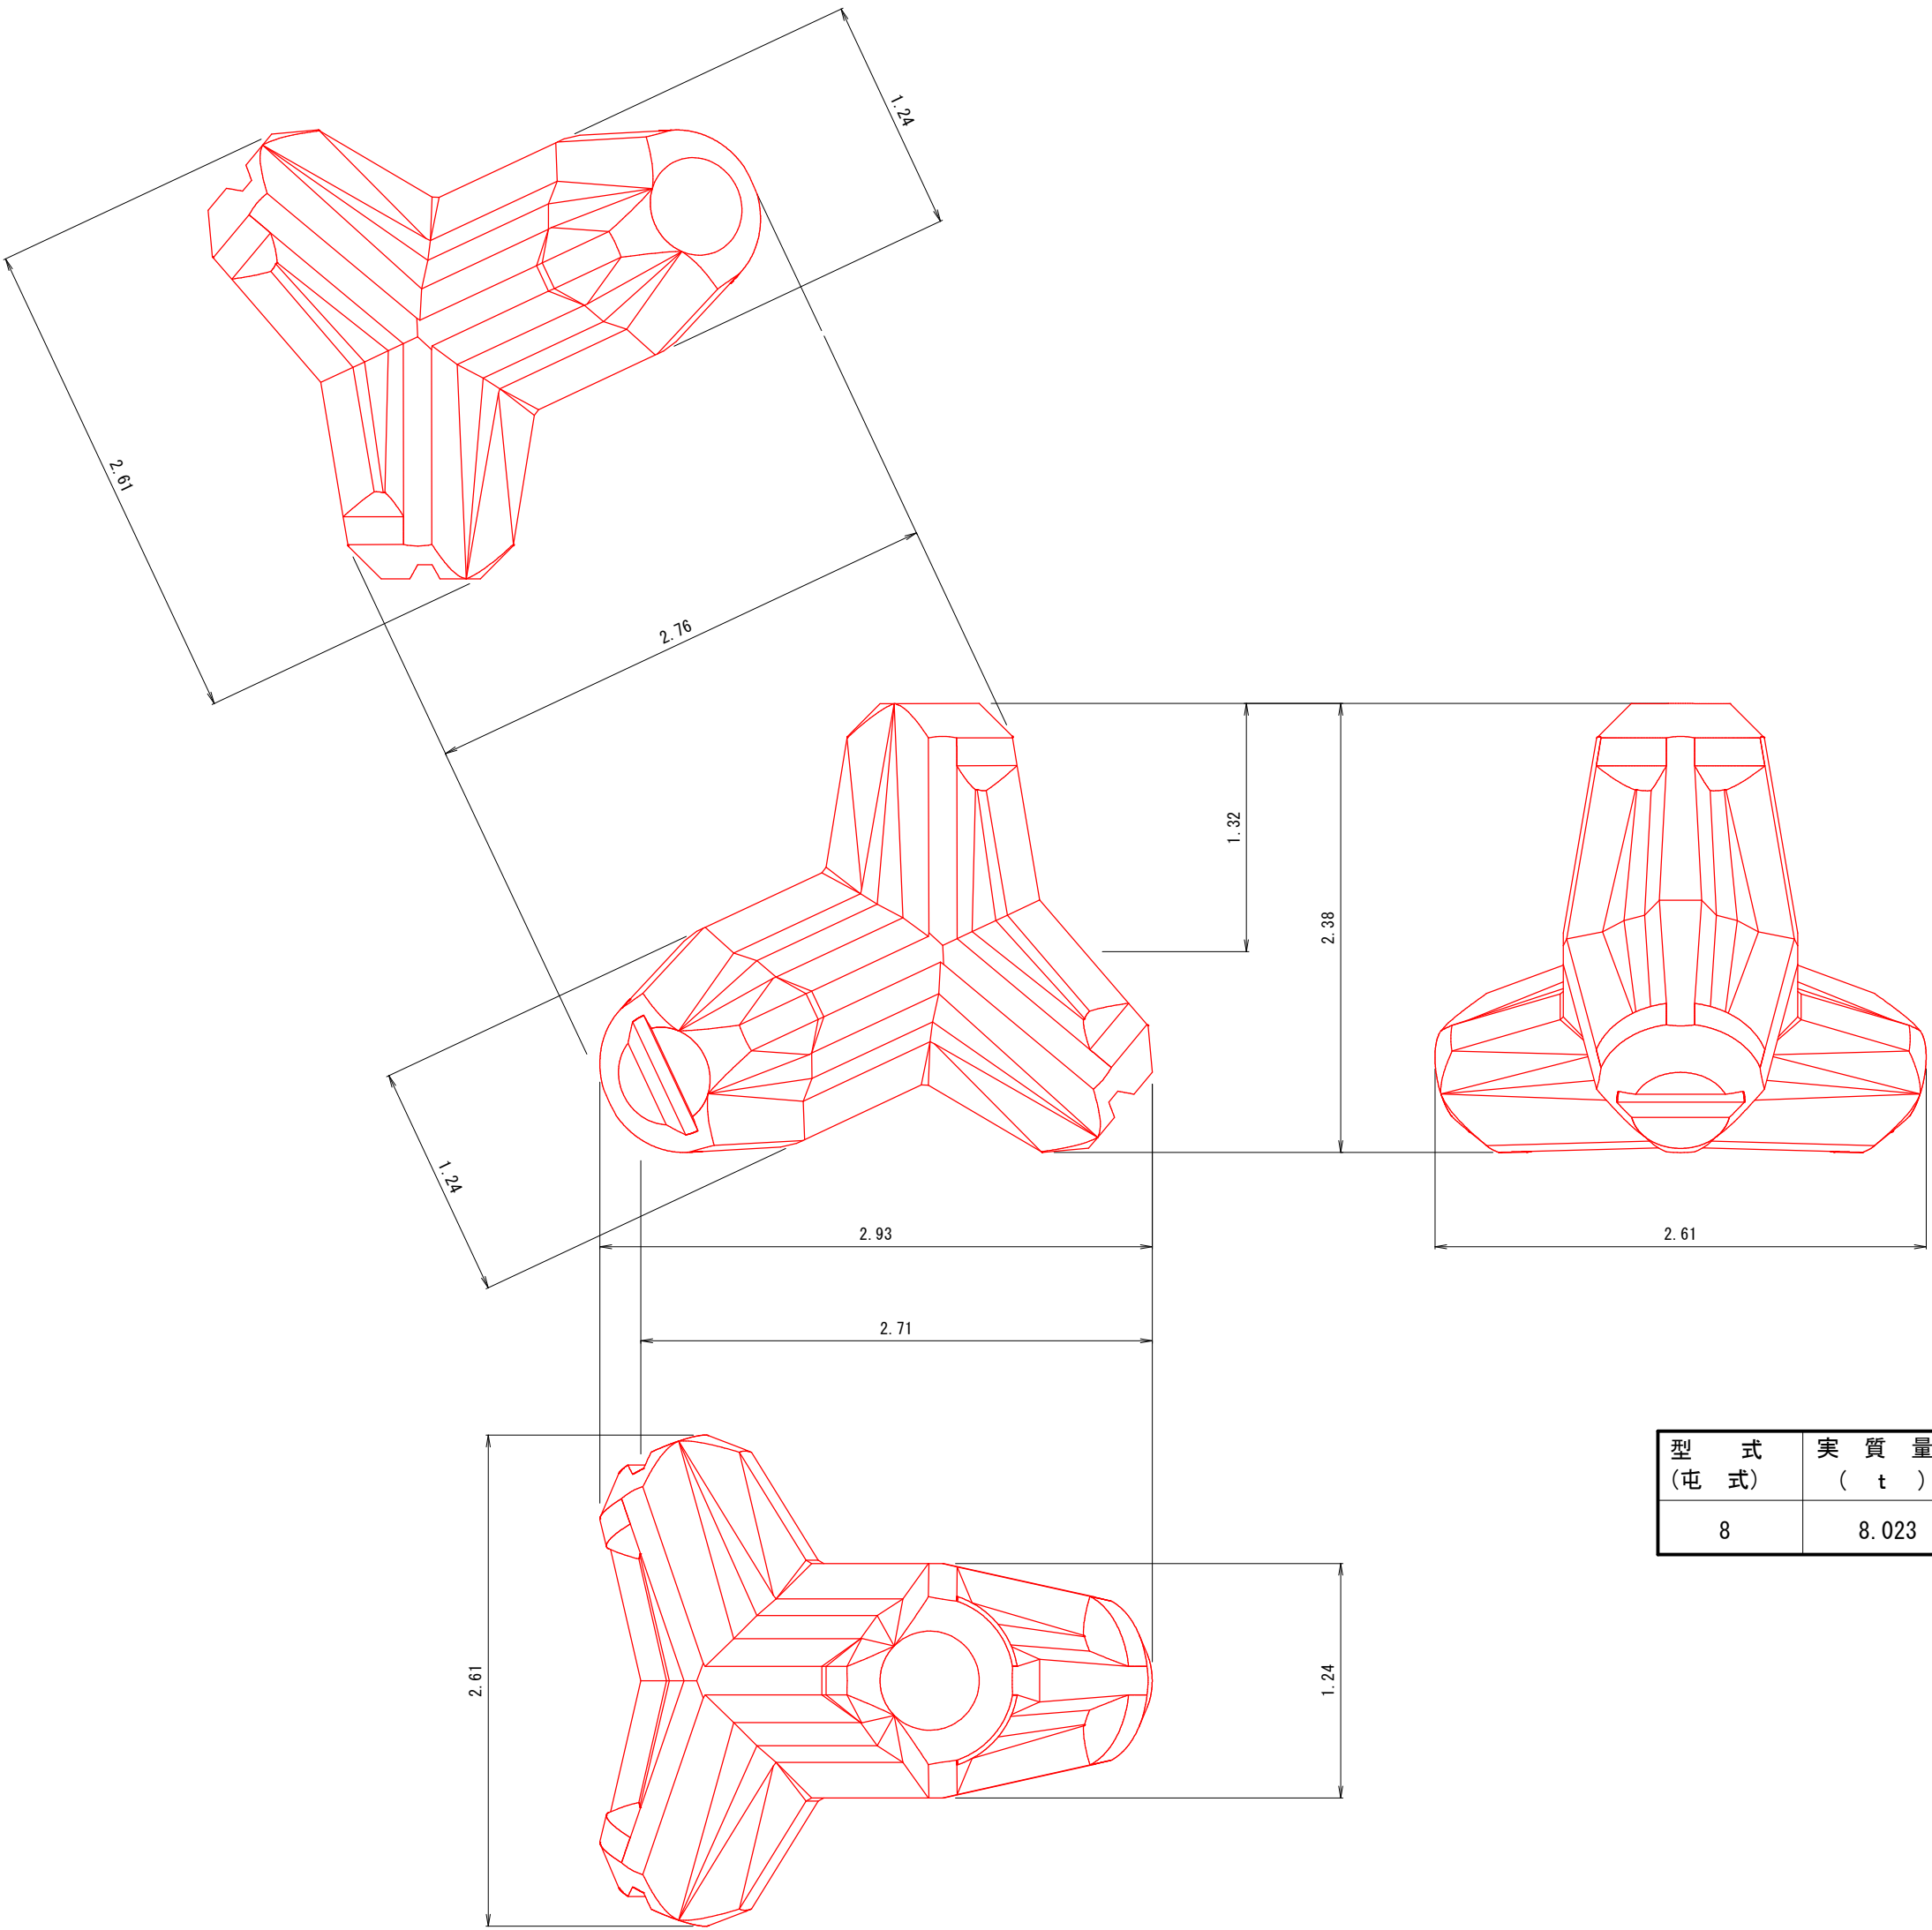

型 式 (屯 式)	実 質 量 (t)	コンクリート量 (m3)	型 枠 面 積 (m2)
8	8.023	3.488	17.584

公共 起工

【参考図】

海岸名	泊漁港海岸（2号離岸堤）		
泊漁港機能保全工事（第3西防波堤）（6工区）外			
図 名	消波ブロック構造図		
位 置	東伯郡湯梨浜町宇谷		
縮 尺	1:25	単 位	M
図 号	全 22	葉 中 の 内	22
令 和 8 年 度 施 行	鳥取県		
中部総合事務所県土整備局			