



圖 面

# 舗装補修工 位置図


N  
S=1:2500

施工範囲

工事位置  
鳥取市福部町海士

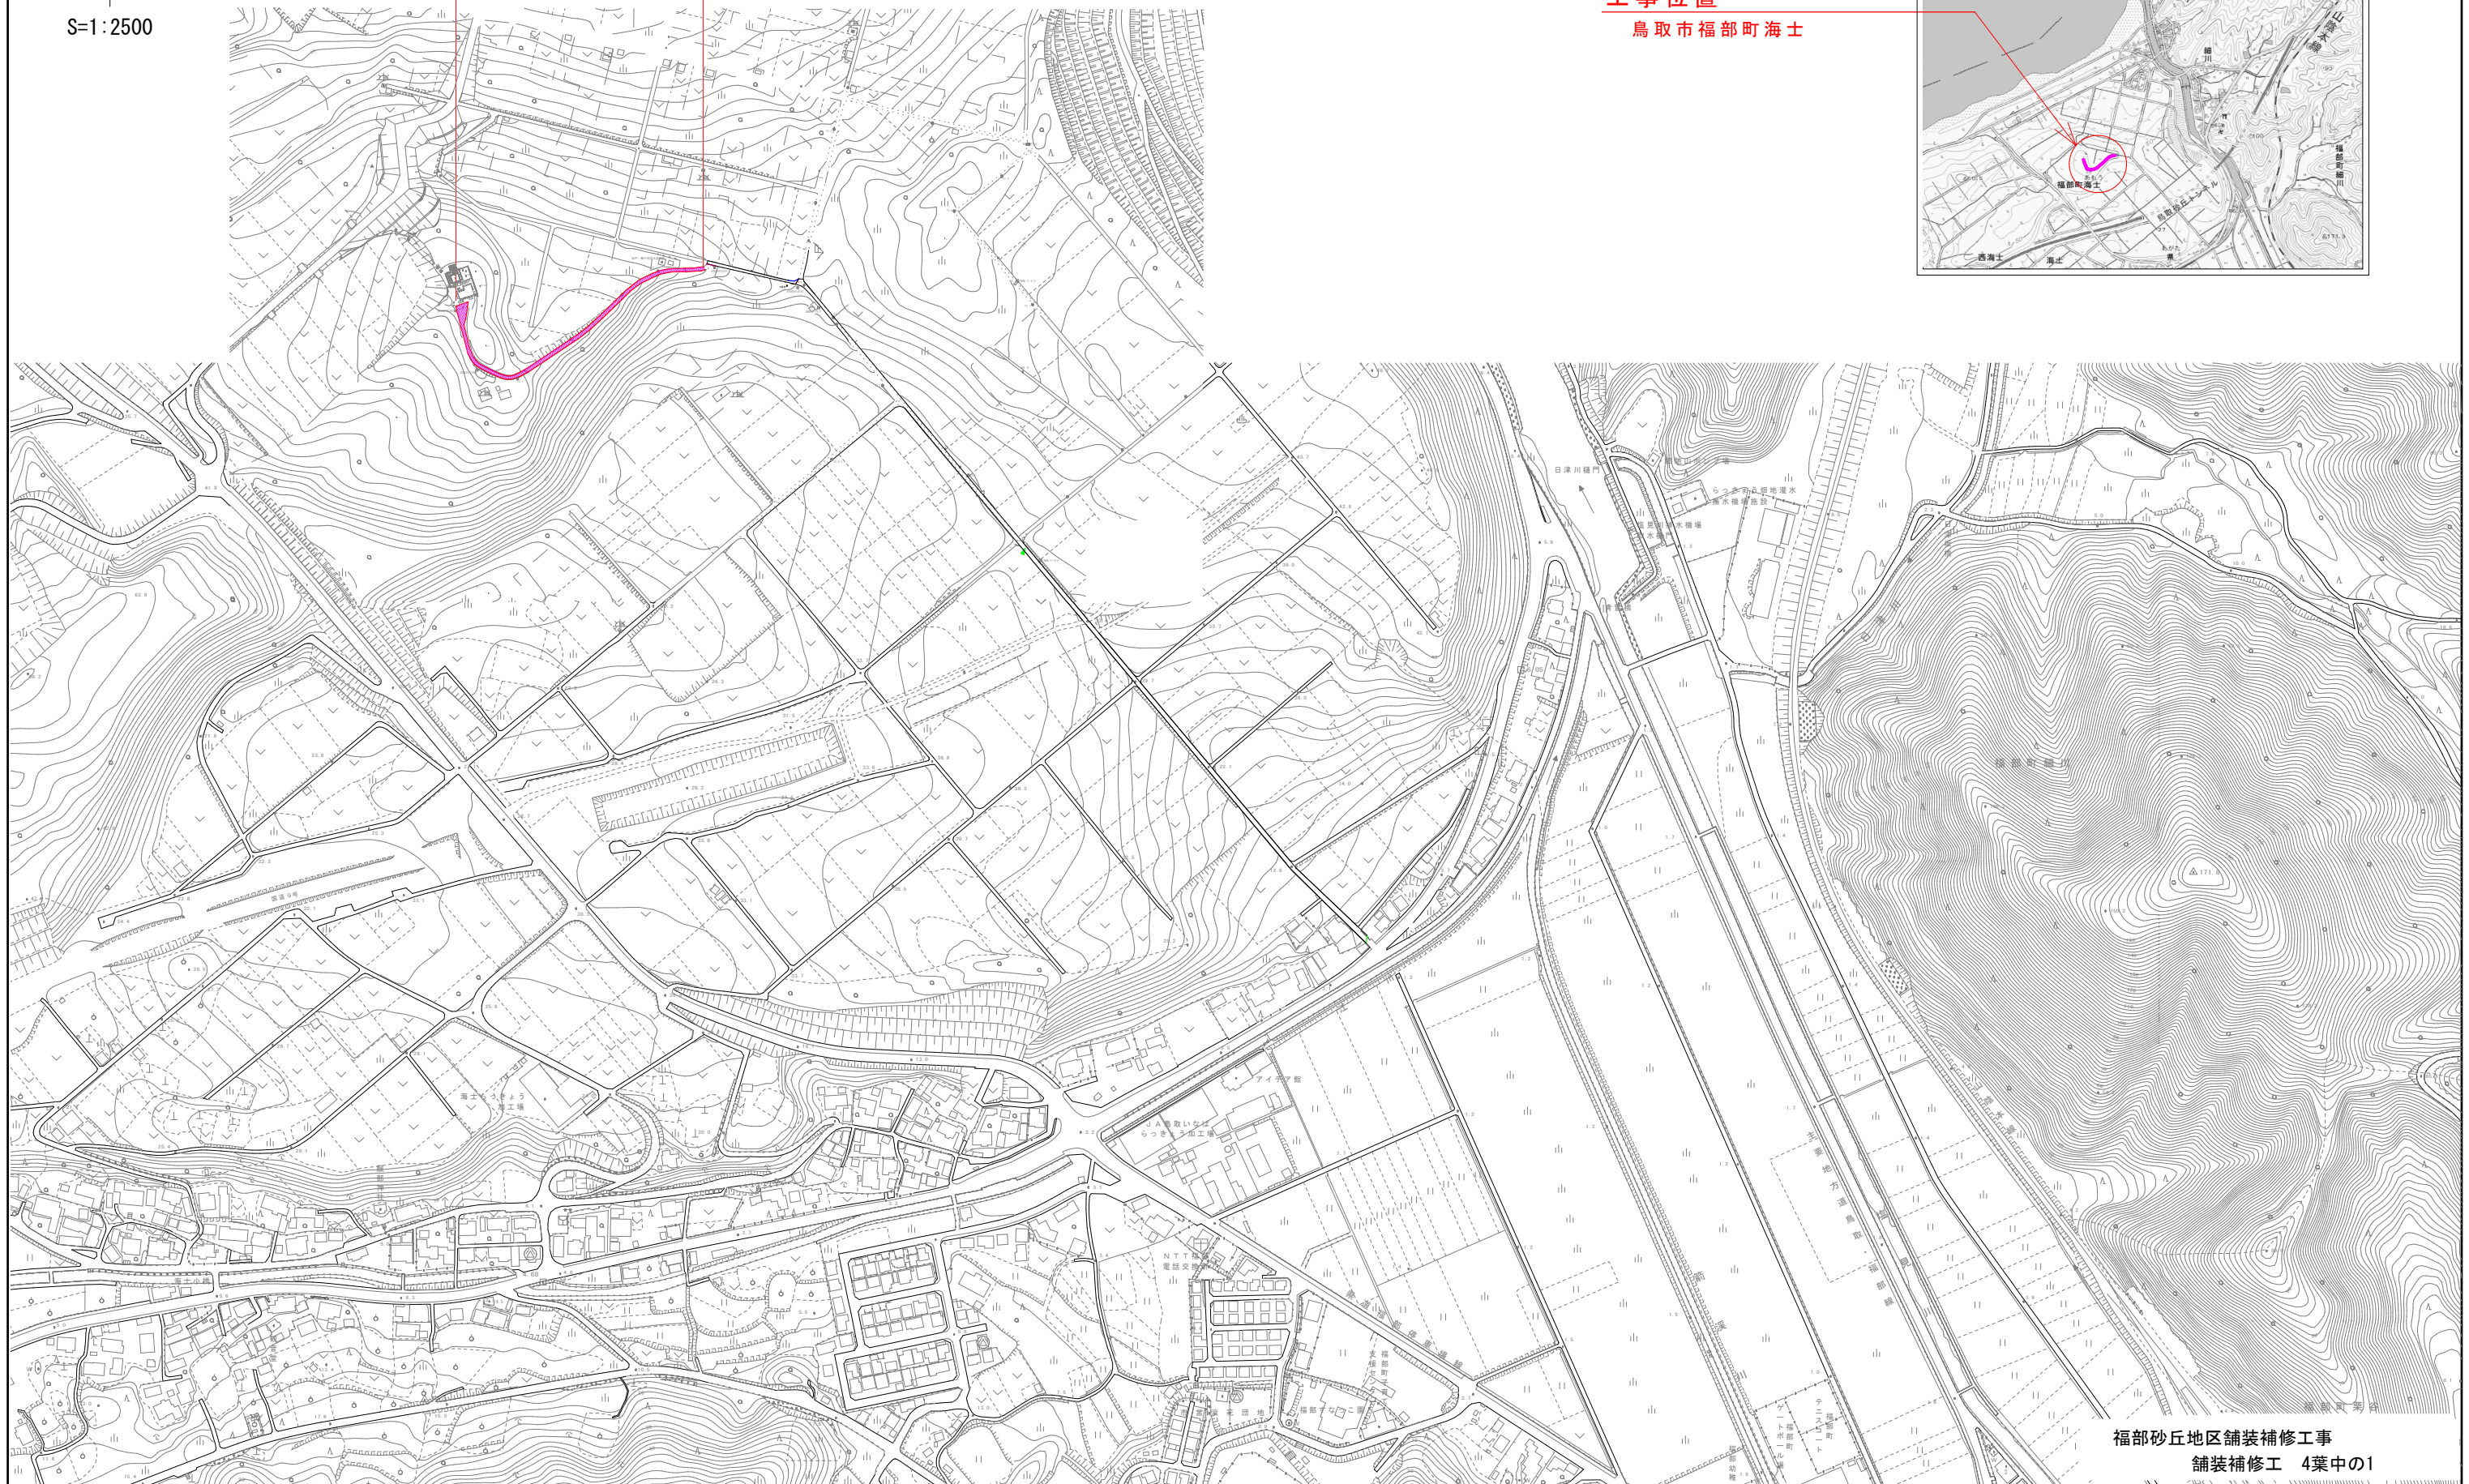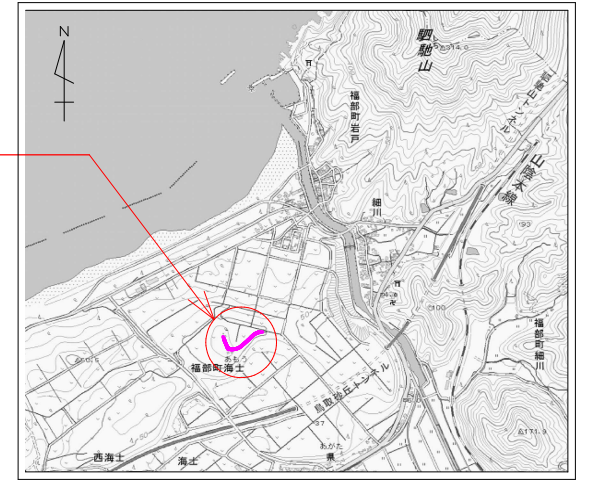


# 工事位置図 (水中ポンプ設置)

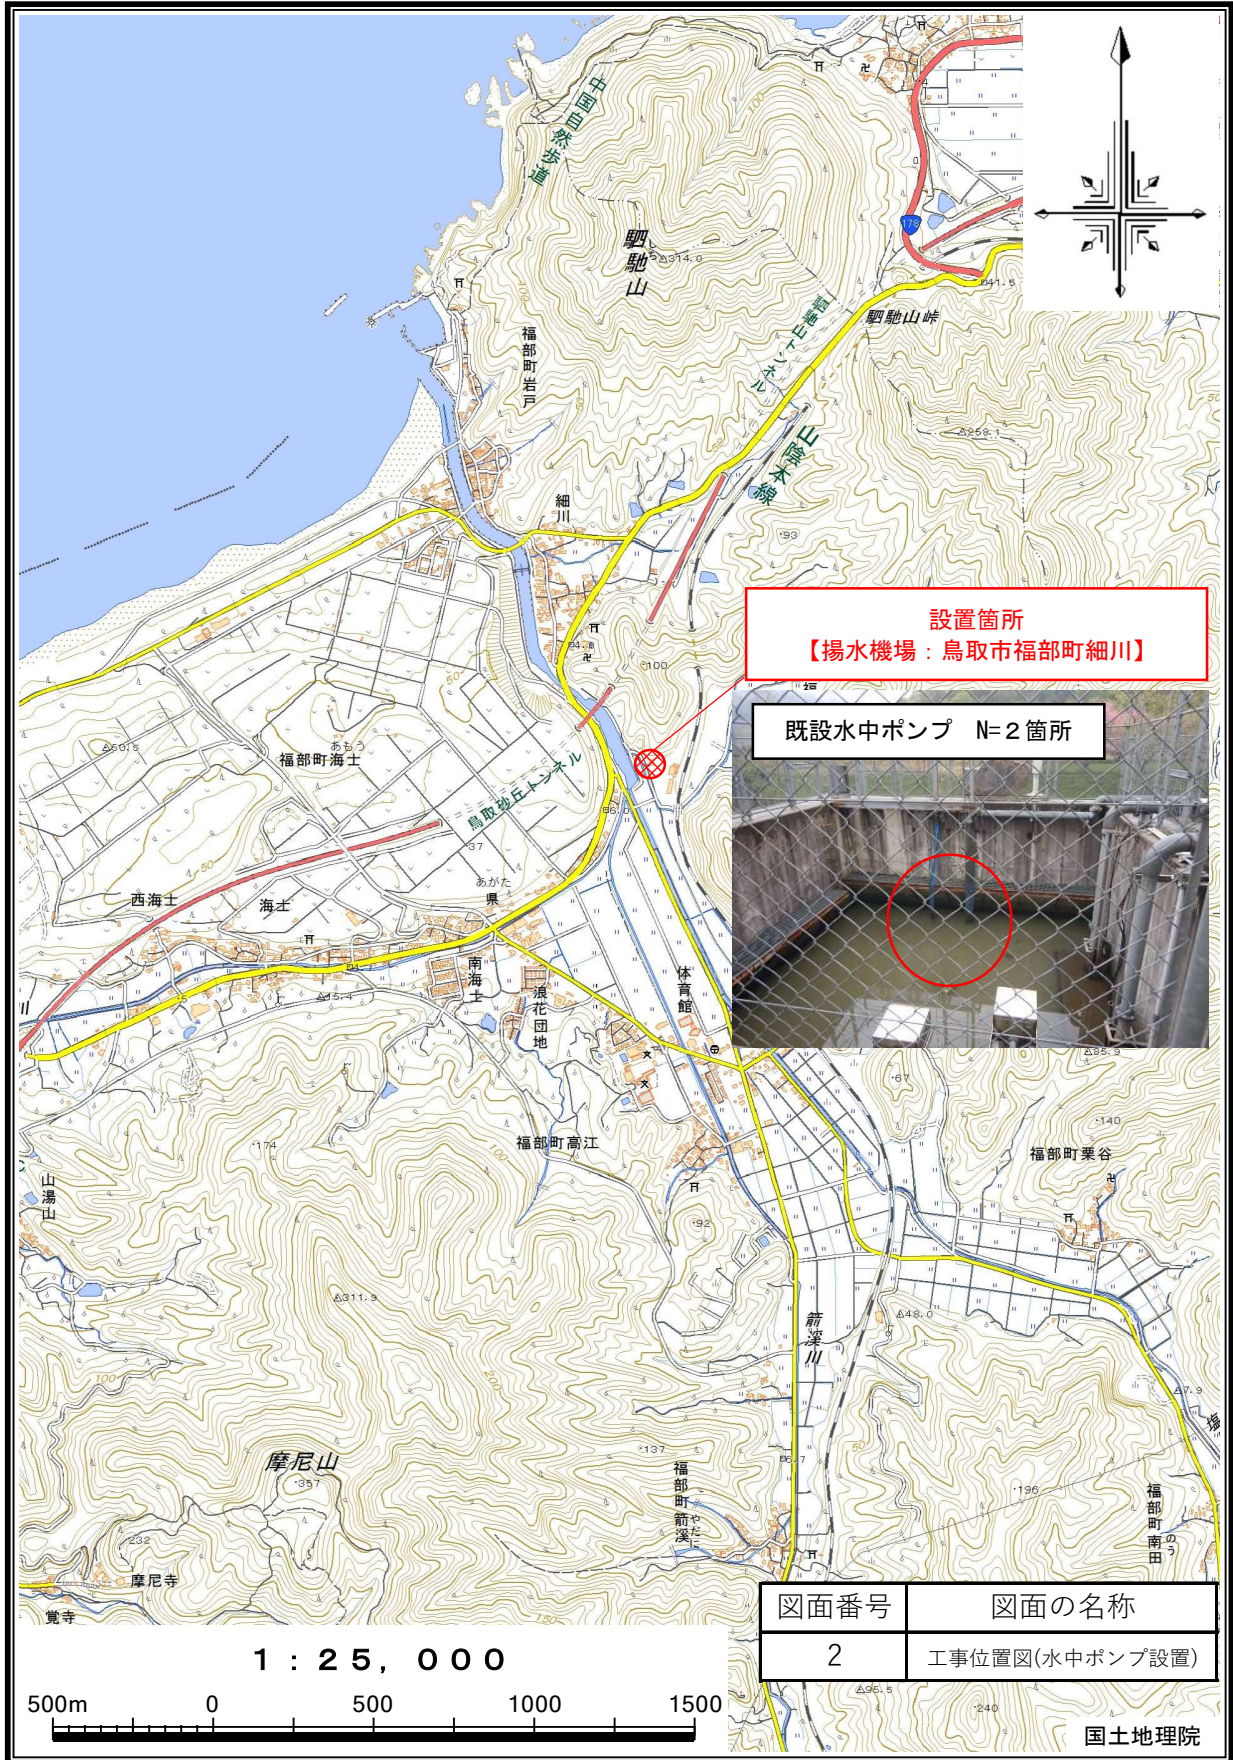

# 平面図


ノンスケール

(下部)

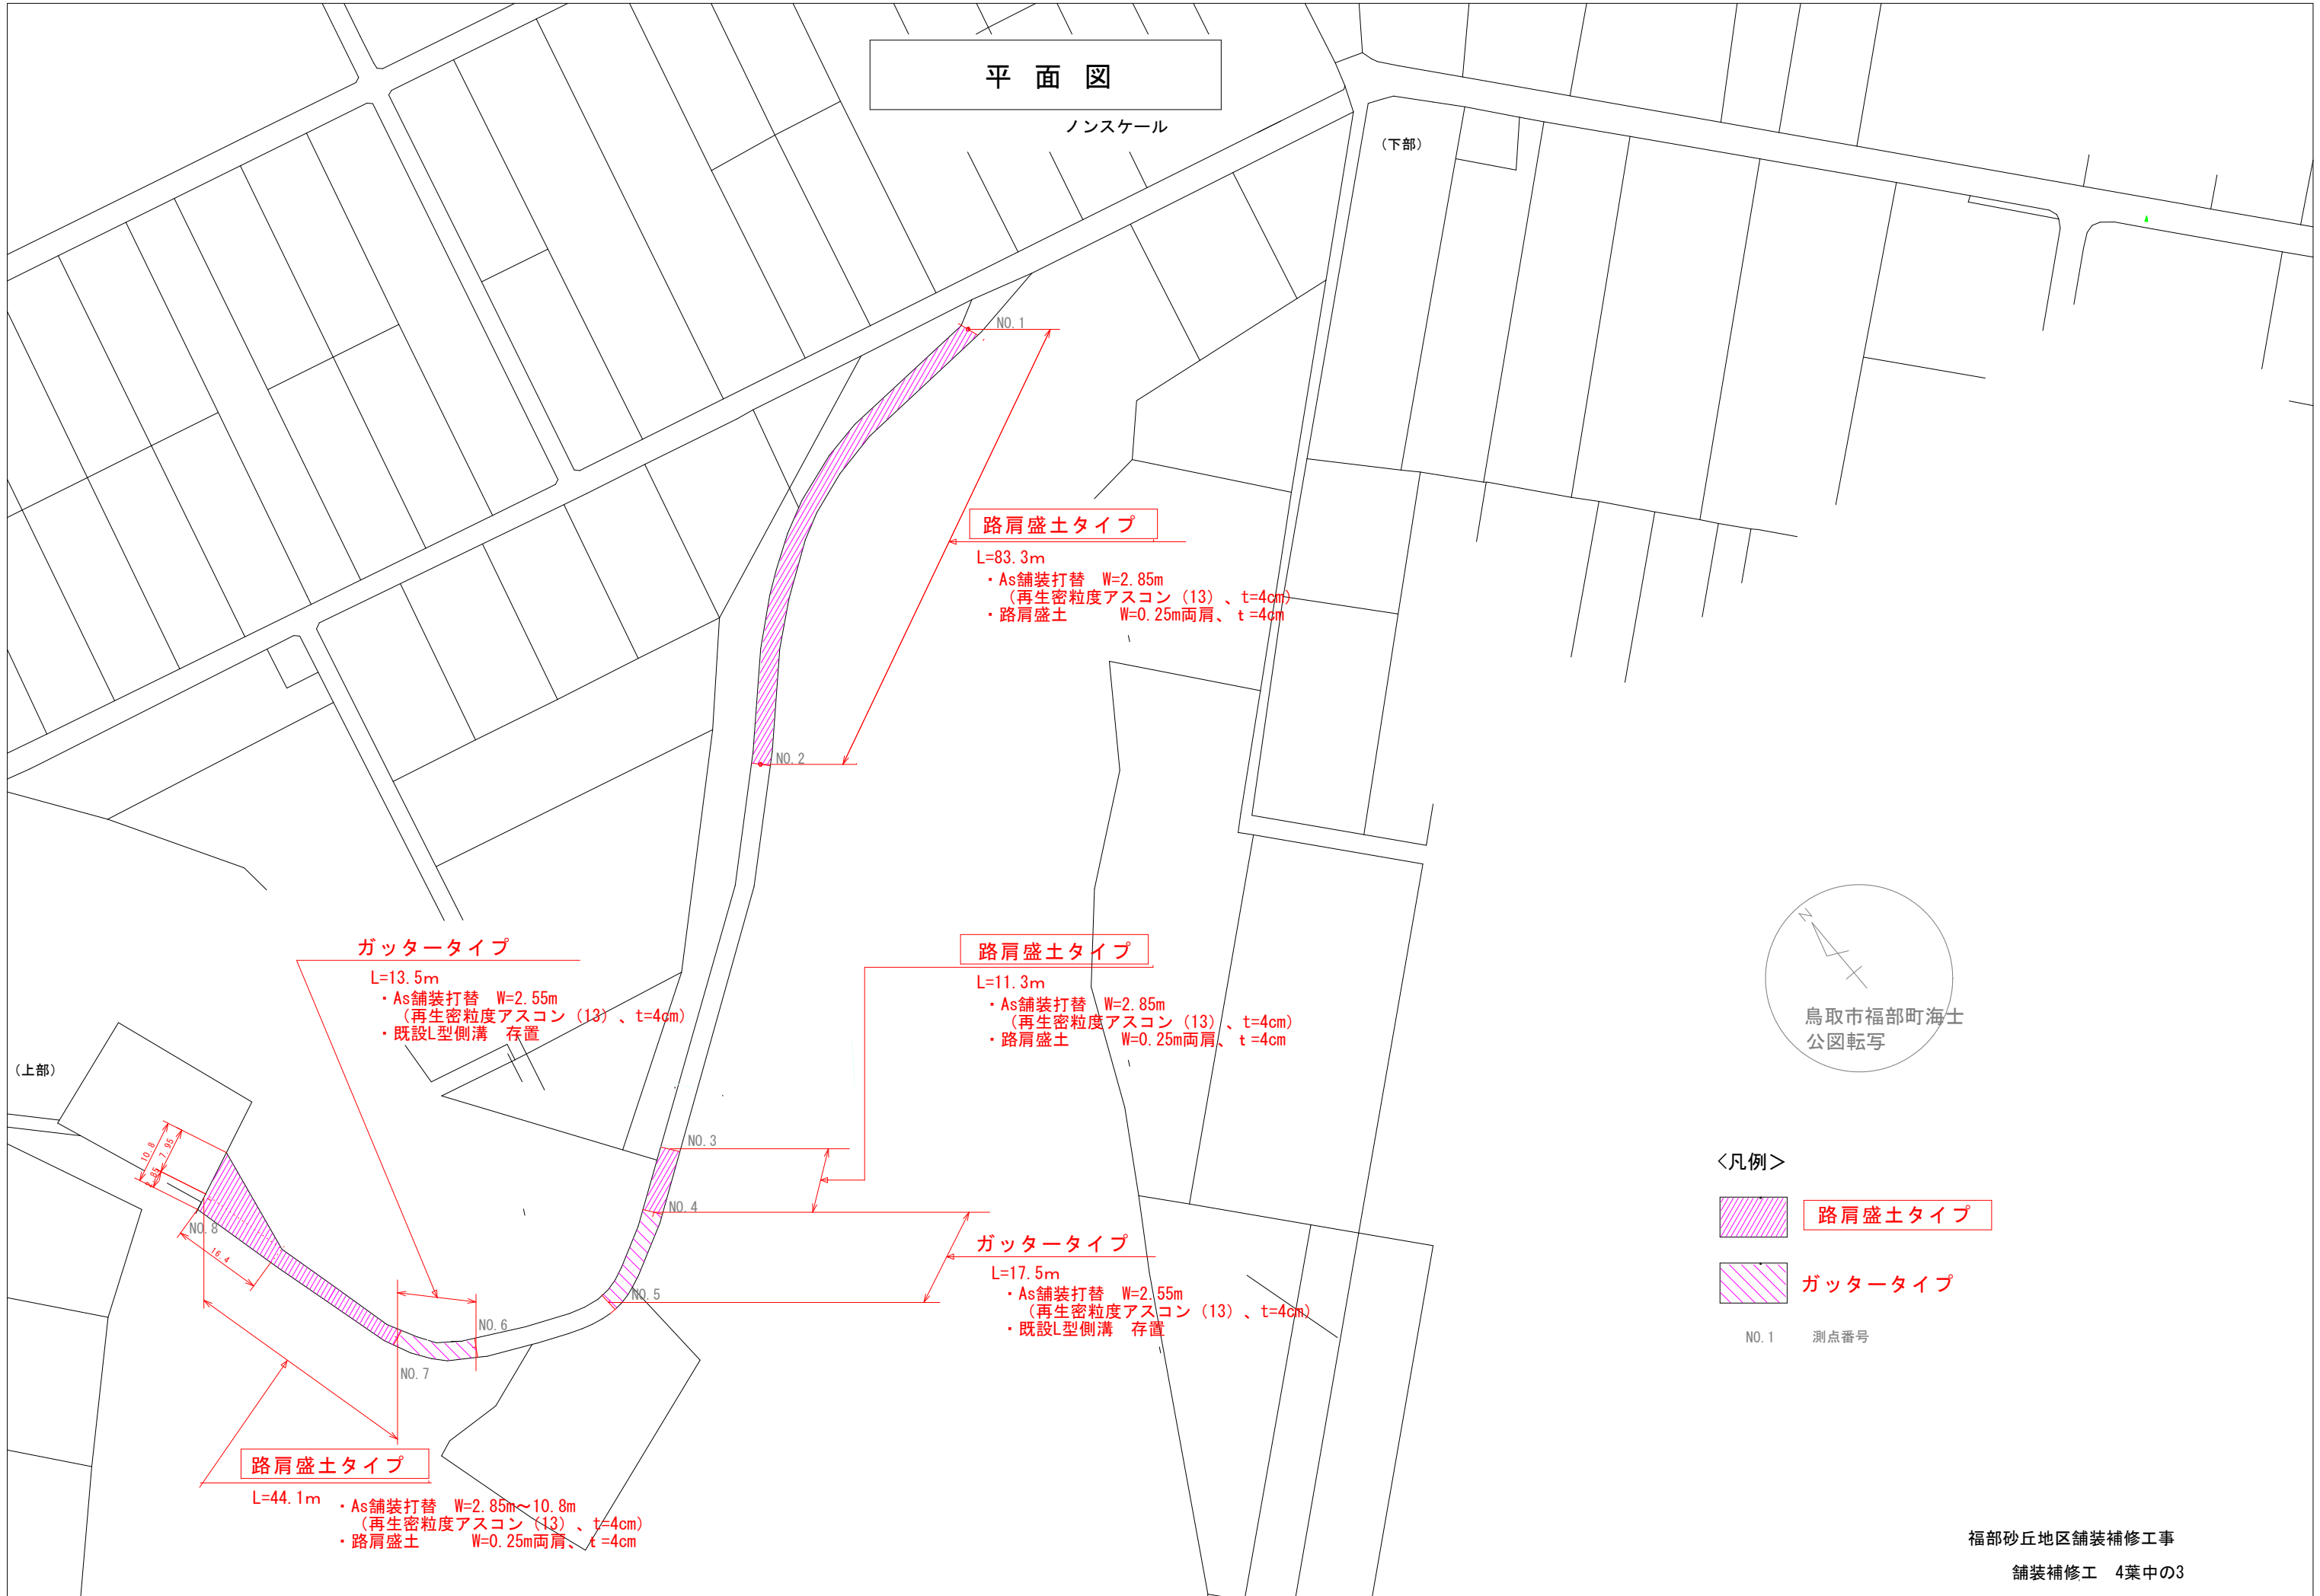

標準断面図 1

S=1:20

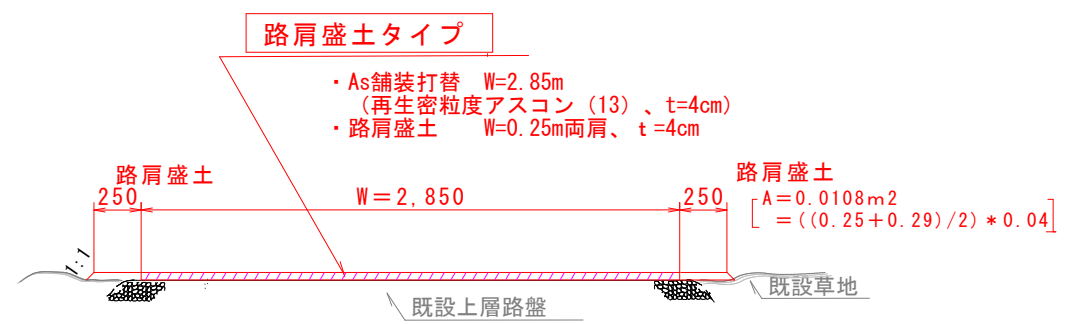

標準断面図 2

S=1:20

