
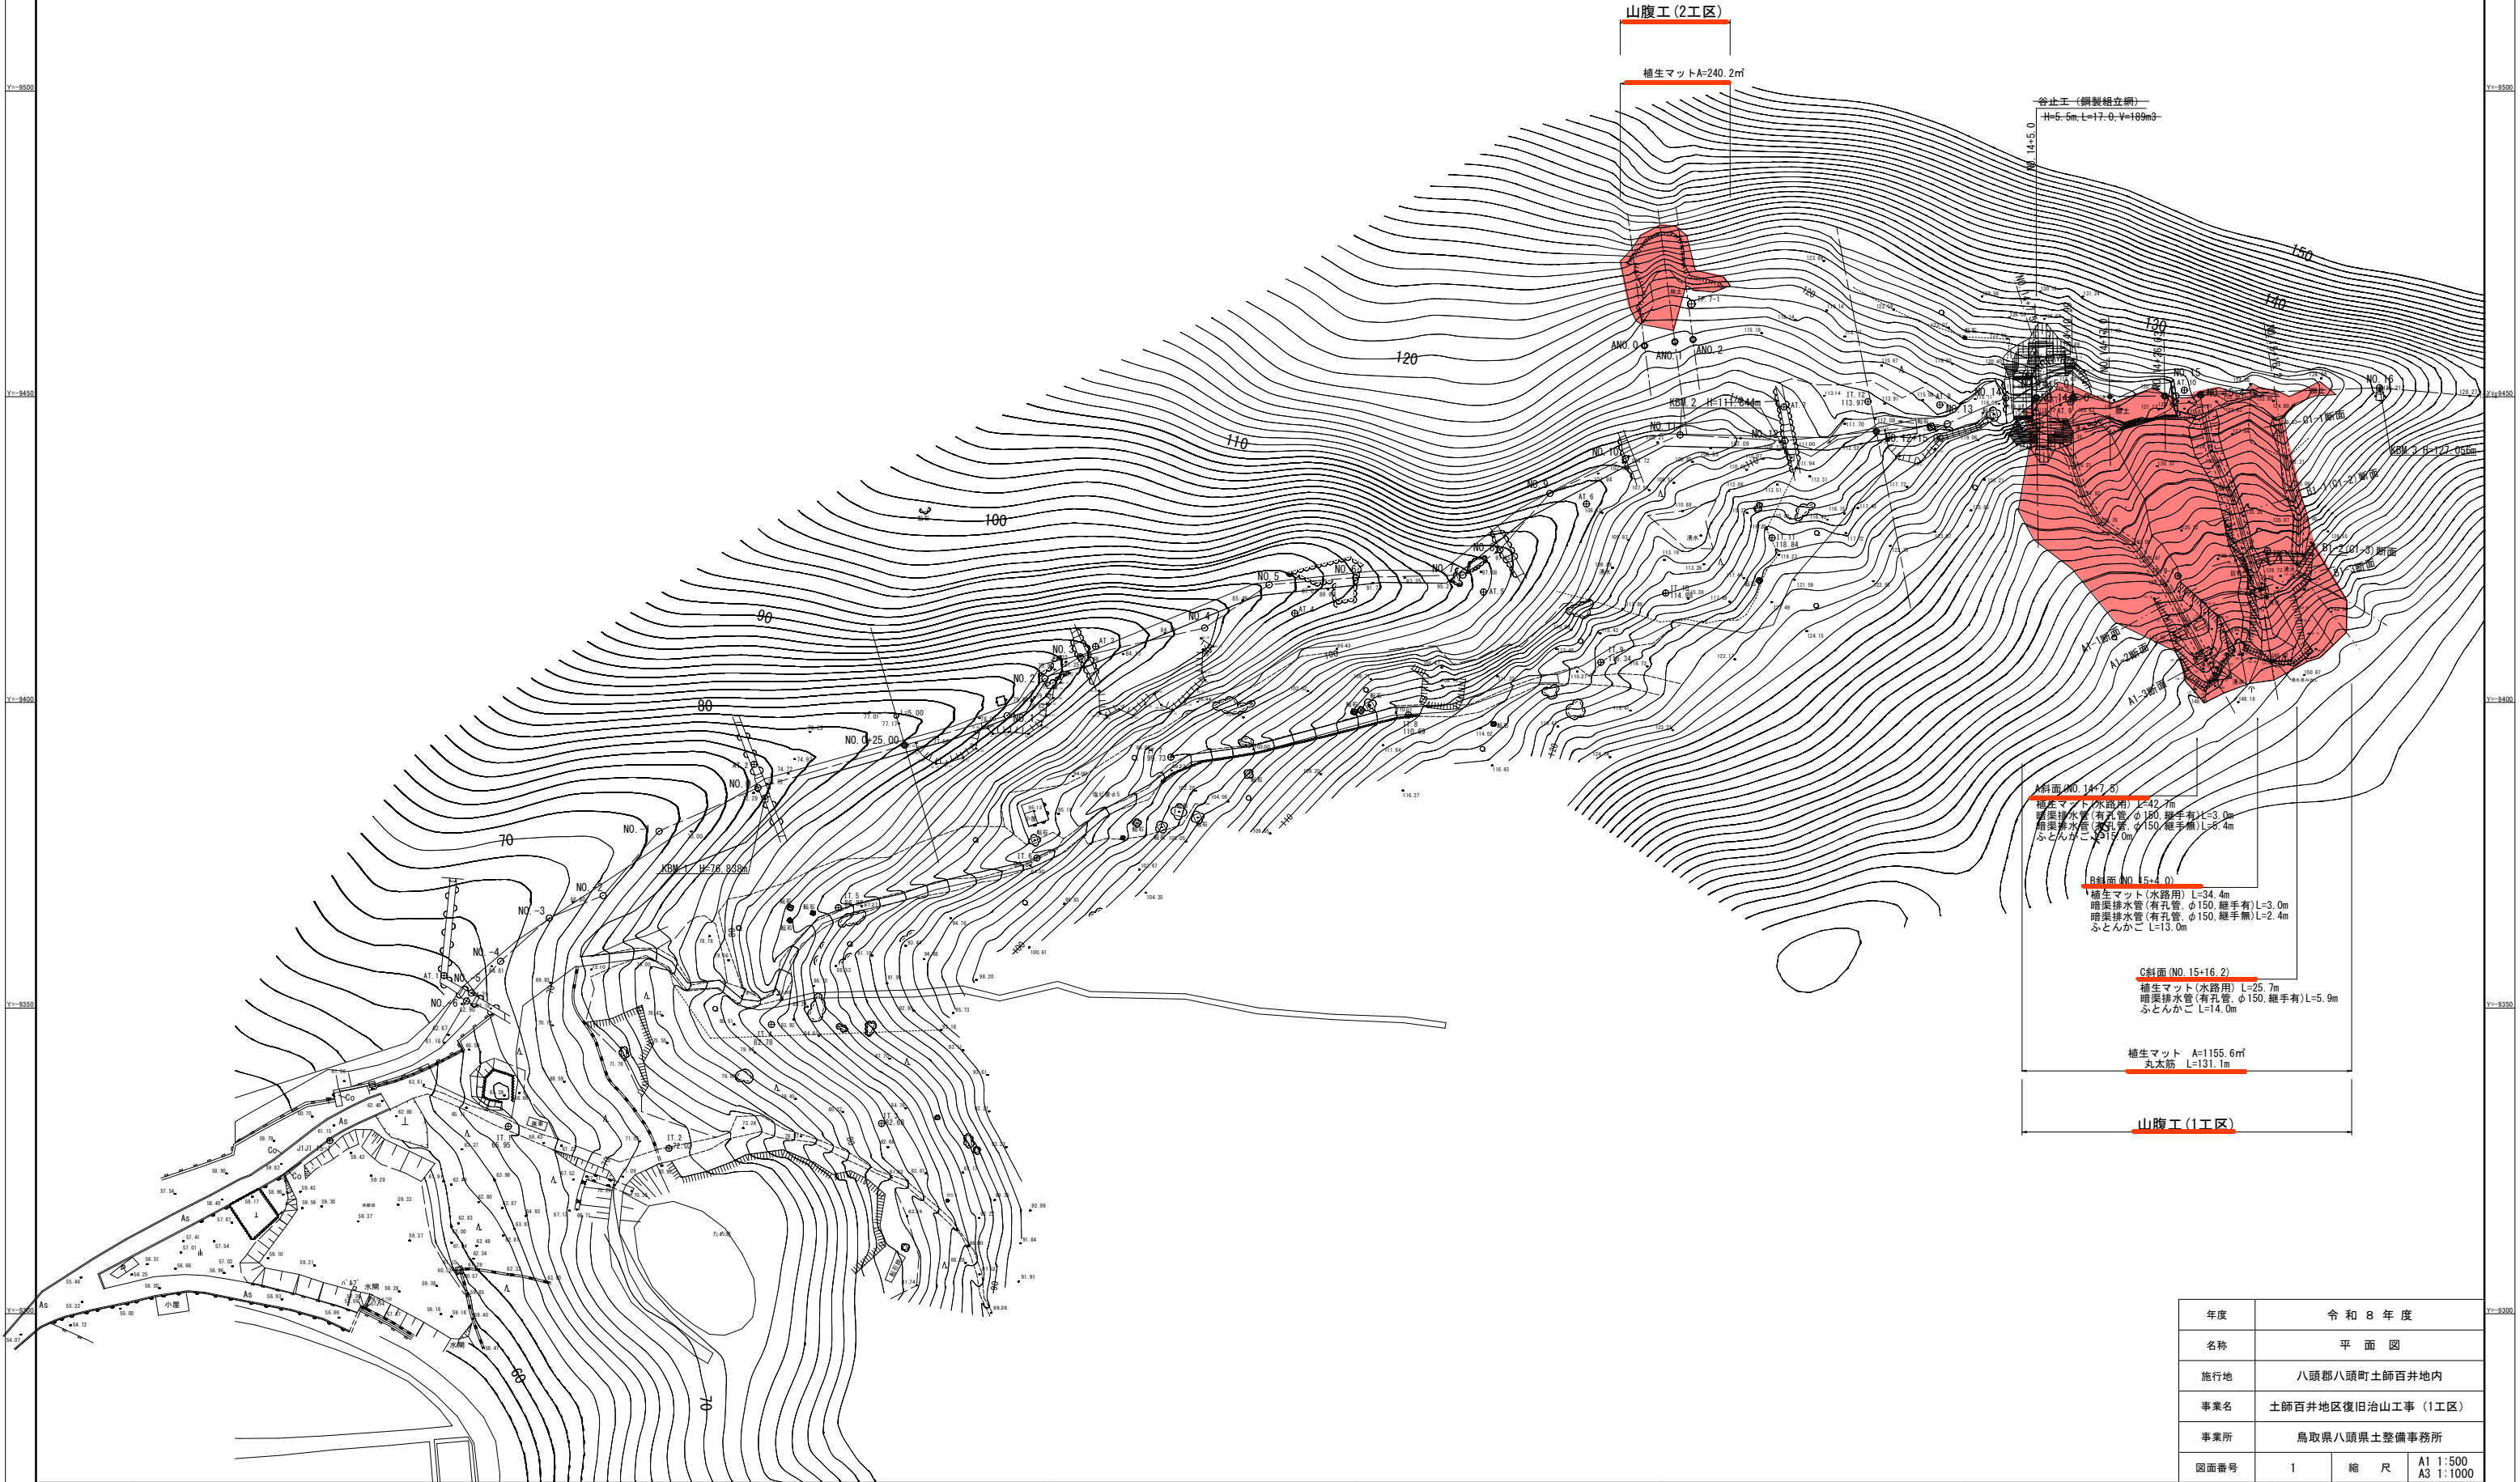


平 面 図

S=1:500

八 頭 郡

八頭町土師百井

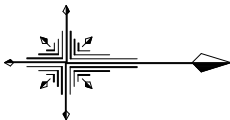

山腹工 (2工区)

植生マットA=240.2㎡

谷止工 (鋼製組立網)
H=5.5m、L=17.0、V=199m³

A斜面 (NO.14+7.5)
植生マット (水路用) L=42.7m
暗渠排水管 (有孔管、φ150、継手有) L=3.0m
暗渠排水管 (有孔管、φ150、継手無) L=8.4m
ふとんかご L=15.0m


B斜面 (NO.15+4.0)
植生マット (水路用) L=34.4m
暗渠排水管 (有孔管、φ150、継手有) L=3.0m
暗渠排水管 (有孔管、φ150、継手無) L=2.4m
ふとんかご L=13.0m

C斜面 (NO.15+16.2)
植生マット (水路用) L=25.7m
暗渠排水管 (有孔管、φ150、継手有) L=5.9m
ふとんかご L=14.0m

植生マット A=1155.6㎡
丸太筋 L=131.1m

山腹工 (1工区)


年度	令和8年度		
名称	平 面 図		
施行地	八頭郡八頭町土師百井地内		
事業名	土師百井地区復旧治山工事 (1工区)		
事業所	鳥取県八頭県土整備事務所		
図面番号	1	縮 尺	A1 1:500 A3 1:1000

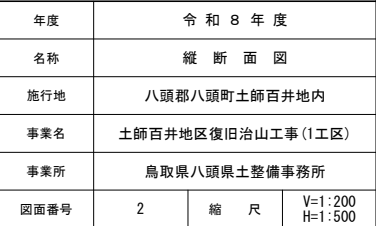

山腹工標準断面図 (1)

S=1:100

(1 工区)

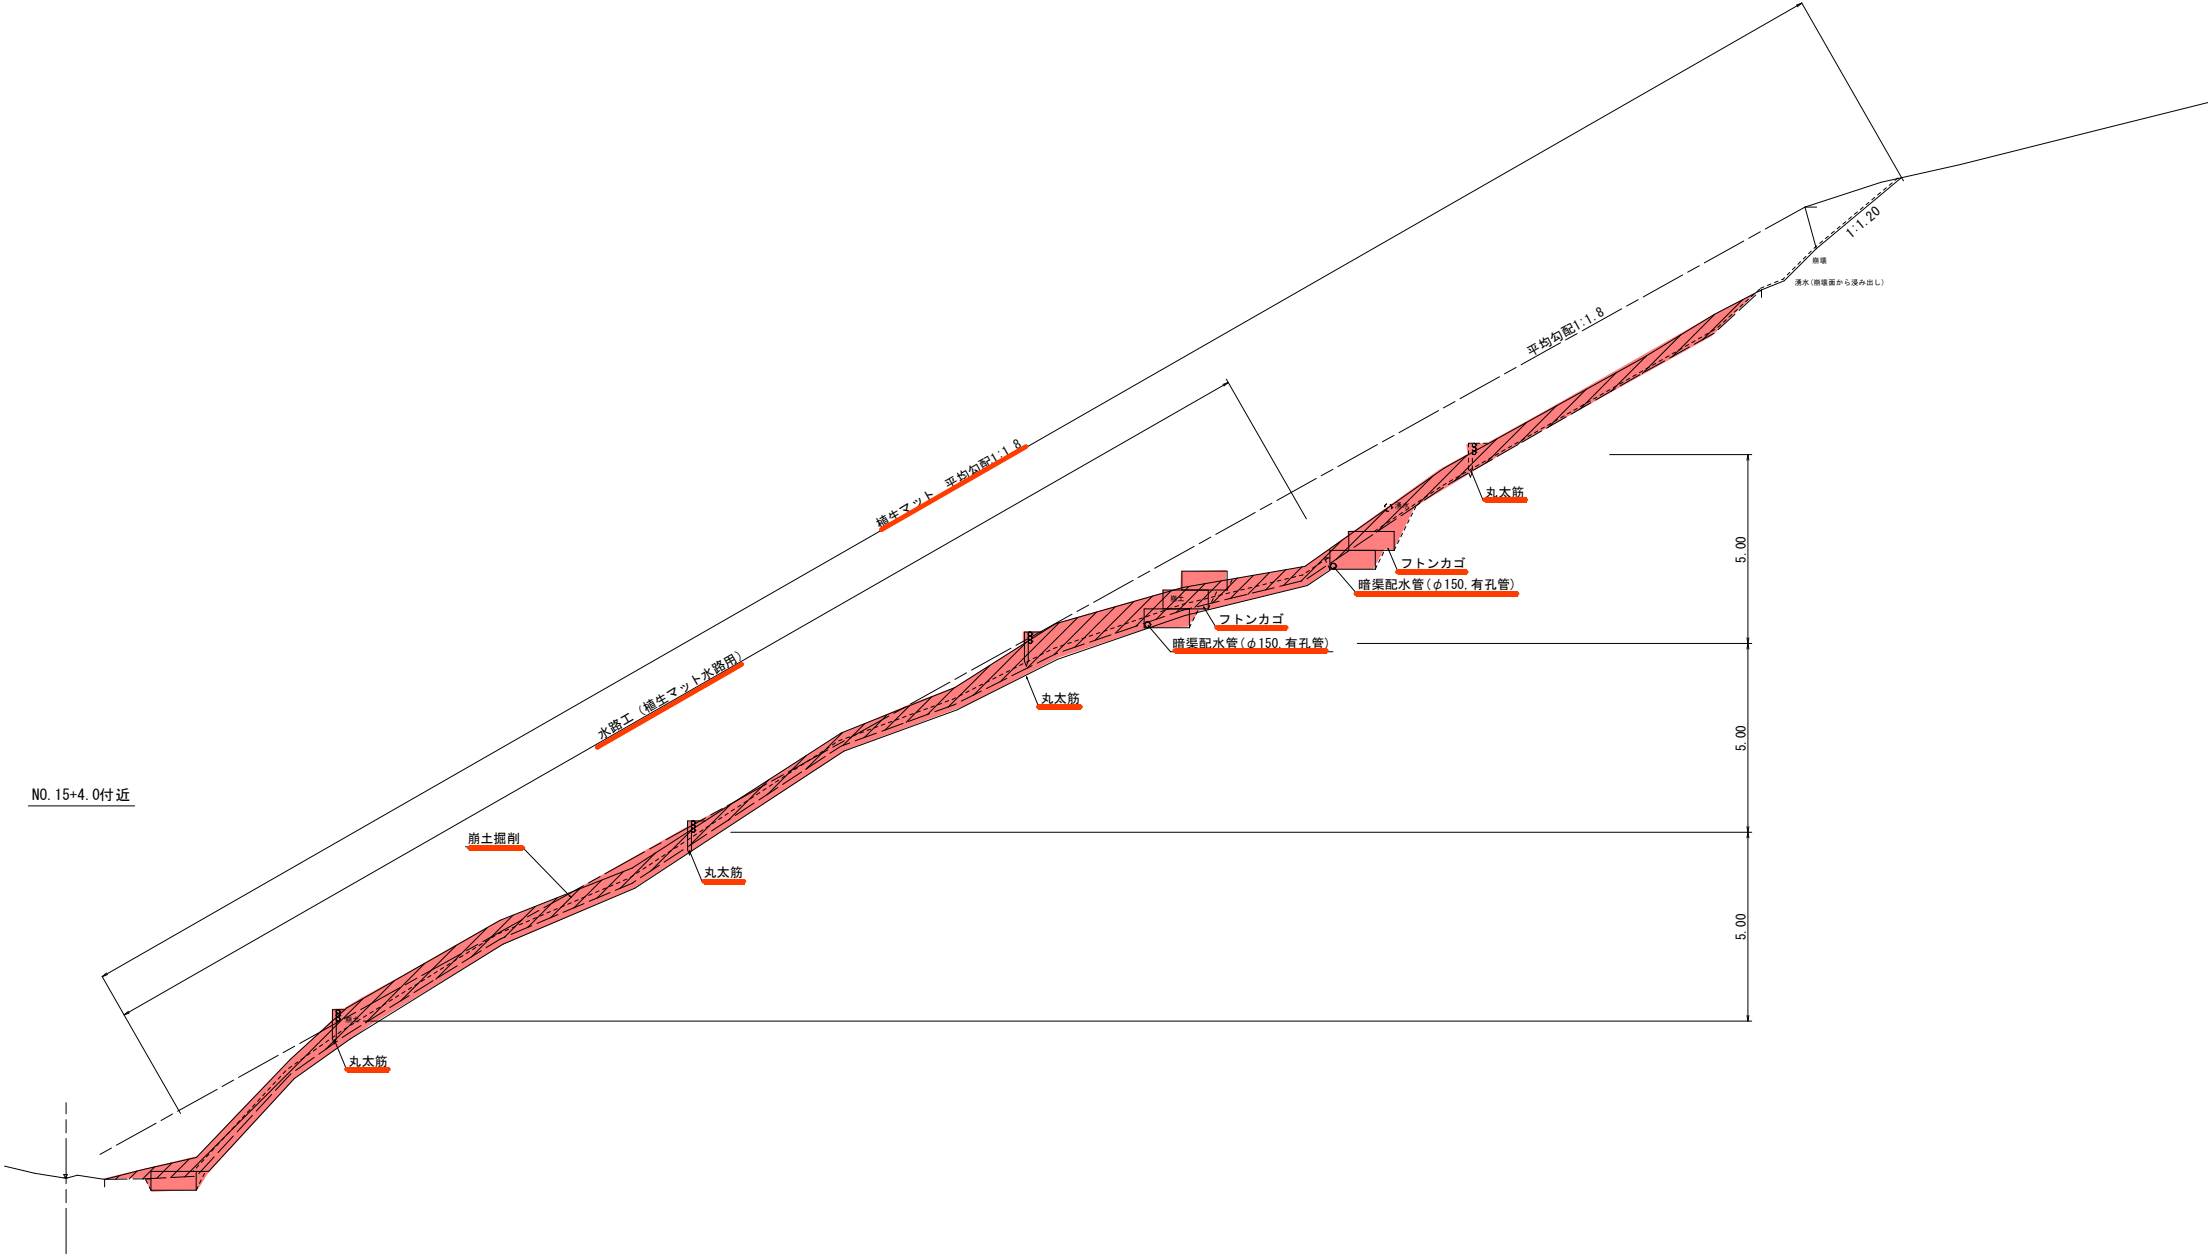


※B断面はペーロケによる。

(1 工区)			
年 度	令 和 8 年 度		
名 称	山腹工標準断面図 (1)		
施 工 地	八頭郡八頭町土師百井地内		
事 業 名	土師百井地区復旧治山工事 (1 工区)		
事 業 所	鳥取県八頭県土整備事務所		
図面番号	3	縮 尺	1: 100

山腹工標準断面図 (2)

S=1:100

(2 工 区)

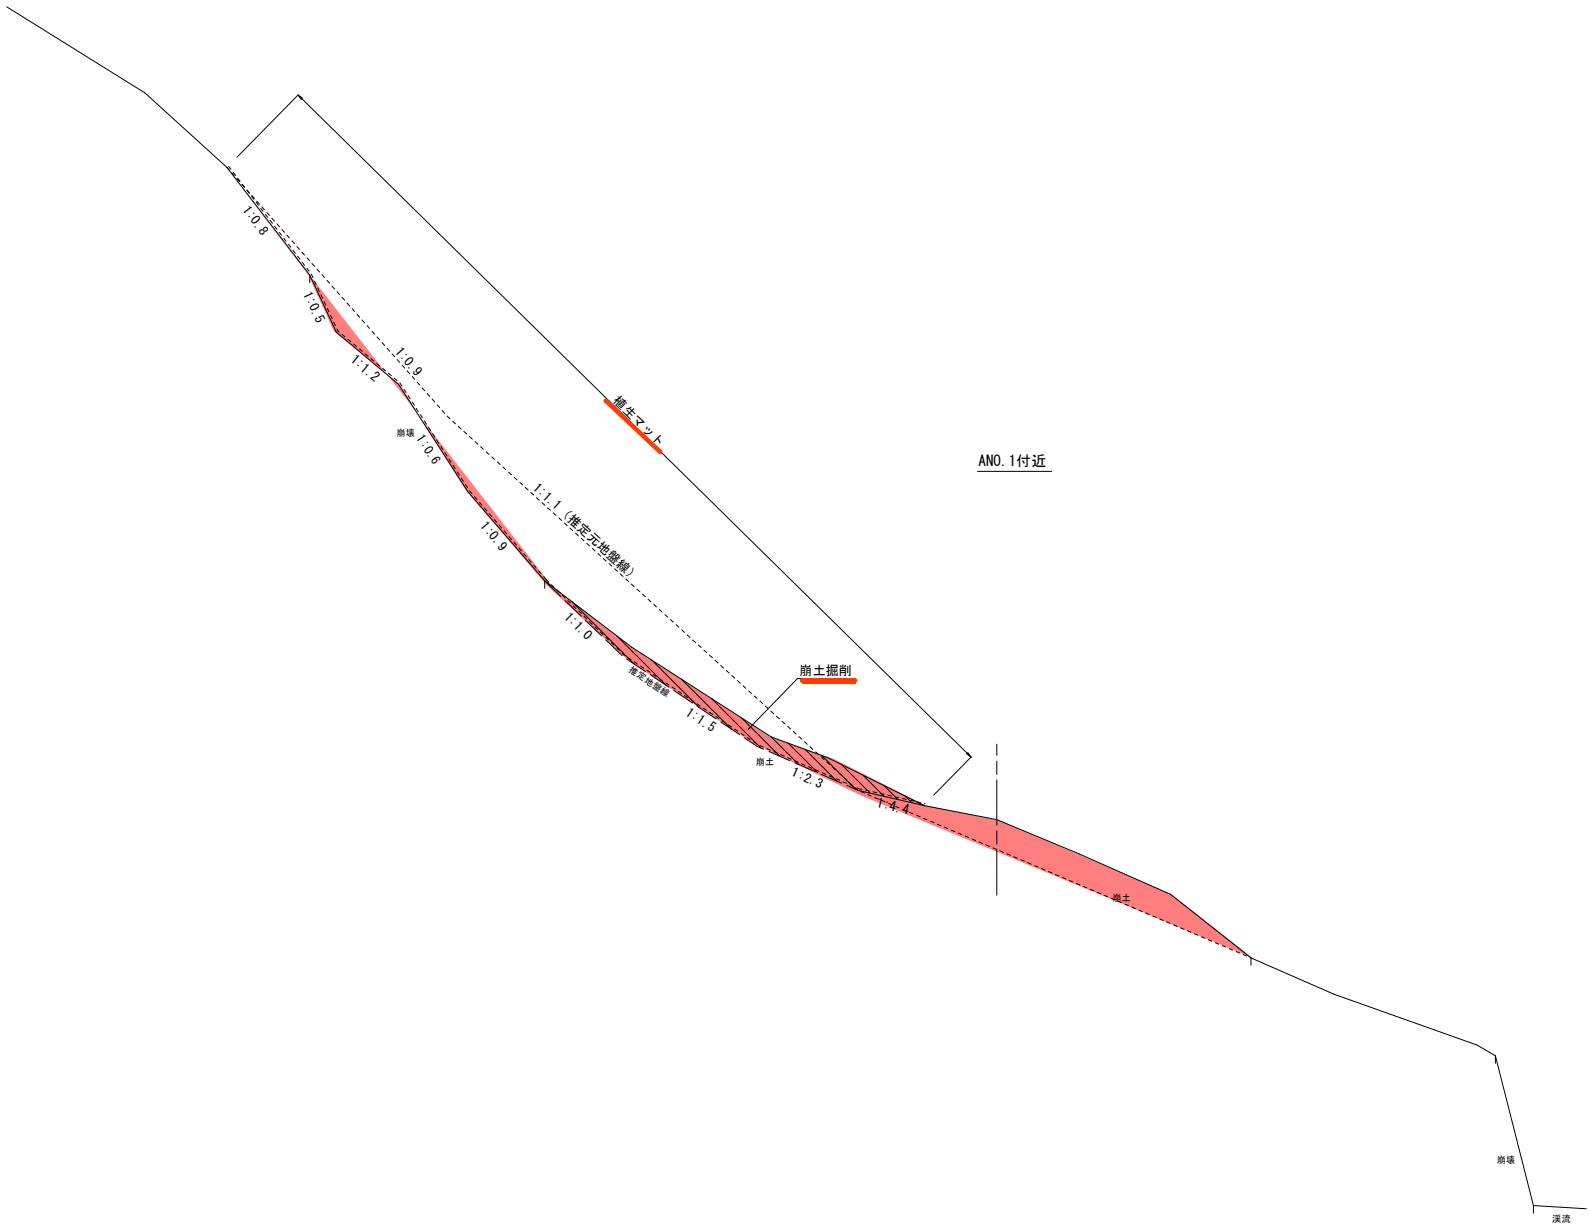


※B断面はペーロケによる。

(2 工 区)			
年 度	令 和 8 年 度		
名 称	山腹工標準断面図 (2)		
施 工 地	八頭郡八頭町土師百井地内		
事 業 名	土師百井地区復旧治山工事 (1 工 区)		
事 業 所	鳥取県八頭県土整備事務所		
図 面 番 号	4	縮 尺	1 : 100

山腹工横断面図（1/4）

（1工区）

S=1:100

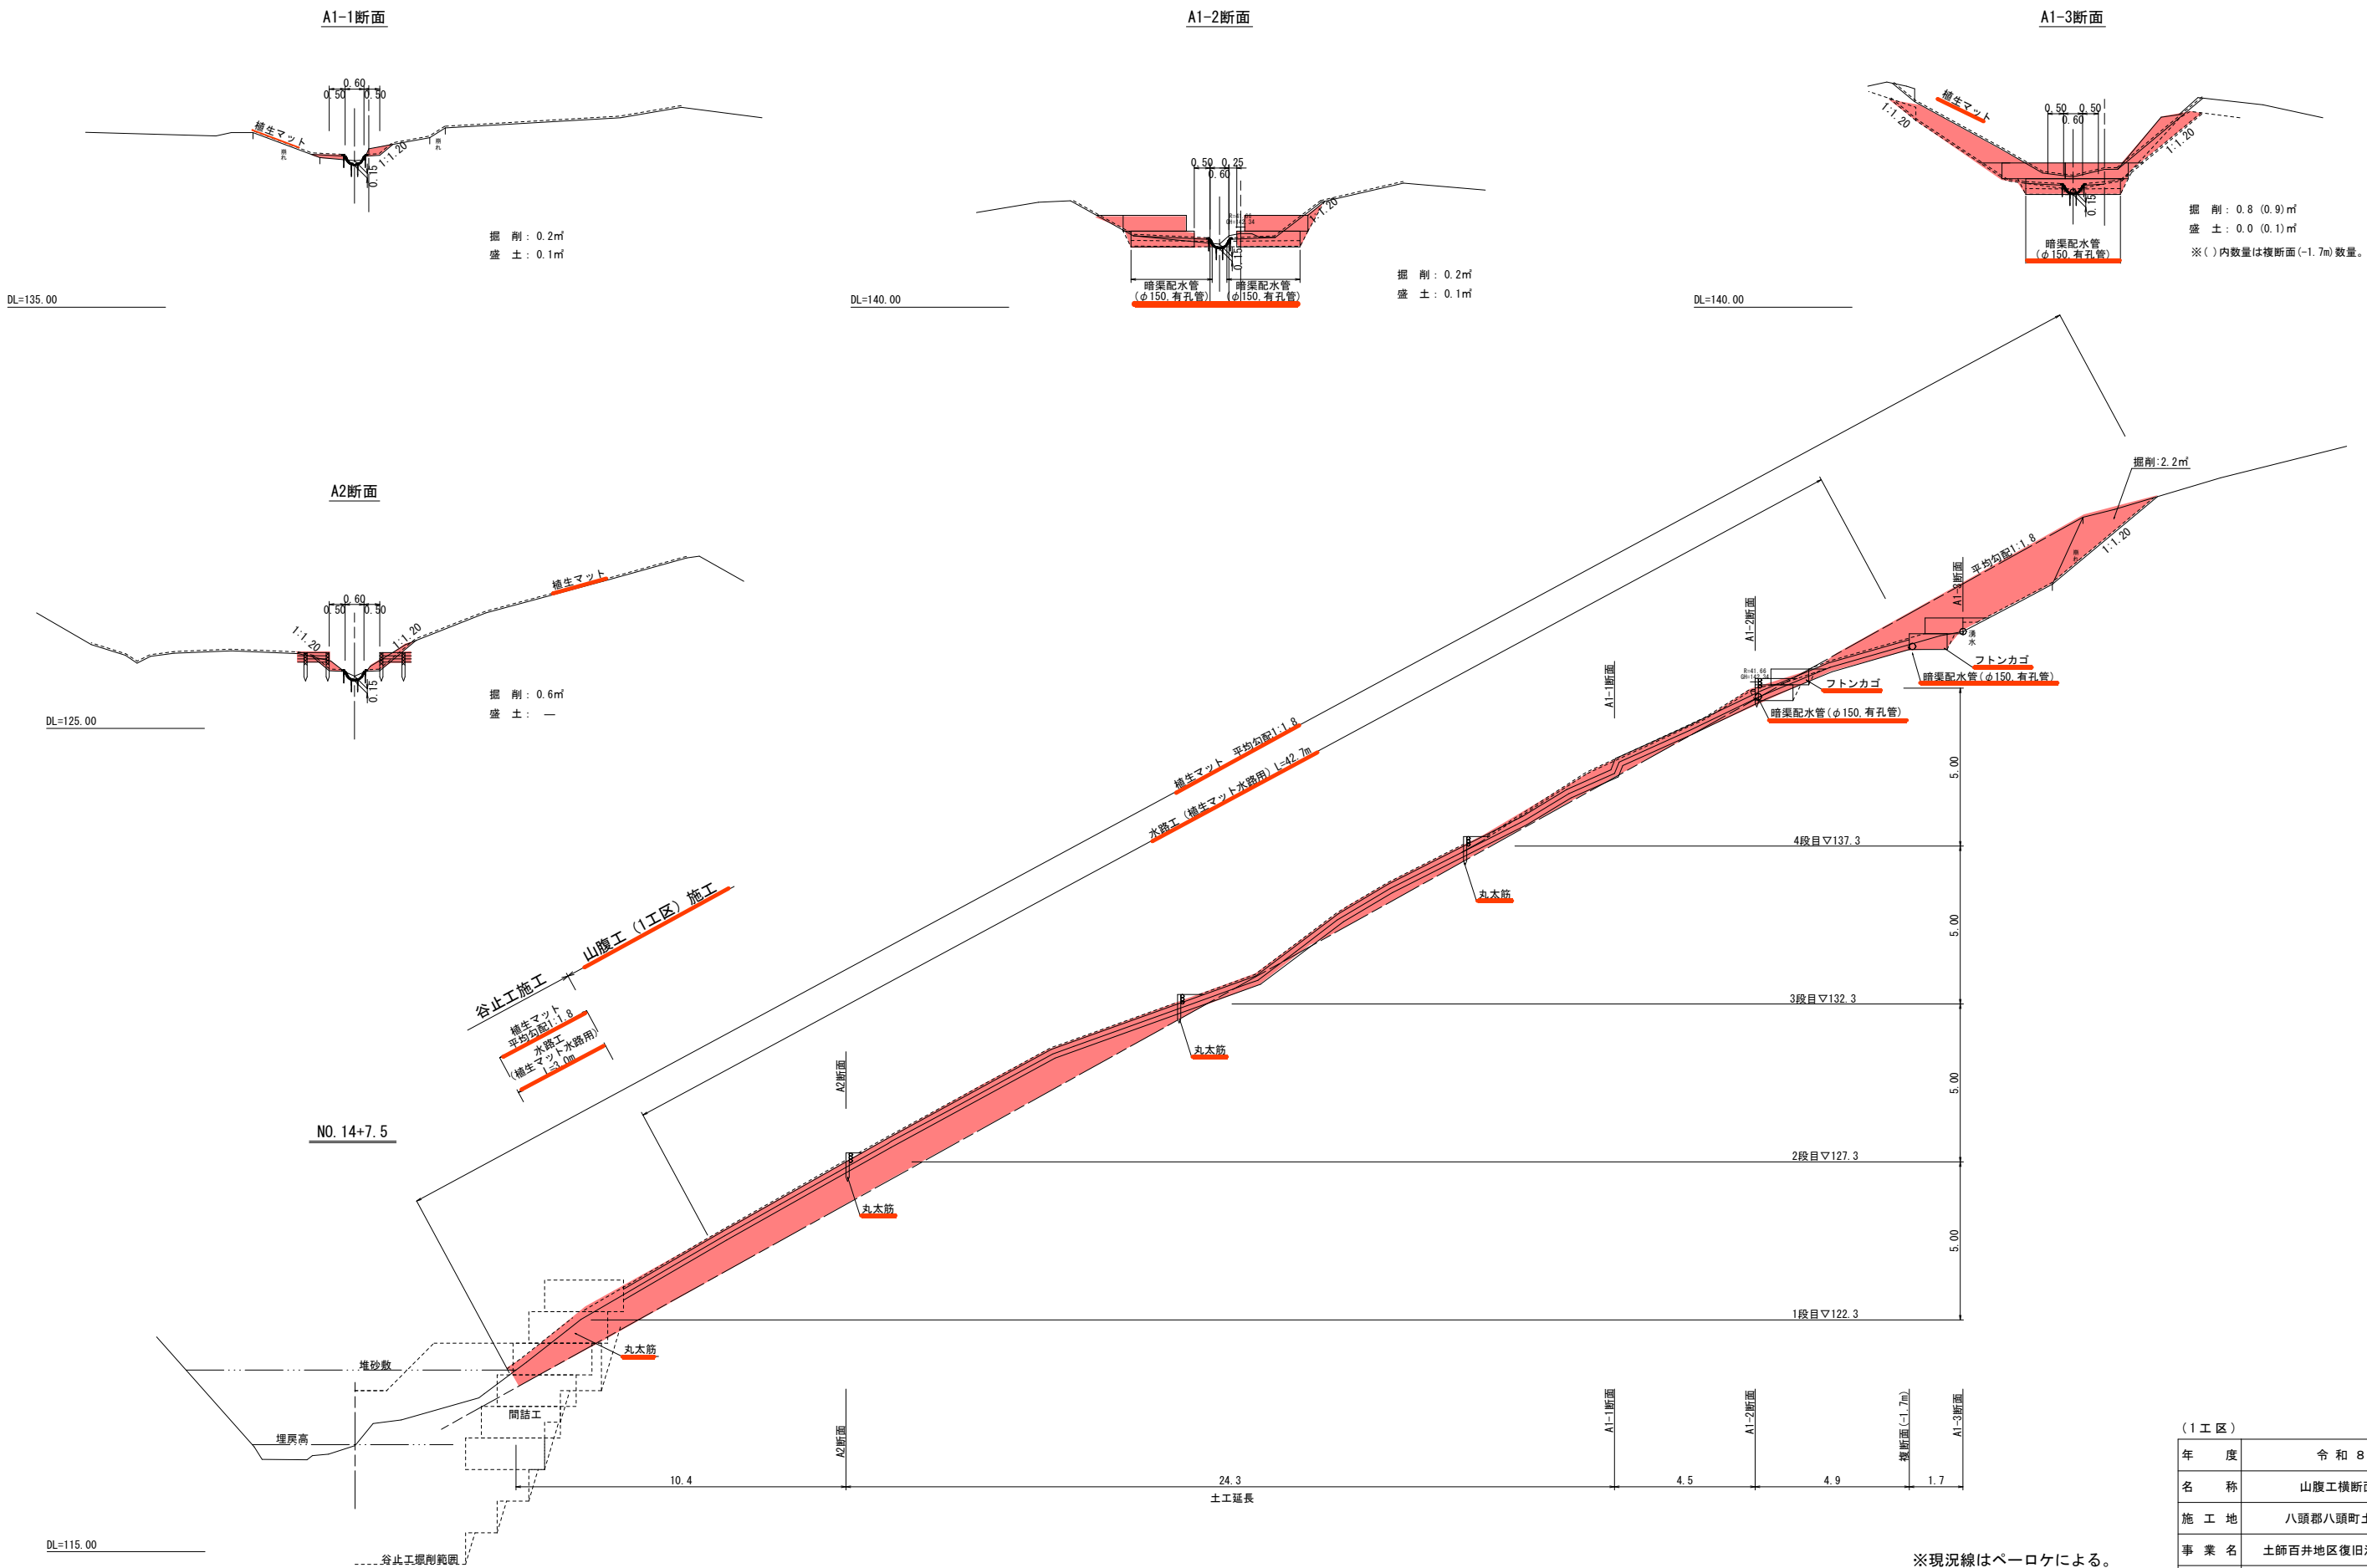


（1工区）			
年 度	令和 8 年 度		
名 称	山腹工横断面図(1/4)		
施 工 地	八頭郡八頭町土師百井地内		
事 業 名	土師百井地区復旧治山工事(1工区)		
事 業 所	鳥取県八頭県土整備事務所		
図面番号	5	縮 尺	1: 100

山腹工横断面図（2/4）

（1工区）


S=1:100

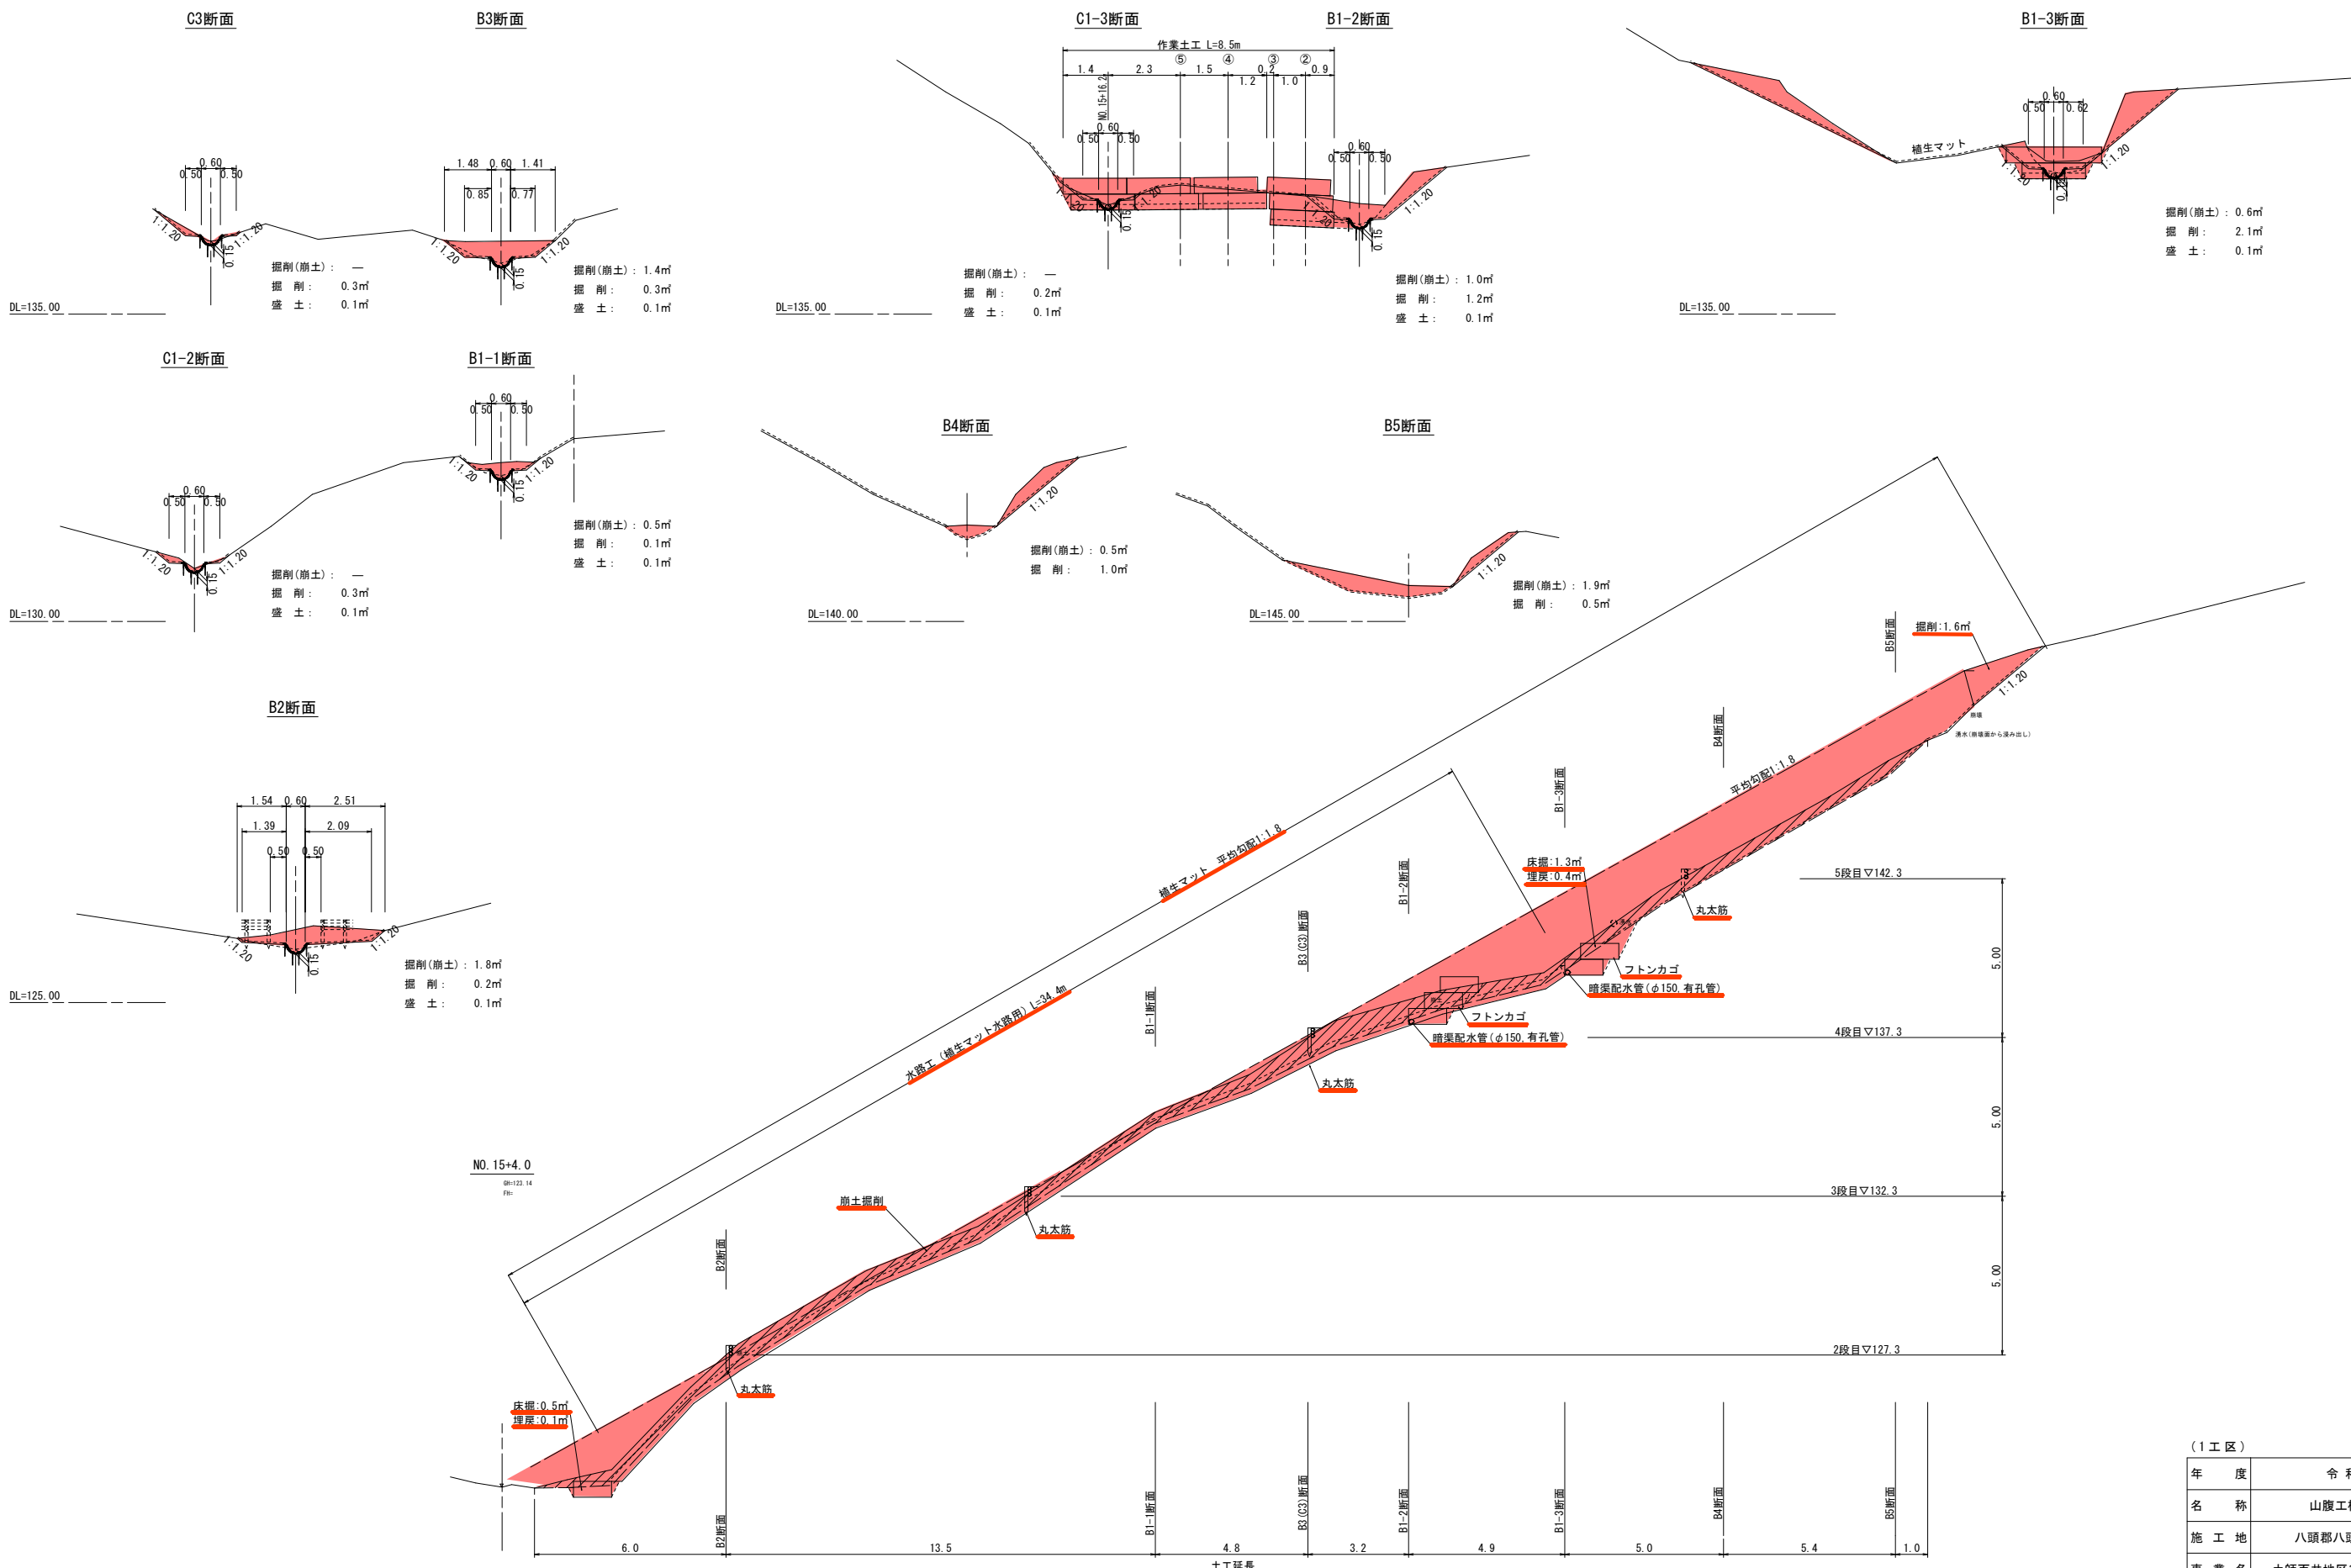

※B断面はベローケによる。

(1工区)			
年度	令和8年度		
名称	山腹工横断面図(2/4)		
施工地	八頭郡八頭町土師百井地内		
事業名	土師百井地区復旧治山工事(1工区)		
事業所	鳥取県八頭県土整備事務所		
図面番号	6	縮尺	1: 100


(1 工区) S=1:100

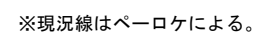


(I 工 区)		4
年 度	令和 8 年 度	
名 称	山腹工横断面図(3/4)	
施 工 地	八頭郡八頭町土師百井地内	
事 業 名	土師百井地区復旧治山工事(I工区)	
事 業 所	鳥取県八頭県土整備事務所	
図面番号	7	縮 尺 1: 100

山腹工構造図


ふとんかご S=1:50

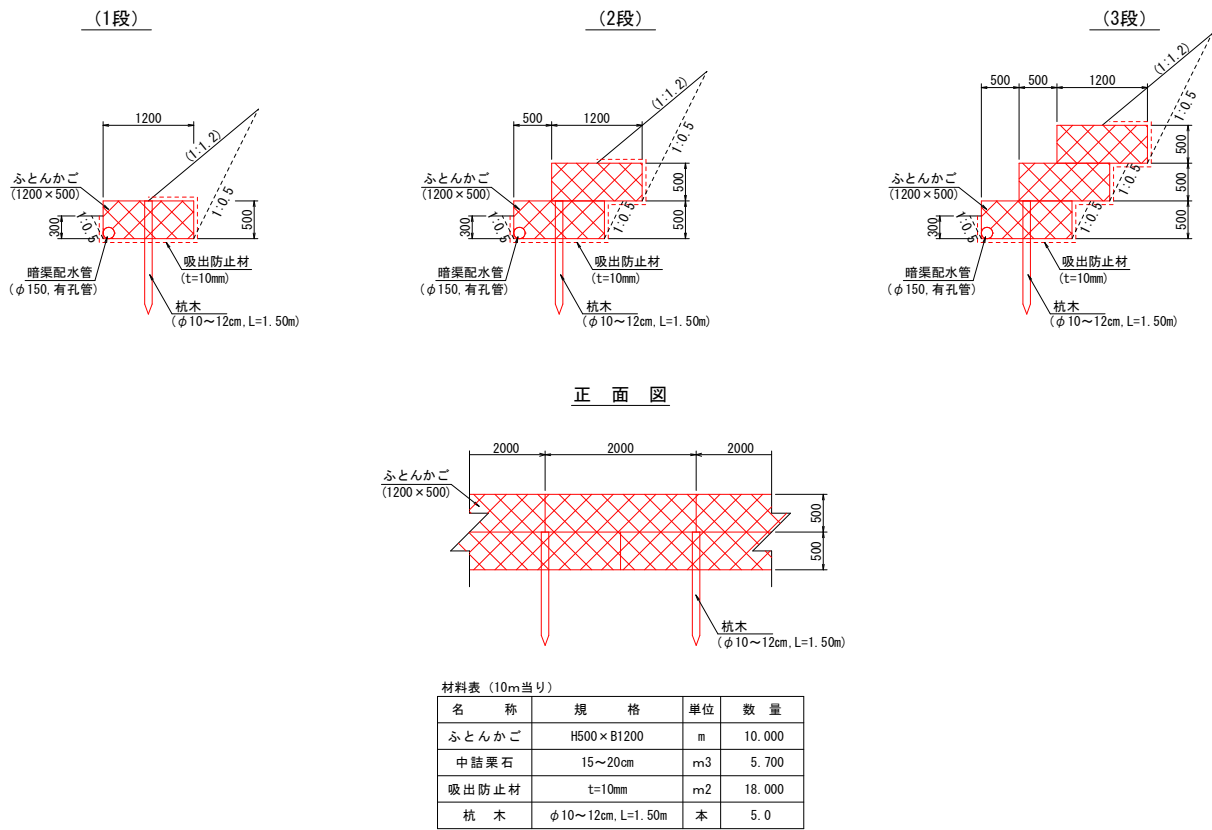


丸太筋 S=1:20

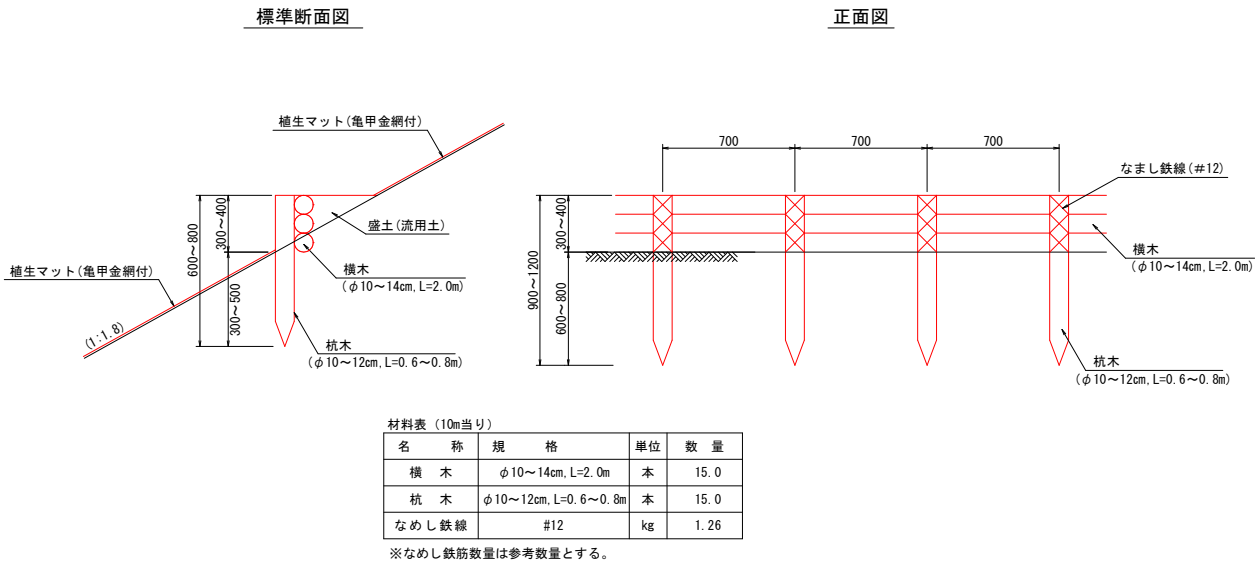

植生マット(水路用) 標準図 S=1:20

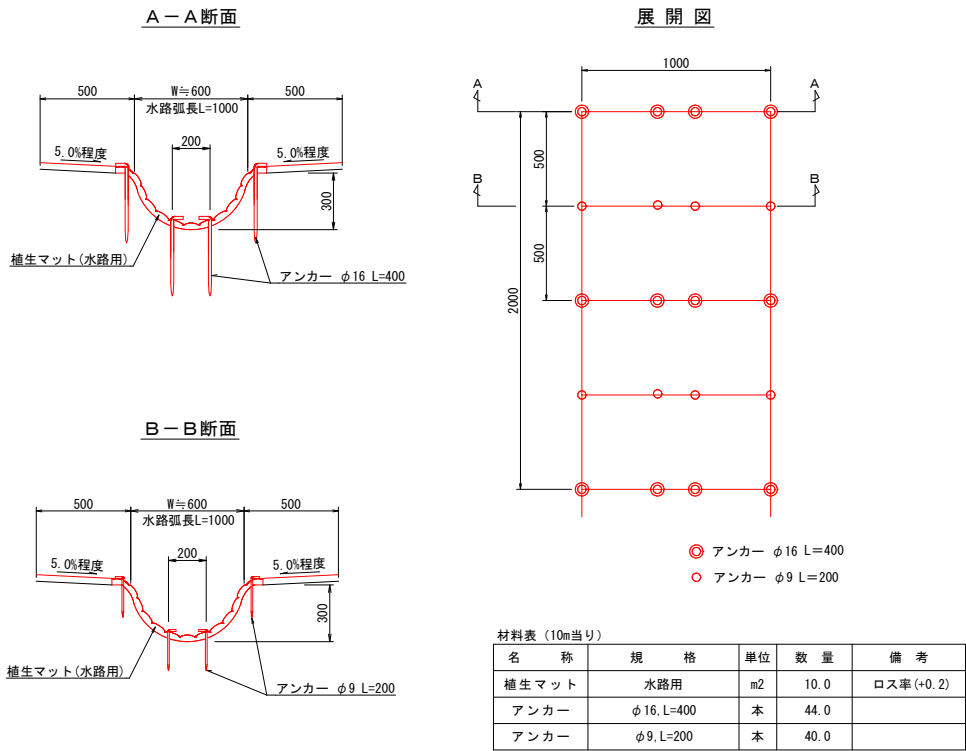

植生マット(亀甲金網付)標準図 S=1:20

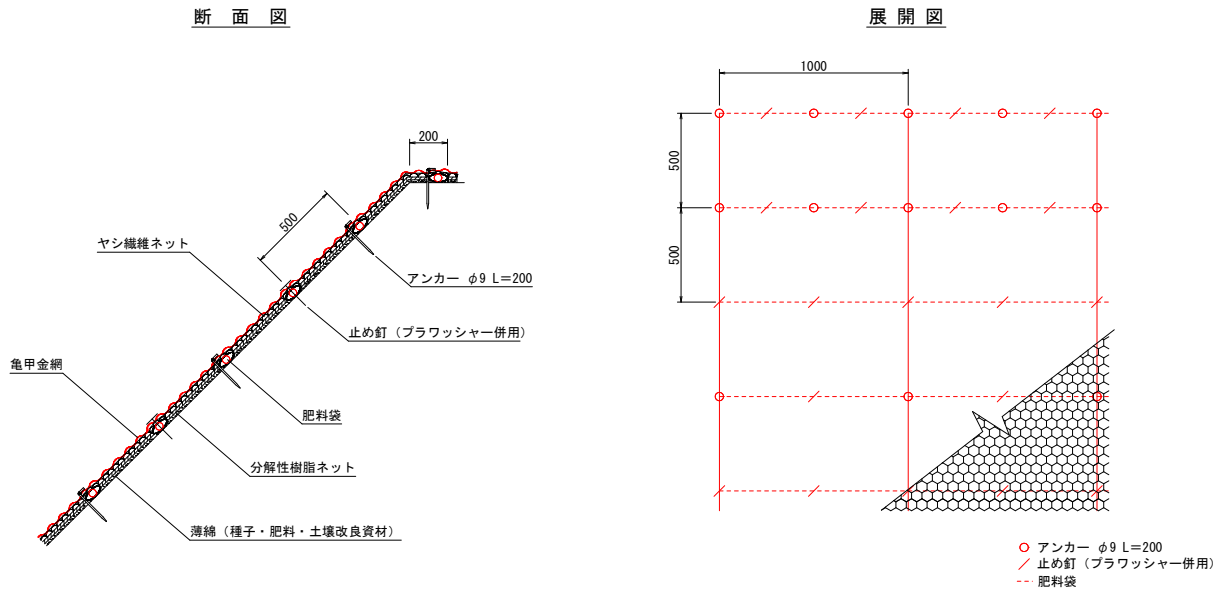

年 度	令和8年度		
名 称	山腹工構造図		
施 工 地	八頭郡八頭町土師百井地内		
事 業 名	土師百井地区復旧治山工事(1工区)		
事 業 所	鳥取県八頭県土整備事務所		
図面番号	9	縮 尺	図 示