

# 県立青谷高等学校柔剣道場棟屋根改修工事

図面番号	図面名	縮尺
A-00	表紙	—
A-01	改修工事特記仕様書	—
A-02	工事概要 付近見取図 配置図	1:400
A-03	【既存】1・2階平面図(参考)	1:150
A-04	【既存】アリーナ上部平面図 屋根伏図(参考)	1:150
A-05	【既存】立面図(参考)	1:150
A-06	【既存】断面図(参考)	1:150
A-07	【改修】アリーナ上部平面図 屋根伏図	1:100
A-08	【既存】矩計図(1)(参考)	1:50
A-09	【改修】矩計図(2)(参考) 各部分詳細図	1:50 1:20



鳥取県  
令和7年度  
J2500144  
県道建設住宅  
事務所

Check  
Check  
Check

Date  
R07 08  
Scale

Project:  
県立青谷高等学校柔剣道場棟屋根改修工事  
Support:  
表紙


Sheet No.  
A-00

ASCA ASSOCIATES アスカ設計  
一般建築士 第145763号 代表取締役




鳥取県  
令和7年度  
J2500144  
東部建設住宅  
事務所

Sheet No. A-02

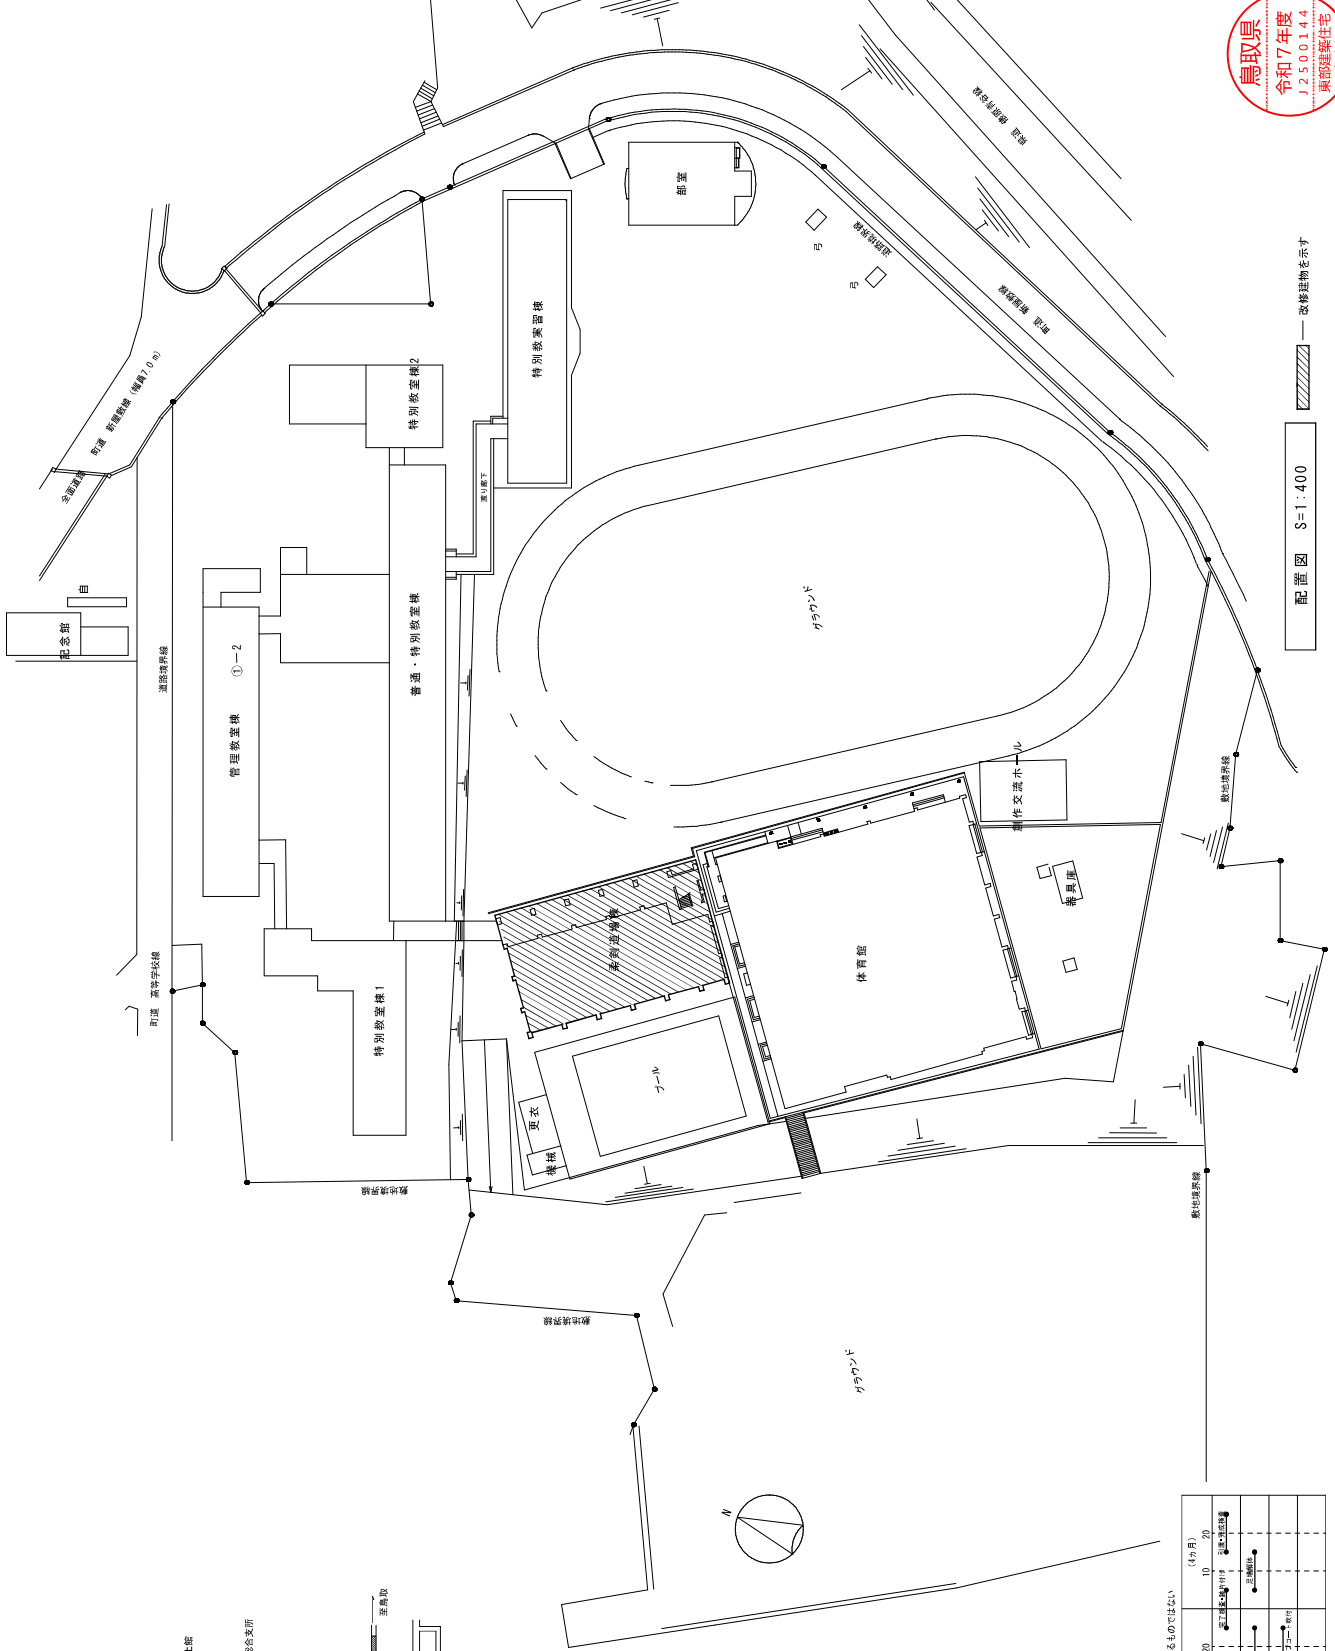

Date: R07 07  
Scale: 1:400

Project: 鳥取県立青谷高等学校柔剣道場棟屋根改修工事  
Title: 工事概要 付近見取図 配置図

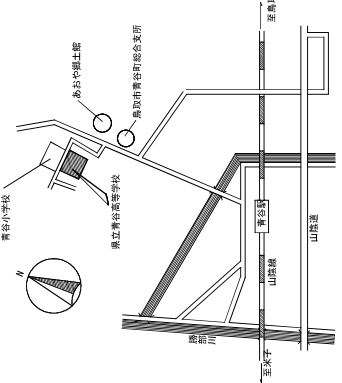

付近見取図

工事概要  
柔剣道場棟  
• 屋根防水改修工事  
• 折板屋根をウレタン系塗膜防水にて改修  
• 軒先面戸（プール側）の取替え

【原簿工事工程表】 ※原簿工事工程表は参考であり、実際の工事工程を反映するものではない


工程	(10月)	(11月)	(12月)	(1月)	(2月)	(3月)	(4月)
工事	10	20	10	20	10	20	10
準備ほか	10	20	10	20	10	20	10
仮設	10	20	10	20	10	20	10
屋根改修	10	20	10	20	10	20	10
その他	10	20	10	20	10	20	10









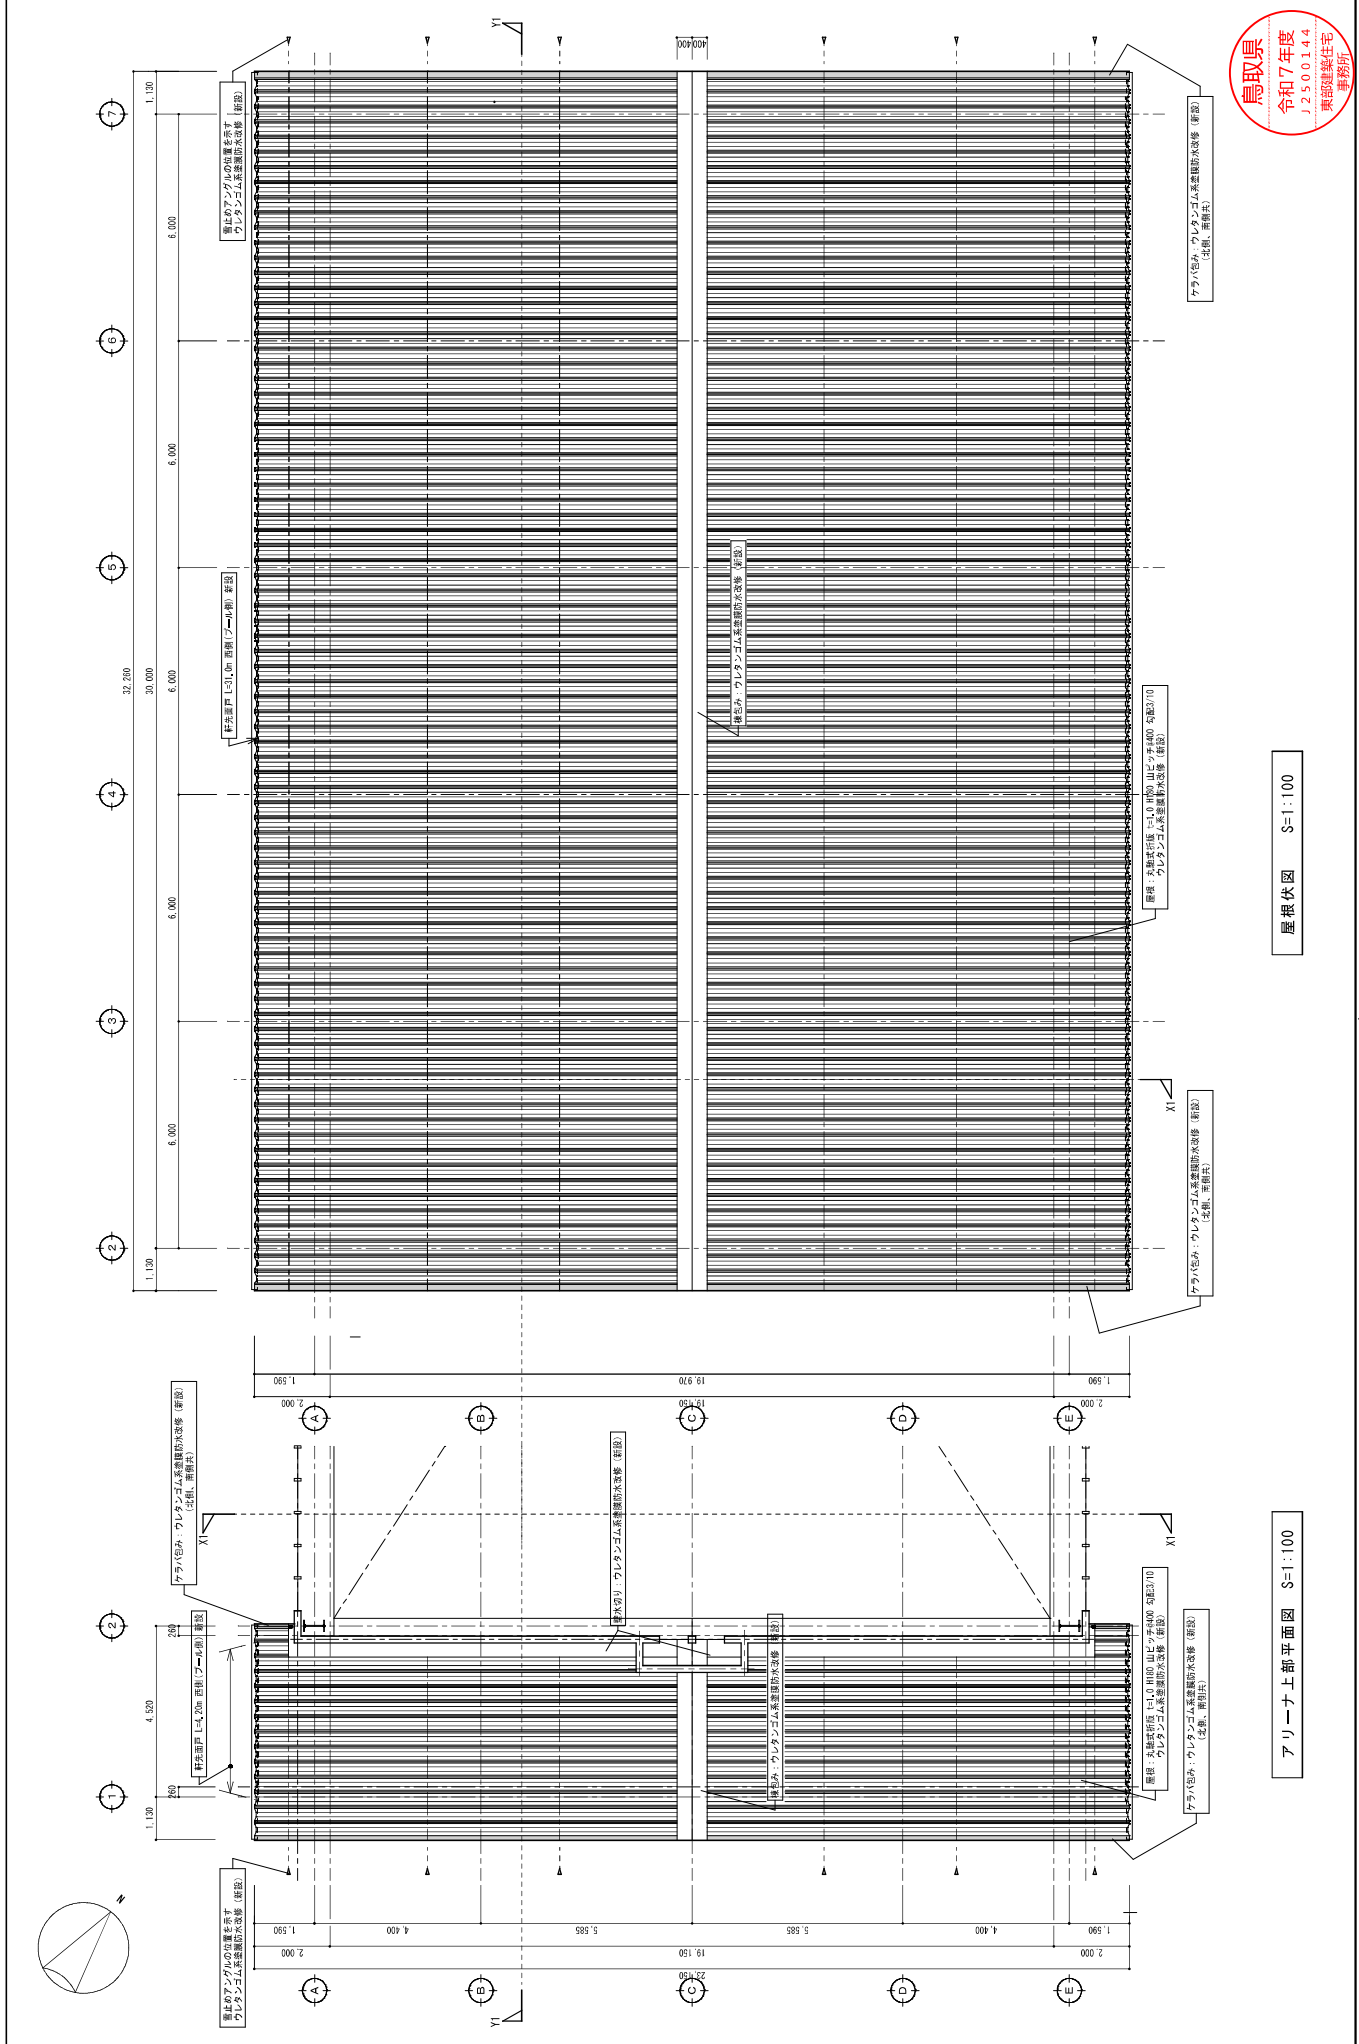


鳥取県  
令和7年度  
J250144  
東部建築住宅  
事務所

屋根伏図 S=1:100

アリーナ上部平面図 S=1:100

ASCA ASSOCIATES アスカ設計 一般建築士 第145763号 後代純志		Title: 県立青谷高等学校柔剣道場構屋根改修工事 【改修】アリーナ上部平面図 屋根伏図		Date: R07 08	Sheet No. A-07
Memo:		Client: 鳥取県	Designer: 後代純志	Scale: 1:100	
Architect: ASCA ASSOCIATES		Checker: 後代純志	Drawn: 後代純志		

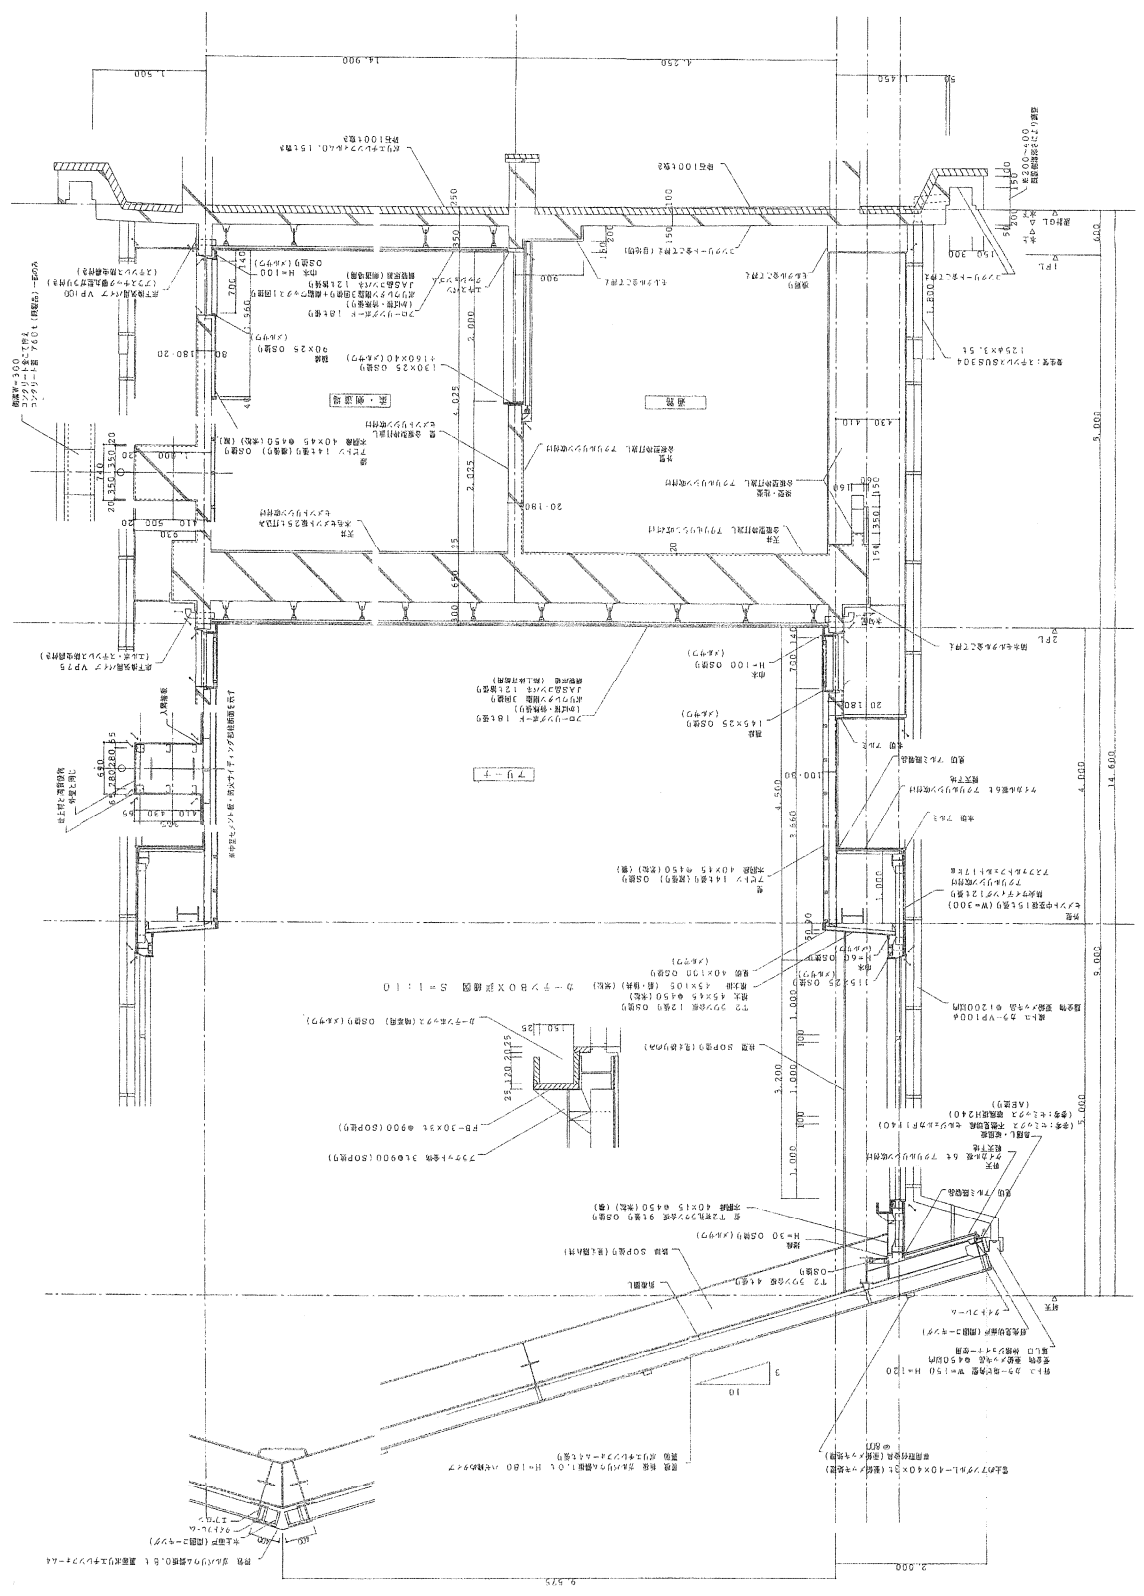

矩計図(1) S=1:50

