


補強土壁展開図 (1 / 3)

S=1:100

【No. 160~No. 170+19.47】

縦排水溝設置位置 (板状排水材 延長5.0m毎に一箇所設置)

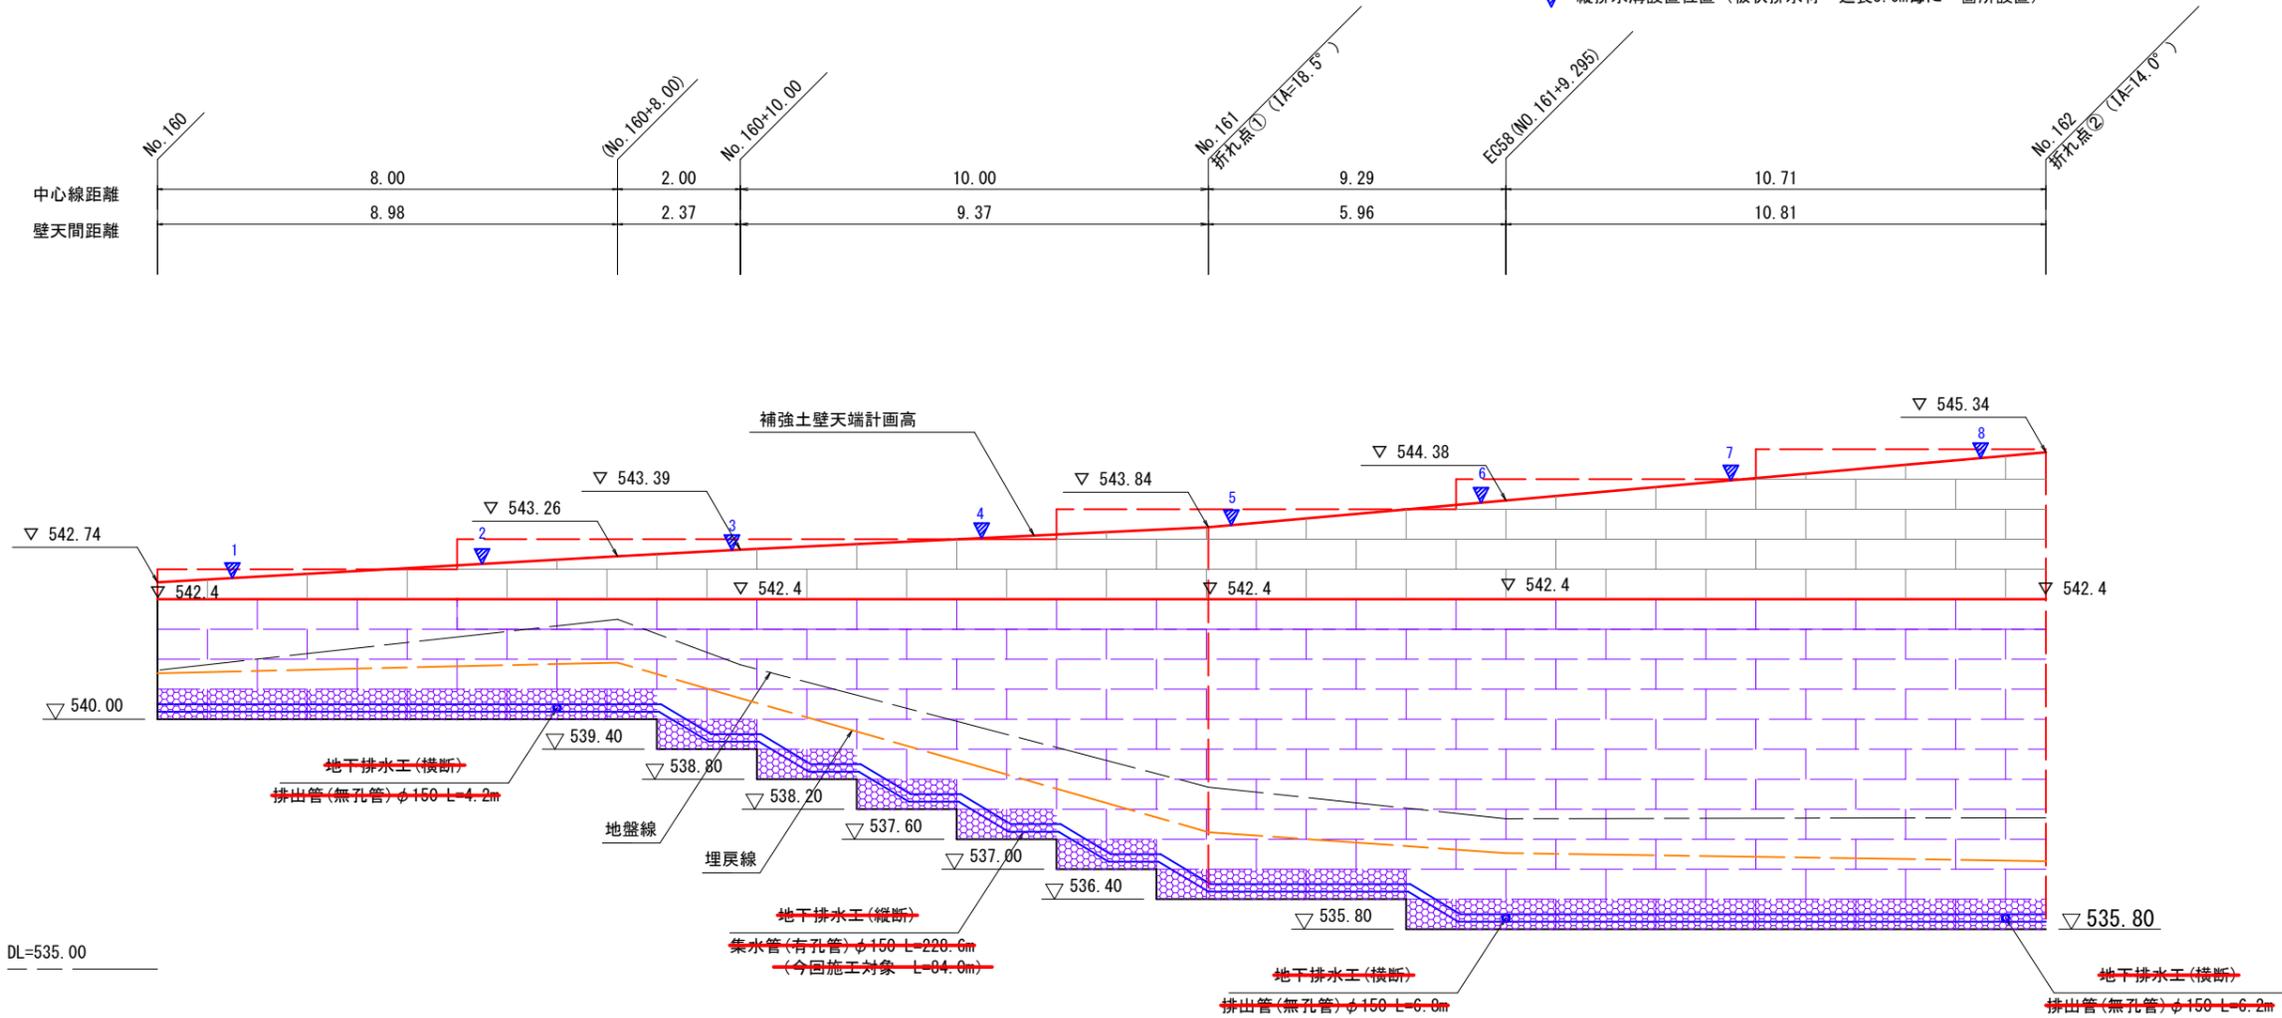

DL=535.00

壁高: H	3.00	3.60	4.20	4.80	5.40	6.00	7.20	7.80	8.40	9.00	9.60
(施工壁高)	2.4~3.0	2.4~3.6	3.0~4.2	3.6~4.8	4.2~5.4	4.8~6.0	5.4~7.2	6.0~7.8	6.6~8.4	6.6~9.0	6.6~9.6
敷設長: W	2.50	2.50	3.00	3.00	3.00	3.00	3.00	3.40	3.40	3.90	3.90
区間長: L	6.00	4.00	2.00	2.00	2.00	2.00	2.00	5.00	1.00	6.00	8.00

次図でも再掲

壁底間距離	9.21	2.46	9.33	5.23	10.75
-------	------	------	------	------	-------

壁高: H	3.00	3.60	4.20	4.80	5.40	6.00	7.20	7.80	8.40	9.00	9.60
敷設長: W	2.50	2.50	3.00	3.00	3.00	3.00	3.00	3.40	3.40	3.90	3.90
区間長: L	6.00	4.00	2.00	2.00	2.00	2.00	2.00	5.00	1.00	6.00	8.00

Aタイプ
ジオテキスタイル補強土壁工 L=218.00m 今回施工対象 L=115.0m

施工実面積A=1968.0m² 今回施工対象 A=321.0m²


R6事業 参考図

路線名	宝仏山1号線		事業名	林道開設事業	
林道区分	森林基幹	級別区分	第2種1級	設計速度	20 km/h
年度	令和6年度		施行主体	鳥取県	
名称	補強土壁展開図(1)				
施行地	鳥取県日野郡江府町武庫地内				
縮尺	1:100	審査者		設計者	

補強土壁展開図 (2 / 3) S=1:100

【No. 160~No. 170+19.47】

縦排水溝設置位置 (板状排水材 延長5.0m毎に一箇所設置)

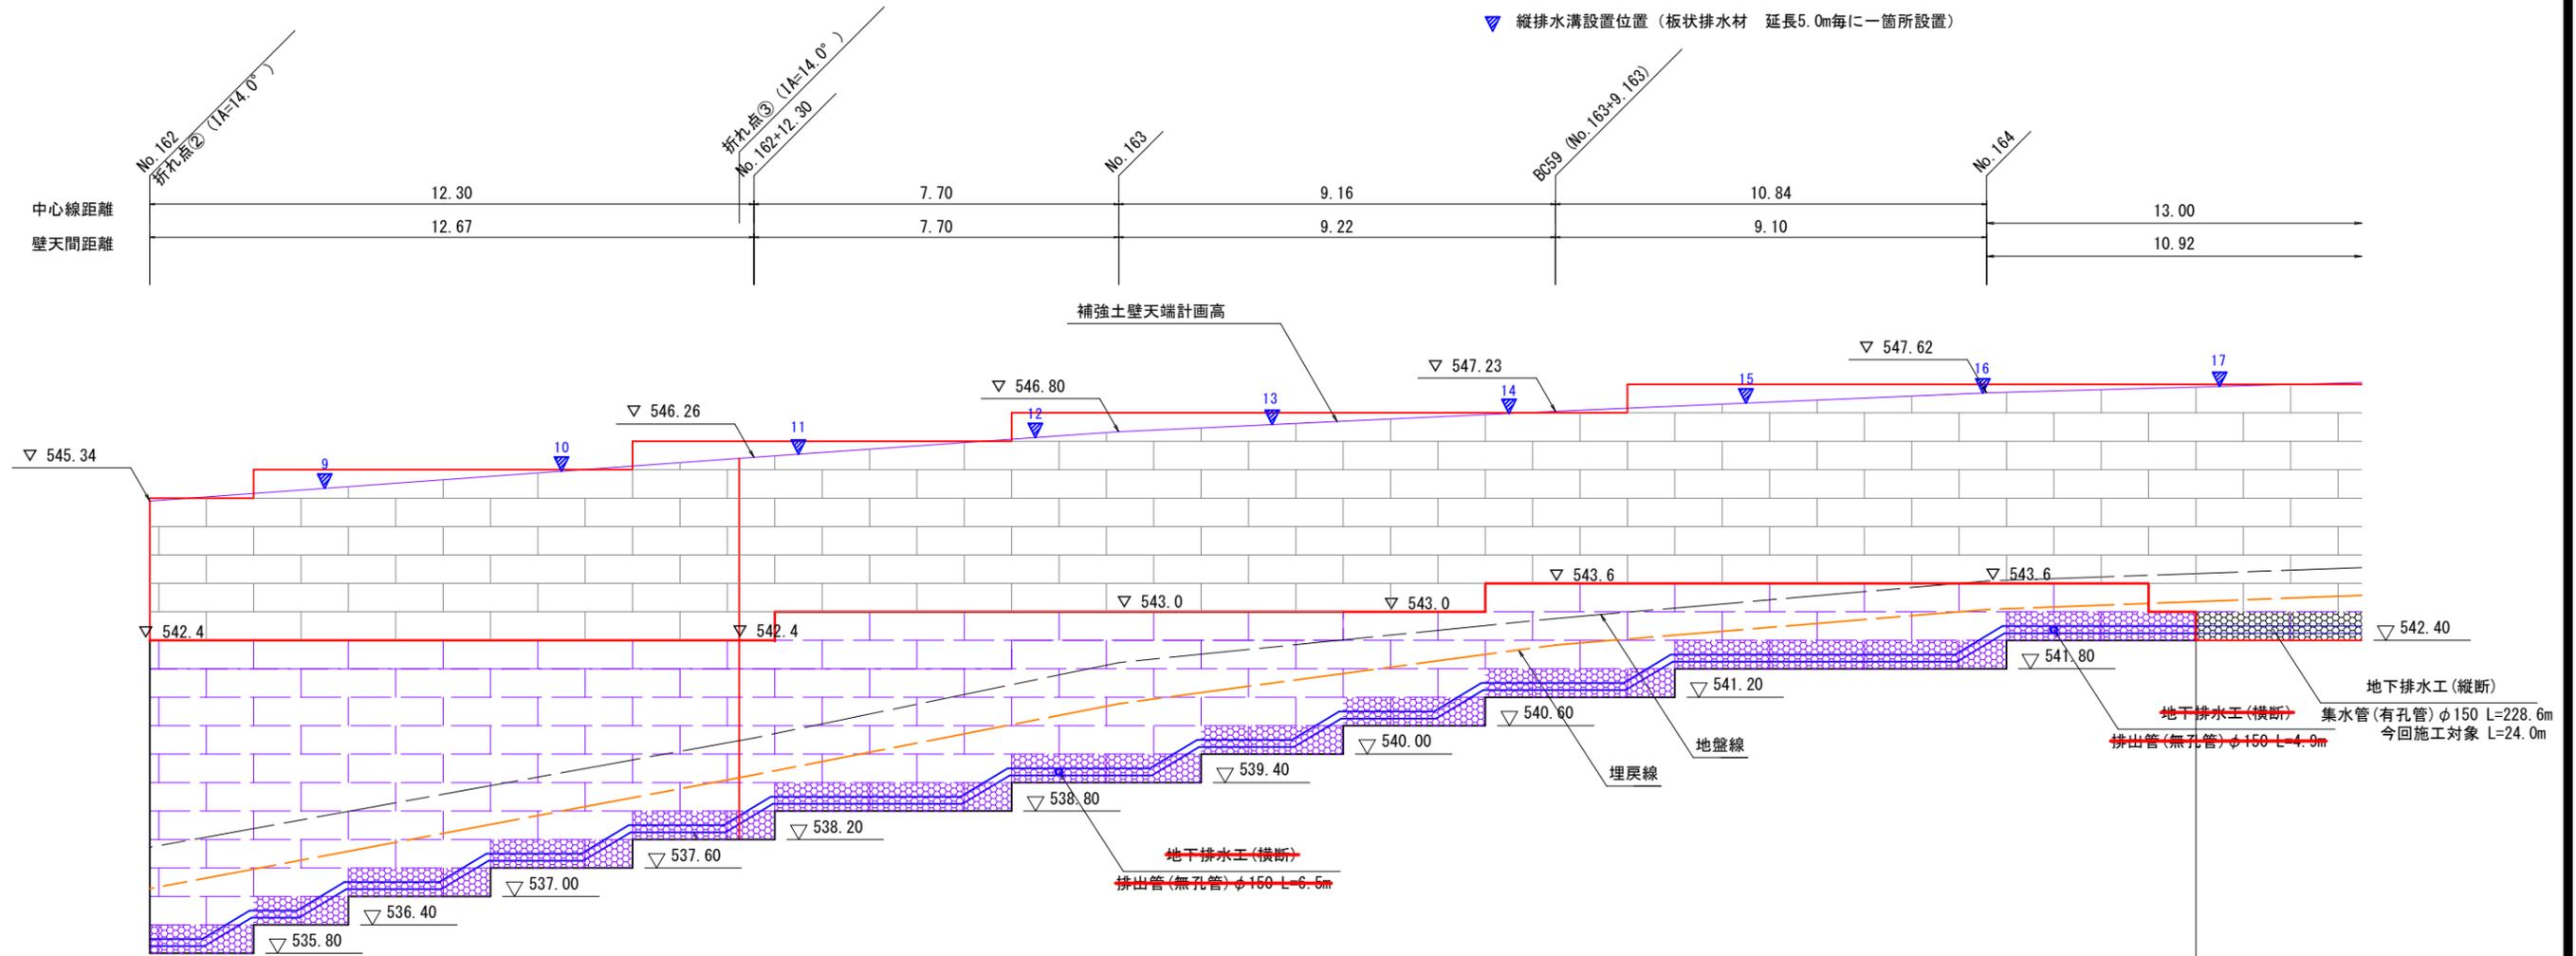

壁高:H	9.60	9.60	9.00	8.40	8.40	7.80	7.80	7.20	6.60	6.00	6.60	6.00	5.40	5.40	5.40
(施工壁高)	6.60	6.00	5.40	4.80	4.20	3.60	3.00	2.40	2.40	2.40	2.40	1.80	1.20	0.60	0.60
敷設長:W	3.90	3.90	3.90	3.40	3.40	3.40	3.40	3.00	3.00	3.00	3.00	3.00	3.00	3.00	3.00
区間長:L	8.00	2.00	3.00	3.00	3.00	5.00	4.00	3.00	3.00	3.00	1.00	7.00	3.00	1.00	6.00

前図でも再掲

壁底間距離	12.75												7.70			9.19			8.58			10.35		
	Aタイプ															Bタイプ			Bタイプ					
壁高:H	9.60	9.60	9.00	8.40	8.40	7.80	7.80	7.20	6.60	6.00	6.60	6.00	5.40	5.40	5.40									
敷設長:W	3.90	3.90	3.90	3.40	3.40	3.40	3.40	3.00	3.00	3.00	3.00	3.00	3.00	3.00	3.00									
区間長:L	8.00	2.00	3.00	3.00	3.00	5.00	4.00	3.00	3.00	3.00	1.00	7.00	3.00	1.00	6.00									

ジオテキスタイル補強土壁工 L=218.00m 今回施工対象 L=115.0m

施工実面積A=1968.0m² 今回施工対象 A=321.0m²


路線名	宝仏山1号線		事業名	林道開設事業	
林道区分	森林基幹	級別区分	第2種1級	設計速度	20 km/h
年度	令和6年度		施行主体	鳥取県	
名称	補強土壁展開図(2)				
施行地	鳥取県日野郡江府町武庫地内				
縮尺	1:100	審査者		設計者	

ジオテキスタイル補強土壁工構造図


敷設図 (1/10)

S=1:100


Aタイプ

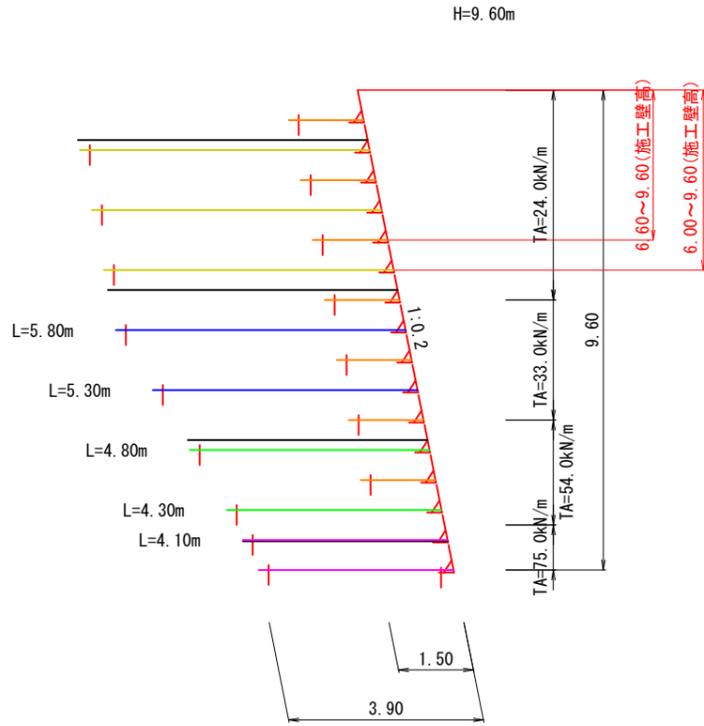


Aタイプ

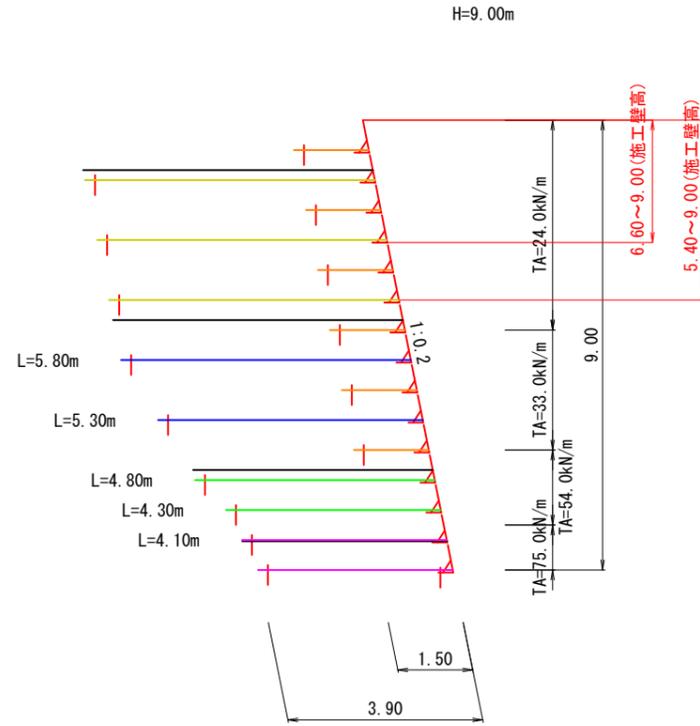


Aタイプ

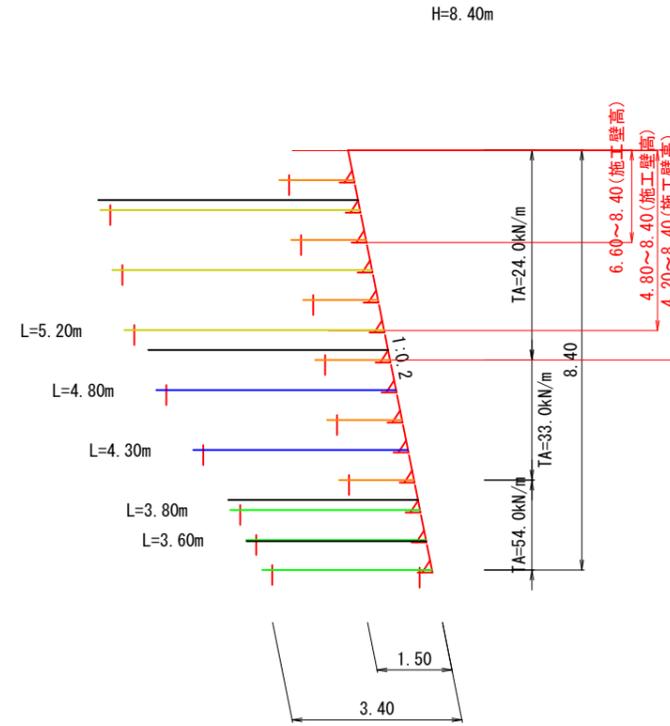


Aタイプ

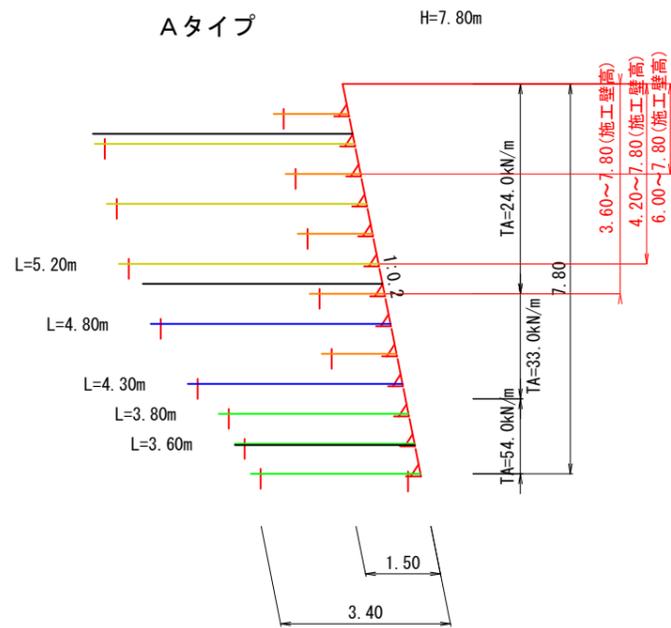

Aタイプ

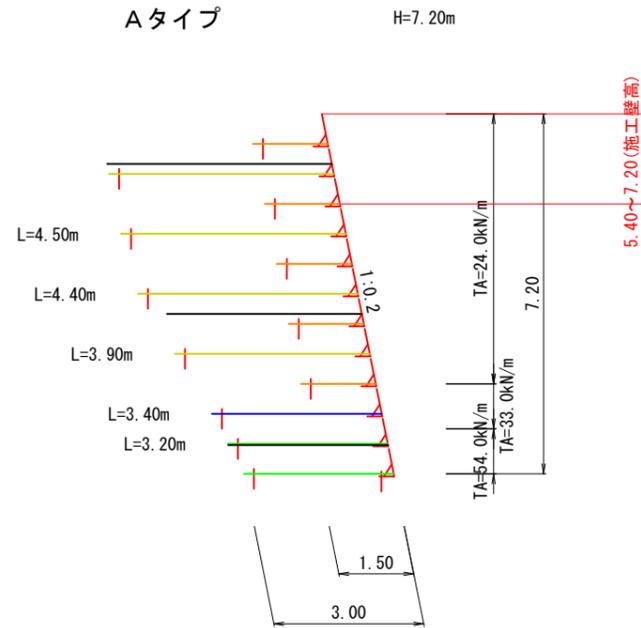

Aタイプ

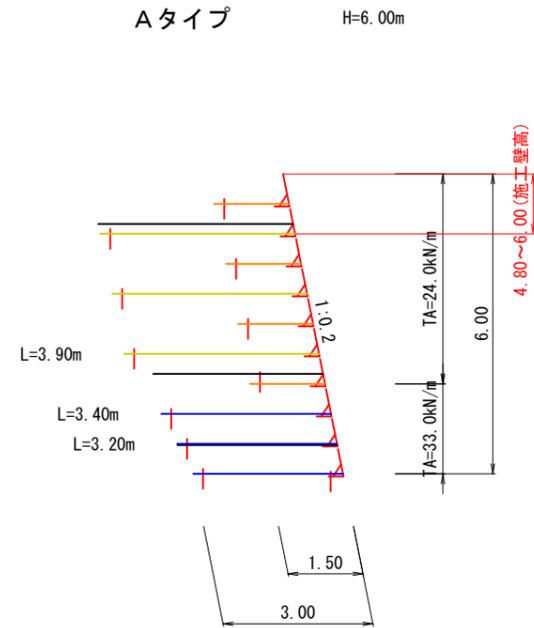

R6事業




路線名	宝仏山1号線(俣野工区)	事業名	林道開設事業
林道区分	森林基幹	級別区分	第2種1級
年度		設計速度	20 km/h
名称		施行主体	鳥取県
施行地	鳥取県日野郡江府町武庫地内		
縮尺	1:100	審査者	設計者

ジオテキスタイル補強土壁工構造図

敷設図 (2/10)

S=1:100

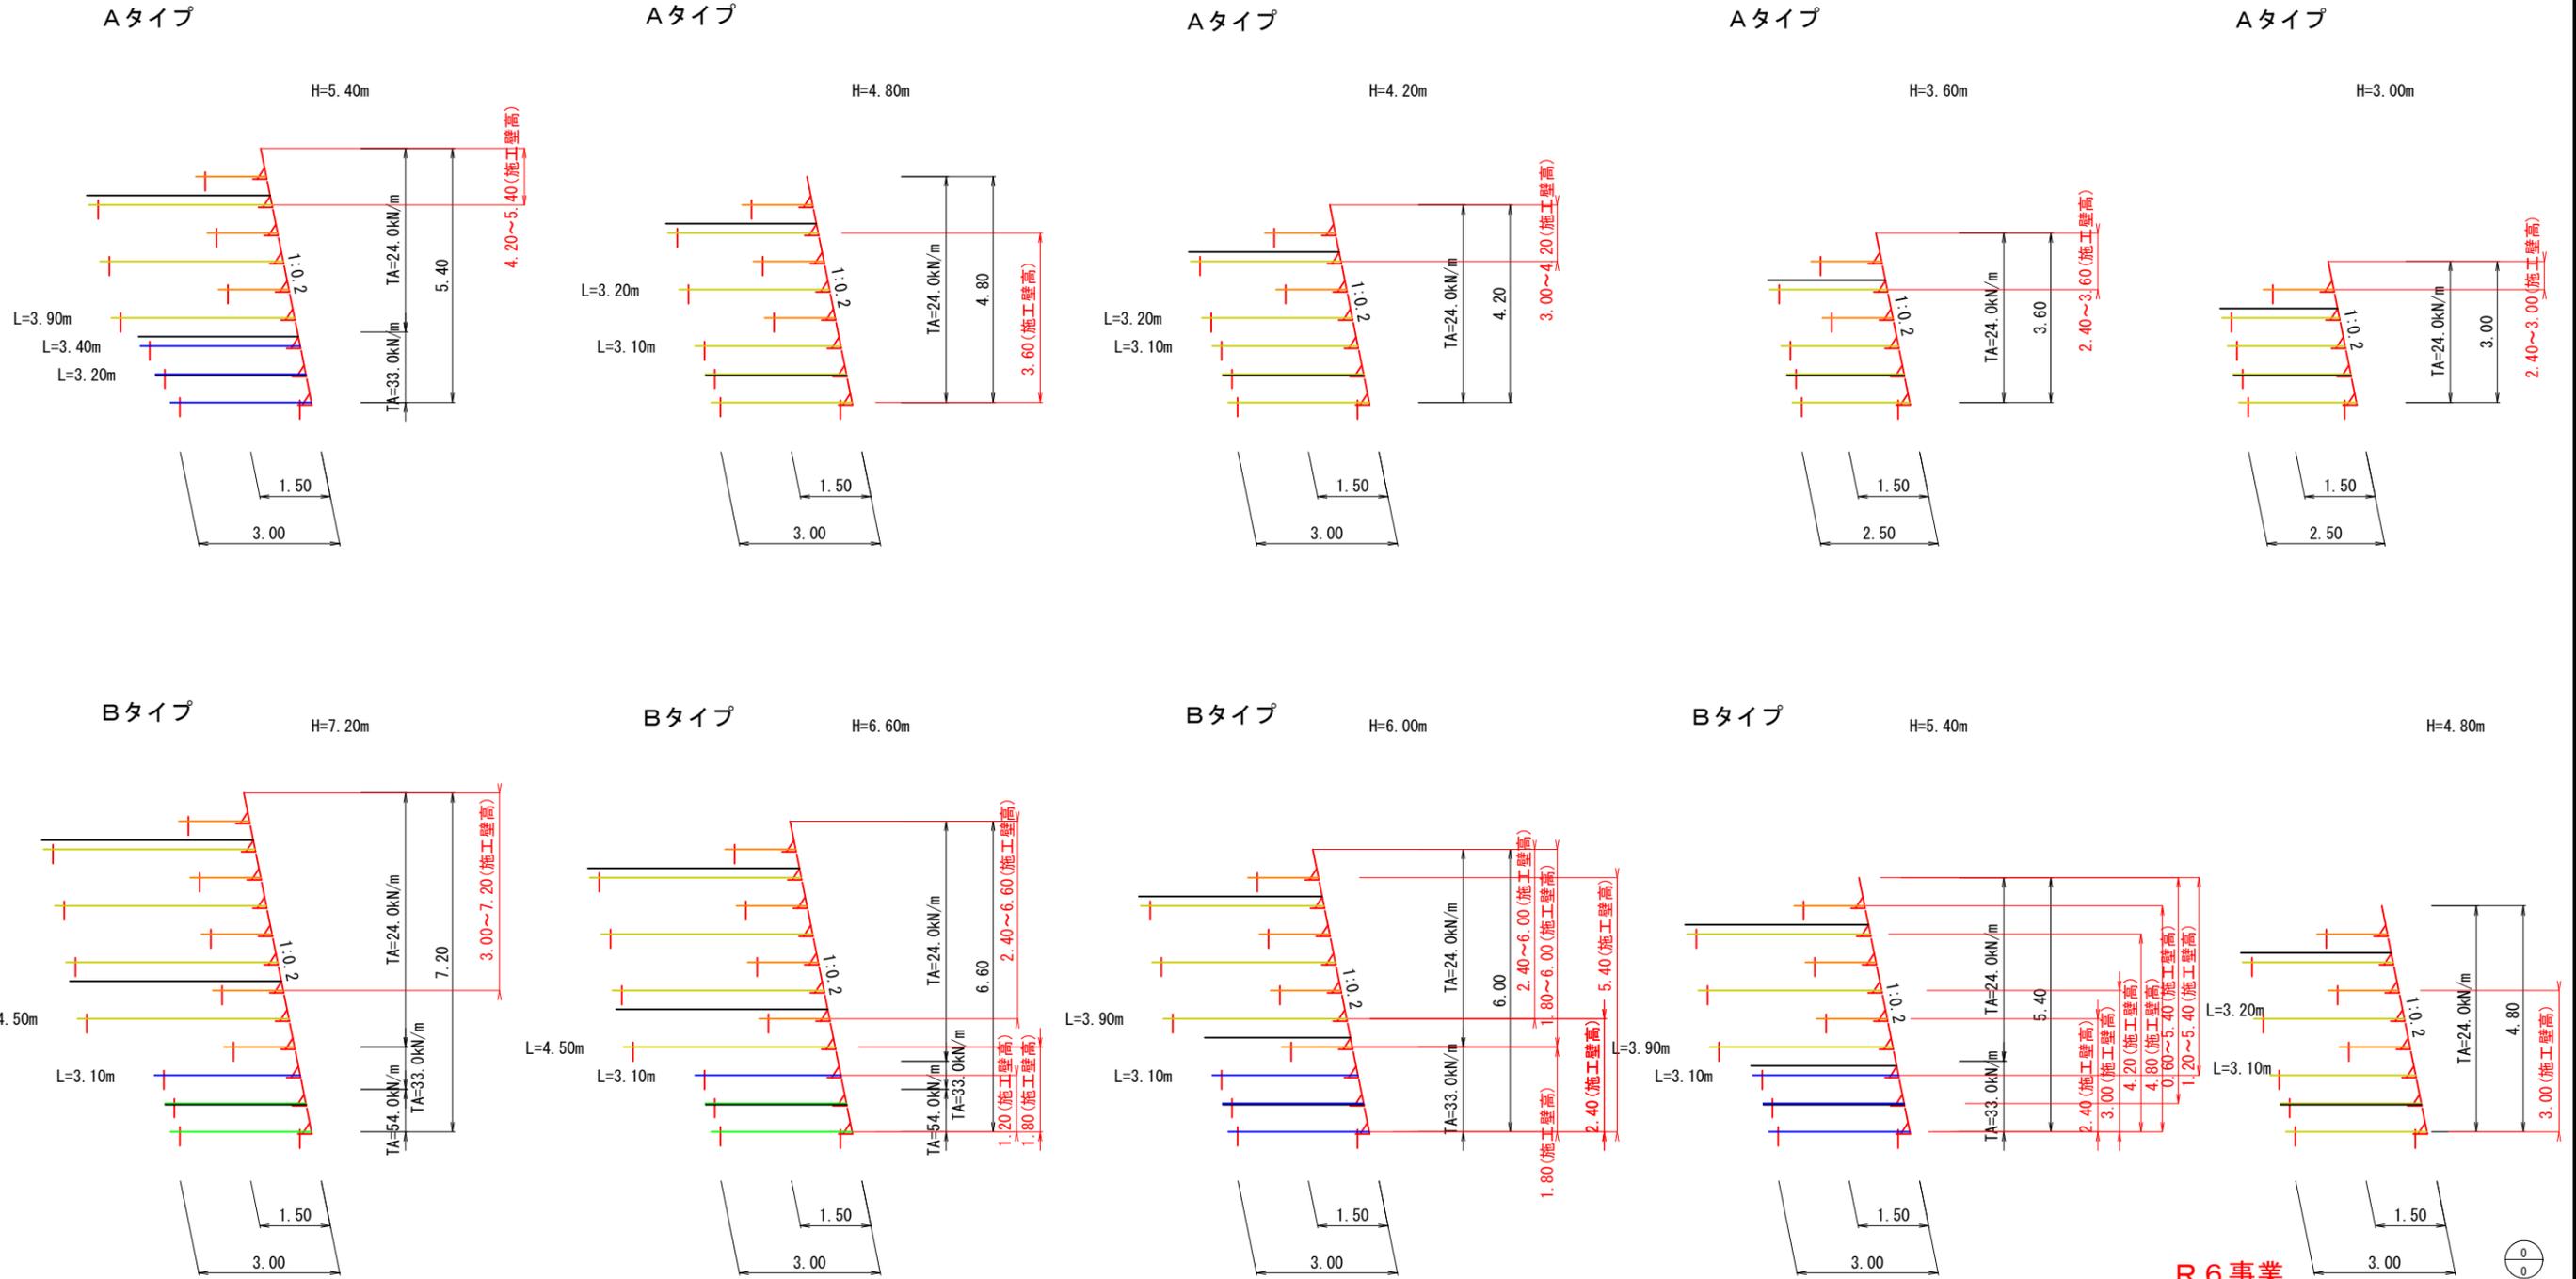

R6事業

路線名	宝仏山1号線(俣野工区)	事業名	林道開設事業
林道区分	森林基幹	級別区分	第2種1級
年度	年度	施行主体	鳥取県
名称	補強土壁工構造図		
施行地	鳥取県日野郡江府町武庫地内		
縮尺	1:100	審査者	設計者