


施工ステップ図①：上流側地盤改良(0k200~0k600)、2号および3号伏せ越し工+用水路および畦畔設置、仮設道路および仮設排水管設置

概算工事費4.9億円、施工期間8ヶ月

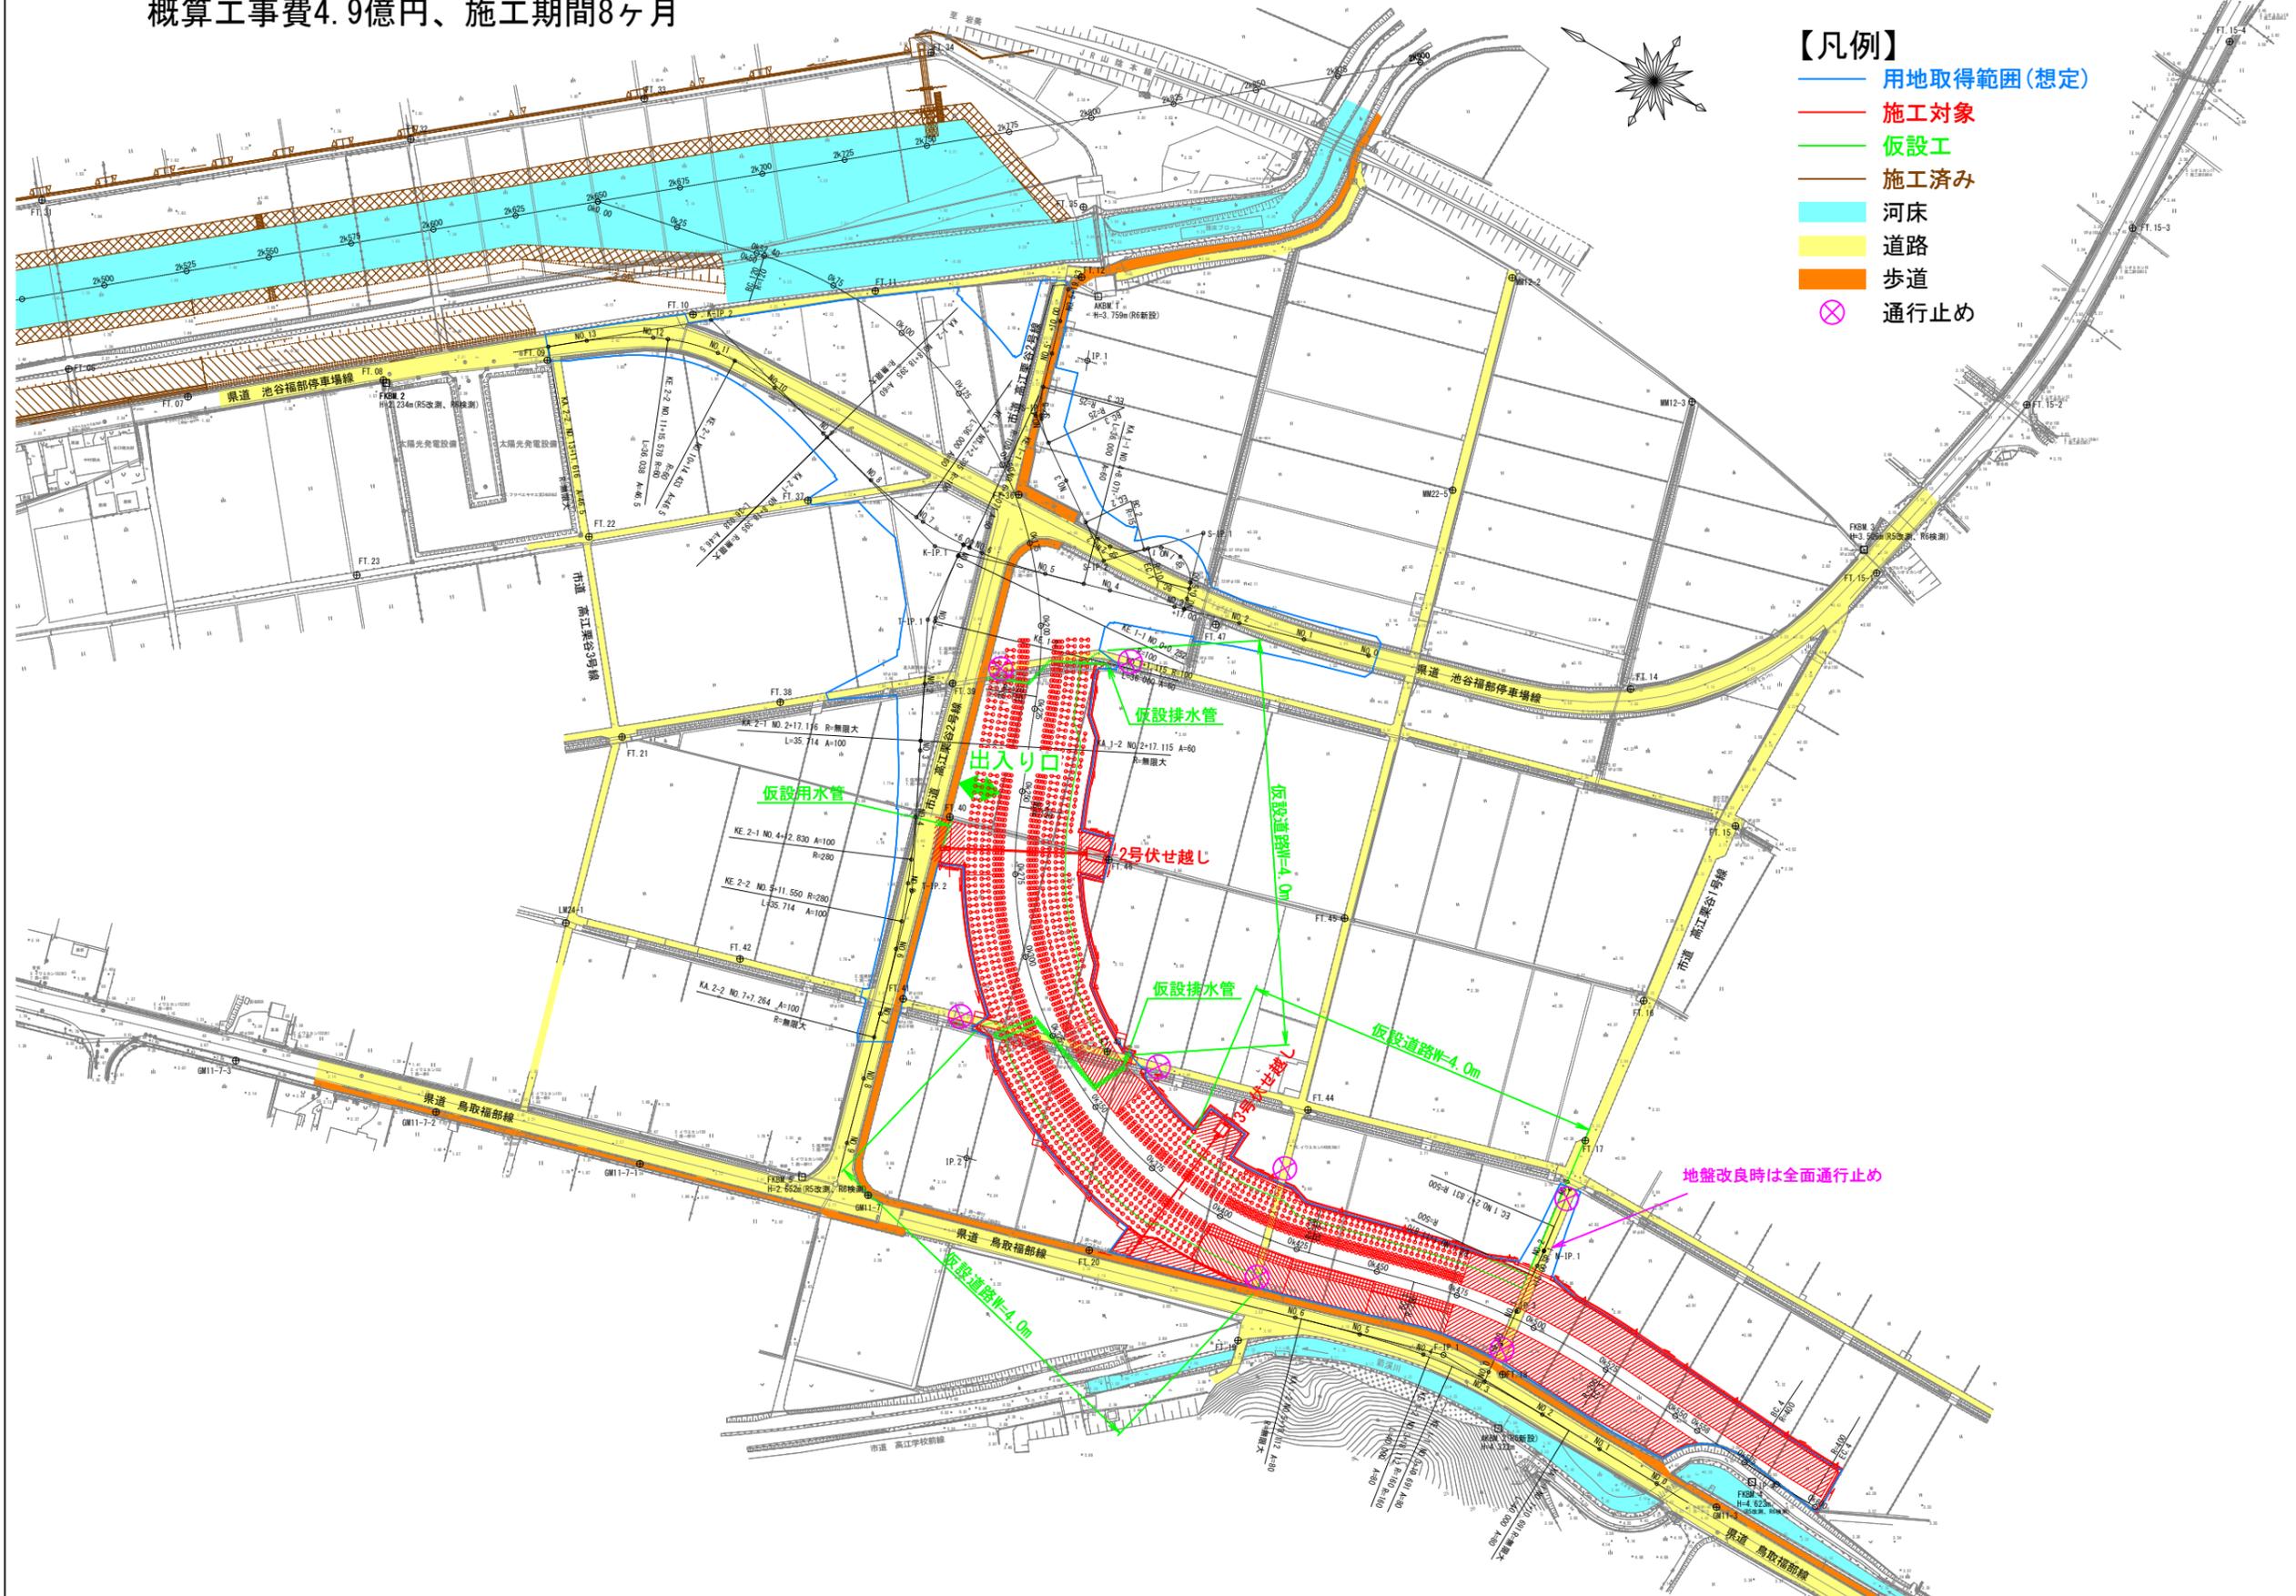


- 【凡例】
- 用地取得範囲(想定)
 - 施工対象
 - 仮設工
 - 施工済み
 - 河床
 - 道路
 - 歩道
 - ⊗ 通行止め

地盤改良時は全面通行止め

施工ステップ図②：県道池谷福部停車場線および市道高江栗谷2号線の迂回路設置（交通切替）


概算工事費0.5億円、施工期間3ヶ月

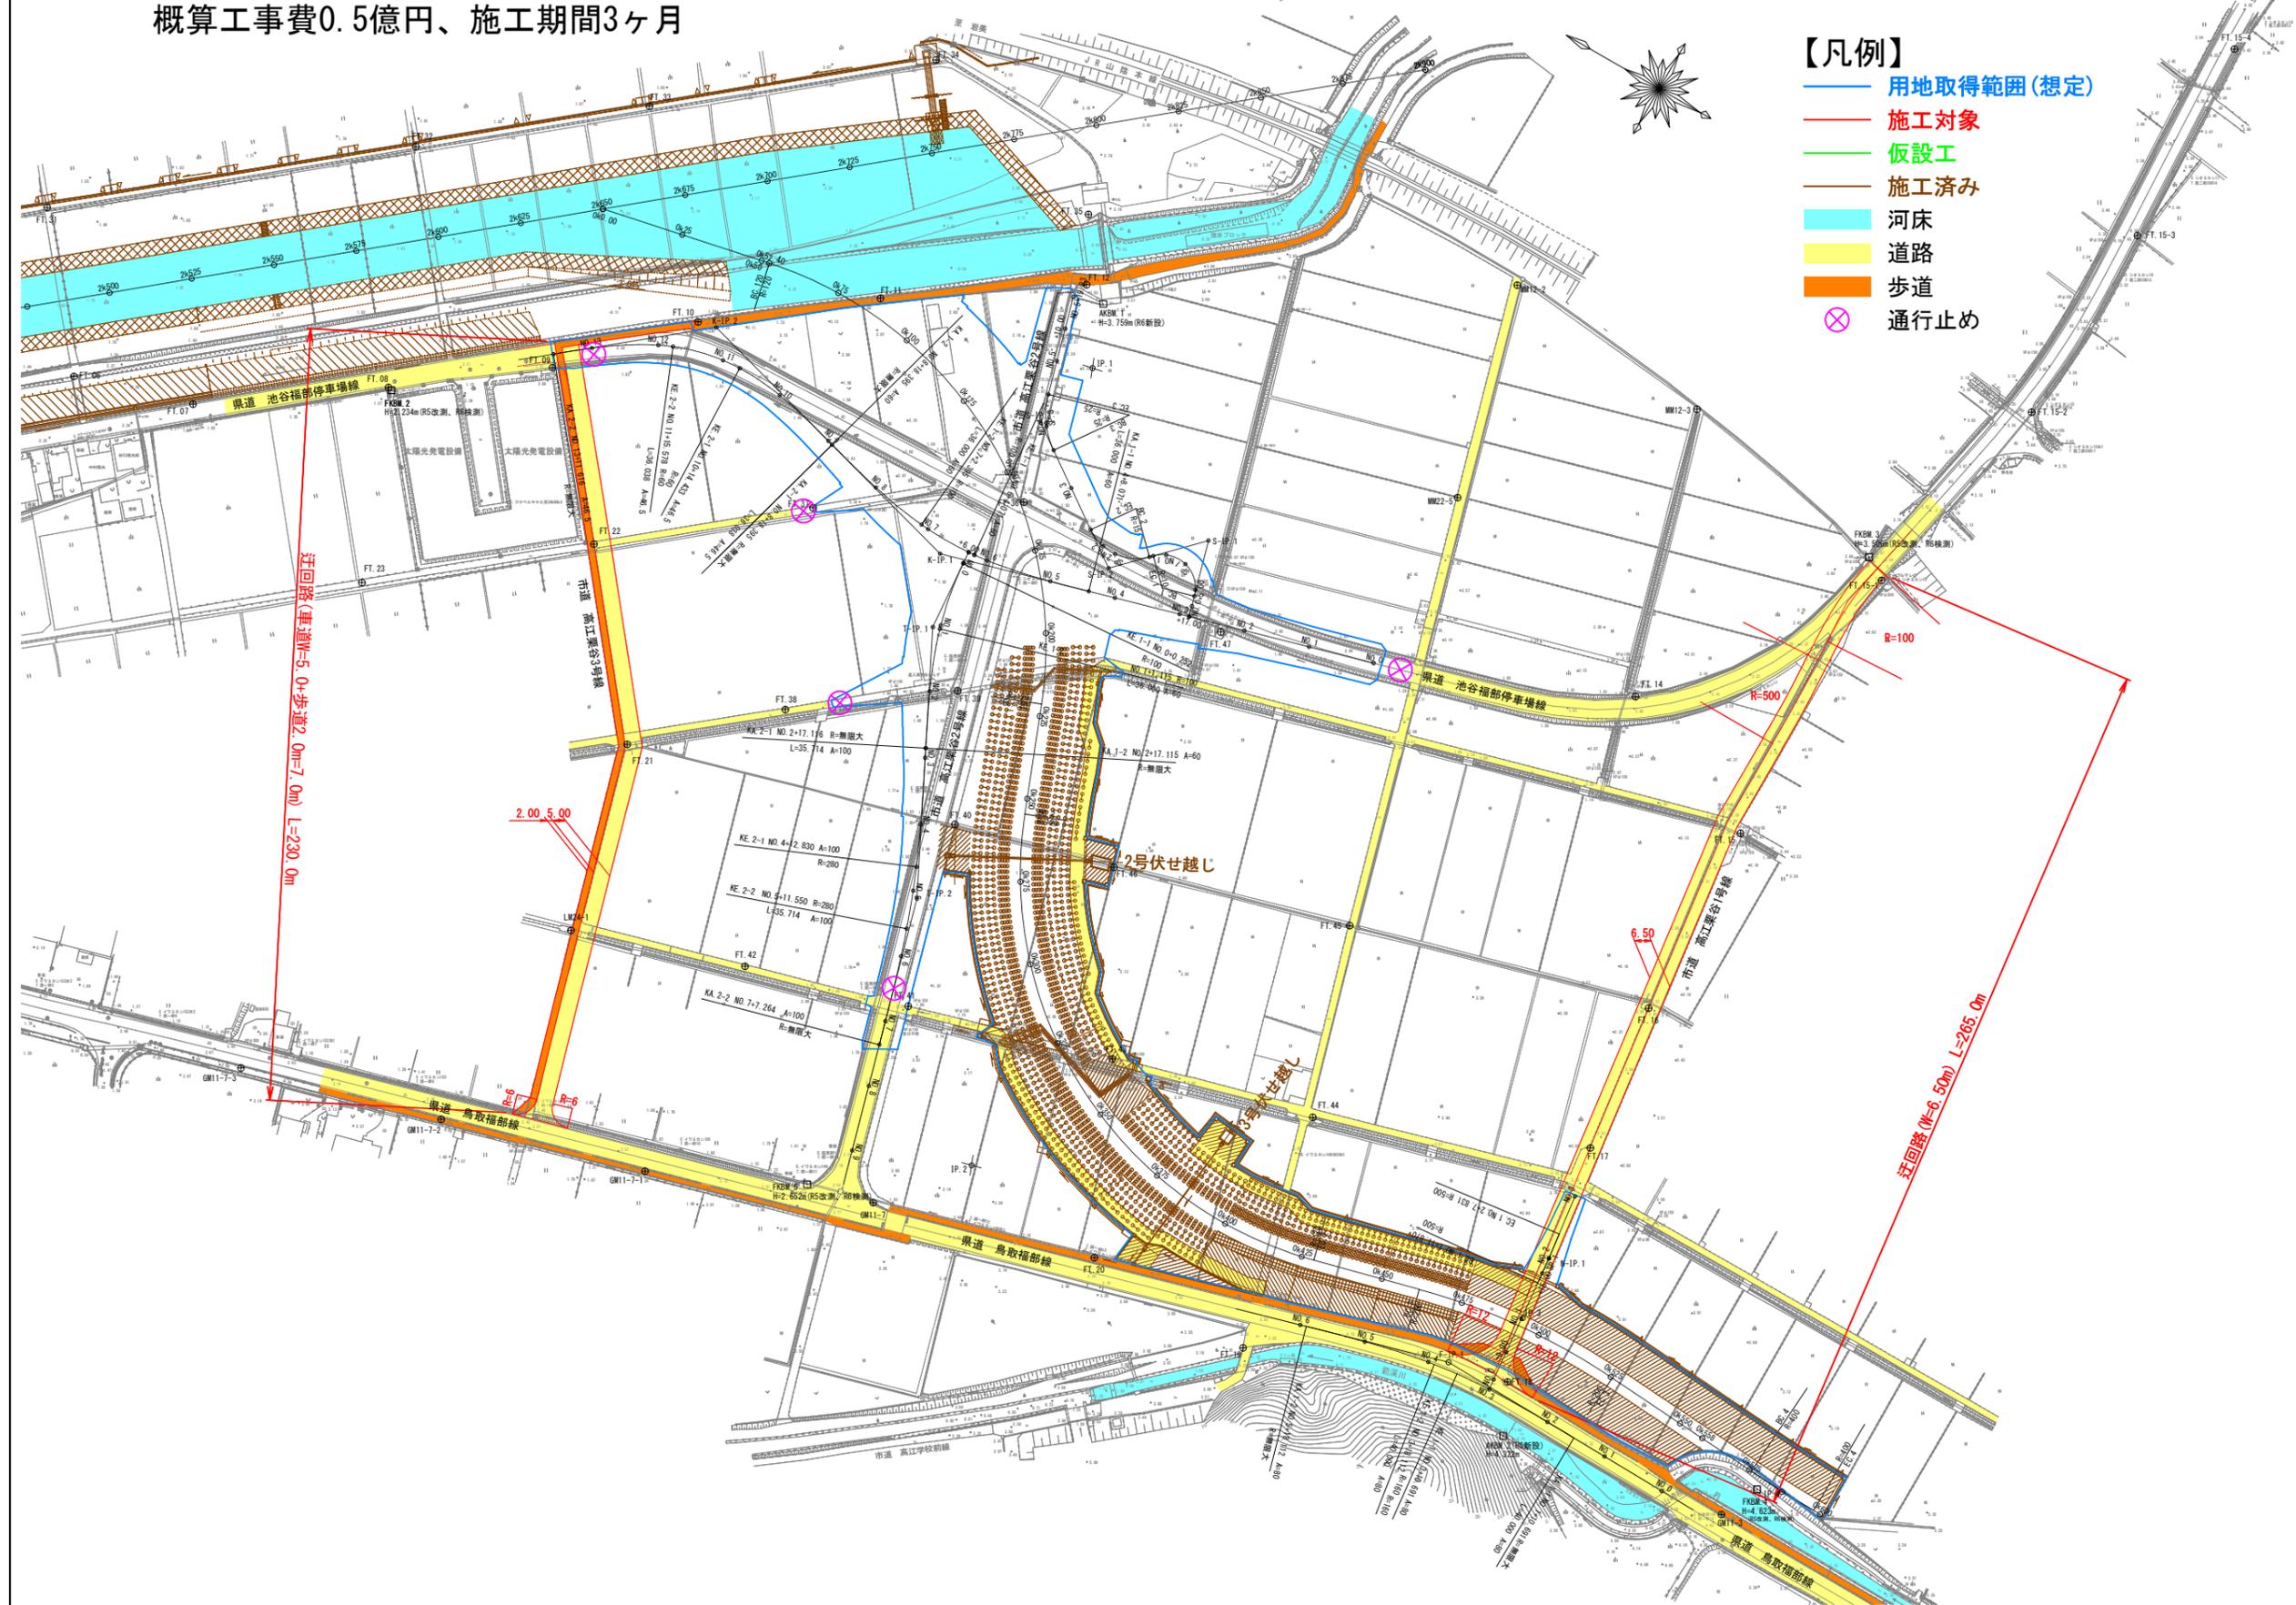

- 【凡例】
- 用地取得範囲(想定)
 - 施工対象
 - 仮設工
 - 施工済み
 - 河床
 - 道路
 - 歩道
 - ⊗ 通行止め


施工ステップ図③：下流側地盤改良(0k075~0k200)、1号伏せ越し工、用排水路整備、右岸側市道高江栗谷2号線整備

概算工事費4.3億円、施工期間8ヶ月

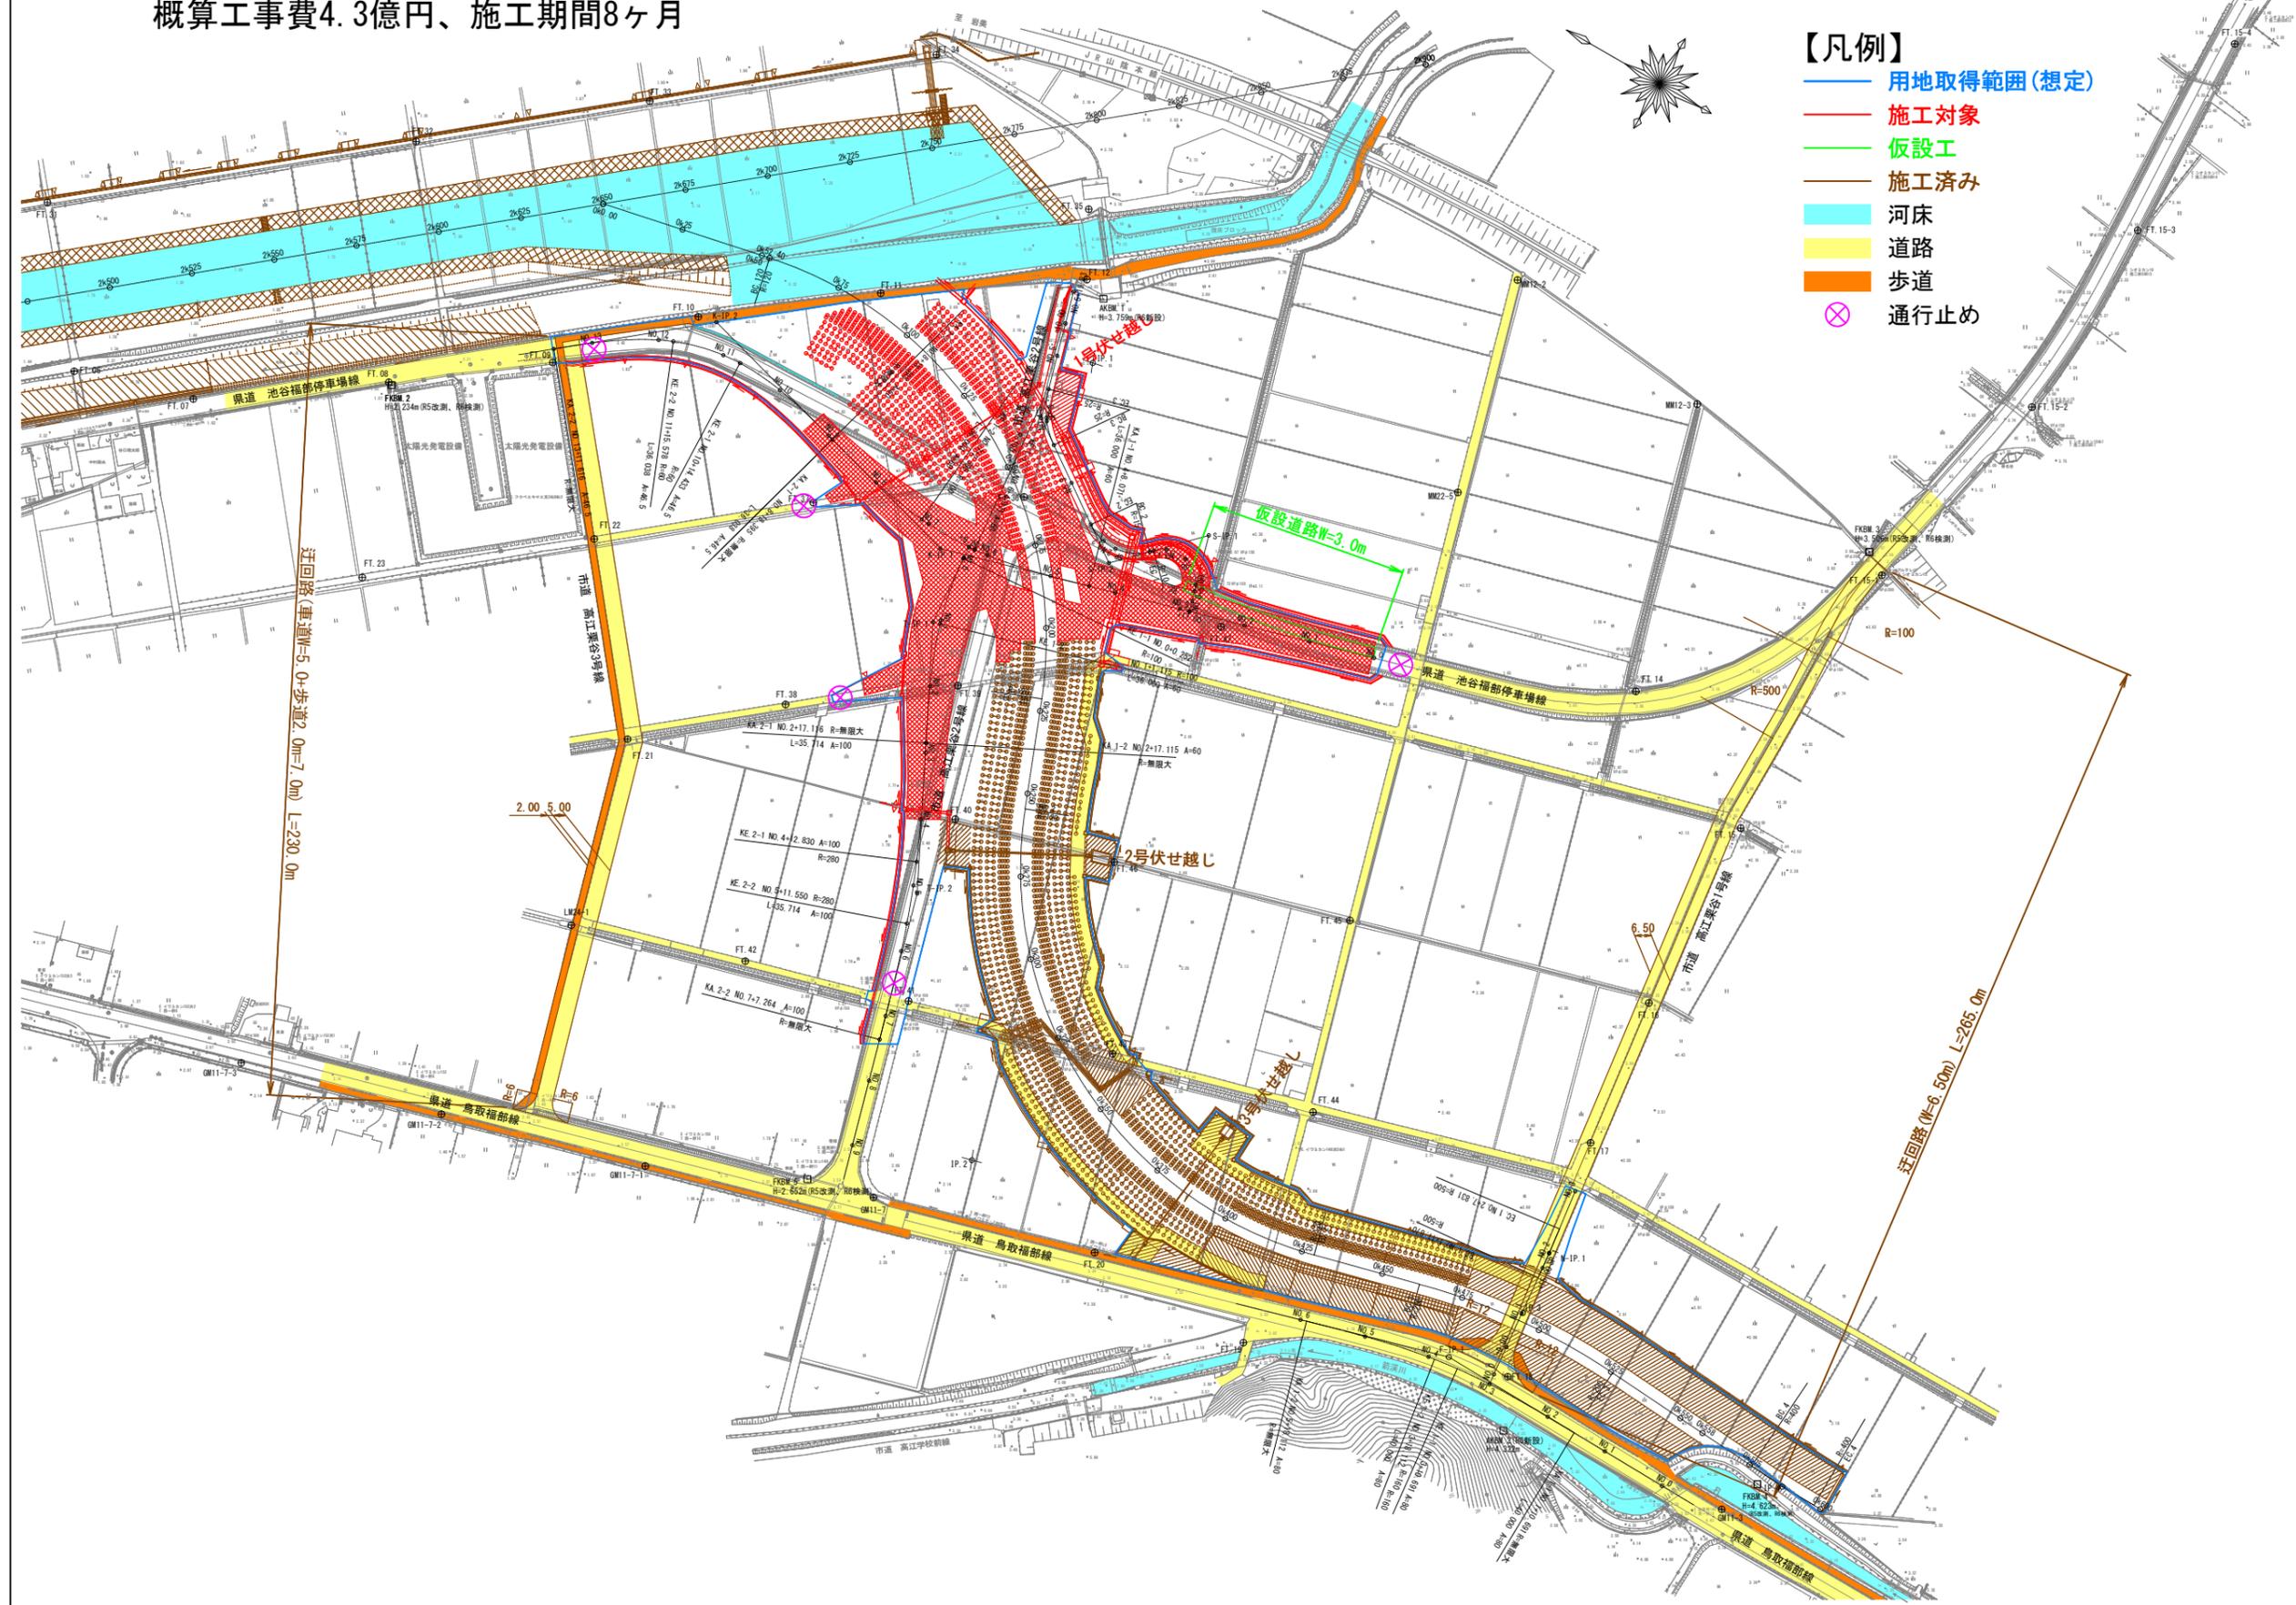

【施工ステップ図④】：県道橋、下流側護岸工(0k50~0k225塩見川合流を含む)、県道市道付替え工(交通機能復旧)、迂回路撤去


概算工事費13.3億円、施工期間20ヶ月

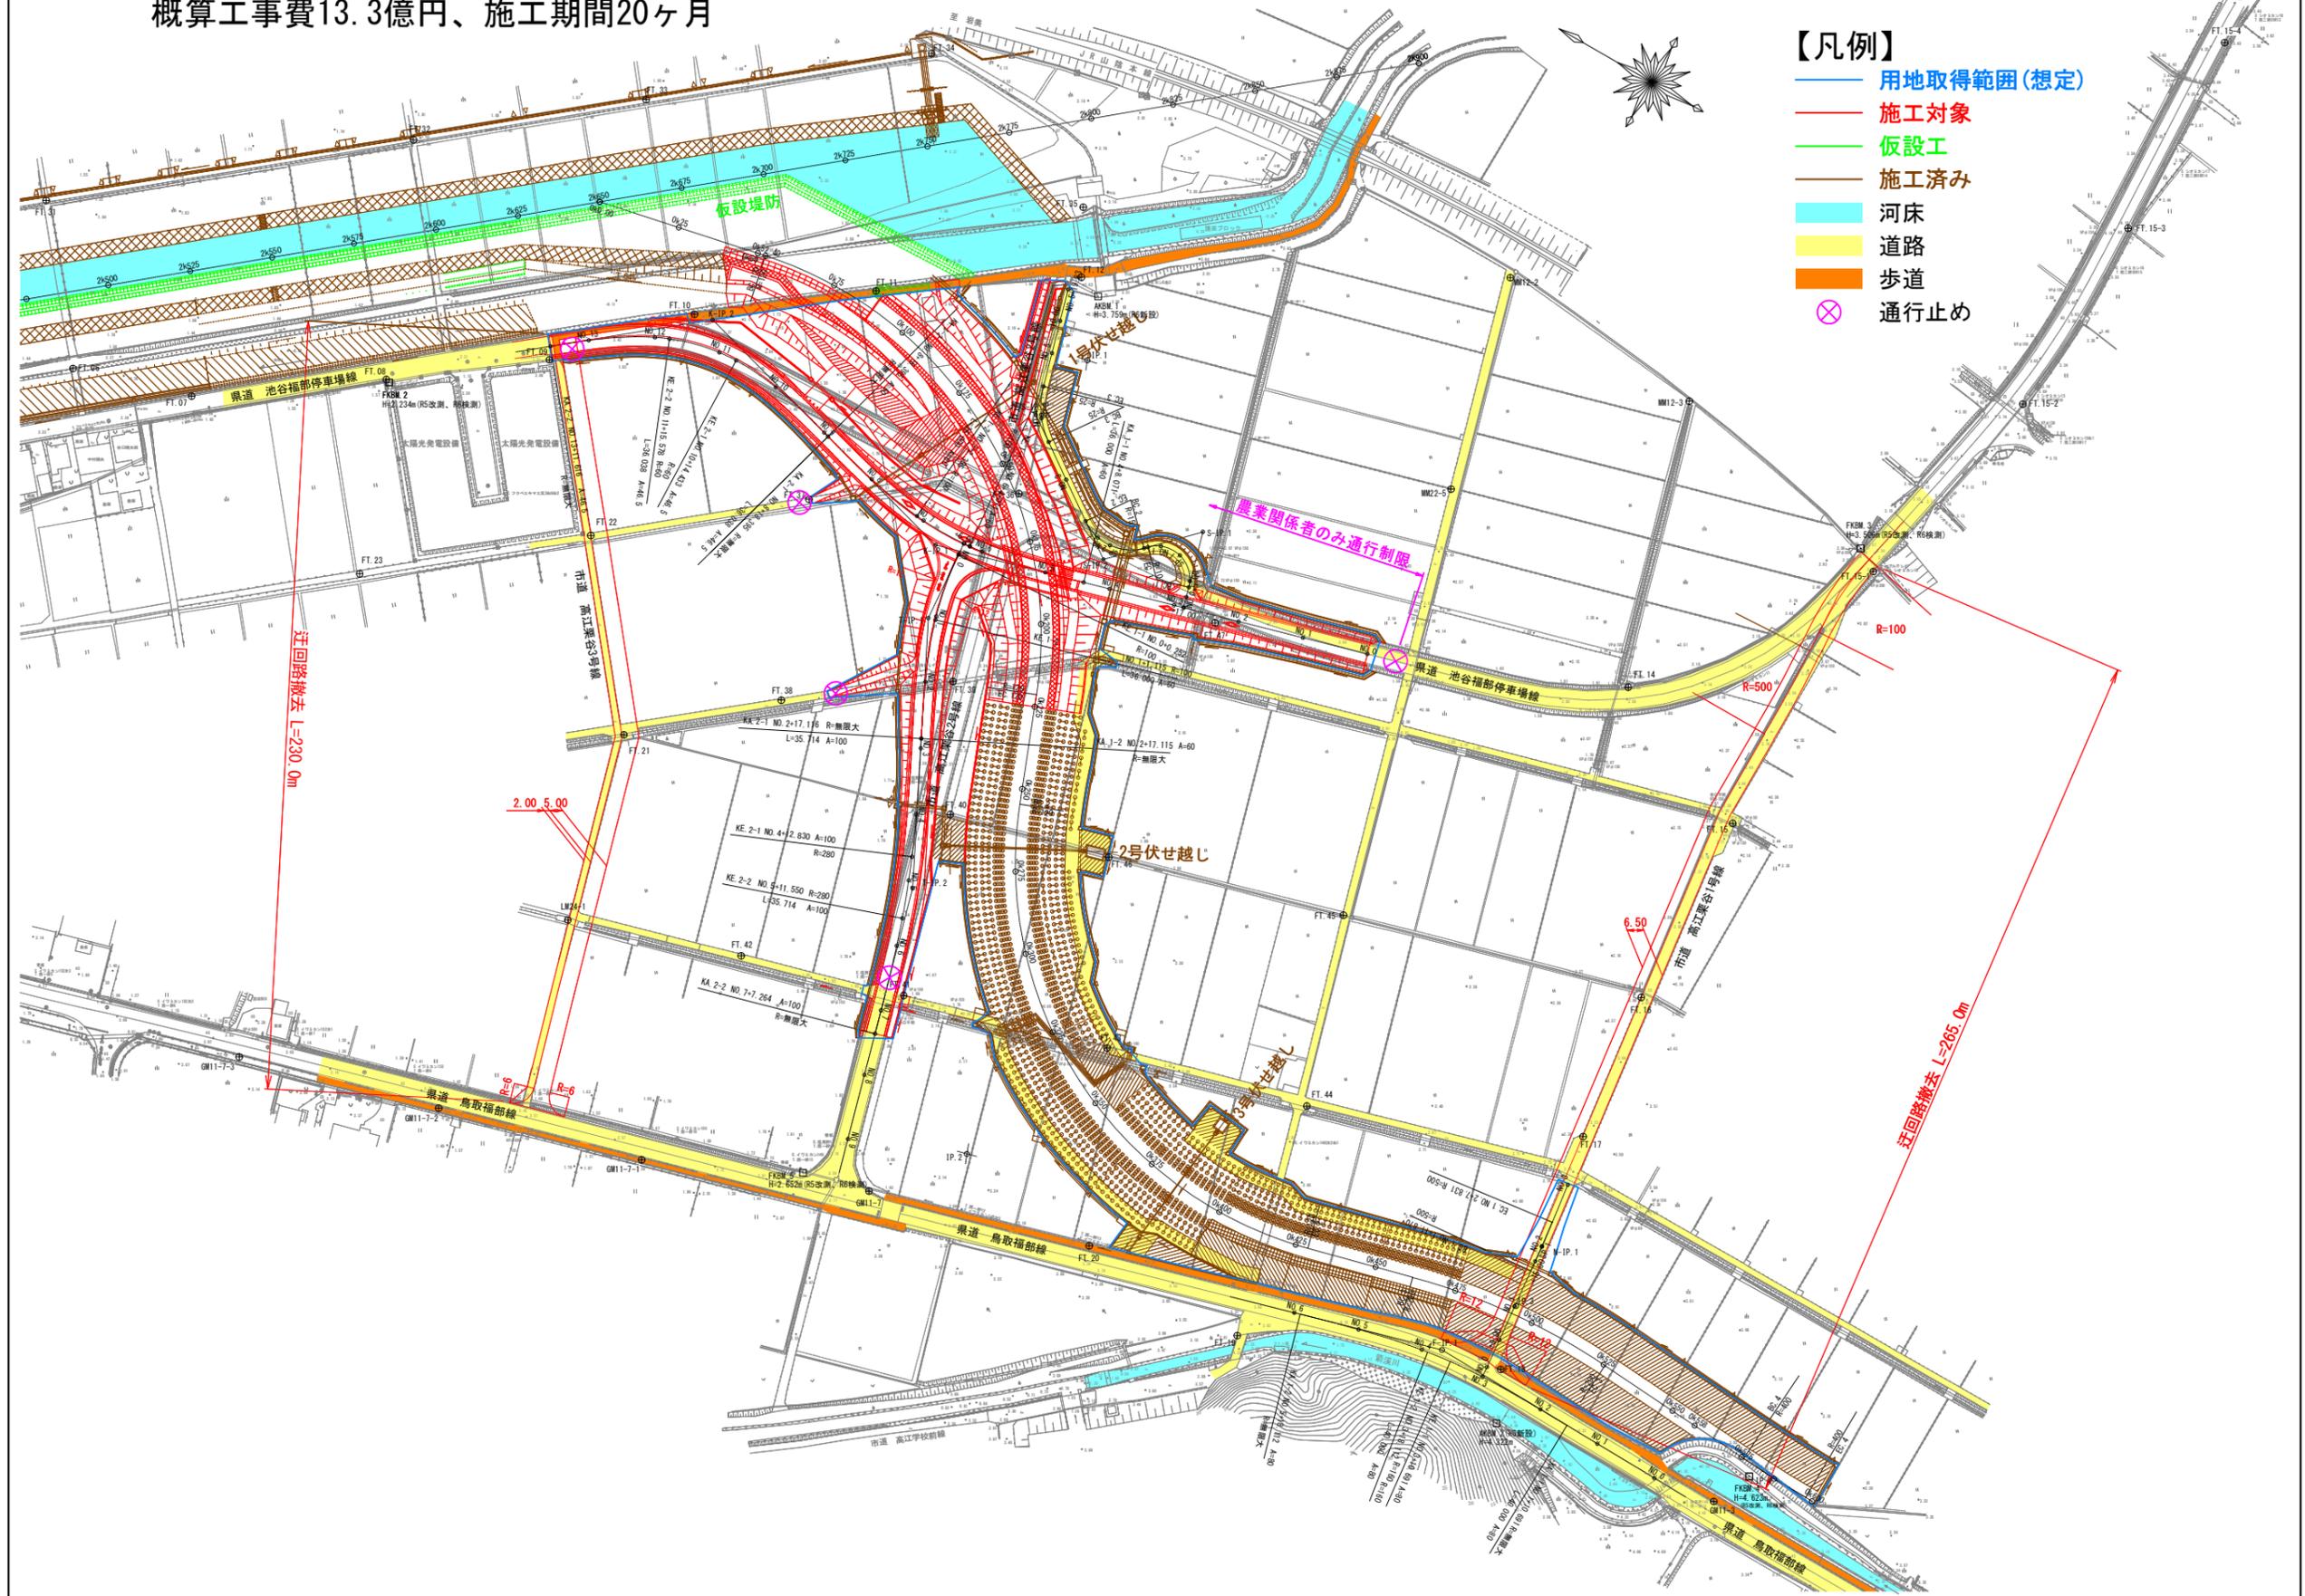

- 【凡例】
- 用地取得範囲(想定)
 - 施工対象
 - 仮設工
 - 施工済み
 - 河床
 - 道路
 - 歩道
 - ⊗ 通行止め


施工ステップ図⑤：県道鳥取福部線迂回路設置、県道嵩上げ、迂回路撤去、中流護岸工(0k225~0k425)、2号排水樋門

概算工事費2.9億円、施工期間8ヶ月

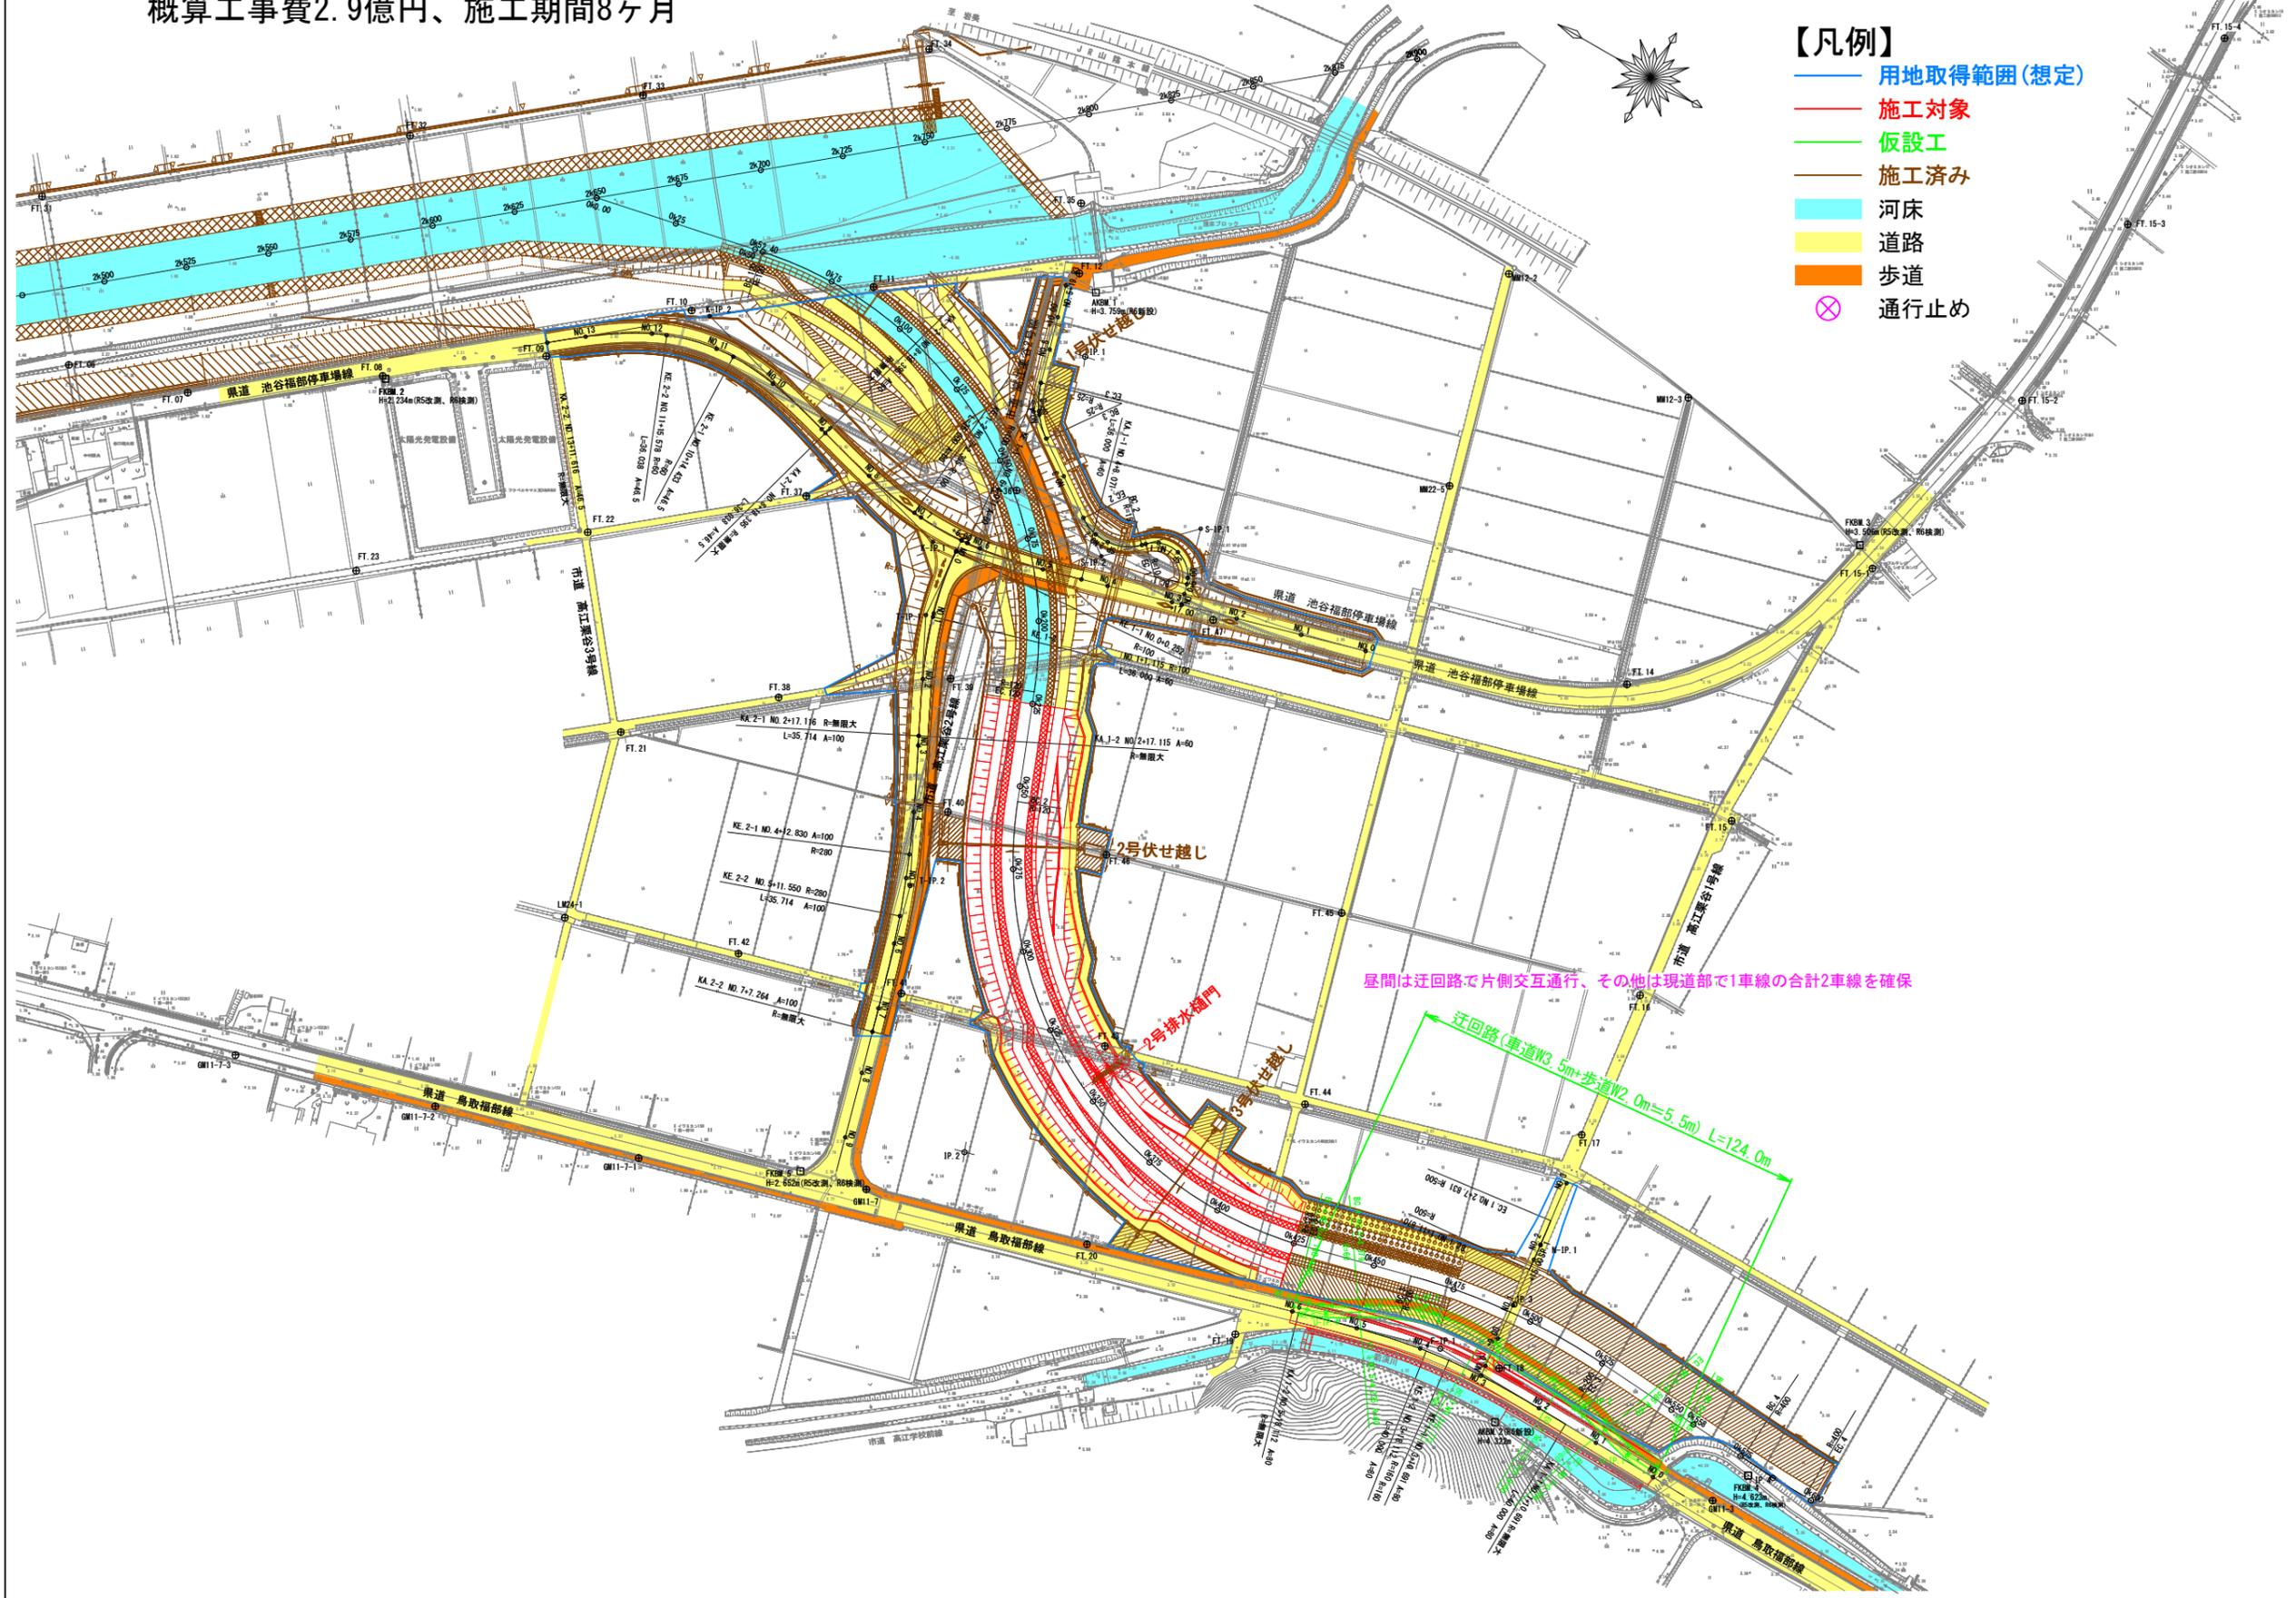

施工ステップ図⑥：市道橋梁工、市道嵩上げ、上流護岸工(0k425~0k600)、分水堰、河道切替、工事完了

概算工事費3.3億円、施工期間10ヶ月

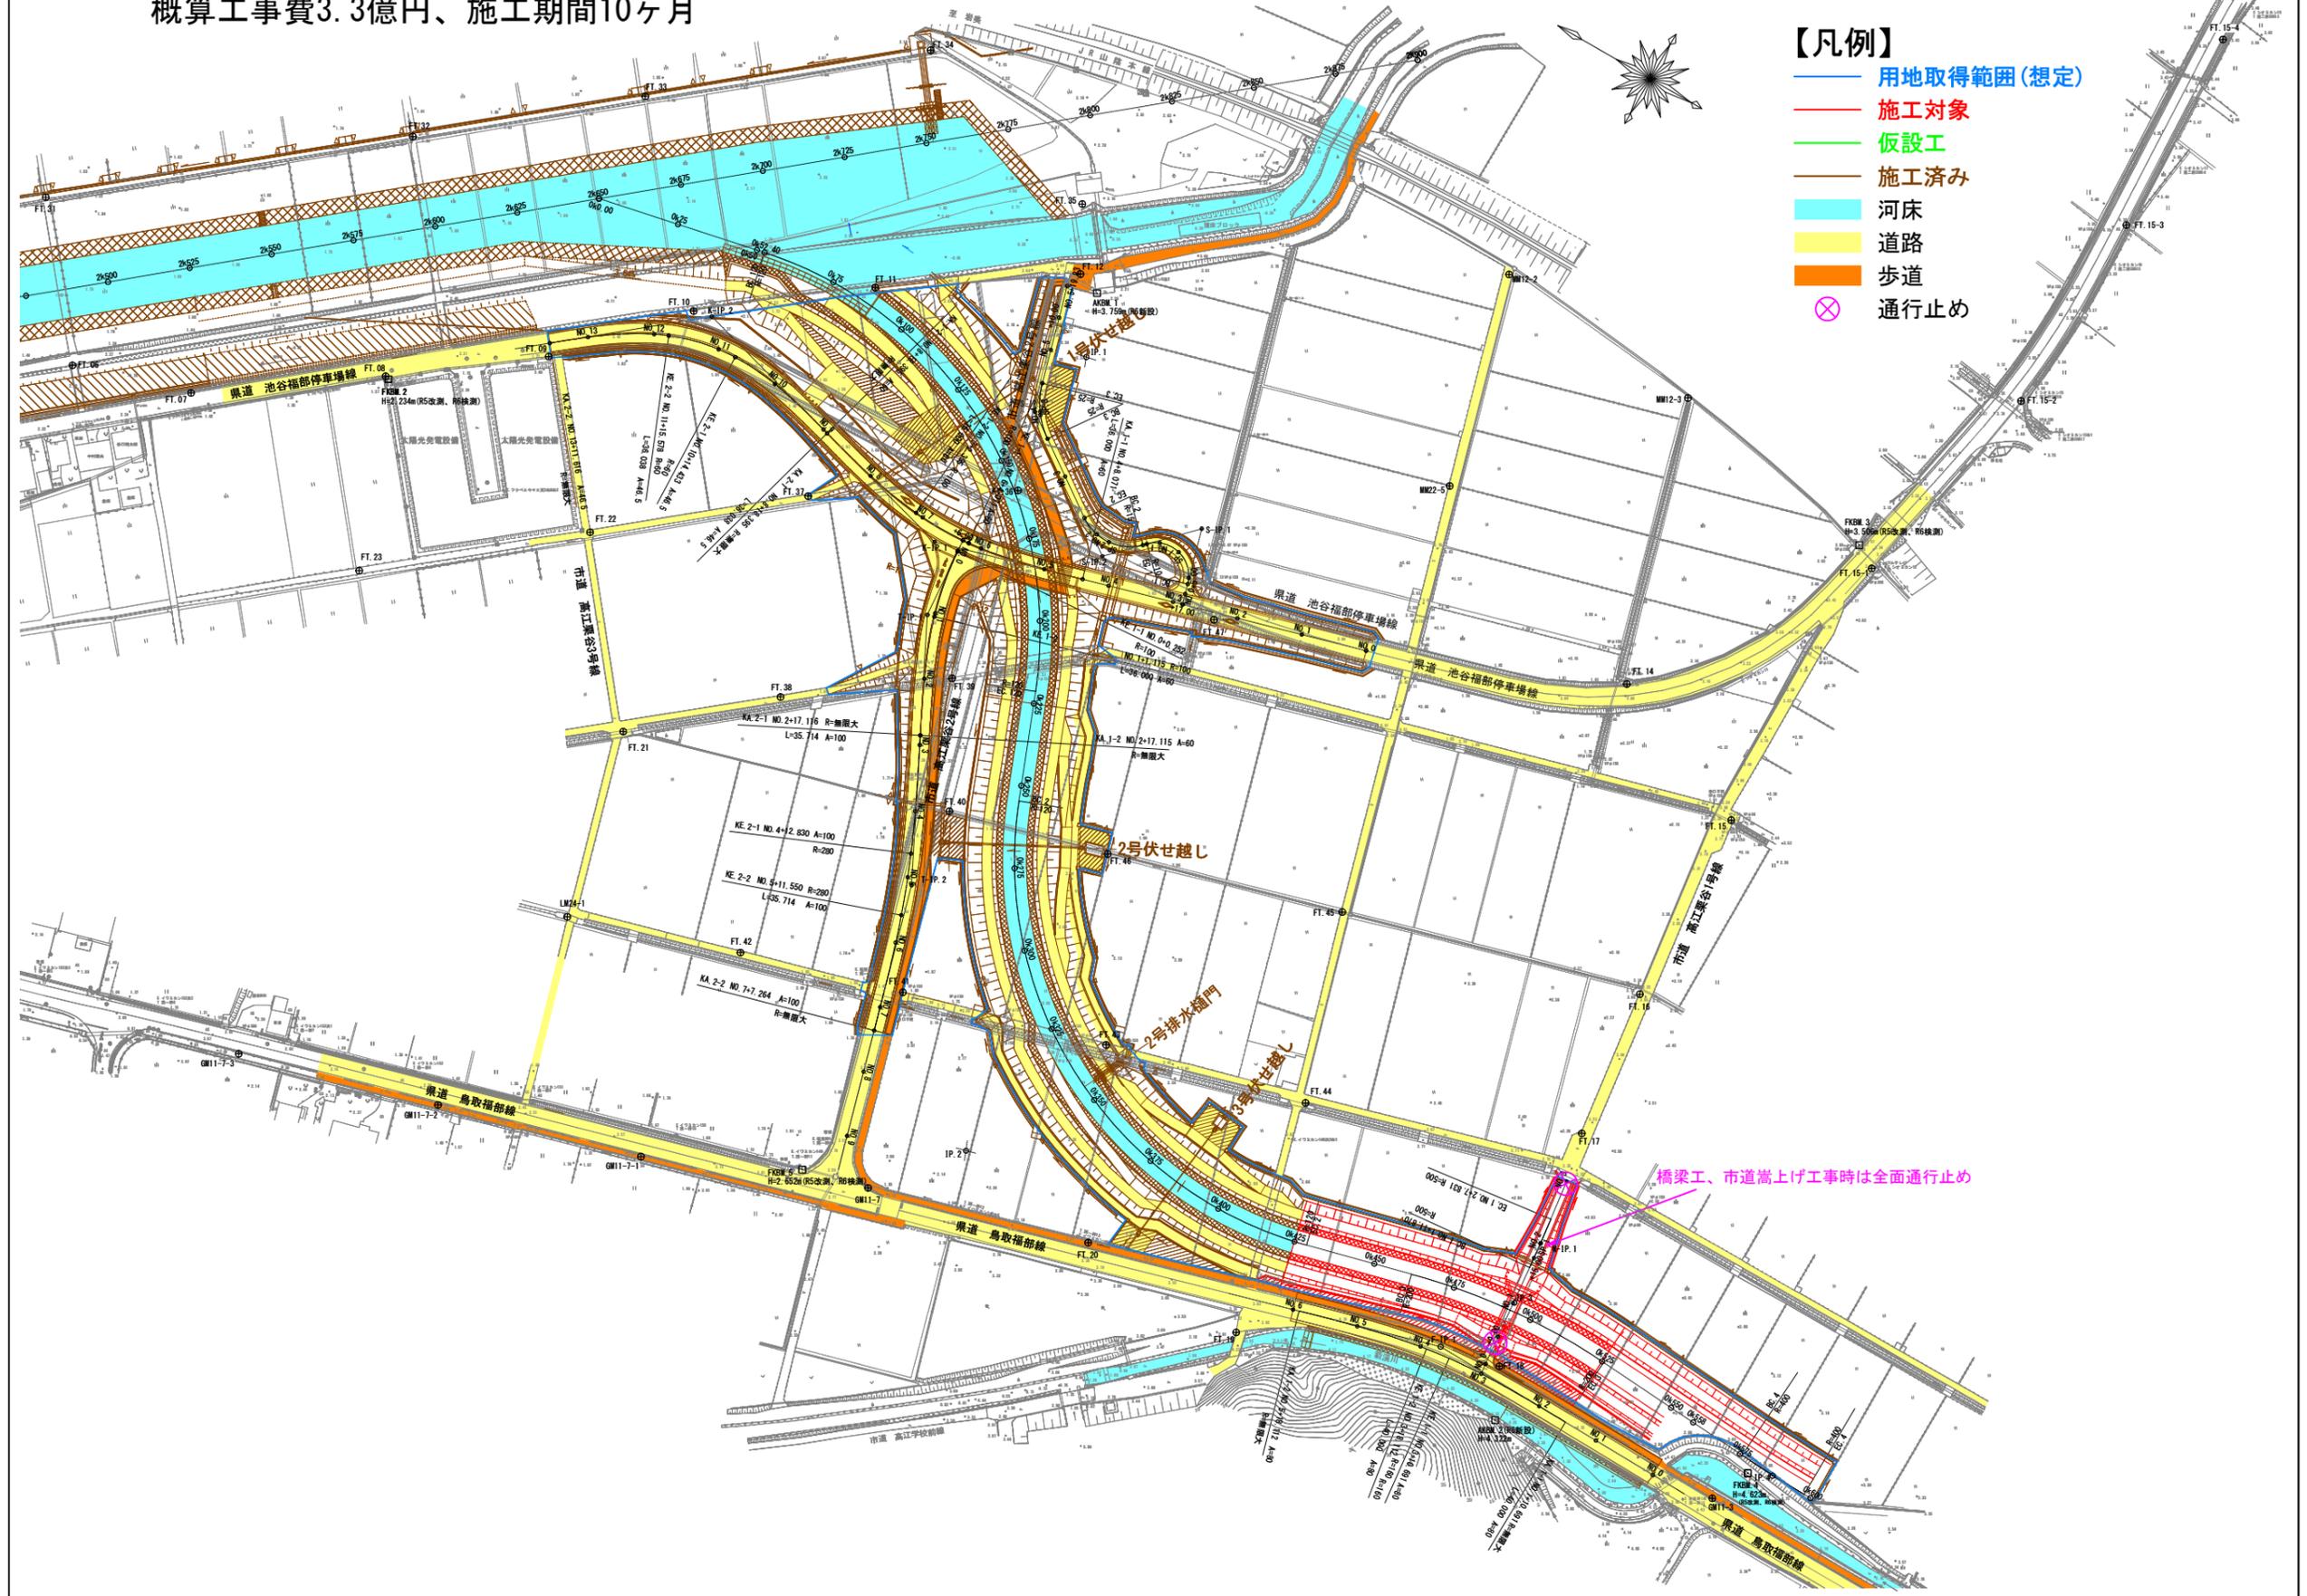

橋梁工、市道嵩上げ工事時は全面通行止め

