





平面図（八東川 米岡～石田百井地内）

S=1:1000

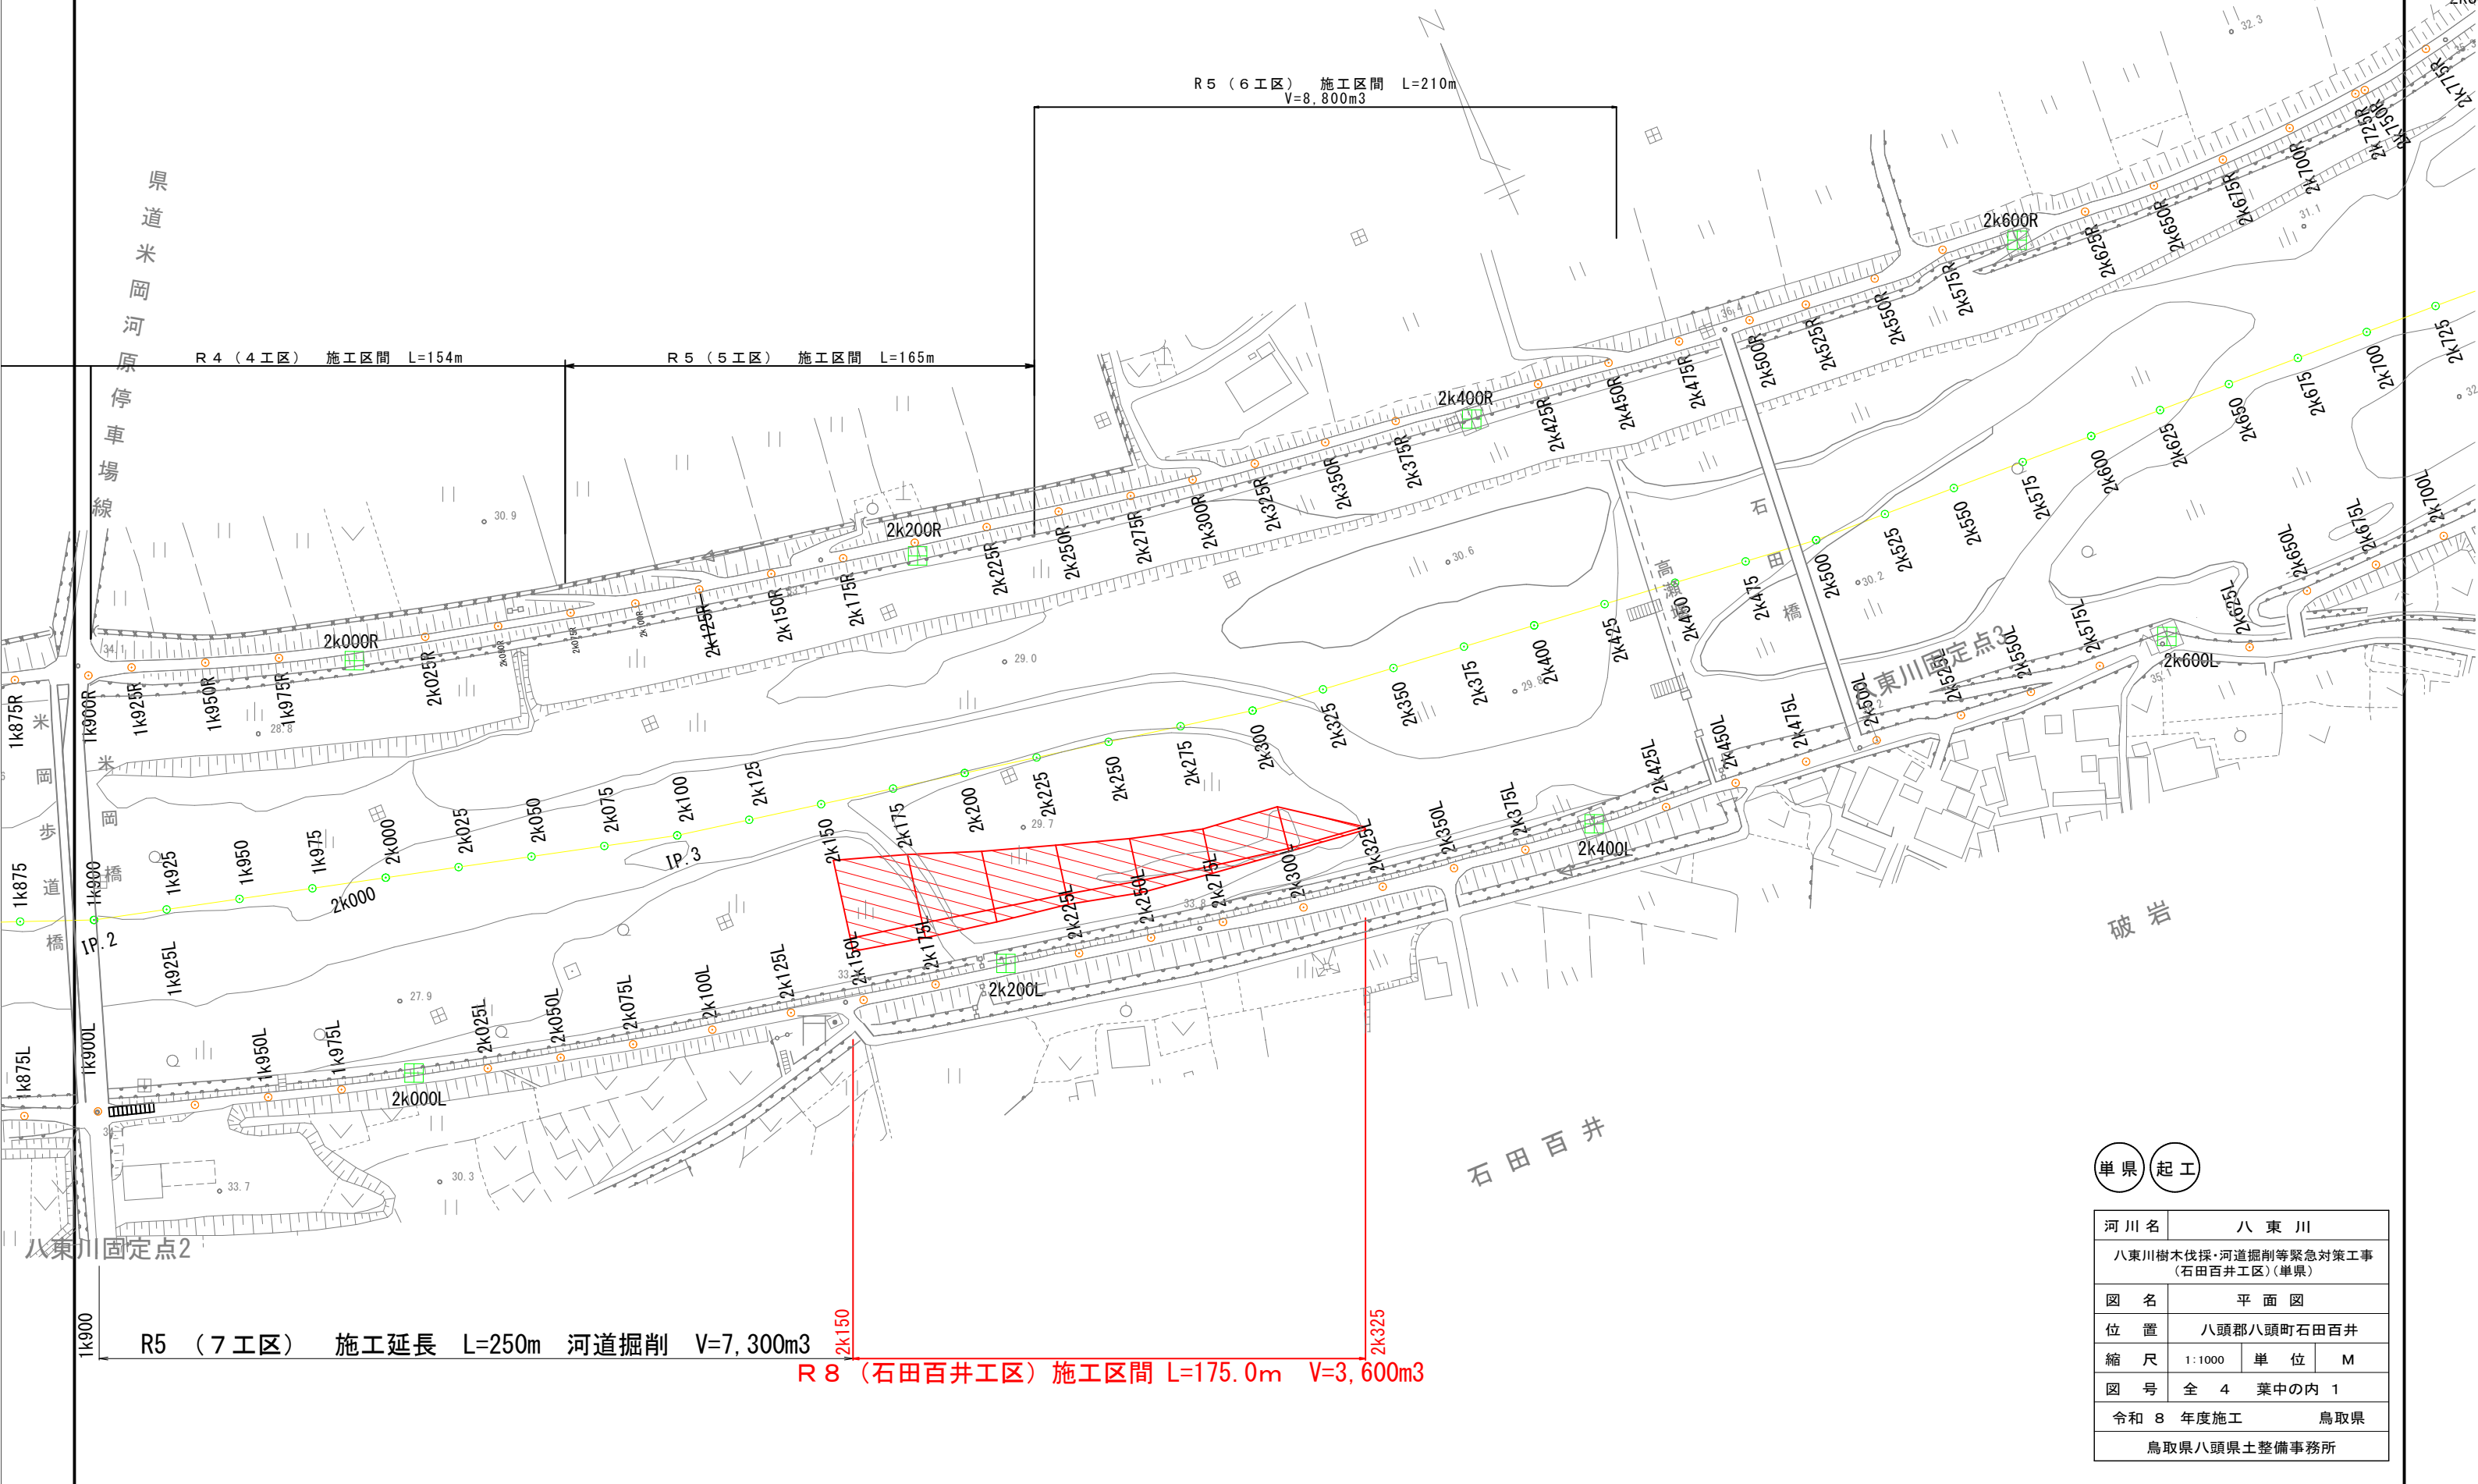




単県 起工

河川名	八 東 川		
八東川樹木伐採・河道掘削等緊急対策工事 (石田百井工区)(単県)			
図 名	平 面 図		
位 置	八頭郡八頭町石田百井		
縮 尺	1:1000	単 位	M
図 号	全 4 葉中の内 1		
令和 8 年度施工		鳥取県	
鳥取県八頭県土整備事務所			

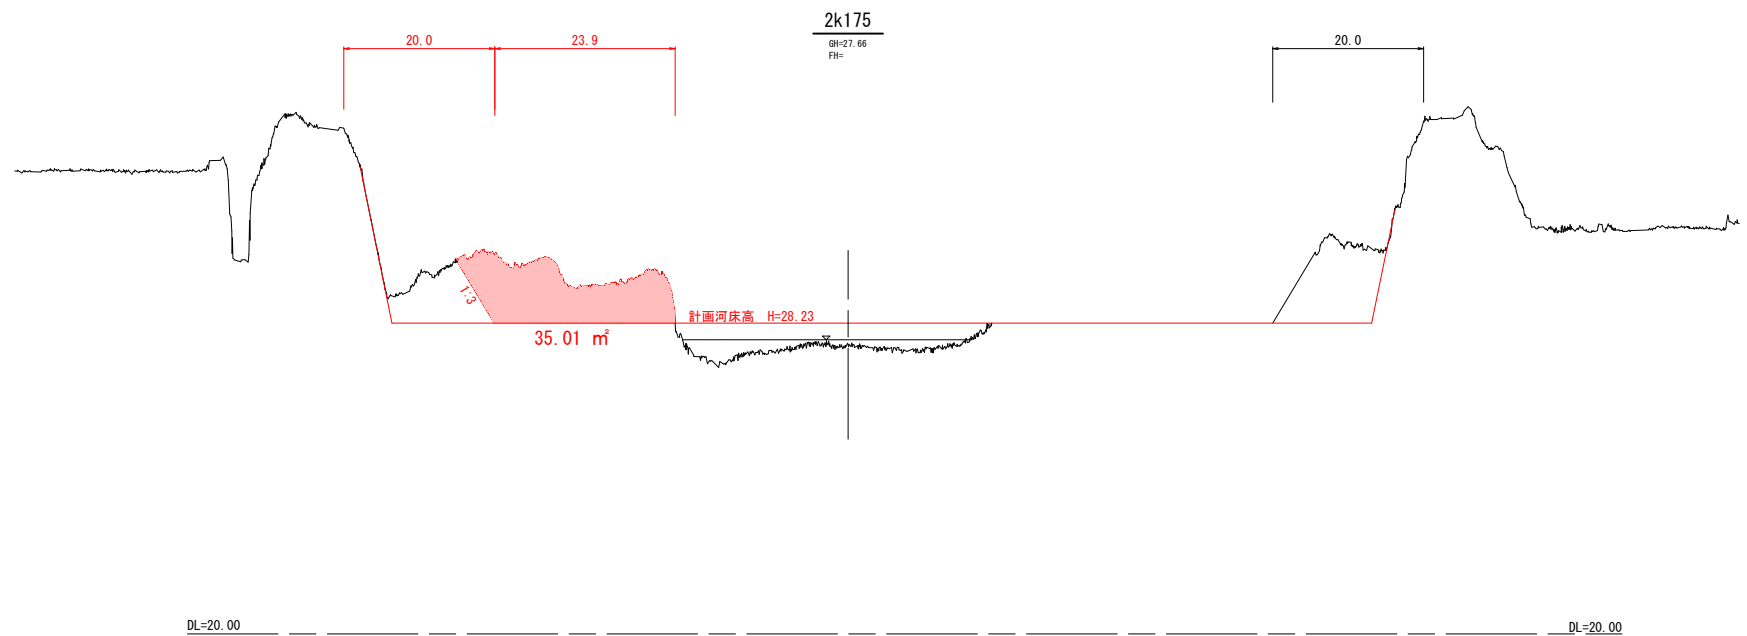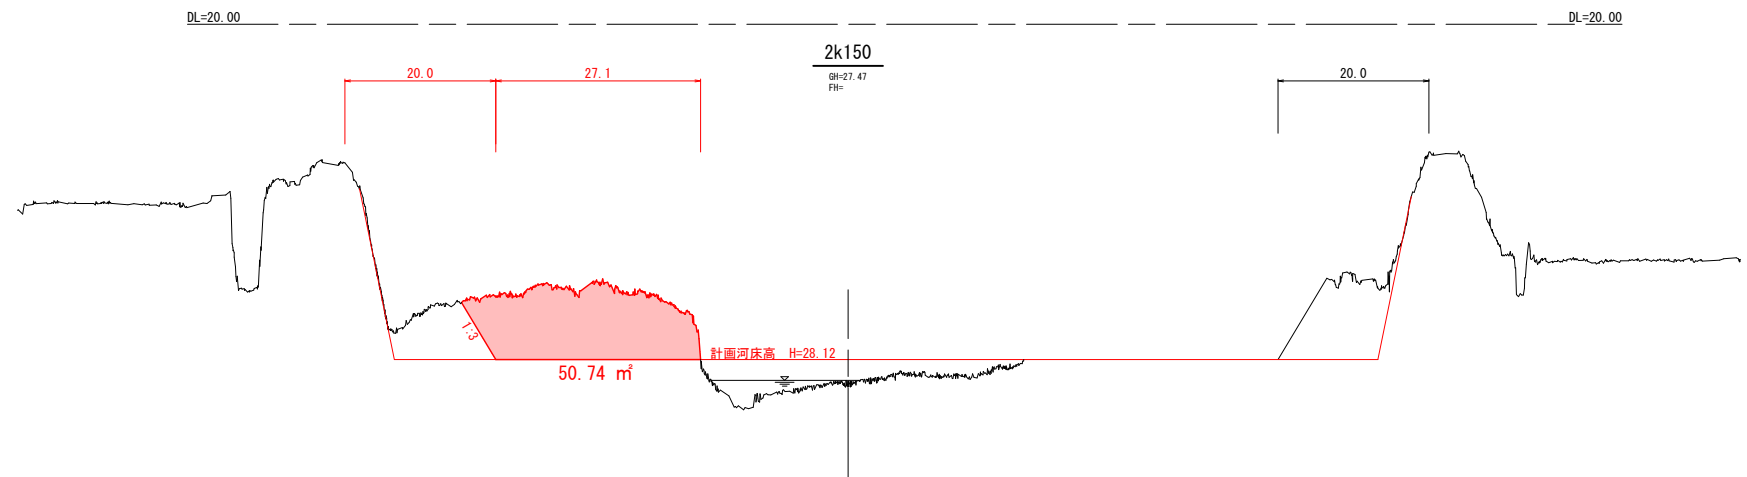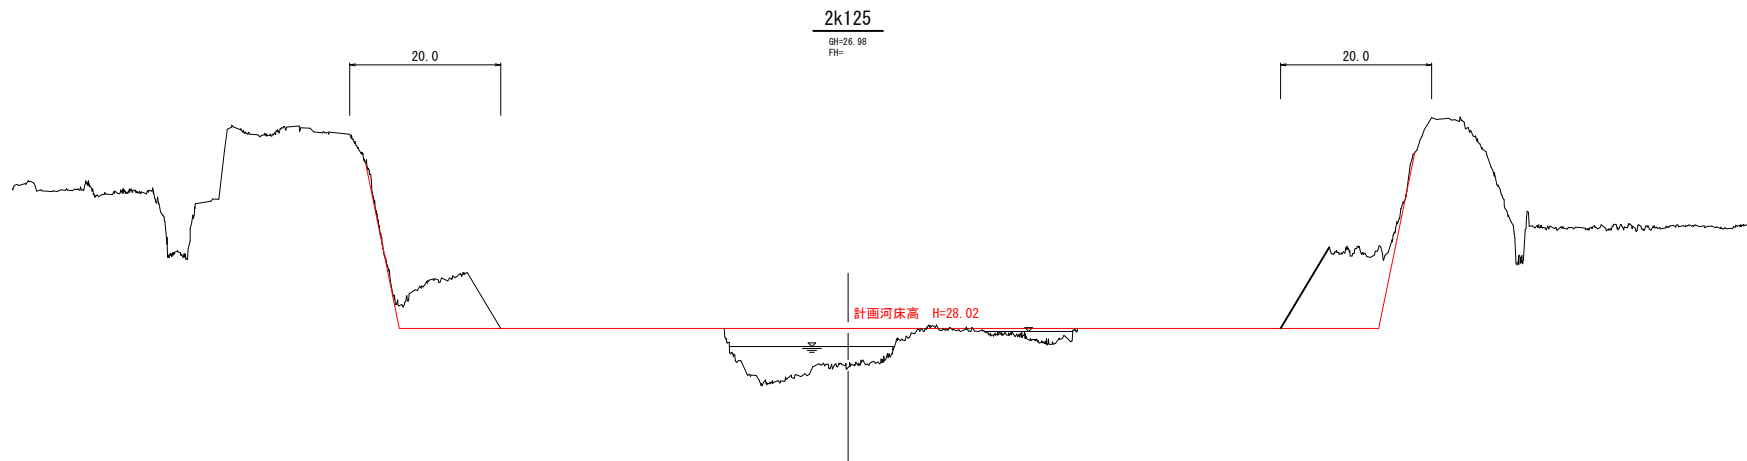

単 起




2K125～2K175				
河 川 名		八 東 川		
八東川樹木伐採・河道掘削等緊急対策工事 (石田百井工区)(単県)				
図 名		横断図(その1)		
位 置		八頭郡八頭町石田百井		
縮 尺		V=1:100 H=1:500	単 位	M
図 号		全 4 葉中の内 2		
令和 8 年度施工				鳥 取 県
鳥取県八頭県土整備事務所				

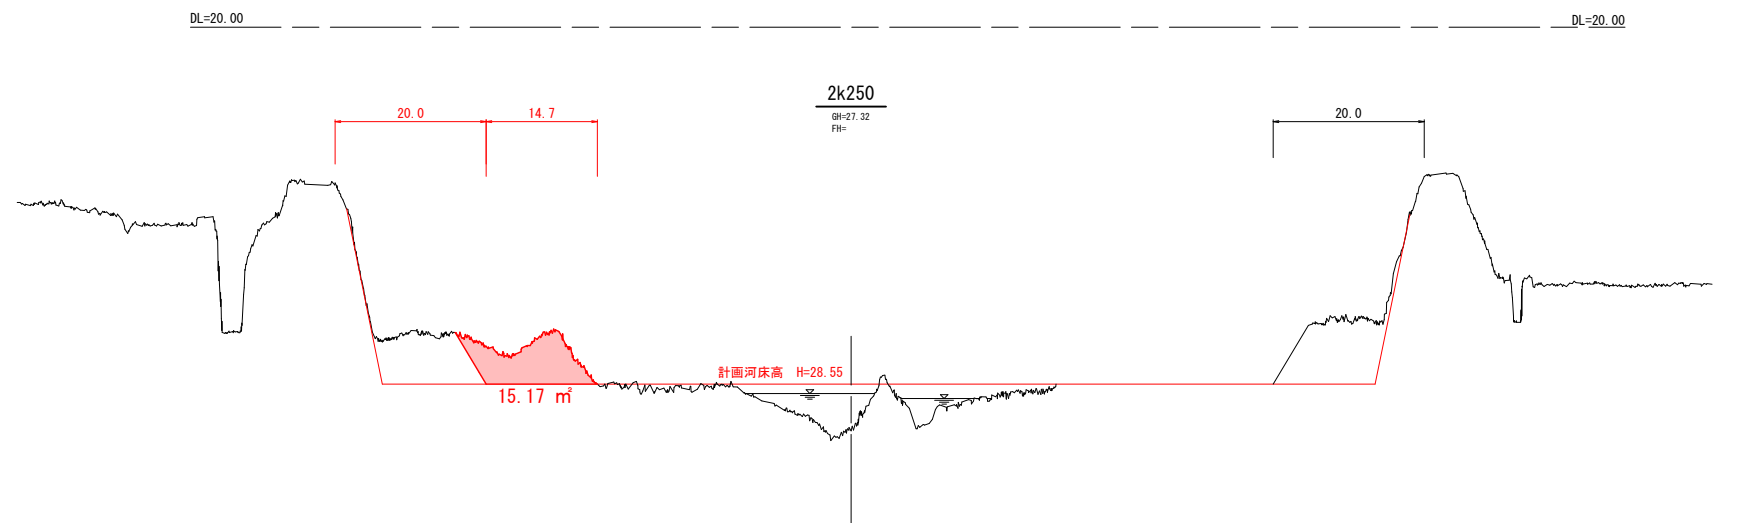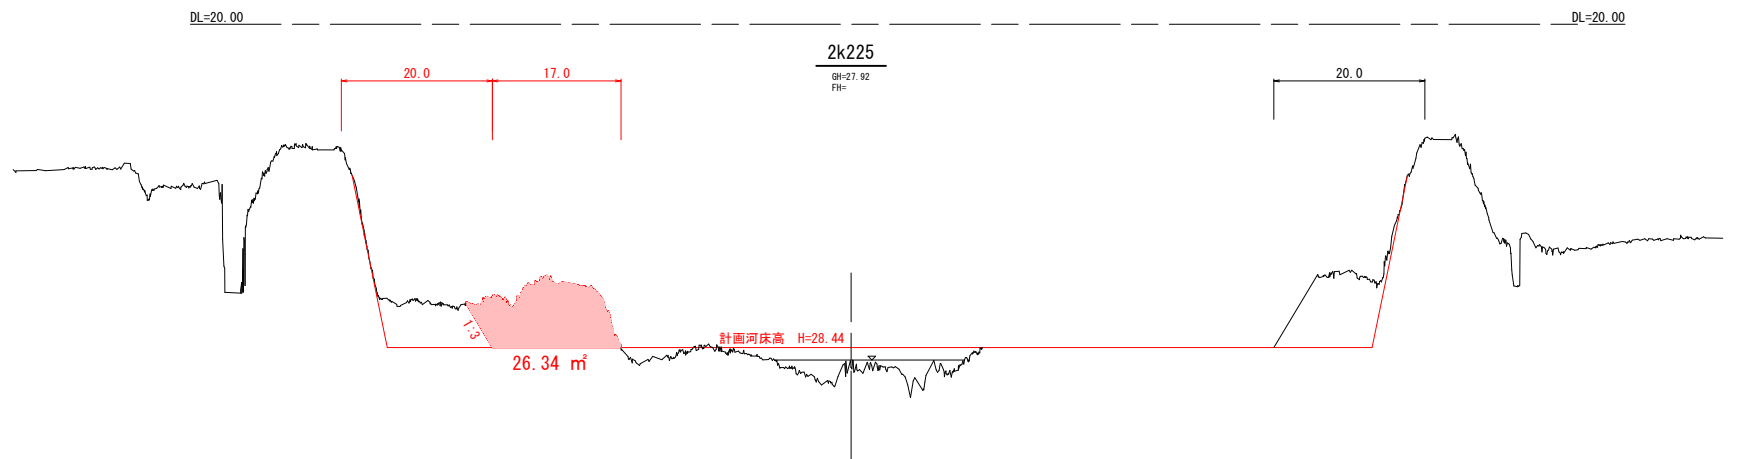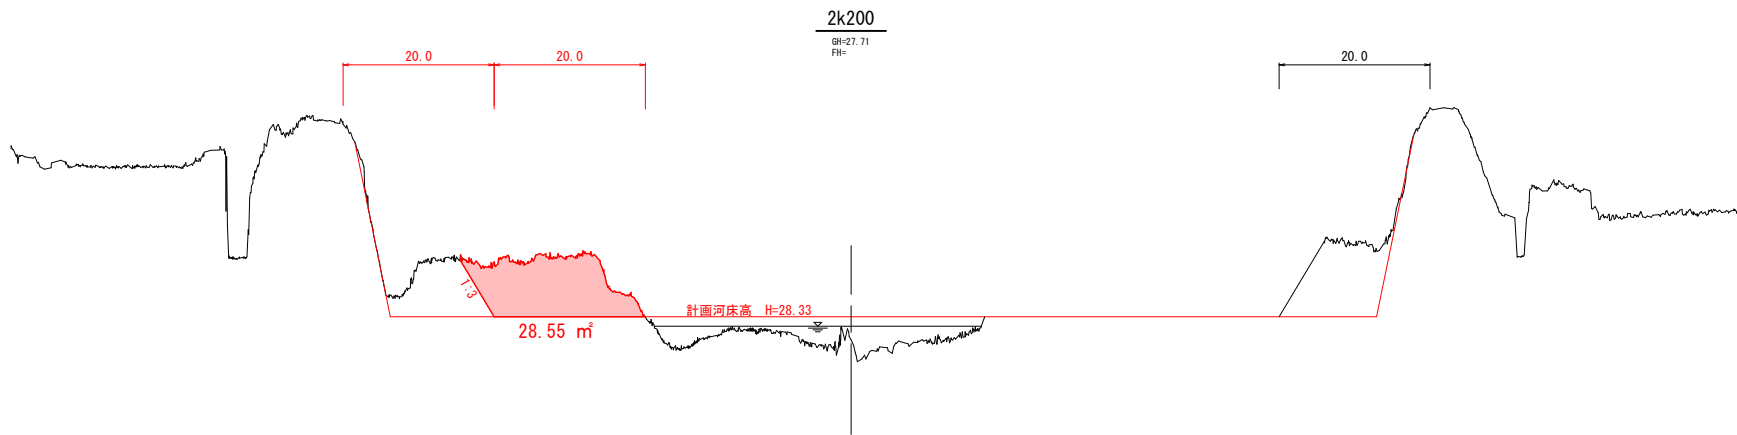

単 県 起 工

2K200～2K250

河 川 名	八 東 川		
八東川樹木伐採・河道掘削等緊急対策工事 (石田百井工区)(単県)			
図 名	横断図(その2)		
位 置	八頭郡八頭町石田百井		
縮 尺	V=1:100 H=1:500	単 位	M
図 号	全 4 葉中の内 3		
令 和 8 年度施工		鳥 取 県	
鳥取県八頭県土整備事務所			

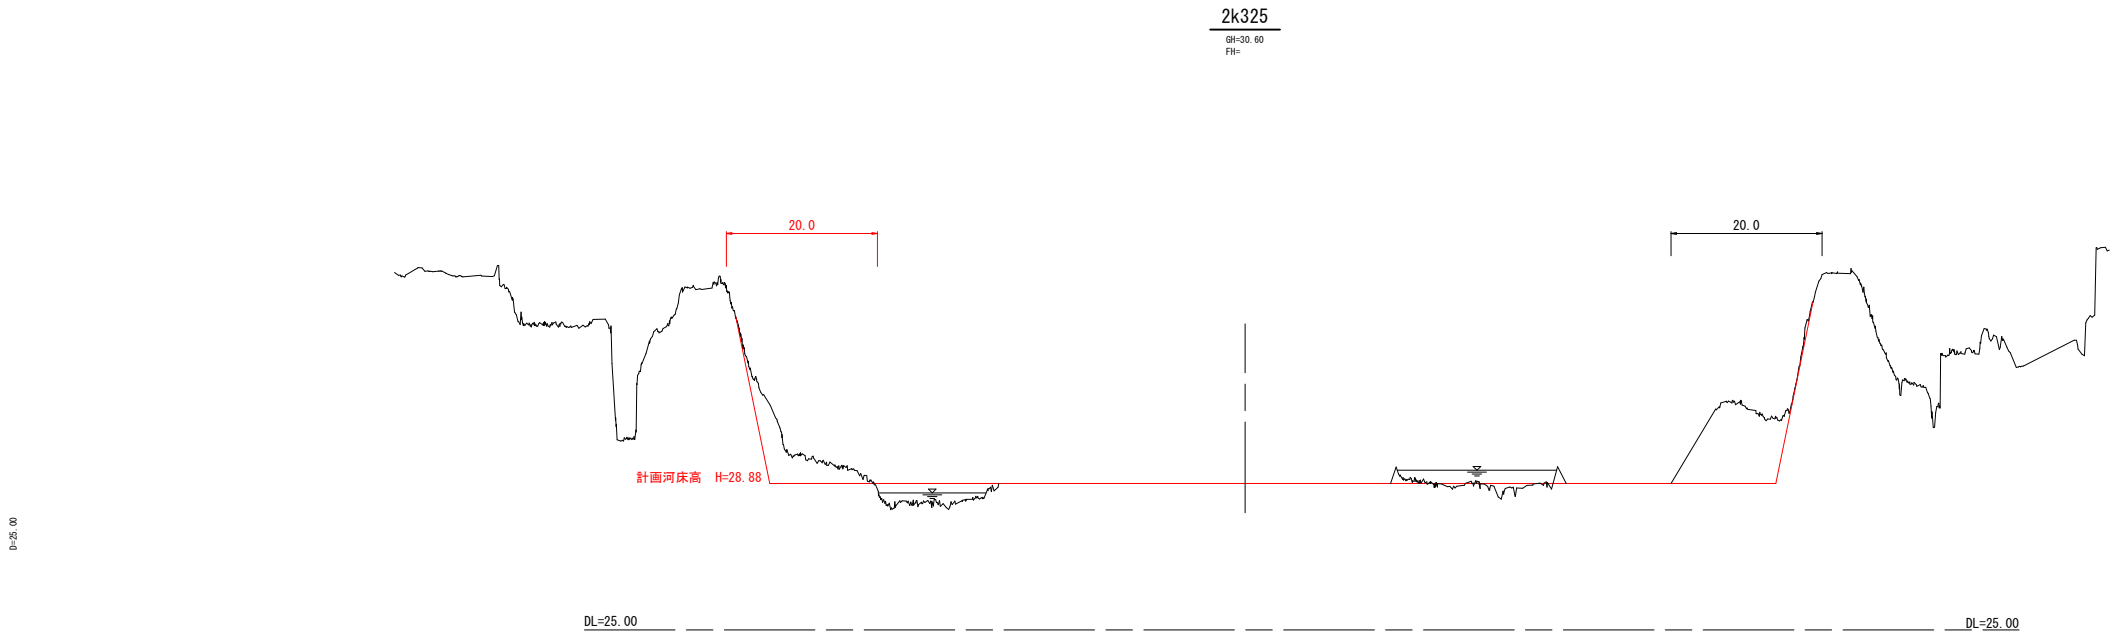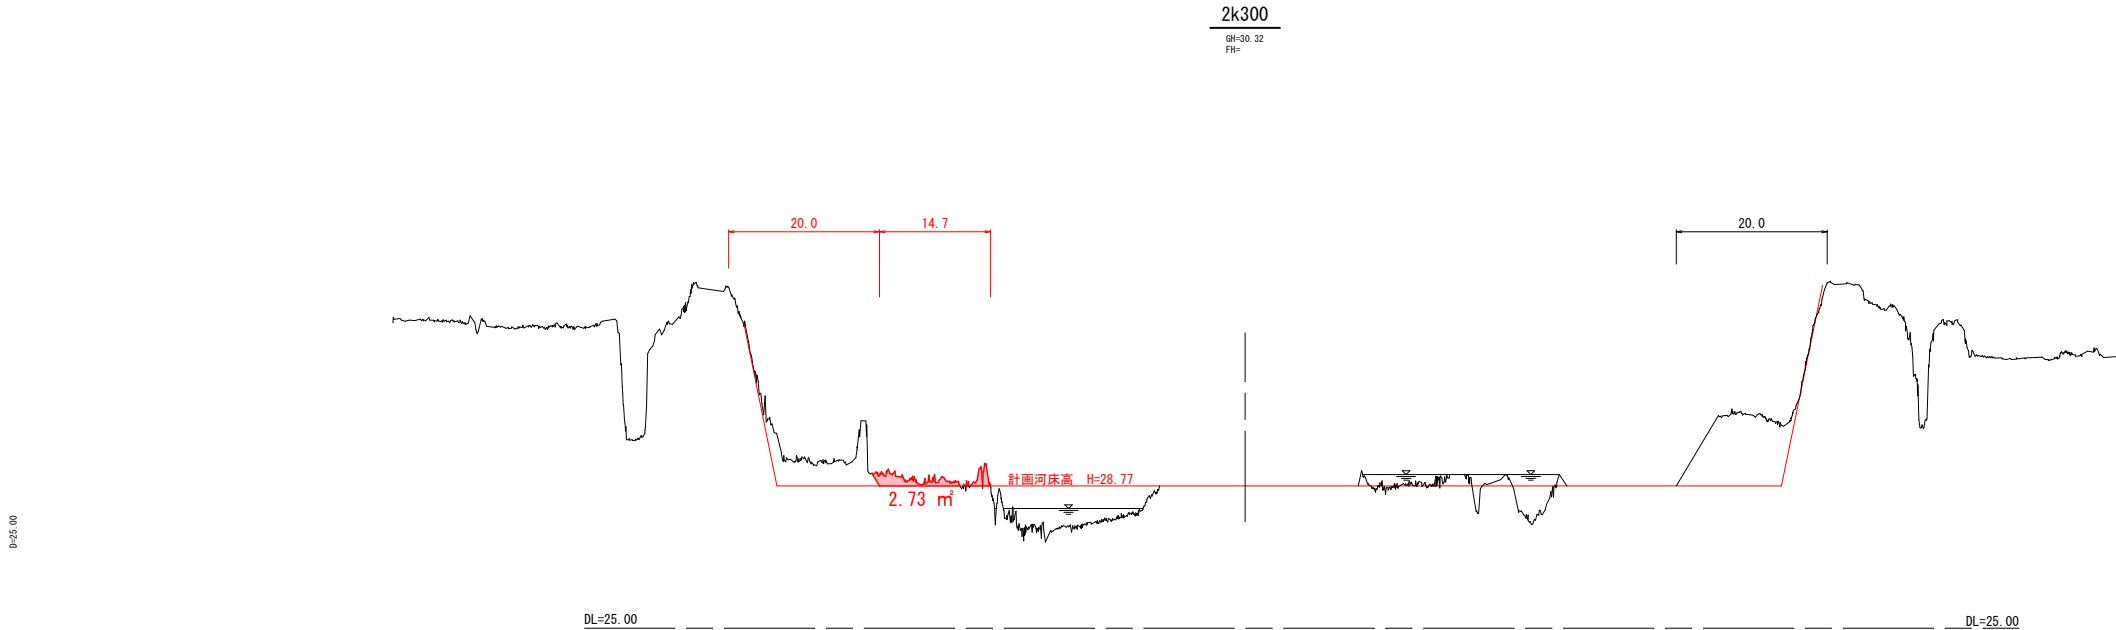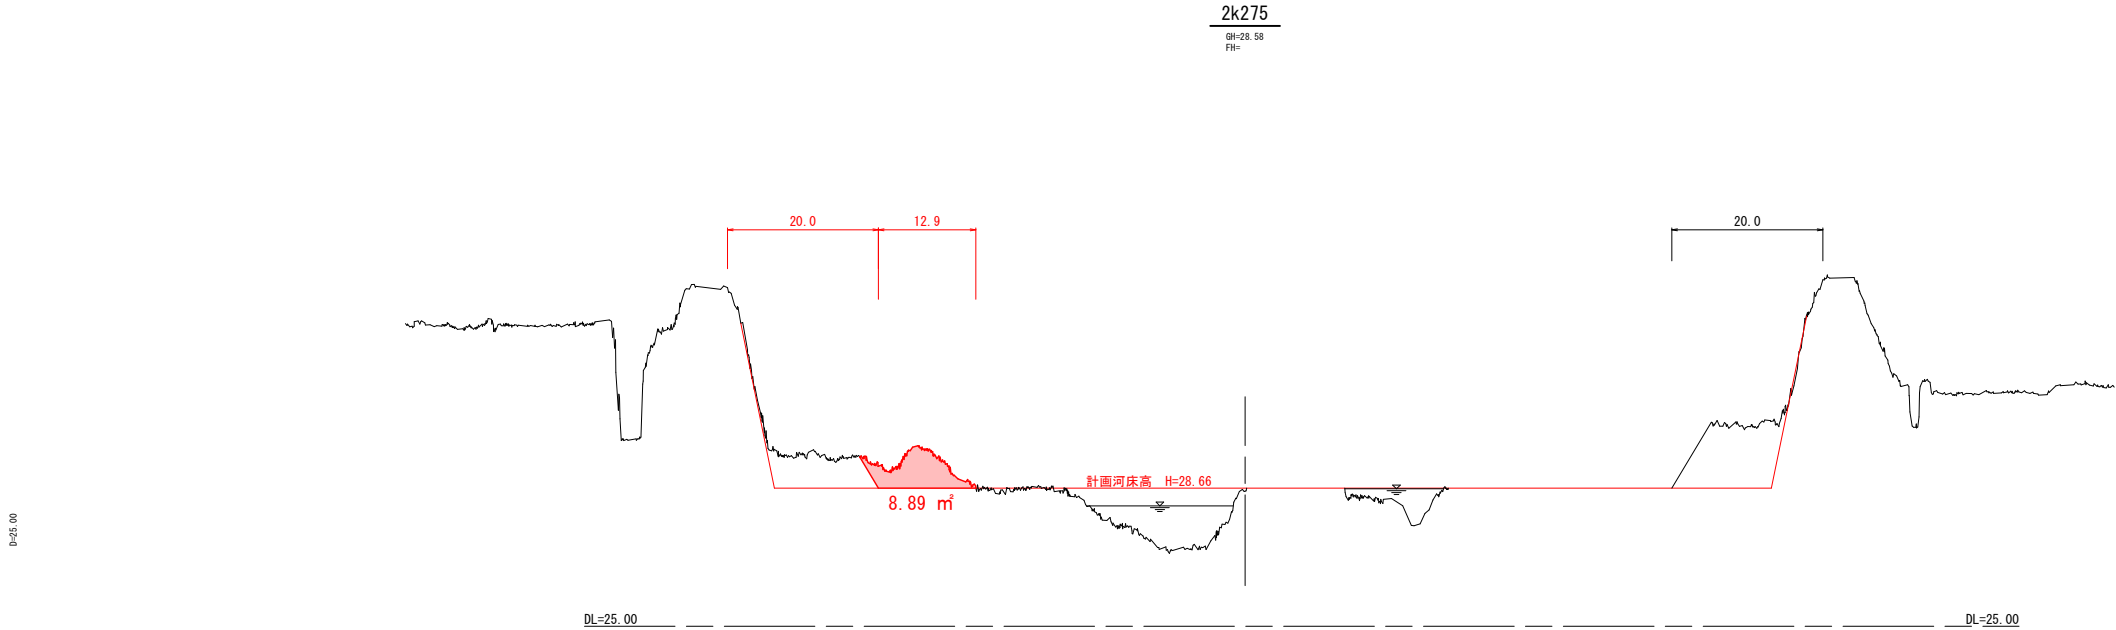

単 起
県 工

2K275～2K325				
河 川 名		八 東 川		
八東川樹木伐採・河道掘削等緊急対策工事 (石田百井工区)(単県)				
図 名		横断図(その3)		
位 置		八頭郡八頭町石田百井		
縮 尺		V=1:100 H=1:500	単 位	M
図 号		全 4 葉中の内 4		
令和 8 年度施工				鳥 取 県
鳥取県八頭県土整備事務所				