



舗装計画図

S=1:1000

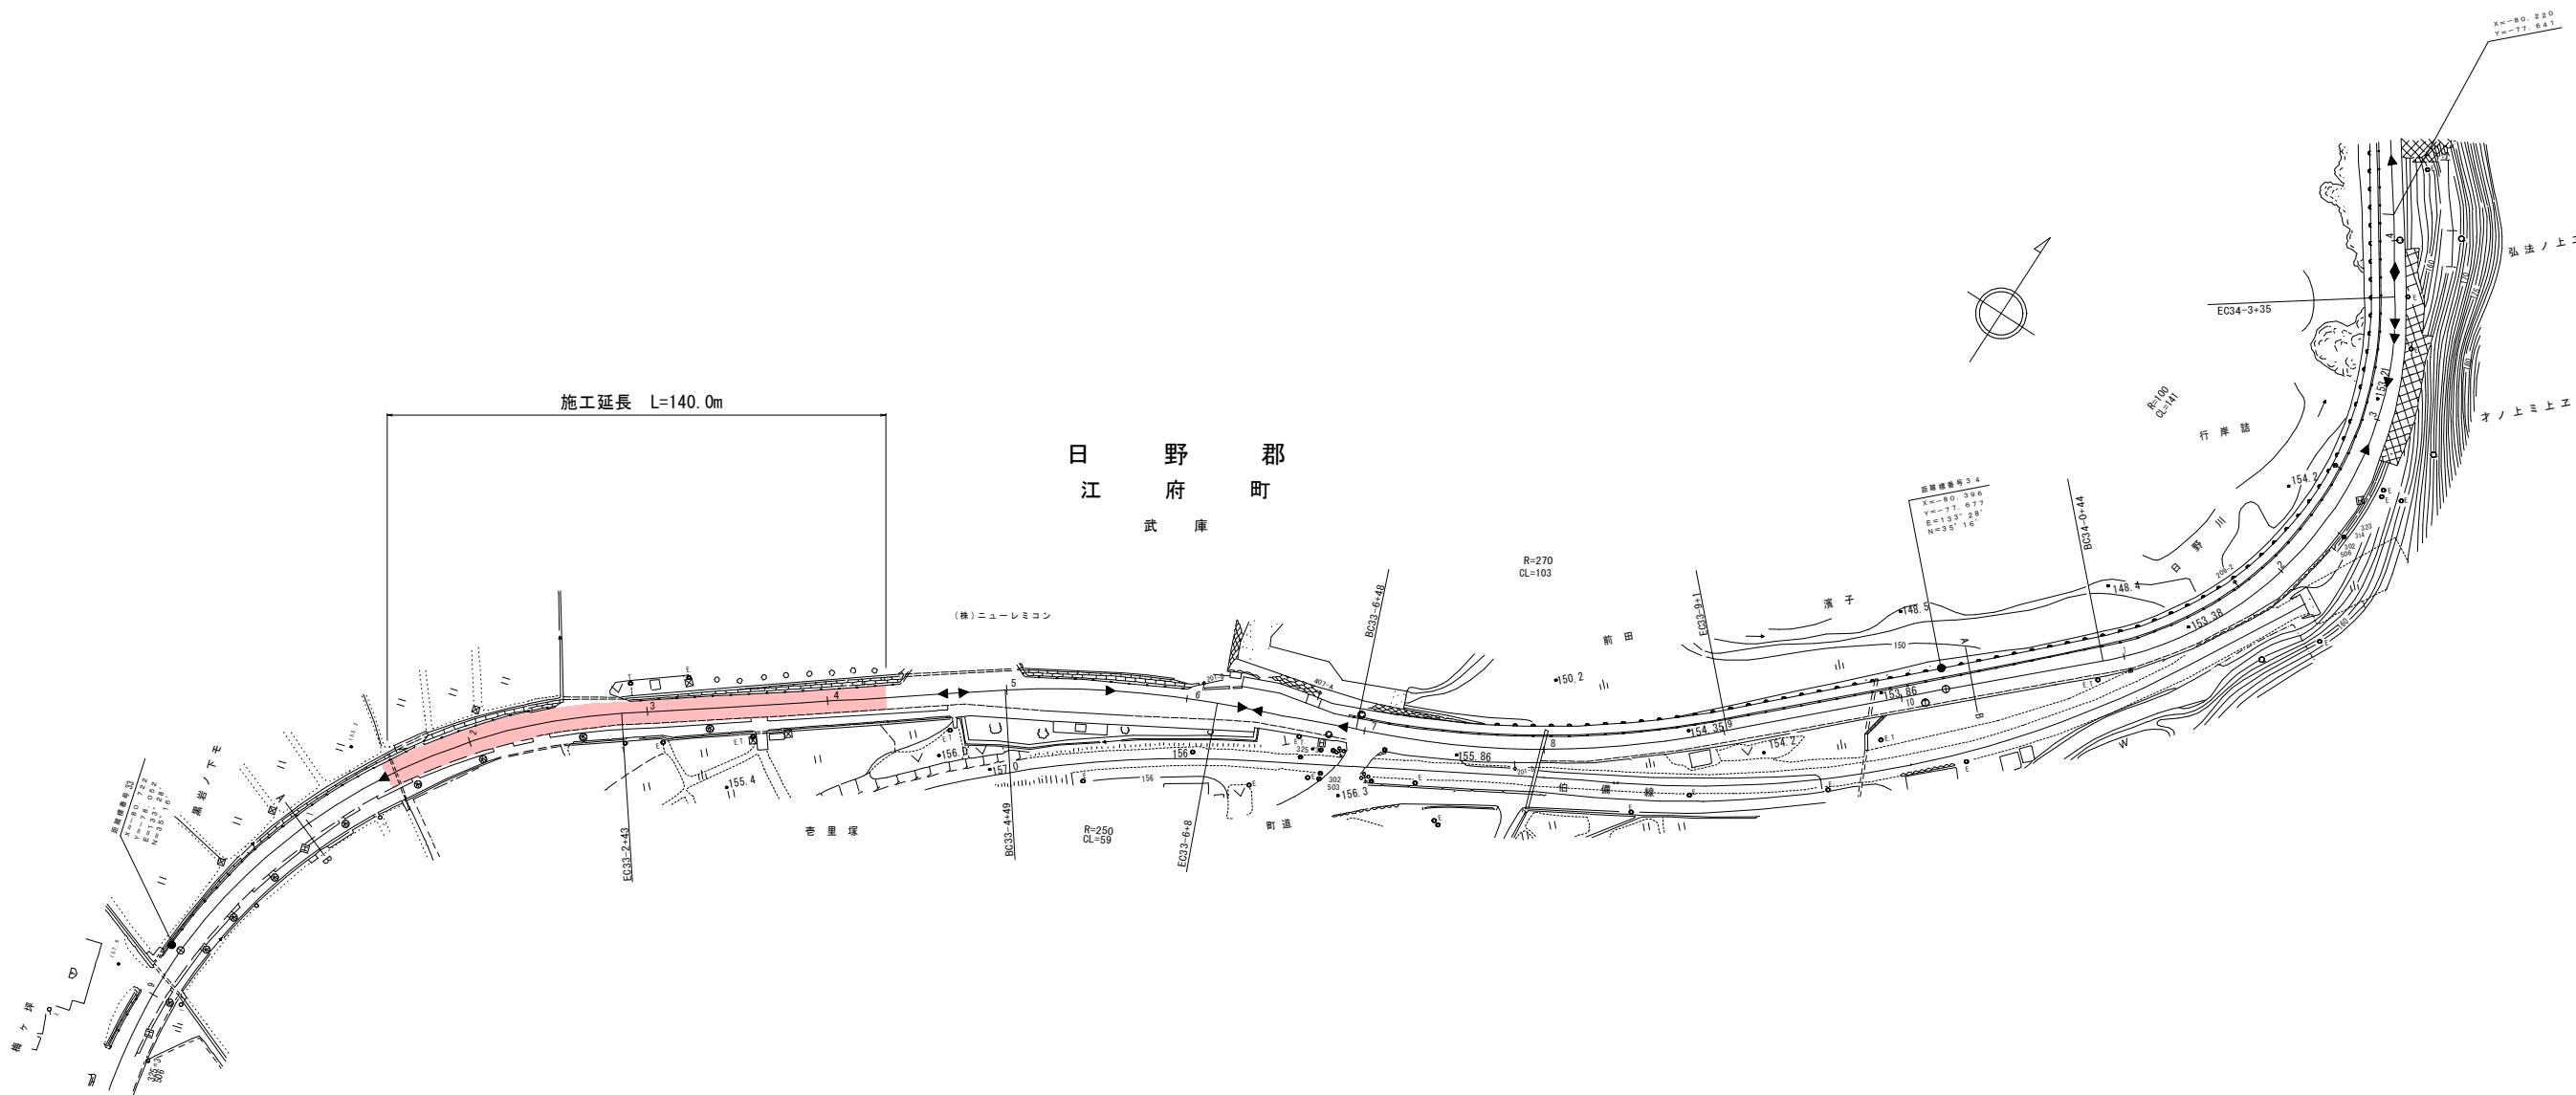

標準断面図 S=1:100

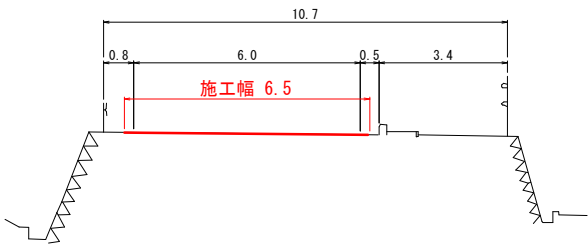

路面切削（予備破碎工）	A= 910.0m2	溶融式区画線（実線 黄 15cm）	L= 140.0m	施工標示紙	N= 2個
切削殻	V= 45.5m3	溶融式区画線（矢印・文字・記号 白 15cm換算）	L= 140.0m		
処分費	W= 106.9t	ペイント式区画線（実線 白 15cm）	L= 280.0m		
路上再生路盤工（t=15cm）	A= 910.0m2				
表層工（Mt=5cm）再生密粒度AS改質Ⅰ型（20）	A= 910.0m2				

7 交付金 国補正 起工

路線名	国道181号		
(武庫工区) 舗装補修工事 (5工区)			
図名	舗装計画図		
位置	日野郡江府町武庫		
縮尺	図示	単位	M
図号	全 1 葉中の内 1		
鳥取県西部総合事務所日野振興センター			

A3出力時縮小率50%