



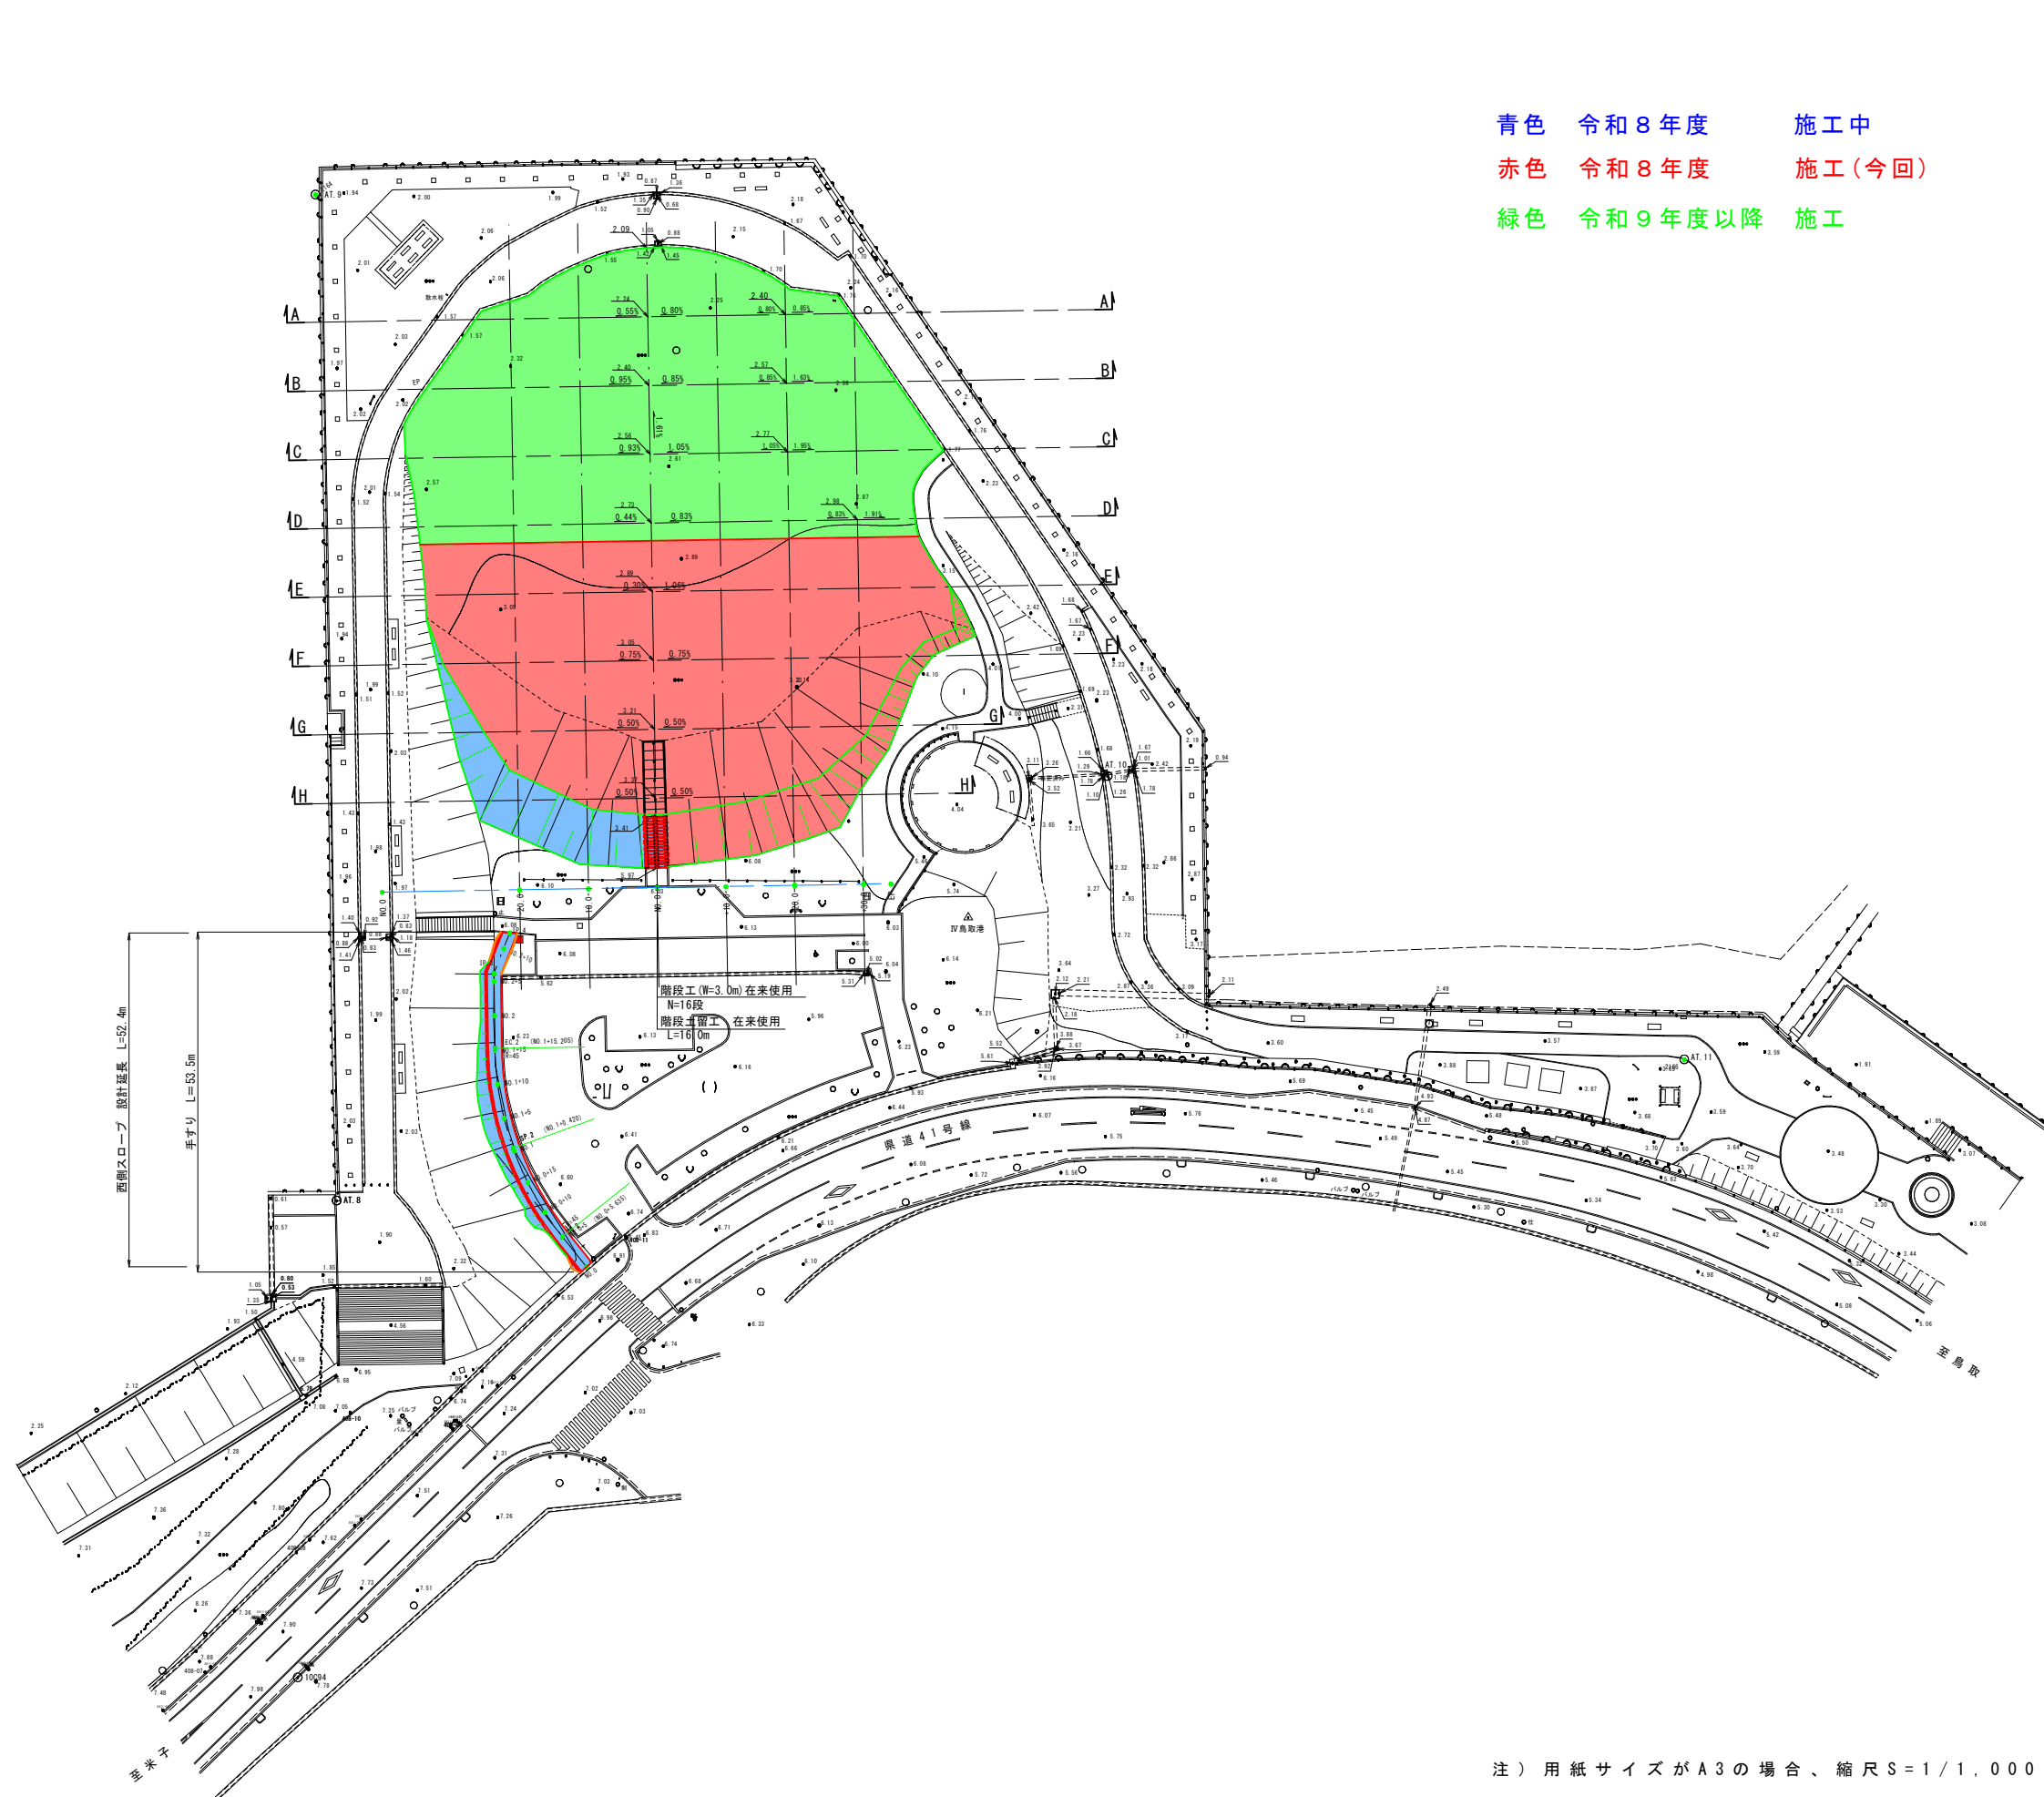


青色 令和8年度 施工中
赤色 令和8年度 施工(今回)
緑色 令和9年度以降 施工


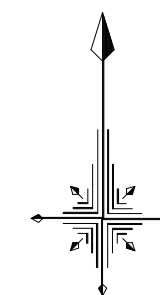


【 当初 】		R 8 現 年		Ⓒ		実 施	
港 湾 名			鳥 取 港				
位 置			鳥取市賀露町				
工 事 名			鳥取港緑地改良工事（緑地整備工） （2工区）（交付金）				
図 名			平 面 図				
縮 尺		1：500		単 位		M	
設 計				製 図			
図 号		全 5		葉中の内		1	
令和 8 年度施行				鳥取県			
鳥 取 港 湾 事 務 所							

注) 用紙サイズがA3の場合、縮尺S=1/1,000

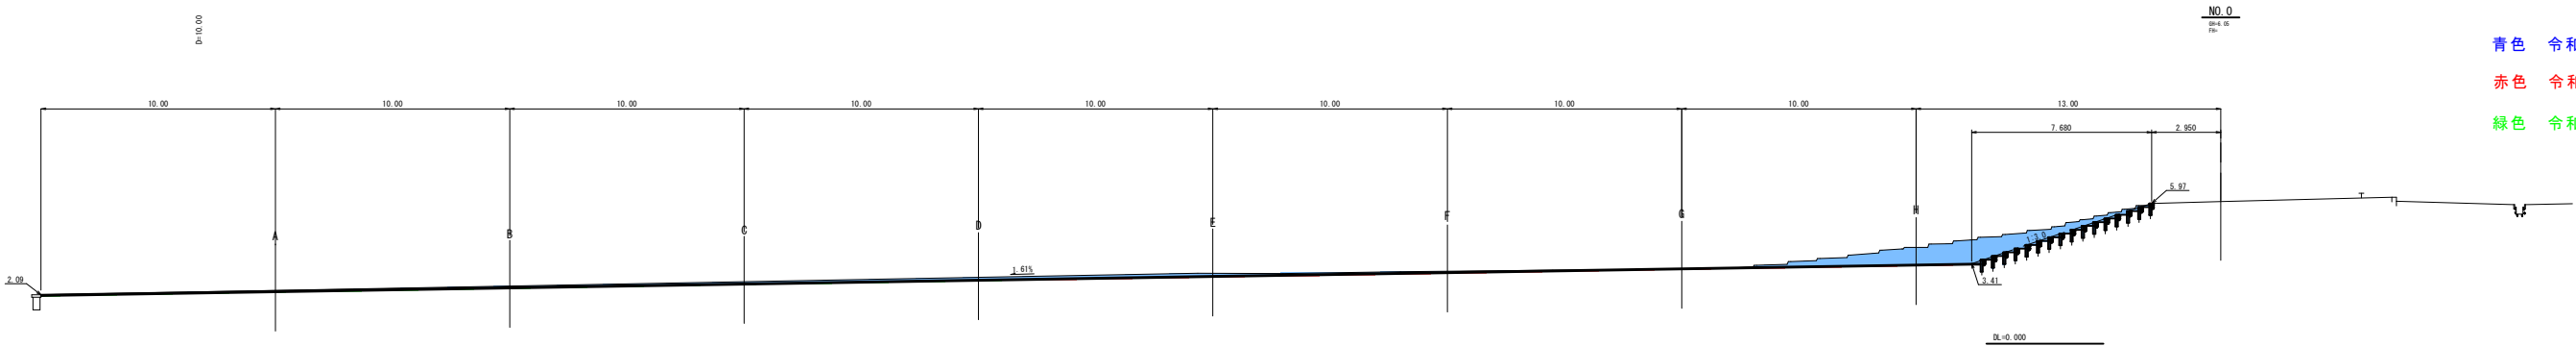

青色 令和8年度 施工中
赤色 令和8年度 施工(今回)
緑色 令和9年度以降 施工

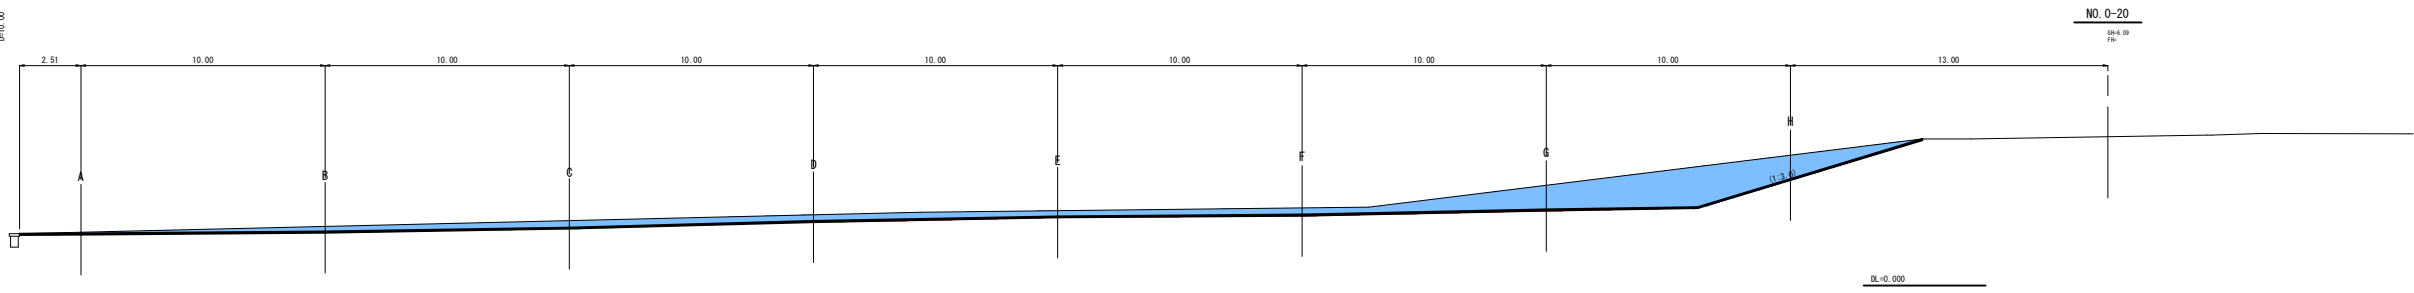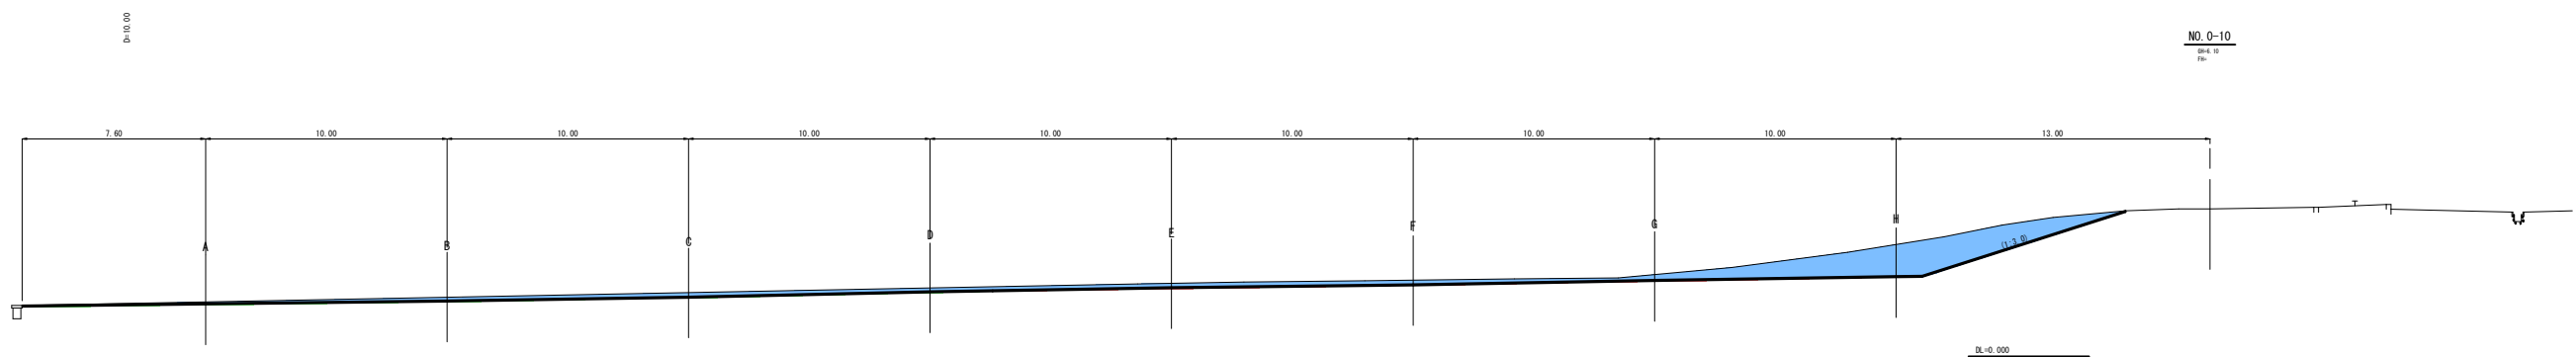


芝生広場
(-20.00~NO.0)

【当初】 R8 現年 ⑤ 実施

港湾名	鳥取港		
位置	鳥取市賀露町		
工事名	鳥取港緑地改良工事(緑地整備工) (芝生広場)交付金		
図名	芝生広場横断面図(1/5)		
縮尺	1:100	単位	M
設計		製図	
図号	全 5	葉中の内	2
令和 8 年度施行	鳥取県		
鳥取港湾事務所			

※横断地形は、机上作成したものである。
注) 用紙サイズがA3の場合、縮尺S=1/200

青色 令和 8 年度 施工中
赤色 令和 8 年度 施工 (今回)
緑色 令和 9 年度以降 施工

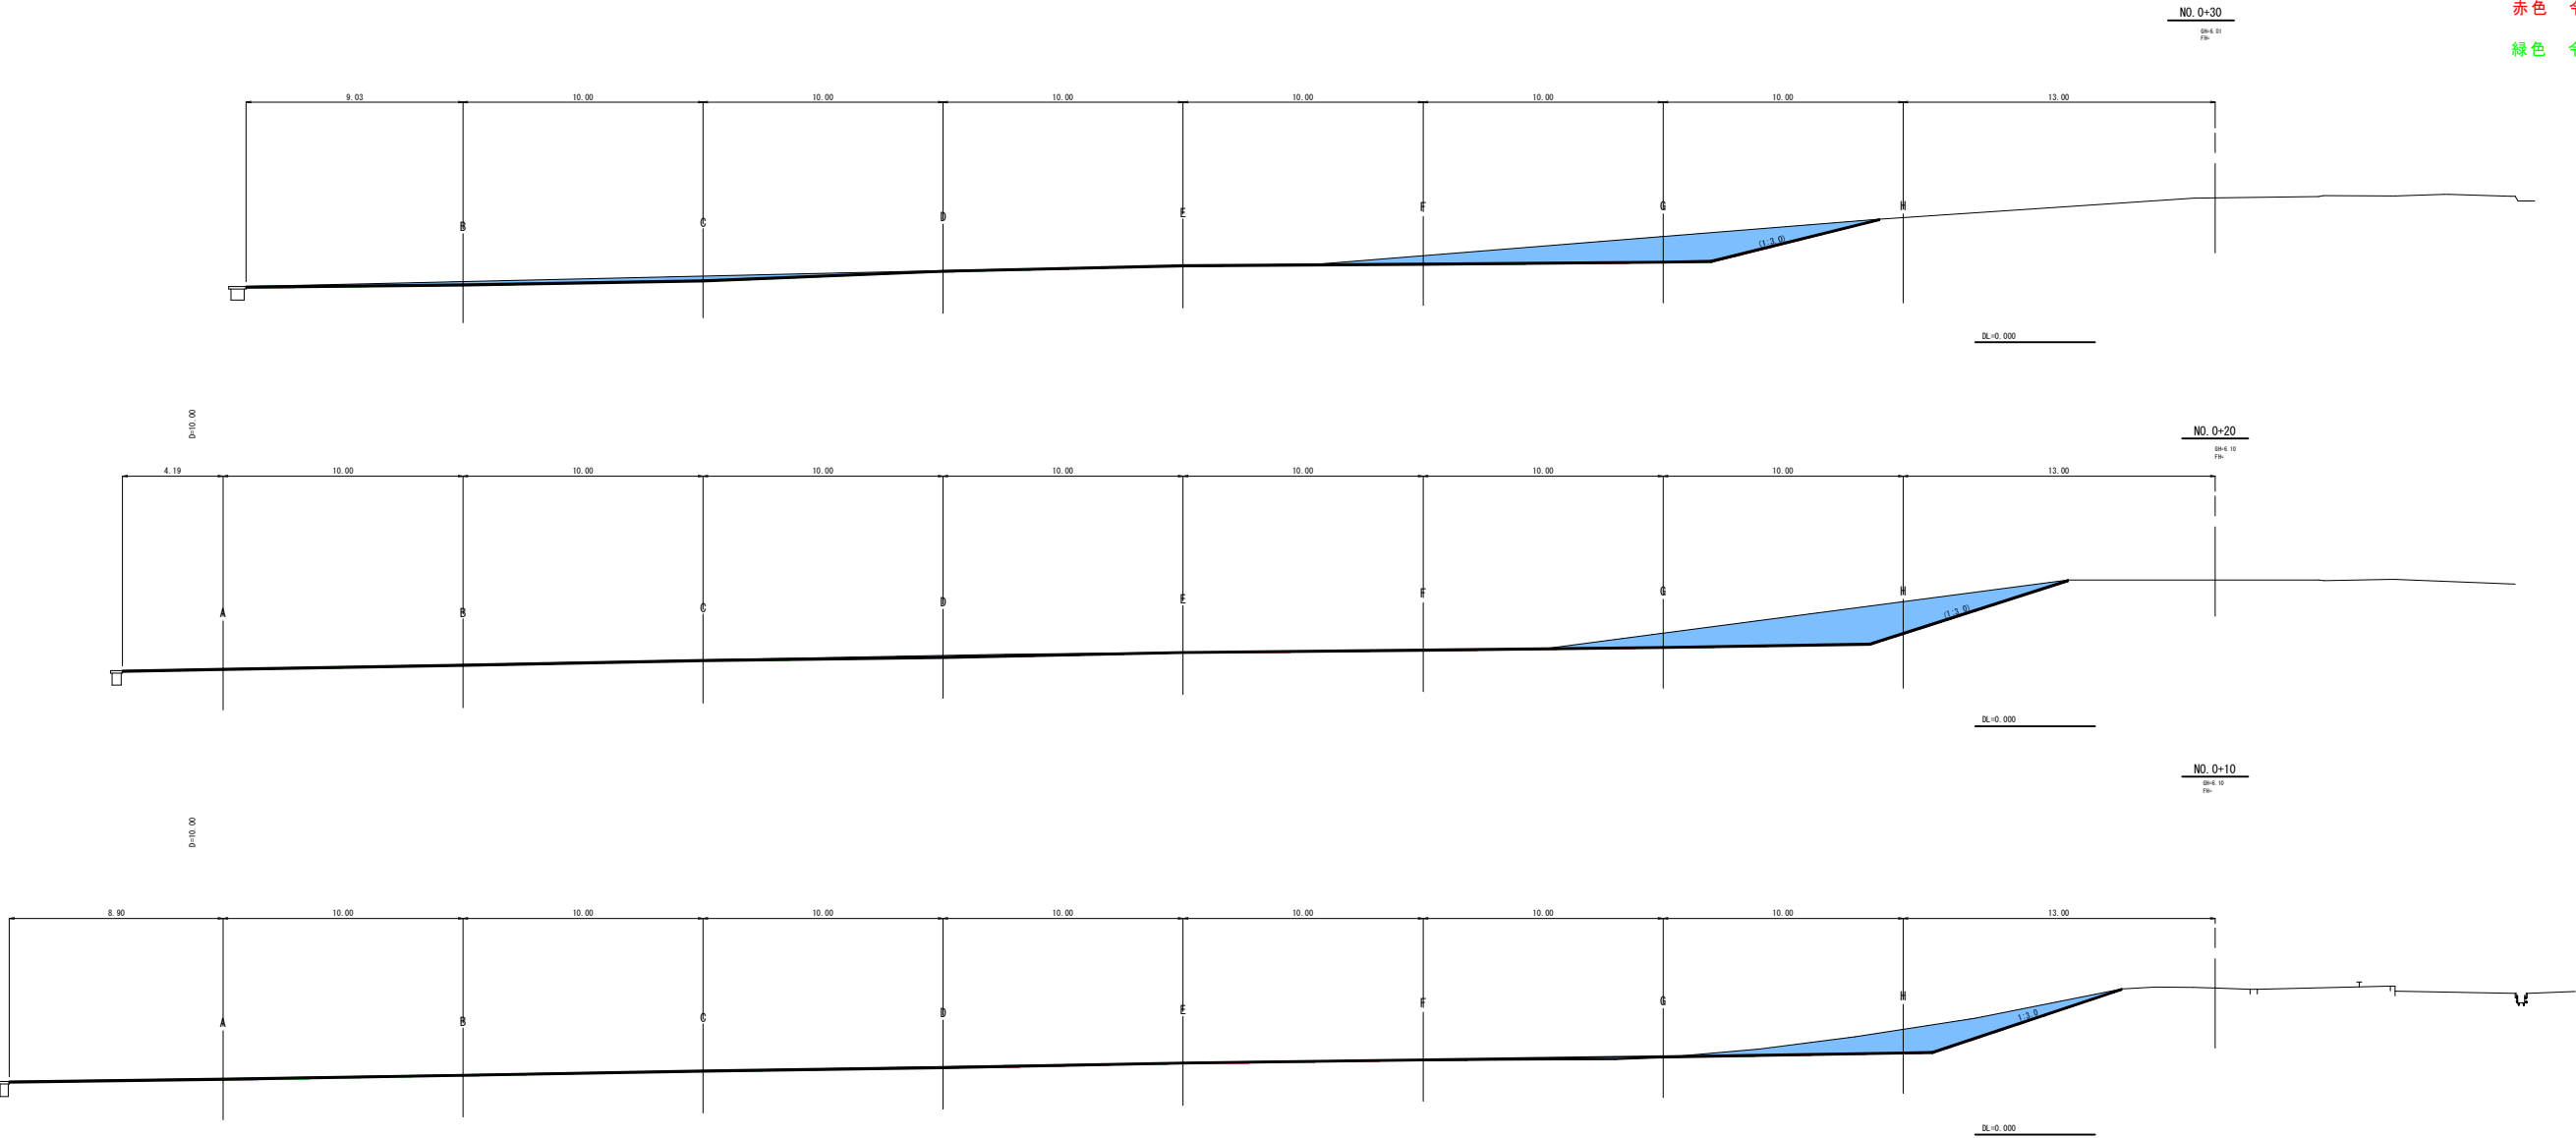

※横断地形は、机上作成したものである。

注) 用紙サイズが A3 の場合、縮尺 S = 1 / 200


芝生広場 (+10.00~+30.00)			
【当初】	R8現年	◎	実施
港湾名	鳥取港		
位置	鳥取市賀露町		
工事名	鳥取港緑地改良工事(緑地整備工) (芝生区)交付金		
図名	芝生広場横断面図 (2/5)		
縮尺	1:100	単位	M
設計		製図	
図号	全 5	葉中の内	3
令和 8 年度施行		鳥取県	
鳥取港 湾事務所			

青色 令和 8 年度 施工中
赤色 令和 8 年度 施工（今回）
緑色 令和 9 年度以降 施工

F-F
GH=3.08
FH=3.05

【 F-F 】


土 工	掘 削	土砂	C1	—
	盛 土	客土（真砂土）	B	—

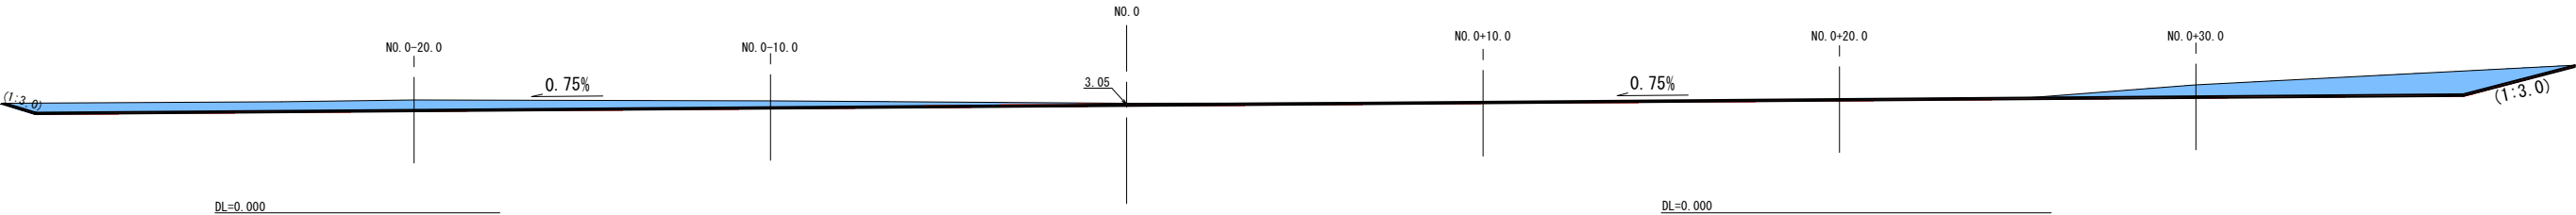

E-E
GH=3.00
FH=2.89

【 E-E 】


土 工	掘 削	土砂	C1	—
	盛 土	客土（真砂土）	B	—

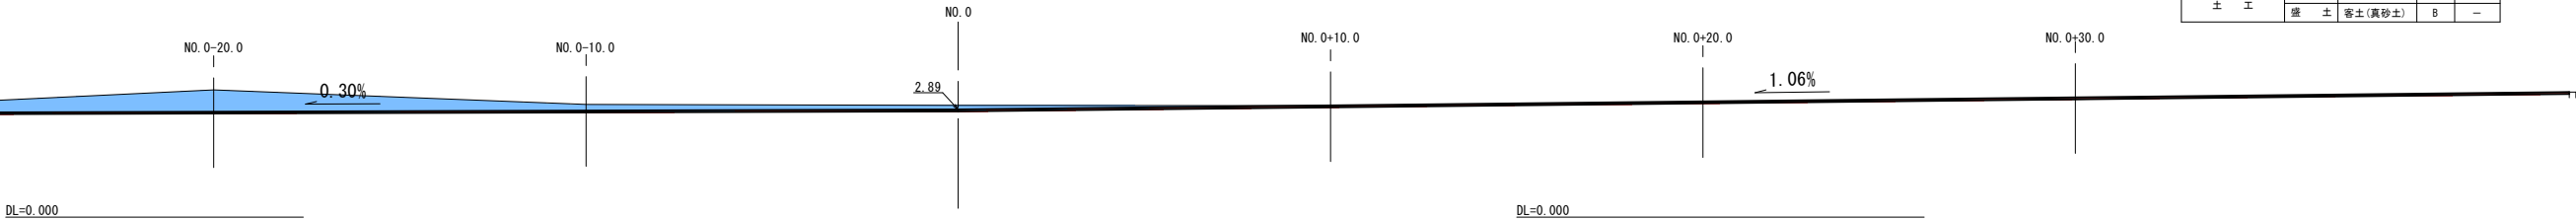

D-D
GH=2.83
FH=2.73

【 D-D 】

土 工	掘 削	土砂	C1	—
	盛 土	客土（真砂土）	B	—

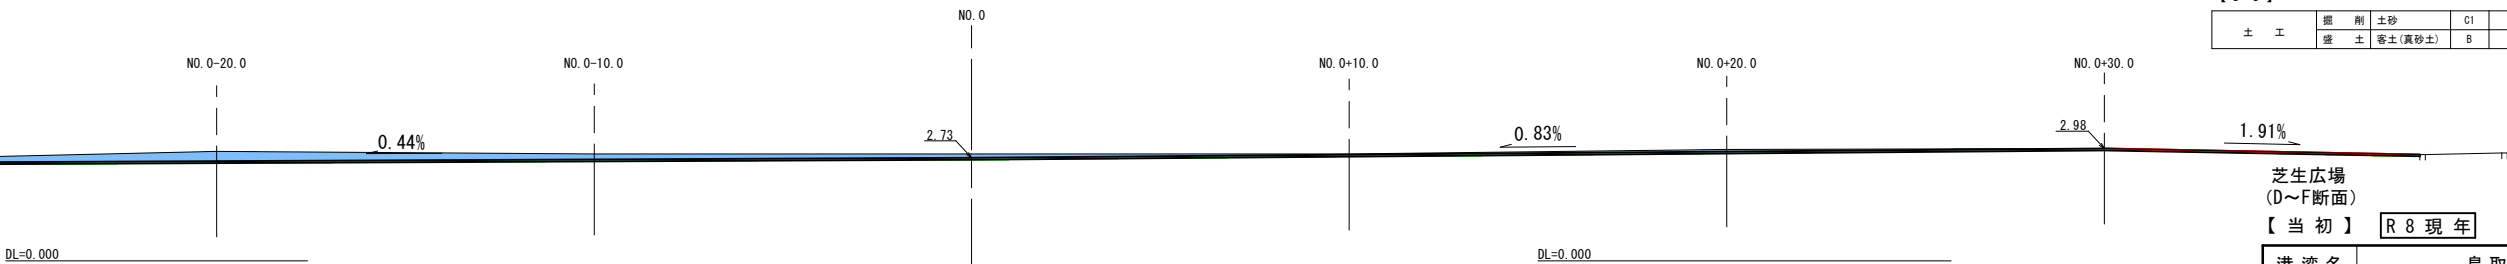

芝生広場
(D~F断面)

【 当初 】 R 8 現 年 公 実 施


港 湾 名	鳥 取 港		
位 置	鳥取市賀露町		
工 事 名	鳥取港緑地改良工事（緑地整備工） （2工区）（交付金）		
図 名	芝生広場横断面図（4/5）		
縮 尺	1：100	単 位	M
設 計		製 図	
図 号	全 5 葉中の内 4		
令和 8 年度施行		鳥取県	
鳥 取 港 湾 事 務 所			

※横断地形は、机上作成したものである。

注）用紙サイズがA3の場合、縮尺S=1/200

青色 令和 8 年度 施工中
赤色 令和 8 年度 施工 (今回)
緑色 令和 9 年度以降 施工

標準断面図
S=1:10

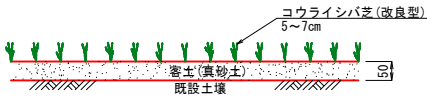


H-H

GH=4.10
FH=3.37

【 H-H 】

土 工	掘削 (土砂)	土砂	C1	—
	盛土 (真砂土)	土砂	C1	—
	盛土	客土 (真砂土)	B	—

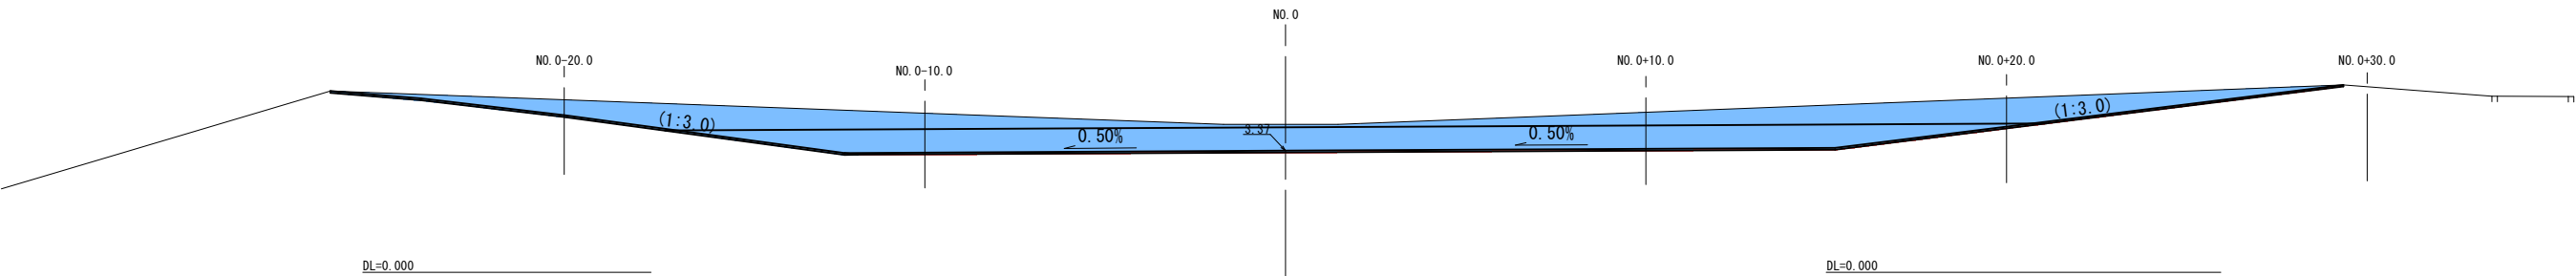


G-G

GH=3.08
FH=3.21

【 G-G 】

土 工	掘削	土砂	C1	—
	盛土	客土 (真砂土)	B	—

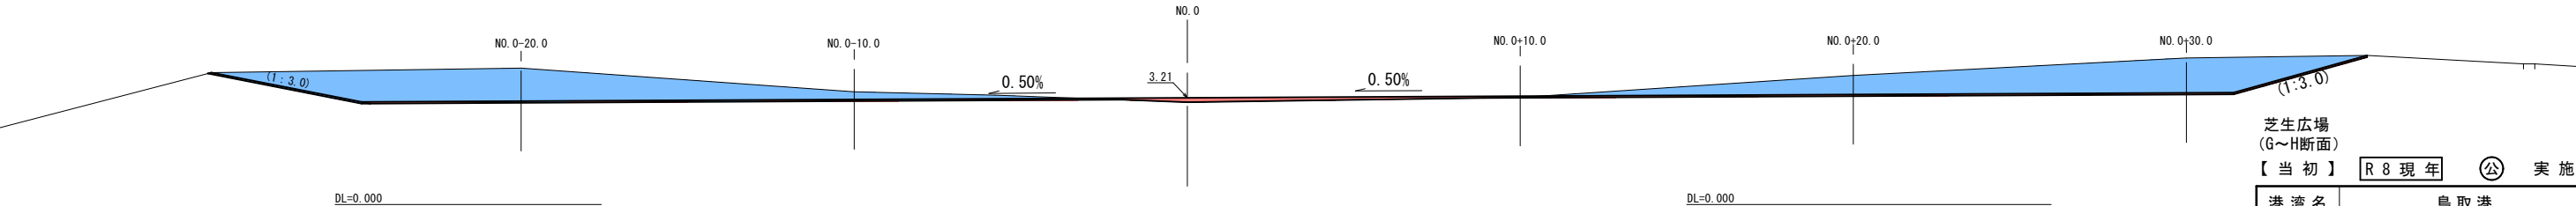

芝生広場
(G~H断面)

【 当初 】 R 8 現 年 公 実 施

港 湾 名	鳥 取 港		
位 置	鳥 取 市 賀 露 町		
工 事 名	鳥 取 港 緑 地 改 良 工 事 (緑 地 整 備 工) (2 工 区) (交 付 金)		
図 名	芝 生 広 場 横 断 面 図 (5 / 5)		
縮 尺	1 : 100	単 位	M
設 計		製 図	
図 号	全 5 葉 中 の 内 5		
令 和 8 年 度 施 行		鳥 取 県	
鳥 取 港 湾 事 務 所			

※横断地形は、机上作成したものである。

注) 用 紙 サ イ ズ が A 3 の 場 合 、 縮 尺 S = 1 / 2 0 0