


県立倉吉西高等学校管理棟玄関屋根防水改修工事


目次		
図面番号	図面名称	
A-01	表紙・目次	
A-02	特記仕様書（1）	
A-03	特記仕様書（2）	
A-04	配置図・案内図	S=1/750
A-05	屋根伏図（屋上防水）・断面図（生徒昇降口屋根）	S=1/100・S=1/50
A-06	断面図（生徒昇降口屋根）・詳細断面図	S=1/50・S=1/10
A-07	（参考）仮設計画図（平面図・立面図）	S=1/200




[illegible]


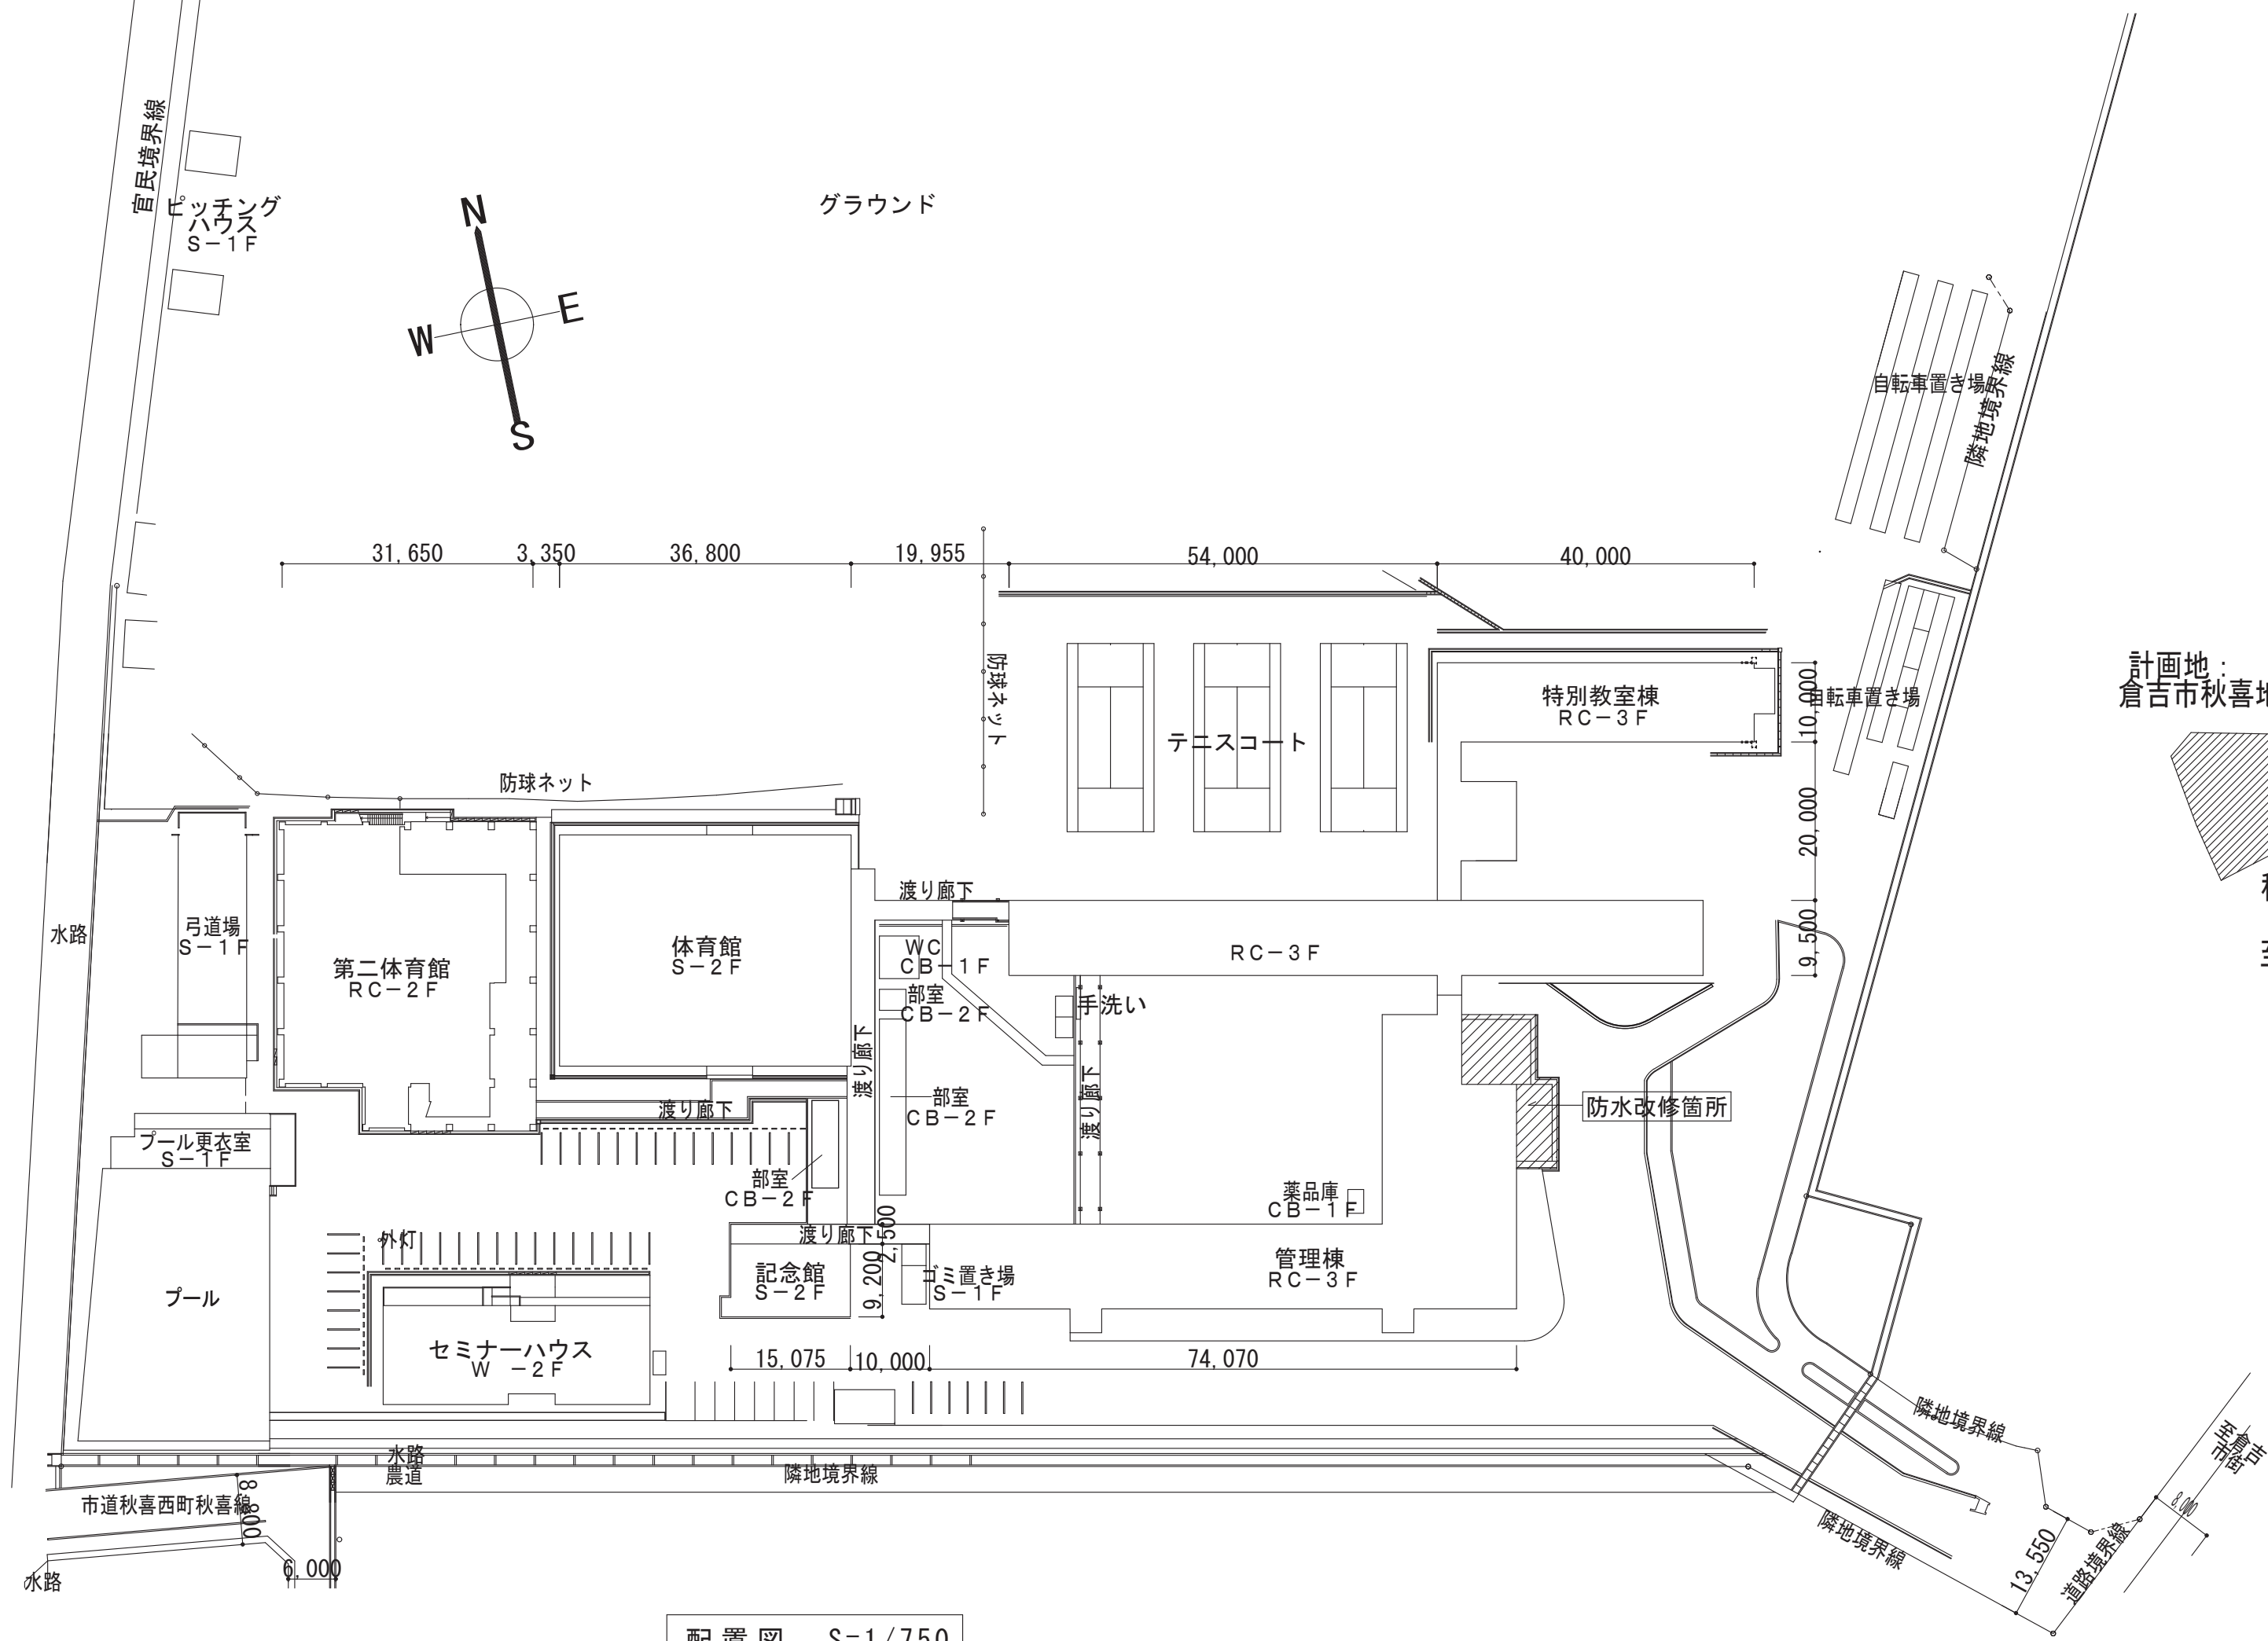


配置図 S=1/750

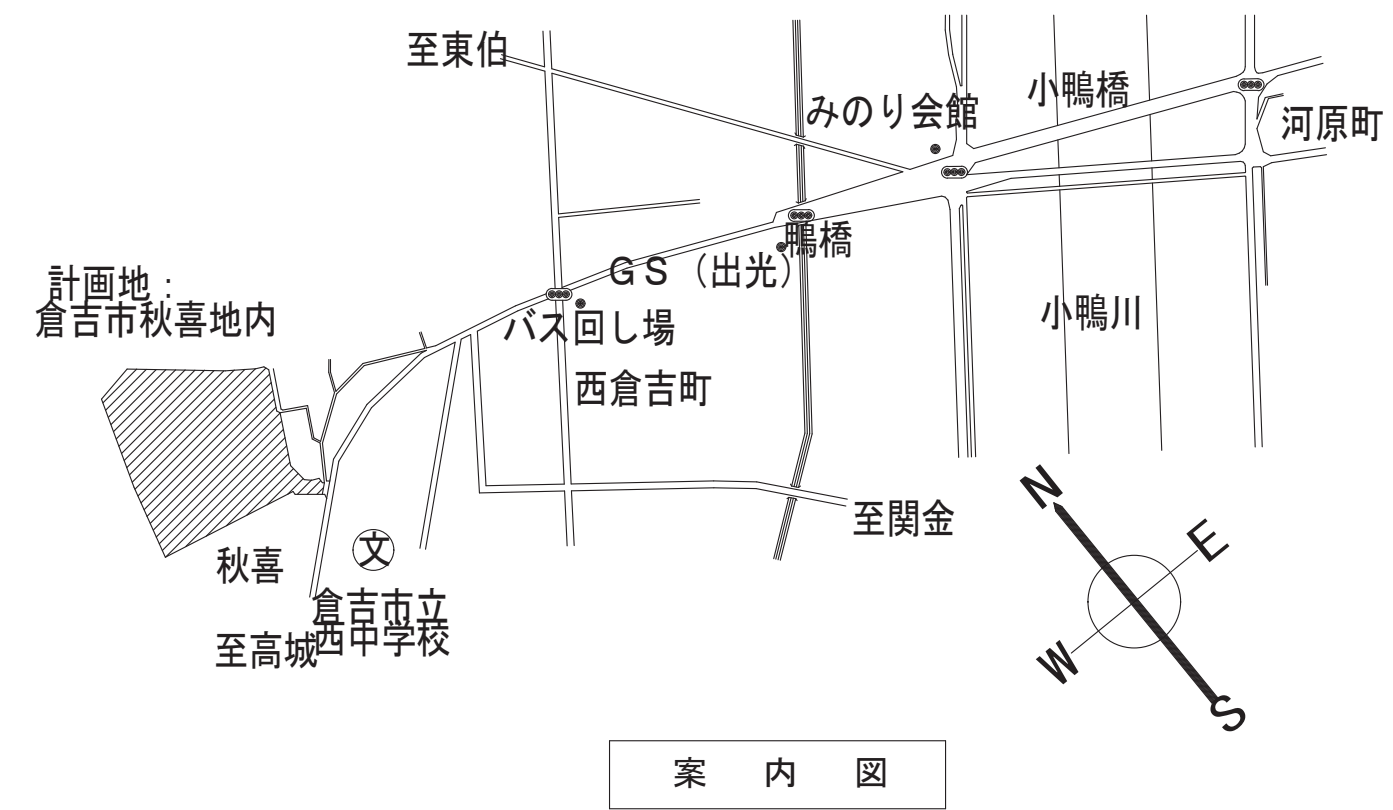

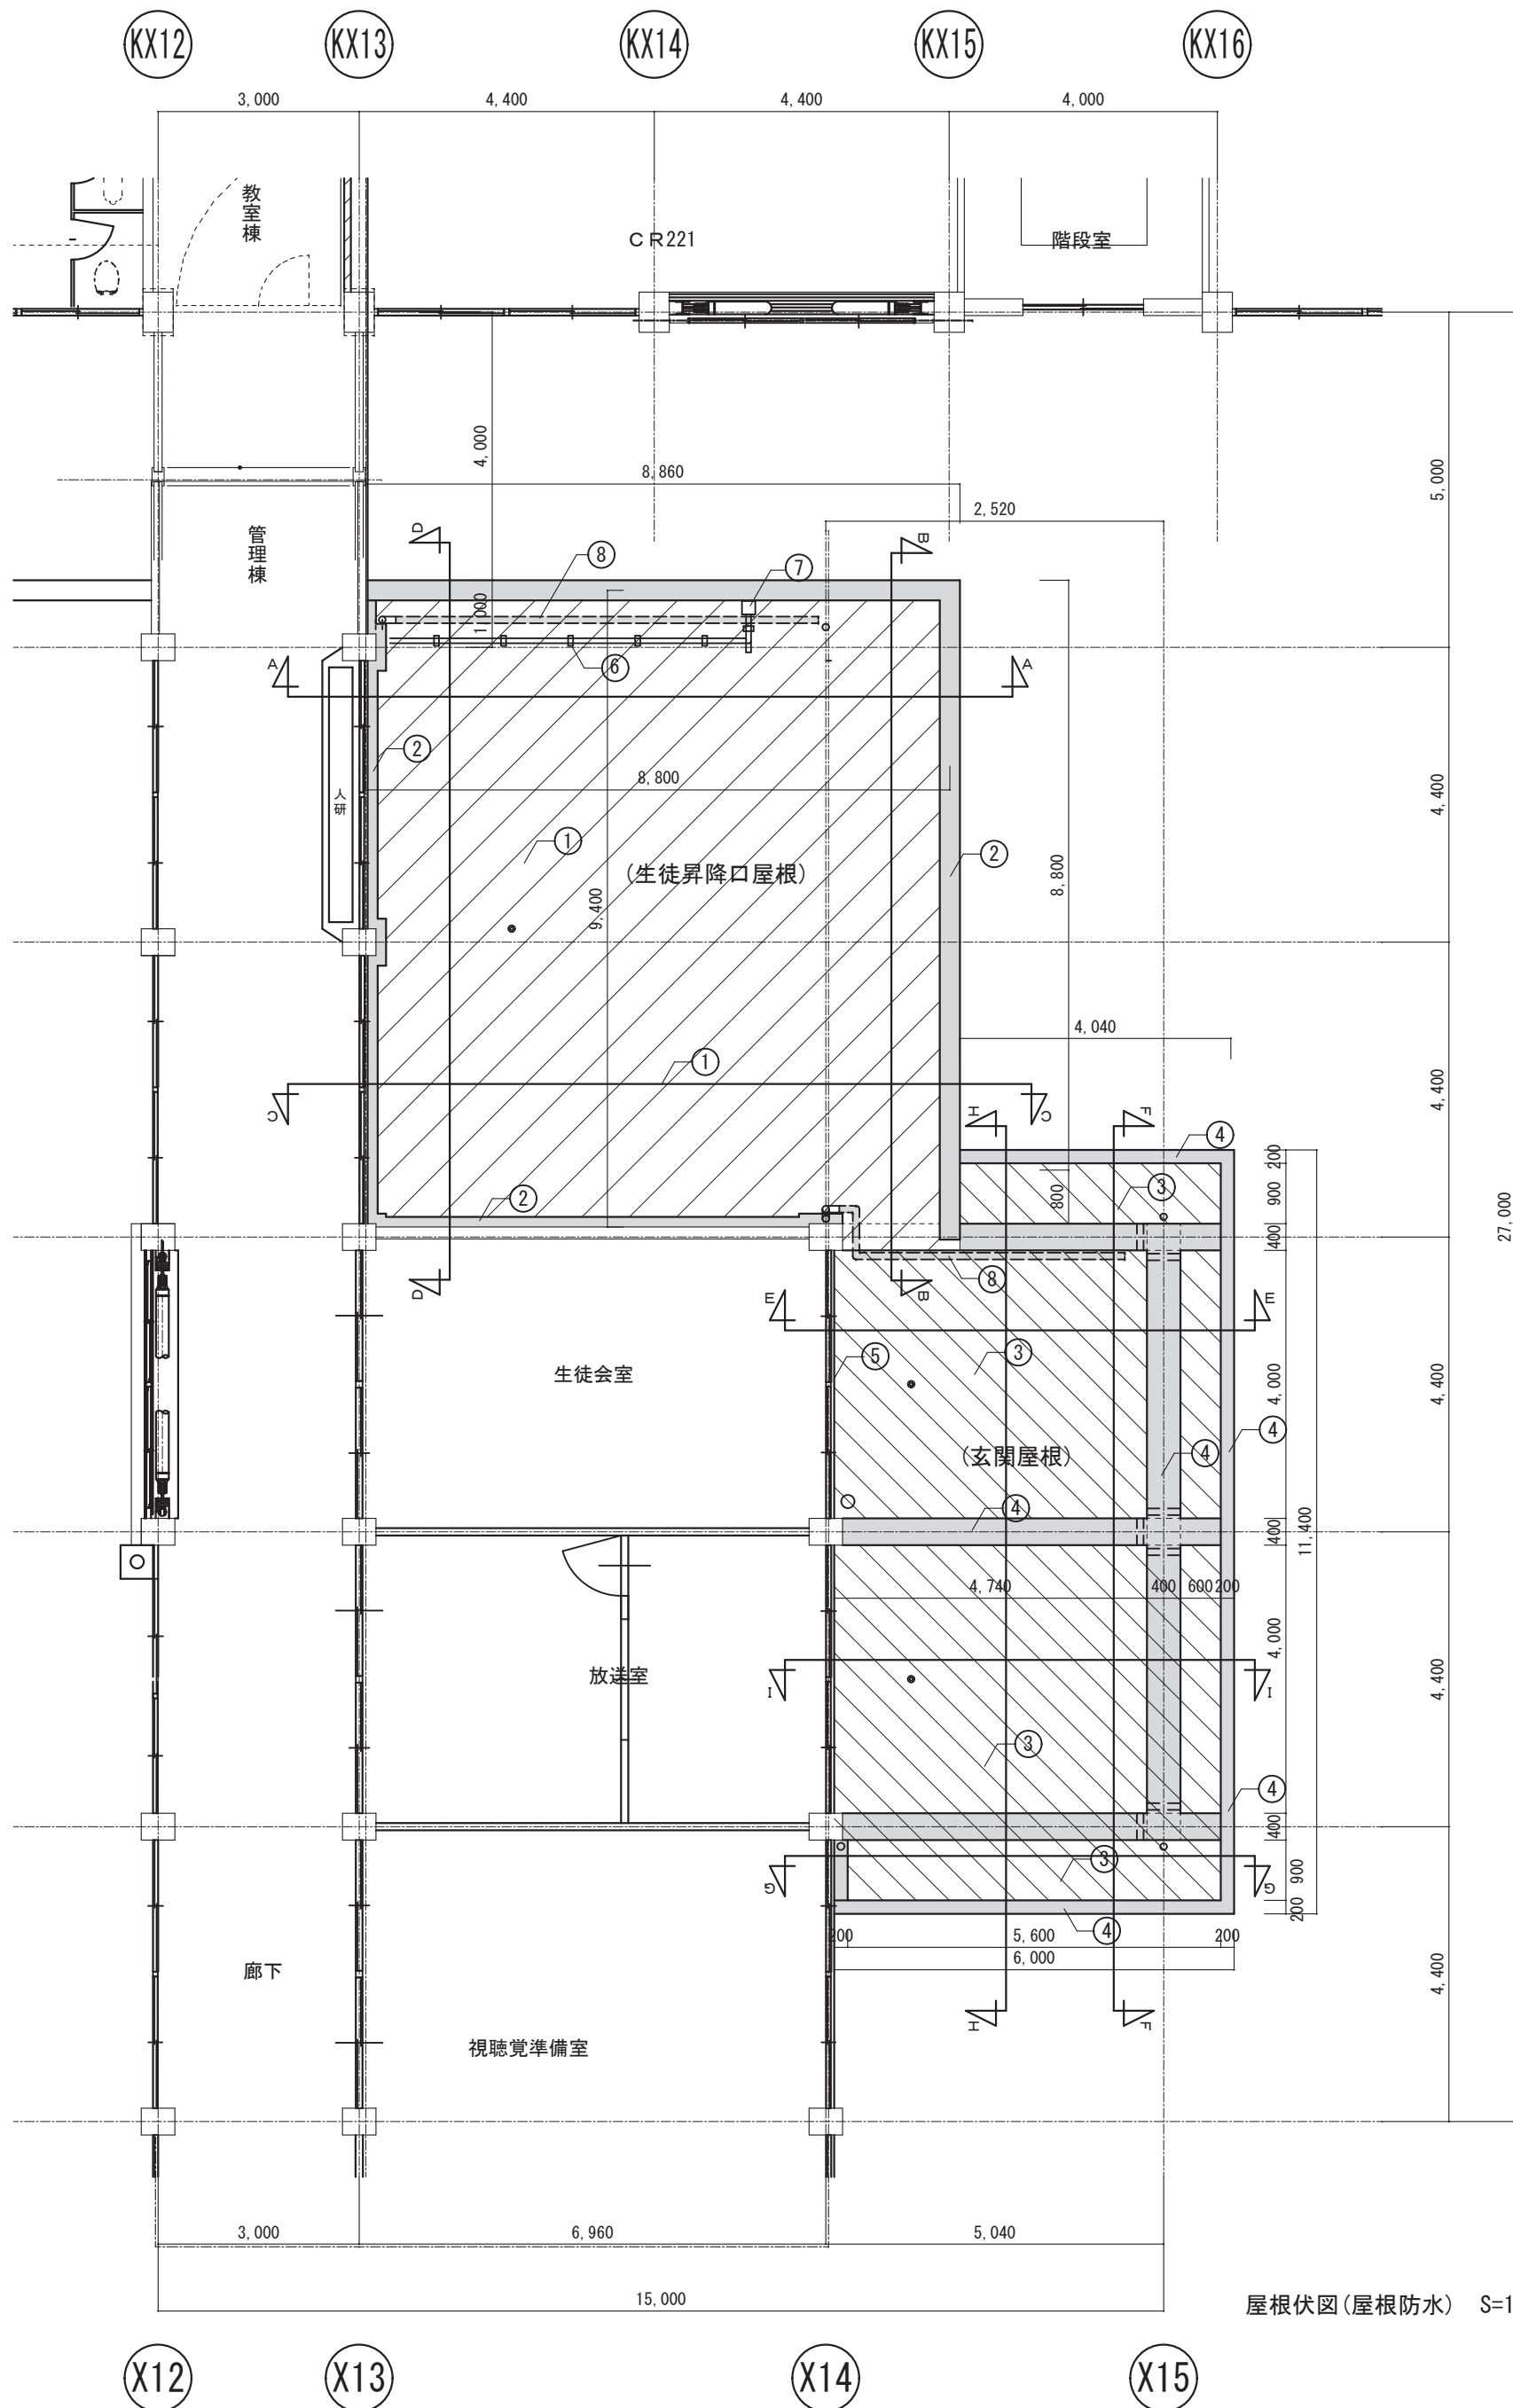


屋根伏図(屋根防水) S=1/100

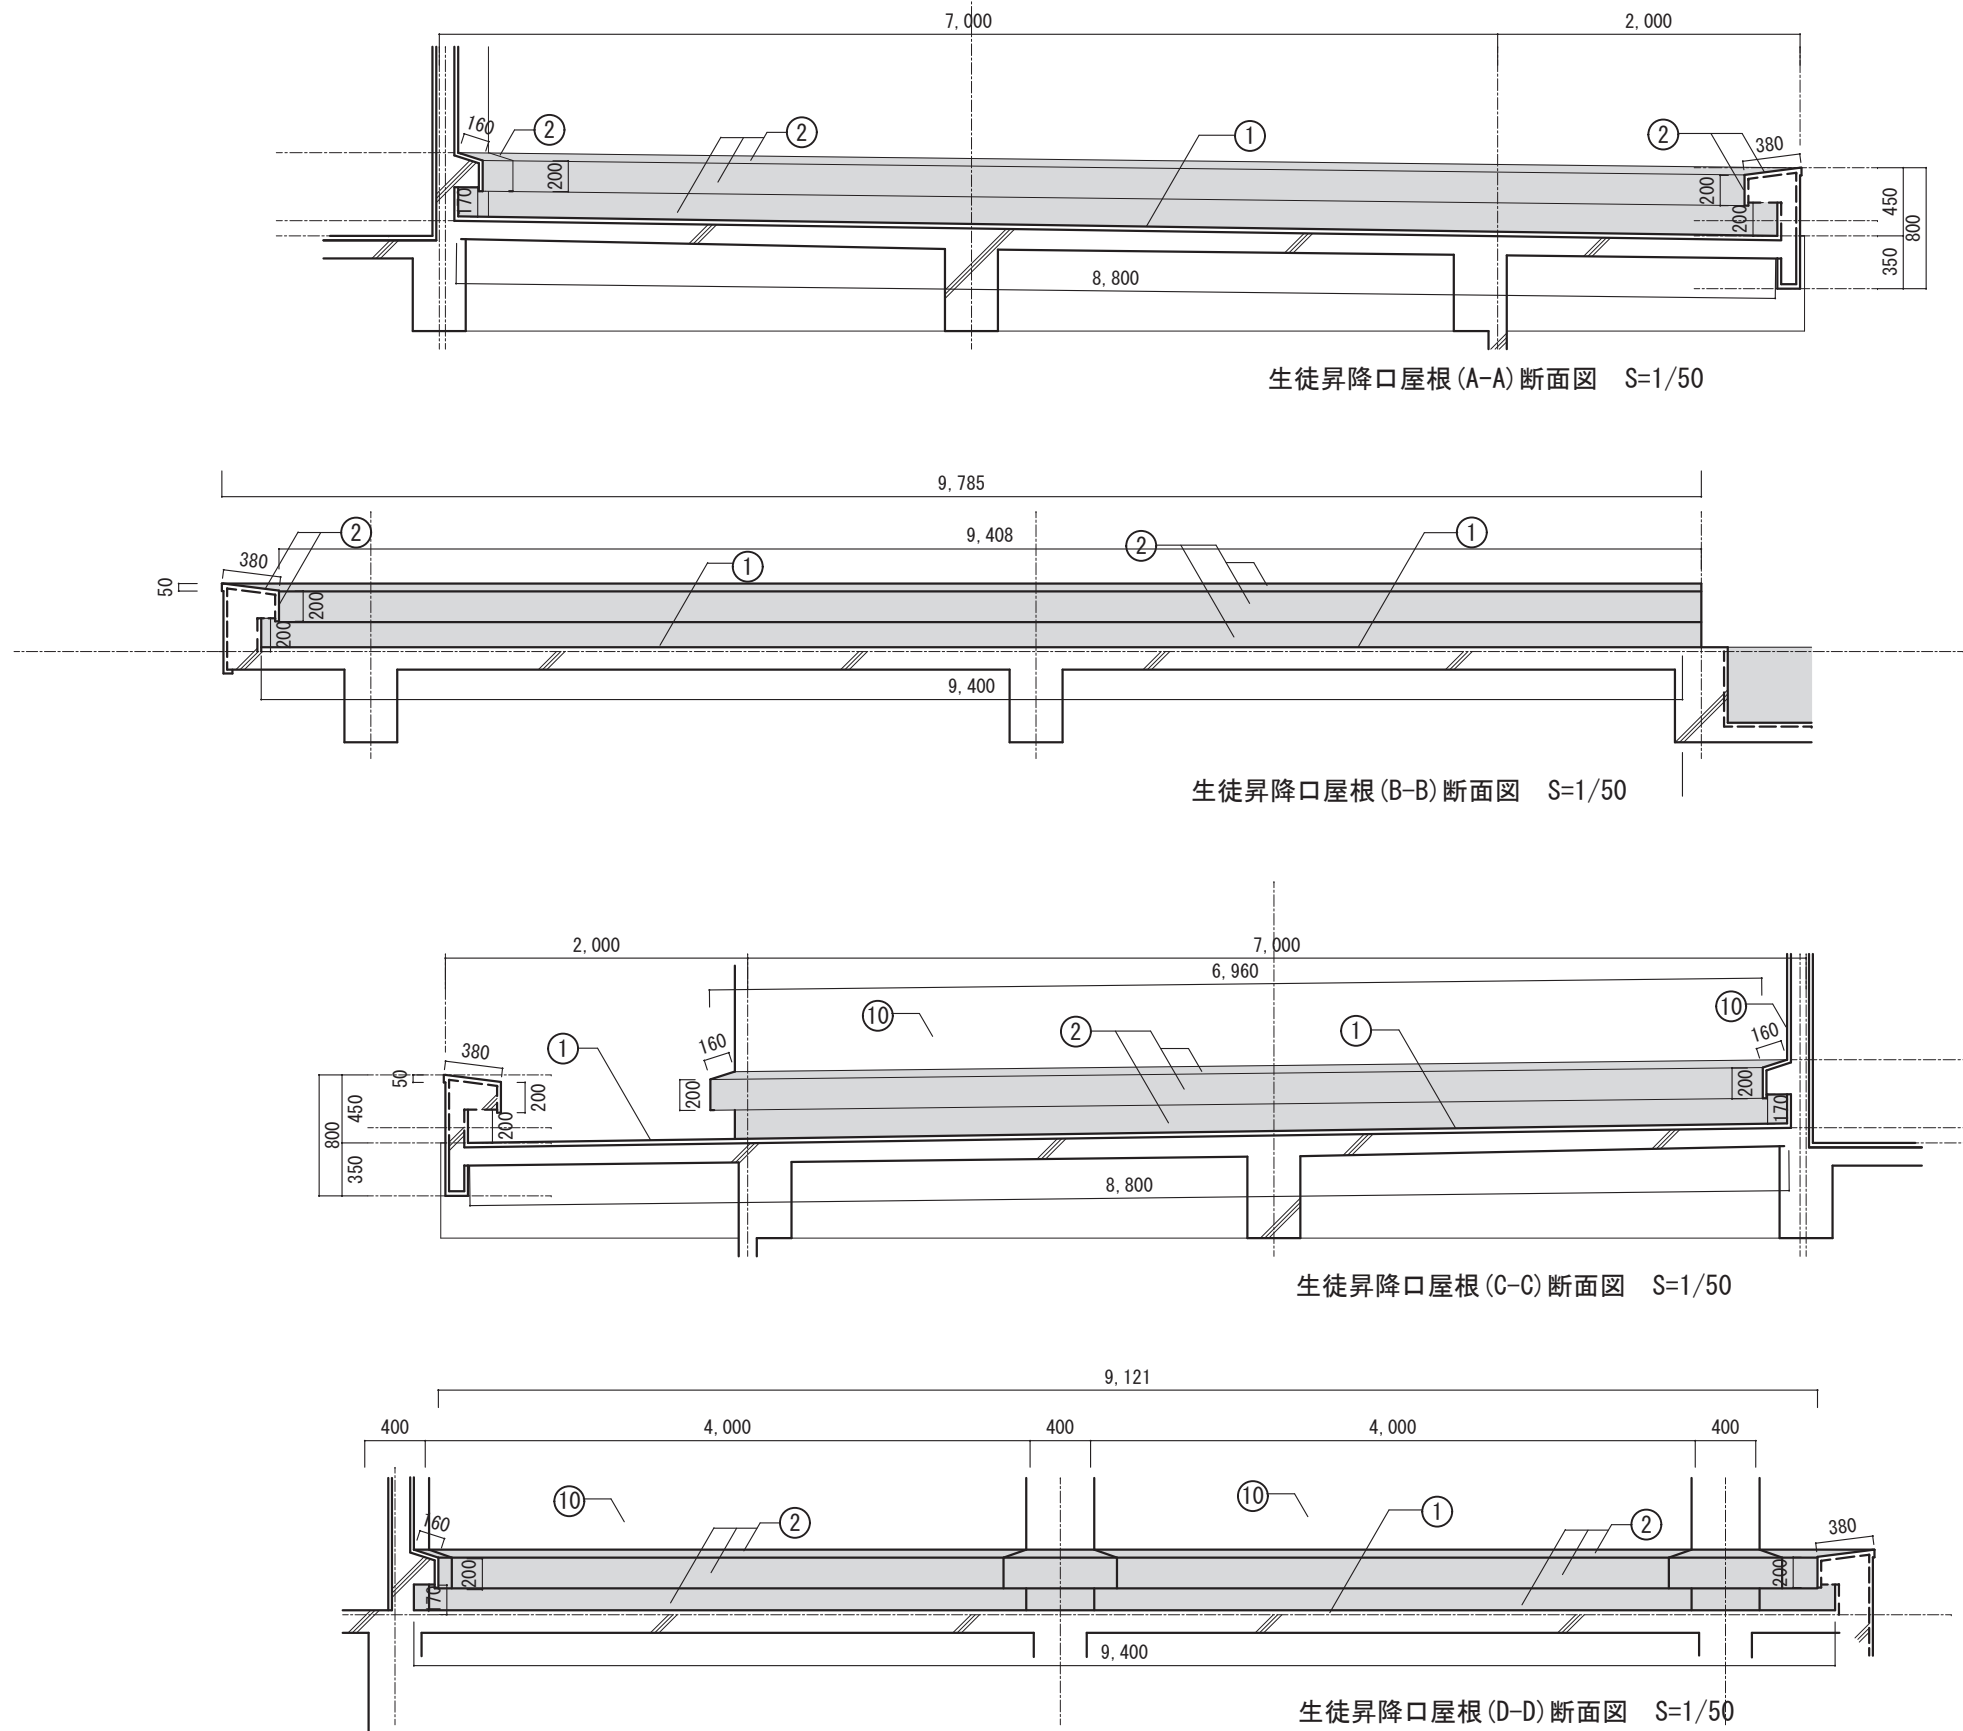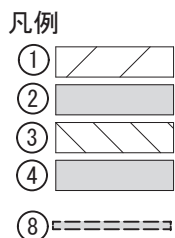


凡例
②


番号	改修部位	改修後	改修前
①	生徒昇降口屋根 平部分	既存トップコートめくれ部分除去除去、高圧洗浄(10~15Mps)後 ウレタン塗膜防水(X 1)	ウレタン塗膜防水
②	生徒昇降口屋根 立上り・金物部分	既存ウレタン塗膜高圧洗浄後(10~15Mps) ウレタン塗膜防水(X 2)	ウレタン塗膜防水
③	玄関屋根 平部分	既存ウレタン塗膜高圧洗浄後(10~15Mps) ウレタン塗膜防水(X 2)	ウレタン塗膜防水
④	玄関屋根 立上り・金物部分	既存ウレタン塗膜高圧洗浄後(10~15Mps) ウレタン塗膜防水(X 2)	ウレタン塗膜防水
⑤	外壁目地 押え金物部分	既存シーリング及び押え金物撤去、防水改修の後 シーリング(MS-2)に打ち替え	外壁目地シーリング(15×10)下部：押え7M金物
⑥	2階廊下手洗い 排水口	既存排水口支持脚撤去し 再取付	既存排水口75φ
⑦	排水口 ステンレスBOX排水 排水用	既存BOX撤去し 再取付	ステンレスBOX排水保護用
⑧	雨樋(縦樋)部分	排水口：塩化ビニル管(VP)に新たに排水(VP)をつなぎ水漏りを改善する	塩化ビニル管(VP100φ) 縦樋排水口廻り水漏り及び防水不良
⑨			
⑩	外 壁	既存のまま	外装薄塗材E(7リットル) モルタル刷毛引き下地
⑪			

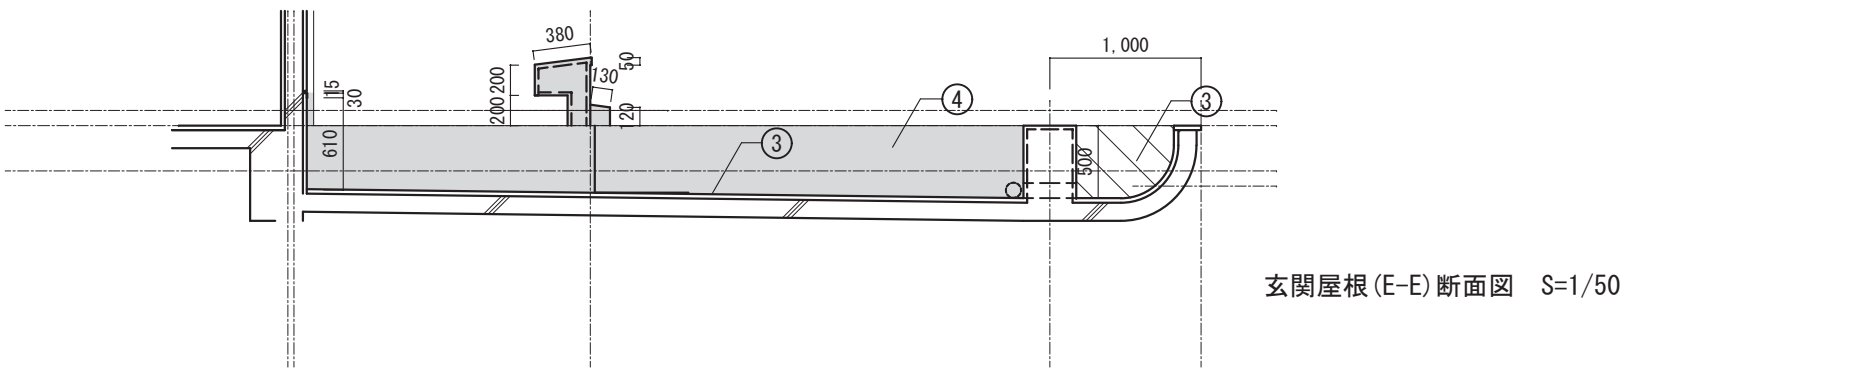


玄関屋根 (E-E) 断面図 S=1/50

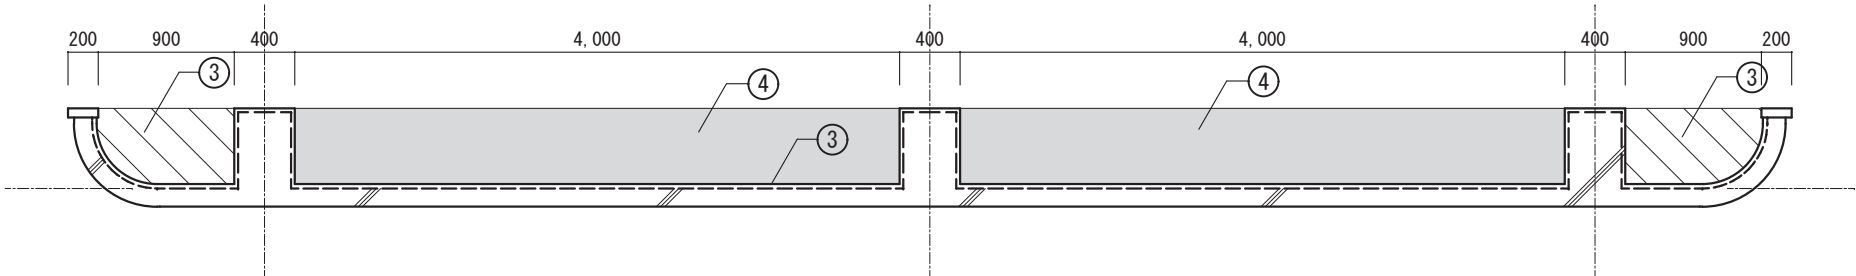


玄関屋根 (F-F) 断面図 S=1/50

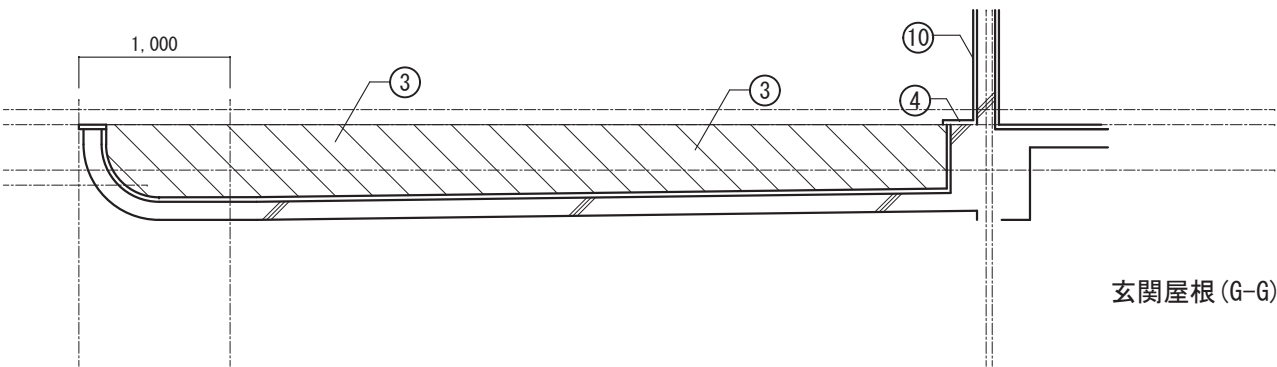


玄関屋根 (G-G) 断面図 S=1/50

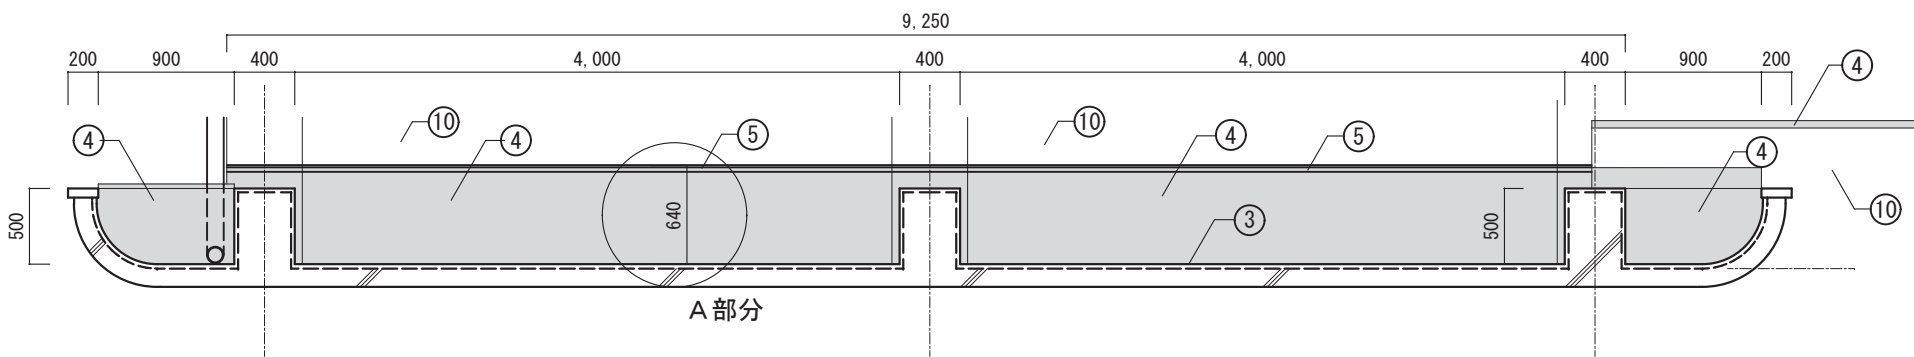


玄関屋根 (H-H) 断面図 S=1/50

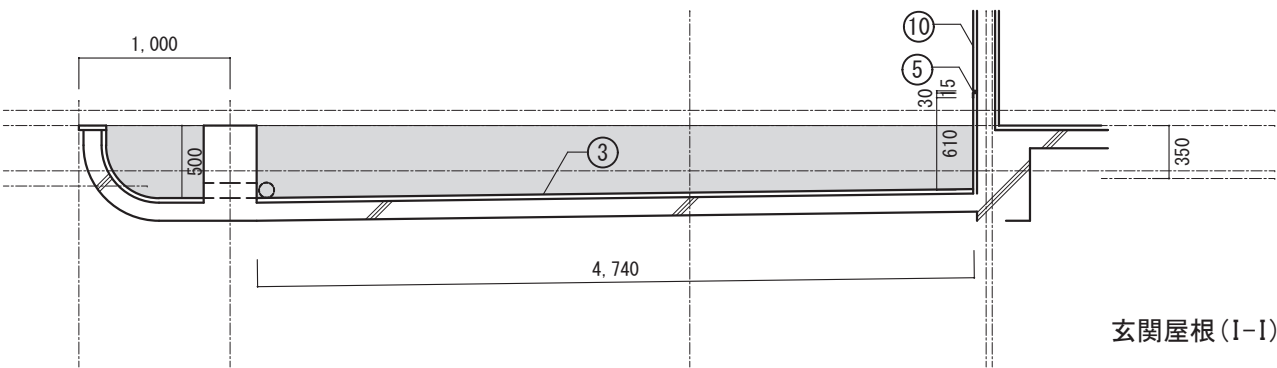


玄関屋根 (I-I) 断面図 S=1/50

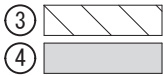

番号	改修部位	改修後	改修前
①	生徒昇降口屋根平面部分	既存トップコートめくれ部分除去、高圧洗浄(10～15Mps)後 ウレタン塗膜防水(Ⅹ1)	ウレタン塗膜防水
②	生徒昇降口屋根立上り・金物部分	既存ウレタン塗膜高圧洗浄後(10～15Mps) ウレタン塗膜防水(Ⅹ2)	ウレタン塗膜防水
③	玄関屋根平面部分	既存ウレタン塗膜高圧洗浄後(10～15Mps) ウレタン塗膜防水(Ⅹ2)	ウレタン塗膜防水
④	玄関屋根立上り・金物部分	既存ウレタン塗膜高圧洗浄後(10～15Mps) ウレタン塗膜防水(Ⅹ2)	ウレタン塗膜防水
⑤	外壁目地押え金物部分	既存シーリング及び押え金物撤去、防水改修の後 シーリング(MS-2)に打ち替え	外壁目地シーリング(15×10)下部：押え7M金物
⑥	2階廊下手洗い排水管	既存排水管支持脚取外し 再取付	既存排水管75φ
⑦	スチンBOXカバー排水用	既存BOX取外し 再取付	スチンBOXカバー排水保護用
⑧	雨樋(縦樋)部分	塩化ビニル管(VP) に新たに排水(VP)をつなぎ水溜りを改善する	塩化ビニル管(VP100φ) 排水部防水不良
⑨			
⑩	外 壁	既存のまま	外装薄塗材E(アクリリシ) モルタル副毛引き下地
⑪			

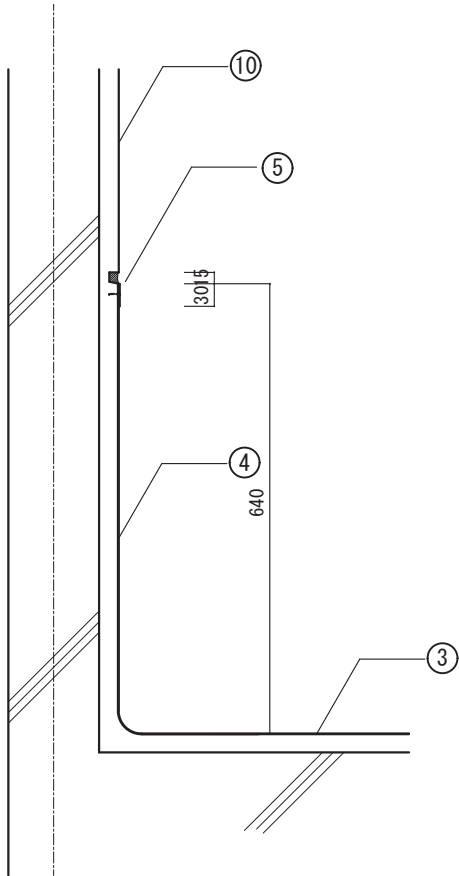


A部分断面詳細図(改修前) S=1/10

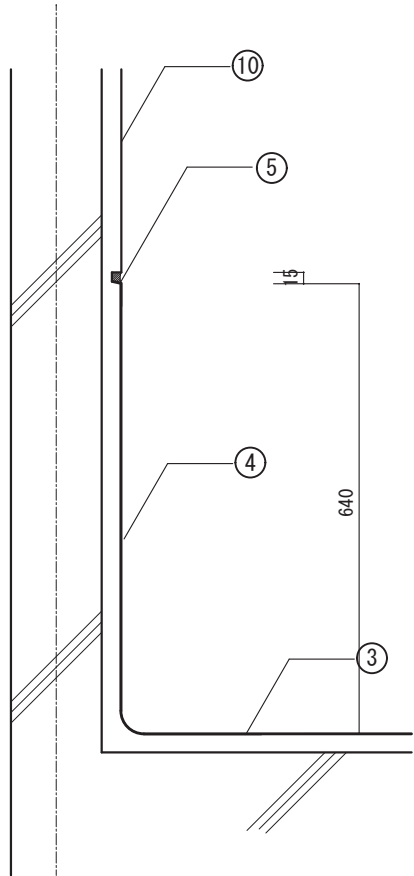


A部分断面詳細図(改修後) S=1/10



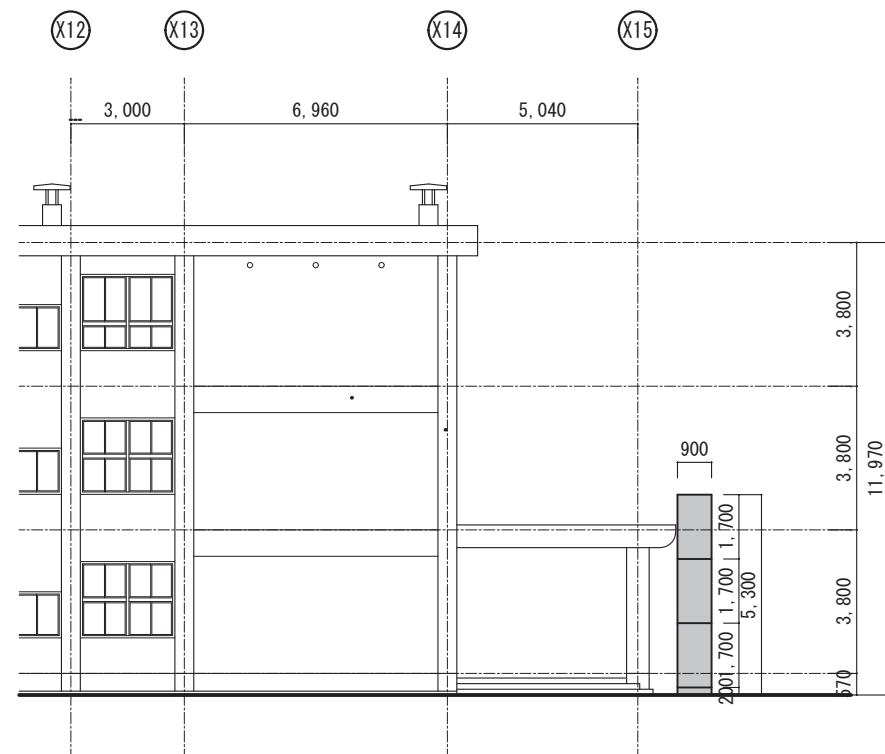


南面立面図 S=1/200

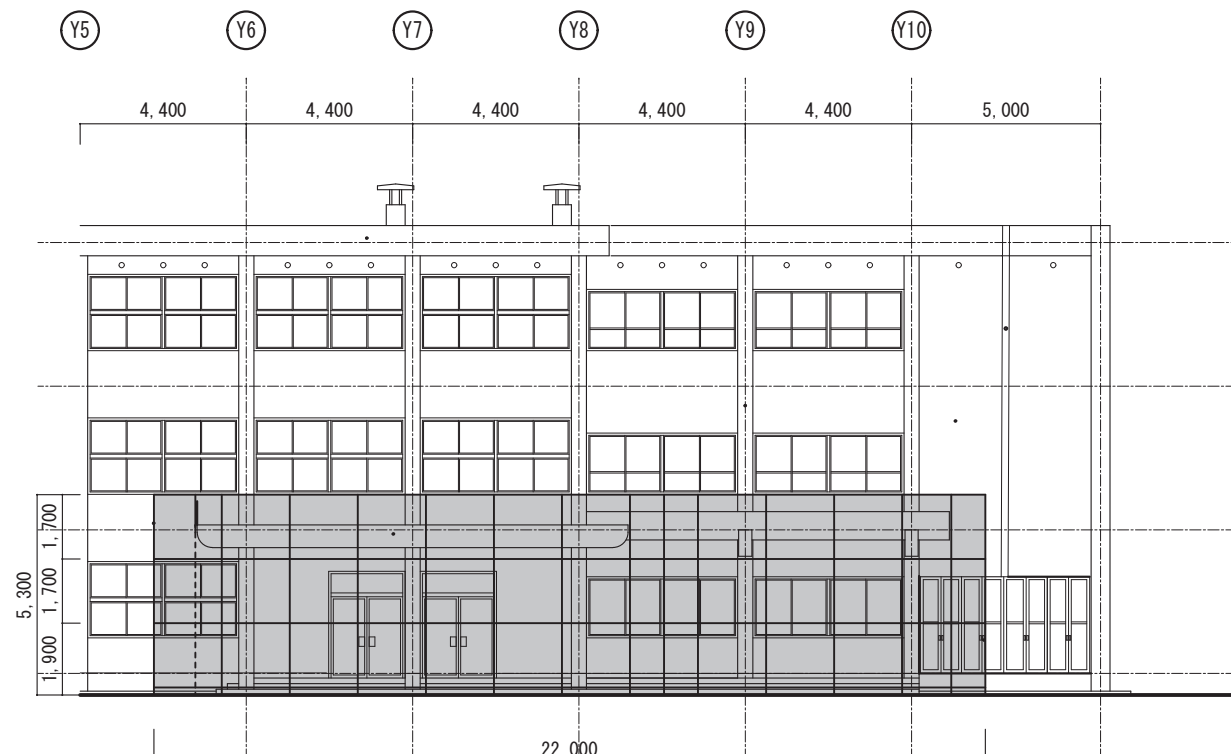

延べ長さL=40,940×H=5,300

東面立面図 S=1/200

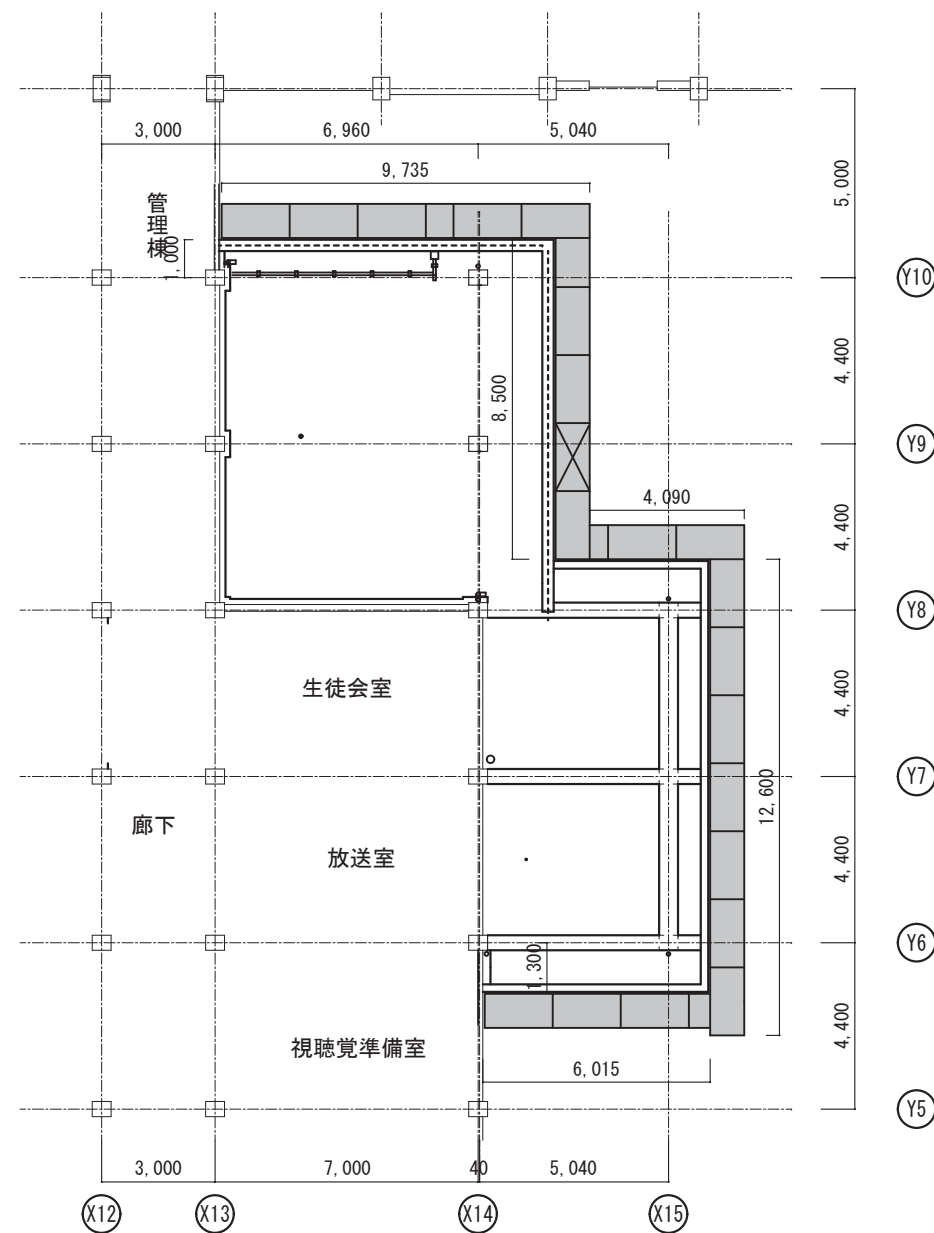

仮設計画平面図図 S=1/200