


<泊漁港>


グラブ浚渫(普通地盤) $V=1,800\text{m}^3$

浚渫範囲は、赤枠で囲まれた区域内の水域とする。具体的浚渫範囲は、起工測量及び漁協協議の結果をもって決定する。

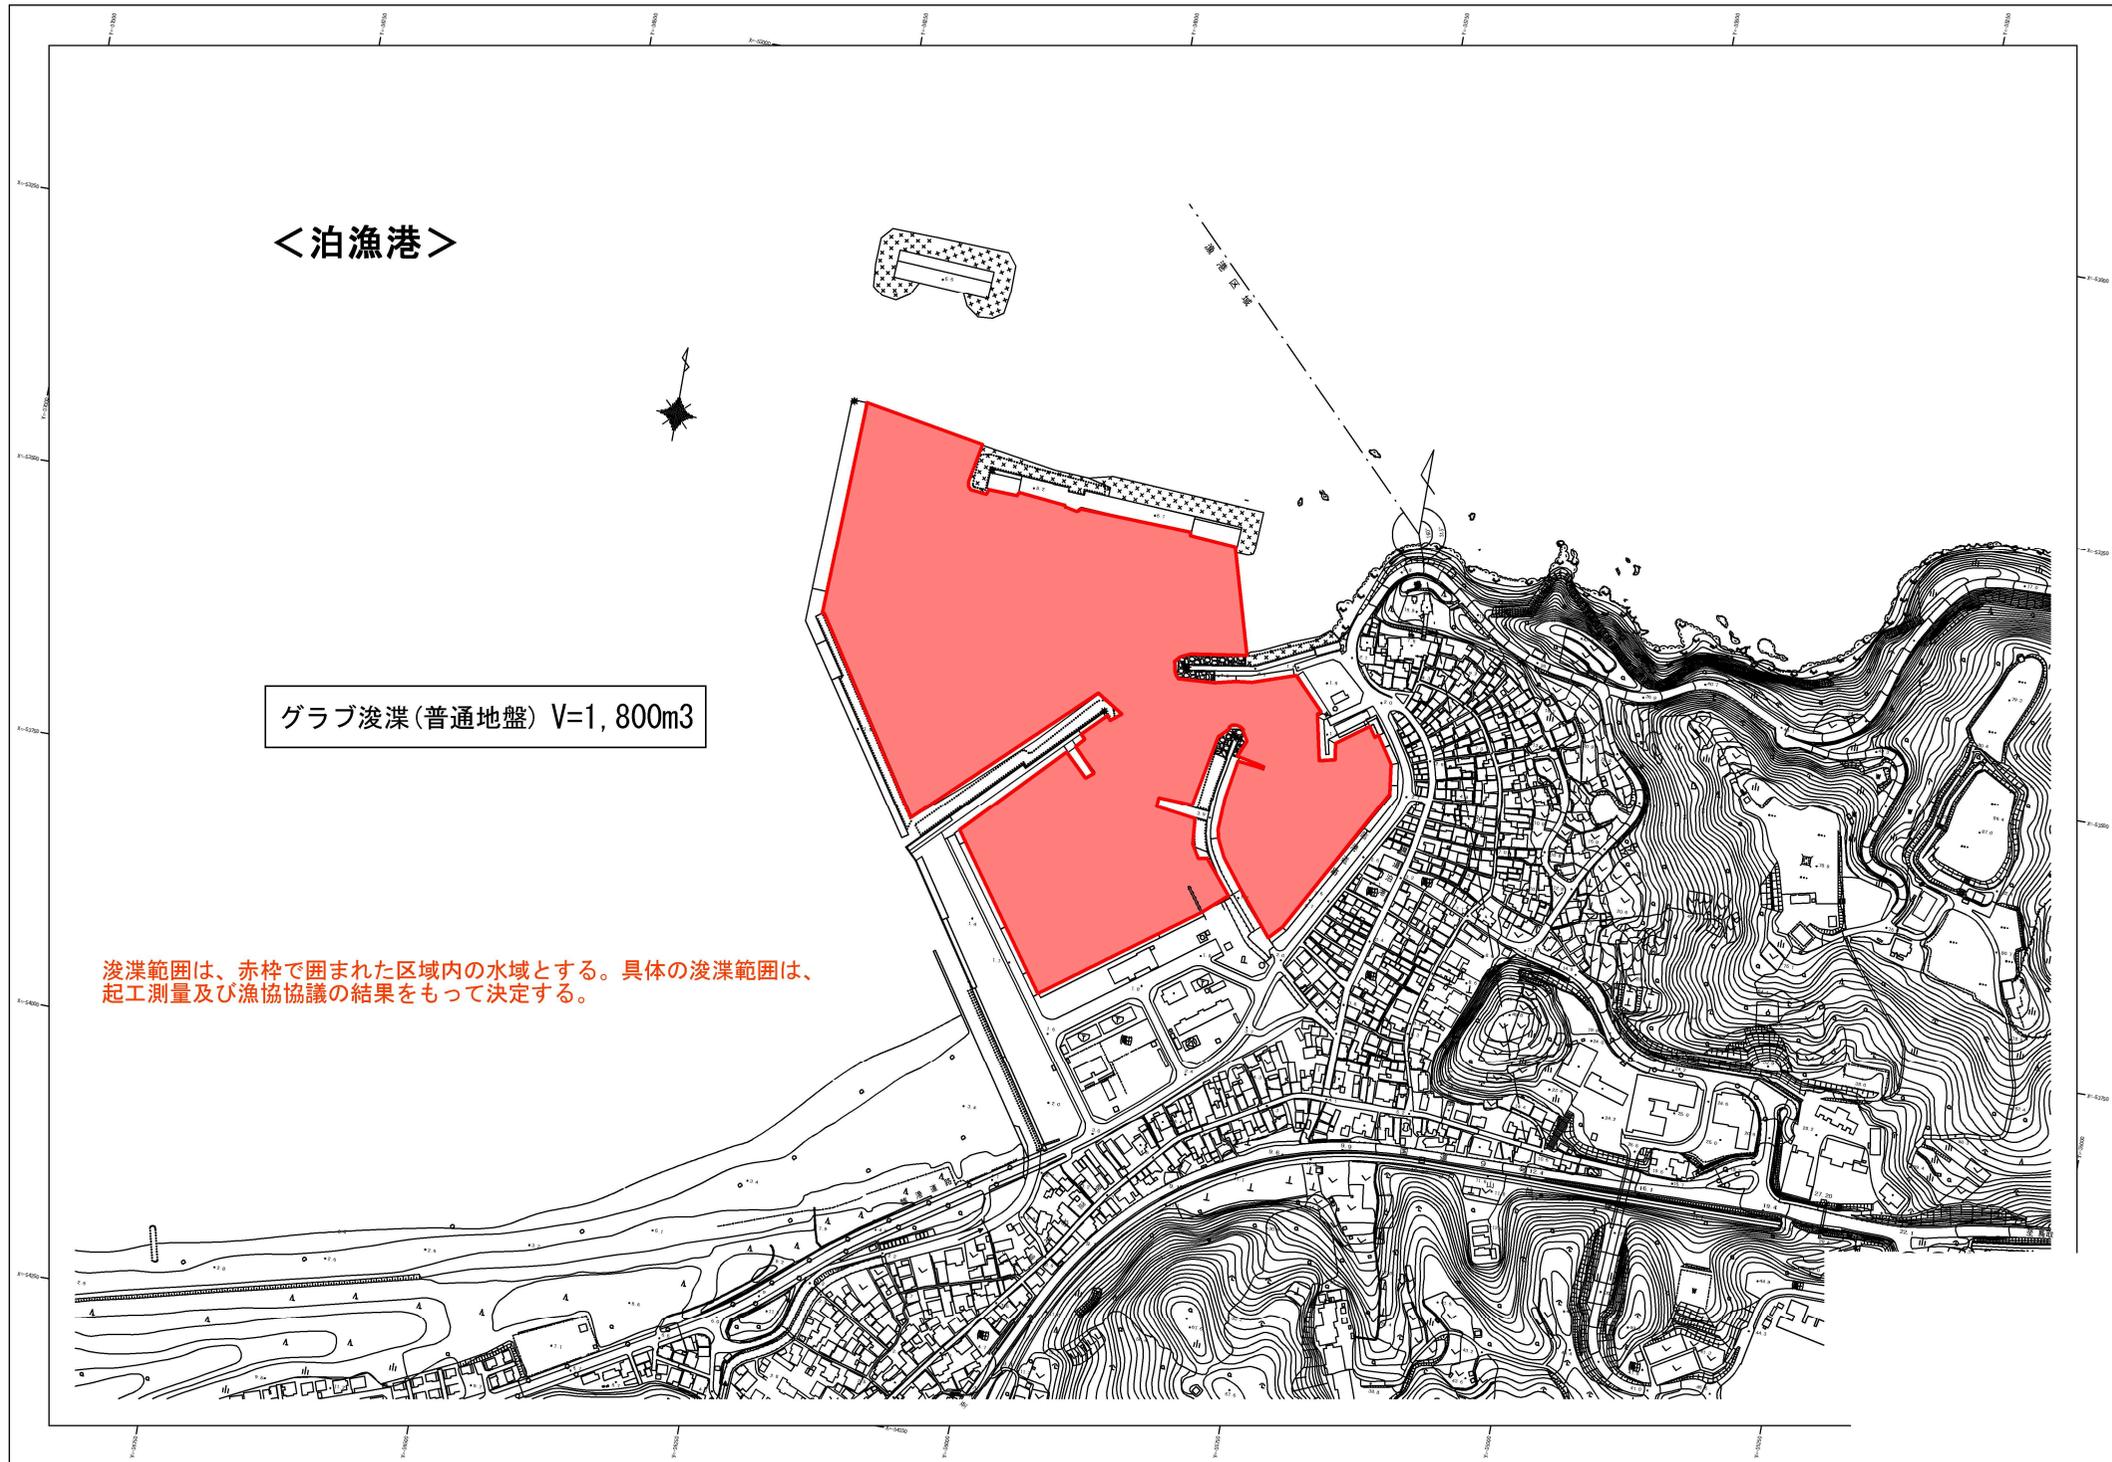


<赤碕港>

グラブ浚渫(普通地盤) V=600m³

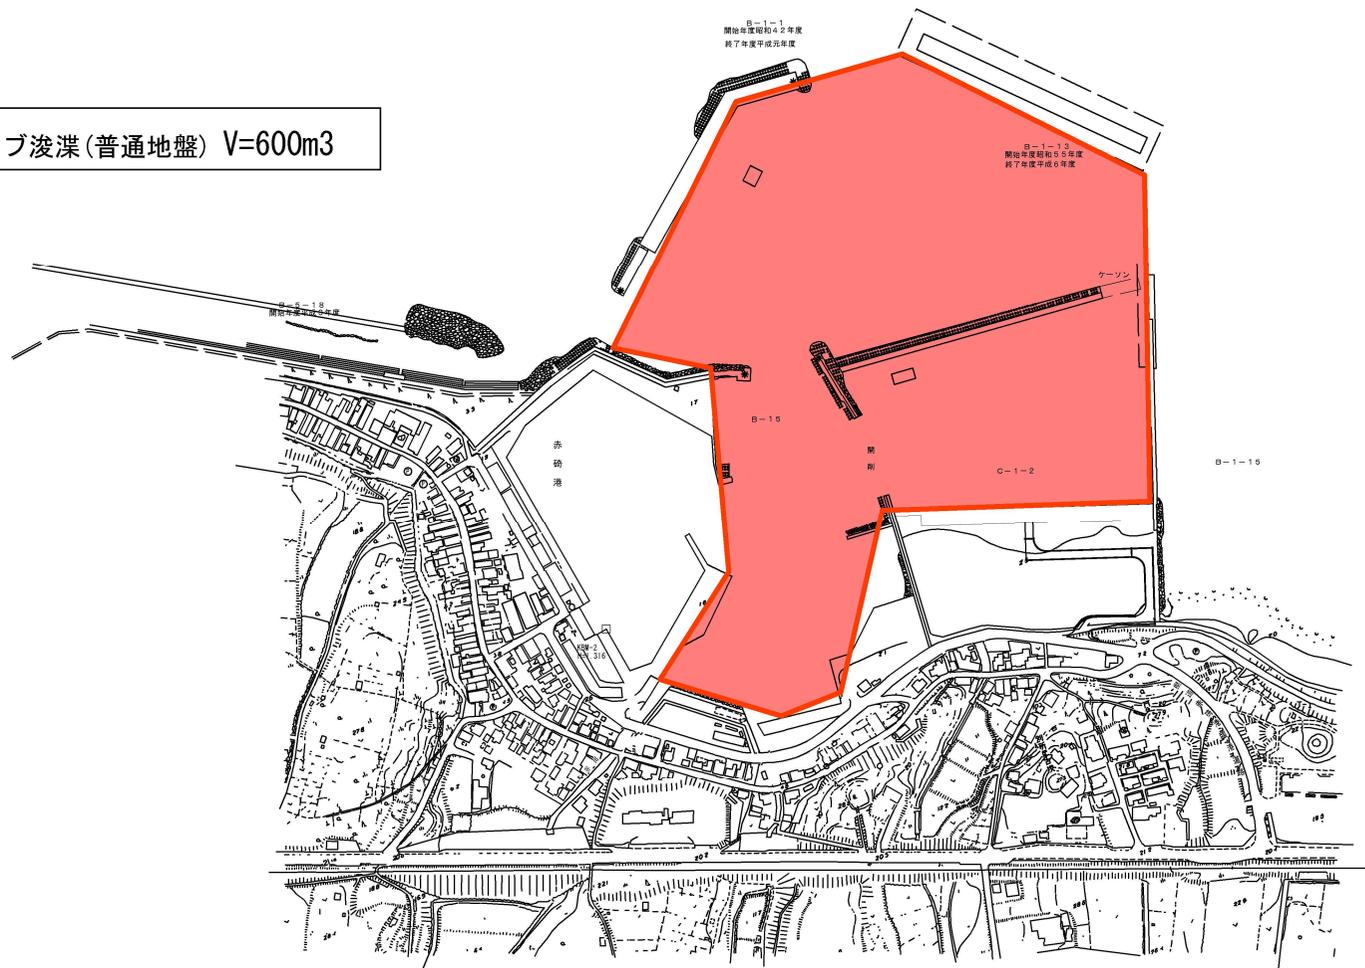

浚渫範囲は、赤枠で囲まれた区域内の水域とする。具体の浚渫範囲は、起工測量及び漁協協議の結果をもって決定する。

グラブ浚渫船作業一般図
<土質：砂>

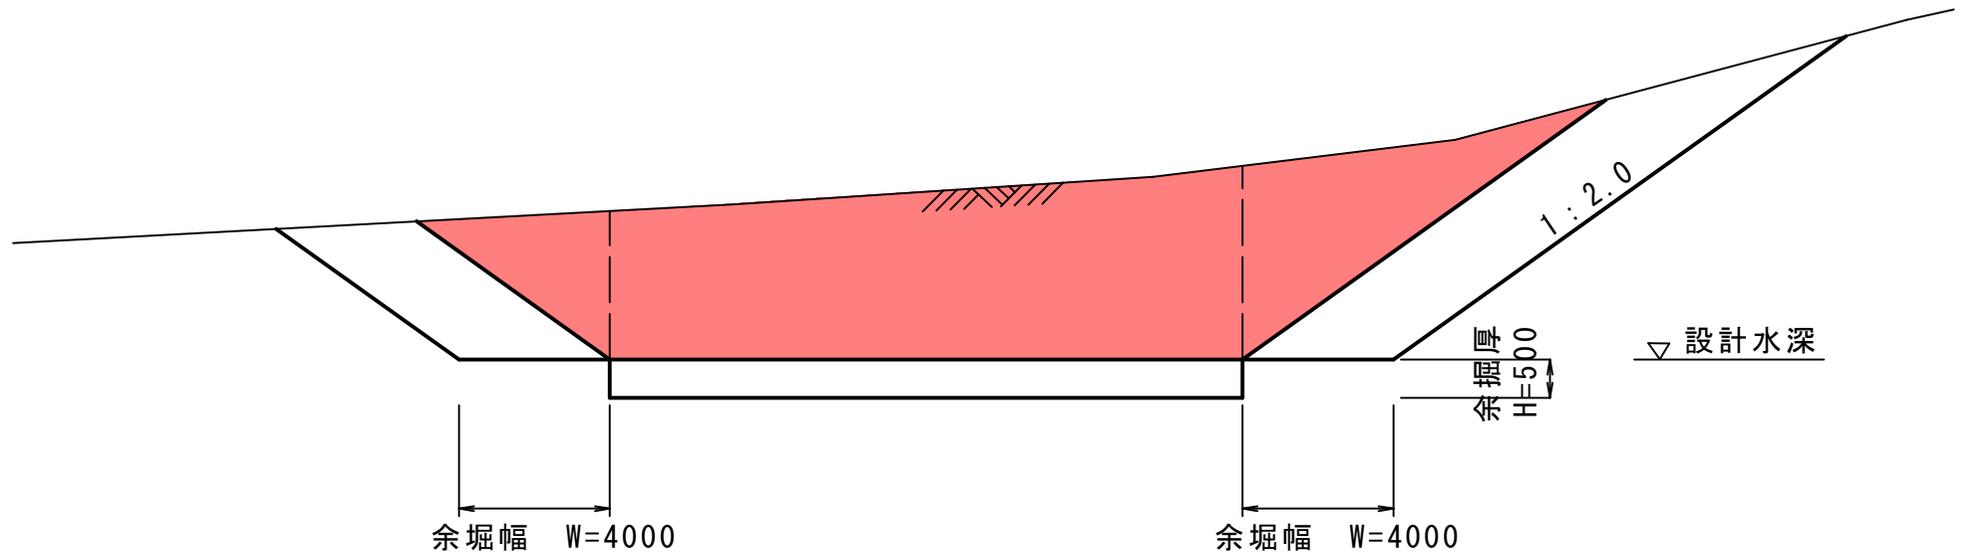

※余堀は参考値