


国道183号（萩原工区）道路改良工事

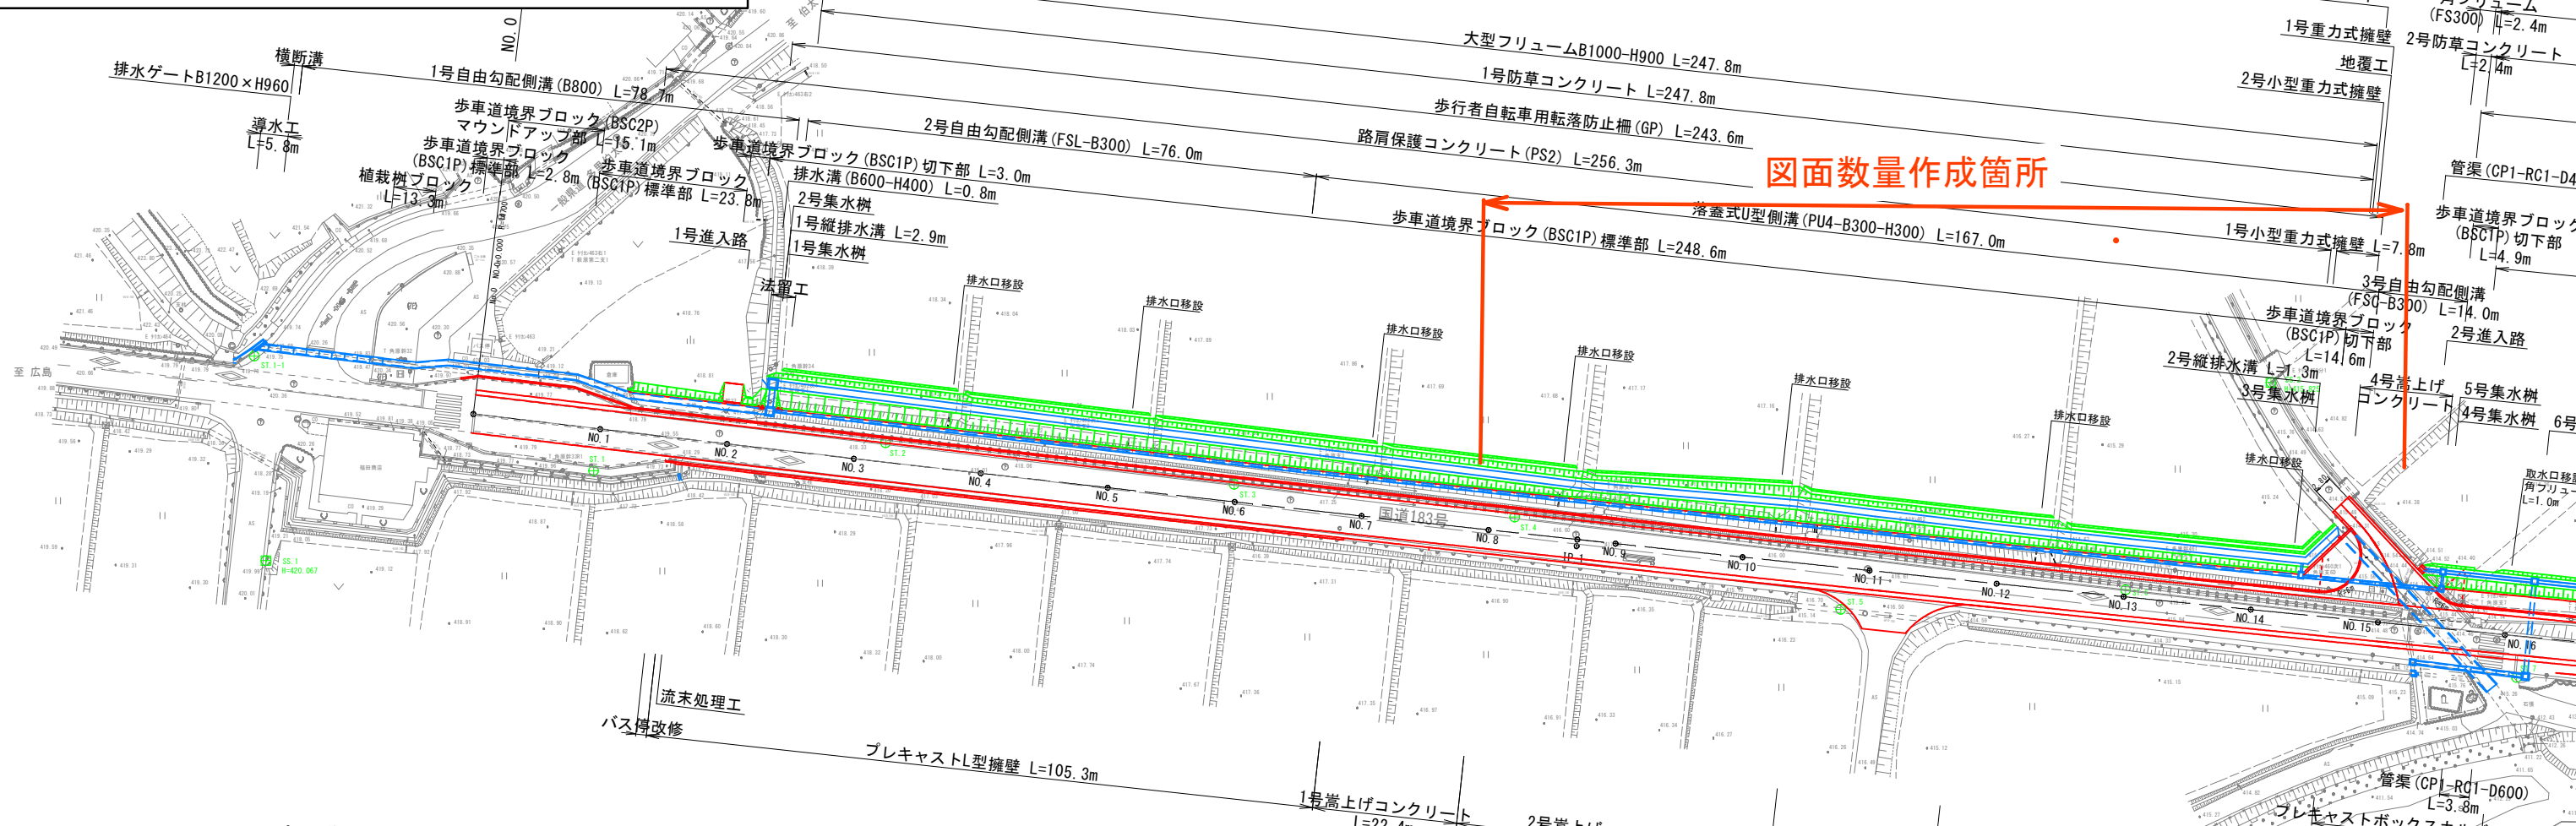

図面数量作成箇所

標準断面図

