


S=1:500

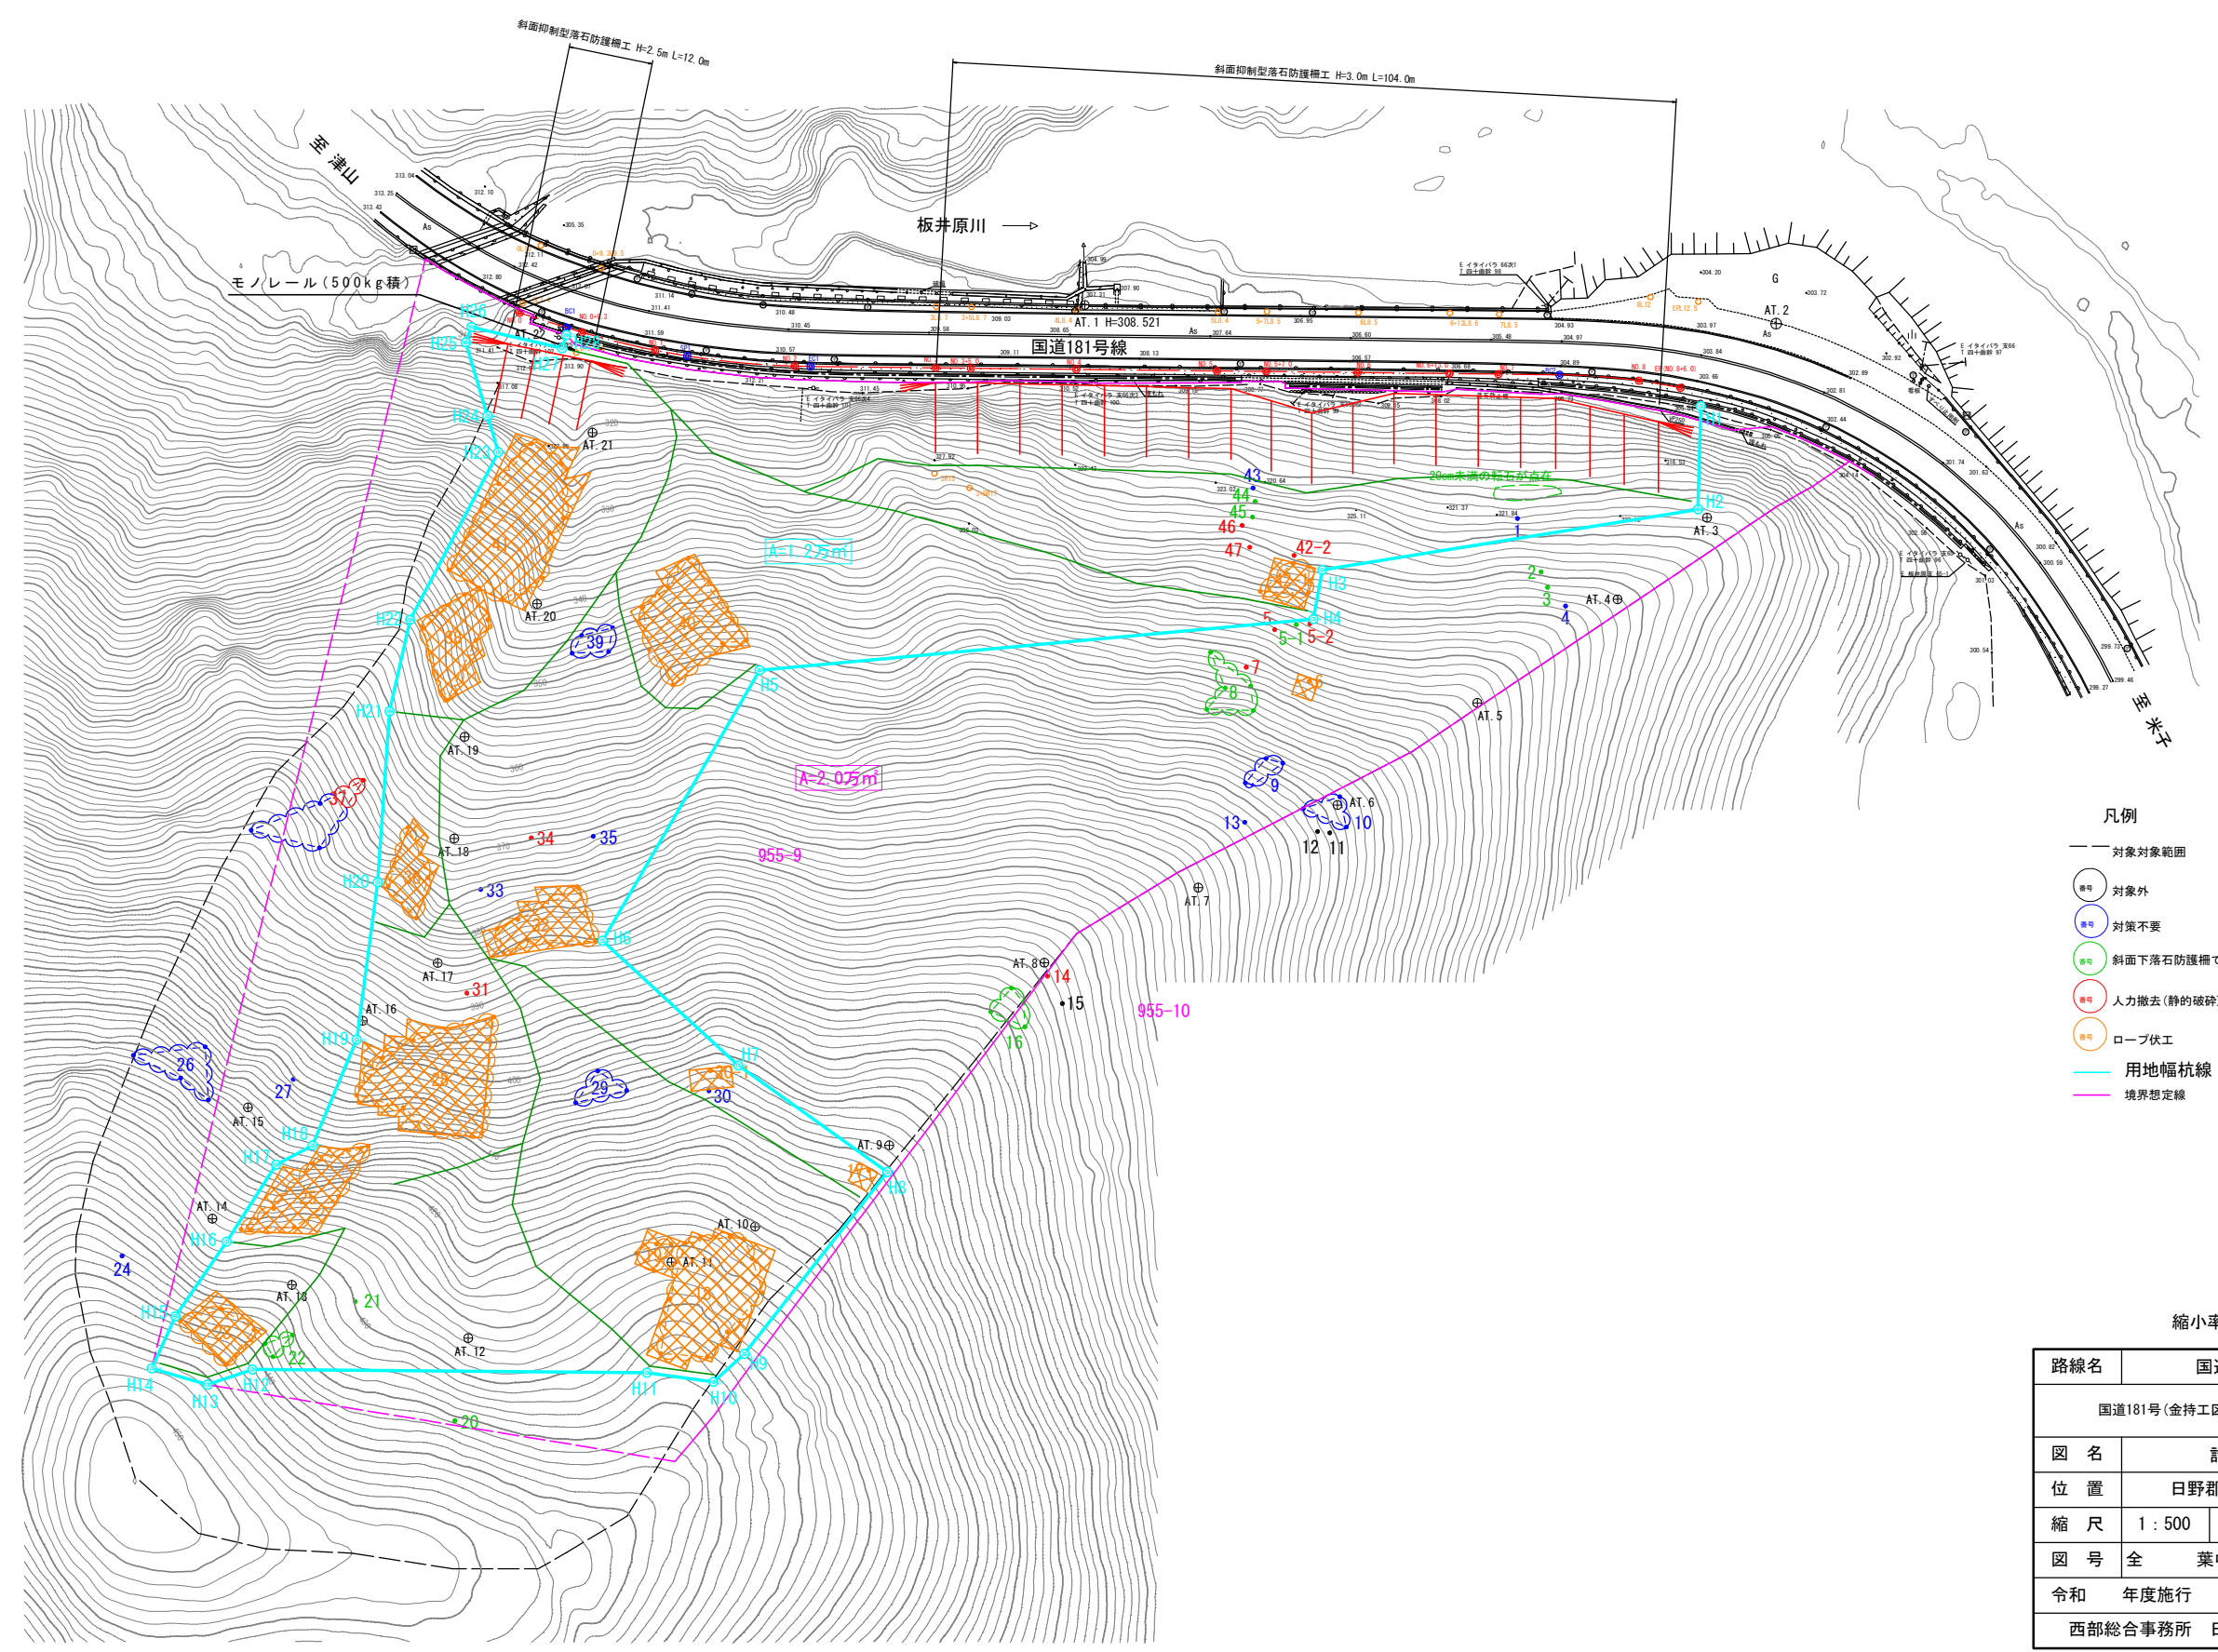

- 凡例
- 対象対象範囲
 - 対象外
 - 対策不要
 - 斜面下落石防護柵で対応
 - 人力撤去 (静的破砕)
 - ロープ伏工
 - 用地幅杭線
 - 境界想定線

縮小率50%

路線名	国道181号		
国道181号(金持工区)災害防除工事			
図 名	計画平面図		
位 置	日野郡日野町金持		
縮 尺	1 : 500	単 位	m
図 号	全 葉中の内		
令和	年度施行		鳥取県
西部総合事務所		日野振興センター	