

# 県営住宅夕日ヶ丘団地D棟外壁塗装改修ほか工事

## 図 面 目 録

| 図面番号 | 図面名                      |
|------|--------------------------|
| 01   | 特記仕様書 1                  |
| 02   | 特記仕様書 2                  |
| 03   | 案内図、配置図、工事内容             |
| 04   | 1 階平面図、2 階平面図            |
| 05   | 立面図、テラス手すり詳細図、外壁出隅劣化部補修図 |
| 06   | 断面図、西側立断面図               |
| 07   | 既存断面詳細図 1                |
| 08   | 既存断面詳細図 2                |
| 09   | 1 階建具符号図、2 階建具符号図        |
| 10   | 建具表                      |





[illegible]



歩道

道路（竜ヶ山中央線）

20.100


歩道

自転車置場兼バス待合所

通路

受水槽

13.800

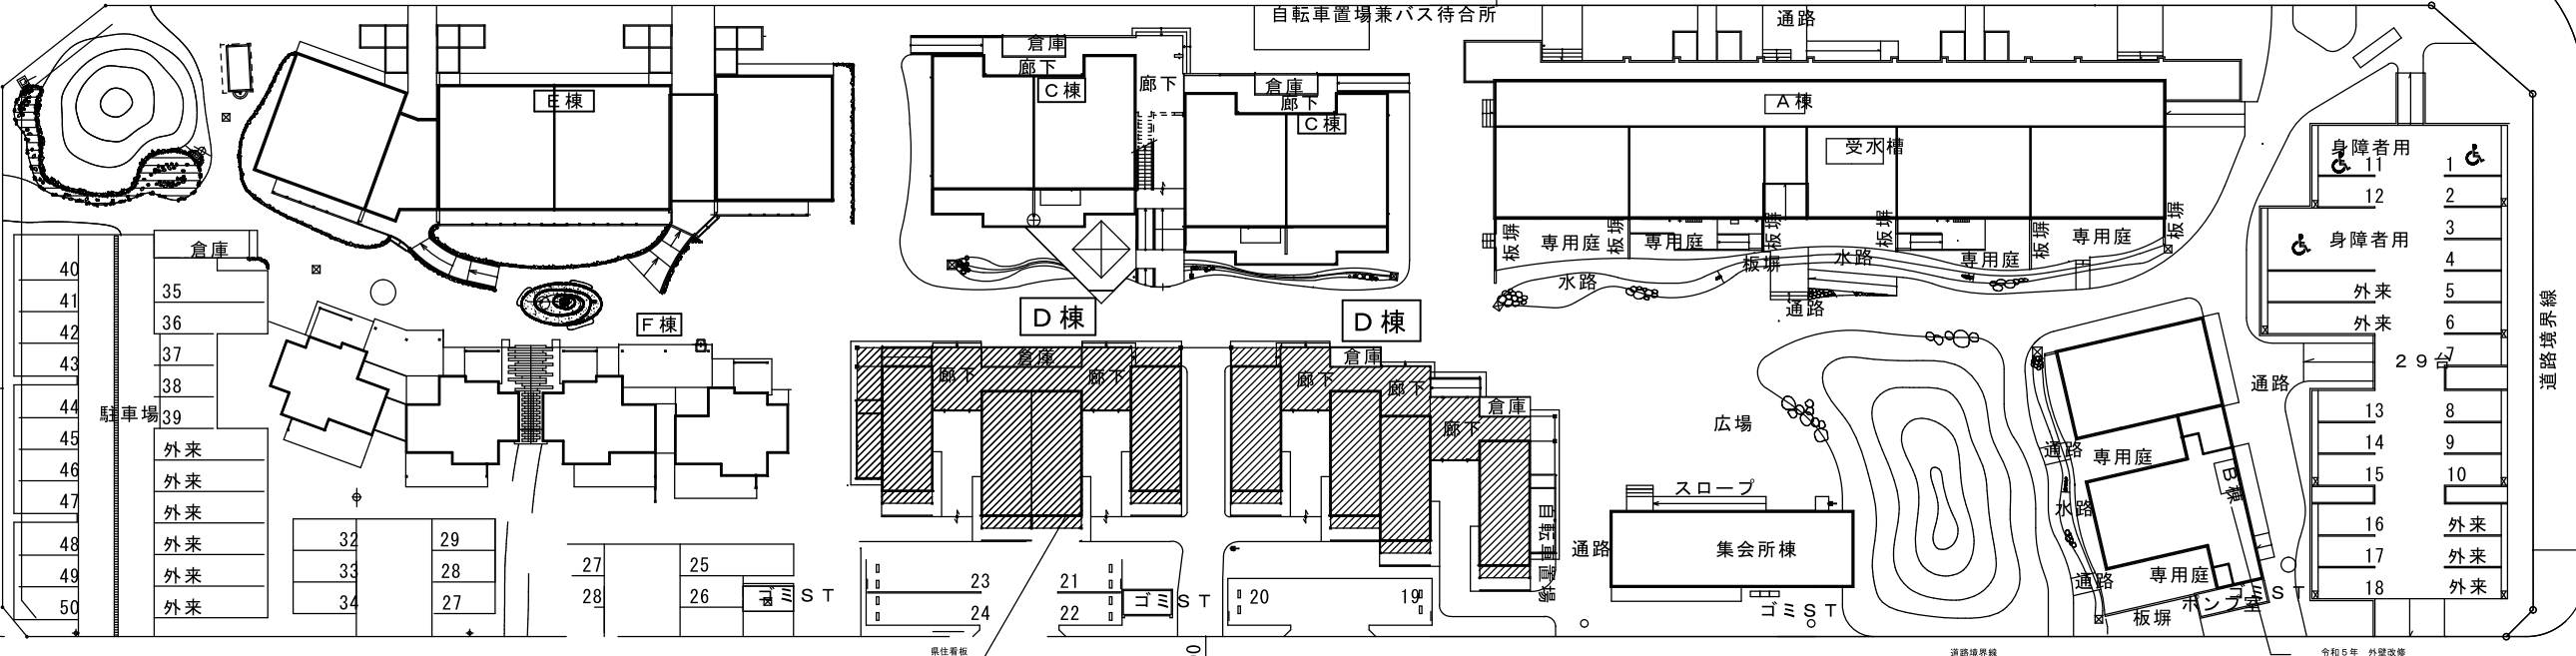

道路（竜ヶ山中央線）

17.720

工事建物

配置図 S=1:600



案内図


【工事内容】

- ・既存木部塗装改修  
下地調整RB種の上、木材保護塗料塗りB種
- ・既存サイディングボード塗装改修  
水洗いのうえ、複層塗材RE（ローラー）
- ・既存建具枠周囲シーリング打ち替え（MS-2）
- ・既存サイディング目地シーリング打ち替え（PU-2）
- ・木部外壁劣化部一部補修
- ・一部デッキ木床撤去並びに木製手すりの移設及び塗装



|     |      |                        |       |       |                   |    |    |      |    |    |    |    |       |
|-----|------|------------------------|-------|-------|-------------------|----|----|------|----|----|----|----|-------|
| 鳥取県 | 工事名称 | 県営住宅夕日ヶ丘団地D棟外壁塗装改修ほか工事 | SCALE | DATE  | 西部総合事務所環境建築局建築住宅課 | 課長 | 参事 | 課長補佐 | 係長 | 合議 | 担当 | 年度 | 図面No. |
|     | 図名   | 案内図、配置図、工事内容           | 1/600 | R7.11 |                   |    |    |      |    |    |    | R7 | 03    |


2 階平面図 S=1:200

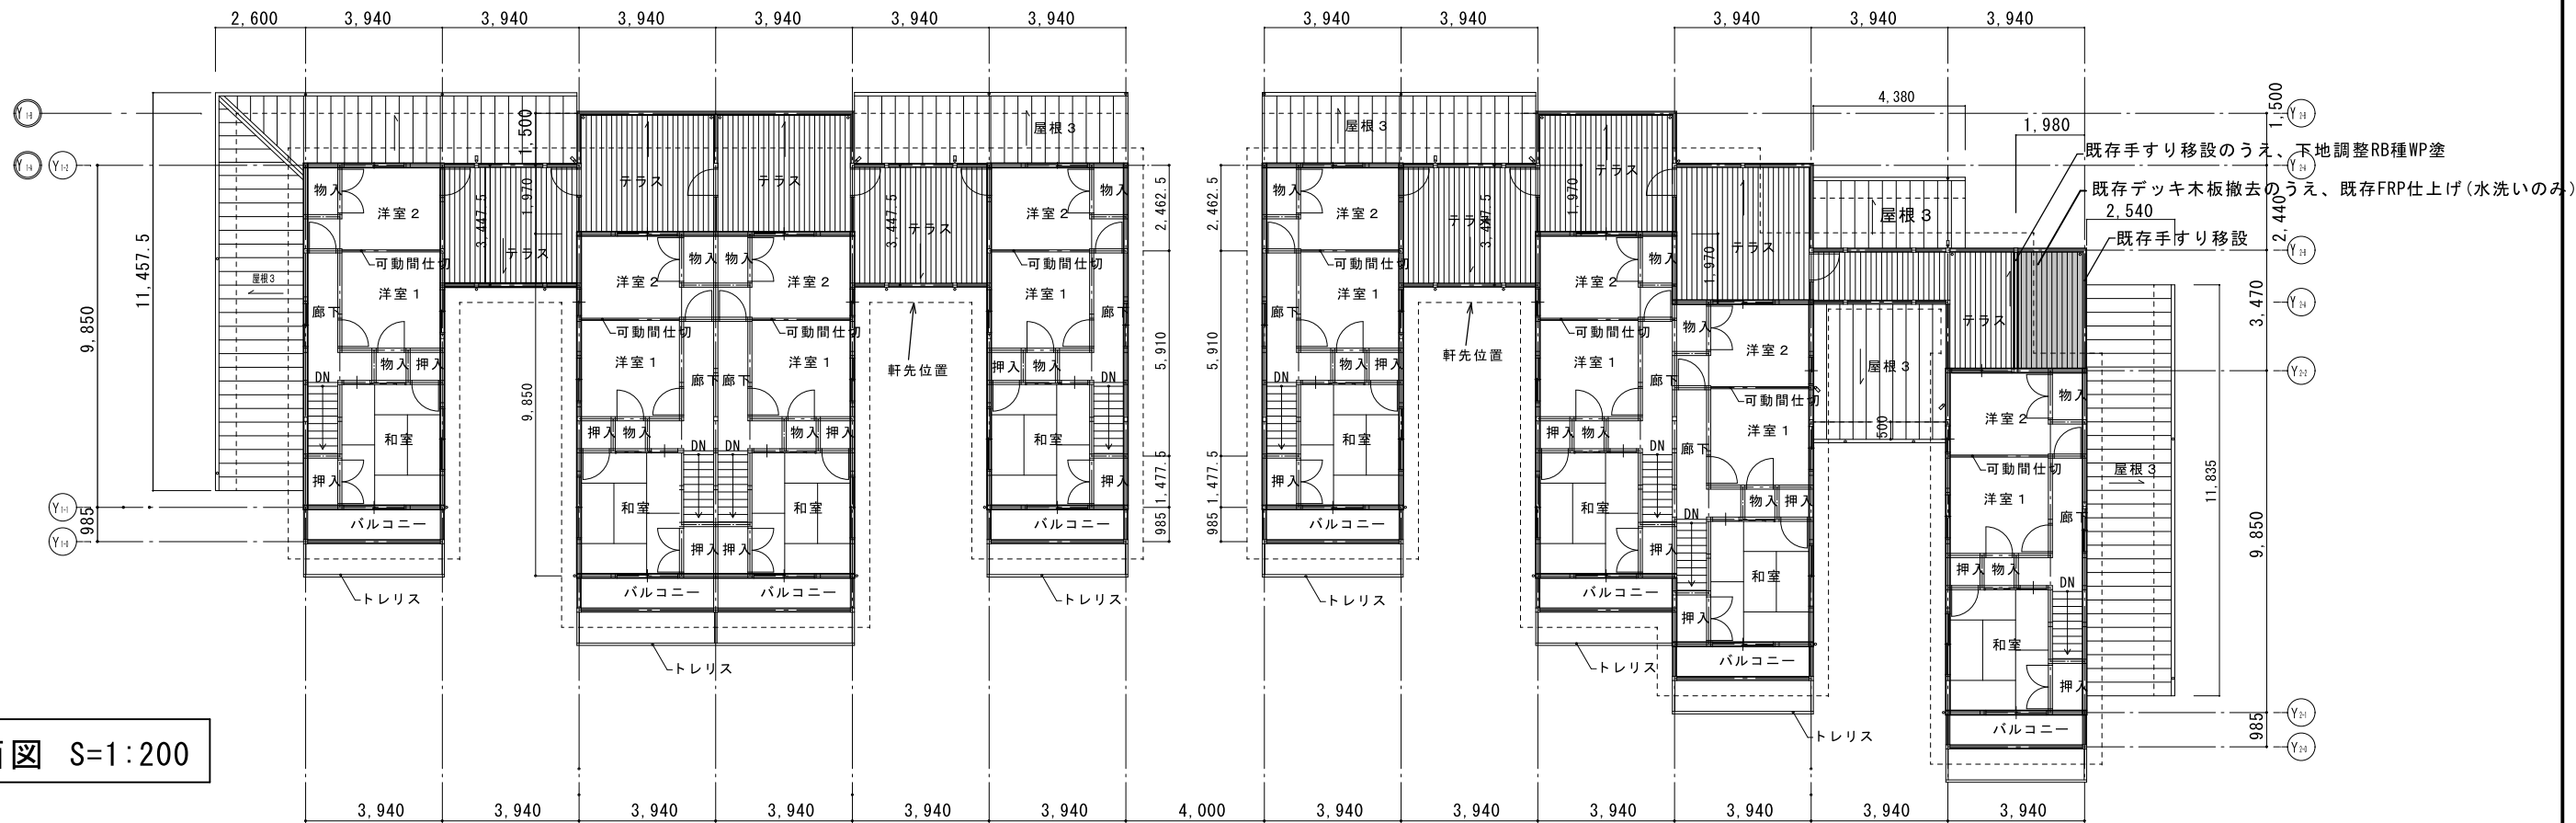


1 階平面図 S=1:200




|     |      |                        |       |       |                   |    |    |      |    |    |    |    |       |
|-----|------|------------------------|-------|-------|-------------------|----|----|------|----|----|----|----|-------|
| 鳥取県 | 工事名称 | 県営住宅夕日ヶ丘団地D棟外壁塗装改修ほか工事 | SCALE | DATE  | 西部総合事務所環境建築局建築住宅課 | 課長 | 参事 | 課長補佐 | 係長 | 合議 | 担当 | 年度 | 図面No. |
|     | 図名   | 1階平面図、2階平面図            | 1/200 | R7.05 |                   |    |    |      |    |    |    | R7 | 04    |

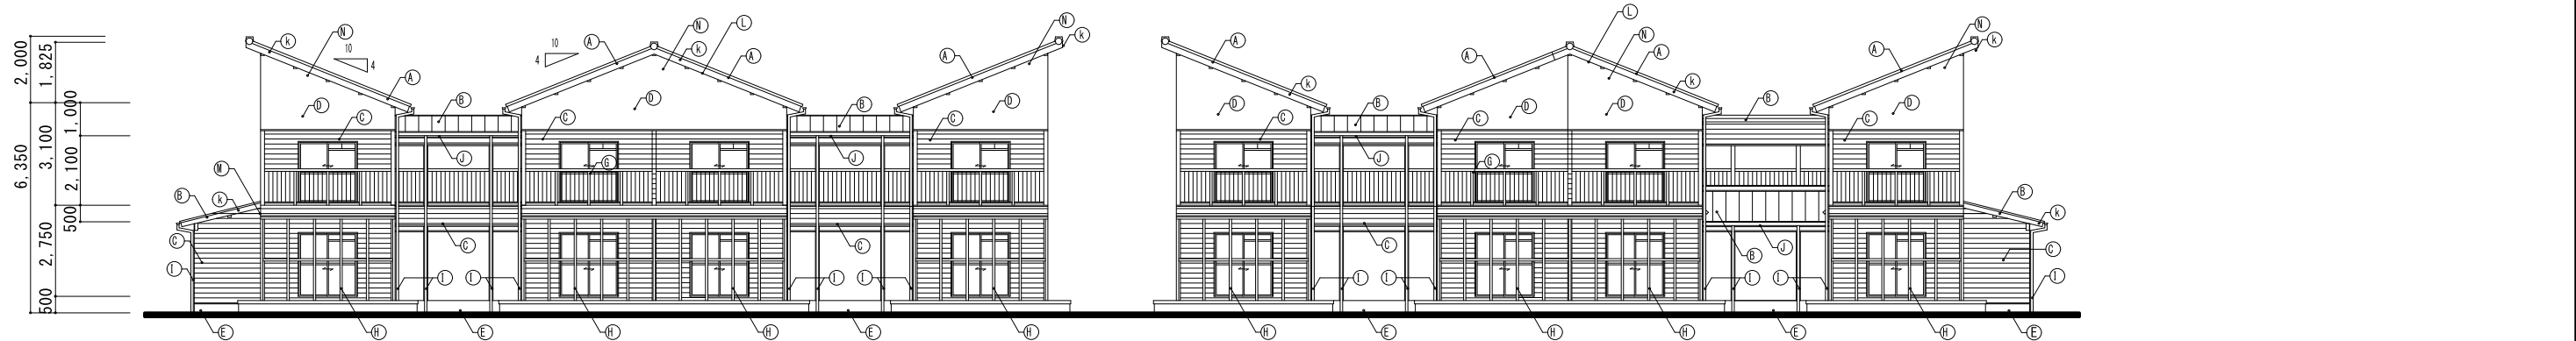


南側立面図 S=1:200

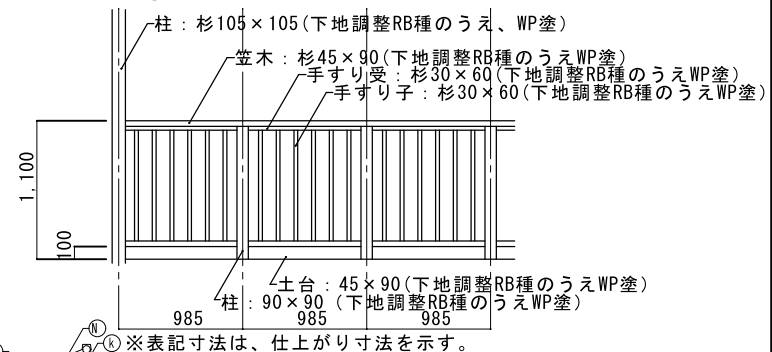


テラス手すり詳細図 S=1:60

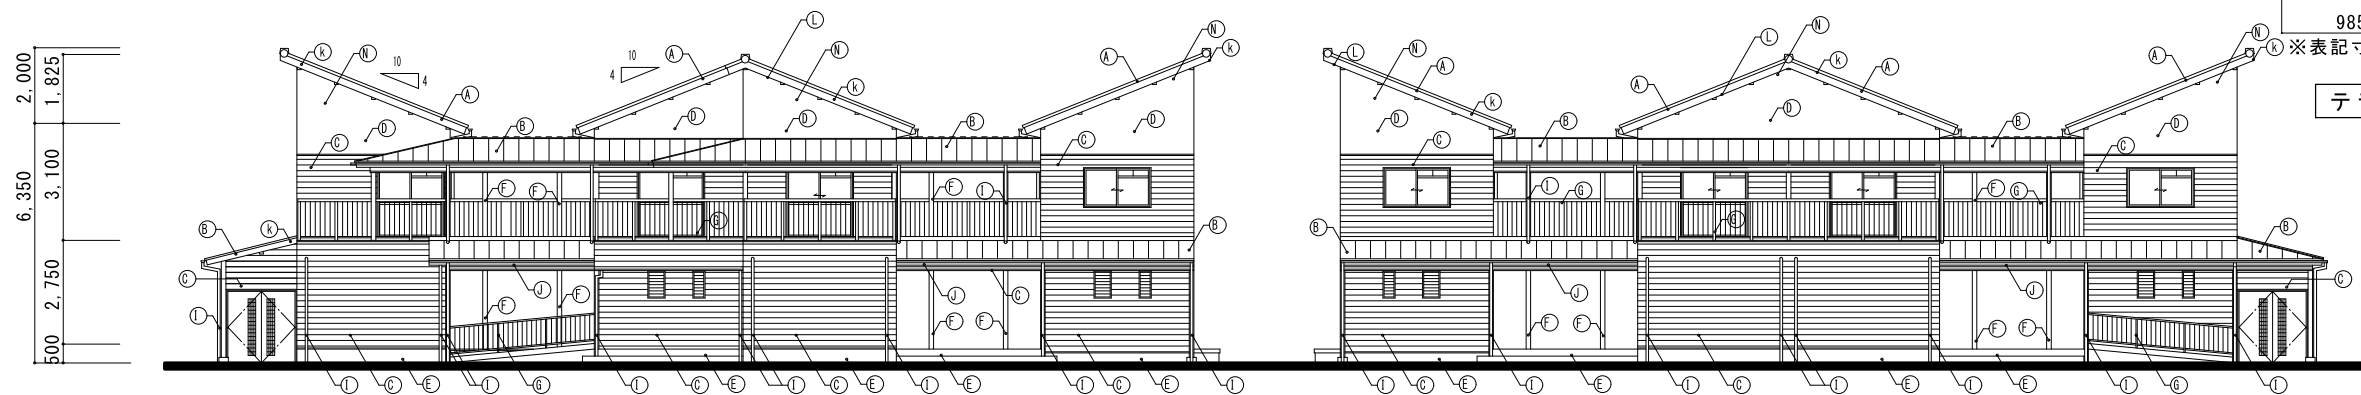


北側立面図 S=1:200

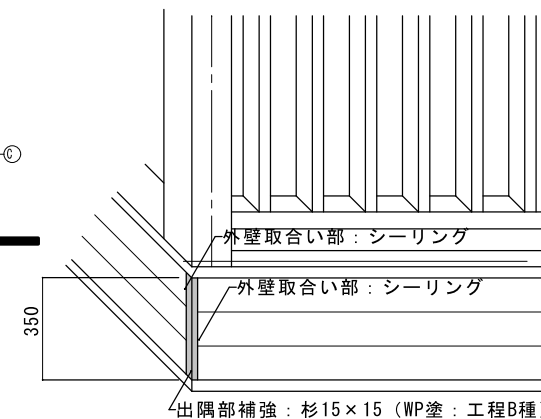

外壁出隅劣化部補修図 S=1:20

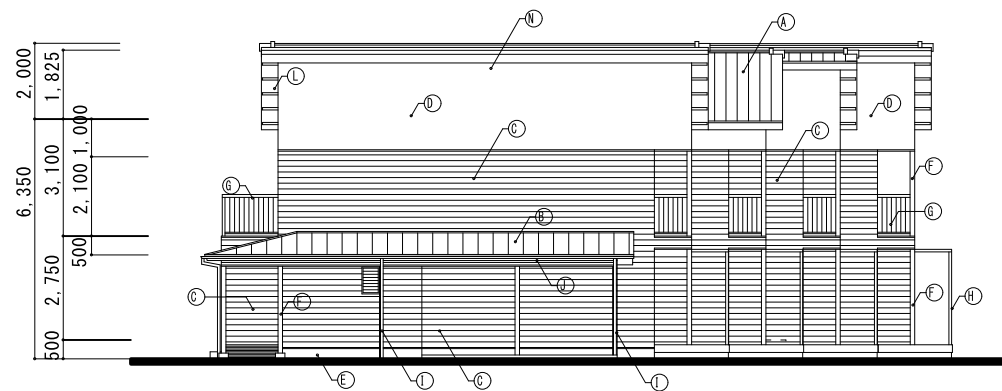

西側立面図 S=1:200

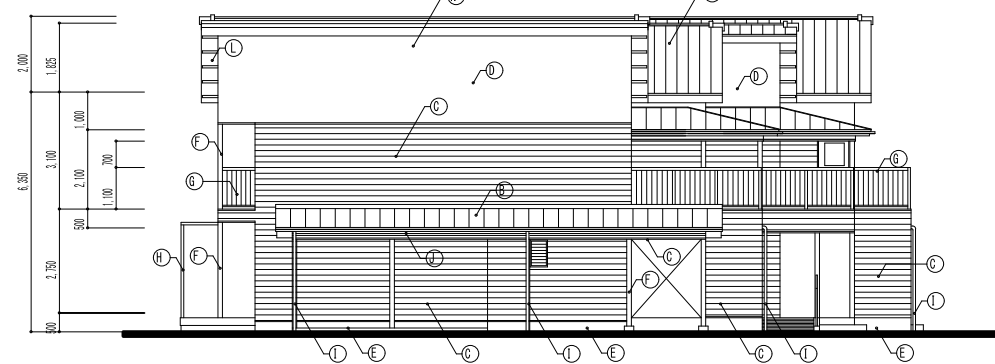


東側立面図 S=1:200

改修内容 凡例


| 記号  | 改修前仕上                          | 改修後仕上                             |
|-----|--------------------------------|-----------------------------------|
| (A) | 洋瓦葺 (雪止め金具付)                   | 【既存のまま】                           |
| (B) | カラーガルバリウム鋼板、縦ハゼ葺 t0.4 (雪止め金具付) | 【既存のまま】                           |
| (C) | 杉板 ア15下見板張、自然系オイルステイン2回塗り      | 杉板 t15下見板張 下地調整RB種の上、木材保護塗料塗B種    |
| (D) | サイディングボード ア15、複層塗料仕上           | サイディングボード t15、水洗いの上、複層塗料RE (ローラー) |
| (E) | コンクリート打放し                      | 【既存のまま】                           |
| (F) | 木製柱、自然系オイルステイン2回塗り             | 木製柱 下地調整RB種の上、木材保護塗料塗B種           |
| (G) | 木製手摺、自然系オイルステイン2回塗り            | 木製手摺 下地調整RB種の上、木材保護塗料塗B種          |
| (H) | 木製トレリス、自然系オイルステイン2回塗り          | 木製トレリス 下地調整RB種の上、木材保護塗料塗B種        |
| (I) | 壁礎: VP75A・65A                  | 【既存のまま】                           |
| (J) | 軒樋、塩ビ製半丸105                    | 【既存のまま】                           |
| (K) | 木製破風鼻隠し、セラミック系塗料塗り             | 木製破風鼻隠し 下地調整RA種の上、木材保護塗料塗B種       |
| (L) | 軒天、自然系オイルステイン2回塗り              | 軒天 下地調整RB種の上、木材保護塗料塗B種            |
| (M) | —                              | 外壁出隅劣化部補修                         |
| (N) | サイディング目地 シーリング                 | サイディング目地 シーリング打ち替え (PU-2)         |




|     |      |                          |                       |       |                   |    |    |      |    |    |    |    |       |
|-----|------|--------------------------|-----------------------|-------|-------------------|----|----|------|----|----|----|----|-------|
| 鳥取県 | 工事名称 | 県営住宅夕日ヶ丘団地D棟外壁塗装改修ほか工事   | SCALE                 | DATE  | 西部総合事務所環境建築局建築住宅課 | 課長 | 参事 | 課長補佐 | 係長 | 合議 | 担当 | 年度 | 図面No. |
|     | 図名   | 立面図、テラス手すり詳細図、外壁出隅劣化部補修図 | 1/200<br>1/60<br>1/20 | R7.11 |                   |    |    |      |    |    |    | R7 | 05    |

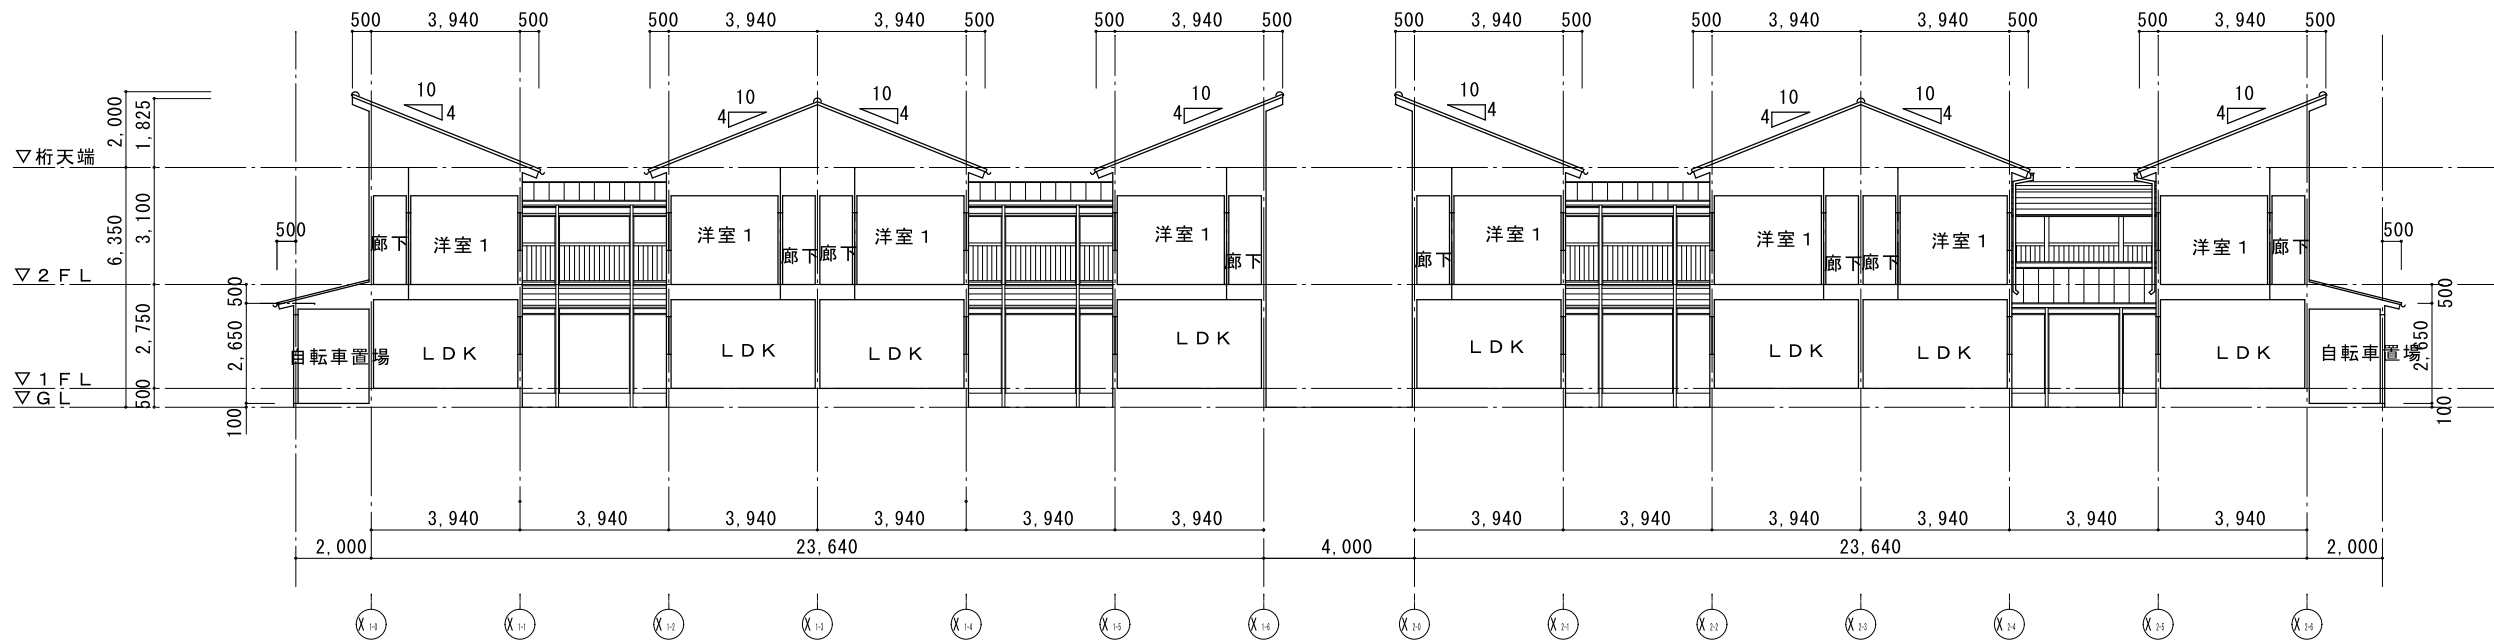

断面図 S=1:200

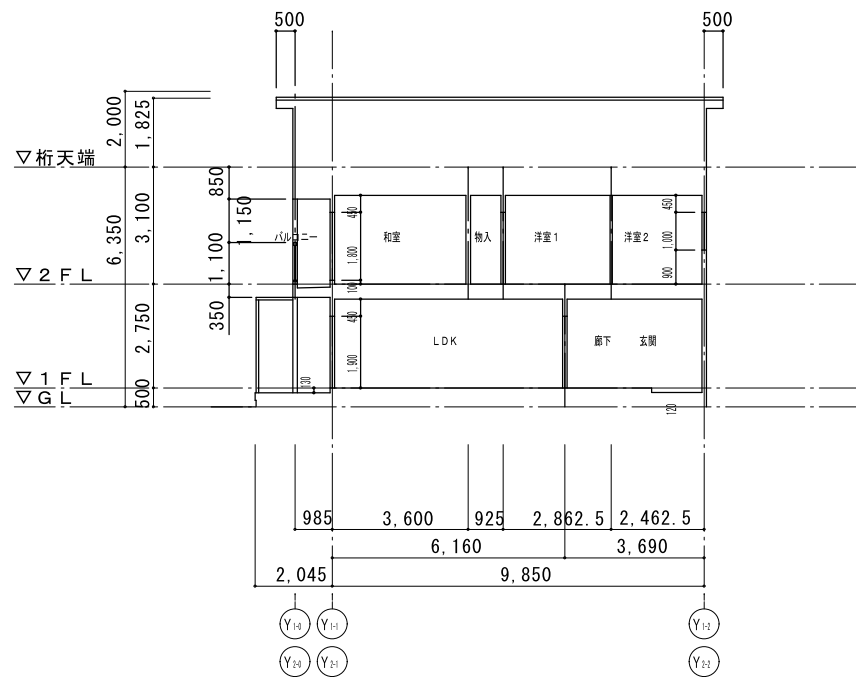

断面図 S=1:200

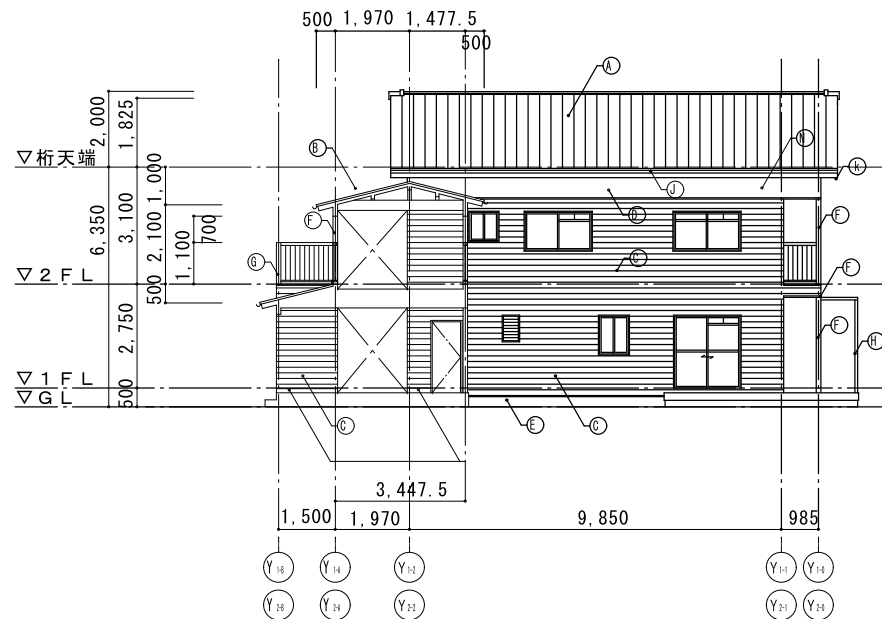


西側立断面図 S=1:200


改修内容 凡例

| 記号  | 改修前仕上                          | 改修後仕上                             |
|-----|--------------------------------|-----------------------------------|
| (A) | 洋瓦葺 (雪止め金具付)                   | 【既存のまま】                           |
| (B) | カラーガルバリウム鋼板、縦ハゼ葺 t0.4 (雪止め金物付) | 【既存のまま】                           |
| (C) | 杉板 ア15下見板張、自然系オイルステイン2回塗り      | 杉板 t15下見板張 下地調整RB種の上、木材保護塗料塗B種    |
| (D) | サイディングボード ア15、複層塗料仕上           | サイディングボード t15、水洗いの上、複層塗料RE (ローラー) |
| (E) | コンクリート打放し                      | 【既存のまま】                           |
| (F) | 木製柱、自然系オイルステイン2回塗り             | 木製柱 下地調整RB種の上、木材保護塗料塗B種           |
| (G) | 木製手摺、自然系オイルステイン2回塗り            | 木製手摺 下地調整RB種の上、木材保護塗料塗B種          |
| (H) | 木製トレリス、、自然系オイルステイン2回塗り         | 木製トレリス 下地調整RB種の上、木材保護塗料塗B種        |
| (I) | 縦樋: VP75A・65A                  | 【既存のまま】                           |
| (J) | 軒樋、塩ビ製半丸105                    | 【既存のまま】                           |
| (K) | 木製破風鼻隠し、セラミック系塗料塗り             | 木製破風鼻隠し 下地調整RA種の上、木材保護塗料塗B種       |
| (L) | 軒天、自然系オイルステイン2回塗り              | 軒天 下地調整RB種の上、木材保護塗料塗B種            |
| (M) | —                              | 外壁出隅劣化部補修                         |
| (N) | サイディング目地 シーリング                 | サイディング目地 シーリング打ち替え (PU-2)         |




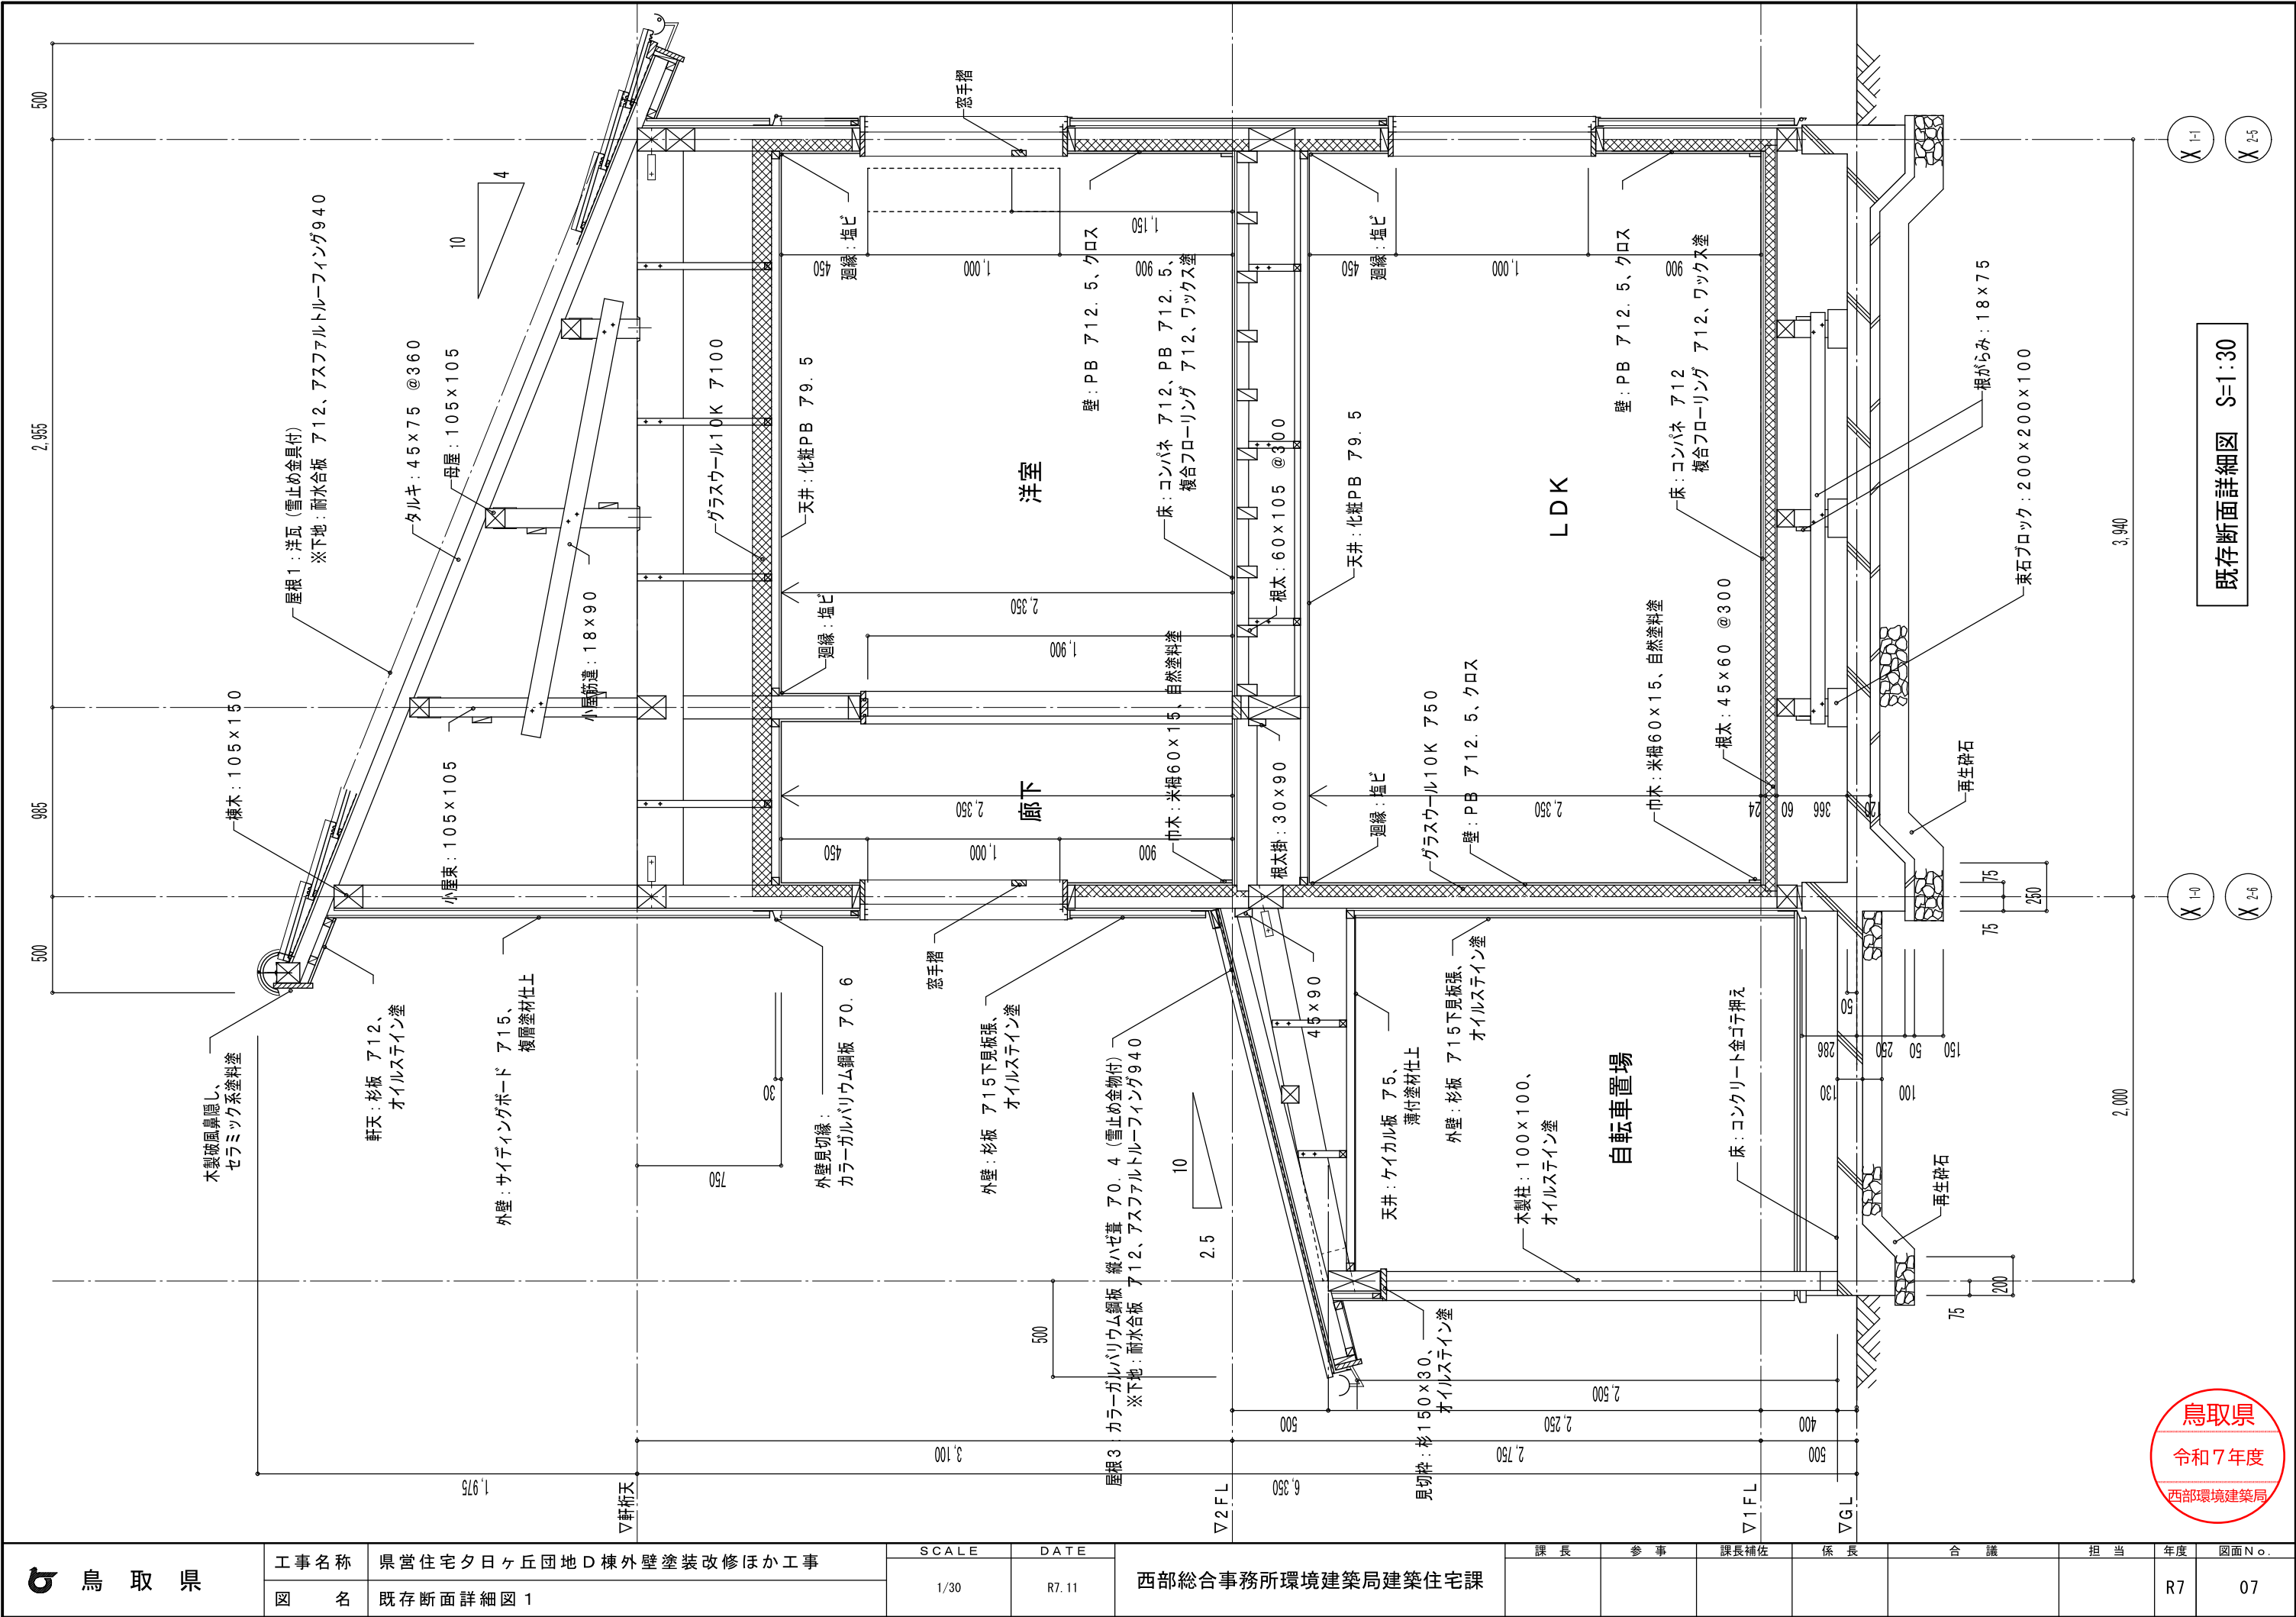


|     |      |                        |       |        |                   |    |    |      |    |    |    |    |       |
|-----|------|------------------------|-------|--------|-------------------|----|----|------|----|----|----|----|-------|
| 鳥取県 | 工事名称 | 県営住宅夕日ヶ丘団地D棟外壁塗装改修ほか工事 | SCALE | DATE   | 西部総合事務所環境建築局建築住宅課 | 課長 | 参事 | 課長補佐 | 係長 | 合議 | 担当 | 年度 | 図面No. |
|     | 図名   | 既存断面詳細図 1              | 1/30  | R7. 11 |                   |    |    |      |    |    |    | R7 | 07    |

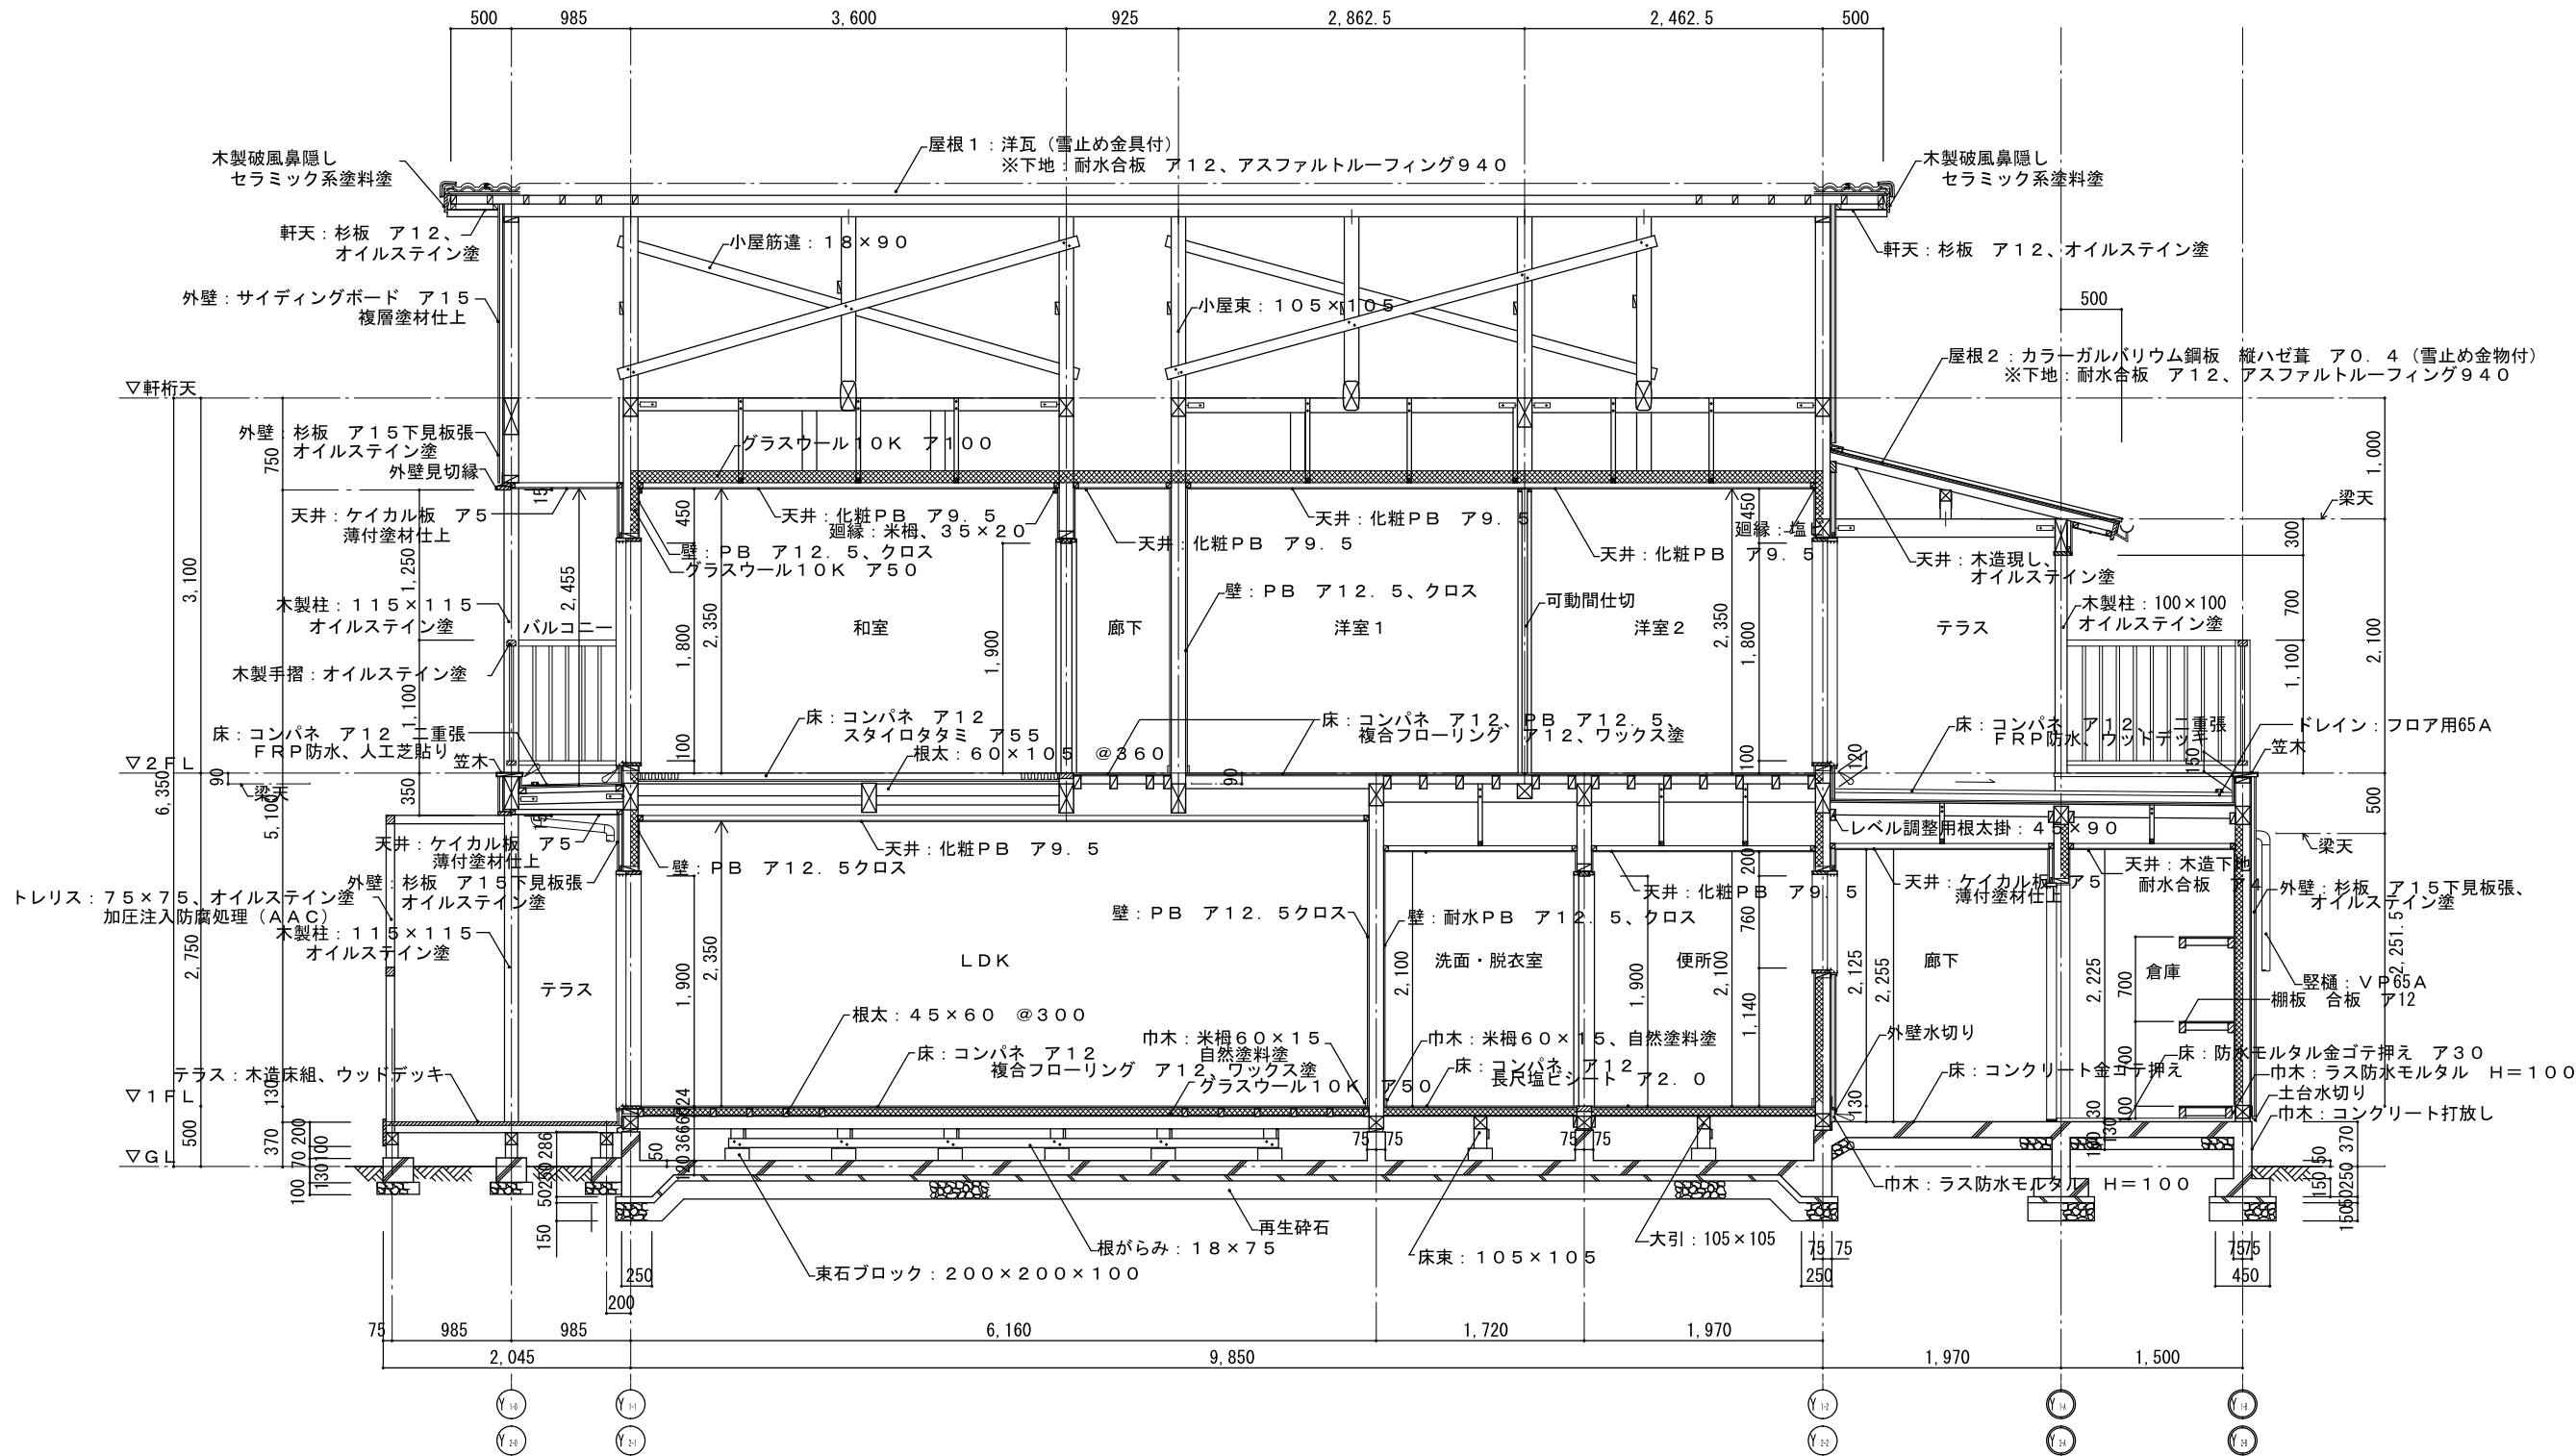

矩計図1：60



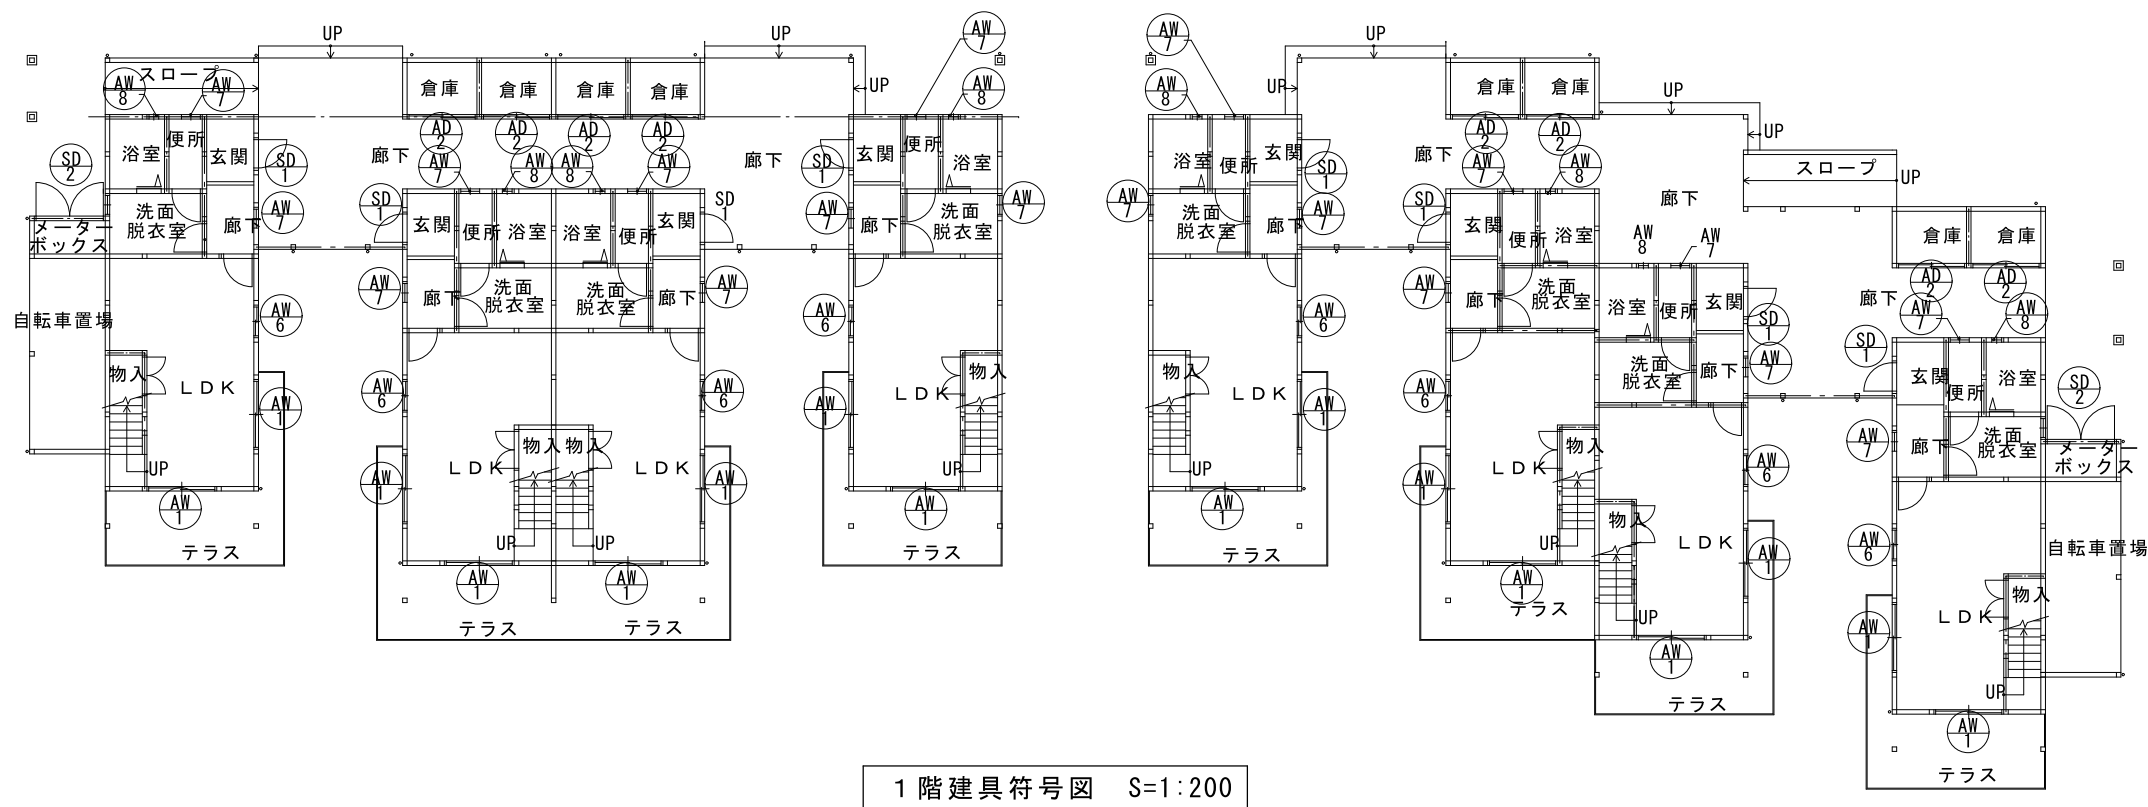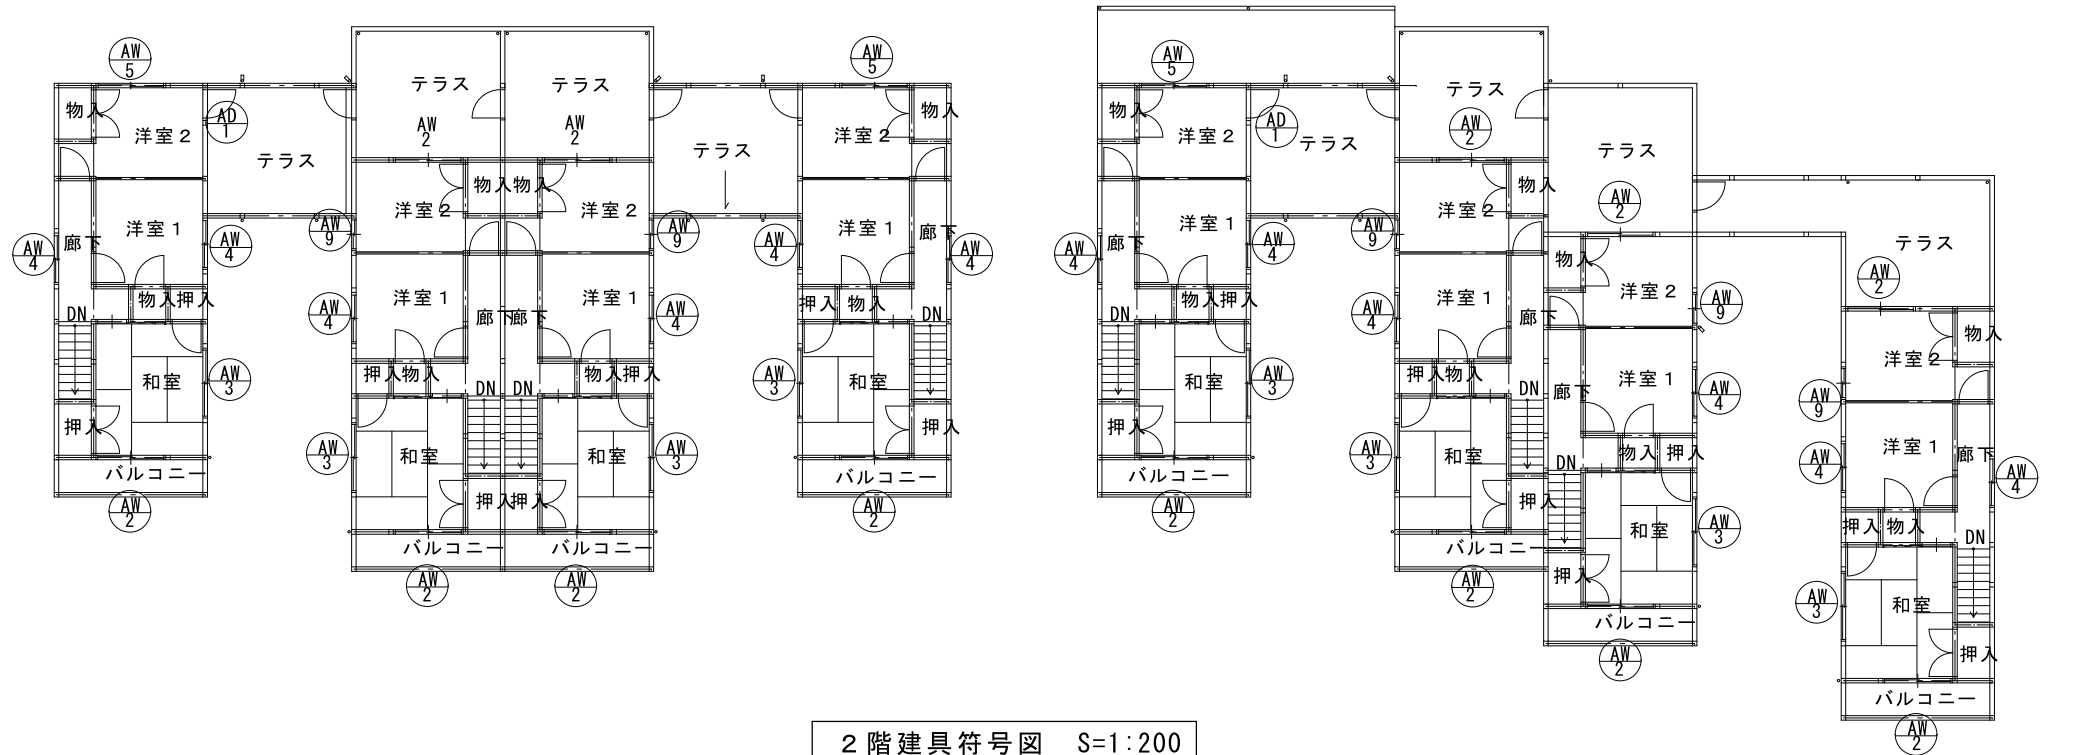

|     |      |                        |       |       |                   |    |    |      |    |    |    |    |       |
|-----|------|------------------------|-------|-------|-------------------|----|----|------|----|----|----|----|-------|
| 鳥取県 | 工事名称 | 県営住宅夕日ヶ丘団地D棟外壁塗装改修ほか工事 | SCALE | DATE  | 西部総合事務所環境建築局建築住宅課 | 課長 | 参事 | 課長補佐 | 係長 | 合議 | 担当 | 年度 | 図面No. |
|     | 図名   | 1階建具符号図、2階建具符号図        | 1/200 | R7.11 |                   |    |    |      |    |    |    | R7 | 09    |

改修内容 建具周囲のシーリング撤去新設 (MS-2)

|    |       |                                      |                                                          |                                      |                        |                                      |                   |                                      |                              |                                      |                        |                                      |                   |                                      |                   |                                      |                   |    |
|----|-------|--------------------------------------|----------------------------------------------------------|--------------------------------------|------------------------|--------------------------------------|-------------------|--------------------------------------|------------------------------|--------------------------------------|------------------------|--------------------------------------|-------------------|--------------------------------------|-------------------|--------------------------------------|-------------------|----|
| 記号 | 数量    | <div><div>SD</div><div>1</div></div> | 8                                                        | <div><div>SD</div><div>2</div></div> | 2                      |                                      |                   | <div><div>AD</div><div>1</div></div> | 3                            | <div><div>AD</div><div>2</div></div> | 8                      |                                      |                   |                                      |                   |                                      |                   |    |
| 窓  |       |                                      |                                                          |                                      |                        |                                      |                   |                                      |                              |                                      |                        |                                      |                   |                                      |                   |                                      |                   |    |
|    | 型式    | 見込                                   | 鋼製フラッシュ片開戸                                               | 80                                   | 鋼製片面フラッシュ両開戸           | 60                                   |                   |                                      | アルミ製片開戸                      | 70                                   | アルミ製フラッシュ引違戸           | 70                                   |                   |                                      |                   |                                      |                   |    |
|    | 材料・仕上 |                                      | 亜鉛メッキ鋼板、SOP                                              |                                      | 亜鉛メッキ鋼板、SOP            |                                      |                   |                                      | アルミアルマイト仕上 (シルバー)            |                                      | アルミアルマイト仕上 (シルバー)      |                                      |                   |                                      |                   |                                      |                   |    |
|    | 硝子    |                                      |                                                          |                                      |                        |                                      |                   |                                      | 型板 A4                        |                                      |                        |                                      |                   |                                      |                   |                                      |                   |    |
|    | 金物    |                                      | 丁番、シリンダー錠、レバーハンドル、ドアチェック<br>防犯メガネ、ドアガード、郵便受箱、ステンレス盗難、戸当り |                                      | 丁番、ケースハンドル錠、戸当り、フランス差し |                                      |                   |                                      | 附属金物一式、シリンダー錠、レバーハンドル、ドアチェック |                                      | 附属金物一式、シリンダー錠、ステンレスレール |                                      |                   |                                      |                   |                                      |                   |    |
| 備考 |       |                                      |                                                          |                                      |                        |                                      |                   |                                      |                              |                                      |                        |                                      |                   |                                      |                   |                                      |                   |    |
| 記号 | 数量    | <div><div>AW</div><div>1</div></div> | 16                                                       | <div><div>AW</div><div>2</div></div> | 13                     | <div><div>AW</div><div>3</div></div> | 8                 | <div><div>AW</div><div>4</div></div> | 12                           | <div><div>AW</div><div>5</div></div> | 3                      | <div><div>AW</div><div>6</div></div> | 8                 | <div><div>AW</div><div>7</div></div> | 20                | <div><div>AW</div><div>8</div></div> | 8                 |    |
| 窓  |       |                                      |                                                          |                                      |                        |                                      |                   |                                      |                              |                                      |                        |                                      |                   |                                      |                   |                                      |                   |    |
|    | 型式    | 見込                                   | アルミ製引違窓                                                  | 70                                   | アルミ製引違窓                | 70                                   | アルミ製引違窓           | 70                                   | アルミ製引違窓                      | 70                                   | アルミ製引違窓                | 70                                   | アルミ製引違窓           | 70                                   | アルミ製ガラスルーバー       | 70                                   | アルミ製ガラスルーバー       | 70 |
|    | 材料・仕上 |                                      | アルミアルマイト仕上 (シルバー)                                        |                                      | アルミアルマイト仕上 (シルバー)      |                                      | アルミアルマイト仕上 (シルバー) |                                      | アルミアルマイト仕上 (シルバー)            |                                      | アルミアルマイト仕上 (シルバー)      |                                      | アルミアルマイト仕上 (シルバー) |                                      | アルミアルマイト仕上 (シルバー) |                                      | アルミアルマイト仕上 (シルバー) |    |
|    | 硝子    |                                      | 上: トーマイ A3、下: 型板 A4                                      |                                      | 上: トーマイ A3、下: 型板 A4    |                                      | トーマイ A3           |                                      | トーマイ A3                      |                                      | トーマイ A3                |                                      | 型板 A4             |                                      | 型板 A4             |                                      | 型板 A4             |    |
|    | 金物    |                                      | 附属金物一式、水切                                                |                                      | 附属金物一式、水切              |                                      | 附属金物一式、水切         |                                      | 附属金物一式、水切                    |                                      | 附属金物一式、水切              |                                      | 附属金物一式、水切         |                                      | 附属金物一式            |                                      | 附属金物一式            |    |
| 備考 |       | 可動網戸                                 |                                                          | 可動網戸                                 |                        | 可動網戸                                 |                   | 可動網戸                                 |                              | 可動網戸                                 |                        | 可動網戸                                 |                   |                                      |                   |                                      |                   |    |
| 記号 | 数量    | <div><div>AW</div><div>9</div></div> | 5                                                        |                                      |                        |                                      |                   |                                      |                              |                                      |                        |                                      |                   |                                      |                   |                                      |                   |    |
| 窓  |       |                                      |                                                          |                                      |                        |                                      |                   |                                      |                              |                                      |                        |                                      |                   |                                      |                   |                                      |                   |    |
|    | 型式    | 見込                                   | アルミ製引違窓                                                  | 70                                   |                        |                                      |                   |                                      |                              |                                      |                        |                                      |                   |                                      |                   |                                      |                   |    |
|    | 材料・仕上 |                                      | アルミアルマイト仕上 (シルバー)                                        |                                      |                        |                                      |                   |                                      |                              |                                      |                        |                                      |                   |                                      |                   |                                      |                   |    |
|    | 硝子    |                                      | 型板 A4                                                    |                                      |                        |                                      |                   |                                      |                              |                                      |                        |                                      |                   |                                      |                   |                                      |                   |    |
|    | 金物    |                                      | 附属金物一式、水切                                                |                                      |                        |                                      |                   |                                      |                              |                                      |                        |                                      |                   |                                      |                   |                                      |                   |    |
| 備考 |       |                                      |                                                          |                                      |                        |                                      |                   |                                      |                              |                                      |                        |                                      |                   |                                      |                   |                                      |                   |    |
| 記号 | 数量    |                                      |                                                          |                                      |                        |                                      |                   |                                      |                              |                                      |                        |                                      |                   |                                      |                   |                                      |                   |    |
| 窓  |       |                                      |                                                          |                                      |                        |                                      |                   |                                      |                              |                                      |                        |                                      |                   |                                      |                   |                                      |                   |    |
|    | 型式    | 見込                                   |                                                          |                                      |                        |                                      |                   |                                      |                              |                                      |                        |                                      |                   |                                      |                   |                                      |                   |    |
|    | 材料・仕上 |                                      |                                                          |                                      |                        |                                      |                   |                                      |                              |                                      |                        |                                      |                   |                                      |                   |                                      |                   |    |
|    | 硝子    |                                      |                                                          |                                      |                        |                                      |                   |                                      |                              |                                      |                        |                                      |                   |                                      |                   |                                      |                   |    |
|    | 金物    |                                      |                                                          |                                      |                        |                                      |                   |                                      |                              |                                      |                        |                                      |                   |                                      |                   |                                      |                   |    |
| 備考 |       |                                      |                                                          |                                      |                        |                                      |                   |                                      |                              |                                      |                        |                                      |                   |                                      |                   |                                      |                   |    |

鳥取県

令和7年度

国土交通省鳥取県建設部

鳥取県  
令和7年度  
西部環境建築局