
 


黄色	令和8年度	明許	1工区	施工中
青色	令和8年度	現年	2工区	施工中
赤色	令和8年度	現年	3工区	施工(今回)

【 当初 】		R 8 現 年		 実 施	
港 湾 名		鳥 取 港			
位 置		鳥取市賀露町			
工 事 名		鳥取港緑地改良工事（緑地整備工） （3工区）（交付金）			
図 名		平 面 図			
縮 尺		1：500	単 位		M
設 計			製 図		
図 号		全 5 葉 中 の 内 1			
令和 8 年度施行		鳥取県			
鳥 取 港 湾 事 務 所					

注) 用紙サイズがA3の場合、縮尺 $S = 1 / 1,000$

 


芝生広場
(-20.00~0.00)

【当初】 **第8現年** ② 実施

港 湾 名	鳥 取 港		
位 置	鳥取市賀茂町		
工 事 名	鳥取港緑地改良工事(緑地整備工) (3年度に交付金)		
図 名	芝生広場横断面図 (1/5)		
縮 尺	1:100	単 位	M
設 計	製 図		
図 号	年 5	葉中の内	2
令和 8 年度施行	鳥 取 県		
鳥 取 港 港 務 所			

黄色 令和8年度 明許 1工区 施工中
青色 令和8年度 現年 2工区 施工中
赤色 令和8年度 現年 3工区 施工(今回)

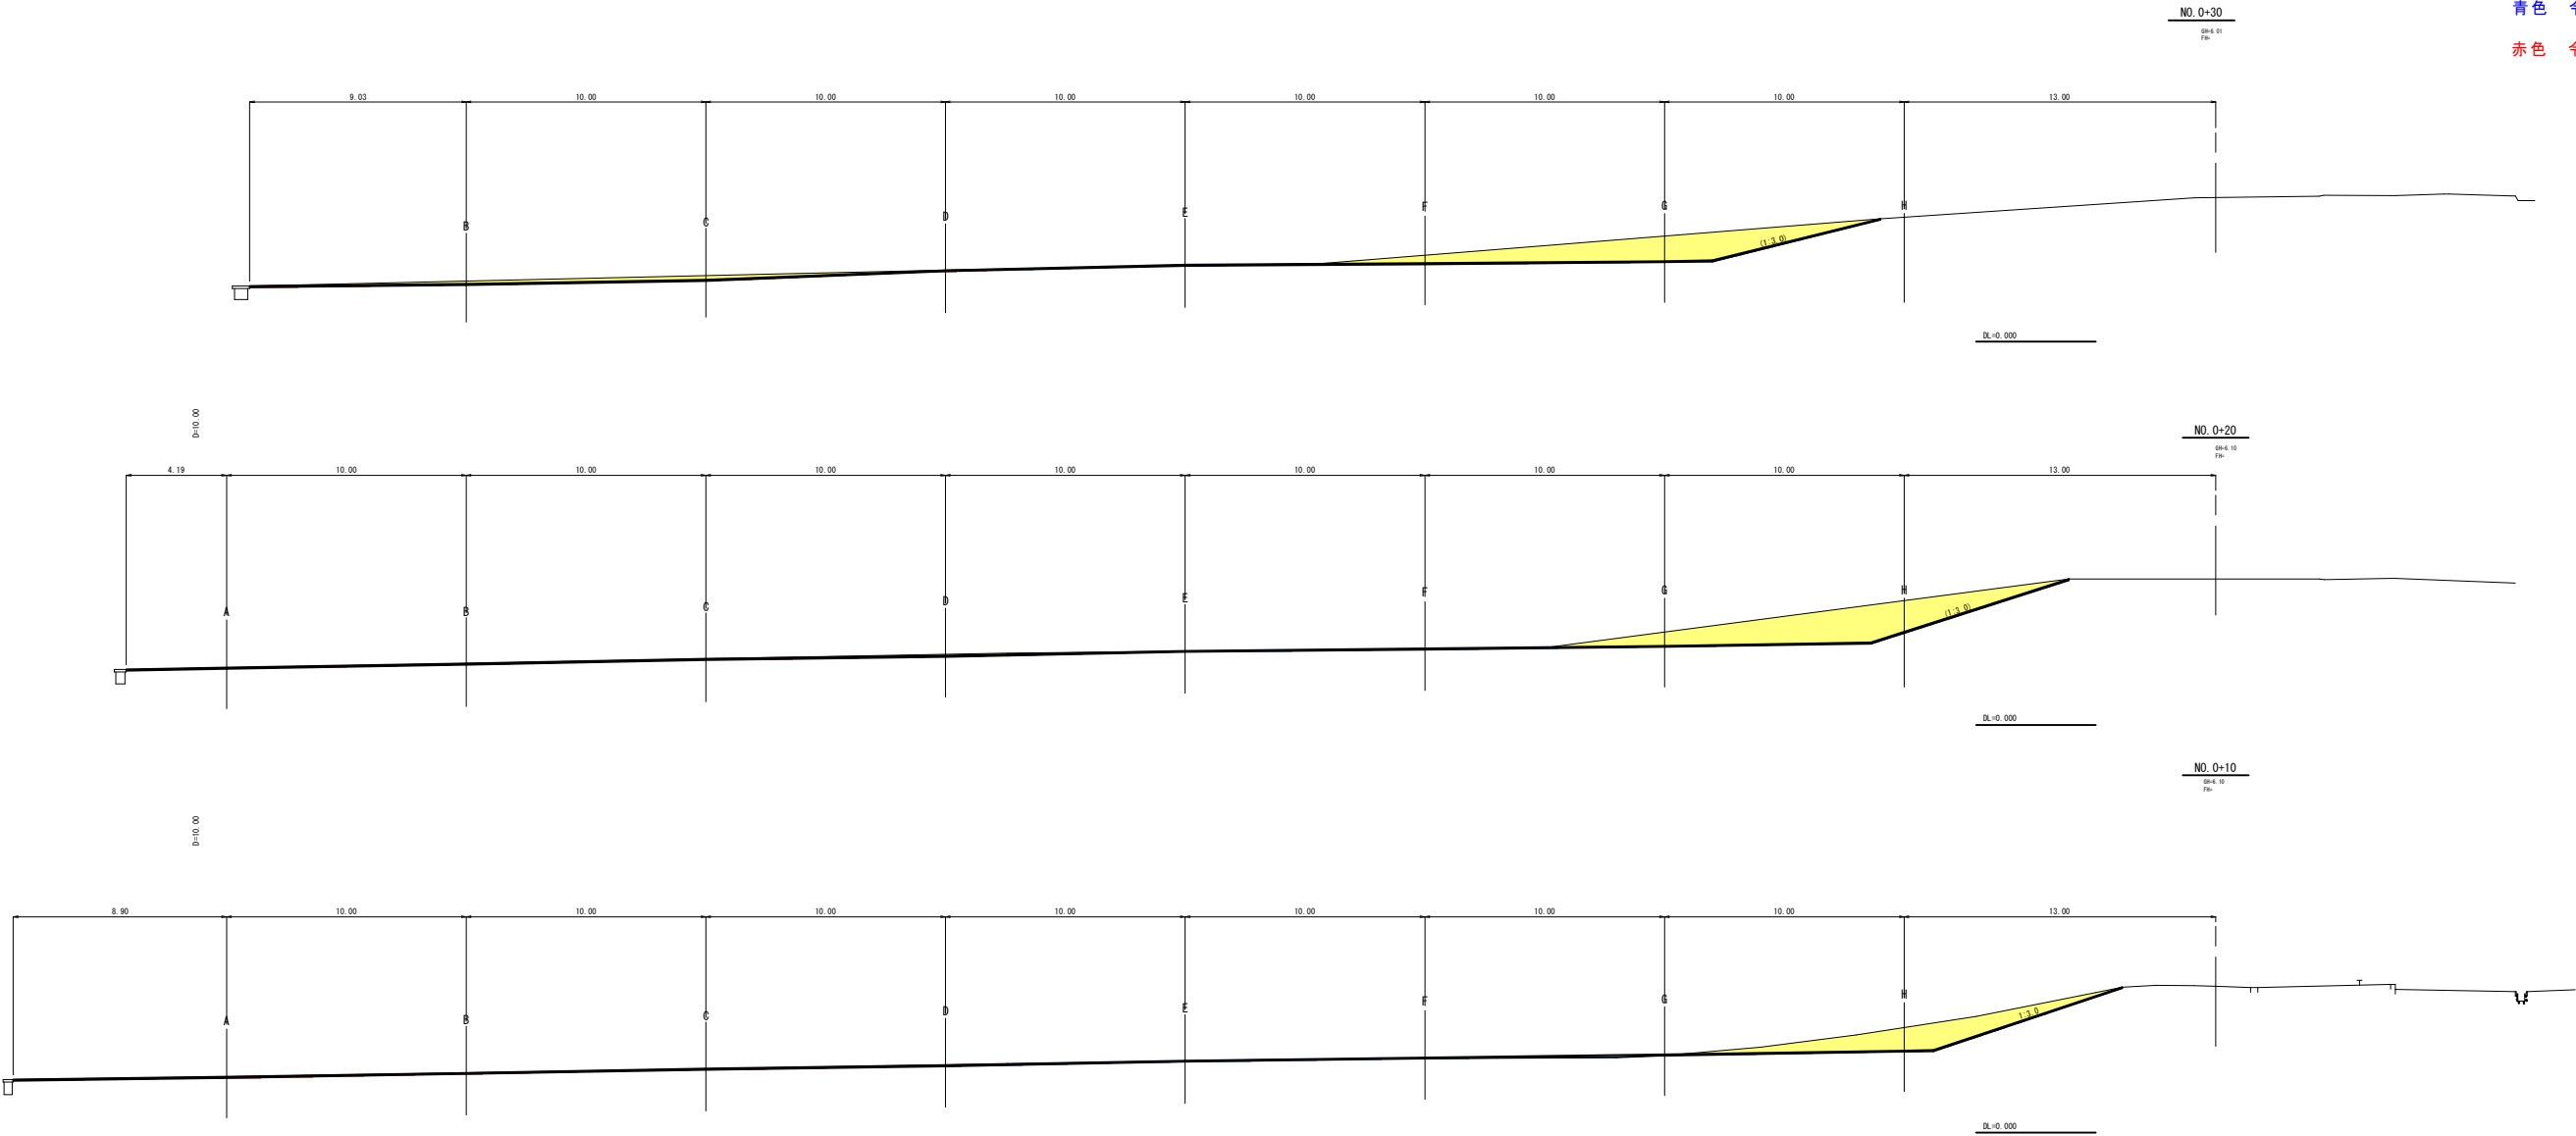

芝生広場 (+10.00～+30.00)			
【当初】	令和8年	Ⓢ	実施
港湾名	鳥取港		
位置	鳥取市賀露町		
工事名	鳥取港緑地改良工事(緑地整備工) (3工区)交付金		
図名	芝生広場横断面図 (2/5)		
縮尺	1:100	単位	M
設計		製図	
図号	全 5	葉中の内	3
令和 8 年度施行		鳥取県	
鳥取港湾事務所			

※横断地形は、机上作成したものである。
注) 用紙サイズがA3の場合、縮尺S=1/200


黄色 令和 8 年度 明許 1 工区 施工中
青色 令和 8 年度 現年 2 工区 施工中
赤色 令和 8 年度 現年 3 工区 施工（今回）

C-C

GH=2.64
FH=2.56

【 C-C 】

土 工	掘 削 土 砂		C1	—
	盛 土	寄土 (真砂土)	B	—

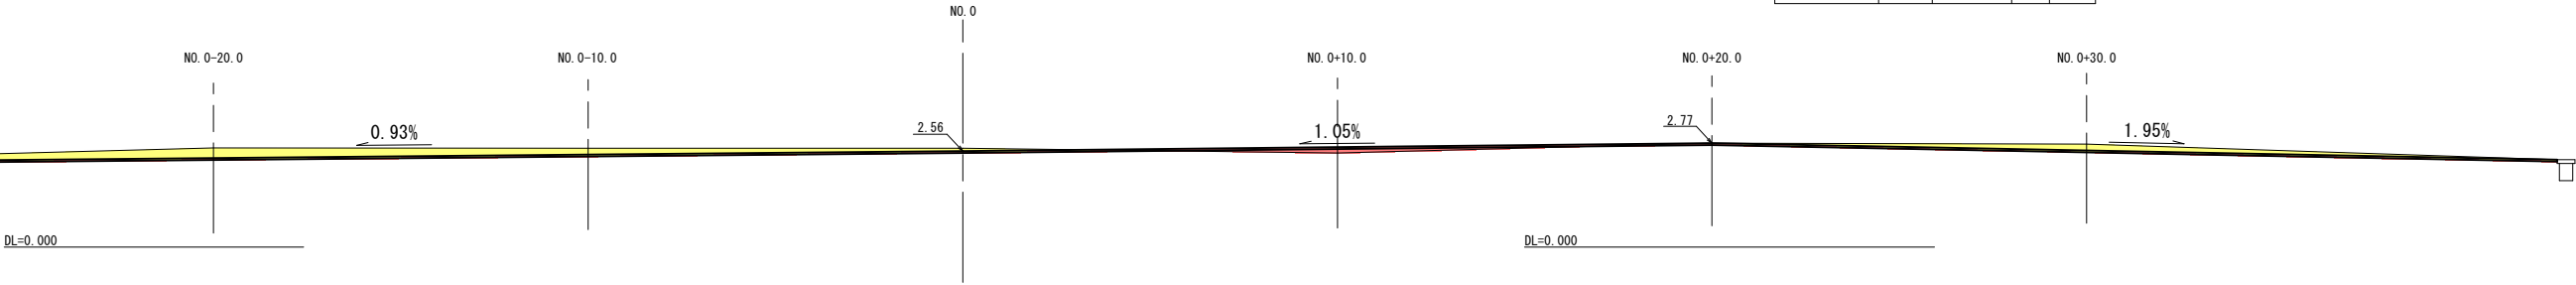


B-B

GH=2.45
FH=2.40

【 B-B 】

土 工	掘 削 土 砂		C1	—
	盛 土	寄土 (真砂土)	B	—

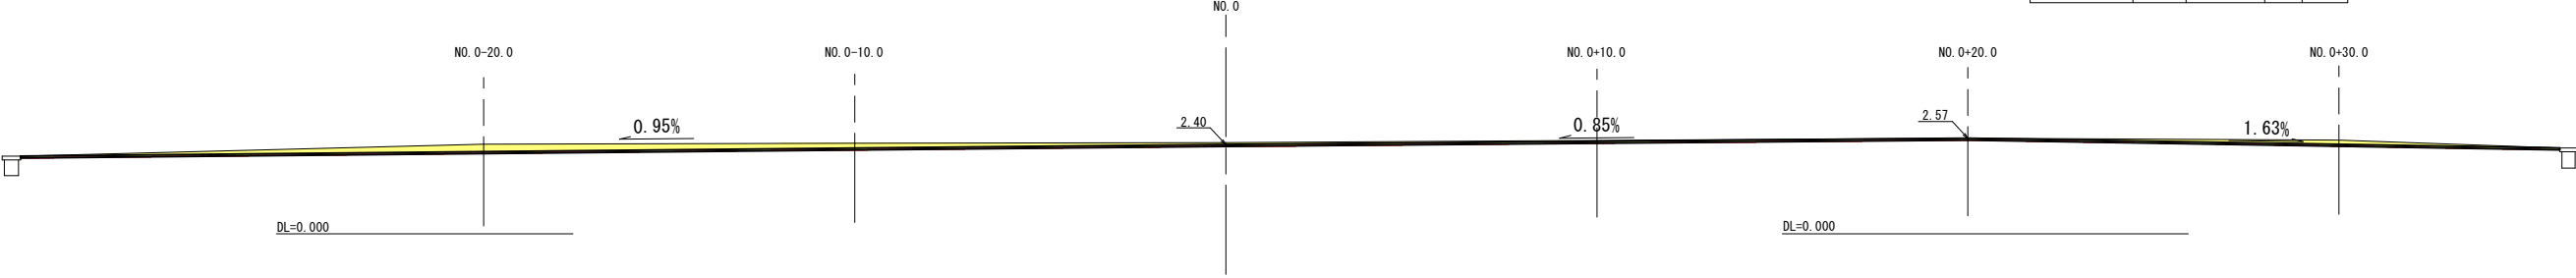


A-A

GH=2.27
FH=2.24

【 A-A 】

土 工	掘 削 土 砂		C1	—
	盛 土	寄土 (真砂土)	B	—

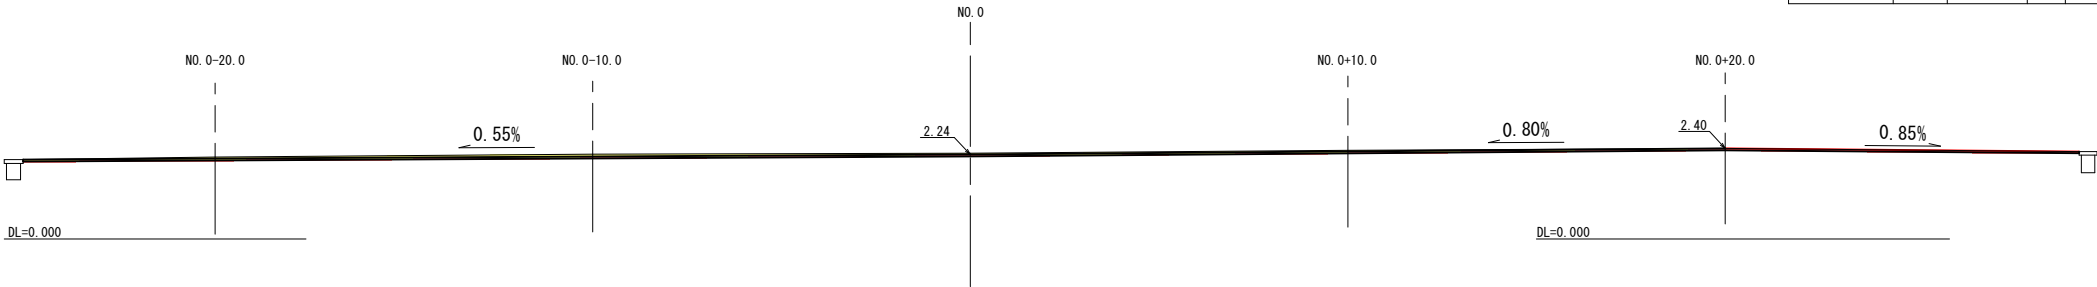

芝生広場
(A~C断面)

【 当初 】 R 8 現 年 公 実 施

港 湾 名	鳥 取 港		
位 置	鳥取市賀露町		
工 事 名	鳥取港緑地改良工事（緑地整備工） （3工区）（交付金）		
図 名	芝生広場横断面図（3/5）		
縮 尺	1：100	単 位	M
設 計		製 図	
図 号	全 5 葉 中 の 内 4		
令和 8 年度施行		鳥取県	
鳥 取 港 湾 事 務 所			

※横断地形は、机上作成したものである。


注) 用 紙 サ イ ズ が A 3 の 場 合 、 縮 尺 S = 1 / 2 0 0

黄色 令和 8 年度 明許 1 工区 施工中
青色 令和 8 年度 現年 2 工区 施工中
赤色 令和 8 年度 現年 3 工区 施工 (今回)

F-F
GH=3.08
FH=3.05

【 F-F 】


土 工	掘 削	土砂	C1	—
	盛 土	客土 (真砂土)	B	—

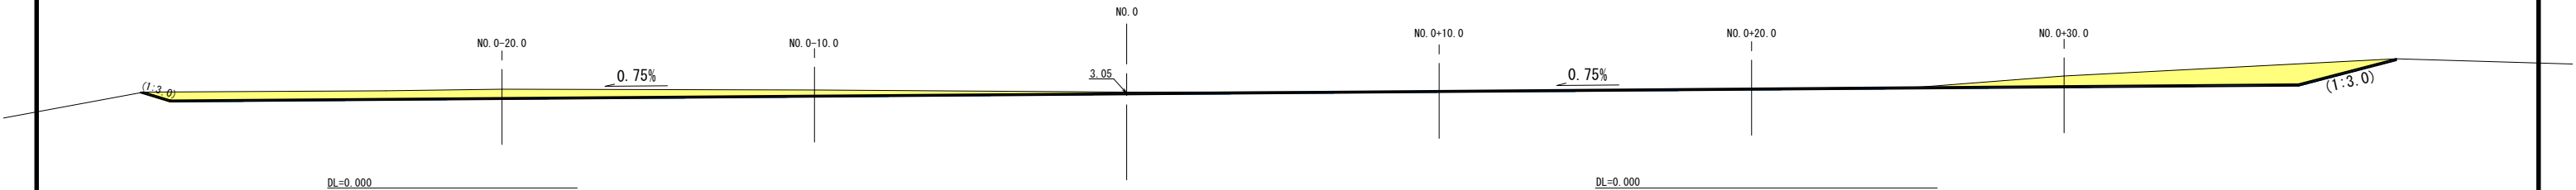

E-E
GH=3.00
FH=2.89

【 E-E 】


土 工	掘 削	土砂	C1	—
	盛 土	客土 (真砂土)	B	—

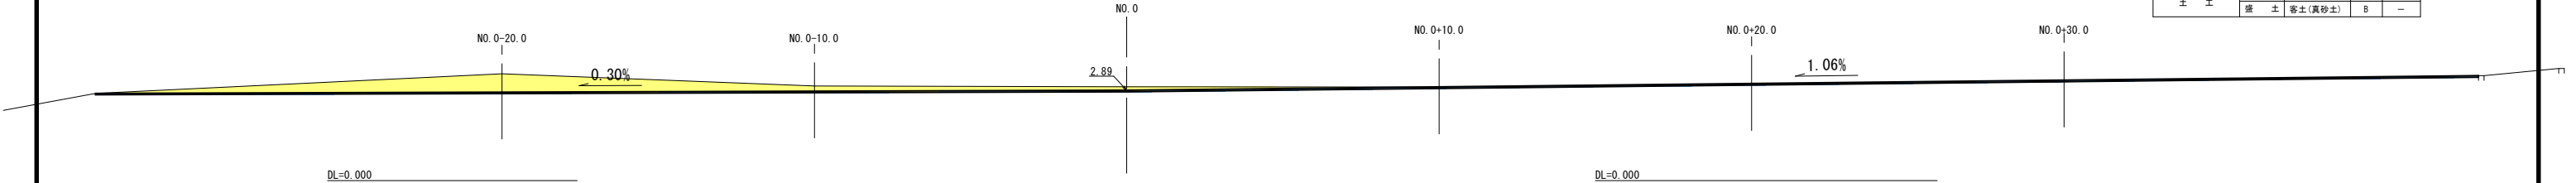

D-D
GH=2.83
FH=2.73

【 D-D 】

土 工	掘 削	土砂	C1	—
	盛 土	客土 (真砂土)	B	—

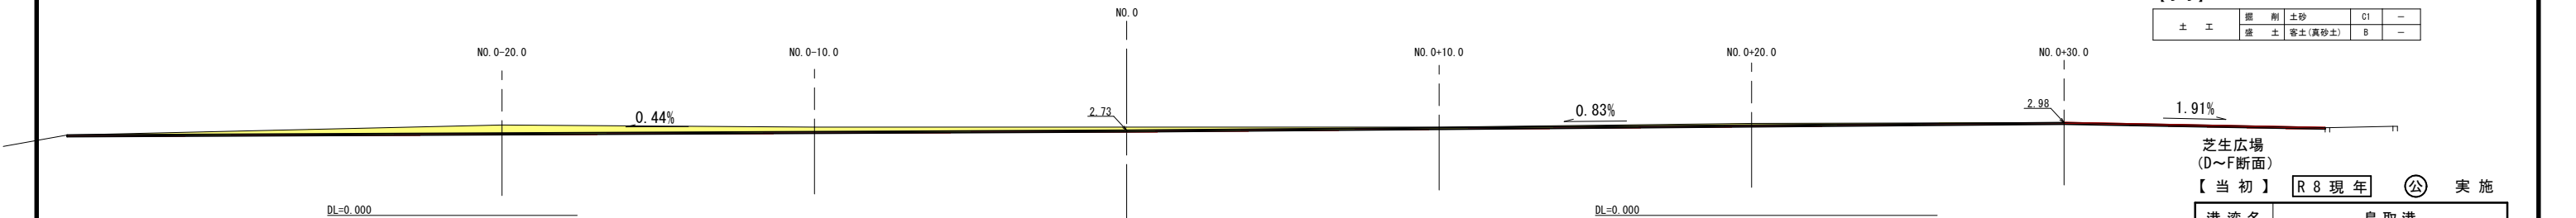

芝生広場
(D~F断面)

【 当初 】 R 8 現年 公 実施

港 湾 名	鳥 取 港		
位 置	鳥取市賀露町		
工 事 名	鳥取港緑地改良工事（緑地整備工） （3工区）（交付金）		
図 名	芝生広場横断面図（4/5）		
縮 尺	1：100	単 位	M
設 計		製 図	
図 号	全 5 葉中の内 5		
令和 8 年度施行		鳥取県	
鳥 取 港 湾 事 務 所			

※横断地形は、机上作成したものである。

注) 用 紙 サ イ ズ が A 3 の 場 合 、 縮 尺 S = 1 / 2 0 0