





平面図 (牛ノ尾川 日南町霞)

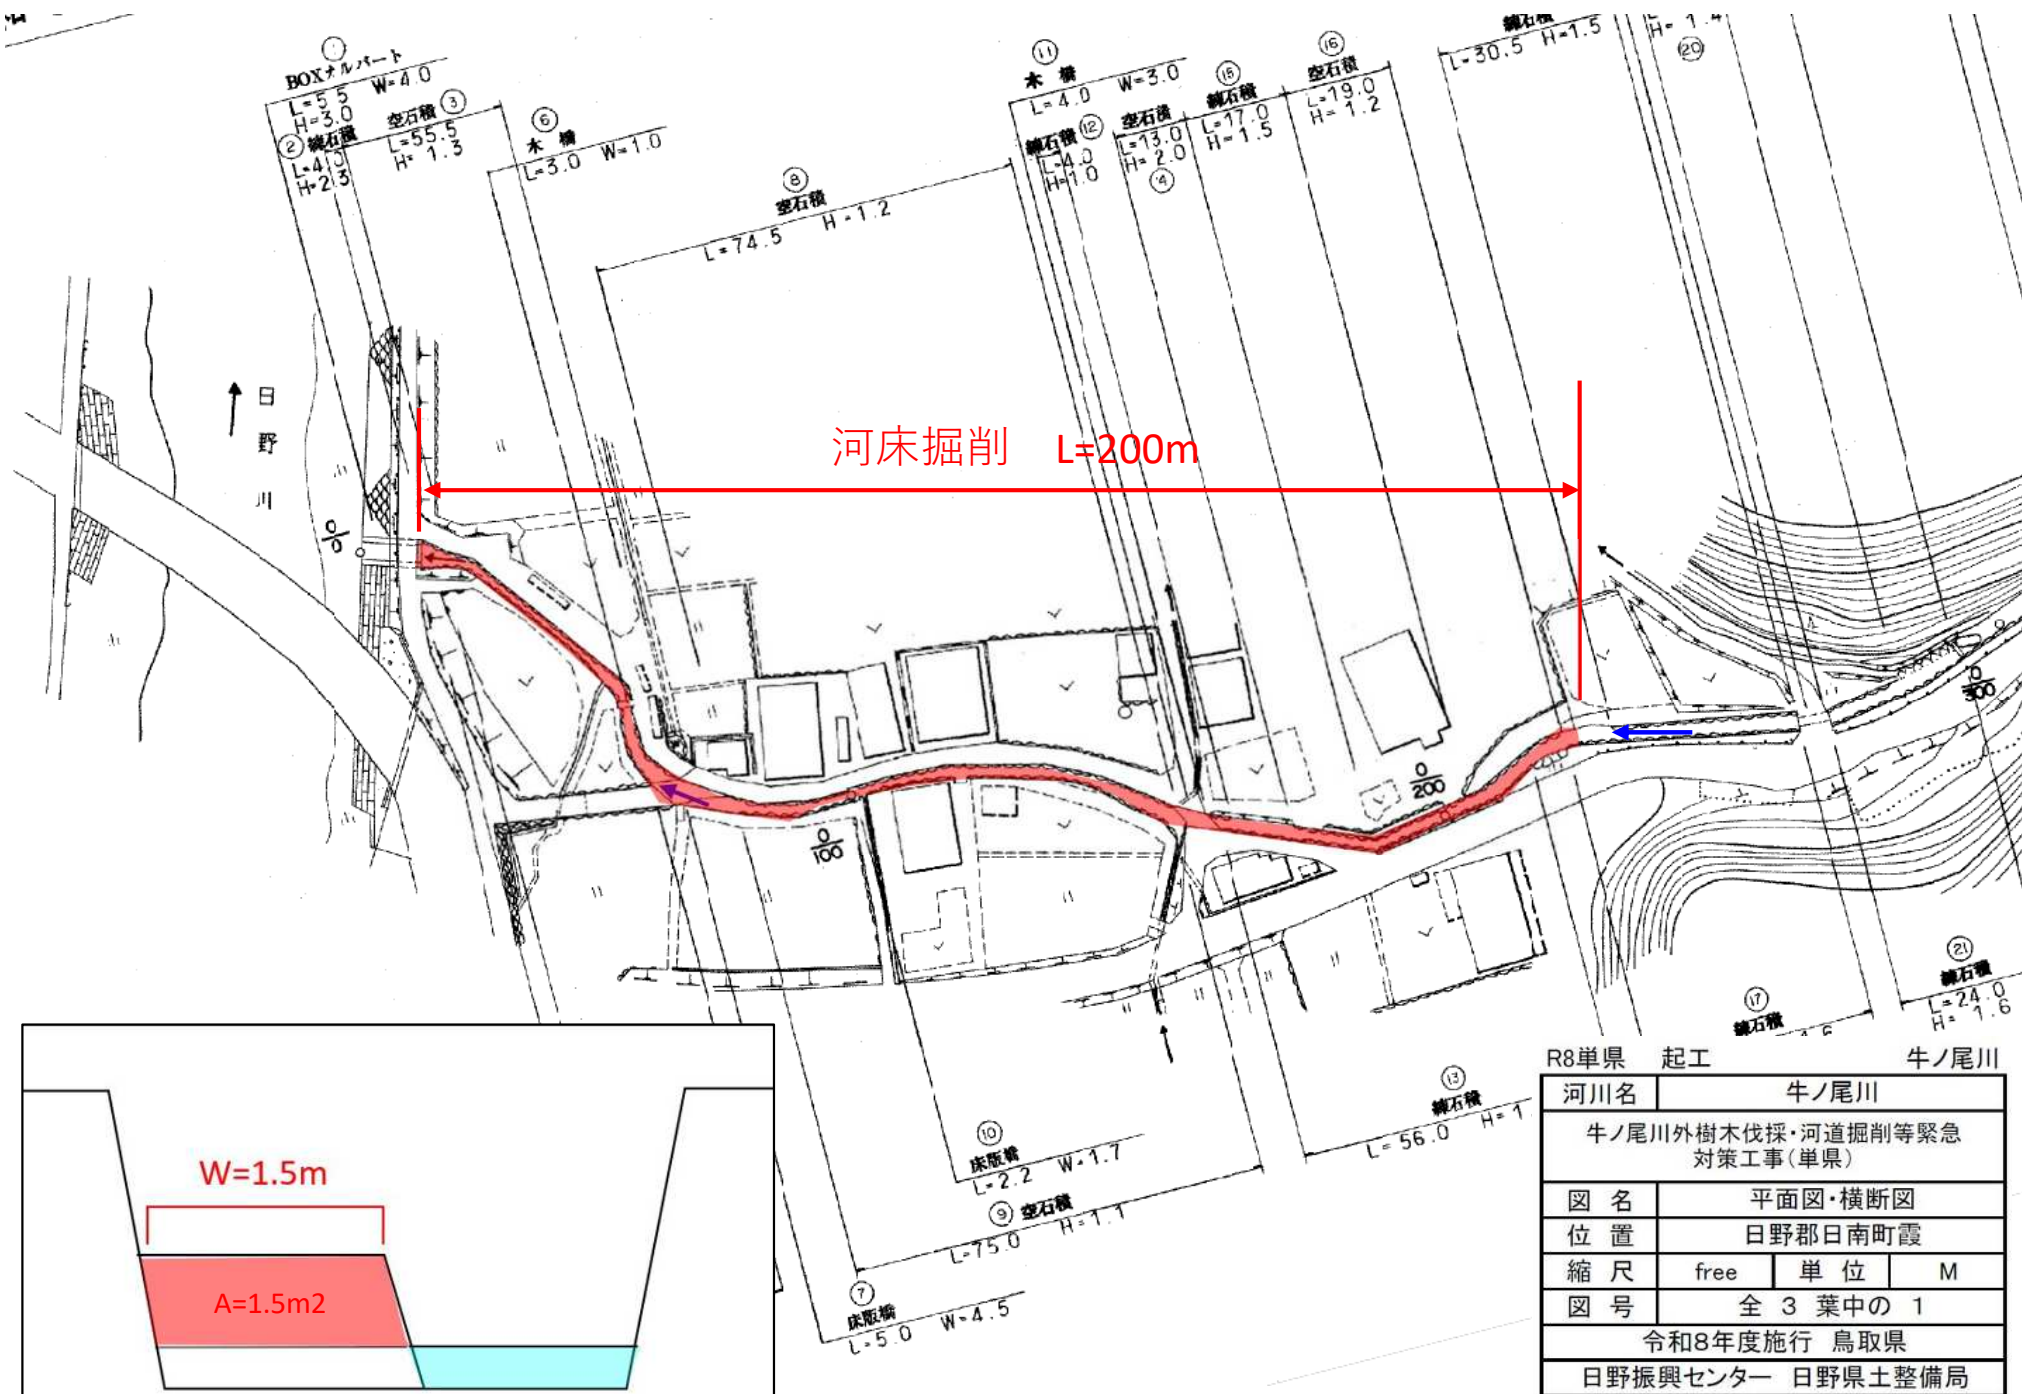

平面図（小濁川 日南町茶屋）

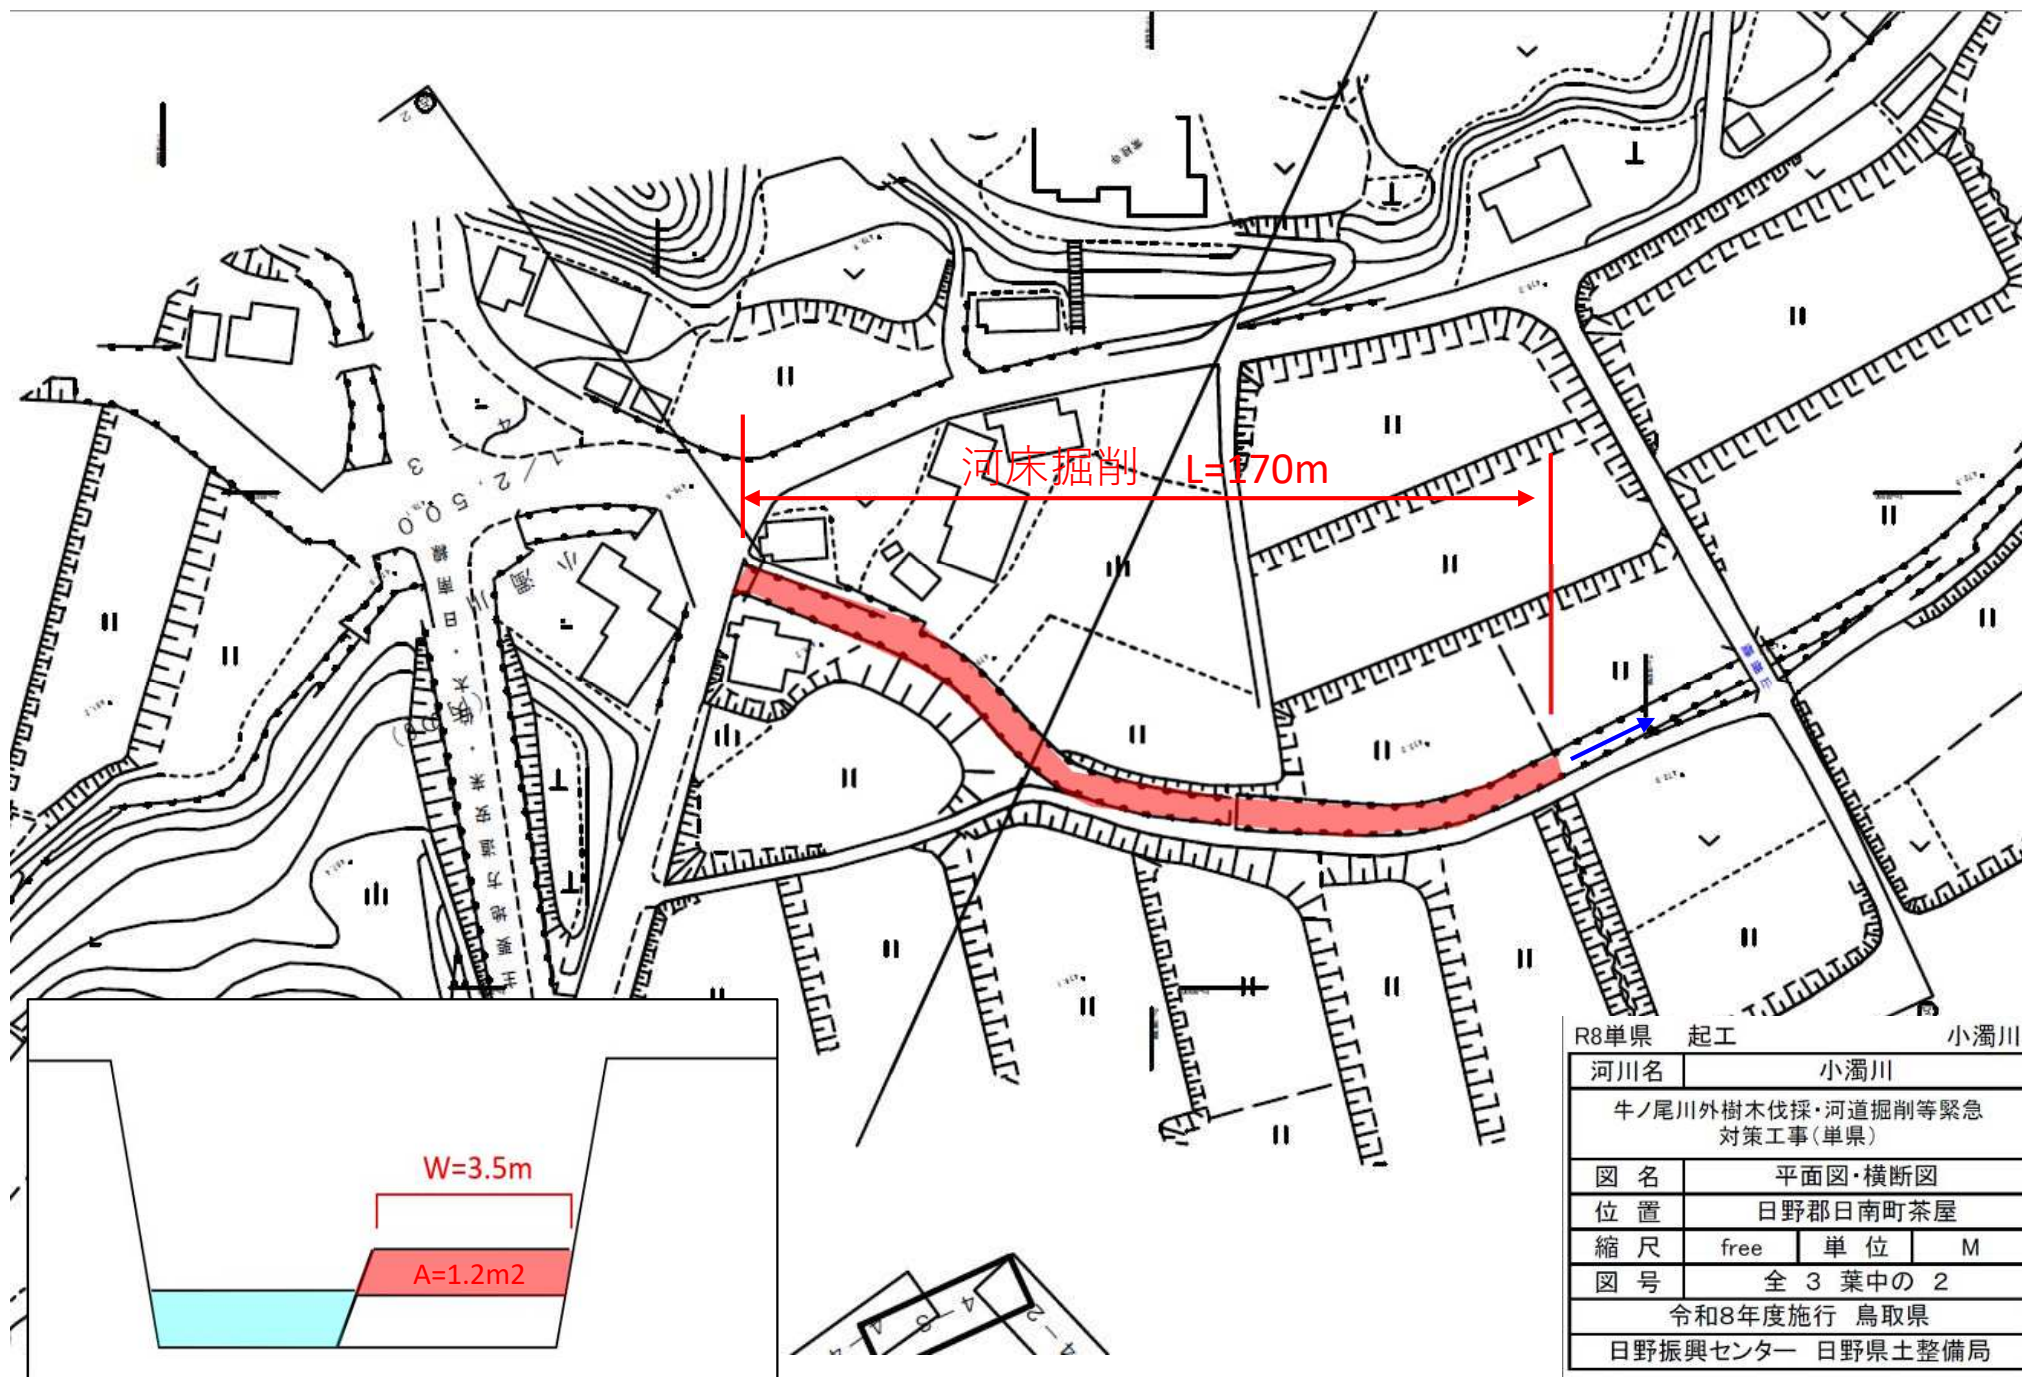

平面図（印賀川 日南町下阿毘縁）

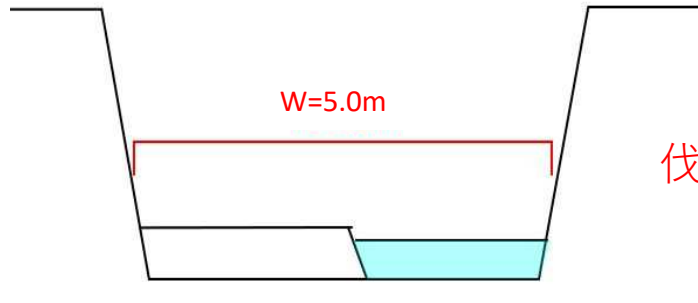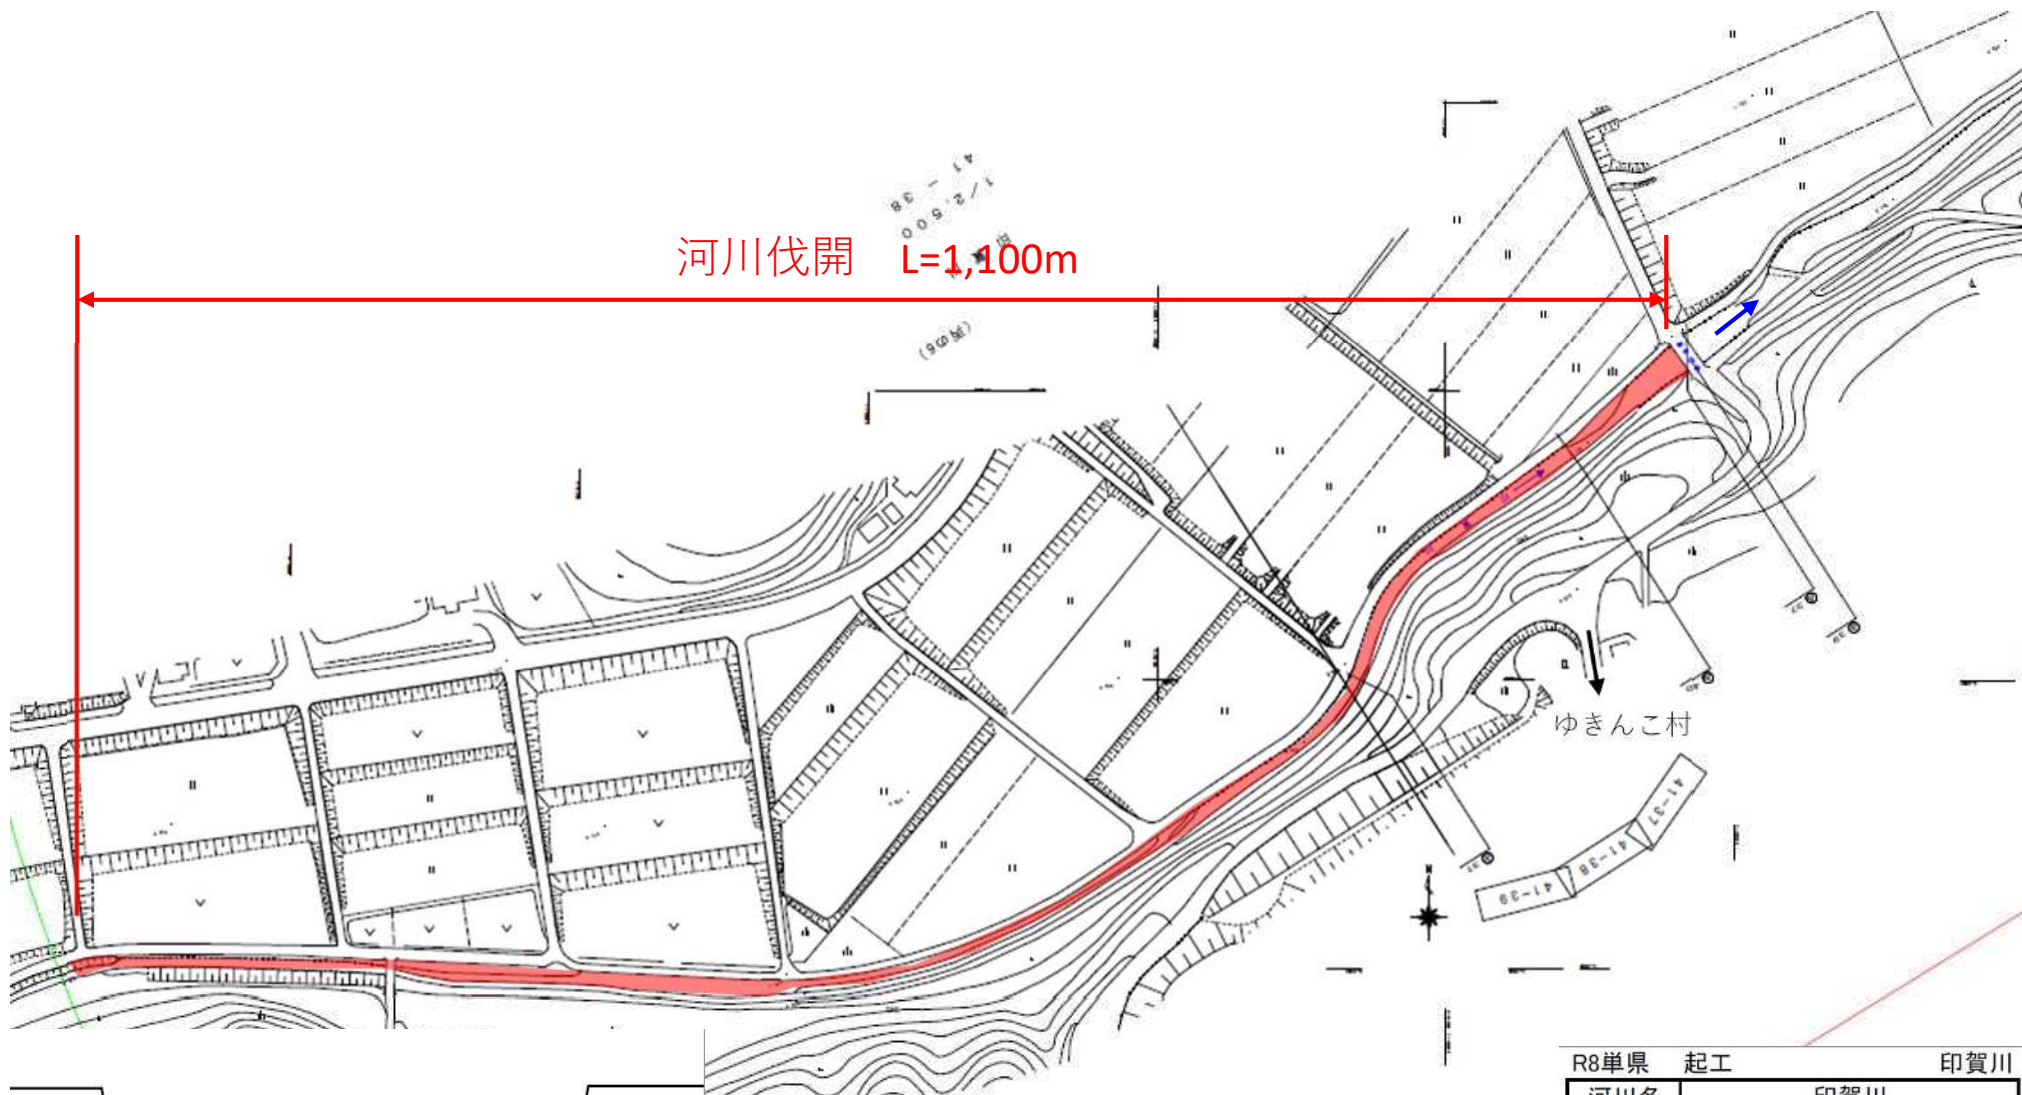

伐開面積 $A=5,500\text{m}^2$

R8単県		起工		印賀川	
河川名		印賀川			
牛ノ尾川外樹木伐採・河道掘削等緊急 対策工事(単県)					
図 名		平面図・横断図			
位 置		日野郡日南町茶屋			
縮 尺		free	単 位		M
図 号		全 3 葉中の 3			
令和8年度施行 鳥取県					
日野振興センター 日野県土整備局					