



S=1 : 500



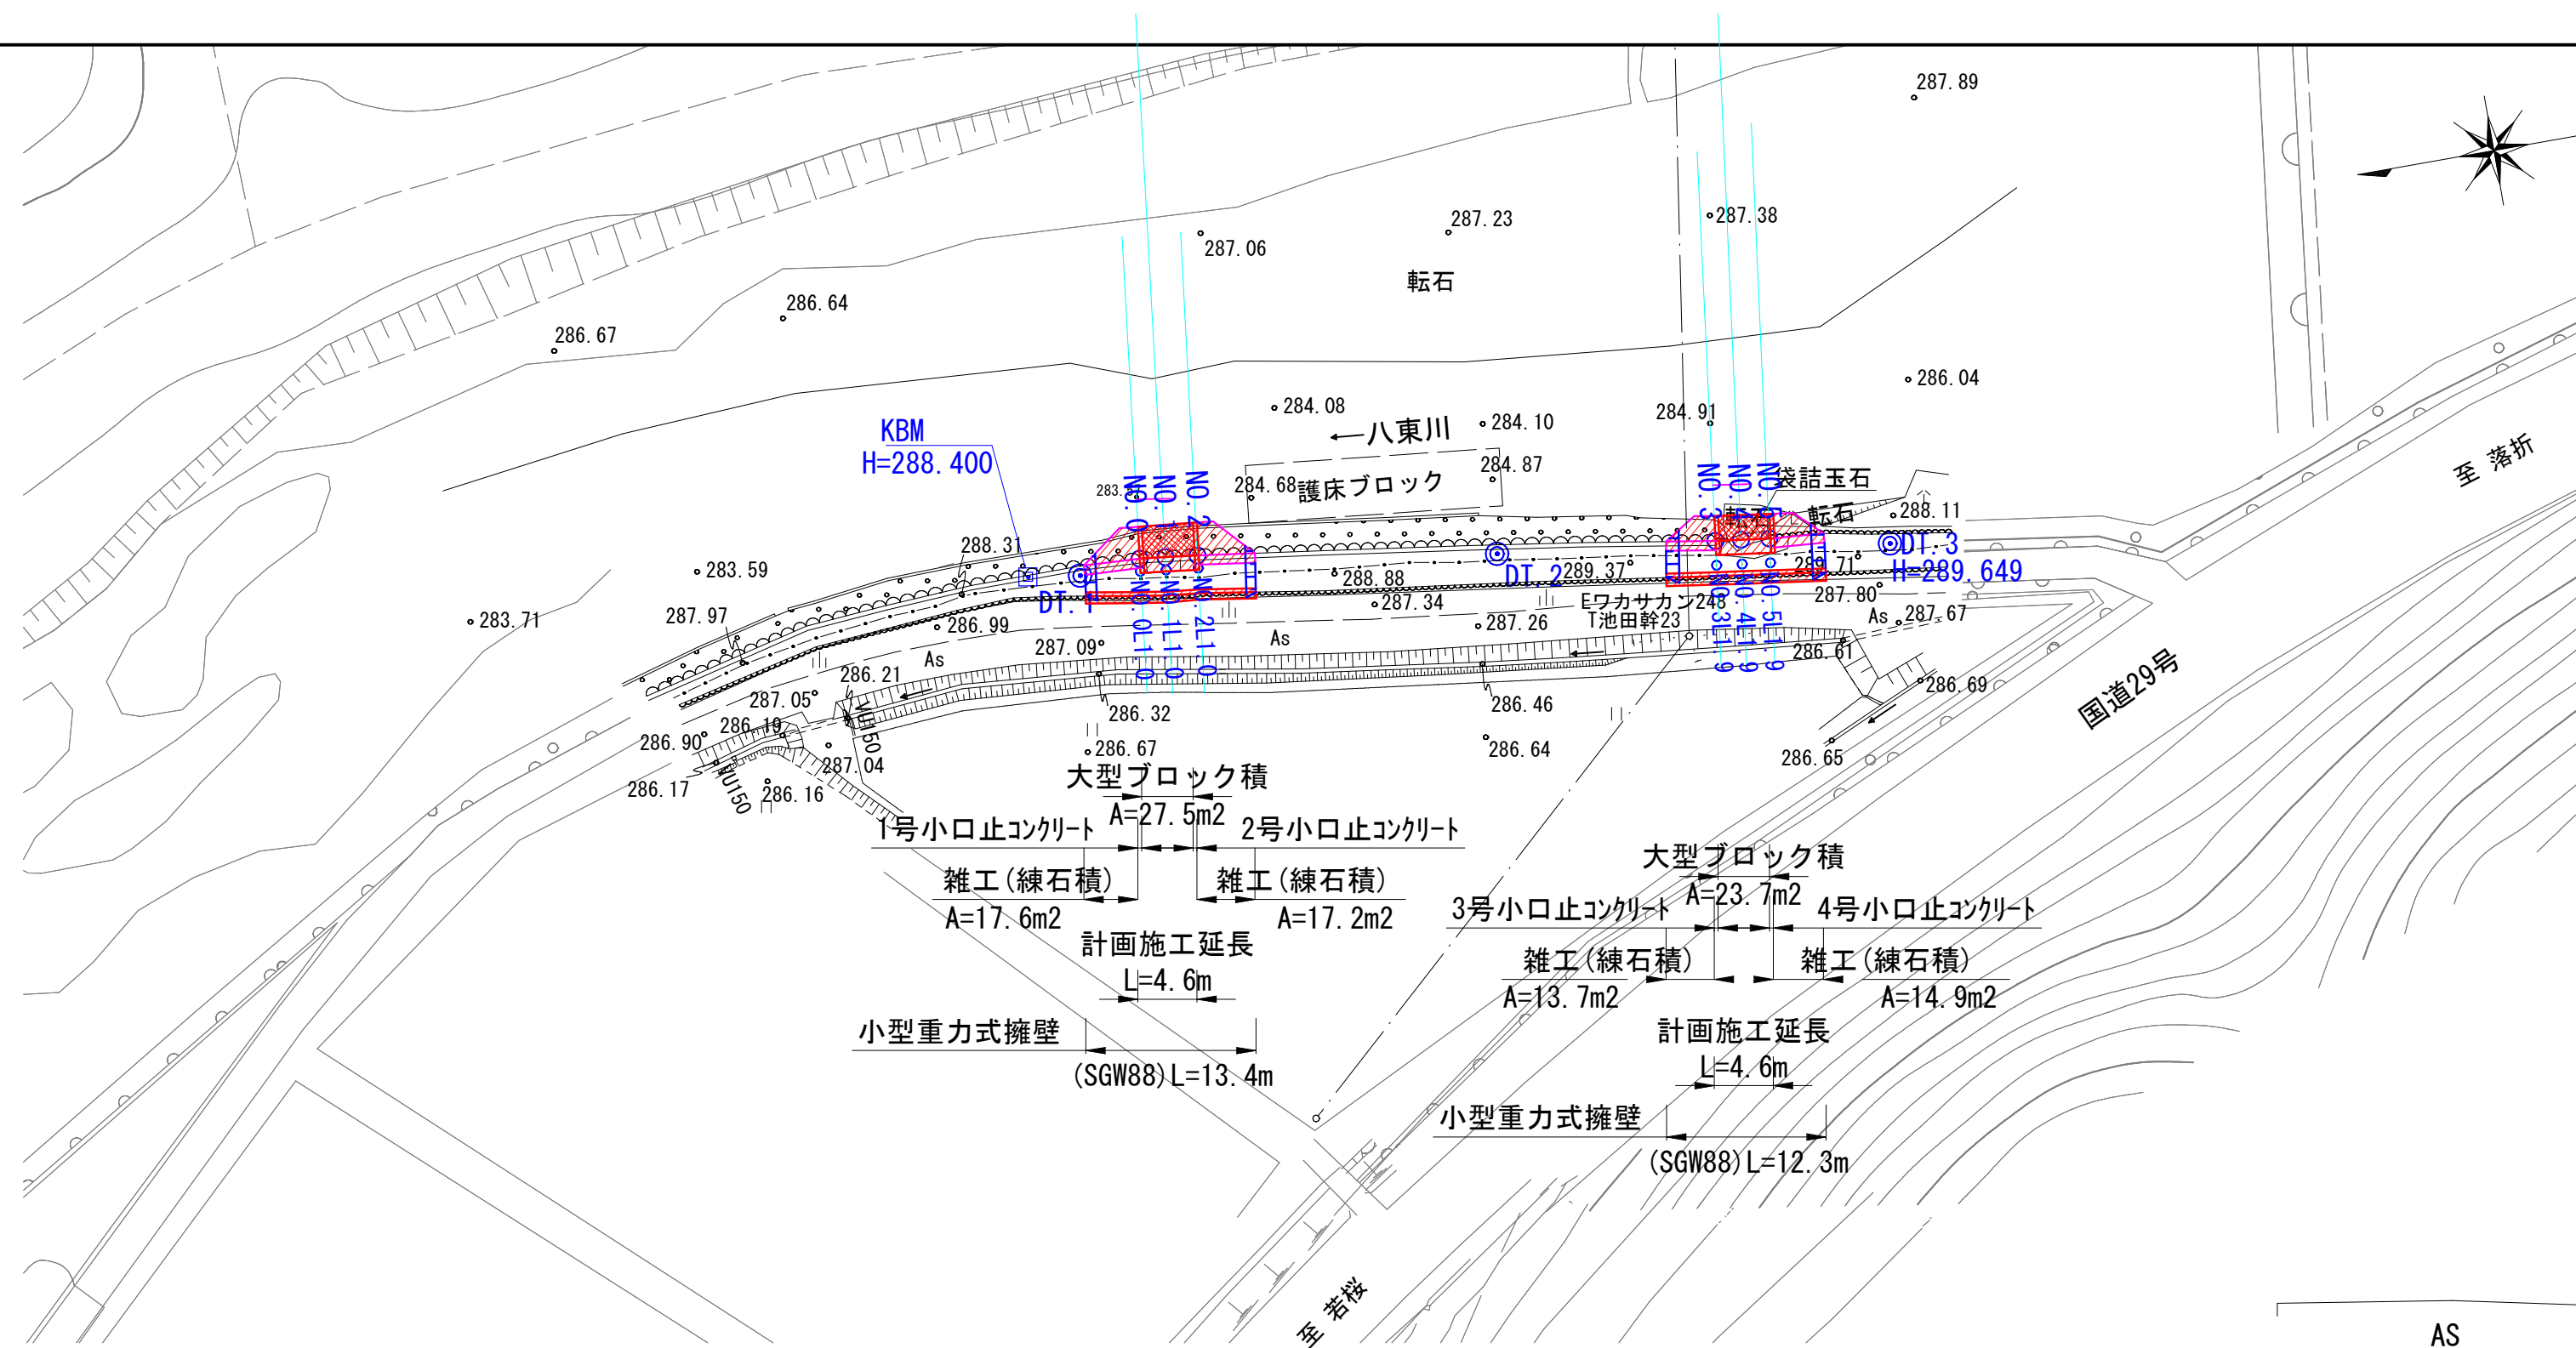


S=1 : 50

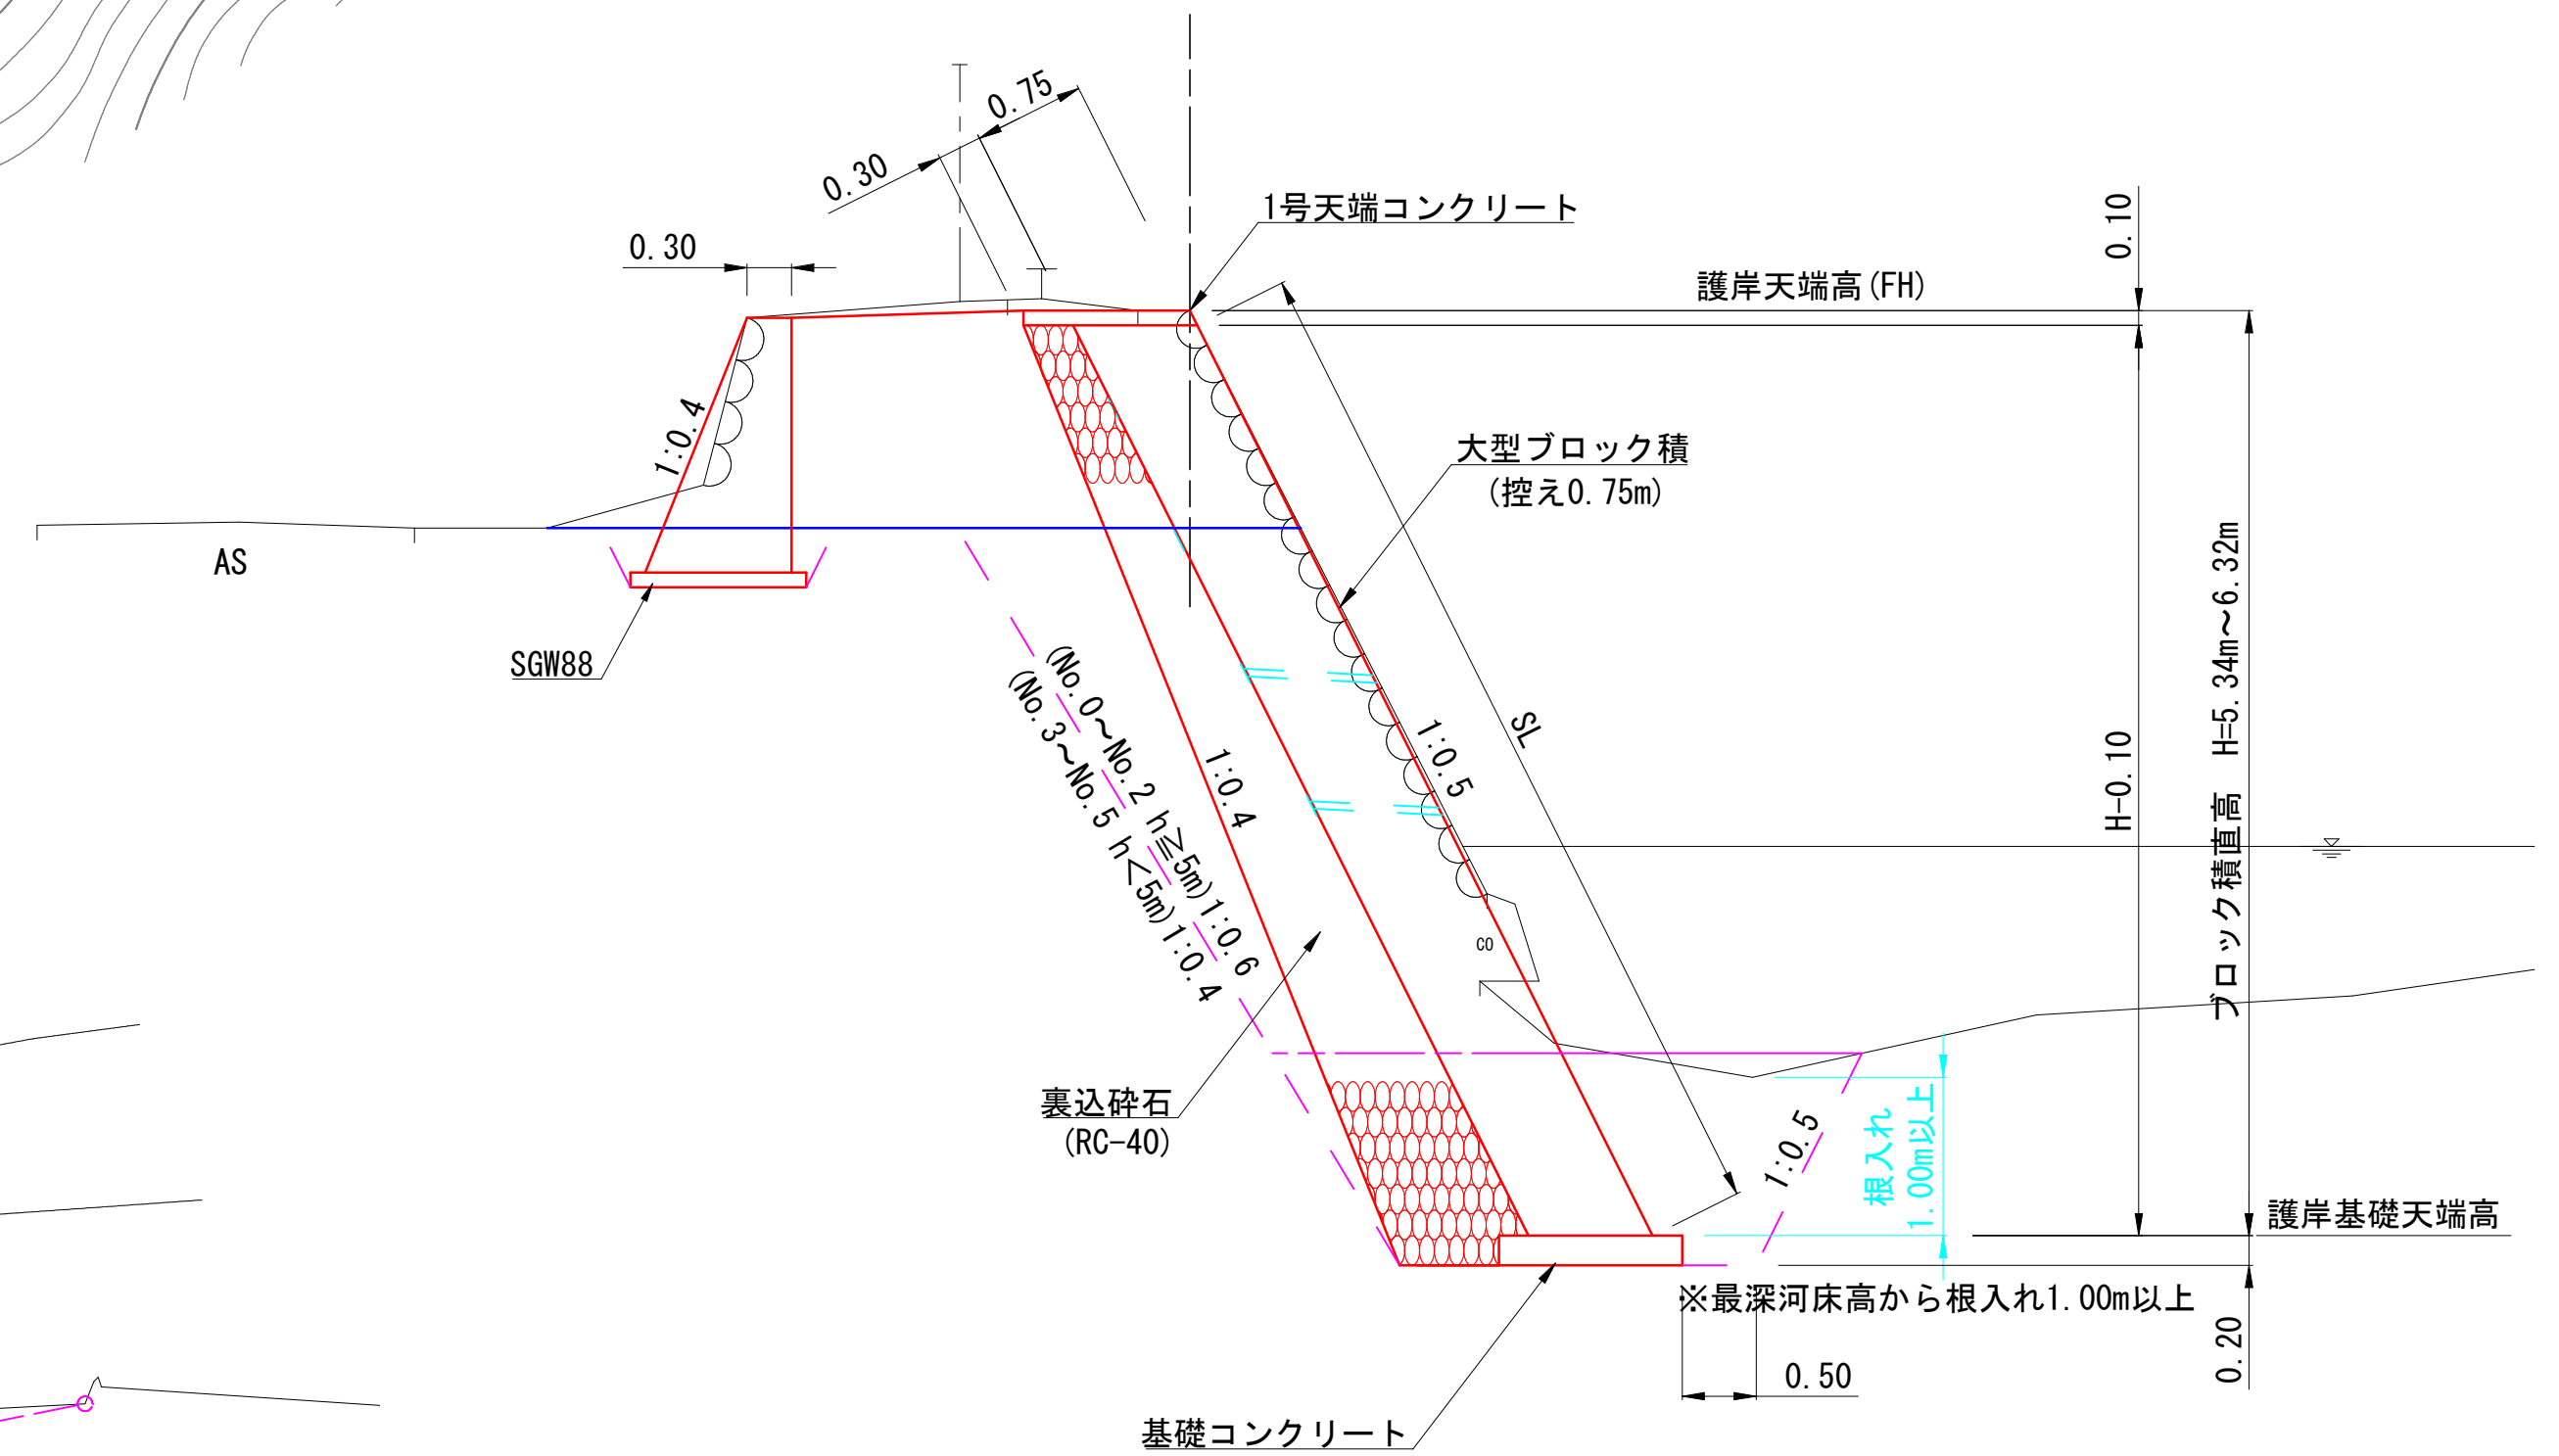

※平水位から背後地盤の高さの間に水抜き（φ50mmを2～3mに1箇所を標準）を設ける。
水抜きには吸出し防止材（15cm×15cm）を設置する。
平水位については現地状況等を考慮し、受発注者が確認の上決定する。

V=1 : 100

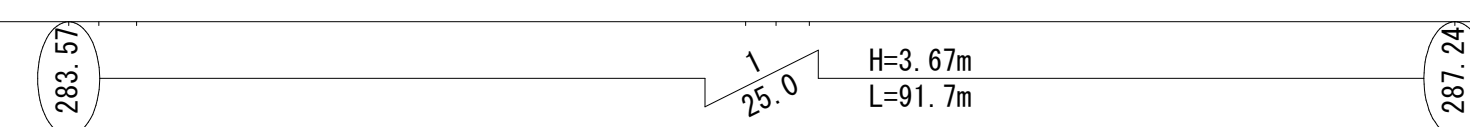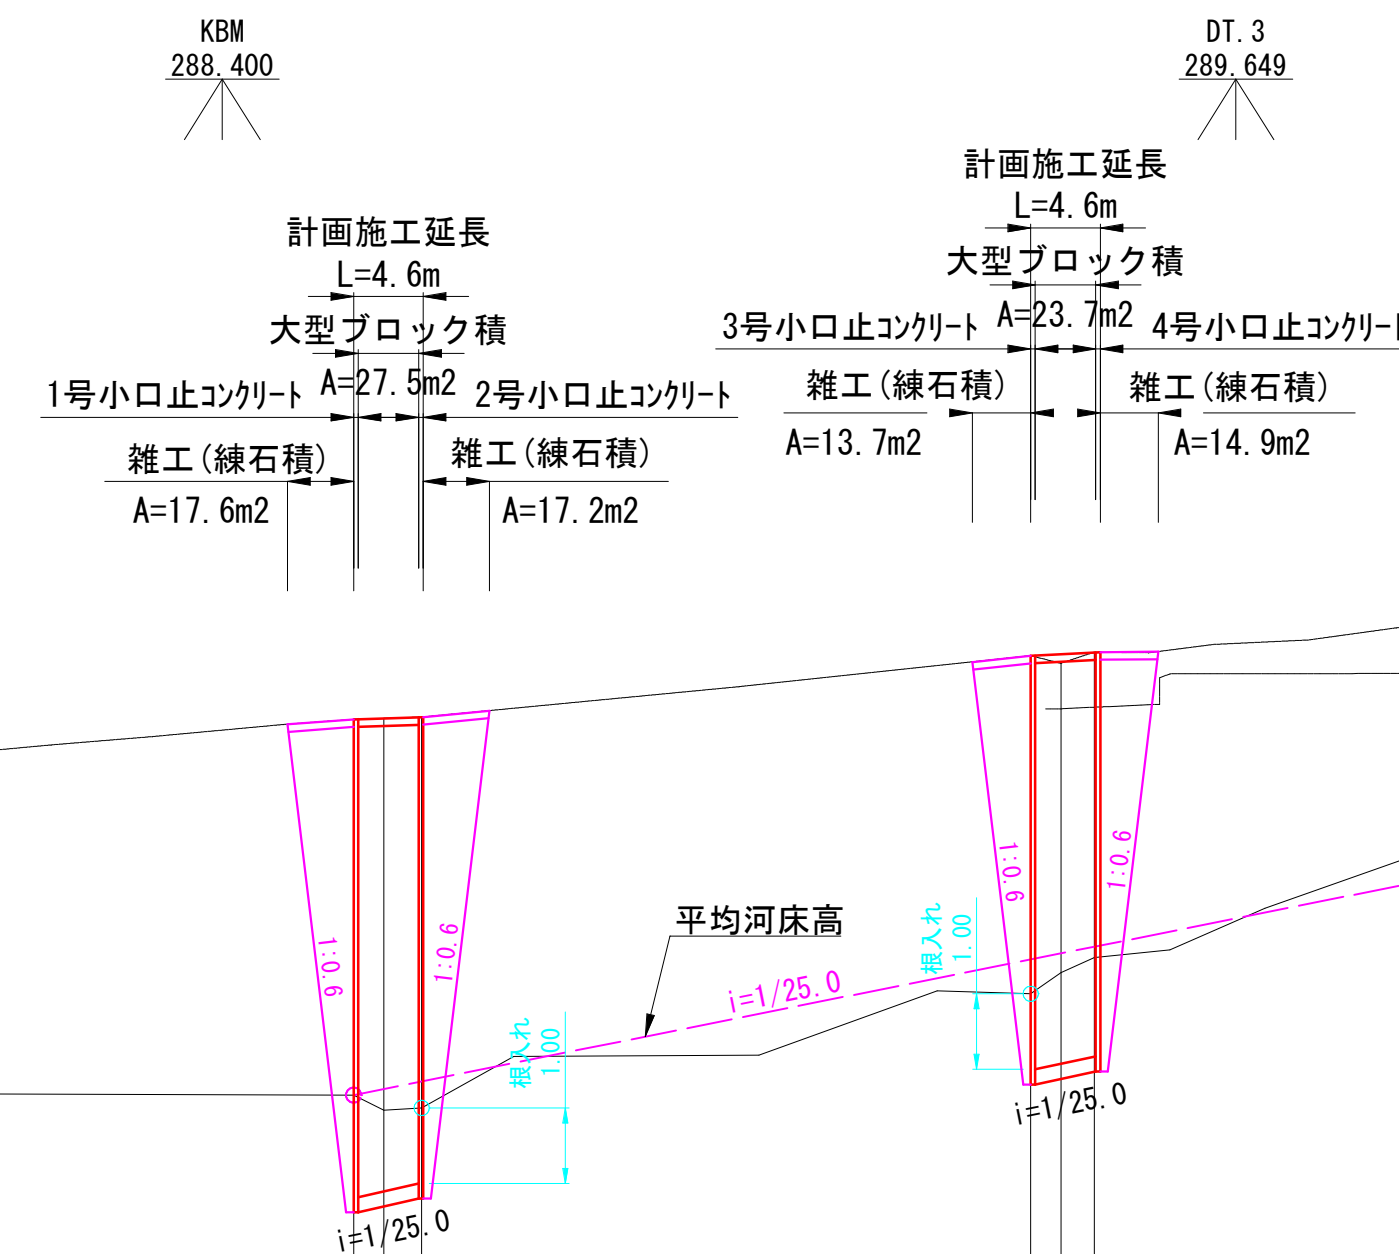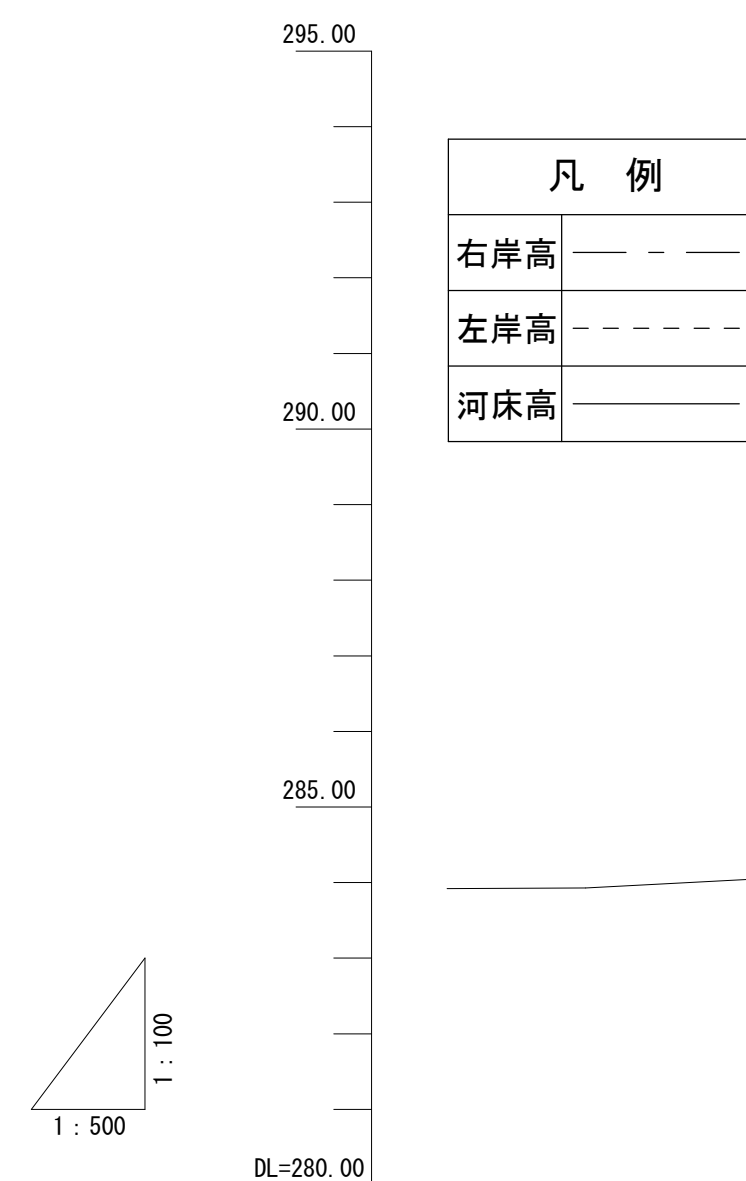


計 画	勾 配		
	護 岸 高		
	高 水 位		
	河 床 高		
現 況	左 岸 高		
	右 岸 高	283.57 288.54 288.56 288.57	288.38 288.28 288.68 288.43
	河 床 高	283.57 283.37 283.40	284.91 285.19 285.39
追加距離		0.00 2.00 4.50	44.78 46.78 48.98
単 距 離		0.00 2.00 2.50	40.28 2.00 2.20
測 点		10.0 10.1 10.2	10.3 10.4 10.5

起工			
河川名	八東川		
八東川外河川維持修繕工事（単県）			
図 名	平面図・縦断面図・標準断面図		
位 置	八頭郡若桜町須澄		
縮 尺	図 示	単 位	M
図 号	全 5 葉中の内 1		
令和 8	年度施行		鳥取県
八頭県土整備事務所			

D=2.00


DL=280.00

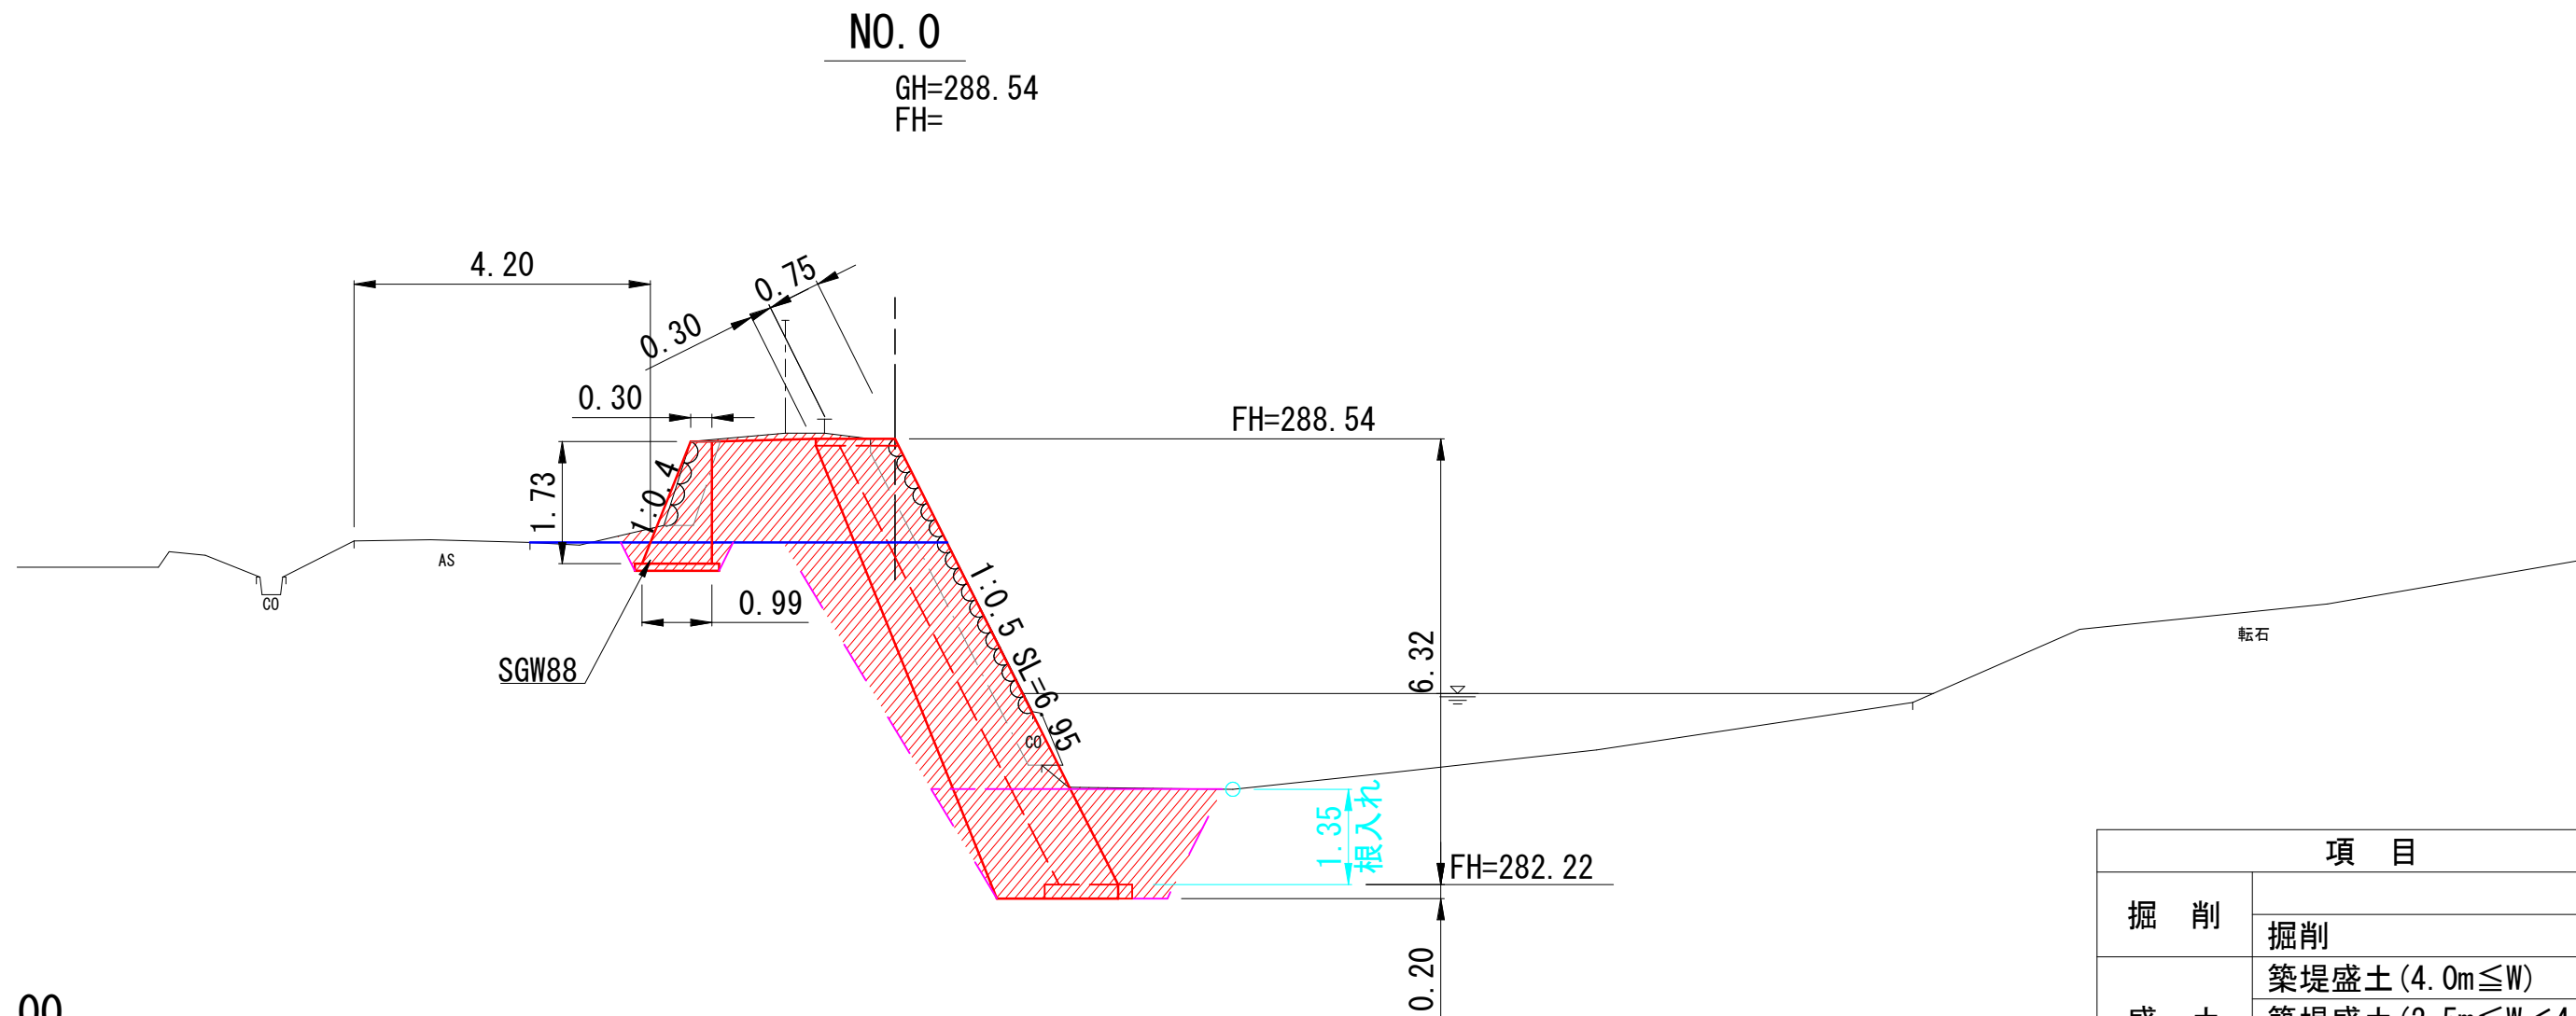

項 目		単位	数量
掘 削	掘削	m2	4.2
	築堤盛土 (4.0m≦W)	m2	—
盛 土	築堤盛土 (2.5m≦W<4.0m)	m2	—
	築堤盛土 (W<2.5m)	m2	—
護岸工	床掘 (土砂)	m2	11.8
	埋戻	m2	7.3
取壊し工	石積み撤去	m2	2.6
	ブロック撤去	m2	—

D=2.50


DL=280.00

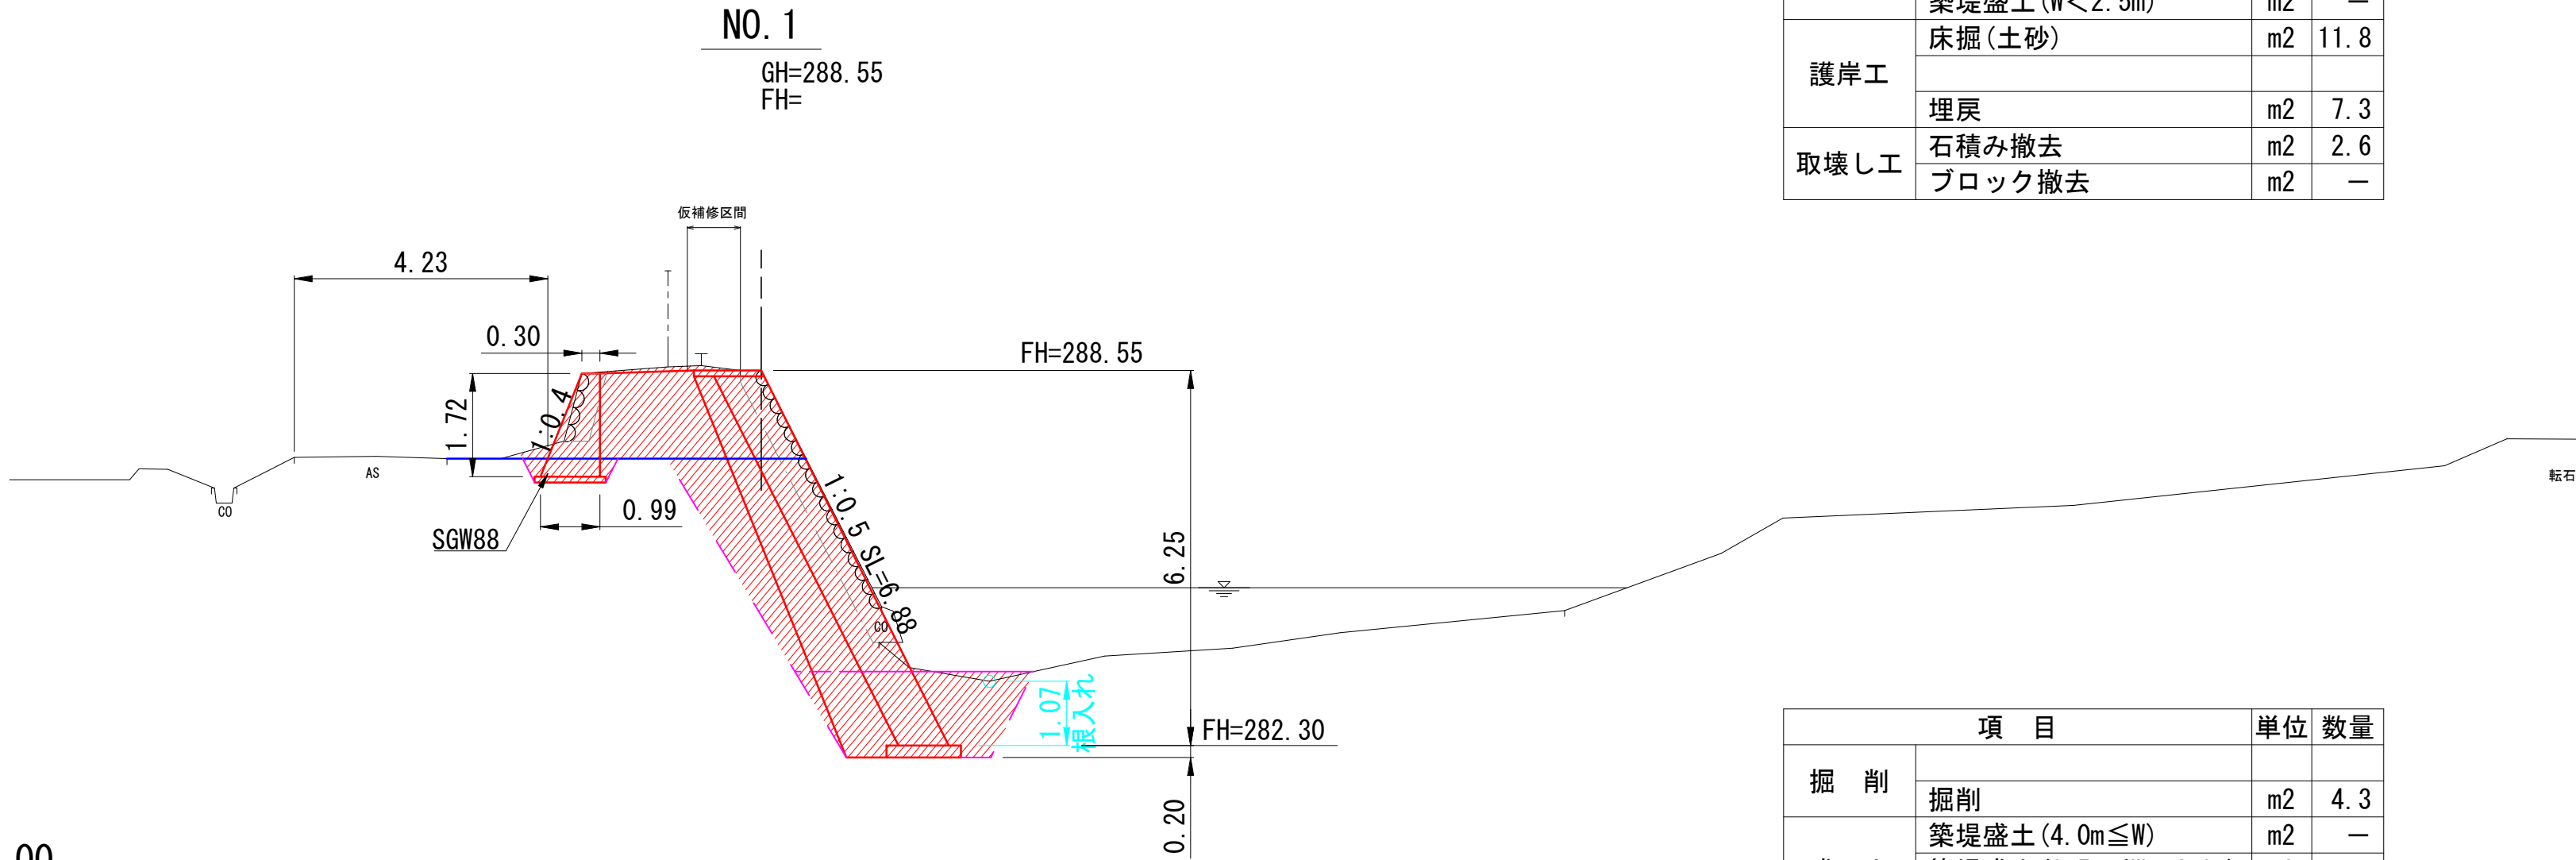

項 目		単位	数量
掘 削	掘削	m2	4.3
	築堤盛土 (4.0m≦W)	m2	—
盛 土	築堤盛土 (2.5m≦W<4.0m)	m2	—
	築堤盛土 (W<2.5m)	m2	—
護岸工	床掘 (土砂)	m2	11.2
	埋戻	m2	7.1
取壊し工	石積み撤去	m2	2.5
	ブロック撤去	m2	—

D=40.28

DL=280.00

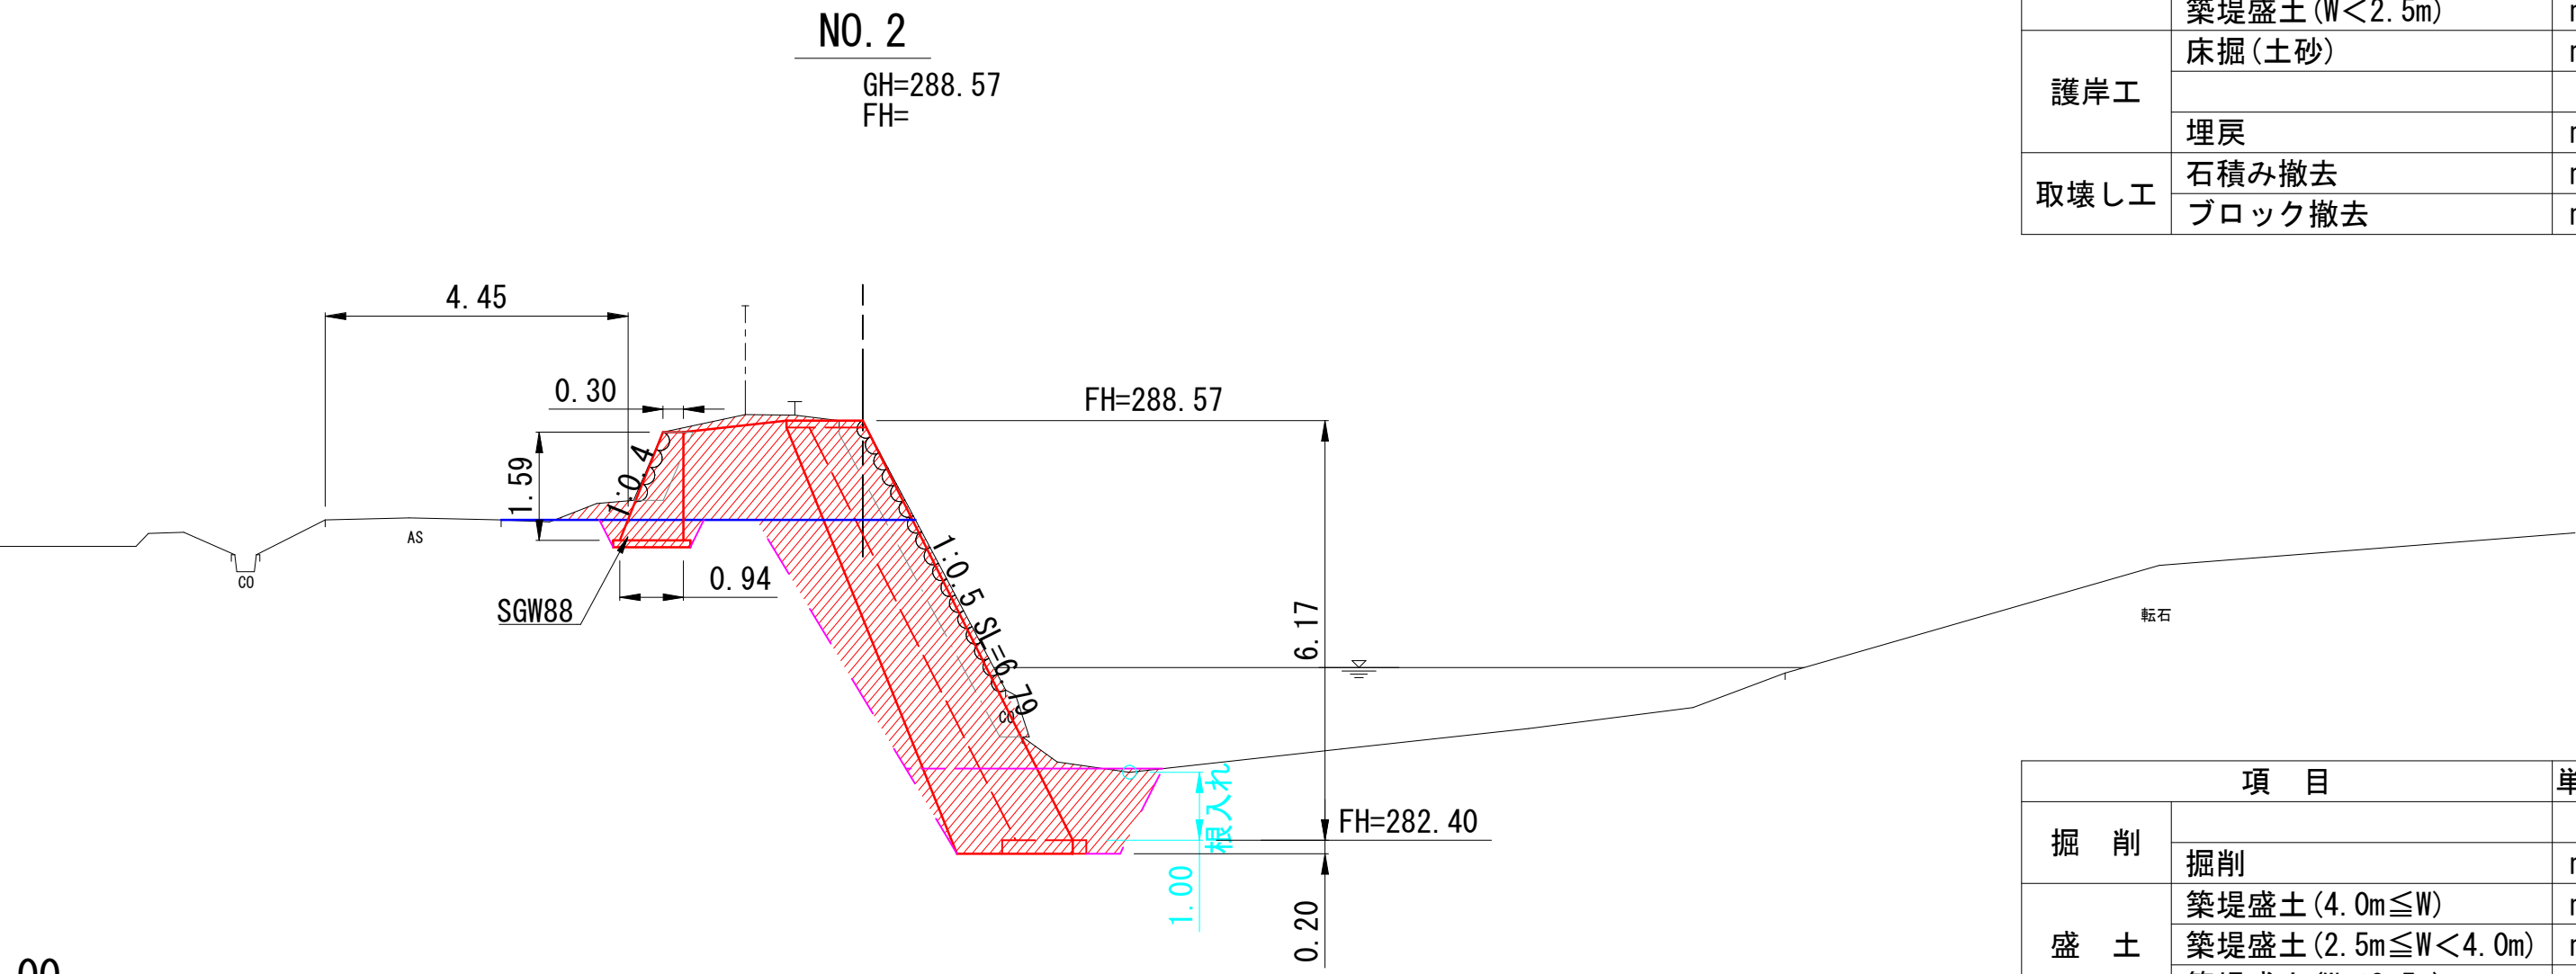

項 目		単位	数量
掘 削	掘削	m2	4.4
	築堤盛土 (4.0m≦W)	m2	—
盛 土	築堤盛土 (2.5m≦W<4.0m)	m2	—
	築堤盛土 (W<2.5m)	m2	—
護岸工	床掘 (土砂)	m2	11.1
	埋戻	m2	6.5
取壊し工	石積み撤去	m2	2.6
	ブロック撤去	m2	—

起工
NO. 0～NO. 2


河川名	八東川		
八東川外河川維持修繕工事（単県）			
図 名	横断面図（1/2）		
位 置	八頭郡若桜町須澄		
縮 尺	1:100	単 位	M
図 号	全 5 葉中の内 2		
令和 8 年度施行	鳥取県		
八頭県土整備事務所			



河川名	八東川		
八東川外河川維持修繕工事（単県）			
図 名	横断面図（2/2）		
位 置	八頭郡若桜町須澄		
縮 尺	1:100	単 位	M
図 号	全 5 葉中の内 3		
令和 8	年度施行		鳥取県
八頭県土整備事務所			

大型ブロック積工 標準図


S=1:50

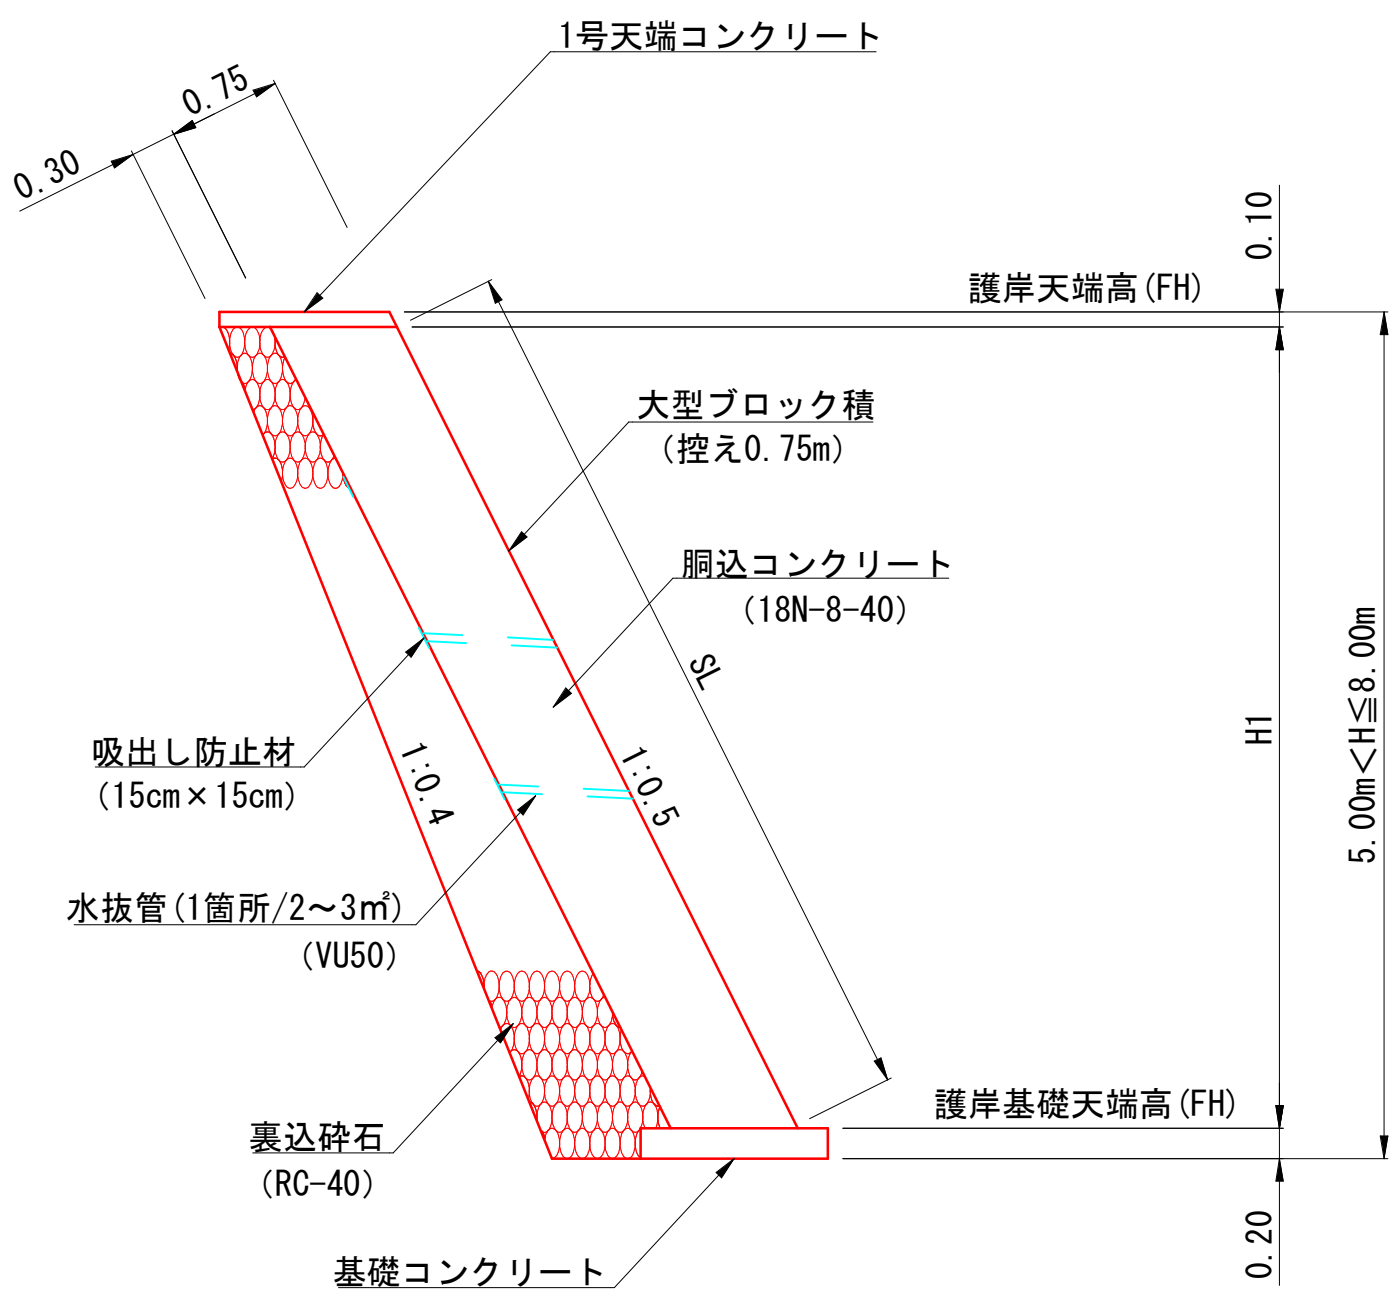

※設計地盤反力度 $q_v=122$ (kN/m²)

練石積（雑工）

S=1:20

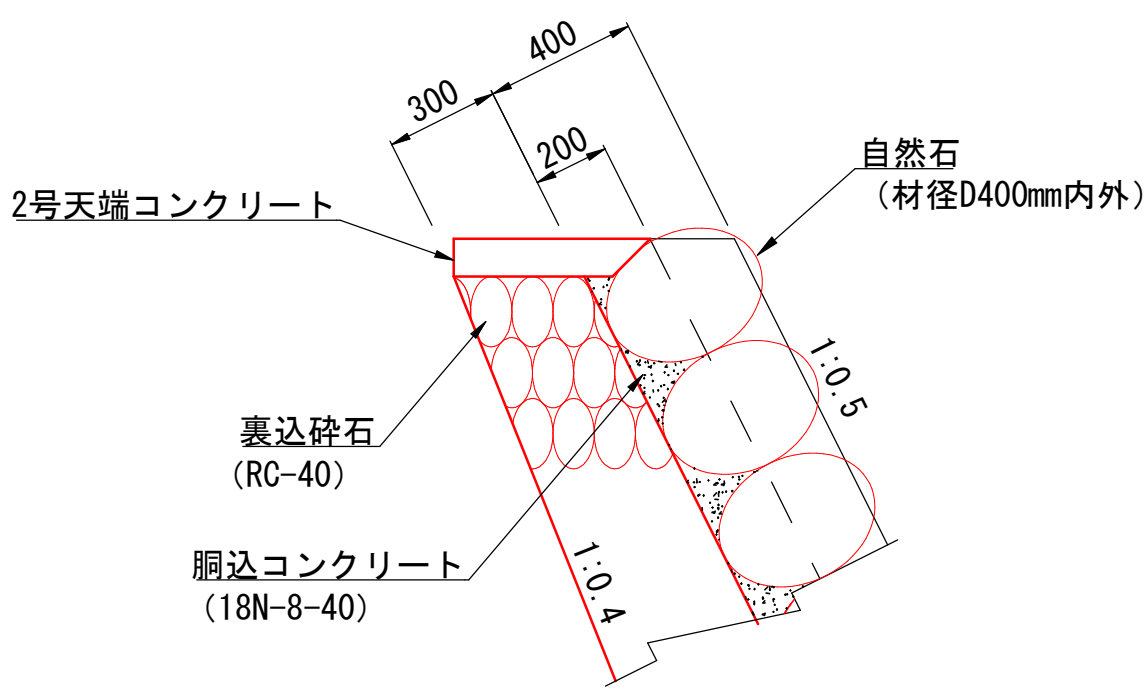


※大型ブロック積と同様に水抜管及び吸出し防止材を設置する。

数量表 (10m2当り)

名称	規格	単位	数量
自然石	D400内外	m3	2.445
胴込コンクリート	18N-8-40	m3	1.333

展開図

V=1:50
H=1:100

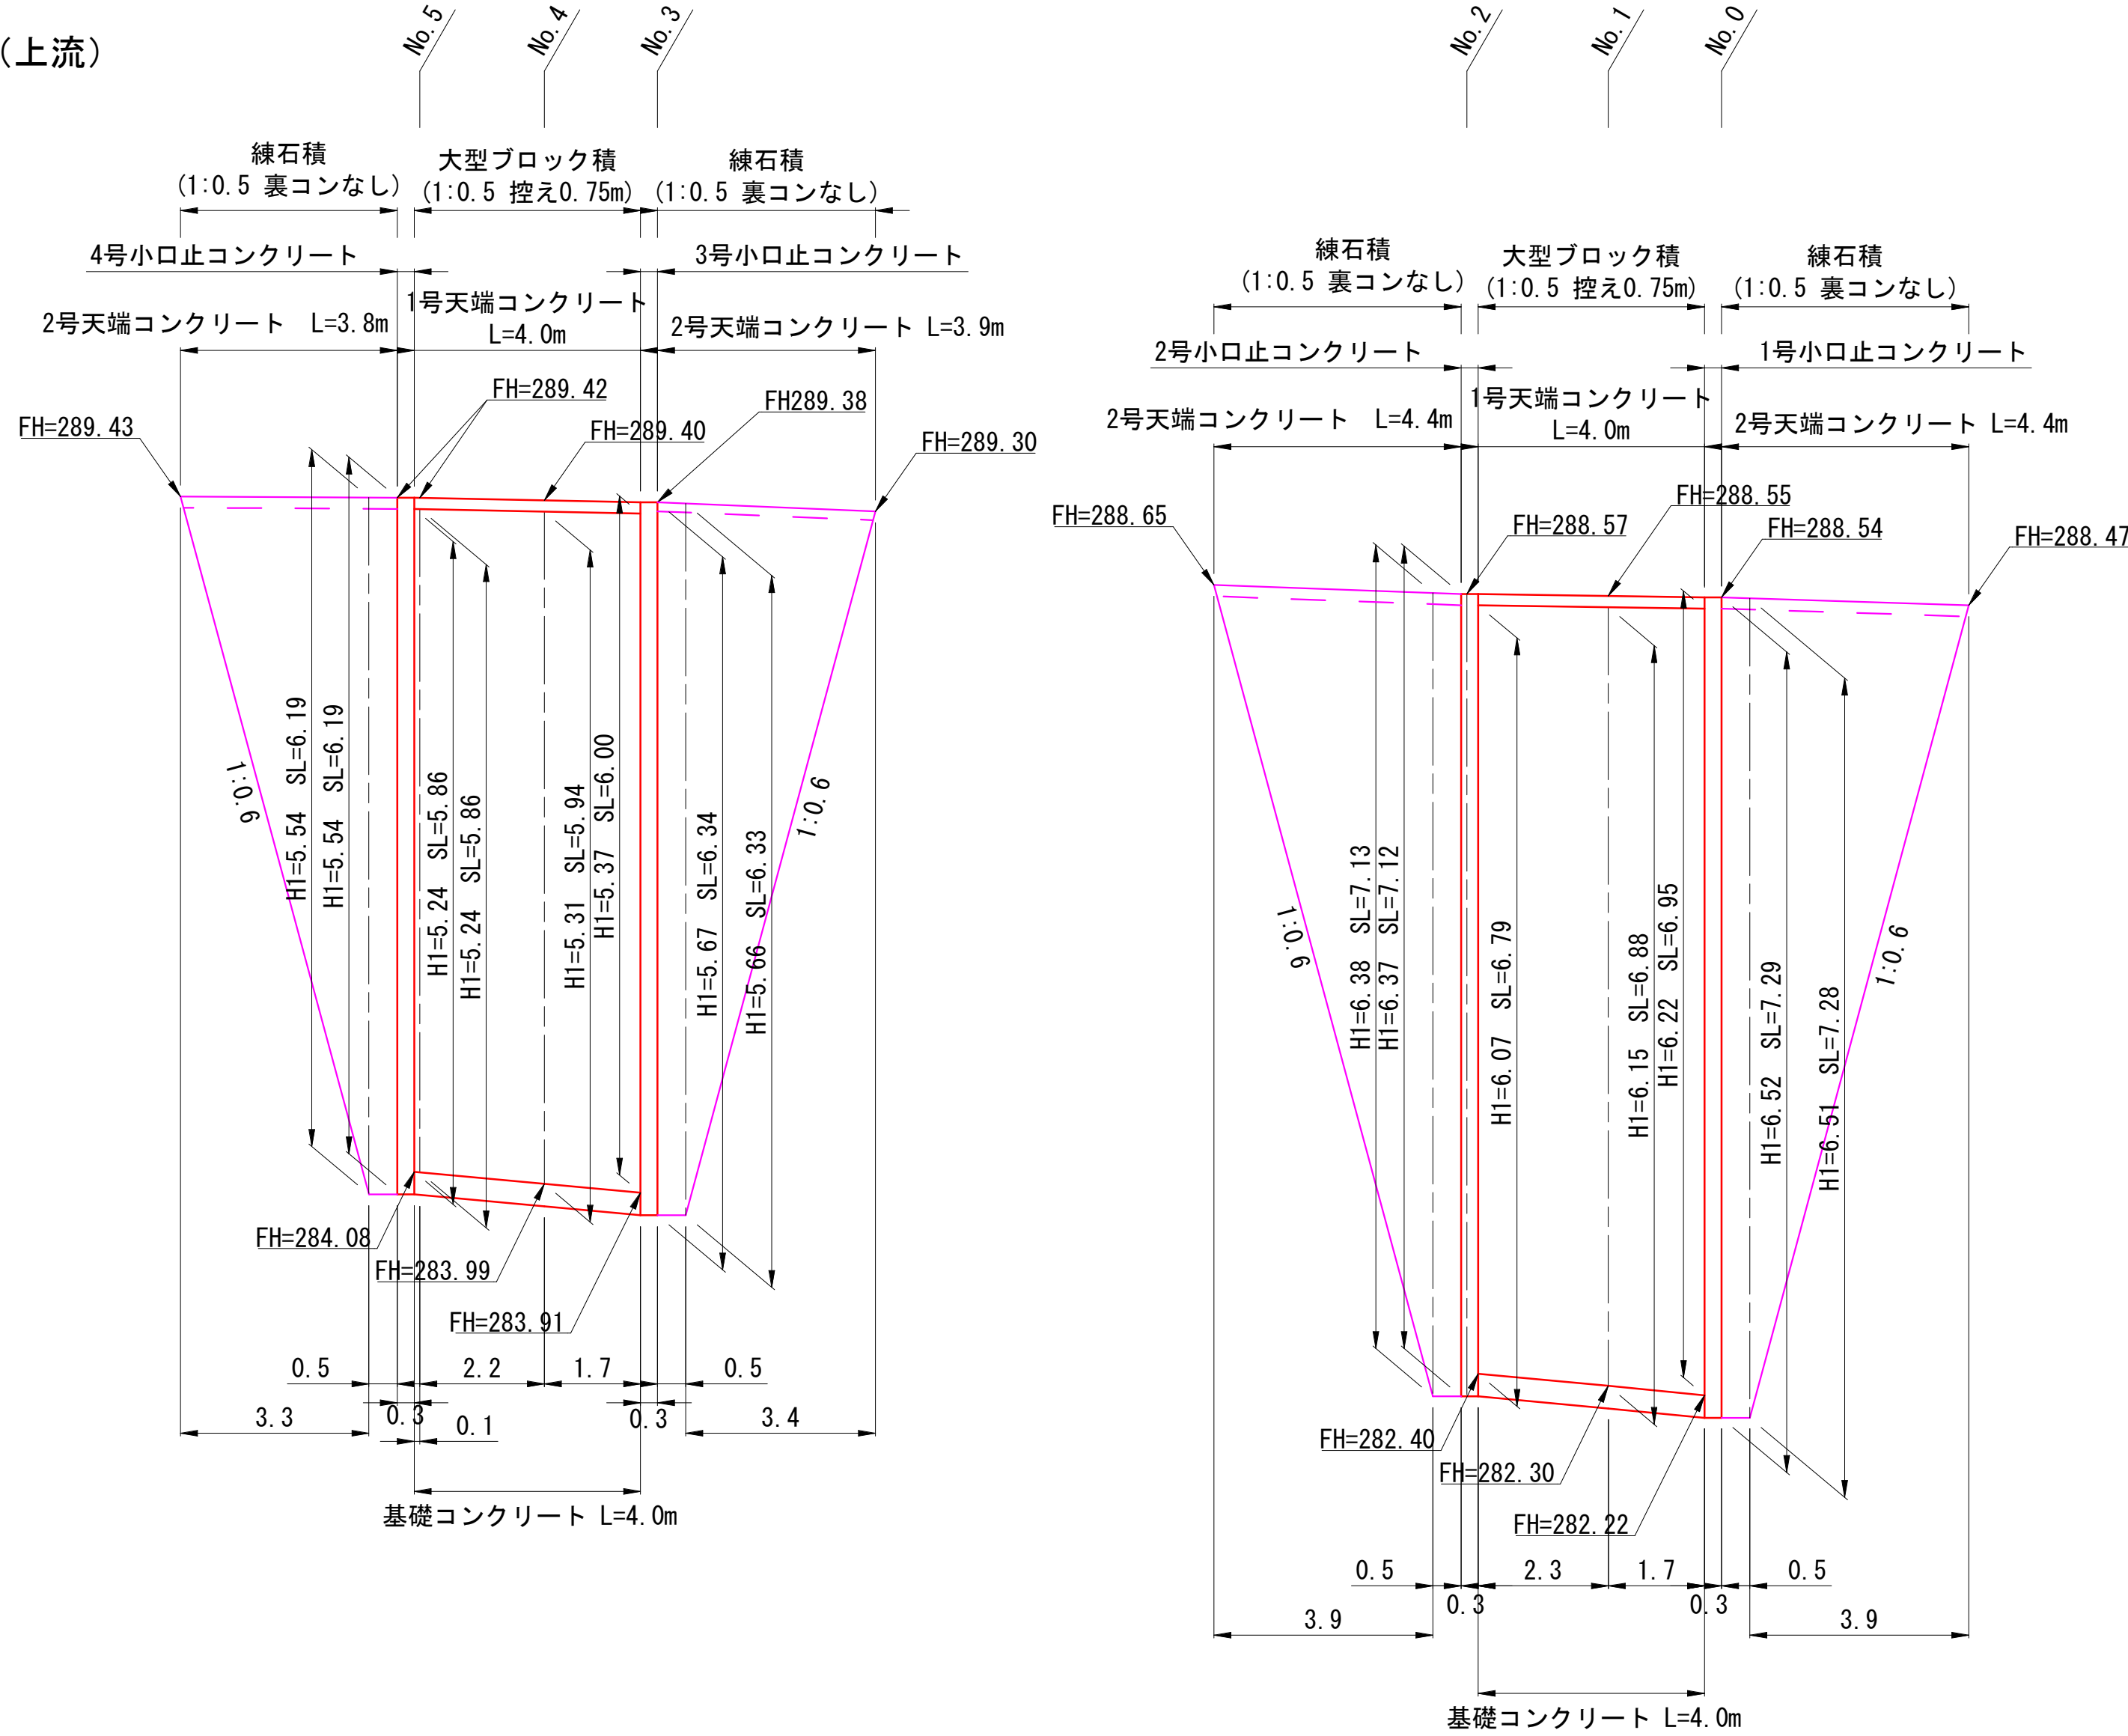


起工

河川名	八東川		
八東川外河川維持修繕工事（単県）			
図 名	展開図・構造図(1/2)		
位 置	八頭郡若桜町須澄		
縮 尺	図示	単 位	M・mm
図 号	全 5 葉中の内 4		
令和 8	年度施行		鳥取県
八頭県土整備事務所			

基礎コンクリート

S=1:20

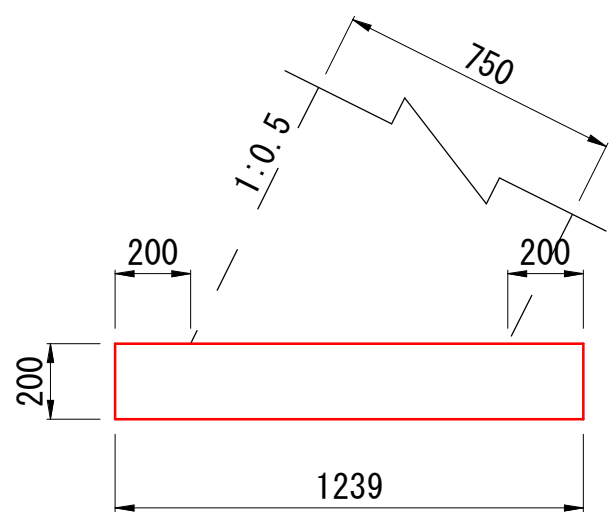


数 量 表 (10m当り)

名 称	規 格	単位	数量
コンクリート	18N-8-40	m3	2.478
型枠		m2	4.000
目地材	t=10	m2	0.248

天端コンクリート

S=1:20

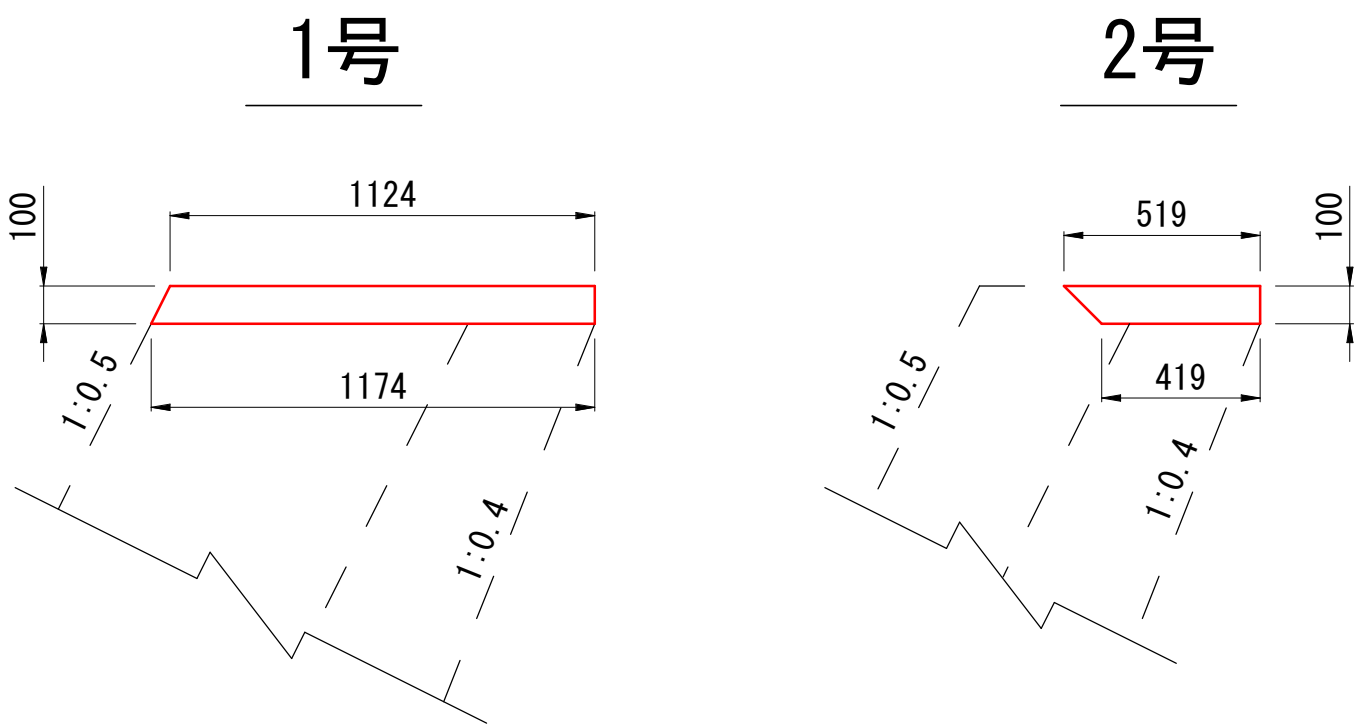

数 量 表 (10m当り)

名 称	規 格	単位	数量
コンクリート	18N-8-40	m3	1.149
型枠		m2	2.118
目地材	t=10	m2	0.115


2号

数 量 表 (10m当り)

名 称	規 格	単位	数量
コンクリート	18N-8-40	m3	0.469
型枠		m2	1.000
目地材	t=10	m2	0.047

小口止コンクリート

S=1:50

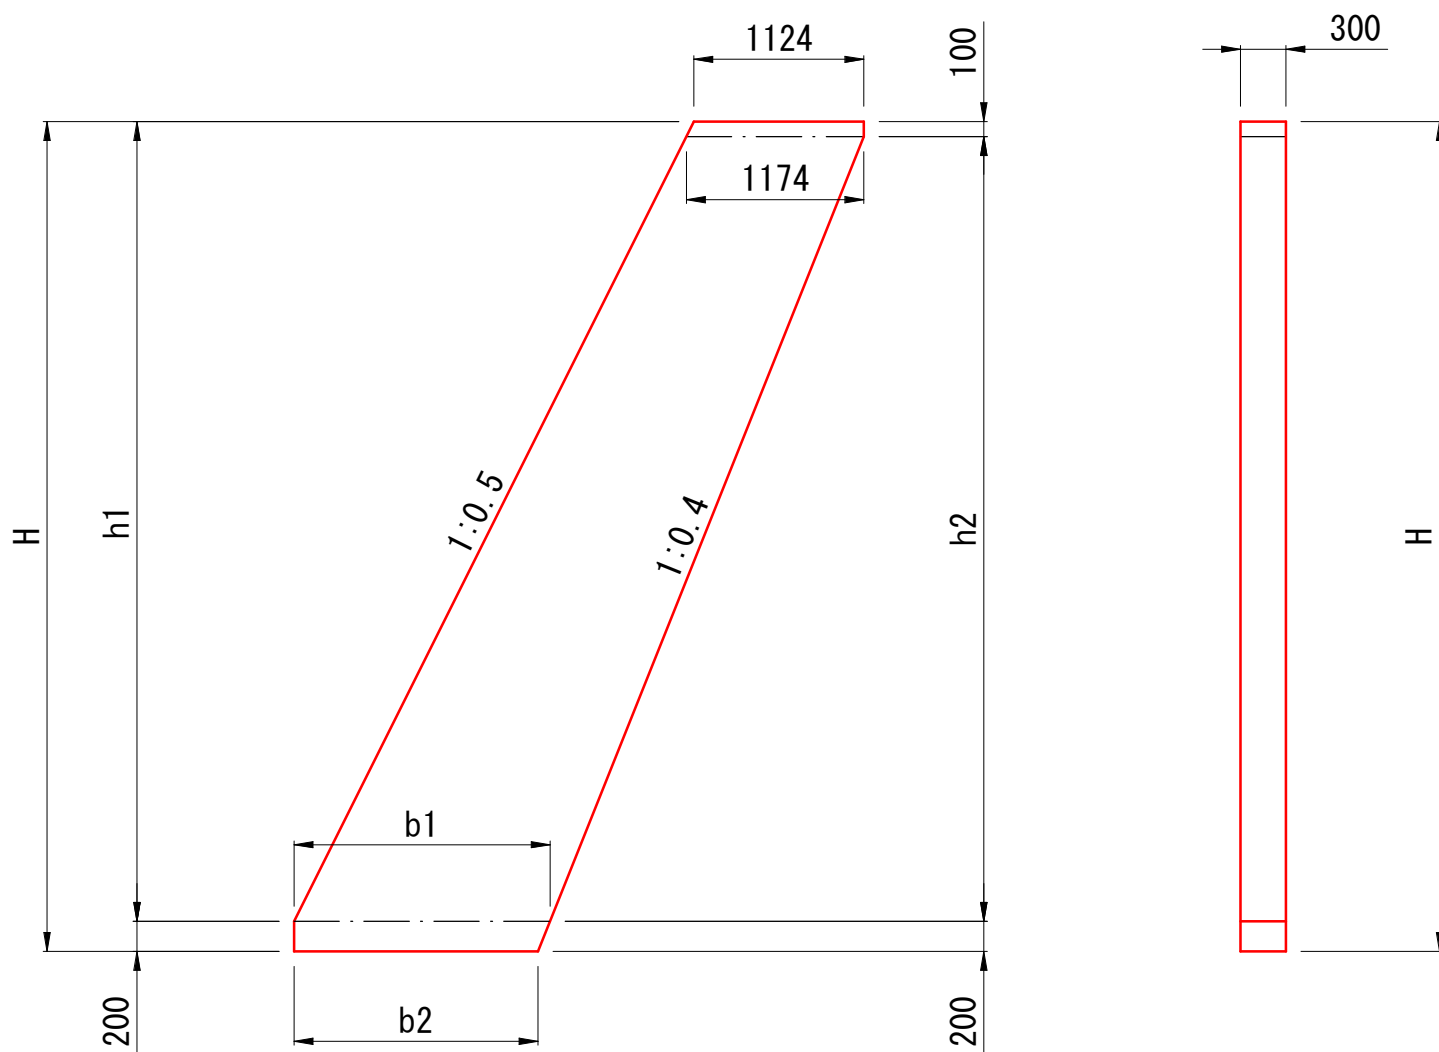

寸 法 表


名 称	H	h1	h2	b1	b2
1 号	6520	6320	6220	1796	1716
2 号	6370	6170	6070	1781	1701
3 号	5670	5470	5370	1711	1631
4 号	5540	5340	5240	1698	1618

数 量 表 (1箇所当り)

名 称	規 格	単位	1 号	2 号	3 号	4 号
コンクリート	18N-8-40	m3	2.911	2.829	2.459	2.391
型枠		m2	21.672	21.466	18.315	17.823

小型重力式擁壁

S=1:20

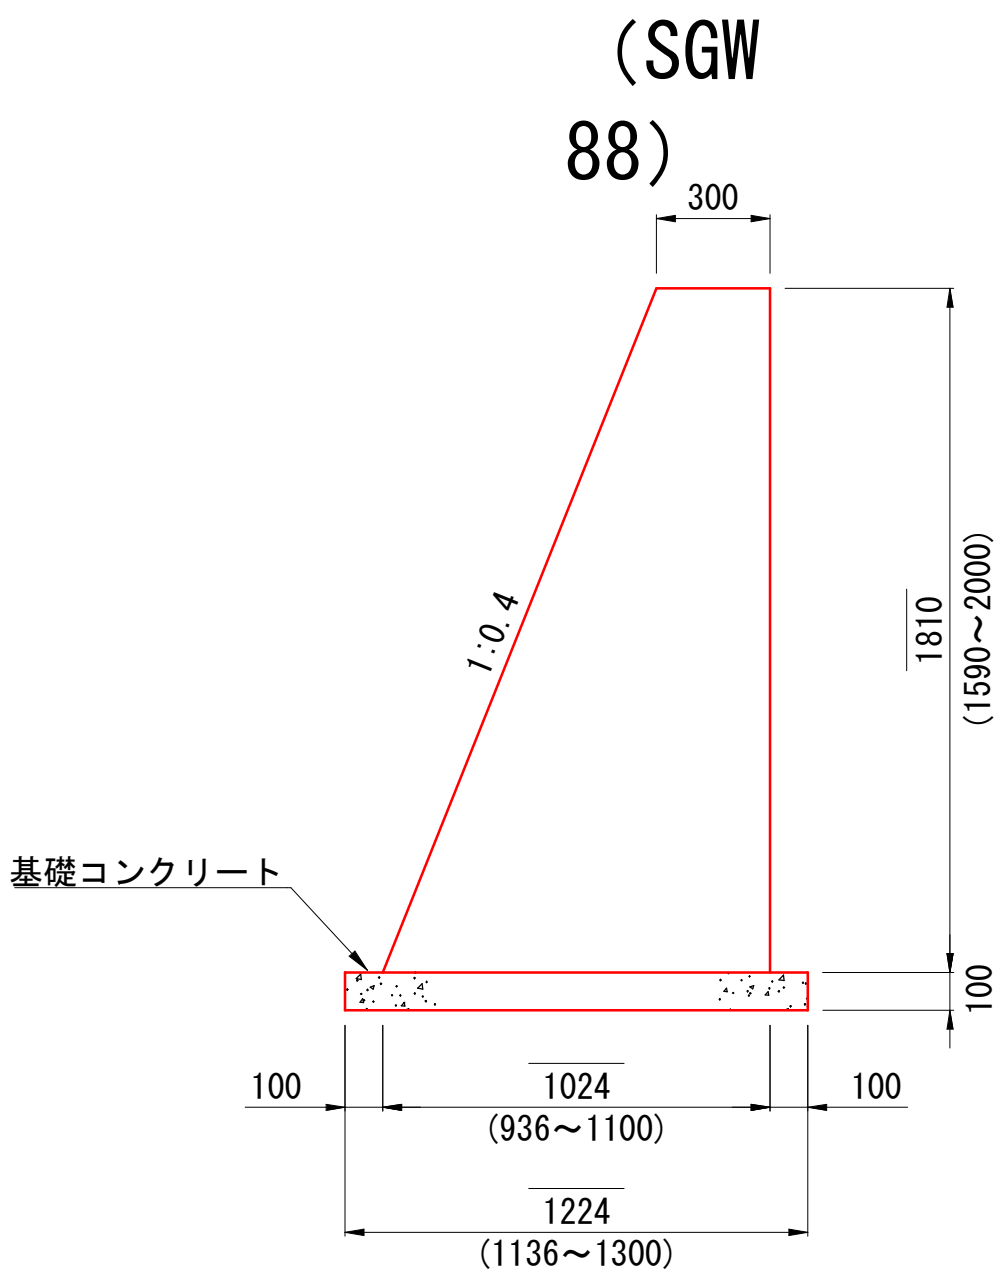


数 量 表 (10m当り)

名 称	規 格	単位	数量
コンクリート	18N-8-40	m3	11.982
型枠		m2	37.594
基礎コンクリート	18N-8-40	m3	1.224
同上型枠		m2	2.000
目地材	t=10	m2	1.198

展開図

V=1: 50
H=1: 100

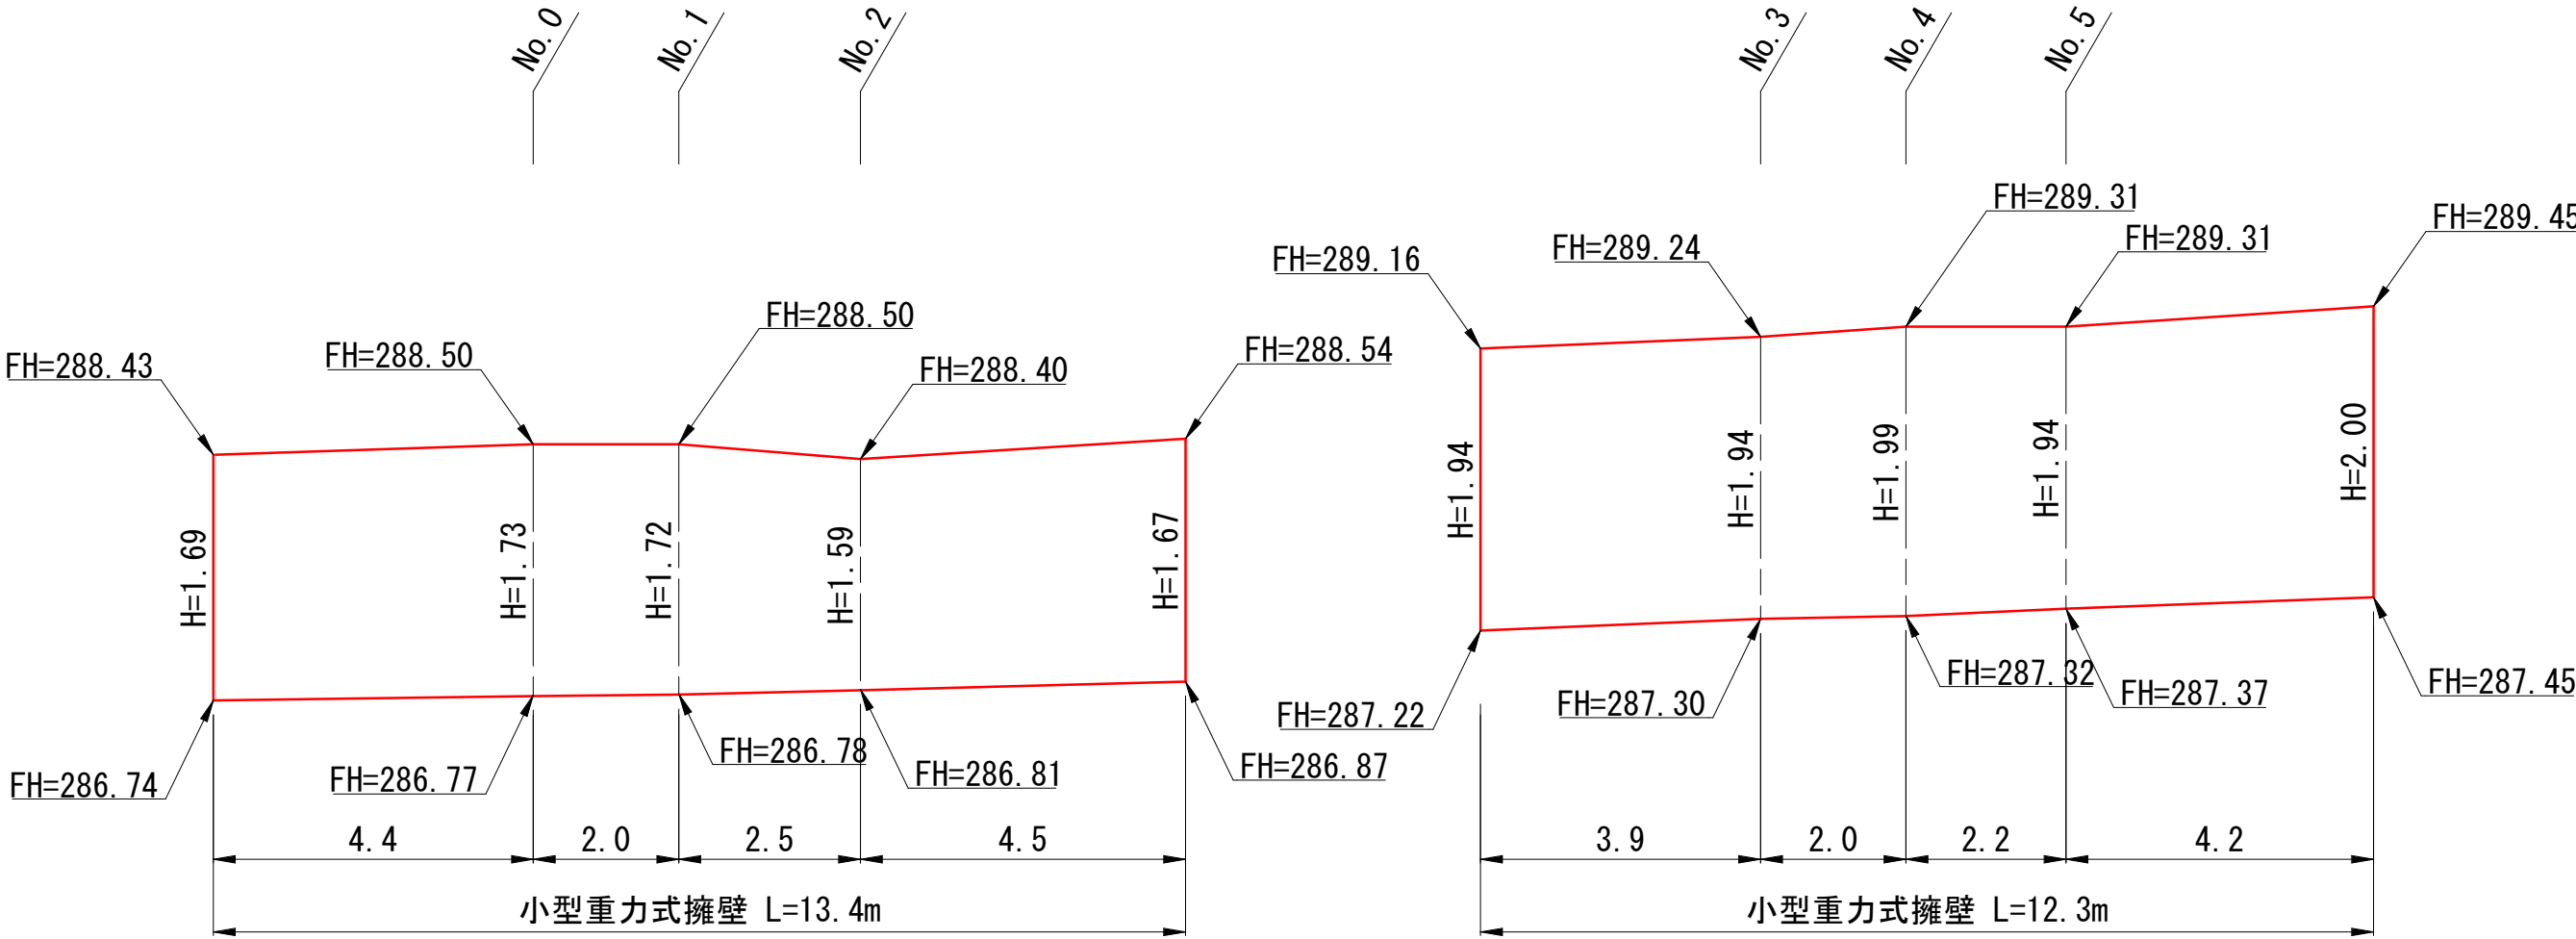

DL=285.00

起工

河川名	八東川		
八東川外河川維持修繕工事（単県）			
図 名	展開図・構造図(2/2)		
位 置	八頭郡若桜町須澄		
縮 尺	図示	単 位	M・mm
図 号	全 5 葉中の内 5		
令和 8 年度施行	鳥取県		
八頭県土整備事務所			